



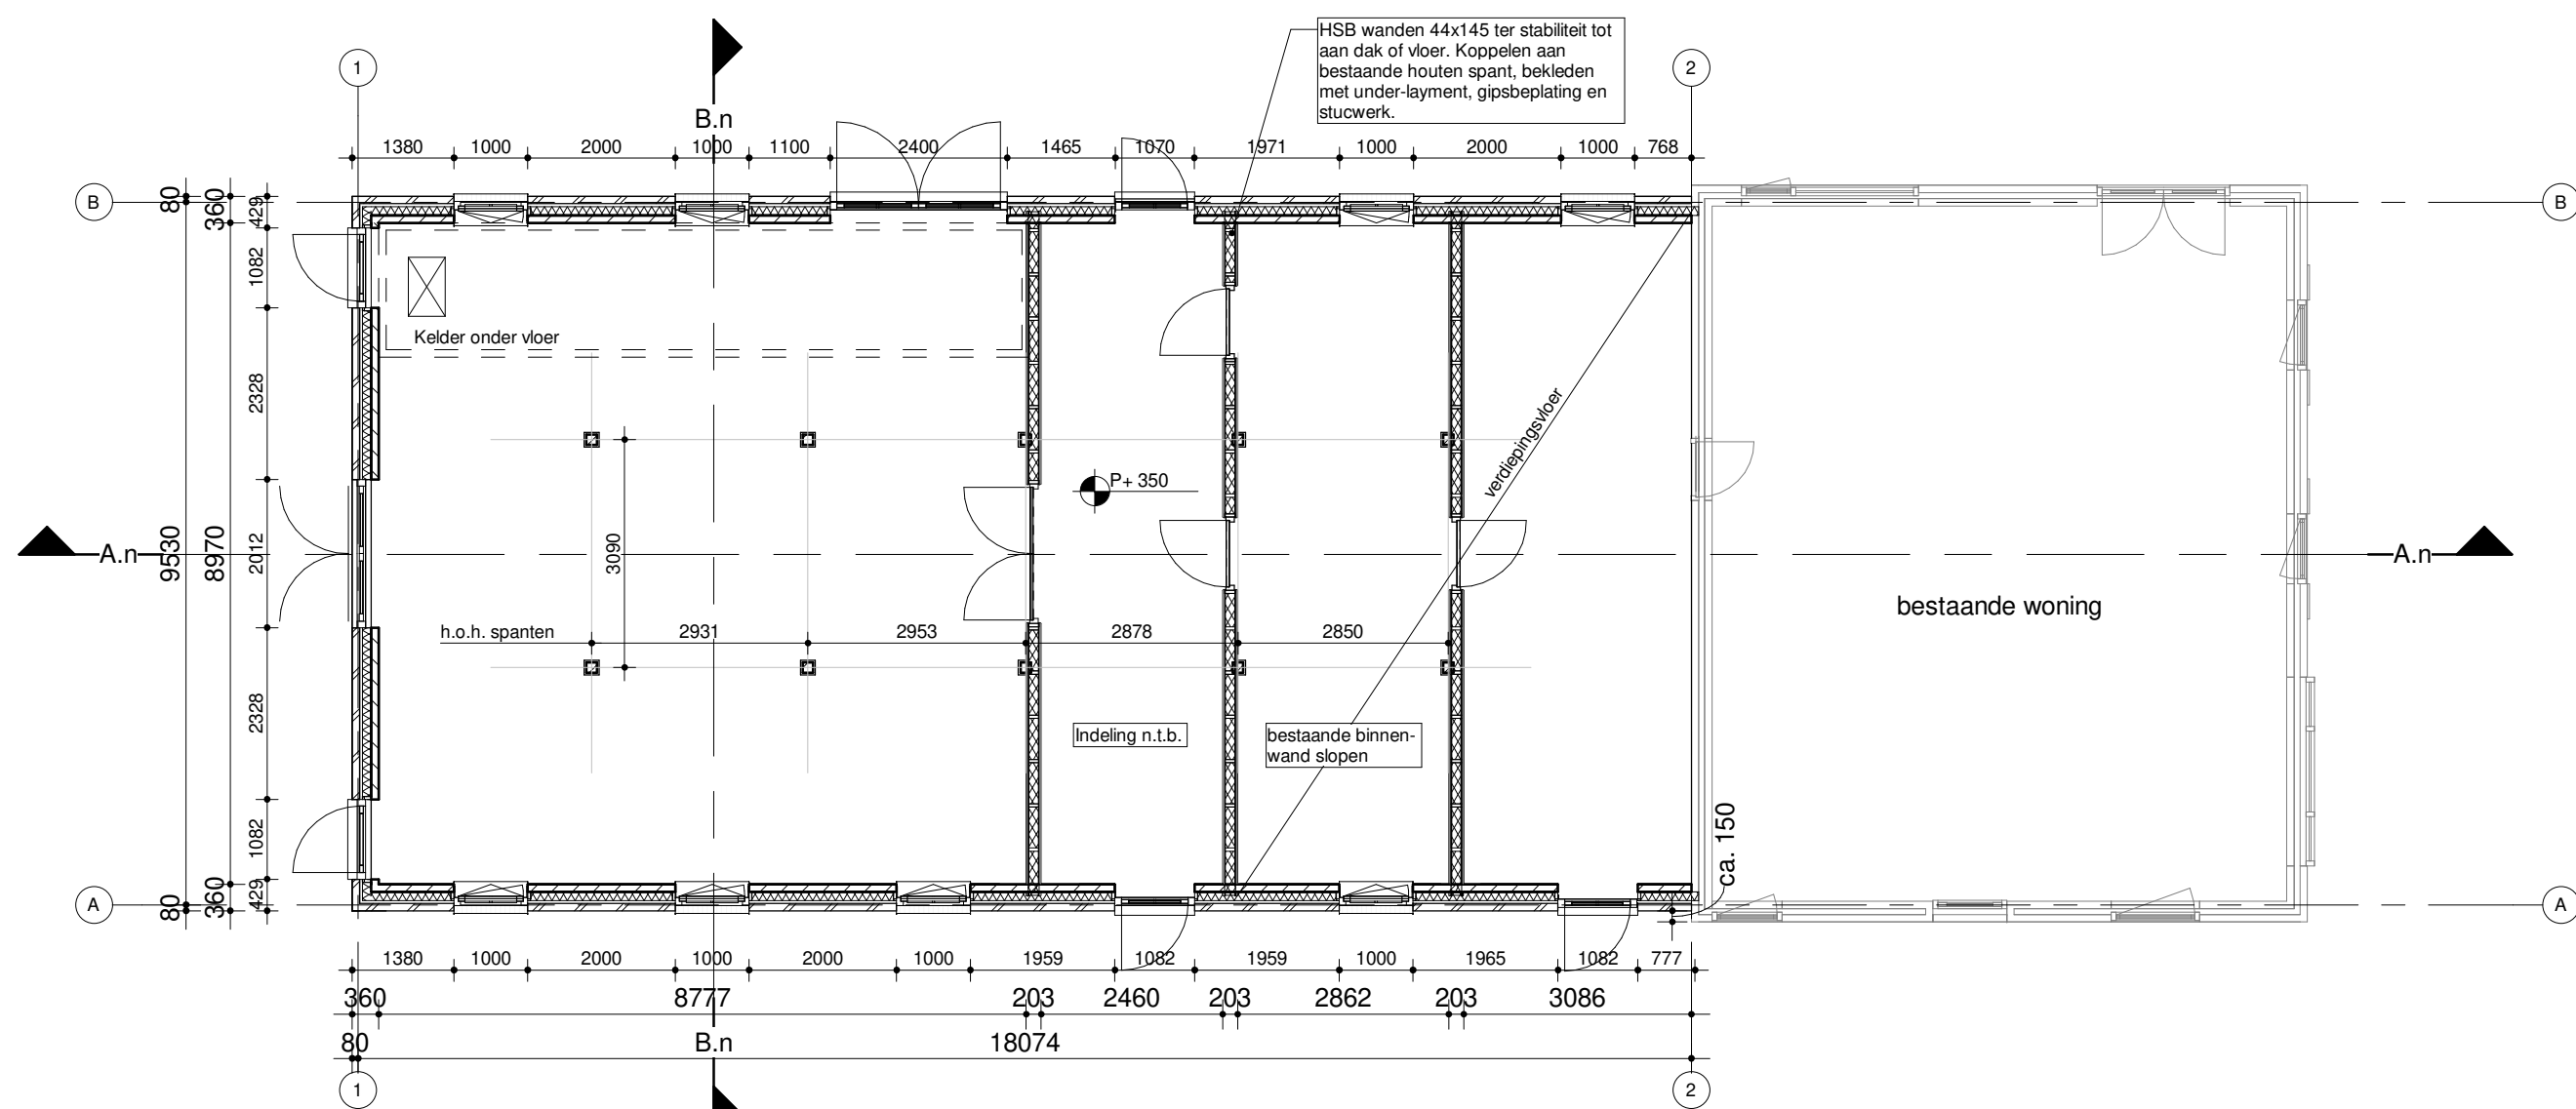


Begane grond

1 : 100

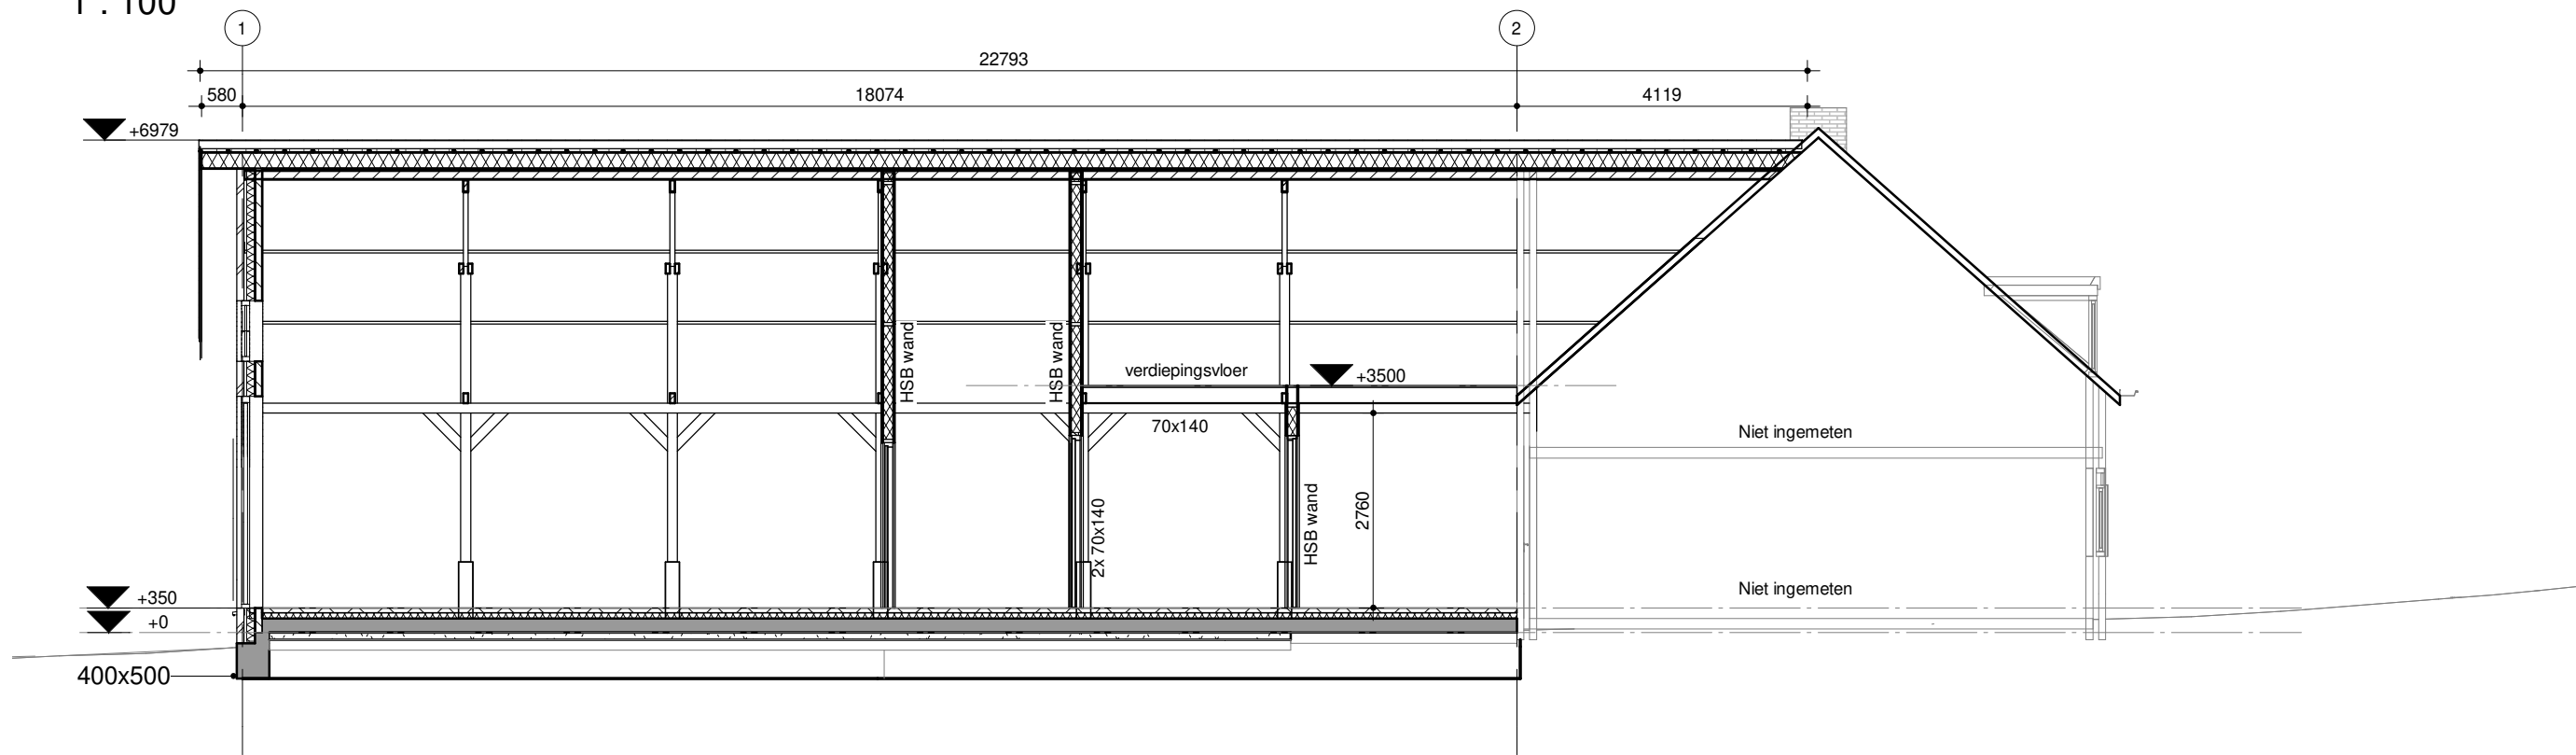


Doorsnede A-A

1 : 100

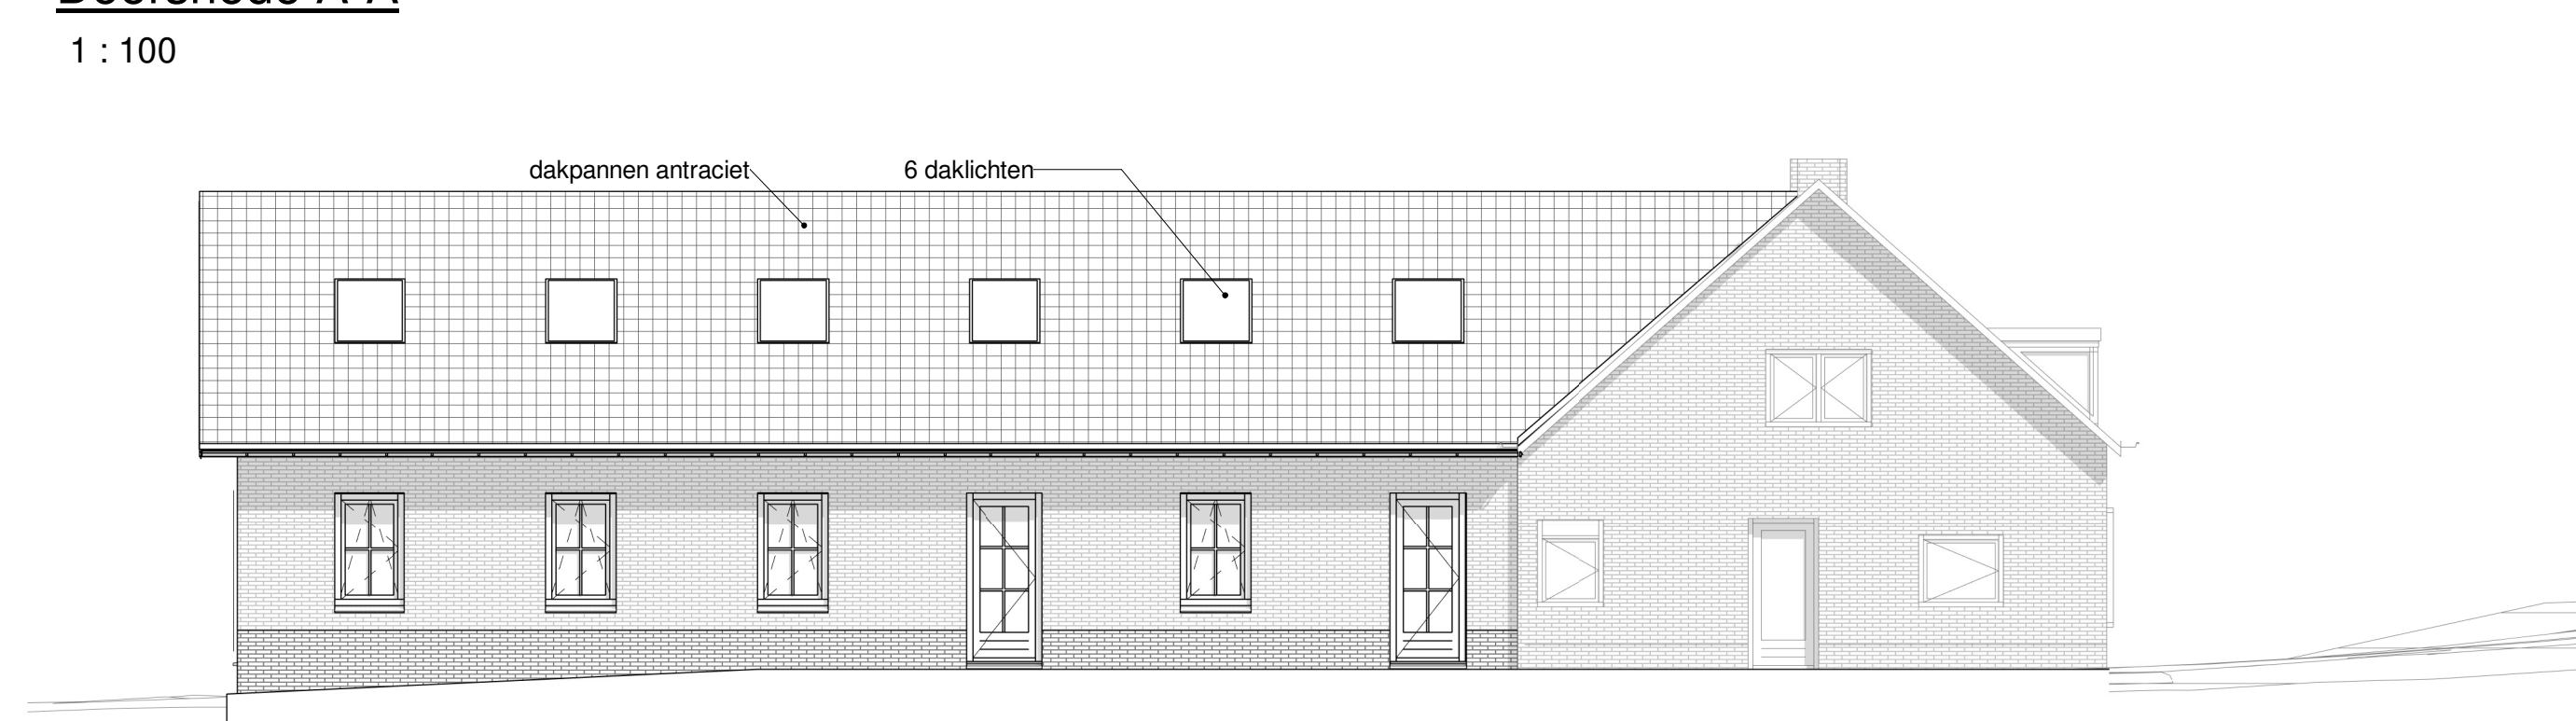


Linkerzijgevel

1 : 100

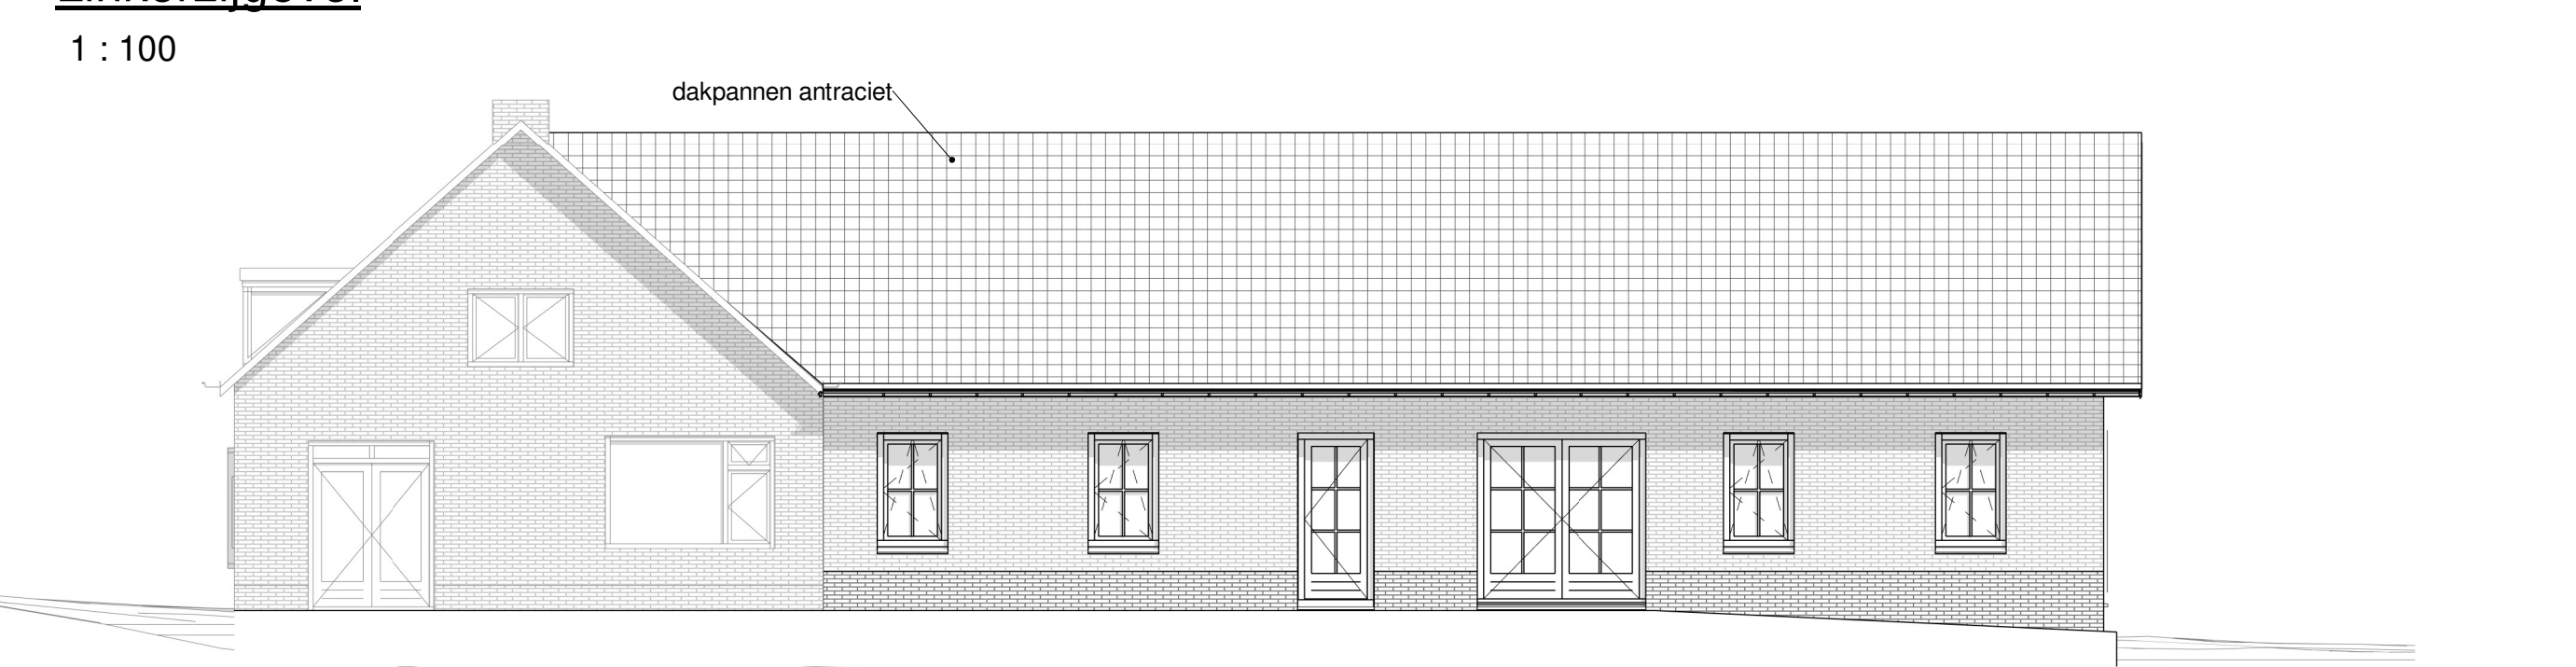


Rechterzijgevel

1 : 100

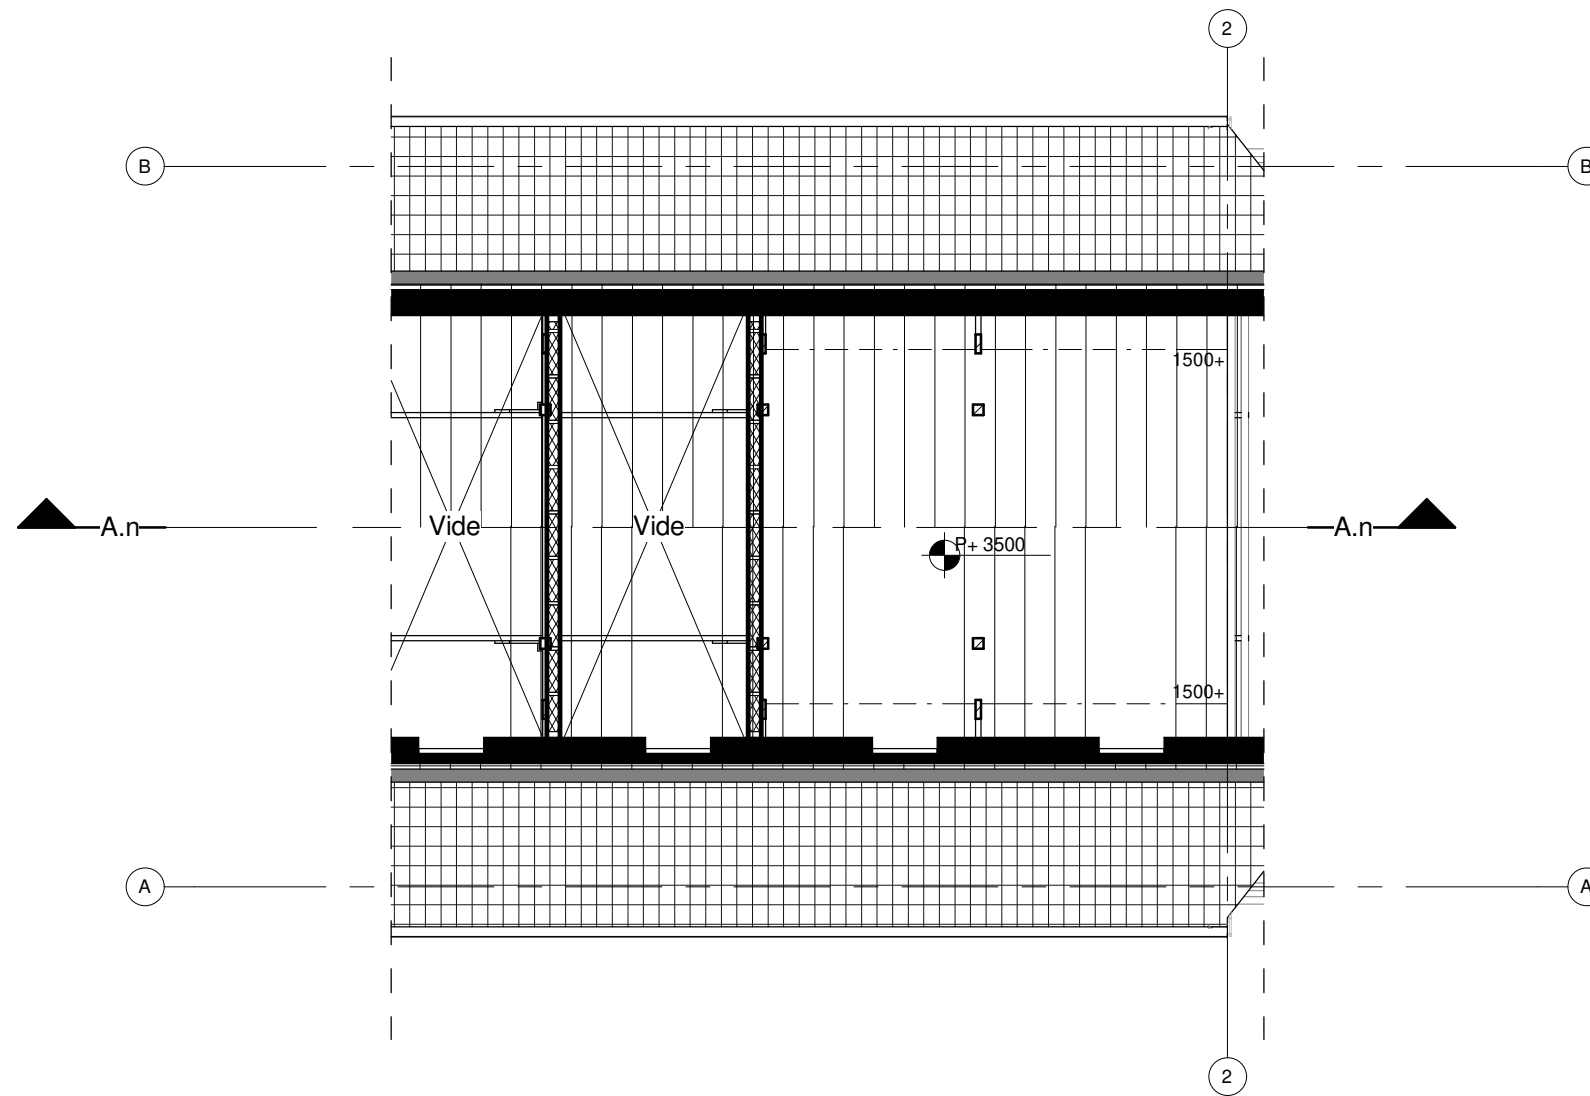


Eerste verdieping

1 : 100

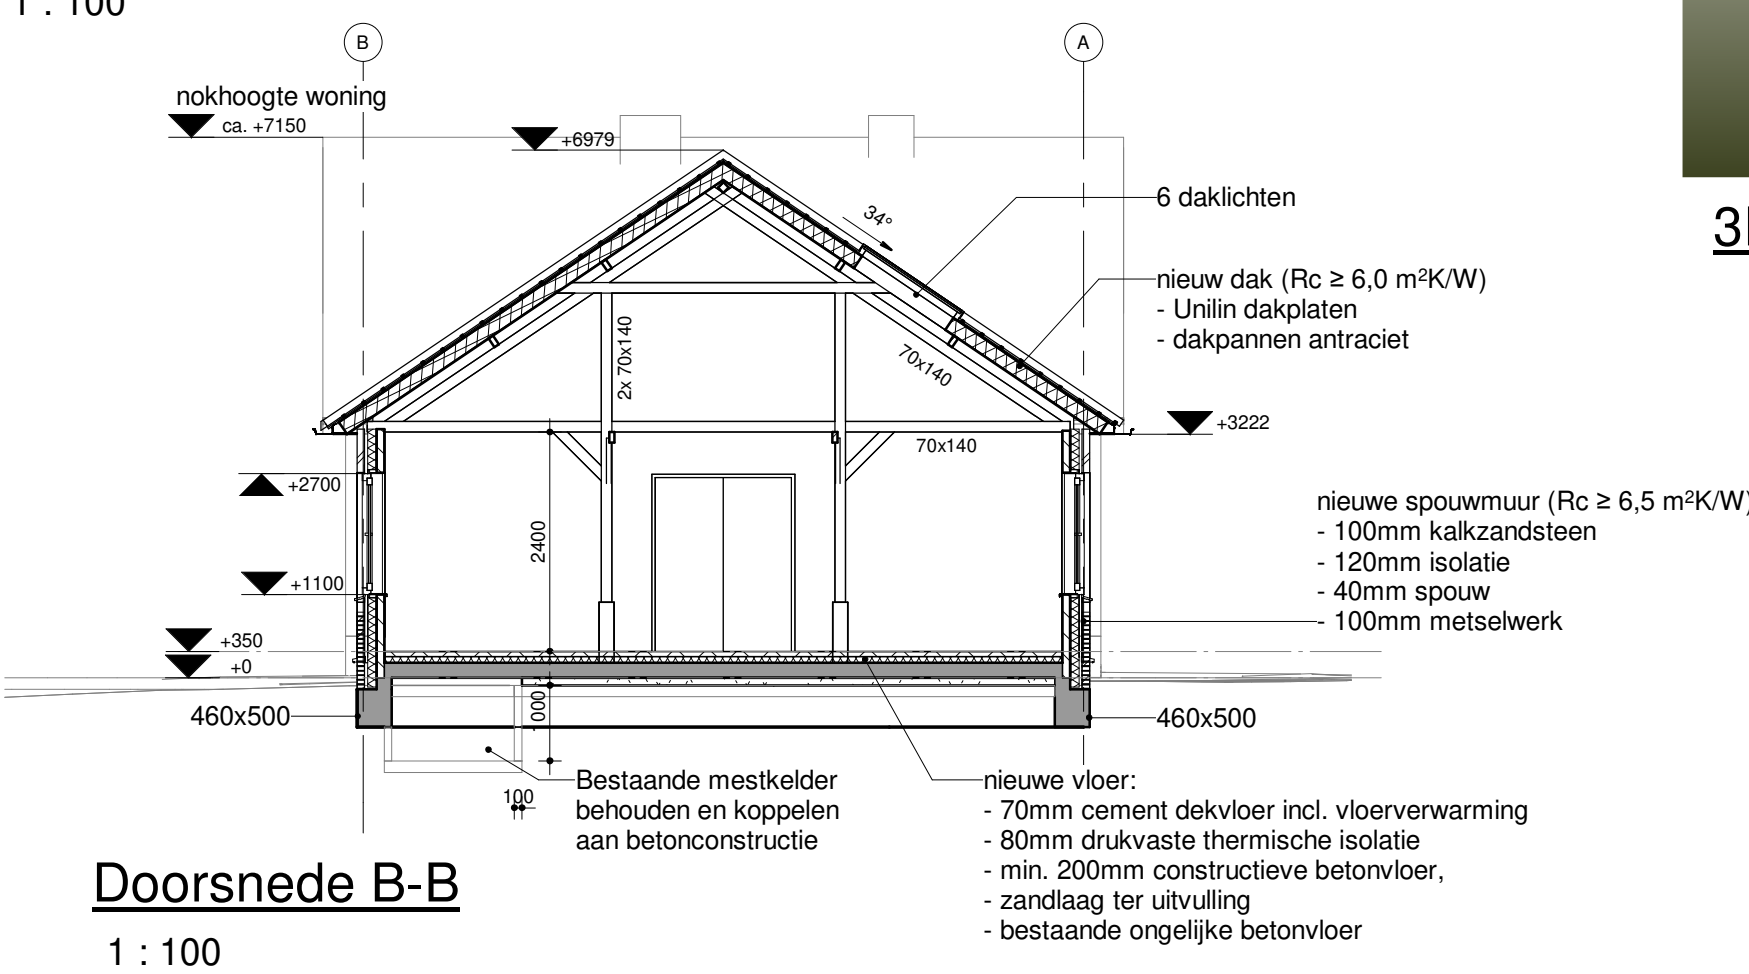


Doorsnede B-B

1 : 100

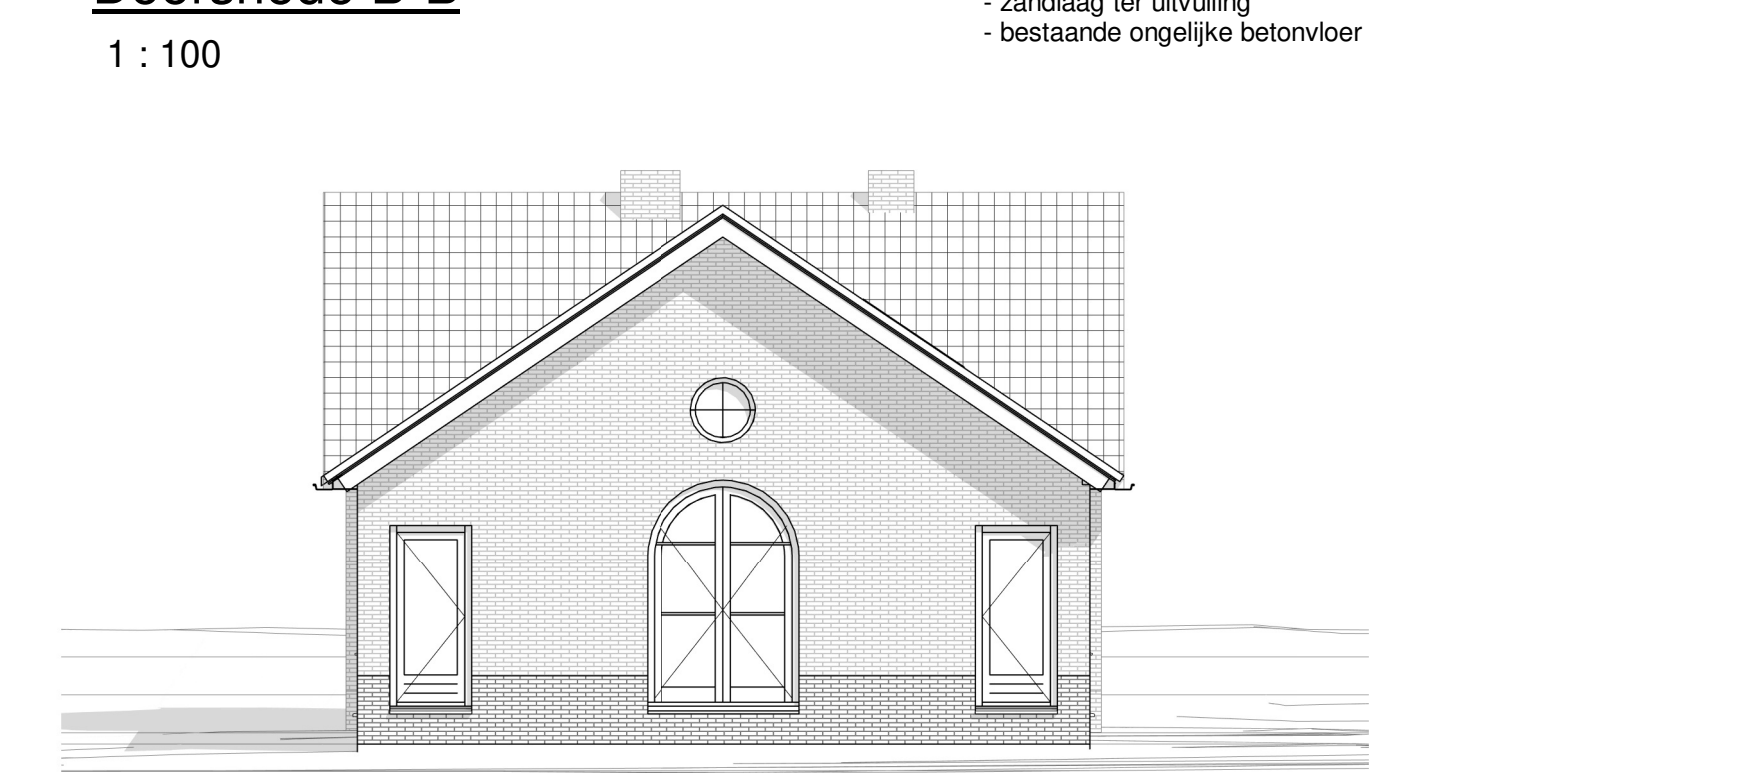

Achtergevel

1 : 100

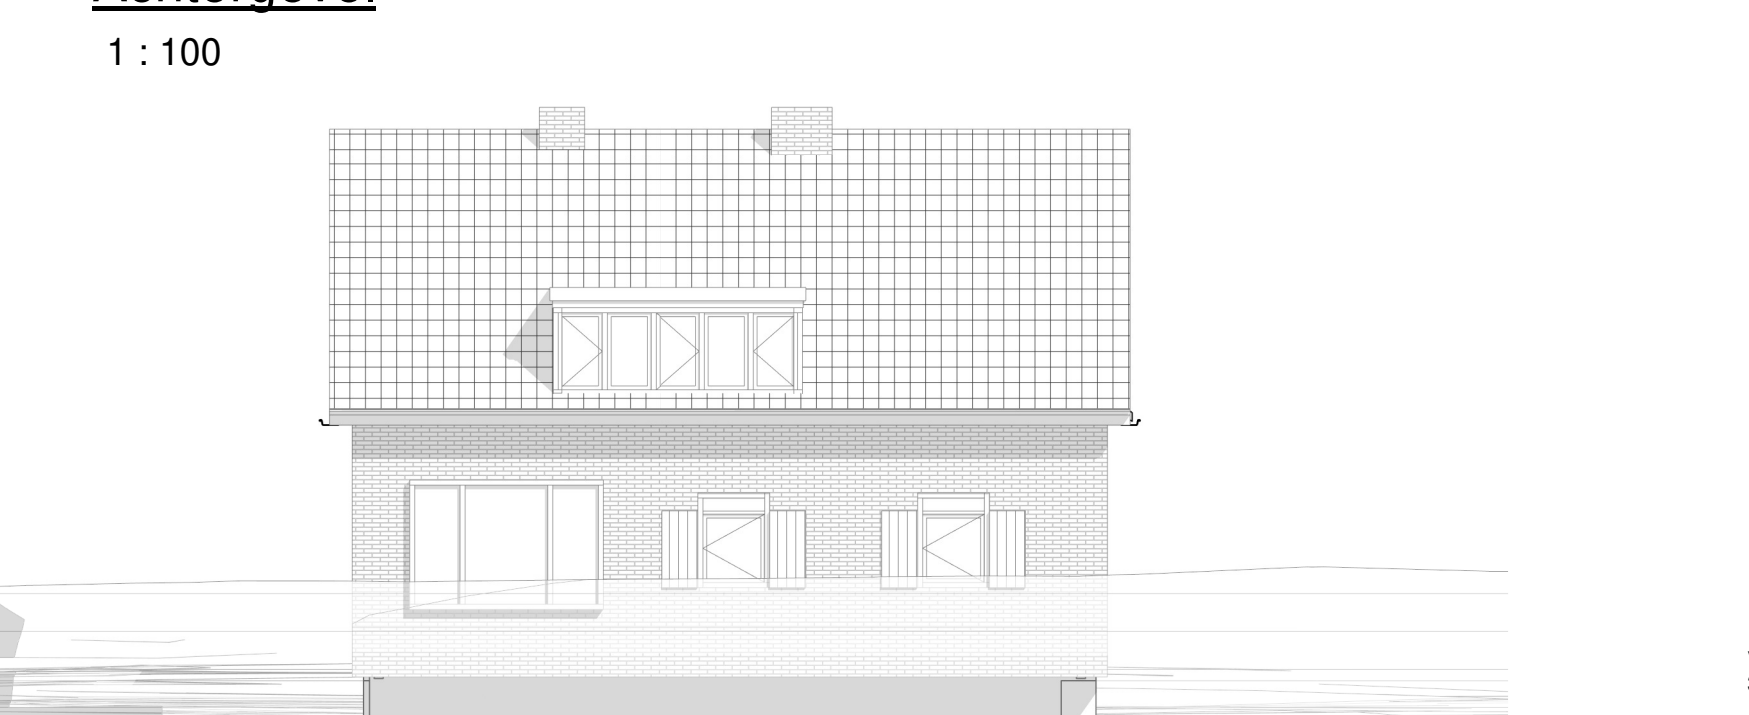


Voorgevel


1 : 100



3D impressie zuid

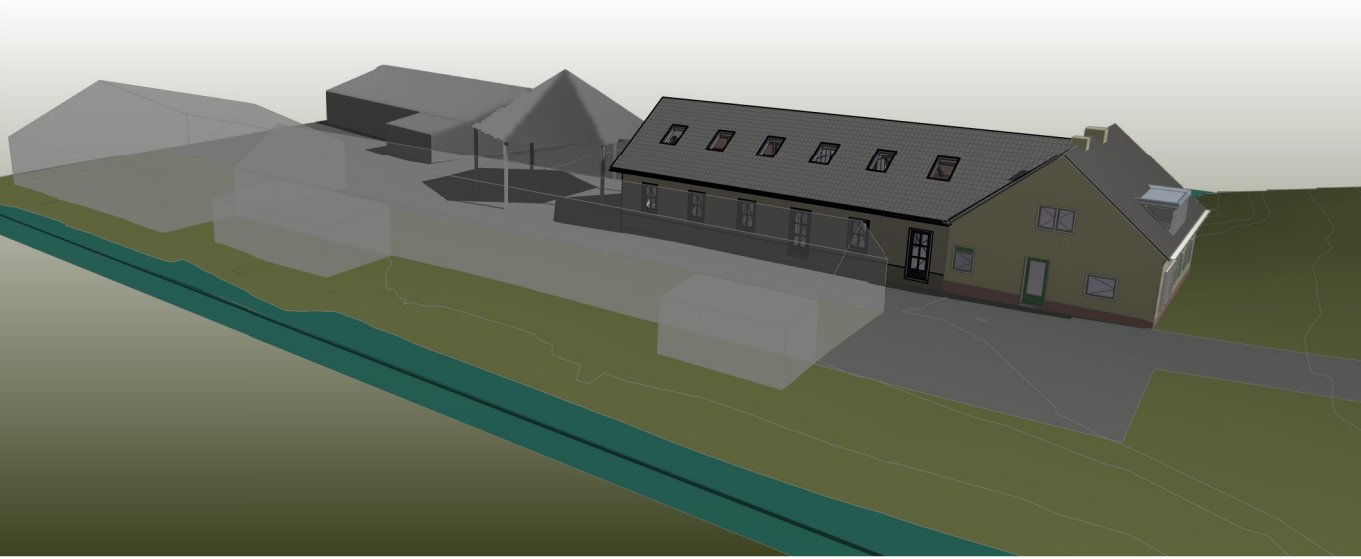

3D impressie zuid

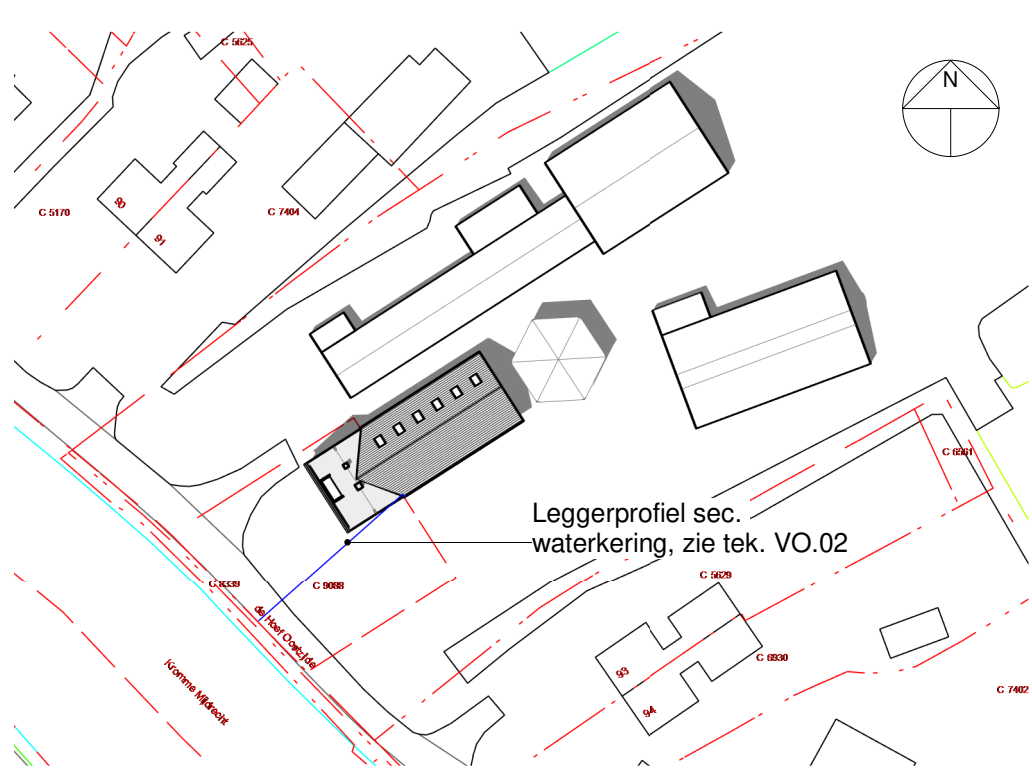

Situatie

1 : 1000

Veenweg 149
3841 SJ Mijdrecht

t: 0297 239 259

info@hww.vanderlaan.nl
www.hww.vanderlaan.nl

Projectnummer 2018010
Projectomschrijving Renovatie bestaande stal Oostzijde 92 De Hoef

Opdrachtgever
Janmaat Duurzame
Installatietechnieken
Omschrijving
Plattegrond, doorsneden en
aanzichten
Fase / Status
Voorlopig Ontwerp / Definitief

Formaat
A1
Schaal
1:100
Getekend
gde

Datum
28-03-2019
Wijzigingsdatum
F 06-07-2020
Tekeningnummer
VO.01 F



ARCHITECTEN- EN INGENIEURSBUREAU
www.hww.vanderlaan.nl

H.W.van der Laan b.v.