




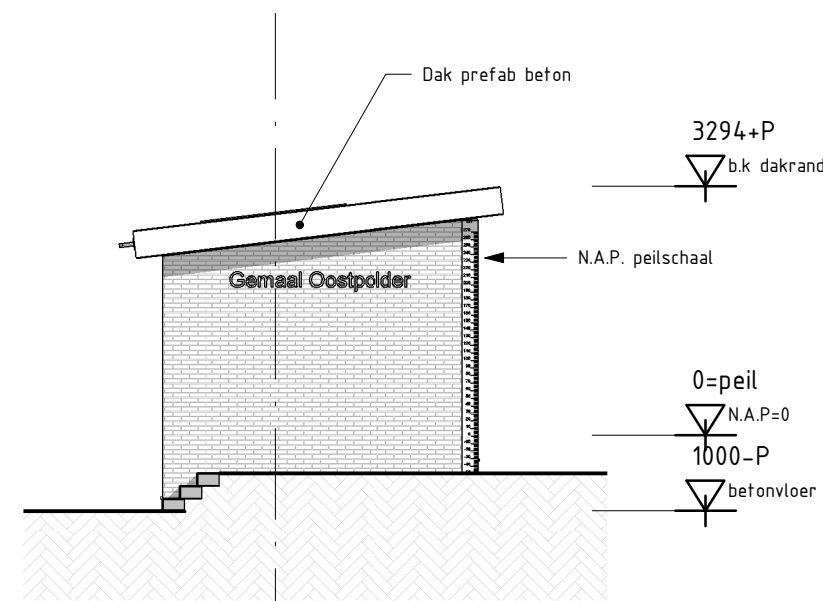


Zuidgevel
schaal 1 : 100

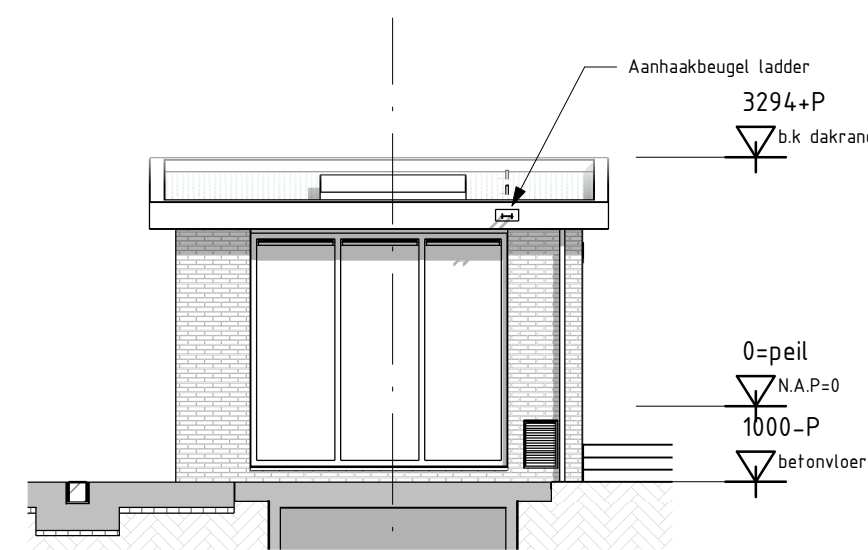


Westgevel
schaal 1 : 100

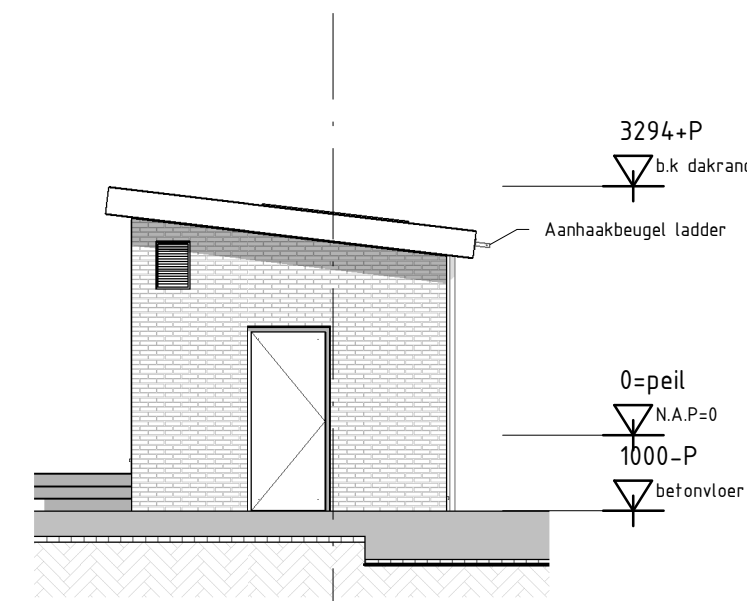


Noordgevel
schaal 1 : 100

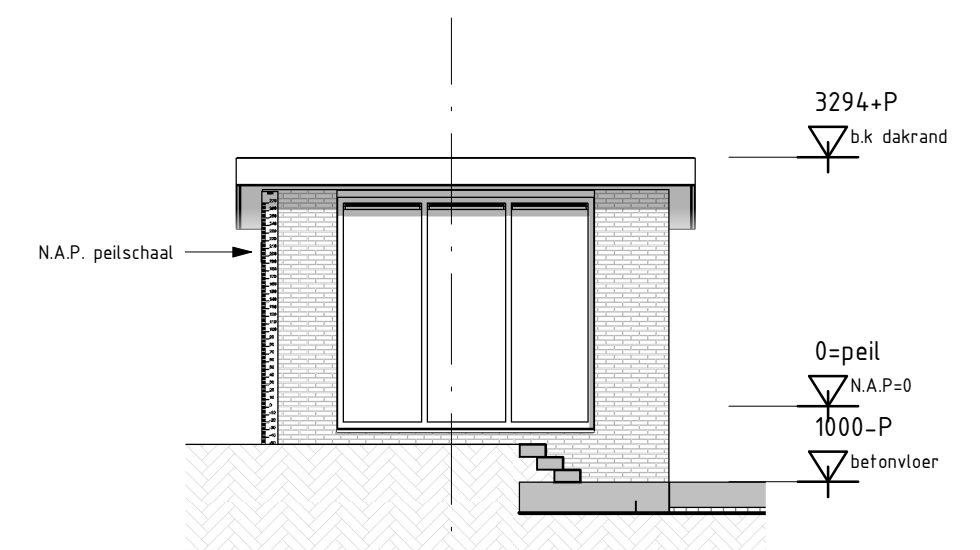

Oostgevel
schaal 1 : 100


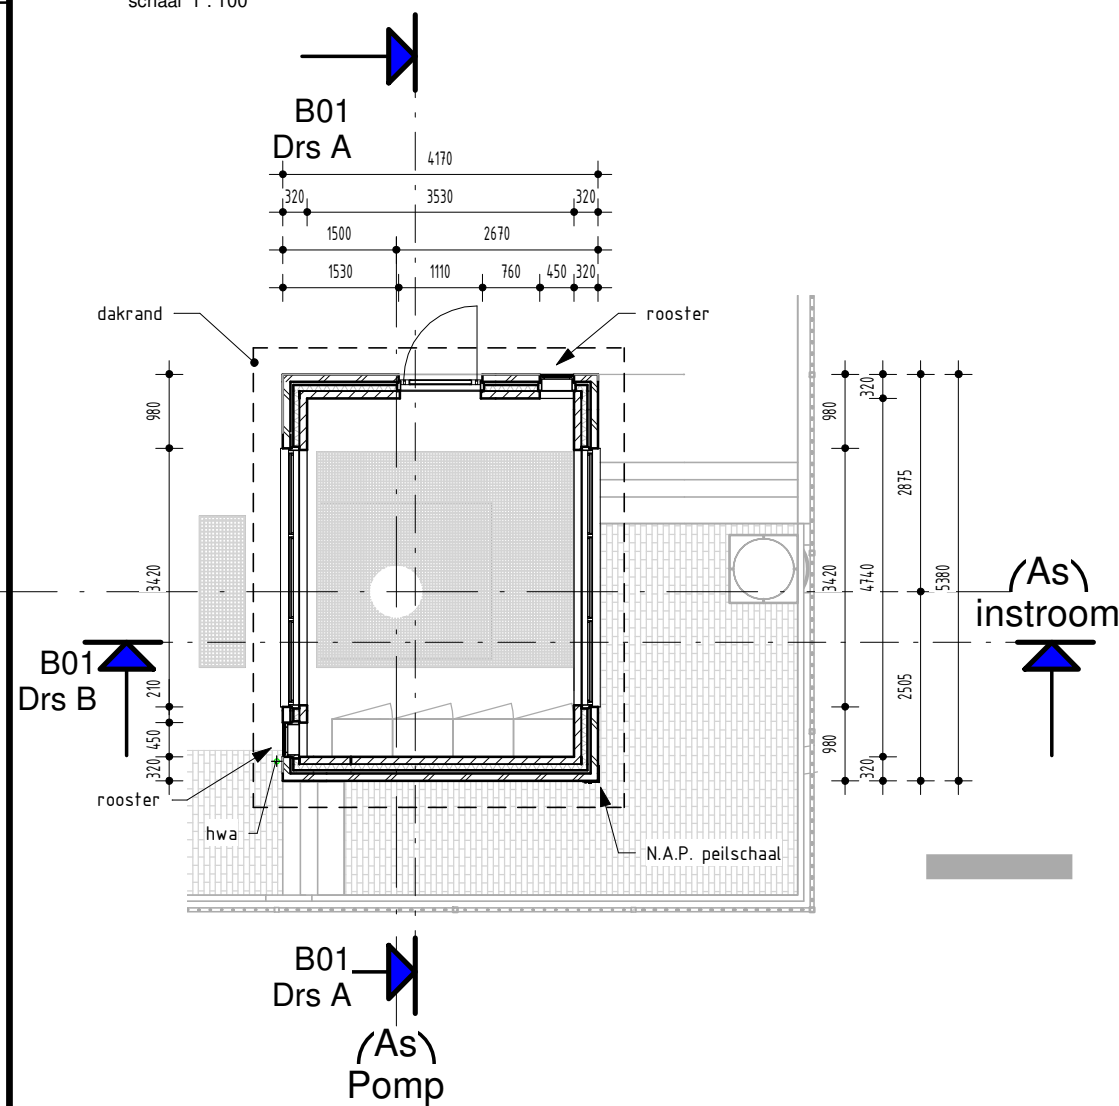


Plattegrond begane grond
schaal 1 : 100

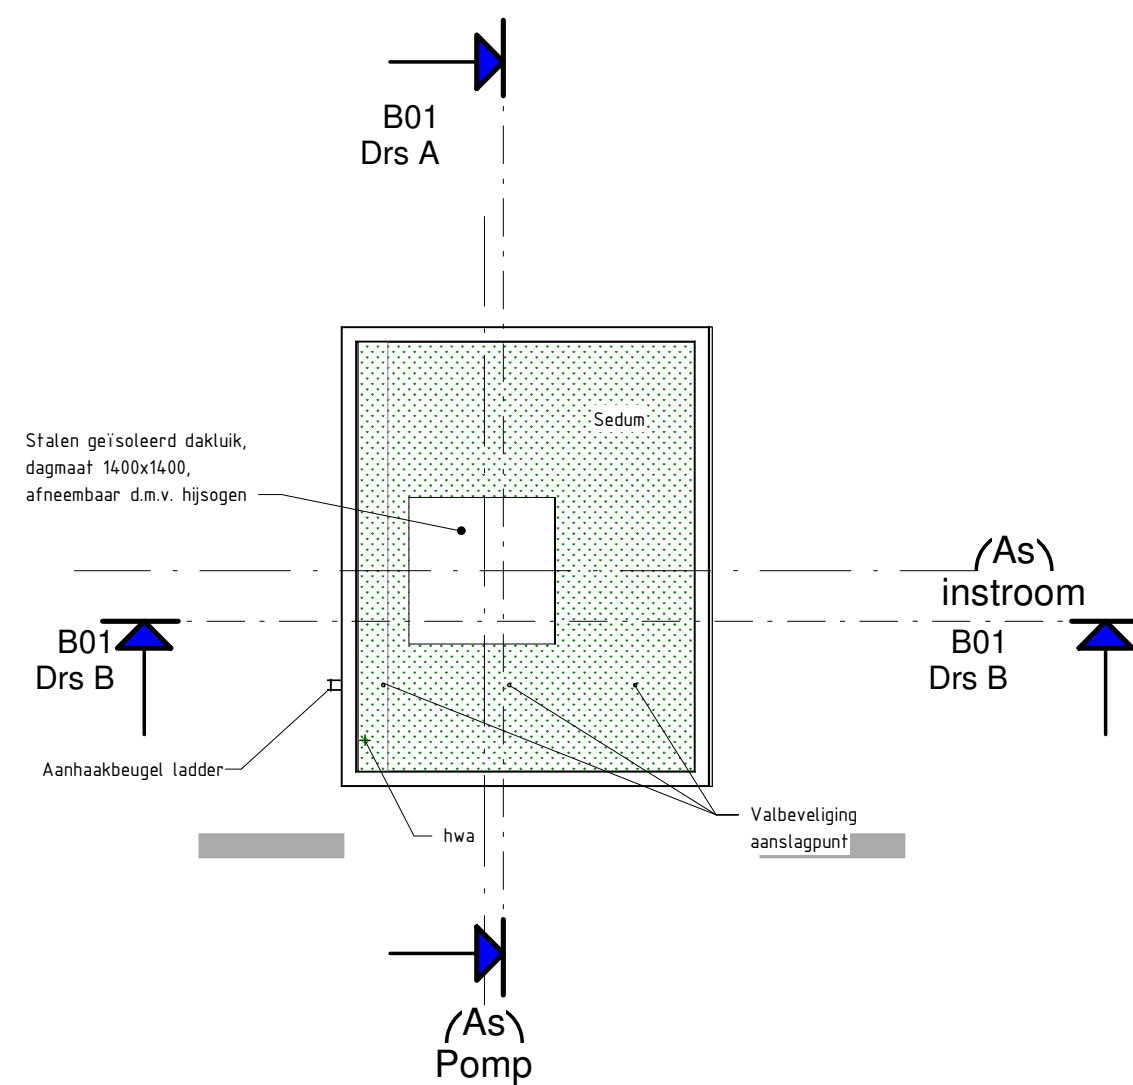



Plattegrond dak
schaal 1 : 100

Renvooi

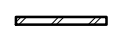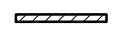
-  Gevelsteen waalformaat, lagenmaat 62,5
-  Kalkzandsteen vellingblokken
-  Isolatie
-  Prefab beton
-  Beton i.h.w.g. (onderbouw)

Kleurenstaat

Onderdeel	Kleur	Ral nummer
Gevelsteen, voeg grijs vlgs monster	Antracietgrijs	-
Prefab beton dak	Betongrijs	-
Aluminium kozijnen, deur	Antracietgrijs	7016
Aluminium muur roosters	Antracietgrijs	7016
Stalen dakluik	Als sedum	-
Niveaumeters	RVS	-

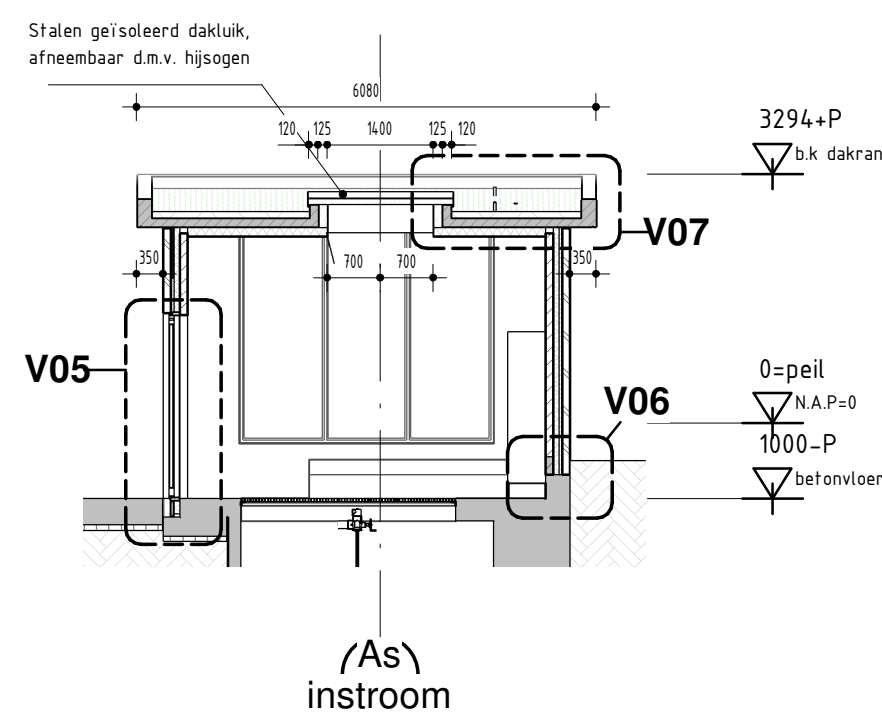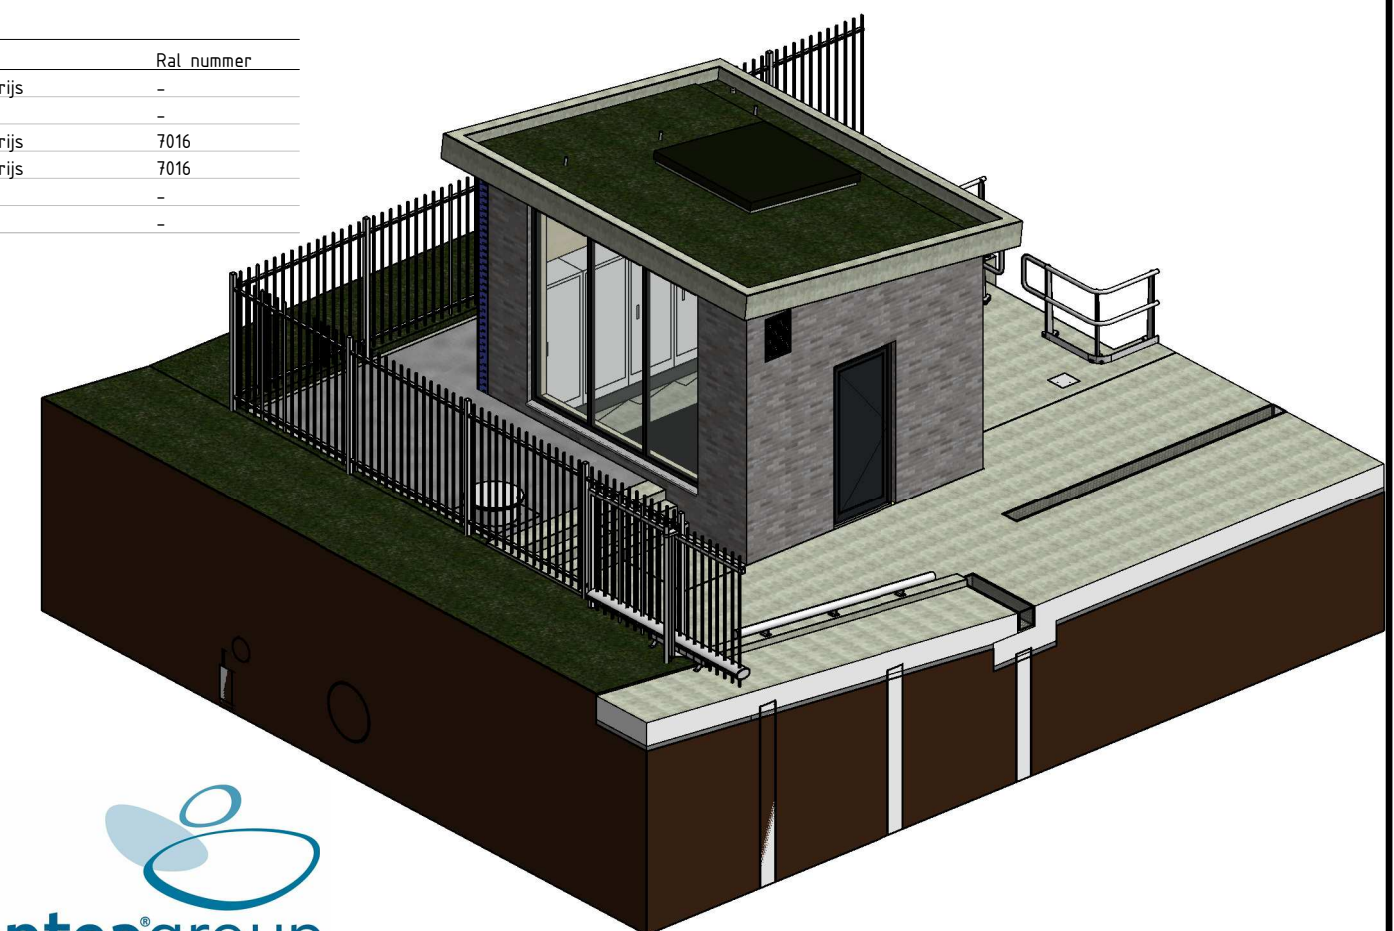

Drs A
schaal 1 : 100

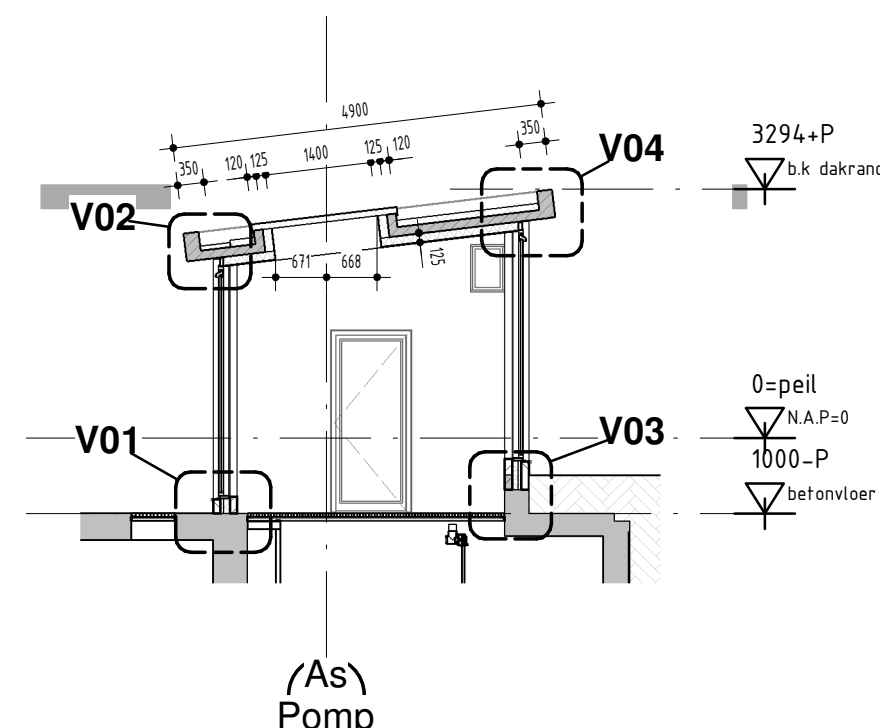

Drs B
schaal 1 : 100

anteagroup

bts
BOUWKUNDIG TEKENBURO SNEEK B.V.
FACILITAIR TEKENBURO

Lemmerweg 51
8608 AA Sneek
Telefoon : 0515 - 41 42 38
E-mail : bts@btssneek.nl
Internet : www.btssneek.nl

opdrachtgever : Hoogheemraadschap van Schieland en de Krimpenerwaard
project : Bovenbouw gemaal Oostpolder te Gouda
onderwerp : Definitief ontwerp

formaat : A2 (597x420)
schaal : 1 : 100
datum : 23-06-2020
getekend :

gezien : -
werk nummer : 19-0030
blad nummer : B01

status :
DEFINITIEF