


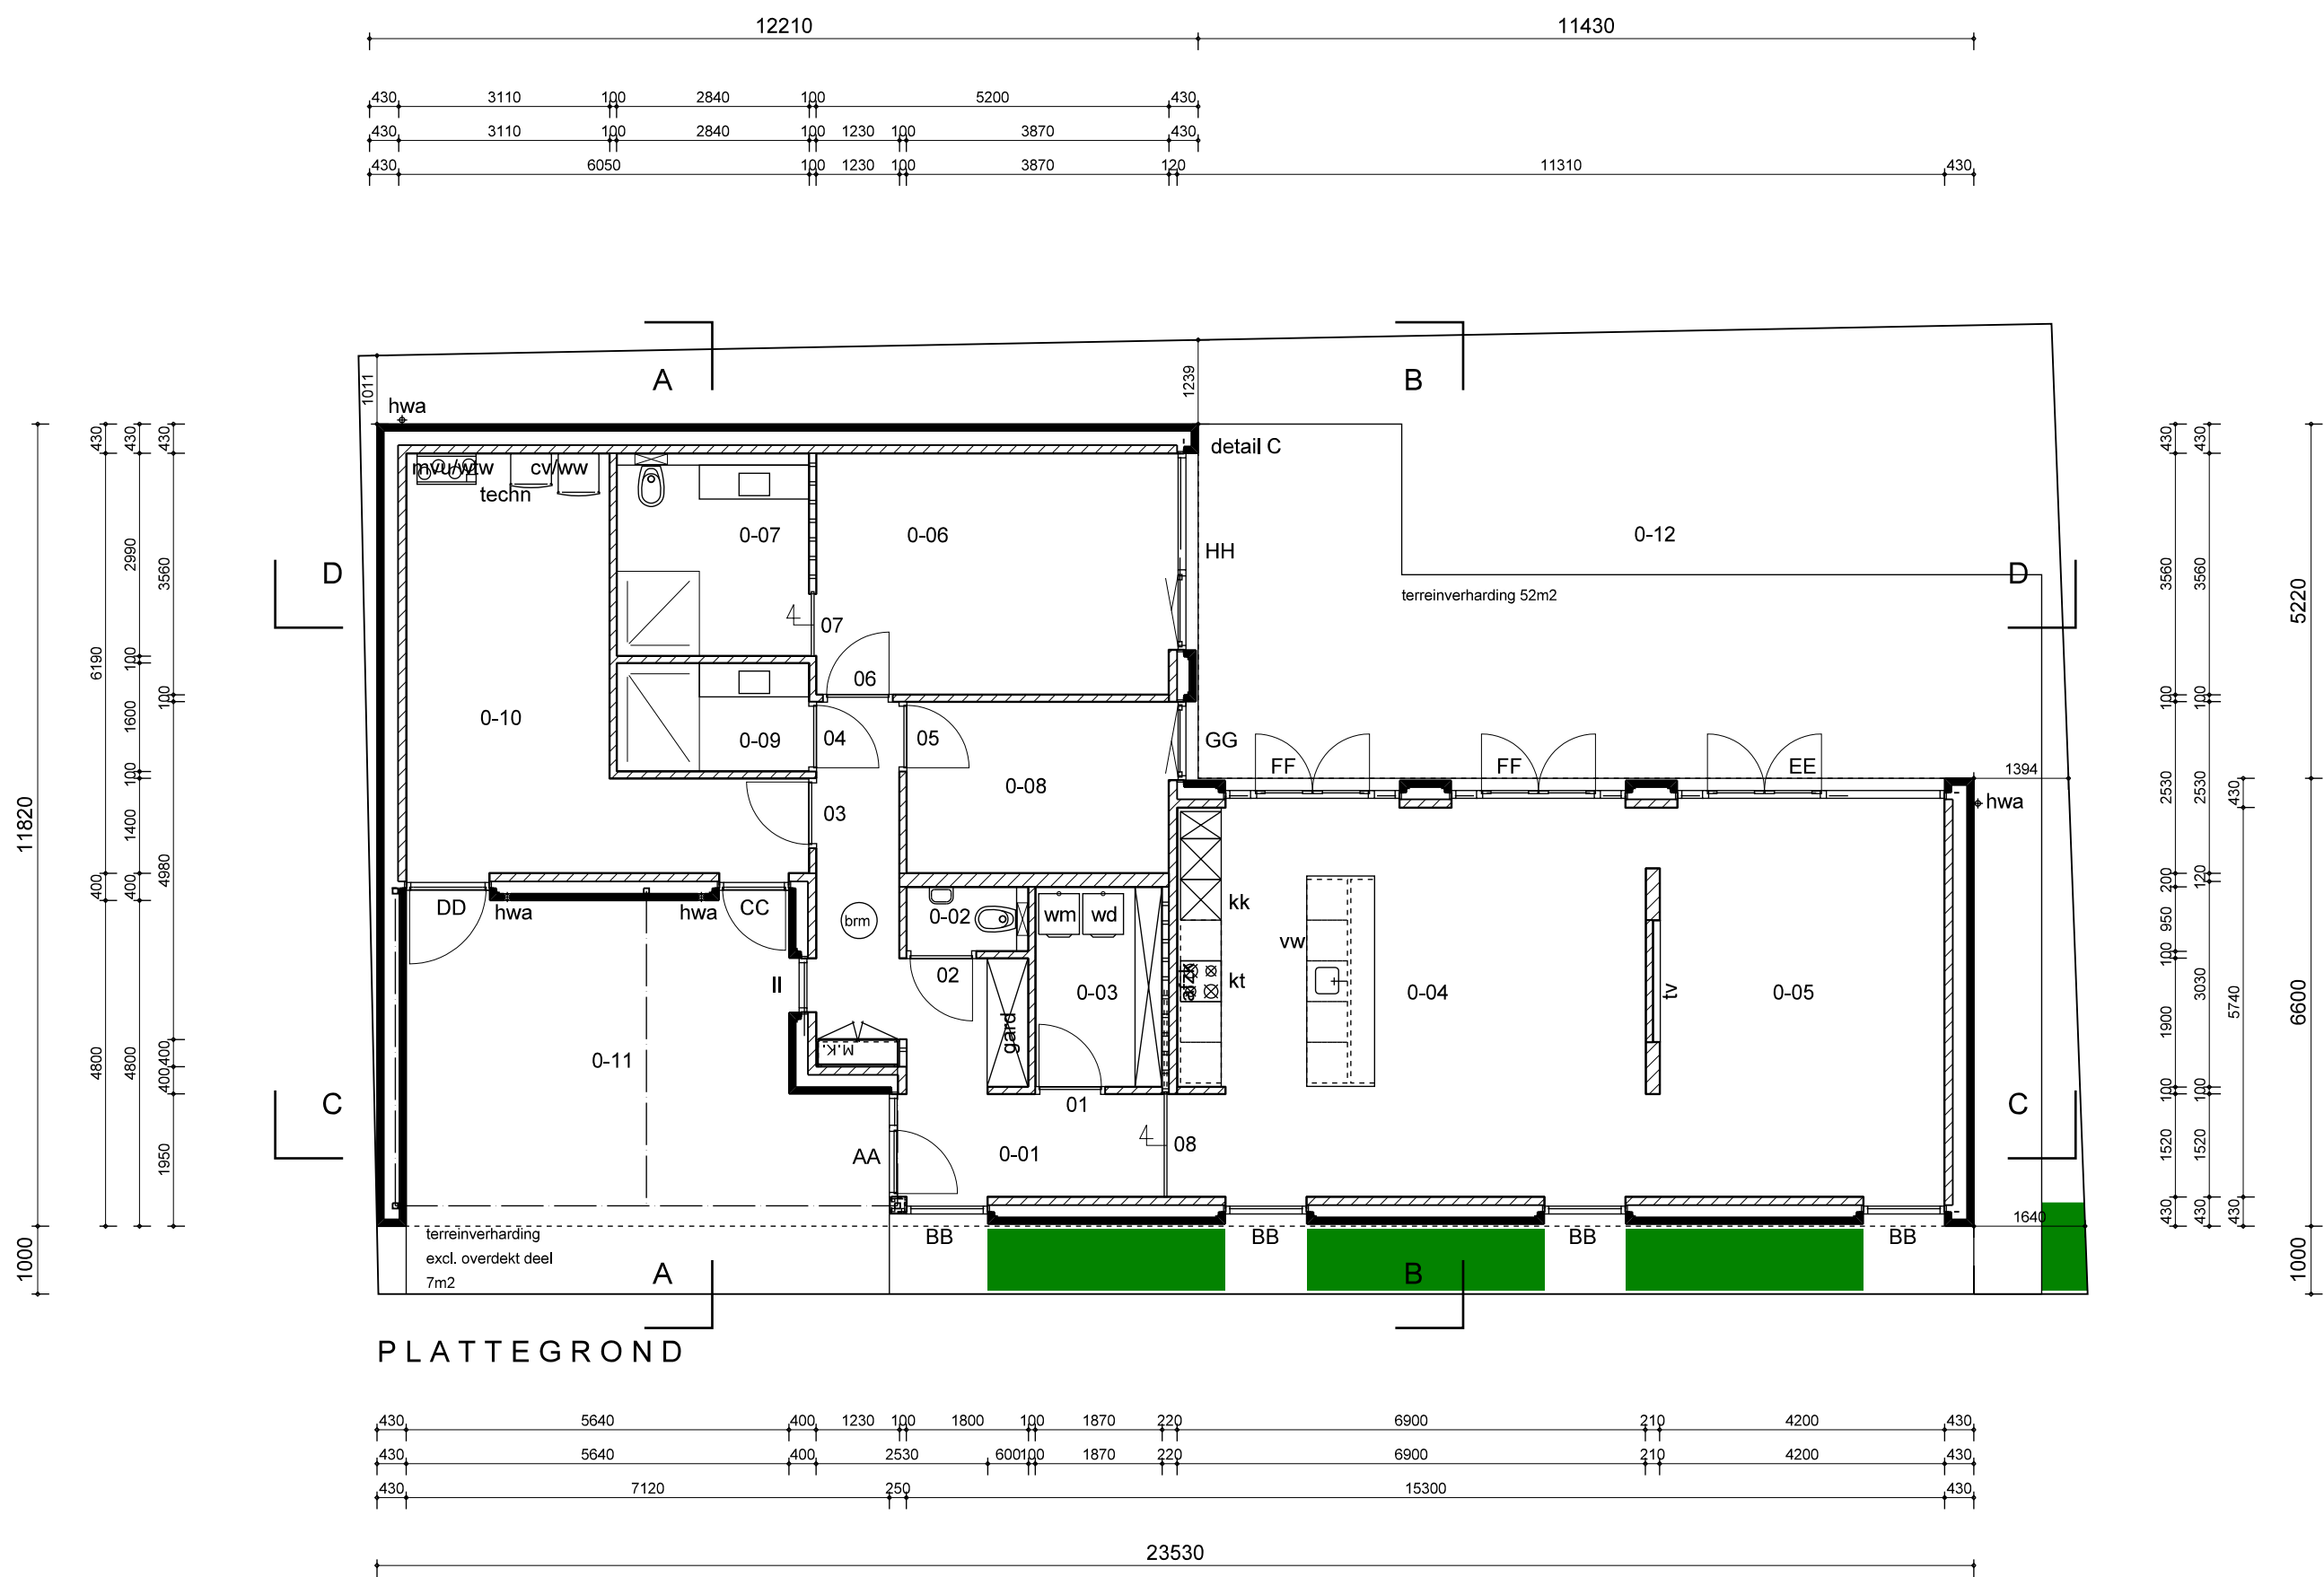

RUIMTES

- 0-01 entree
- 0-02 toilet
- 0-03 bijkeuken / wasruimte
- 0-04 woonkeuken
- 0-05 zitkamer
- 0-06 slaapkamer 1
- 0-07 badkamer 1
- 0-08 slaapkamer 2
- 0-09 badkamer 2
- 0-10 bergruimte
- 0-11 carport 2pp
- 0-12 patio/in



RENVOOI

- poriso wand 100mm/120mm/200mm dik
 - baksteen wand 100mm
 - lichte scheidingswand tbv schuifdeur
 - AA, BB, CC, ...
 - 01, 02, 03, ...
 - hwa
 - cv
 - ww
 - kt
 - kk
 - mk
 - mvu/ww
 - vt / va
 - ww
 - wd
 - wm
 - afzk
- optische rookmelder volgens NEN 2555:2008
- buitenkozijnen volgens kozijnoverzichten
- binnenkozijnen volgens kozijnoverzichten
- hemelwaterafvoer o80
- centrale verwarming
- warmwaterapparaat
- opstelplaats kooktoestel
- opstelplaats koelkast
- meterkast volgens NUTS-bedrijf
- mechanische ventilatie-unit met warmte-terugwinning volgens installateur
- mechanische ventilatie wtv (toevoer/afvoer) volgens gegevens m.b.t. bouwbesluit volgens installateur
- opstelplaats vaatwasmachine
- opstelplaats wasdroger
- opstelplaats wasmachine
- aansluitpunt afzuigkap

MATERIALEN EN KLEUREN

- gevels metselwerk baksteen
- gevelaccenten metselwerk baksteen
- kozijnen hout
- dakrand zinken muurafdekking met kraal
- antraciet
- wit geschilderd
- zwartgrijs
- natuur

- waterinstallatie: volgens NEN 1006:2002 Algemene voorschriften voor leidingwaterinstallaties (AVW-2002)
- elektrische installatie: volgens NEN 1010:2008 Veiligheidsbepalingen voor laagspanningsinstallaties met inachtneming van NEN 1041:2001, NEN 3140, NEN 3410, NEN 5237 volgens het arbobesluit; installatie te realiseren en te keuren door een erkend installateur
- verwarmingsinstallatie: volgens NEN 3028:2004 Eisen voor verbrandingsinstallaties, volgens NEN 1078:2004 Voorziening voor gas met een werkdruk t/m 500 mbar - Prestatie-eisen - Nieuwbouw
- geluid isolatie: volgens NEN 1070:1999 Geluidwering in gebouwen - Specificatie en beoordeling van de kwaliteit respect. NPR 5070 (besl. geluidw. gebouwen)
- thermische isolatie: volgens NEN 1068:2002 Thermische isolatie van gebouwen - Vereenvoudigde rekenmethoden
- brandbeveiliging: volgens NEN 6075:1991 Bepaling van de weerstand tegen rookdoorgang tussen ruimten volgens NEN 2555:2008 niet-ioniserende (optische) rookmelders voor woonfuncties WDBBO getoetst volgens NEN 6068 NPR6091 CPR14:2008
- metselwerk dilataties: volgens opgave constructeur
- wering van vocht van binnen
- wateropname materialen: scheidingsconstructies van sanitaire ruimten: volgens NEN 2778:1991 (Vochtwerking in gebouwen - Bepalingsmethoden)
- wering van vocht van buiten
- waterdichtheid uitwendige scheidingsconstructies: volgens NEN 2778:1991 (Vochtwerking in gebouwen - Bepalingsmethoden)
- luchtdoorlatendheid: de volgens NEN 2686 bepaalde luchtvolumestroom van het totaal aan verblijfsgebieden, toilet- en badruimten van een gebruiksfunctie is niet groter dan 0,2m³/s.
- constructie volgens tekeningen / berekeningen constructeur
- inbraakwerendheid gevelelementen conform NEN 5087 / NEN 5096:2007, weerstandsklasse 2
- Bescherming tegen ratten en muizen volgens artikel 3.17.1 bouwbesluit (openingen < 0,01m)
- Alle meterruimten ventileren volgens NEN 1087:2001: min. 2 dm³/s per m³ netto-inhoud / met een min. van 2 dm³/s.
- toepassen van veiligheidsbeglazing vlg. NEN 3569, 2001.nl
- SPARINGEN EN OVERIGE VOORZIENINGEN M.B.T. DE INSTALLATIE NOG NADER TE BEPALEN EN VOLGENS OPGAVE VAN DE W-, E-INSTALLATEUR.
- ALLE MATEN IN MILLIMETERS
- ALLE AFMETINGEN IN HET WERK CONTROLEREN

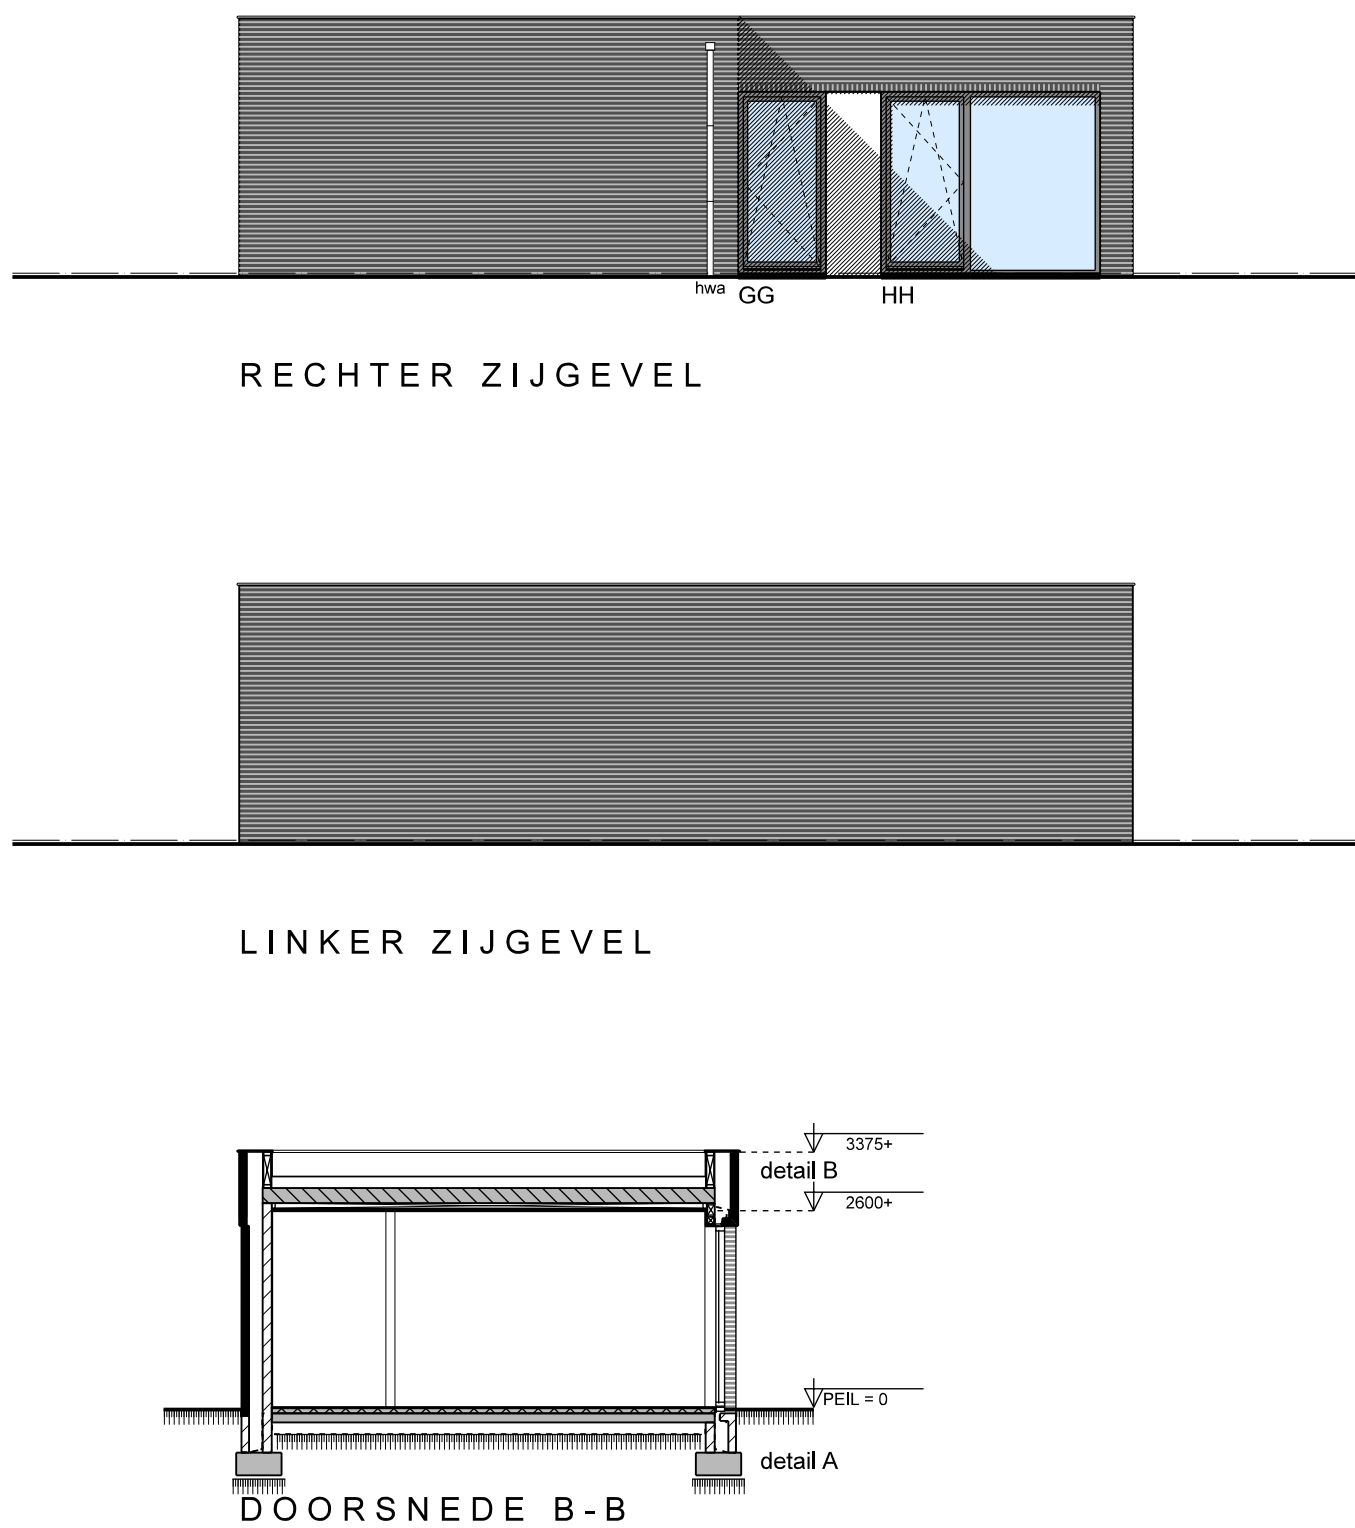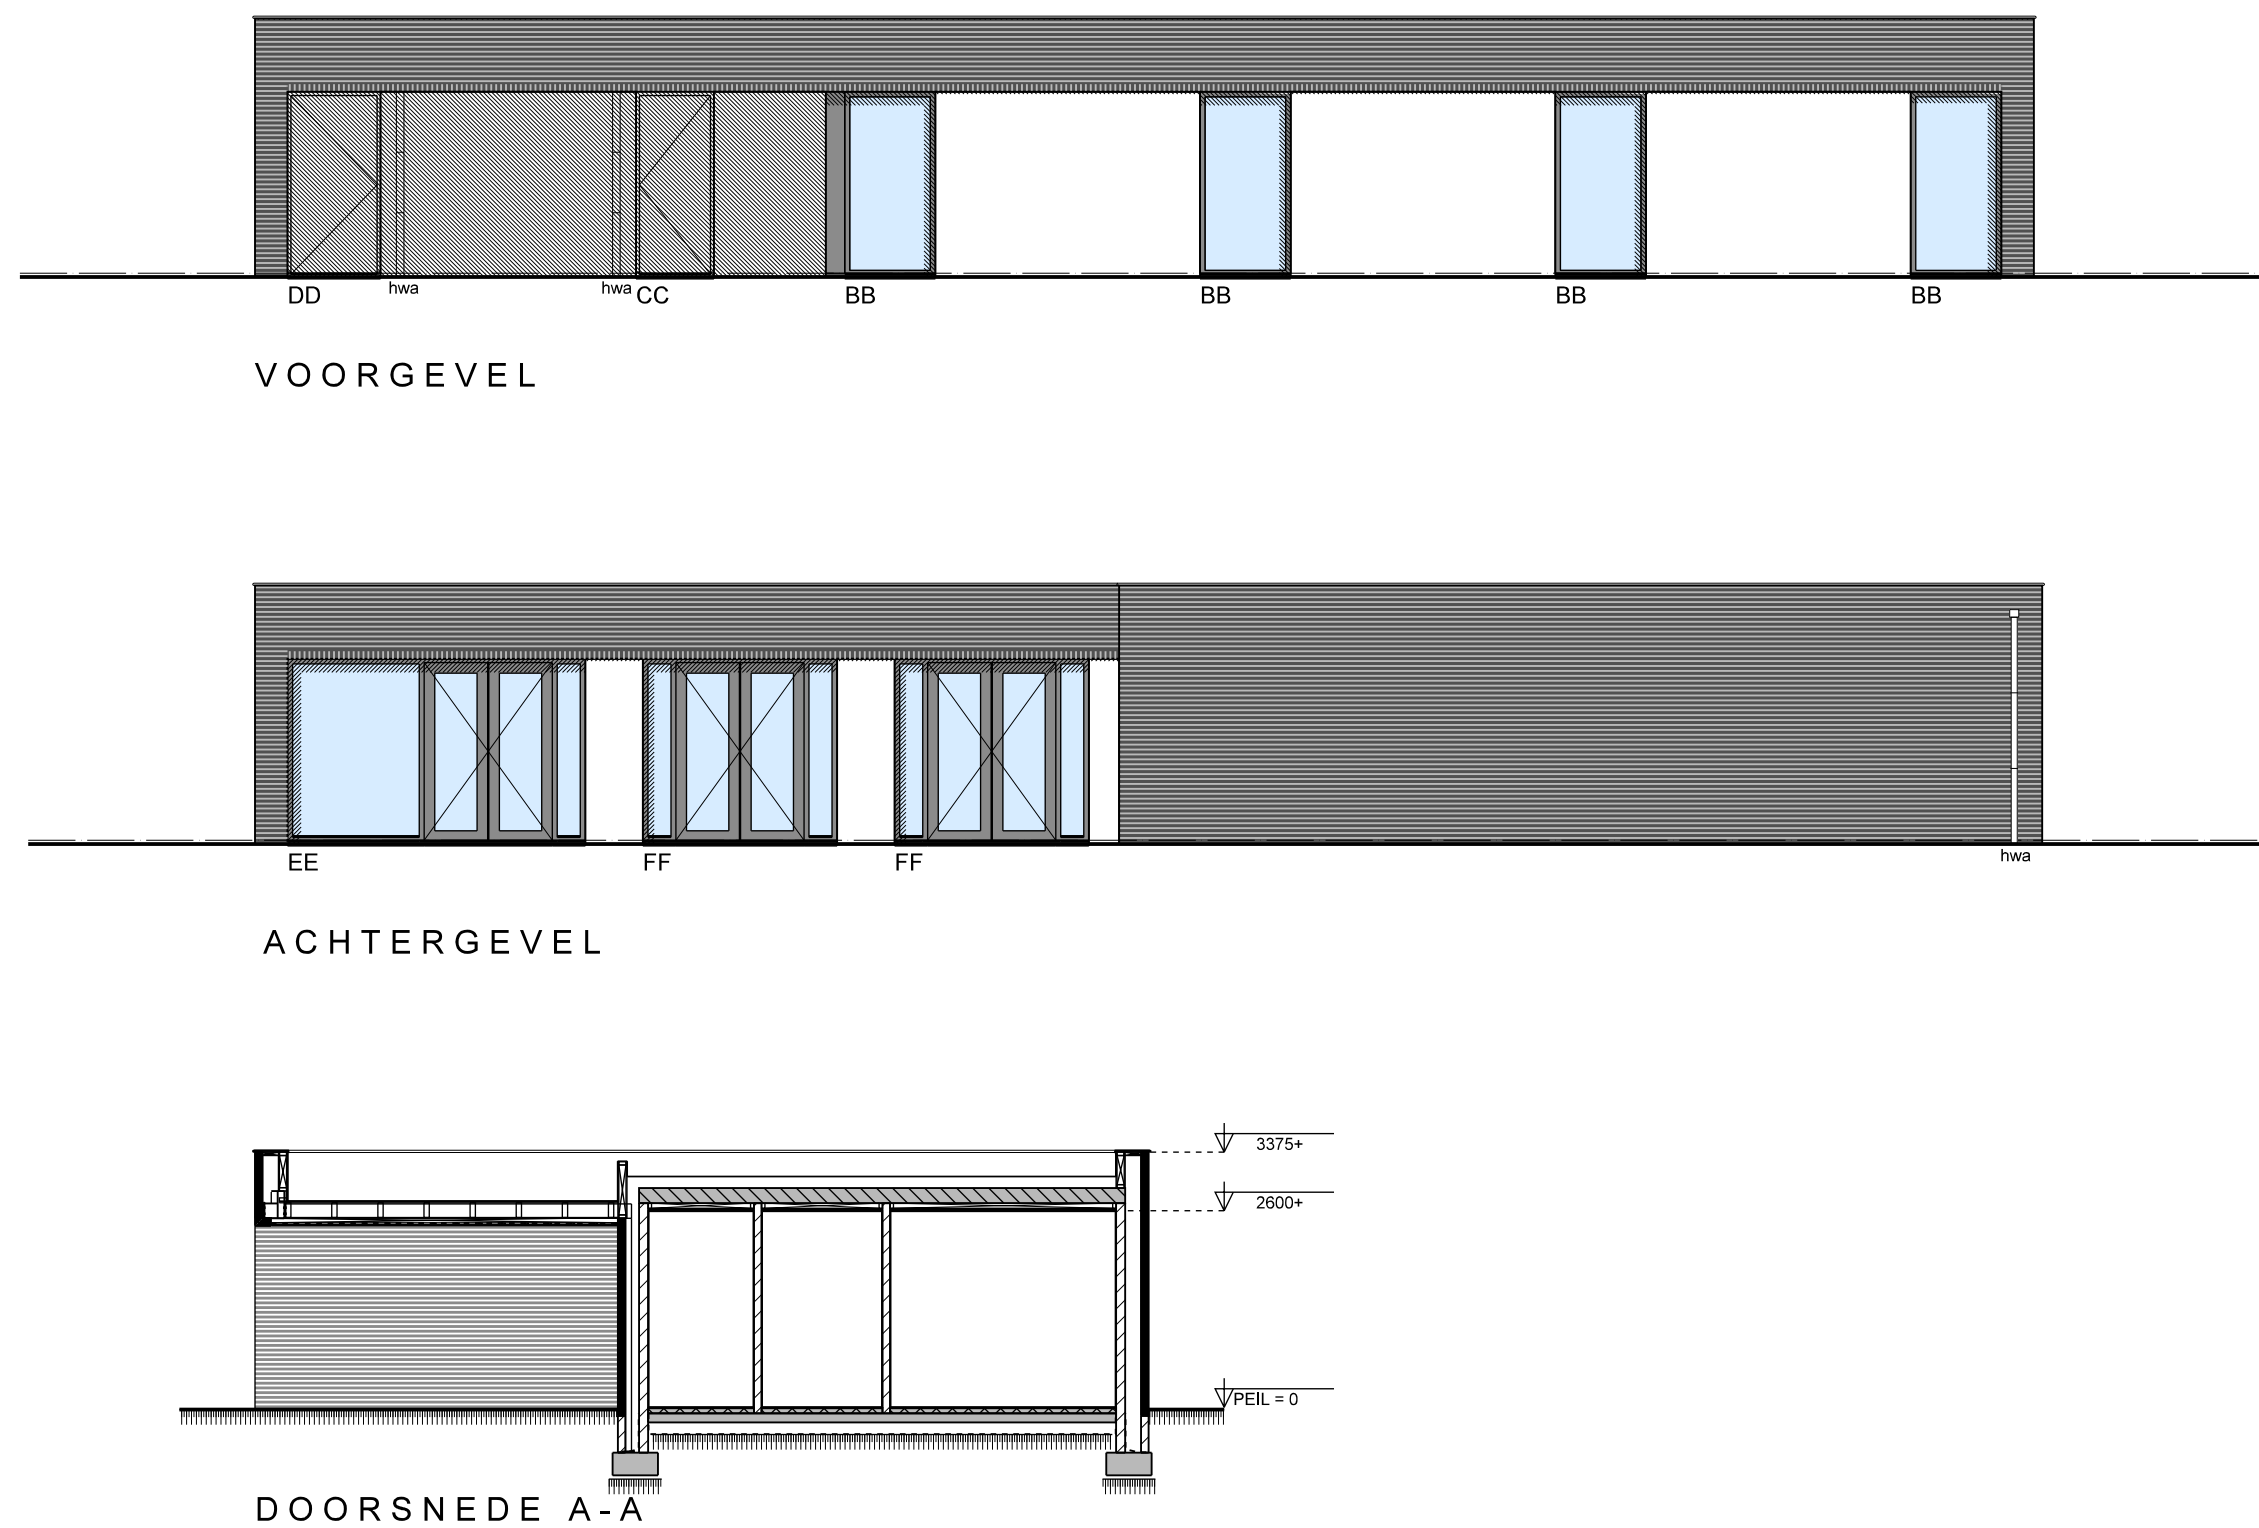

NIET VOOR UITVOERING MATEN IN HET WERK CONTROLEREN

ONDERDEEL: BESTEKTEKENING plattegrond gevels situatie	FASE: bouwvoorbereiding STATUS: voorstap	WERKNUMMER: 1723
BOUWPLAN: patiowoning Kloosterstraat te Berkel-Enschot	ARCHITECT: rvdh TEKENAAR: rvdh	BLADNUMMER: B01
OPDRACHTGEVER: dhr. J. Wolfs Kloosterstraat 2 5056 JT Berkel-Enschot	SCHAAL: 1:100 FORMAAT: A1	09-04-2020 A 19-06-2020 B x C x D x E x F x G x

Moorgestelselweg 30
5062 JW OISTERWIJK
T 06 2044 5240
rene@renewandenhout.nl