

### Legenda

	Mestkelder		Perceelsgrens
	Roostervloer		Buitenmuur
	Bestrating		Kuitvoerplaat


### Renvooi gebouwen

Nr	Soort gebouw	Gevel	Dakbedekking	Metopslag
A	Open loods	Baksteen	Golflaten	nvt
B	55 schapen B1.100	Baksteen	Golflaten	nvt
C	4572 opfokkenners E1.100	Baksteen	Golflaten	40 m <sup>3</sup>
D	21 vleeskalveren A4.100	Baksteen	Golflaten	20 m <sup>3</sup>
E	160 vleesvarkens D 3.2.10.1 BWL 2001 27V3	Baksteen	Golflaten	50 m <sup>3</sup>
F	Woning nr 1 / 1B	Baksteen	Dakpannen	nvt
G	Wasruimte garage / werkplaats	Baksteen	Dakpannen	nvt




### Renvooi nummering diversen

Nummer	Naam apparaat	Aantal	Eigenschappen per stuk
01	Lengteventilator Ø1000	3	0.40 kW
02	Tractor	1	28 kW
03	Tractor	1	24 kW
04			
05	Kadaverkoeler	1	2 kW
06	Kadaverion	1	
07	Hydrofoorinstallatie	1	0.50 kW
08	Gaskachel	1	4.50 kW
09	Voermachine	1	1.50 kW
10	Ventilator Ø500	3	0.3 kW
11	Brandblusser	1	6kg
12			
13			
14			
15			

**Plattegrond**  
Schaal 1:200

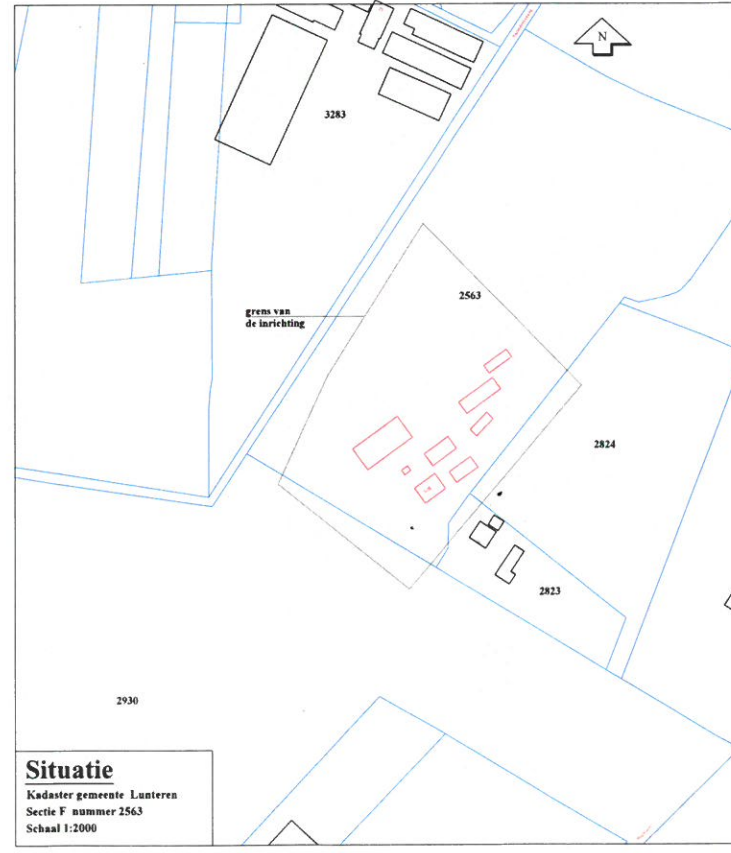

**Situatie**  
Kadaster gemeente Lunteren  
Sectie F nummer 2563  
Schaal 1:2000

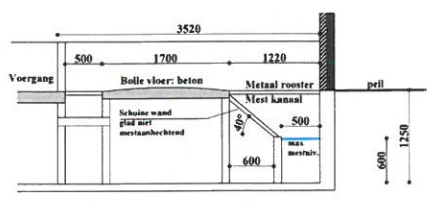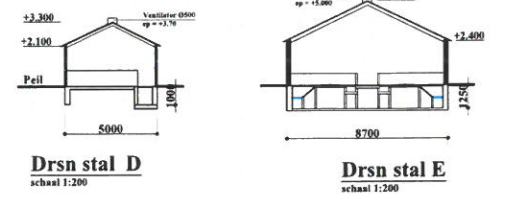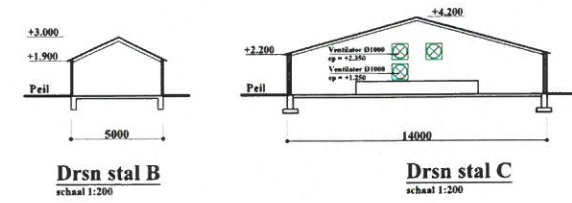

**Doorsnede BWL 2001.27.V3**

**Handtekening:**

**Midden Nederland Makelaars**  
 • Samenstelling bij aan- en verkoop van:
 

- woningen
- bedrijfsobjecten
- agrarische objecten
- agrarische productieruimten

 Locatie: Projectbepaling, Verstarlingen, Hypotheek & Financieringen

**Graveland Bouwontwerp**  
 Ereprijs 48  
 3773 CN Barneveld  
 Tel 06 - 24644948  
 jaaggraveland@yahoo.com

Project: Milieuvergunning t.b.v. G. van de Pol

Onderdeel: Plattegrond en doorsneden van perceel Mispelweg 1/1b 6741 NA te Lunteren

Opdrachtgever: Tel: 06-17124667 E-mail: g.v.d.pol33@kpaplanet.nl  
 G. van de Pol, Mispelweg 1/1b 6741 NA te Lunteren

Formaat: A1 Getekend: J. Graveland Status: Definitief  
 Schaal: zie tek Diversen: T5671

uitg./datum/wijziging: A 10-01-19  
 Tekeningnummer: