



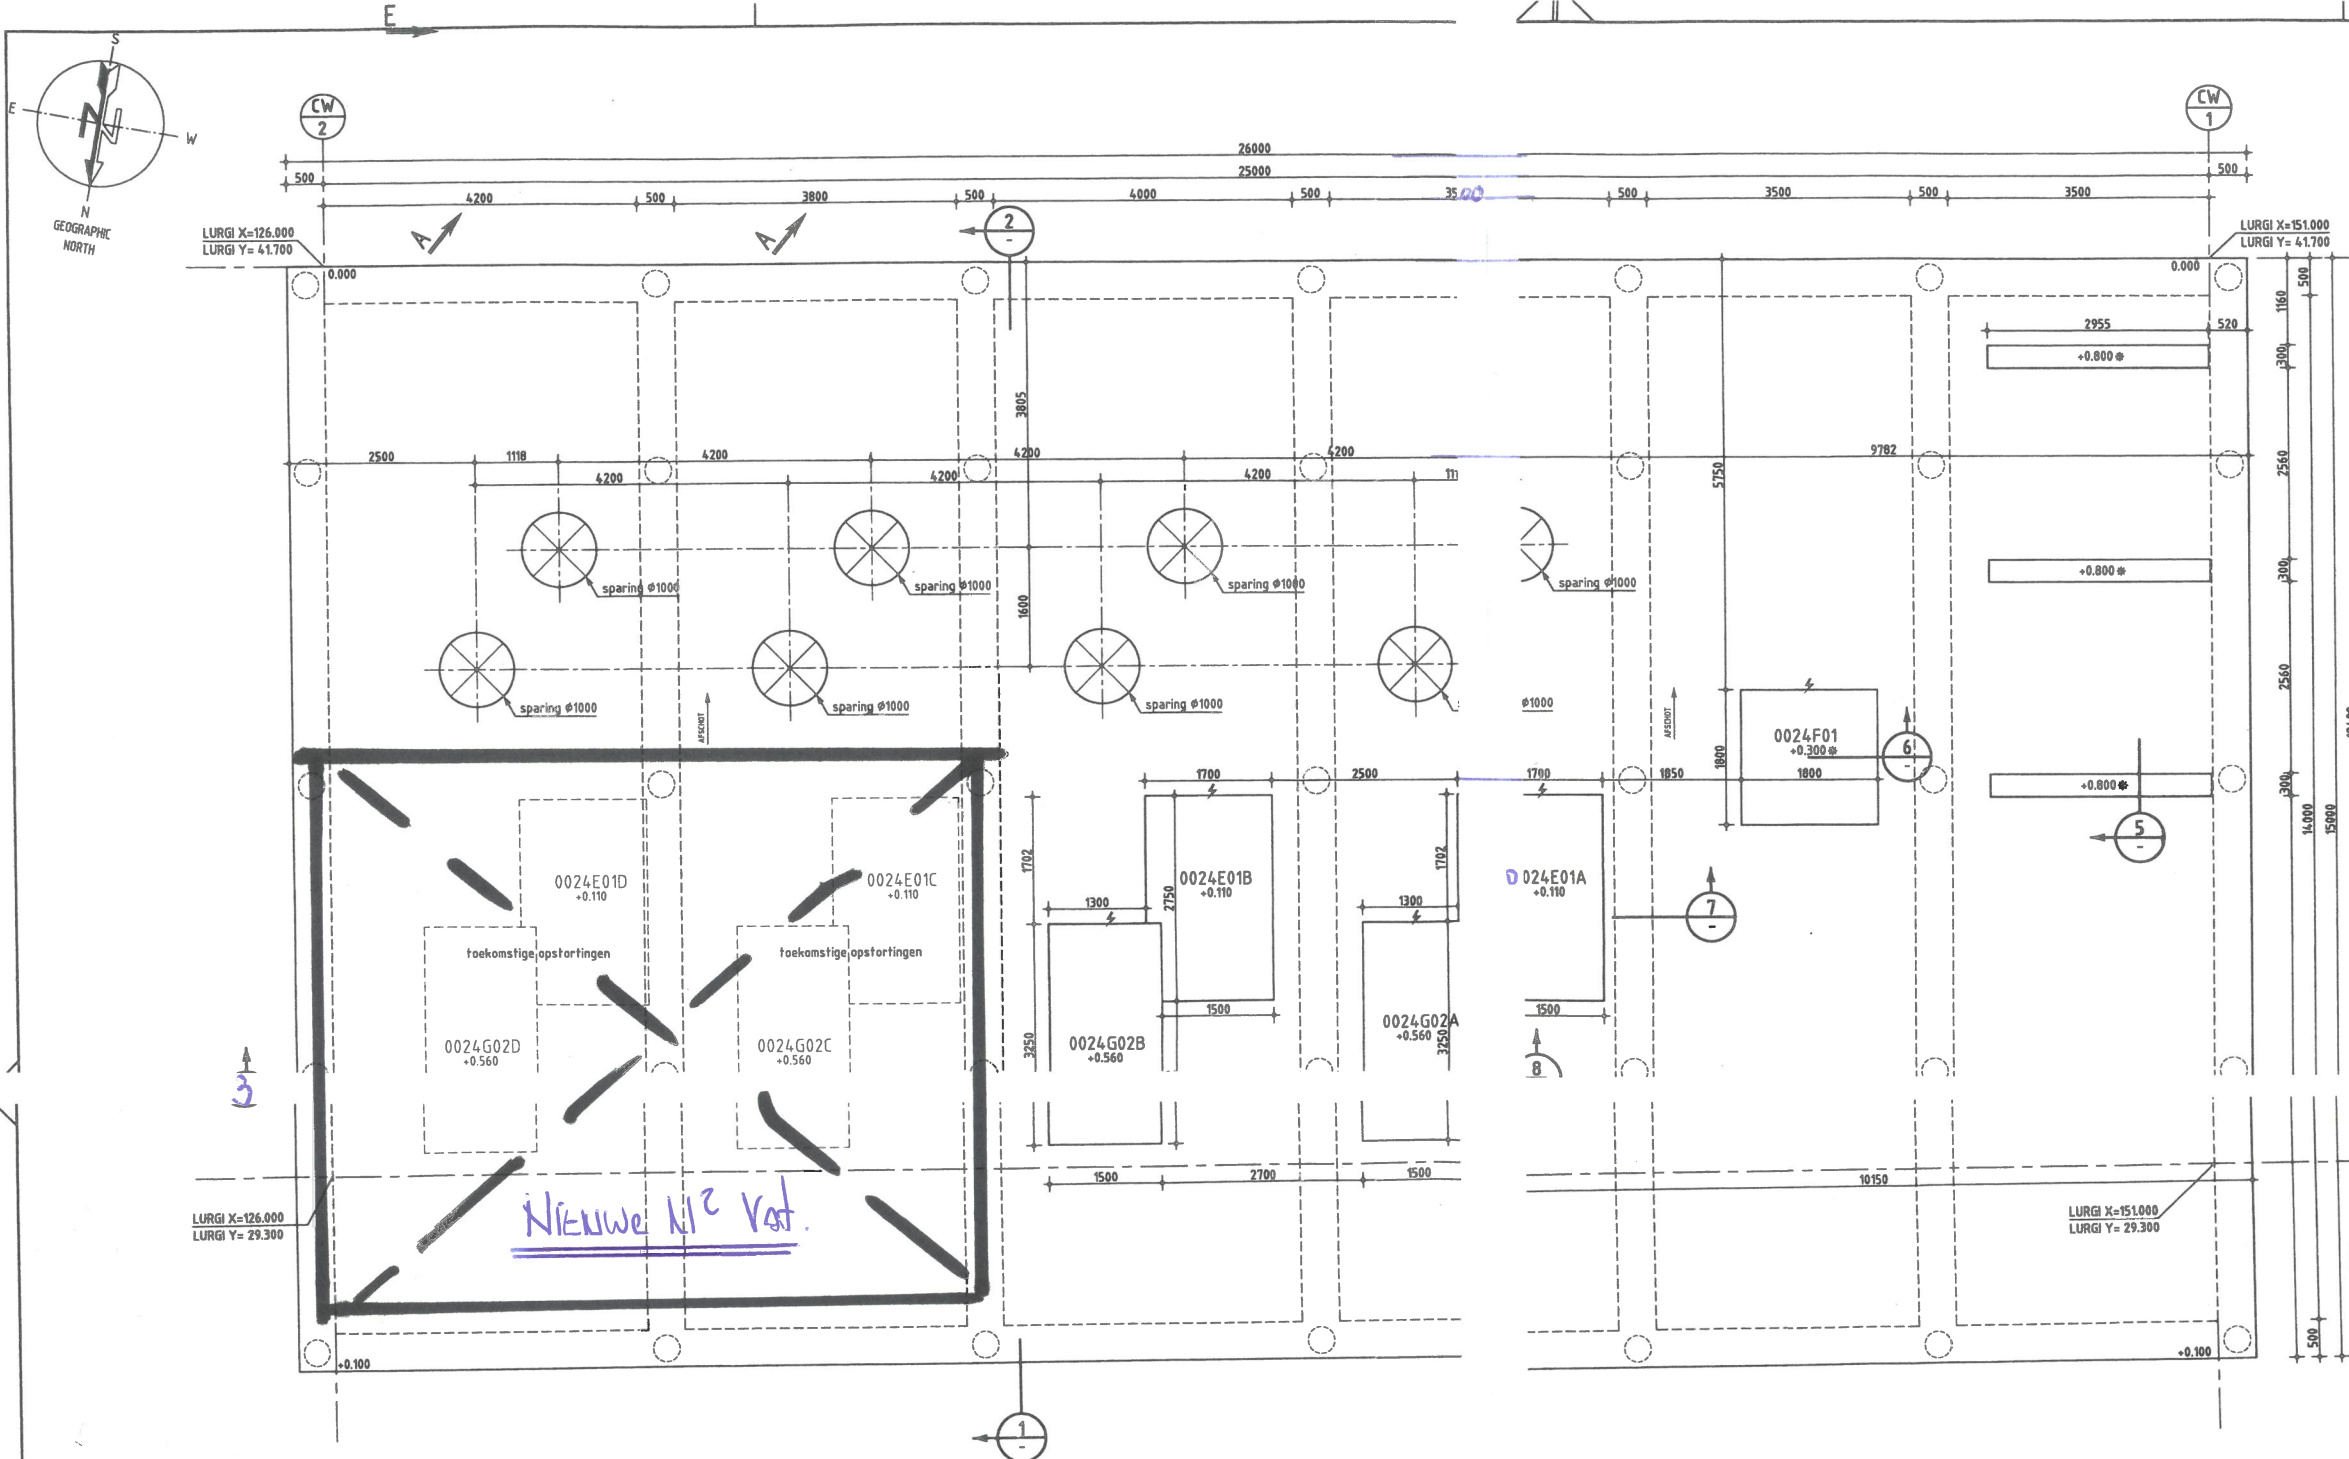

PLATTEGROND
SCHAAL 1:50

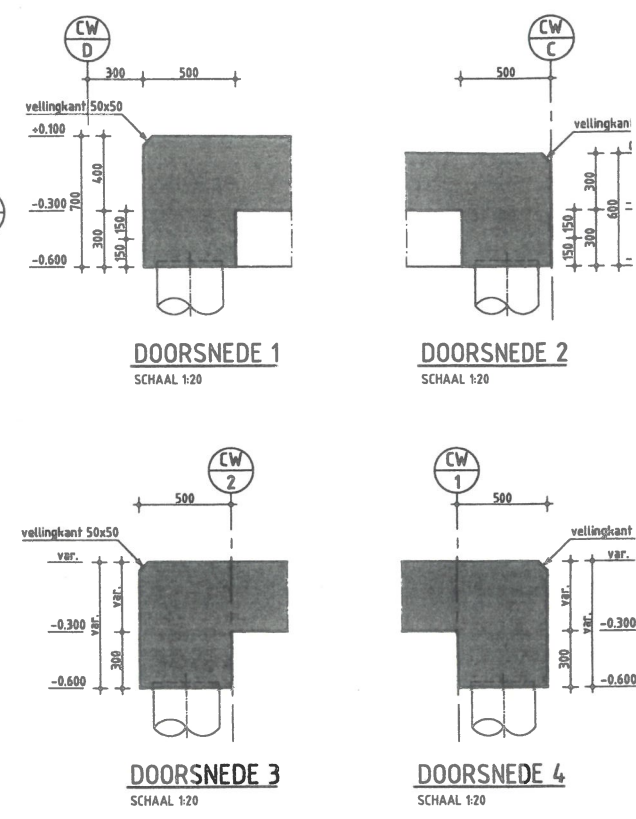


951441-6321-801 Cooling Water Intake-Plan
951441-6321-802 - - - - -


RIJFHORDE TEFKINGEN

OPMERKINGEN


1. ALLE AFMETINGEN IN MM
 2. ALLE PEILMATEN EN COÖRDINATEN IN M
 3. PEILMATEN: BKB = BOVENKANT RUWE BETON
 4. PEIL = 0.000 = 5.000 -NAP
 5. VELLINGKANTEN 25x25 mm, tenzij anders aangegeven
 6. VLAKEHOUTOLERANTIE BKB = +/- 3 mm
 7. IN TE STORTEN CADWELDPLATEN EN OVERIGE VOORZIENINGEN T.B.V. AARDING IN OVERLEG MET INSTALL
- BUILDING IDENTIFICATION NUMBERS 0024

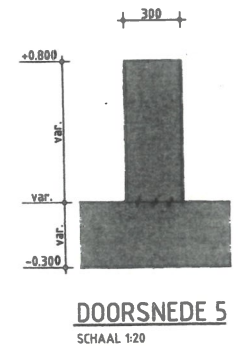

DOORSNEDE 5
SCHAAL 1:20

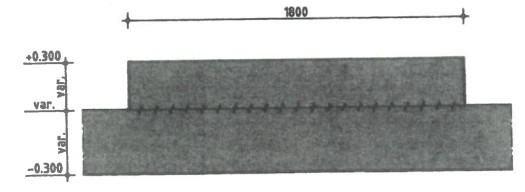


DOORSNEDE 6
SCHAAL 1:20

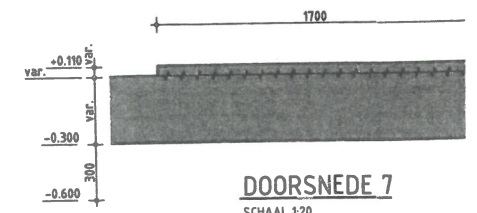

DOORSNEDE 7
SCHAAL 1:20



DOORSNEDE 8
SCHAAL 1:20



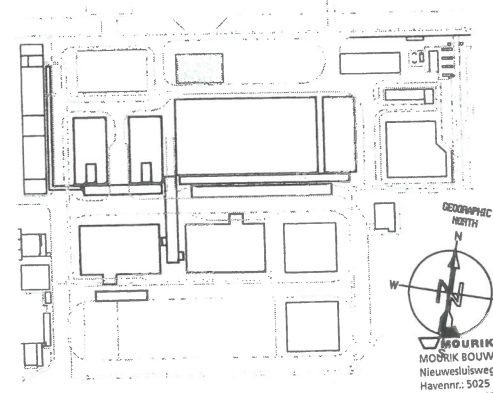


AS BL
28 NOV.

A	Bak verplaatst via vldp	BOD	JPD	EPK	30 msp.
revision	description	drawn	check	approved	date
client	BIOPETROL ROTTERDAM BV				
project	BIO-DIESEL PLANT ROTTERDAM				
description	COOLING WATER INTAKE FOUNDATION PLAN				
size	A1	scale	1:50	phase	CONSTRUCTION
project number	951441	drawing number	6321-		

ROYAL HASKON
INDUSTRIAL INSTALLAT

All dimensions in mm

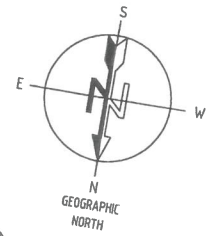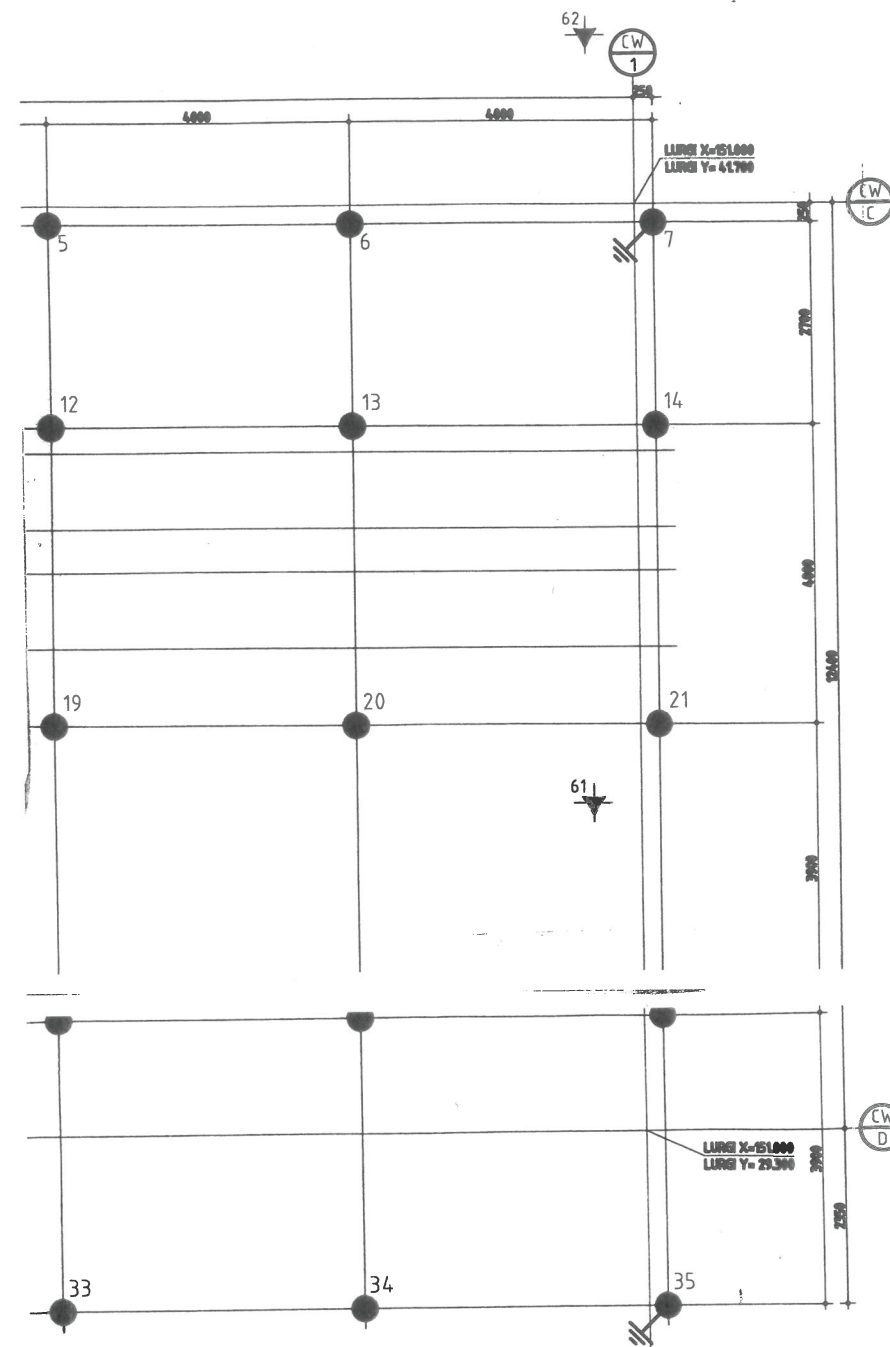
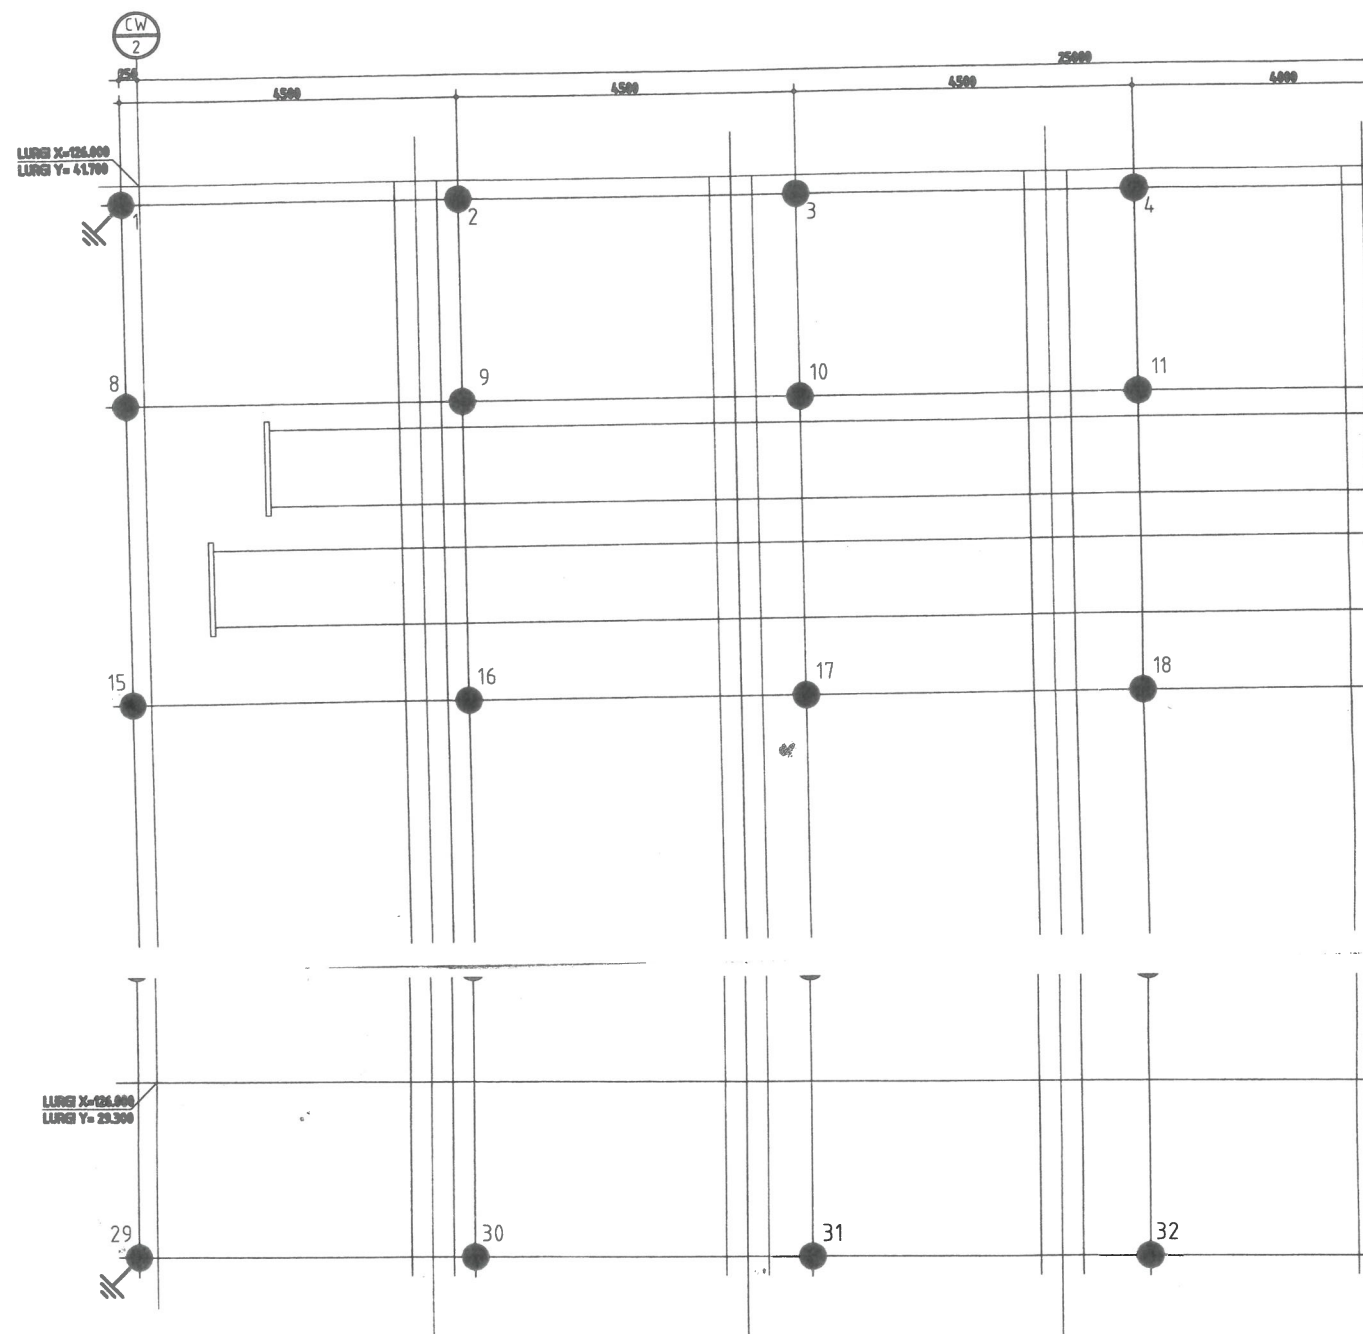


BIJBEHORENDE TEKENINGEN:

9S1441.6321.001 Cooling Water Intake
 SCHRIJVENBURG RAPPORT 1A-09794 3.1.07 Geomet.
 OPMERKINGEN

1. ALLE AFMETINGEN IN mm
2. ALLE PEILMATEN EN COÖRDINATEN IN m
3. PEIL = 0.000 = S.000 -NAP
4. IN TE STORTEN CAWELSPLETEN EN OVERWEE VOORZIEHINGEN T.B.V. AARDING IN OVERLEES MET INS

BUILDING IDENTIFICATION NUMBERS 0026

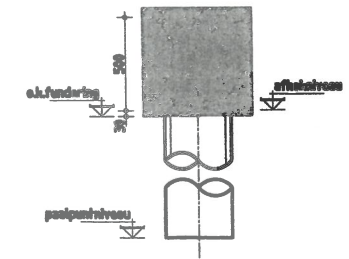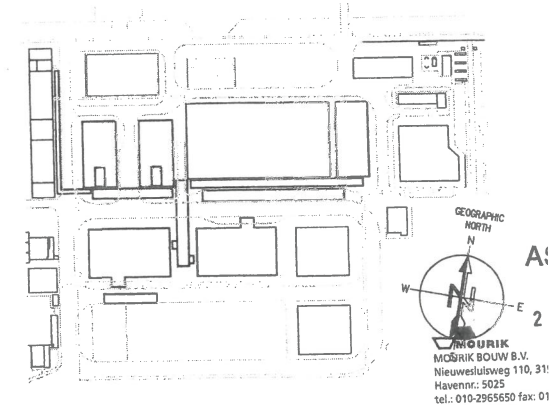


PRINCIPE DETAIL PAAL
 T.P.V. BALKEN
 SCHAAAL 1:20

PALENSTAAT PLANT 1							
Merk	Uittype	Afmeting (mm)	Aantal	Paalpuntniveau (m t.o.v. NAP)	Afhakniveau (m t.o.v. NAP)	Afhakniveau (m t.o.v. Peil)	F _{r,net,1} (kN) (rekenwaarde)
vi	ibro	ø356/406	35	-23.000	+4.430	-0.570	800





dering

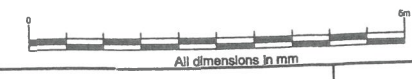

First edition	JRO	sup	EPE
revision	drawn	check	appr.
client BIOPETROL ROTTERDAM B.V.			
project BIO-DIESEL PLANT ROTTERDAM			
description PILE PLAN COOLING WATER INTAKE			
size A1	scale 1:50	phase CONSTRUCTION	project number 9S1441


NA
 Bliksemlen
 Voor al uw bouw- en
 beveiligingen
 Zeemanstraat 7
 2991 XR Barendrecht
 Tel: 010 - 292 7826
 Fax: 010 - 292 7827
 project number
 9S1441

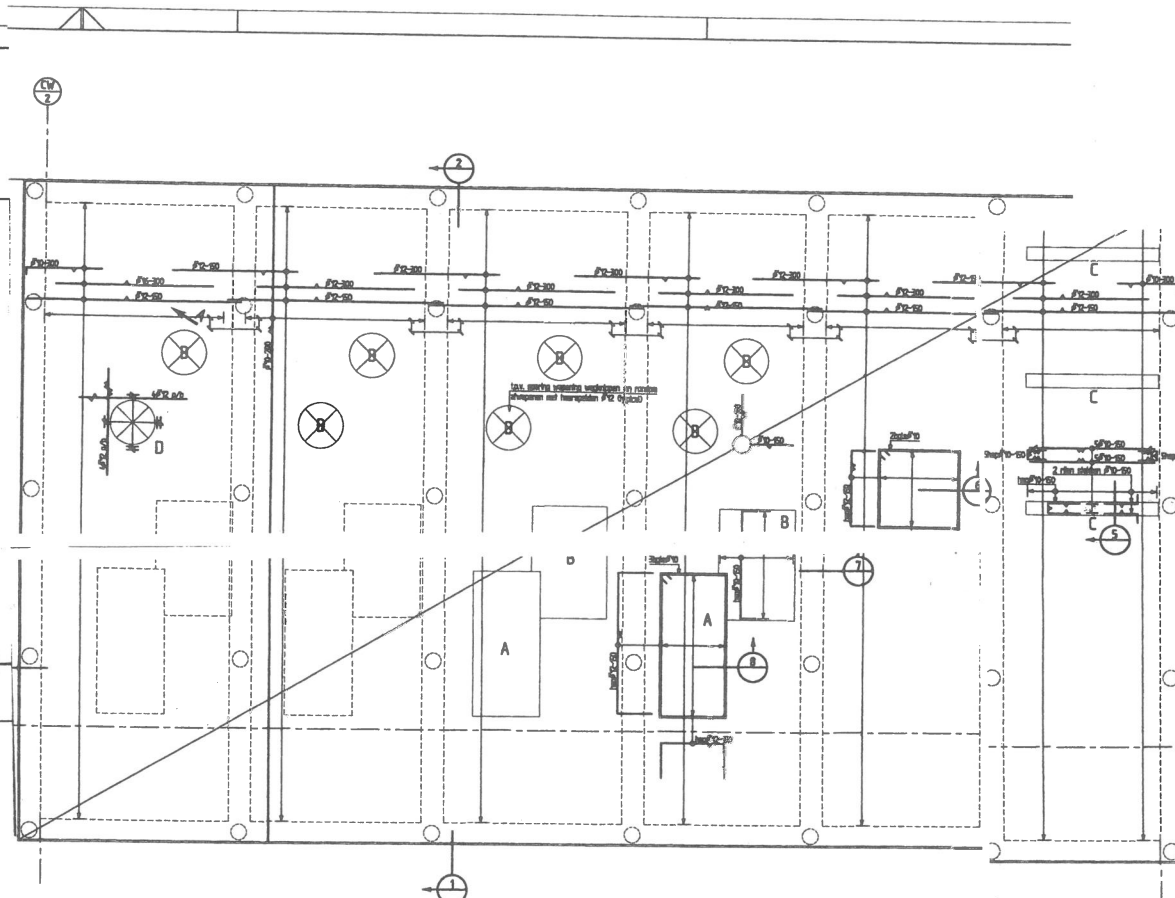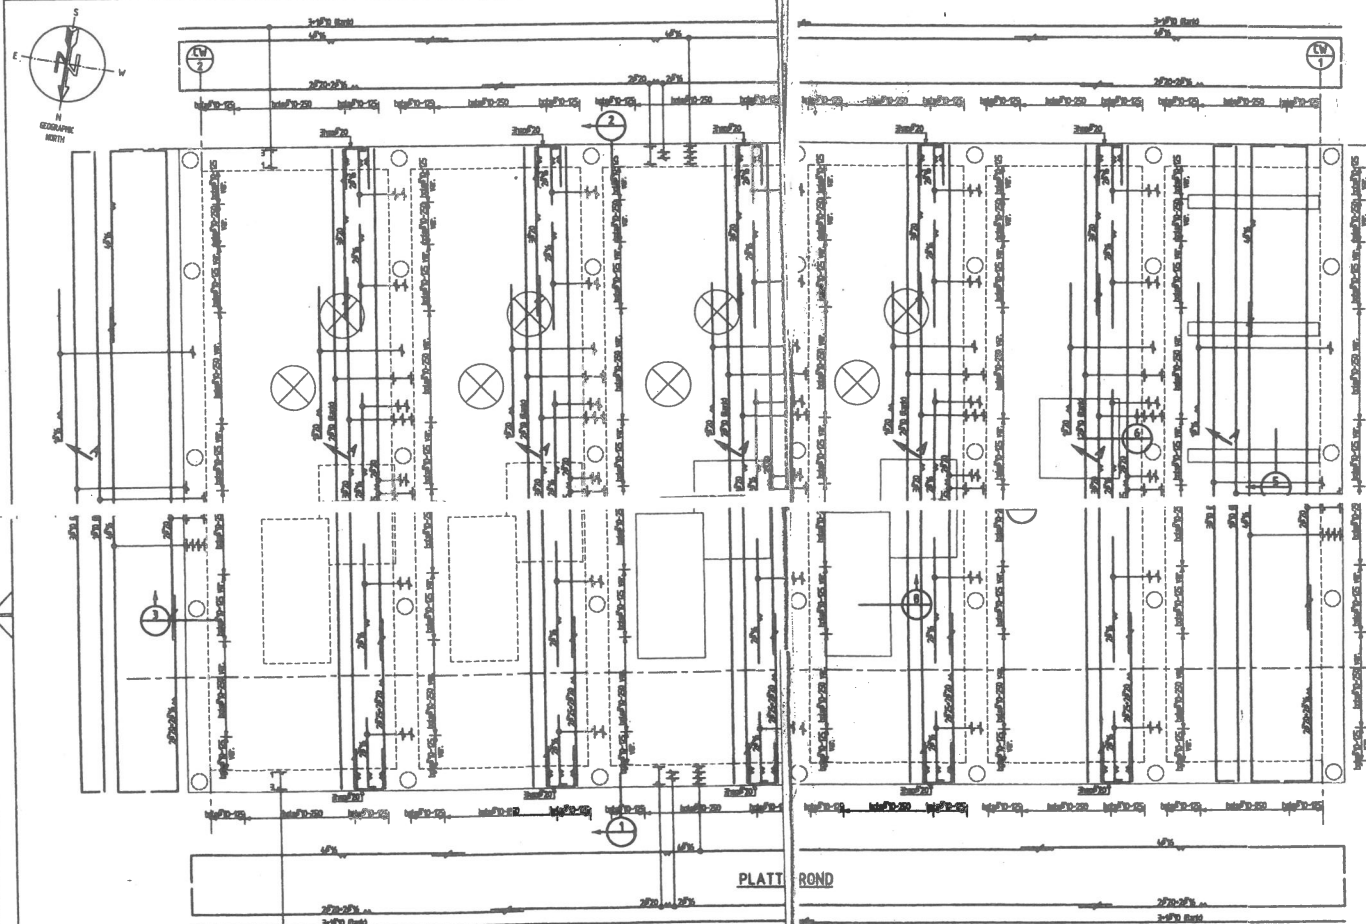

omschrijving	omschrijving	omschrijving	omschrijving	omschrijving
1.00	1.00	1.00	1.00	1.00
2.00	2.00	2.00	2.00	2.00
3.00	3.00	3.00	3.00	3.00
100.00	100.00	100.00	100.00	100.00

AS BUILT
28 NOV. 2007

BIJBEHOORENDE TEKENINGEN:
- 9584-61-821-001 COOLING WATER INTAKE FOUNDATION PLAN
BUILDING IDENTIFICATION NUMBERS 0821

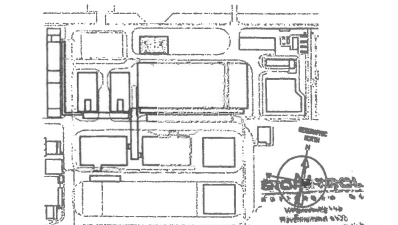

BIOPETROL UNIT
ROTTERDAM

BIO-DIESEL PLANT ROTTERDAM

COOLING WATER INTAKE
FOUNDATION PLAN
REINFORCEMENT

ROYAL HASKONING
INDUSTRIAL INSTALLATIONS

