

Locatienummer: BL-R013

Kern: Bleiswijk


Nieuwe situatie: Restafval ondergronds, GFT bovengronds

Straat: Tuin van Rembrandt 1 tm 34

Luchtfoto



Plattegrond

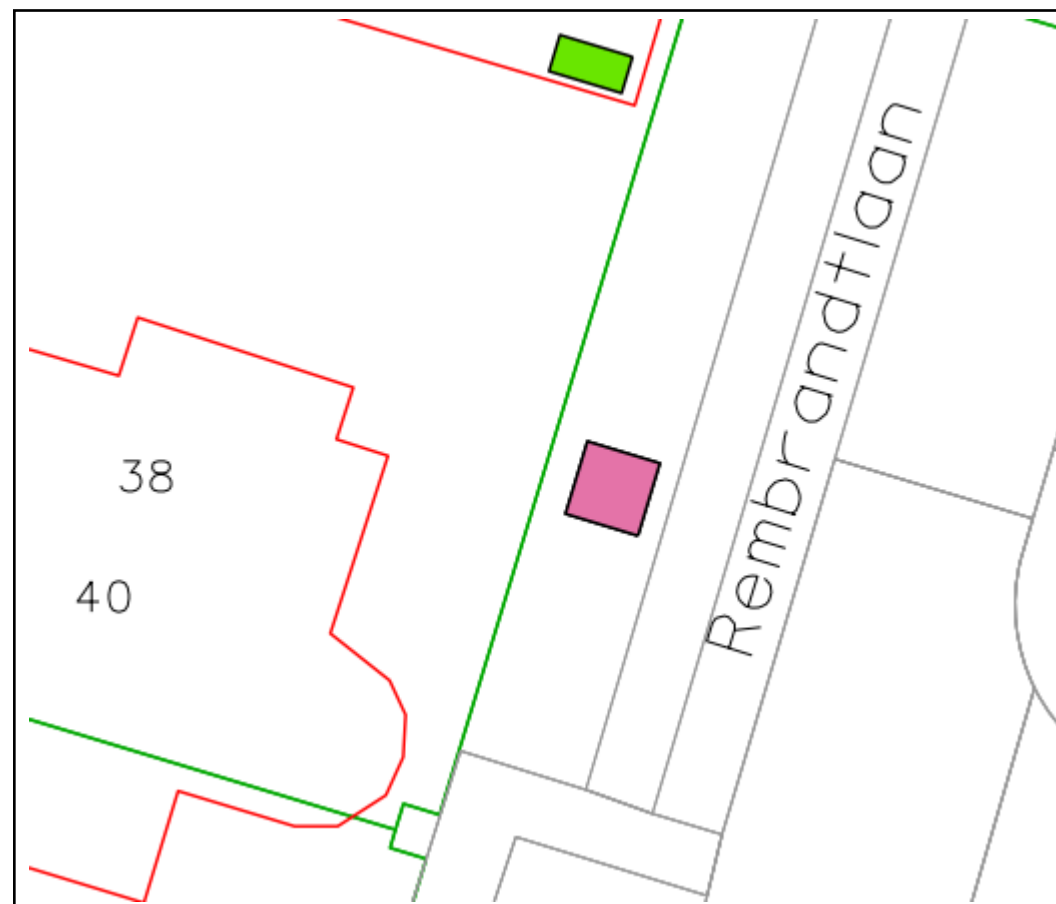

Locatiefoto



Kwaliteitsbeheer openbare ruimte		
Bestandslocatie: G:\RE\WCP\PRO\2018 - Plaatsen verzamelcontainers\Tekeningen per locatie		
Vervangen/ aanbrengen nieuwe ondergrondse containers voor restafval en bovengrondse containers GFT		
Getekend: TN	Datum: 12-12-2019	Schaal 1:200 (A4)