

Alleen de pagina's 2, 7, 9
en 11 brandpreventief
beoordeeld.

GEMEENTE ROTTERDAM
BRANDPREVENTIECOMMISSIE

CDABONUR
20200702
01:01:26 PM W. Europe Daylight Time

B33512
20200630
01:18:12 PM W. Europe Daylight Time

vergunningen: brandweer:

AKKOORD

ZIE
CORRECTIES





Verbouwing koeienstal tot woonhuis, Oude Bovendijk 245, Rotterdam
10-06-2020


Daf-architecten

Beukelsdijk 101
3021 AE Rotterdam
010-2621706

info@dafarchitecten.nl
www.dafarchitecten.nl

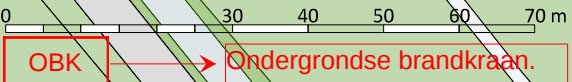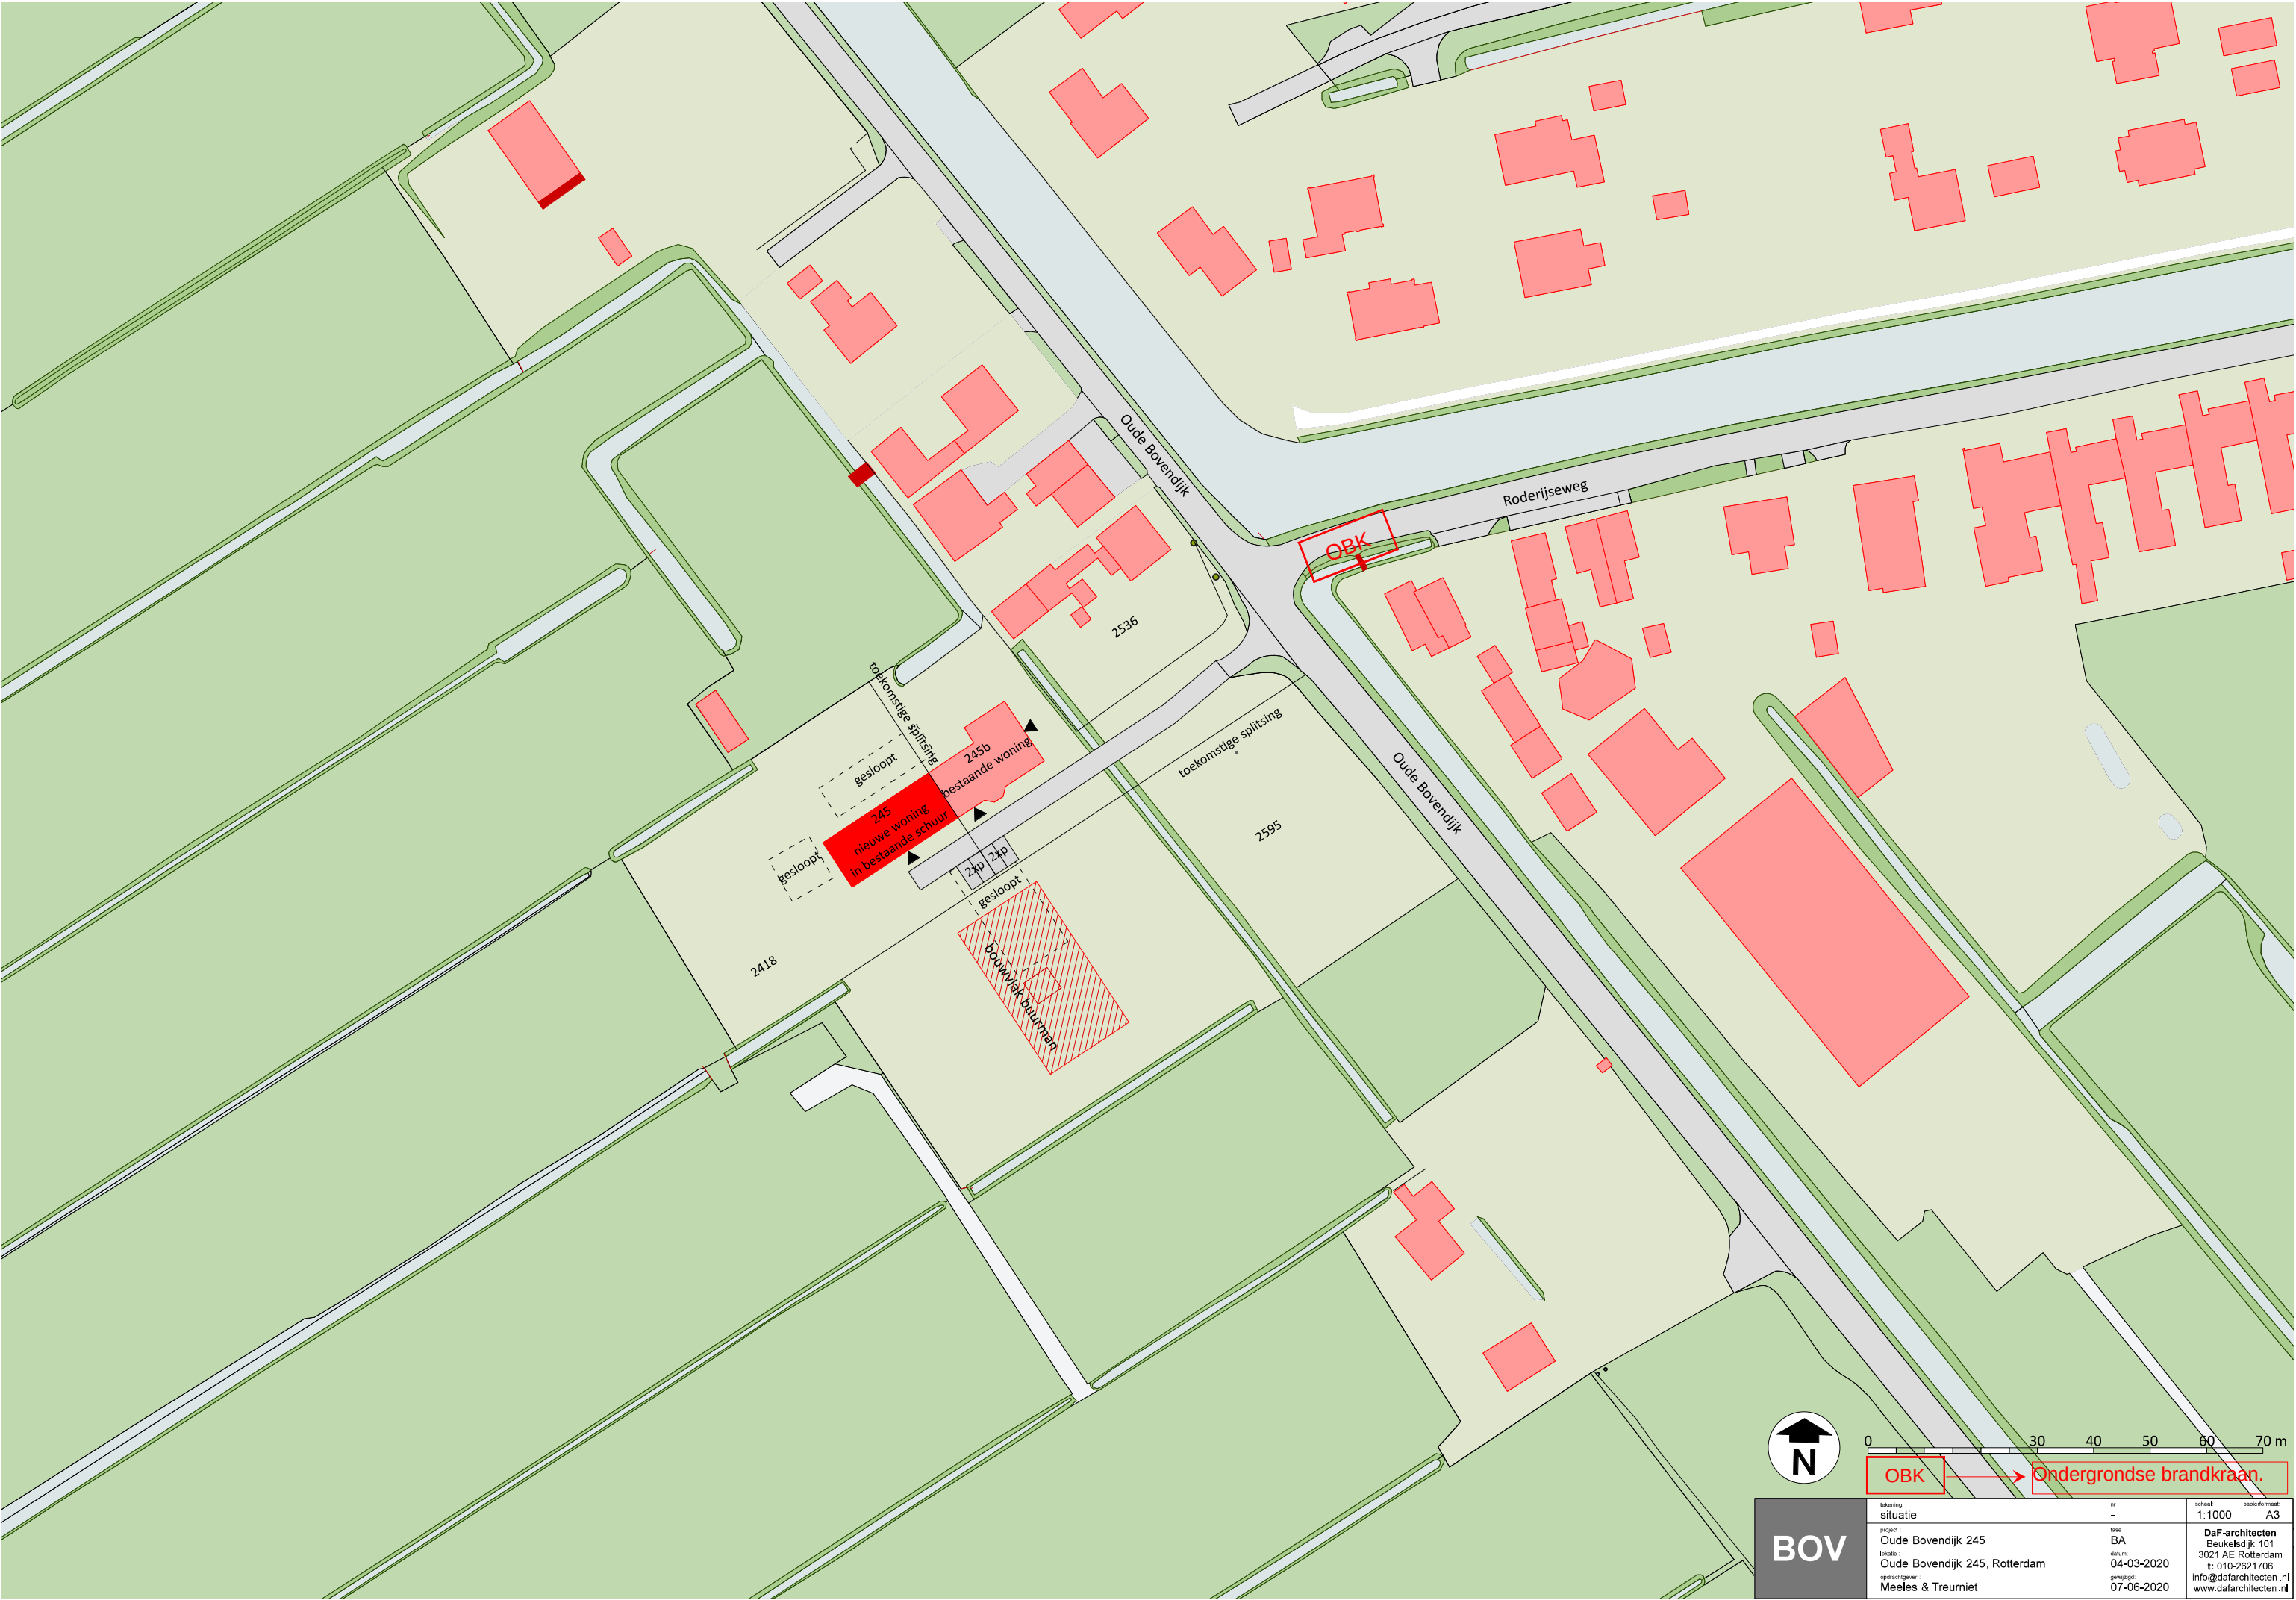


tekening situatie		nr : -	schaal 1:1000	papierformaat A3
project : Oude Bovendijk 245		fase : BA	DaF-architecten Beukelsdijk 101	
locatie : Oude Bovendijk 245, Rotterdam		datum : 04-03-2020	3021 AE Rotterdam	
opdrachtgever : Meeles & Treurniet		gevestigd : 07-06-2020	t: 010-2621706 info@dafarchitecten.nl www.dafarchitecten.nl	

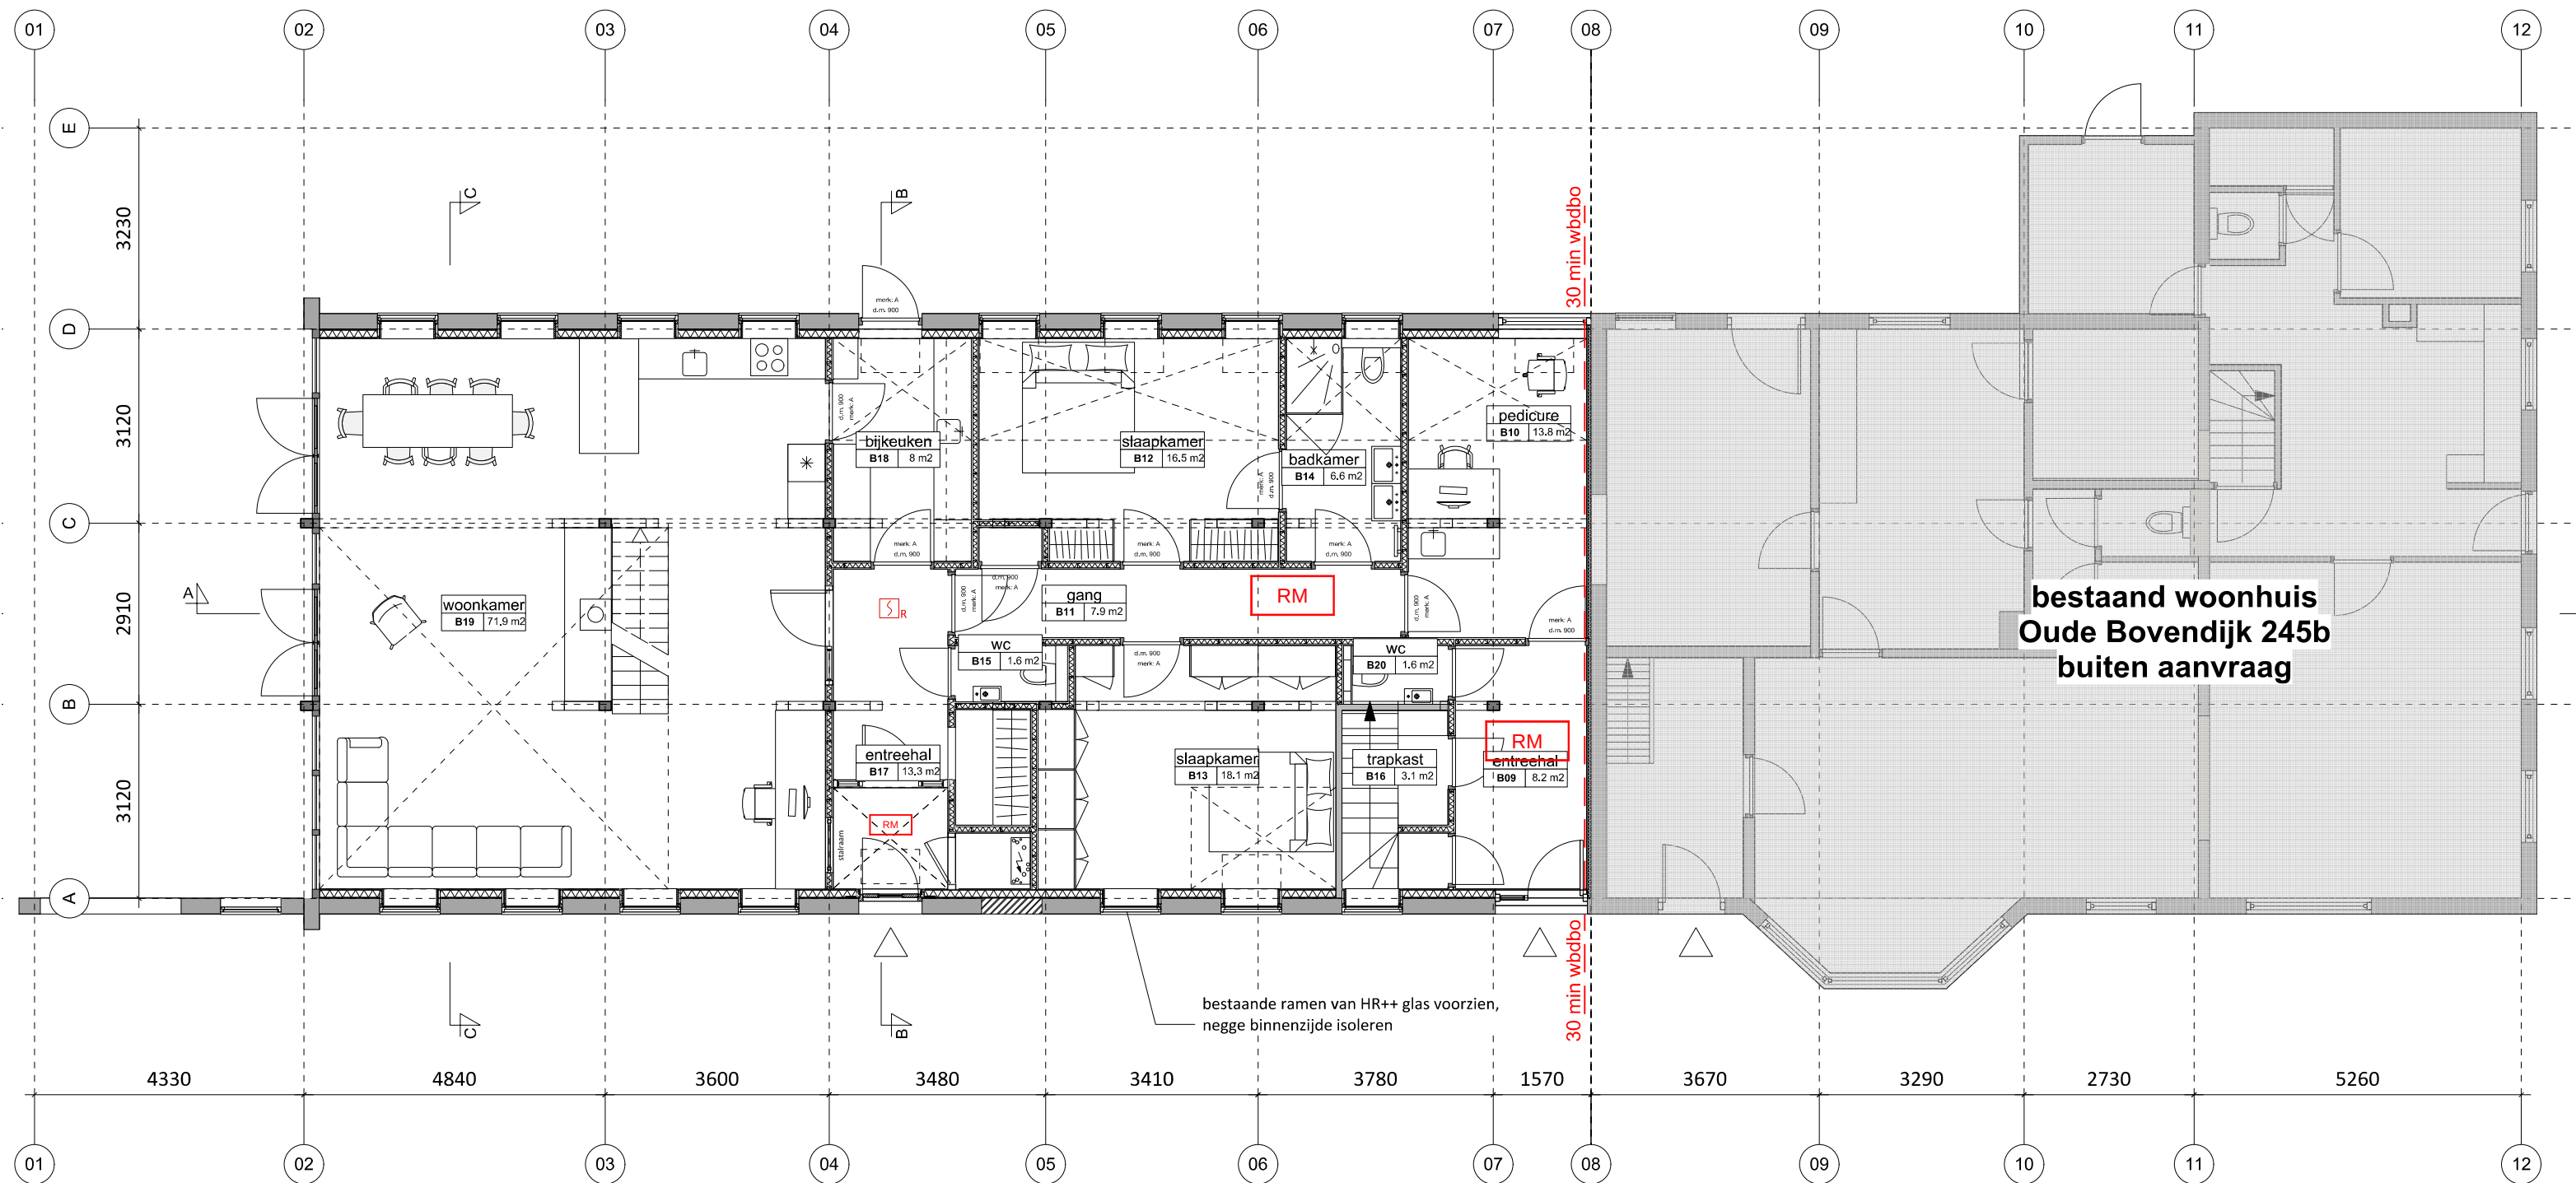

begane grond nieuw

MATEN IN WERK INMETEN

BOV	tekening:	plattegrond nieuw	nr:	02	schaal:	1:100	papierformaat:	A3
	project:	Oude Bovendijk 245	fase:	BA				
	locatie:	Oude Bovendijk 245, Rotterdam	datum:	10-04-2020				
	opdrachtgever:	Meeles & Treurniet	gevestigd:	10-06-2020				
					DaF-architecten Beukelsdijk 101 3021 AE Rotterdam t: 010-2621708 info@dafarchitecten.nl www.dafarchitecten.nl			

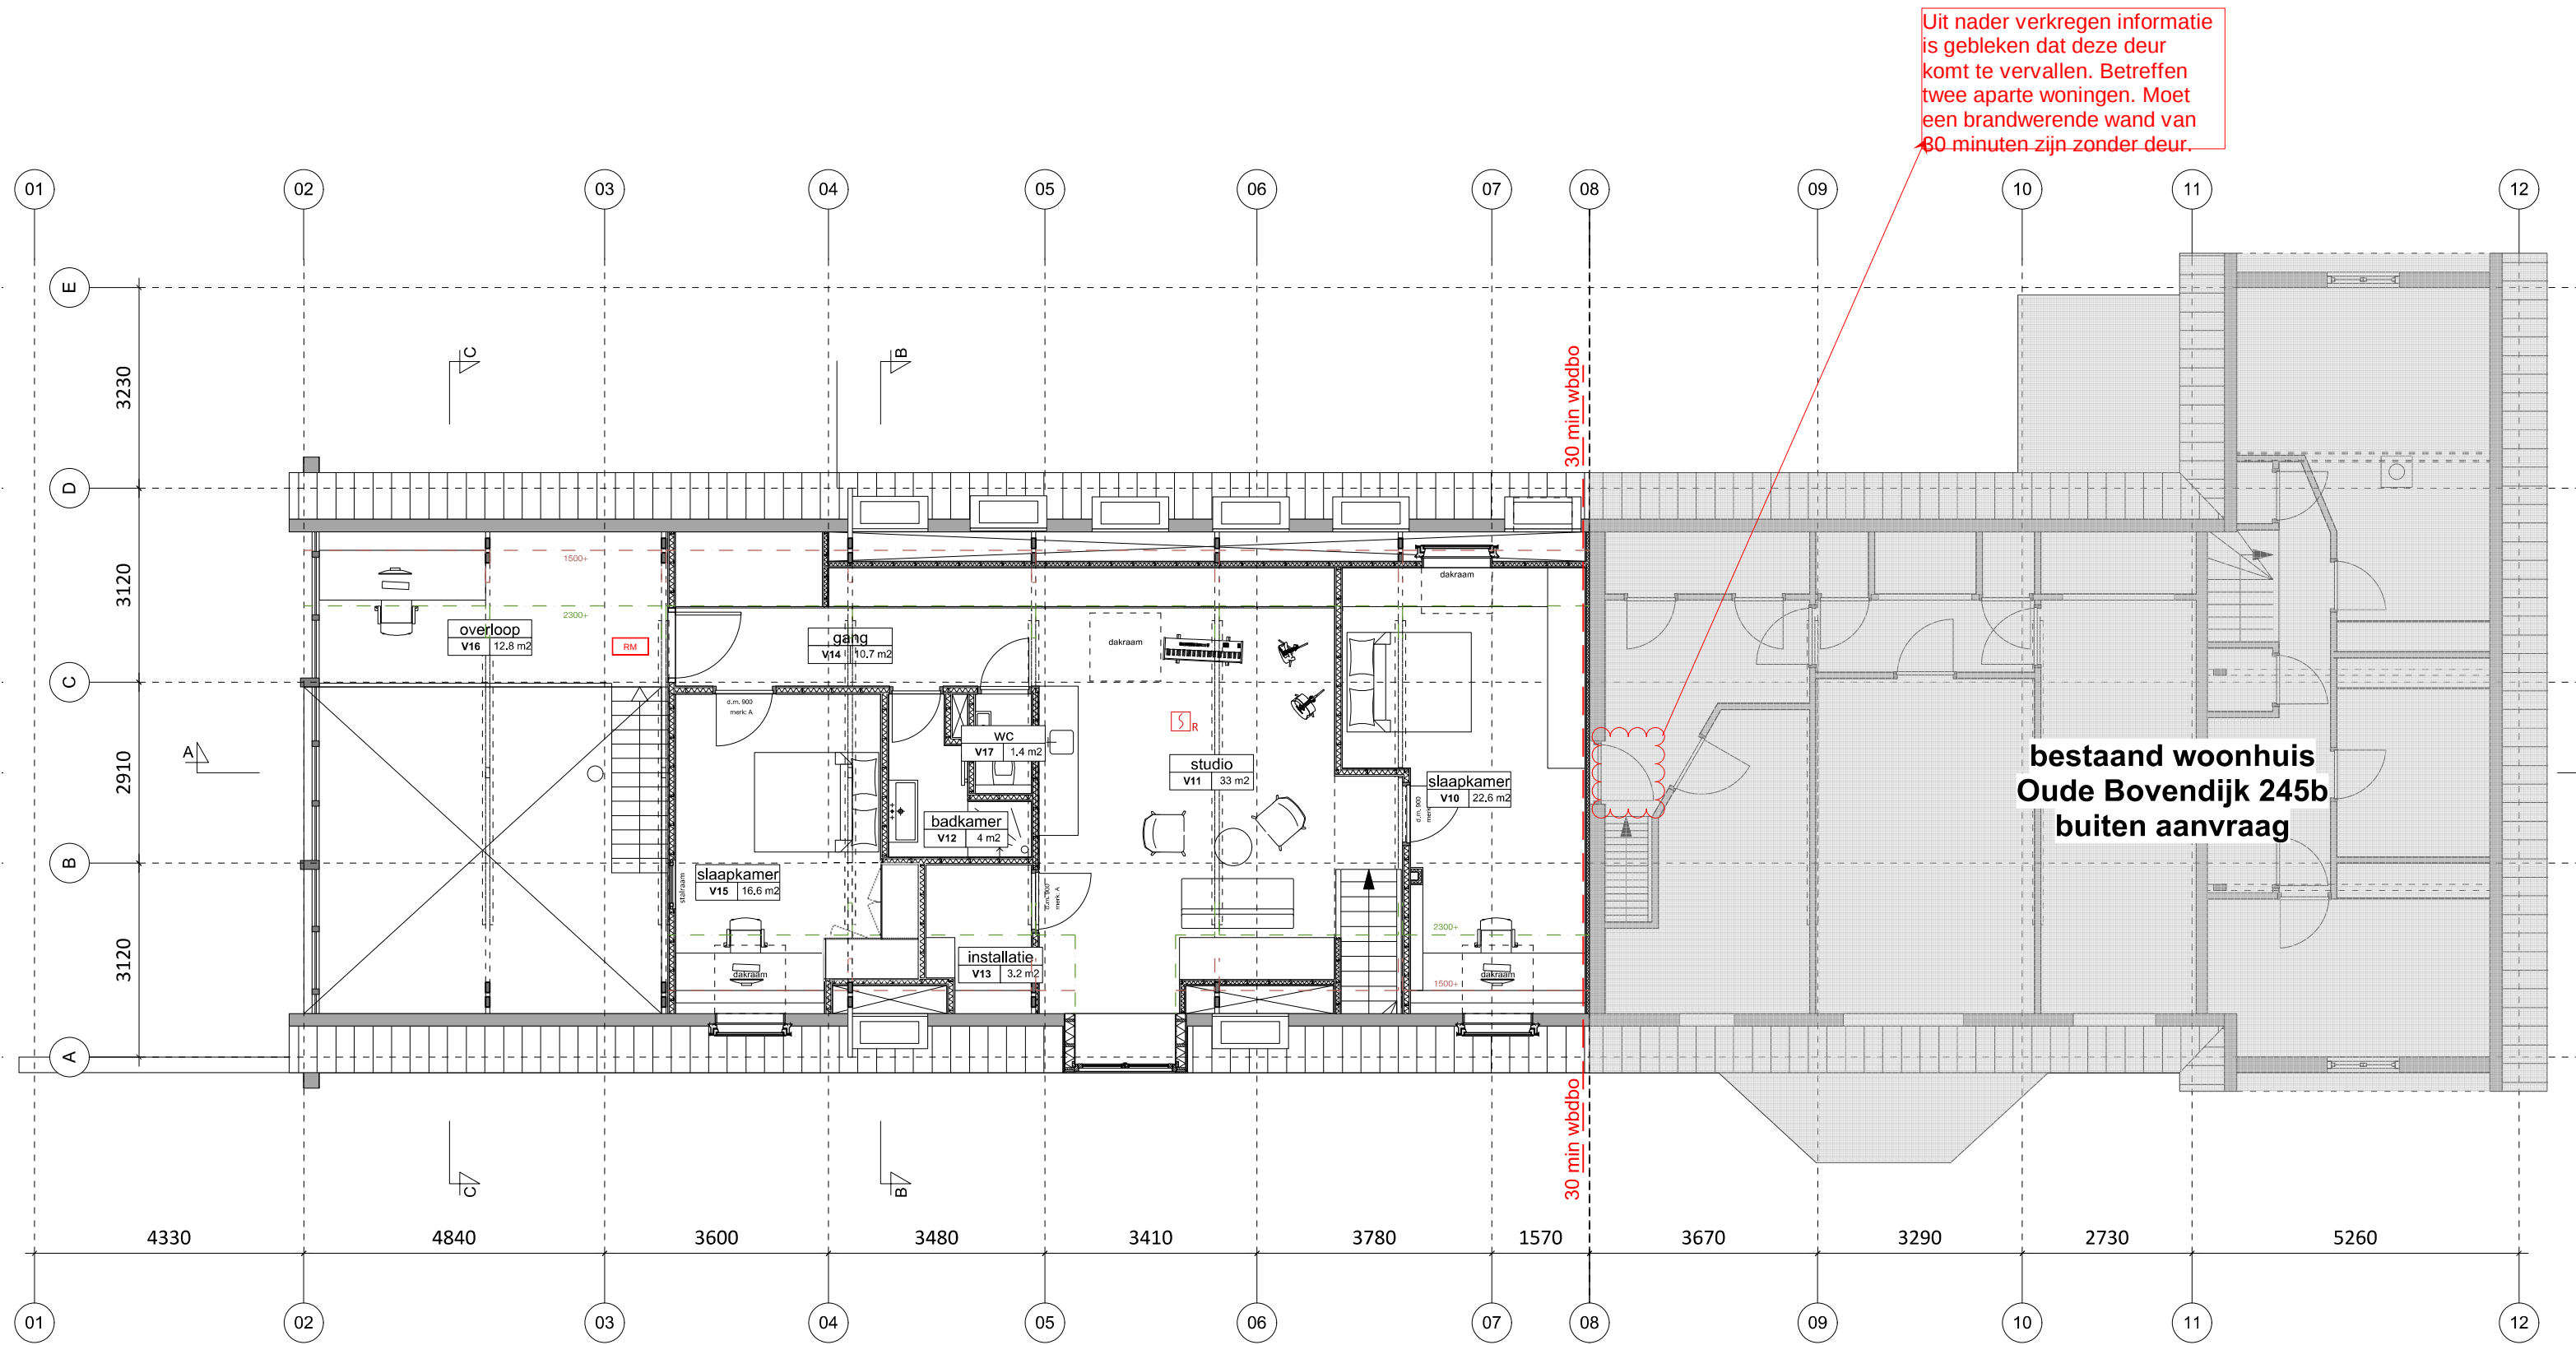

1e verdieping nieuw

RM

Gekoppeld volgens de NEN 2555.

MATEN IN WERK INMETEN

BOV

tekoning: plattegrond 1e verdieping nieuw	nr.: 04	schaal: 1:100	paperformaat: A3
project: Oude Bovendijk 245	fase: BA	DaF-architecten Beukelsdijk 101 3021 AE Rotterdam t: 010-2621706 info@dafarchitecten.nl www.dafarchitecten.nl	
locatie: Oude Bovendijk 245, Rotterdam	datum: 10-04-2020		
opdrachtgever: Meeles & Treurniet	gevestigd: 10-06-2020		

