

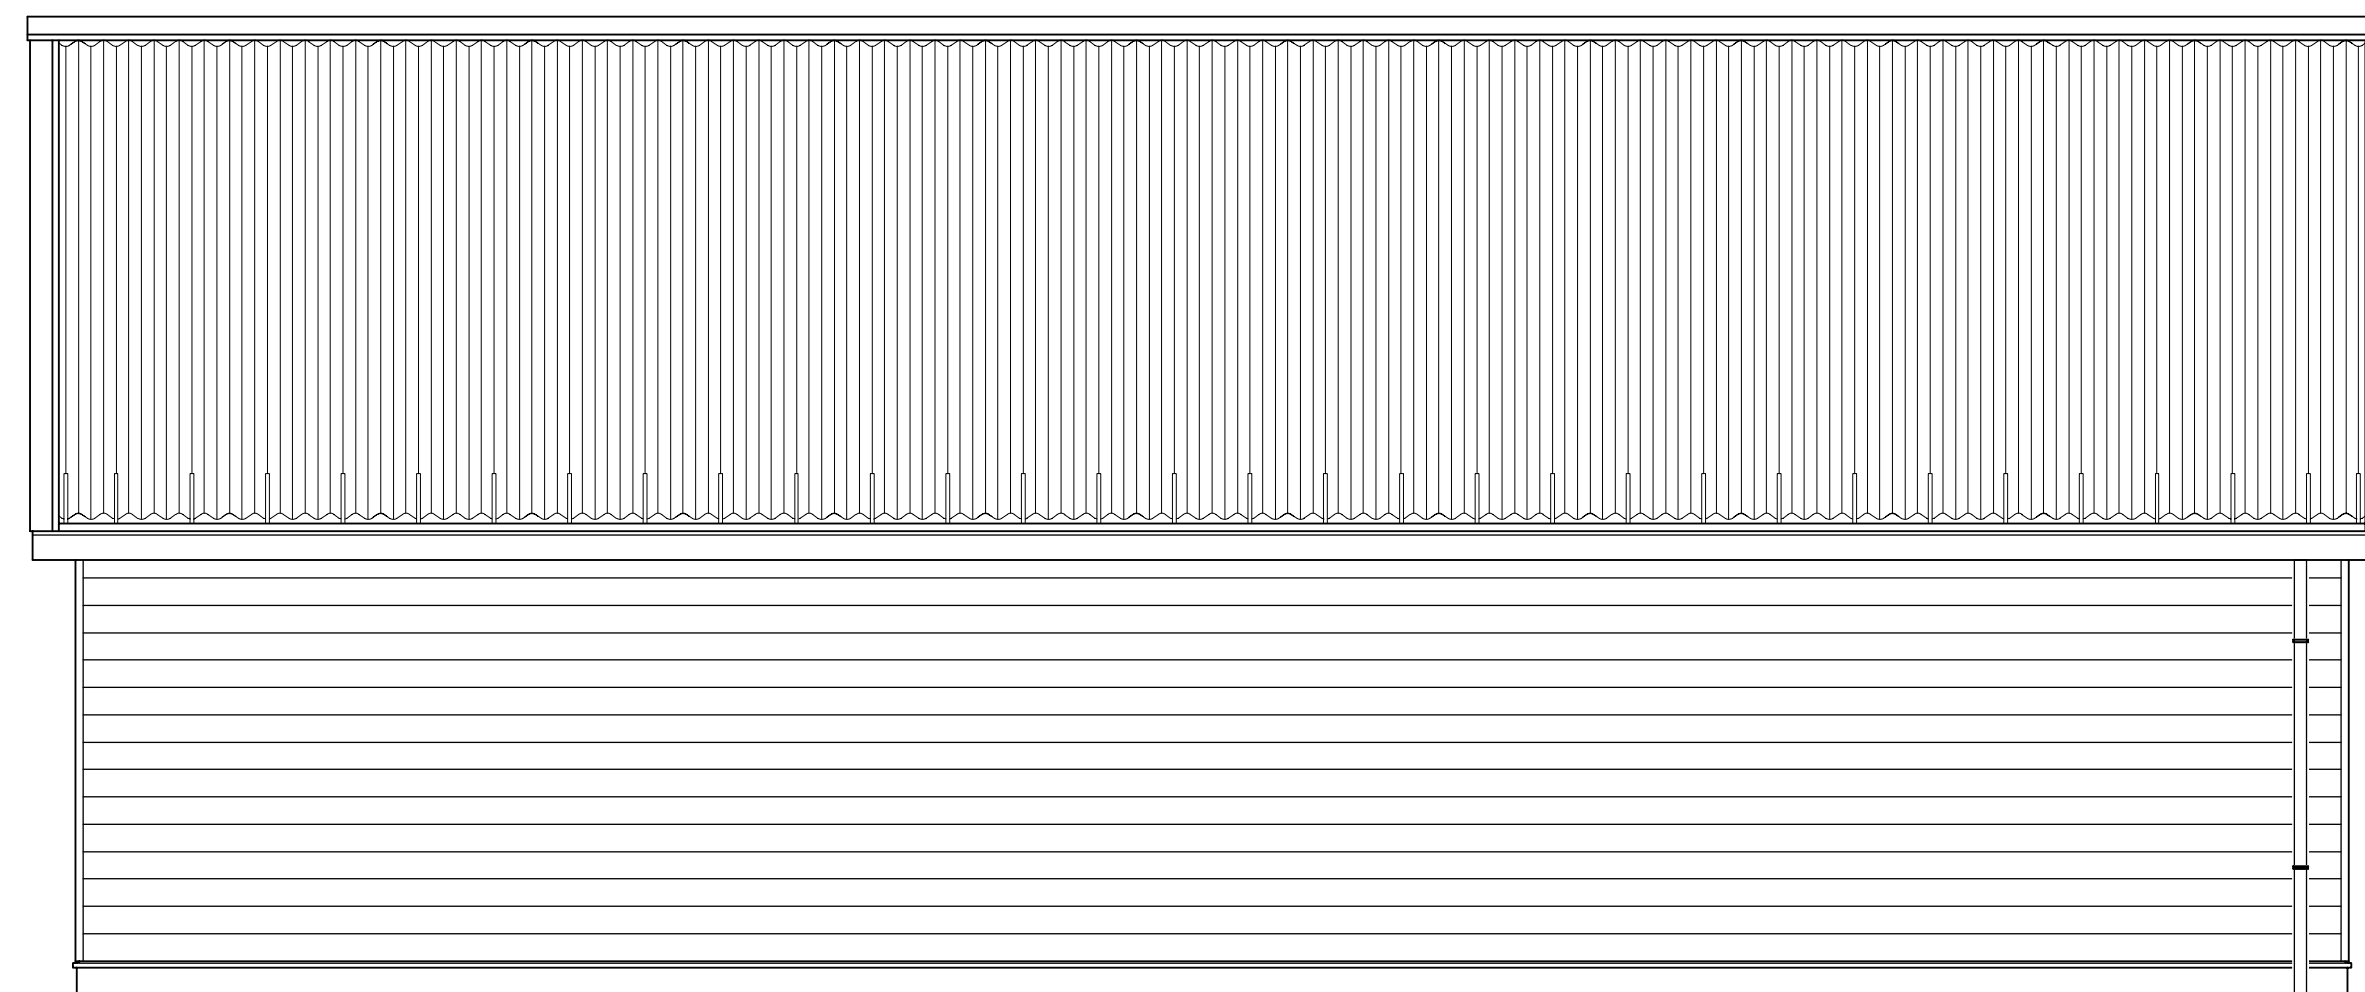
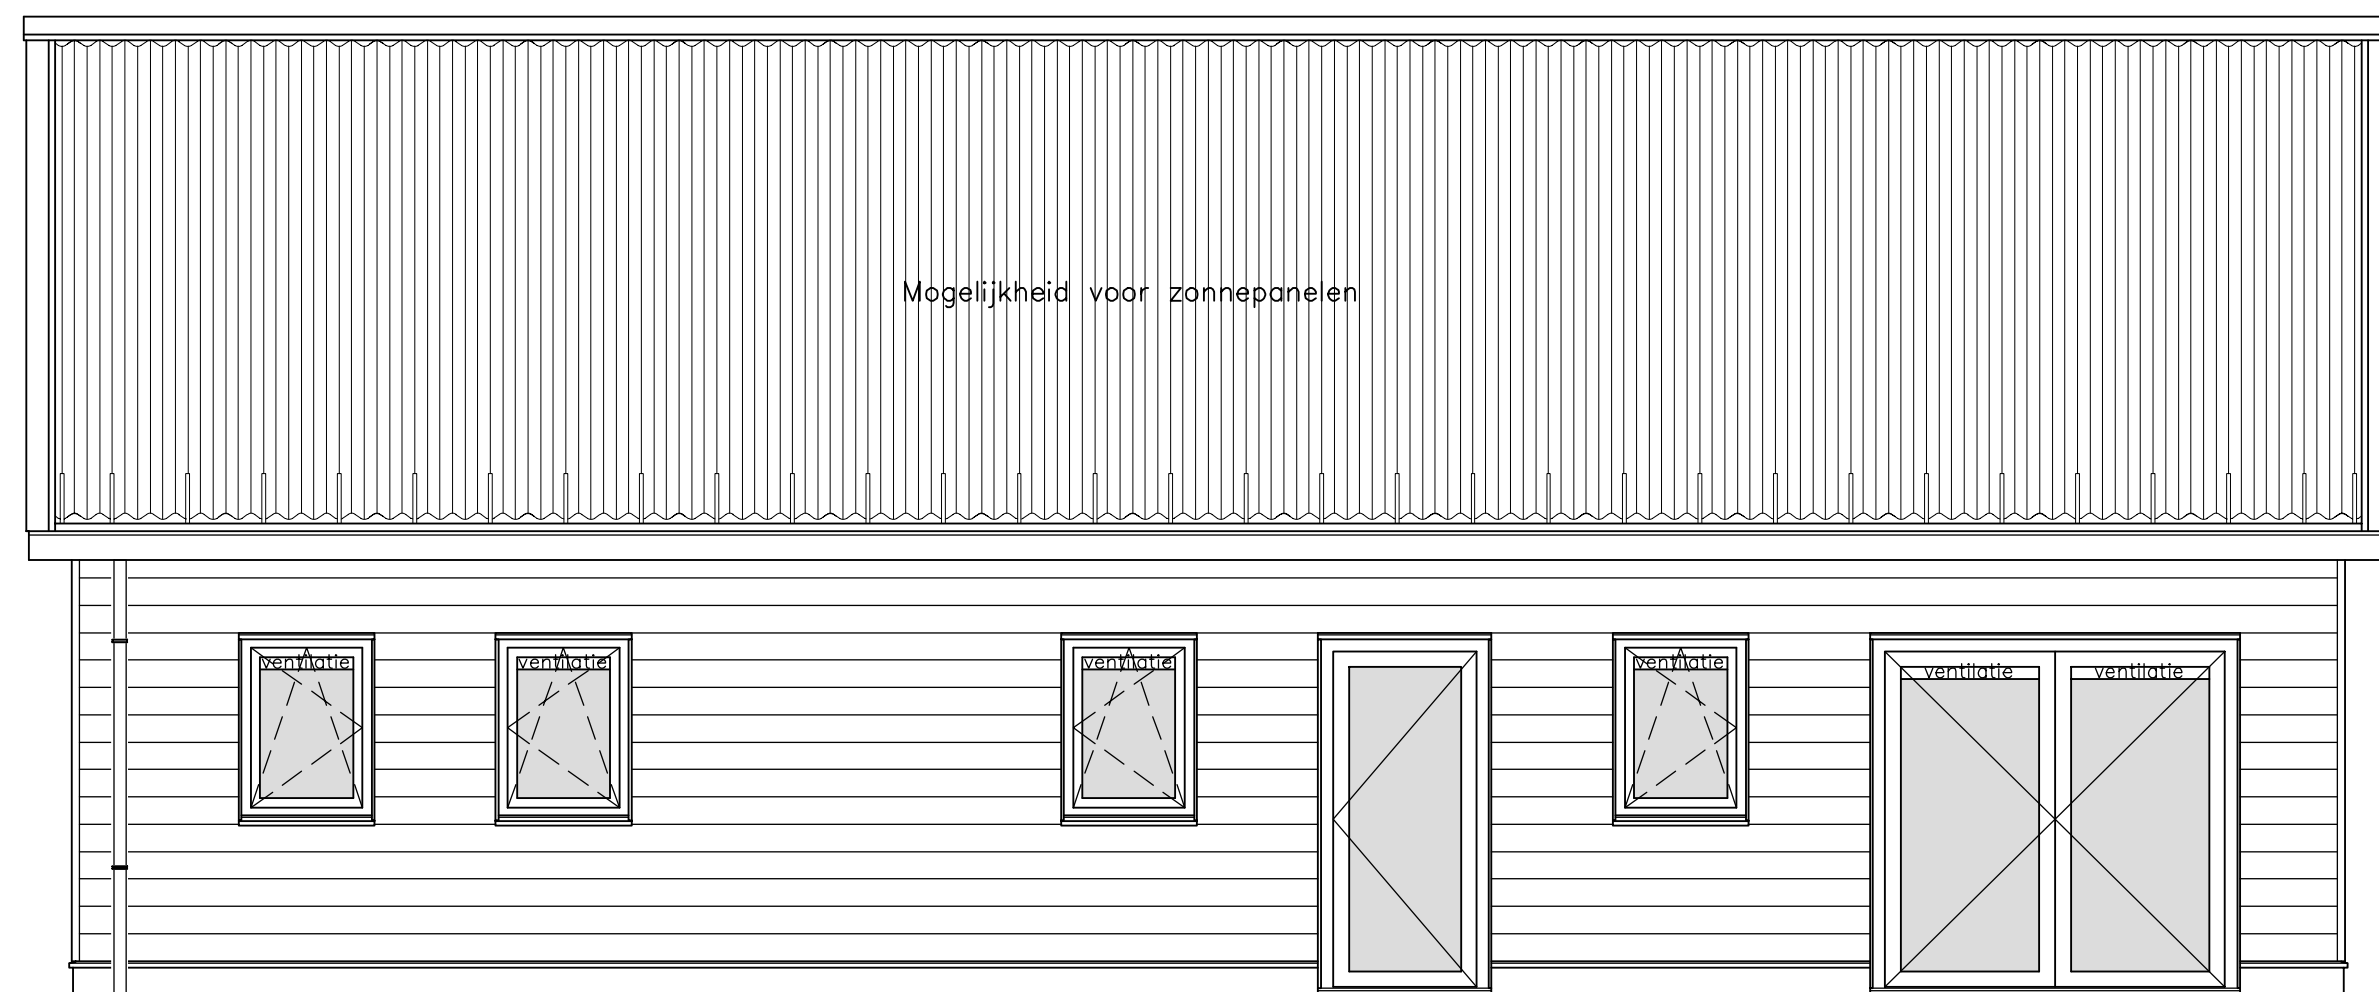


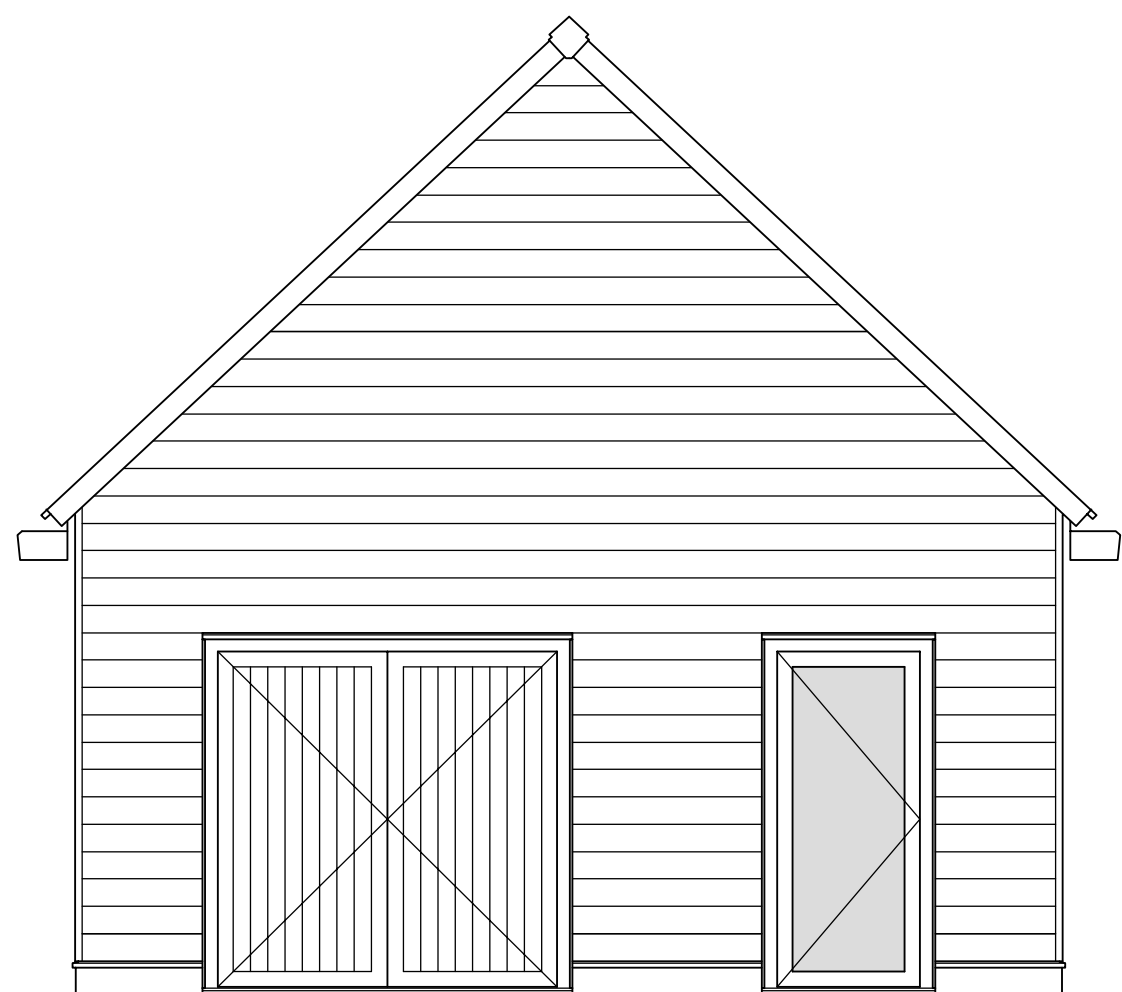


≈ Westgevel ≈

≈ Zuidgevel ≈


≈ Noordgevel ≈

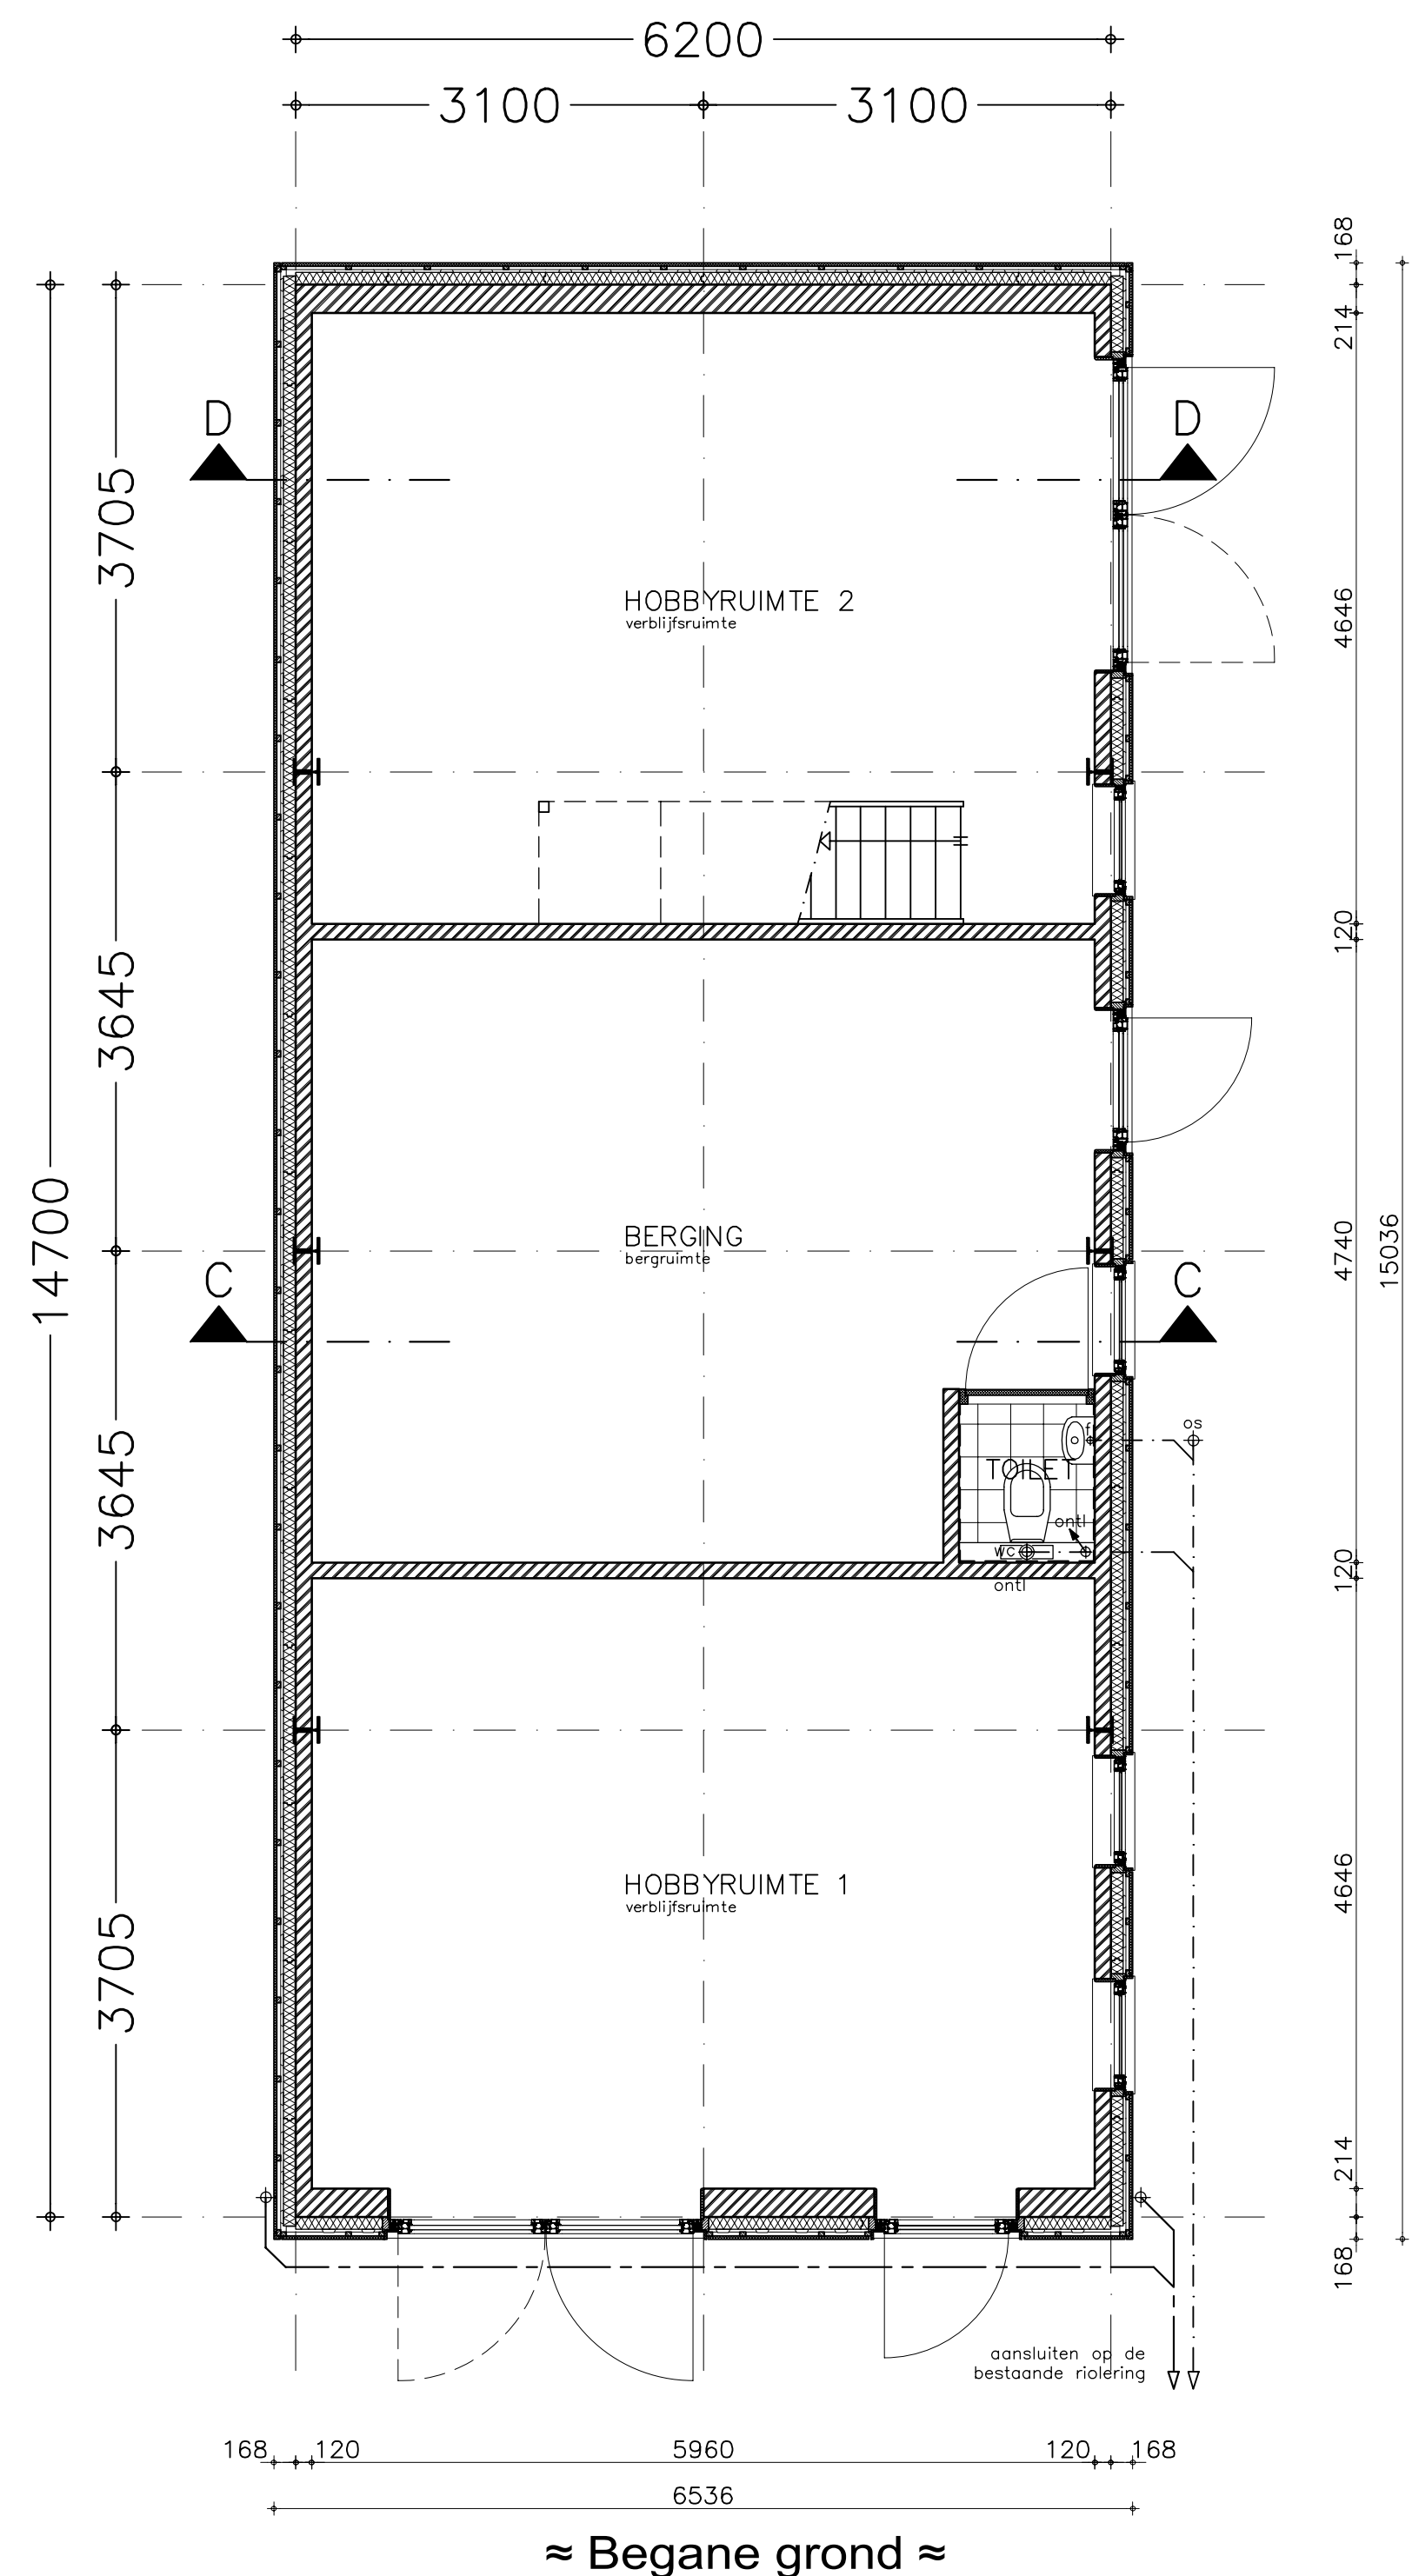


≈ Begane grond ≈

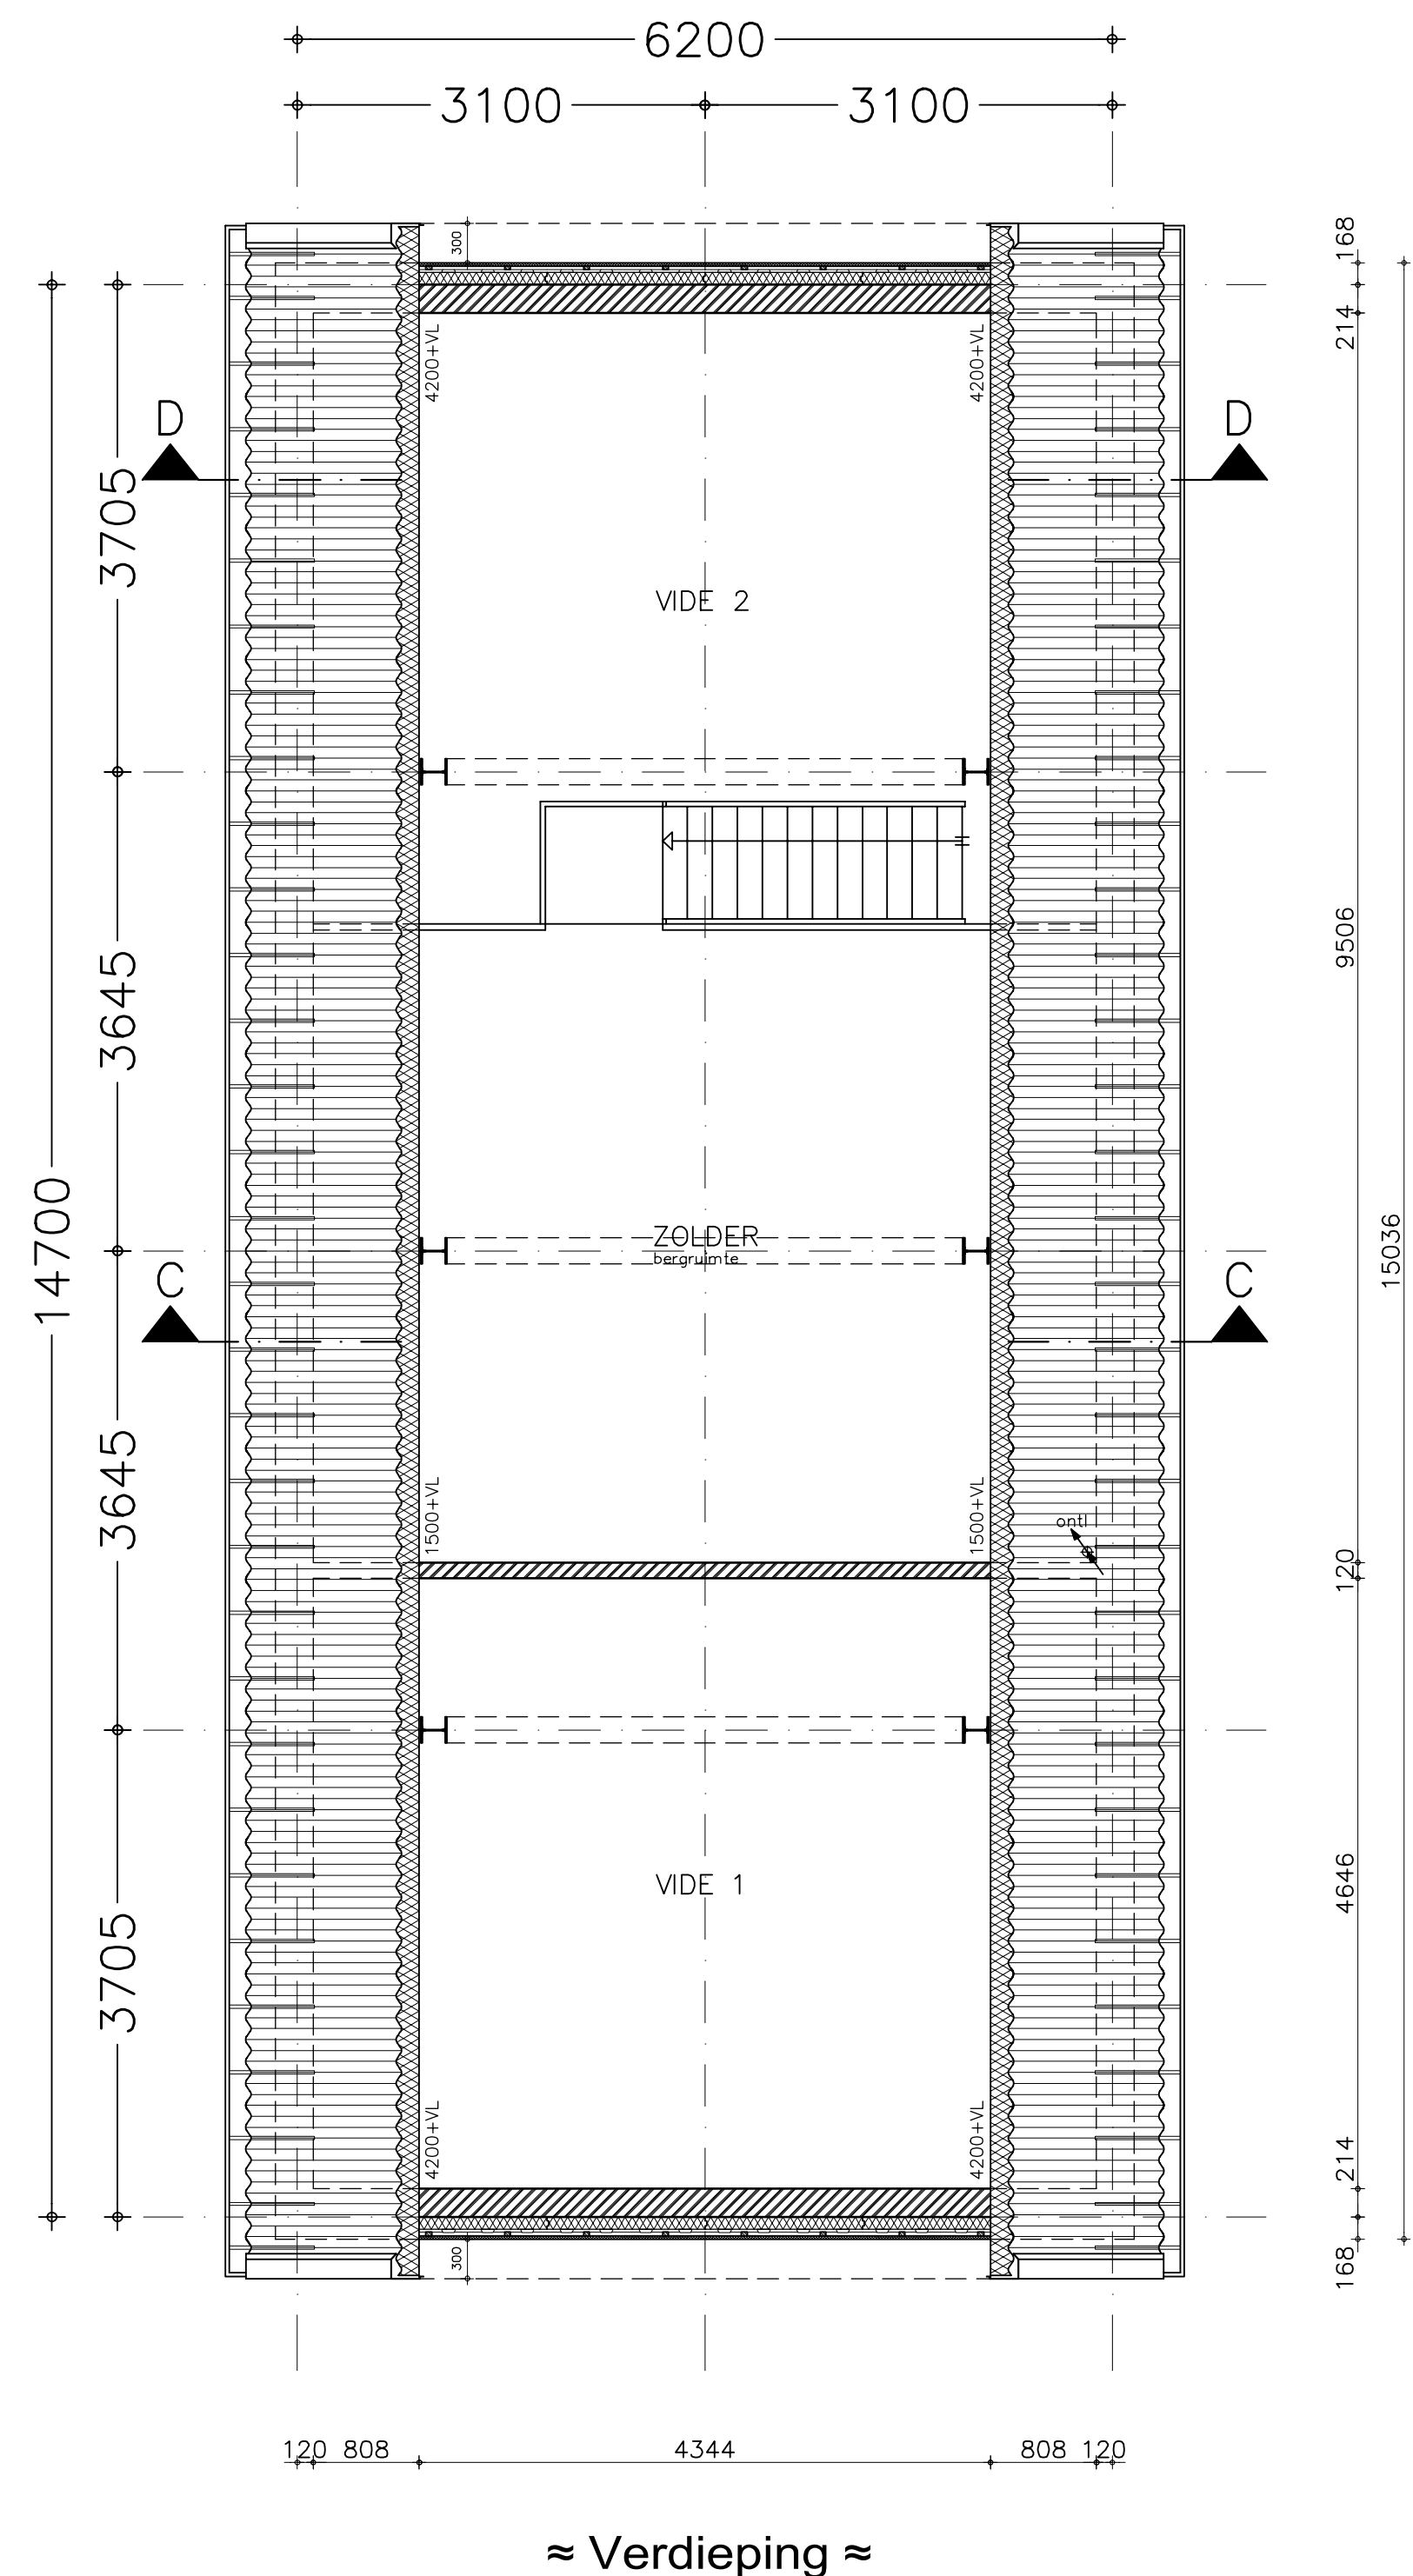

≈ Verdieping ≈

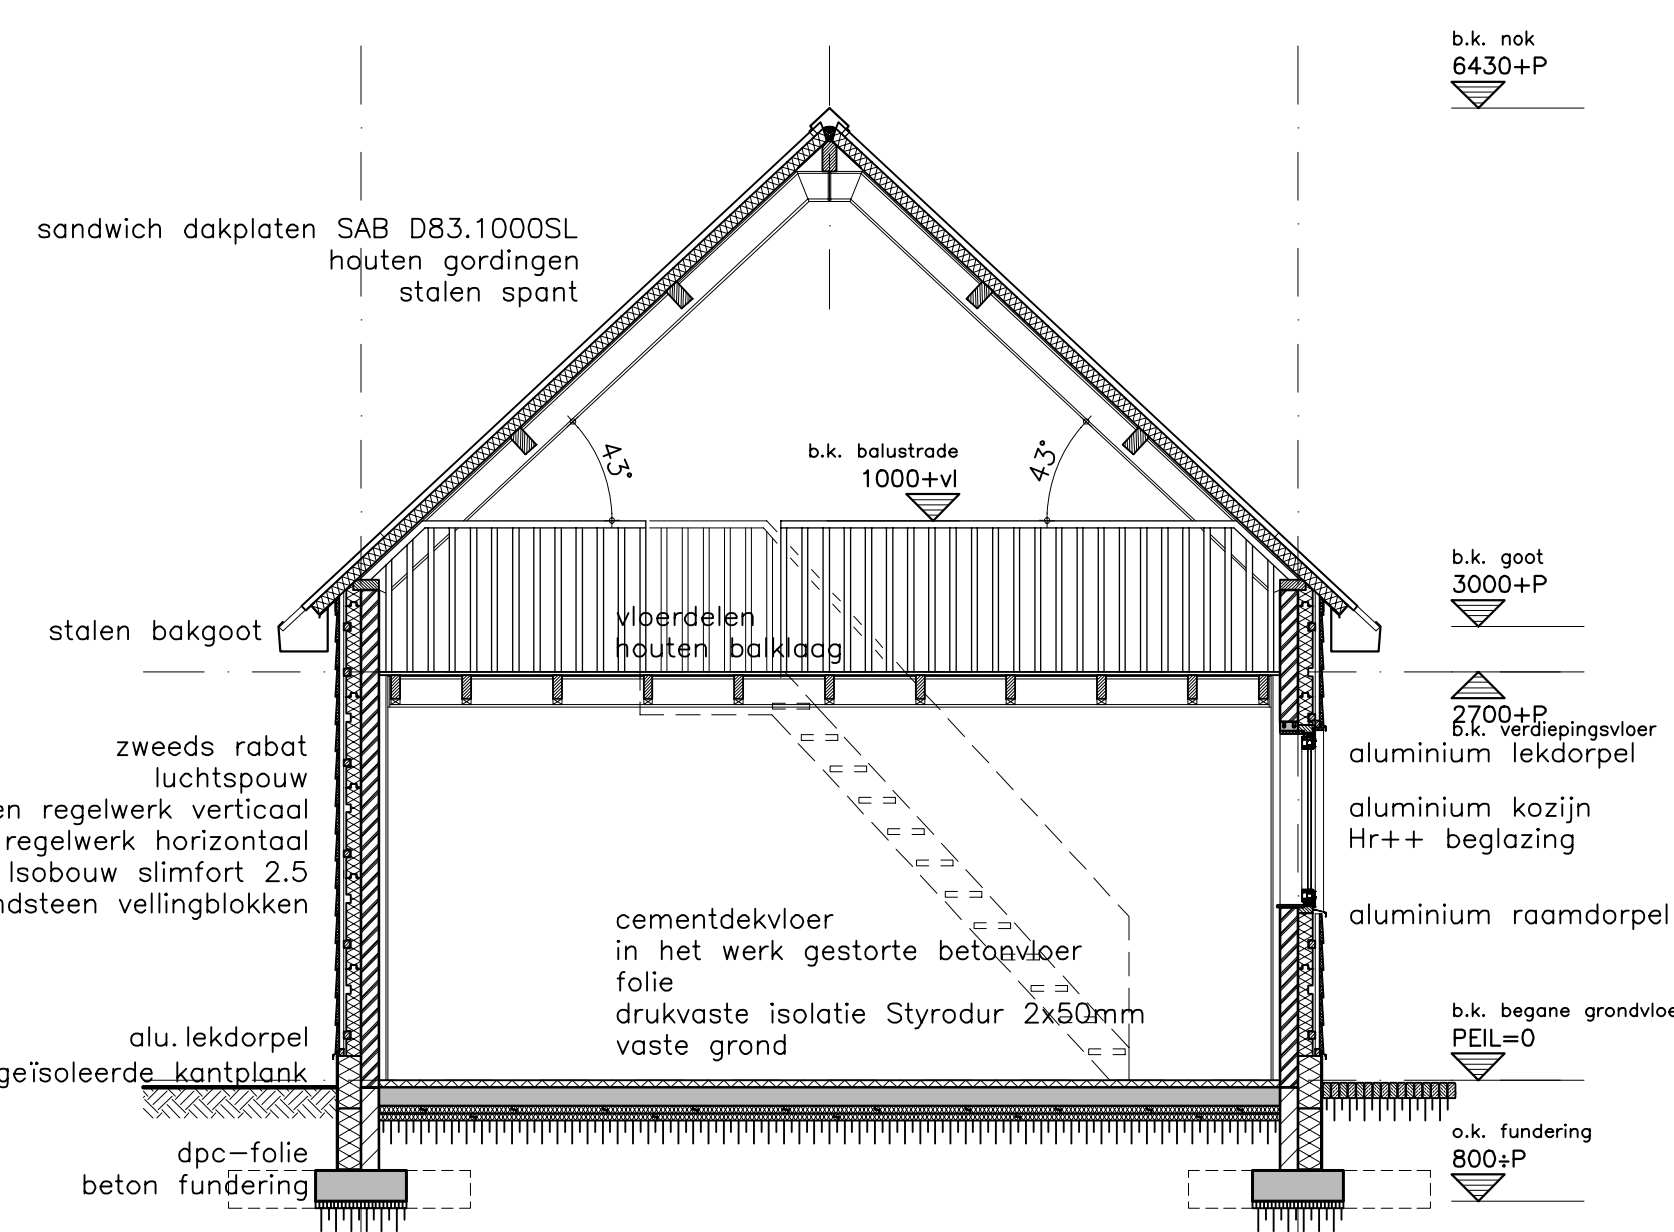


≈ Doorsnede C-C ≈

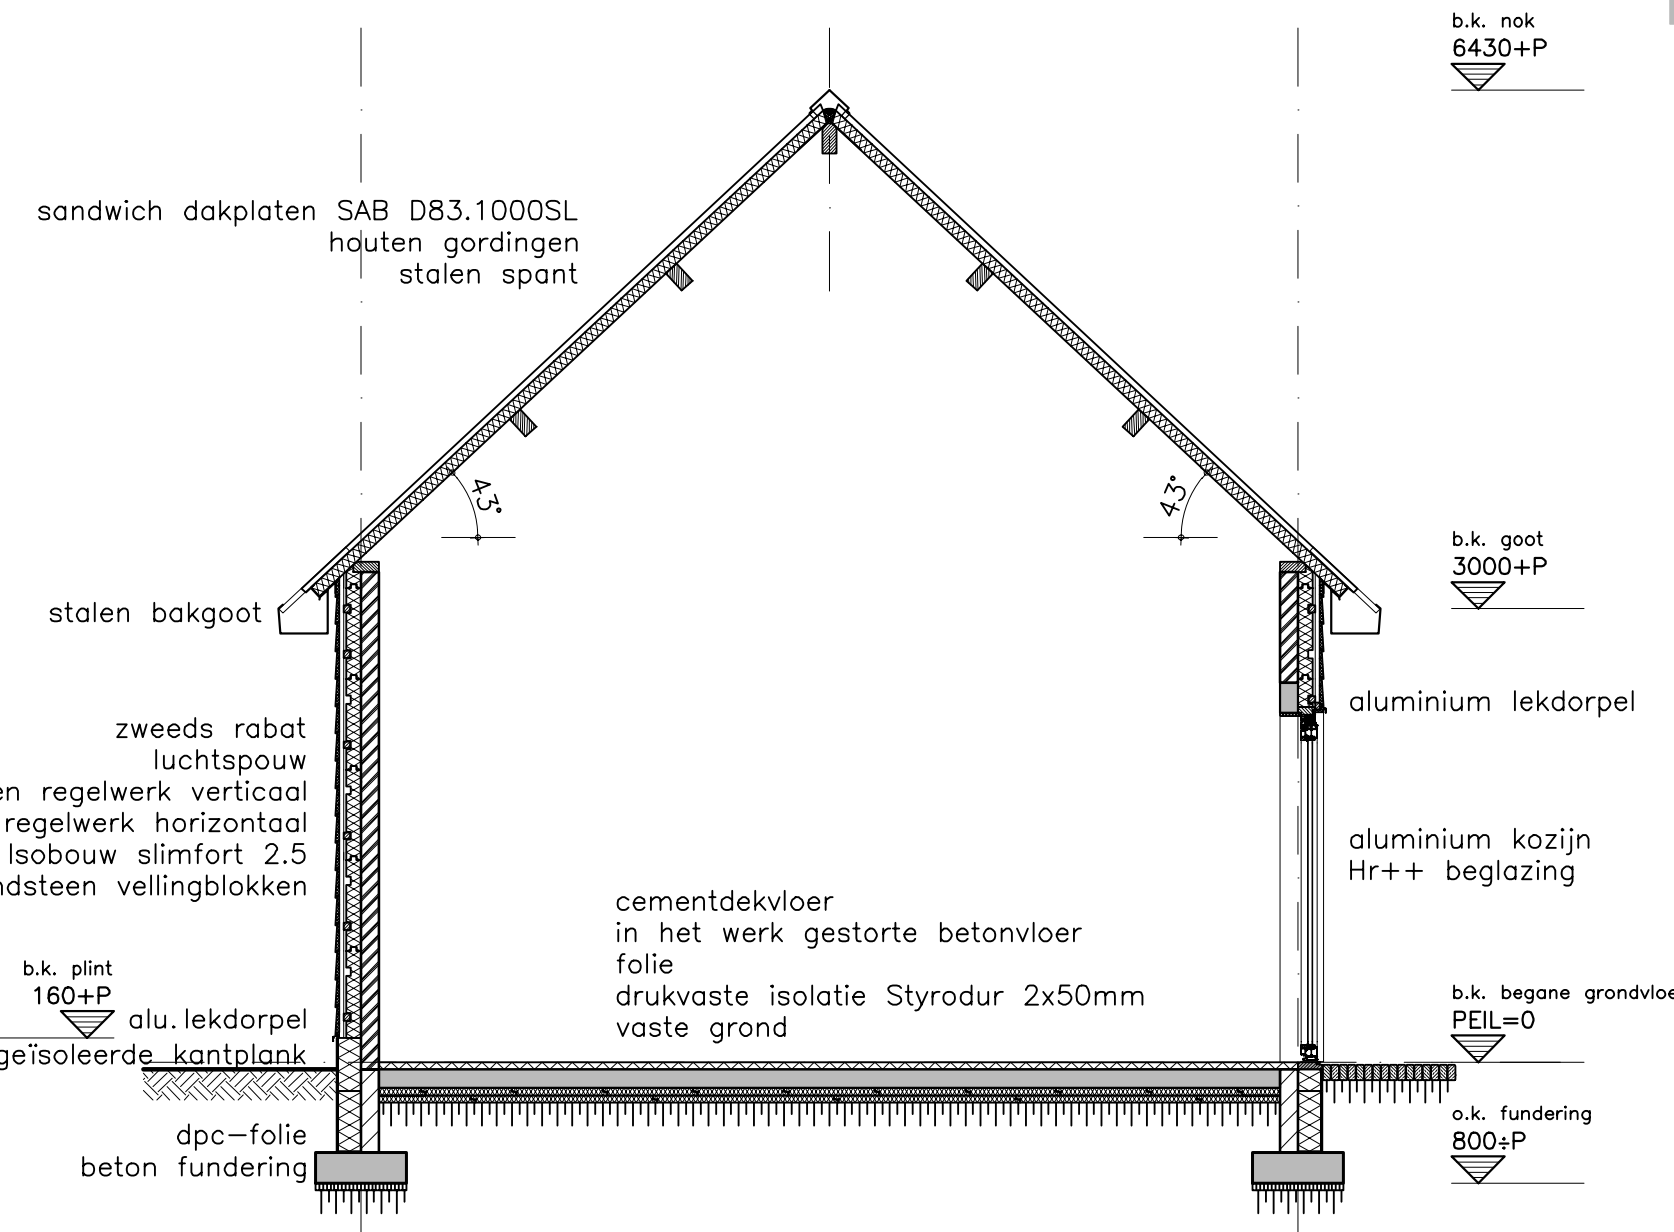

≈ Doorsnede D-D ≈

Kleuren en materialen

Gevel	Zweeds rabat	Zwart
Plint	Geïsoleerde kantplank	Grijs
Kozijnen	Aluminium	Donkergrijs
Draaidelen	Aluminium	Donkergrijs
Raamdorpels	Aluminium	Donkergrijs
Lekdorpels	Aluminium	Donkergrijs
Hwa	Zink	Naturel
Goot	Gezet Staal	Donkergrijs
Dakplaten	Sandwich panelen	Donkergrijs
Windveren	Gezet staal	Donkergrijs

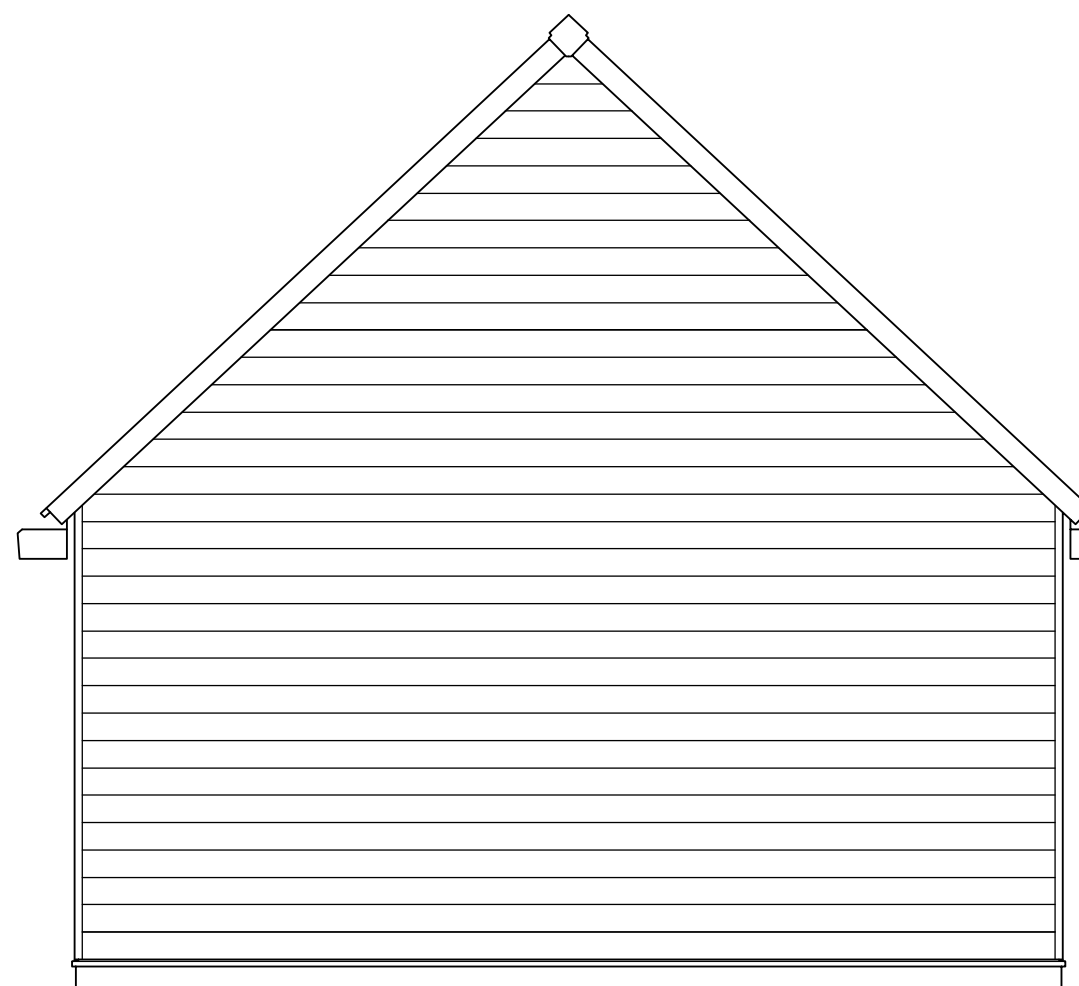

≈ Oostgevel ≈

- PEIL IN HET WERK TE BEPALEN.
- ALLE MATEN IN MM TENZIJ ANDERS VERMELD.
- MAATVOERING VOORAF IN HET WERK TE CONTROLEREN.
- CONSTRUCTIEVE ONDERDELEN VOLGENS OPGAVE EN BEREKENING CONSTRUCTEUR.

RENOVOOI	BESTAAND METSELWERK
	SCHOON METSELWERK
	KALKZANDSTEEN OF PORISO
	METAL STUT
	KALKZANDSTEEN MET VELLINGKANT
	ISOLATIE
	BETON
	VLOERAFWERKING
	WANDTEGELS

Carel van Halbeek



201913	B13
OPDRACHTGEVER: I	
BESTEKTEKENING BUGEBOUW NIEUW	
PLATTEGRONDEN, GEVELS EN DOORSNEDEN	
AFM: 554094 SCHAAL: 1/50 A 03-09-2020 B	C D E

VERBOUWING EN UITBREIDING WOONHUIS ZEILBERGSESTRAAT 108 TE DEURNE