




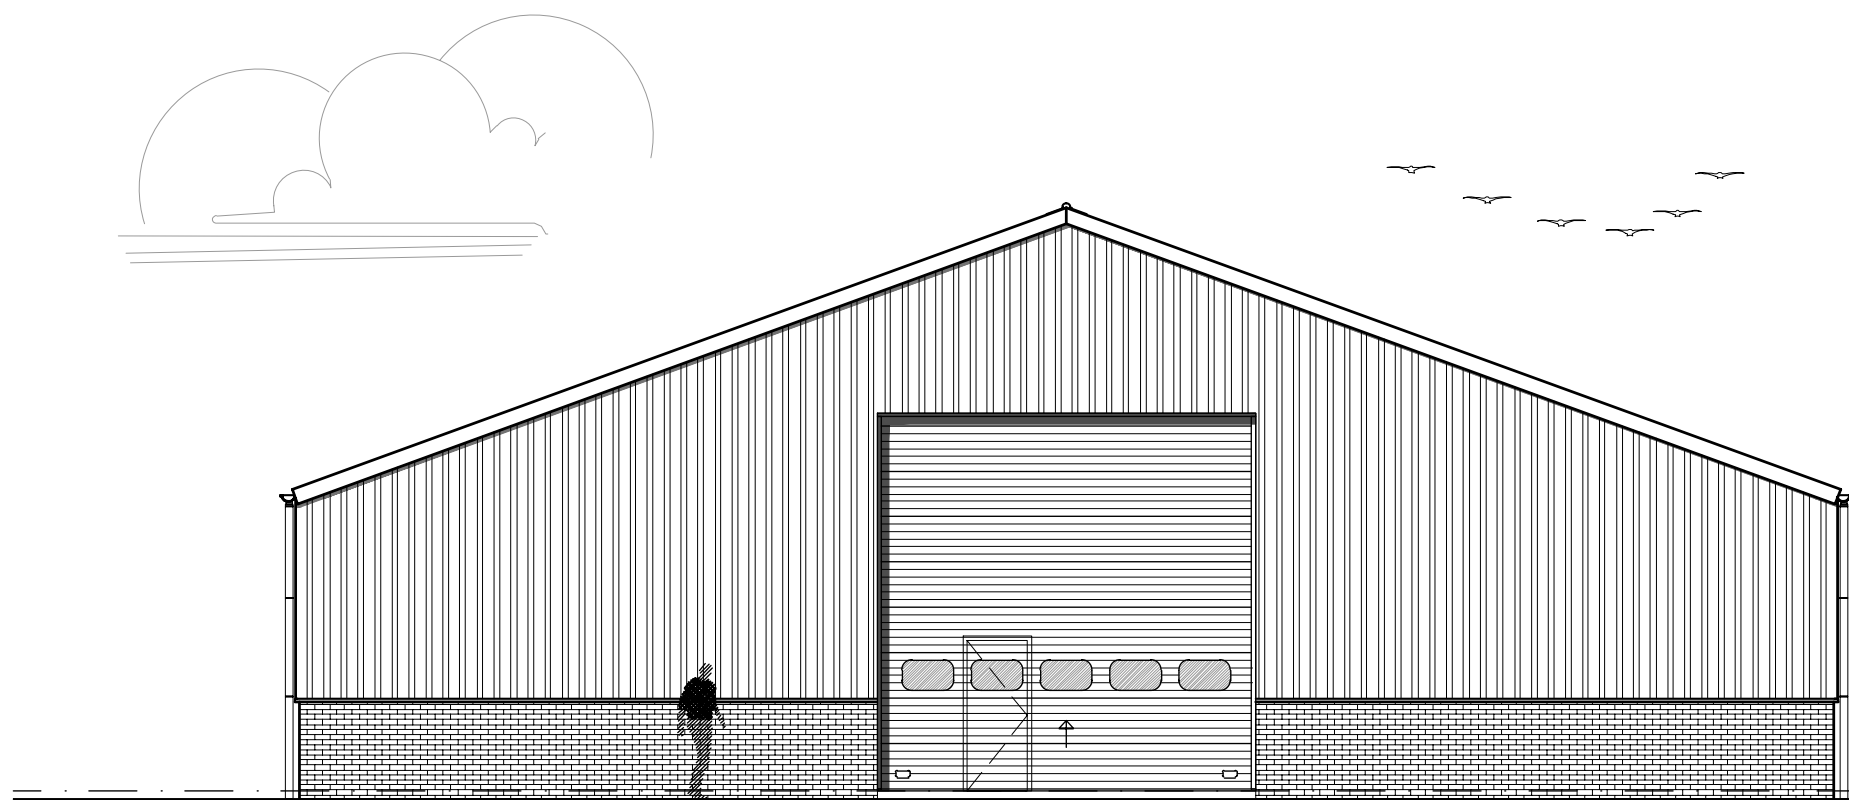


Voorgevel

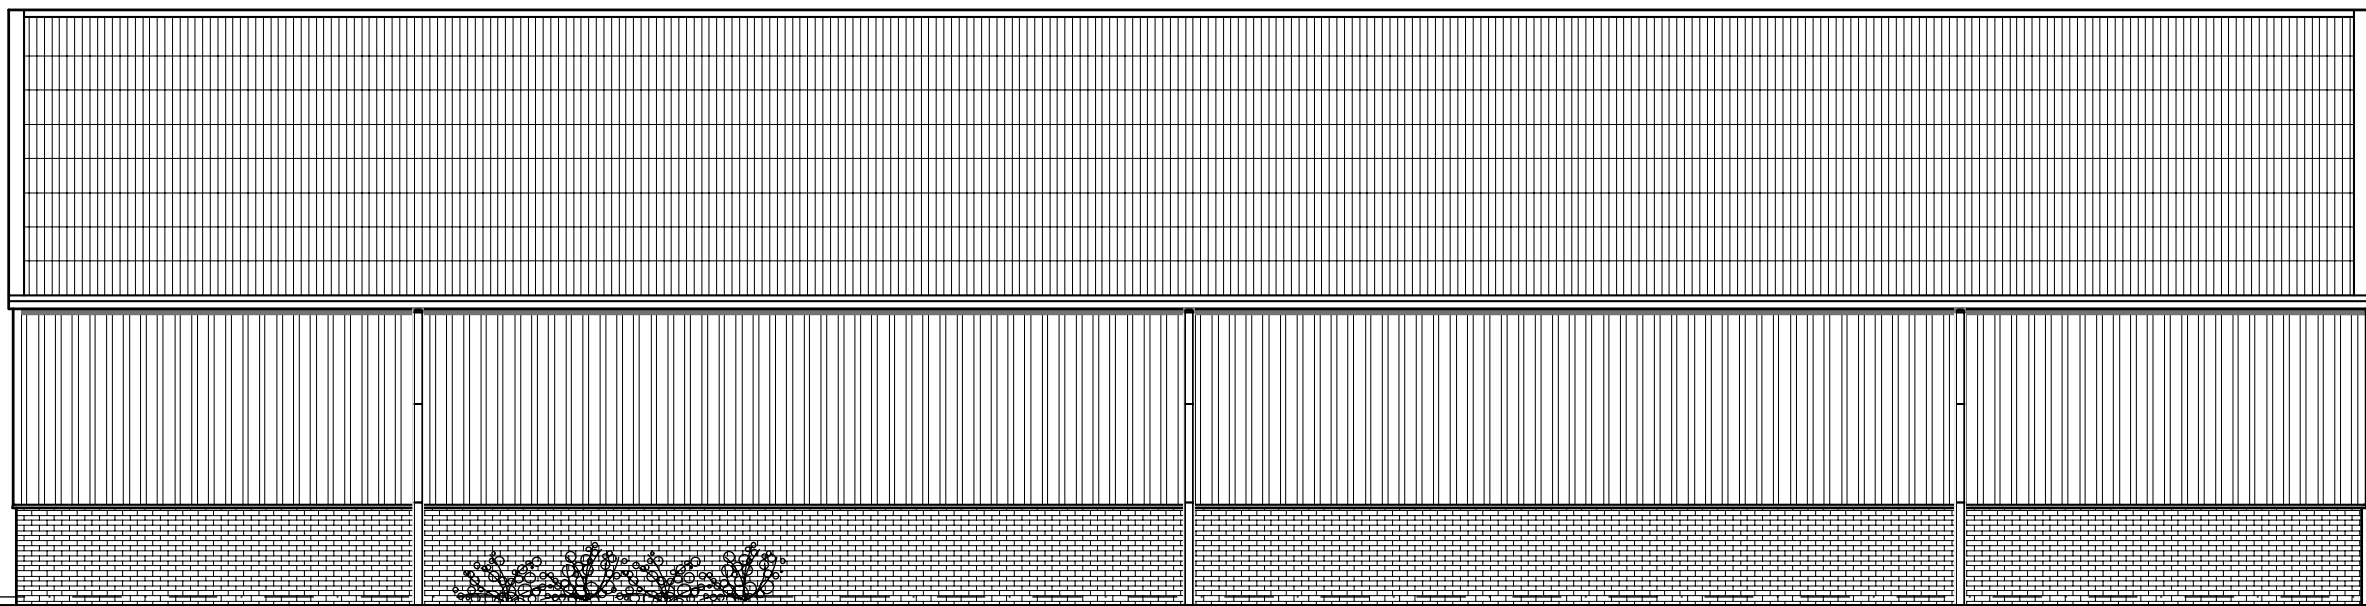


Linker zijgevel

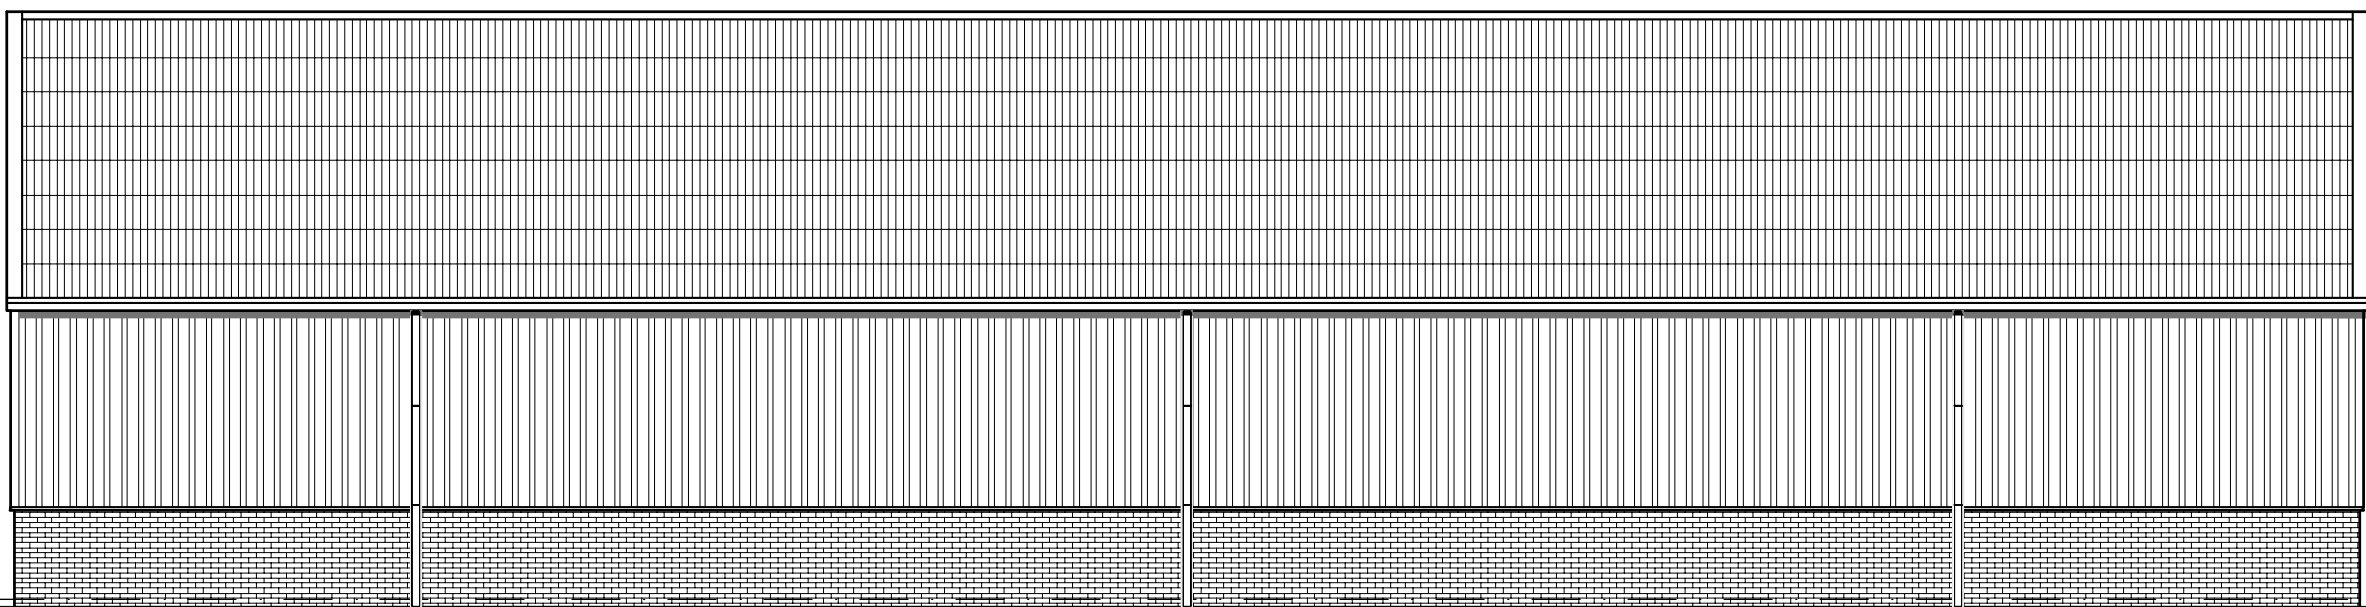


Rechter zijgevel

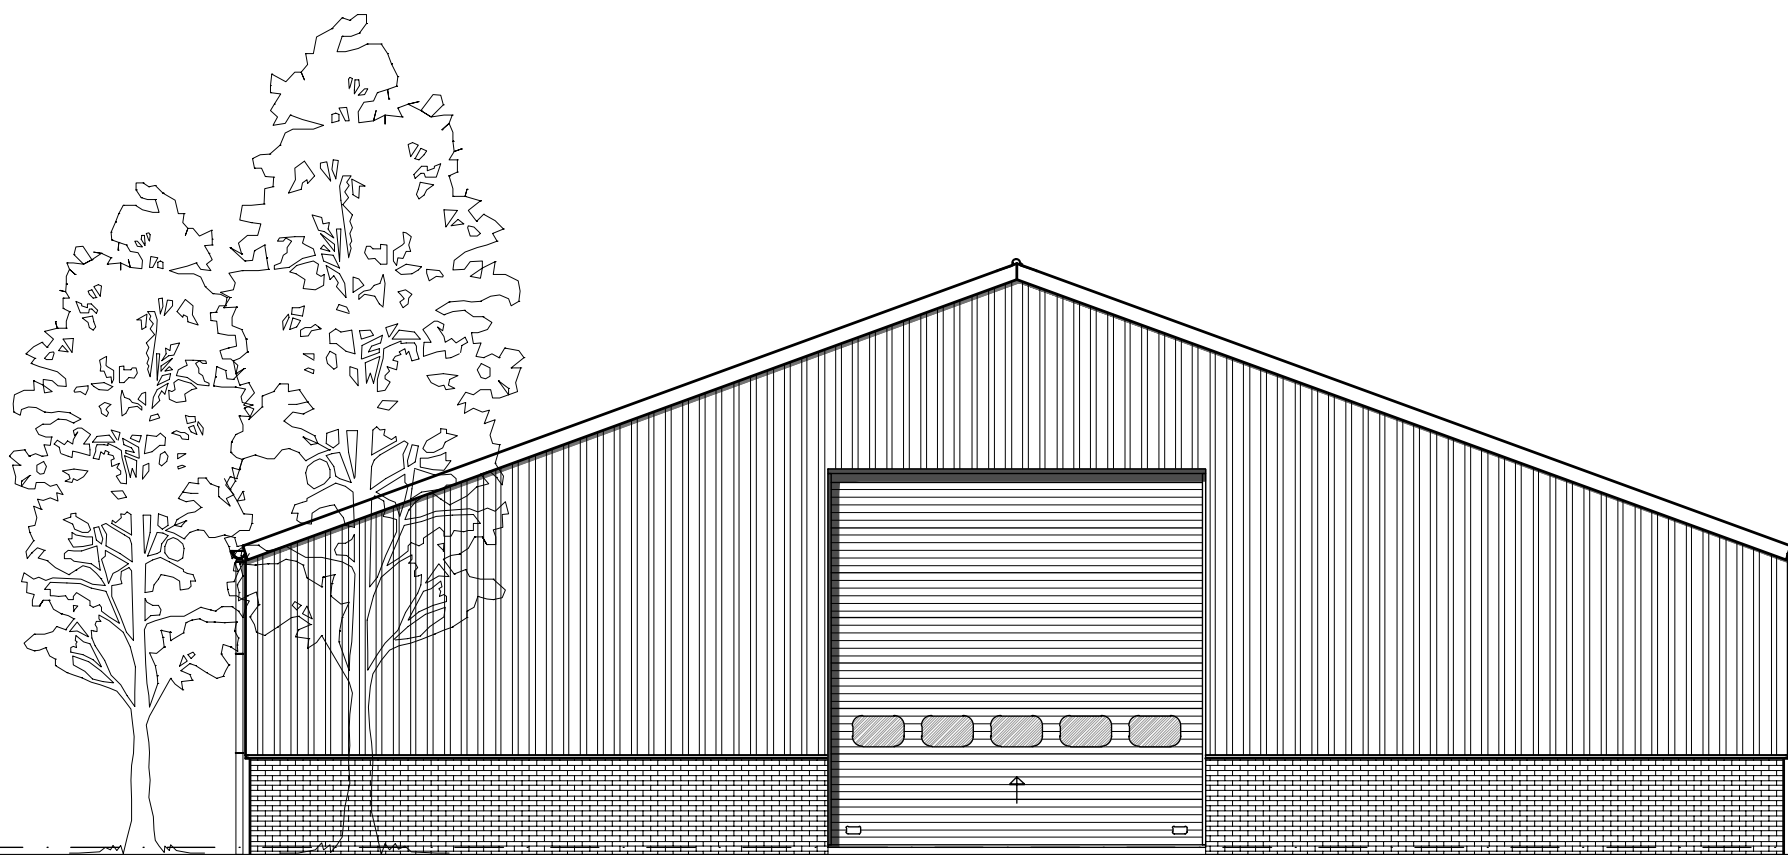


Achtergevel

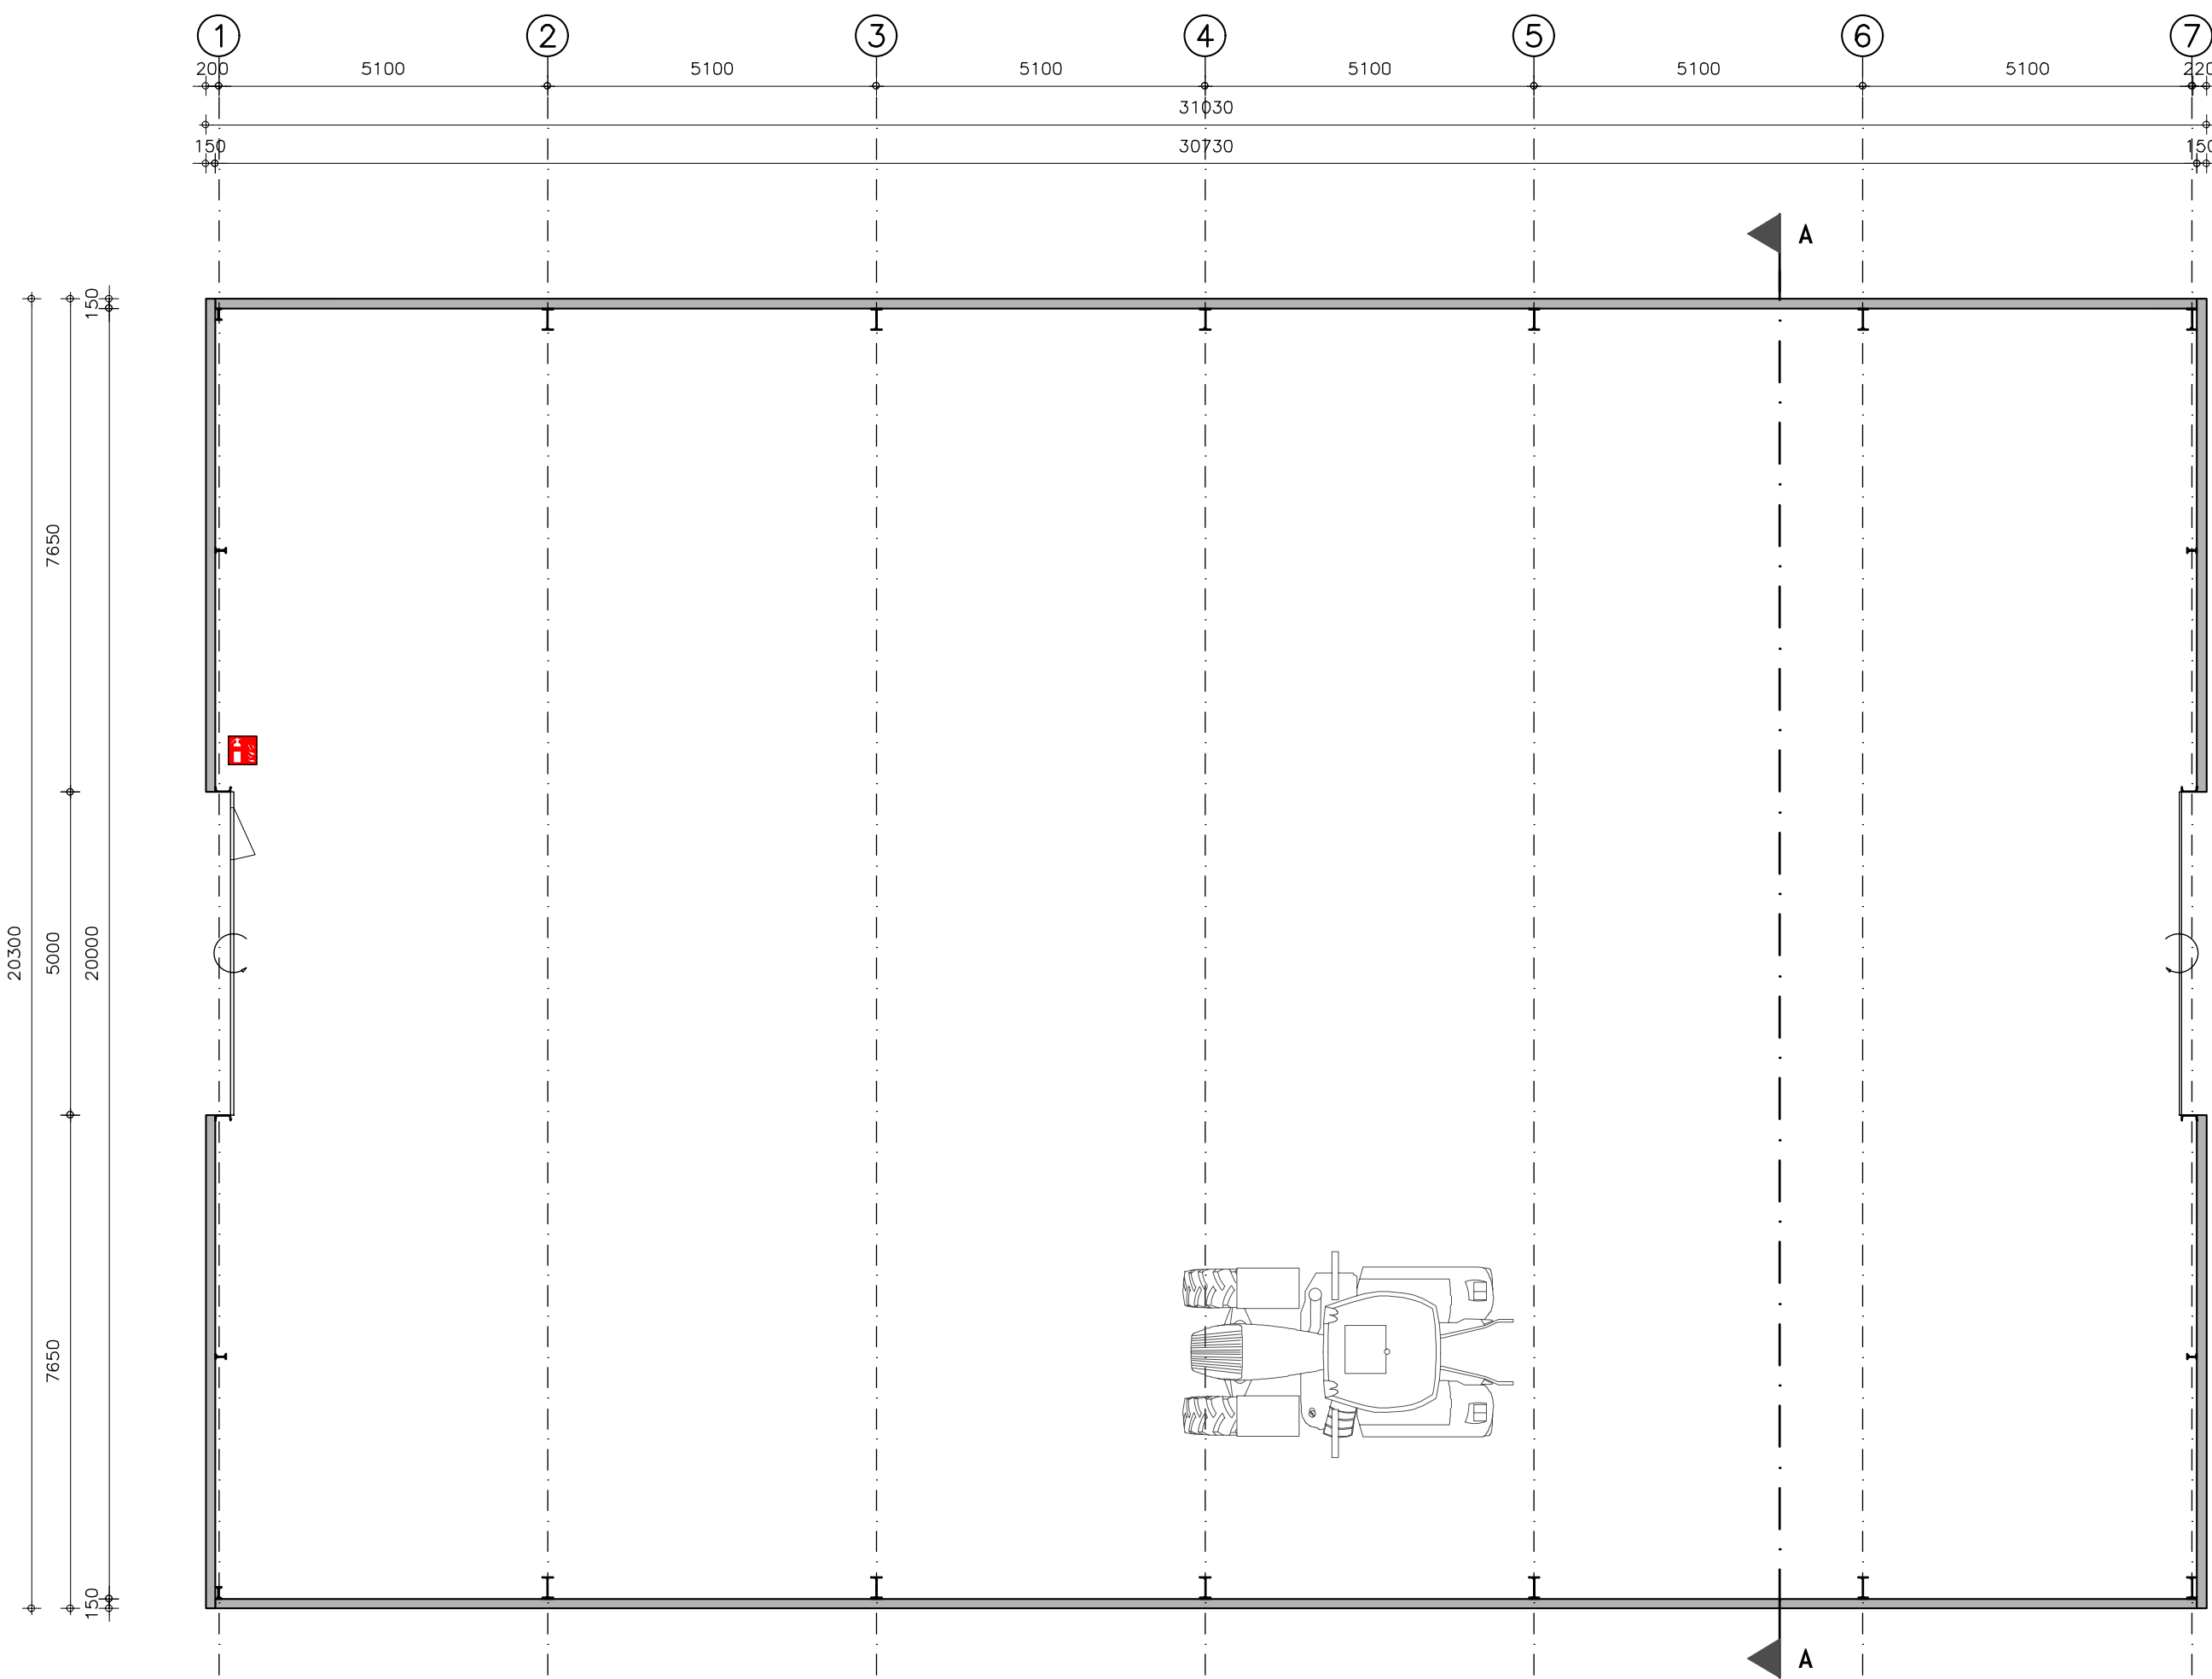

GESCHIKT VOOR LATERE UITBREIDING
(gevestigde vervallen bij uitbreiding)

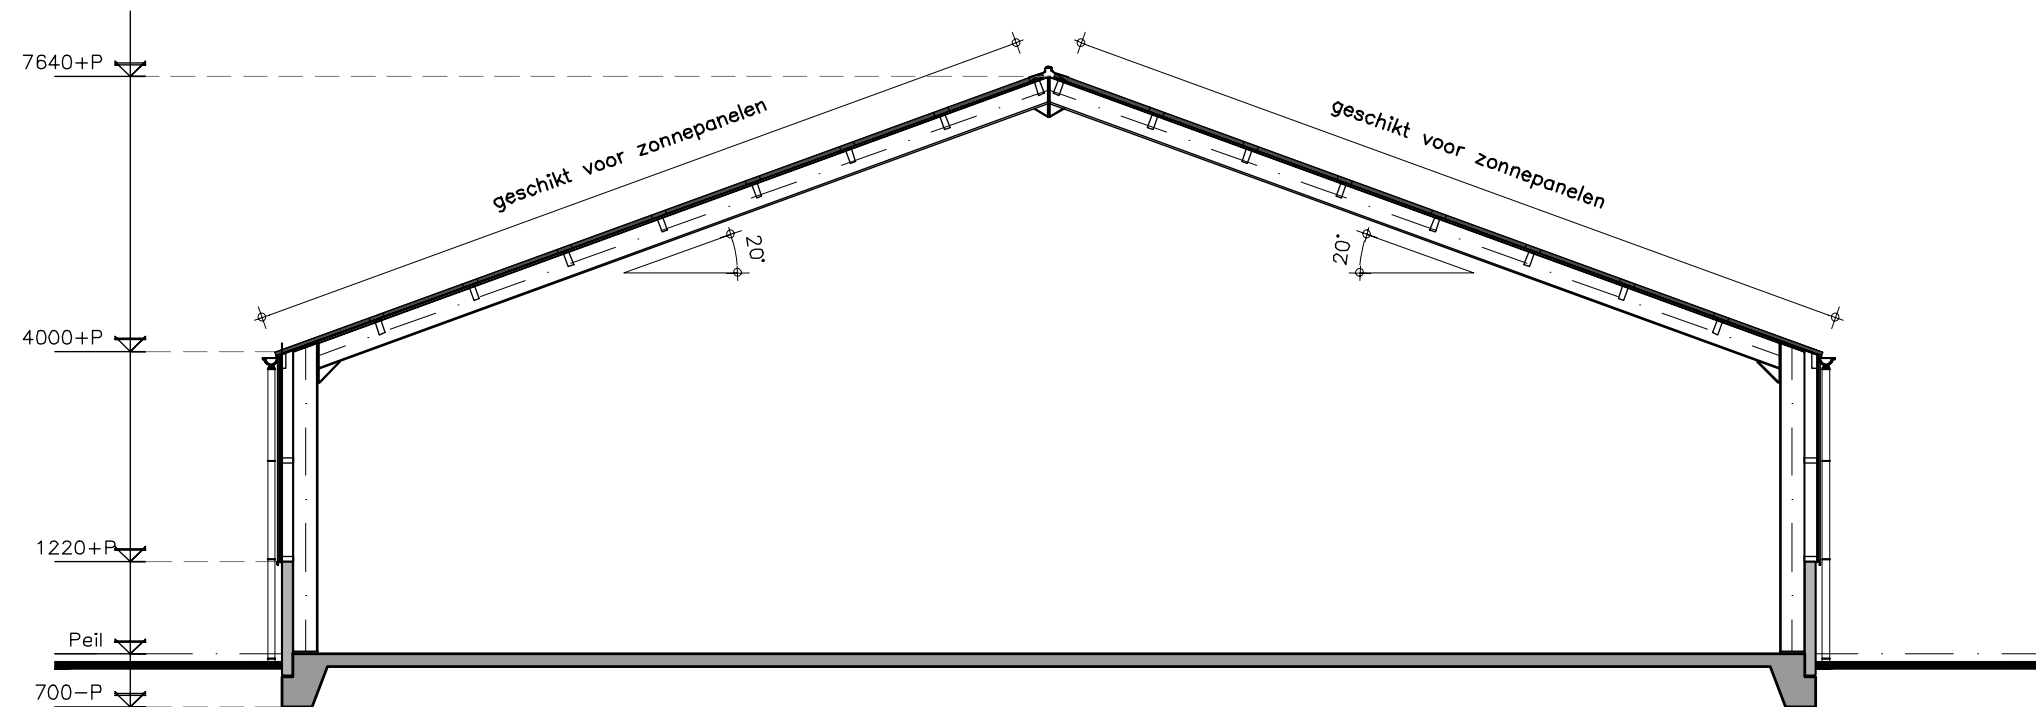

Doorsnede A-A

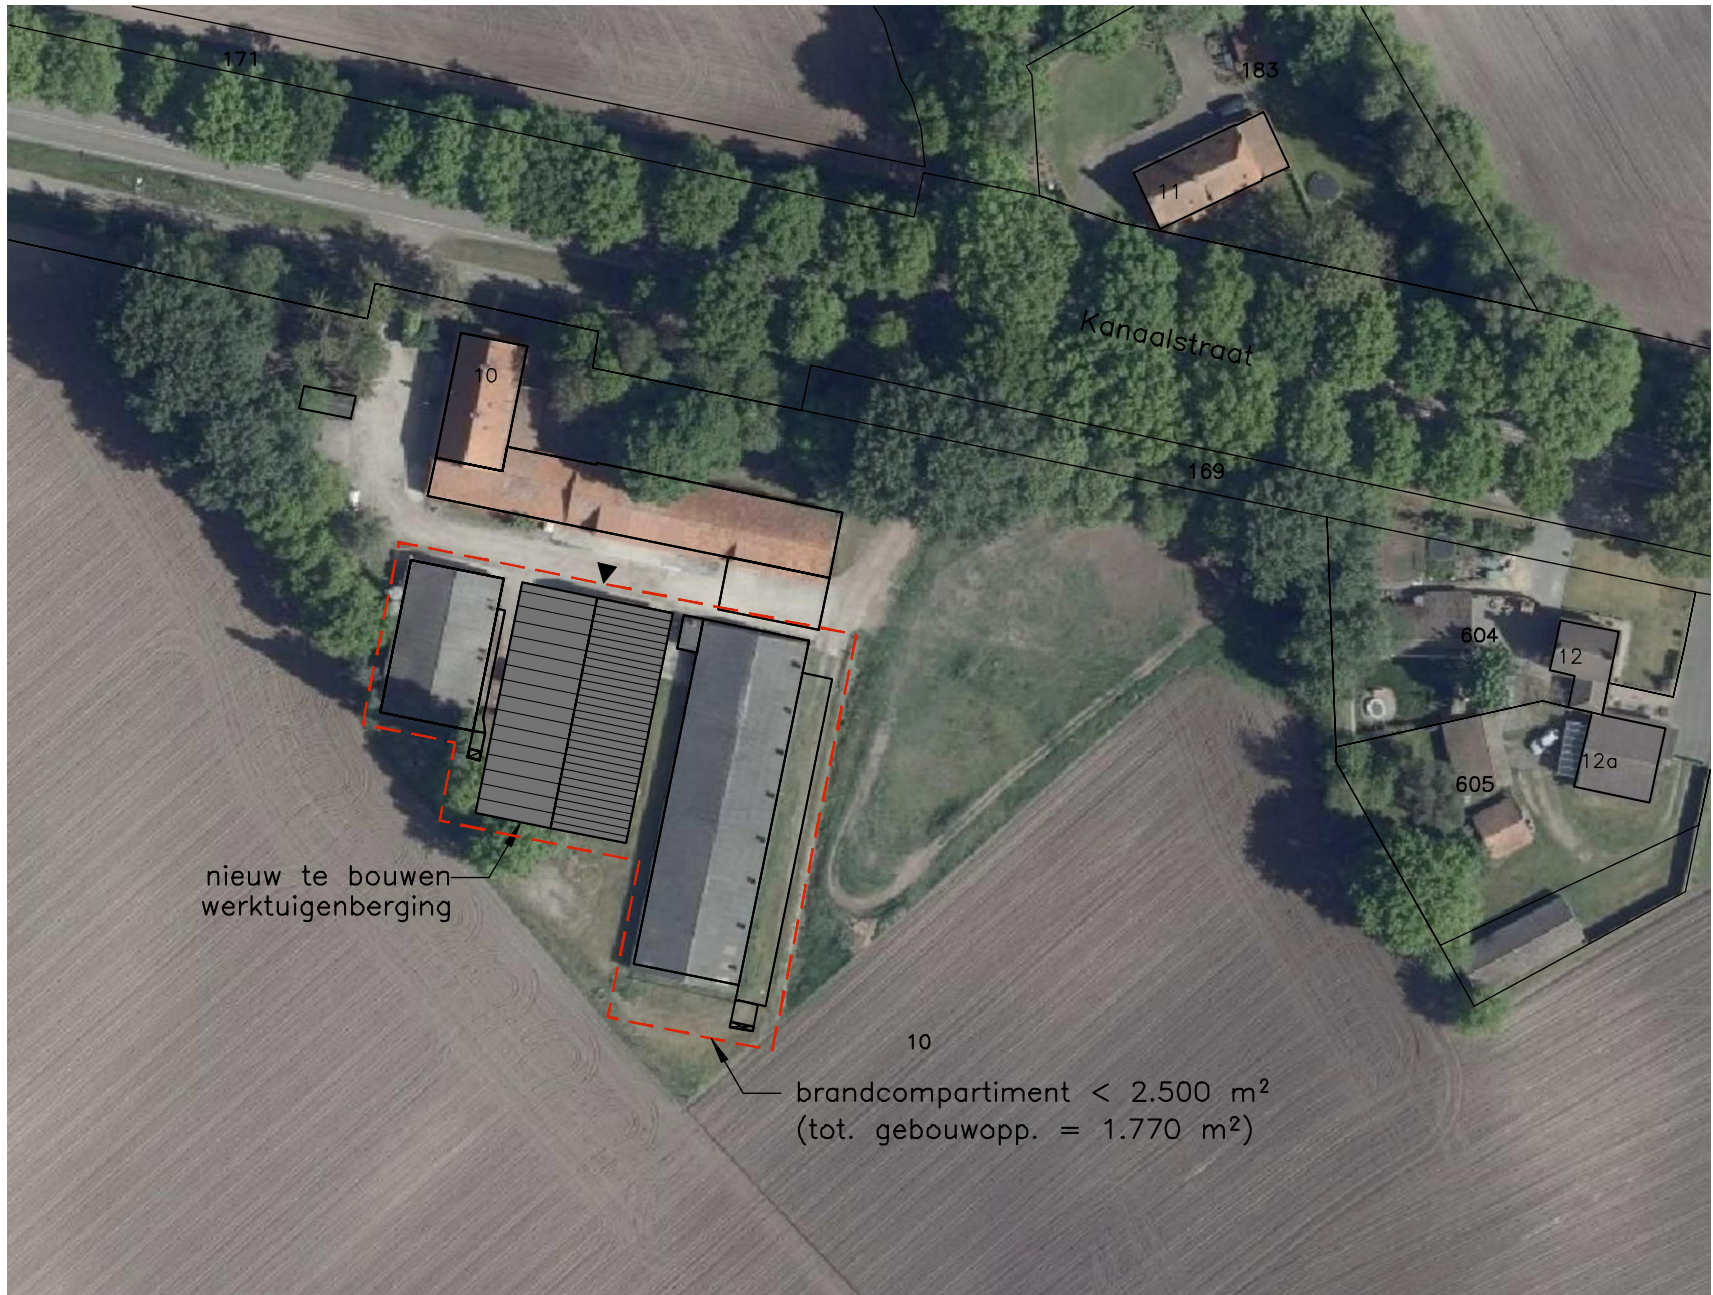

Situatie
Gemeente : Deurne
Sectie : U
Nummer : 10
Schaal : 1:1000
Aanduiding voorgevel

Materialen		
Bouwdeel	Materiaal	Kleur
Gevels	Betonpaneel baksteenmotief	Rood
Stalen dakwandsprofielplaat	Aluminium	Grijs
Overheaddeur	Aluminium	Grijs
Dakbedekking	Vezelcement golfplaat	Antraciet
Wandwiel	Vezelcement	Antraciet
Galen	Zinken mastgoot	Grijs
H.w.d.	Zink	Grijs

Brandwerende voorzieningen			
Symbol	Omschrijving		
	schuimblusser inhoud 9kg		

Een zijde van een constructieonderdeel/aankleding die grenst aan de binnenruimte voldoet aan de grenswaarden brandklasse B-s2 (bepaald volgens NEN-EN 13501-1). Voor de zijde grenzend aan de buitenruimte geldt de grenswaarde brandklasse D-s2.

Bouwbesluitgegevens			
Indeling gebouw		Gebruiksgegevens	
Omschrijving	Gebruiksfunctie	Gebruiksoppervlakte	Inhoud
Werkuigenberging	Lichte industrie	612 m²	3550 m³

Alle maten in het werk controleren

Benaming:
Nieuwbouw werktuigenberging
Schetsontwerp
Plattegrond, gevelaanzichten, doorsnede en situatie

Opdrachtgever:
DLV Advies
Postbus 511
5400 AM Uden
Telefoon: 0413-336800
E-mail: info.bmi@dlvadvies.nl

Bouwlocatie:
Kanaalstraat 10
5757 RP Liessel

Schaal:
1:100

Formaat:
A1

Datum:
19-05-2020 RD
17-05-2020 RD E
17-05-2020 RD F
17-05-2020 RD G
17-05-2020 RD H

Klantnummer:
287650

Werknummer:
B200251-11

Elkst:
V10

DLV ADVIES
&RESULTAAT