



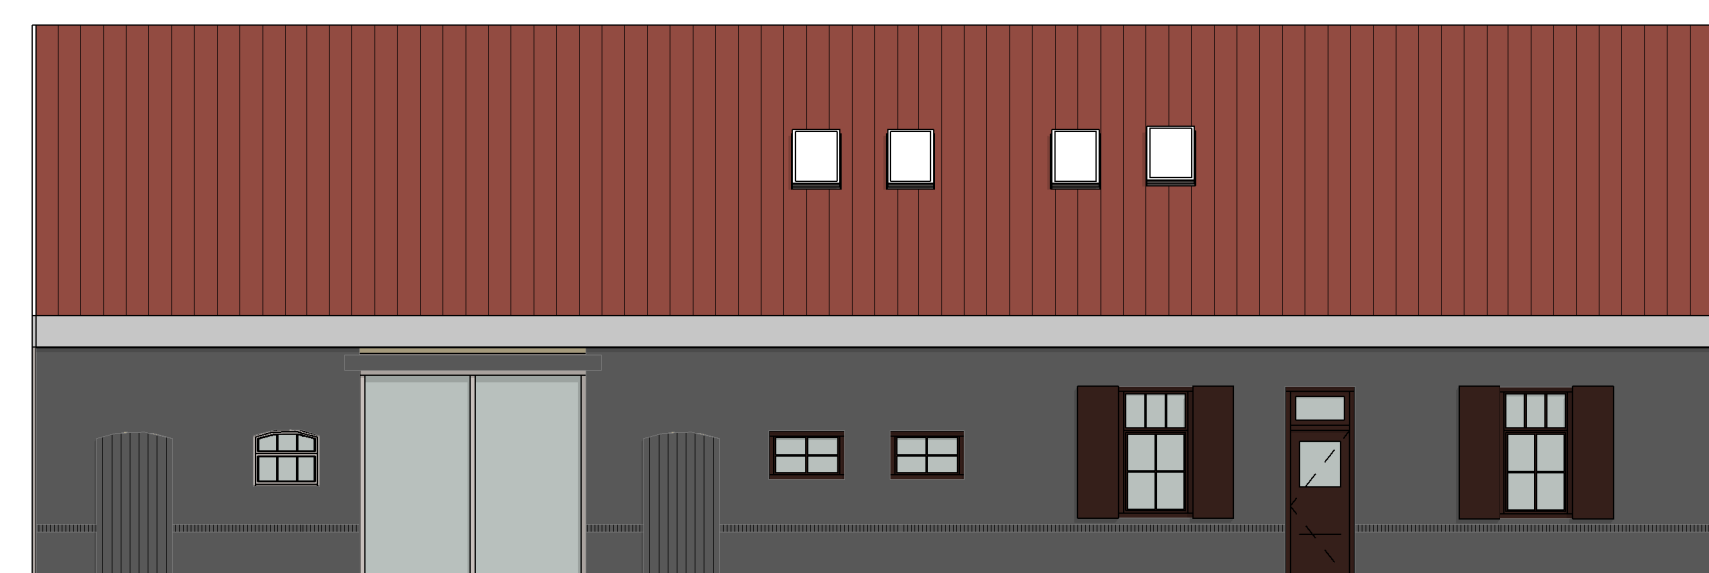


NIEUW voorgevel




NIEUW rechtergevel

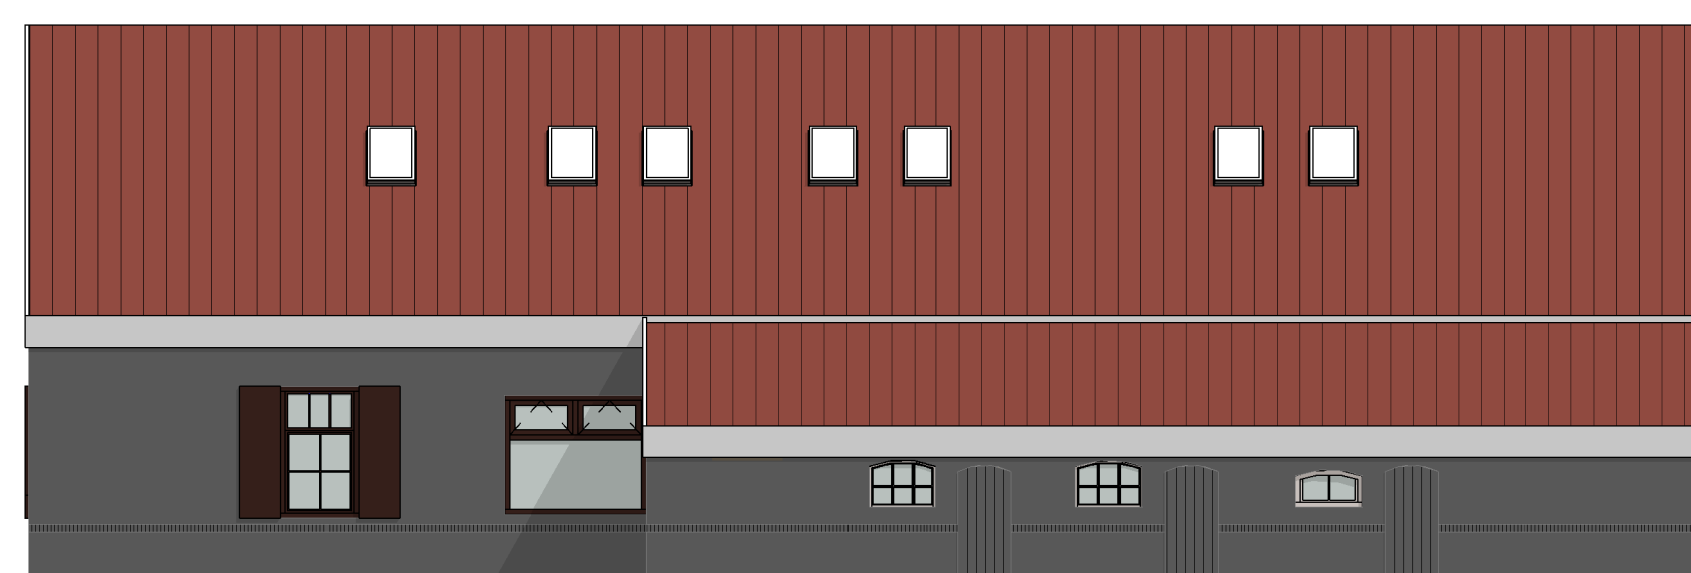

NIEUW achtergevel

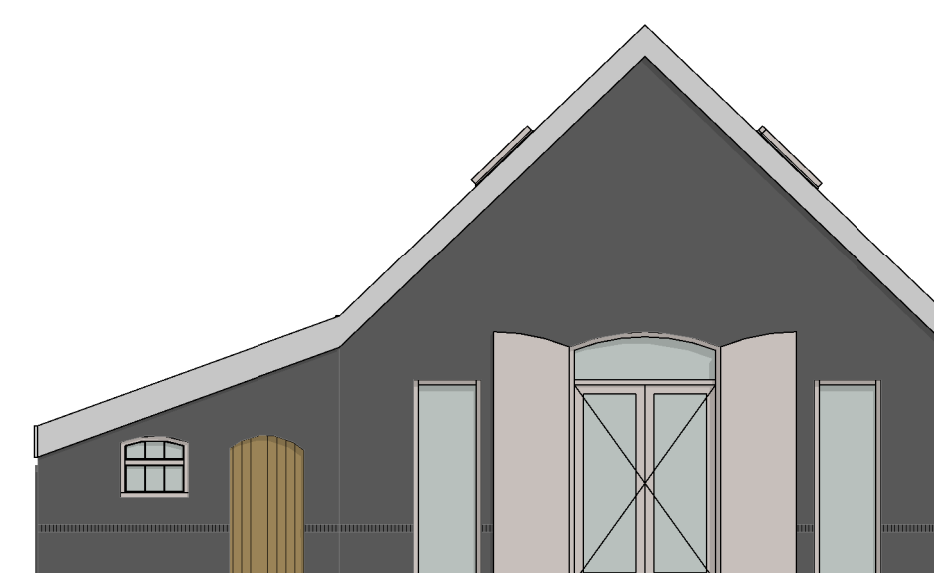


NIEUW linkergevel

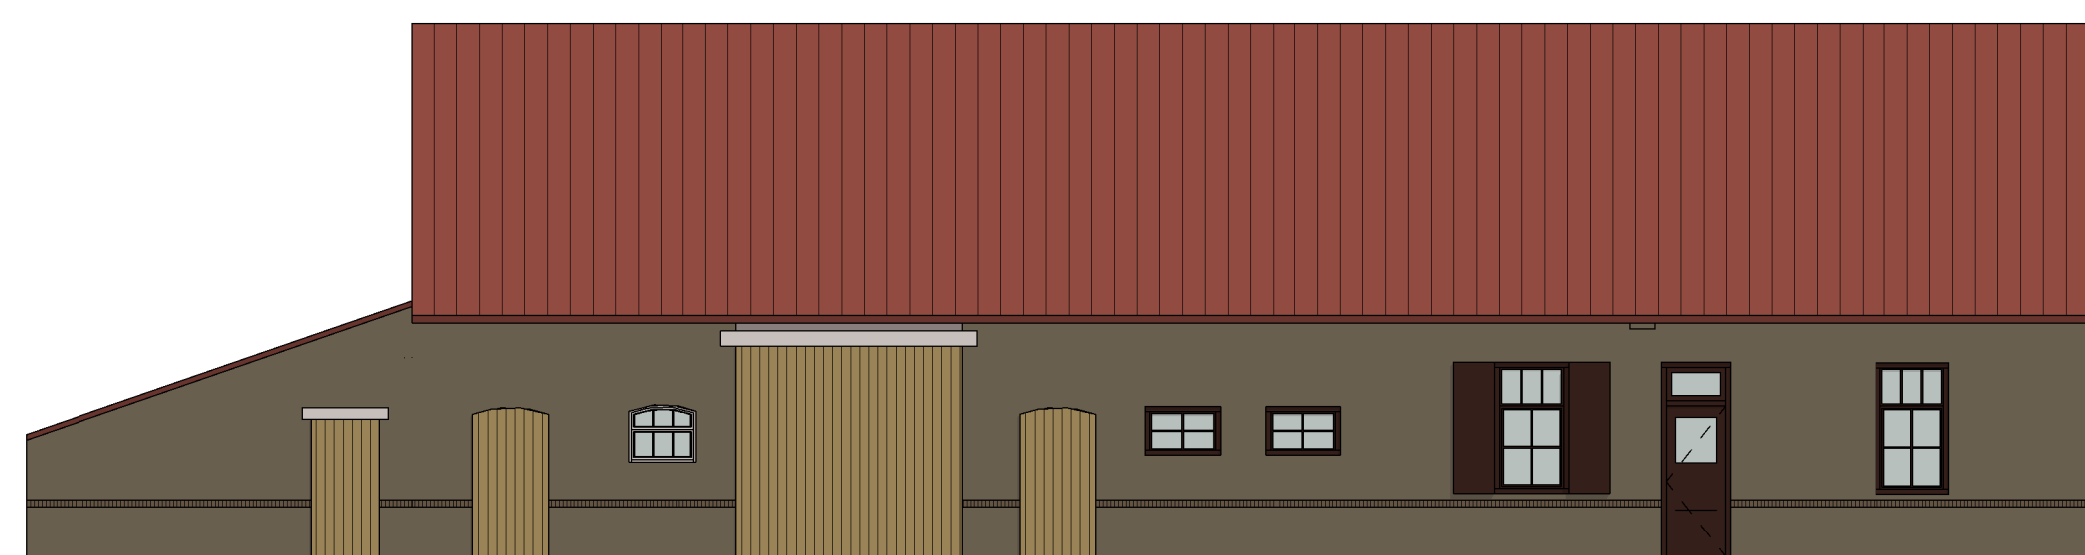


BESTAAND voorgevel




BESTAAND rechtergevel

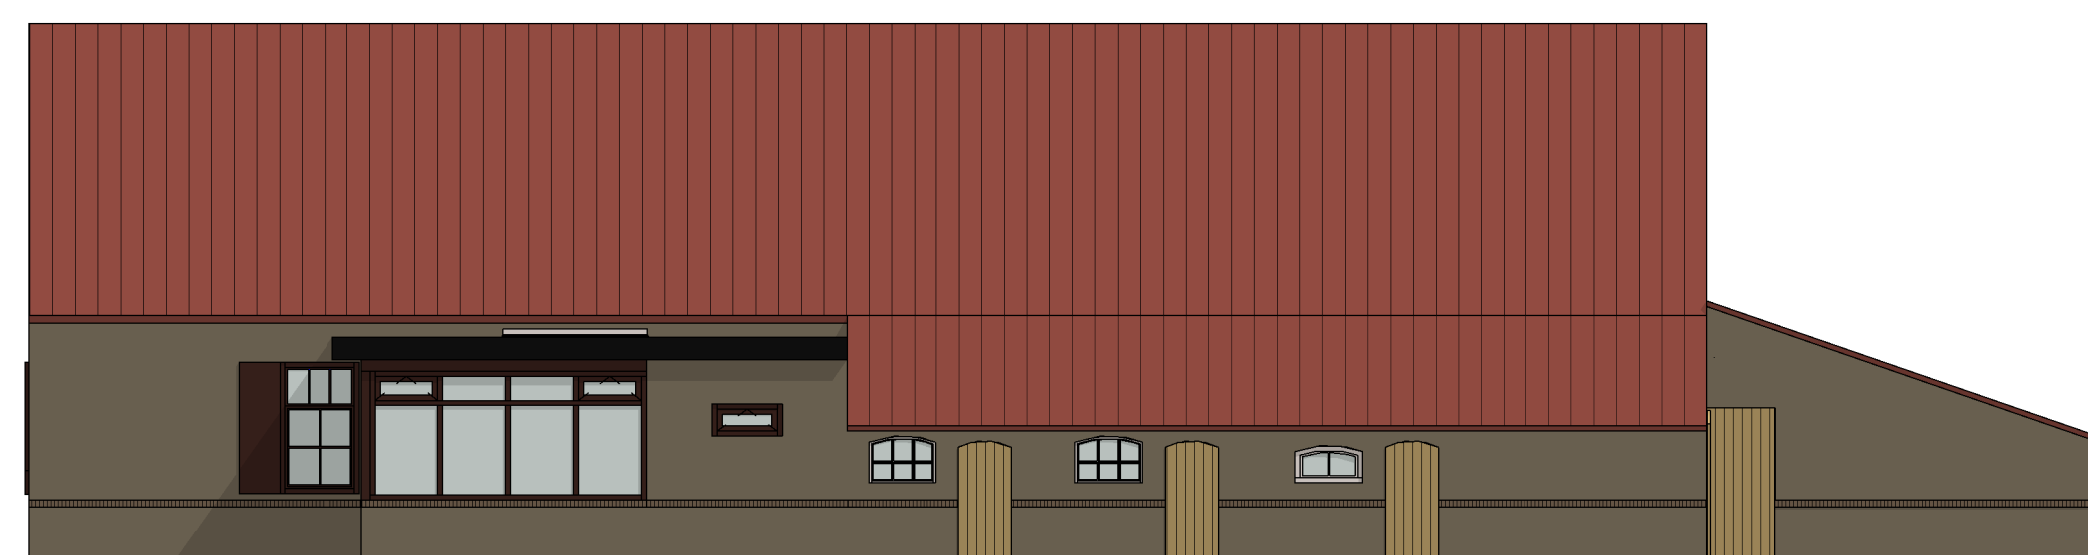


BESTAAND achtergevel

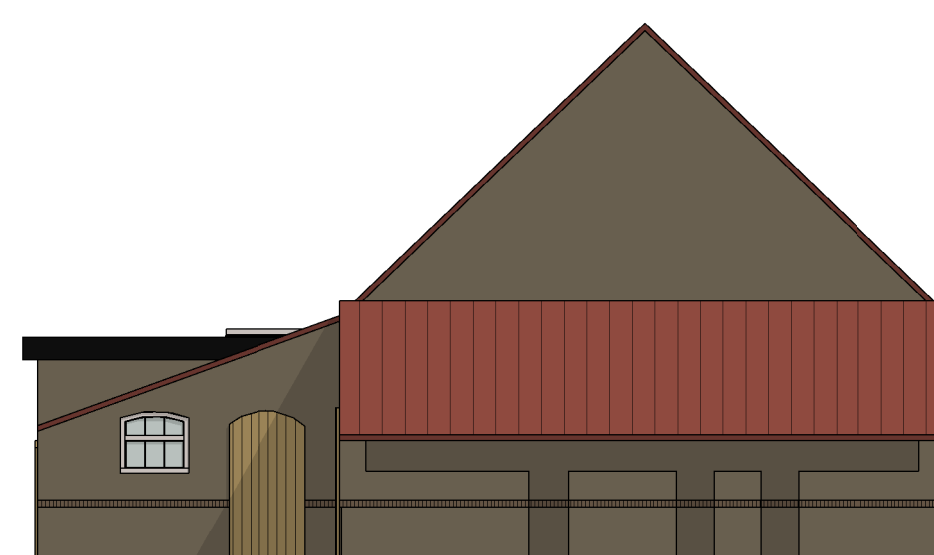


BESTAAND linkergevel

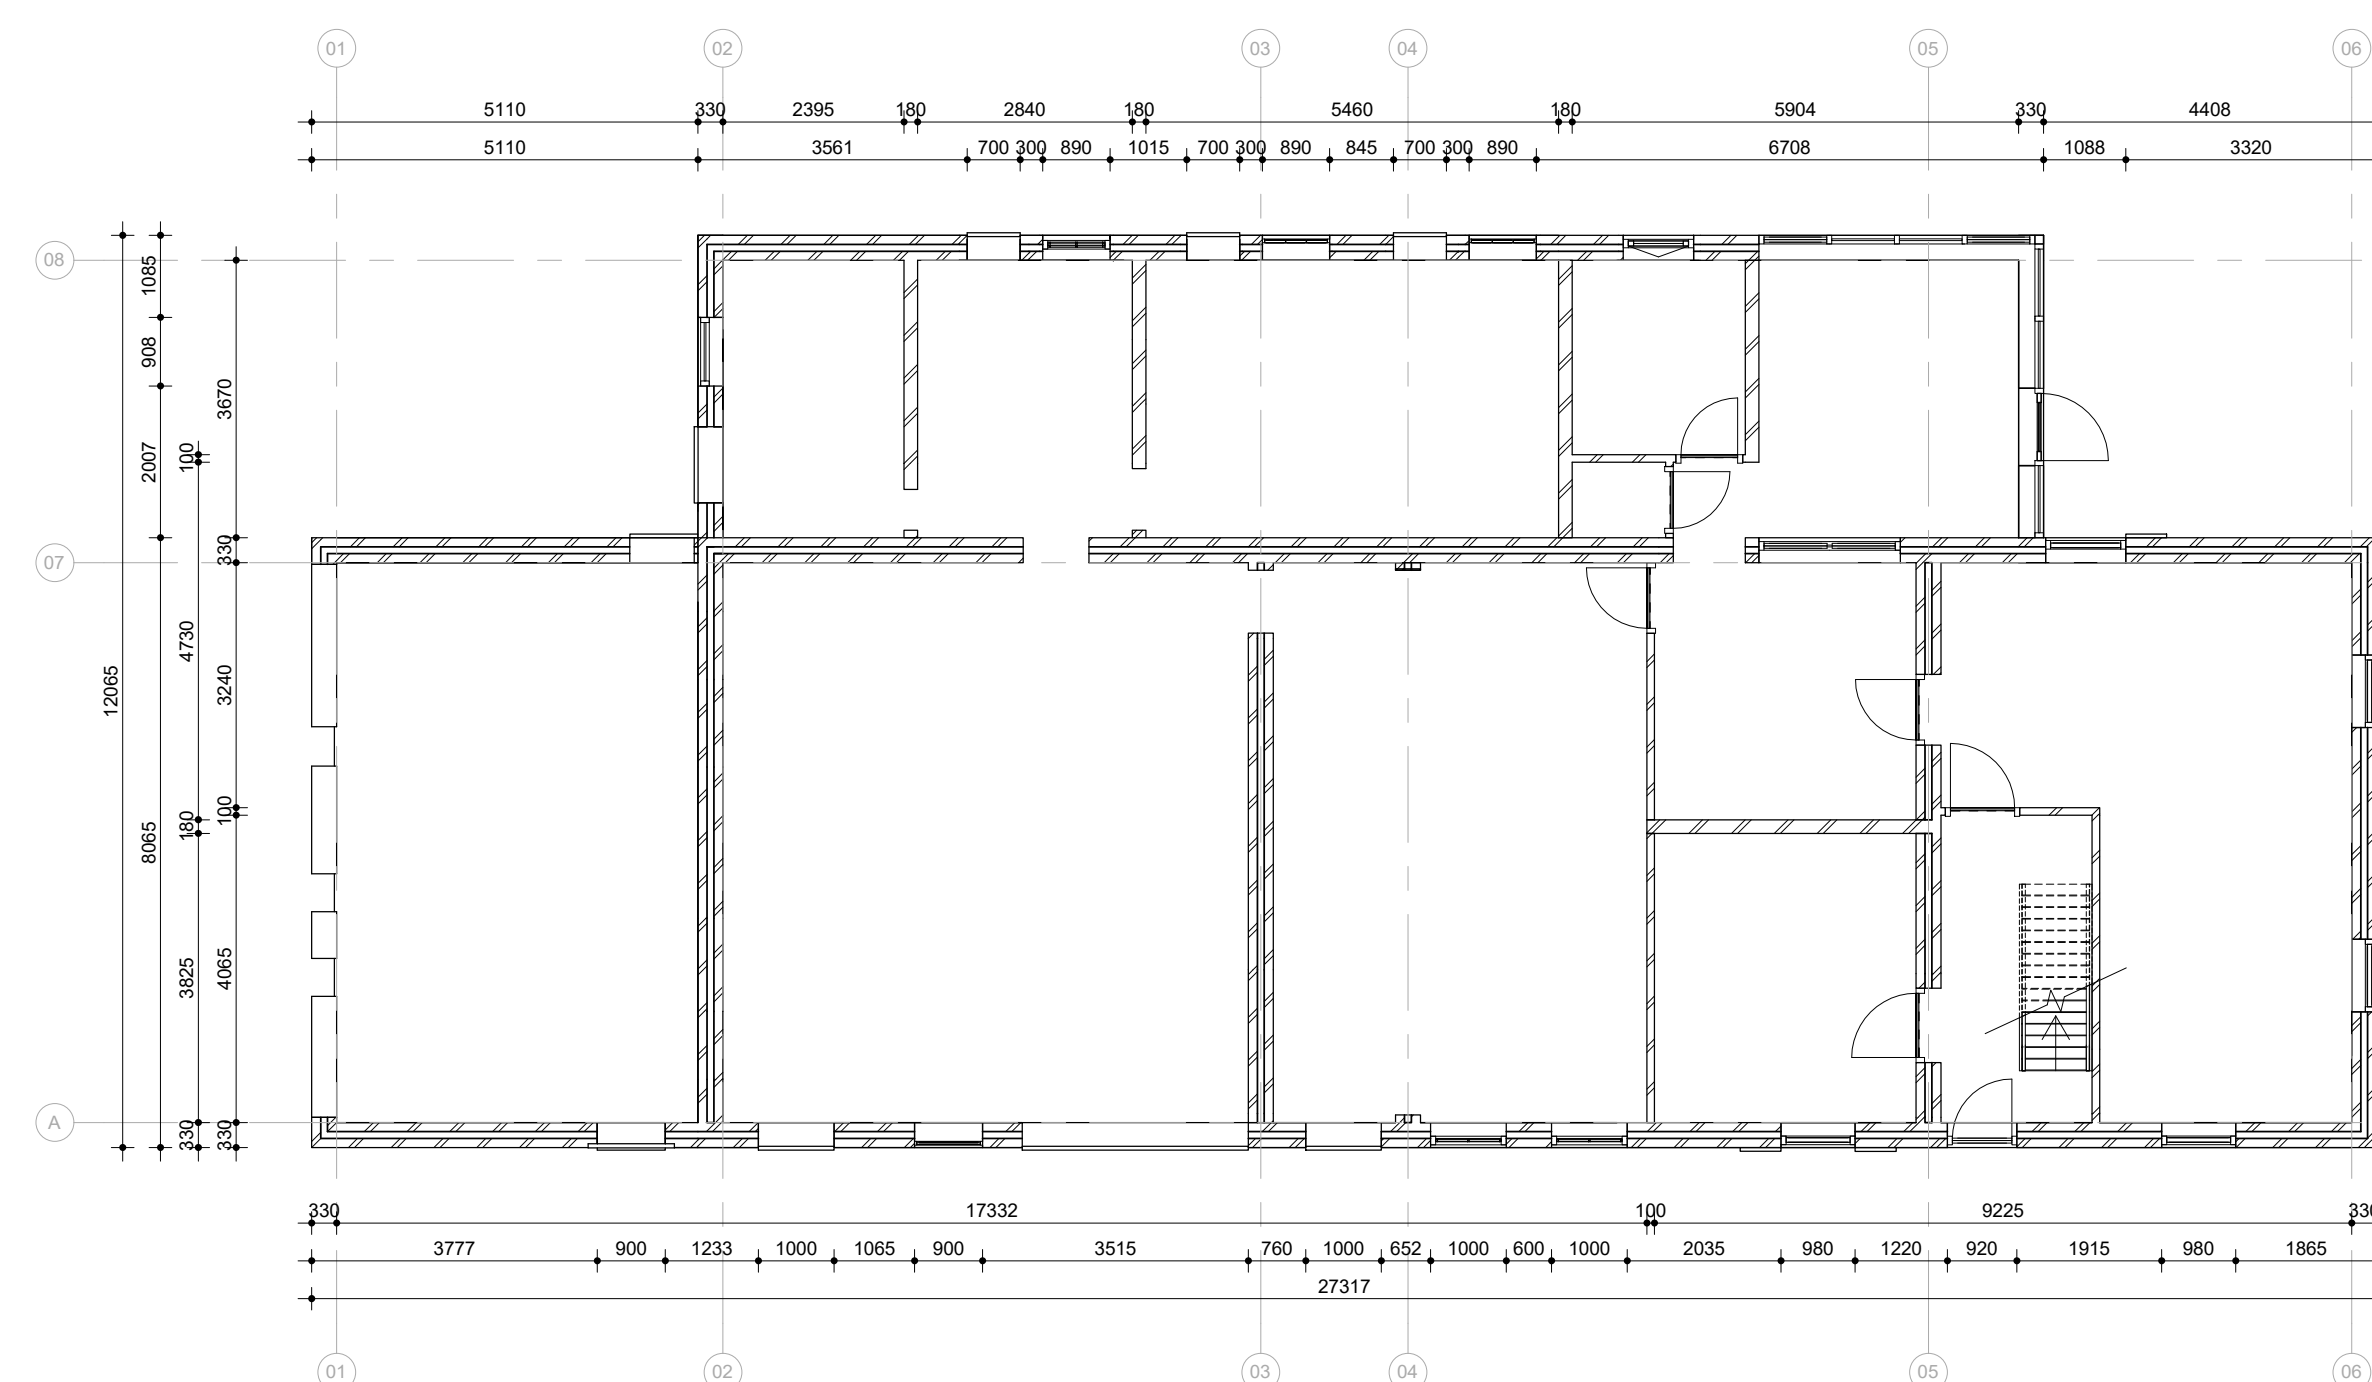


BESTAAND begane grond

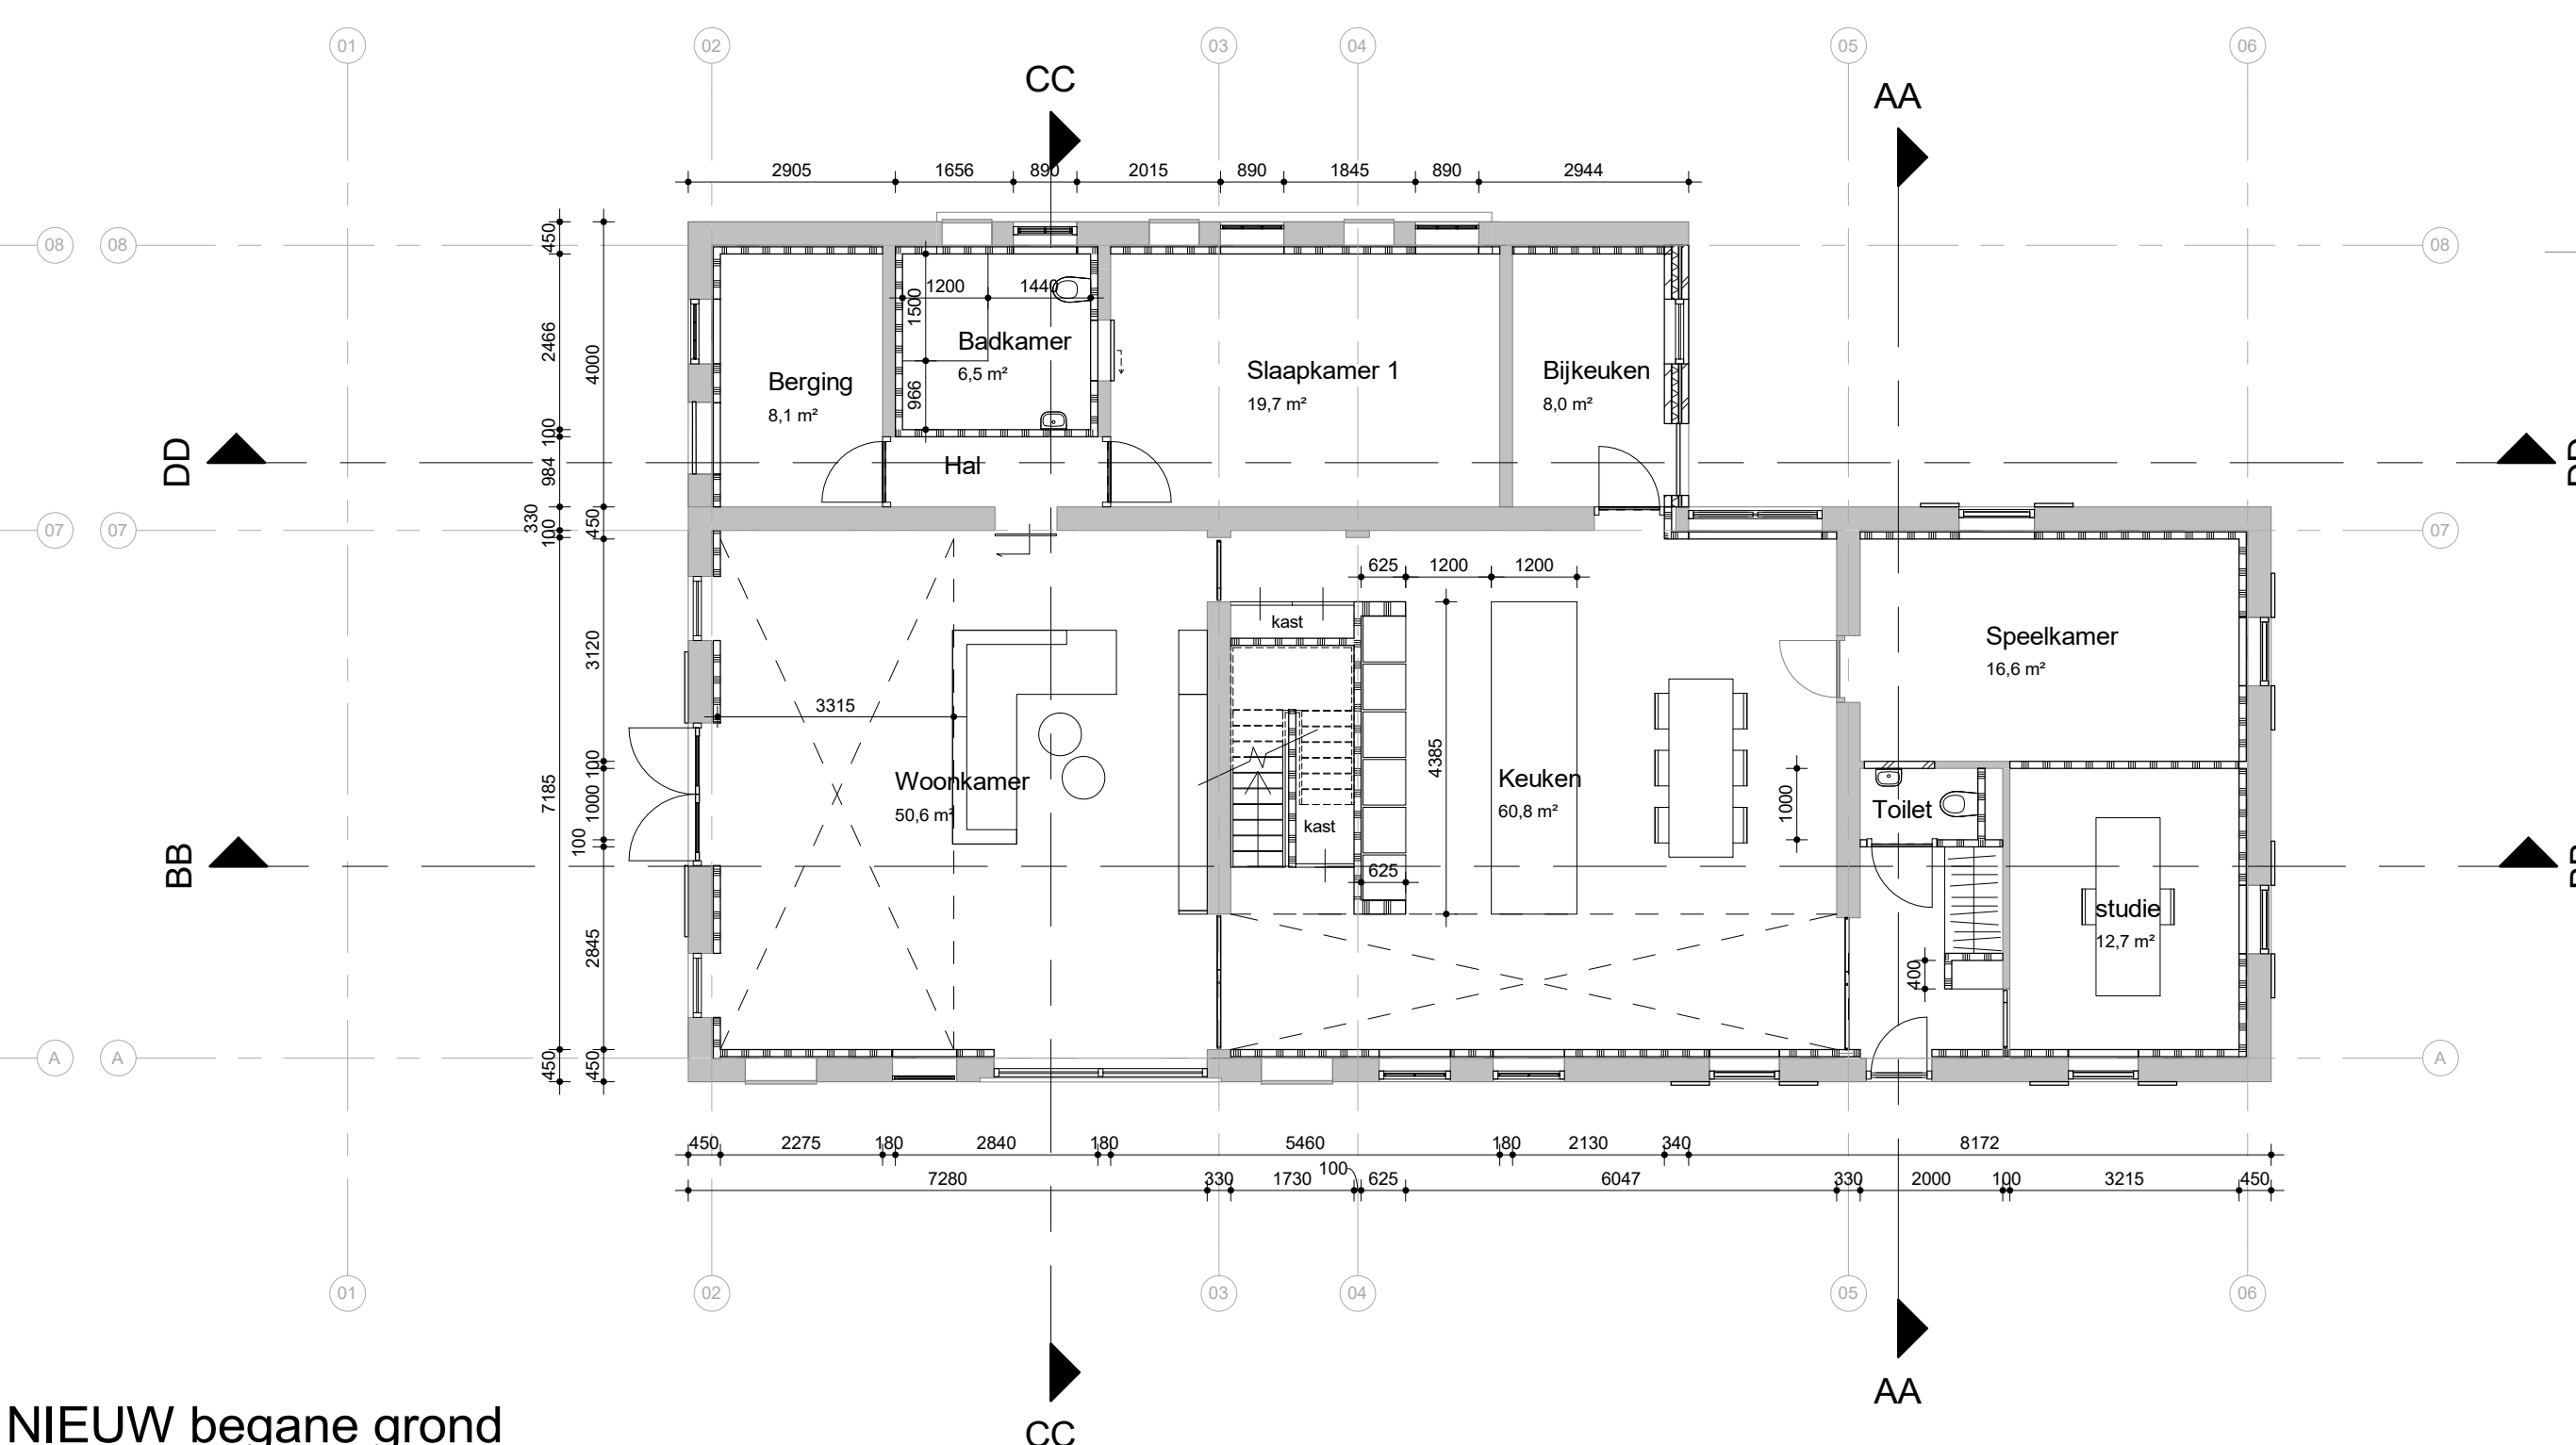


NIEUW begane grond

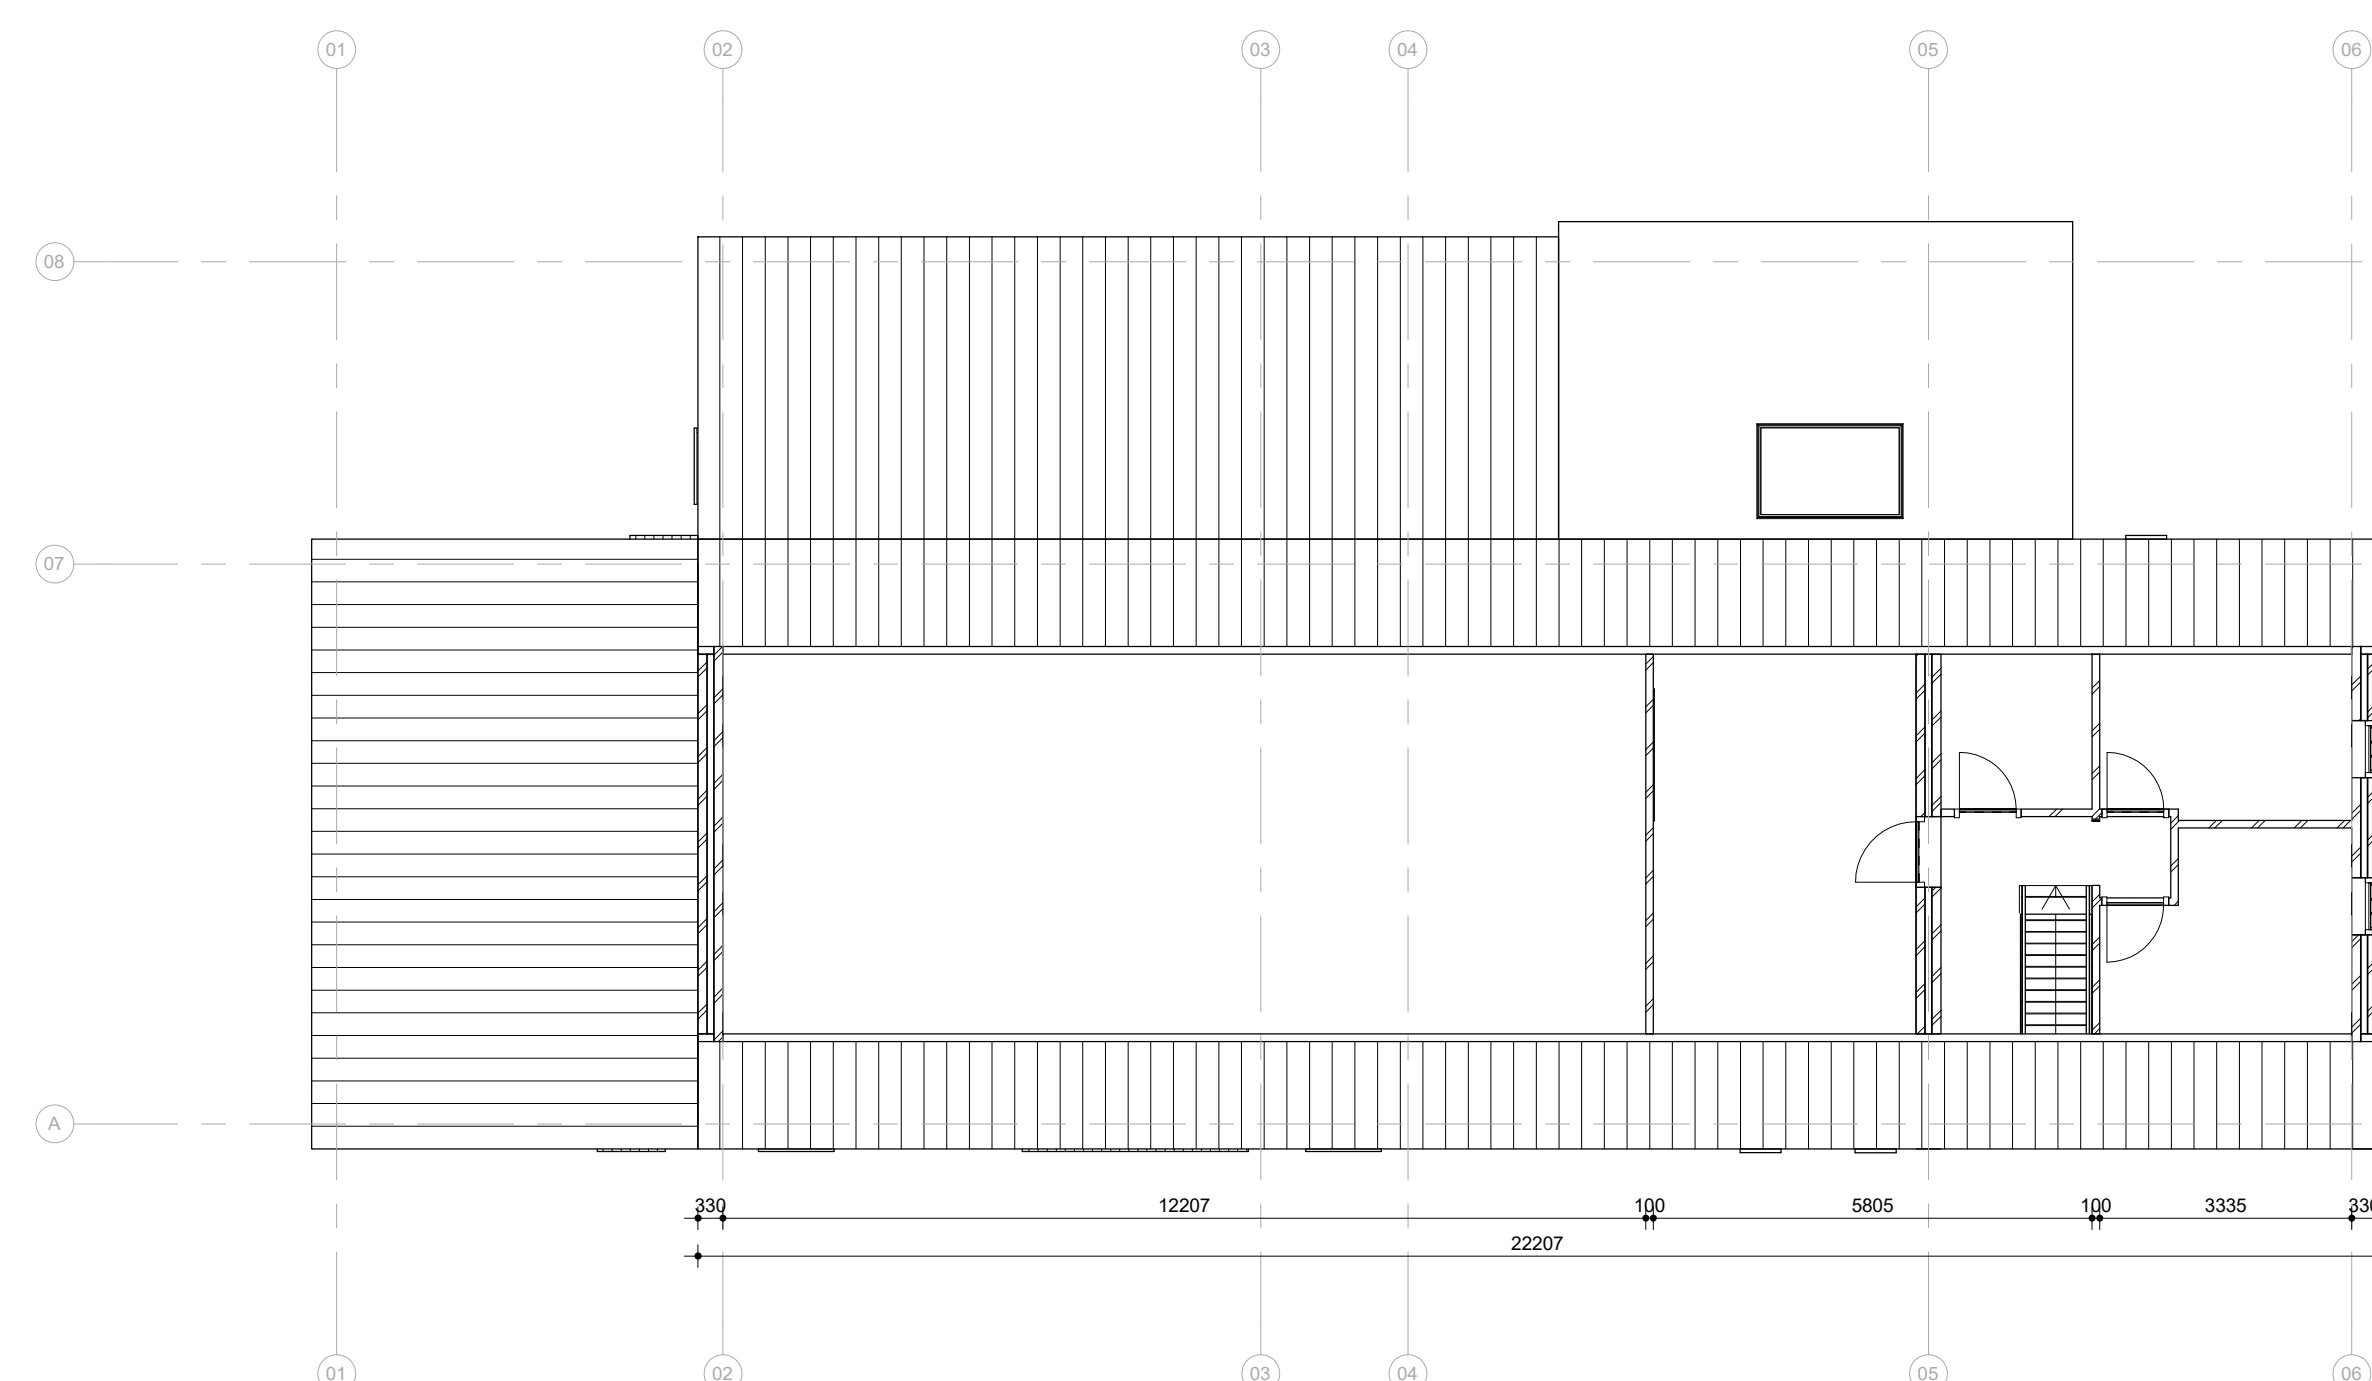

BESTAAND eerste verdieping

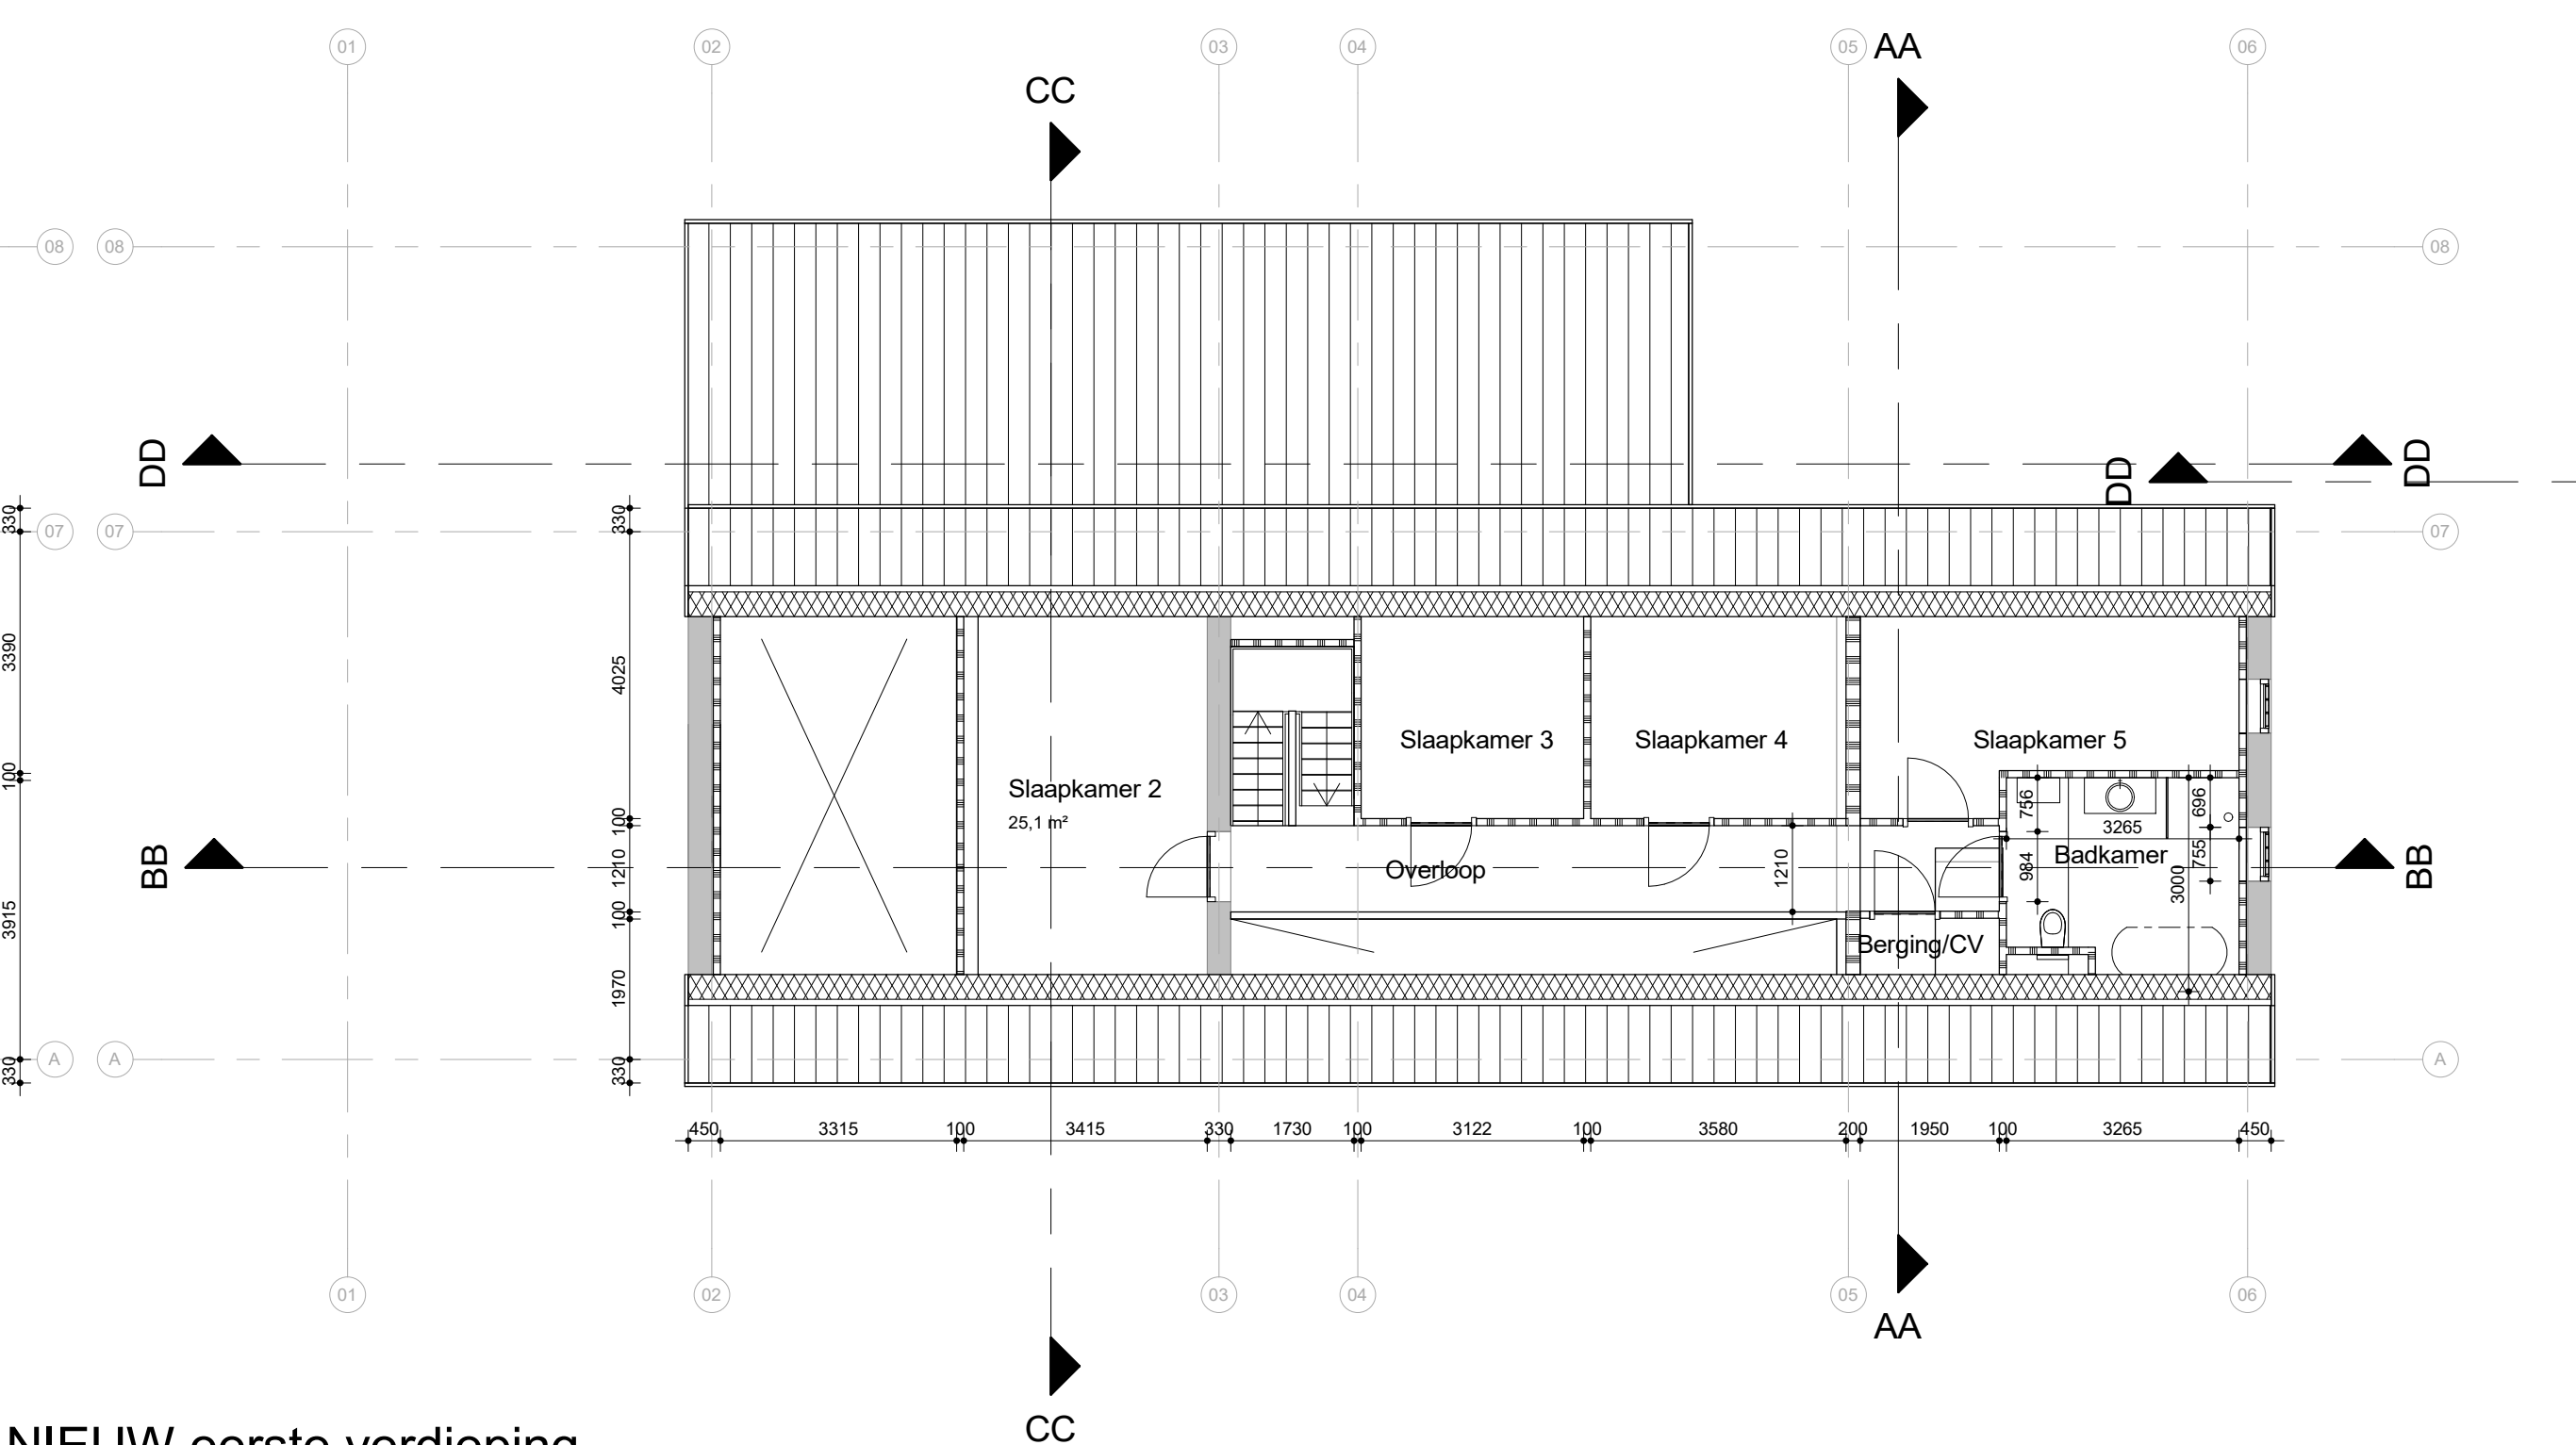

NIEUW eerste verdieping

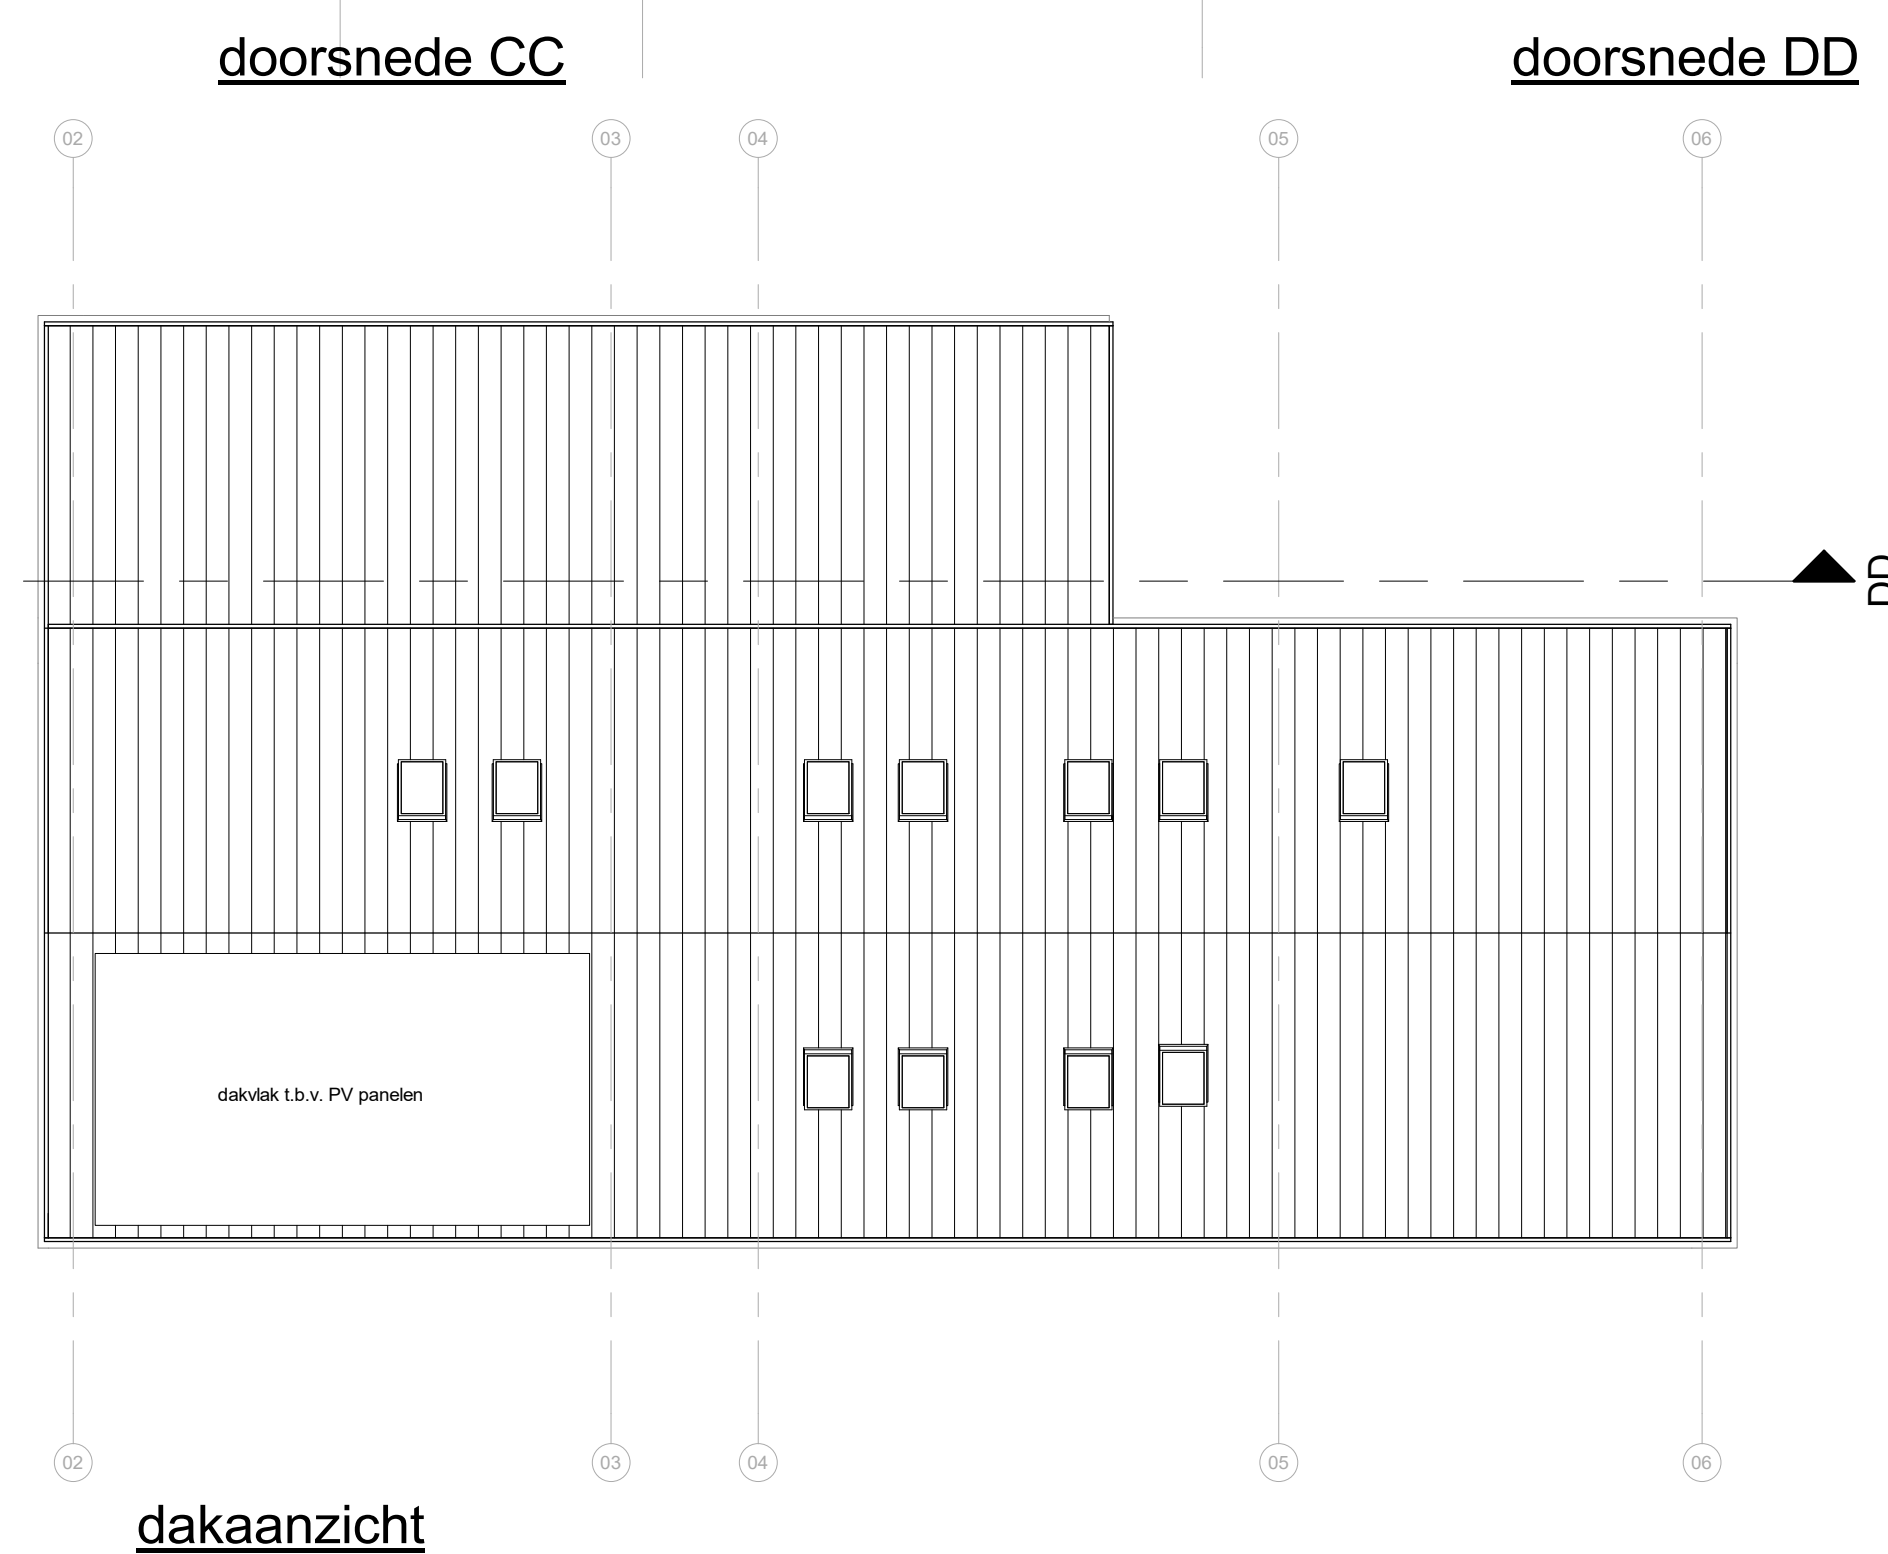

dakaanzicht

Opdrachtgever
Mevrouw Astrid Merx
Snoetsebaan 1
5757 PA Liessel

Project
Verbouw boerderij
Snoetsebaan 1
5757 PA Liessel

Onderdeel:
Bouwkundige tekeningen
Plattegronden, gevels, doorsneden

Handtekening opdrachtgever:

situatie gen.:
locatie nr.:
ontwerp: LJ avb
LV
ontwerper:
datum: 07/04/2020
geplaatst: A 10-04-2020
B 19-04-2020

afm. tek.: A0
schaal: 1:100
tekening nr.: ME51-B01 B

**VERHEIJEN
SMEETS
ARCHITECTEN**

Verheijen Smeets
Architecten BV
Venloseweg 4
5931 GT Tegelen
Telefoon : 077-3289269
Telefax : 077-3732451
E-mail : info@vsarch.nl
Arch.reg. : 1.881115.005
www.verheijen-smeets.nl