






BESTAAND rechtergevel




NIEUW rechtergevel

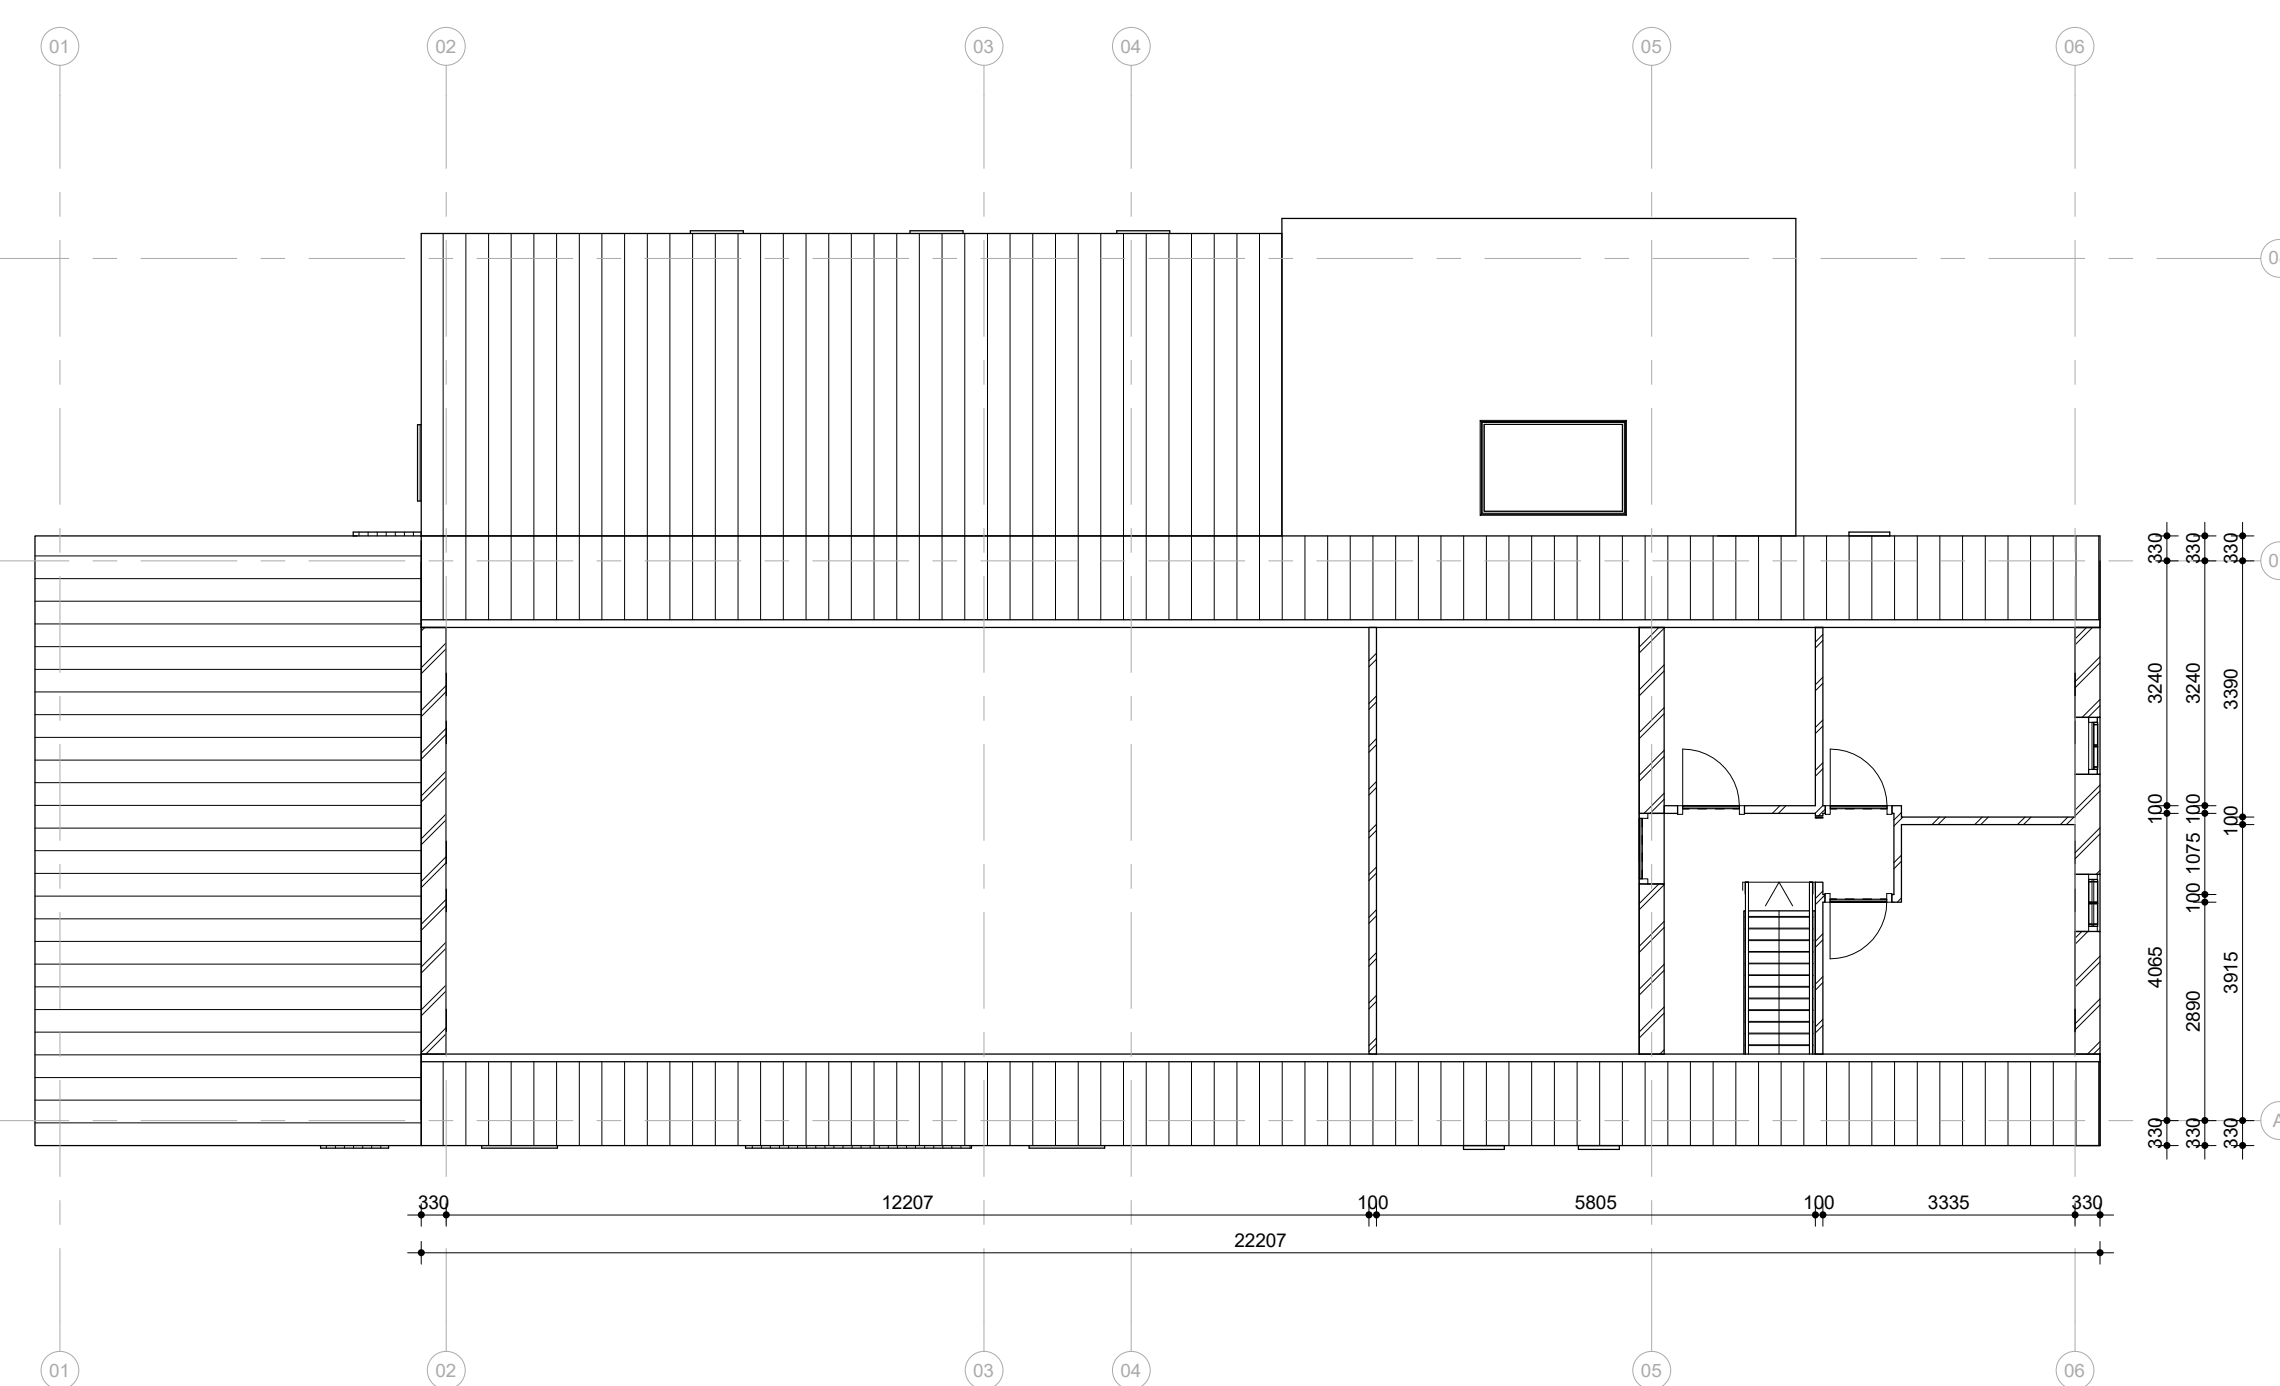

doorsnede BB

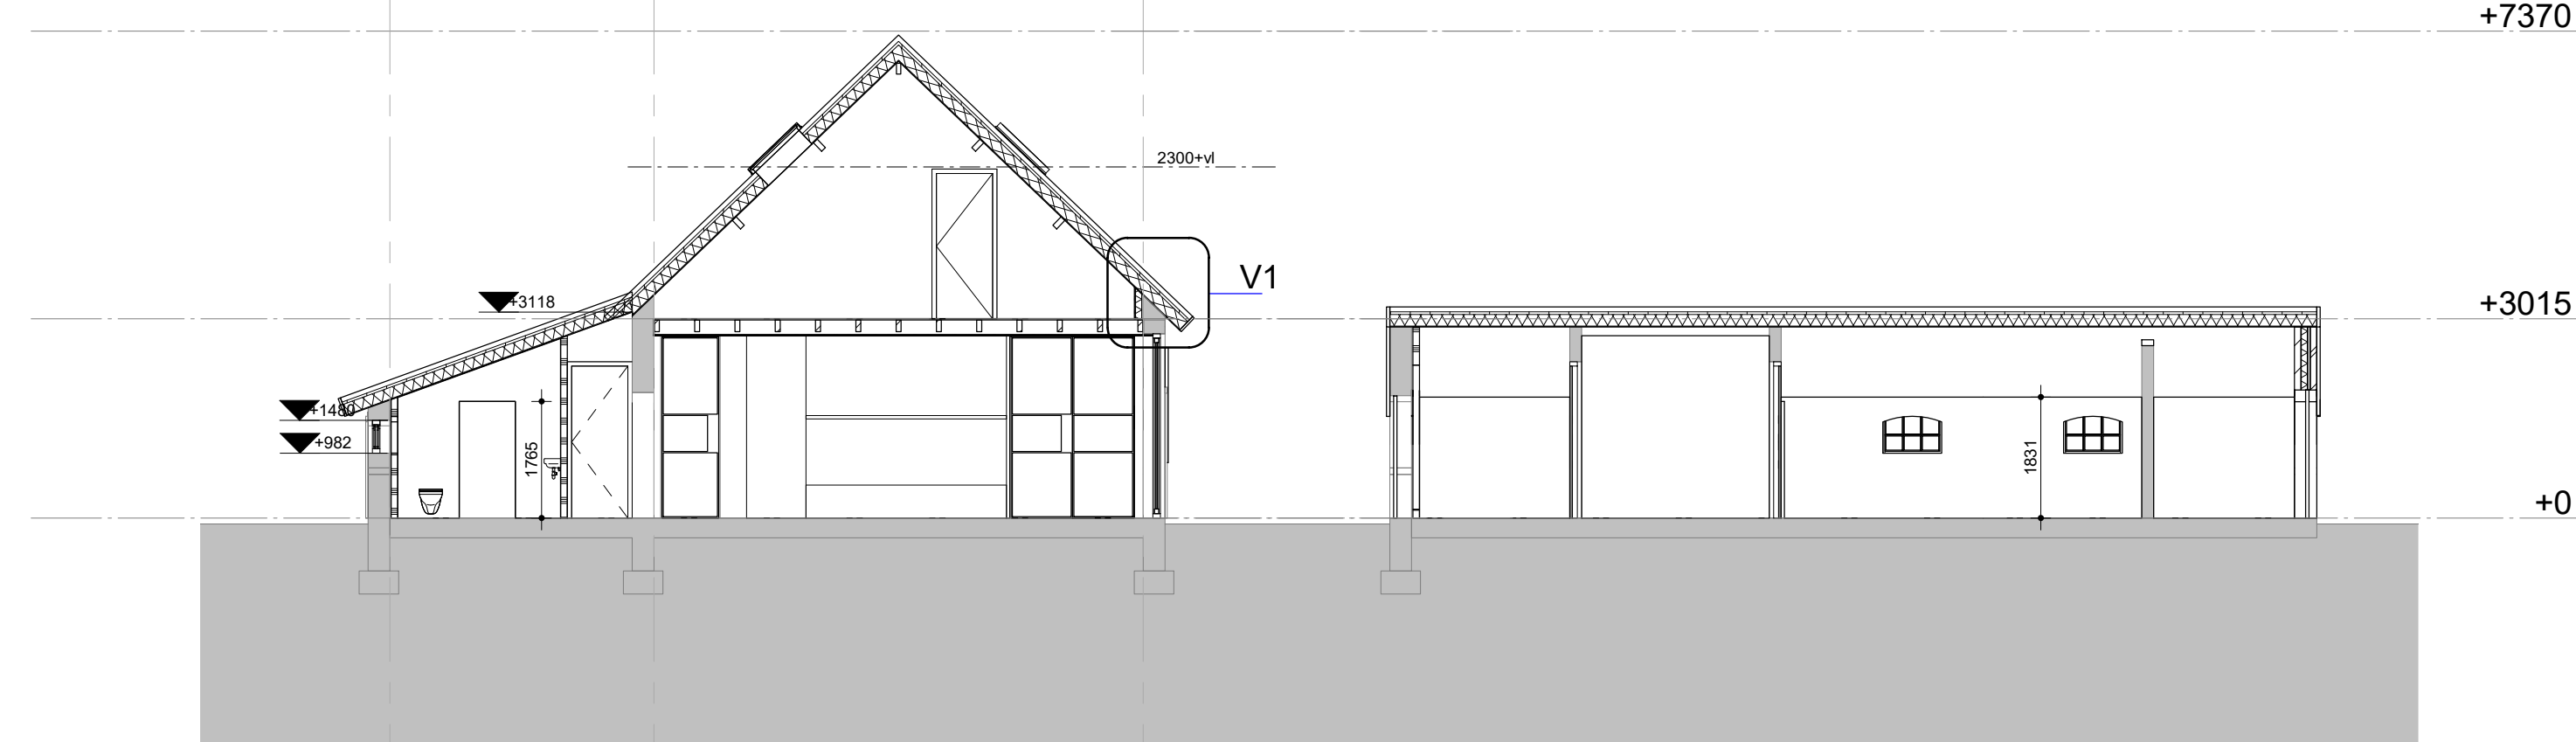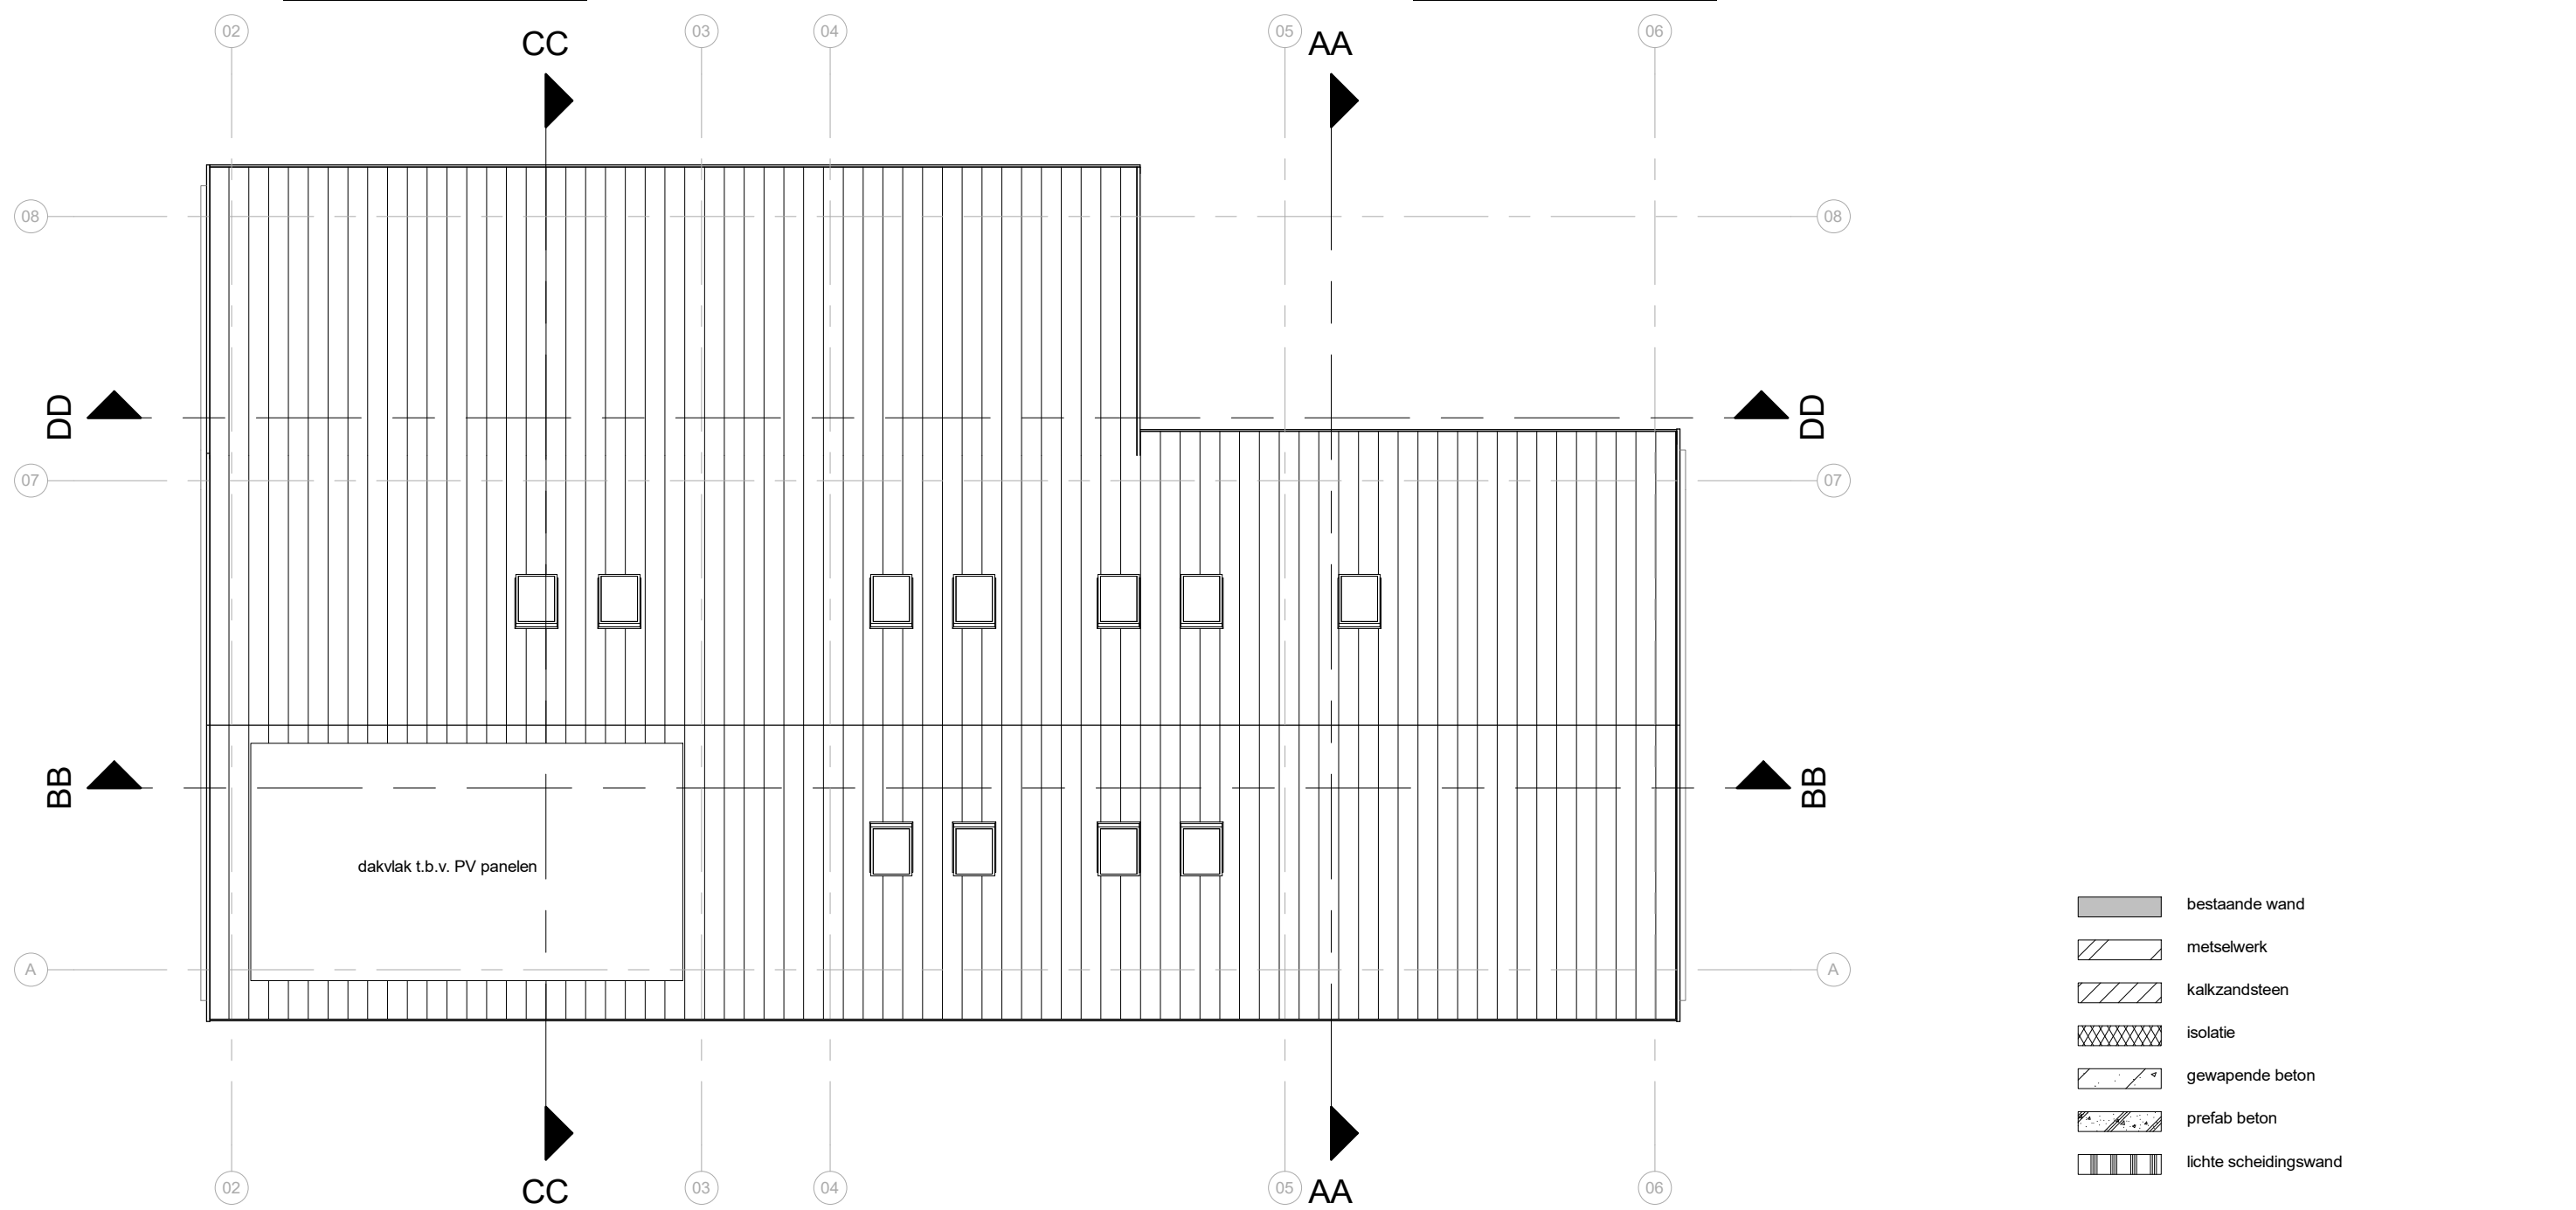doorsnede DC

ALLE MATEN IN HET WERK TE METEN EN TE CONTROLEREN
ALLE HOUTEN, STALEN EN STENEN CONSTRUCTIES VOLGENS:
TEKENING EN BEREKENING CONSTRUCTEUR

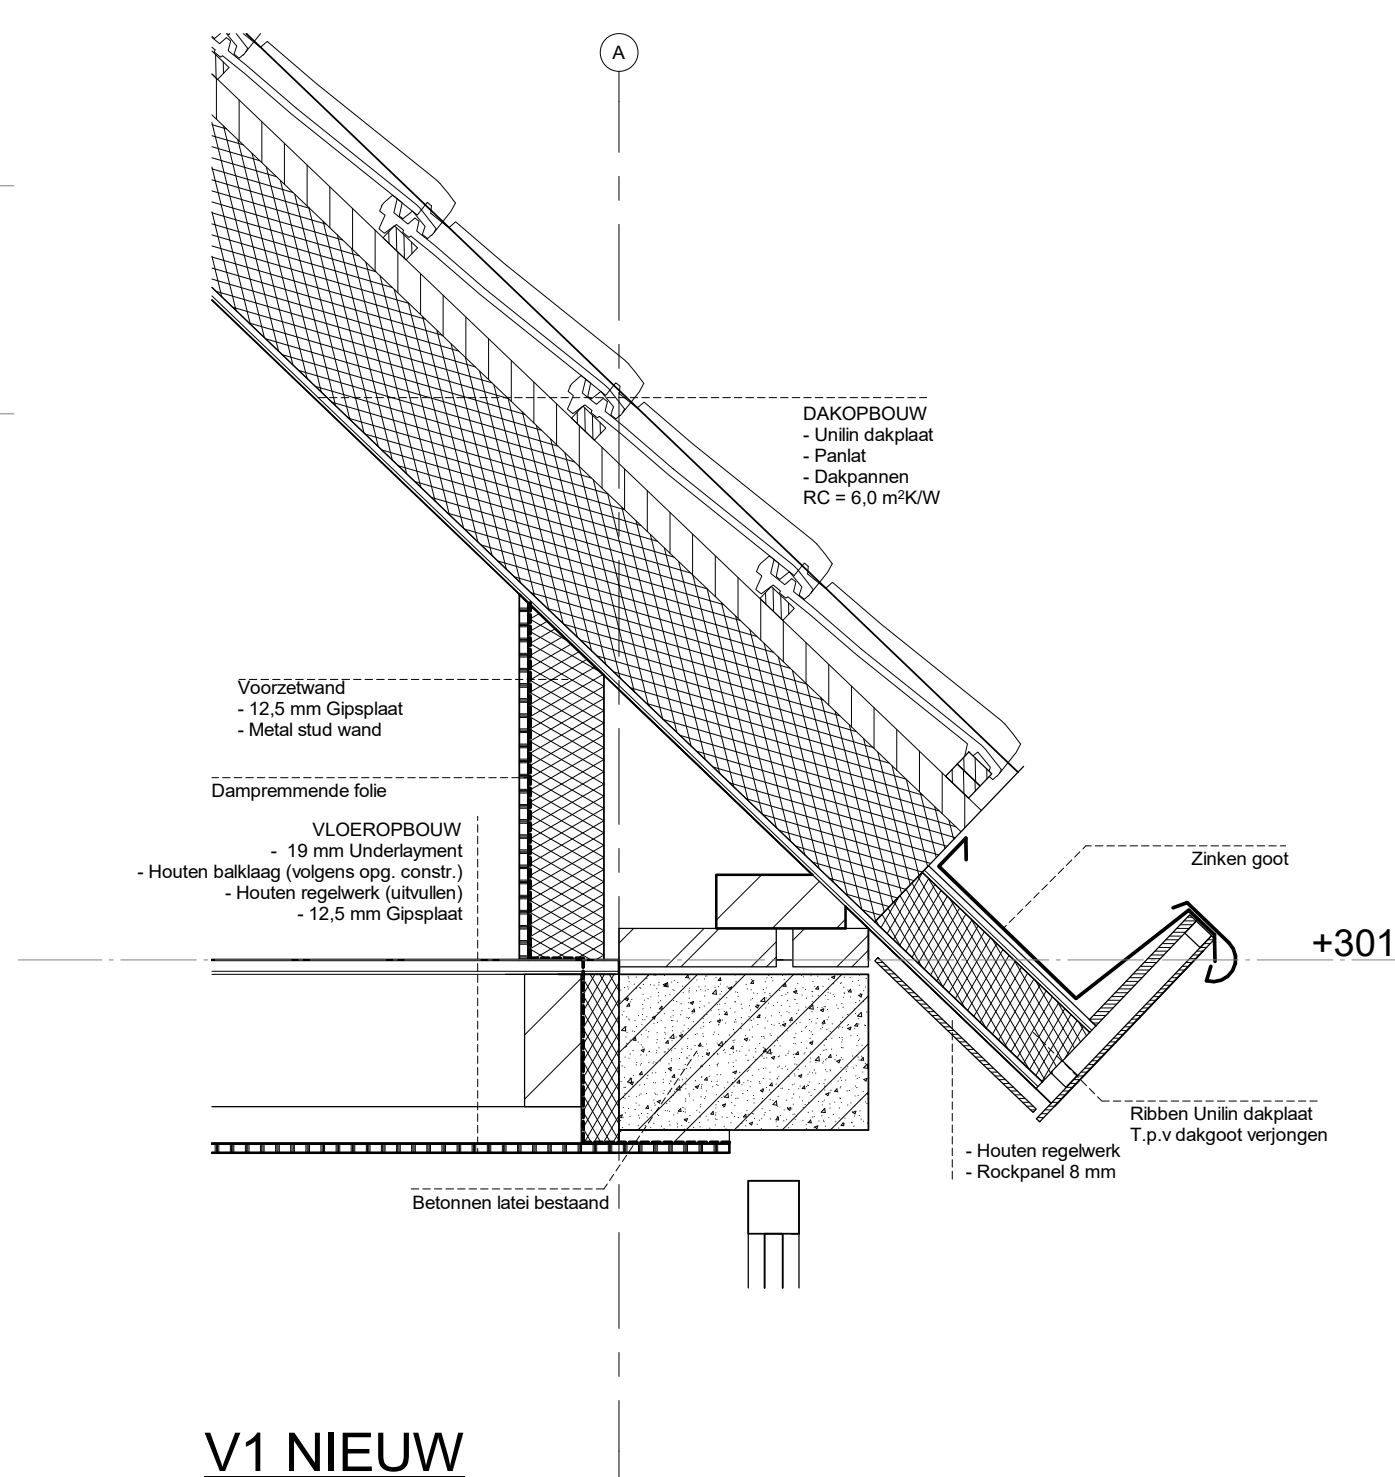

V1 NIEUW
1 : 10

Opdrachtgever
Mevrouw Astrid Merks
Snoertsebaan 1
5757 PA Lierse

Project
Verbouw boederij
Snoetsebaan 1
5757 PA Liessel

Onderdeel:
Bouwaanvraag
Plattegronden, gevels, doorsnedes

Handtekening opdrachtgever:

situatie gen.:
 sectie nr.:
 ontwerp: LJ avb
 Getalend: LV
 Datum: 07/04/2020
 gewijzigd: A 10-04-2020
 B 19-04-2020
 C 13-05-2020
 afm. tek.: A0 +
 schaal: 1:100
 tekening nr: ME51-B01

**VERHEIJEN
SMEETS BNA
ARCHITECTEN**

Verheijen Smeets
Architecten BV
Venloseweg 4
5931 GT Tegelen
Telefoon : 077-3269269
Telefax : 077-3732451
E-mail : info@vsarch.nl
Arch.reg. : 1.881115.005
www.verheijen-smeets.nl