



28025+P
verdieping 09

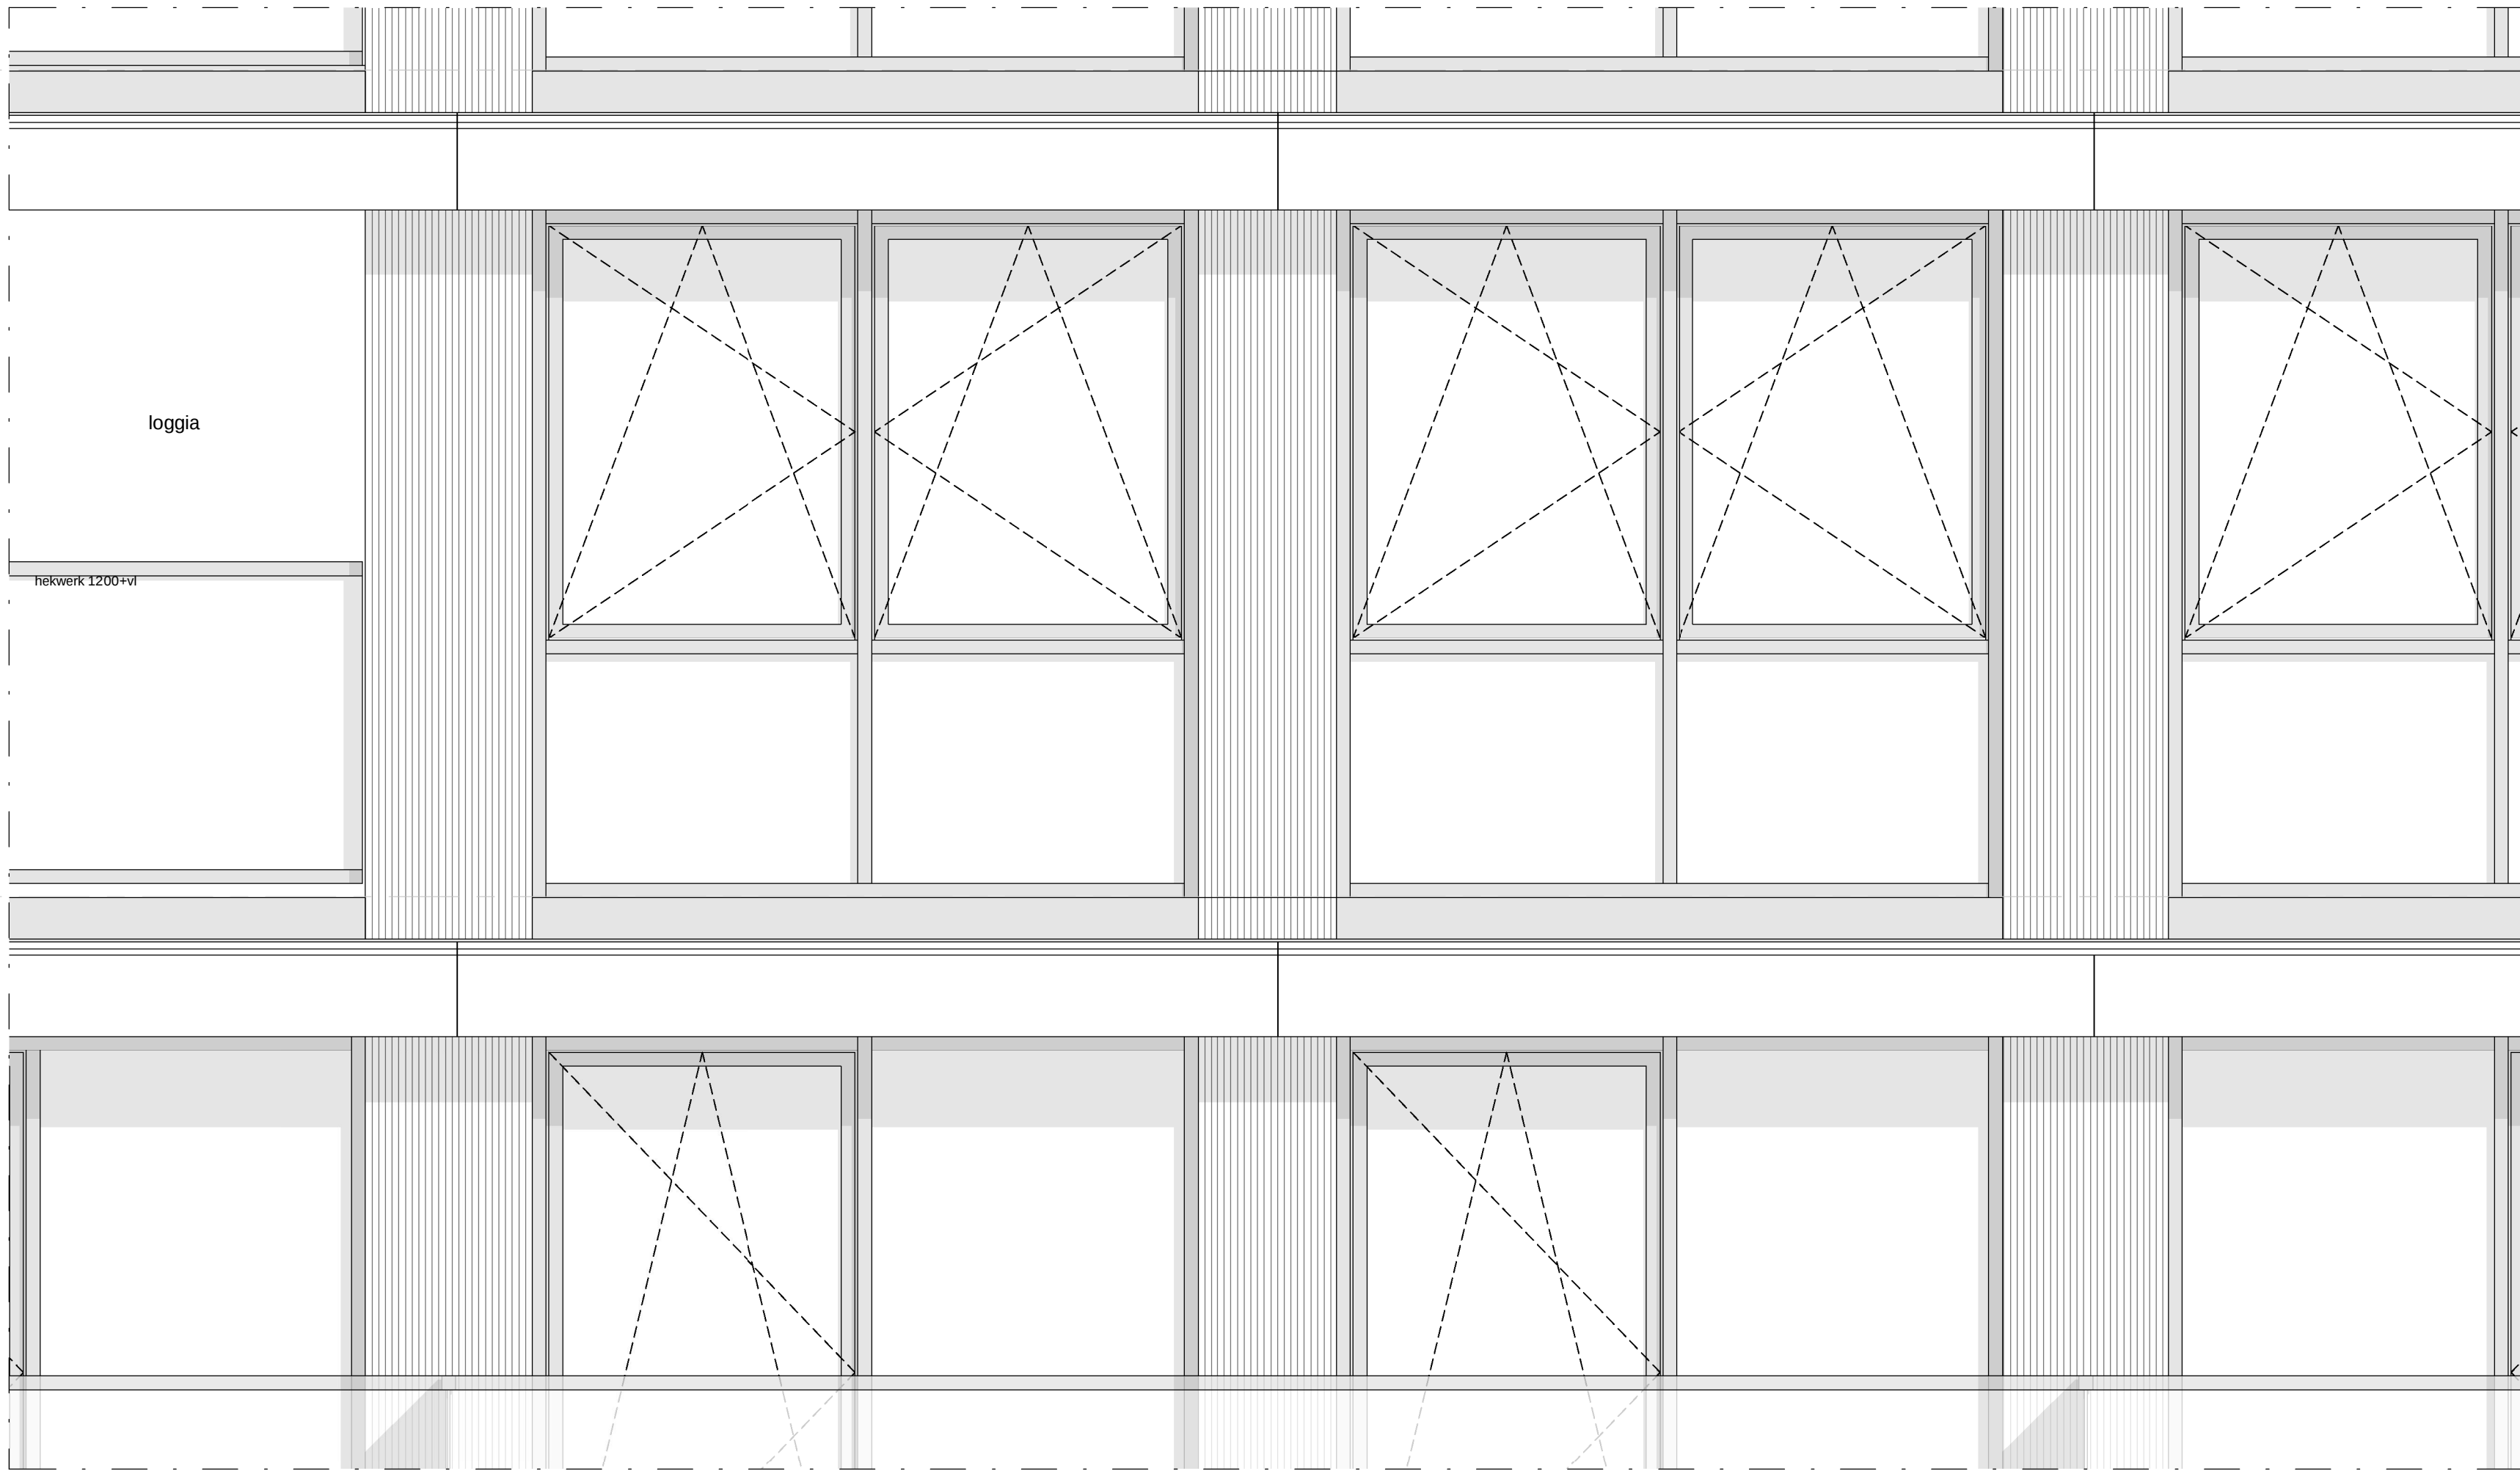


Gevelaanzicht

25045+P
verdieping 08

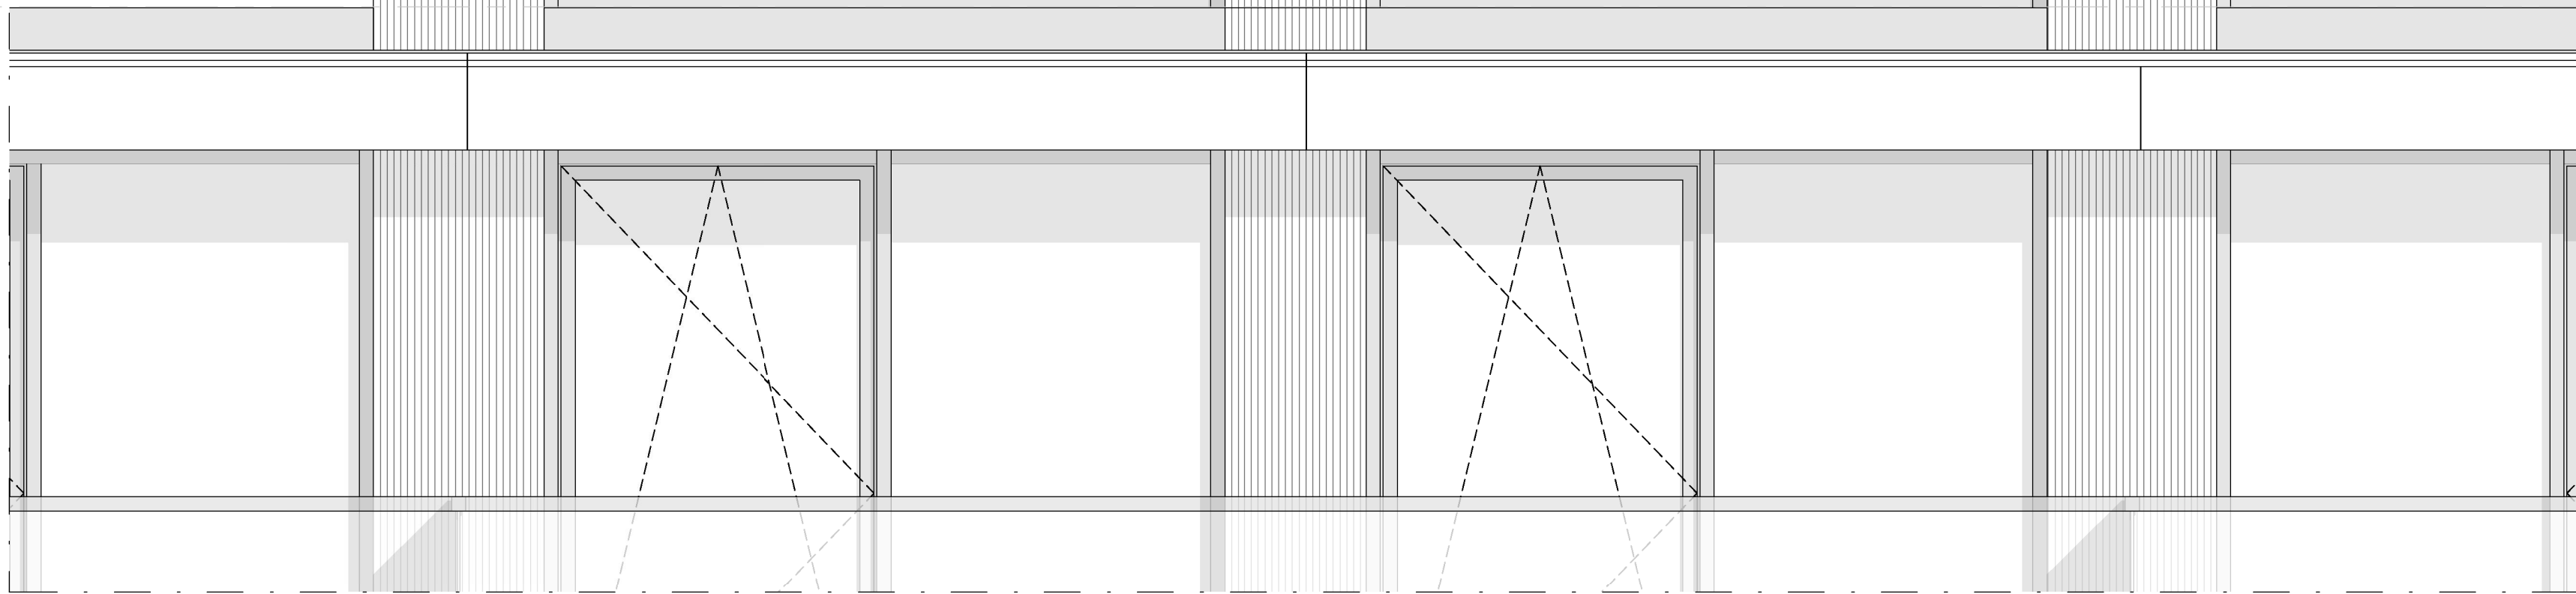


Gevelaanzicht

2

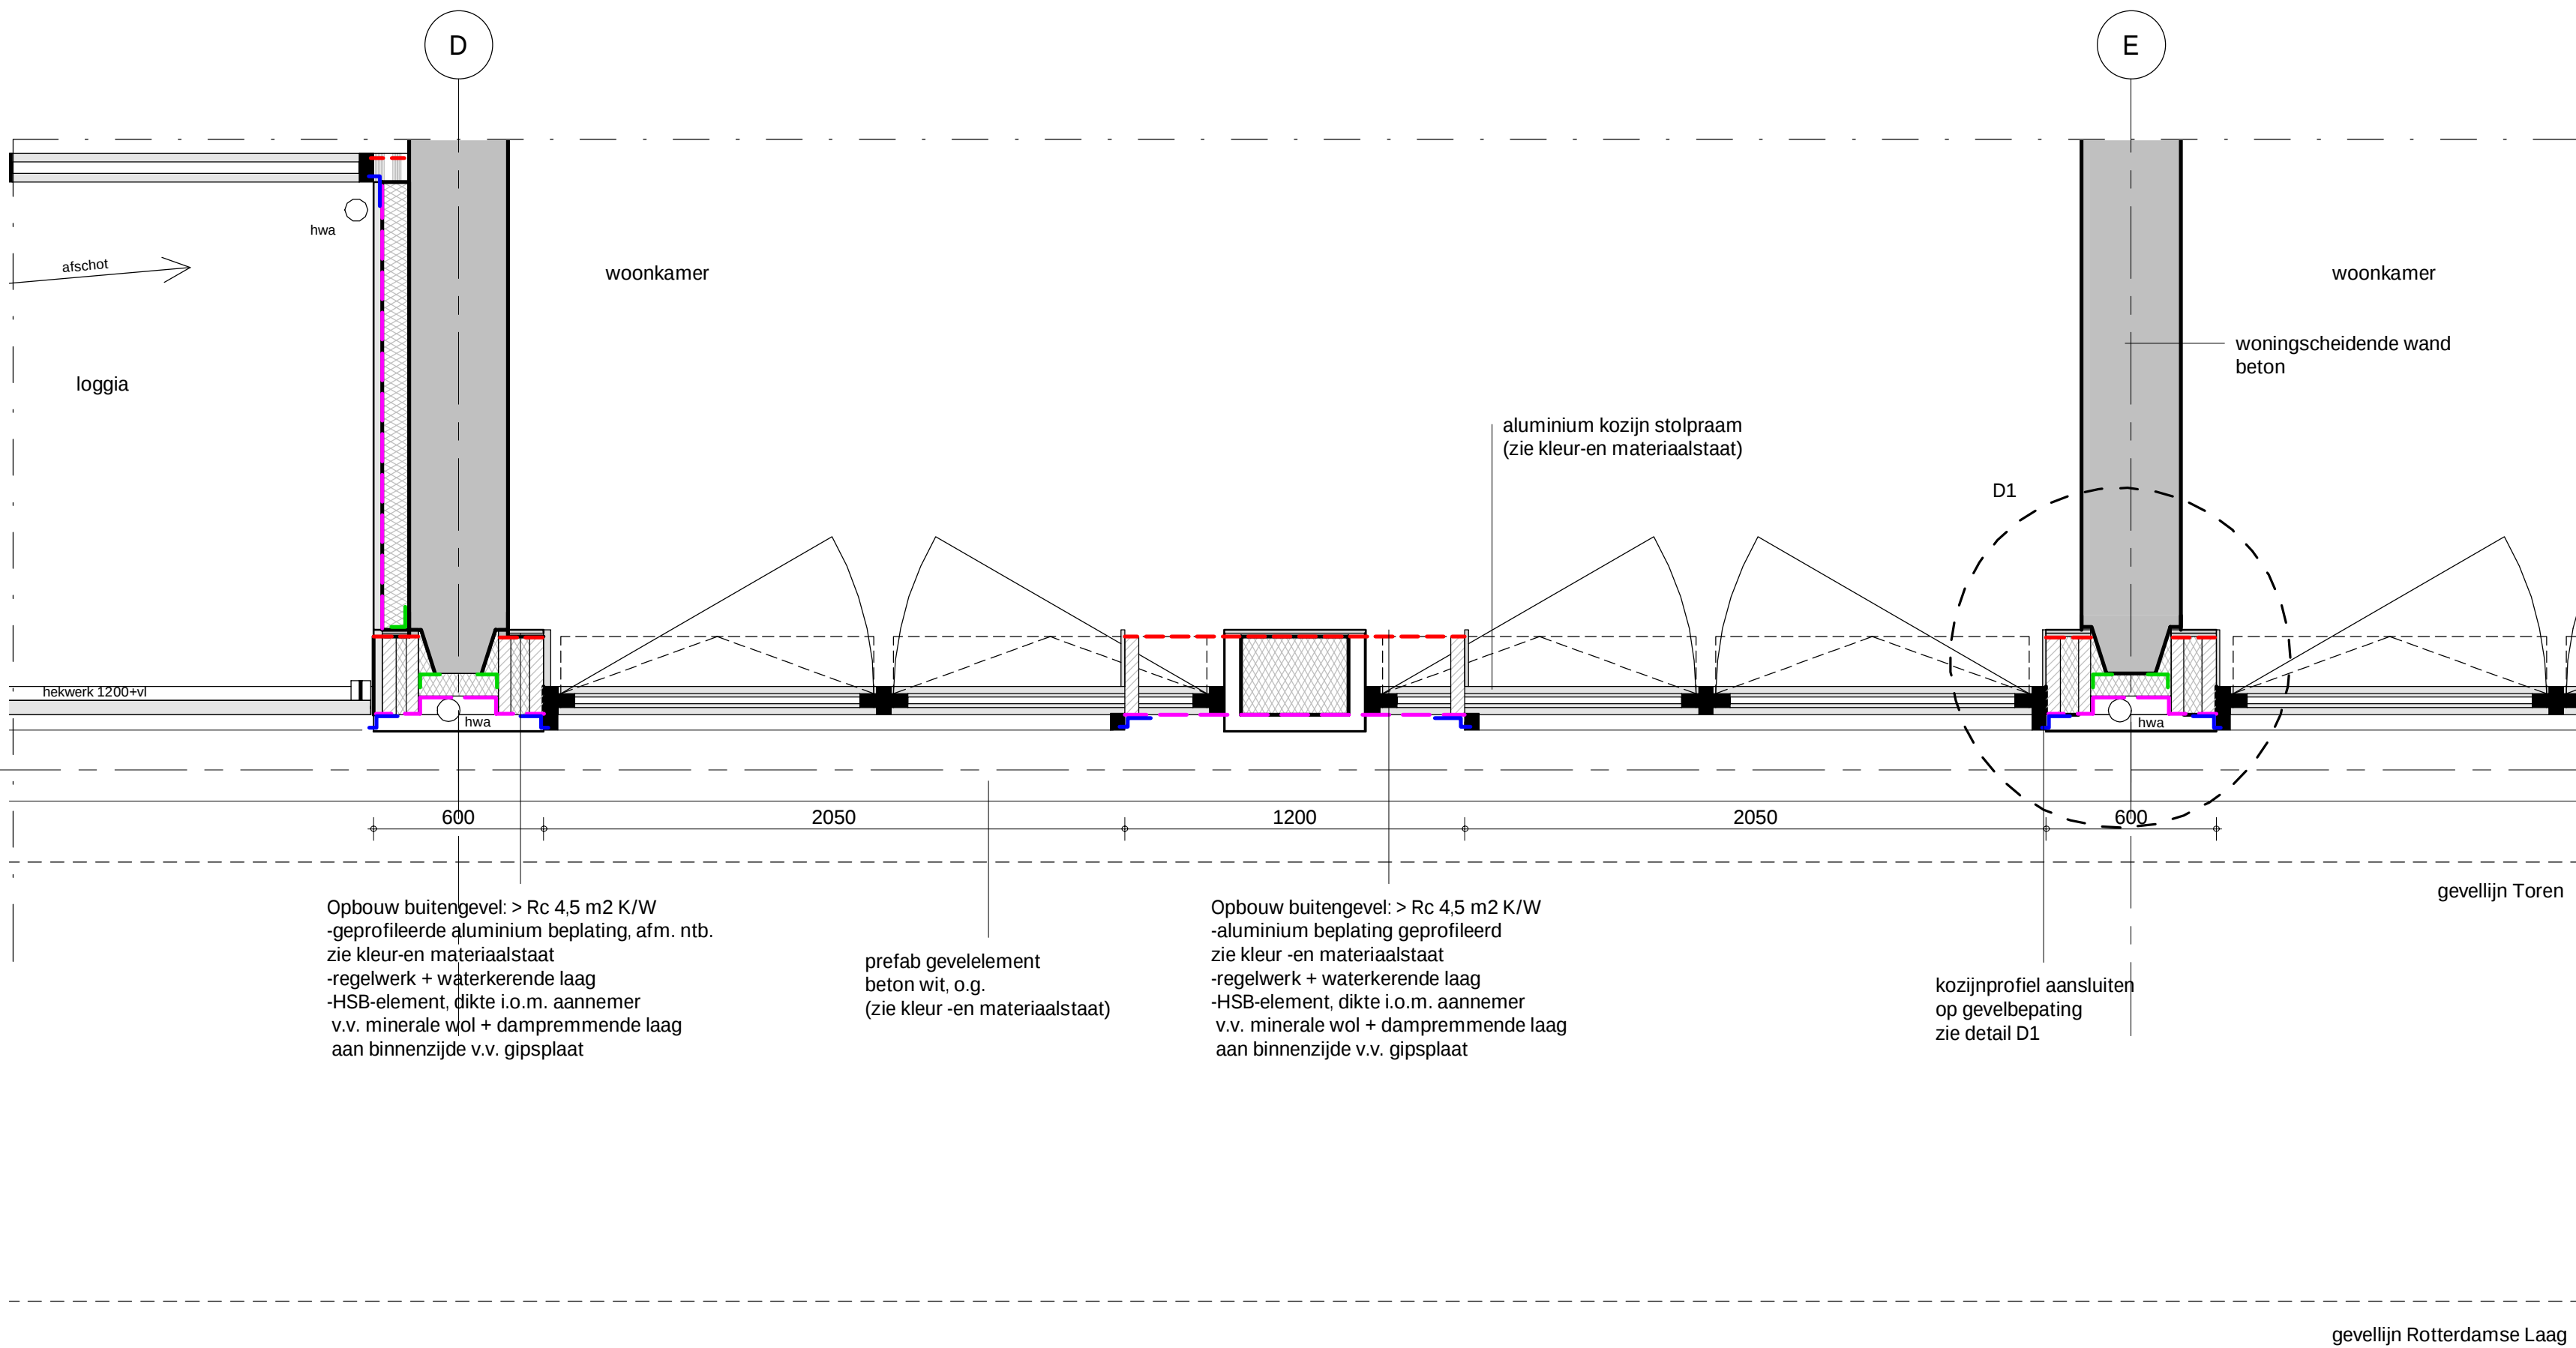


Plattegrond: 8ste verdieping

28025+P
verdieping 09

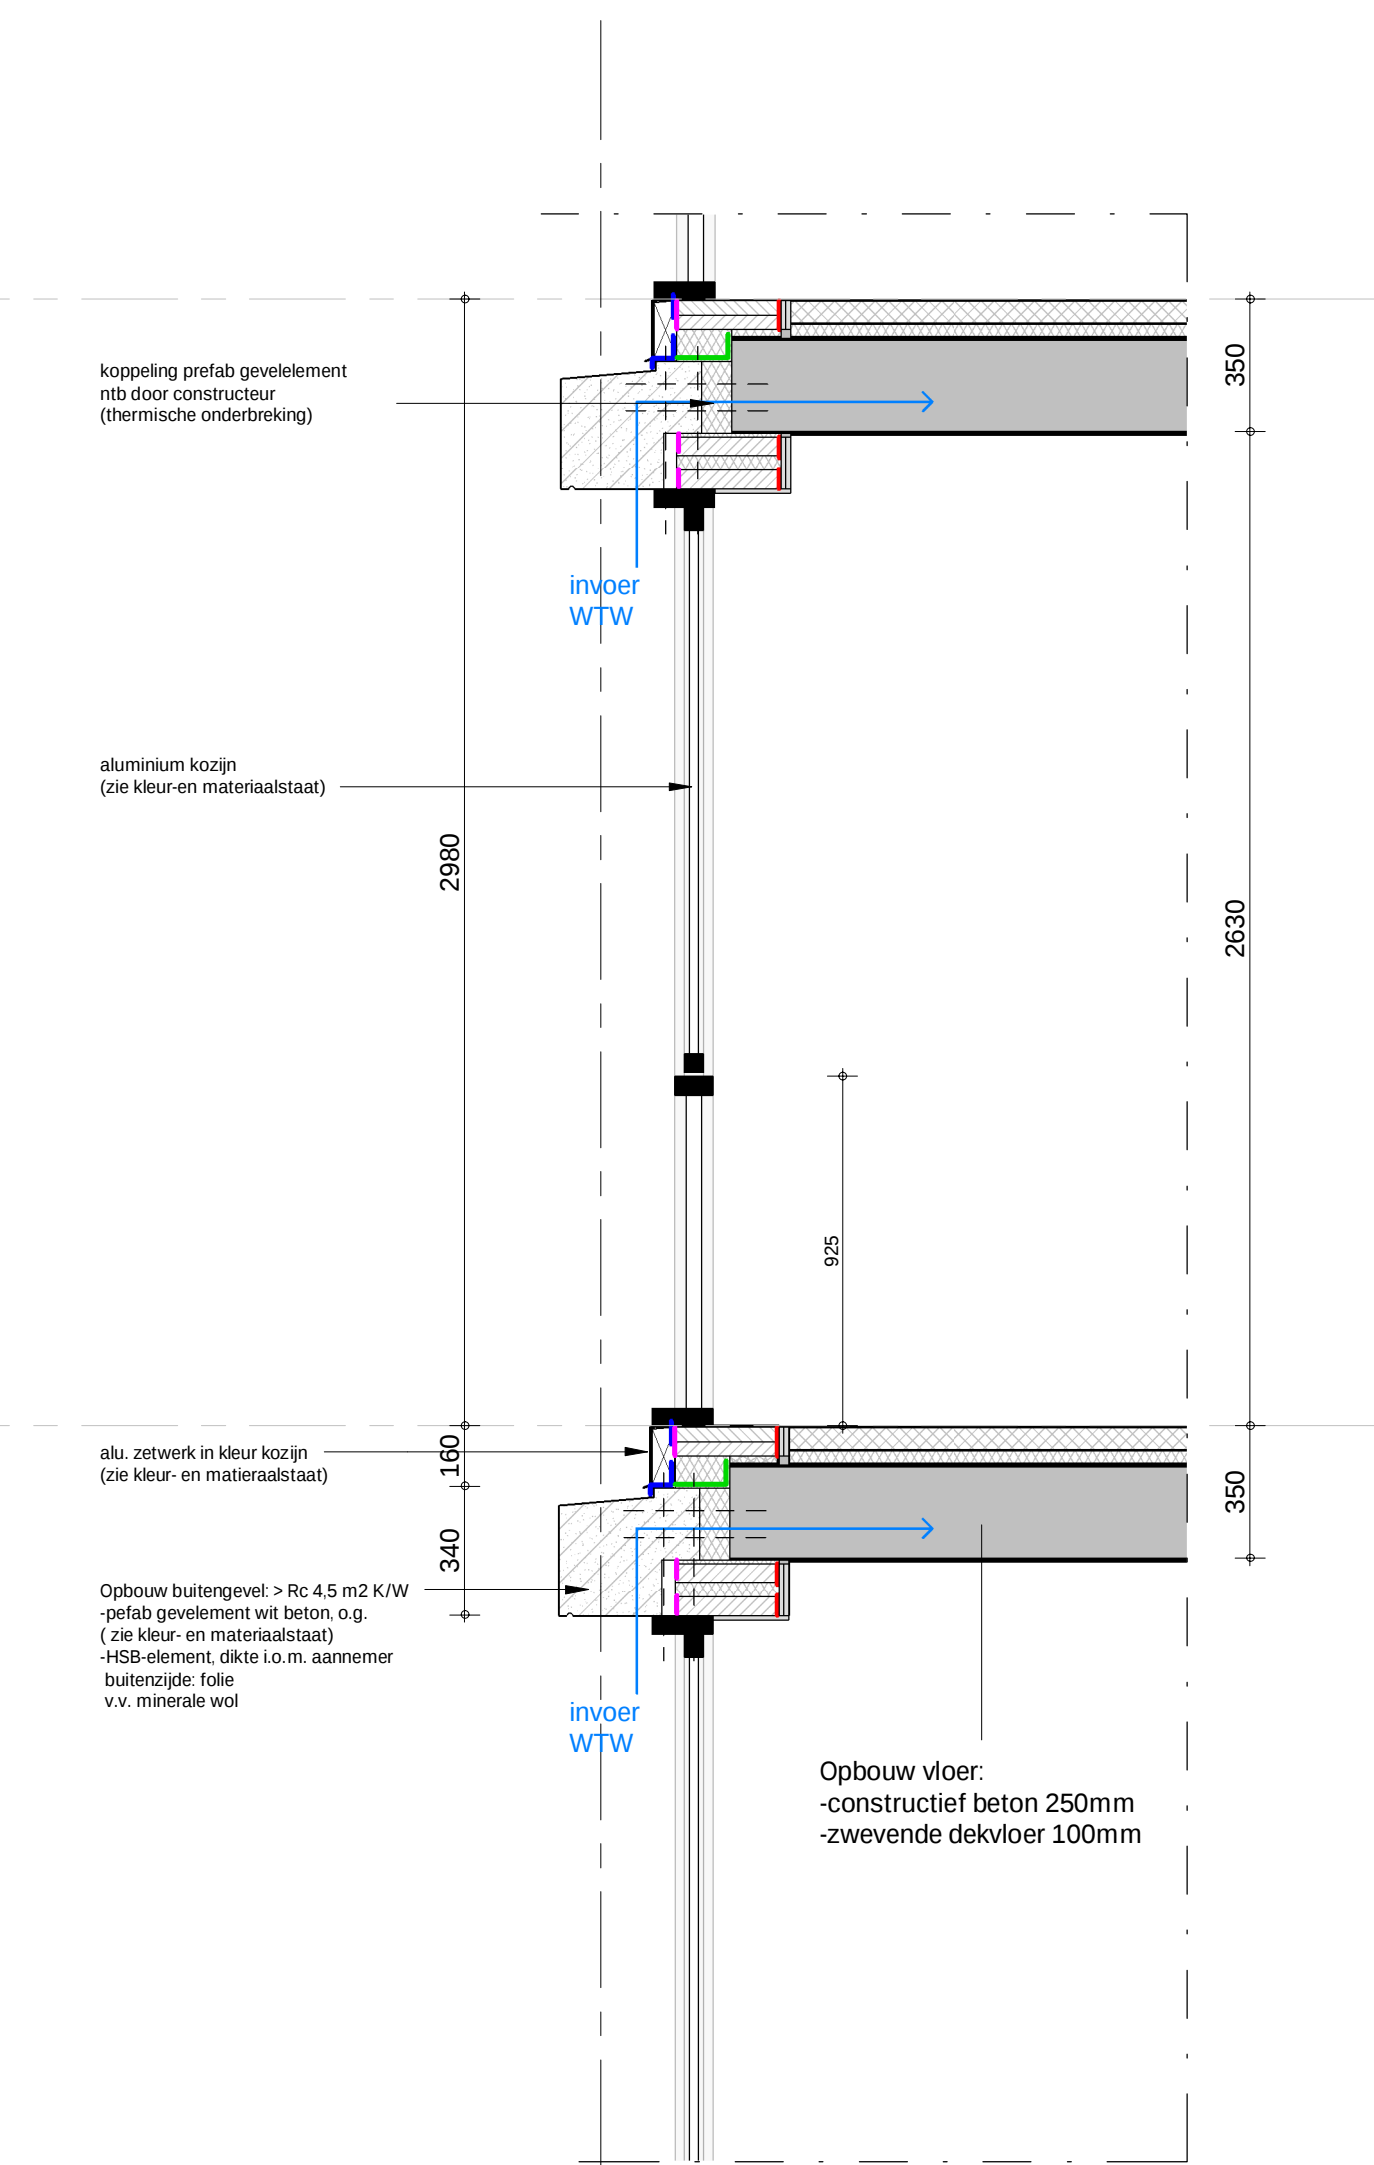

Doorsnede F3


25045+P
verdieping 08

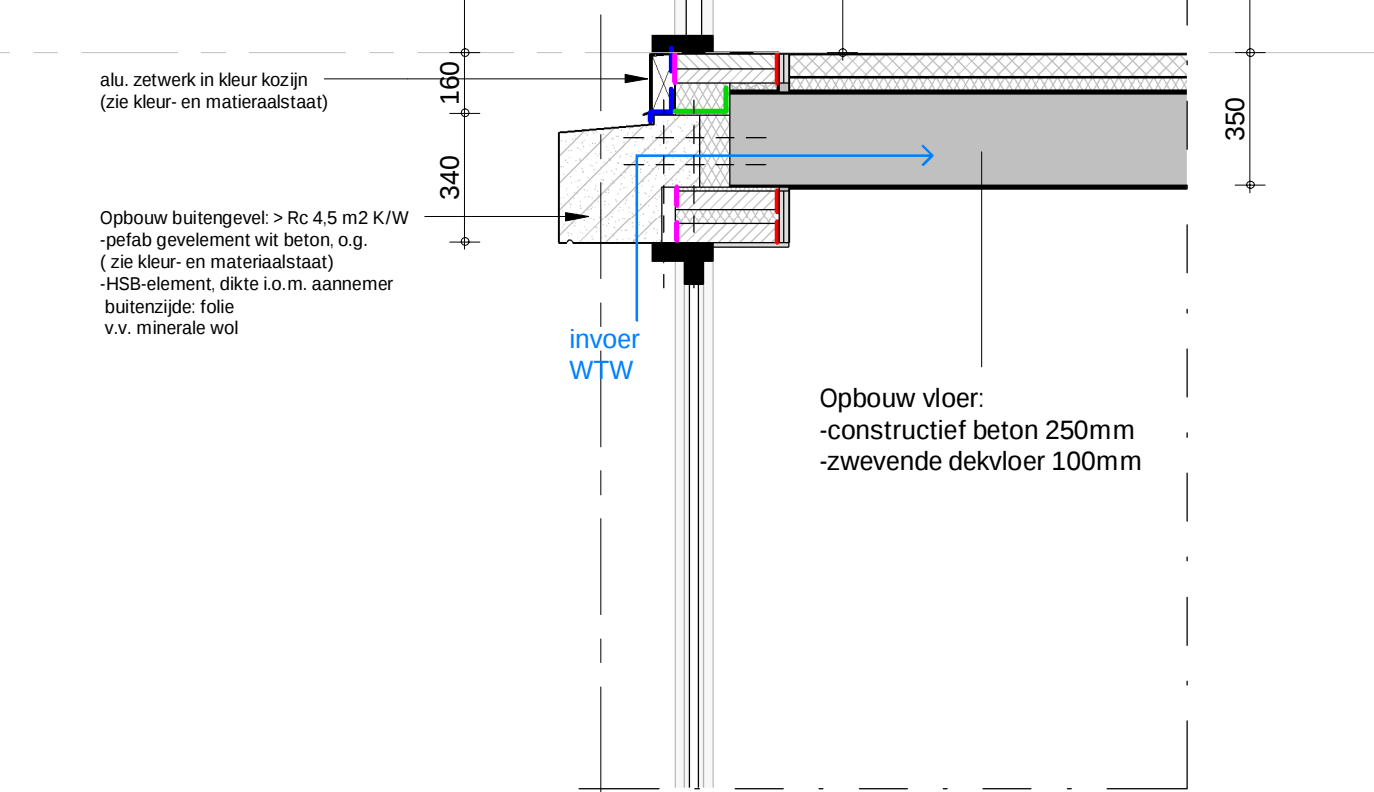

Doorsnede F3


Opmerkingen:

Wijzigingen:
- 09-04-2020 nul datum
A 24-09-2020 wijz. nav opm Gem. Rotterdam

 

+31 20 31 41 111
fo@OZarchitect.nl

OZ

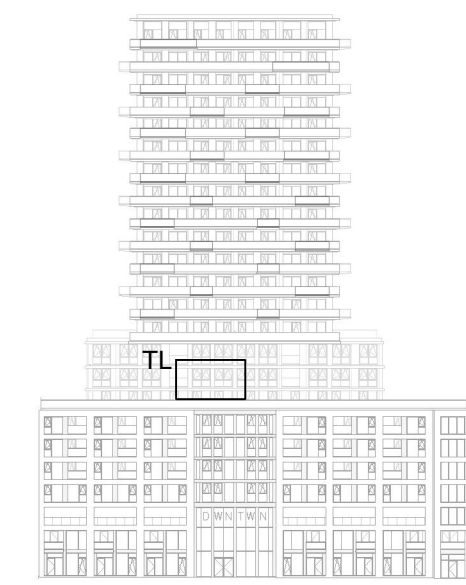

DWNTWN
Rotterdam
17-498nb
Omgevingsaanvraag

bladnummer:
BA-902

versie:
A

datum:
24-09-2020

onderwerp:

Gevelfragment TL

schaal:
1:20/10

formaat:
A1