



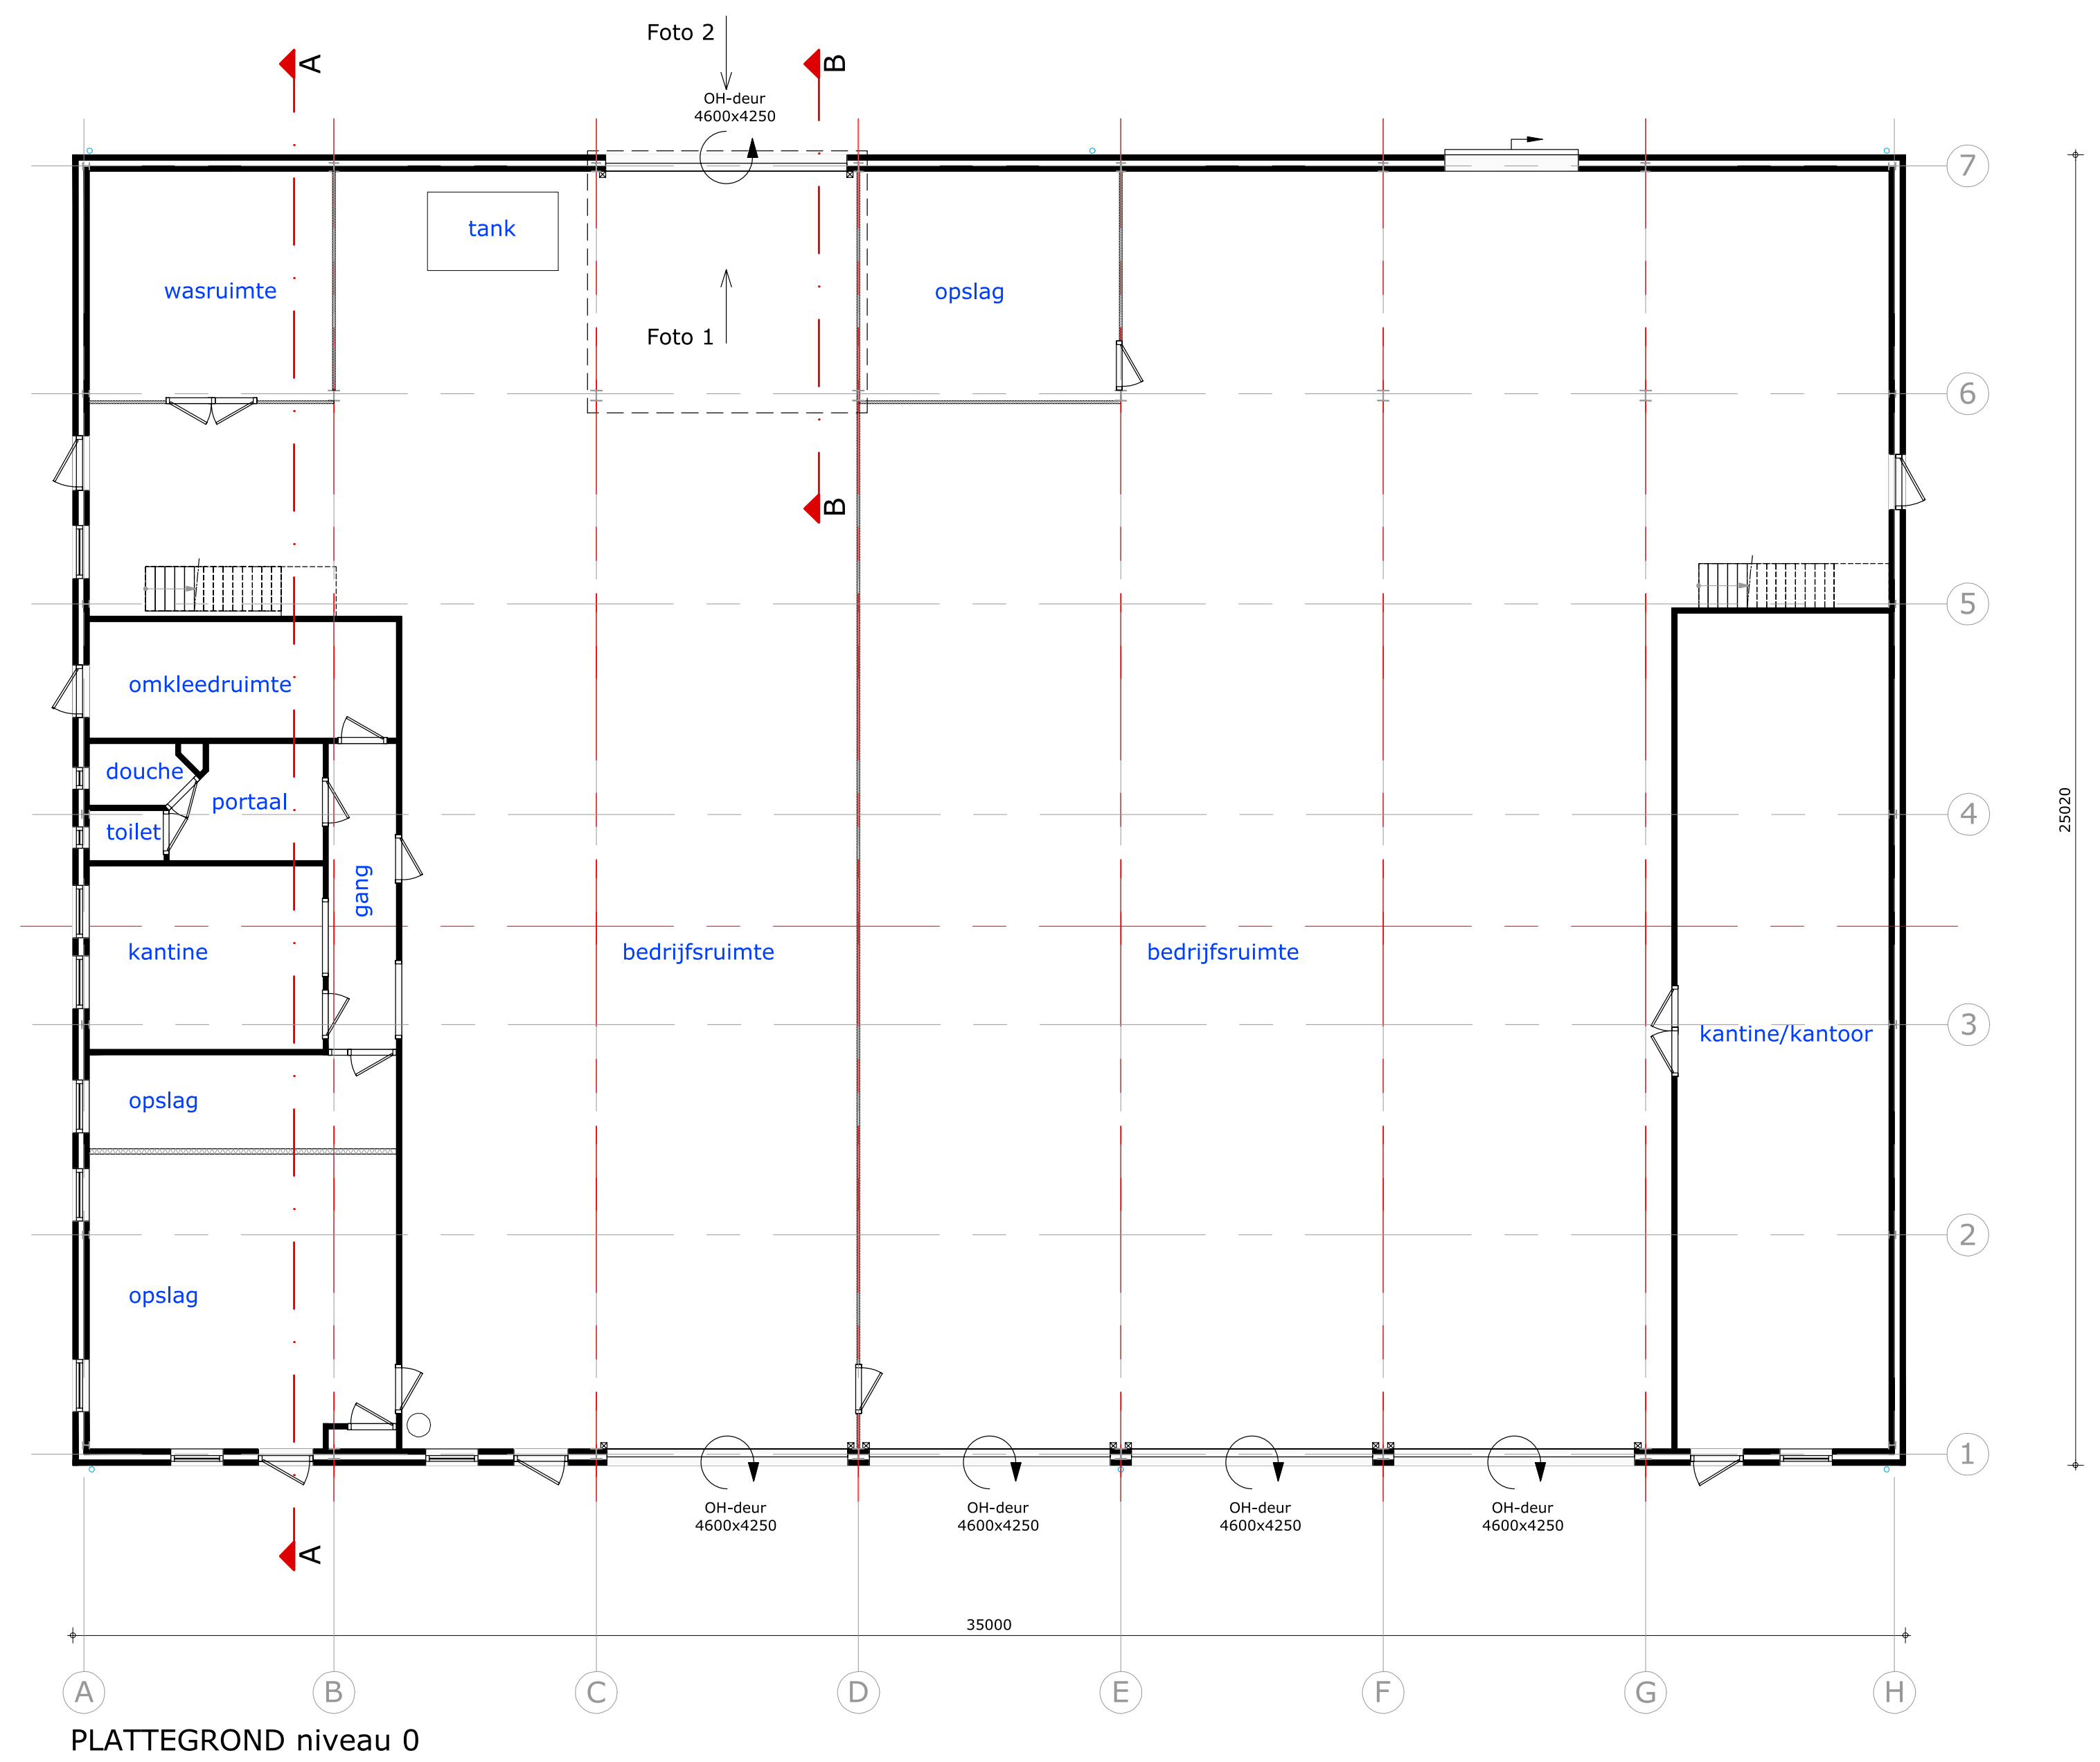

PLATTEGROND niveau 0

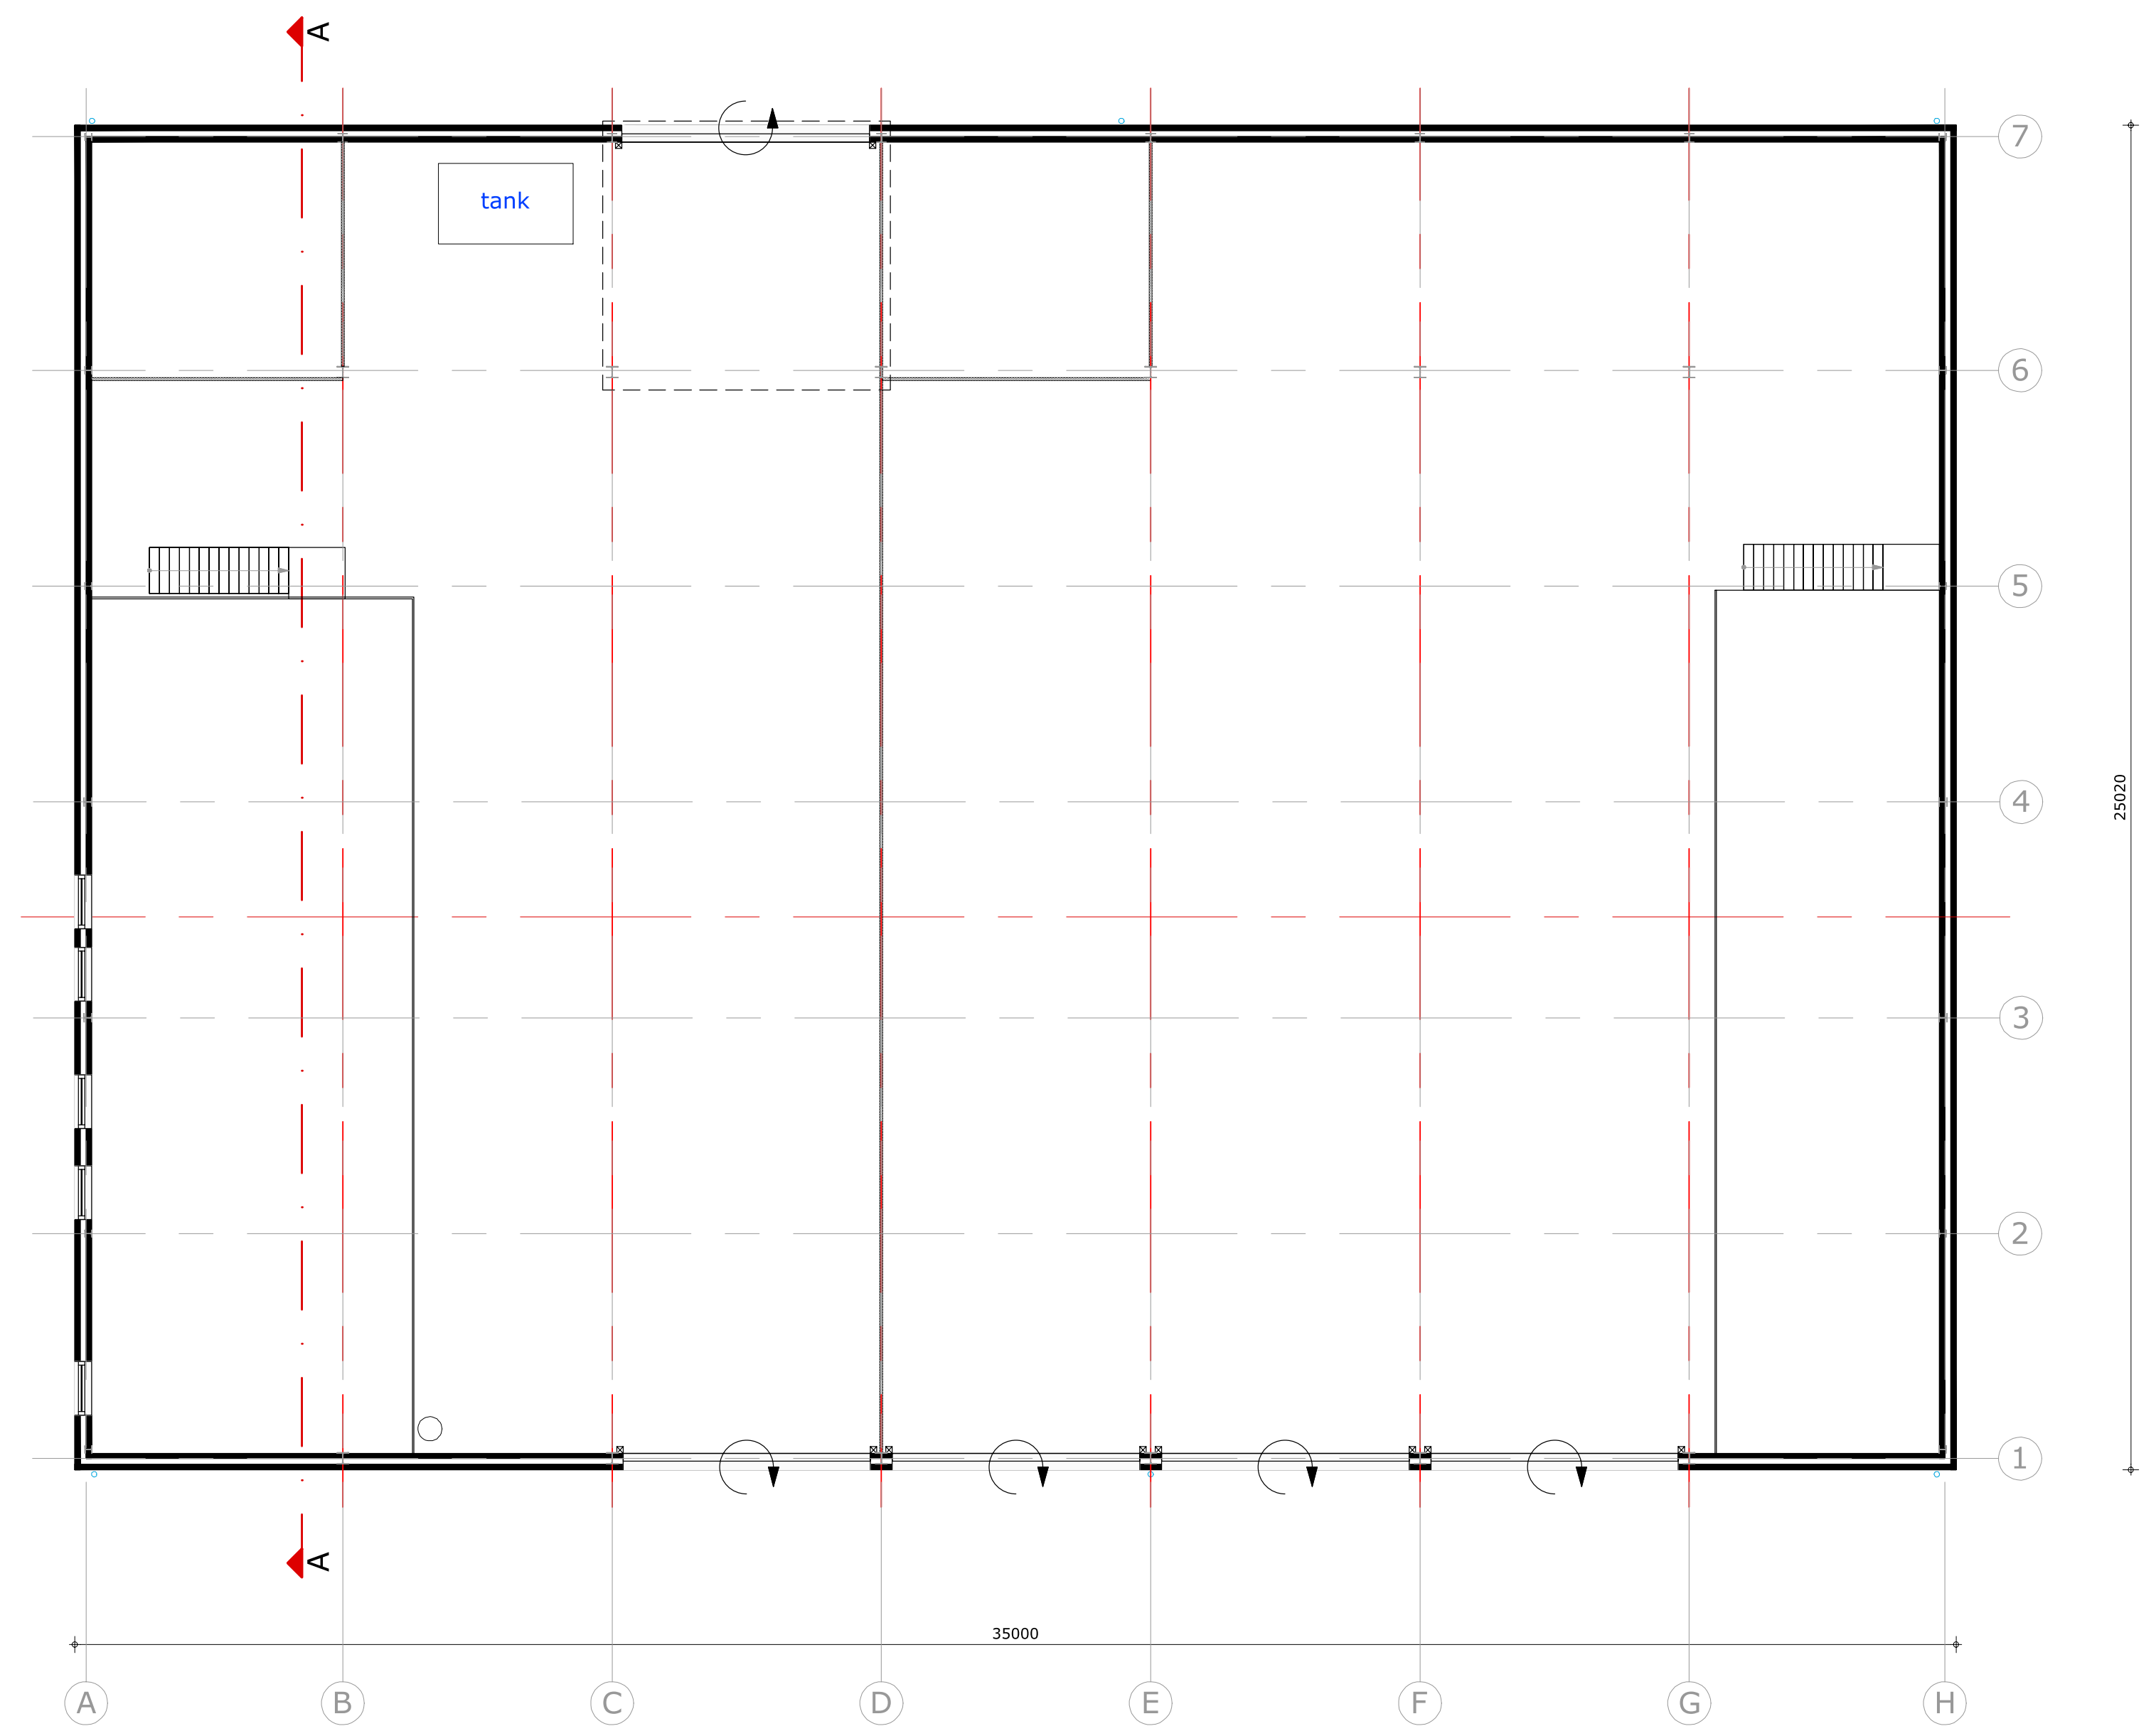


PLATTEGROND niveau 1




OOSTGEVEL




WESTGEVEL

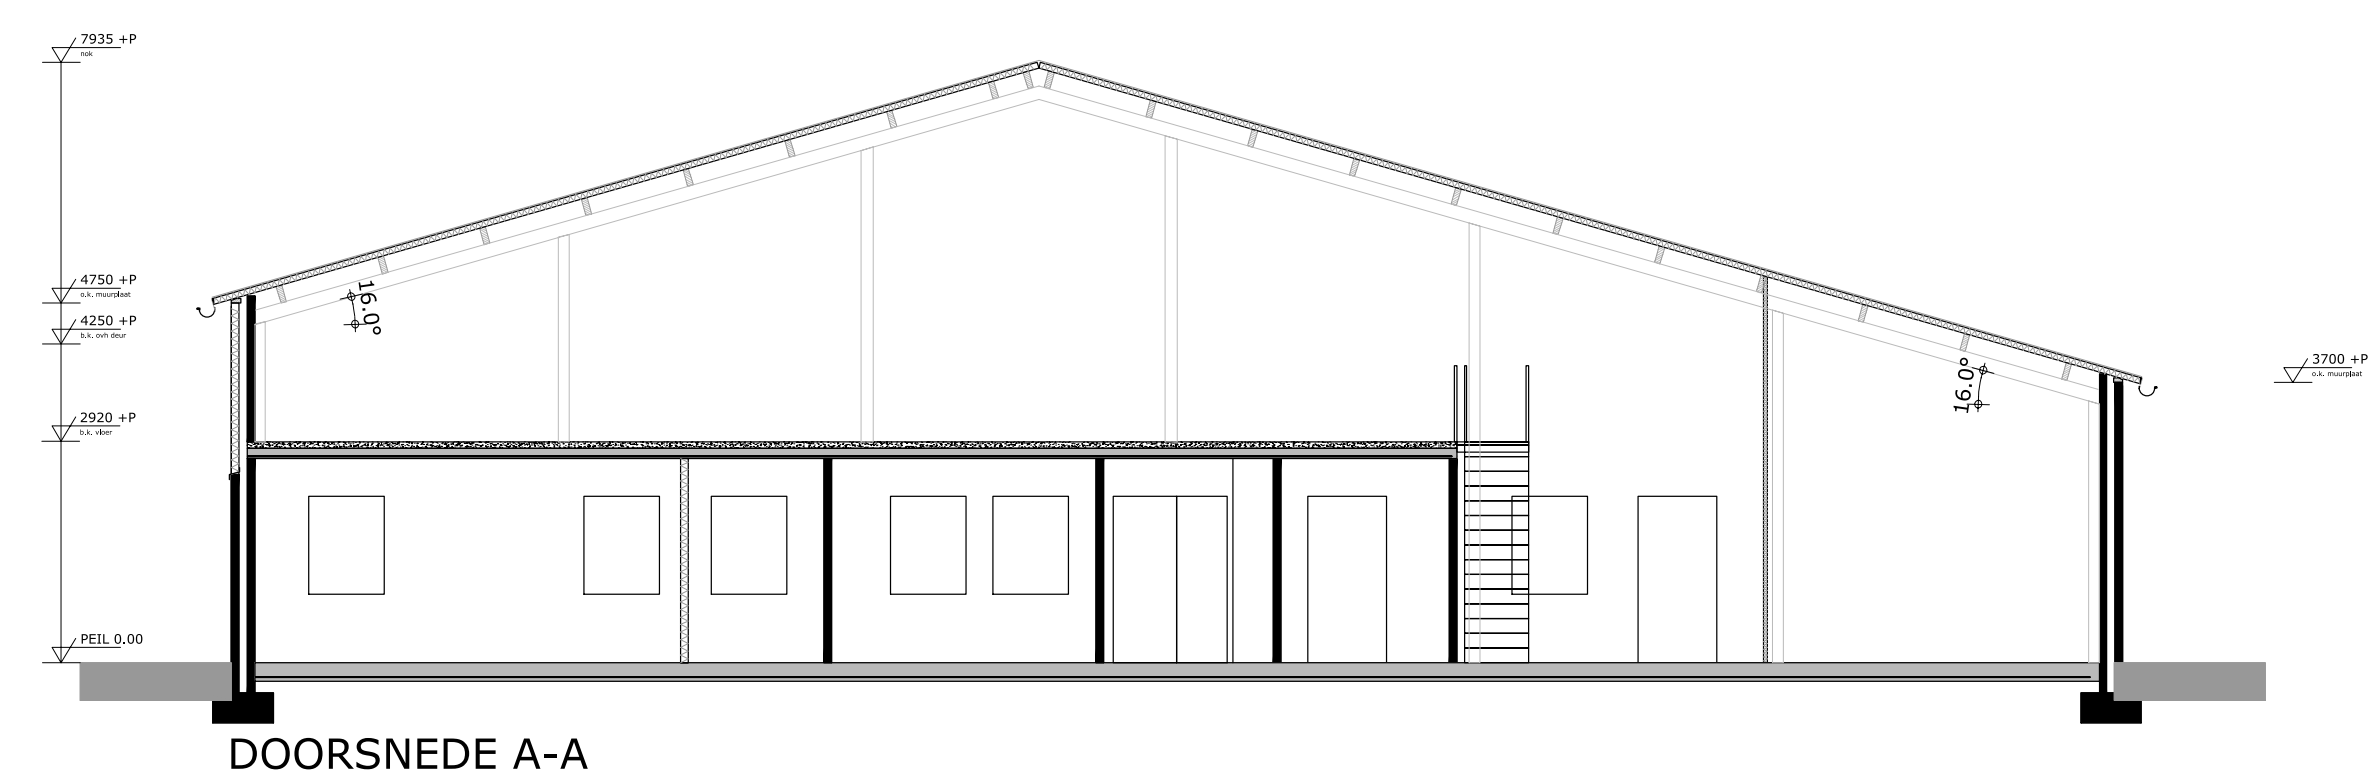


DOORSNEDE A-A

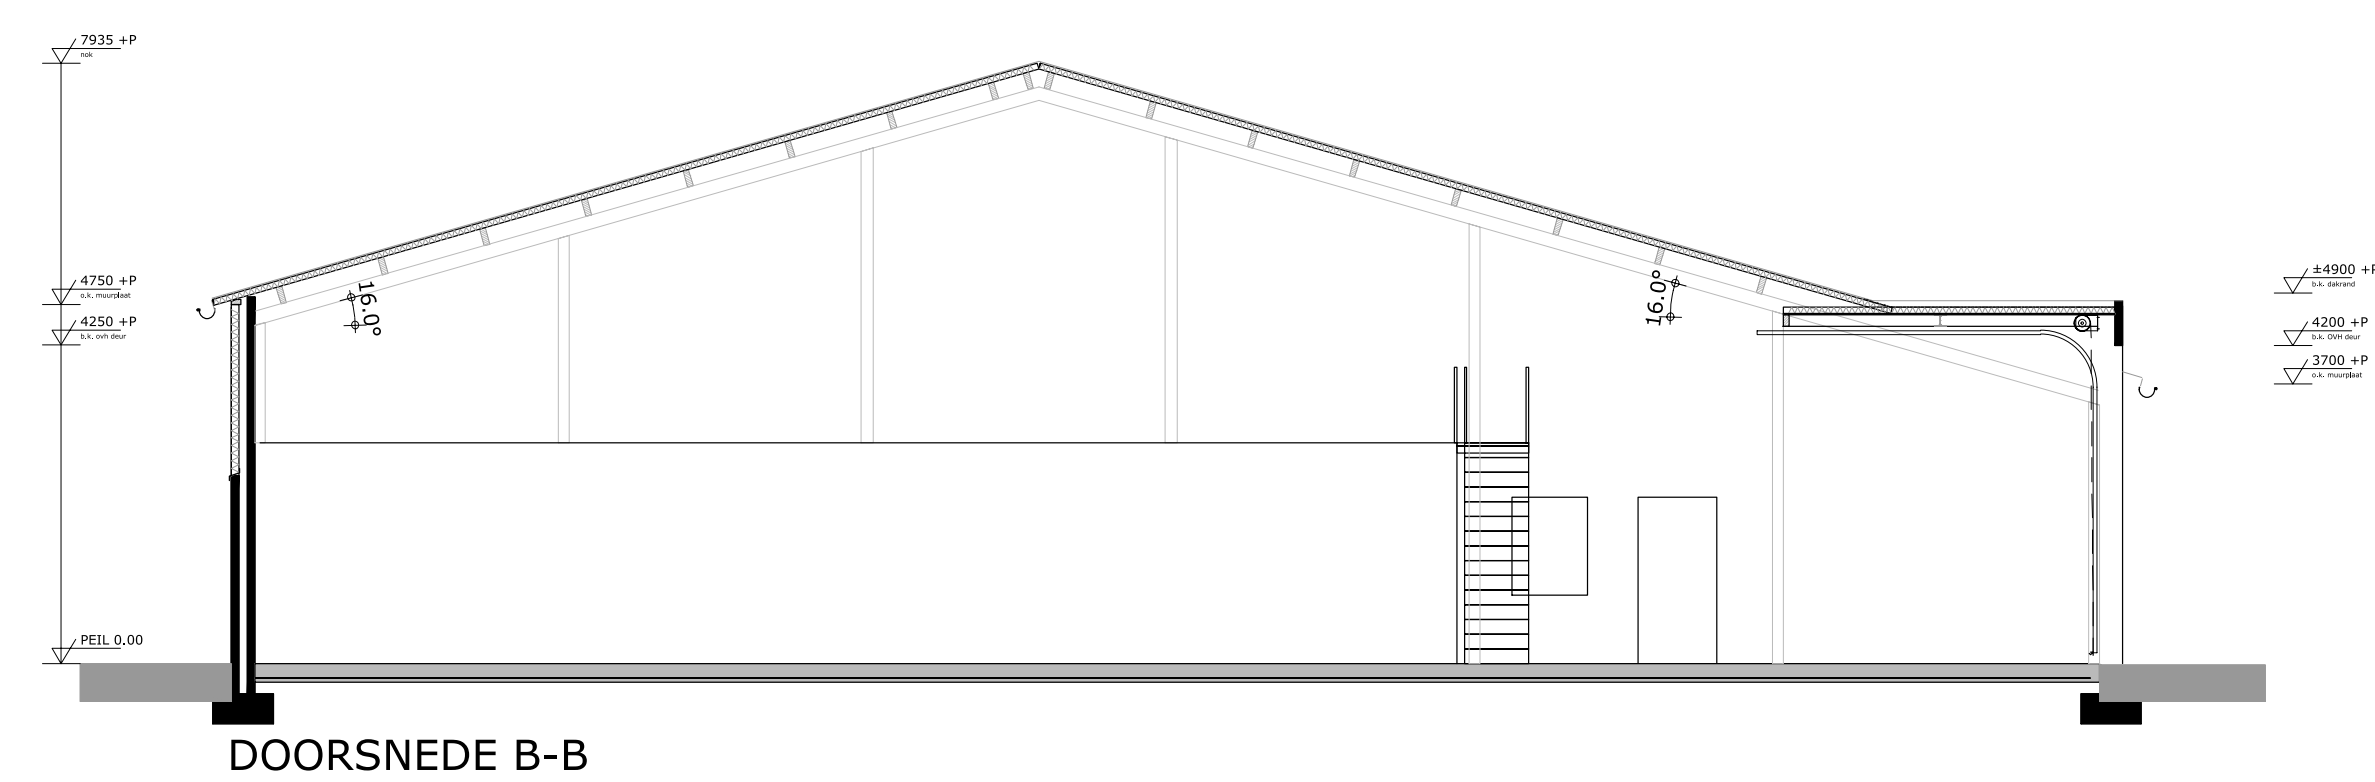


DOORSNEDE B-B

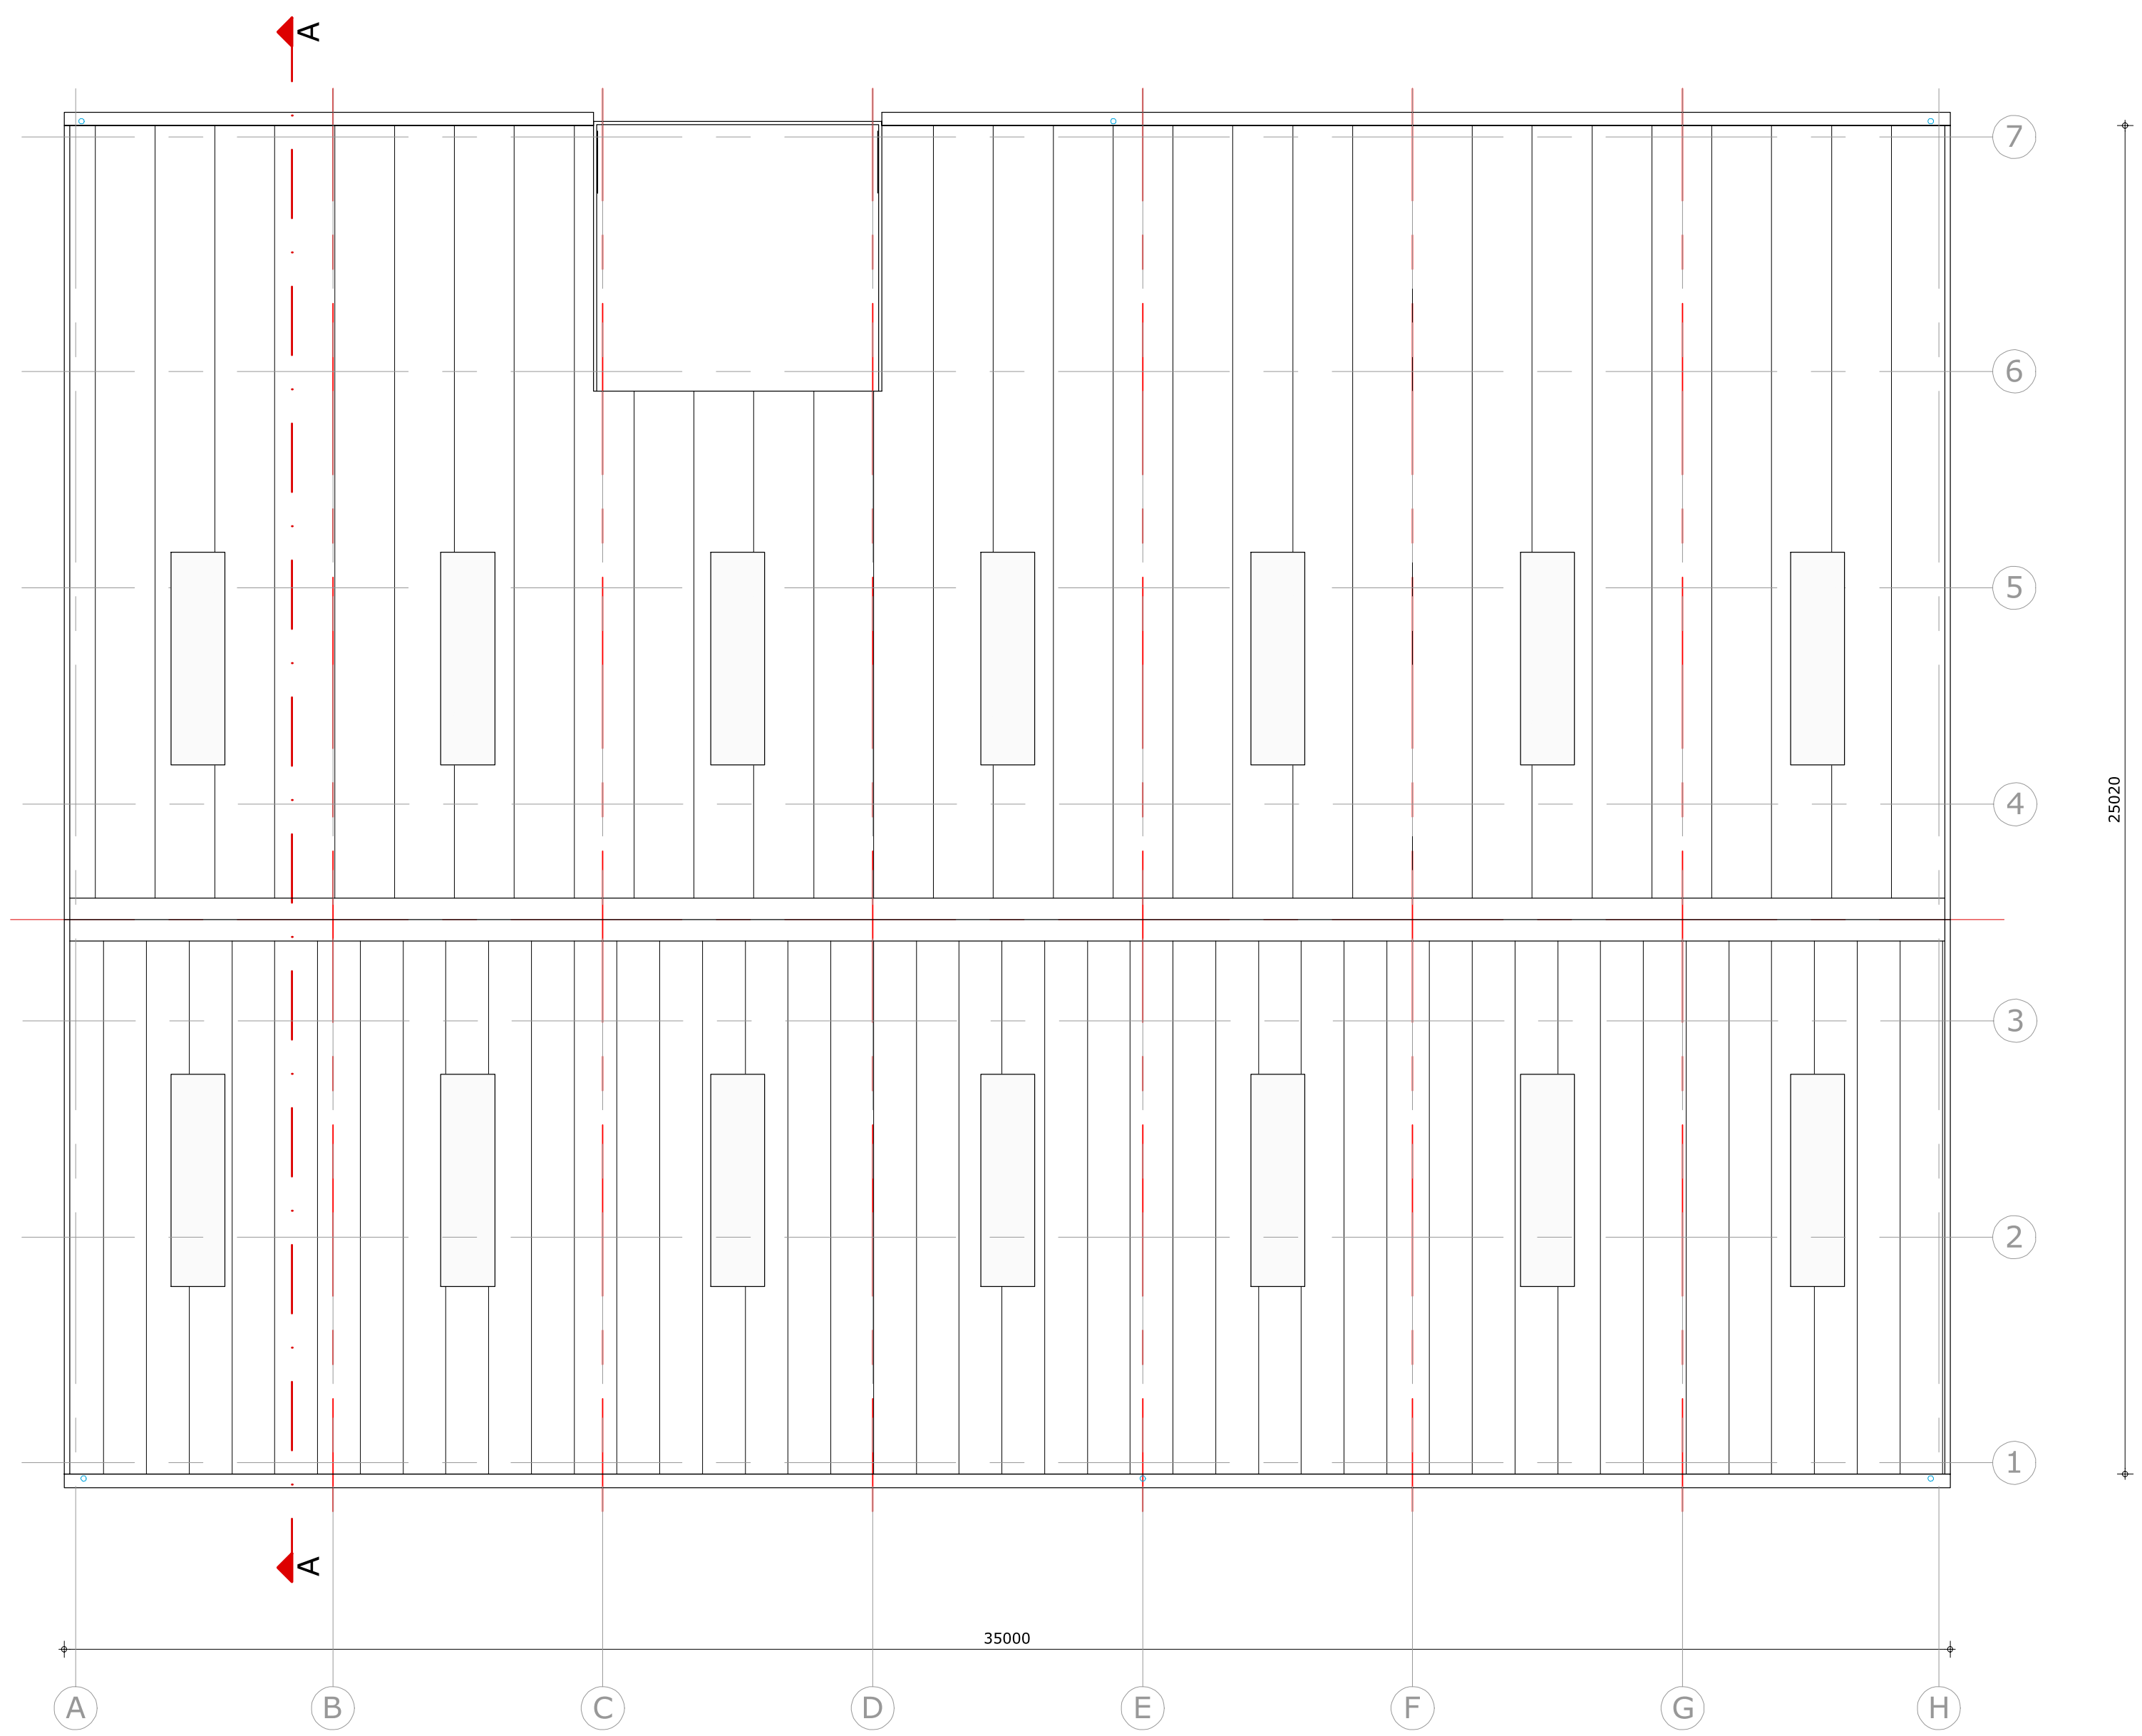


DAKAANZICHT

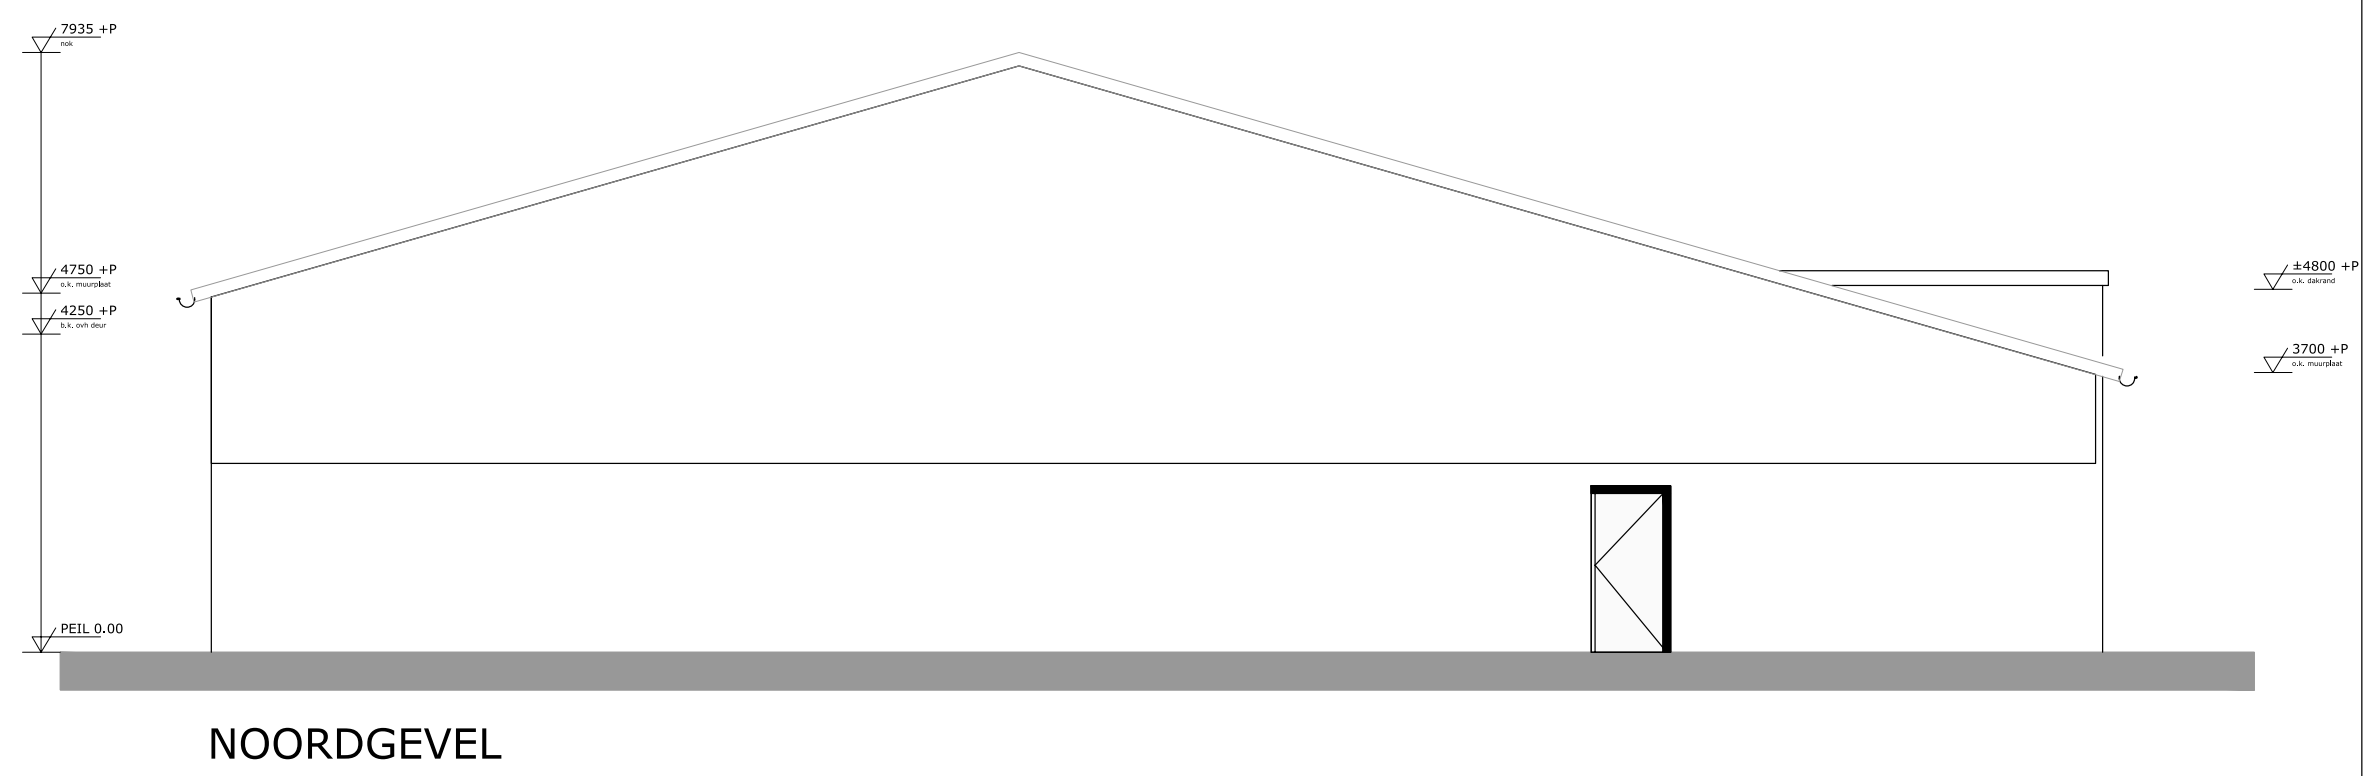

NOORDGEVEL

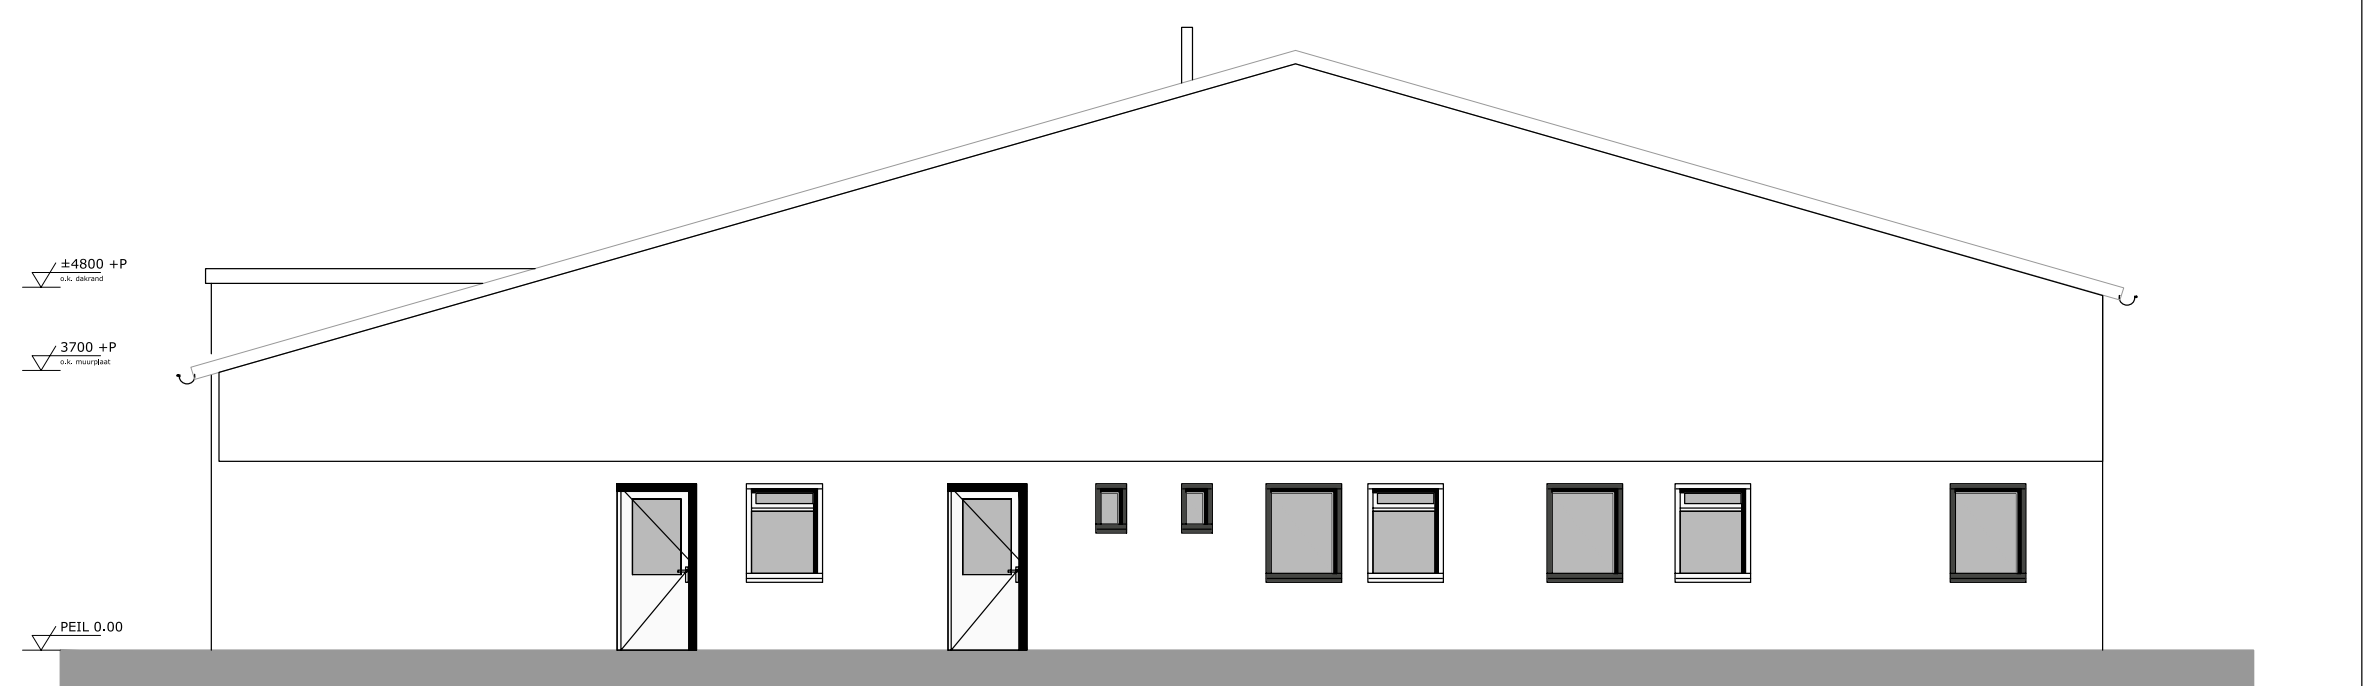

ZUIDGEVEL

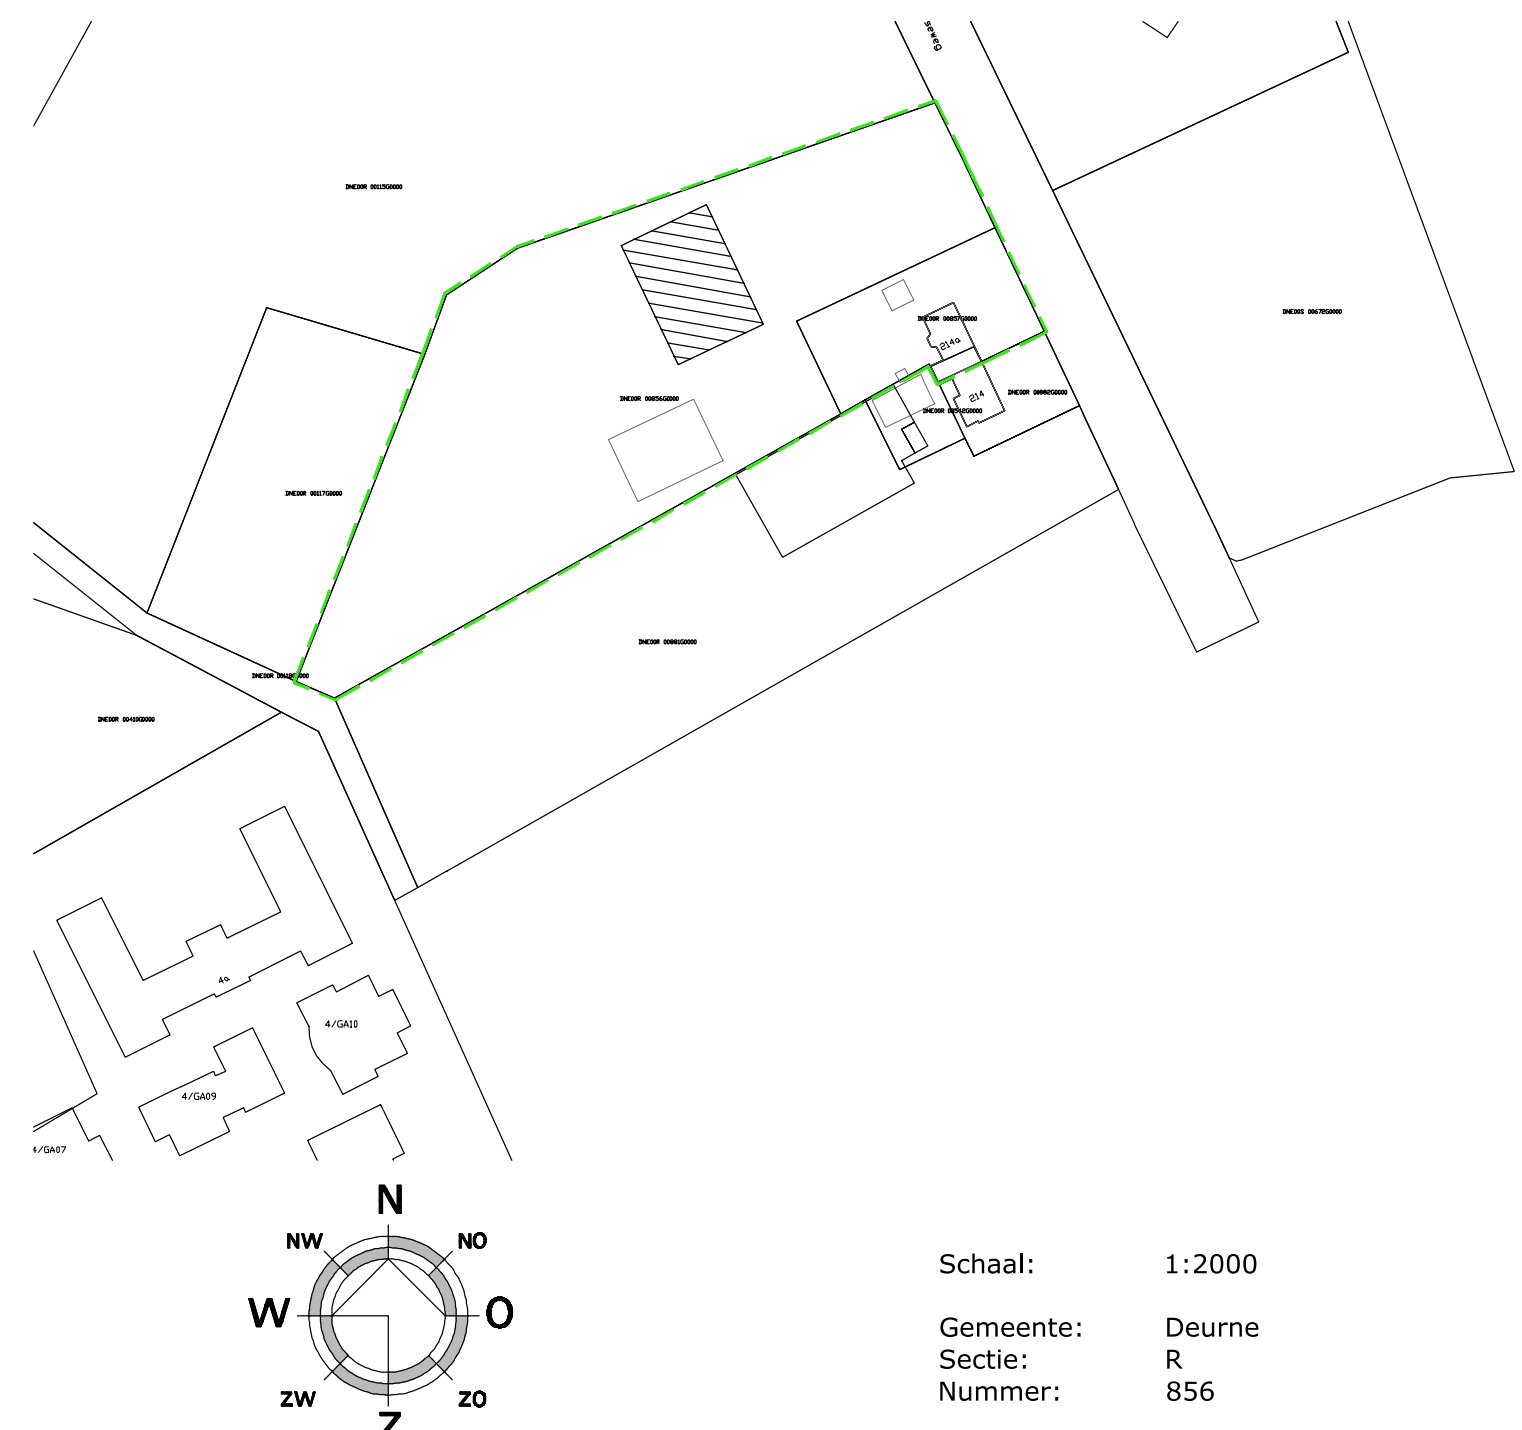

Schaal: 1:2000
Gemeente: Deurne
Sectie: R
Nummer: 856

		Kerkstraat 2 6095 BE Bessen tel.: 0475-493060 www.aelmans.com	Parklaan 21 5261 LR Vught tel.: 073-3032700 www.aelmans.com	 vab.nl
Onderwerp	Vergunningstekening			Bladnr: B01
Project	Verbouw: plattegrond, gevels, doorsneden bestaan			
Opdrachtgever	Verbouw bedrijfsgebouw Liesselseweg 214a Deurne			
Adres			Projectleider	
Woonplaats			Projectnummer	D186185
Telefoon			Schaal	1:100
Datum	24-09-2020	Bladformaat		A0
Wijziging			Getekend	CD