


Bijlage 5: Pauzescenario

Legenda

BC.X.XX	Benaming (sub)compartiment
XXXX	Bezetting scenario wedstrijd (voor/na/pauze)
XXXX	Bezetting scenario wedstrijd (gedurende speeltijd)
XXXX	Bezetting scenario event
XXXX	Bezetting scenario doordeweeks

Personenaantallen zijn inclusief reña, easy access en begeleiding.

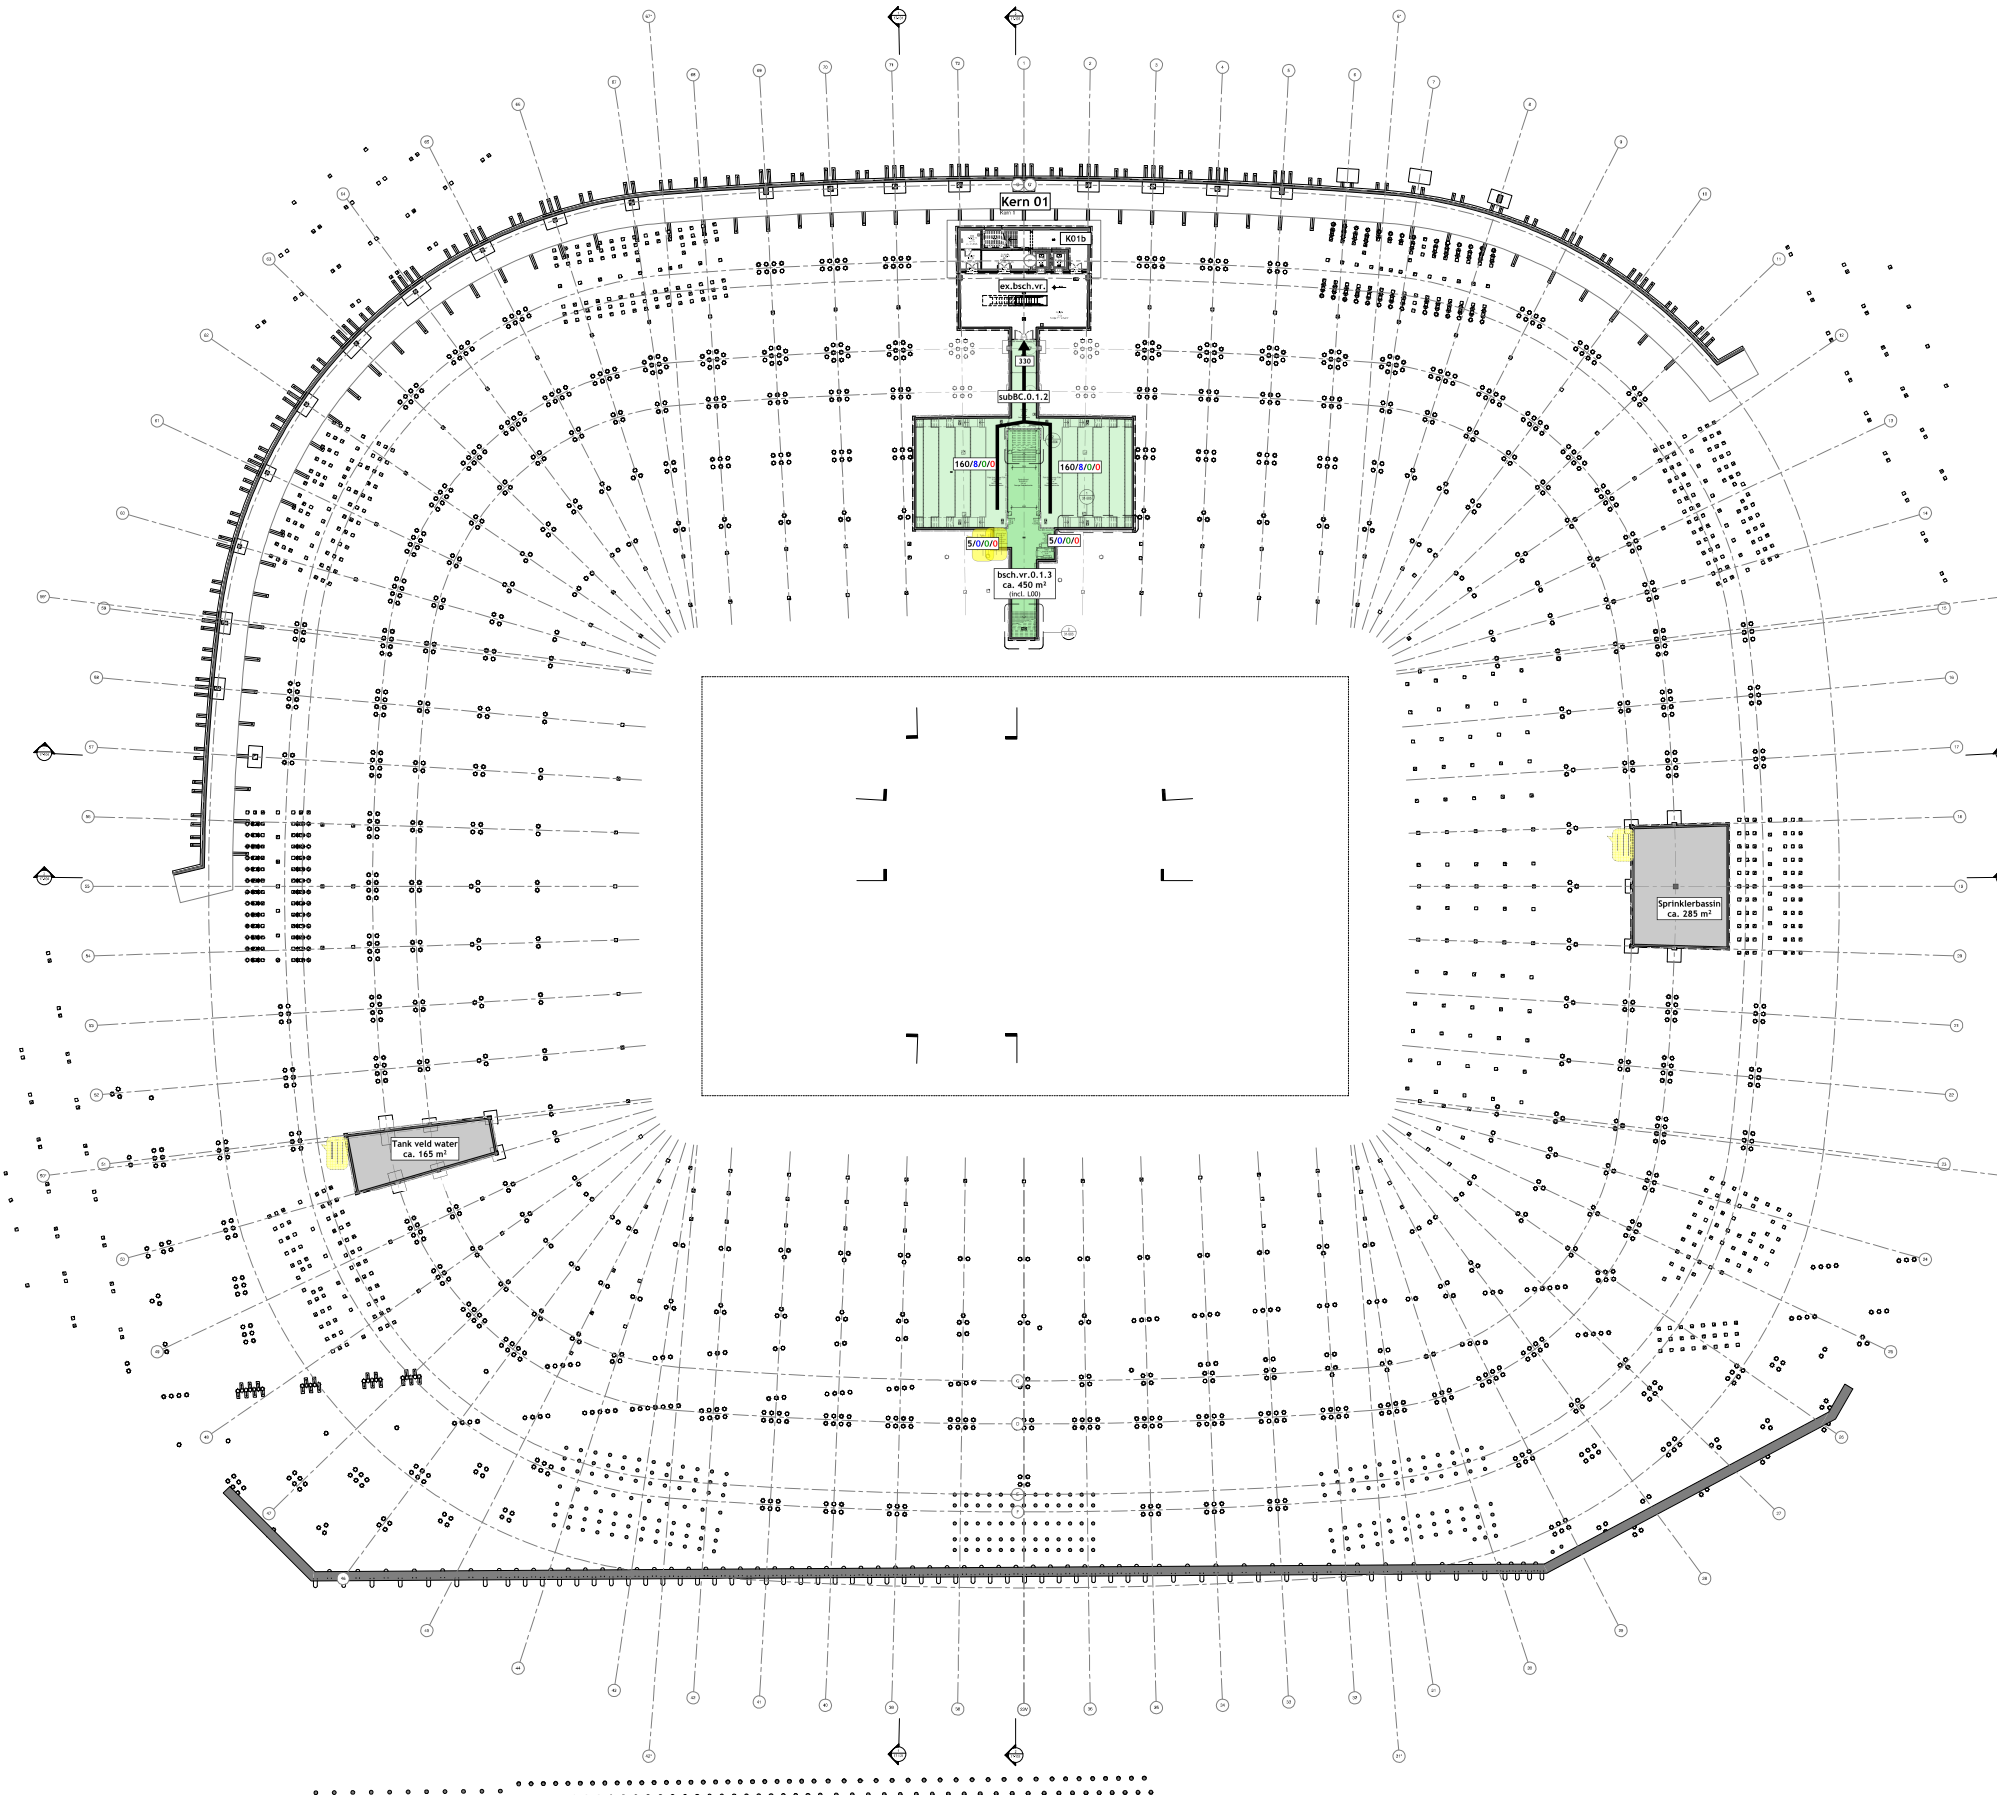


Bijlage 5: Pauzescenario

Legenda

BC_X.XX	Benaming (sub)compartment
XXXX	Bezetting scenario wedstrijd (voor / na / pauze)
XXXX	Bezetting scenario wedstrijd (gedurende speeltijd)
XXXX	Bezetting scenario event
XXXX	Bezetting scenario doordeweeks

Personenaantallen zijn exclusief riva, easy access en begeleiding.

Bouwjaar niet maatgevend ten opzichte van brandscenario tijdens gebruiksscenario doordeweeks. Zie beoordelingen in bijlage 6.

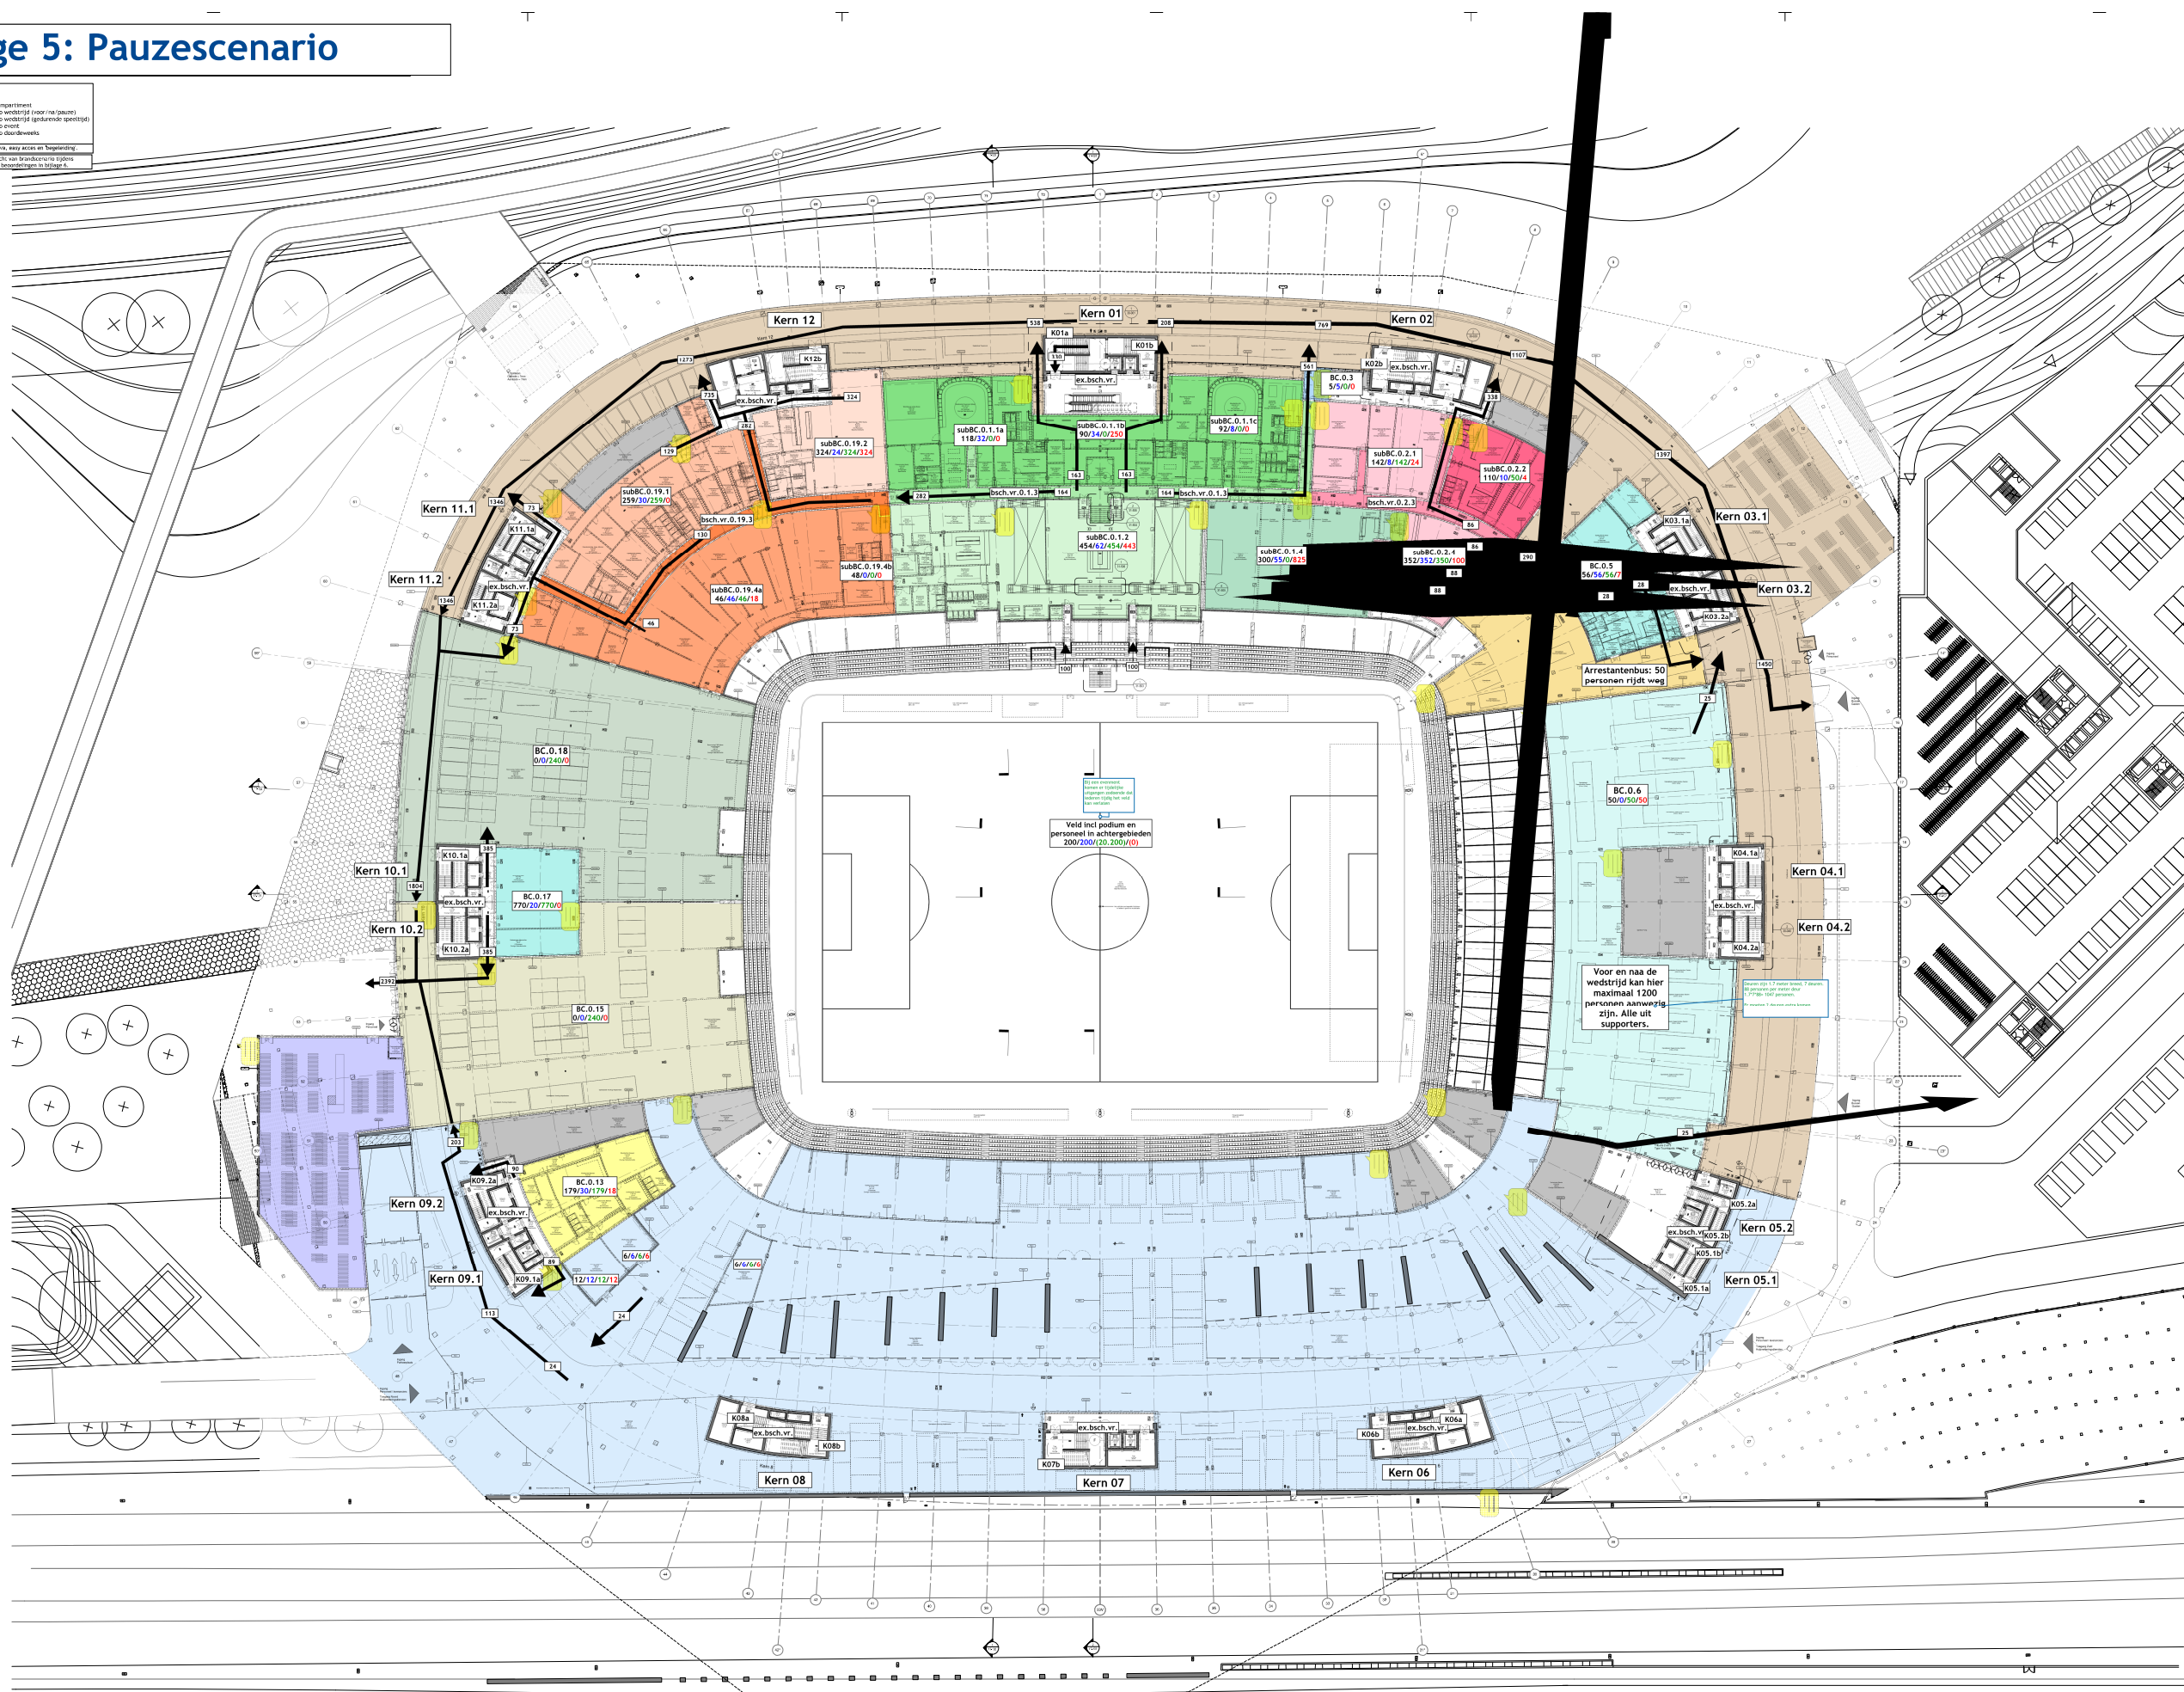
[illegible]

Bijlage 5: Pauzescenario

Legenda

BC_X.XX	Benaming (sub)compartment
XXXX	Bezetting scenario wedstrijd (voor/na/pauze)
XXXX	Bezetting scenario wedstrijd (gedurende speeltijd)
XXXX	Bezetting scenario event
XXXX	Bezetting scenario doordeweeks

Personenaantallen zijn exclusief réva, easy access en begeleiding.

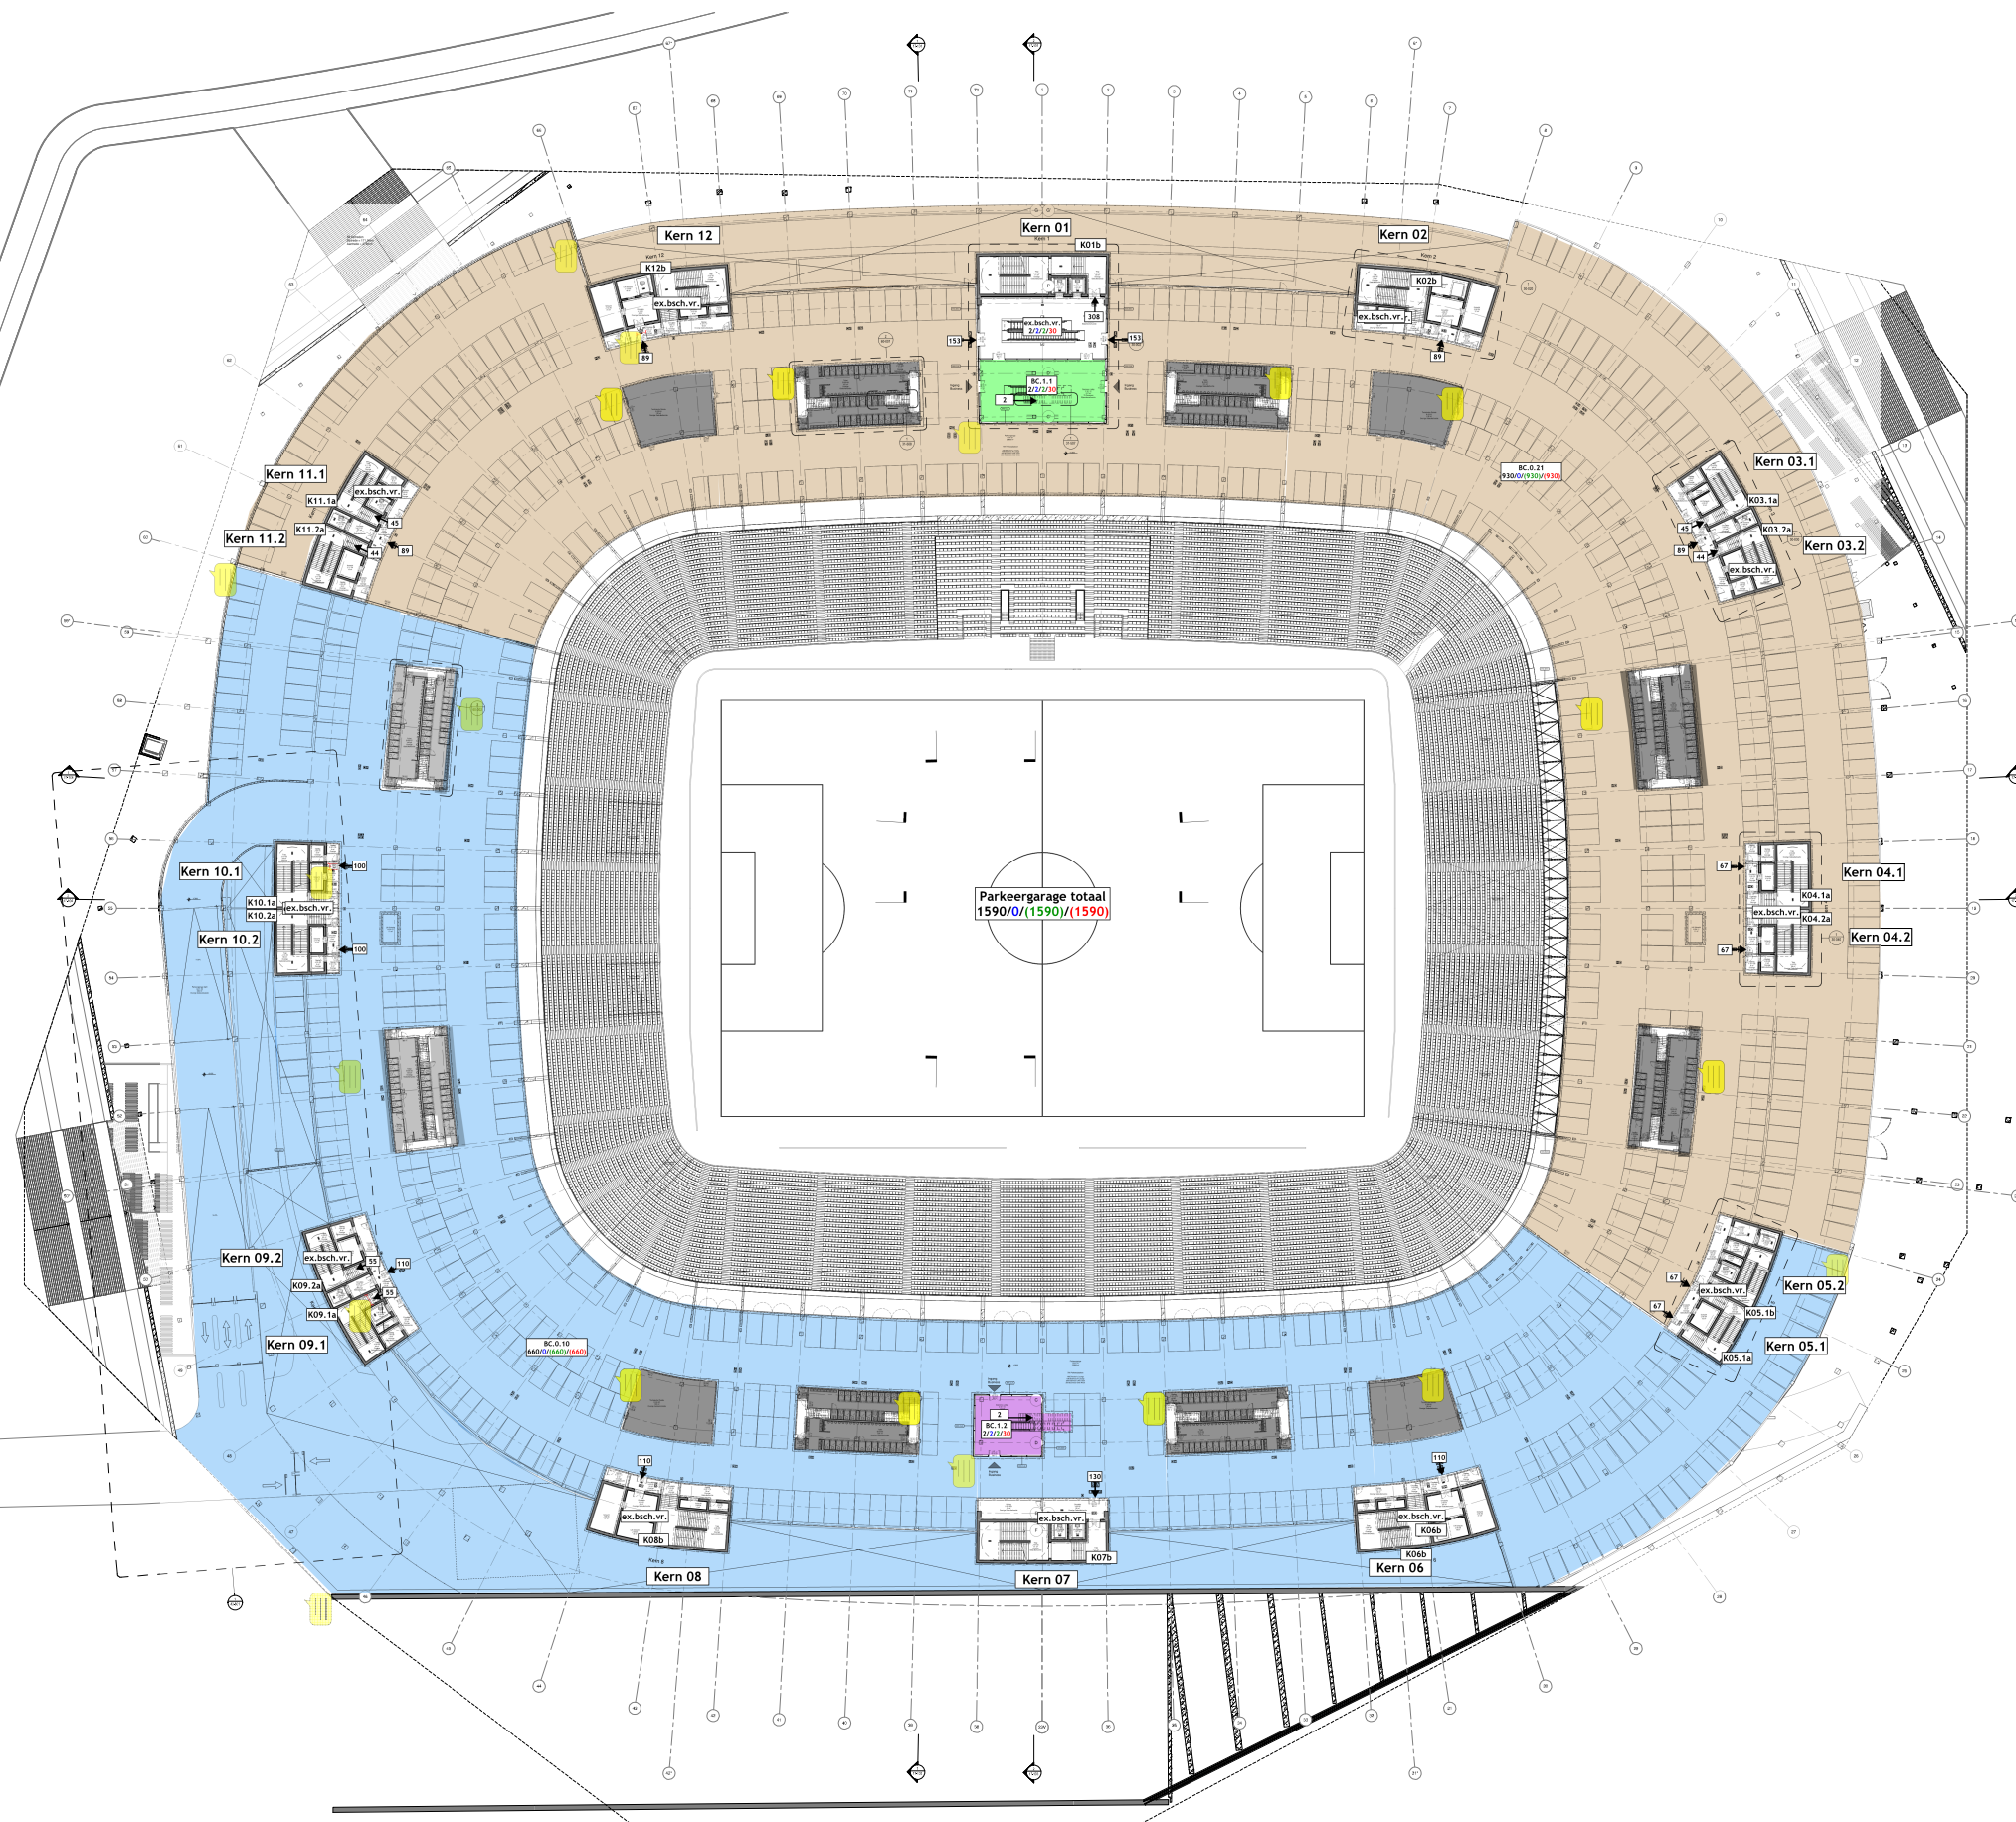
[illegible]

Bijlage 5: Pauzescenario

Legenda

BC_X.XX	Benaming (sub)compartment
XXXX	Bezetting scenario wedstrijd (voor/na/pauze)
XXXX	Bezetting scenario wedstrijd (gedurende speeltijd)
XXXX	Bezetting scenario event
XXXX	Bezetting scenario doordeweeks

Personenaantallen zijn exclusief réva, easy access en begeleiding.

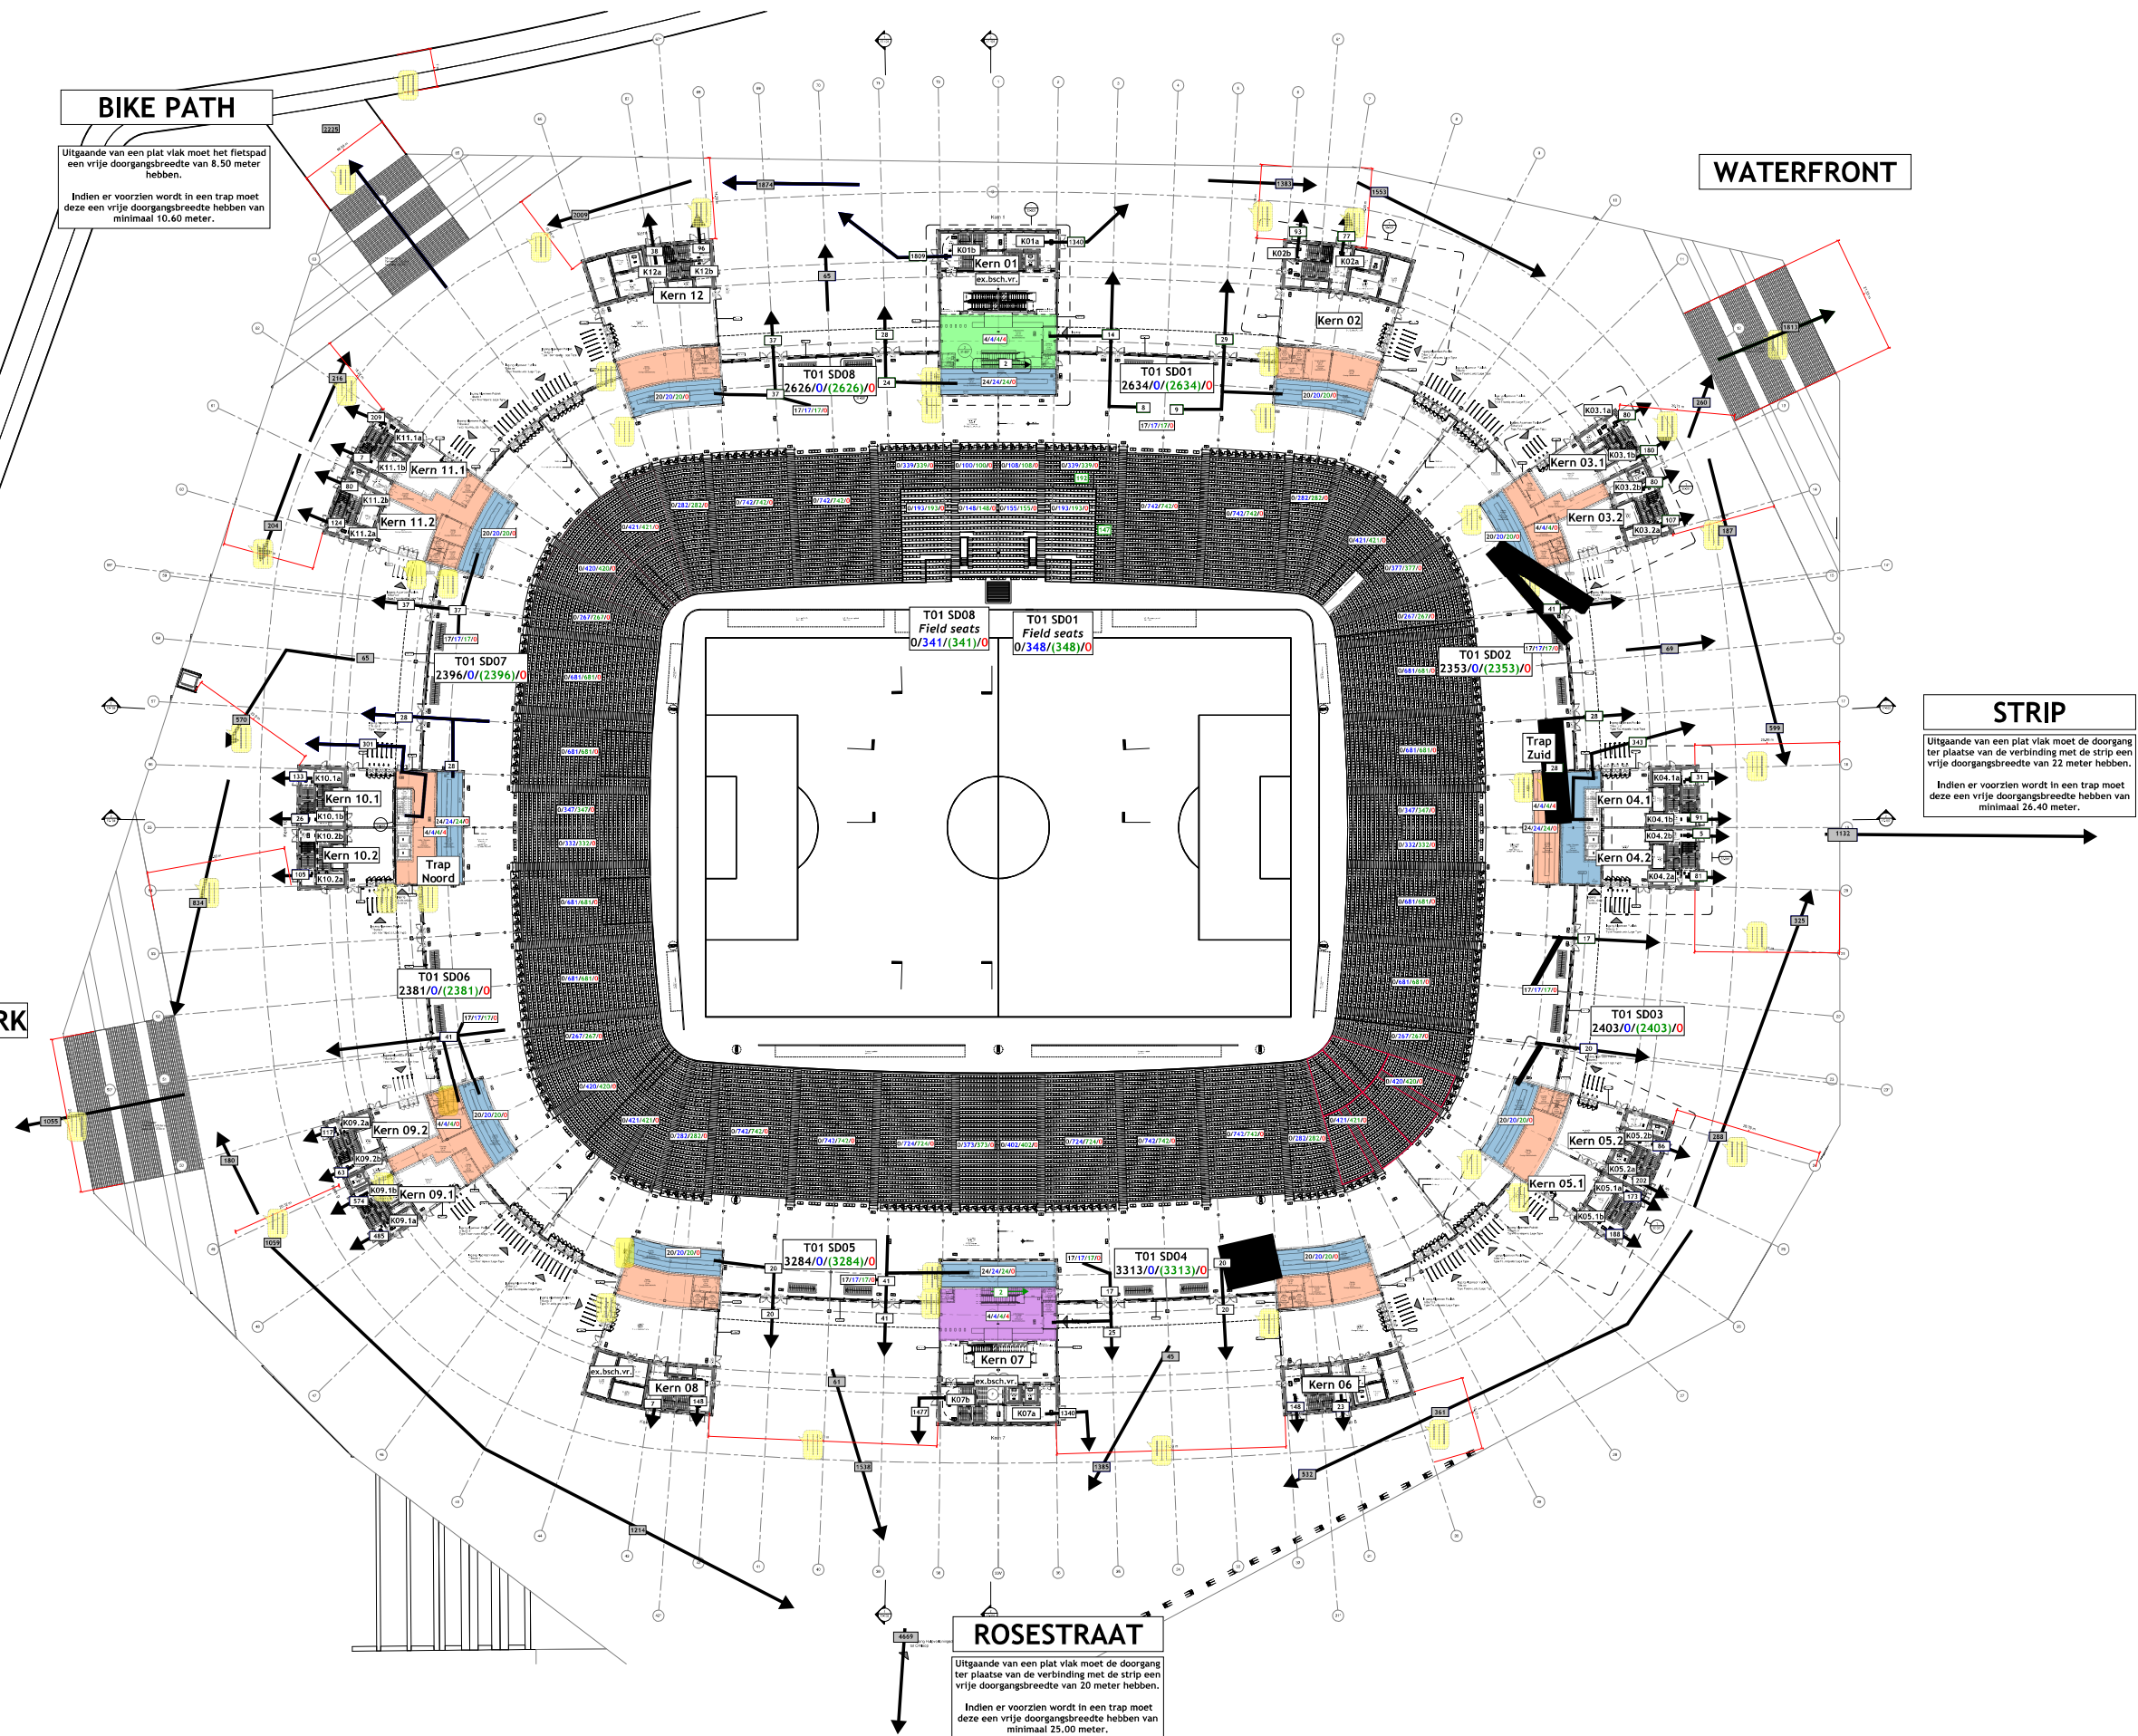
[illegible]

Bijlage 5: Pauzescenario

Legenda

- BC,XX: Benaming subcompartment
- XXX: Bezettings scenario wedstrijd (rood/na pauze)
- XXX: Bezettings scenario wedstrijd (gedurende speeltijd)
- XXX: Bezettings scenario event
- XXX: Bezettings scenario doordeweeks

Personenverplaatsen zijn exclusief truks, wagen en fietsen

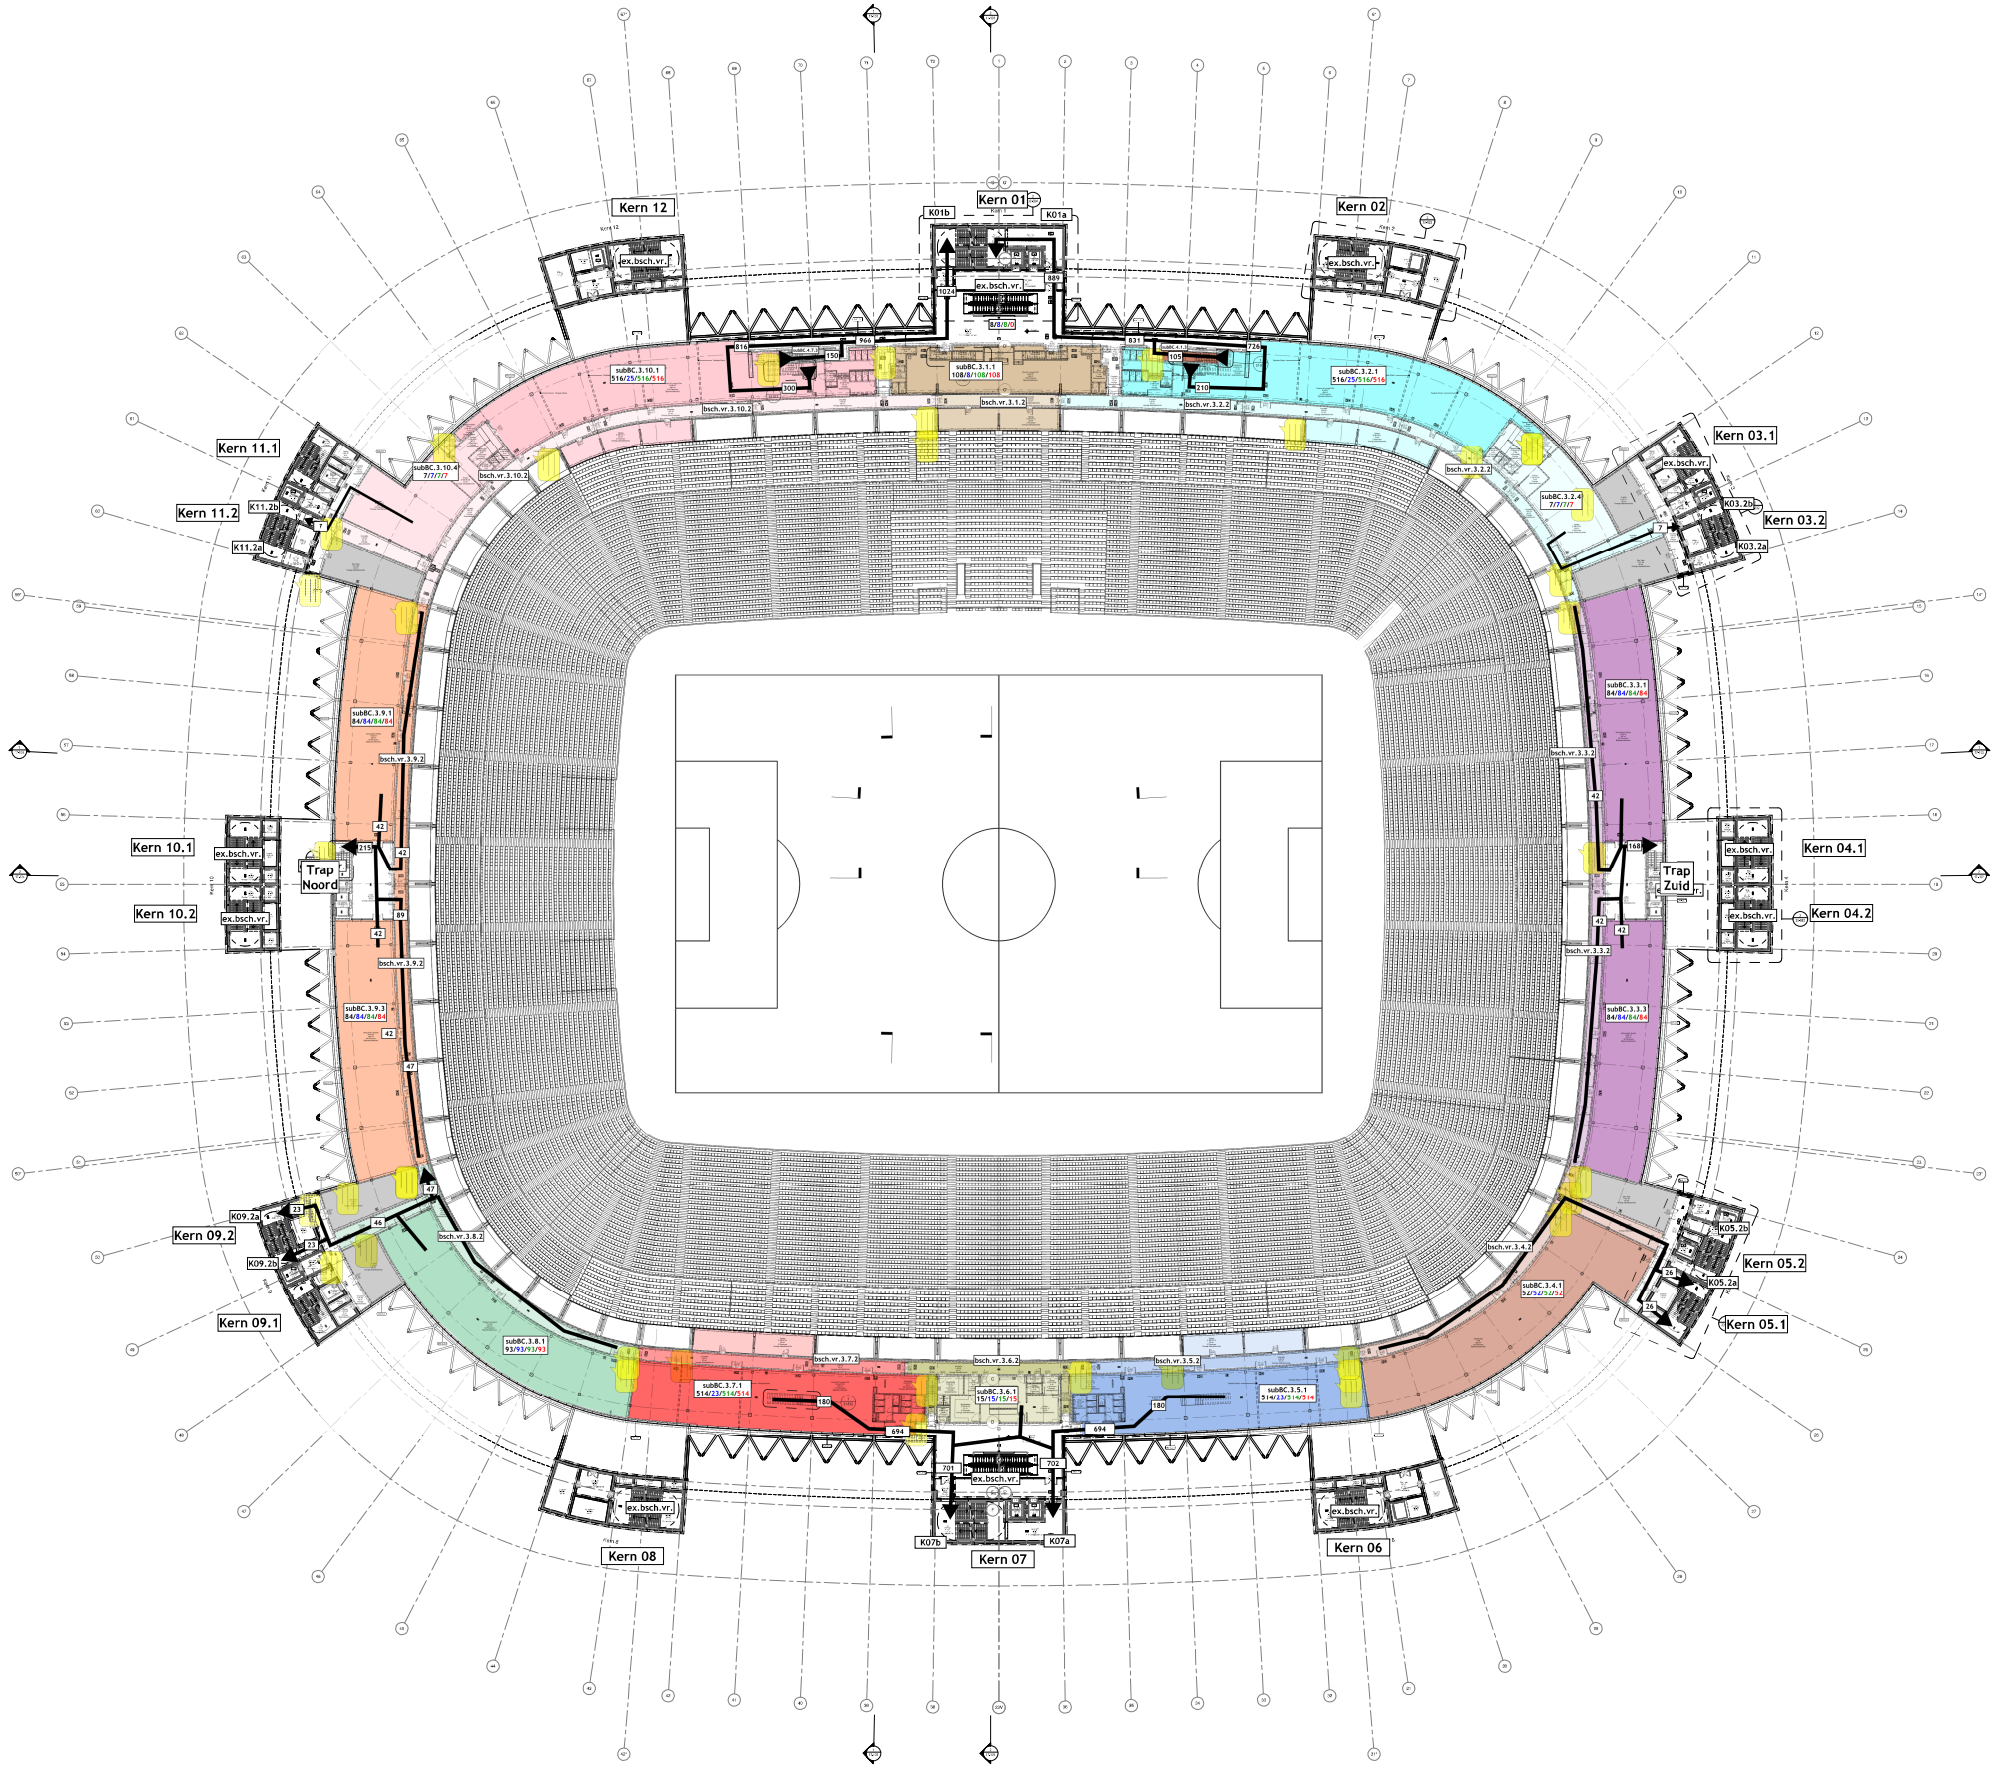

Architectural drawing details and project information.

Project: Feyenoord City stadion

Client: Feyenoord City stadion

Architect: [Logo]

Scale: 1:500

Version: 00-DR-A -11-204

Legend:


- Architectural drawing details and project information.

Bijlage 5: Pauzescenario

Legenda

BC.X.XX	Benaming (sub)compartment
XXXX	Bezetting scenario wedstrijd (voor/na/pauze)
XXXX	Bezetting scenario wedstrijd (gedurende speeltijd)
XXXX	Bezetting scenario event
XXXX	Bezetting scenario doordeweeks

Personenaantallen zijn exclusief reña, easy access en begeleiding.

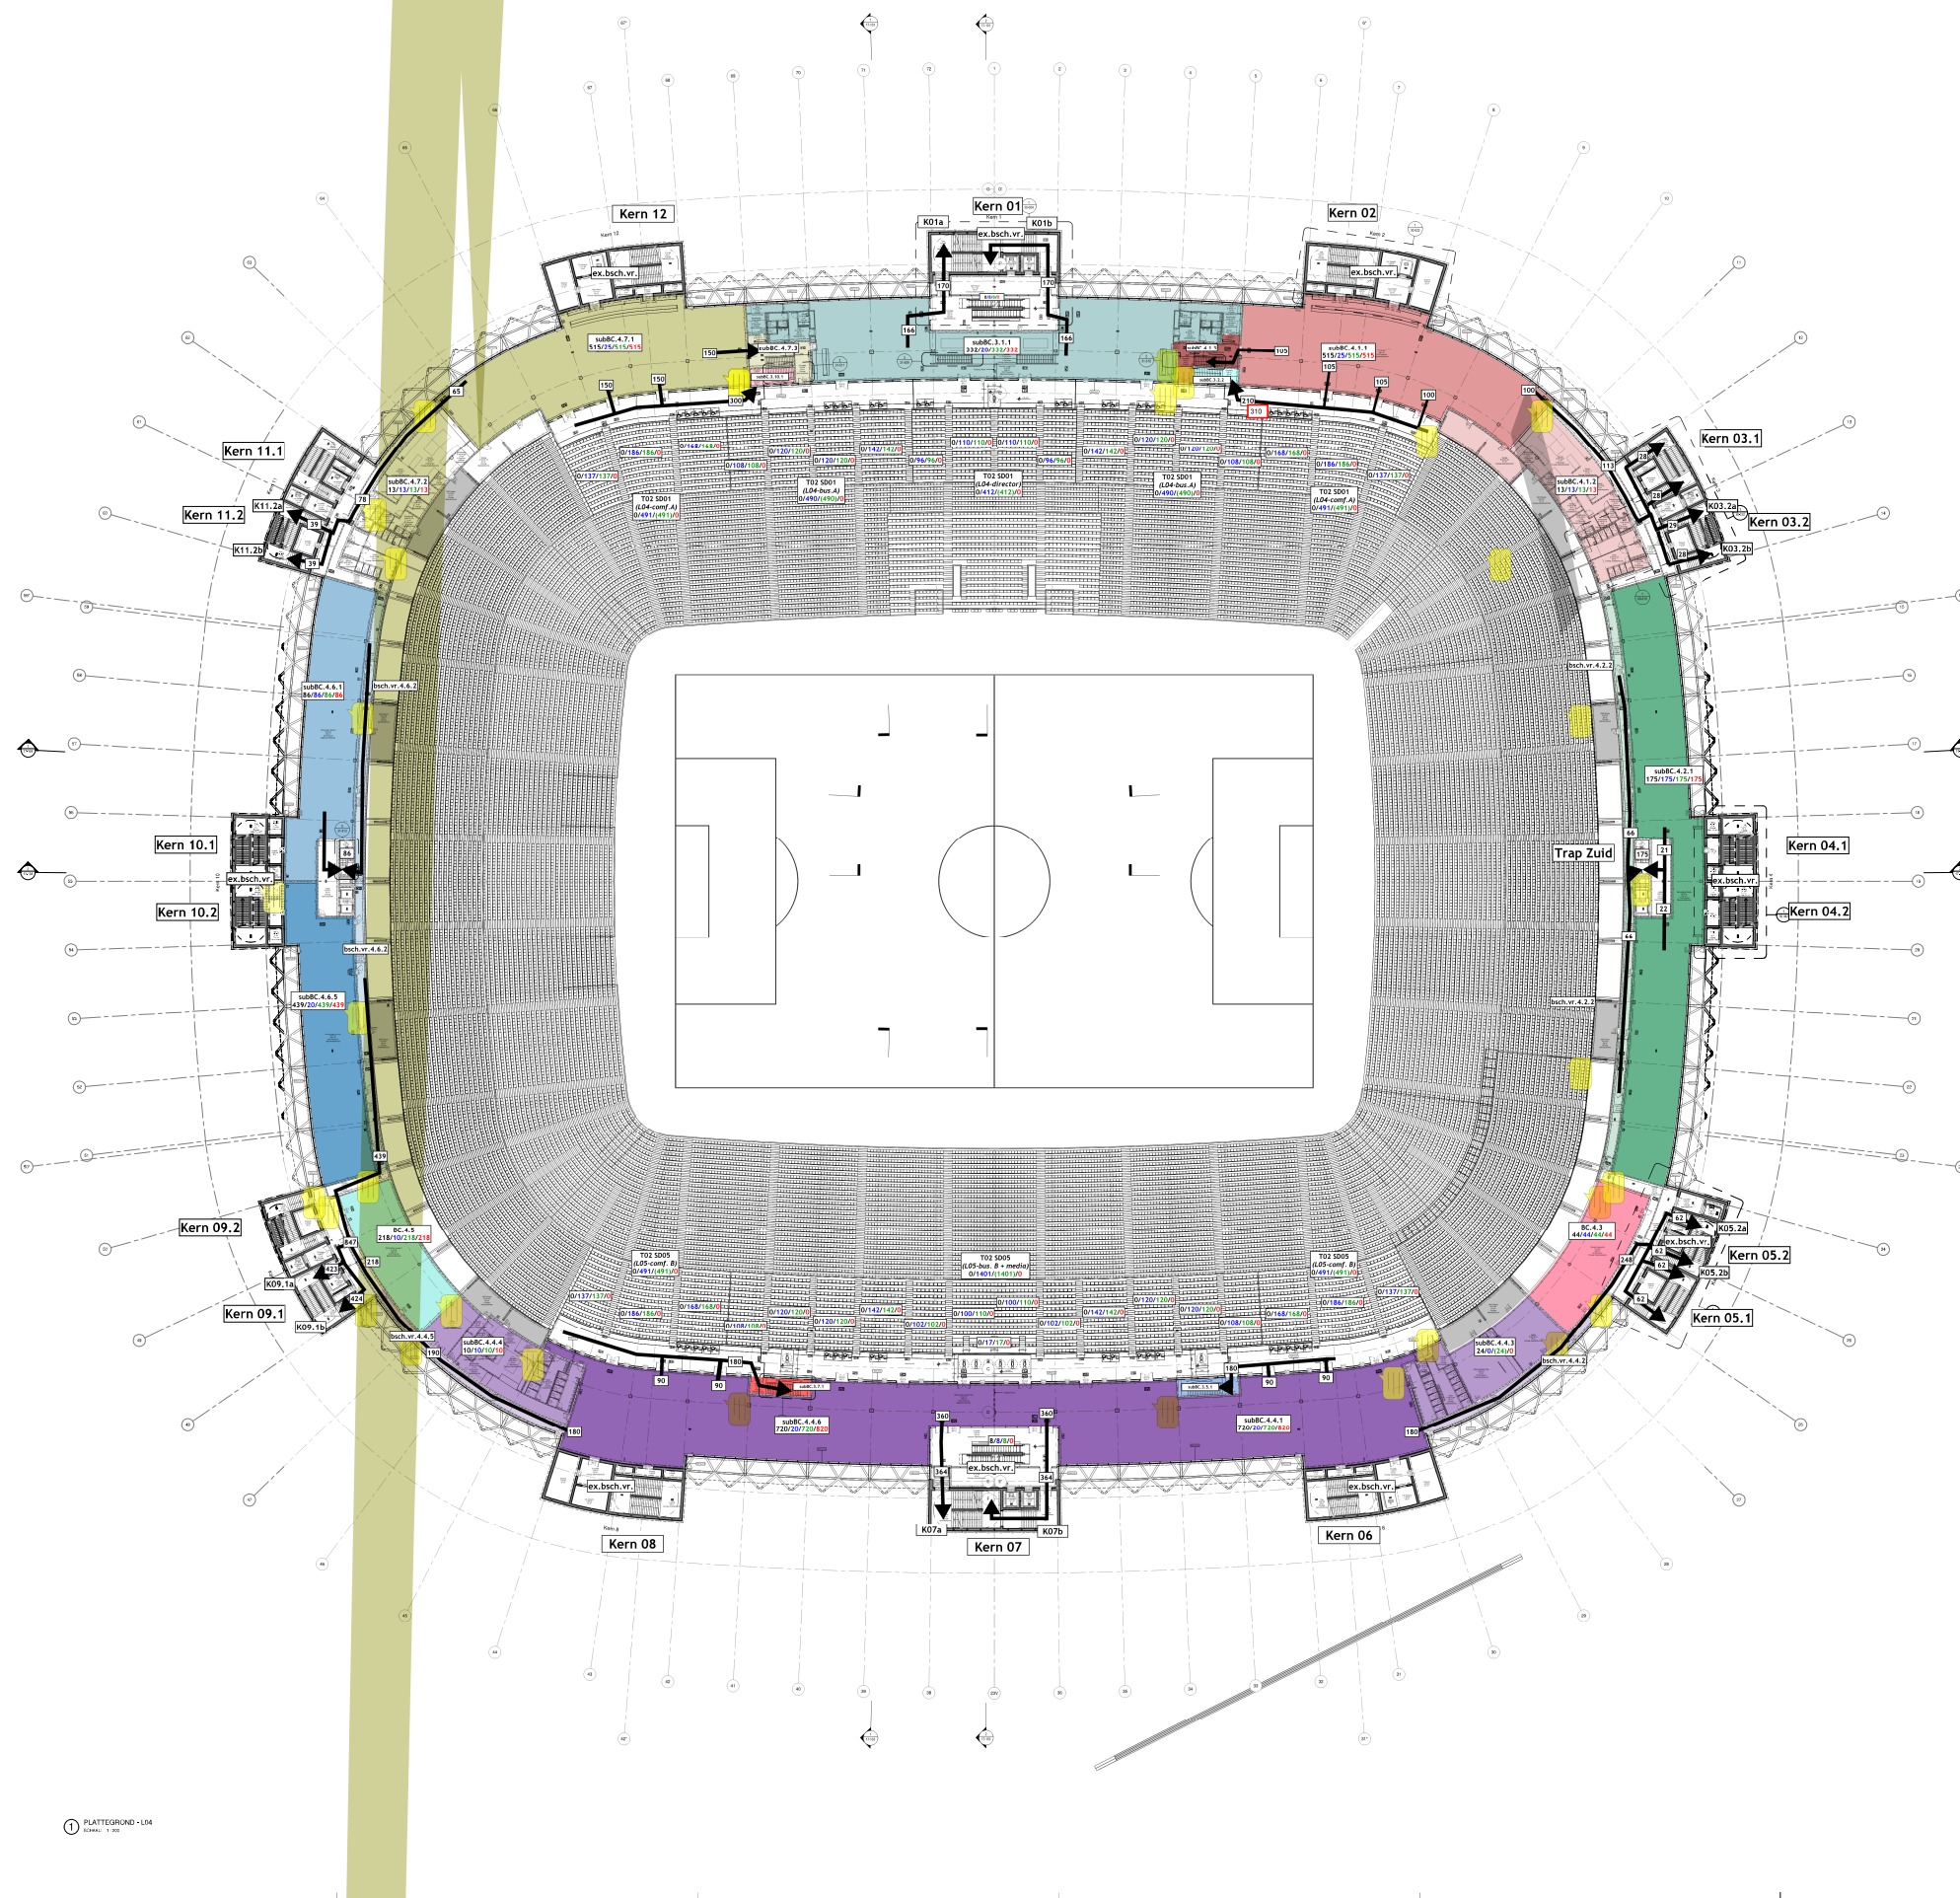
[illegible]

Bijlage 5: Pauzescenario

Legenda

BC.X.XX	Benaming (sub)compartment
XXXX	Bezetting scenario wedstrijd (voor/na/pauze)
XXXX	Bezetting scenario wedstrijd (gedurende speeltijd)
XXXX	Bezetting scenario event
XXXX	Bezetting scenario doordeweeks

Personenaantallen zijn exclusief reña, easy access en begeleiding.

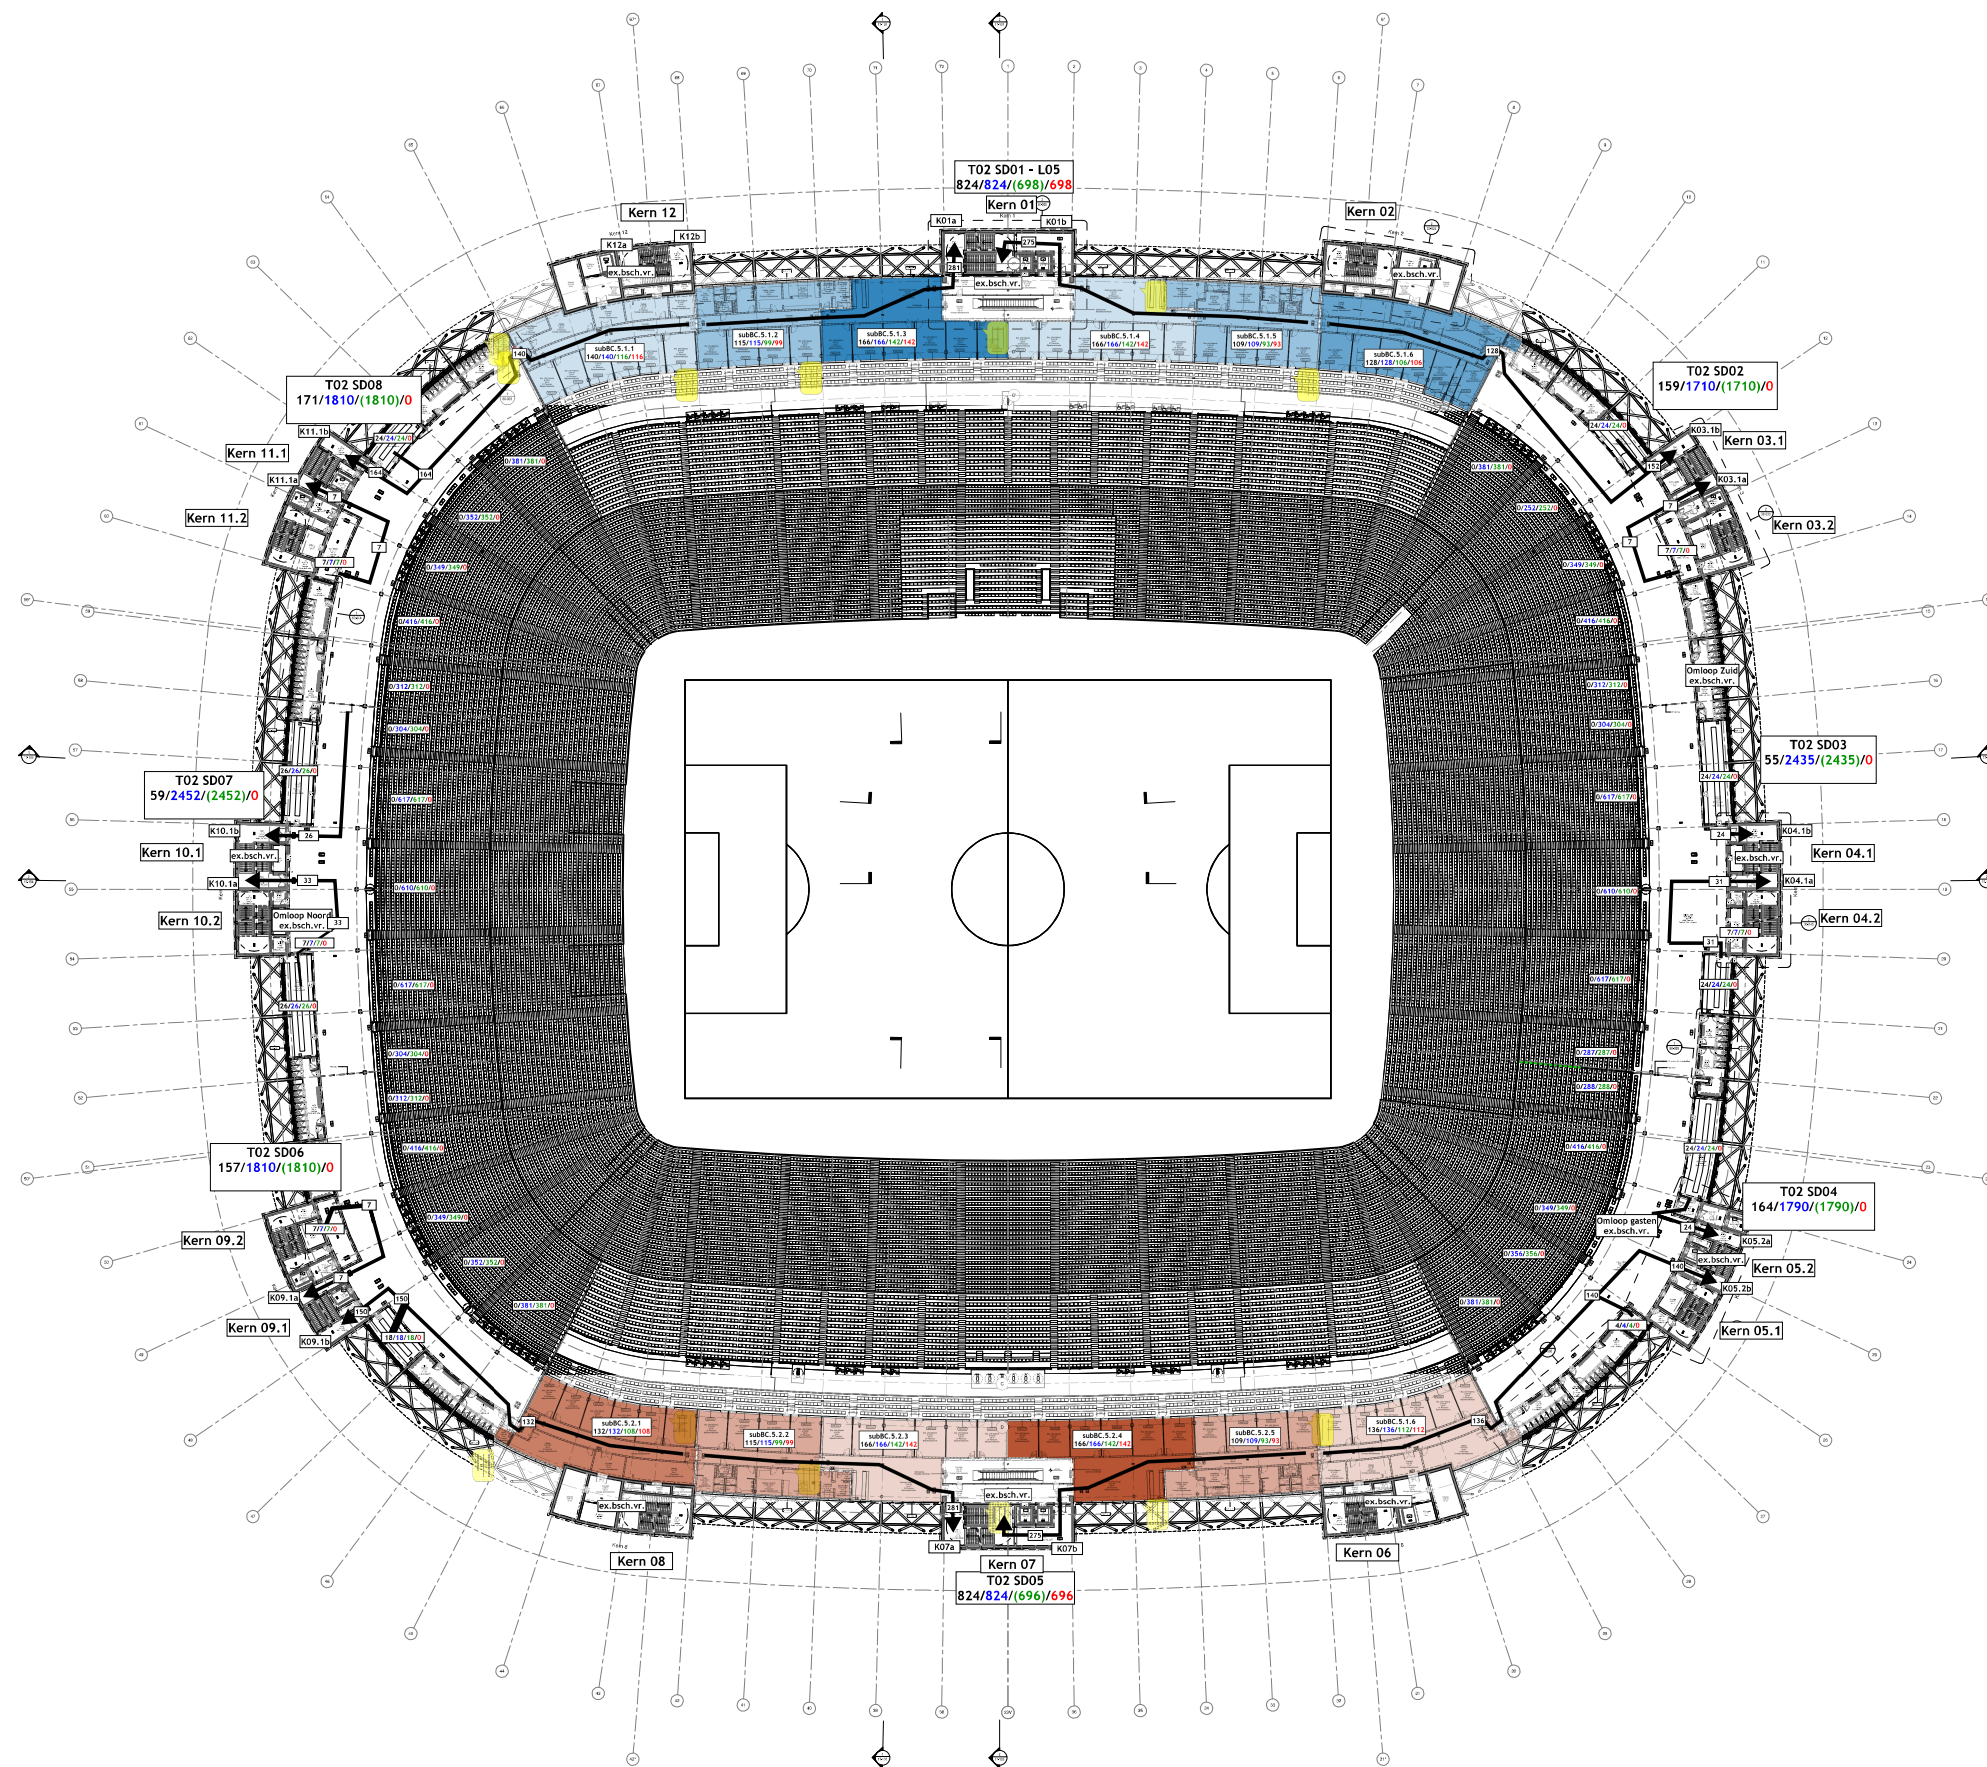


Bijlage 5: Pauzescenario

Legenda

- BC, K, XX: Benaming subcompartment
- XXX: Beoorteling scenario wettend (na pauze)
- XXX: Beoorteling scenario wettend (gedurende speeltijd)
- XXX: Beoorteling scenario event
- XXX: Beoorteling scenario doordeweeks

Personenstatistiek zijn exclusief mix, easy access en begeleiding

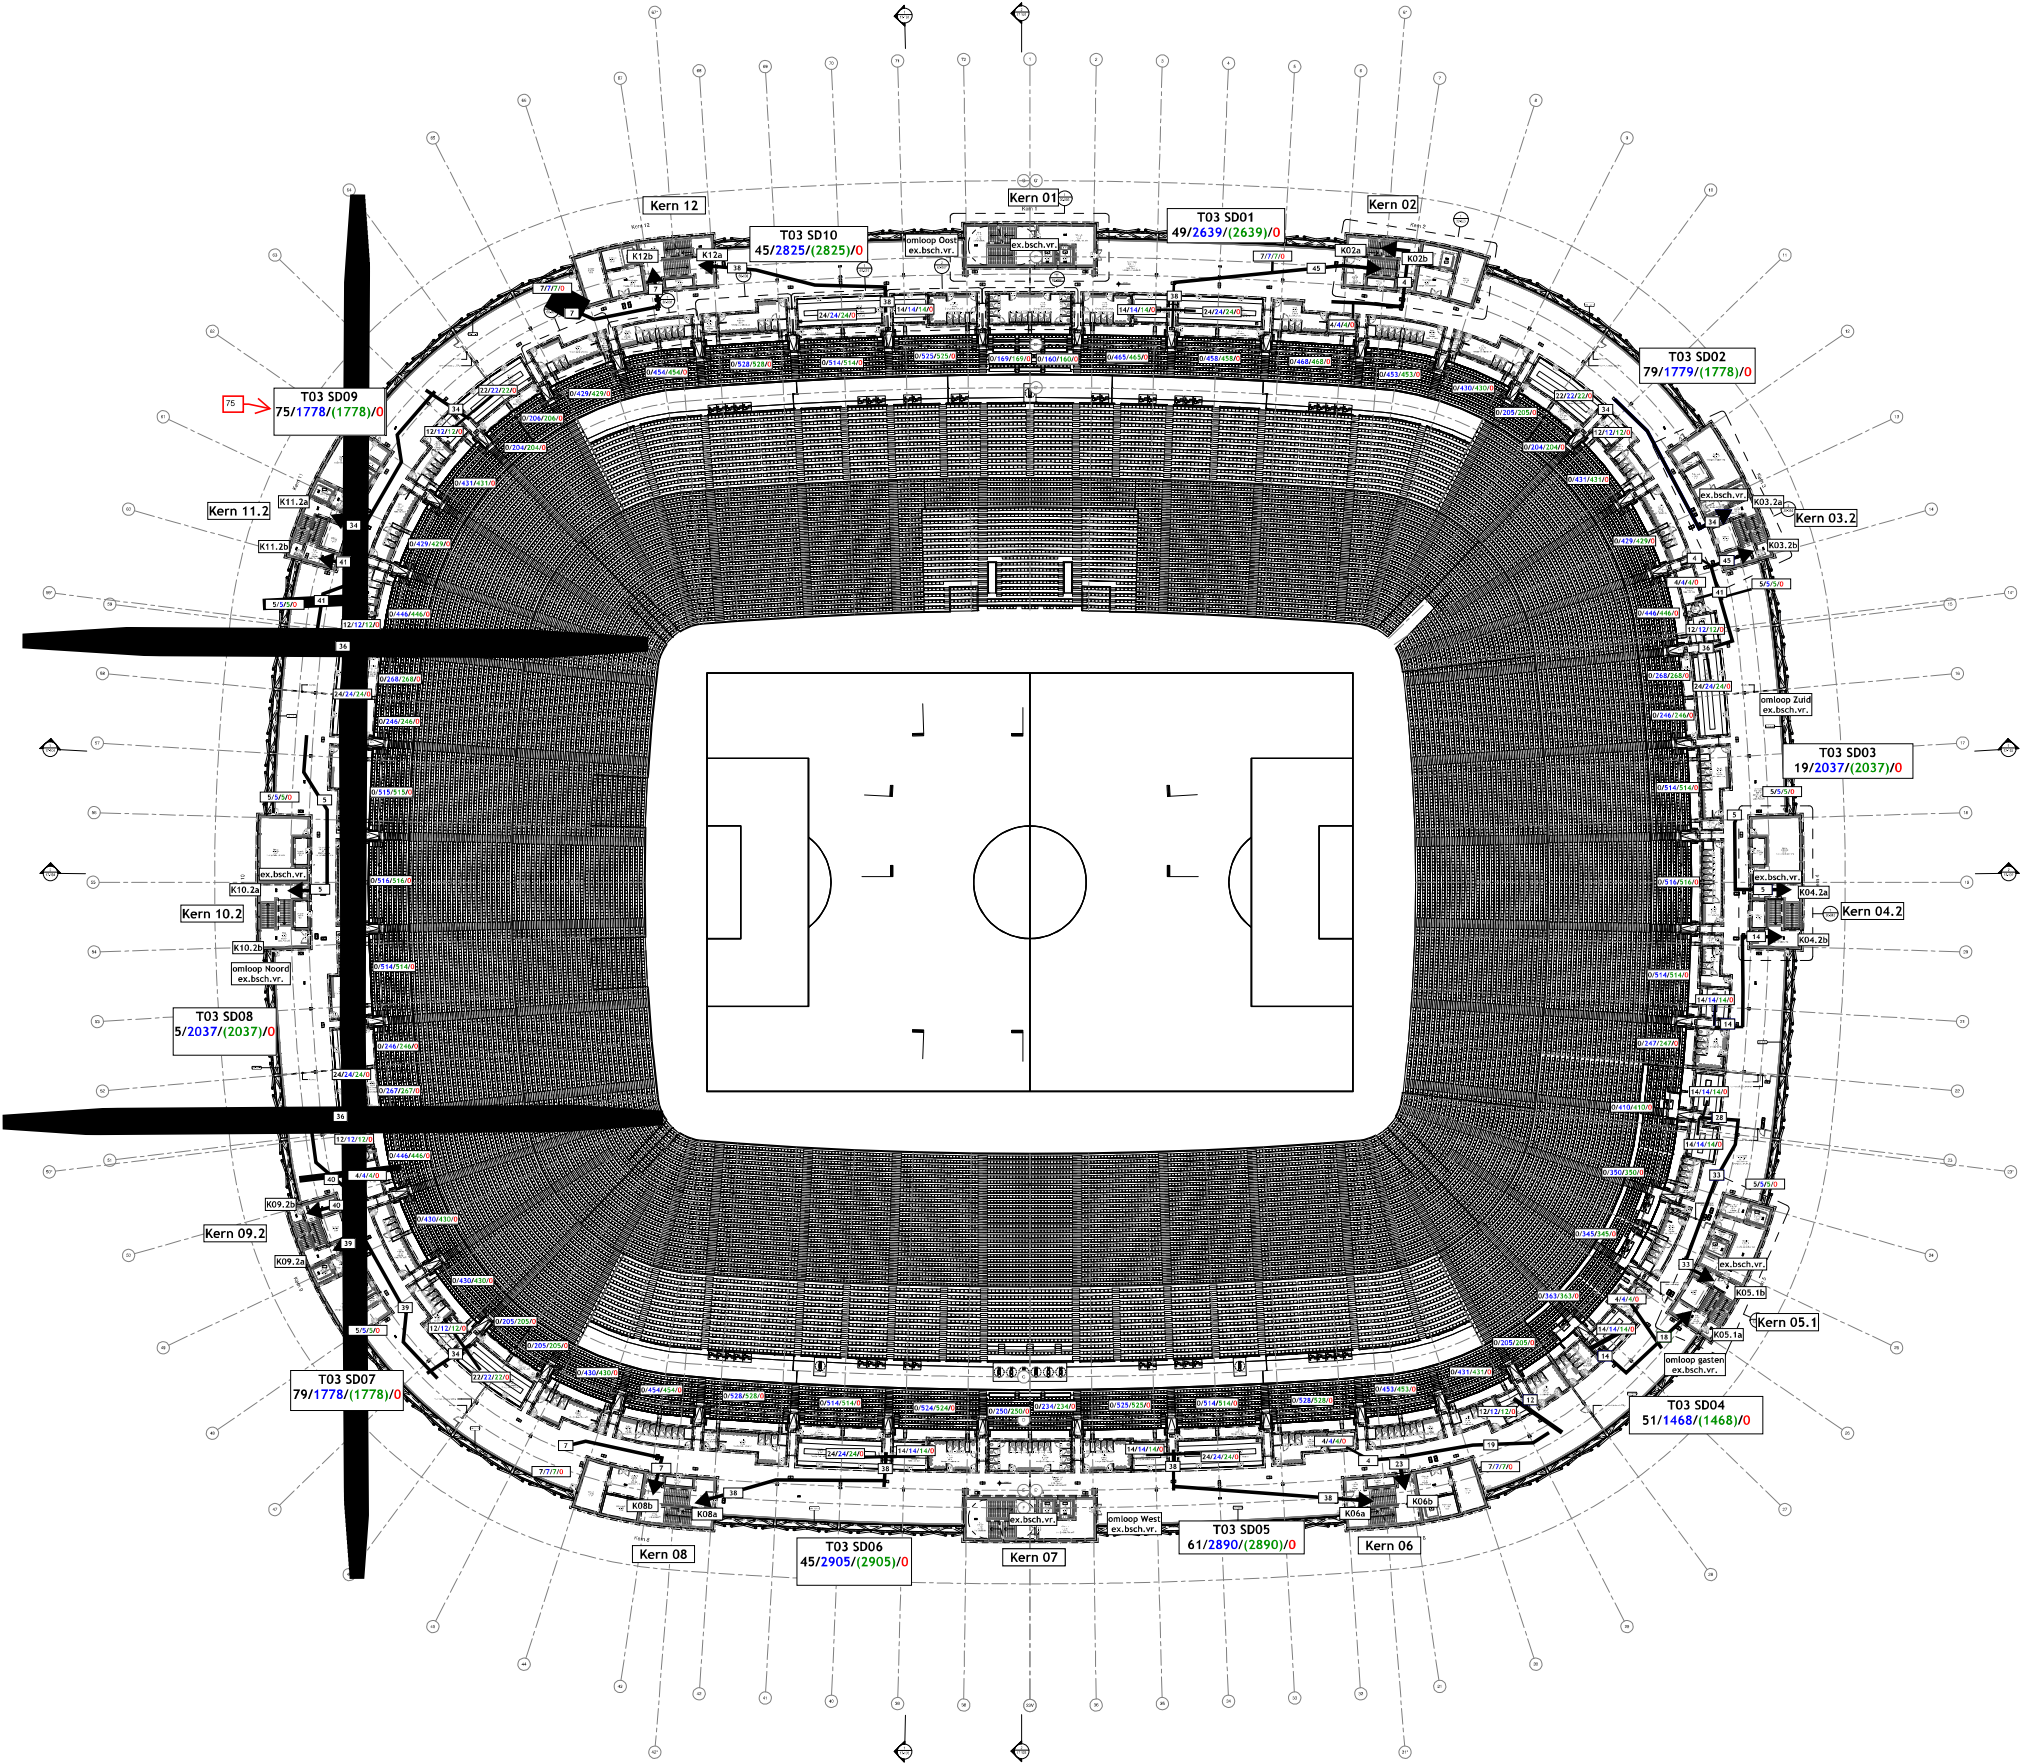

1 PLATTEGROND -1.05
1:1000 - 1:1000

Architectural details and specifications on the right margin.

Architect: [Logo]

Project: [Text]

Scale: [Text]

Version: [Text]

Author: [Text]

Reviewer: [Text]

Approval: [Text]

Legend: [Text]

Notes: [Text]

1 PLATTEGROND -1.05
1:1000 - 1:1000


FEY-OMA-00-DR-A -11-207

Bijlage 5: Pauzescenario

Legenda

BC_X.XX	Benaming (sub)compartment
XXXX	Bezetting scenario wedstrijd (voor/na/pauze)
XXXX	Bezetting scenario wedstrijd (gedurende speeltijd)
XXXX	Bezetting scenario event
XXXX	Bezetting scenario doordeweeks

Personenaantallen zijn exclusief réva, easy access en begeleiding.

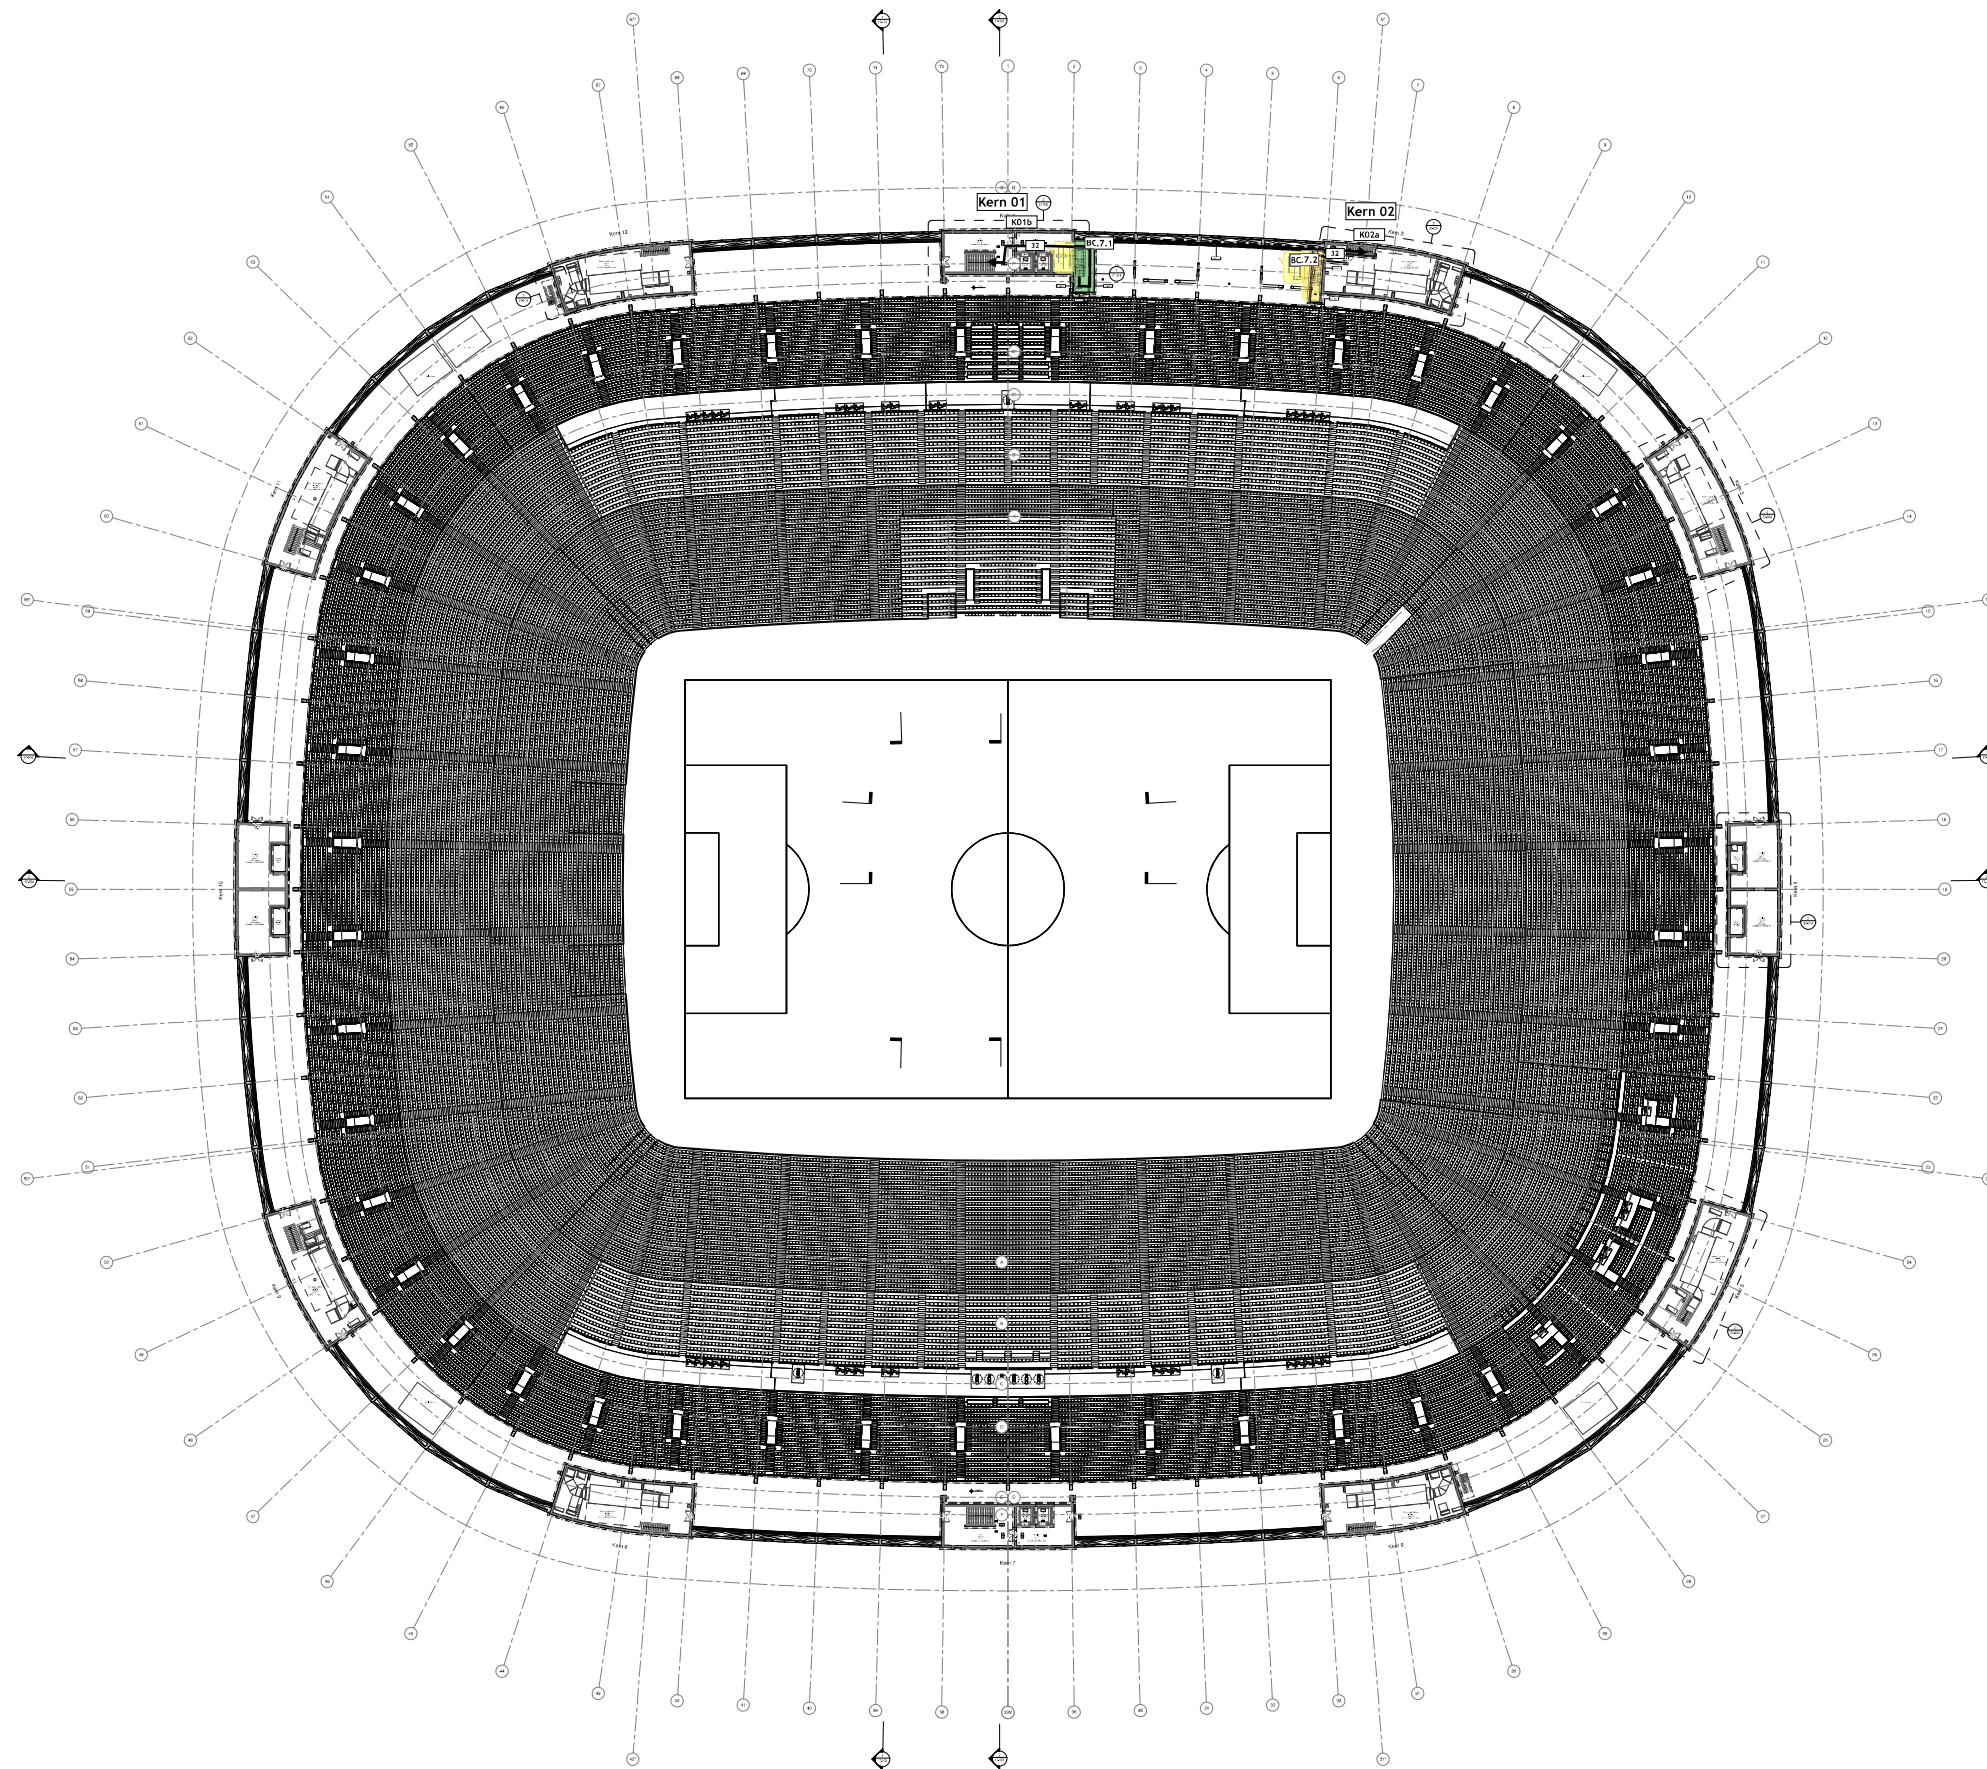


Bijlage 5: Pauzescenario

Legenda

BC_X.XX	Benaming (sub)compartment
XXXX	Bezetting scenario wedstrijd (voor/na/pauze)
XXXX	Bezetting scenario wedstrijd (gedurende speeltijd)
XXXX	Bezetting scenario event
XXXX	Bezetting scenario doordeweeks

Personenaantallen zijn exclusief réva, easy access en begeleiding.

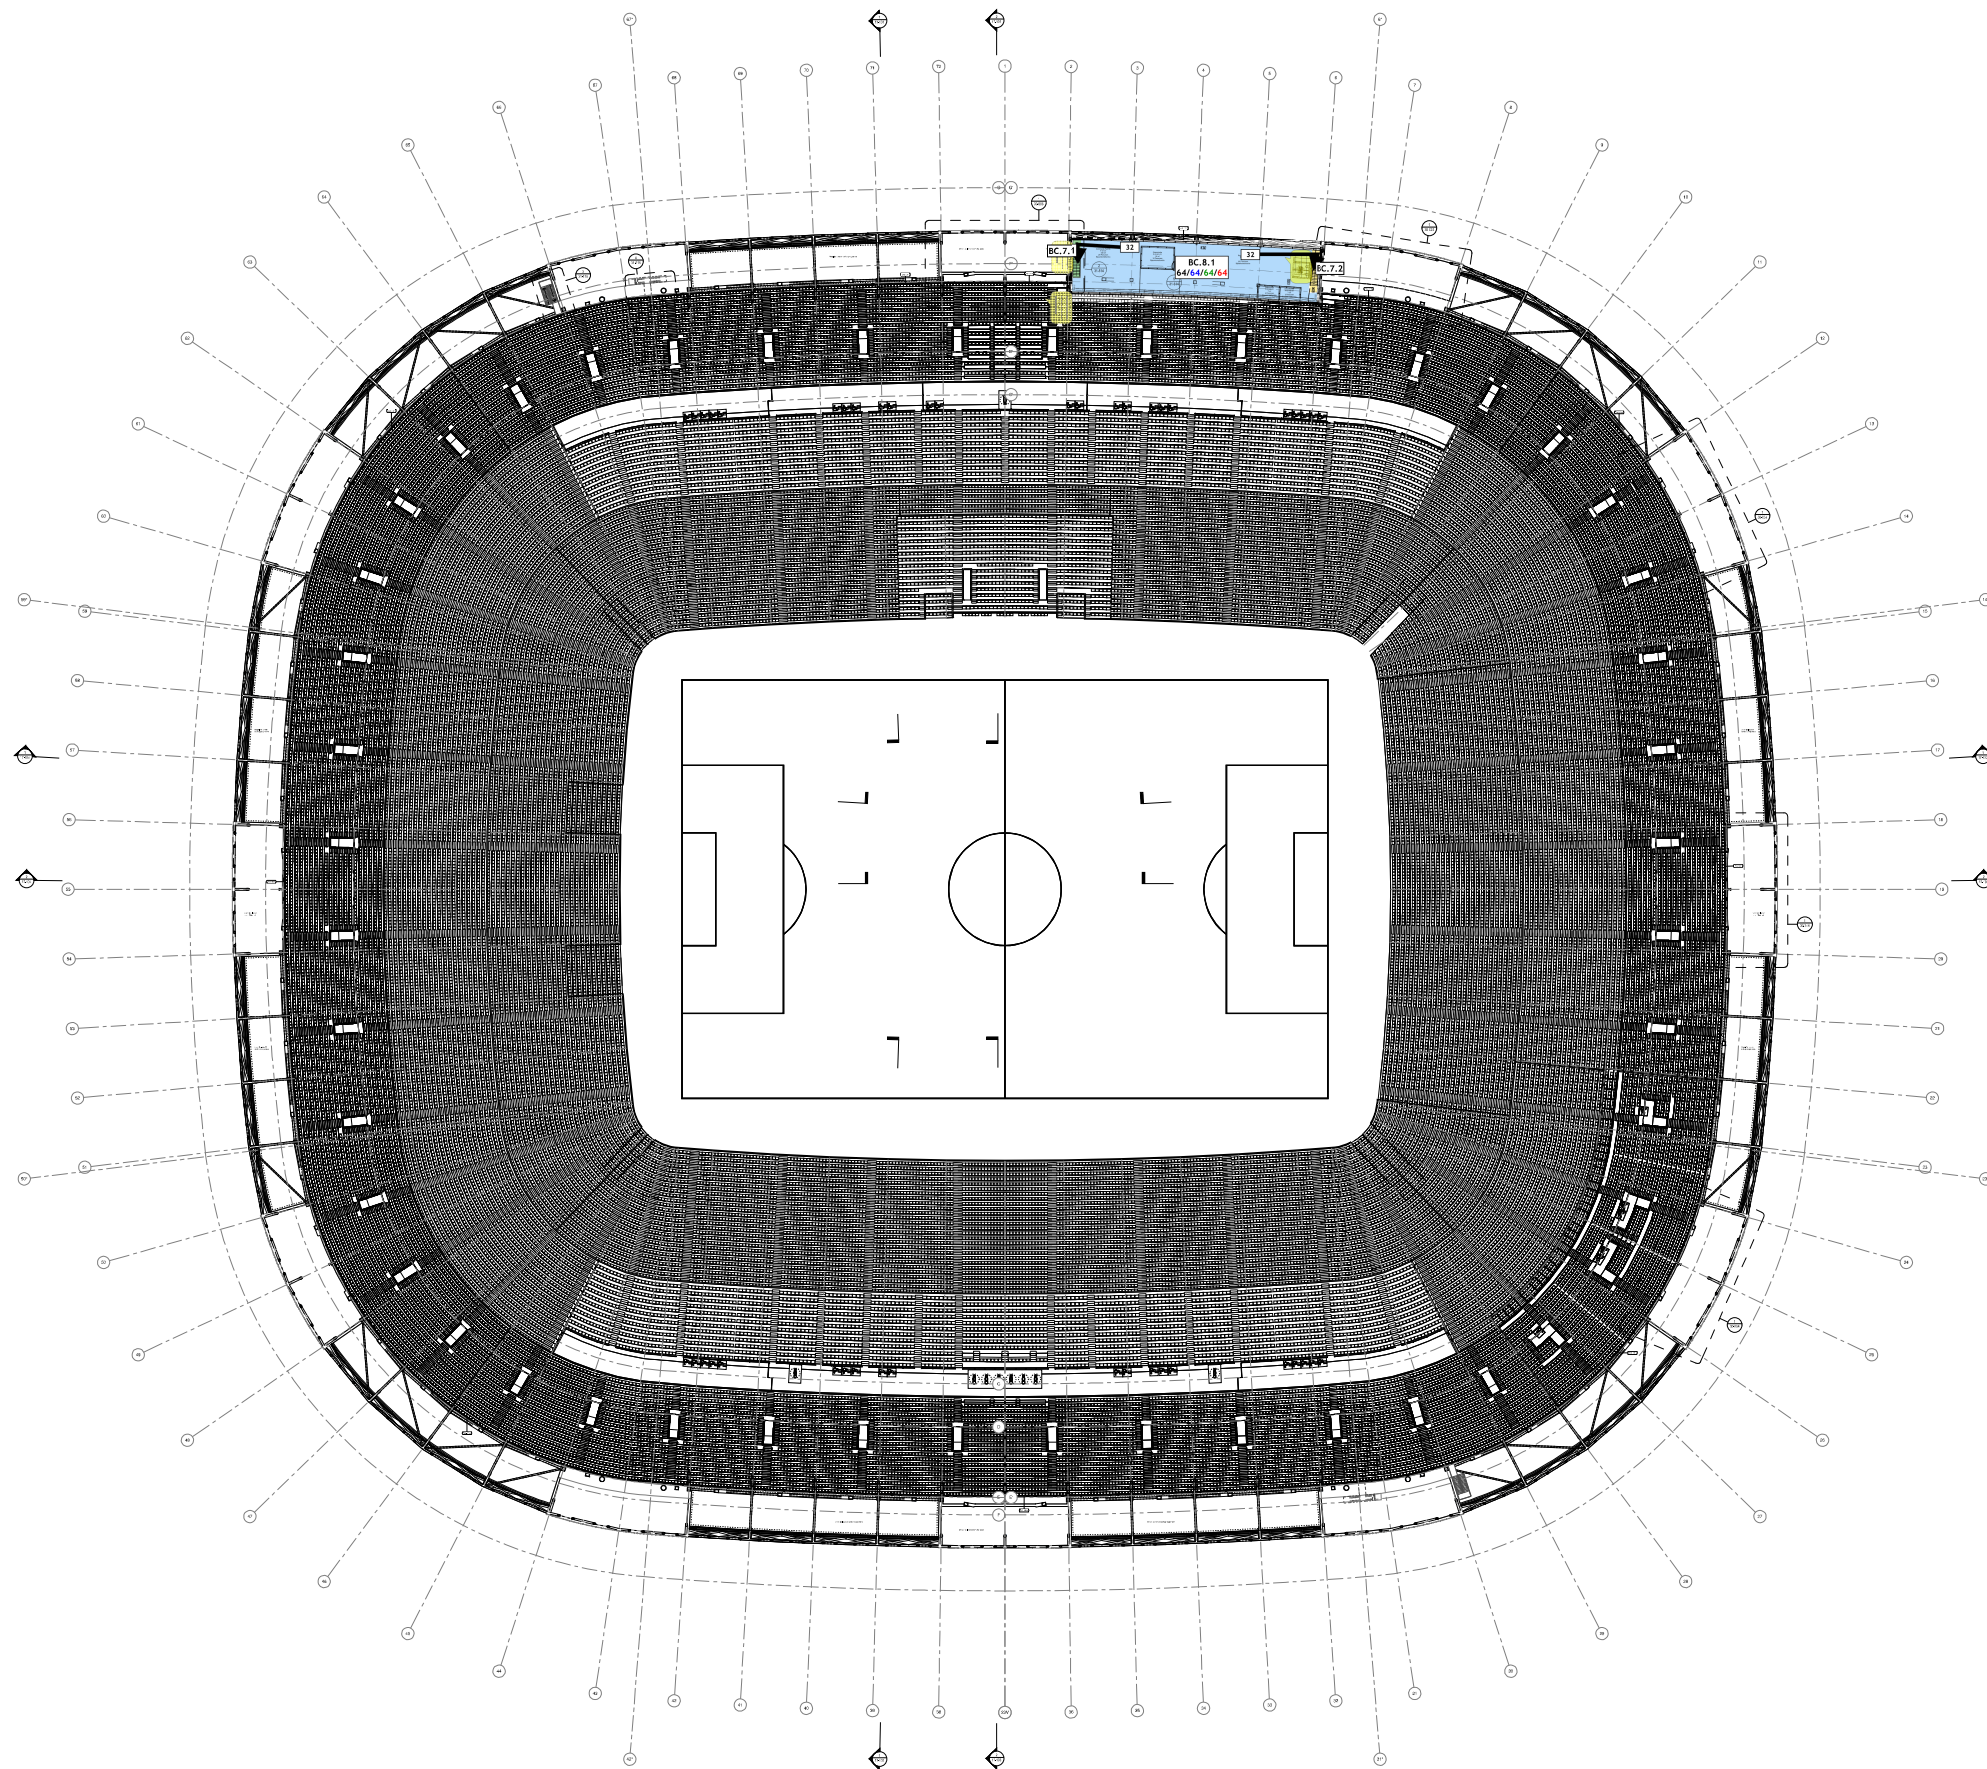

1 PLATTEGROND - L08
SCHAL: 1 : 200

[illegible]