


Legenda

BC_X_XX	Benaming (sub)compartment
XXX	Bezetting scenario wedstrijd (voor / na / pauze)
XXX	Bezetting scenario wedstrijd (gedurende speeltijd)
XXX	Bezetting scenario event
XXX	Bezetting scenario doordeweeks

Personenaantallen zijn exclusief riva, easy access en begeleiding.

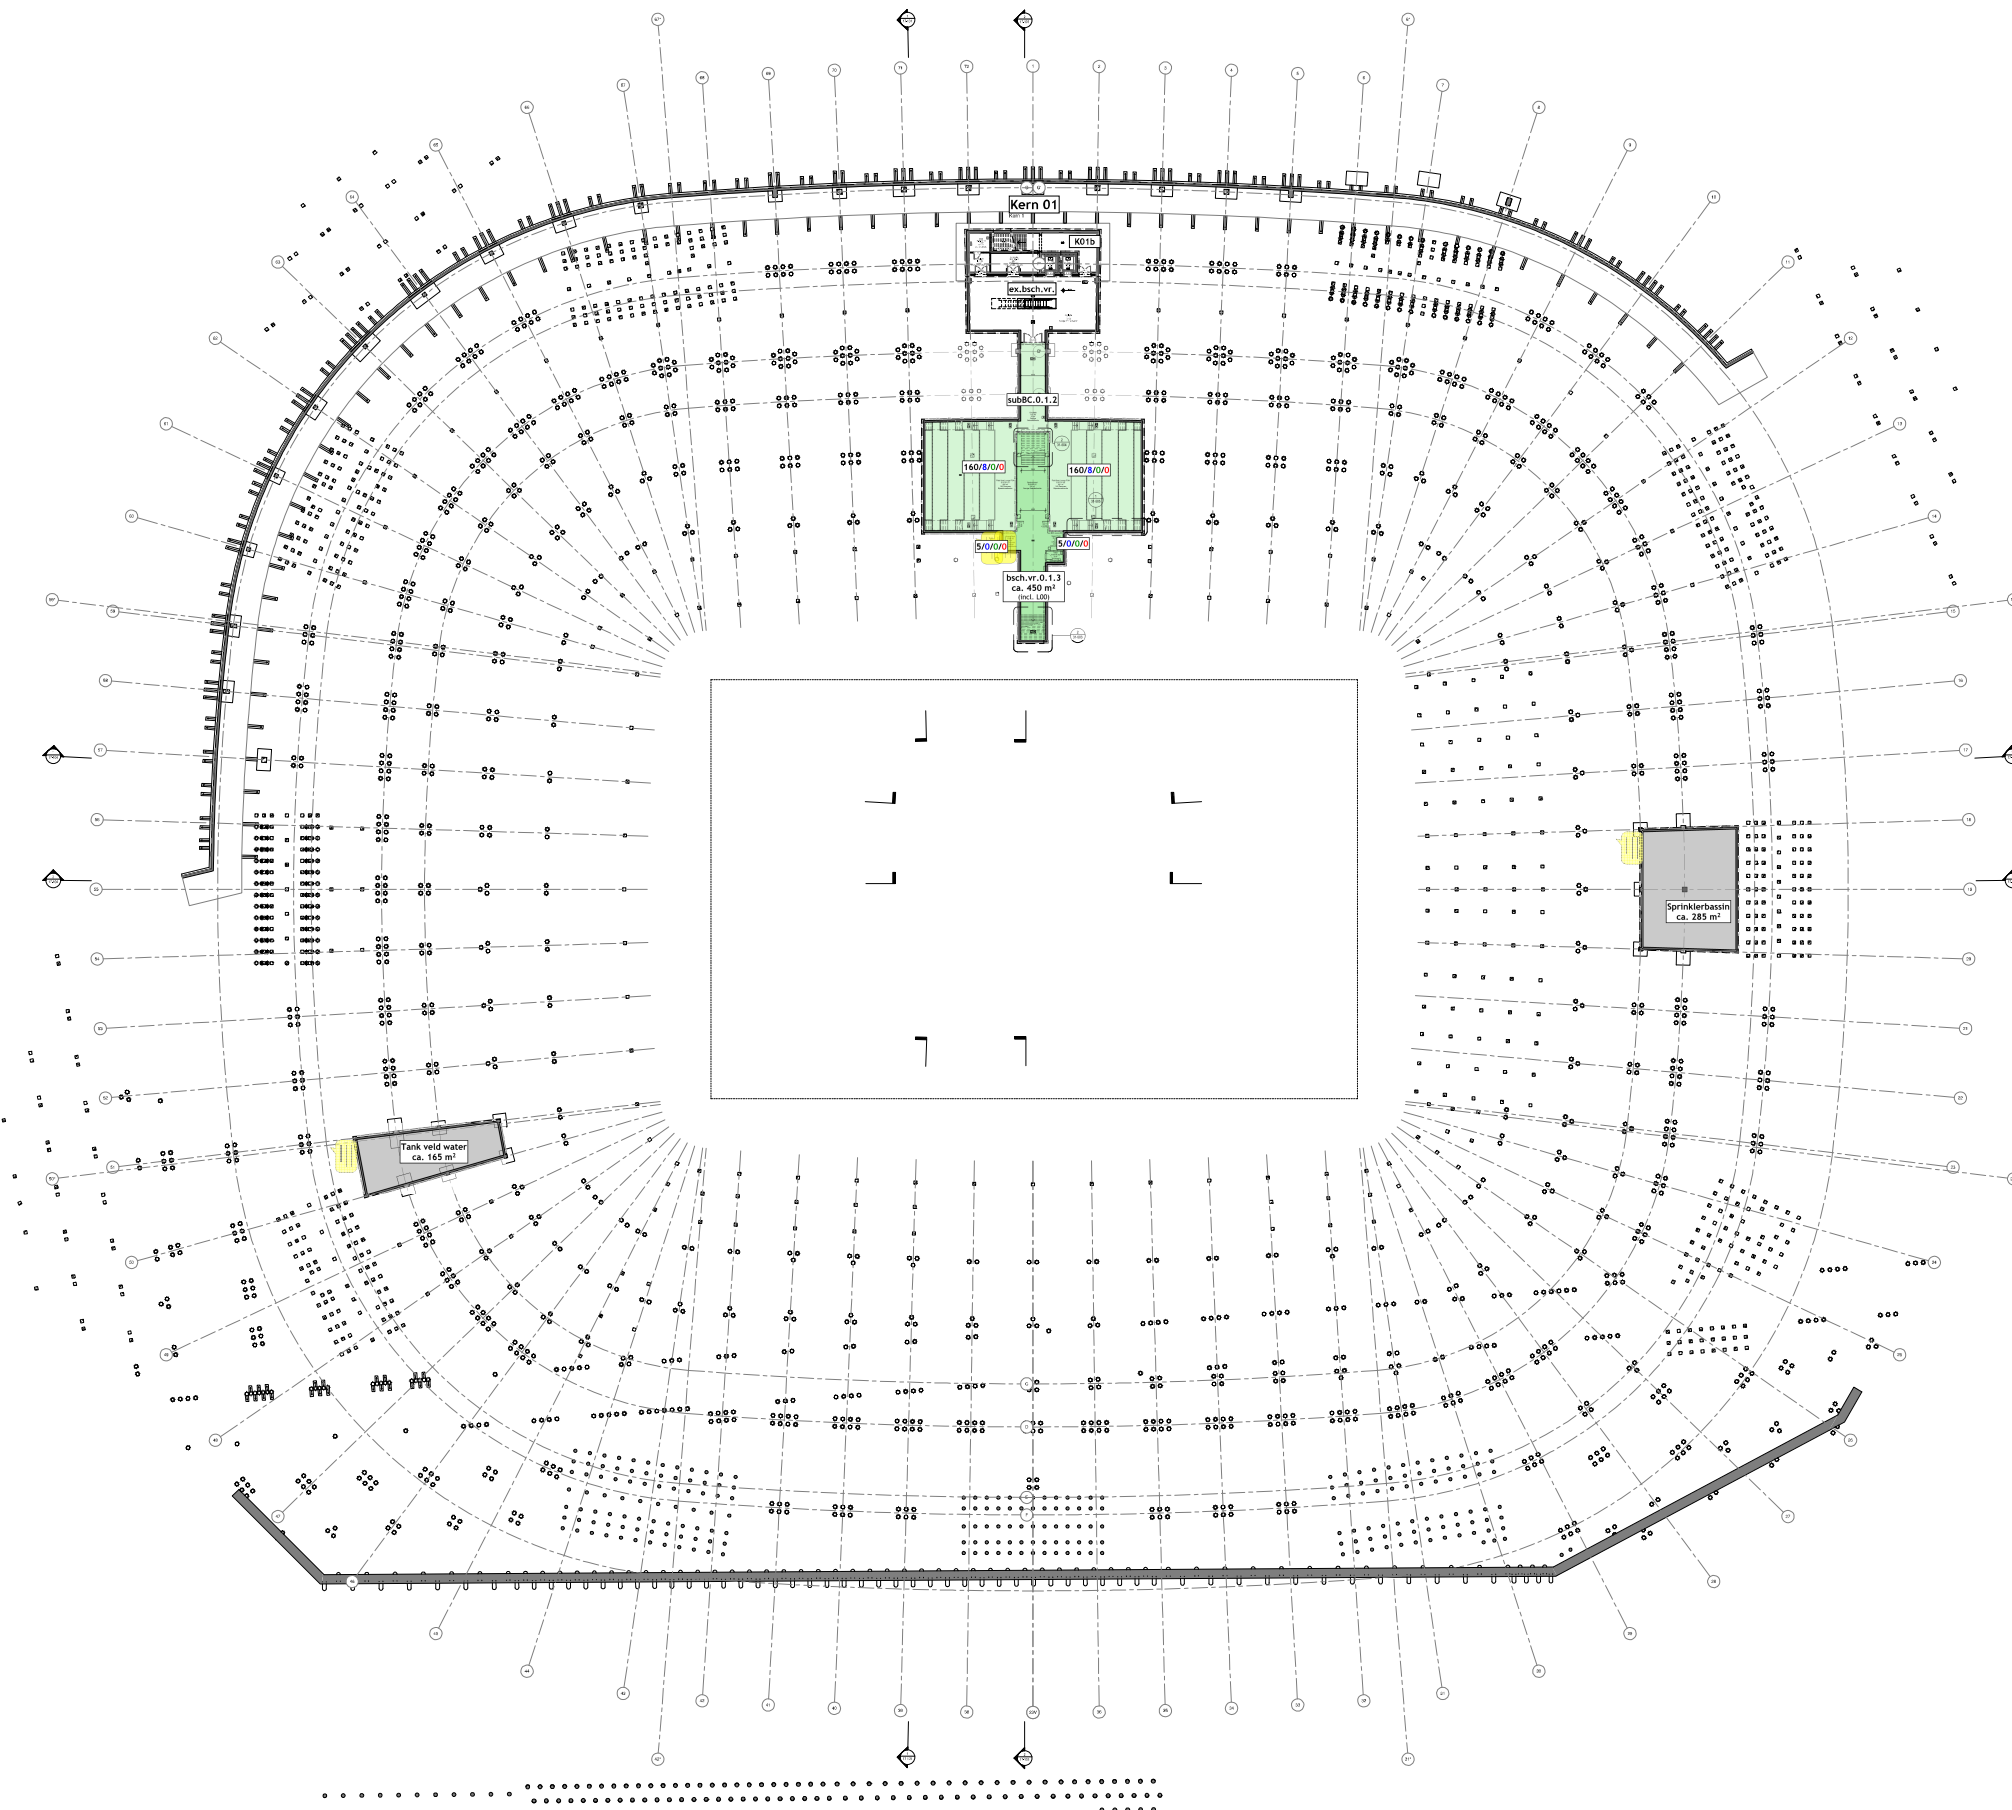


Bijlage 5: Doordeweekscenario

Legenda

BC_X_XX	Benaming (sub)compartment
XXXX	Bezetting scenario wedstrijd (voor / na / pauze)
XXXX	Bezetting scenario wedstrijd (gedurende speeltijd)
XXXX	Bezetting scenario event
XXXX	Bezetting scenario doordeweeks

Personenaantallen zijn exclusief riva, easy access en begeleiding.

Bouwjaar niet maatgevend ten opzichte van brandscenario tijdens gebruiksscenario doordeweeks. Zie beoordelingen in bijlage 6.

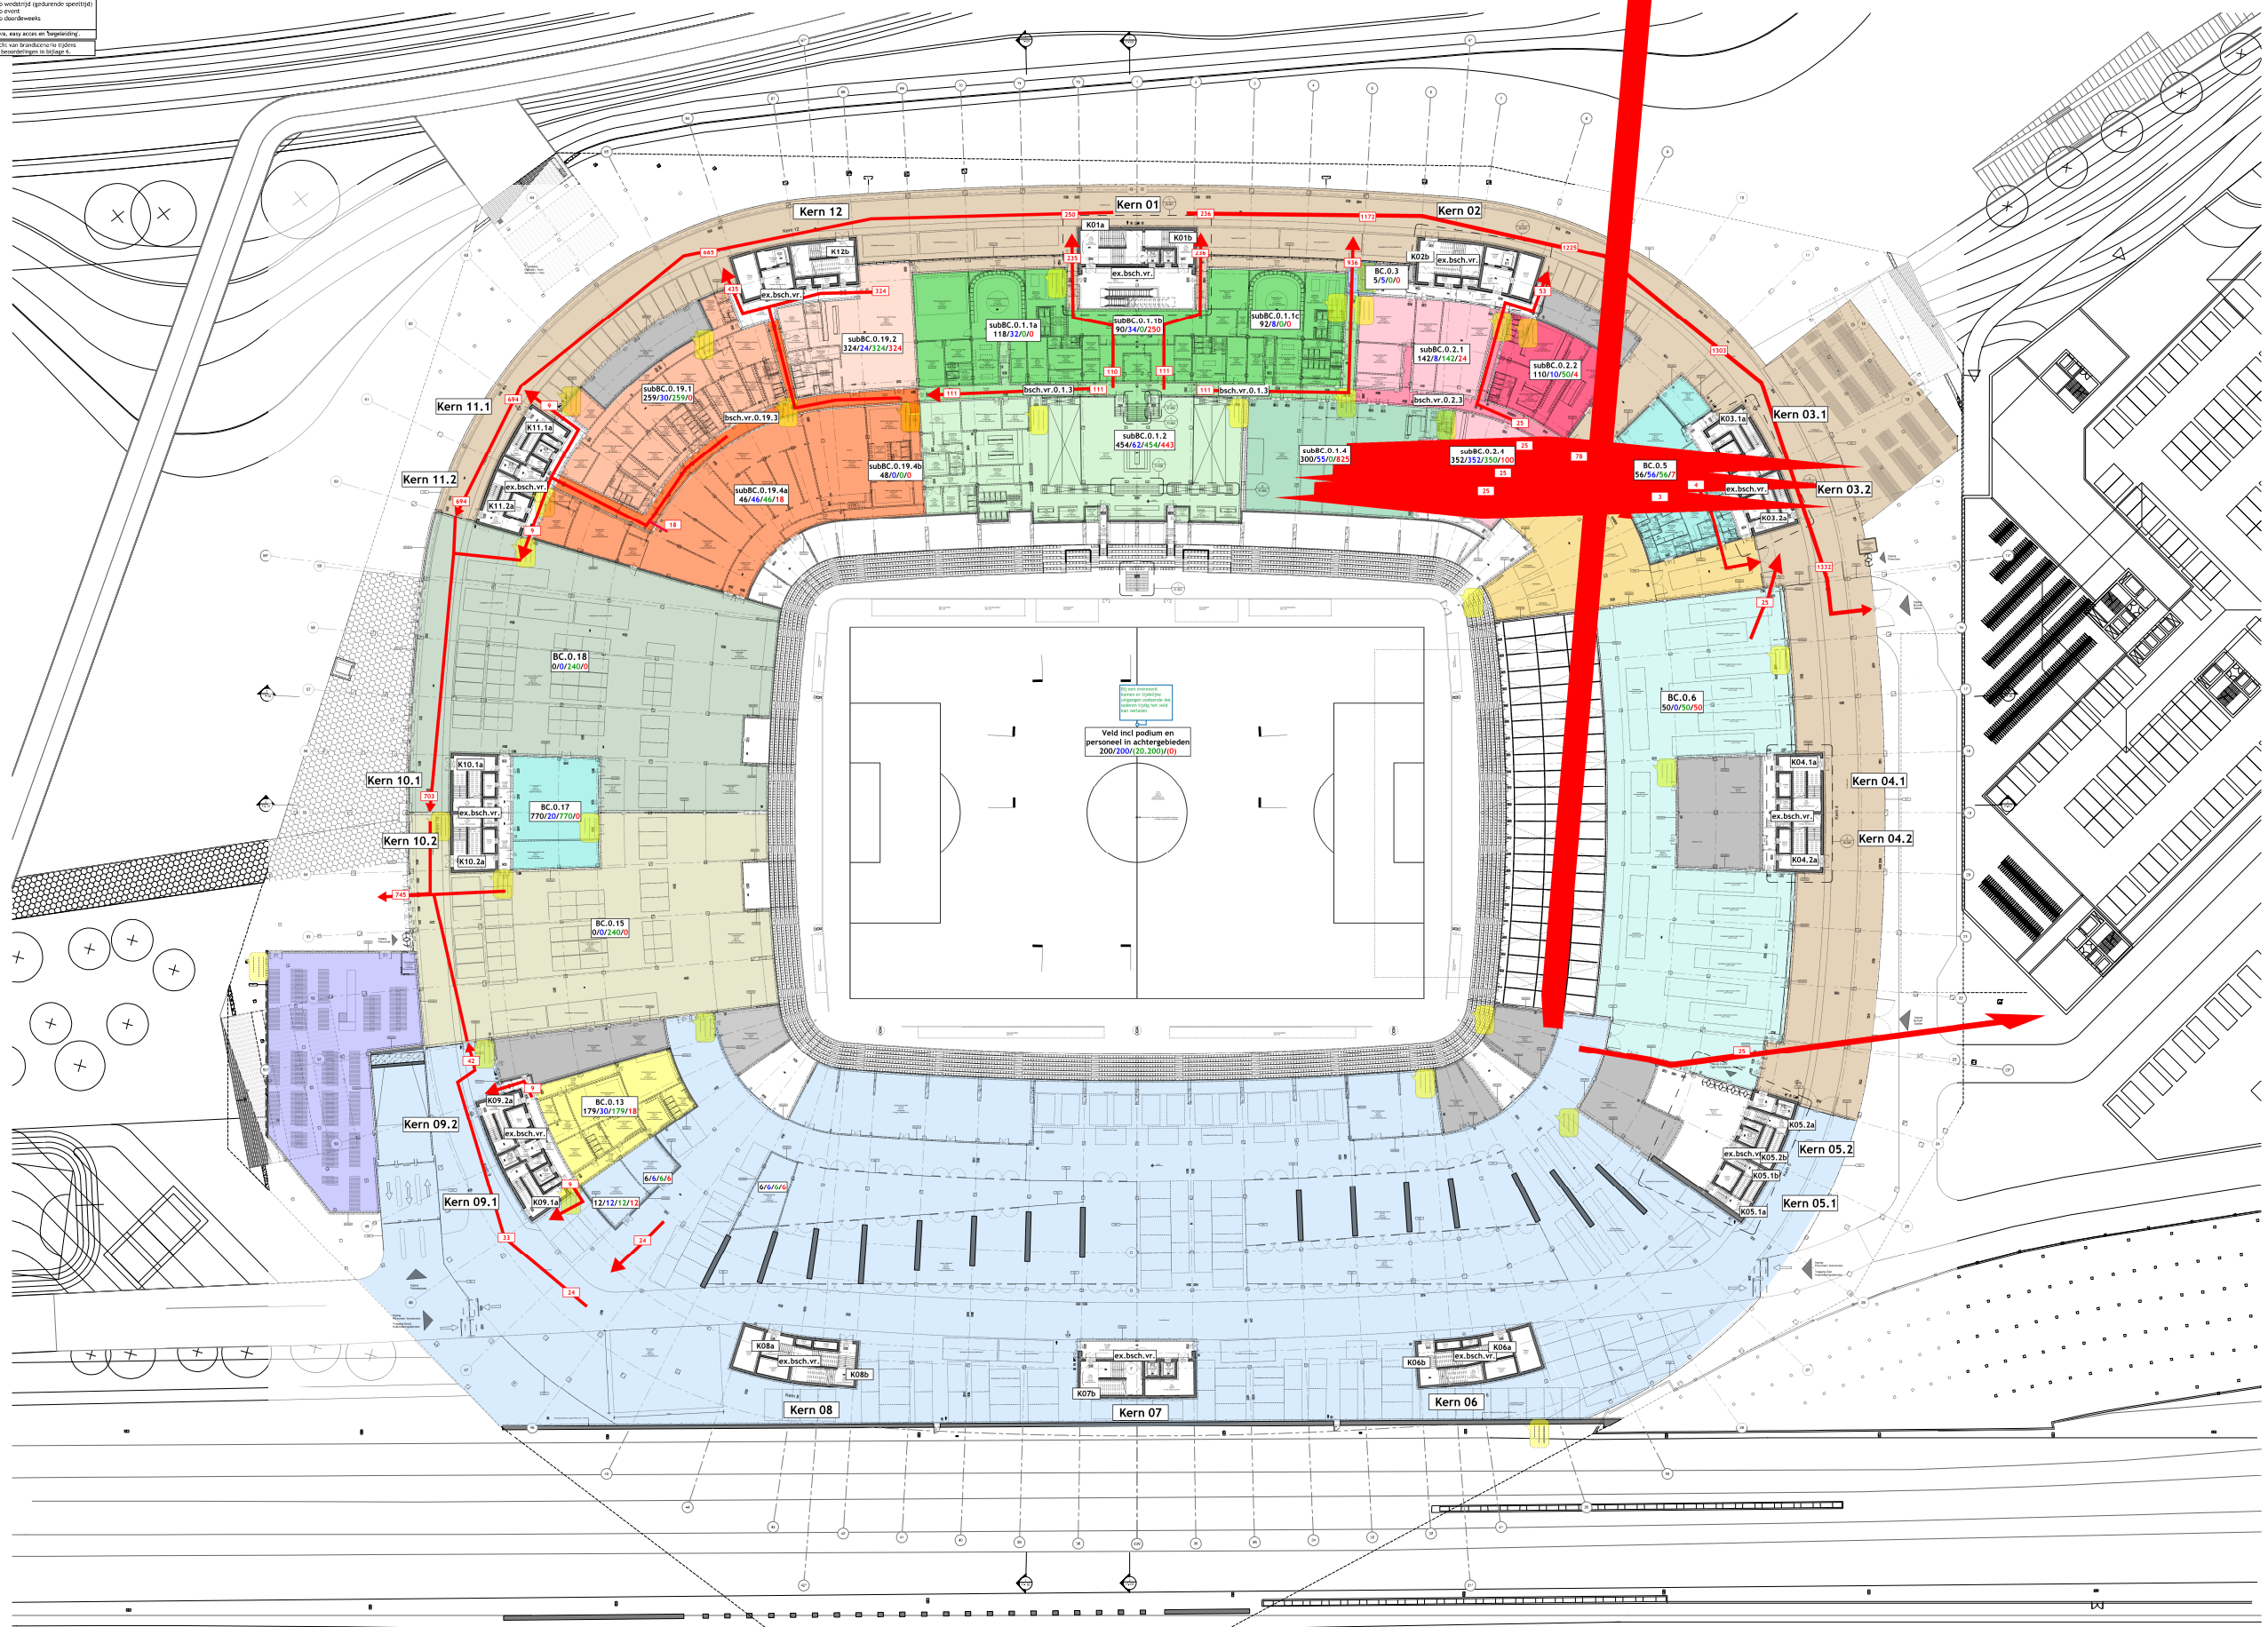


Bijlage 5: Doordeweekscenario

Legenda

BC.X.XX	Benaming (sub)compartment
XXXX	Bezetting scenario wedstrijd (voor/na/pauze)
XXXX	Bezetting scenario wedstrijd (gedurende speeltijd)
XXXX	Bezetting scenario event
XXXX	Bezetting scenario doordeweeks

Personenaantallen zijn exclusief reña, easy access en begeleiding.

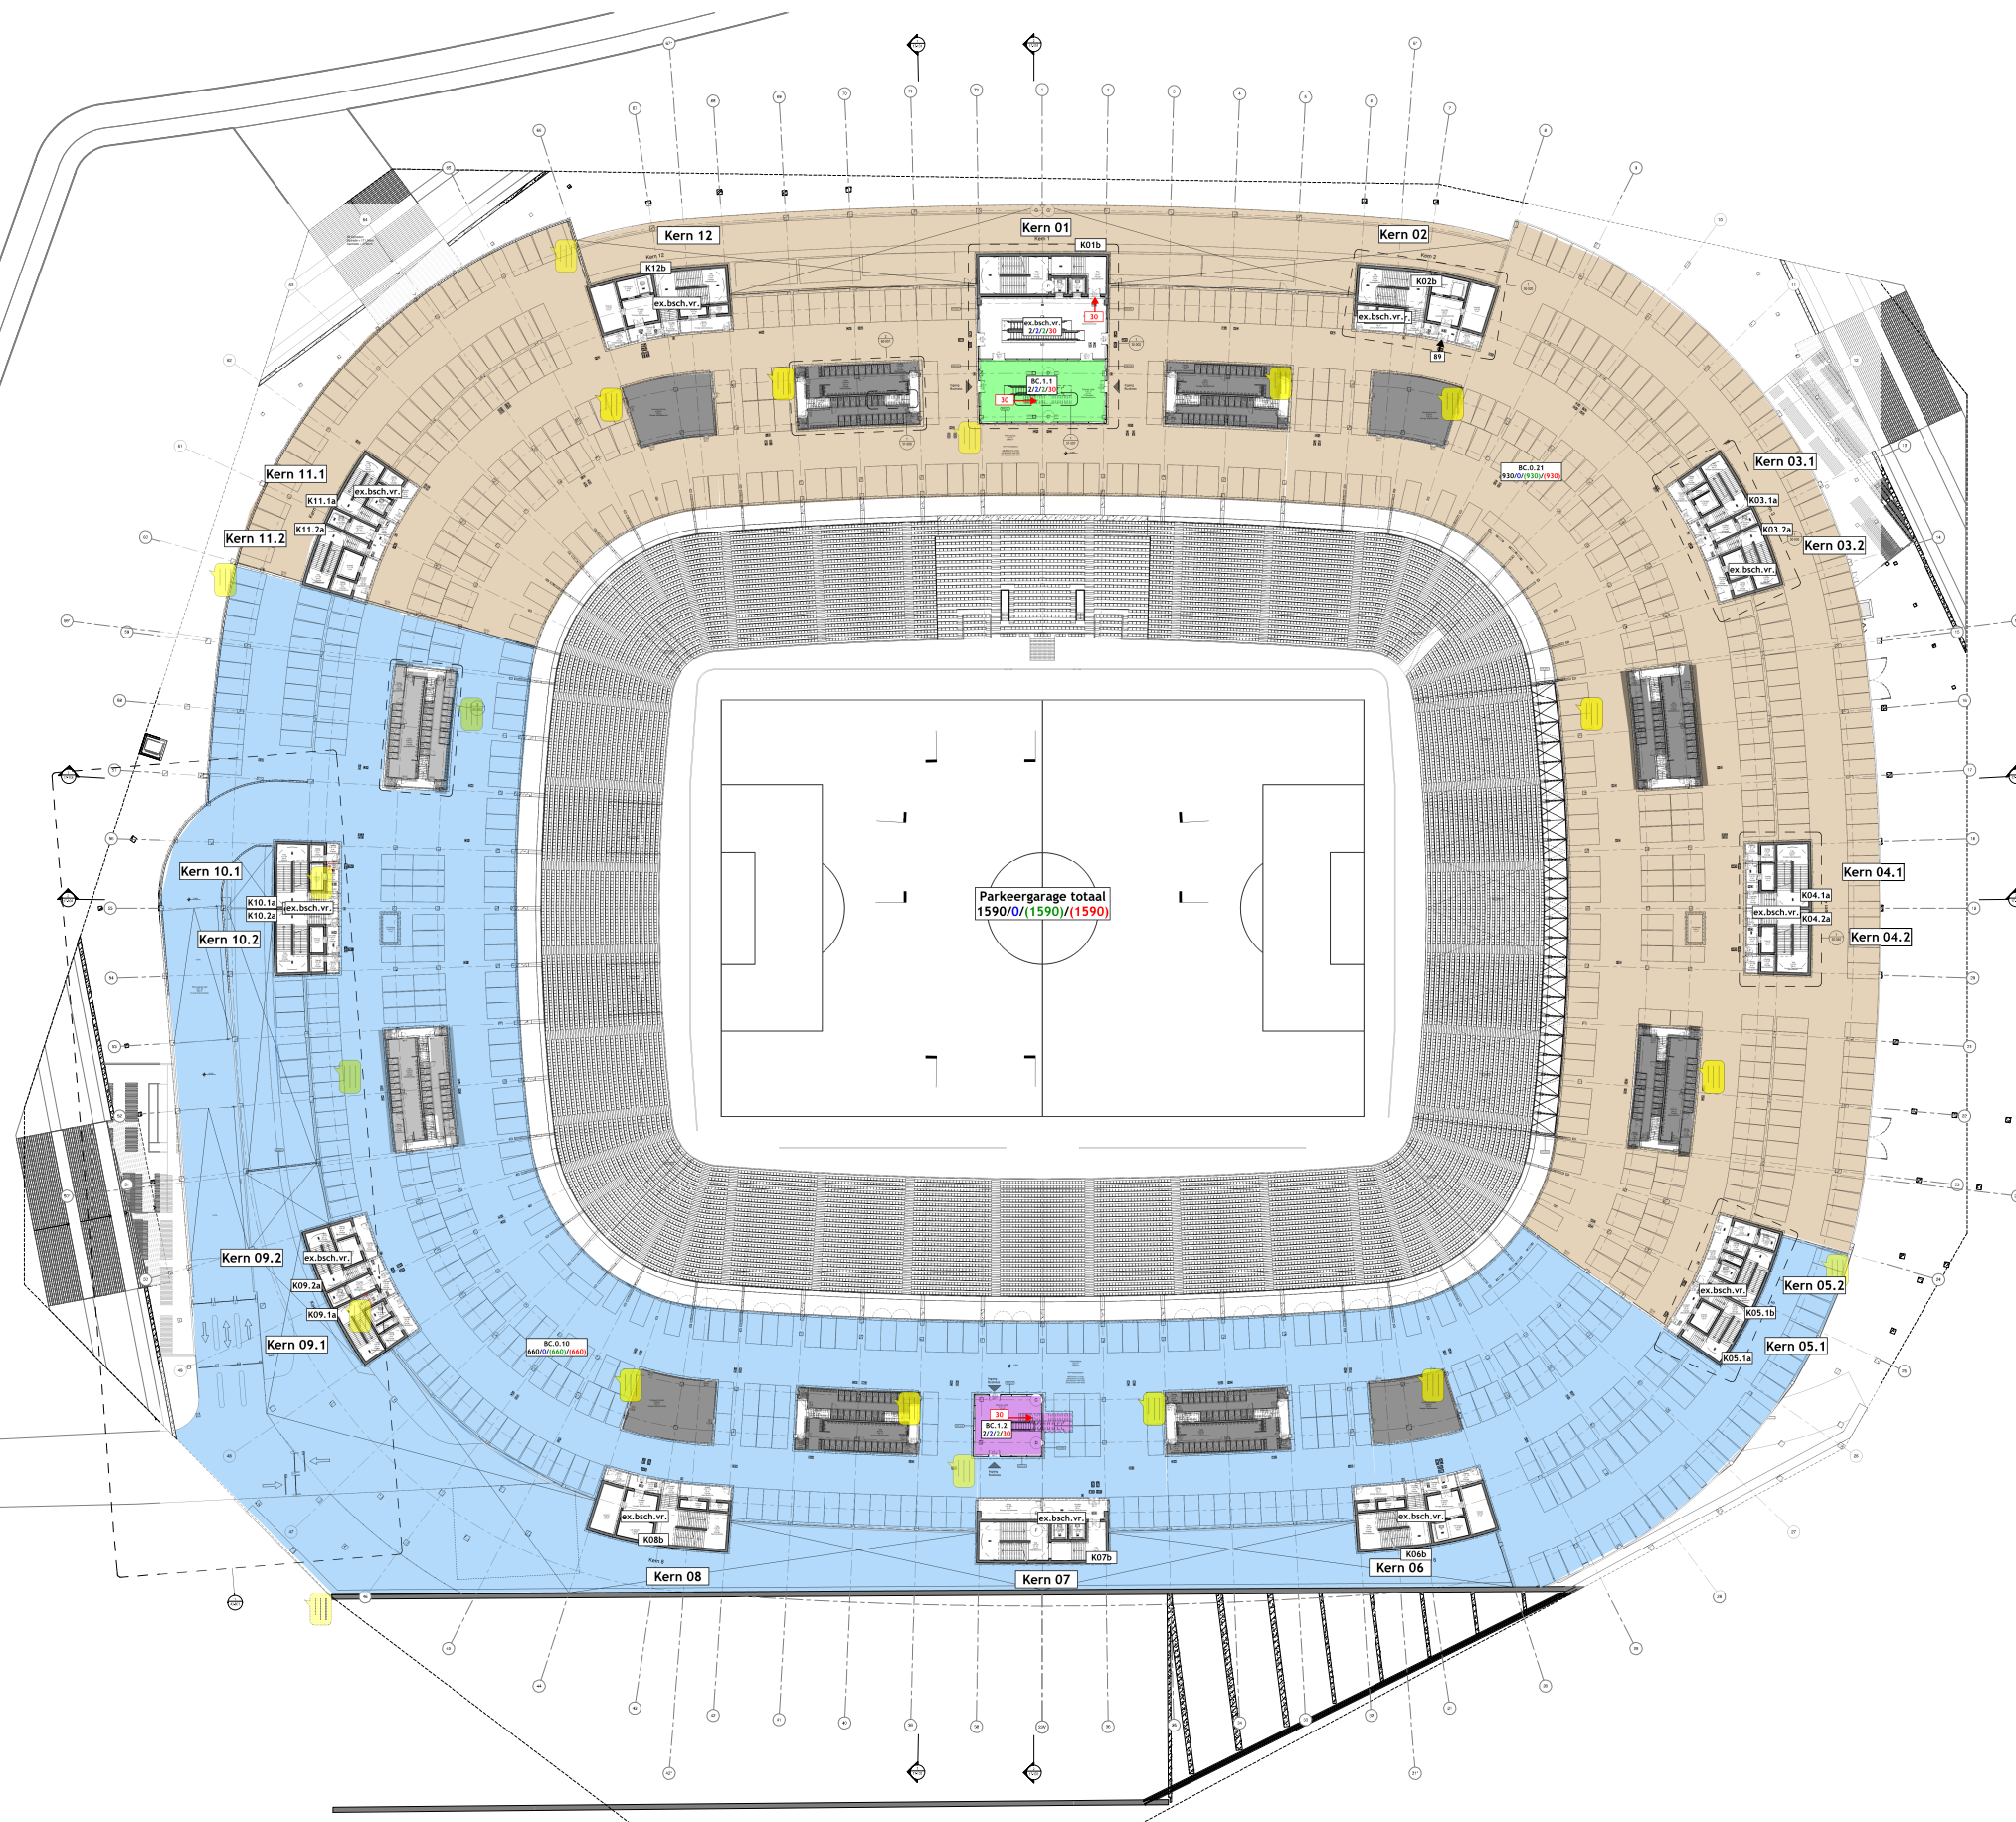

Bijlage 5: Doordeweekscenario

Legenda


BC.X.XX	Benaming (sub)compartiment
XXXX	Bezetting scenario wedstrijd (voor/na/pauze)
XXXX	Bezetting scenario wedstrijd (gedurende speeltijd)
XXXX	Bezetting scenario event
XXXX	Bezetting scenario doordeweeks

Personenaantallen zijn inclusief reña, easy access en begeleiding.

Deel	1	2	
Totaal	1	2	

Personen pro Sektor

T01 SD01 -	3023	personen
T01 SD02 -	2422	personen
T01 SD03 -	2440	personen
T01 SD04 -	3354	personen
T01 SD05 -	3345	personen
T01 SD06 -	2422	personen
T01 SD07 -	2461	personen
T01 SD08 -	2835	personen

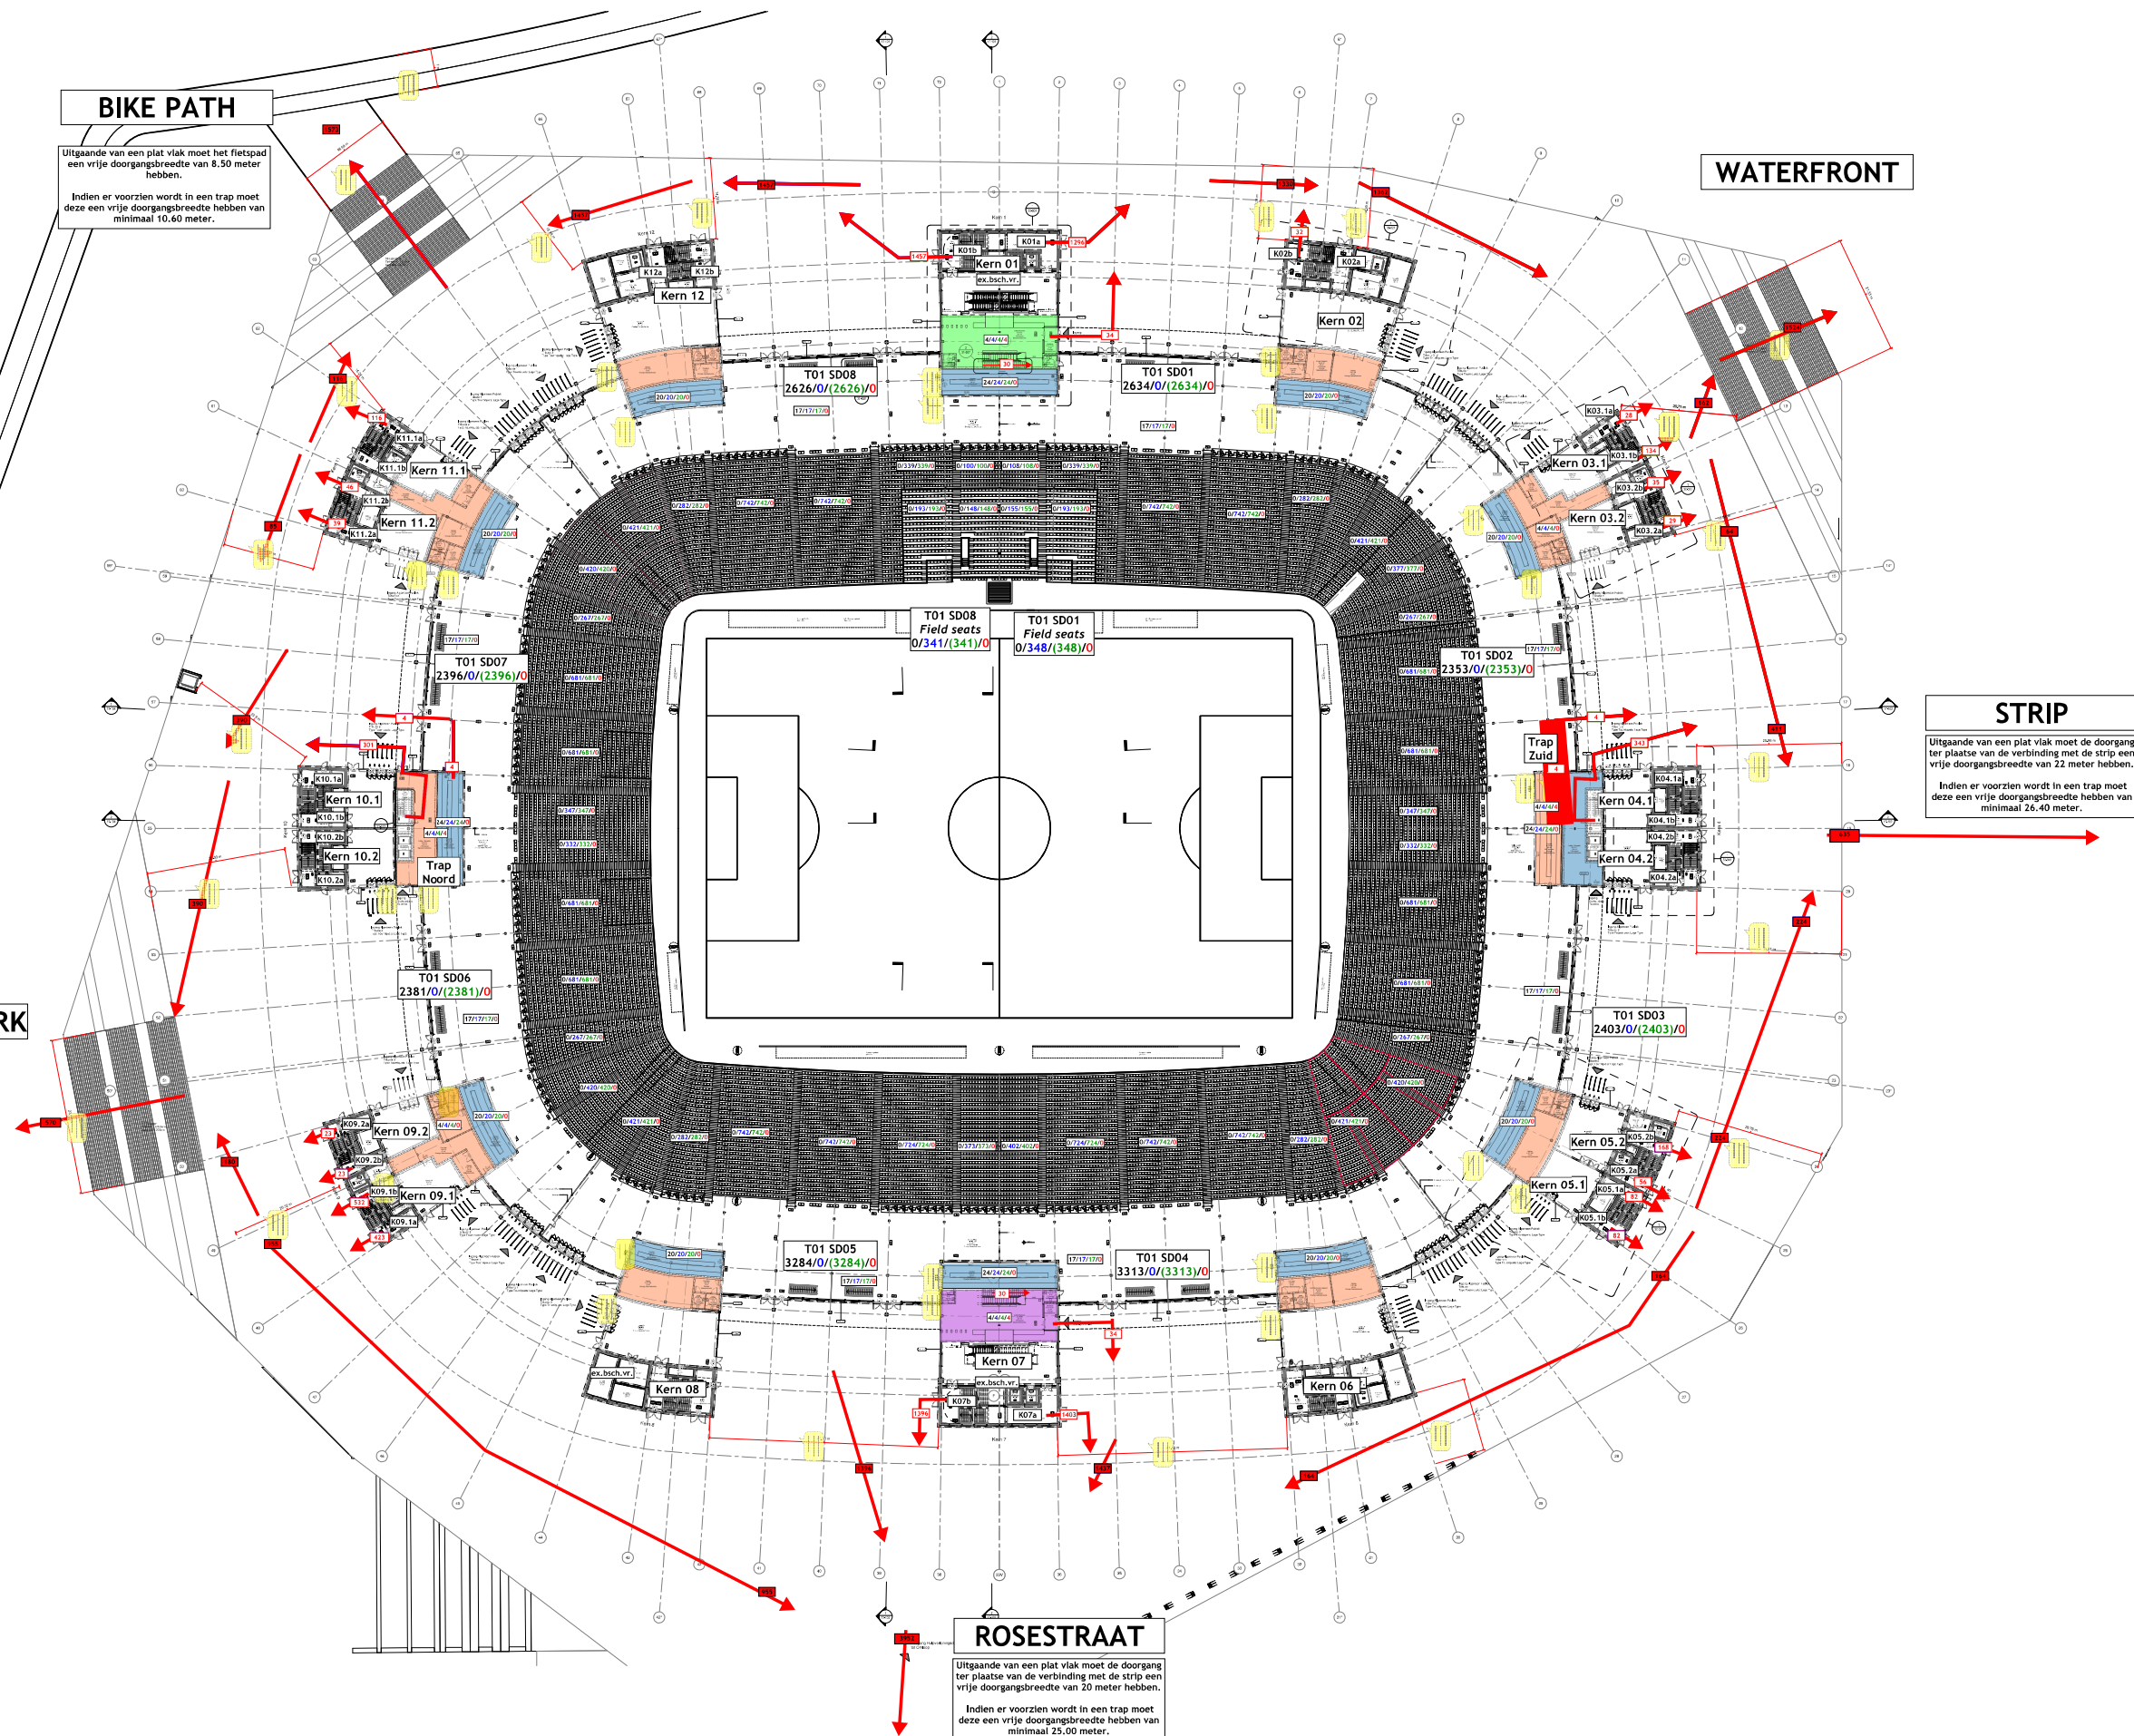


Bijlage 5: Doordeweekscenario

Legenda

- BC,XX: Benaming subcompartment
- XX: Bezettings scenario wedstrijd (rood/na (pauses))
- XX: Bezettings scenario wedstrijd (gedurende speeltijd)
- XX: Bezettings scenario event
- XX: Bezettings scenario doordeweeks

Personenstatistiek zijn exclusief triks, wazy acties en begeleiding

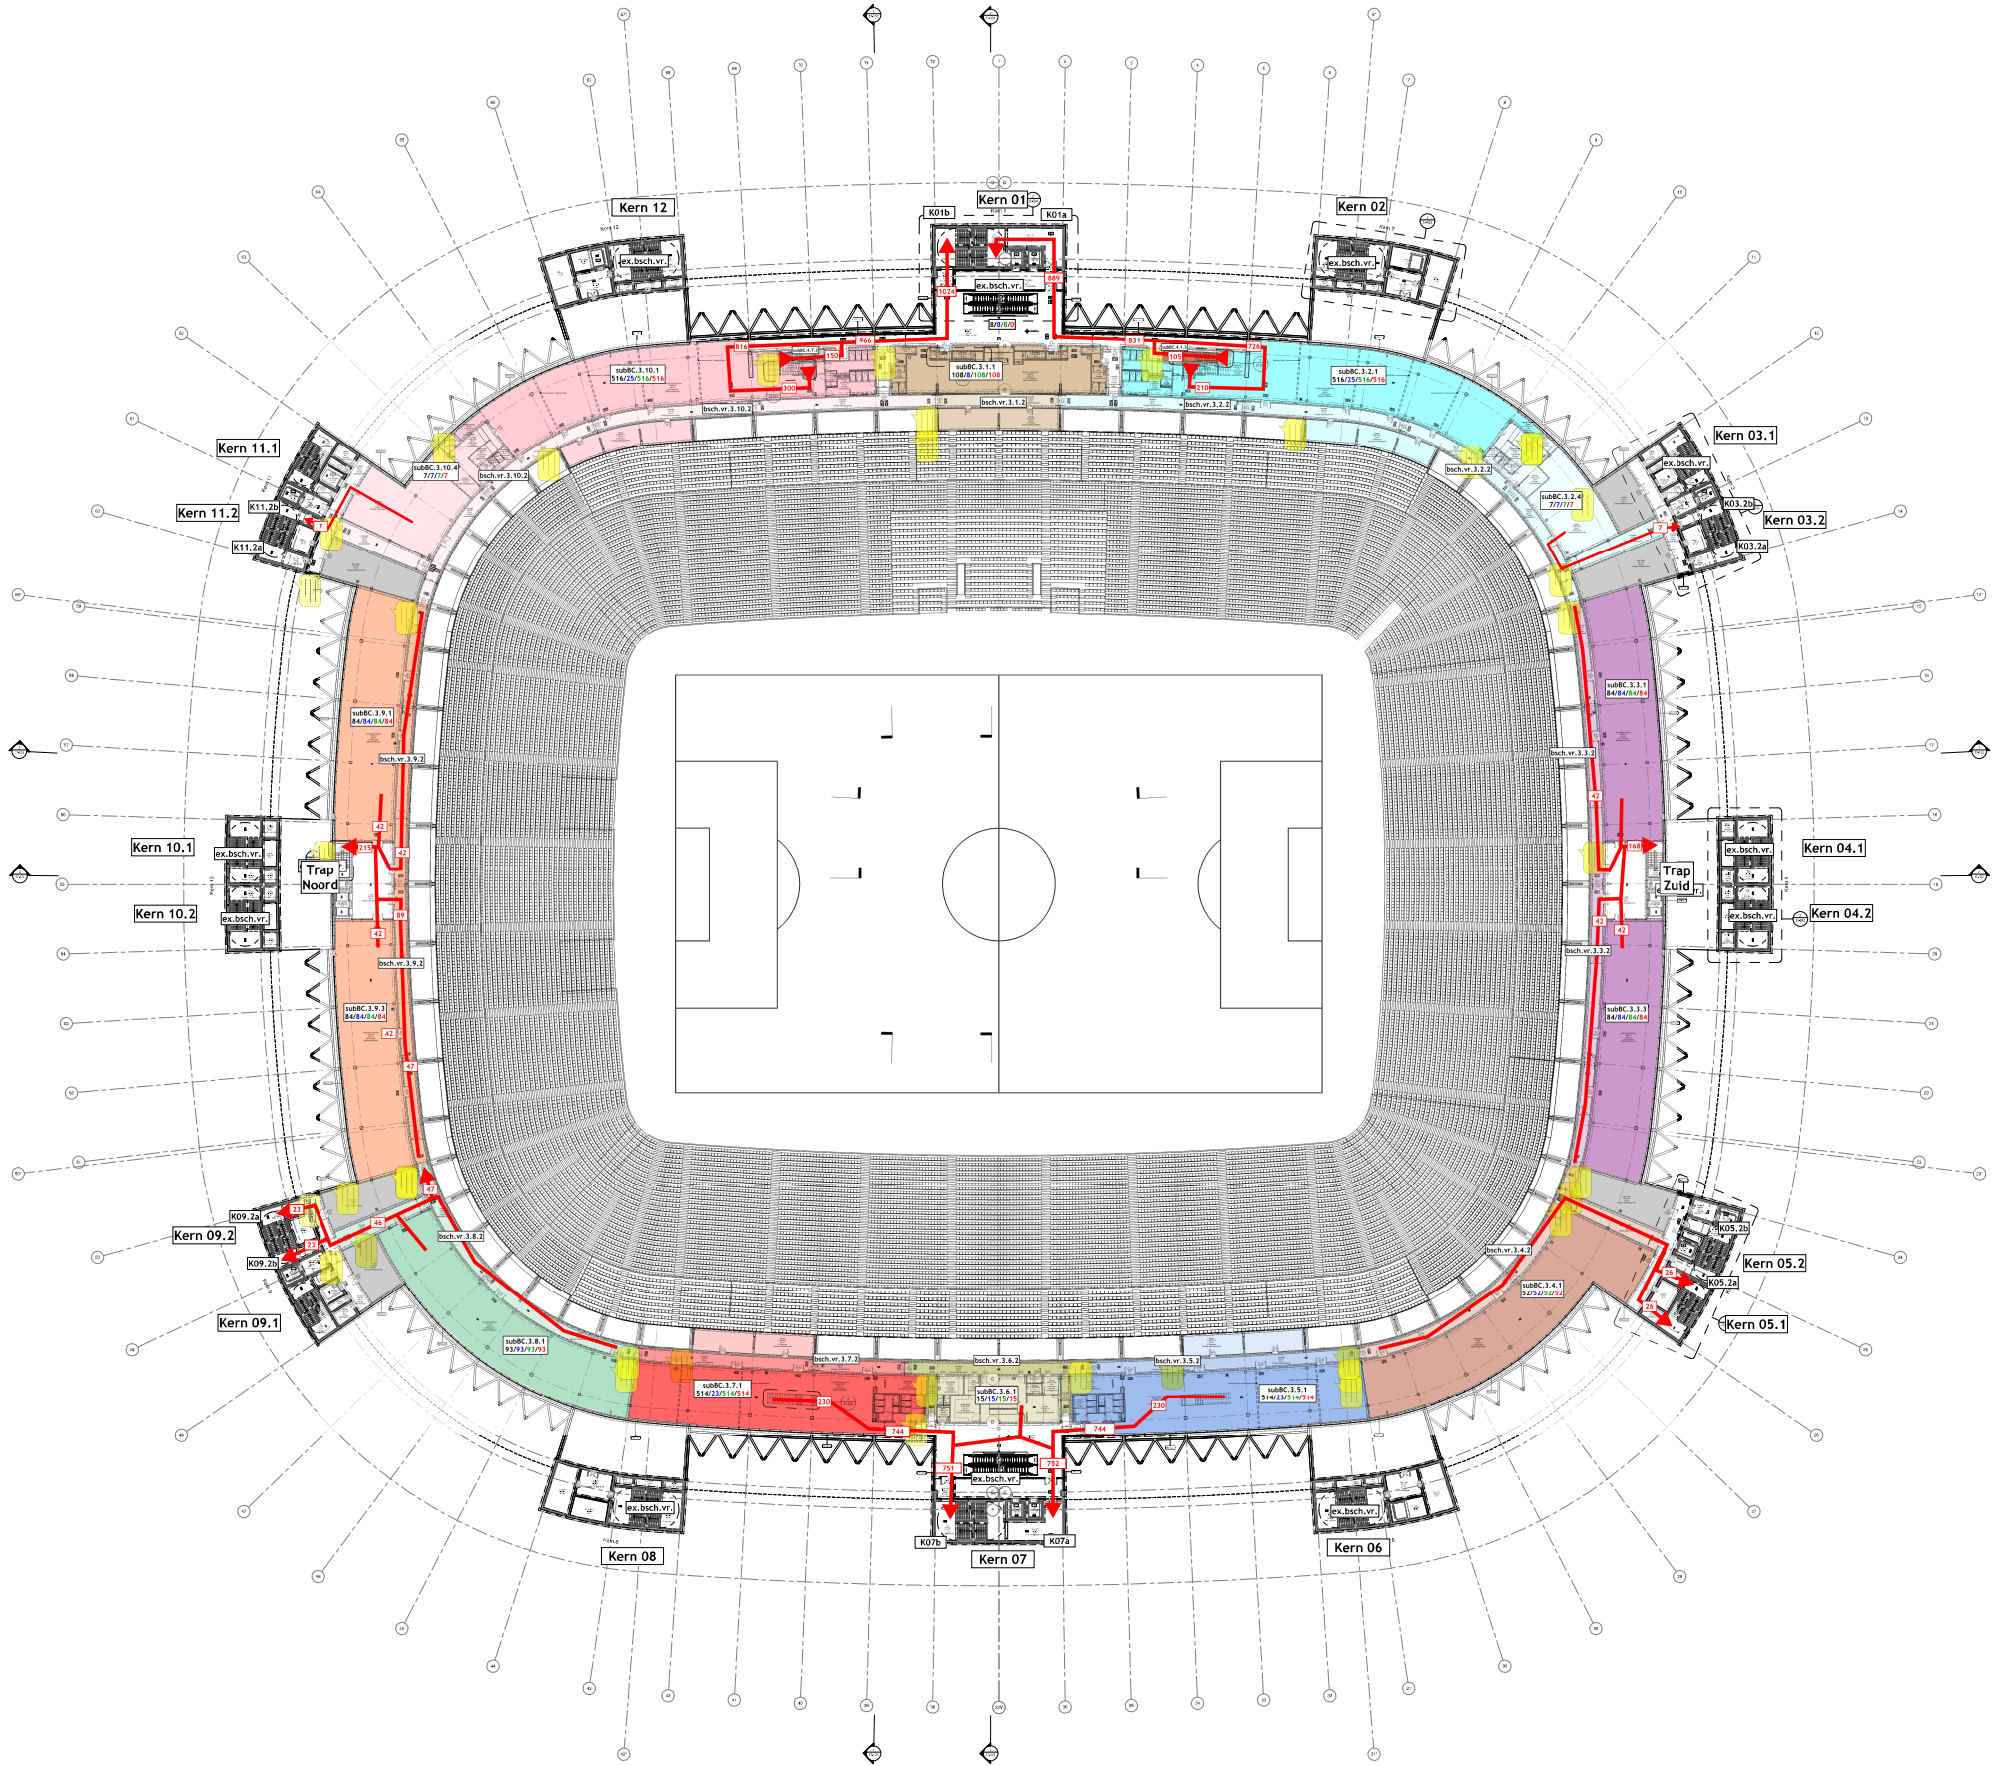

1 PLATTEGROND - L03

Architectural drawing header and footer information.

Project: Feyenoord City stadion

Client: Feyenoord City stadion

Architect: [Logo]

Scale: 1:500

Sheet: FEY-OMA-00-DR-A-11-204

Legend:

- BC,XX: Benaming subcompartment
- XX: Bezettings scenario wedstrijd (rood/na (pauses))
- XX: Bezettings scenario wedstrijd (gedurende speeltijd)
- XX: Bezettings scenario event
- XX: Bezettings scenario doordeweeks


Personenstatistiek zijn exclusief triks, wazy acties en begeleiding

Bijlage 5: Doordeweekscenario

Legenda

BC.X.XX	Benaming (sub)compartment
XXXX	Bezetting scenario wedstrijd (voor/na/pauze)
XXXX	Bezetting scenario wedstrijd (gedurende speeltijd)
XXXX	Bezetting scenario event
XXXX	Bezetting scenario doordeweeks

Personenaantallen zijn exclusief reña, easy access en begeleiding.

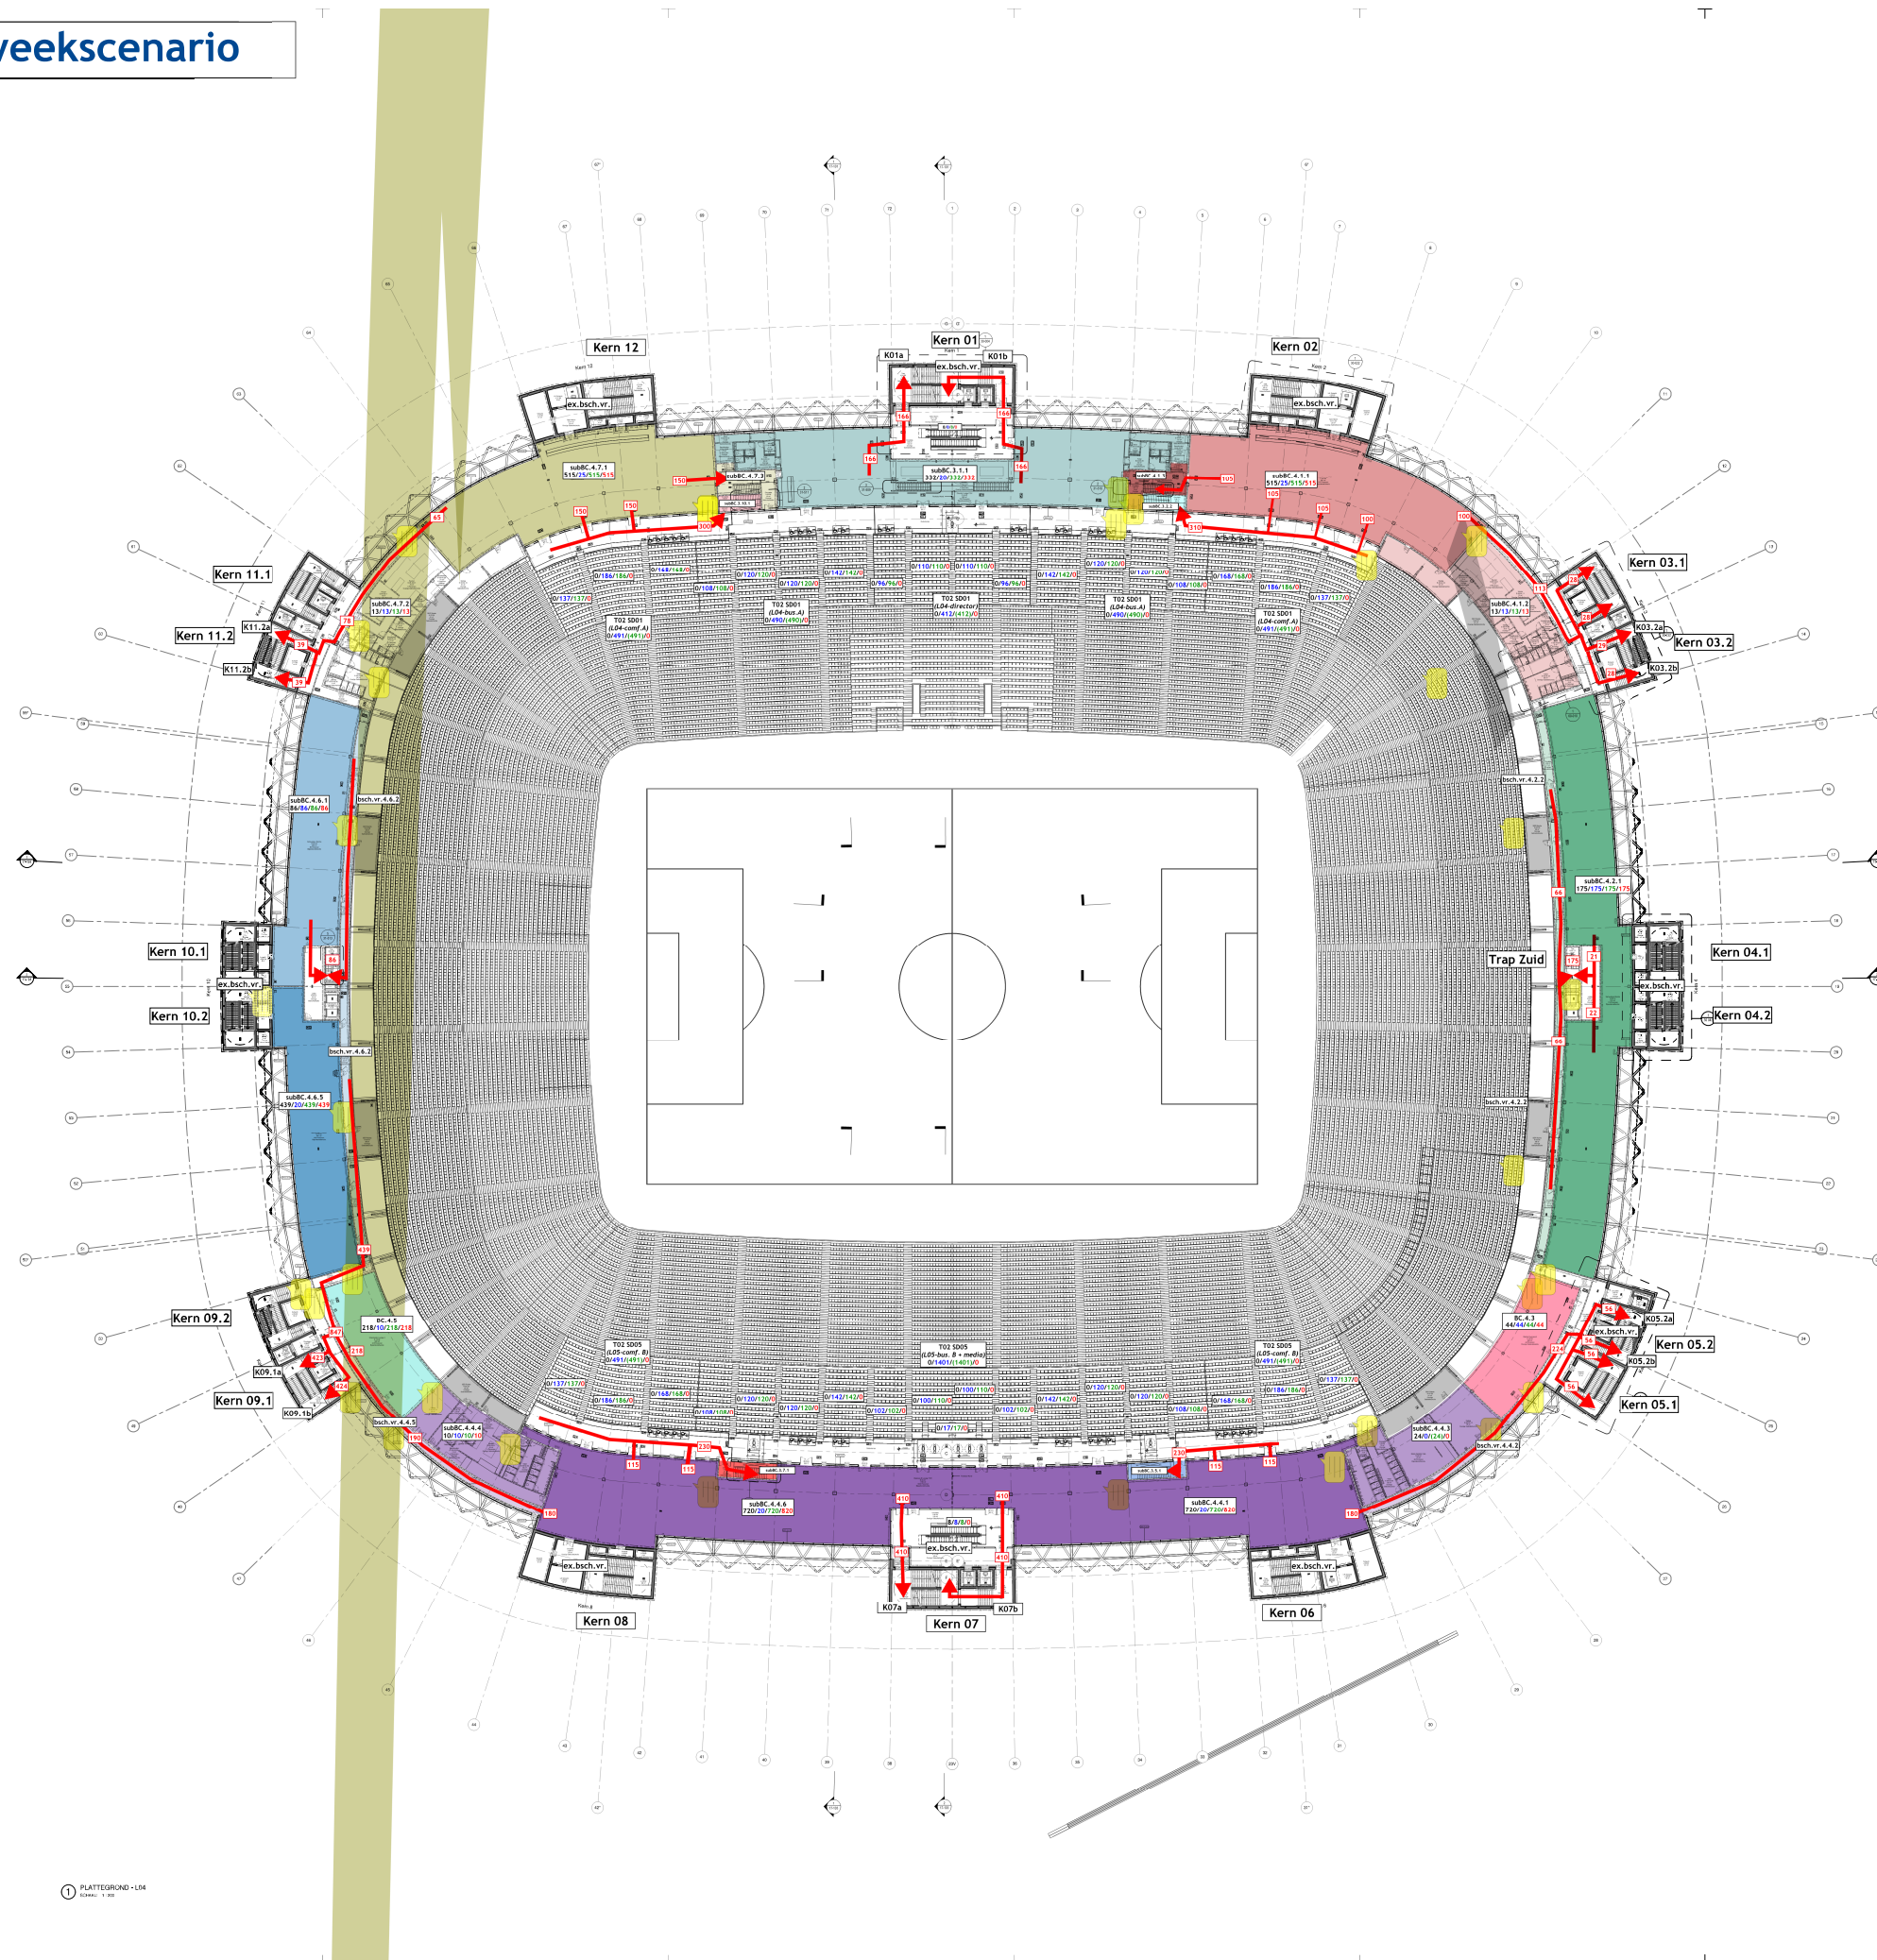
[illegible]

Bijlage 5: Doordeeweekscenario

Legenda

- BC, X, X, X: Benaming subcompartment
- XXX: Beoogd scenario wedstrijd (ruimte/tafel)
- XXX: Beoogd scenario wedstrijd (gedurende speeltijd)
- XXX: Beoogd scenario event
- XXX: Beoogd scenario doordeeweek

Personenverkeer zijn exclusief mix, wijk acties en begeleiding

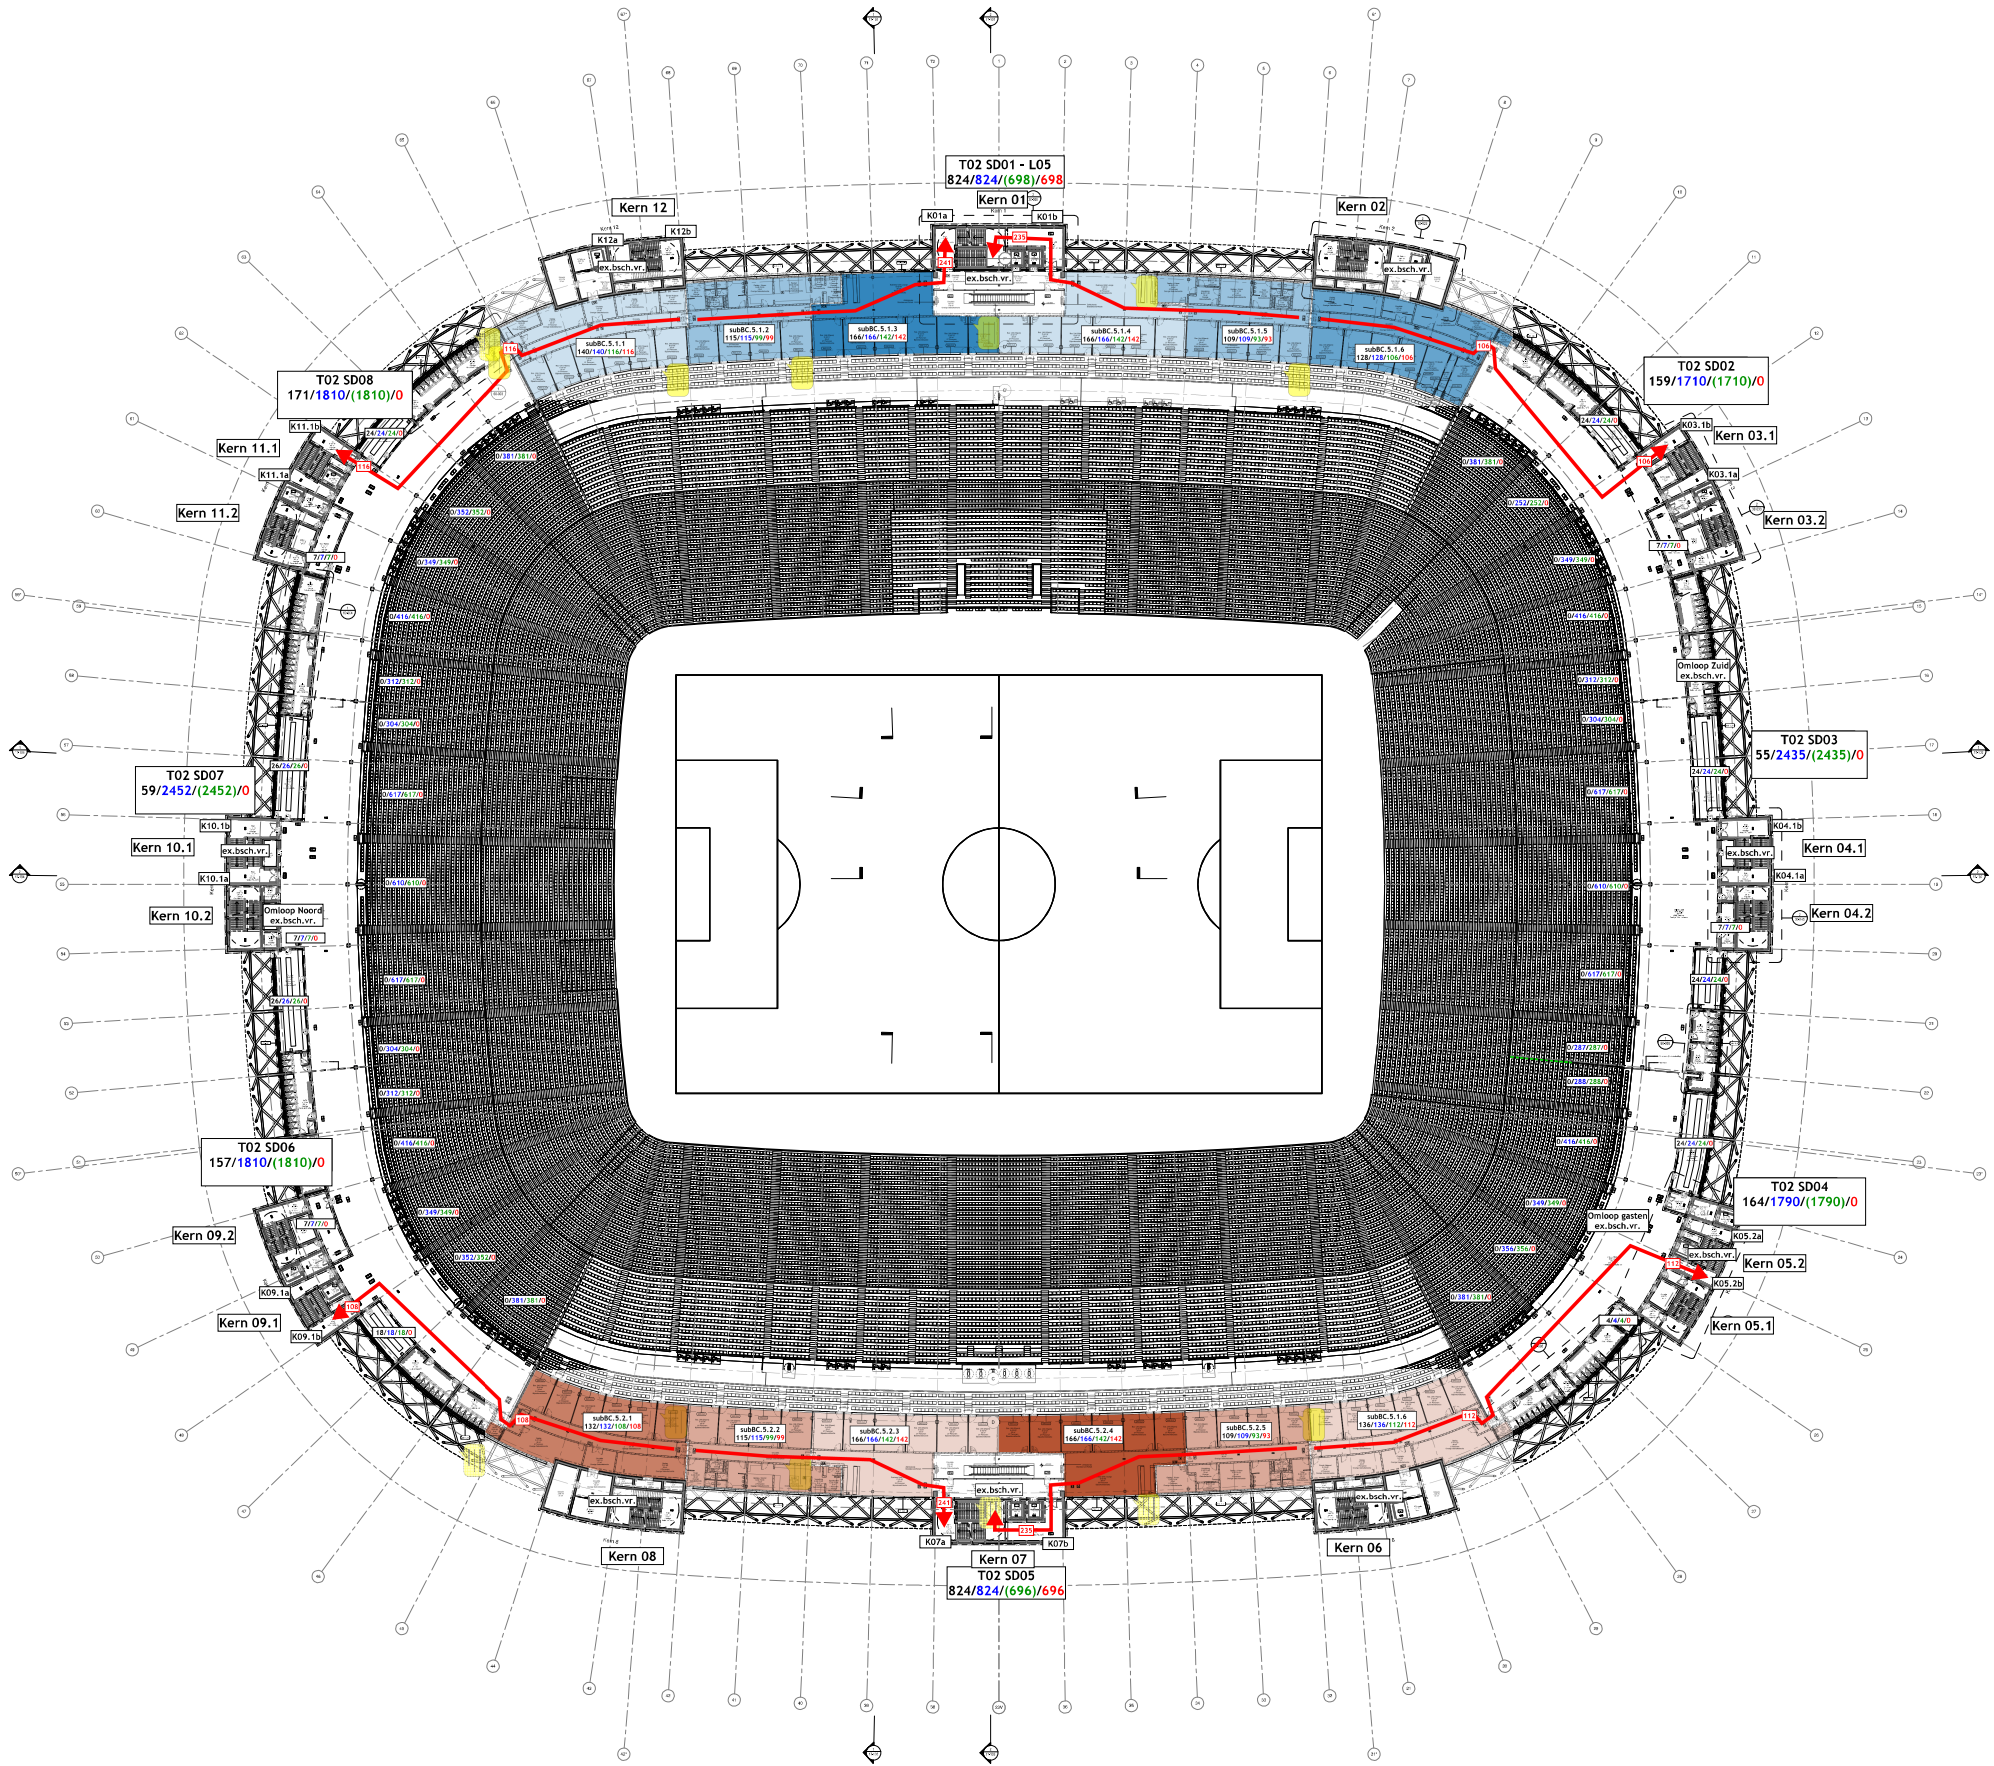

1 PLATTEGROND - L05
1:1000

Architectural drawing details and metadata.

Project: Feyenoord City stadion

Architect: [Logo]

Scale: 1:1000

Version: 1.0

Project Name: PLATTEGROND L05


Project Number: FEY-OMA-00-DR-A-11-206

Bijlage 5: Doordeweeksscenario

Legenda

BC.X.XX	Benaming (sub)compartiment
XXXX	Bezetting scenario wedstrijd (voor/na/pauze)
XXXX	Bezetting scenario wedstrijd (gedurende speeltijd)
XXXX	Bezetting scenario event
XXXX	Bezetting scenario doordeweeks

Personenaantallen zijn exclusief reña, easy access en begeleiding.

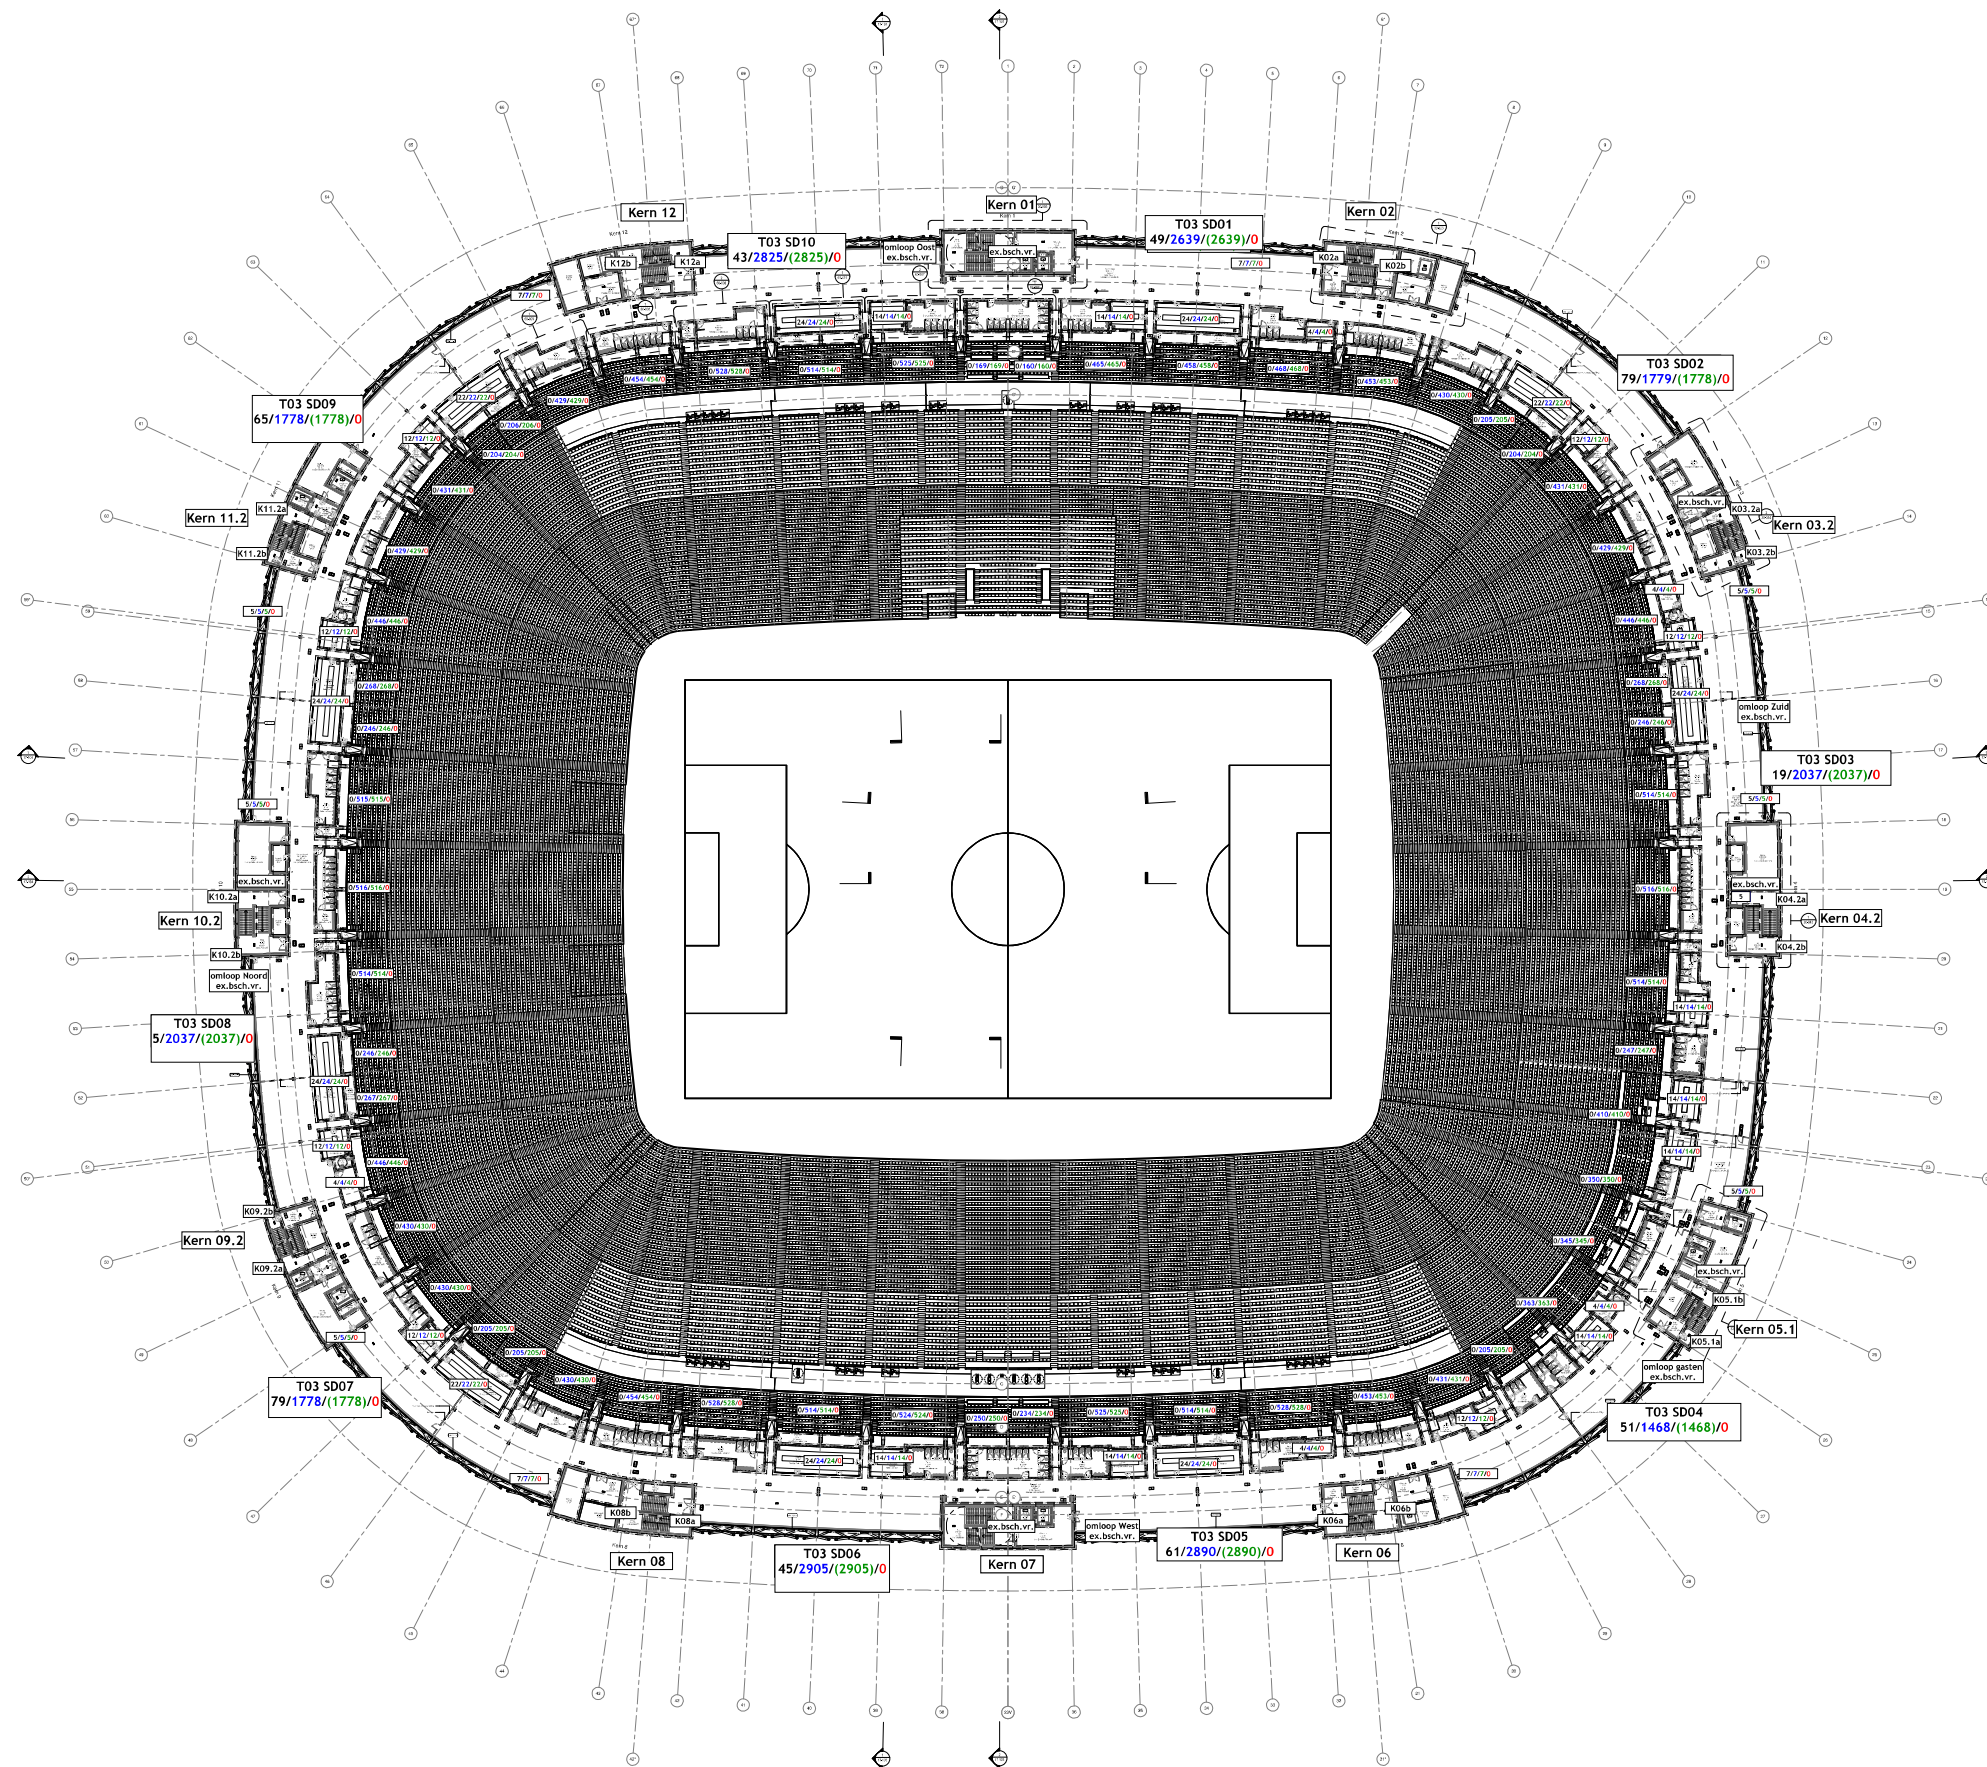


Bijlage 5: Doordeweekscenario

Legenda

BC.X.XX	Benaming (sub)compartment
XXXX	Bezetting scenario wedstrijd (voor/na/pauze)
XXXX	Bezetting scenario wedstrijd (gedurende speeltijd)
XXXX	Bezetting scenario event
XXXX	Bezetting scenario doordeweeks

Personenaantallen zijn exclusief reña, easy access en begeleiding.

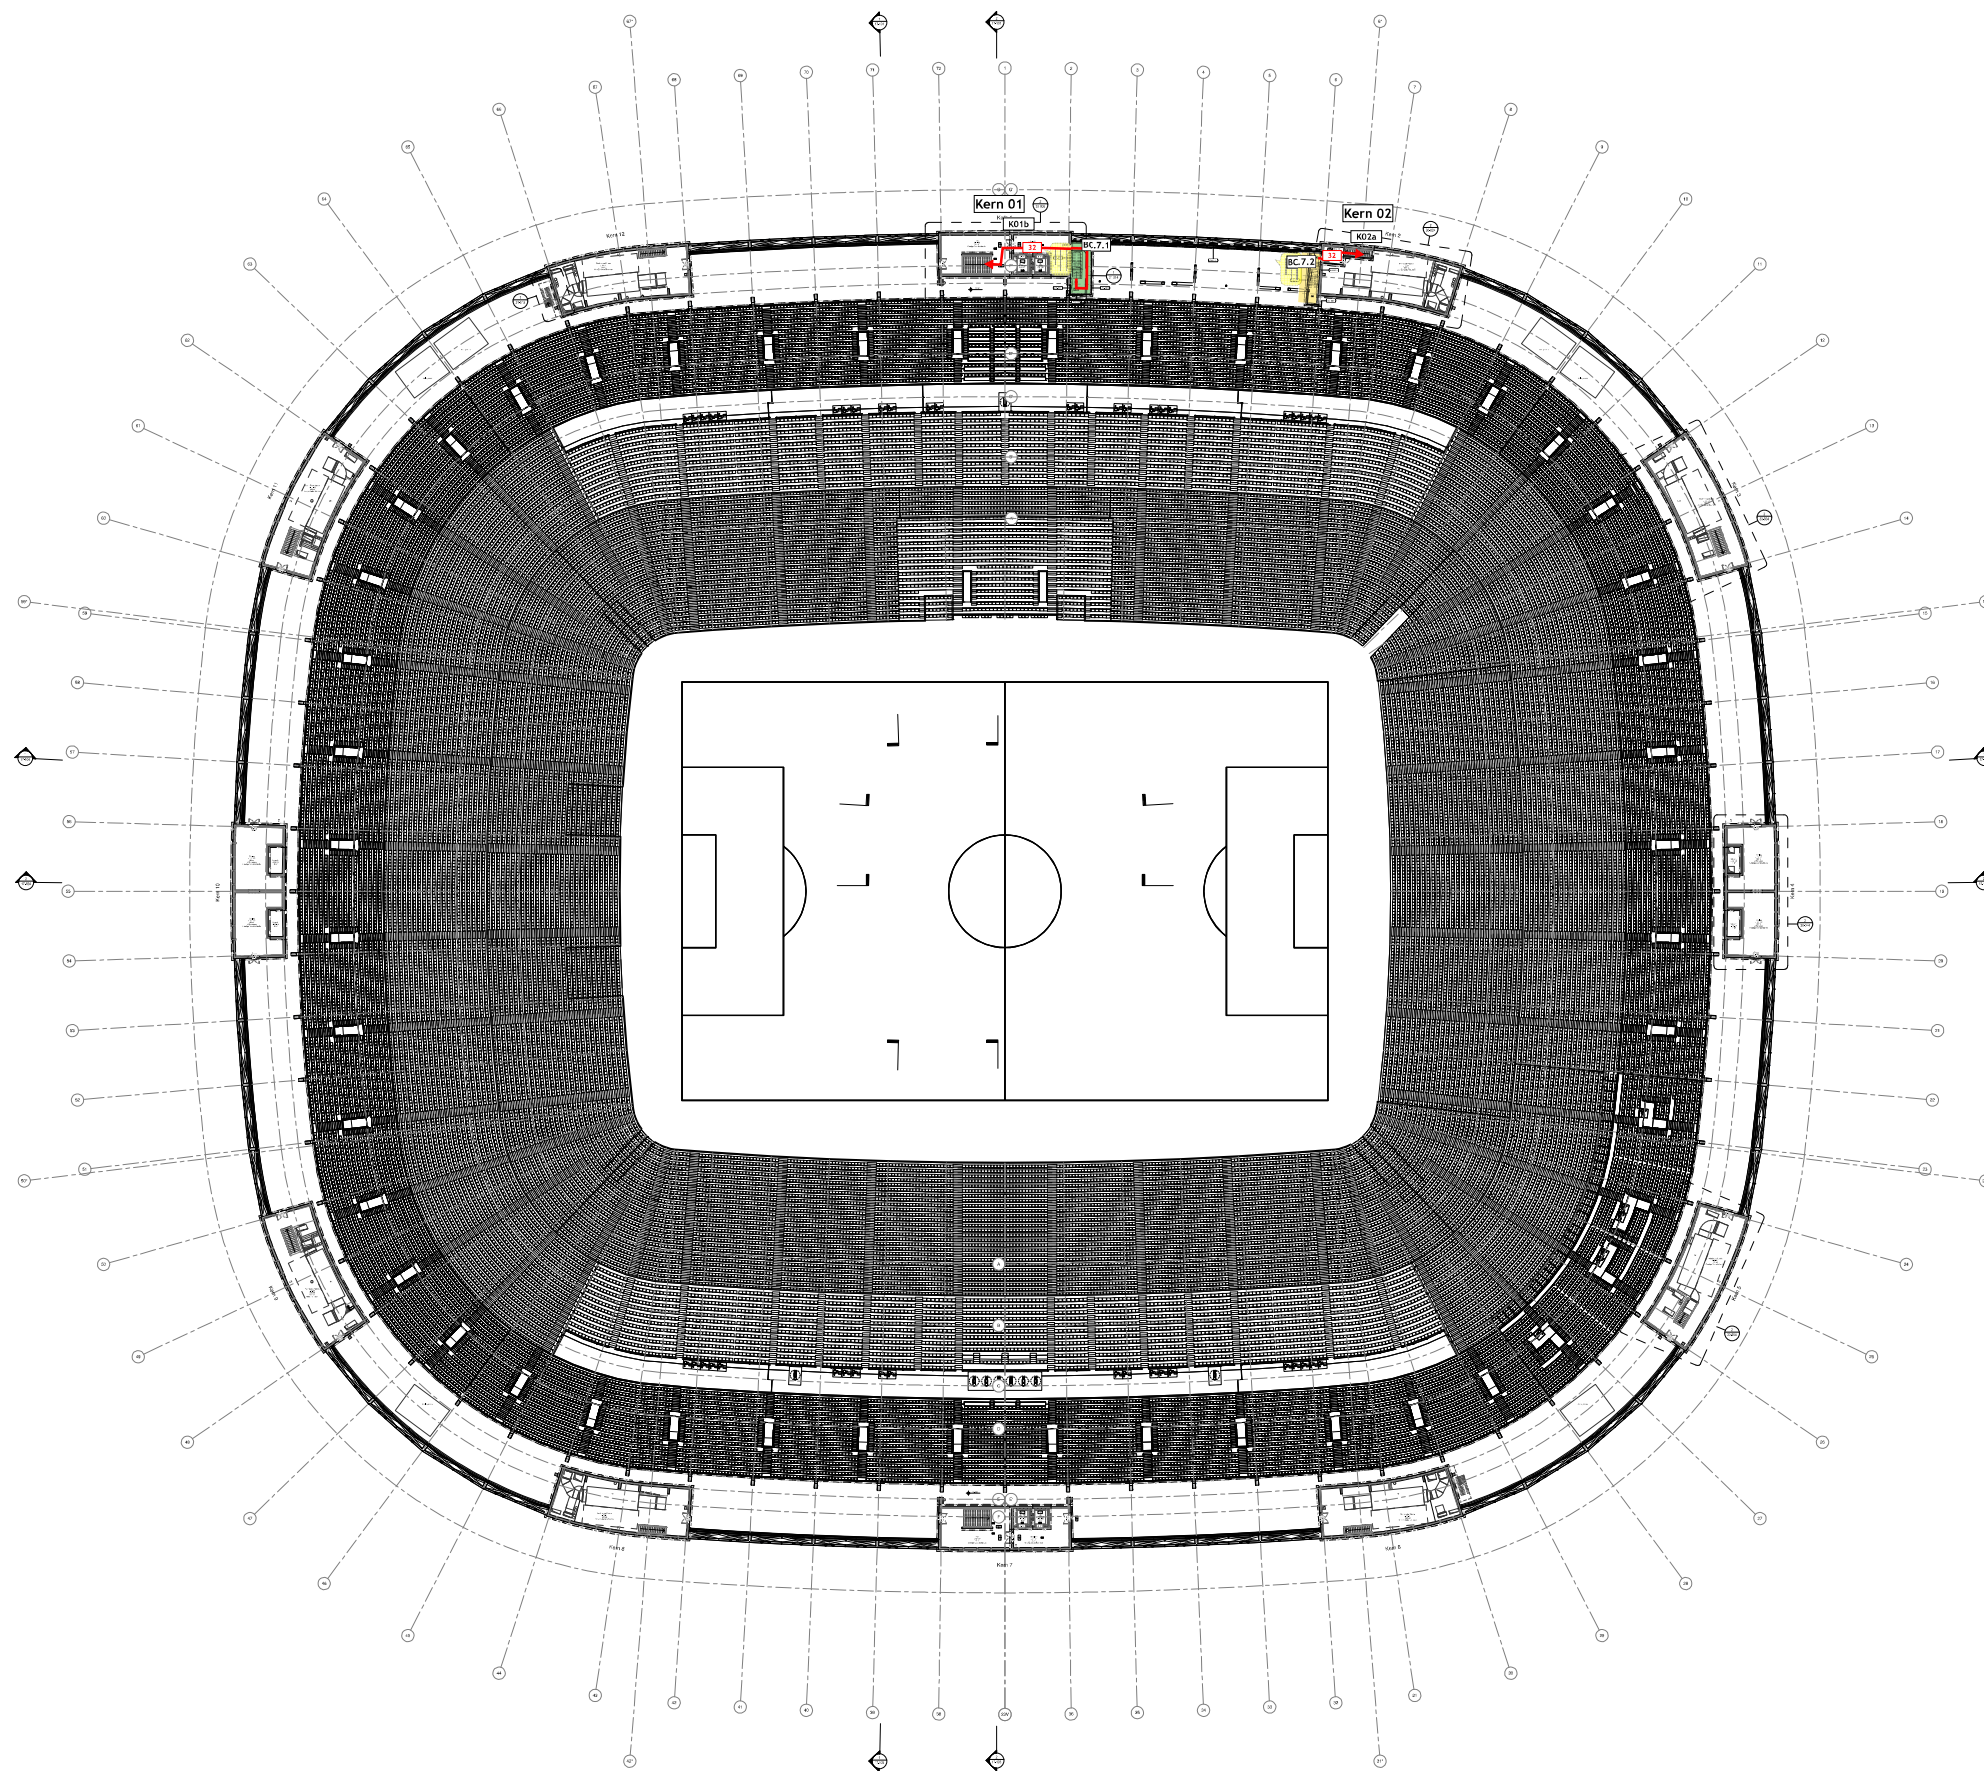


Bijlage 5: Doordeweekscenario

Legenda

BC_X_XX	Benaming (sub)compartment
XXX	Bezetting scenario wedstrijd (voor / na / pauze)
XXX	Bezetting scenario wedstrijd (gedurende speeltijd)
XXX	Bezetting scenario event
XXX	Bezetting scenario doordeweeks

Personenaantallen zijn exclusief riva, easy access en begeleiding.

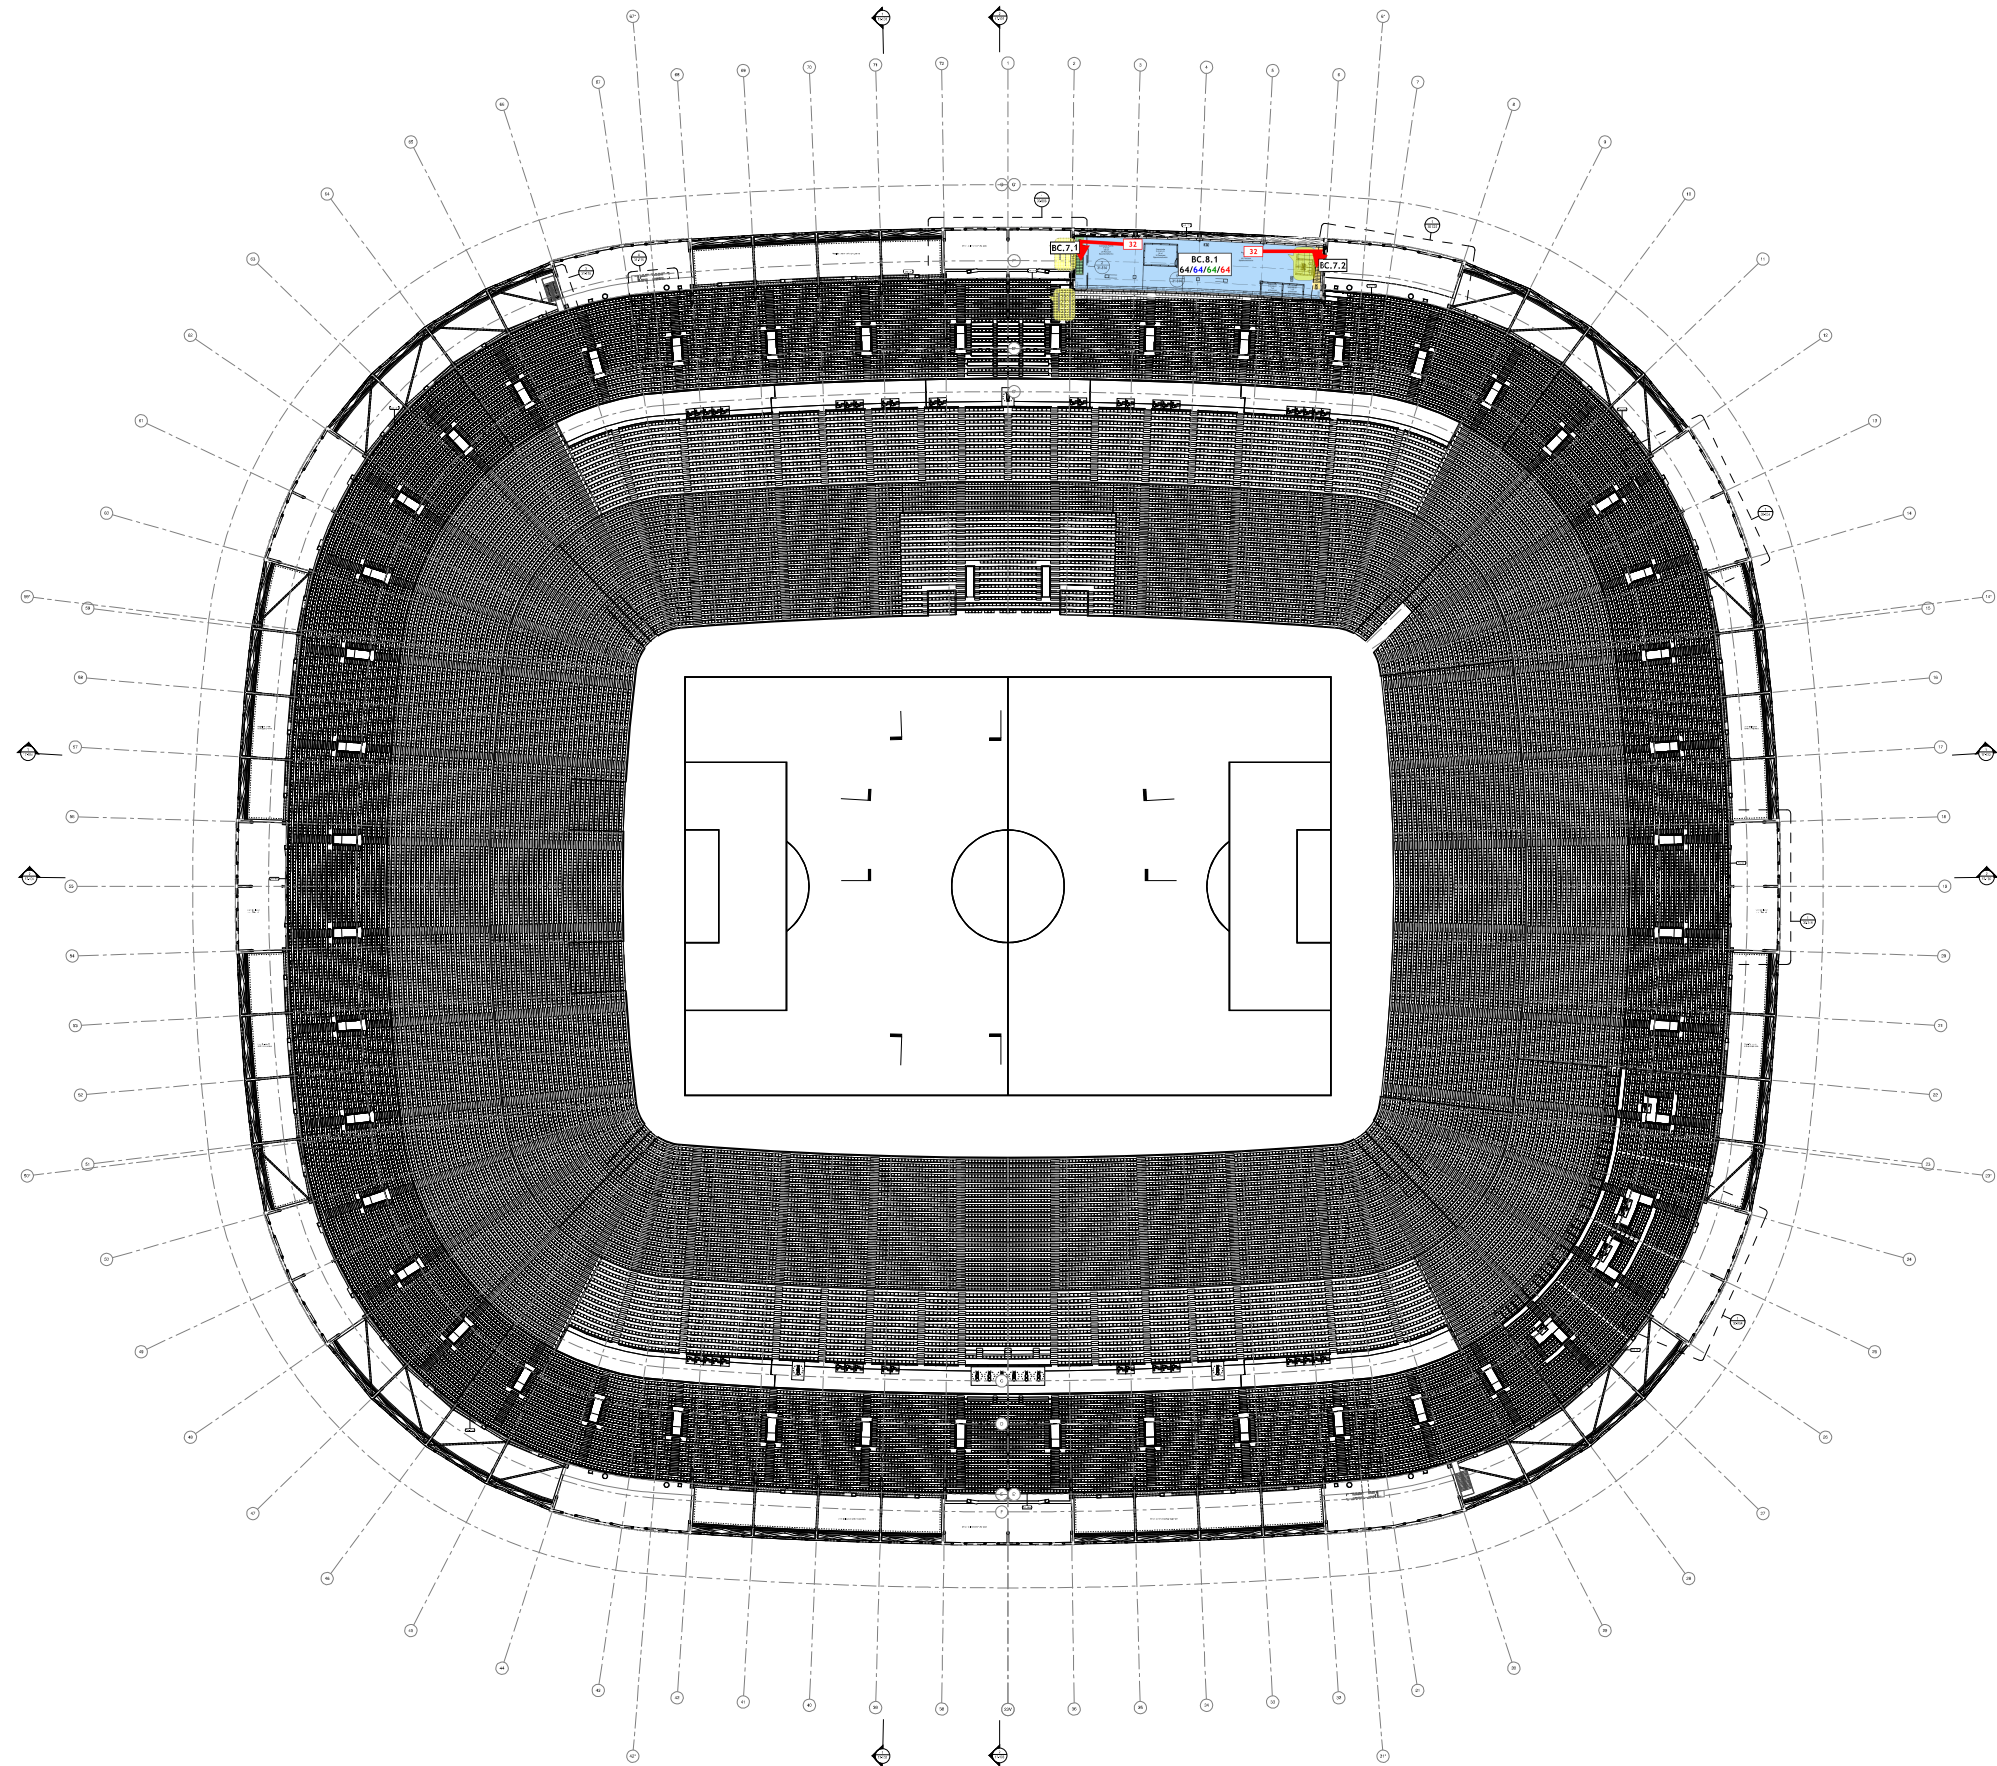

1 PLATTEGRUND • LOS
SCHAL: 1 : 200

[illegible]