

Bijlage 9

Inzet hulpdiensten

zie aanvulling op dit document :
Bijlage_3.3_g_Addendum 7 diverse aanvullingen

GEMEENTE ROTTERDAM
BRANDPREVENTIECOMMISSIE

CDSDSEF
2020/10/05
08:43:50 PM W. Europe Daylight Time

CDMARHOU1
2020/10/06
09:27:32 AM W. Europe Daylight Time

vergunningen:

brandweer:

AKKOORD


CDPALEDUI
2020/10/06
11:14:54 AM W. Europe Daylight Time

stadion feenoord




[illegible]


Bijlage 9-A: Brandweerinzet, blusvoorzieningen, toetreding hulpdiensten, opstelplaatsen, secundaire bluswatervoorziening

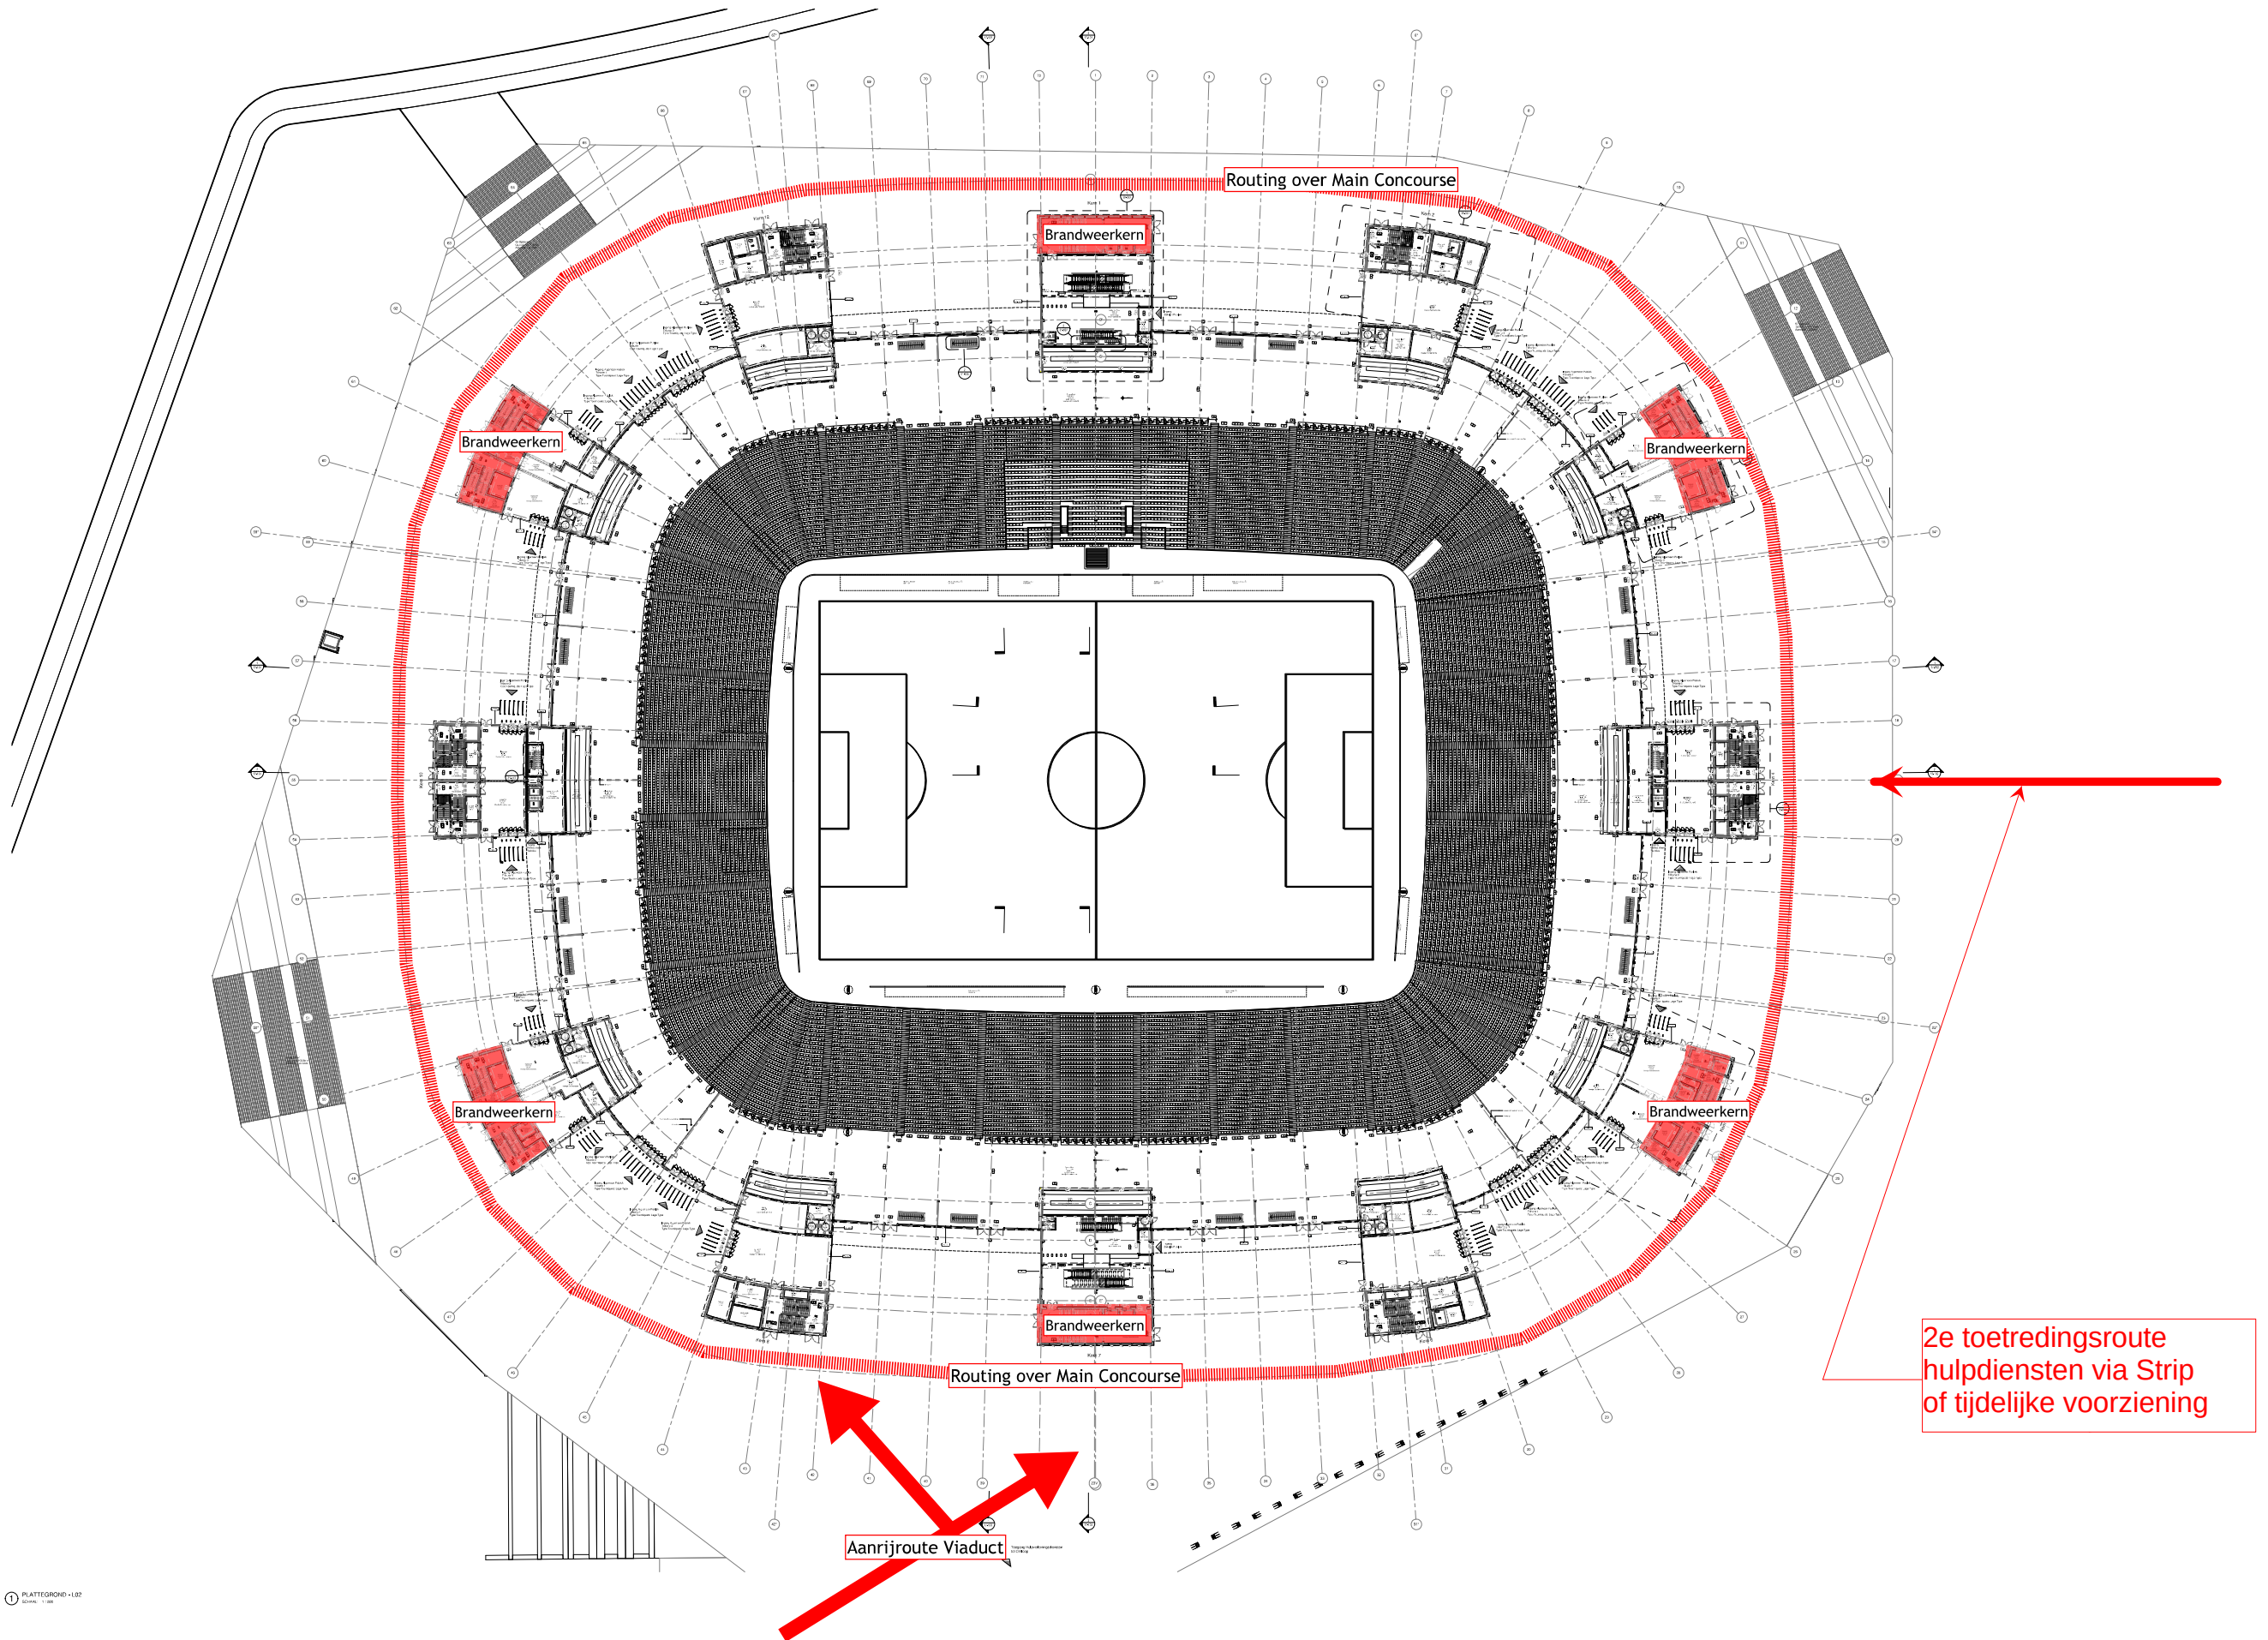

Bijlage 9-B: toetsing loopafstanden vanaf brandweerliften

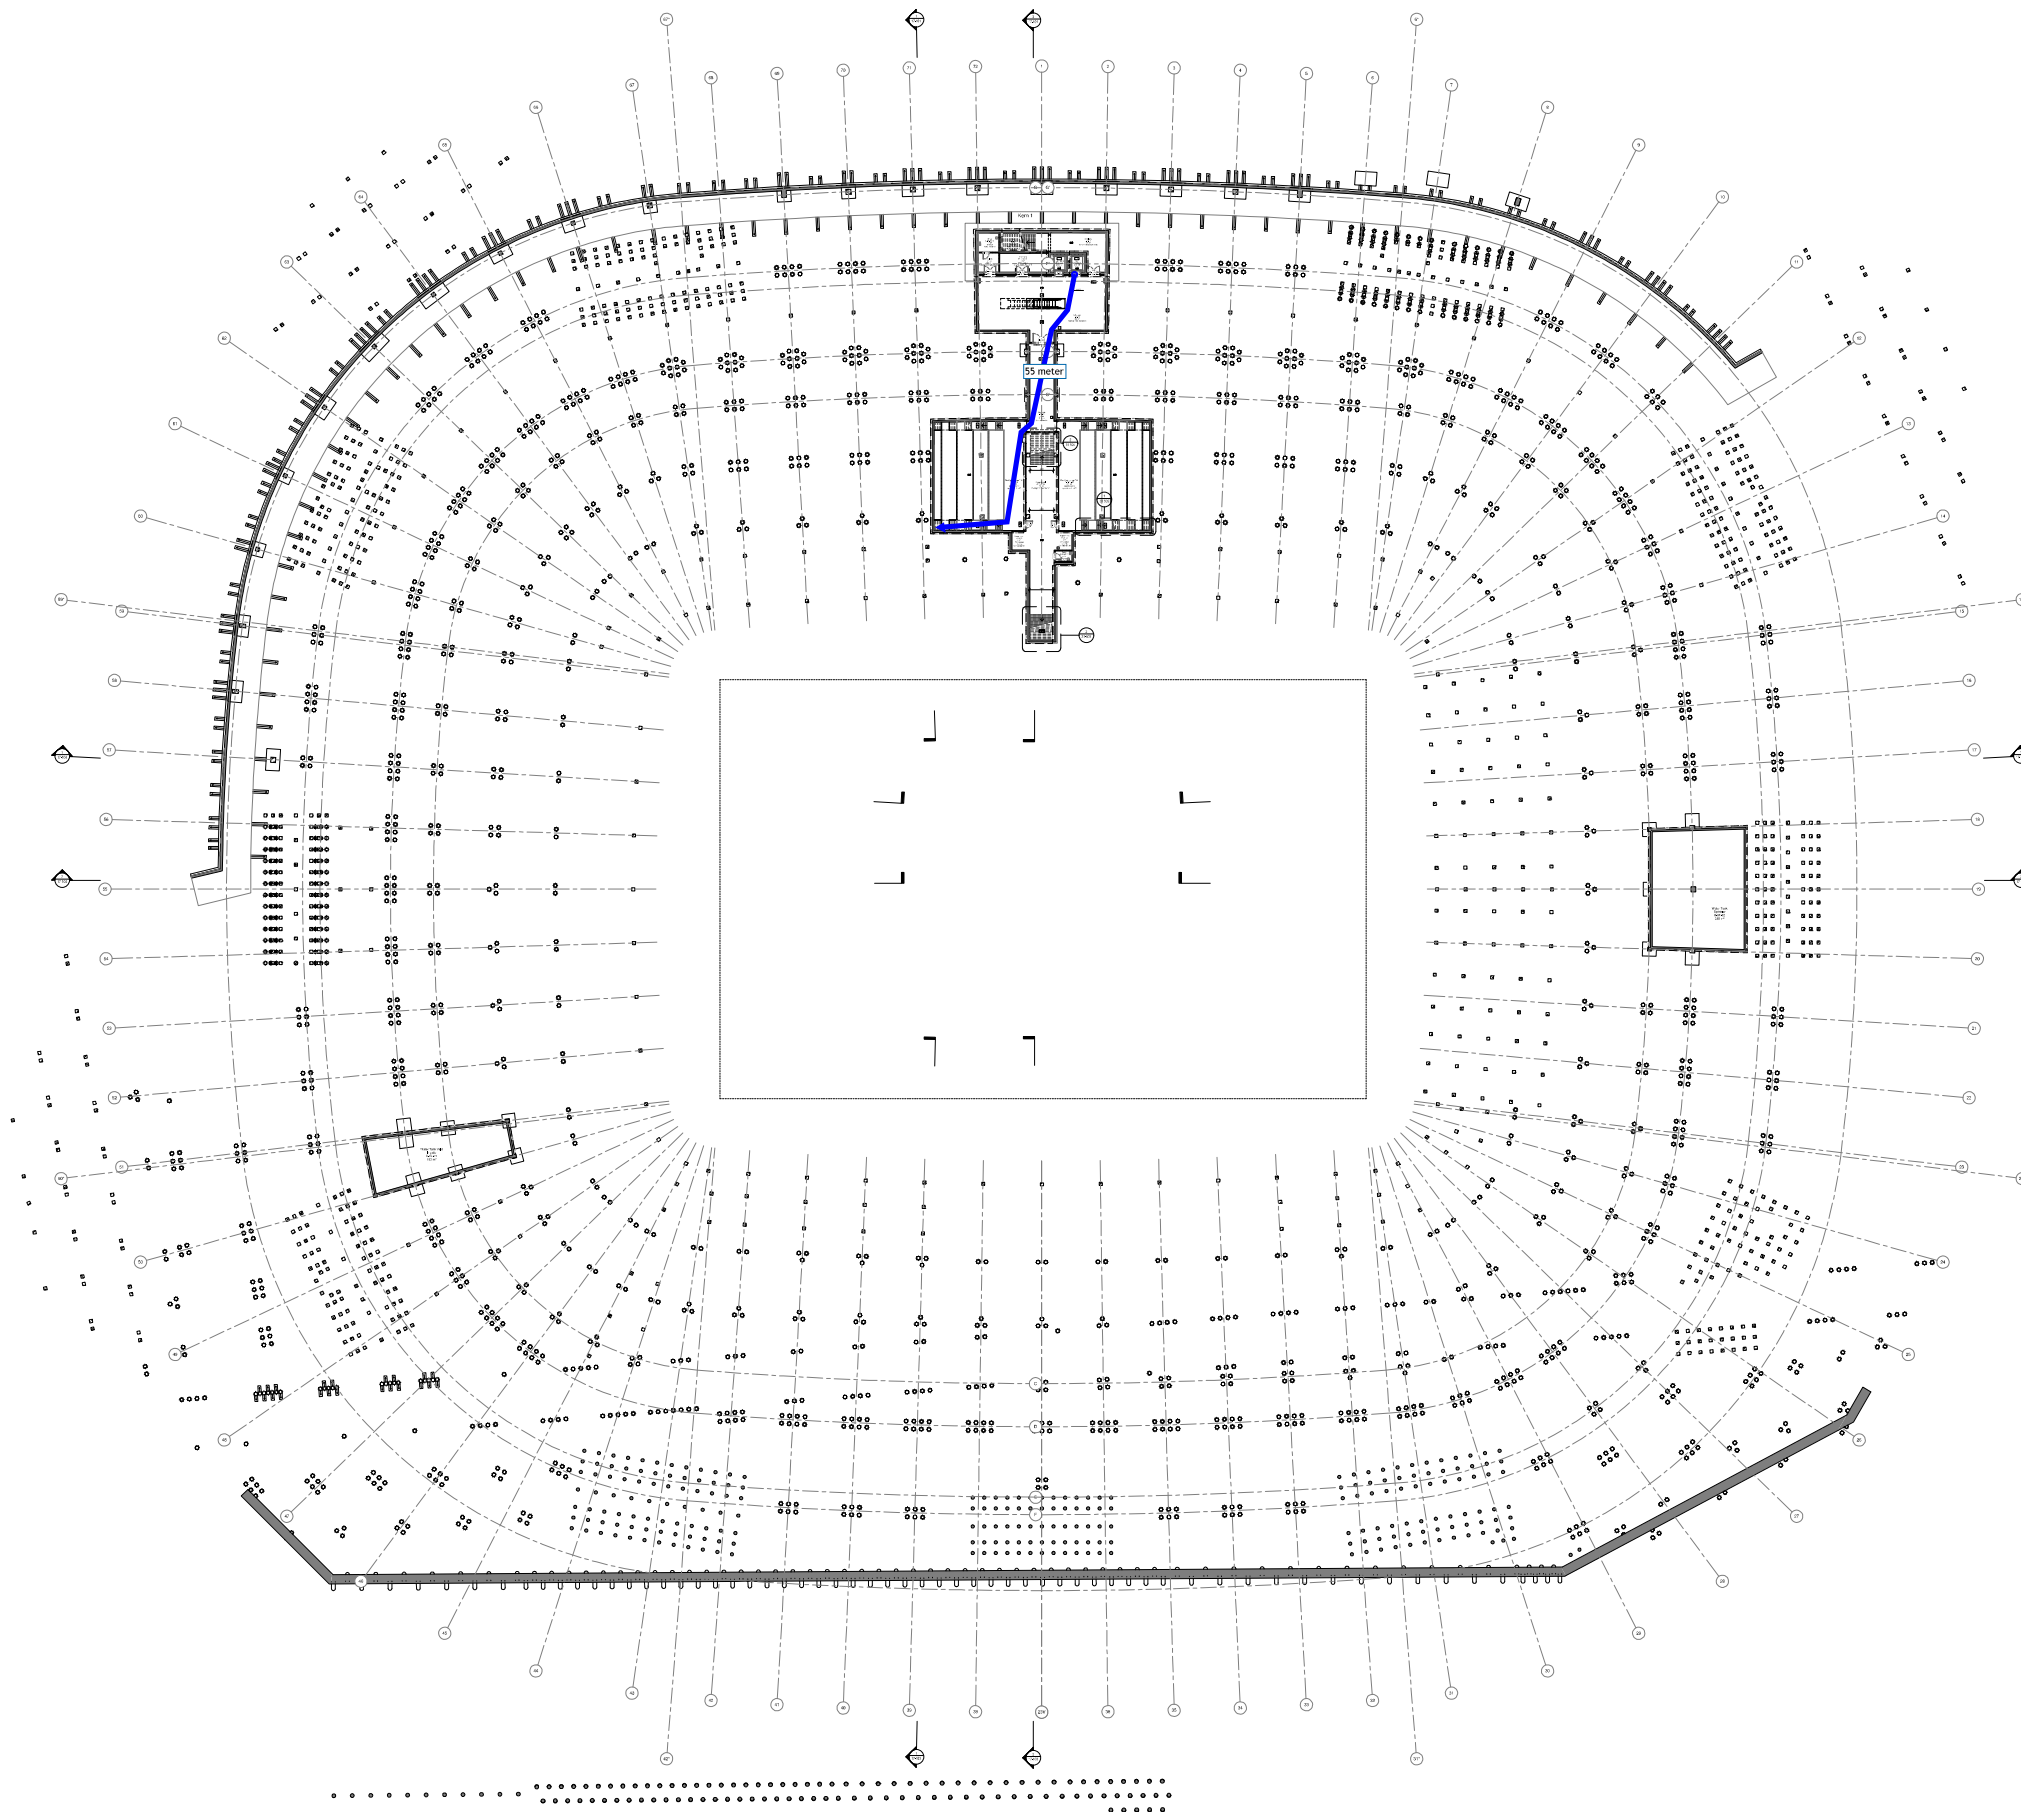


Bijlage 9-B: toetsing loopafstanden vanaf brandweerliften

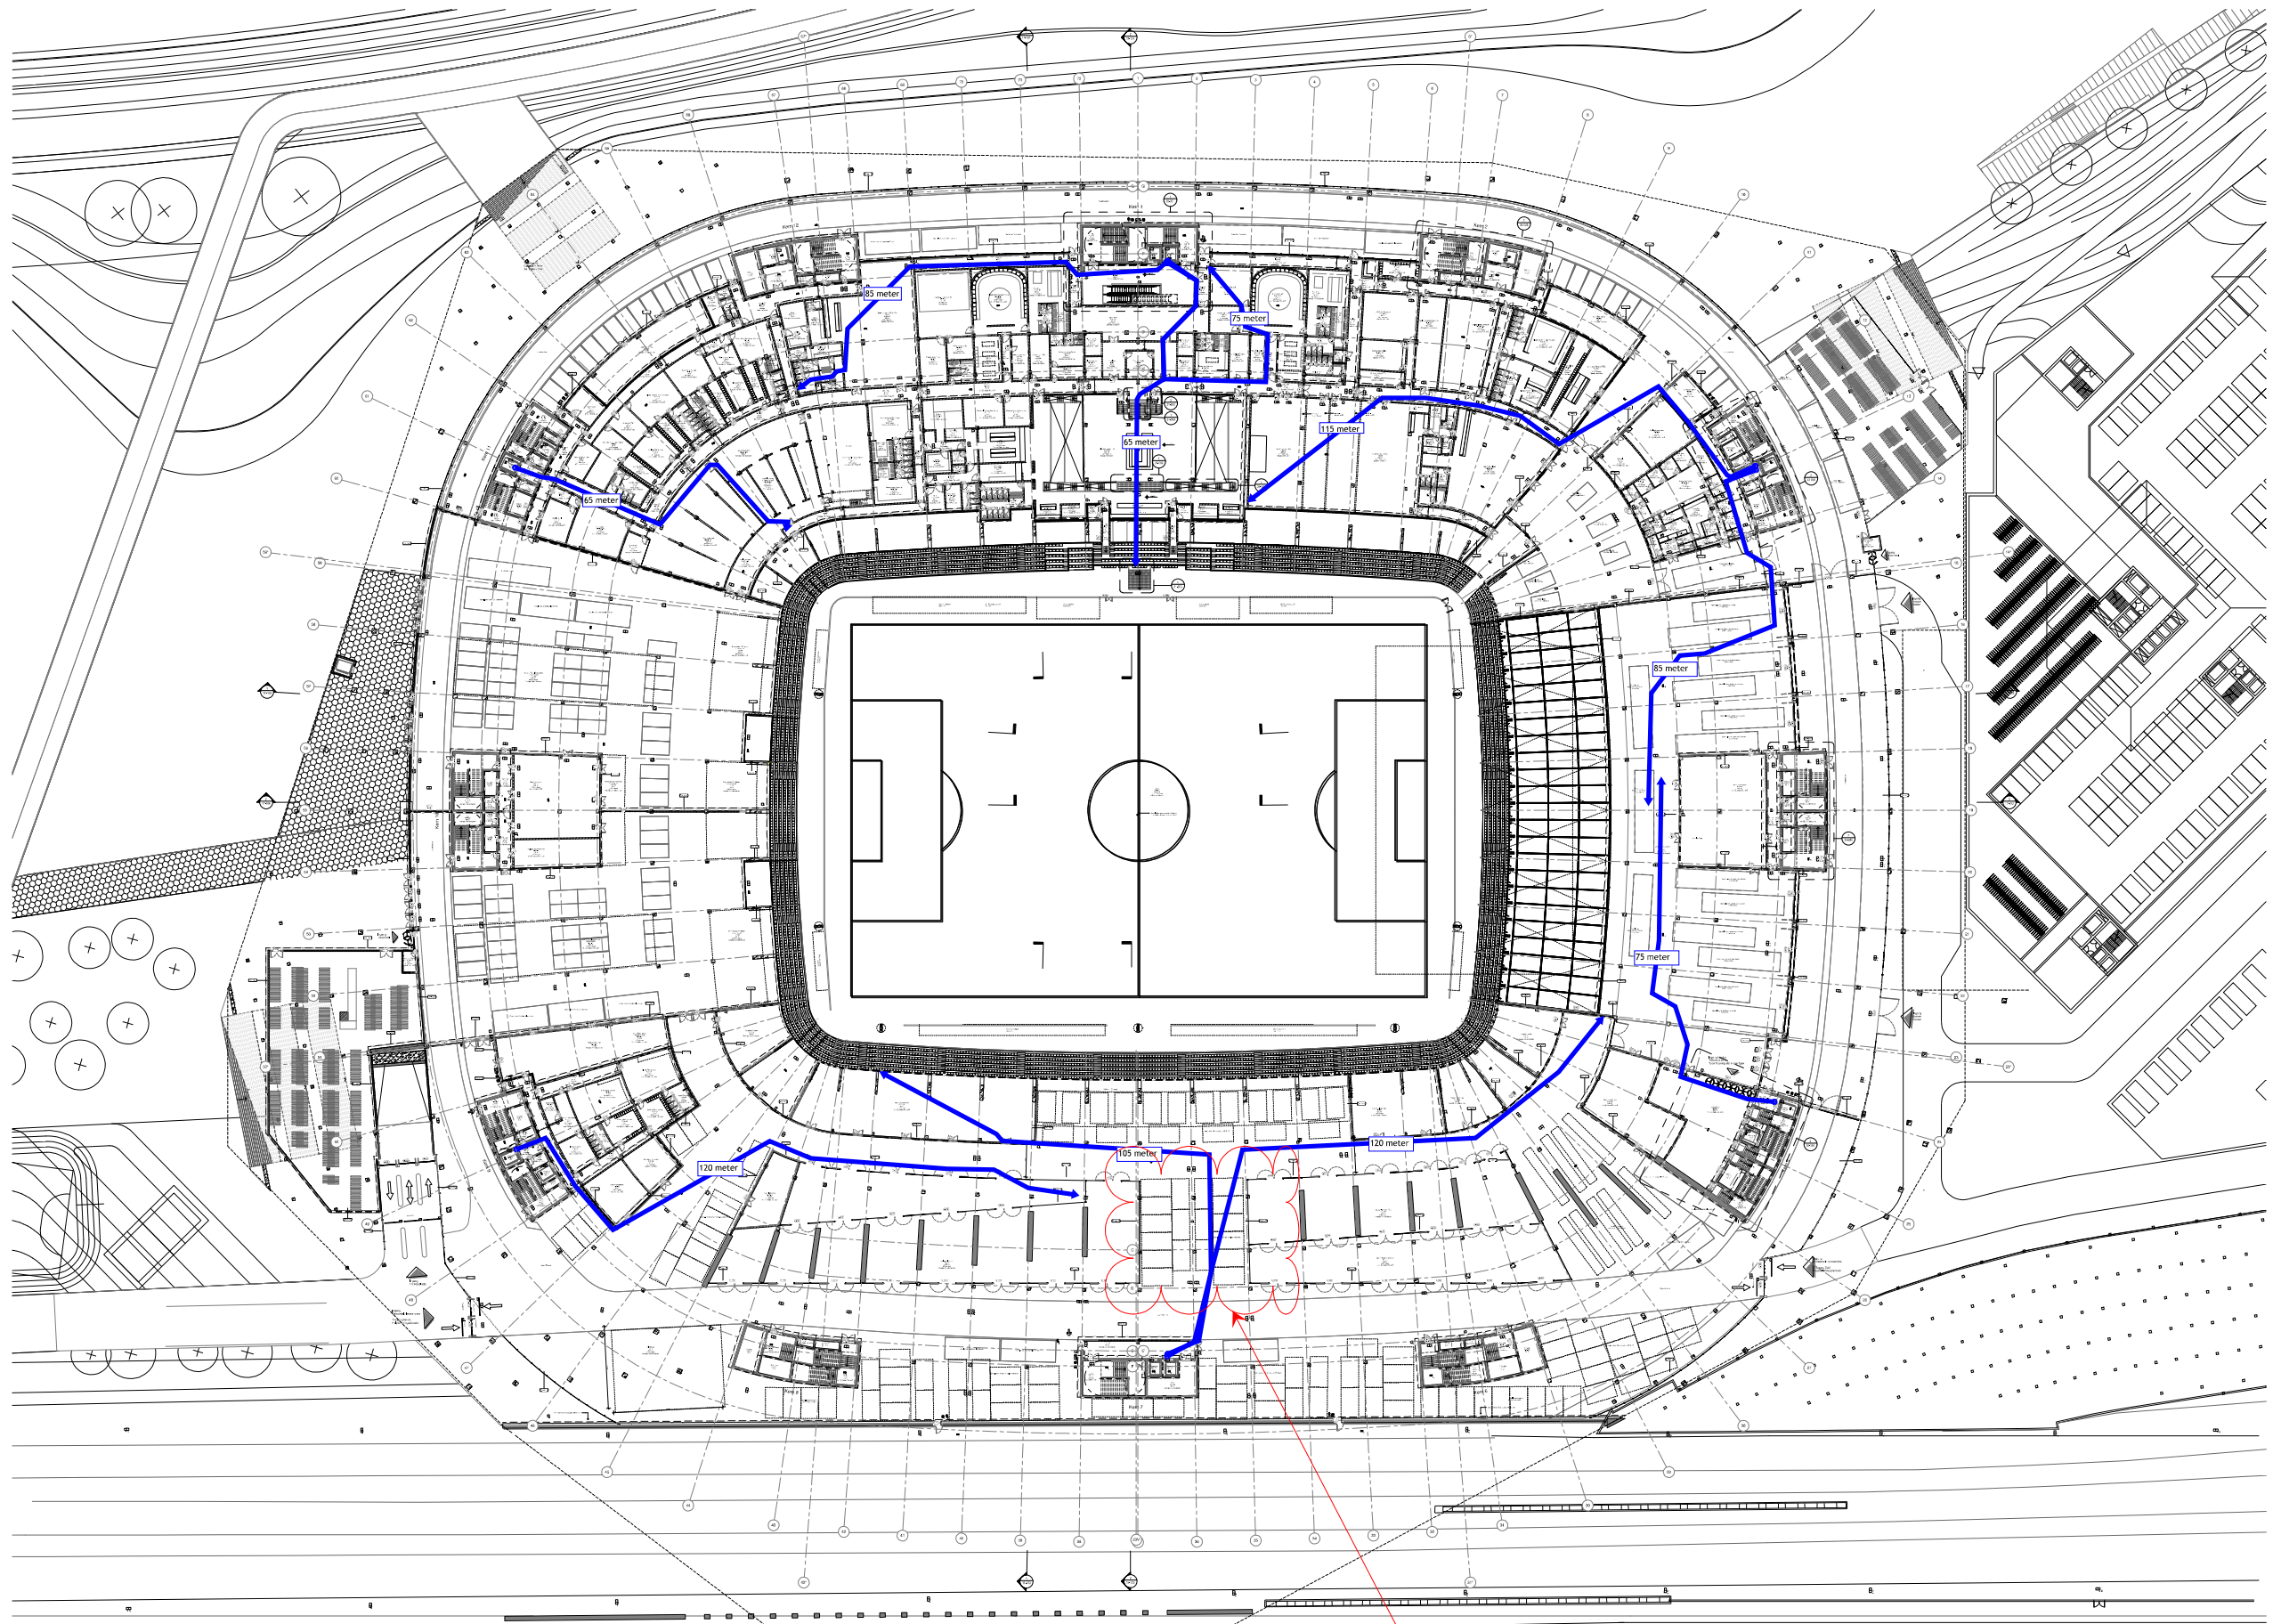


Route door opslag?

Bijlage 9-B: toetsing loopafstanden vanaf brandweerliften

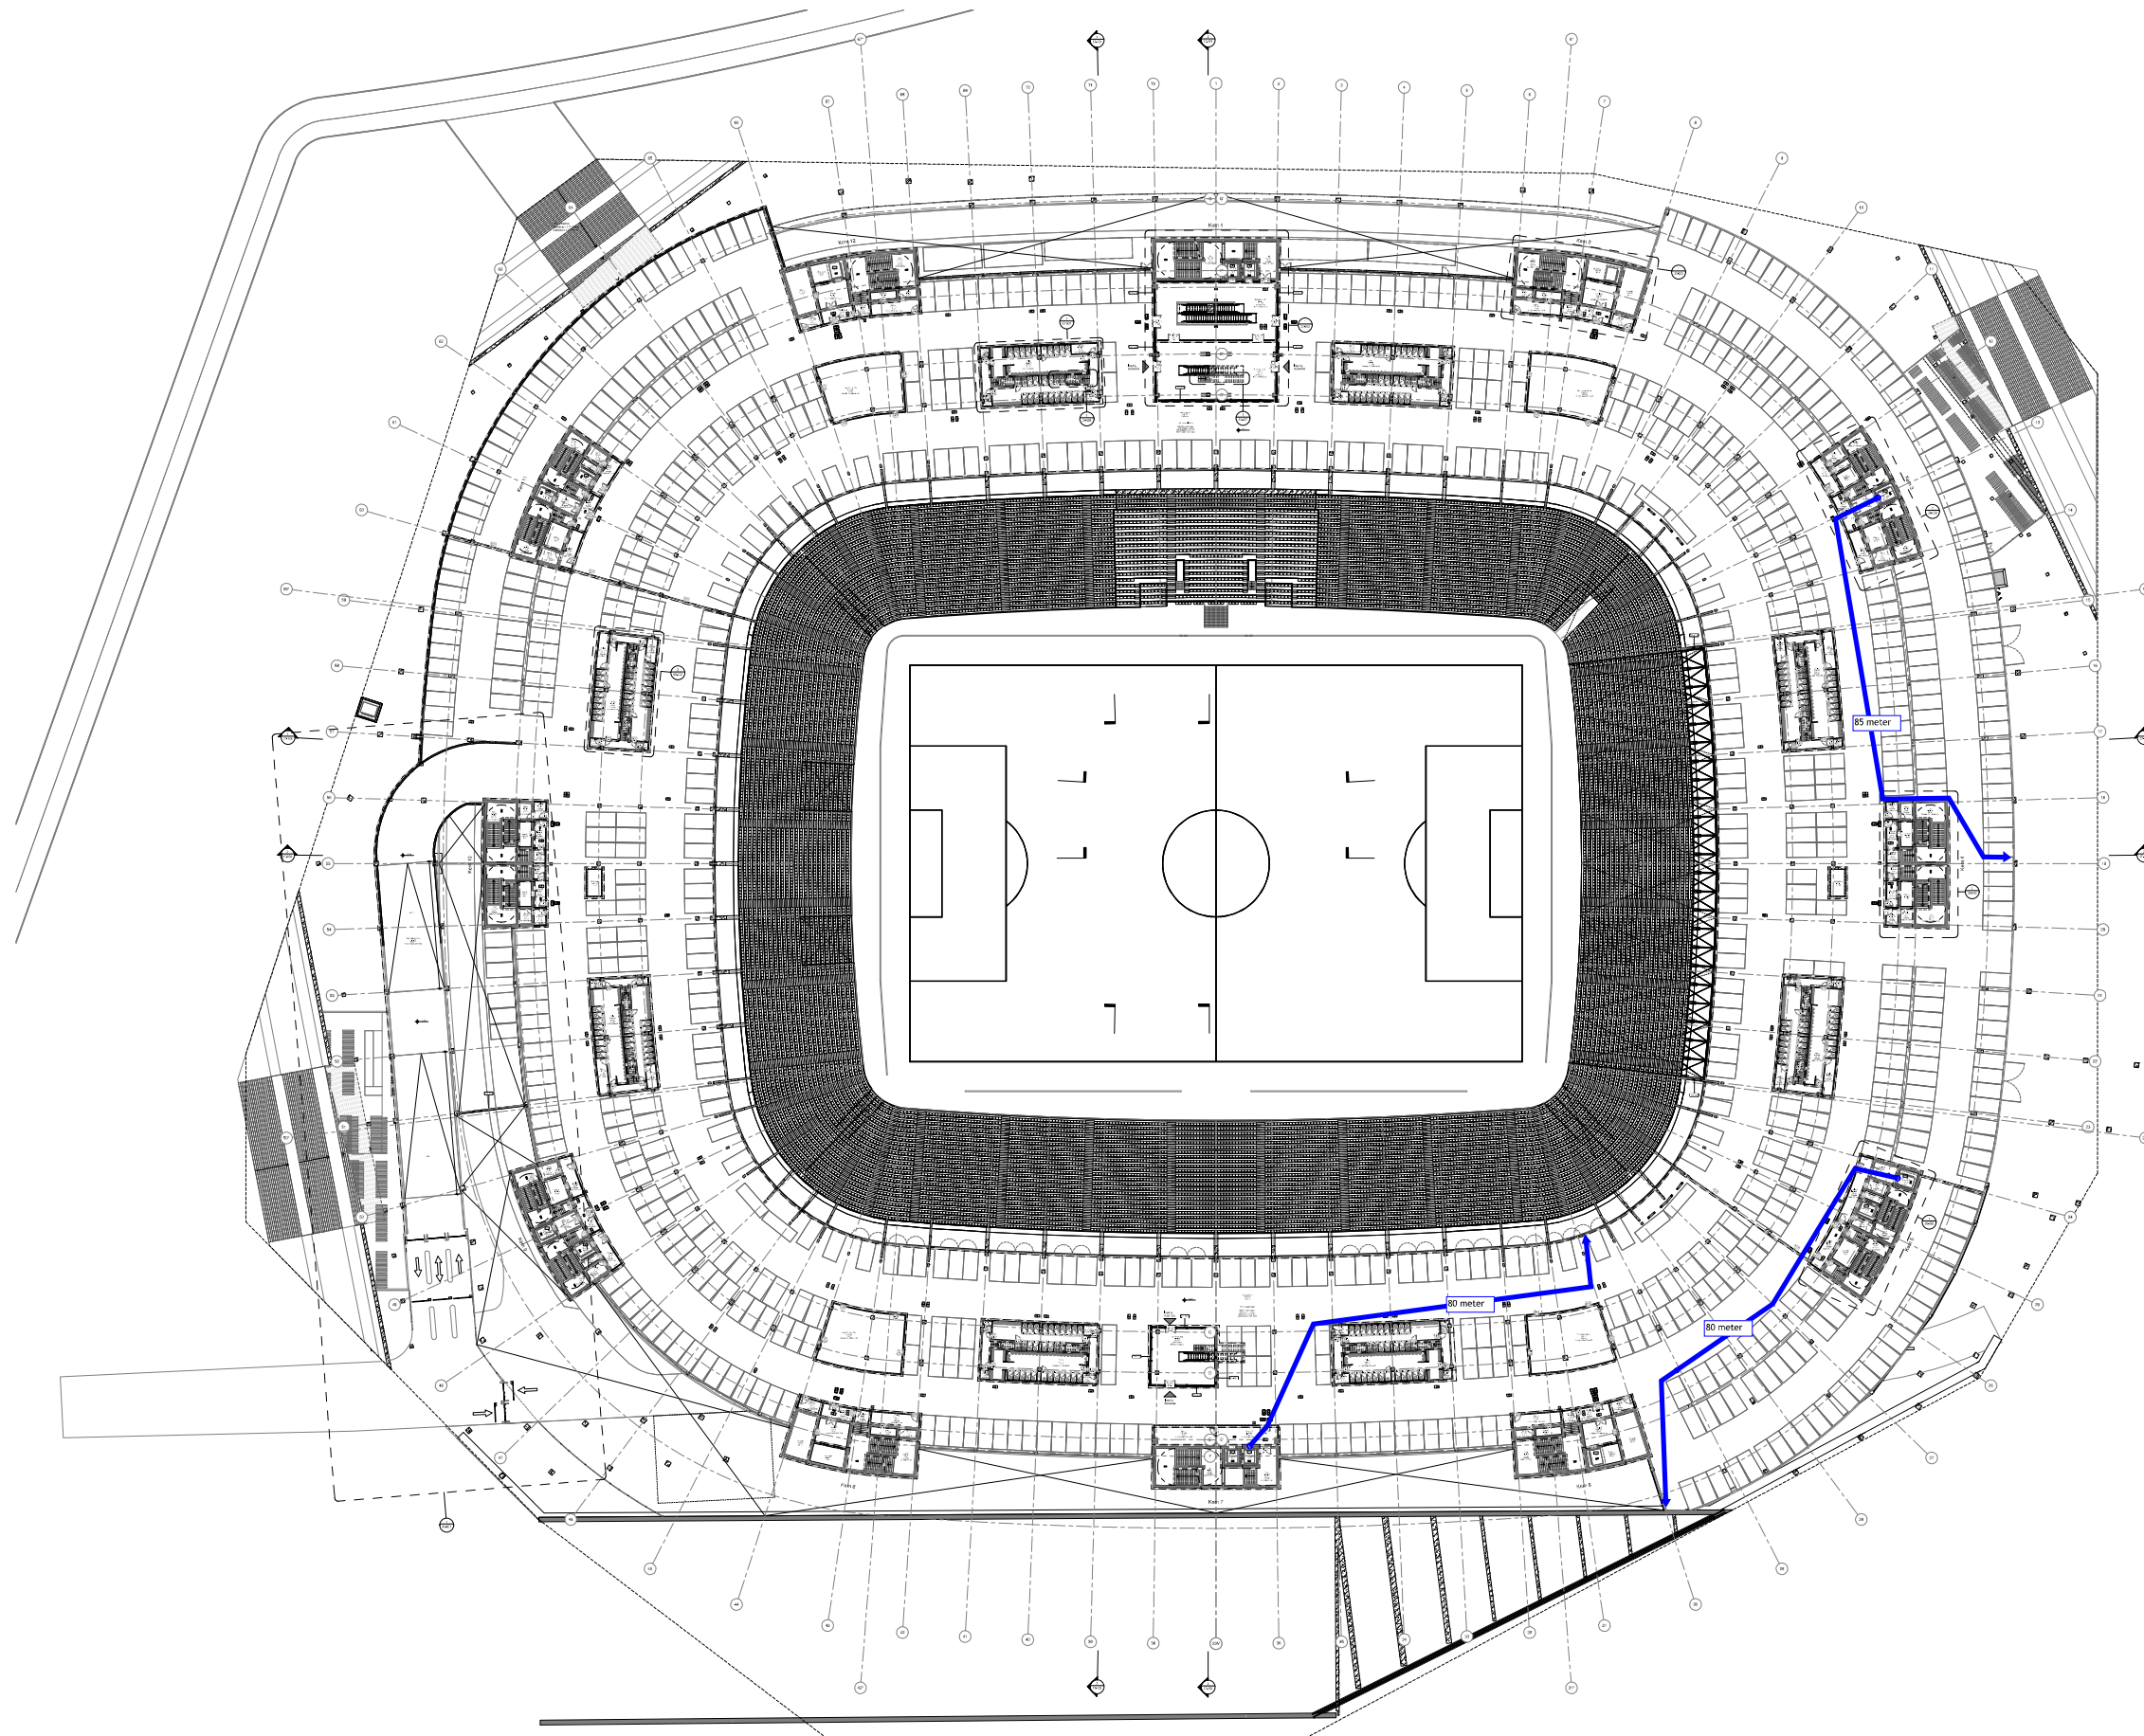

Bijlage 9-B: toetsing loopafstanden vanaf brandweerliften

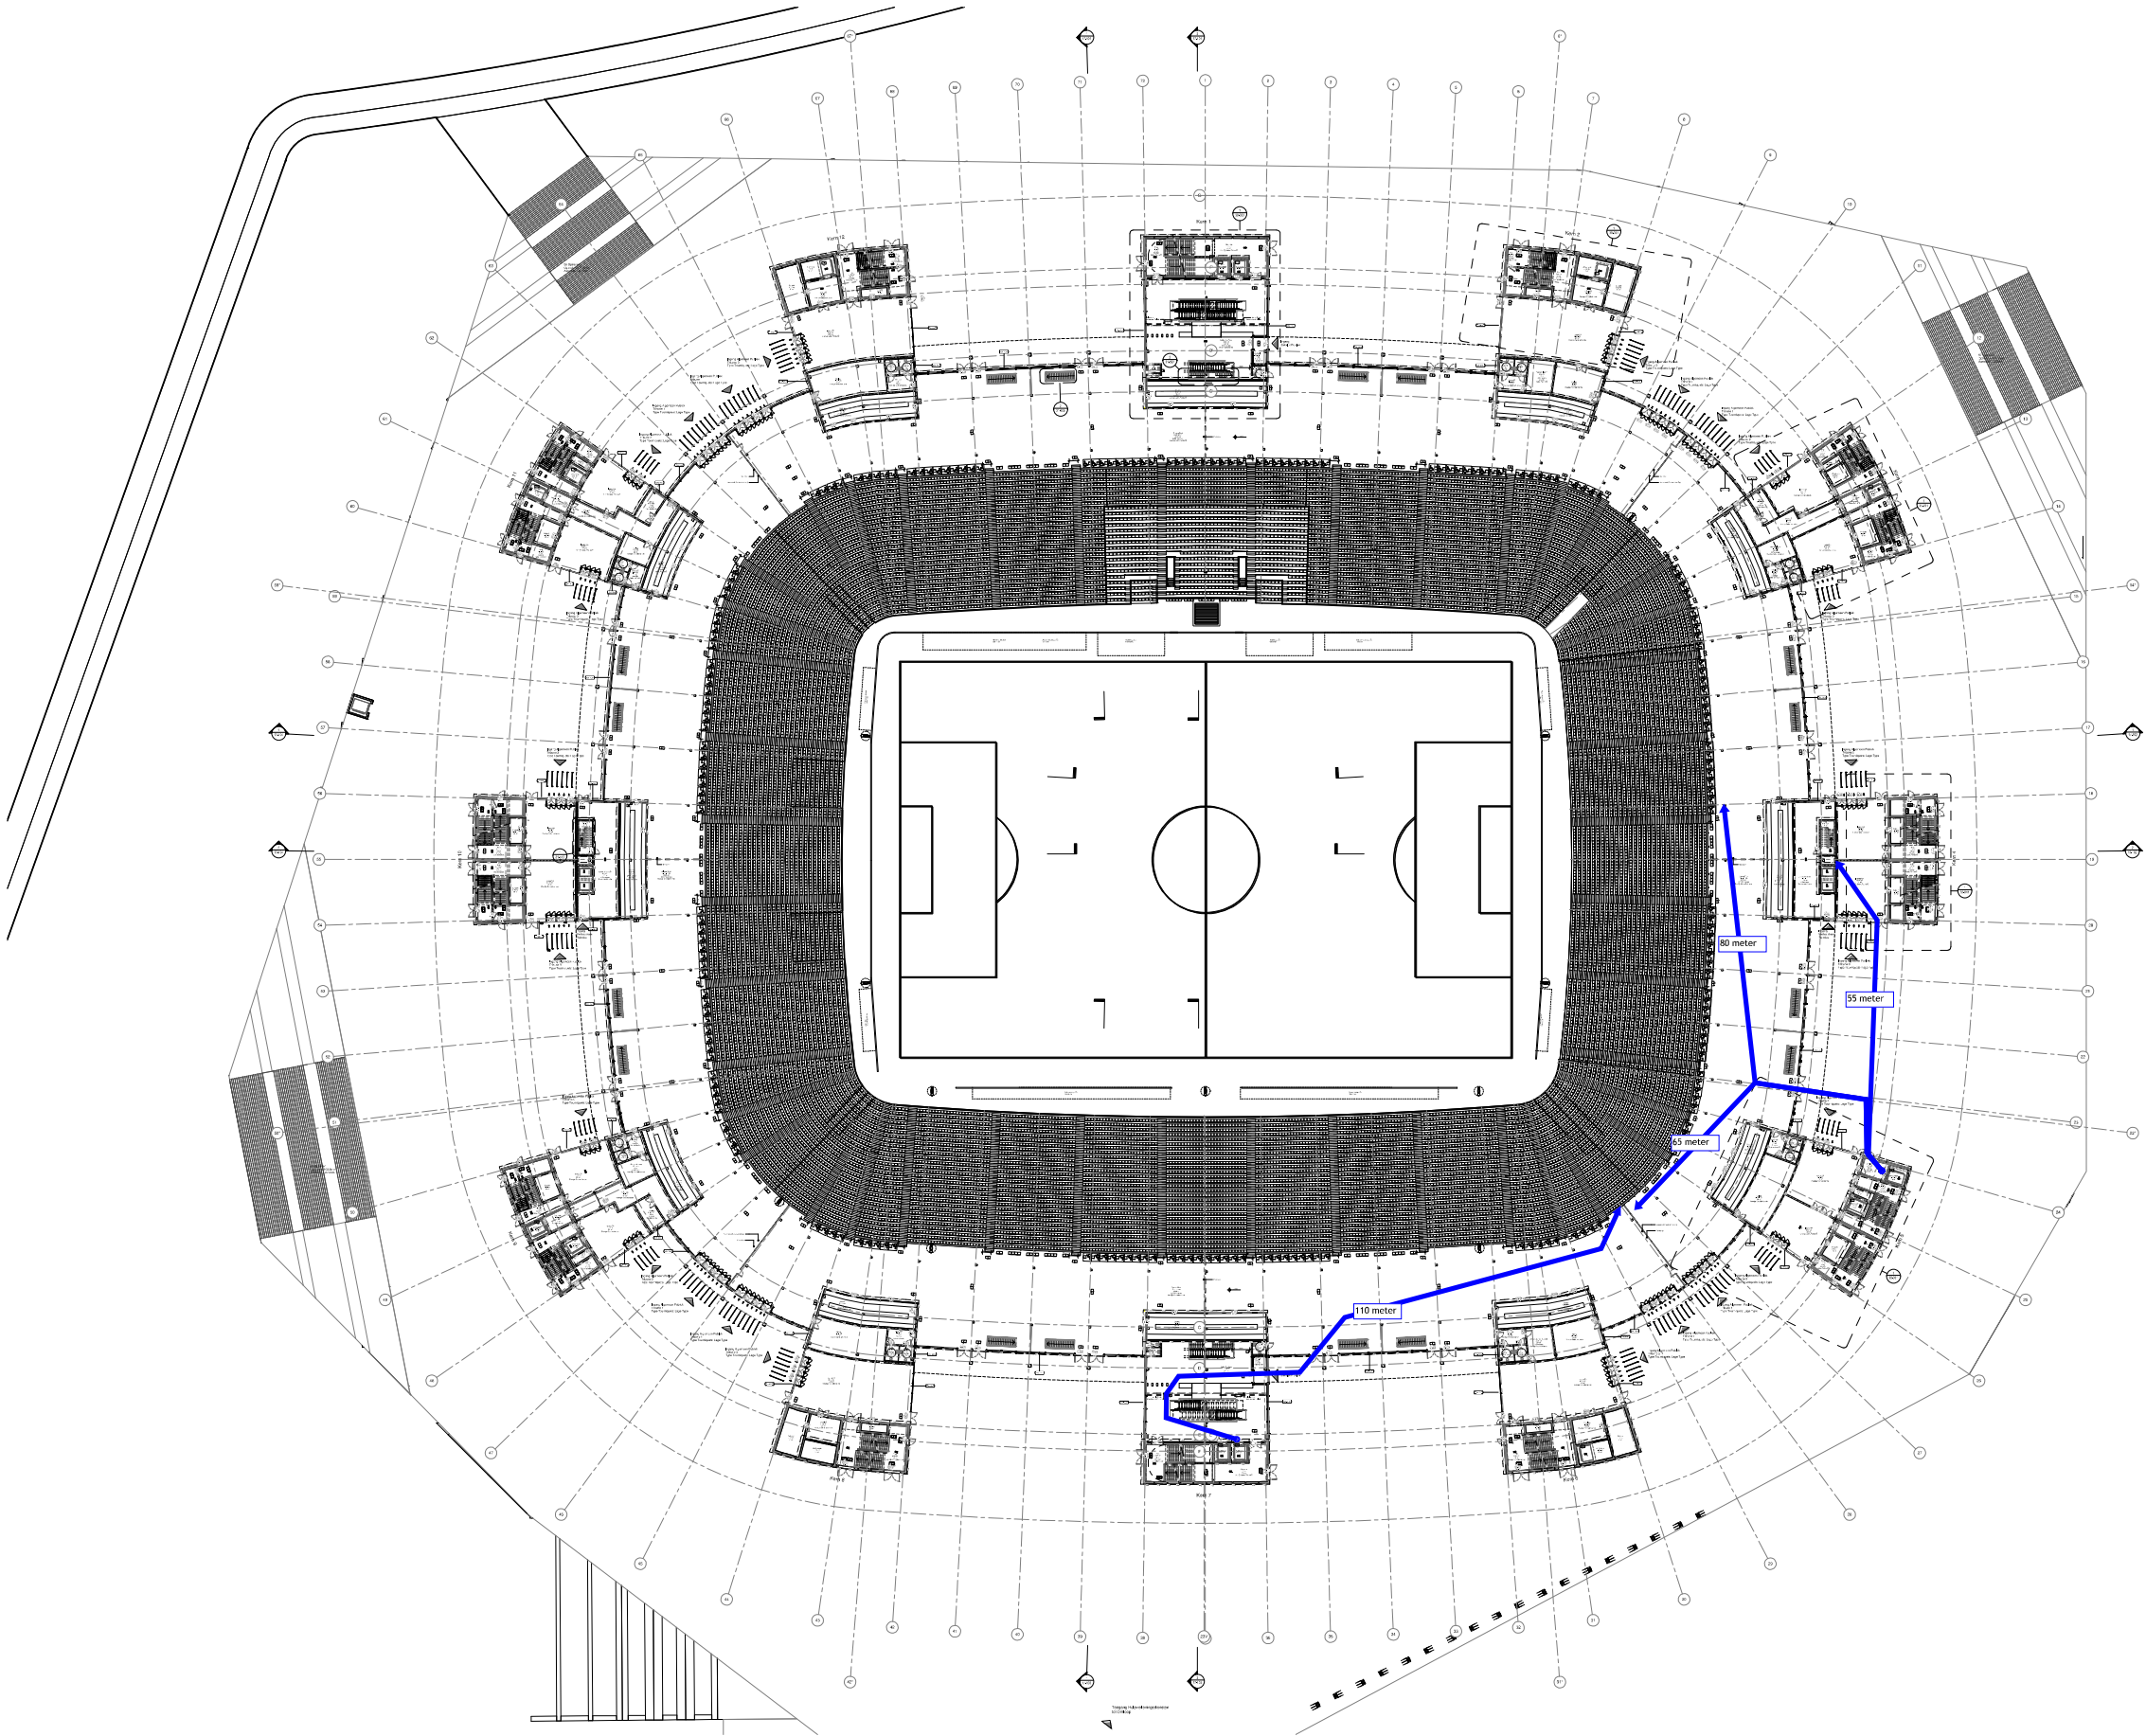

1 PLATTEGROND - LB2

Architectural drawing details and metadata.

Project Information:

- Project Name: Stadion Oostvaardersplassen
- Client: Oostvaardersplassen
- Architect: [Firm Name]
- Scale: 1:500

Legend:

- Fire escape routes (Blue lines)
- Fire escape lifts (Red dots)
- Stands (Hatched areas)
- Pitch (Green area)
- Goalposts (Black rectangles)

Scale: 1:500

Project Number: FEY-OMA-00-DR-A-11-203