



Aanvraag omgevingsvergunning
Feyenoord City stadion

Nieuw Stadion B.V. OPDRACHTGEVER
Van Zandvoortplein 1
3077 AA Rotterdam, NL
www.dakup.nl

OMA ARCHITECT
Weena Zuid 158
3012 NC Rotterdam, NL
www.oma.com

LOLA Landscape Architects LANDSCHAP
Goudseweg 92
3011 KD Rotterdam, NL
www.lola.land

Royal Haskoning DHV CONSTRUCTEUR
George Hirtzenweg 85
3006 AX Rotterdam, NL
www.royalhaskoningdhv.com

Royal Haskoning DHV INSTALLATIETECHNIEK
George Hirtzenweg 85
3006 AX Rotterdam, NL
www.royalhaskoningdhv.com

Techniplan VERTICAAL TRANSPORT
Watermanweg 102
3087 CG Rotterdam, NL
www.techniplan.nl

TGM GEVELADVIES
Hoesakeweg 19
5721 KM Asten, NL
www.sgm.nl


DGMR BRANDVEILIGHEID
Casuarvestraat 5
2511 VQ Den Haag, NL
www.dgmr.nl

Peutz BOUWFYSICA
Palstsingel 3
2716 NT Zoetermeer, NL
www.peutz.nl

Royal Haskoning DHV DUURZAAMHEID
George Hirtzenweg 85
3006 AX Rotterdam, NL
www.royalhaskoningdhv.com

Philips Lighting LICHTADVIES
Boschijk 525
5621 GJ Eindhoven, NL
www.lighting.philips.com


Event Acoustics AKOESTIEK
Ploegwatering 50
3542 AH Utrecht, NL
www.eventacoustics.com

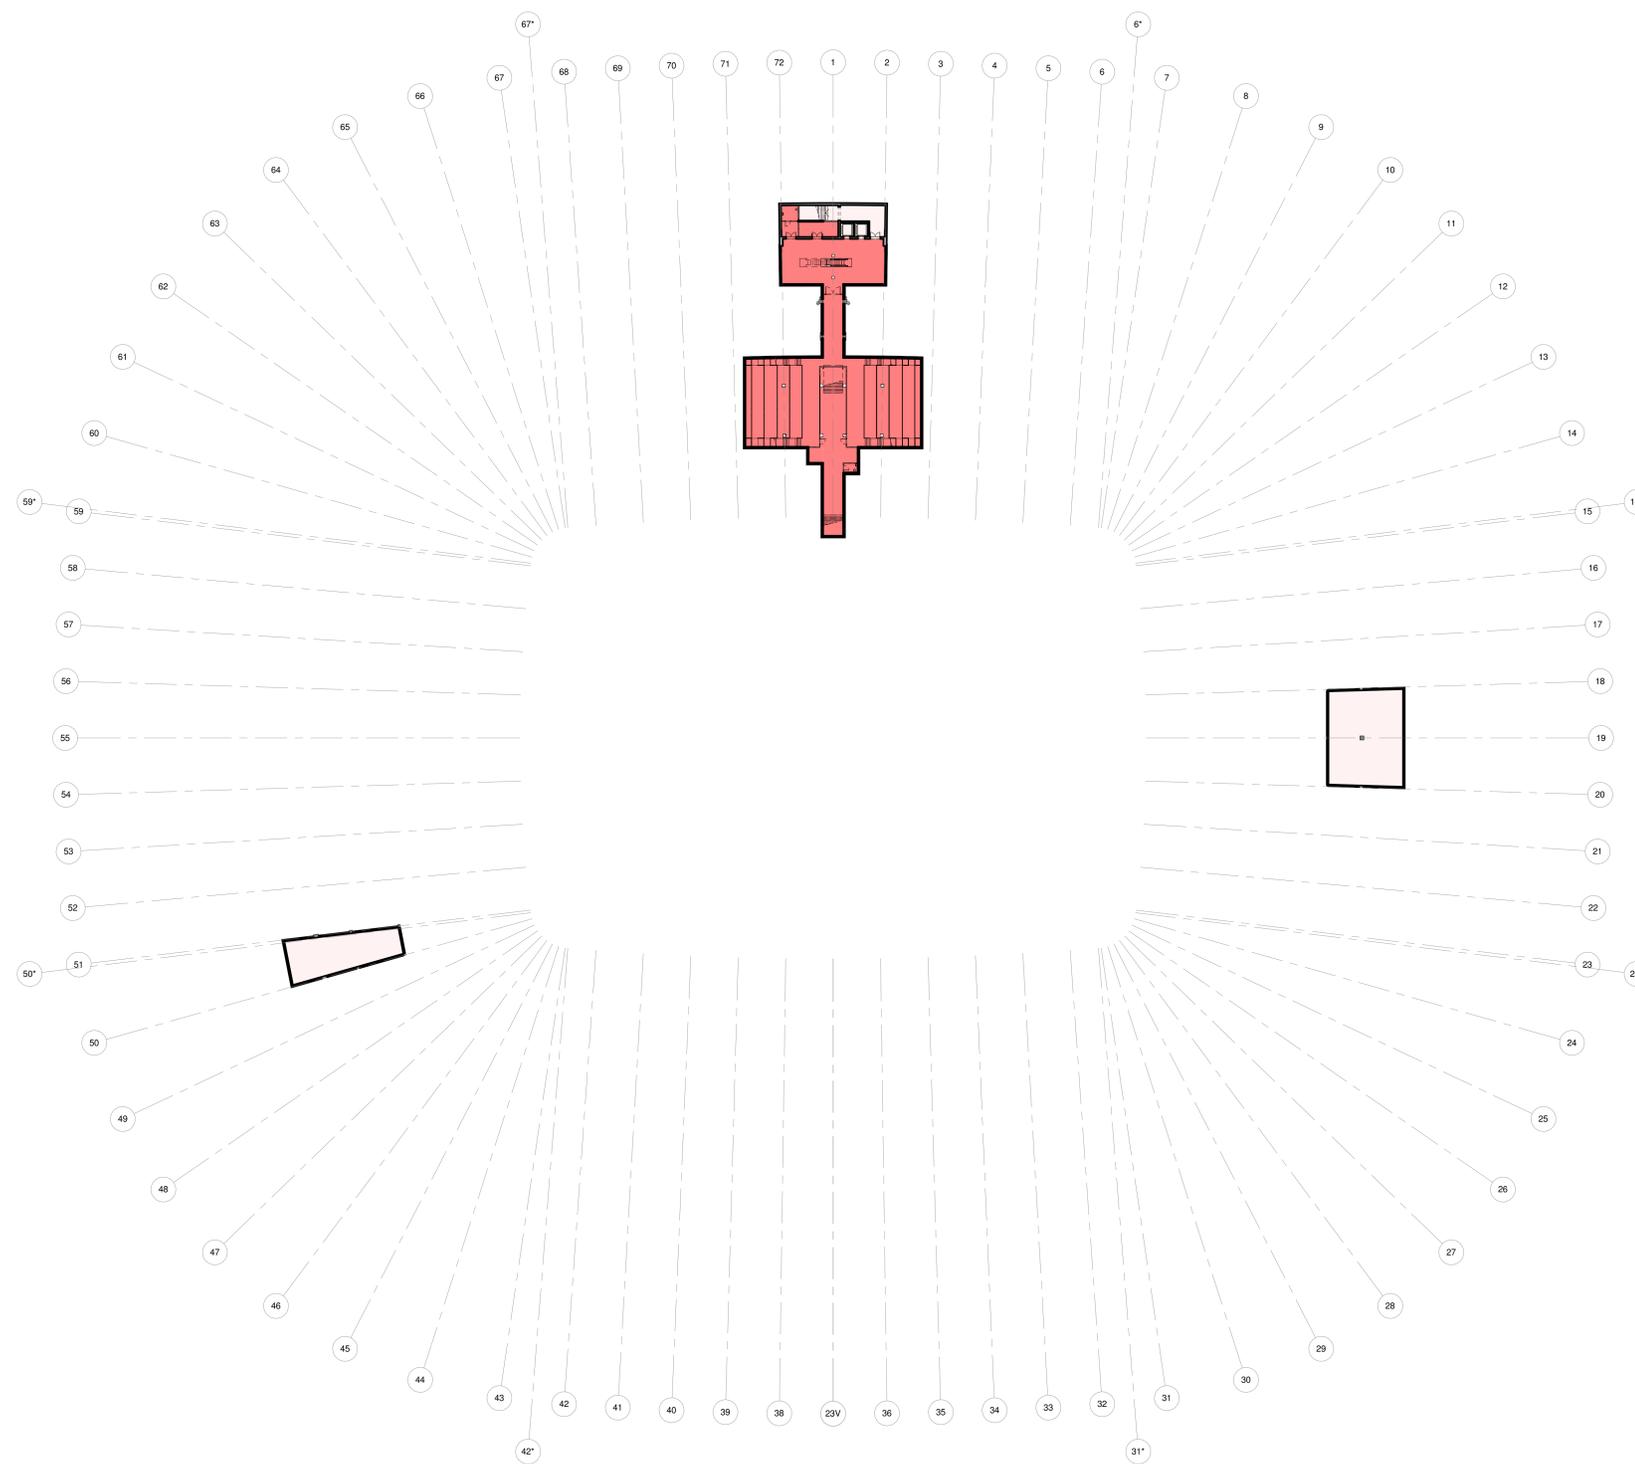

- Verwarmde Ruimte
- Onverwarmde Ruimte

OPMERKINGEN

REV	DATUM	BESCHRIJVING

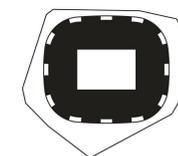

TEKENING MET VERSCHELEN ALLE AFMETINGEN DIENEN OP DE BOUWPLAATS GECONTROLEERD TE WORDEN. DIT DOCUMENT BEVAT AUTEURIEERRECHTEN. WATERSCHAP ELK ONAUTEURIEERD GEBRUIK, REPRODUCEREN, VERSPREIDING OF DUPLICATIE VAN HIERIN GEVEEN INFORMATIE KAN LEIDEN TOT AANSPRAKELIJKHEID ONDER TOEFASSELING VAN TOEWIJZING.


VERWARMDE RUITES
KELDER

TITEL	FASE	SCHAAL	FORMAAT	REVISIE	DATUM
Omgevingsvergunning		1:500	A0	06.05.2020	
P2019001					
PROJECTNUMMER					

FEY -OMA -00 -DR -A -90-089

TEKENINGNUMMER

1 PLATTEGROND - B01
SCHAAL: 1 : 500

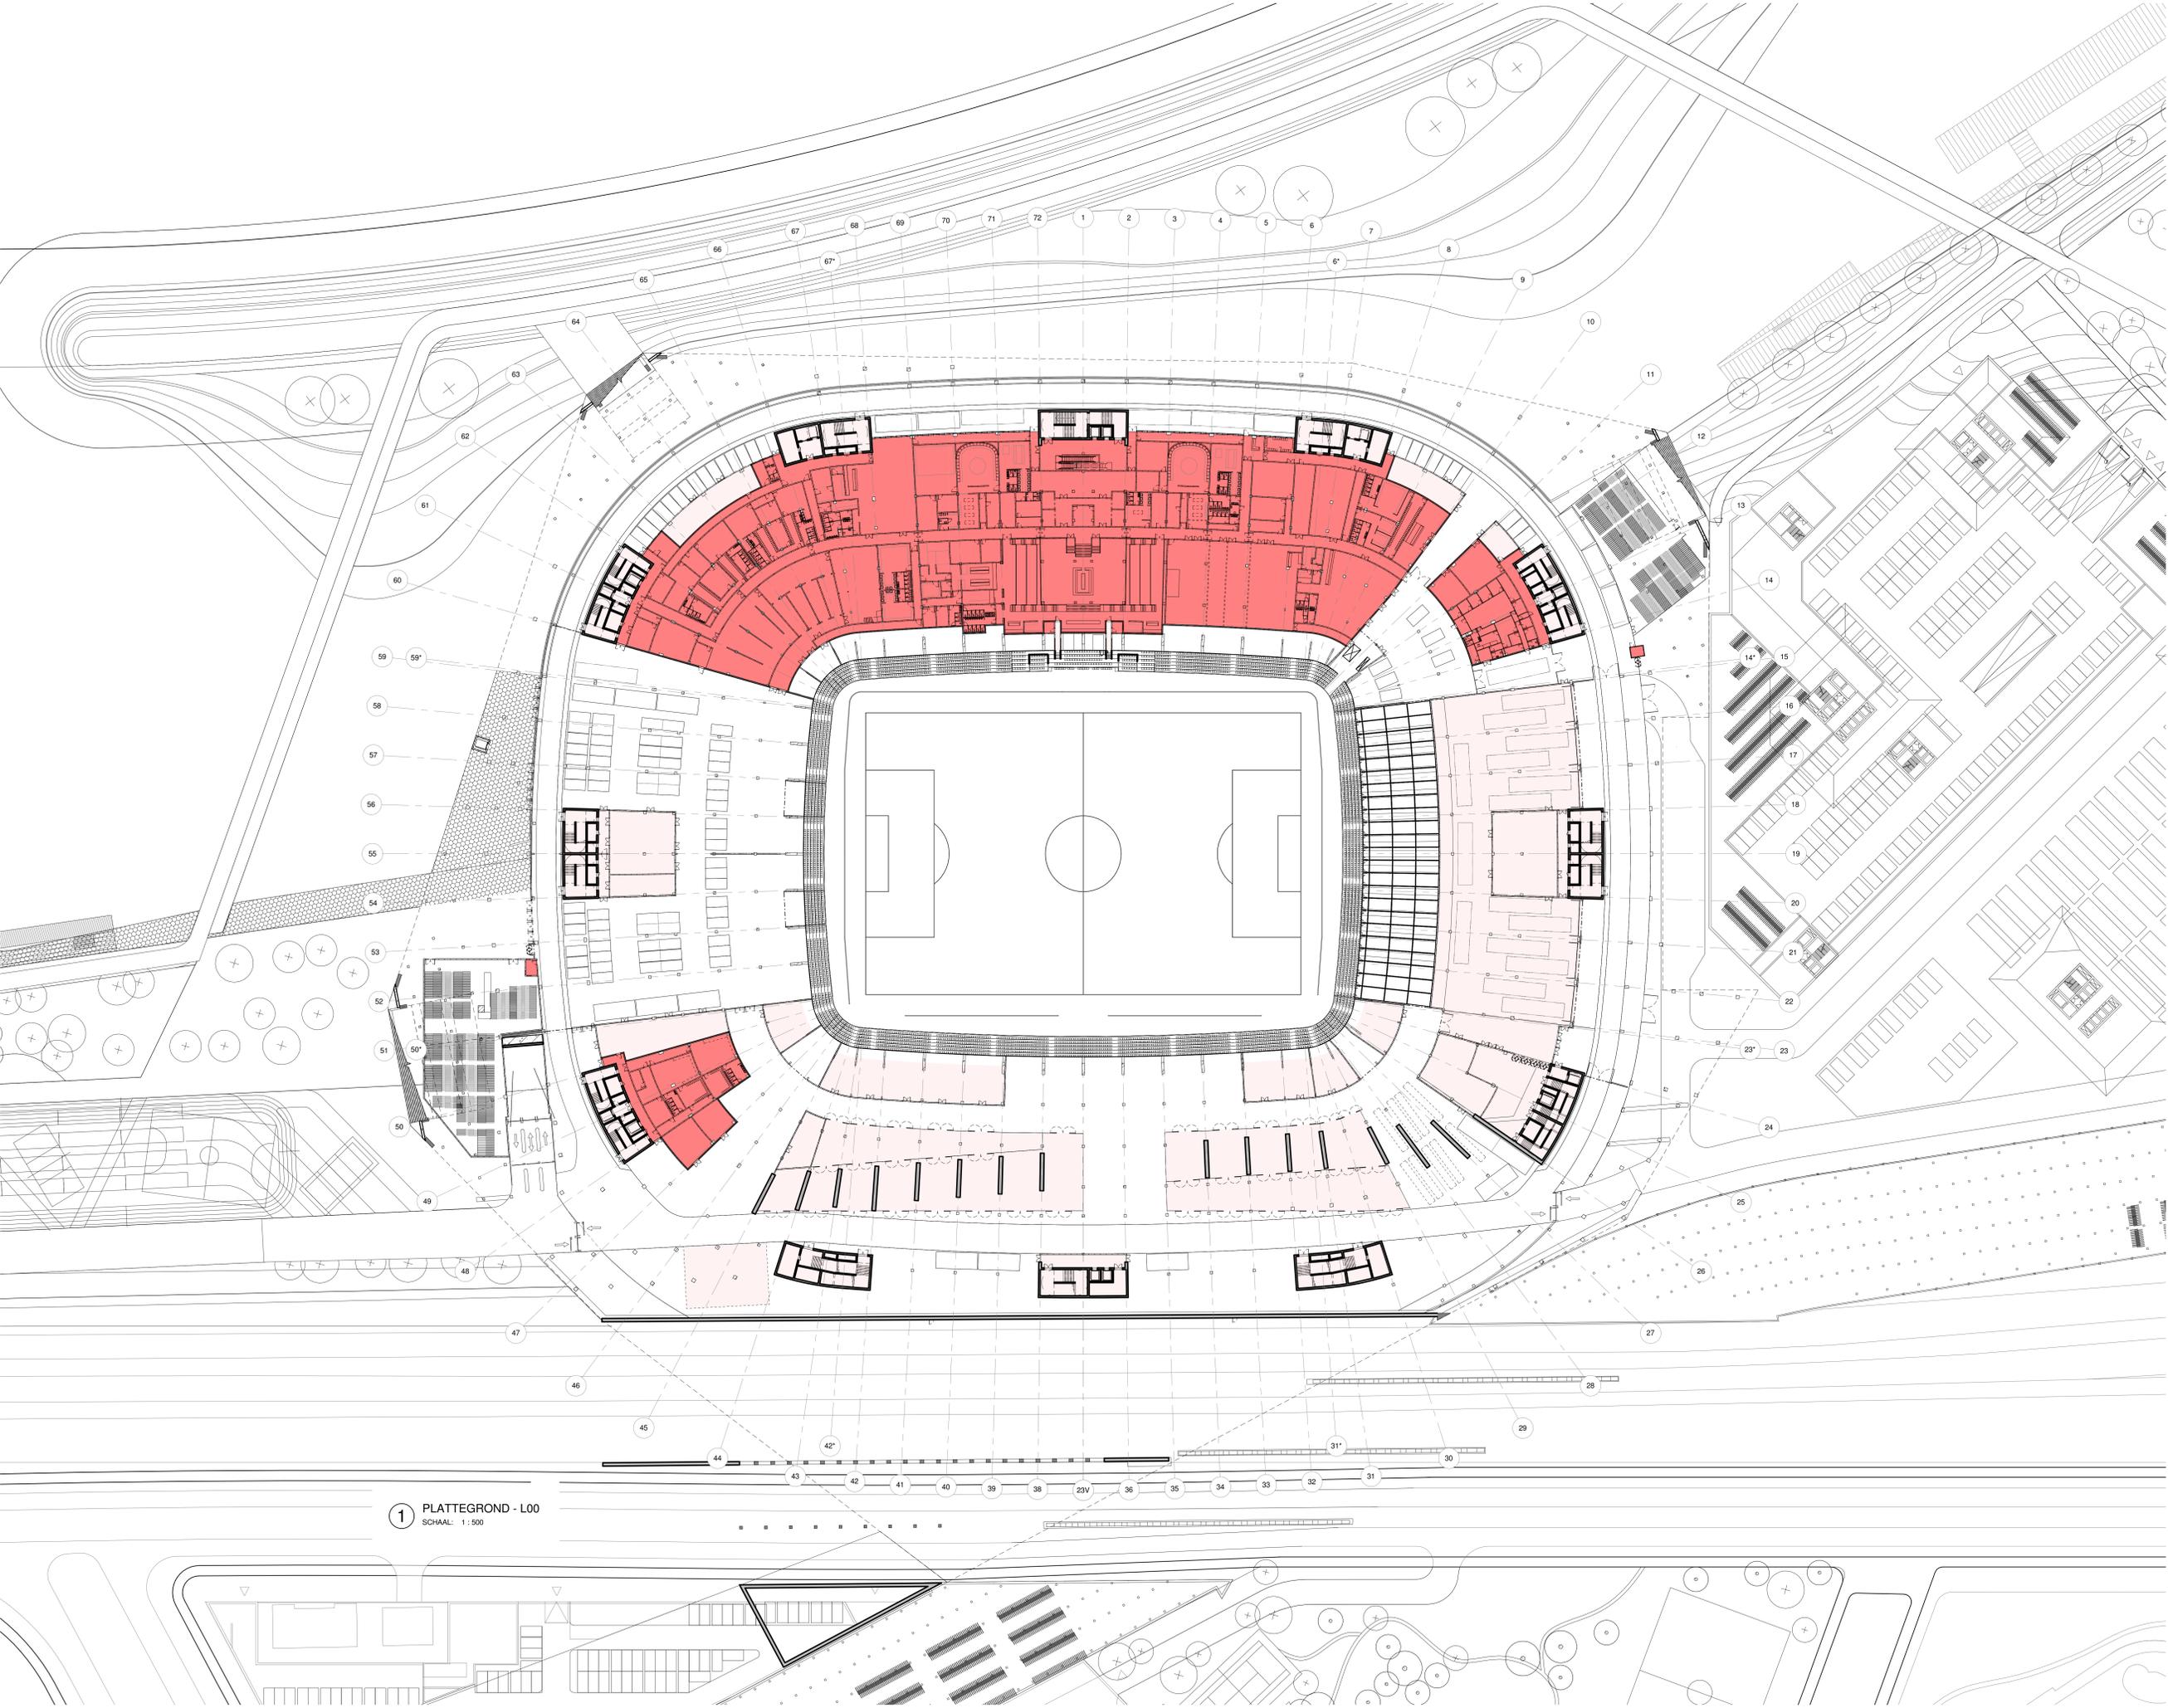

1 PLATTEGROND - L00
 SCHAAL: 1 : 500




**Aanvraag omgevingsvergunning
 Feyenoord City stadion**

Nieuw Stadion B.V. Van Zandvoortplein 1 3077 AA Rotterdam, NL www.dakup.nl	OPDRACHTGEVER
OMA Weena Zuid 158 3012 NC Rotterdam, NL www.oma.com	ARCHITECT
LOLA Landscape Architects Goudseweg 92 3011 KD Rotterdam, NL www.lola.land	LANDSCHAP
Royal Haskoning DHV George Hitzlerweg 85 3006 AK Rotterdam, NL www.royalhaskoningdhv.com	CONSTRUCTEUR
Royal Haskoning DHV George Hitzlerweg 85 3006 AK Rotterdam, NL www.royalhaskoningdhv.com	INSTALLATIETECHNIEK
Techniplan Watermanweg 102 3007 GD Rotterdam, NL www.techniplan.nl	VERTICAAL TRANSPORT
TGM Hoekskenweg 19 3721 KM Assen, NL www.sgm.nl	GEVELADVIES
DGMR Cassavestraat 5 2511 VJ Den Haag, NL www.dgmr.nl	BRANDVEILIGHEID
Peutz Palstingel 2 2716 NT Zoetermeer, NL www.peutz.nl	BOUWFYSICA
Royal Haskoning DHV George Hitzlerweg 85 3006 AK Rotterdam, NL www.royalhaskoningdhv.com	DUURZAAMHEID
Philips Lighting Boschdijk 525 5621 VJ Eindhoven, NL www.lighting.philips.com	LICHTADVIES
Event Acoustics Ploegwaterweg 50 2642 AH Leidschendam, NL www.eventacoustics.com	AKOESTIEK

Verwarmde Ruimte
 Onverwarmde Ruimte

REV	DATUM	BESCHRIJVING

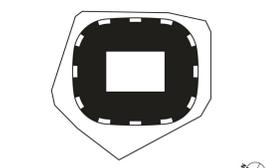


**VERWARMDE RUIIMTES
 BEGANE GROND**

TITEL	Omgevingsvergunning	REVISIE	
FASE		SCHAAL	
PROJECTNUMMER	P2019001	FORMAAT	A0
		DATUM	06.05.2020

FEY-OMA-00-DR-A-90-100

TEKENINGNUMMER

04-302021-2465794

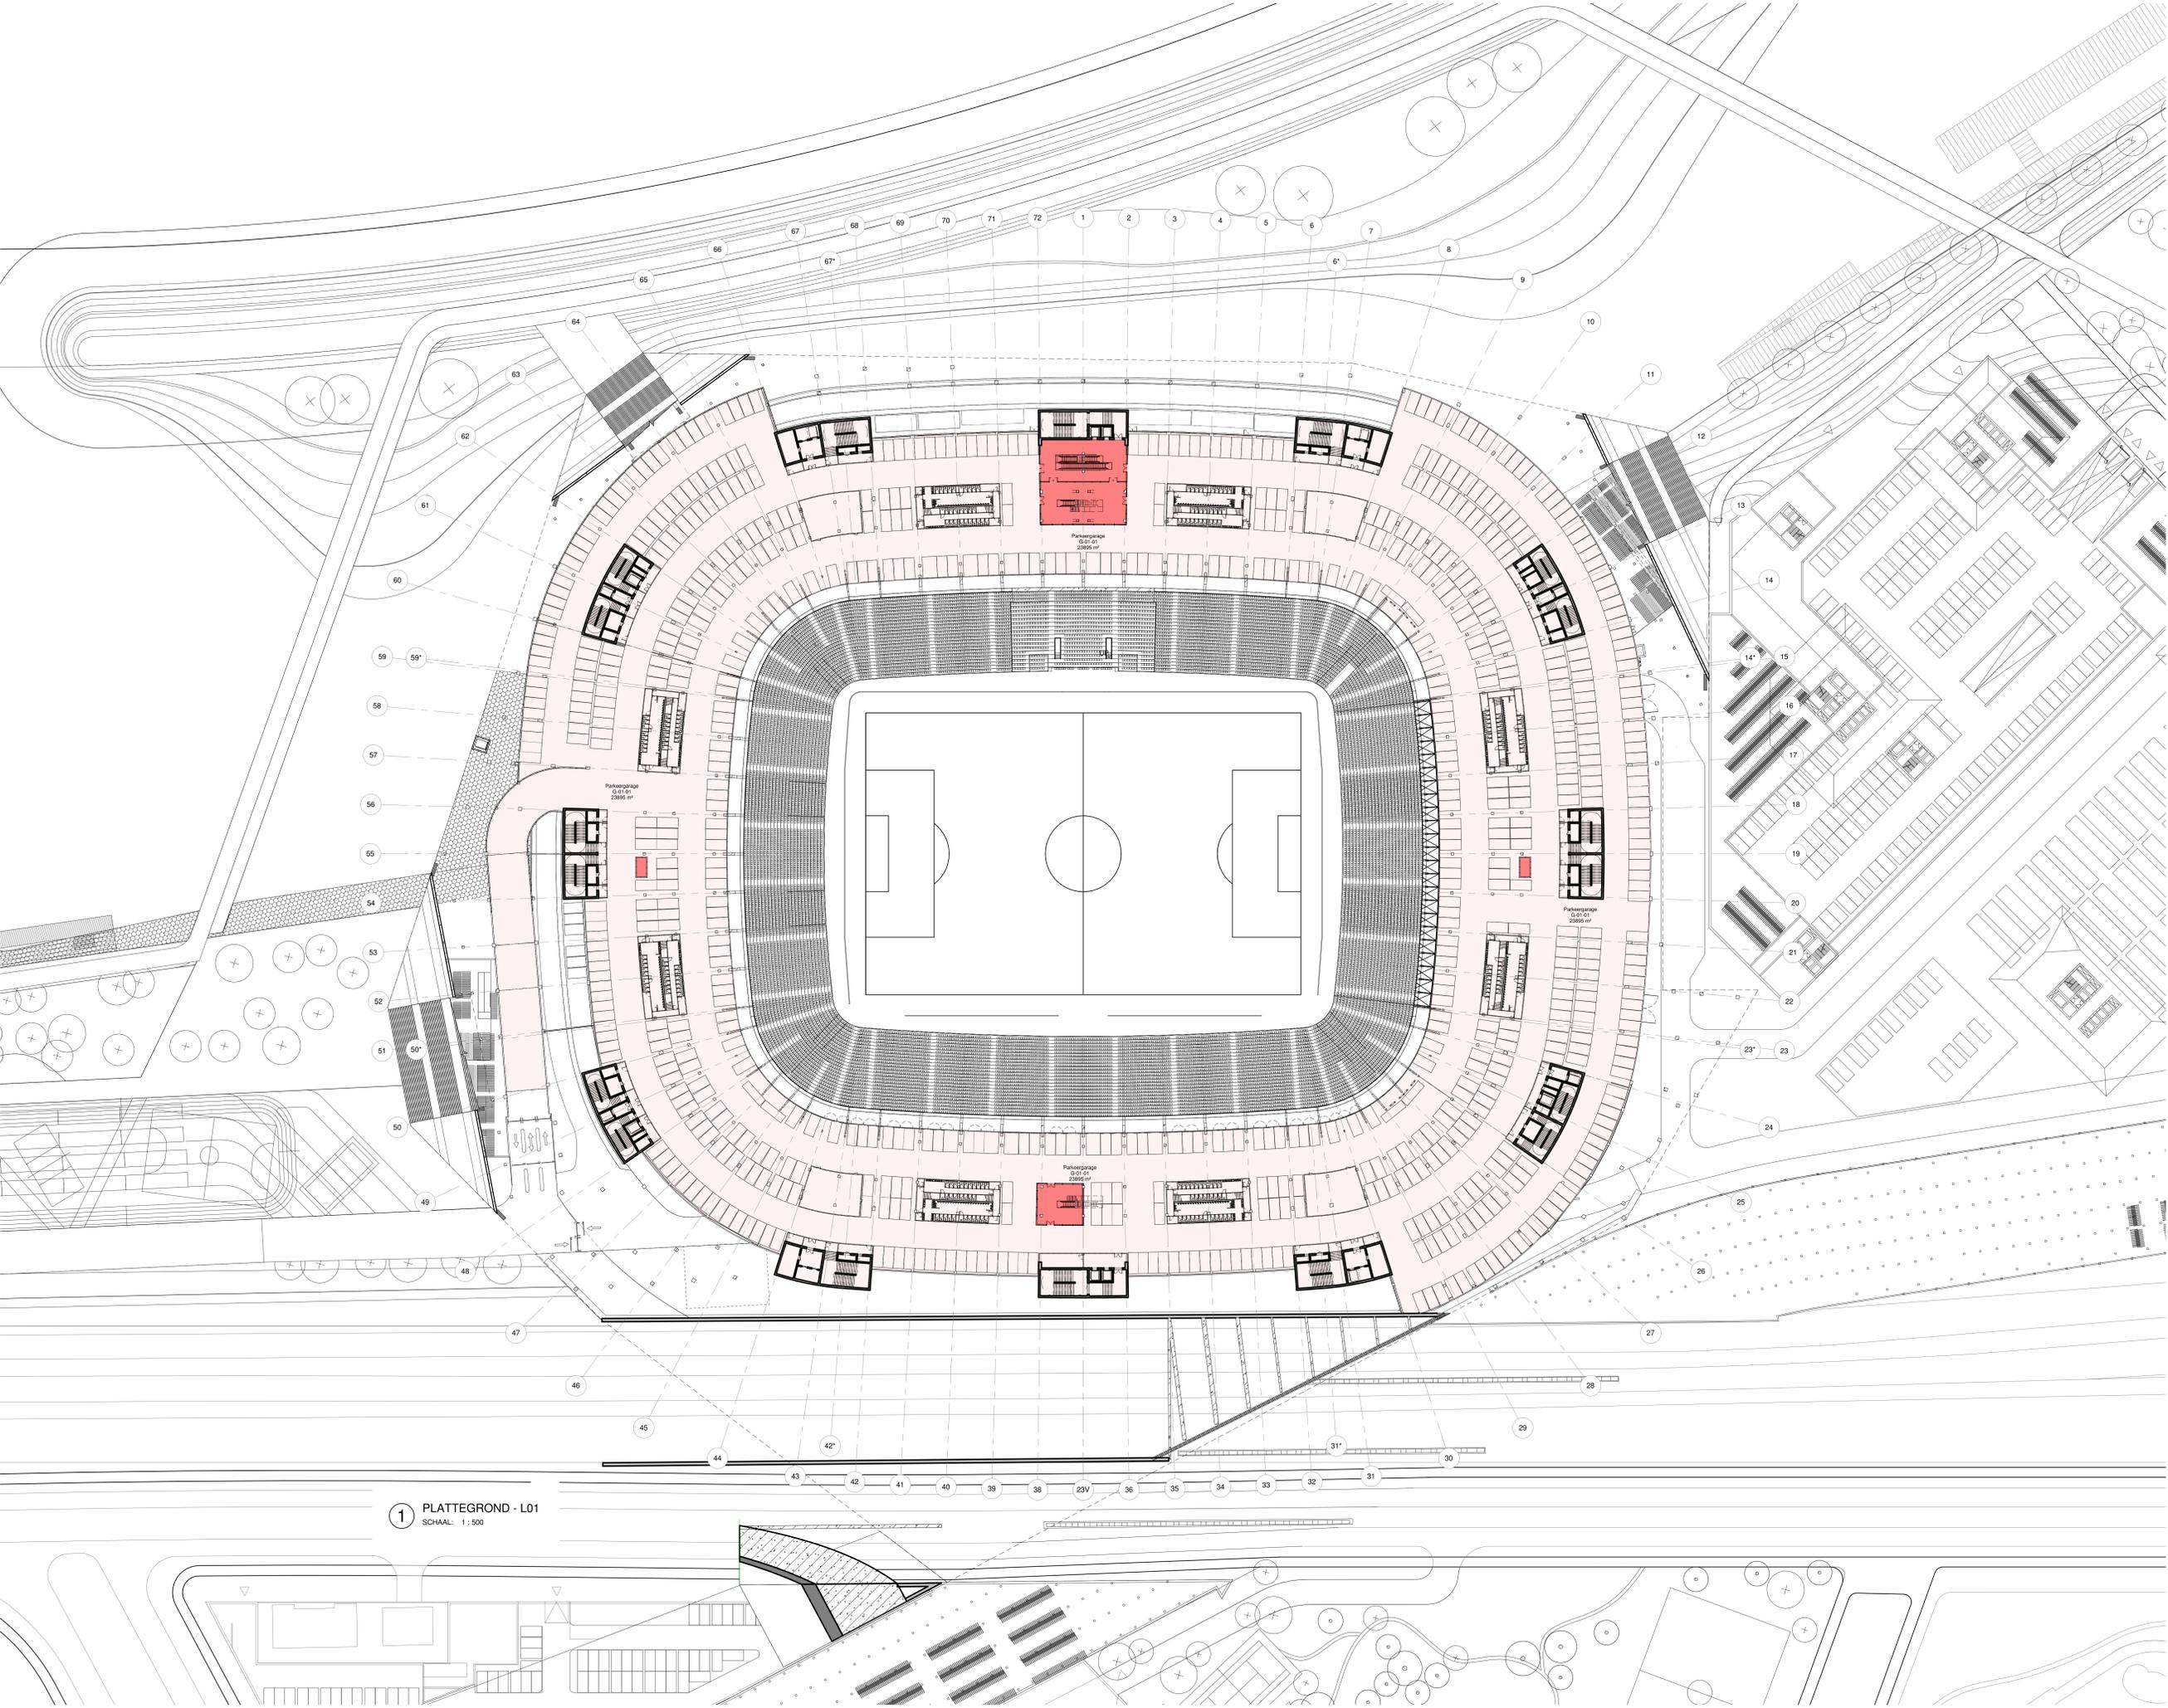

1 PLATTEGROND - L01
SCHAAL: 1 : 500




**Aanvraag omgevingsvergunning
Feyenoord City stadion**

Nieuw Stadion B.V. Van Zandvoortplein 1 3077 AA Rotterdam, NL www.dakup.nl	OPDRACHTGEVER
OMA Weena Zuid 158 3012 NC Rotterdam, NL www.oma.com	ARCHITECT
LOLA Landscape Architects Goudseweg 92 3011 KD Rotterdam, NL www.lola.land	LANDSCHAP
Royal Haskoning DHV George Hitzlerweg 85 3006 AK Rotterdam, NL www.royalhaskoningdhv.com	CONSTRUCTEUR
Royal Haskoning DHV George Hitzlerweg 85 3006 AK Rotterdam, NL www.royalhaskoningdhv.com	INSTALLATIETECHNIEK
Techniplan Watermanweg 102 3007 GD Rotterdam, NL www.techniplan.nl	VERTICAAL TRANSPORT
TGM Hoesakeweg 19 3071 KM Rotterdam, NL www.tgm.nl	GEVELADVIES
DGMR Cassavestraat 5 2511 VB Den Haag, NL www.dgmr.nl	BRANDVEILIGHEID
Peutz Palastweg 2 2716 NT Zoetermeer, NL www.peutz.nl	BOUWFYSICA
Royal Haskoning DHV George Hitzlerweg 85 3006 AK Rotterdam, NL www.royalhaskoningdhv.com	DUURZAAMHEID
Philips Lighting Boschdijk 525 5621 XJ Eindhoven, NL www.lighting.philips.com	LICHTADVIES
Event Acoustics Ploegmanweg 50 3042 AM Utrecht, NL www.eventacoustics.com	AKOESTIEK

Verwarmde Ruimte
 Onverwarmde Ruimte

OPMERKINGEN

REV	DATUM	BESCHRIJVING

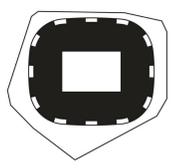

**VERWARMDE RUITES
LAAG 1**

TITEL	Omgevingsvergunning	FASE	P2019001	SCHAAL	1:500	FORMAAT	A0	REVISIE	06.05.2020
PROJECTNUMMER	FEY-OMA-00-DR-A-90-101	SCHAAL	1:500	FORMAAT	A0	DATUM	06.05.2020		

FEY-OMA-00-DR-A-90-101

TEKENINGNUMMER

04-302007-24465PM



Aanvraag omgevingsvergunning
Feyenoord City stadion

Nieuw Stadion B.V. OPRACHTGEVER
Van Zandvoortplein 1
3077 AA Rotterdam, NL
www.dakup.nl

OMA ARCHITECT
Weena Zuid 158
3012 NC Rotterdam, NL
www.oma.com

LOLA Landscape Architects LANDSCHAP
Goudseingel 92
3011 KD Rotterdam, NL
www.lola.land

Royal Haskoning DHV CONSTRUCTEUR
George Hirtzweg 85
3006 AK Rotterdam, NL
www.royalhaskoningdhv.com

Royal Haskoning DHV INSTALLATIETECHNIEK
George Hirtzweg 85
3006 AK Rotterdam, NL
www.royalhaskoningdhv.com

Techniplan VERTICAAL TRANSPORT
Watermanweg 102
3087 CG Rotterdam, NL
www.techniplan.nl

TGM GEVELADVIES
Hoosakeweg 19
5721 KM Asten, NL
www.sgm.nl

DGMR BRANDVEILIGHEID
Casusstraat 5
2511 VQ Den Haag, NL
www.dgmr.nl


Peutz BOUWFYSICA
Palastengal 2
2716 NT Zoetermeer, NL
www.peutz.nl

Royal Haskoning DHV DUURZAAMHEID
George Hirtzweg 85
3006 AK Rotterdam, NL
www.royalhaskoningdhv.com

Philips Lighting LICHTADVIES
Boeschijk 525
5621 VJ Eindhoven, NL
www.lighting.philips.com

Event Acoustics AKOESTIEK
Ploegwatering 50
3543 AH Utrecht, NL
www.eventacoustics.com


 Verwarmde Ruimte
 Onverwarmde Ruimte

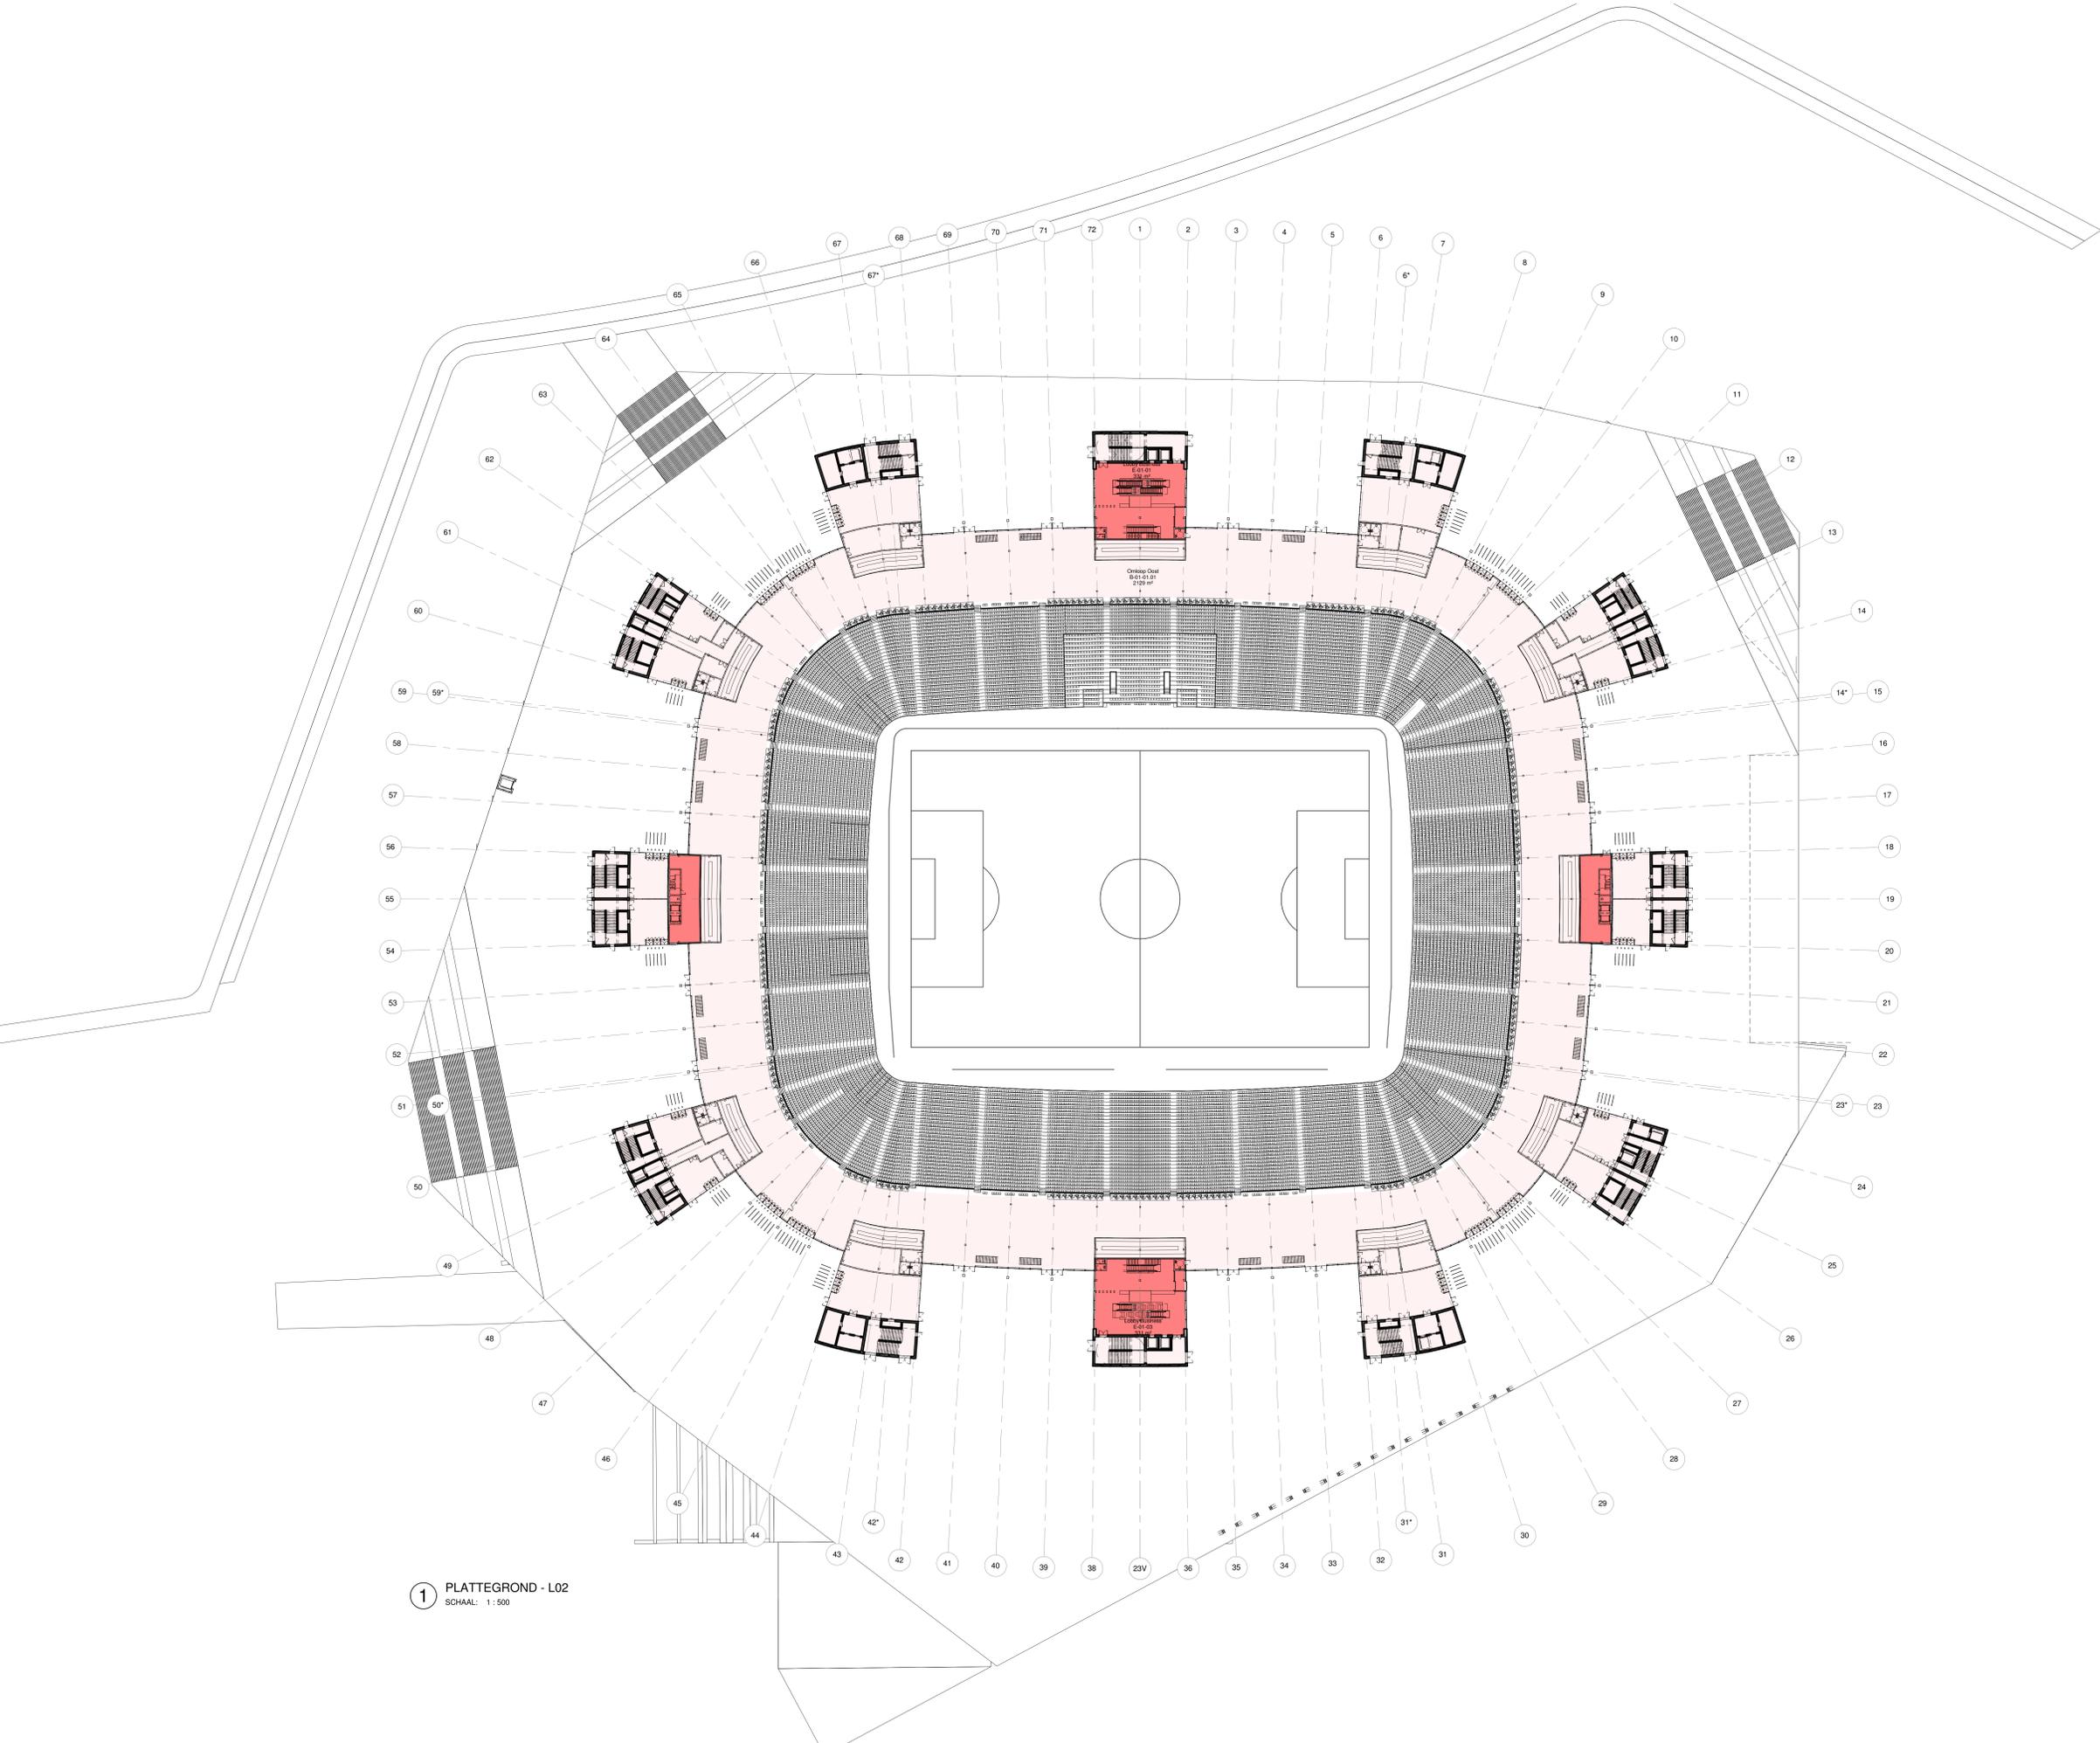

1 PLATTEGROND - L02
SCHAAL: 1 : 500

OPMERKINGEN

REV	DATUM	BESCHRIJVING

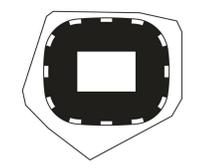

VERWARMDE RUIMTES
LAAG 2

TITEL	FASE	SCHAAL	FORMAAT	REVISIE	DATUM
Omgevingsvergunning		1:500	A0	06.05.2020	
P2019001					

FEY -OMA -00 -DR -A -90-102

TEKENINGNUMMER

04-30-2020 14:52:59 PM



Aanvraag omgevingsvergunning
Feyenoord City stadion

Nieuw Stadion B.V. OPDRACHTGEVER
Van Zandvoortplein 1
3077 AA Rotterdam, NL
www.dakup.nl

OMA ARCHITECT
Weena Zuid 158
3012 NC Rotterdam, NL
www.oma.com

LOLA Landscape Architects LANDSCHAP
Goudseweg 92
3011 KD Rotterdam, NL
www.lola.land

Royal Haskoning DHV CONSTRUCTEUR
George Hirtzweg 85
3006 AK Rotterdam, NL
www.royalhaskoningdhv.com

Royal Haskoning DHV INSTALLATIETECHNIEK
George Hirtzweg 85
3006 AK Rotterdam, NL
www.royalhaskoningdhv.com

Techniplan VERTICAAL TRANSPORT
Walmanweg 102
3087 CG Rotterdam, NL
www.techniplan.nl

TGM GEVELADVIES
Hoosakeweg 19
3721 KM Assen, NL
www.sgm.nl


DGMR BRANDVEILIGHEID
Casuarvestraat 5
2511 VB Den Haag, NL
www.dgmr.nl

Peutz BOUWFYSICA
Palstingel 3
2716 NT Zoetermeer, NL
www.peutz.nl

Royal Haskoning DHV DUURZAAMHEID
George Hirtzweg 85
3006 AK Rotterdam, NL
www.royalhaskoningdhv.com

Philips Lighting LICHTADVIES
Boeschijk 525
5621 GJ Eindhoven, NL
www.lighting.philips.com


Event Acoustics AKOESTIEK
Ploegwatering 50
2642 AM Leidschendam, NL
www.eventacoustics.com

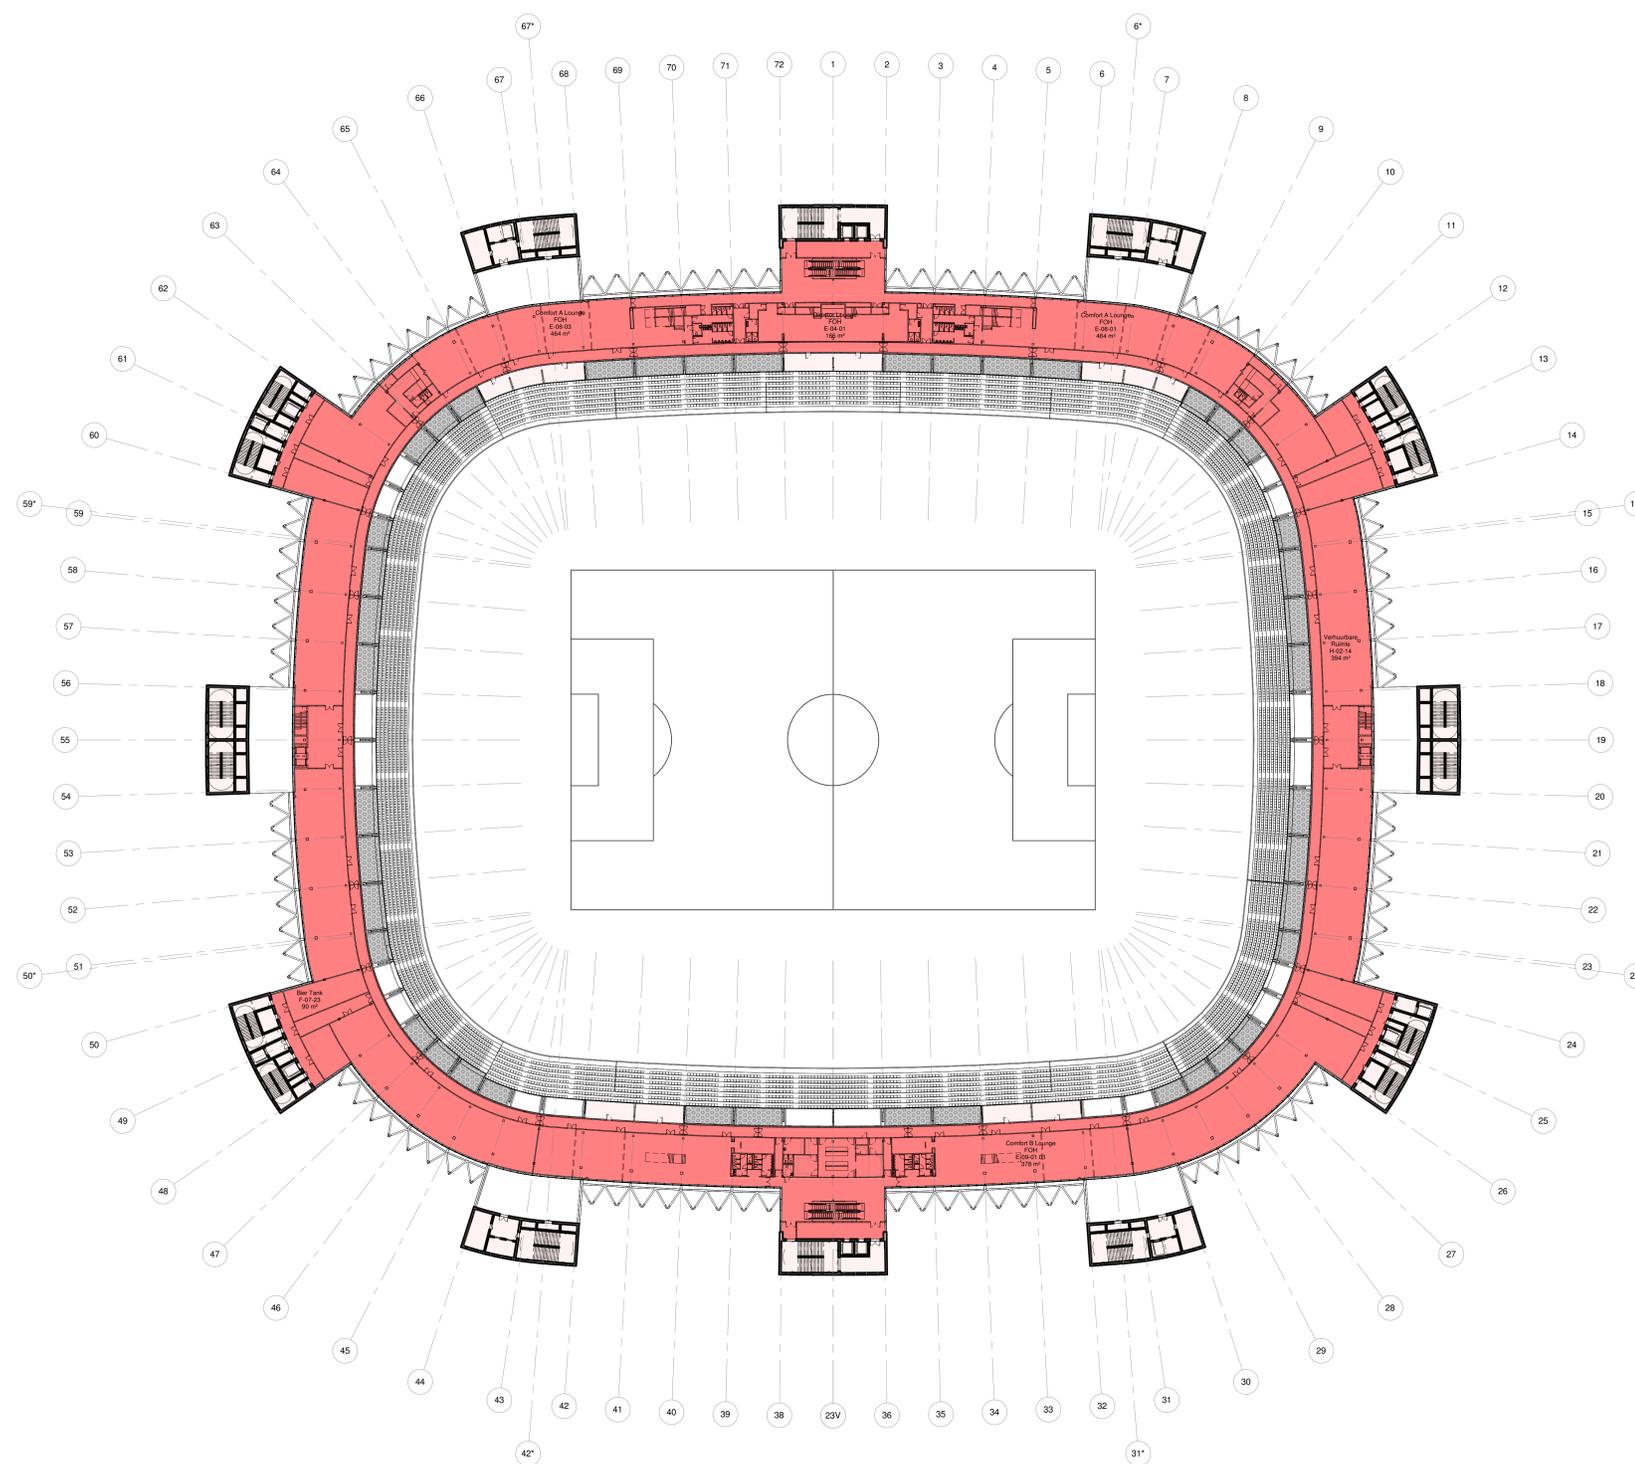

1 PLATTEGROND - L03
SCHAAL: 1 : 500

OPMERKINGEN

REV	DATUM	BESCHRIJVING

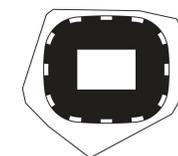

TEKENING NIET VERSCHILLEN. ALLE AFMETINGEN DIENEN OP DE BOUWPLAATS GECONTROLEERD TE WORDEN. DIT DOCUMENT BEVAT AUTEURSCHEPPINGSRECHTEN. ELK ONAUTORISERD GEBRUIK, REPRODUCTIE, VERSPREIDING OF DUPLICATIE VAN HIERIN GEVEEN INFORMATIE KAN LEIDEN TOT AANSPRAKELIJKE ONDELTUIGEN EN TOEWIJNING.

VERWARMDE RUIIMTES
LAAG 3

TITEL	FASE	SCHAAL	FORMAAT	REVISIE	DATUM
Omgevingsvergunning					
P2019001	1:500	A0		06.05.2020	

FEY -OMA -00 -DR -A -90-103

TEKENINGNUMMER



Aanvraag omgevingsvergunning
Feyenoord City stadion

Nieuw Stadion B.V. OPDRACHTGEVER
Van Zandvoortplein 1
3077 AA Rotterdam, NL
www.dakup.nl

OMA ARCHITECT
Weena Zuid 158
3012 NC Rotterdam, NL
www.oma.com

LOLA Landscape Architects LANDSCHAP
Goudseweg 92
3011 KD Rotterdam, NL
www.lola.land

Royal Haskoning DHV CONSTRUCTEUR
George Hitzlerweg 85
3006 AK Rotterdam, NL
www.royalhaskoningdhv.com

Royal Haskoning DHV INSTALLATIETECHNIEK
George Hitzlerweg 85
3006 AK Rotterdam, NL
www.royalhaskoningdhv.com

Techniplan VERTICAAL TRANSPORT
Watermanweg 102
3007 CG Rotterdam, NL
www.techniplan.nl

TGM GEVELADVIES
Hoekskenweg 19
3721 KM Assen, NL
www.sgm.nl

DGMR BRANDVEILIGHEID
Casuarvestraat 5
2511 VB Den Haag, NL
www.dgmr.nl


Peutz BOUWFYSICA
Palstingel 2
2716 NT Zoetermeer, NL
www.peutz.nl

Royal Haskoning DHV DUURZAAMHEID
George Hitzlerweg 85
3006 AK Rotterdam, NL
www.royalhaskoningdhv.com

Philips Lighting LICHTADVIES
Boeschijk 525
5621 GJ Eindhoven, NL
www.lighting.philips.com

Event Acoustics AKOESTIEK
Hooislootweg 50
3045 AM Utrecht, NL
www.eventacoustics.com


 Verwarmde Ruimte
 Onverwarmde Ruimte

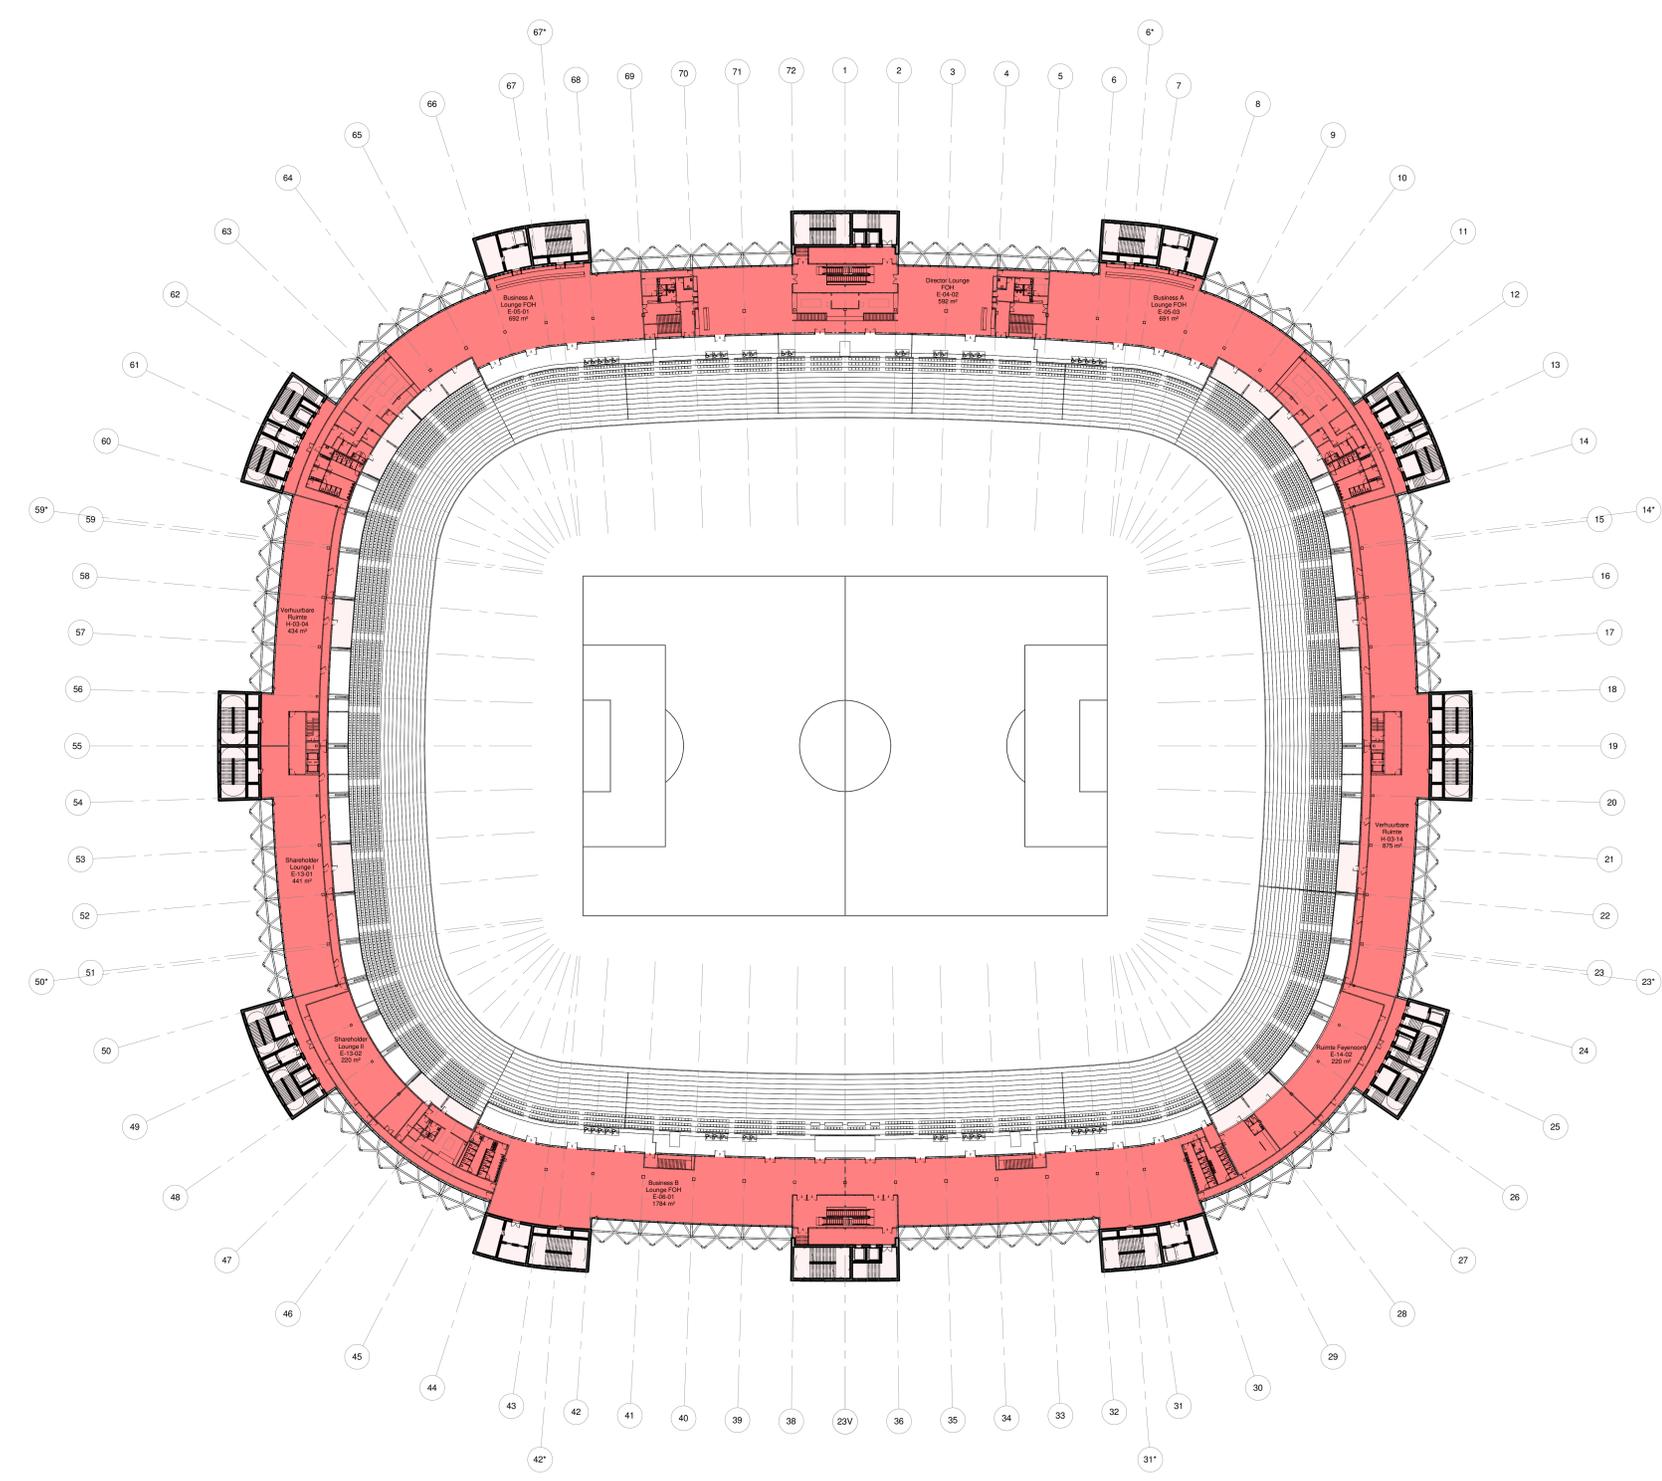

1 PLATTEGROND - L04
SCHAAL: 1 : 500

OPMERKINGEN

REV	DATUM	BESCHRIJVING

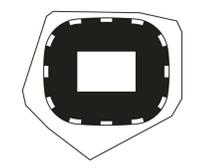


TEKENING NIET VERSCHILLEN. ALLE AFMETINGEN Dienen OP DE BOUWPLAATS GECONTROLEERD TE WORDEN. DIT DOCUMENT BEVAT AUTEURSCHEPPINGSRECHTEN. ELK ONAUTORISERD GEBRUIK, REPRODUCTIE, VERSPREIDING OF DUPLICATIE VAN HIERIN GEDEVEN INFORMATIE KAN LEIDEN TOT AANSPRAKELIJKE ONDELSCHAPPELIJKE VERTOEWING.

VERWARMDE RUITES
LAAG 4

TITEL	FASE	SCHAAL	FORMAAT	REVISIE	DATUM
Omgevingsvergunning					
P2019001	1:500	A0	06.05.2020		

FEY -OMA -00 -DR -A -90-104

TEKENINGNUMMER

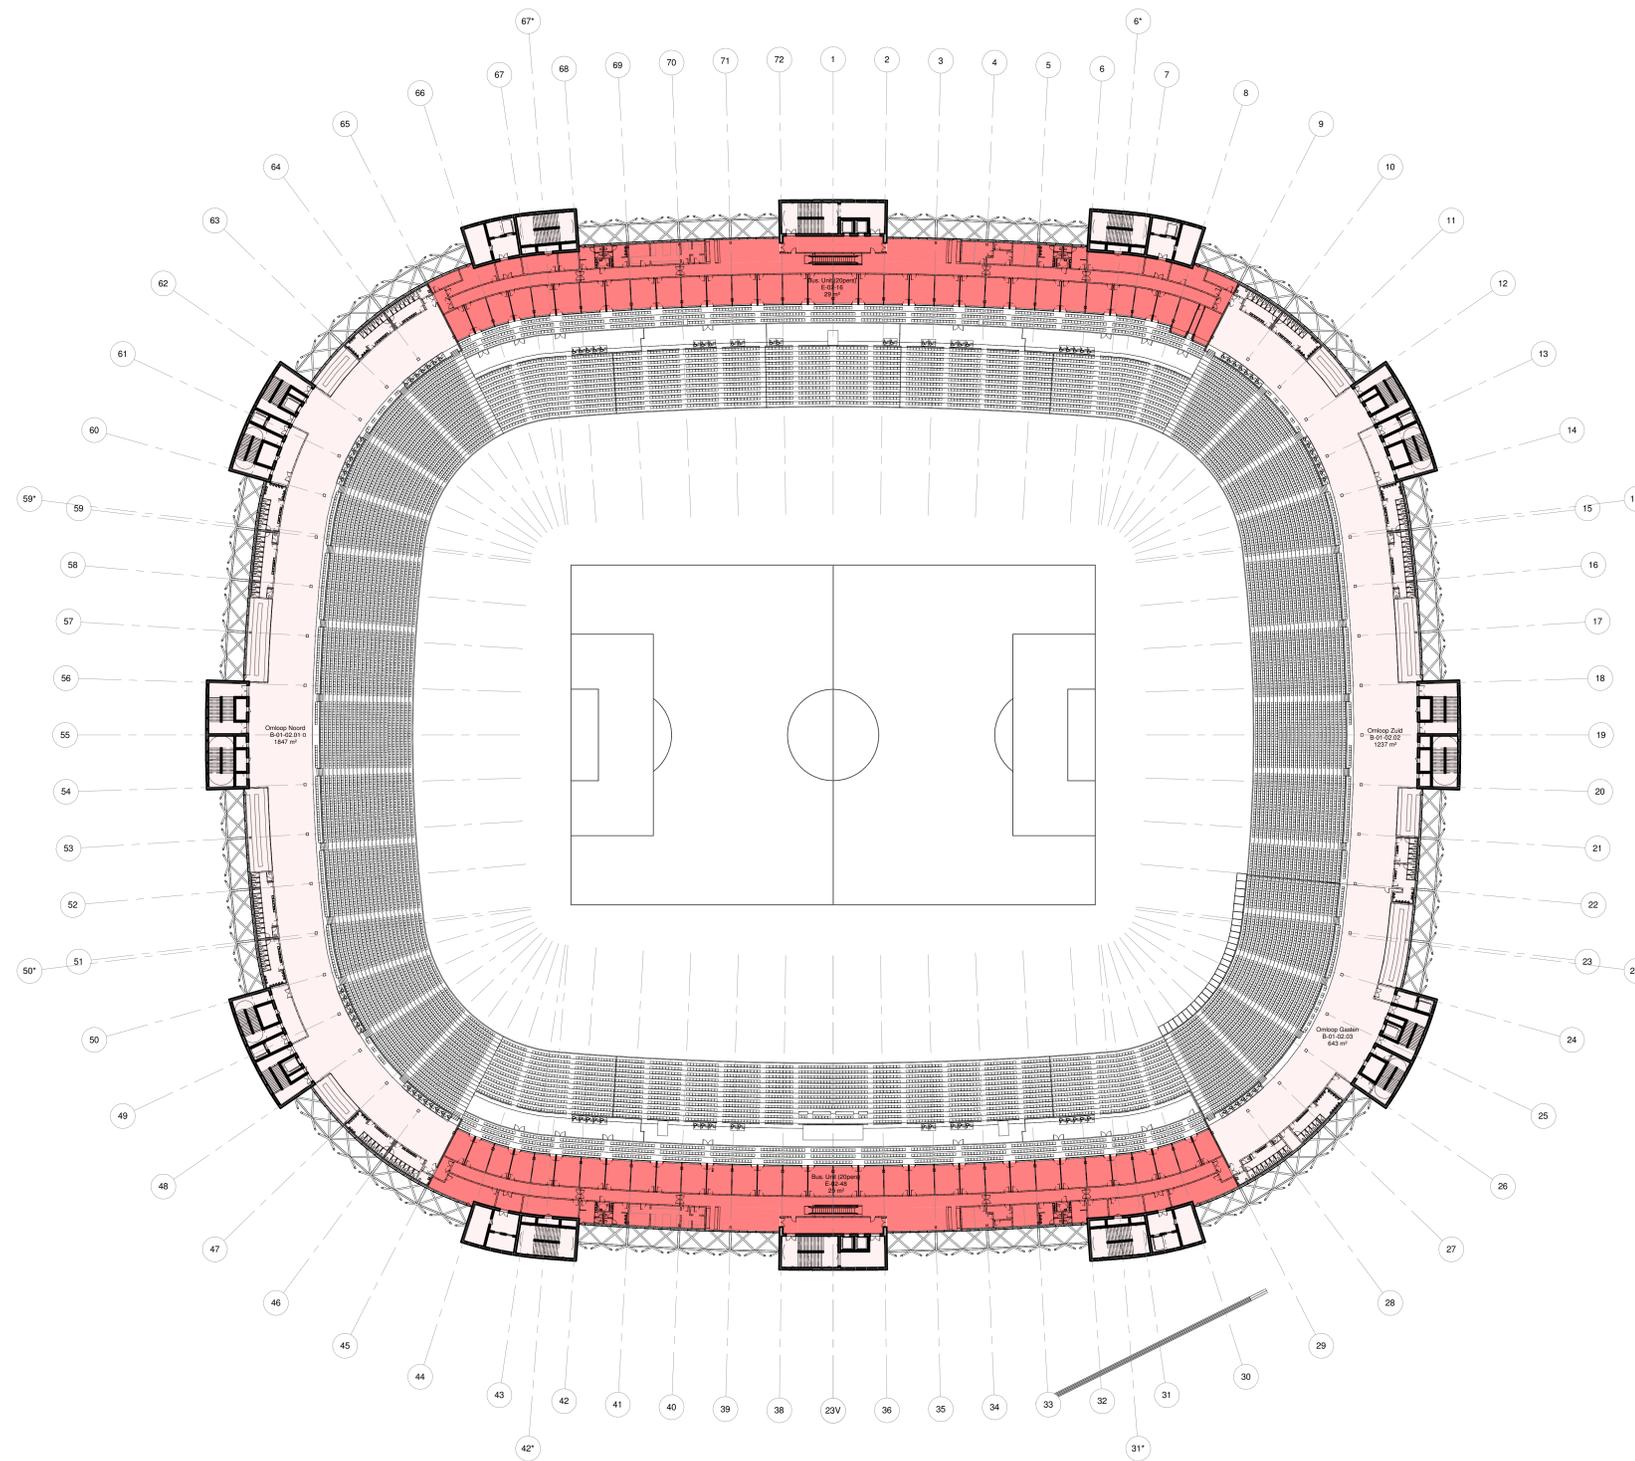

1 PLATTEGROND - L05
SCHAAL: 1 : 500



Aanvraag omgevingsvergunning
Feyenoord City stadion

Nieuw Stadion B.V. OPDRACHTGEVER
Van Zandvoortplein 1
3077 AA Rotterdam, NL
www.dakup.nl

OMA ARCHITECT
Weena Zuid 158
3012 NC Rotterdam, NL
www.oma.com

LOLA Landscape Architects LANDSCHAP
Goudseweg 92
3011 KD Rotterdam, NL
www.lola.land

Royal Haskoning DHV CONSTRUCTEUR
George Hirtzerweg 85
3006 AK Rotterdam, NL
www.royalhaskoningdhv.com

Royal Haskoning DHV INSTALLATIETECHNIEK
George Hirtzerweg 85
3006 AK Rotterdam, NL
www.royalhaskoningdhv.com

Techniplan VERTICAAL TRANSPORT
Watermanweg 102
3087 CG Rotterdam, NL
www.techniplan.nl

TGM GEVELADVIES
Hoeksakenweg 19
3721 KM Assen, NL
www.sgm.nl

DGMR BRANDVEILIGHEID
Casusvestraat 5
2511 VB Den Haag, NL
www.dgmr.nl

Peutz BOUWFYSICA
Palstsingel 3
2716 NT Zoetermeer, NL
www.peutz.nl

Royal Haskoning DHV DUURZAAMHEID
George Hirtzerweg 85
3006 AK Rotterdam, NL
www.royalhaskoningdhv.com


Philips Lighting LICHTADVIES
Boschloij 525
5621 GJ Eindhoven, NL
www.lighting.philips.com

Event Acoustics AKOESTIEK
Ploegwatering 50
3542 AH Utrecht, NL
www.eventacoustics.com

Verwarmde Ruimte
Onverwarmde Ruimte

OPMERKINGEN

REV	DATUM	BESCHRIJVING

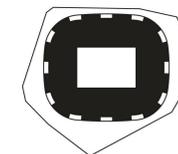


TEKENING NIET VERSCHAALLEN. ALLE AFMETINGEN Dienen OP DE BOUWPLAATS GECONTROLEERD TE WORDEN. DIT DOCUMENT BEVAT AUTEURRECHTEN EN MATERIAAL. Elk ONAUTORISEREND GEBRUIK, REPRODUCEREN, VERSPREIDING OF DUPLICATIE VAN HIERIN GEVEEN INFORMATIE KAN LEIDEN TOT AANSPRAKELIJKHEID ONDER TOEFASSELING VAN TOEWIJZING.

VERWARMDE RUIIMTES
LAAG 5

TITEL	FASE	SCHAAL	FORMAAT	REVISIE	DATUM
Omgevingsvergunning					
P2019001	1:500	A0	06.05.2020		

FEY -OMA -00 -DR -A -90-105

TEKENINGNUMMER

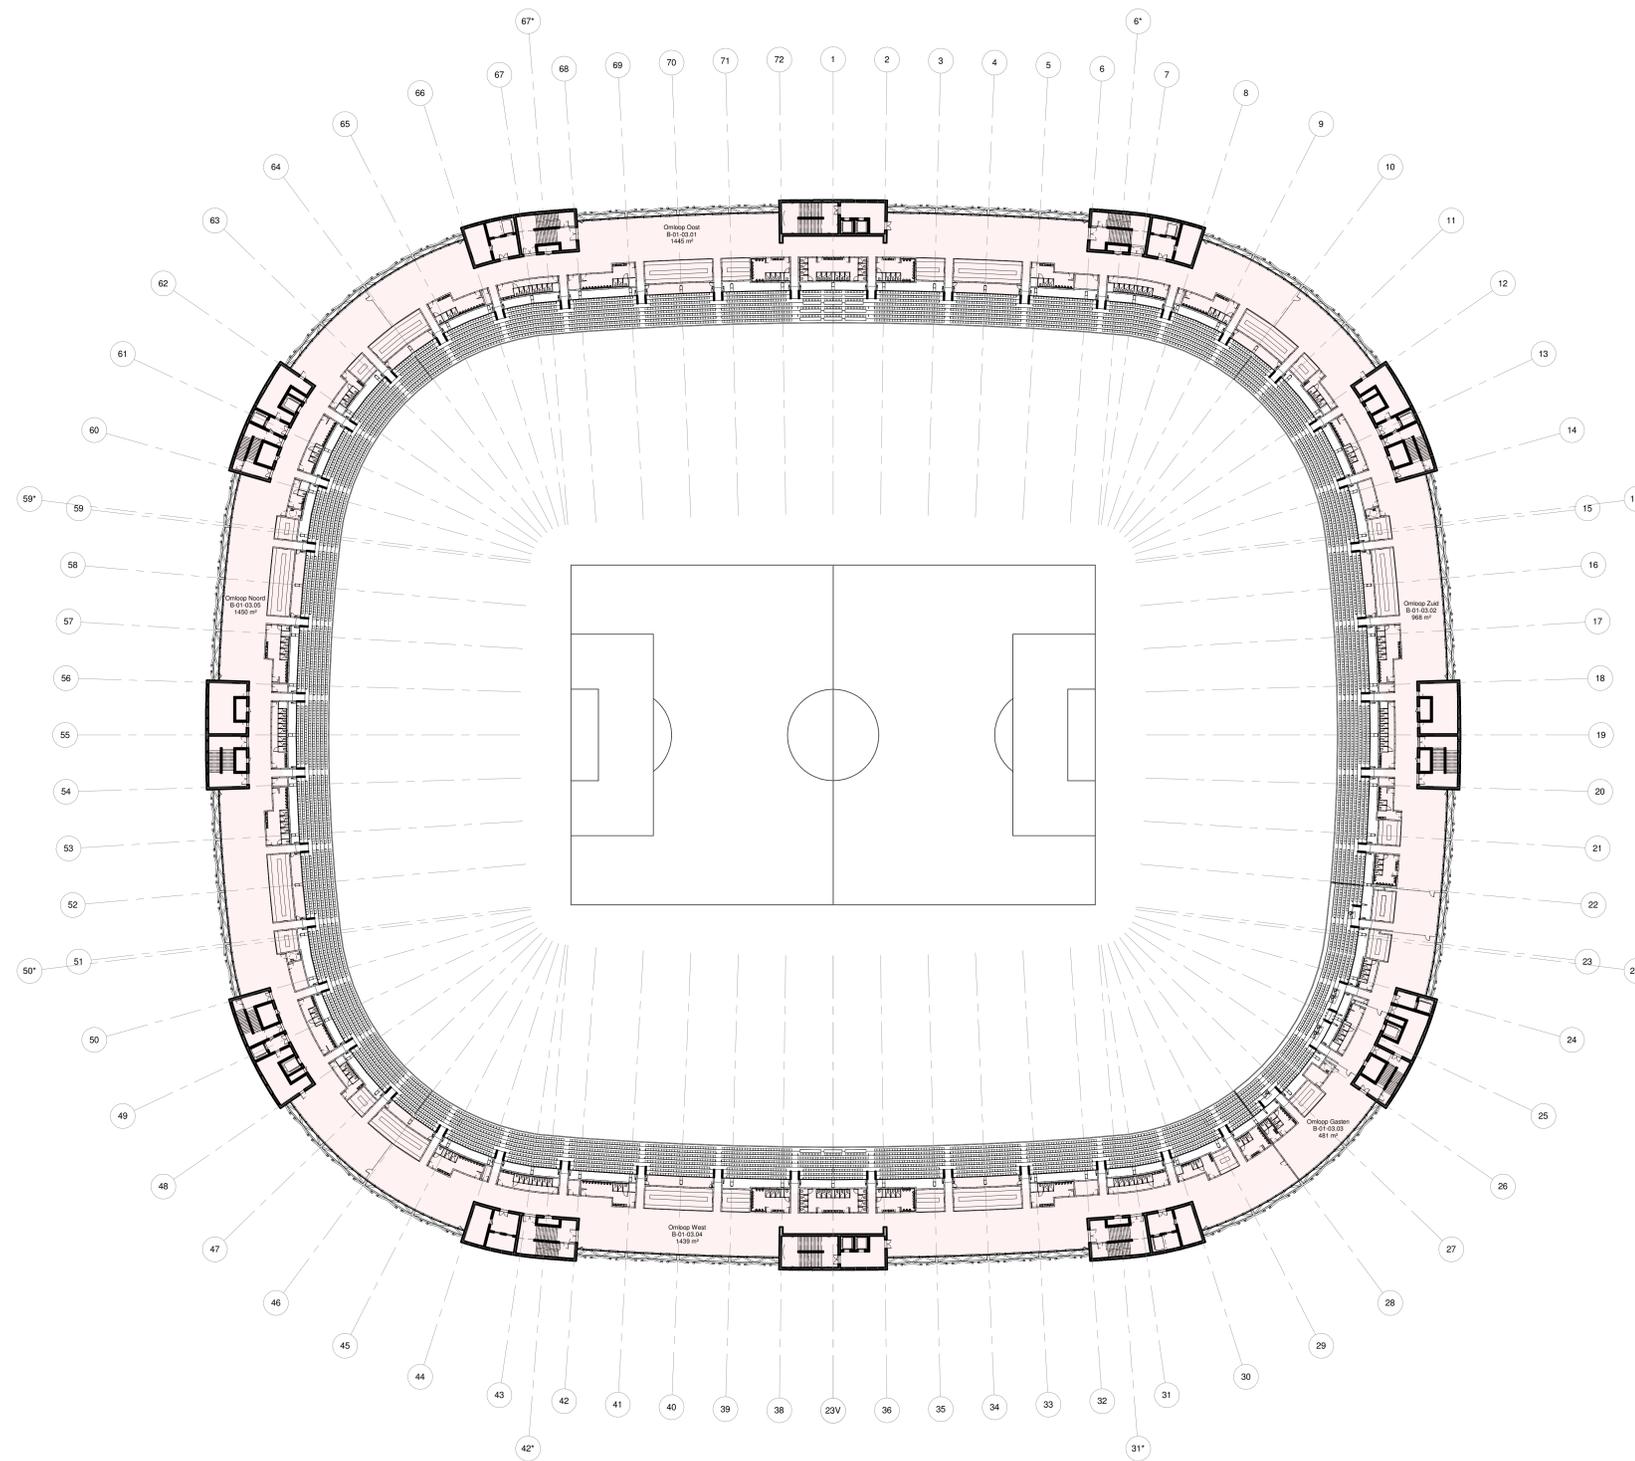

1 PLATTEGROND - L06
SCHAAL: 1 : 500



Aanvraag omgevingsvergunning
Feyenoord City stadion

Nieuw Stadion B.V. OPDRACHTGEVER
Van Zandvoortplein 1
3077 AA Rotterdam, NL
www.dakup.nl

OMA ARCHITECT
Weense Zuid 158
3012 NC Rotterdam, NL
www.oma.com

LOLA Landscape Architects LANDSCHAP
Goudseingel 92
3011 KD Rotterdam, NL
www.lola.land

Royal Haskoning DHV CONSTRUCTEUR
George Hirtzweg 85
3006 AK Rotterdam, NL
www.royalhaskoningdhv.com

Royal Haskoning DHV INSTALLATIETECHNIEK
George Hirtzweg 85
3006 AK Rotterdam, NL
www.royalhaskoningdhv.com

Techniplan VERTICAAL TRANSPORT
Watermanweg 102
3087 CG Rotterdam, NL
www.techniplan.nl

TGM GEVELADVIES
Hoekskenweg 19
3721 KM Assen, NL
www.sgm.nl

DGMR BRANDVEILIGHEID
Casuarvestraat 5
2511 WJ Den Haag, NL
www.dgmr.nl

Peutz BOUWFYSICA
Palstingel 2
2716 NT Zoetermeer, NL
www.peutz.nl

Royal Haskoning DHV DUURZAAMHEID
George Hirtzweg 85
3006 AK Rotterdam, NL
www.royalhaskoningdhv.com


Philips Lighting LICHTADVIES
Boeschijk 525
5621 JG Eindhoven, NL
www.lighting.philips.com

Event Acoustics AKOESTIEK
Proosdeweg 50
3042 AM Utrecht, NL
www.eventacoustics.com

- Verwarmde Ruimte
- Onverwarmde Ruimte

OPMERKINGEN

REV	DATUM	BESCHRIJVING

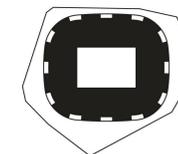

TEKENING NIET VERSCHILLEN. ALLE AFMETINGEN Dienen OP DE BOORPLAATS GECONTROLEERD TE WORDEN. DIT DOCUMENT BEVAT AUTEURSCHEPPINGSRECHTEN. WEDEROMGEVING. VERBODEN TOEGANG. VERBODEN TOEGANG. VERBODEN TOEGANG. VERBODEN TOEGANG.

VERWARMDE RUITES
LAAG 6

TITEL	FASE	SCHAAL	FORMAAT	REVISIE	DATUM
Omgevingsvergunning		1:500	A0	06.05.2020	
P2019001					

FEY -OMA -00 -DR -A -90-106

TEKENINGNUMMER



Aanvraag omgevingsvergunning
Feyenoord City stadion

Nieuw Stadion B.V. OPDRACHTGEVER
Van Zandvoortplein 1
3077 AA Rotterdam, NL
www.dakup.nl

OMA ARCHITECT
Weena Zuid 158
3012 NC Rotterdam, NL
www.oma.com

LOLA Landscape Architects LANDSCHAP
Goudseensingel 92
3011 KD Rotterdam, NL
www.lola.land

Royal Haskoning DHV CONSTRUCTEUR
George Hirtzerweg 85
3006 AK Rotterdam, NL
www.royalhaskoningdhv.com

Royal Haskoning DHV INSTALLATIETECHNIEK
George Hirtzerweg 85
3006 AK Rotterdam, NL
www.royalhaskoningdhv.com

Techniplan VERTICAAL TRANSPORT
Watermanweg 102
3087 CG Rotterdam, NL
www.techniplan.nl

TGM GEVELADVIES
Hoosakeweg 19
3721 KM Assen, NL
www.sgm.nl


DGMR BRANDVEILIGHEID
Casuarvestraat 5
2511 WJ Den Haag, NL
www.dgmr.nl

Peutz BOUWFYSICA
Palastengal 2
2716 NT Zoetermeer, NL
www.peutz.nl

Royal Haskoning DHV DUURZAAMHEID
George Hirtzerweg 85
3006 AK Rotterdam, NL
www.royalhaskoningdhv.com

Philips Lighting LICHTADVIES
Boeschijk 525
5621 GJ Eindhoven, NL
www.lighting.philips.com


Event Acoustics AKOESTIEK
Ploegsweering 50
3542 AH Utrecht, NL
www.eventacoustics.com

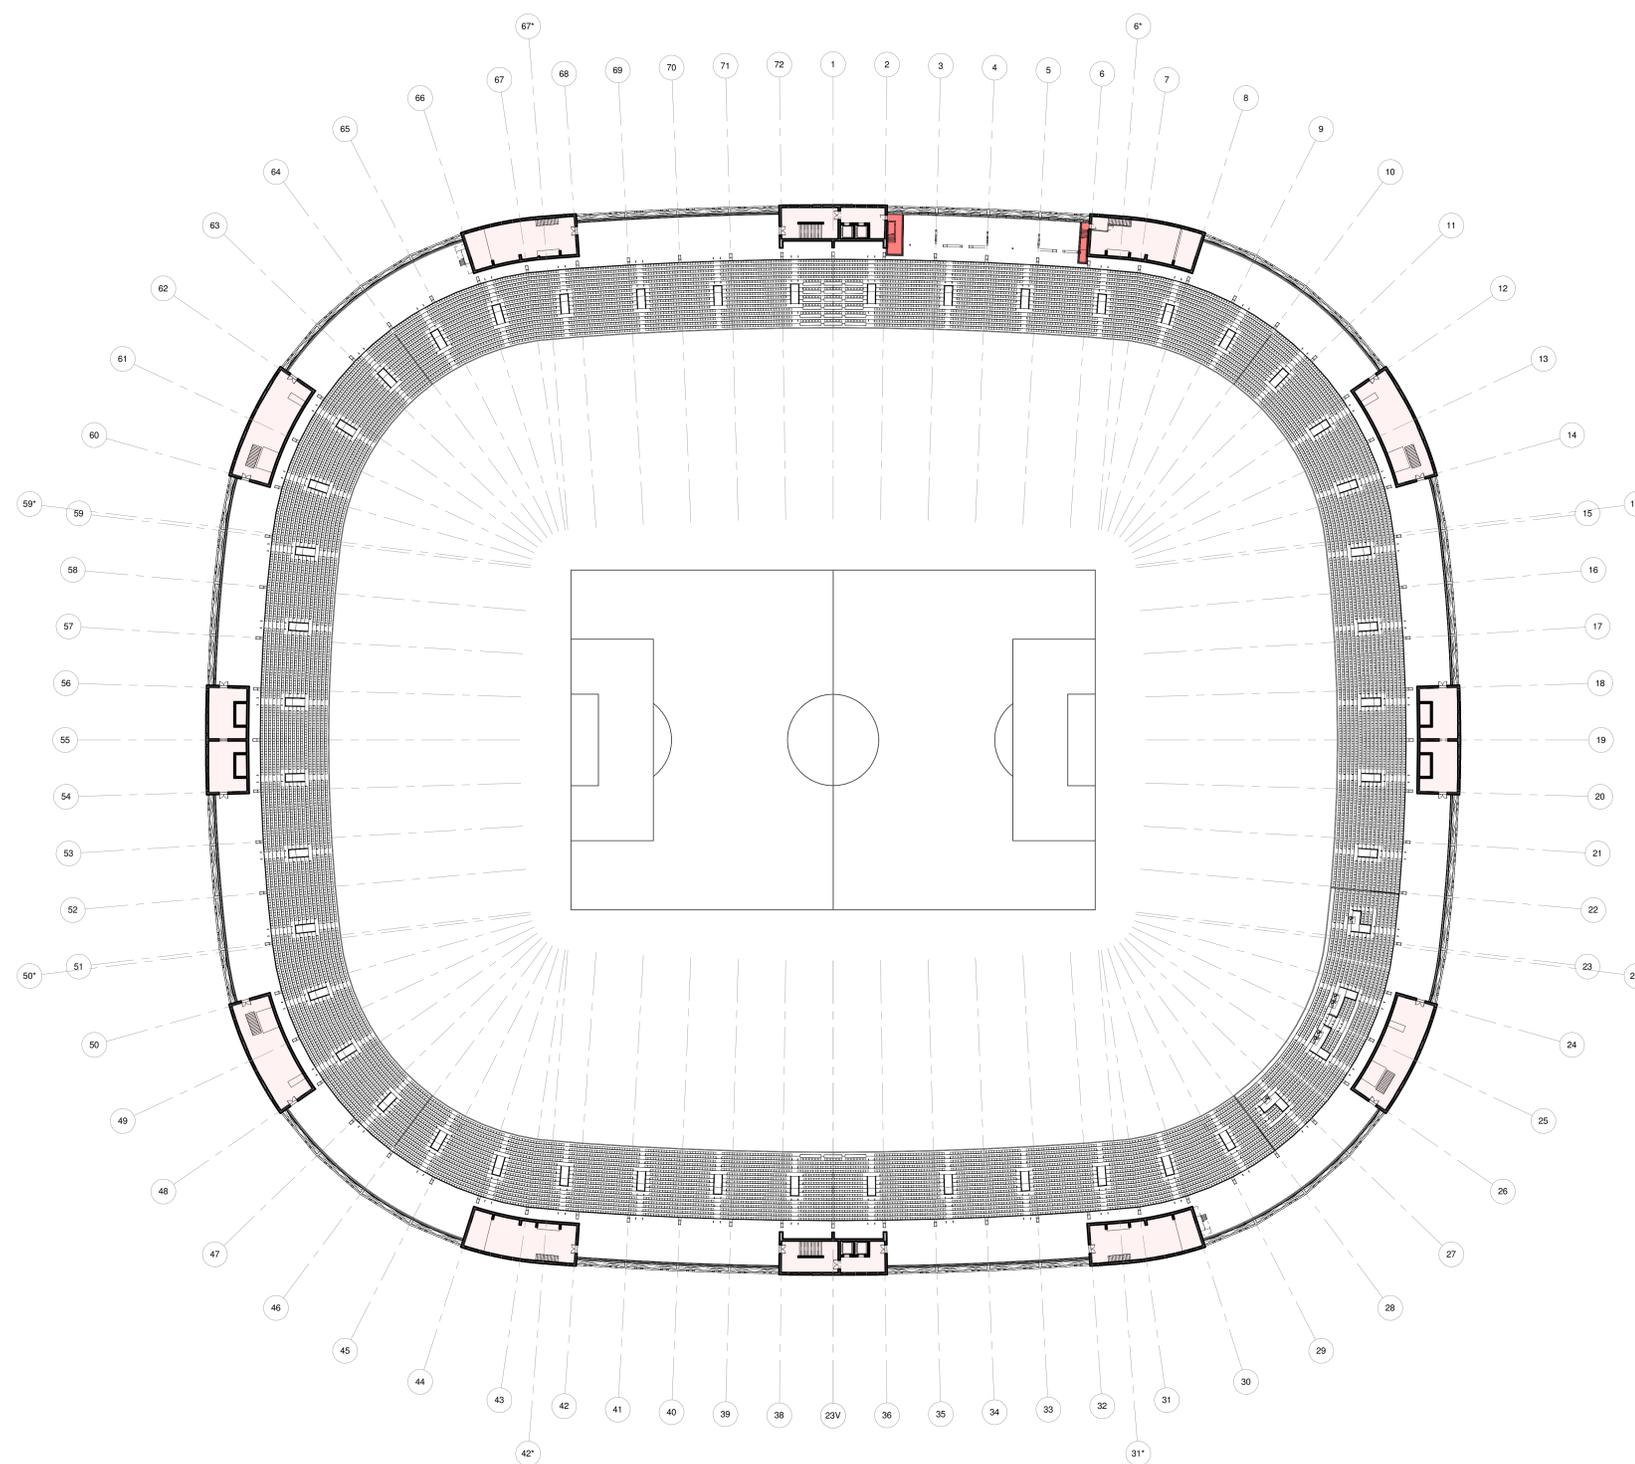

1 PLATTEGROND - L07
SCHAAL: 1 : 500

OPMERKINGEN

REV	DATUM	BESCHRIJVING

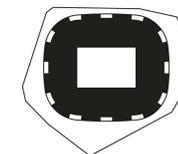

TEKENING NIET VERSCHILLEN. ALLE AFMETINGEN DINIEN OP DE BOORPLAATS GECONTROLEERD TE WORDEN. DIT DOCUMENT BEVAT AUTEURSCHPHANTASIE MATERIAAL. ELK ONGELUKSVOERIG GEBRUIK, REVENUWONING, VERSPREIDING OF DUPLICATIE VAN HIERIN GEVEGEN INFORMATIE KAN LEIDEN TOT ANDERSKANSINGEN, ONDELS TOEFASSELING, WETJONGING.

VERWARMDE RUITMES
LAAG 7

TITEL	FASE	SCHAAL	FORMAAT	REVISIE	DATUM
Omgevingsvergunning					
P2019001	1:500	A0	06.05.2020		

FEY -OMA -00 -DR -A -90-107

TEKENINGNUMMER



Aanvraag omgevingsvergunning
Feyenoord City stadion

Nieuw Stadion B.V. OPDRACHTGEVER
Van Zandvoortplein 1
3077 AA Rotterdam, NL
www.dakup.nl

OMA ARCHITECT
Weense Zuid 158
3012 NC Rotterdam, NL
www.oma.com

LOLA Landscape Architects LANDSCHAP
Goudsesteeg 92
3011 KD Rotterdam, NL
www.lola.land

Royal Haskoning DHV CONSTRUCTEUR
George Hirtzerweg 85
3006 AK Rotterdam, NL
www.royalhaskoningdhv.com

Royal Haskoning DHV INSTALLATIETECHNIEK
George Hirtzerweg 85
3006 AK Rotterdam, NL
www.royalhaskoningdhv.com

Techniplan VERTICAAL TRANSPORT
Watermanweg 102
3087 CD Rotterdam, NL
www.techniplan.nl

TGM GEVELADVIES
Hoosakeweg 19
5721 KM Asten, NL
www.sgm.nl

DGMR BRANDVEILIGHEID
Casusvestraat 5
2511 WJ Den Haag, NL
www.dgmr.nl


Peutz BOUWFYSICA
Palastengal 2
2716 NT Zoetermeer, NL
www.peutz.nl

Royal Haskoning DHV DUURZAAMHEID
George Hirtzerweg 85
3006 AK Rotterdam, NL
www.royalhaskoningdhv.com

Philips Lighting LICHTADVIES
Boeschijk 525
5621 GJ Eindhoven, NL
www.lighting.philips.com

Event Acoustics AKOESTIEK
Hooislootweg 50
3045 AH Utrecht, NL
www.eventacoustics.com


- Verwarmde Ruimte
- Onverwarmde Ruimte

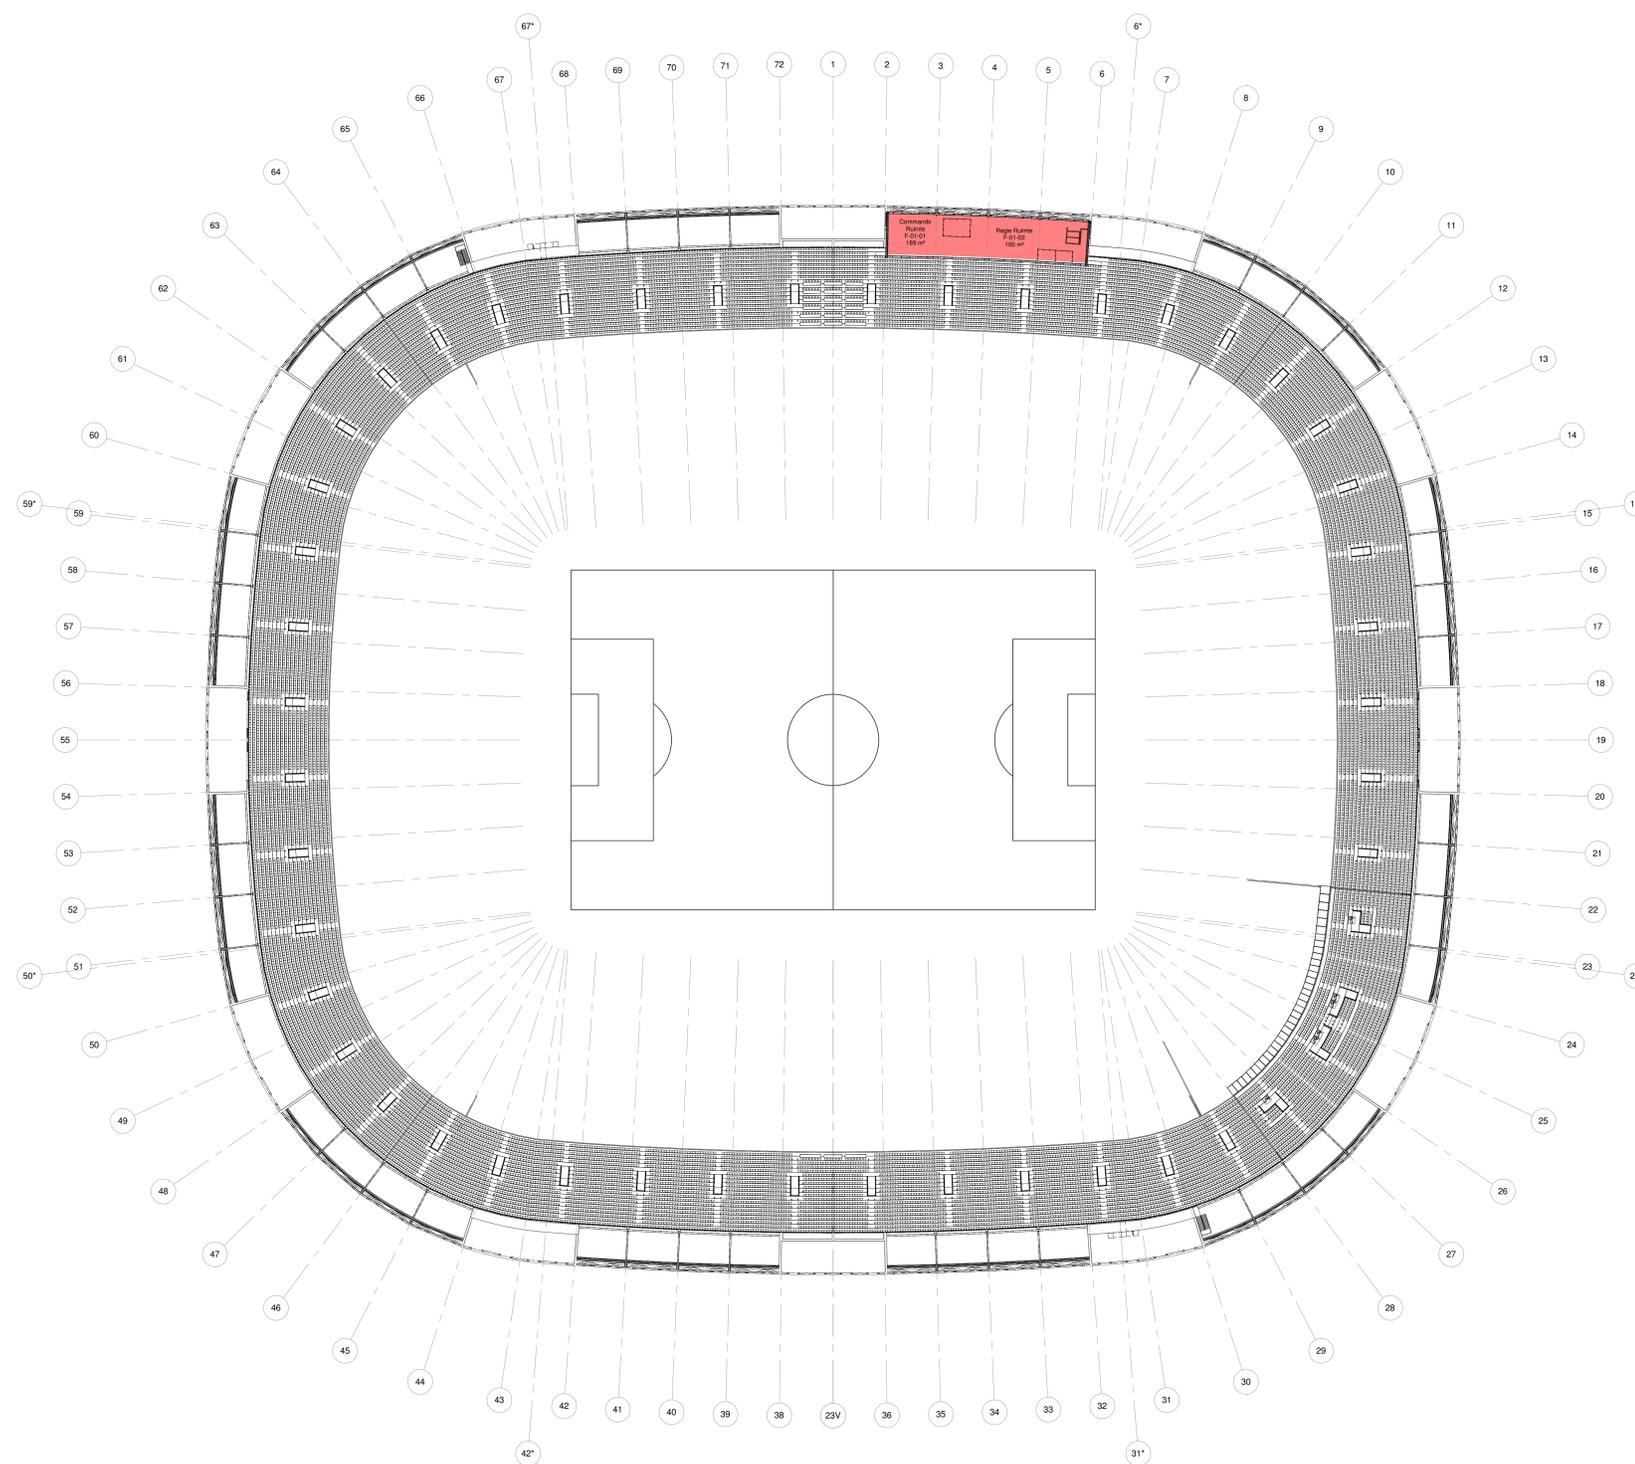

1 PLATTEGROND - L08
SCHAAL: 1 : 500

OPMERKINGEN

REV	DATUM	BESCHRIJVING

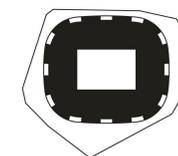


TEKENING MET VERSCHAALLEN ALLE AFMETINGEN DIENEN OP DE BOUWPLAATS GECONTROLEERD TE WORDEN. DIT DOCUMENT BEVAT AUTEURSCHEPWIJZINGEN. WATERSCHAP, EEN ONAUTEURSCHEPWIJZING, BEVOEGING, VERSPROEDING OF DUPLICATIE VAN HIERIN GEGEVEN INFORMATIE KAN LEIDEN TOT AANSPRAKELIJKE ONDELTUIGHEIDEN IN DE TOEWIJZING.

VERWARMDE RUITES
LAAG 8


TITEL	FASE	SCHAAL	FORMAAT	REVISIE	DATUM
Omgevingsvergunning		1:500	A0	06.05.2020	
P2019001					

FEY -OMA -00 -DR -A -90-108

TEKENINGNUMMER

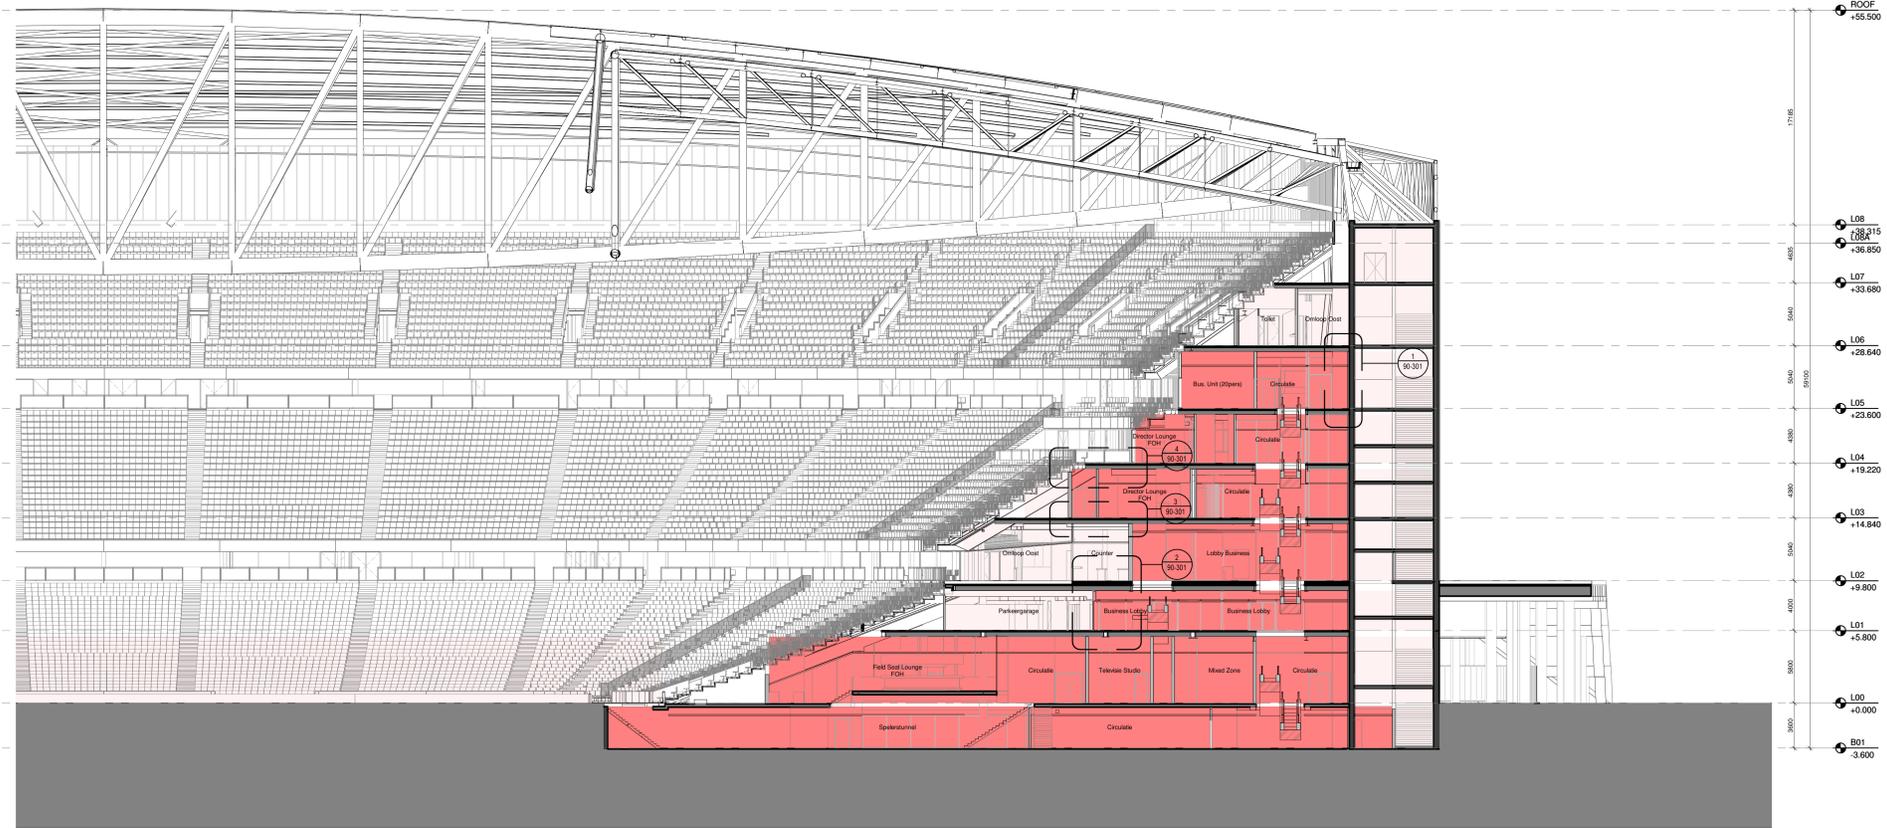

2 DOORSNEDE - A
SCHAAL: 1:200

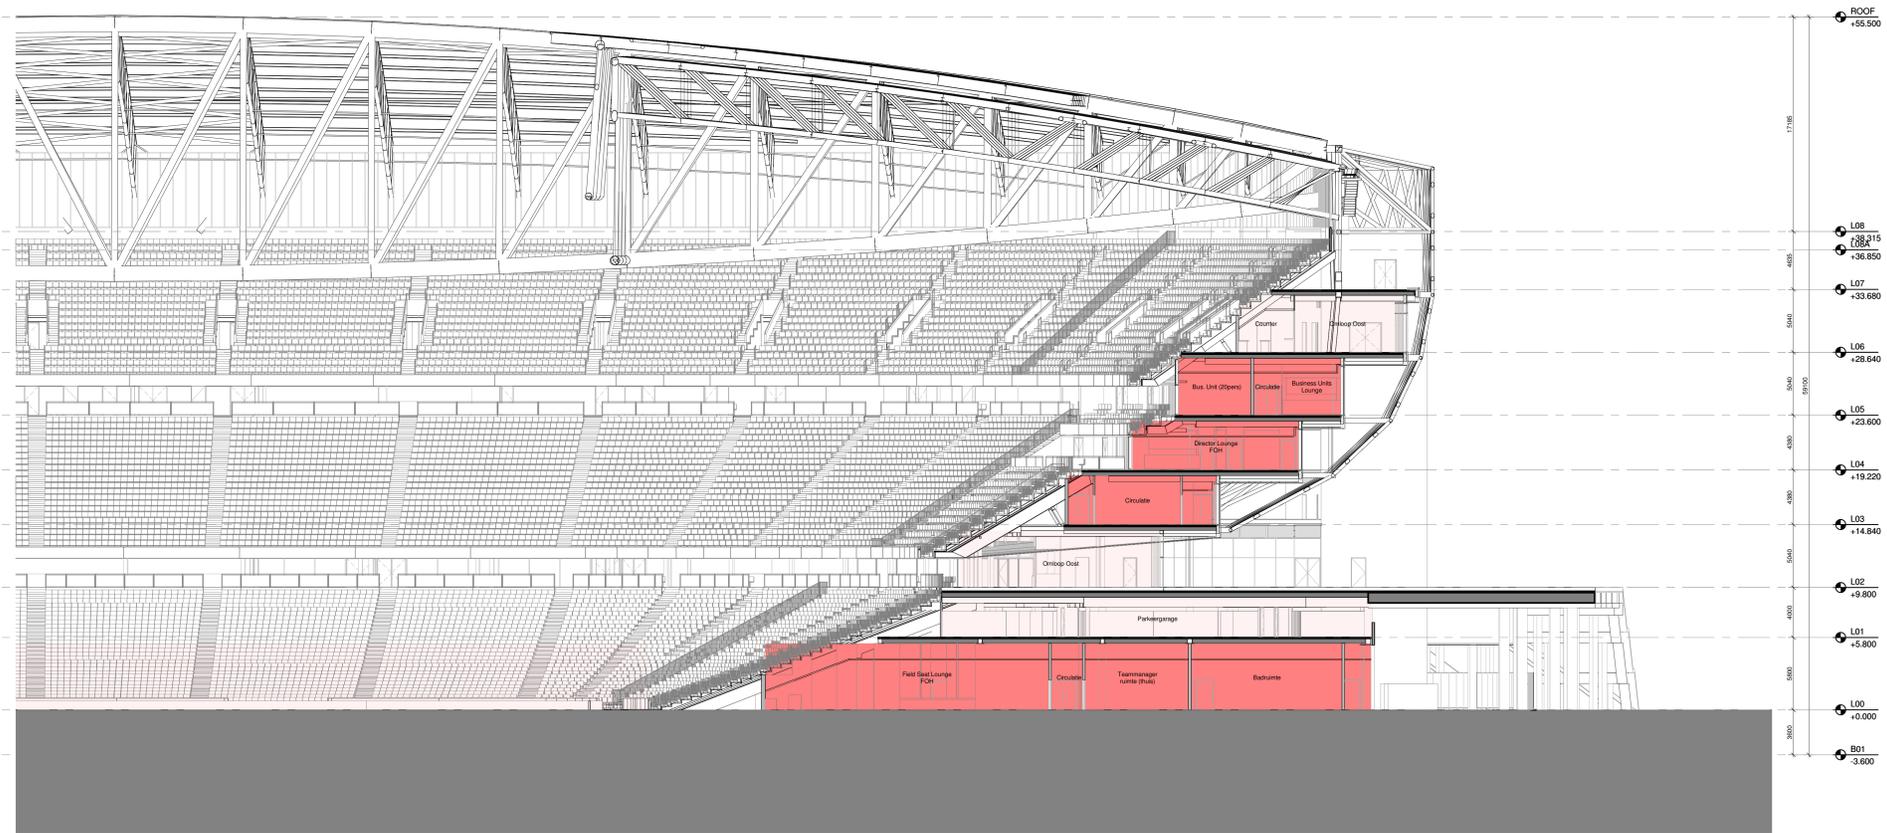

1 DOORSNEDE - B
SCHAAL: 1:200




Aanvraag omgevingsvergunning
Feyenoord City stadion

Nieuw Stadion B.V. Van Zandvoortplein 1 3077 AA Rotterdam, NL www.nstb.nl	OPDRACHTGEVER
OMA Weena Zuid 158 3012 NC Rotterdam, NL www.oma.com	ARCHITECT
LOLA Landscape Architects Goudsestraat 92 3011 KD Rotterdam, NL www.lola.land	LANDSCHAP
Royal Haskoning DHV George Hitzlerweg 85 3066 AK Rotterdam, NL www.royalhaskoningdhv.com	CONSTRUCTEUR
Royal Haskoning DHV George Hitzlerweg 85 3066 AK Rotterdam, NL www.royalhaskoningdhv.com	INSTALLATIETECHNIEK
Techniplan Watermanweg 102 3087 CG Rotterdam, NL www.techniplan.nl	VERTICAAL TRANSPORT
TGM Hoesakeweg 19 5721 KM Asten, NL www.tgm.nl	GEVELADVIES
DGMR Casusstraat 5 2511 VB Den Haag, NL www.dgmr.nl	BRANDVEILIGHEID
Peutz Palastweg 2 2718 NT Zoetermeer, NL www.peutz.nl	BOUWFYSICA
Royal Haskoning DHV George Hitzlerweg 85 3066 AK Rotterdam, NL www.royalhaskoningdhv.com	DUURZAAMHEID
Philips Lighting Boeschijk 525 5621 JG Eindhoven, NL www.lighting.philips.com	LICHTADVIES
Event Acoustics Ploegwatering 50 3542 AH Utrecht, NL www.eventacoustics.com	AKOESTIEK

Verwarmde Ruimte
 Onverwarmde Ruimte

OPMERKINGEN

REV	DATUM	BESCHRIJVING

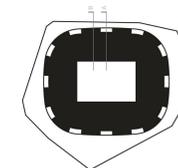


TEKENING NIET VERSCHAALLEN. ALLE AFMETINGEN Dienen OP DE BOORPLAATS GECONTROLEERD TE WORDEN. DIT DOCUMENT BEVAT AUTEURSCHEPPINGSRECHTEN. WATERSCHADUW, ELK ONAUTEURSCHEPPINGSRECHTEN. VERBODEN VOORSPREKING OF DUPLICATIE VAN HIERIN GEGEVEN INFORMATIE VAN LEIDEN TOT ANDERSHANDELING, ONDES TOEGELATENE WISJONG.

VERWARMDE RUIJTES
DOORSNEDEN A - B

TITEL	Omgevingsvergunning	REVISIE
FASE		
PROJECTNUMMER	P2019001	06.05.2020
SCHAAL	1:200	FORMAAT
DATUM		

FEY -OMA -00 -DR -A -90-201

TEKENINGNUMMER

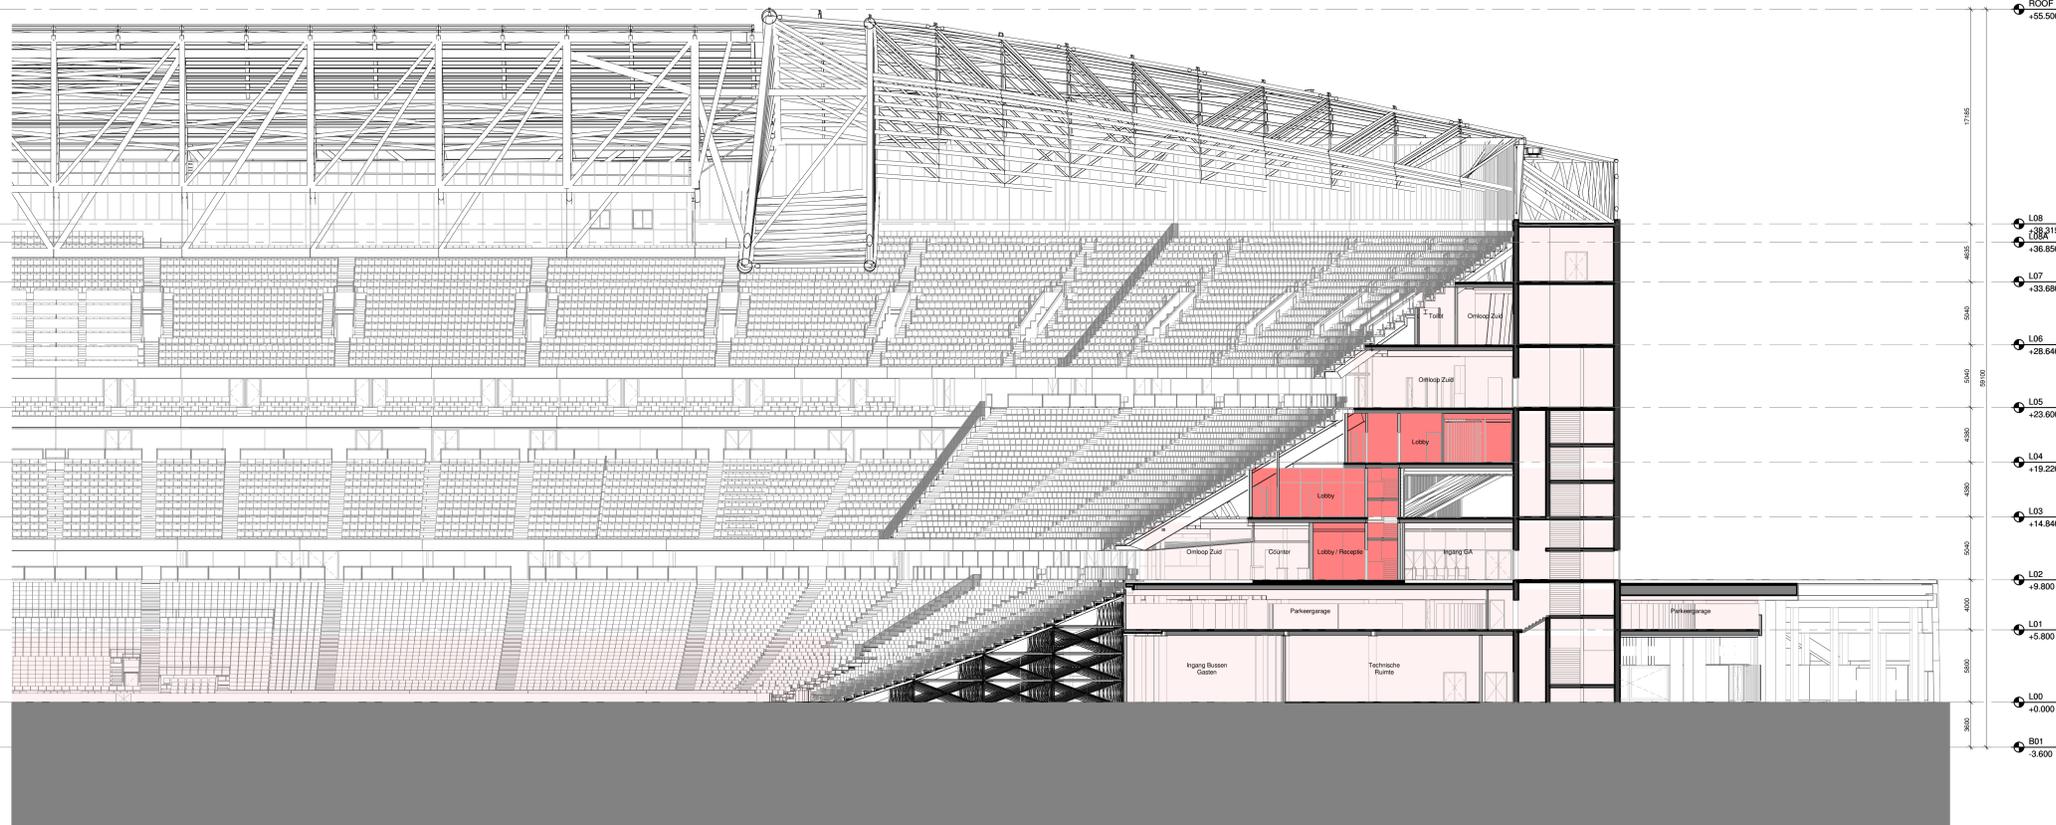

Aanvraag omgevingsvergunning
Feyenoord City stadion

Nieuw Stadion B.V. OPDRACHTGEVER
Van Zandvoortplein 1
3077 AA Rotterdam, NL
www.dakup.nl

OMA ARCHITECT
Weense Zuid 158
3012 NC Rotterdam, NL
www.oma.com

LOLA Landscape Architects LANDSCHAP
Goudseweg 92
3011 KD Rotterdam, NL
www.lola.land

Royal Haskoning DHV CONSTRUCTEUR
George Hitzlerweg 85
3066 AK Rotterdam, NL
www.royalhaskoningdhv.com

Royal Haskoning DHV INSTALATIETECHNIEK
George Hitzlerweg 85
3066 AK Rotterdam, NL
www.royalhaskoningdhv.com

Techniplan VERTICAAL TRANSPORT
Watermanweg 102
3067 CG Rotterdam, NL
www.techniplan.nl

TGM GEVELADVIES
Hoesakeweg 19
5721 KM Assen, NL
www.sgm.nl

DGMR BRANDVEILIGHEID
Casusstraat 5
2511 VB Den Haag, NL
www.dgmr.nl

Peutz BOUWFYSICA
Palstingel 2
2716 NT Zoetermeer, NL
www.peutz.nl


Royal Haskoning DHV DUURZAAMHEID
George Hitzlerweg 85
3066 AK Rotterdam, NL
www.royalhaskoningdhv.com

Philips Lighting LICHTADVIES
Boeschijk 525
5621 JG Eindhoven, NL
www.lighting.philips.com

Event Acoustics AKOESTIEK
Ploegwatering 50
3543 AH Utrecht, NL
www.eventacoustics.com


Verwarmde Ruimte
Onverwarmde Ruimte

2 DOORSNEDE - C
SCHAAL: 1 : 200

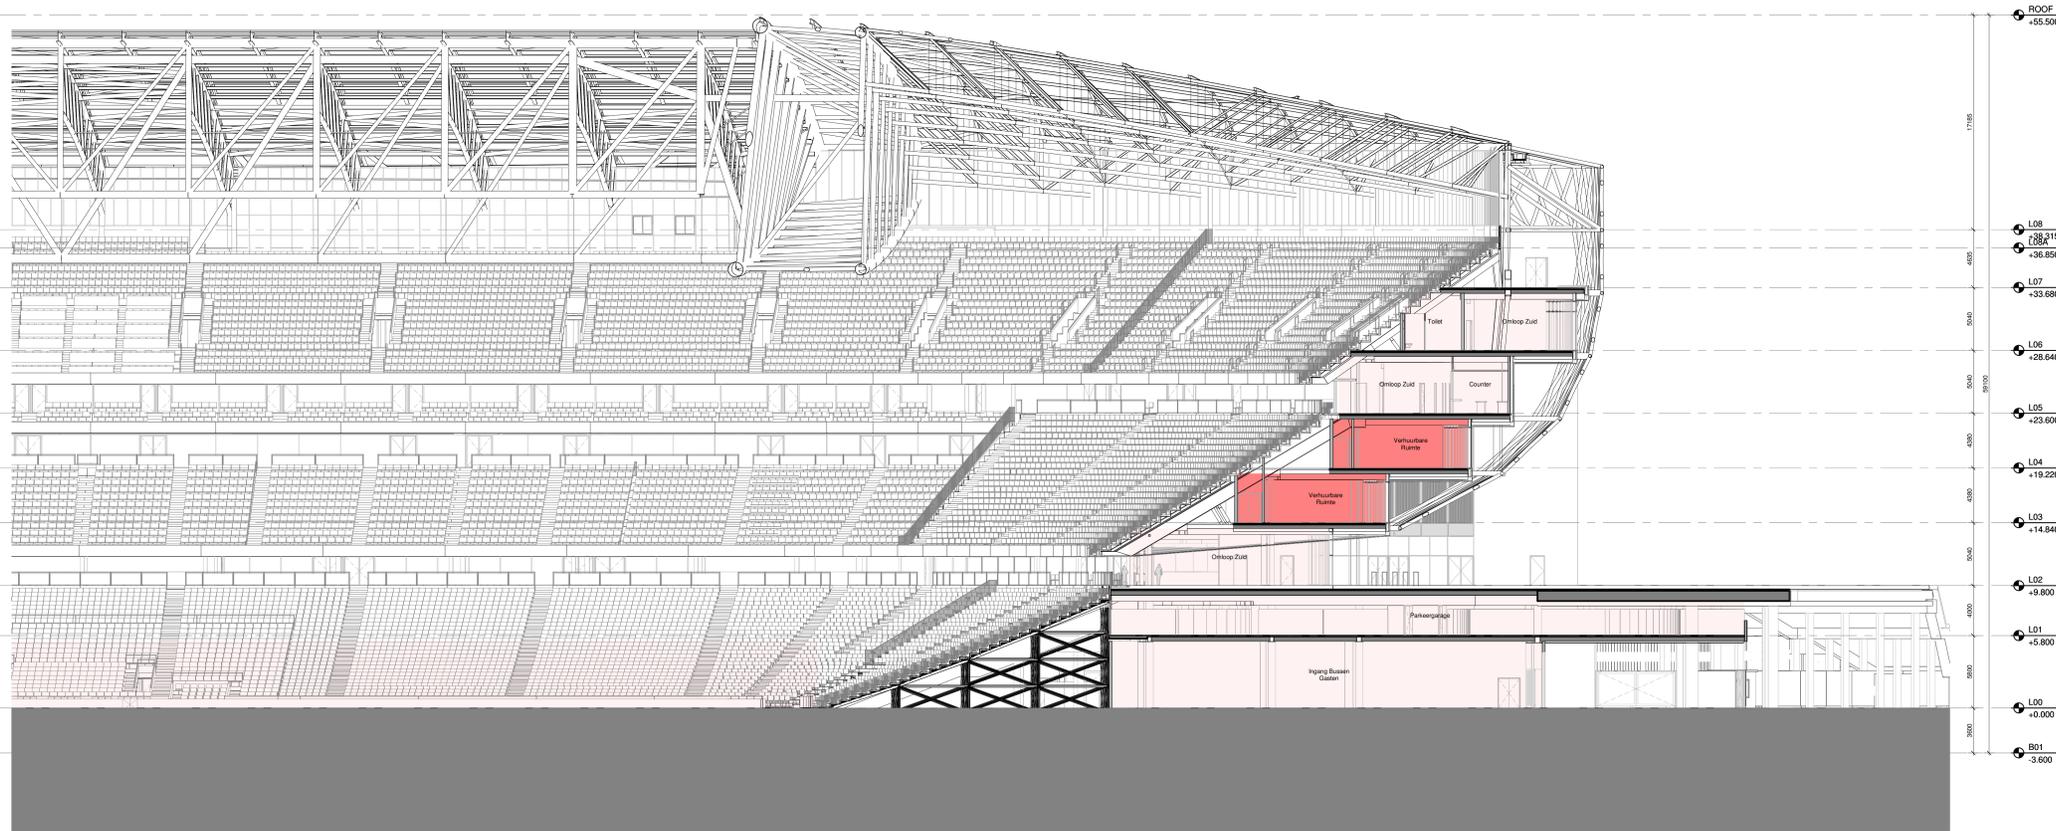

OPMERKINGEN

REV DATUM BESCHRIJVING

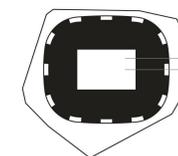

TEKENING NIET VERSCHAALLEN. ALLE AFMETINGEN Dienen OP DE BOUWPLAATS GECONTROLEERD TE WORDEN. DIT DOCUMENT BEVAT AUTEURSCHEPVERMIDDING. WATERSCHAP, ELK ONGEGREGENDE GEBUIK, RECHTENOMING, VERSPREIDING OF DUPLICATIE VAN HIERIN GEVEGEN INFORMATIE KAN LEIDEN TOT AANSPRAKELIJKHEID ONDER TOEFASSELING VAN TOEWIJZING.

VERWARMDE RUIMTES
DOORSNEDEN C - D

TITEL
Omgevingsvergunning
FASE
P2019001 1:200 A0 06.05.2020
PROJECTNUMMER SCHAAL FORMAAT DATUM

FEY -OMA -00 -DR -A -90-202

1 DOORSNEDE - D
SCHAAL: 1 : 200



**Aanvraag omgevingsvergunning
Feyenoord City stadion**

Nieuw Stadion B.V. OPDRACHTGEVER
Van Zandvoortplein 1
3077 AA Rotterdam, NL
www.dakup.nl

OMA ARCHITECT
Weena Zuid 158
3012 NC Rotterdam, NL
www.oma.com

LOLA Landscape Architects LANDSCHAP
Goudsengel 92
3011 KD Rotterdam, NL
www.lola.land

Royal Haskoning DHV CONSTRUCTEUR
George Hirtzenweg 85
3006 AX Rotterdam, NL
www.royalhaskoningdhv.com

Royal Haskoning DHV INSTALLATIETECHNIEK
George Hirtzenweg 85
3006 AX Rotterdam, NL
www.royalhaskoningdhv.com

Techniplan VERTICAAL TRANSPORT
Watermanweg 102
3087 GD Rotterdam, NL
www.techniplan.nl

TGM GEVELADVIES
Hoesakeweg 19
5721 KM Assen, NL
www.sgm.nl


DGMR BRANDVEILIGHEID
Casuarvestraat 5
2511 VB Den Haag, NL
www.dgmr.nl

Peutz BOUWFYSICA
Palastengal 2
2716 NT Zoetermeer, NL
www.peutz.nl


Royal Haskoning DHV DUURZAAMHEID
George Hirtzenweg 85
3006 AX Rotterdam, NL
www.royalhaskoningdhv.com

Philips Lighting LICHTADVIES
Boeschijk 525
5621 GJ Eindhoven, NL
www.lighting.philips.com


Event Acoustics AKOESTIEK
Ploosweg 20
3543 NH Utrecht, NL
www.eventacoustics.com

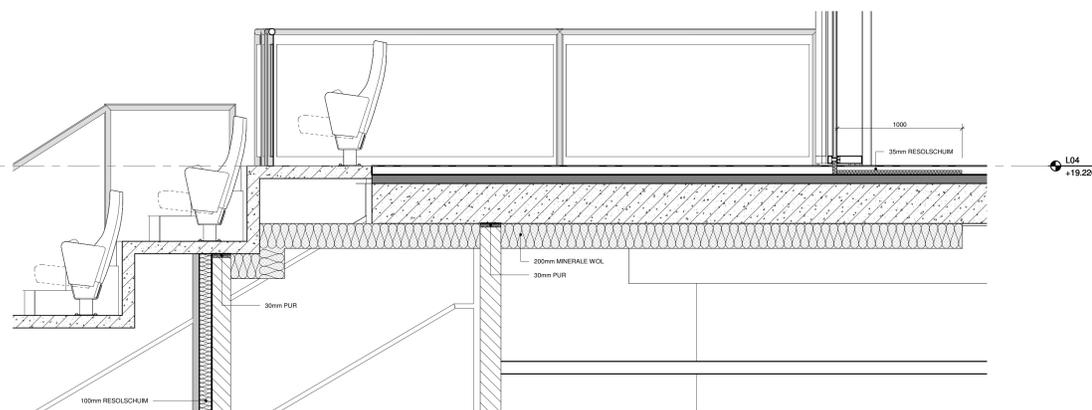


4 THERMISCHE SCHIL ISOLATIE DETAIL - L04 BUSINESS LOUNGE
SCHAAL: 1 : 20

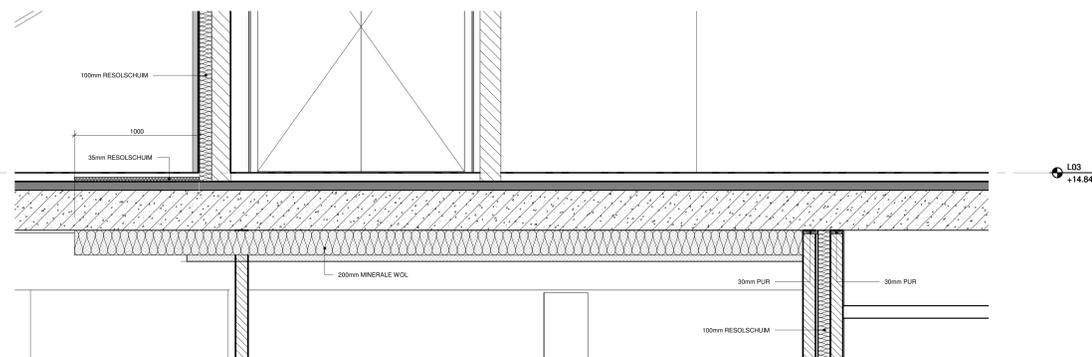

3 THERMISCHE SCHIL ISOLATIE DETAIL - L03 BUSINESS LOUNGE
SCHAAL: 1 : 20

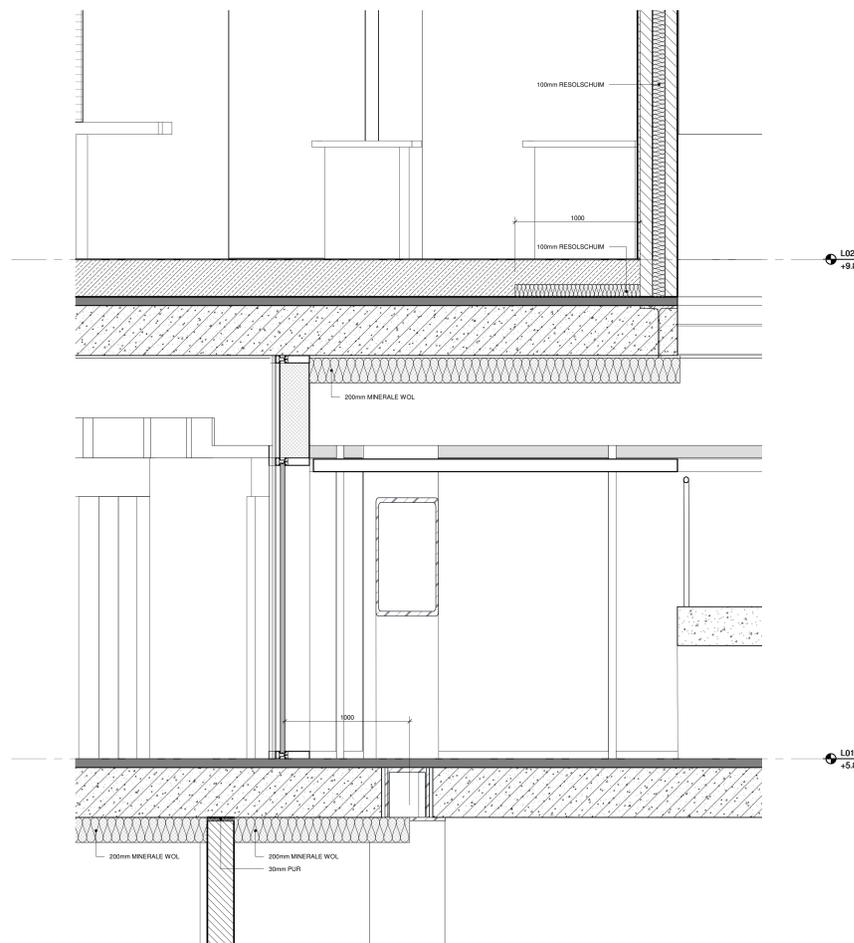


2 THERMISCHE SCHIL ISOLATIE DETAIL - L01 PARKEERGARAGE
SCHAAL: 1 : 20

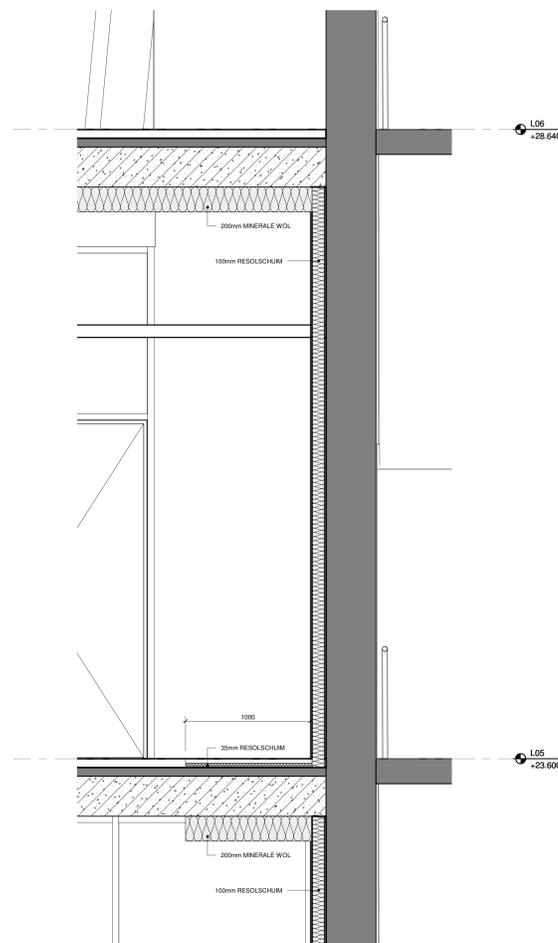

1 THERMISCHE SCHIL ISOLATIE DETAIL - KERN
SCHAAL: 1 : 20

OPMERKINGEN

REV DATUM BESCHRIJVING

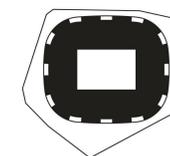

TEKENING NIET VERSCHAALLEN. ALLE AFMETINGEN DIENEN OP DE BOUWPLAATS GECONTROLEERD TE WORDEN. DIT DOCUMENT BEVAT AUTEURSCHEPINFORMATIE. WATERSCHAP ELK ONAANTREFFELIJK GEBRUIK, REPRODUCEREN, VERSPREIDING OF DUPLICATIE VAN HIERIN GEDEVEN INFORMATIE KAN LEIDEN TOT AANSPRAKELIJKE ONDELS TOESPANSING VAN TOEGANG.

**VERWARMDE RUIMTES
WANDEDETAILS**

TITEL	FASE	SCHAAL	FORMAAT	REVISIE	DATUM
Omgevingsvergunning		1:20	A0	06.05.2020	
P2019001					
PROJECTNUMMER	SCHAAL	FORMAAT	DATUM		

FEY-OMA-00-DR-A-90-301

TEKENINGNUMMER