

[illegible]

BVO Verhuurbare Ruimtes			
Laag	Naam	Type	BVO
L01	Verhuurbare Ruimte	BVO	13 m²
L01	Verhuurbare Ruimte	BVO	13 m²
L02	Verhuurbare Ruimte	BVO	153 m²
L02	Verhuurbare Ruimte	BVO	153 m²
L03	Verhuurbare Ruimte	BVO	965 m²
L03	Verhuurbare Ruimte	BVO	965 m²
L04	Verhuurbare Ruimte	BVO	990 m²
L04	Verhuurbare Ruimte	BVO	991 m²
Total (BVO)			4243 m²

BVO Parkeergarage			
Laag	Naam	Type	BVO
L01	Parkeergarage	BVO	24882 m²
Totaal (BVO)			24882 m²

BVO onder 2.3m hoogte				
Laag	Naam	Type	BVO	
L00	BVO onder 2.3m hoogte	BVO	1428 m³	
L00	BVO onder 2.3m hoogte	BVO	299 m³	
L00	BVO onder 2.3m hoogte	BVO	157 m³	
L00	BVO onder 2.3m hoogte	BVO	47 m³	
L00	BVO onder 2.3m hoogte	BVO	48 m³	
L01	BVO onder 2.3m hoogte	BVO	1149 m³	
L03	BVO onder 2.3m hoogte	BVO	124 m³	
L03	BVO onder 2.3m hoogte	BVO	124 m³	
L03	BVO onder 2.3m hoogte	BVO	130 m³	
L03	BVO onder 2.3m hoogte	BVO	122 m³	
L03	BVO onder 2.3m hoogte	BVO	130 m³	
L04	BVO onder 2.3m hoogte	BVO	197 m³	
L04	BVO onder 2.3m hoogte	BVO	197 m³	
L04	BVO onder 2.3m hoogte	BVO	90 m³	
L04	BVO onder 2.3m hoogte	BVO	99 m³	
L04	BVO onder 2.3m hoogte	BVO	66 m³	
L04	BVO onder 2.3m hoogte	BVO	66 m³	
L04	BVO onder 2.3m hoogte	BVO	66 m³	
L06	BVO onder 2.3m hoogte	BVO	48 m³	
L06	BVO onder 2.3m hoogte	BVO	50 m³	
L06	BVO onder 2.3m hoogte	BVO	48 m³	
L06	BVO onder 2.3m hoogte	BVO	50 m³	
L06	BVO onder 2.3m hoogte	BVO	60 m³	
L06	BVO onder 2.3m hoogte	BVO	57 m³	
L06	BVO onder 2.3m hoogte	BVO	57 m³	
L06	BVO onder 2.3m hoogte	BVO	57 m³	
L06	BVO onder 2.3m hoogte	BVO	59 m³	
L06	BVO onder 2.3m hoogte	BVO	51 m³	
L06	BVO onder 2.3m hoogte	BVO	48 m³	
L06	BVO onder 2.3m hoogte	BVO	49 m³	
L06	BVO onder 2.3m hoogte	BVO	49 m³	
L06	BVO onder 2.3m hoogte	BVO	50 m³	
L06	BVO onder 2.3m hoogte	BVO	48 m³	
L06	BVO onder 2.3m hoogte	BVO	58 m³	
L06	BVO onder 2.3m hoogte	BVO	61 m³	
L06	BVO onder 2.3m hoogte	BVO	59 m³	
L06	BVO onder 2.3m hoogte	BVO	58 m³	
L06	BVO onder 2.3m hoogte	BVO	58 m³	
L06	BVO onder 2.3m hoogte	BVO	50 m³	
L06	BVO onder 2.3m hoogte	BVO	48 m³	
L06	BVO onder 2.3m hoogte	BVO	51 m³	
L06	BVO onder 2.3m hoogte	BVO	48 m³	
L06	BVO onder 2.3m hoogte	BVO	50 m³	
L06	BVO onder 2.3m hoogte	BVO	48 m³	
L06	BVO onder 2.3m hoogte	BVO	50 m³	
L06	BVO onder 2.3m hoogte	BVO	57 m³	
L06	BVO onder 2.3m hoogte	BVO	57 m³	
L06	BVO onder 2.3m hoogte	BVO	58 m³	
L06	BVO onder 2.3m hoogte	BVO	60 m³	
L06	BVO onder 2.3m hoogte	BVO	50 m³	
L06	BVO onder 2.3m hoogte	BVO	48 m³	
L06	BVO onder 2.3m hoogte	BVO	48 m³	
L06	BVO onder 2.3m hoogte	BVO	51 m³	
L06	BVO onder 2.3m hoogte	BVO	48 m³	
L06	BVO onder 2.3m hoogte	BVO	50 m³	
L06	BVO onder 2.3m hoogte	BVO	58 m³	
L06	BVO onder 2.3m hoogte	BVO	61 m³	
L06	BVO onder 2.3m hoogte	BVO	59 m³	
L06	BVO onder 2.3m hoogte	BVO	58 m³	
L06	BVO onder 2.3m hoogte	BVO	50 m³	
L06	BVO onder 2.3m hoogte	BVO	48 m³	
Totaal (BVO)			7195 m³	

Buitenruimte			
Laag	Naam	Type	BVO
L00	Buitenruimte	Buitengebied	30584 m²
Totaal			30584 m²

Buiten Omloop			
Laag	Naam	Type	BVO
L02	Buiten Omloop	Buitengebied	35376 m²
Totaal			35376 m²

Trappen Omloop			
Laag	Naam	Type	BVO
L02	Trappen Omloop	Buitengebied	563 m²
L02	Trappen Omloop	Buitengebied	431 m²
L02	Trappen Omloop	Buitengebied	277 m²
Totaal			1271 m²

[illegible]

Aanvraag omgevingsvergunning
Feyenoord City stadion

Nieuw Stadion B.V. OPDRACHTGEVER
Van Zandvlietplein 1
3077 AA Rotterdam, NL
www.dekulp.nl

OMA
Weena-Zuid 158
3012 NC Rotterdam, NL
www.oma.com

LOLA Landscape Architects LANDSCHAP
Goudsesingel 92
3011 KD Rotterdam, NL
www.lola.land

Royal Haskoning DHV **CONSTRUCTEUR**
George Hintzenweg 85
3068 AX Rotterdam, NL
www.royalhaskoningdhv.com

Royal Haskoning DHV **INSTALLATIETECHNIEK**
George Hintzenweg 85
3058 AX Rotterdam, NL
www.royalhaskoningdhv.com

Techniplan VERTICAAL TRANSPORT
Watermanweg 102
3067 CG Rotterdam, NL
www.techniplan.nl

TGM
Heesakkerweg 19
5721 KM Asten, NL
www.tgm.nl

DGMR
Casuariestraat 5
2511 VB Den Haag, NL
www.dgmr.nl

Peutz BOUWFYSICA
Paletsingel 2
2718 NT Zoetermeer, NL
www.peutz.nl

Royal Haskoning DHV
George Hintzenweg 85
3058 AX Rotterdam, NL
www.royalhaskoningdhv.com


Philips Lighting
Boschdijk 525
5621 JG Eindhoven, NL
www.lighting.philips.com

Event Acoustics
 Proostwetering 50
 3543 AH Utrecht, NL
www.eventacoustics.com

BVO Totaal	
Naam	BVO
BVO onder 2.3m hoogte	7195 m²
Parkeringsgarage	24882 m²
Stadion	79563 m²
Verhuurbare Ruimte	4243 m²
Totaal (BVO)	115883 m²

Buitengebied Totaal	
Naam	BVO
Buiten Omloop	35376 m²
Buitenruimte	30584 m²
Gang	302 m²
Trappen Omloop	1271 m²
Totaal	67533 m²

OPMERKINGEN		
REV	DATUM	BESCHRIJVING

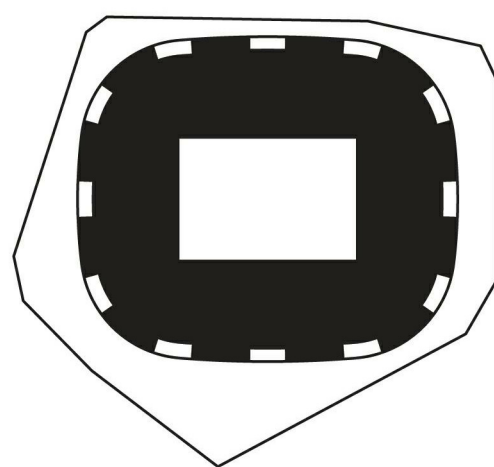


TEKENING NIET VERSCHALEN. ALLE AFMETINGEN DIENEN OP DE BOUWPLAATS GECONTROLEERD TE WORDEN. DIT DOCUMENT BEVAT AUTEURSRECHTMATIG MATERIAAL. ELK ONAUTORISERD GEBRUIK, BEKENDMAKING, VERSPREIDING OF DUPLICATIE VAN HIERIN GEGEVEN INFORMATIE KAN LEIDEN TOT AANSPRAKELIJKHEID ONDER TOEPASSELIJKE WETGEVING.






BVO OVERZICHT

TITEL			
Omgevingsvergunning			
FASE		REVISIE	
P2019001	NA	A0	06.05.2020
PROJECTNUMMER	SCHAAL	FORMAAT	DATE

FEY -OMA -00 -DR -A -02-201

TEKENINGNUMMER

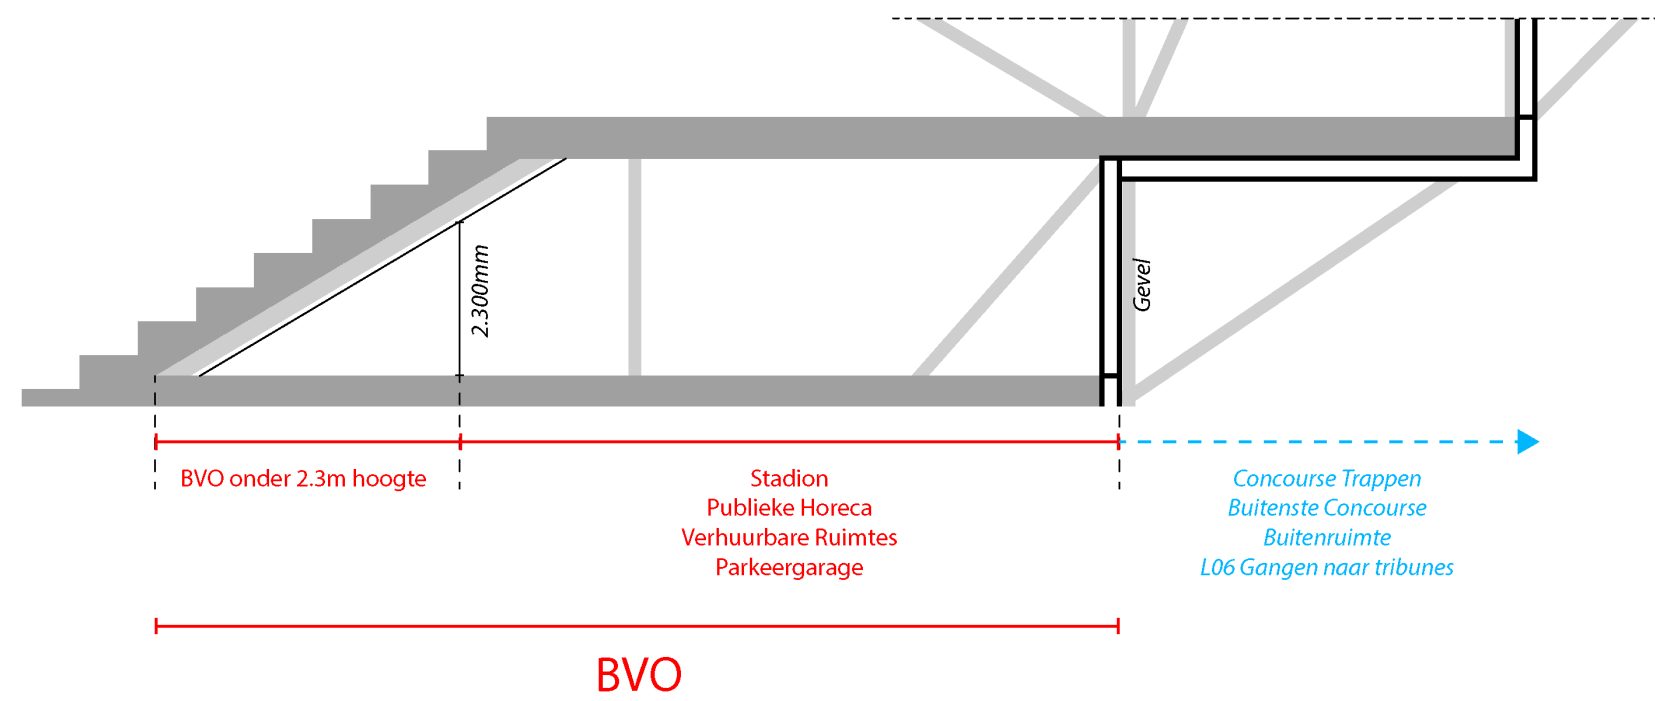

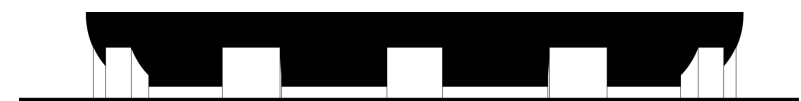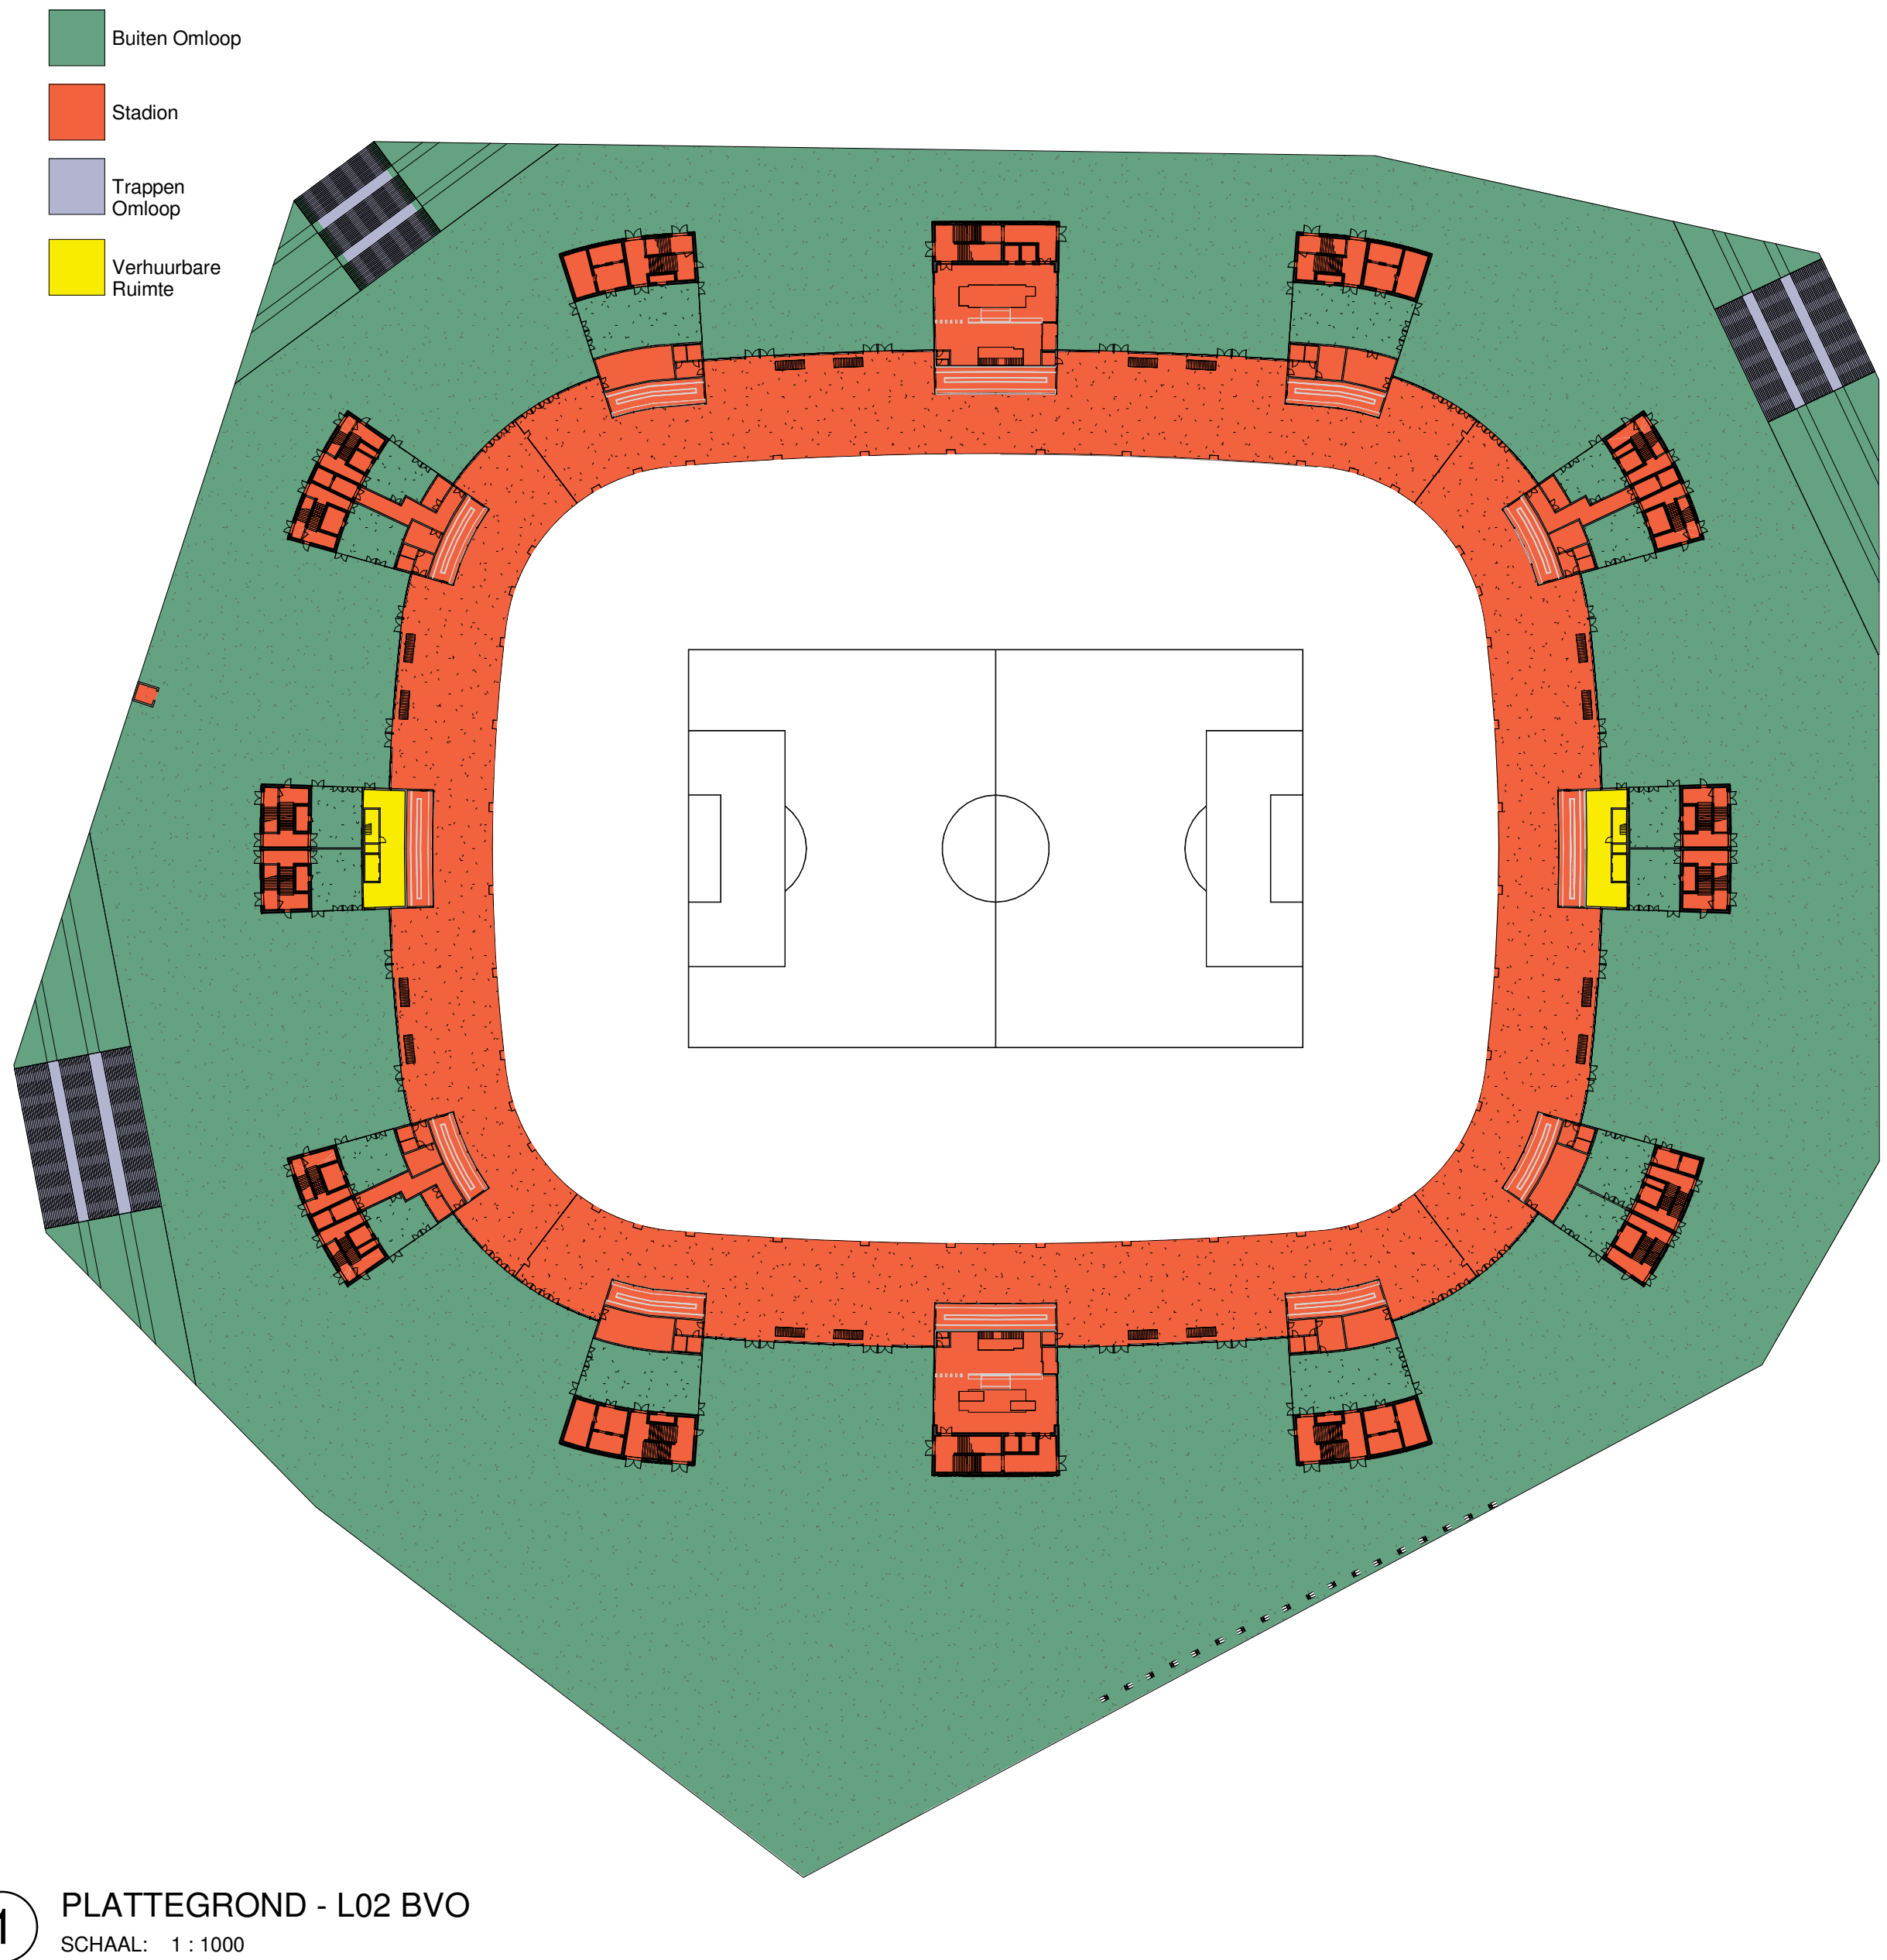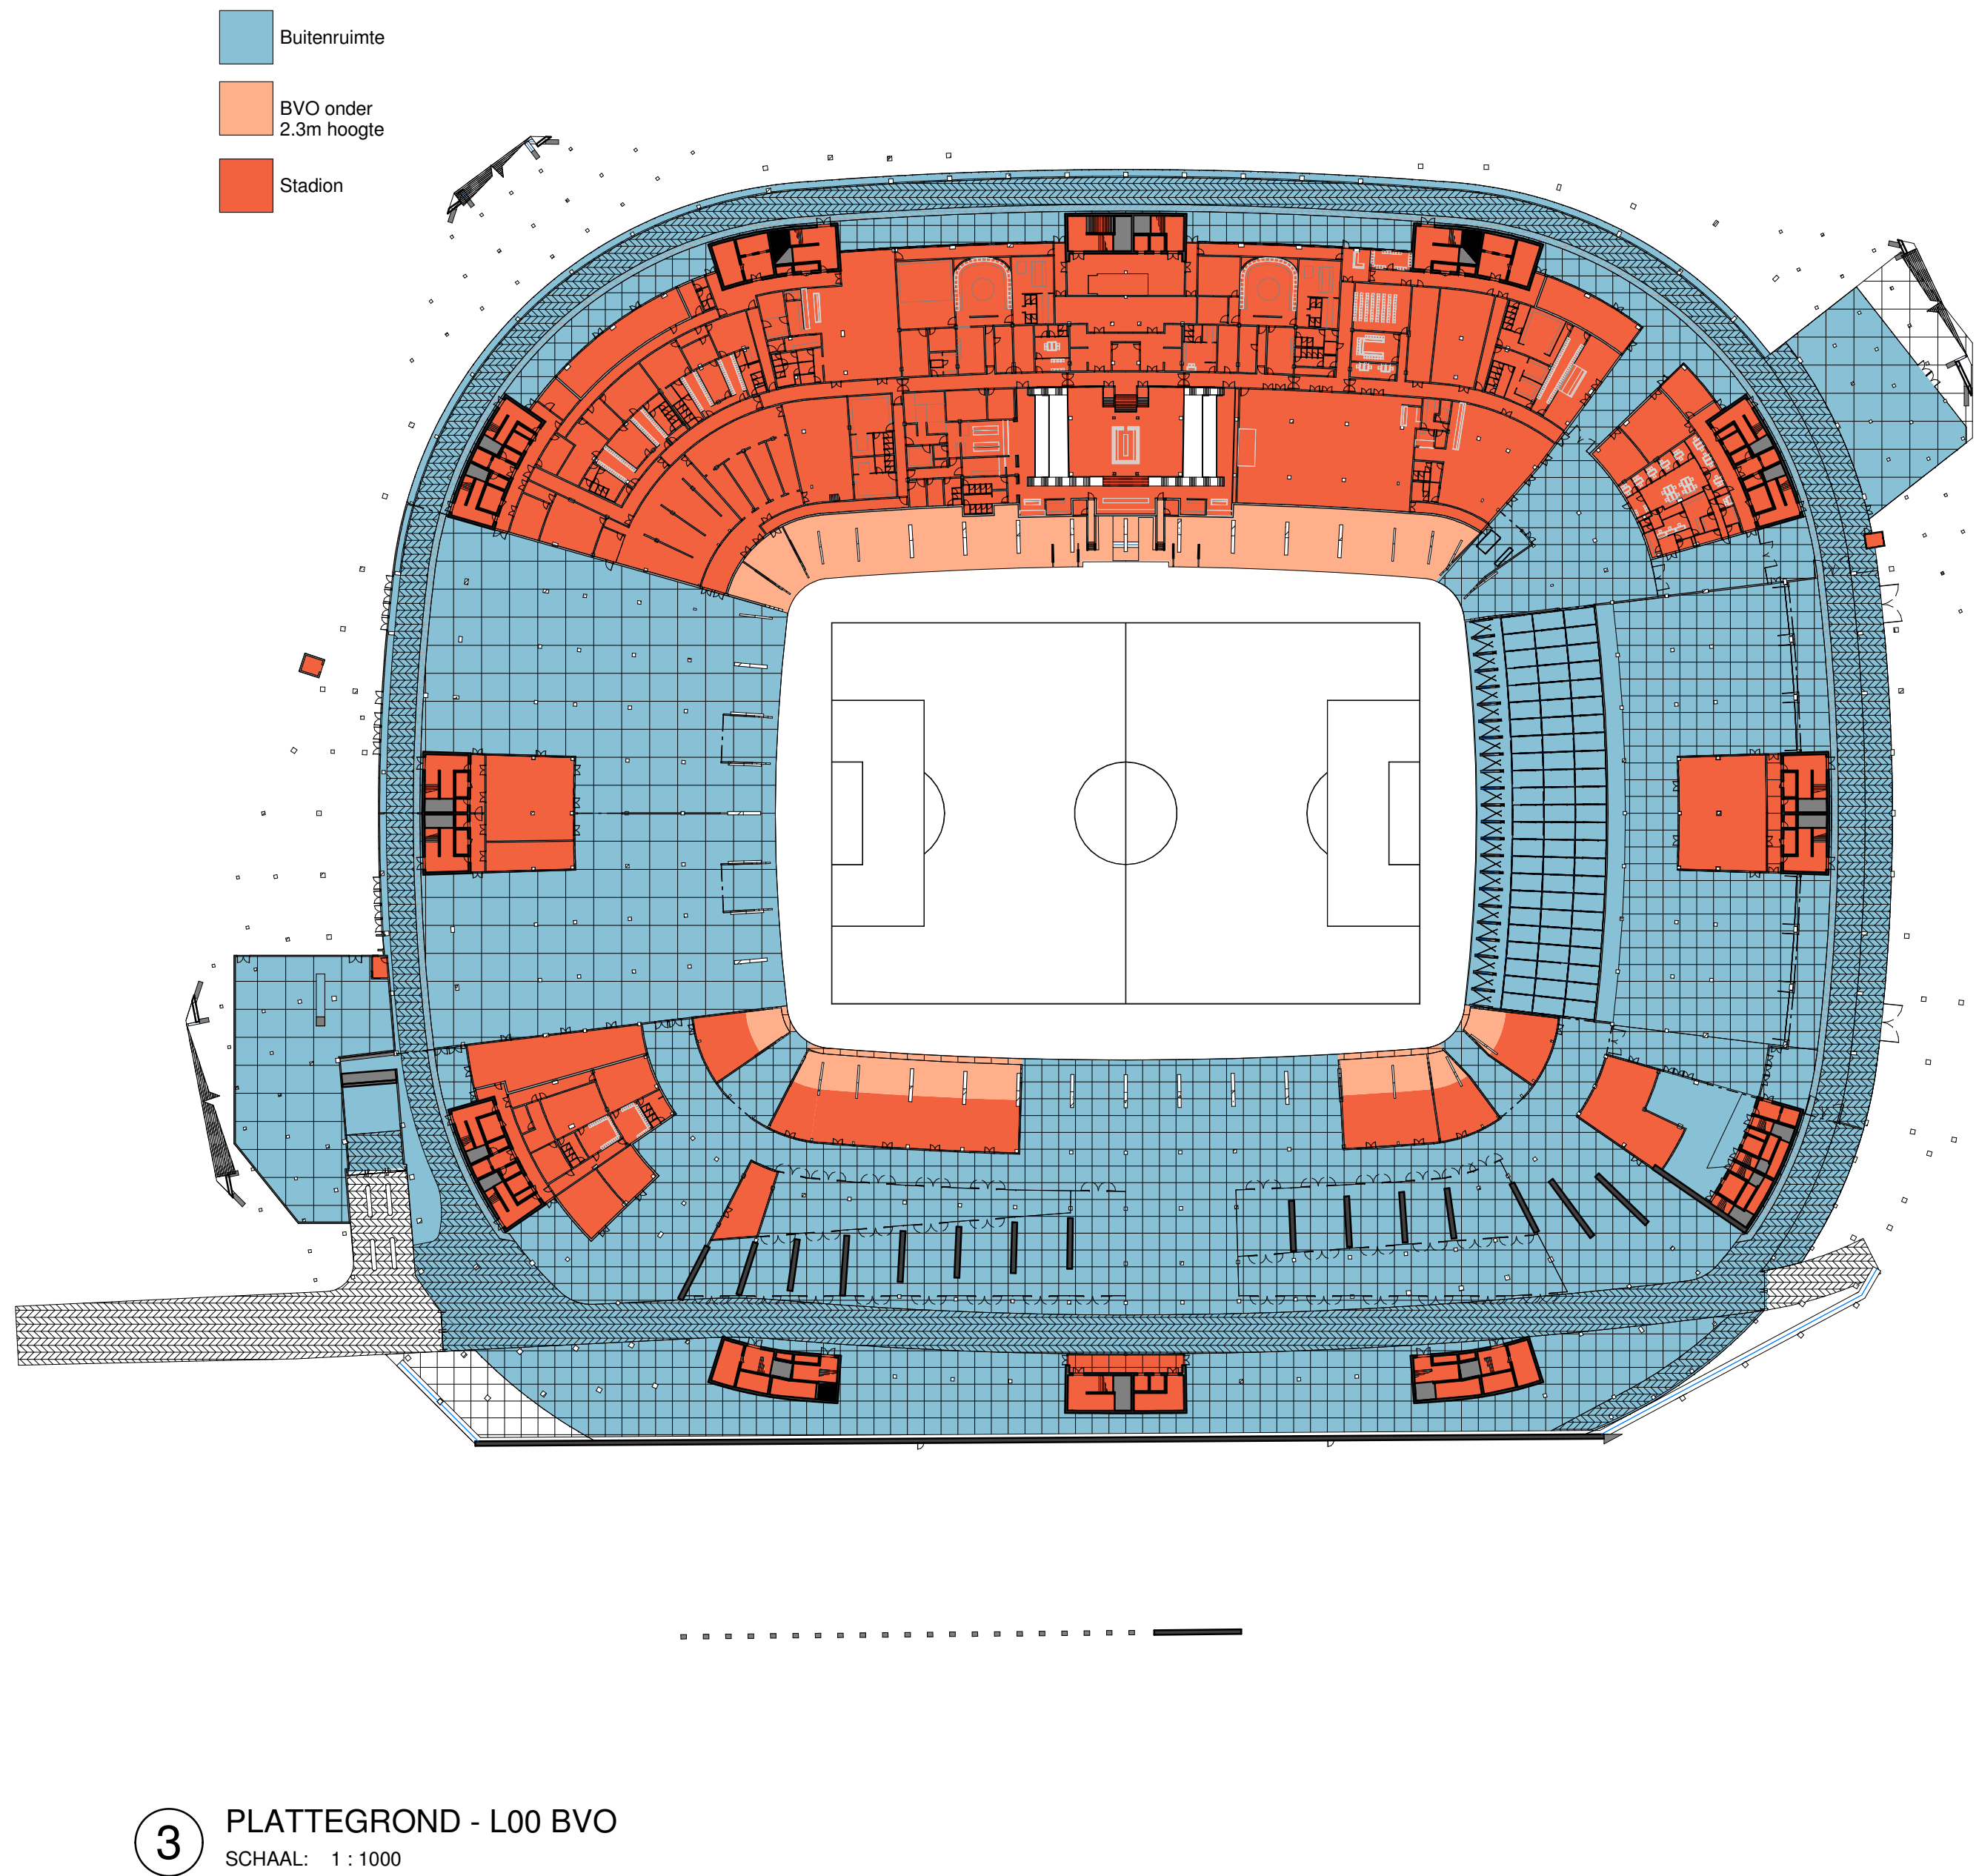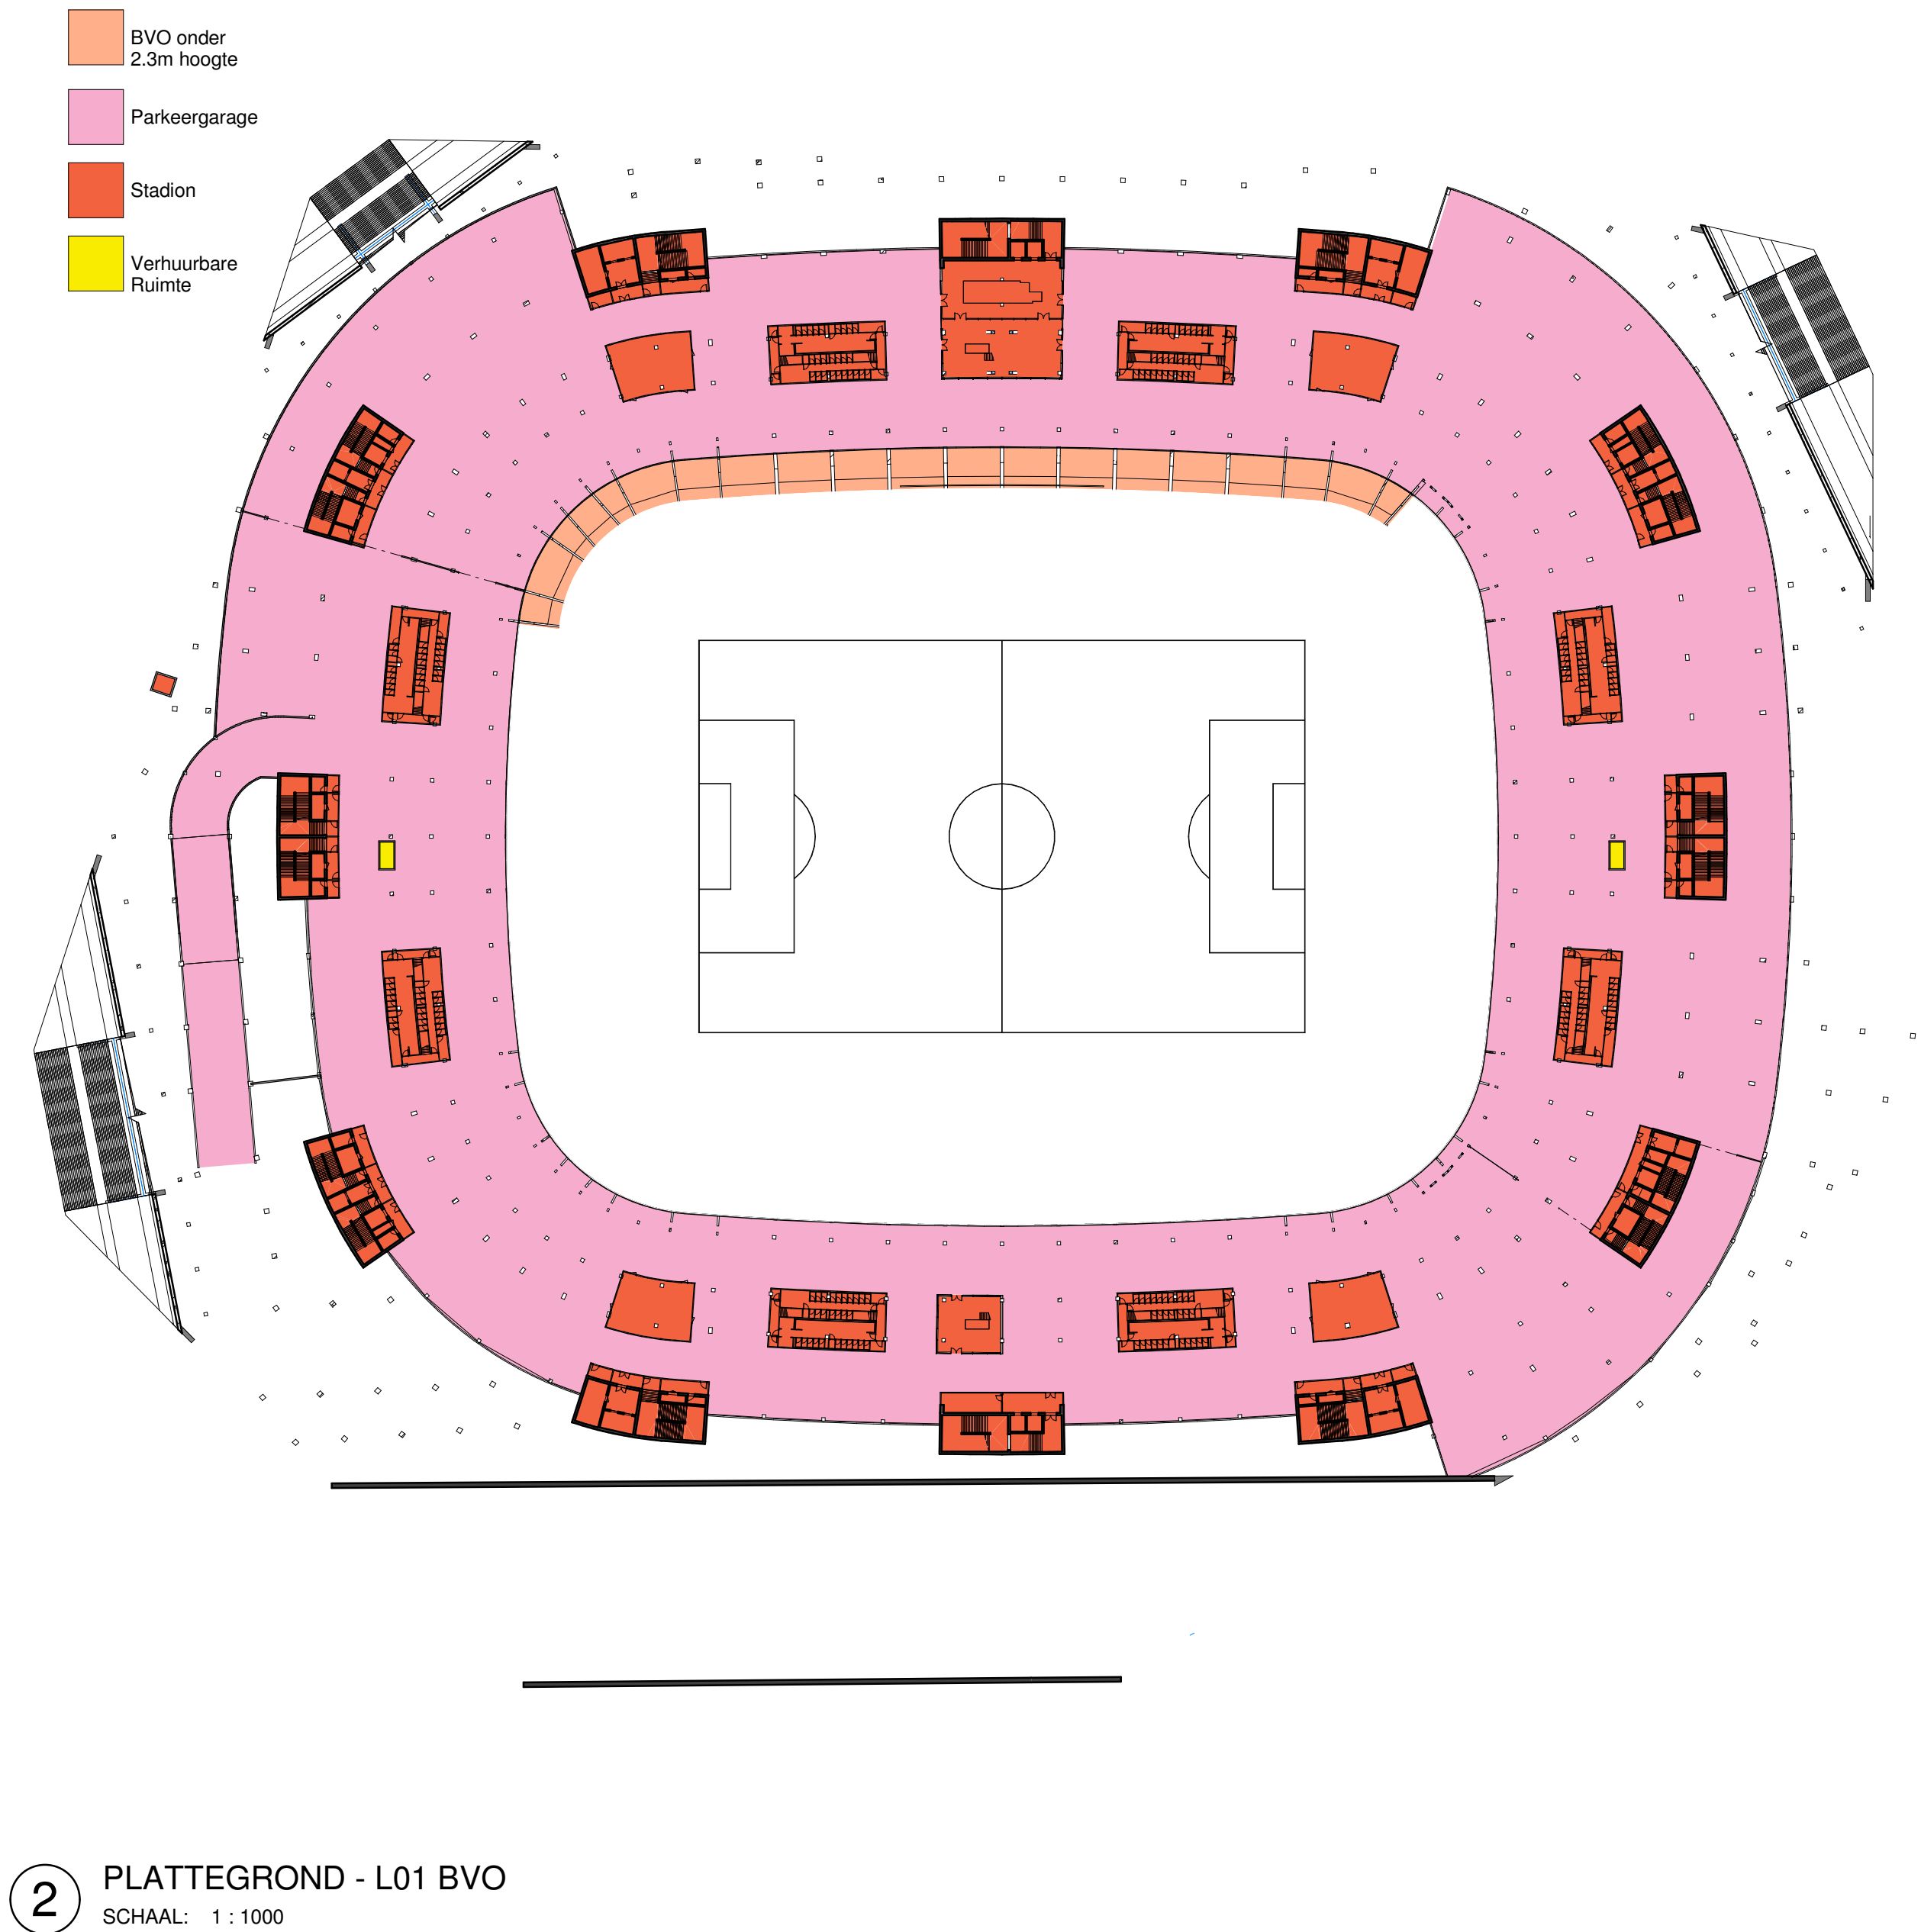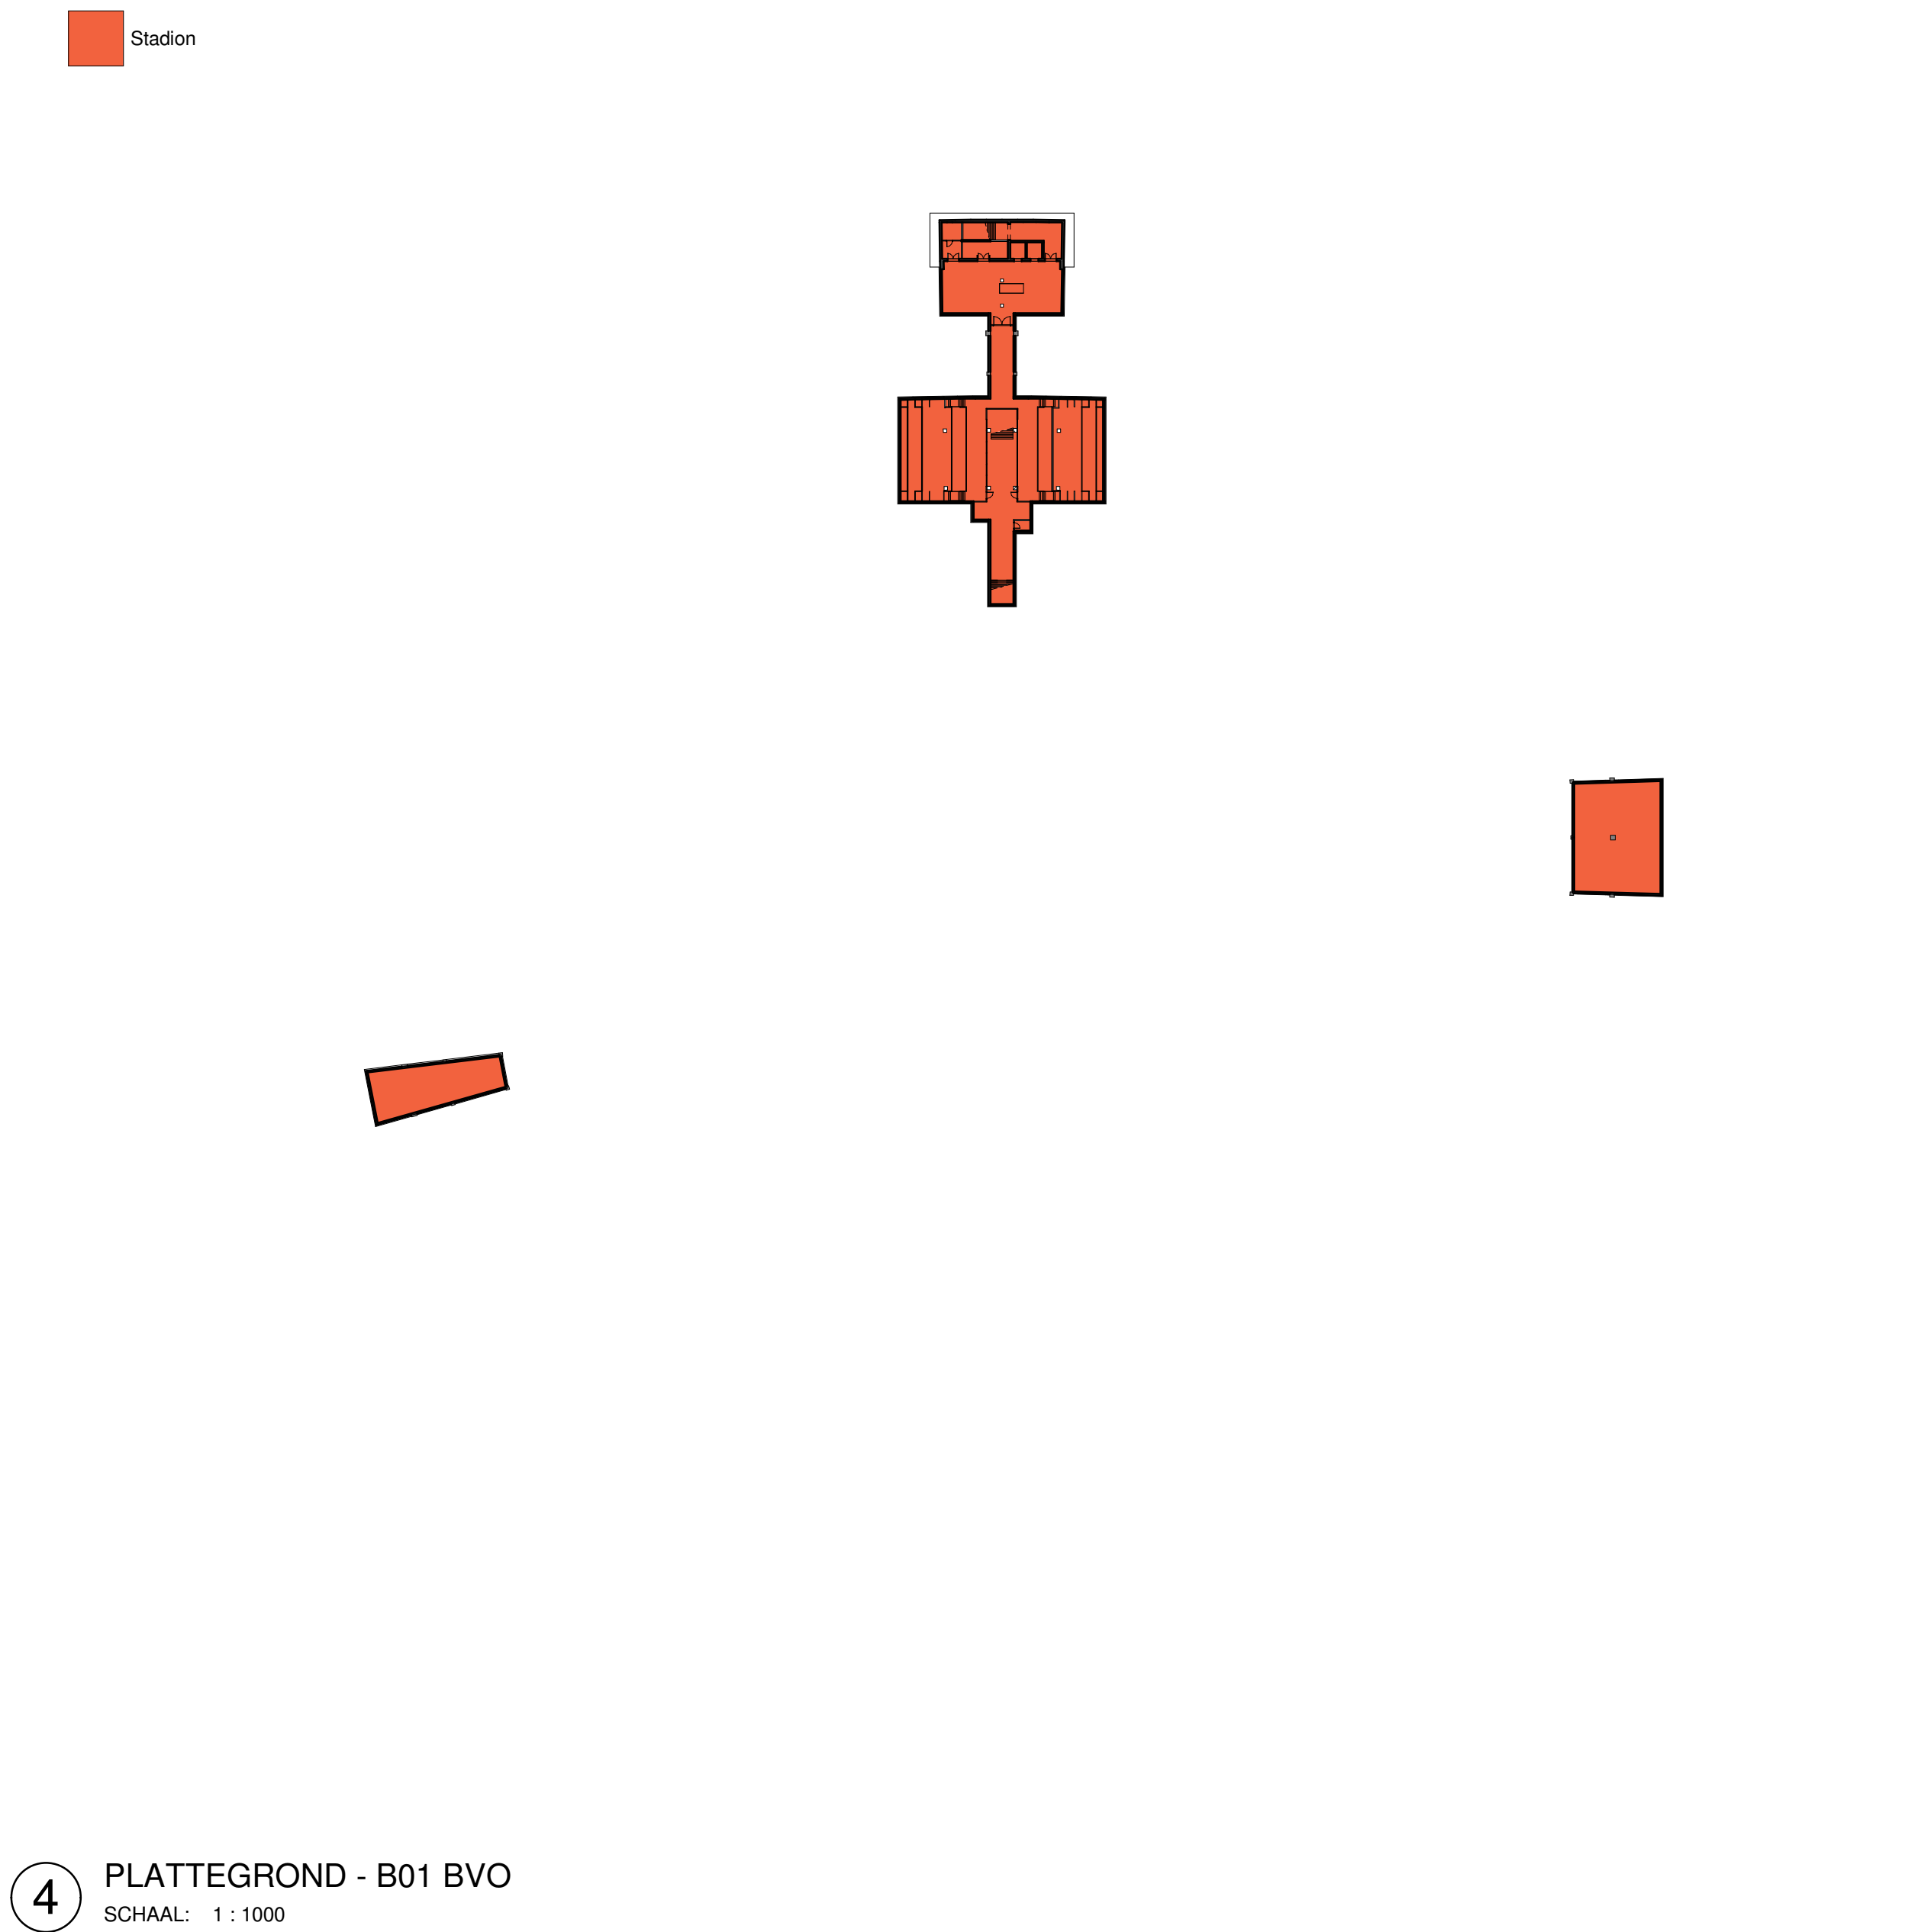

Aanvraag omgevingsvergunning Feyenoord City stadion

Nieuw Stadion B.V. OPDRACHTGEVER
Van Zandvlietplein 1
3077 AA Rotterdam, NL
www.dekup.nl

OMA ARCHITECT
Weena Zuid 158
3012 NC Rotterdam, NL
www.oma.com

LOLA Landscape Architects LANDSCHAP
Oudekerkeplein 82
3011 KD Rotterdam, NL
www.lola.land

Royal Haskoning DHV CONSTRUCTEUR
George Hirtzerweg 85
3056 AX Rotterdam, NL
www.royalhaskoningdhv.com

Royal Haskoning DHV INSTALLATIETECHNIEK
George Hirtzerweg 85
3056 AX Rotterdam, NL
www.royalhaskoningdhv.com

Techniplan VERTICAAL TRANSPORT
Watermanweg 102
3067 CG Rotterdam, NL
www.techniplan.nl

TGM GEVELADVIES
Hesselenweg 19
5721 KM Asten, NL
www.tgm.nl

DGMR BRANDVEILIGHEID
Casusstraat 5
2511 XG Den Haag, NL
www.dgmr.nl

Peutz BOUWFYSICA
Palenstein 2
2718 NT Zoetermeer, NL
www.peutz.nl

Royal Haskoning DHV DUURZAAMHEID
George Hirtzerweg 85
3056 AX Rotterdam, NL
www.royalhaskoningdhv.com

Philips Lighting LICHTADVIES
Boeschouk 525
5621 GJ Eindhoven, NL
www.lighting.philips.com

Event Acoustics AKOESTIEK
Prosswetering 50
3543 AH Utrecht, NL
www.eventacoustics.com

BVO Overzicht B01				
Laag	Naam	Type	BVO	
B01	Stadion		1664 m²	
Totaal B01			1664 m²	


BVO Overzicht L00				
Laag	Naam	Type	BVO	
L00	Buitenruimte	Buitengebied	30584 m²	
L00	BVO onder 2.3m hoogte	BVO	1980 m²	
L00	Stadion	BVO	14088 m²	
BVO			16668 m²	
Totaal L00			46653 m²	

BVO Overzicht L01				
Laag	Naam	Type	BVO	
L01	BVO onder 2.3m hoogte	BVO	1149 m²	
L01	Parkeergarage	BVO	24862 m²	
L01	Stadion	BVO	5466 m²	
L01	Verhuurbare Ruimte	BVO	25 m²	
Totaal L01			31522 m²	

BVO Overzicht L02				
Laag	Naam	Type	BVO	
L02	Buiten Omloop	Buitengebied	35376 m²	
L02	Trappen Omloop	Buitengebied	1271 m²	
L02	Stadion	BVO	14017 m²	
L02	Verhuurbare Ruimte	BVO	306 m²	
BVO			14323 m²	
Totaal L02			50970 m²	

OPMERKINGEN

REV DATUM BESCHRIJVING

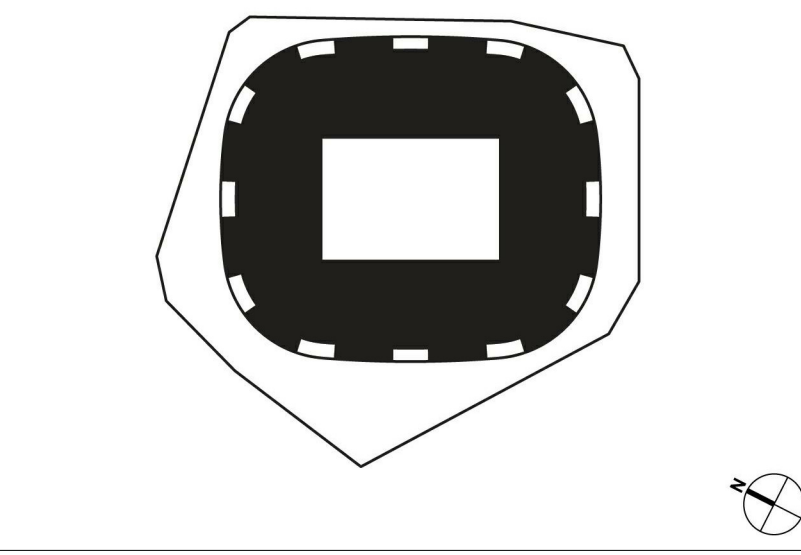

TEKENING MET VERSCHILLENDE ALLE AFMETINGEN DIENEN OP DE BOUWPLAATS GECONTROLEERD TE WORDEN. DIT DOCUMENT BEVAT AUTEURSCHEPPINGSRECHT. NIET VERBODEN, EEN ONAUTEURISERD GEBRUIK, REPRODUCTIE, VERBODEN OF DUBLICATIE VAN HIERIN GEVEGEN INFORMATIE KAN LEIDEN TOT AANSprakelijkheid ONDER TOEZICHTGEVING, INDIENING.


BVO PLATTEGRONDEN B1 - L2

TITEL
Omgevingsvergunning
FASIS
P2019001 1:1000 A0 06.05.2020
PROJECTNUMMER SCHAL FORMAAT DATUM


FEY-OMA-00-DR-A-02-202

TEKENINGNUMMER


04-30-2020 12:45 PM

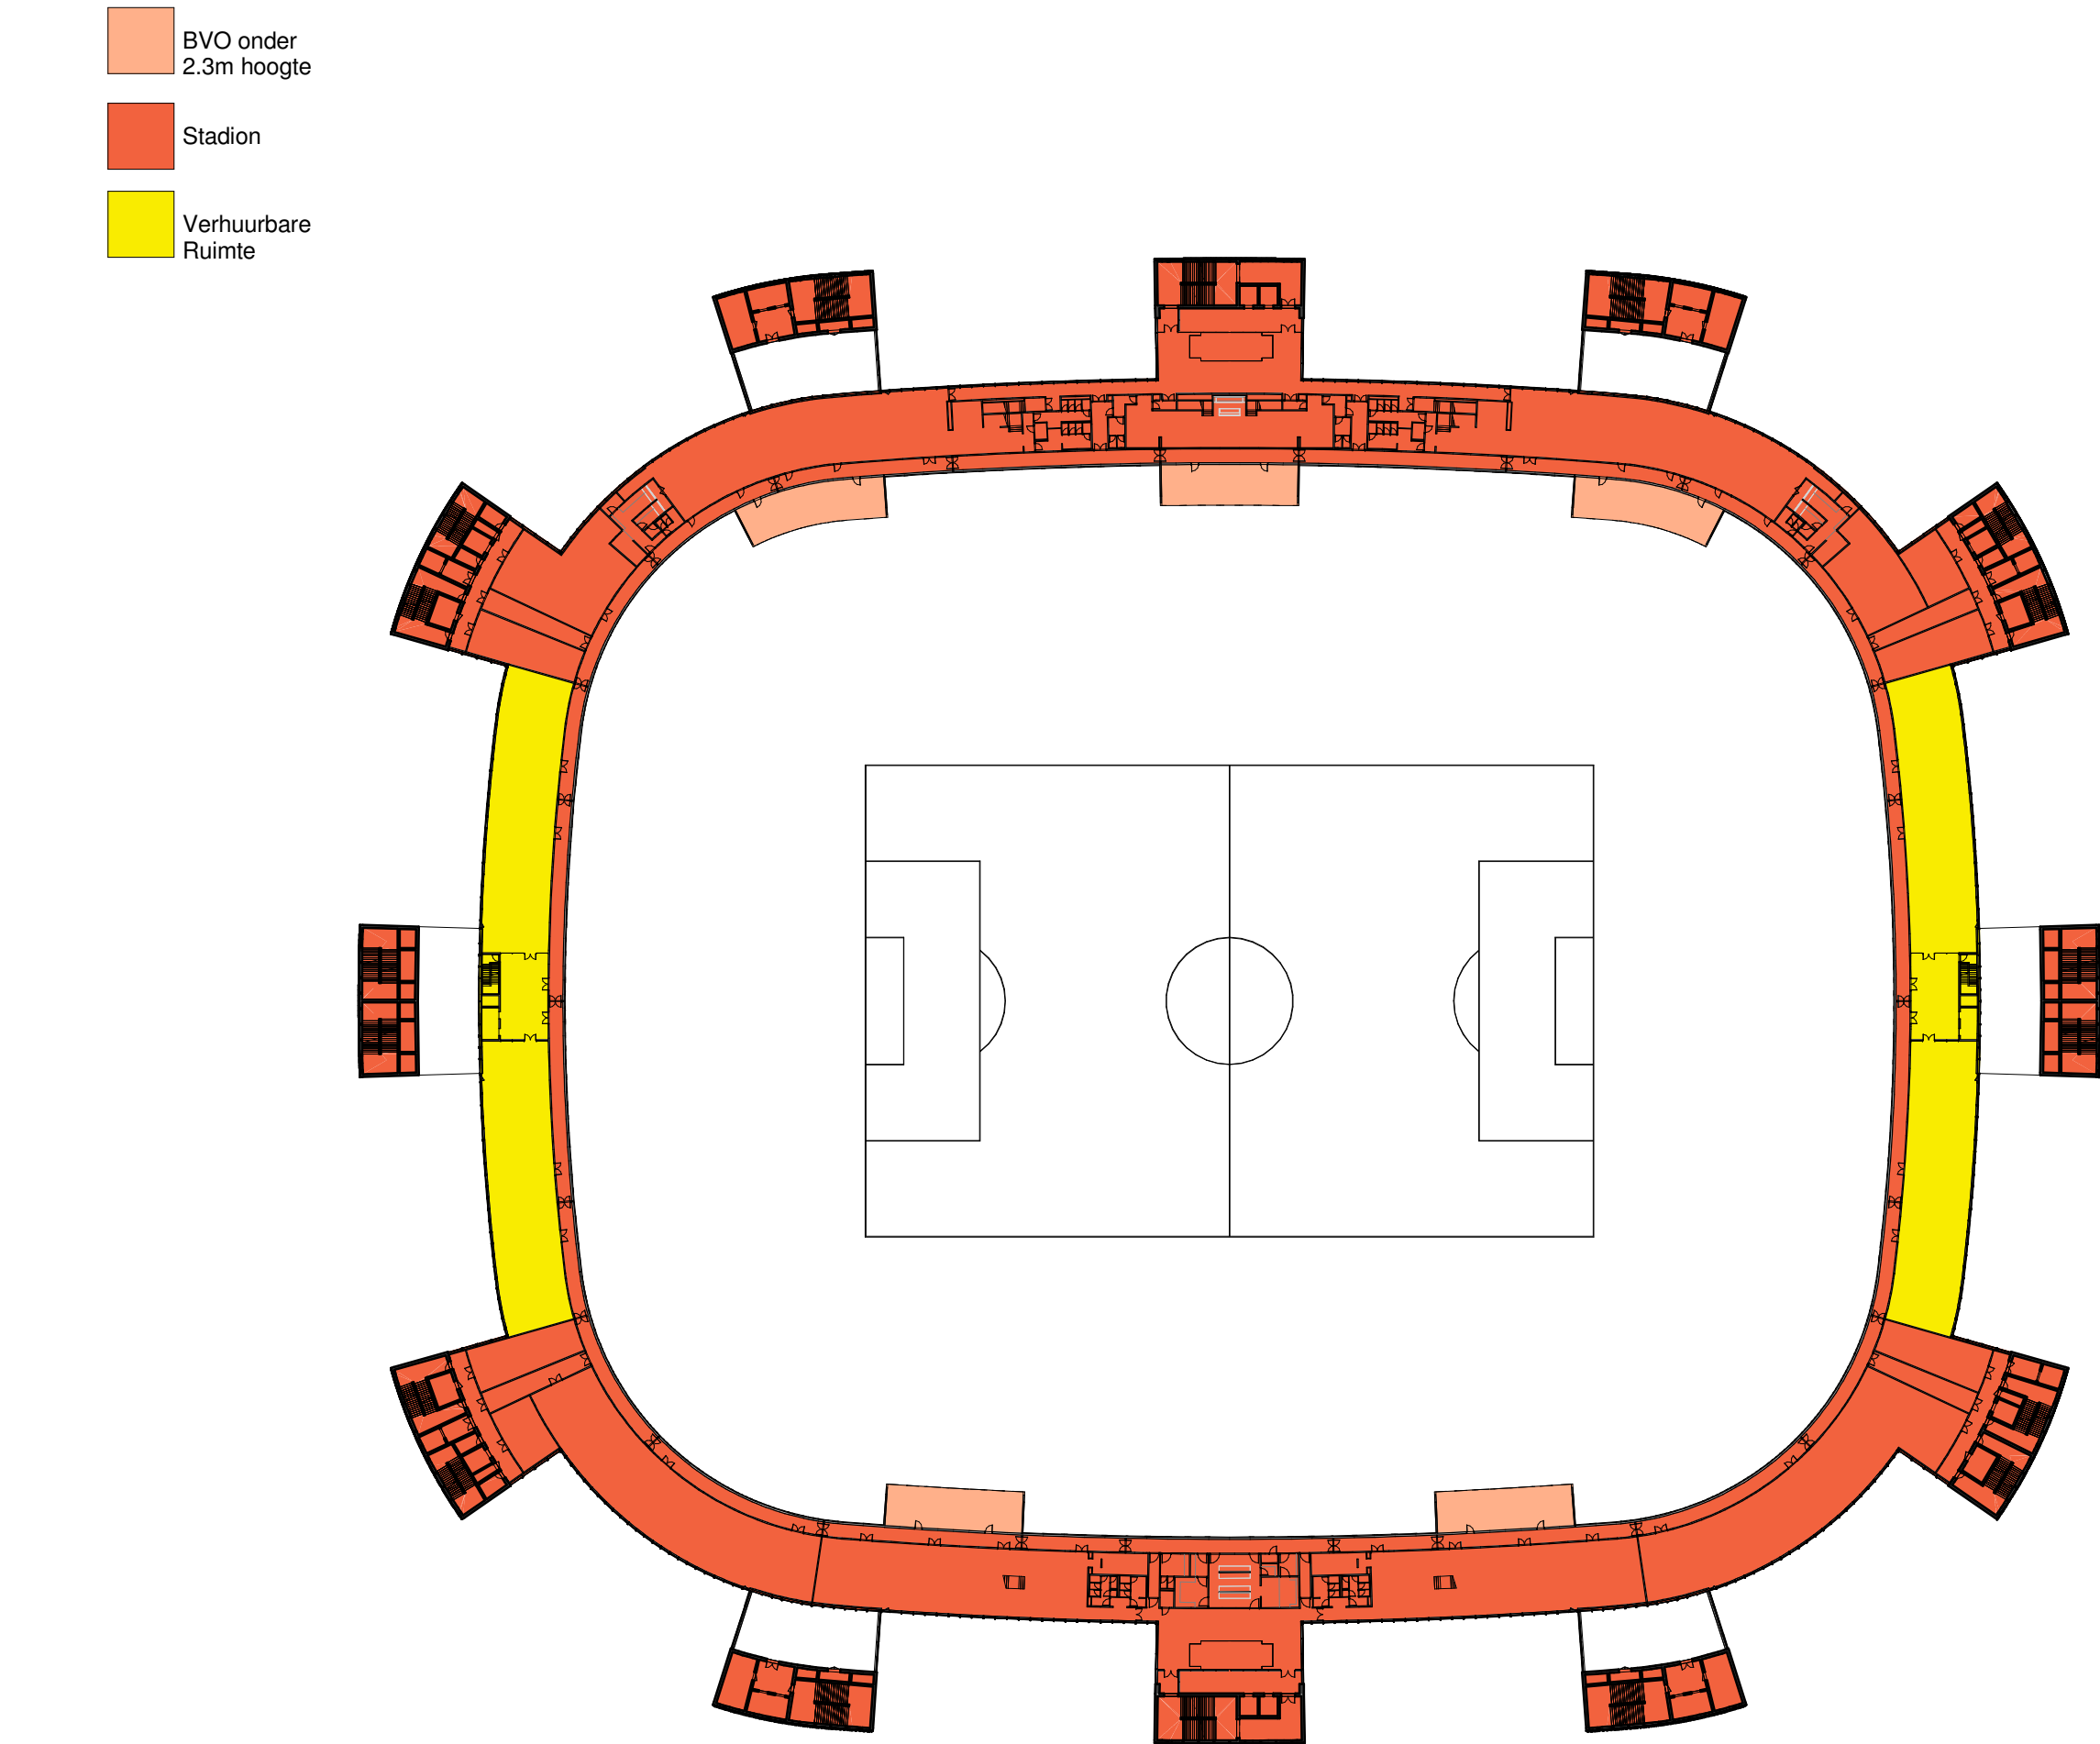


1 PLATTEGROND - L03 BVO
SCHAAL: 1 : 1000

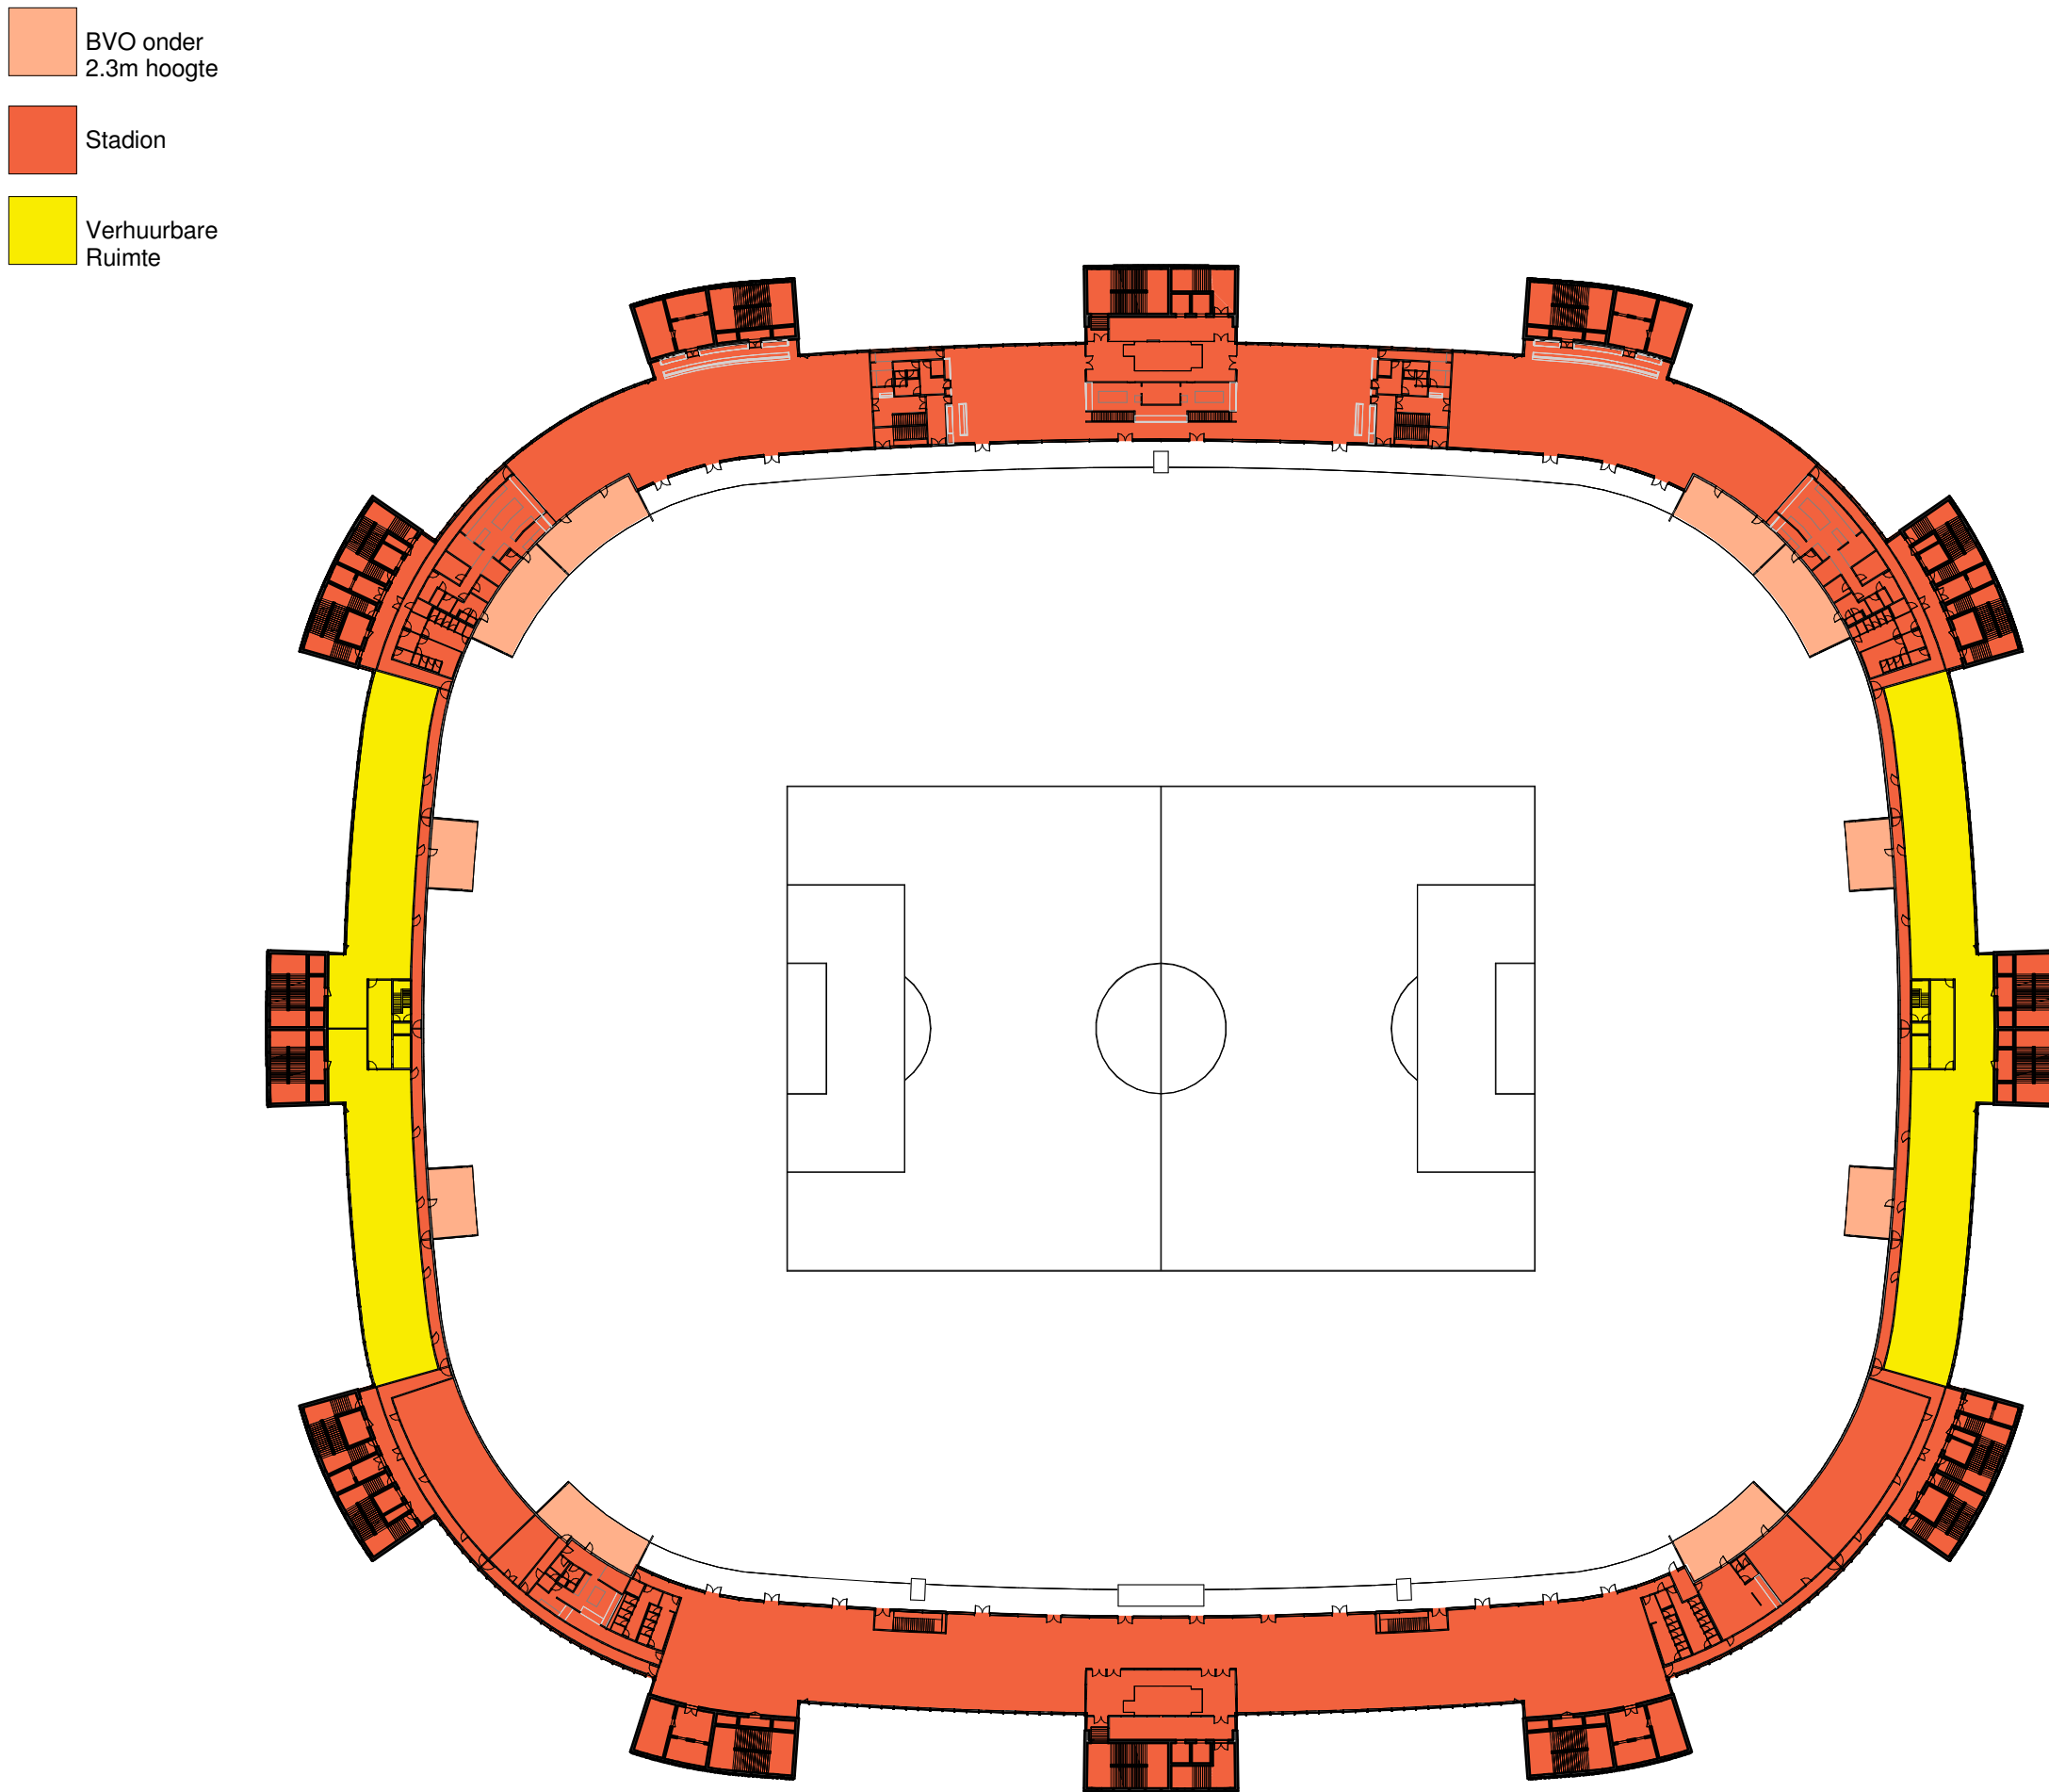

2 PLATTEGROND - L04 BVO
SCHAAL: 1 : 1000

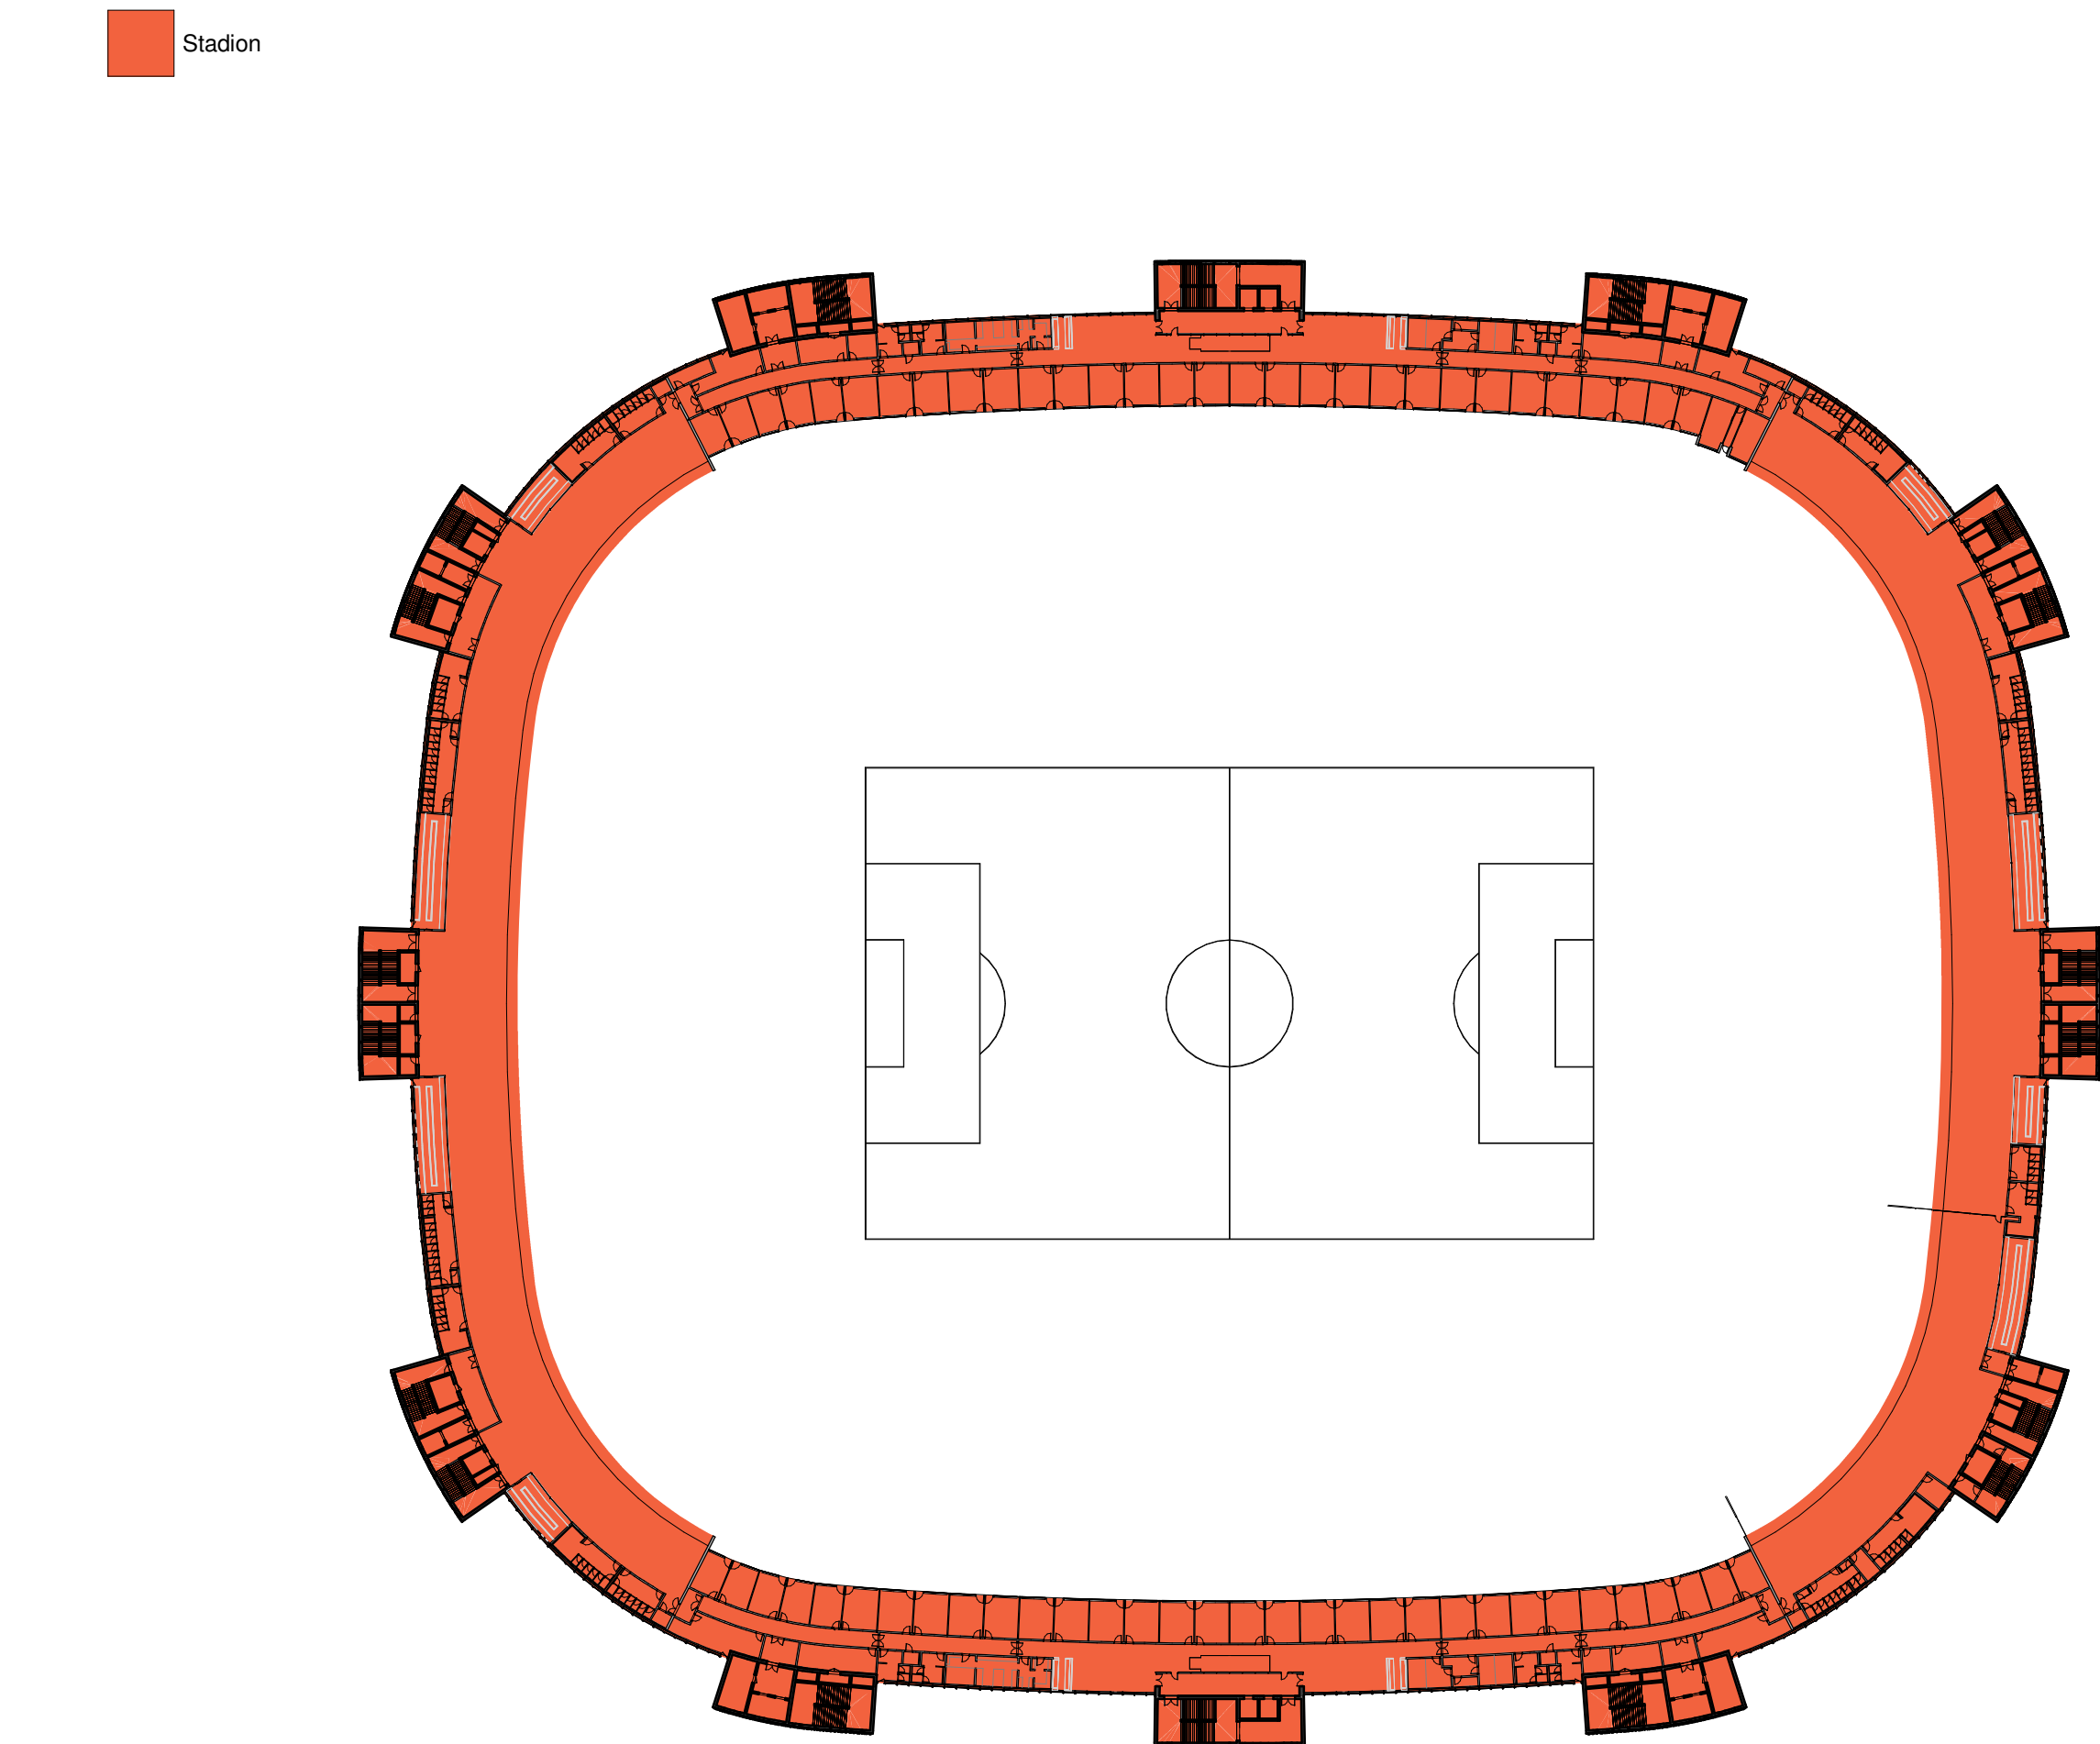

3 PLATTEGROND - L05 BVO
SCHAAL: 1 : 1000

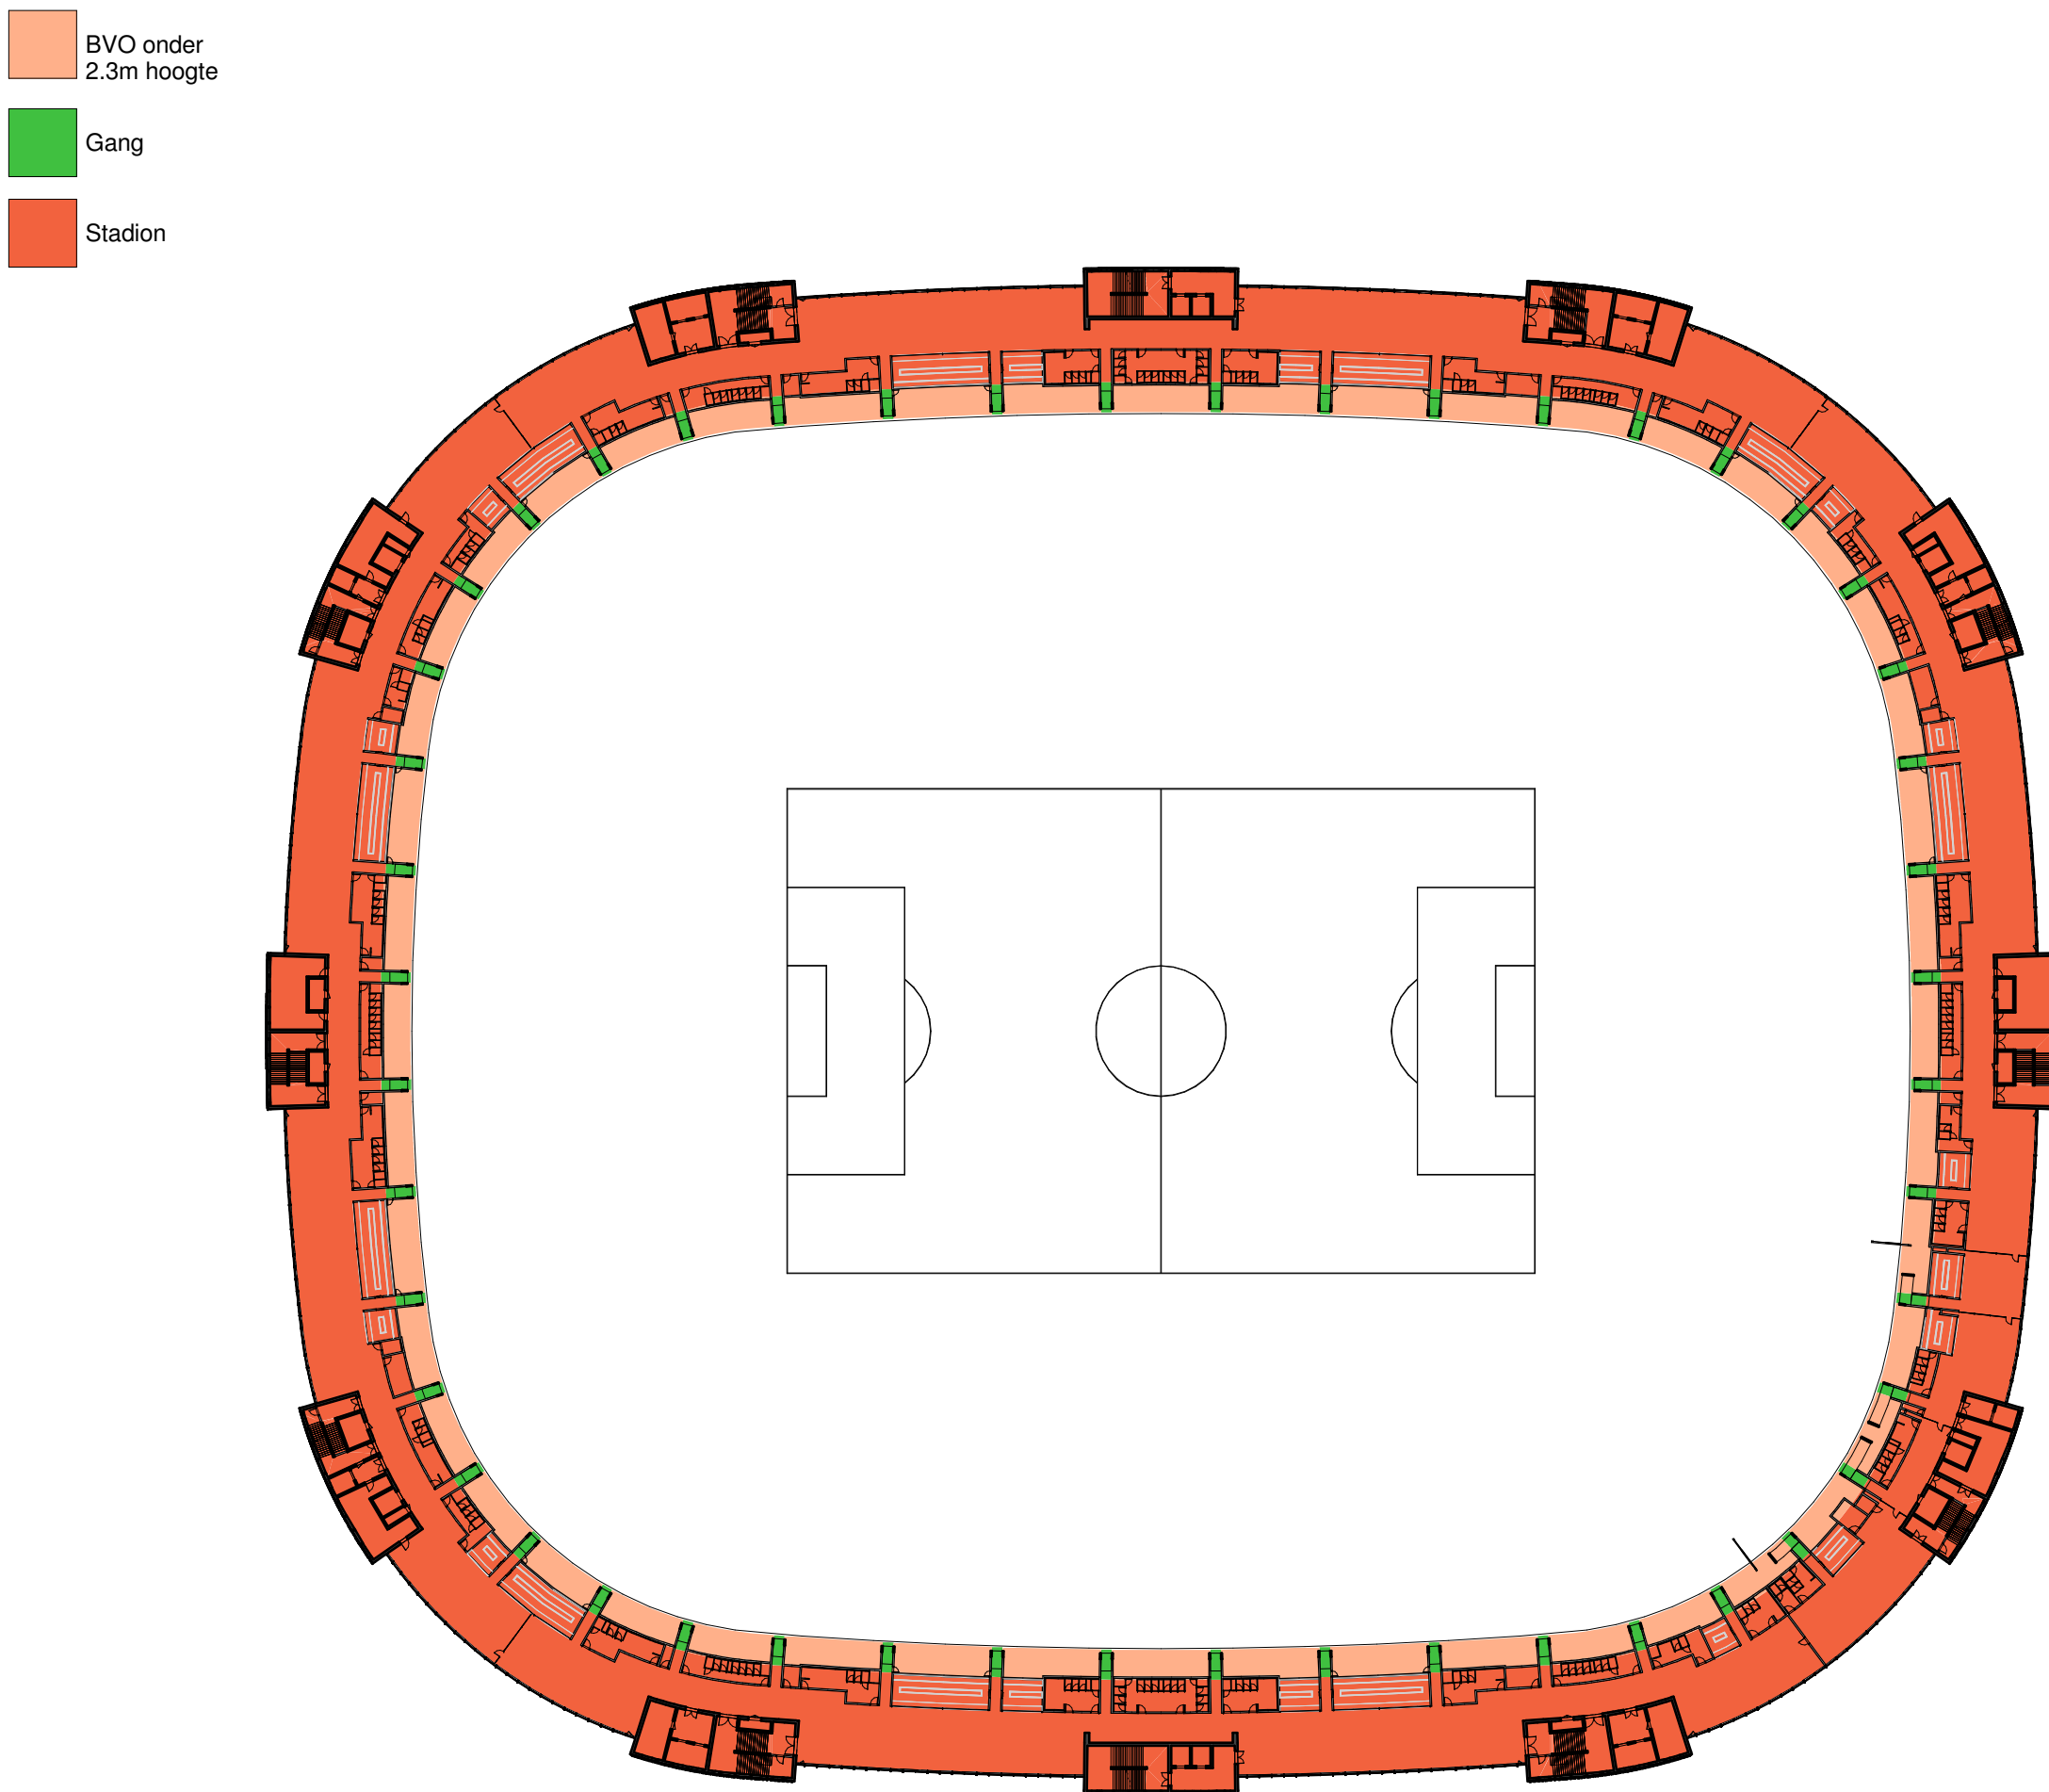

4 PLATTEGROND - L06 BVO
SCHAAL: 1 : 1000



Aanvraag omgevingsvergunning Feyenoord City stadion

Nieuw Stadion B.V. OPDRACHTGEVER
Van Zandvlietplein 1
3077 AA Rotterdam, NL
www.dekup.nl

OMA ARCHITECT
Weena Zuid 158
3012 NC Rotterdam, NL
www.oma.com

LOLA Landscape Architects LANDSCHAP
Oudekerkeplein 82
3011 KD Rotterdam, NL
www.lola.land

Royal Haskoning DHV CONSTRUCTEUR
George Hirtzerweg 85
3056 AX Rotterdam, NL
www.royalhaskoningdhv.com

Royal Haskoning DHV INSTALLATIETECHNIEK
George Hirtzerweg 85
3056 AX Rotterdam, NL
www.royalhaskoningdhv.com

Techniplan VERTICAAL TRANSPORT
Watermanweg 102
3067 CG Rotterdam, NL
www.techniplan.nl

TGM GEVELADVIES
Hessakerweg 19
5721 KM Asten, NL
www.tgm.nl

DGMR BRANDVEILIGHEID
Cassiusstraat 5
2511 XG Den Haag, NL
www.dgmr.nl

Peutz BOUWFYSICA
Palenstein 2
2718 NT Zoetermeer, NL
www.peutz.nl

Royal Haskoning DHV DUURZAAMHEID
George Hirtzerweg 85
3056 AX Rotterdam, NL
www.royalhaskoningdhv.com

Philips Lighting LICHTADVIES
Boeschou 525
5621 GJ Eindhoven, NL
www.lighting.philips.com

Event Acoustics AKOESTIEK
Prosswetering 20
3543 AH Utrecht, NL
www.eventacoustics.com

BVO Overzicht L03			
Laag	Naam	Type	BVO
L03	BVO onder 2.3m hoogte	BVO	630 m²
L03	Stadion	BVO	8336 m²
L03	Verhuurbare Ruimte	BVO	1580 m²
Totaal L03			11696 m²


BVO Overzicht L04			
Laag	Naam	Type	BVO
L04	BVO onder 2.3m hoogte	BVO	847 m²
L04	Stadion	BVO	9410 m²
L04	Verhuurbare Ruimte	BVO	1982 m²
Totaal L04			12239 m²

BVO Overzicht L05			
Laag	Naam	Type	BVO
L05	Stadion	BVO	12260 m²
Totaal L05			12260 m²

BVO Overzicht L06			
Laag	Naam	Type	BVO
L06	Gang	Buitengebied	302 m²
L06	Buitengebied	Buitengebied	302 m²
L06	BVO onder 2.3m hoogte	BVO	2589 m²
L06	Stadion	BVO	10884 m²
L06	BVO	BVO	13283 m²
Totaal L06			13585 m²

OPMERKINGEN

REV DATUM BESCHRIJVING

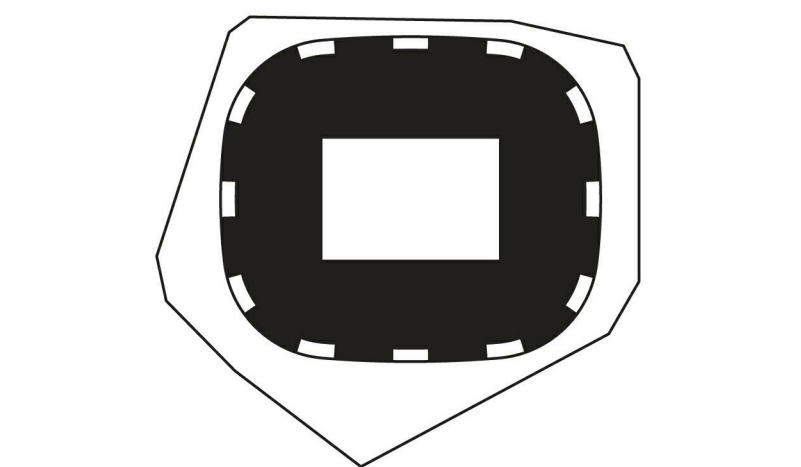

TEKENING NIET VERSCHALKEN. ALLE AFMETINGEN DIEREN OP DE BOUWPLAATS. GEÏNTERPRETEERD TE WORDEN. OF DOCUMENT BEVAT AUTEURSCHEPPINGSRECHT. ALLE ONTOEGESTEMDE GEbruik, REPRODUCTIE, VERBODEN. OF DUPLICATIE VAN HIERIN GEGEVEN INFORMATIE KAN LEIDEN TOT JURIDISCHE AANSprakelijkheid. INDIEN TOEGESTEMDE, IN TIJD VAN DE TOEGESTEMDE.




BVO PLATTEGRONDEN L3 - L6

TITEL
Omgevingsvergunning
FASIS
P2019001 1:1000 A0 06.05.2020
PROJECTNUMMER SCHAAL FORMAAT DATUM

FEY-OMA-00-DR-A-02-203

TEKENINGNUMMER

04-30-2020 12:52 PM

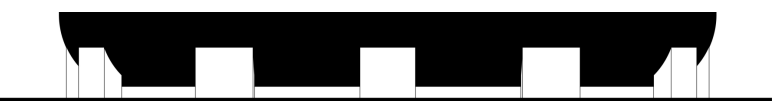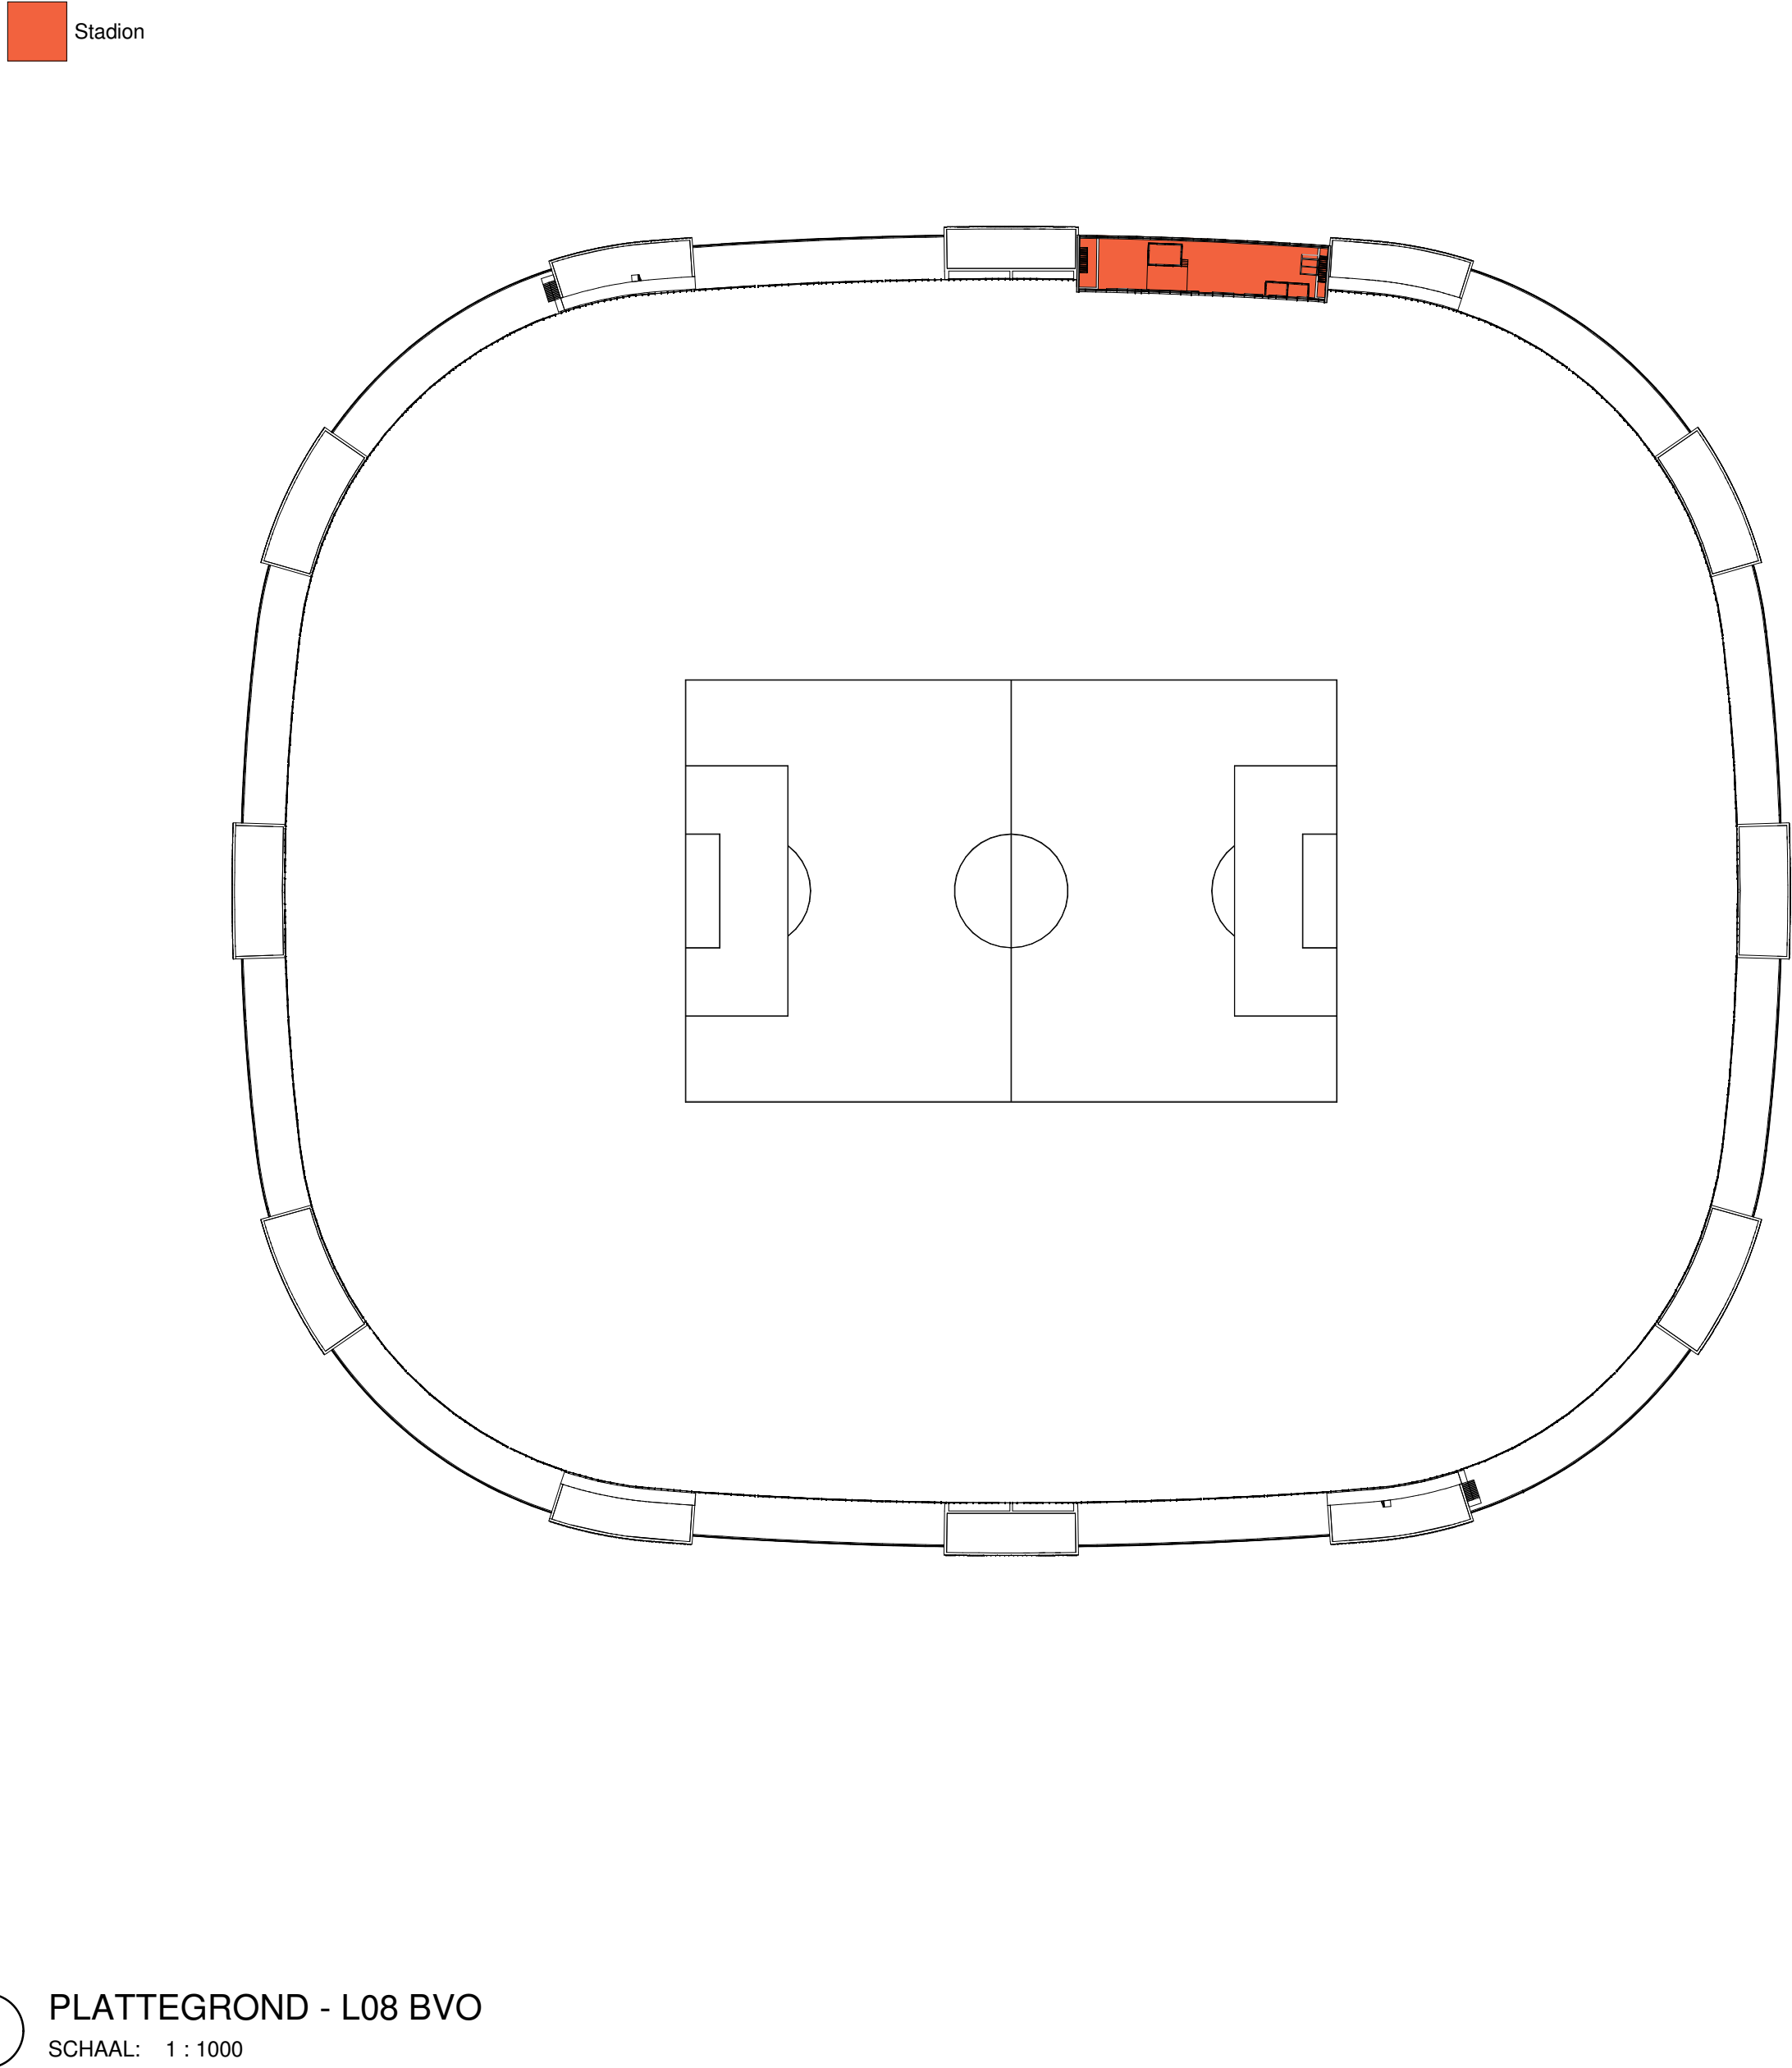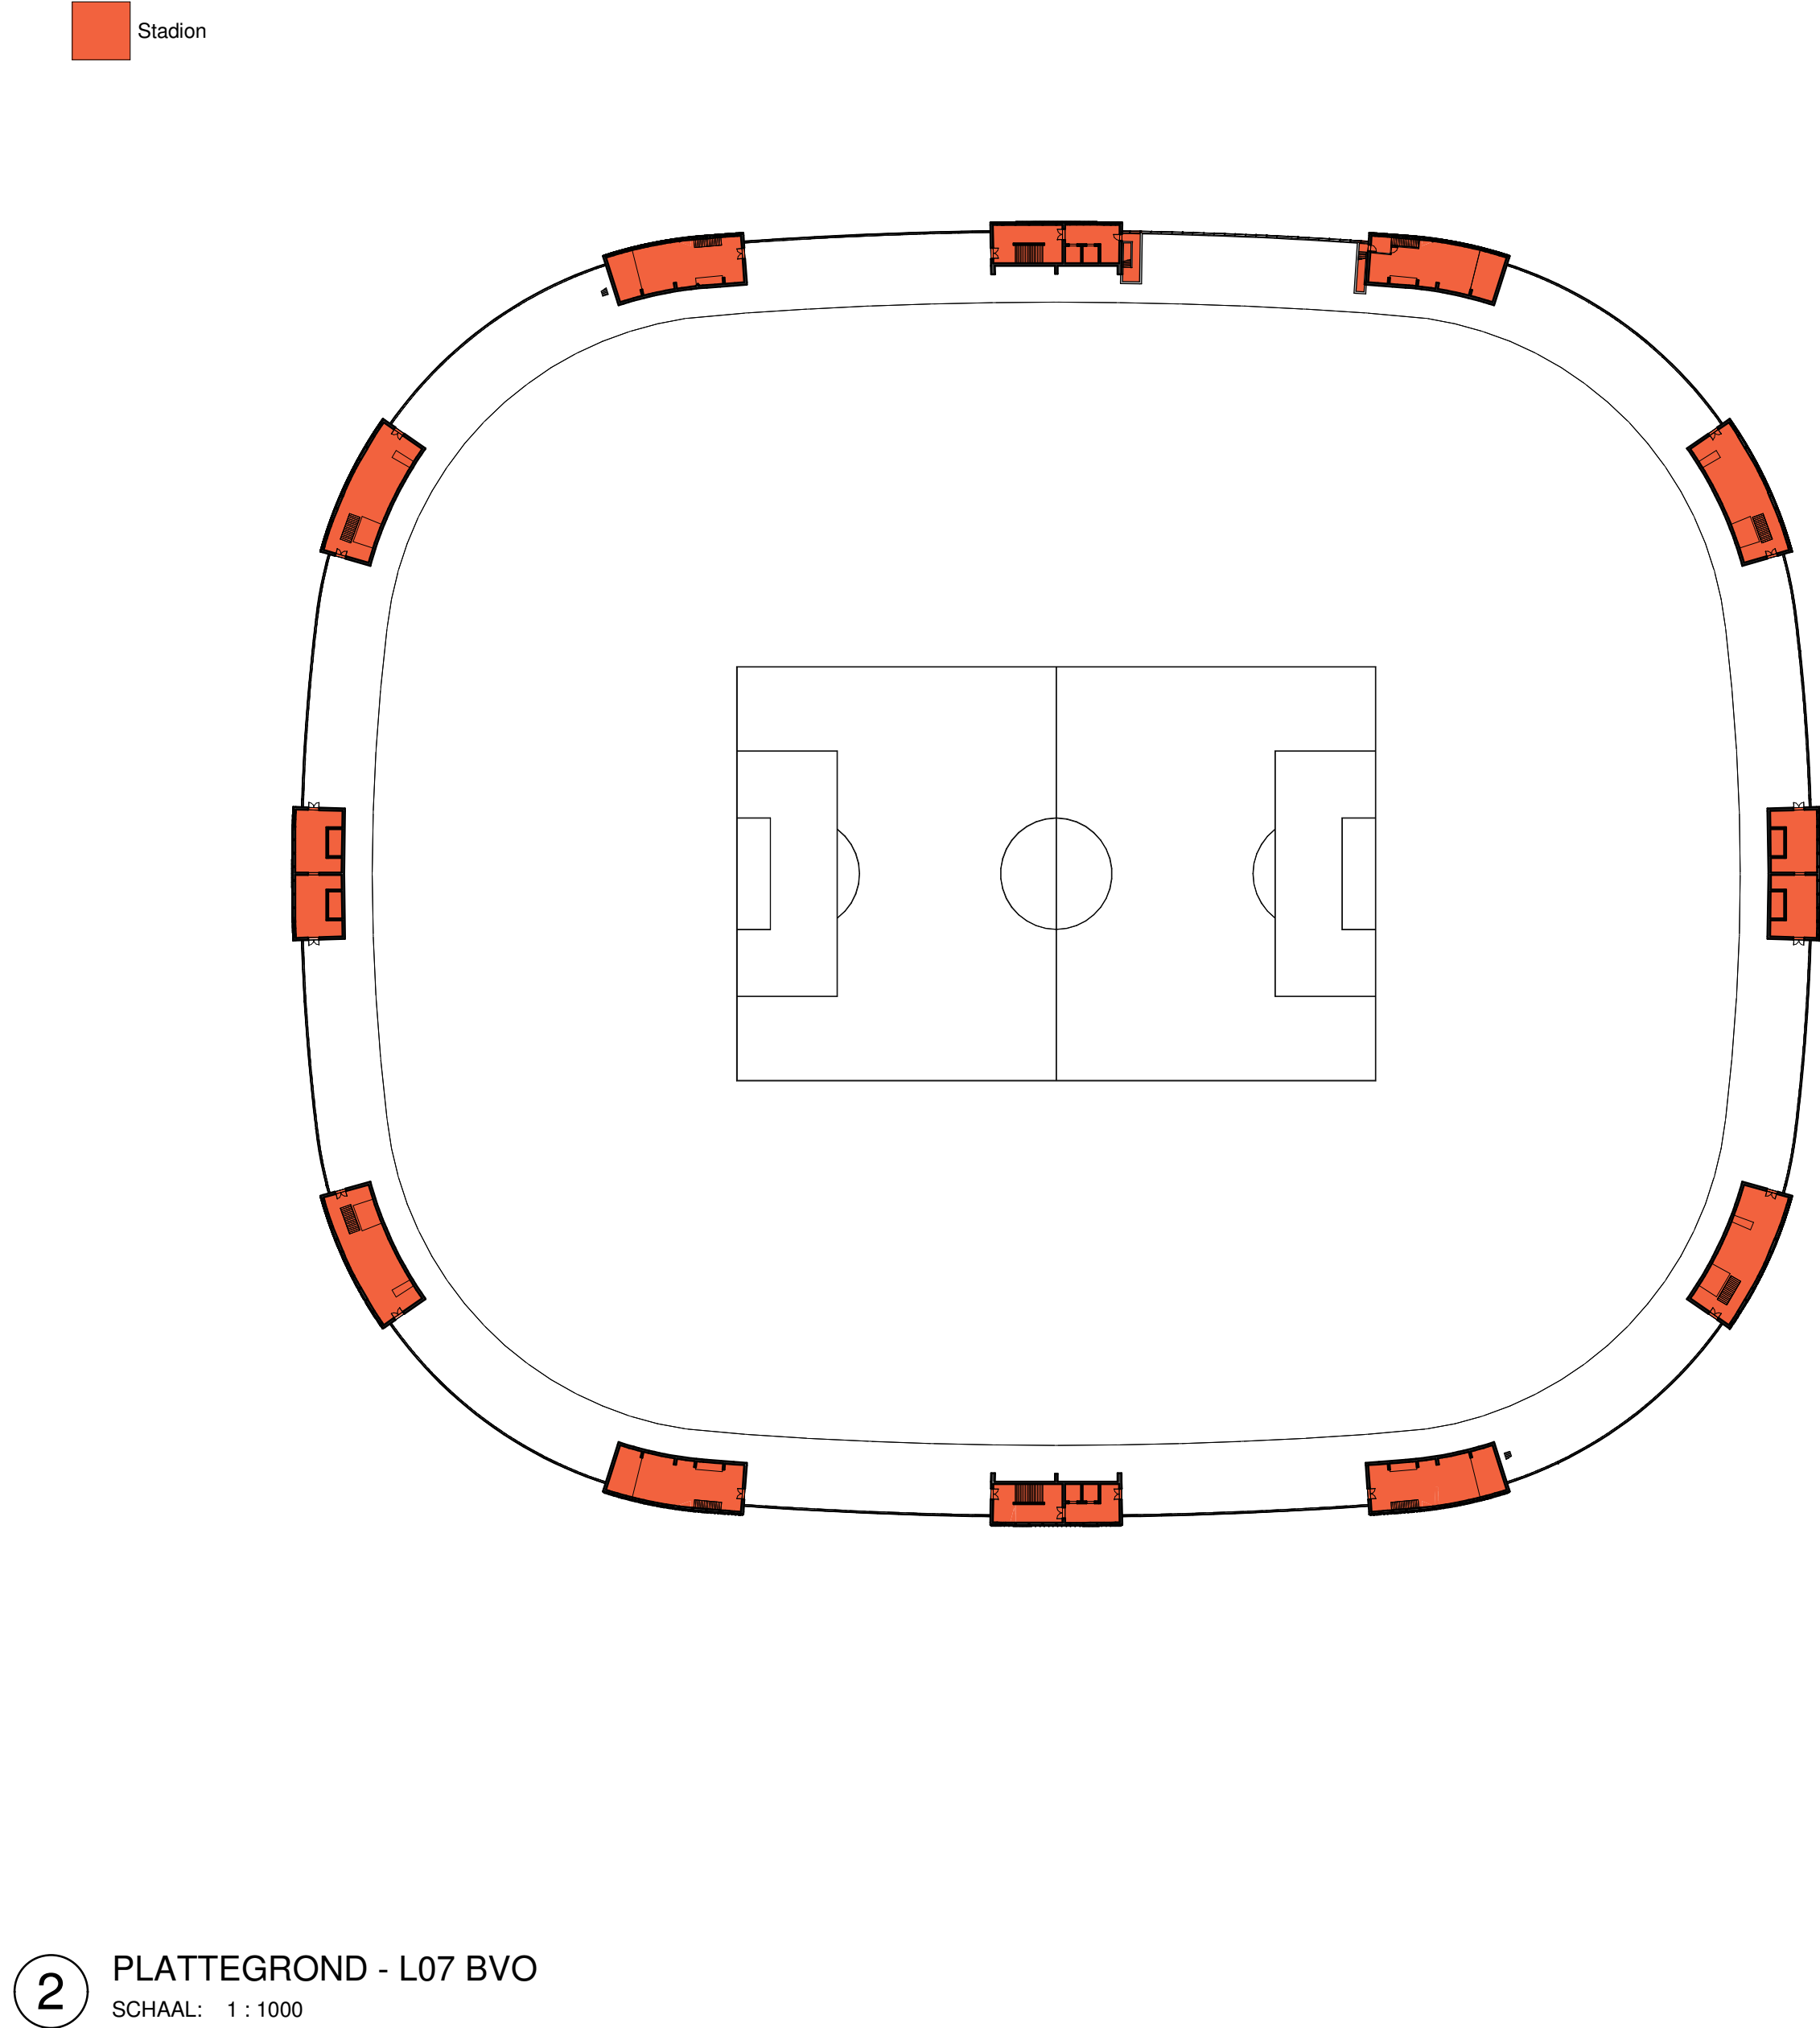

Aanvraag omgevingsvergunning Feyenoord City stadion

Nieuw Stadion B.V. OPDRACHTGEVER
Van Zandvlietplein 1
3077 AA Rotterdam, NL
www.dekup.nl

OMA ARCHITECT
Weena Zuid 158
3012 AC Rotterdam, NL
www.oma.com

LOLA Landscape Architects LANDSCHAP
Oudekoningel 82
3011 KD Rotterdam, NL
www.lola.land

Royal Haskoning DHV CONSTRUCTEUR
George Hirtzenweg 85
3058 AX Rotterdam, NL
www.royalhaskoningdhv.com

Royal Haskoning DHV INSTALLATIETECHNIEK
George Hirtzenweg 85
3058 AX Rotterdam, NL
www.royalhaskoningdhv.com

Techniplan VERTICAAL TRANSPORT
Watermanweg 102
3067 CG Rotterdam, NL
www.techniplan.nl

TGM GEVELADVIES
Hessakerweg 19
5721 KM Asten, NL
www.tgm.nl

DGMR BRANDVEILIGHEID
Casusvriestraat 5
2511 VB Den Haag, NL
www.dgmr.nl

Peutz BOUWFYSICA
Palenstein 2
2718 NT Zoetermeer, NL
www.peutz.nl

Royal Haskoning DHV DUURZAAMHEID
George Hirtzenweg 85
3058 AX Rotterdam, NL
www.royalhaskoningdhv.com

Philips Lighting LICHTADVIES
Boechuik 525
5621 GJ Eindhoven, NL
www.lighting.philips.com


Event Acoustics AKOESTIEK
Proosdeweg 20
3543 AH Utrecht, NL
www.eventacoustics.com

BVO Overzicht L07			
Laag	Naam	Type	BVO
L07	Stadion	BVO	2272 m²
Totaal L07			2272 m²

BVO Overzicht L08			
Laag	Naam	Type	BVO
L08	Stadion	BVO	356 m²
Totaal L08			356 m²

OPMERKINGEN

REV DATUM BESCHRIJVING

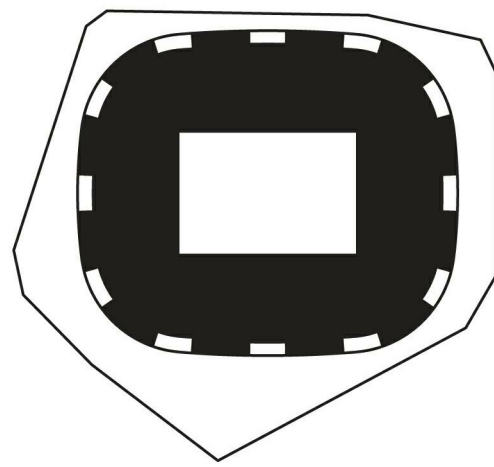

TEKENING NIET VERSCHALEN. ALLE AFMETINGEN DIEREN OP DE BOUWPLAATS. GEÏNTERPRETEERD TE WORDEN. DIT DOCUMENT BEVAT AUTEURSRECHTMAATIG MATERIAAL. ELK ONGETOEGERECHT GEBRUIK, REPRODUCTIE, VERPROMING OF DUPLICATIE VAN HIERIN GEGEVEN INFORMATIE KAN LEIDEN TOT AANSprakelijkheid. ONDEK TOEGESLUIPTE WETTOEGANG.


BVO PLATTEGRONDEN L7 - L8

TITEL			
Omgevingsvergunning			
FASE	SCHAAAL	FORMAT	REVISIE
P2019001	1:1000	A0	06.05.2020
PROJECTNUMMER	SCHAAAL	FORMAT	DATUM

FEY-OMA-00-DR-A-02-204


TEKENINGNUMMER

4 PLATTEGROND - B01
SCHAAL: 1 : 1000

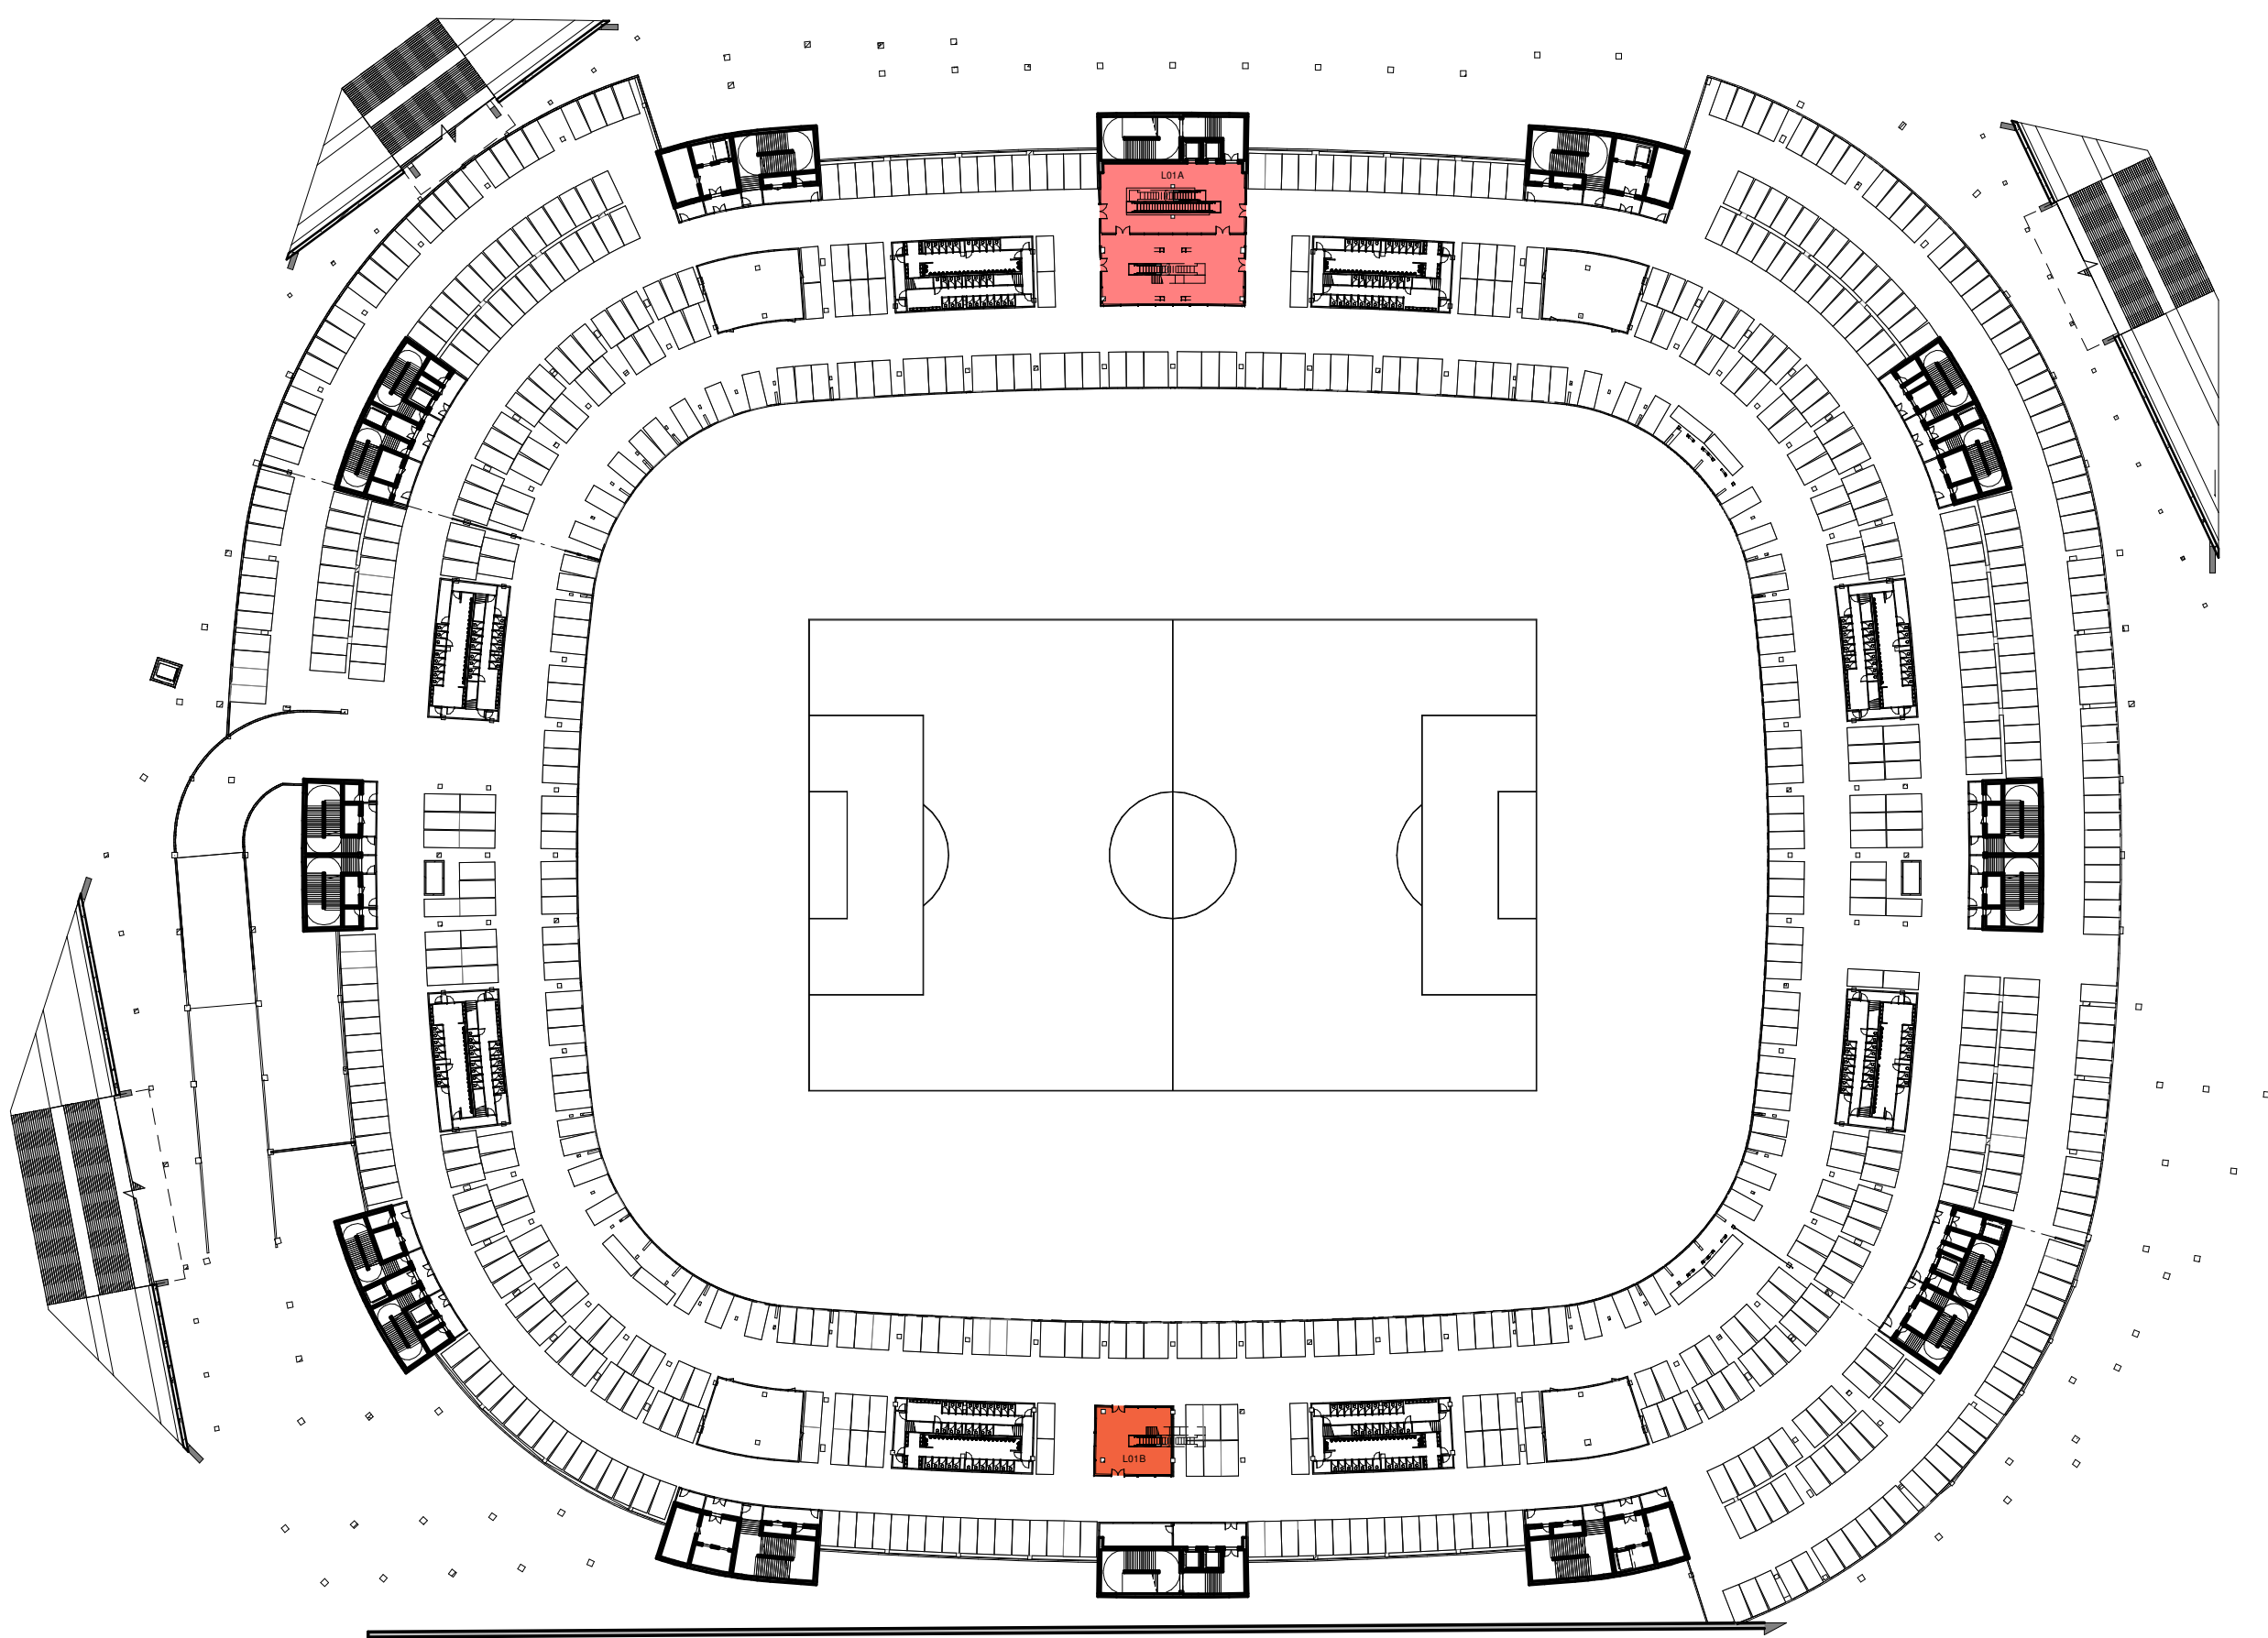

2 PLATTEGROND - L01
SCHAAL: 1 : 1000

3 PLATTEGROND - L00
SCHAAL: 1 : 1000

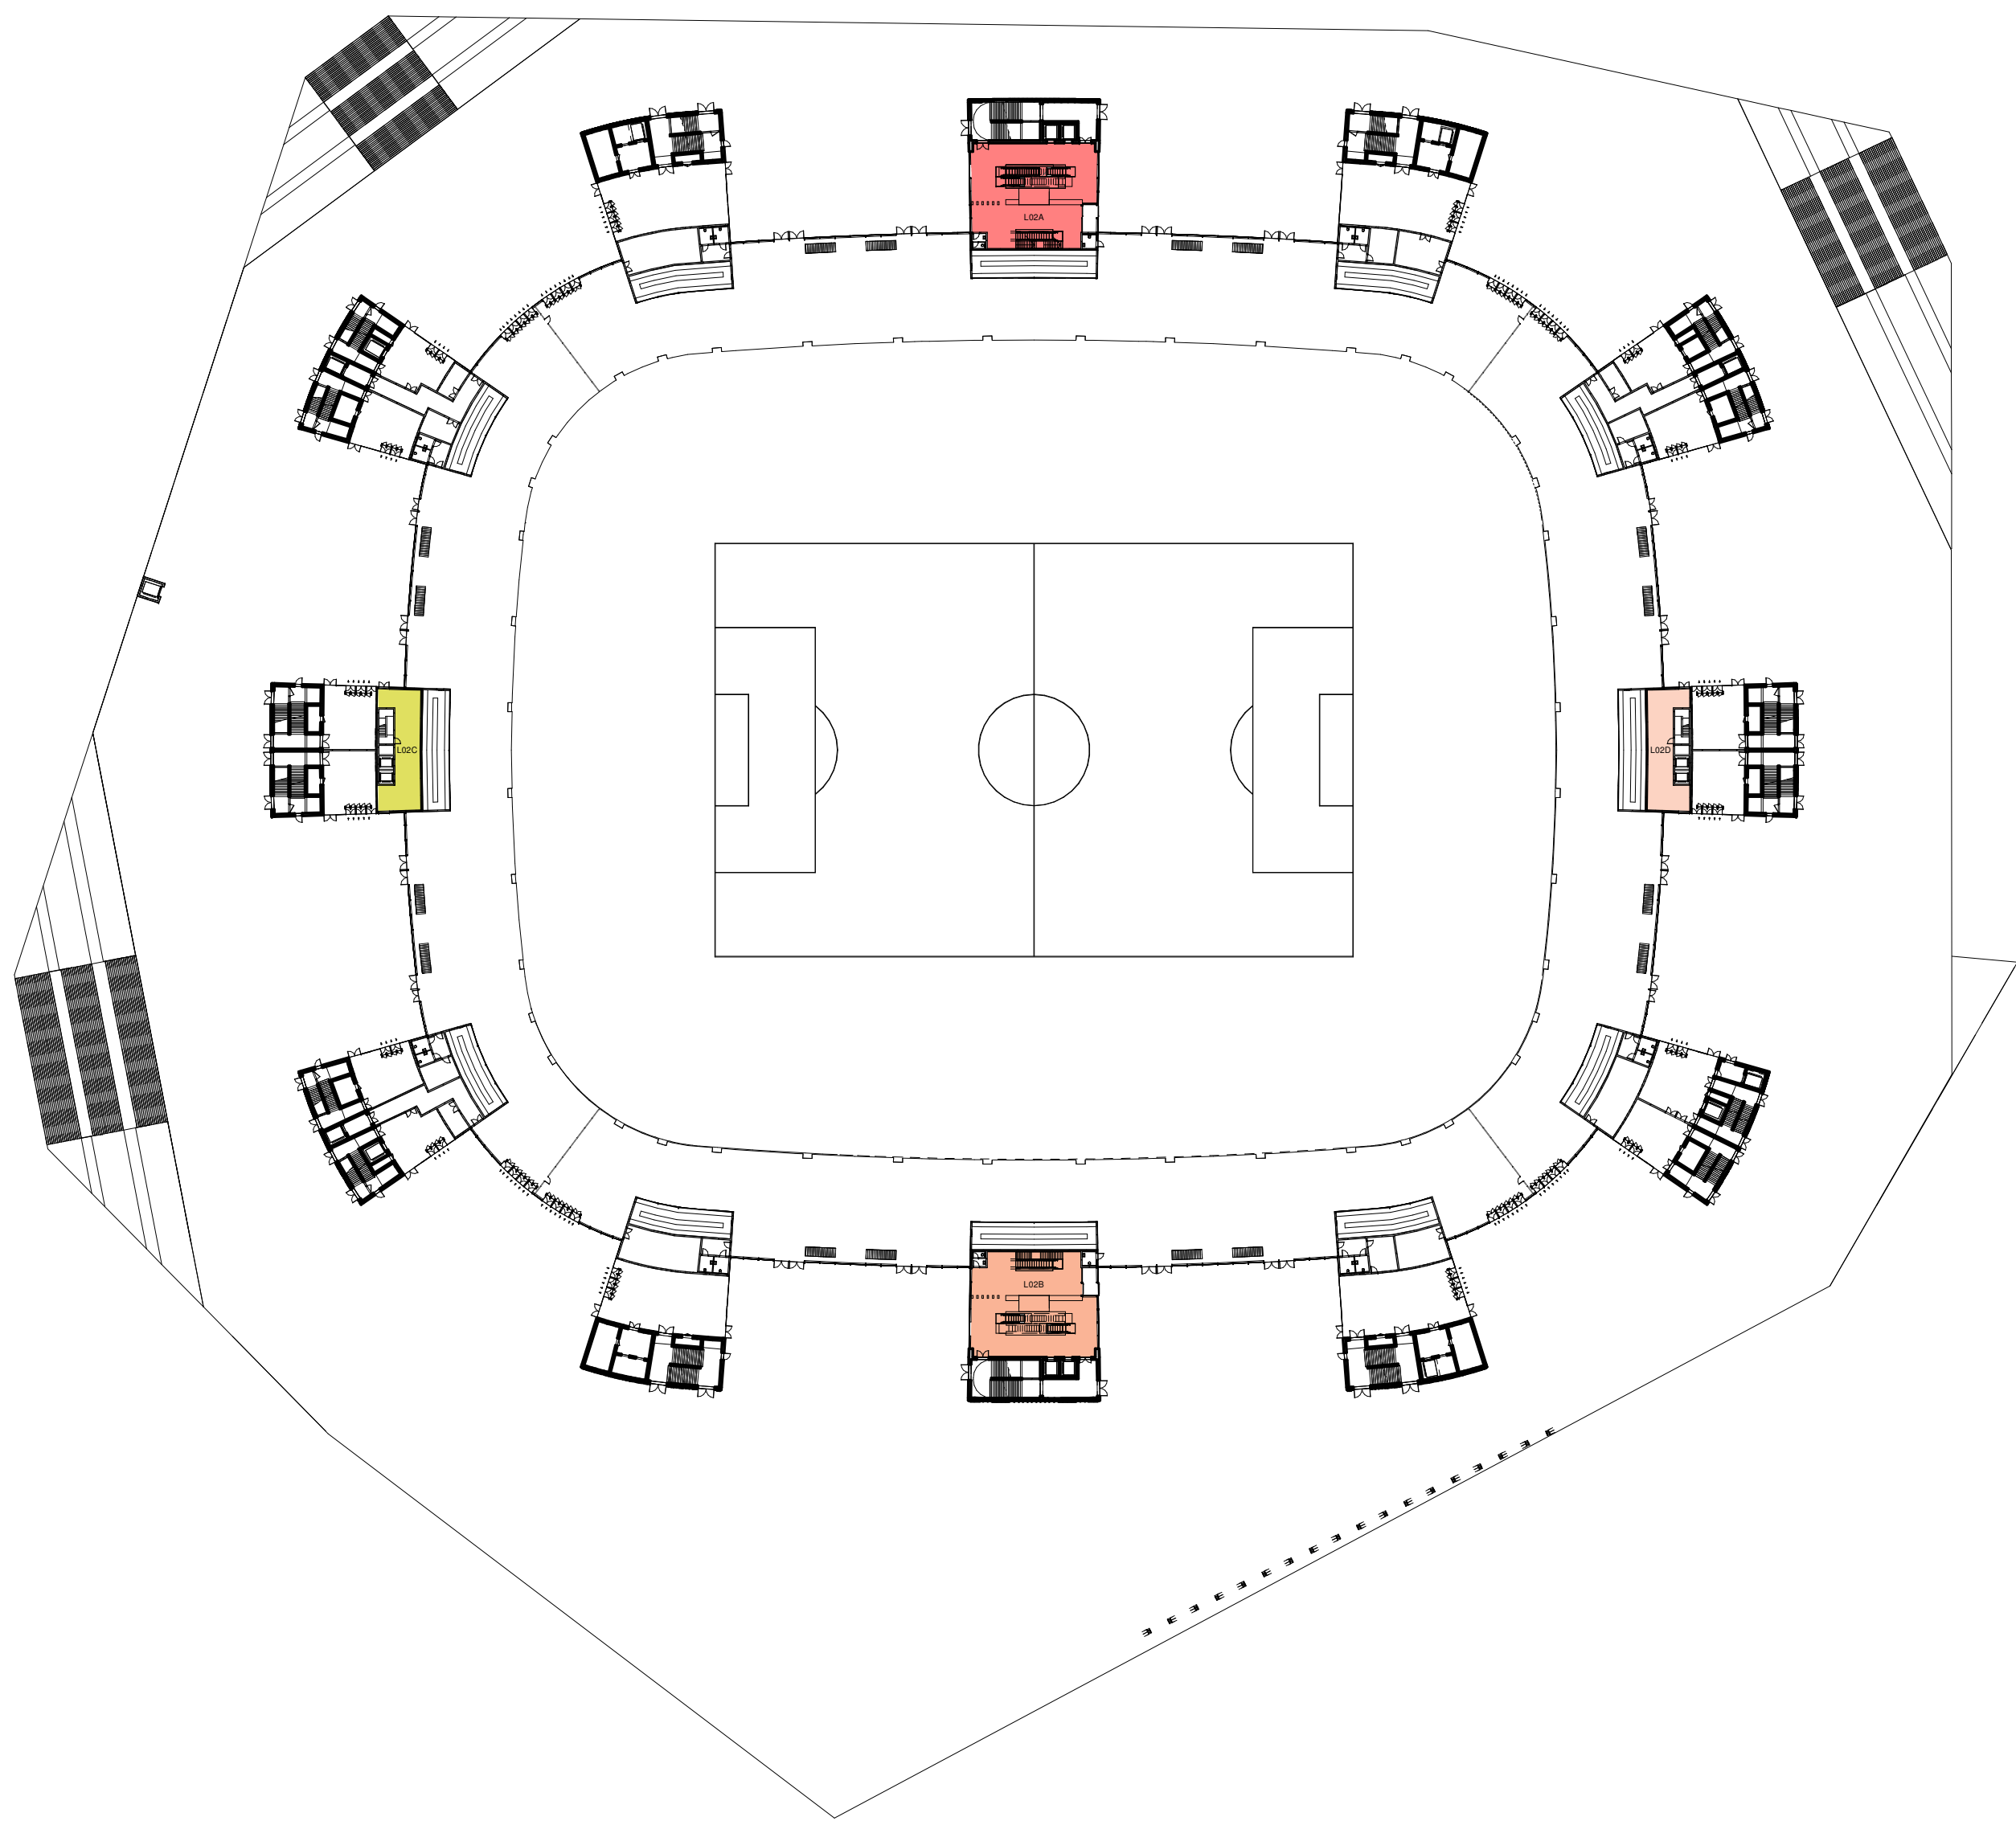

1 PLATTEGROND - L02
SCHAAL: 1 : 1000



Aanvraag omgevingsvergunning Feyenoord City stadion

Nieuw Stadion B.V. OPDRACHTGEVER
Van Zandvlietplein 1
3077 AA Rotterdam, NL
www.dekup.nl

OMA ARCHITECT
Weena Zuid 158
3012 NC Rotterdam, NL
www.oma.com

LOLA Landscape Architects LANDSCHAP
Oudekoningel 82
3011 KD Rotterdam, NL
www.lola.land

Royal Haskoning DHV CONSTRUCTEUR
George Hirtzerweg 85
3058 AX Rotterdam, NL
www.royalhaskoningdhv.com

Royal Haskoning DHV INSTALLATIETECHNIEK
George Hirtzerweg 85
3058 AX Rotterdam, NL
www.royalhaskoningdhv.com

Techniplan VERTICAAL TRANSPORT
Watermanweg 102
3067 CG Rotterdam, NL
www.techniplan.nl

TGM GEVELADVIES
Hessakerweg 19
5721 KM Asten, NL
www.tgm.nl

DGMR BRANDVEILIGHEID
Casusstraat 5
2511 VB Den Haag, NL
www.dgmr.nl

Peutz BOUWFYSICA
Palenstein 2
2718 NT Zoetermeer, NL
www.peutz.nl

Royal Haskoning DHV DUURZAAMHEID
George Hirtzerweg 85
3058 AX Rotterdam, NL
www.royalhaskoningdhv.com


Philips Lighting LICHTADVIES
Boeschouk 525
5621 AG Eindhoven, NL
www.lighting.philips.com

Event Acoustics AKOESTIEK
Prosswetering 50
3543 AH Utrecht, NL
www.eventacoustics.com

Verblifsgebied B01 - L02		
Laag	Verblifsgebied	Oppervlakte Verblifsgebied
B01	B01A	260 m²
B01	B01B	261 m²
B01		521 m²
L00	L00A	190 m²
L00	L00B	514 m²
L00	L00C	149 m²
L00	L00D	464 m²
L00	L00E	234 m²
L00	L00F	135 m²
L00	L00G	29 m²
L00	L00H	28 m²
L00	L00I	29 m²
L00	L00J	639 m²
L00	L00K	91 m²
L00	L00L	20 m²
L00	L00M	5 m²
L00	L00N	299 m²
L00	L00O	25 m²
L00	L00P	27 m²
L00	L00Q	28 m²
L00	L00R	26 m²
L00	L00S	26 m²
L00	L00T	10592 m²
L00	L00U	11 m²
L00	L00V	29 m²
L00	L00W	7 m²
L00	L00X	10 m²
L00	L00Y	13 m²
L00	L00Z	25 m²
L00		13664 m²
L01	L01A	428 m²
L01	L01B	113 m²
L01		541 m²
L02	L02A	331 m²
L02	L02B	311 m²
L02	L02C	103 m²
L02	L02D	104 m²
L02		849 m²

OPMERKINGEN

REV DATUM BESCHRIJVING

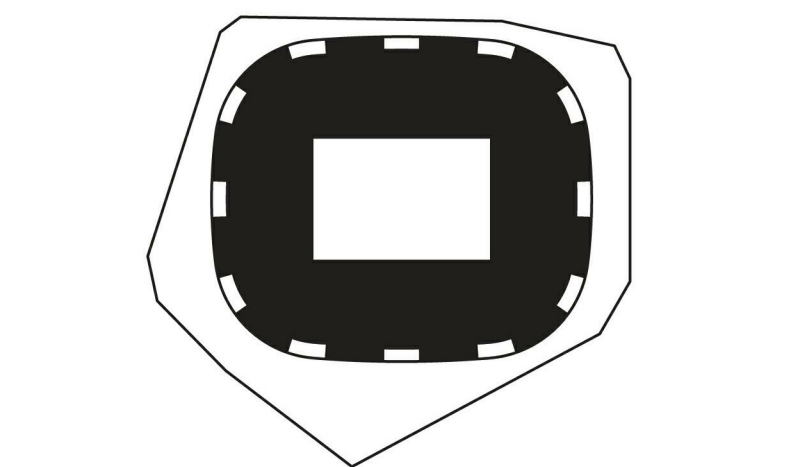

TEKENING NIET VERSCHALKEN. ALLE AFMETINGEN DIEREN OP DE BODENPLAATS. GEÏNTERPRETEERD TE WORDEN. DIT DOCUMENT BEVAT AUTEURSRECHTMATIG MATERIAAL. EEN ONGETOEGERECHT GEBRUIK, REPRODUCTIE, VERPROMING OF DUBLICATIE VAN HIERIN GEGEVEN INFORMATIE KAN LEIDEN TOT JURIDISCHE AANSPRAKEN. INDIEN TOEGESLUIJDE WETTOEGANG.

VERBLIJFSGEBIEDEN B1 - L2

TITEL
Omgevingsvergunning
FASE
P2019001 1:1000 A0 06.05.2020
PROJECTNUMMER SCHAAL FORMAAT DATUM

FEY-OMA-00-DR-A-02-301

TEKENINGNUMMER



Aanvraag omgevingsvergunning
Feyenoord City stadion

Nieuw Stadion B.V.
Van Zandvlietplein 1
3077 AA Rotterdam, NL
www.dekup.nl

OPDRACHTGEVER

OMA
Weena Zuid 158
3012 AC Rotterdam, NL
www.oma.com

ARCHITECT

LOLA Landscape Architects
Oudekoningel 82
3011 KD Rotterdam, NL
www.lola.land

LANDSCHAP

Royal Haskoning DHV
George Hirtzerweg 85
3058 AX Rotterdam, NL
www.royalhaskoningdhv.com

CONSTRUCTEUR

Royal Haskoning DHV
George Hirtzerweg 85
3058 AX Rotterdam, NL
www.royalhaskoningdhv.com

INSTALLATIETECHNIEK

Techniplan
Watermanweg 102
3087 CG Rotterdam, NL
www.techniplan.nl

VERTICAAL TRANSPORT

TGM
Hasselaanweg 19
5721 KM Asten, NL
www.tgm.nl

GEVELADVIES

DGMR
Casusvriestraat 5
2511 VB Den Haag, NL
www.dgmr.nl

BRANDVEILIGHEID

Peutz
Palenstein 2
2718 NT Zoetermeer, NL
www.peutz.nl

BOUWFYSICA

Royal Haskoning DHV
George Hirtzerweg 85
3058 AX Rotterdam, NL
www.royalhaskoningdhv.com

DUURZAAMHEID

Philips Lighting
Boeschouk 525
5621 AG Eindhoven, NL
www.lighting.philips.com

LICHTADVIES

Event Acoustics
Prosswetering 50
3543 AH Utrecht, NL
www.eventacoustics.com


AKOESTIEK

Verblijfsgebied L03 - L06

Laag	Verblijfsgebied	Oppervlakte Verblijfsgebied
L03	L03A	464 m²
L03	L03B	464 m²
L03	L03C	522 m²
L03	L03D	166 m²
L03	L03E	394 m²
L03	L03F	405 m²
L03	L03G	378 m²
L03	L03H	378 m²
L03	L03I	463 m²
L03	L03J	405 m²
L03	L03K	394 m²
L03	L03K	4433 m²
L04	L04A	592 m²
L04	L04B	695 m²
L04	L04C	695 m²
L04	L04D	4 m²
L04	L04E	4 m²
L04	L04F	975 m²
L04	L04G	70 m²
L04	L04H	1784 m²
L04	L04I	4 m²
L04	L04J	220 m²
L04	L04K	441 m²
L04	L04L	434 m²
L04	L04L	5819 m²
L05	L05A	885 m²
L05	L05B	886 m²
L05	L05C	69 m²
L05	L05D	69 m²
L05	L05E	5 m²
L05	L05F	5 m²
L05	L05G	69 m²
L05	L05H	69 m²
L05	L05H	2057 m²

OPMERKINGEN

REV DATUM BESCHRIJVING

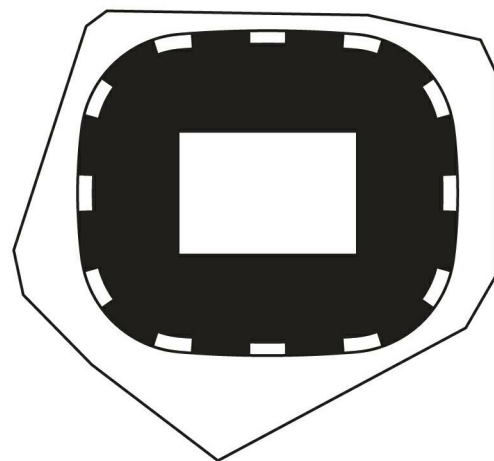

TEKENING NIET VERSCHAALLEN. ALLE AFMETINGEN DIEREN OP DE BOUWPLAATS.
GEÏNTERPRETEERD TE WORDEN. DIT DOCUMENT BEVAT AUTEURSRECHTMATIG
MATERIAAL. ELK ONGETOEGESTIGD GEBRUIK, REPRODUCTIE, VERPROMING
OF DUPLICATIE VAN HIERIN GEGEVEN INFORMATIE KAN LEIDEN TOT
AANSprakelijkheid. INDIEN TOEGESCHRIJFDE INDIENING.

VERBLIJFSGEBIEDEN
L3 - L6

TITEL

Omgevingsvergunning

FASE

P2019001

PROJECTNUMMER

1:1000

SCHAAAL

A0

FORMAAT


REVISIE

06.05.2020

DATUM


FEY-OMA-00-DR-A-02-302

TEKENINGNUMMER

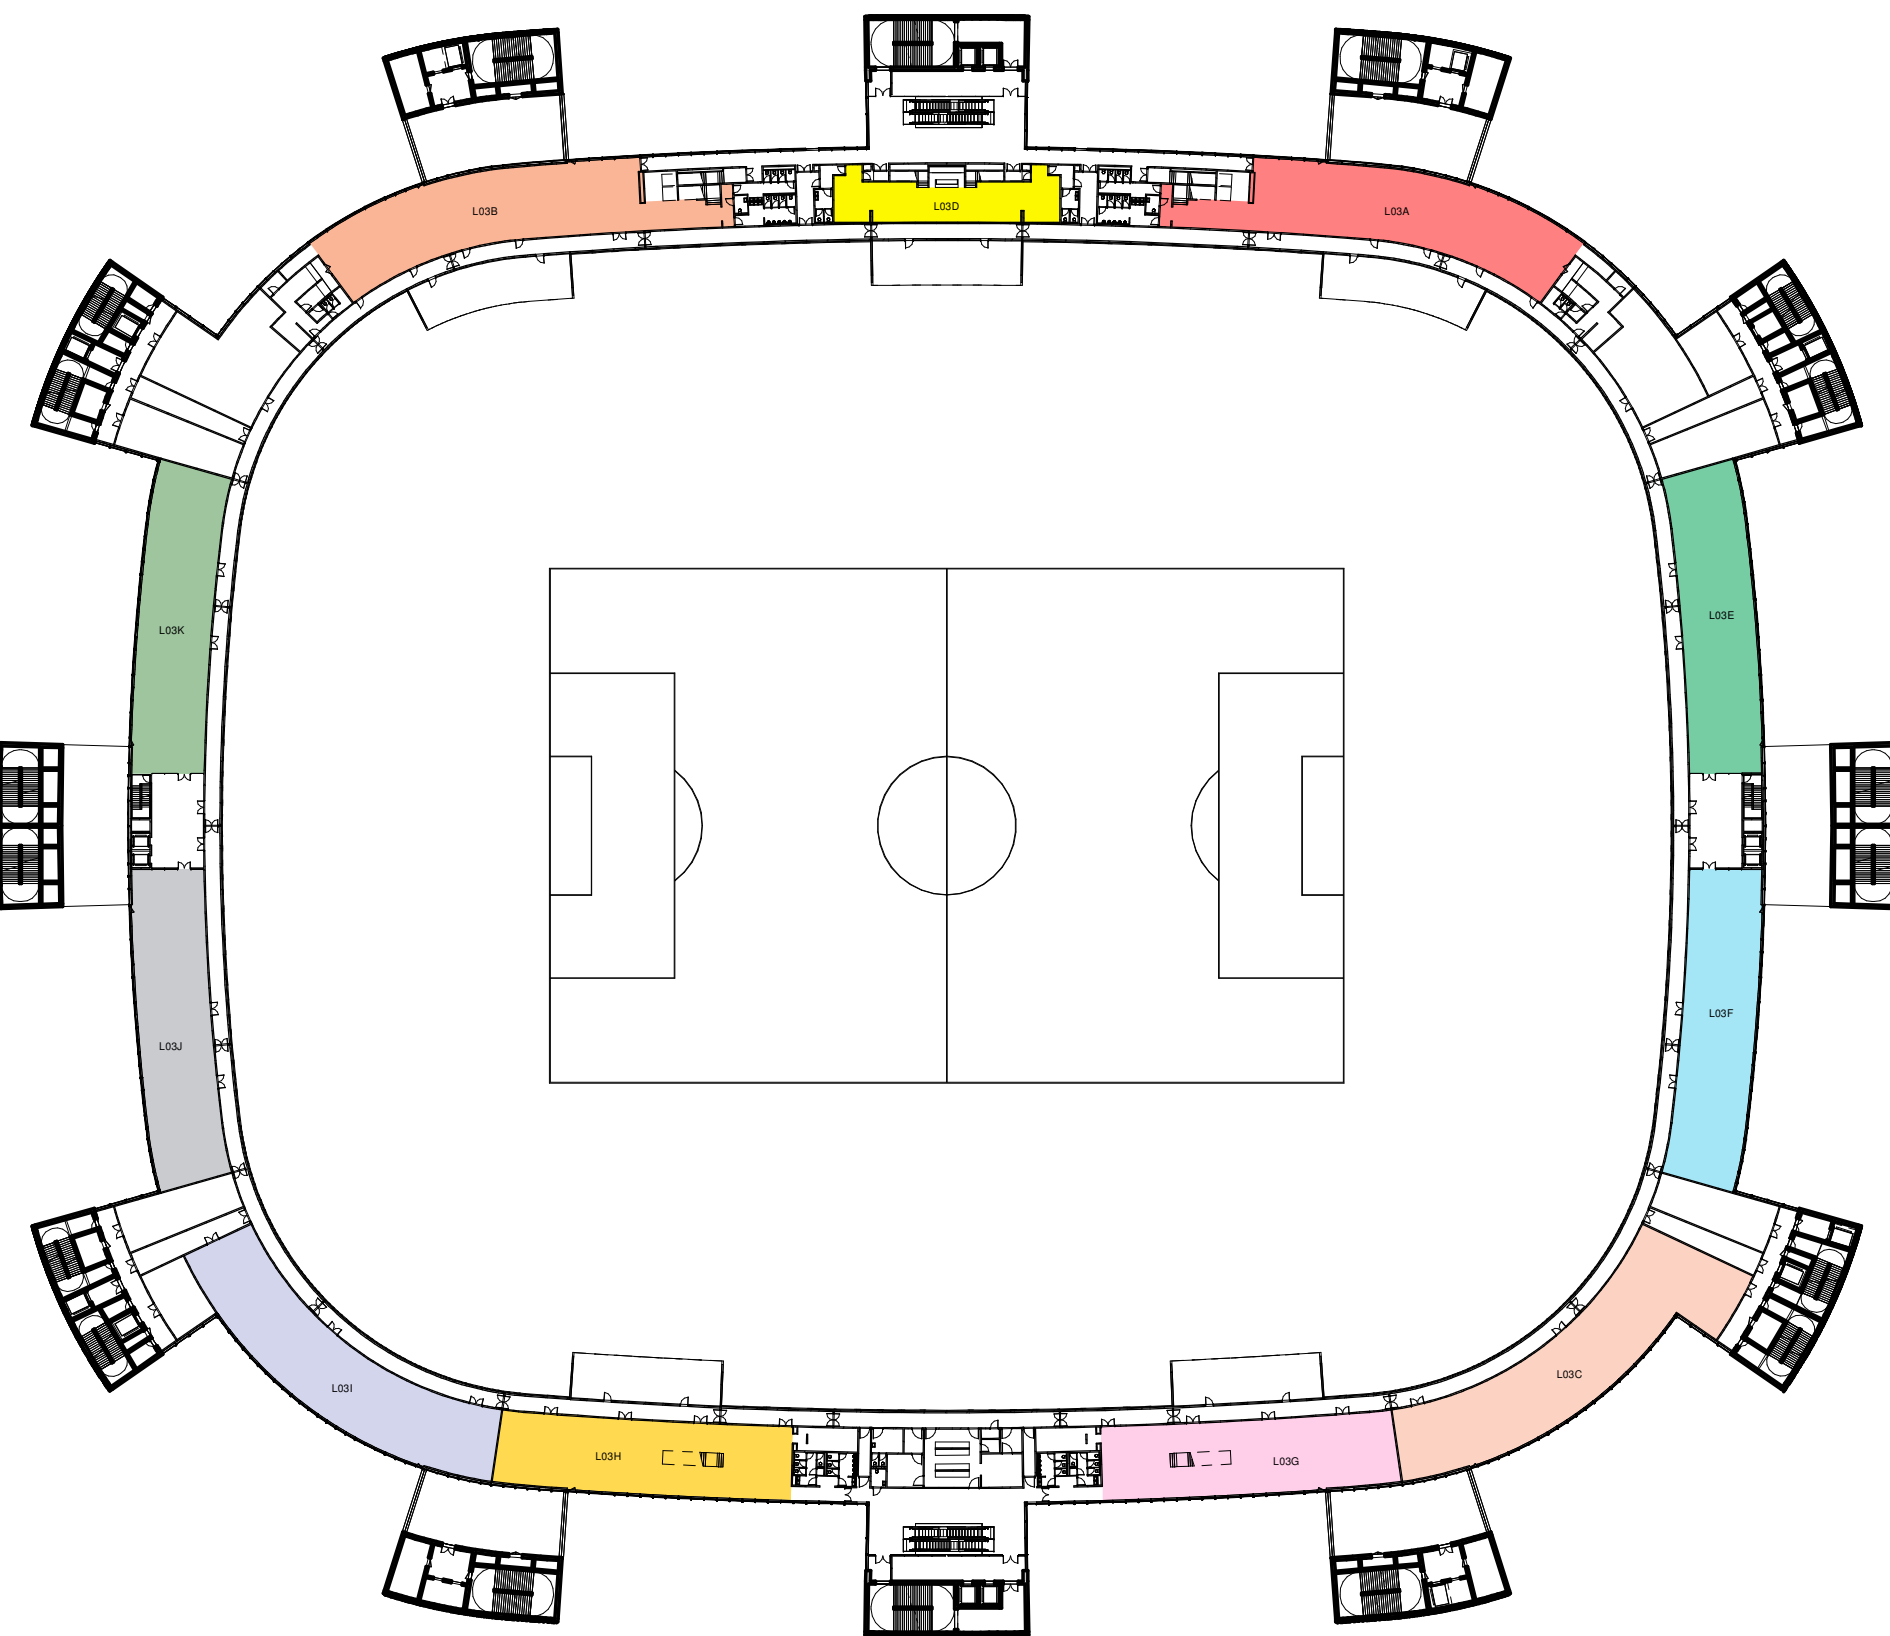


4 PLATTEGROND - L03

SCHAAAL: 1 : 1000

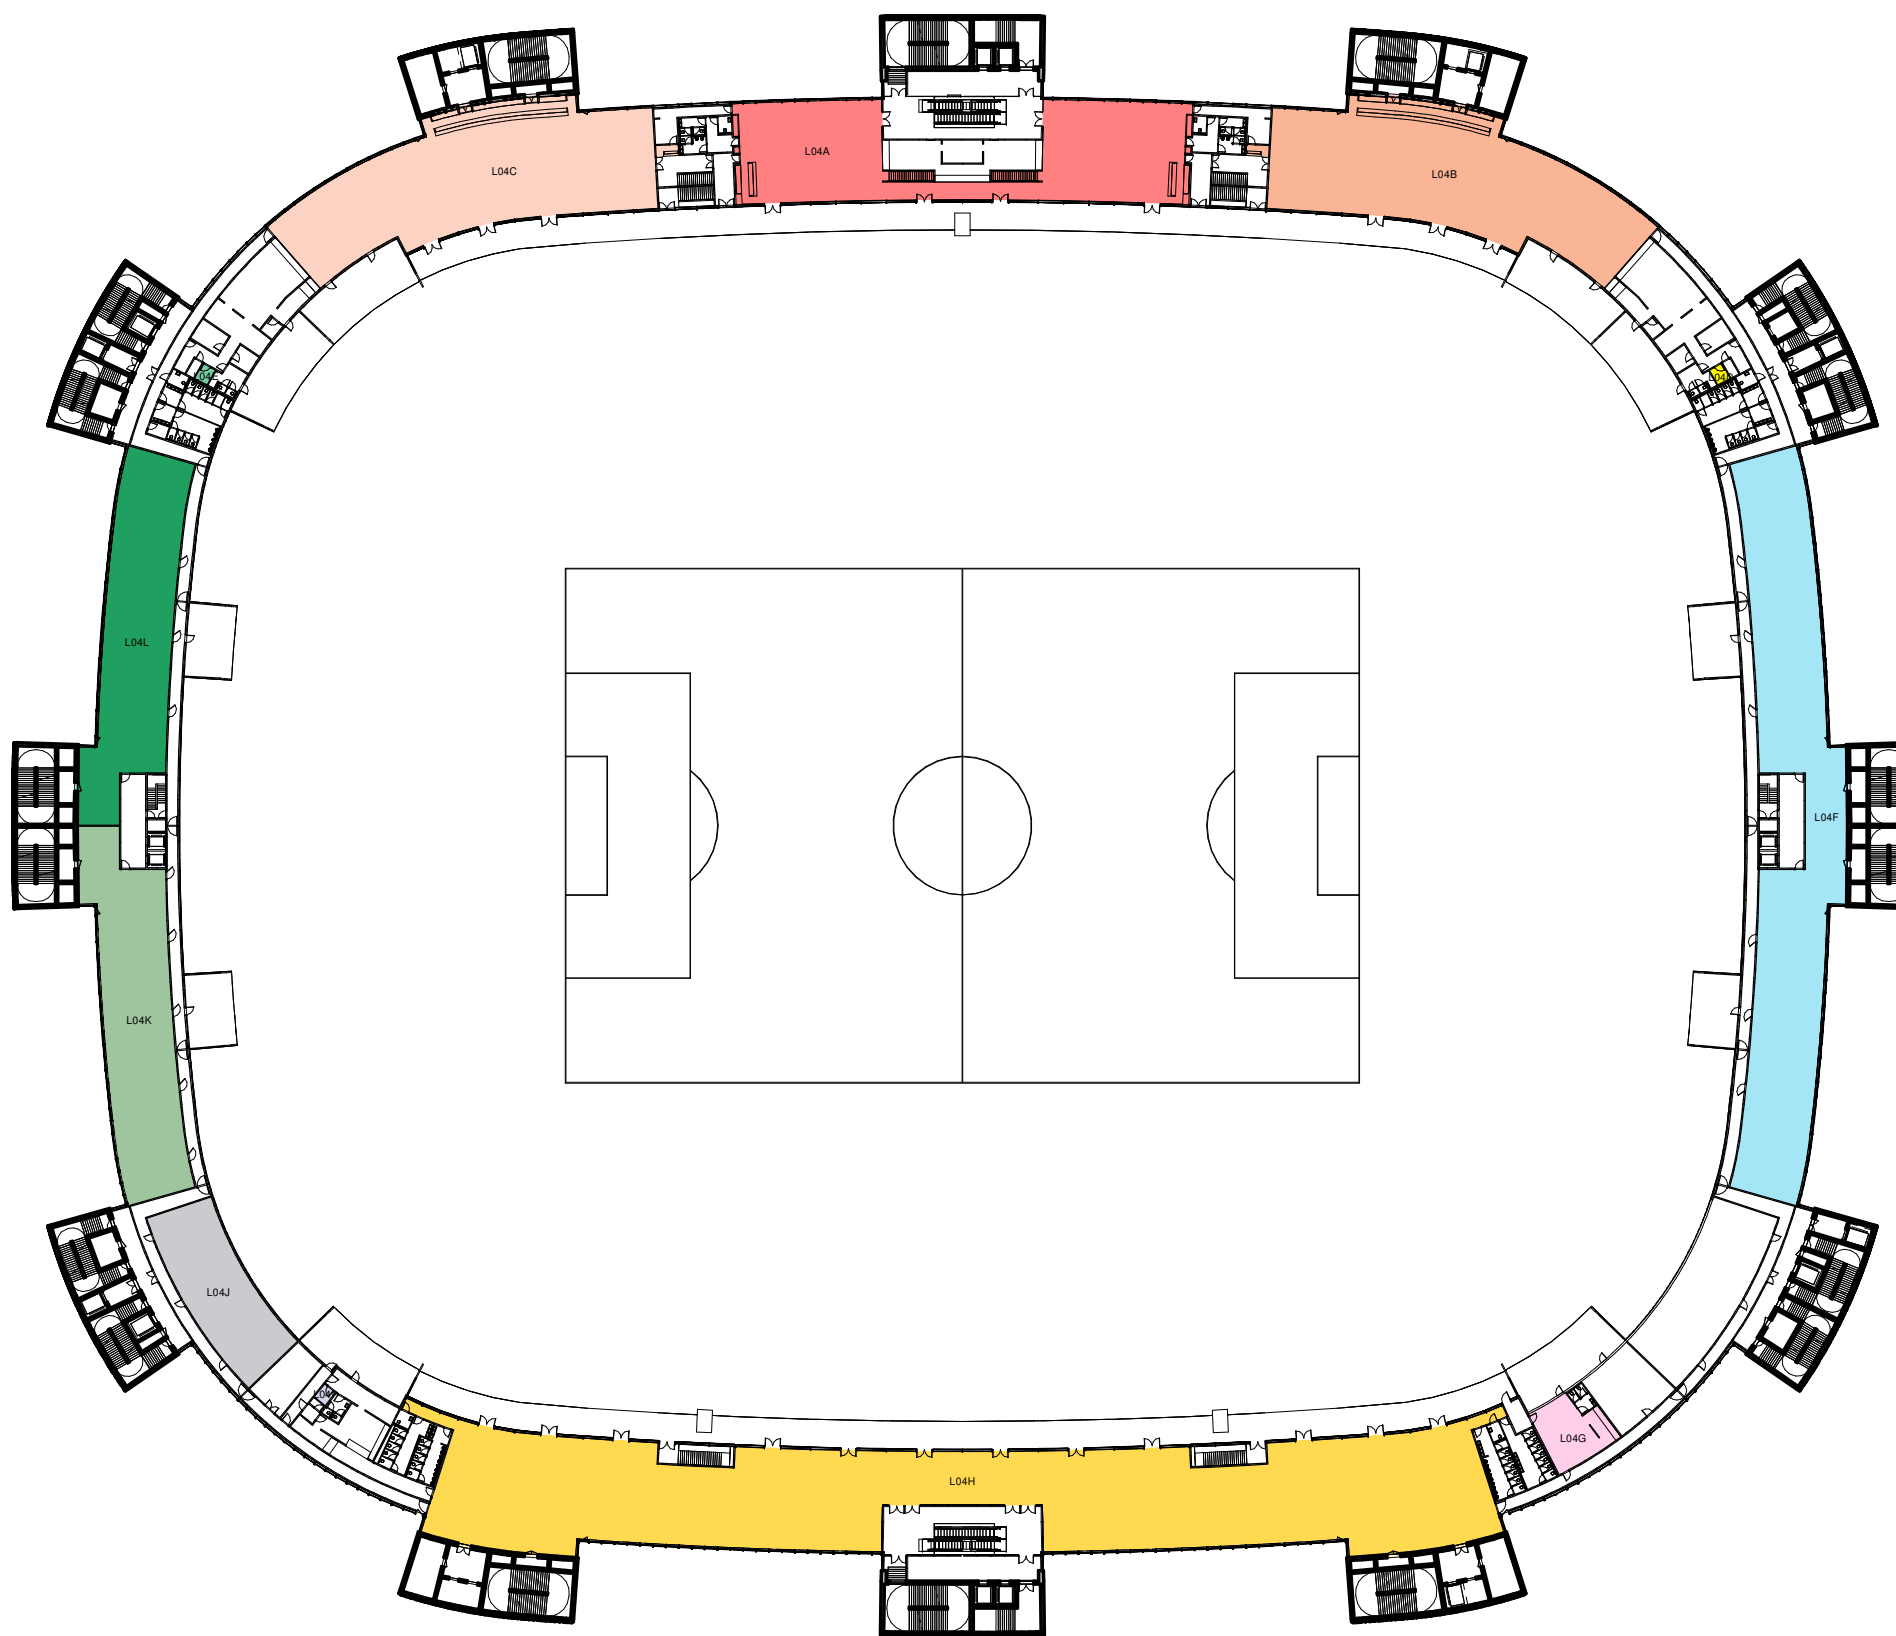


3 PLATTEGROND - L04

SCHAAAL: 1 : 1000

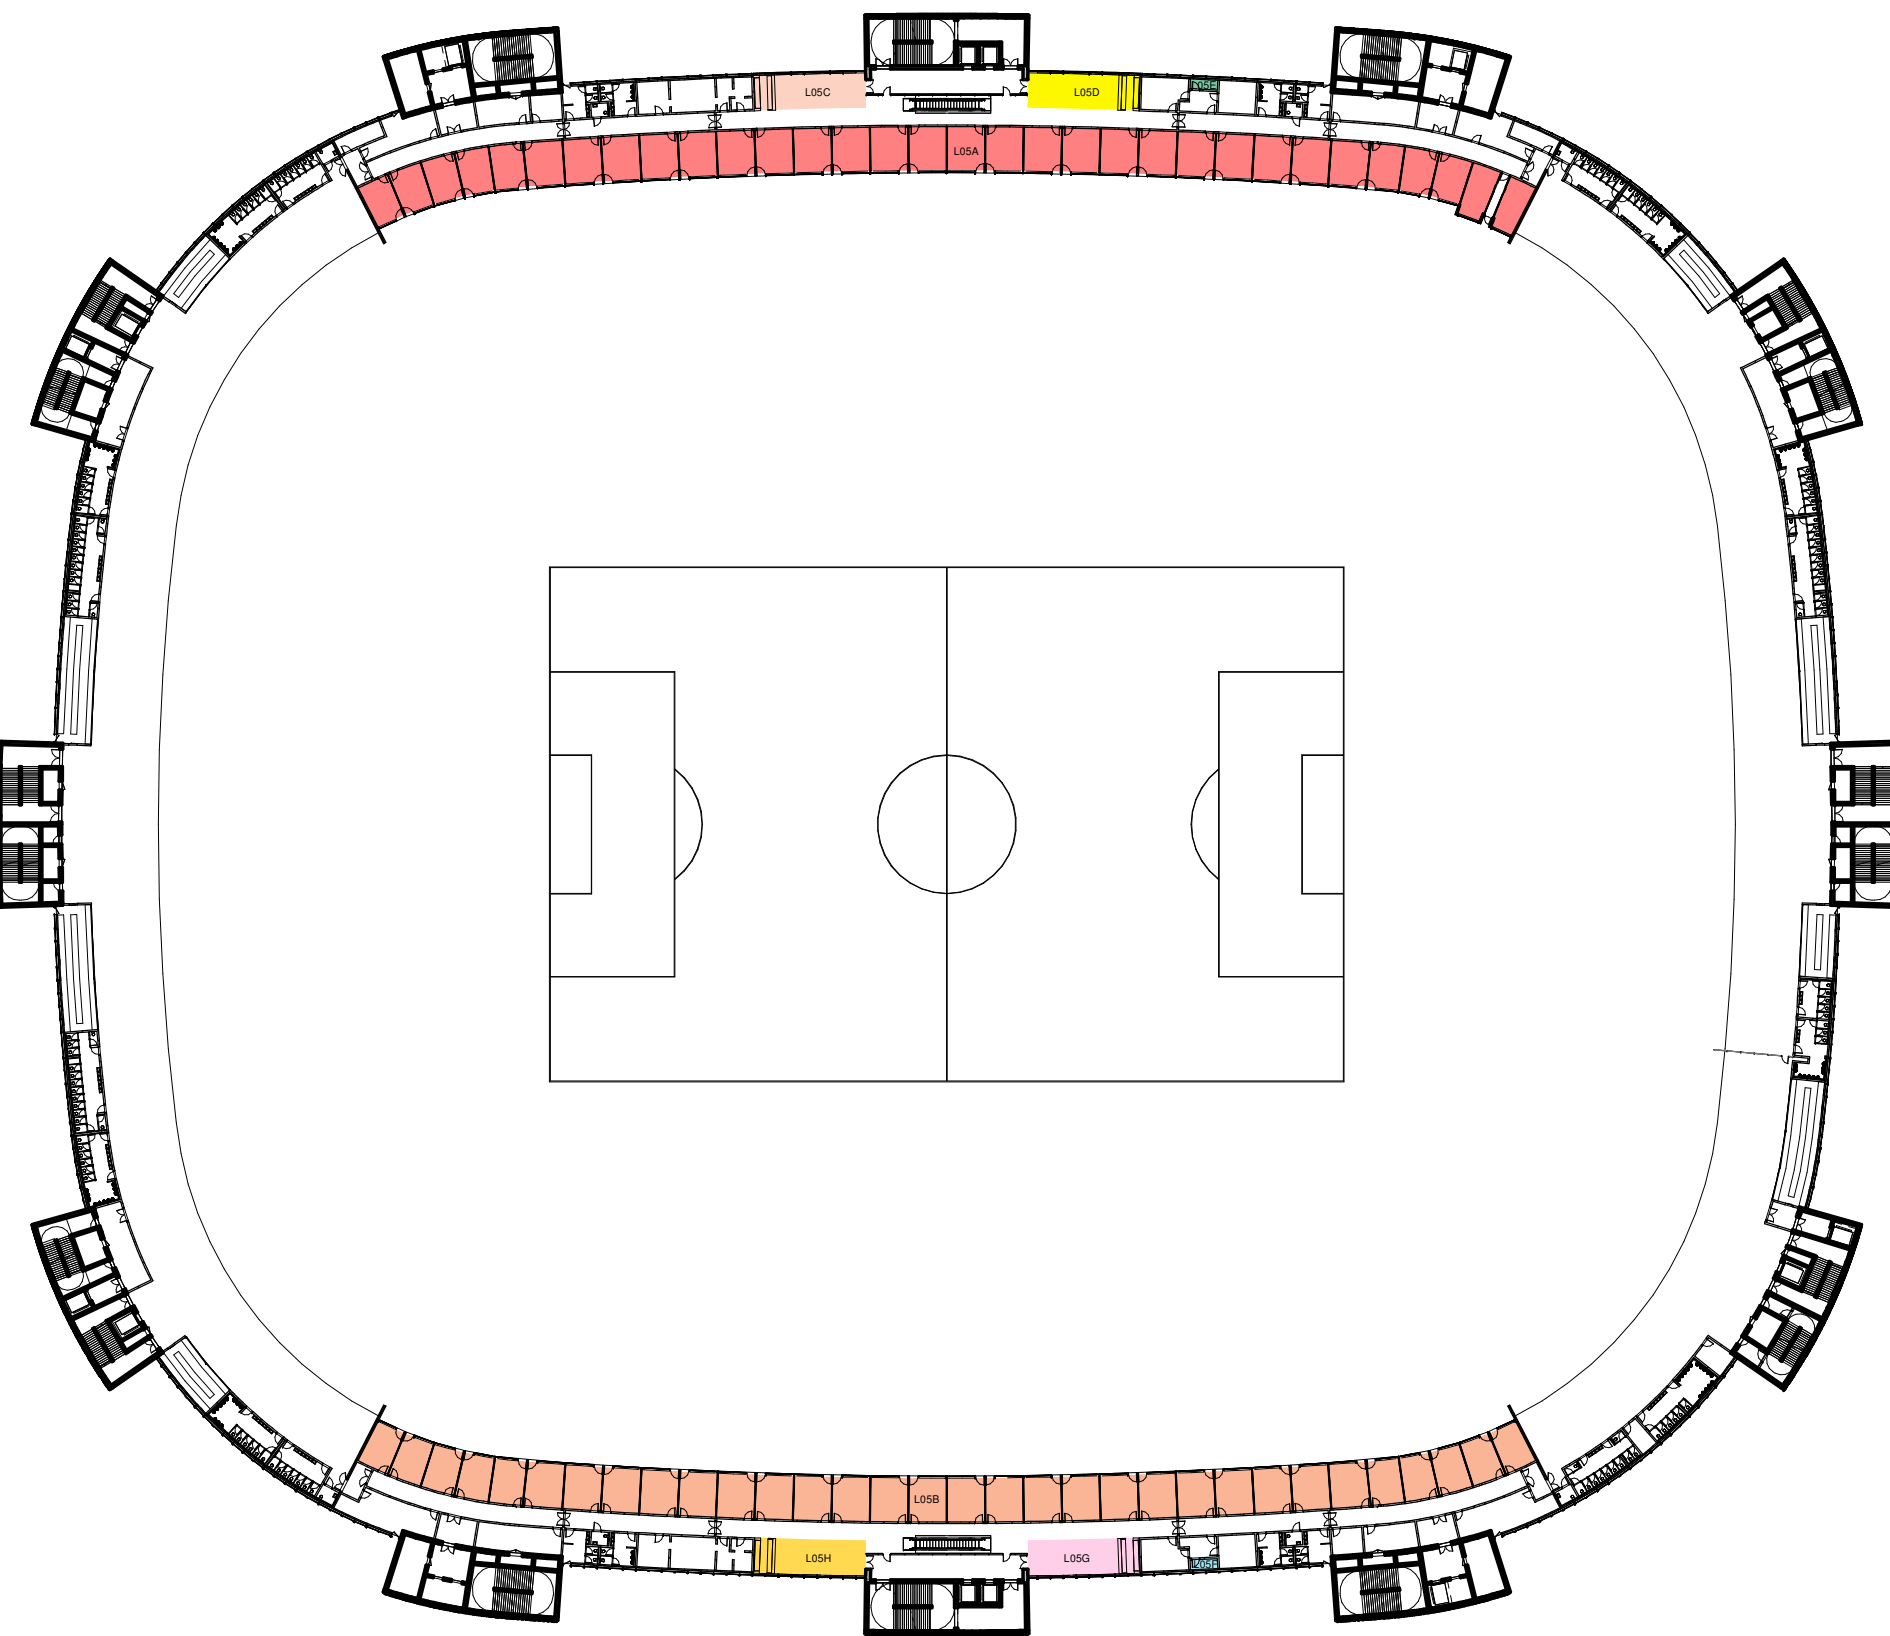

2 PLATTEGROND - L05

SCHAAAL: 1 : 1000

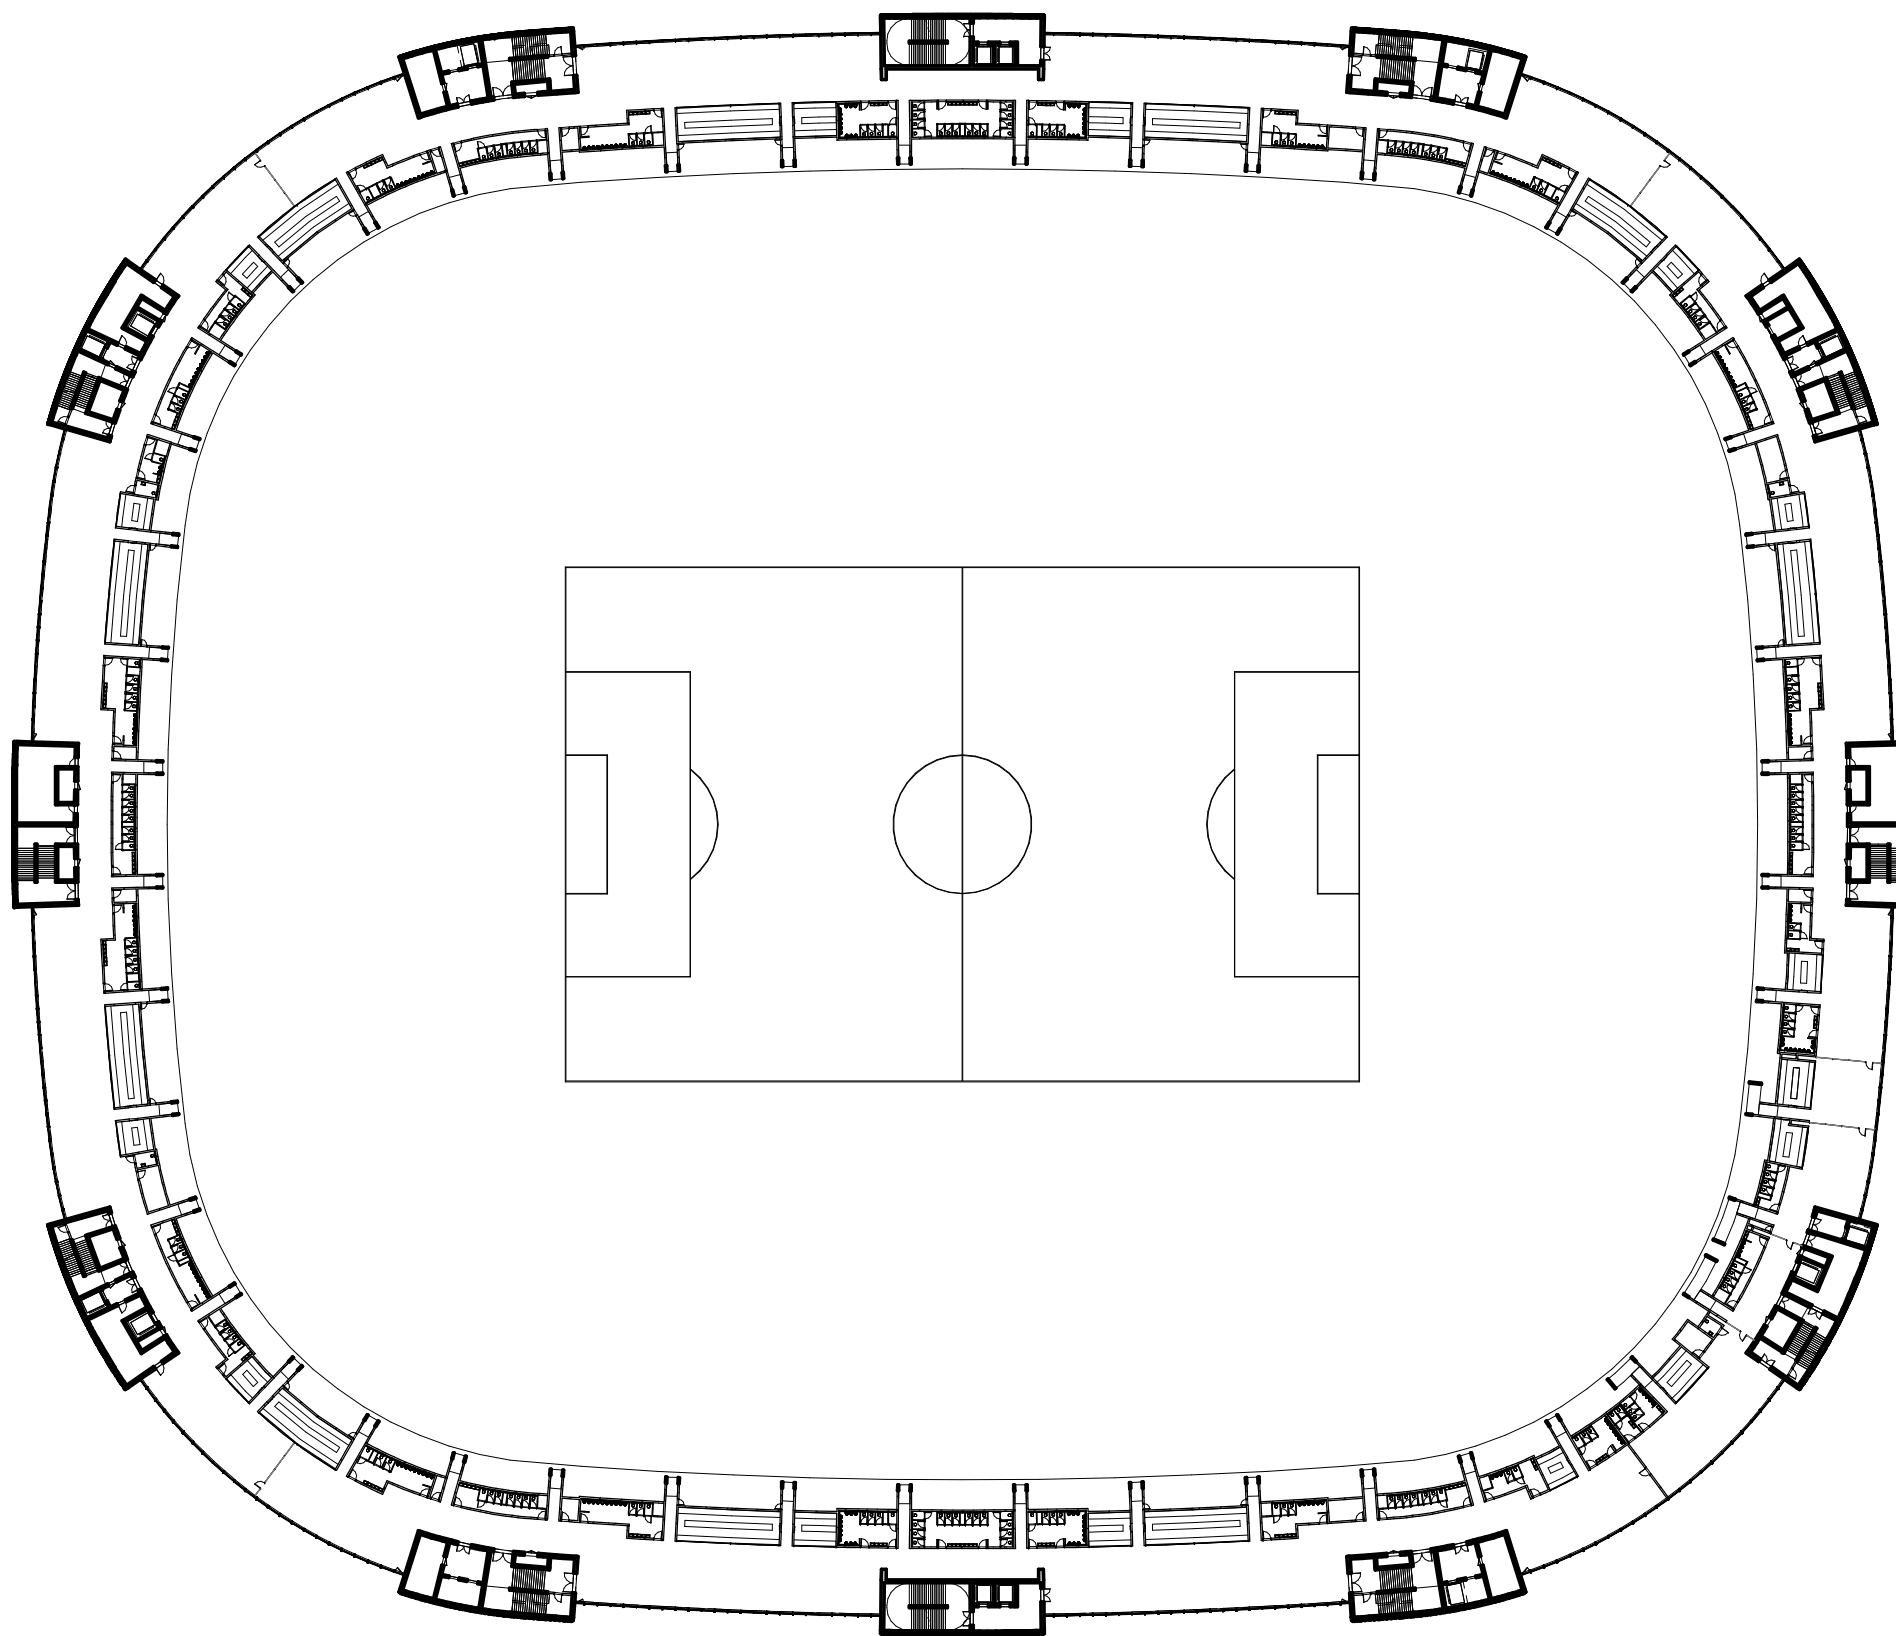


1 PLATTEGROND - L06


SCHAAAL: 1 : 1000

04-30-2020 12:53 PM

2 PLATTEGROND - L07
SCHAAL: 1 : 1000

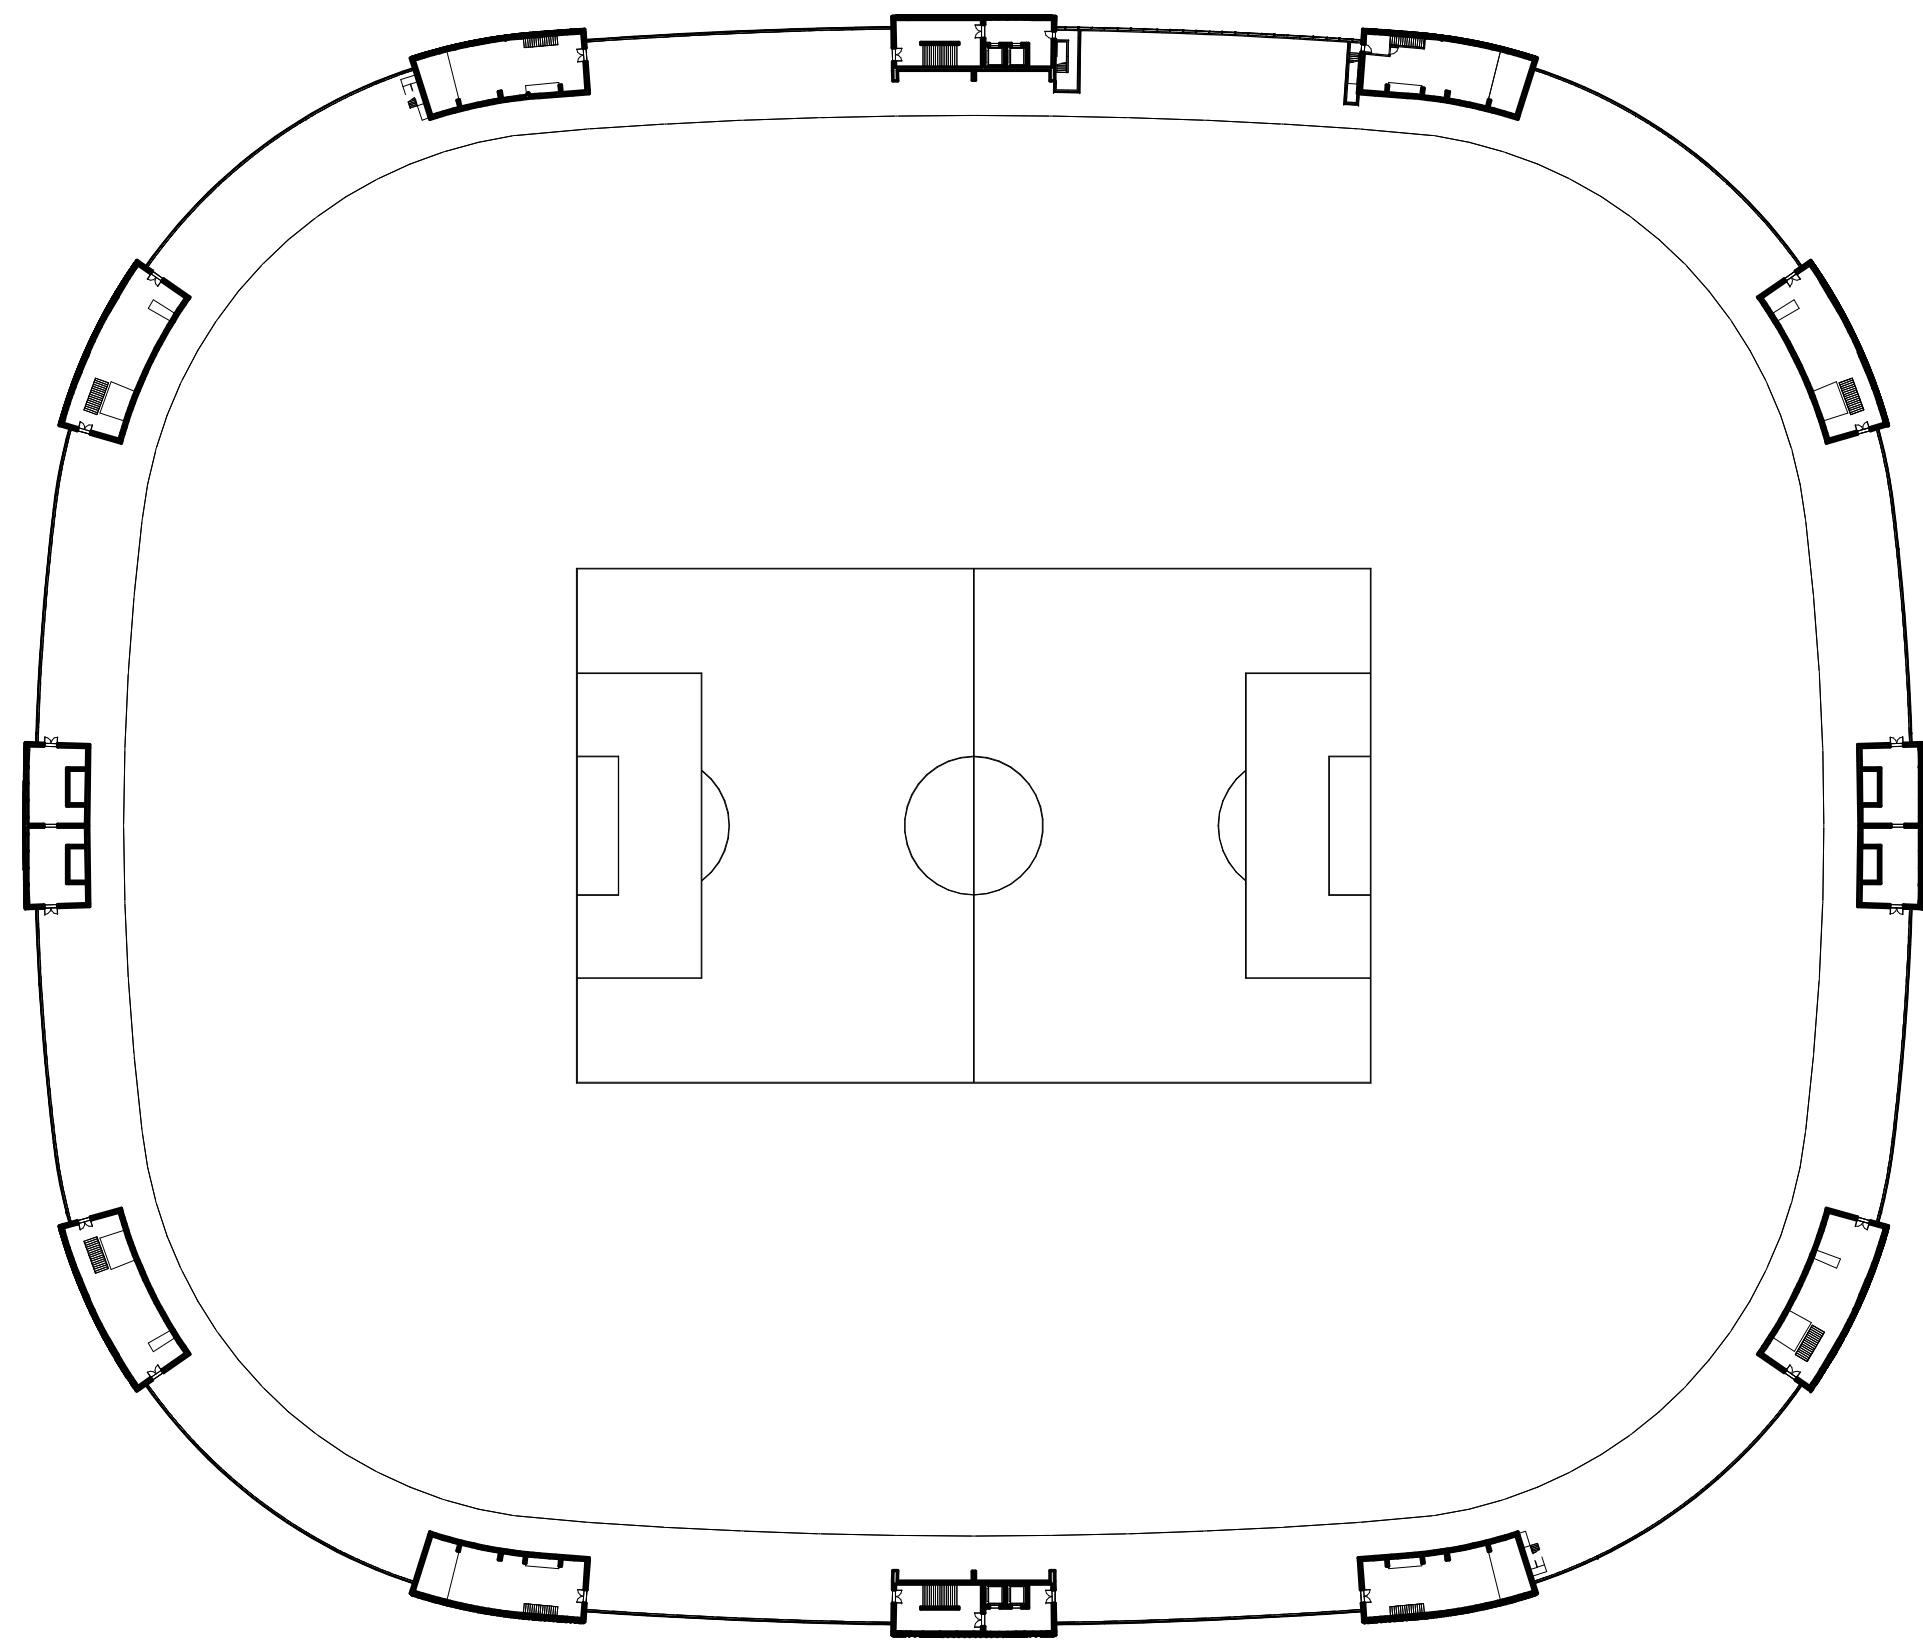

1 PLATTEGROND - L08
SCHAAL: 1 : 1000

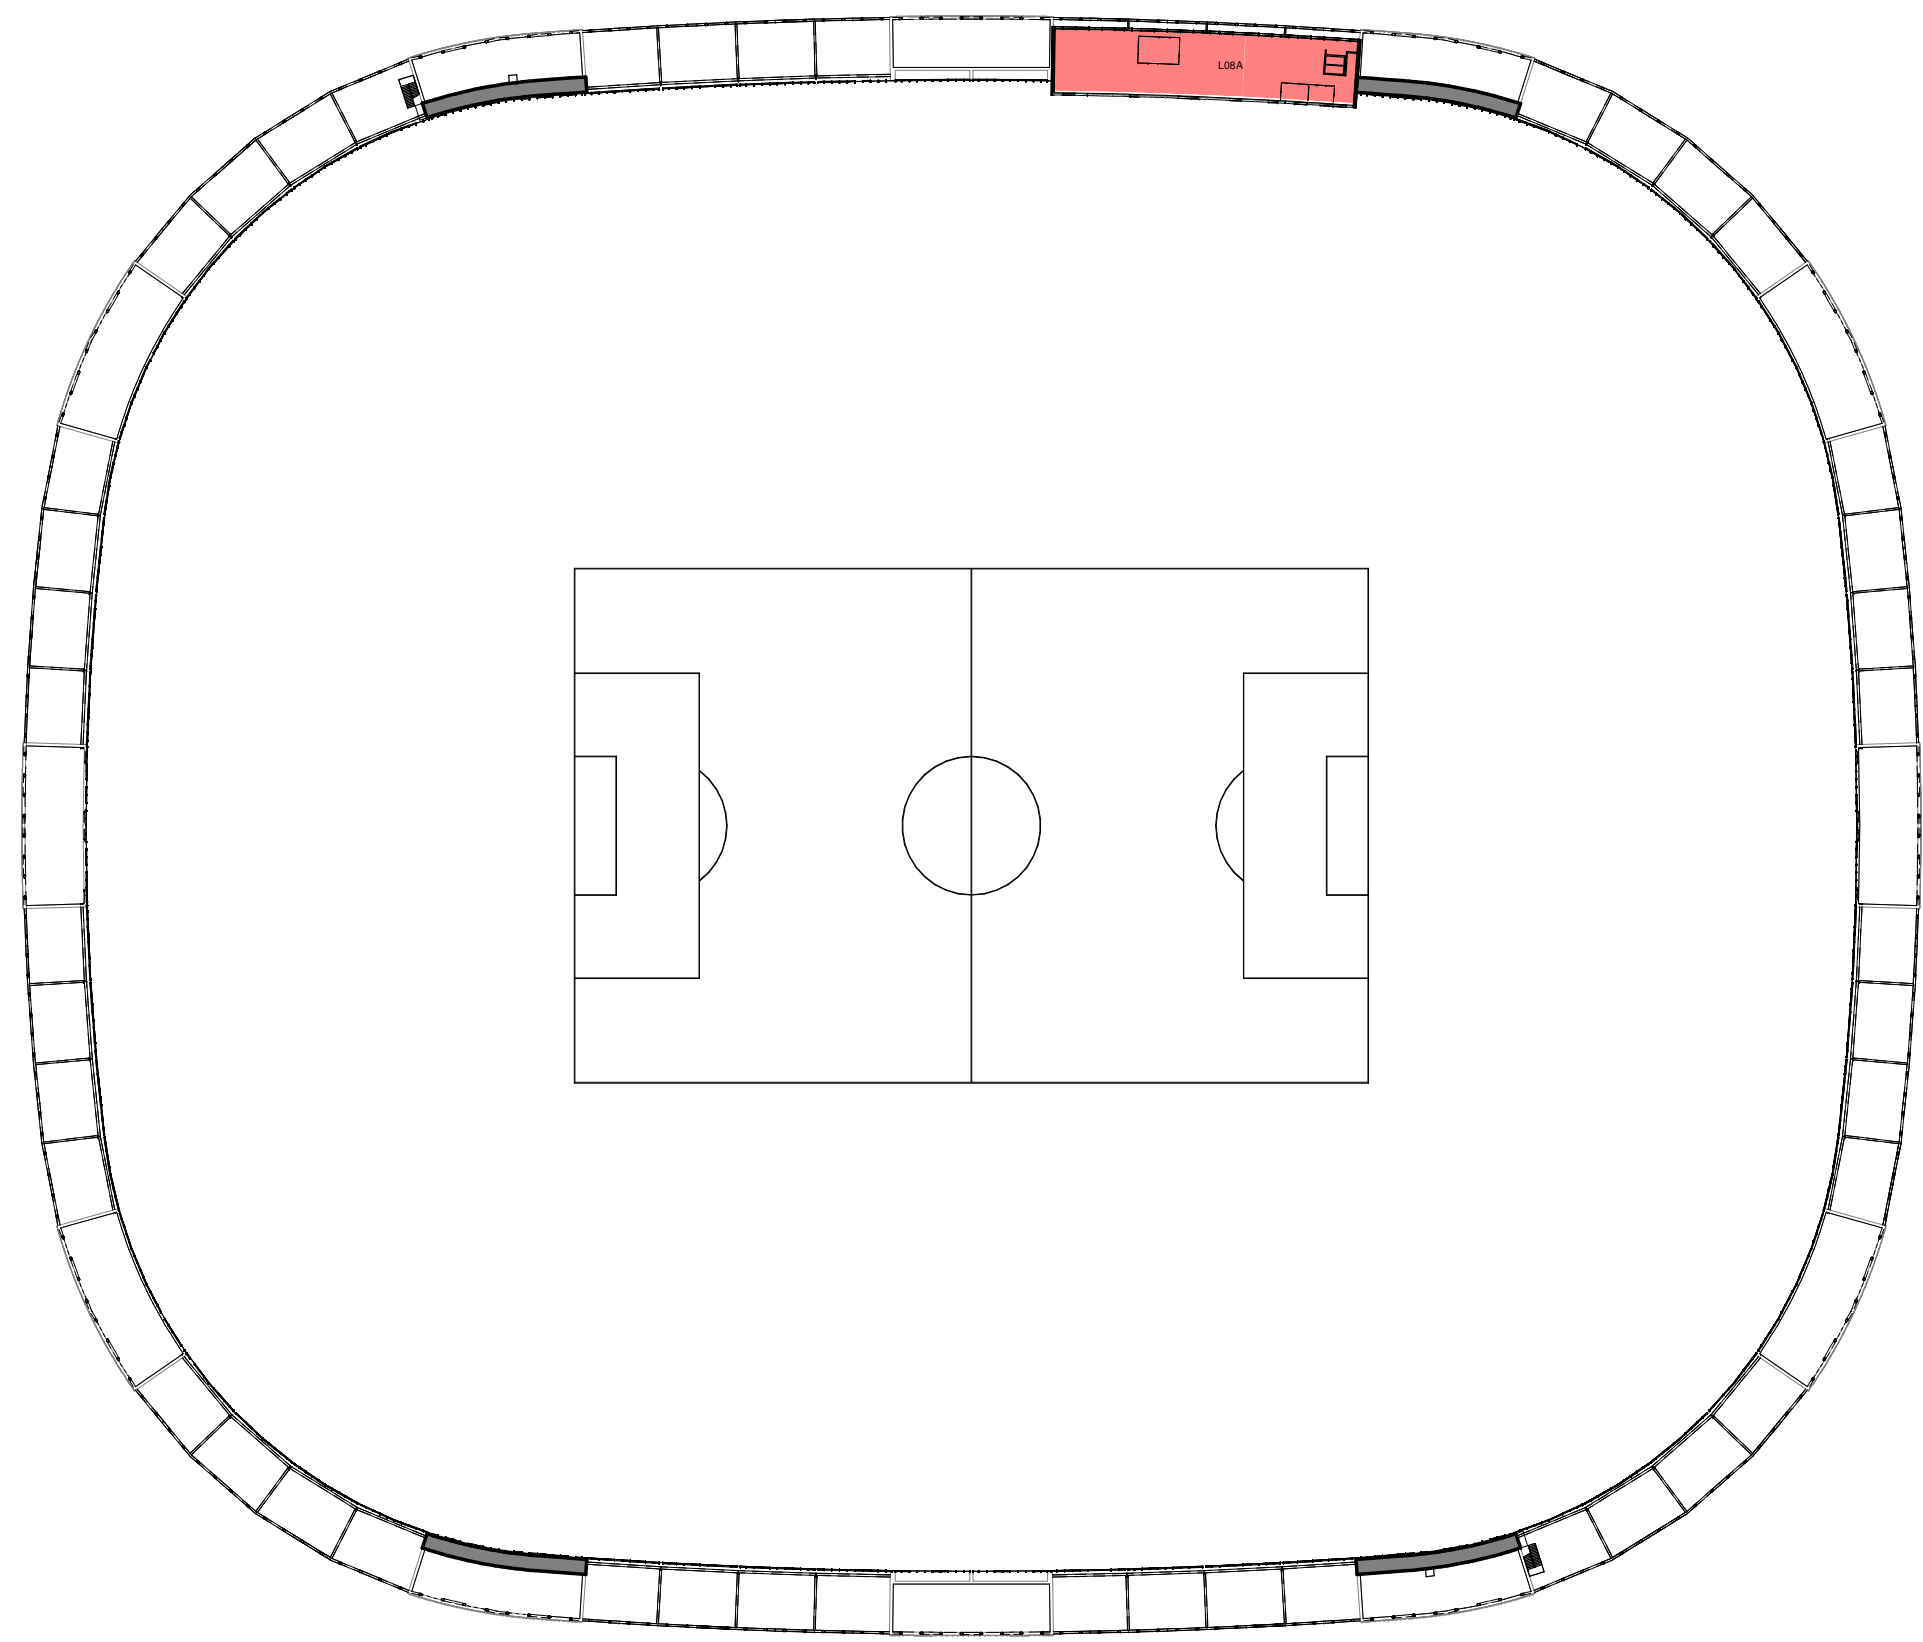

Aanvraag omgevingsvergunning
Feyenoord City stadion

Nieuw Stadion B.V. OPDRACHTGEVER
Van Zandvlietplein 1
3077 AA Rotterdam, NL
www.dekup.nl

OMA ARCHITECT
Weena Zuid 158
3012 AC Rotterdam, NL
www.oma.com

LOLA Landscape Architects LANDSCHAP
Oudekoningel 82
3011 KD Rotterdam, NL
www.lola.land

Royal Haskoning DHV CONSTRUCTEUR
George Hirtzenweg 85
3068 AX Rotterdam, NL
www.royalhaskoningdhv.com

Royal Haskoning DHV INSTALLATIETECHNIEK
George Hirtzenweg 85
3068 AX Rotterdam, NL
www.royalhaskoningdhv.com

Techniplan VERTICAAL TRANSPORT
Watermanweg 102
3087 CG Rotterdam, NL
www.techniplan.nl

TGM GEVELADVIES
Hessakerweg 19
5721 KM Asten, NL
www.tgm.nl

DGMR BRANDVEILIGHEID
Casusstraat 5
2511 VB Den Haag, NL
www.dgmr.nl

Peutz BOUWFYSICA
Palenstein 2
2718 NT Zoetermeer, NL
www.peutz.nl

Royal Haskoning DHV DUURZAAMHEID
George Hirtzenweg 85
3068 AX Rotterdam, NL
www.royalhaskoningdhv.com


Philips Lighting LICHTADVIES
Boeschdijk 525
5621 LG Eindhoven, NL
www.lighting.philips.com

Event Acoustics AKOESTIEK
Proosdeweg 20
3543 AH Utrecht, NL
www.eventacoustics.com

Verblijfsgebied L07 - L08		
Laag	Verblijfsgebied	Oppervlakte Verblijfsgebied
L08A	L08A	300 m²
L08A	L08A	300 m²

OPMERKINGEN

REV DATUM BESCHRIJVING

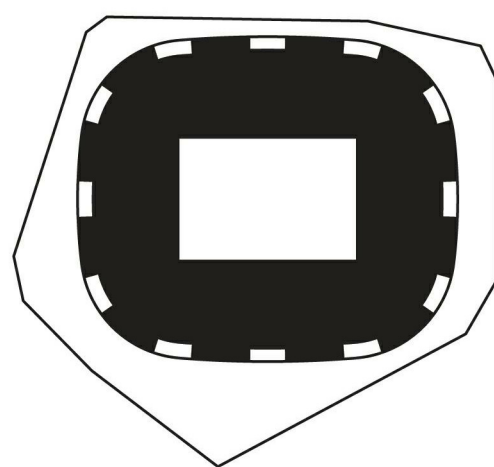

TEKENING NIET VERSCHALEN. ALLE AFMETINGEN DIEREN OP DE BOUWPLAATS.
GECONTROLEERD TE WORDEN. DIT DOCUMENT BEVAT AUTEURSRECHTMATIG
MATERIAAL. ELK ONGETOEGERECHT GEBRUIK, REPRODUCEREN, VERPROMING
OF DUPLICATIE VAN HIERIN GEGEVEN INFORMATIE KAN LEIDEN TOT
JANSENREKLAMES. ONDER TOEGEZAGGENE WETGEVING.

VERBLIJFSGEBIEDEN
L7 - L8

TITEL			
Omgevingsvergunning			
FASE	SCHAAL	FORMAT	REVISIE
P2019001	1:1000	A0	06.05.2020
PROJECTNUMMER	SCHAAL	FORMAT	DATUM

FEY-OMA-00-DR-A-02-303

TEKENINGNUMMER