


OVERKLUIZING

12 SERIE

18-06-2020

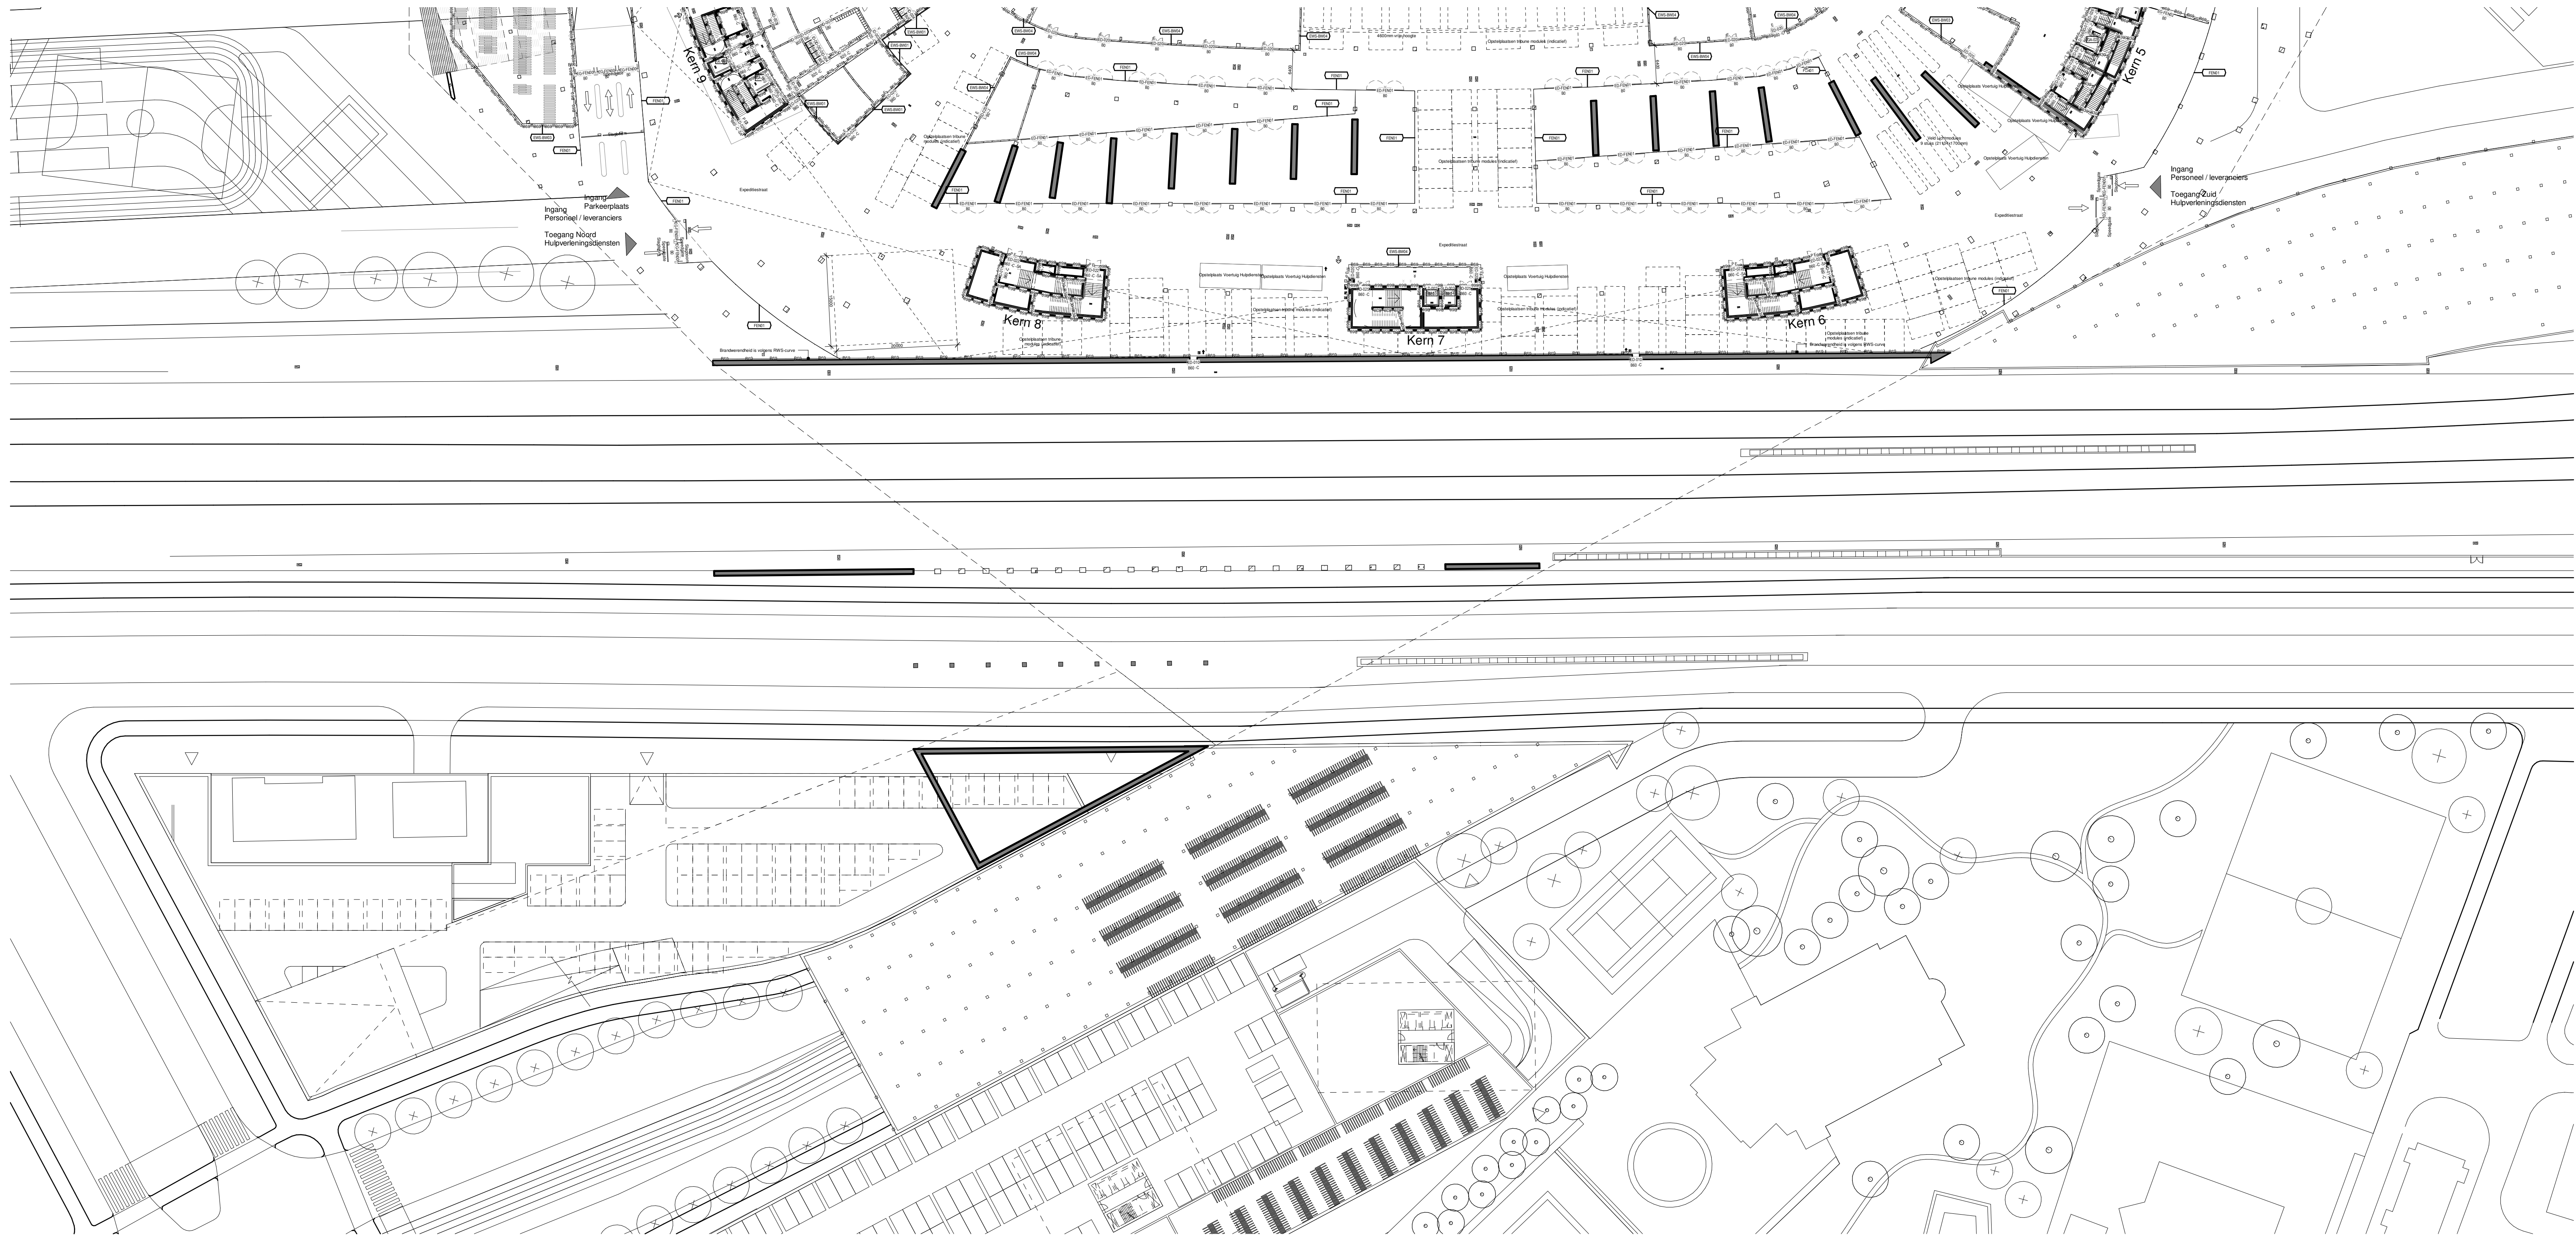

1 PLATTEGROND - L00
SCHAAL: 1 : 500



Nieuw Stadion Feyenoord

Nieuw Stadion B.V. OPDRACHTGEVER
Van Zandvlietplein 1
3077 AA Rotterdam, NL
www.dekup.nl

OMA ARCHITECT
Weena Zuid 158
3012 AC Rotterdam, NL
www.oma.com

LOLA Landscape Architects LANDSCHAP
Oudekerkeplein 82
3011 KD Rotterdam, NL
www.lola.land

Royal Haskoning DHV CONSTRUCTEUR
George Hirtzenweg 85
3056 AX Rotterdam, NL
www.royalhaskoningdhv.com

Royal Haskoning DHV INSTALLATIETECHNIEK
George Hirtzenweg 85
3056 AX Rotterdam, NL
www.royalhaskoningdhv.com

Techniplan VERTICAAL TRANSPORT
Watermanweg 102
3087 CG Rotterdam, NL
www.techniplan.nl

TGM GEVELADVIES
Hessakerweg 19
5721 KM Asten, NL
www.tgm.nl

DGMR BRANDVEILIGHEID
Casuariestraat 5
2011 VB Den Haag, NL
www.dgmr.nl

Peutz BOUWFYSICA
Palaspingel 2
2718 NT Zoetermeer, NL
www.peutz.nl


Royal Haskoning DHV DUURZAAMHEID
George Hirtzenweg 85
3056 AX Rotterdam, NL
www.royalhaskoningdhv.com

Philips Lighting LICHTADVIES
Boeschoude 525
5621 GJ Eindhoven, NL
www.lighting.philips.com

Event Acoustics AKOESTIEK
Prosswetering 50
3543 AH Utrecht, NL
www.eventacoustics.com

OPMERKINGEN

REV	DATUM	BESCHRIJVING
-----	-------	--------------

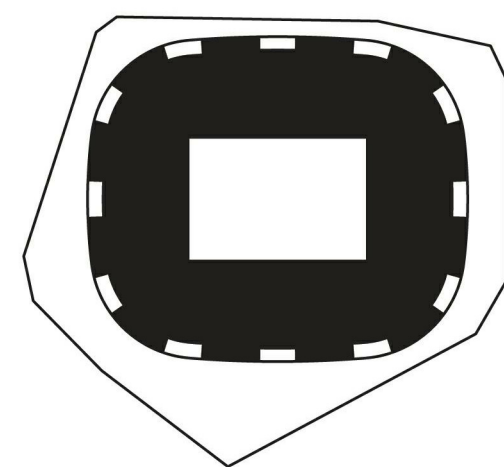

TEKENING NIET VERSCHALKEN. ALLE AFMETINGEN DIEREN OP DE BOUWPLAATS. GEÏNTERPRETEERD TE WORDEN. DIT DOCUMENT BEVAT AUTEURSRECHTMAATIG MATERIAAL. ELK ONGEACHTERDE GEBRUIK, REPRODUCTIE, VERPROMING OF DUPLICATIE VAN HIERIN GEEVEN INFORMATIE KAN LEIDEN TOT AANSprakelijkheid. INDIEN TOEGEPASSELIJKE WETTOEGANG.


OVERKLUIZING PLATTEGROND BEGANE GROND

TITEL	REVISIE
Definitief Ontwerp	
FASE	
P2019001	A0
PROJECTNUMMER	01.06.2020
SCHAAL	FORMAT
	DATUM

FEY-OMA-00-DR-A-12-001

TEKENINGNUMMER

06-16-2020 15:56:45 AM

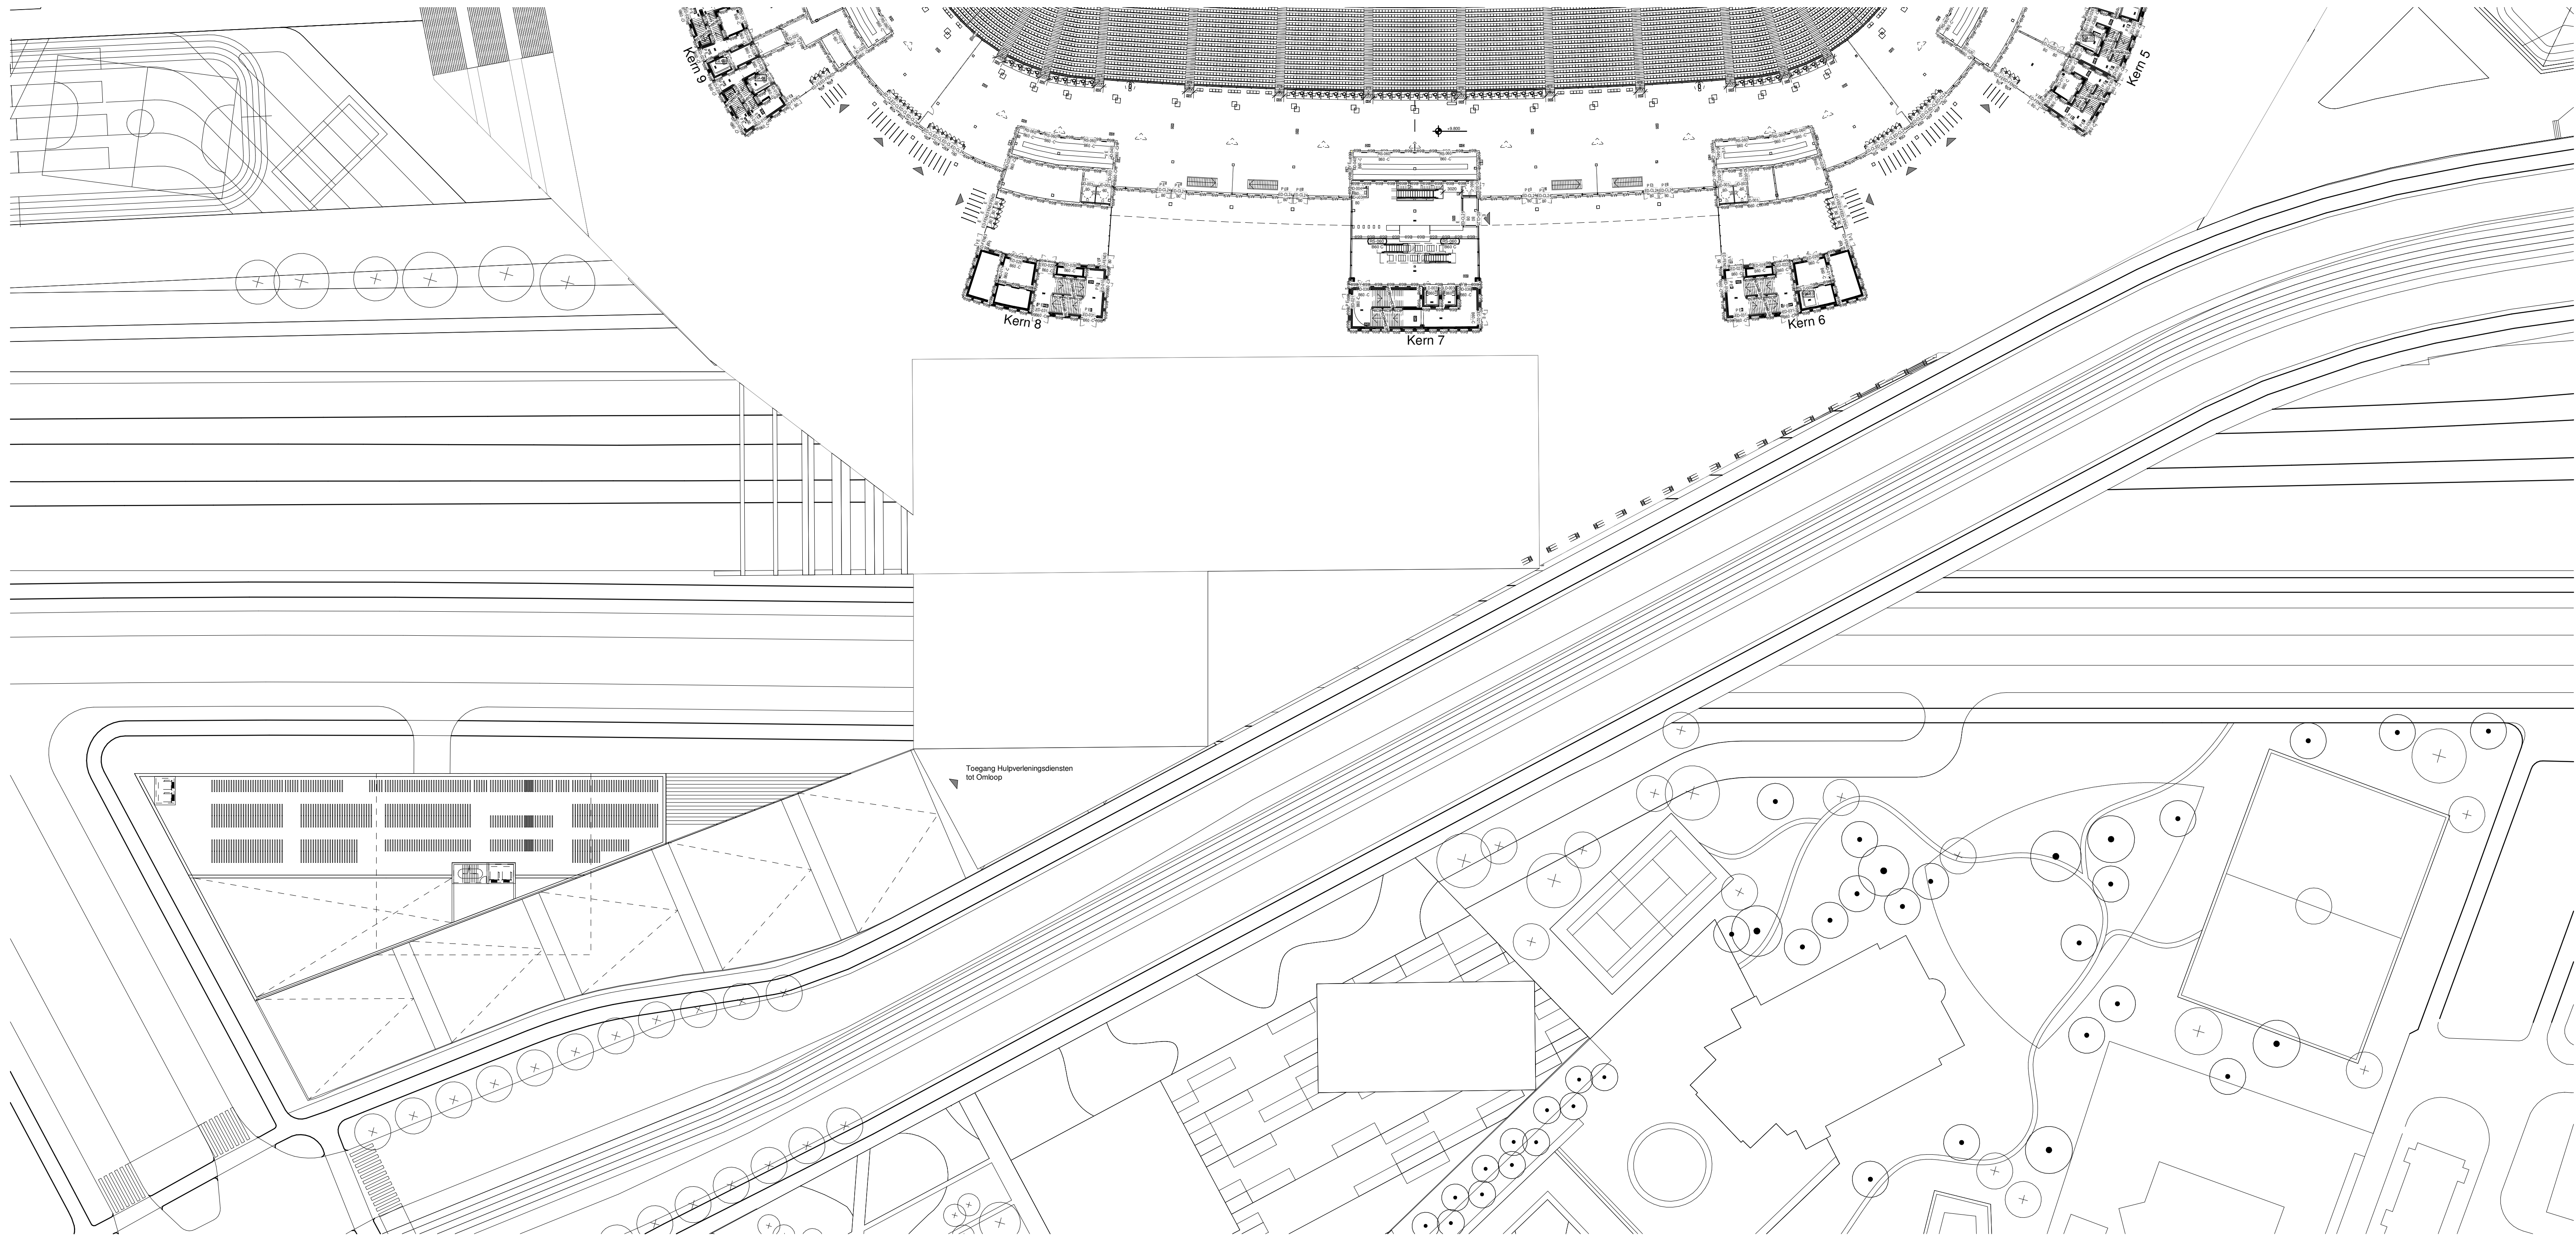

1 PLATTEGROND - L02
SCHAAL: 1 : 500



Nieuw Stadion Feyenoord

Nieuw Stadion B.V. OPDRACHTGEVER
Van Zandvlietplein 1
3077 AA Rotterdam, NL
www.dekup.nl

OMA ARCHITECT
Weena Zuid 158
3012 AC Rotterdam, NL
www.oma.com

LOLA Landscape Architects LANDSCHAP
Oudekoning 82
3011 KD Rotterdam, NL
www.lola.land

Royal Haskoning DHV CONSTRUCTEUR
George Hirtzenweg 85
3056 AX Rotterdam, NL
www.royalhaskoningdhv.com

Royal Haskoning DHV INSTALLATIETECHNIEK
George Hirtzenweg 85
3056 AX Rotterdam, NL
www.royalhaskoningdhv.com

Techniplan VERTICAAL TRANSPORT
Watermanweg 102
3087 CG Rotterdam, NL
www.techniplan.nl

TGM GEVELADVIES
Hessakerweg 19
5721 KM Asten, NL
www.tgm.nl

DGMR BRANDVEILIGHEID
Casusstraat 5
2511 VB Den Haag, NL
www.dgmr.nl

Peutz BOUWFYSICA
Palasstraat 2
2718 NT Zoetermeer, NL
www.peutz.nl


Royal Haskoning DHV DUURZAAMHEID
George Hirtzenweg 85
3056 AX Rotterdam, NL
www.royalhaskoningdhv.com

Philips Lighting LICHTADVIES
Boeschou 525
5621 GJ Eindhoven, NL
www.lighting.philips.com

Event Acoustics AKOESTIEK
Proosdeweg 50
3543 AH Utrecht, NL
www.eventacoustics.com

OPMERKINGEN

REV	DATUM	BESCHRIJVING
-----	-------	--------------

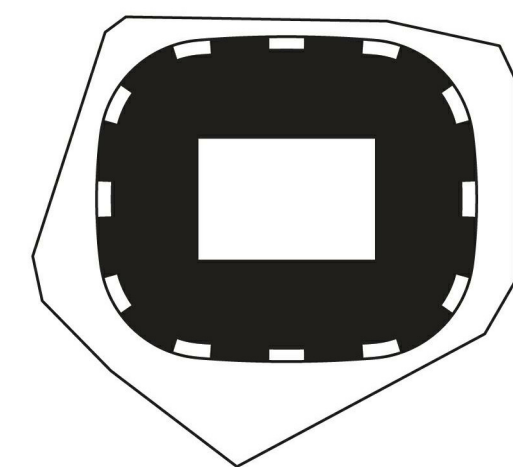

TEKENING NIET VERSCHALKEN. ALLE AFMETINGEN DIEREN OP DE BODENPLAATS. GEÏNTERPRETEERD TE WORDEN. OF DOCUMENT BEVAT AUTEURSRECHTMATIG MATERIAAL, ELK ONAUTEURSRECHTS GEBRUIK, REPRODUCTIE, VERFIJNING OF DUPLICATIE VAN HIERIN GEGEVEN INFORMATIE KAN LEIDEN TOT AANSprakelijkheid. ONDER TOEGESCHRIJFDE TEKENING.

OVERKLUIZING PLATTEGROND L02


TITEL	REVISIE
Definitief Ontwerp	
FASE	
P2019001	A0
PROJECTNUMMER	01.06.2020
SCHAAL	FORMAT
	DATUM

FEY-OMA-00-DR-A-12-002


TEKENINGNUMMER

06-16-2020 09:57:53 AM



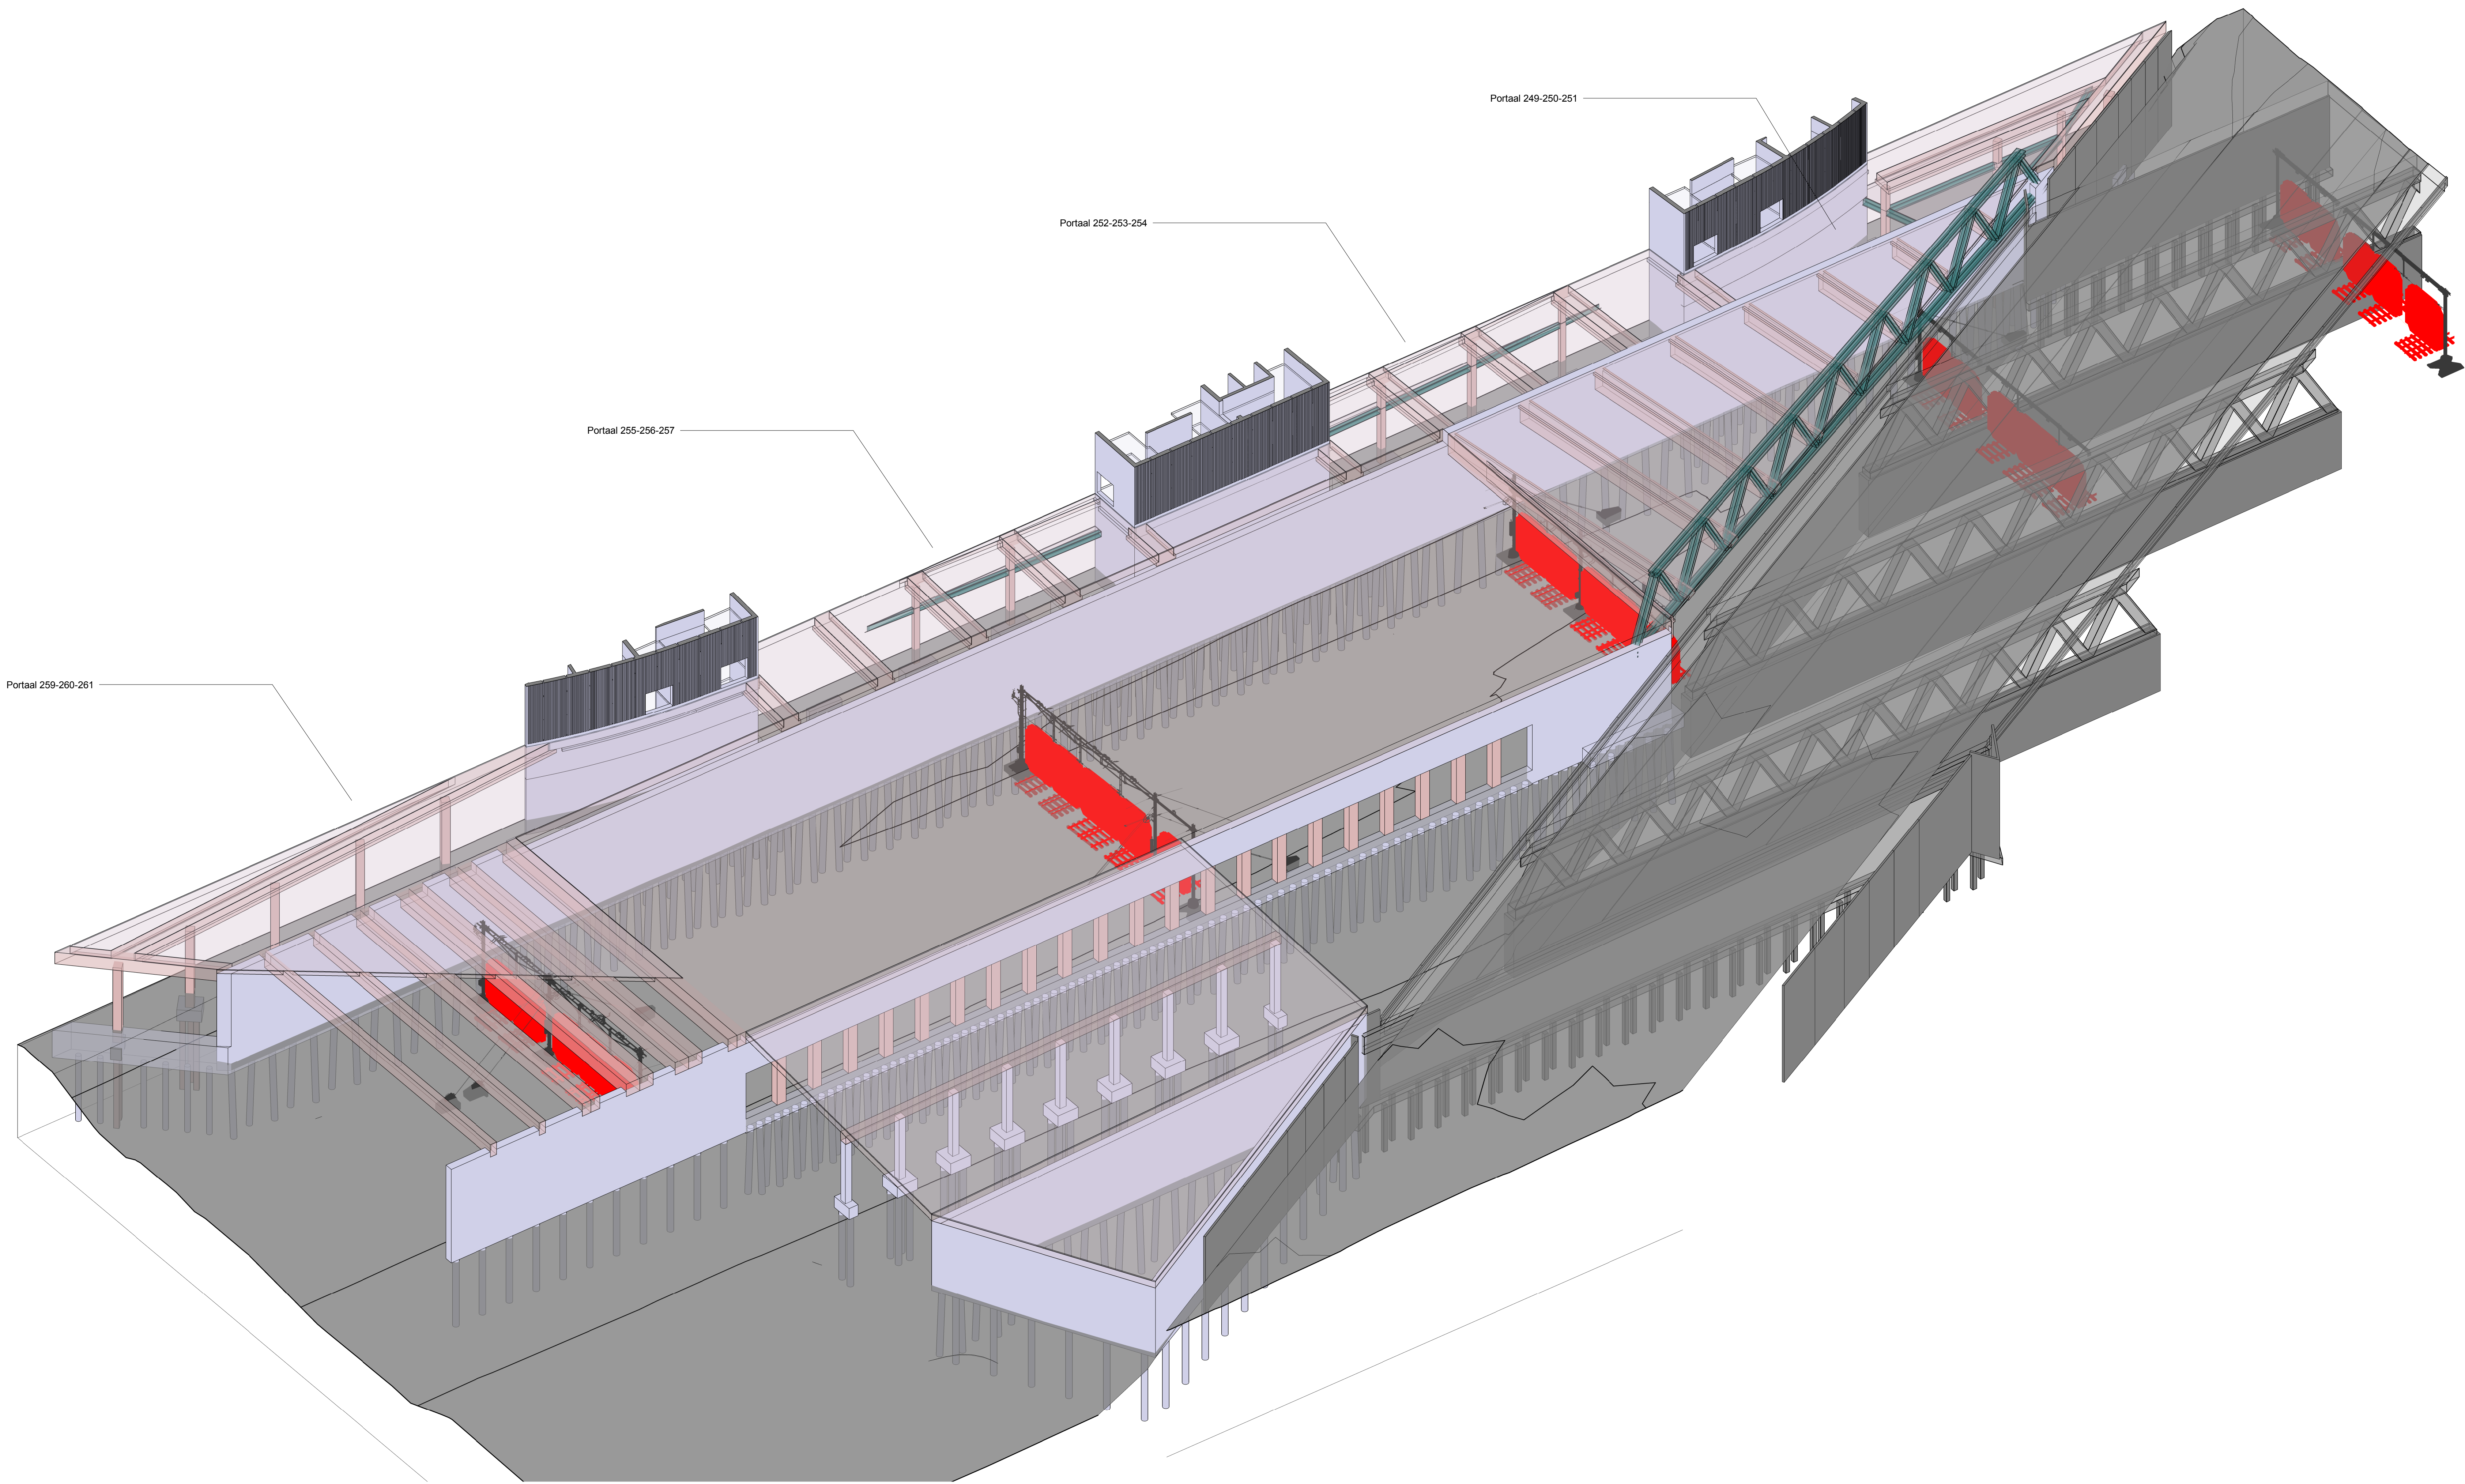

3D - Portalen Overview

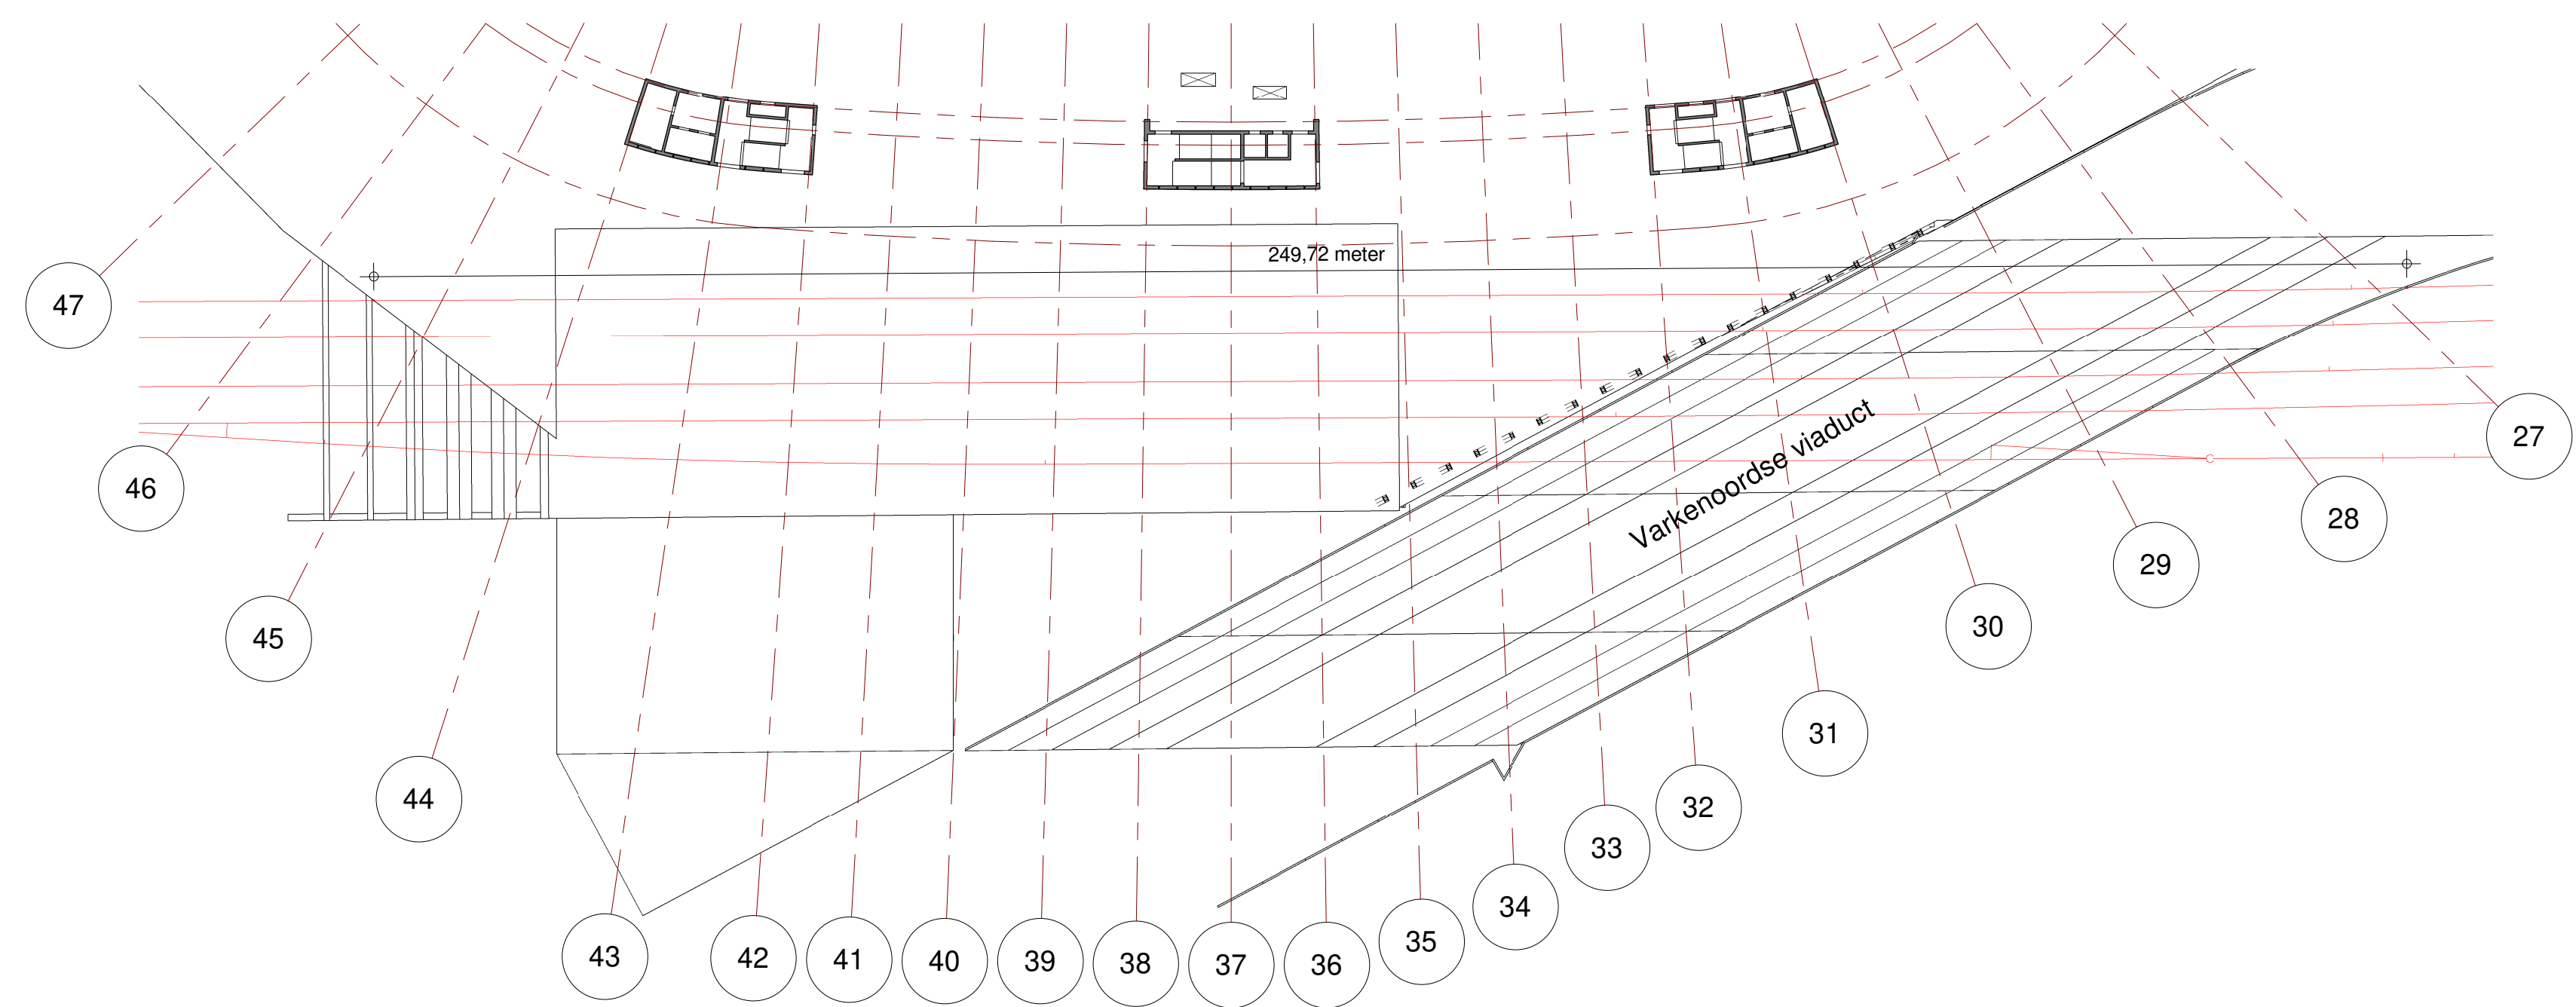

Bovenaanzicht spooroverbouw
1 : 700
