



Aanvraag omgevingsvergunning
Feyenoord City stadion

Nieuw Stadion B.V. OPDRACHTGEVER
Van Zandvlietplein 1
3077 AA Rotterdam, NL
www.dekup.nl

OMA ARCHITECT
Weena Zuid 158
3012 AC Rotterdam, NL
www.oma.com

LOLA Landscape Architects LANDSCHAP
Oudekerkeplein 82
3011 KD Rotterdam, NL
www.lola.land

Royal Haskoning DHV CONSTRUCTEUR
George Hirtzerweg 85
3056 AX Rotterdam, NL
www.royalhaskoningdhv.com

Royal Haskoning DHV INSTALLATIETECHNIEK
George Hirtzerweg 85
3056 AX Rotterdam, NL
www.royalhaskoningdhv.com

Techniplan VERTICAAL TRANSPORT
Watermanweg 102
3087 CG Rotterdam, NL
www.techniplan.nl

TGM GEVELADVIES
Hessakerweg 19
5721 KM Asten, NL
www.tgm.nl

DGMR BRANDVEILIGHEID
Casusstraat 5
2511 VB Den Haag, NL
www.dgmr.nl

Peutz BOUWFYSICA
Palenstein 2
2718 NT Zoetermeer, NL
www.peutz.nl

Royal Haskoning DHV DUURZAAMHEID
George Hirtzerweg 85
3056 AX Rotterdam, NL
www.royalhaskoningdhv.com


Philips Lighting LICHTADVIES
Boeschouk 525
5621 GJ Eindhoven, NL
www.lighting.philips.com

Event Acoustics AKOESTIEK
Proosdeweg 20
3543 AH Utrecht, NL
www.eventacoustics.com

- Circulatie
- Field Seat Lounge
- Kernen
- Media
- Techniek
- Voetbaltechnische Ruimtes

OPMERKINGEN

REV DATUM BESCHRIJVING

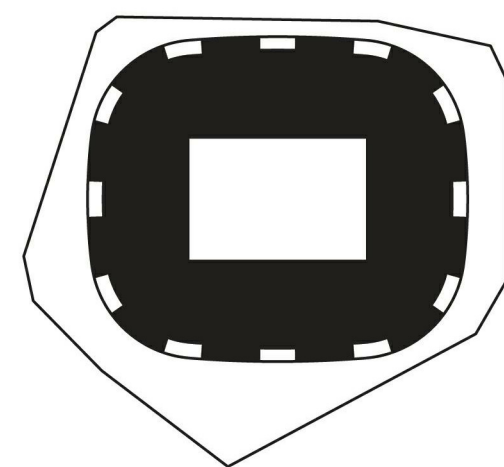


TEKENING NIET VERSCHALKEN. ALLE AFMETINGEN DIEREN OP DE BODENPLAATS.
GEÏNTERPRETEERD TE WORDEN. DIT DOCUMENT BEVAT AUTEURSRECHTMATIG
MATERIAAL. ELK ONAUTORISERD GEBRUIK, REPRODUCTIE, VERPROMING
OF DUPLICATIE VAN HIERIN GEGEVEN INFORMATIE KAN LEIDEN TOT
AANSprakelijkheid. INDIEN TOEGESLLEN. IN TIJDENING.

OVERZICHTSPLATTEGROND
KELDER


TITEL
Omgevingsvergunning
FASIS
PROJECTNUMMER P2019001
SCHAAAL 1:500
FORMAT A0
REVISIE
06.05.2020
DATUM

FEY-OMA-00-DR-A-10-089

TEKENINGNUMMER

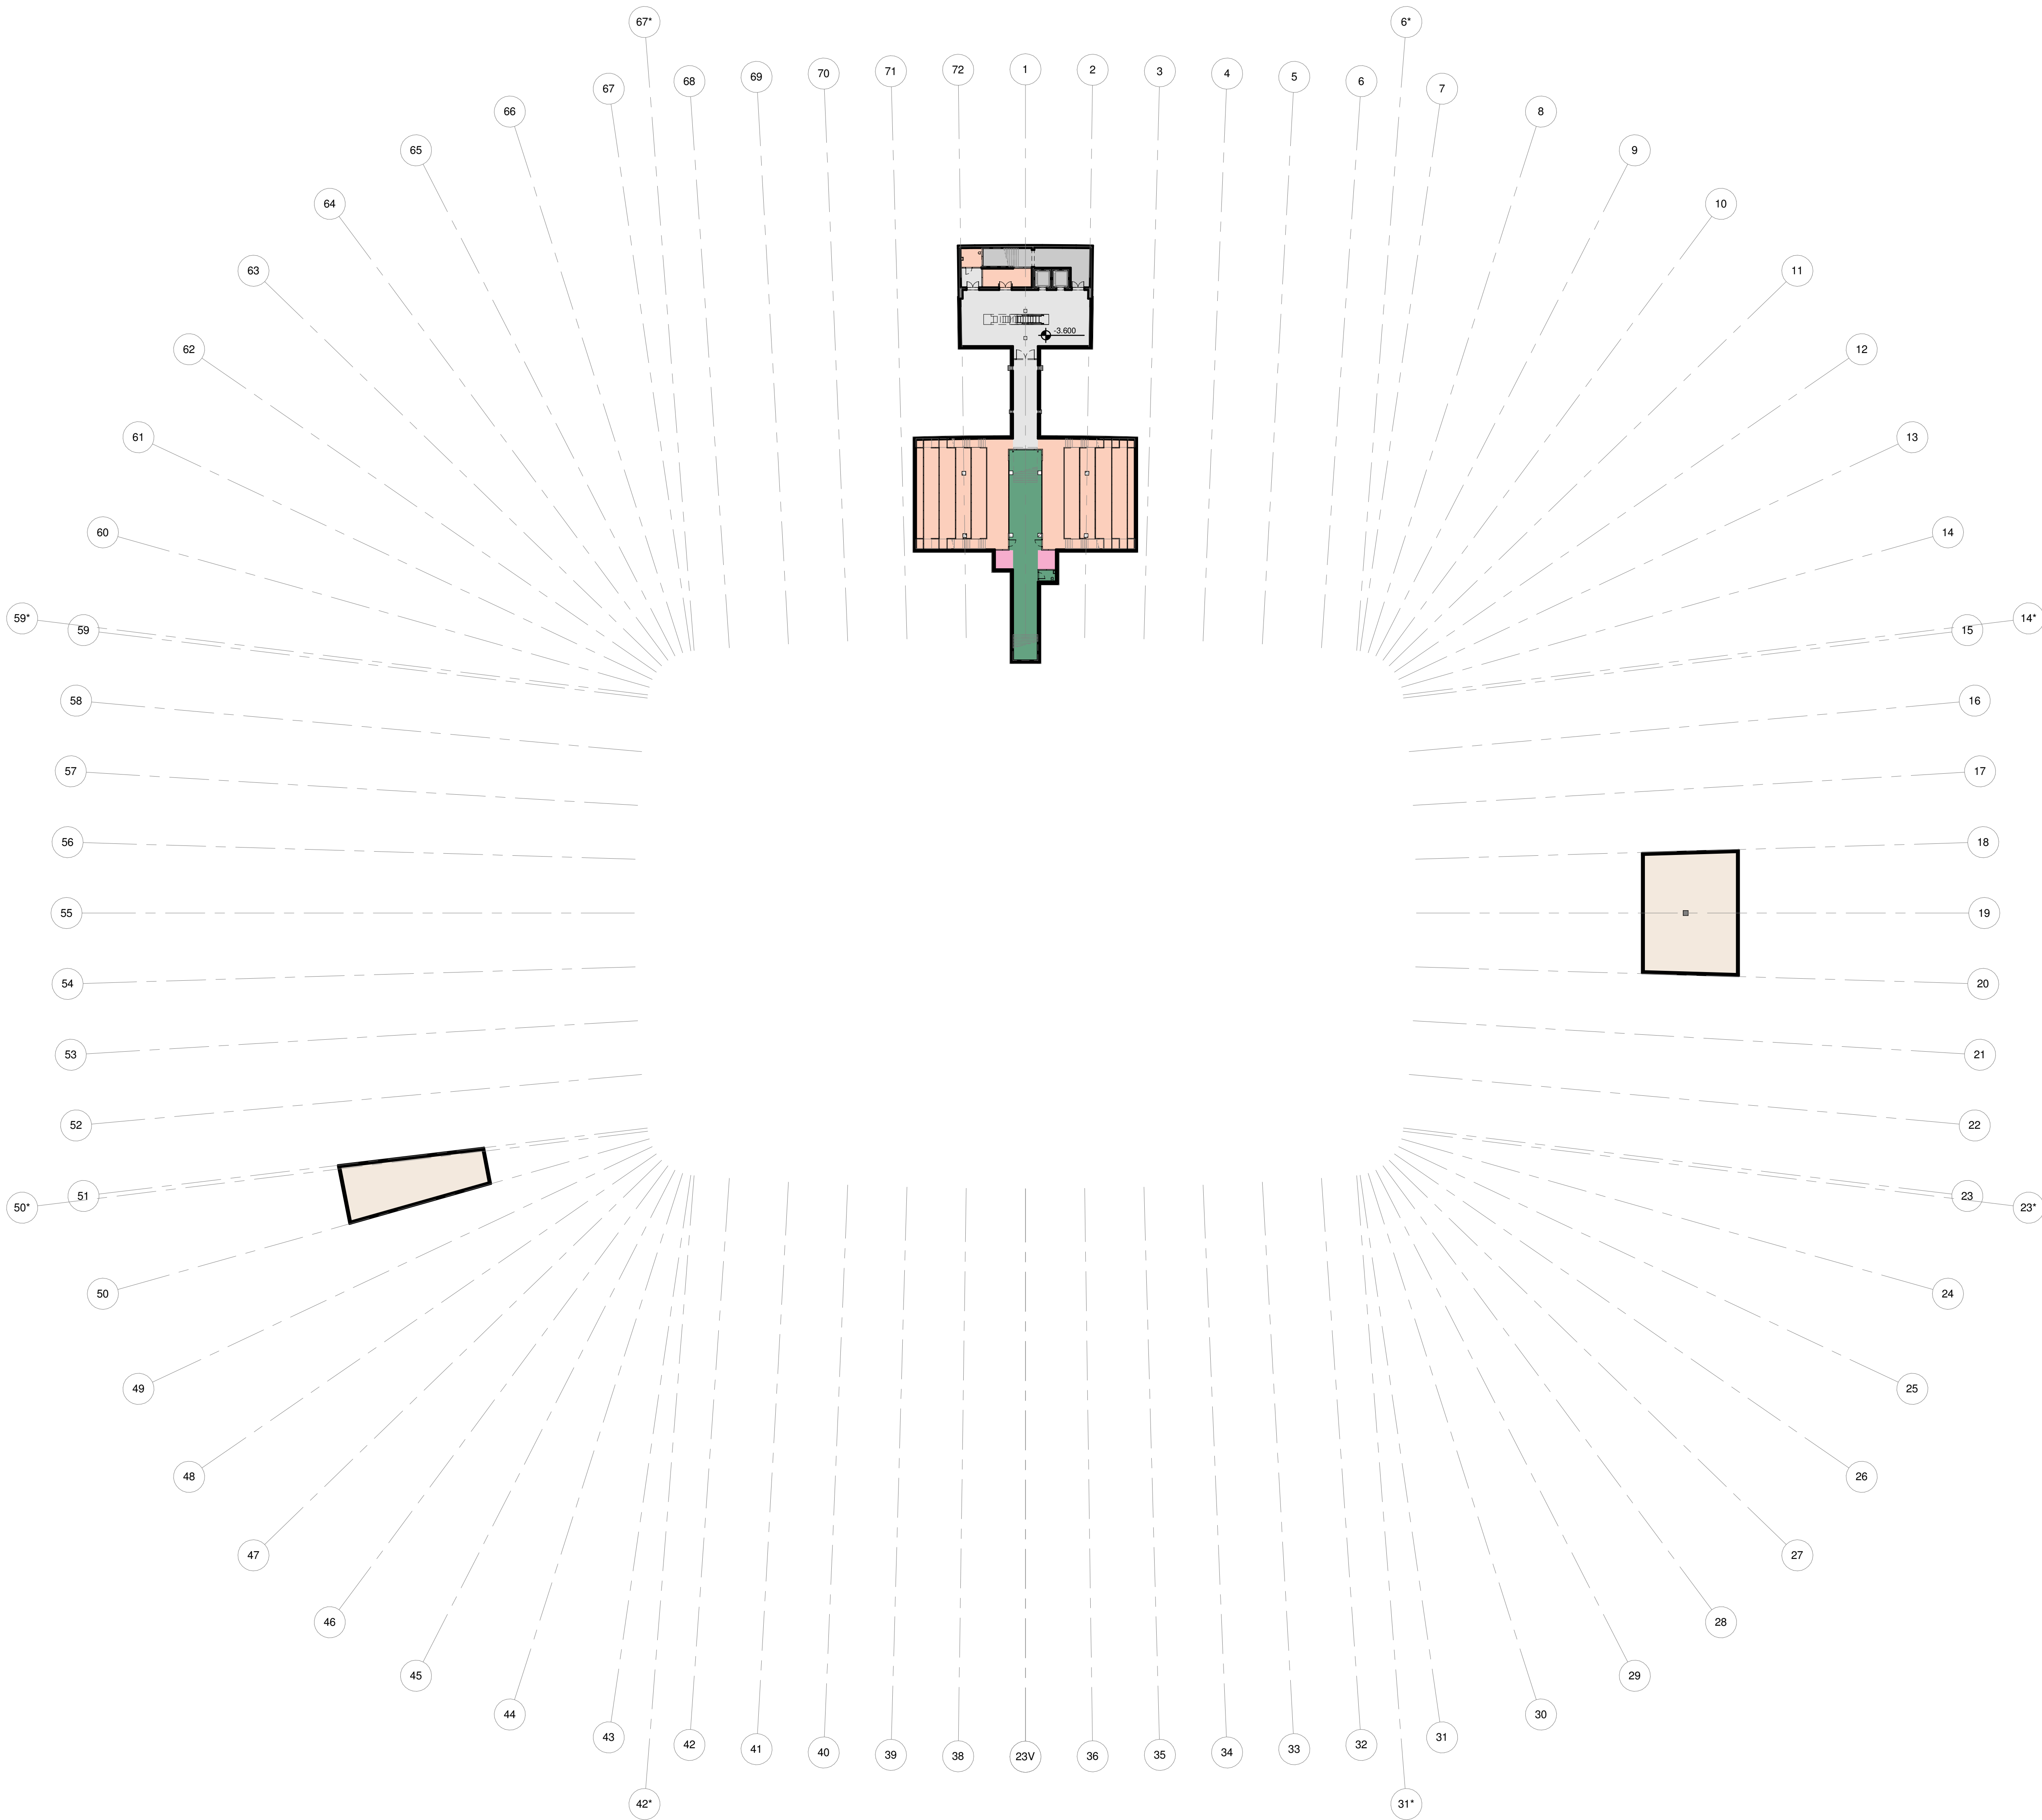

1 PLATTEGROND - B01
SCHAAAL: 1 : 500

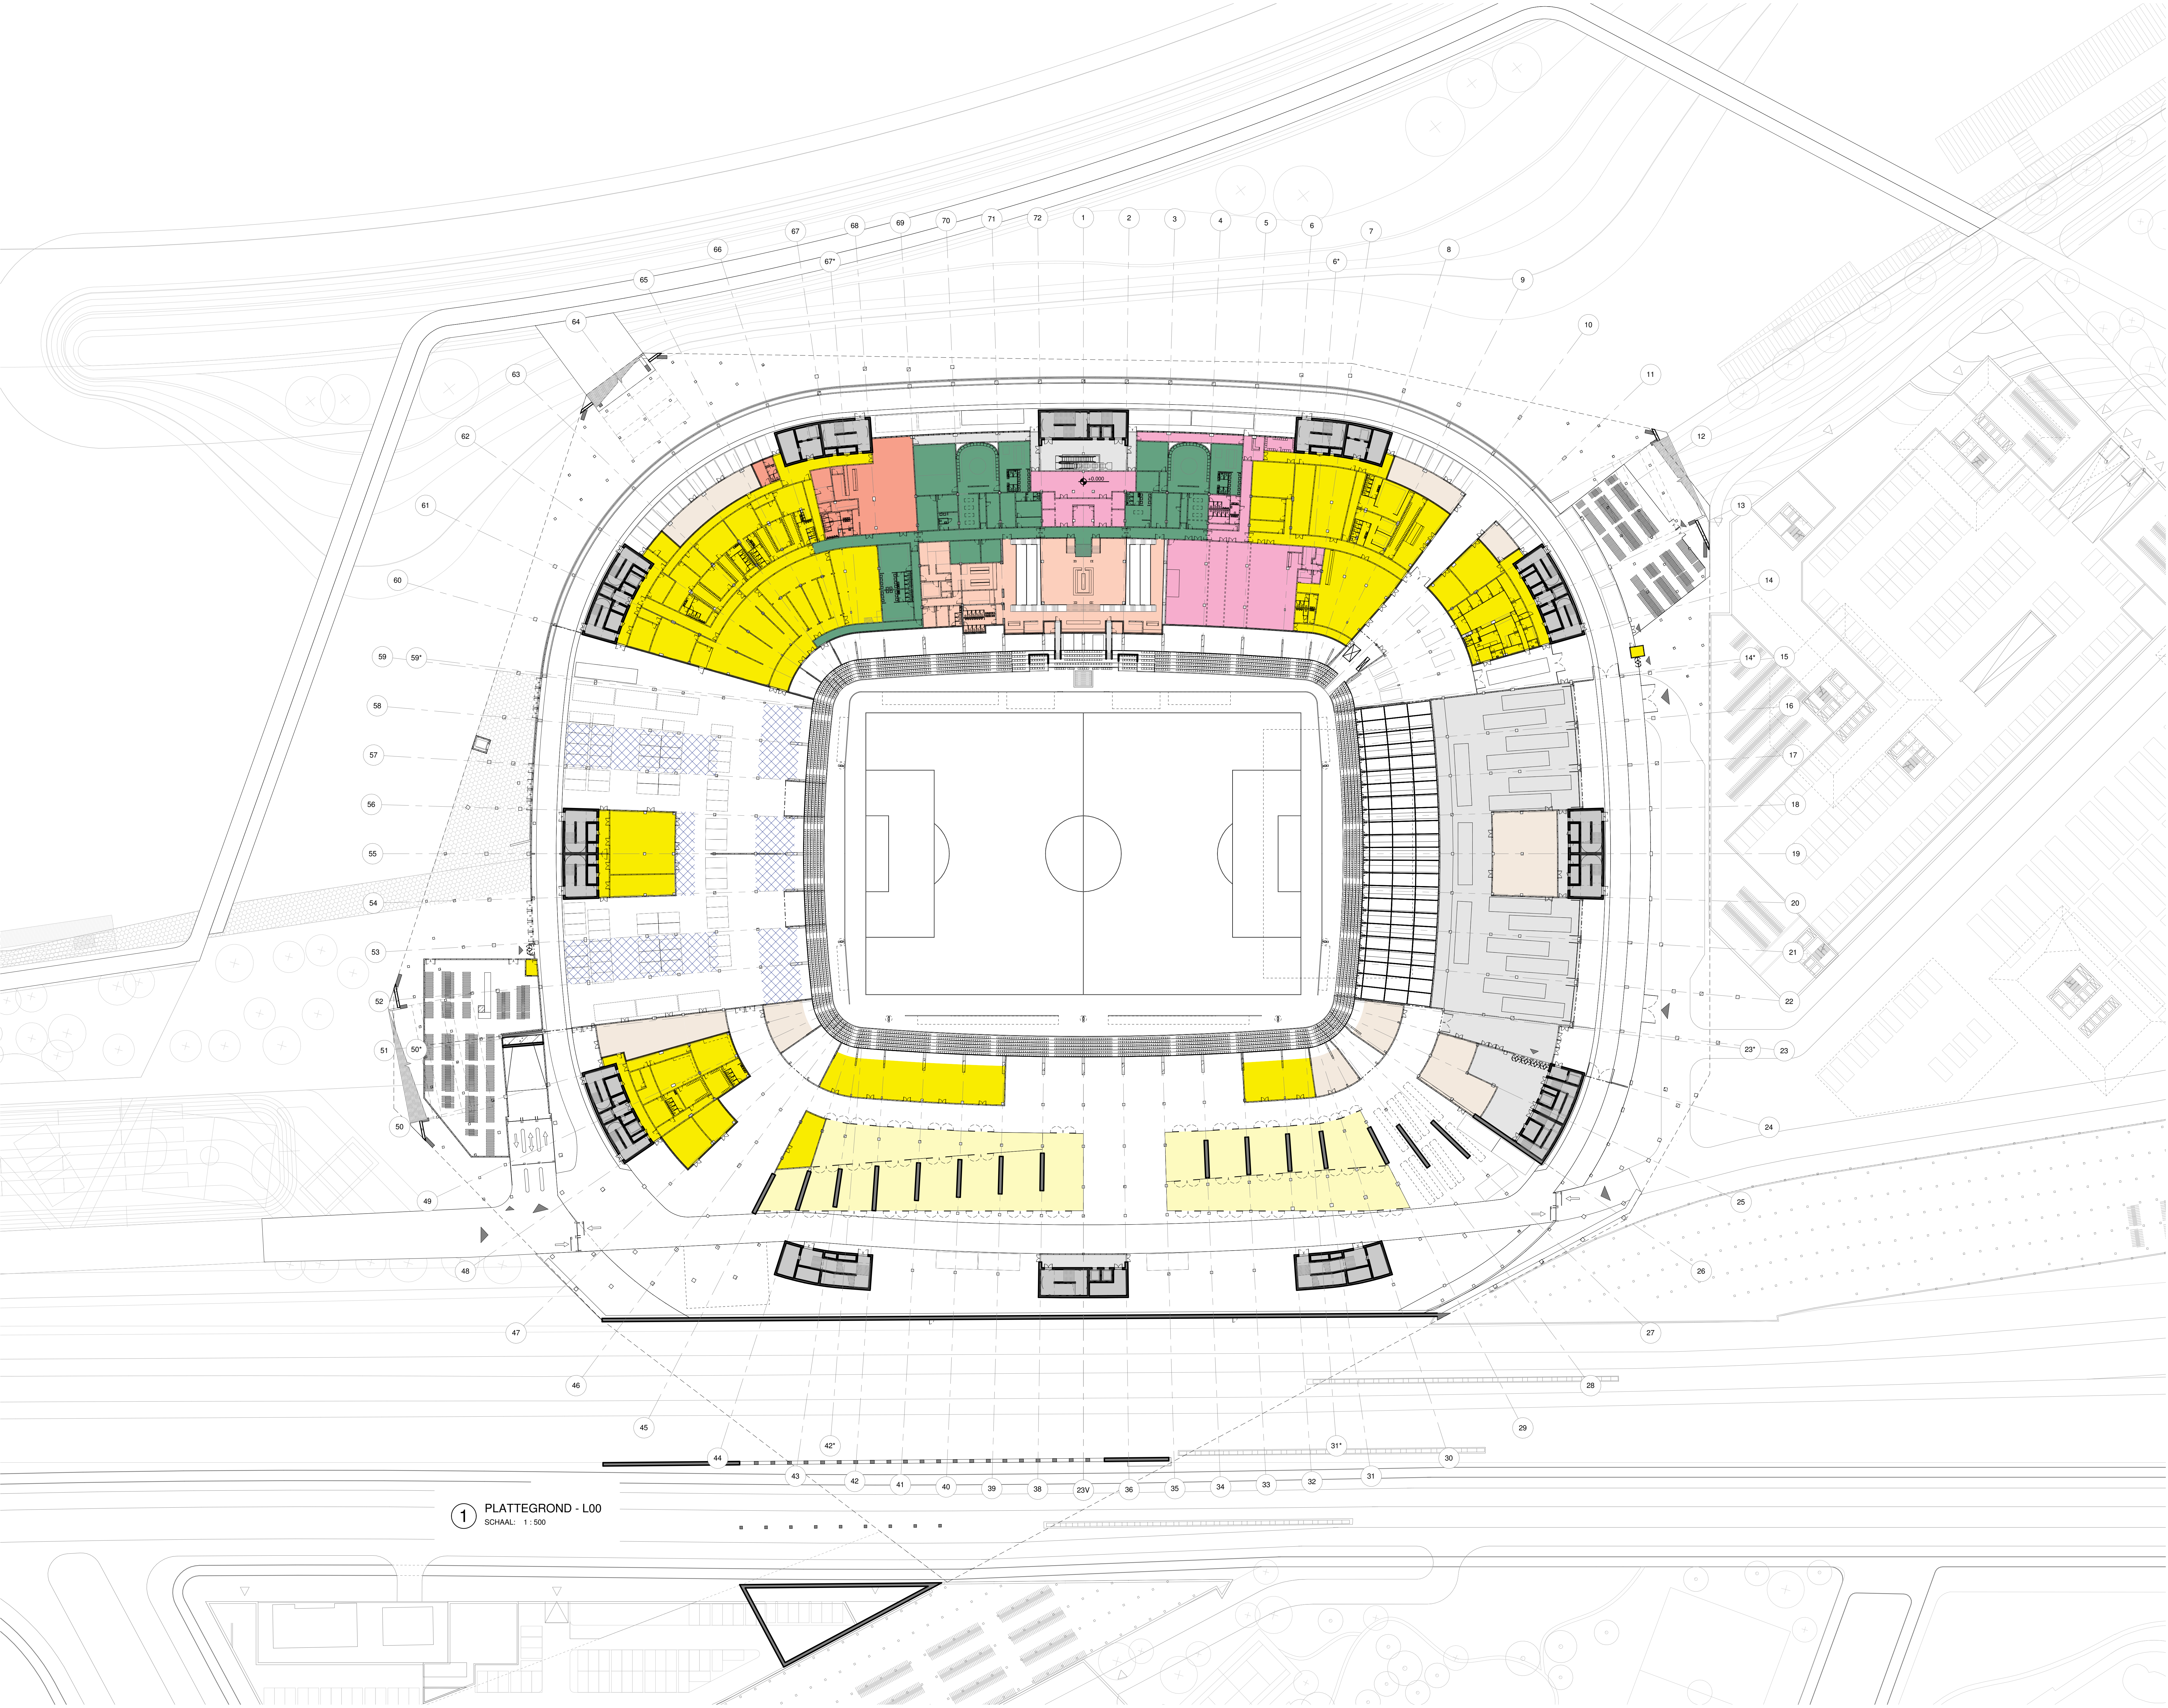

1 PLATTEGROND - L00
SCHAAI: 1 : 500



Aanvraag omgevingsvergunning
Feyenoord City stadion

Nieuw Stadion B.V. OPDRACHTGEVER
Van Zandvlietplein 1
3077 AA Rotterdam, NL
www.dekup.nl

OMA ARCHITECT
Weena Zuid 158
3012 AC Rotterdam, NL
www.oma.com

LOLA Landscape Architects LANDSCHAP
Oudekerkeplein 82
3011 KD Rotterdam, NL
www.lola.land

Royal Haskoning DHV CONSTRUCTEUR
George Hirtzerweg 85
3056 AX Rotterdam, NL
www.royalhaskoningdhv.com

Royal Haskoning DHV INSTALLATIETECHNIEK
George Hirtzerweg 85
3056 AX Rotterdam, NL
www.royalhaskoningdhv.com

Techniplan VERTICAAL TRANSPORT
Watermanweg 102
3087 GZ Rotterdam, NL
www.techniplan.nl

TGM GEVELADVIES
Hessakerweg 19
3011 KD Rotterdam, NL
www.tgm.nl

DGMR BRANDVEILIGHEID
Casusstraat 5
2011 KD Den Haag, NL
www.dgmr.nl

Peutz BOUWFYSICA
Palenstein 2
2718 NT Zoetermeer, NL
www.peutz.nl

Royal Haskoning DHV DUURZAAMHEID
George Hirtzerweg 85
3056 AX Rotterdam, NL
www.royalhaskoningdhv.com


Philips Lighting LICHTADVIES
Boeschou 525
5621 GZ Eindhoven, NL
www.lighting.philips.com

Event Acoustics AKOESTIEK
Prosswetering 50
3543 AH Utrecht, NL
www.eventacoustics.com

- Circulatie
- Circulation
- Facilities / Staff
- Field Seat Lounge
- Kernen
- Media
- Personeelsruimtes
- Players Lounge
- Reservering Evenement Faciliteiten (Indicatief)
- Techniek
- Voetbaltechnische Ruimtes

OPMERKINGEN

REV	DATUM	BESCHRIJVING
-----	-------	--------------

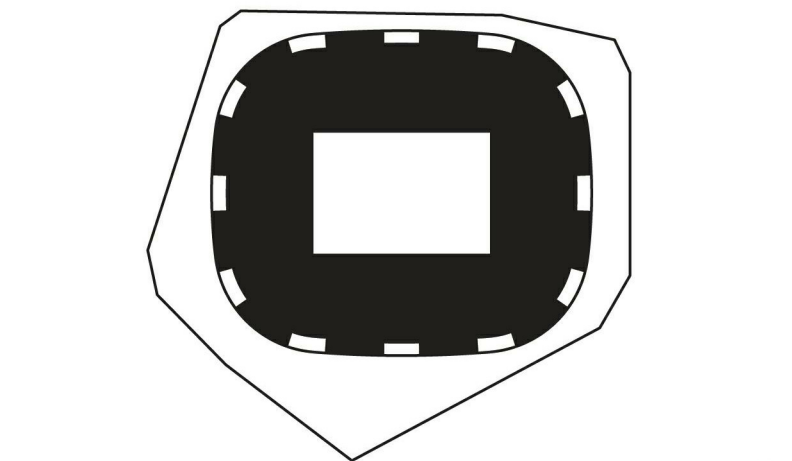


OVERZICHTSPLATTEGROND
BEGANE GROND

TITEL	OPGEVING	FASE	PROJECTNUMMER	SCHAAI	FORMAAT	REVISIE	DATUM
Omgevingsvergunning	P2019001	1:500	A0	06.05.2020			

FEY-OMA-00-DR-A-10-100

TEKENINGNUMMER

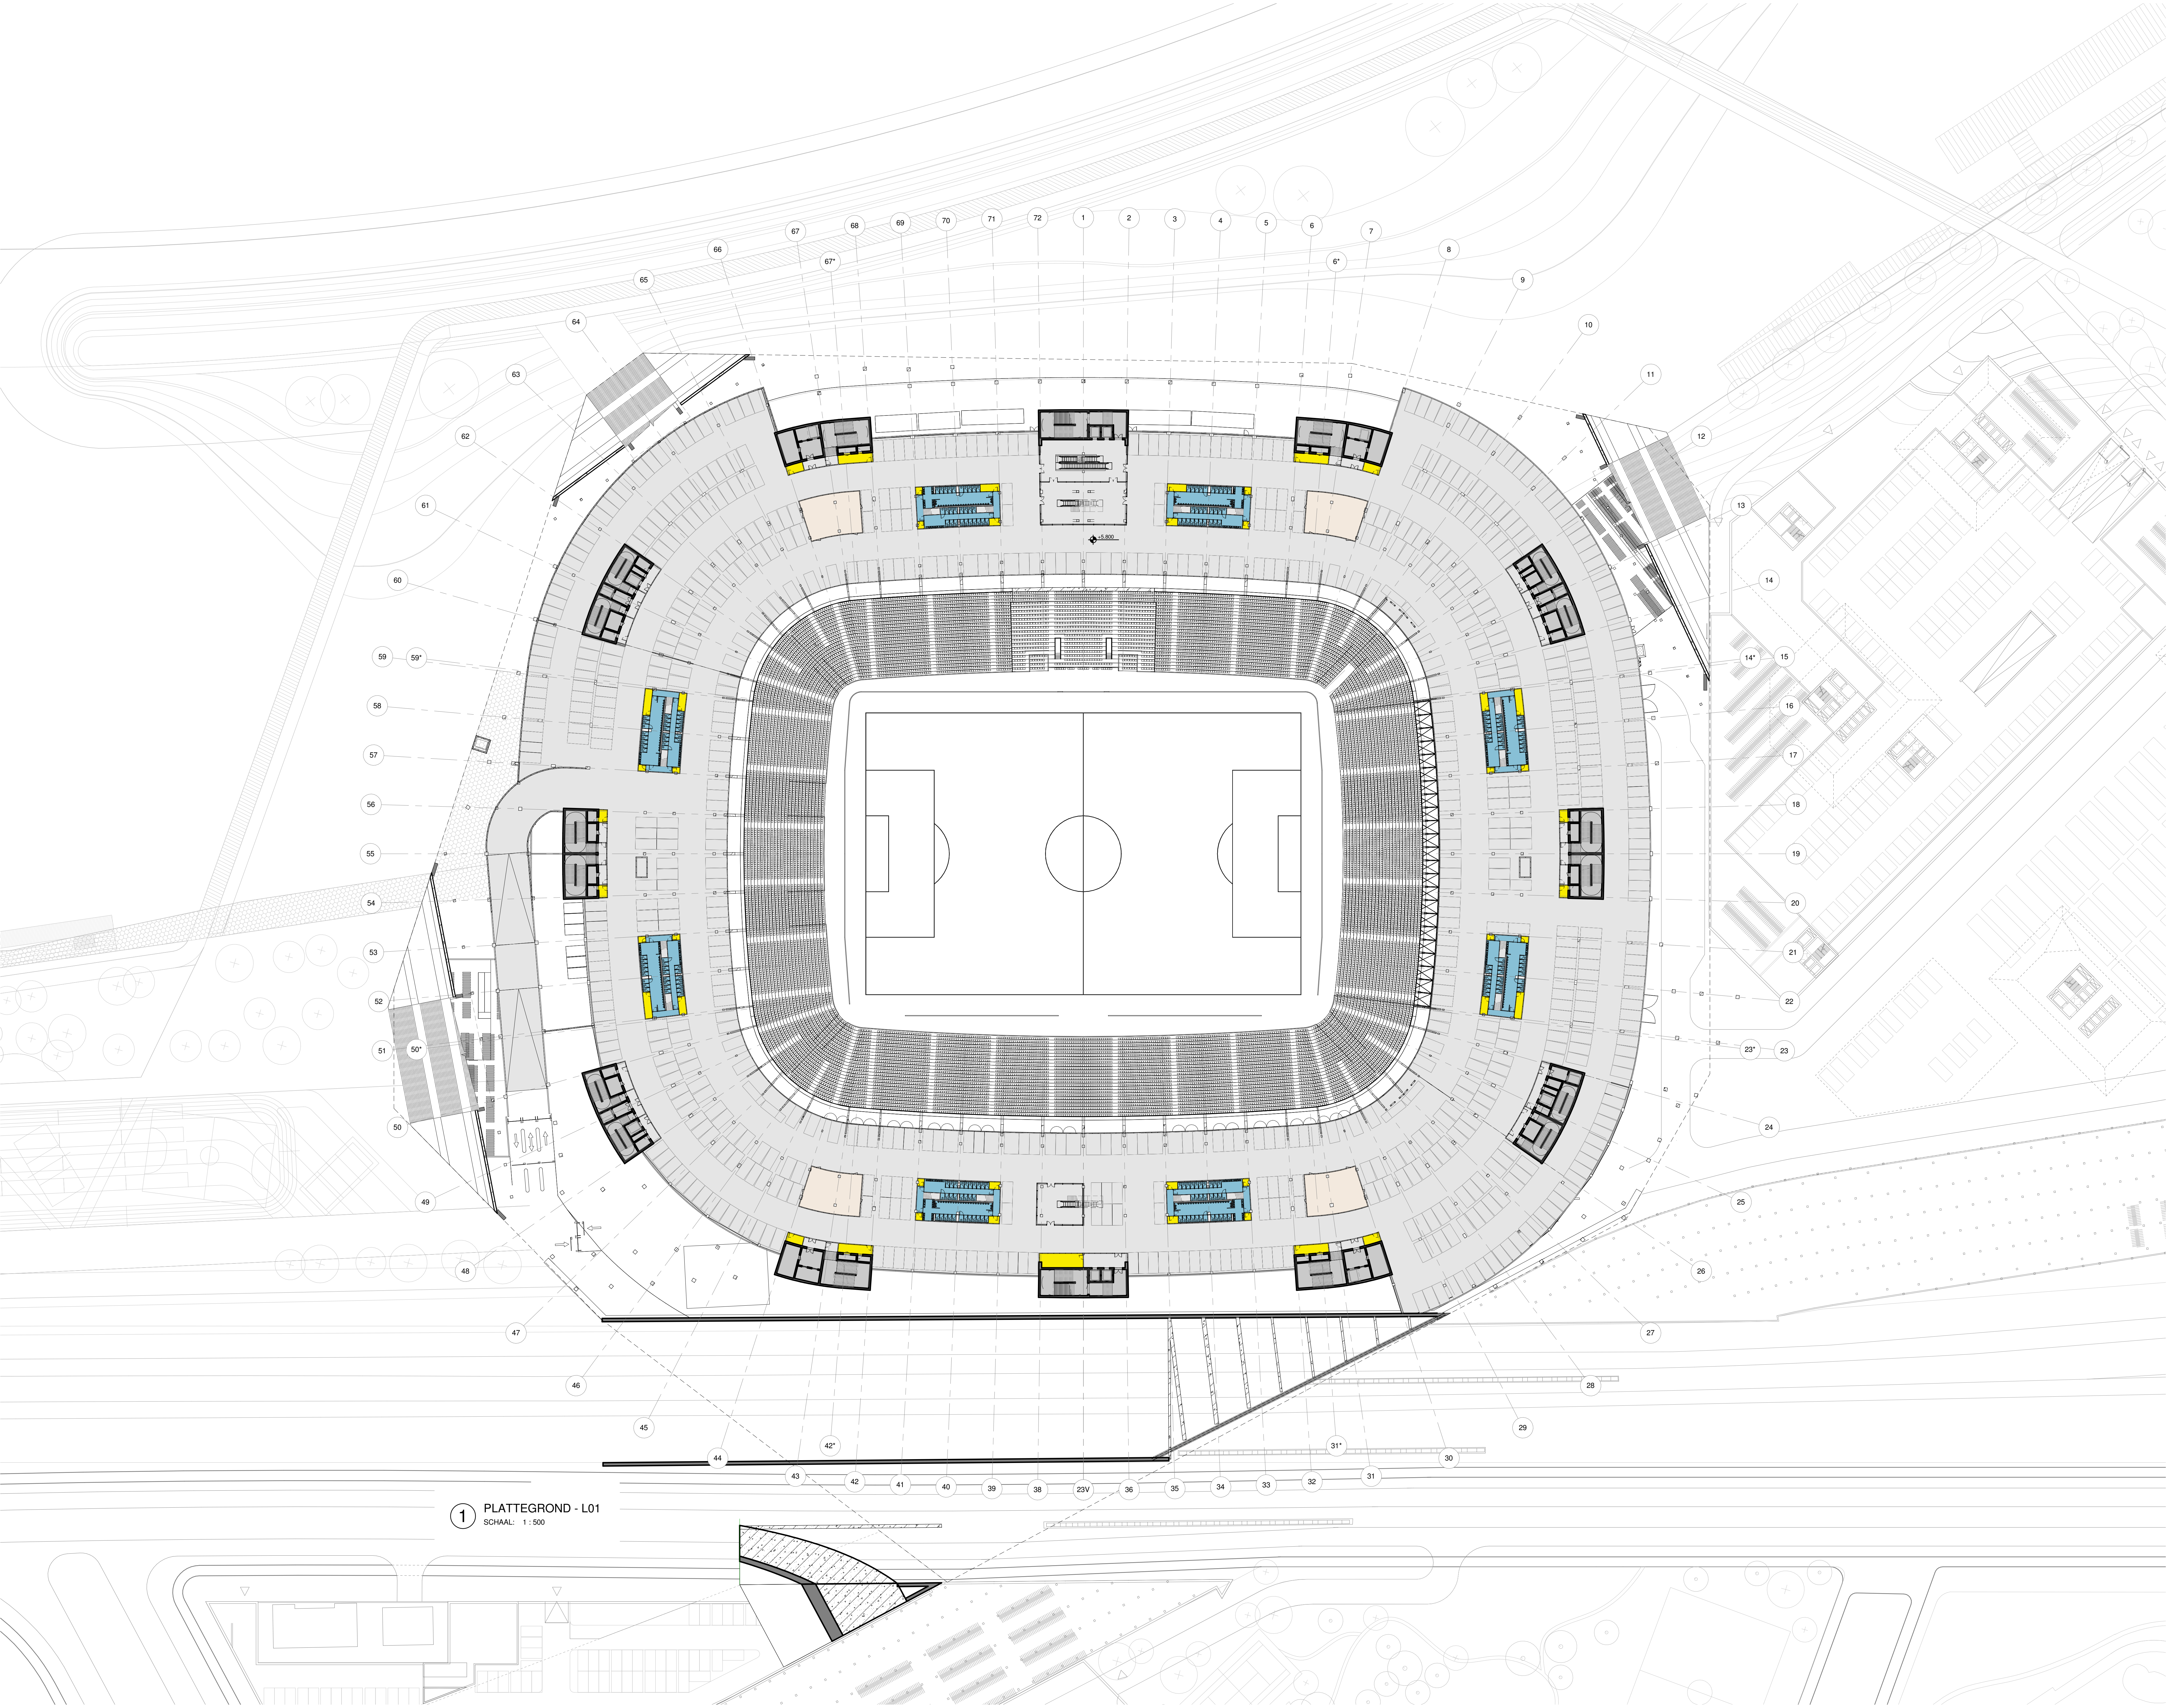

1 PLATTEGROND - L01
SCHAAL: 1 : 500



Aanvraag omgevingsvergunning
Feyenoord City stadion

Nieuw Stadion B.V. OPDRACHTGEVER
Van Zandvlietplein 1
3077 AA Rotterdam, NL
www.dekup.nl

OMA ARCHITECT
Weena Zuid 158
3012 NC Rotterdam, NL
www.oma.com

LOLA Landscape Architects LANDSCHAP
Oudekerkeplein 82
3011 KD Rotterdam, NL
www.lola.land

Royal Haskoning DHV CONSTRUCTEUR
George Hitzlerweg 85
3056 AX Rotterdam, NL
www.royalhaskoningdhv.com

Royal Haskoning DHV INSTALLATIETECHNIEK
George Hitzlerweg 85
3056 AX Rotterdam, NL
www.royalhaskoningdhv.com

Techniplan VERTICAAL TRANSPORT
Watermanweg 102
3087 GZ Rotterdam, NL
www.techniplan.nl

TGM GEVELADVIES
Hasselaanweg 19
3011 KD Rotterdam, NL
www.tgm.nl

DGMR BRANDVEILIGHEID
Casusstraat 5
2011 KD Den Haag, NL
www.dgmr.nl

Peutz BOUWFYSICA
Palenstein 2
2718 NT Zoetermeer, NL
www.peutz.nl

Royal Haskoning DHV DUURZAAMHEID
George Hitzlerweg 85
3056 AX Rotterdam, NL
www.royalhaskoningdhv.com


Philips Lighting LICHTADVIES
Boeschdijk 525
5621 GZ Eindhoven, NL
www.lighting.philips.com

Event Acoustics AKOESTIEK
Prosswetering 50
3543 AH Utrecht, NL
www.eventacoustics.com

- Circulate
- Kernen
- Ontloop Faciliteiten
- Parkeergarage
- Personeelsruimtes
- Techniek

OPMERKINGEN

REV DATUM BESCHRIJVING

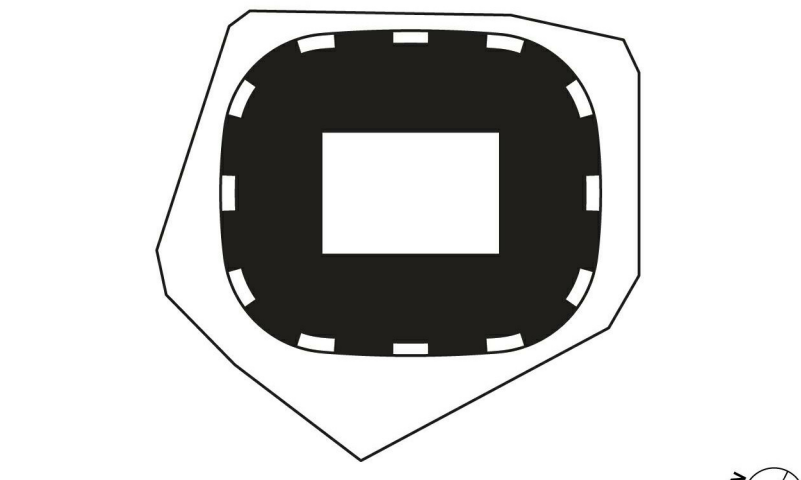


OVERZICHTSPLATTEGROND
LAAG 1

TITEL
Omgevingsvergunning
FASE
P2019001 1:500 A0 06.05.2020
PROJECTNUMMER SCHAAL FORMAAT DATUM

FEY-OMA-00-DR-A-10-101

TEKENINGNUMMER

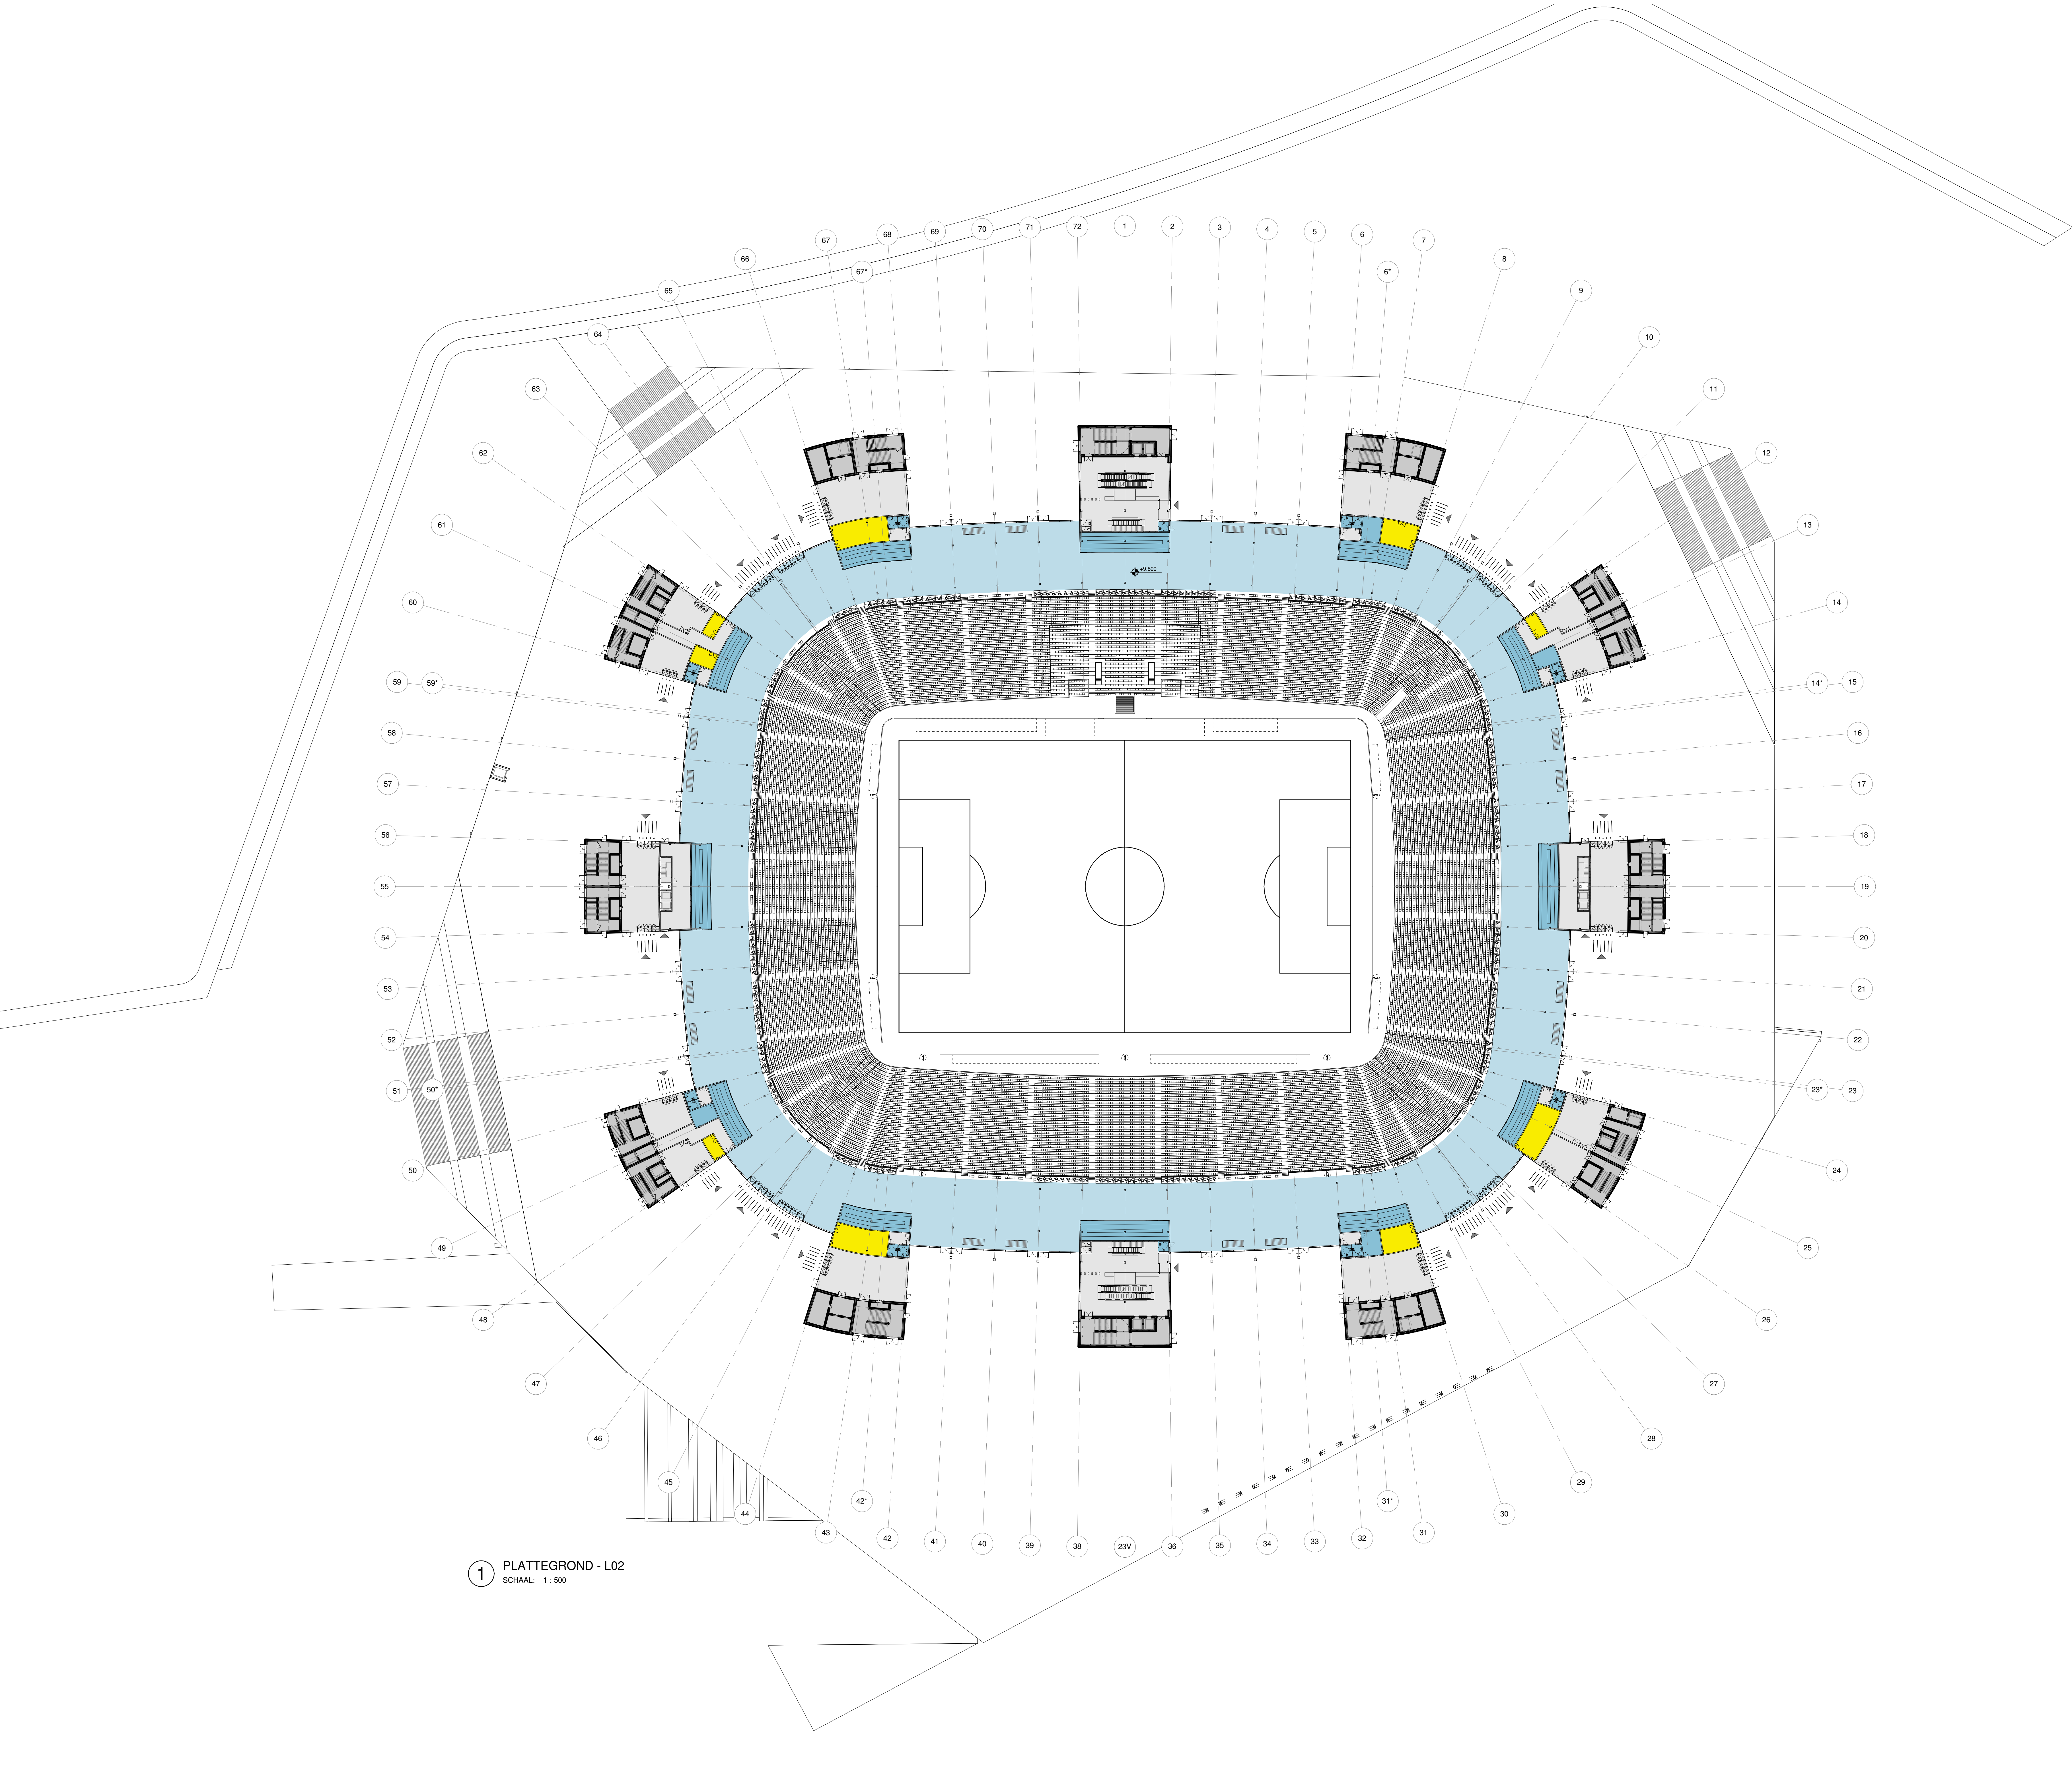

1 PLATTEGROND - L02
SCHAAAL: 1 : 500



Aanvraag omgevingsvergunning
Feyenoord City stadion

Nieuw Stadion B.V. OPDRACHTGEVER
Van Zandvlietplein 1
3077 AA Rotterdam, NL
www.dekup.nl

OMA ARCHITECT
Weena Zuid 158
3012 AC Rotterdam, NL
www.oma.com

LOLA Landscape Architects LANDSCHAP
Oudekerkeplein 82
3011 KD Rotterdam, NL
www.lola.land

Royal Haskoning DHV CONSTRUCTEUR
George Hirtzerweg 85
3066 AX Rotterdam, NL
www.royalhaskoningdhv.com

Royal Haskoning DHV INSTALLATIETECHNIEK
George Hirtzerweg 85
3066 AX Rotterdam, NL
www.royalhaskoningdhv.com

Techniplan VERTICAAL TRANSPORT
Watermanweg 102
3087 CG Rotterdam, NL
www.techniplan.nl

TGM GEVELADVIES
Hessakerweg 19
5721 KM Asten, NL
www.tgm.nl

DGMR BRANDVEILIGHEID
Casusstraat 5
2311 VB Den Haag, NL
www.dgmr.nl

Peutz BOUWFYSICA
Palenstein 2
2718 NT Zoetermeer, NL
www.peutz.nl

Royal Haskoning DHV DUURZAAMHEID
George Hirtzerweg 85
3066 AX Rotterdam, NL
www.royalhaskoningdhv.com


Philips Lighting LICHTADVIES
Boeschouk 525
5621 GJ Eindhoven, NL
www.lighting.philips.com

Event Acoustics AKOESTIEK
Prosswetering 50
3543 AH Utrecht, NL
www.eventacoustics.com

- Circulatie
- Kernen
- Omloop
- Omloop Faciliteiten
- Personeelsruimtes

OPMERKINGEN

REV DATUM BESCHRIJVING

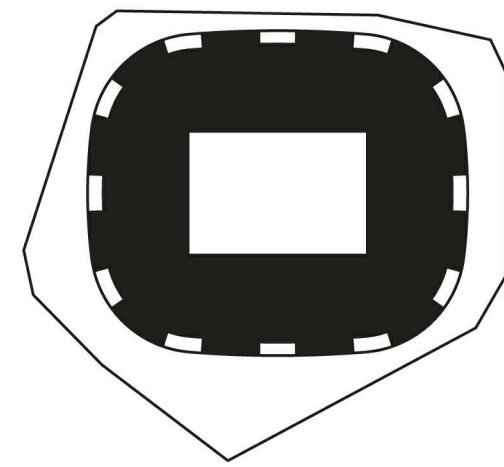

TEKENING NIET VERSCHALKEN. ALLE AFMETINGEN Dienen OP DE BODENPLAATS
GEÏNTEGREERD TE WORDEN. DIT DOCUMENT BEVAT AUTEURSRECHTMATIG
MATERIAAL. ELK ONGETOEGESTIGD GEBRUIK, REPRODUCTIE, VERPROMING
OF DUPLICATIE VAN HIERIN GEGEVEN INFORMATIE KAN LEIDEN TOT
AANSprakelijkheid, INCLUSIEF TOESprakelijke VERTOEWING.


OVERZICHTSPLATTEGROND
LAAG 2

TITEL	Omgevingsvergunning		
FASE	1:500	A0	06.05.2020
PROJECTNUMMER	SCHAAAL	FORMAT	DATUM

FEY-OMA-00-DR-A-10-102

TEKENINGNUMMER

2020-04-30 15:06:53

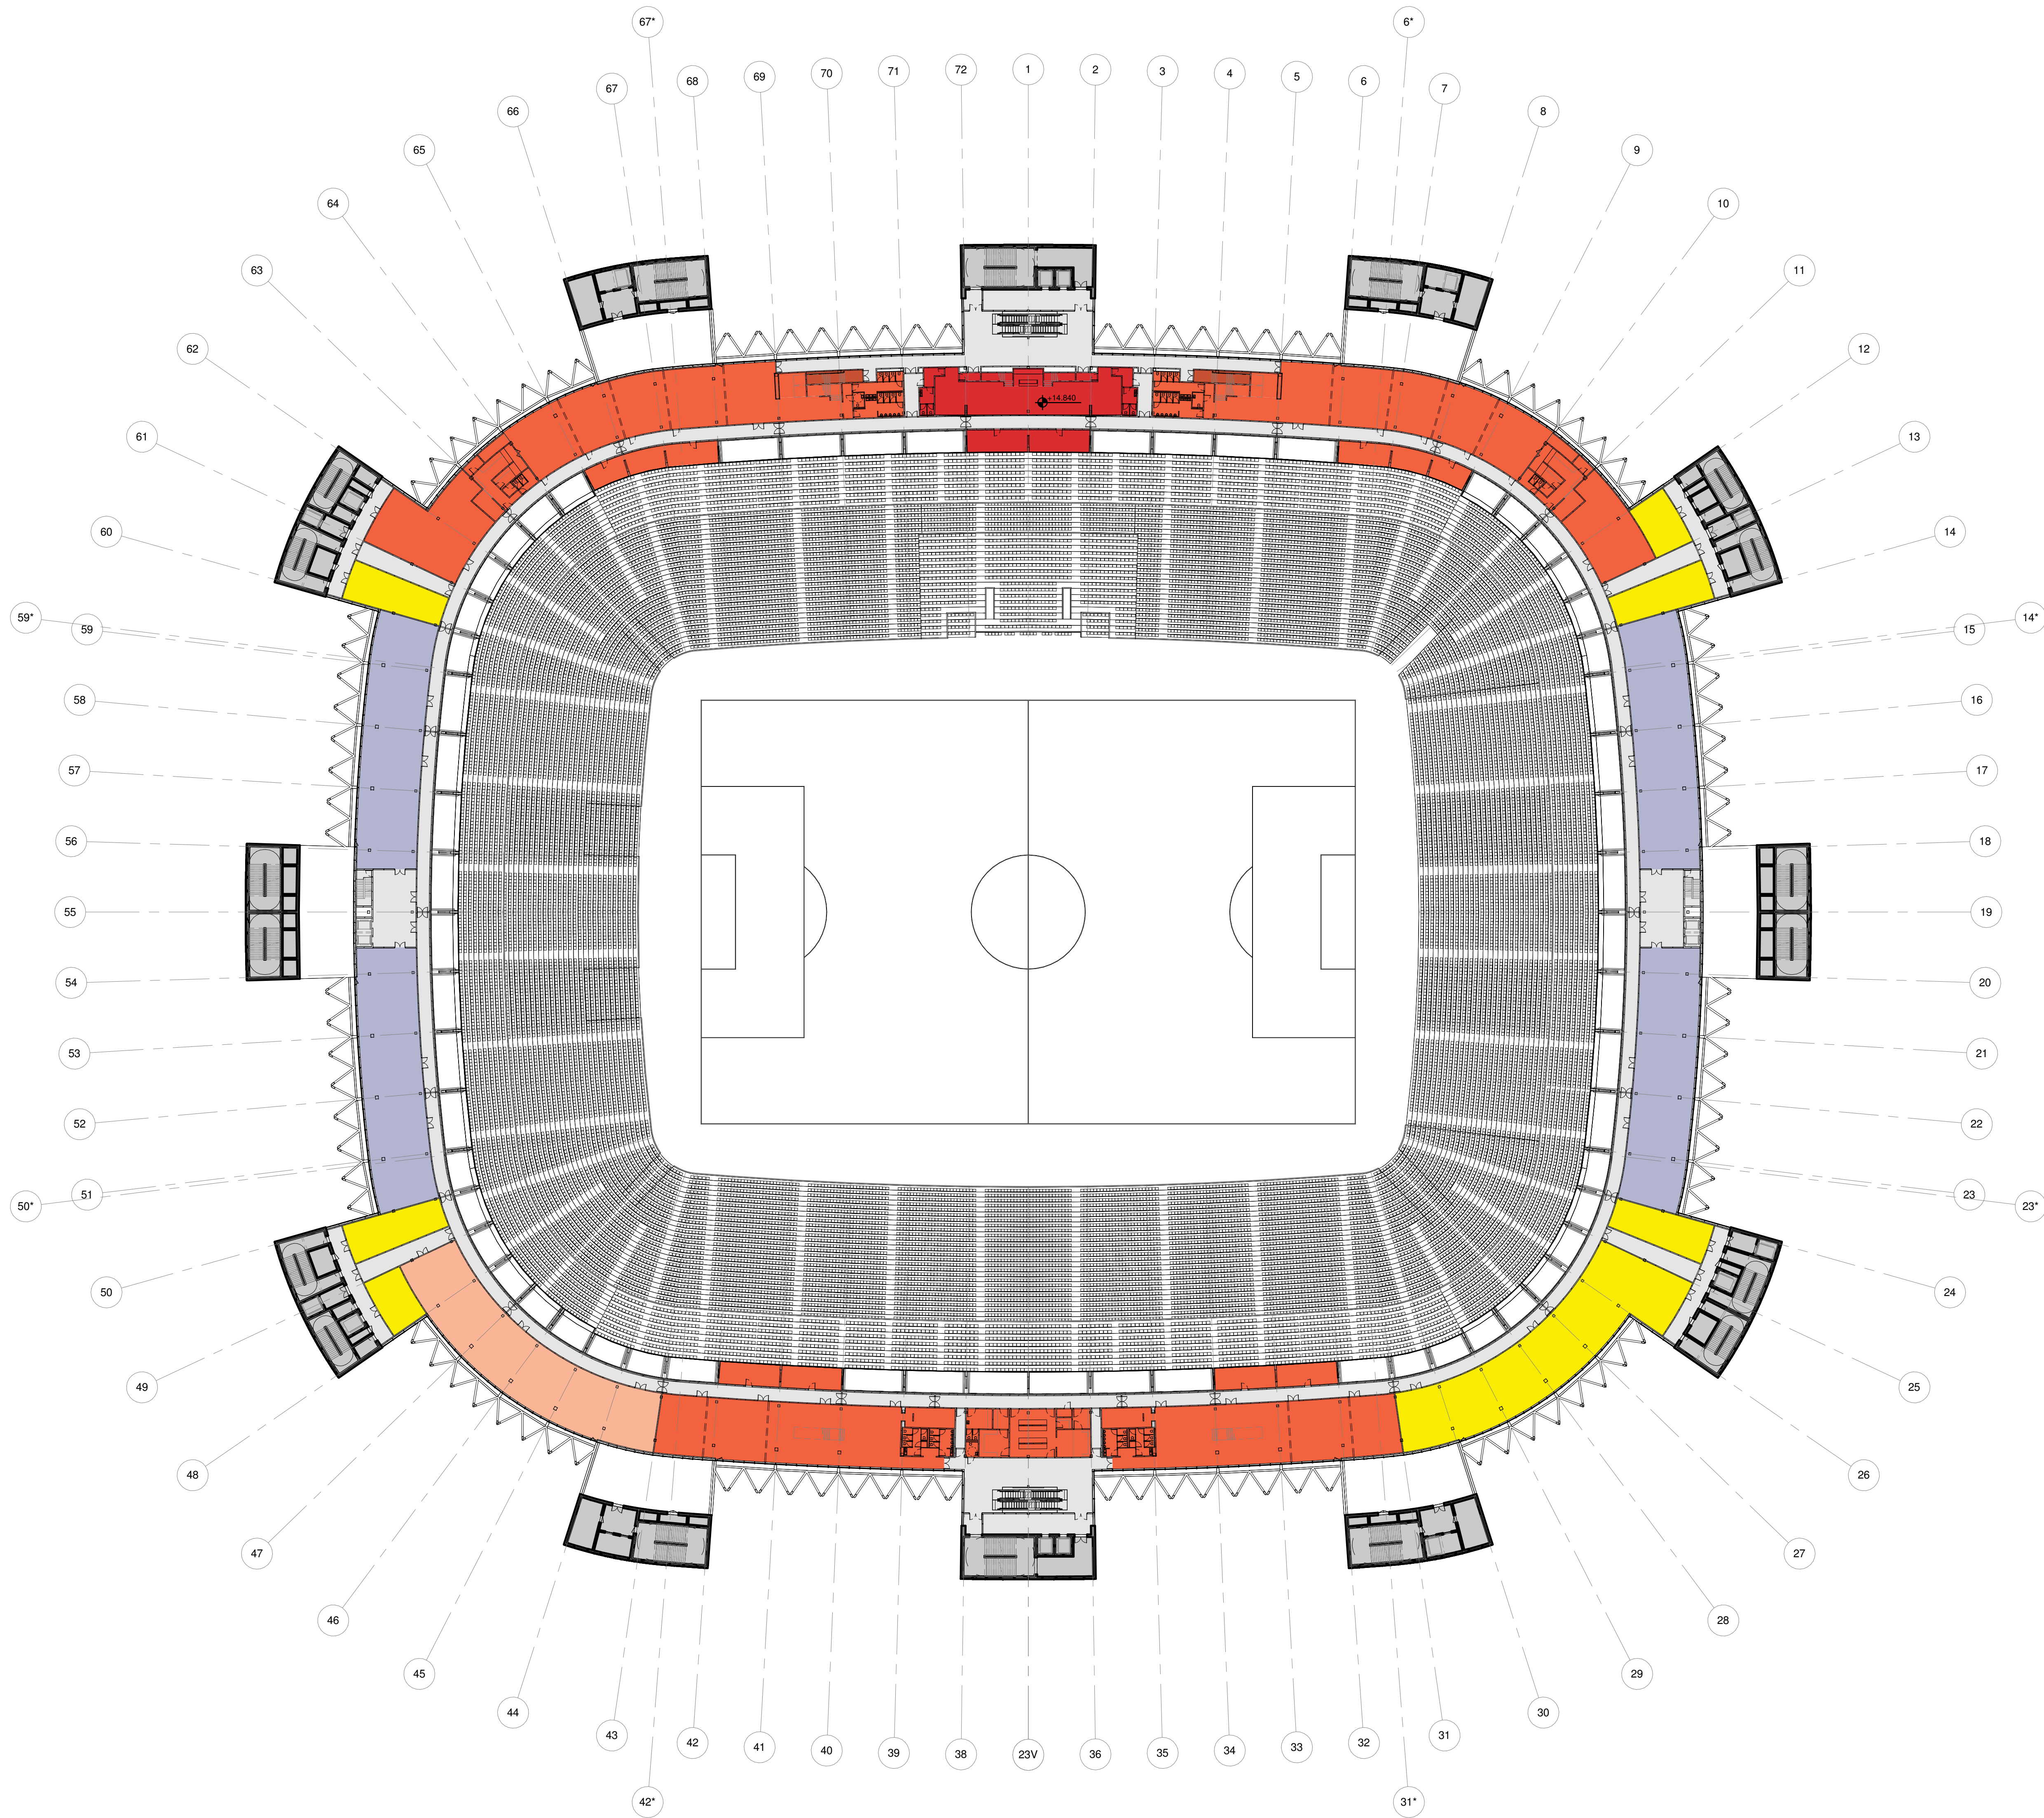

1 PLATTEGROND - L03
SCHAAL: 1 : 500



Aanvraag omgevingsvergunning
Feyenoord City stadion

Nieuw Stadion B.V. OPDRACHTGEVER
Van Zandvlietplein 1
3077 AA Rotterdam, NL
www.dekup.nl

OMA ARCHITECT
Weena Zuid 158
3012 NC Rotterdam, NL
www.oma.com

LOLA Landscape Architects LANDSCHAP
Oudekerkeplein 82
3011 KD Rotterdam, NL
www.lola.land

Royal Haskoning DHV CONSTRUCTEUR
George Hirtzenweg 85
3058 AX Rotterdam, NL
www.royalhaskoningdhv.com

Royal Haskoning DHV INSTALLATIETECHNIEK
George Hirtzenweg 85
3058 AX Rotterdam, NL
www.royalhaskoningdhv.com

Techniplan VERTICAAL TRANSPORT
Watermanweg 102
3087 CG Rotterdam, NL
www.techniplan.nl

TGM GEVELADVIES
Hessakerweg 19
5721 KM Asten, NL
www.tgm.nl

DGMR BRANDVEILIGHEID
Casusstraat 5
2311 VB Den Haag, NL
www.dgmr.nl

Peutz BOUWFYSICA
Paleisplein 2
2718 NT Zoetermeer, NL
www.peutz.nl

Royal Haskoning DHV DUURZAAMHEID
George Hirtzenweg 85
3058 AX Rotterdam, NL
www.royalhaskoningdhv.com


Philips Lighting LICHTADVIES
Boeshoofd 525
5621 JG Eindhoven, NL
www.lighting.philips.com

Event Acoustics AKOESTIEK
Prinsesweg 50
3543 AH Utrecht, NL
www.eventacoustics.com

- Business
- Business A/B
- Business Comfort A/B
- Business Director
- Circulatie
- Kernen
- Personeelsruimtes
- Verhuurbare Ruimtes

OPMERKINGEN

REV DATUM BESCHRIJVING

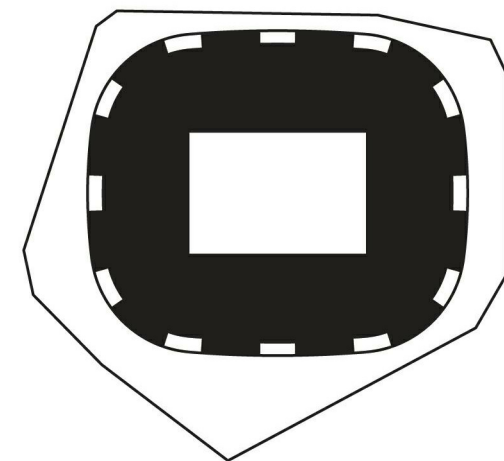


TEKENING NIET VERSCHALKEN. ALLE AFMETINGEN DIEREN OP DE BODENPLAATS.
GEÏNTERPRETEERD TE WORDEN. DIT DOCUMENT BEVAT AUTEURSRECHTMATIG
MATERIAAL. ELK ONGETOEGESTELD GEBRUIK, REPRODUCTIE, VERPROMING
OF DUPLICATIE VAN HIERIN GEGEVEN INFORMATIE KAN LEIDEN TOT
JANSENRECHTEN. INDIEN TOEGESLUIZEN, NIET TOEGESLUIZEN.

OVERZICHTSPATTEGROND
LAAG 3

TITEL
Omgevingsvergunning
FASIS REVISIE
P2019001 1:500 A0 06.05.2020
PROJECTNUMMER SCHAAL FORMAAT DATUM

FEY-OMA-00-DR-A-10-103

TEKENINGNUMMER

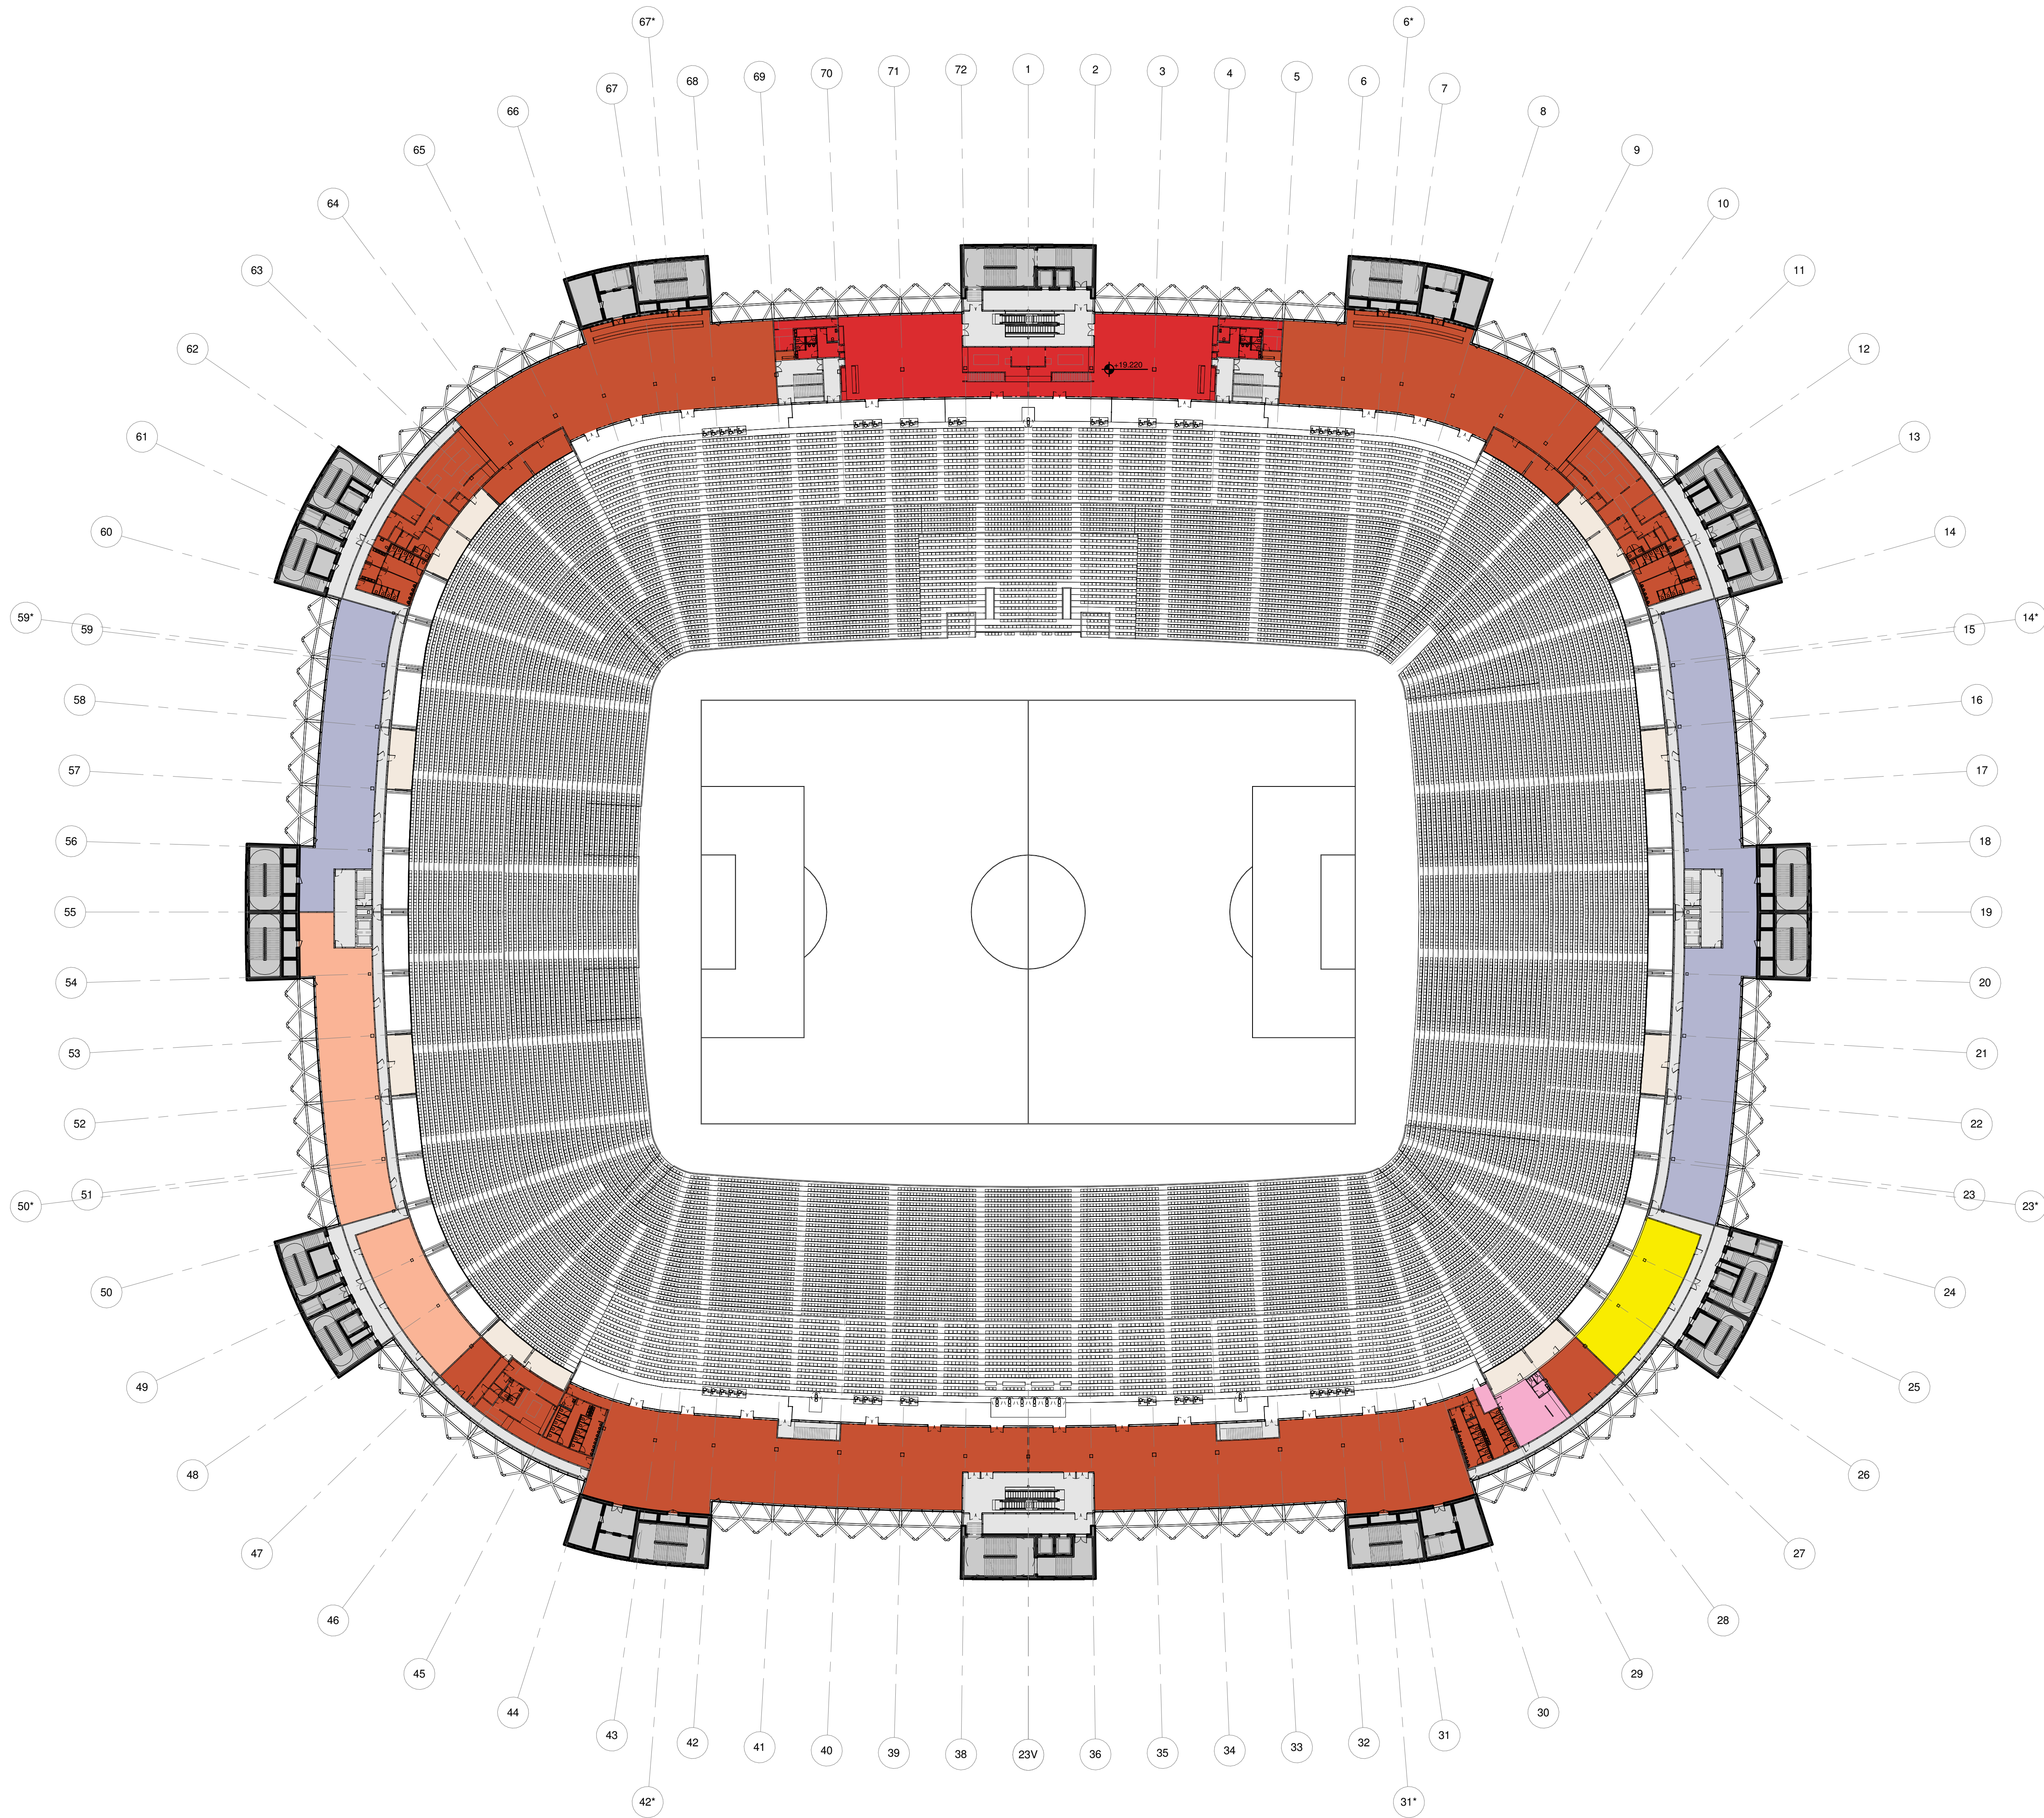

1 PLATTEGROND - L04
SCHAAL: 1 : 500



Aanvraag omgevingsvergunning Feyenoord City stadion

Nieuw Stadion B.V. OPDRACHTGEVER
Van Zandvlietplein 1
3077 AA Rotterdam, NL
www.dekup.nl

OMA ARCHITECT
Weena Zuid 158
3012 NC Rotterdam, NL
www.oma.com

LOLA Landscape Architects LANDSCHAP
Oudekerkeplein 82
3011 KD Rotterdam, NL
www.lola.land

Royal Haskoning DHV CONSTRUCTEUR
George Hirtzerweg 85
3058 AX Rotterdam, NL
www.royalhaskoningdhv.com

Royal Haskoning DHV INSTALLATIETECHNIEK
George Hirtzerweg 85
3058 AX Rotterdam, NL
www.royalhaskoningdhv.com

Techniplan VERTICAAL TRANSPORT
Watermanweg 102
3087 CG Rotterdam, NL
www.techniplan.nl

TGM GEVELADVIES
Hessakerweg 19
5721 KM Asten, NL
www.tgm.nl

DGMR BRANDVEILIGHEID
Casusstraat 5
2511 VB Den Haag, NL
www.dgmr.nl

Peutz BOUWFYSICA
Peutzstraat 2
2718 NT Zoetermeer, NL
www.peutz.nl

Royal Haskoning DHV DUURZAAMHEID
George Hirtzerweg 85
3058 AX Rotterdam, NL
www.royalhaskoningdhv.com


Philips Lighting LICHTADVIES
Boeschoude 525
5621 JG Eindhoven, NL
www.lighting.philips.com

Event Acoustics AKOESTIEK
Prosswetering 50
3543 AH Utrecht, NL
www.eventacoustics.com

- Business
- Business A/B
- Business Director
- Circulatie
- Kern
- Media
- Personeelsruimtes
- Techniek
- Verhuurbare Ruimtes

OPMERKINGEN

REV DATUM BESCHRIJVING

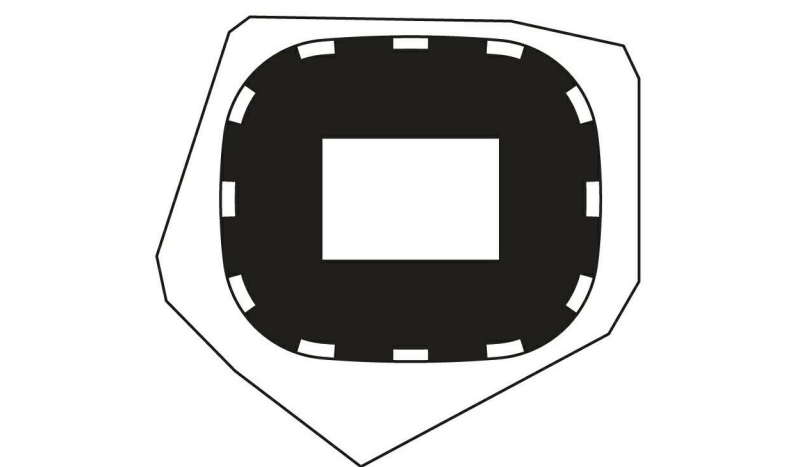


TEKENING NIET VERSCHALKEN. ALLE AFMETINGEN DIEREN OP DE BODENPLAATS.
GECONTROLEERD TE WORDEN. OF DOCUMENT BEVAT AUTEURSCRECHTMATIG
MATERIAAL, ELK ONAUTEURSCRECHTMATIG GEBRUIK, VERVOLMAKING, VERVOER
OF DUPLICATIE VAN HIERIN GEGEVEN INFORMATIE KAN LEIDEN TOT
AANSprakelijkheid, INDIEN TOEGEPASSELING, IN TIJD VAN

OVERZICHTSPLATTEGROND LAAG 4

TITEL
Omgevingsvergunning
FASIS
P2019001 1:500 A0 06.05.2020
PROJECTNUMMER SCHAAL FORMAAT DATUM

FEY-OMA-00-DR-A-10-104

TEKENINGNUMMER

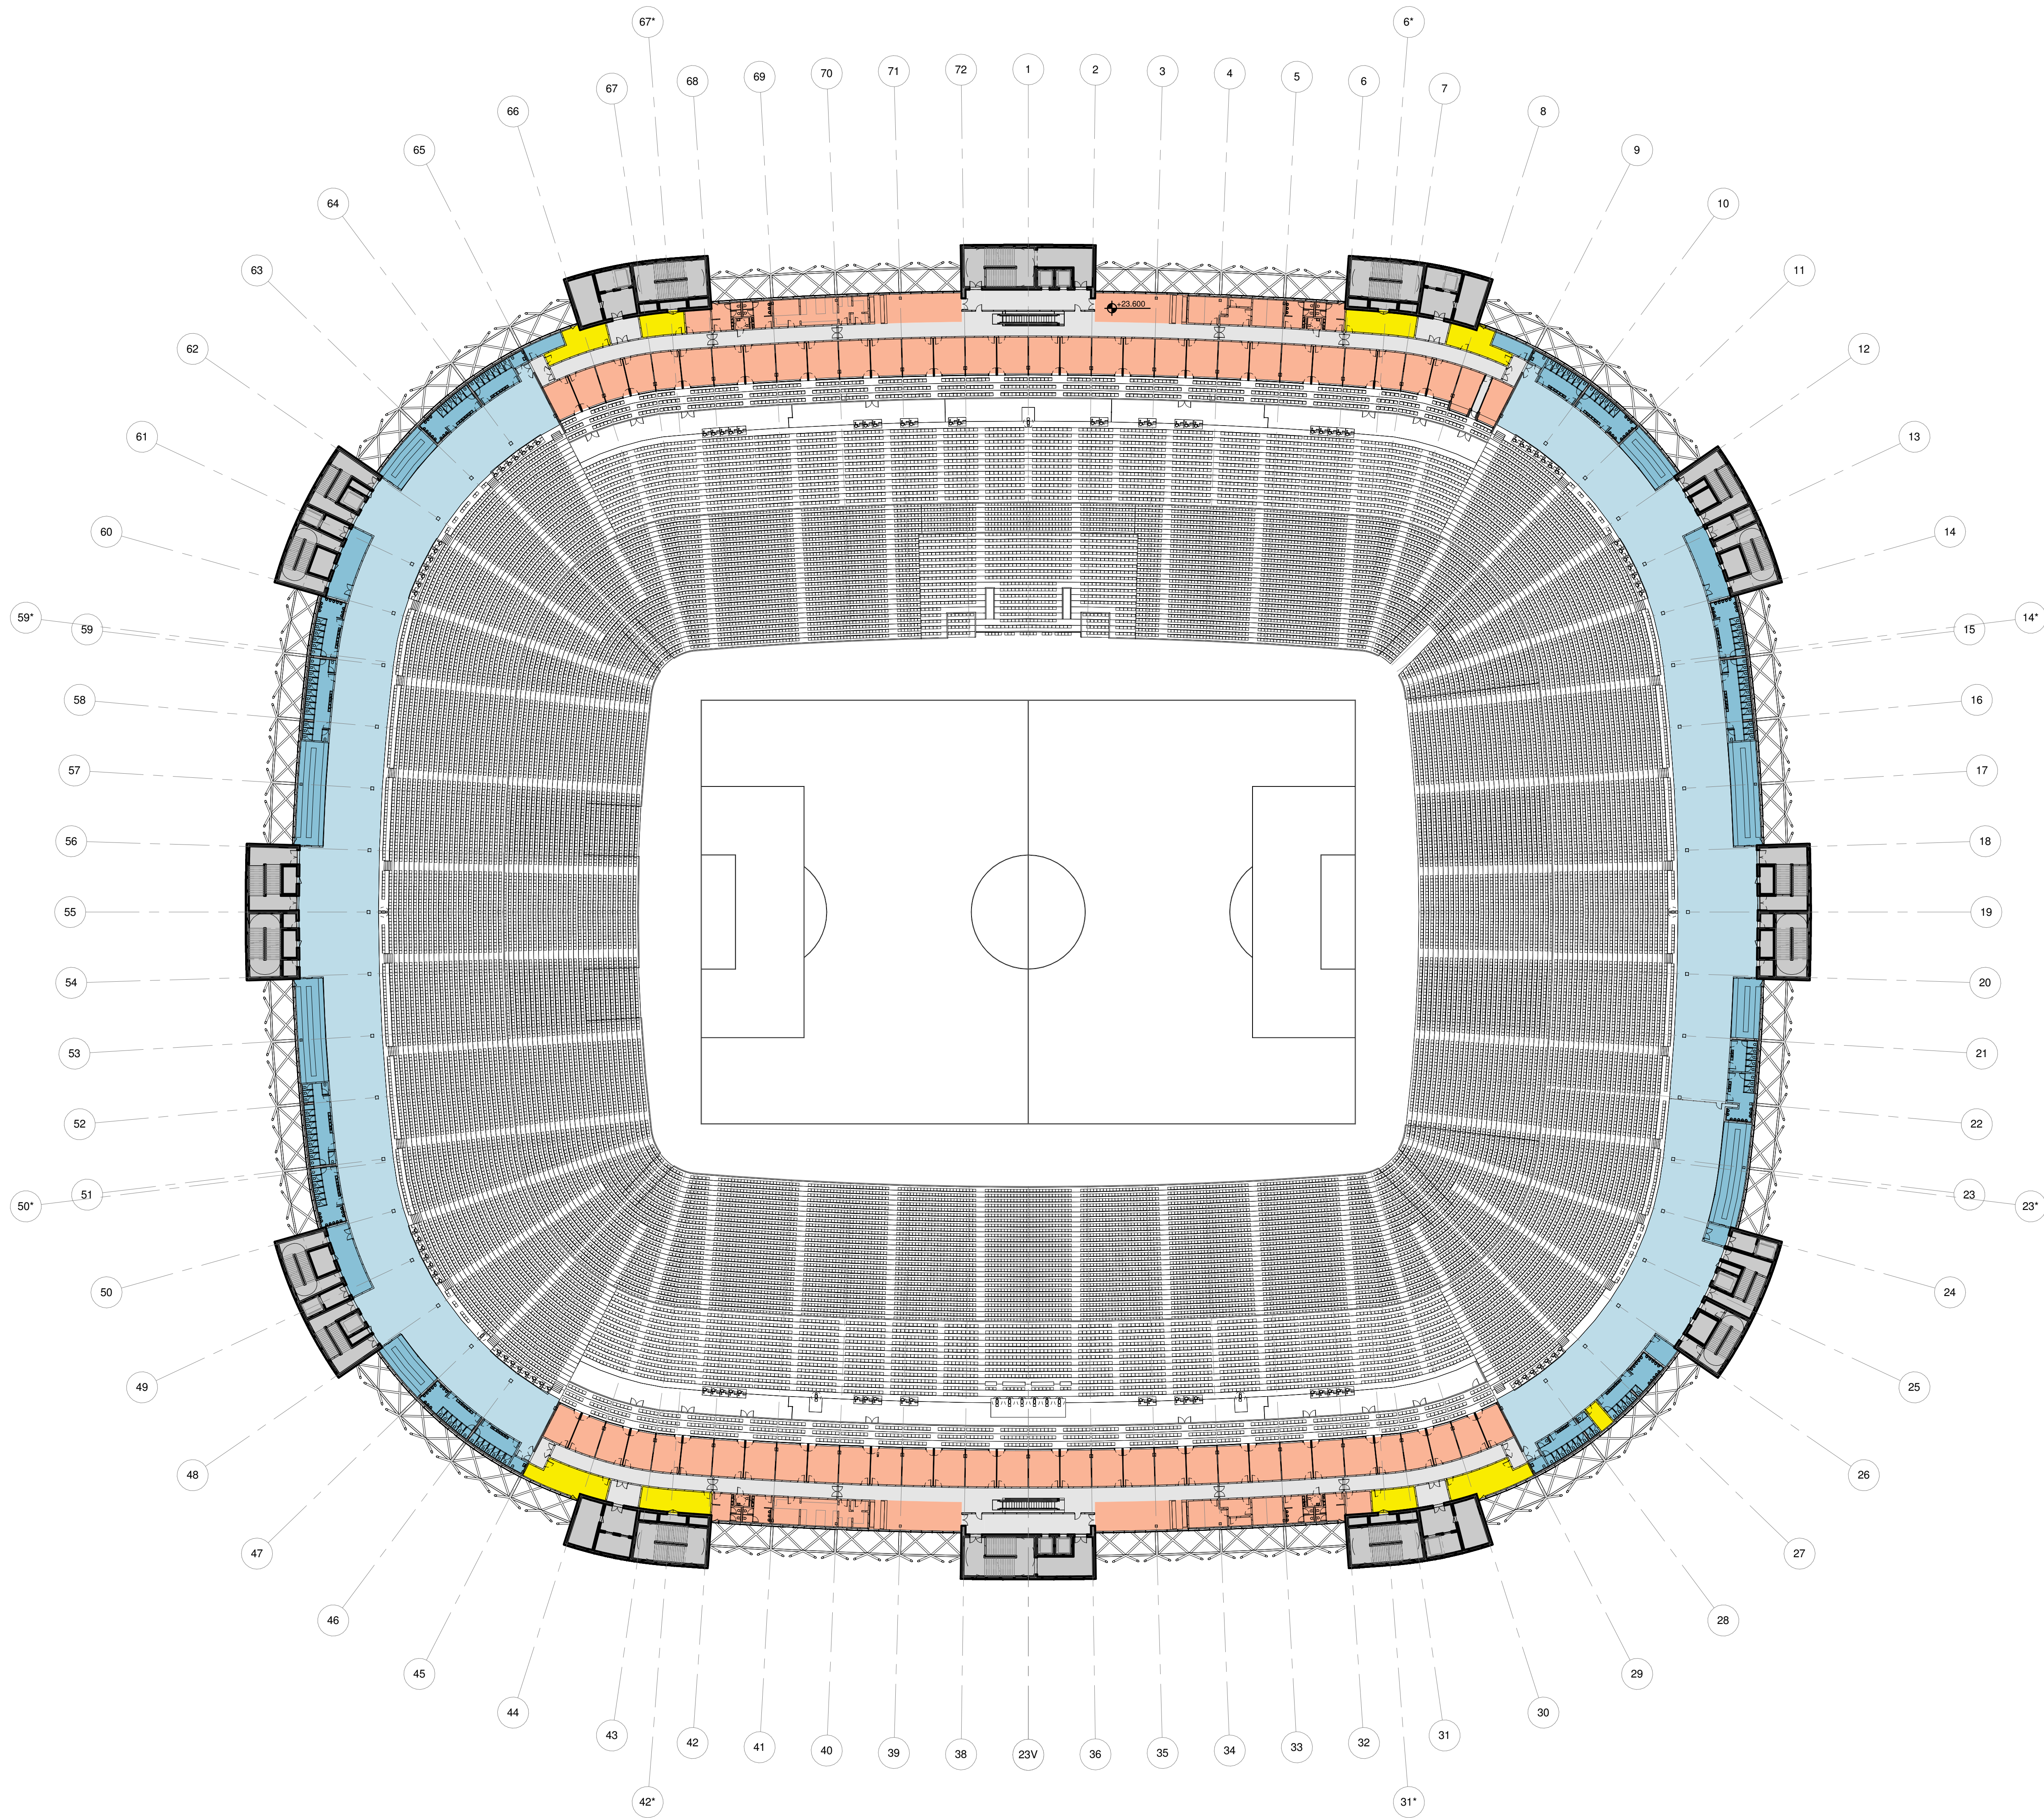

1 PLATTEGROND - L05
SCHAAL: 1 : 500



Aanvraag omgevingsvergunning
Feyenoord City stadion

Nieuw Stadion B.V. OPDRACHTGEVER
Van Zandvlietplein 1
3077 AA Rotterdam, NL
www.dekup.nl

OMA ARCHITECT
Weena Zuid 158
3012 NC Rotterdam, NL
www.oma.com

LOLA Landscape Architects LANDSCHAP
Oudekerkeplein 82
3011 KD Rotterdam, NL
www.lola.land

Royal Haskoning DHV CONSTRUCTEUR
George Hirtzerweg 85
3056 AX Rotterdam, NL
www.royalhaskoningdhv.com

Royal Haskoning DHV INSTALLATIETECHNIEK
George Hirtzerweg 85
3056 AX Rotterdam, NL
www.royalhaskoningdhv.com

Techniplan VERTICAAL TRANSPORT
Watermanweg 102
3087 CG Rotterdam, NL
www.techniplan.nl

TGM GEVELADVIES
Hessakerweg 19
5721 KM Asten, NL
www.tgm.nl

DGMR BRANDVEILIGHEID
Casusstraat 5
2511 VB Den Haag, NL
www.dgmr.nl

Peutz BOUWFYSICA
Paleisplein 2
2716 NT Zoetermeer, NL
www.peutz.nl

Royal Haskoning DHV DUURZAAMHEID
George Hirtzerweg 85
3056 AX Rotterdam, NL
www.royalhaskoningdhv.com


Philips Lighting LICHTADVIES
Boeschdijk 525
5621 GJ Eindhoven, NL
www.lighting.philips.com

Event Acoustics AKOESTIEK
Prossvestering 50
3543 AH Utrecht, NL
www.eventacoustics.com

- Business Units
- Circulatie
- Kernen
- Omloop
- Omloop Faciliteiten
- Personeelsruimtes

OPMERKINGEN

REV DATUM BESCHRIJVING

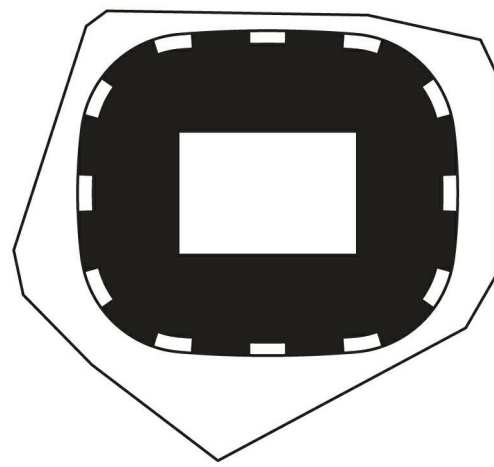


TEKENING NIET VERSCHALKEN. ALLE AFMETINGEN DIEREN OP DE BODENPLAATS.
GEÏNTERPRETEERD TE WORDEN. DIT DOCUMENT BEVAT AUTEURSRECHTMATIG
MATERIAAL. ELK ONGETOEGESTELD GEBRUIK, REPRODUCTIE, VERBODING
OF DUPLICATIE VAN HIERIN GEGEVEN INFORMATIE KAN LEIDEN TOT
JANSENRECHTEN. INDEELT TOEGESLLEN. NIET TOEGESLLEN.

OVERZICHTSPLATTEGROND
LAAG 5

TITEL
Omgevingsvergunning
FASIS
P2019001 1:500 A0 06.05.2020
PROJECTNUMMER SCHAAL FORMAAT DATUM

FEY-OMA-00-DR-A-10-105

TEKENINGNUMMER

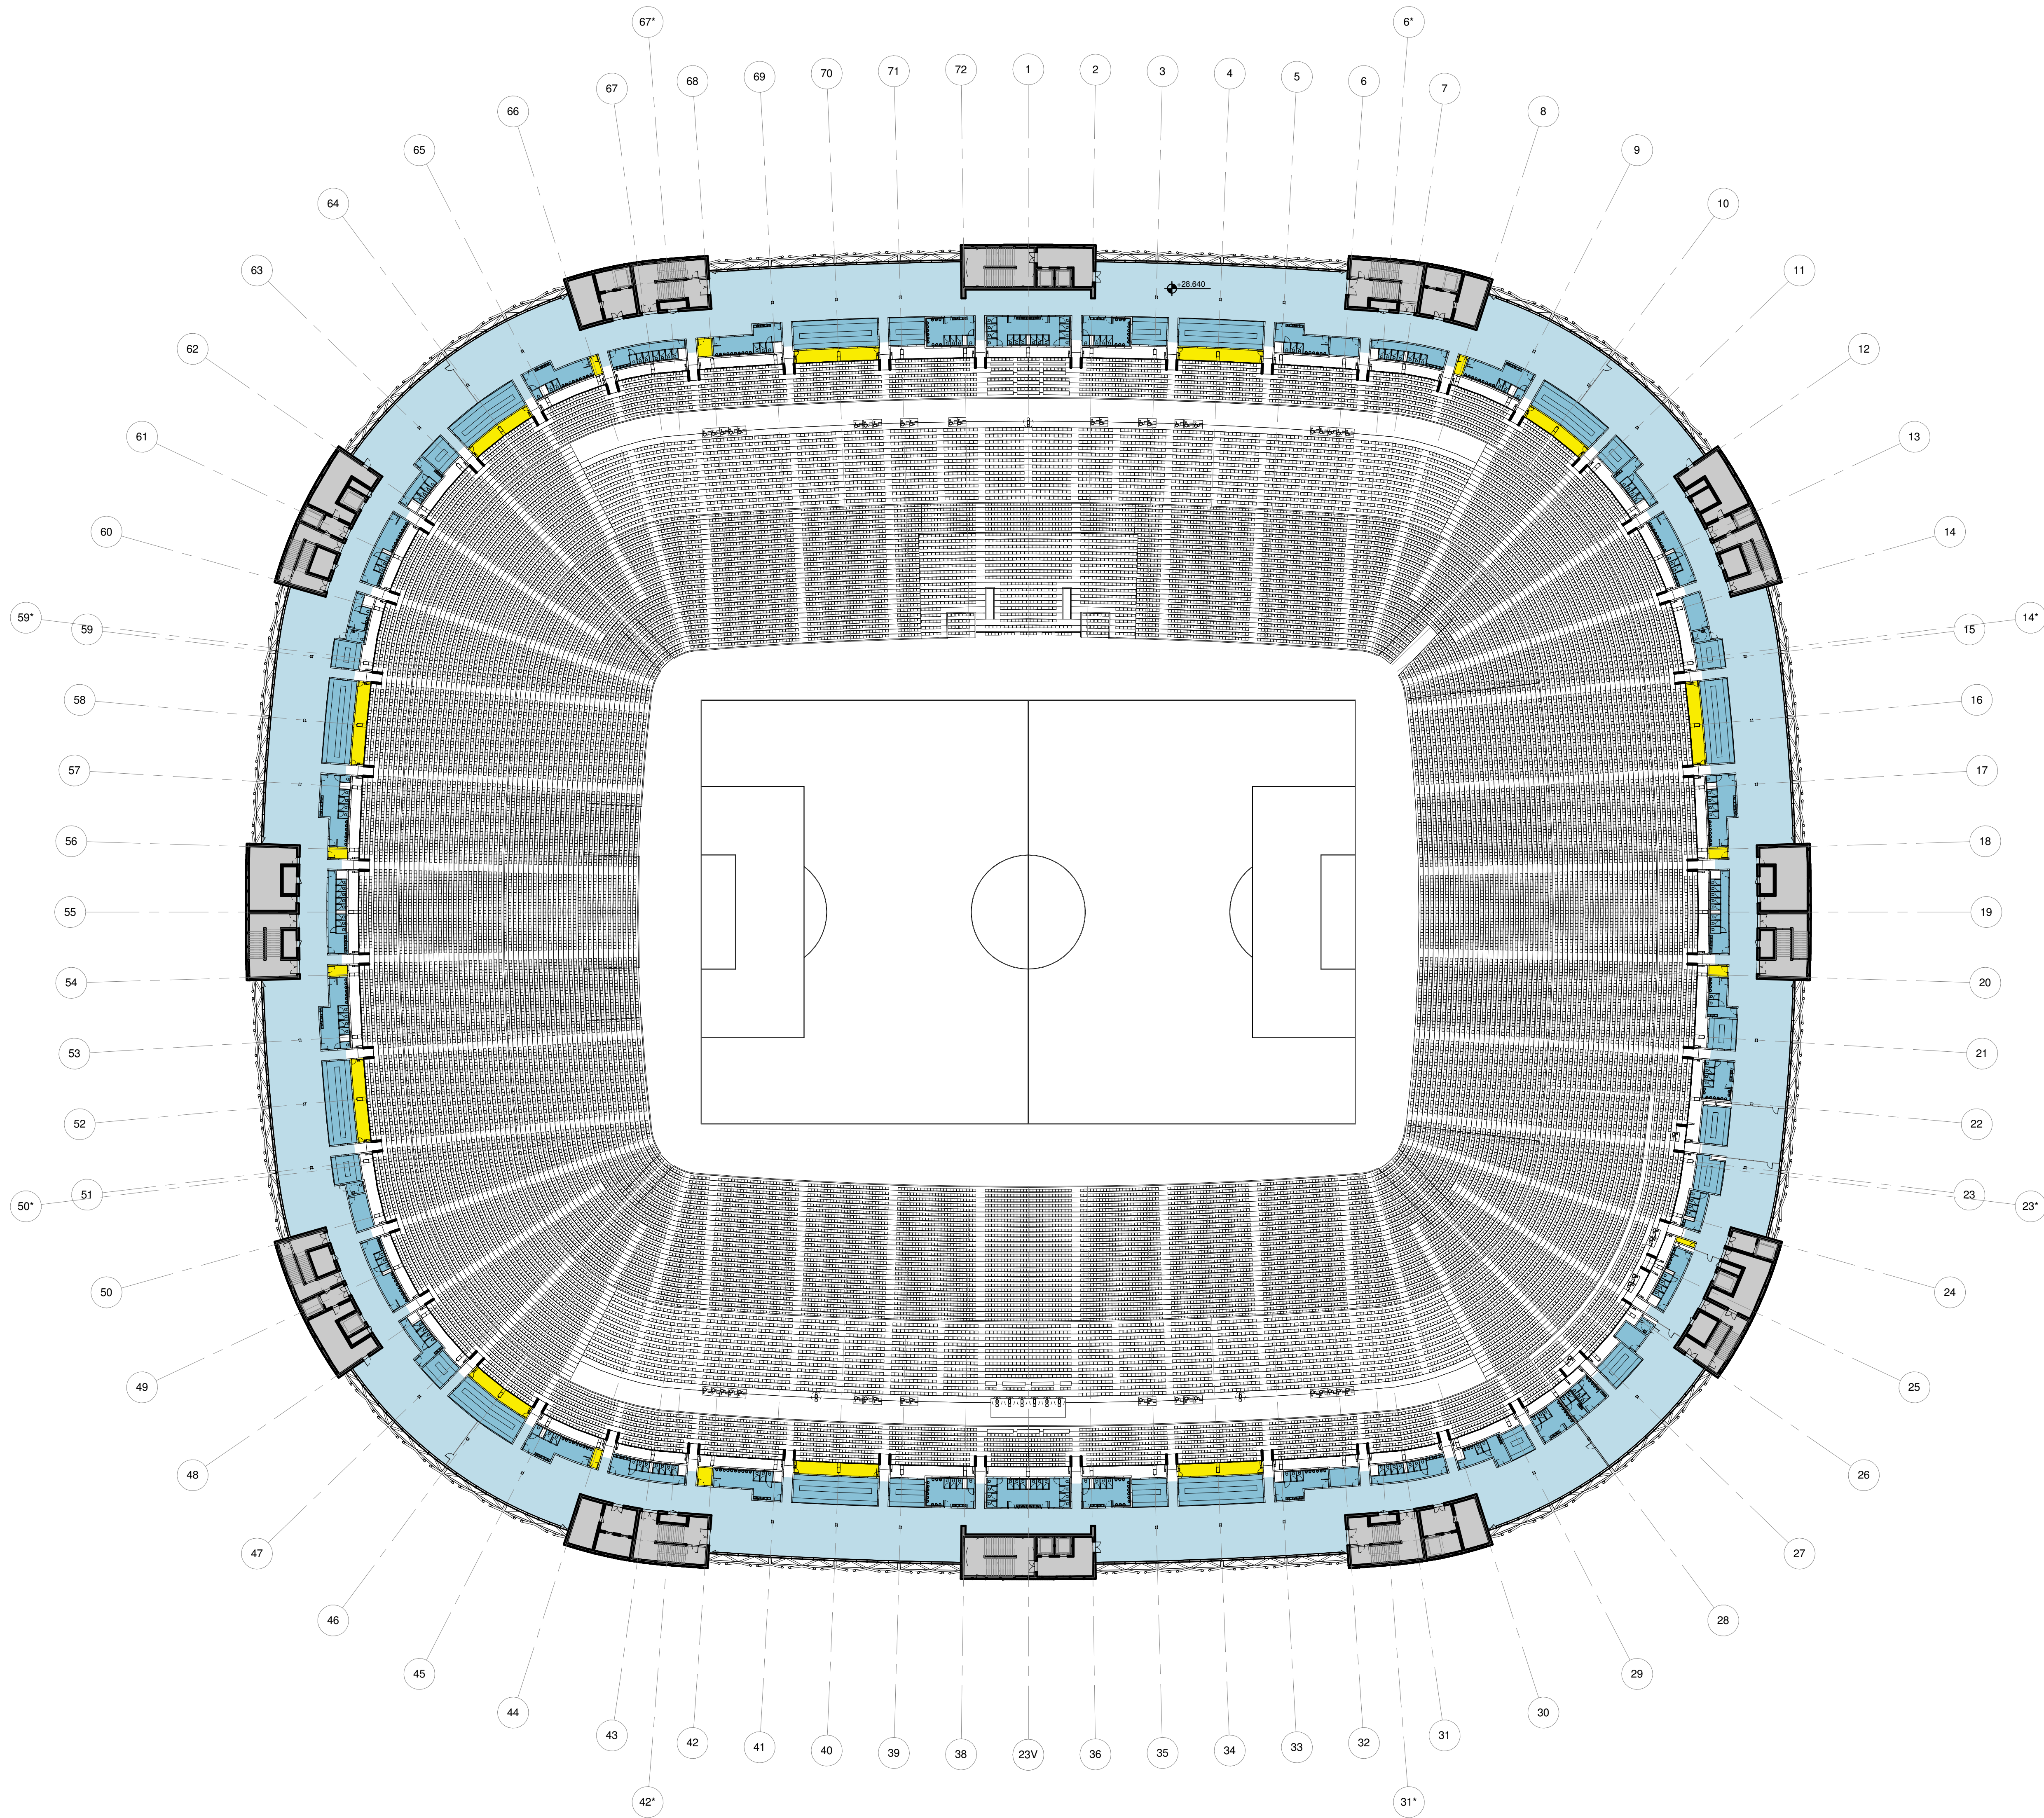

1 PLATTEGROND - L06
SCHAAAL: 1 : 500



Aanvraag omgevingsvergunning
Feyenoord City stadion

Nieuw Stadion B.V. OPDRACHTGEVER
Van Zandvlietplein 1
3077 AA Rotterdam, NL
www.dekup.nl

OMA ARCHITECT
Weena Zuid 158
3012 NC Rotterdam, NL
www.oma.com

LOLA Landscape Architects LANDSCHAP
Oudekerkeplein 82
3011 KD Rotterdam, NL
www.lola.land

Royal Haskoning DHV CONSTRUCTEUR
George Hirtzerweg 85
3068 AX Rotterdam, NL
www.royalhaskoningdhv.com

Royal Haskoning DHV INSTALLATIETECHNIEK
George Hirtzerweg 85
3068 AX Rotterdam, NL
www.royalhaskoningdhv.com

Techniplan VERTICAAL TRANSPORT
Watermanweg 102
3087 CG Rotterdam, NL
www.techniplan.nl

TGM GEVELADVIES
Hessakerweg 19
3721 KM Assen, NL
www.tgm.nl

DGMR BRANDVEILIGHEID
Casusstraat 5
2311 VB Den Haag, NL
www.dgmr.nl

Peutz BOUWFYSICA
Paleisplein 2
2716 NT Zoetermeer, NL
www.peutz.nl

Royal Haskoning DHV DUURZAAMHEID
George Hirtzerweg 85
3068 AX Rotterdam, NL
www.royalhaskoningdhv.com


Philips Lighting LICHTADVIES
Boechorplein 525
5621 GJ Eindhoven, NL
www.lighting.philips.com

Event Acoustics AKOESTIEK
Prosswetering 50
3543 AH Utrecht, NL
www.eventacoustics.com

- Kernen
- Omloop
- Omloop Faciliteiten
- Personeelsruimtes

OPMERKINGEN

REV DATUM BESCHRIJVING

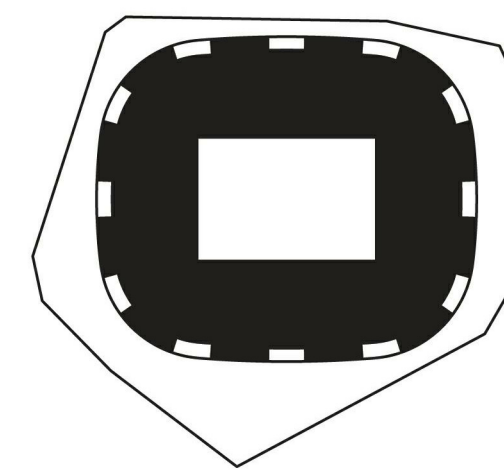


TEKENING NIET VERSCHALKEN. ALLE AFMETINGEN DIEREN OP DE BODENPLAATS.
GECONTROLEERD TE WORDEN. DIT DOCUMENT BEVAT AUTEURSRECHTMATIG
MATERIAAL. ELK ONGETOEGESTELD GEBRUIK, REPRODUCTIE, VERPROMING
OF DUPLICATIE VAN HIERIN GEGEVEN INFORMATIE KAN LEIDEN TOT
JANSENRECHTEN. INDIEN TOEGESLUSSENE, NIET TOEGESLUSSENE.

OVERZICHTSPLATTEGROND
LAAG 6

TITEL
Omgevingsvergunning
FASIS
P2019001 1:500 A0 06.05.2020
PROJECTNUMMER SCHAAAL FORMAAT DATUM

FEY-OMA-00-DR-A-10-106

TEKENINGNUMMER

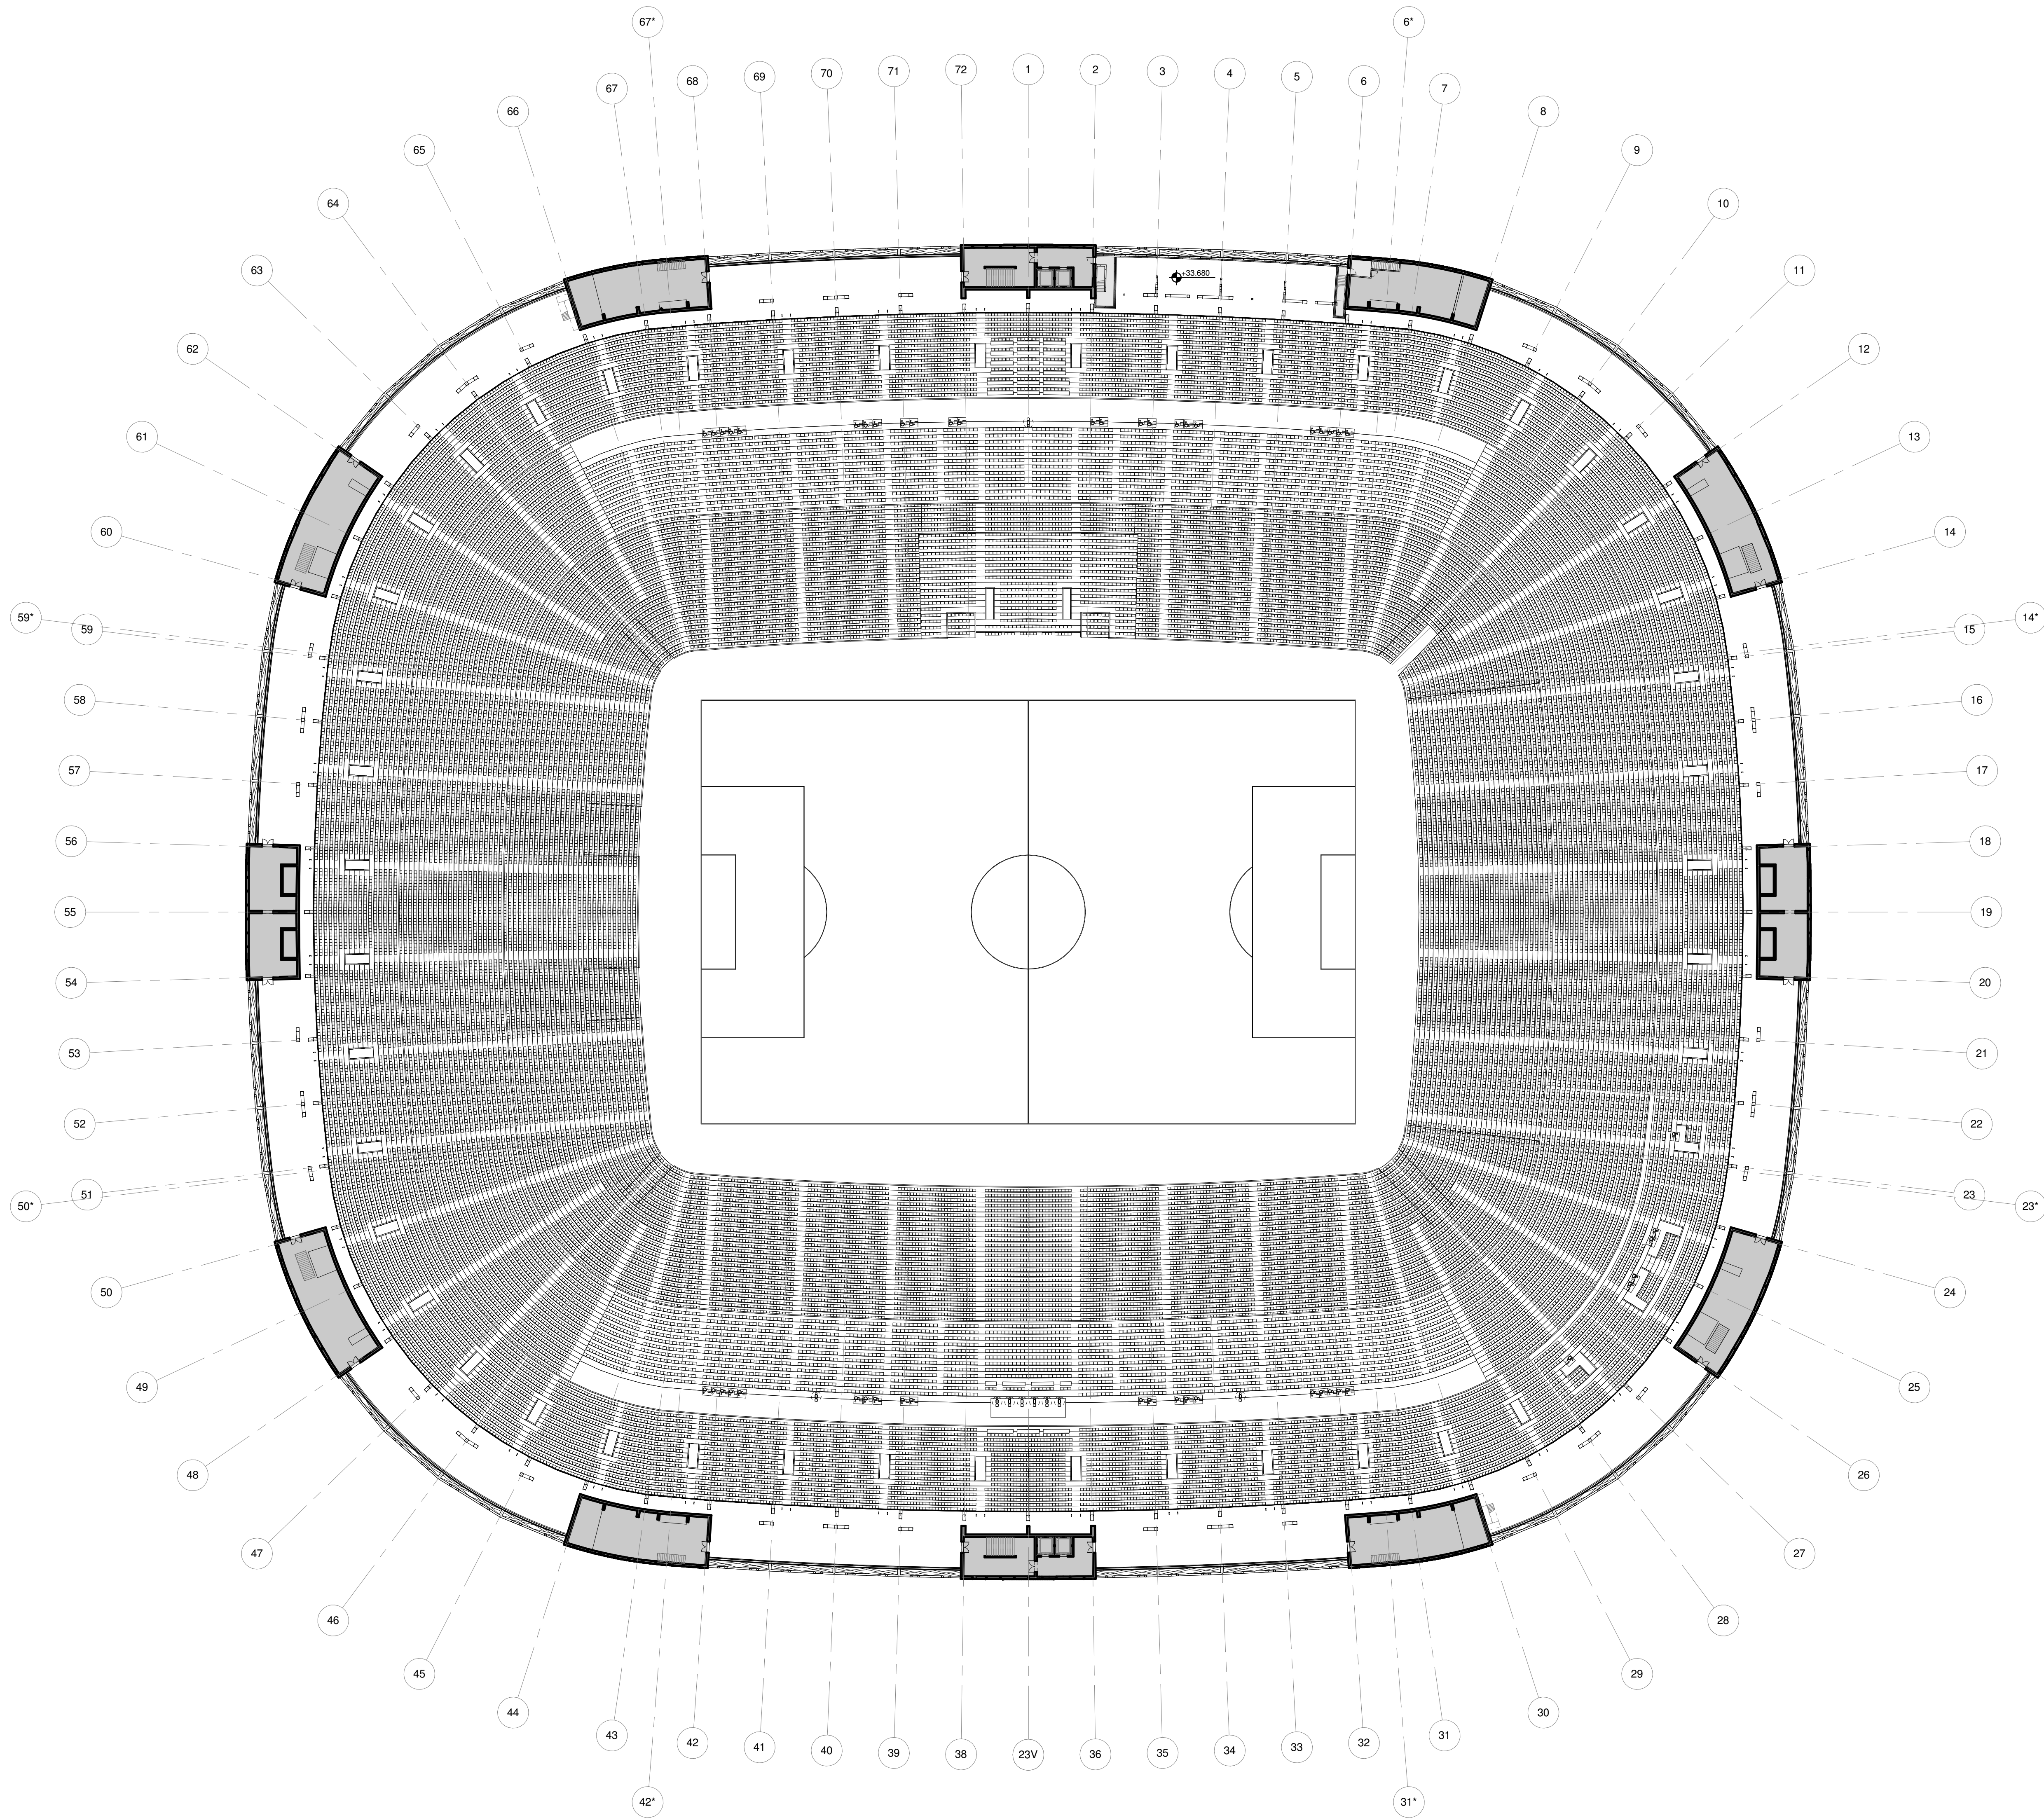

1 PLATTEGROND - L07
SCHAAI: 1 : 500



Aanvraag omgevingsvergunning
Feyenoord City stadion

Nieuw Stadion B.V. OPDRACHTGEVER
Van Zandvlietplein 1
3077 AA Rotterdam, NL
www.dekup.nl

OMA ARCHITECT
Weena Zuid 158
3012 NC Rotterdam, NL
www.oma.com

LOLA Landscape Architects LANDSCHAP
Oudekoningel 82
3011 KD Rotterdam, NL
www.lola.land

Royal Haskoning DHV CONSTRUCTEUR
George Hirtzenweg 85
3058 AX Rotterdam, NL
www.royalhaskoningdhv.com

Royal Haskoning DHV INSTALLATIETECHNIEK
George Hirtzenweg 85
3058 AX Rotterdam, NL
www.royalhaskoningdhv.com

Techniplan VERTICAAL TRANSPORT
Watermanweg 102
3087 CG Rotterdam, NL
www.techniplan.nl

TGM GEVELADVIES
Hessakerweg 19
5721 KM Asten, NL
www.tgm.nl

DGMR BRANDVEILIGHEID
Casusvestraat 5
2511 VB Den Haag, NL
www.dgmr.nl

Peutz BOUWFYSICA
Paleisgig 2
2718 NT Zoetermeer, NL
www.peutz.nl

Royal Haskoning DHV DUURZAAMHEID
George Hirtzenweg 85
3058 AX Rotterdam, NL
www.royalhaskoningdhv.com


Philips Lighting LICHTADVIES
Boeschijk 525
5621 GJ Eindhoven, NL
www.lighting.philips.com

Event Acoustics AKOESTIEK
Prosswetering 50
3543 AH Utrecht, NL
www.eventacoustics.com

Circulatie
Kernen

OPMERKINGEN

REV DATUM BESCHRIJVING

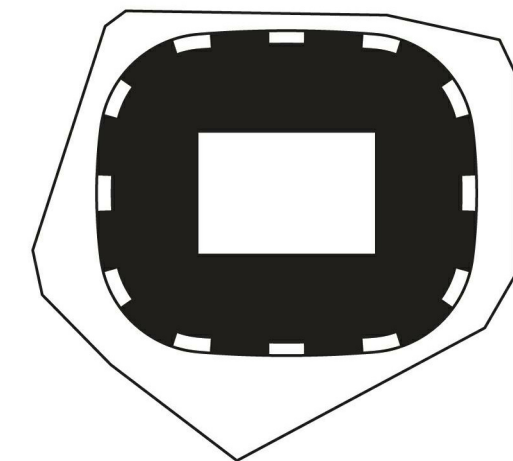


TEKENING NIET VERSCHALKEN. ALLE AFMETINGEN DIEREN OP DE BODENPLAATS.
GEÏNTERPRETEERD TE WORDEN. DIT DOCUMENT BEVAT AUTEURSRECHTMATIG
MATERIAAL. ELK ONGETOEGESTIGD GEBRUIK, REPRODUCTIE, VERPROMING
OF DUBLICATIE VAN HIERIN GEGEVEN INFORMATIE KAN LEIDEN TOT
AANSprakelijkheid. ONDEK TOEGESLLEN IN TEKENING.

OVERZICHTSPLATTEGROND
LAAG 7

TITEL
Omgevingsvergunning
FASIS
P2019001 1:500 A0 06.05.2020
PROJECTNUMMER SCHAAI FORMAAT DATUM

FEY-OMA-00-DR-A-10-107

TEKENINGNUMMER

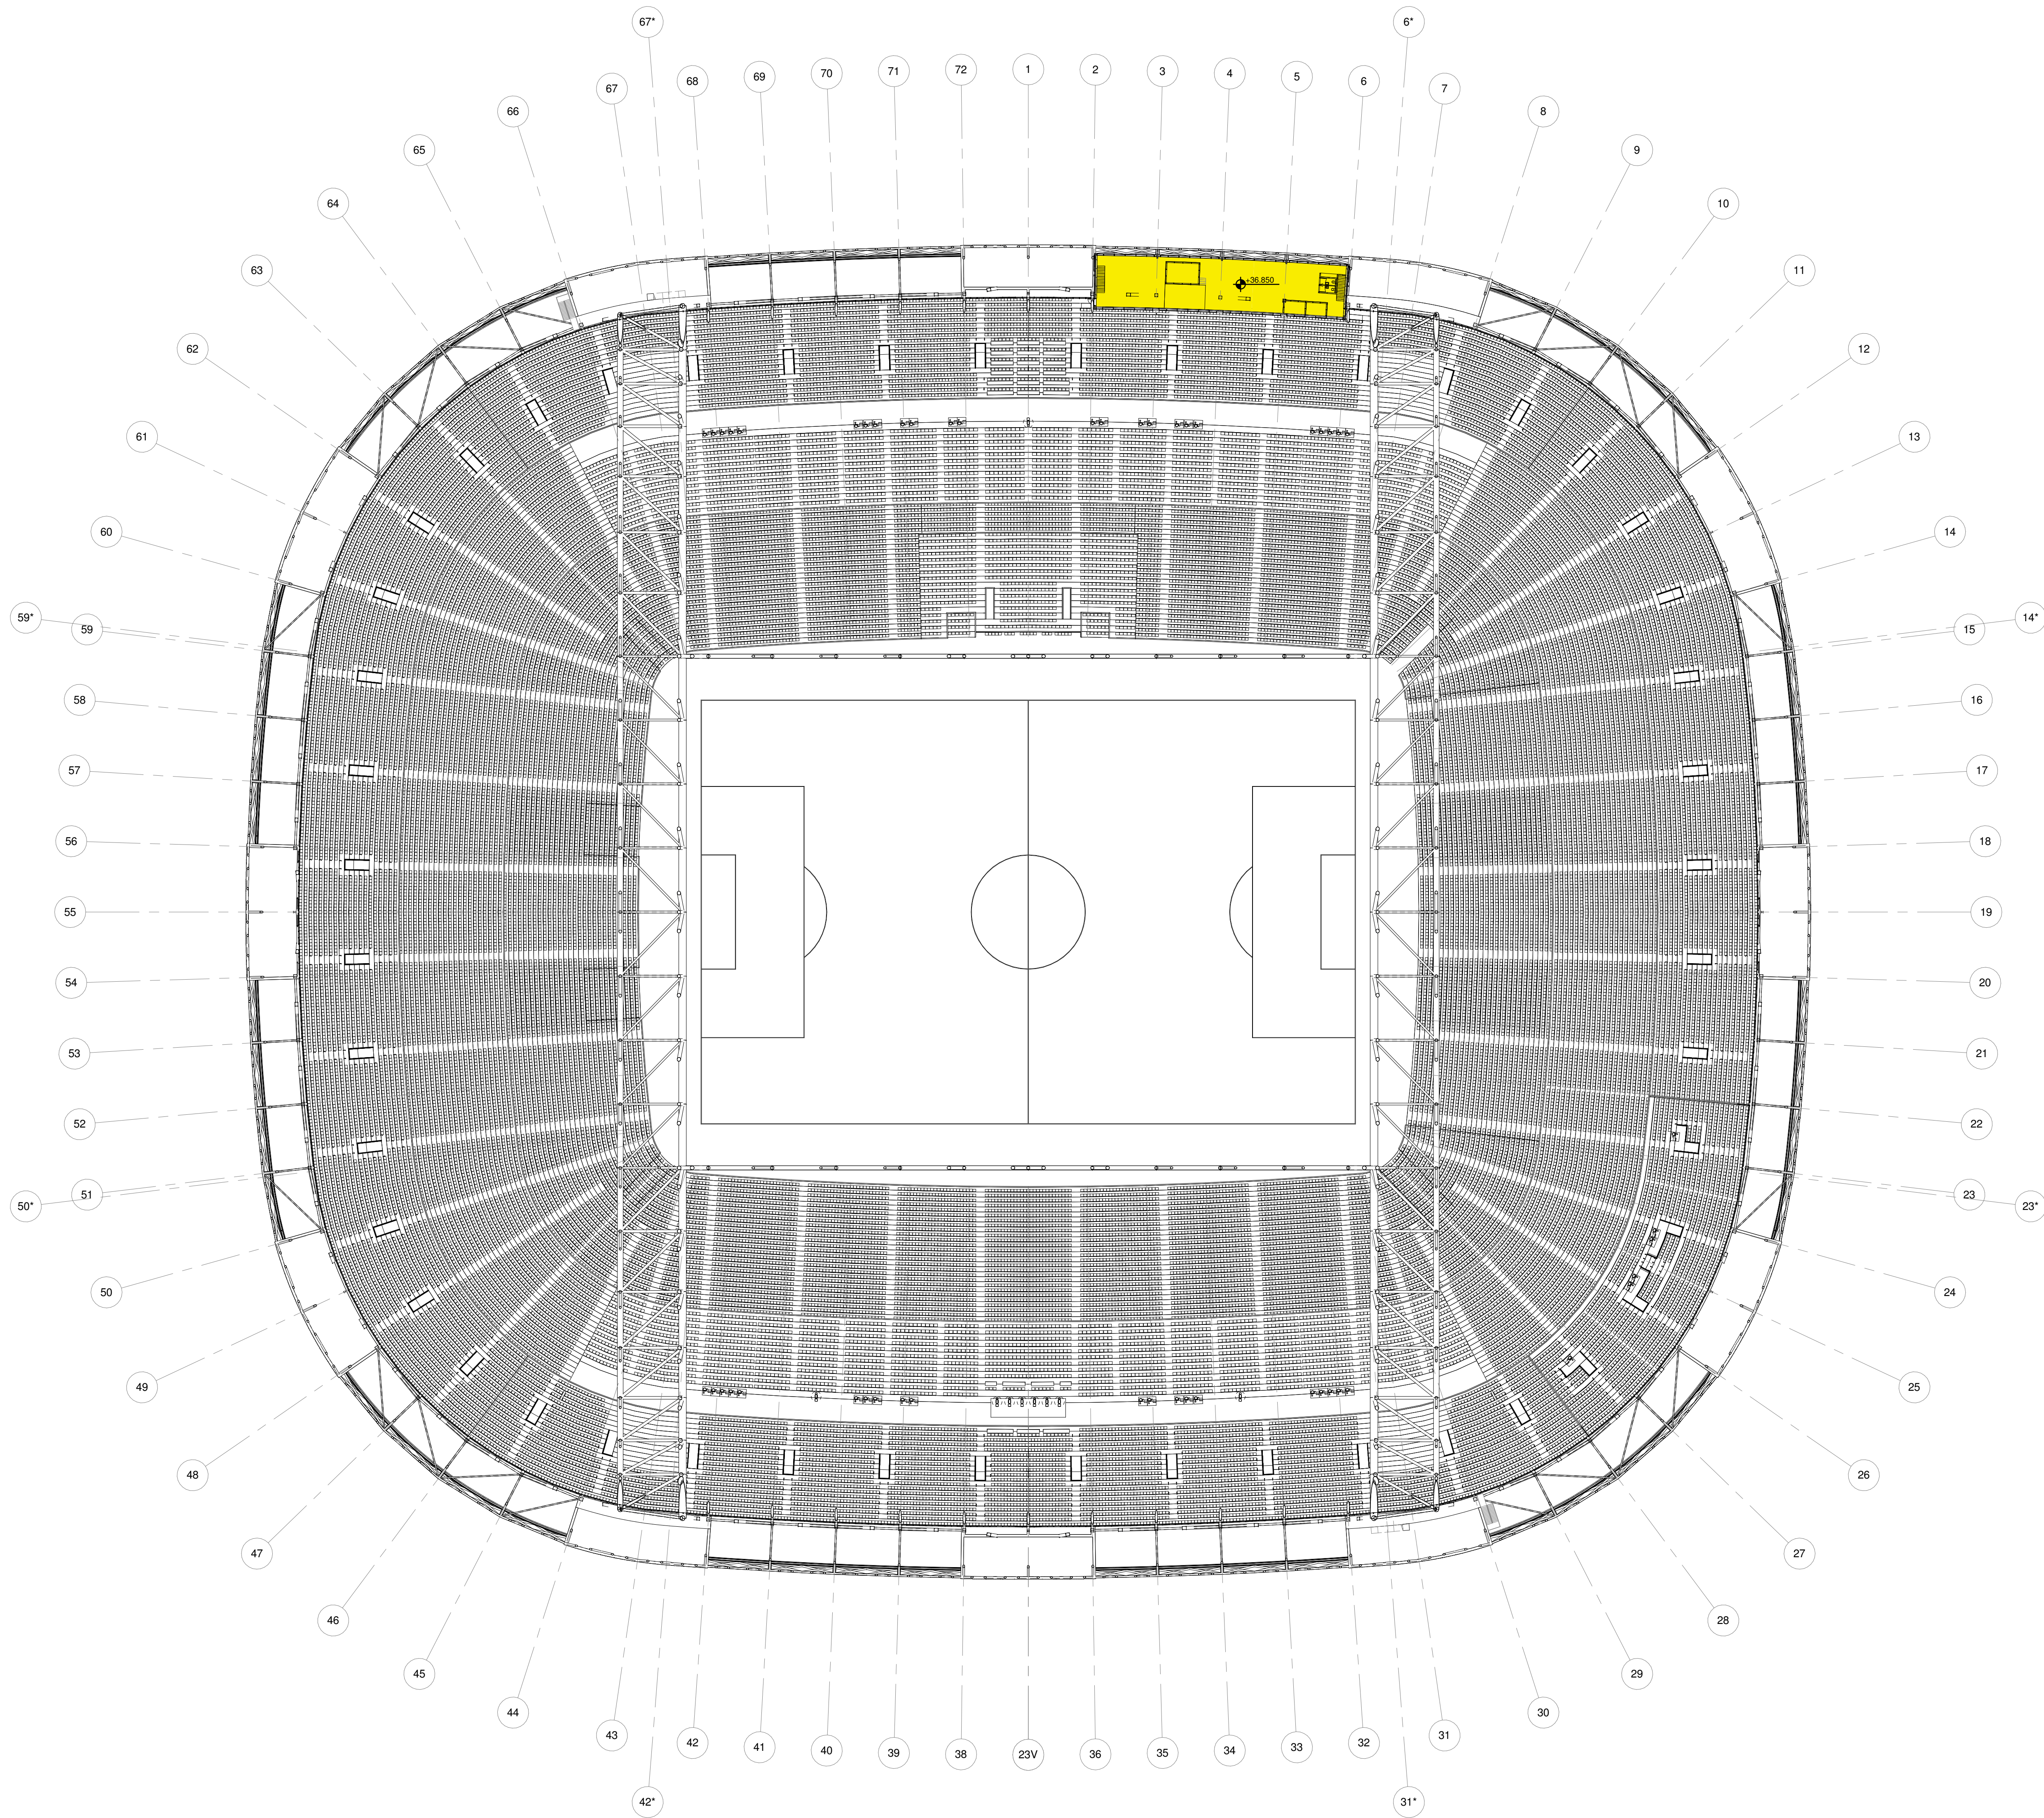

1 PLATTEGROND - L08
SCHAAL: 1 : 500



Aanvraag omgevingsvergunning Feyenoord City stadion

Nieuw Stadion B.V. OPDRACHTGEVER
Van Zandvlietplein 1
3077 AA Rotterdam, NL
www.dekup.nl

OMA ARCHITECT
Weena Zuid 158
3012 NC Rotterdam, NL
www.oma.com

LOLA Landscape Architects LANDSCHAP
Oudekerkeplein 82
3011 KD Rotterdam, NL
www.lola.land

Royal Haskoning DHV CONSTRUCTEUR
George Hirtzenweg 85
3058 AX Rotterdam, NL
www.royalhaskoningdhv.com

Royal Haskoning DHV INSTALLATIETECHNIEK
George Hirtzenweg 85
3058 AX Rotterdam, NL
www.royalhaskoningdhv.com

Techniplan VERTICAAL TRANSPORT
Watermanweg 102
3087 CG Rotterdam, NL
www.techniplan.nl

TGM GEVELADVIES
Hessakerweg 19
5721 KM Asten, NL
www.tgm.nl

DGMR BRANDVEILIGHEID
Casusstraat 5
2511 VB Den Haag, NL
www.dgmr.nl

Peutz BOUWFYSICA
Paleisplein 2
2718 NT Zoetermeer, NL
www.peutz.nl

Royal Haskoning DHV DUURZAAMHEID
George Hirtzenweg 85
3058 AX Rotterdam, NL
www.royalhaskoningdhv.com


Philips Lighting LICHTADVIES
Boechorplein 525
5621 LD Eindhoven, NL
www.lighting.philips.com

Event Acoustics AKOESTIEK
Prosswetering 50
3543 AH Utrecht, NL
www.eventacoustics.com

Personeelsruimtes

OPMERKINGEN

REV DATUM BESCHRIJVING

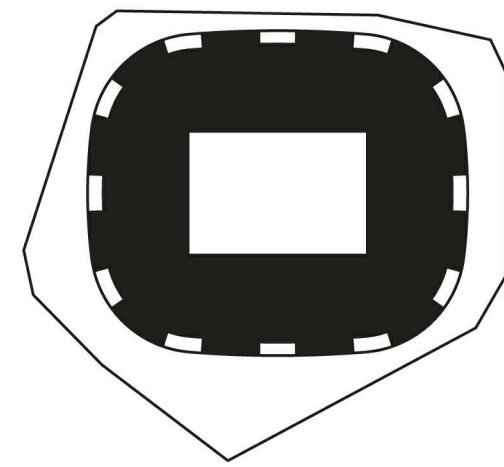

TEKENING NIET VERSCHALKEN. ALLE AFMETINGEN DIEREN OP DE BODENPLAATS.
GECONTROLEERD TE WORDEN. DIT DOCUMENT BEVAT AUTEURSRECHTMATIG
MATERIAAL. ELK ONGETOEGERECHT GEBRUIK, REPRODUCEREN, VERPROMING
OF DUPLICATIE VAN HIERIN GEGEVEN INFORMATIE KAN LEIDEN TOT
JANSENRECHTEN. INDIEN TOEGESLISSENE, NIET TOEGESLISSENE.

OVERZICHTSPATTEGROND LAAG 8

TITEL
Omgevingsvergunning
FASIS
P2019001 1:500 A0 06.05.2020
PROJECTNUMMER SCHAAL FORMAAT DATUM

FEY-OMA-00-DR-A-10-108

TEKENINGNUMMER



Aanvraag omgevingsvergunning
Feyenoord City stadion

Nieuw Stadion B.V. OPDRACHTGEVER
Van Zandvlietplein 1
3077 AA Rotterdam, NL
www.dekup.nl

OMA ARCHITECT
Weena Zuid 158
3012 AC Rotterdam, NL
www.oma.com

LOLA Landscape Architects LANDSCHAP
Oudekerkeplein 82
3011 KD Rotterdam, NL
www.lola.land

Royal Haskoning DHV CONSTRUCTEUR
George Hirtzenweg 85
3056 AX Rotterdam, NL
www.royalhaskoningdhv.com

Royal Haskoning DHV INSTALLATIETECHNIEK
George Hirtzenweg 85
3056 AX Rotterdam, NL
www.royalhaskoningdhv.com

Techniplan VERTICAAL TRANSPORT
Watermanweg 102
3087 CG Rotterdam, NL
www.techniplan.nl

TGM GEVELADVIES
Hessakerweg 19
5721 KM Asten, NL
www.tgm.nl


DGMR BRANDVEILIGHEID
Casusstraat 5
2511 VB Den Haag, NL
www.dgmr.nl

Peutz BOUWFYSICA
Palenstein 2
2718 NT Zoetermeer, NL
www.peutz.nl

Royal Haskoning DHV DUURZAAMHEID
George Hirtzenweg 85
3056 AX Rotterdam, NL
www.royalhaskoningdhv.com

Philips Lighting LICHTADVIES
Boeschouk 525
5621 GJ Eindhoven, NL
www.lighting.philips.com


Event Acoustics AKOESTIEK
Prosswetering 20
3543 AH Utrecht, NL
www.eventacoustics.com

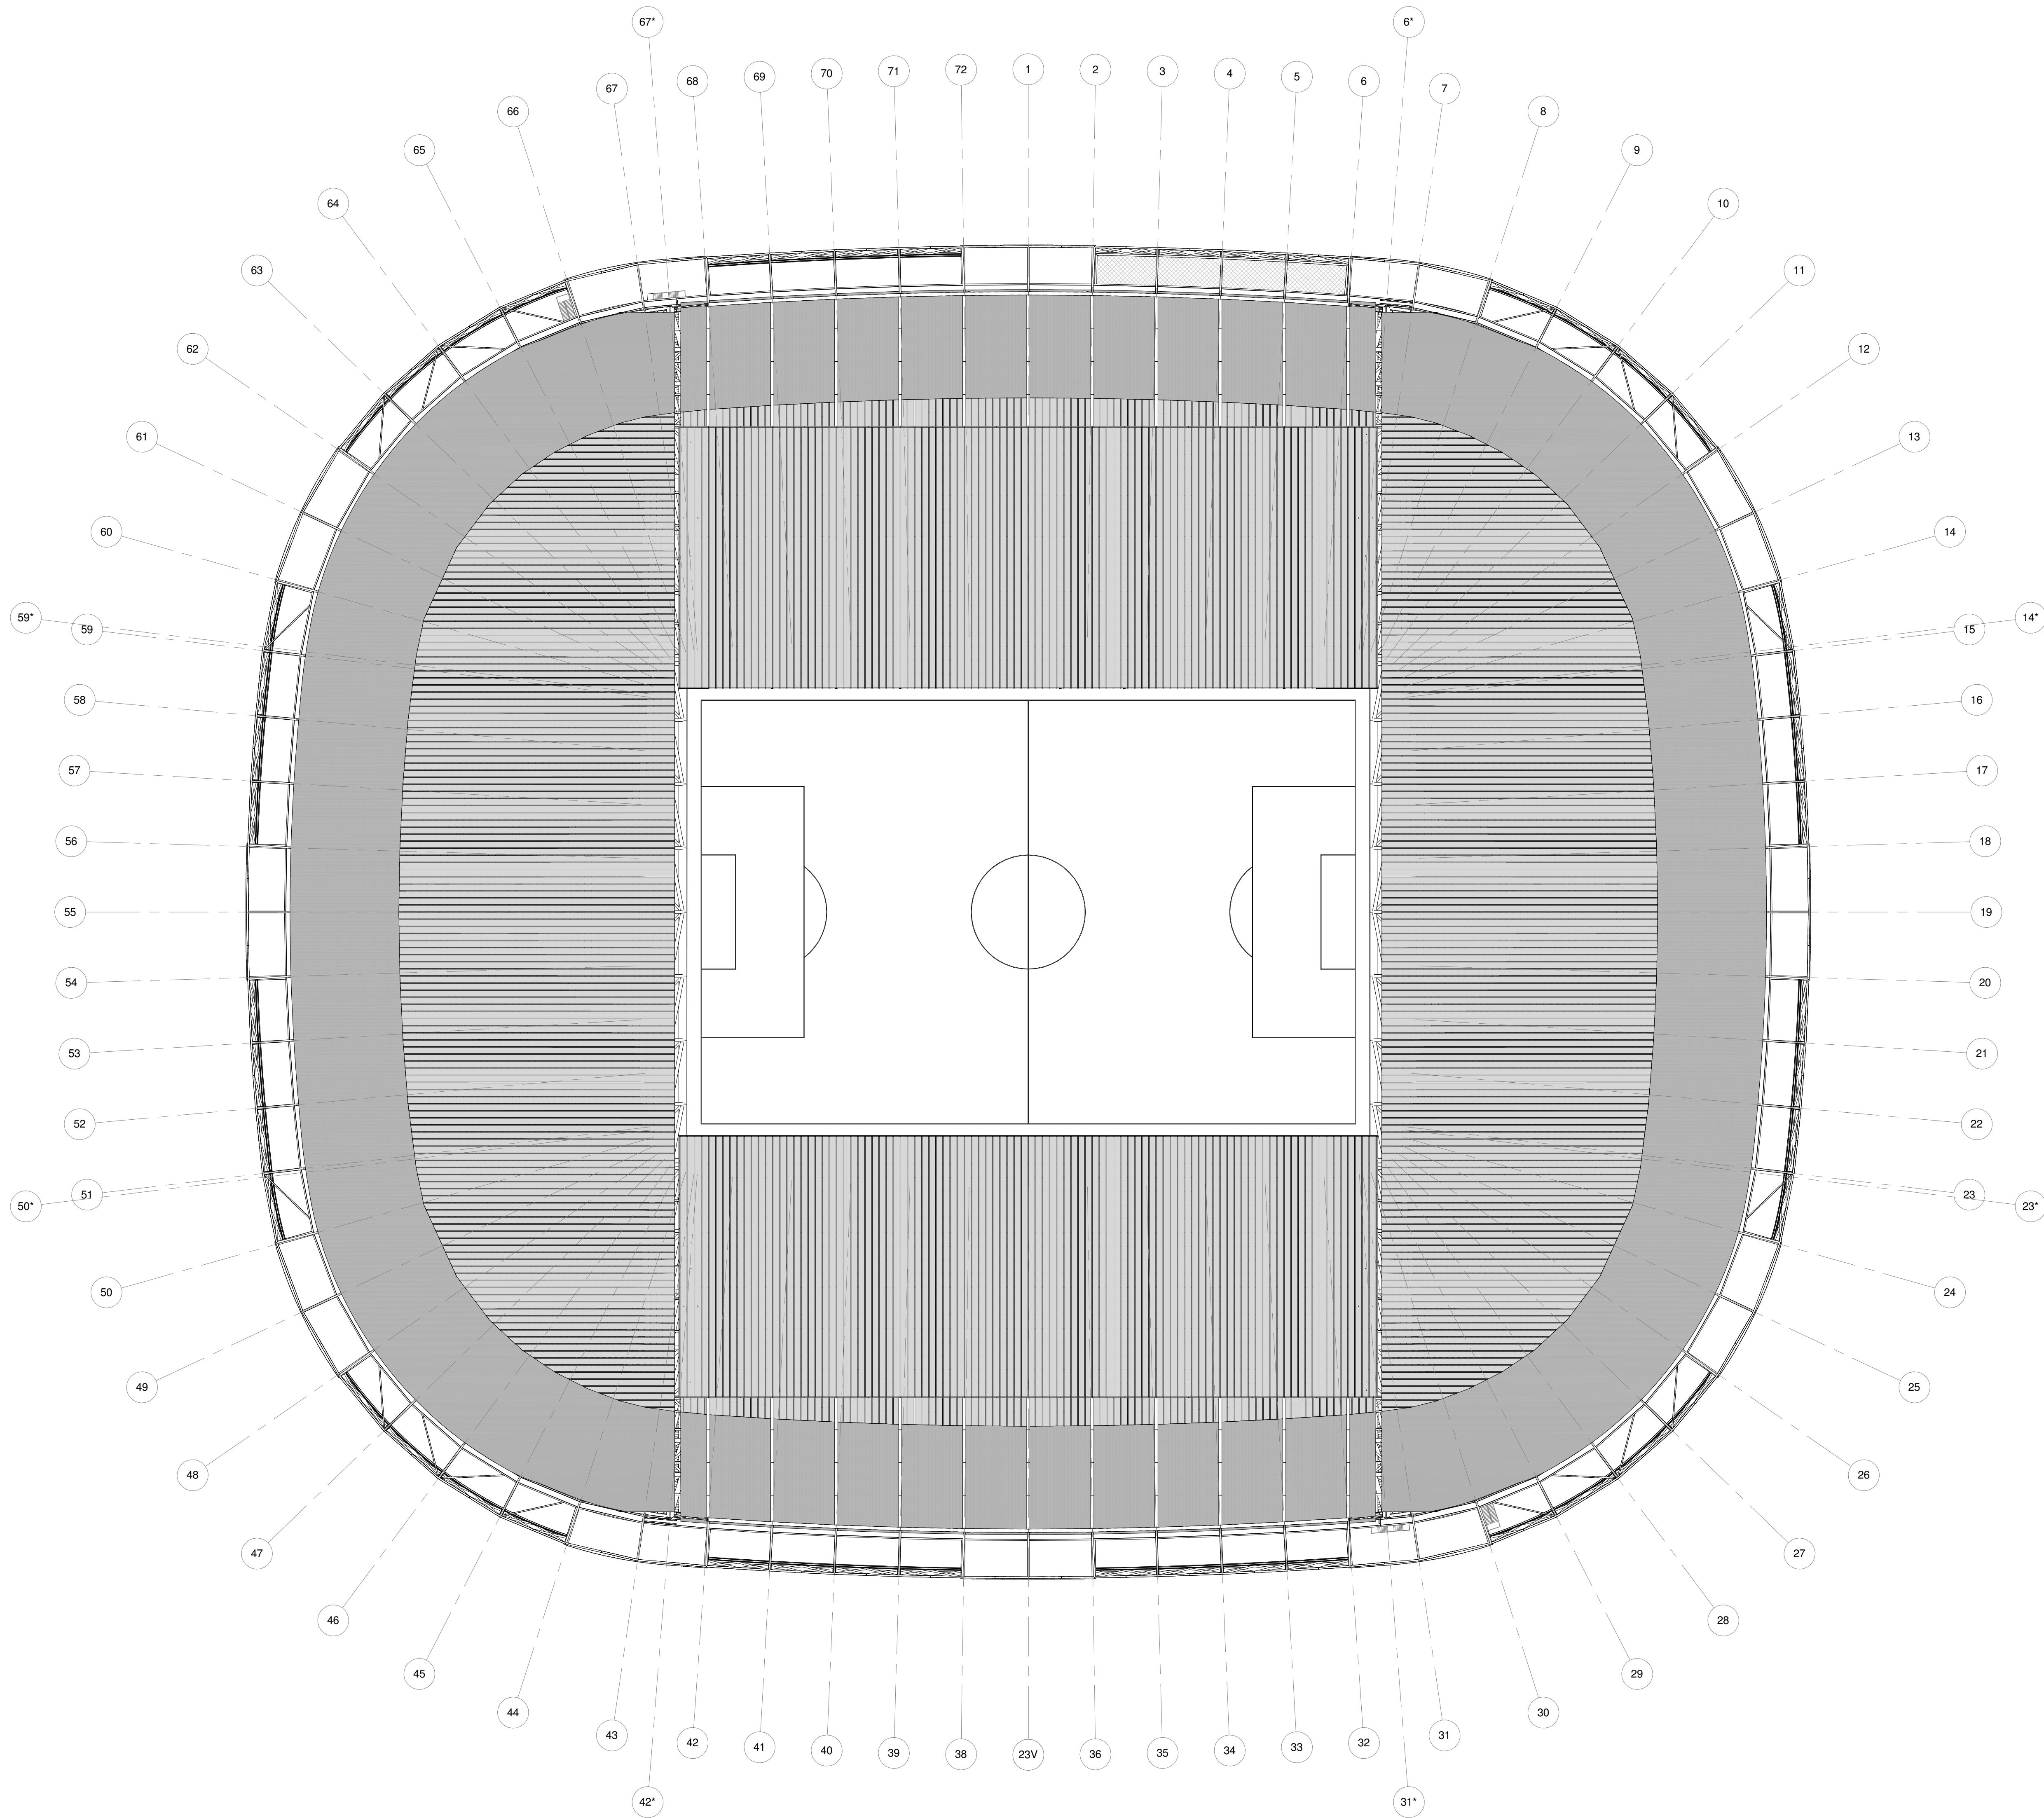

1 PLATTEGROND - DAK
SCHAAI: 1 : 500

OPMERKINGEN

REV DATUM BESCHRIJVING

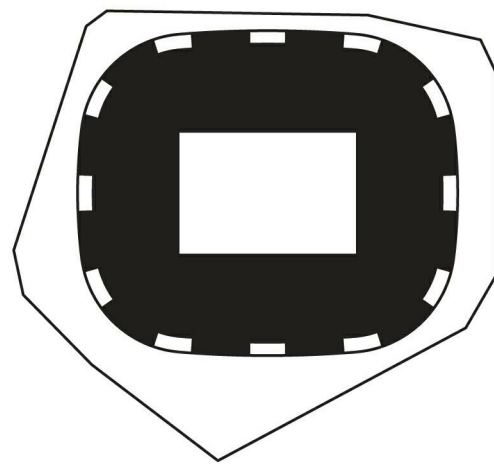

TEKENING NIET VERSCHALKEN. ALLE AFMETINGEN DIEREN OP DE BODENPLAATS. GEÏNTERPRETEERD TE WORDEN. DIT DOCUMENT BEVAT AUTEURSRECHTMATIG MATERIAAL. ELK ONGETOEGESTELD GEBRUIK, REPRODUCTIE, VERPROMING OF DUPLICATIE VAN HIERIN GEGEVEN INFORMATIE KAN LEIDEN TOT JURIDISCHE AANSPRAKES. INDIEN TOEGEPASSELING, NIET TOEGEPASSELING.

OVERZICHTSPLATTEGROND
DAK

TITEL
Omgevingsvergunning
FASIS
P2019001 1:500 A0 06.05.2020
PROJECTNUMMER SCHAAI FORMAAT DATUM

FEY-OMA-00-DR-A-10-109

TEKENINGNUMMER