



Aanvraag omgevingsvergunning
Feyenoord City stadion

Nieuw Stadion B.V. OPRACHTGEVER
Van Zandvlietplein 1
3077 AA Rotterdam, NL
www.dekup.nl

OMA ARCHITECT
Weena Zuid 155
3012 NC Rotterdam, NL
www.oma.com

LOLA Landscape Architects LANDSCHAP
Oudekerkplein 92
3011 KD Rotterdam, NL
www.lola.land

Royal Haskoning DHV CONSTRUCTEUR
George Hirtzweg 85
3085 AA Rotterdam, NL
www.royalhaskoningdhv.com

Royal Haskoning DHV INSTALLATIETECHNIEK
George Hirtzweg 85
3085 AA Rotterdam, NL
www.royalhaskoningdhv.com

Techniplan VERTICAAL TRANSPORT
Watermanweg 102
3087 CG Rotterdam, NL
www.techniplan.nl

TGM GEVELADVIES
Hessakerweg 19
3721 KM Assen, NL
www.tgm.nl

DGMR BRANDVEILIGHEID
Casusstraat 5
2311 VB Den Haag, NL
www.dgmr.nl

Peutz BOUWFYSICA
Plaatdijk 2
2718 NT Zoetermeer, NL
www.peutz.nl

Royal Haskoning DHV DUURZAAMHEID
George Hirtzweg 85
3085 AA Rotterdam, NL
www.royalhaskoningdhv.com

Philips Lighting LICHTADVIES
Boeshuize 525
5621 AG Eindhoven, NL
www.lighting.philips.com

Event Acoustics AKOESTIEK
Proosdeweg 50
3543 MH Utrecht, NL
www.eventacoustics.com

AL-01 Aluminium, blank geanodiseerd
AL-02 Aluminium, blank geanodiseerd, geprofileerd
AL-03 Aluminium dakplaat BB 40 95, D=70mm Coating:
Zichtbare metalak RAL 7006
Akroedische isolatie + Dampremmende laag
Geprofileerde plaat, gecoat, 60% SAB 135R /
1,00mm, 40% SAB 135R / 1,13mm
AL-04 Aluminium, Ruw onbehandeld aluminium

GL-20 Dubbel glas: binnen en buitenzijde gelaagd glas
SW, B30 Uow: ≤ 1.3 W/M²K / Zonwerende coating,
ZTA = 0.3 / LTA = 0.6
GL-20-BD Dubbel glas: binnen en buitenzijde gelaagd glas
SW / Zonwerende coating, ZTA = 0.3 / LTA = 0.6

GL-21 Dubbel glas: binnen en buitenzijde gelaagd glas
B60 / Uow: ≤ 1.3 W/M²K Zonwerende coating,
ZTA = 0.3 / LTA = 0.6
GL-22 Dubbel glas: binnen en buitenzijde gelaagd glas
Uow: ≤ 1.3 W/M²K / Low-E coating, ZTA = 0.6

GL-23 Dubbel glas: binnen en buitenzijde gelaagd glas
Uow: ≤ 1.3 W/M²K / Low-E coating, ZTA = 0.6
GL-24 Dubbel glas: binnen en buitenzijde gelaagd glas
SW / Low-E coating, ZTA = 0.6

GL-25 Dubbel glas: binnen en buitenzijde gelaagd glas
SW 0, B30, B60 / Uow: ≤ 1.3 W/M²K
Zonwerende coating, ZTA = 0.3 / LTA = 0.6
GL-25-ADGU binnenzijde enkel glas, buitenzijde
gelaagd glas
Uow: ≤ 1.3 W/M²K
Zonwerende coating, ZTA = 0.3 / LTA = 0.6

GL-26 Dubbel glas: binnen en buitenzijde gelaagd glas
0, B60
Uow: ≤ 1.3 W/M²K Low-E coating, ZTA = 0.6
ST-01 Staal, Gecoat antraciet grijs RAL 7016
(Geprofileerde plaat CL01)

ST-02 Staal, Gecoat zwart RAL 9005
ST-04 Staal, Geprofileerd, Gecoat zwart RAL 9005
ST-05 Staal, Gegalvaniseerd
ST-06 Hekwerk v.v. stalen strippen, 45 graden met staalplaat
aan de achterzijde, Gecoat lichtgrijs RAL 7047


ST-07 Hekwerk v.v. stalen strippen, 45 graden, Gecoat
lichtgrijs RAL 7047
PL-01 Polycarbonaat, meerwandig, v.v. microperforaties
(Lexan Thermoclear LT2UV 32mm)
+ polycarbonaat, massieve plaat (Lexan Exell 4mm)

PL-02 Polycarbonaat, krasvaste massieve plaat,
transparant (Lexan Margard MRSE)
PL-03 Polycarbonaat, krasvaste massieve plaat,
gematteerd (Lexan Margard MRSE)

PL-04 Polycarbonaat, meerwandig, v.v. microperforaties
(Lexan Thermoclear LT2UV 32mm)
SY-01 Isolatie
SY-02 Paneel
PT-01 Slucwerk
KZS-01 Kalkzandsteen

OPMERKINGEN

REV DATUM BESCHRIJVING

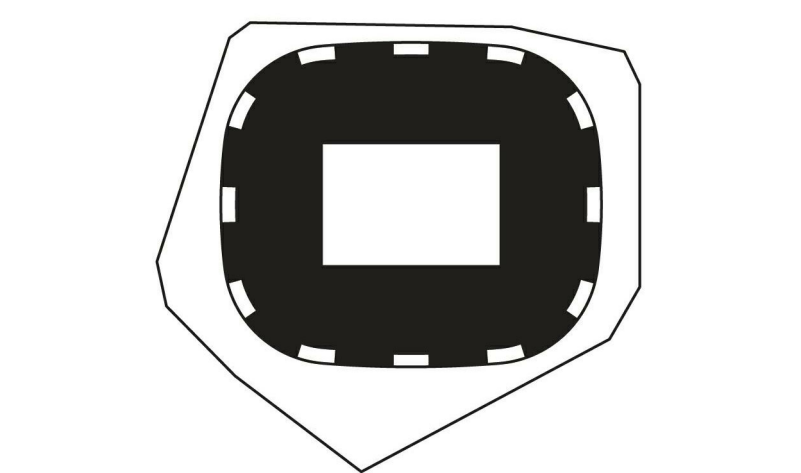


GEVELTYPES
EWS-CL01


TITEL
Omgevingsvergunning
FASE
P2019001 1:201:5 A0 06.05.2020
PROJECTNUMMER SCHAAAL FORMAAT DATUM

FEY-OMA-00-DR-A-21-001

TEKENINGNUMMER

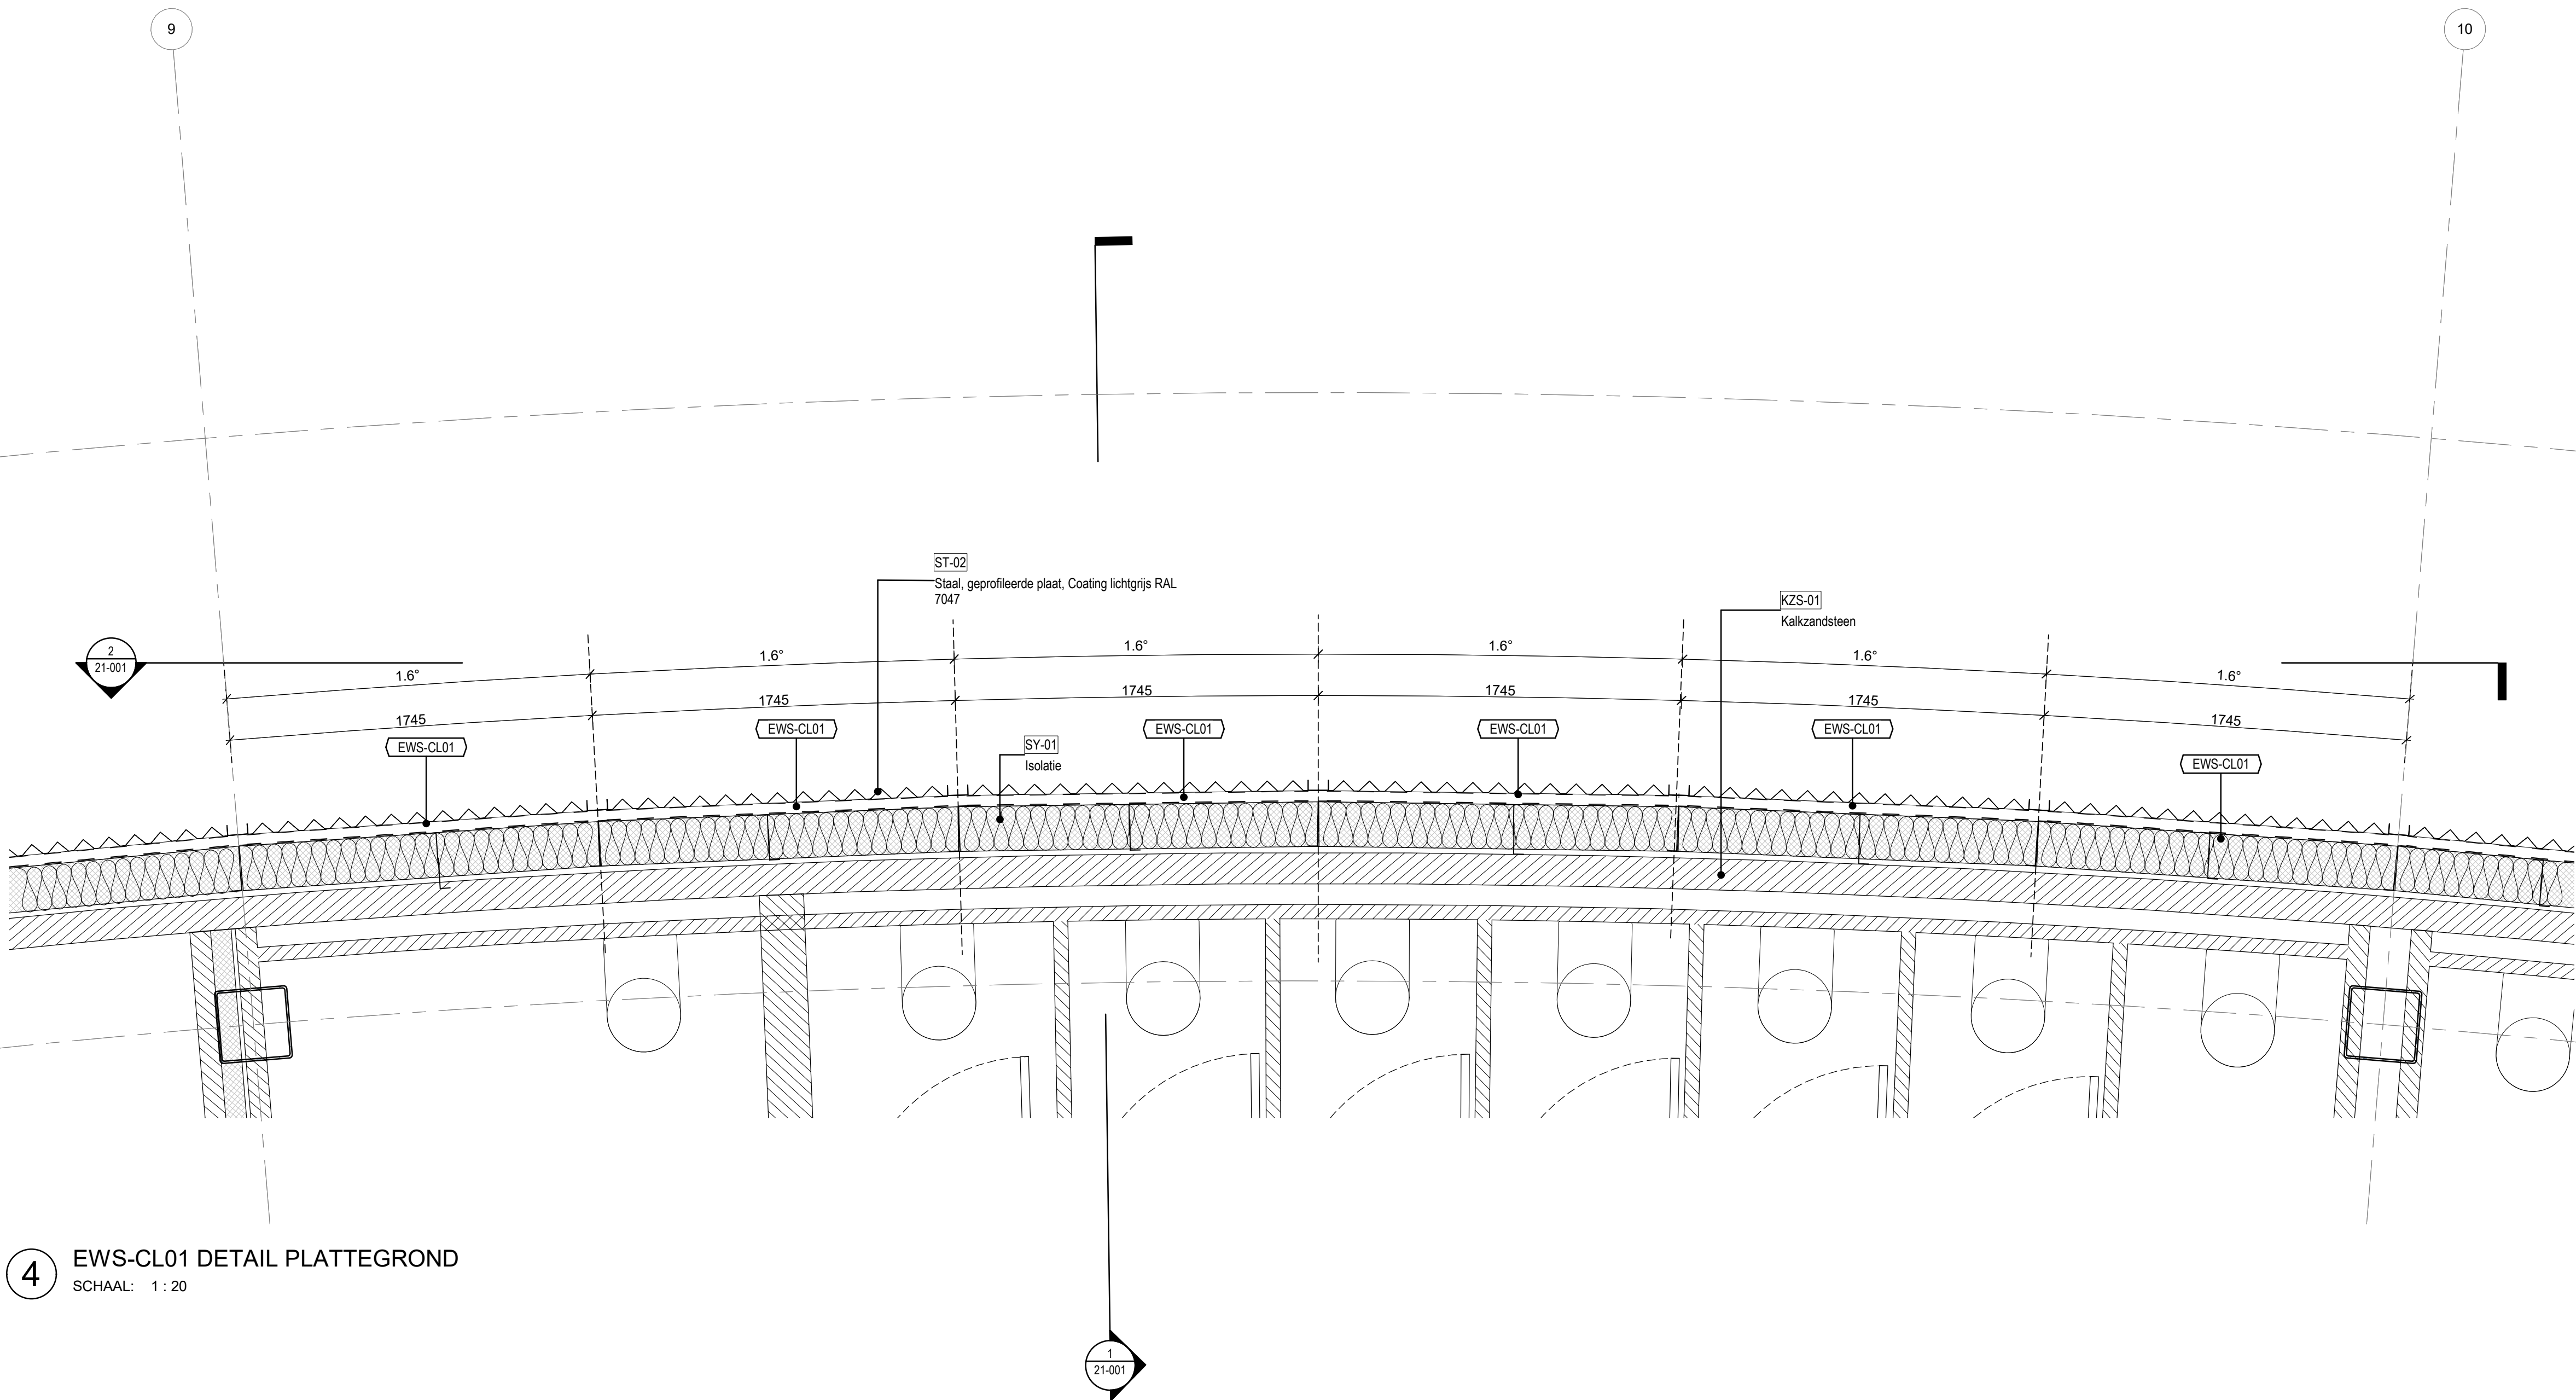


4 EWS-CL01 DETAIL PLATTEGROND
SCHAAL: 1 : 20

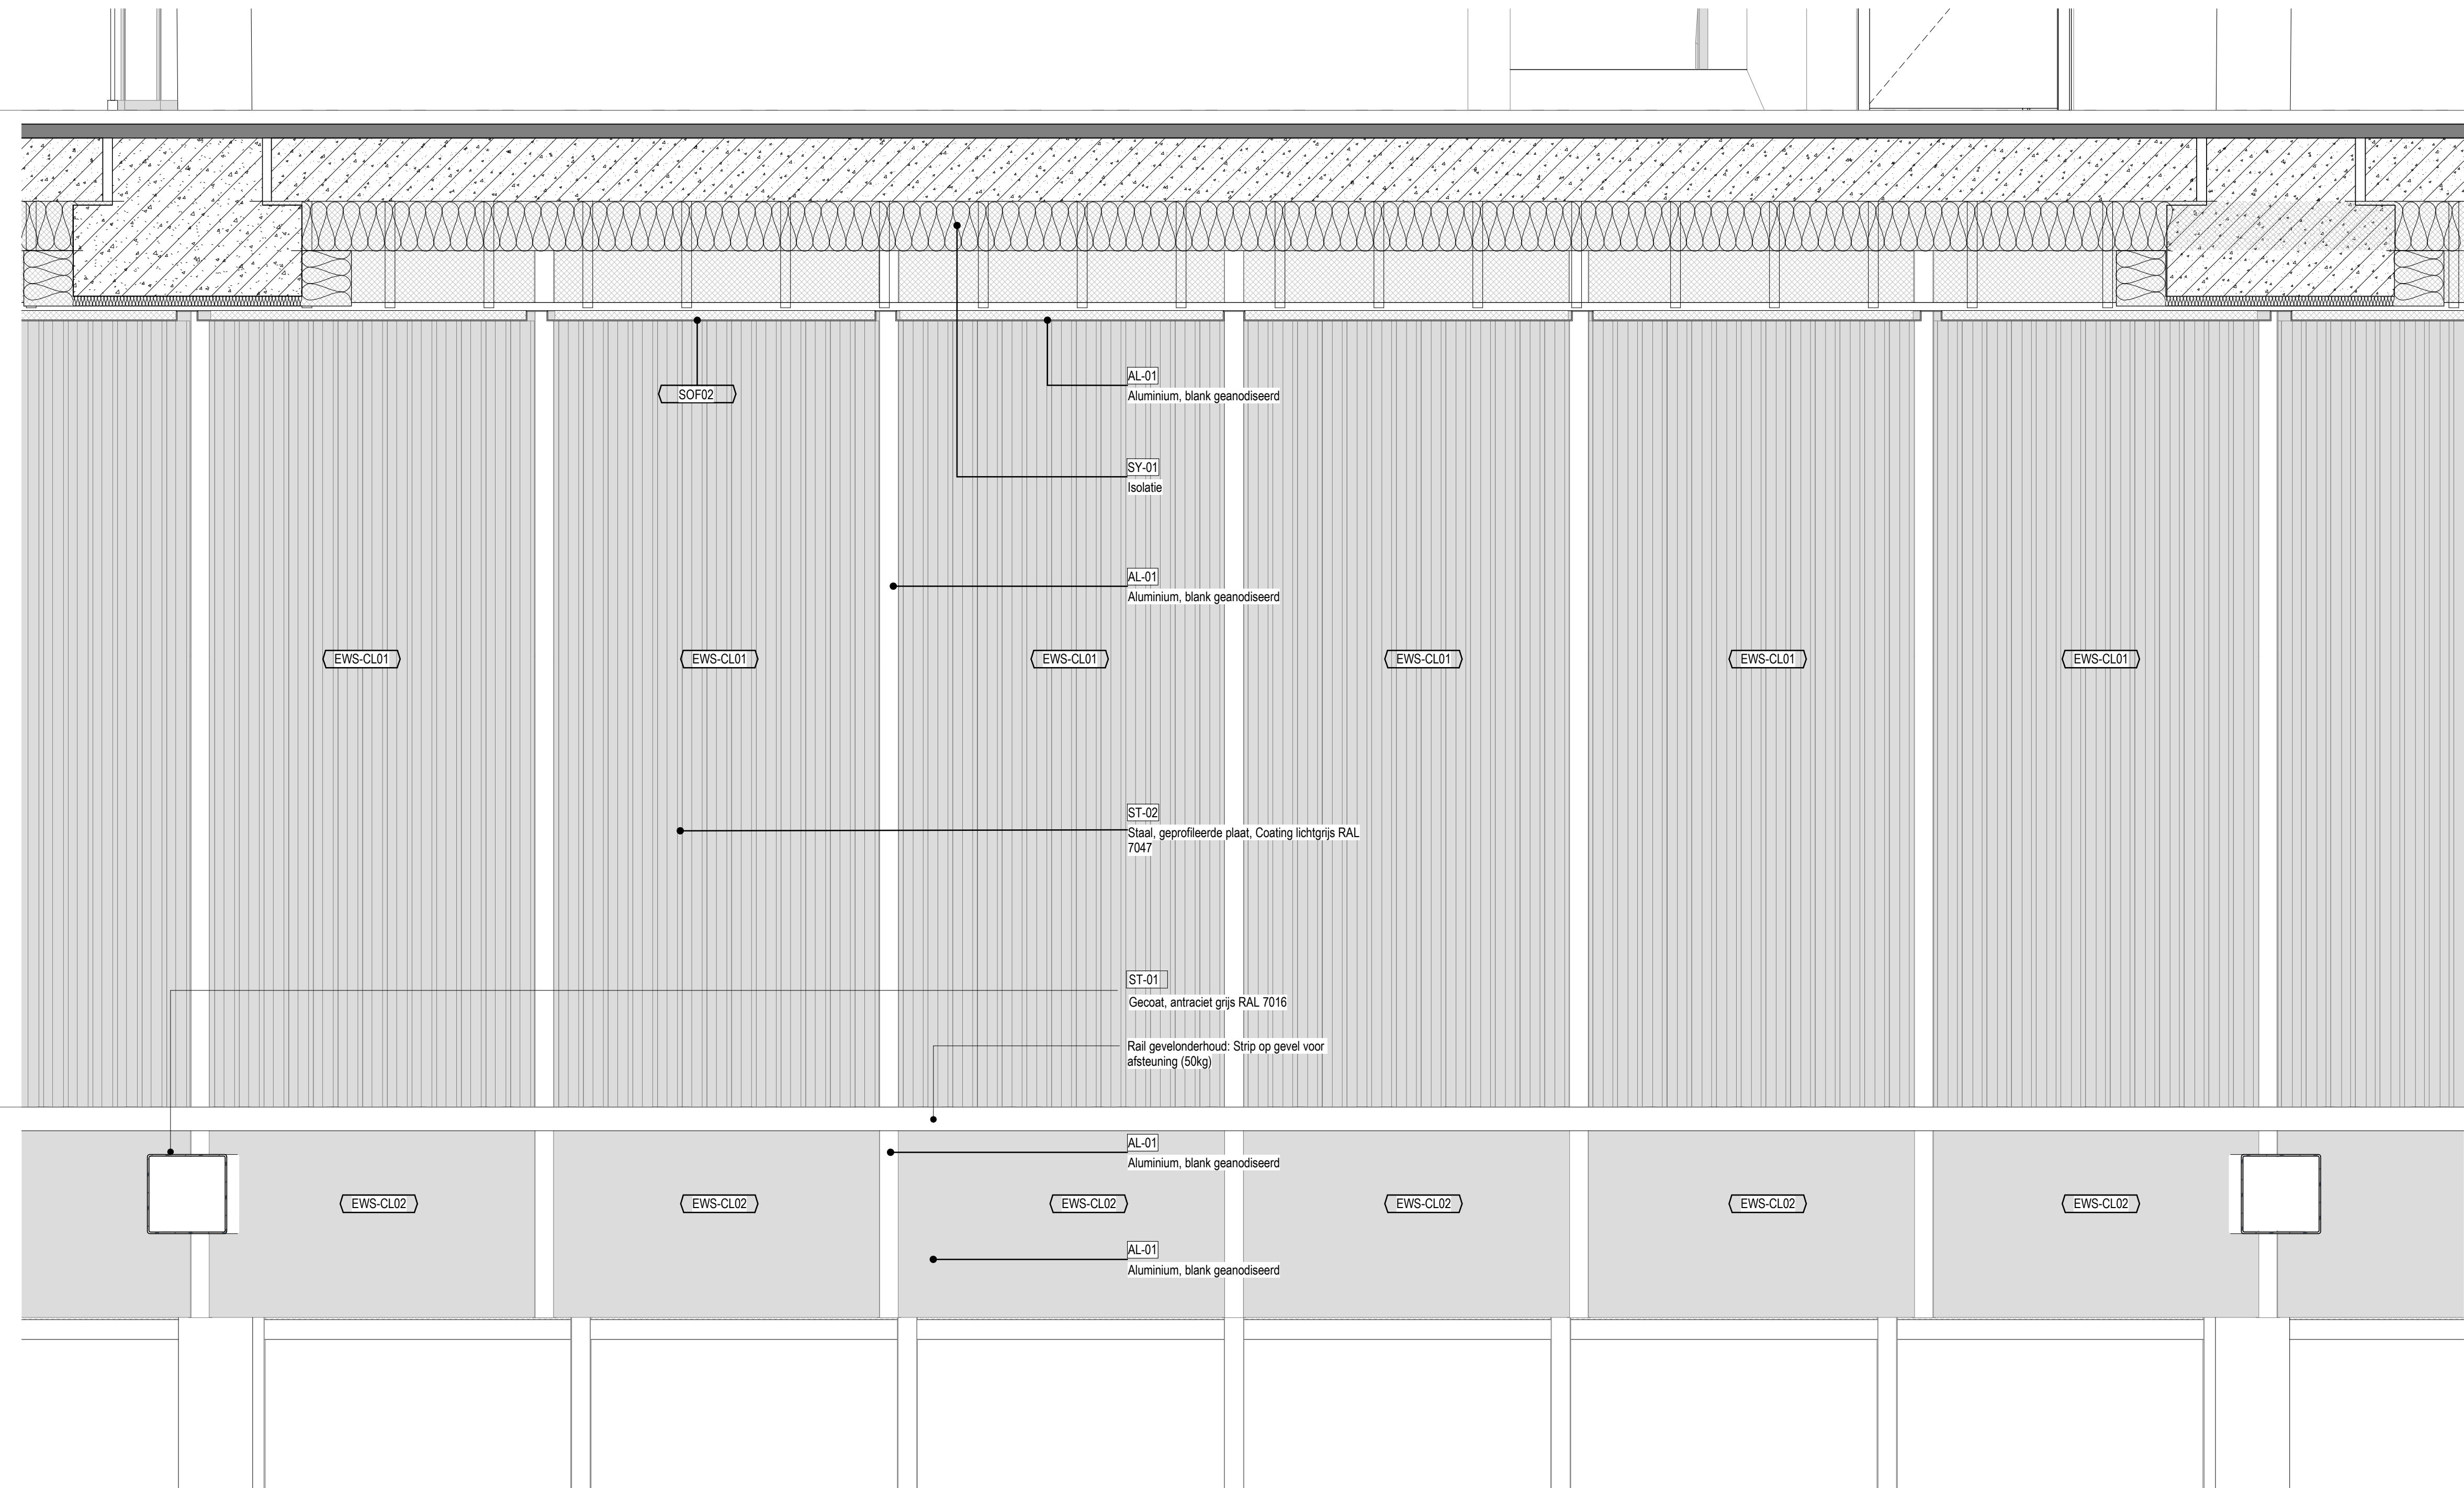


2 EWS-CL01 DETAIL AANZICHT
SCHAAL: 1 : 20

3 EWS-CL01 AXO
SCHAAL:

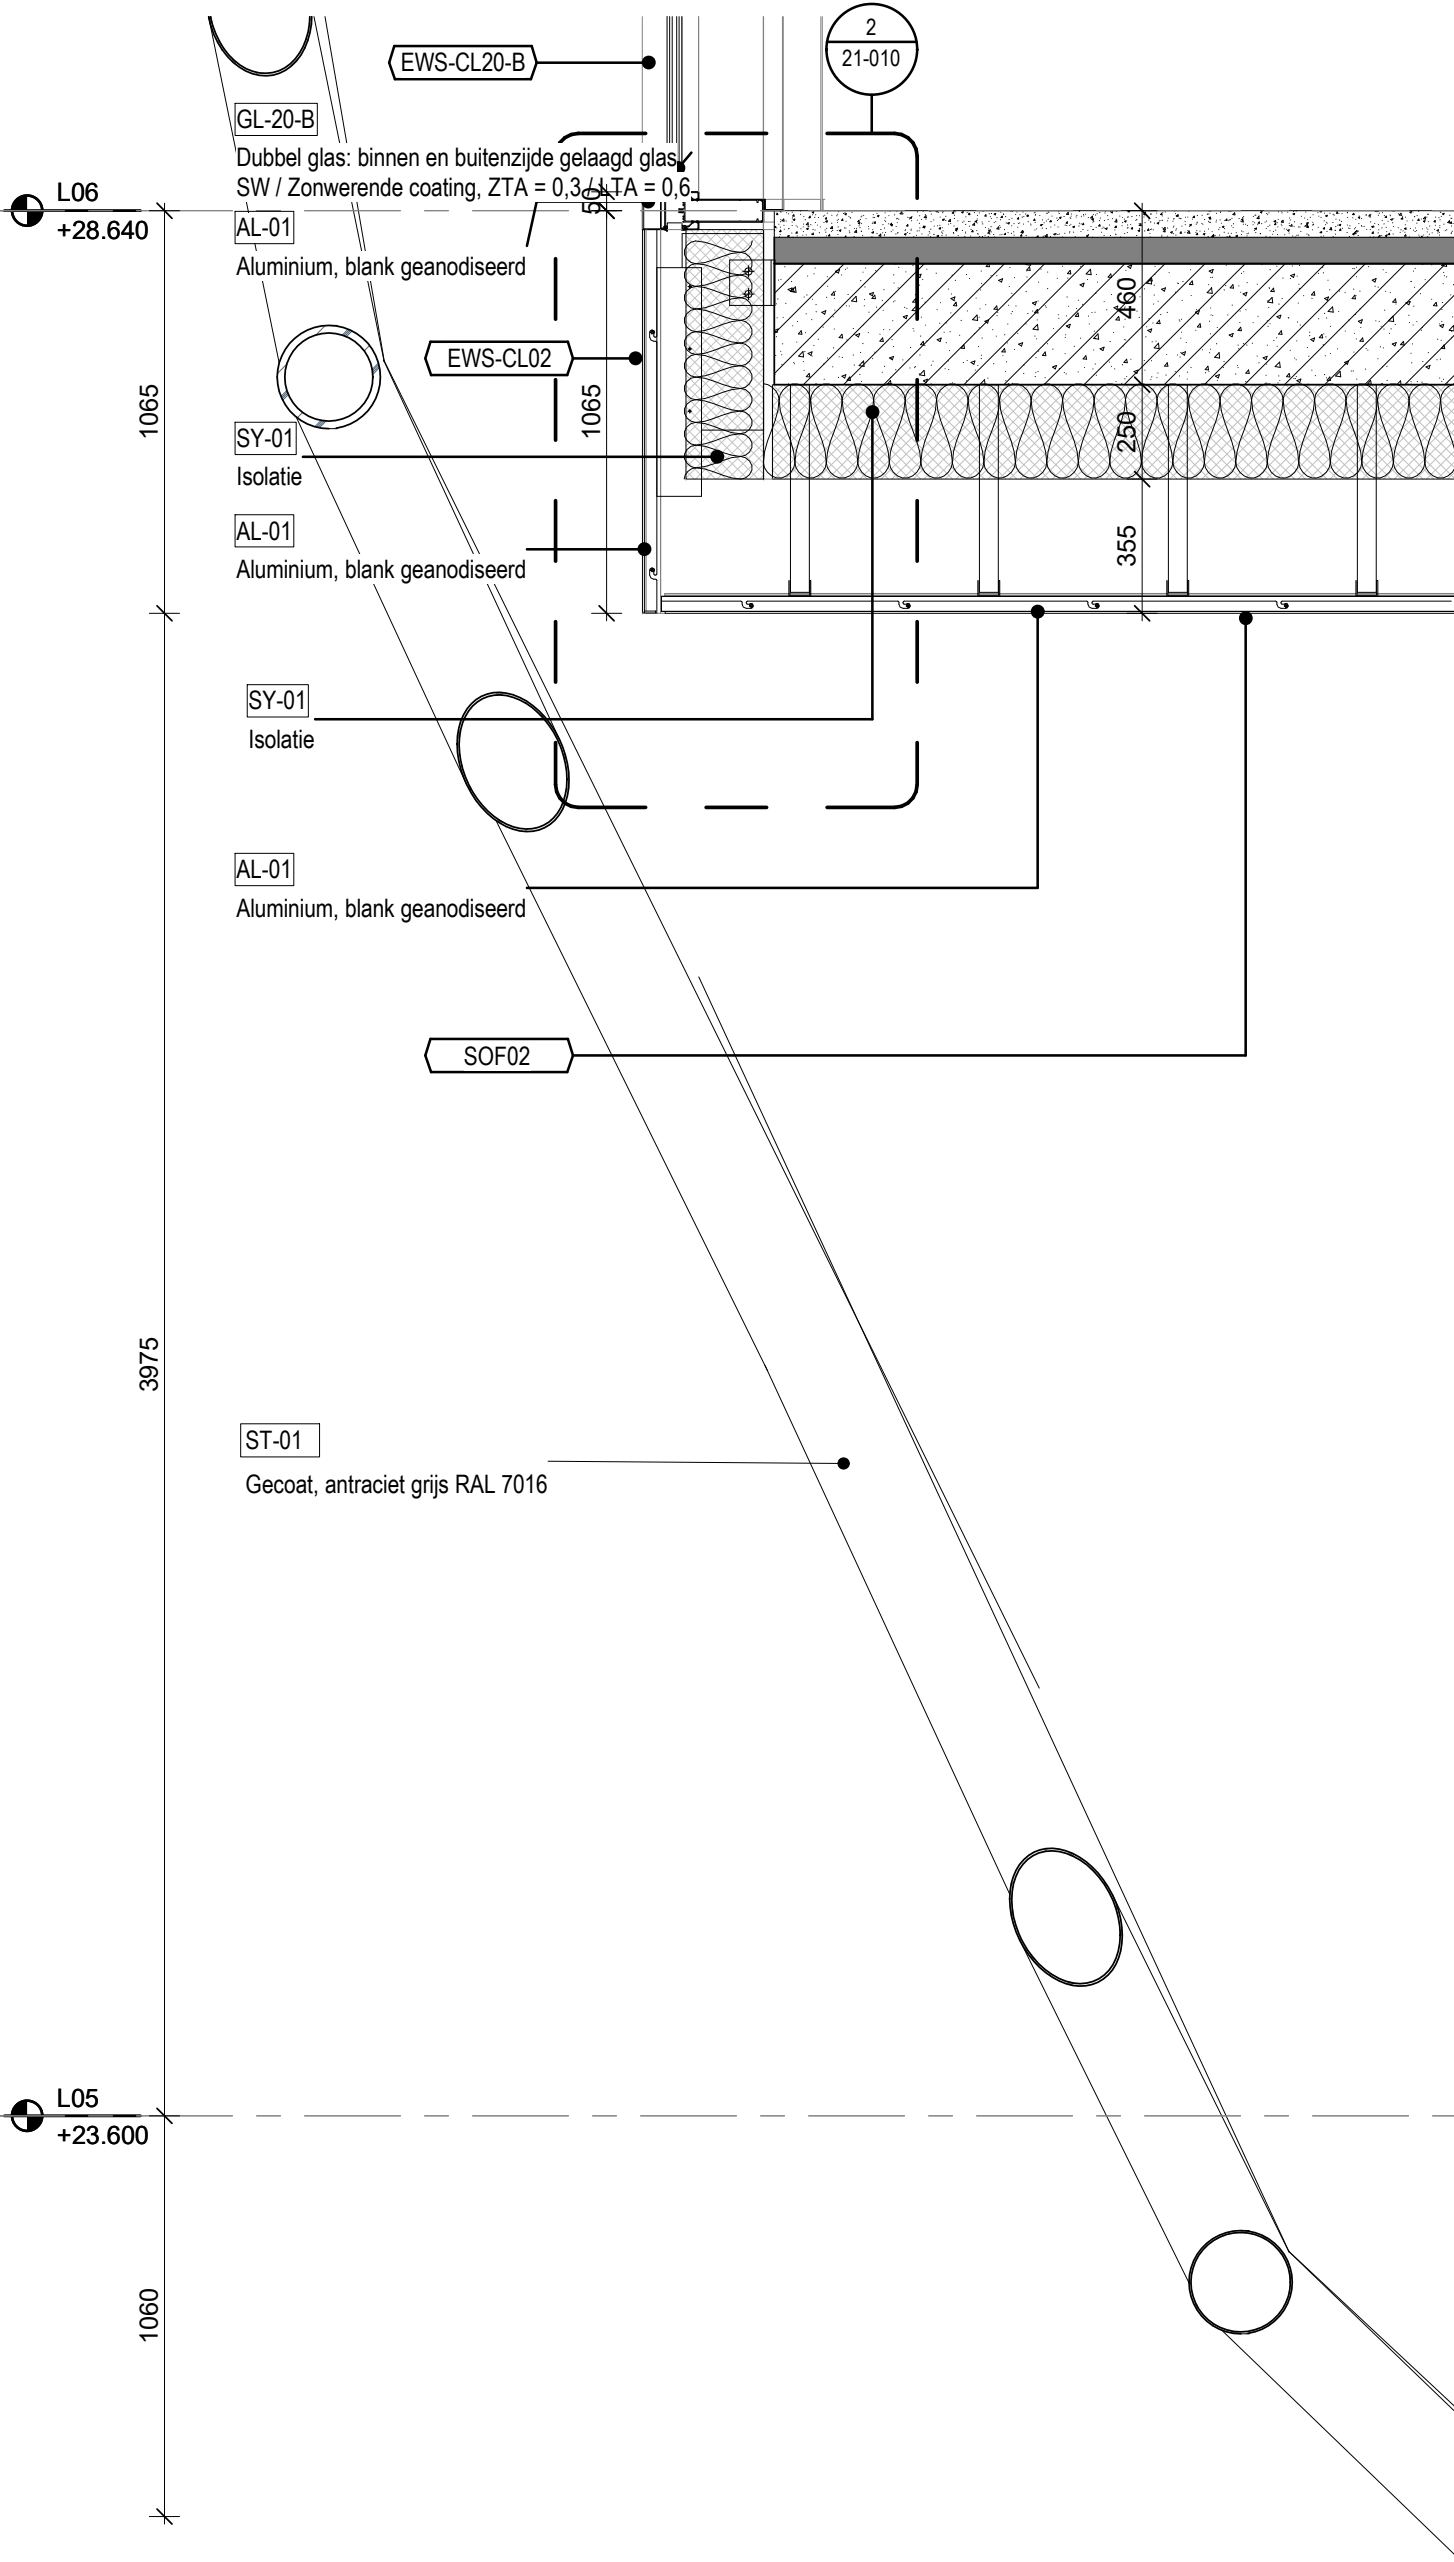

1 EWS-CL01 DETAIL DOORSNEDE
SCHAAL: 1 : 20

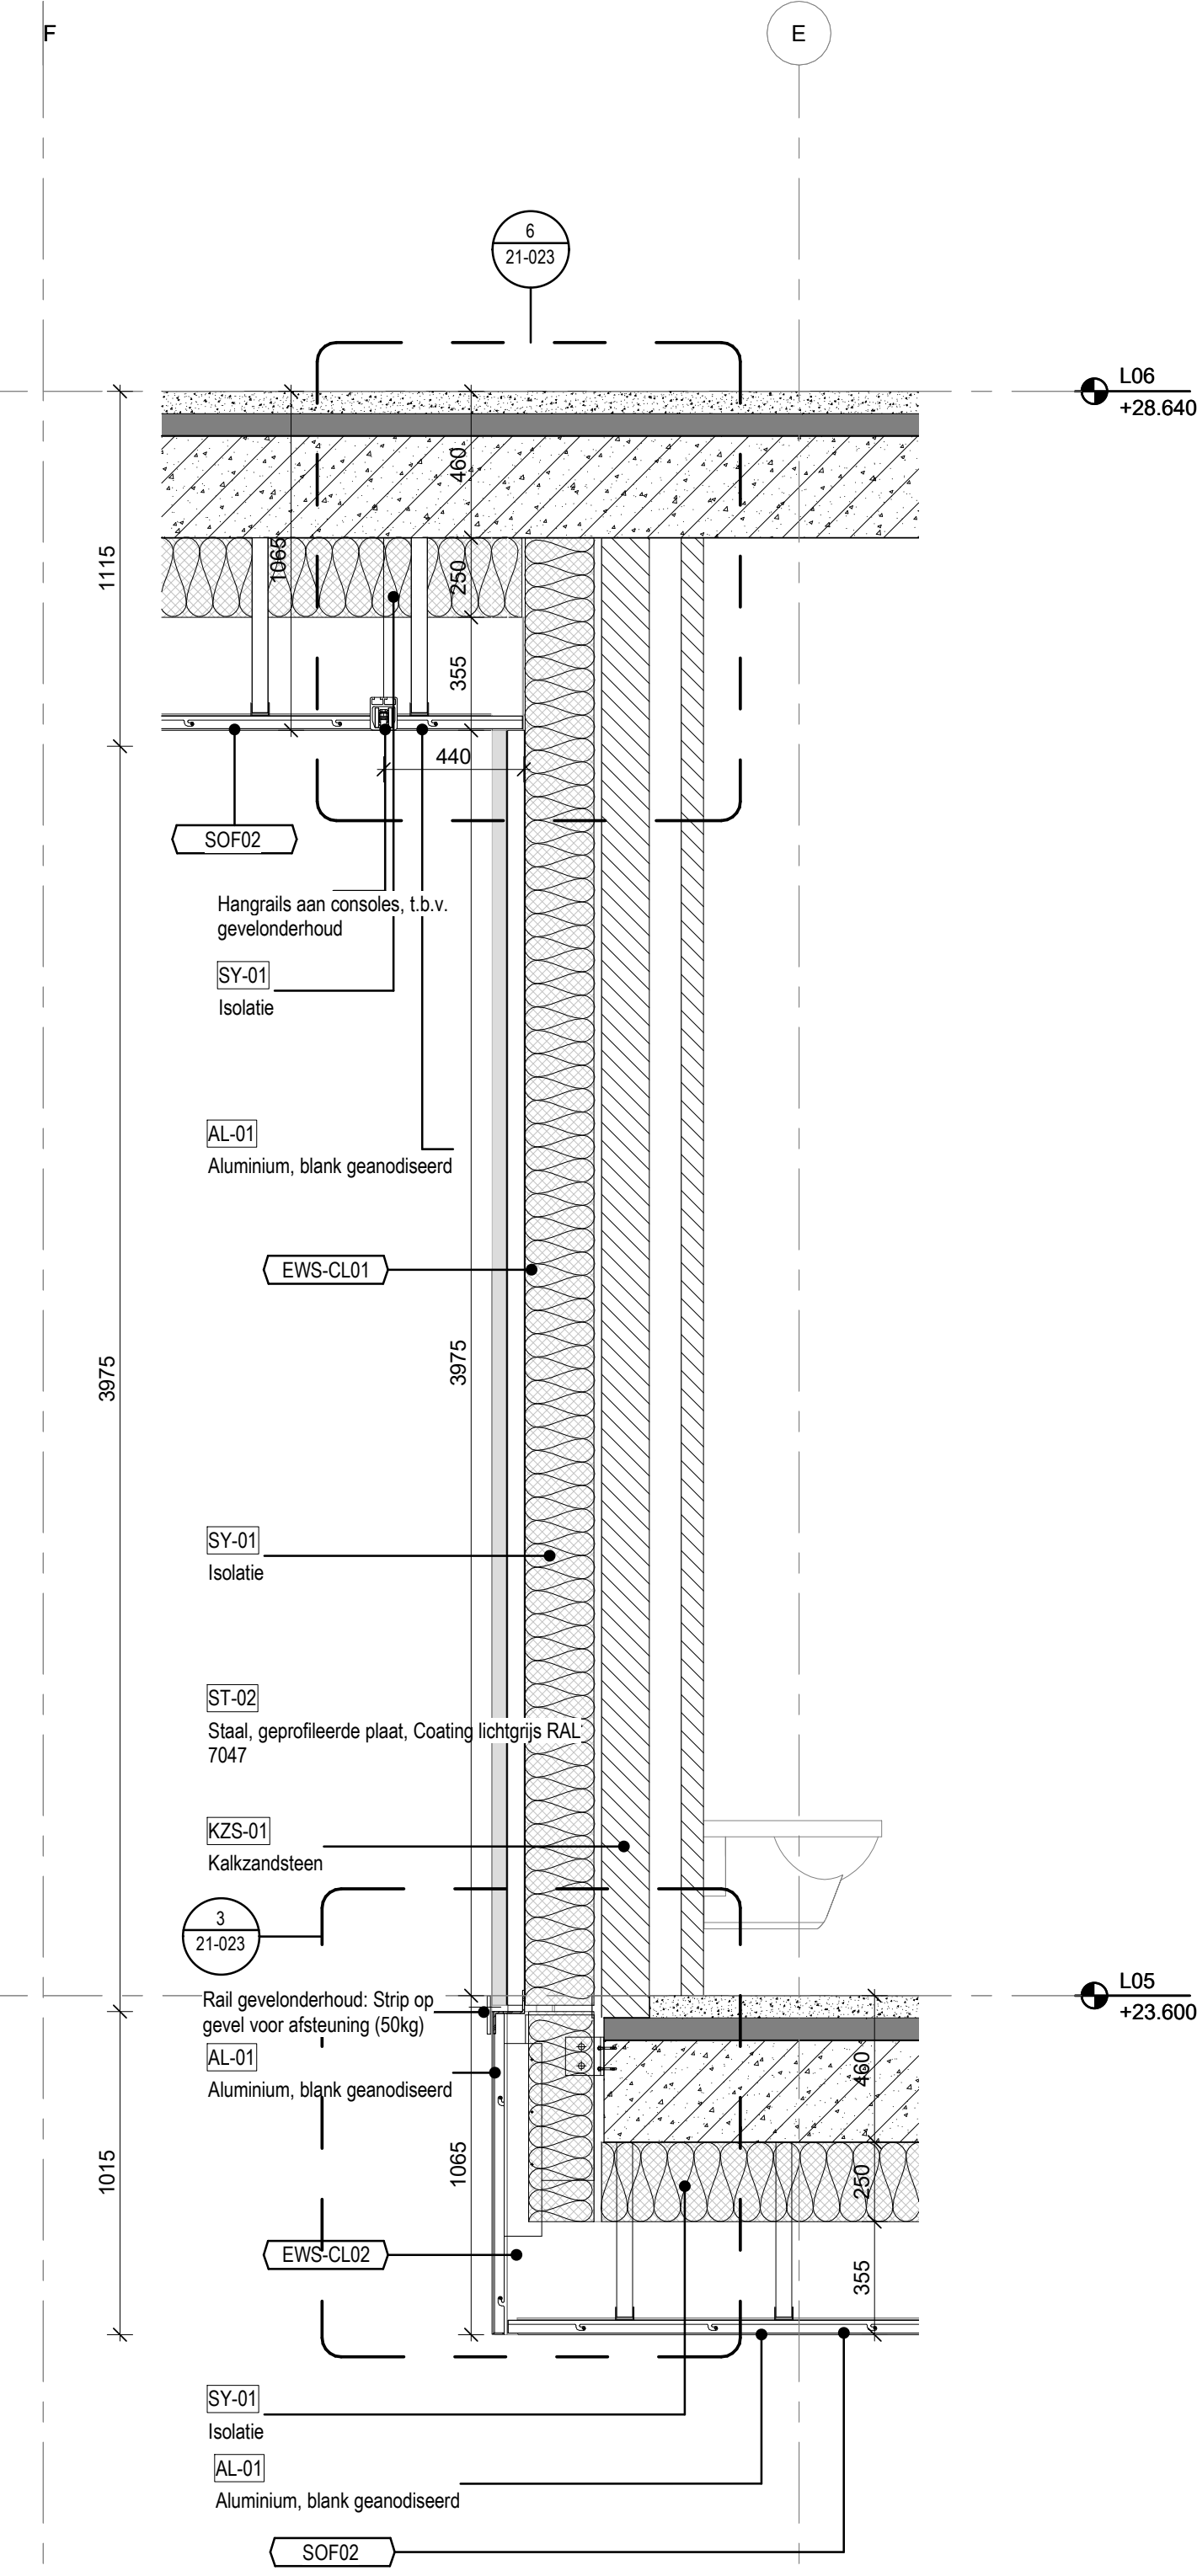



Aanvraag omgevingsvergunning Feyenoord City stadion

Nieuw Stadion B.V.

OPDRACHTGEVER

Van Zandvlietplein 1
3077 AA Rotterdam, NL
www.dekulp.nl

OMA

ARCHITECT

Weena Zuid 158
3012 NC Rotterdam, NL
www.oma.com

LOLA Landscape Architects

LANDSCHAP

Oudekoning 82
3011 KD Rotterdam, NL
www.lola.land

Royal Haskoning DHV

CONSTRUCTEUR

George Hirtzweg 85
3085 AA Rotterdam, NL
www.royalhaskoningdhv.com

Royal Haskoning DHV

INSTALLATIETECHNIEK

George Hirtzweg 85
3085 AA Rotterdam, NL
www.royalhaskoningdhv.com

Techniplan

VERTICAAL TRANSPORT

Watermanweg 102
3087 CG Rotterdam, NL
www.techniplan.nl

TGM

GEVELADVIES

Hessakerweg 19
5721 MB Asten, NL
www.tgm.nl

DGMR

BRANDVEILIGHEID

Casusstraat 5
2011 VB Den Haag, NL
www.dgmr.nl

Peutz

BOUWFYSICA

Palstingel 2
2718 NT Zoetermeer, NL
www.peutz.nl

Royal Haskoning DHV

DUURZAAMHEID

George Hirtzweg 85
3085 AA Rotterdam, NL
www.royalhaskoningdhv.com

Philips Lighting

LICHTADVIES

Boschdijk 525
5621 AG Eindhoven, NL
www.lighting.philips.com

Event Acoustics


AKOESTIEK

Proosdeweg 50
3643 MH Utrecht, NL
www.eventacoustics.com

AL-01	Aluminium, blank geanodiseerd
AL-02	Aluminium, blank geanodiseerd, geprofileerd
AL-03	Aluminium dakplaat BB 40 95, D=70mm Coating: Zichthide metaal RAL 7006 Akroestische isolatie + Dampremmende laag Geprofileerde plaat, gecoat, 60% SAB 135R / 1,00mm, 40% SAB 135R / 1,13mm
AL-04	Aluminium, Ruw onbehandeld aluminium
GL-20	Dubbel glas: binnen en buitenzijde gelaagd glas SW, B30 / Uow: <1.3 W/M2K / Zonwerende coating, ZTA = 0.3 / LTA = 0.6
GL-20-BD	Dubbel glas: binnen en buitenzijde gelaagd glas SW / Zonwerende coating, ZTA = 0.3 / LTA = 0.6
GL-21	Dubbel glas: binnen en buitenzijde gelaagd glas B60 / Uow: <1.3 W/M2K Zonwerende coating, ZTA = 0.3 / LTA = 0.6
GL-22	Dubbel glas: binnen en buitenzijde gelaagd glas Uow: <1.3 W/M2K / Low-E coating, ZTA = 0.6
GL-23	Dubbel glas: binnen en buitenzijde gelaagd glas Uow: <1.3 W/M2K / Low-E coating, ZTA = 0.6
GL-24	Dubbel glas: binnen en buitenzijde gelaagd glas SW / Low-E coating, ZTA = 0.6
GL-25	Dubbel glas: binnen en buitenzijde gelaagd glas SW 0, B30, B60 / Uow: <1.3 W/M2K / Zonwerende coating, ZTA = 0.3 / LTA = 0.6
GL-25-ADGU	binnenzijde enkel glas, buitenzijde gelaagd glas Uow: <1.3 W/M2K Zonwerende coating, ZTA = 0.3 / LTA = 0.6
GL-26	Dubbel glas: binnen en buitenzijde gelaagd glas B60 Uow: <1.3 W/M2K Low-E coating, ZTA = 0.6
ST-01	Staal, Gecoat antraciet grijs RAL 7016
ST-02	Staal, Gecoat lichtgrijs RAL 7047, (Geprofileerde plaat CL01)
ST-03	Staal, Gecoat zwart RAL 9005
ST-04	Staal, Geprofileerd, Gecoat zwart RAL 9005
ST-05	Staal, Gegalvaniseerd
ST-06	Hekwerk v.v. stalen strippen, 45 graden met staalplaat aan de achterzijde, Gecoat lichtgrijs RAL 7047
ST-07	Hekwerk v.v. stalen strippen, 45 graden, Gecoat lichtgrijs RAL 7047
PL-01	Polycarbonaat, meerwandig, v.v. microperforaties (Lexan Thermoclear LT2UV 32mm) + polycarbonaat, massieve plaat (Lexan Exel 4mm)
PL-02	Polycarbonaat, krasvaste massieve plaat, transparant (Lexan Margard MRSE)
PL-03	Polycarbonaat, krasvaste massieve plaat, gematteerd (Lexan Margard MRSE)
PL-04	Polycarbonaat, meerwandig, v.v. microperforaties (Lexan Thermoclear LT2UV 32mm)
SY-01	Isolatie
SY-02	Paneel
PT-01	Slucwerk
KZS-01	Kaizandsteen

OPMERKINGEN

REV DATUM BESCHRIJVING

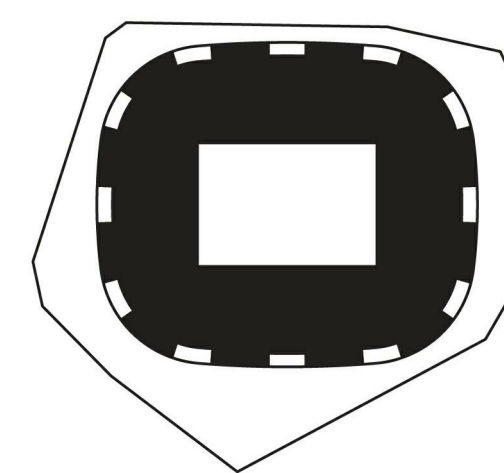


TEKENING MET VERSCHILLEN. ALLE AFMETINGEN Dienen OP DE BOVENPLAATS GECONTROLEERD TE WORDEN. DIT DOCUMENT BEVAT AUTEURSRECHTMAATIG MATERIAAL. Elk ONGEautoriseerd gebruik, verspreiding, verspreiding of duplicatie van het hierin gegeven informatie kan leiden tot aansprakelijkheid, inclusief schade van welke aard ook.

GEVELTYPES EWS-CL02


TITEL	Omgevingsvergunning	REVISIE
FASE		
P2019001	1:201:5	06.05.2020
PROJECTNUMMER	SCHAAL	FORMAAT

FEY-OMA-00-DR-A-21-010


TEKENINGNUMMER

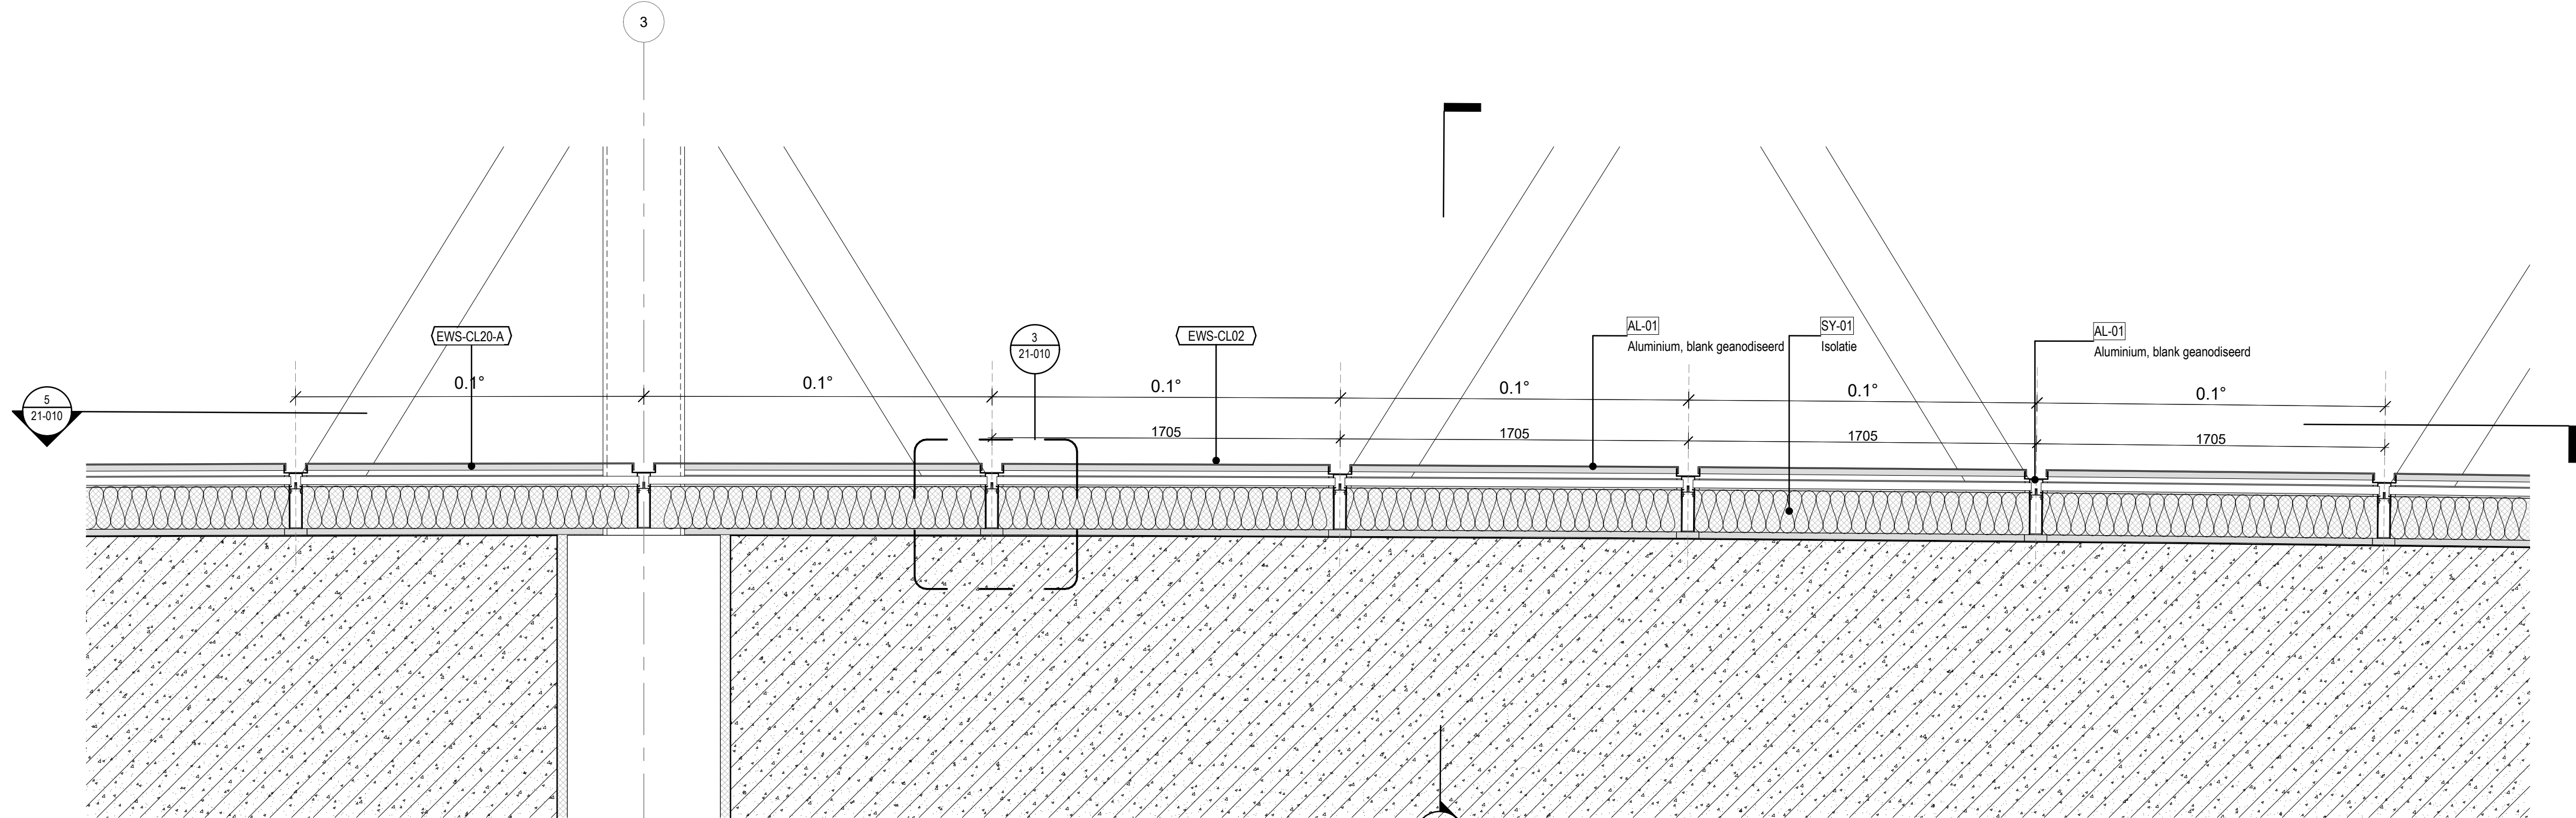


6 EWS-CL02 DETAIL PLATTEGROND
SCHAAL: 1:20

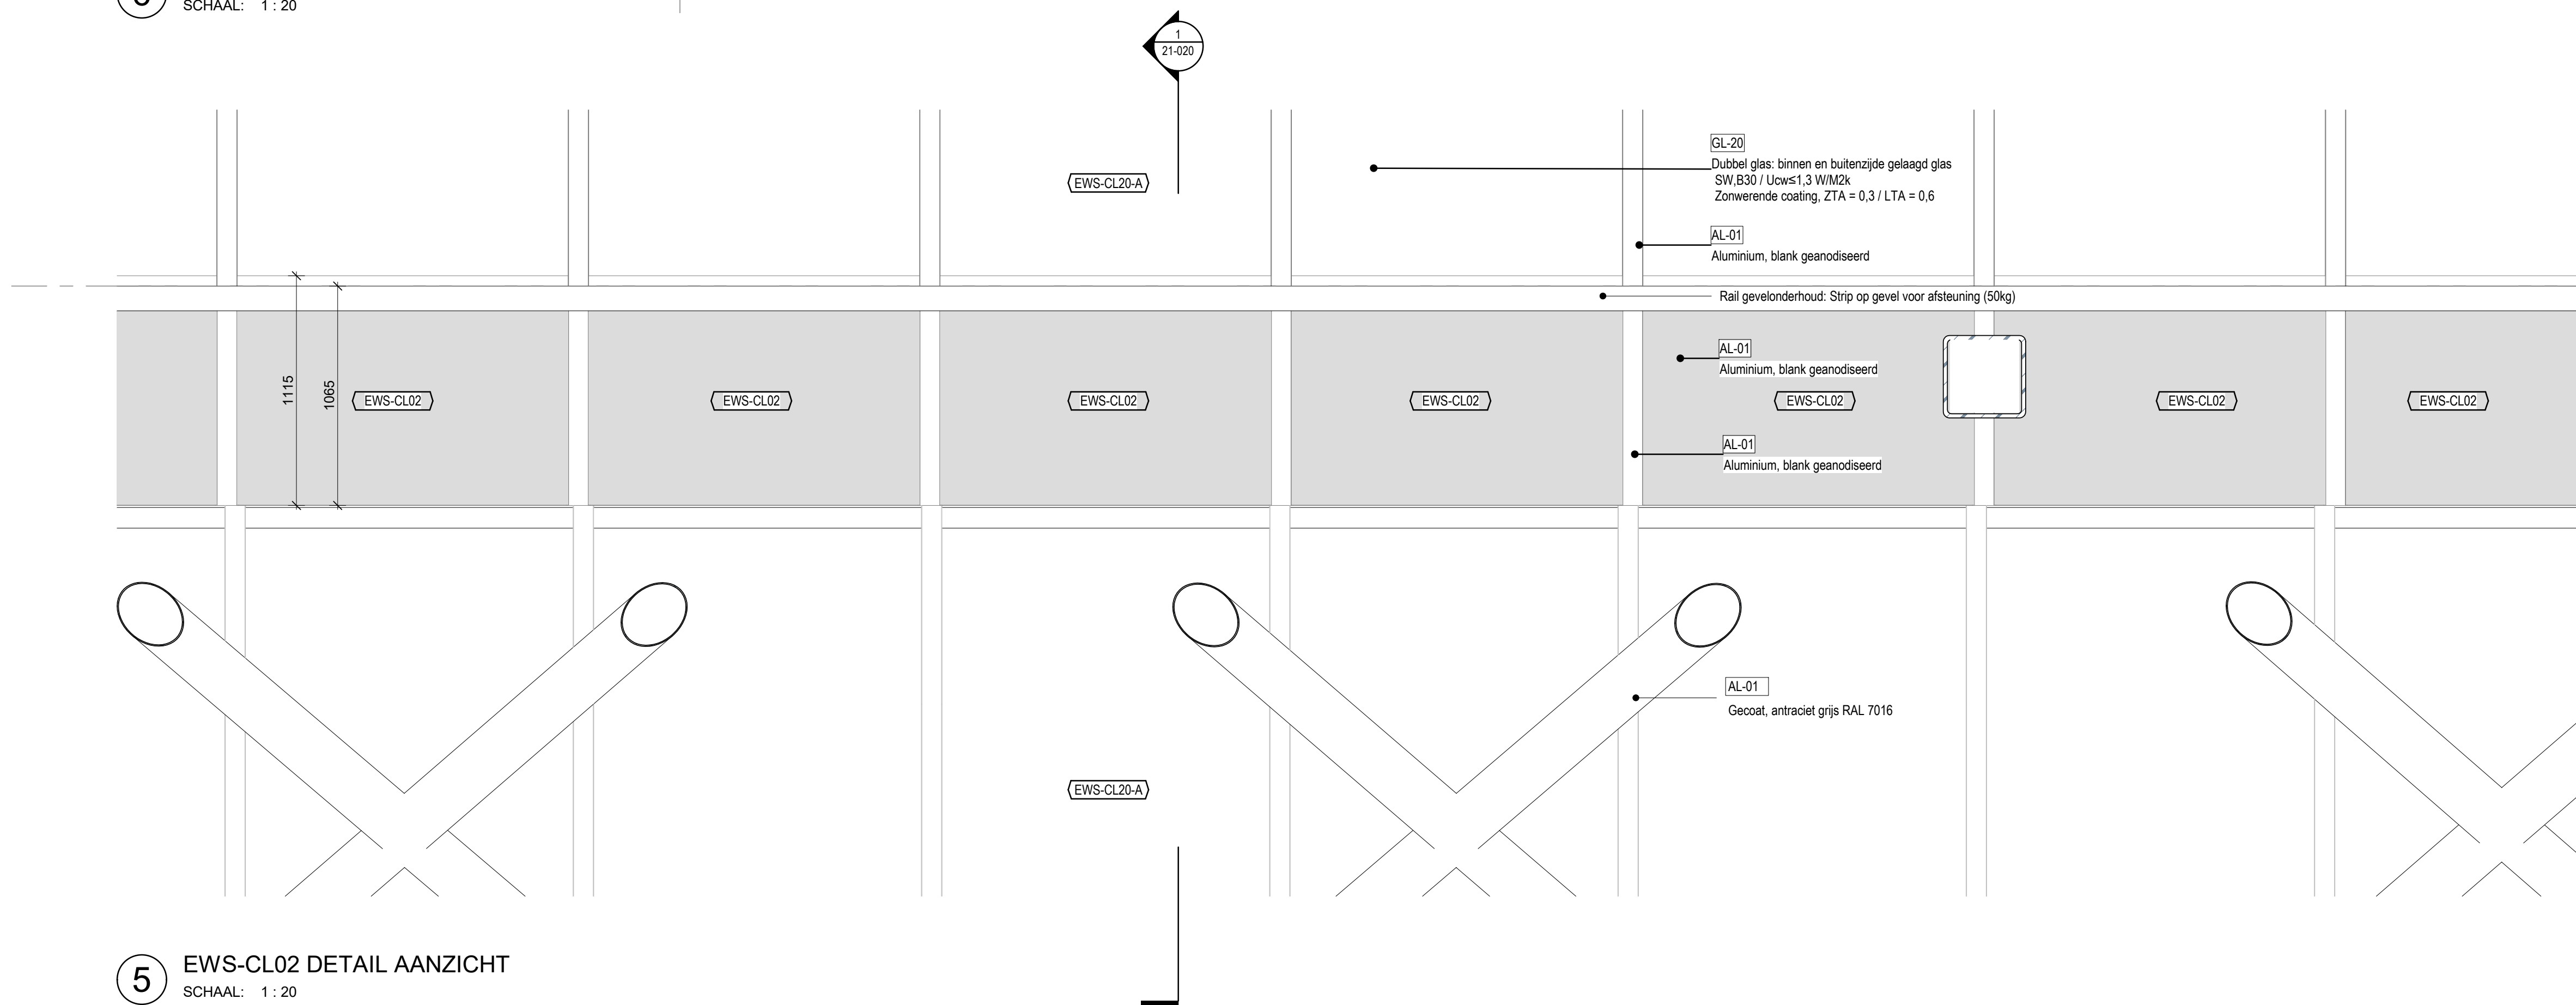


5 EWS-CL02 DETAIL AANZICHT
SCHAAL: 1:20

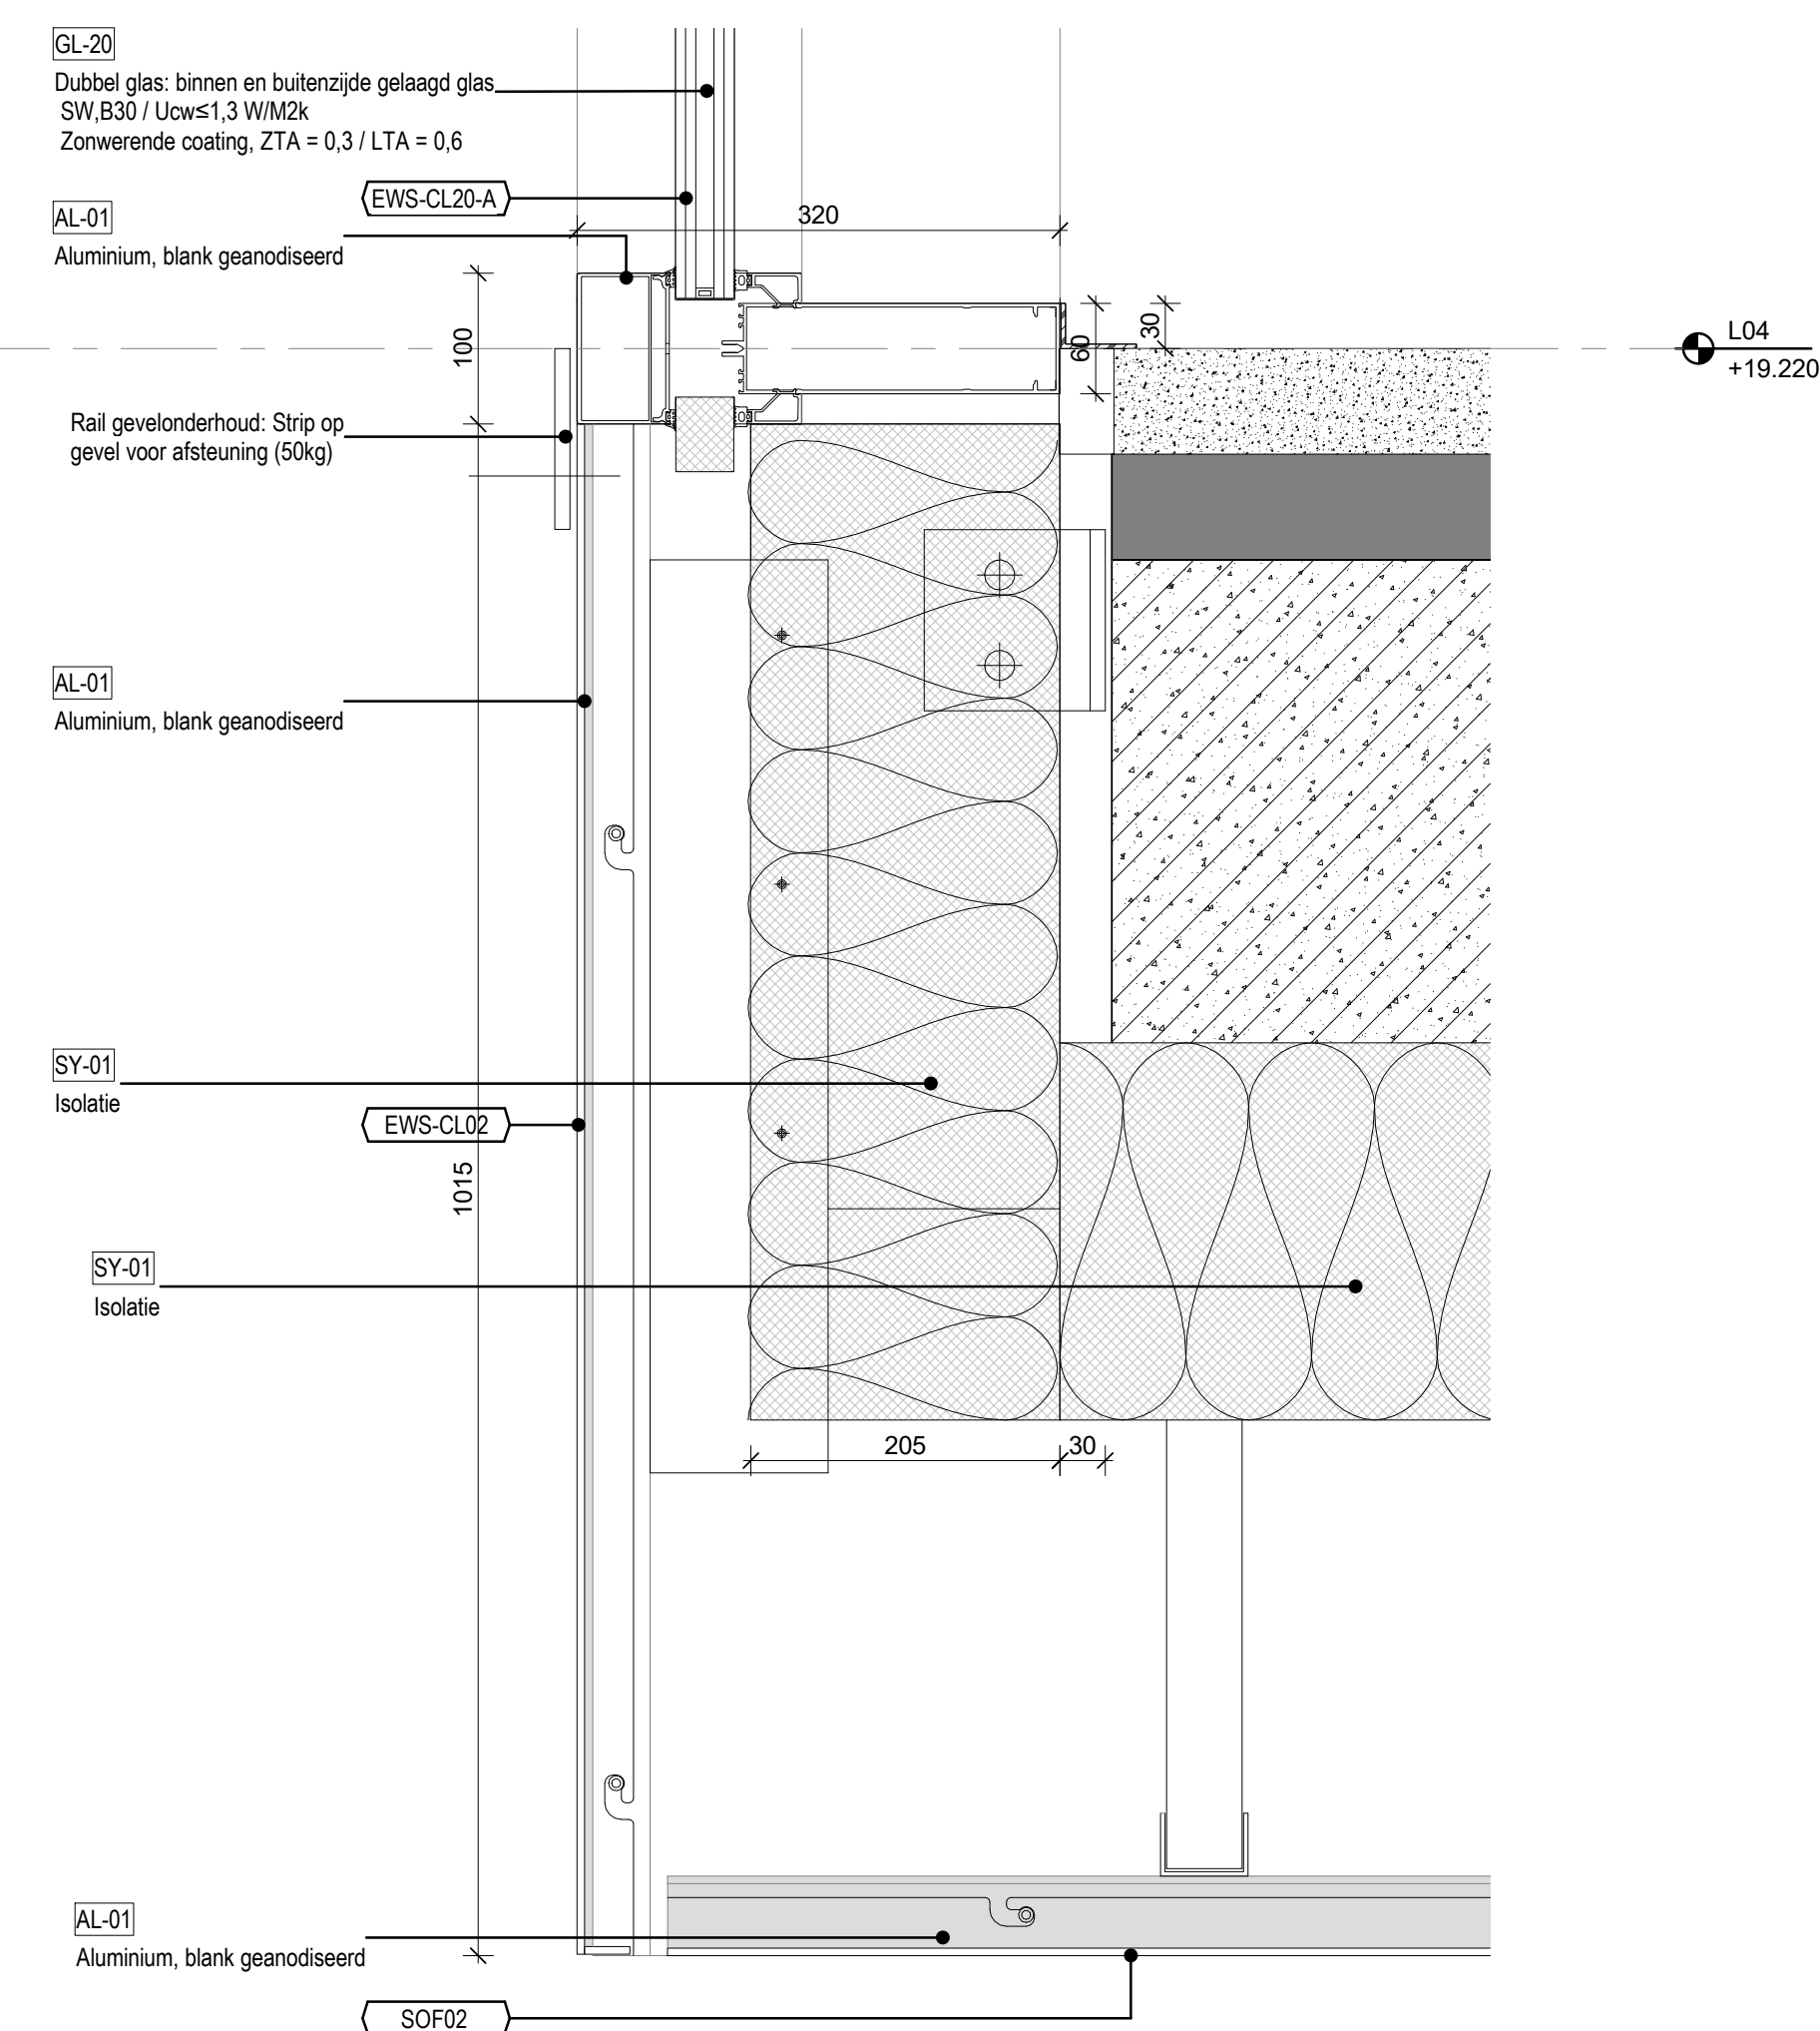


2 EWS-CL02 DETAIL DOORSNEDE
SCHAAL: 1:5

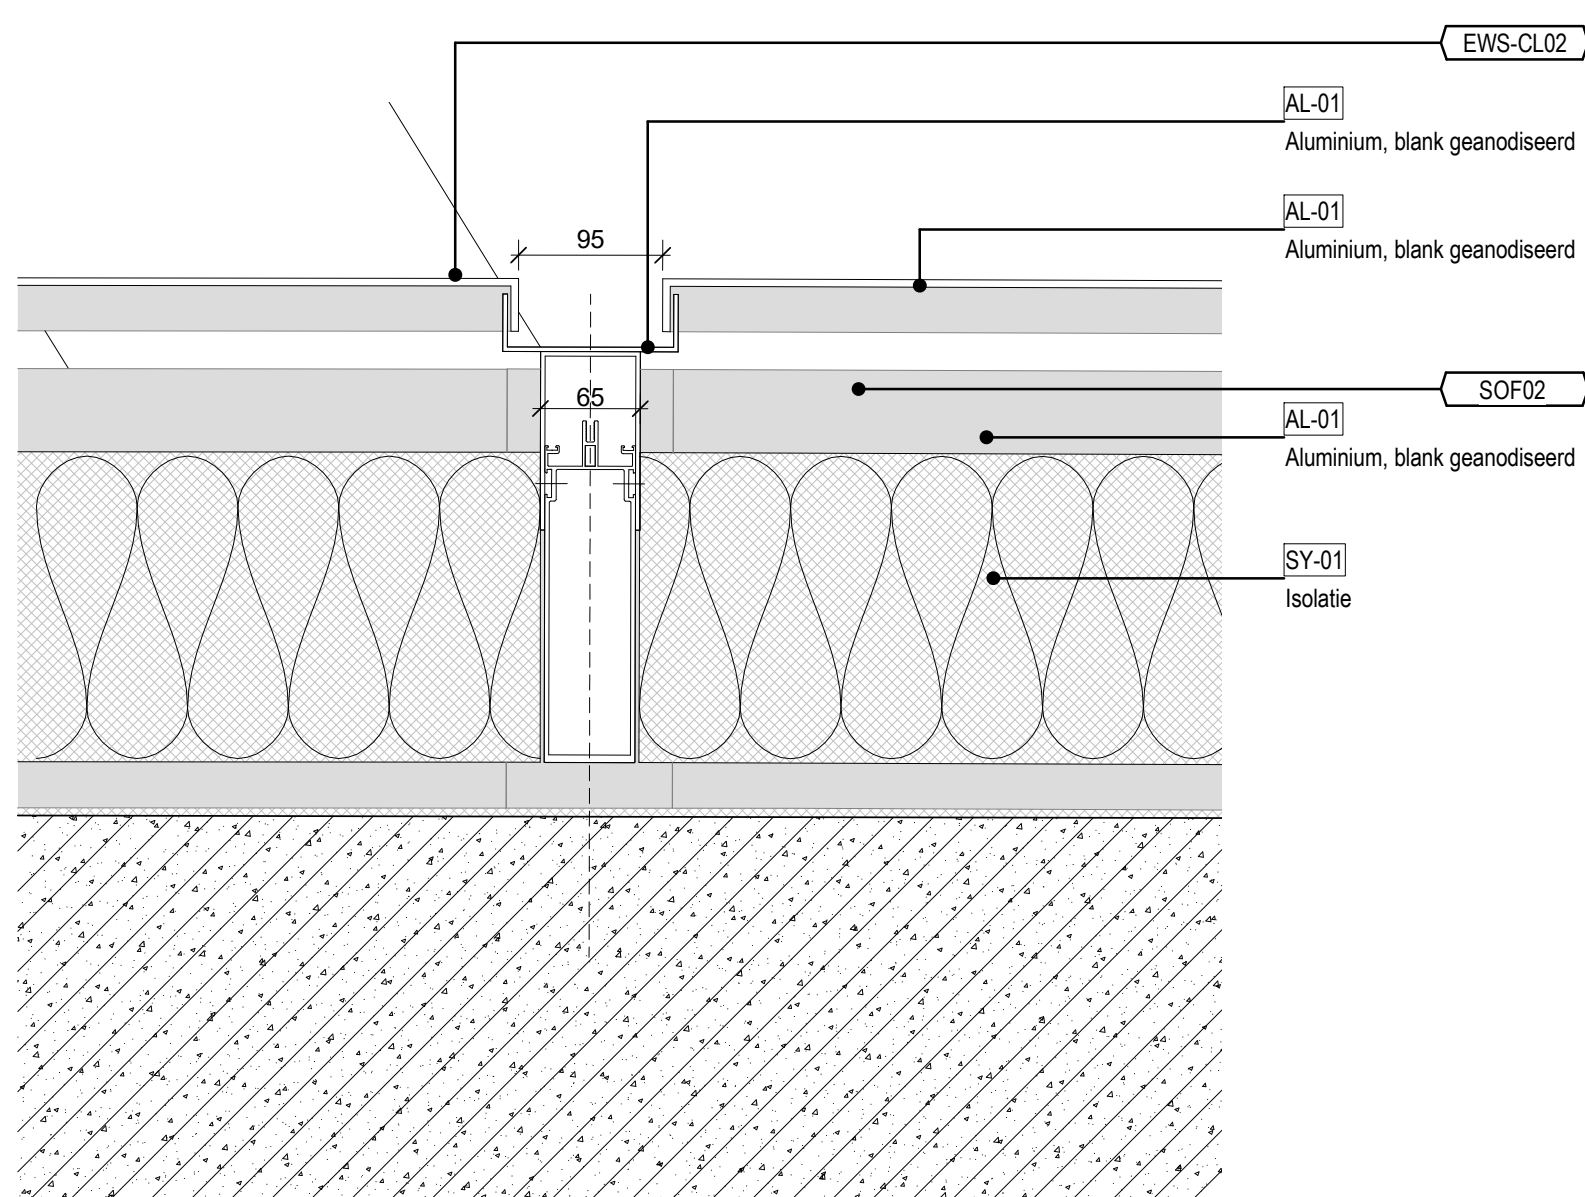

3 EWS-CL02 DETAIL PLATTEGROND
SCHAAL: 1:5

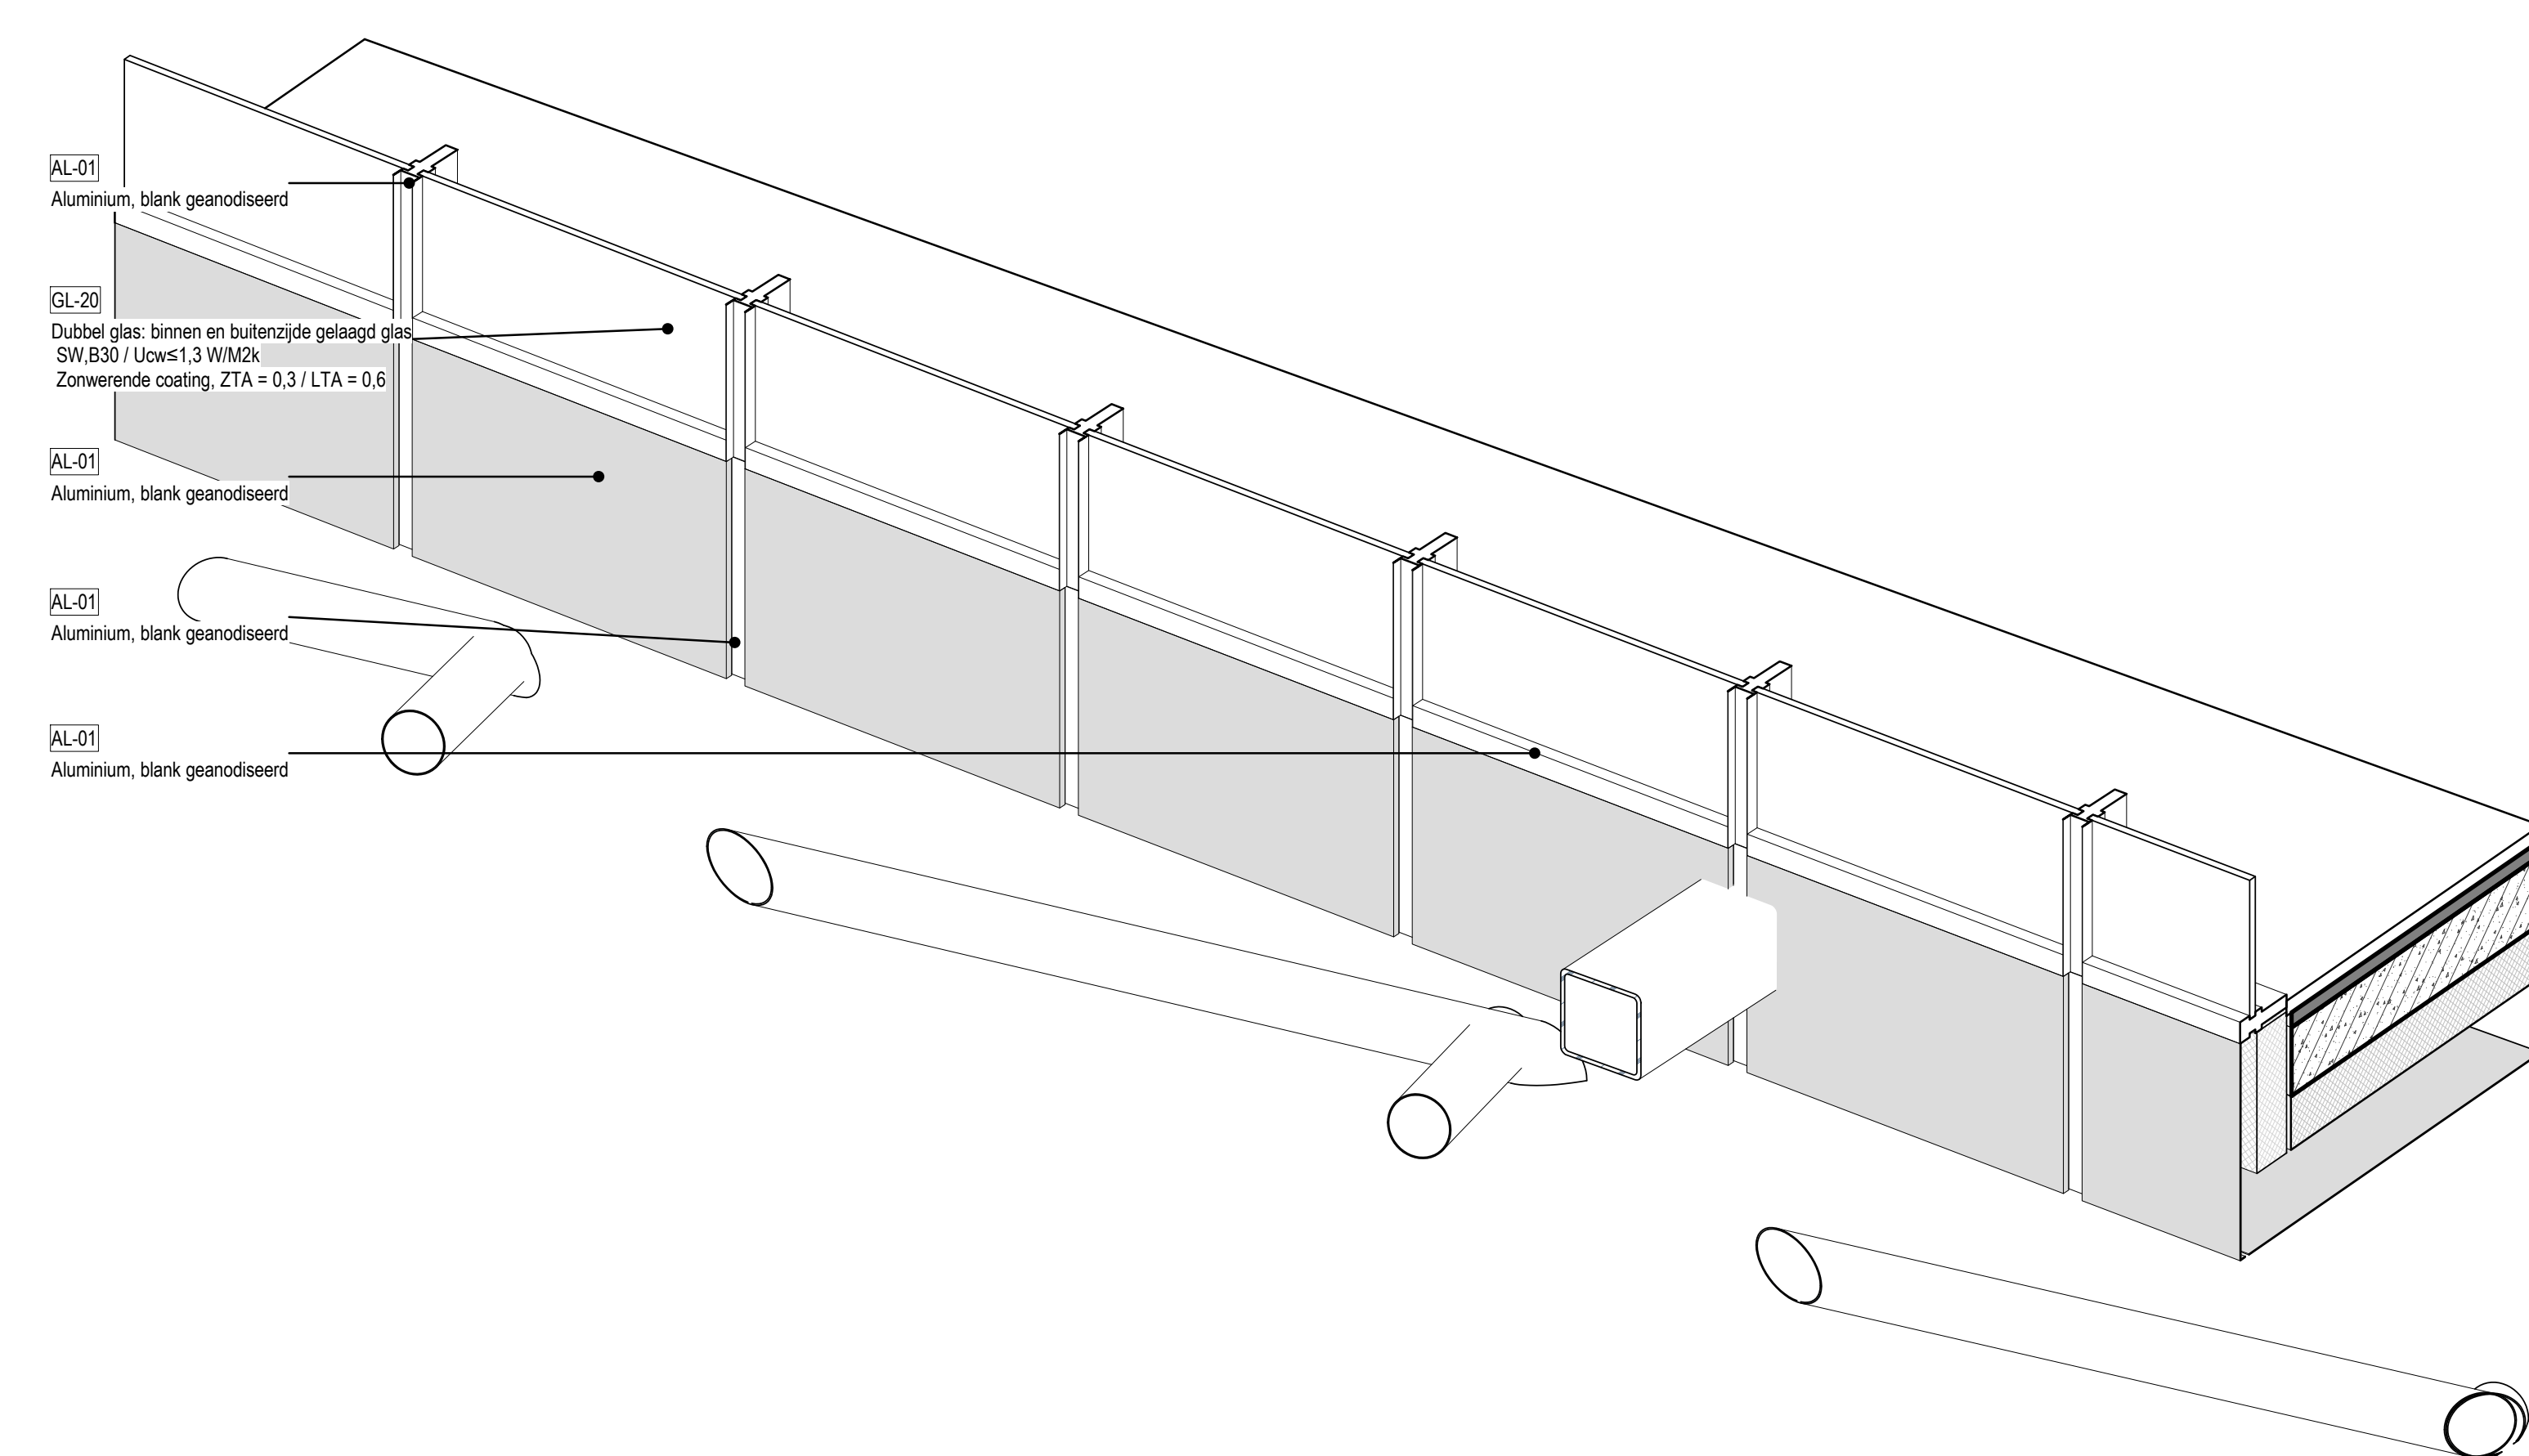

1 EWS-CL02 AXO
SCHAAL:

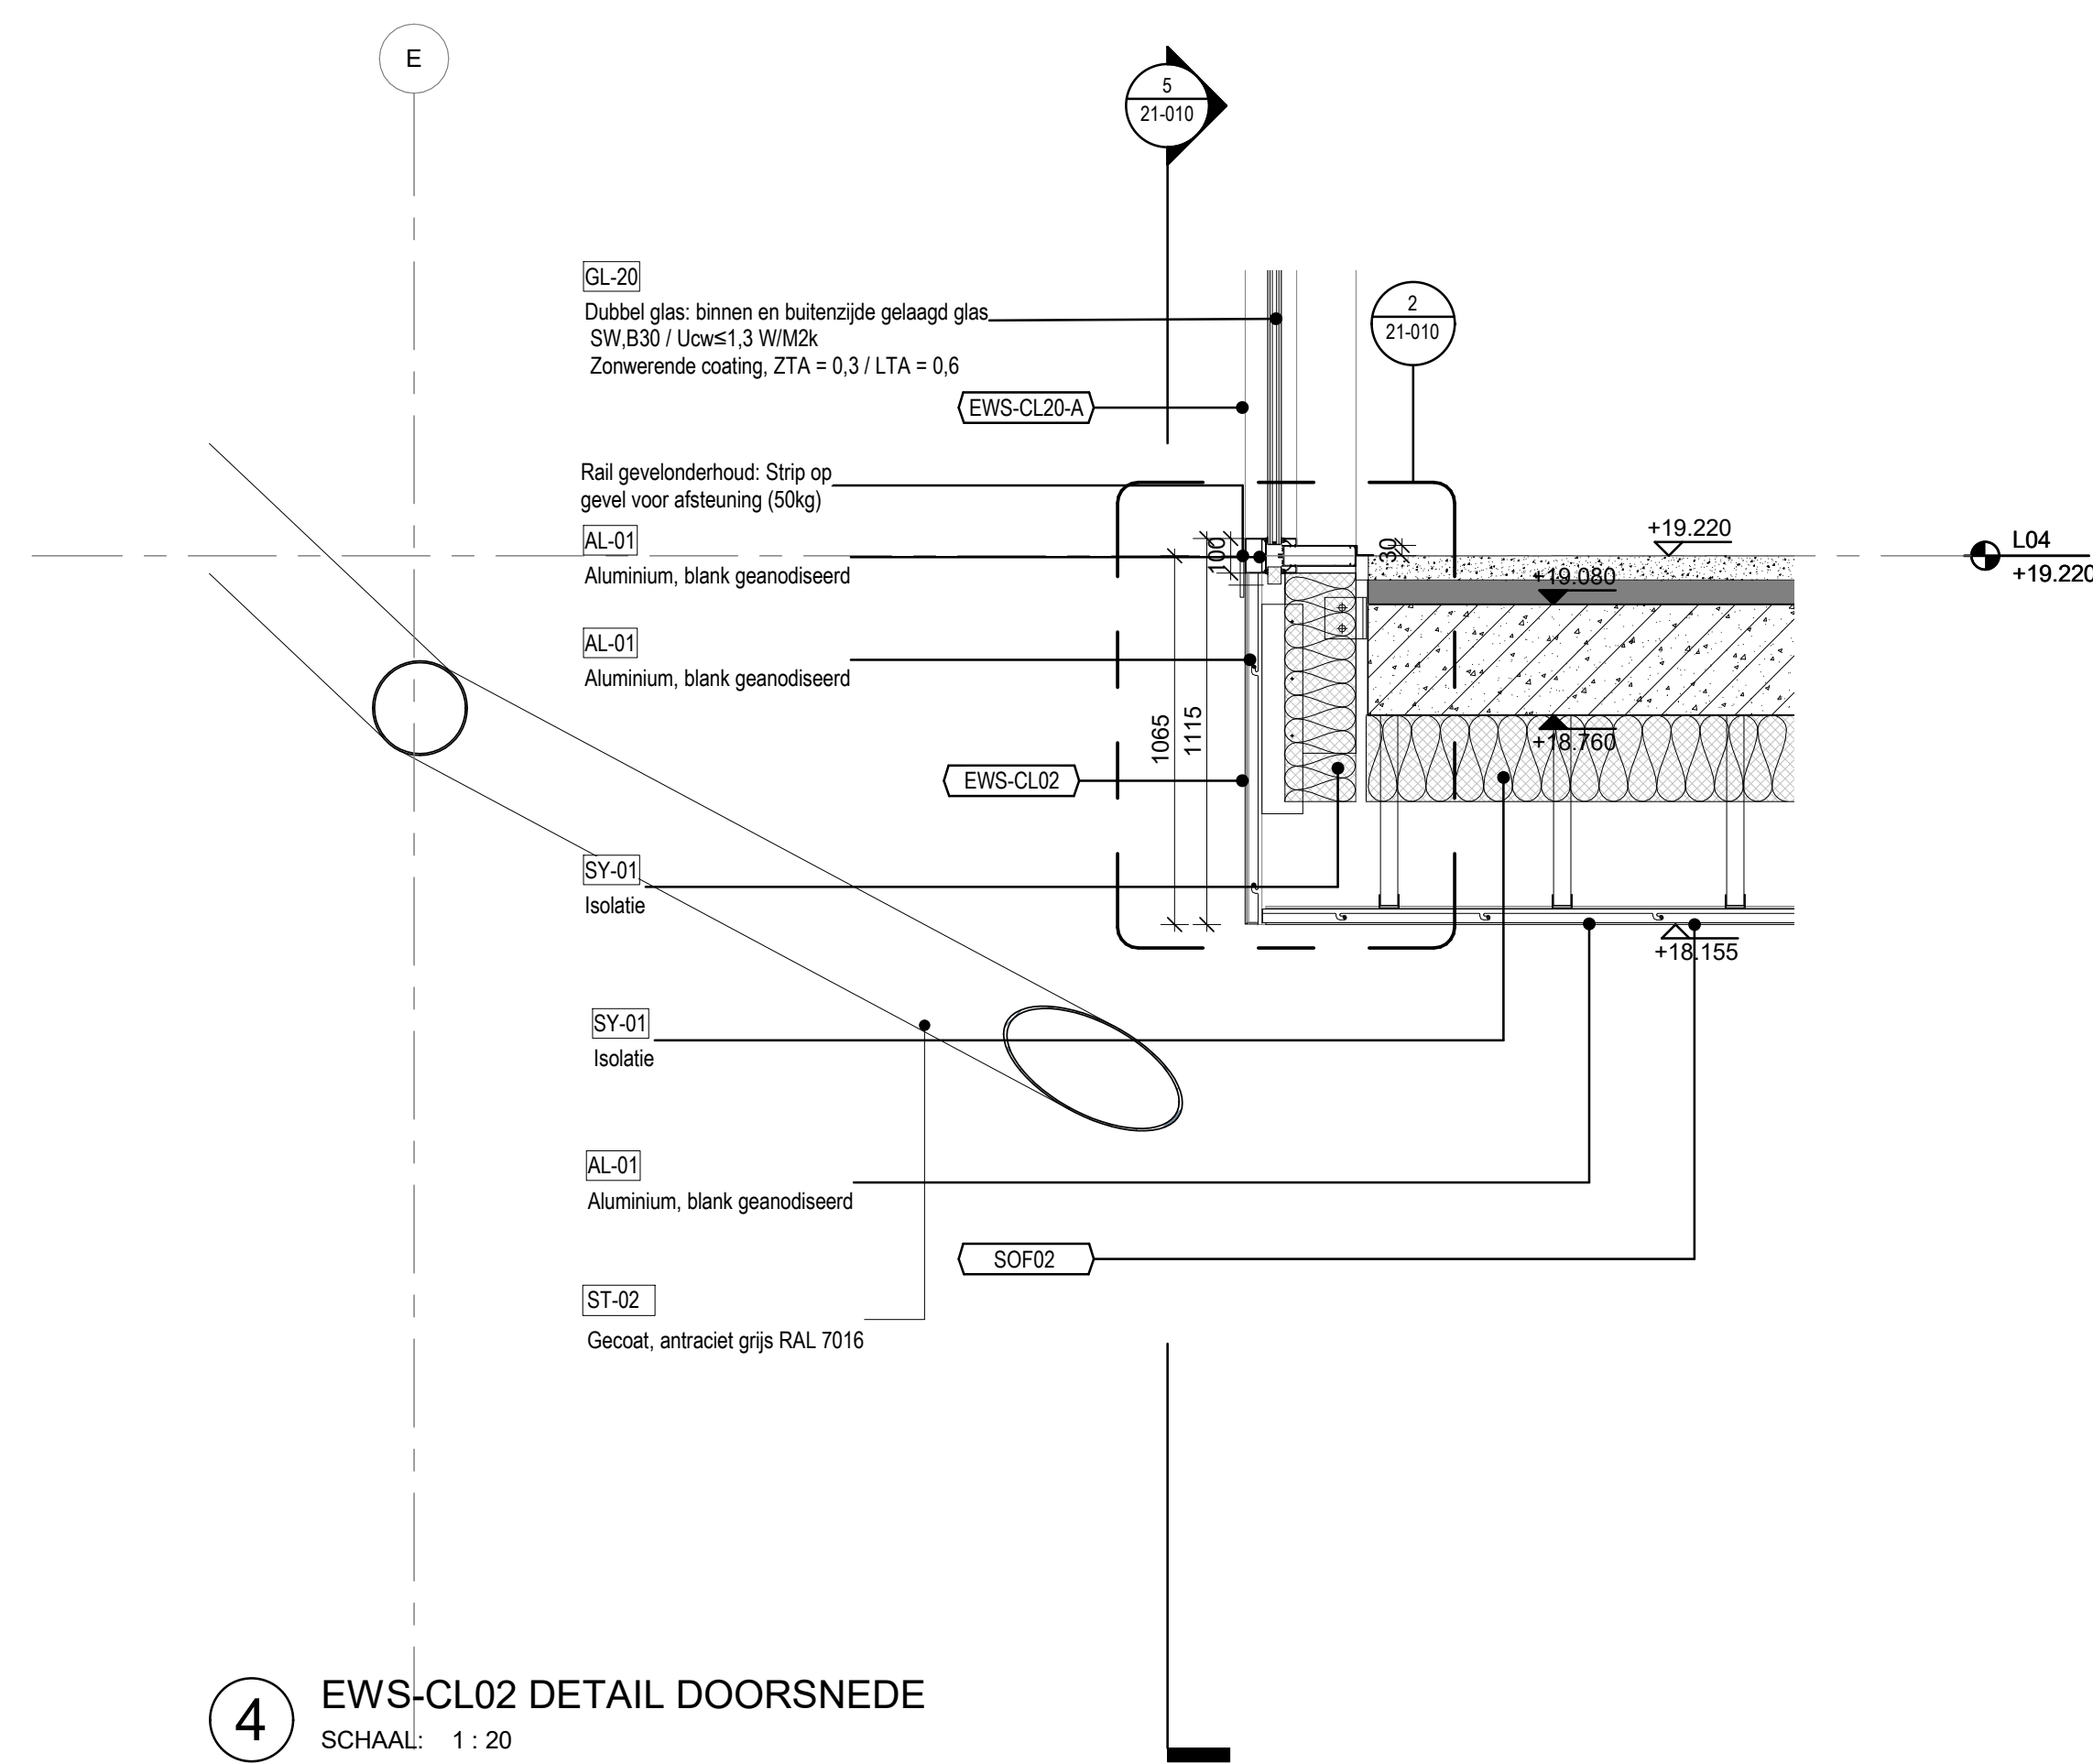

4 EWS-CL02 DETAIL DOORSNEDE
SCHAAL: 1:20

Aanvraag omgevingsvergunning Feyenoord City stadion

Nieuw Stadion B.V.

OPDRACHTGEVER

Van Zandvlietplein 1
3077 AA Rotterdam, NL
www.dekuip.nl

OMA
Weena-Zuid 158
3012 NC Rotterdam, NL
www.oma.com

ARCHITECT

LOLA Landscape Architects
Goudsesingel 92
3011 KD Rotterdam, NL
www.lola.land

LANDSCHAFT

Royal Haskoning DHV
George Hintzenweg 85
3068 AX Rotterdam, NL
www.royalhaskoningdhv.com

STRUCTEUR

Royal Haskoning DHV
George Hintzenweg 85
3068 AX Rotterdam, NL
www.royalhaskoningdhv.com

TECHNIEK

Techniplan VERTICAAL TRANSPORT
Watermanweg 102
3057 CG Rotterdam, NL
www.techniplan.nl

TRANSPORT

TGM
Heesakkerweg 19
5721 KM Asten, NL
www.tgm.nl

LEVELADVIES

DGMR
Casuariestraat 5
2511 VB Den Haag, NL
www.dgmr.nl

DOVEILIGHEID

Peutz BOUWFYSICA
Paletsingel 2
2718 NT Zoetermeer, NL
www.peutz.nl

OUWFYSICA

Royal Haskoning DHV
George Hintzenweg 85
3068 AX Rotterdam, NL
www.royalhaskoningdhv.com

URZAAMHEID

Philips Lighting
 Boschdijk 525
 5621 JG Eindhoven, NL
www.lighting.philips.com

RICHTADVIES

Event Acoustics
Proostwetering 50
3543 AH Utrecht, NL
www.eventacoustics.com

AKOESTIEK

③ EWS-CL20-A AXO
SCHAAL:

4 EWS-CL20-A DETAIL PLATTEGROND
SCHAAL: 1 : 20


1 EWS-CL20-A DETAIL DOORSNEDE
SCHAAL: 1:20

② EWS-CL20-A DETAIL AANZICHT
SCHAAL: 1:20

AL-01	Aluminium, blank geanodiseerd
AL-02	Aluminium, blank geanodiseerd, gepoederd
AL-03	Aluminium plaatstaal: BK 40,49, D= 70mm Zinnichde metaal: RAL 7006 Aesthetische coating: Dampremmende laag 1,00mm dikte, laag: 1500, 1300, 1300 Geoprepareerd, laag: 1500, 1300, 1300 1,00mm, 40% SW/ Low-E coating, 2,0mm
AL-04	Aluminium, blank geanodiseerd
GL-20	Dubbel glas: binnen en buitenzijde geïsoleerd glas SW, 830 Uow: $\pm 1,3$ W/MWZ / Zonnwerende coating, $U_{\text{glas}} = 0,3 / 1,3 \text{ Uow} = 0,6$
GL-20-SV	Dubbel glas: binnen en buitenzijde geïsoleerd glas SW / Zonnwerende coating, $U_{\text{glas}} = 0,3 / 1,3 \text{ Uow} = 0,6$
GL-21	Dubbel glas: binnen en buitenzijde geïsoleerd glas 880 Uow: $\pm 1,3$ W/MWZ, Zonnwerende coating, $U_{\text{glas}} = 0,3 / 1,3 \text{ Uow} = 0,6$
GL-22	Dubbel glas: binnen en buitenzijde geïsoleerd glas Uow: $\pm 1,3$ W/MWZ / Low-E coating, $U_{\text{glas}} = 0,6$
GL-23	Dubbel glas: binnen en buitenzijde geïsoleerd glas Uow: $\pm 1,3$ W/MWZ / Low-E coating, $U_{\text{glas}} = 0,6$
GL-24	Dubbel glas: binnen en buitenzijde geïsoleerd glas SW / Low-E coating, $U_{\text{glas}} = 0,6$
GL-25	Dubbel glas: binnen en buitenzijde geïsoleerd glas Uow: 880/800 / Uow: $\pm 1,3$ W/MWZ Zonnwerende coating, $U_{\text{glas}} = 0,3 / 1,3 \text{ Uow} = 0,6$
GL-25-ADGU	binnenzijde enkel glas, buitenzijde geïsoleerd glas Uow: $\pm 1,3$ W/MWZ Zonnwerende coating, $U_{\text{glas}} = 0,3 / 1,3 \text{ Uow} = 0,6$
GL-26	Dubbel glas: binnen en buitenzijde geïsoleerd glas 0,800 Uow: $\pm 1,3$ W/MWZ / Low-E coating, $U_{\text{glas}} = 0,6$
ST-01	Staal, Gecoat, antraciet grijs RAL 7016
ST-02	Staal, Gecoat lichtgrijs RAL 7047
ST-03	(Geoprepareerd) staal C1,01
ST-04	Staal, Gecoat zwart RAL 9005
ST-05	Staal, Geoprepareerd, Gecoat zwart RAL 9005
ST-06	Staal, Gevalveïneerd
DE-01	Hekwerk v.v. staalstippen, 45 graden met staalstaaf aan de binnenkant, Gecoat lichtgrijs RAL 7047
DE-02	Hekwerk v.v. staalstippen, 45 graden, Gecoat lichtgrijs RAL 7047
PL-01	Polycarbonaat, meervoudig v.v. microperforaties (Lexan Thermoclar T2UV 32mm) → polycarbonaat, massieve plaat (Lexan Exxi 4mm)
PL-03	Polycarbonaat, krasvaste massieve plaat, gepoederd (Lexan Margard MRSE)
PL-04	Polycarbonaat, meervoudig v.v. microperforaties (Lexan Thermoclar T2UV 32mm)
SY-01	Isolatiete
SY-02	Pineel
PT-01	Stuwerk
KZS-01	Kalksteden

OPMERKINGEN	
-------------	--

REV	DATUM	BESCHRIJVING
-----	-------	--------------

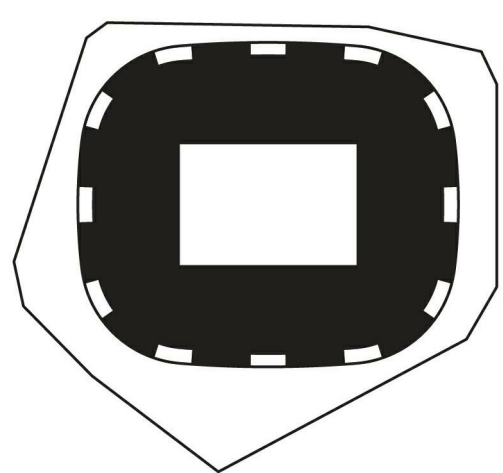

TEKENING NIET VERSCHALEN. ALLE AFMETINGEN DIENEN OP DE BOUWPLAATS
GECONTROLEERD TE WORDEN. DIT DOCUMENT BEVAT AUTEURSRECHTMATIG
MATERIAAL. ELK ONGEAUTORISEERD GEBRUIK, BEKENDDMAKING, VERSPREIDING
OF DUBLICATIE VAN HIERIN GEGEVEN INFORMATIE KAN LEIDEN TOT
AANSPRAKELIJKHEID ONDER TOEPASSELIJKE WETGEVING.

GEVELTYPES
EWS-CL20-A

TITEL			
Omgevingsvergunning			
FASE		REVISIE	
P2019001	1:20	A0	06.05.2019
PROJECTNUMMER	EGMAAT	EGMAAT	DATA

FEY -OMA -00 -DR -A -21-020

TEKENINGNUMMER

04/30/2020 12:41:25 PM



Aanvraag omgevingsvergunning
Feyenoord City stadion

Nieuw Stadion B.V.
Van Zandvlietplein 1
3077 AA Rotterdam, NL
www.dekulp.nl

OPDRACHTGEVER

OMA
Weena Zuid 158
3012 NC Rotterdam, NL
www.oma.com

ARCHITECT

LOLA Landscape Architects
Oudevestingel 82
3011 KD Rotterdam, NL
www.lola.land

LANDSCHAP

Royal Haskoning DHV
George Hirtzerweg 85
3085 AA Rotterdam, NL
www.royalhaskoningdhv.com

CONSTRUCTEUR

Royal Haskoning DHV
George Hirtzerweg 85
3085 AA Rotterdam, NL
www.royalhaskoningdhv.com

INSTALLATIETECHNIEK

Techniplan
Watermanweg 102
3087 CG Rotterdam, NL
www.techniplan.nl

VERTICAAL TRANSPORT

TGM
Hessakerweg 19
5721 MA Assen, NL
www.tgm.nl

GEVELADVIES

DGMR
Cassiusstraat 5
2011 VB Den Haag, NL
www.dgmr.nl

BRANDVEILIGHEID

Peutz
Plaatseijl 2
2718 NT Zoetermeer, NL
www.peutz.nl

BOUWFYSICA

Royal Haskoning DHV
George Hirtzerweg 85
3085 AA Rotterdam, NL
www.royalhaskoningdhv.com

DUURZAAMHEID

Philips Lighting
Boeschouje 525
5621 AG Eindhoven, NL
www.lighting.philips.com

LICHTADVIES


Event Acoustics
Proosdeweg 50
3543 AH Utrecht, NL
www.eventacoustics.com

AKOESTIEK

AL-01	Aluminium, blank geanodiseerd
AL-02	Aluminium, blank geanodiseerd, geperforeerd
AL-03	Aluminium dakplaat BB 40 95, D=70mm Coating: Zichtbare metaal RAL 7006 Akroestische isolatie + Dampremmende laag Geperforeerde plaat, gecoat, 60% SAB 135R / 1,00mm, 40% SAB 135R / 1,13mm
AL-04	Aluminium, Ruw onbehandeld aluminium
GL-20	Dubbel glas: binnen en buitenzijde gelaagd glas SW, B30 Uow: $\leq 1.3 \text{ W/M}^2\text{K}$ / Zonwerende coating, ZTA = 0.3 / LTA = 0.6
GL-20-BD	Dubbel glas: binnen en buitenzijde gelaagd glas SW / Zonwerende coating, ZTA = 0.3 / LTA = 0.6
GL-21	Dubbel glas: binnen en buitenzijde gelaagd glas B60 / Uow: $\leq 1.3 \text{ W/M}^2\text{K}$ Zonwerende coating, ZTA = 0.3 / LTA = 0.6
GL-22	Dubbel glas: binnen en buitenzijde gelaagd glas Uow: $\leq 1.3 \text{ W/M}^2\text{K}$ / Low-E coating, ZTA = 0.6
GL-23	Dubbel glas: binnen en buitenzijde gelaagd glas Uow: $\leq 1.3 \text{ W/M}^2\text{K}$ / Low-E coating, ZTA = 0.6
GL-24	Dubbel glas: binnen en buitenzijde gelaagd glas SW / Low-E coating, ZTA = 0.6
GL-25	Dubbel glas: binnen en buitenzijde gelaagd glas SW 0, B30, B60 / Uow: $\leq 1.3 \text{ W/M}^2\text{K}$ / Zonwerende coating, ZTA = 0.3 / LTA = 0.6
GL-25-ADGU	binnenzijde enkel glas, buitenzijde gelaagd glas Uow: $\leq 1.3 \text{ W/M}^2\text{K}$ Zonwerende coating, ZTA = 0.3 / LTA = 0.6
GL-26	Dubbel glas: binnen en buitenzijde gelaagd glas 0, B60 Uow: $\leq 1.3 \text{ W/M}^2\text{K}$ Low-E coating, ZTA = 0.6
ST-02	Staal, Gecoat lichtgrijs RAL 7047, (Geperforeerde plaat CL01)
ST-03	Staal, Gecoat zwart RAL 9005
ST-04	Staal, Geperforeerd, Gecoat zwart RAL 9005
ST-05	Staal, Gegalvaniseerd
ST-06	Hekwerk v.v. stalen strippen, 45 graden met staalplaat aan de achterzijde, Gecoat lichtgrijs RAL 7047
ST-07	Hekwerk v.v. stalen strippen, 45 graden, Gecoat lichtgrijs RAL 7047
PL-01	Polycarbonaat, meerwandig, v.v. microperforaties (Lexan Thermoclear LT2UV 32mm) + polycarbonaat, massieve plaat (Lexan Exell 4mm)
PL-02	Polycarbonaat, krasvaste massieve plaat, transparant (Lexan Margard MRSE)
PL-03	Polycarbonaat, krasvaste massieve plaat, gematteerd (Lexan Margard MRSE)
PL-04	Polycarbonaat, meerwandig, v.v. microperforaties (Lexan Thermoclear LT2UV 32mm)
SY-01	Isolatie
SY-02	Paneel
PT-01	Slucwerk
KZS-01	Kaizandsteen

OPMERKINGEN

REV DATUM BESCHRIJVING

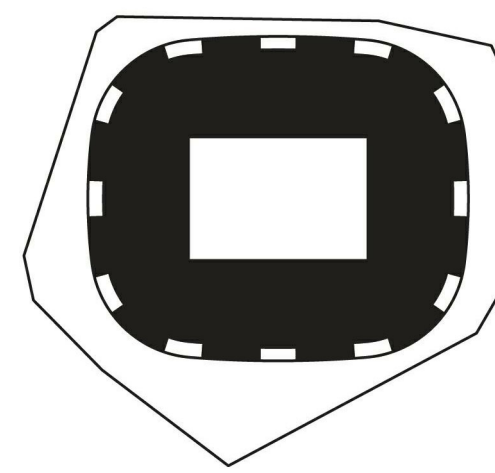


TEKENING MET VERSCHILLEN. ALLE AFMETINGEN Dienen OP DE BOVENPLAATS GECONTROLEERD TE WORDEN. DIT DOCUMENT BEVAT AUTEURSCHEPENTITELING. WATERSMAAL, ELK ONGEACHTERDE GEbruik, VERBODEN. VERSPREIDING OF DUPLICATIE VAN HIERIN GEGEVEN INFORMATIE KAN LEIDEN TOT JURIDISCHE AANSprakelijkheid. ZIEDE TOEGESTELDE TEKENING.

GEVELTYPES
EWS-CL20-B


TITEL	Omgevingsvergunning	REVISIE
FASE	1:20	A0
PROJECTNUMMER	SCHAAL	FORMAAT
P2019001	1:20	A0
DATUM	06.05.2020	

FEY-OMA -00 -DR -A -21-021


TEKENINGNUMMER

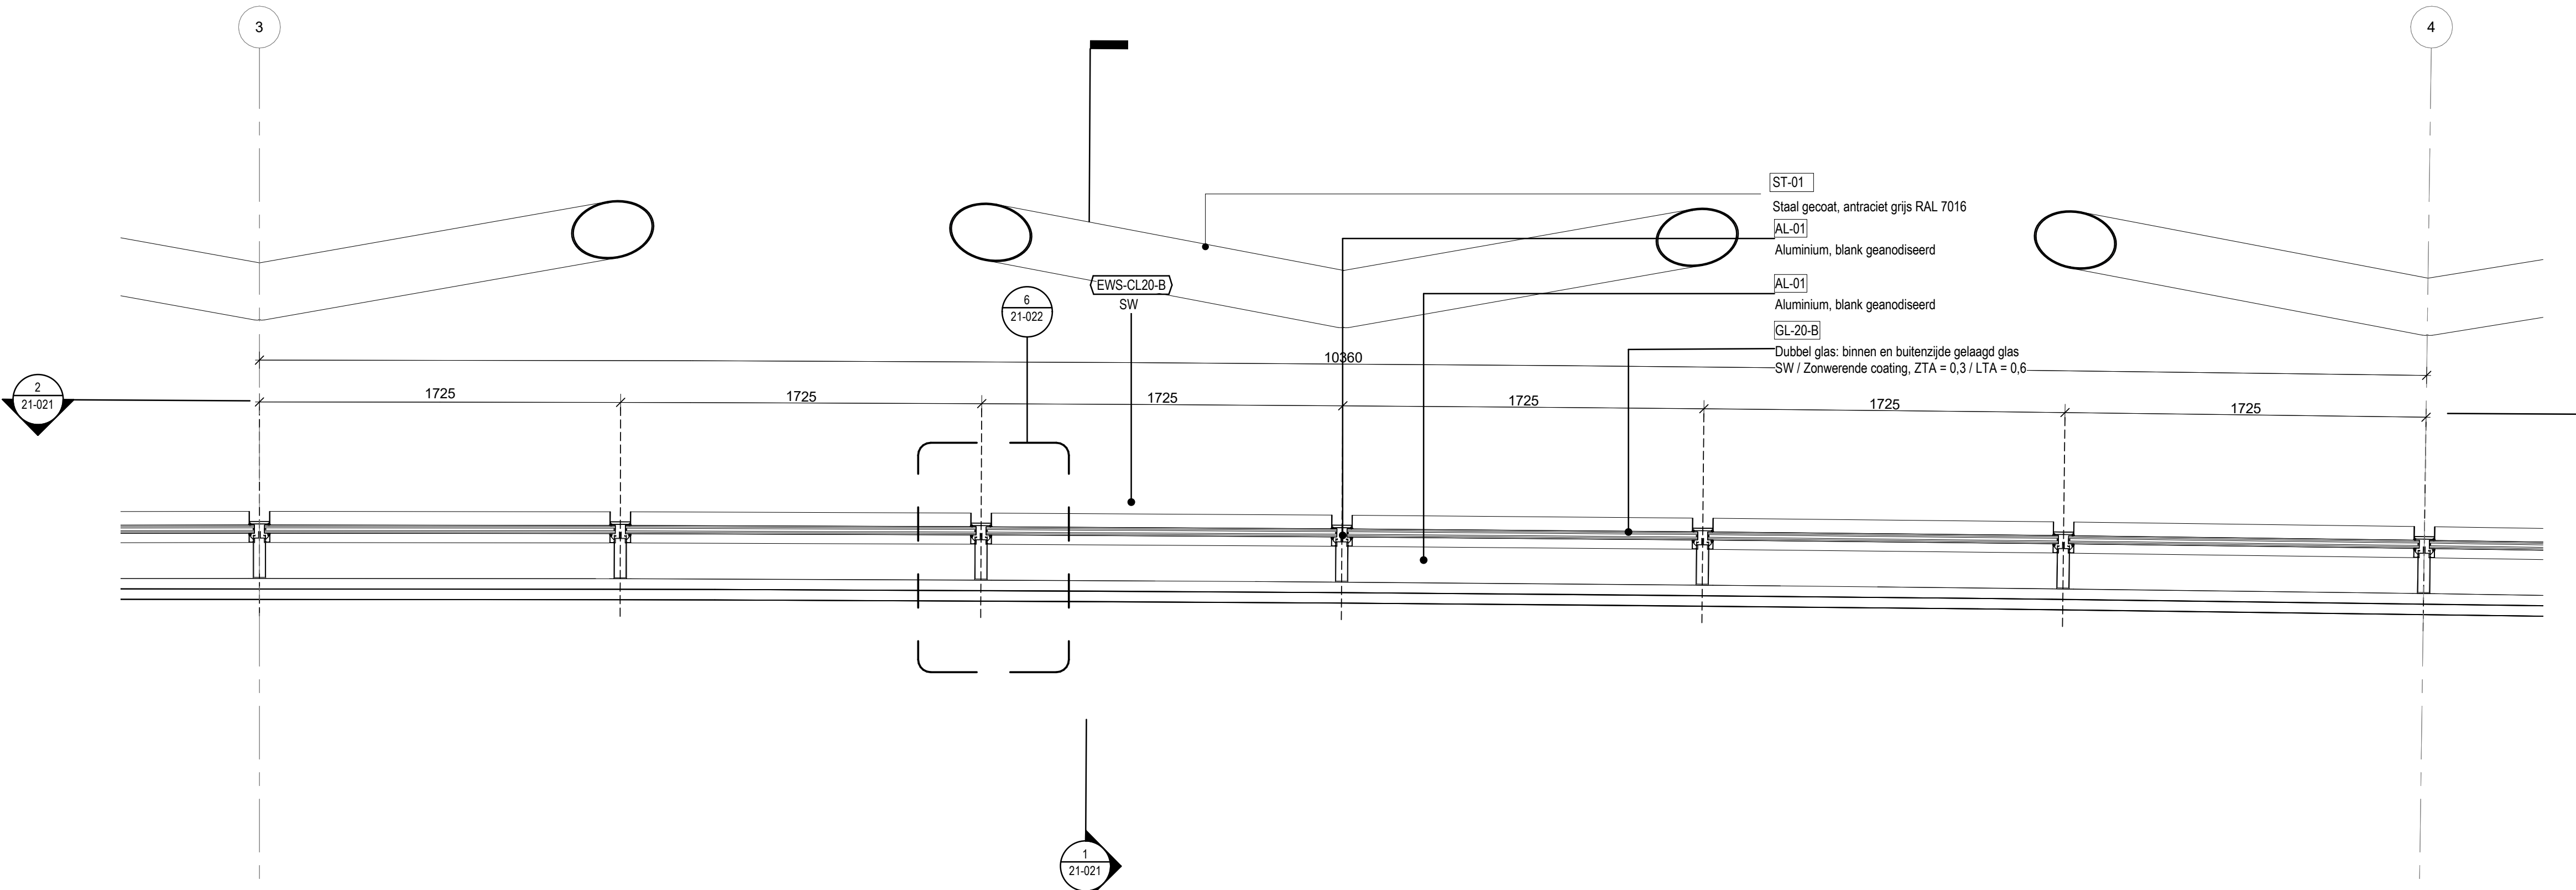


4 EWS-CL20-B DETAIL PLATTEGROND
SCHAAL: 1 : 20

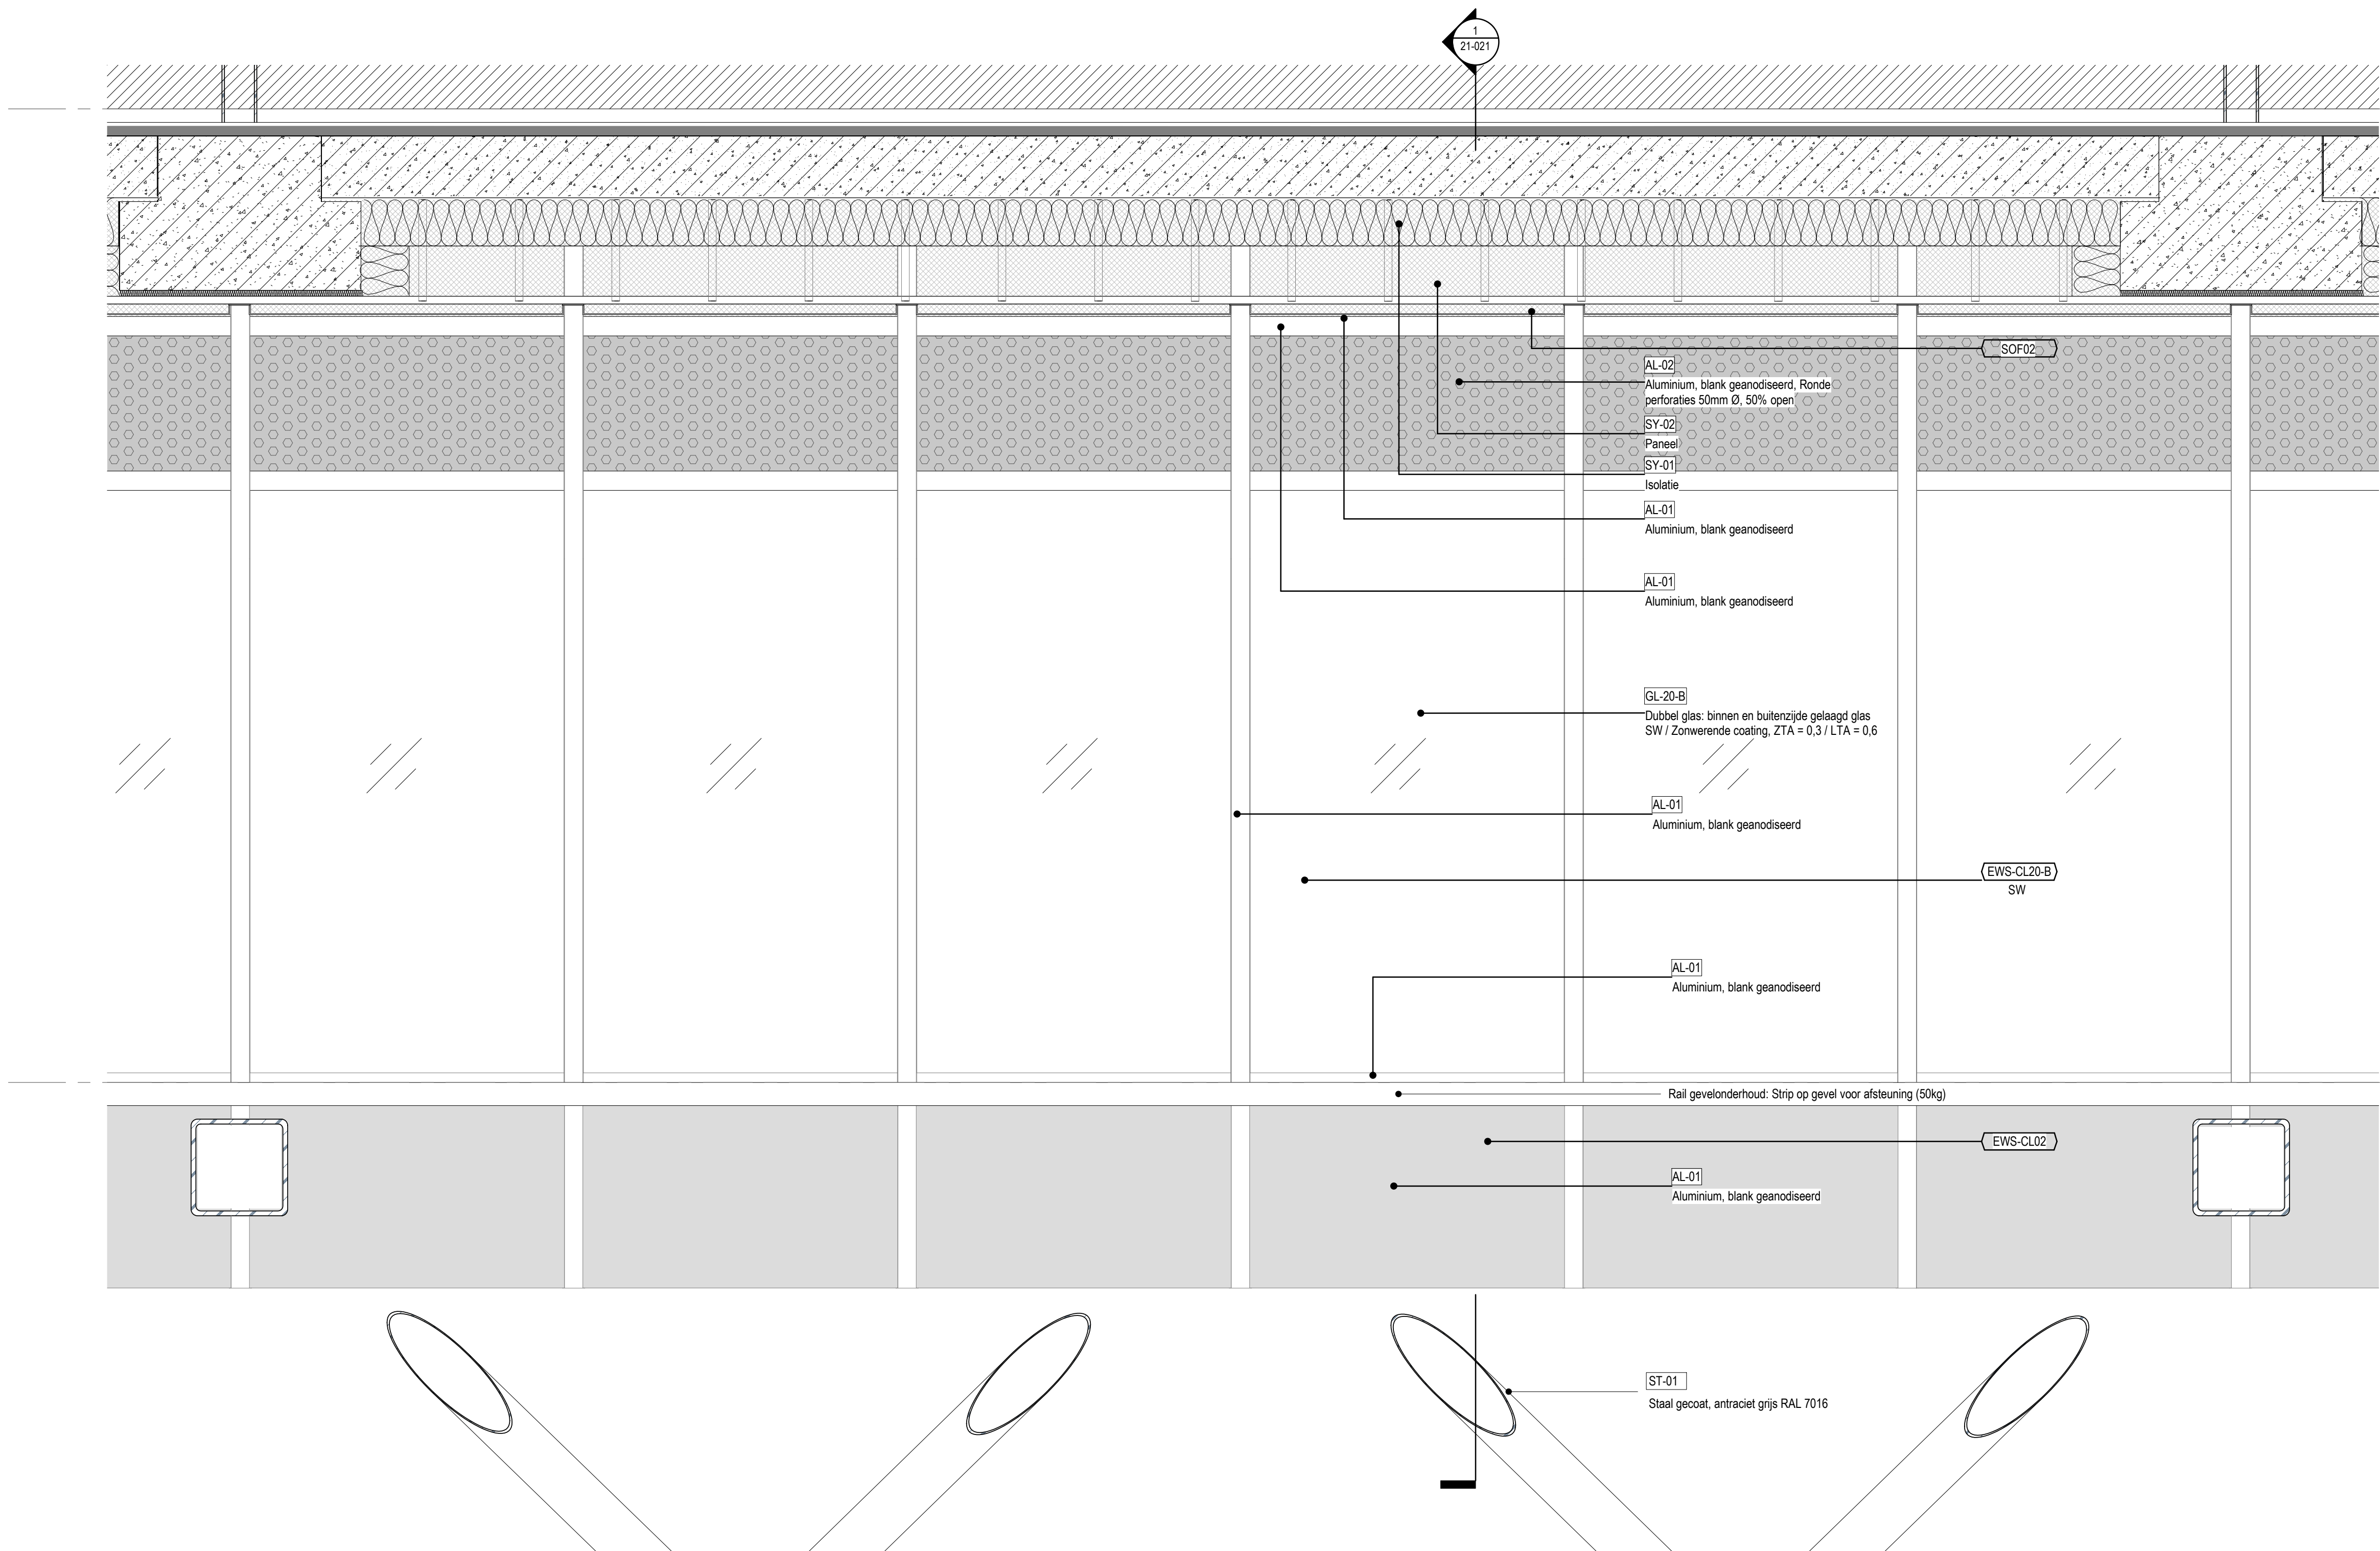

2 EWS-CL20-B DETAIL AANZICHT
SCHAAL: 1 : 20

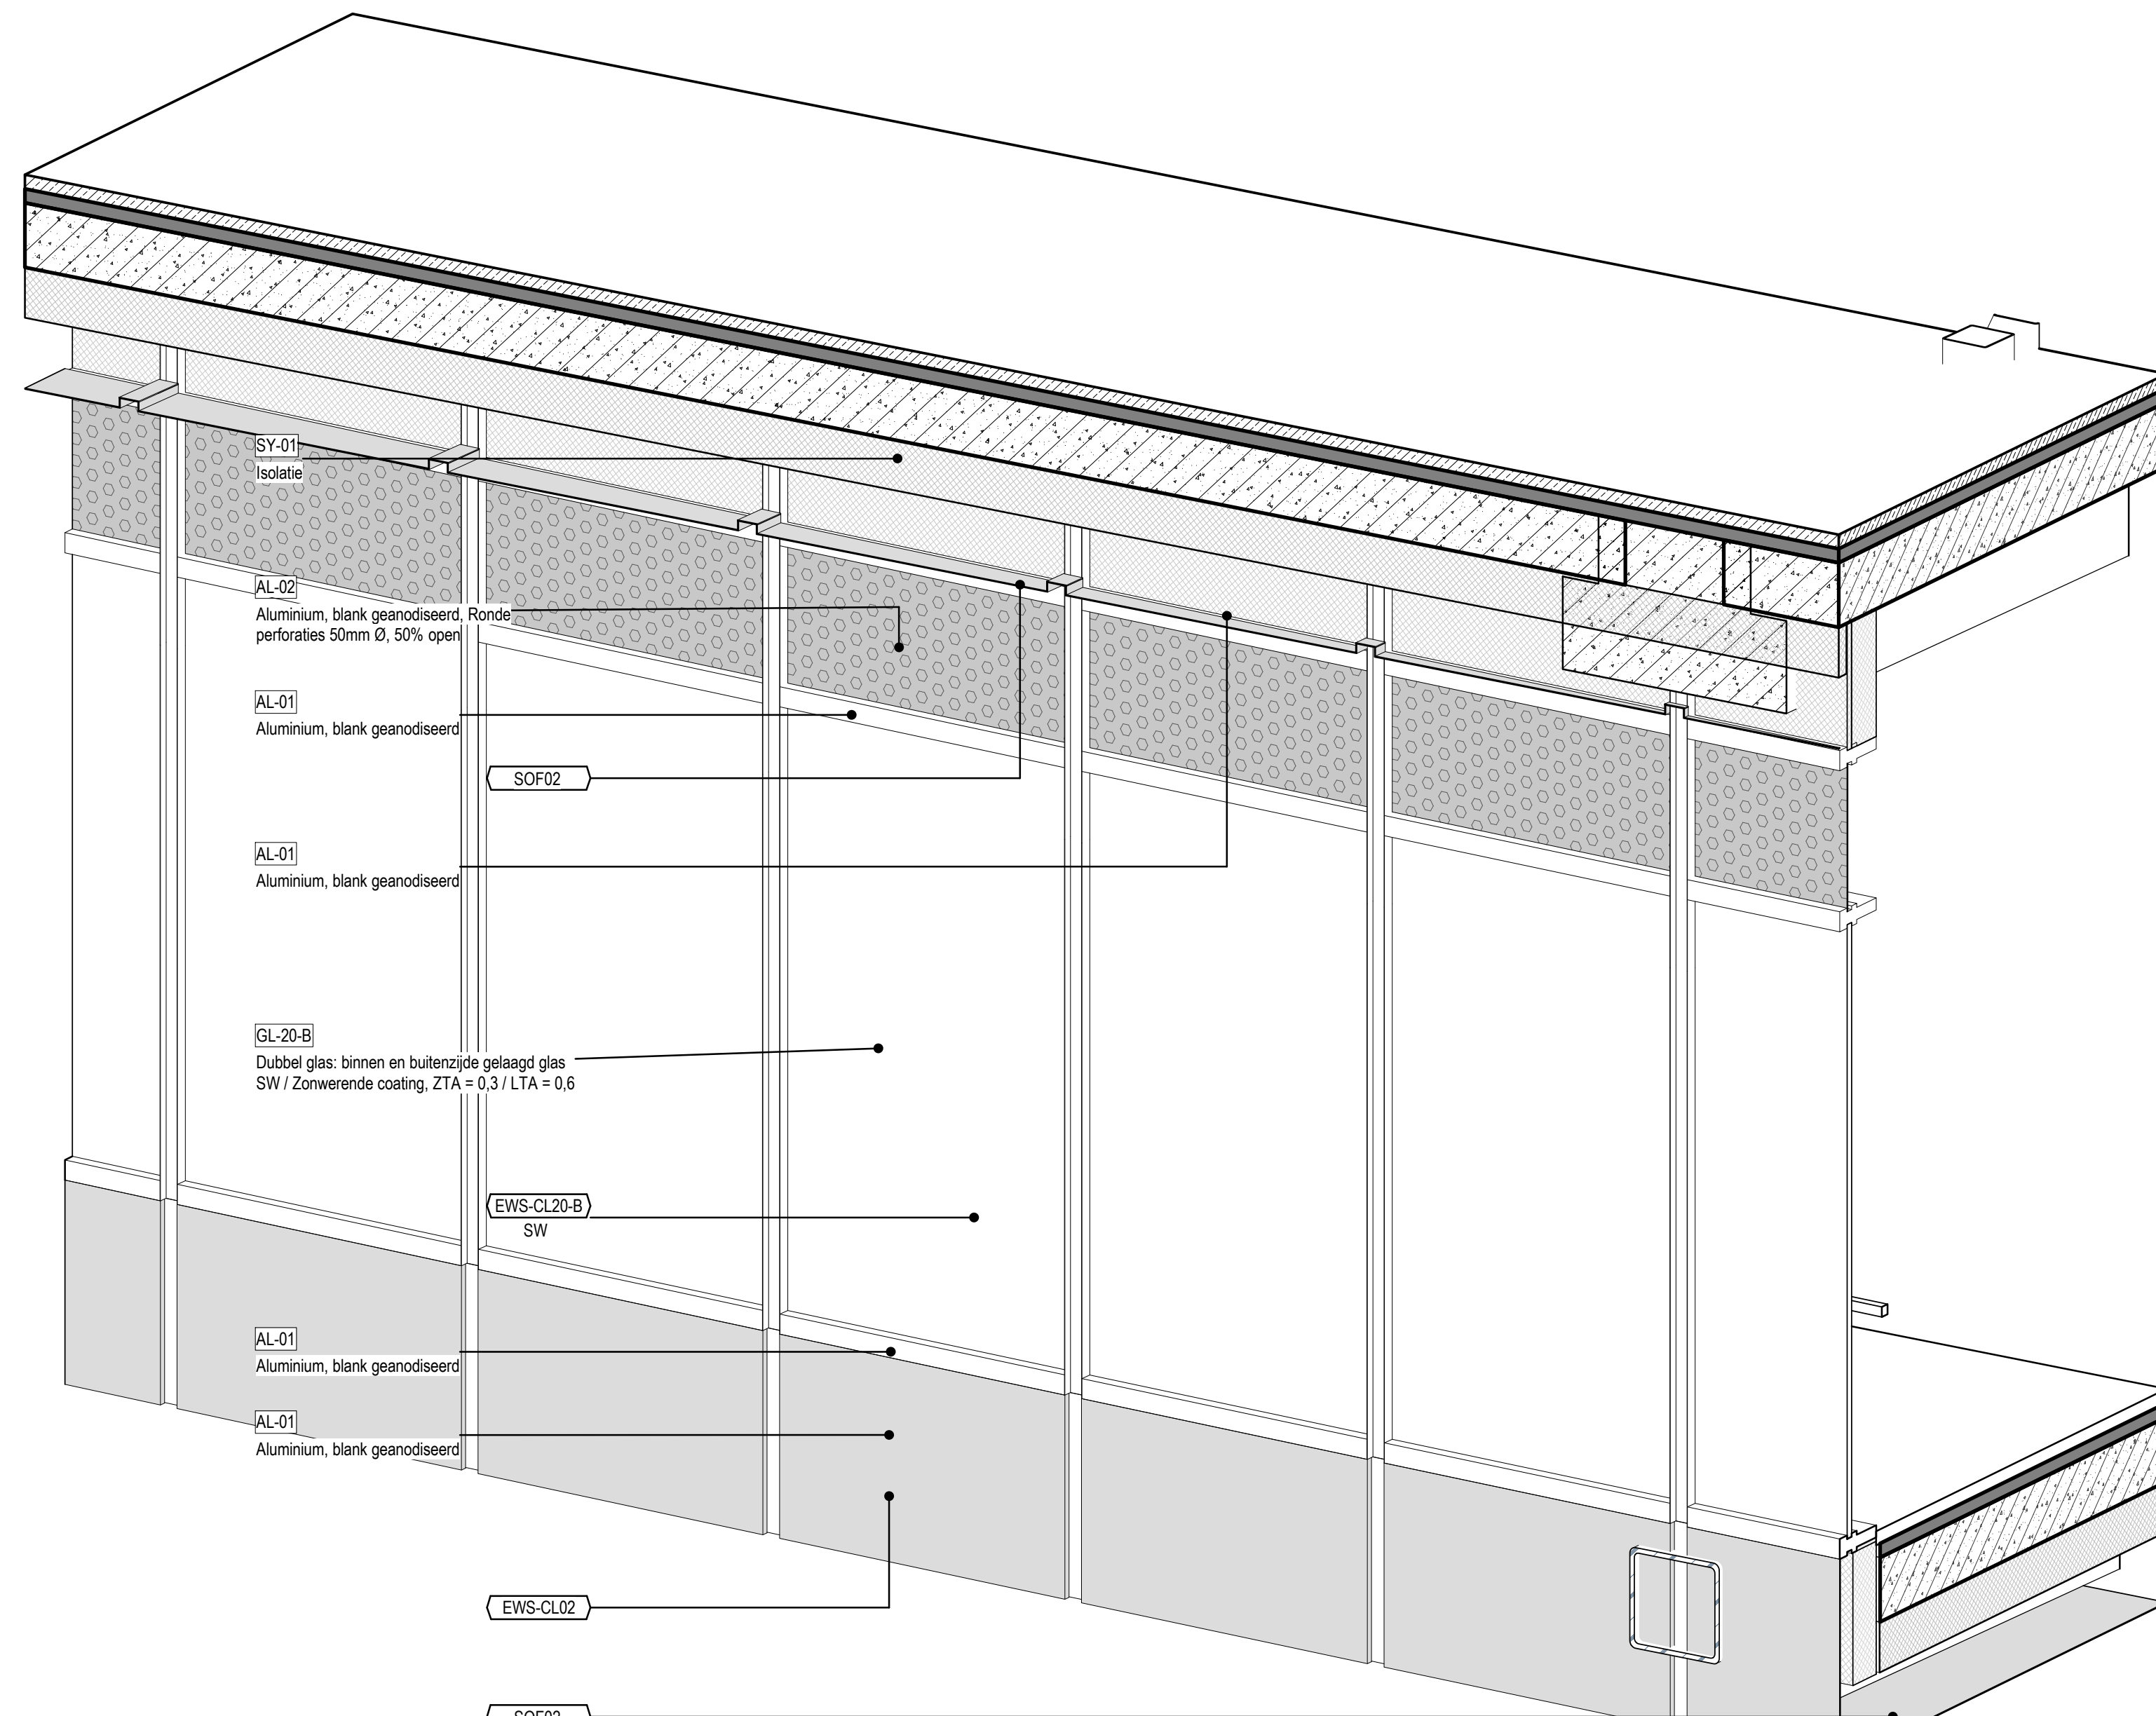

3 EWS-CL20-B AXO
SCHAAL:

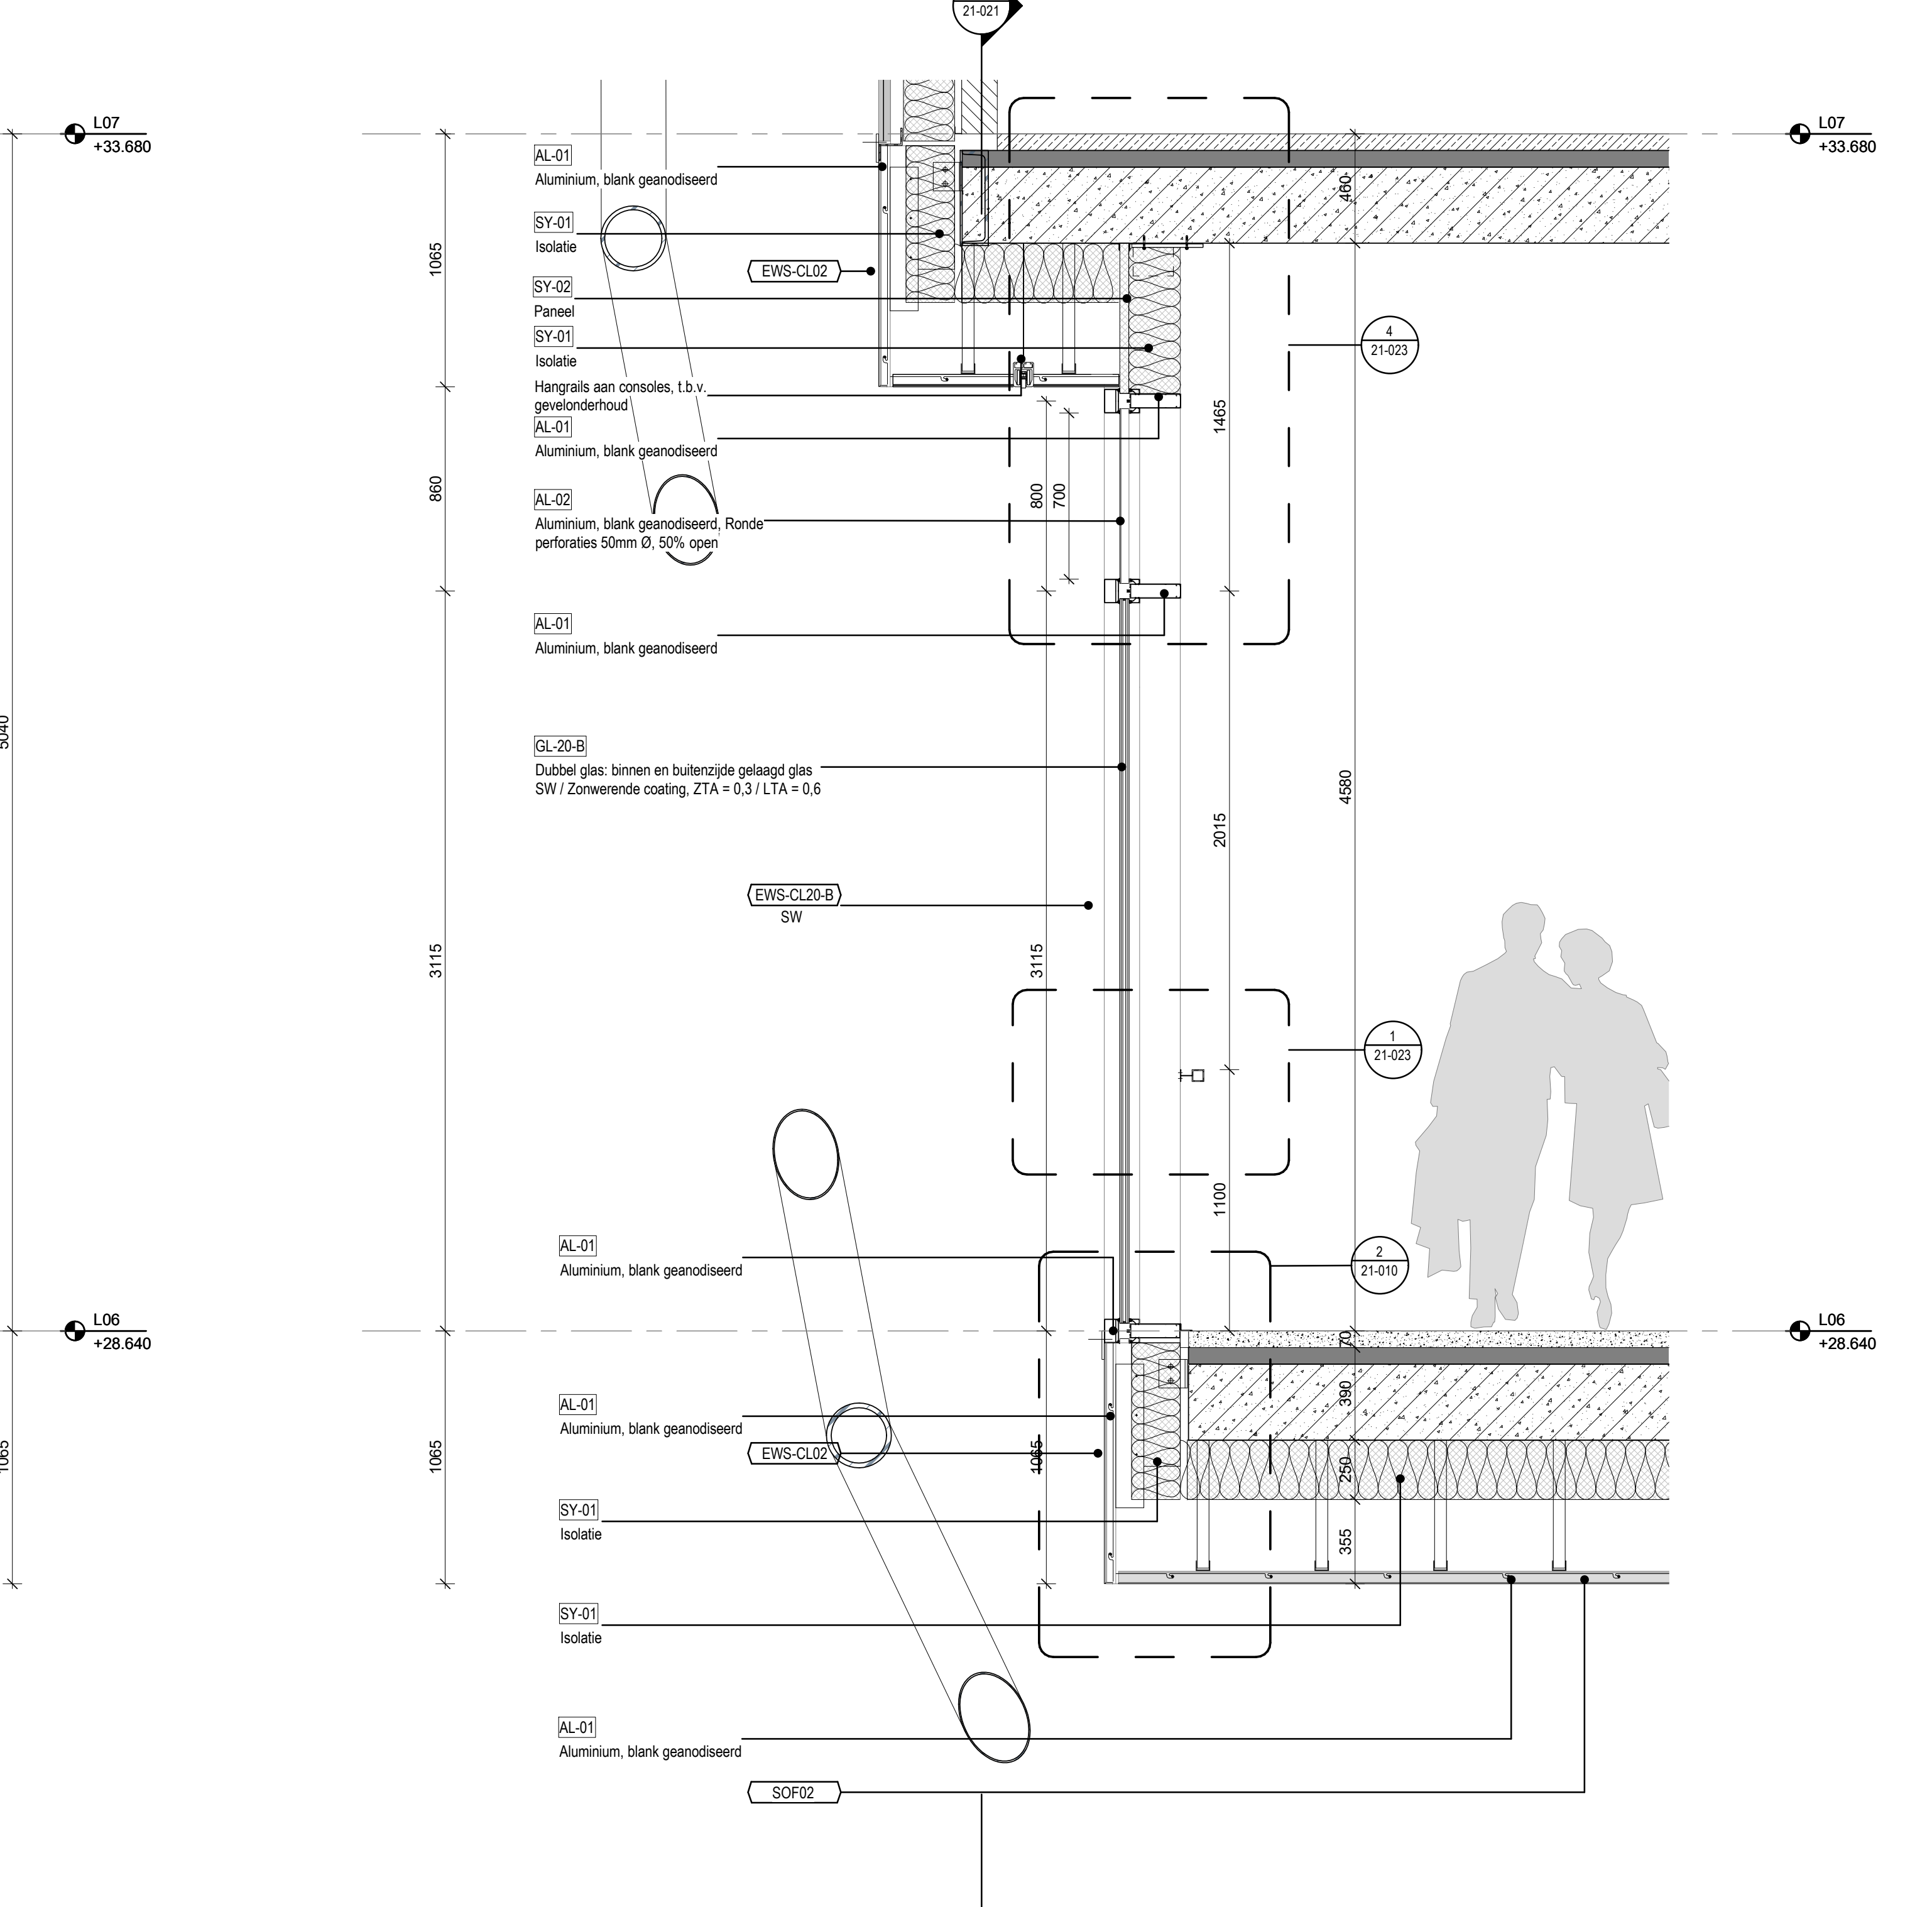

1 EWS-CL20-B DETAIL DOORSNEDE
SCHAAL: 1 : 20



Aanvraag omgevingsvergunning Feyenoord City stadion

Nieuw Stadion B.V.

OPDRACHTGEVER

Van Zandvlietplein 1
3077 AA Rotterdam, NL
www.dekup.nl

OMA

ARCHITECT

Wena Zuid 158
3012 NC Rotterdam, NL
www.oma.com

LOLA Landscape Architects

LANDSCHAP

Oudekoning 82
3011 KD Rotterdam, NL
www.lola.land

Royal Haskoning DHV

CONSTRUCTEUR

George Hirtzenweg 85
3085 AA Rotterdam, NL
www.royalhaskoningdhv.com

Royal Haskoning DHV

INSTALLATIETECHNIEK

George Hirtzenweg 85
3085 AA Rotterdam, NL
www.royalhaskoningdhv.com

Techniplan

VERTICAAL TRANSPORT

Watermanweg 102
3087 CG Rotterdam, NL
www.techniplan.nl

TGM

GEVELADVIES

Heesakkerweg 19
3721 MB Assen, NL
www.tgm.nl

DGMR

BRANDVEILIGHEID

Cassiusstraat 5
2011 VB Den Haag, NL
www.dgmr.nl

Peutz

BOUWFYSICA

Plaatdijl 2
2718 NT Zoetermeer, NL
www.peutz.nl

Royal Haskoning DHV

DUURZAAMHEID

George Hirtzenweg 85
3085 AA Rotterdam, NL
www.royalhaskoningdhv.com

Philips Lighting

LICHTADVIES

Boschdijk 525
5621 AG Eindhoven, NL
www.lighting.philips.com

Event Acoustics


AKOESTIEK

Proosdeweg 50
3543 AH Utrecht, NL
www.eventacoustics.com

AL-01	Aluminium, blank geanodiseerd
AL-02	Aluminium, blank geanodiseerd, geperforeerd
AL-03	Aluminium dakplaat BB 40 95, D=70mm Coating: Zichtbare metaal RAL 7006 Akoestische isolatie + Dampremmende laag Geperforeerde plaat, gecoat, 60% SAB 135R / 1,00mm, 40% SAB 135R / 1,13mm
AL-04	Aluminium, Ruw onbehandeld aluminium
GL-20	Dubbel glas: binnen en buitenzijde gelaagd glas SW, B30 Uow: ≤ 1.3 W/M2k / Zonwerende coating, ZTA = 0.3 / LTA = 0.6
GL-20-BD	Dubbel glas: binnen en buitenzijde gelaagd glas SW / Zonwerende coating, ZTA = 0.3 / LTA = 0.6
GL-21	Dubbel glas: binnen en buitenzijde gelaagd glas B60 / Uow: ≤ 1.3 W/M2k Zonwerende coating, ZTA = 0.3 / LTA = 0.6
GL-22	Dubbel glas: binnen en buitenzijde gelaagd glas Uow: ≤ 1.3 W/M2k / Low-E coating, ZTA = 0.6
GL-23	Dubbel glas: binnen en buitenzijde gelaagd glas Uow: ≤ 1.3 W/M2k / Low-E coating, ZTA = 0.6
GL-24	Dubbel glas: binnen en buitenzijde gelaagd glas SW / Low-E coating, ZTA = 0.6
GL-25	Dubbel glas: binnen en buitenzijde gelaagd glas SW 0, B30, B60 / Uow: ≤ 1.3 W/M2k / Zonwerende coating, ZTA = 0.3 / LTA = 0.6
GL-25-ADGU	binnenzijde enkel glas, buitenzijde gelaagd glas Uow: ≤ 1.3 W/M2k Uow: ≤ 1.3 W/M2k Low-E coating, ZTA = 0.6
GL-26	Dubbel glas: binnen en buitenzijde gelaagd glas B60 Uow: ≤ 1.3 W/M2k Low-E coating, ZTA = 0.6
ST-01	Staal, Gecoat antraciet grijs RAL 7016 (Geperforeerde plaat CL01)
ST-03	Staal, Gecoat zwart RAL 9005
ST-04	Staal, Geperforeerd, Gecoat zwart RAL 9005
ST-05	Staal, Gegalvaniseerd
ST-06	Hekwerk v.v. stalen strippen, 45 graden met staalplaat aan de achterzijde, Gecoat lichtgrijs RAL 7047
ST-07	Hekwerk v.v. stalen strippen, 45 graden, Gecoat lichtgrijs RAL 7047
PL-01	Polycarbonaat, meervandig, v.v. microperforaties (Lexan Thermoclear LT2UV 32mm) + polycarbonaat, massieve plaat (Lexan Exell 4mm)
PL-02	Polycarbonaat, krasvaste massieve plaat, transparant (Lexan Margard MR5E)
PL-03	Polycarbonaat, krasvaste massieve plaat, gematteerd (Lexan Margard MR5E)
PL-04	Polycarbonaat, meervandig, v.v. microperforaties (Lexan Thermoclear LT2UV 32mm)
SY-01	Isolatie
SY-02	Paneel
PT-01	Slucwerk
KZS-01	Kalkzandsteen

OPMERKINGEN

REV DATUM BESCHRIJVING

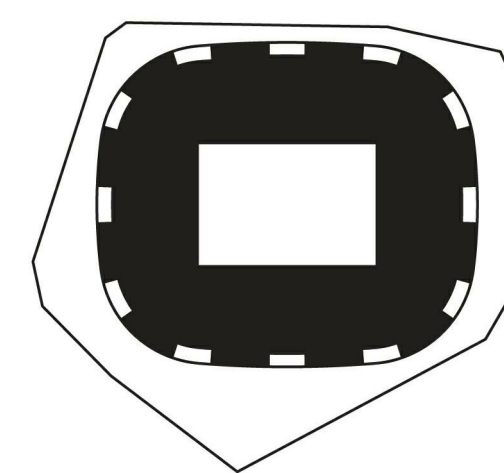


TEKENING MET VERSCHILLEN ALLE AFMETINGEN Dienen OP DE BOUWPLAATS
GECONTROLEERD TE WORDEN. DIT DOCUMENT BEVAT AUTEURSRECHTSMATIG
MATERIAAL. ELK ONGEautoriseerd gebruik, verspreiding, verspreiding
OF DUPLICATIE VAN HIERIN GEGEVEN INFORMATIE kan LEIDEN TOT
JANSENREKLAMING, INDIEN TOEGESTELDE IN TOEGANG.

GEVELTYPES EWS-CL20 DEUR


TITEL	Omgevingsvergunning	REVISE
FASE		
P2019001	1:201:5	A0
PROJECTNUMMER	SCHAAL	FORMAAT
		DATUM
		06.05.2020

FEY-OMA-00-DR-A-21-022


TEKENINGNUMMER

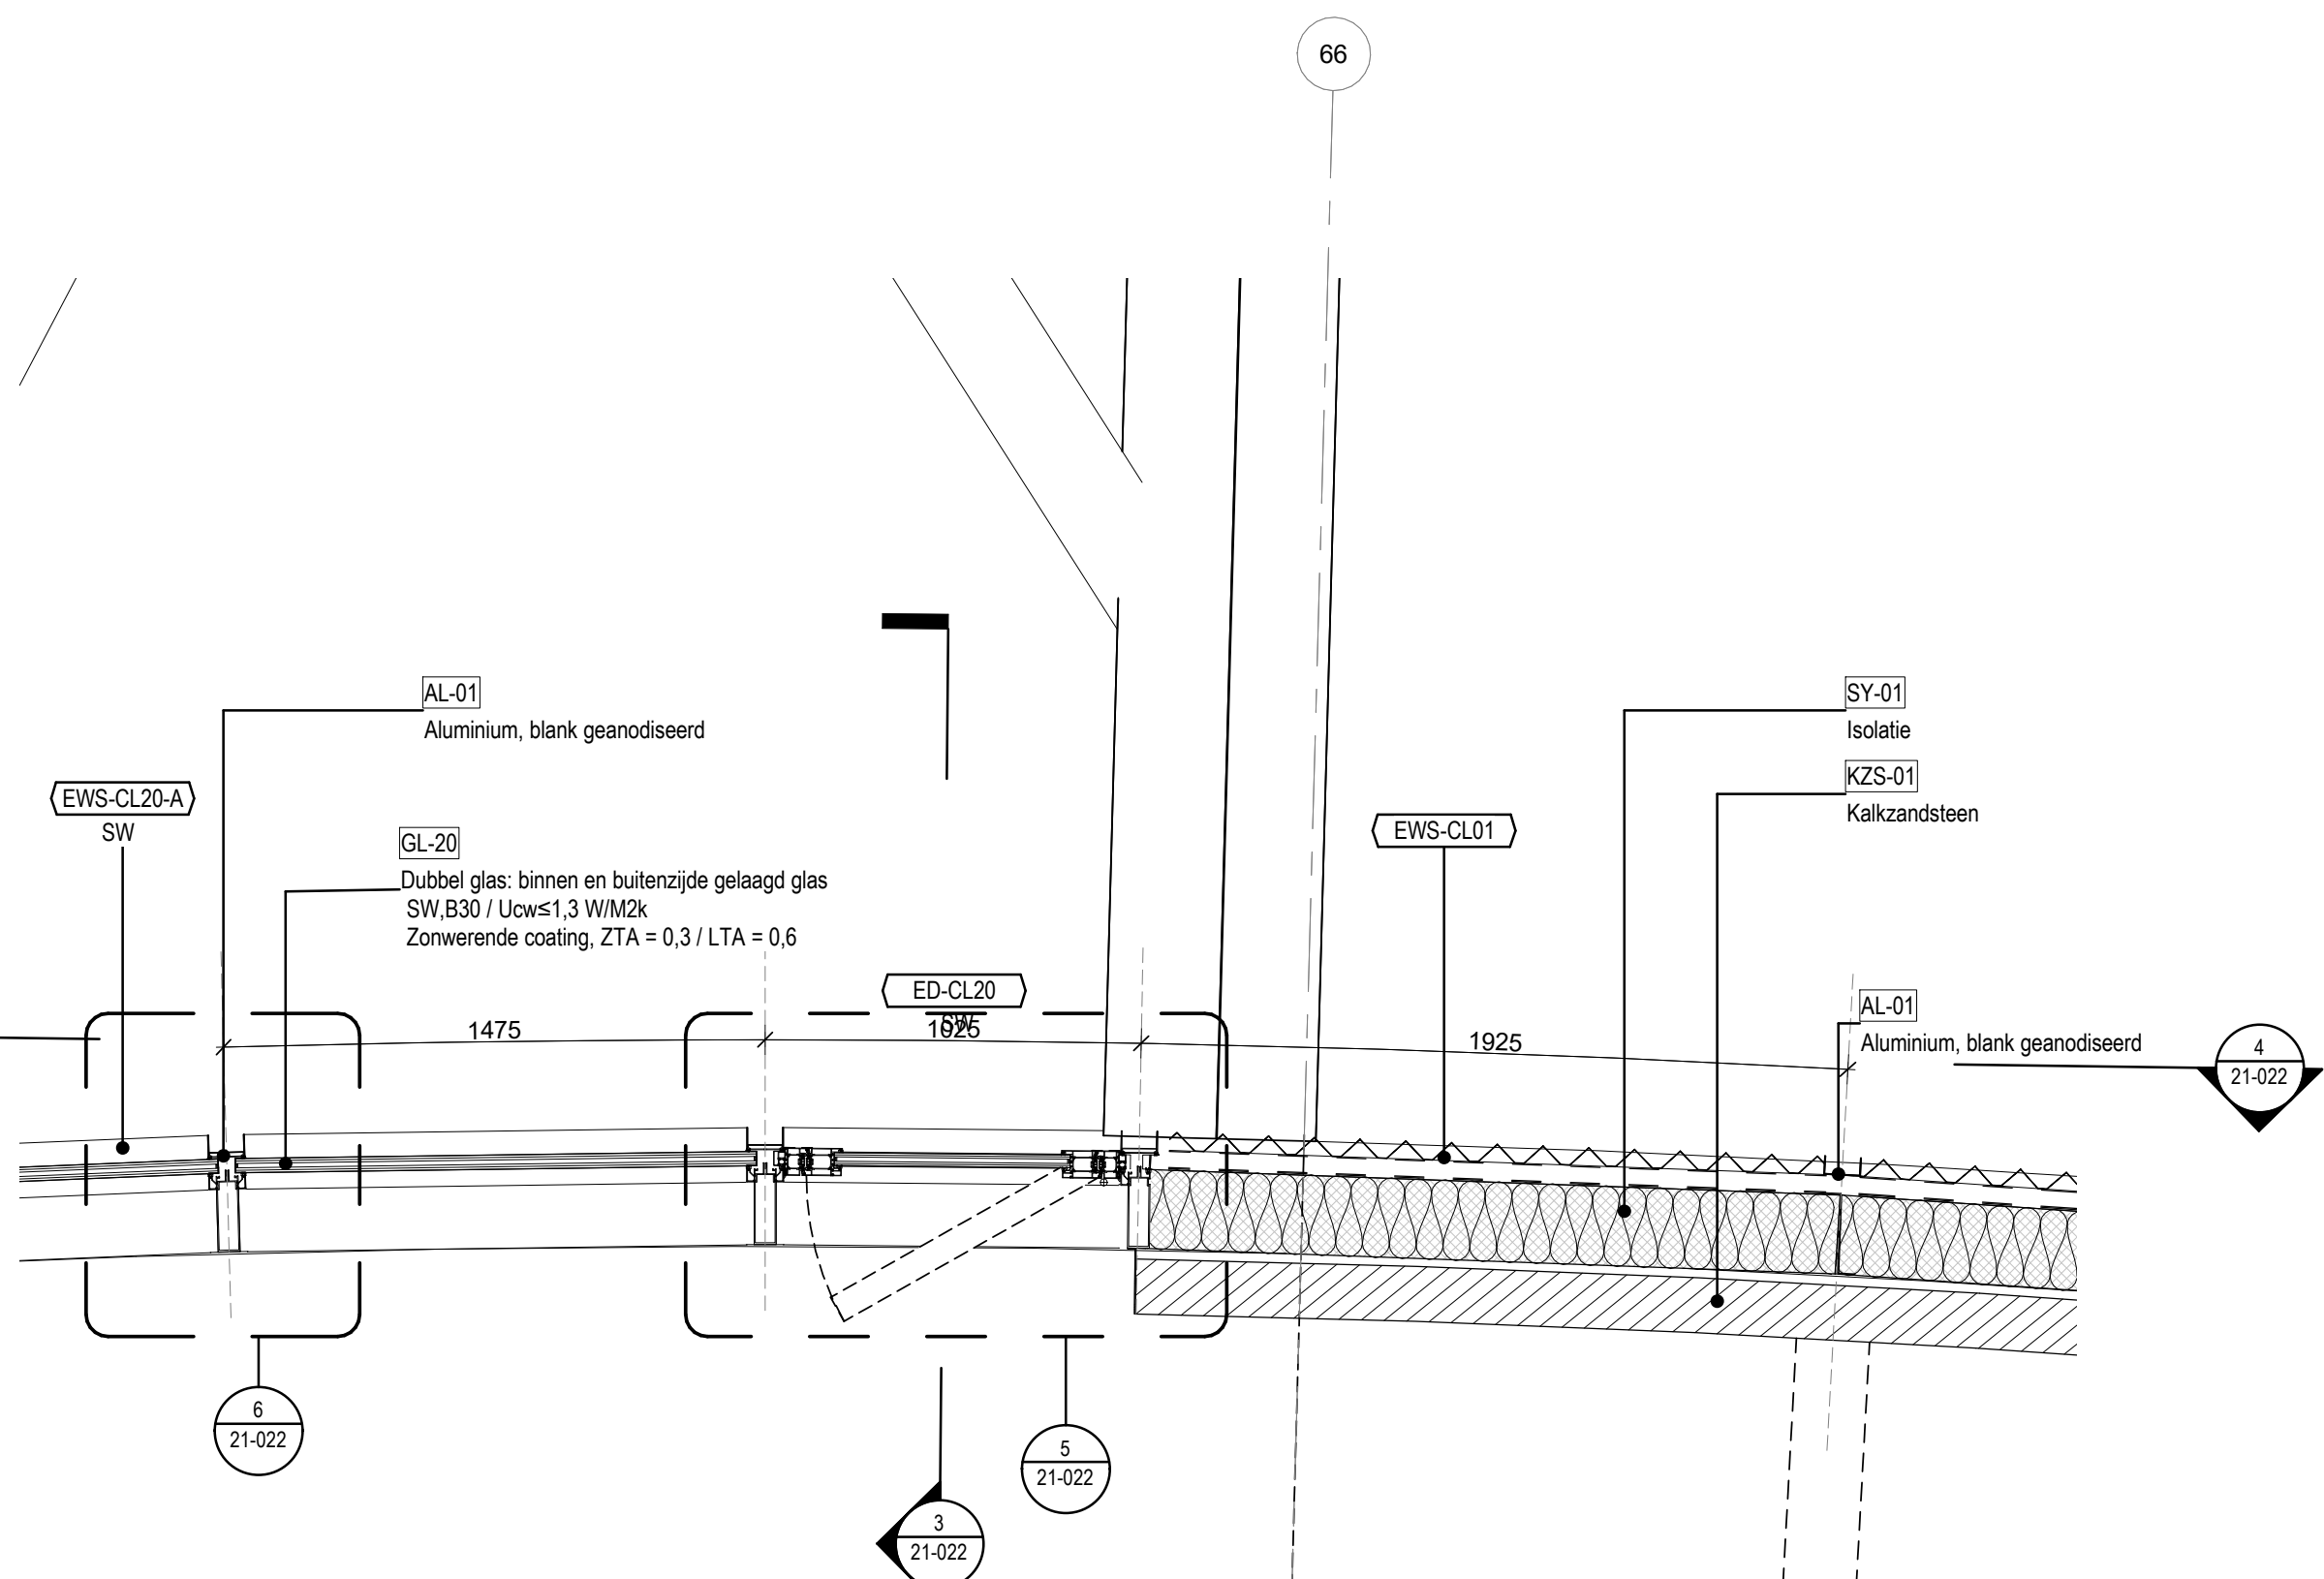


7 EWS-CL20 DEUR DETAIL PLATTEGROND
SCHAAL: 1 : 20

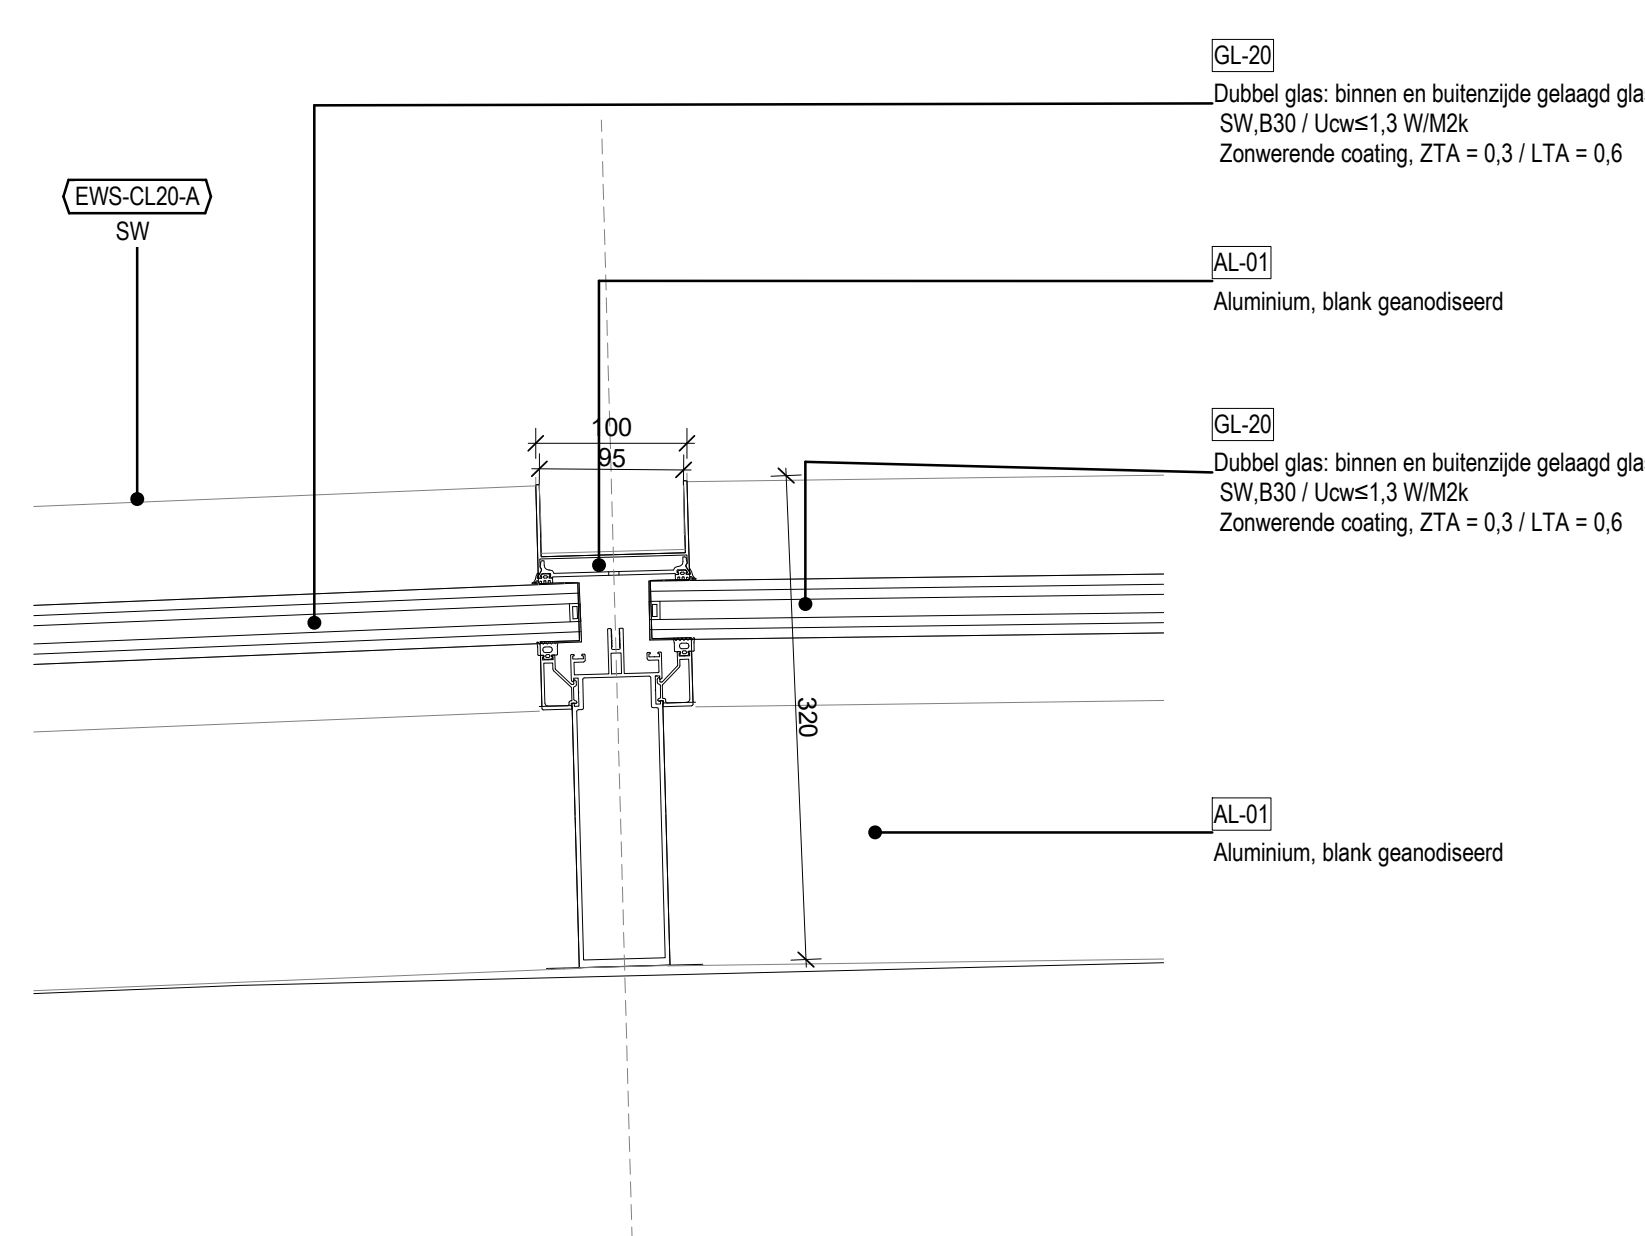


6 EWS-CL20 PROFIEL DETAIL PLATTEGROND
SCHAAL: 1 : 5

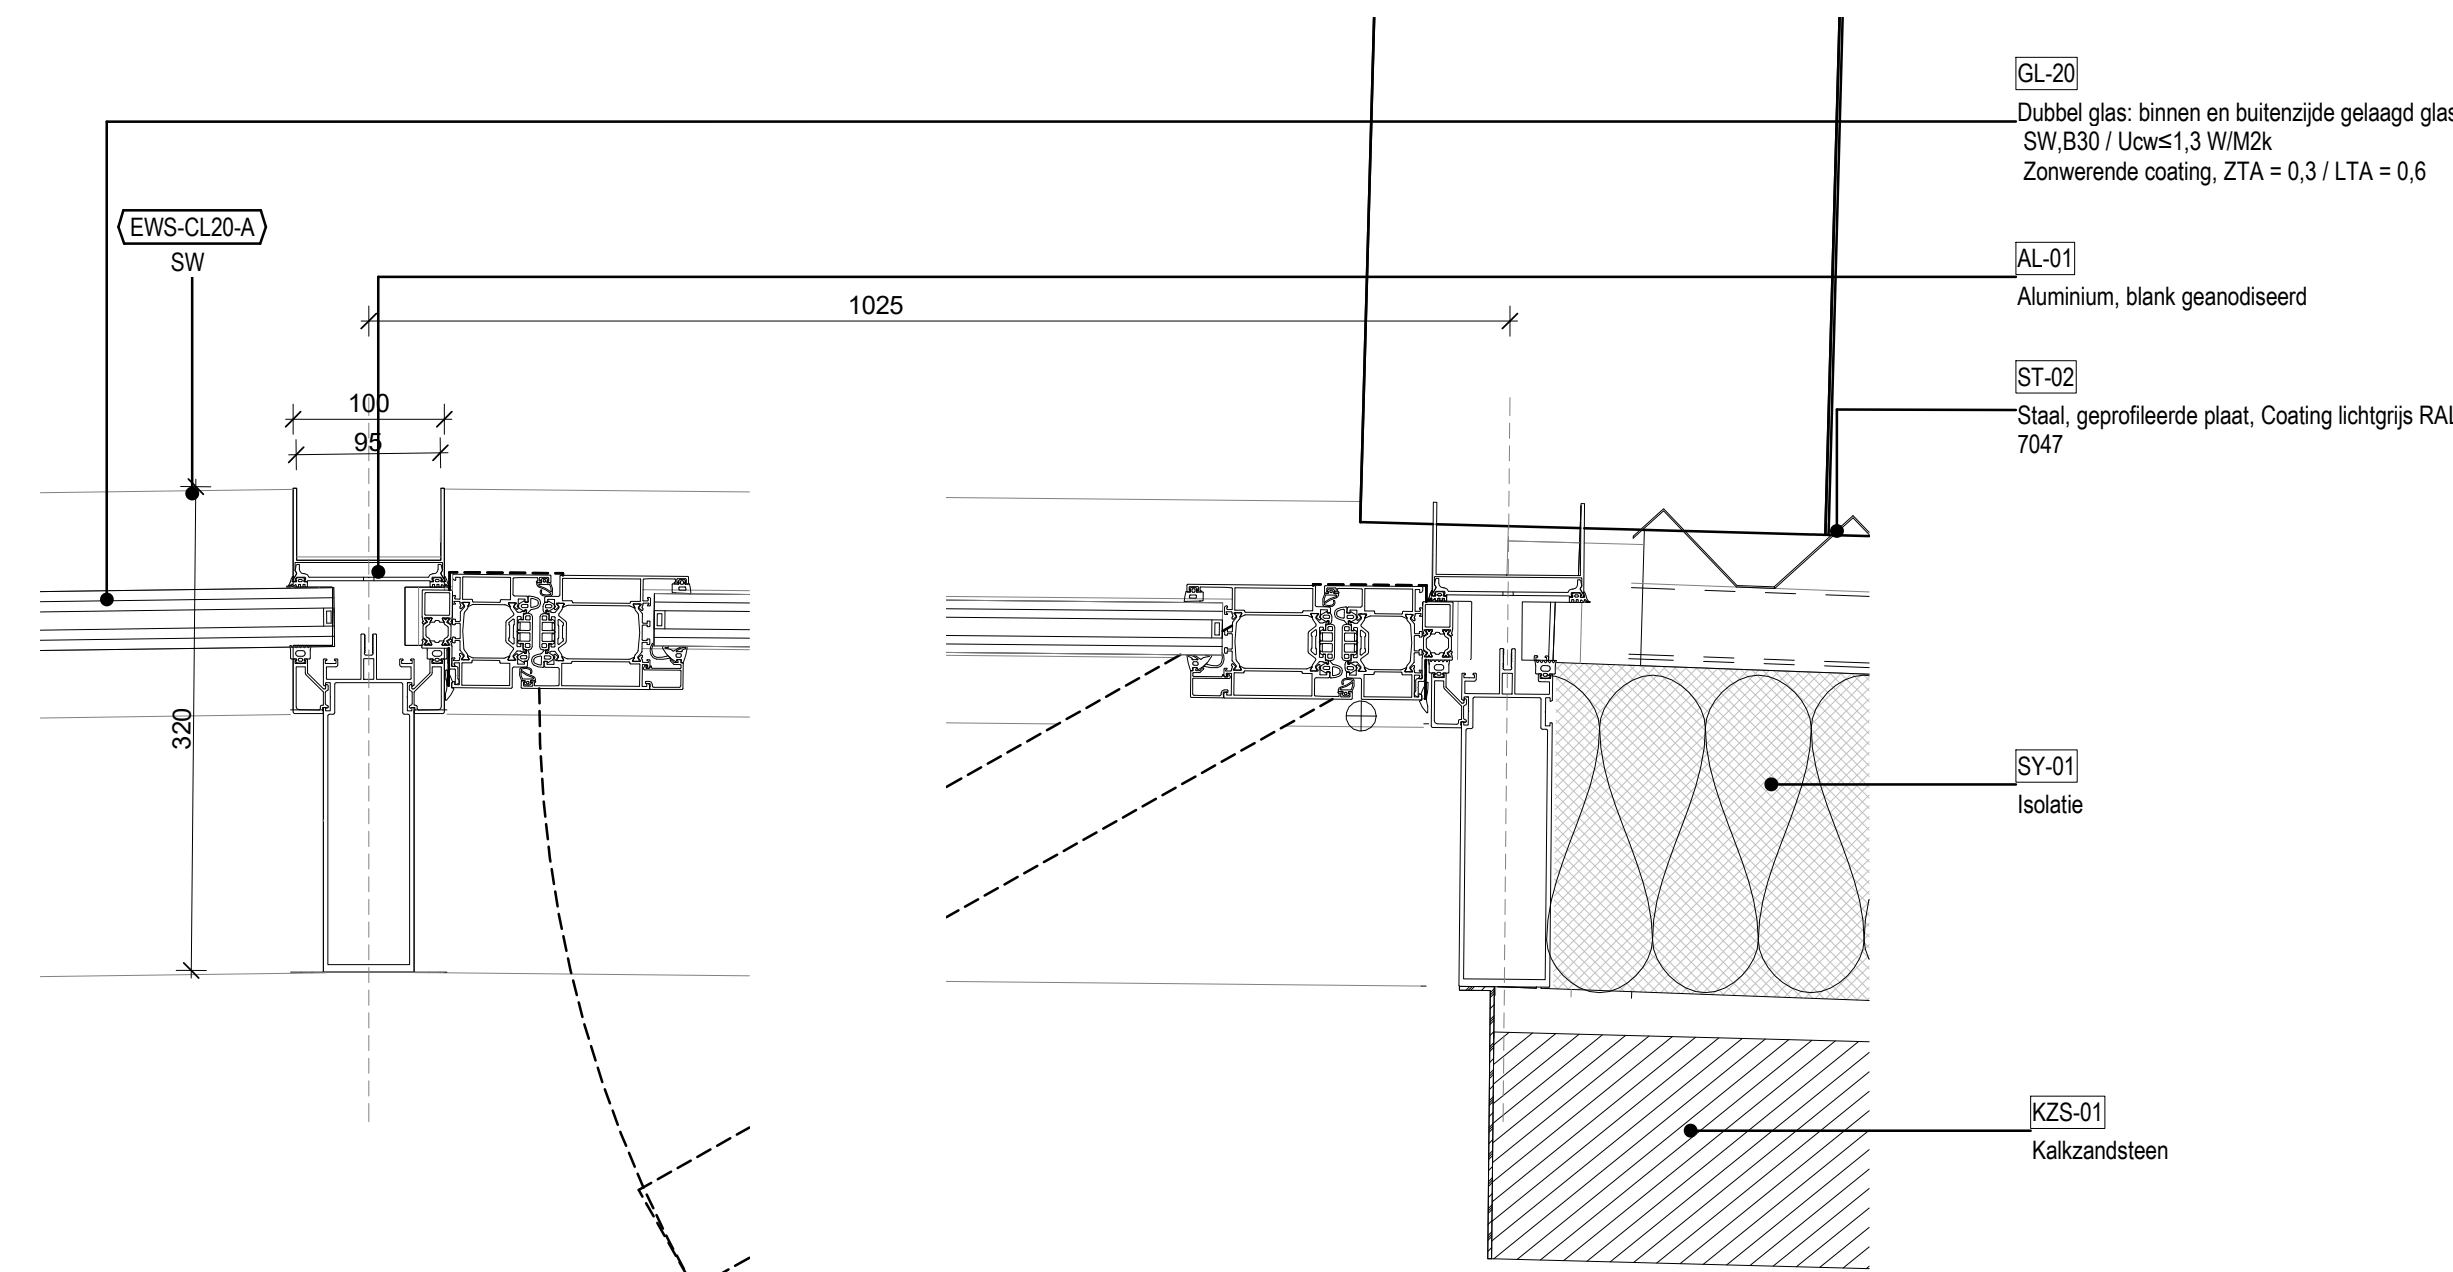


5 EWS-CL20 DEUR DETAIL PLATTEGROND
SCHAAL: 1 : 5

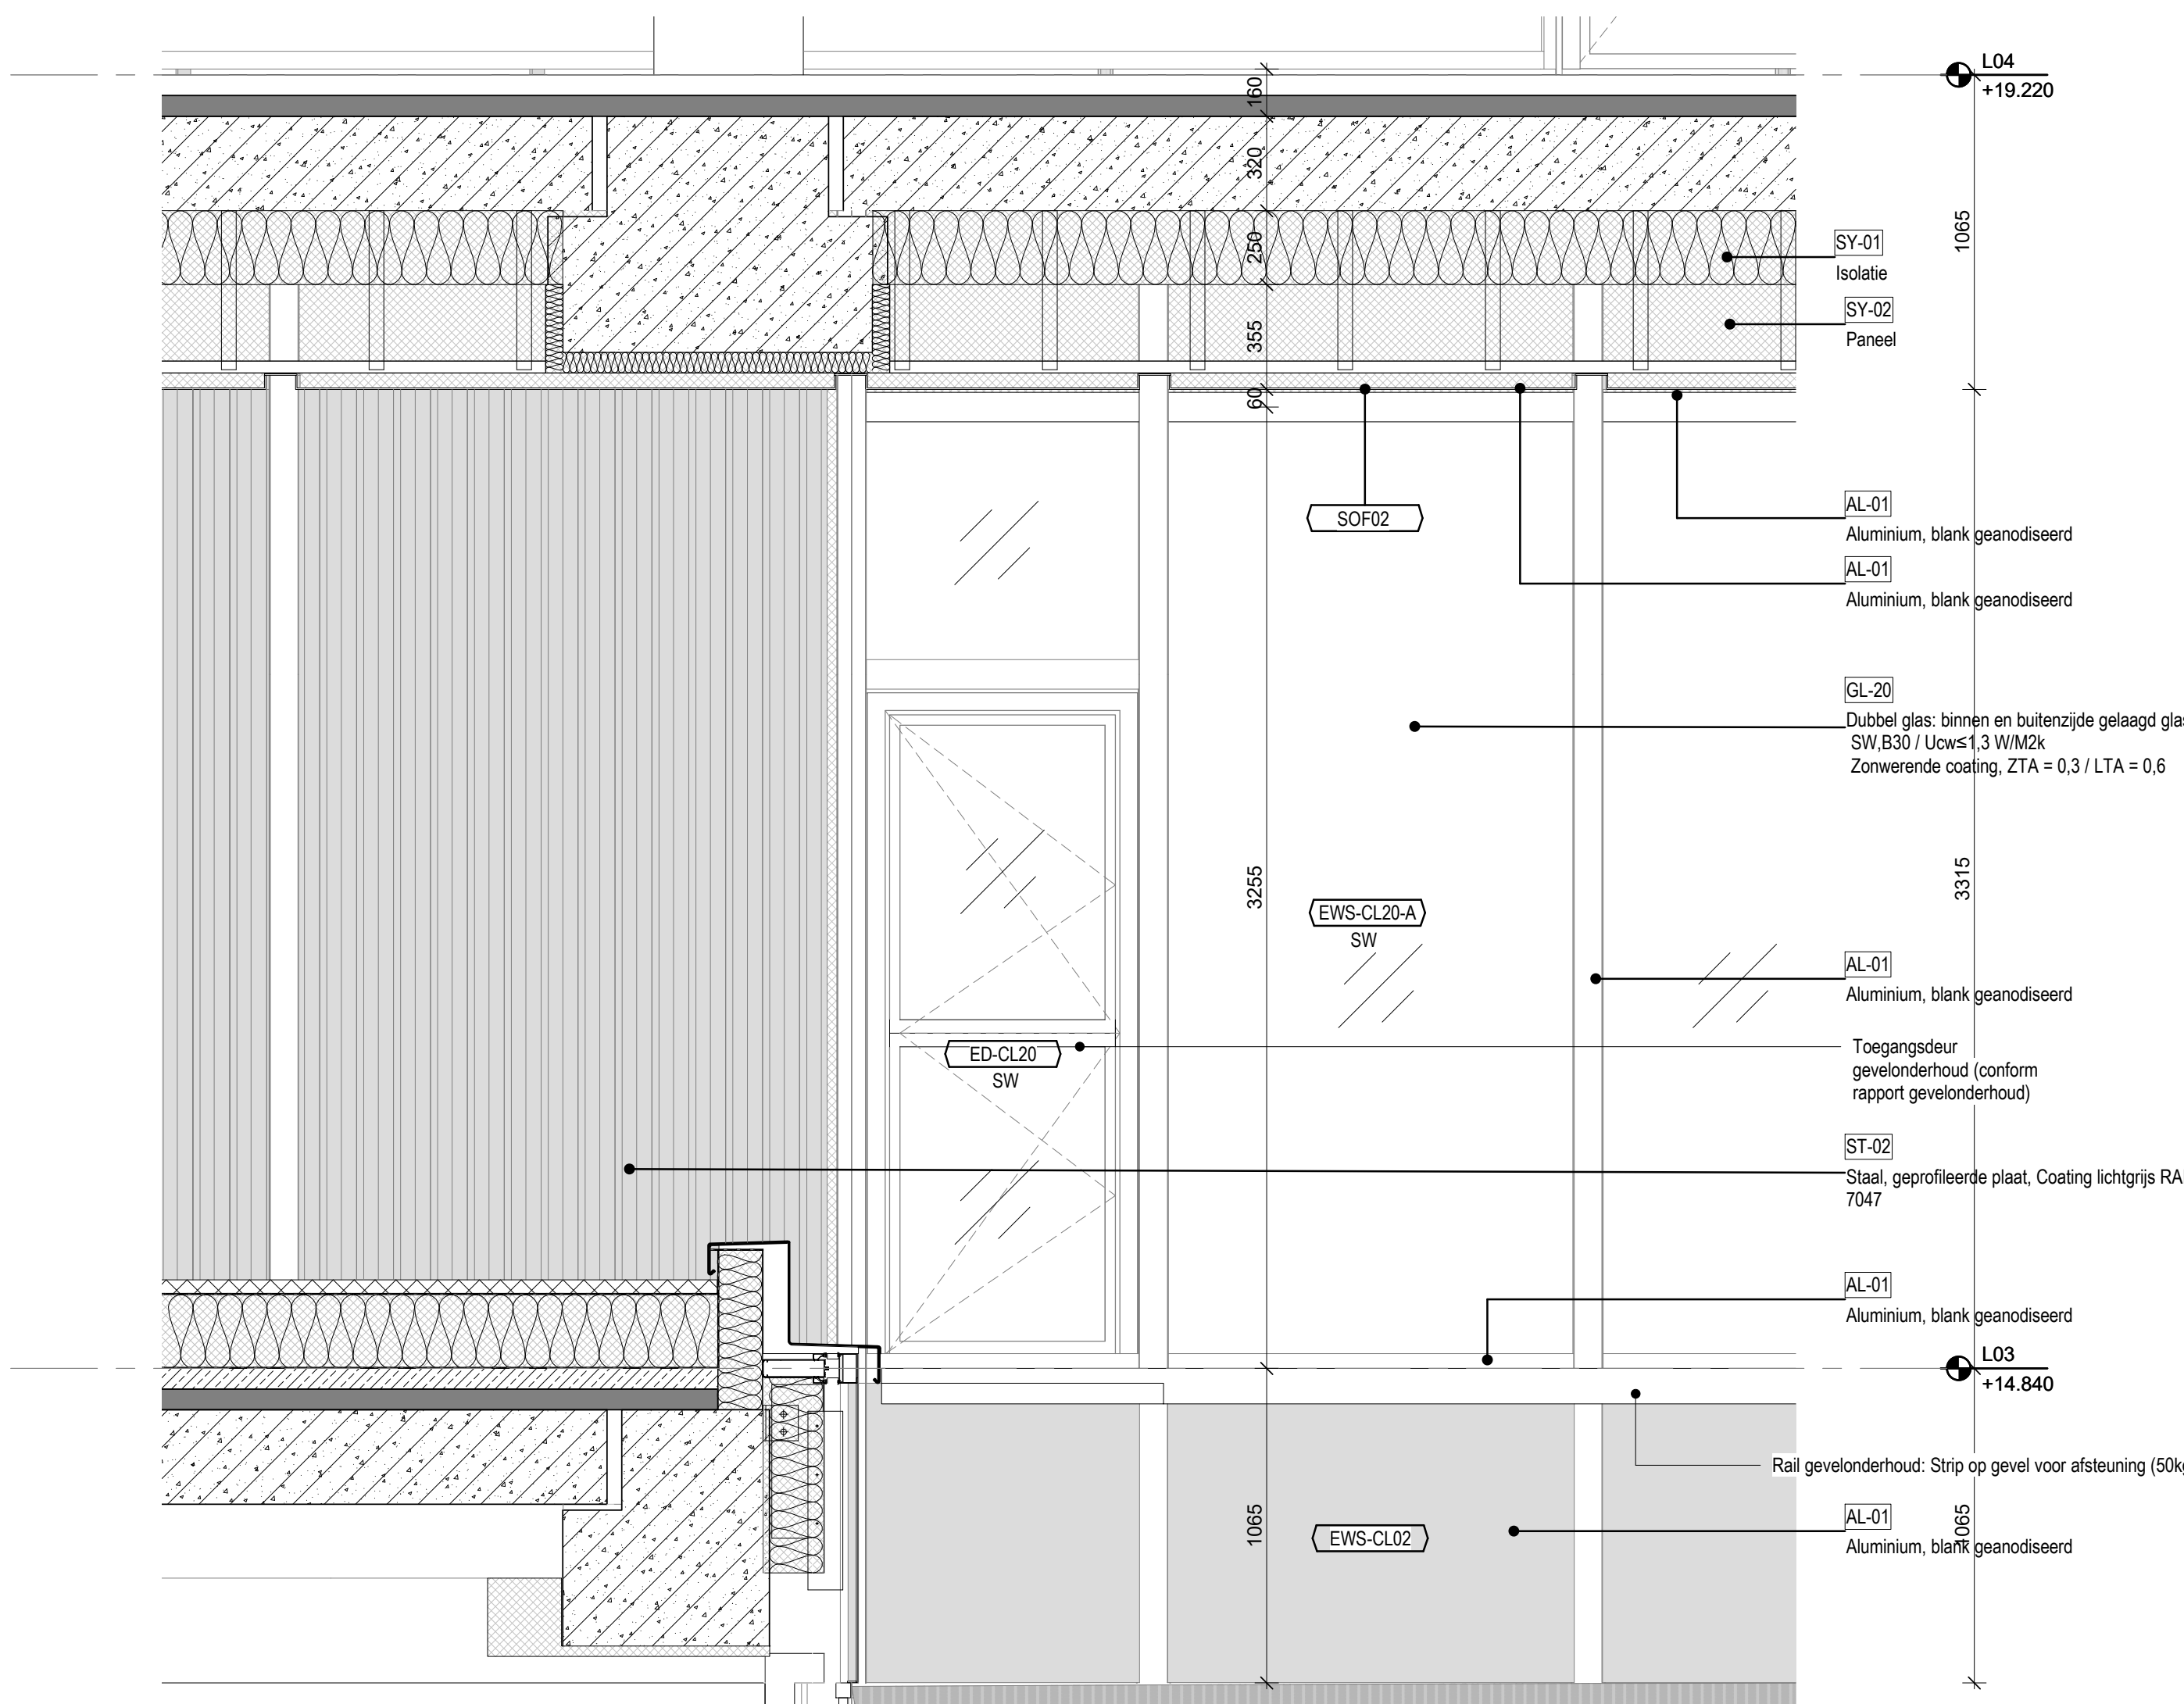


4 EWS-CL20 DEUR DETAIL AANZICHT
SCHAAL: 1 : 20

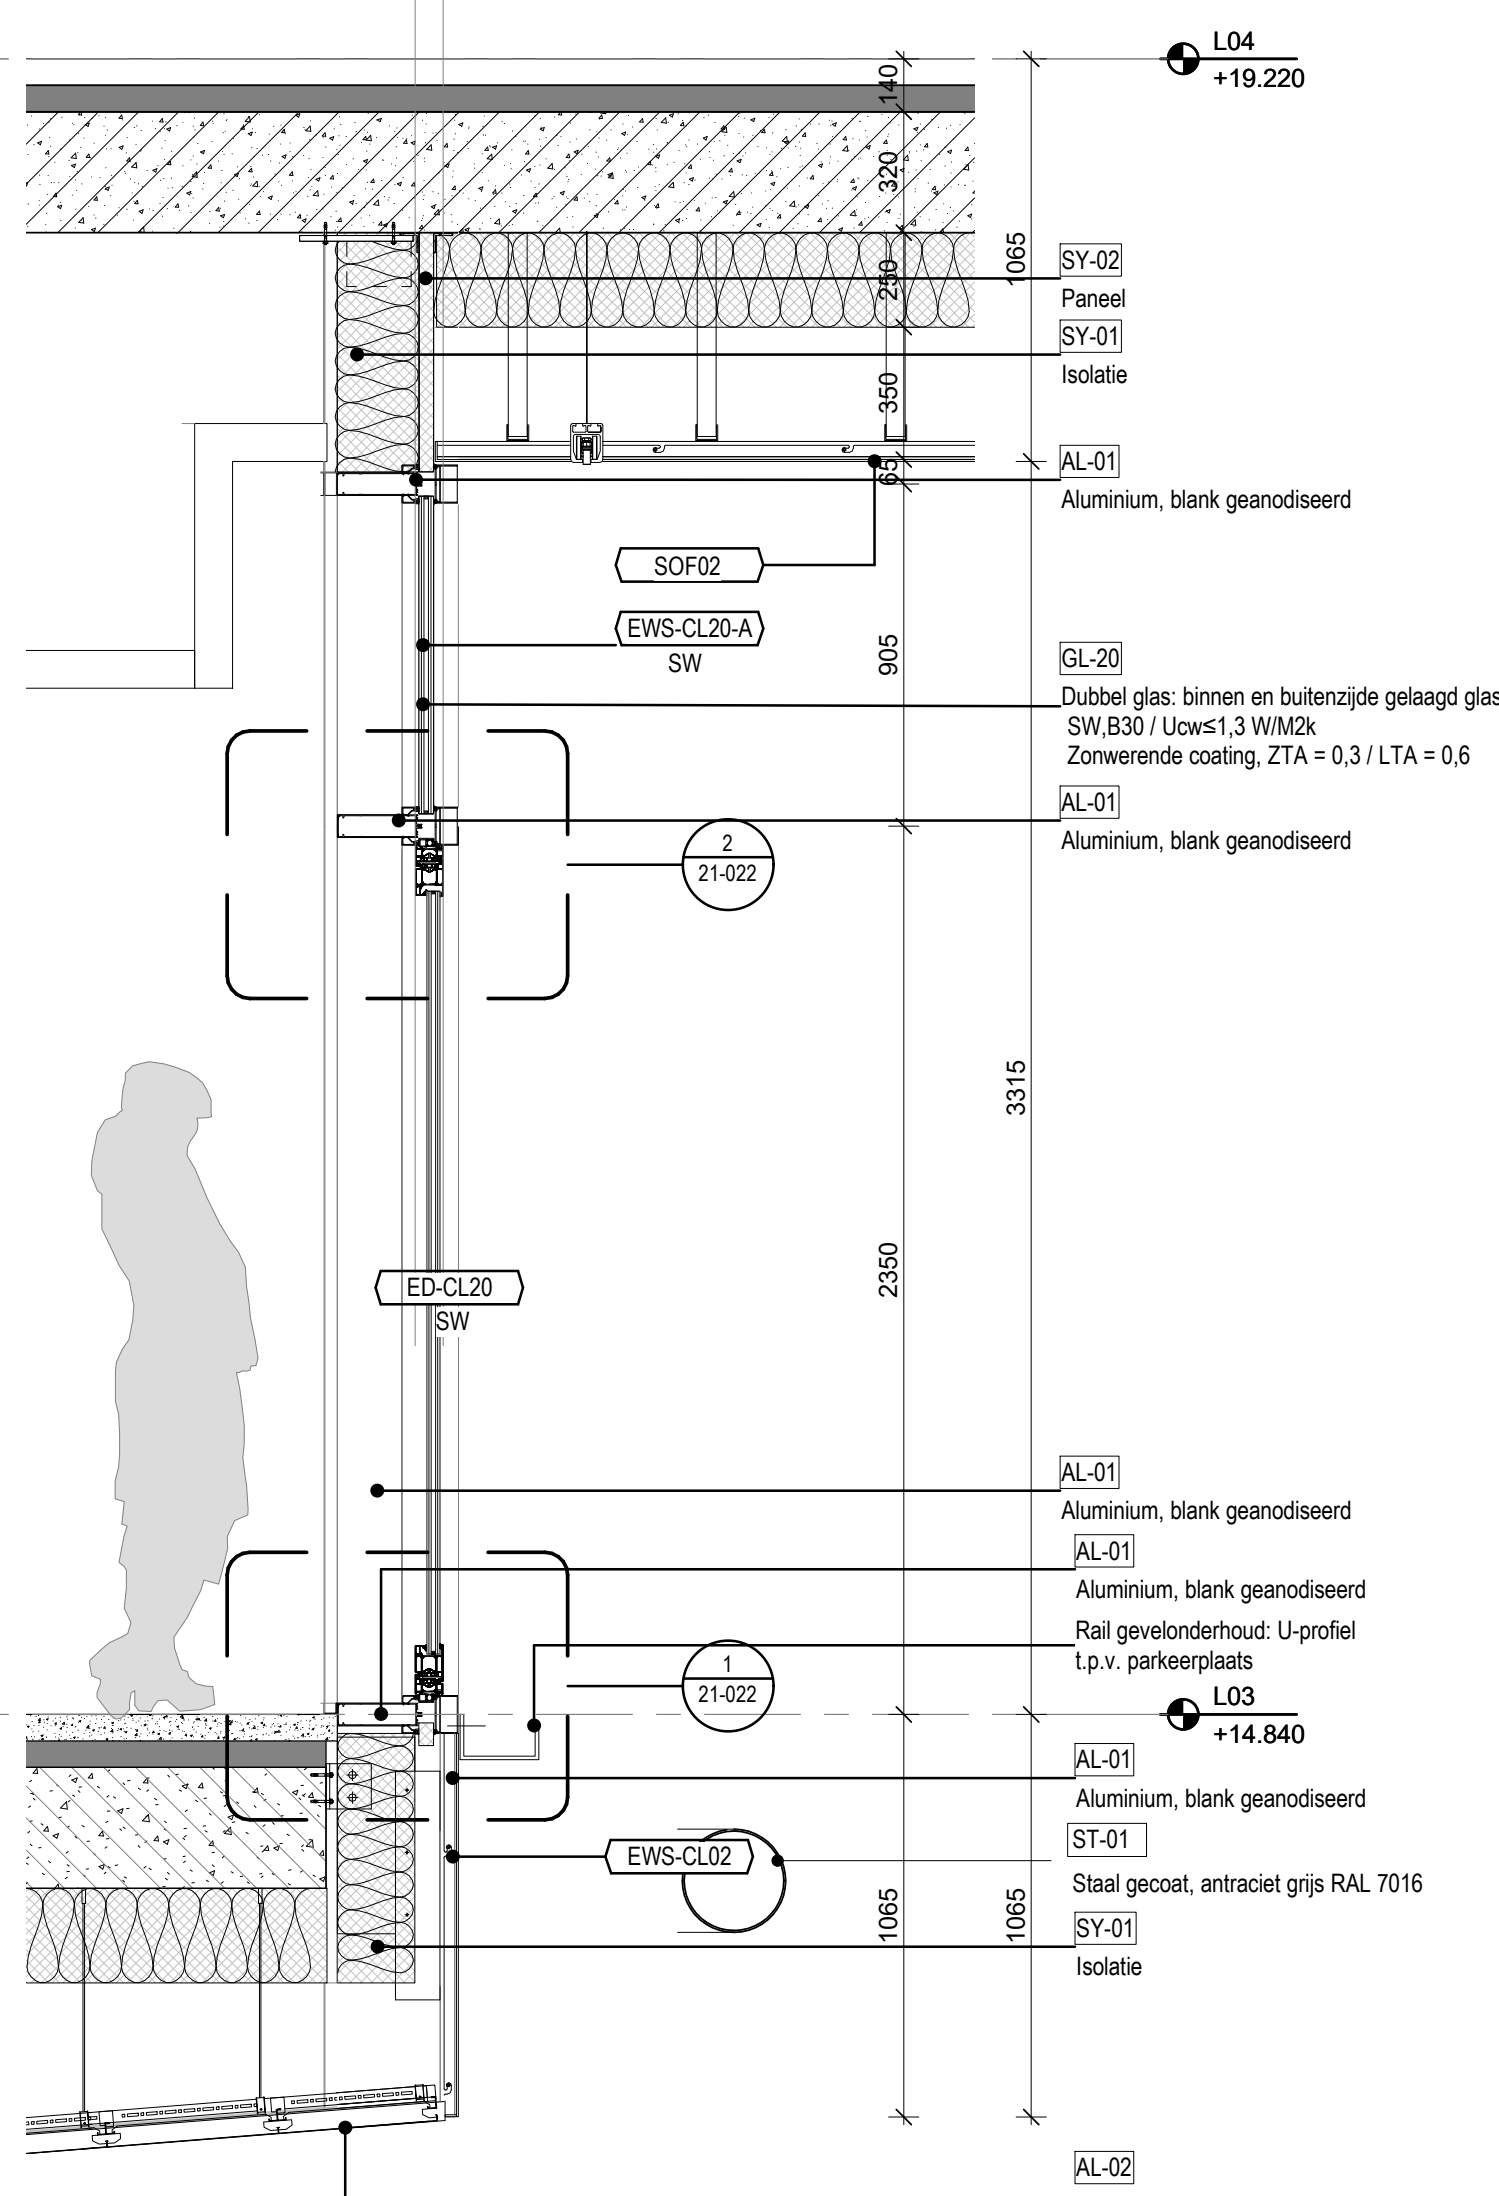


3 EWS-CL20 DEUR DETAIL DOORSNEDE
SCHAAL: 1 : 20

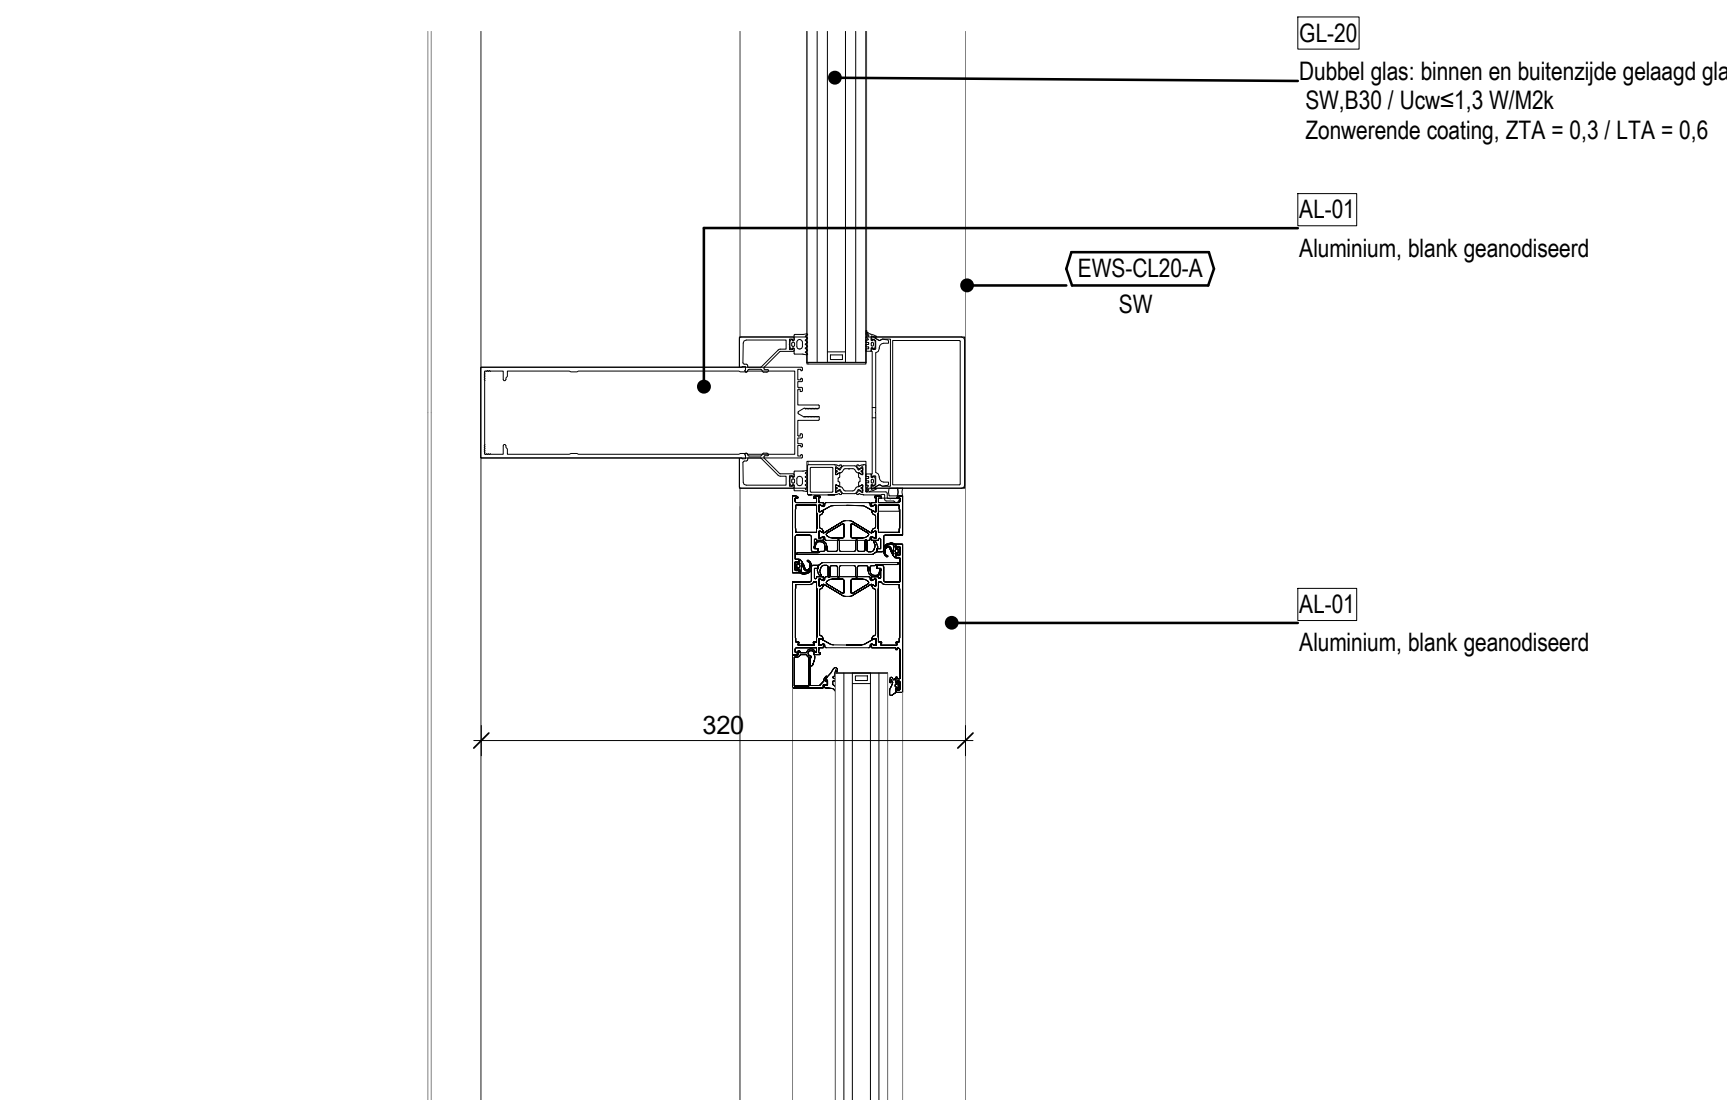


2 EWS-CL20 DEUR DETAIL BOVEN DOORSNEDE
SCHAAL: 1 : 5

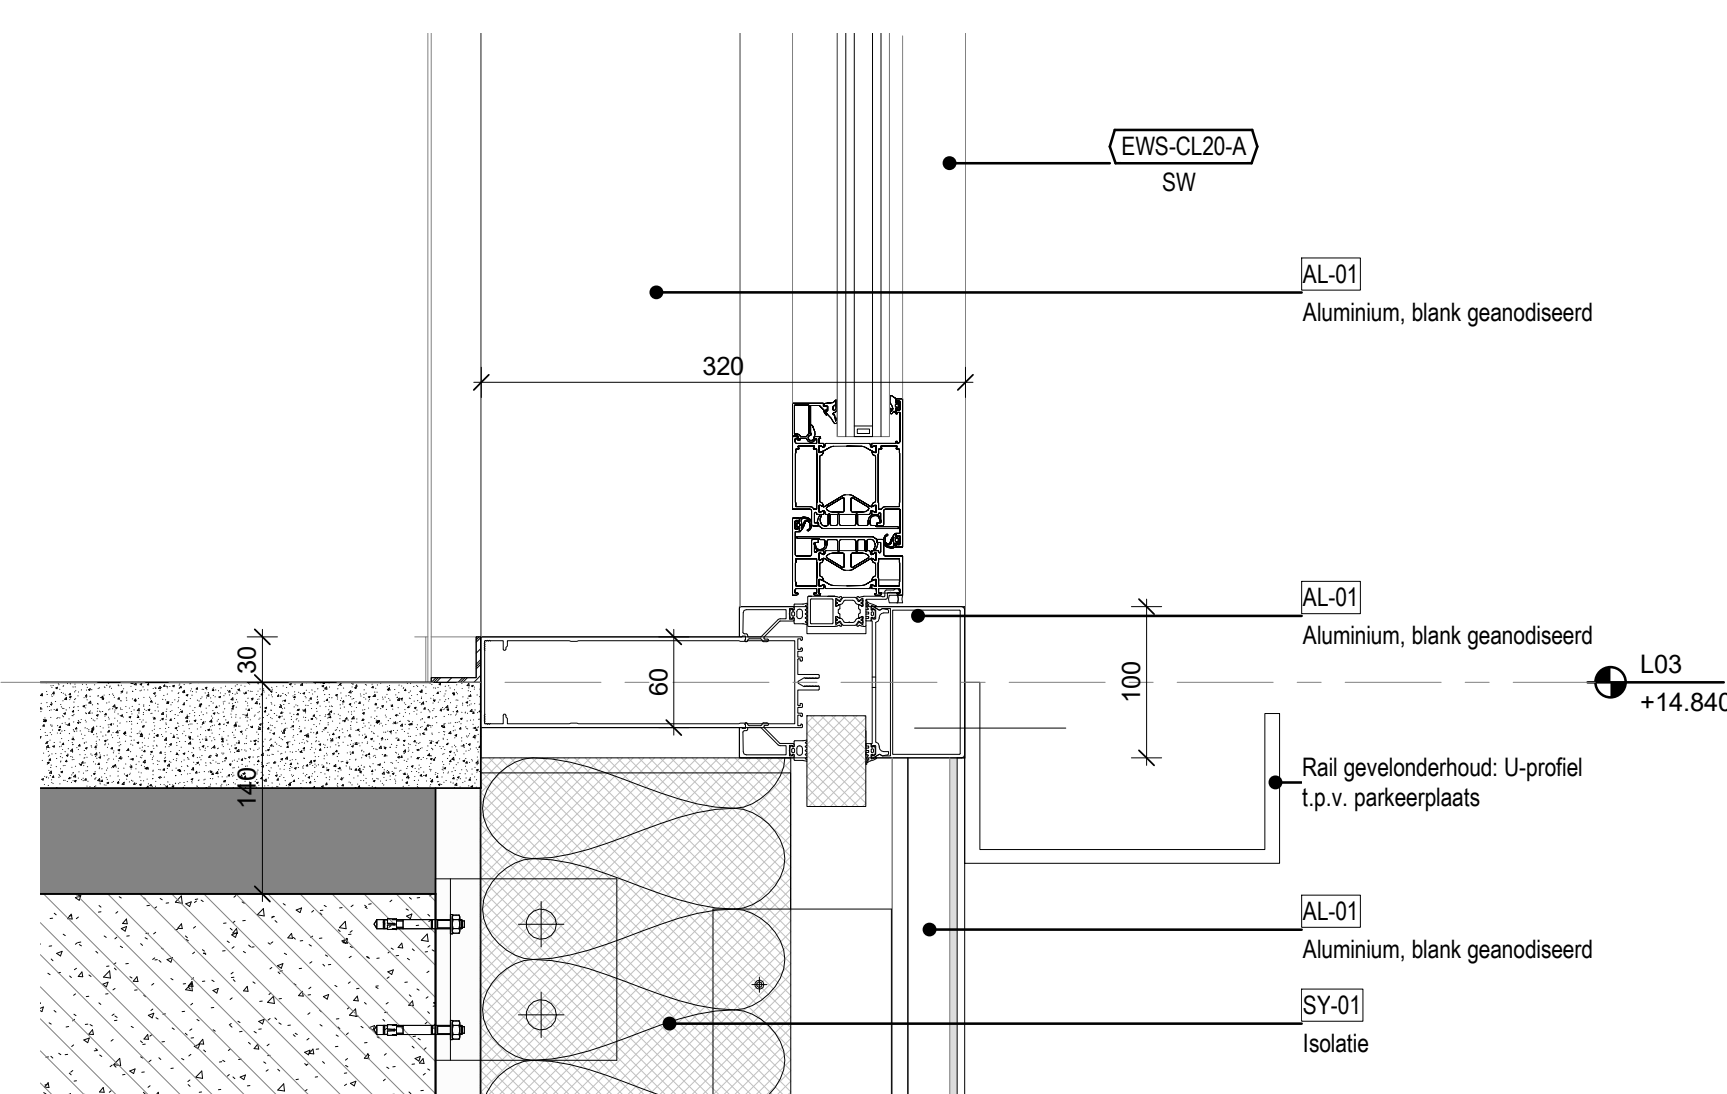


1 EWS-CL20 EUR DETAIL ONDER DOORSNEDE
SCHAAL: 1 : 5

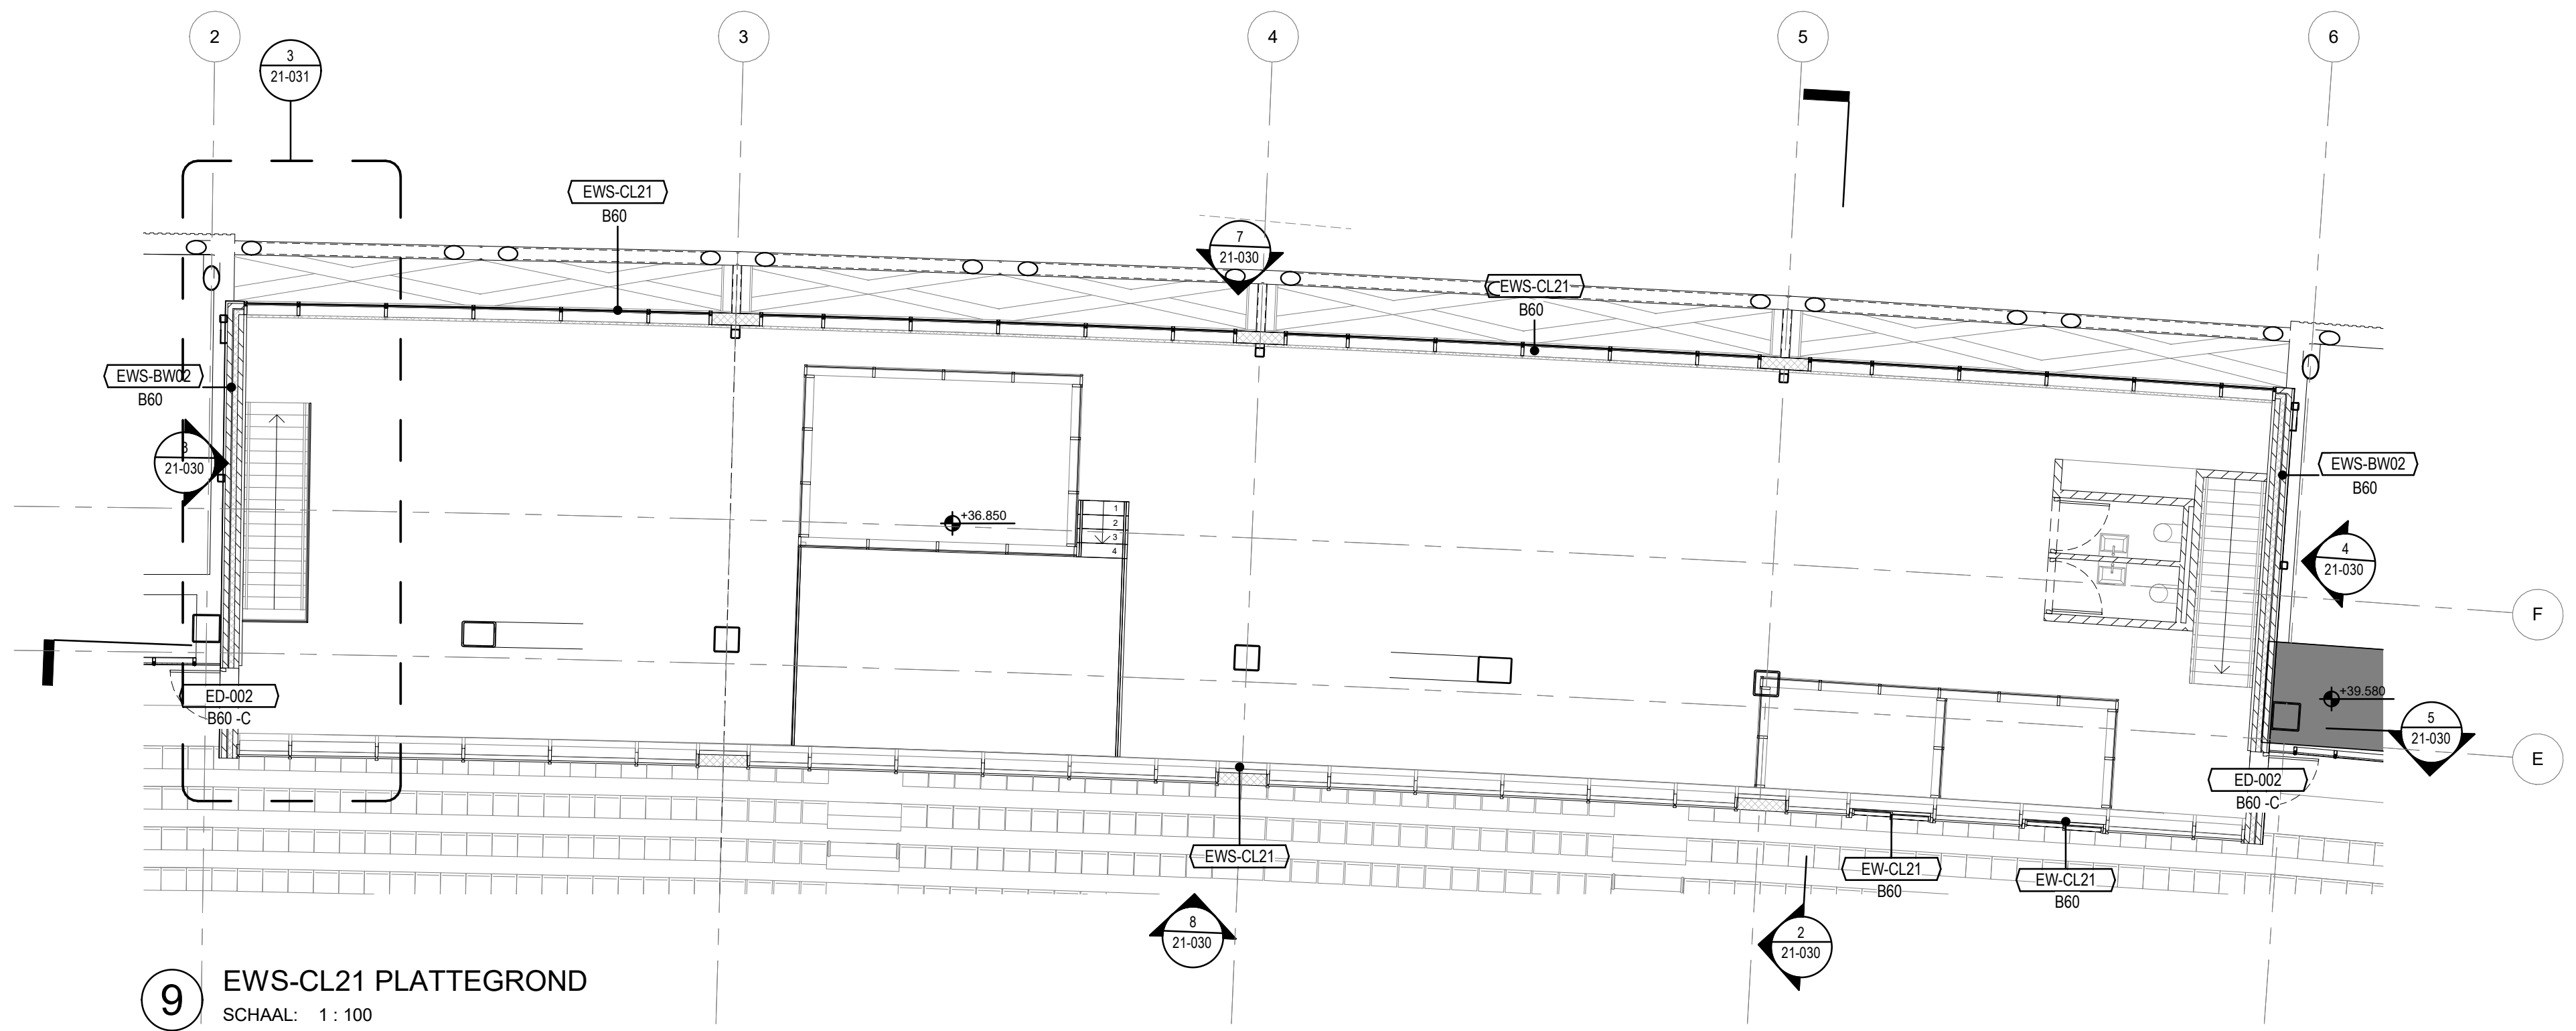


9 EWS-CL21 PLATTEGROND
SCHAAL: 1:100

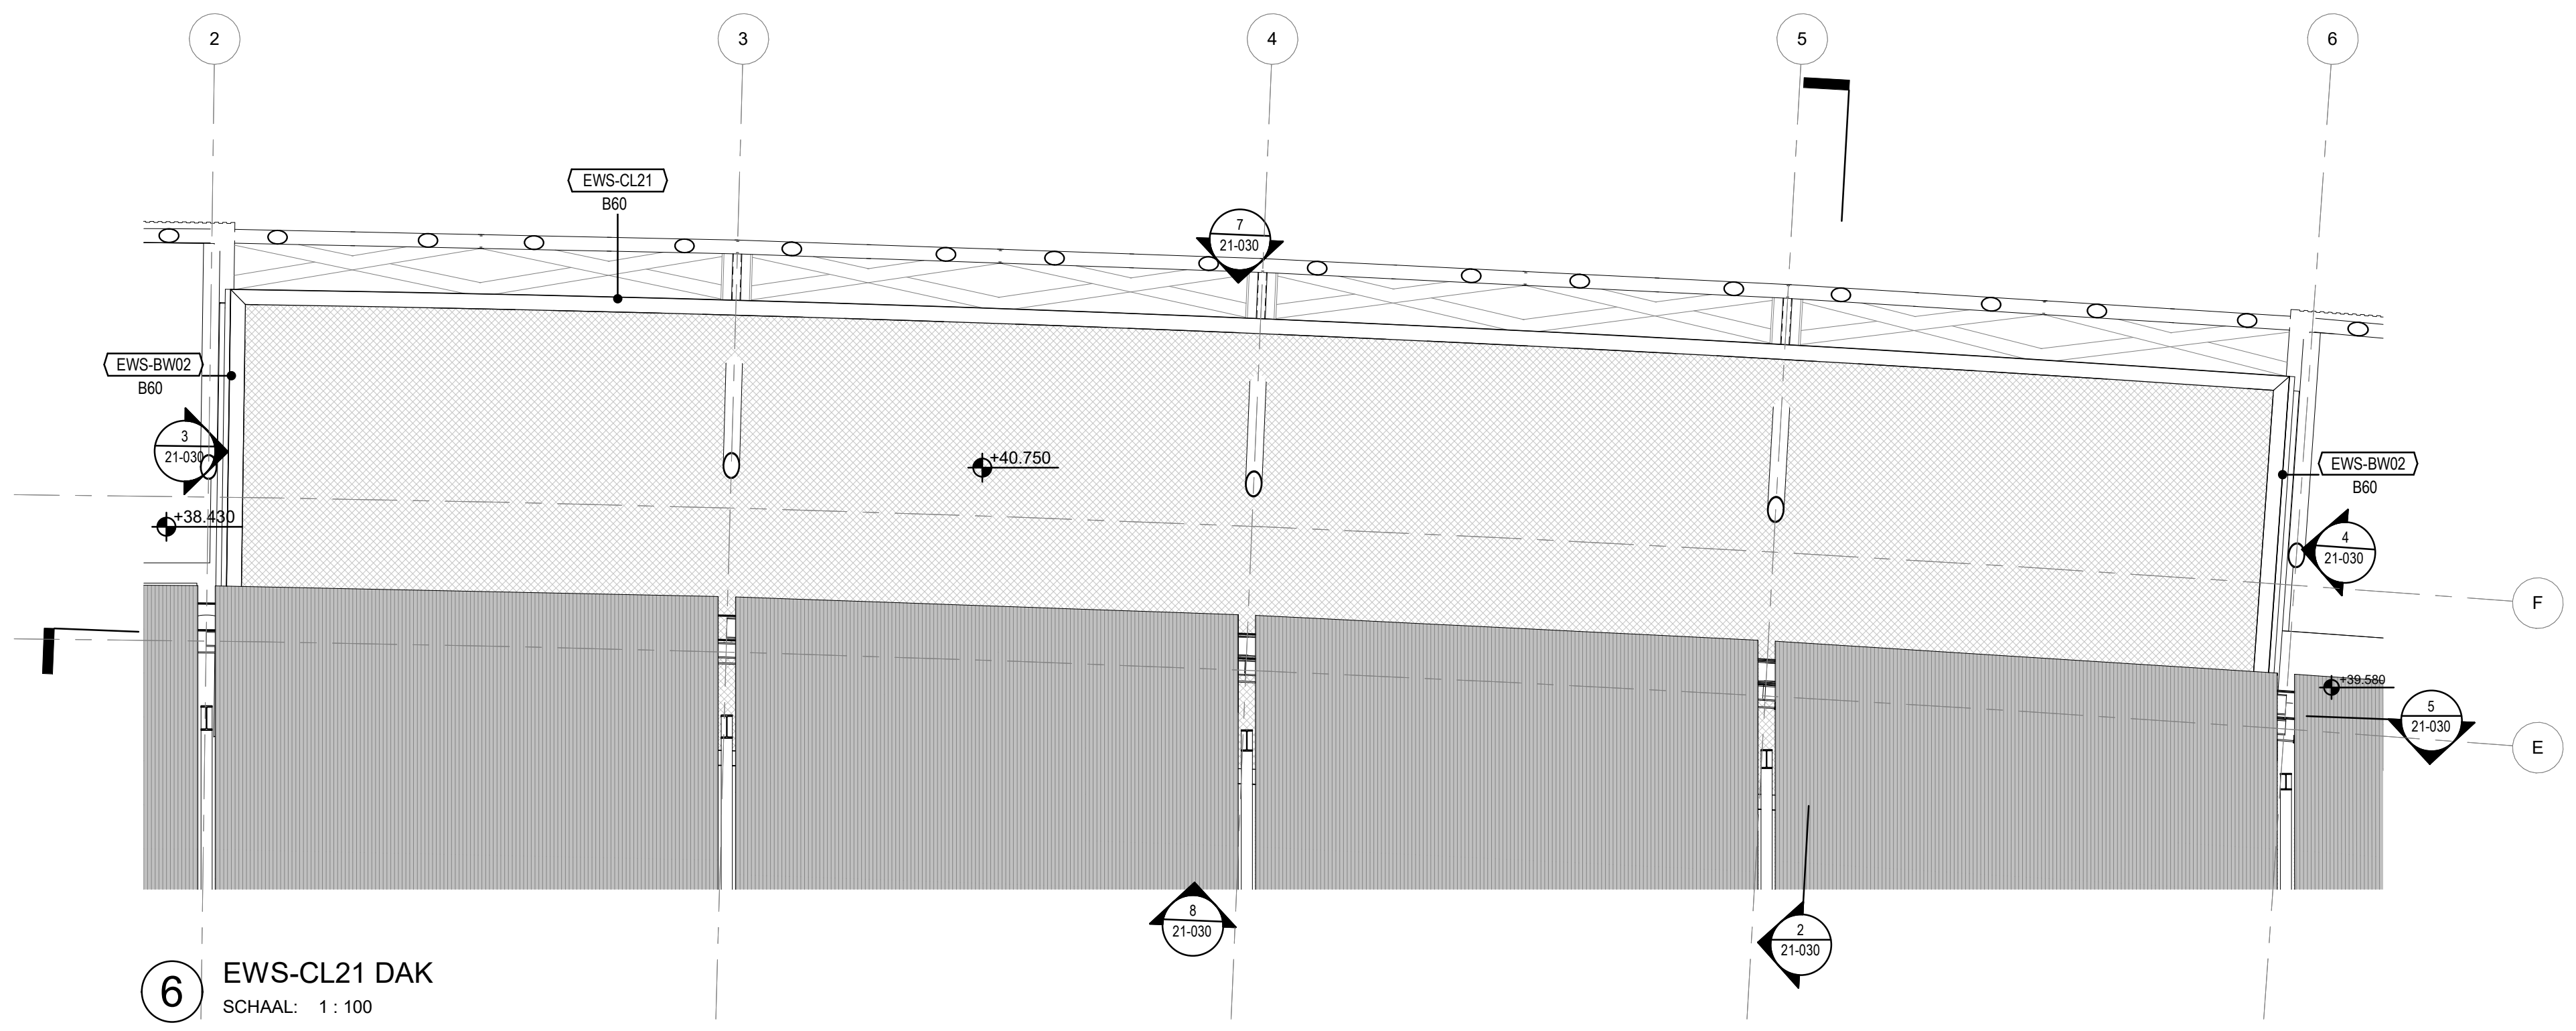


6 EWS-CL21 DAK
SCHAAL: 1:100

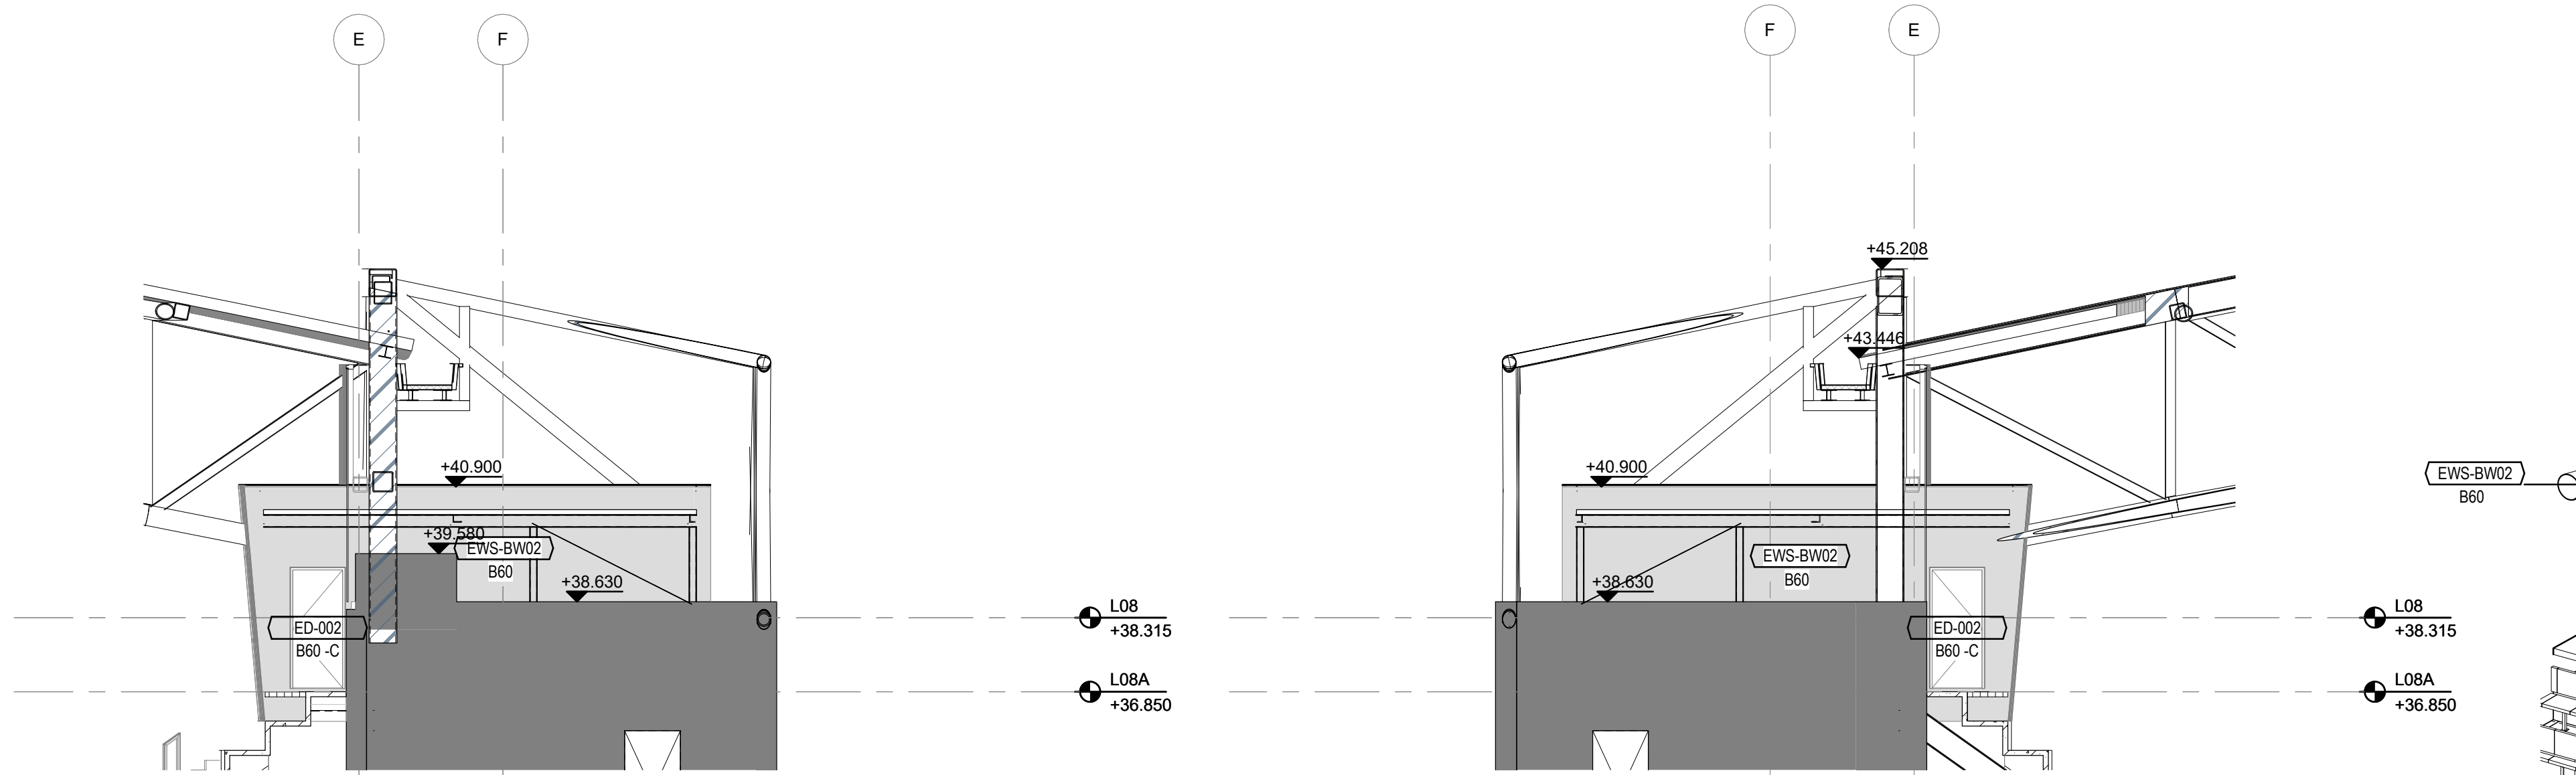


4 EWS-CL21 AANZICHT
SCHAAL: 1:100

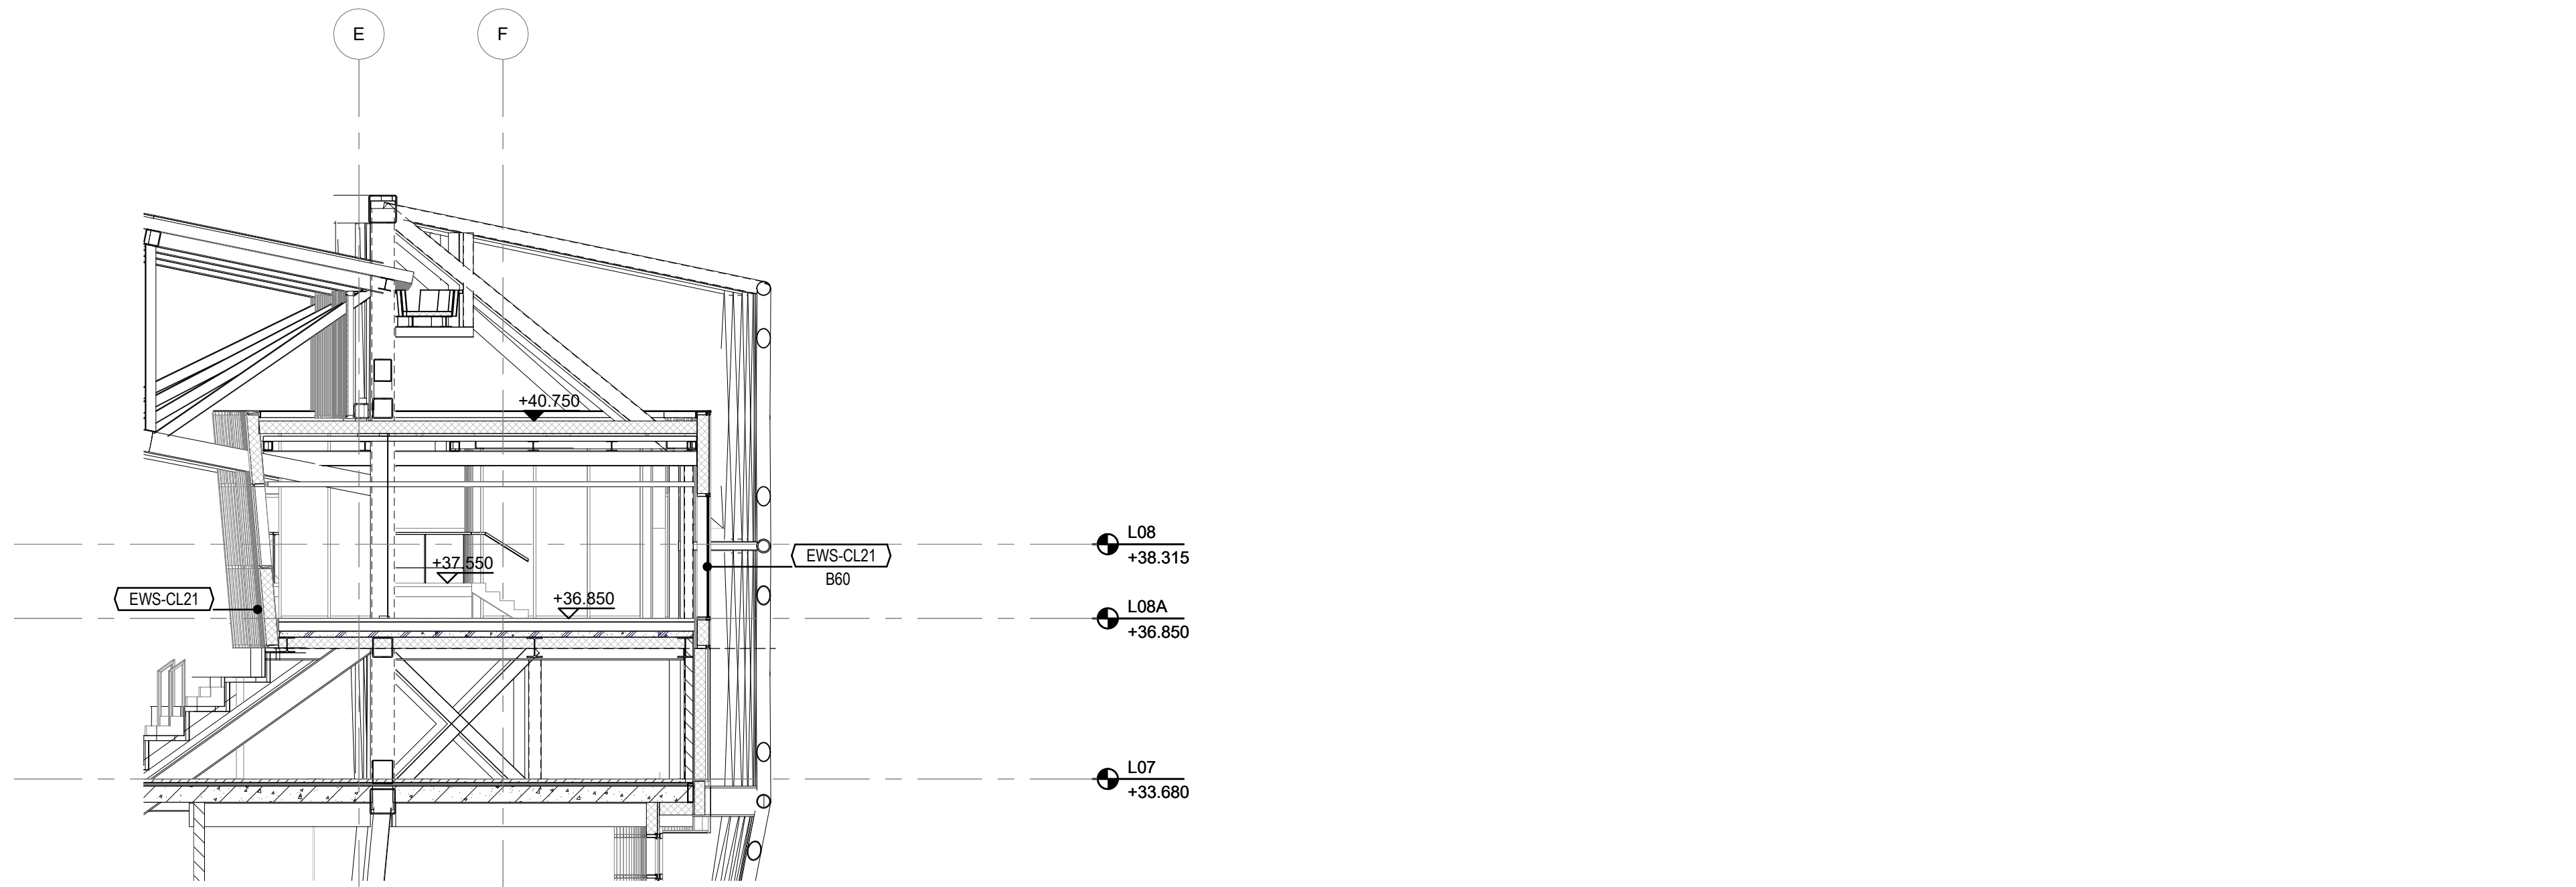


2 EWS-CL21 DOORSNEDE
SCHAAL: 1:100

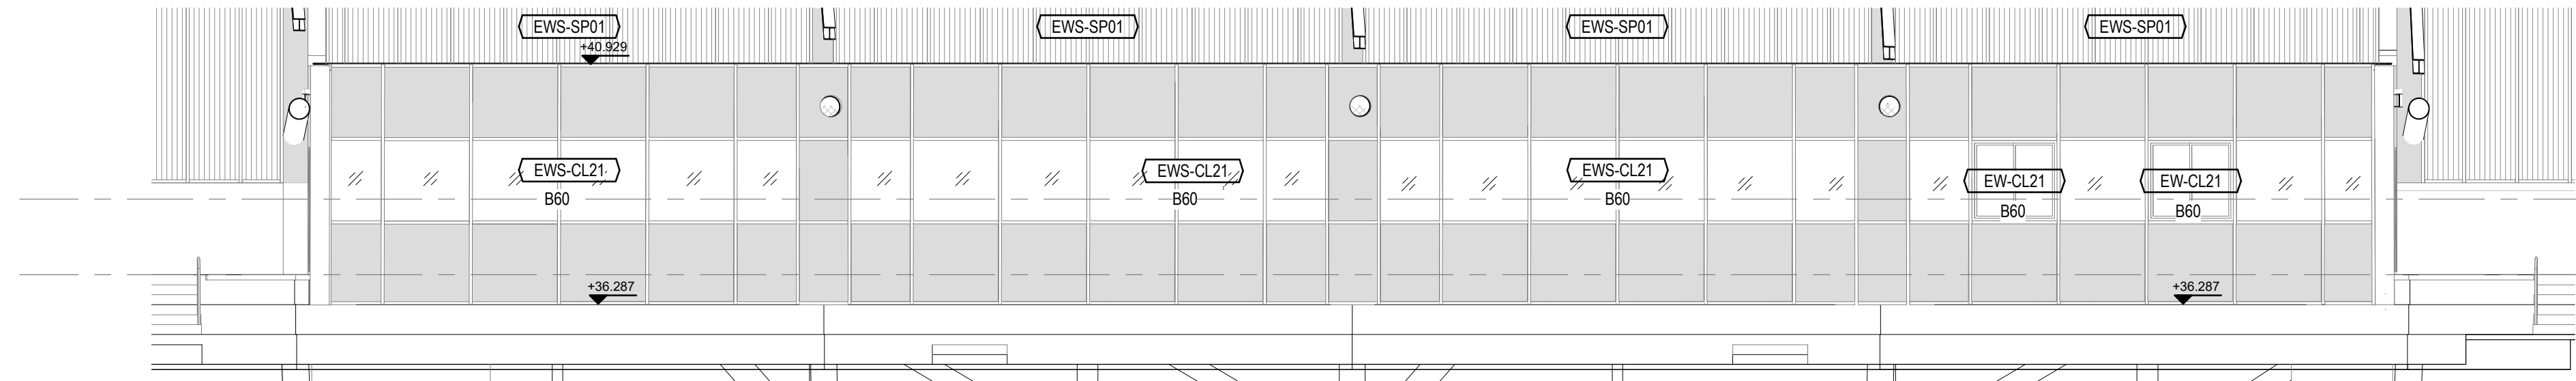


8 EWS-CL21 AANZICHT
SCHAAL: 1:100

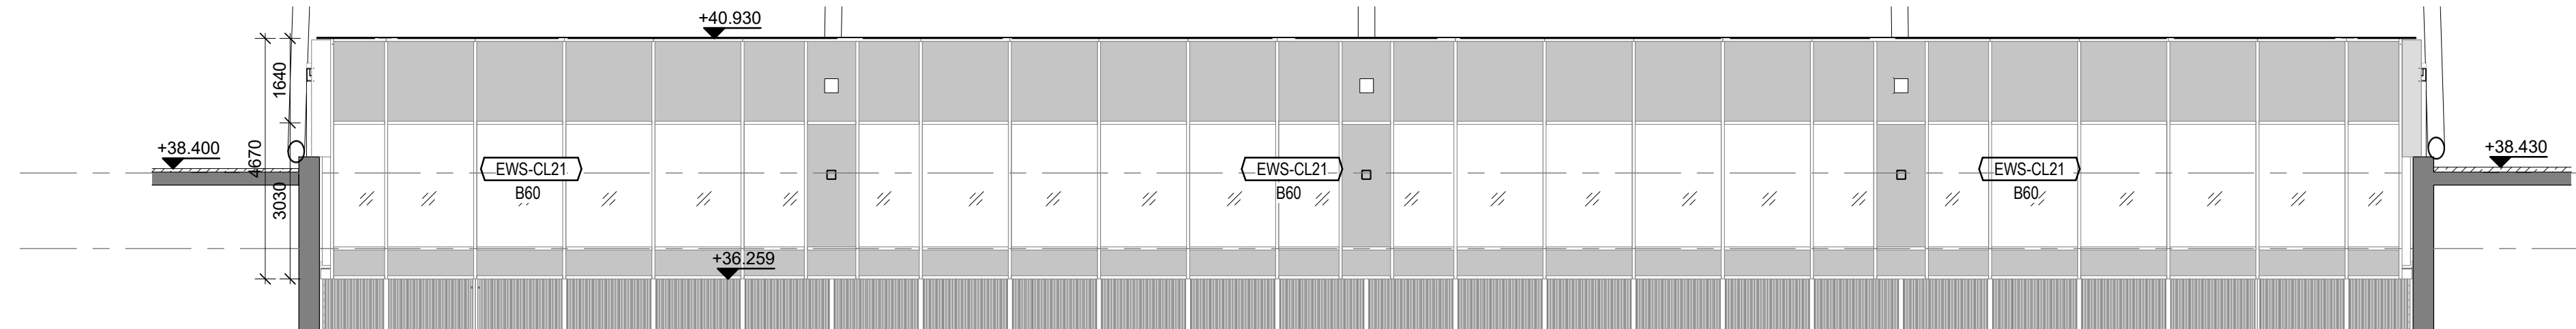

7 EWS-CL21 AANZICHT
SCHAAL: 1:100

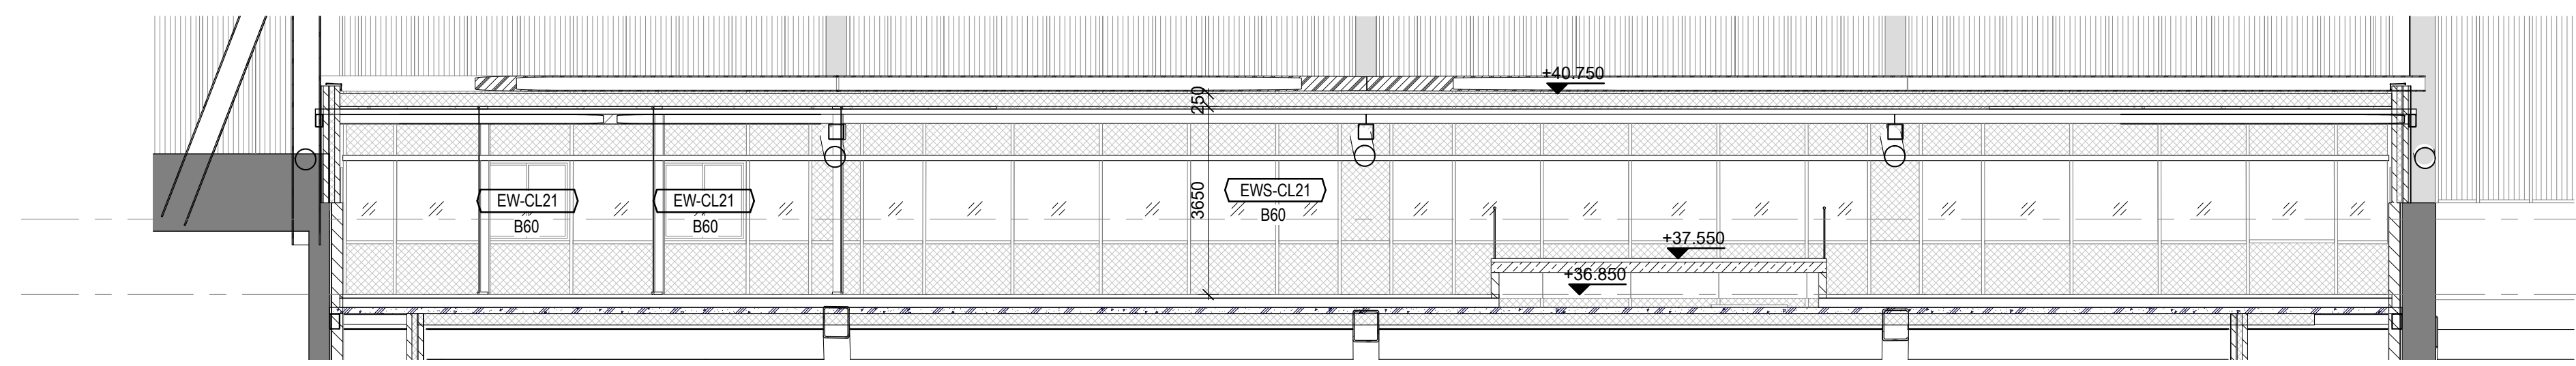

5 EWS-CL21 DOORSNEDE
SCHAAL: 1:100

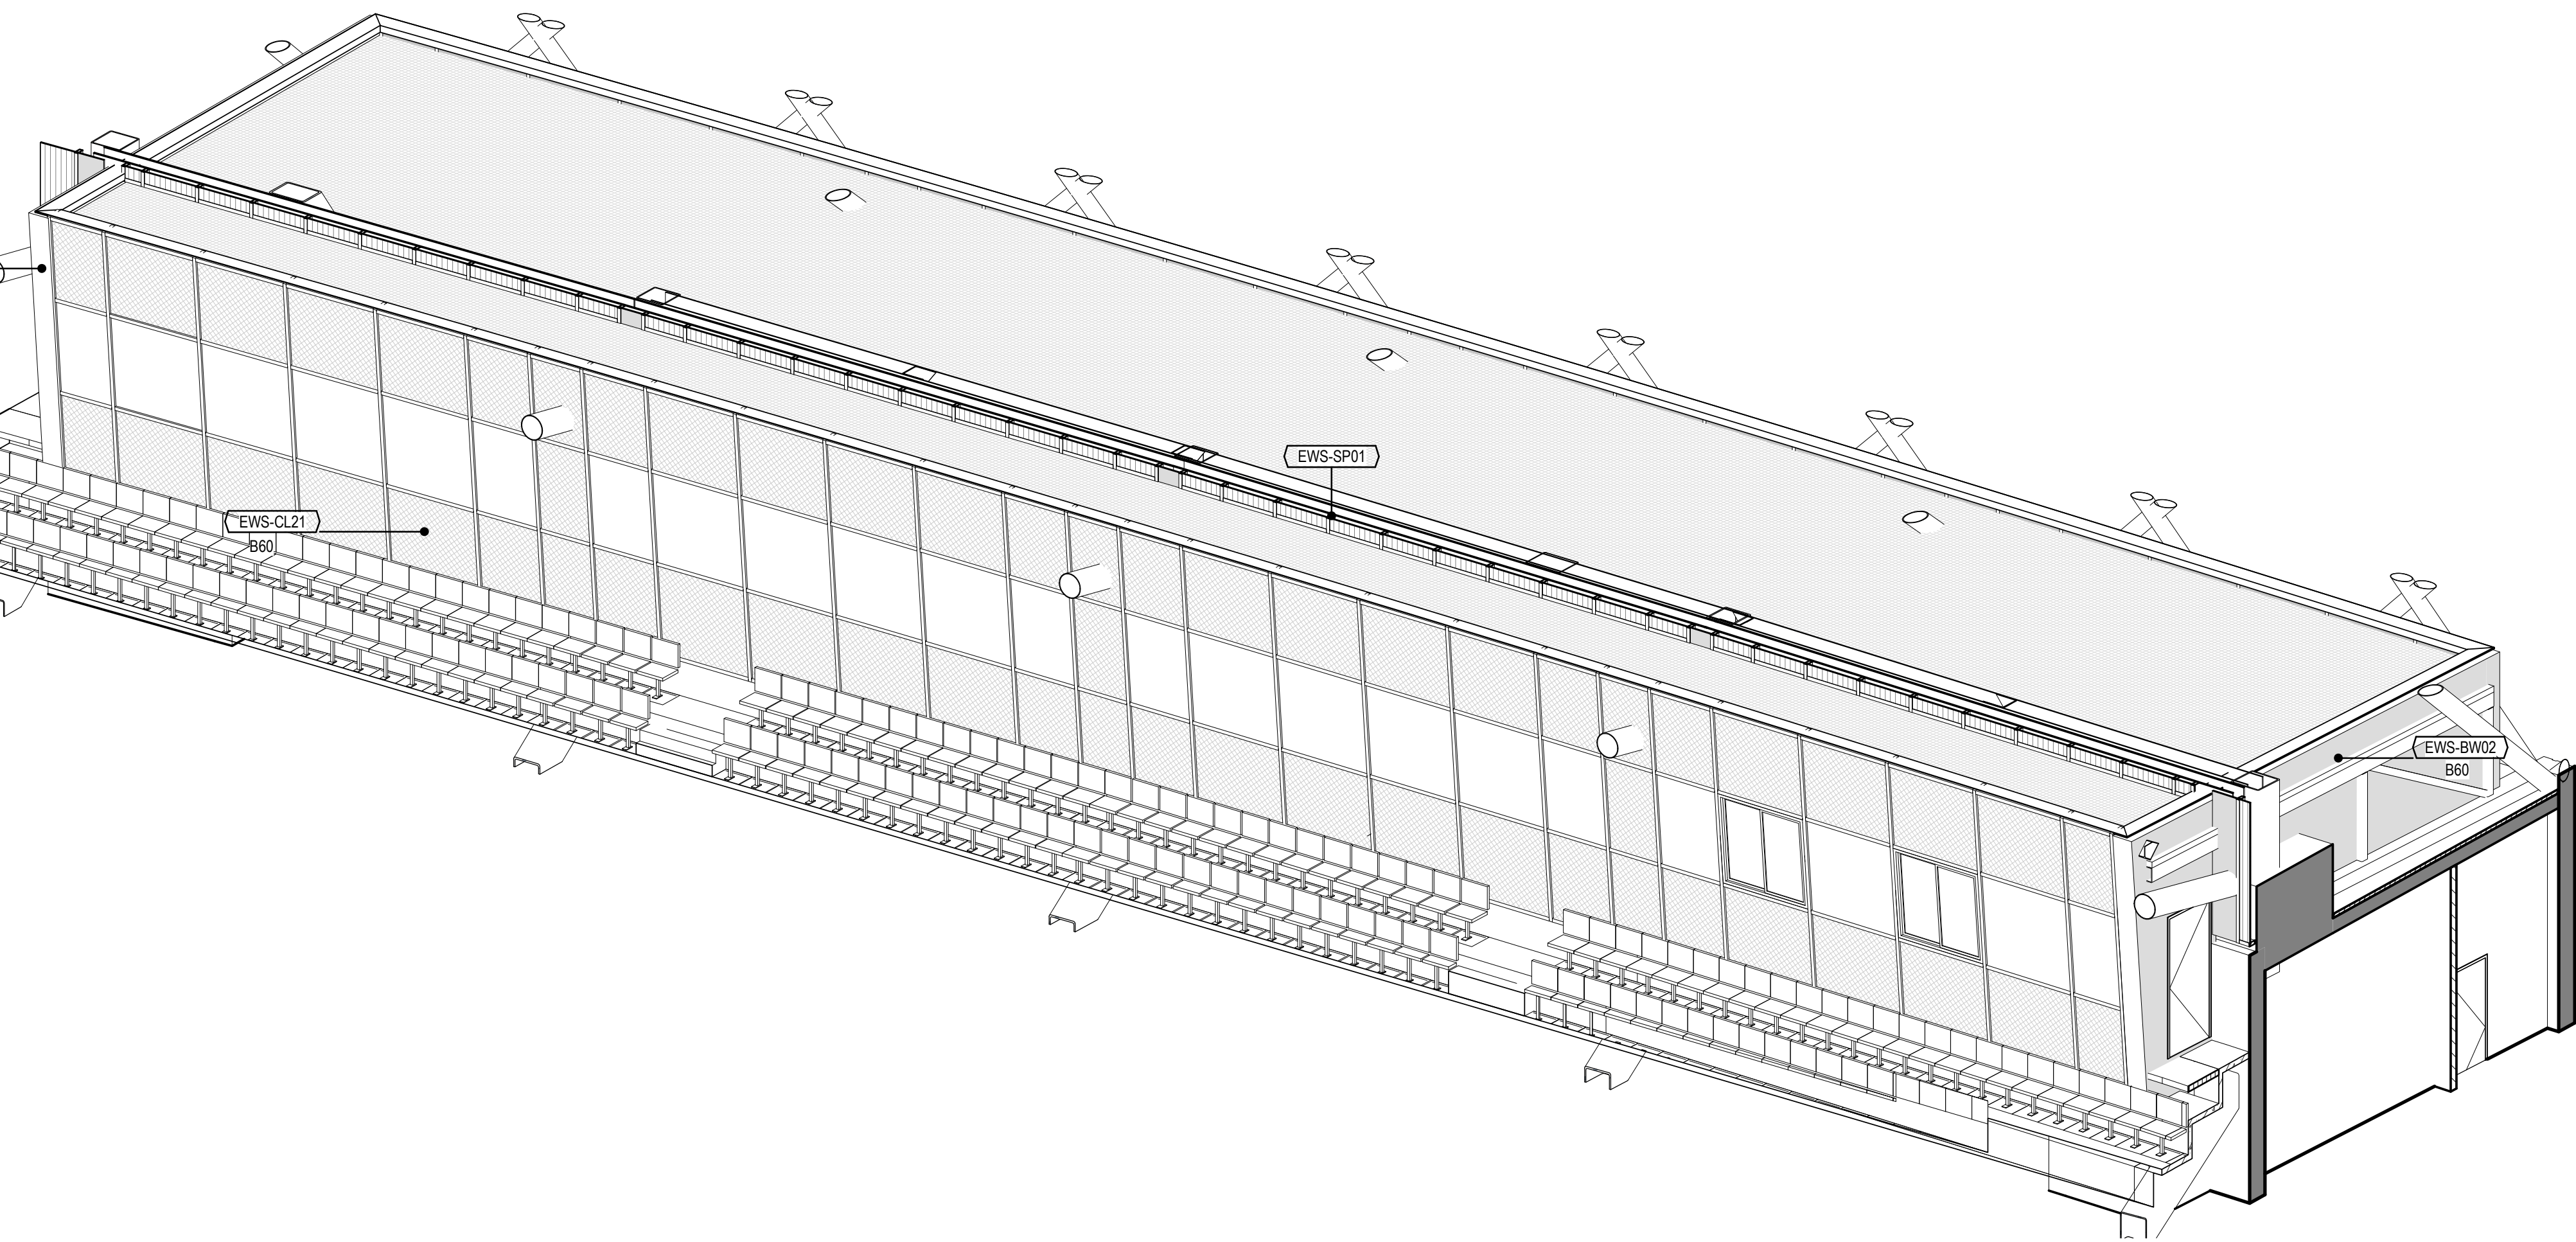

1 EWS-CL21 AXO
SCHAAL:



Aanvraag omgevingsvergunning Feyenoord City stadion

Nieuw Stadion B.V. OPRACHTGEVER
Van Zandvlietplein 1
3077 AA Rotterdam, NL
www.dekup.nl

OMA ARCHITECT
Weena Zuid 155
3012 AC Rotterdam, NL
www.oma.com

LOLA Landscape Architects LANDSCHAP
Goudkoning 52
3011 AA Rotterdam, NL
www.lola.land

Royal Haskoning DHV CONSTRUCTEUR
George Hirtzerweg 85
3085 AA Rotterdam, NL
www.royalhaskoningdhv.com

Royal Haskoning DHV INSTALLATIETECHNIEK
George Hirtzerweg 85
3085 AA Rotterdam, NL
www.royalhaskoningdhv.com

Techniplan VERTICAAL TRANSPORT
Watermanweg 102
3087 CG Rotterdam, NL
www.techniplan.nl

TGM GEVELADVIES
Hessakerweg 19
5721 KM Asten, NL
www.tgm.nl

DGMR BRANDVEILIGHEID
Casusstraat 5
2011 VB Den Haag, NL
www.dgmr.nl

Peutz BOUWFYSICA
Plaatdijk 2
2718 NT Zoetermeer, NL
www.peutz.nl

Royal Haskoning DHV DUURZAAMHEID
George Hirtzerweg 85
3085 AA Rotterdam, NL
www.royalhaskoningdhv.com


Philips Lighting LICHTADVIES
Boeschdijk 525
5621 AG Eindhoven, NL
www.lighting.philips.com

Event Acoustics AKOESTIEK
Proosdeweg 50
3543 AH Utrecht, NL
www.eventacoustics.com

AL-01	Aluminium, blank gepoediseerd
AL-02	Aluminium, blank gepoediseerd, geperforeerd
AL-03	Aluminium dakplaat BB 40 95, D=70mm Coating: Zichtzijde metaal RAL 7006 Achterzijde isolatie + Dampremmende laag Geperforeerde plaat, gecoat, 60% SAB 135R / 1,00mm, 40% SAB 135R / 1,13mm
AL-04	Aluminium, Ruw onbehandeld aluminium
GL-20	Dubbel glas: binnen en buitenzijde gelaagd glas SW, B30 Uow: ≤ 1.3 W/M2K / Zonwerende coating, ZTA = 0.3 / LTA = 0.6
GL-20-BD	Dubbel glas: binnen en buitenzijde gelaagd glas SW / Zonwerende coating, ZTA = 0.3 / LTA = 0.6
GL-21	Dubbel glas: binnen en buitenzijde gelaagd glas B60 / Uow: ≤ 1.3 W/M2K Zonwerende coating, ZTA = 0.3 / LTA = 0.6
GL-22	Dubbel glas: binnen en buitenzijde gelaagd glas Uow: ≤ 1.3 W/M2K / Low-E coating, ZTA = 0.6
GL-23	Dubbel glas: binnen en buitenzijde gelaagd gls Uow: ≤ 1.3 W/M2K / Low-E coating, ZTA = 0.6
GL-24	Dubbel glas: binnen en buitenzijde gelaagd glas SW / Low-E coating, ZTA = 0.6
GL-25	Dubbel glas: binnen en buitenzijde gelaagd glas SW 0, B30, B60 / Uow: ≤ 1.3 W/M2K / Zonwerende coating, ZTA = 0.3 / LTA = 0.6
GL-25-ADGU	binnenzijde enkel glas, buitenzijde gelaagd glas Uow: ≤ 1.3 W/M2K Zonwerende coating, ZTA = 0.3 / LTA = 0.6
GL-26	Dubbel glas: binnen en buitenzijde gelaagd glas 0, B60 Uow: ≤ 1.3 W/M2K Low-E coating, ZTA = 0.6
ST-01	Staal, Gecoat antraciet grijs RAL 7016
ST-02	Staal, Gecoat lichtgrijs RAL 7047, (Geprofileerde plaat CL01)
ST-03	Staal, Gecoat zwart RAL 9005
ST-04	Staal, Geprofileerd, Gecoat zwart RAL 9005
ST-05	Staal, Gegalvaniseerd
ST-06	Hekwerk v.v. stalen strippen, 45 graden met staalplaat aan de achterzijde, Gecoat lichtgrijs RAL 7047
ST-07	Hekwerk v.v. stalen strippen, 45 graden, Gecoat lichtgrijs RAL 7047
PL-01	Polycarbonaat, meerwandig, v.v. microperforaties (Lexan Thermoclear LT2UV 32mm) + polycarbonaat, massieve plaat (Lexan Exell 4mm)
PL-02	Polycarbonaat, krasvaste massieve plaat, transparent (Lexan Margard MRSE)
PL-03	Polycarbonaat, krasvaste massieve plaat, gematteerd (Lexan Margard MRSE)
PL-04	Polycarbonaat, meerwandig, v.v. microperforaties (Lexan Thermoclear LT2UV 32mm)
SY-01	Isolatie
SY-02	Paneel
PT-01	Stucwerk
KZS-01	Kaizandsteen

OPMERKINGEN

REV DATUM BESCHRIJVING

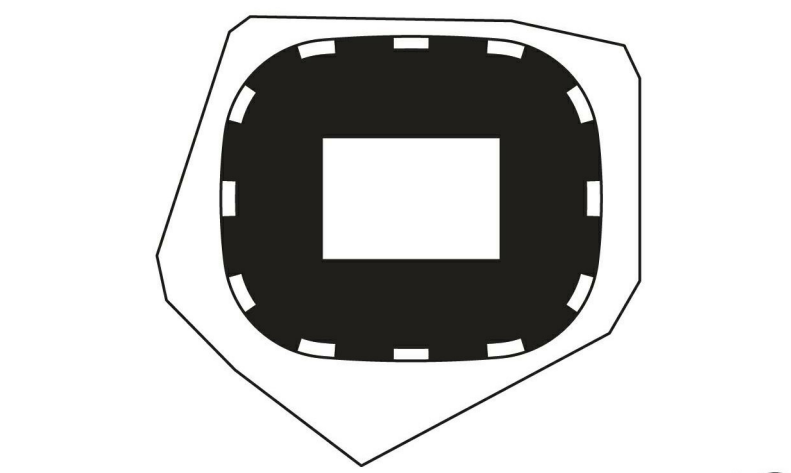

TEKENING NIET VERSCHALKEN. ALLE AFMETINGEN Dienen OP DE BOUWPLAATS GECONTROLEERD TE WORDEN. DIT DOCUMENT BEVAT AUTEURSRECHTSMATERIAAL. ELK ONGEautoriseerd gebruik, verspreiding, verspreiding OF DUPLICATIE VAN HIERIN GEGEVEN INFORMATIE KAN LEIDEN TOT JANSREKLIEDING, INDIEN TOEGESTELDE WETSTELLING.

GEVELTYPES EWS-CL21


TITEL
Omgevingsvergunning

FASE
P2019001 1:50 A0 06.05.2020

PROJECTNUMMER
SCHAAL: 1:50 A0 06.05.2020

FEY-OMA-00-DR-A-21-030

TEKENINGNUMMER

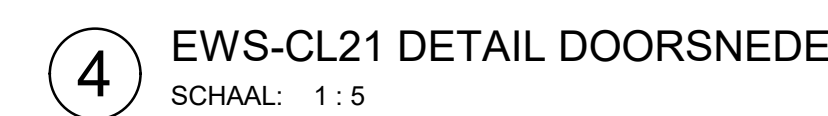

AL-04	Aluminium, Ruw behandelend aluminium
GL-20	Dubbel glas: binnen en buitenzijde gelaagd glas SW, 0,830 U _g Uw: $\pm 3,1$ W/M ² K Zonwerende coating, ZTA = 0,3 LTA = 0,6
GL-20B	Dubbel glas: binnen en buitenzijde gelaagd glas SW Zonwerende coating, ZTA = 0,3 LTA = 0,6
GL-21	Dubbel glas: binnen en buitenzijde gelaagd glas B60 Uw: $\pm 3,1$ W/M ² K, Zonwerende coating, ZTA = 0,3 LTA = 0,6
GL-22	Dubbel glas: binnen en buitenzijde gelaagd glas Uw: $\pm 3,1$ W/M ² K Low-E coating, ZTA = 0,6
GL-23	Dubbel glas: binnen en buitenzijde gelaagd glas Uw: $\pm 3,1$ W/M ² K Low-E coating, ZTA = 0,6
GL-24	Dubbel glas: binnen en buitenzijde gelaagd glas SW Low-E coating, ZTA = 0,6
GL-25	Dubbel glas: binnen en buitenzijde gelaagd glas SW, 0,830 B60 Uw: $\pm 3,1$ W/M ² K Zonwerende coating, ZTA = 0,6
GL-25-ADGU	hennepzijde enkel glas, buitenzijde gelaagd glas Uw: $\pm 3,1$ W/M ² K Zonwerende coating, ZTA = 0,3 LTA = 0,6
GL-26	Dubbel glas: binnen en buitenzijde gelaagd glas 0 B60 Uw: $\pm 3,1$ W/M ² K Low-E coating, ZTA = 0,6
ST-01	Staal, Gecoat antirafiel grijs RAL 7016
ST-02	Staal, Gecoat lichtgrijs RAL 7047, (Geprofileerd plaat CL01)
ST-03	Staal, Gecoat zwart RAL 9005
ST-04	Staal, Geprofileerd, Gecoat zwart RAL 9005
ST-05	Staal, Gealuvenerend
ST-06	Hekwerk v.w. stalen strepen, 45 graden met staalpaal aan de achterzijde, Gecoat lichtgrijs RAL 7047
ST-07	Hekwerk v.w. stalen strepen, 45 graden, Gecoat lichtgrijs RAL 7047
PL-01	Polycarbonaat, meervoudig, v.w. microperforaties (Lexan Thermoclear LT2UV 32mm) = polycarbonaat, meervoudig plaat (Lexan Extrud 4mm)
PL-02	Polycarbonaat, krassavaste massieve plaat, transparent (Lexan Margard MRSE)
PL-03	Polycarbonaat, krassavaste massieve plaat, getint (Lexan Margard MRSE)
PL-04	Polycarbonaat, meervoudig, v.w. microperforaties (Lexan Thermoclear LT2UV 32mm)
SY-01	Isolatie
SY-02	Paneel
PT-01	Sluicwerk
KZS-01	Kalandersteden

FEY -OMA -00 -DR -A -21-031



Aanvraag omgevingsvergunning Feyenoord City stadion

Nieuw Stadion B.V.

OPDRACHTGEVER

Van Zandvoortplein 1
3077 AA Rotterdam, NL
www.dekup.nl

OMA

ARCHITECT

Weena Zuid 155
3012 NC Rotterdam, NL
www.oma.com

LOLA Landscape Architects

LANDSCHAP

Goudkoning 52
3011 KD Rotterdam, NL
www.lola.land

Royal Haskoning DHV

CONSTRUCTEUR

George Hirtzenweg 85
3085 AA Rotterdam, NL
www.royalhaskoningdhv.com

Royal Haskoning DHV

INSTALLATIETECHNIEK

George Hirtzenweg 85
3085 AA Rotterdam, NL
www.royalhaskoningdhv.com

Techniplan

VERTICAAL TRANSPORT

Watermanweg 102
3087 CG Rotterdam, NL
www.techniplan.nl

TGM

GEVELADVIES

Hessakerweg 19
3721 MB Zoetermeer, NL
www.tgm.nl

DGMR

BRANDVEILIGHEID

Casusstraat 5
2511 VB Den Haag, NL
www.dgmr.nl

Peutz

BOUWFYSICA

Palstingel 2
2718 NT Zoetermeer, NL
www.peutz.nl

Royal Haskoning DHV

DUURZAAMHEID

George Hirtzenweg 85
3085 AA Rotterdam, NL
www.royalhaskoningdhv.com

Philips Lighting

LICHTADVIES

Boschdijk 525
5621 AG Eindhoven, NL
www.lighting.philips.com

Event Acoustics


AKOESTIEK

Proosdeweg 50
3543 AH Utrecht, NL
www.eventacoustics.com

AL-01	Aluminium, blank gepaniseerd
AL-02	Aluminium, blank gepaniseerd, geperforeerd
AL-03	Aluminium dakplaat: B8 40 95, D=70mm Coating: Zichtbare metaal RAL 7006 Akoestische isolatie + dampremmende laag Geperforeerde plaat, gecoat, 60% SAB 135R / 1,00mm, 40% SAB 135R / 1,13mm
AL-04	Aluminium, Ruw onbehandeld aluminium
GL-20	Dubbel glas: binnen en buitenzijde gelaagd glas SW, B30 Uow: ≤ 1.3 W/M2K / Zonwerende coating, ZTA = 0.3 / LTA = 0.6
GL-20-BD	Dubbel glas: binnen en buitenzijde gelaagd glas SW / Zonwerende coating, ZTA = 0.3 / LTA = 0.6
GL-21	Dubbel glas: binnen en buitenzijde gelaagd glas B60 / Uow: ≤ 1.3 W/M2K Zonwerende coating, ZTA = 0.3 / LTA = 0.6
GL-22	Dubbel glas: binnen en buitenzijde gelaagd glas Uow: ≤ 1.3 W/M2K / Low-E coating, ZTA = 0.6
GL-23	Dubbel glas: binnen en buitenzijde gelaagd glas Uow: ≤ 1.3 W/M2K / Low-E coating, ZTA = 0.6
GL-24	Dubbel glas: binnen en buitenzijde gelaagd glas SW / Low-E coating, ZTA = 0.6
GL-25	Dubbel glas: binnen en buitenzijde gelaagd glas SW 0, B30, B60 / Uow: ≤ 1.3 W/M2K / Zonwerende coating, ZTA = 0.3 / LTA = 0.6
GL-25-ADGU	binnenzijde enkel glas, buitenzijde gelaagd glas Uow: ≤ 1.3 W/M2K Zonwerende coating, ZTA = 0.3 / LTA = 0.6
GL-26	Dubbel glas: binnen en buitenzijde gelaagd glas 0, B60 Uow: ≤ 1.3 W/M2K Low-E coating, ZTA = 0.6
ST-02	Staal, Gecoat lichtgrijs RAL 7047, (Geprofileerde plaat CL01)
ST-03	Staal, Gecoat zwart RAL 9005
ST-04	Staal, Geprofileerd, Gecoat zwart RAL 9005
ST-05	Staal, Gegalvaniseerd
ST-06	Hekwerk v.v. stalen strippen, 45 graden met staalplaat aan de achterzijde, Gecoat lichtgrijs RAL 7047
ST-07	Hekwerk v.v. stalen strippen, 45 graden, Gecoat lichtgrijs RAL 7047
PL-01	Polycarbonaat, meerwandig, v.v. microperforaties (Lexan Thermoclear LT2UV 32mm) + polycarbonaat, massieve plaat (Lexan Exel 4mm)
PL-02	Polycarbonaat, kraasvaste massieve plaat, transparant (Lexan Margard MRSE)
PL-03	Polycarbonaat, kraasvaste massieve plaat, gematteerd (Lexan Margard MRSE)
PL-04	Polycarbonaat, meerwandig, v.v. microperforaties (Lexan Thermoclear LT2UV 32mm)
SY-01	Isolatie
SY-02	Paneel
PT-01	Slucwerk
KZS-01	Kaizandsteen


OPMERKINGEN

REV DATUM BESCHRIJVING

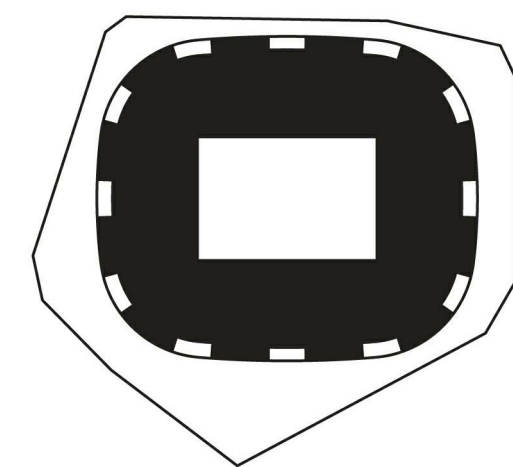


GEVELTYPES EWS-CL22


TITEL	Omgevingsvergunning	REVISE
FASE	P2019001	1:50 A0 06.05.2020
PROJECTNUMMER	SCHAAAL	FORMAAT
FEY-OMA-00-DR-A-21-040		
TEKENINGNUMMER		

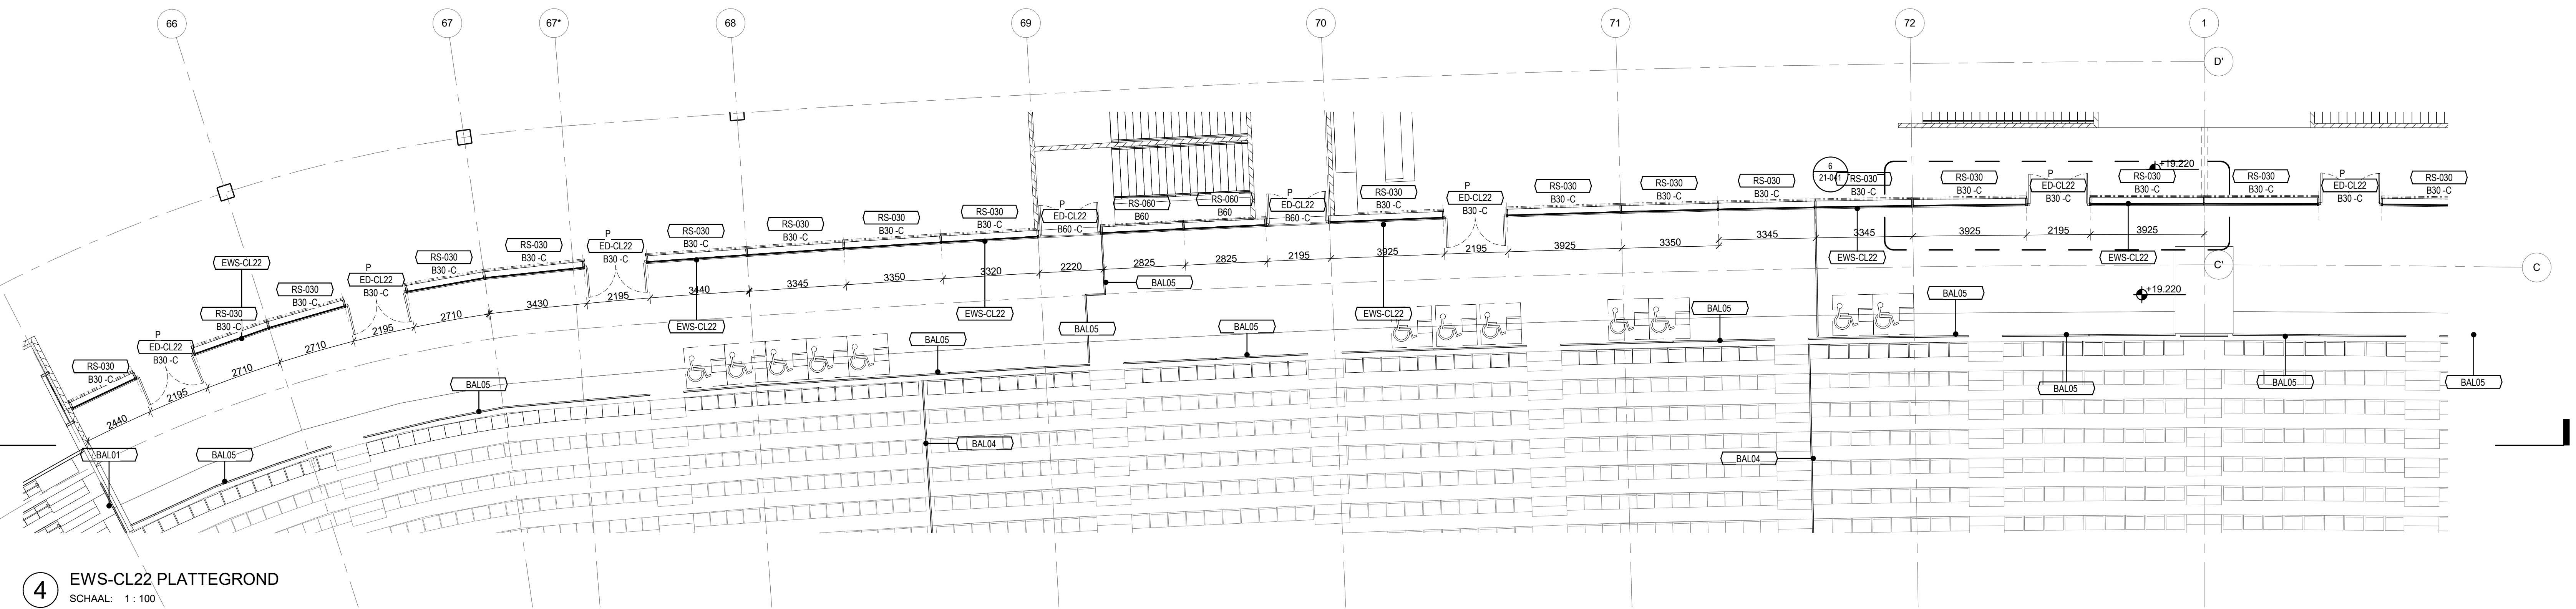


4 EWS-CL22 PLATTEGROND
SCHAAAL: 1 : 100

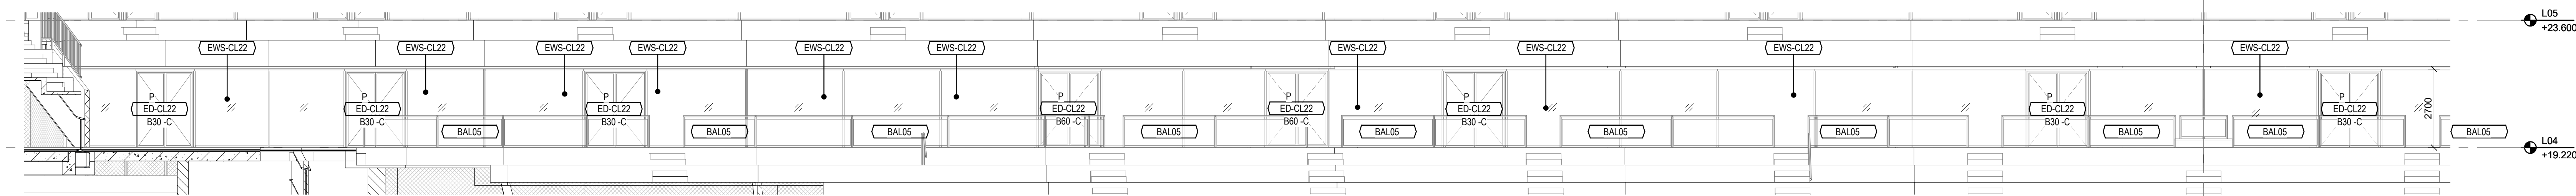


3 EWS-CL22 AANZICHT
SCHAAAL: 1 : 100

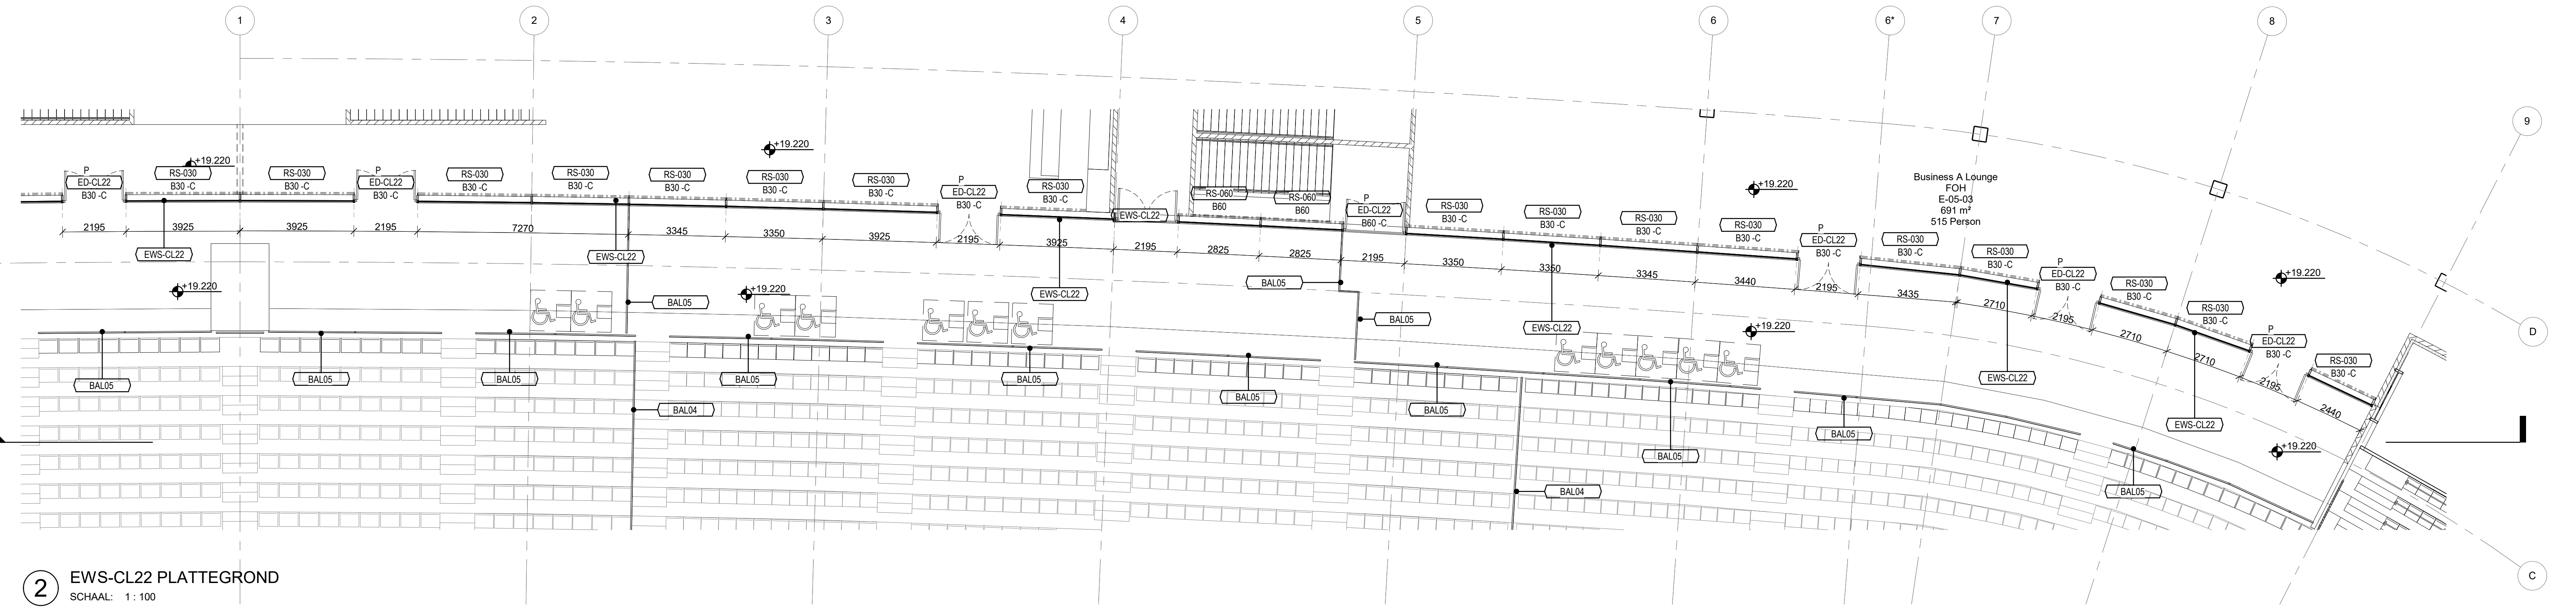


2 EWS-CL22 PLATTEGROND
SCHAAAL: 1 : 100

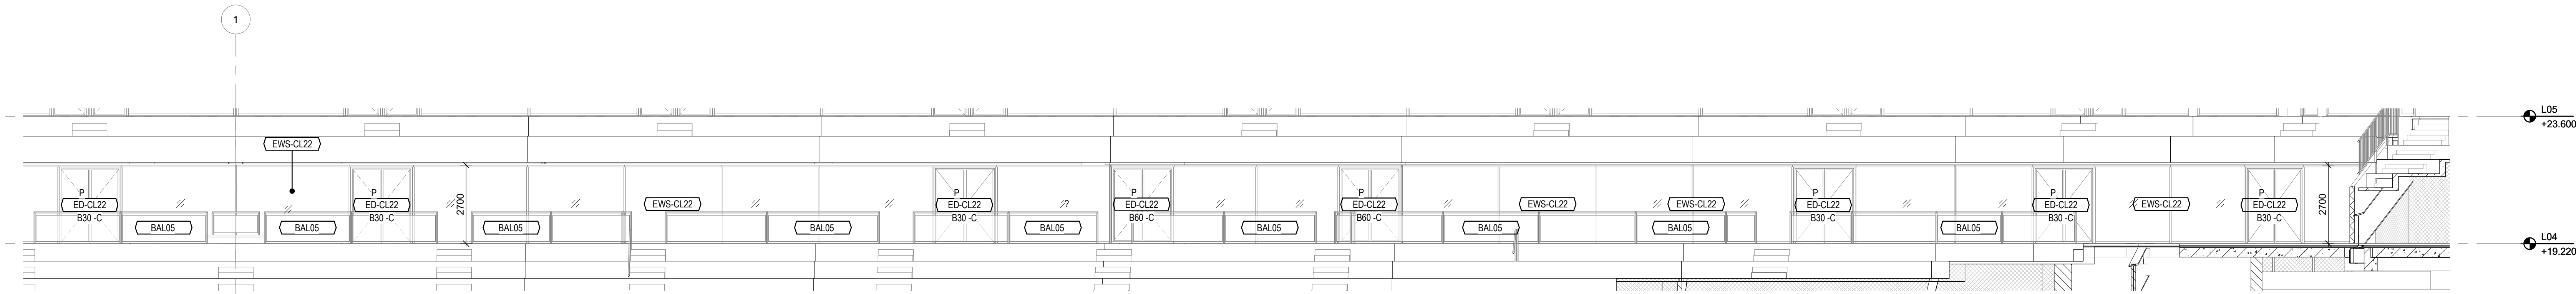


1 EWS-CL22 AANZICHT
SCHAAAL: 1 : 100

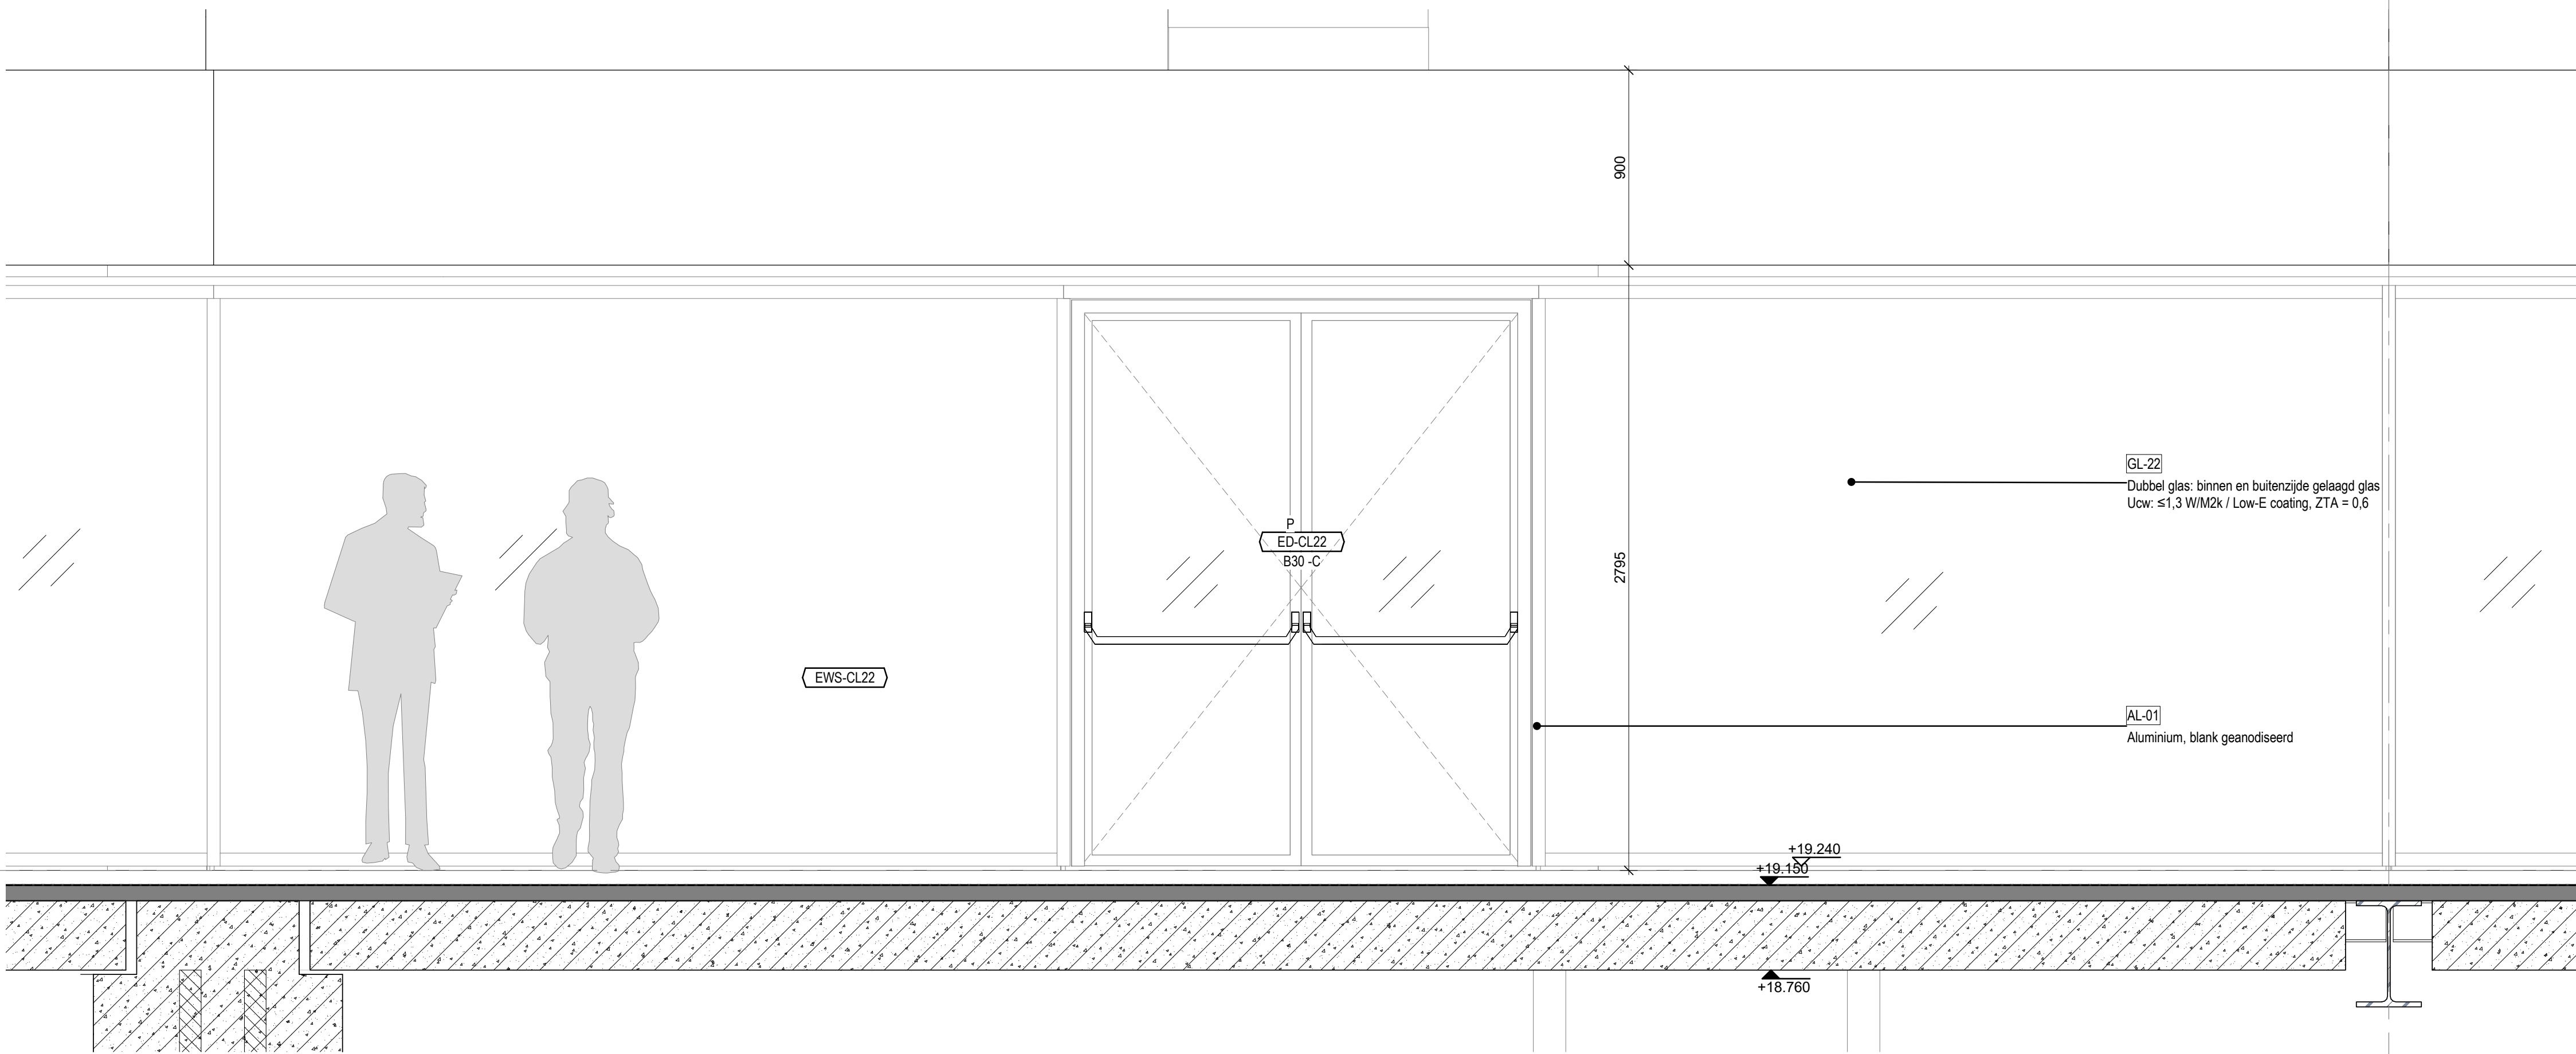


9 EWS-CL22 DETAIL AANZICHT
SCHAAL: 1:20

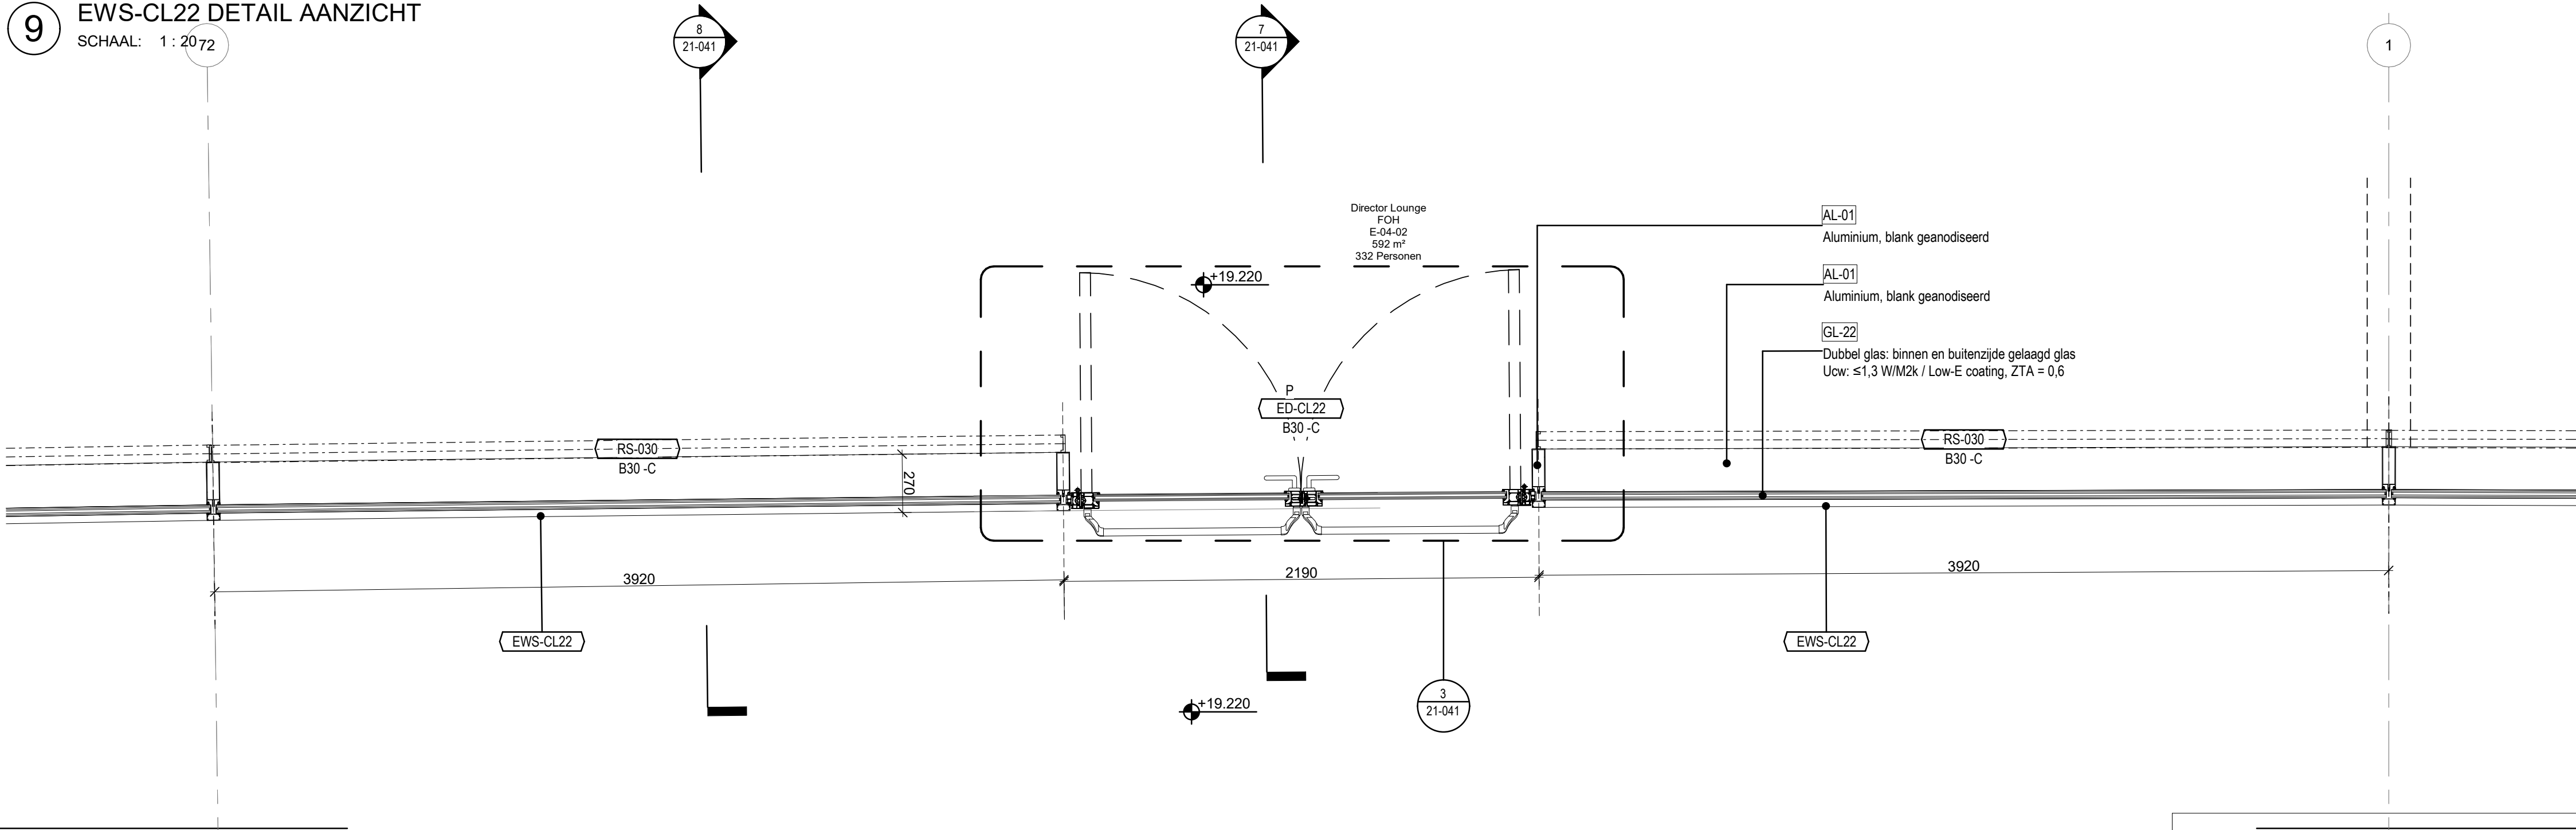


6 EWS-CL22 DETAIL PLATTEGROND
SCHAAL: 1:20

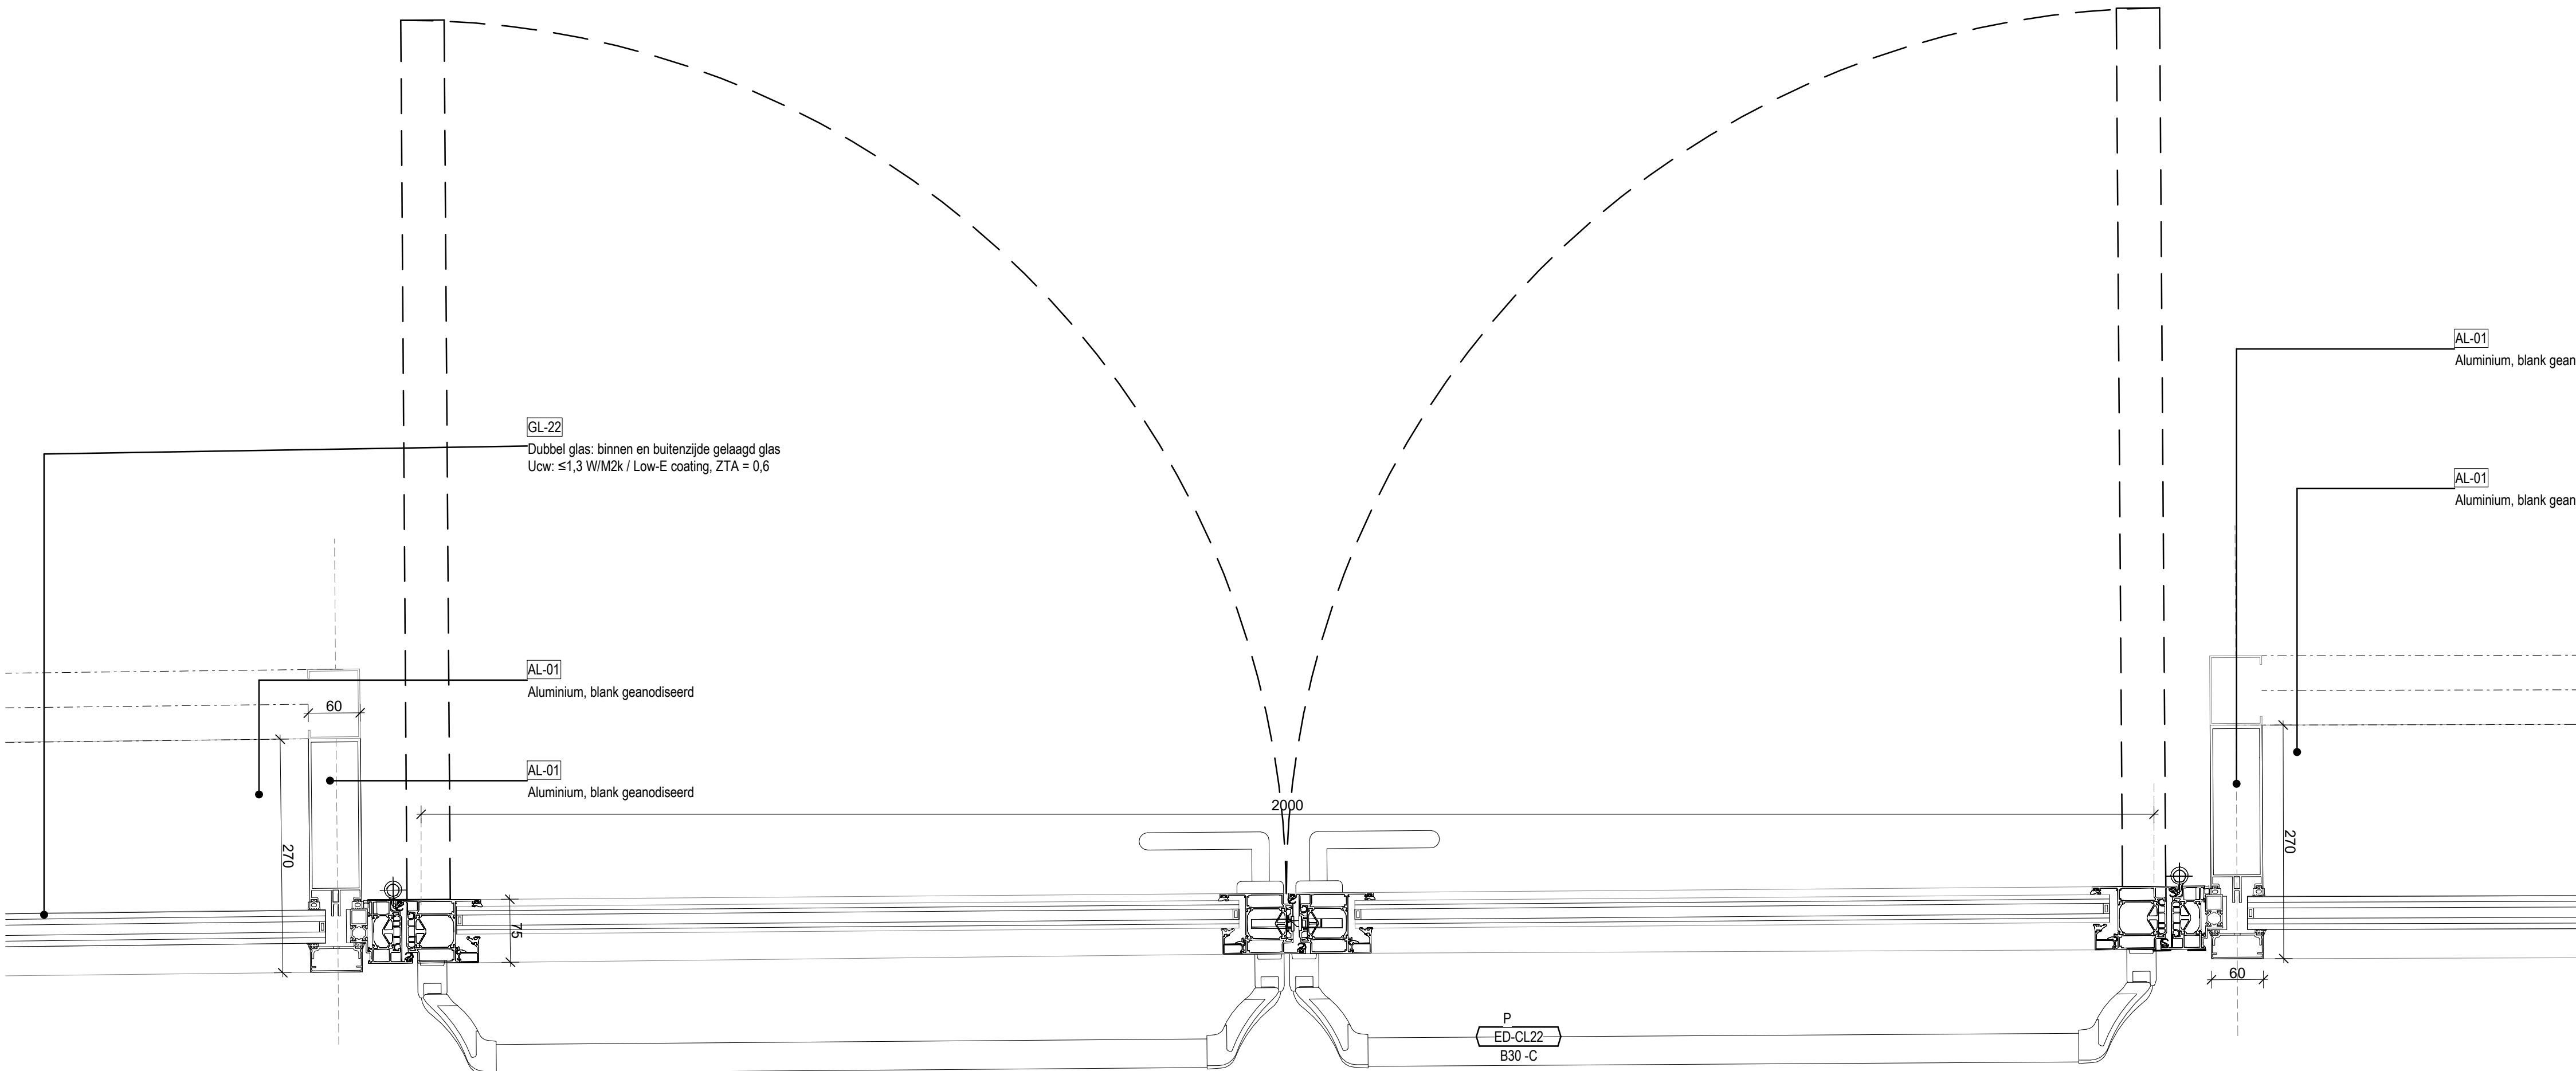


3 EWS-CL22 DEUR DETAIL PLATTEGROND
SCHAAL: 1:5

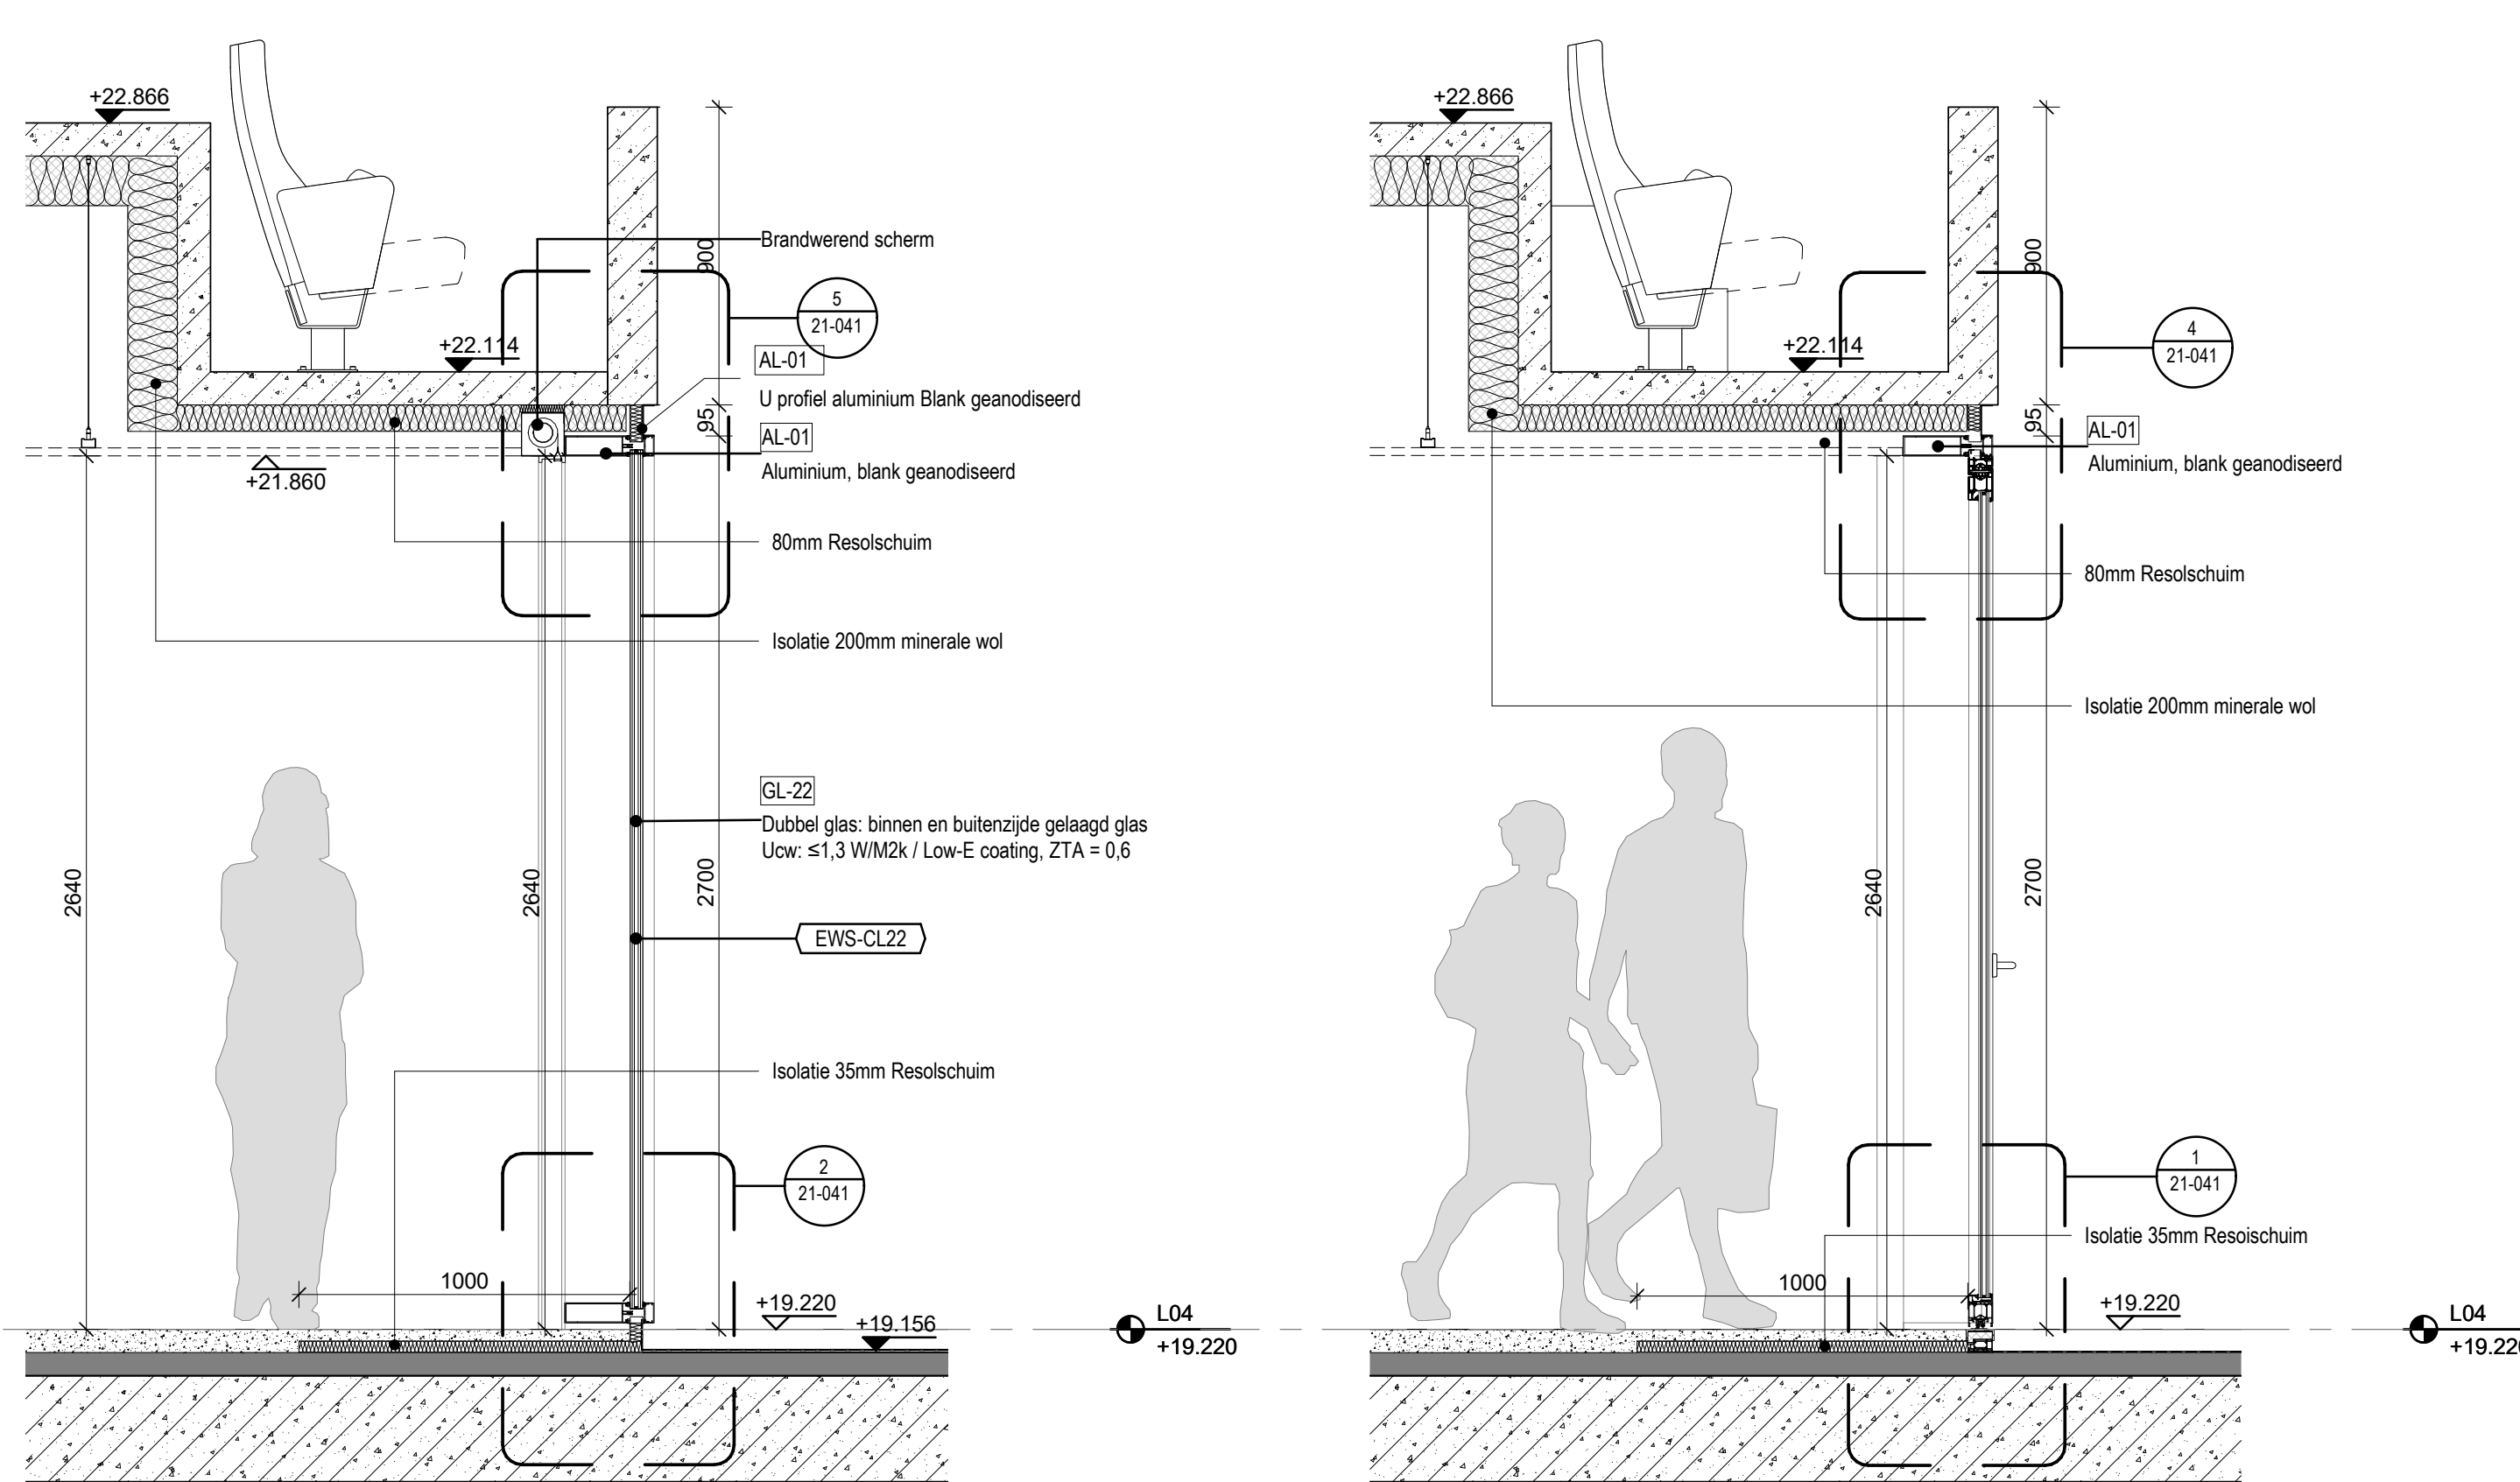


8 EWS-CL22 DETAIL DOORSNEDE
SCHAAL: 1:20

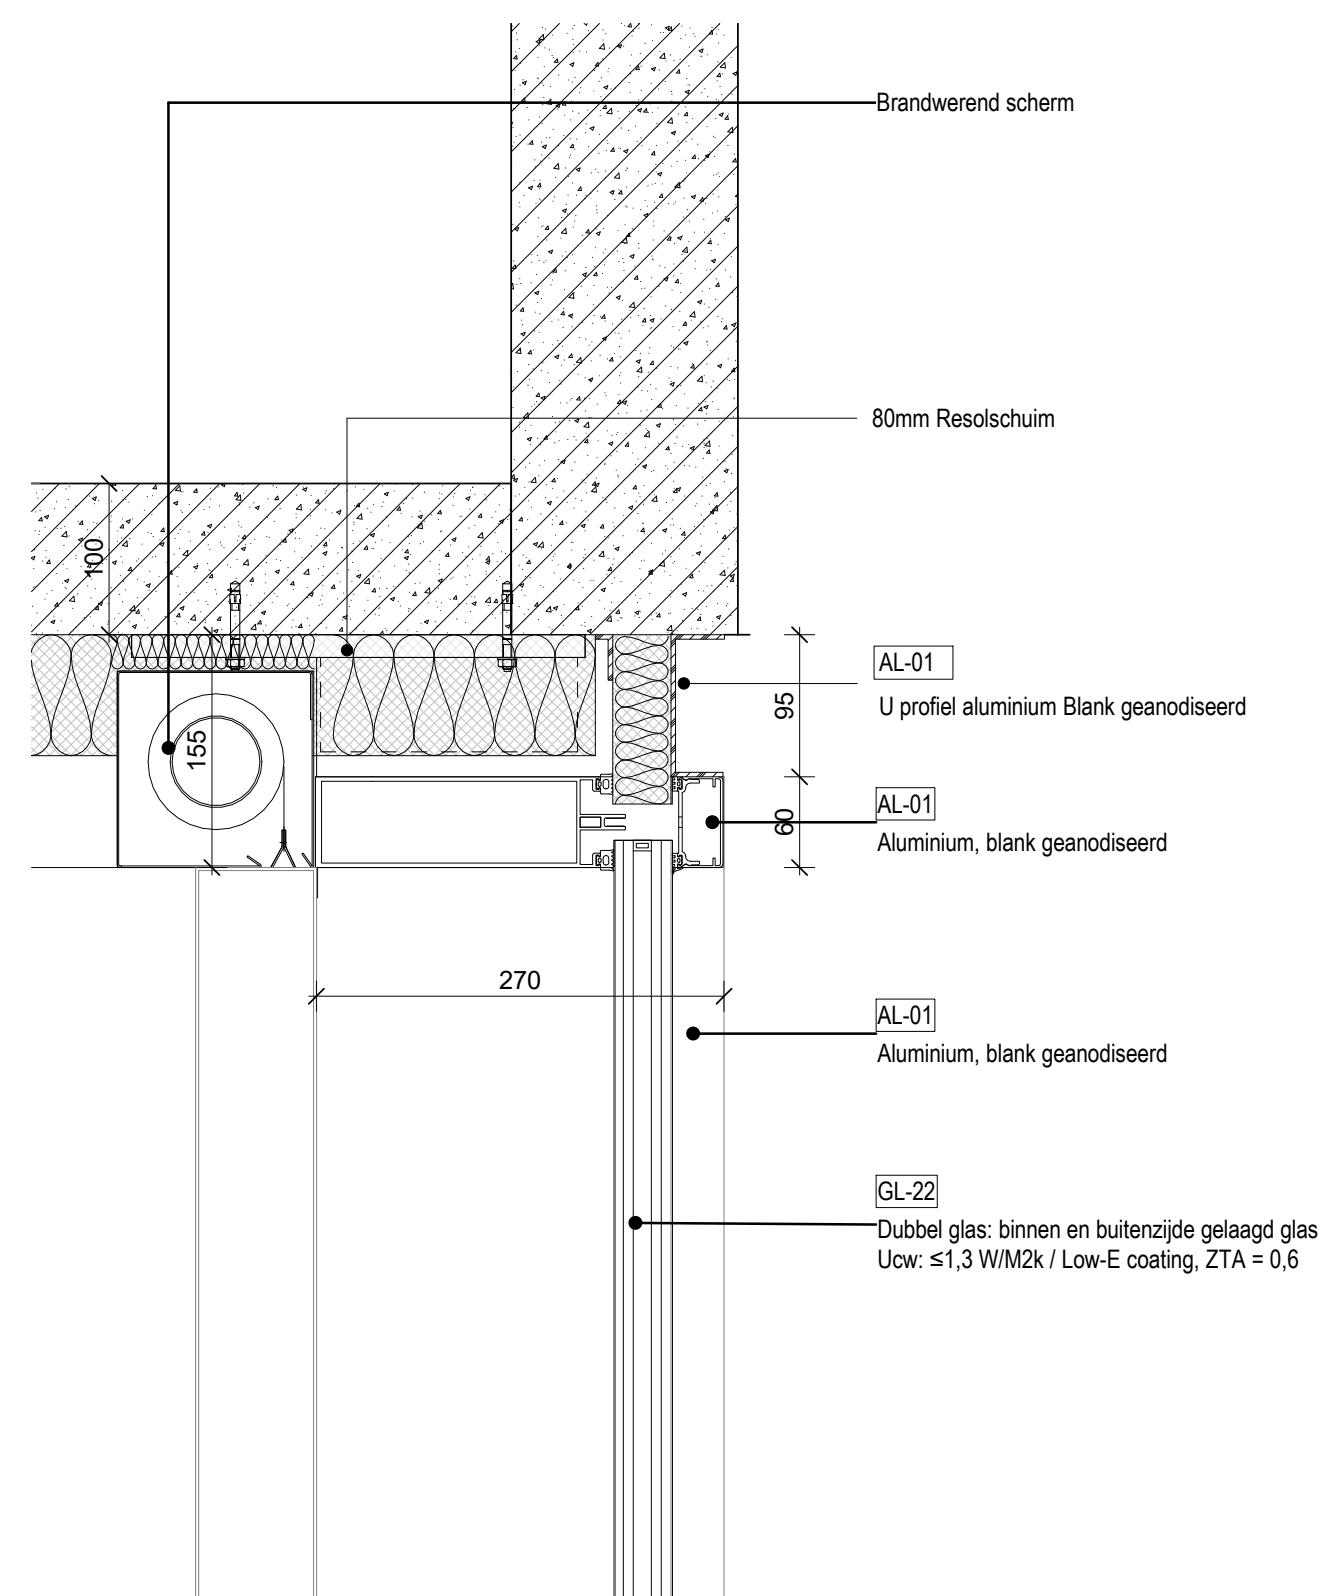


5 EWS-CL22 DEUR DETAIL BOVEN DOORSNEDE
SCHAAL: 1:5

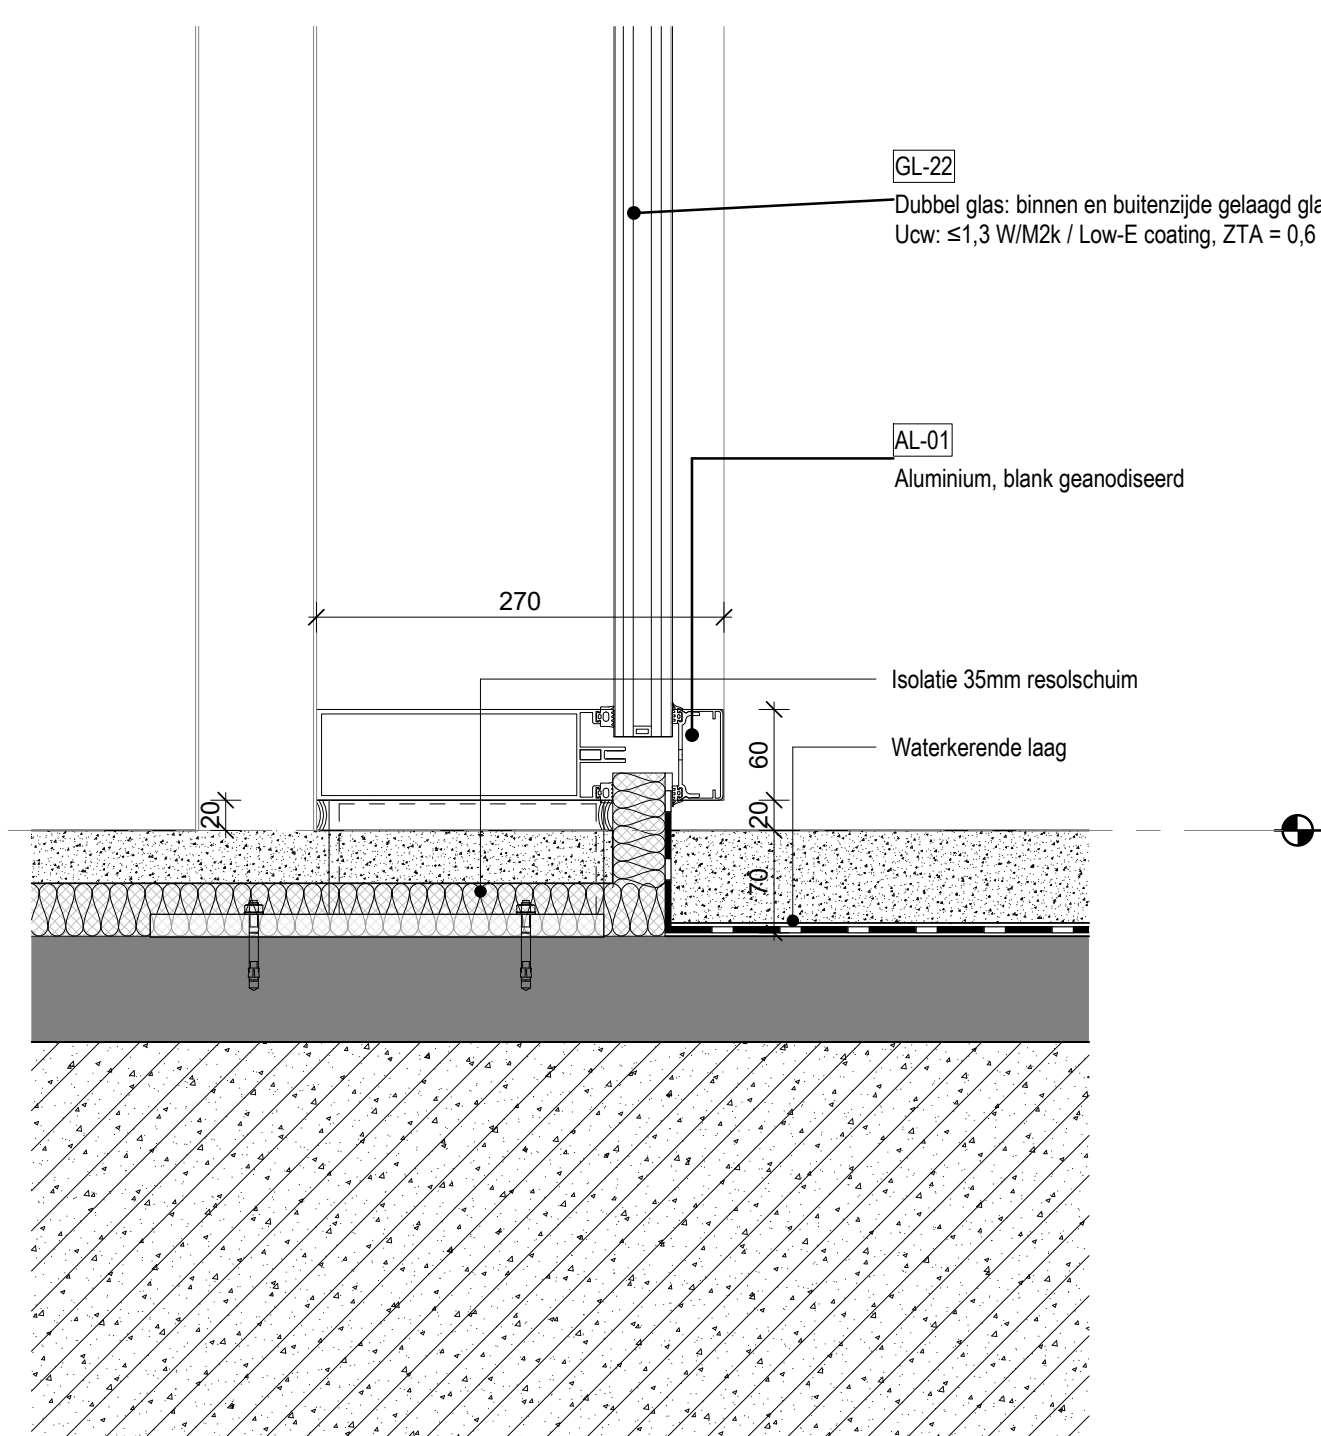


2 EWS-CL22 DETAIL DOORSNEDE
SCHAAL: 1:5

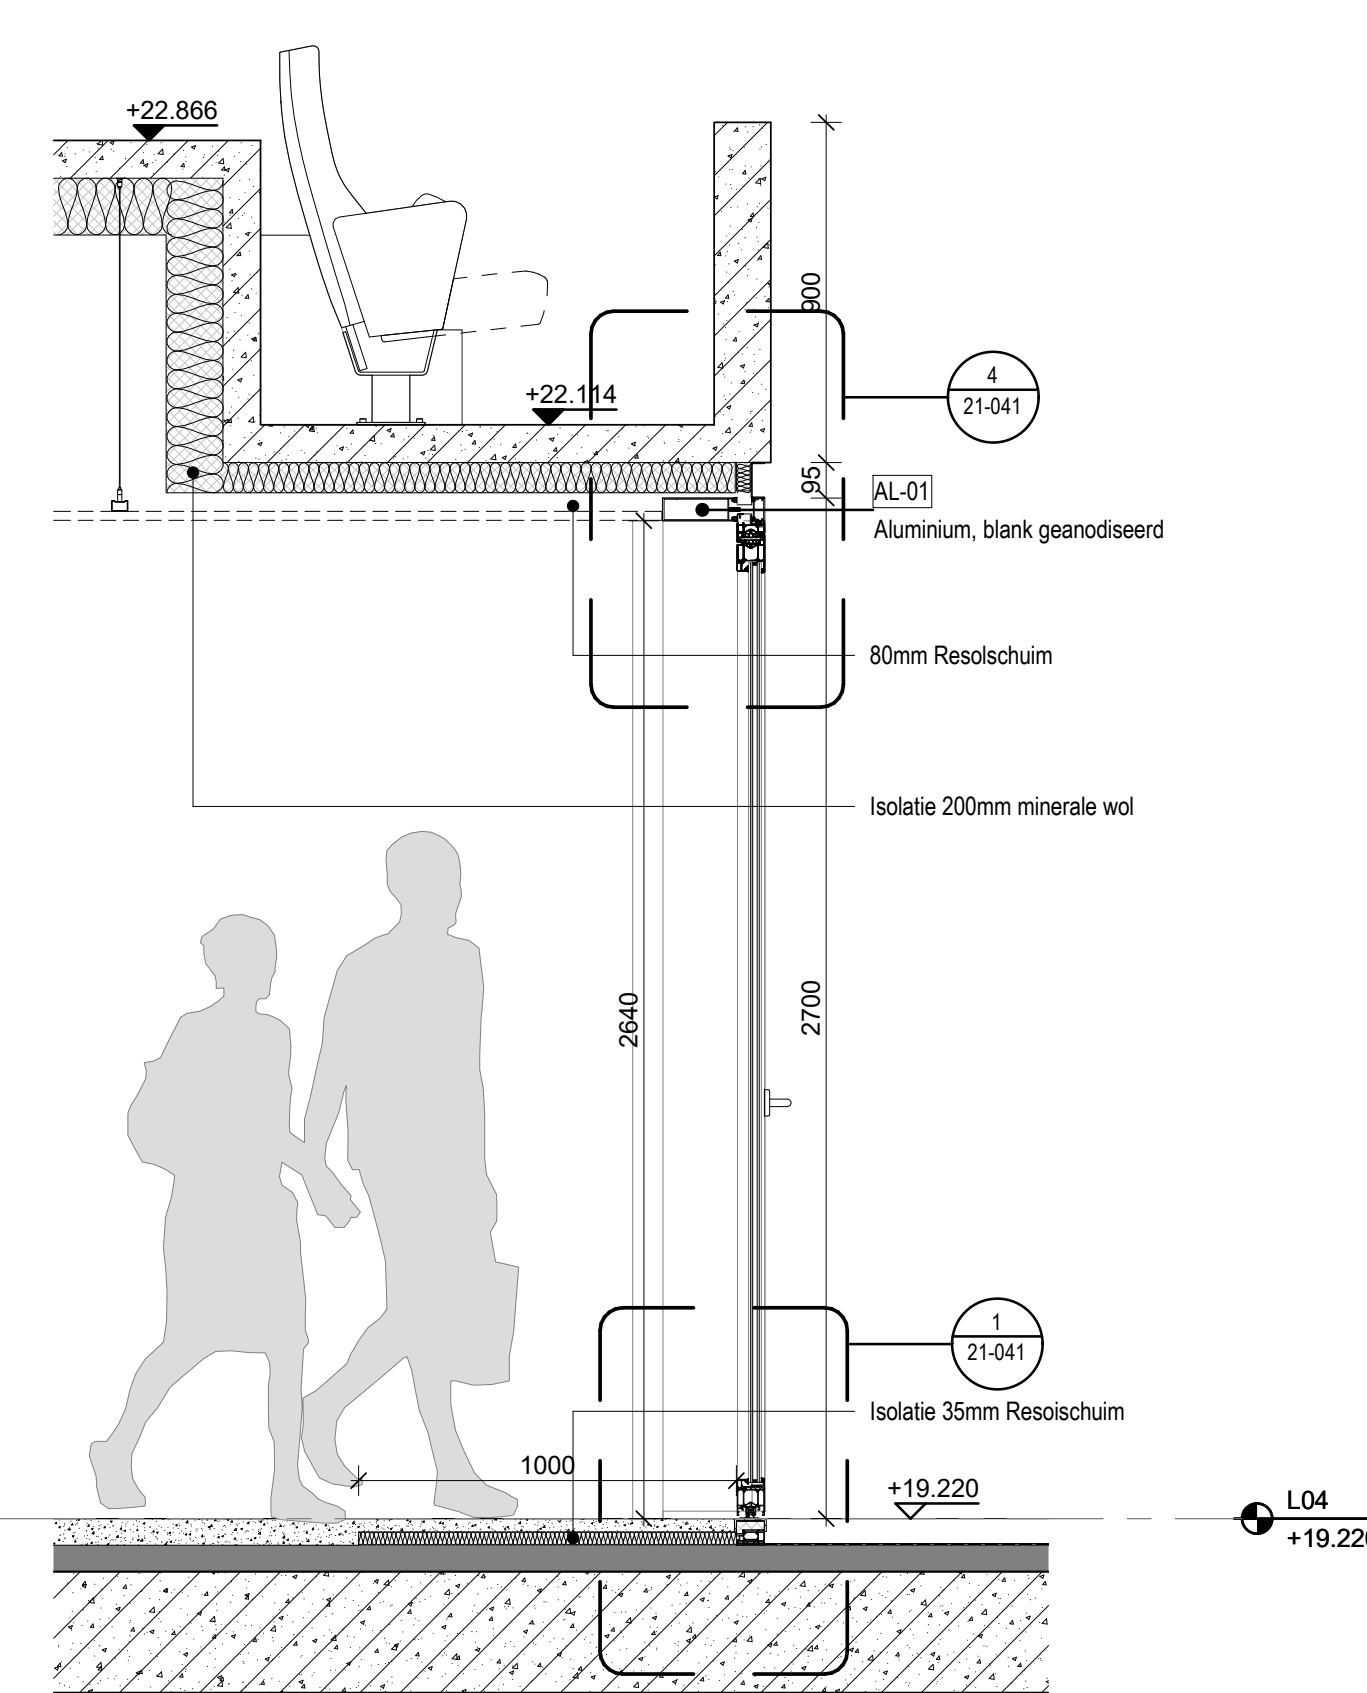

7 EWS-CL22 DETAIL DOORSNEDE
SCHAAL: 1:20

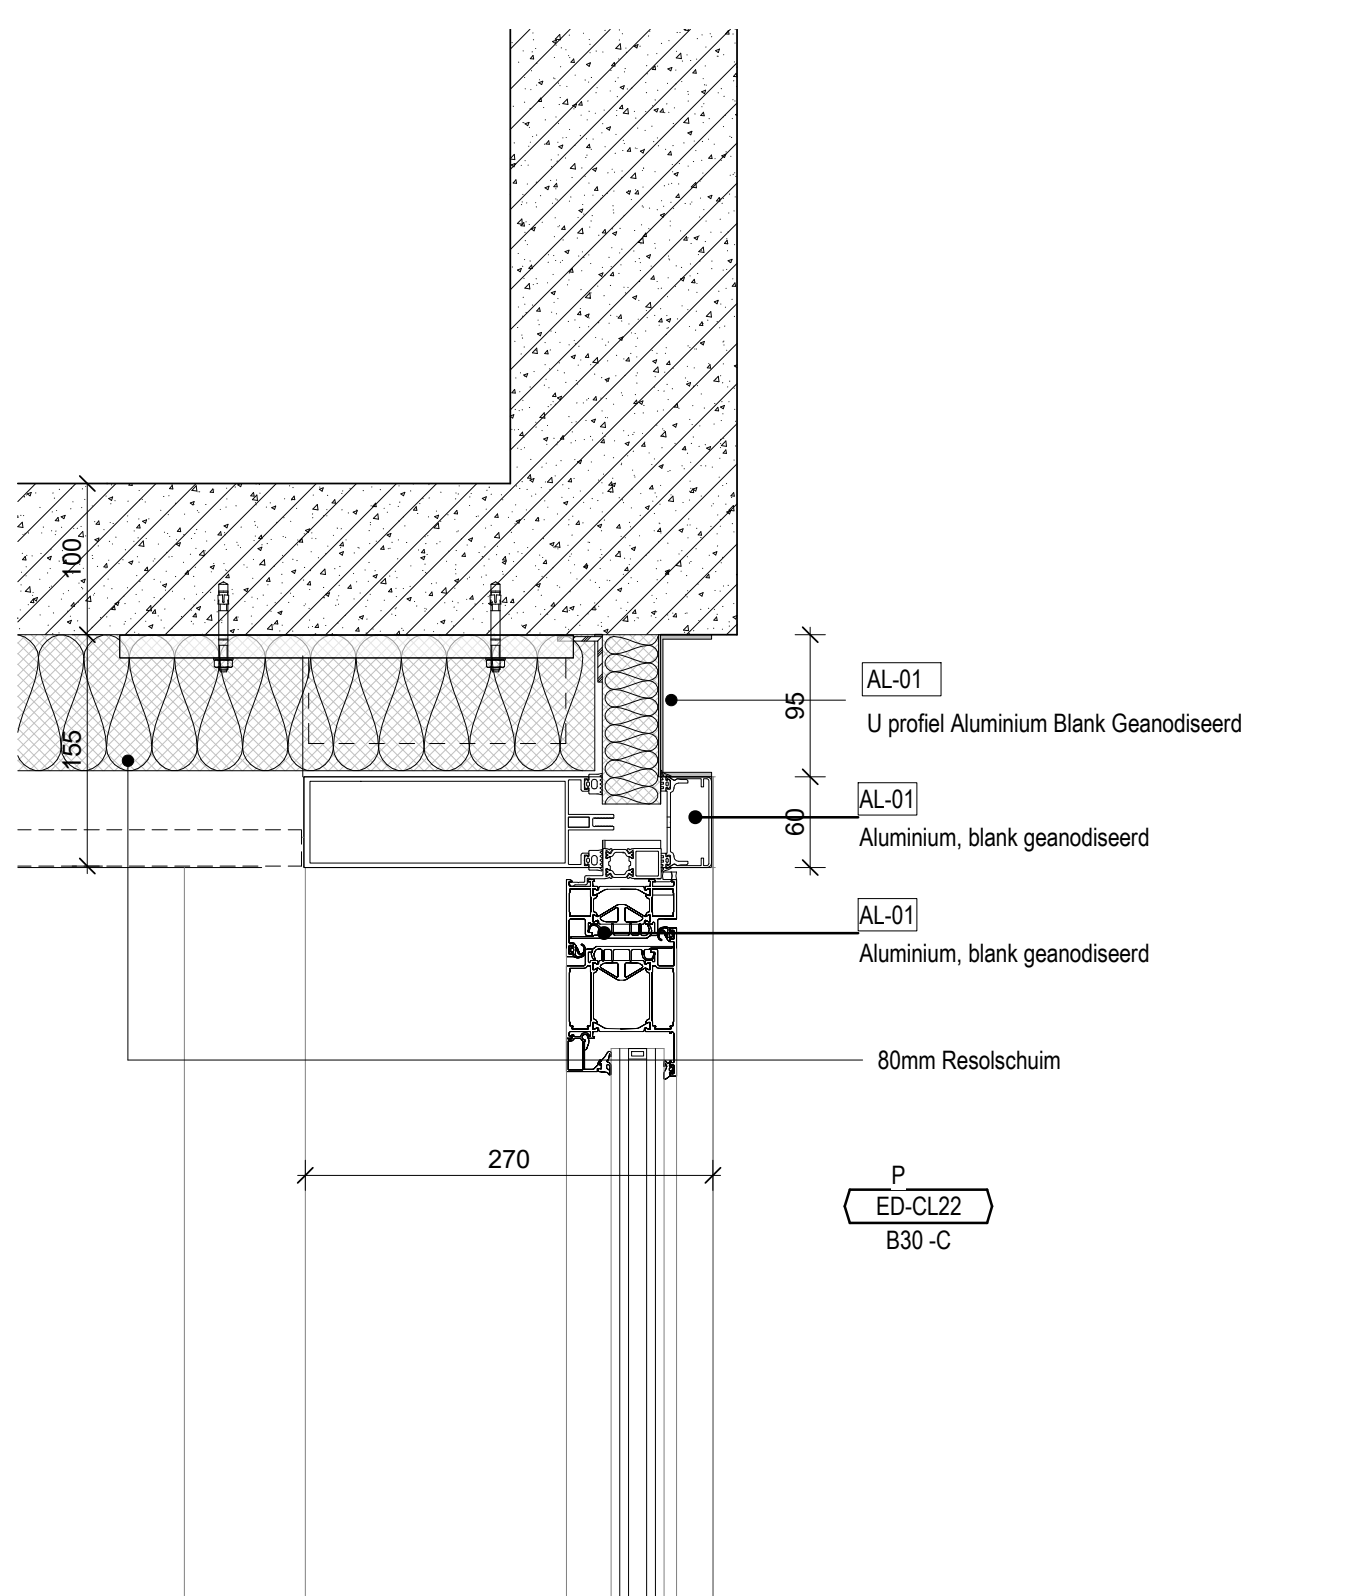

4 EWS-CL22 DEUR DETAIL ONDER DOORSNEDE
SCHAAL: 1:5

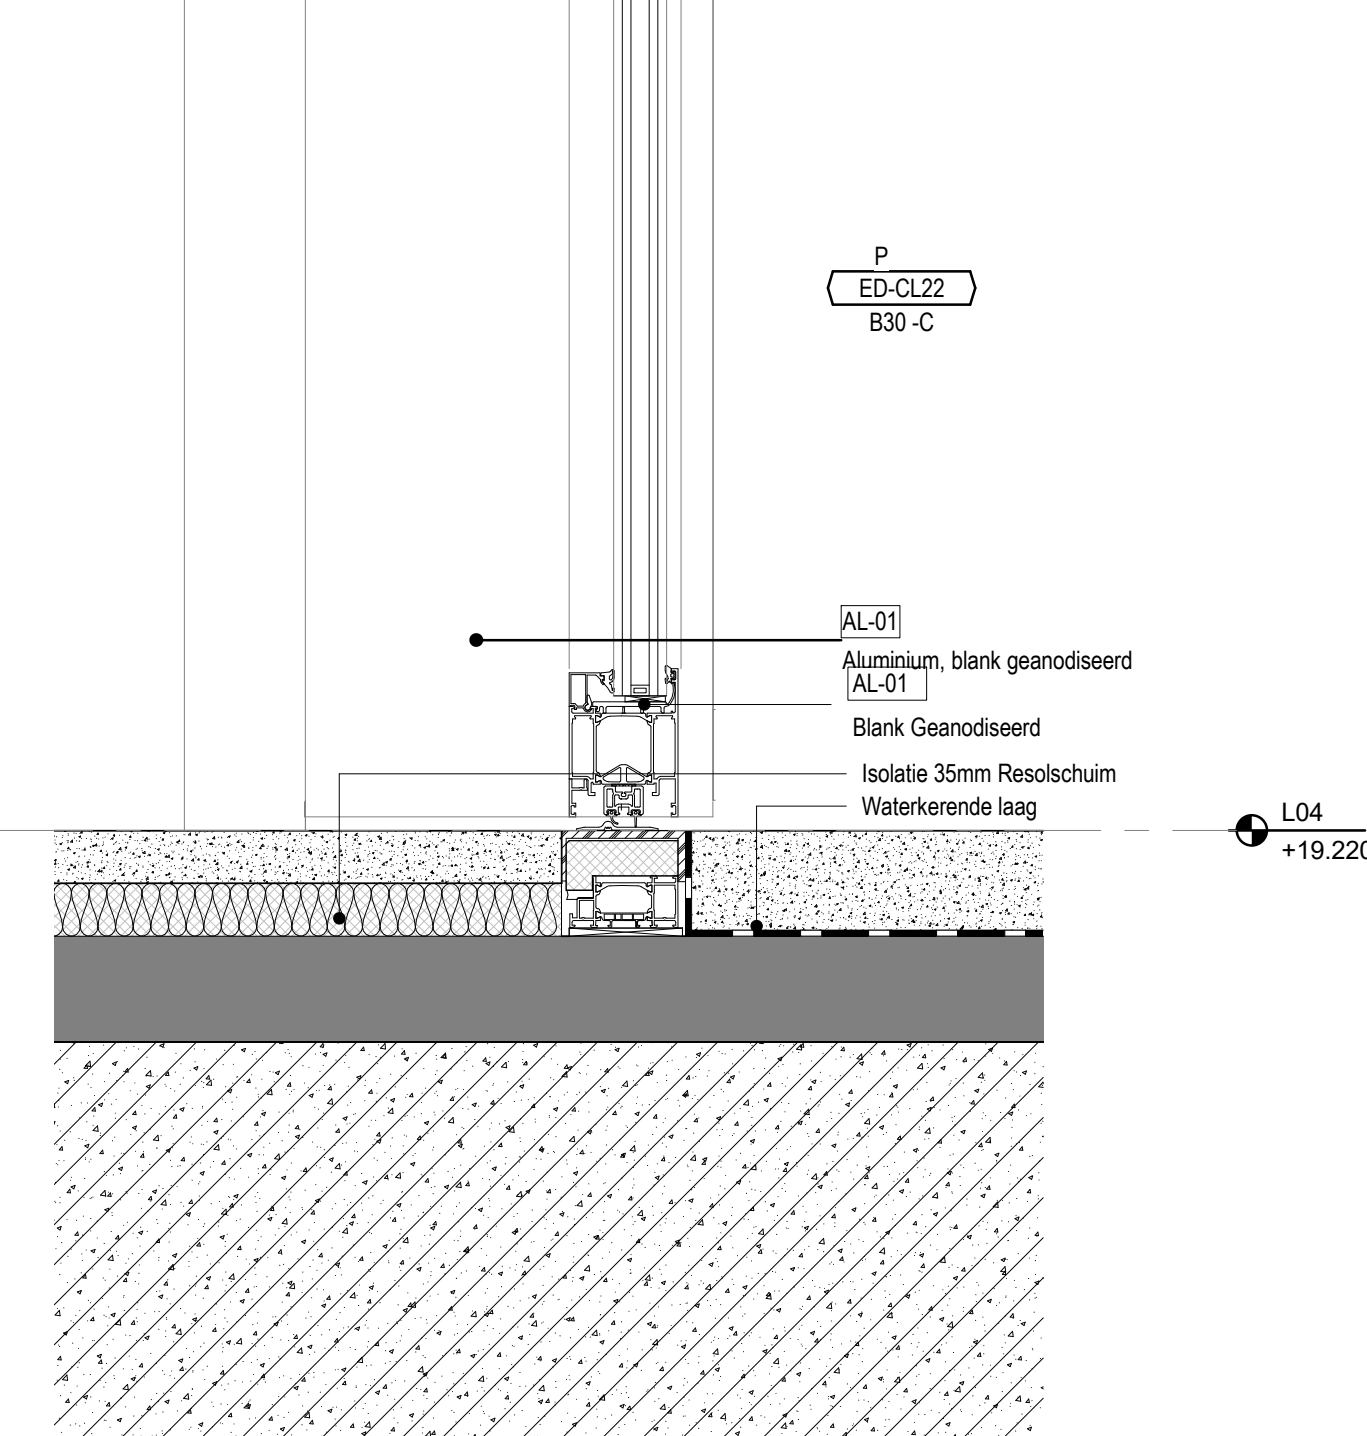

1 EWS-CL22 DEUR DETAIL BOVEN DOORSNEDE
SCHAAL: 1:5

Aanvraag omgevingsvergunning Feyenoord City stadion

Nieuw Stadion B.V. OPRACHTGEVER
Van Zandvlietplein 1
3077 AA Rotterdam, NL
www.dekup.nl

OMA ARCHITECT
Weena Zuid 158
3012 NC Rotterdam, NL
www.oma.com

LOLA Landscape Architects LANDSCHAP
Oudekoning 82
3011 KD Rotterdam, NL
www.lola.land

Royal Haskoning DHV CONSTRUCTEUR
George Hirtzenweg 85
3085 AA Rotterdam, NL
www.royalhaskoningdhv.com

Royal Haskoning DHV INSTALLATIETECHNIEK
George Hirtzenweg 85
3085 AA Rotterdam, NL
www.royalhaskoningdhv.com

Techniplan VERTICAAL TRANSPORT
Watermanweg 102
3087 CG Rotterdam, NL
www.techniplan.nl

TGM GEVELADVIES
Heesakerweg 19
5711 KM Asten, NL
www.tgm.nl

DGMR BRANDVEILIGHEID
Casuarstraat 5
3541 VB Den Haag, NL
www.dgmr.nl

Peutz BOUWFYSICA
Palstingel 2
2718 NT Zoetermeer, NL
www.peutz.nl

Royal Haskoning DHV DUURZAAMHEID
George Hirtzenweg 85
3085 AA Rotterdam, NL
www.royalhaskoningdhv.com


Philips Lighting LICHTADVIES
Bochdijk 525
5621 AG Eindhoven, NL
www.lighting.philips.com

Event Acoustics AKOESTIEK
Proosdeweg 50
3543 AH Utrecht, NL
www.eventacoustics.com

AL-01	Aluminium, blank geanodiseerd
AL-02	Aluminium, blank geanodiseerd, geperforeerd
AL-03	Aluminium dakplaat BB 40 95, D=70mm Coating: Zichthide metaal RAL 7006 Akroestische isolatie + Dampremmende laag Geperforeerde plaat, gecoat, 60% SAB 135R / 1,00mm, 40% SAB 135R / 1,13mm
AL-04	Aluminium, Ruw onbehandeld aluminium
GL-20	Dubbel glas: binnen en buitenzijde gelaagd glas SW, B30 Uow: ≤ 1.3 W/M2K / Zonwerende coating, ZTA = 0.3 / LTA = 0.6
GL-20-BD	Dubbel glas: binnen en buitenzijde gelaagd glas SW / Zonwerende coating, ZTA = 0.3 / LTA = 0.6
GL-21	Dubbel glas: binnen en buitenzijde gelaagd glas B60 / Uow: ≤ 1.3 W/M2K Zonwerende coating, ZTA = 0.3 / LTA = 0.6
GL-22	Dubbel glas: binnen en buitenzijde gelaagd glas Uow: ≤ 1.3 W/M2K / Low-E coating, ZTA = 0.6
GL-23	Dubbel glas: binnen en buitenzijde gelaagd glas Uow: ≤ 1.3 W/M2K / Low-E coating, ZTA = 0.6
GL-24	Dubbel glas: binnen en buitenzijde gelaagd glas SW / Low-E coating, ZTA = 0.6
GL-25	Dubbel glas: binnen en buitenzijde gelaagd glas SW 0, B30, B60 / Uow: ≤ 1.3 W/M2K / Zonwerende coating, ZTA = 0.3 / LTA = 0.6
GL-25-ADGU	binnenzijde enkel glas, buitenzijde gelaagd glas Uow: ≤ 1.3 W/M2K Zonwerende coating, ZTA = 0.3 / LTA = 0.6
GL-26	Dubbel glas: binnen en buitenzijde gelaagd glas 0, B60 Uow: ≤ 1.3 W/M2K Low-E coating, ZTA = 0.6
ST-02	Staal, Gecoat antraciet grijs RAL 7047, (Geprofileerde plaat CL01)
ST-03	Staal, Gecoat zwart RAL 9005
ST-04	Staal, Geprofileerd, Gecoat zwart RAL 9005
ST-05	Staal, Gegalvaniseerd
ST-06	Hekwerk v.v. stalen strippen, 45 graden met staalplaat aan de achterzijde, Gecoat lichtgrijs RAL 7047
ST-07	Hekwerk v.v. stalen strippen, 45 graden, Gecoat lichtgrijs RAL 7047
PL-01	Polycarbonaat, meerwandig, v.v. microperforaties (Lexan Thermoclear LT2UV 32mm) + polycarbonaat, massieve plaat (Lexan Exell 4mm)
PL-02	Polycarbonaat, krasvaste massieve plaat, transparant (Lexan Margard MRSE)
PL-03	Polycarbonaat, krasvaste massieve plaat, gematteerd (Lexan Margard MRSE)
PL-04	Polycarbonaat, meerwandig, v.v. microperforaties (Lexan Thermoclear LT2UV 32mm)
SY-01	Isolatie
SY-02	Paneel
PT-01	Schuifwerk
KZS-01	Kalzansteen

OPMERKINGEN

REV	DATUM	BESCHRIJVING
-----	-------	--------------

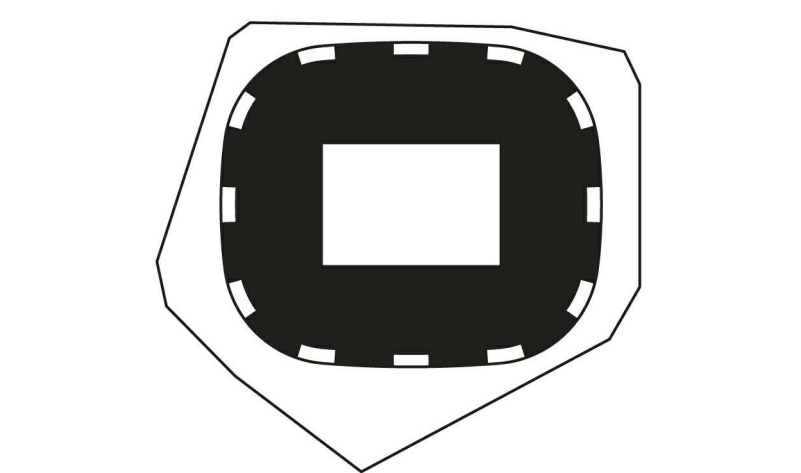

GEVELTYPES EWS-CL22

TITEL	Omgevingsvergunning	REVISE
FASE	1:201:5	A0
PROJECTNUMMER	SCHAAL	FORMAAT
P2019001	1:201:5	A0
PROJECTNUMMER	SCHAAL	FORMAAT
P2019001	1:201:5	A0
PROJECTNUMMER	SCHAAL	FORMAAT
P2019001	1:201:5	A0

FEY-OMA-00-DR-A-21-041

Tekeningnummer

04-30-2020 12:45:51 PM



Aanvraag omgevingsvergunning
Feyenoord City stadion

Nieuw Stadion B.V.

OPDRACHTGEVER

Van Zandvlietplein 1
3077 AA Rotterdam, NL
www.dekup.nl

OMA

ARCHITECT

Weena Zuid 155
3012 NC Rotterdam, NL
www.oma.com

LOLA Landscape Architects

LANDSCHAP

Oudekoning 52
3011 KD Rotterdam, NL
www.lola.land

Royal Haskoning DHV

CONSTRUCTEUR

George Hirtzweg 85
3085 AA Rotterdam, NL
www.royalhaskoningdhv.com

Royal Haskoning DHV

INSTALLATIETECHNIEK

George Hirtzweg 85
3085 AA Rotterdam, NL
www.royalhaskoningdhv.com

Techniplan

VERTICAAL TRANSPORT

Watermanweg 102
3087 CG Rotterdam, NL
www.techniplan.nl

TGM

GEVELADVIES

Hessakerweg 19
3721 KM Asten, NL
www.tgm.nl

DGMR

BRANDVEILIGHEID

Casusstraat 5
2511 VB Den Haag, NL
www.dgmr.nl

Peutz

BOUWFYSICA

Palstingel 2
2718 NT Zoetermeer, NL
www.peutz.nl

Royal Haskoning DHV

DUURZAAMHEID

George Hirtzweg 85
3085 AA Rotterdam, NL
www.royalhaskoningdhv.com

Philips Lighting

LICHTADVIES

Boschdijk 525
5621 AG Eindhoven, NL
www.lighting.philips.com

Event Acoustics

AKOESTIEK

Proosdeweg 50
3543 MH Utrecht, NL
www.eventacoustics.com

AL-01 Aluminium, blank gepoediseerd

AL-02 Aluminium, blank gepoediseerd, geprofileerd

AL-03 Aluminium dakplaat BB 40 95, D=70mm Coating:
Zichtzijde metaal RAL 7006
Achterzijde isolatie + dampremmende laag
Geprofileerde plaat, gecoat, 60% SAB 135R /
1,00mm, 40% SAB 135R / 1,13mm

AL-04 Aluminium, Ruw onbehandeld aluminium

GL-20 Dubbel glas: binnen en buitenzijde gelaagd glas
SW, B30 Uow: $\leq 1.3 \text{ W/M}^2\text{K}$ / Zomerzijde coating,
ZTA = 0.3 / LTA = 0.6

GL-20-BD Dubbel glas: binnen en buitenzijde gelaagd glas
SW / Zomerzijde coating, ZTA = 0.3 / LTA = 0.6

GL-21 Dubbel glas: binnen en buitenzijde gelaagd glas
B60 / Uow: $\leq 1.3 \text{ W/M}^2\text{K}$ Zomerzijde coating,
ZTA = 0.3 / LTA = 0.6

GL-22 Dubbel glas: binnen en buitenzijde gelaagd glas
Uow: $\leq 1.3 \text{ W/M}^2\text{K}$ / Low-E coating, ZTA = 0.6

GL-23 Dubbel glas: binnen en buitenzijde gelaagd glas
Uow: $\leq 1.3 \text{ W/M}^2\text{K}$ / Low-E coating, ZTA = 0.6

GL-24 Dubbel glas: binnen en buitenzijde gelaagd glas
SW / Low-E coating, ZTA = 0.6

GL-25 Dubbel glas: binnen en buitenzijde gelaagd glas
SW 0, B30, B60 / Uow: $\leq 1.3 \text{ W/M}^2\text{K}$ /
Zomerzijde coating, ZTA = 0.3 / LTA = 0.6

GL-25-ADGU binnenzijde enkel glas, buitenzijde
gelaagd glas
Uow: $\leq 1.3 \text{ W/M}^2\text{K}$
Zomerzijde coating, ZTA = 0.3 / LTA = 0.6

GL-26 Dubbel glas: binnen en buitenzijde gelaagd glas
0, B60
Uow: $\leq 1.3 \text{ W/M}^2\text{K}$ Low-E coating, ZTA = 0.6

ST-01 Staal, Gecoat antraciet grijs RAL 7016

ST-02 Staal, Gecoat lichtgrijs RAL 7047,
(Geprofileerde plaat CL01)

ST-03 Staal, Gecoat zwart RAL 9005

ST-04 Staal, Geprofileerd, Gecoat zwart RAL 9005

ST-05 Staal, Gegalvaniseerd

ST-06 Hekwerk v.v. stalen strippen, 45 graden met staalplaat
aan de achterzijde, Gecoat lichtgrijs RAL 7047

ST-07 Hekwerk v.v. stalen strippen, 45 graden, Gecoat
lichtgrijs RAL 7047

PL-01 Polycarbonaat, meerwandig, v.v. microperforaties
(Lexan Thermoclear LT2UV 32mm)
+ polycarbonaat, massieve plaat (Lexan Exel 4mm)

PL-02 Polycarbonaat, kraasvaste massieve plaat,
transparent (Lexan Margard MRSE)

PL-03 Polycarbonaat, kraasvaste massieve plaat,
gematteerd (Lexan Margard MRSE)

PL-04 Polycarbonaat, meerwandig, v.v. microperforaties
(Lexan Thermoclear LT2UV 32mm)

SY-01 Isolatie


SY-02 Paneel

PT-01 Slucwerk

KZS-01 Kalzandsteen

OPMERKINGEN

REV DATUM BESCHRIJVING

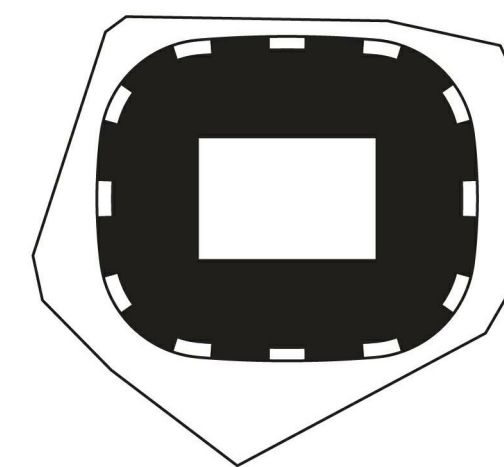

TEKENING MET VERSCHILLENDE ALLE AFMETINGEN DIENTEN OP DE BOUWPLAATS
GECONTROLEERD TE WORDEN. DIT DOCUMENT BEVAT AUTEURSRECHTMATIG
MATERIAAL. ELK ONGETOEGERECHT GEBRUIK, VERVOER, VERBODING
OF DUPLICATIE VAN HIERIN GEVEGEN INFORMATIE KAN LEIDEN TOT
AANSprakelijkheid, ZONDER TOESLUITING VAN VERANTWOORDING.

GEVELTYPES
EWS-CL23

TITEL

Omgevingsvergunning

FASE

P2019001

PROJECTNUMMER

REVISIE

06.05.2020

DATUM

1:50


SCHAAL

A0


FORMAAT

FEY-OMA-00-DR-A-21-050


TEKENINGNUMMER

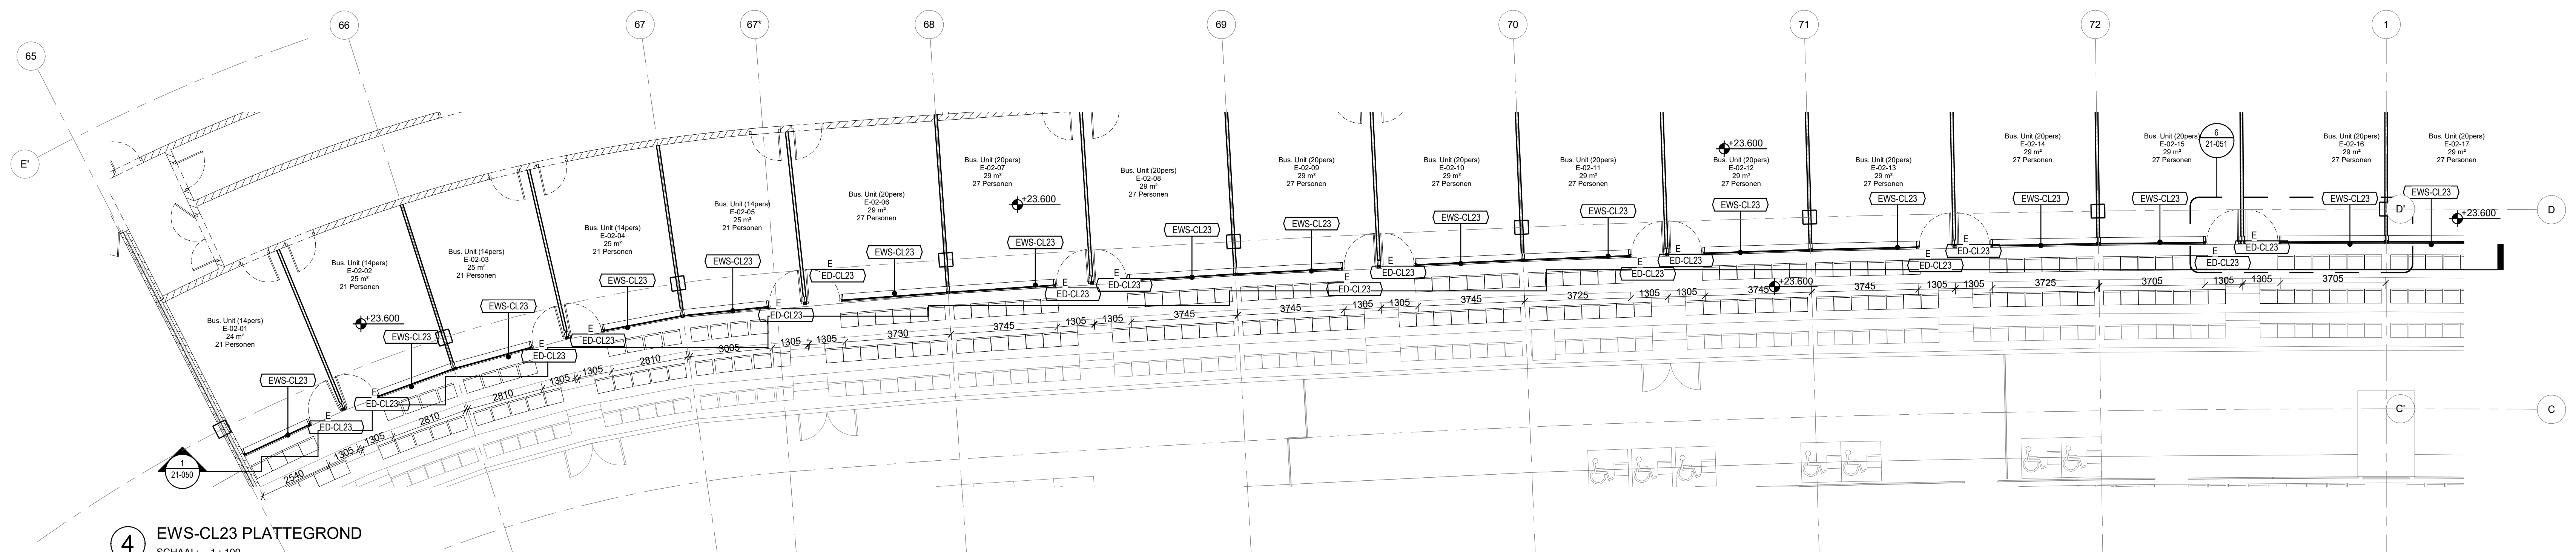


4 EWS-CL23 PLATTEGROND
SCHAAL: 1:100

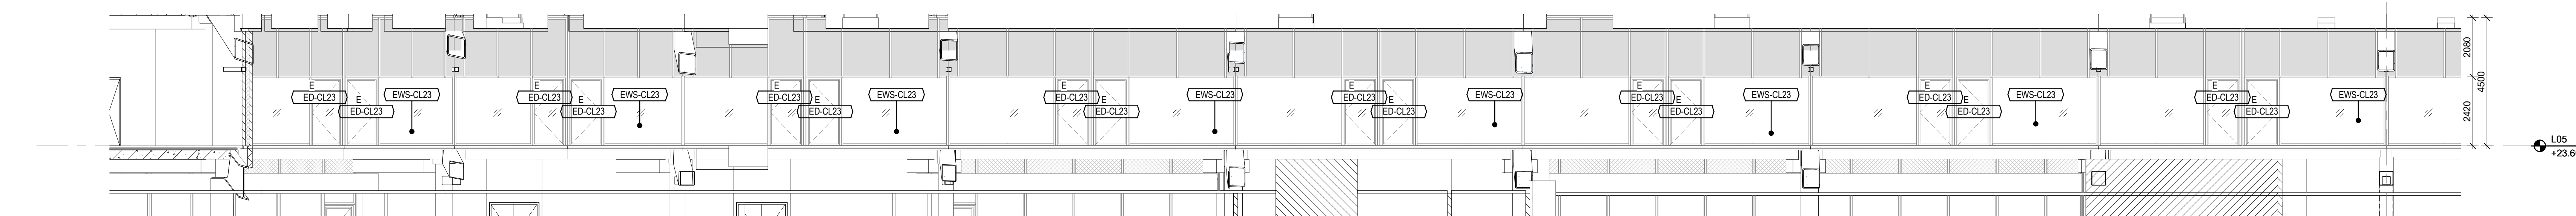

3 EWS-CL23 AANZICHT
SCHAAL: 1:100

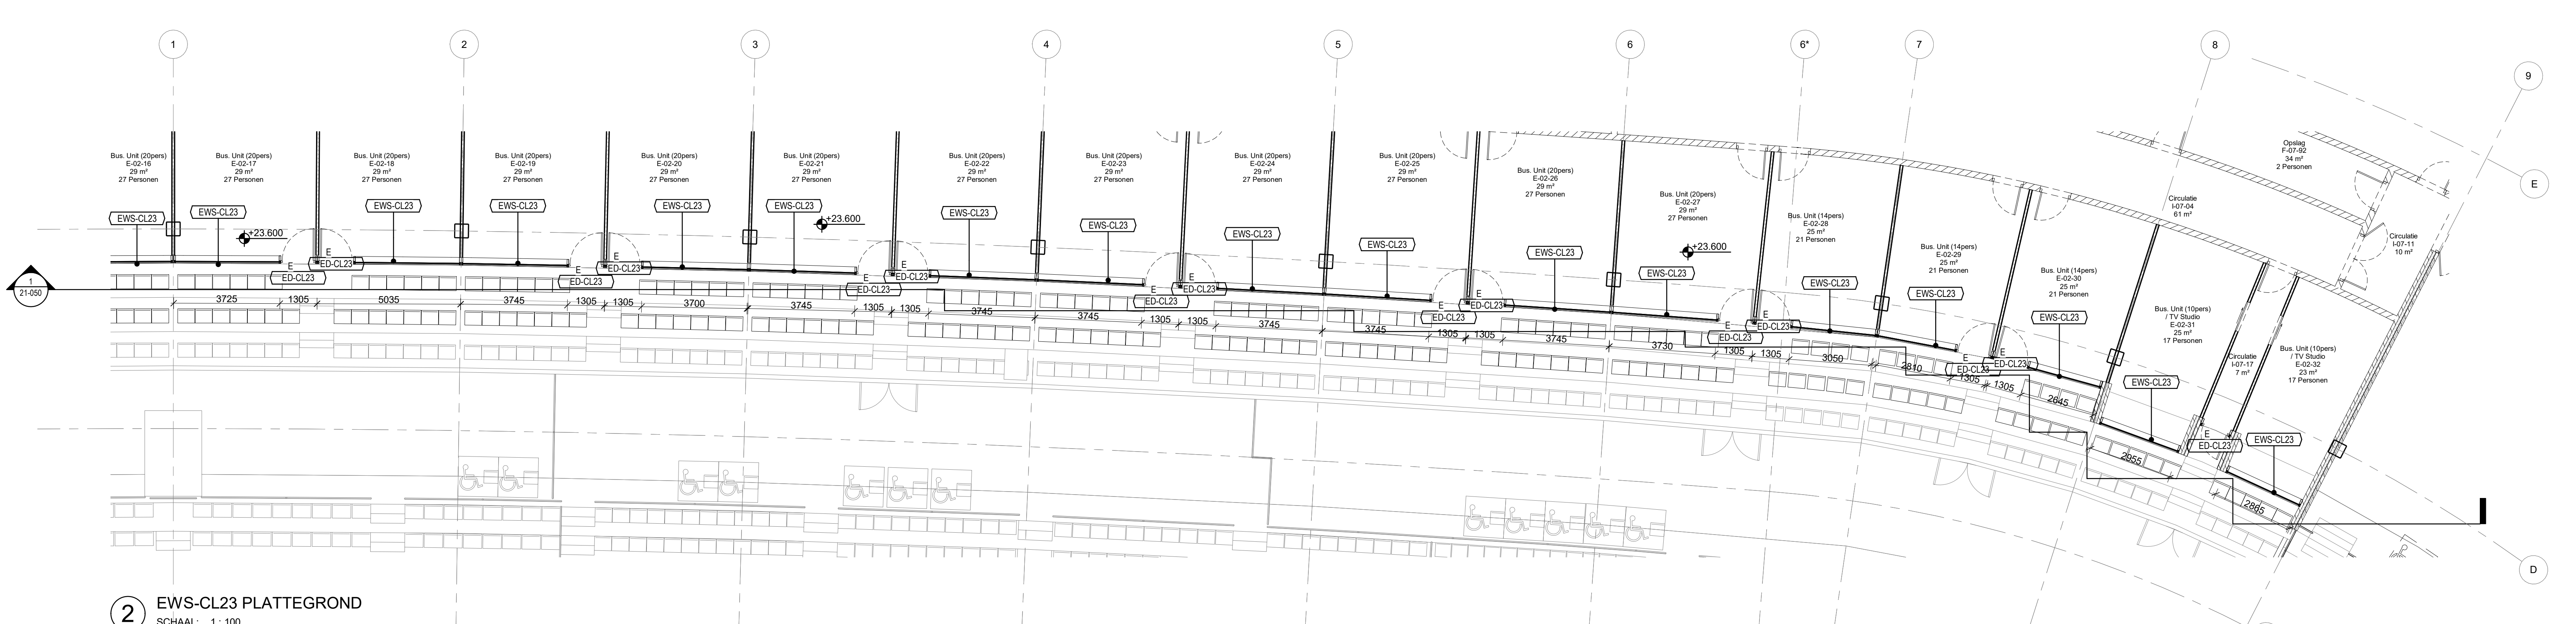


2 EWS-CL23 PLATTEGROND
SCHAAL: 1:100

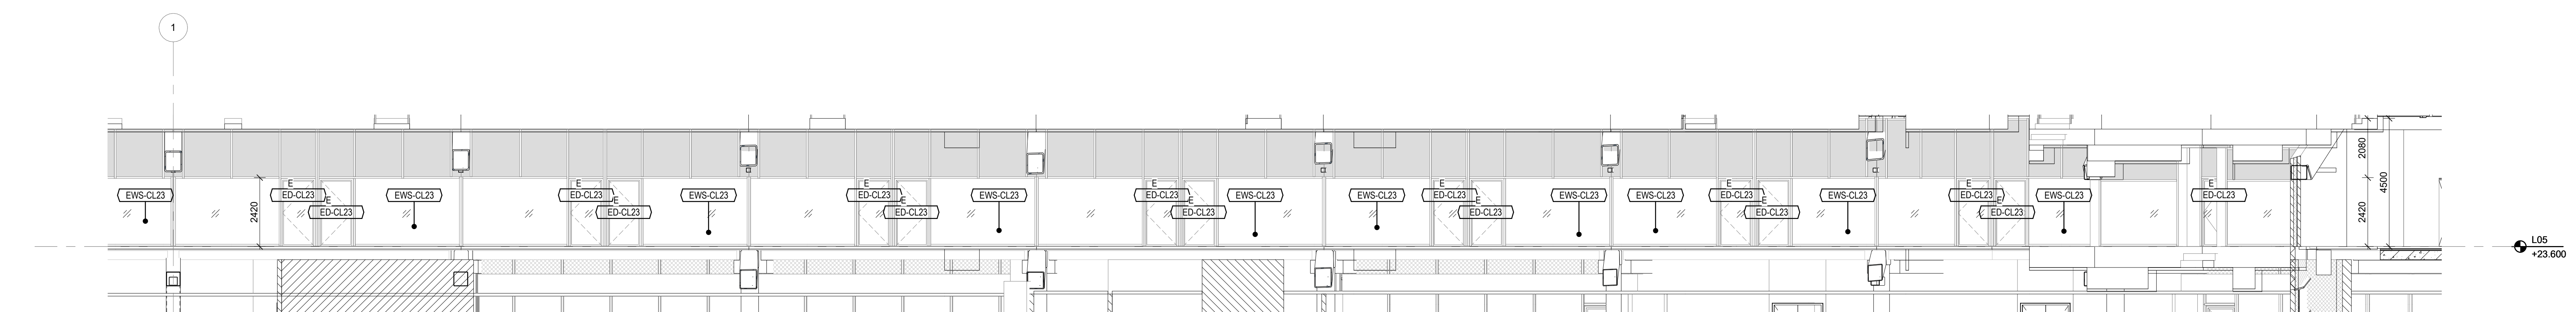


1 EWS-CL23 AANZICHT
SCHAAL: 1:100


04-30-2020 12:42:57 PM

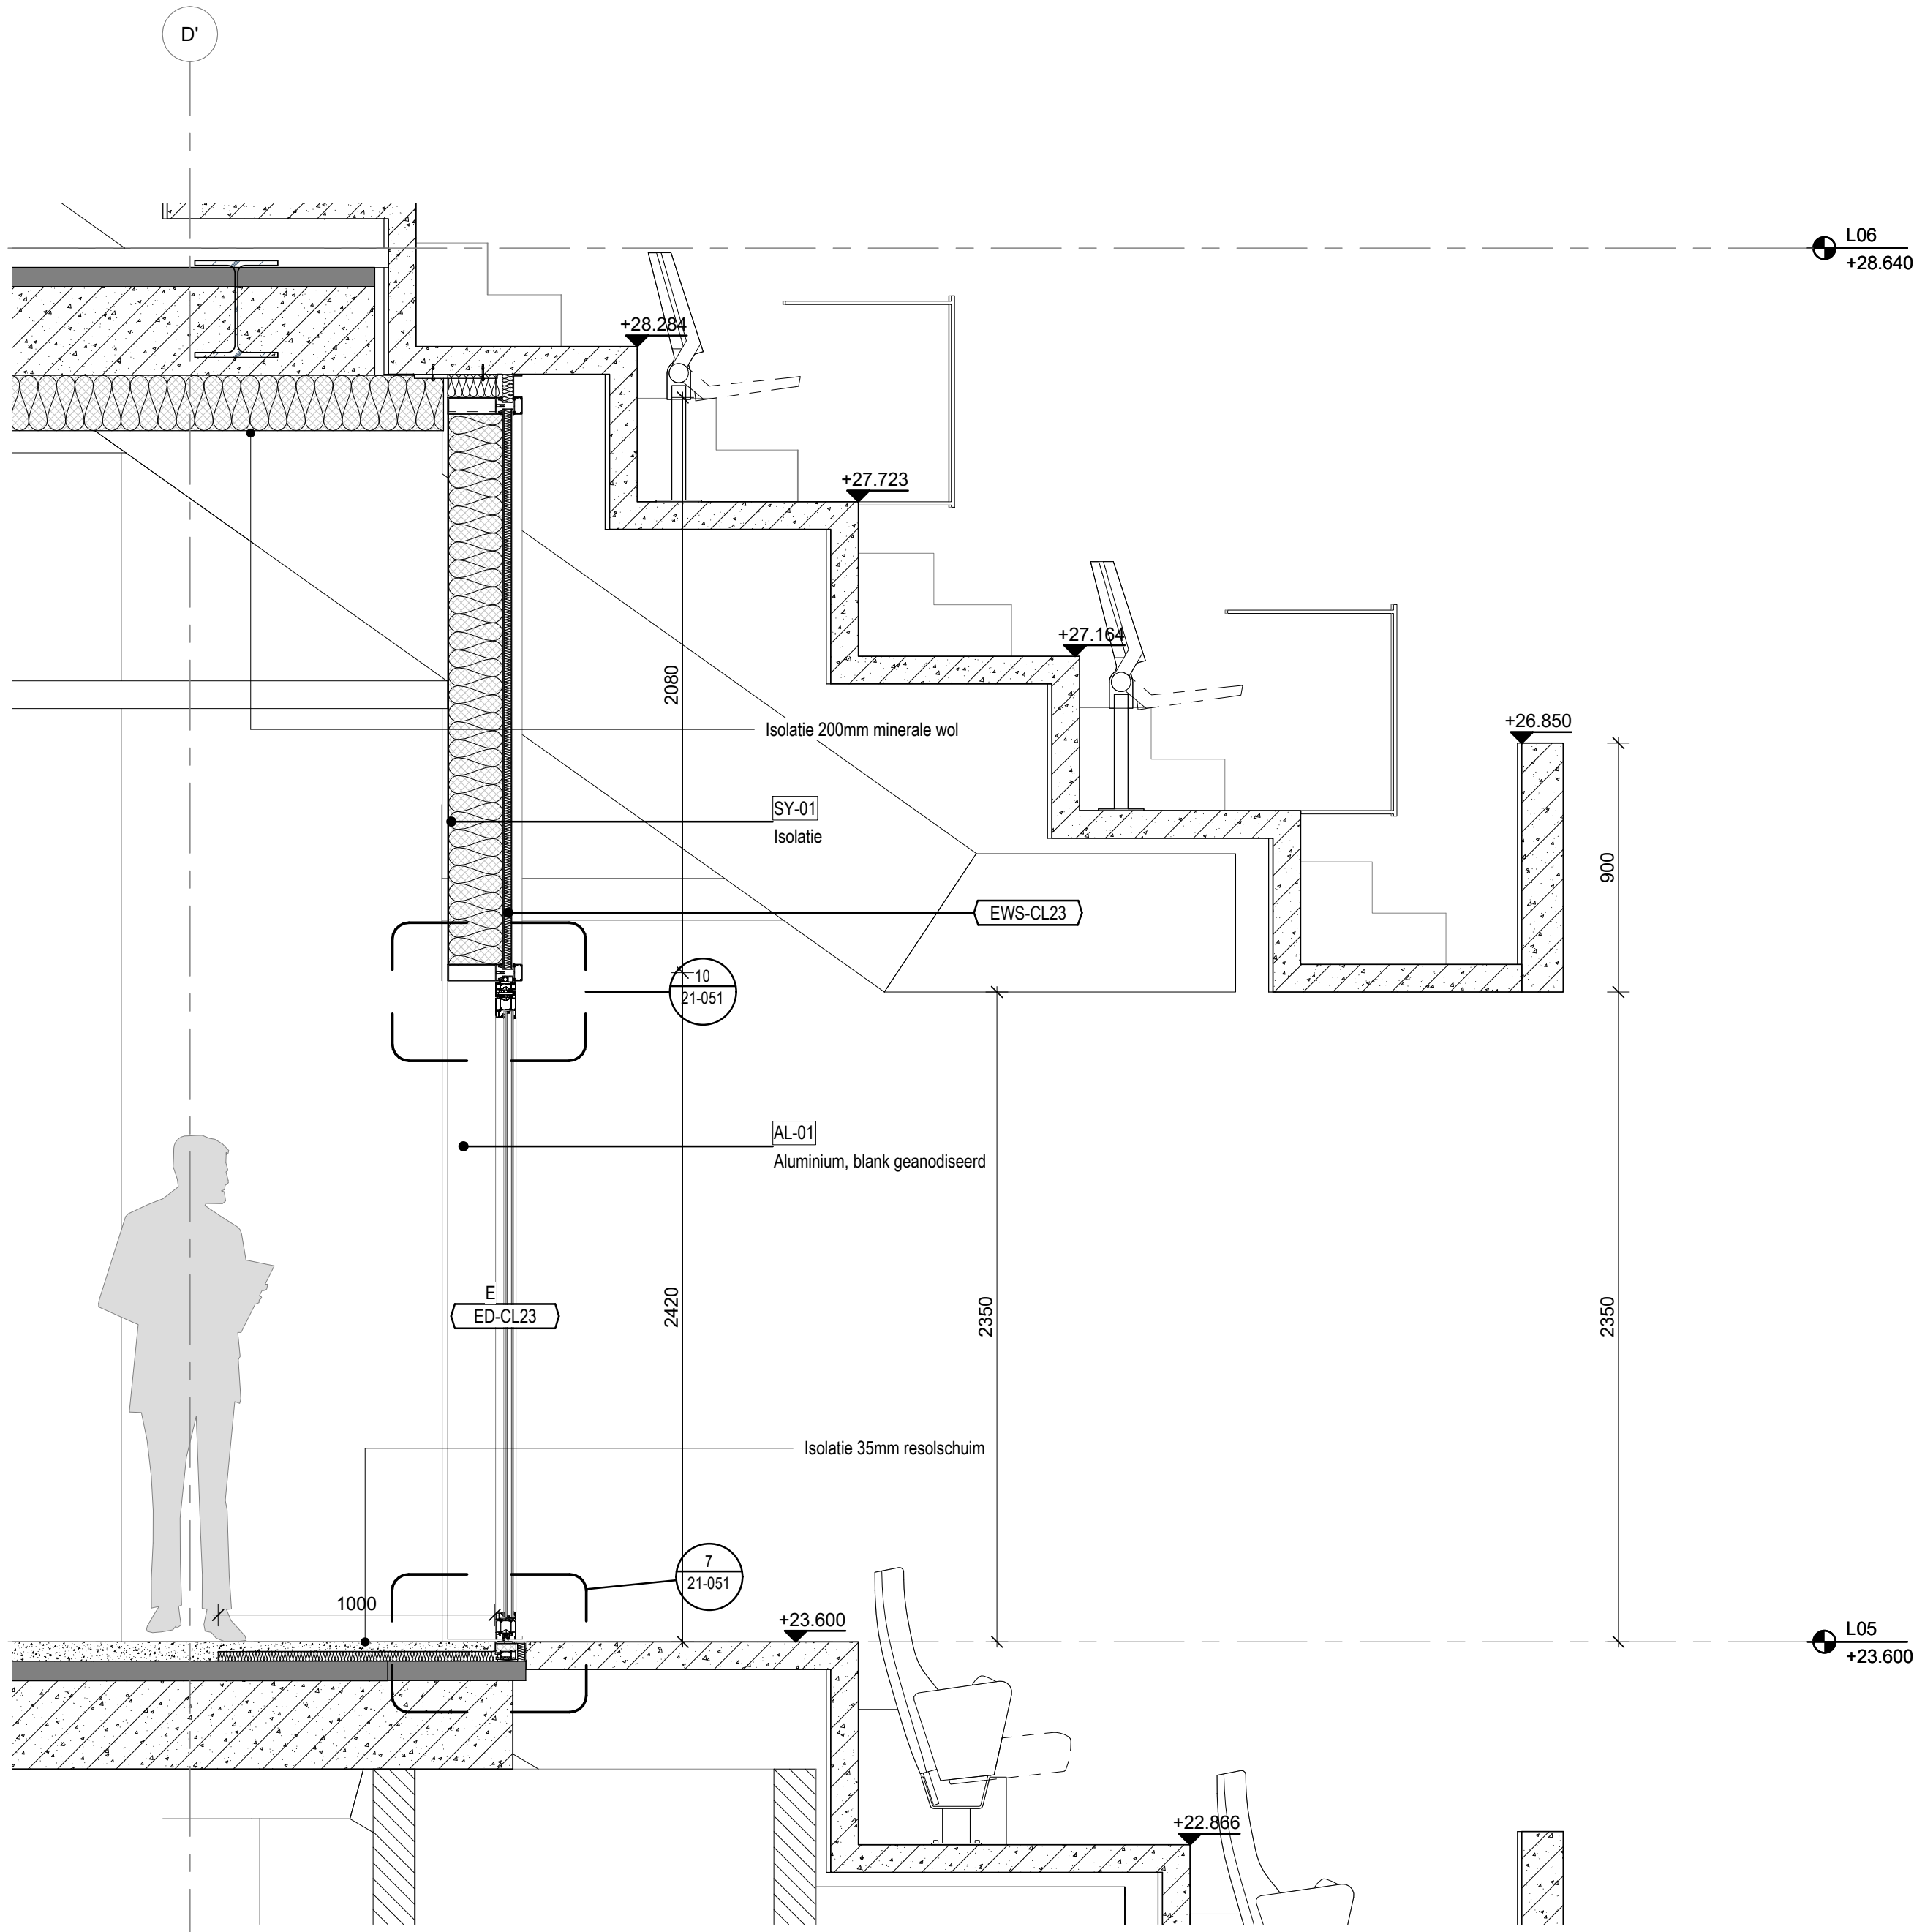


8 EWS-CL23 DEUR DETAIL DOORSNEDE
SCHAAL: 1 : 20

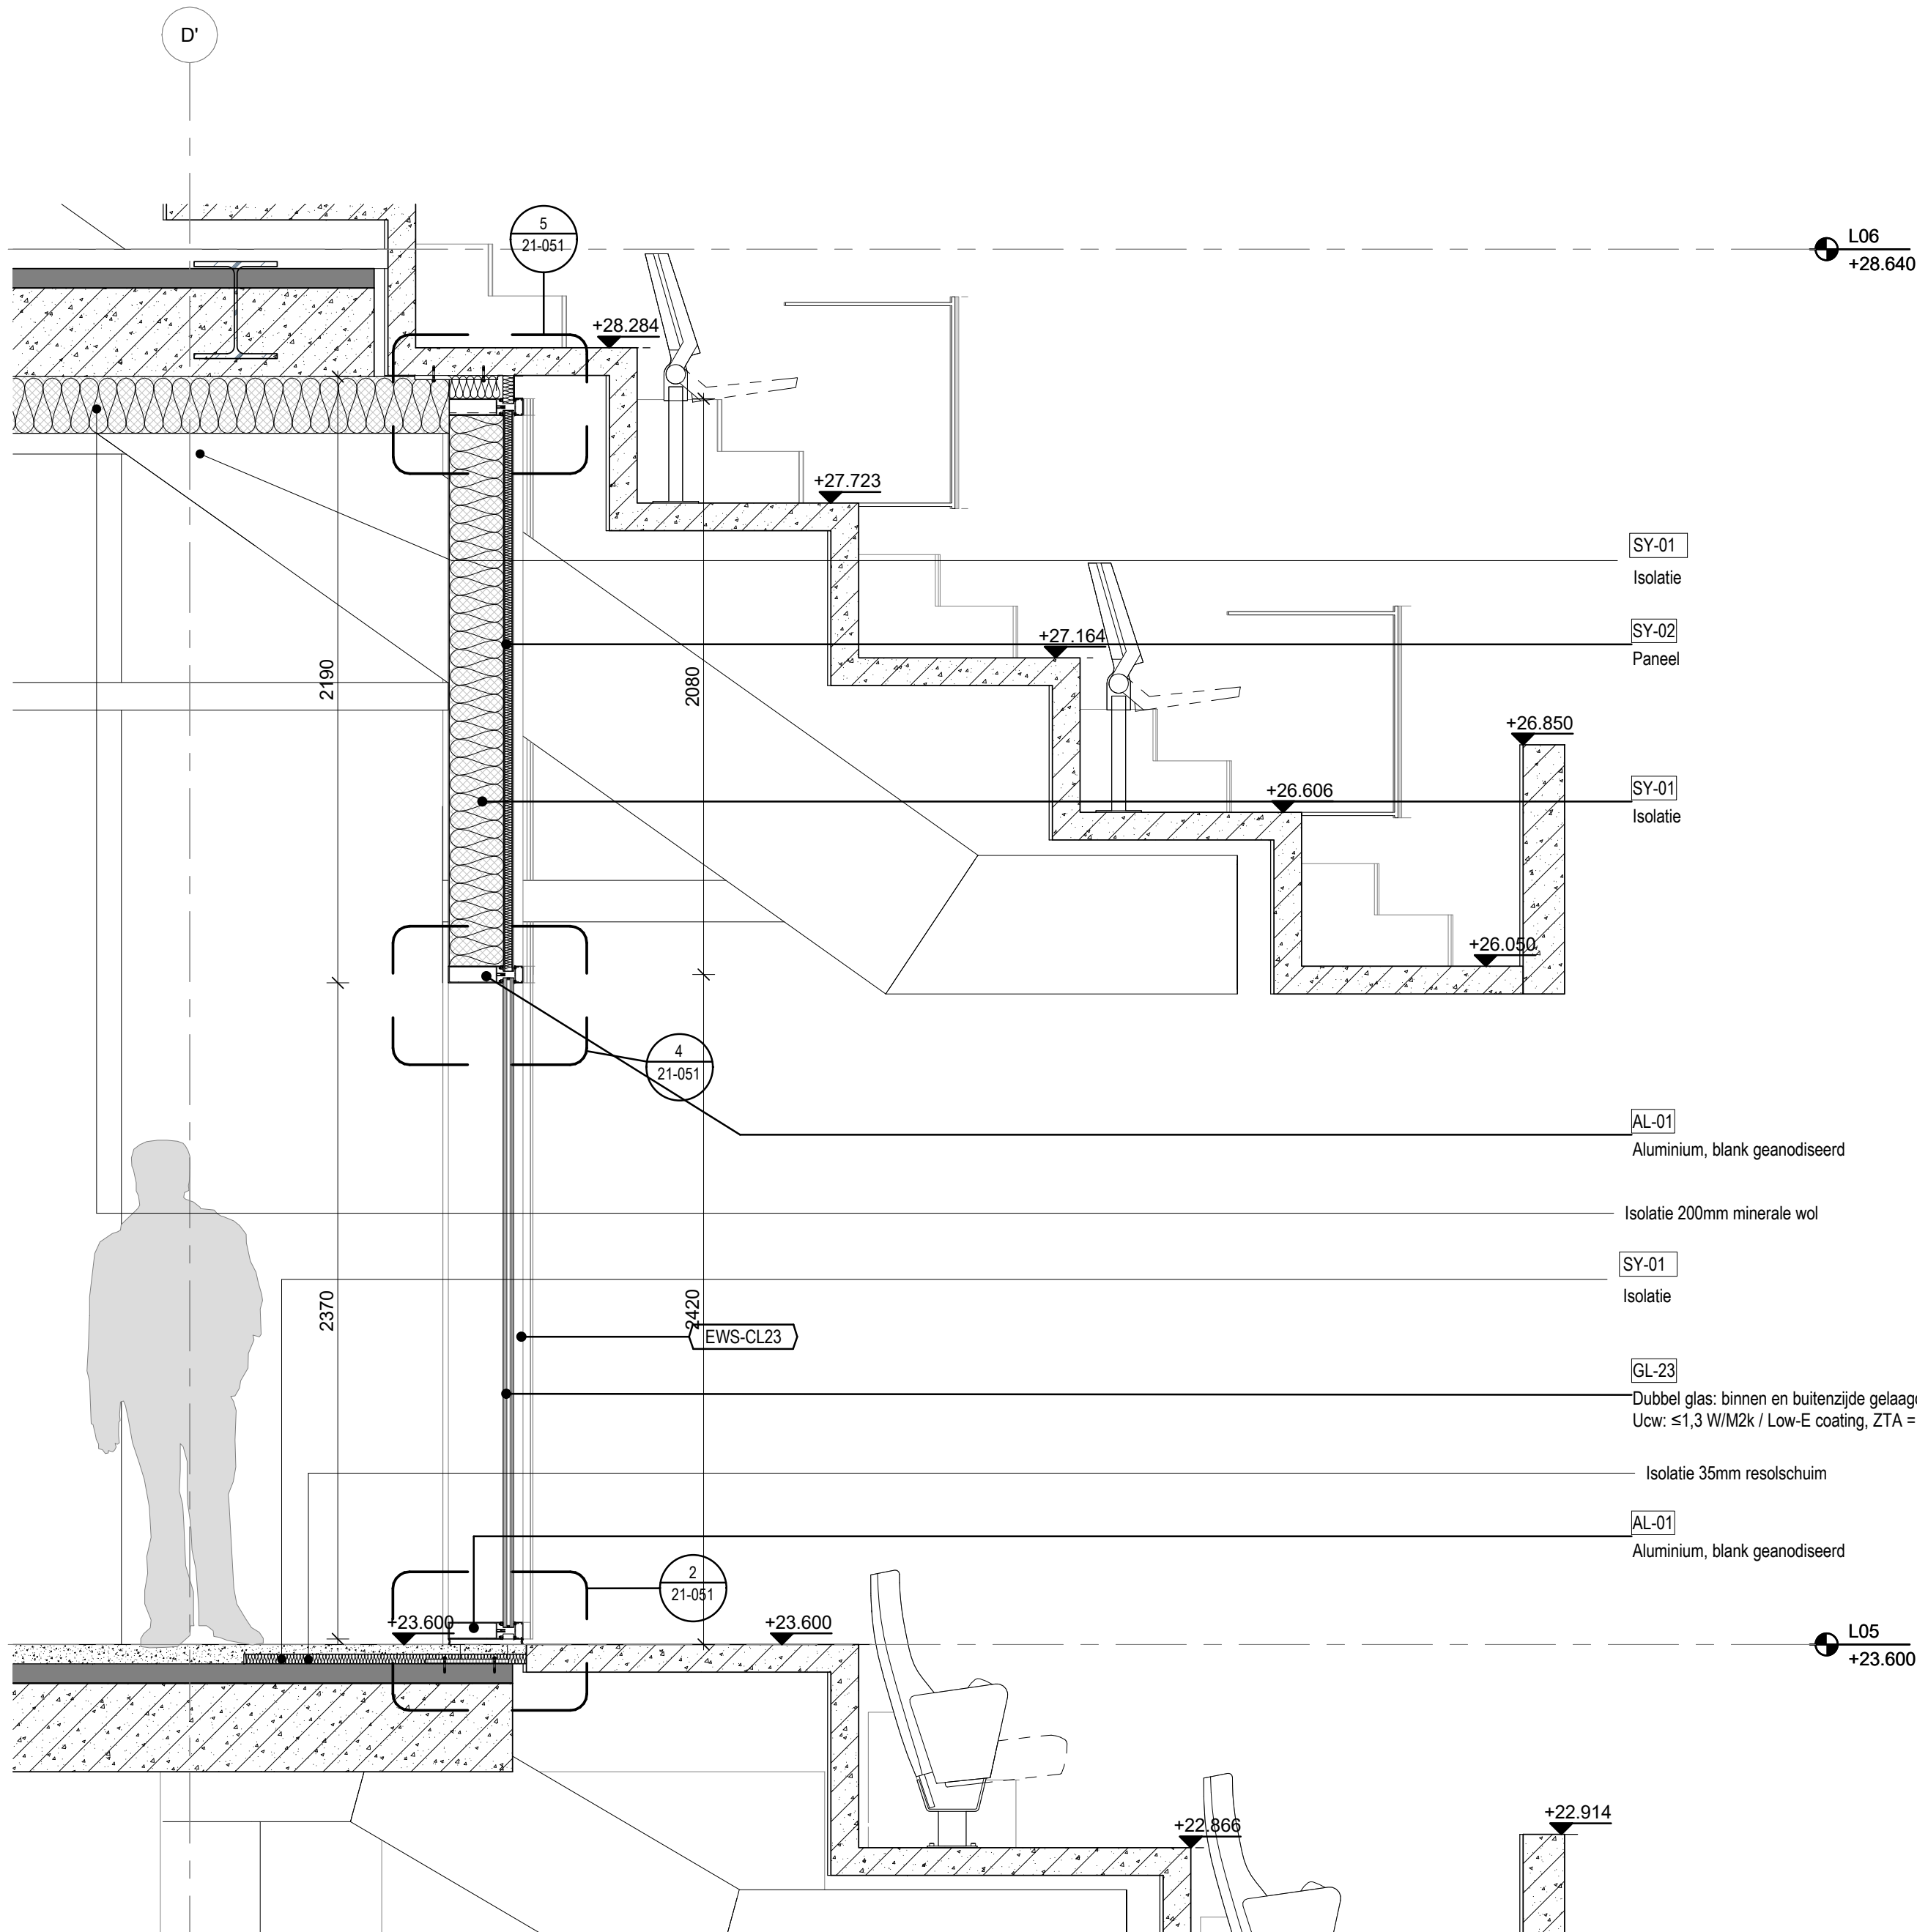


3 EWS-CL23 DETAIL DOORSNEDE
SCHAAL: 1 : 20

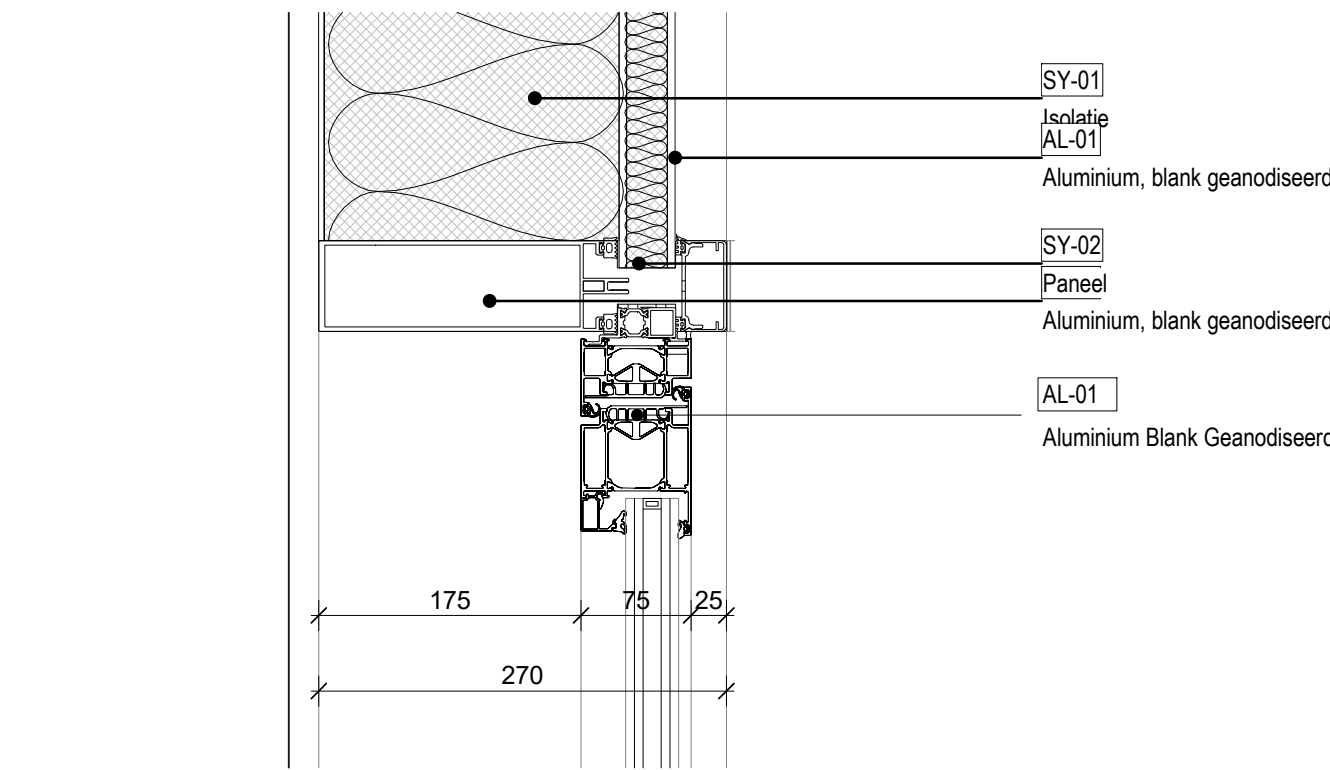


10 EWS-CL23 DEUR DETAIL BOVEN DOORSNEDE
SCHAAL: 1 : 5

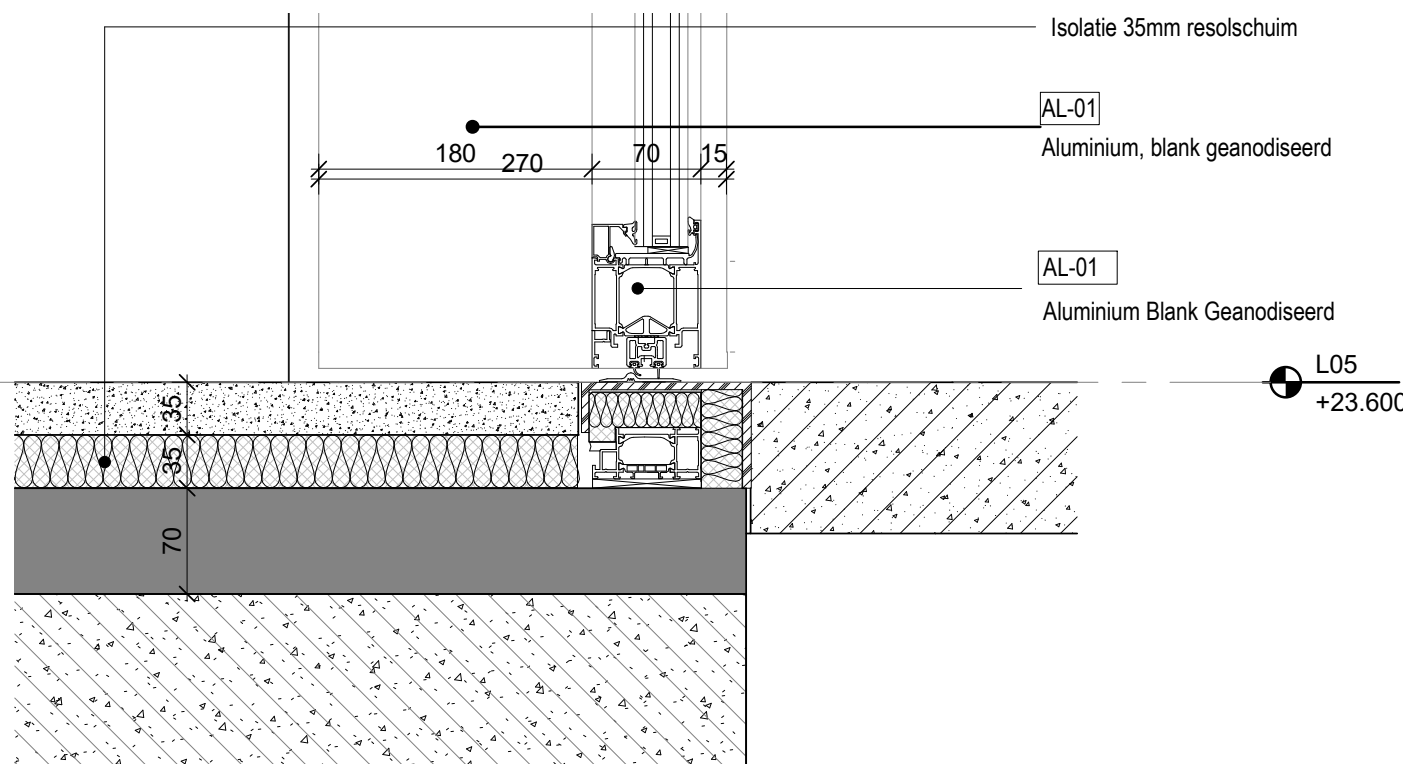


7 EWS-CL23 DEUR DETAIL ONDER DOORSNEDE
SCHAAL: 1 : 5

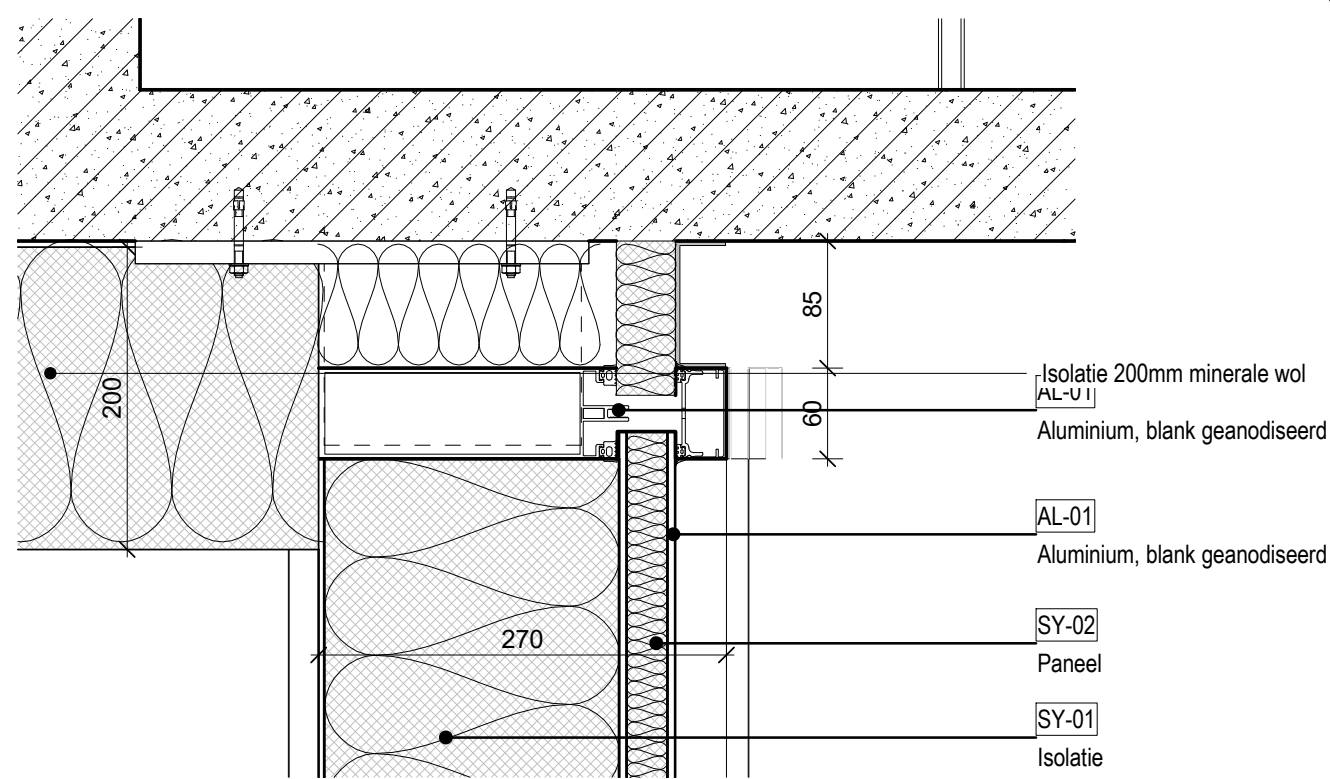


5 EWS-CL23 DETAIL DOORSNEDE
SCHAAL: 1 : 5

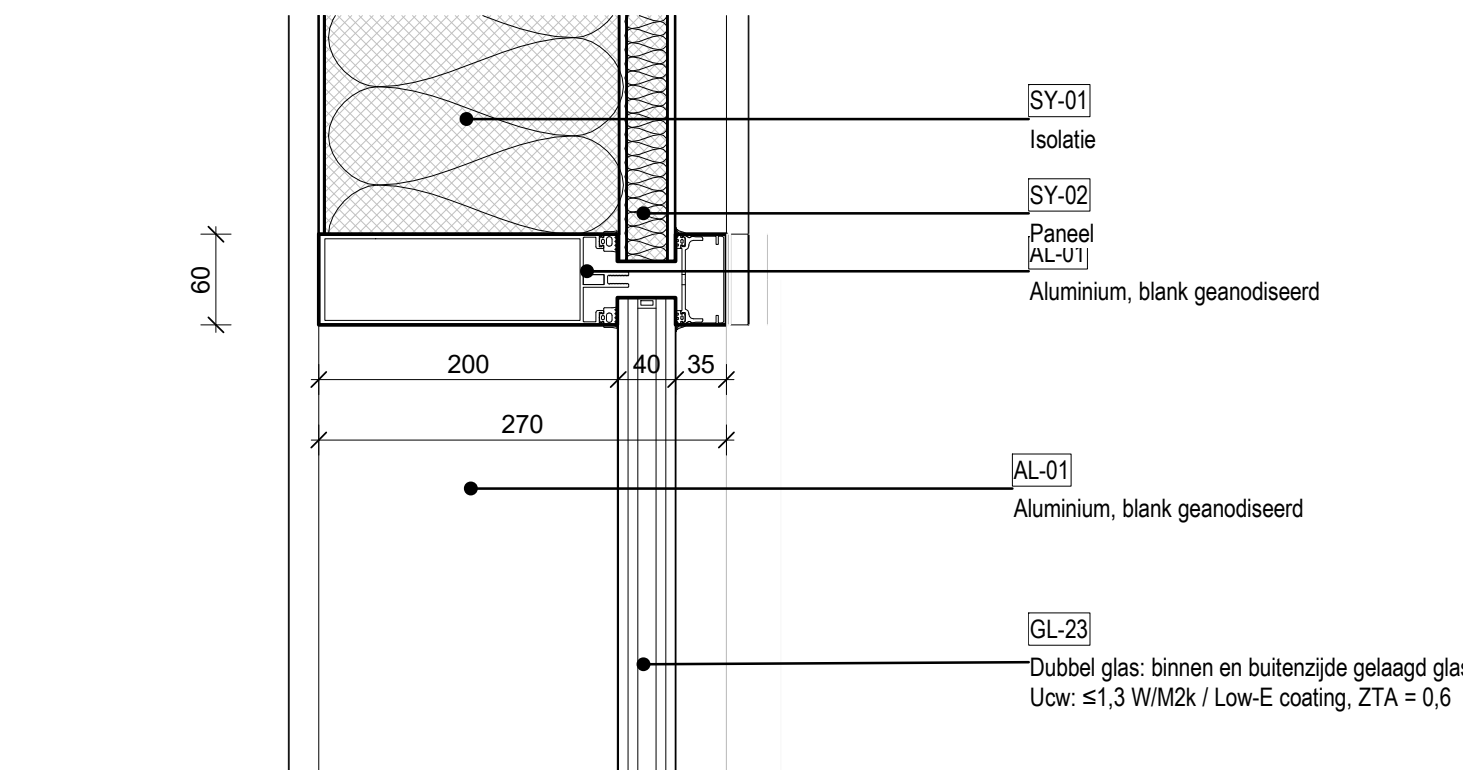


4 EWS-CL23 DETAIL DOORSNEDE
SCHAAL: 1 : 5

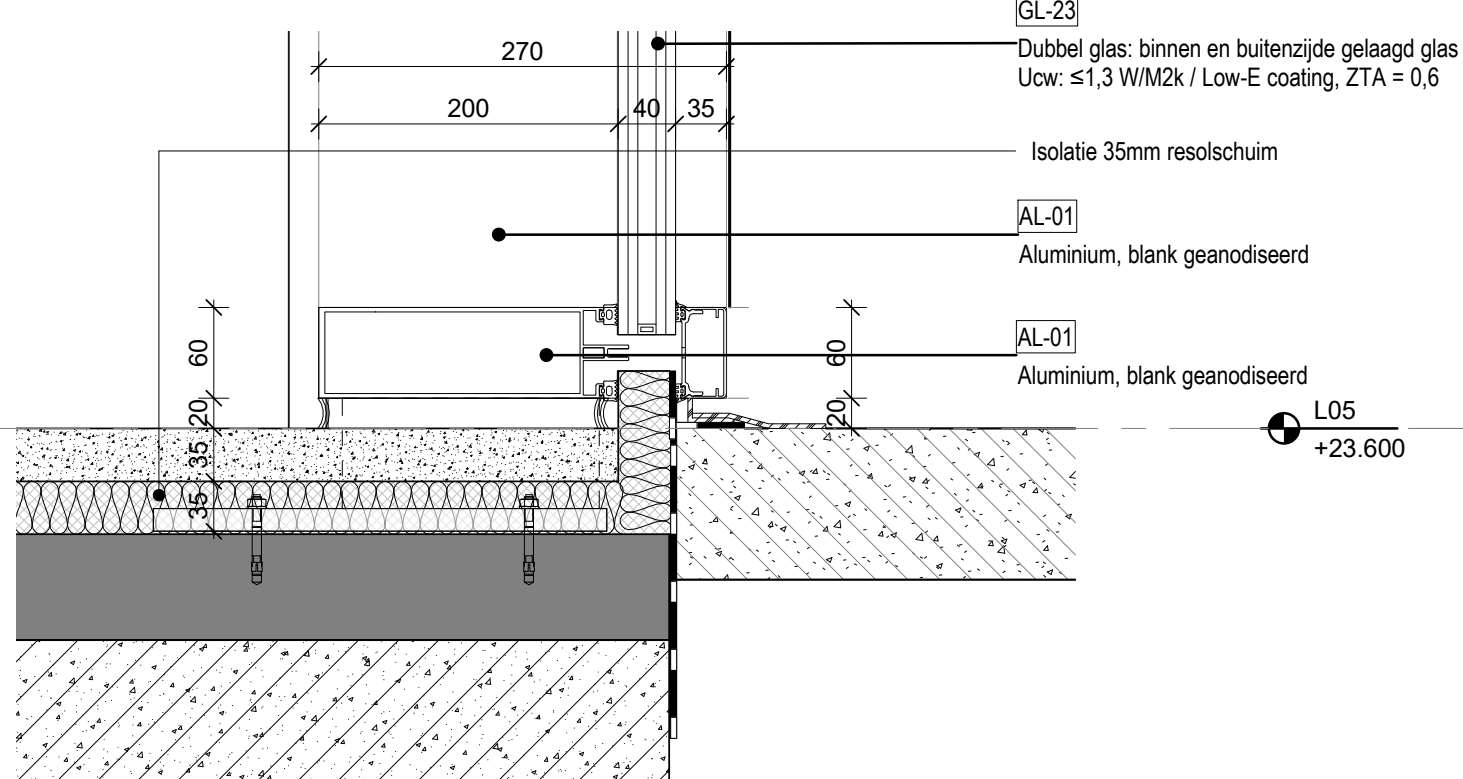


2 EWS-CL23 DETAIL DOORSNEDE
SCHAAL: 1 : 5

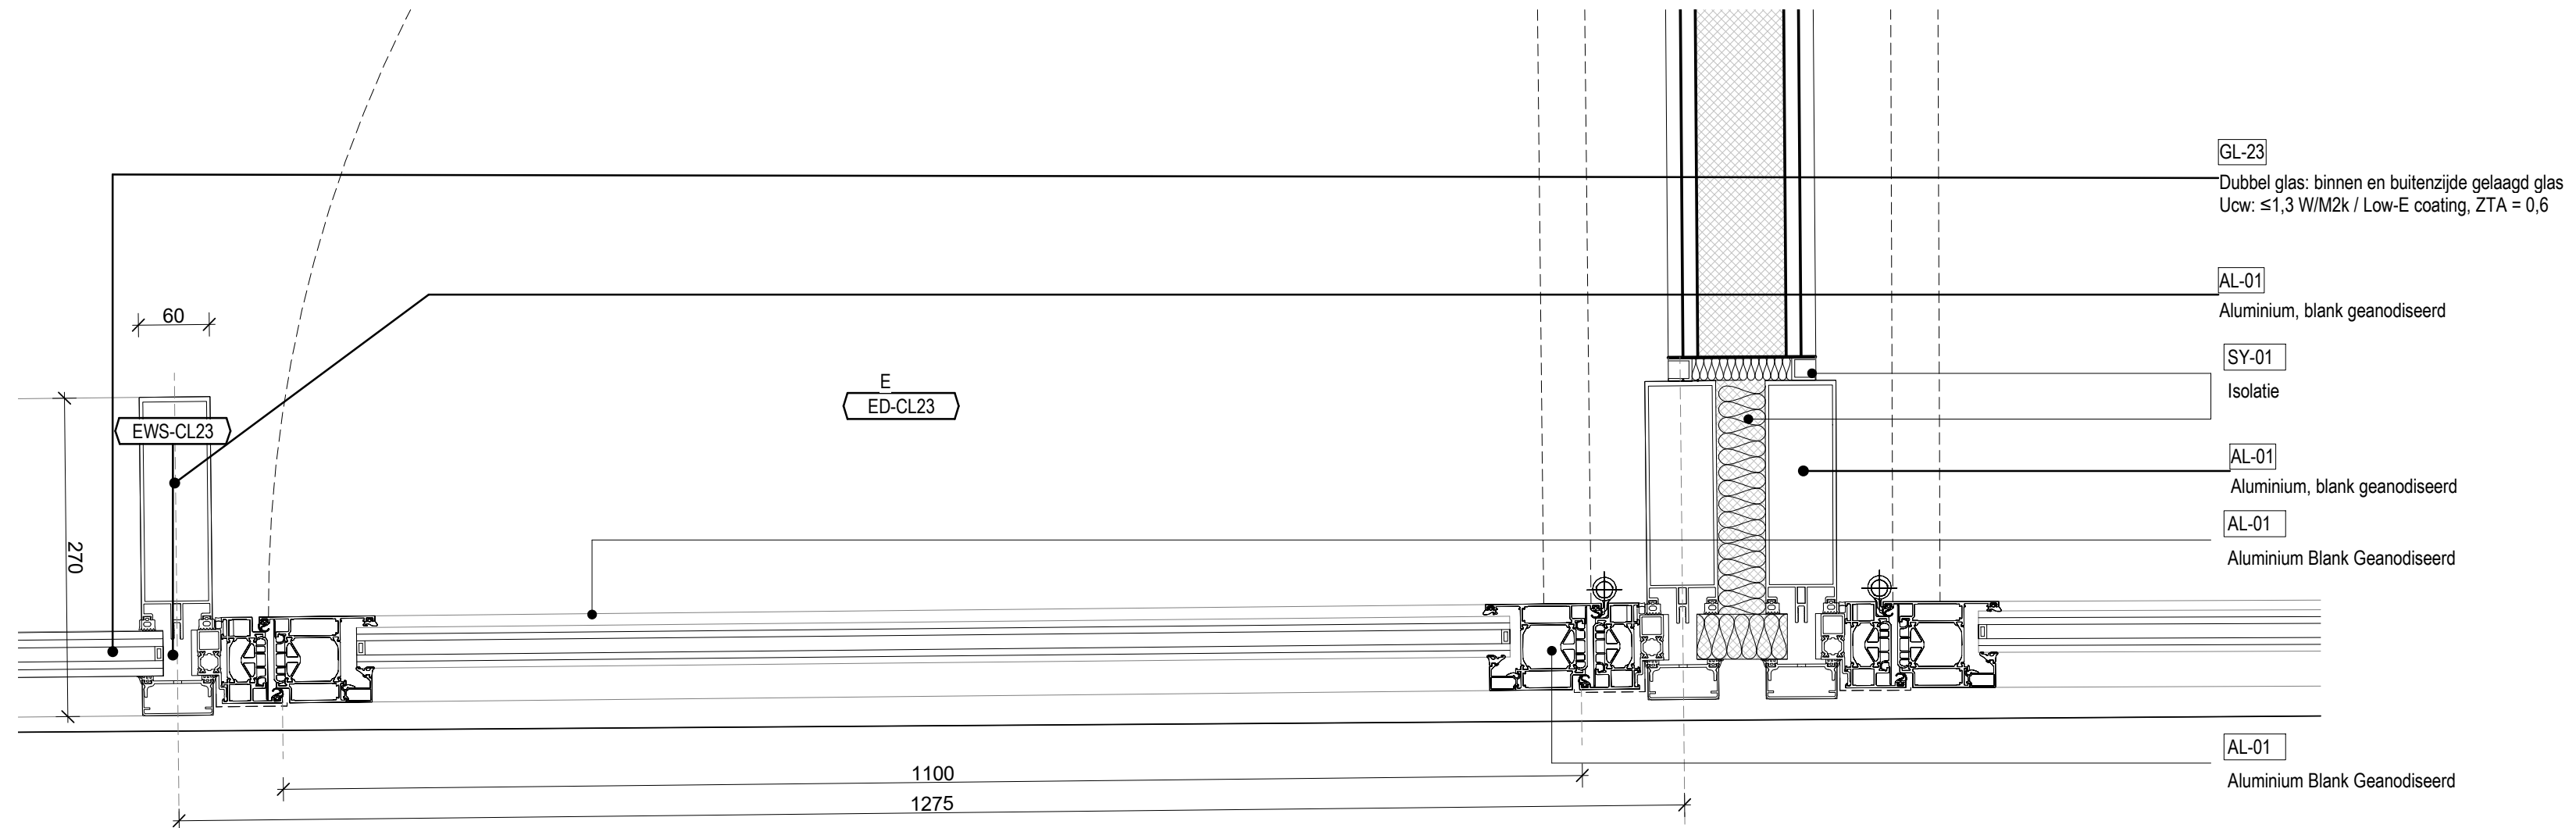

9 EWS-CL23 DETAIL PLATTEGROND
SCHAAL: 1 : 5

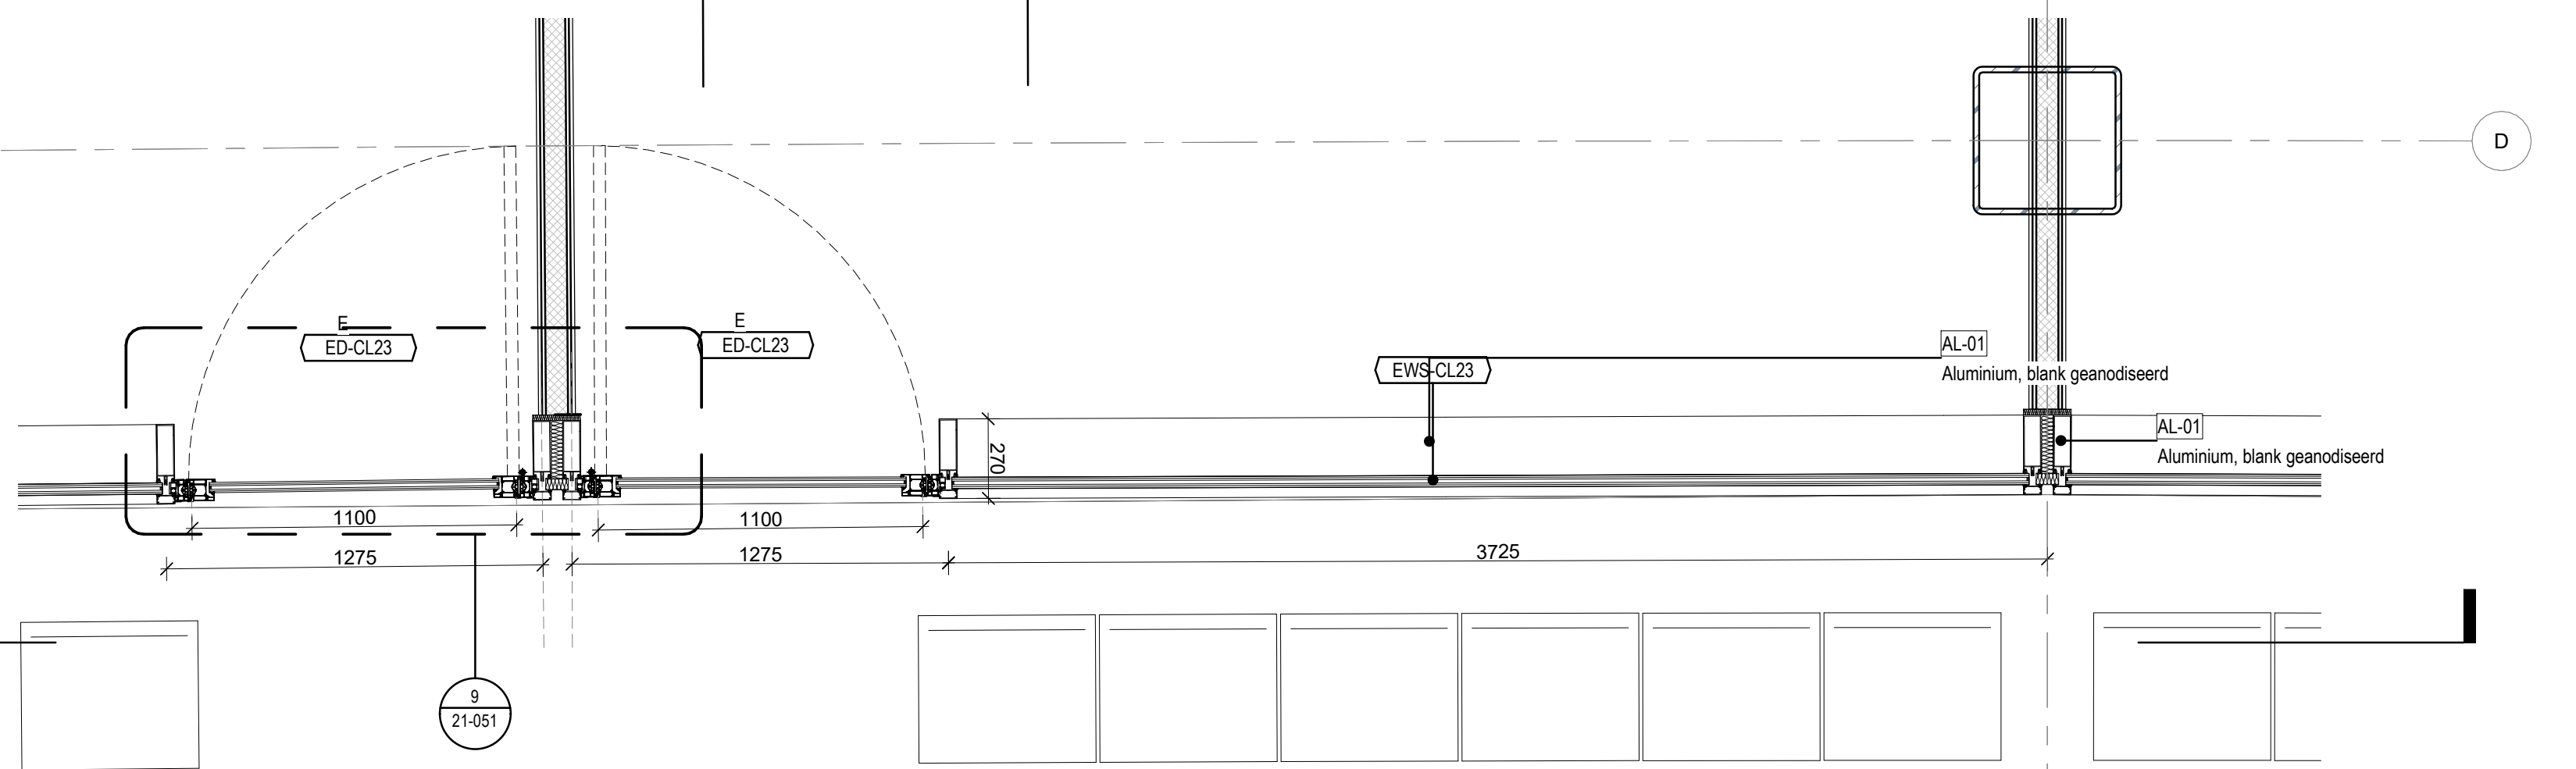

6 EWS-CL23 DETAIL PLATTEGROND
SCHAAL: 1 : 20

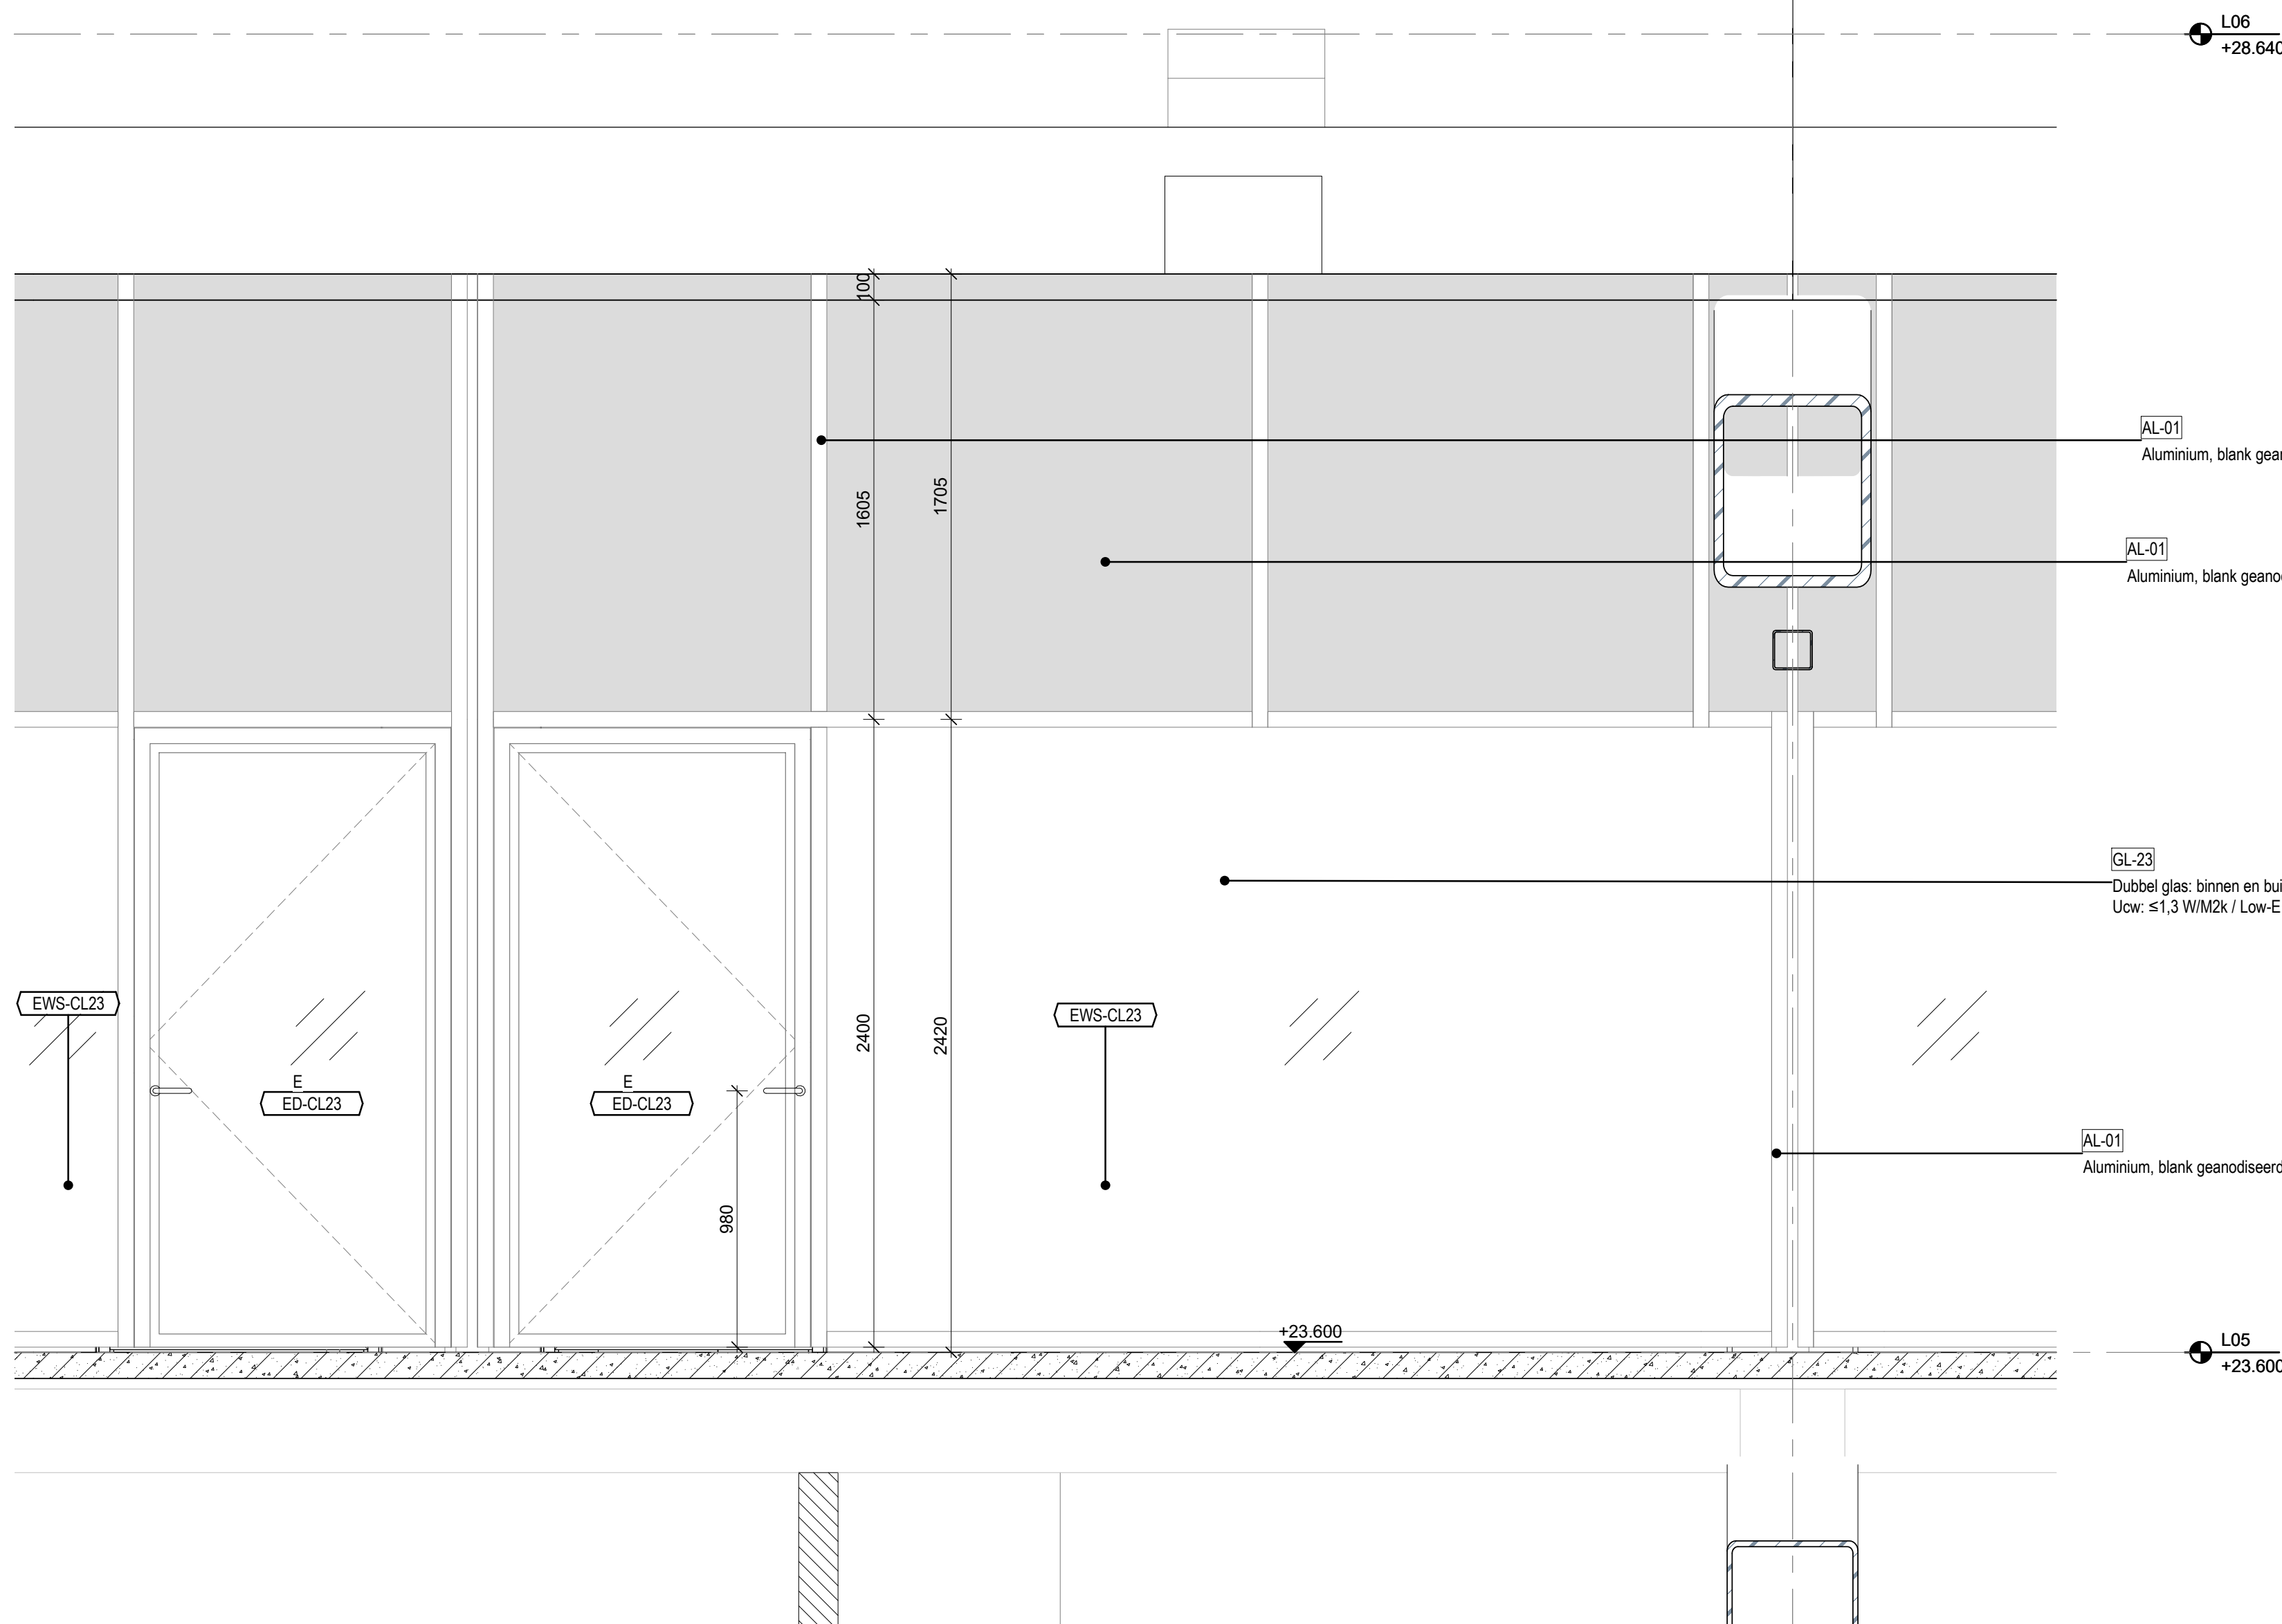

1 EWS-CL23 DETAIL AANZICHT
SCHAAL: 1 : 20



Aanvraag omgevingsvergunning Feyenoord City stadion

Nieuw Stadion B.V. OPRACHTGEVER
Van Zandvlietplein 1
3077 AA Rotterdam, NL
www.dekulp.nl

OMA ARCHITECT
Weena Zuid 158
3012 NC Rotterdam, NL
www.oma.com

LOLA Landscape Architects LANDSCHAP
Oudekoningel 82
3011 KD Rotterdam, NL
www.lola.land

Royal Haskoning DHV CONSTRUCTEUR
George Hirtzenweg 85
3086 AX Rotterdam, NL
www.royalhaskoningdhv.com

Royal Haskoning DHV INSTALLATIETECHNIEK
George Hirtzenweg 85
3086 AX Rotterdam, NL
www.royalhaskoningdhv.com

Techniplan VERTICAAL TRANSPORT
Watermanweg 102
3087 GZ Rotterdam, NL
www.techniplan.nl

TGM GEVELADVIES
Hessakerweg 19
2311 NB Den Haag, NL
www.tgm.nl

DGMR BRANDVEILIGHEID
Casuarstraat 5
2311 NB Den Haag, NL
www.dgmr.nl

Peutz BOUWFYSICA
Palstingel 2
2718 NT Zoetermeer, NL
www.peutz.nl

Royal Haskoning DHV DUURZAAMHEID
George Hirtzenweg 85
3086 AX Rotterdam, NL
www.royalhaskoningdhv.com


Philips Lighting LICHTADVIES
Boeschdijk 525
5621 AG Eindhoven, NL
www.lighting.philips.com

Event Acoustics AKOESTIEK
Proosdeweg 20
3643 AH Utrecht, NL
www.eventacoustics.com

AL-01	Aluminium, blank geanodiseerd
AL-02	Aluminium, blank geanodiseerd, geprofileerd
AL-03	Aluminium dakplaat BB 40 95, D=70mm Coating: Zichthide metaalk RAL 7006 Akroestische isolatie + Dampremmende laag Geprofileerde plaat, gecoat, 60% SAB 135R / 1,00mm, 40% SAB 135R / 1,13mm
AL-04	Aluminium, Ruw onbehandeld aluminium
GL-20	Dubbel glas: binnen en buitenzijde gelaagd glas SW, B30 Uow: <1.3 W/M2K / Zomerende coating, ZTA = 0.3 / LTA = 0.6
GL-20-BD	Dubbel glas: binnen en buitenzijde gelaagd glas SW / Zomerende coating, ZTA = 0.3 / LTA = 0.6
GL-21	Dubbel glas: binnen en buitenzijde gelaagd glas B60 / Uow: <1.3 W/M2K Zomerende coating, ZTA = 0.3 / LTA = 0.6
GL-22	Dubbel glas: binnen en buitenzijde gelaagd glas Uow: <1.3 W/M2K / Low-E coating, ZTA = 0.6
GL-23	Dubbel glas: binnen en buitenzijde gelaagd glas Uow: <1.3 W/M2K / Low-E coating, ZTA = 0.6
GL-24	Dubbel glas: binnen en buitenzijde gelaagd glas SW / Low-E coating, ZTA = 0.6
GL-25	Dubbel glas: binnen en buitenzijde gelaagd glas SW, B30, B60 / Uow: <1.3 W/M2K / Zomerende coating, ZTA = 0.3 / LTA = 0.6
GL-25-ADGU	binnenzijde enkel glas, buitenzijde gelaagd glas Uow: <1.3 W/M2K Zomerende coating, ZTA = 0.3 / LTA = 0.6
GL-26	Dubbel glas: binnen en buitenzijde gelaagd glas B60 Uow: <1.3 W/M2K Low-E coating, ZTA = 0.6
ST-01	Staal, Gecoat antraciet grijs RAL 7016
ST-02	Staal, Gecoat lichtgrijs RAL 7047, (Geprofileerde plaat CL01)
ST-03	Staal, Gecoat zwart RAL 9005
ST-04	Staal, Geprofileerd, Gecoat zwart RAL 9005
ST-05	Staal, Gegalvaniseerd
ST-06	Hekwerk v v stalen strippen, 45 graden met staalplaat aan de achterzijde, Gecoat lichtgrijs RAL 7047
ST-07	Hekwerk v v stalen strippen, 45 graden, Gecoat lichtgrijs RAL 7047
PL-01	Polycarbonaat, meerwandig, v v microperforates (Lexan Thermoclear LT2UV 32mm) + polycarbonaat, massieve plaat (Lexan Exell 4mm)
PL-02	Polycarbonaat, krasvaste massieve plaat, transparant (Lexan Margard MRSE)
PL-03	Polycarbonaat, krasvaste massieve plaat, gematteerd (Lexan Margard MRSE)
PL-04	Polycarbonaat, meerwandig, v v microperforates (Lexan Thermoclear LT2UV 32mm)
SY-01	Isolatie
SY-02	Paneel
PT-01	Stucwerk
KZS-01	Kalkzandsteen

OPMERKINGEN

REV DATUM BESCHRIJVING

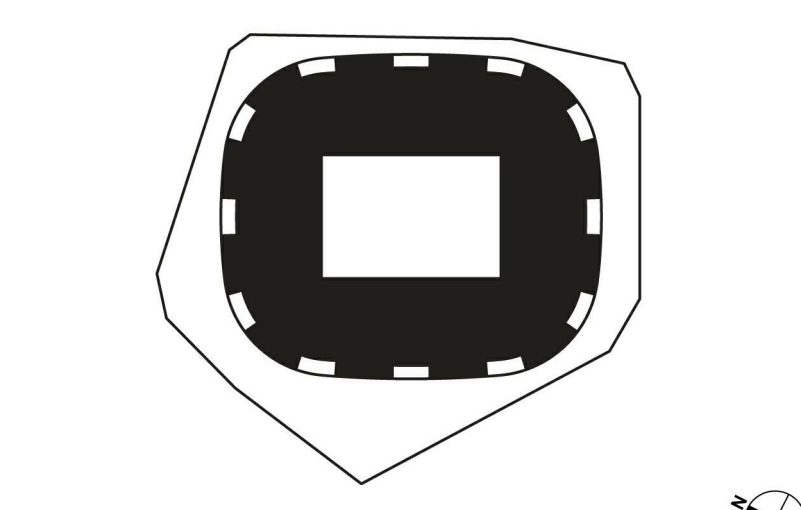

TEKENING MET VERSCHILLENDE ALLE AFMETINGEN Dienen op de bouwplaats gecontroleerd te worden. Dit document bevat auteursrechtelijke informatie. Elk ongeautoriseerd gebruik, verspreiding of duplicatie van het hierin gegeven informatie kan leiden tot aansprakelijkheid. Zie de toelichting bij de tekening.

GEVELTYPES EWS-CL23

TITEL	Omgevingsvergunning	REVISE
FASE	1:201:5	A0
PROJECTNUMMER	SCHAAL	FORMAAT
P2019001	1:201:5	A0
PROJECTNUMMER	SCHAAL	FORMAAT
P2019001	1:201:5	A0
PROJECTNUMMER	SCHAAL	FORMAAT
P2019001	1:201:5	A0

FEY-OMA-00-DR-A-21-051

TEKENINGNUMMER



Aanvraag omgevingsvergunning
Feyenoord City stadion

Nieuw Stadion B.V. OPRACHTGEVER
Van Zandvlietplein 1
3077 AA Rotterdam, NL
www.dekulp.nl

OMA ARCHITECT
Weena Zuid 158
3012 NC Rotterdam, NL
www.oma.com

LOLA Landscape Architects LANDSCHAP
Goudkoningel 82
3011 KD Rotterdam, NL
www.lola.land

Royal Haskoning DHV CONSTRUCTEUR
George Hirtzenweg 85
3085 AA Rotterdam, NL
www.royalhaskoningdhv.com

Royal Haskoning DHV INSTALLATIETECHNIEK
George Hirtzenweg 85
3085 AA Rotterdam, NL
www.royalhaskoningdhv.com

Techniplan VERTICAAL TRANSPORT
Watermanweg 102
3087 CG Rotterdam, NL
www.techniplan.nl

TGM GEVELADVIES
Hessakerweg 19
5721 KM Asten, NL
www.tgm.nl

DGMR BRANDVEILIGHEID
Casusstraat 5
2511 VB Den Haag, NL
www.dgmr.nl

Peutz BOUWFYSICA
Palstingel 2
2718 NT Zoetermeer, NL
www.peutz.nl

Royal Haskoning DHV DUURZAAMHEID
George Hirtzenweg 85
3085 AA Rotterdam, NL
www.royalhaskoningdhv.com


Philips Lighting LICHTADVIES
Boechijde 525
5621 AG Eindhoven, NL
www.lighting.philips.com

Event Acoustics AKOESTIEK
Proosdeweg 50
3543 AH Utrecht, NL
www.eventacoustics.com

AL-01	Aluminium, blank geanodiseerd
AL-02	Aluminium, blank geanodiseerd, geperforeerd
AL-03	Aluminium dakplaat BB 40 95, D=70mm Coating: Zichthide metaal RAL 7006 Akroedische isolatie + Dampremmende laag Geprepareerde plaat, gecoat, 60% SAB 135R / 1,00mm, 40% SAB 135R / 1,13mm
AL-04	Aluminium, Ruw onbehandeld aluminium
GL-20	Dubbel glas, binnen en buitenzijde gelaagd glas SW, B30 / Uow: <1.3 W/M2K / Zonwerende coating, ZTA = 0.3 / LTA = 0.6
GL-20-BD	Dubbel glas, binnen en buitenzijde gelaagd glas SW / Zonwerende coating, ZTA = 0.3 / LTA = 0.6
GL-21	Dubbel glas, binnen en buitenzijde gelaagd glas B60 / Uow: <1.3 W/M2K Zonwerende coating, ZTA = 0.3 / LTA = 0.6
GL-22	Dubbel glas, binnen en buitenzijde gelaagd glas Uow: <1.3 W/M2K / Low-E coating, ZTA = 0.6
GL-23	Dubbel glas, binnen en buitenzijde gelaagd glas Uow: <1.3 W/M2K / Low-E coating, ZTA = 0.6
GL-24	Dubbel glas, binnen en buitenzijde gelaagd glas SW / Low-E coating, ZTA = 0.6
GL-25	Dubbel glas, binnen en buitenzijde gelaagd glas SW 0, B30, B60 / Uow: <1.3 W/M2K / Zonwerende coating, ZTA = 0.3 / LTA = 0.6
GL-25-ADGU	binnenzijde enkel glas, buitenzijde gelaagd glas Uow: <1.3 W/M2K Zonwerende coating, ZTA = 0.3 / LTA = 0.6
GL-26	Dubbel glas, binnen en buitenzijde gelaagd glas 0, B60 Uow: <1.3 W/M2K Low-E coating, ZTA = 0.6
ST-01	Staal, Gecoat antraciet grijs RAL 7016
ST-02	Staal, Gecoat lichtgrijs RAL 7047, (Geprofileerde plaat CL01)
ST-03	Staal, Gecoat zwart RAL 9005
ST-04	Staal, Geprofileerd, Gecoat zwart RAL 9005
ST-05	Staal, Gegalvaniseerd
ST-06	Hekwerk v.v. stalen strippen, 45 graden met staalplaat aan de achterzijde, Gecoat lichtgrijs RAL 7047
ST-07	Hekwerk v.v. stalen strippen, 45 graden, Gecoat lichtgrijs RAL 7047
PL-01	Polycarbonaat, meerwandig, v.v. microperforaties (Lexan Thermoclear LT2UV 32mm) + polycarbonaat, massieve plaat (Lexan Exell 4mm)
PL-02	Polycarbonaat, kraasvaste massieve plaat, transparant (Lexan Margard MRSE)
PL-03	Polycarbonaat, kraasvaste massieve plaat, gematteerd (Lexan Margard MRSE)
PL-04	Polycarbonaat, meerwandig, v.v. microperforaties (Lexan Thermoclear LT2UV 32mm)
SY-01	Isolatie
SY-02	Paneel
PT-01	Schuifwerk
KZS-01	Kaizandsteen

OPMERKINGEN

REV	DATUM	BESCHRIJVING
-----	-------	--------------

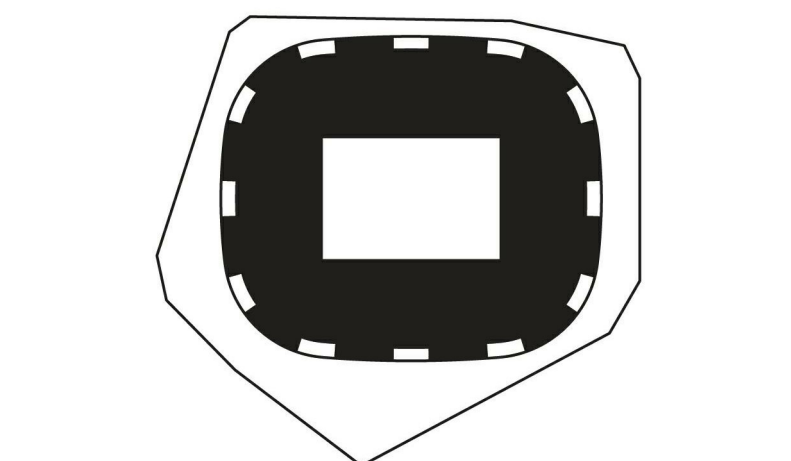


GEVELTYPES
EWS-CL24


TITEL	Omgevingsvergunning	REVISIE
FASE		
P2019001	1:201:5	A0 06.05.2020
PROJECTNUMMER	SCHAAL	FORMAAT

FEY-OMA-00-DR-A-21-061


TEKENINGNUMMER

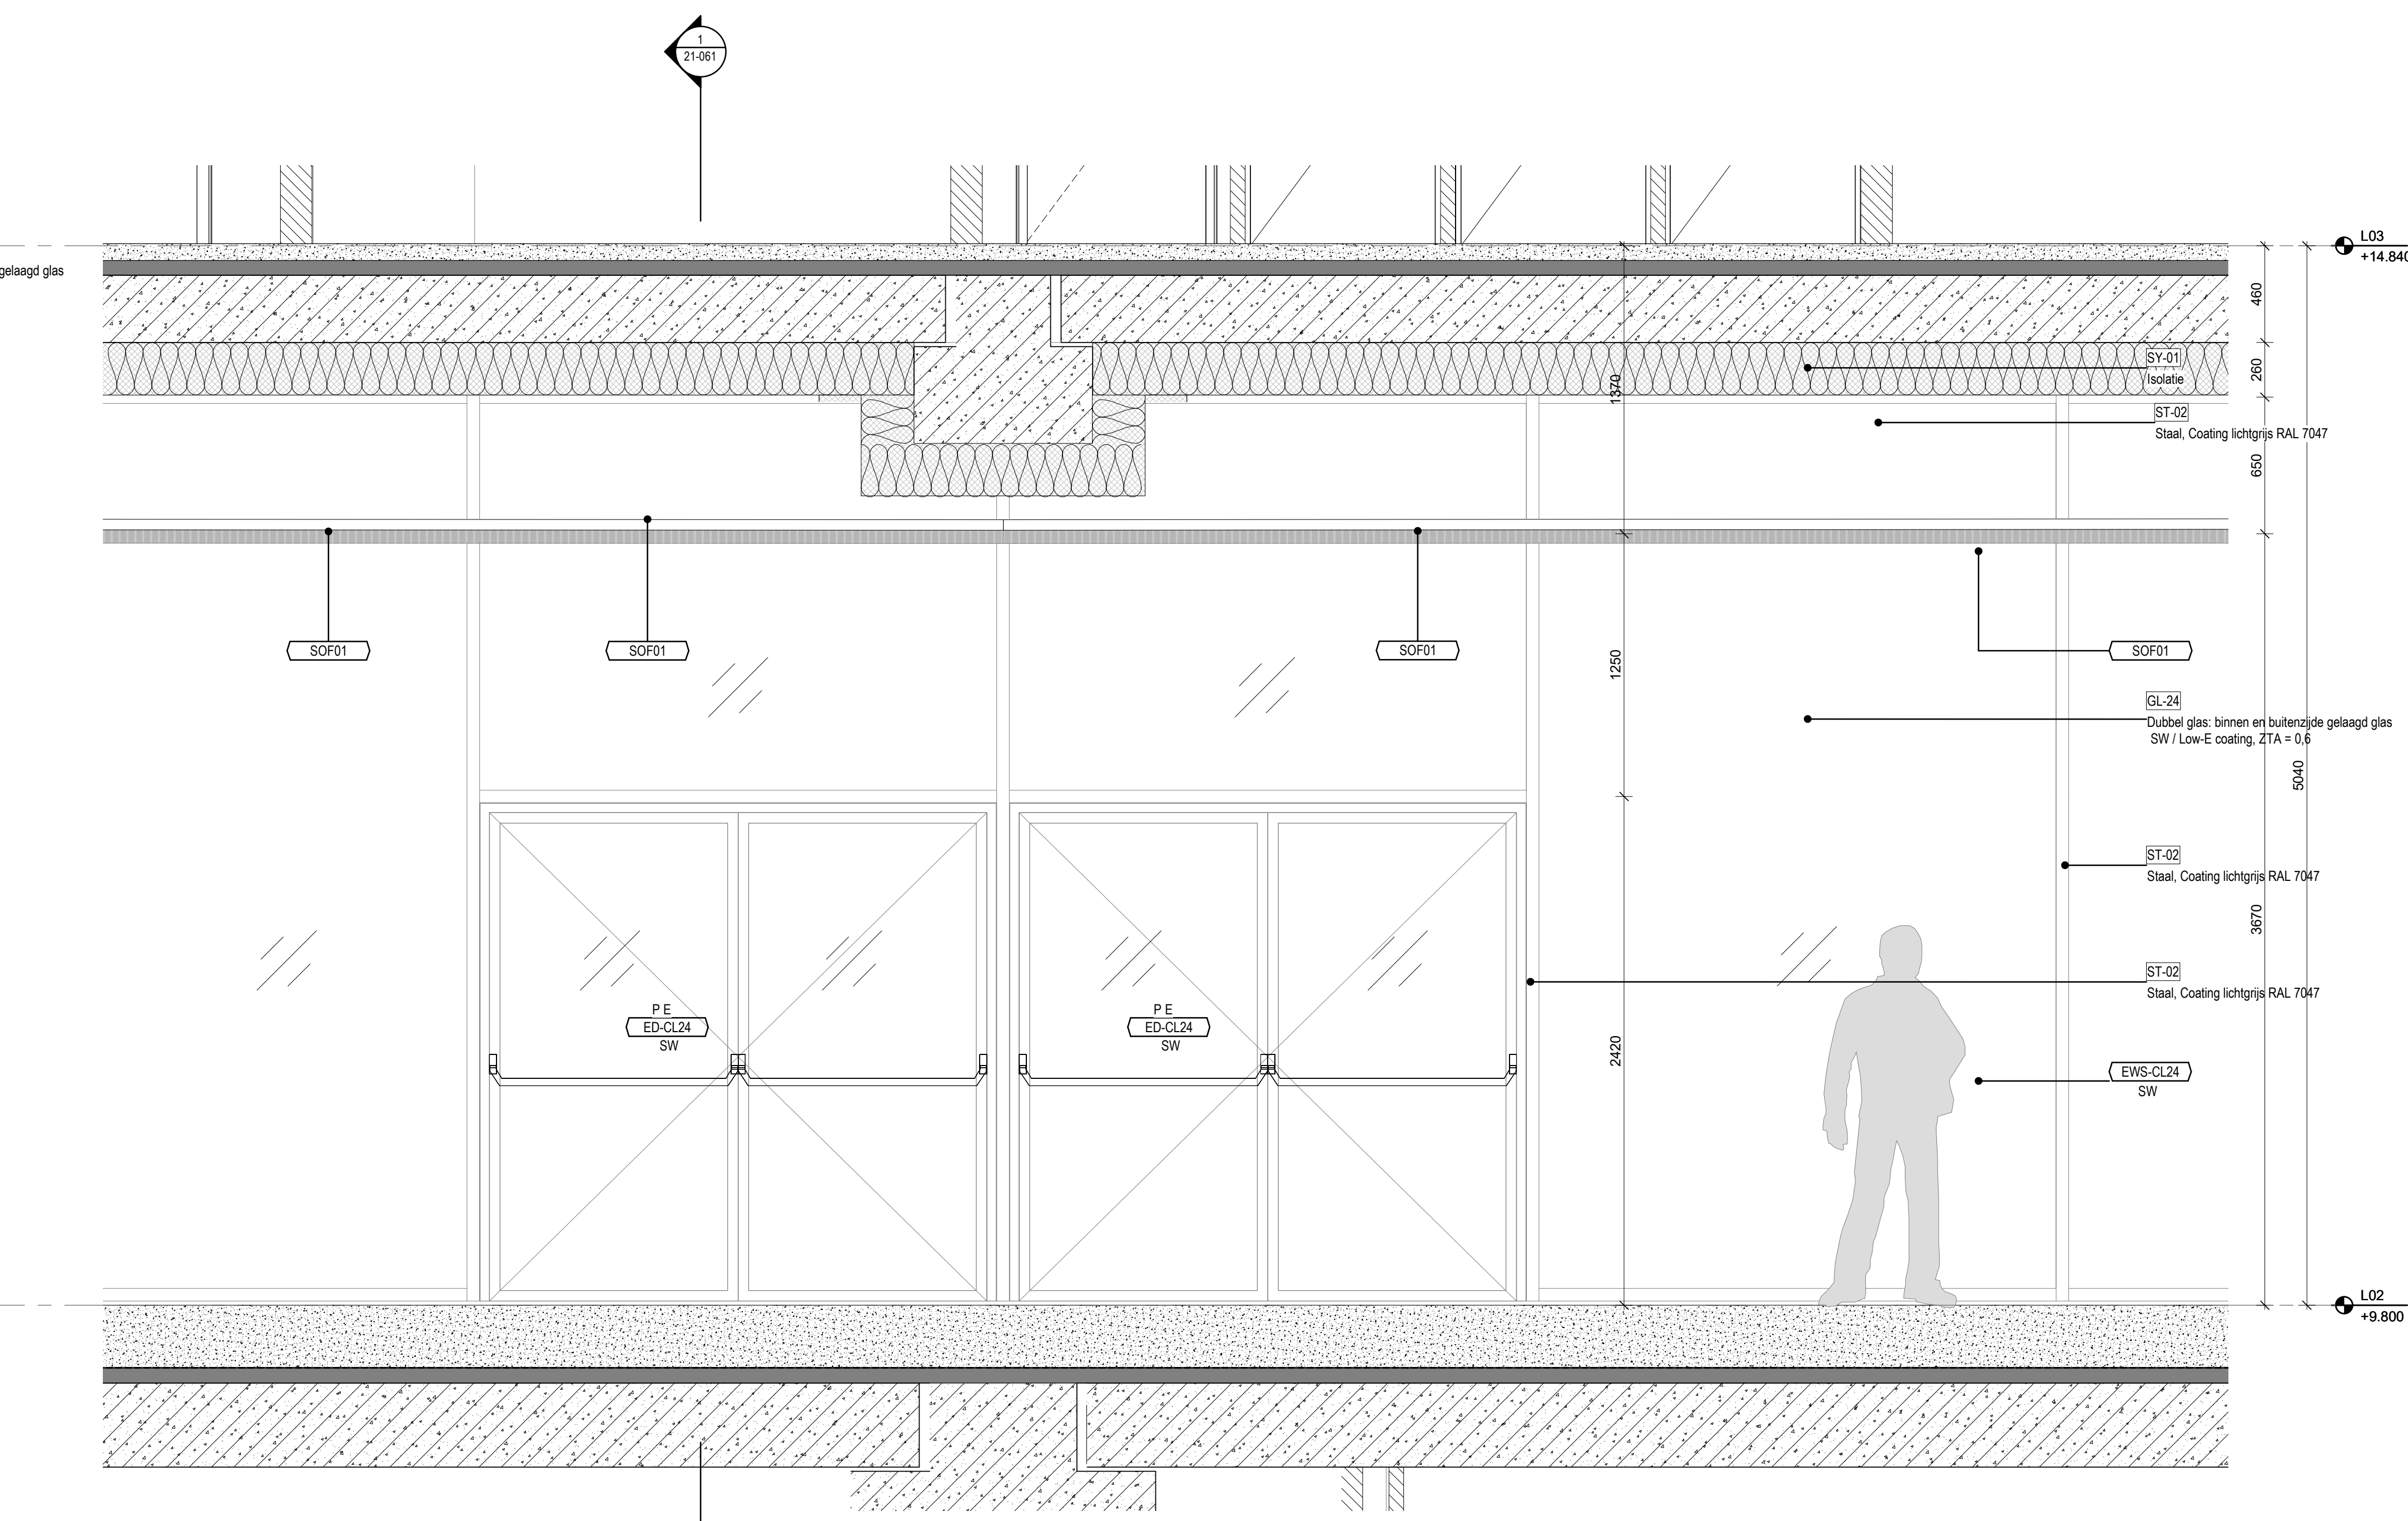


7 EWS-CL24 DETAIL AANZICHT
SCHAAL: 1 : 20

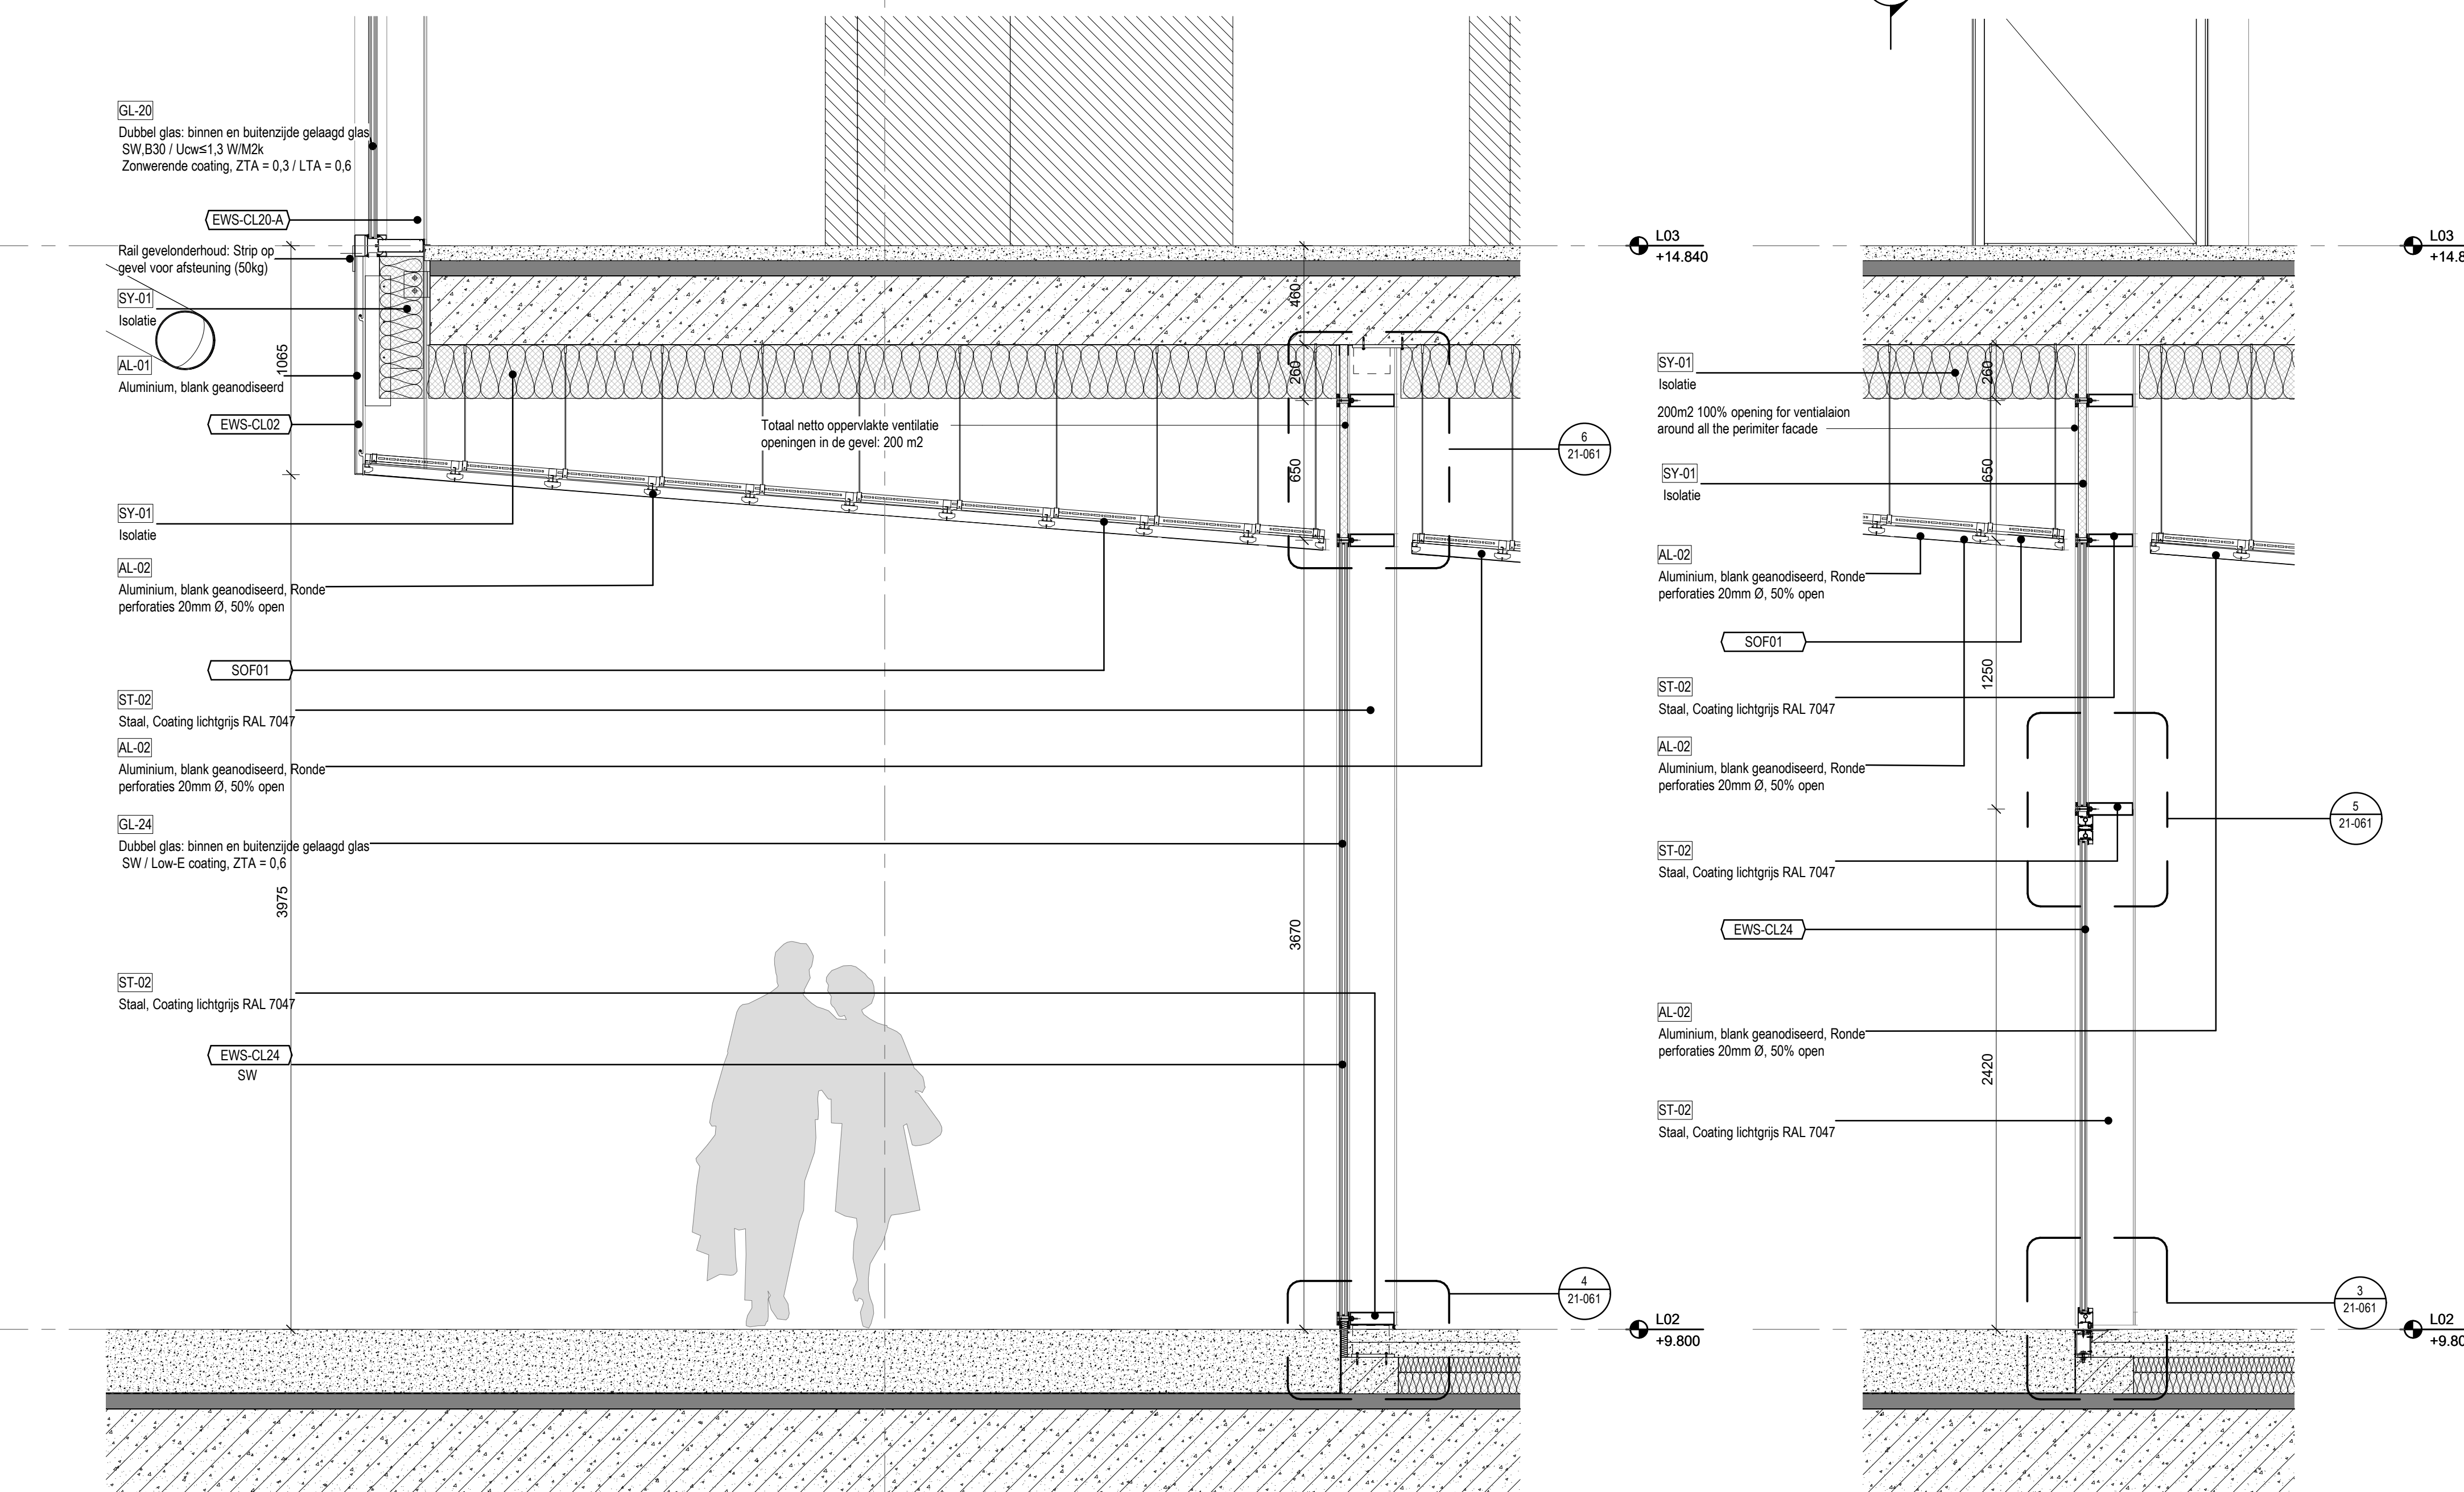


2 EWS-CL24 DETAIL DOORSNEDE
SCHAAL: 1 : 20

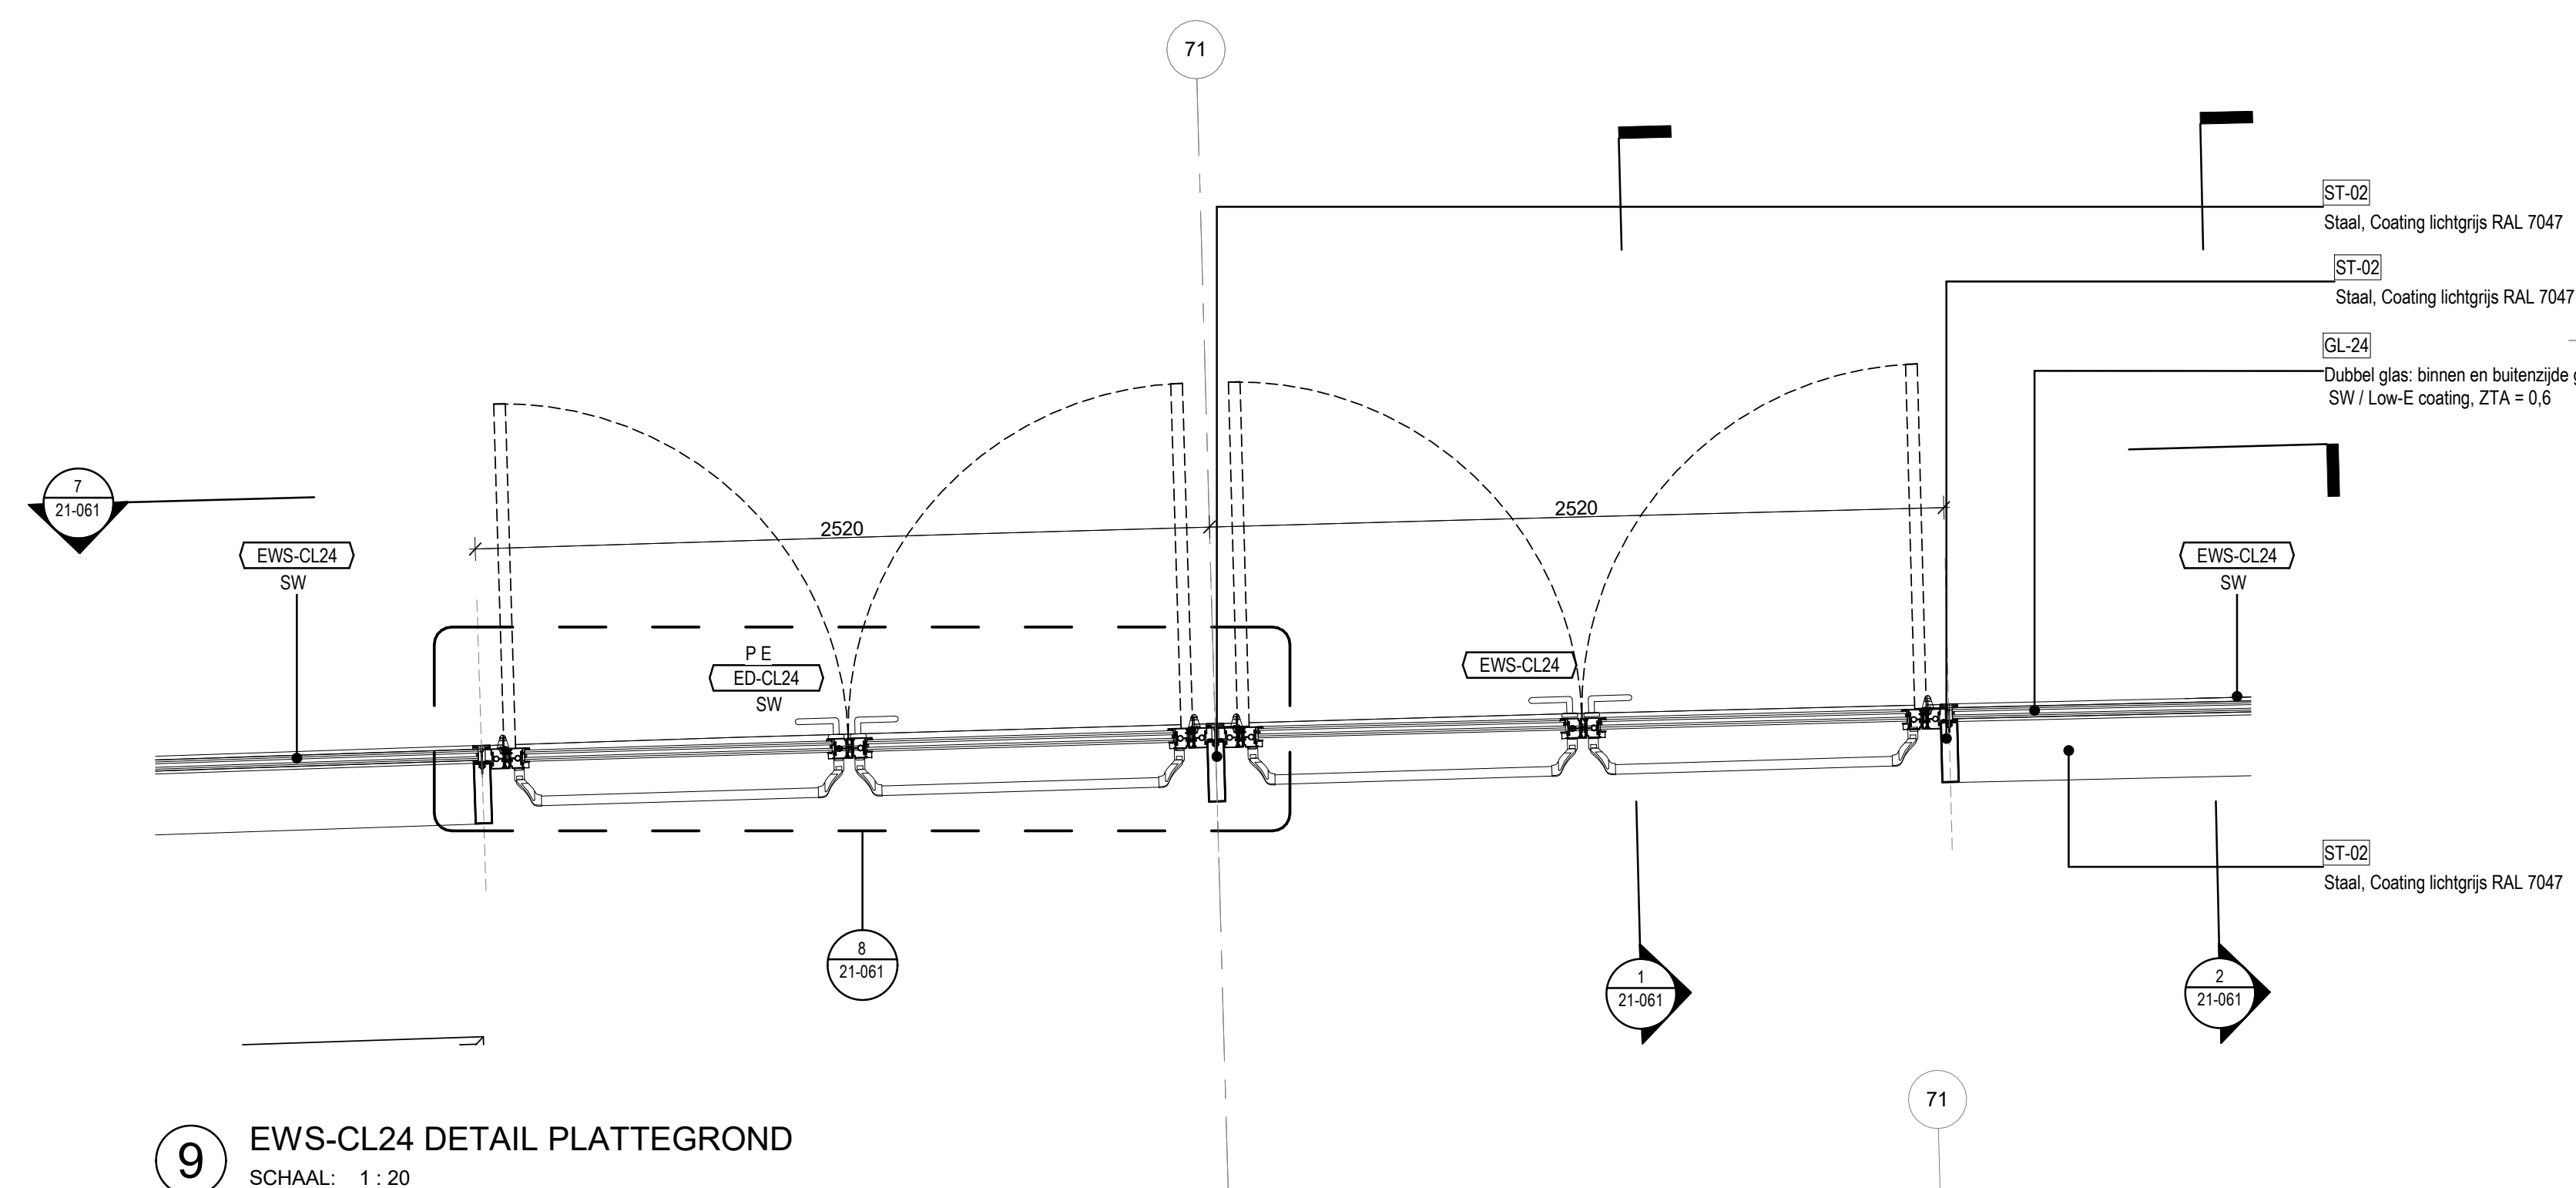


9 EWS-CL24 DETAIL PLATTEGROND
SCHAAL: 1 : 20

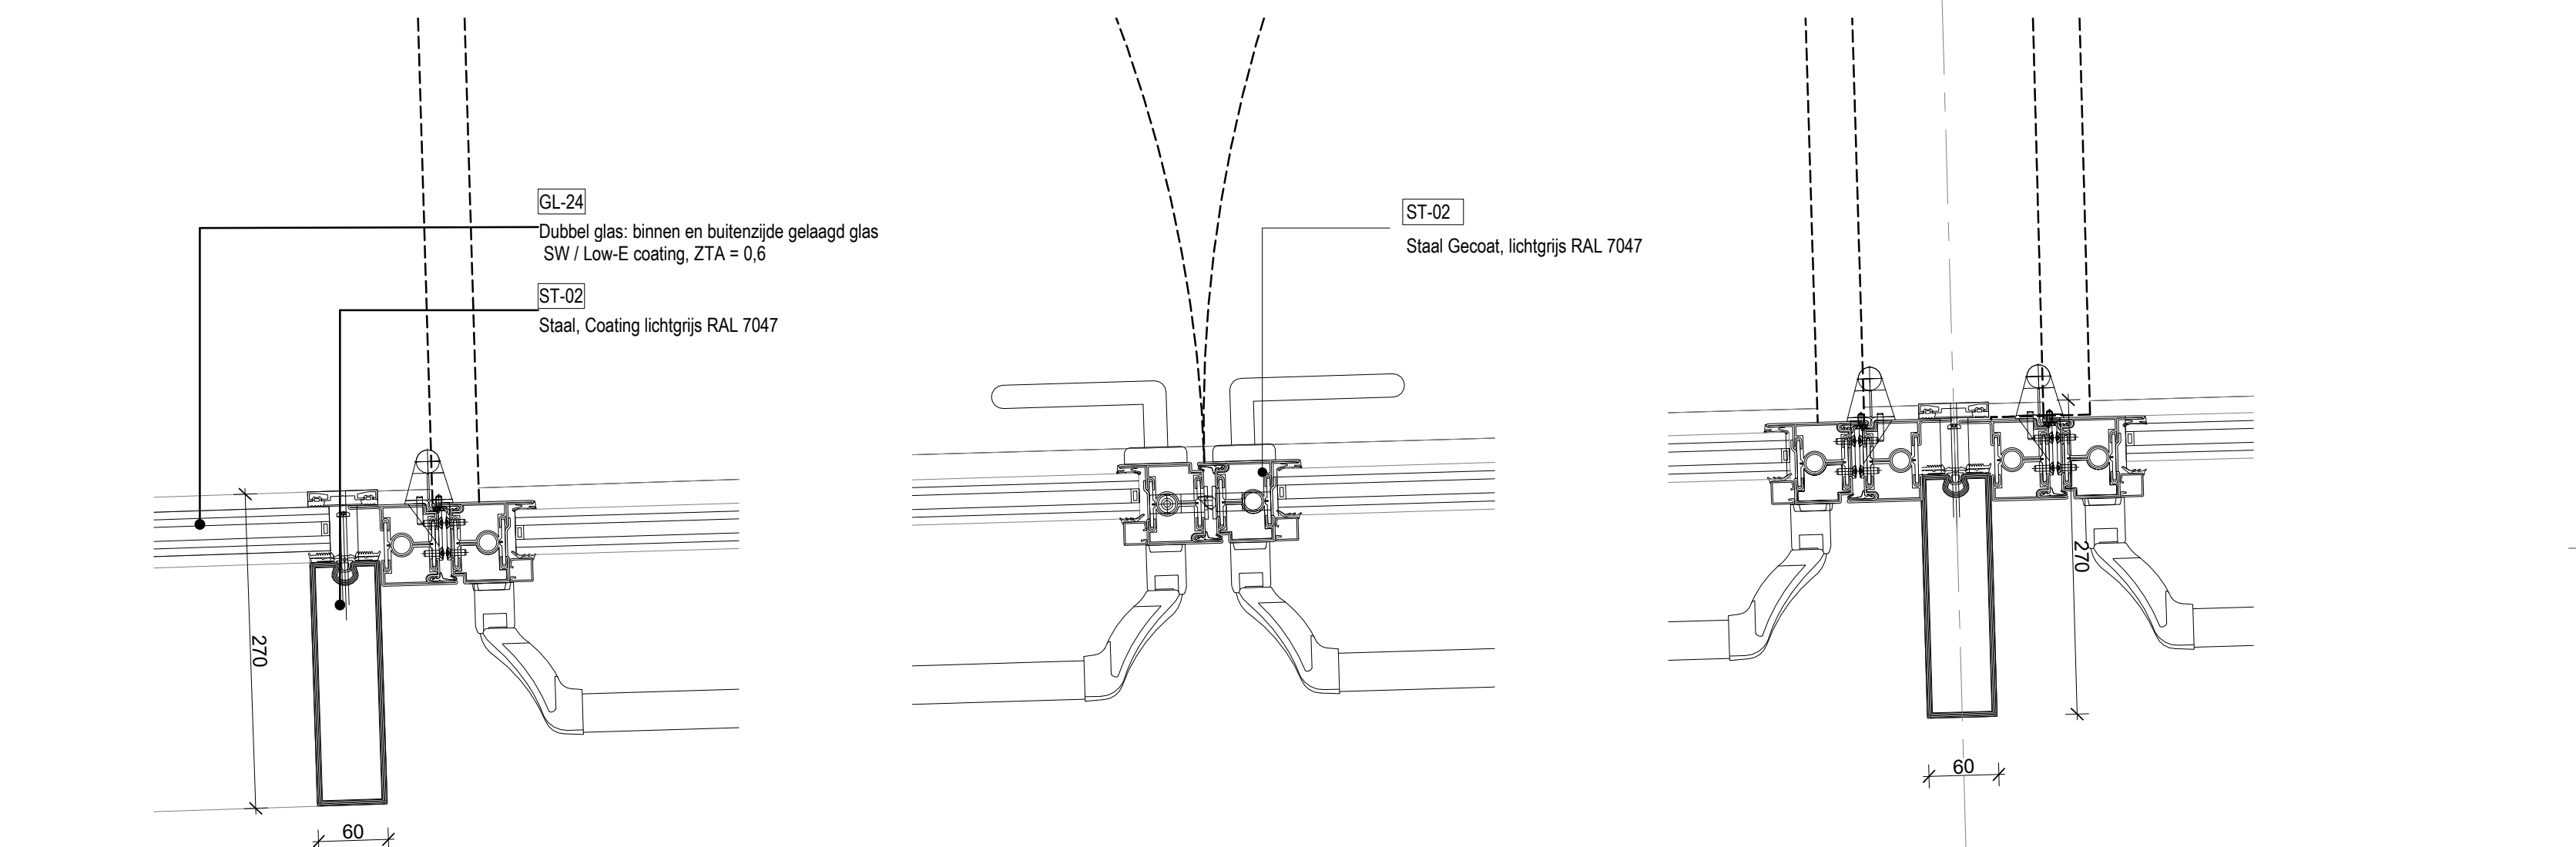

8 EWS-CL24 DETAIL PLATTEGROND
SCHAAL: 1 : 5

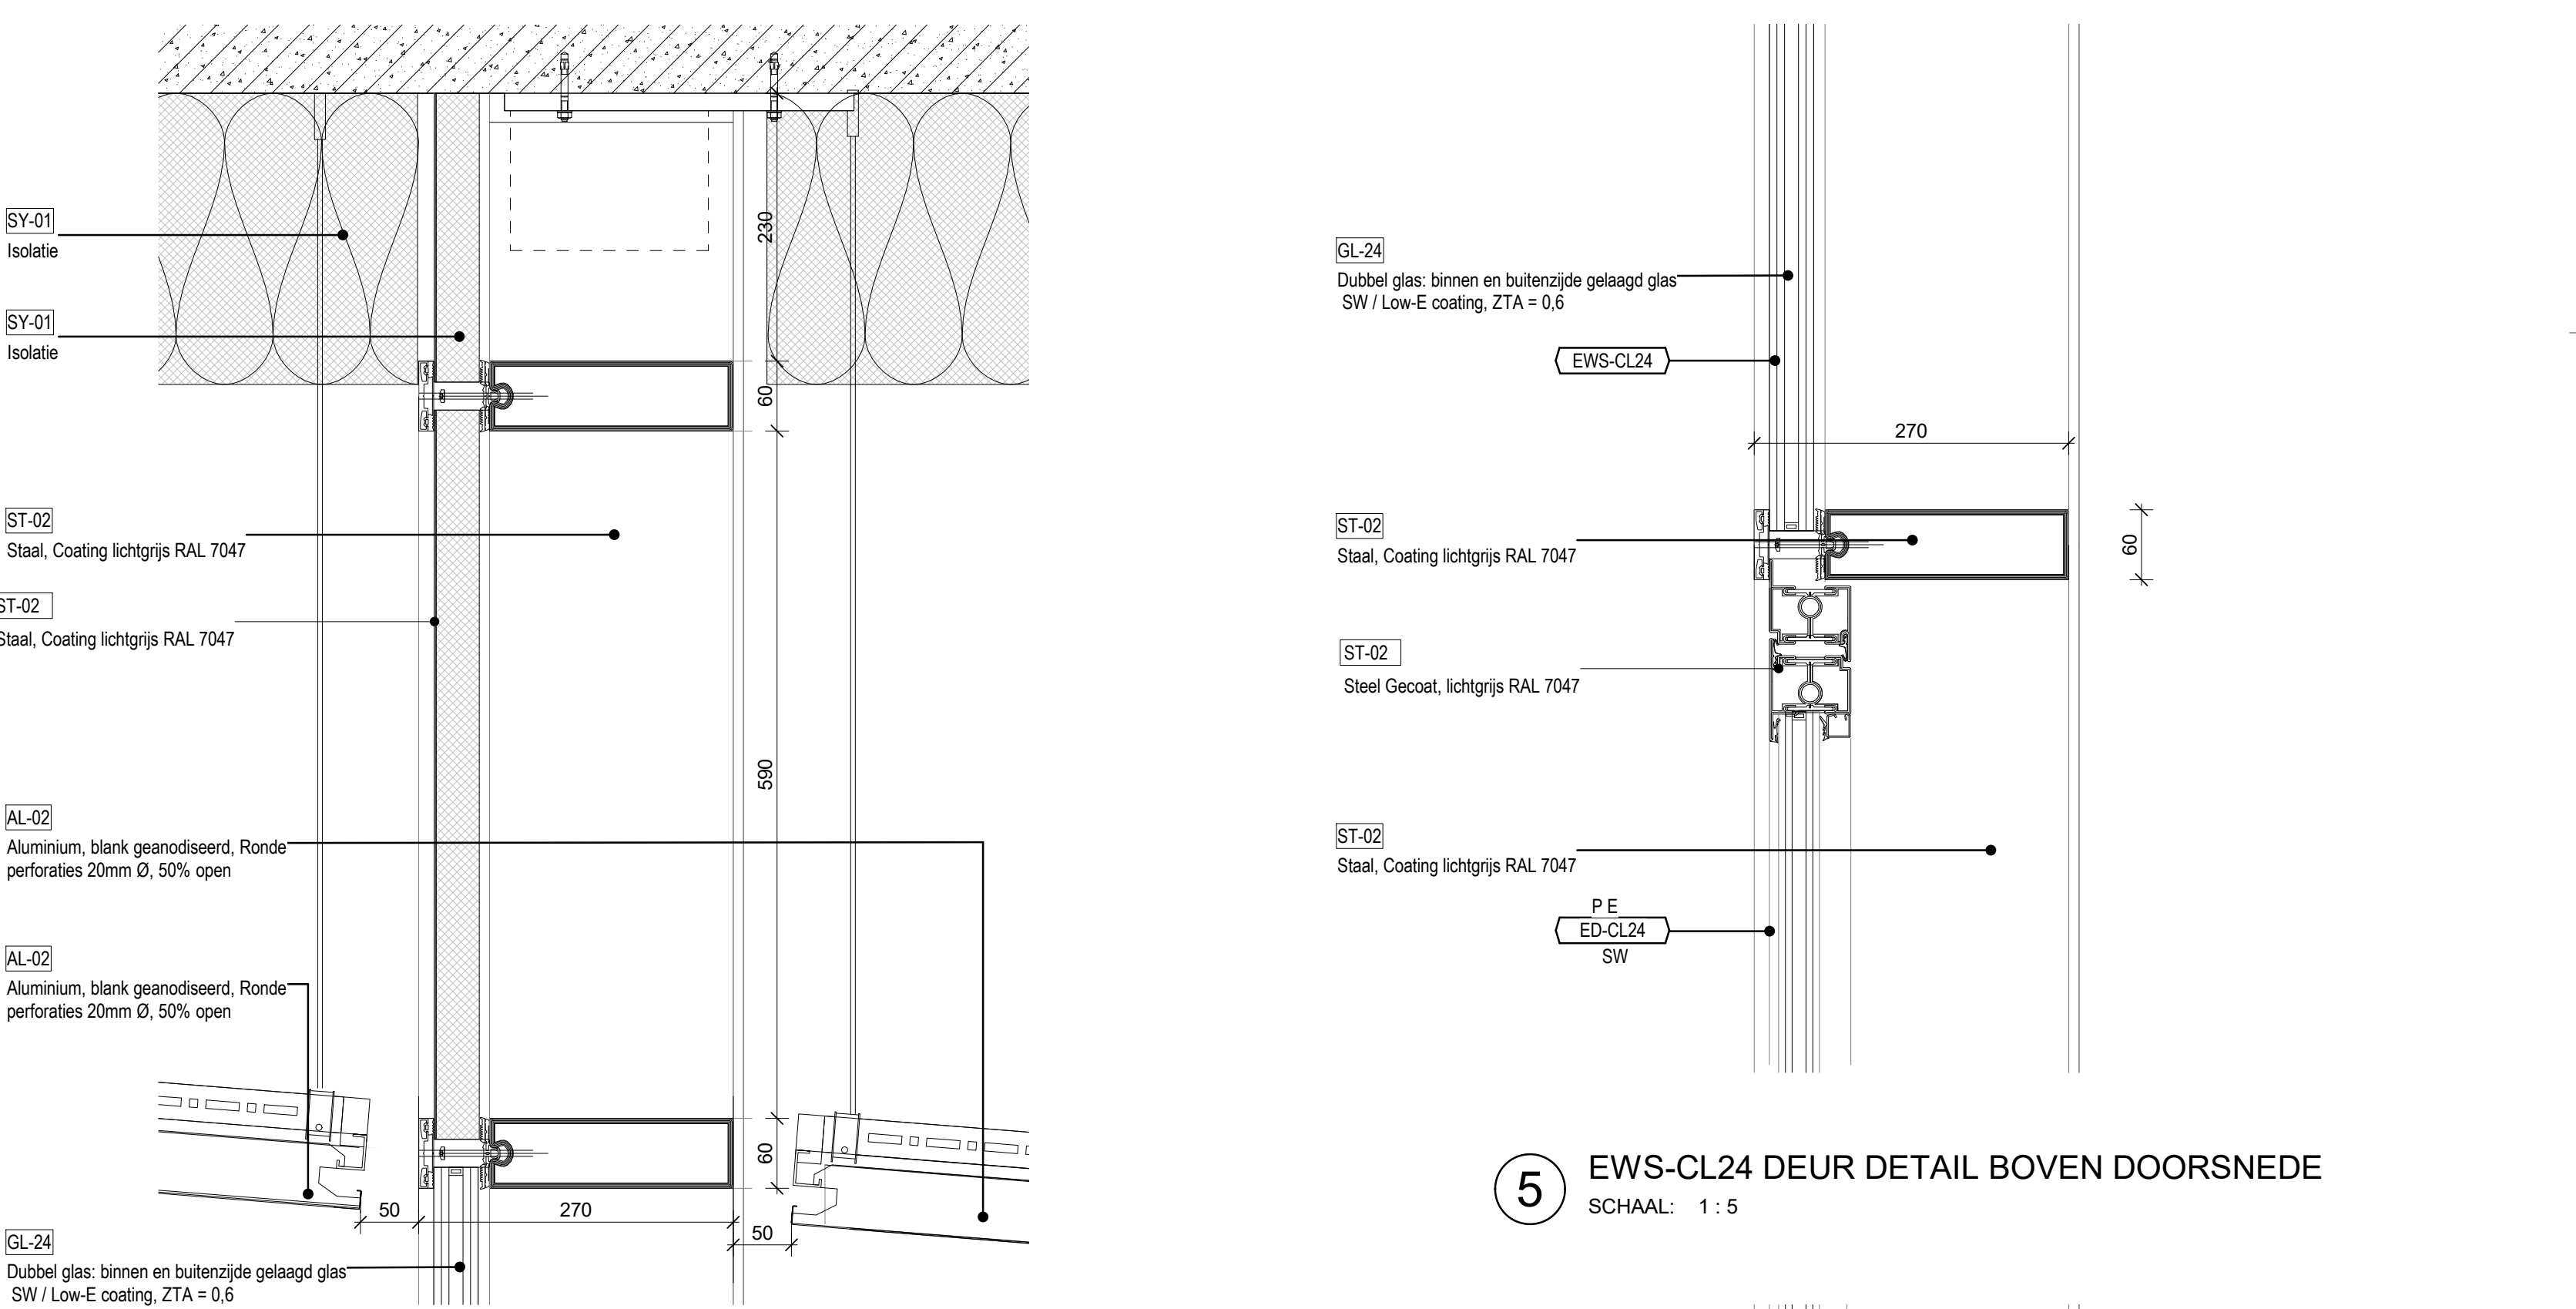


6 EWS-CL24 DETAIL BOVEN DOORSNEDE
SCHAAL: 1 : 5

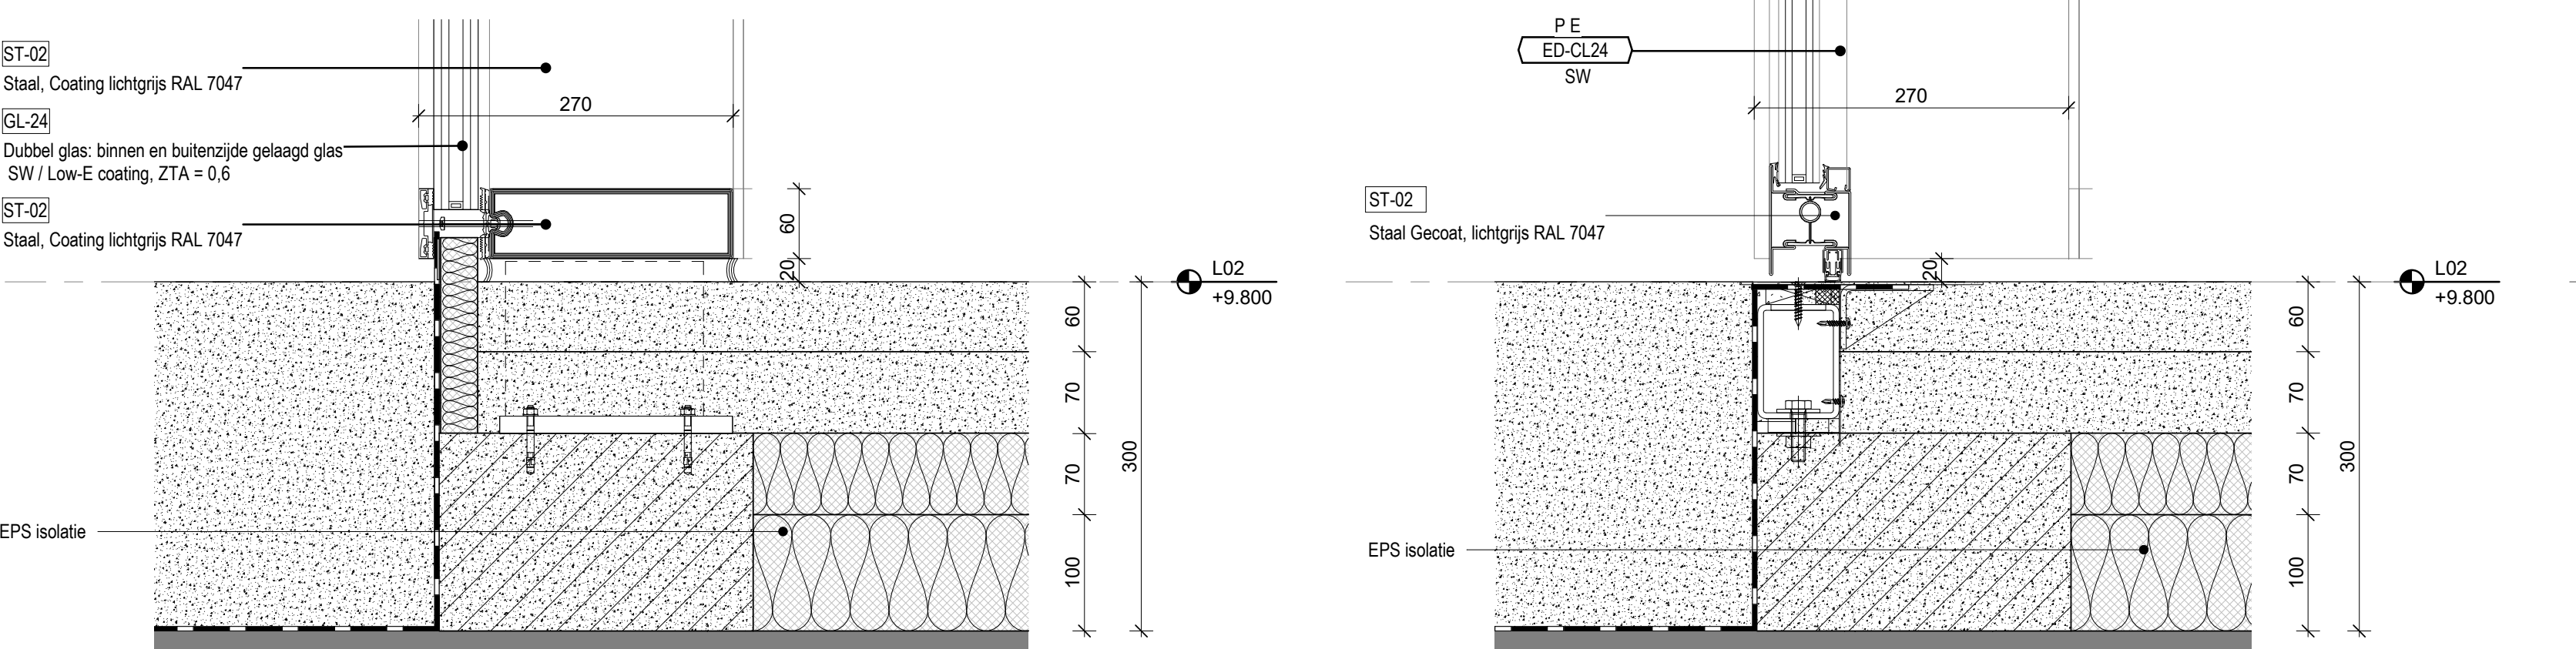

4 EWS-CL24 DETAIL ONDER DOORSNEDE
SCHAAL: 1 : 5

5 EWS-CL24 DEUR DETAIL BOVEN DOORSNEDE
SCHAAL: 1 : 5

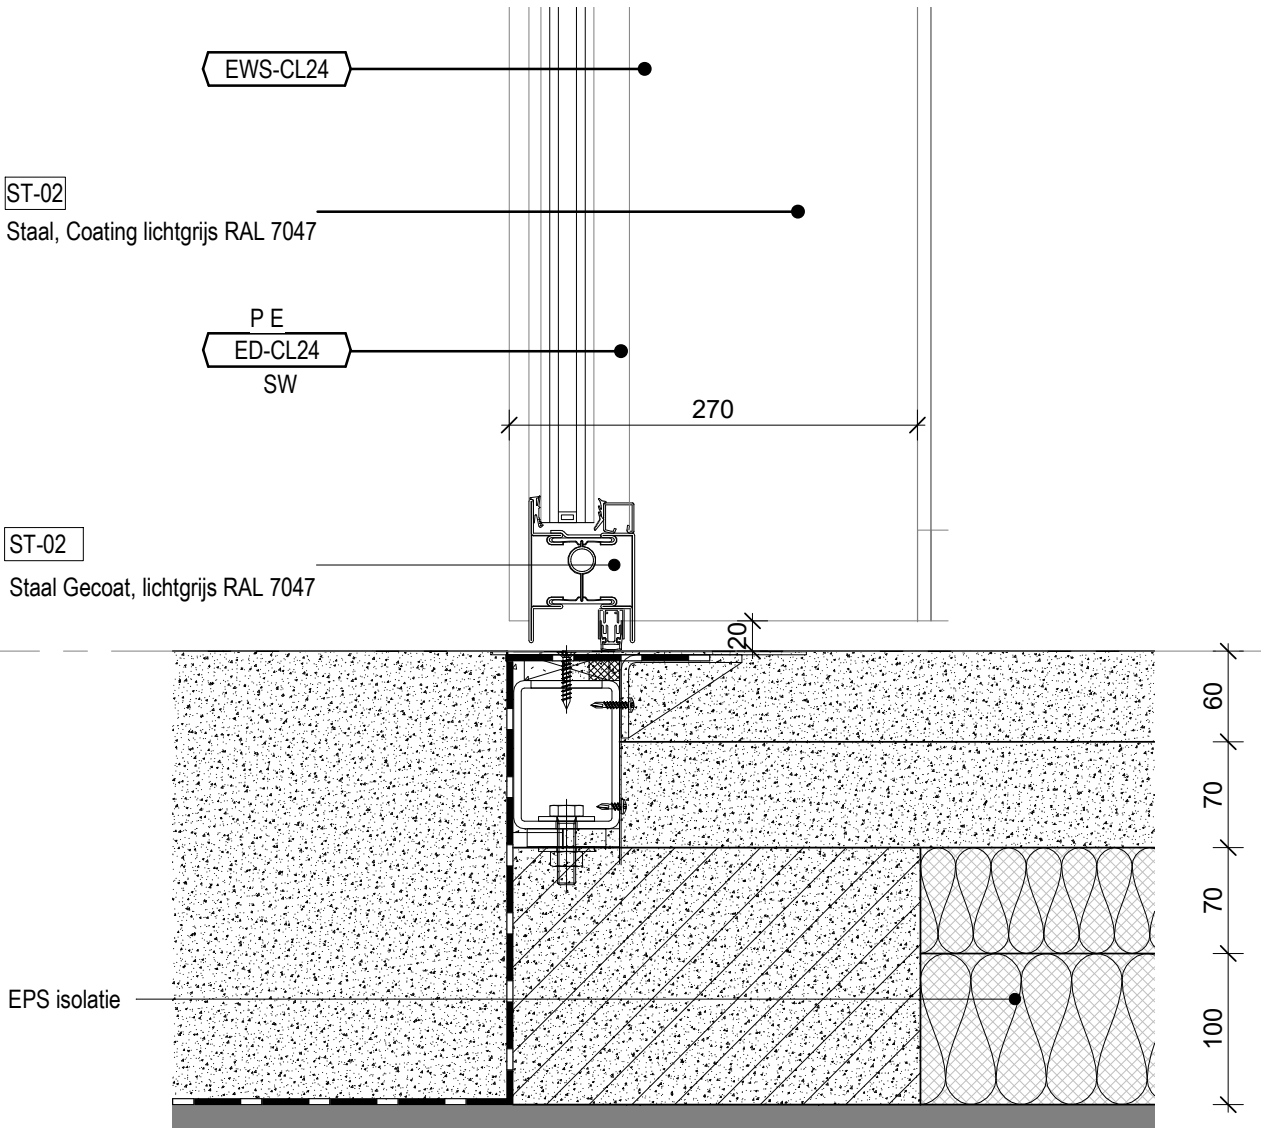

3 EWS-CL24 DEUR DETAIL ONDER DOORSNEDE
SCHAAL: 1 : 5



Nieuw Stadion B.V.

Van Zandvlietplein 1
3077 AA Rotterdam, NL
www.dekuip.nl

OMA ARCHITECTS

Weena-Zuid 158
3012 NC Rotterdam, NL
www.oma.com

LOLA Landscape Architects LANDSCHAFT

Goudsesingel 92
3011 KD Rotterdam, NL
www.lola.land

Royal Haskoning DHV	CONSTRUCTEUR
---------------------	--------------

George Hintzenweg 85
3058 AX Rotterdam, NL
www.royalhaskoningdhv.com

Royal Haskoning DHV
George Hintzenweg 85
3088 AX Rotterdam, NL
www.royalhaskoningdhv.com

Techniplan VERTICAAL TRANSPORT

Watermanweg 102
3057 CG Rotterdam, NL
www.techniplan.nl

TGM	GEVELADVIES
-----	-------------

Heesakkerweg 19
5721 KM Asten, NL
www.tgm.nl

DGMR	BRANDVEILIGHEID
------	-----------------

Casuariestraat 5
2511 VB Den Haag, NL
www.dgmr.nl

Peutz
Paletsingel 2
2718 NT Zoetermeer, NL
www.peutz.nl

Royal Haskoning D
George Hintzenweg 85
3333 AD Dordrecht, NL


Philips Lighting

Boschdijk 525
5621 JG Eindhoven, NL
www.lighting.philips.com

Event Acoustics
Proostwetering 50
3543 AH Utrecht, NL
www.eventacoustics.com

AL-01 Aluminium, blank

OPMERKINGEN

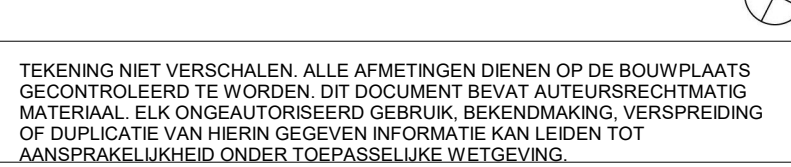




GEVELTYPES
EWS-CL24


TITEL	
Omgevingsvergunning	
FASE	REVISI

P2019001	1:20	A0	06.05.2020
PROJECTNUMMER	SCHAAL	FORMAAT	DATE


FEY -OMA -00 -DR -A -21-062

TEKENINGNUMMER

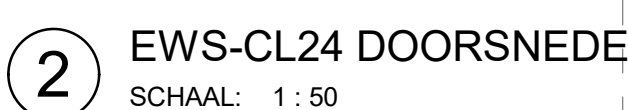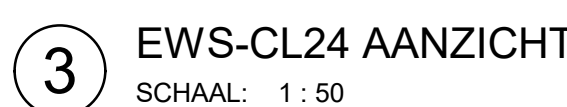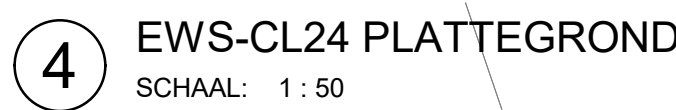


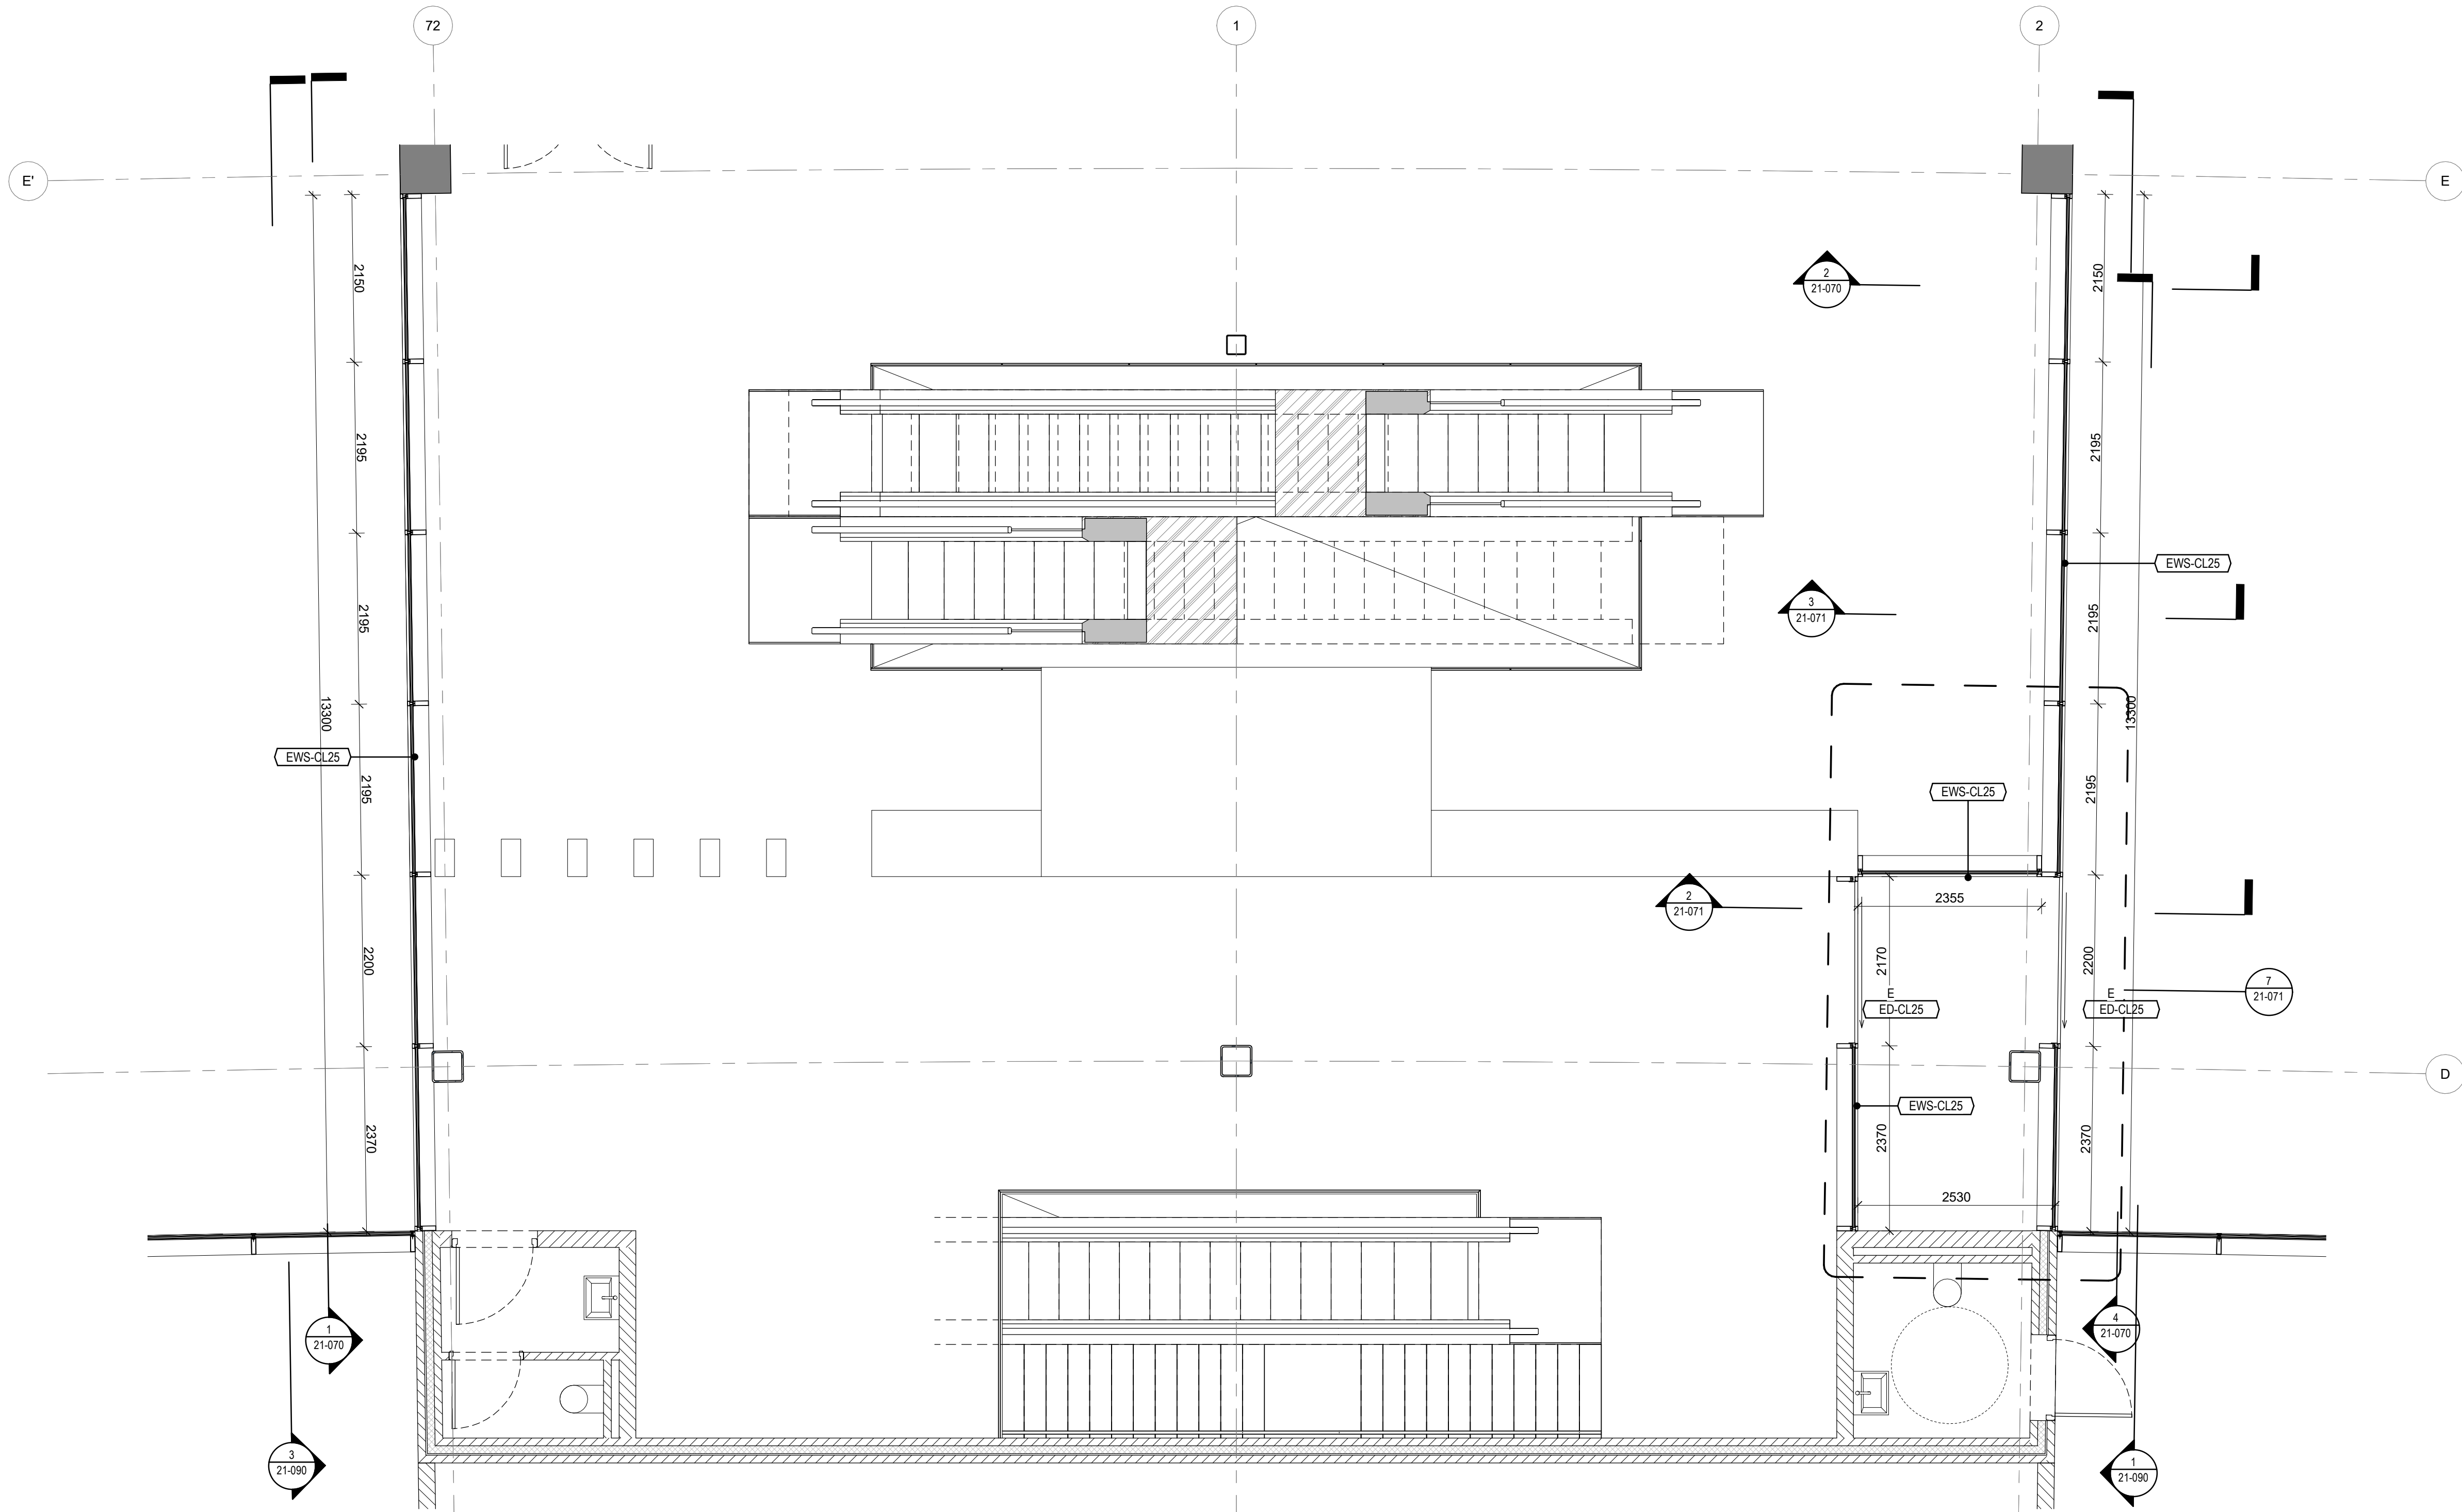


5 EWS-CL25 PLATTEGROND
SCHAAL: 1 : 50

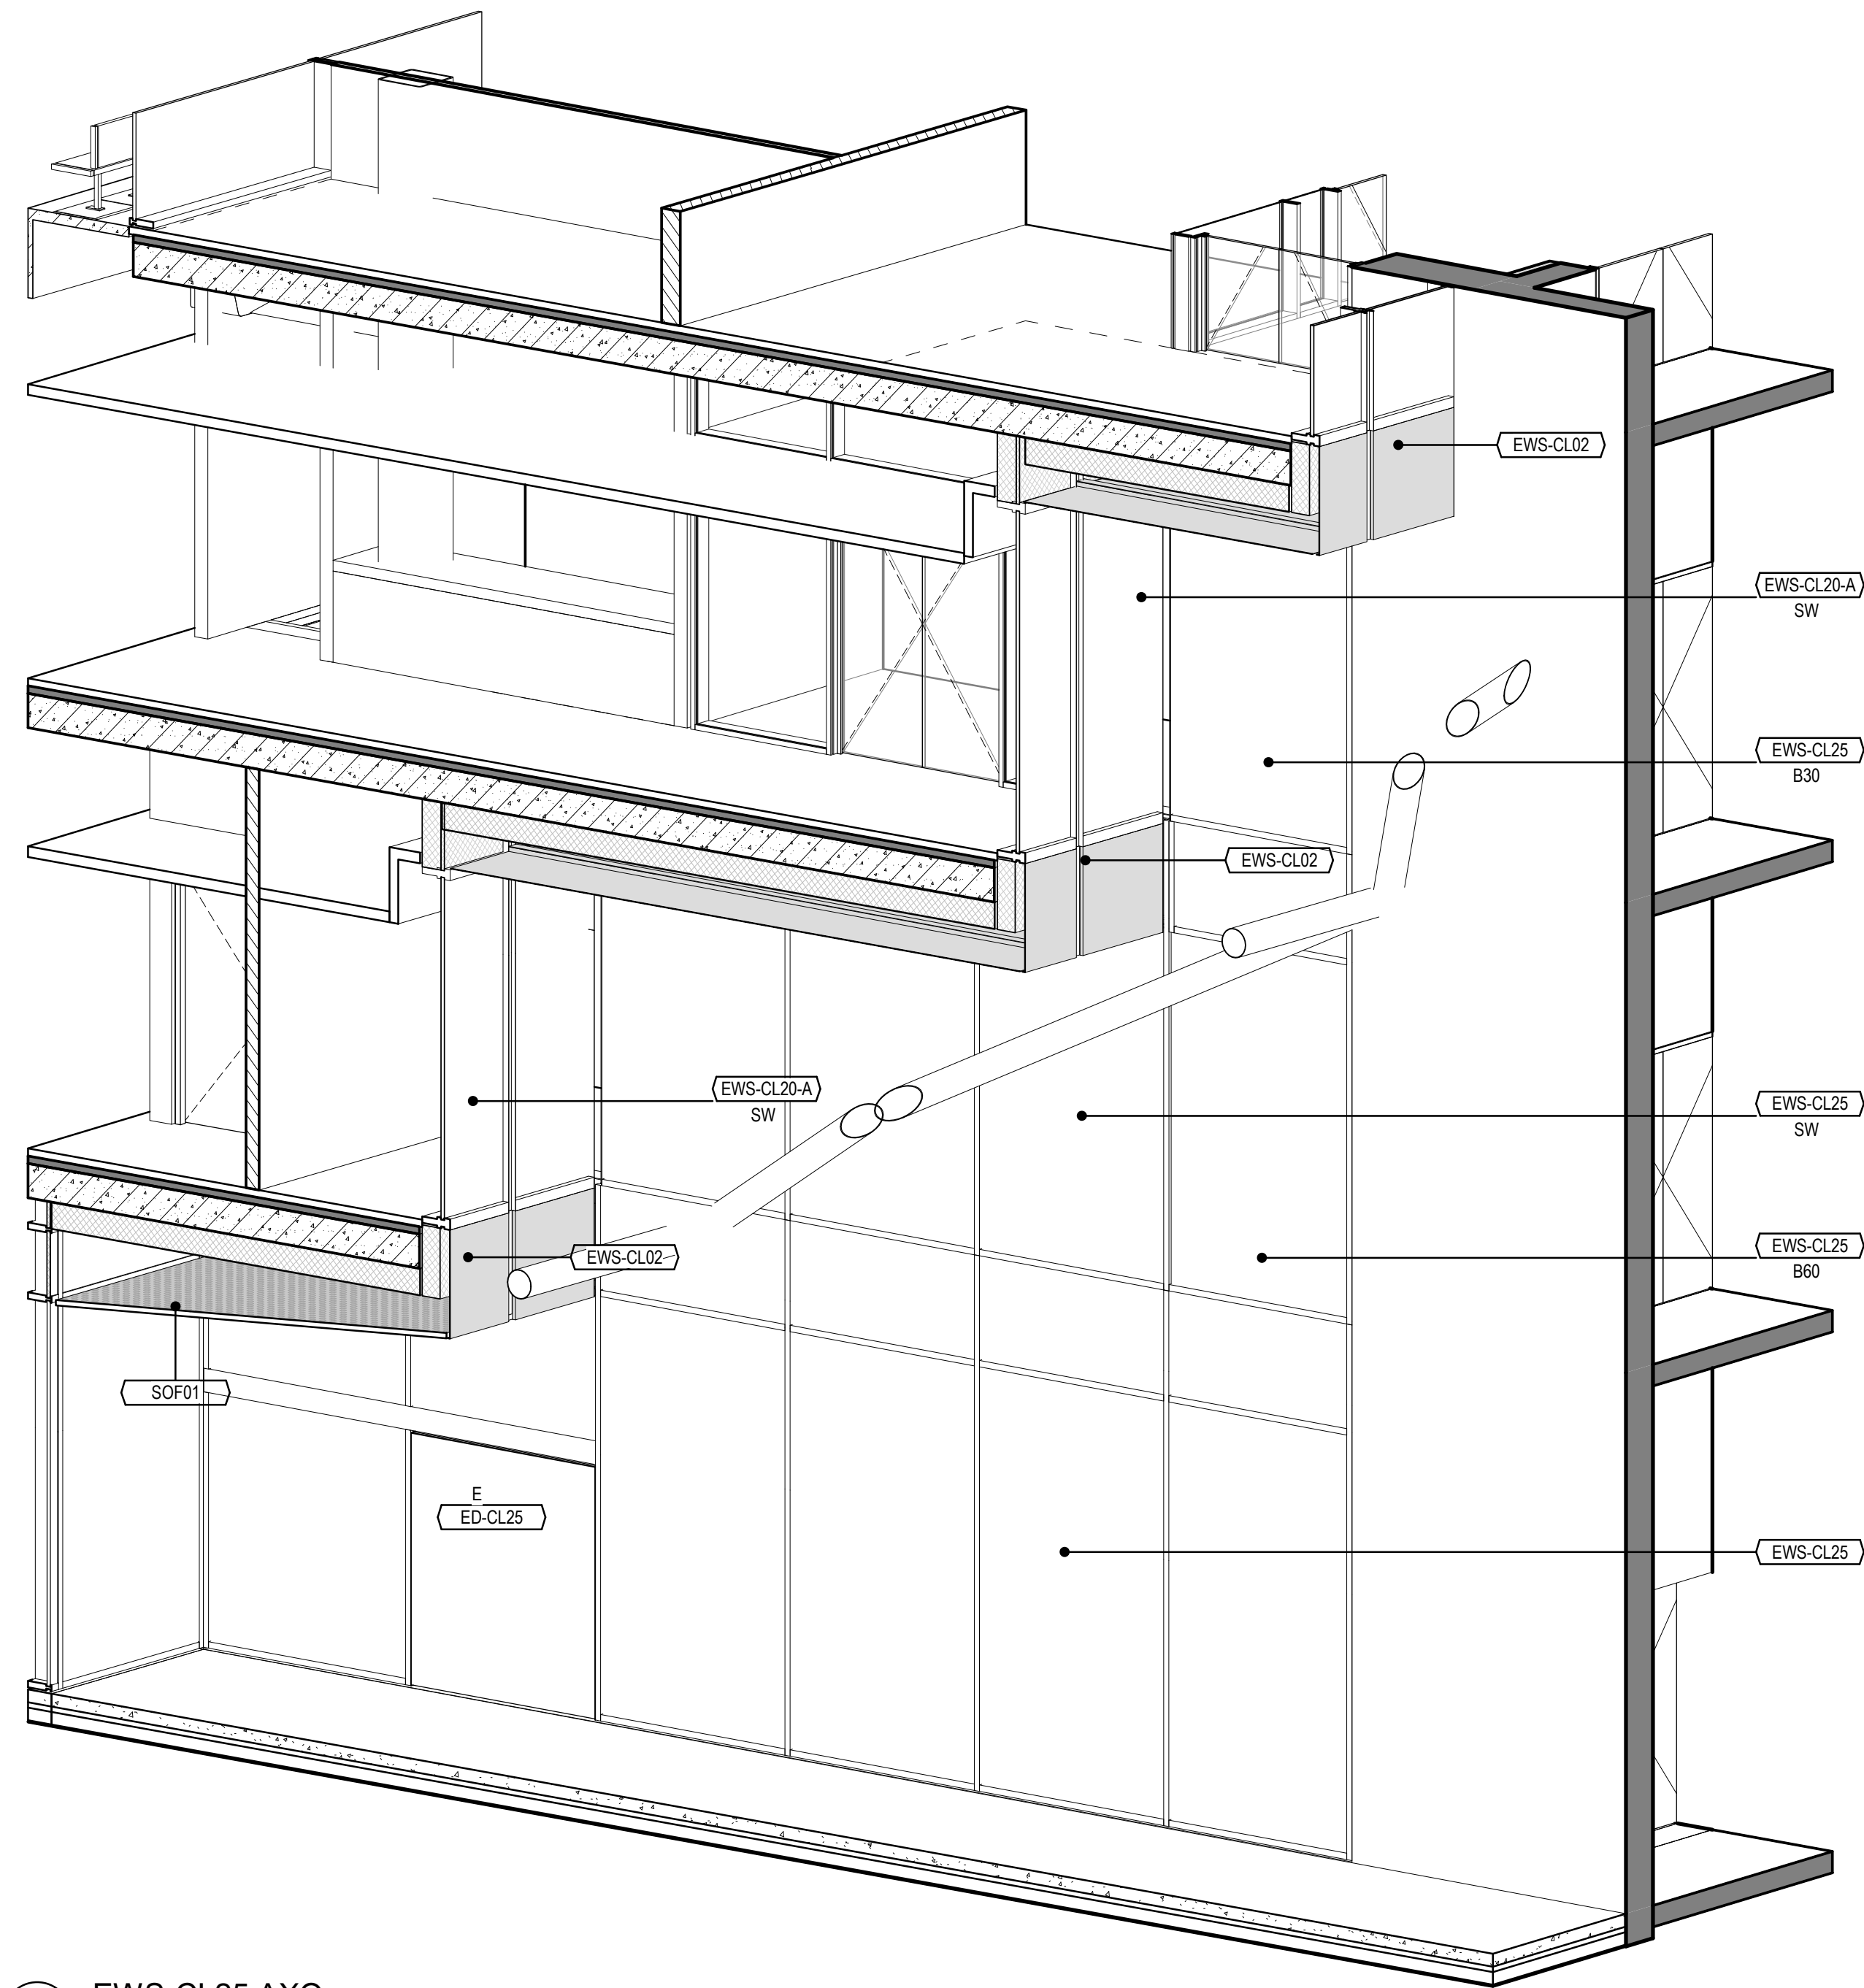


3 EWS-CL25 AXO
SCHAAL: 1 : 50

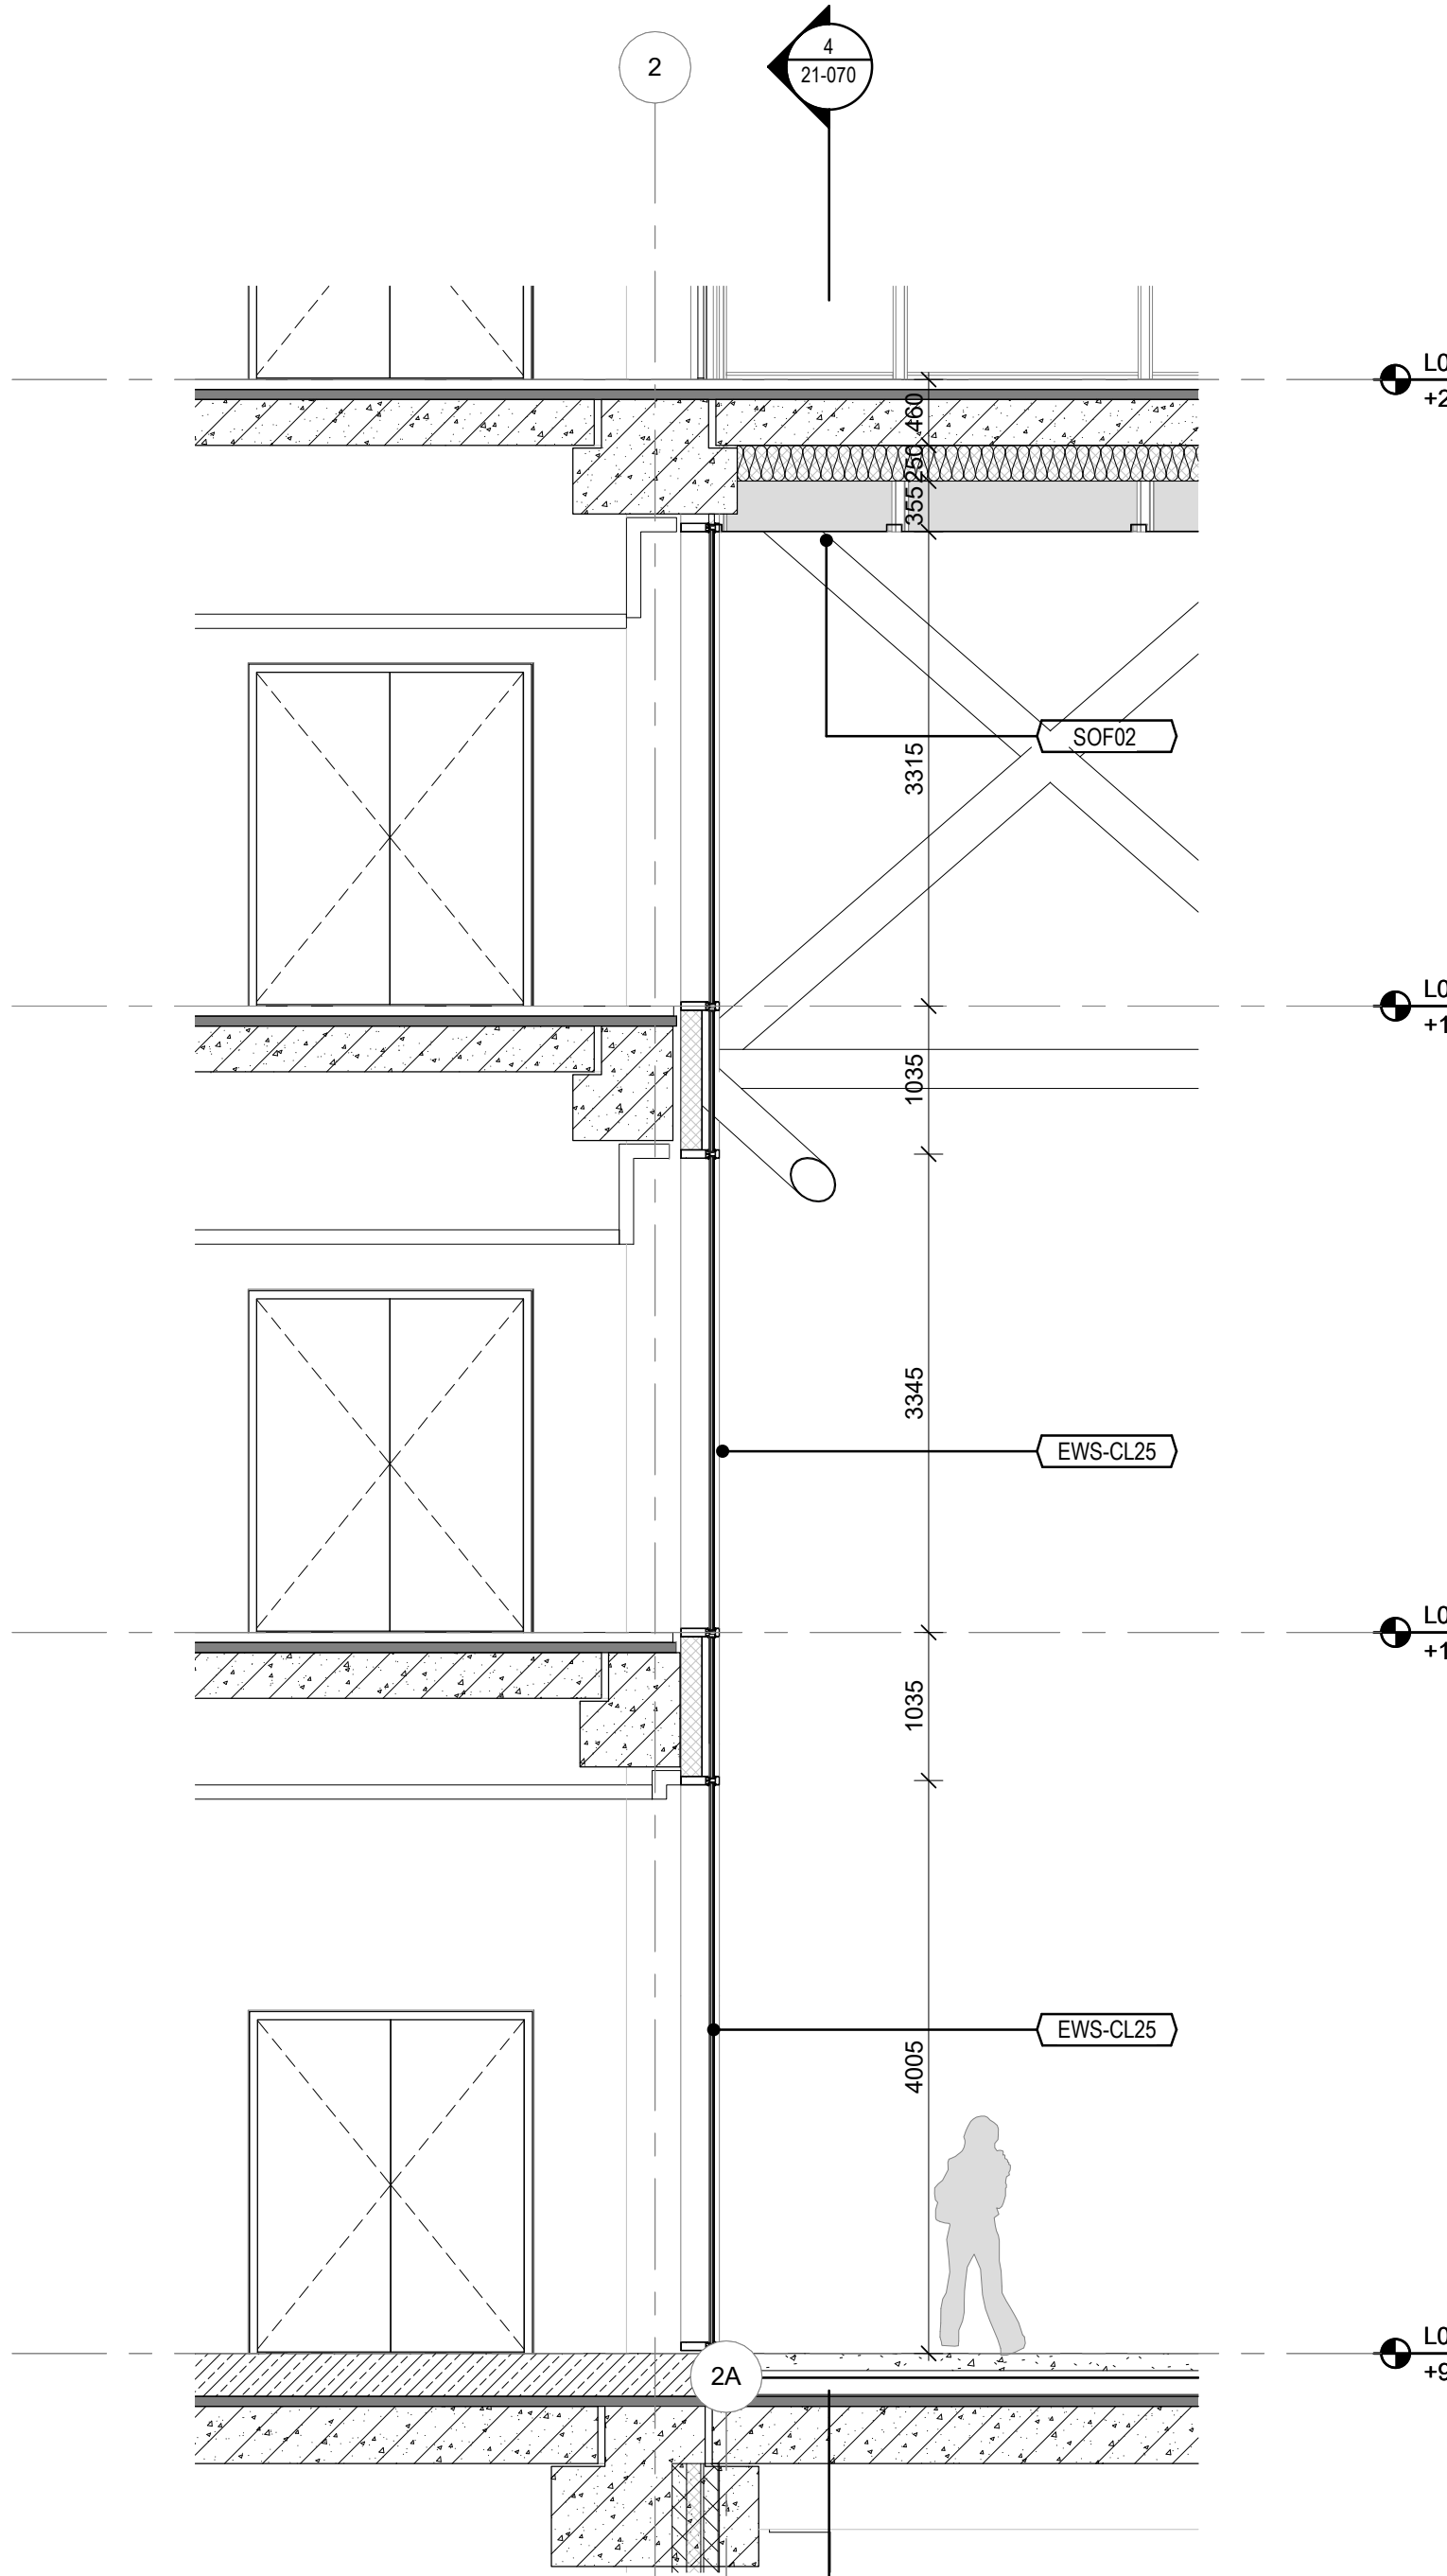

2 EWS-CL25 DOORSNEDE
SCHAAL: 1 : 50

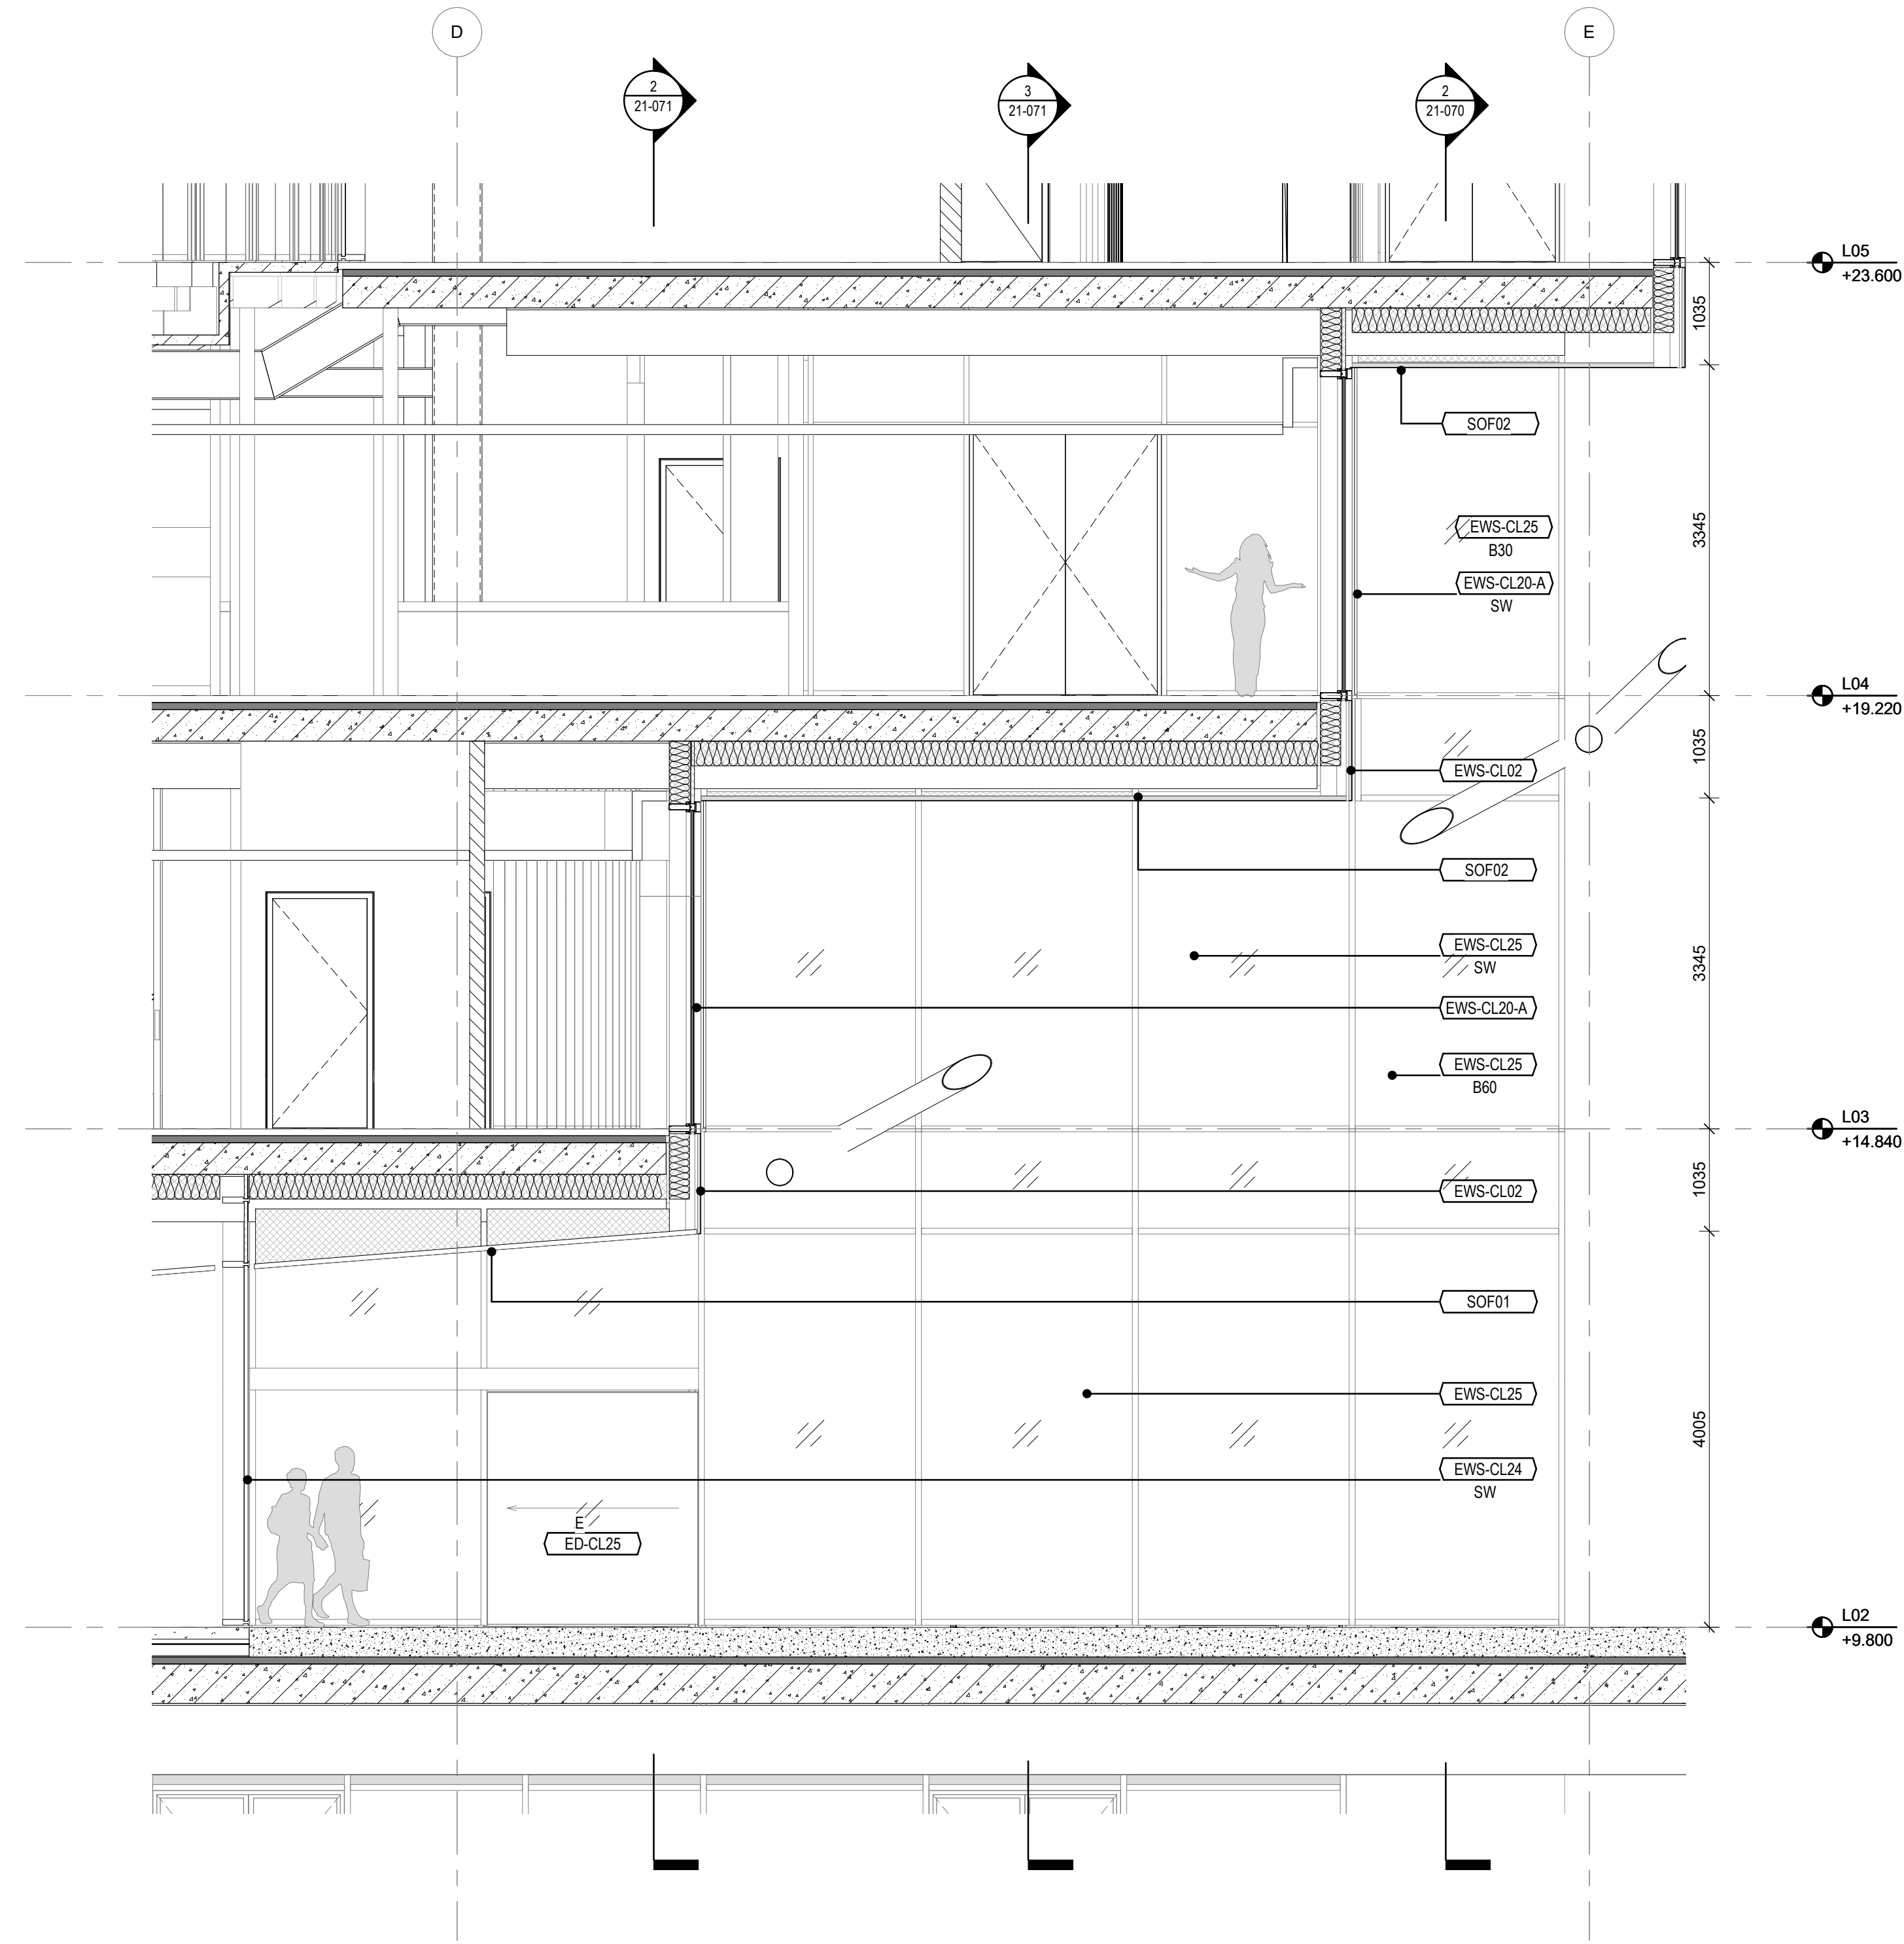

4 EWS-CL25 AANZICHT
SCHAAL: 1 : 50

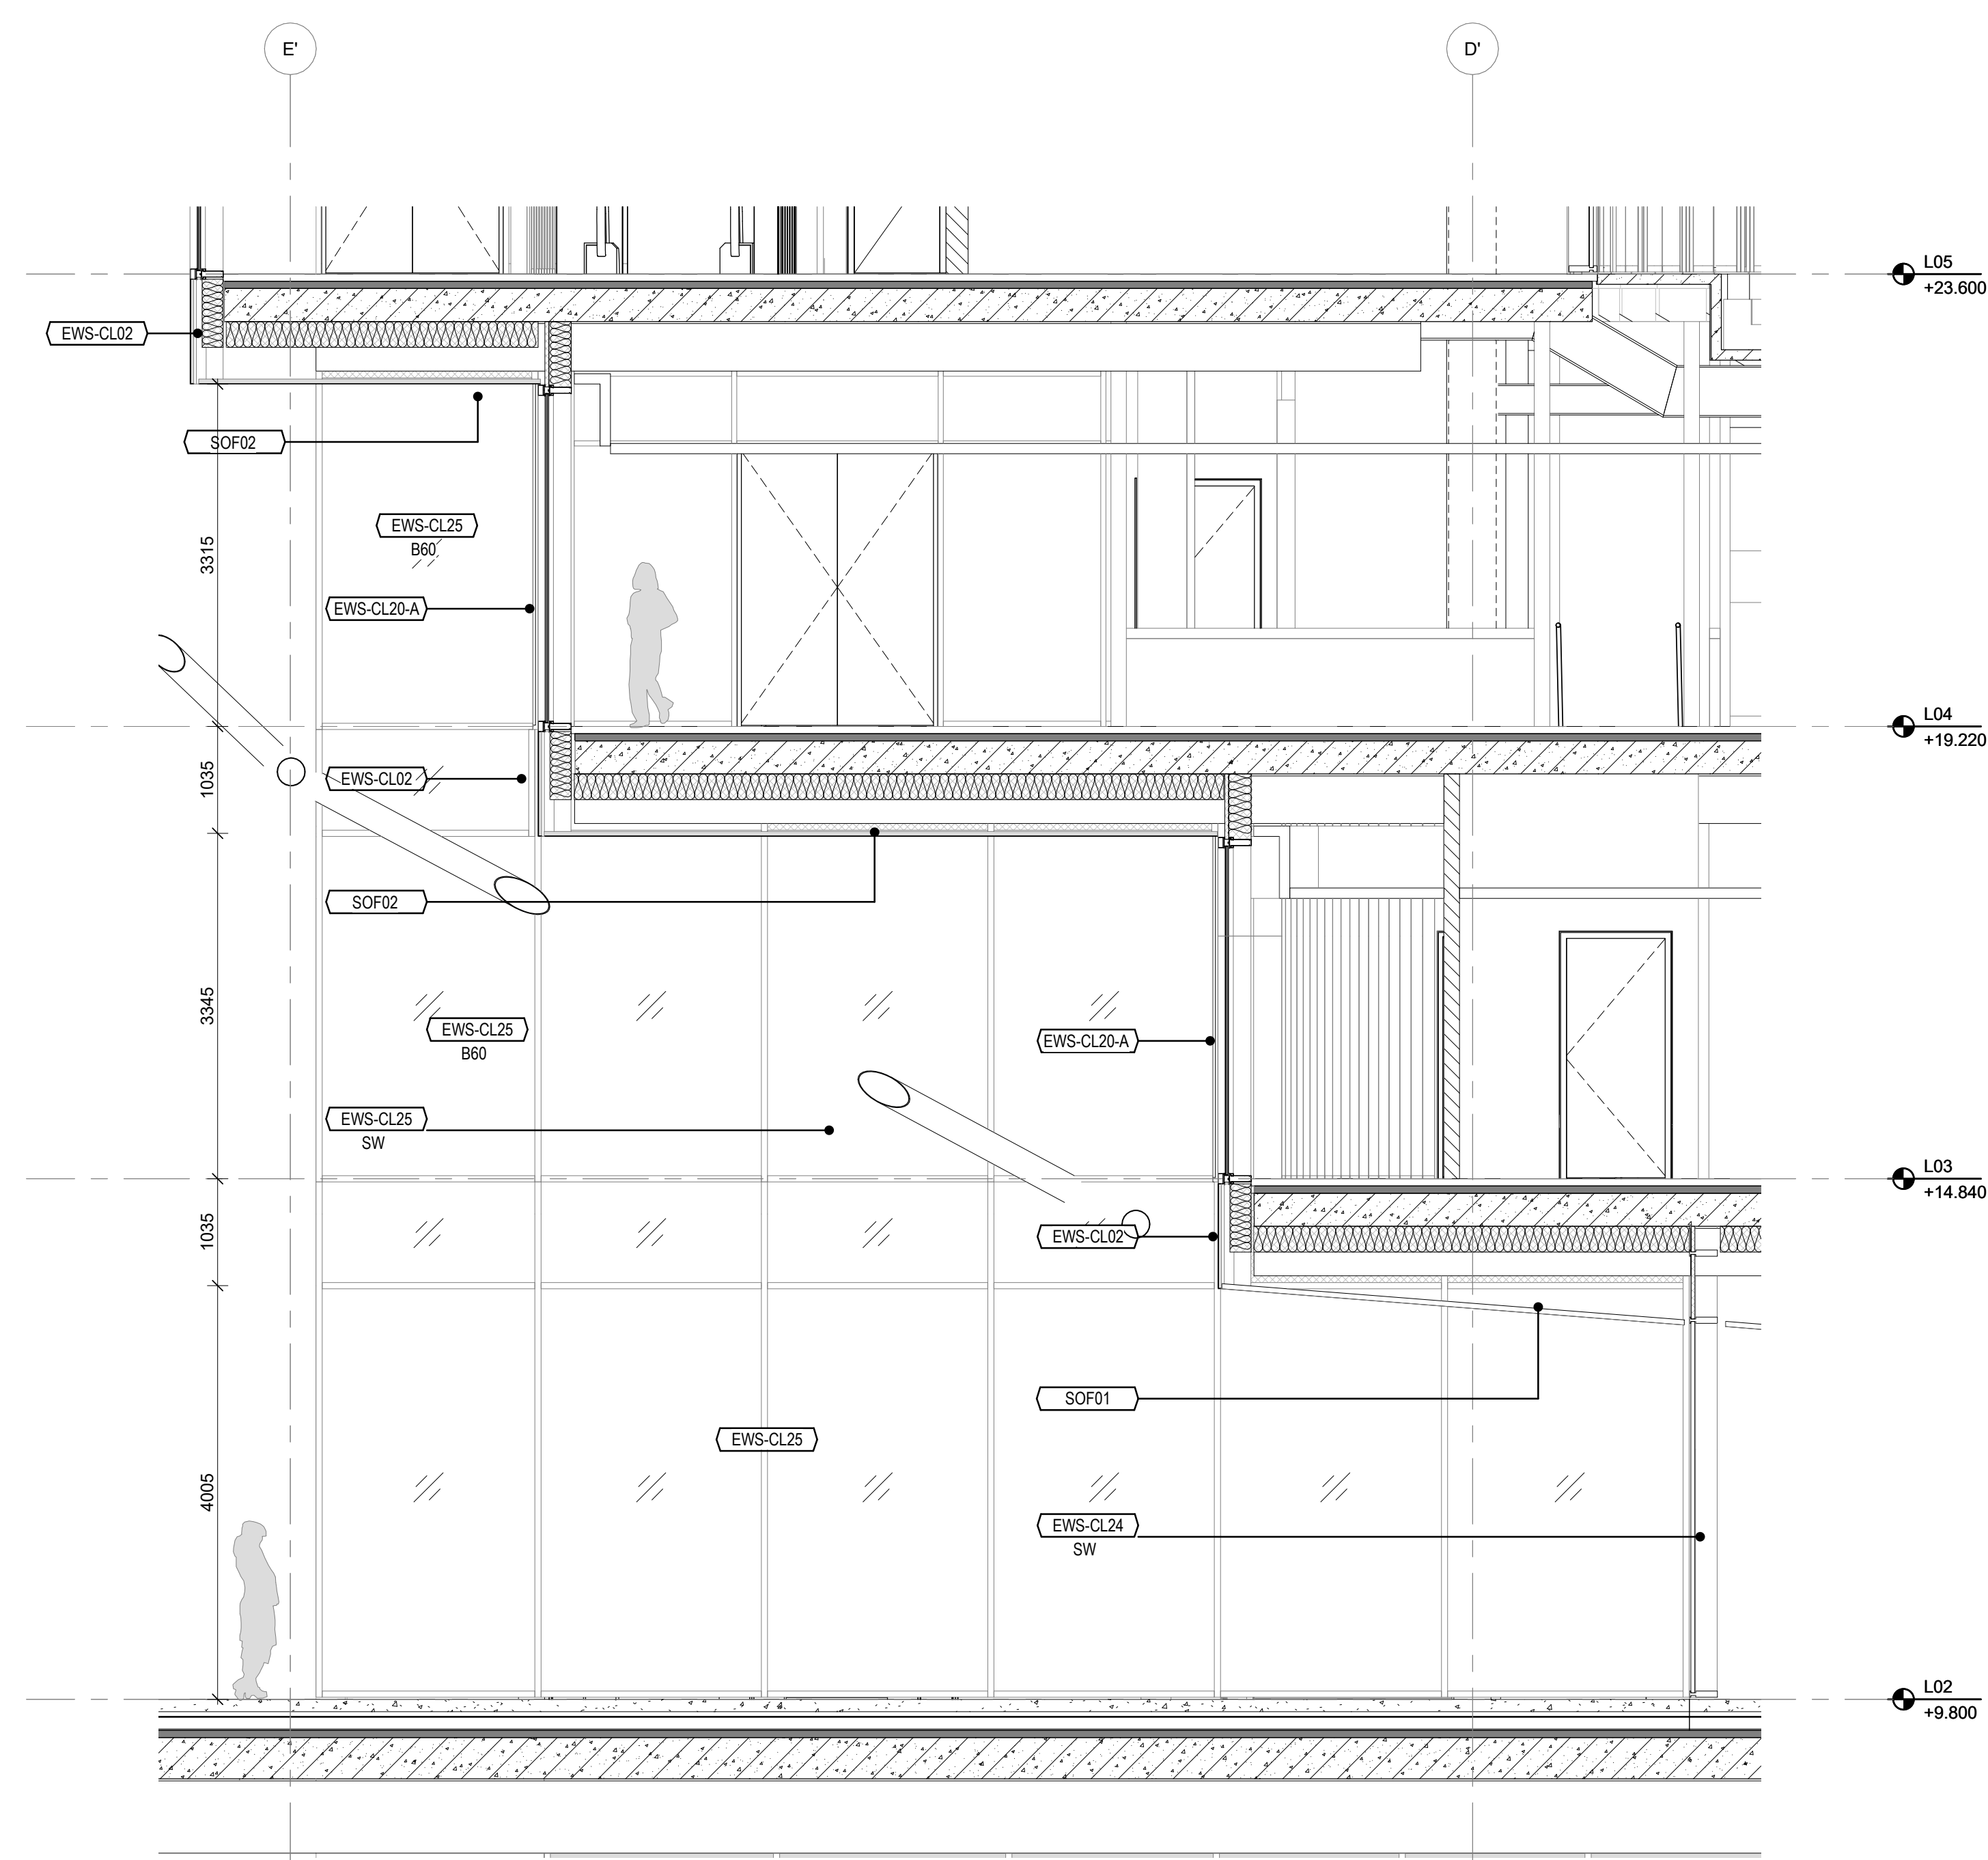

1 EWS-CL25 AANZICHT
SCHAAL: 1 : 50



Aanvraag omgevingsvergunning Feyenoord City stadion

Nieuw Stadion B.V. OPRACHTGEVER
Van Zandvlietplein 1
3077 AA Rotterdam, NL
www.dekulp.nl

OMA ARCHITECT
Weena Zuid 155
3012 NC Rotterdam, NL
www.oma.com

LOLA Landscape Architects LANDSCHAP
Oudekruisweg 52
3011 KD Rotterdam, NL
www.lola.land

Royal Haskoning DHV CONSTRUCTEUR
George Hitzlerweg 85
3085 AA Rotterdam, NL
www.royalhaskoningdhv.com

Royal Haskoning DHV INSTALLATIETECHNIEK
George Hitzlerweg 85
3085 AA Rotterdam, NL
www.royalhaskoningdhv.com

Techniplan VERTICAAL TRANSPORT
Watermanweg 102
3087 CG Rotterdam, NL
www.techniplan.nl

TGM GEVELADVIES
Hessakerweg 19
3721 KM Assen, NL
www.tgm.nl

DGMR BRANDVEILIGHEID
Casusstraat 5
2011 VB Den Haag, NL
www.dgmr.nl

Peutz BOUWFYSICA
Peutzweg 2
2718 NT Zoetermeer, NL
www.peutz.nl

Royal Haskoning DHV DUURZAAMHEID
George Hitzlerweg 85
3085 AA Rotterdam, NL
www.royalhaskoningdhv.com

Philips Lighting LICHTADVIES
Boeschoude 525
5621 AG Eindhoven, NL
www.lighting.philips.com

Event Acoustics AKOESTIEK
Proosdeweg 50
3543 AH Utrecht, NL
www.eventacoustics.com

AL-01 Aluminium, blank gepoederd
AL-02 Aluminium, blank gepoederd, geperforeerd
AL-03 Aluminium dakplaat BB 40 95, D=70mm Coating:
Zichtbare metalak RAL 7006
Akoestische isolatie + Dampremmende laag
Geperforeerde plaat, gecoat, 60% SAB 135R /
1,00mm, 40% SAB 135R / 1,13mm

AL-04 Aluminium, Ruw onbehandeld aluminium
GL-20 Dubbel glas: binnen en buitenzijde gelaagd glas
SW, B30 Uow: ≤ 1.3 W/M²K / Zonwerende coating,
ZTA = 0.3 / LTA = 0.6
GL-20-BD Dubbel glas: binnen en buitenzijde gelaagd glas
SW / Zonwerende coating, ZTA = 0.3 / LTA = 0.6
GL-21 Dubbel glas: binnen en buitenzijde gelaagd glas
B60 / Uow: ≤ 1.3 W/M²K Zonwerende coating,
ZTA = 0.3 / LTA = 0.6
GL-22 Dubbel glas: binnen en buitenzijde gelaagd glas
Uow: ≤ 1.3 W/M²K / Low-E coating, ZTA = 0.6

GL-23 Dubbel glas: binnen en buitenzijde gelaagd glas
Uow: ≤ 1.3 W/M²K / Low-E coating, ZTA = 0.6
GL-24 Dubbel glas: binnen en buitenzijde gelaagd glas
SW / Low-E coating, ZTA = 0.6
GL-25 Dubbel glas: binnen en buitenzijde gelaagd glas
SW / Low-E coating, ZTA = 0.6
GL-25 Dubbel glas: binnen en buitenzijde gelaagd glas
SW, B30, B60 / Uow: ≤ 1.3 W/M²K
Zonwerende coating, ZTA = 0.3 / LTA = 0.6

GL-25-ADGU binnenzijde enkel glas, buitenzijde
gelaagd glas
Uow: ≤ 1.3 W/M²K
Zonwerende coating, ZTA = 0.3 / LTA = 0.6
GL-26 Dubbel glas: binnen en buitenzijde gelaagd glas
B60
Uow: ≤ 1.3 W/M²K Low-E coating, ZTA = 0.6

ST-01 Staal, Gecoat antraciet grijs RAL 7016
ST-02 Staal, Gecoat lichtgrijs RAL 7047,
(Geprofileerde plaat CL01)
ST-03 Staal, Gecoat zwart RAL 9005
ST-04 Staal, Geprofileerd, Gecoat zwart RAL 9005
ST-05 Staal, Gegalvaniseerd

ST-06 Hekwerk v.v. stalen strippen, 45 graden met staalplaat
aan de achterzijde, Gecoat lichtgrijs RAL 7047
ST-07 Hekwerk v.v. stalen strippen, 45 graden, Gecoat
lichtgrijs RAL 7047

PL-01 Polycarbonaat, meerwandig, v.v. microperforaties
(Lexan Thermoclear LT2UV 32mm)
+ polycarbonaat, massieve plaat (Lexan Exel 4mm)

PL-02 Polycarbonaat, kraasvaste massieve plaat,
transparant (Lexan Margard MRSE)


PL-03 Polycarbonaat, kraasvaste massieve plaat,
gematteerd (Lexan Margard MRSE)

PL-04 Polycarbonaat, meerwandig, v.v. microperforaties
(Lexan Thermoclear LT2UV 32mm)

SY-01 Isolatie
SY-02 Paneel
PT-01 Slucwerk
KZS-01 Kalkzandsteen

OPMERKINGEN

REV DATUM BESCHRIJVING

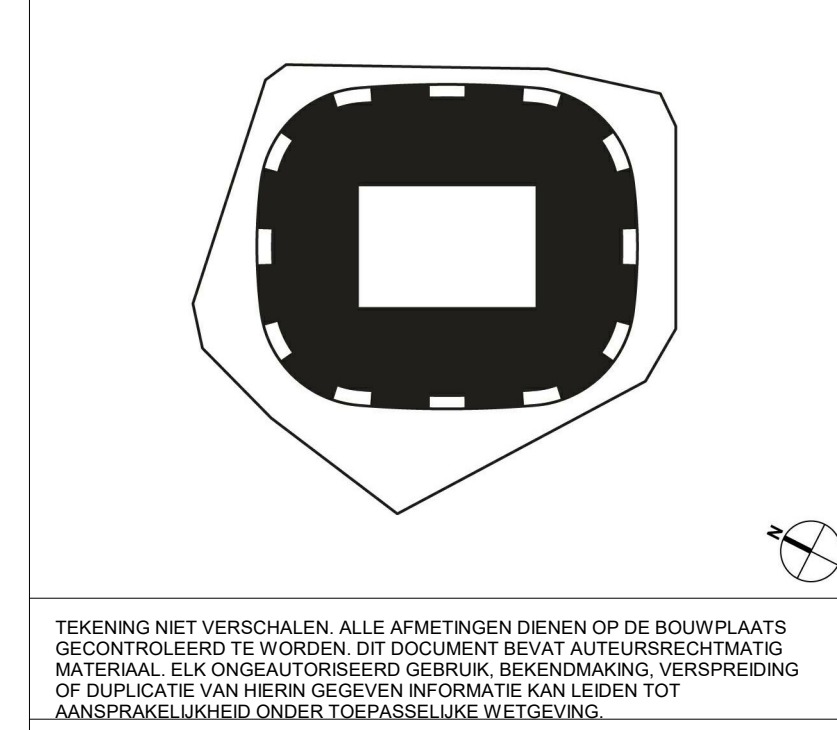

GEVELTYPES EWS-CL25

TITEL
Omgevingsvergunning
FASE
PROJECTNUMMER
P2019001
SCHAAL
1:50
FORMAAT
A0
REVISIE
06.05.2020
DATUM

FEY-OMA-00-DR-A-21-070

TEKENINGNUMMER

[illegible]



Aanvraag omgevingsvergunning
Feyenoord City stadion

Nieuw Stadion B.V.
Van Zandvlietplein 1
3077 AA Rotterdam, NL
www.dekulp.nl

OPDRACHTGEVER

OMA
Weena Zuid 158
3012 NC Rotterdam, NL
www.oma.com

ARCHITECT

LOLA Landscape Architects
Oudekoningel 82
3011 KD Rotterdam, NL
www.lola.land

LANDSCHAP

Royal Haskoning DHV
George Hirtzerweg 85
3085 AX Rotterdam, NL
www.royalhaskoningdhv.com

CONSTRUCTEUR

Royal Haskoning DHV
George Hirtzerweg 85
3085 AX Rotterdam, NL
www.royalhaskoningdhv.com

INSTALLATIETECHNIEK

Techniplan
Watermanweg 102
3087 CG Rotterdam, NL
www.techniplan.nl

VERTICAAL TRANSPORT

TGM
Hessakerweg 19
5211 KB Den Haag, NL
www.tgm.nl

GEVELADVIES

DGMR
Casusstraat 5
2011 VB Den Haag, NL
www.dgmr.nl

BRANDVEILIGHEID

Peutz
Palstingel 2
2718 NT Zoetermeer, NL
www.peutz.nl

BOUWFYSICA

Royal Haskoning DHV
George Hirtzerweg 85
3085 AX Rotterdam, NL
www.royalhaskoningdhv.com

DUURZAAMHEID

Philips Lighting
Boechorplein 525
5621 AG Eindhoven, NL
www.lighting.philips.com

LICHTADVIES


Event Acoustics
Proosdeweg 50
3543 AH Utrecht, NL
www.eventacoustics.com

AKOESTIEK

AL-01	Aluminium, blank geanodiseerd
AL-02	Aluminium, blank geanodiseerd, gepoeforend
AL-03	Aluminium dakplaat BB 40 95, D=70mm Coating: Zichthide metaalk RAL 7006 Akroestische isolatie + Dampremmende laag Gepoeforende plaat, gecoat, 60% SAB 135R / 1,00mm, 40% SAB 135R / 1,13mm
AL-04	Aluminium, Ruw onbehandeld aluminium
GL-20	Dubbel glas: binnen en buitenzijde gelaagd glas SW, B30 Uow: $\leq 1,3$ W/M2K / Zonwerende coating, ZTA = 0,3 / LTA = 0,6
GL-20-BD	Dubbel glas: binnen en buitenzijde gelaagd glas SW / Zonwerende coating, ZTA = 0,3 / LTA = 0,6
GL-21	Dubbel glas: binnen en buitenzijde gelaagd glas B60 / Uow: $\leq 1,3$ W/M2K Zonwerende coating, ZTA = 0,3 / LTA = 0,6
GL-22	Dubbel glas: binnen en buitenzijde gelaagd glas Uow: $\leq 1,3$ W/M2K / Low-E coating, ZTA = 0,6
GL-23	Dubbel glas: binnen en buitenzijde gelaagd glas Uow: $\leq 1,3$ W/M2K / Low-E coating, ZTA = 0,6
GL-24	Dubbel glas: binnen en buitenzijde gelaagd glas SW / Low-E coating, ZTA = 0,6
GL-25	Dubbel glas: binnen en buitenzijde gelaagd glas SW 0, B30, B60 / Uow: $\leq 1,3$ W/M2K / Zonwerende coating, ZTA = 0,3 / LTA = 0,6
GL-25-ADGU	binnenzijde enkel glas, buitenzijde gelaagd glas Uow: $\leq 1,3$ W/M2K Zonwerende coating, ZTA = 0,3 / LTA = 0,6
GL-26	Dubbel glas: binnen en buitenzijde gelaagd glas 0, B60 Uow: $\leq 1,3$ W/M2K Low-E coating, ZTA = 0,6
ST-01	Staal, Gecoat antraciet grijs RAL 7016
ST-02	Staal, Gecoat lichtgrijs RAL 7047, (Geprofileerde plaat CL01)
ST-03	Staal, Gecoat zwart RAL 9005
ST-04	Staal, Gepoeforend, Gecoat zwart RAL 9005
ST-05	Staal, Gegalvaniseerd
ST-06	Hekwerk v.v. stalen strippen, 45 graden met staalplaat aan de achterzijde, Gecoat lichtgrijs RAL 7047
ST-07	Hekwerk v.v. stalen strippen, 45 graden, Gecoat lichtgrijs RAL 7047
PL-01	Polycarbonaat, meerwandig, v.v. microperforaties (Lexan Thermoclear LT2UV 32mm) + polycarbonaat, massieve plaat (Lexan Exell 4mm)
PL-02	Polycarbonaat, krasvaste massieve plaat, transparant (Lexan Margard MRSE)
PL-03	Polycarbonaat, krasvaste massieve plaat, gematteerd (Lexan Margard MRSE)
PL-04	Polycarbonaat, meerwandig, v.v. microperforaties (Lexan Thermoclear LT2UV 32mm)
SY-01	Isolatie
SY-02	Paneel
PT-01	Stucwerk
KZS-01	Kaizandsteen

OPMERKINGEN

REV DATUM BESCHRIJVING

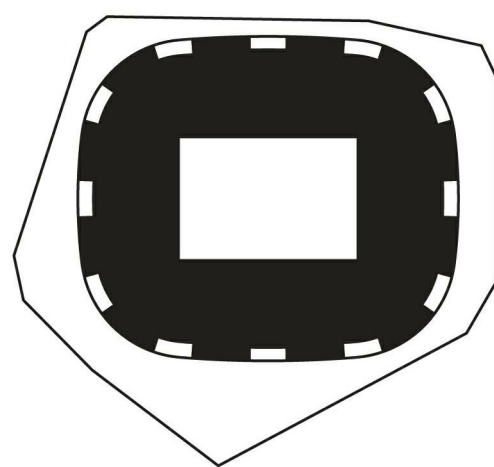


TEKENING NIET VERSCHALKEN. ALLE AFMETINGEN DIEREN OP DE BODENPLAATS. GECONTROLEERD TE WERKEN. DIT DOCUMENT BEVAT AUTEURSRECHTMATIG MATERIAAL. ELK ONGEautoriseerd gebruik, verspreiding, verspreiding OF DUPLICATIE VAN HIERIN GEVEEN INFORMATIE KAN LEIDEN TOT JANSREKLIJNDE, INDEE TOEGESTELDE, TEGENWOORDIG.

GEVELTYPES
EWS-CL26


TITEL	Omgevingsvergunning	REVISIE
FASE	1:20	A0
P2019001	SCHAAL	06.05.2020
PROJECTNUMMER	FORMAAT	DATUM

FEY-OMA-00-DR-A-21-082


TEKENINGNUMMER

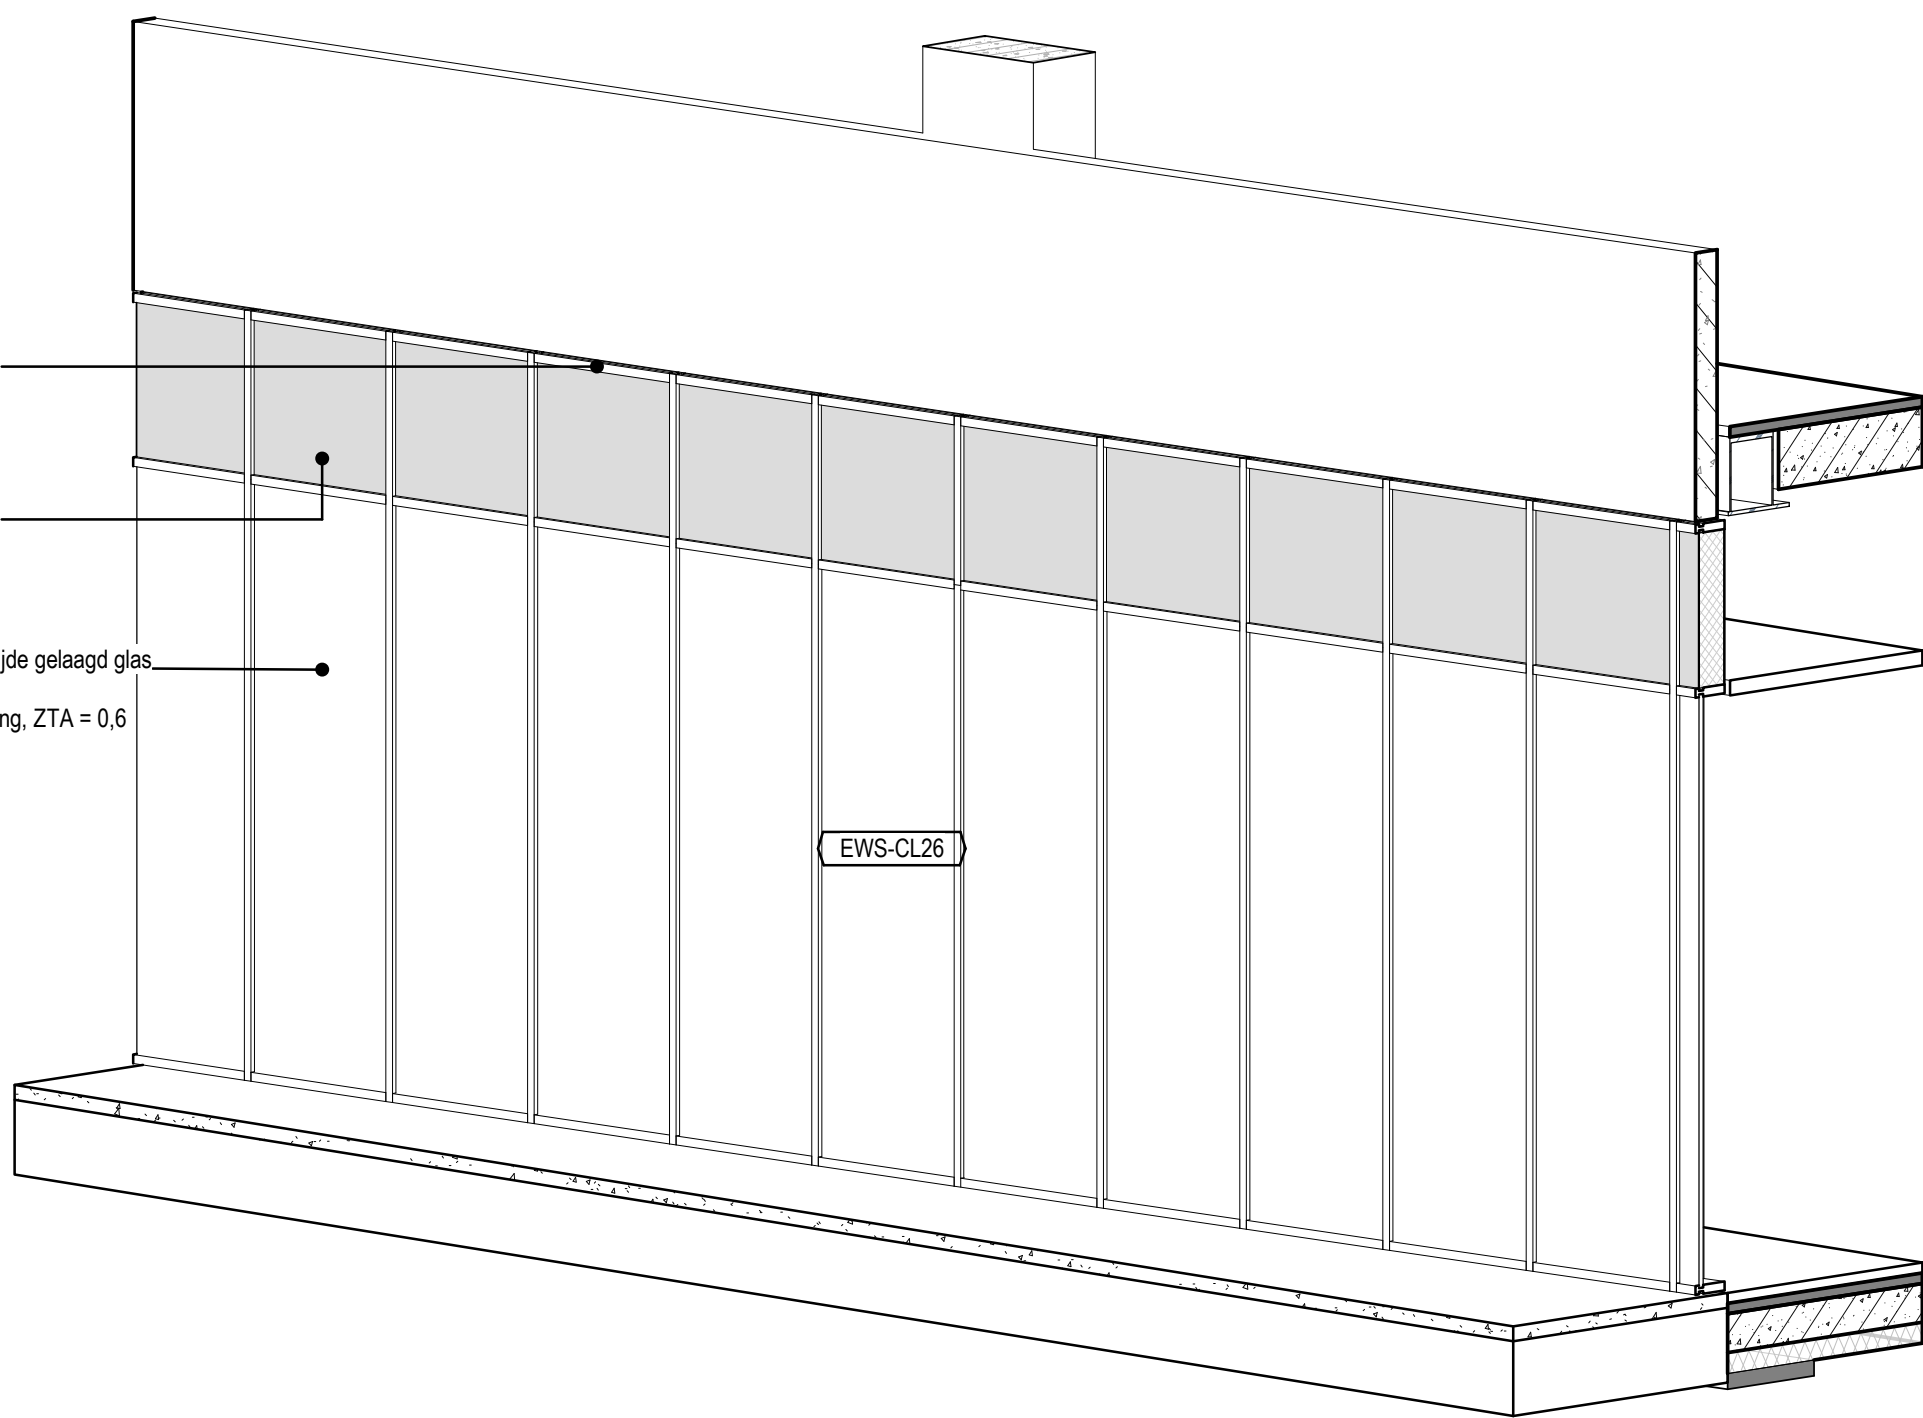


7 EWS-CL26 AXO
SCHAAL: 1:20

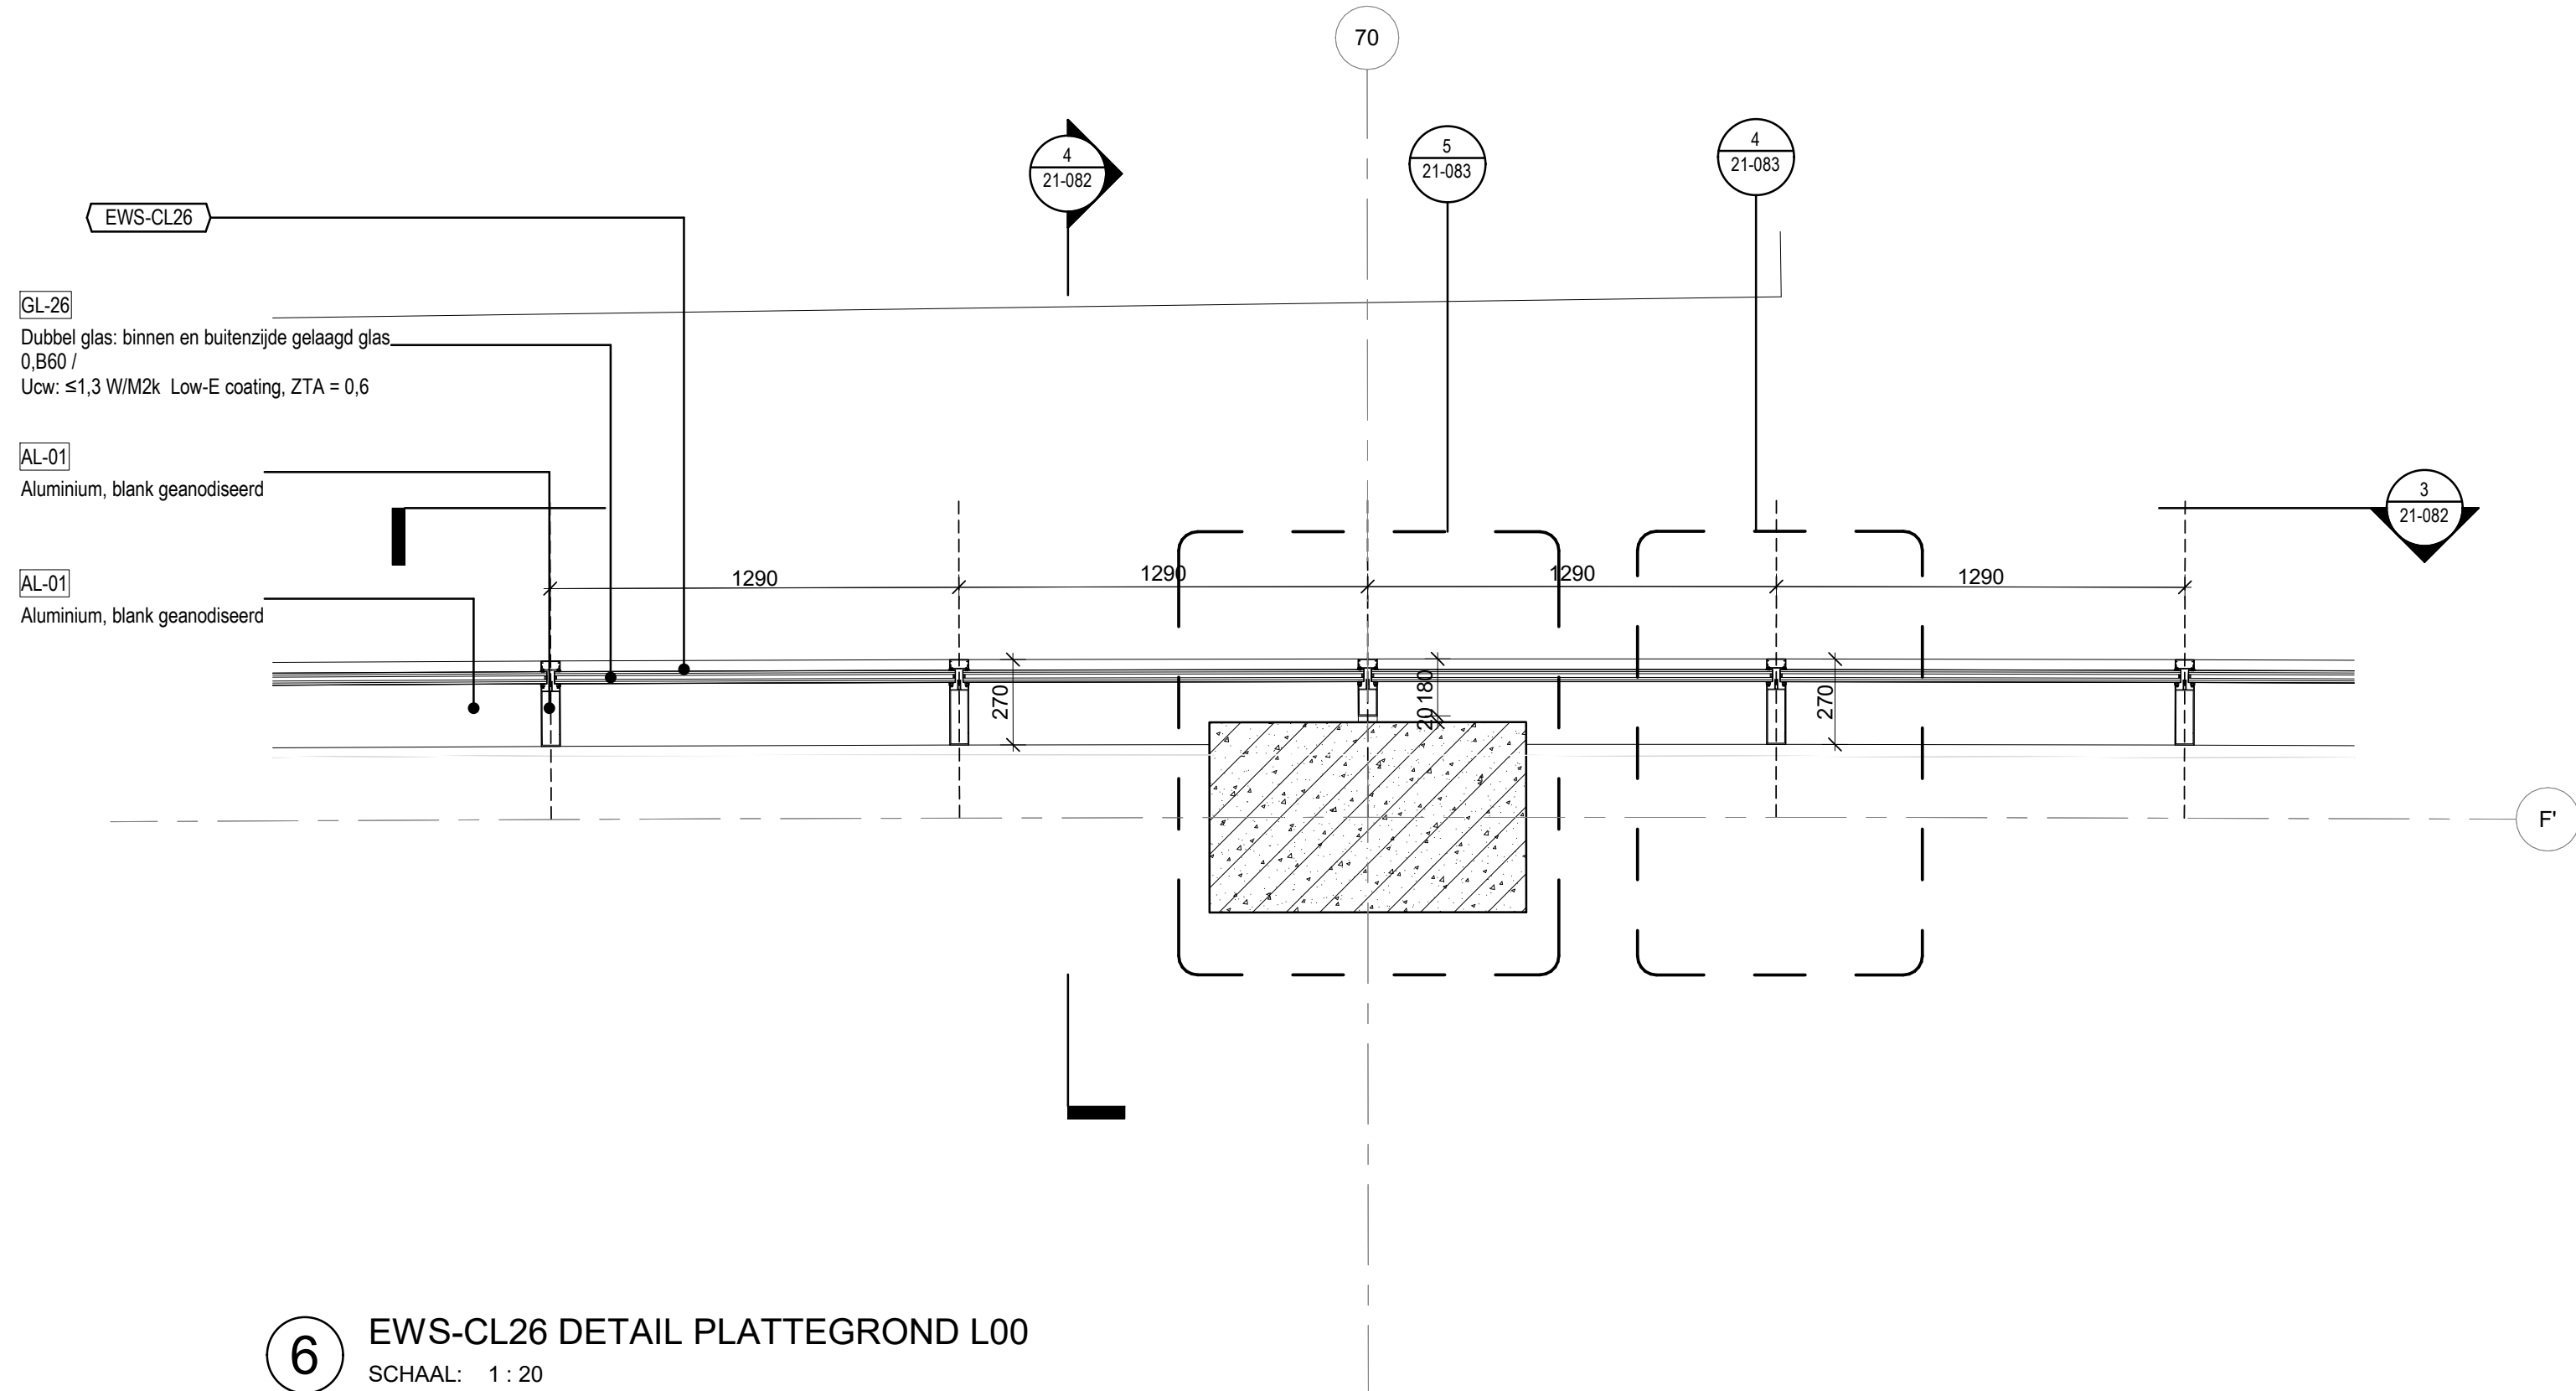


6 EWS-CL26 DETAIL PLATTEGROND L00
SCHAAL: 1:20

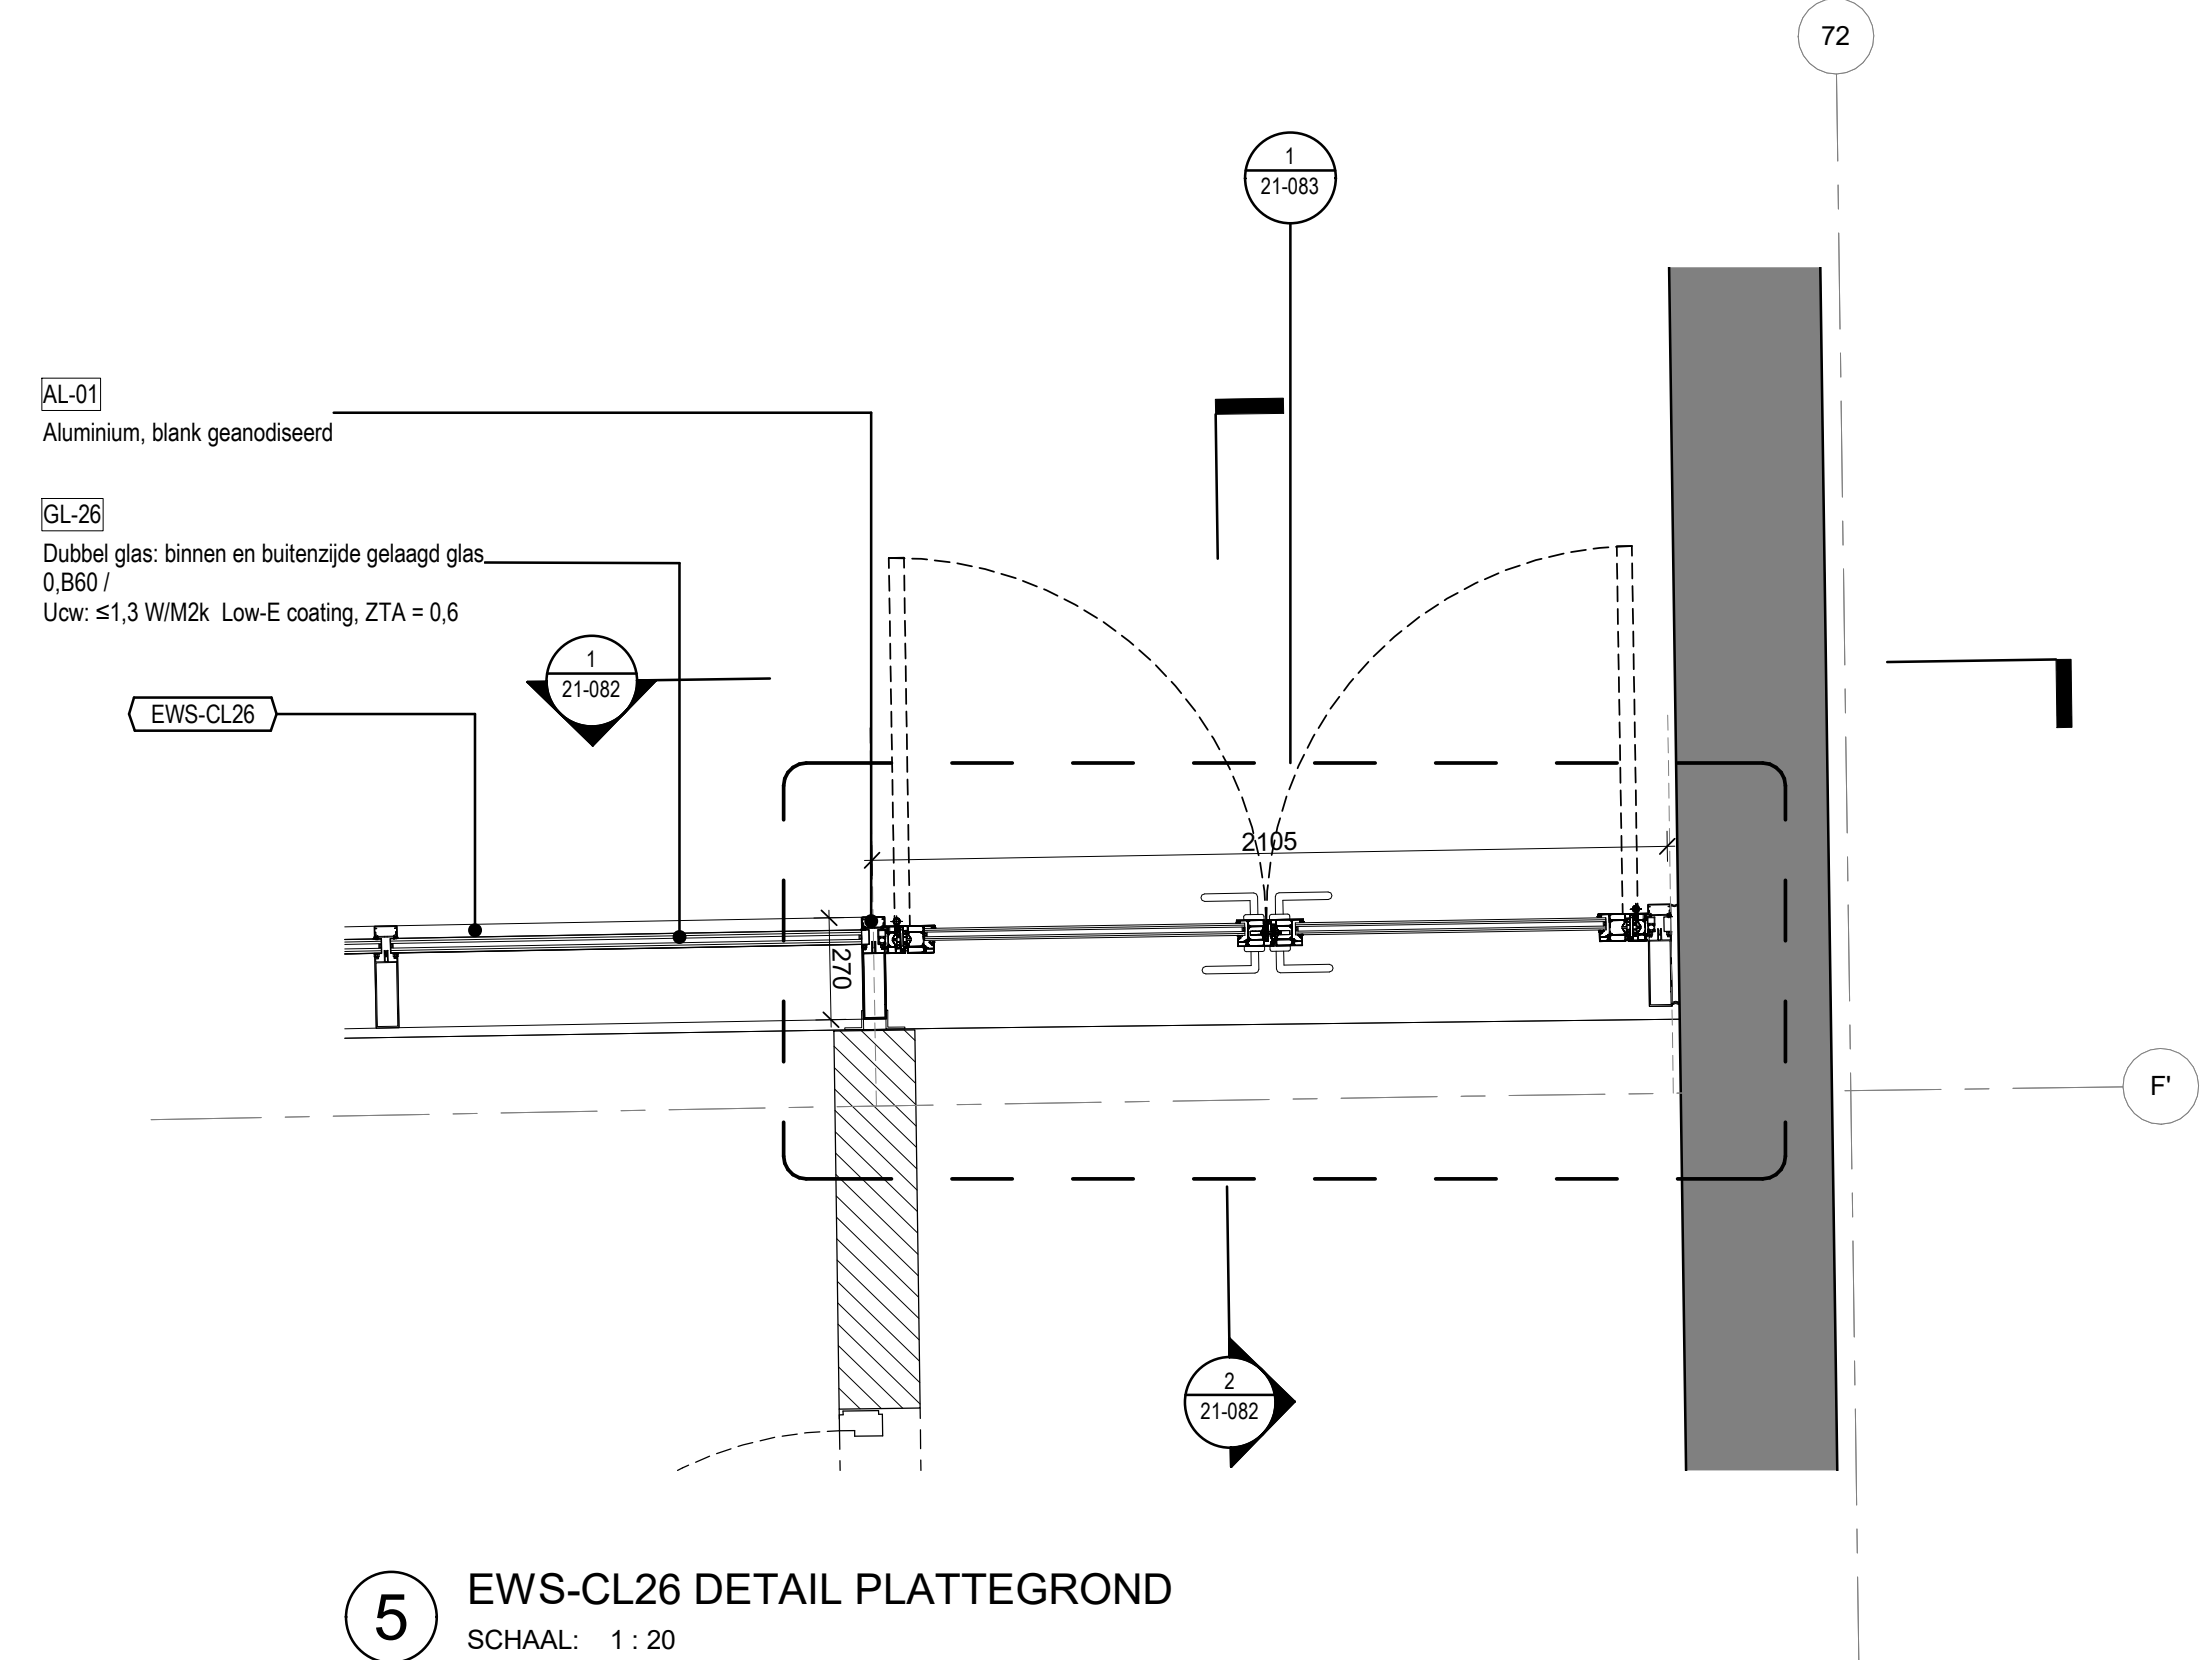


5 EWS-CL26 DETAIL PLATTEGROND
SCHAAL: 1:20

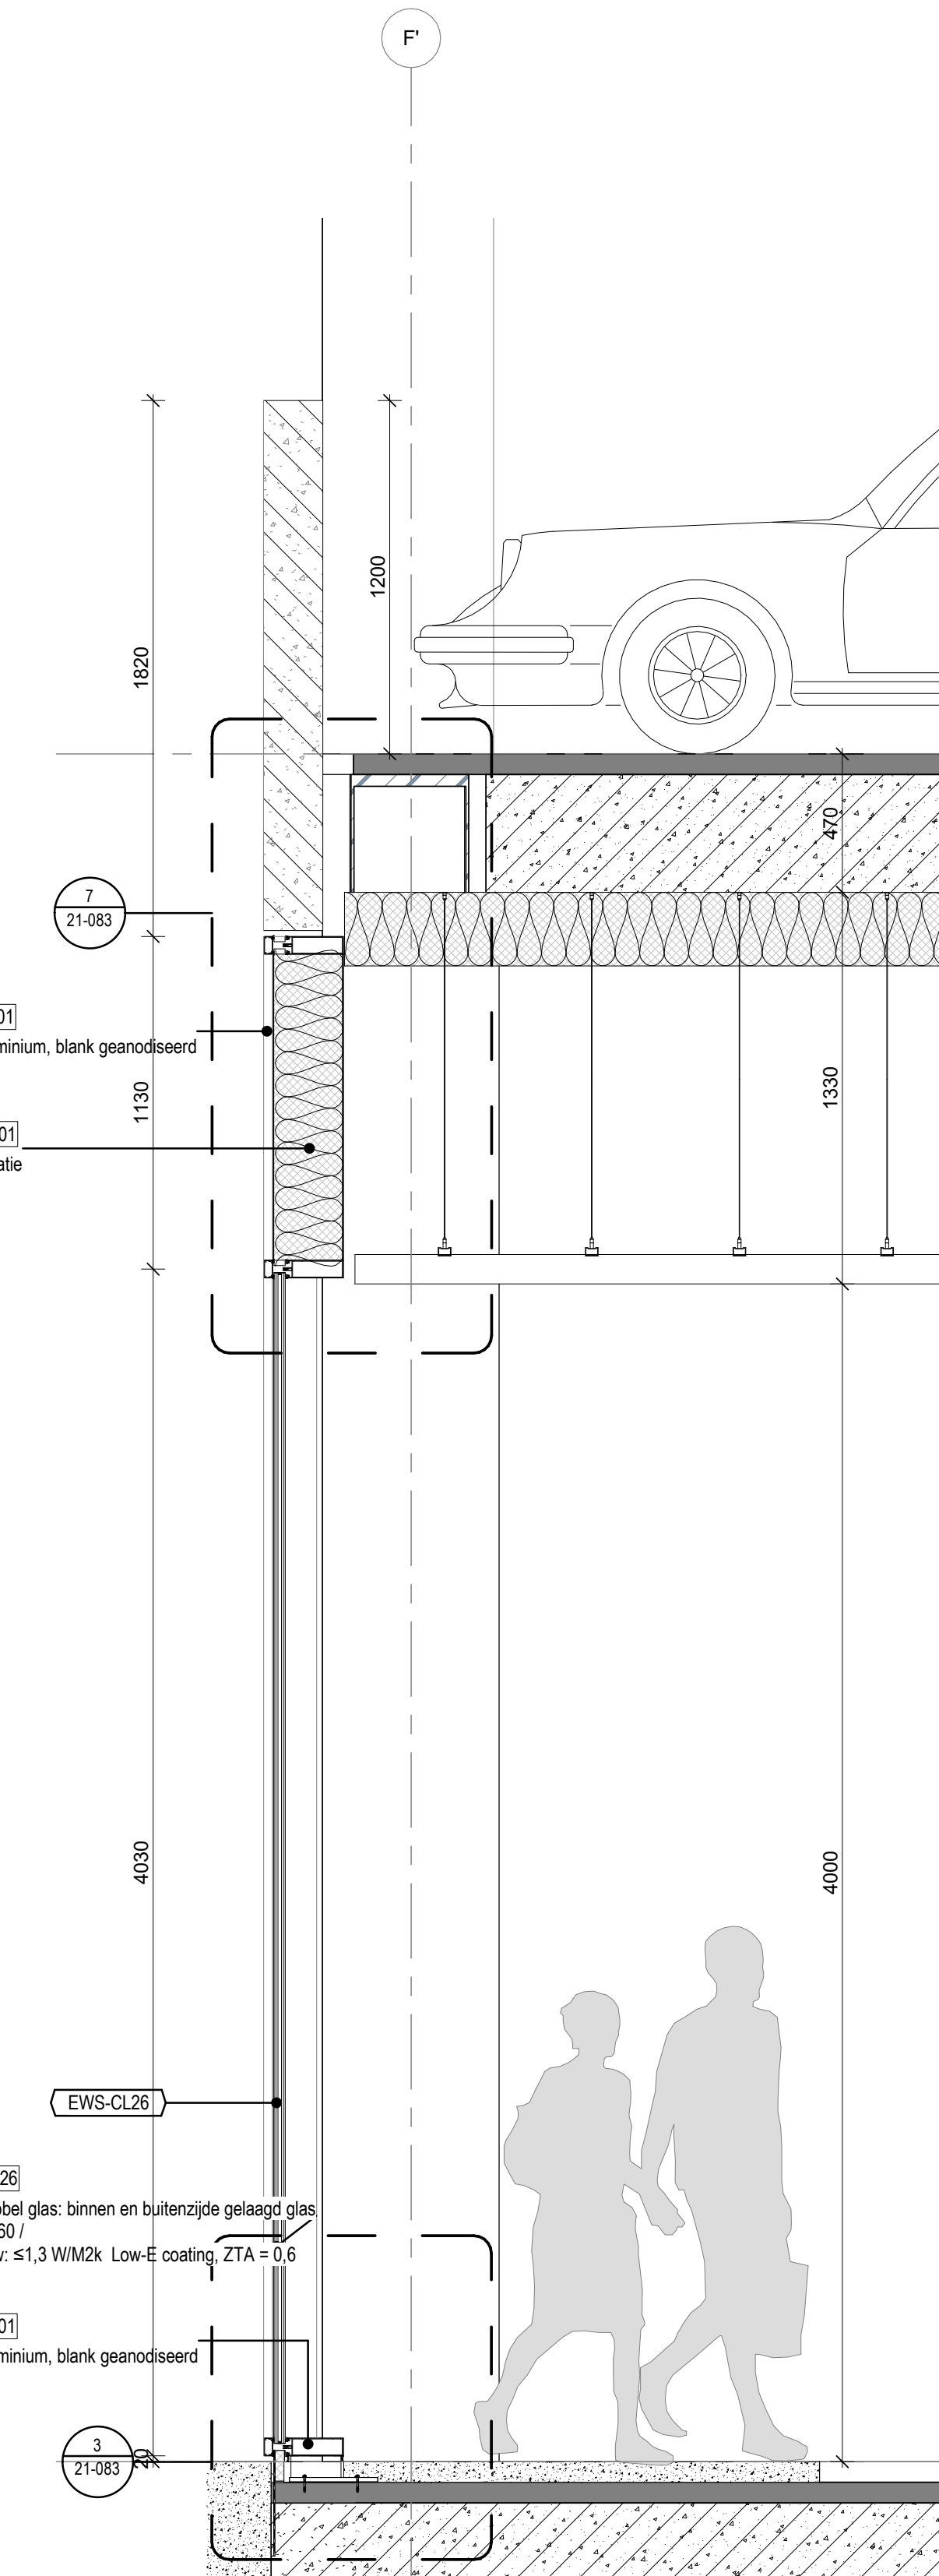


4 EWS-CL26 DETAIL DOORSNEDE
SCHAAL: 1:20

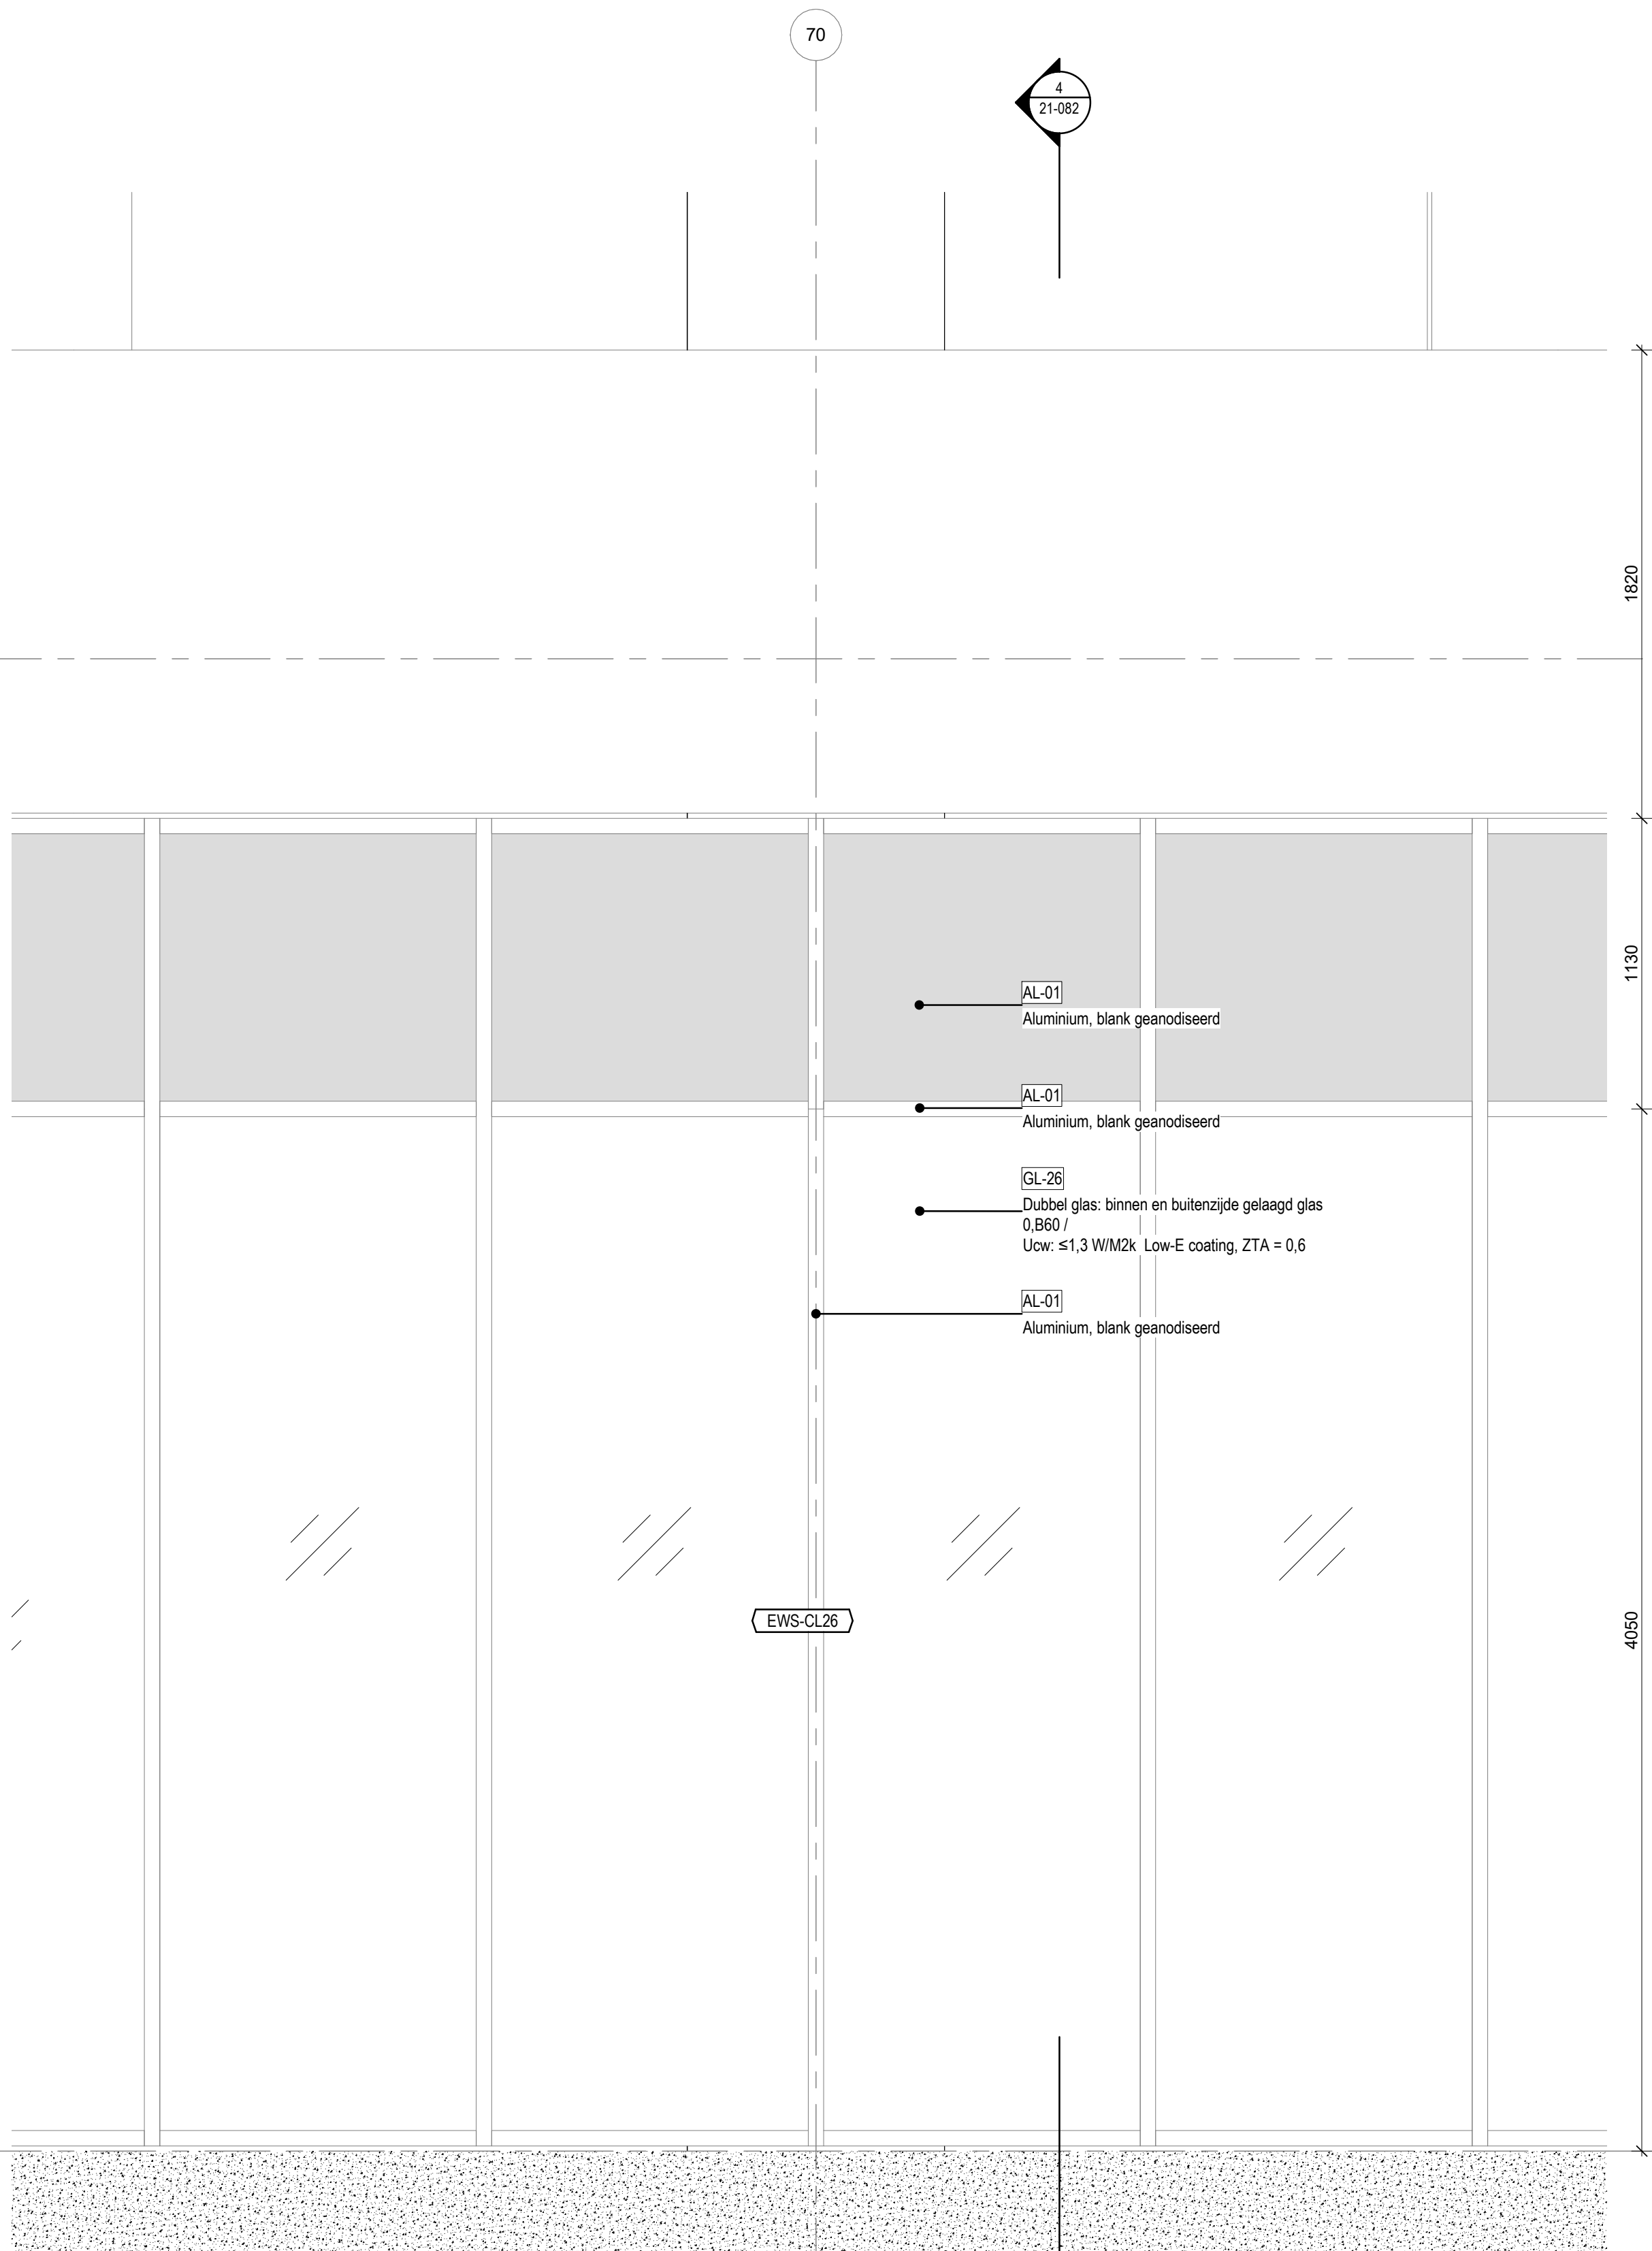

3 EWS-CL26 DETAIL AANZICHT
SCHAAL: 1:20

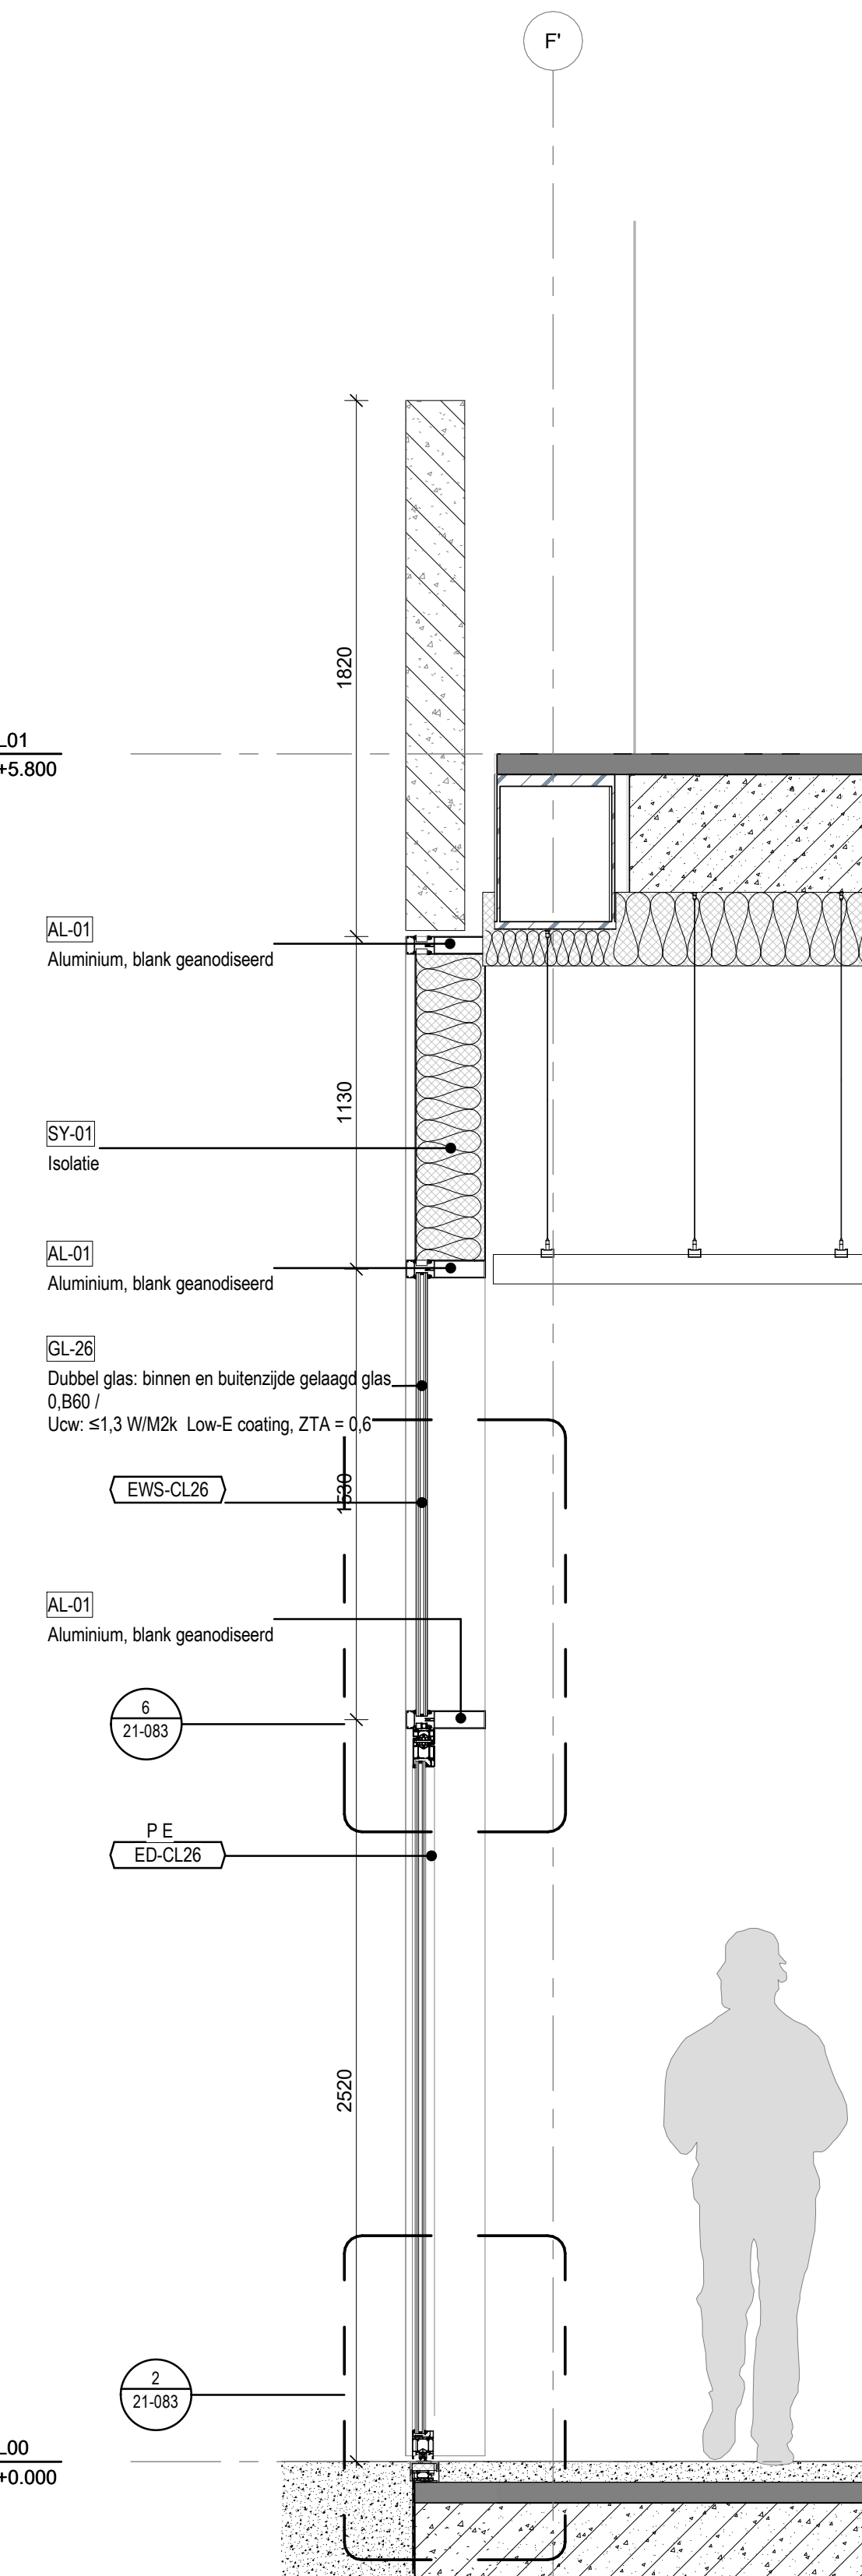

2 EWS-CL26 DETAIL DOORSNEDE
SCHAAL: 1:20

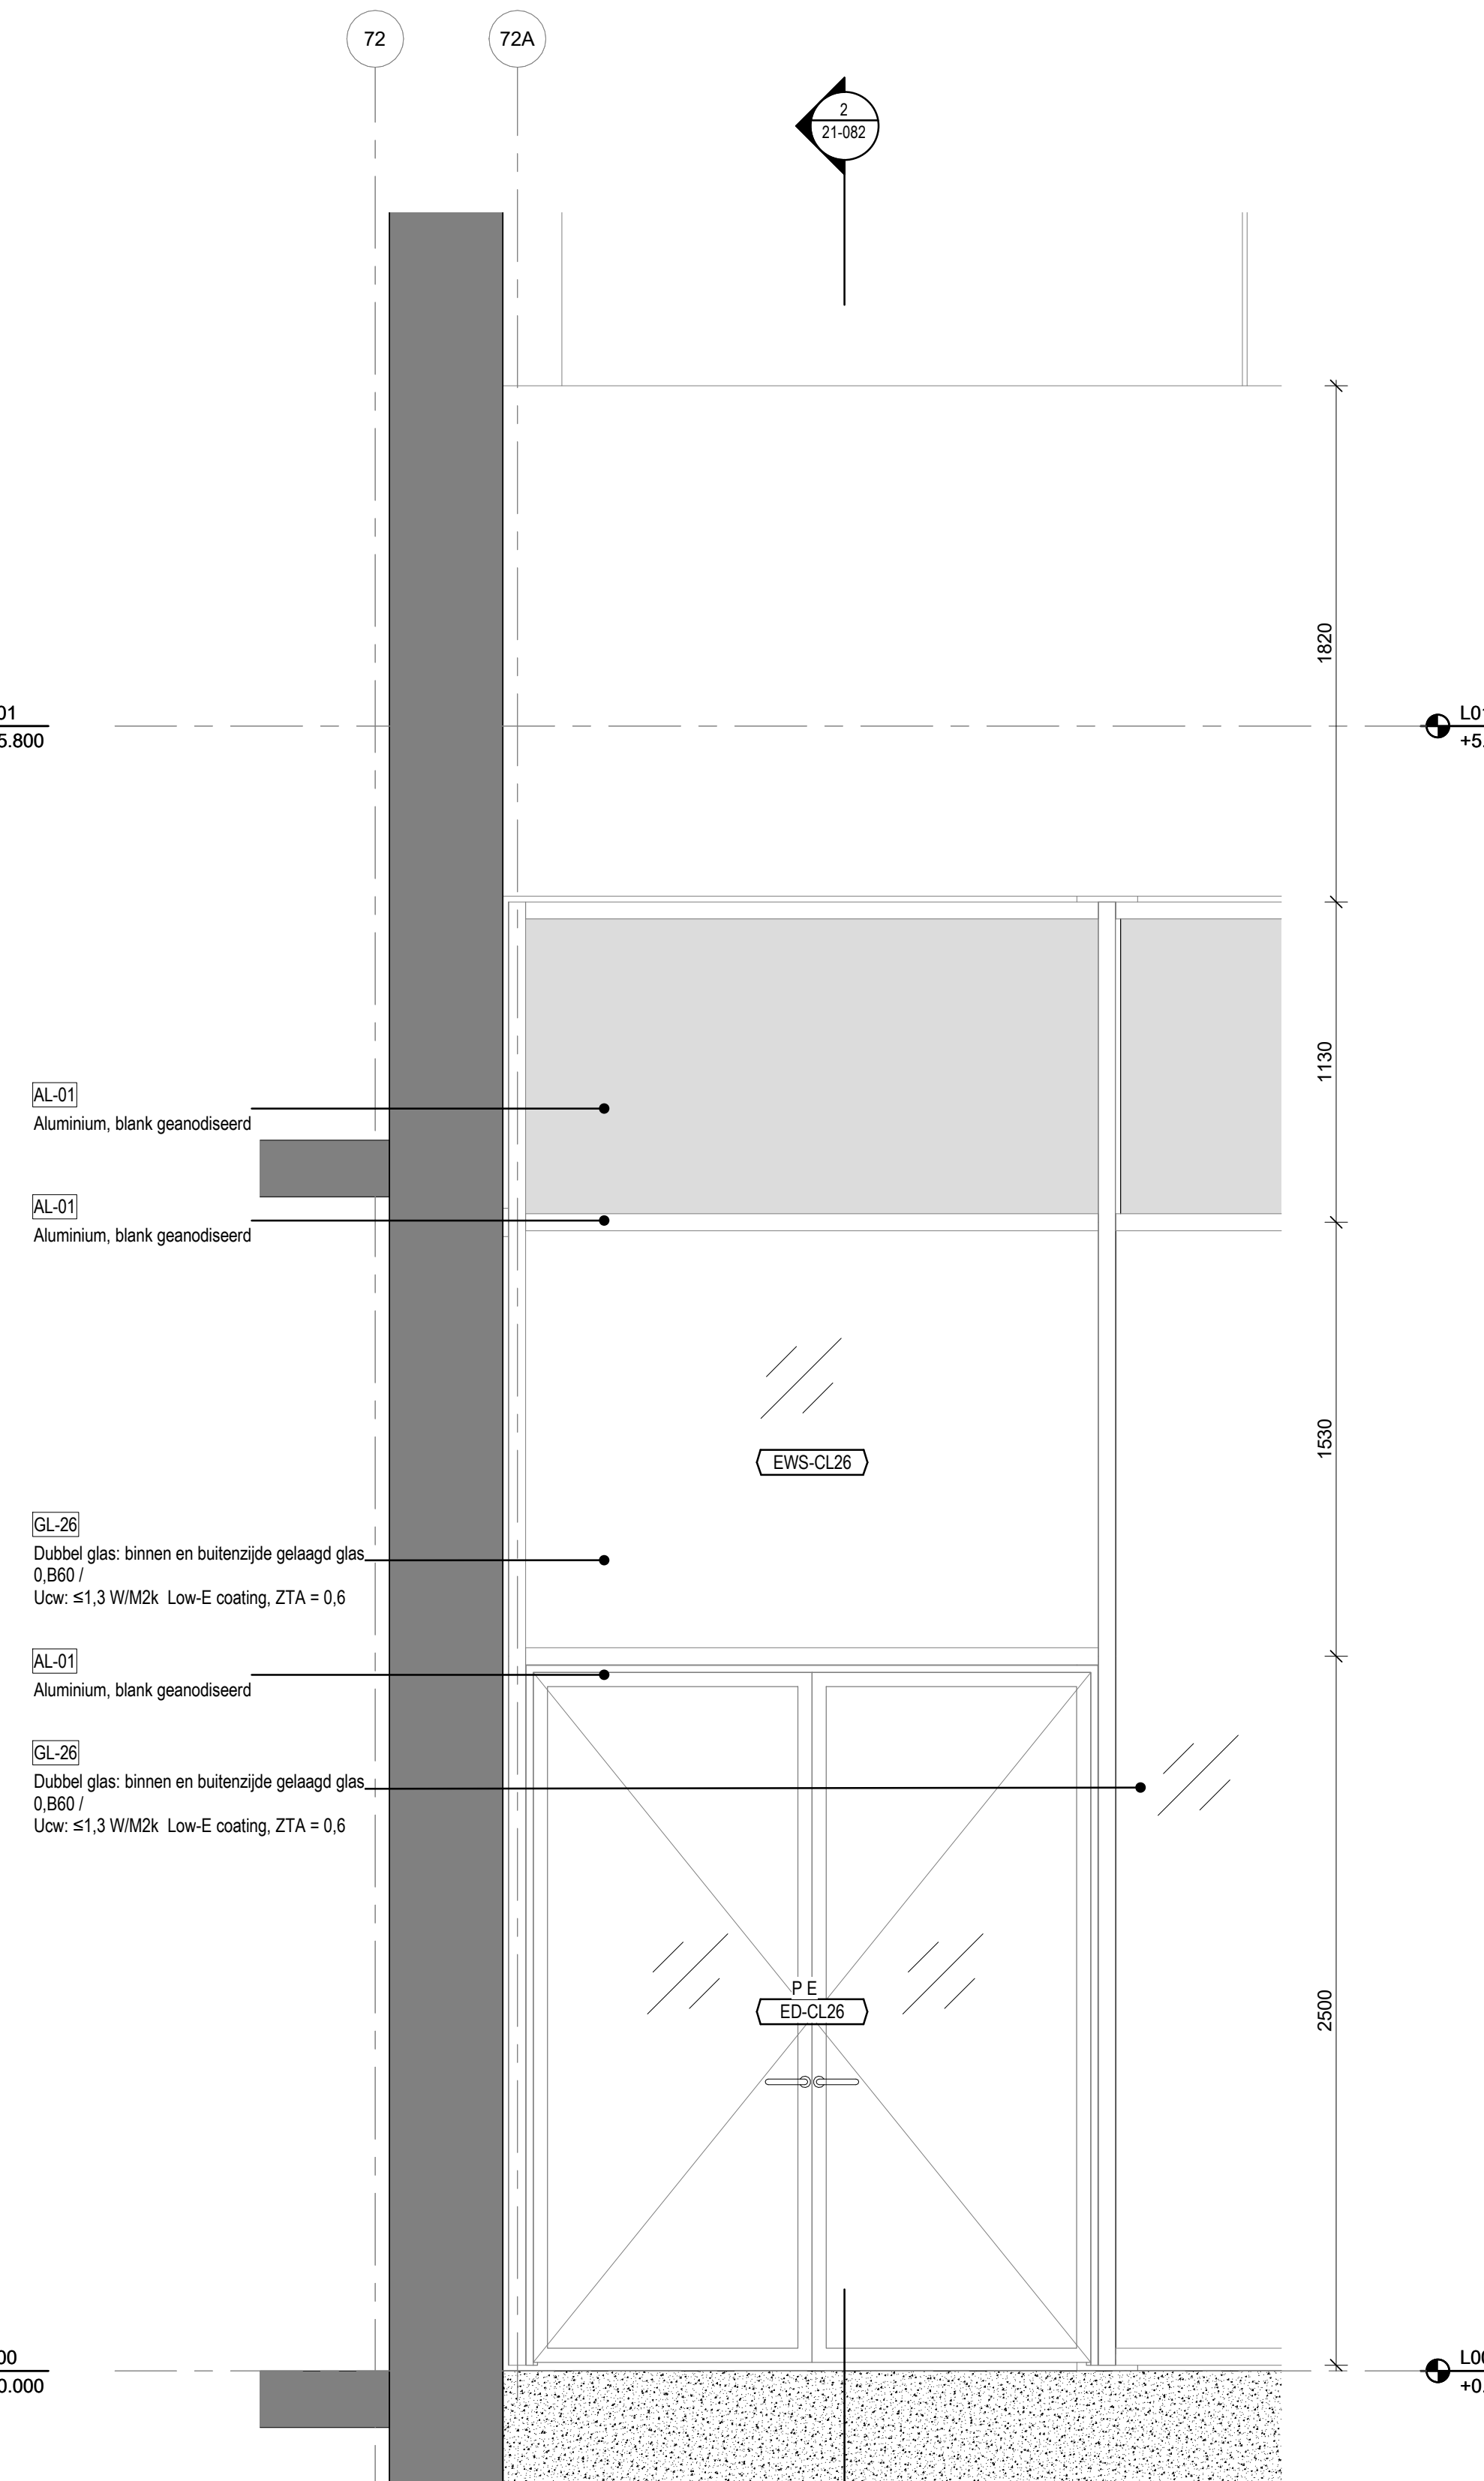

1 EWS-CL26 DETAIL AANZICHT
SCHAAL: 1:20



Aanvraag omgevingsvergunning Feyenoord City stadion

Nieuw Stadion B.V. OPRACHTGEVER
Van Zandvlietplein 1
3077 AA Rotterdam, NL
www.dekup.nl

OMA ARCHITECT
Weena Zuid 158
3012 NC Rotterdam, NL
www.oma.com

LOLA Landscape Architects LANDSCHAP
Oudekerkeplein 82
3011 KD Rotterdam, NL
www.lola.land

Royal Haskoning DHV CONSTRUCTEUR
George Hirtzweg 85
3085 AA Rotterdam, NL
www.royalhaskoningdhv.com

Royal Haskoning DHV INSTALLATIETECHNIEK
George Hirtzweg 85
3085 AA Rotterdam, NL
www.royalhaskoningdhv.com

Techniplan VERTICAAL TRANSPORT
Watermanweg 102
3087 CG Rotterdam, NL
www.techniplan.nl

TGM GEVELADVIES
Hessakerweg 19
3721 KM Assen, NL
www.tgm.nl

DGMR BRANDVEILIGHEID
Casuarstraat 5
2011 VB Den Haag, NL
www.dgmr.nl

Peutz BOUWFYSICA
Palstingel 2
2718 NT Zoetermeer, NL
www.peutz.nl

Royal Haskoning DHV DUURZAAMHEID
George Hirtzweg 85
3085 AA Rotterdam, NL
www.royalhaskoningdhv.com


Philips Lighting LICHTADVIES
Boeschijde 525
5621 JC Eindhoven, NL
www.lighting.philips.com

Event Acoustics AKOESTIEK
Proosdeweg 50
3543 AH Utrecht, NL
www.eventacoustics.com

AL-01	Aluminium, blank geanodiseerd
AL-02	Aluminium, blank geanodiseerd, geperforeerd
AL-03	Aluminium dakplaat BB 40 95, D=70mm Coating: Zichtbare metaal RAL 7006 Akustische isolatie + Dampremmende laag Geperforeerde plaat, gecoat, 60% SAB 135R / 1,00mm, 40% SAB 135R / 1,13mm
AL-04	Aluminium, Ruw onbehandeld aluminium
GL-20	Dubbel glas: binnen en buitenzijde gelaagd glas SW, B30 / Uow: ≤ 1.3 W/M2K / Zomerwende coating, ZTA = 0.3 / LTA = 0.6
GL-20-BD	Bubbel glas: binnen en buitenzijde gelaagd glas SW, Zomerwende coating, ZTA = 0.3 / LTA = 0.6
GL-21	Dubbel glas: binnen en buitenzijde gelaagd glas B60 / Uow: ≤ 1.3 W/M2K Zomerwende coating, ZTA = 0.3 / LTA = 0.6
GL-22	Dubbel glas: binnen en buitenzijde gelaagd glas Uow: ≤ 1.3 W/M2K / Low-E coating, ZTA = 0.6
GL-23	Dubbel glas: binnen en buitenzijde gelaagd glas Uow: ≤ 1.3 W/M2K / Low-E coating, ZTA = 0.6
GL-24	Dubbel glas: binnen en buitenzijde gelaagd glas SW / Low-E coating, ZTA = 0.6
GL-25	Dubbel glas: binnen en buitenzijde gelaagd glas SW, 0, B30, B60 / Uow: ≤ 1.3 W/M2K / Zomerwende coating, ZTA = 0.3 / LTA = 0.6
GL-25-ADGU	binenzijde enkel glas, buitenzijde gelaagd glas Uow: ≤ 1.3 W/M2K Zomerwende coating, ZTA = 0.3 / LTA = 0.6
GL-26	Dubbel glas: binnen en buitenzijde gelaagd glas 0, B60 / Uow: ≤ 1.3 W/M2K Low-E coating, ZTA = 0.6
ST-01	Staal, Gecoat antraciet grijs RAL 7016
ST-02	Staal, Gecoat lichtgrijs RAL 7047, (Geprofileerde plaat CL01)
ST-03	Staal, Gecoat zwart RAL 9005
ST-04	Staal, Geprofileerd, Gecoat zwart RAL 9005
ST-05	Staal, Gegalvaniseerd
ST-06	Hekwerk v.v. stalen strippen, 45 graden met staalplaat aan de achterzijde, Gecoat lichtgrijs RAL 7047
ST-07	Hekwerk v.v. stalen strippen, 45 graden, Gecoat lichtgrijs RAL 7047
PL-01	Polycarbonaat, meerwandig, v.v. microperforaties (Lexan Thermoclear LT2UV 32mm) + polycarbonaat, massieve plaat (Lexan Exell 4mm)
PL-02	Polycarbonaat, krasvaste massieve plaat, transparant (Lexan Margard MRSE)
PL-03	Polycarbonaat, krasvaste massieve plaat, gematteerd (Lexan Margard MRSE)
PL-04	Polycarbonaat, meerwandig, v.v. microperforaties (Lexan Thermoclear LT2UV 32mm)
SY-01	Isolatie
SY-02	Paneel
PT-01	Stucwerk
KZS-01	Kalzanodsteen

OPMERKINGEN

REV	DATUM	BESCHRIJVING
-----	-------	--------------

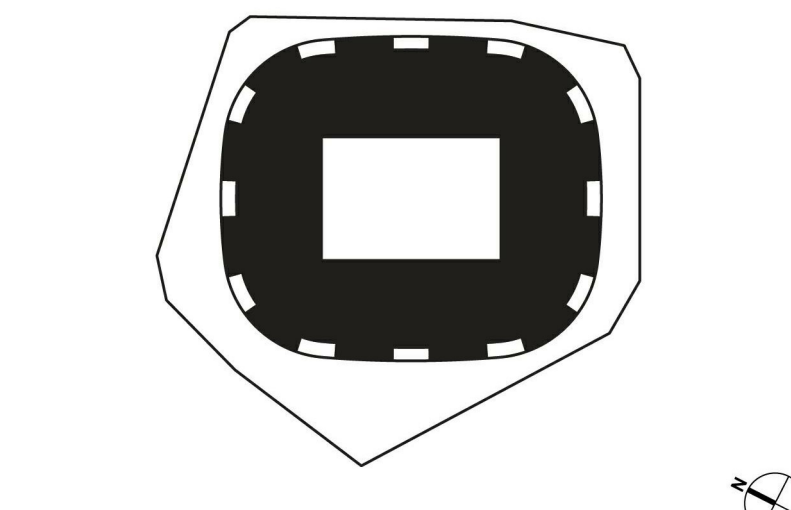


GEVELTYPES EWS-CL27


TITEL	FASE	PROJECTNUMMER	SCHAAL	FORMAAT	REVISIE
Omgevingsvergunning	P2019001	1:50	A0	06.05.2020	

FEY-OMA-00-DR-A-21-090


Tekeningnummer

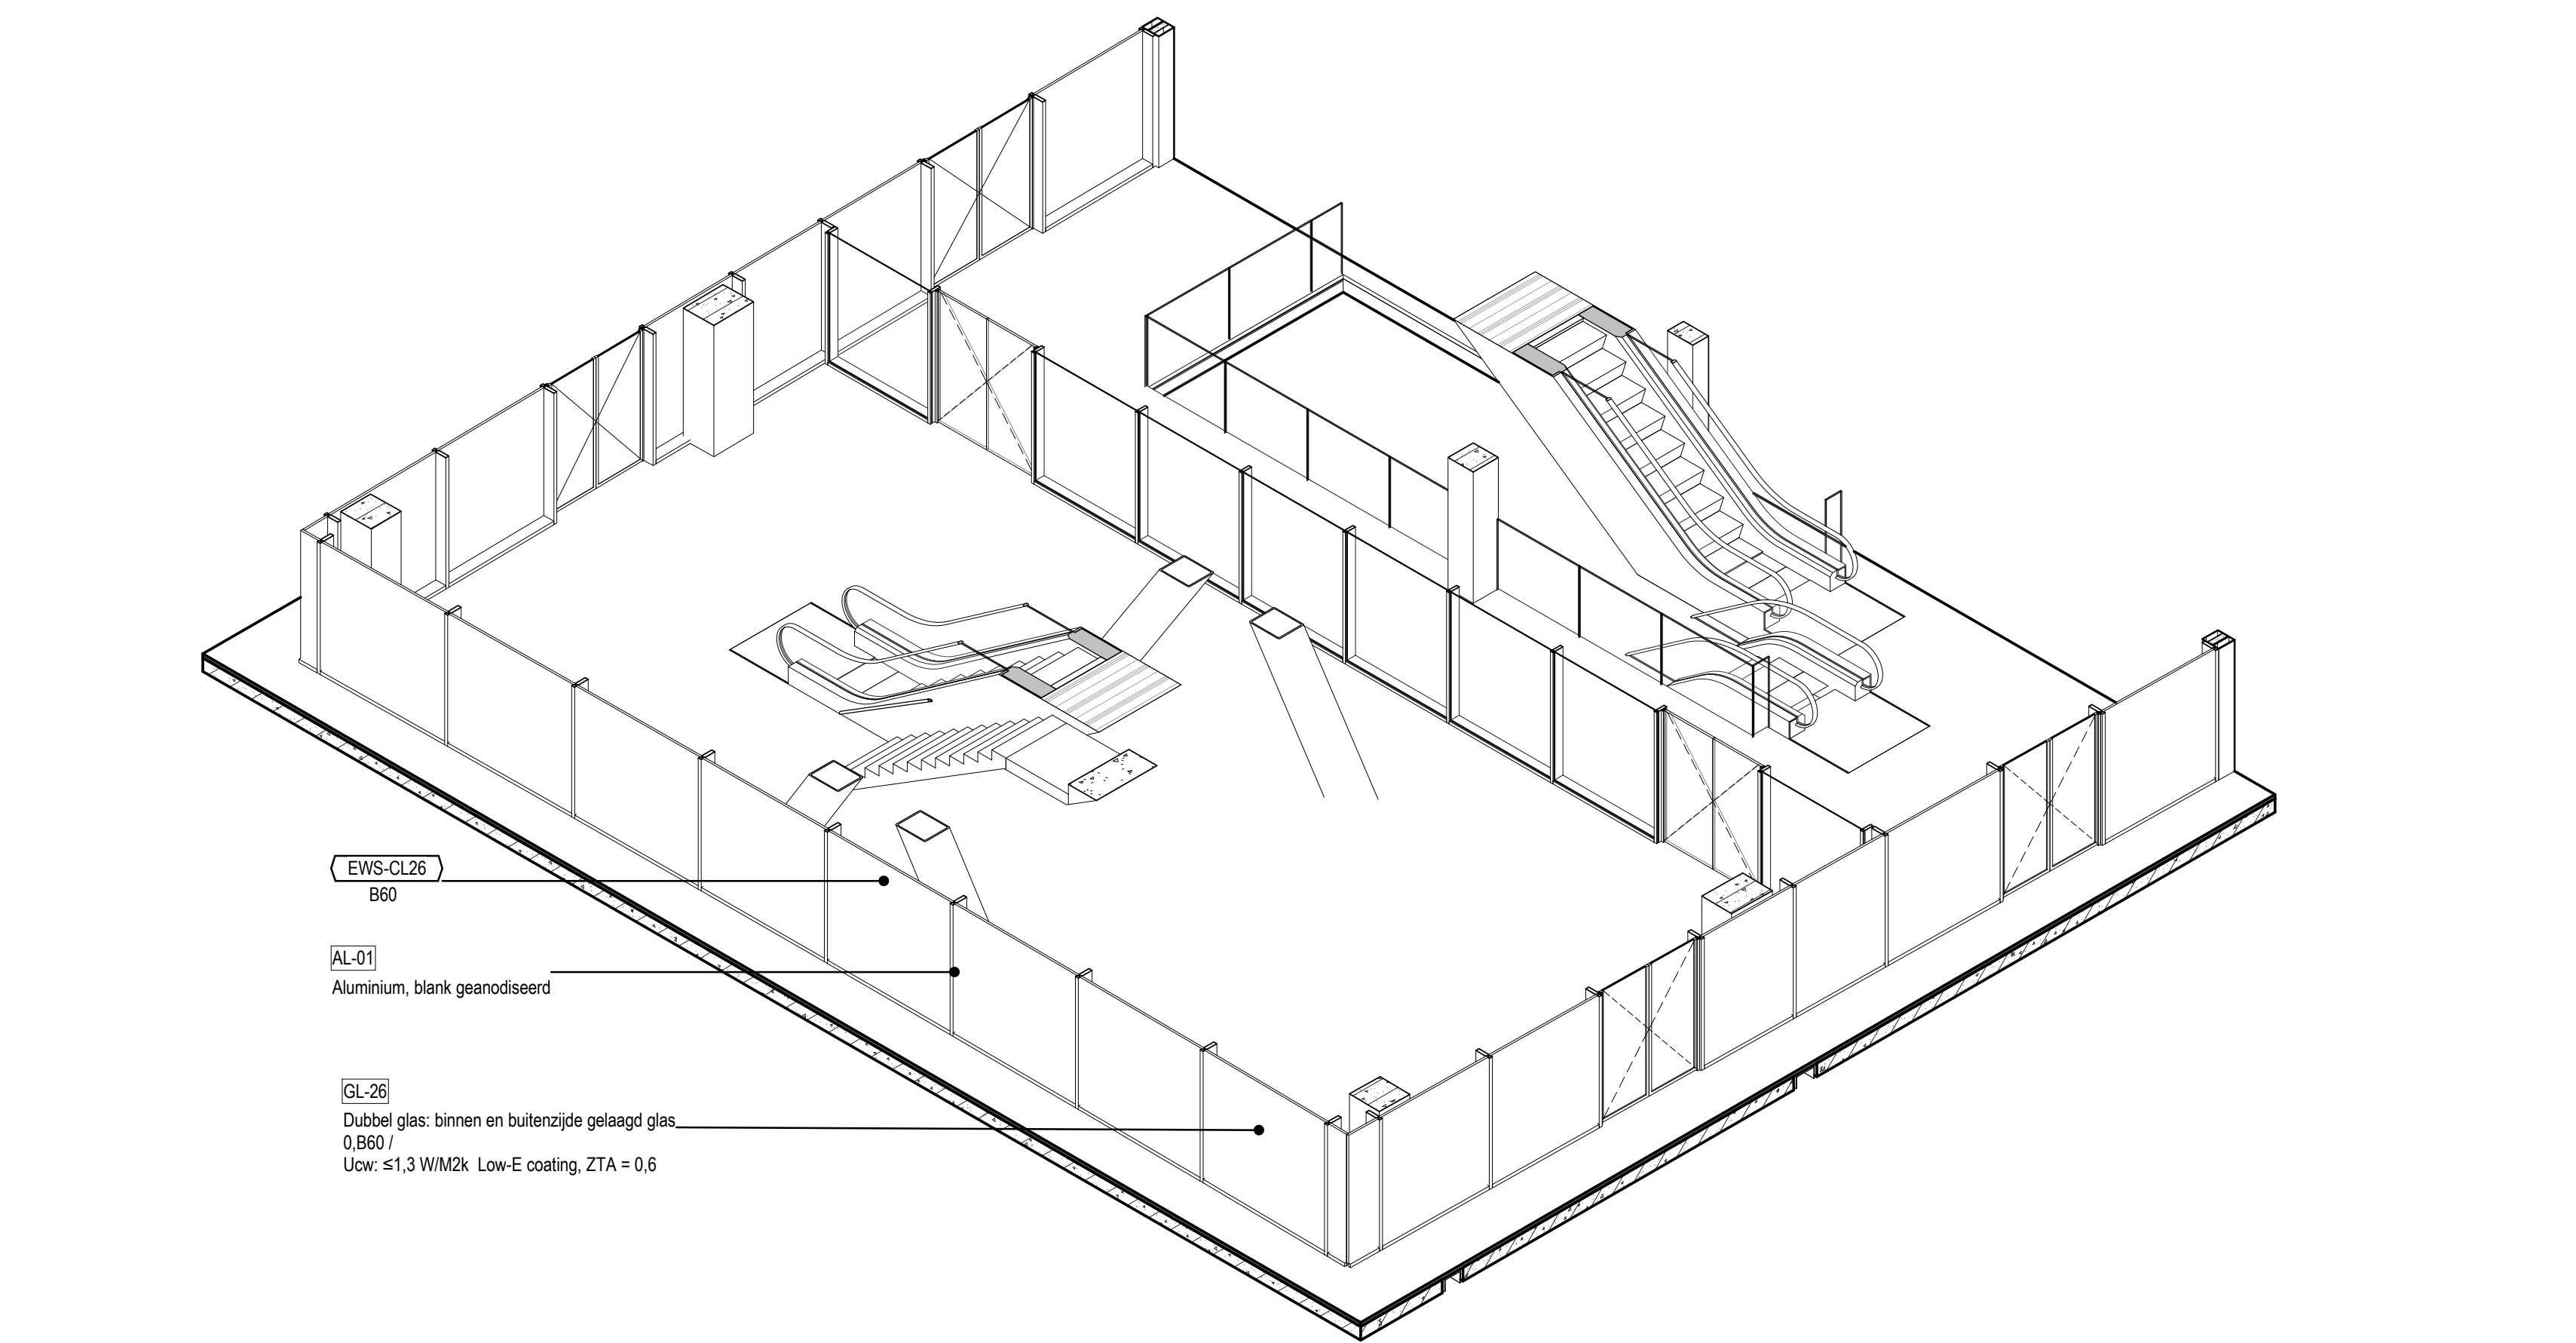


5 EWS-CL26 AXO
SCHAAL: 1:50

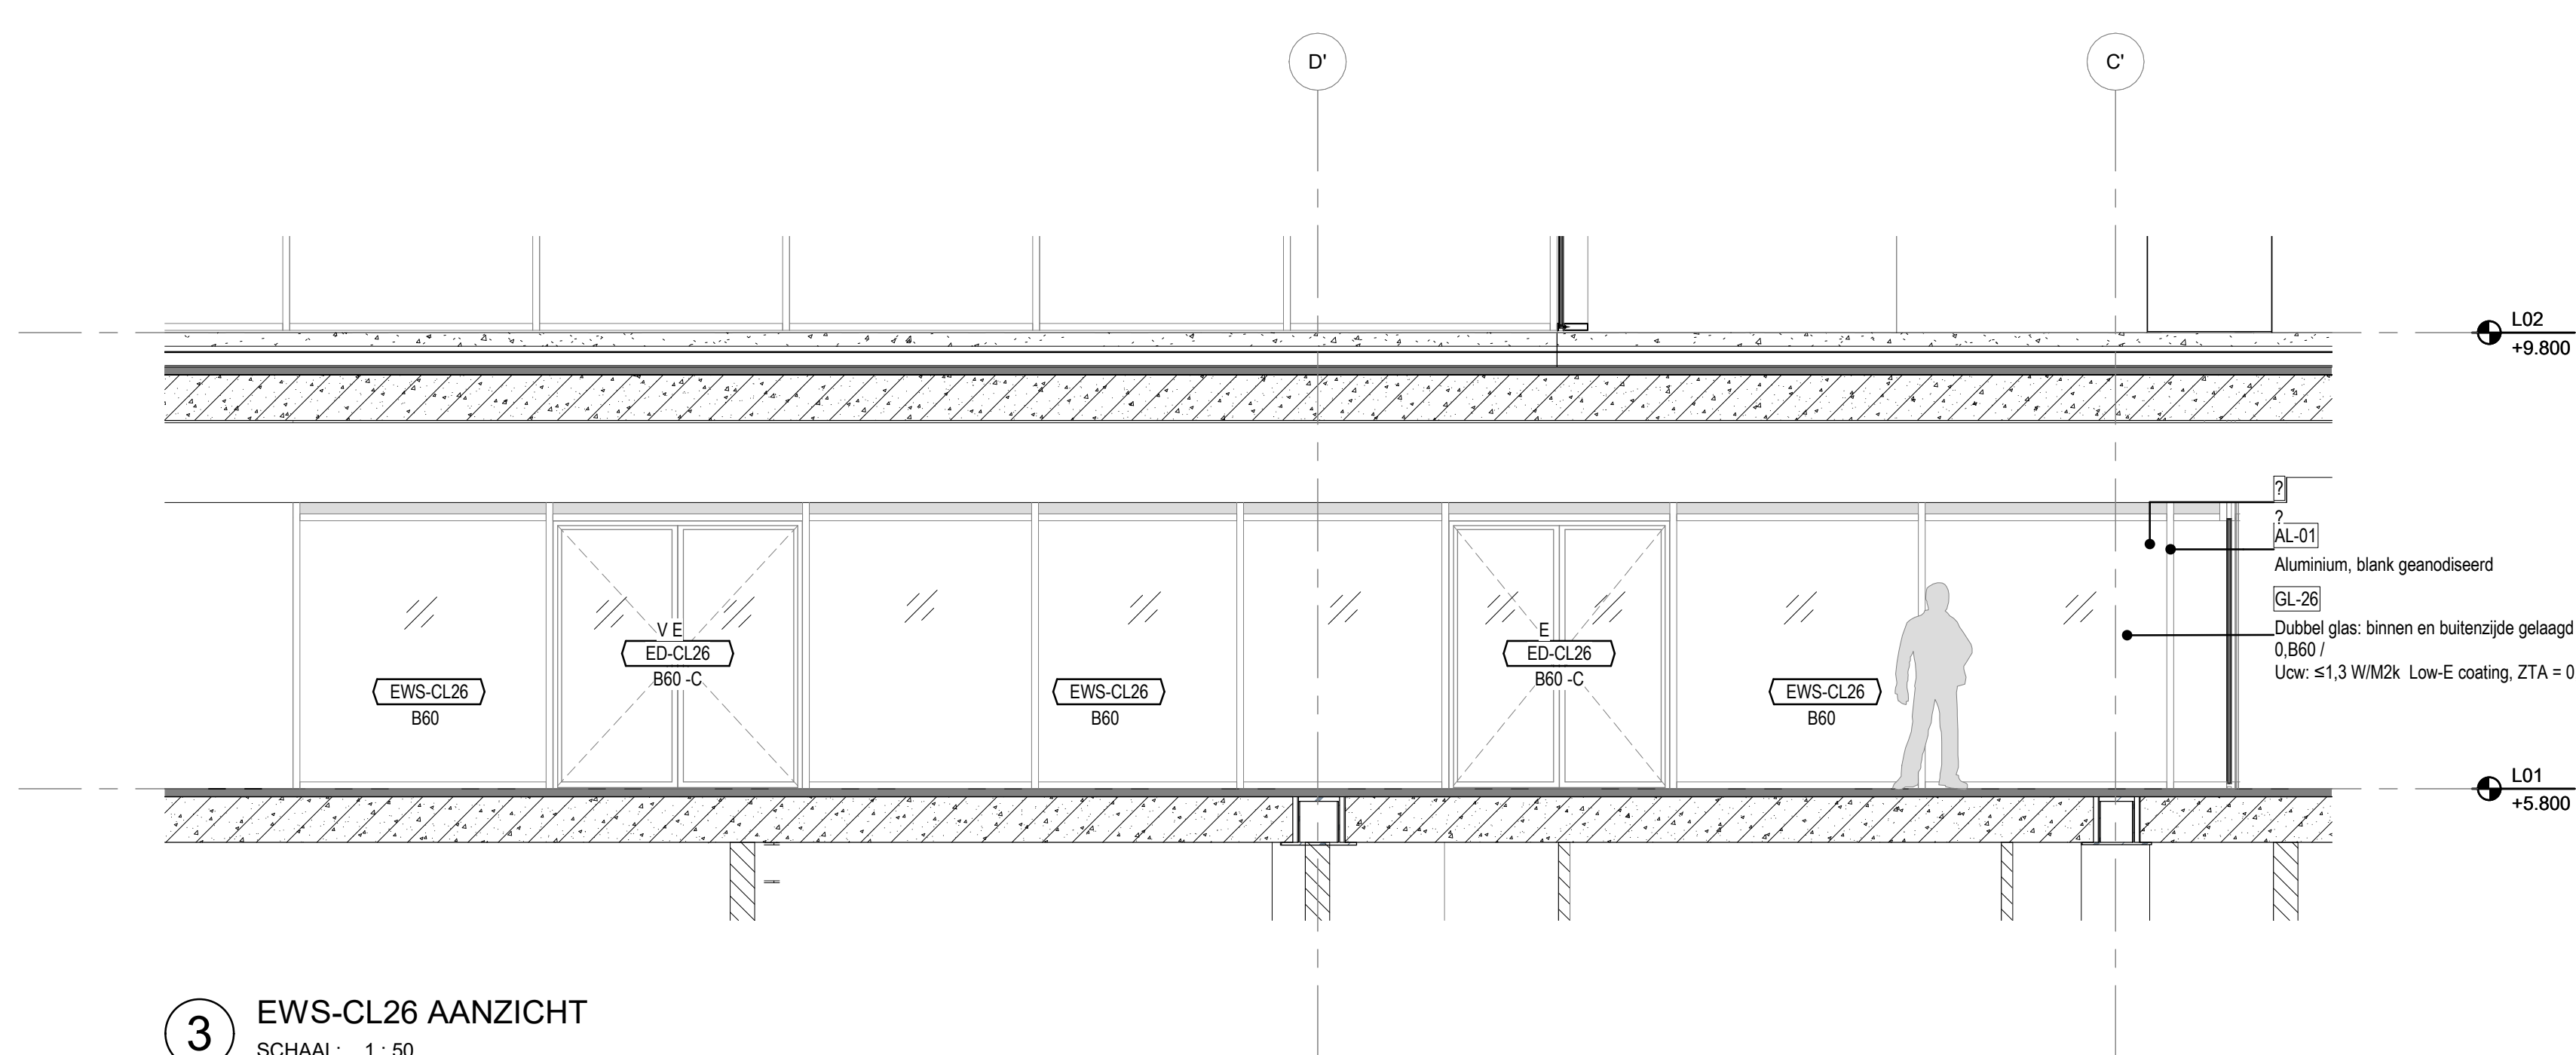


3 EWS-CL26 AANZICHT
SCHAAL: 1:50

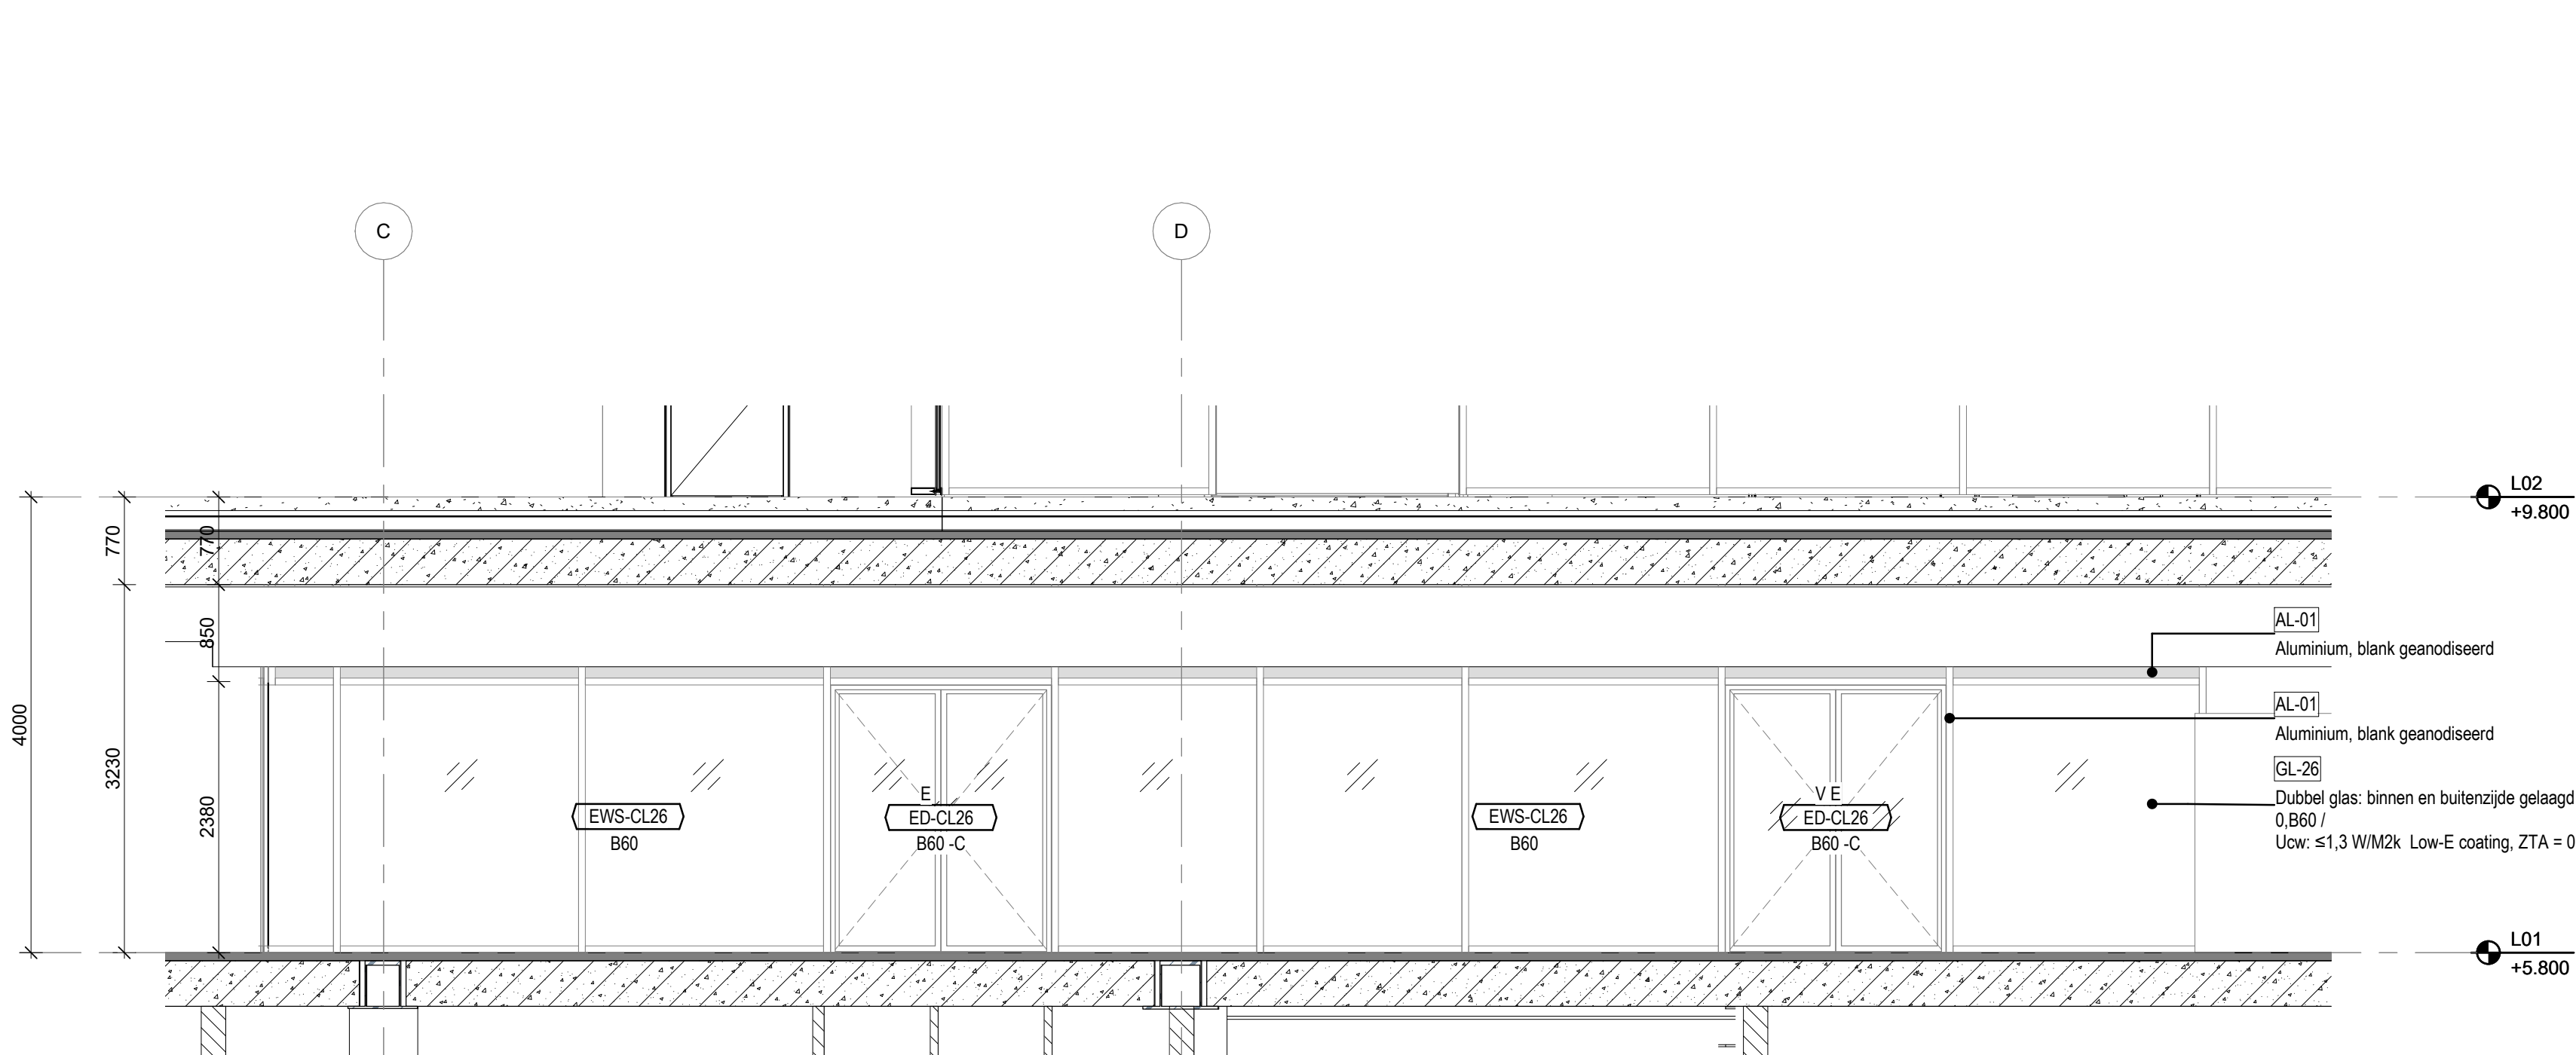

1 EWS-CL26 AANZICHT
SCHAAL: 1:50

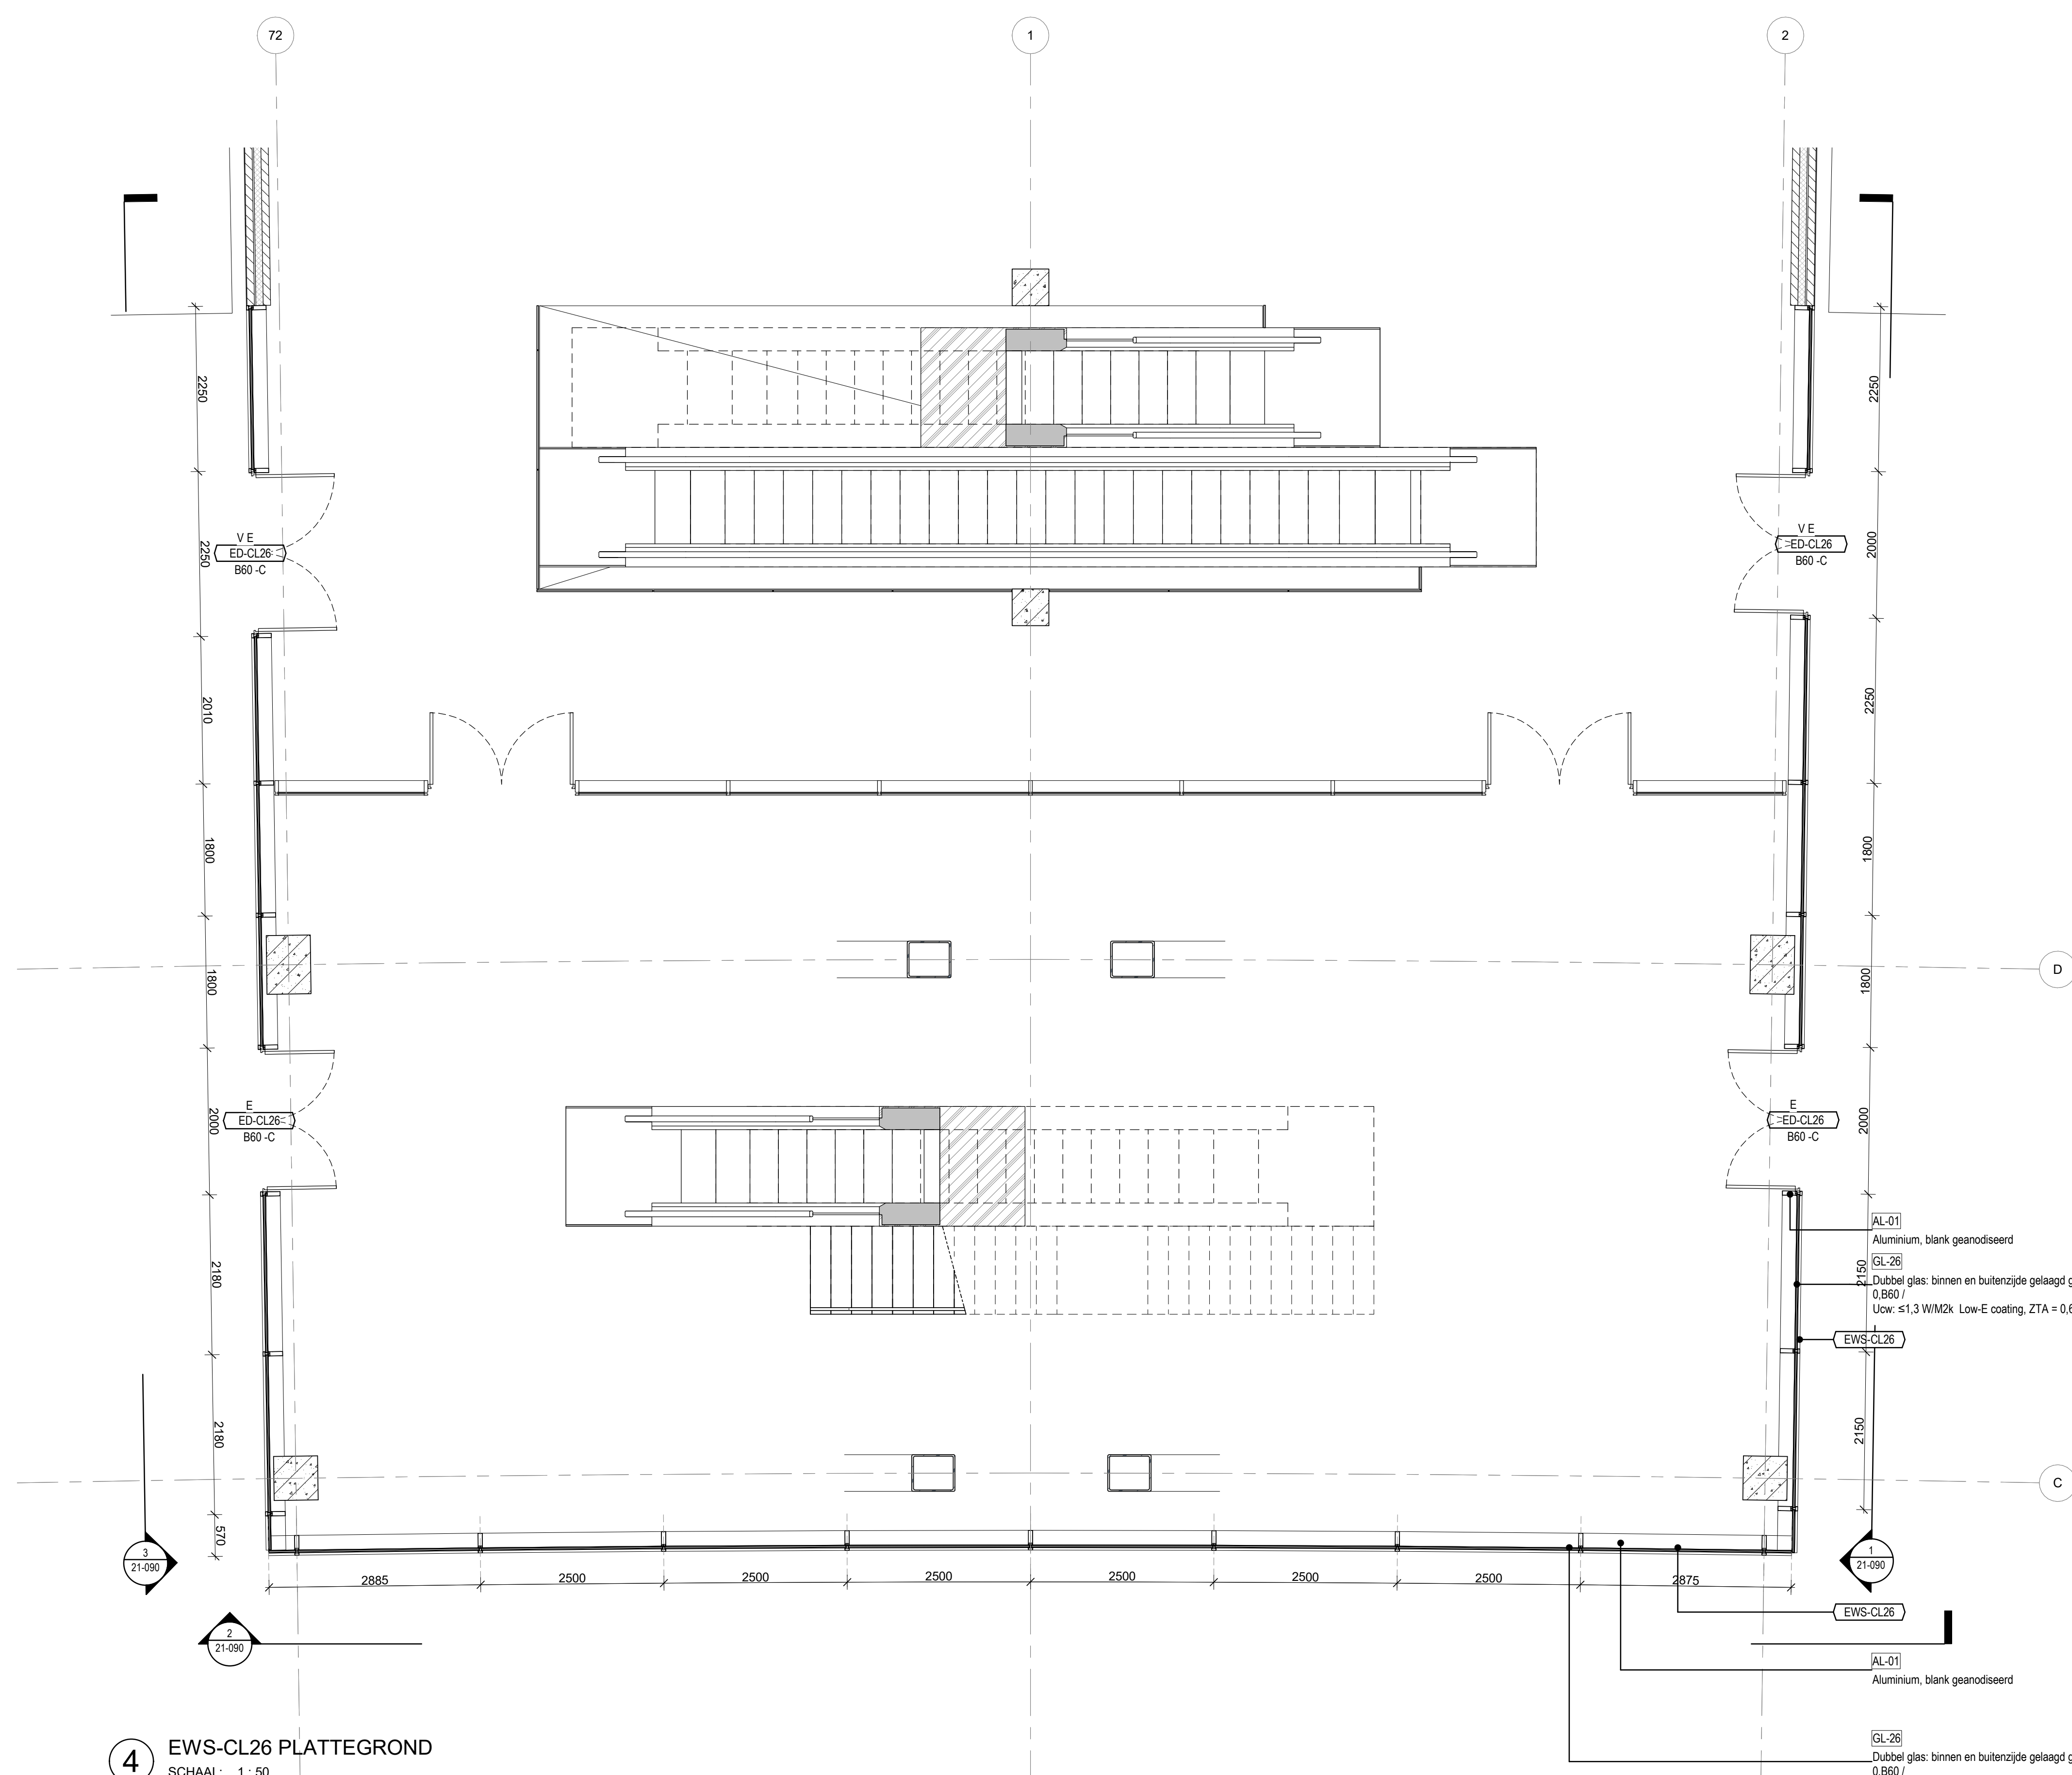

4 EWS-CL26 PLATTEGROND
SCHAAL: 1:50

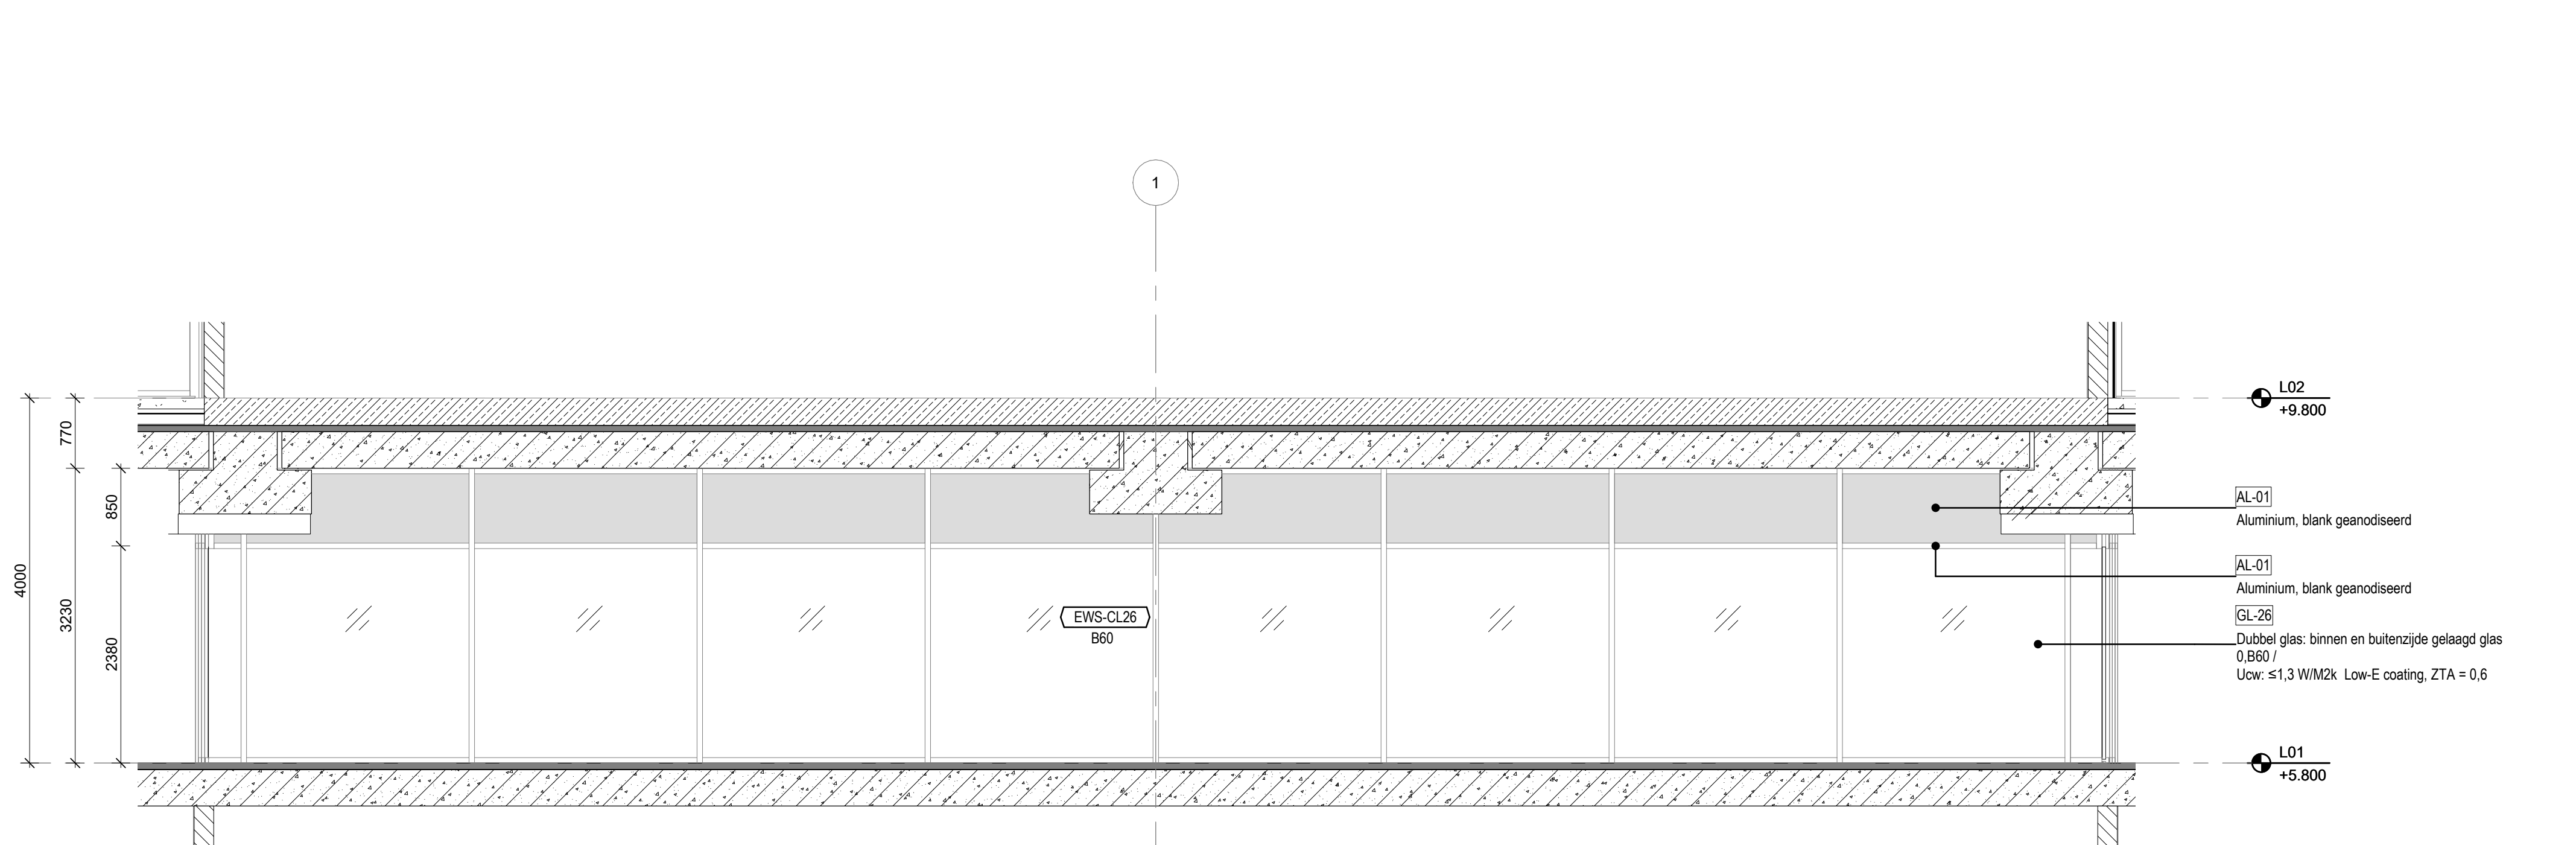

2 EWS-CL26 AANZICHT
SCHAAL: 1:50



Aanvraag omgevingsvergunning
Feyenoord City stadion

Nieuw Stadion B.V.

OPDRACHTGEVER

Van Zandvlietplein 1
3077 AA Rotterdam, NL
www.dekup.nl

OMA

ARCHITECT

Wierma Zuid 155
3012 NC Rotterdam, NL
www.oma.com

LOLA Landscape Architects

LANDSCHAP

Oudekoningel 52
3011 KD Rotterdam, NL
www.lola.land

Royal Haskoning DHV

CONSTRUCTEUR

George Hirtzerweg 85
3085 AA Rotterdam, NL
www.royalhaskoningdhv.com

Royal Haskoning DHV

INSTALLATIETECHNIEK

George Hirtzerweg 85
3085 AA Rotterdam, NL
www.royalhaskoningdhv.com

Techniplan

VERTICAAL TRANSPORT

Watermanweg 102
3087 CG Rotterdam, NL
www.techniplan.nl

TGM

GEVELADVIES

Heesakkerweg 19
3721 KM Assen, NL
www.tgm.nl

DGMR

BRANDVEILIGHEID

Cassiusstraat 5
2311 VB Den Haag, NL
www.dgmr.nl

Peutz

BOUWFYSICA

Platsingel 2
2718 NT Zoetermeer, NL
www.peutz.nl

Royal Haskoning DHV

DUURZAAMHEID

George Hirtzerweg 85
3085 AA Rotterdam, NL
www.royalhaskoningdhv.com

Philips Lighting

LICHTADVIES

Boschdijk 525
5621 JG Eindhoven, NL
www.lighting.philips.com

Event Acoustics


AKOESTIEK

Proosdeweg 20
3543 AH Utrecht, NL
www.eventacoustics.com

AL-01	Aluminium, blank geanodiseerd
AL-02	Aluminium, blank geanodiseerd, geperforeerd
AL-03	Aluminium dakplaat BB 40 95, D=70mm Coating: Zichtzijde metaalklak RAL 7006 Achterzijde isolatie + Dampremmende laag Geperforeerde plaat, gecoat, 60% SAB 135R / 1,00mm, 40% SAB 135R / 1,13mm
AL-04	Aluminium, Ruw onbehandeld aluminium
GL-20	Dubbel glas: binnen en buitenzijde gelaagd glas SW, B30 Uow: $\leq 1,3$ W/M2K / Zonwerende coating, ZTA = 0,3 / LTA = 0,6
GL-20-BD	Bubbel glas: binnen en buitenzijde gelaagd glas SW / Zonwerende coating, ZTA = 0,3 / LTA = 0,6
GL-21	Dubbel glas: binnen en buitenzijde gelaagd glas B60 / Uow: $\leq 1,3$ W/M2K Zonwerende coating, ZTA = 0,3 / LTA = 0,6
GL-22	Dubbel glas: binnen en buitenzijde gelaagd glas Uow: $\leq 1,3$ W/M2K / Low-E coating, ZTA = 0,6
GL-23	Dubbel glas: binnen en buitenzijde gelaagd glas Uow: $\leq 1,3$ W/M2K / Low-E coating, ZTA = 0,6
GL-24	Dubbel glas: binnen en buitenzijde gelaagd glas SW / Low-E coating, ZTA = 0,6
GL-25	Dubbel glas: binnen en buitenzijde gelaagd glas SW 0, B30, B60 / Uow: $\leq 1,3$ W/M2K / Zonwerende coating, ZTA = 0,3 / LTA = 0,6
GL-25-ADGU	binnenzijde enkel glas, buitenzijde gelaagd glas Uow: $\leq 1,3$ W/M2K Zonwerende coating, ZTA = 0,3 / LTA = 0,6
GL-26	Dubbel glas: binnen en buitenzijde gelaagd glas 0, B60 Uow: $\leq 1,3$ W/M2K Low-E coating, ZTA = 0,6
ST-01	Staal, Gecoat antraciet grijs RAL 7016
ST-02	Staal, Gecoat lichtgrijs RAL 7047, (Geprofileerde plaat CL01)
ST-03	Staal, Gecoat zwart RAL 9005
ST-04	Staal, Geprofileerd, Gecoat zwart RAL 9005
ST-05	Staal, Gegalvaniseerd
ST-06	Hekwerk v.v. stalen strippen, 45 graden met staalplaat aan de achterzijde, Gecoat lichtgrijs RAL 7047
ST-07	Hekwerk v.v. stalen strippen, 45 graden, Gecoat lichtgrijs RAL 7047
PL-01	Polycarbonaat, meerwandig, v.v. microperforaties (Lexan Thermoclear LT2UV 32mm) + polycarbonaat, massieve plaat (Lexan Exell 4mm)
PL-02	Polycarbonaat, krasvaste massieve plaat, transparant (Lexan Margard MR5E)
PL-03	Polycarbonaat, krasvaste massieve plaat, gematteerd (Lexan Margard MR5E)
PL-04	Polycarbonaat, meerwandig, v.v. microperforaties (Lexan Thermoclear LT2UV 32mm)
SY-01	Isolatie
SY-02	Paneel
PT-01	Stucwerk
KZS-01	Kalkzandsteen

OPMERKINGEN

REV DATUM BESCHRIJVING

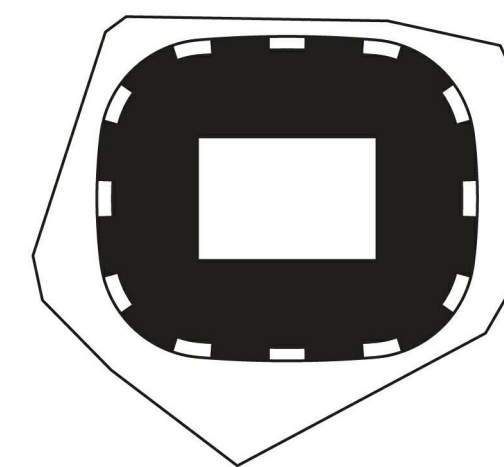


TEKENING NIET VERSCHALKEN. ALLE AFMETINGEN DIEREN OP DE BOUWPLAATS
GECONTROLEERD TE WORDEN. DIT DOCUMENT BEVAT AUTEURSRECHTMATIG
MATERIAAL. ELK ONGETOEGESTIGD GEBRUIK, REPRODUCTIE, VERSPREIDING
OF DUPLICATIE VAN HIERIN GEGEVEN INFORMATIE KAN LEIDEN TOT
JANSENREKLAMES, INDIEN TOEGESTELDE WETGEVING.

GEVELTYPES
EWS-SP01

TITEL	Omgevingsvergunning	REVISE
FASE	1:20	A0
PROJECTNUMMER	SCHAAL	FORMAAT
P2019001	1:20	A0
06.05.2020	DATUM	

FEY-OMA-00-DR-A-21-100

TEKENINGNUMMER

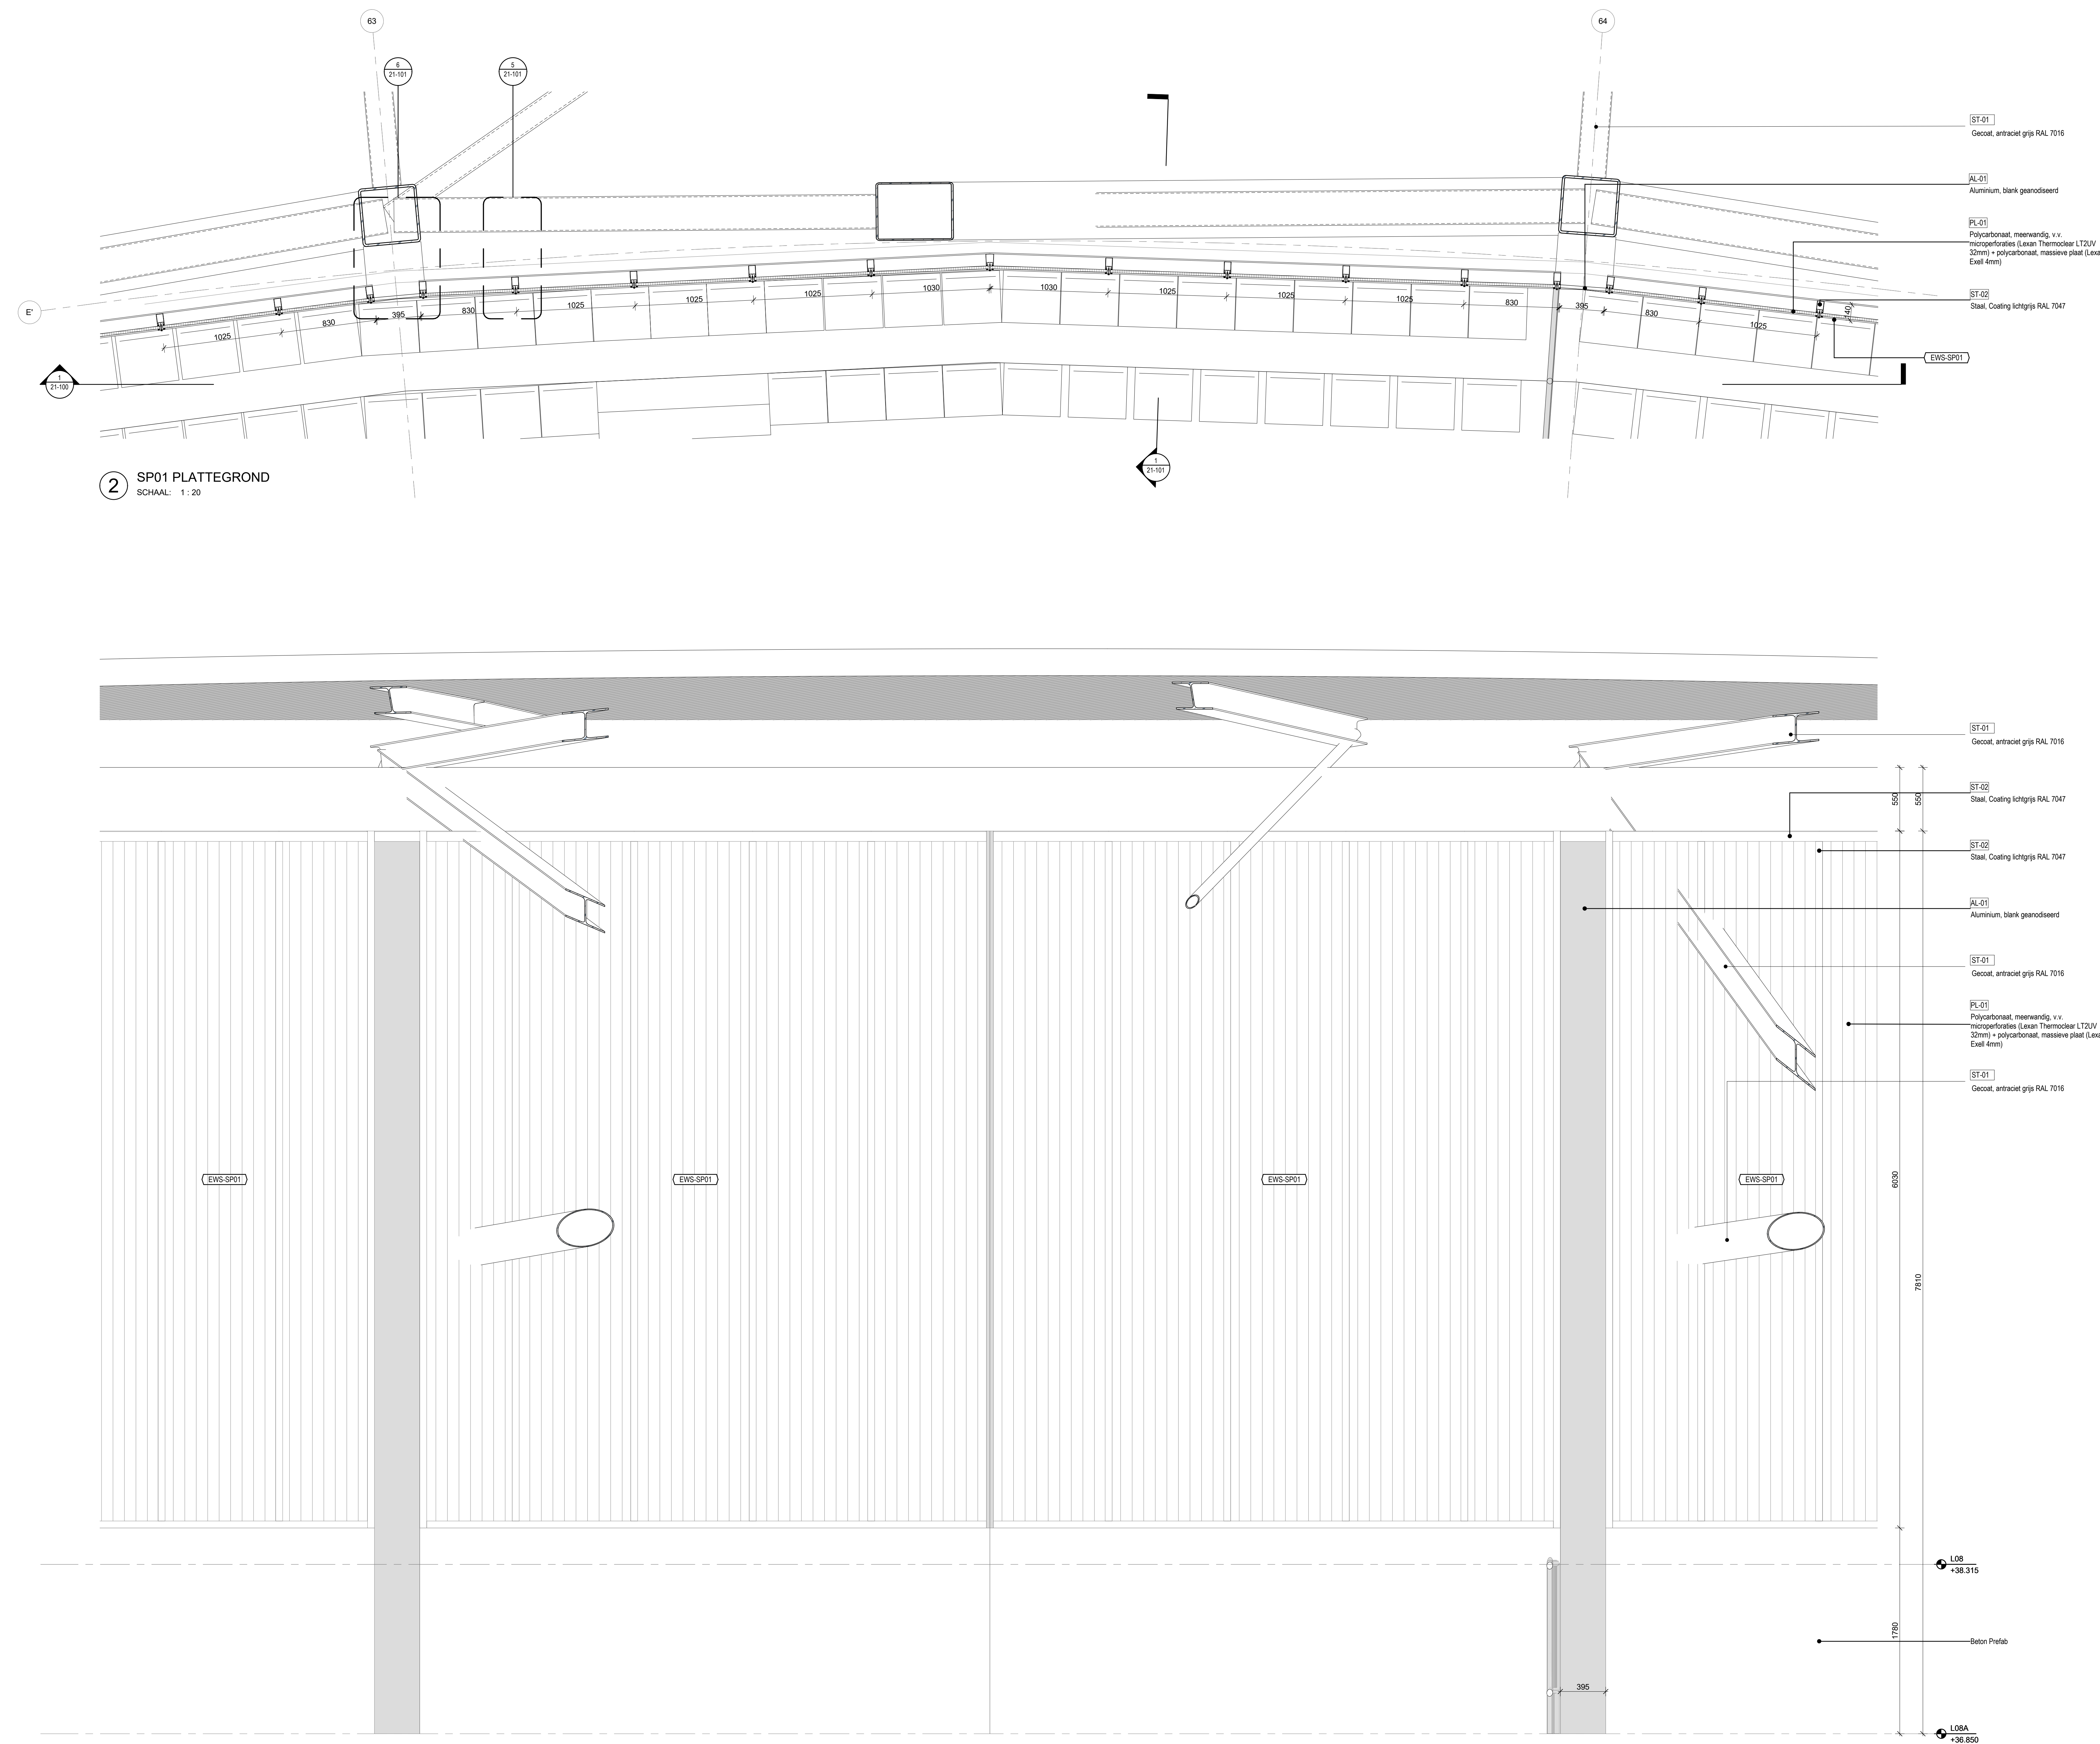

2 SP01 PLATTEGROND
SCHAAL: 1:20

1 SP01 AANZICHT
SCHAAL: 1:20



Aanvraag omgevingsvergunning
Feyenoord City stadion

Nieuw Stadion B.V.
Van Zandvlietplein 1
3077 AA Rotterdam, NL
www.dekulp.nl

OPDRACHTGEVER

OMA
Weena Zuid 158
3012 NC Rotterdam, NL
www.oma.com

ARCHITECT

LOLA Landscape Architects
Oudekoning 82
3011 KD Rotterdam, NL
www.lola.land

LANDSCHAP

Royal Haskoning DHV
George Hirtzerweg 85
3085 AA Rotterdam, NL
www.royalhaskoningdhv.com

CONSTRUCTEUR

Royal Haskoning DHV
George Hirtzerweg 85
3085 AA Rotterdam, NL
www.royalhaskoningdhv.com

INSTALLATIETECHNIEK

Techniplan
Watermanweg 102
3087 CG Rotterdam, NL
www.techniplan.nl

VERTICAAL TRANSPORT

TGM
Hessakerweg 19
2721 MN Zoetermeer, NL
www.tgm.nl

GEVELADVIES

DGMR
Casusstraat 5
2311 VB Den Haag, NL
www.dgmr.nl

BRANDVEILIGHEID

Peutz
Palstingel 2
2718 NT Zoetermeer, NL
www.peutz.nl

BOUWFYSICA

Royal Haskoning DHV
George Hirtzerweg 85
3085 AA Rotterdam, NL
www.royalhaskoningdhv.com

DUURZAAMHEID

Philips Lighting
Boeschoude 525
5621 AG Eindhoven, NL
www.lighting.philips.com

LICHTADVIES

Event Acoustics
Proosdeweg 50
3843 AH Utrecht, NL
www.eventacoustics.com

AKOESTIEK

AL-01	Aluminium, blank geanodiseerd
AL-02	Aluminium, blank geanodiseerd, geporeerd
AL-03	Aluminium dakplaat BB 40 95, D=70mm Coating: Zichtbare metaalk RAL 7006 Akroestische isolatie + Dampremmende laag Geporeerde plaat, gecoat, 60% SAB 135R / 1,00mm, 40% SAB 135R / 1,13mm
AL-04	Aluminium, Ruw onbehandeld aluminium

GL-20	Dubbel glas: binnen en buitenzijde gelaagd glas SW: B30 Uow: <1.3 W/M2K / Zonwerende coating, ZTA = 0.3 / LTA = 0.6
GL-20-BD	Dubbel glas: binnen en buitenzijde gelaagd glas SW / Zonwerende coating, ZTA = 0.3 / LTA = 0.6
GL-21	Dubbel glas: binnen en buitenzijde gelaagd glas B60 / Uow: <1.3 W/M2K Zonwerende coating, ZTA = 0.3 / LTA = 0.6
GL-22	Dubbel glas: binnen en buitenzijde gelaagd glas Uow: <1.3 W/M2K / Low-E coating, ZTA = 0.6

GL-23	Dubbel glas: binnen en buitenzijde gelaagd glas Uow: <1.3 W/M2K / Low-E coating, ZTA = 0.6
GL-24	Dubbel glas: binnen en buitenzijde gelaagd glas SW / Low-E coating, ZTA = 0.6
GL-25	Dubbel glas: binnen en buitenzijde gelaagd glas SW 0, B30, B60 / Uow: <1.3 W/M2K / Zonwerende coating, ZTA = 0.3 / LTA = 0.6
GL-25-ADGU	binnenzijde enkel glas, buitenzijde gelaagd glas Uow: <1.3 W/M2K Zonwerende coating, ZTA = 0.3 / LTA = 0.6


GL-26	Dubbel glas: binnen en buitenzijde gelaagd glas 0, B60 Uow: <1.3 W/M2K Low-E coating, ZTA = 0.6
ST-01	Staal, Gecoat antraciet grijs RAL 7016
ST-02	Staal, Gecoat lichtgrijs RAL 7047, (Geprofileerde plaat CL01)
ST-03	Staal, Gecoat zwart RAL 9005
ST-04	Staal, Geprofileerd, Gecoat zwart RAL 9005
ST-05	Staal, Gegalvaniseerd

ST-06	Hekwerk v.v. stalen strippen, 45 graden met staalplaat aan de achterzijde, Gecoat lichtgrijs RAL 7047
ST-07	Hekwerk v.v. stalen strippen, 45 graden, Gecoat lichtgrijs RAL 7047
PL-01	Polycarbonaat, meerwandig, v.v. microperforaties (Lexan Thermoclear LT2UV 32mm) + polycarbonaat, massieve plaat (Lexan Exell 4mm)
PL-02	Polycarbonaat, krasvaste massieve plaat, transparant (Lexan Margard MRSE)
PL-03	Polycarbonaat, krasvaste massieve plaat, gematteerd (Lexan Margard MRSE)

PL-04	Polycarbonaat, meerwandig, v.v. microperforaties (Lexan Thermoclear LT2UV 32mm)
SY-01	Isolatie
SY-02	Paneel
PT-01	Stucwerk
KZS-01	Kaizandsteen

OPMERKINGEN

REV DATUM BESCHRIJVING

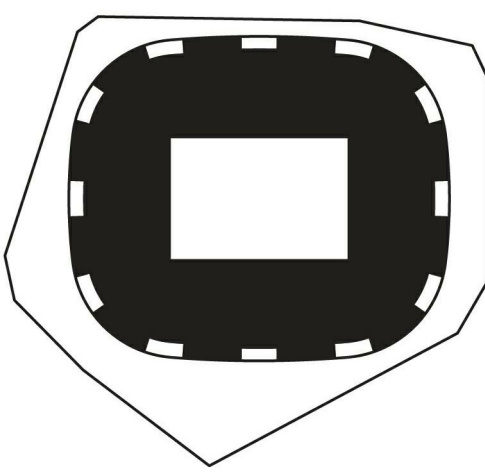


TEKENING MET VERSCHILLENDE ALLE AFMETINGEN DIENTEN OP DE BOUWPLAATS
GECONTROLEERD TE WORDEN. DIT DOCUMENT BEVAT AUTEURSCHEPPINGSRECHT
MATERIAAL. Elk ongeautoriseerd gebruik, verspreiding, verspreiding
OF DUPLICATIE VAN HIERIN GEGEVEN INFORMATIE KAN LEIDEN TOT
JANSENREKLAME. INDEE TOEGESTELDE TEGENWOORDIG.

GEVELTYPES
EWS-SP01


TITEL	Omgevingsvergunning	REVISIE
FASE	P2019001	06.05.2020
PROJECTNUMMER	1:201:5	A0
SCHAAL	FORMAAT	DATUM

FEY-OMA-00-DR-A-21-101


TEKENINGNUMMER

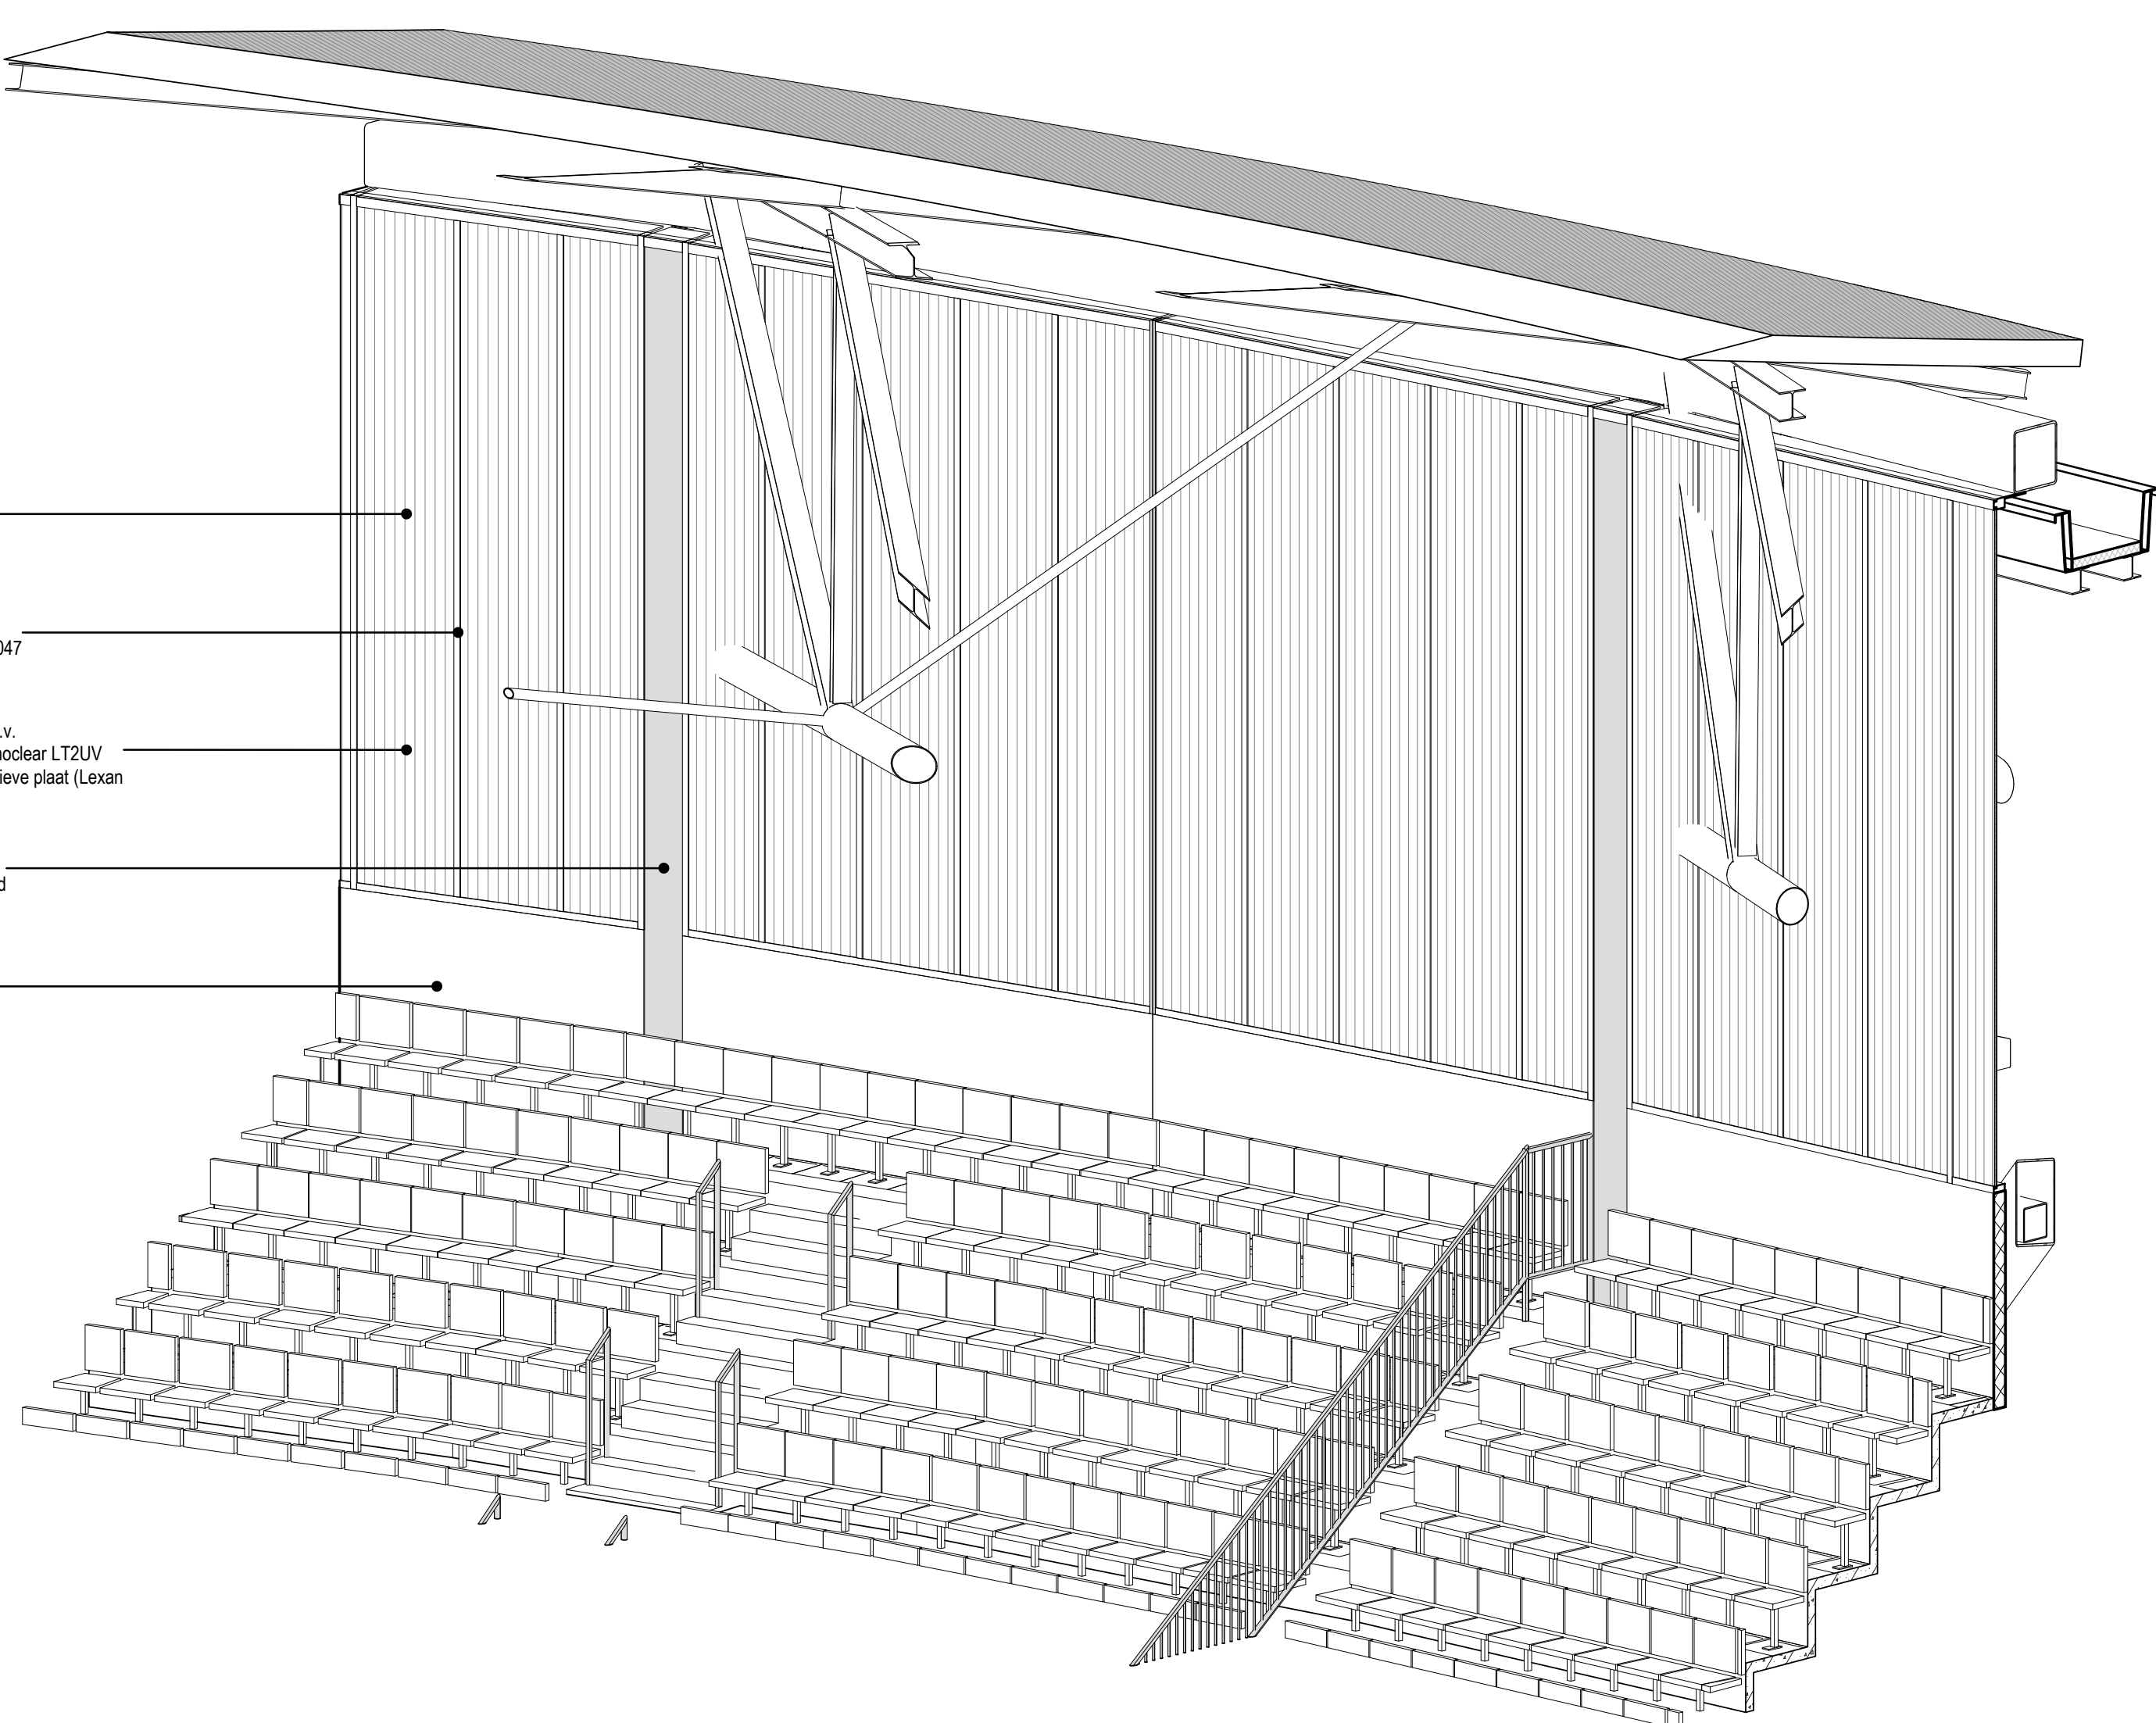


7 SP01 DETAIL AXO
SCHAAL: 1:5

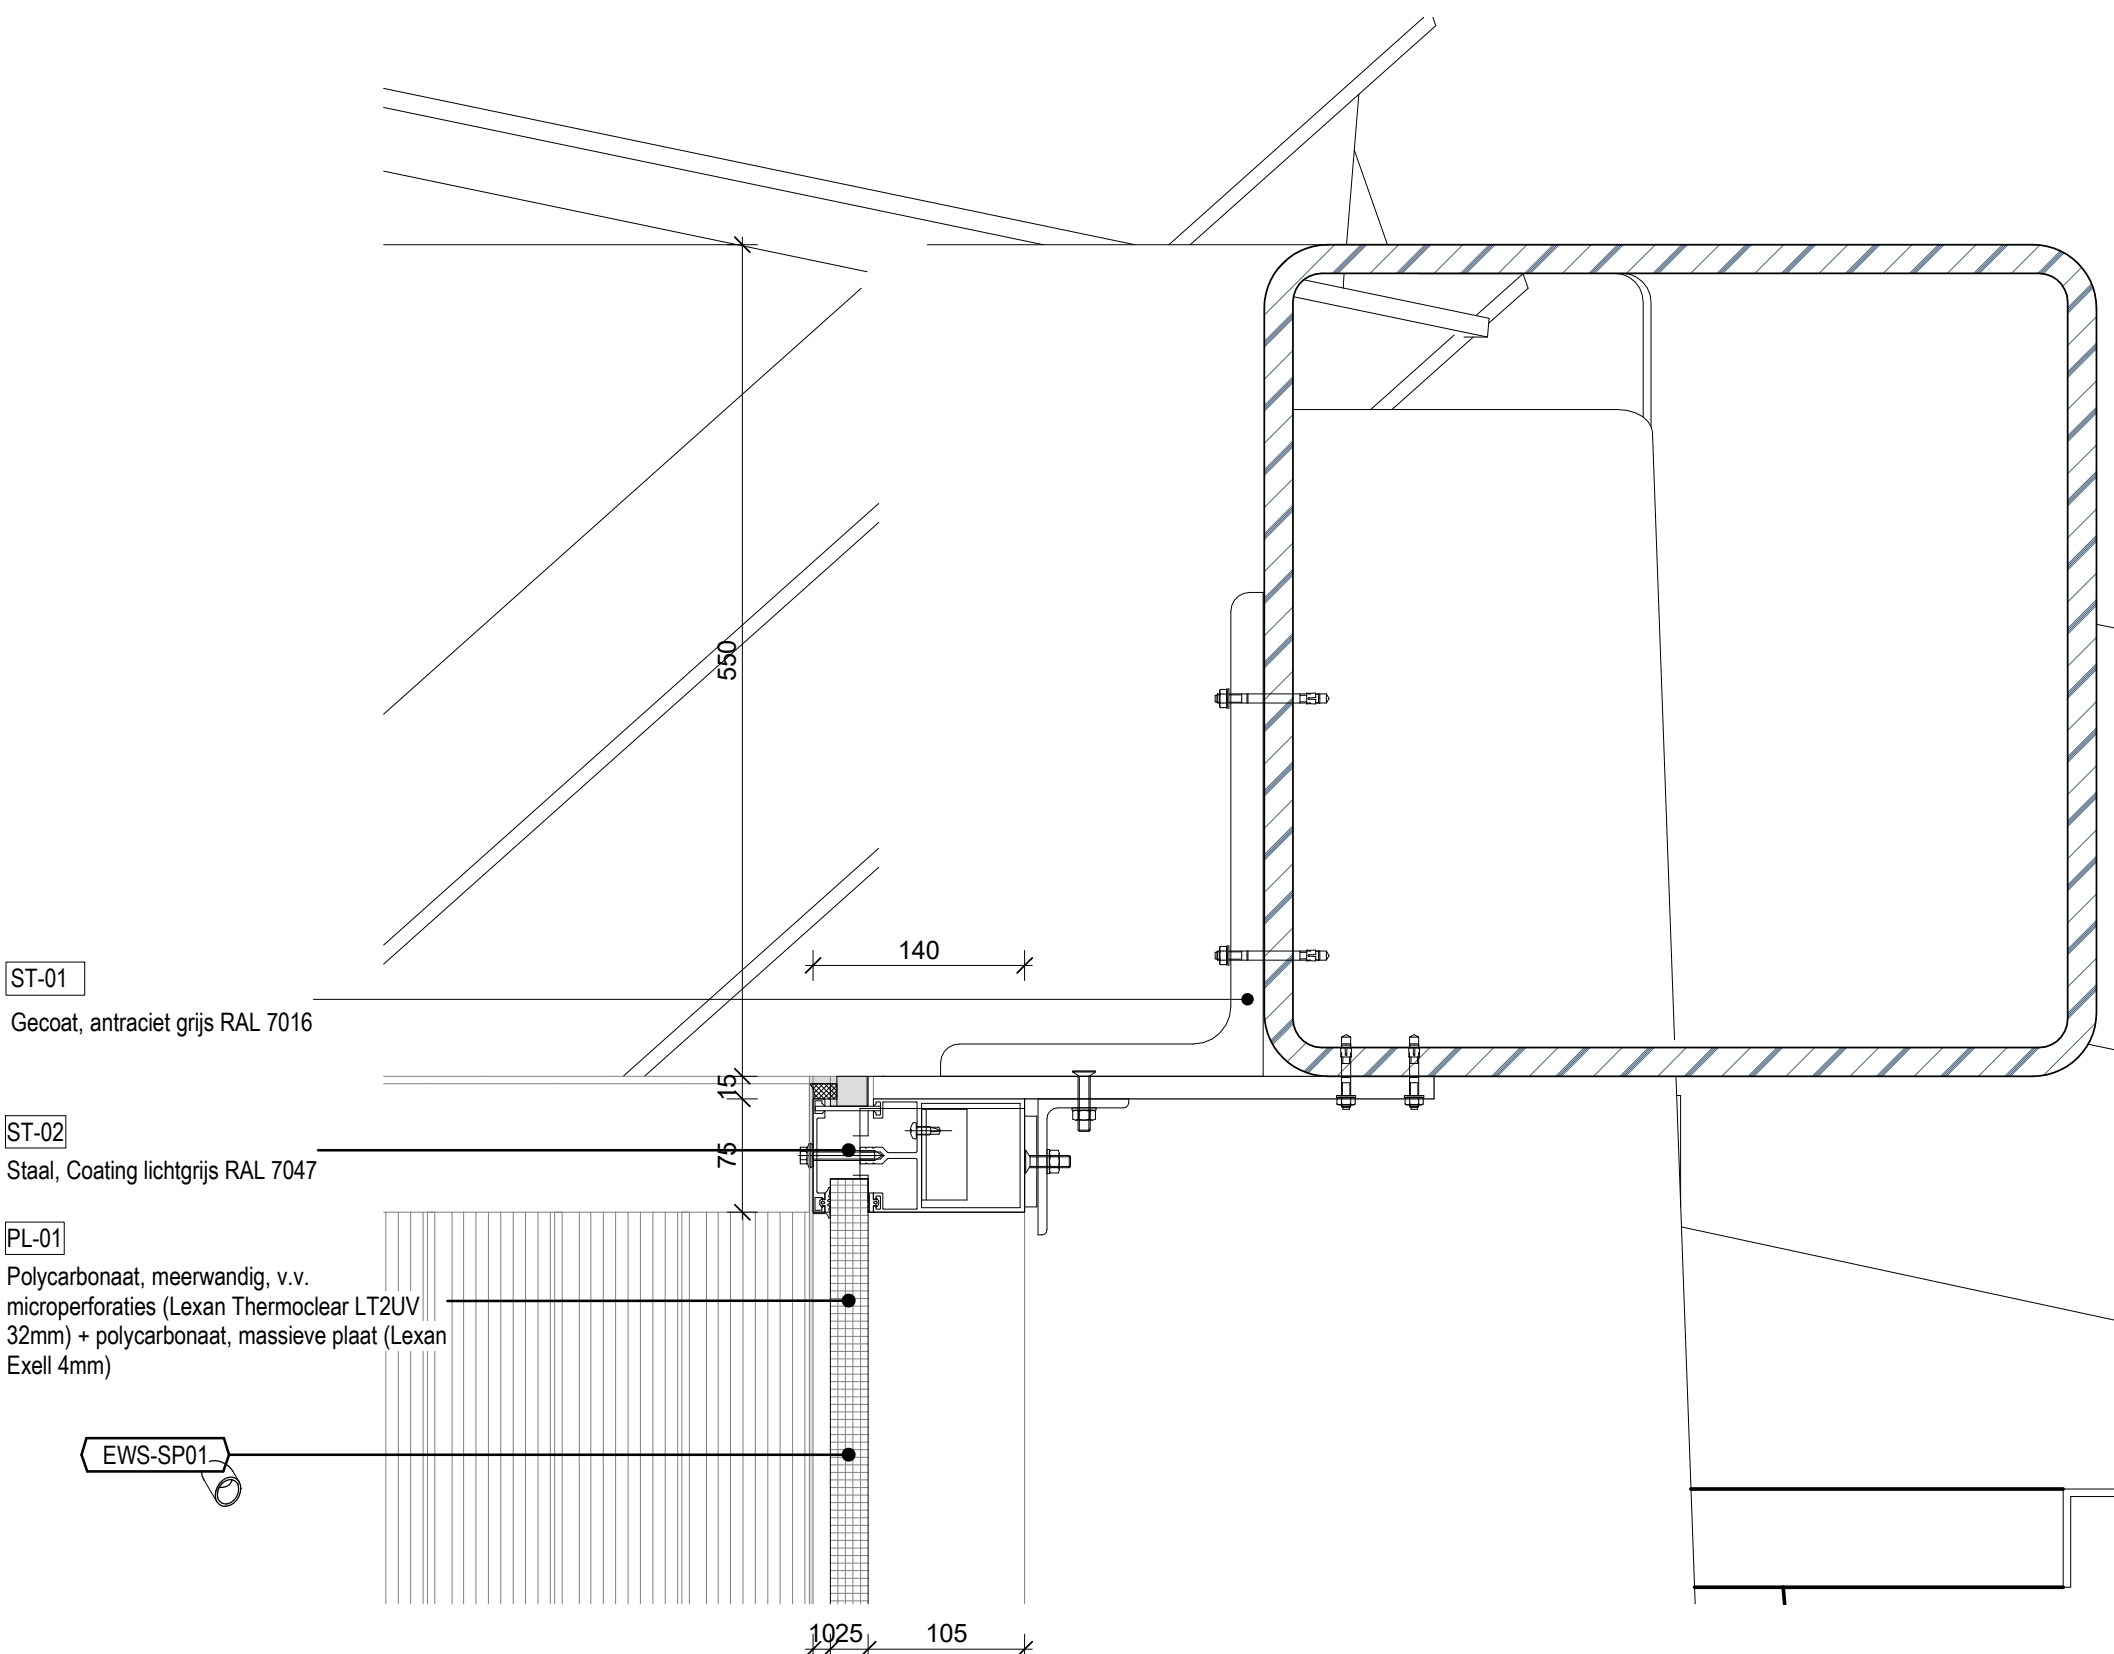


4 SP01 DETAIL DOORSNEDE
SCHAAL: 1:5

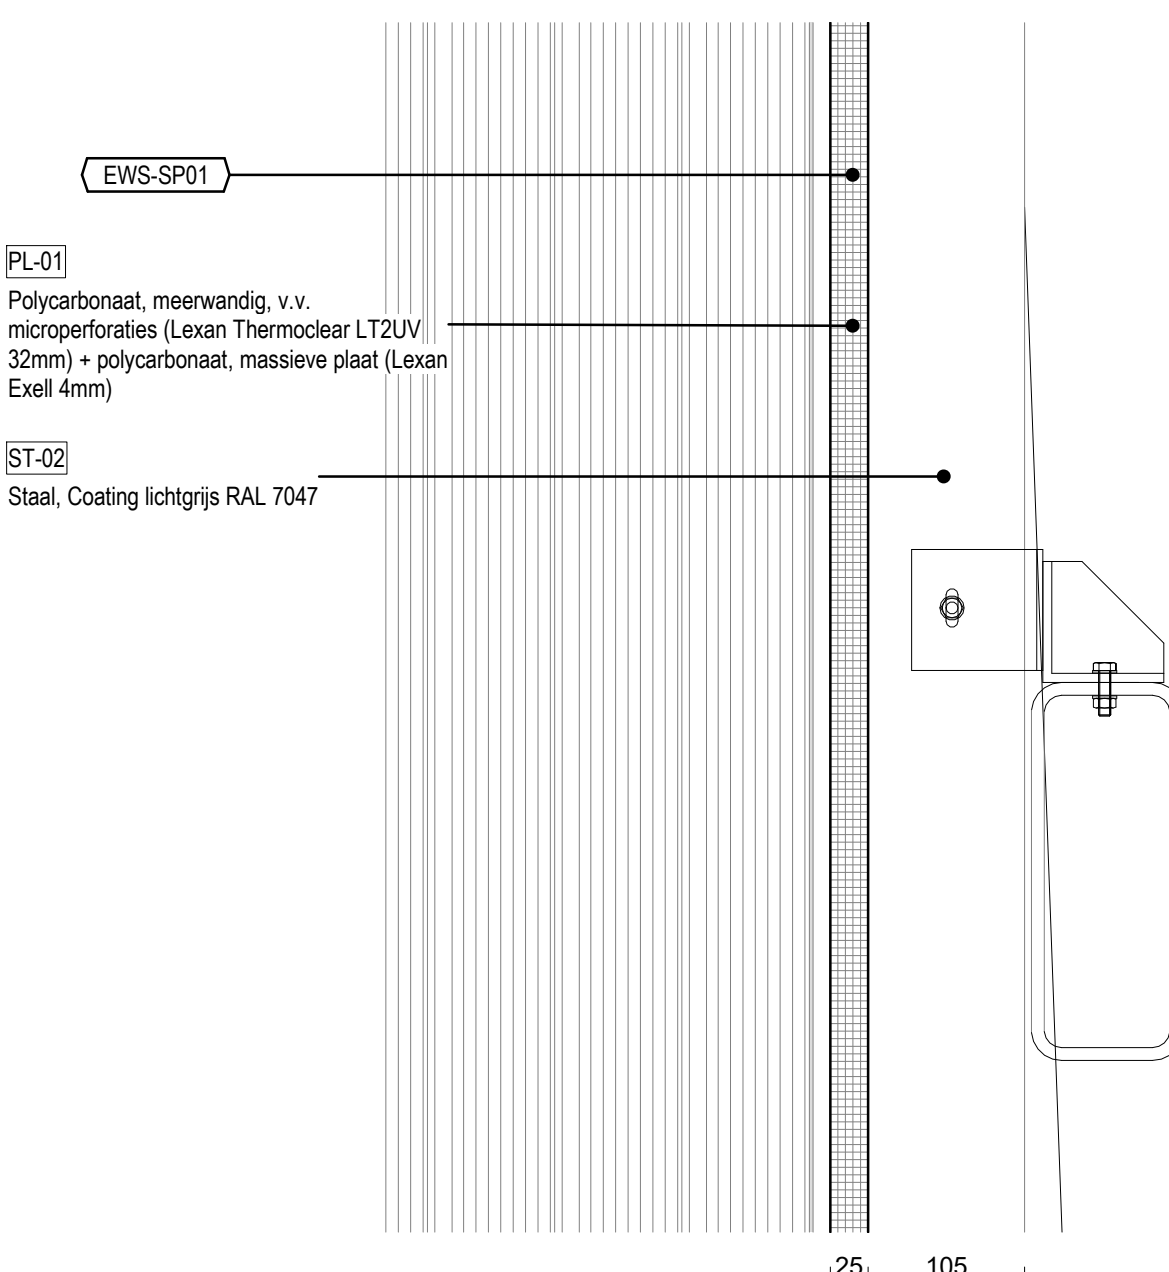


3 SP01 DETAIL DOORSNEDE
SCHAAL: 1:5

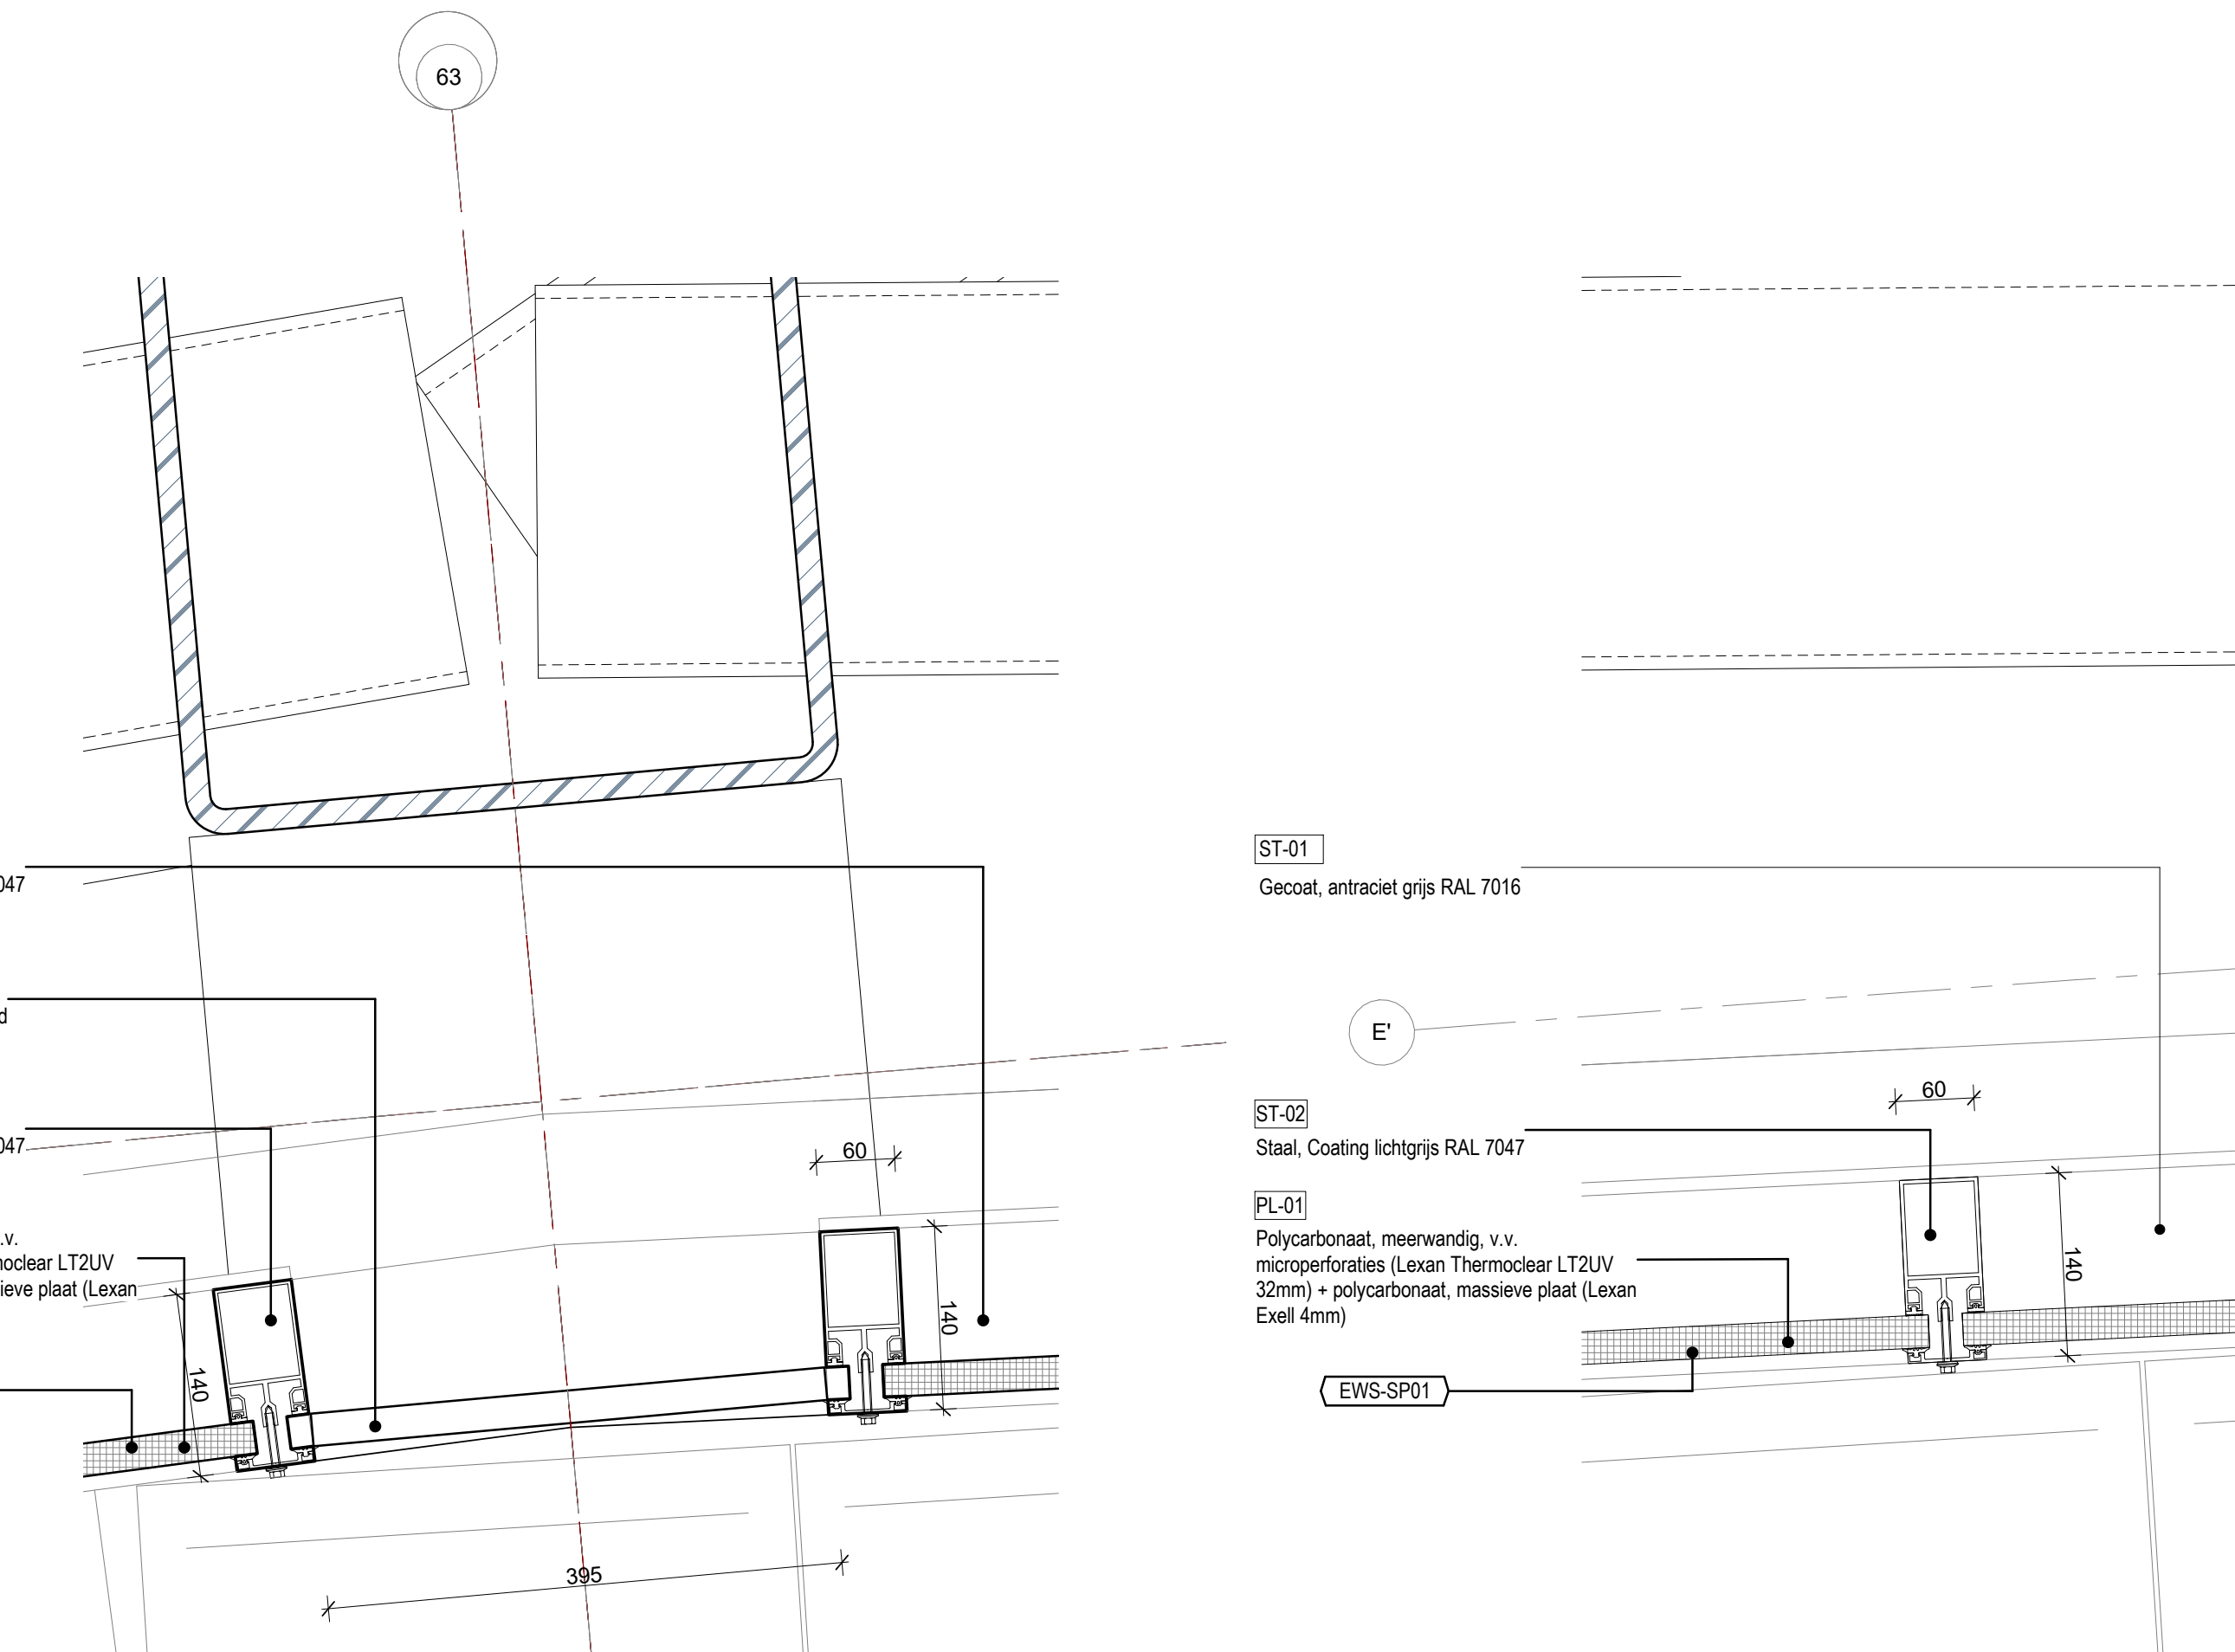


6 SP01 DETAIL PLATTEGROND
SCHAAL: 1:5

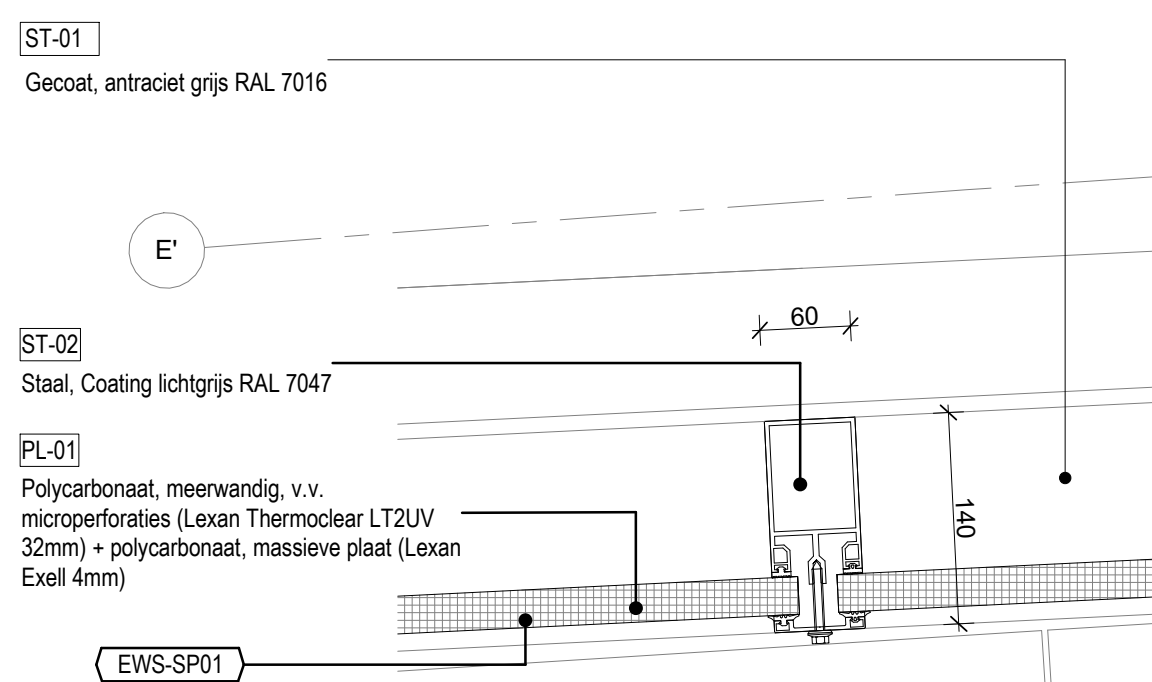


5 SP01 DETAIL PLATTEGROND
SCHAAL: 1:5

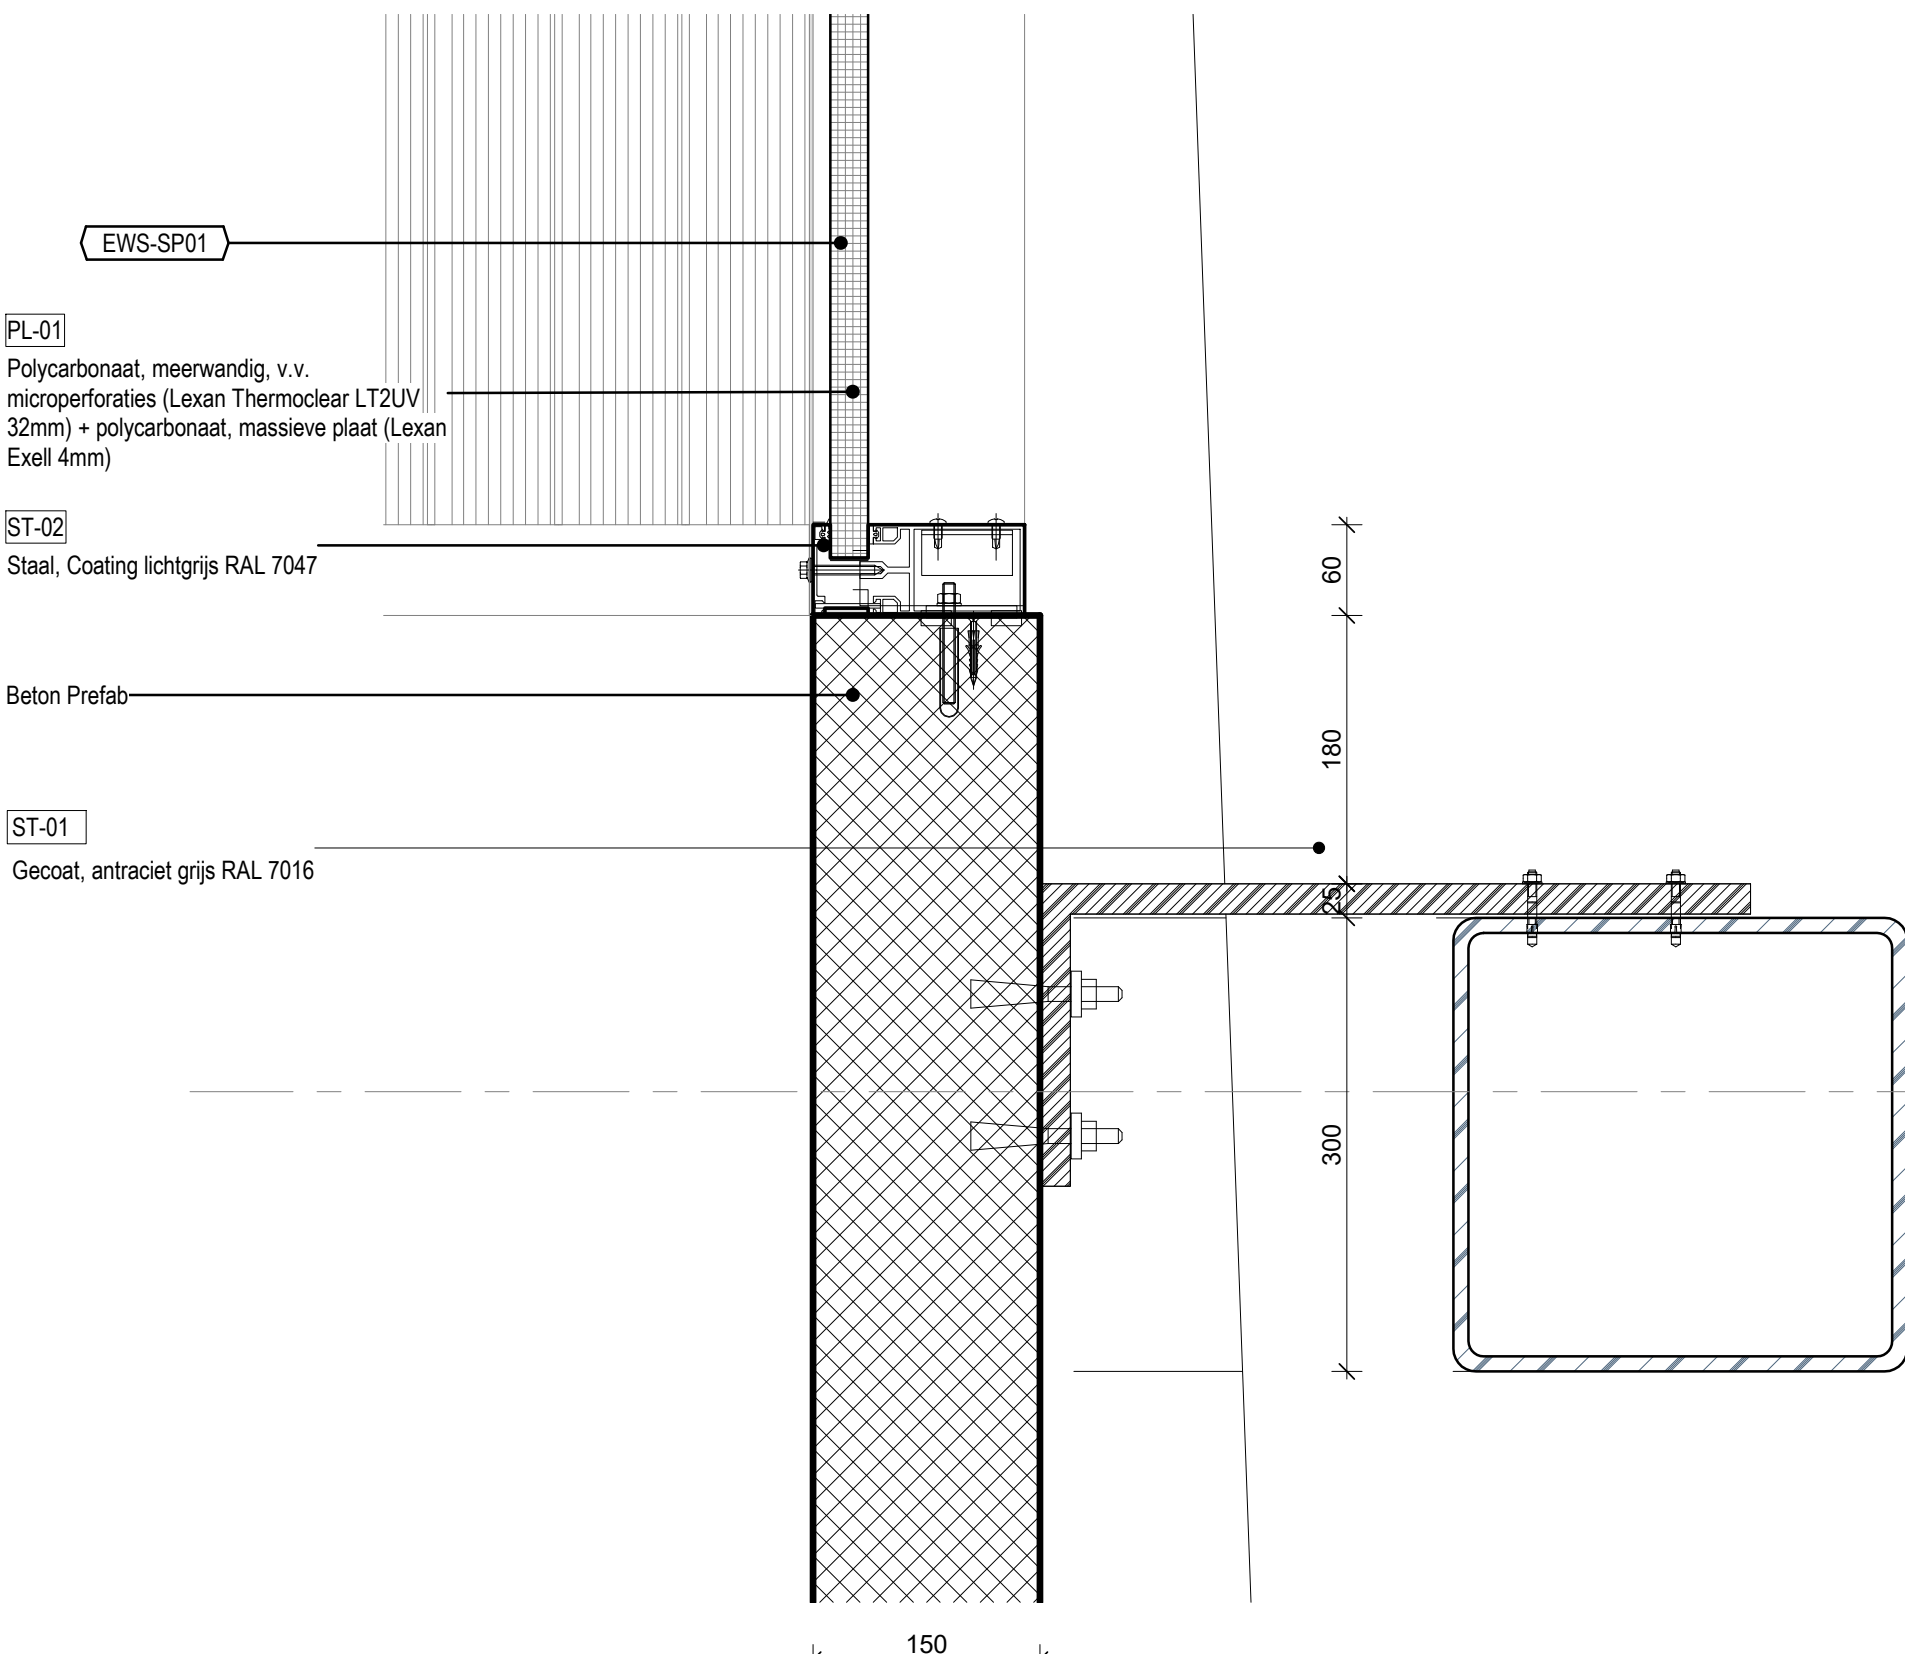


2 SP01 DETAIL DOORSNEDE
SCHAAL: 1:5

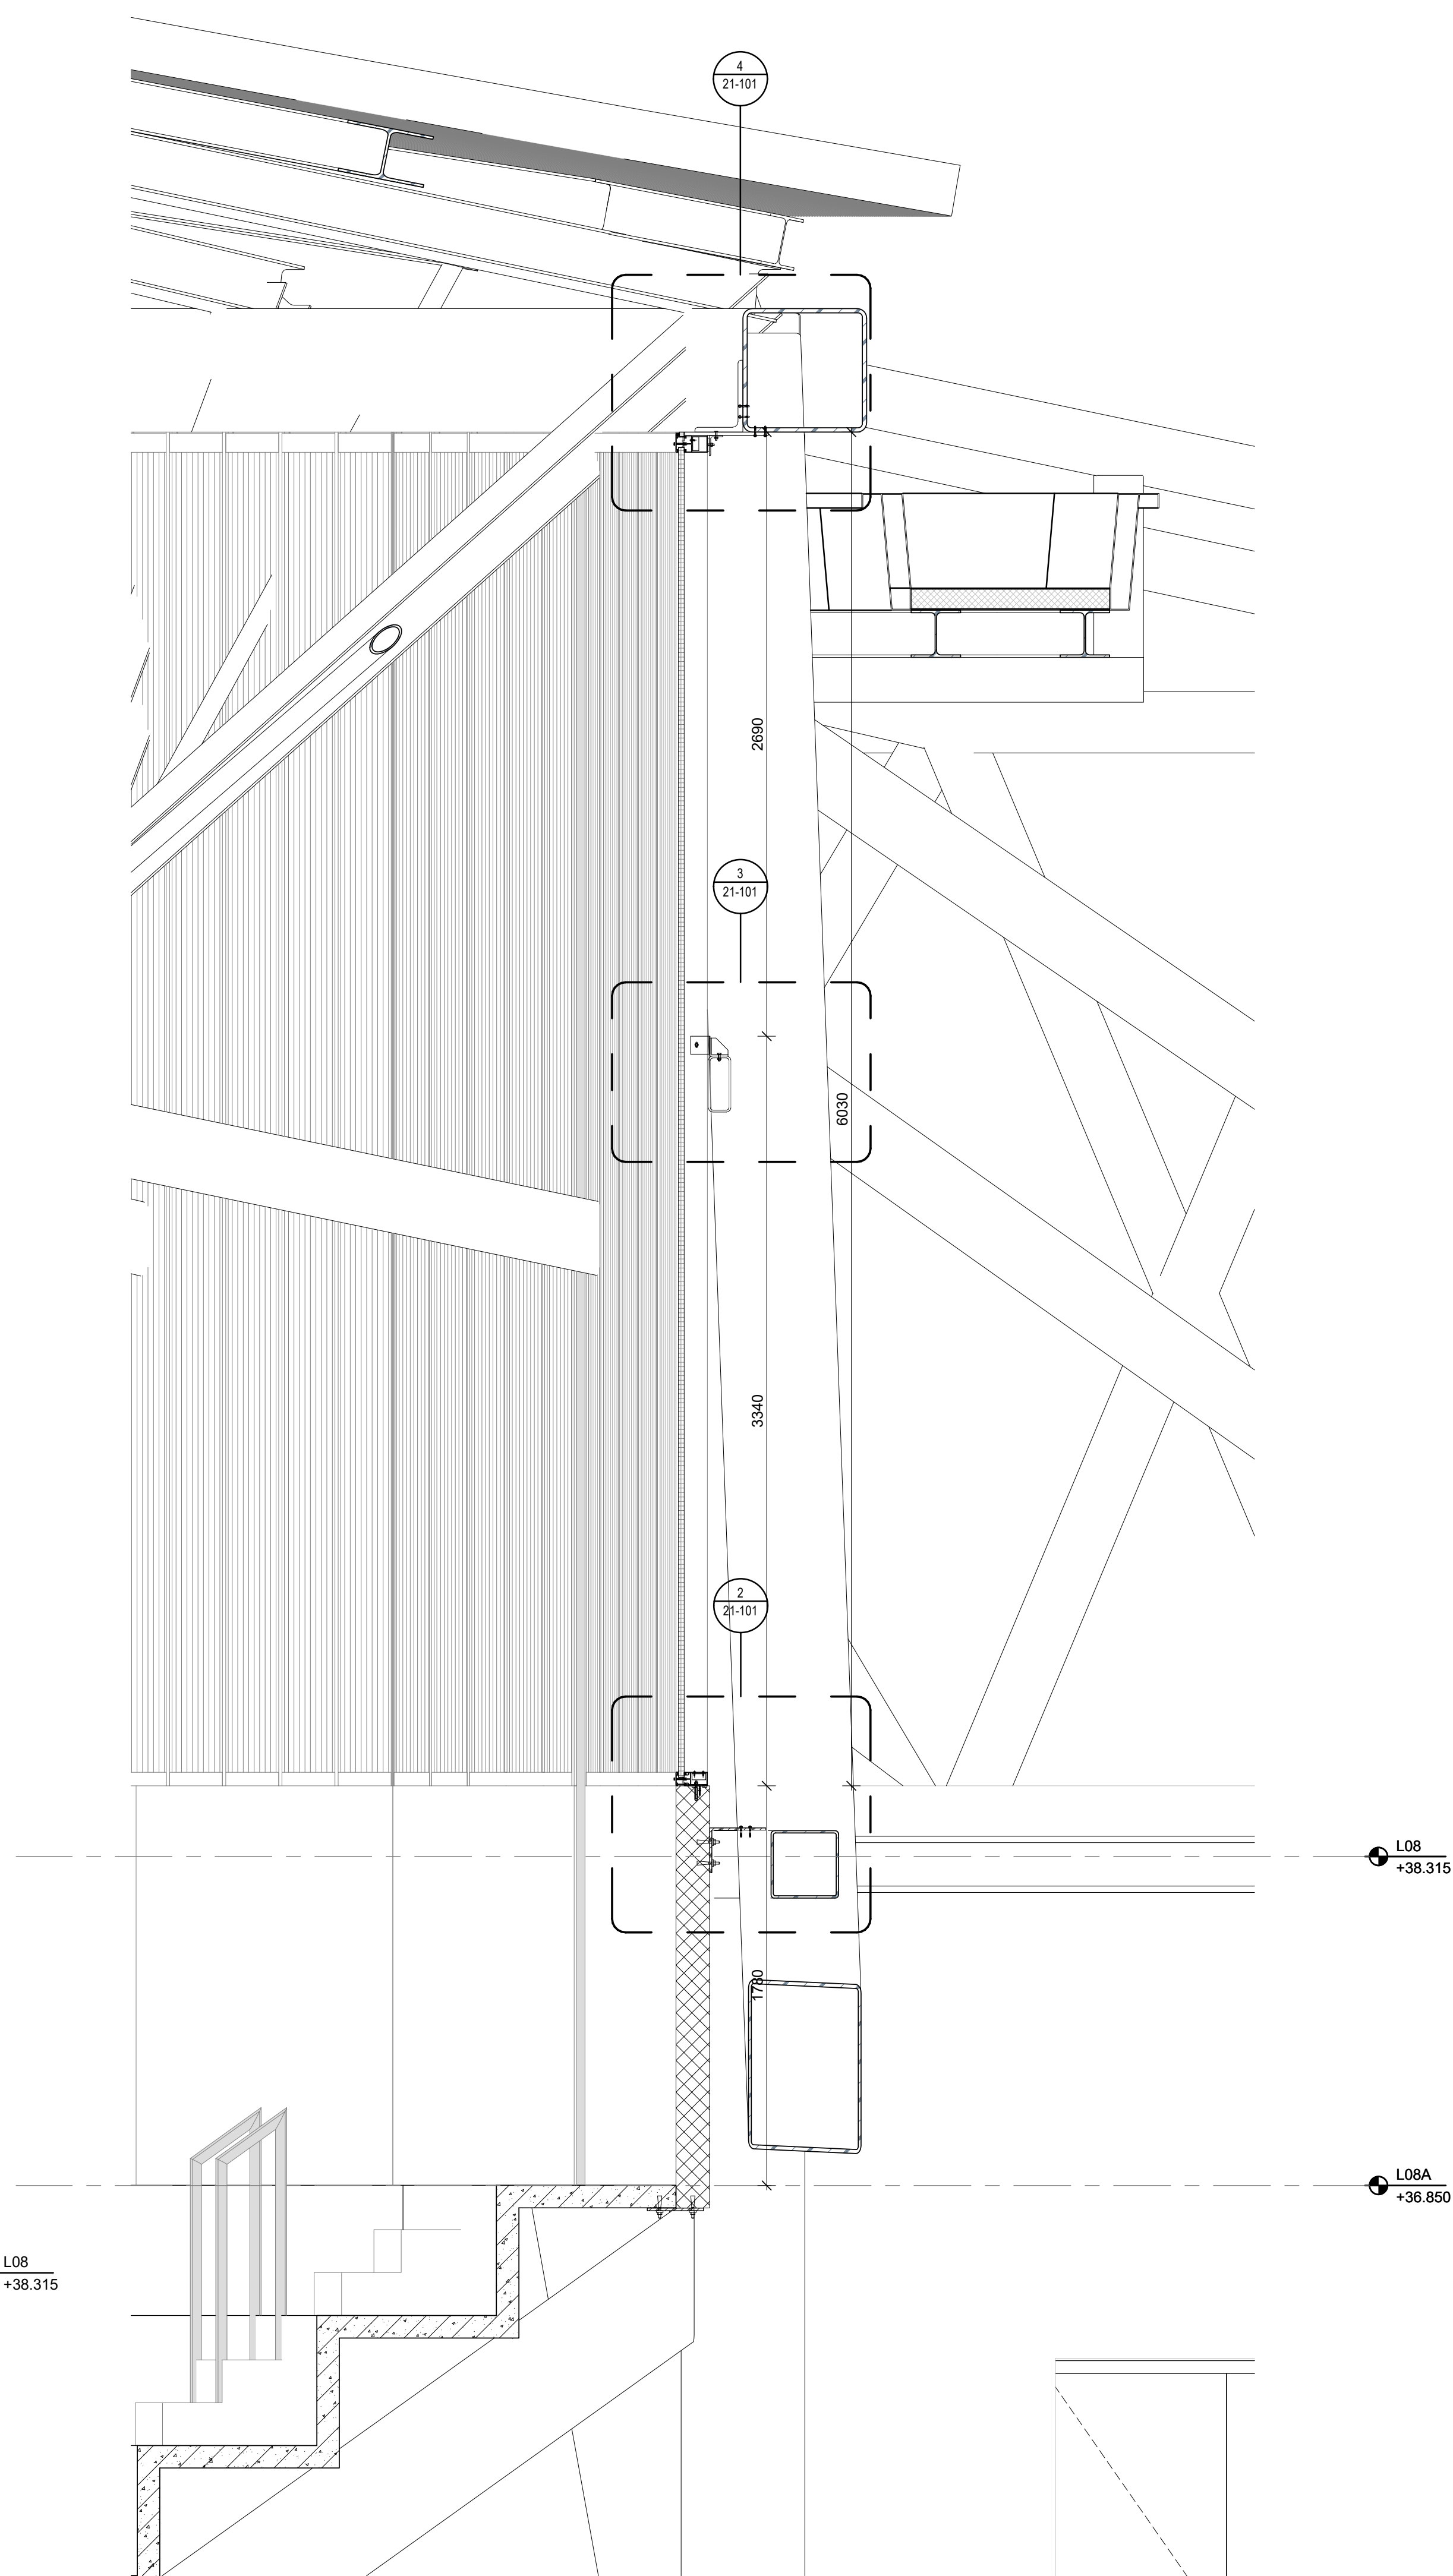


1 SP01 DETAIL DOORSNEDE
SCHAAL: 1:20

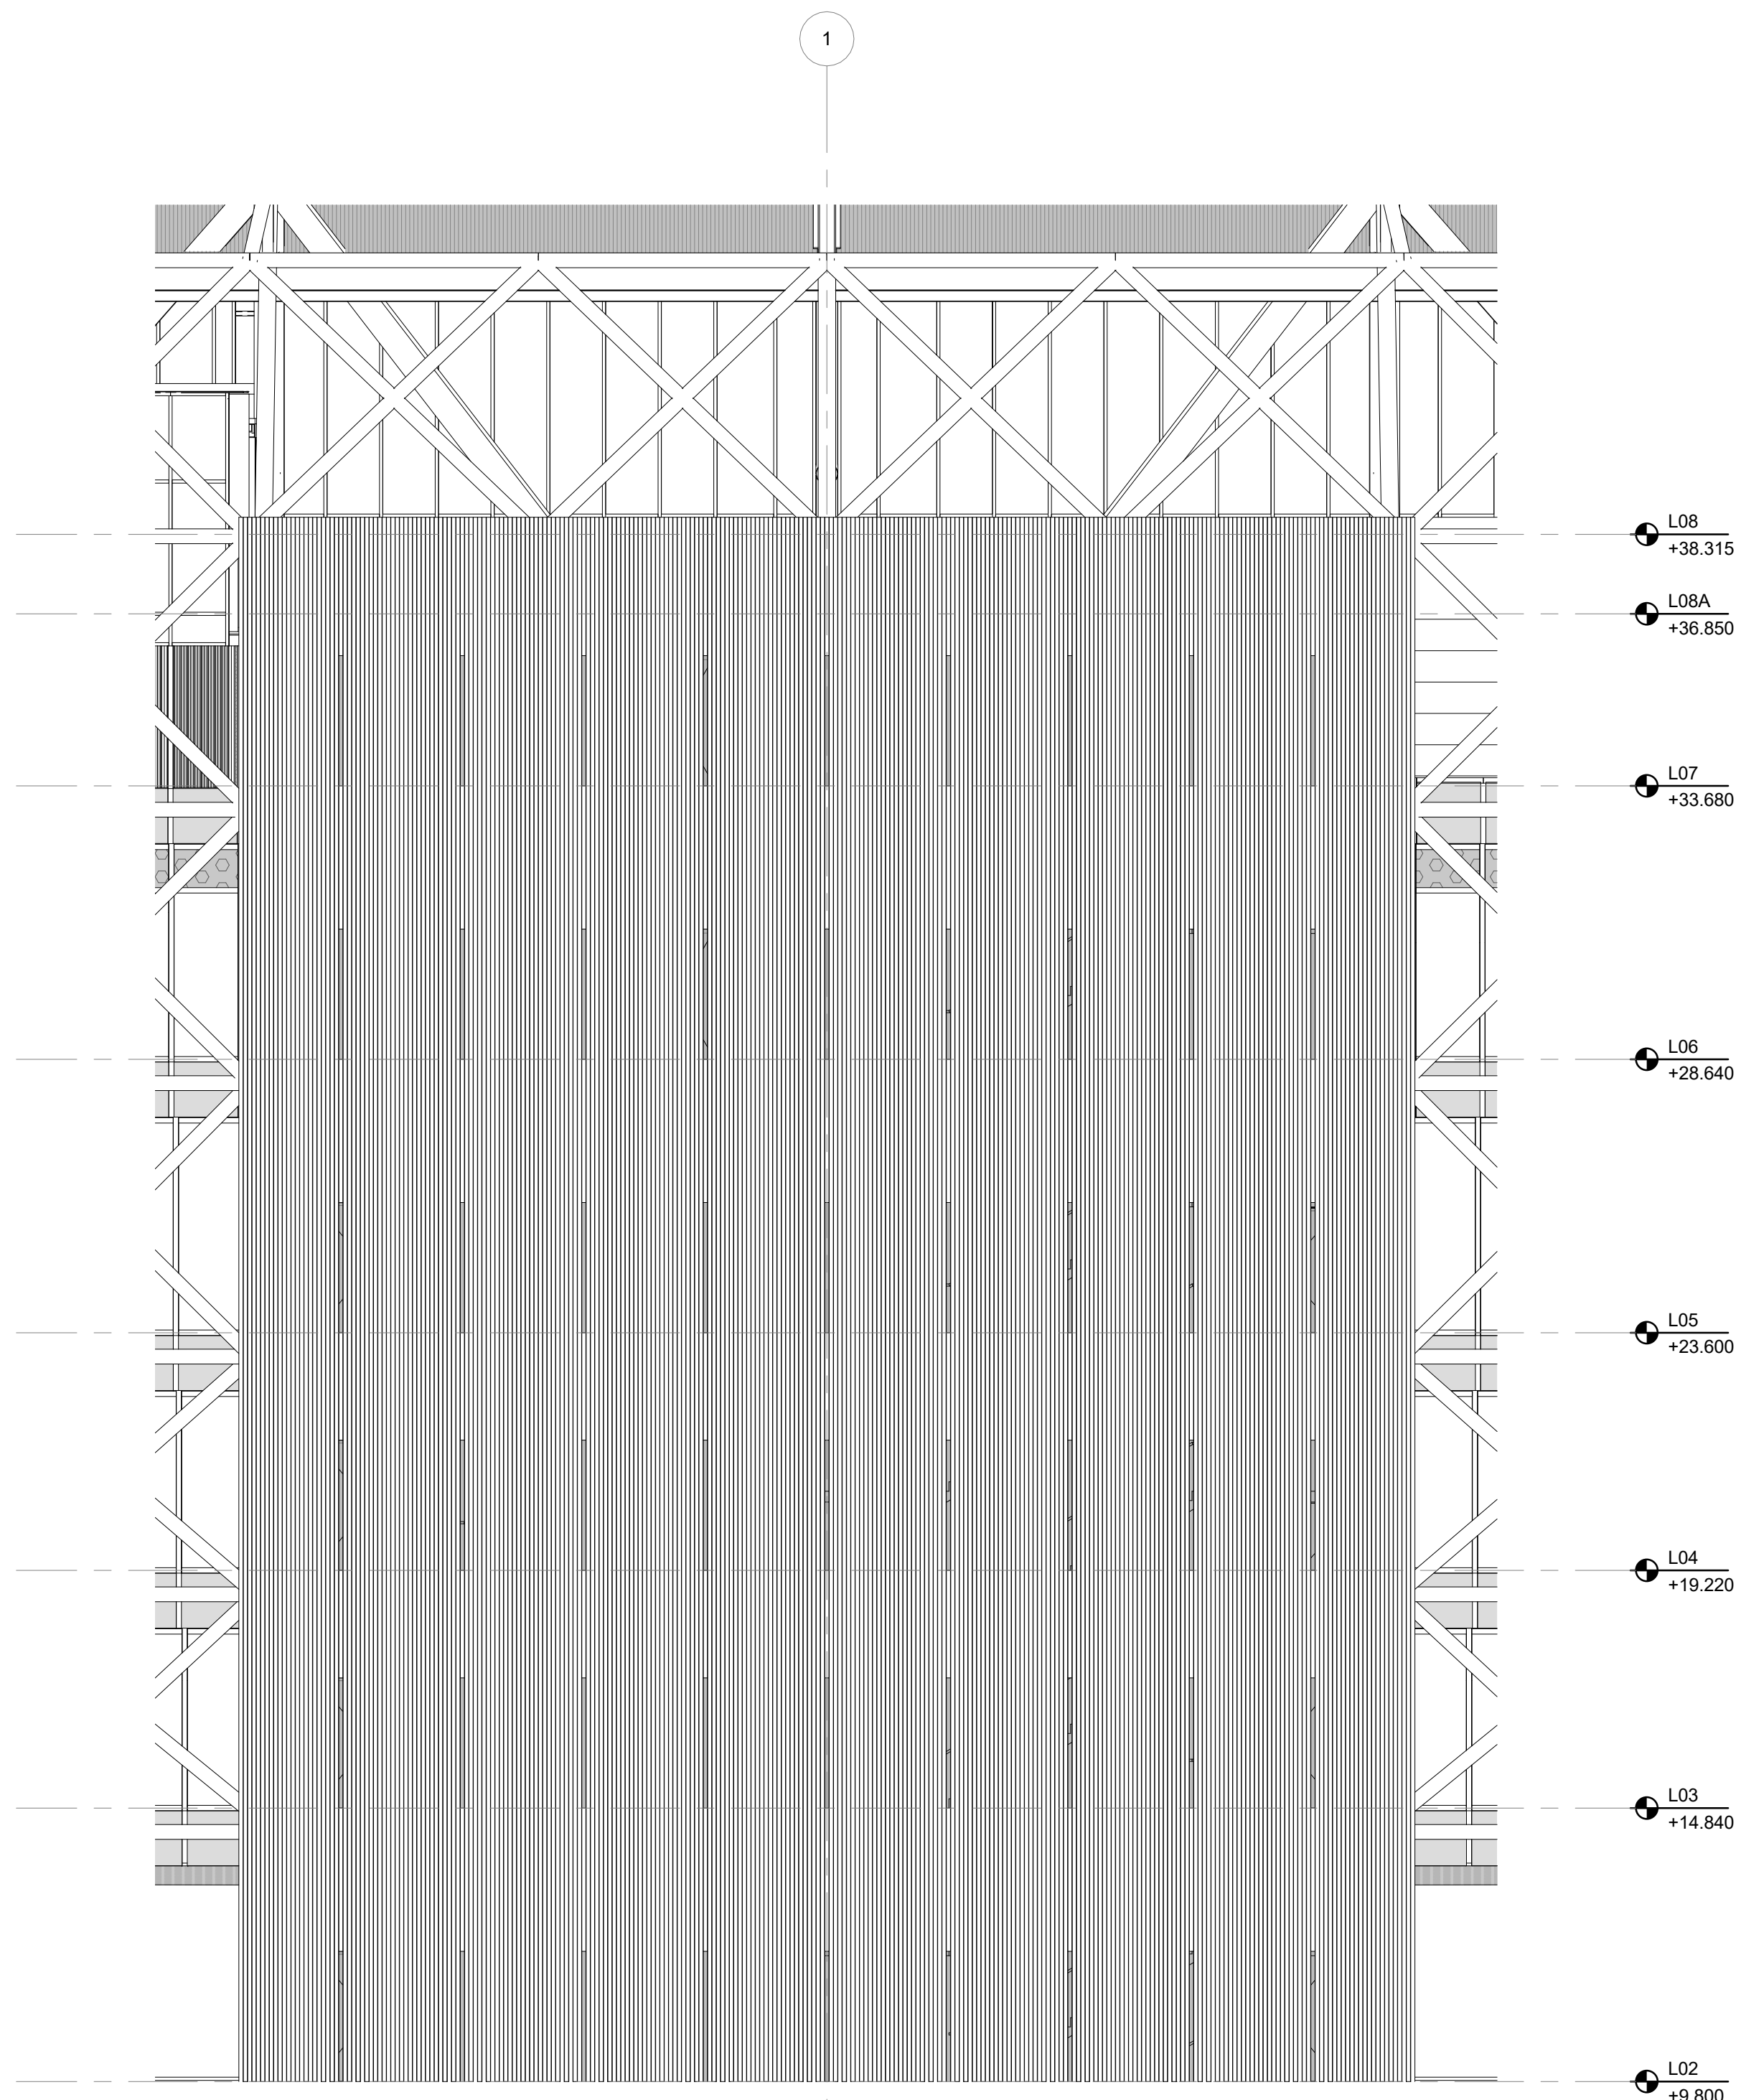


4 GEGOLFDE KERNGEVEL AANZICHT
SCHAAL: 1 : 100

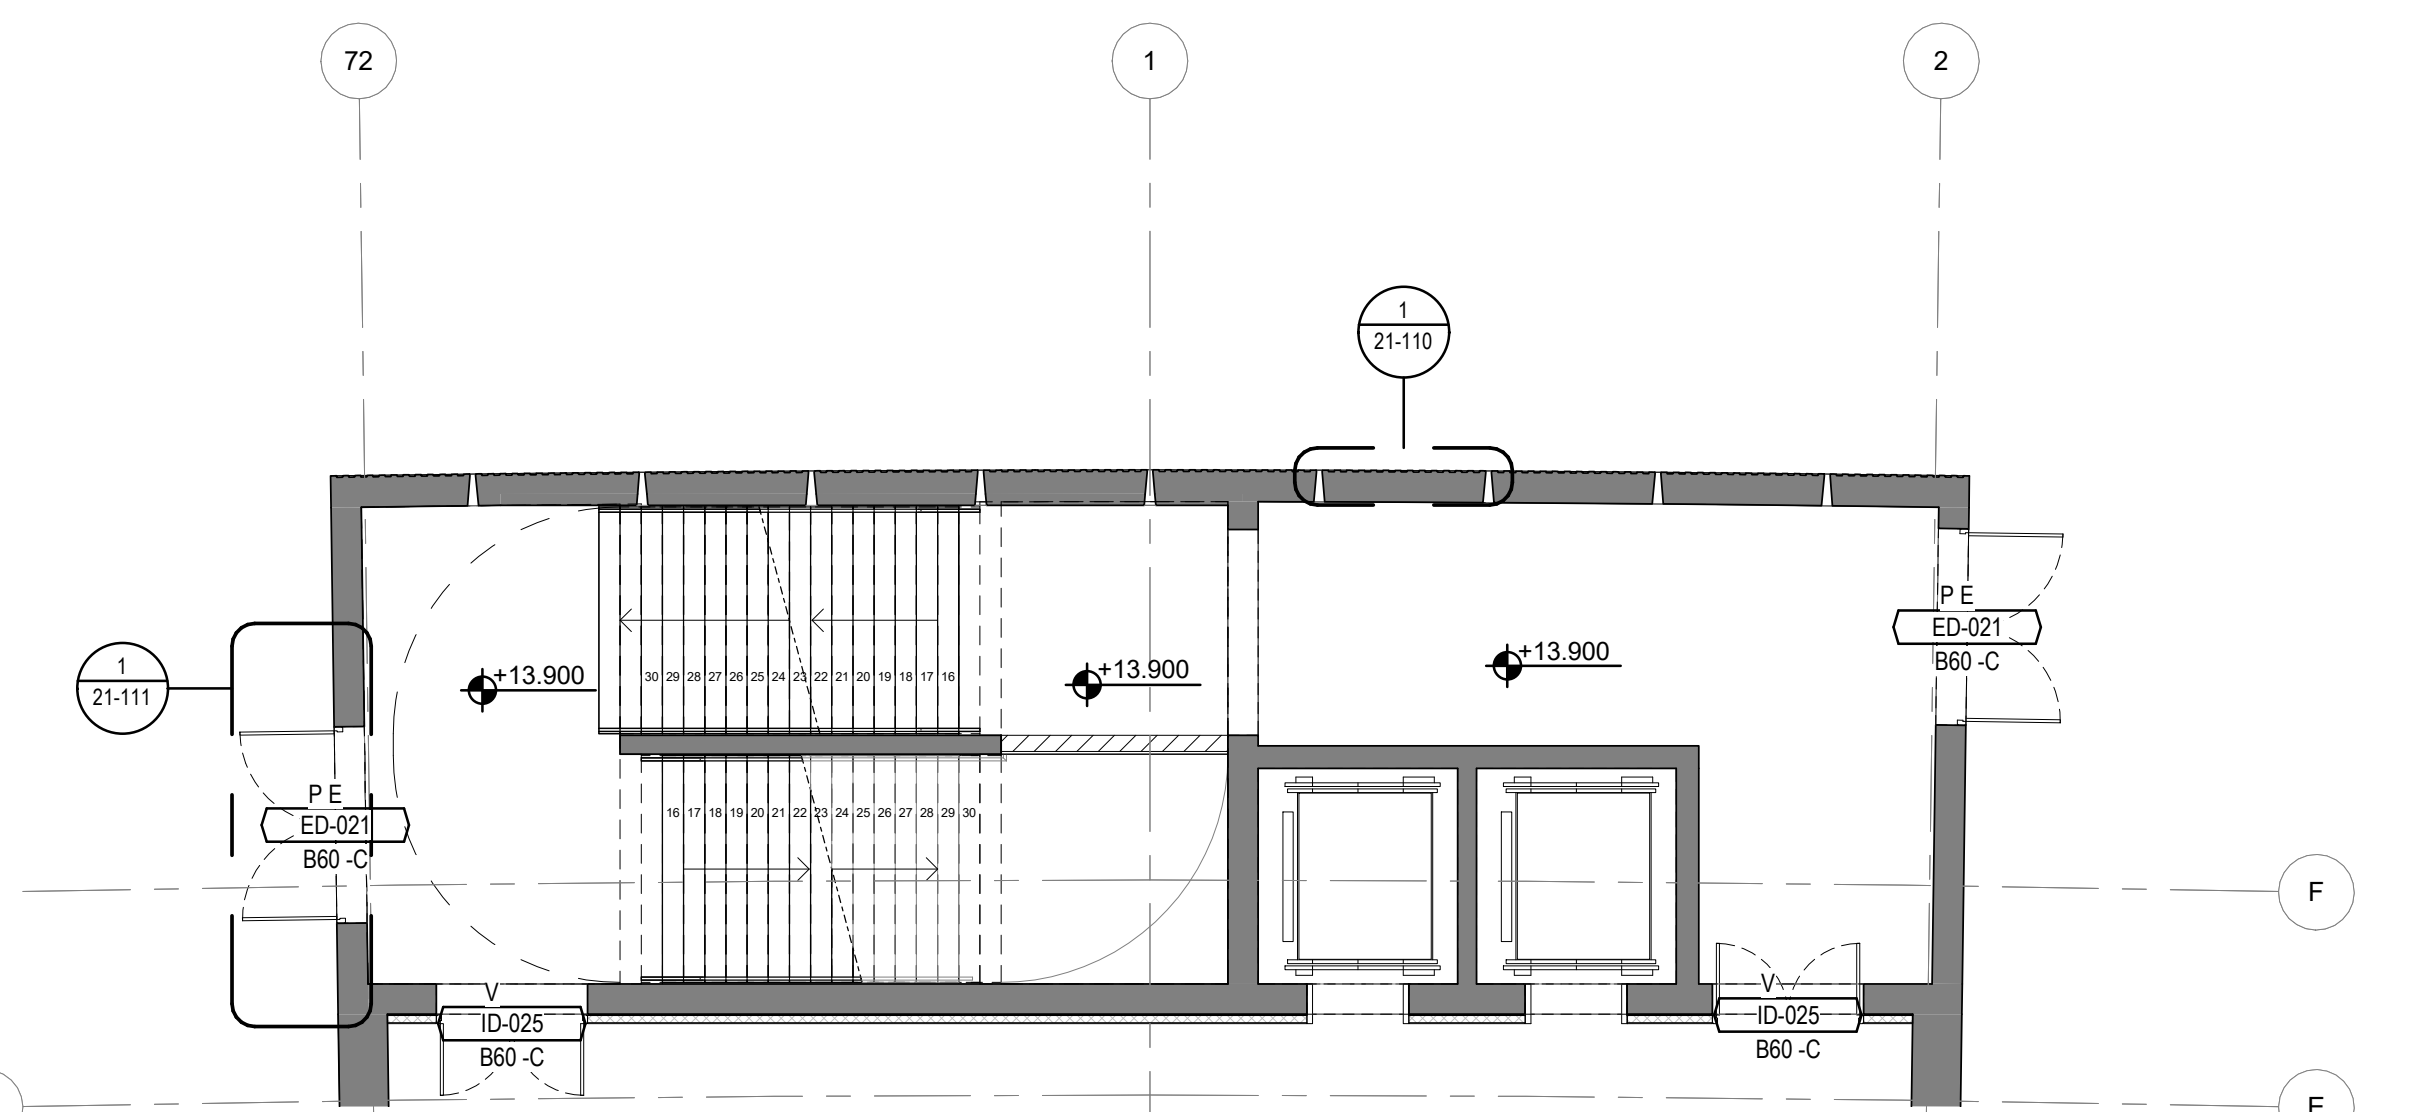

2 GEGOLFDE KERNGEVEL PLATTEGROND
SCHAAL: 1 : 100

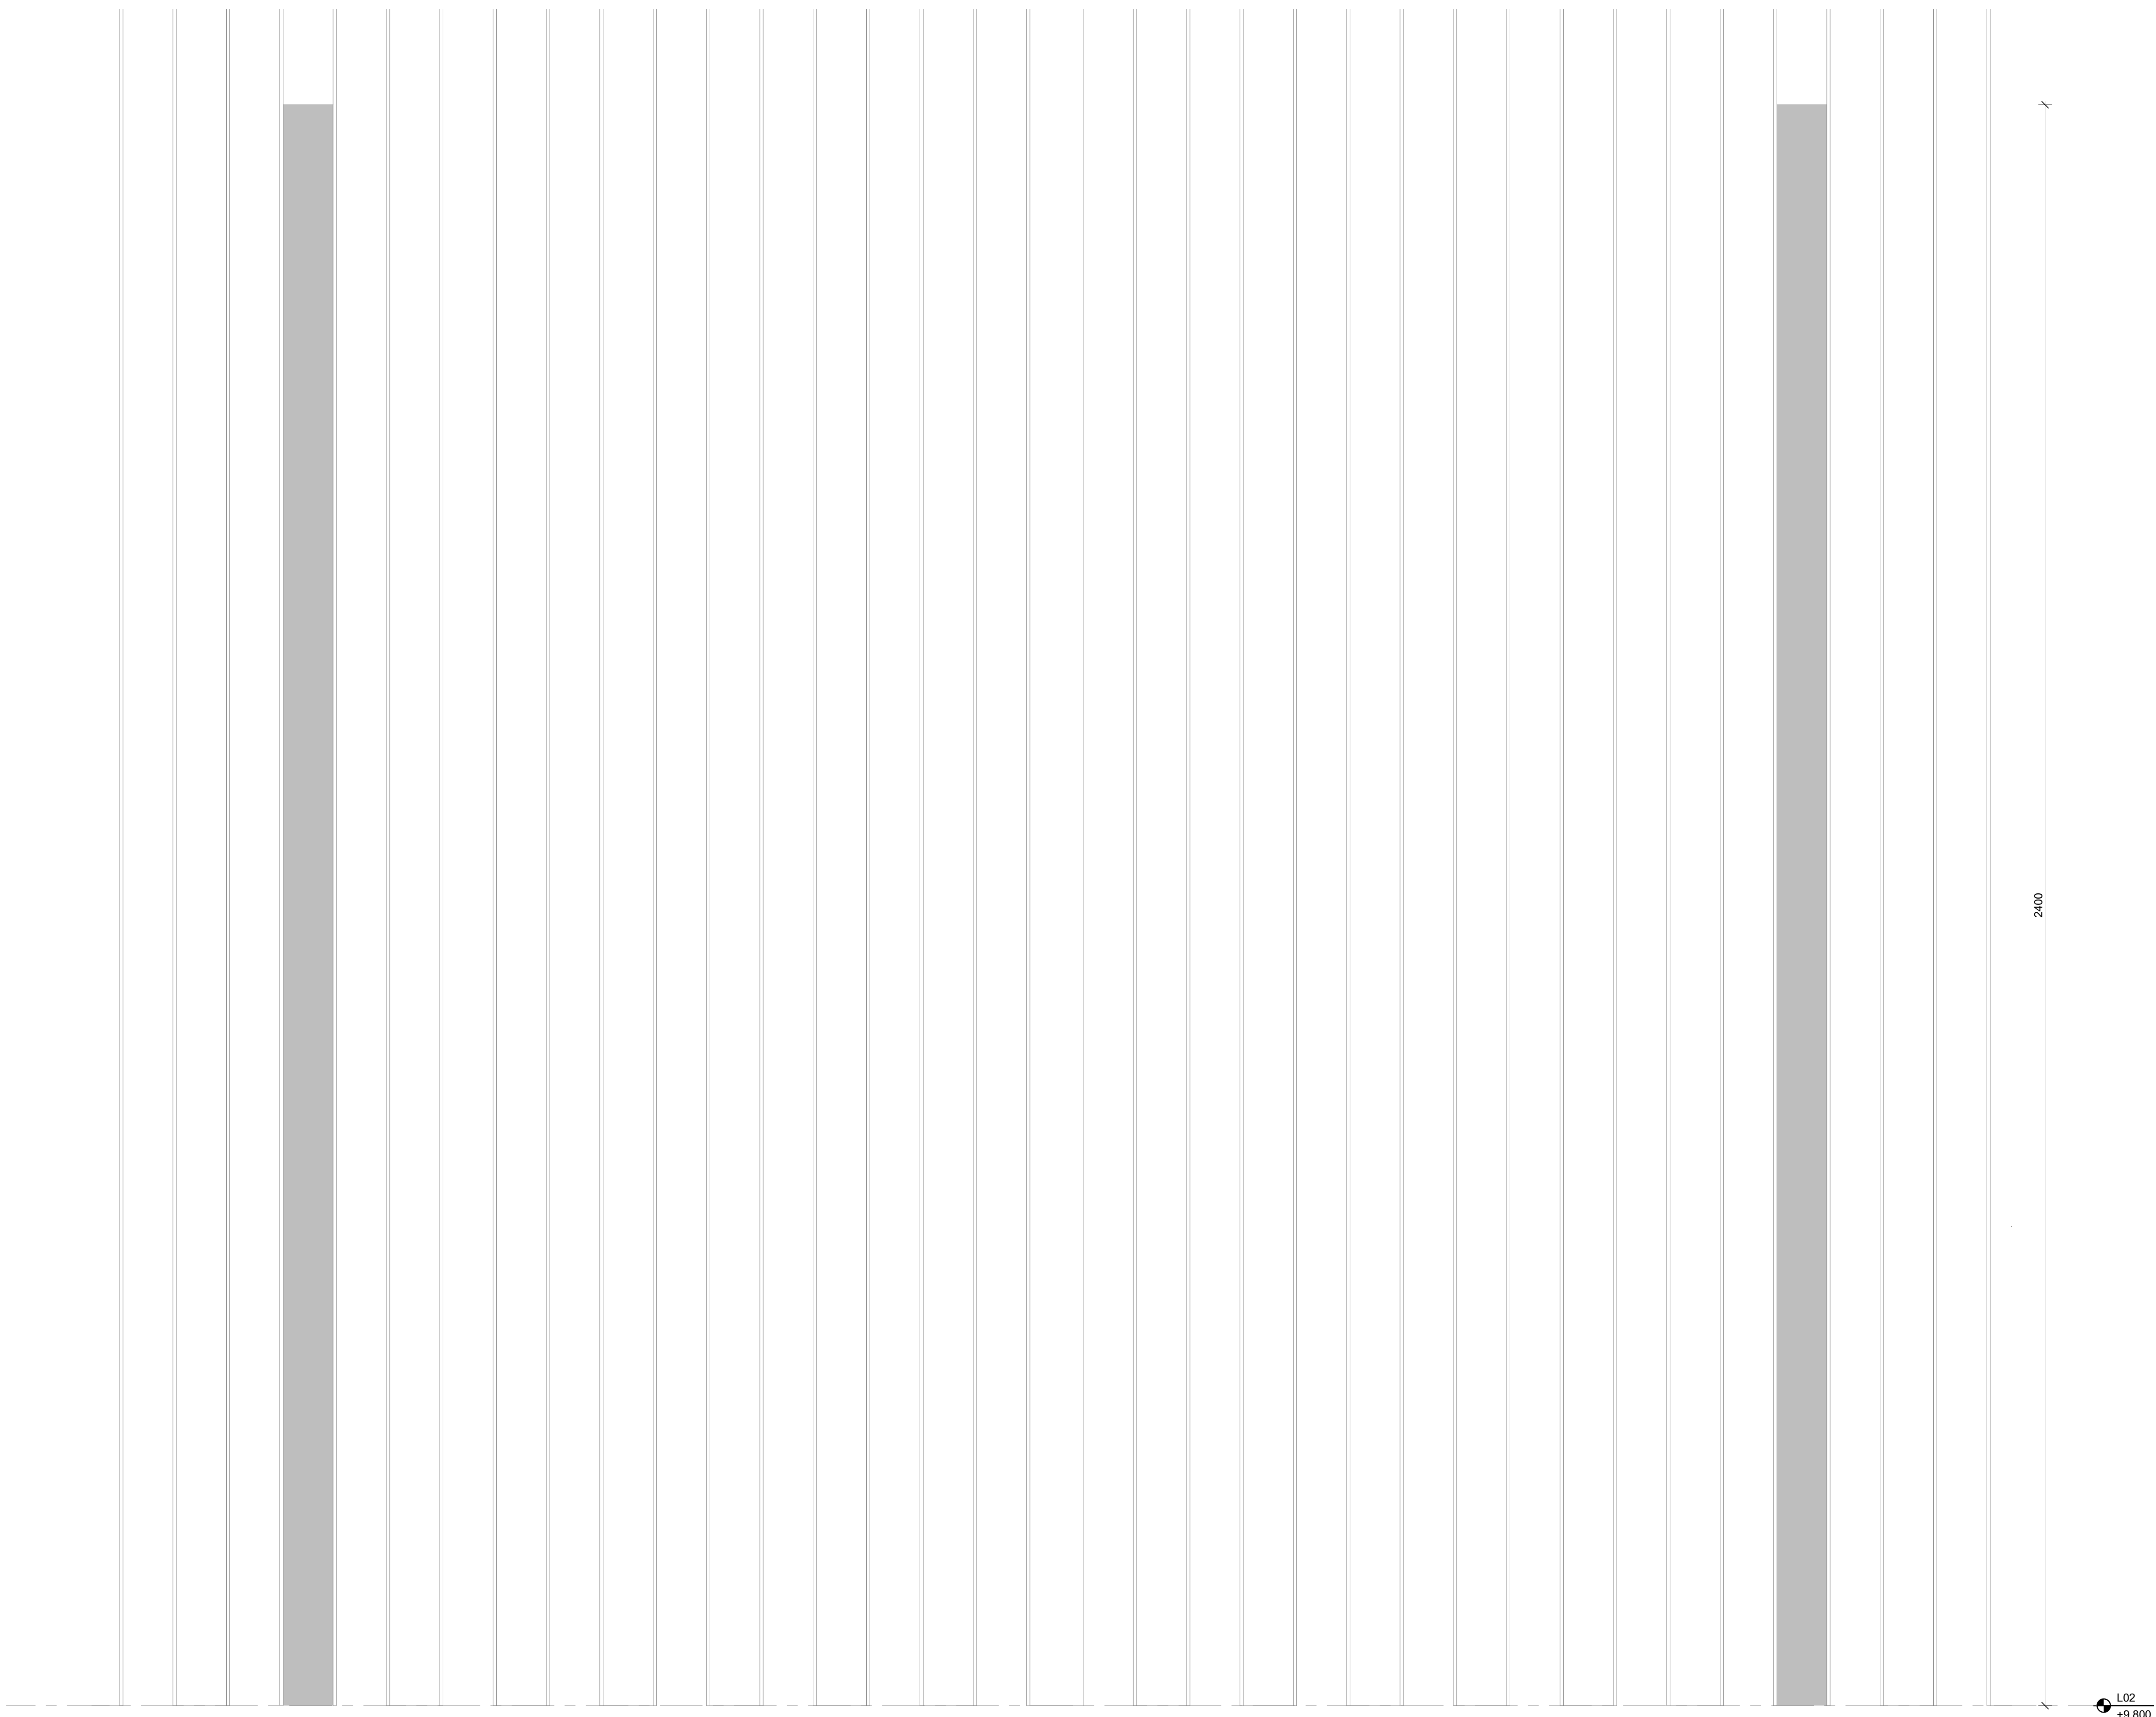

3 GEGOLFDE KERNGEVEL AANZICHT
SCHAAL: 1 : 5

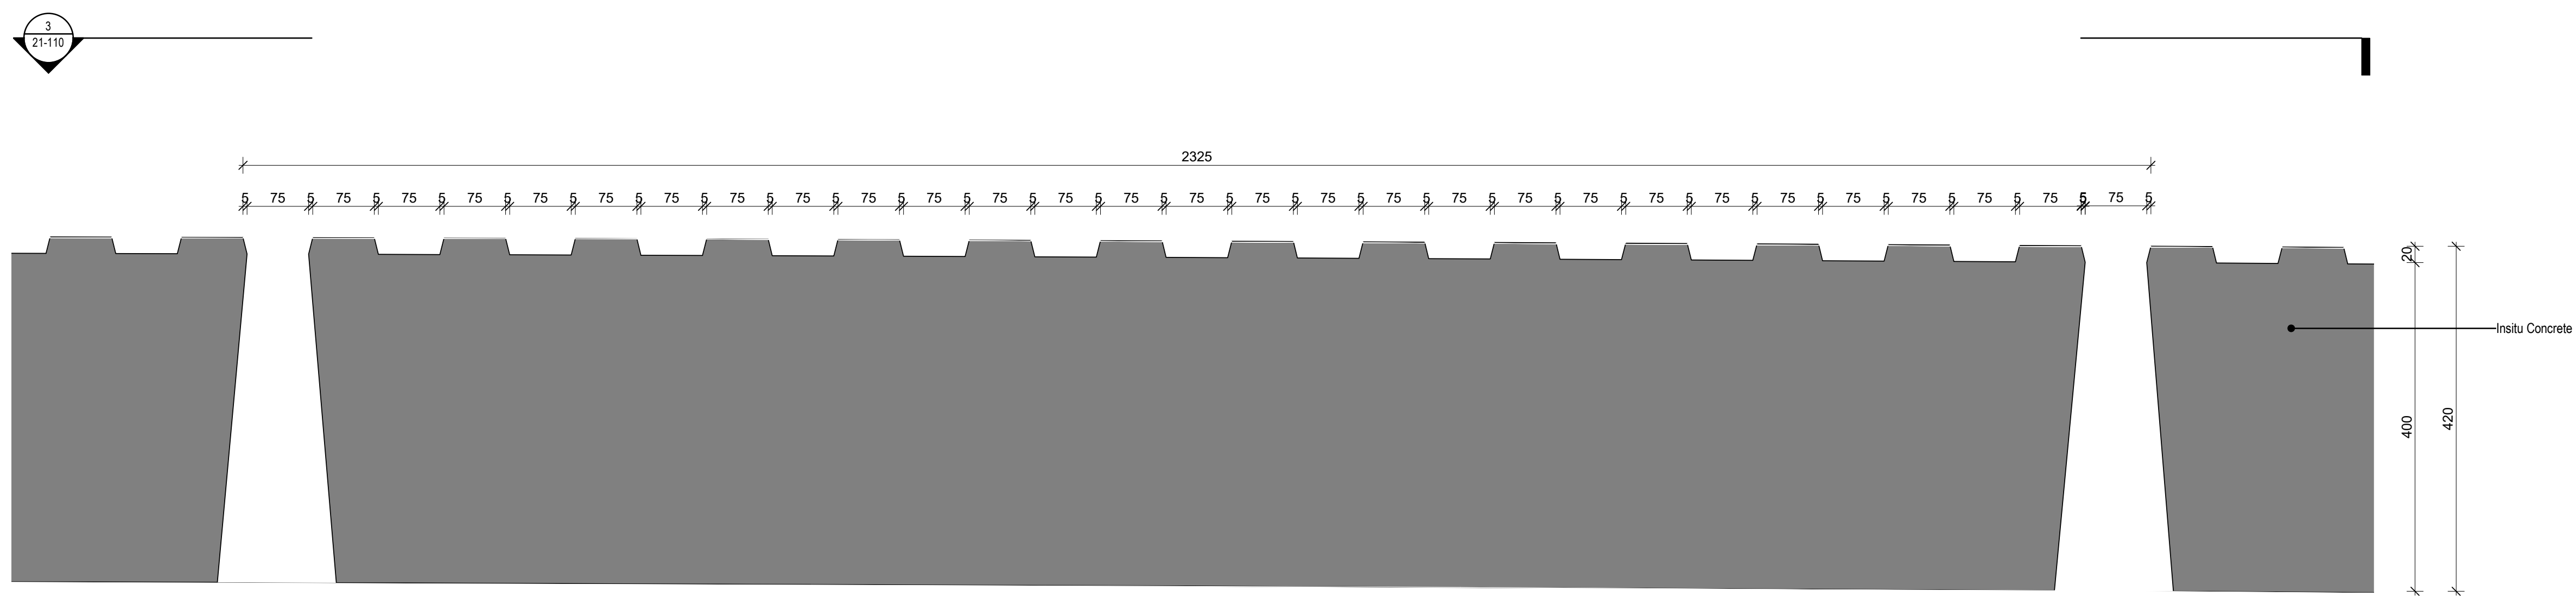

1 GEGOLFDE KERNGEVEL PLATTEGROND
SCHAAL: 1 : 5



Aanvraag omgevingsvergunning Feyenoord City stadion

Nieuw Stadion B.V. OPRACHTGEVER
Van Zandvlietplein 1
3077 AA Rotterdam, NL
www.dekup.nl

OMA ARCHITECT
Weena Zuid 158
3012 AC Rotterdam, NL
www.oma.com

LOLA Landscape Architects LANDSCHAP
Goudkoning 82
3011 KD Rotterdam, NL
www.lola.land

Royal Haskoning DHV CONSTRUCTEUR
George Hirtzenweg 85
3055 AA Rotterdam, NL
www.royalhaskoningdhv.com

Royal Haskoning DHV INSTALLATIETECHNIEK
George Hirtzenweg 85
3055 AA Rotterdam, NL
www.royalhaskoningdhv.com

Techniplan VERTICAAL TRANSPORT
Watermanweg 102
3087 CG Rotterdam, NL
www.techniplan.nl

TGM GEVELADVIES
Hessakerweg 19
5721 KM Asten, NL
www.tgm.nl

DGMR BRANDVEILIGHEID
Casusstraat 5
2511 VB Den Haag, NL
www.dgmr.nl

Peutz BOUWFYSICA
Palasteng 2
2718 NT Zoetermeer, NL
www.peutz.nl


Royal Haskoning DHV DUURZAAMHEID
George Hirtzenweg 85
3055 AA Rotterdam, NL
www.royalhaskoningdhv.com

Philips Lighting LICHTADVIES
Boechoude 525
5621 JC Eindhoven, NL
www.lighting.philips.com

Event Acoustics AKOESTIEK
Prinsesbeemsterweg 20
3543 AH Utrecht, NL
www.eventacoustics.com

OPMERKINGEN

REV	DATUM	BESCHRIJVING
-----	-------	--------------

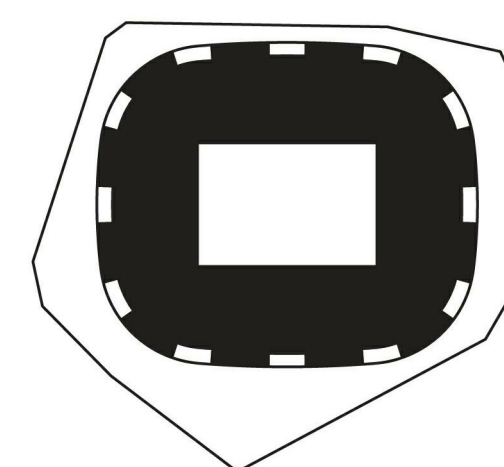

TEKENING NIET VERSCHAALLEN. ALLE AFMETINGEN DIENEN OP DE BOUWPLAATS GEÏNTERPRETEERD TE WORDEN. DIT DOCUMENT BEVAT ALLE RECHTSMATIG MATERIAAL. ELK ONGEACHTERDE GEbruik, REPRODUCTIE, VERSPREIDING OF DUPLICATIE VAN HIERIN GEGEVEN INFORMATIE KAN LEIDEN TOT AANSprakelijkheid ONDER TOEGESCHRIJFDE TOEGANG.

GEVELTYPES GEGOLFDE KERNGEVEL


TITEL	FASE	REVISIE
Omgevingsvergunning	1:100/1:5	06.05.2020
PROJECTNUMMER	SCHAAL	FORMAAT
P2019001	1:100/1:5	A0
PROJECTNUMMER	DATUM	DATUM
P2019001	06.05.2020	06.05.2020

FEY-OMA-00-DR-A-21-110


TEKENINGNUMMER

04-30-2020 14:52 PM


2 DEUR PLATTEGROND
SCHAAL: 1 : 5

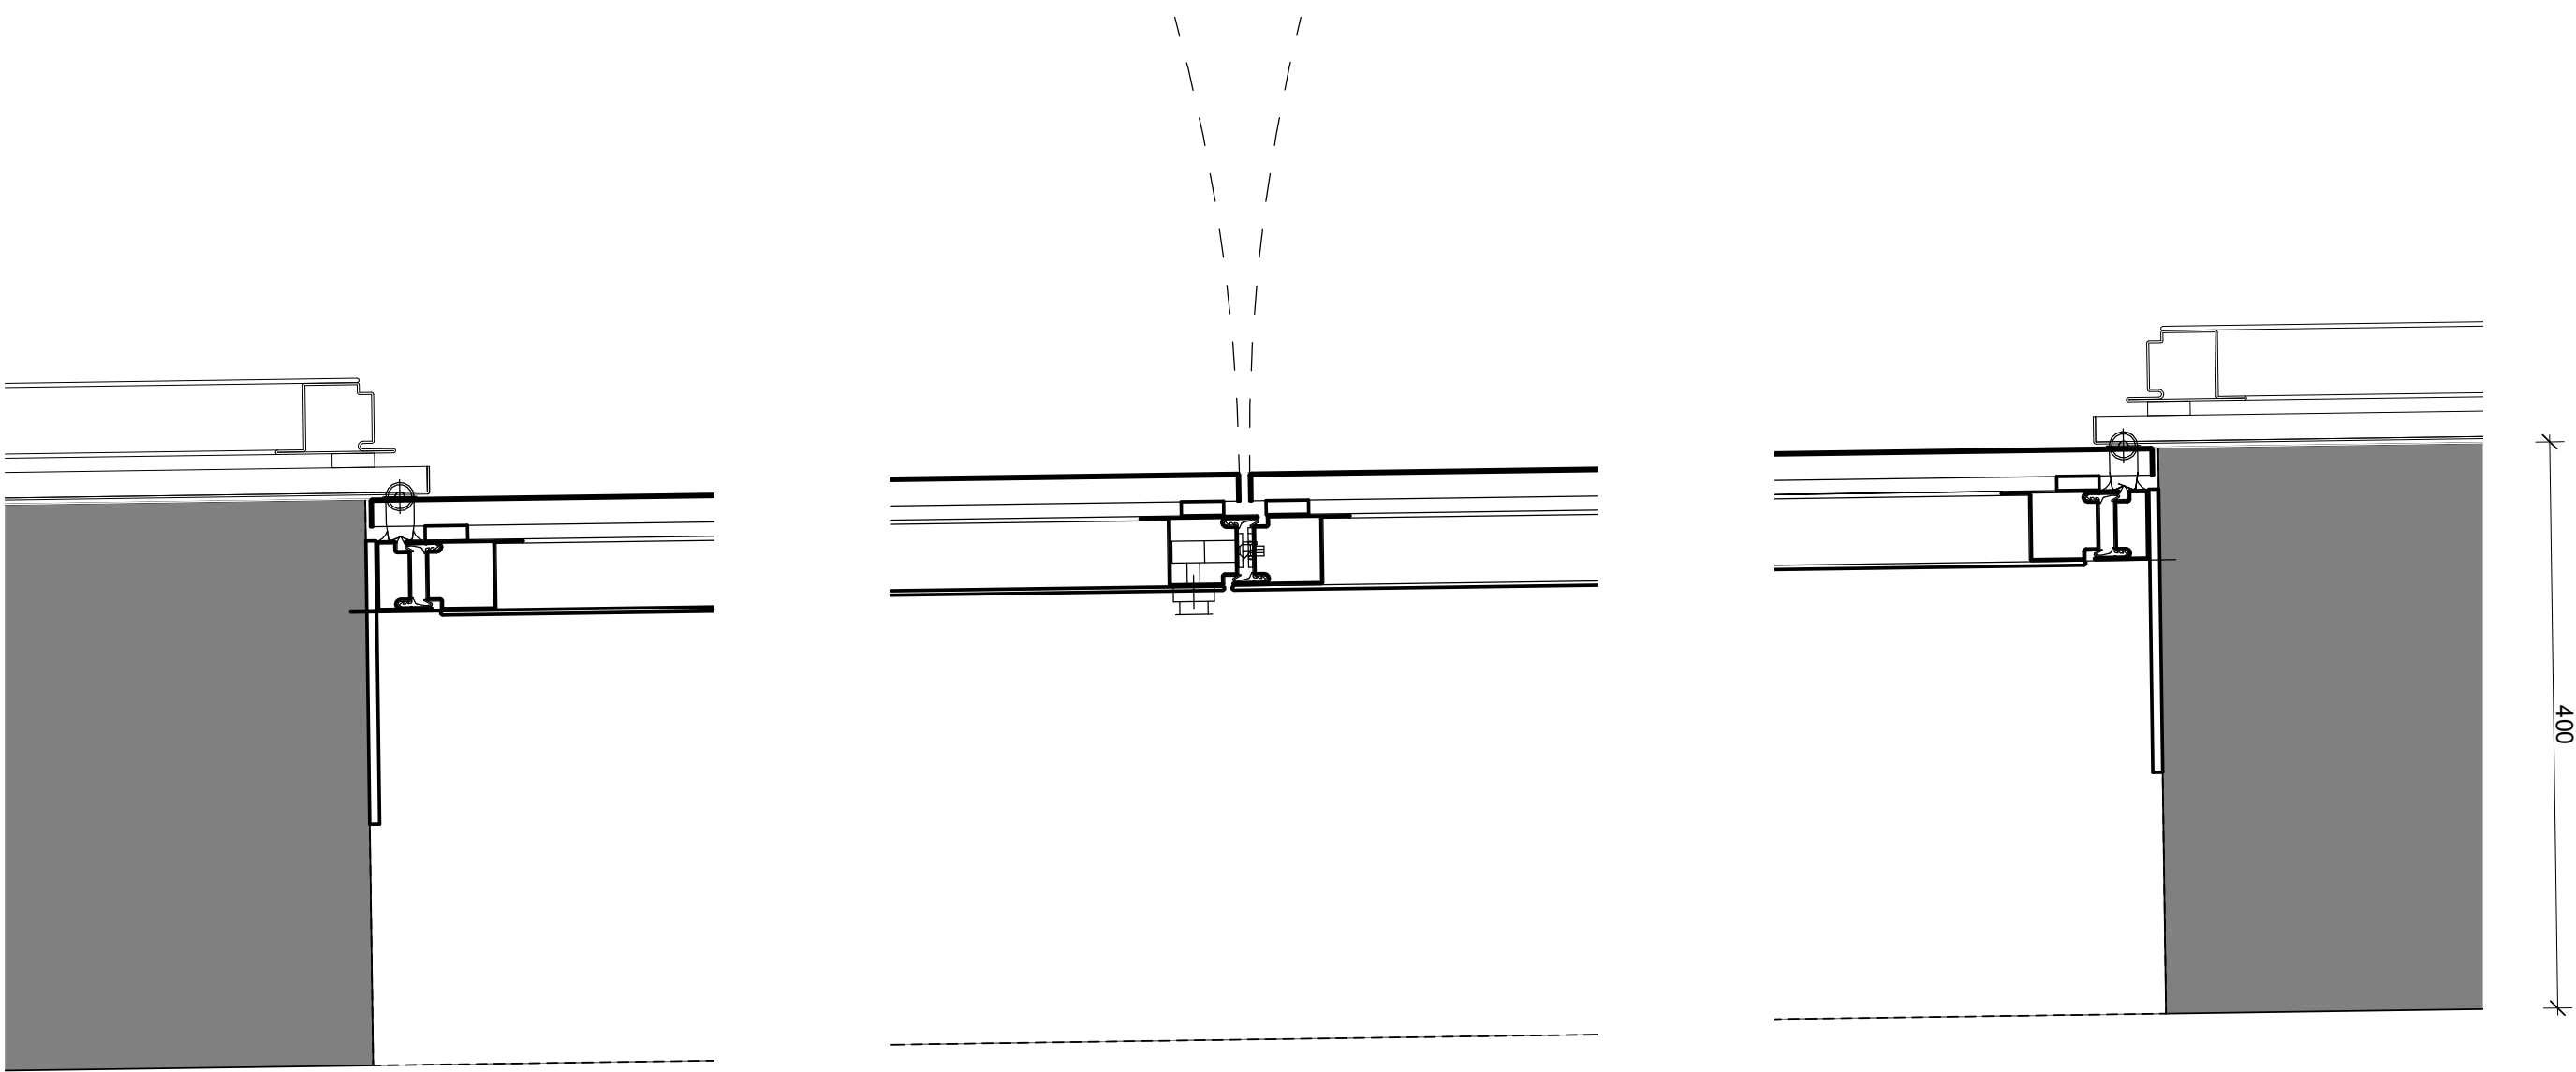

1 DEUR PLATTEGROND
SCHAAL: 1 : 10

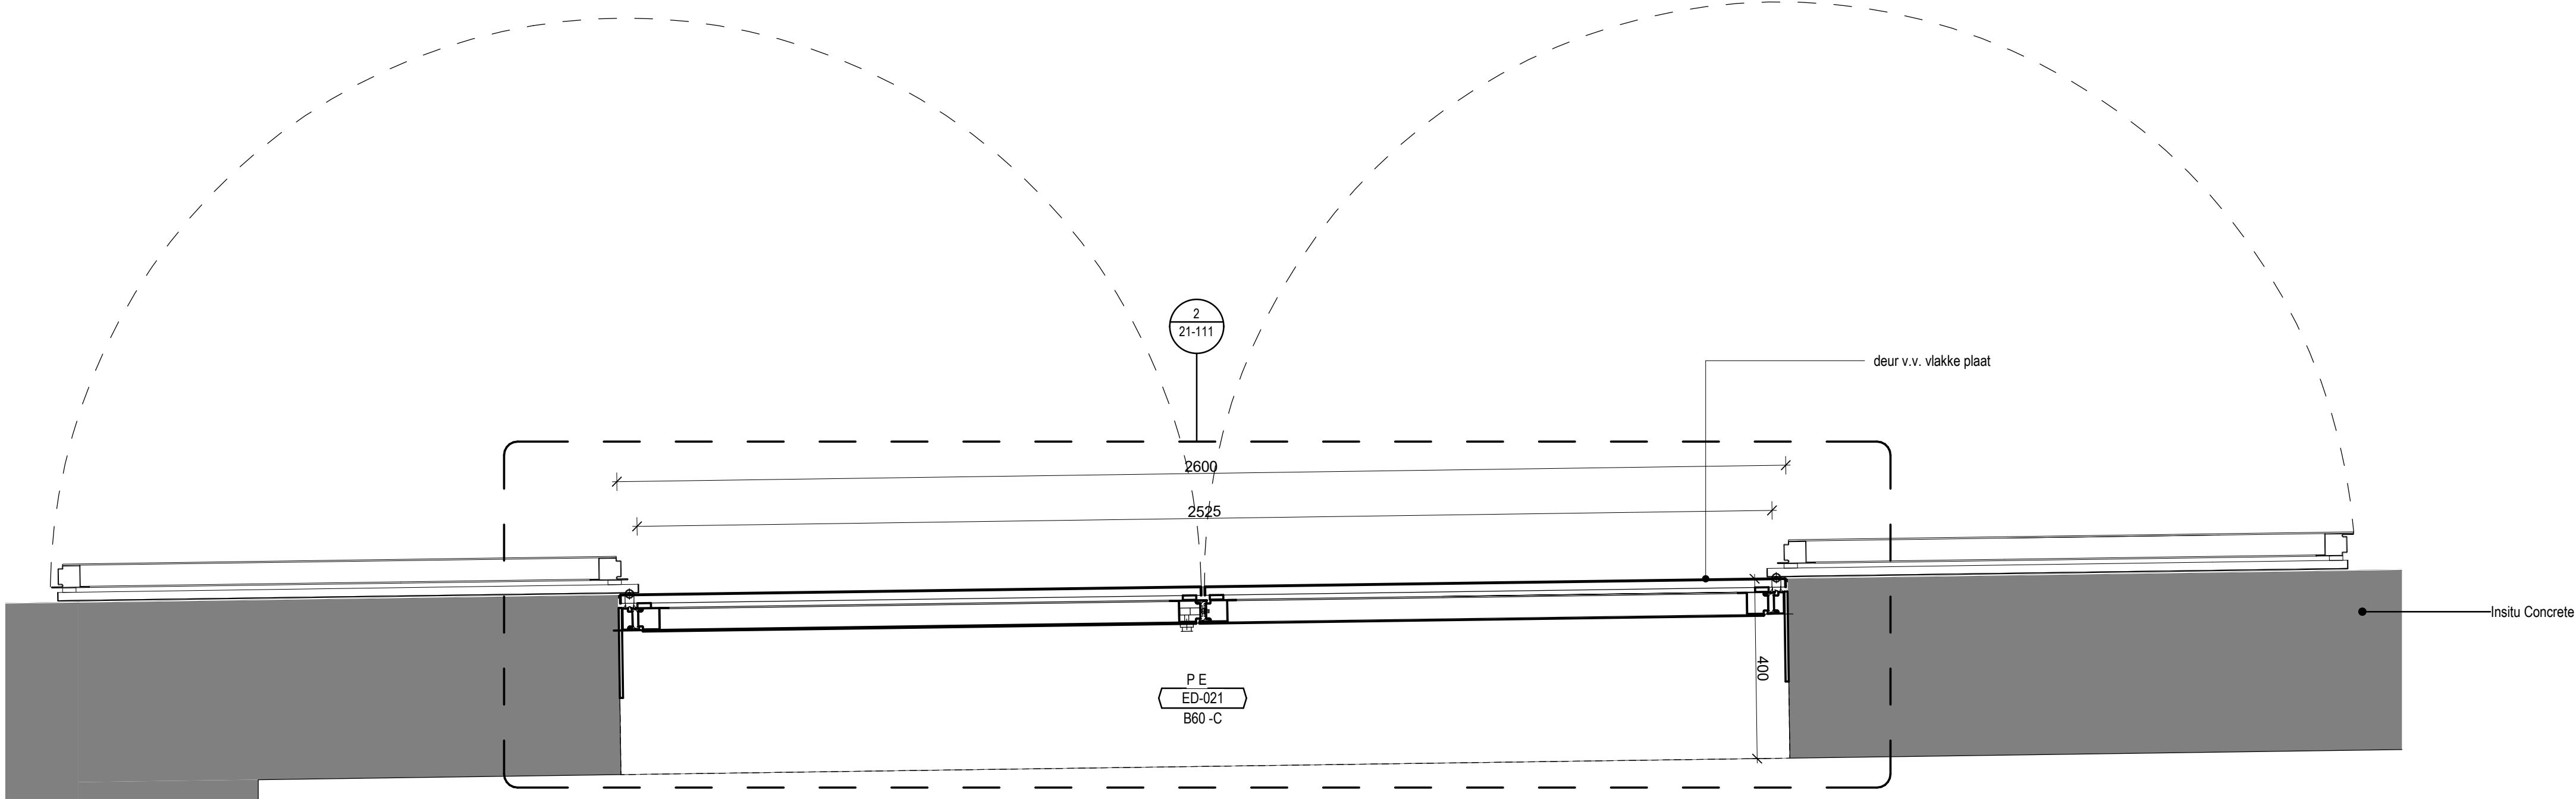

3 DEUR AANZICHT
SCHAAL: 1 : 10

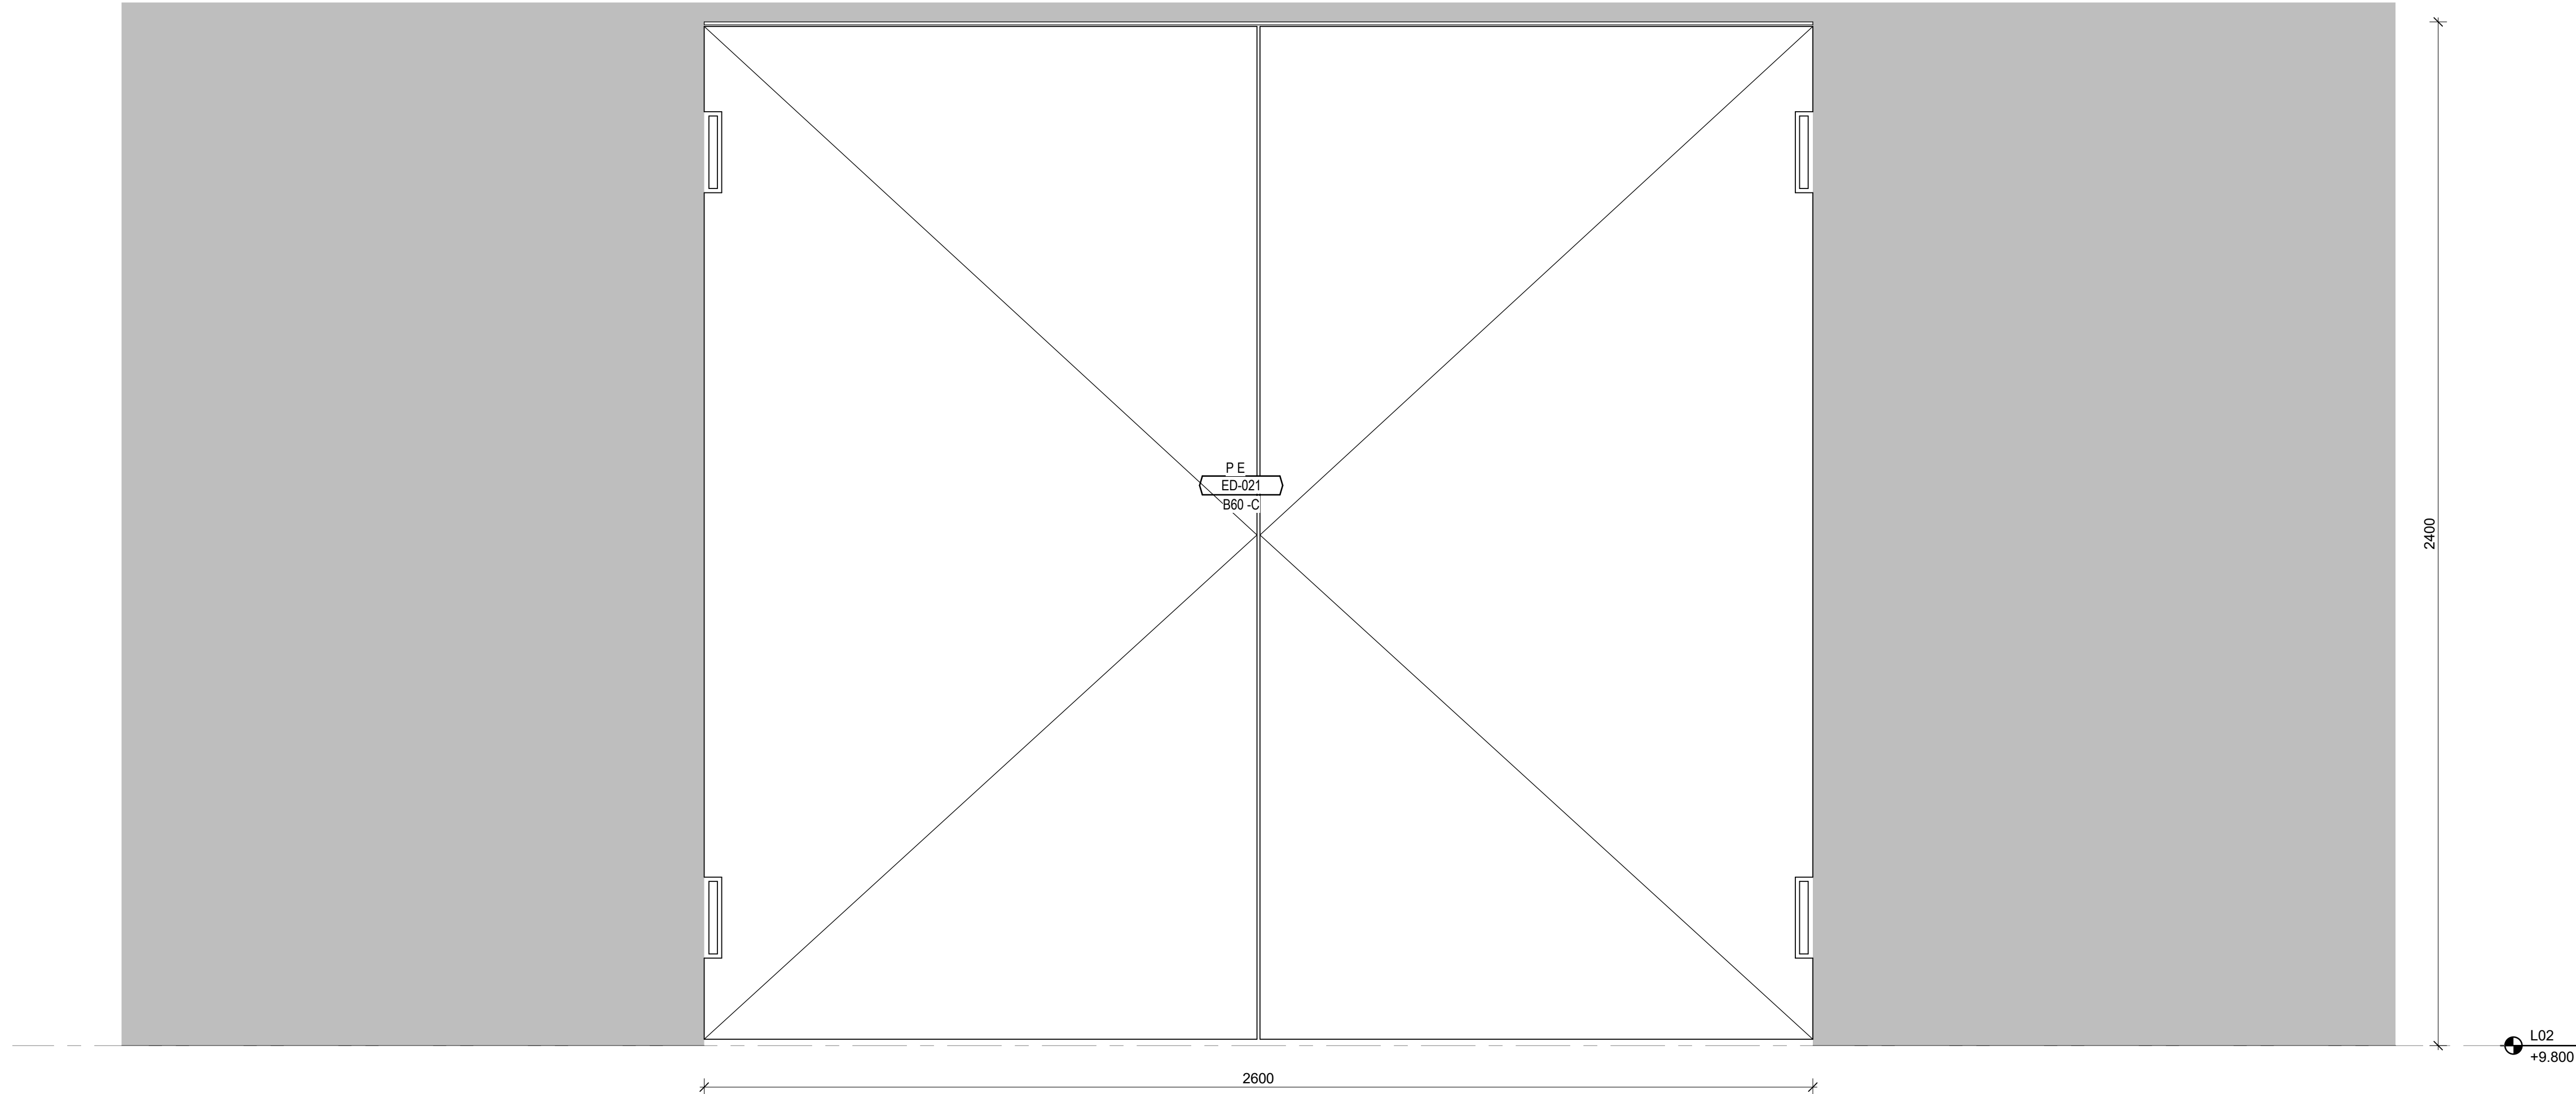

Aanvraag omgevingsvergunning
Feyenoord City stadion

Nieuw Stadion B.V. OPRACHTGEVER
Van Zandvlietplein 1
3077 AA Rotterdam, NL
www.dekulp.nl

OMA ARCHITECT
Weena-Zuid 158
3012 NC Rotterdam, NL
www.oma.com

LOLA Landscape Architects LANDSCHAP
Goudkoning 82
3011 KD Rotterdam, NL
www.lola.land

Royal Haskoning DHV CONSTRUCTEUR
George Hirtzenweg 85
3055 AA Rotterdam, NL
www.royalhaskoningdhv.com

Royal Haskoning DHV INSTALLATIETECHNIEK
George Hirtzenweg 85
3055 AA Rotterdam, NL
www.royalhaskoningdhv.com

Techniplan VERTICAAL TRANSPORT
Watermanweg 102
3087 CG Rotterdam, NL
www.techniplan.nl

TGM GEVELADVIES
Heesakkerweg 19
5721 KM Asten, NL
www.tgm.nl

DGMR BRANDVEILIGHEID
Casuariestraat 5
2511 VB Den Haag, NL
www.dgmr.nl

Peutz BOUWFYSICA
Palatsingel 2
2718 NT Zoetermeer, NL
www.peutz.nl


Royal Haskoning DHV DUURZAAMHEID
George Hirtzenweg 85
3055 AA Rotterdam, NL
www.royalhaskoningdhv.com

Philips Lighting LICHTADVIES
Boechuik 525
5621 JC Eindhoven, NL
www.lighting.philips.com

Event Acoustics AKOESTIEK
Prinsesbeuring 20
3543 AH Utrecht, NL
www.eventacoustics.com

OPMERKINGEN

REV DATUM BESCHRIJVING

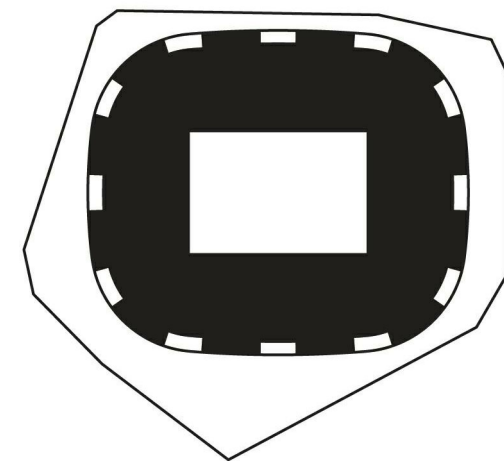

TEKENING MET VERSCHILLENDE ALLE AFMETINGEN DIENTEN OP DE BODENPLAATS
GECONTROLEERD TE WORDEN. DIT DOCUMENT BEVAT ALLE RECHTSMATIG
MATERIAAL, ELK ONAANTREFFELIJK GEDEELTE, RECHTEN VAN WERK, VERPROMING
OF DUPLICATIE VAN HIERIN GEGEVEN INFORMATIE KAN LEIDEN TOT
AANSprakelijkheid, ZONDER TOEPASSING VAN DE WET.

GEVELTYPES
KERNGEVEL - DEUR

TITEL
Omgevingsvergunning

FASE
P2019001 1:5 A0 06.05.2020
PROJECTNUMMER SCHAAL FORMAAT DATUM

FEY-OMA-00-DR-A-21-111

TEKENINGNUMMER