


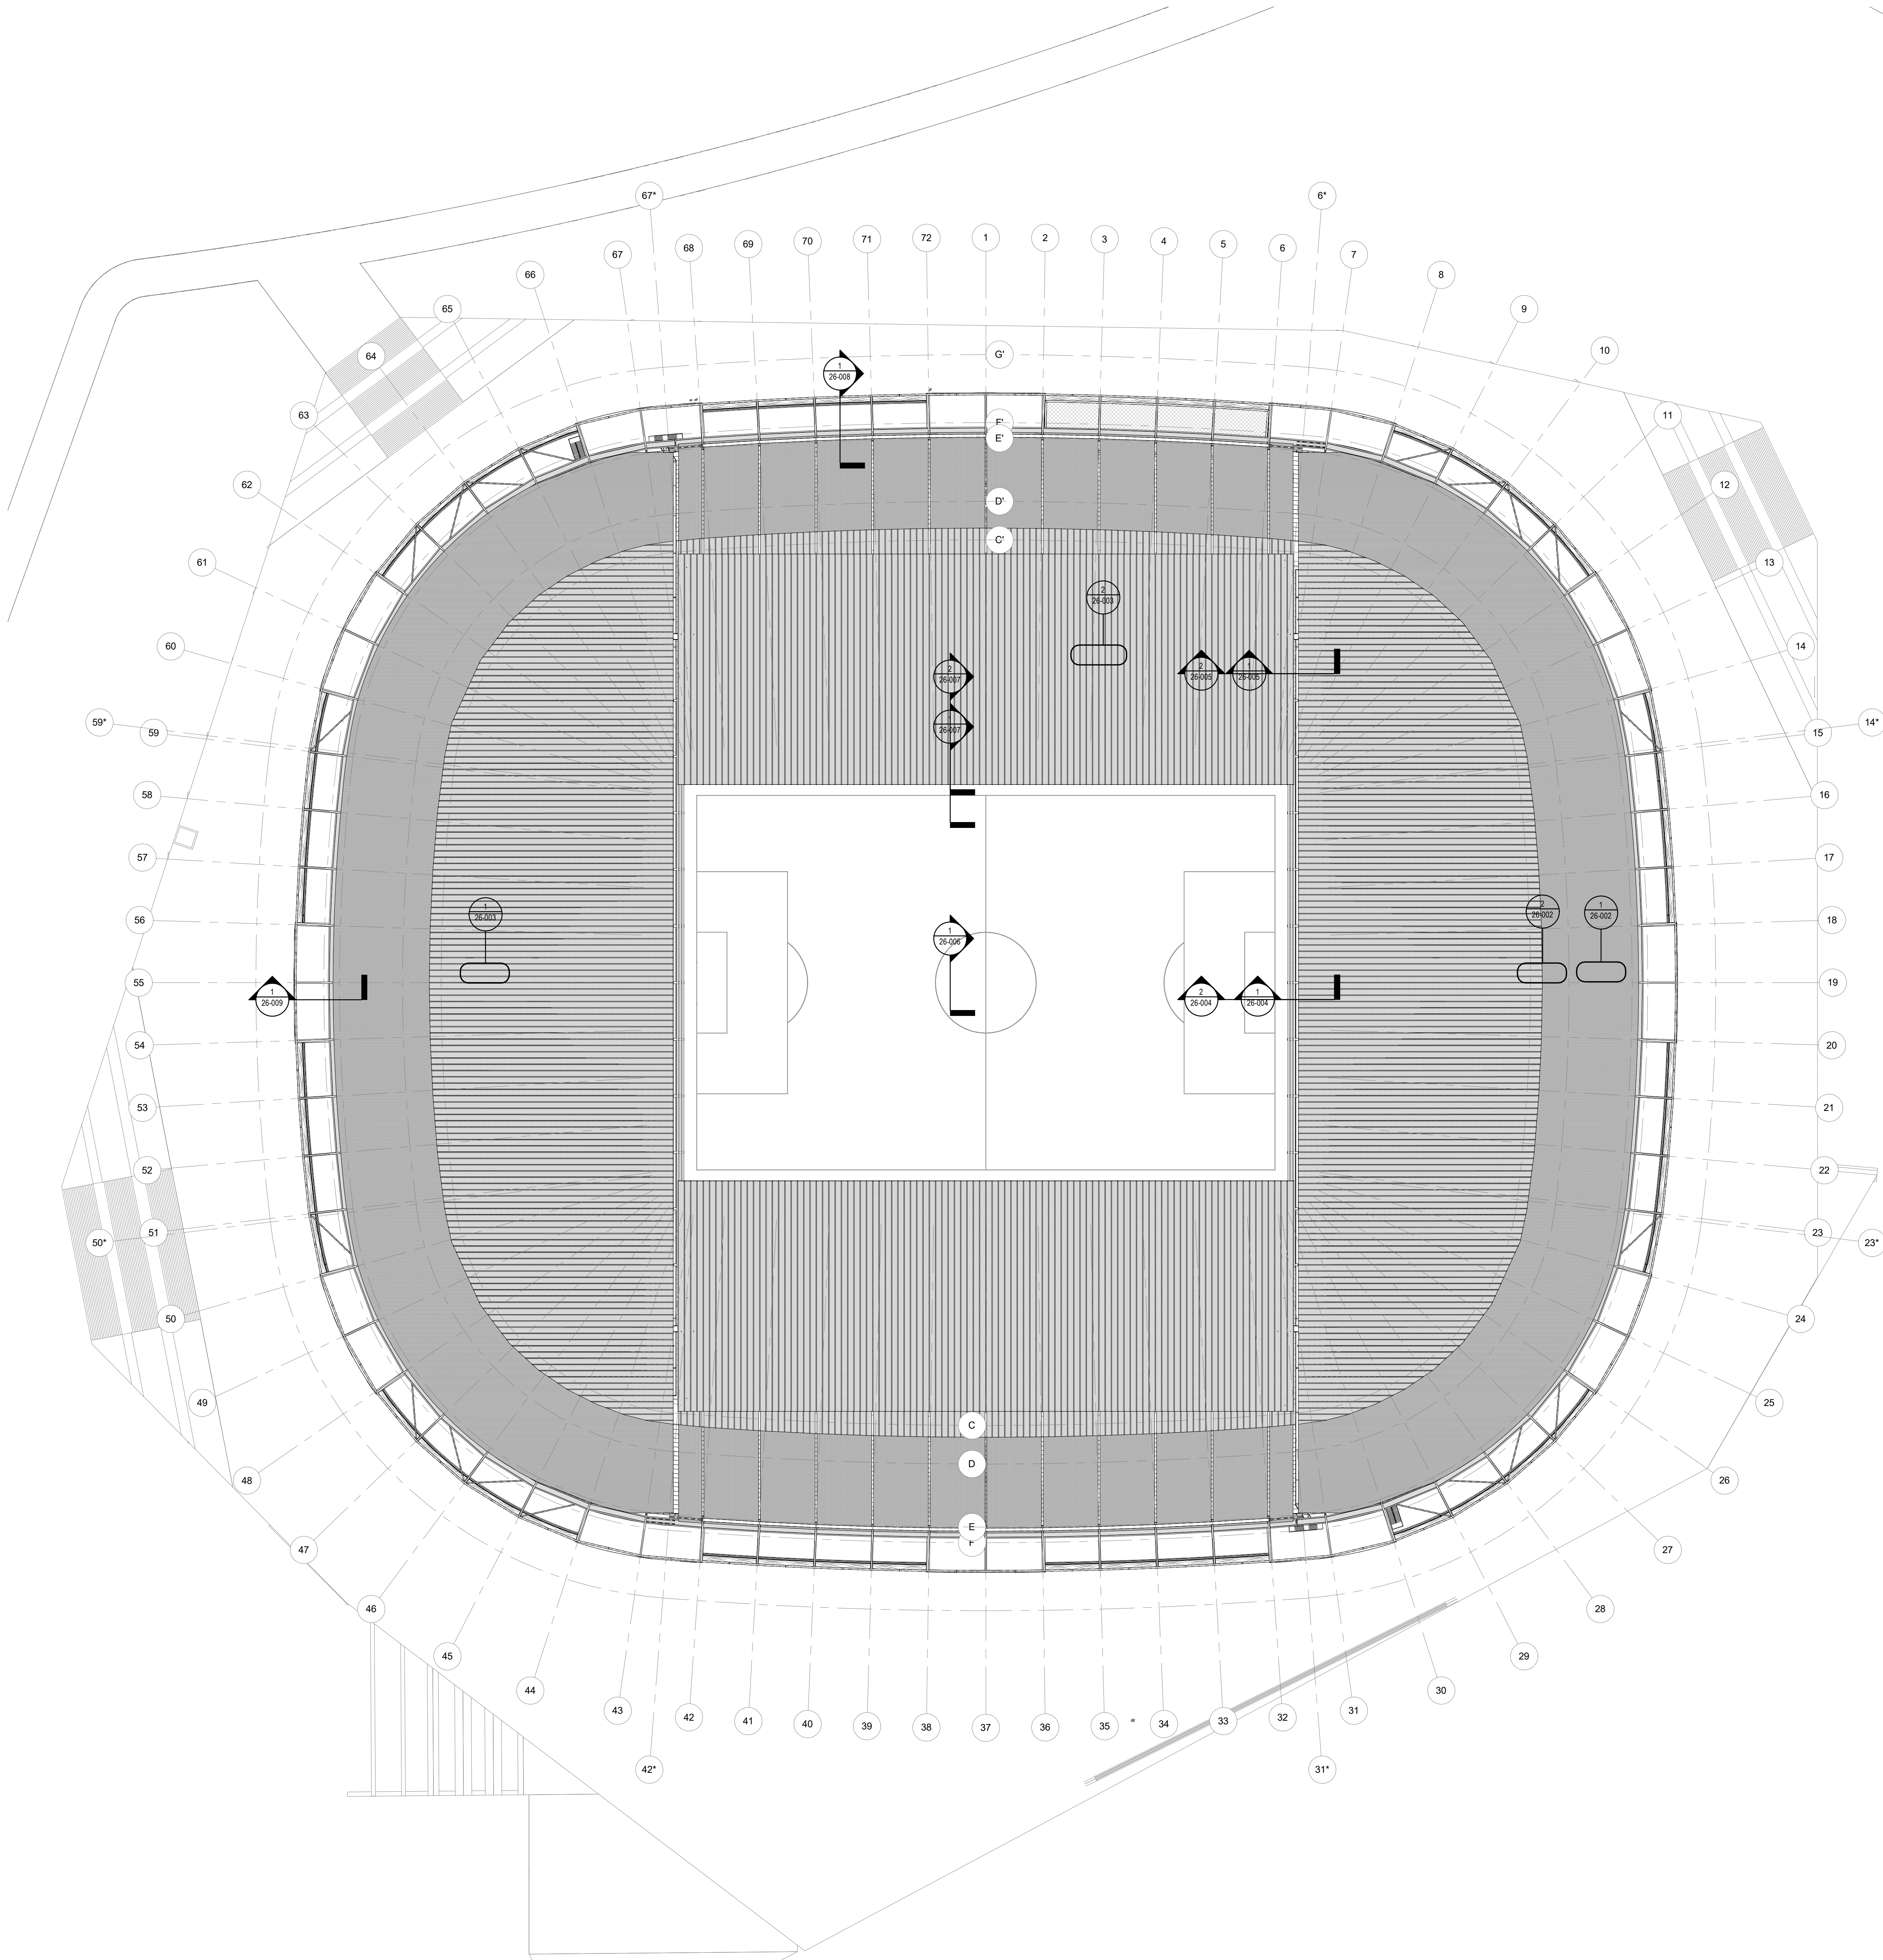

1 OVERZICHTSPATTEGROND DAK
SCHAAAL: 1:500



Aanvraag omgevingsvergunning Feyenoord City stadion

Nieuw Stadion B.V. OPDRACHTGEVER
Van Zandvlietplein 1
3077 AA Rotterdam, NL
www.dekulp.nl

OMA ARCHITECT
Weena Zuid 158
3012 AC Rotterdam, NL
www.oma.com

LOLA Landscape Architects LANDSCHAP
Goudkoning 82
3011 KD Rotterdam, NL
www.lola.land

Royal Haskoning DHV CONSTRUCTEUR
George Hertzweg 85
3055 AA Rotterdam, NL
www.royalhaskoningdhv.com

Royal Haskoning DHV INSTALLATIETECHNIEK
George Hertzweg 85
3055 AA Rotterdam, NL
www.royalhaskoningdhv.com

Techniplan VERTICAAL TRANSPORT
Waternanweg 102
3087 CG Rotterdam, NL
www.techniplan.nl

TGM GEVELADVIES
Hessakerweg 19
5721 KM Asten, NL
www.tgm.nl

DGMR BRANDVEILIGHEID
Casusstraat 5
2311 VB Den Haag, NL
www.dgmr.nl

Peutz BOUWFYSICA
Palaspingel 2
2718 NT Zoetermeer, NL
www.peutz.nl


Royal Haskoning DHV DUURZAAMHEID
George Hertzweg 85
3055 AA Rotterdam, NL
www.royalhaskoningdhv.com

Philips Lighting LICHTADVIES
Boedijk 525
5621 JC Eindhoven, NL
www.lighting.philips.com

Event Acoustics AKOESTIEK
Proosdeweg 20
3543 AH Utrecht, NL
www.eventacoustics.com

OPMERKINGEN

REV DATUM BESCHRIJVING

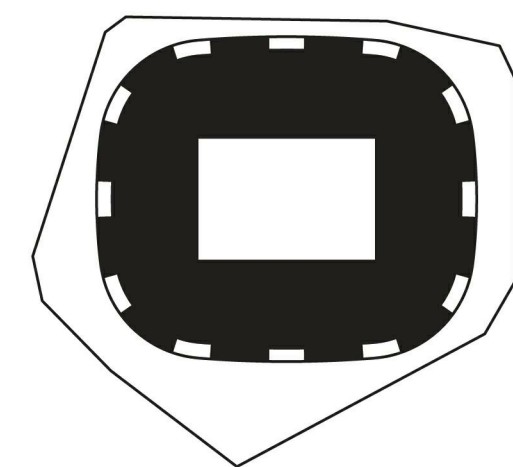


TEKENING NIET VERSCHALKEN. ALLE AFMETINGEN Dienen OP DE BODENPLAATS
GEÏNTERPRETEERD TE WORDEN. DIT DOCUMENT BEVAT AUTEURSRECHTMATIG
MATERIAAL. ELK ONGETOEGESTIGD GEBRUIK, REPRODUCTIE, VERSPREIDING
OF DUPLICATIE VAN HIERIN GEGEVEN INFORMATIE KAN LEIDEN TOT
AANSprakelijkheid ONDER TOEPASSING VAN DE TEGENRECHT.

DAK OVERZICHTSPATTEGROND DAK


TITEL
Omgevingsvergunning
FASIS
P2019001 1:500 A0 06.05.2020
PROJECTNUMMER SCHAAAL FORMAAT DATUM

FEY-OMA-00-DR-A-26-001


TEKENINGNUMMER

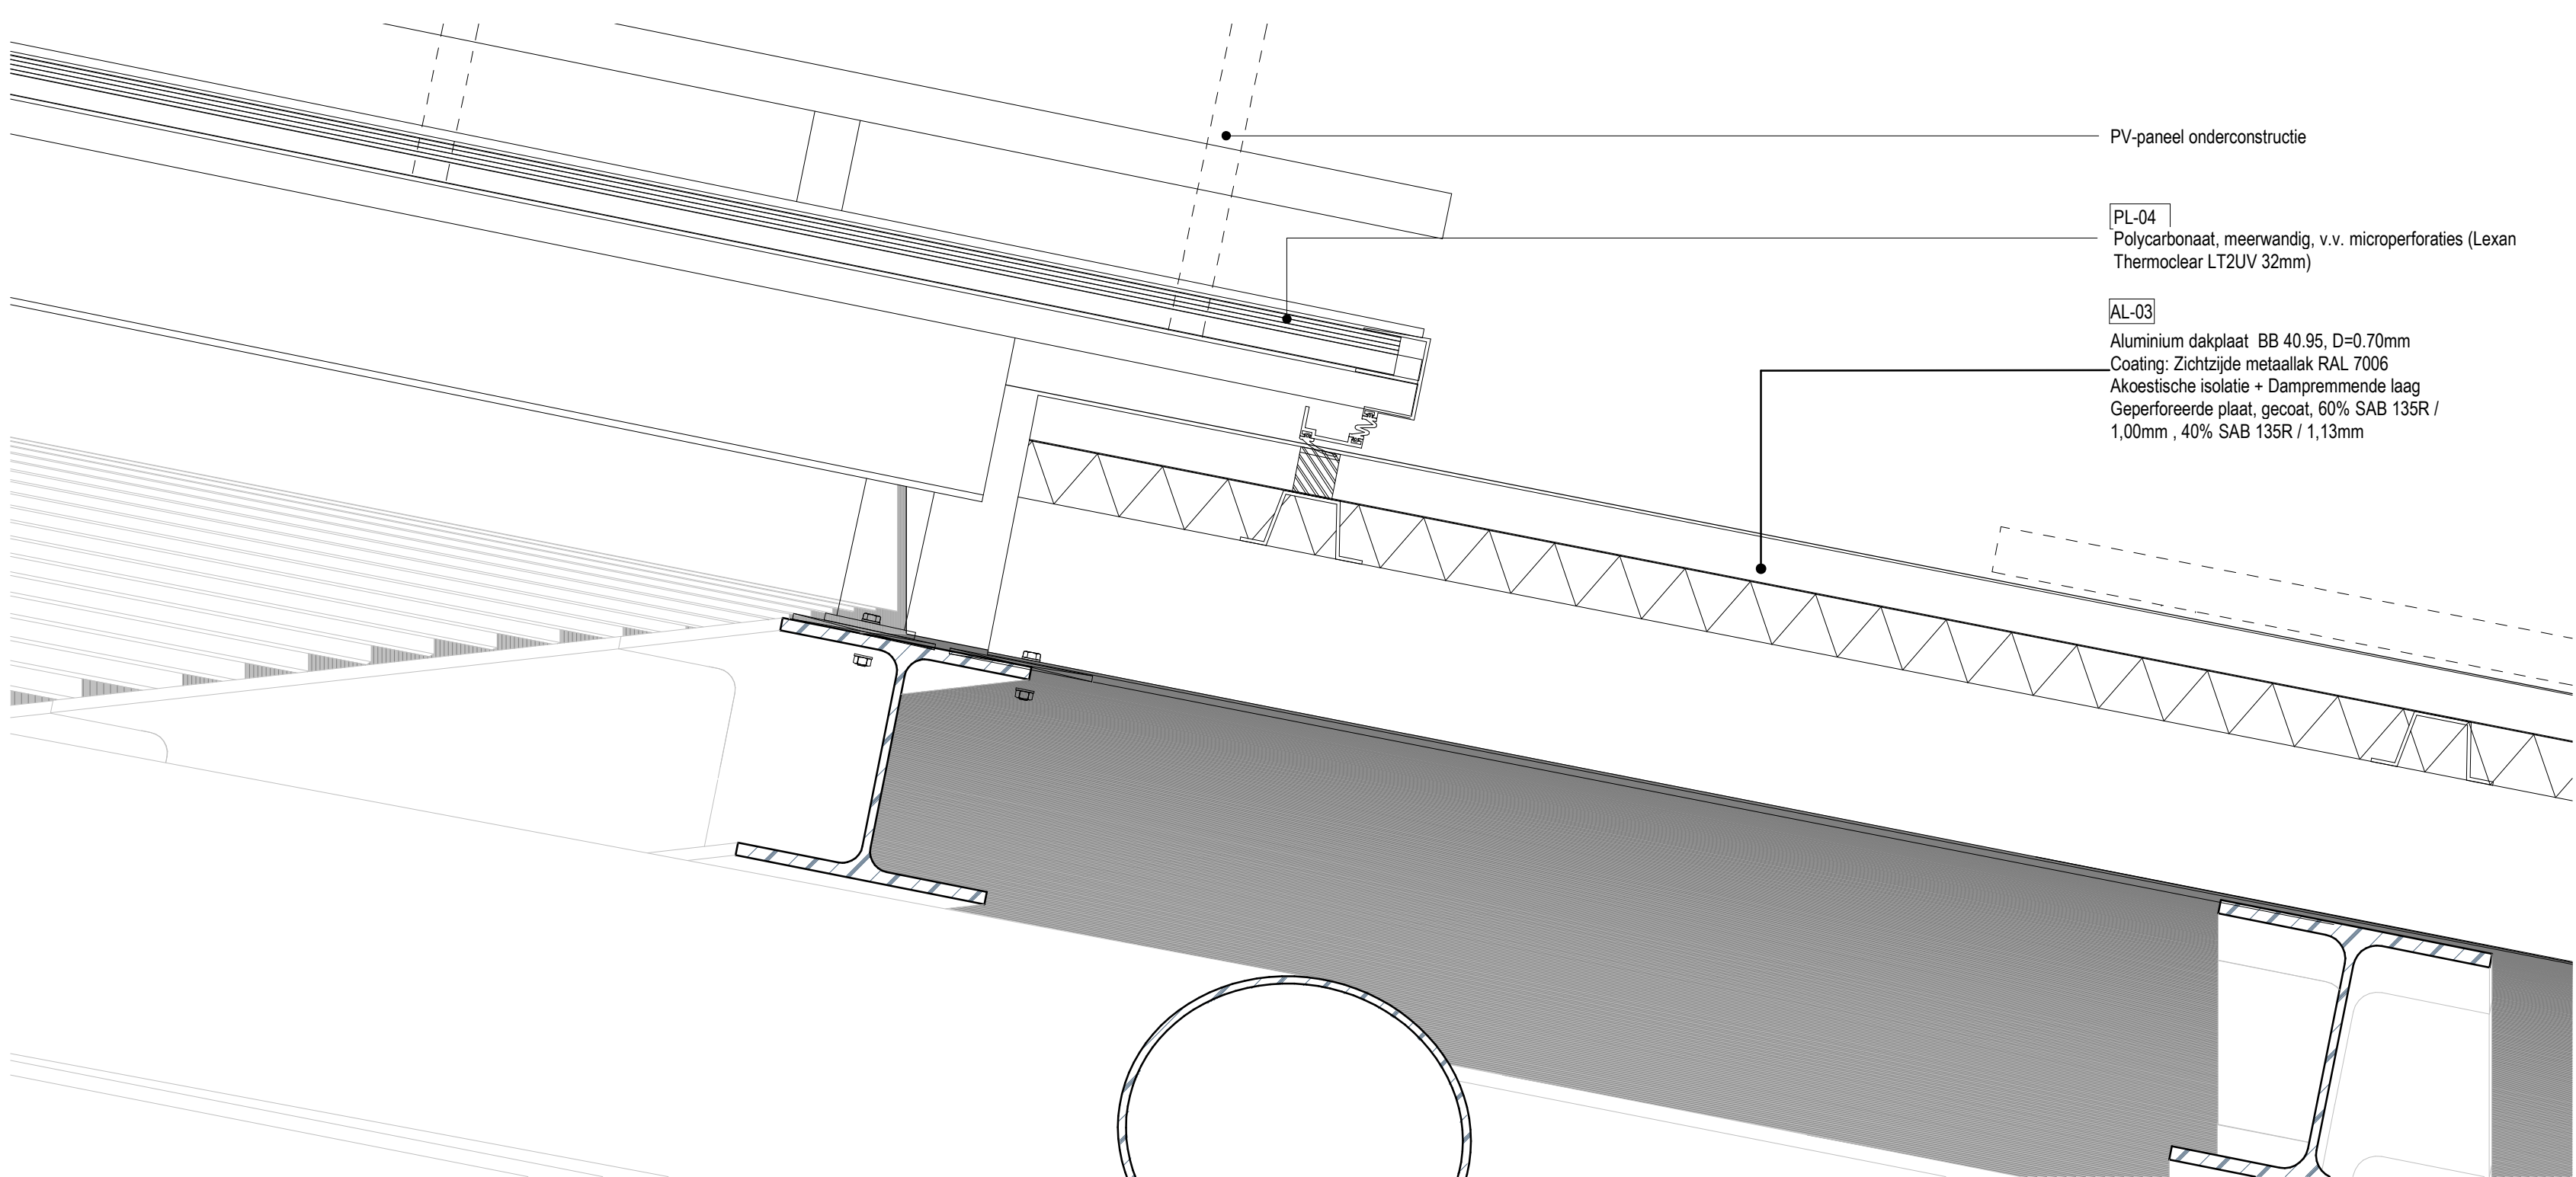


6 DICT DAKDEEL POLYCARBONAATDETAIL DOORSNEDE
SCHAAL: 1 : 5

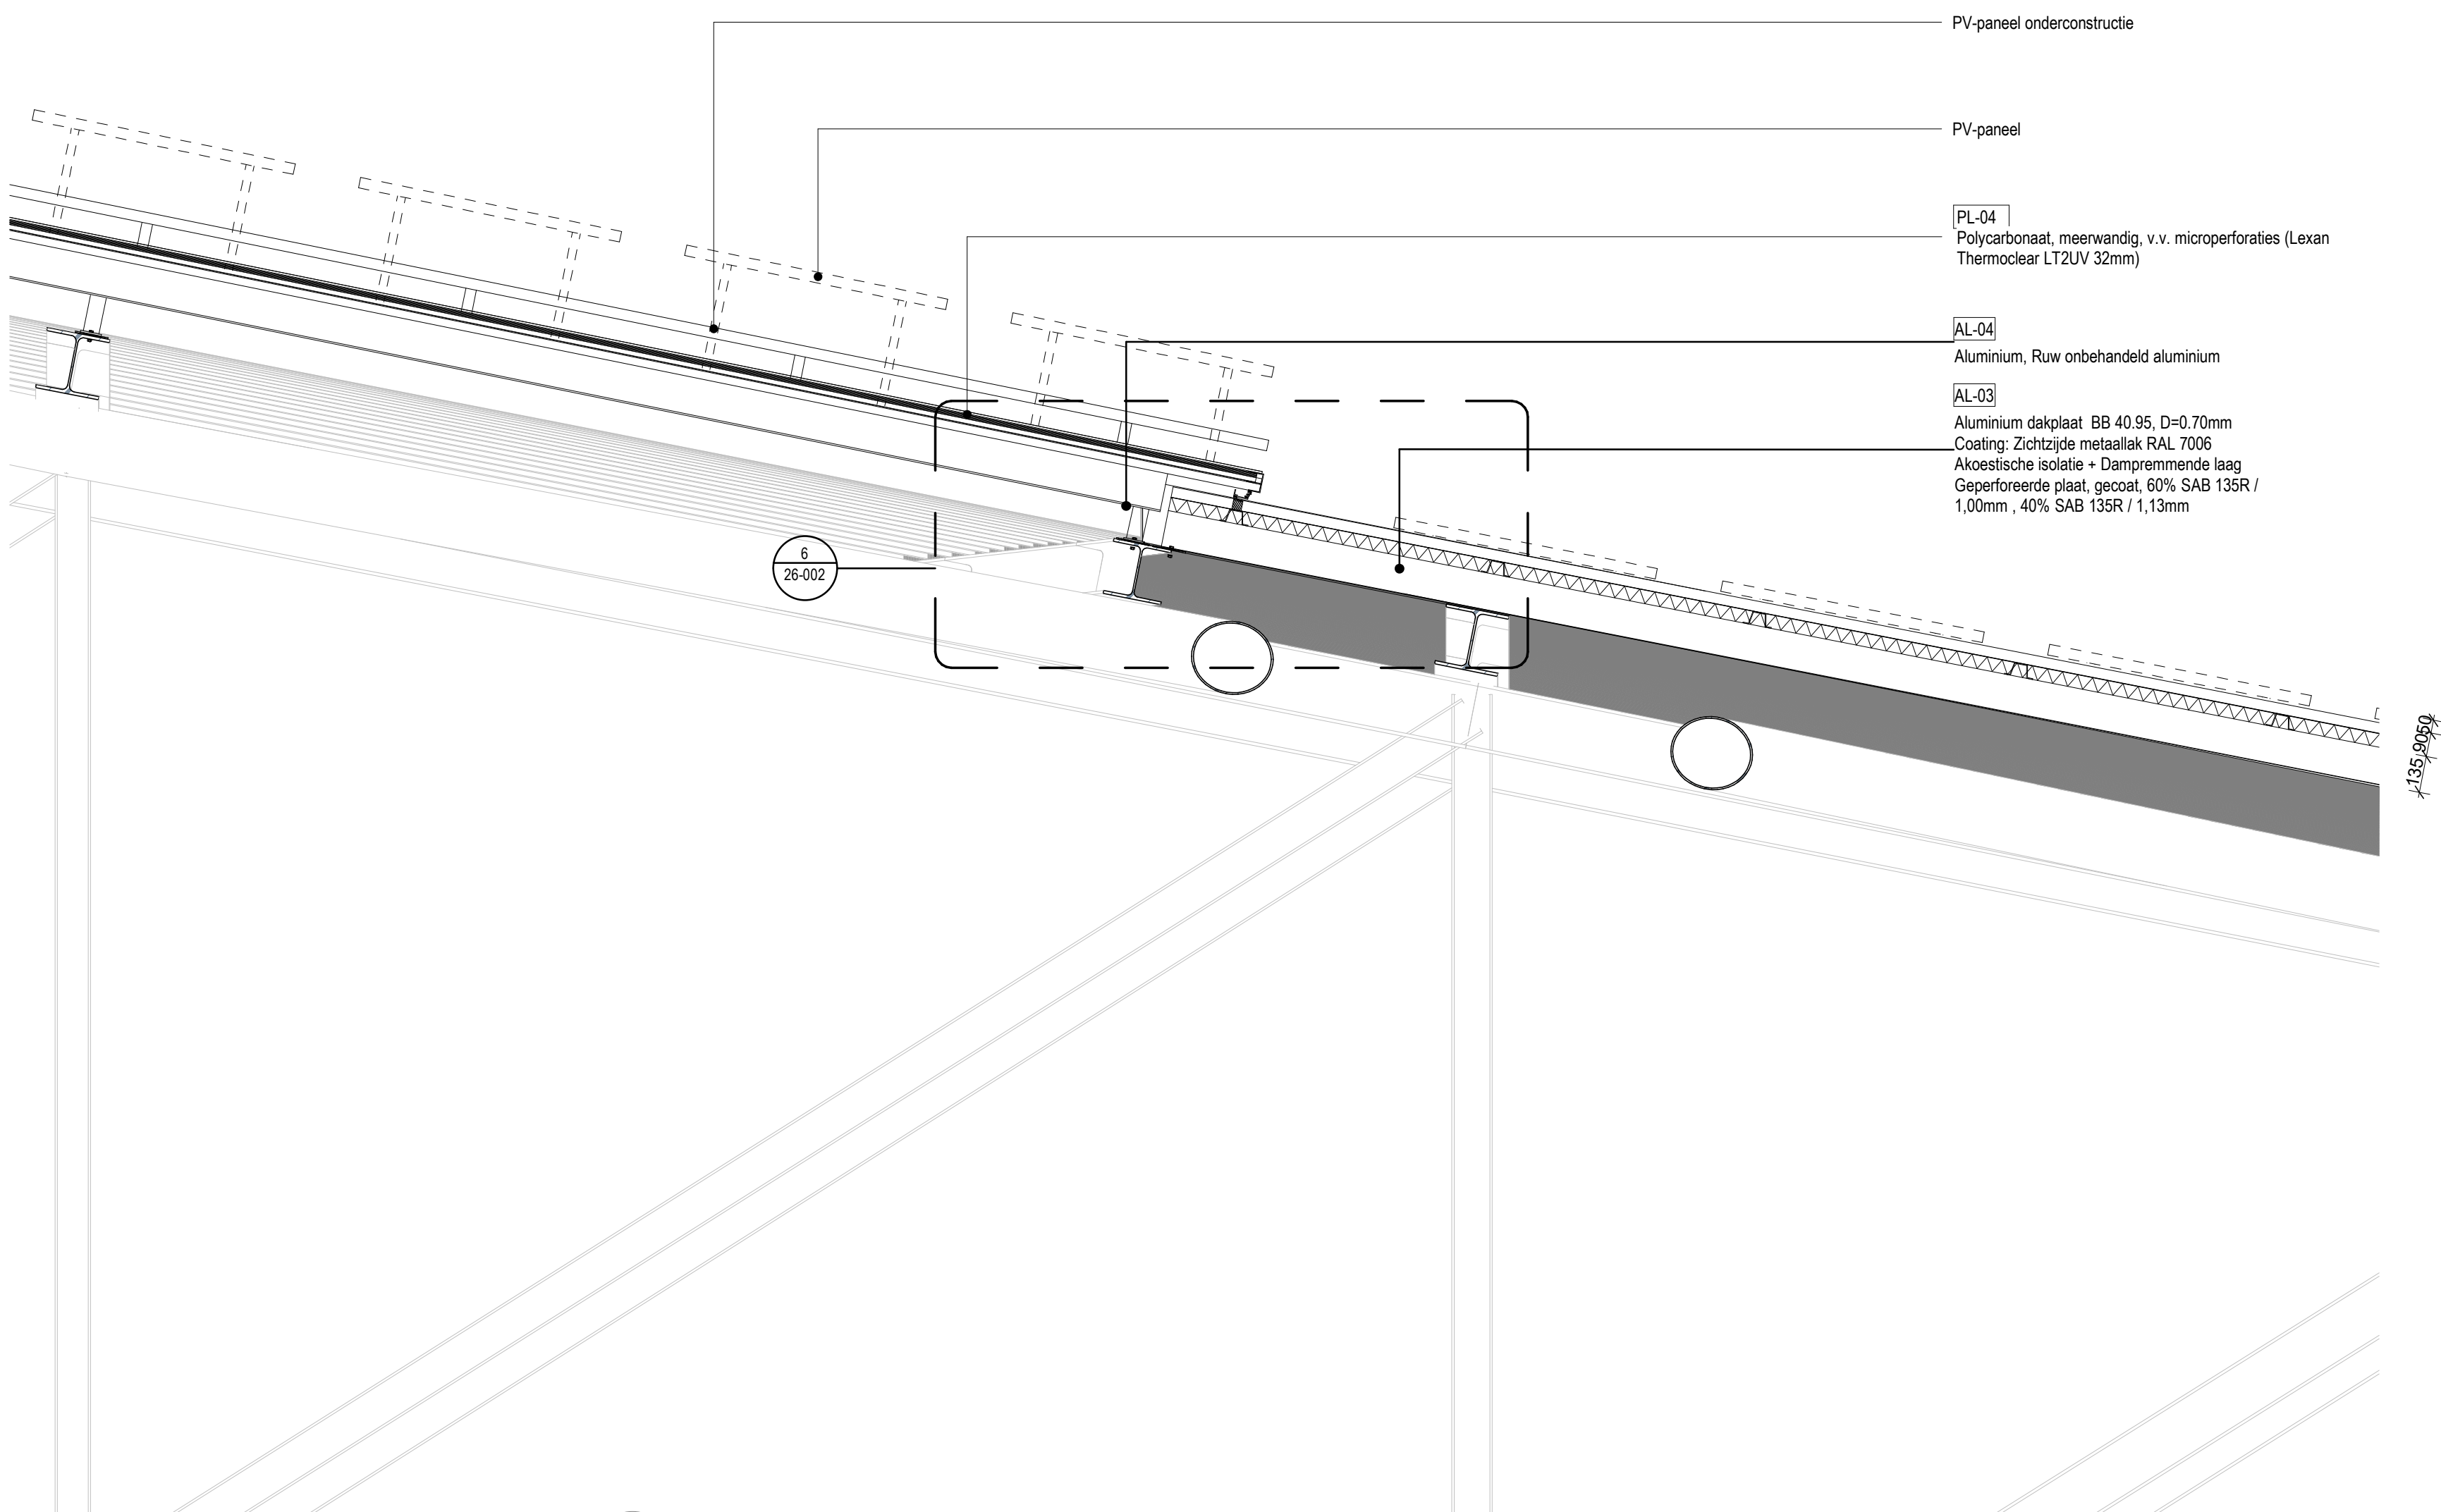


4 DICT DAKDEEL POLYCARBONAATDETAIL DOORSNEDE
SCHAAL: 1 : 20

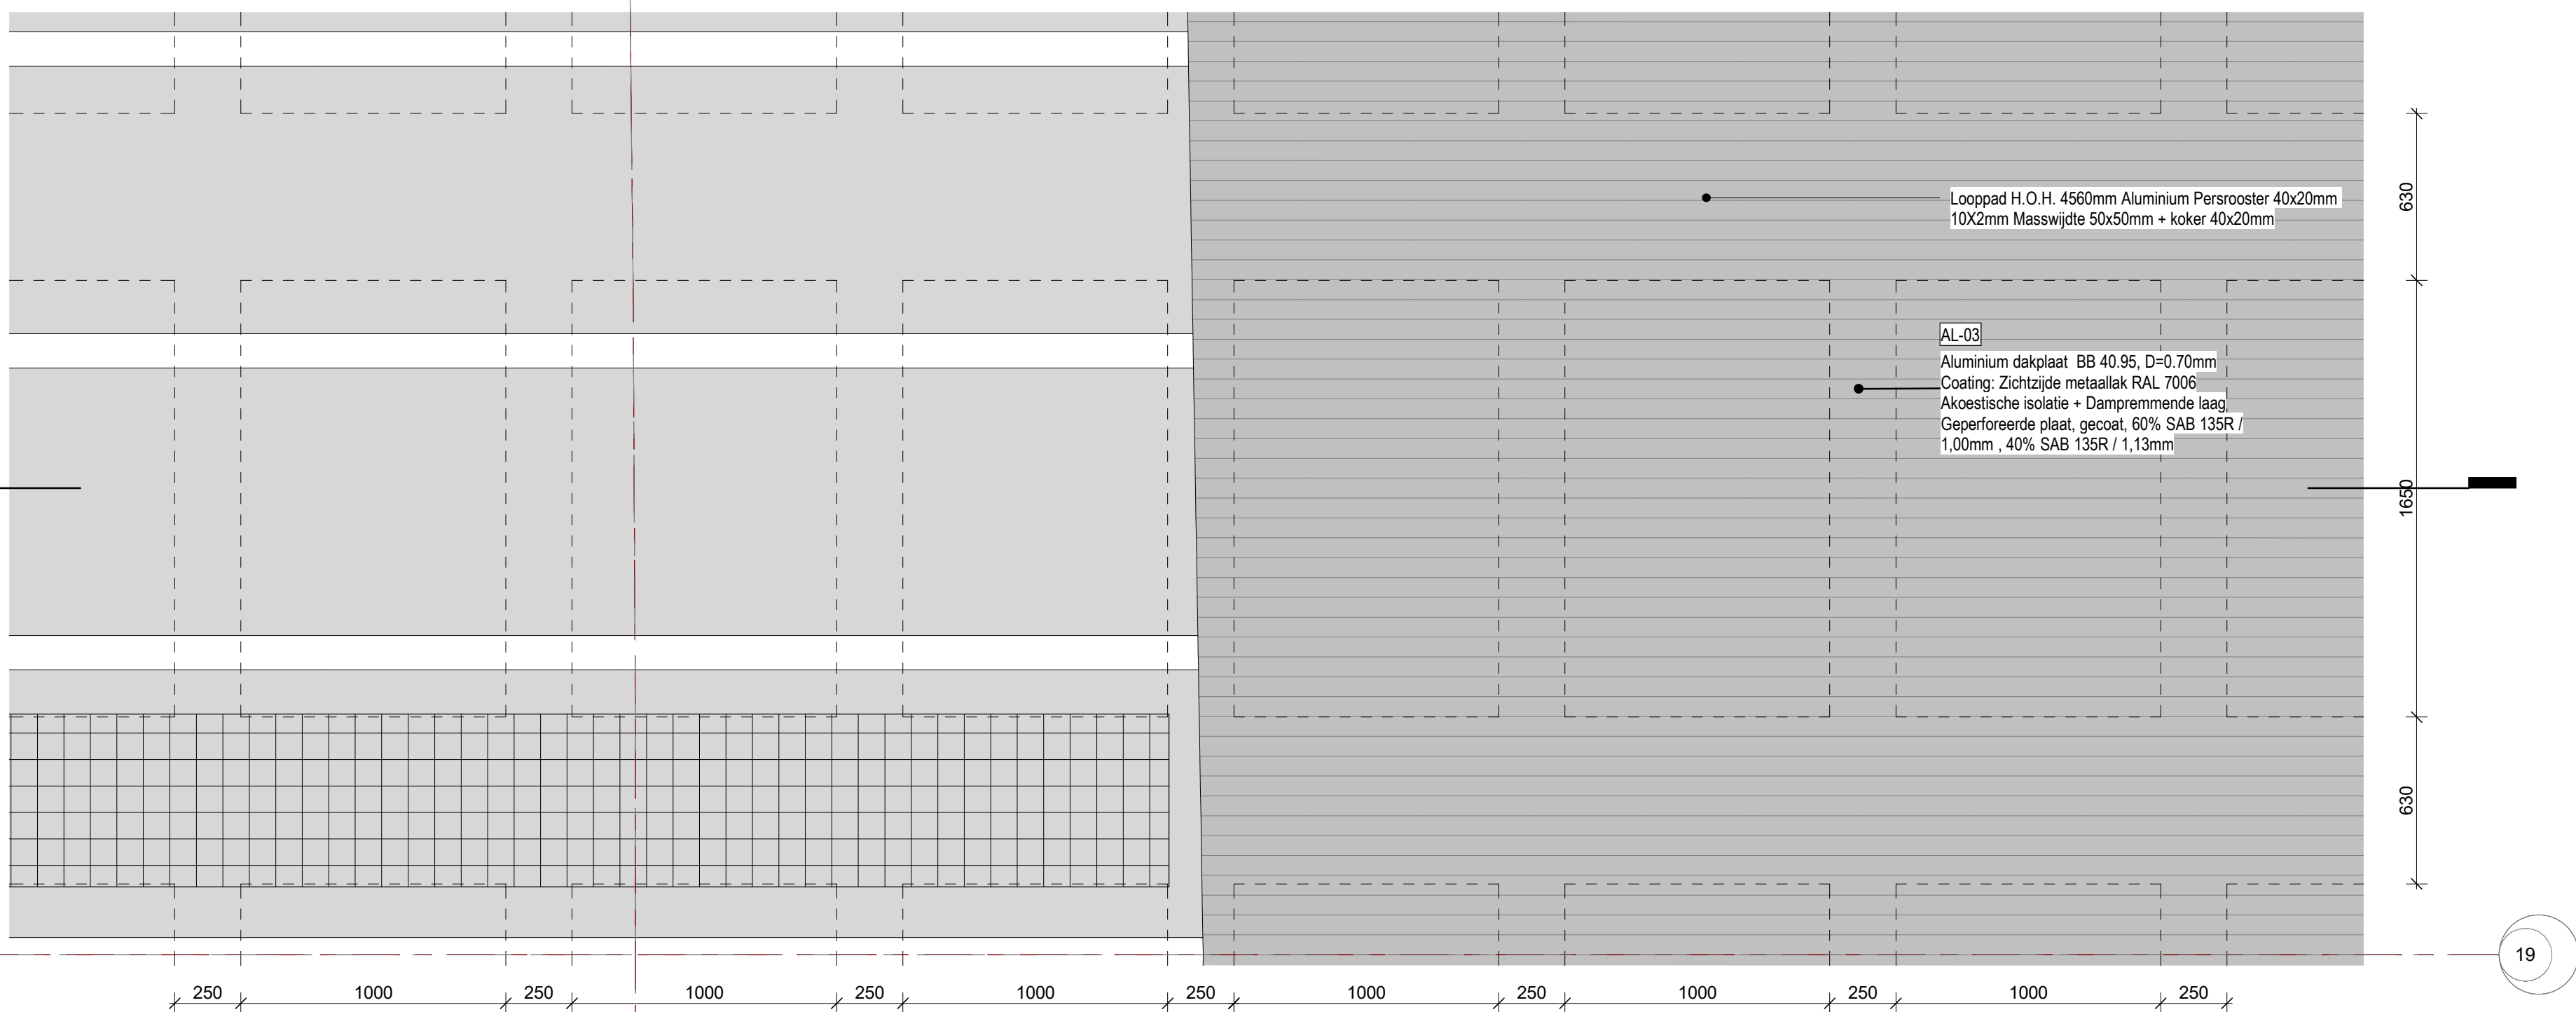


2 DICT DAKDEEL POLYCARBONAATDETAIL PLATTEGROND
SCHAAL: 1 : 20

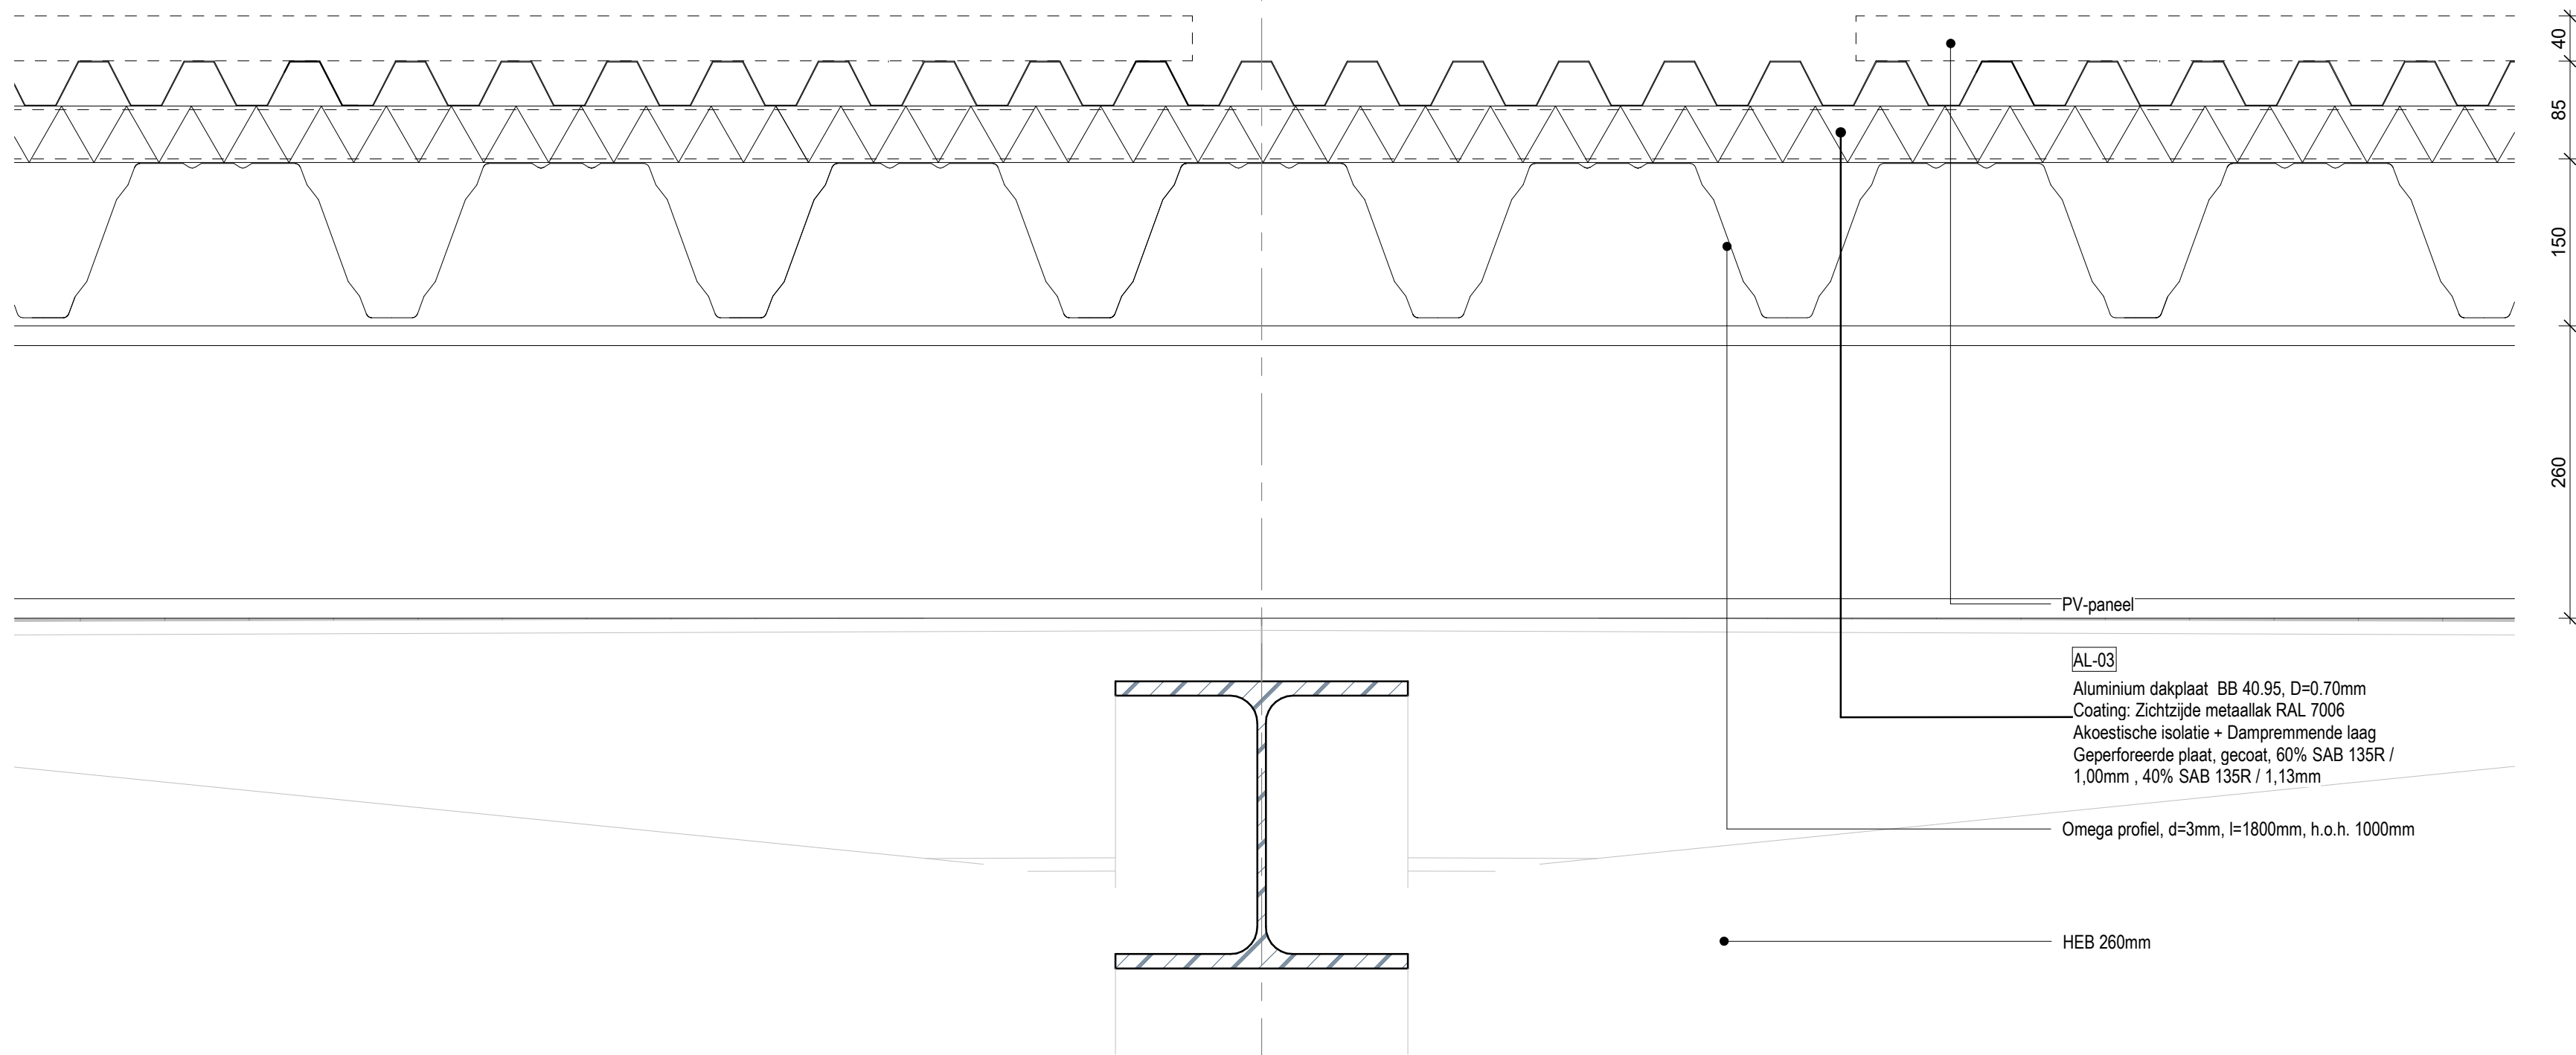

5 DICT DAKDEELDETAIL DOORSNEDE
SCHAAL: 1 : 5

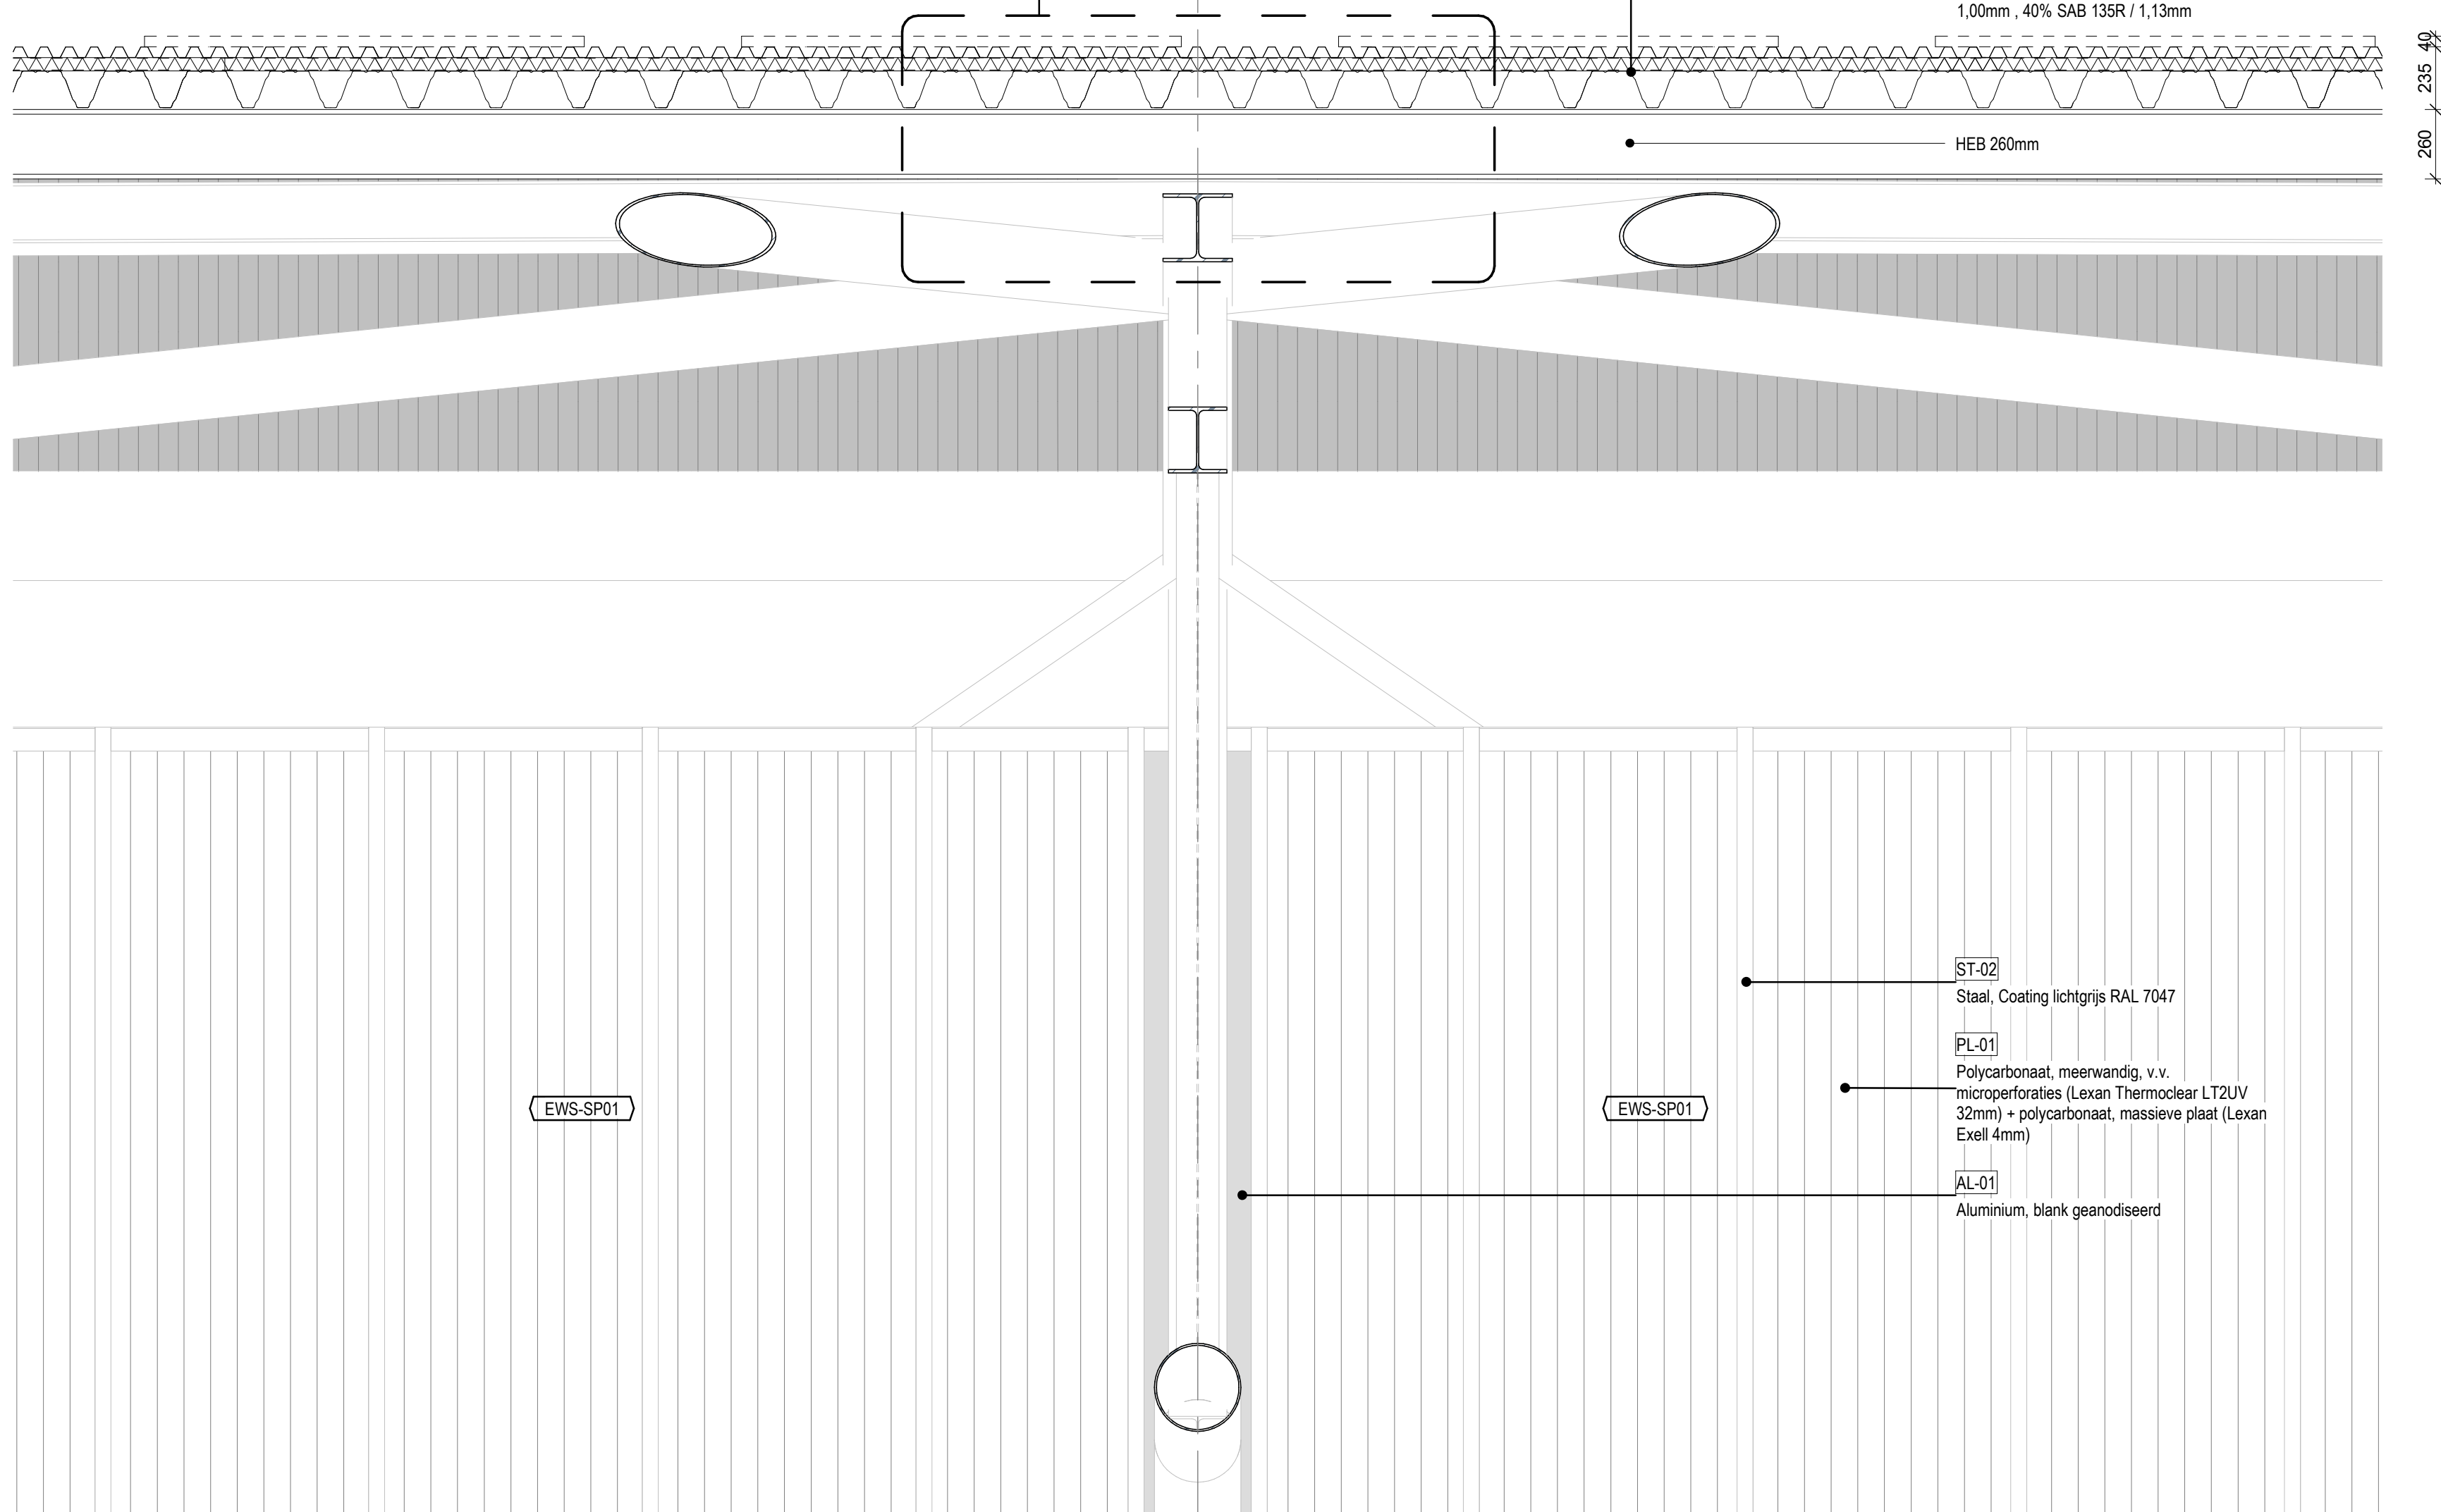

3 DICT DAKDEELDETAIL DOORSNEDE
SCHAAL: 1 : 20

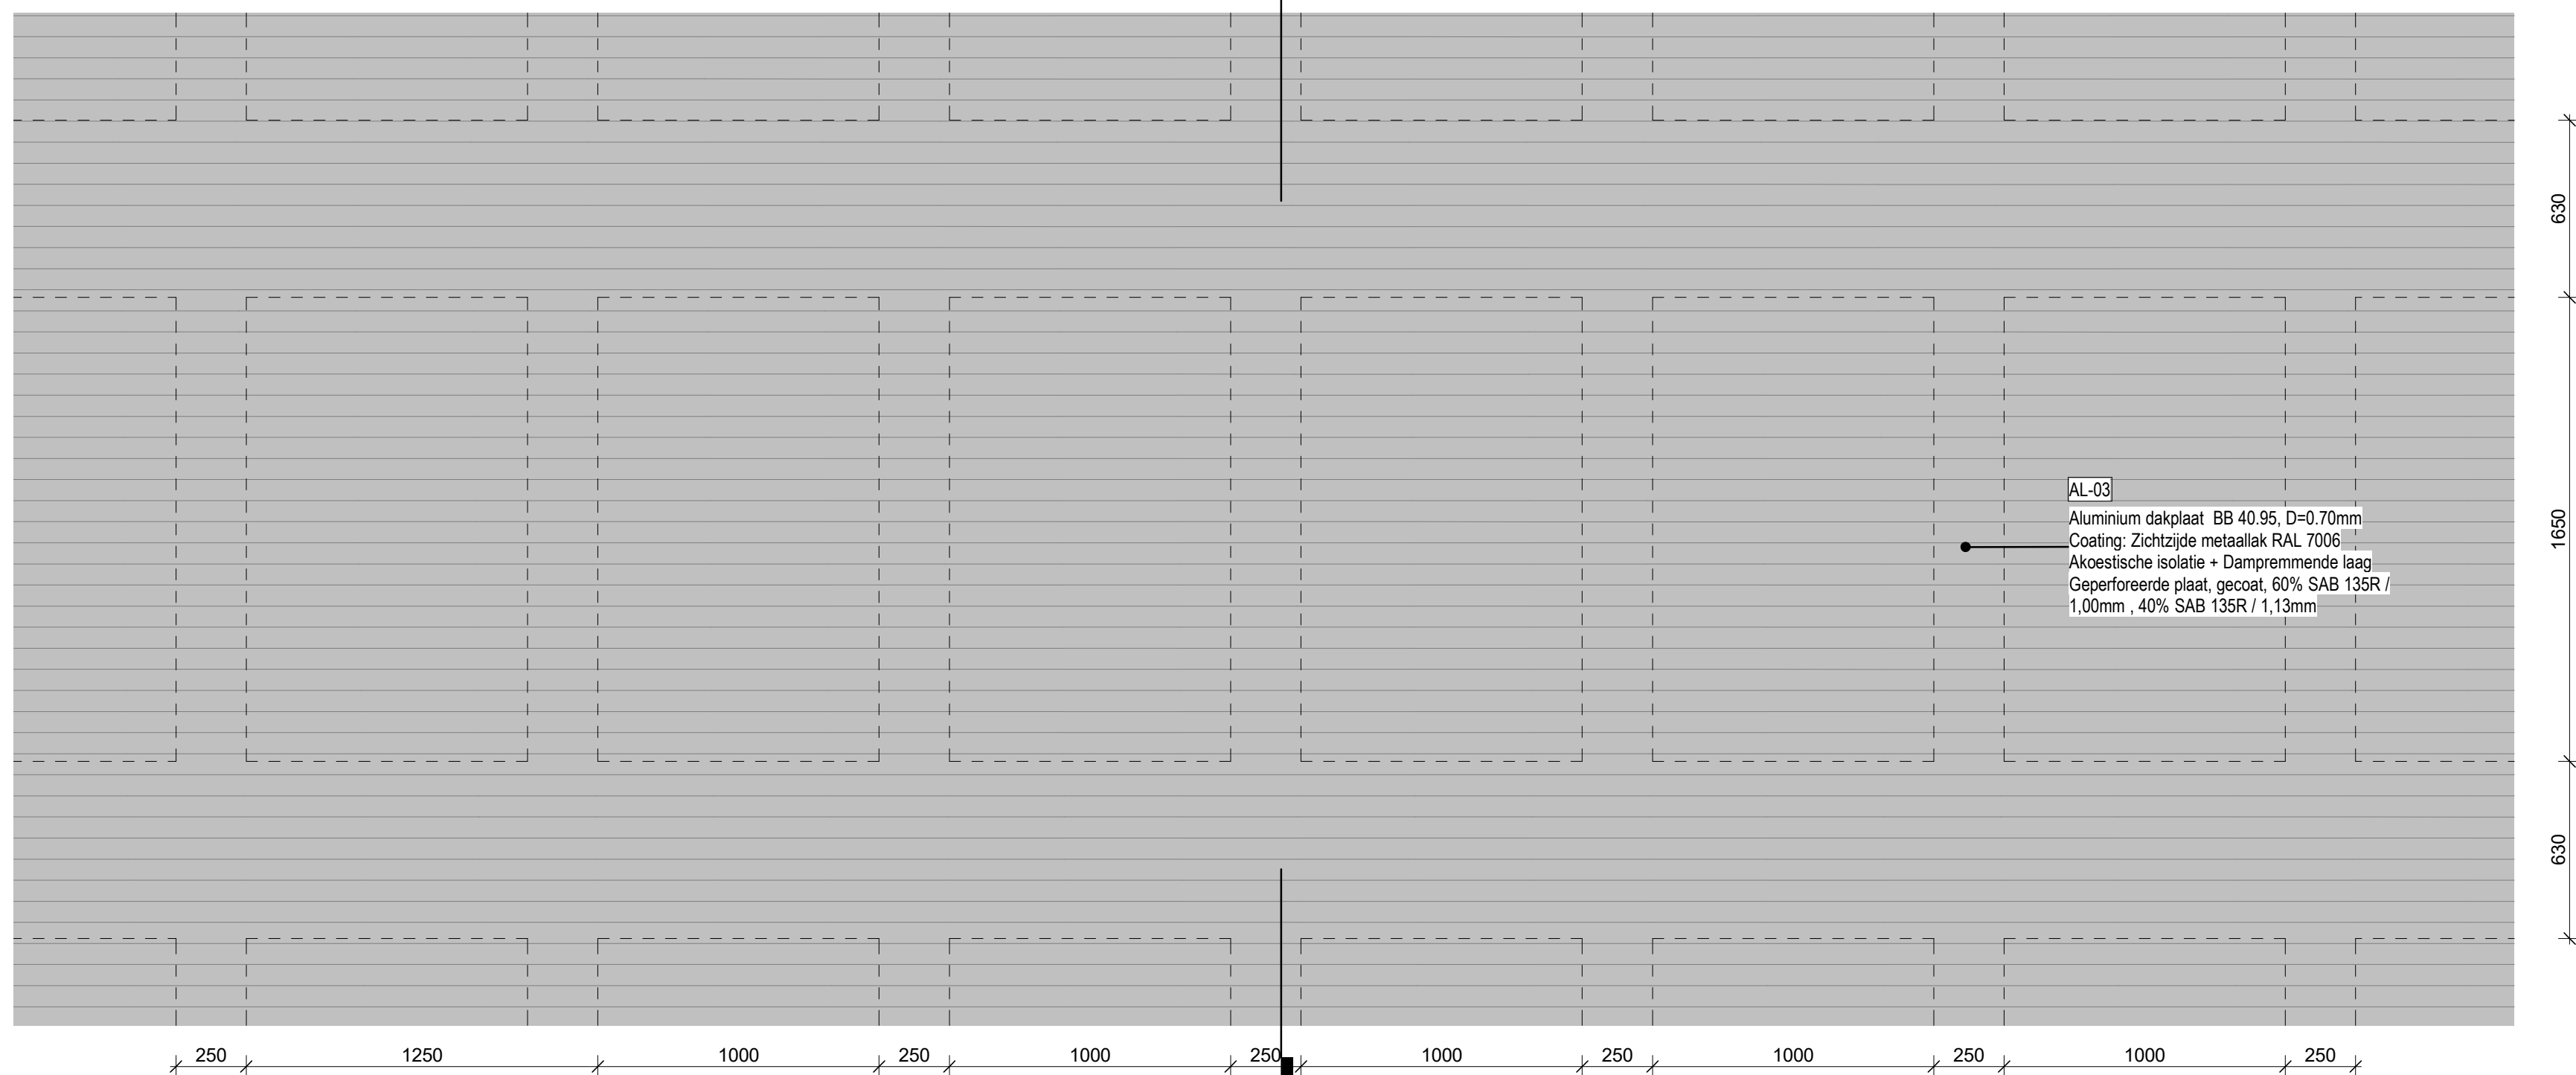

1 DICT DAKDEELDETAIL PLATTEGROND
SCHAAL: 1 : 20



Aanvraag omgevingsvergunning Feyenoord City stadion

Nieuw Stadion B.V. OPRACHTGEVER

Van Zandvlietplein 1
3077 AA Rotterdam, NL
www.dekulp.nl

OMA ARCHITECT
Weena Zuid 158
3012 NC Rotterdam, NL
www.oma.com

LOLA Landscape Architects LANDSCHAP
Oudekoning 52
3011 KD Rotterdam, NL
www.lola.land

Royal Haskoning DHV CONSTRUCTEUR
George Hirtzweg 85
3085 AX Rotterdam, NL
www.royalhaskoningdhv.com

Royal Haskoning DHV INSTALLATIETECHNIEK
George Hirtzweg 85
3085 AX Rotterdam, NL
www.royalhaskoningdhv.com

Techniplan VERTICAAL TRANSPORT
Watermanweg 102
3087 CG Rotterdam, NL
www.techniplan.nl

TGM GEVELADVIES
Hessakerweg 19
5721 KM Asten, NL
www.tgm.nl

DGMR BRANDVEILIGHEID
Casusstraat 5
2311 VB Den Haag, NL
www.dgmr.nl

Peutz BOUWFYSICA
Palenstein 2
2718 NT Zoetermeer, NL
www.peutz.nl

Royal Haskoning DHV DUURZAAMHEID
George Hirtzweg 85
3085 AX Rotterdam, NL
www.royalhaskoningdhv.com



Philips Lighting LICHTADVIES
Boeschijk 525
5621 AG Eindhoven, NL
www.lighting.philips.com

Event Acoustics AKOESTIEK
Proosdeweg 50
3643 AH Utrecht, NL
www.eventacoustics.com

AL-01	Aluminium, blank geanodiseerd
AL-02	Aluminium, blank geanodiseerd, geperforeerd
AL-03	Aluminium dakplaat BB 40.95, D=0.70mm Coating: Zichtzijde metaalk RAL 7006 Akoeïstische isolatie + Dampremmende laag Geperforeerde plaat, gecoat, 60% SAB 135R / 1.00mm - 40% SAB 135R / 1.13mm
AL-04	Aluminium, Ruw onbehandeld aluminium
GL-20	Dubbel glas: binnen en buitenzijde gelaagd glas SW, E30 Uco: ≤ 1.3 W/M ² K / Zonwerende coating, ZTA = 0.3 / LTA = 0.6
GL-20-B	Dubbel glas: binnen en buitenzijde gelaagd glas SW / Zonwerende coating, ZTA = 0.3 / LTA = 0.6
GL-21	Dubbel glas: binnen en buitenzijde gelaagd glas B60 / Uco: ≤ 1.3 W/M ² K, Zonwerende coating, ZTA = 0.3 / LTA = 0.6
GL-22	Dubbel glas: binnen en buitenzijde gelaagd glas Uco: ≤ 1.3 W/M ² K / Low-E coating, ZTA = 0.6
GL-23	Dubbel glas: binnen en buitenzijde gelaagd glas Uco: ≤ 1.3 W/M ² K / Low-E coating, ZTA = 0.6
GL-24	Dubbel glas: binnen en buitenzijde gelaagd glas SW / Low-E coating, ZTA = 0.6
GL-25	Dubbel glas: binnen en buitenzijde gelaagd glas SW 0.830.860 / Uco: ≤ 1.3 W/M ² K / Zonwerende coating, ZTA = 0.3 / LTA = 0.6
GL-25-ADGU	binnenzijde enkel glas, buitenzijde gelaagd glas Uco: ≤ 1.3 W/M ² K, Zonwerende coating, ZTA = 0.3 / LTA = 0.6
GL-26	Dubbel glas: binnen en buitenzijde gelaagd glas 0.860 Uco: ≤ 1.3 W/M ² K, Low-E coating, ZTA = 0.6
ST-01	Staal, Gecoat antraciet grijs RAL 7016
ST-02	Staal, Gecoat lichtgrijs RAL 7047, (Geprofileerde plaat CL01)
ST-03	Staal, Gecoat zwart RAL 9005
ST-04	Staal, Geprofileerd, Gecoat zwart RAL 9005
ST-05	Staal, Gegalvaniseerd
ST-06	Hekwerk v.v. stalen strippen, 45 graden met staalplaat aan de achterzijde, Gecoat lichtgrijs RAL 7047
ST-07	Hekwerk v.v. stalen strippen, 45 graden, Gecoat lichtgrijs RAL 7047
PL-01	Polycarbonaat, meerwandig, v.v. microperforaties (Lexan Thermoclar LT2UV 32mm) + polycarbonaat, massieve plaat (Lexan Exell 4mm)
PL-02	Polycarbonaat, krasvaste massieve plaat, transparant (Lexan Margard MRSE)
PL-03	Polycarbonaat, krasvaste massieve plaat, gematteerd (Lexan Margard MRSE)
PL-04	Polycarbonaat, meerwandig, v.v. microperforaties (Lexan Thermoclar LT2UV 32mm)
SY-01	Isolatie
SY-02	Panel
PT-01	Stuwerk
KZS-01	Kalandsleien

OPMERKINGEN

REV	DATUM	BESCHRIJVING
-----	-------	--------------

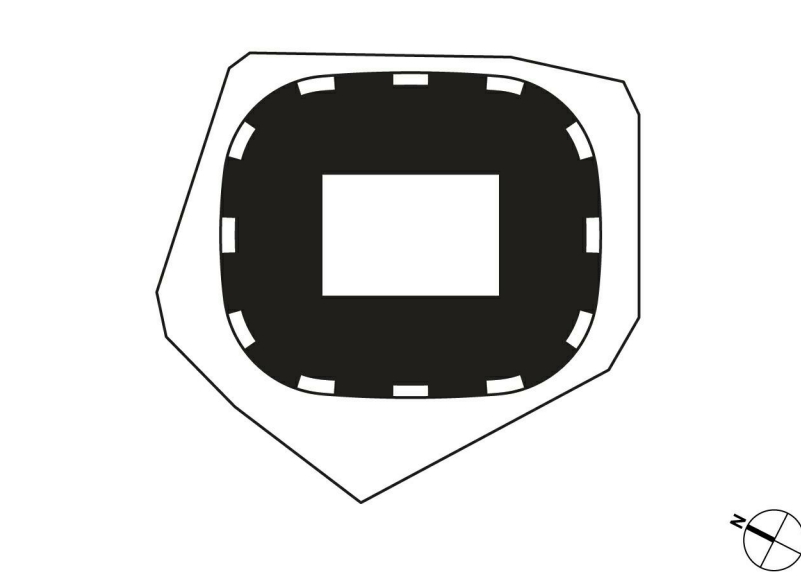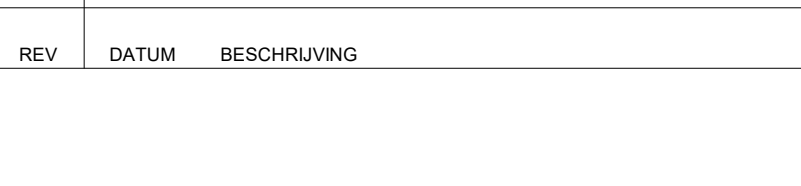

TEKENING NIET VERSCHALKEN. ALLE AFMETINGEN Dienen OP DE BOVENPLAATS GECONTROLEERD TE WORDEN. DIT DOCUMENT BEVAT AUTEURSRECHTMATIG WERK. ALLE ONAUTEURSRECHTMATIG GEBRUIK, VERVOLMAKING, VERBODING OF DUBLICATIE VAN HIERIN GEGEVEN INFORMATIE KAN LEIDEN TOT AANSprakelijkheid ONDER TOEPASSING VAN DE TEGENWOORDIGE WET.

DAK DETAILS MASSIEF DAKDEEL POLYCARBONAAT







TITEL
Omgevingsvergunning

FASE
P2019001 1:201:5 A0 06.05.2020

PROJECTNUMMER
SCHAAL
FORMAAT
DATUM

FEY-OMA-00-DR-A-26-002

TEKENINGNUMMER

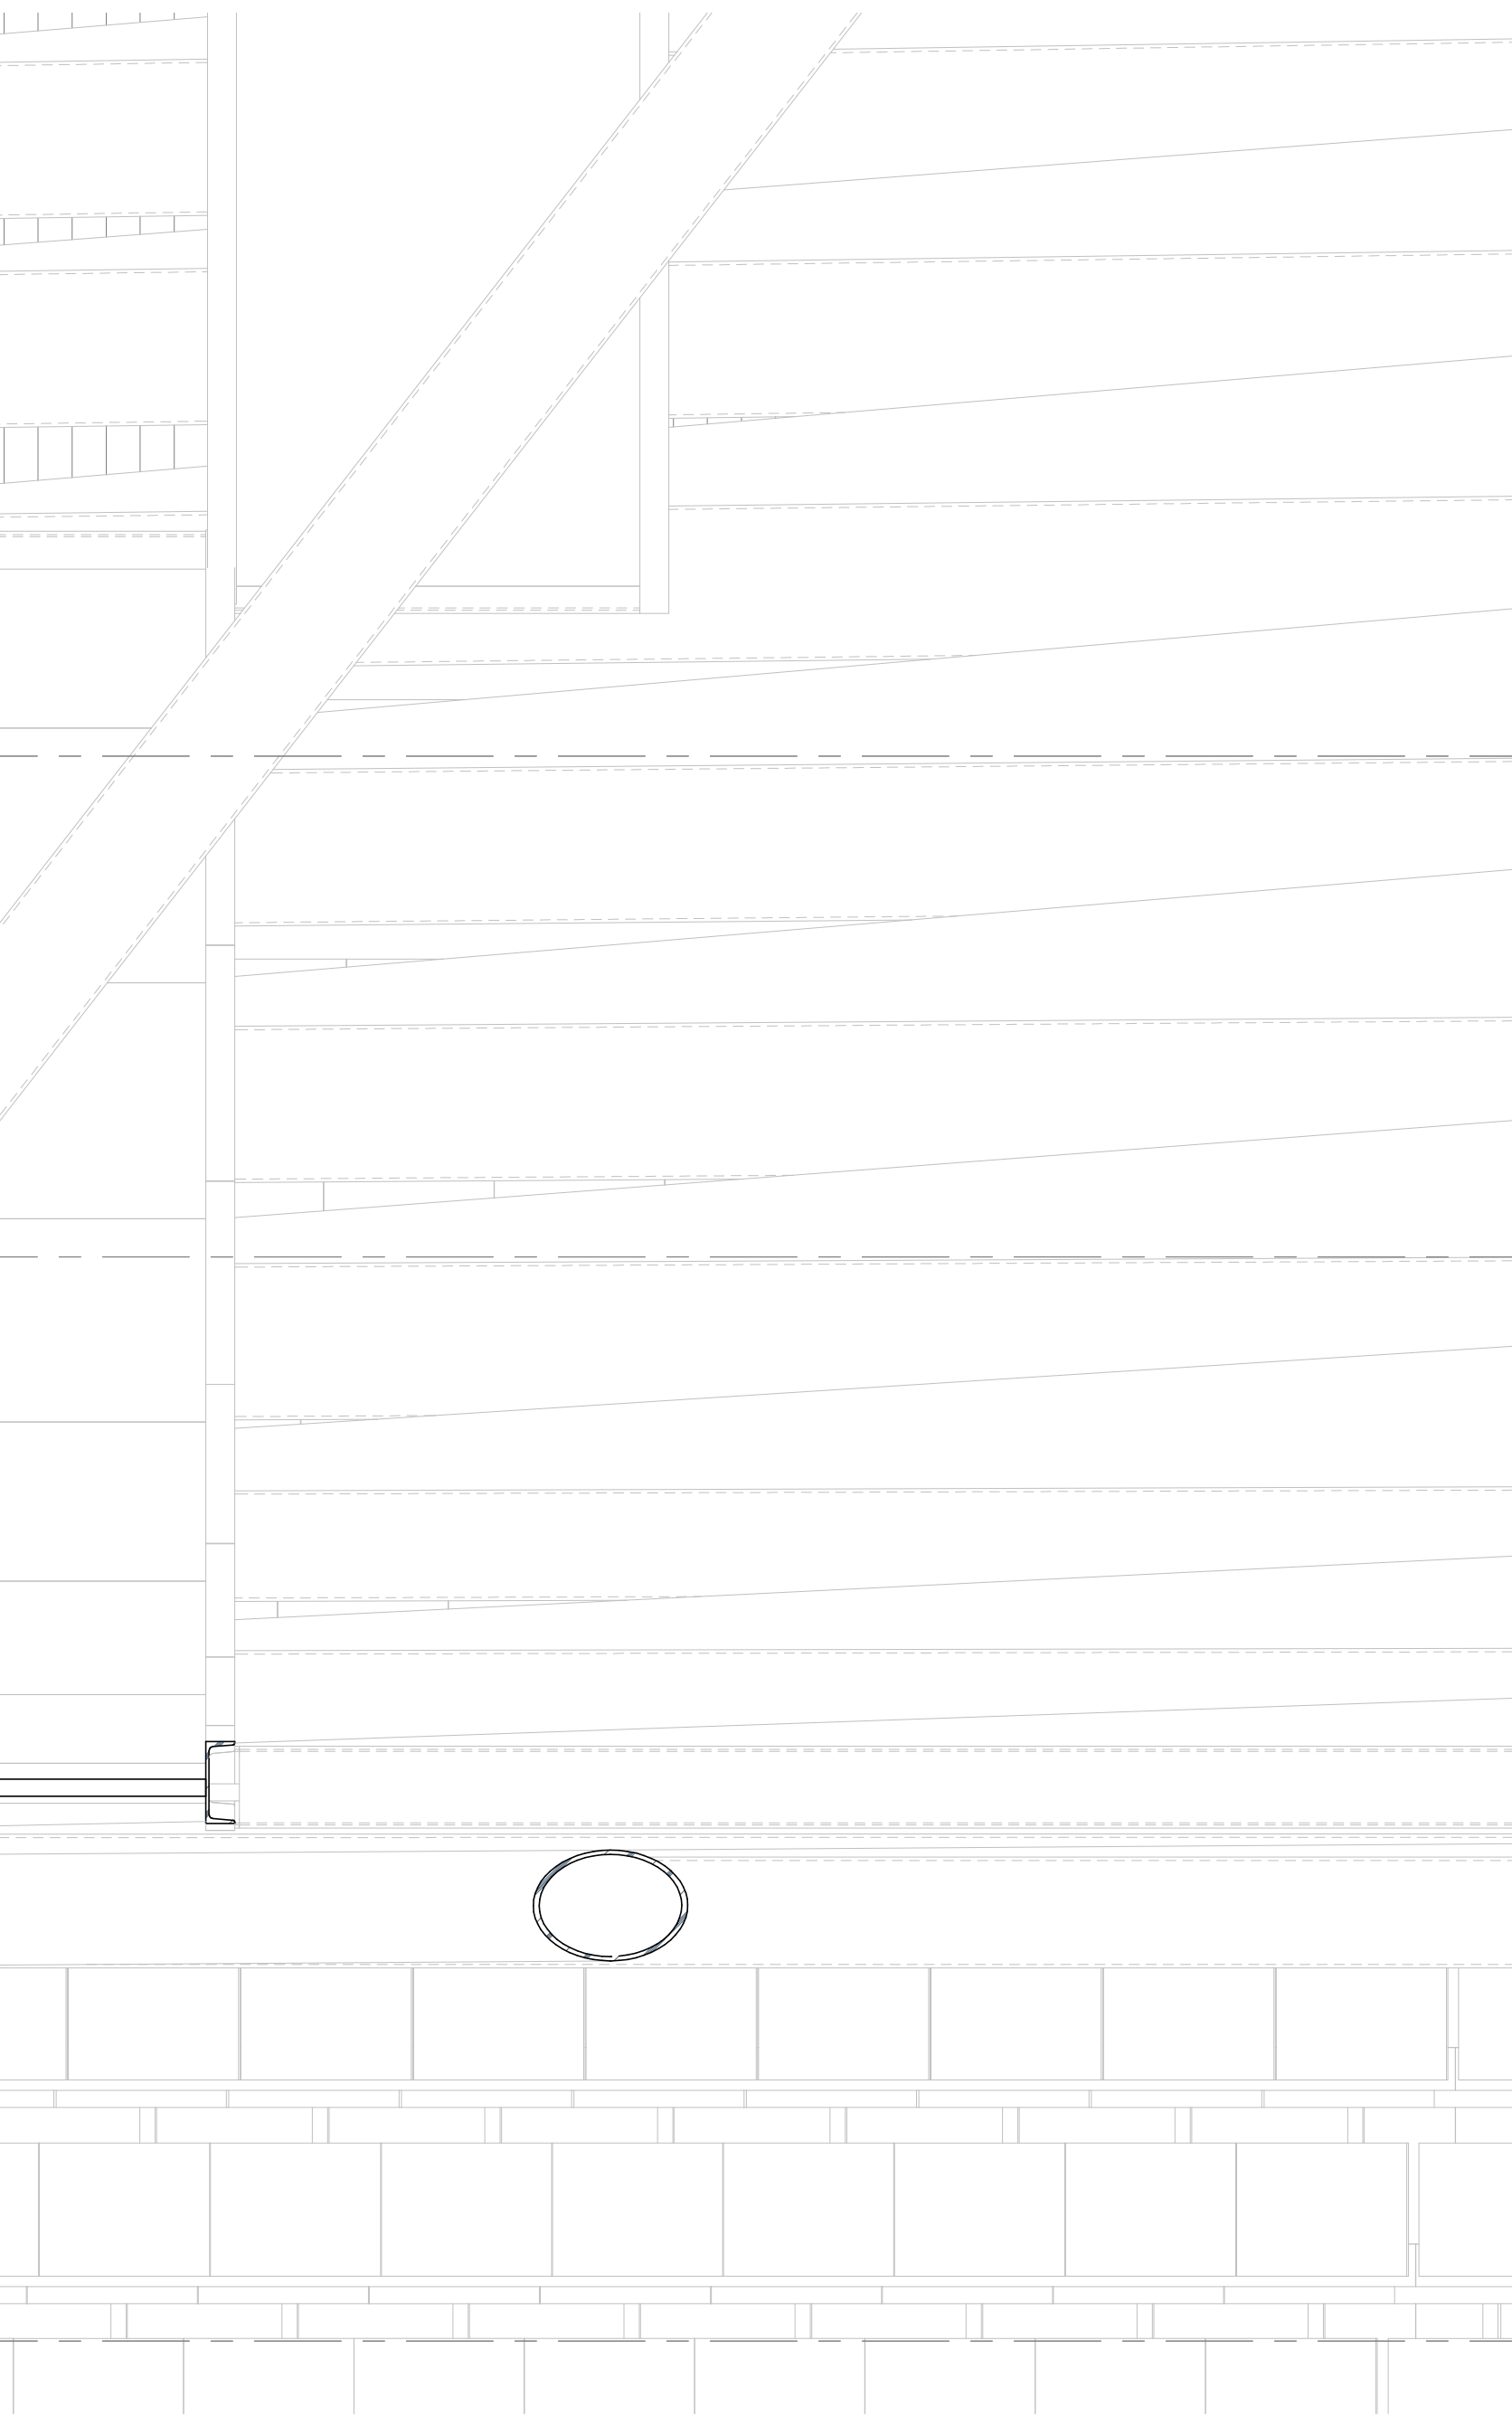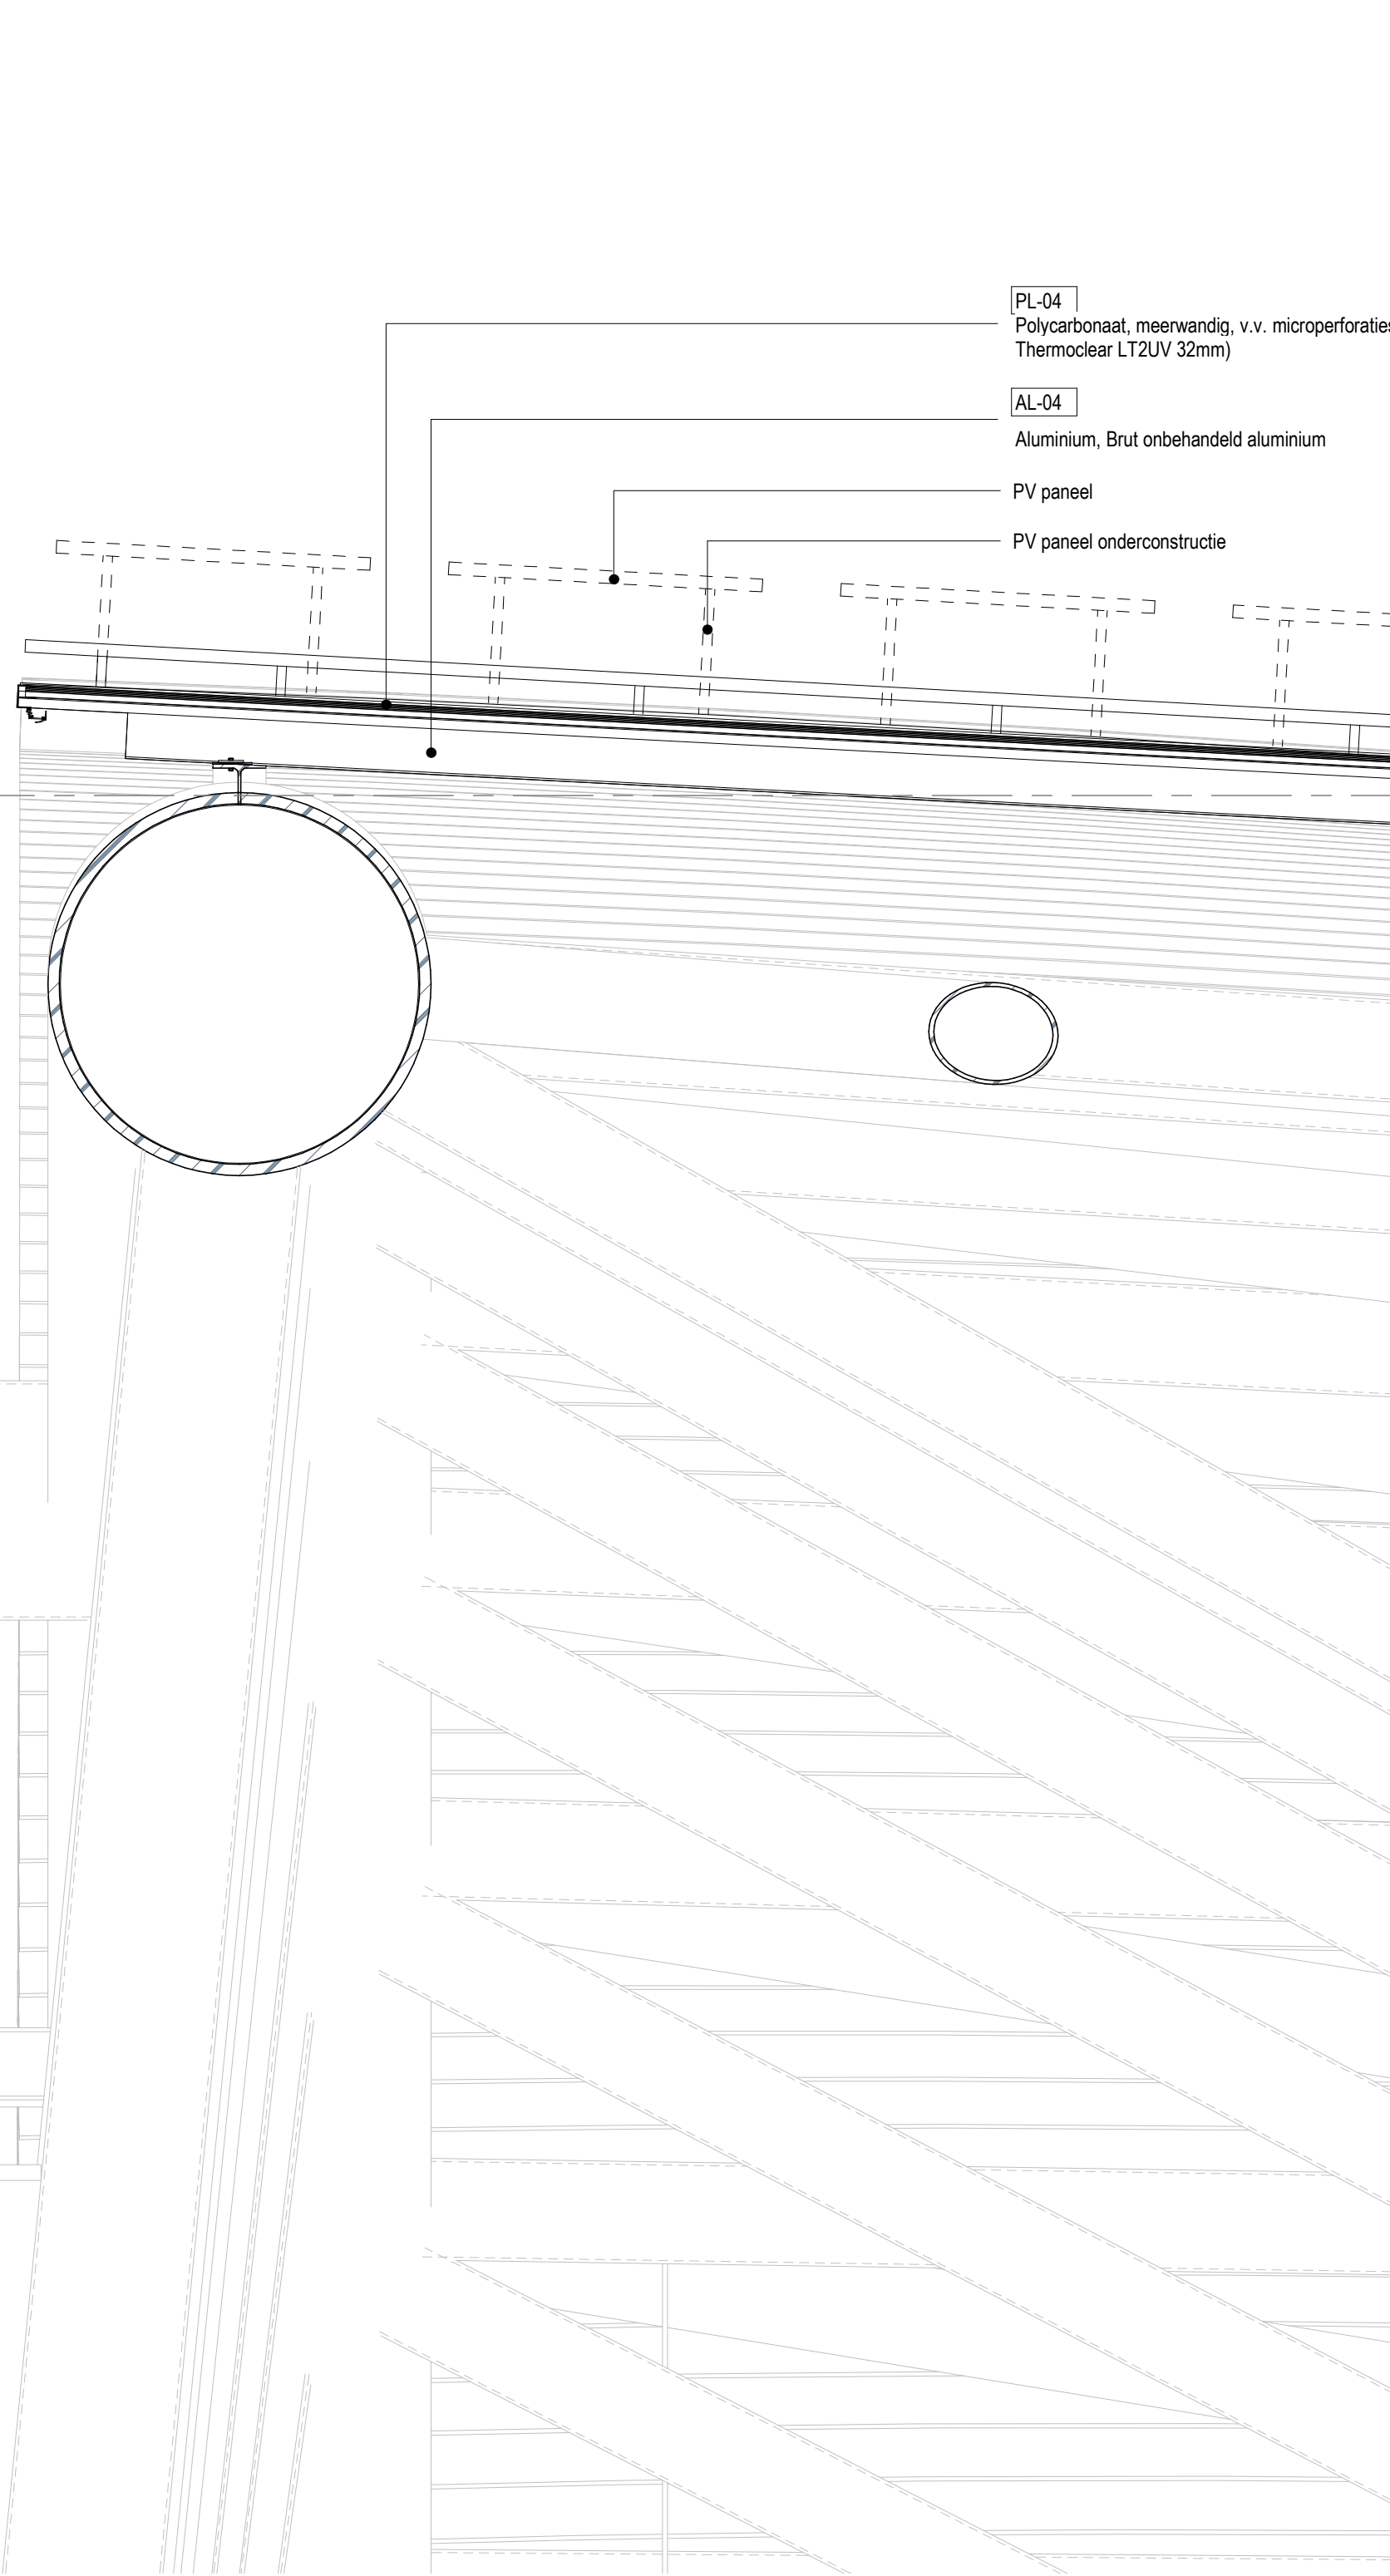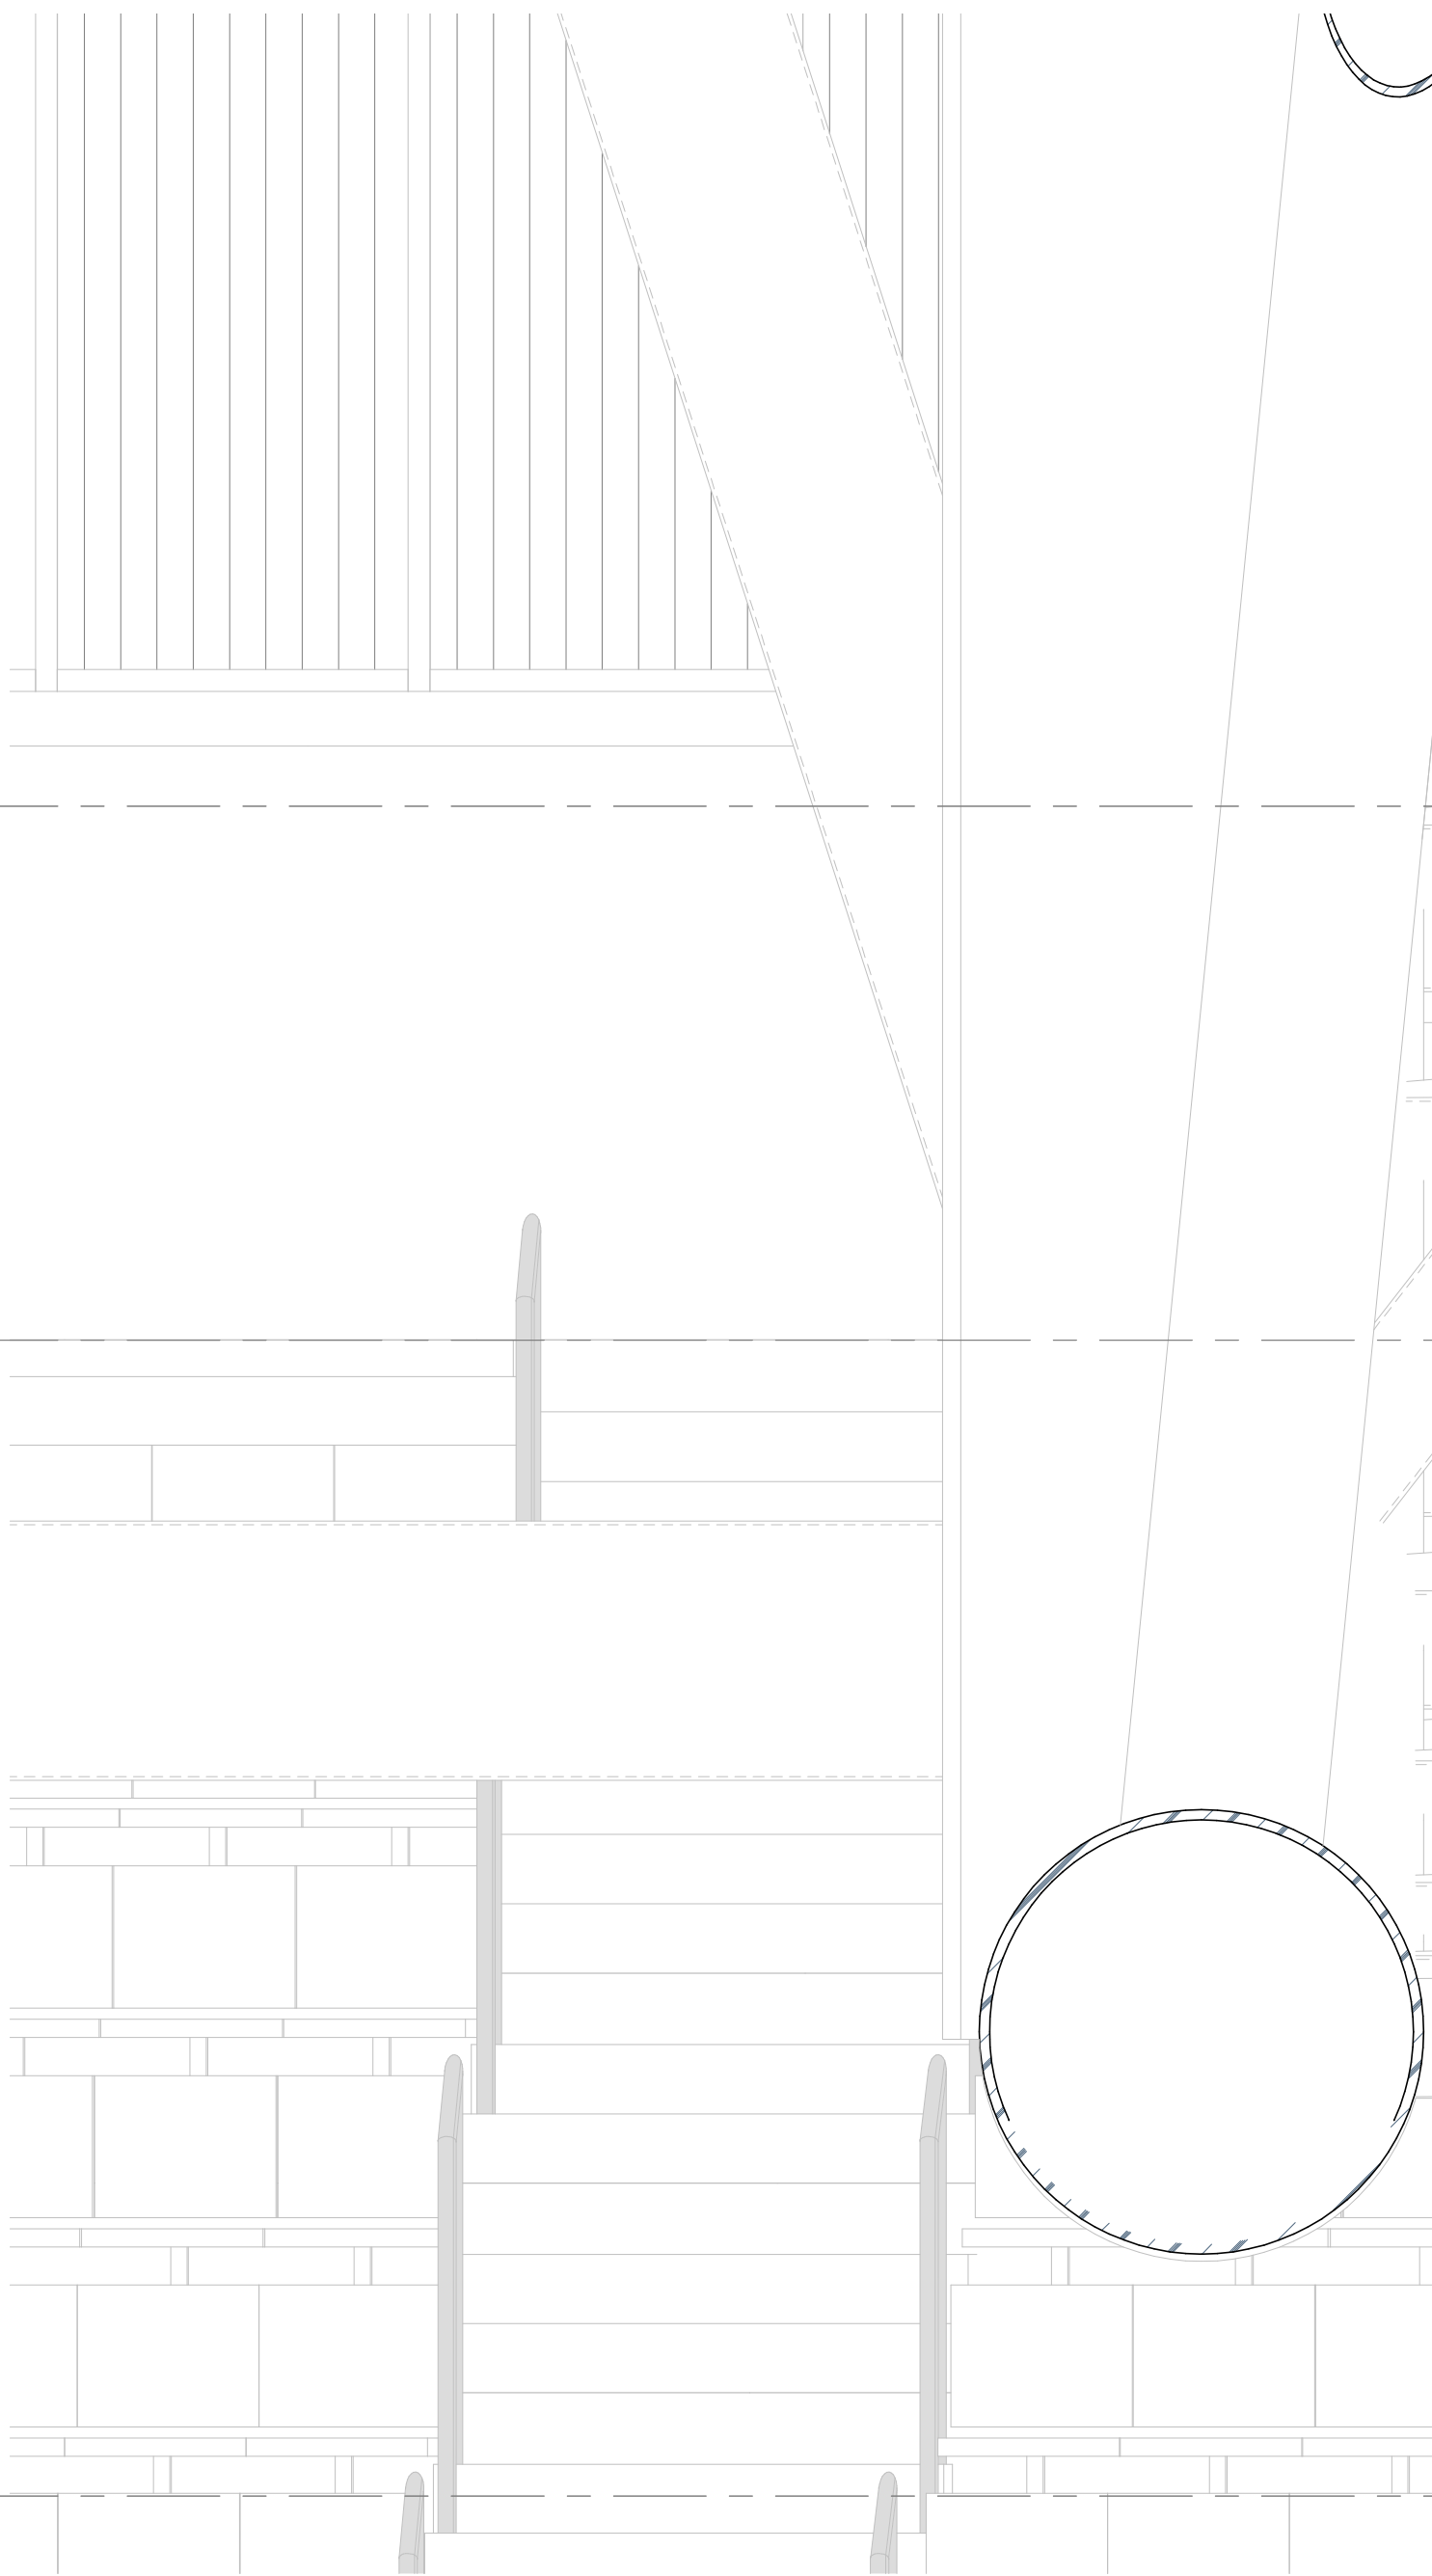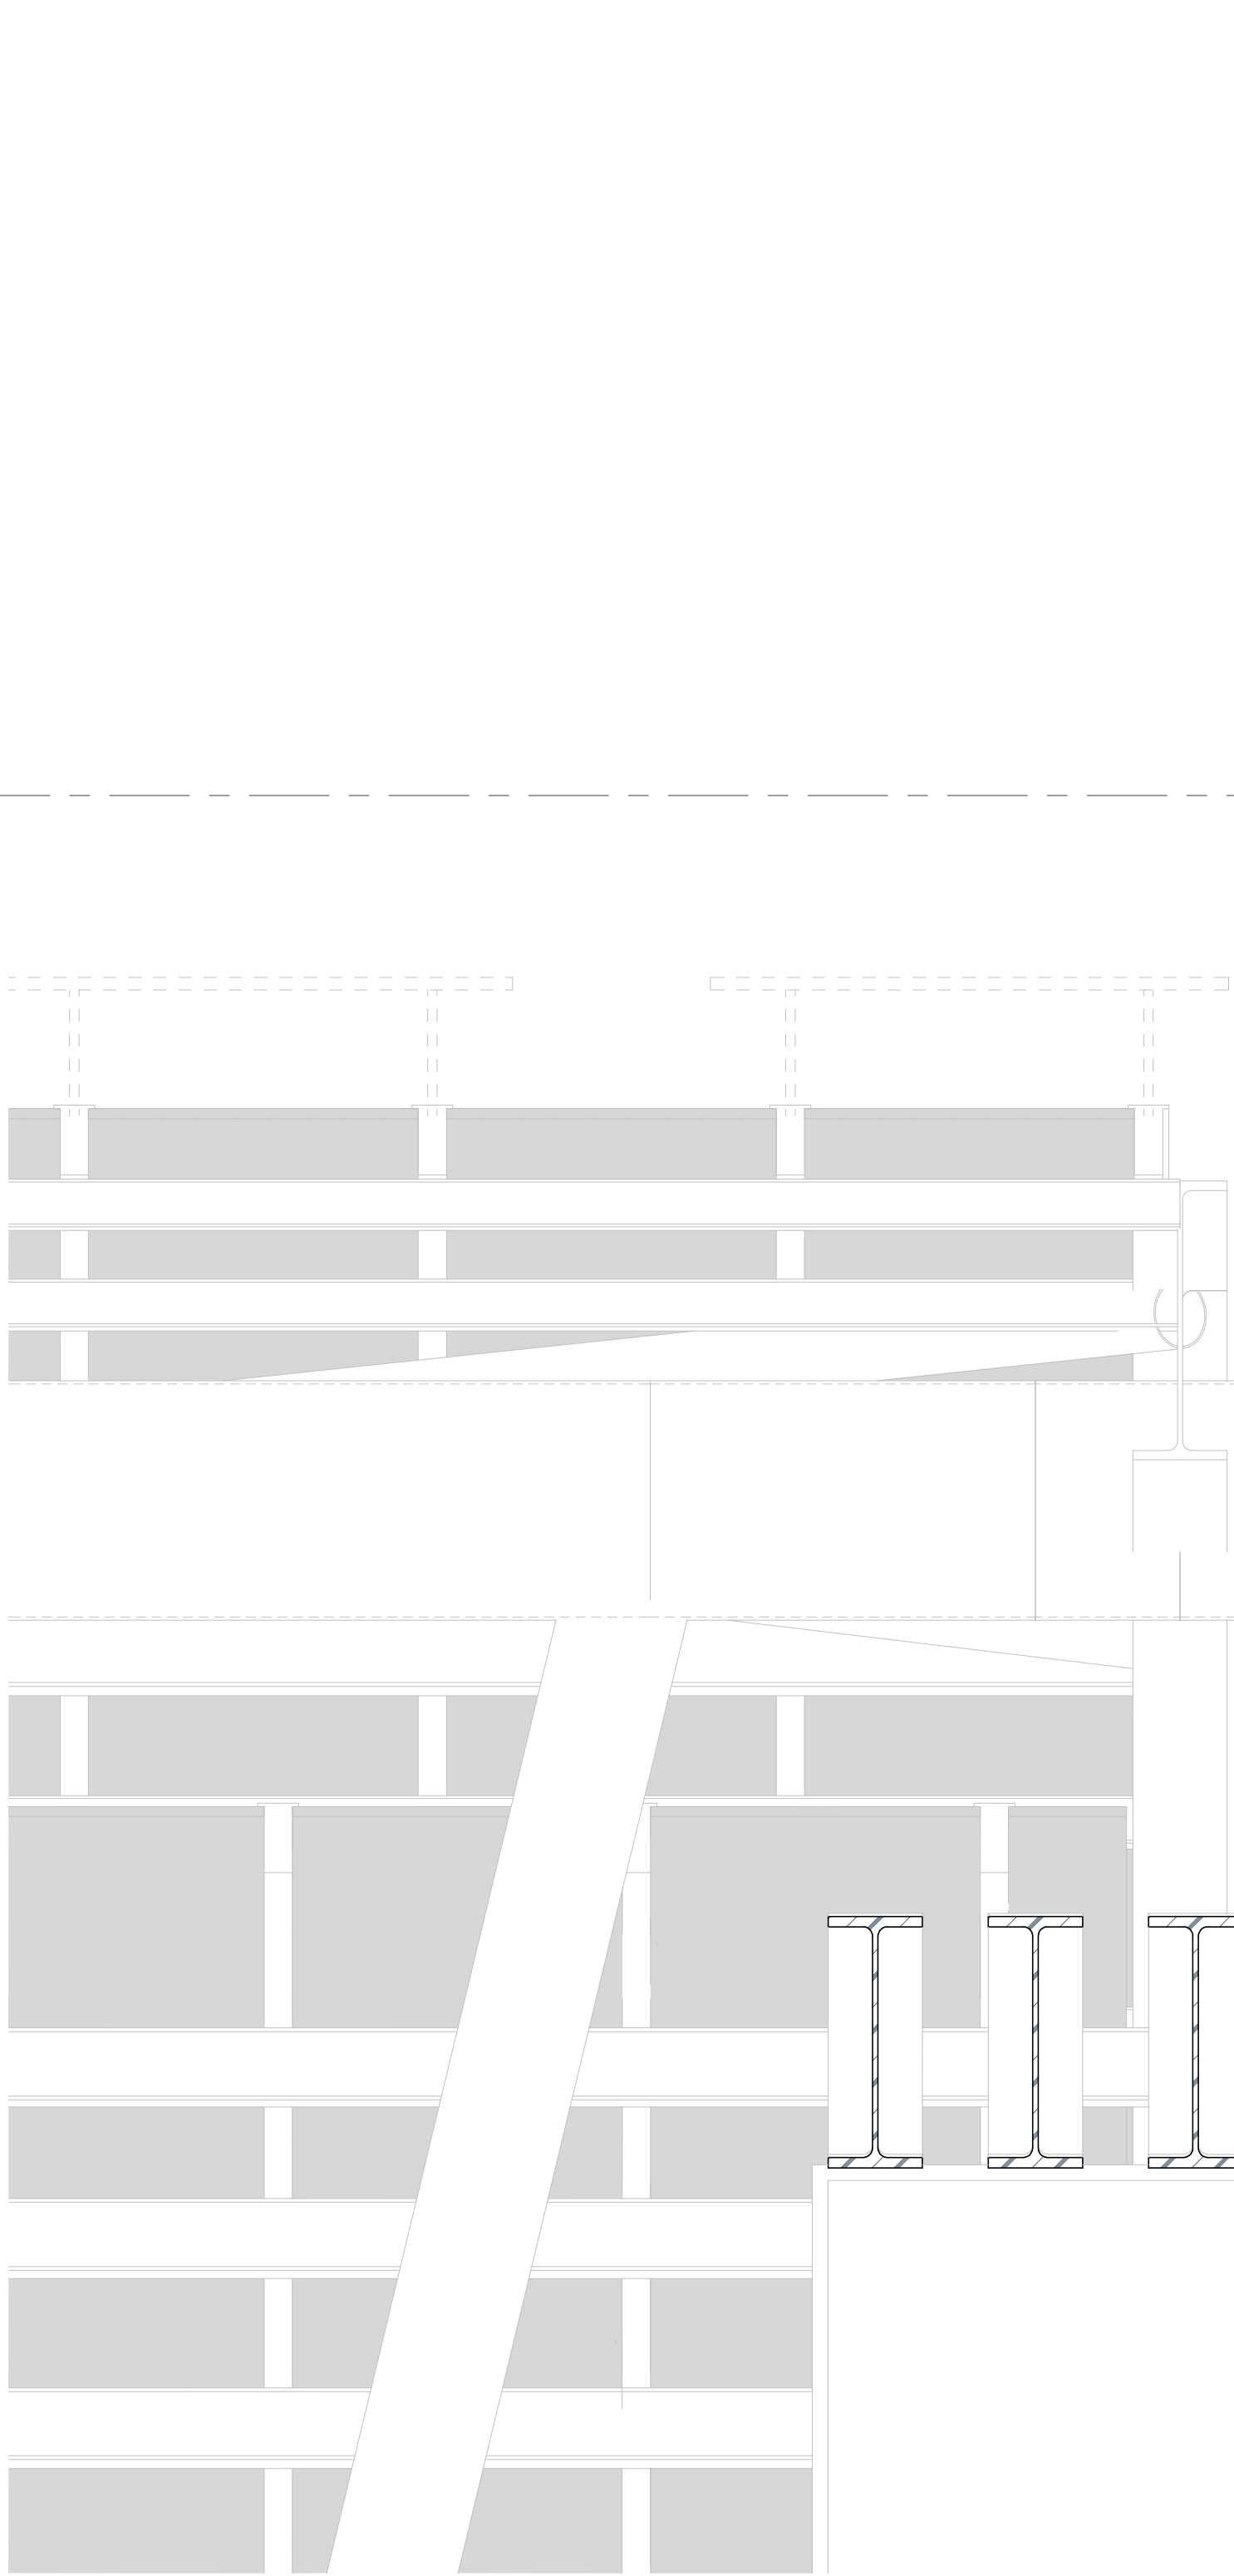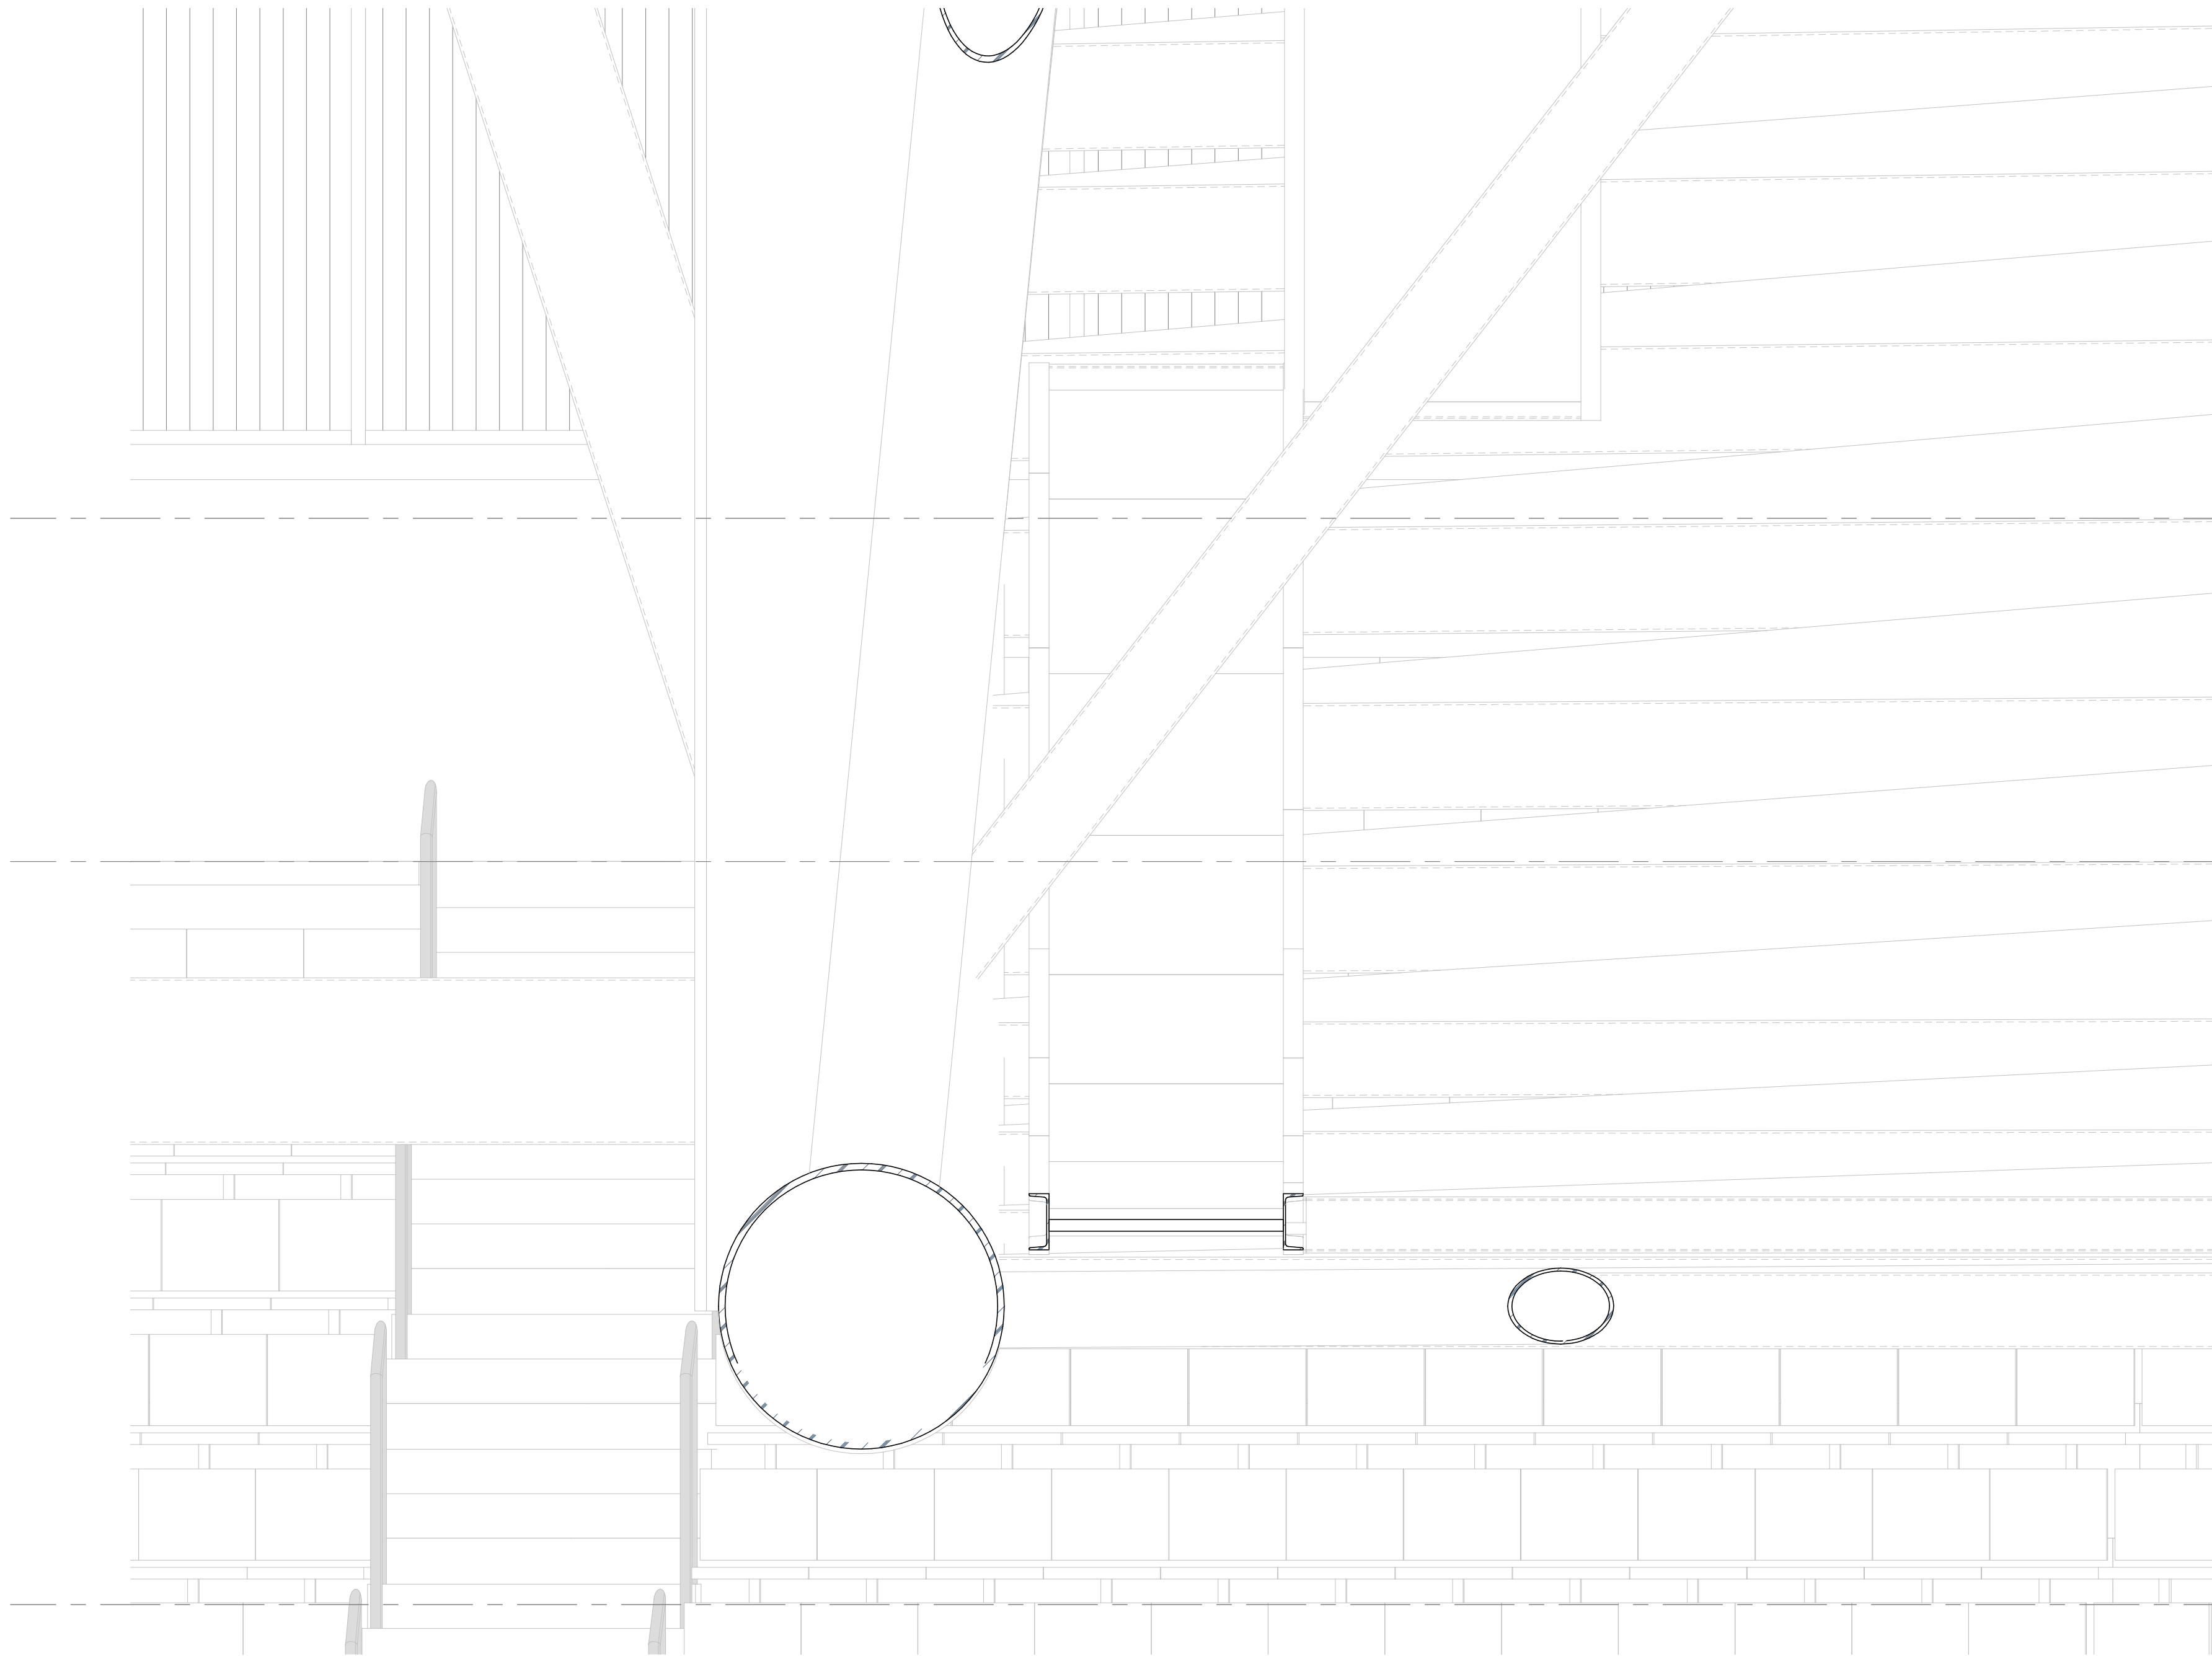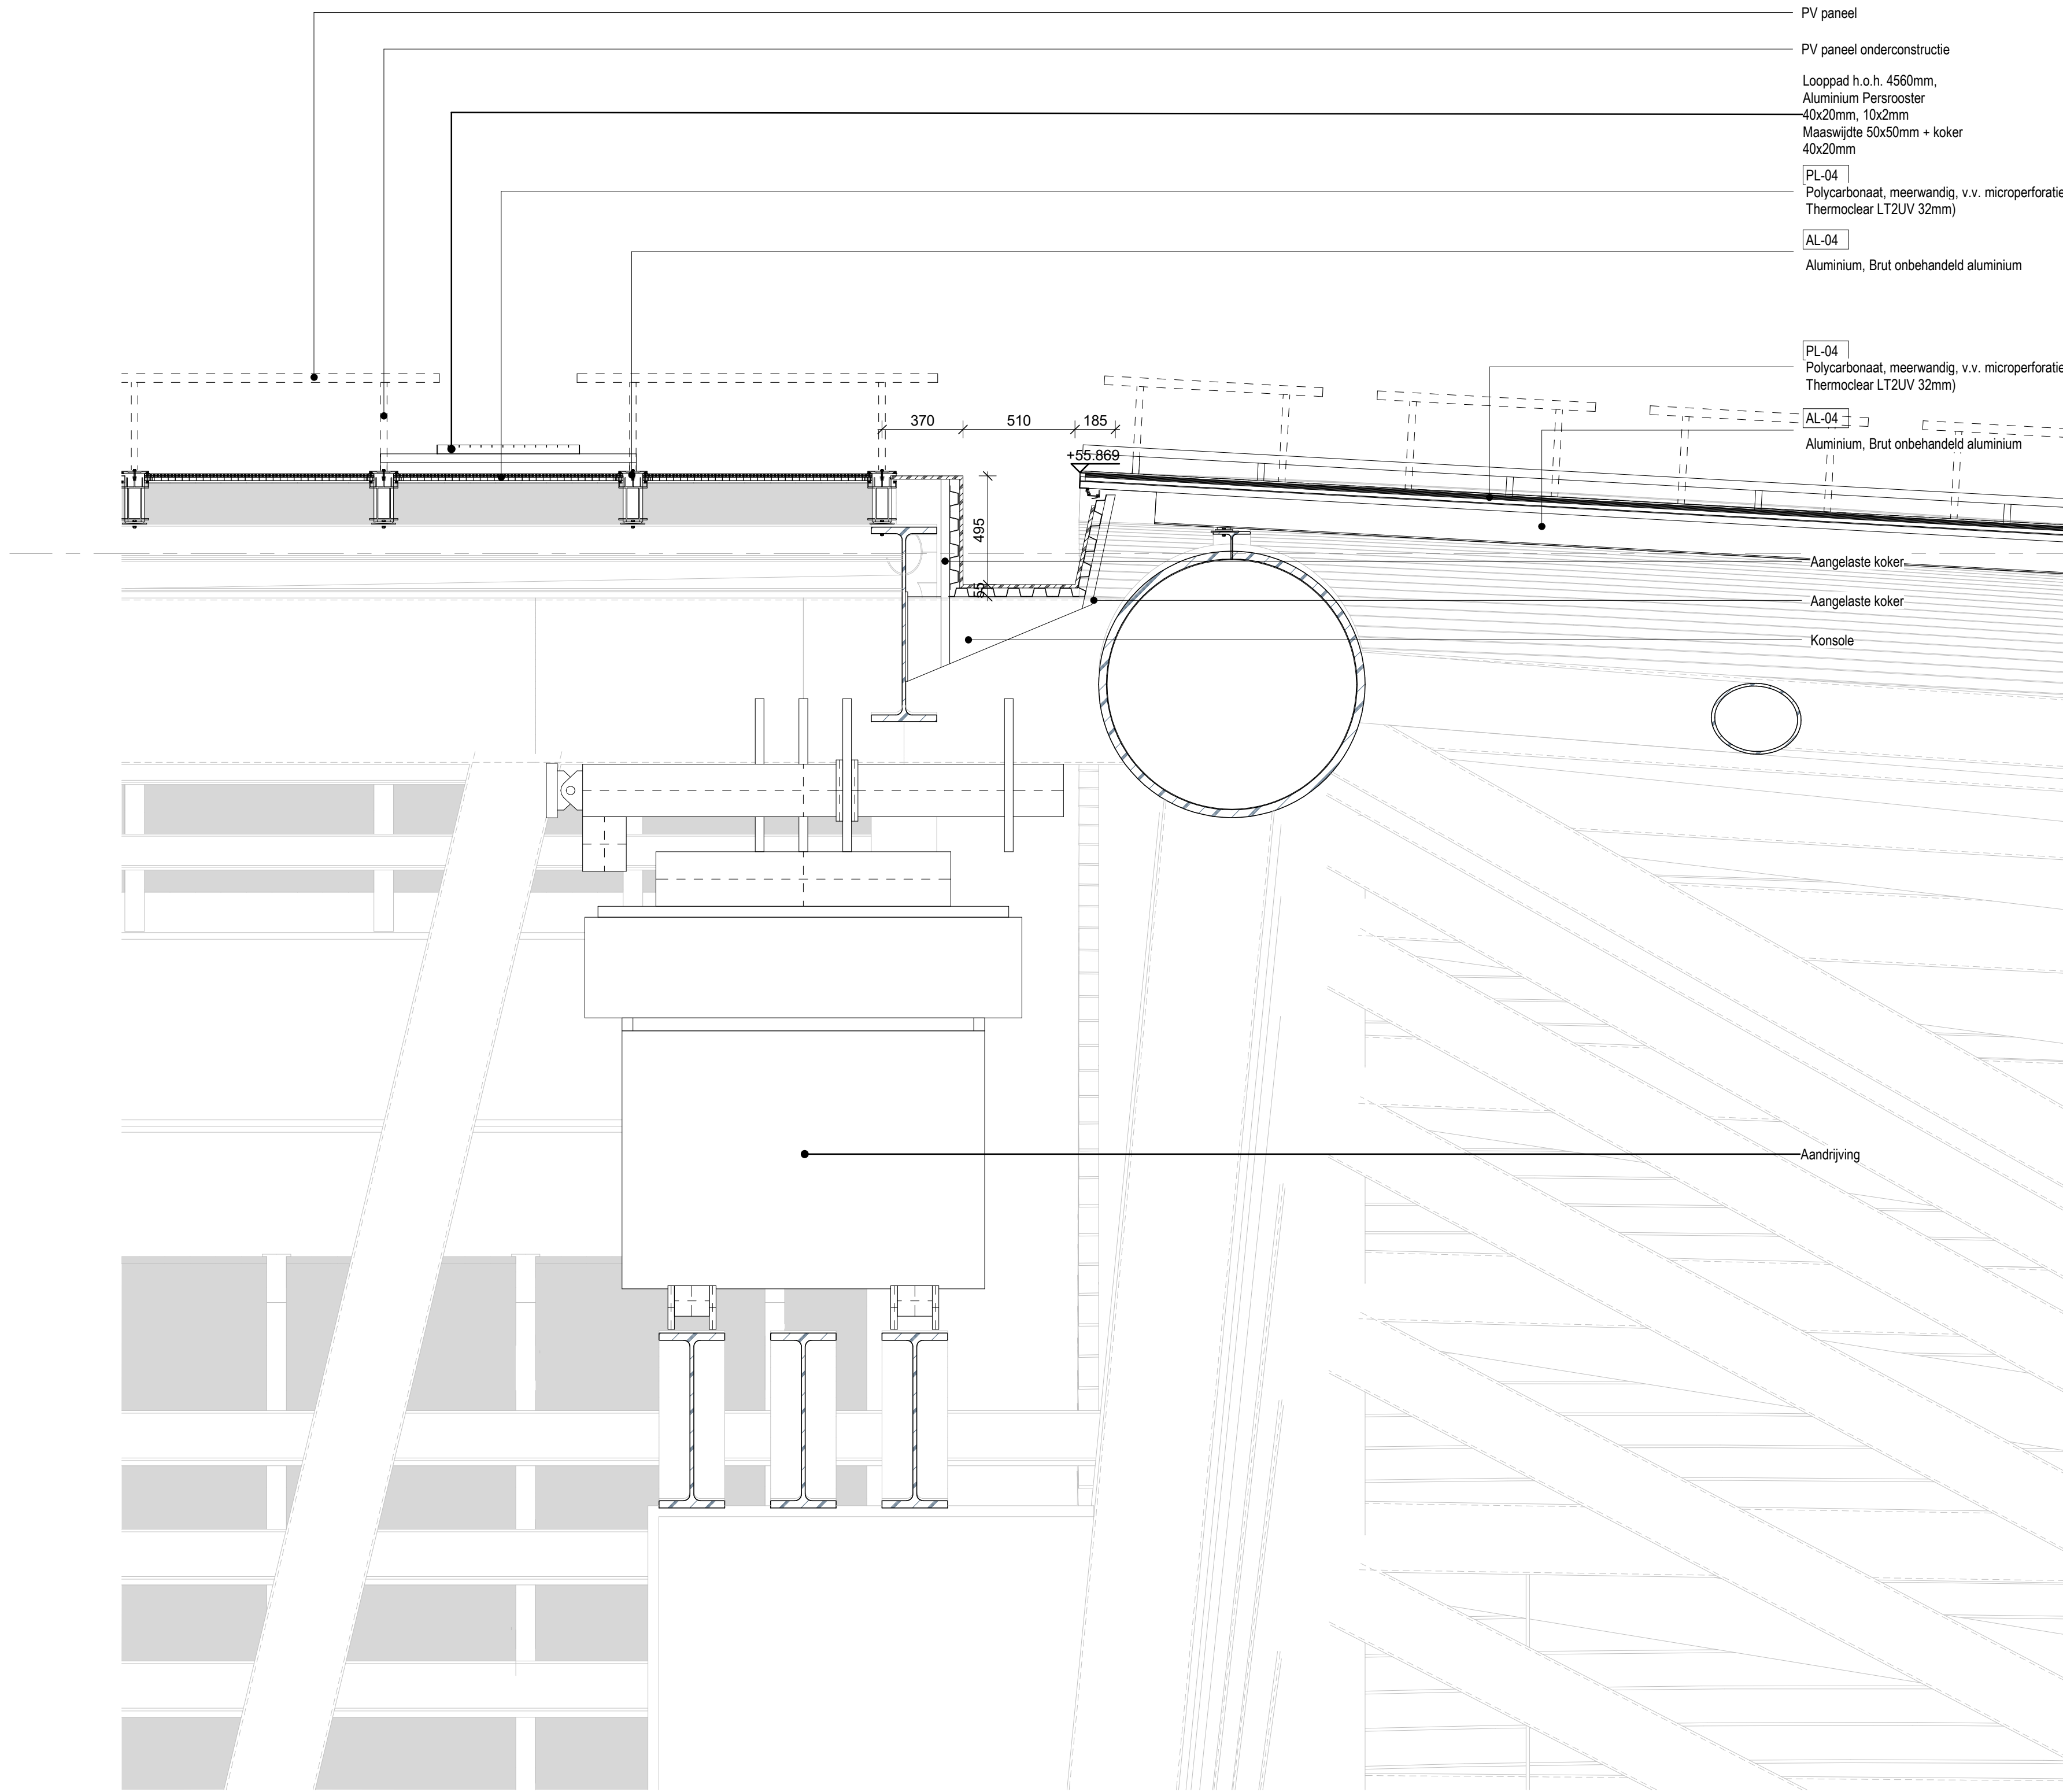

2 DETAIL GOOT GESLOTEN DAK
SCHAAL: 1 : 20

1 DETAIL GOOT OPEN DAK
SCHAAL: 1 : 20



Aanvraag omgevingsvergunning Feyenoord City stadion

Nieuw Stadion B.V.

OPDRACHTGEVER

Van Zandvoortplein 1
3077 AA Rotterdam, NL
www.dekulp.nl

OMA

ARCHITECT

Weena Zuid 158
3012 NC Rotterdam, NL
www.oma.com

LOLA Landscape Architects

LANDSCHAP

Goudkoning 82
3011 KD Rotterdam, NL
www.lola.land

Royal Haskoning DHV

CONSTRUCTEUR

George Hirtzerweg 85
3085 AX Rotterdam, NL
www.royalhaskoningdhv.com

Royal Haskoning DHV

INSTALLATIETECHNIEK

George Hirtzerweg 85
3085 AX Rotterdam, NL
www.royalhaskoningdhv.com

Techniplan

VERTICAAL TRANSPORT

Watermanweg 102
3087 CG Rotterdam, NL
www.techniplan.nl

TGM

GEVELADVIES

Heesakerweg 19
5721 KM Asten, NL
www.tgm.nl

DGMR

BRANDVEILIGHEID

Cassiusstraat 5
2311 VB Den Haag, NL
www.dgmr.nl

Peutz

BOUWFYSICA

Palstingel 2
2718 NT Zoetermeer, NL
www.peutz.nl

Royal Haskoning DHV

DUURZAAMHEID

George Hirtzerweg 85
3085 AX Rotterdam, NL
www.royalhaskoningdhv.com

Philips Lighting

LICHTADVIES

Boschdijk 525
5621 AG Eindhoven, NL
www.lighting.philips.com

Event Acoustics


AKOESTIEK

Proosdeweg 50
3543 AH Utrecht, NL
www.eventacoustics.com

AL-01	Aluminium, blank geanodiseerd
AL-02	Aluminium, blank geanodiseerd, geperforeerd
AL-03	Aluminium dakplaat BB 40.95, D=0.70mm Coating: Zichtrijke metaalk RAL 7006 Akroestische isolatie + Dampgrensvende laag Geperforeerde plaat, gecoat, 60% SAB 135R / 1.00mm - 40% SAB 135R / 1.13mm
AL-04	Aluminium, Ruw onbehandeld aluminium
GL-20	Dubbel glas: binnen en buitenzijde gelaagd glas SW, E30 Uco: $\leq 1.3 \text{ W/M}^2\text{K}$ / Zonwerende coating, ZTA = 0.3 / LTA = 0.6
GL-20-B	Dubbel glas: binnen en buitenzijde gelaagd glas SW / Zonwerende coating, ZTA = 0.3 / LTA = 0.6
GL-21	Dubbel glas: binnen en buitenzijde gelaagd glas B60 / Uco: $\leq 1.3 \text{ W/M}^2\text{K}$ / Zonwerende coating, ZTA = 0.3 / LTA = 0.6
GL-22	Dubbel glas: binnen en buitenzijde gelaagd glas Uco: $\leq 1.3 \text{ W/M}^2\text{K}$ / Low-E coating, ZTA = 0.6
GL-23	Dubbel glas: binnen en buitenzijde gelaagd glas Uco: $\leq 1.3 \text{ W/M}^2\text{K}$ / Low-E coating, ZTA = 0.6
GL-24	Dubbel glas: binnen en buitenzijde gelaagd glas SW / Low-E coating, ZTA = 0.6
GL-25	Dubbel glas: binnen en buitenzijde gelaagd glas SW, D.B30.B60 / Uco: $\leq 1.3 \text{ W/M}^2\text{K}$ / Zonwerende coating, ZTA = 0.3 / LTA = 0.6
GL-25-ADGU	binnenzijde enkel glas, buitenzijde gelaagd glas Uco: $\leq 1.3 \text{ W/M}^2\text{K}$ Zonwerende coating, ZTA = 0.3 / LTA = 0.6
GL-26	Dubbel glas: binnen en buitenzijde gelaagd glas B60 Uco: $\leq 1.3 \text{ W/M}^2\text{K}$ / Low-E coating, ZTA = 0.6
ST-01	Staal, Gecoat antraciet grijs RAL 7016
ST-02	Staal, Gecoat lichtgrijs RAL 7047, (Geprofileerde plaat CL01)
ST-03	Staal, Gecoat zwart RAL 9005
ST-04	Staal, Geprofileerd, Gecoat zwart RAL 9005
ST-05	Staal, Gegalaniseerd
ST-06	Hekwerk v.v. stalen strippen, 45 graden met staalplaat aan de achterzijde, Gecoat lichtgrijs RAL 7047
ST-07	Hekwerk v.v. stalen strippen, 45 graden, Gecoat lichtgrijs RAL 7047
PL-01	Polycarbonaat, meerwandig, v.v. microperforaties (Lexan Thermoclar LT2UV 32mm) + polycarbonaat, massieve plaat (Lexan Exell 4mm)
PL-02	Polycarbonaat, krasvaste massieve plaat, transparant (Lexan Margard MRSE)
PL-03	Polycarbonaat, krasvaste massieve plaat, gematteerd (Lexan Margard MRSE)
PL-04	Polycarbonaat, meerwandig, v.v. microperforaties (Lexan Thermoclar LT2UV 32mm)
SY-01	Isolatie
SY-02	Paneel
PT-01	Stucwerk
KZS-01	Kalandssteen

OPMERKINGEN

REV DATUM BESCHRIJVING

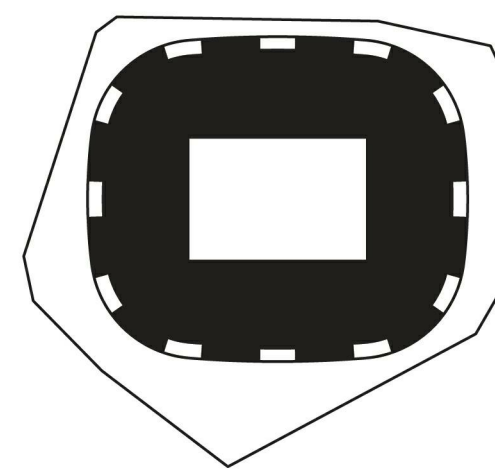

TEKENING MET VERSCHILLEN ALLE AFMETINGEN DIENEN OP DE BODENPLAATS
GECONTROLEERD TE WORDEN. DIT DOCUMENT BEVAT AUTEURSRECHTMATIG
MATERIAAL. ELK ONGEautoriseerd gebruik, verspreiding, verspreiding
OF DUPLICATIE VAN HIERIN GEGEVEN INFORMATIE KAN LEIDEN TOT
AANSPRAKELIJKHEID ONDER TOEGESCHRIJFDE TEKENING

DAK DETAILS DAK KORTE ZIJDE

TITEL

Omgevingsvergunning

FASE

P2019001

PROJECTNUMMER

1:20

SCHAAL

A0

FORMAAT

REVISIE





06.05.2020

DATUM

FEY-OMA-00-DR-A-26-004

TEKENINGNUMMER


05/01/2020 11:58:50 AM

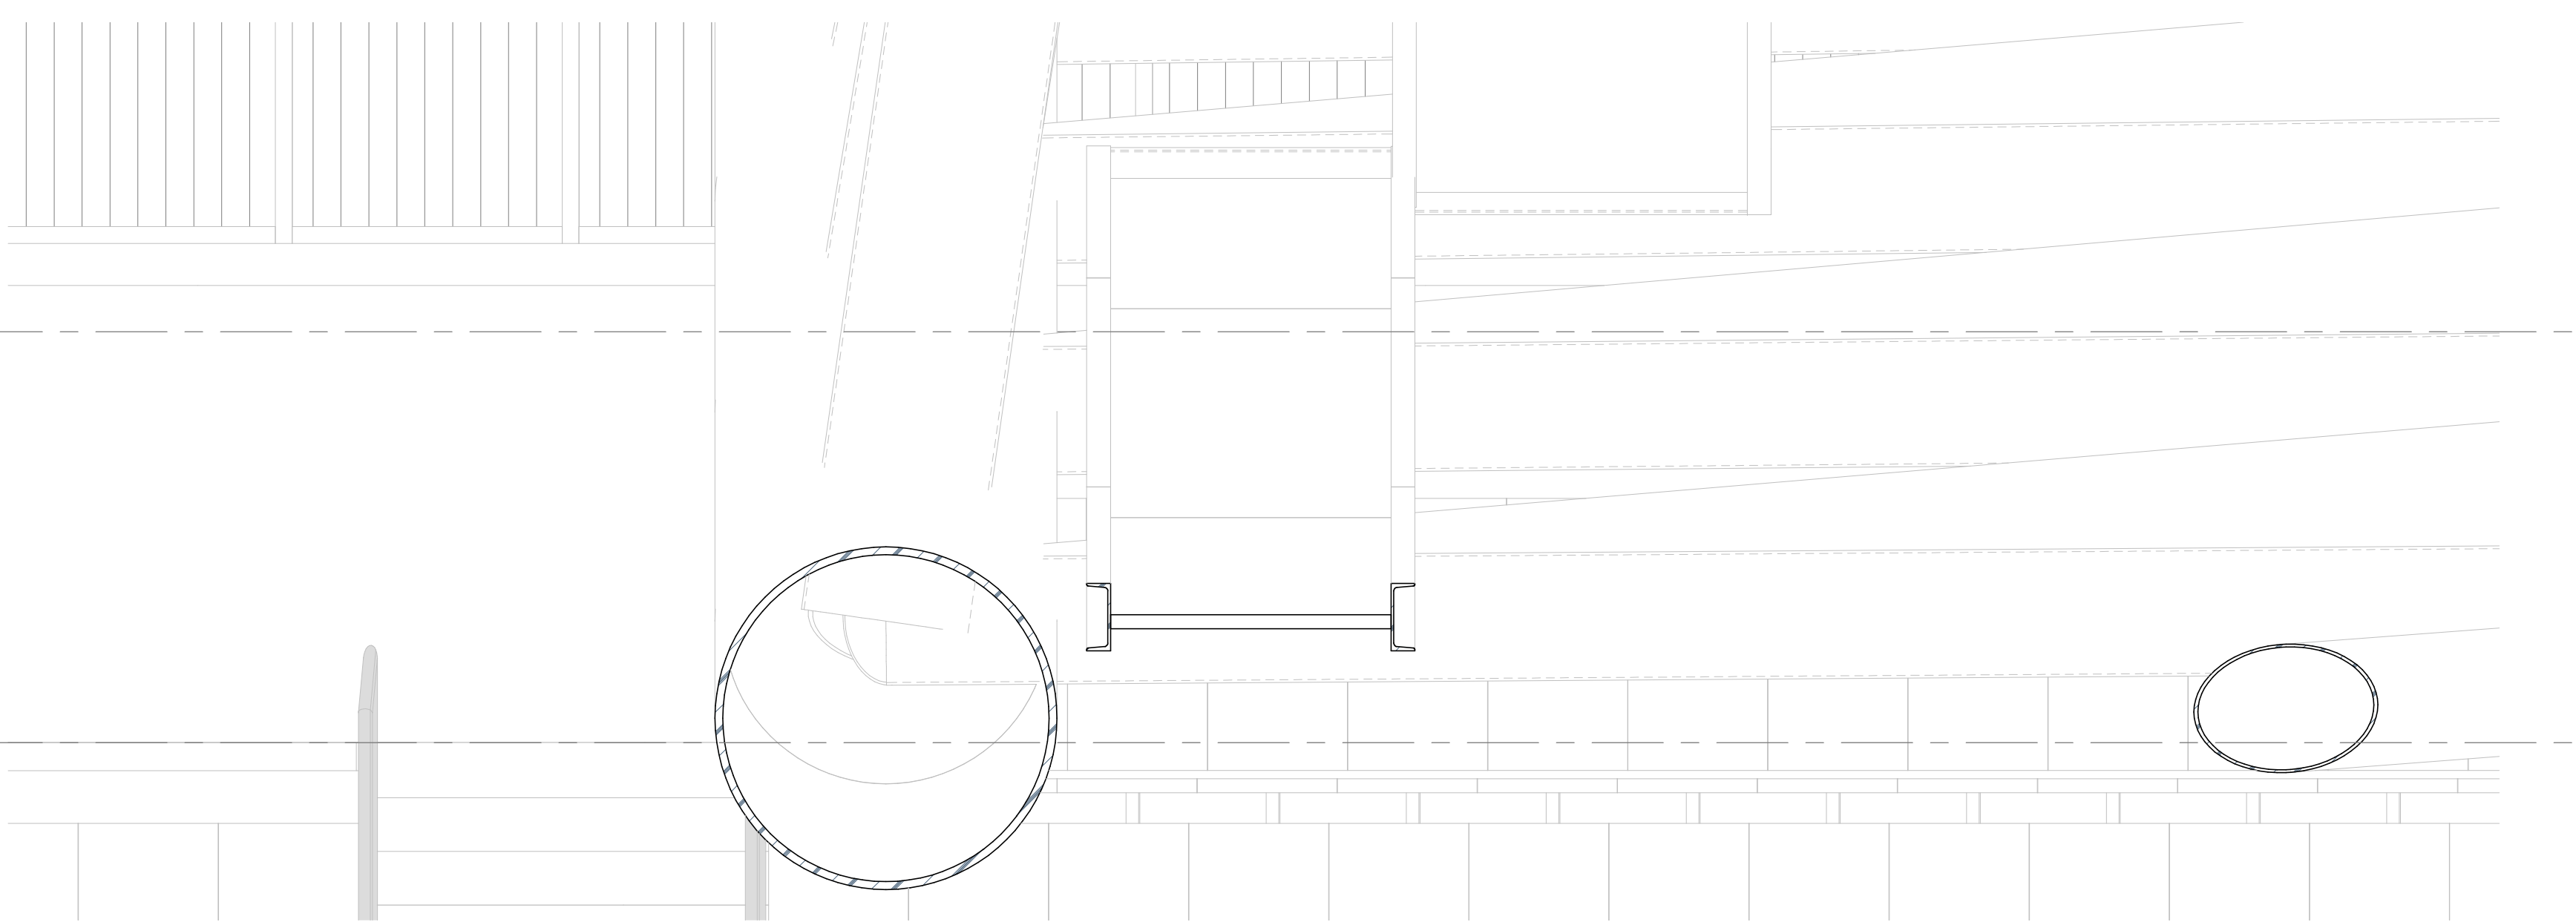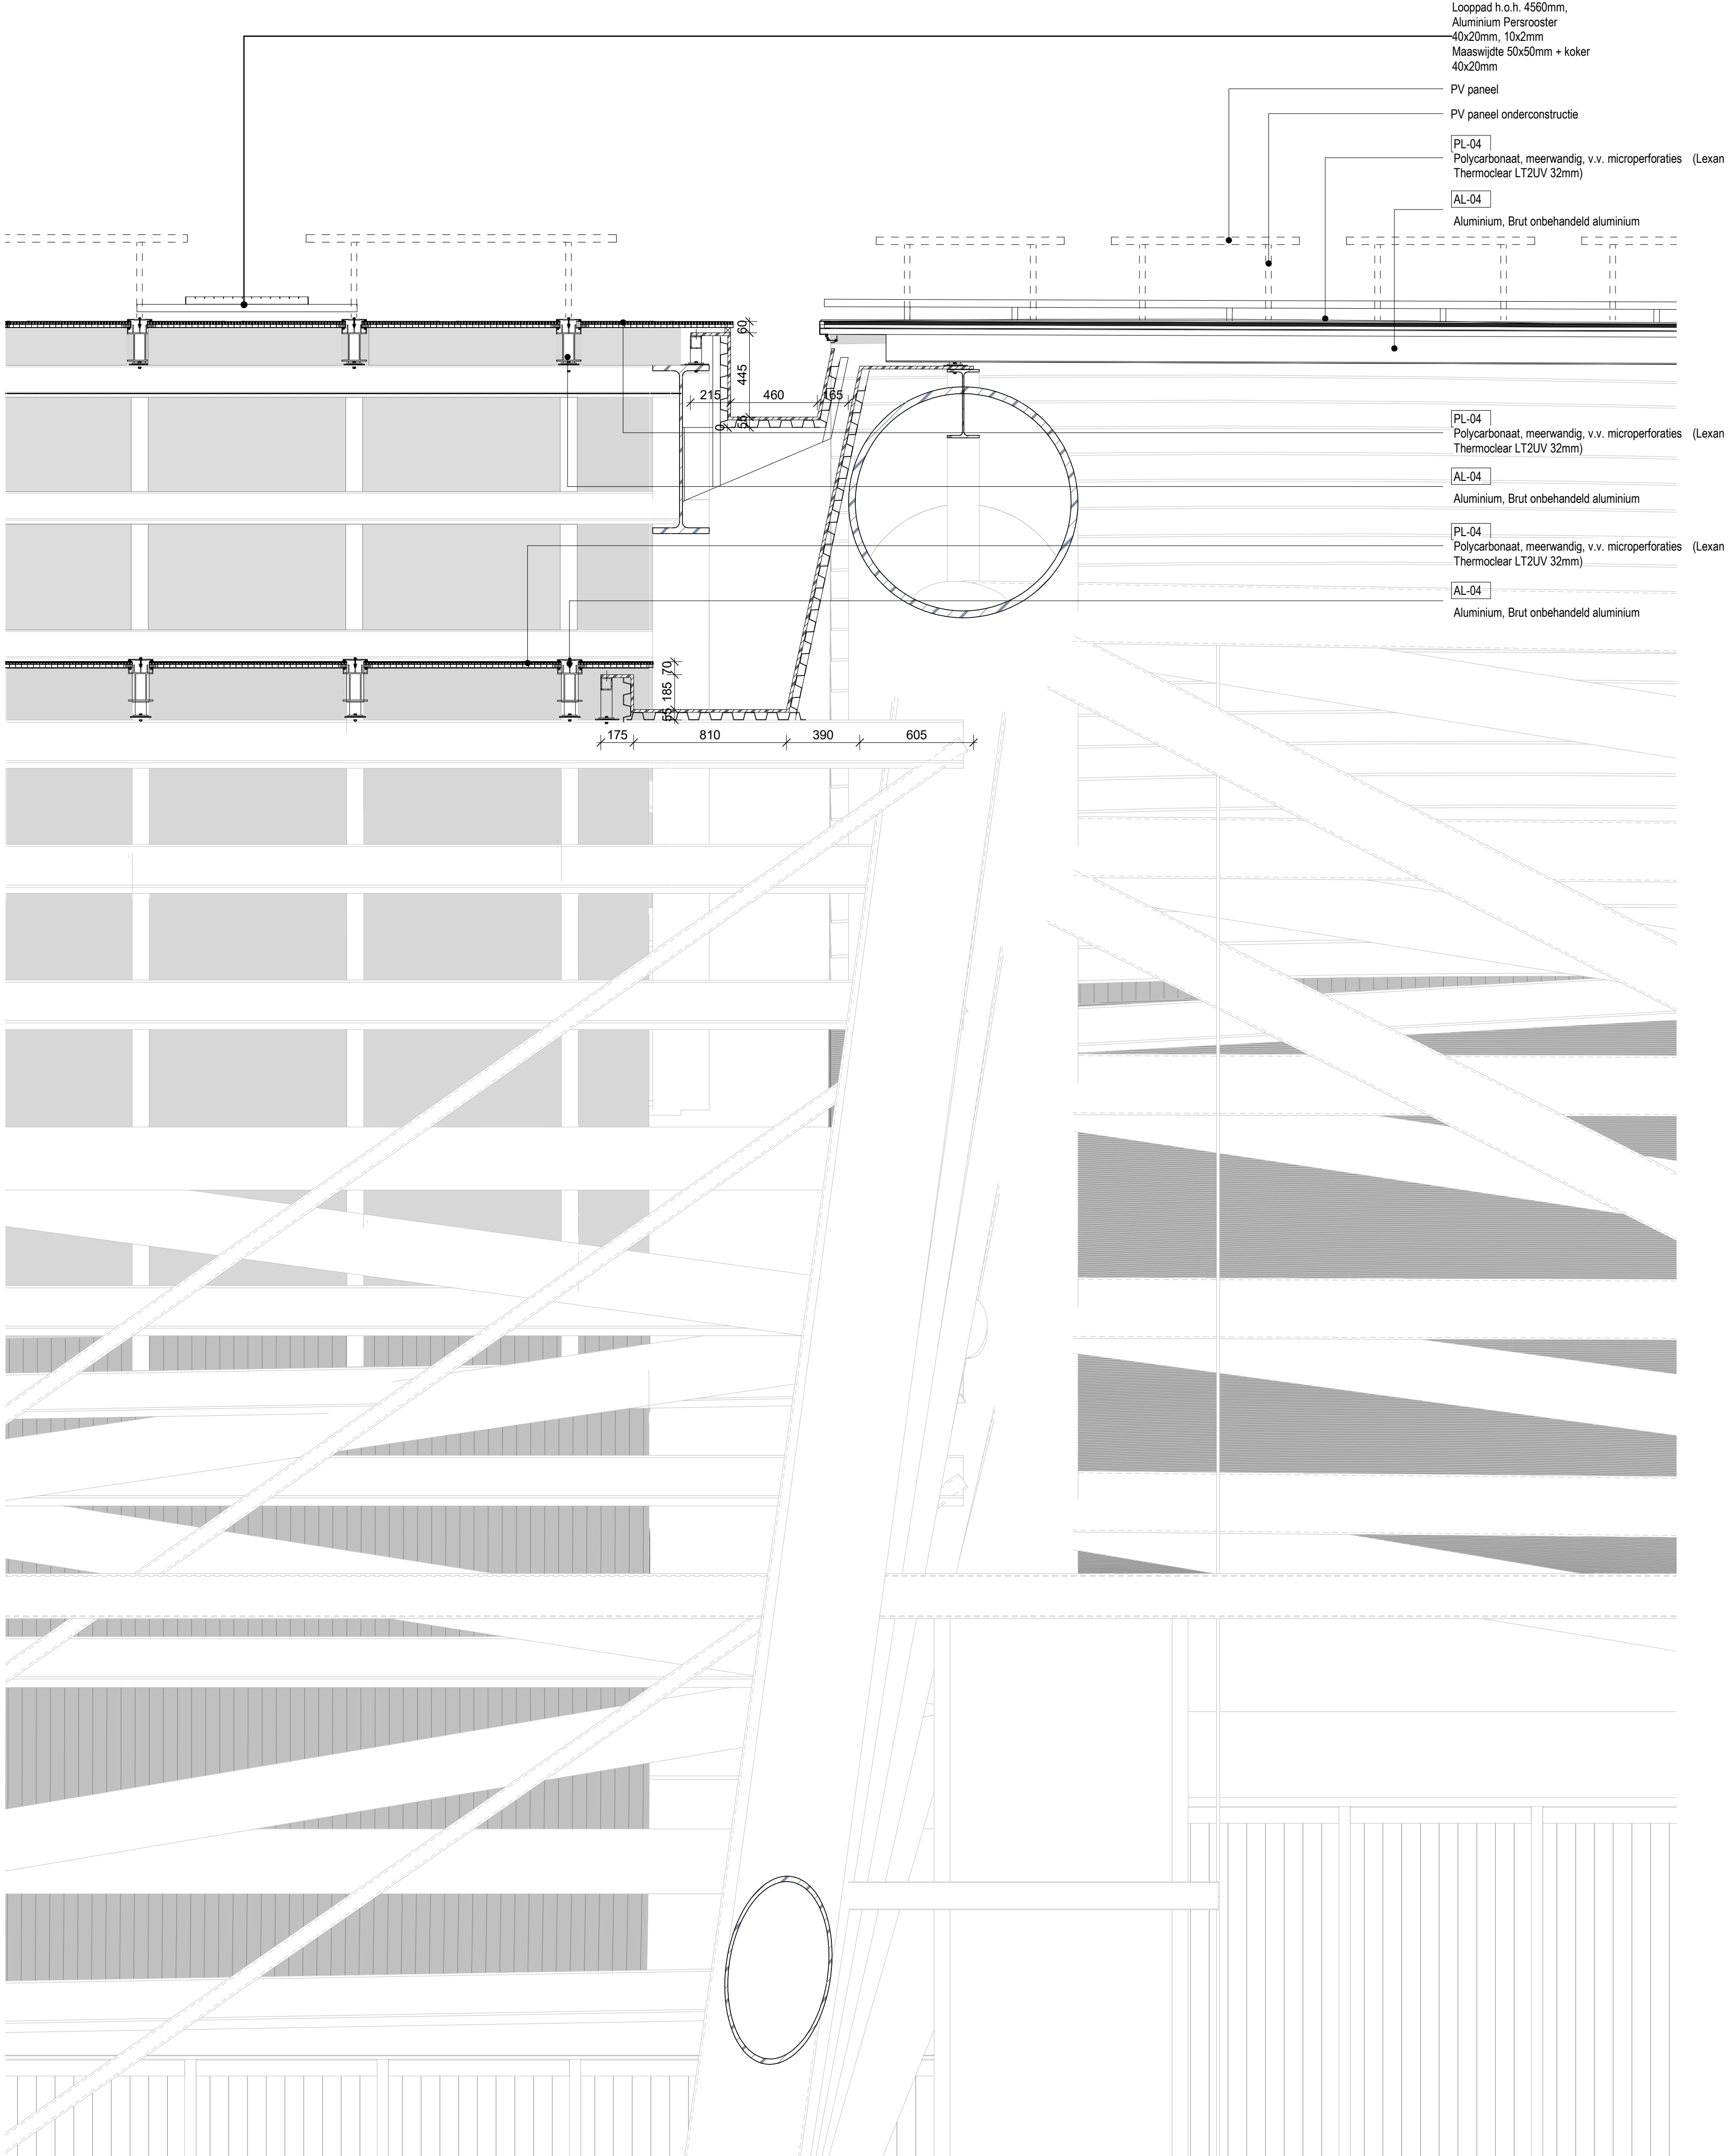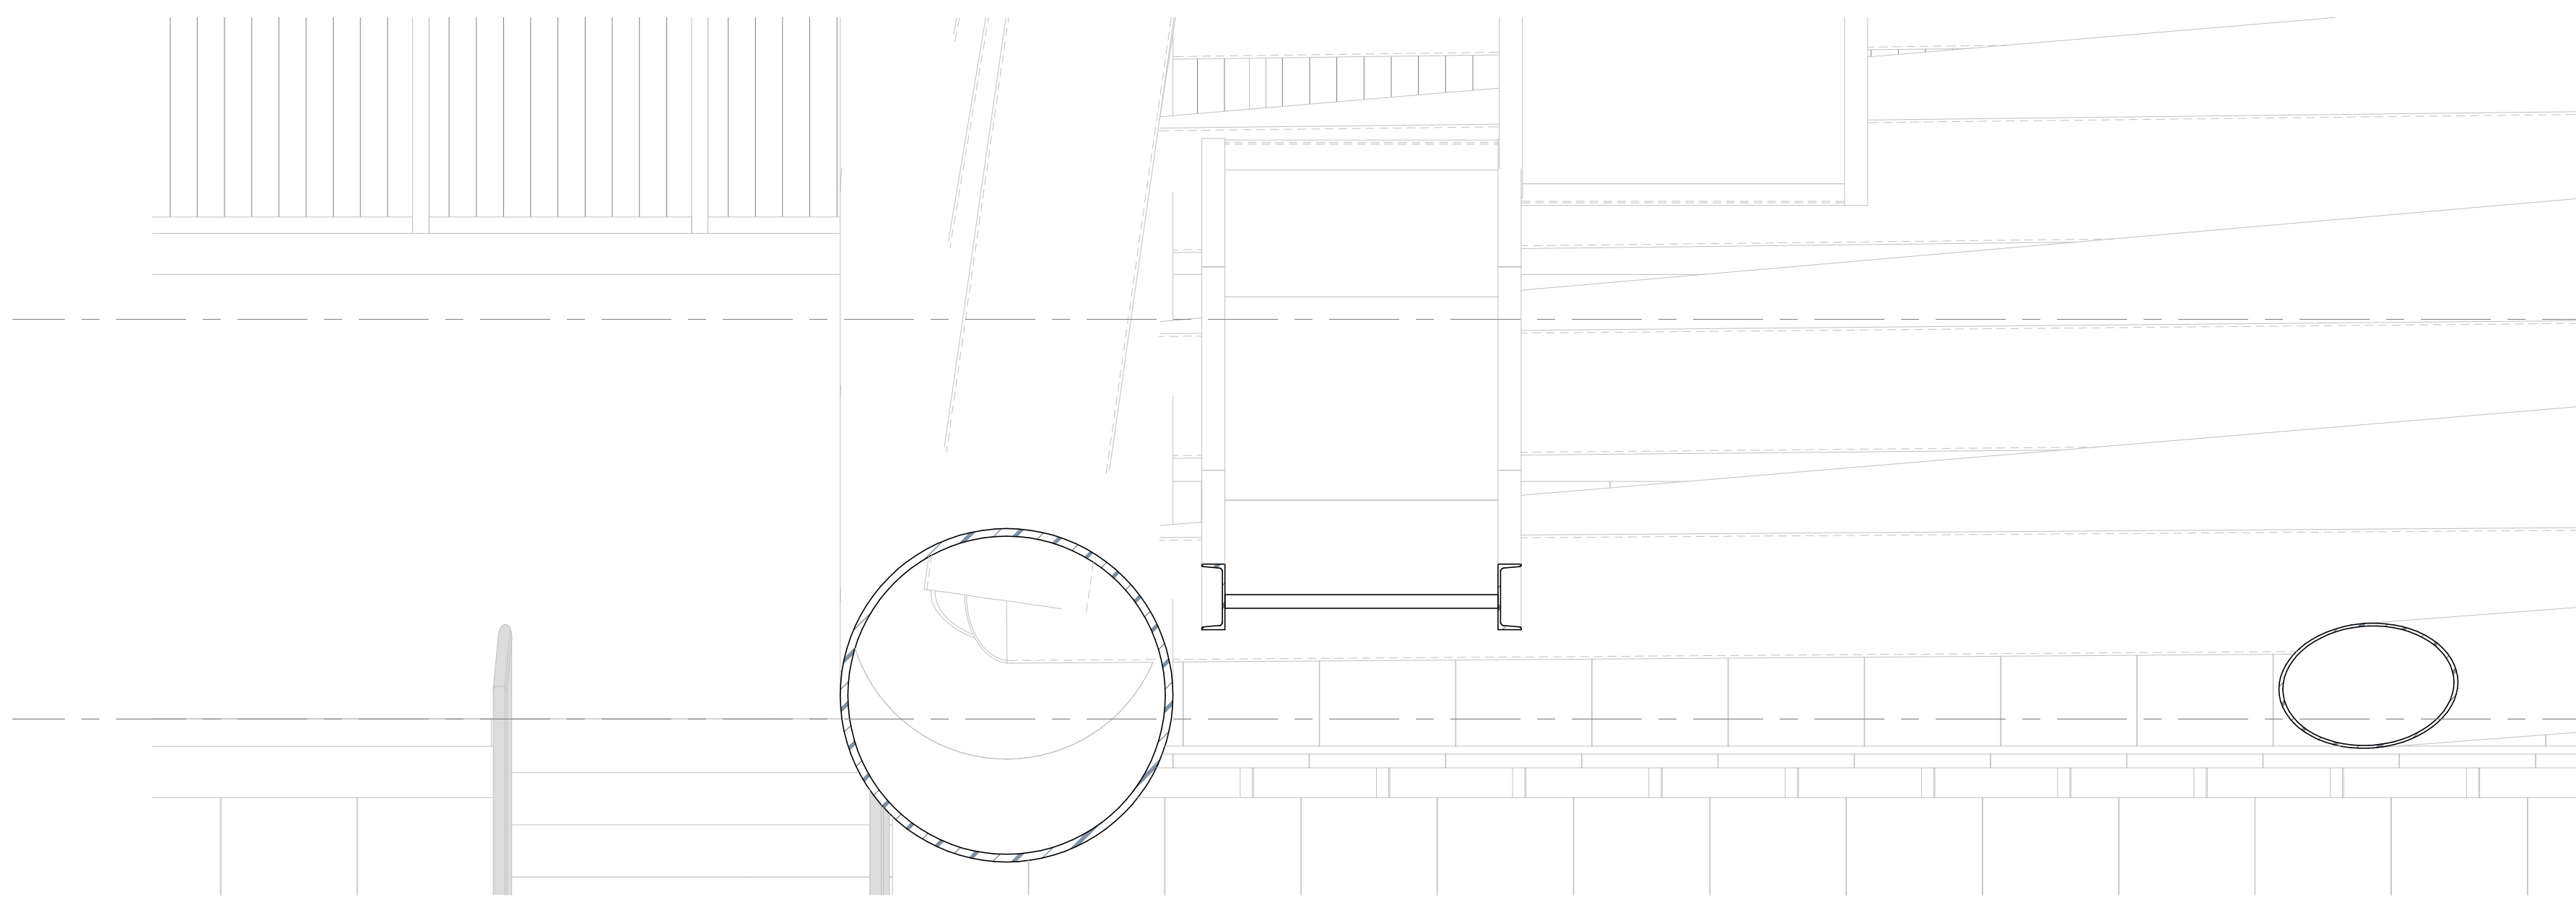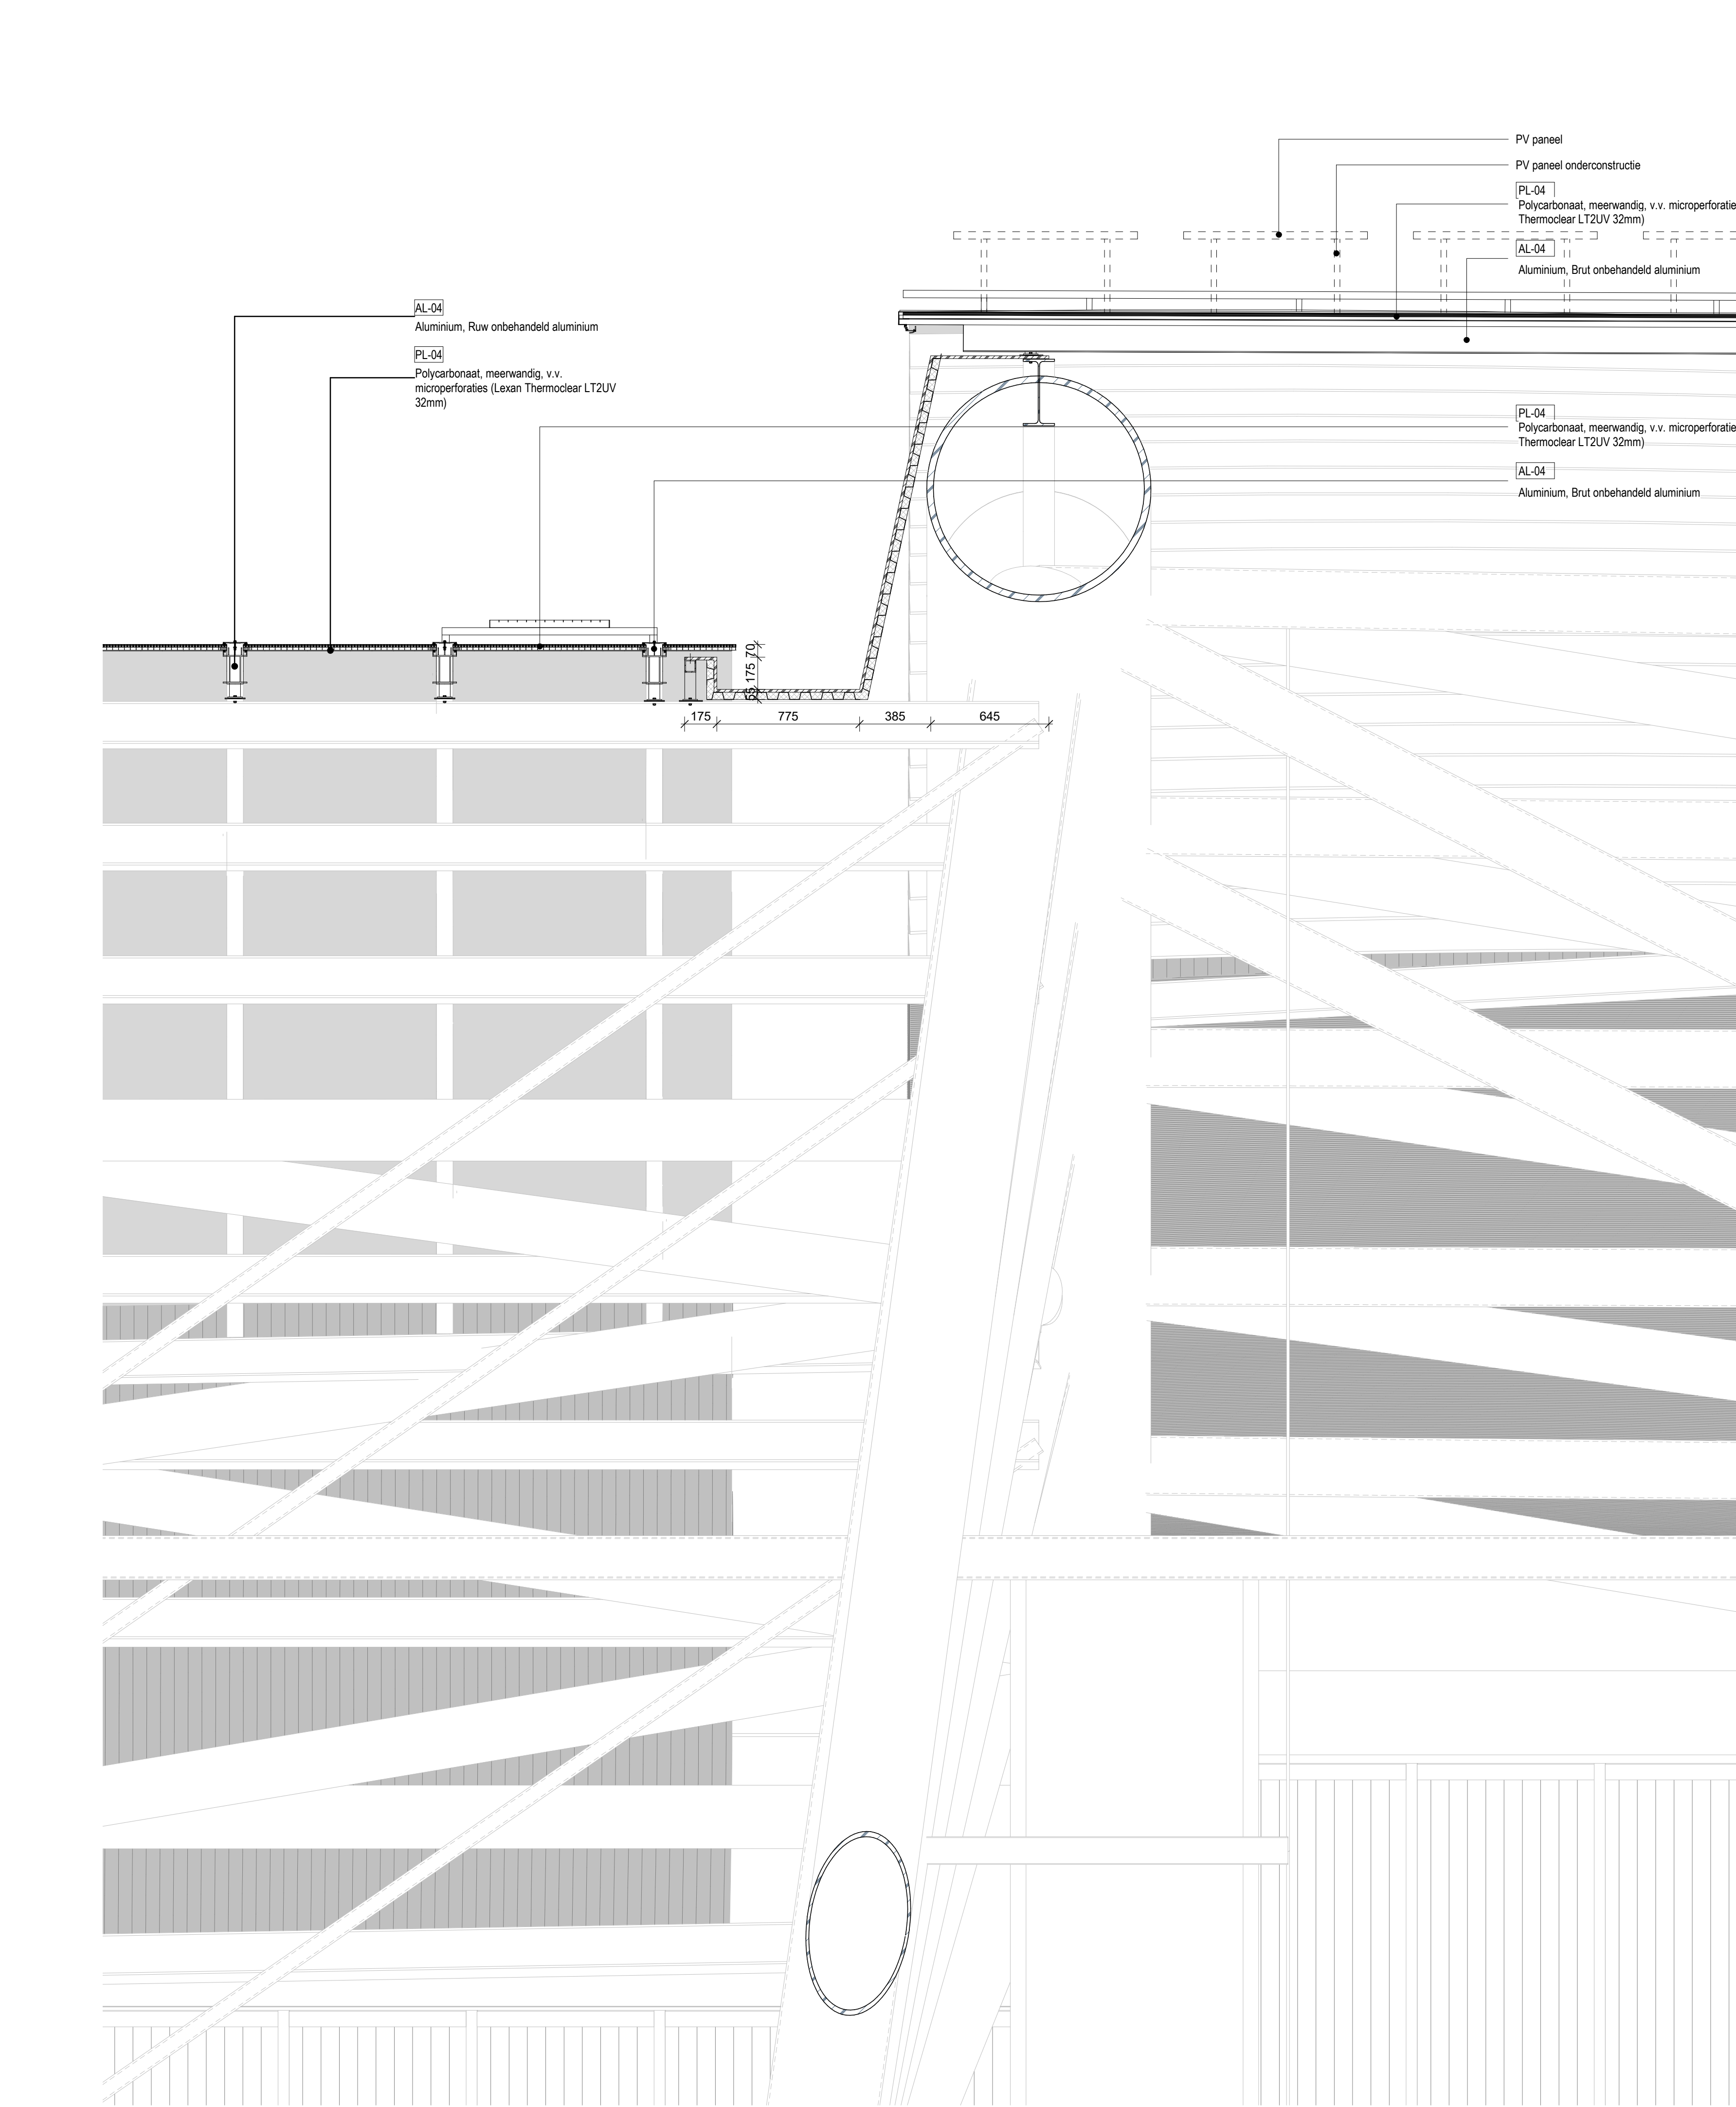

2 GESLOTEN DAK DETAIL DOORSNEDE
SCHAAL: 1 : 20

1 OPEN DAK DETAIL DOORSNEDE
SCHAAL: 1 : 20

Aanvraag omgevingsvergunning Feyenoord City stadion	
Nieuw Stadion B.V. Van Zandvlietplein 1 3077 AA Rotterdam, NL www.dekup.nl	OPDRACHTGEVER	
OMA Weena Zuid 158 3012 NC Rotterdam, NL www.oma.com	ARCHITECT	
LOLA Landscape Architects Oudekoningel 52 3011 KD Rotterdam, NL www.lola.land	LANDSCHAP	
Royal Haskoning DHV George Hitzlerweg 85 3085 AX Rotterdam, NL www.royalhaskoningdhv.com	CONSTRUCTEUR	
Royal Haskoning DHV George Hitzlerweg 85 3085 AX Rotterdam, NL www.royalhaskoningdhv.com	INSTALLATIETECHNIEK	
Techniplan Watermanweg 102 3087 CG Rotterdam, NL www.techniplan.nl	VERTICAAL TRANSPORT	
TGM Heesakerweg 19 5721 KM Asten, NL www.tgm.nl	GEVELADVIES	
DGMR Casuarstraat 5 2311 VB Den Haag, NL www.dgmr.nl	BRANDVEILIGHEID	
Peutz Palaspingel 2 2718 NT Zoetermeer, NL www.peutz.nl	BOUWFYSICA	
Royal Haskoning DHV George Hitzlerweg 85 3085 AX Rotterdam, NL www.royalhaskoningdhv.com	DUURZAAMHEID	
Philips Lighting Boeschijk 525 5621 AG Eindhoven, NL www.lighting.philips.com	LICHTADVIES	
Event Acoustics Proosdeweg 50 3843 AH Utrecht, NL www.eventacoustics.com	AKOESTIEK	
<table><tr><td>AL-01</td><td>Aluminium, blank geanodiseerd</td></tr><tr><td>AL-02</td><td>Aluminium, blank geanodiseerd, geperforeerd</td></tr><tr><td>AL-03</td><td>Aluminium dakplaat BB 40 95, D=0.70mm Coating: Zichtig metaalk RAL 7006 Akoestische isolatie + Dampremmende laag Geperforeerde plaat, gecoat, 60% SAB 135R / 1.00mm - 40% SAB 135R / 1.13mm</td></tr><tr><td>AL-04</td><td>Aluminium, Ruw onbehandeld aluminium</td></tr><tr><td>GL-20</td><td>Dubbel glas: binnen en buitenzijde gelaagd glas SW, E30 Uco: <1.3 W/M2K / Zonwerende coating, ZTA = 0.3 / LTA = 0.6</td></tr><tr><td>GL-20-B</td><td>Dubbel glas: binnen en buitenzijde gelaagd glas SW / Zonwerende coating, ZTA = 0.3 / LTA = 0.6</td></tr><tr><td>GL-21</td><td>Dubbel glas: binnen en buitenzijde gelaagd glas B60 / Uco: <1.3 W/M2K, Zonwerende coating, ZTA = 0.3 / LTA = 0.6</td></tr><tr><td>GL-22</td><td>Dubbel glas: binnen en buitenzijde gelaagd glas Uco: <1.3 W/M2K / Low-E coating, ZTA = 0.6</td></tr><tr><td>GL-23</td><td>Dubbel glas: binnen en buitenzijde gelaagd glas Uco: <1.3 W/M2K / Low-E coating, ZTA = 0.6</td></tr><tr><td>GL-24</td><td>Dubbel glas: binnen en buitenzijde gelaagd glas SW / Low-E coating, ZTA = 0.6</td></tr><tr><td>GL-25</td><td>Dubbel glas: binnen en buitenzijde gelaagd glas SW 0.830.860 / Uco: <1.3 W/M2K / Zonwerende coating, ZTA = 0.3 / LTA = 0.6</td></tr><tr><td>GL-25-ADGU</td><td>binnenzijde enkel glas, buitenzijde gelaagd glas Uco: <1.3 W/M2K Zonwerende coating, ZTA = 0.3 / LTA = 0.6</td></tr><tr><td>GL-26</td><td>Dubbel glas: binnen en buitenzijde gelaagd glas 0.860 Uco: <1.3 W/M2K: Low-E coating, ZTA = 0.6</td></tr><tr><td>ST-01</td><td>Staal, Gecoat antraciet grijs RAL 7016</td></tr><tr><td>ST-02</td><td>Staal, Gecoat lichtgrijs RAL 7047, (Geprofileerde plaat CL01)</td></tr><tr><td>ST-03</td><td>Staal, Gecoat zwart RAL 9005</td></tr><tr><td>ST-04</td><td>Staal, Geprofileerd, Gecoat zwart RAL 9005</td></tr><tr><td>ST-05</td><td>Staal, Gegalvaniseerd</td></tr><tr><td>ST-06</td><td>Hekwerk v.v. stalen strippen, 45 graden met staalplaat aan de achterzijde, Gecoat lichtgrijs RAL 7047</td></tr><tr><td>ST-07</td><td>Hekwerk v.v. stalen strippen, 45 graden, Gecoat lichtgrijs RAL 7047</td></tr><tr><td>PL-01</td><td>Polycarbonaat, meerwandig, v.v. microperforaties (Lexan Thermoclear LT2UV 32mm) + polycarbonaat, massieve plaat (Lexan Exell 4mm)</td></tr><tr><td>PL-02</td><td>Polycarbonaat, krasvaste massieve plaat, transparant (Lexan Margard MRSE)</td></tr><tr><td>PL-03</td><td>Polycarbonaat, krasvaste massieve plaat, gematteerd (Lexan Margard MRSE)</td></tr><tr><td>PL-04</td><td>Polycarbonaat, meerwandig v.v. microperforaties (Lexan Thermoclear LT2UV 32mm)</td></tr><tr><td>SY-01</td><td>Isolatie</td></tr><tr><td>SY-02</td><td>Paneel</td></tr><tr><td>PT-01</td><td>Stucwerk</td></tr><tr><td>KZS-01</td><td>Kalendsteen</td></tr></table>		AL-01	Aluminium, blank geanodiseerd	AL-02	Aluminium, blank geanodiseerd, geperforeerd	AL-03	Aluminium dakplaat BB 40 95, D=0.70mm Coating: Zichtig metaalk RAL 7006 Akoestische isolatie + Dampremmende laag Geperforeerde plaat, gecoat, 60% SAB 135R / 1.00mm - 40% SAB 135R / 1.13mm	AL-04	Aluminium, Ruw onbehandeld aluminium	GL-20	Dubbel glas: binnen en buitenzijde gelaagd glas SW, E30 Uco: <1.3 W/M2K / Zonwerende coating, ZTA = 0.3 / LTA = 0.6	GL-20-B	Dubbel glas: binnen en buitenzijde gelaagd glas SW / Zonwerende coating, ZTA = 0.3 / LTA = 0.6	GL-21	Dubbel glas: binnen en buitenzijde gelaagd glas B60 / Uco: <1.3 W/M2K, Zonwerende coating, ZTA = 0.3 / LTA = 0.6	GL-22	Dubbel glas: binnen en buitenzijde gelaagd glas Uco: <1.3 W/M2K / Low-E coating, ZTA = 0.6	GL-23	Dubbel glas: binnen en buitenzijde gelaagd glas Uco: <1.3 W/M2K / Low-E coating, ZTA = 0.6	GL-24	Dubbel glas: binnen en buitenzijde gelaagd glas SW / Low-E coating, ZTA = 0.6	GL-25	Dubbel glas: binnen en buitenzijde gelaagd glas SW 0.830.860 / Uco: <1.3 W/M2K / Zonwerende coating, ZTA = 0.3 / LTA = 0.6	GL-25-ADGU	binnenzijde enkel glas, buitenzijde gelaagd glas Uco: <1.3 W/M2K Zonwerende coating, ZTA = 0.3 / LTA = 0.6	GL-26	Dubbel glas: binnen en buitenzijde gelaagd glas 0.860 Uco: <1.3 W/M2K: Low-E coating, ZTA = 0.6	ST-01	Staal, Gecoat antraciet grijs RAL 7016	ST-02	Staal, Gecoat lichtgrijs RAL 7047, (Geprofileerde plaat CL01)	ST-03	Staal, Gecoat zwart RAL 9005	ST-04	Staal, Geprofileerd, Gecoat zwart RAL 9005	ST-05	Staal, Gegalvaniseerd	ST-06	Hekwerk v.v. stalen strippen, 45 graden met staalplaat aan de achterzijde, Gecoat lichtgrijs RAL 7047	ST-07	Hekwerk v.v. stalen strippen, 45 graden, Gecoat lichtgrijs RAL 7047	PL-01	Polycarbonaat, meerwandig, v.v. microperforaties (Lexan Thermoclear LT2UV 32mm) + polycarbonaat, massieve plaat (Lexan Exell 4mm)	PL-02	Polycarbonaat, krasvaste massieve plaat, transparant (Lexan Margard MRSE)	PL-03	Polycarbonaat, krasvaste massieve plaat, gematteerd (Lexan Margard MRSE)	PL-04	Polycarbonaat, meerwandig v.v. microperforaties (Lexan Thermoclear LT2UV 32mm)	SY-01	Isolatie	SY-02	Paneel	PT-01	Stucwerk	KZS-01	Kalendsteen
AL-01	Aluminium, blank geanodiseerd	
AL-02	Aluminium, blank geanodiseerd, geperforeerd	
AL-03	Aluminium dakplaat BB 40 95, D=0.70mm Coating: Zichtig metaalk RAL 7006 Akoestische isolatie + Dampremmende laag Geperforeerde plaat, gecoat, 60% SAB 135R / 1.00mm - 40% SAB 135R / 1.13mm	
AL-04	Aluminium, Ruw onbehandeld aluminium	
GL-20	Dubbel glas: binnen en buitenzijde gelaagd glas SW, E30 Uco: <1.3 W/M2K / Zonwerende coating, ZTA = 0.3 / LTA = 0.6	
GL-20-B	Dubbel glas: binnen en buitenzijde gelaagd glas SW / Zonwerende coating, ZTA = 0.3 / LTA = 0.6	
GL-21	Dubbel glas: binnen en buitenzijde gelaagd glas B60 / Uco: <1.3 W/M2K, Zonwerende coating, ZTA = 0.3 / LTA = 0.6	
GL-22	Dubbel glas: binnen en buitenzijde gelaagd glas Uco: <1.3 W/M2K / Low-E coating, ZTA = 0.6	
GL-23	Dubbel glas: binnen en buitenzijde gelaagd glas Uco: <1.3 W/M2K / Low-E coating, ZTA = 0.6	
GL-24	Dubbel glas: binnen en buitenzijde gelaagd glas SW / Low-E coating, ZTA = 0.6	
GL-25	Dubbel glas: binnen en buitenzijde gelaagd glas SW 0.830.860 / Uco: <1.3 W/M2K / Zonwerende coating, ZTA = 0.3 / LTA = 0.6	
GL-25-ADGU	binnenzijde enkel glas, buitenzijde gelaagd glas Uco: <1.3 W/M2K Zonwerende coating, ZTA = 0.3 / LTA = 0.6	
GL-26	Dubbel glas: binnen en buitenzijde gelaagd glas 0.860 Uco: <1.3 W/M2K: Low-E coating, ZTA = 0.6	
ST-01	Staal, Gecoat antraciet grijs RAL 7016	
ST-02	Staal, Gecoat lichtgrijs RAL 7047, (Geprofileerde plaat CL01)	
ST-03	Staal, Gecoat zwart RAL 9005	
ST-04	Staal, Geprofileerd, Gecoat zwart RAL 9005	
ST-05	Staal, Gegalvaniseerd	
ST-06	Hekwerk v.v. stalen strippen, 45 graden met staalplaat aan de achterzijde, Gecoat lichtgrijs RAL 7047	
ST-07	Hekwerk v.v. stalen strippen, 45 graden, Gecoat lichtgrijs RAL 7047	
PL-01	Polycarbonaat, meerwandig, v.v. microperforaties (Lexan Thermoclear LT2UV 32mm) + polycarbonaat, massieve plaat (Lexan Exell 4mm)	
PL-02	Polycarbonaat, krasvaste massieve plaat, transparant (Lexan Margard MRSE)	
PL-03	Polycarbonaat, krasvaste massieve plaat, gematteerd (Lexan Margard MRSE)	
PL-04	Polycarbonaat, meerwandig v.v. microperforaties (Lexan Thermoclear LT2UV 32mm)	
SY-01	Isolatie	
SY-02	Paneel	
PT-01	Stucwerk	
KZS-01	Kalendsteen	
OPMERKINGEN	
REV DATUM BESCHRIJVING	
TEKENING MET VERSCHILLEN ALLE AFMETINGEN Dienen OP DE BODENPLAATS GECONTROLEERD TE WORDEN. DIT DOCUMENT BEVAT AUTEURSRECHTMATIG MATERIAAL. Elk ongeautoriseerd gebruik, verspreiding, verspreiding OF DUPLICATIE VAN HIERIN GEGEVEN INFORMATIE KAN LEIDEN TOT ANSPRAKELIJKHEID ONDER TOEPASSING VAN DE TEGENWOORDIGE WET.	
DAK DETAILS DAK KORTE ZIJDE	
TITEL	
Omgevingsvergunning	
FASIS	
PROJECTNUMMER	
SCHAAL	
FORMAAT	
DATUM	
REVISIE	
06.05.2020	
FEY-OMA-00-DR-A-26-005	
TEKENINGNUMMER	

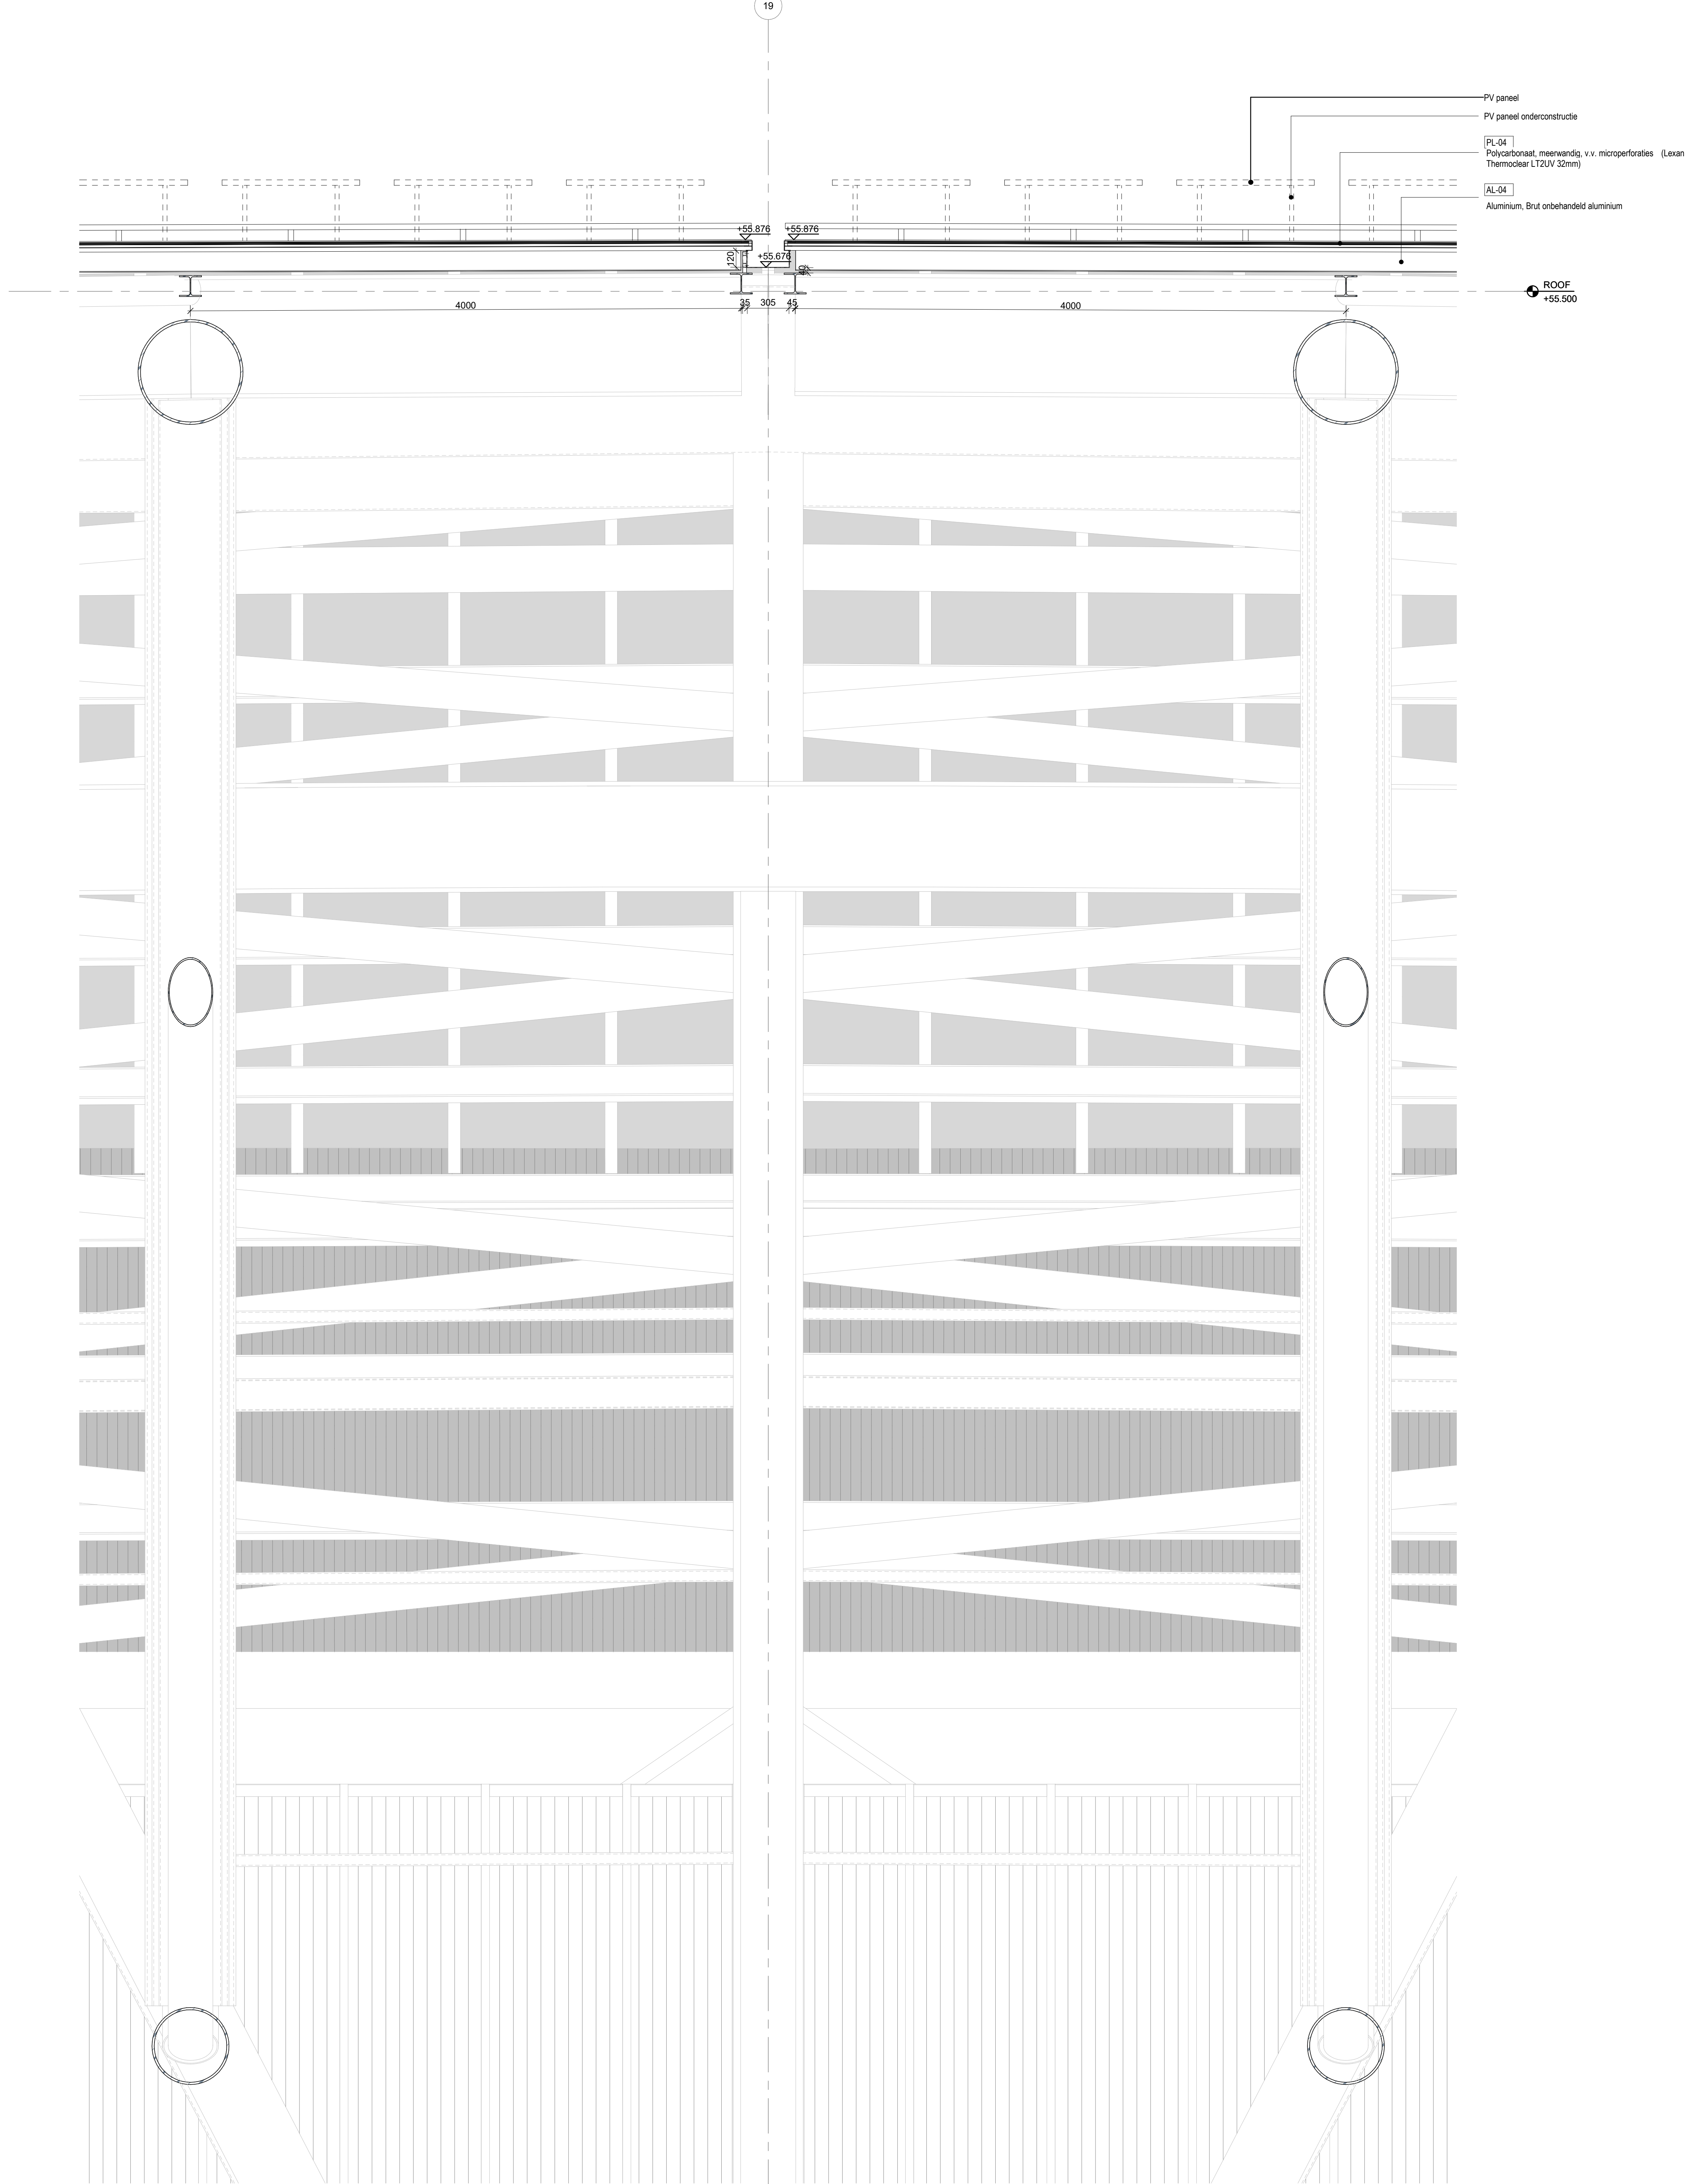

1 GESLOTEN DAK DETAIL DOORSNEDE
SCHAAL: 1 : 20



Aanvraag omgevingsvergunning Feyenoord City stadion

Nieuw Stadion B.V. OPRACHTGEVER
Van Zandvlietplein 1
3077 AA Rotterdam, NL
www.dekulp.nl

OMA ARCHITECT
Weena Zuid 158
3012 NC Rotterdam, NL
www.oma.com

LOLA Landscape Architects LANDSCHAP
Oudekoning 52
3011 KD Rotterdam, NL
www.lola.land

Royal Haskoning DHV CONSTRUCTEUR
George Hertzweg 85
3055 AA Rotterdam, NL
www.royalhaskoningdhv.com

Royal Haskoning DHV INSTALLATIETECHNIEK
George Hertzweg 85
3055 AA Rotterdam, NL
www.royalhaskoningdhv.com

Techniplan VERTICAAL TRANSPORT
Watermanweg 102
3087 CG Rotterdam, NL
www.techniplan.nl

TGM GEVELADVIES
Hessakerweg 19
5721 KM Asten, NL
www.tgm.nl

DGMR BRANDVEILIGHEID
Casuarstraat 5
2311 VB Den Haag, NL
www.dgmr.nl

Peutz BOUWFYSICA
Palaspingel 2
2718 NT Zoetermeer, NL
www.peutz.nl

Royal Haskoning DHV DUURZAAMHEID
George Hertzweg 85
3055 AA Rotterdam, NL
www.royalhaskoningdhv.com


Philips Lighting LICHTADVIES
Bochijk 525
5621 AG Eindhoven, NL
www.lighting.philips.com

Event Acoustics AKOESTIEK
Proosdeweg 50
3543 AH Utrecht, NL
www.eventacoustics.com

AL-01	Aluminium, blank geanodiseerd
AL-02	Aluminium, blank geanodiseerd, geperforeerd
AL-03	Aluminium dakplaat BB 40 95, D=0.70mm Coating: Zichtzijde metaalk RAL 7006 Akustische isolatie + Dampremmende laag Geperforeerde plaat, gecoat, 60% SAB 135R / 1.00mm - 40% SAB 135R / 1.13mm
AL-04	Aluminium, Ruw onbehandeld aluminium
GL-20	Dubbel glas: binnen en buitenzijde gelaagd glas SW, B30 Ucw: ≤ 1.3 W/M ² K / Zonwerende coating, ZTA = 0.3 / LTA = 0.6
GL-20-B	Dubbel glas: binnen en buitenzijde gelaagd glas SW / Zonwerende coating, ZTA = 0.3 / LTA = 0.6
GL-21	Dubbel glas: binnen en buitenzijde gelaagd glas B60 / Ucw: ≤ 1.3 W/M ² K, Zonwerende coating, ZTA = 0.3 / LTA = 0.6
GL-22	Dubbel glas: binnen en buitenzijde gelaagd glas Ucw: ≤ 1.3 W/M ² K / Low-E coating, ZTA = 0.6
GL-23	Dubbel glas: binnen en buitenzijde gelaagd glas Ucw: ≤ 1.3 W/M ² K / Low-E coating, ZTA = 0.6
GL-24	Dubbel glas: binnen en buitenzijde gelaagd glas SW / Low-E coating, ZTA = 0.6
GL-25	Dubbel glas: binnen en buitenzijde gelaagd glas SW 0.830.860 / Ucw: ≤ 1.3 W/M ² K / Zonwerende coating, ZTA = 0.3 / LTA = 0.6
GL-25-ADGU	binnenzijde enkel glas, buitenzijde gelaagd glas Ucw: ≤ 1.3 W/M ² K Zonwerende coating, ZTA = 0.3 / LTA = 0.6
GL-26	Dubbel glas: binnen en buitenzijde gelaagd glas 0.860 Ucw: ≤ 1.3 W/M ² K; Low-E coating, ZTA = 0.6
ST-01	Staal, Gecoat antraciet grijs RAL 7016
ST-02	Staal, Gecoat lichtgrijs RAL 7047, (Geprofileerde plaat CL01)
ST-03	Staal, Gecoat zwart RAL 9005
ST-04	Staal, Geprofileerd, Gecoat zwart RAL 9005
ST-05	Staal, Gegalvaniseerd
ST-06	Hekwerk v.v. stalen strippen, 45 graden met staalplaat aan de achterzijde, Gecoat lichtgrijs RAL 7047
ST-07	Hekwerk v.v. stalen strippen, 45 graden, Gecoat lichtgrijs RAL 7047
PL-01	Polycarbonaat, meerwandig, v.v. microperforaties (Lexan Thermoclar LT2UV 32mm) + polycarbonaat, massieve plaat (Lexan Exell 4mm)
PL-02	Polycarbonaat, krasvaste massieve plaat, transparant (Lexan Margard MRSE)
PL-03	Polycarbonaat, krasvaste massieve plaat, gematteerd (Lexan Margard MRSE)
PL-04	Polycarbonaat, meerwandig, v.v. microperforaties (Lexan Thermoclar LT2UV 32mm)
SY-01	Isolatie
SY-02	Paneel
PT-01	Stucwerk
KZS-01	Kalandersteen

OPMERKINGEN

REV	DATUM	BESCHRIJVING
-----	-------	--------------

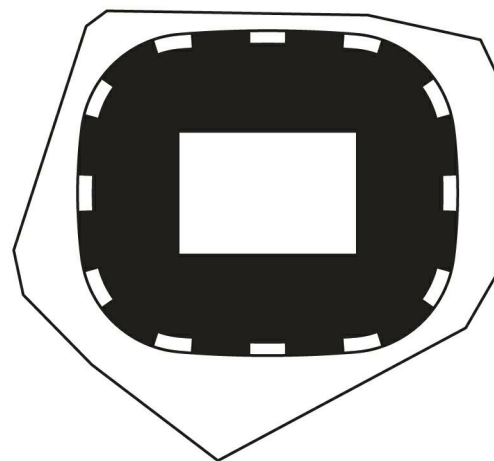





TEKENING NIET VERSCHALKEN. ALLE AFMETINGEN Dienen OP DE BOVENPLAATS
GECONTROLEERD TE WORDEN. DIT DOCUMENT BEVAT AUTEURSRECHTMATIG
MATERIAAL. ELK ONGETOEGESTIGD GEBRUIK, REPRODUCTIE, VERSPREIDING
OF DUPLICATIE VAN HIERIN GEEVEN INFORMATIE KAN LEIDEN TOT
JANSENREKLAMES. ONDER TOEGESCHRIJFDE TEKENING.

DAK DETAILS DAK LANGE ZIJDE

TITEL			
Omgevingsvergunning			
FASE			REVISIE
P2019001	1:20	A0	06.05.2020
PROJECTNUMMER	SCHAAL	FORMAAT	DATUM

FEY-OMA-00-DR-A-26-006

TEKENINGNUMMER

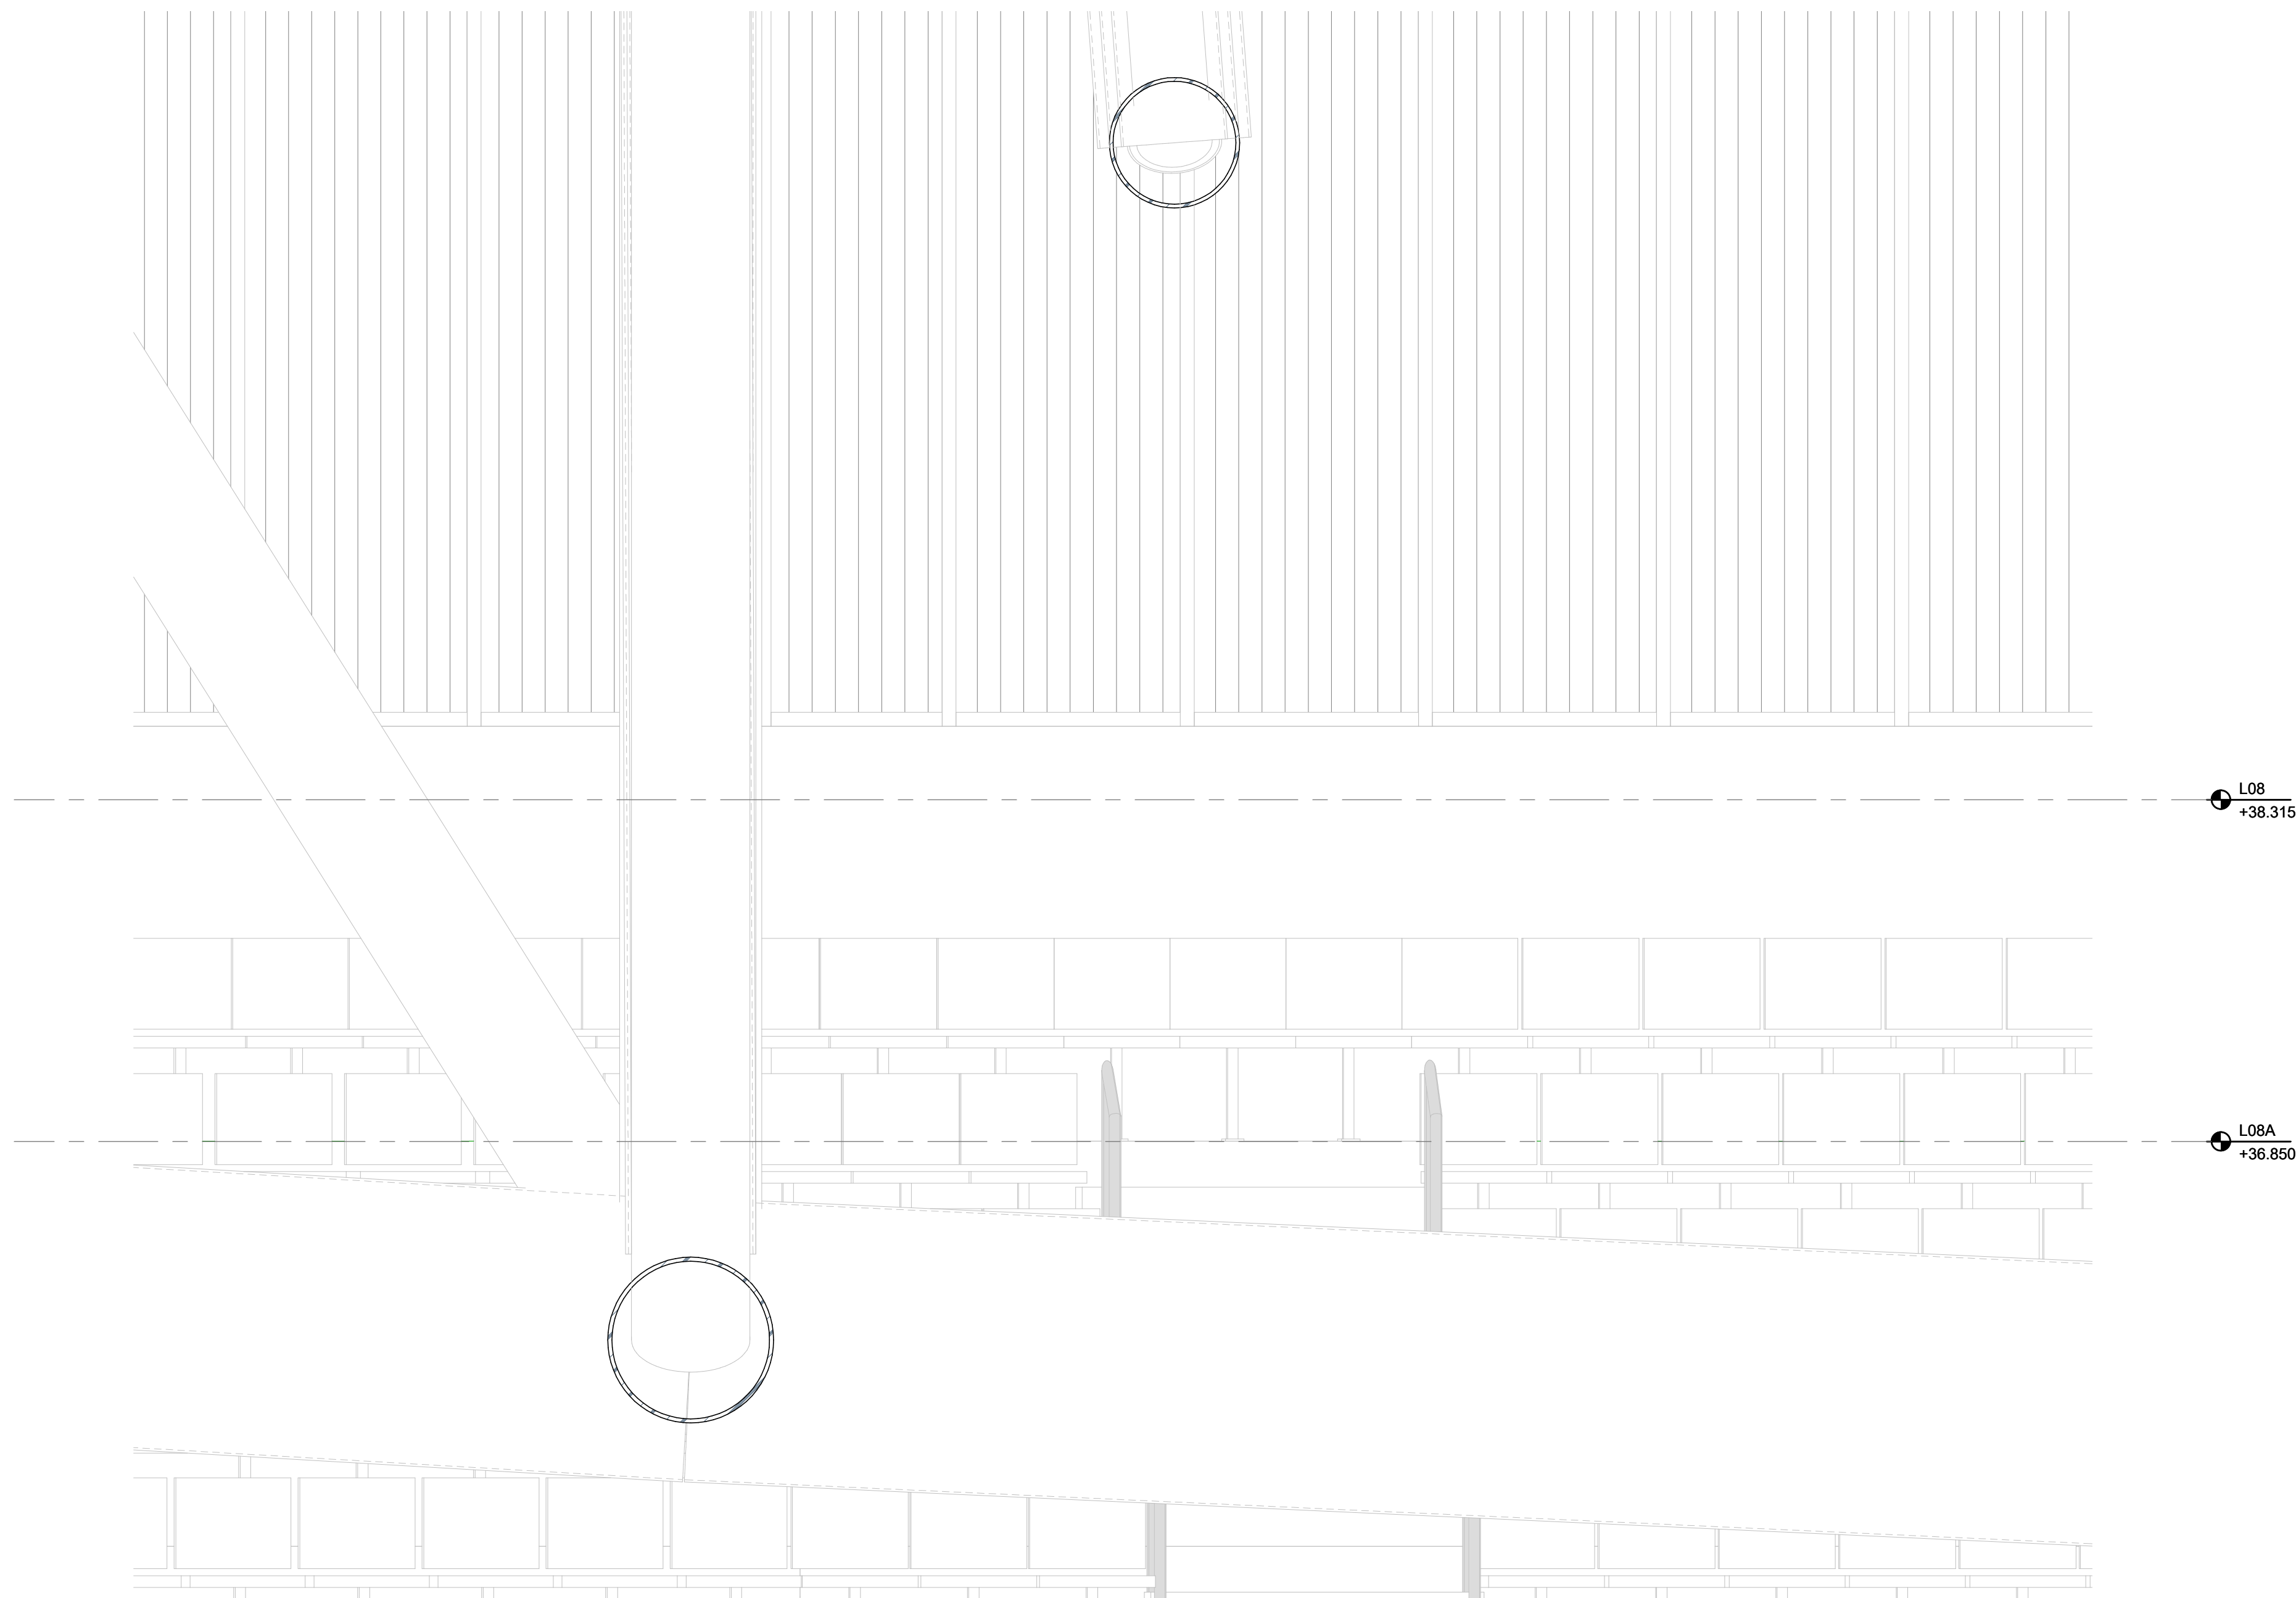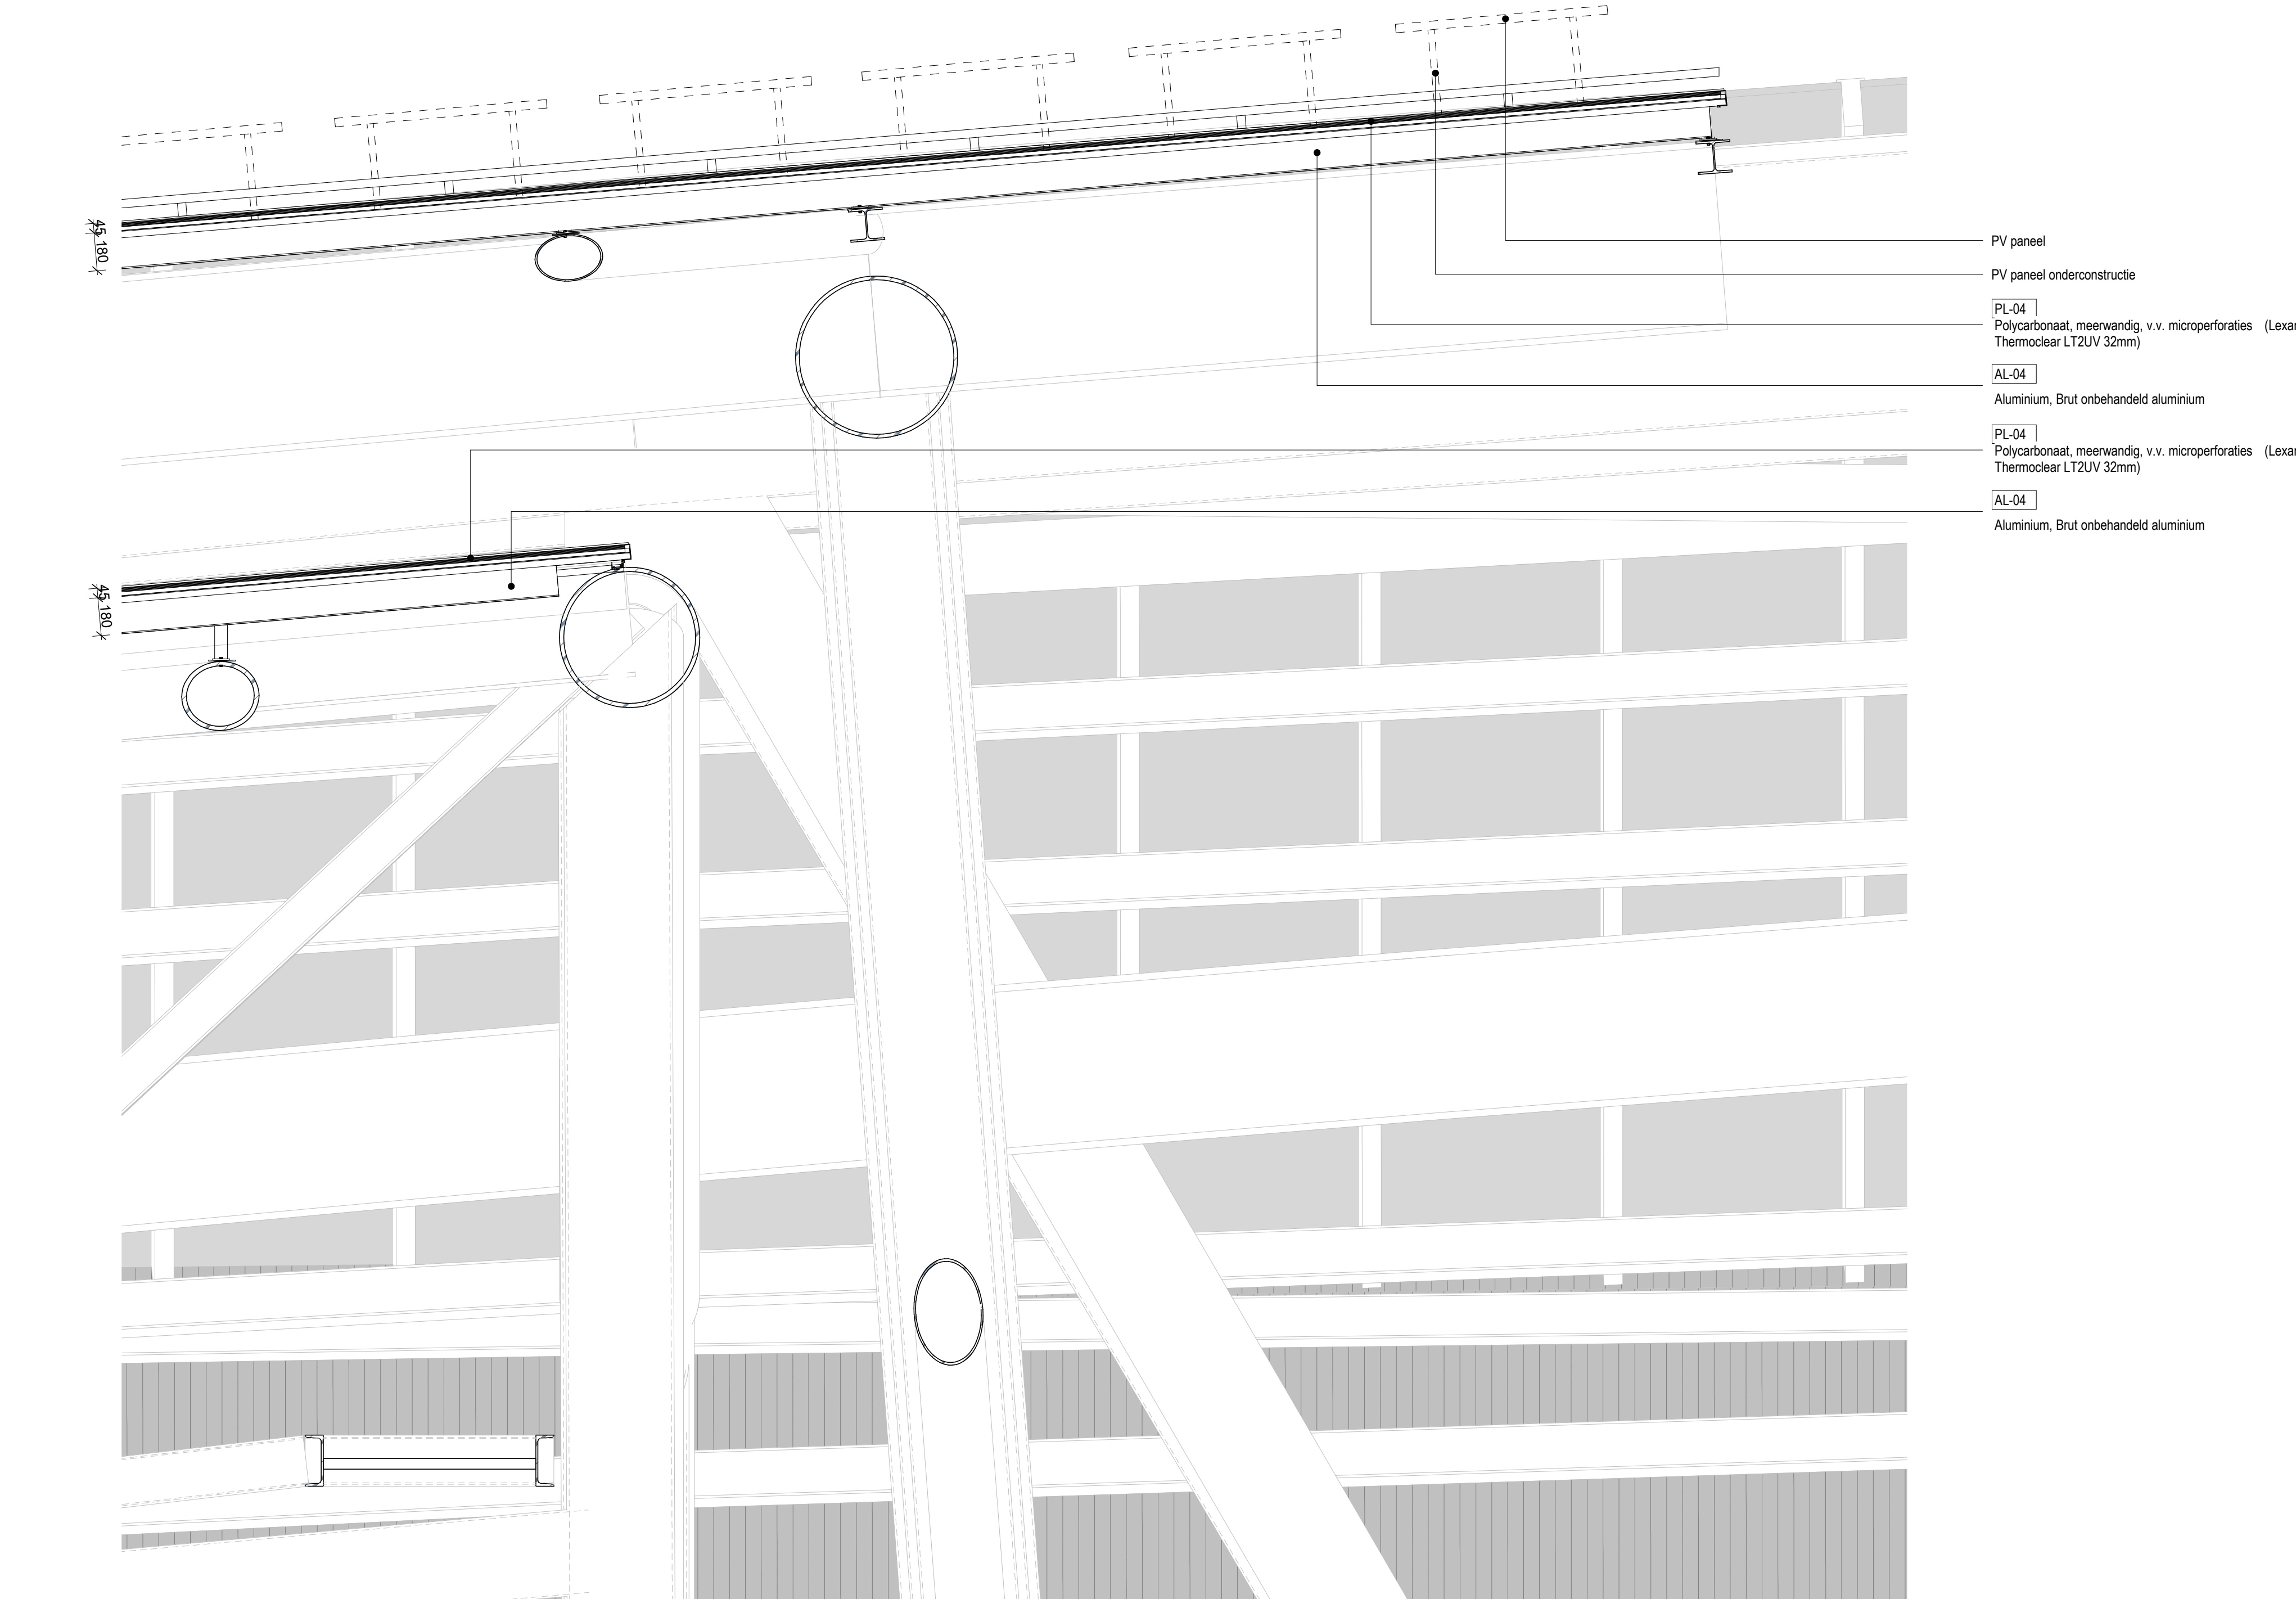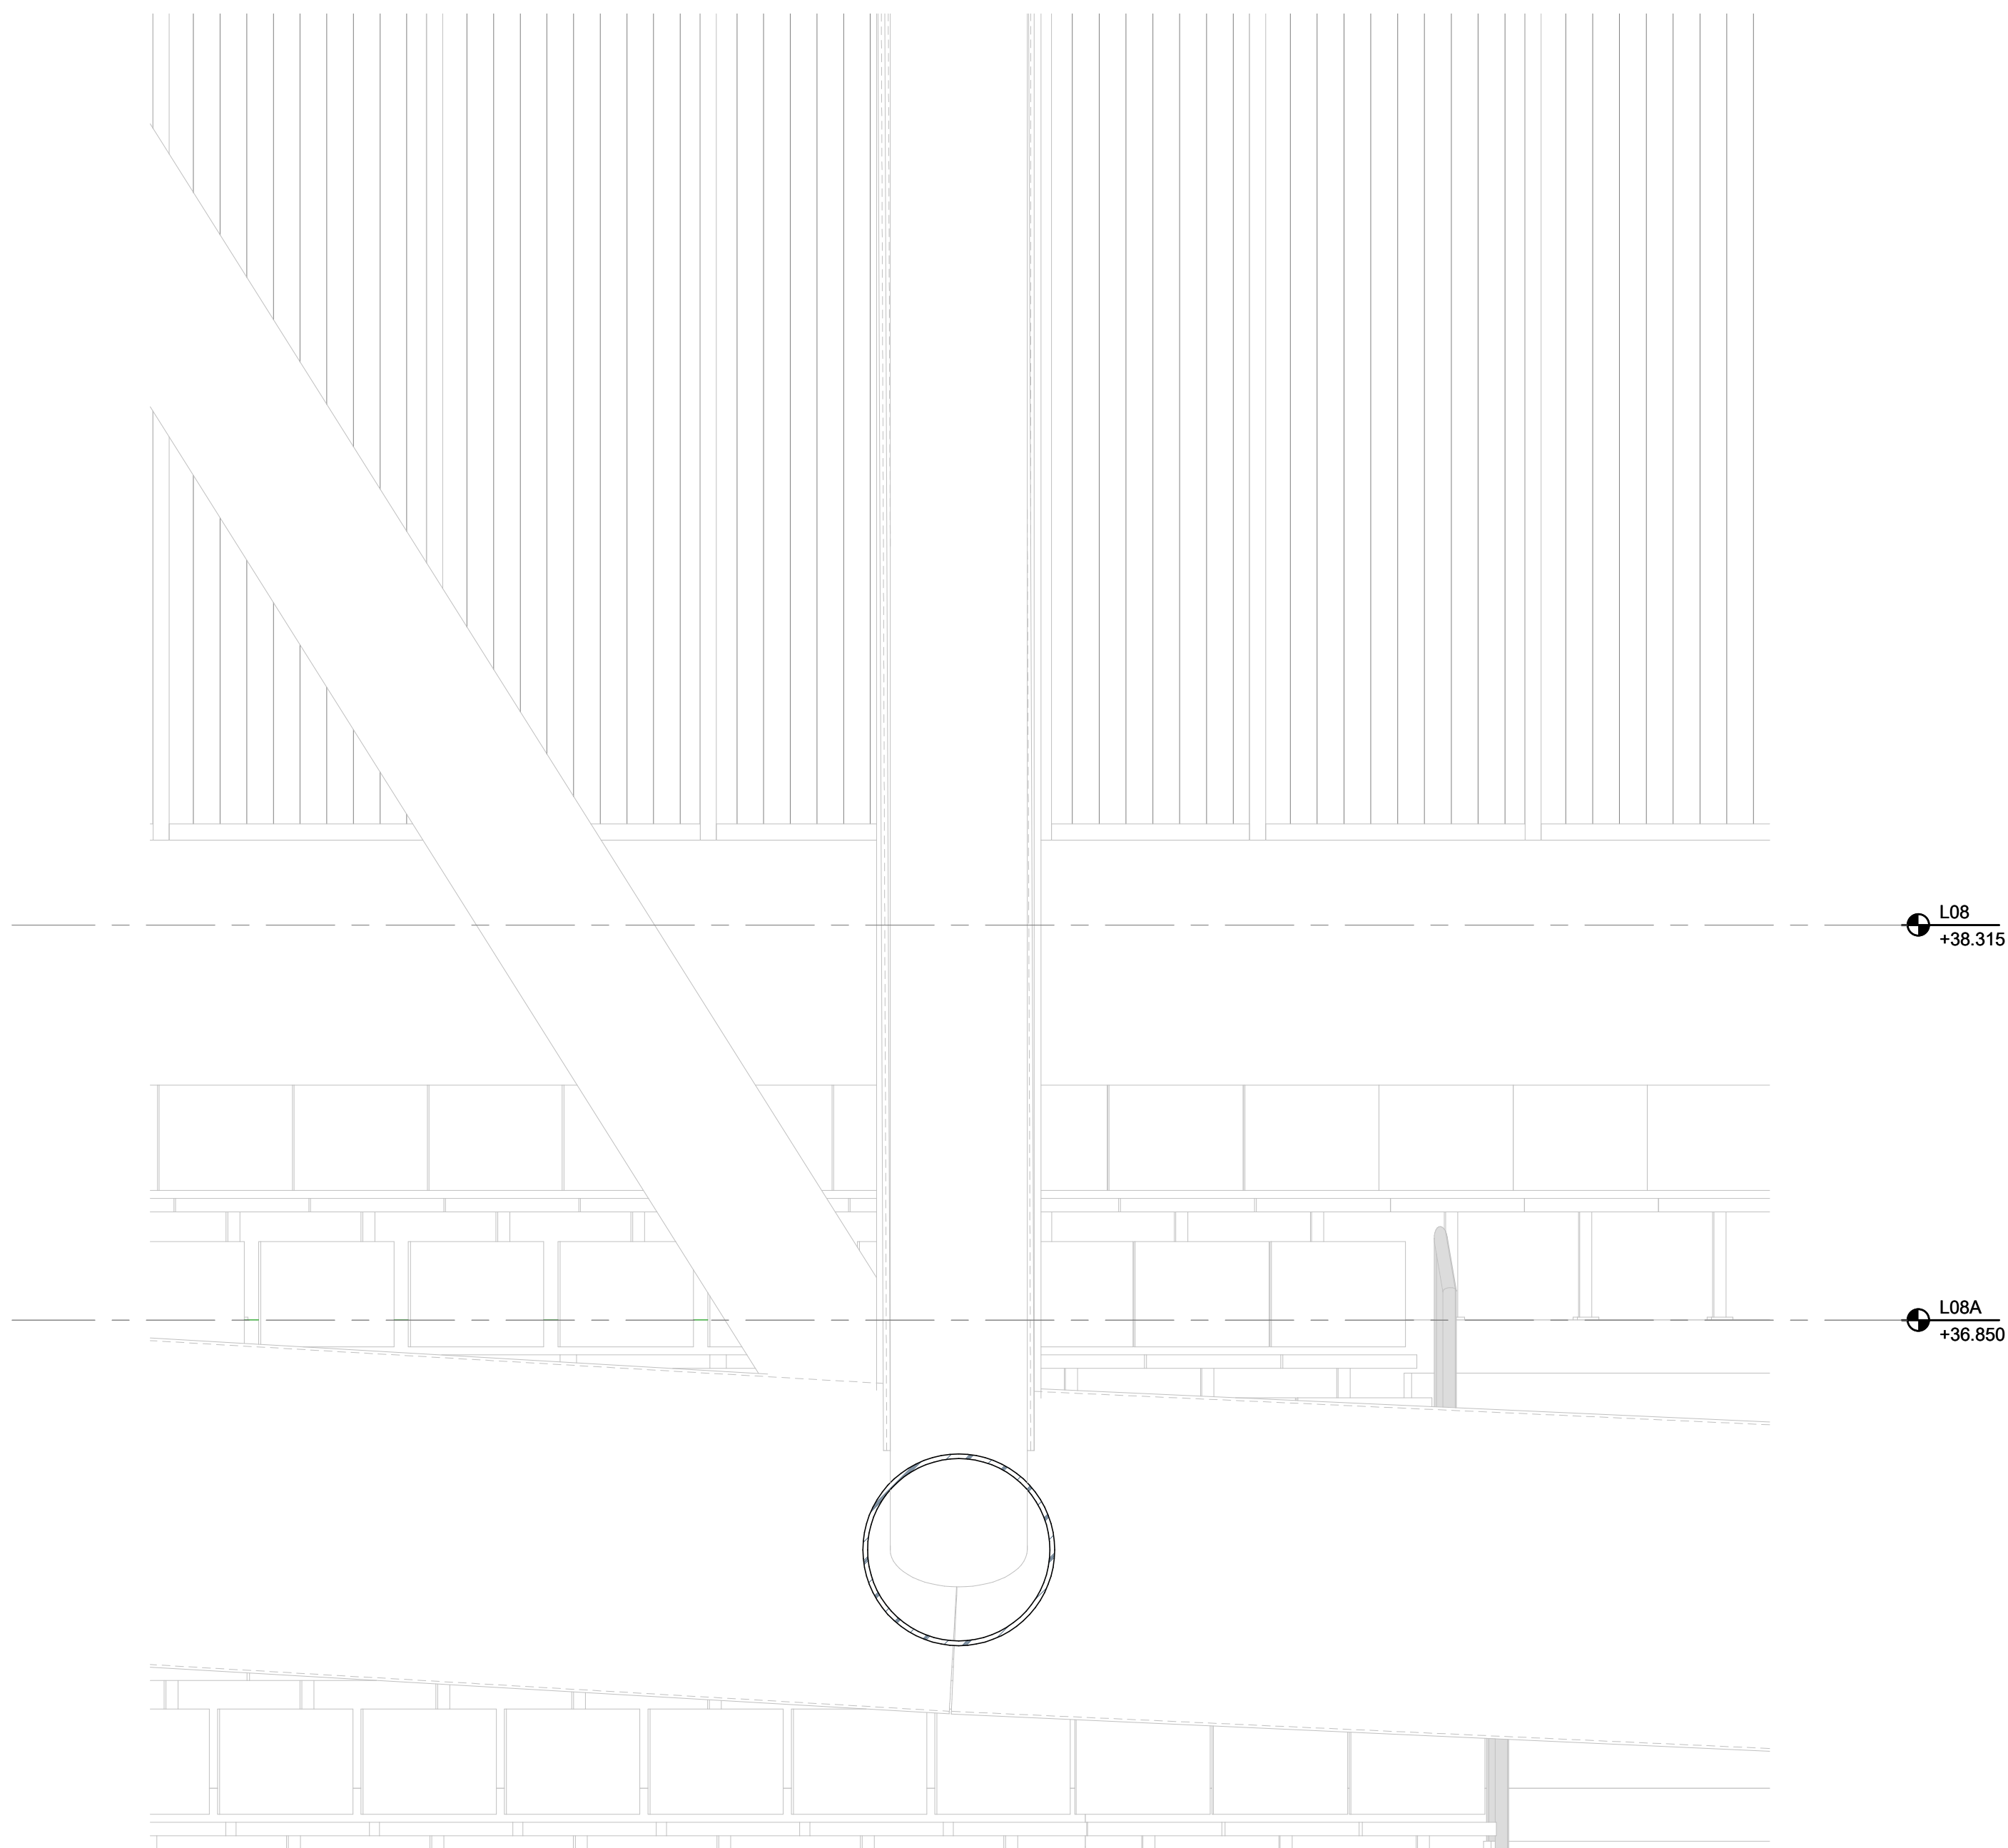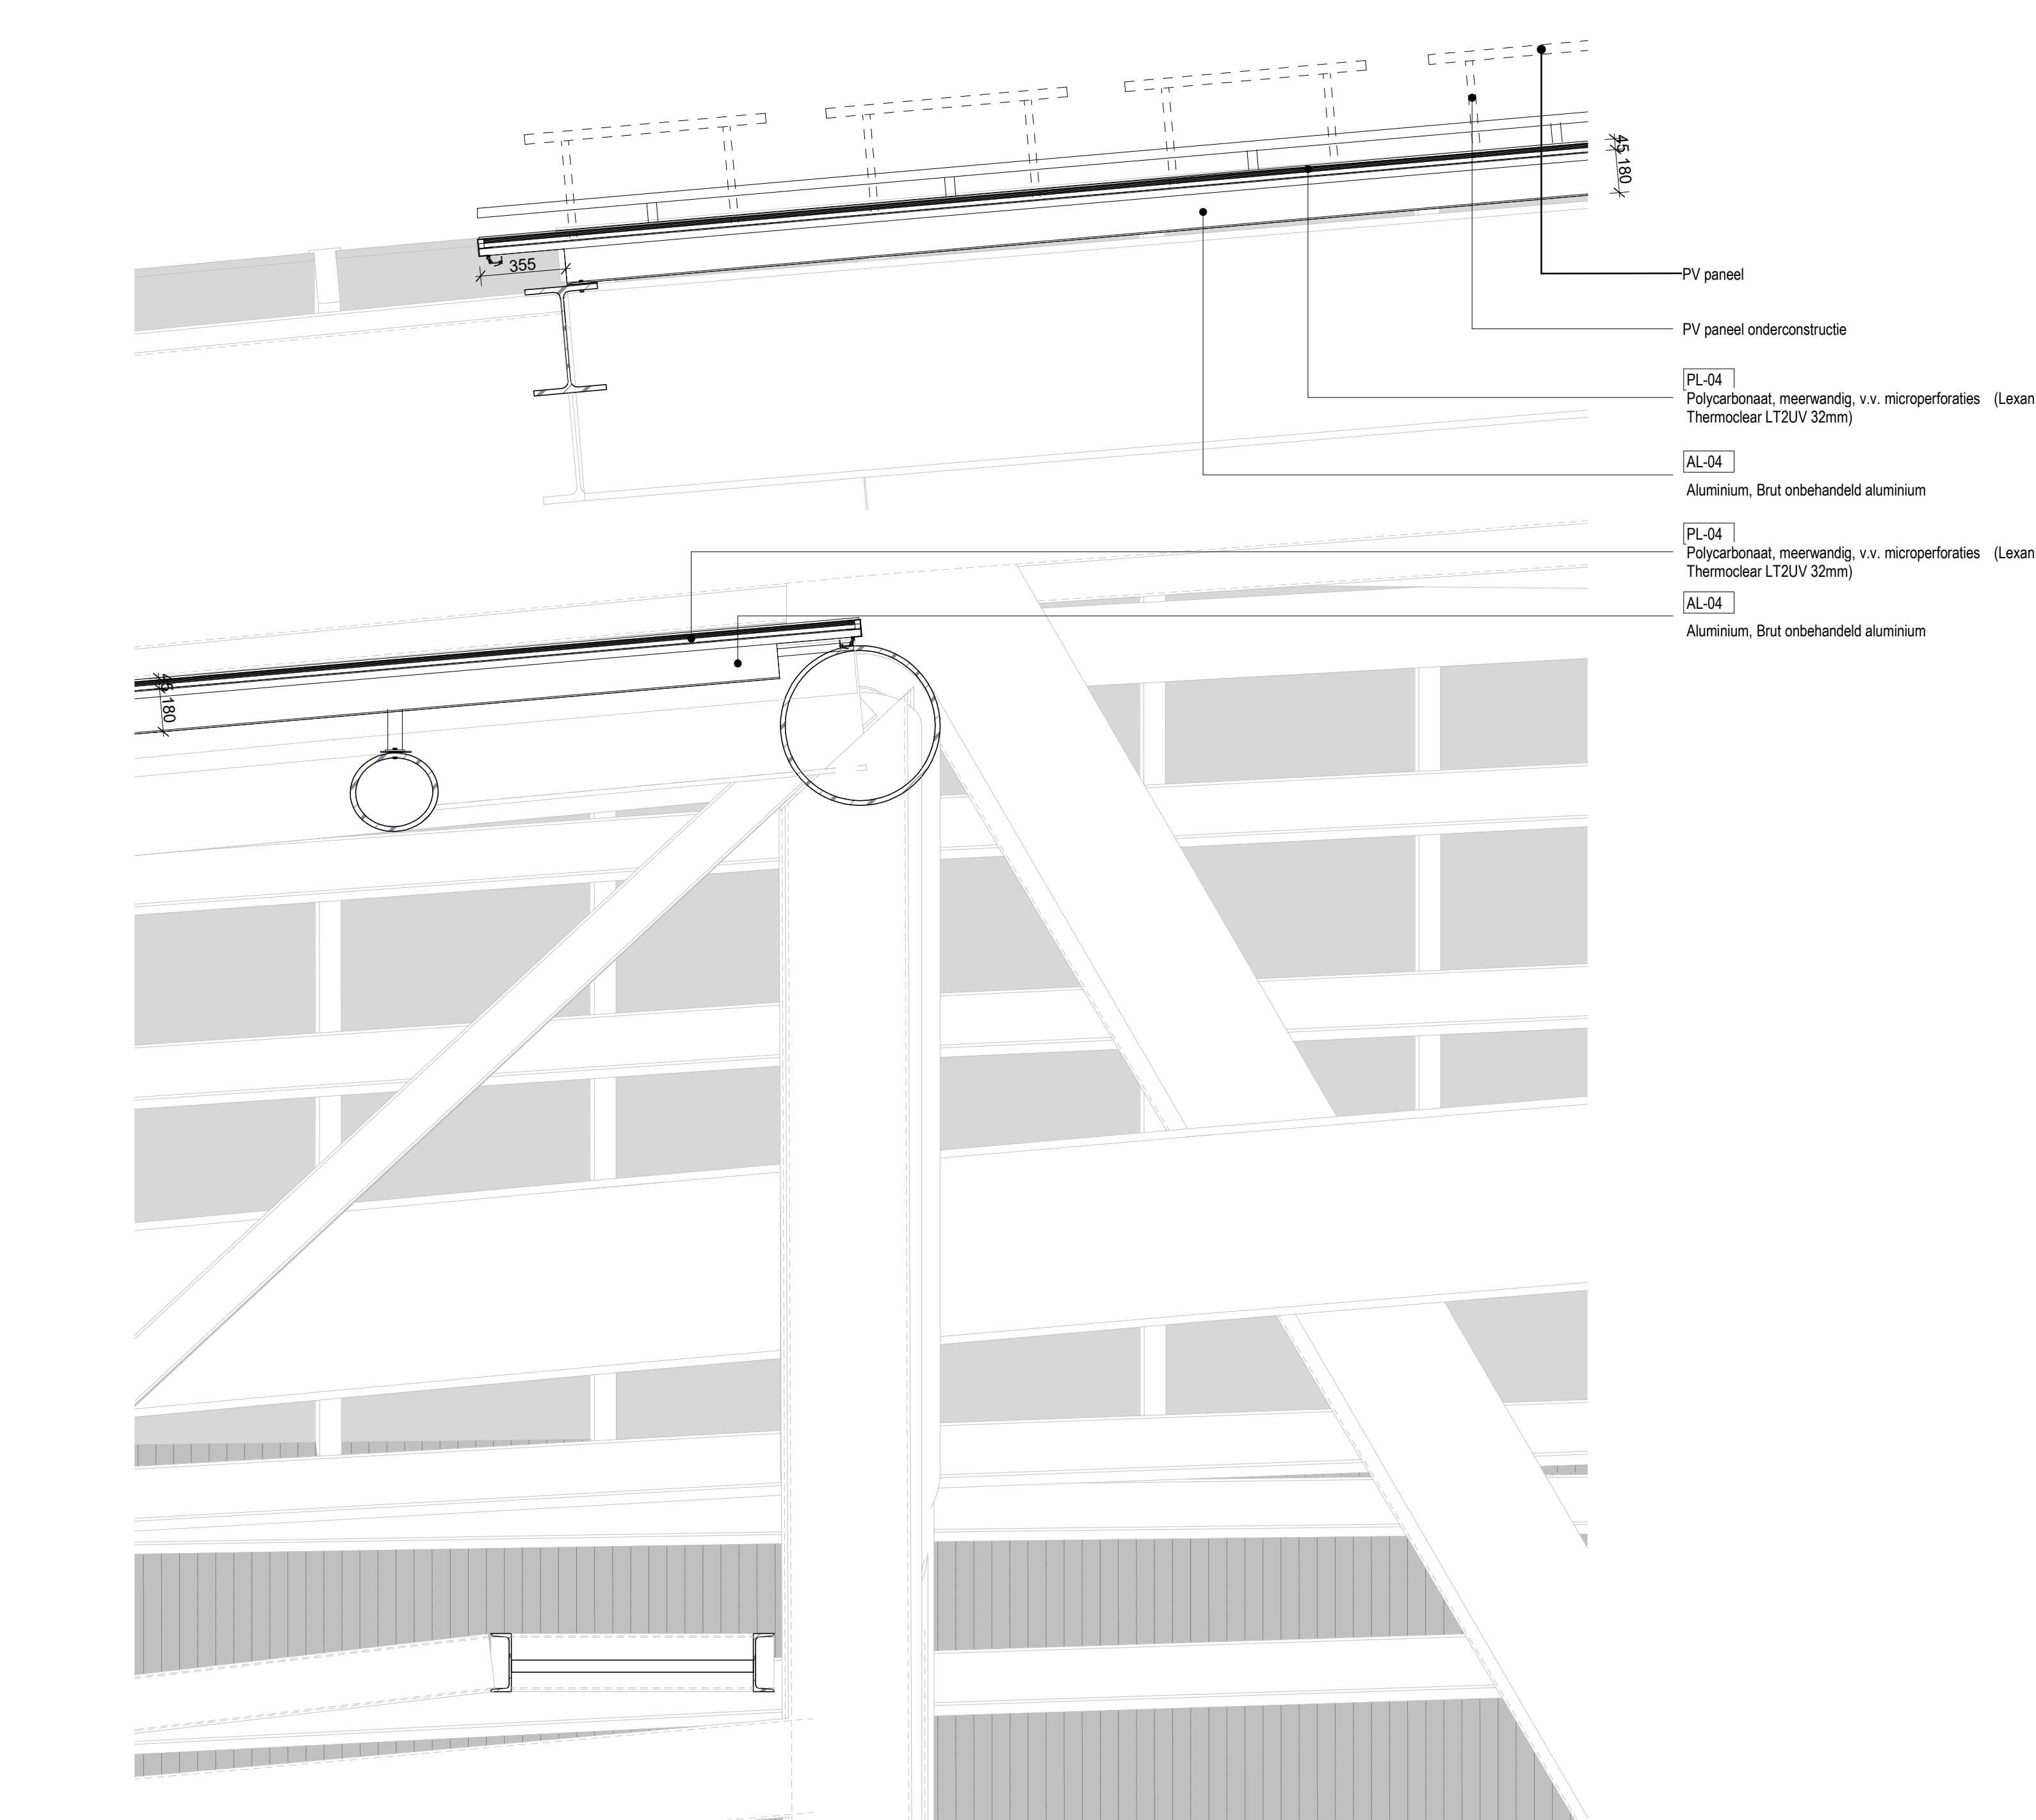

2 GESLOTEN DAK DETAIL DOORSNEDE

SCHAAL: 1 : 20

1 OPEN DAK DETAIL DOORSNEDE

SCHAAL: 1 : 20



Aanvraag omgevingsvergunning Feyenoord City stadion

Nieuw Stadion B.V.
Van Zandvlietplein 1
3077 AA Rotterdam, NL
www.dekulp.nl

OPDRACHTGEVER

OMA
Weena Zuid 158
3012 NC Rotterdam, NL
www.oma.com

ARCHITECT

LOLA Landscape Architects
Goudkoningel 92
3011 KD Rotterdam, NL
www.lola.land

LANDSCHAP

Royal Haskoning DHV
George Hitzlerweg 85
3085 AX Rotterdam, NL
www.royalhaskoningdhv.com

CONSTRUCTEUR

Royal Haskoning DHV
George Hitzlerweg 85
3085 AX Rotterdam, NL
www.royalhaskoningdhv.com

INSTALLATIETECHNIEK

Techniplan
Watermanweg 102
3087 CG Rotterdam, NL
www.techniplan.nl

VERTICAAL TRANSPORT

TGM
Heesakerweg 19
5711 KM Asten, NL
www.tgm.nl

GEVELADVIES

DGMR
Casuarstraat 5
2311 VB Den Haag, NL
www.dgmr.nl

BRANDVEILIGHEID

Peutz
Palasplein 2
2718 NT Zoetermeer, NL
www.peutz.nl

BOUWFYSICA

Royal Haskoning DHV
George Hitzlerweg 85
3085 AX Rotterdam, NL
www.royalhaskoningdhv.com

DUURZAAMHEID

Philips Lighting
Bochdijk 525
5621 AG Eindhoven, NL
www.lighting.philips.com

LICHTADVIES


Event Acoustics
Proosdeweg 50
3543 AH Utrecht, NL
www.eventacoustics.com

AKOESTIEK

AL-01	Aluminium, blank geanodiseerd
AL-02	Aluminium, blank geanodiseerd, geperforeerd
AL-03	Aluminium dakplaat BB 40 95, D=0.70mm Coating: Zichtrijke metaalk RAL 7006 Akoustische isolatie + Dampremmende laag Geperforeerde plaat, gecoat, 60% SAB 135R / 1.00mm - 40% SAB 135R / 1.13mm
AL-04	Aluminium, Ruw onbehandeld aluminium
GL-20	Dubbel glas: binnen en buitenzijde gelaagd glas SW, E30 Uco: ≤ 1.3 W/M ² K / Zonwerende coating, ZTA = 0.3 / LTA = 0.6
GL-20-B	Dubbel glas: binnen en buitenzijde gelaagd glas SW / Zonwerende coating, ZTA = 0.3 / LTA = 0.6
GL-21	Dubbel glas: binnen en buitenzijde gelaagd glas B60 / Uco: ≤ 1.3 W/M ² K, Zonwerende coating, ZTA = 0.3 / LTA = 0.6
GL-22	Dubbel glas: binnen en buitenzijde gelaagd glas Uco: ≤ 1.3 W/M ² K / Low-E coating, ZTA = 0.6
GL-23	Dubbel glas: binnen en buitenzijde gelaagd glas Uco: ≤ 1.3 W/M ² K / Low-E coating, ZTA = 0.6
GL-24	Dubbel glas: binnen en buitenzijde gelaagd glas SW / Low-E coating, ZTA = 0.6
GL-25	Dubbel glas: binnen en buitenzijde gelaagd glas SW 0.830.860 / Uco: ≤ 1.3 W/M ² K / Zonwerende coating, ZTA = 0.3 / LTA = 0.6
GL-25-ADGU	binnenzijde enkel glas, buitenzijde gelaagd glas Uco: ≤ 1.3 W/M ² K Zonwerende coating, ZTA = 0.3 / LTA = 0.6
GL-26	Dubbel glas: binnen en buitenzijde gelaagd glas 0.860 Uco: ≤ 1.3 W/M ² K: Low-E coating, ZTA = 0.6
ST-01	Staal, Gecoat antraciet grijs RAL 7016
ST-02	Staal, Gecoat lichtgrijs RAL 7047, (Geprofileerde plaat CL01)
ST-03	Staal, Gecoat zwart RAL 9005
ST-04	Staal, Geprofileerd, Gecoat zwart RAL 9005
ST-05	Staal, Gegalvaniseerd
ST-06	Hekwerk v.v. stalen strippen, 45 graden met staalplaat aan de achterzijde, Gecoat lichtgrijs RAL 7047
ST-07	Hekwerk v.v. stalen strippen, 45 graden, Gecoat lichtgrijs RAL 7047
PL-01	Polycarbonaat, meerwandig, v.v. microperforaties (Lexan Thermoclear LT2UV 32mm) + polycarbonaat, massieve plaat (Lexan Exxell 4mm)
PL-02	Polycarbonaat, krasvaste massieve plaat, transparant (Lexan Margard MRSE)
PL-03	Polycarbonaat, krasvaste massieve plaat, gematteerd (Lexan Margard MRSE)
PL-04	Polycarbonaat, meerwandig v.v. microperforaties (Lexan Thermoclear LT2UV 32mm)
SY-01	Isolatie
SY-02	Paneel
PT-01	Stucwerk
KZS-01	Kalandssteen

OPMERKINGEN

REV DATUM BESCHRIJVING

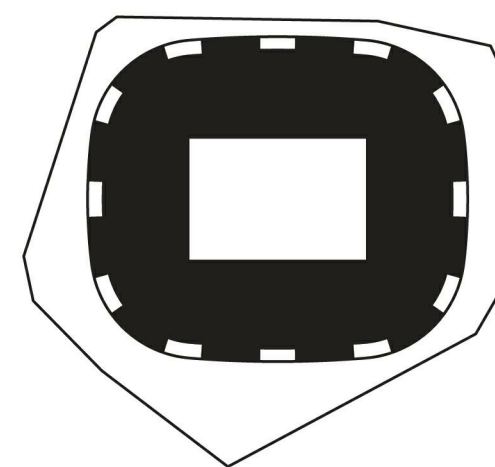

TEKENING MET VERSCHILLEN ALLE AFMETINGEN Dienen OP DE BOUWPLAATS
GECONTROLEERD TE WORDEN. DIT DOCUMENT BEVAT AUTEURSRECHTMATIG
MATERIAAL. ELK ONGEautoriseerd gebruik, verspreiding, verspreiding
OF DUPLICATIE VAN HIERIN GEGEVEN INFORMATIE KAN LEIDEN TOT
AANSprakelijkheid, INDIEN TOEPASSING VAN DE WET.

DAK DETAILS DAK LANGE ZIJDE

TITEL
Omgevingsvergunning

FASE
P2019001
PROJECTNUMMER
SCHAL
1:20
A0
FORMAAT
06.05.2020
REVISIE
DATUM

FEY-OMA-00-DR-A-26-007

TEKENINGNUMMER

05/01/2020 11:53:08 AM



Aanvraag omgevingsvergunning
Feyenoord City stadion

Nieuw Stadion B.V. OPDRACHTGEVER
Van Zandvlietplein 1
3077 AA Rotterdam, NL
www.dekulp.nl

OMA ARCHITECT
Weena-Zuid 158
3012 NC Rotterdam, NL
www.oma.com

LOLA Landscape Architects LANDSCHAP
Oudekoningel 82
3011 KD Rotterdam, NL
www.lola.land

Royal Haskoning DHV CONSTRUCTEUR
George Hertzweg 85
3085 AX Rotterdam, NL
www.royalhaskoningdhv.com

Royal Haskoning DHV INSTALLATIETECHNIEK
George Hertzweg 85
3085 AX Rotterdam, NL
www.royalhaskoningdhv.com

Techniplan VERTICAAL TRANSPORT
Watermanweg 102
3087 CG Rotterdam, NL
www.techniplan.nl

TGM GEVELADVIES
Hessakerweg 19
5721 KM Asten, NL
www.tgm.nl

DGMR BRANDVEILIGHEID
Casuarstraat 5
2311 VB Den Haag, NL
www.dgmr.nl

Peutz BOUWFYSICA
Palasgijl 2
5621 AG Eindhoven, NL
www.peutz.nl

Royal Haskoning DHV DUURZAAMHEID
George Hertzweg 85
3085 AX Rotterdam, NL
www.royalhaskoningdhv.com


Philips Lighting LICHTADVIES
Boechuys 525
5621 AG Eindhoven, NL
www.lighting.philips.com

Event Acoustics AKOESTIEK
Prinseslaanweg 50
3643 AH Utrecht, NL
www.eventacoustics.com

AL-01	Aluminium, blank geanodiseerd
AL-02	Aluminium, blank geanodiseerd, geperforeerd
AL-03	Aluminium dakplaat BB 40.95, D=0.70mm Coating: Zichtzijde metaalk RAL 7006 Akoestische isolatie + Dampremmende laag Geperforeerde plaat, gecoat, 60% SAB 135R / 1.00mm - 40% SAB 135R / 1.13mm
AL-04	Aluminium, Ruw onbehandeld aluminium
GL-20	Dubbel glas: binnen en buitenzijde gelaagd glas SW, B30 Uco: ≤ 1.3 W/M ² K / Zonwerende coating, ZTA = 0.3 / LTA = 0.6
GL-20-B	Dubbel glas: binnen en buitenzijde gelaagd glas SW / Zonwerende coating, ZTA = 0.3 / LTA = 0.6
GL-21	Dubbel glas: binnen en buitenzijde gelaagd glas B60 / Uco: ≤ 1.3 W/M ² K, Zonwerende coating, ZTA = 0.3 / LTA = 0.6
GL-22	Dubbel glas: binnen en buitenzijde gelaagd glas Uco: ≤ 1.3 W/M ² K / Low-E coating, ZTA = 0.6
GL-23	Dubbel glas: binnen en buitenzijde gelaagd glas Uco: ≤ 1.3 W/M ² K / Low-E coating, ZTA = 0.6
GL-24	Dubbel glas: binnen en buitenzijde gelaagd glas SW / Low-E coating, ZTA = 0.6
GL-25	Dubbel glas: binnen en buitenzijde gelaagd glas SW 0.830.860 / Uco: ≤ 1.3 W/M ² K / Zonwerende coating, ZTA = 0.3 / LTA = 0.6
GL-25-ADGU	binnenzijde enkel glas, buitenzijde gelaagd glas Uco: ≤ 1.3 W/M ² K Zonwerende coating, ZTA = 0.3 / LTA = 0.6
GL-26	Dubbel glas: binnen en buitenzijde gelaagd glas 0.860 Uco: ≤ 1.3 W/M ² K: Low-E coating, ZTA = 0.6
ST-01	Staal, Gecoat antraciet grijs RAL 7016
ST-02	Staal, Gecoat lichtgrijs RAL 7047, (Geprofileerde plaat CL01)
ST-03	Staal, Gecoat zwart RAL 9005
ST-04	Staal, Geprofileerd, Gecoat zwart RAL 9005
ST-05	Staal, Gegalaniseerd
ST-06	Hekwerk v.v. stalen strippen, 45 graden met staalplaat aan de achterzijde, Gecoat lichtgrijs RAL 7047
ST-07	Hekwerk v.v. stalen strippen, 45 graden, Gecoat lichtgrijs RAL 7047
PL-01	Polycarbonaat, meerwandig, v.v. microperforaties (Lexan Thermoclear LT2UV 32mm) + polycarbonaat, massieve plaat (Lexan Exell 4mm)
PL-02	Polycarbonaat, krasvaste massieve plaat, transparant (Lexan Margard MRSE)
PL-03	Polycarbonaat, krasvaste massieve plaat, gematteerd (Lexan Margard MRSE)
PL-04	Polycarbonaat, meerwandig v.v. microperforaties (Lexan Thermoclear LT2UV 32mm)
SY-01	Isolatie
SY-02	Panel
PT-01	Stucwerk
KZS-01	Kalandssteen

OPMERKINGEN

REV DATUM BESCHRIJVING

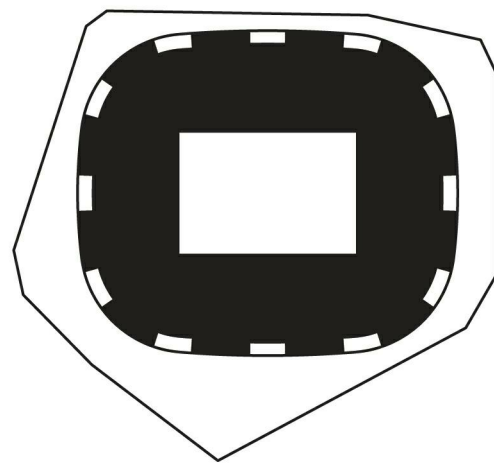

TEKENING NIET VERSCHALKEN. ALLE AFMETINGEN DIEREN OP DE BODENPLAATS
GECONTROLEERD TE WORDEN. DIT DOCUMENT BEVAT AUTEURSRECHTMATIG
MATERIAAL. ELK ONGETOEGESTIGD GEBRUIK, REPRODUCTIE, VERSPREIDING
OF DUPLICATIE VAN HIERIN GEGEVEN INFORMATIE KAN LEIDEN TOT
JANSENREKLAMES. ONDER TOEGESCHRIJFDE TEKENING.

DAK
DETAILS DAKGOOT 1

TITEL			
Omgevingsvergunning			
FASE			REVISIE
P2019001	1:20	A0	06.05.2020
PROJECTNUMMER	SCHAAK	FORMAAT	DATUM

FEY-OMA-00-DR-A-26-008

TEKENINGNUMMER

AL-03
Aluminium dakplaat BB 40.95, D=0.70mm
Coating: Zichtzijde metaalk RAL 7006
Akoestische isolatie + Dampremmende laag
Geperforeerde plaat, gecoat, 60% SAB 135R /
1.00mm - 40% SAB 135R / 1.13mm


PV paneel

Buitenzijde staalplaat 1.2mm, coating kleur RAL 7006
+ PIR isolatie-binnenzijde 0.5mm v.v. CLEANSeal 15 helder wit
Bevestigingsanker voor onderhoud

EWS-SP01

PL-01
Polycarbonaat, meerwandig, v.v.
microperforaties (Lexan Thermoclear LT2UV
32mm) + polycarbonaat, massieve plaat (Lexan
Exell 4mm)

ST-02
Staal, Coating lichtgrijs RAL 7047

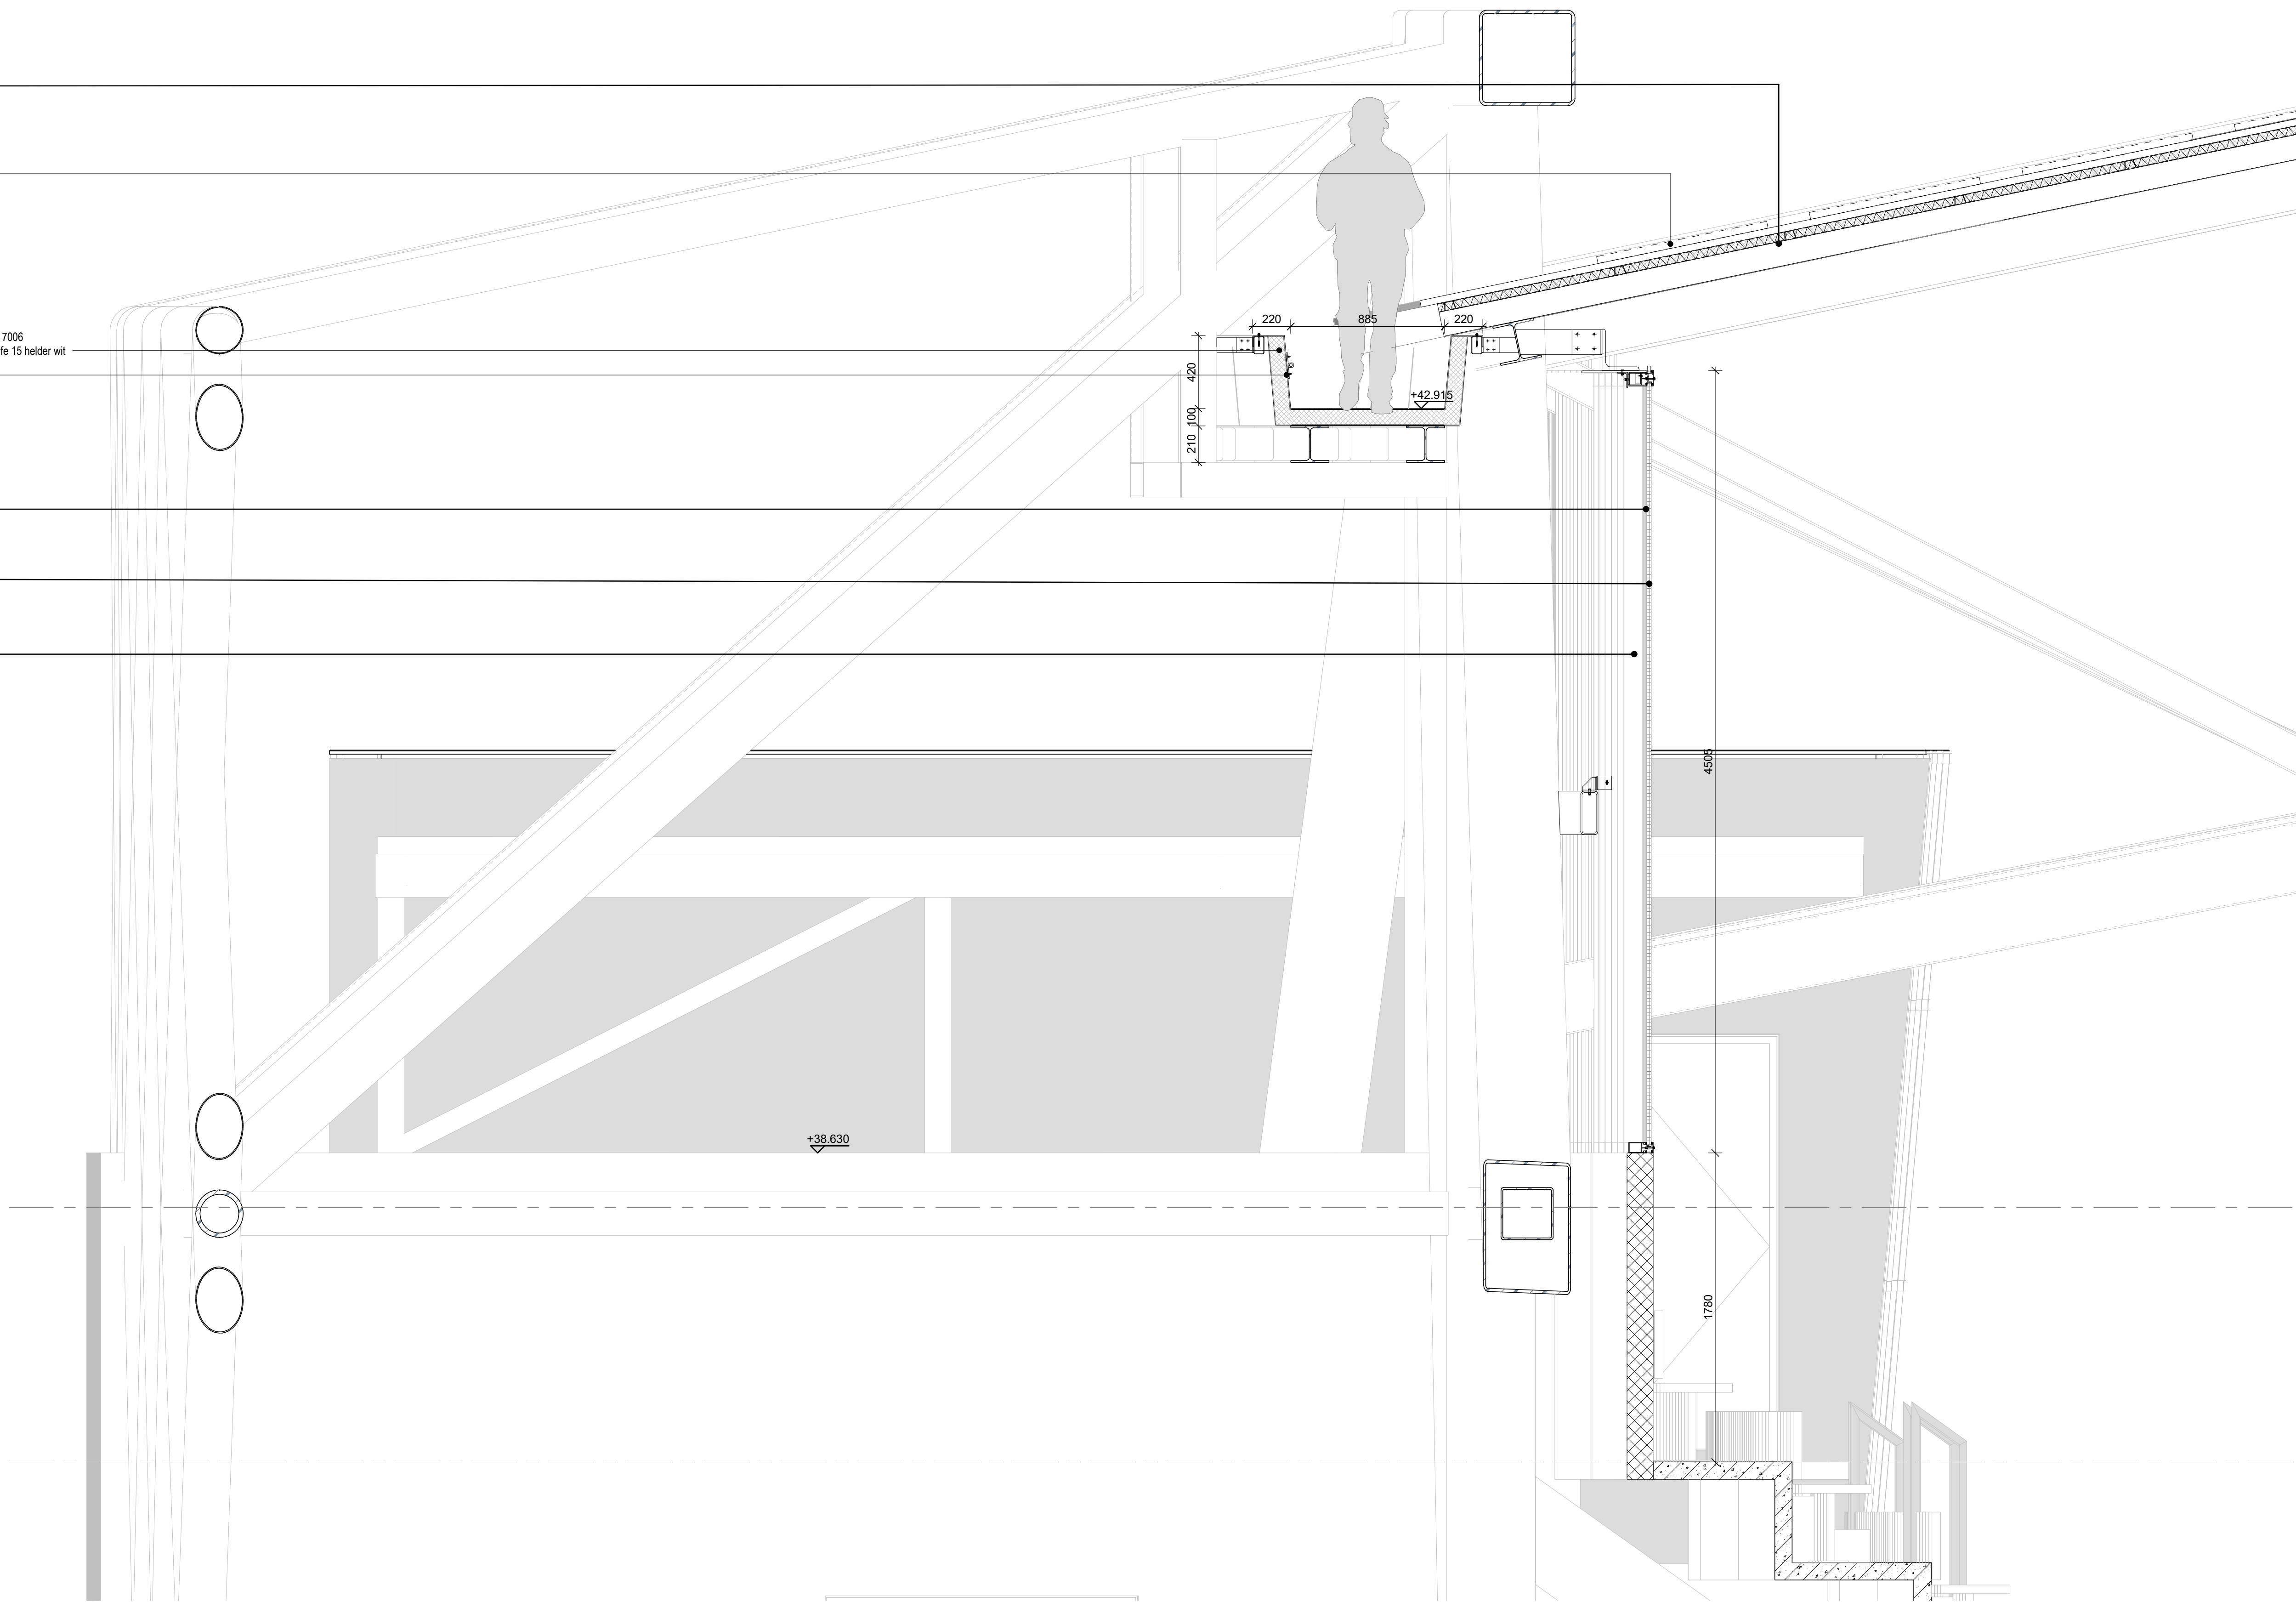

1 DETAIL GOOT DAK
SCHAAK: 1 : 20



Aanvraag omgevingsvergunning
Feyenoord City stadion

Nieuw Stadion B.V. OPDRACHTGEVER
Van Zandvlietplein 1
3077 AA Rotterdam, NL
www.dekulp.nl

OMA ARCHITECT
Weena-Zuid 158
3012 NC Rotterdam, NL
www.oma.com

LOLA Landscape Architects LANDSCHAP
Oudekoningel 52
3011 KD Rotterdam, NL
www.lola.land

Royal Haskoning DHV CONSTRUCTEUR
George Hertzweg 85
3085 AX Rotterdam, NL
www.royalhaskoningdhv.com

Royal Haskoning DHV INSTALLATIETECHNIEK
George Hertzweg 85
3085 AX Rotterdam, NL
www.royalhaskoningdhv.com

Techniplan VERTICAAL TRANSPORT
Watermanweg 102
3087 GZ Rotterdam, NL
www.techniplan.nl

TGM GEVELADVIES
Hessakerweg 19
5721 KM Asten, NL
www.tgm.nl

DGMR BRANDVEILIGHEID
Casuarstraat 5
2311 V8 Den Haag, NL
www.dgmr.nl

Peutz BOUWFYSICA
Palaspingel 2
2718 NT Zoetermeer, NL
www.peutz.nl

Royal Haskoning DHV DUURZAAMHEID
George Hertzweg 85
3085 AX Rotterdam, NL
www.royalhaskoningdhv.com


Philips Lighting LICHTADVIES
Boechuys 525
5621 AG Eindhoven, NL
www.lighting.philips.com

Event Acoustics AKOESTIEK
Proosdeweg 20
3543 AH Utrecht, NL
www.eventacoustics.com

AL-01	Aluminium, blank geanodiseerd
AL-02	Aluminium, blank geanodiseerd, geperforeerd
AL-03	Aluminium dakplaat BB 40.95, D=0.70mm Coating: Zichtzijde metaalk RAL 7006 Akoestische isolatie + Dampremmende laag Geperforeerde plaat, gecoat, 60% SAB 135R / 1.00mm - 40% SAB 135R / 1.13mm
AL-04	Aluminium, Ruw onbehandeld aluminium
GL-20	Dubbel glas: binnen en buitenzijde gelaagd glas SW, E30 Uco: ≤ 1.3 W/M2K / Zonwerende coating, ZTA = 0.3 / LTA = 0.6
GL-20-B	Dubbel glas: binnen en buitenzijde gelaagd glas SW / Zonwerende coating, ZTA = 0.3 / LTA = 0.6
GL-21	Dubbel glas: binnen en buitenzijde gelaagd glas B60 / Uco: ≤ 1.3 W/M2K, Zonwerende coating, ZTA = 0.3 / LTA = 0.6
GL-22	Dubbel glas: binnen en buitenzijde gelaagd glas Uco: ≤ 1.3 W/M2K / Low-E coating, ZTA = 0.6
GL-23	Dubbel glas: binnen en buitenzijde gelaagd glas Uco: ≤ 1.3 W/M2K / Low-E coating, ZTA = 0.6
GL-24	Dubbel glas: binnen en buitenzijde gelaagd glas SW / Low-E coating, ZTA = 0.6
GL-25	Dubbel glas: binnen en buitenzijde gelaagd glas SW 0.830.860 / Uco: ≤ 1.3 W/M2K / Zonwerende coating, ZTA = 0.3 / LTA = 0.6
GL-25-ADGU	binnenzijde enkel glas, buitenzijde gelaagd glas Uco: ≤ 1.3 W/M2K Zonwerende coating, ZTA = 0.3 / LTA = 0.6
GL-26	Dubbel glas: binnen en buitenzijde gelaagd glas 0.860 Uco: ≤ 1.3 W/M2K: Low-E coating, ZTA = 0.6
ST-01	Staal, Gecoat antraciet grijs RAL 7016
ST-02	Staal, Gecoat lichtgrijs RAL 7047, (Geprofileerde plaat CL01)
ST-03	Staal, Gecoat zwart RAL 9005
ST-04	Staal, Geprofileerd, Gecoat zwart RAL 9005
ST-05	Staal, Gegalvaniseerd
ST-06	Hekwerk v.v. stalen strippen, 45 graden met staalplaat aan de achterzijde, Gecoat lichtgrijs RAL 7047
ST-07	Hekwerk v.v. stalen strippen, 45 graden, Gecoat lichtgrijs RAL 7047
PL-01	Polycarbonaat, meerwandig, v.v. microperforaties (Lexan Thermoclear LT2UV 32mm) + polycarbonaat, massieve plaat (Lexan Exell 4mm)
PL-02	Polycarbonaat, krasvaste massieve plaat, transparant (Lexan Margard MRSE)
PL-03	Polycarbonaat, krasvaste massieve plaat, gematteerd (Lexan Margard MRSE)
PL-04	Polycarbonaat, meerwandig v.v. microperforaties (Lexan Thermoclear LT2UV 32mm)
SY-01	Isolatie
SY-02	Paneel
PT-01	Stucwerk
KZS-01	Kalandssteen

OPMERKINGEN

REV DATUM BESCHRIJVING

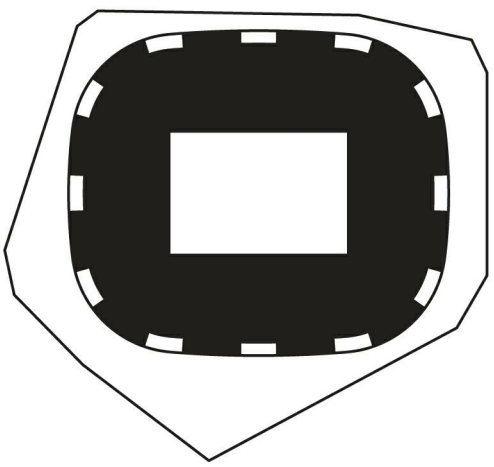

TEKENING NIET VERSCHALKEN. ALLE AFMETINGEN DIEKEN OP DE BODENPLAATS
GECONTROLEERD TE WORDEN. DIT DOCUMENT BEVAT AUTEURSRECHTMATIG
MATERIAAL. ELK ONGEAUTHORISEERD GEBRUIK, REPRODUCTIE, VERSPREIDING
OF DUPLICATIE VAN HIERIN GEGEVEN INFORMATIE KAN LEIDEN TOT
JANSENREKLAMES. ONDER TOEGEZIENDE VAN TEGENING.

DAK
DETAILS DAKGOOT 1

TITEL			
Omgevingsvergunning			
FASE			REVISE
P2019001	1:20	A0	06.05.2020
PROJECTNUMMER	SCHAAAL	FORMAAT	DATUM

FEY-OMA-00-DR-A-26-009

TEKENINGNUMMER

AL-03
Aluminium dakplaat BB 40.95, D=0.70mm
Coating: Zichtzijde metaalk RAL 7006
Akoestische isolatie + Dampremmende laag
Geperforeerde plaat, gecoat, 60% SAB 135R /
1.00mm - 40% SAB 135R / 1.13mm

PV paneel

Buitenzijde staalplaat 1.2mm, coating
kleur RAL 7006
+ FRR isolatie-binnenlaag 0.5mm v.v.
CLEANsafe 15 helder wit

Bevestigingsanker voor onderhoud

PL-01
Polycarbonaat, meerwandig, v.v.
microperforaties (Lexan Thermoclear LT2UV
32mm) + polycarbonaat, massieve plaat (Lexan
Exell 4mm)

ST-02
Staal, Coating lichtgrijs RAL 7047

1 DETAIL GOOT DAK
SCHAAAL: 1 : 20