




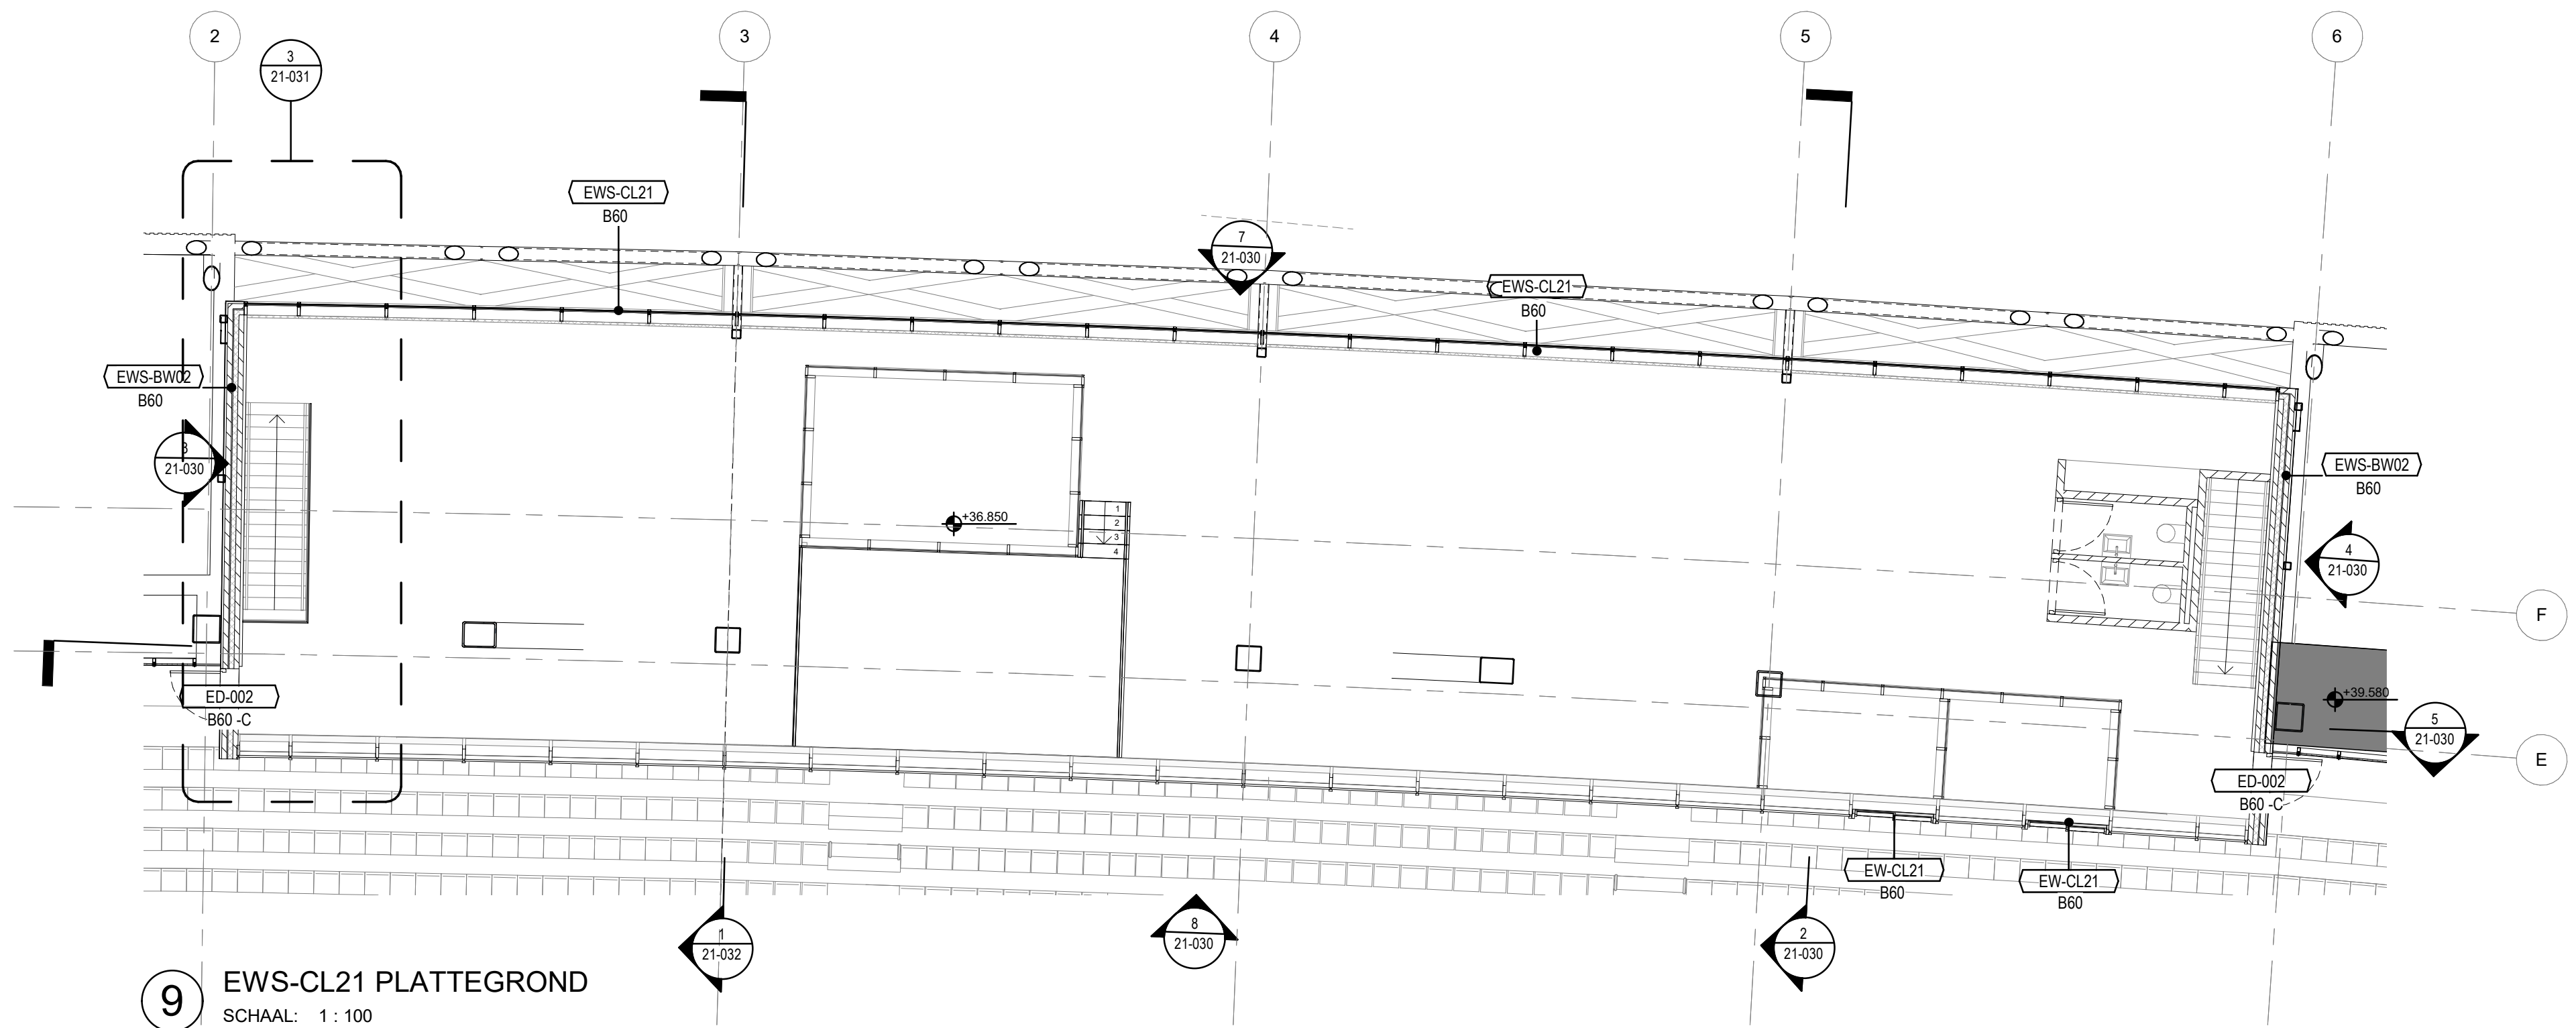


9 EWS-CL21 PLATTEGROND
SCHAAL: 1:100

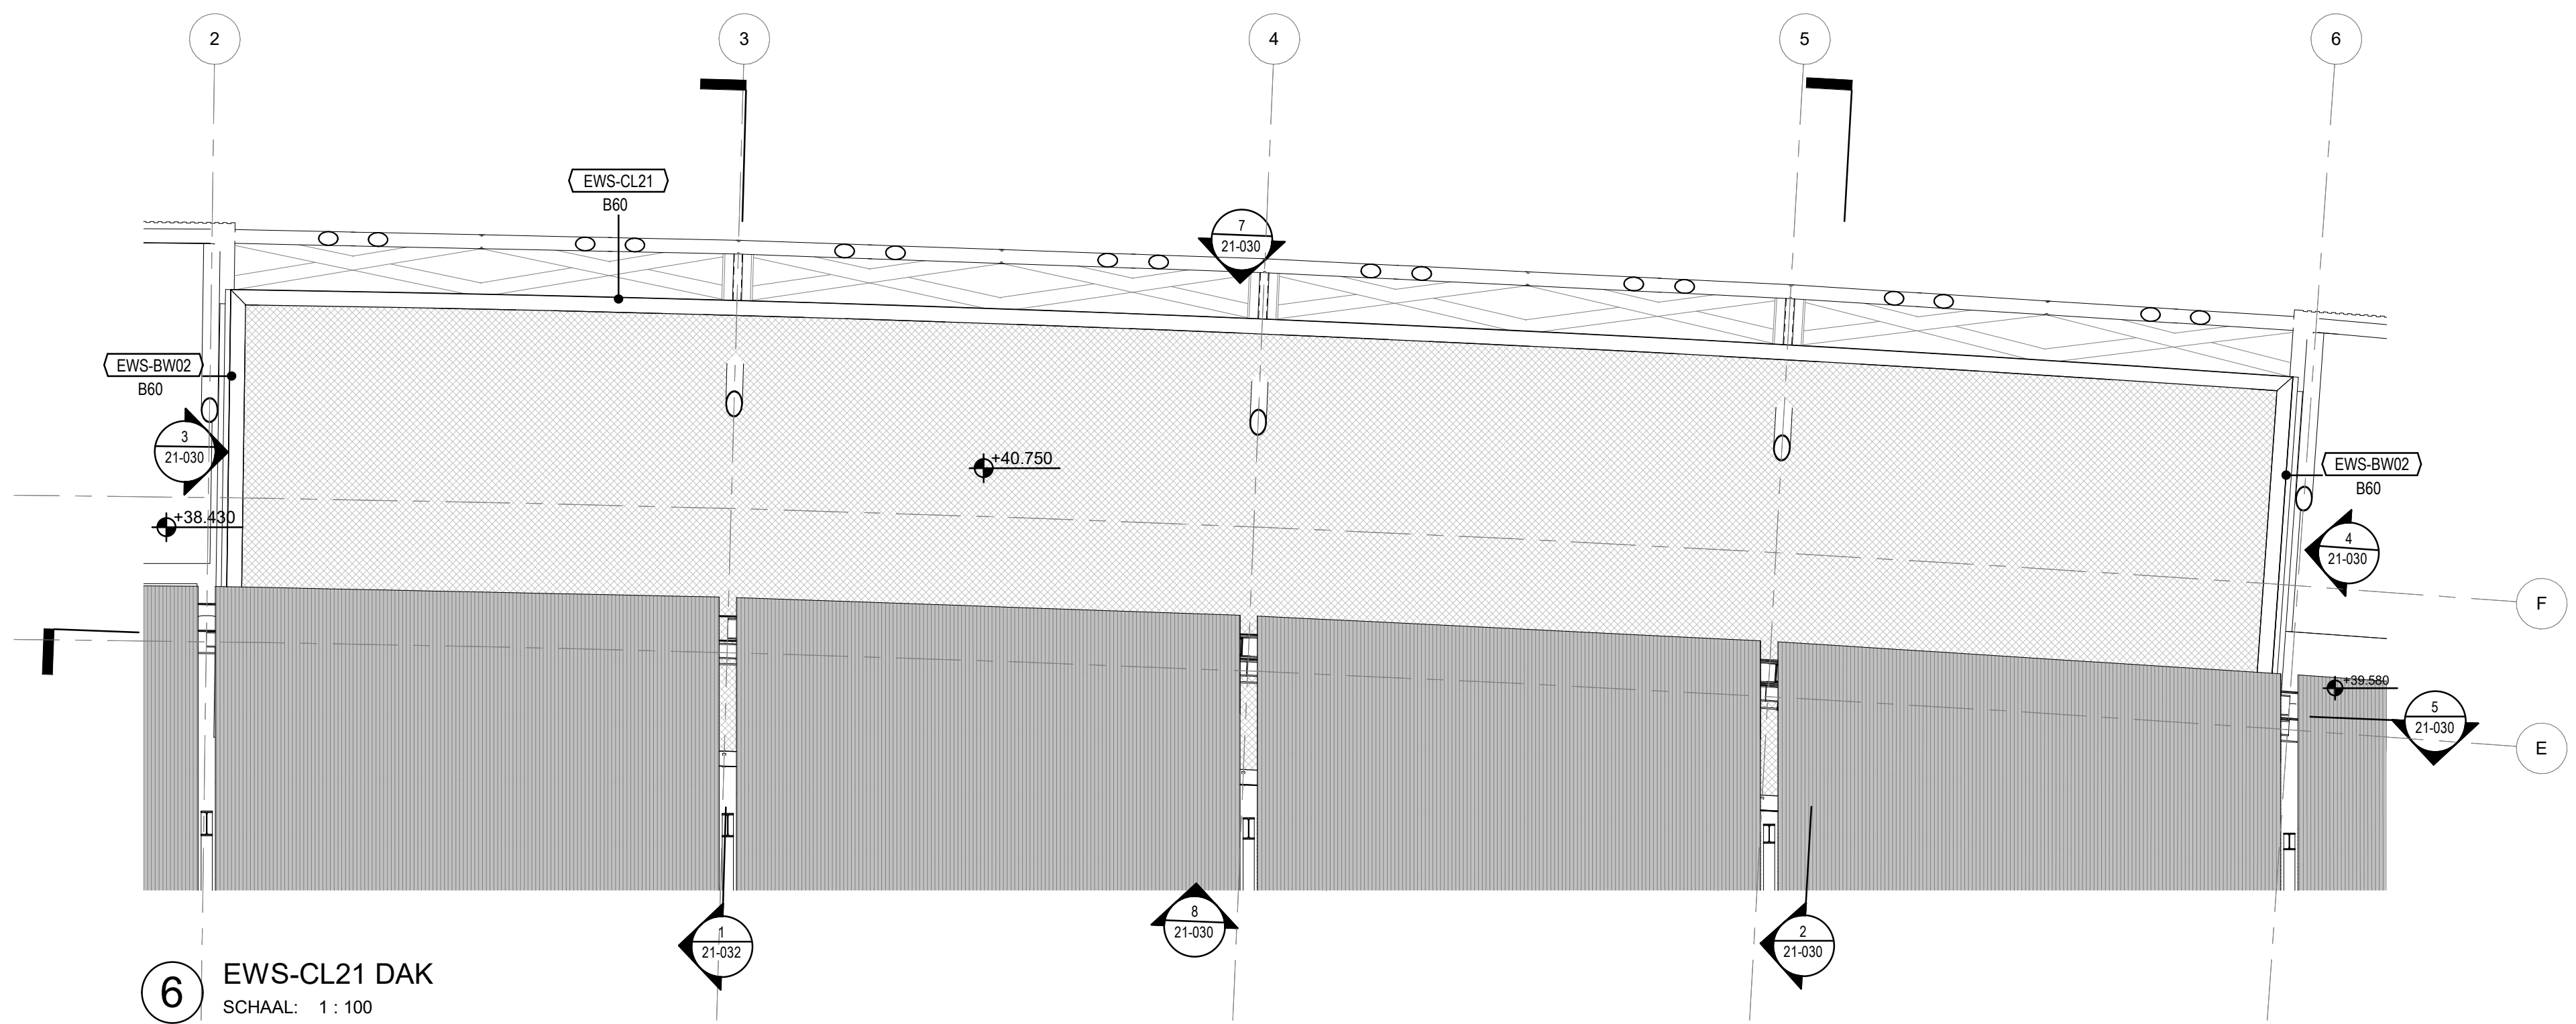


6 EWS-CL21 DAK
SCHAAL: 1:100

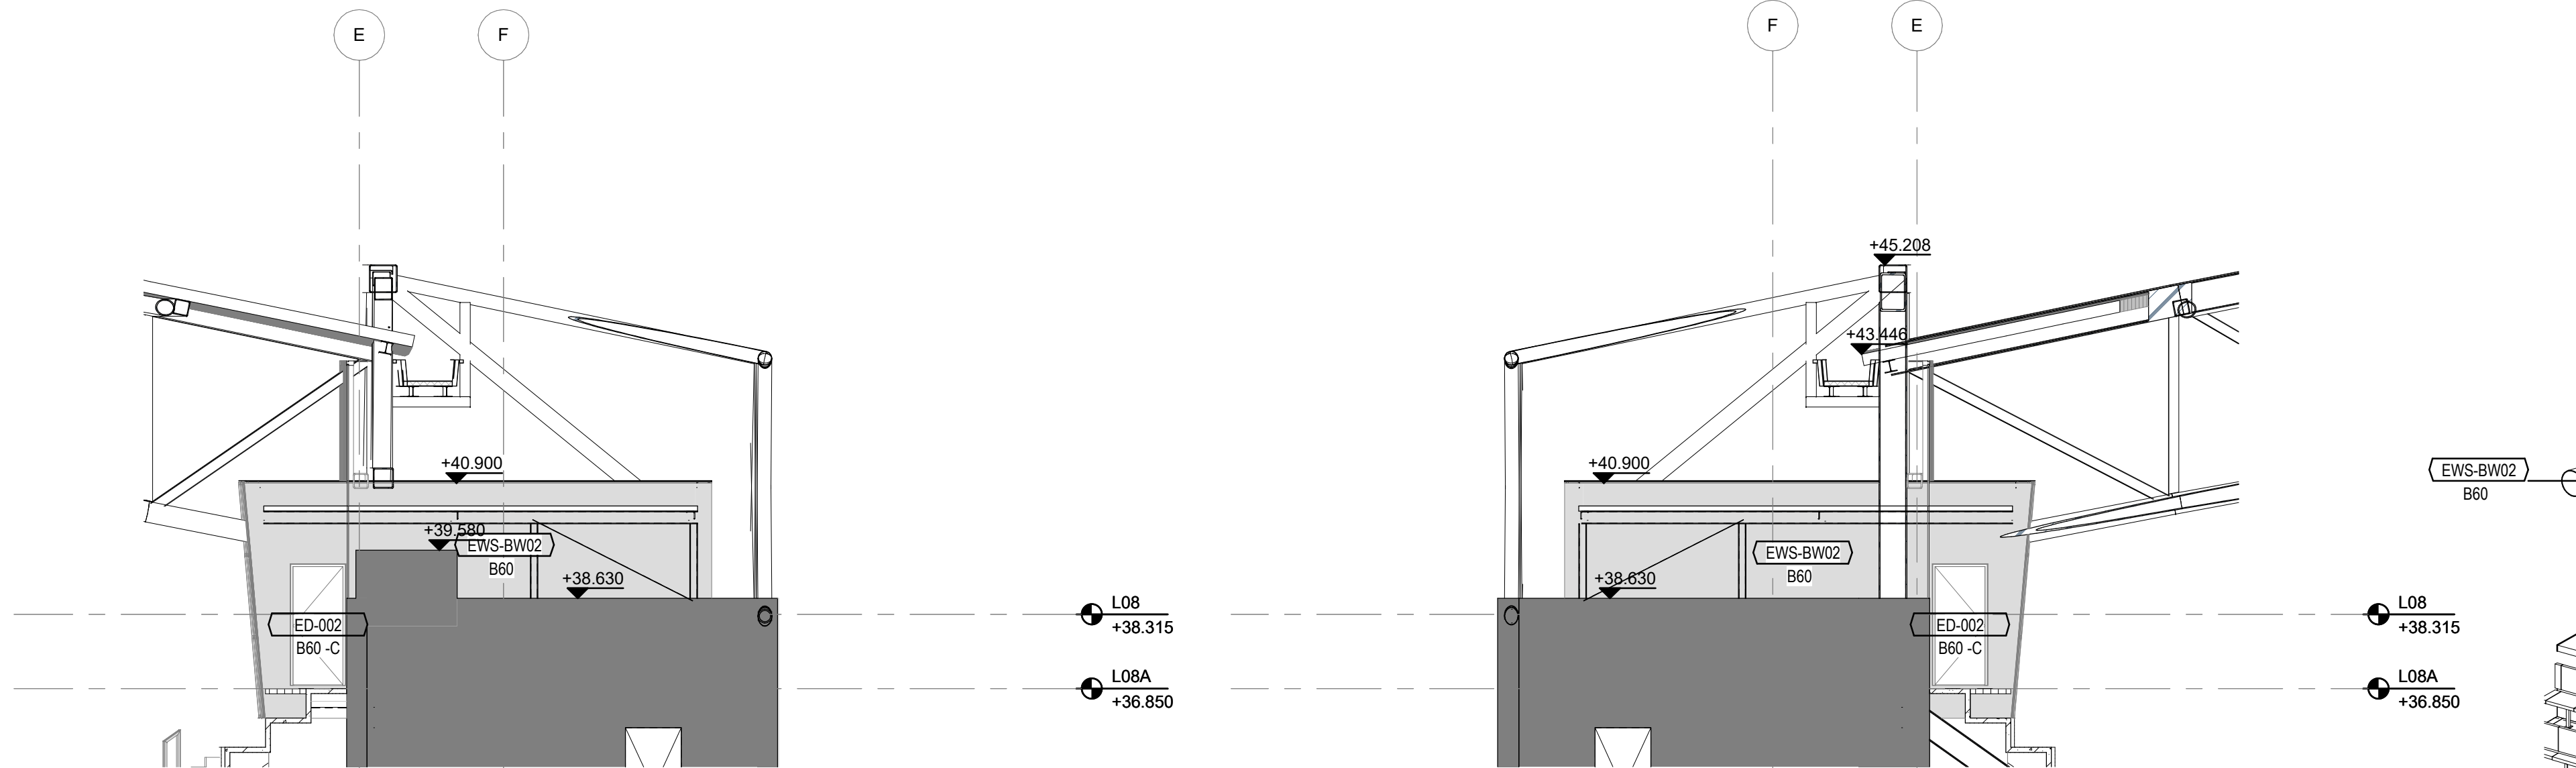


4 EWS-CL21 AANZICHT
SCHAAL: 1:100

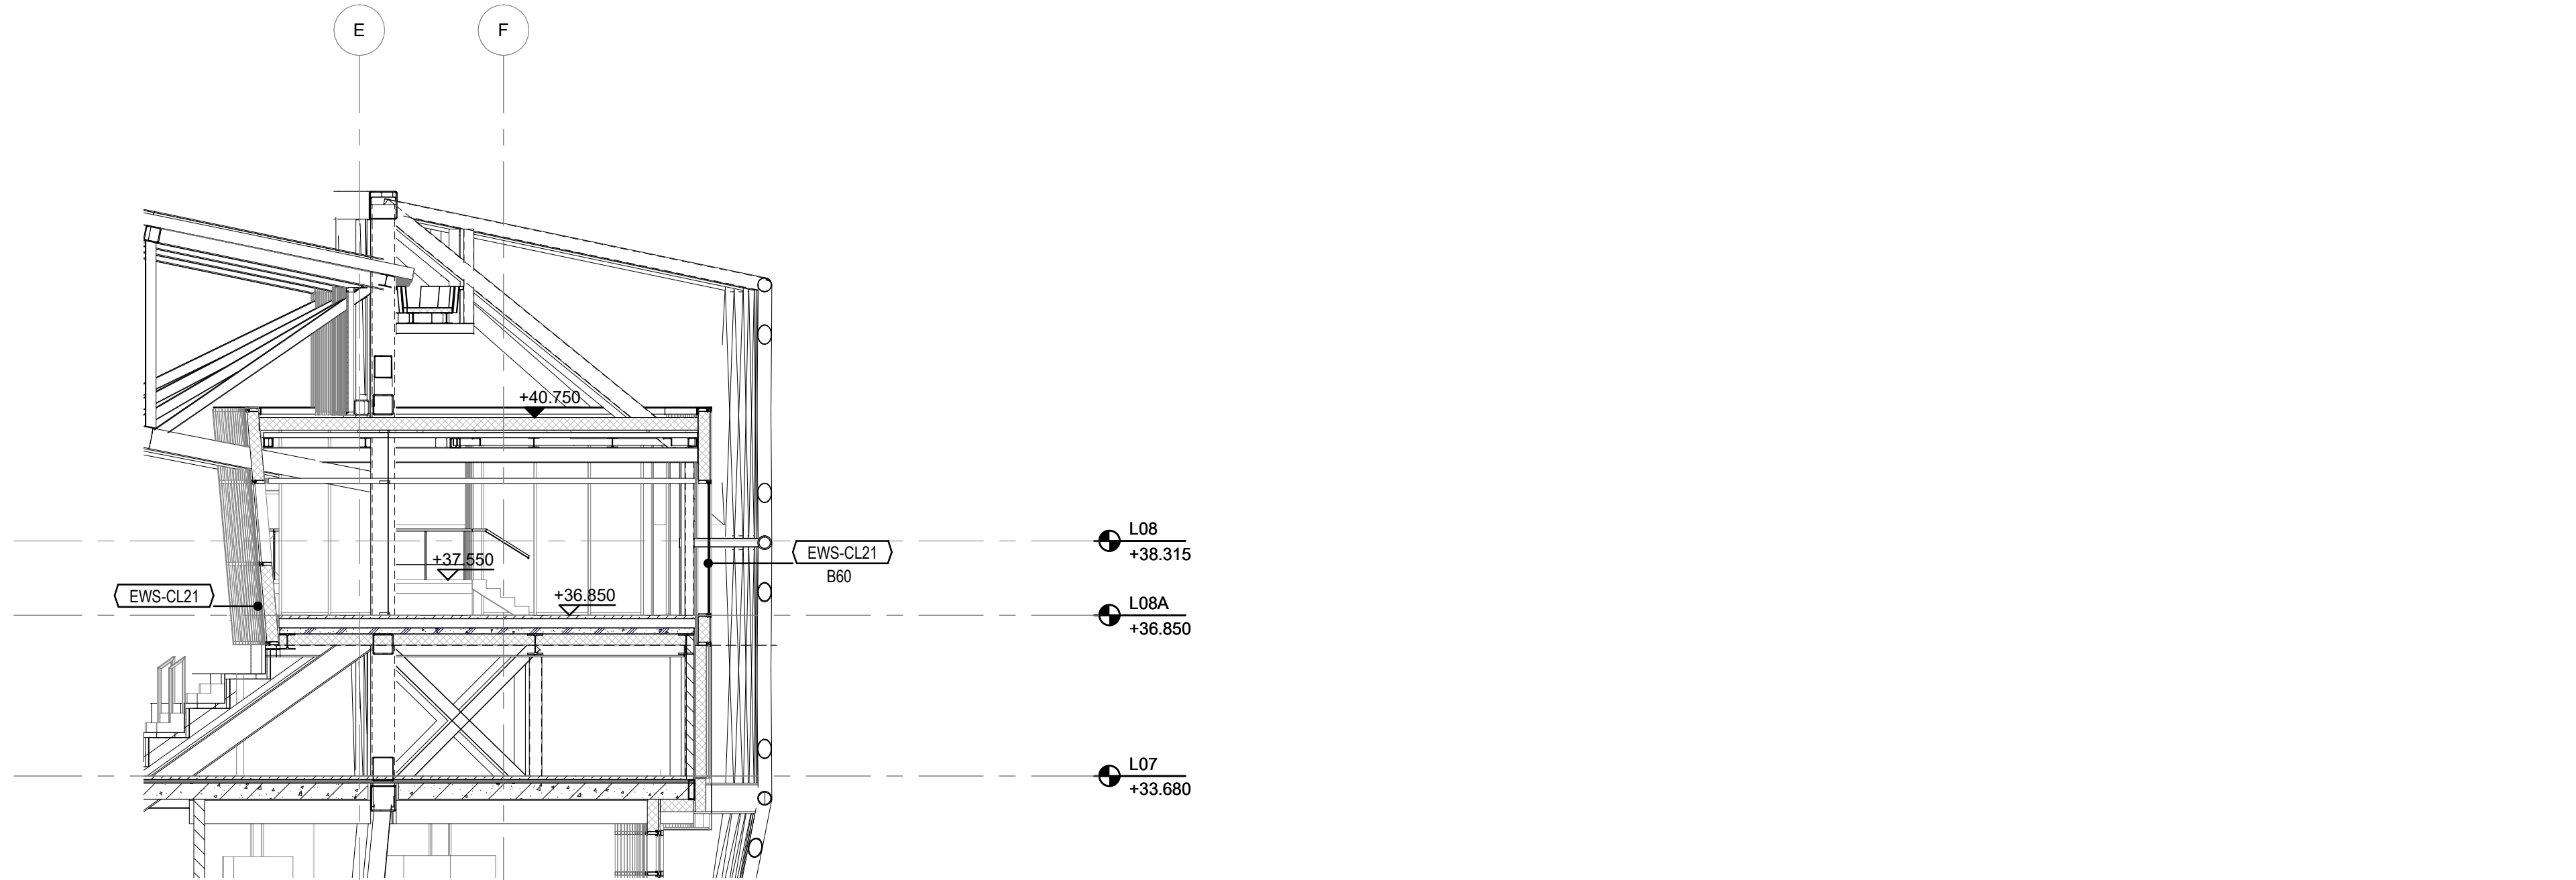


2 EWS-CL21 DOORSNEDE
SCHAAL: 1:100

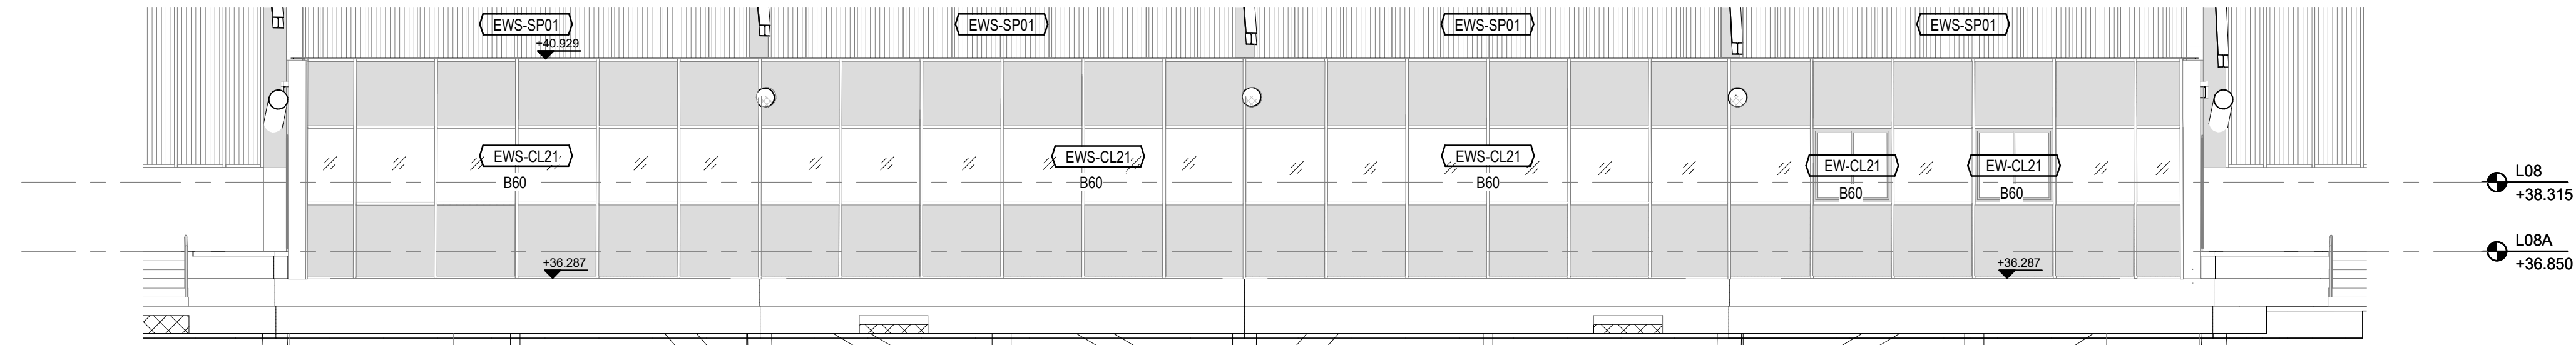


8 EWS-CL21 AANZICHT
SCHAAL: 1:100

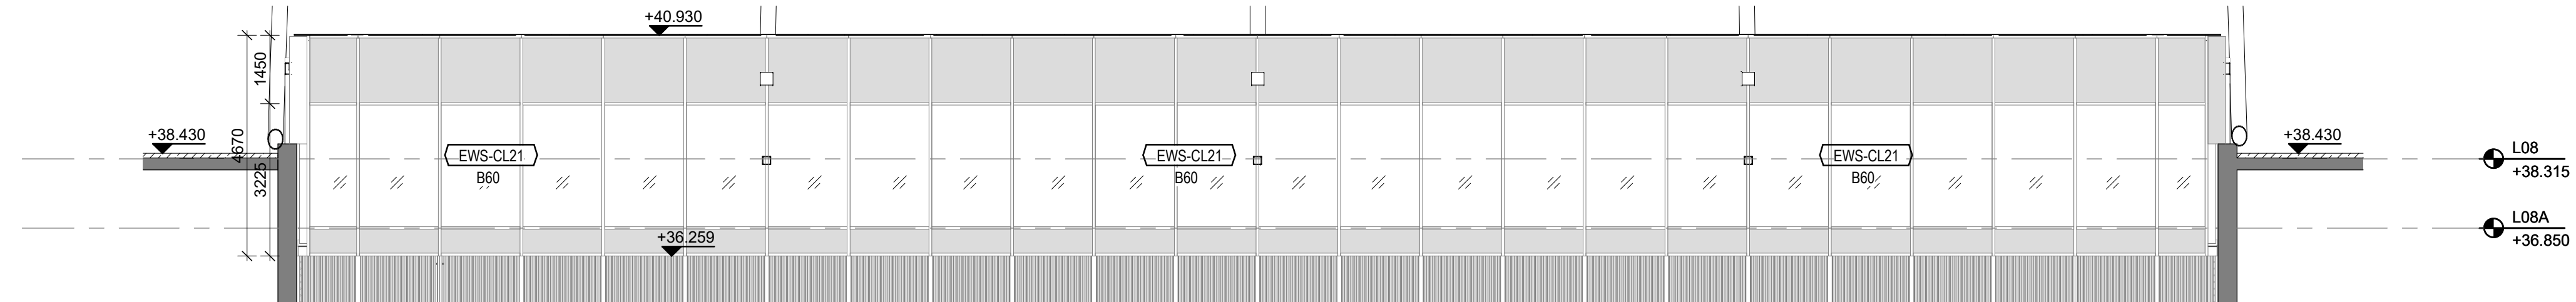

7 EWS-CL21 AANZICHT
SCHAAL: 1:100

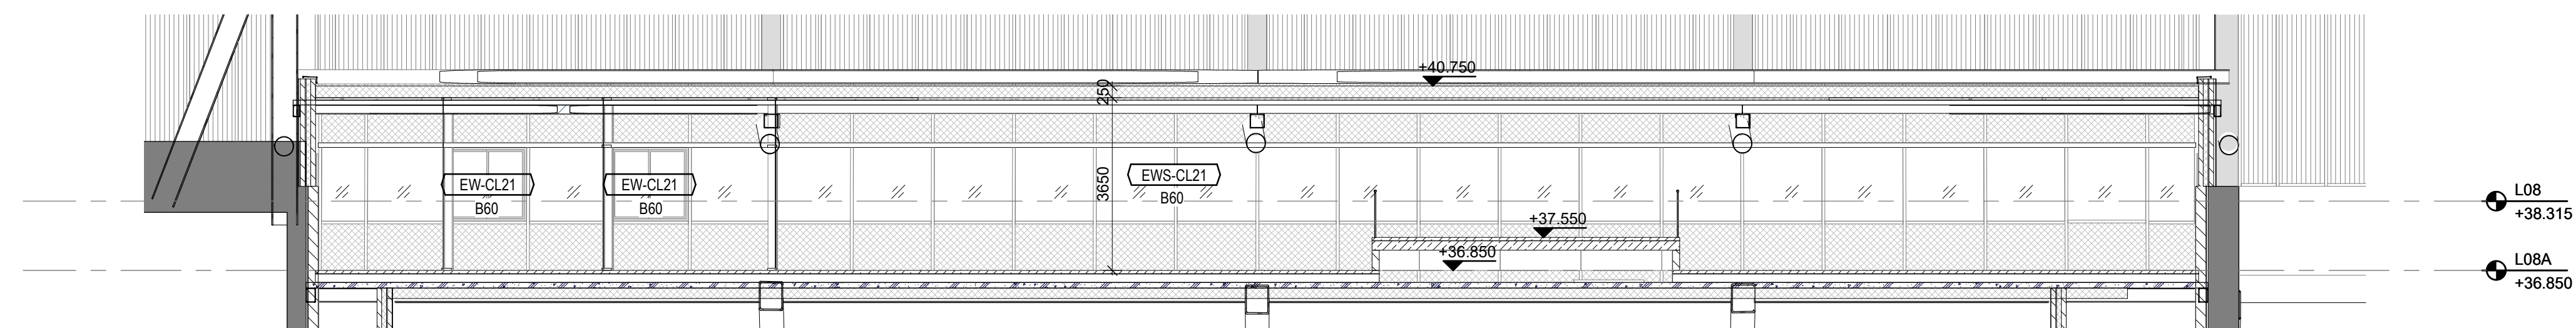

5 EWS-CL21 DOORSNEDE
SCHAAL: 1:100

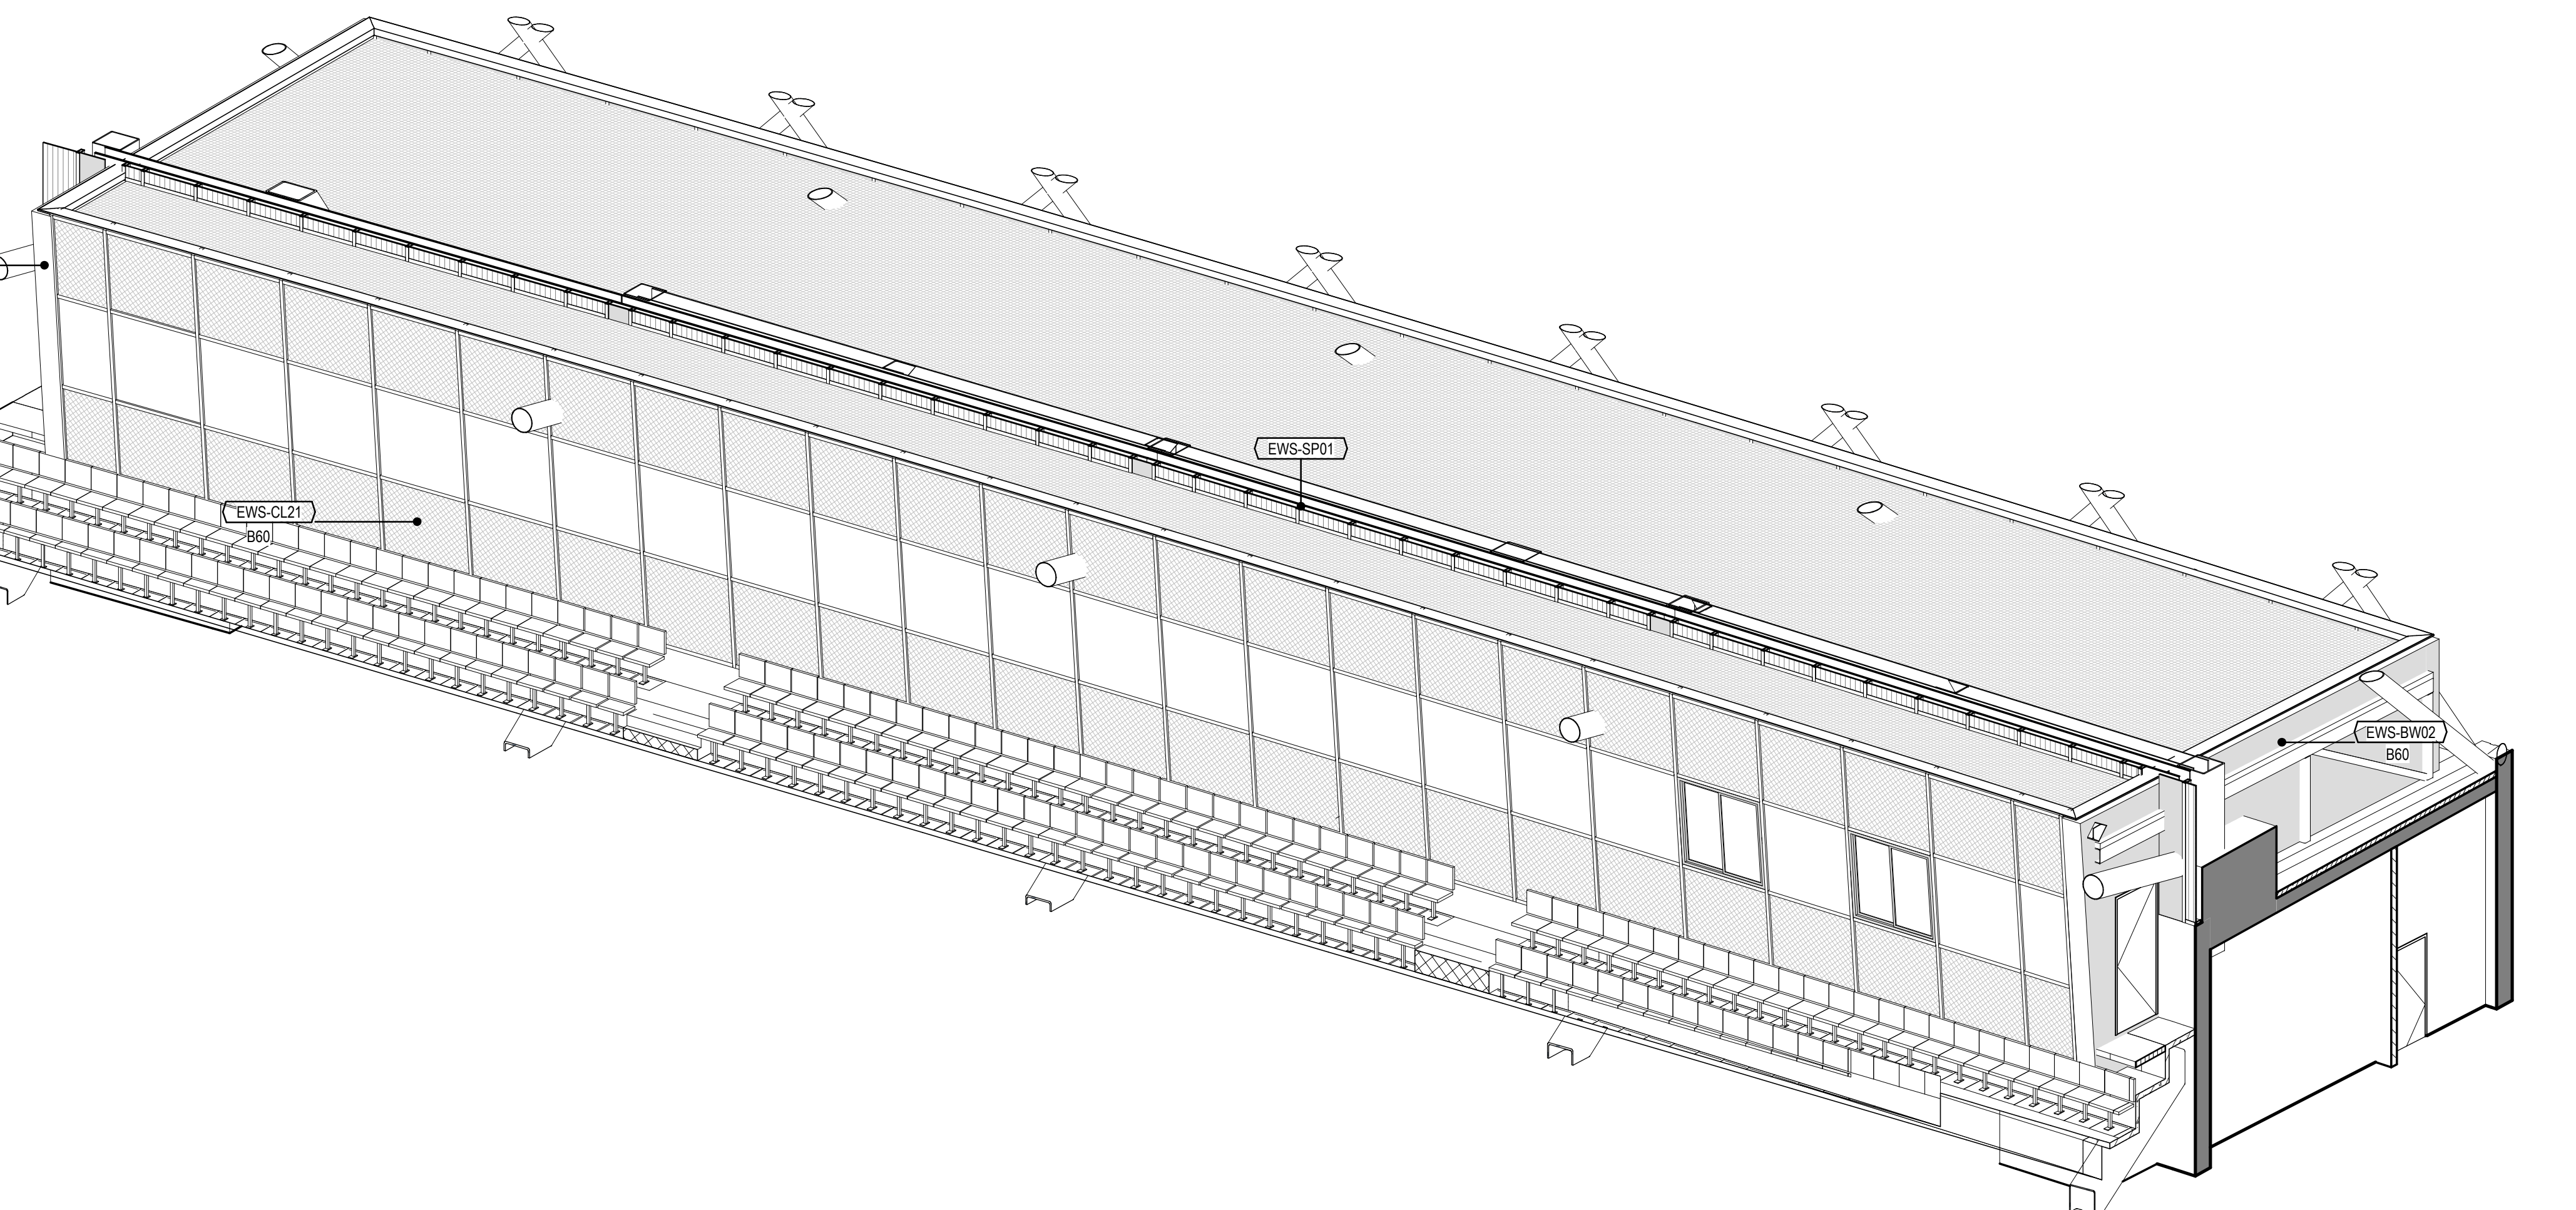

1 EWS-CL21 AXO
SCHAAL: 1:100



Nieuw Stadion Feyenoord

Nieuw Stadion B.V.
Van Zandvlietplein 1
3077 AA Rotterdam, NL
www.dekulp.nl

OPDRACHTGEVER

OMA
Weena Zuid 158
3012 AC Rotterdam, NL
www.oma.com

ARCHITECT

LOLA Landscape Architects
Goudkoningel 92
3011 AD Rotterdam, NL
www.lola.land

LANDSCHAP

Royal Haskoning DHV
George Hitzlerweg 85
3085 AA Rotterdam, NL
www.royalhaskoningdhv.com

CONSTRUCTEUR

Royal Haskoning DHV
George Hitzlerweg 85
3085 AA Rotterdam, NL
www.royalhaskoningdhv.com

INSTALLATIETECHNIEK

Techniplan
Watermanweg 102
3087 CG Rotterdam, NL
www.techniplan.nl

VERTICAAL TRANSPORT

TGM
Hesselerweg 19
5721 KM Asten, NL
www.tgm.nl

GEVELADVIES

DGMR
Casusstraat 5
2311 VB Den Haag, NL
www.dgmr.nl

BRANDVEILIGHEID

Peutz
Palasstraat 2
2718 NT Zoetermeer, NL
www.peutz.nl

BOUWFYSICA

Royal Haskoning DHV
George Hitzlerweg 85
3085 AA Rotterdam, NL
www.royalhaskoningdhv.com

DUURZAAMHEID

Philips Lighting
Boeshuize 525
5621 AG Eindhoven, NL
www.lighting.philips.com

LICHTADVIES

Event Acoustics
Proosdijkstraat 20
3543 AH Utrecht, NL
www.eventacoustics.com

AKOESTIEK

AL-01 Aluminium, blank geanodiseerd
AL-02 Aluminium, blank geanodiseerd, geperforeerd
AL-03 Aluminium dakplaat BB 40 95, D=70mm Coating:
Zichtbare metaal RAL 7006
Akoestische isolatie + Dampremmende laag
Geperforeerde plaat, gecoat, 60% SAB 135R /
1,00mm, 40% SAB 135R / 1,13mm

AL-04 Aluminium, Ruw onbehandeld aluminium
GL-20 Dubbel glas: binnen en buitenzijde gelaagd glas
SW, B30 Uow: $\leq 1.3 \text{ W/M}^2\text{K}$ / Zonwerende coating,
ZTA = 0.3 / LTA = 0.6

GL-20-BD Dubbel glas: binnen en buitenzijde gelaagd glas
SW / Zonwerende coating, ZTA = 0.3 / LTA = 0.6
GL-21 Dubbel glas: binnen en buitenzijde gelaagd glas
B60 / Uow: $\leq 1.3 \text{ W/M}^2\text{K}$ Zonwerende coating,
ZTA = 0.3 / LTA = 0.6

GL-22 Dubbel glas: binnen en buitenzijde gelaagd glas
Uow: $\leq 1.3 \text{ W/M}^2\text{K}$ / Low-E coating, ZTA = 0.6
GL-23 Dubbel glas: binnen en buitenzijde gelaagd glas
Uow: $\leq 1.3 \text{ W/M}^2\text{K}$ / Low-E coating, ZTA = 0.6

GL-24 Dubbel glas: binnen en buitenzijde gelaagd glas
SW / Low-E coating, ZTA = 0.6
GL-25 Dubbel glas: binnen en buitenzijde gelaagd glas
SW, B30, B60 / Uow: $\leq 1.3 \text{ W/M}^2\text{K}$ /
Zonwerende coating, ZTA = 0.3 / LTA = 0.6

GL-25-ADGU binnenzijde enkel glas, buitenzijde
gelaagd glas
Uow: $\leq 1.3 \text{ W/M}^2\text{K}$
Zonwerende coating, ZTA = 0.3 / LTA = 0.6

GL-26 Dubbel glas: binnen en buitenzijde gelaagd glas
B60
Uow: $\leq 1.3 \text{ W/M}^2\text{K}$ Low-E coating, ZTA = 0.6

ST-01 Staal, Gecoat antraciet grijs RAL 7016
ST-02 Staal, Gecoat lichtgrijs RAL 7047,
(Geprofileerde plaat CL01)

ST-03 Staal, Gecoat zwart RAL 9005
ST-04 Staal, Geprofileerd, Gecoat zwart RAL 9005
ST-05 Staal, Gegalvaniseerd

ST-06 Hekwerk v.v. stalen strippen, 45 graden met staalplaat
aan de achterzijde, Gecoat lichtgrijs RAL 7047

ST-07 Hekwerk v.v. stalen strippen, 45 graden, Gecoat
lichtgrijs RAL 7047

PL-01 Polycarbonaat, meerwandig, v.v. microperforaties
(Lexan Thermoclear LT2UV 32mm)
+ polycarbonaat, massieve plaat (Lexan Exell 4mm)

PL-02 Polycarbonaat, krasvaste massieve plaat,
transparant (Lexan Margard MRSE)


PL-03 Polycarbonaat, krasvaste massieve plaat,
gematteerd (Lexan Margard MRSE)

PL-04 Polycarbonaat, meerwandig, v.v. microperforaties
(Lexan Thermoclear LT2UV 32mm)

SY-01 Isolatie
SY-02 Paneel
PT-01 Stucwerk
KZS-D1 Katzandsteen

OPMERKINGEN

REV DATUM BESCHRIJVING

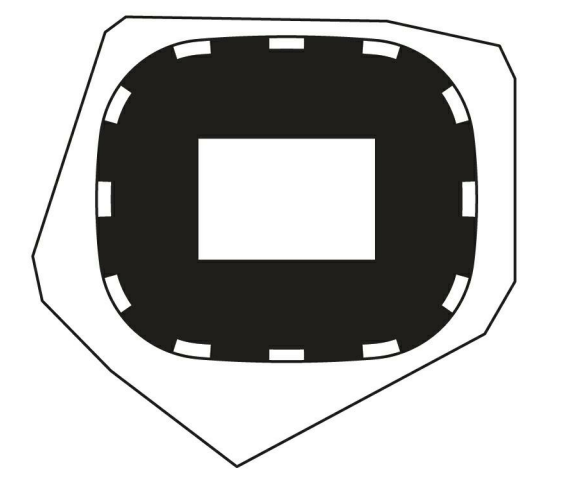

TEKENING NIET VERSCHALKEN. ALLE AFMETINGEN DIEREN OP DE BOVENPLAATS
GECONTROLEERD TE WORDEN. DIT DOCUMENT BEVAT AUTEURSRECHTMATIG
MATERIAAL. ELK ONGEautoriseerd gebruik, verspreiding, verspreiding
OF DUPLICATIE VAN HIERIN GEGEVEN INFORMATIE KAN LEIDEN TOT
AANSprakelijkheid, INDIEN TOEPASSING VAN DE WET.

GEVELTYPES EWS-CL21

TITEL

Definitief Ontwerp

PROJECTNUMMER

SCHAAL

FORMAAT

DATUM





REVISIE

01.06.2020


FEY-OMA-00-DR-A-21-030

TEKENINGNUMMER


09-03-2020 10:02:34 AM

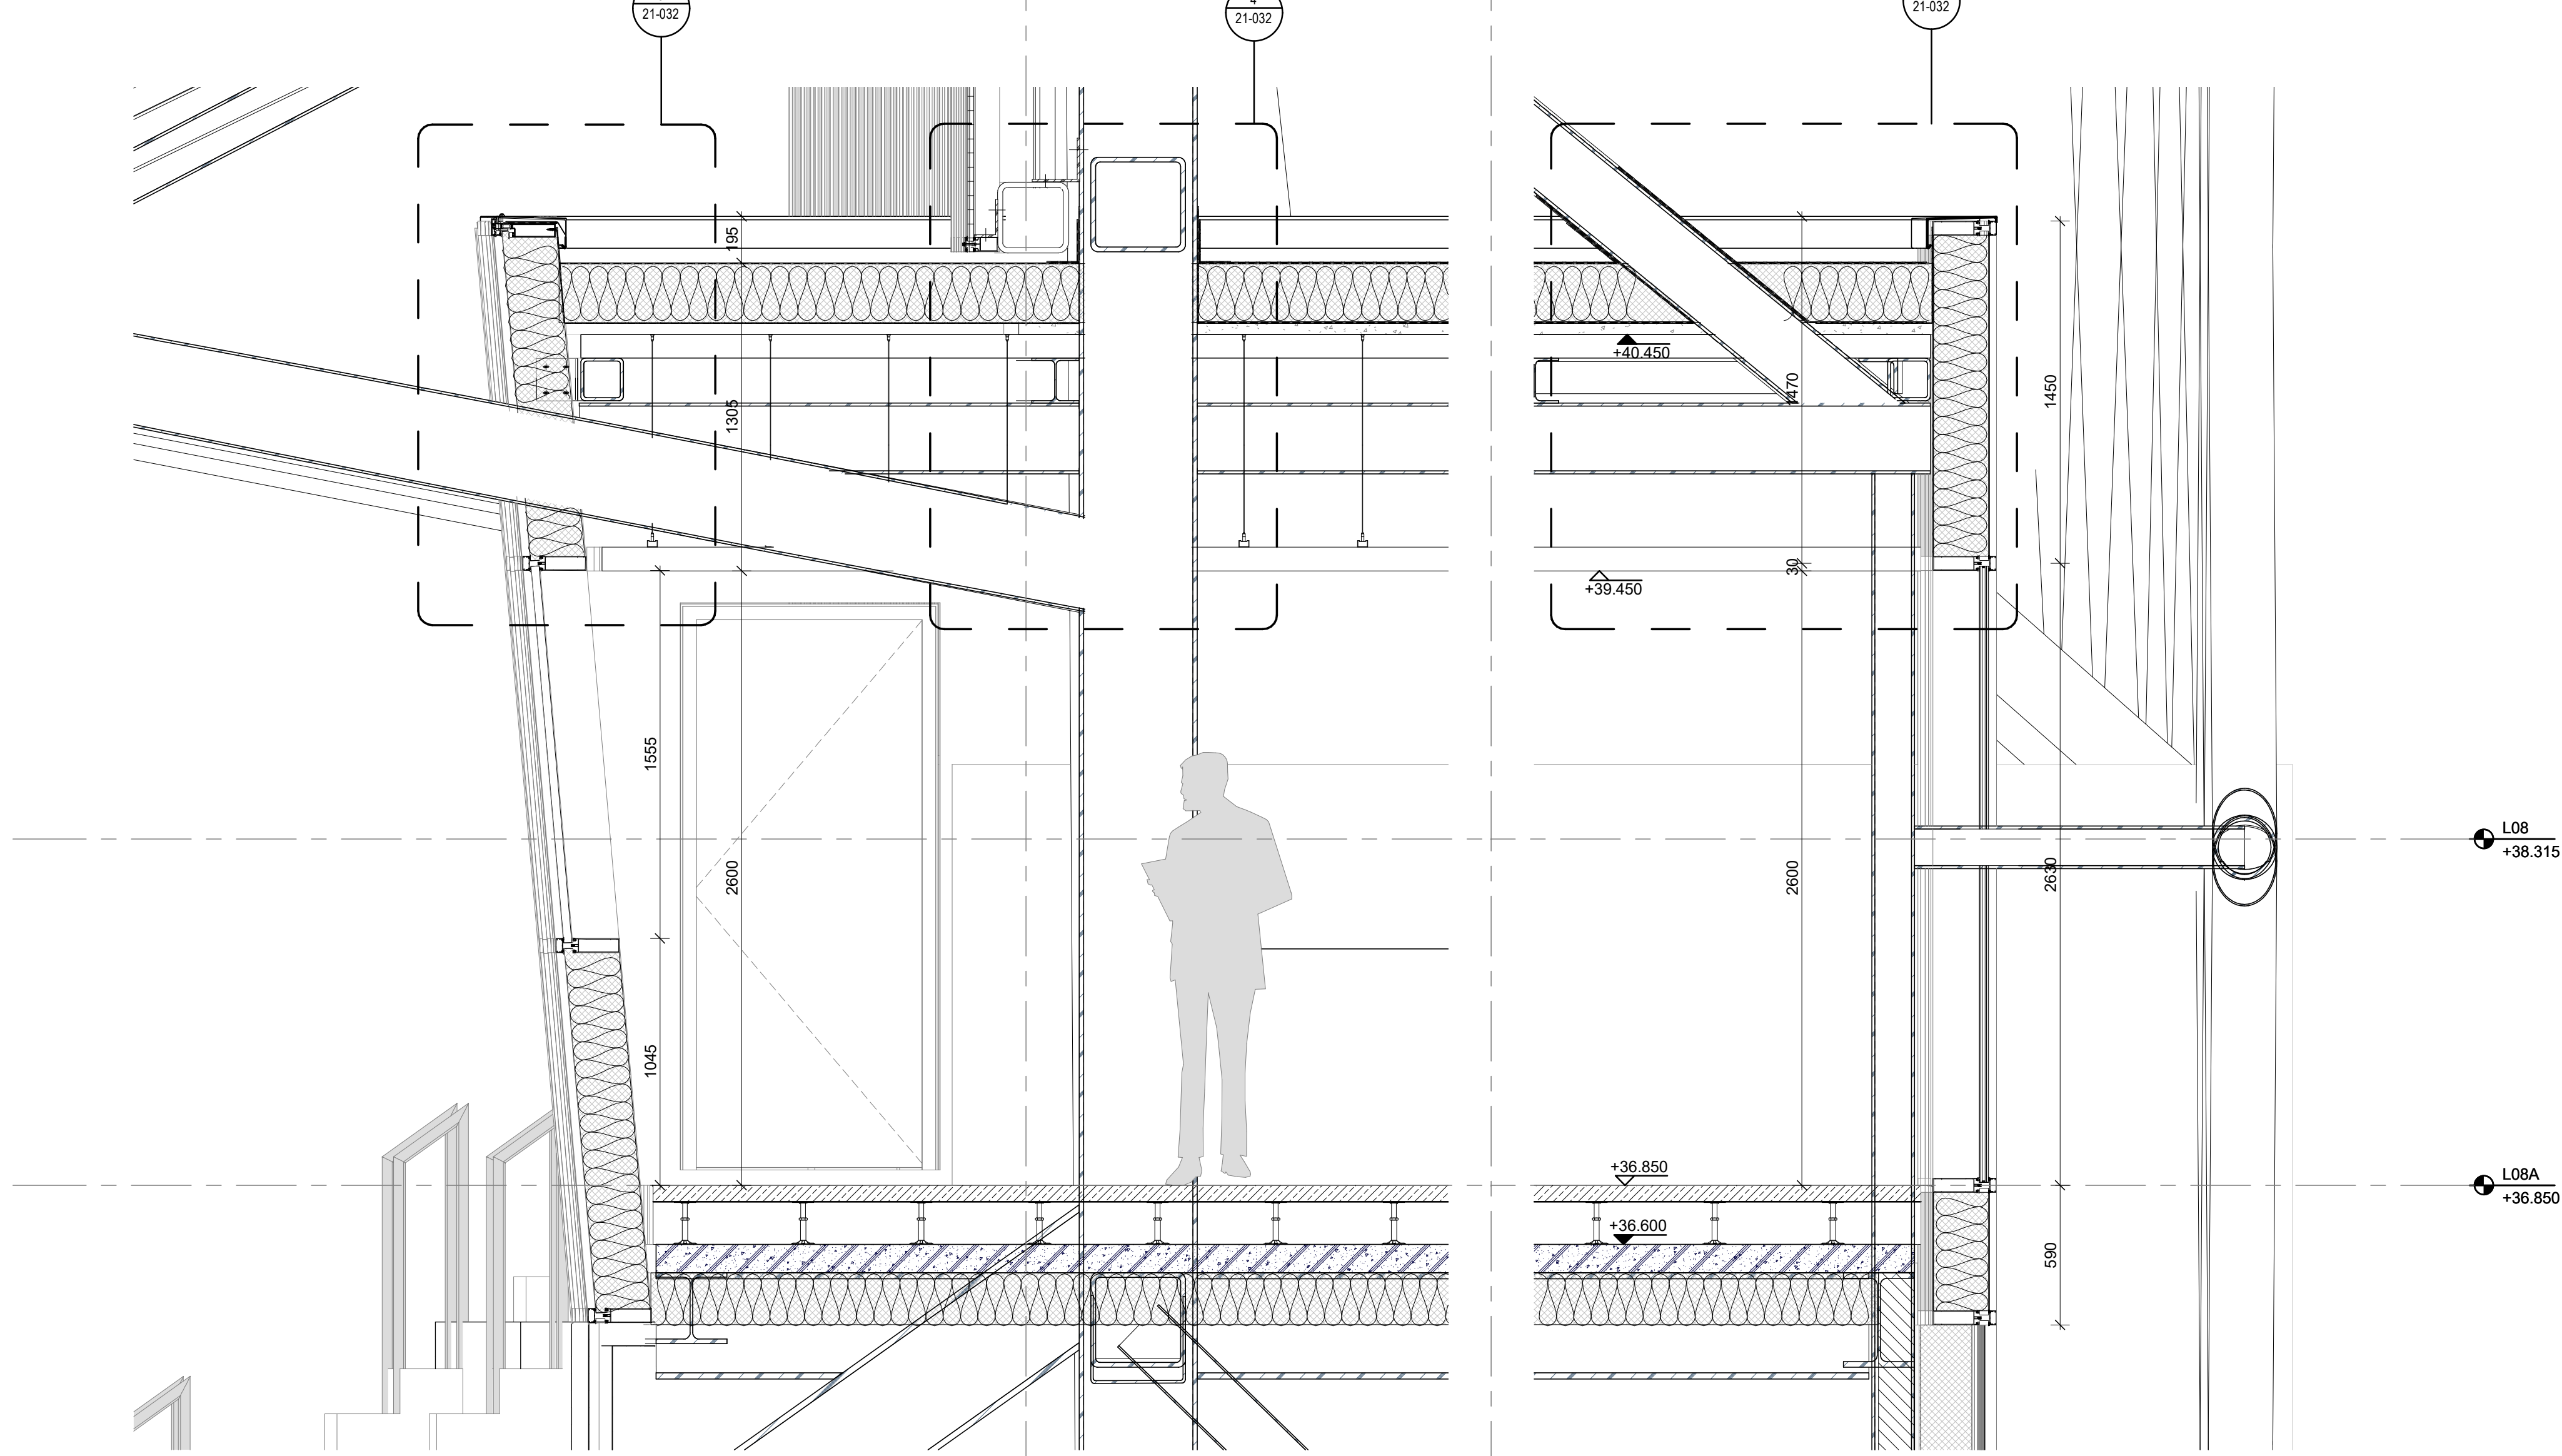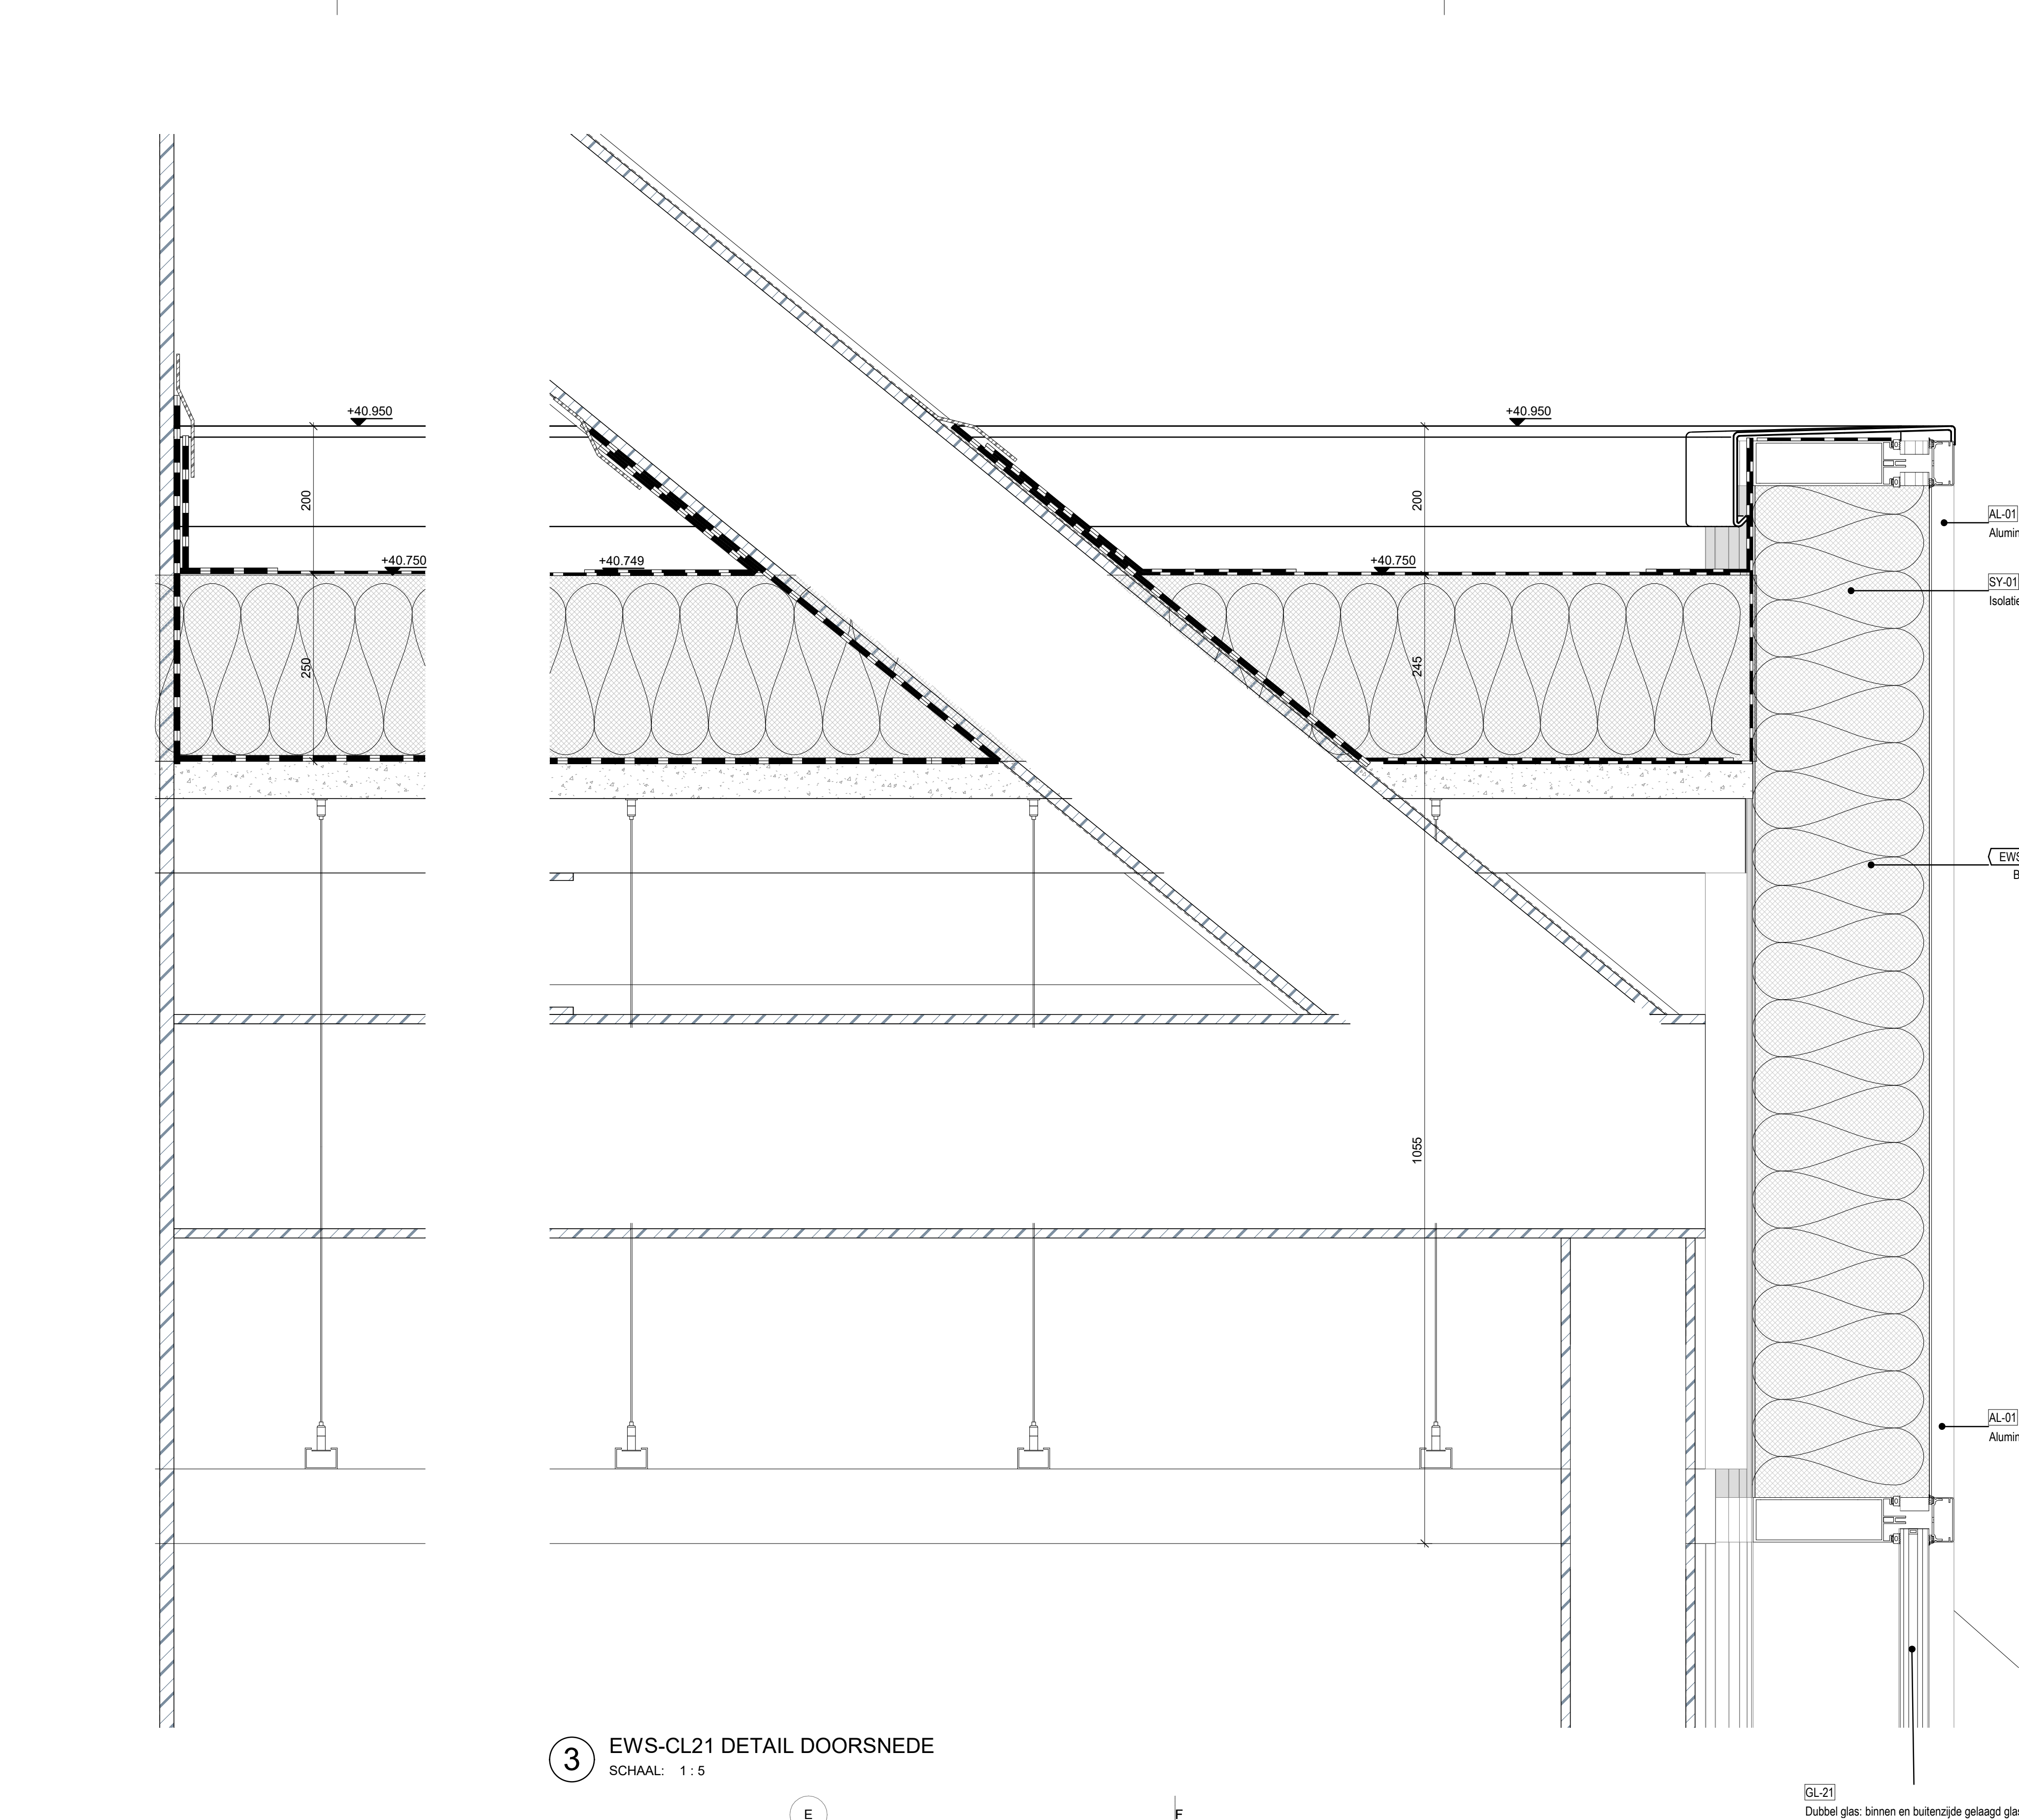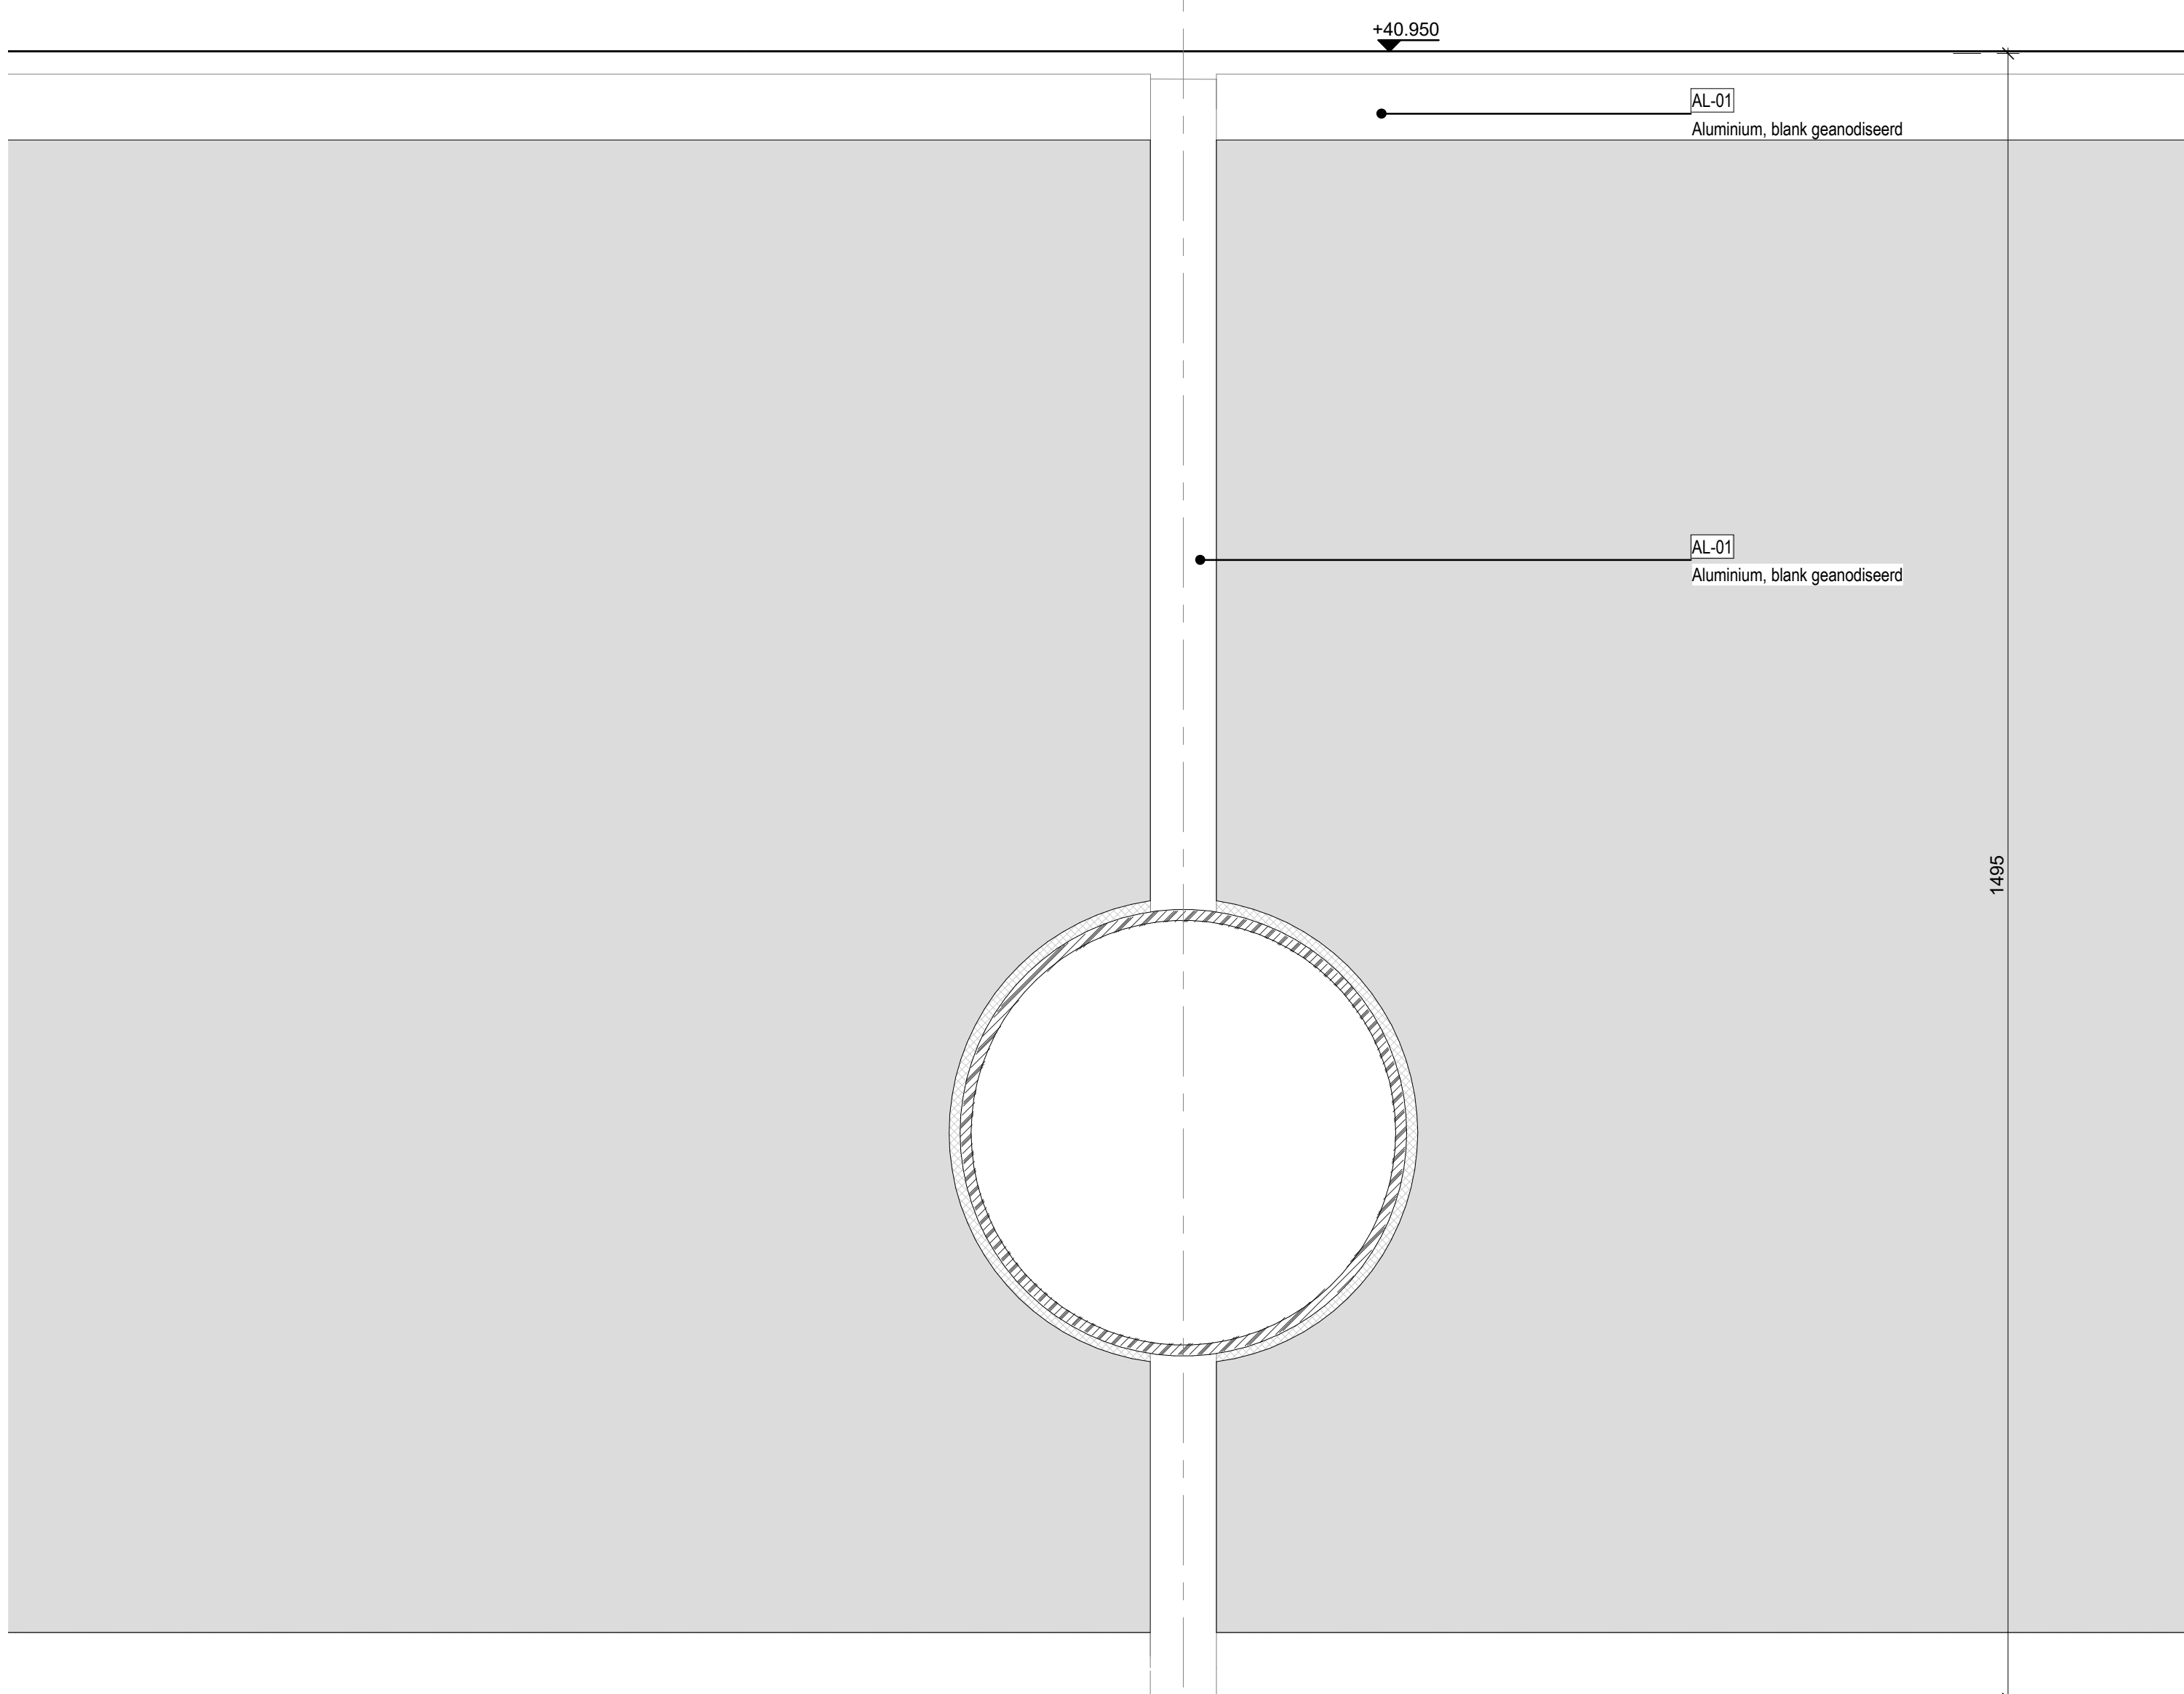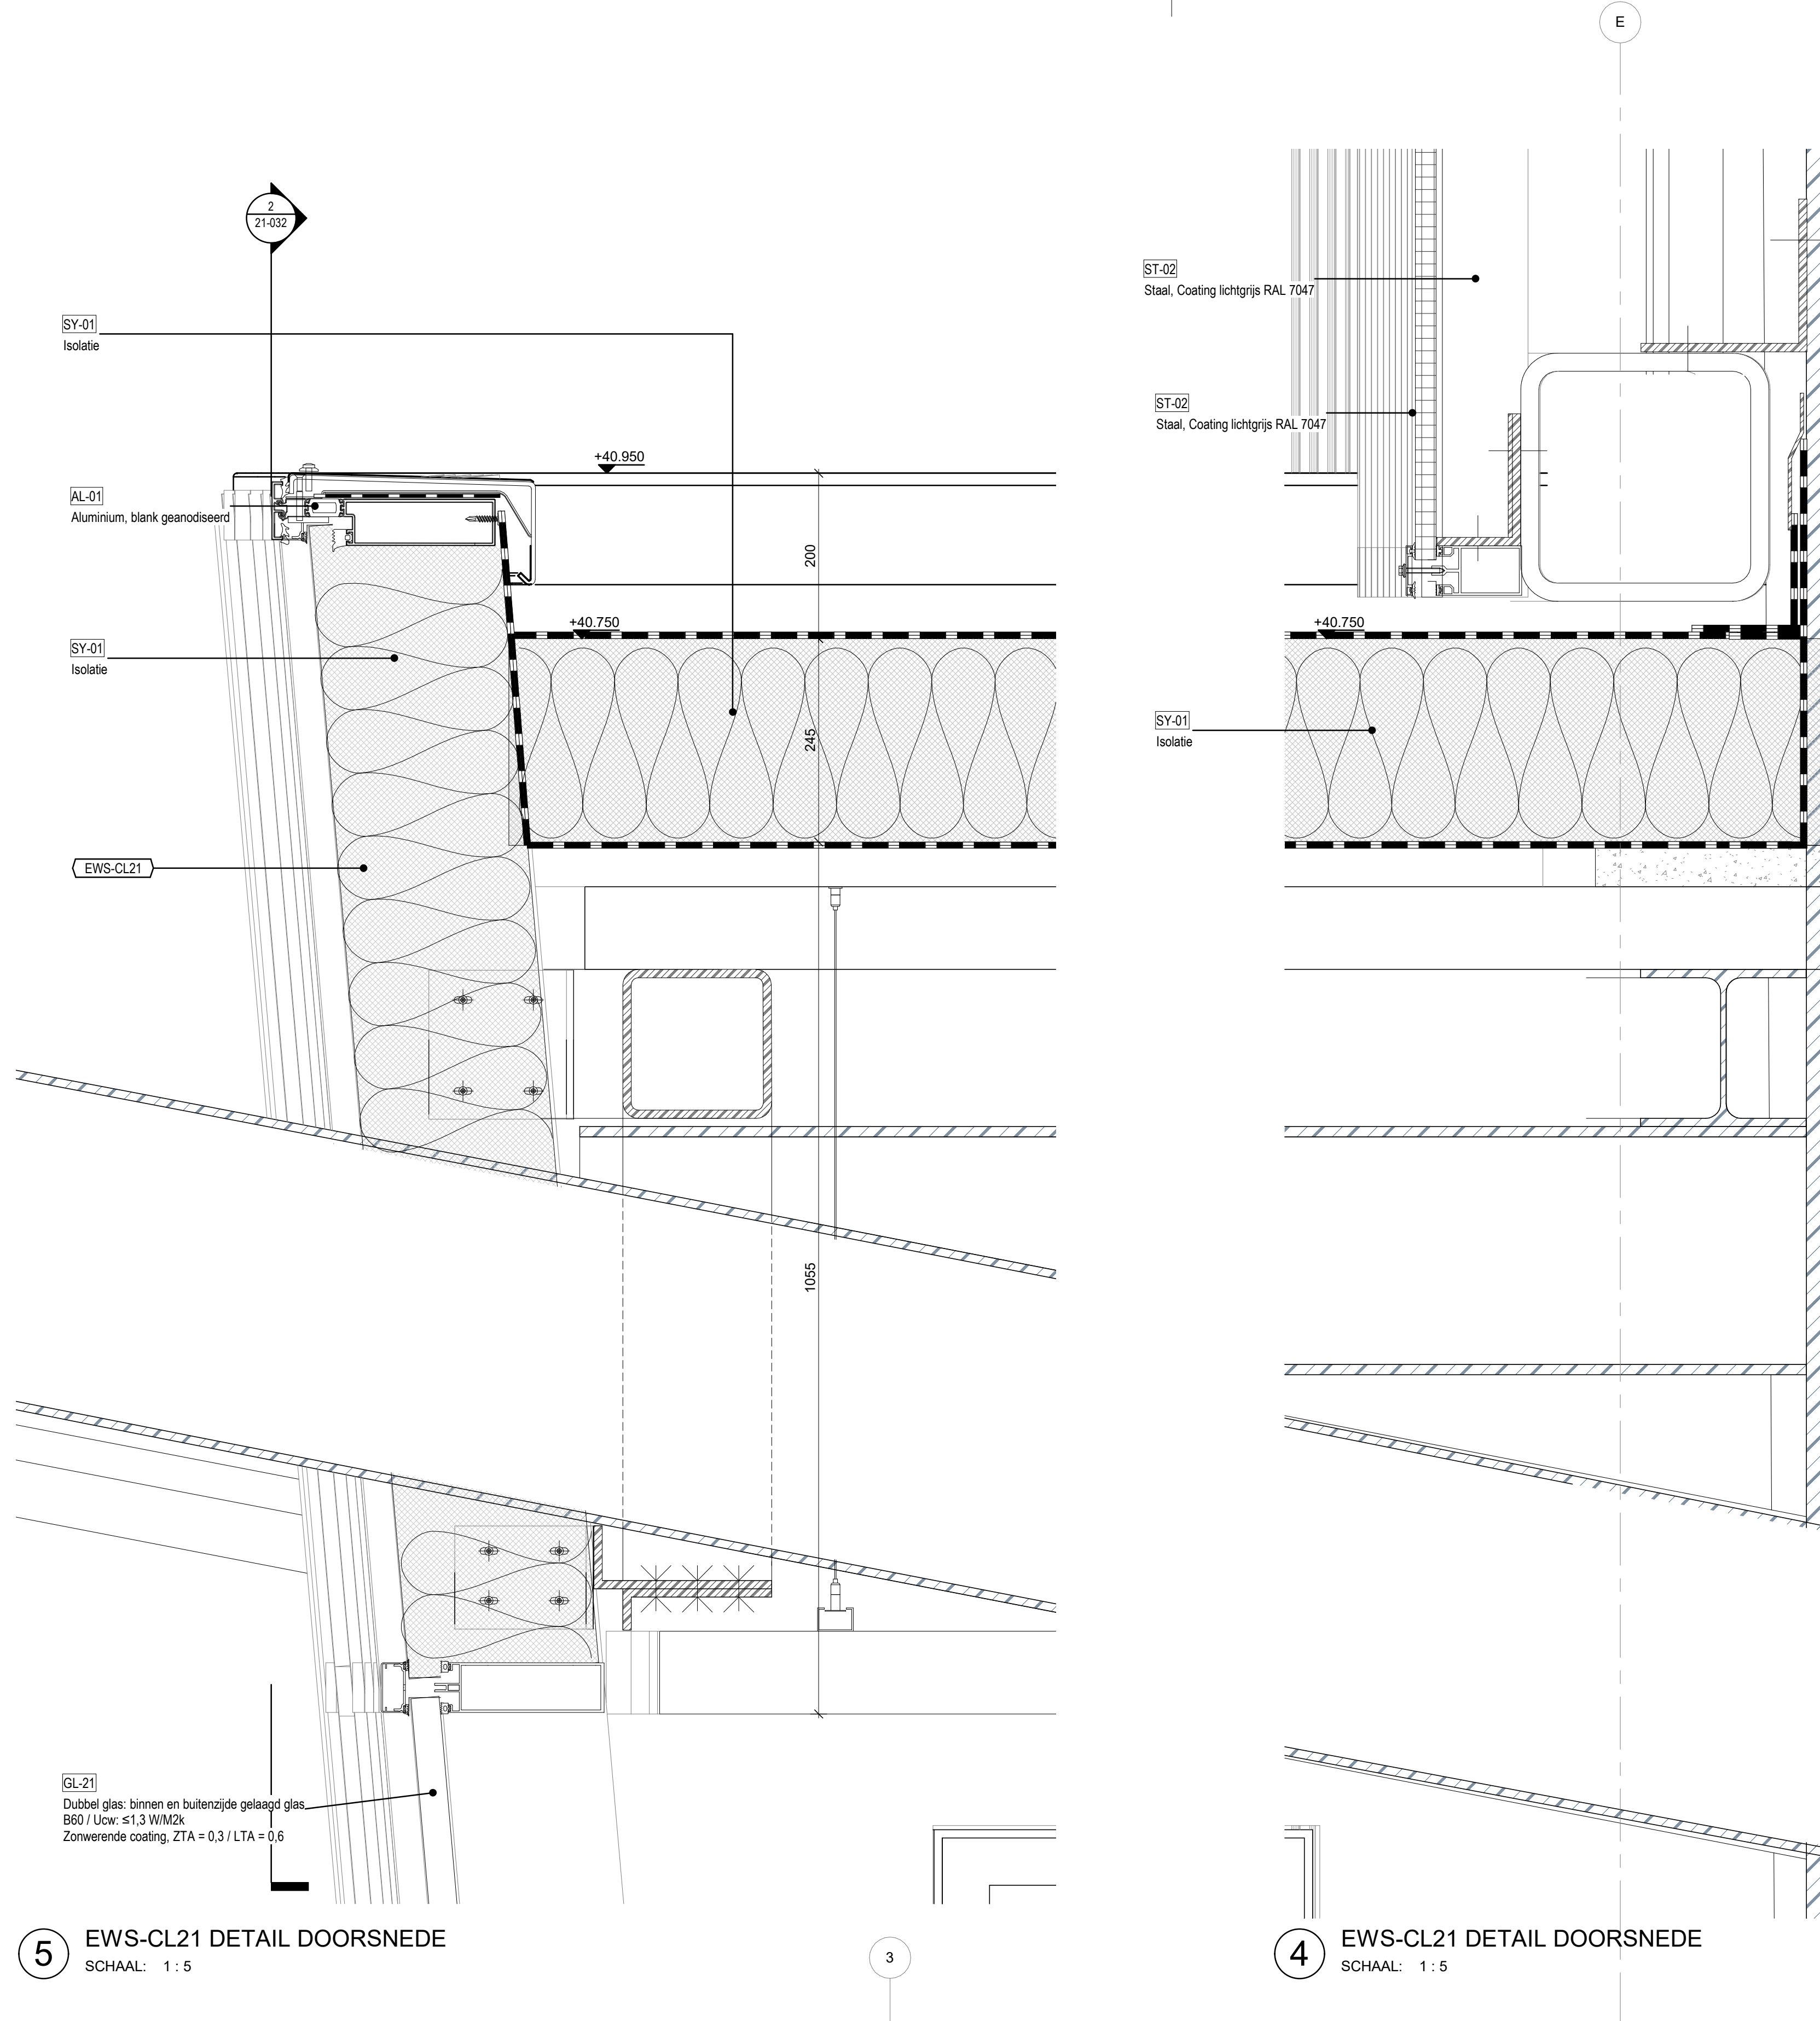


Nieuw Stadion Feyenoord	
Nieuw Stadion B.V. Van Zandvlietplein 1 3077 AA Rotterdam, NL www.dekup.nl	OPDRACHTGEVER	
OMA Weena-Zuid 158 3012 NC Rotterdam, NL www.oma.com	ARCHITECT	
LOLA Landscape Architects Goudkoningel 52 3011 KD Rotterdam, NL www.lola.land	LANDSCHAP	
Royal Haskoning DHV George Hitzlerweg 85 3085 AA Rotterdam, NL www.royalhaskoningdhv.com	CONSTRUCTEUR	
Royal Haskoning DHV George Hitzlerweg 85 3085 AA Rotterdam, NL www.royalhaskoningdhv.com	INSTALLATIETECHNIEK	
Techniplan Watermanweg 102 3087 CG Rotterdam, NL www.techniplan.nl	VERTICAAL TRANSPORT	
TGM Hessakerweg 19 5721 KM Asten, NL www.tgm.nl	GEVELADVIES	
DGMR Casusstraat 5 2311 VB Den Haag, NL www.dgmr.nl	BRANDVEILIGHEID	
Peutz Palenstein 2 2718 NT Zoetermeer, NL www.peutz.nl	BOUWFYSICA	
Royal Haskoning DHV George Hitzlerweg 85 3085 AA Rotterdam, NL www.royalhaskoningdhv.com	DUURZAAMHEID	
Philips Lighting Boeschuik 525 5621 AG Eindhoven, NL www.lighting.philips.com	LICHTADVIES	
Event Acoustics Proosdeweg 20 3543 AH Utrecht, NL www.eventacoustics.com	AKOESTIEK	
<table><tr><td>AL-01</td><td>Aluminium, blank geanodiseerd</td></tr><tr><td>AL-02</td><td>Aluminium, blank geanodiseerd, geperforeerd</td></tr><tr><td>AL-03</td><td>Aluminium dakplaat BB 40 95, D=0.70mm Coating: Zichtzijde metaalk RAL 7006 Achterzijde isolatie + Dampremmende laag Geperforeerde plaat, gecoat, 60% SAB 135R / 1.00mm + 40% SAB 135R / 1.13mm</td></tr><tr><td>AL-04</td><td>Aluminium, Ruw onbehandeld aluminium</td></tr><tr><td>GL-20</td><td>Dubbel glas: binnen en buitenzijde gelaagd glas SW, 630 Uco: ≤ 1.3 WM2k / Zonwerende coating, ZTA = 0.3 / LTA = 0.6</td></tr><tr><td>GL-20-B</td><td>Dubbel glas: binnen en buitenzijde gelaagd glas SW / Zonwerende coating, ZTA = 0.3 / LTA = 0.6</td></tr><tr><td>GL-21</td><td>Dubbel glas: binnen en buitenzijde gelaagd glas B60 / Uco: ≤ 1.3 WM2k, Zonwerende coating, ZTA = 0.3 / LTA = 0.6</td></tr><tr><td>GL-22</td><td>Dubbel glas: binnen en buitenzijde gelaagd glas Uco: ≤ 1.3 WM2k / Low-E coating, ZTA = 0.6</td></tr><tr><td>GL-23</td><td>Dubbel glas: binnen en buitenzijde gelaagd glas Uco: ≤ 1.3 WM2k / Low-E coating, ZTA = 0.6</td></tr><tr><td>GL-24</td><td>Dubbel glas: binnen en buitenzijde gelaagd glas SW / Low-E coating, ZTA = 0.6</td></tr><tr><td>GL-25</td><td>Dubbel glas: binnen en buitenzijde gelaagd glas SW, 0.630, B60 / Uco: ≤ 1.3 WM2k / Zonwerende coating, ZTA = 0.3 / LTA = 0.6</td></tr><tr><td>GL-25-ADGU</td><td>binnenzijde enkel glas, buitenzijde gelaagd glas Uco: ≤ 1.3 WM2k, Zonwerende coating, ZTA = 0.3 / LTA = 0.6</td></tr><tr><td>GL-26</td><td>Dubbel glas: binnen en buitenzijde gelaagd glas 0.660 Uco: ≤ 1.3 WM2k, Low-E coating, ZTA = 0.6</td></tr><tr><td>ST-01</td><td>Staal, Gecoat antraciet grijs RAL 7016</td></tr><tr><td>ST-02</td><td>Staal, Gecoat lichtgrijs RAL 7047, (Geperforeerde plaat CL01)</td></tr><tr><td>ST-03</td><td>Staal, Gecoat zwart RAL 9005</td></tr><tr><td>ST-04</td><td>Staal, Geperforeerd, Gecoat zwart RAL 9005</td></tr><tr><td>ST-05</td><td>Staal, Gegalvaniseerd</td></tr><tr><td>ST-06</td><td>Helkwerk v.v. stalen strippen, 45 graden met staalplaat aan de achterzijde, Gecoat lichtgrijs RAL 7047</td></tr><tr><td>ST-07</td><td>Helkwerk v.v. stalen strippen, 45 graden, Gecoat lichtgrijs RAL 7047</td></tr><tr><td>PL-01</td><td>Polycarbonaat, meervandig, v.v. microperforaties (Lexan Thermoclear LT2UV 32mm) + polycarbonaat, massieve plaat (Lexan Exell 4mm)</td></tr><tr><td>PL-02</td><td>Polycarbonaat, krasvaste massieve plaat, transparant (Lexan Margard MRSE)</td></tr><tr><td>PL-03</td><td>Polycarbonaat, krasvaste massieve plaat, gematteerd (Lexan Margard MRSE)</td></tr><tr><td>PL-04</td><td>Polycarbonaat, meervandig, v.v. microperforaties (Lexan Thermoclear LT2UV 32mm)</td></tr><tr><td>SY-01</td><td>Isolatie</td></tr><tr><td>SY-02</td><td>Panel</td></tr><tr><td>PT-01</td><td>Stucwerk</td></tr><tr><td>KZS-01</td><td>Kalandssteen</td></tr></table>			AL-01	Aluminium, blank geanodiseerd	AL-02	Aluminium, blank geanodiseerd, geperforeerd	AL-03	Aluminium dakplaat BB 40 95, D=0.70mm Coating: Zichtzijde metaalk RAL 7006 Achterzijde isolatie + Dampremmende laag Geperforeerde plaat, gecoat, 60% SAB 135R / 1.00mm + 40% SAB 135R / 1.13mm	AL-04	Aluminium, Ruw onbehandeld aluminium	GL-20	Dubbel glas: binnen en buitenzijde gelaagd glas SW, 630 Uco: ≤ 1.3 WM2k / Zonwerende coating, ZTA = 0.3 / LTA = 0.6	GL-20-B	Dubbel glas: binnen en buitenzijde gelaagd glas SW / Zonwerende coating, ZTA = 0.3 / LTA = 0.6	GL-21	Dubbel glas: binnen en buitenzijde gelaagd glas B60 / Uco: ≤ 1.3 WM2k, Zonwerende coating, ZTA = 0.3 / LTA = 0.6	GL-22	Dubbel glas: binnen en buitenzijde gelaagd glas Uco: ≤ 1.3 WM2k / Low-E coating, ZTA = 0.6	GL-23	Dubbel glas: binnen en buitenzijde gelaagd glas Uco: ≤ 1.3 WM2k / Low-E coating, ZTA = 0.6	GL-24	Dubbel glas: binnen en buitenzijde gelaagd glas SW / Low-E coating, ZTA = 0.6	GL-25	Dubbel glas: binnen en buitenzijde gelaagd glas SW, 0.630, B60 / Uco: ≤ 1.3 WM2k / Zonwerende coating, ZTA = 0.3 / LTA = 0.6	GL-25-ADGU	binnenzijde enkel glas, buitenzijde gelaagd glas Uco: ≤ 1.3 WM2k, Zonwerende coating, ZTA = 0.3 / LTA = 0.6	GL-26	Dubbel glas: binnen en buitenzijde gelaagd glas 0.660 Uco: ≤ 1.3 WM2k, Low-E coating, ZTA = 0.6	ST-01	Staal, Gecoat antraciet grijs RAL 7016	ST-02	Staal, Gecoat lichtgrijs RAL 7047, (Geperforeerde plaat CL01)	ST-03	Staal, Gecoat zwart RAL 9005	ST-04	Staal, Geperforeerd, Gecoat zwart RAL 9005	ST-05	Staal, Gegalvaniseerd	ST-06	Helkwerk v.v. stalen strippen, 45 graden met staalplaat aan de achterzijde, Gecoat lichtgrijs RAL 7047	ST-07	Helkwerk v.v. stalen strippen, 45 graden, Gecoat lichtgrijs RAL 7047	PL-01	Polycarbonaat, meervandig, v.v. microperforaties (Lexan Thermoclear LT2UV 32mm) + polycarbonaat, massieve plaat (Lexan Exell 4mm)	PL-02	Polycarbonaat, krasvaste massieve plaat, transparant (Lexan Margard MRSE)	PL-03	Polycarbonaat, krasvaste massieve plaat, gematteerd (Lexan Margard MRSE)	PL-04	Polycarbonaat, meervandig, v.v. microperforaties (Lexan Thermoclear LT2UV 32mm)	SY-01	Isolatie	SY-02	Panel	PT-01	Stucwerk	KZS-01	Kalandssteen
AL-01	Aluminium, blank geanodiseerd	
AL-02	Aluminium, blank geanodiseerd, geperforeerd	
AL-03	Aluminium dakplaat BB 40 95, D=0.70mm Coating: Zichtzijde metaalk RAL 7006 Achterzijde isolatie + Dampremmende laag Geperforeerde plaat, gecoat, 60% SAB 135R / 1.00mm + 40% SAB 135R / 1.13mm	
AL-04	Aluminium, Ruw onbehandeld aluminium	
GL-20	Dubbel glas: binnen en buitenzijde gelaagd glas SW, 630 Uco: ≤ 1.3 WM2k / Zonwerende coating, ZTA = 0.3 / LTA = 0.6	
GL-20-B	Dubbel glas: binnen en buitenzijde gelaagd glas SW / Zonwerende coating, ZTA = 0.3 / LTA = 0.6	
GL-21	Dubbel glas: binnen en buitenzijde gelaagd glas B60 / Uco: ≤ 1.3 WM2k, Zonwerende coating, ZTA = 0.3 / LTA = 0.6	
GL-22	Dubbel glas: binnen en buitenzijde gelaagd glas Uco: ≤ 1.3 WM2k / Low-E coating, ZTA = 0.6	
GL-23	Dubbel glas: binnen en buitenzijde gelaagd glas Uco: ≤ 1.3 WM2k / Low-E coating, ZTA = 0.6	
GL-24	Dubbel glas: binnen en buitenzijde gelaagd glas SW / Low-E coating, ZTA = 0.6	
GL-25	Dubbel glas: binnen en buitenzijde gelaagd glas SW, 0.630, B60 / Uco: ≤ 1.3 WM2k / Zonwerende coating, ZTA = 0.3 / LTA = 0.6	
GL-25-ADGU	binnenzijde enkel glas, buitenzijde gelaagd glas Uco: ≤ 1.3 WM2k, Zonwerende coating, ZTA = 0.3 / LTA = 0.6	
GL-26	Dubbel glas: binnen en buitenzijde gelaagd glas 0.660 Uco: ≤ 1.3 WM2k, Low-E coating, ZTA = 0.6	
ST-01	Staal, Gecoat antraciet grijs RAL 7016	
ST-02	Staal, Gecoat lichtgrijs RAL 7047, (Geperforeerde plaat CL01)	
ST-03	Staal, Gecoat zwart RAL 9005	
ST-04	Staal, Geperforeerd, Gecoat zwart RAL 9005	
ST-05	Staal, Gegalvaniseerd	
ST-06	Helkwerk v.v. stalen strippen, 45 graden met staalplaat aan de achterzijde, Gecoat lichtgrijs RAL 7047	
ST-07	Helkwerk v.v. stalen strippen, 45 graden, Gecoat lichtgrijs RAL 7047	
PL-01	Polycarbonaat, meervandig, v.v. microperforaties (Lexan Thermoclear LT2UV 32mm) + polycarbonaat, massieve plaat (Lexan Exell 4mm)	
PL-02	Polycarbonaat, krasvaste massieve plaat, transparant (Lexan Margard MRSE)	
PL-03	Polycarbonaat, krasvaste massieve plaat, gematteerd (Lexan Margard MRSE)	
PL-04	Polycarbonaat, meervandig, v.v. microperforaties (Lexan Thermoclear LT2UV 32mm)	
SY-01	Isolatie	
SY-02	Panel	
PT-01	Stucwerk	
KZS-01	Kalandssteen	
OPMERKINGEN	
<table><tr><th>REV</th><th>DATUM</th><th>BESCHRIJVING</th></tr></table>			REV	DATUM	BESCHRIJVING	
REV	DATUM	BESCHRIJVING	
TEKENING MET VERSCHAALLEN ALLE AFMETINGEN DIENEN OP DE BOUWPLAATS GECONTROLEERD TE WORDEN. DIT DOCUMENT BEVAT AUTEURSRECHTMATIG MATERIAAL. ELK ONGETOEGESTIGD GEBRUIK, REPRODUCTIE, VERSPREIDING OF DUPLICATIE VAN HIERIN GEGEVEN INFORMATIE KAN LEIDEN TOT JURIDISCHE AANSPRAKEN. INZAKE TOEGESTELLENDE TEGENWOORDIGHEID.	
GEVEL TYPES EWS-CL21	
<table><tr><th>TITEL</th><th>FASE</th><th>REVISIE</th></tr><tr><td>Definitief Ontwerp</td><td>1:201:5</td><td>A0</td></tr><tr><td>PROJECTNUMMER</td><td>SCHAAL</td><td>FORMAAT</td></tr><tr><td>P2019001</td><td>1:201:5</td><td>A0</td></tr><tr><td>PROJECTNUMMER</td><td>SCHAAL</td><td>FORMAAT</td></tr><tr><td>P2019001</td><td>1:201:5</td><td>A0</td></tr><tr><td>PROJECTNUMMER</td><td>SCHAAL</td><td>FORMAAT</td></tr><tr><td>P2019001</td><td>1:201:5</td><td>A0</td></tr></table>			TITEL	FASE	REVISIE	Definitief Ontwerp	1:201:5	A0	PROJECTNUMMER	SCHAAL	FORMAAT	P2019001	1:201:5	A0	PROJECTNUMMER	SCHAAL	FORMAAT	P2019001	1:201:5	A0	PROJECTNUMMER	SCHAAL	FORMAAT	P2019001	1:201:5	A0																																
TITEL	FASE	REVISIE	
Definitief Ontwerp	1:201:5	A0	
PROJECTNUMMER	SCHAAL	FORMAAT	
P2019001	1:201:5	A0	
PROJECTNUMMER	SCHAAL	FORMAAT	
P2019001	1:201:5	A0	
PROJECTNUMMER	SCHAAL	FORMAAT	
P2019001	1:201:5	A0	
FEY-OMA-00-DR-A-21-032	
TEKENINGNUMMER	

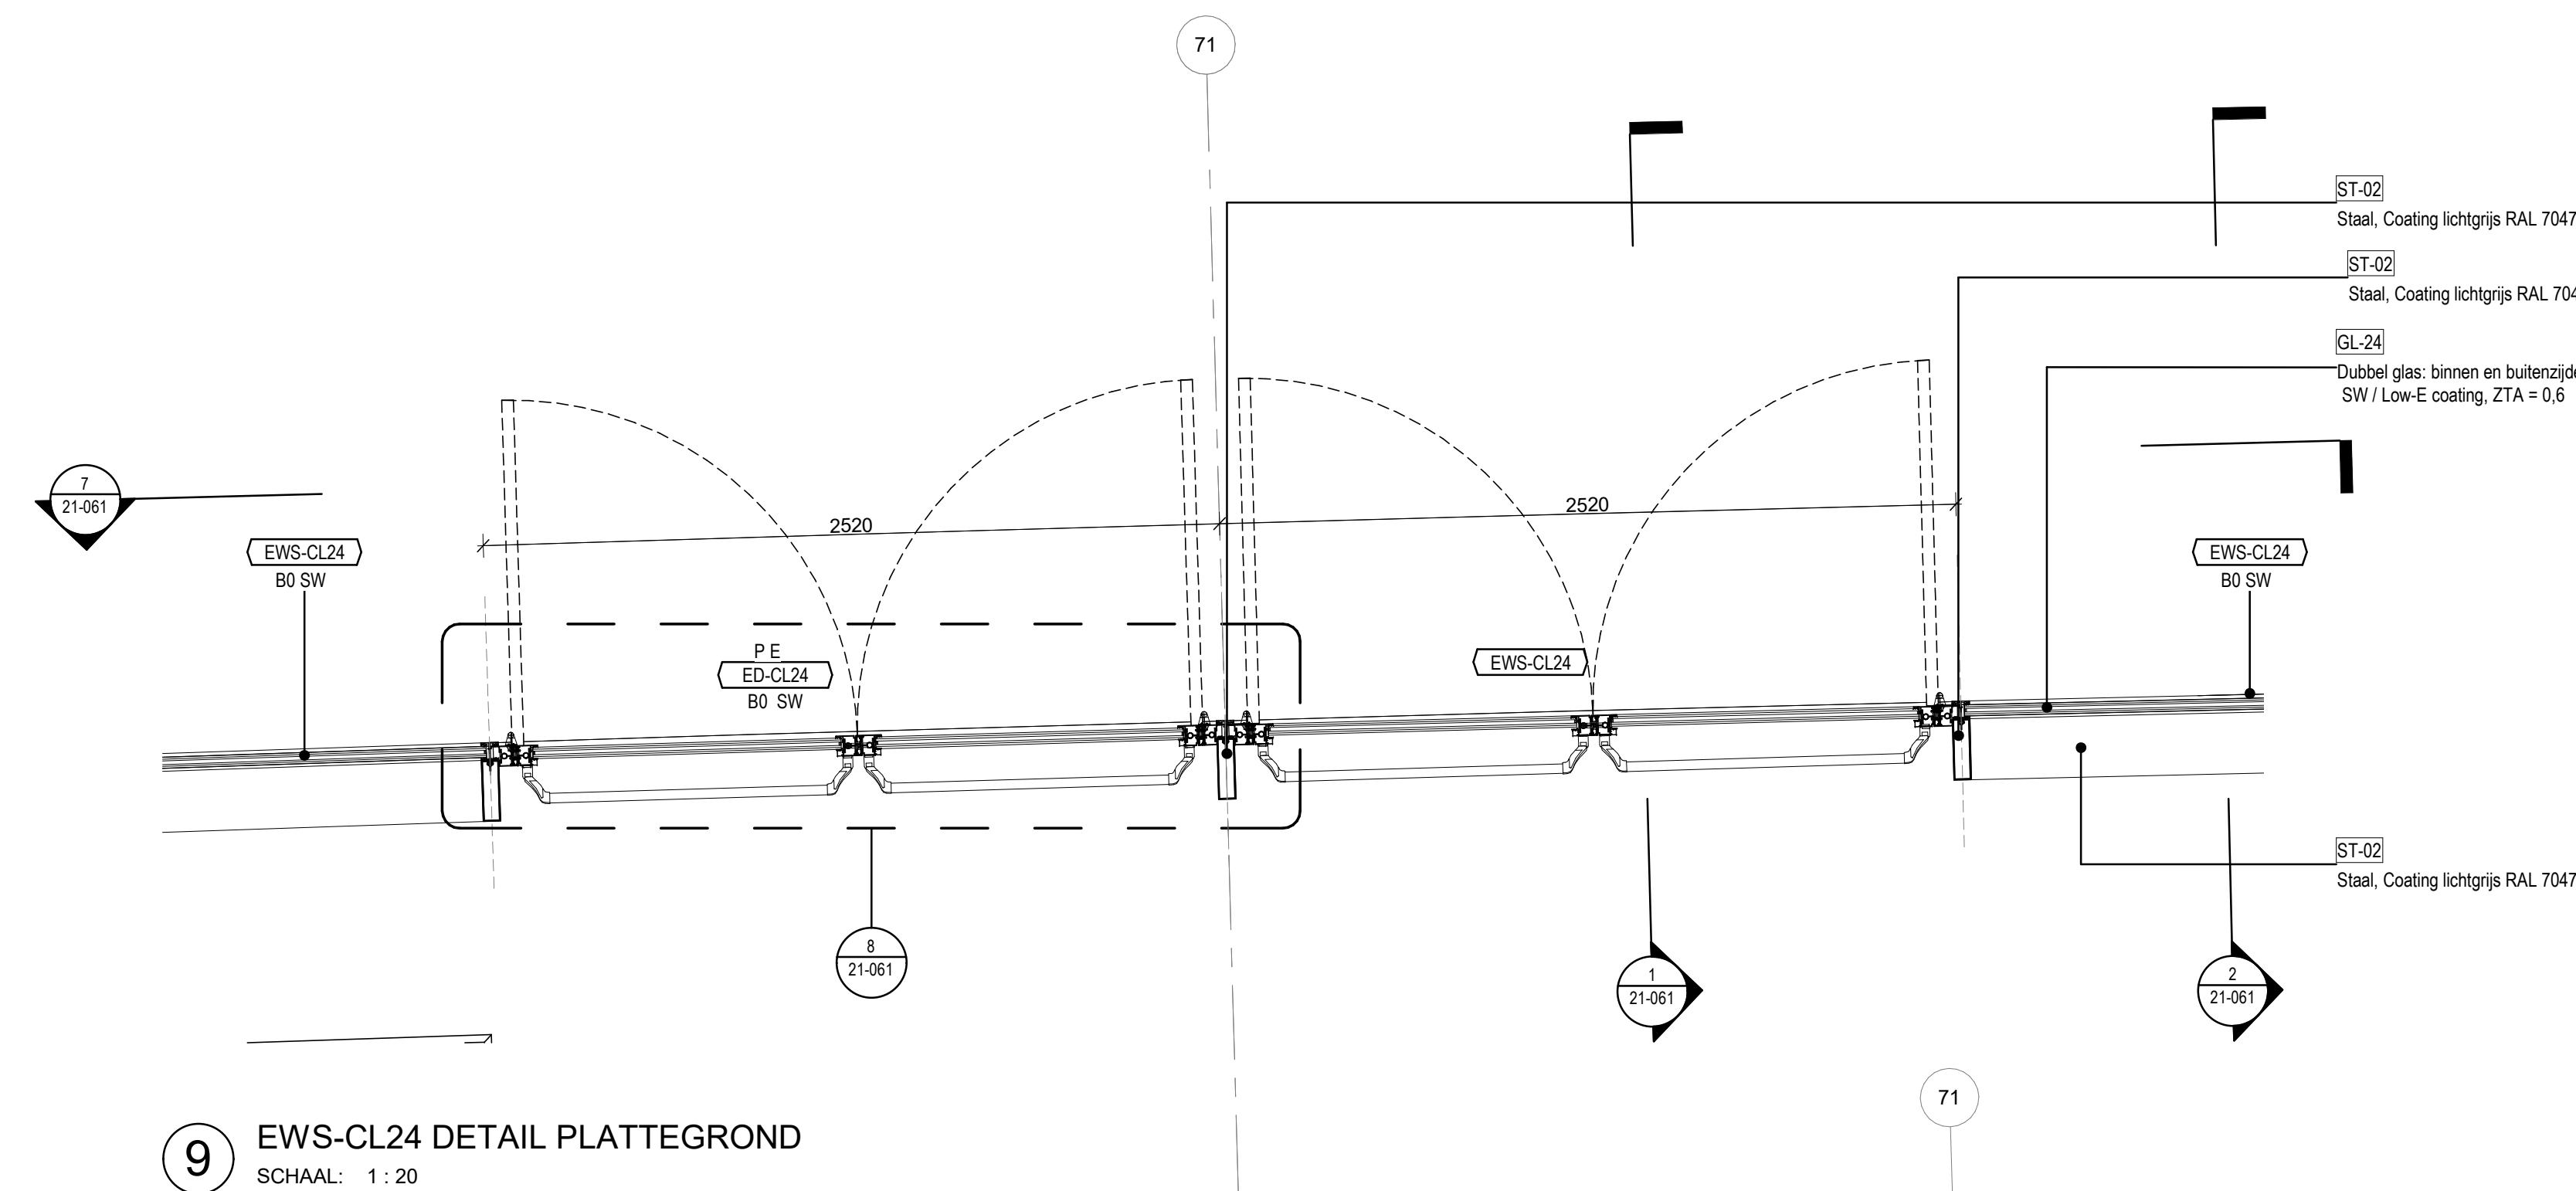


9 EWS-CL24 DETAIL PLATTEGROND
SCHAAL: 1 : 20

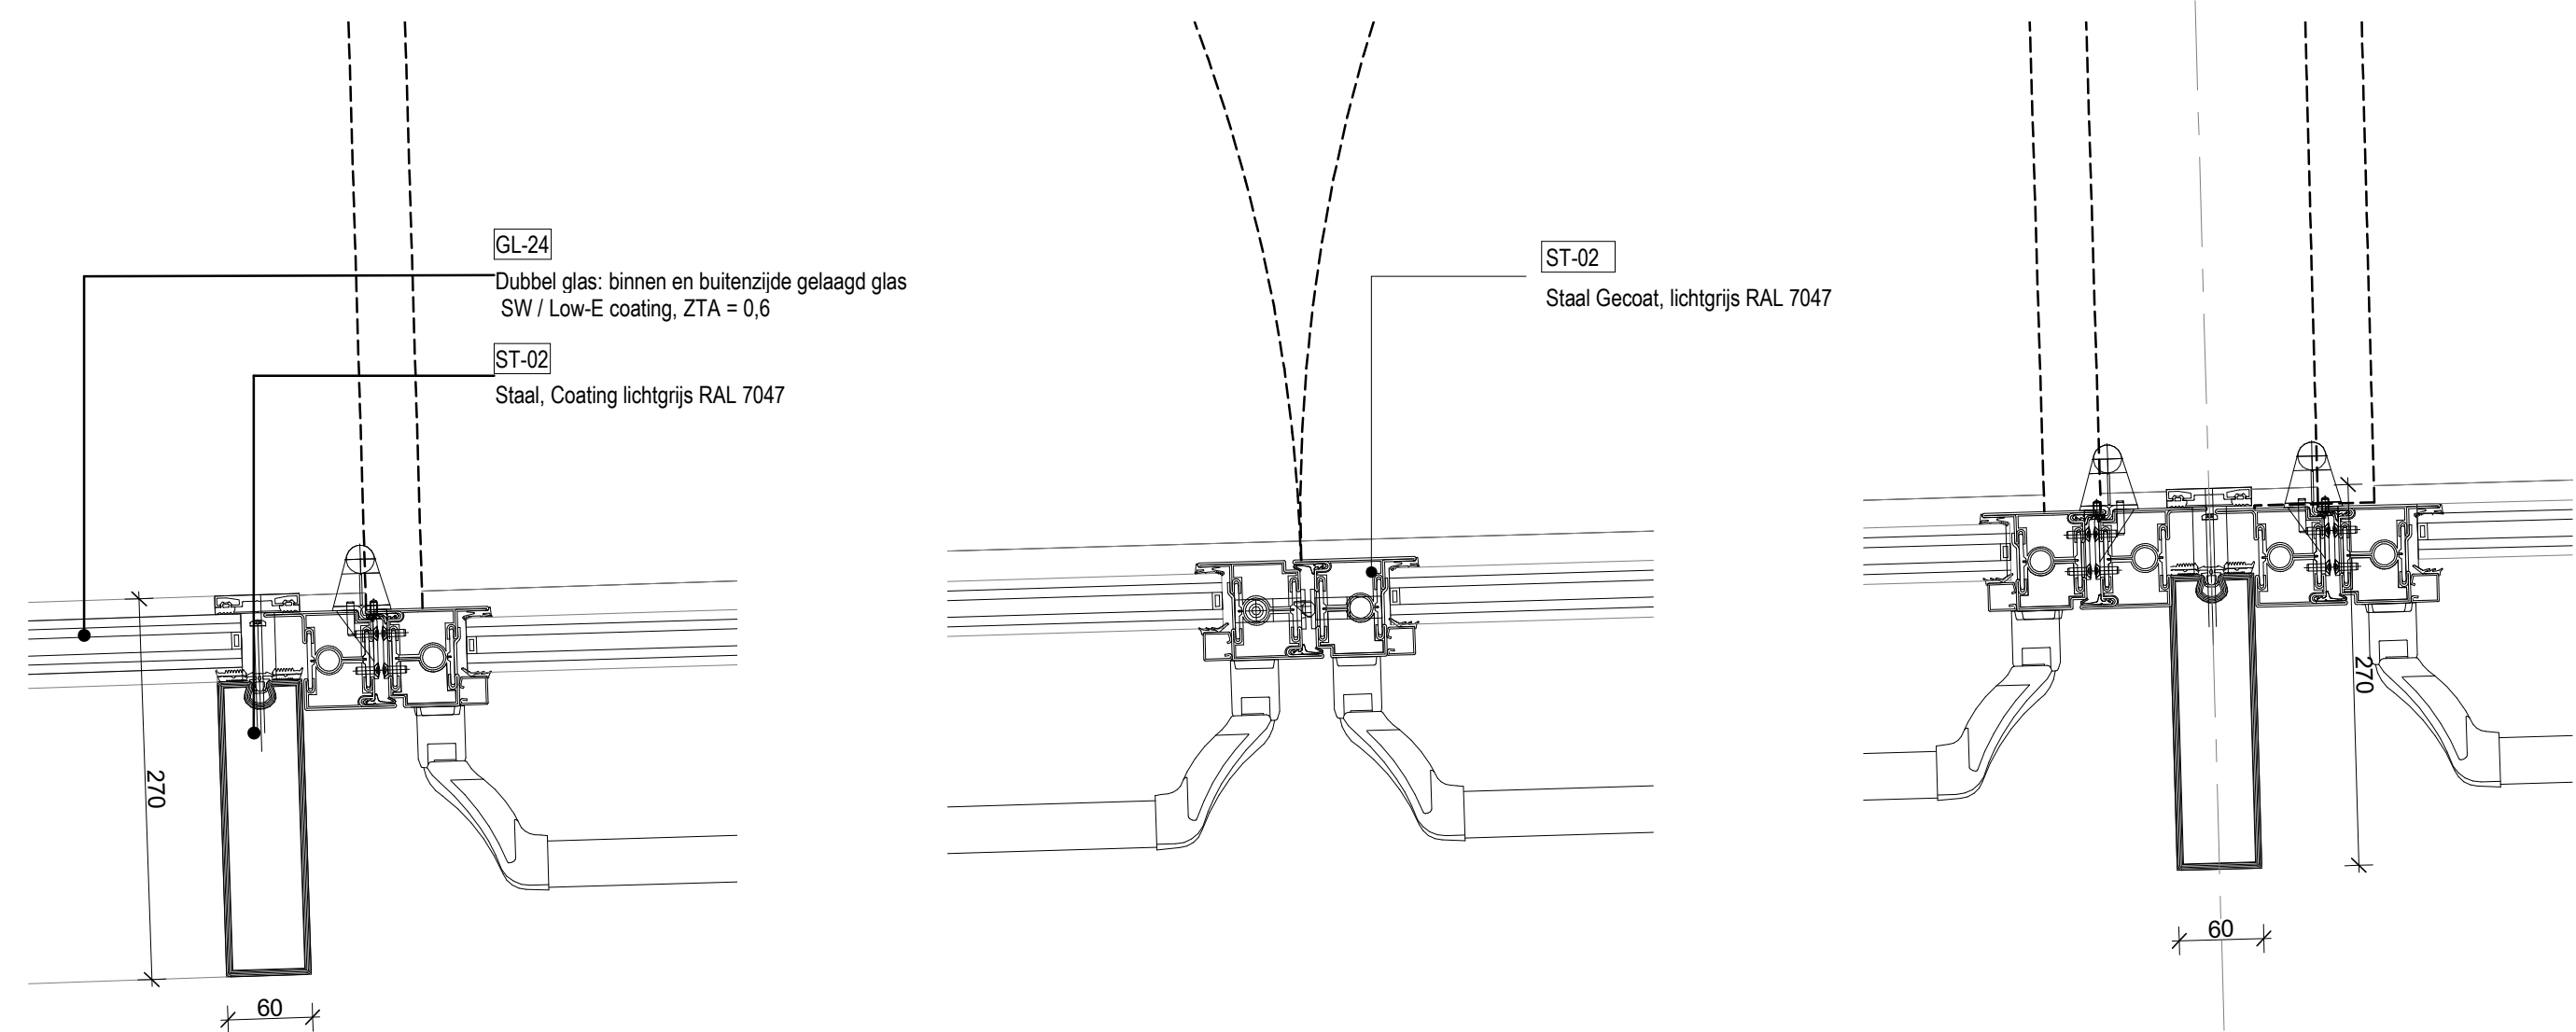


8 EWS-CL24 DETAIL PLATTEGROND
SCHAAL: 1 : 5

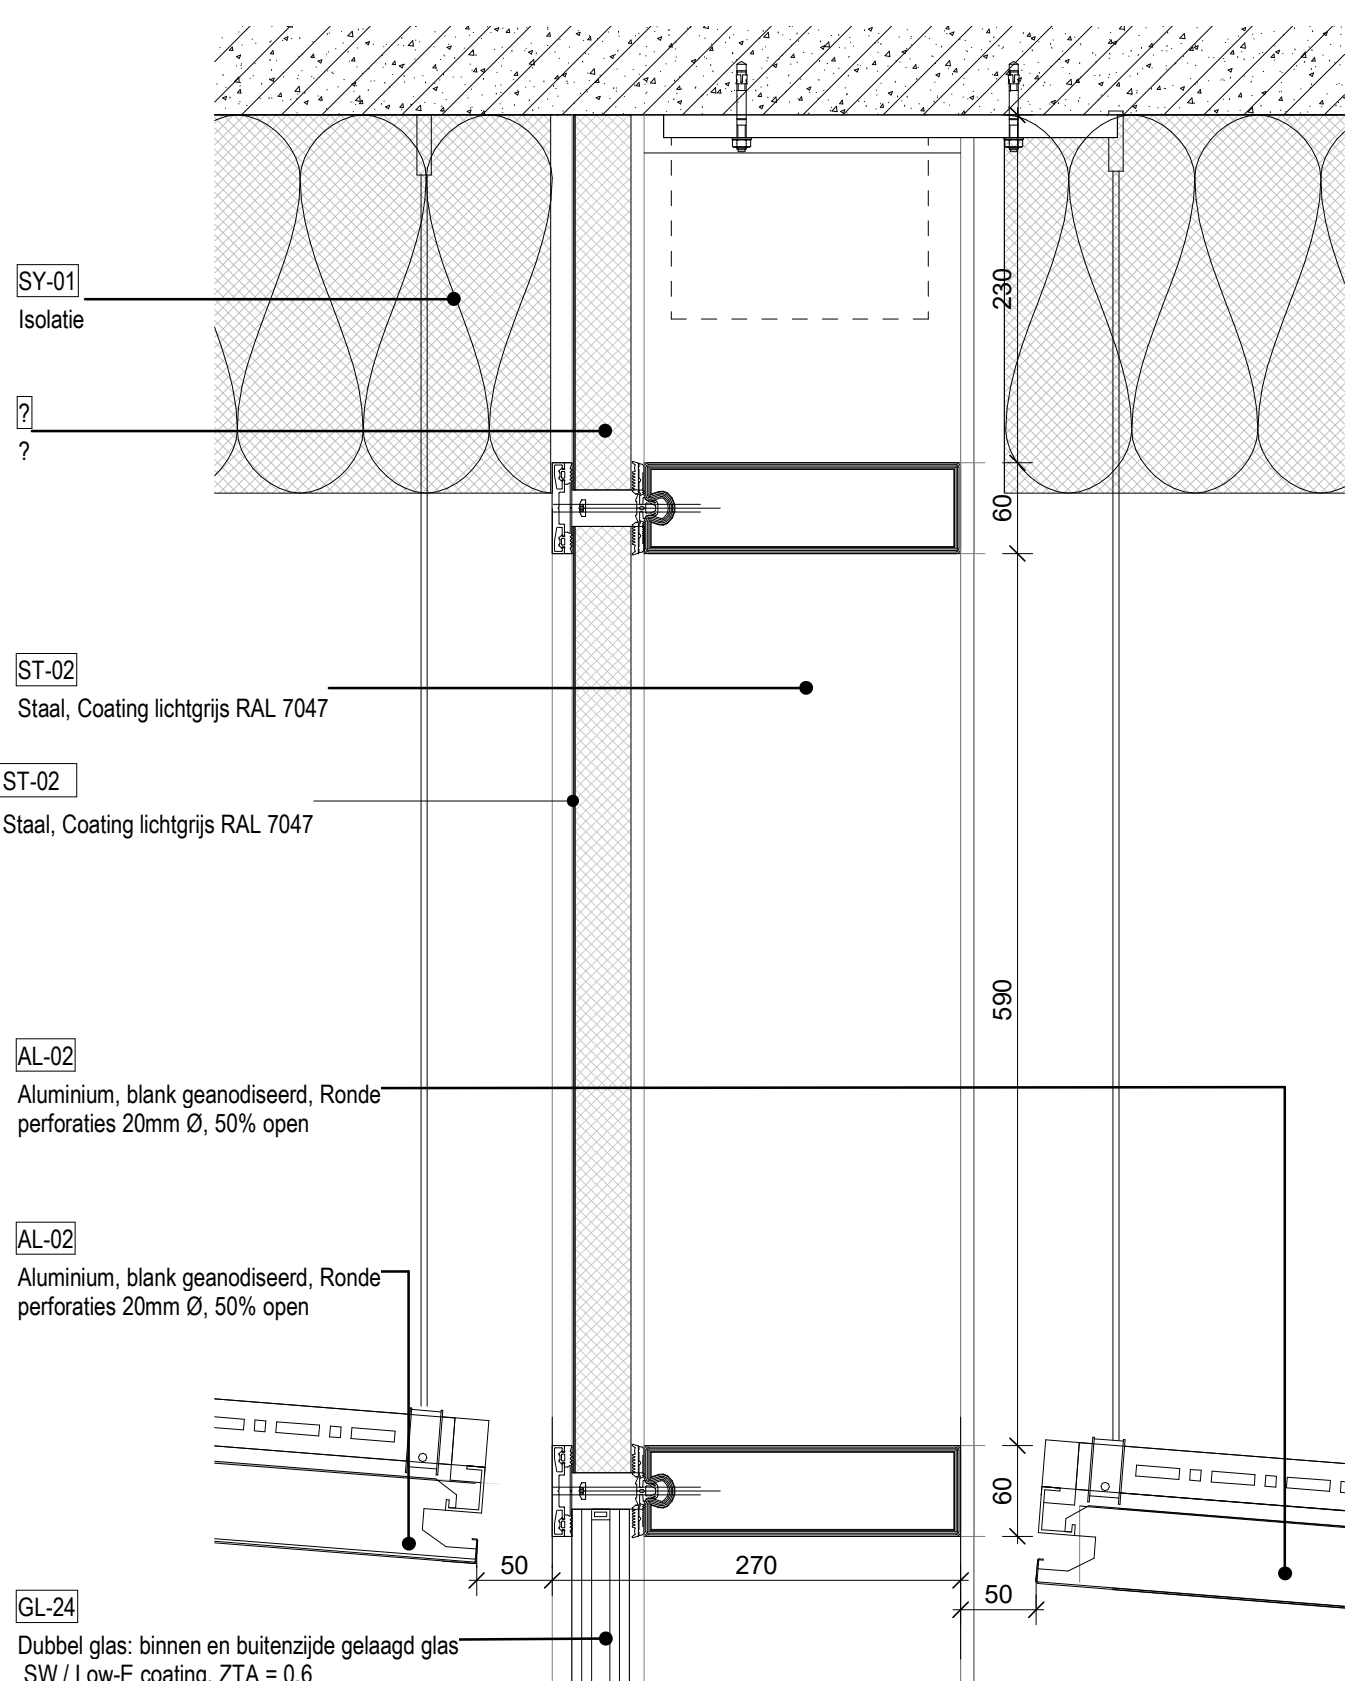


6 EWS-CL24 DETAIL BOVEN DOORSNEDE
SCHAAL: 1 : 5

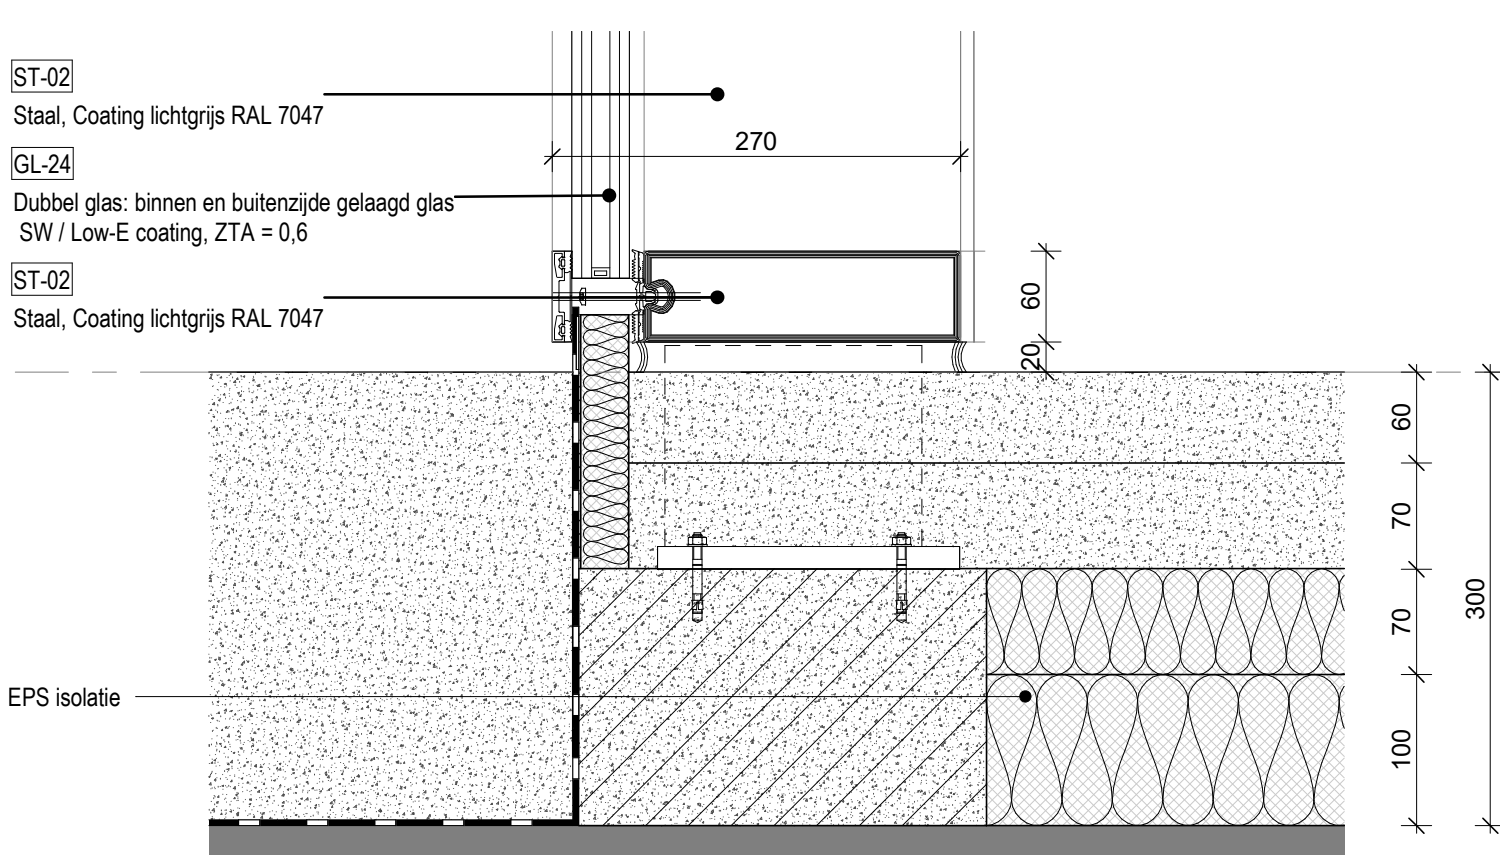


4 EWS-CL24 DETAIL ONDER DOORSNEDE
SCHAAL: 1 : 5

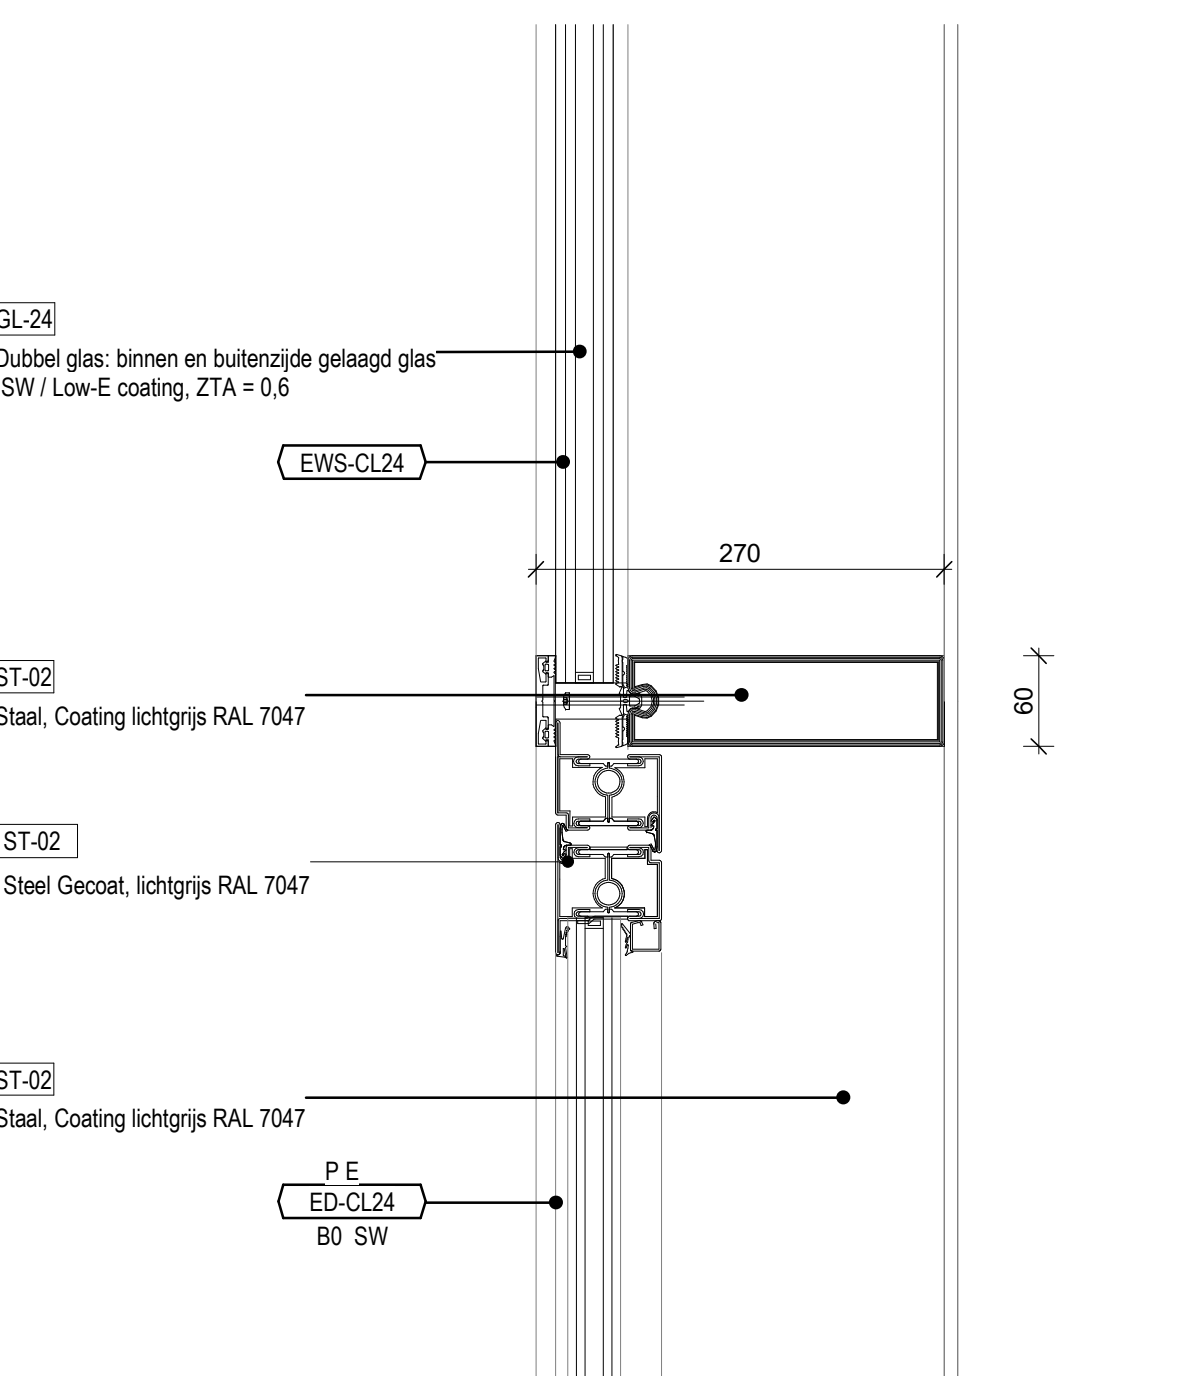


5 EWS-CL24 DEUR DETAIL BOVEN DOORSNEDE
SCHAAL: 1 : 5

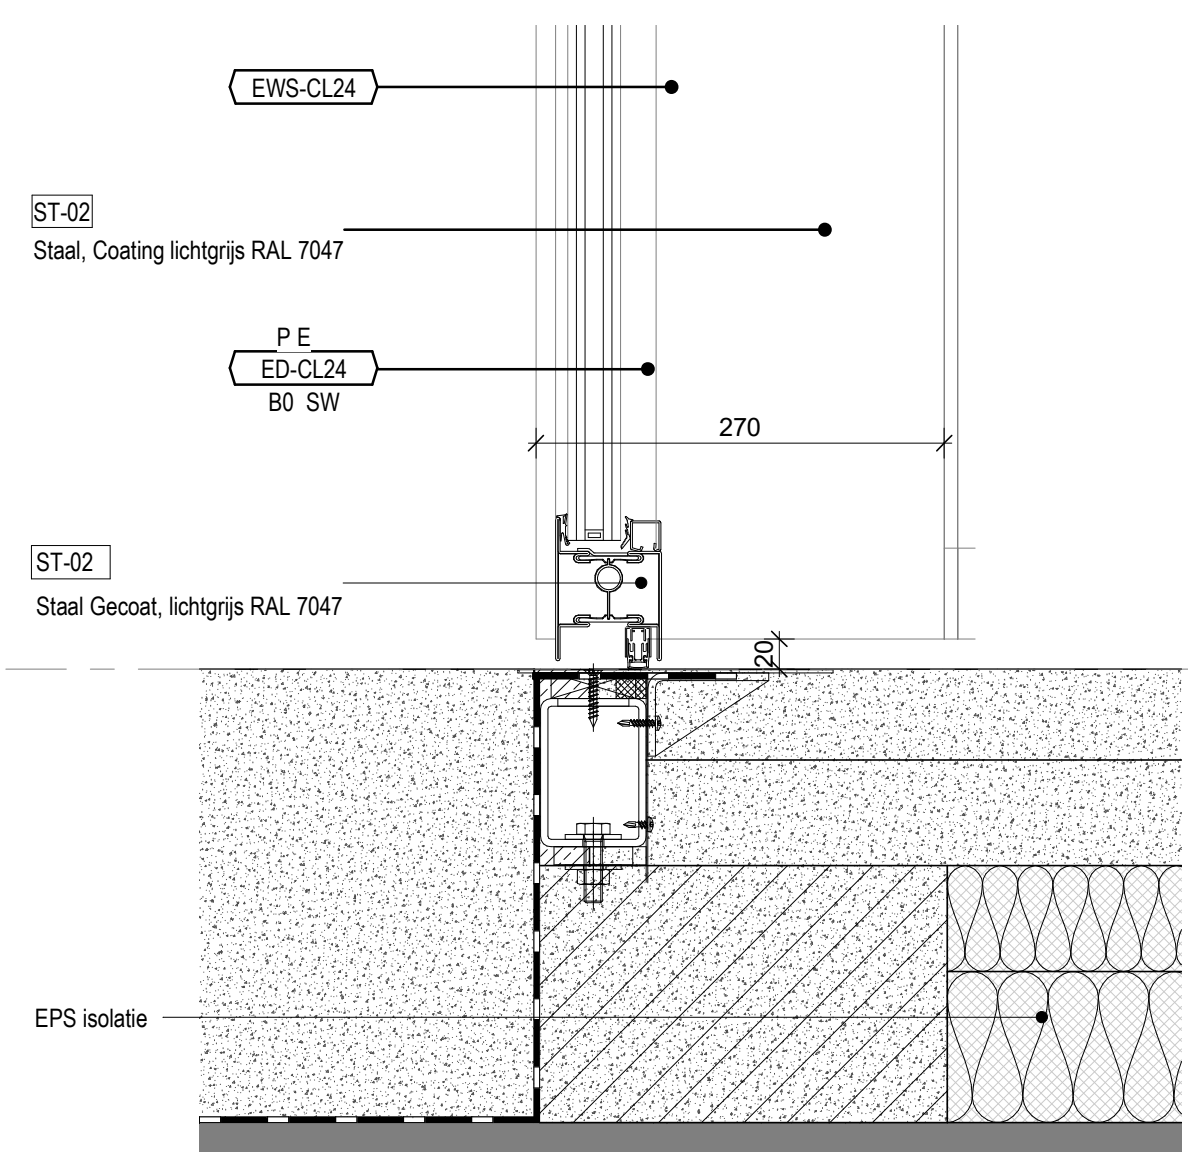


3 EWS-CL24 DEUR DETAIL ONDER DOORSNEDE
SCHAAL: 1 : 5

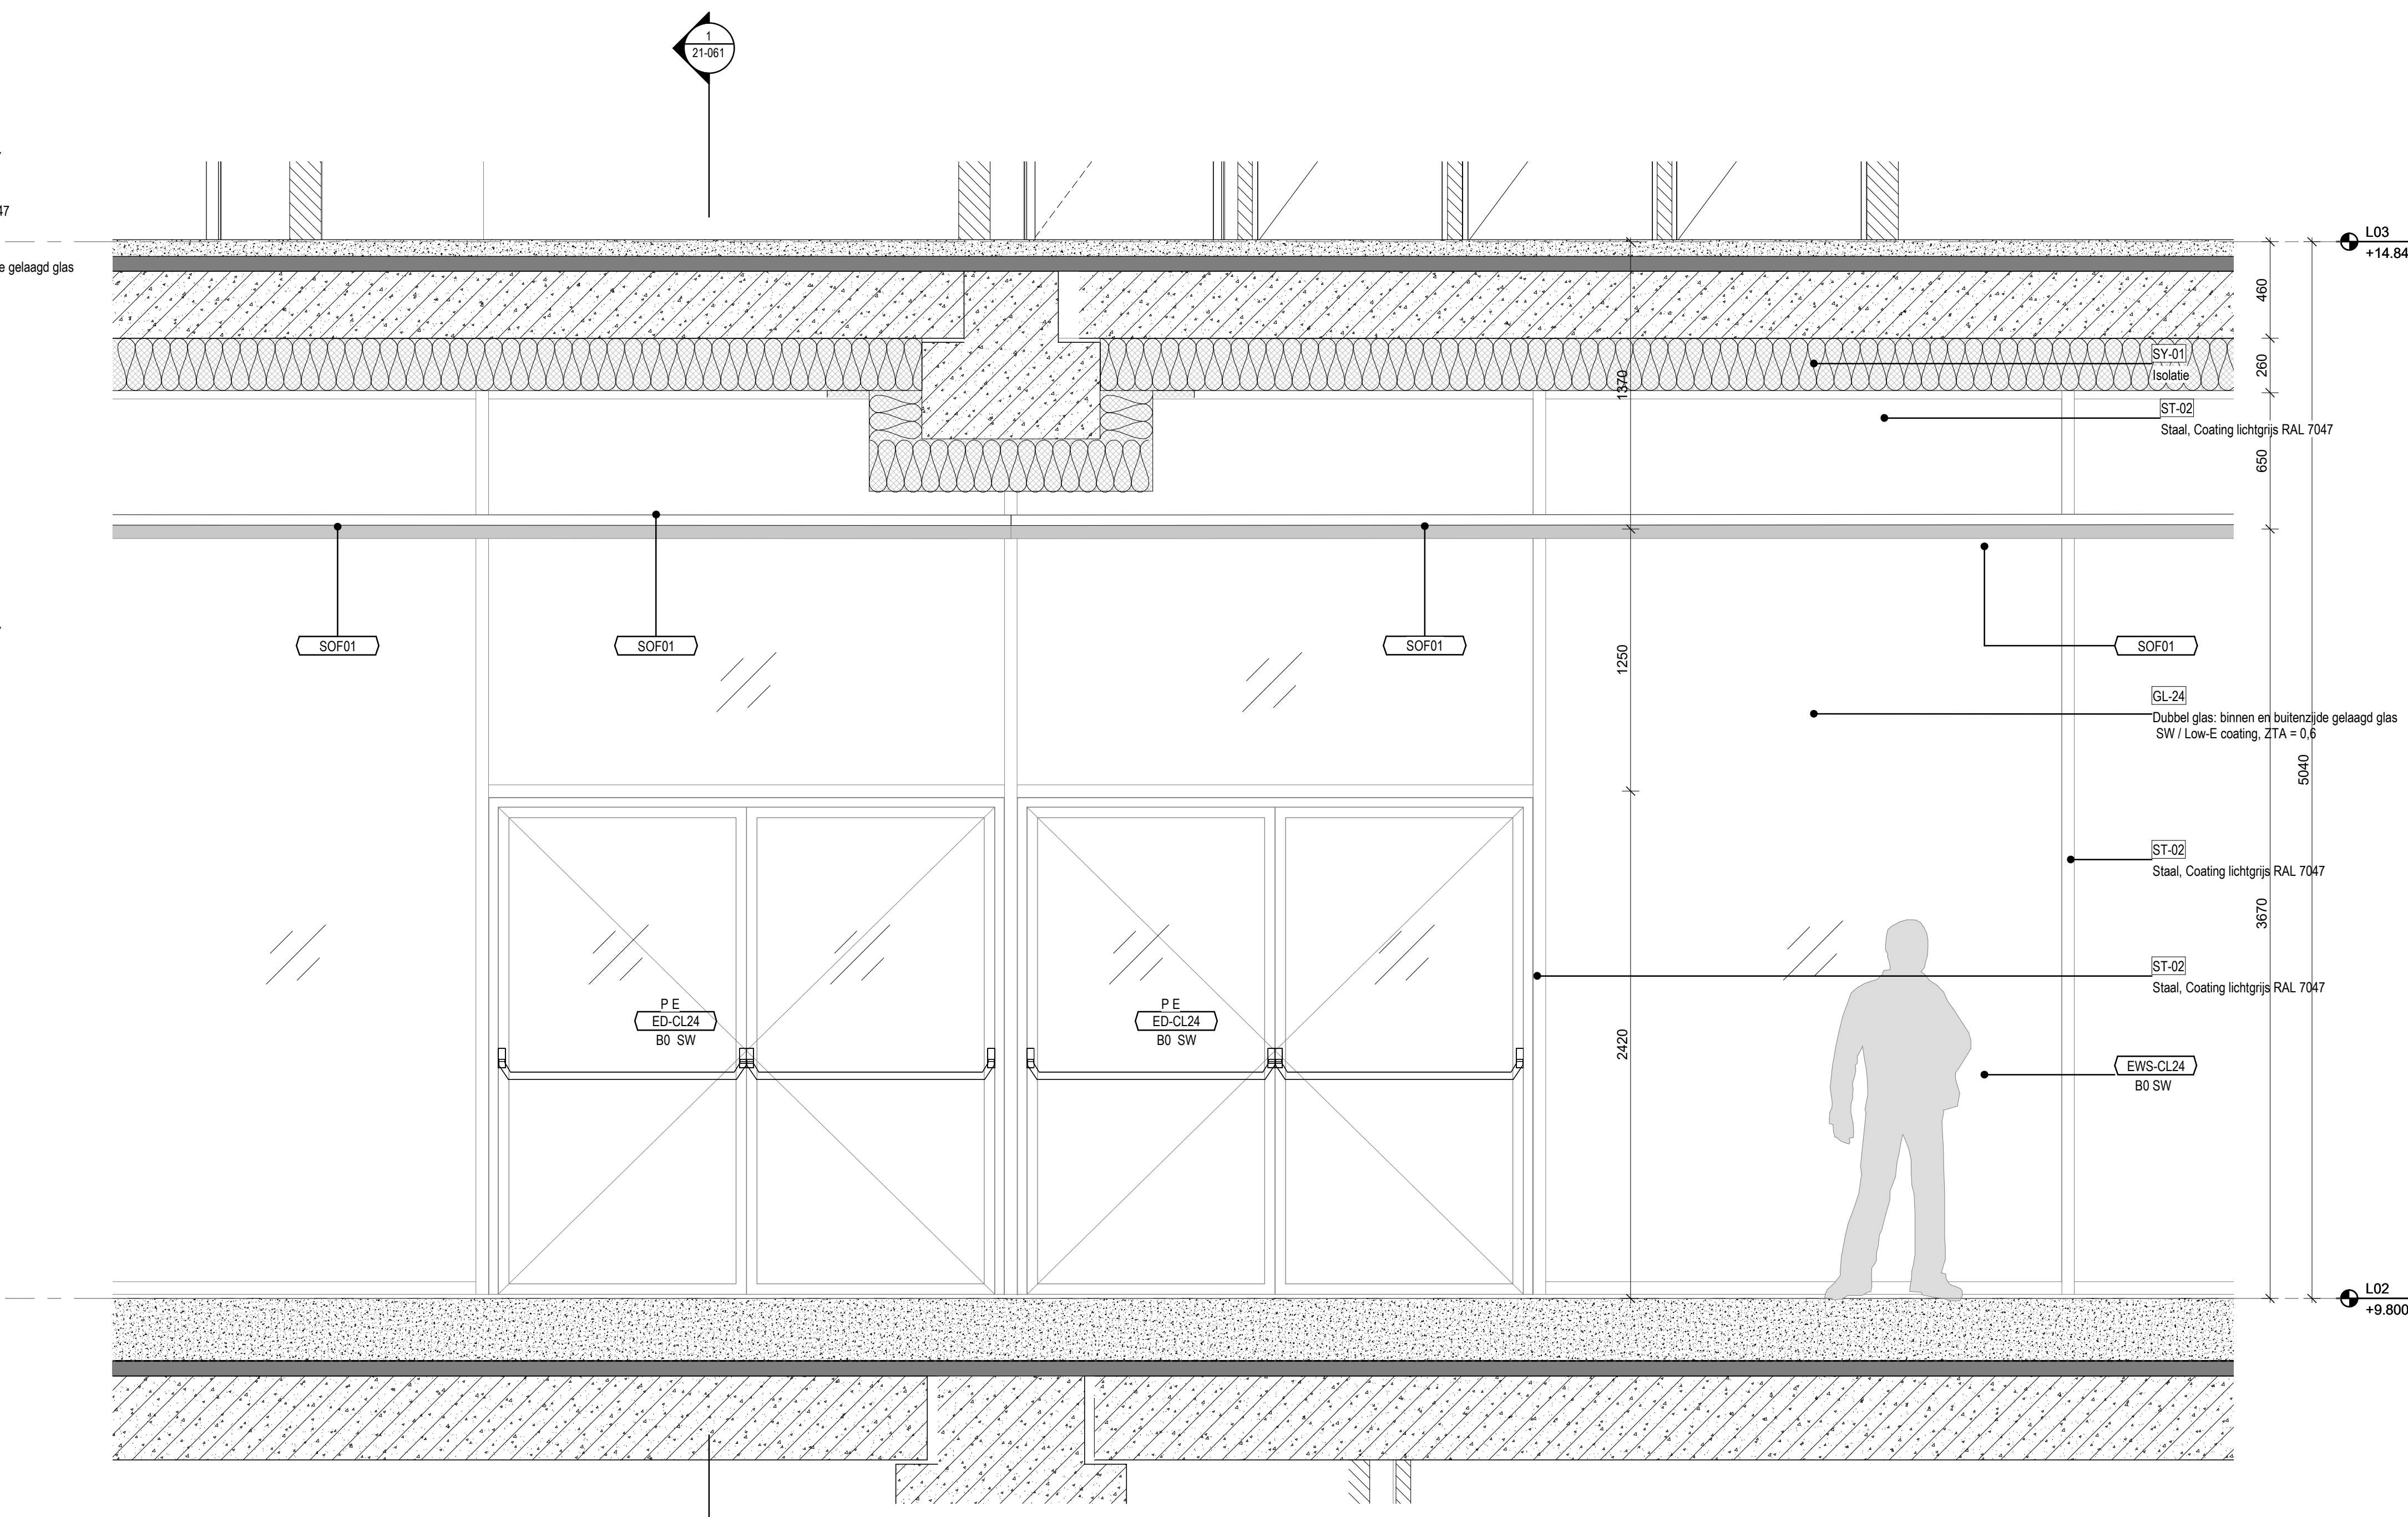

7 EWS-CL24 DETAIL AANZICHT
SCHAAL: 1 : 20

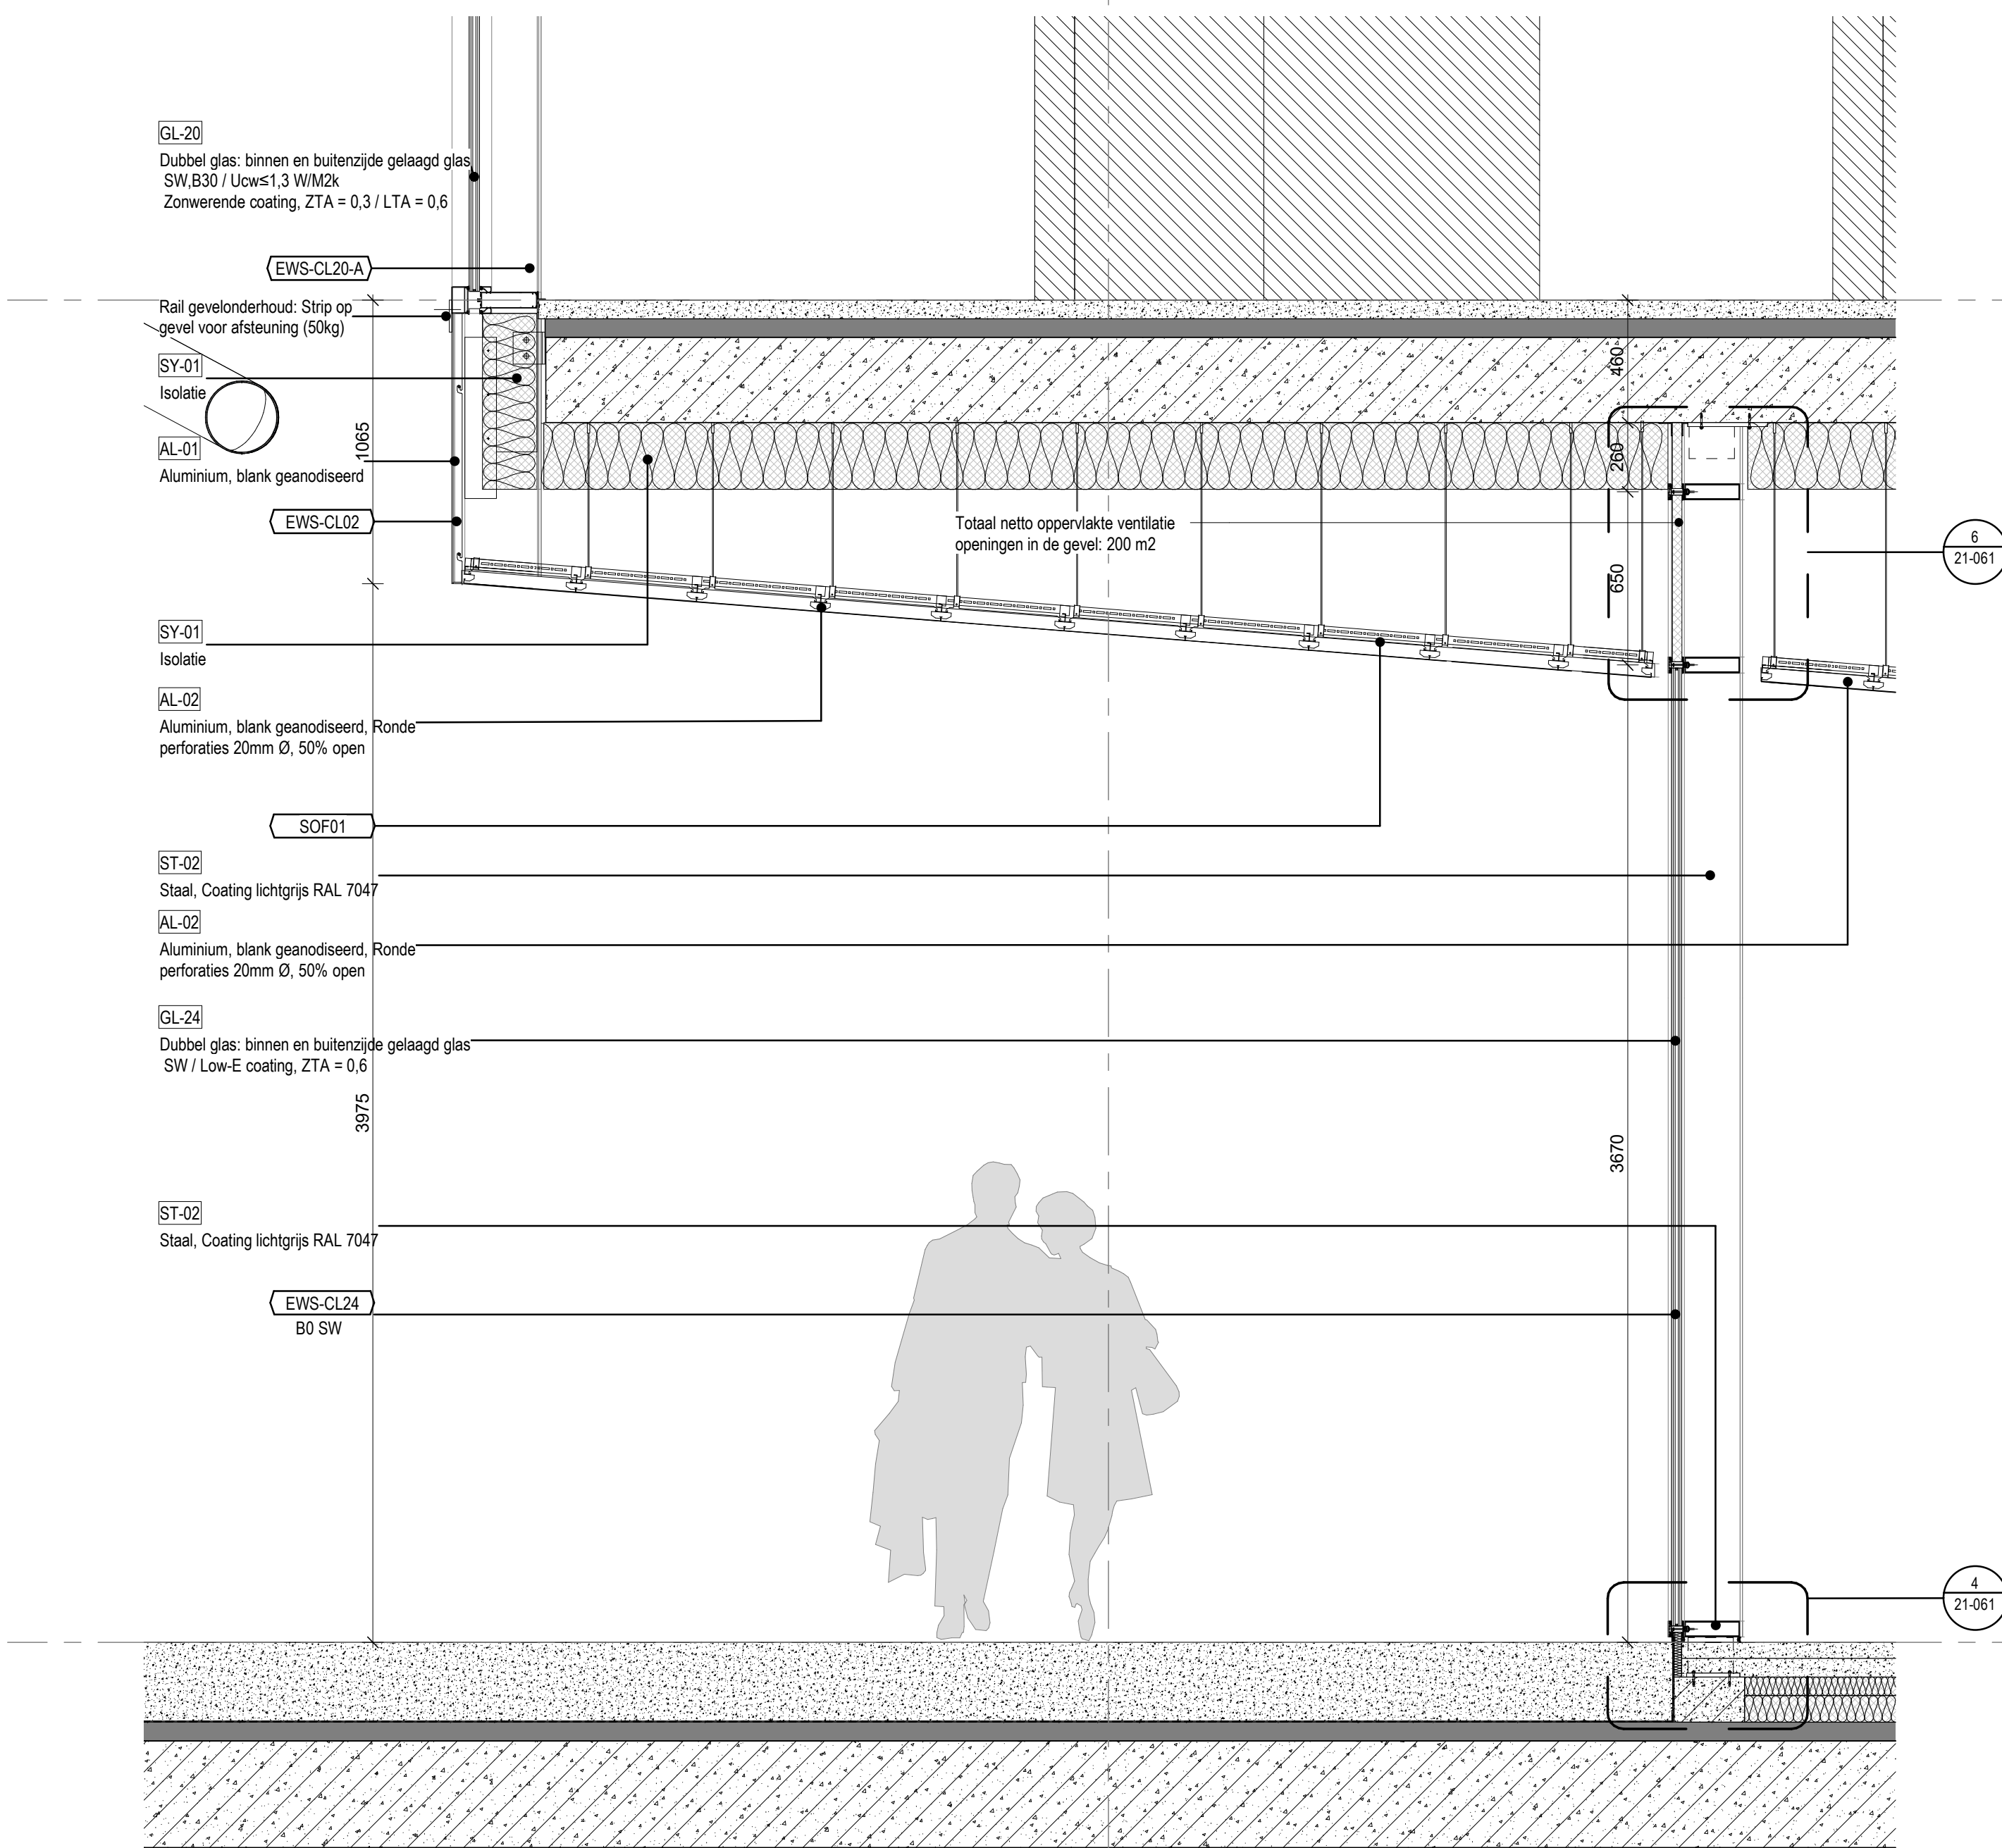

2 EWS-CL24 DETAIL DOORSNEDE
SCHAAL: 1 : 20

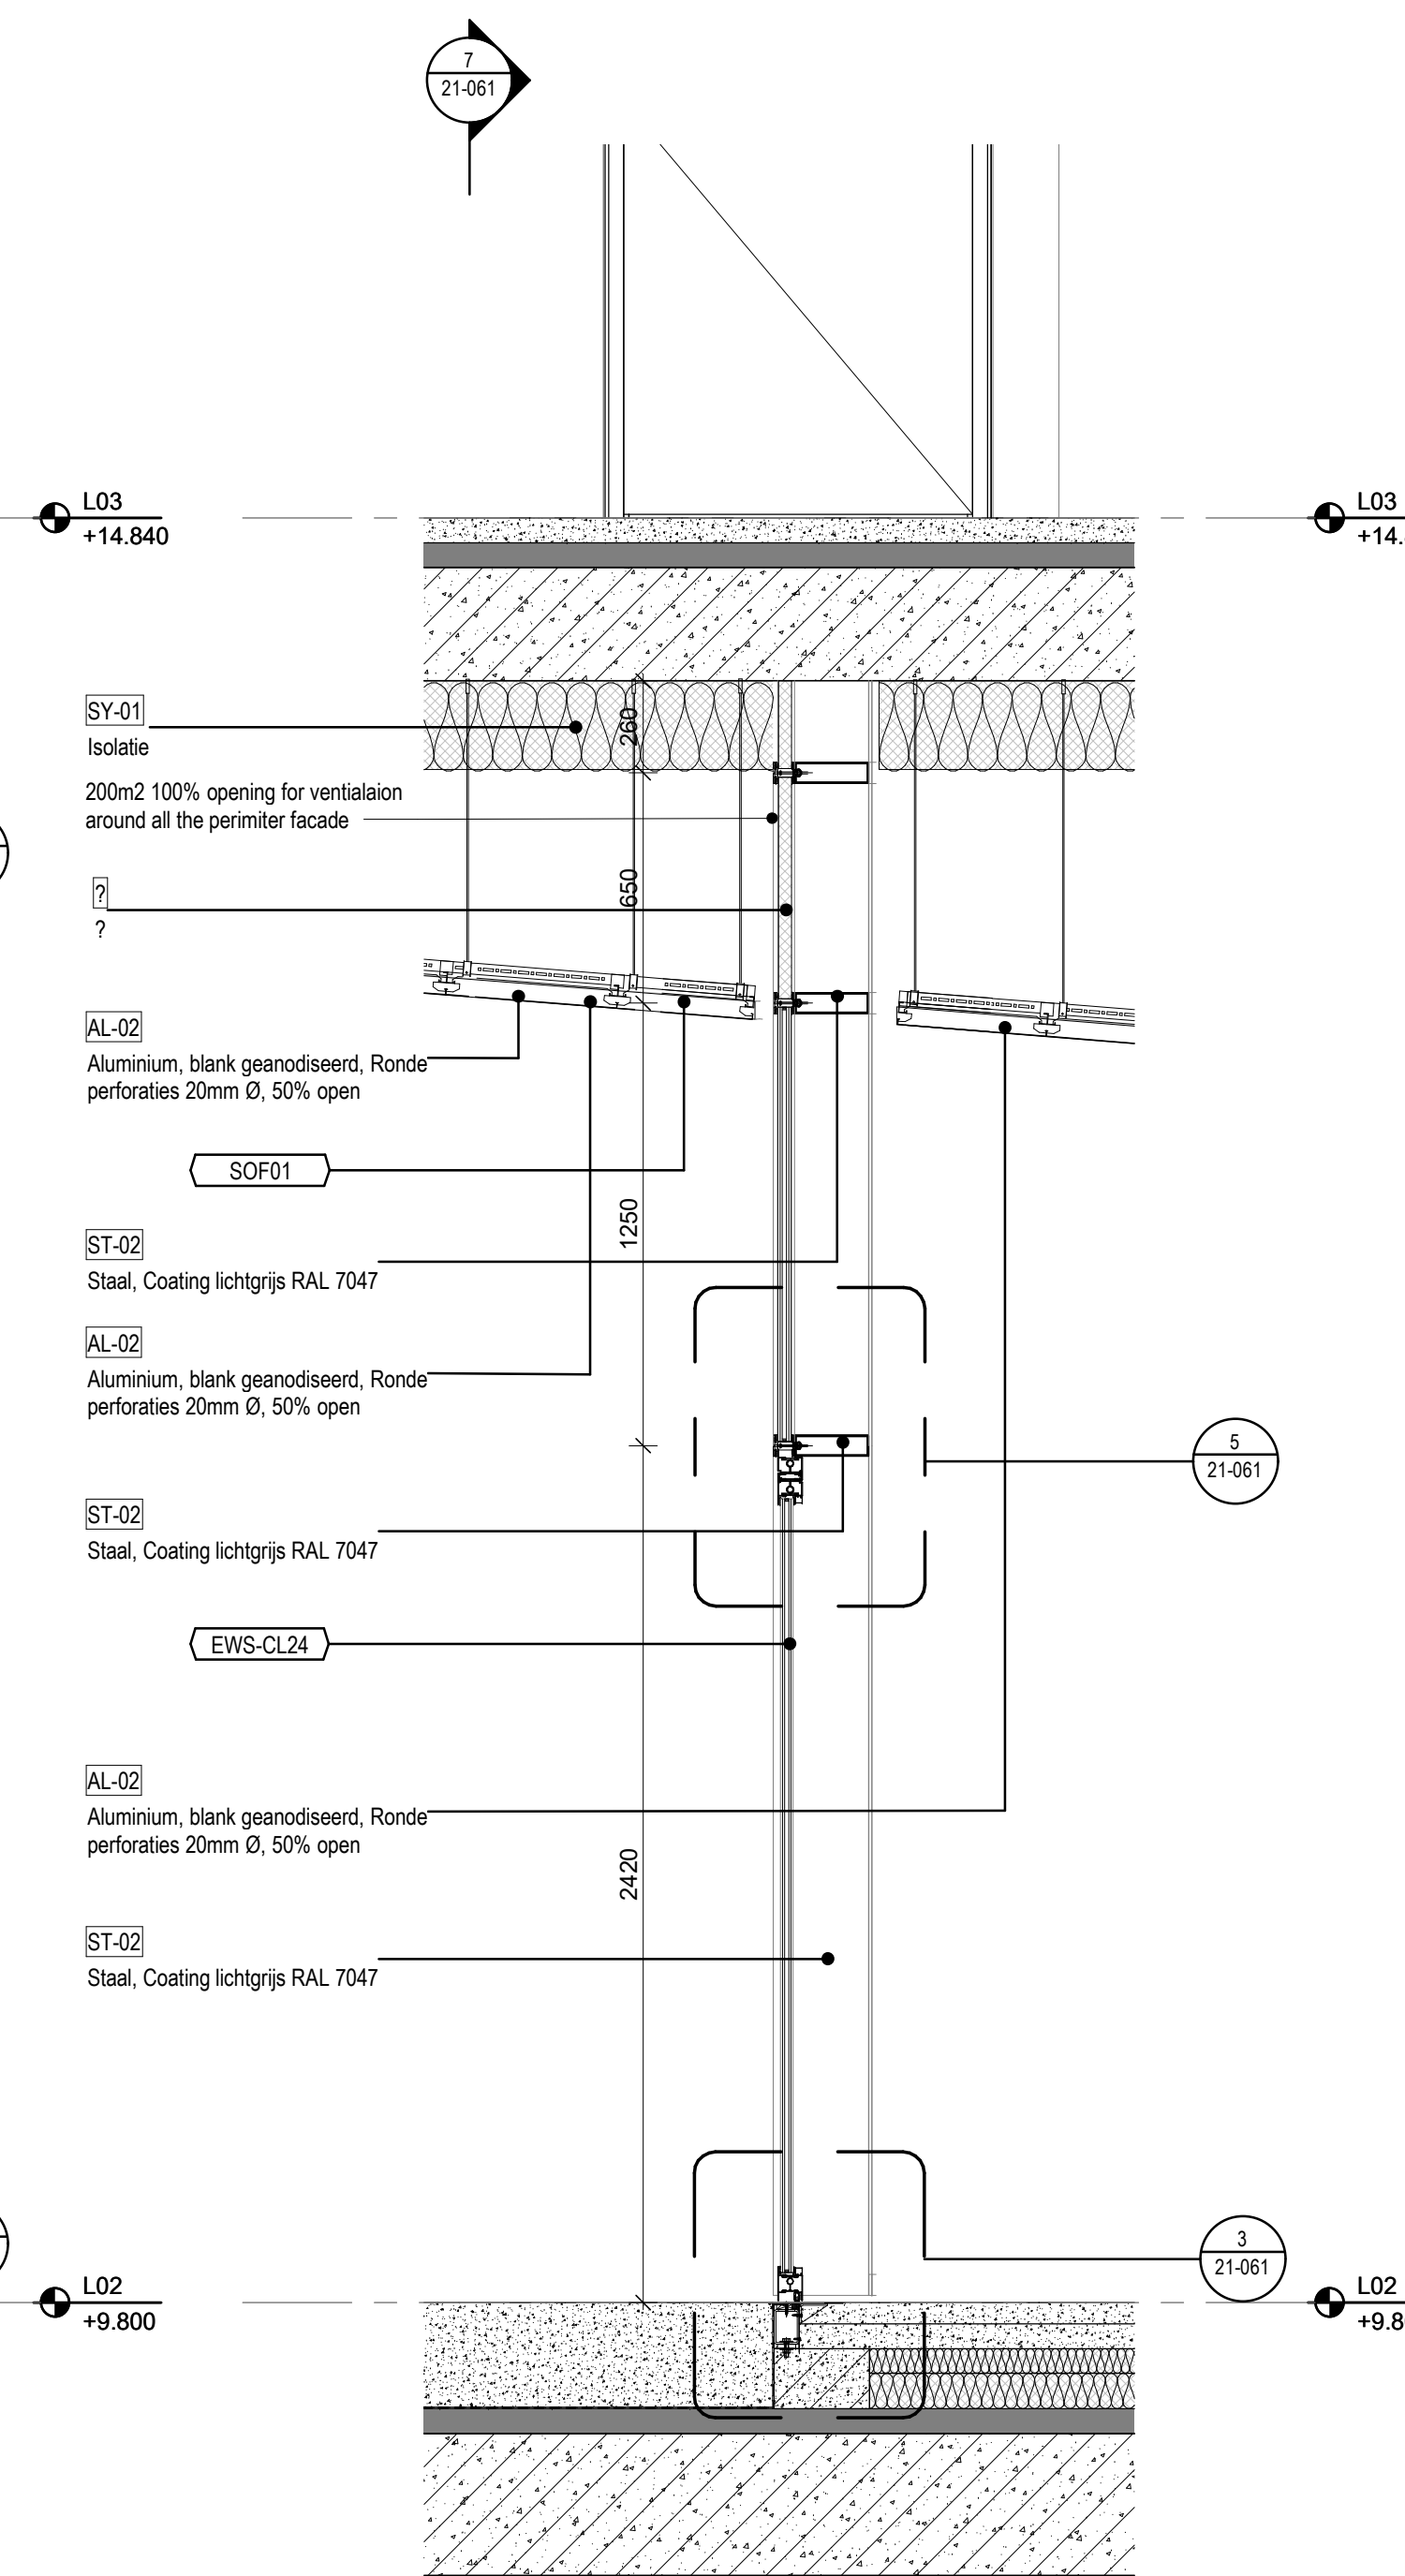

1 EWS-CL24 DETAIL DOORSNEDE
SCHAAL: 1 : 20

Nieuw Stadion Feyenoord

Nieuw Stadion B.V. OPRACHTGEVER
Van Zandvlietplein 1
3077 AA Rotterdam, NL
www.dekulp.nl

OMA ARCHITECT
Weena Zuid 158
3012 NC Rotterdam, NL
www.oma.com

LOLA Landscape Architects LANDSCHAP
Oudekoning 52
3011 KD Rotterdam, NL
www.lola.land

Royal Haskoning DHV CONSTRUCTEUR
George Hitzlerweg 85
3085 AA Rotterdam, NL
www.royalhaskoningdhv.com

Royal Haskoning DHV INSTALLATIETECHNIEK
George Hitzlerweg 85
3085 AA Rotterdam, NL
www.royalhaskoningdhv.com

Techniplan VERTICAAL TRANSPORT
Watermanweg 102
3087 CG Rotterdam, NL
www.techniplan.nl

TGM GEVELADVIES
Hessakerweg 19
5721 KM Asten, NL
www.tgm.nl

DGMR BRANDVEILIGHEID
Casusstraat 5
2011 VB Den Haag, NL
www.dgmr.nl

Peutz BOUWFYSICA
Palenstein 2
2718 NT Zoetermeer, NL
www.peutz.nl

Royal Haskoning DHV DUURZAAMHEID
George Hitzlerweg 85
3085 AA Rotterdam, NL
www.royalhaskoningdhv.com


Philips Lighting LICHTADVIES
Bochdijk 525
5621 AG Eindhoven, NL
www.lighting.philips.com

Event Acoustics AKOESTIEK
Proosdeweg 50
3543 AH Utrecht, NL
www.eventacoustics.com

AL-01	Aluminium, blank geanodiseerd
AL-02	Aluminium, blank geanodiseerd, geprofileerd
AL-03	Aluminium dakplaat BB 40 95, D=70mm Coating: Zichthide metaal RAL 7006 Akroedische isolatie + Dampremmende laag Geprofileerde plaat, gecoat, 60% SAB 135R / 1,00mm, 40% SAB 135R / 1,13mm
AL-04	Aluminium, Ruw onbehandeld aluminium
GL-20	Dubbel glas: binnen en buitenzijde gelaagd glas SW, B30 Uow: <1.3 W/M2K / Zonwerende coating, ZTA = 0.3 / LTA = 0.6
GL-20-BD	Dubbel glas: binnen en buitenzijde gelaagd glas SW / Zonwerende coating, ZTA = 0.3 / LTA = 0.6
GL-21	Dubbel glas: binnen en buitenzijde gelaagd glas B60 / Uow: <1.3 W/M2K Zonwerende coating, ZTA = 0.3 / LTA = 0.6
GL-22	Dubbel glas: binnen en buitenzijde gelaagd glas Uow: <1.3 W/M2K / Low-E coating, ZTA = 0.6
GL-23	Dubbel glas: binnen en buitenzijde gelaagd glas Uow: <1.3 W/M2K / Low-E coating, ZTA = 0.6
GL-24	Dubbel glas: binnen en buitenzijde gelaagd glas SW / Low-E coating, ZTA = 0.6
GL-25	Dubbel glas: binnen en buitenzijde gelaagd glas SW 0, B30, B60 / Uow: <1.3 W/M2K / Zonwerende coating, ZTA = 0.3 / LTA = 0.6
GL-25-ADGU	binnenzijde enkel glas, buitenzijde gelaagd glas Uow: <1.3 W/M2K Zonwerende coating, ZTA = 0.3 / LTA = 0.6
GL-26	Dubbel glas: binnen en buitenzijde gelaagd glas B60 Uow: <1.3 W/M2K Low-E coating, ZTA = 0.6
ST-01	Staal, Gecoat antraciet grijs RAL 7016
ST-02	Staal, Gecoat lichtgrijs RAL 7047, (Geprofileerde plaat CL01)
ST-03	Staal, Gecoat zwart RAL 9005
ST-04	Staal, Geprofileerd, Gecoat zwart RAL 9005
ST-05	Staal, Gegalvaniseerd
ST-06	Hekwerk v.v. stalen strippen, 45 graden met staalplaat aan de achterzijde, Gecoat lichtgrijs RAL 7047
ST-07	Hekwerk v.v. stalen strippen, 45 graden, Gecoat lichtgrijs RAL 7047
PL-01	Polycarbonaat, meerwandig, v.v. microperforaties (Lexan Thermoclear LT2UV 32mm) + polycarbonaat, massieve plaat (Lexan Exell 4mm)
PL-02	Polycarbonaat, kraasvaste massieve plaat, transparant (Lexan Margard MRSE)
PL-03	Polycarbonaat, kraasvaste massieve plaat, gematteerd (Lexan Margard MRSE)
PL-04	Polycarbonaat, meerwandig, v.v. microperforaties (Lexan Thermoclear LT2UV 32mm)
SY-02	Paneel
PT-01	Sluicwerk
KZS-01	Kaizandsteen

OPMERKINGEN

REV DATUM BESCHRIJVING

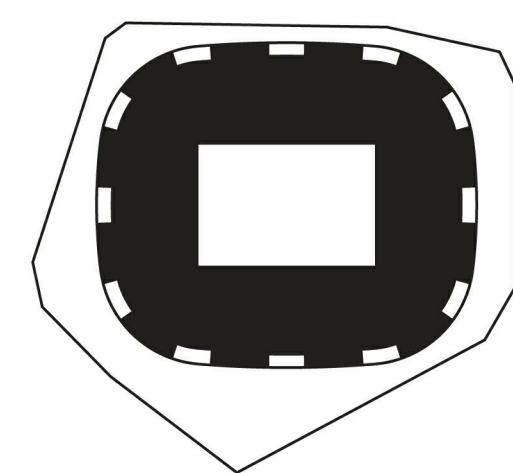





GEVELTYPES EWS-CL24

TITEL	Definitief Ontwerp	REVISIE
FASE	1:201:5	01.06.2020
PROJECTNUMMER	SCHAAL	FORMAAT
P2019001	1:201:5	A0

FEY-OMA-00-DR-A-21-061

TEKENINGNUMMER


09-03-2020 10:08:44 AM

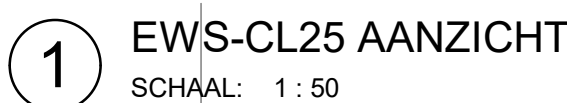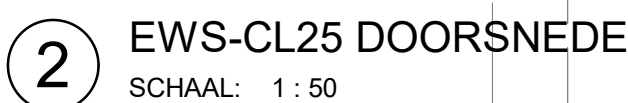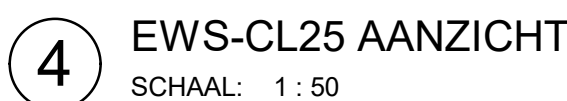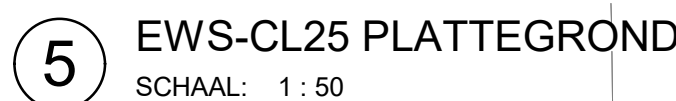


AL-01	Aluminium, blank geanodiseerd
AL-02	Aluminium, blank geanodiseerd, gepoederd
AL-03	Aluminium datpalaat 86 B06 40,95 ± 0,20 mm Coating: Zichtzijde metaal RAL 7040 Zichtzijde isolatie + diametrische randen Geperforeerde plaat, gecoat. 100% 3AB 135R / 1,00mm... 40% 3AB 135R / 1,31mm
AL-04	Aluminium, flux onthoudend
GL-20	Dubbel glas: binnen en buitenzijde gealagd glas SW, B30 Ulow: $\leq 1,3$ W/m2K / Zomerwende coating ZTA = 0,3 / LTA = 0,6
GL-20-01	Dubbel glas: binnen en buitenzijde gealagd glas SW / Zomerwende coating: ZTA = 0,3 / LTA = 0,6
GL-21	Dubbel glas: binnen en buitenzijde gealagd glas B30 Ulow: $\leq 1,3$ W/m2K / Zomerwende coating: ZTA = 0,6
GL-22	Dubbel glas: binnen en buitenzijde gealagd glas Ulow: $\leq 1,3$ W/m2K / Low-E Coating: ZTA = 0,6
GL-23	Dubbel glas: binnen en buitenzijde gealagd glas Ulow: $\leq 1,3$ W/m2K / Low-E Coating: ZTA = 0,6
GL-24	Dubbel glas: binnen en buitenzijde gealagd glas SW / Low-E coating: ZTA = 0,6
GL-25	Dubbel glas: binnen en buitenzijde gealagd glas SW, B30, B60 Ulow: $\leq 1,3$ W/m2K / Zomerwende coating: ZTA = 0,6
GL-26	ADGU: binnenzijde enkel glas, buitenzijde gealagd glas Ulow: $\leq 1,3$ W/m2K Zomerwende coating: ZTA = 0,3 / LTA = 0,6
GL-26	Dubbel glas: binnen en buitenzijde gealagd glas Ulow: $\leq 1,3$ W/m2K / Low-E Coating: ZTA = 0,6
ST-01	Staal, Gecoat antraciet grijs RAL 7016
ST-02	Staal, Gecoat lichtgrijs RAL 7047
ST-03	Staal, Gecoat witte, antraciet lichtgrijs RAL 7016
ST-04	Staal, Gecoat zwart, RAL 9005
ST-05	Staal, Geoprefield, zwart, RAL 9005
ST-06	Staal, Geogalvaniseerd
HE-02	Heekwerk v.v. stalen strippen, 45 graden met staalpaal aan achterzijde, met staal lichtgrijs RAL 7047
HE-03	Heekwerk v.v. stalen strippen, 45 graden, Gecoat lichtgrijs RAL 7047
PL-01	Polycarbonaat, meervandig v.v. microperforaties (Lexan Thermoclear LTZUV 32mm) + polycarbonaat, massieve plaat (Lexan Extrm 4mm)
PL-02	Polycarbonaat, krassavaste massieve plaat, transparent (Lexan Margard MRSE)
PL-03	Polycarbonaat, krassavaste massieve plaat, grijs (Lexan Margard MRSE)
PL-04	Polycarbonaat, meervandig v.v. microperforaties (Lexan Thermoclear LTZUV 32mm)
SY-01	Isolatie
SY-02	Paneel
PT-01	Stucwerk
KZS-01	Kalkstenen

A diagram of a rectangular field with a central square. A dashed rectangular path is shown within the field, with small white rectangular markers at the corners and midpoints of the sides.


GEVELTYPES			
EWS-CL25			
TITEL			
Definitief Ontwerp			
FASE		REVISIE	
P2019001	1:50	A0	01.06.2020
PROJECTNUMMER	SCHAAL	FORMAAT	DATUM
FEY-OMA-00-DR-A-21-070			
TEKENINGNUMMER			

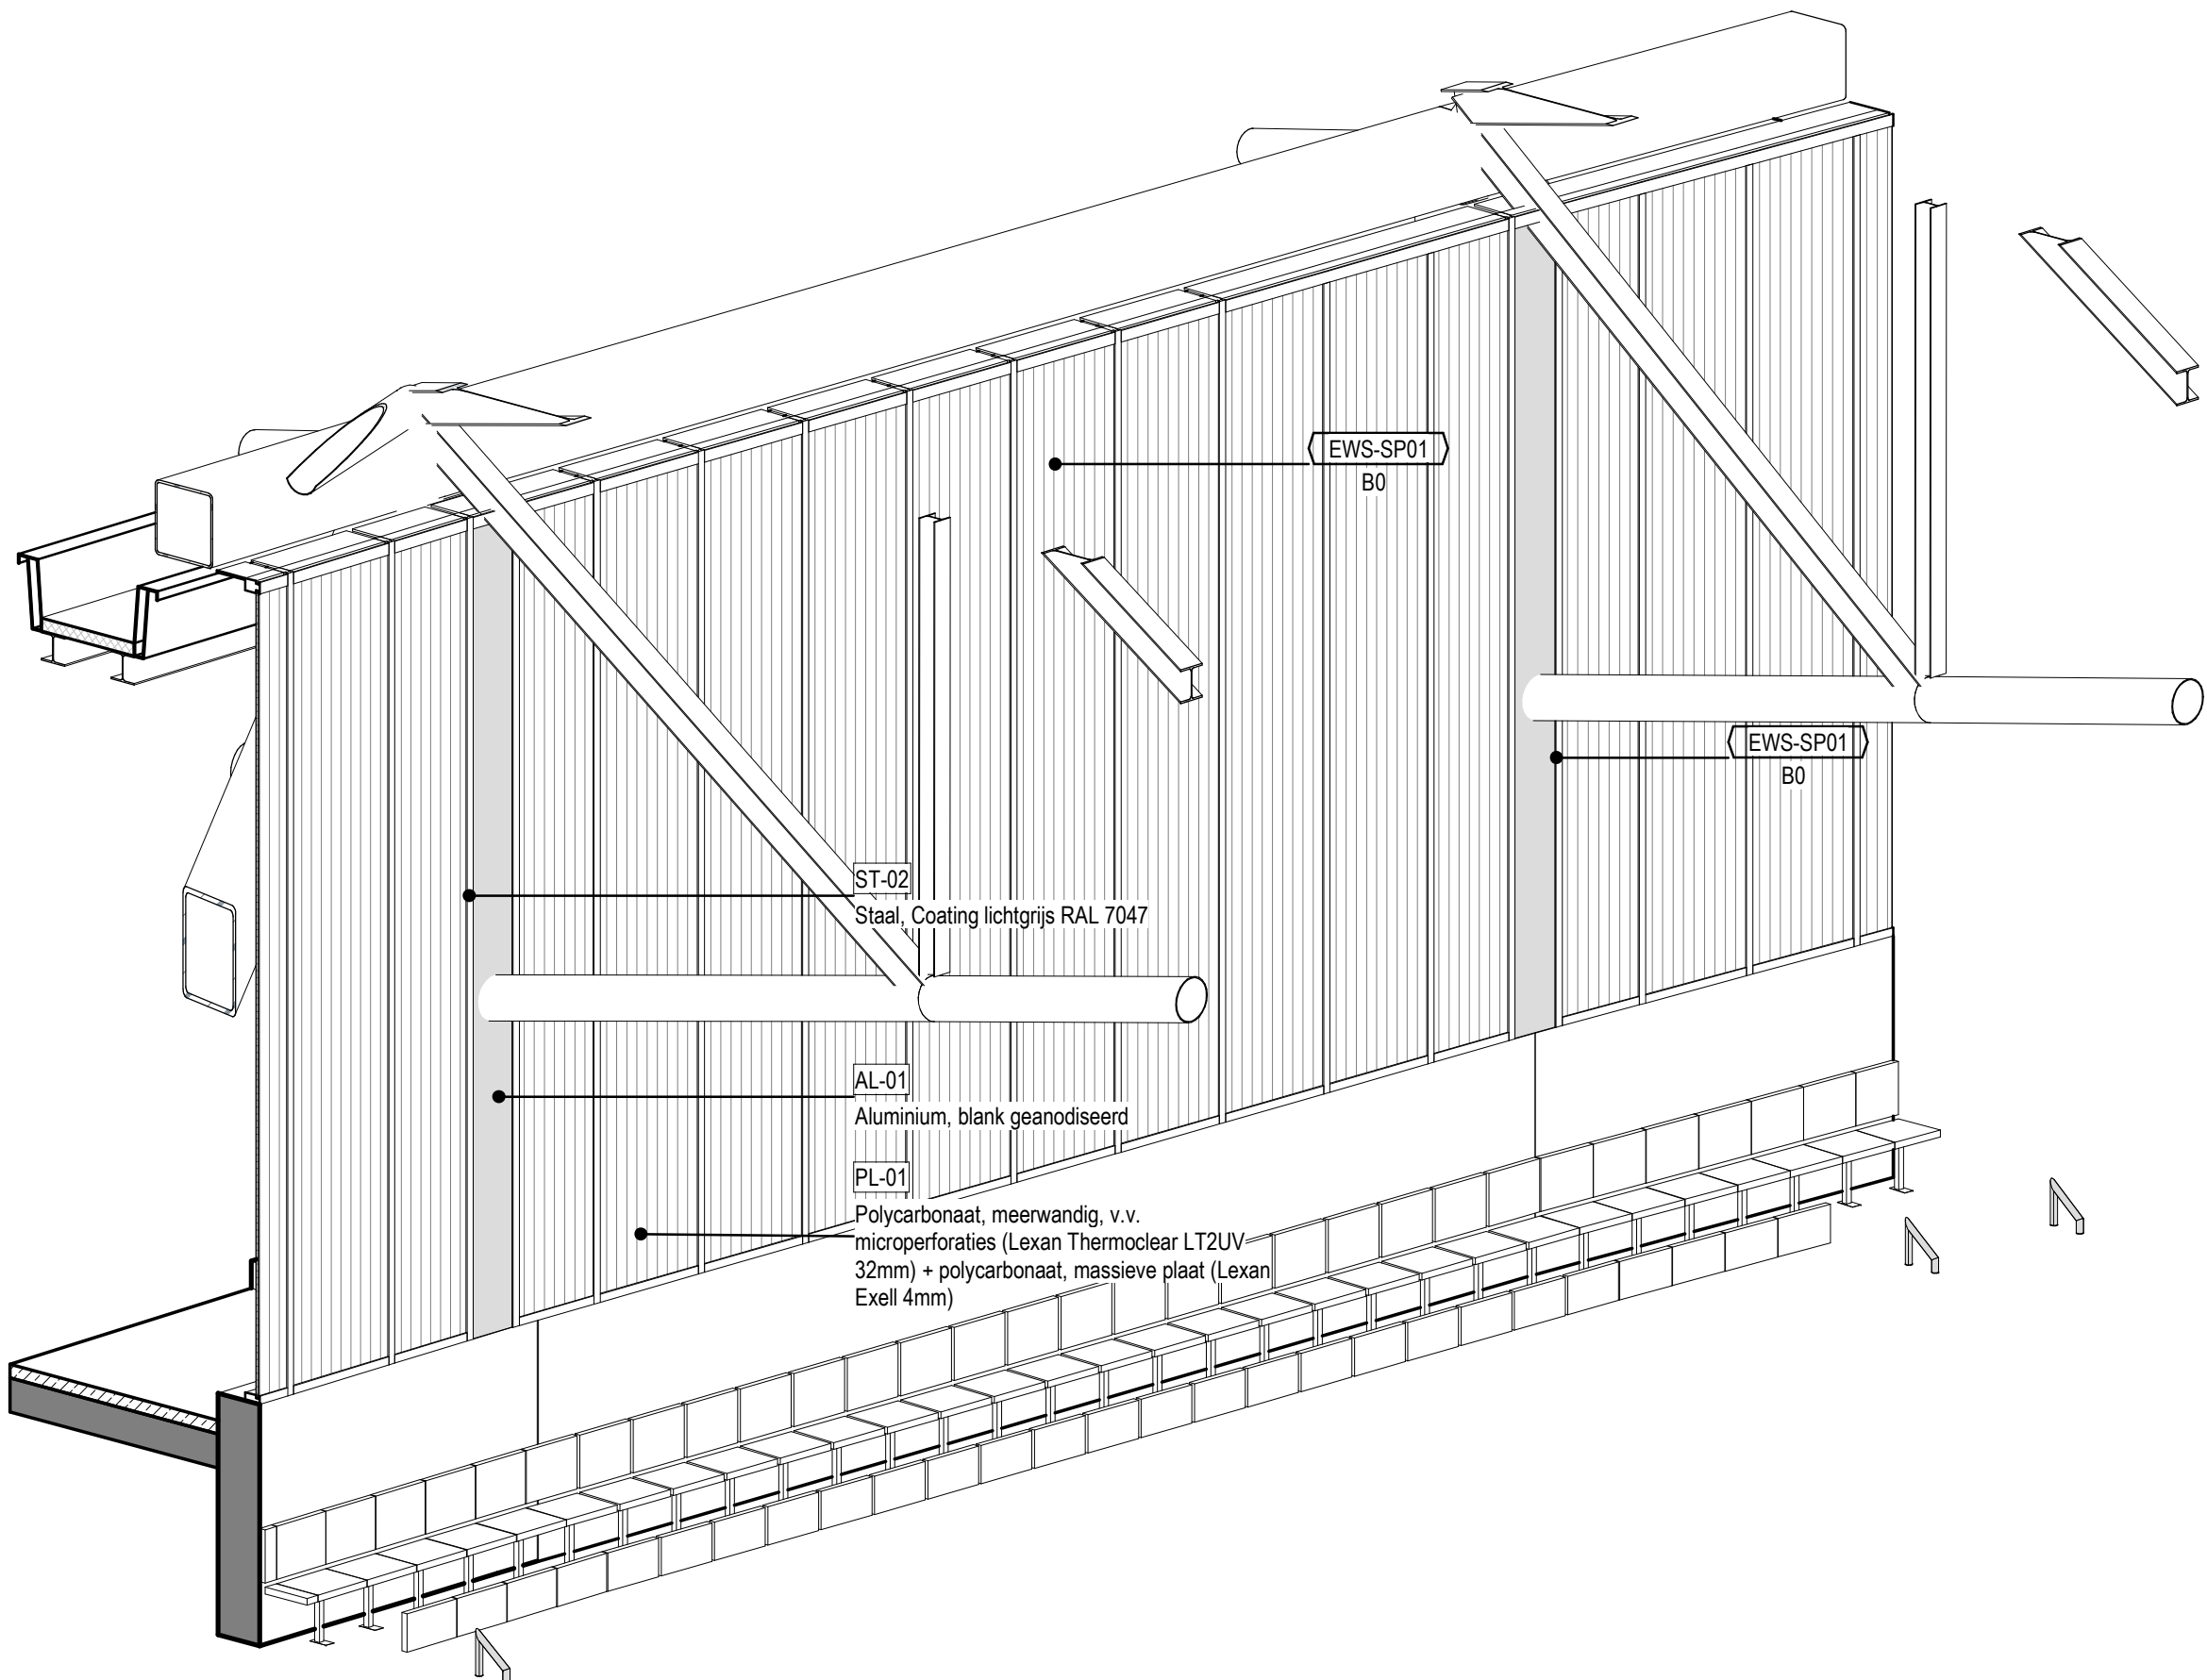

3 EWS-SP01 AXO GEVEL

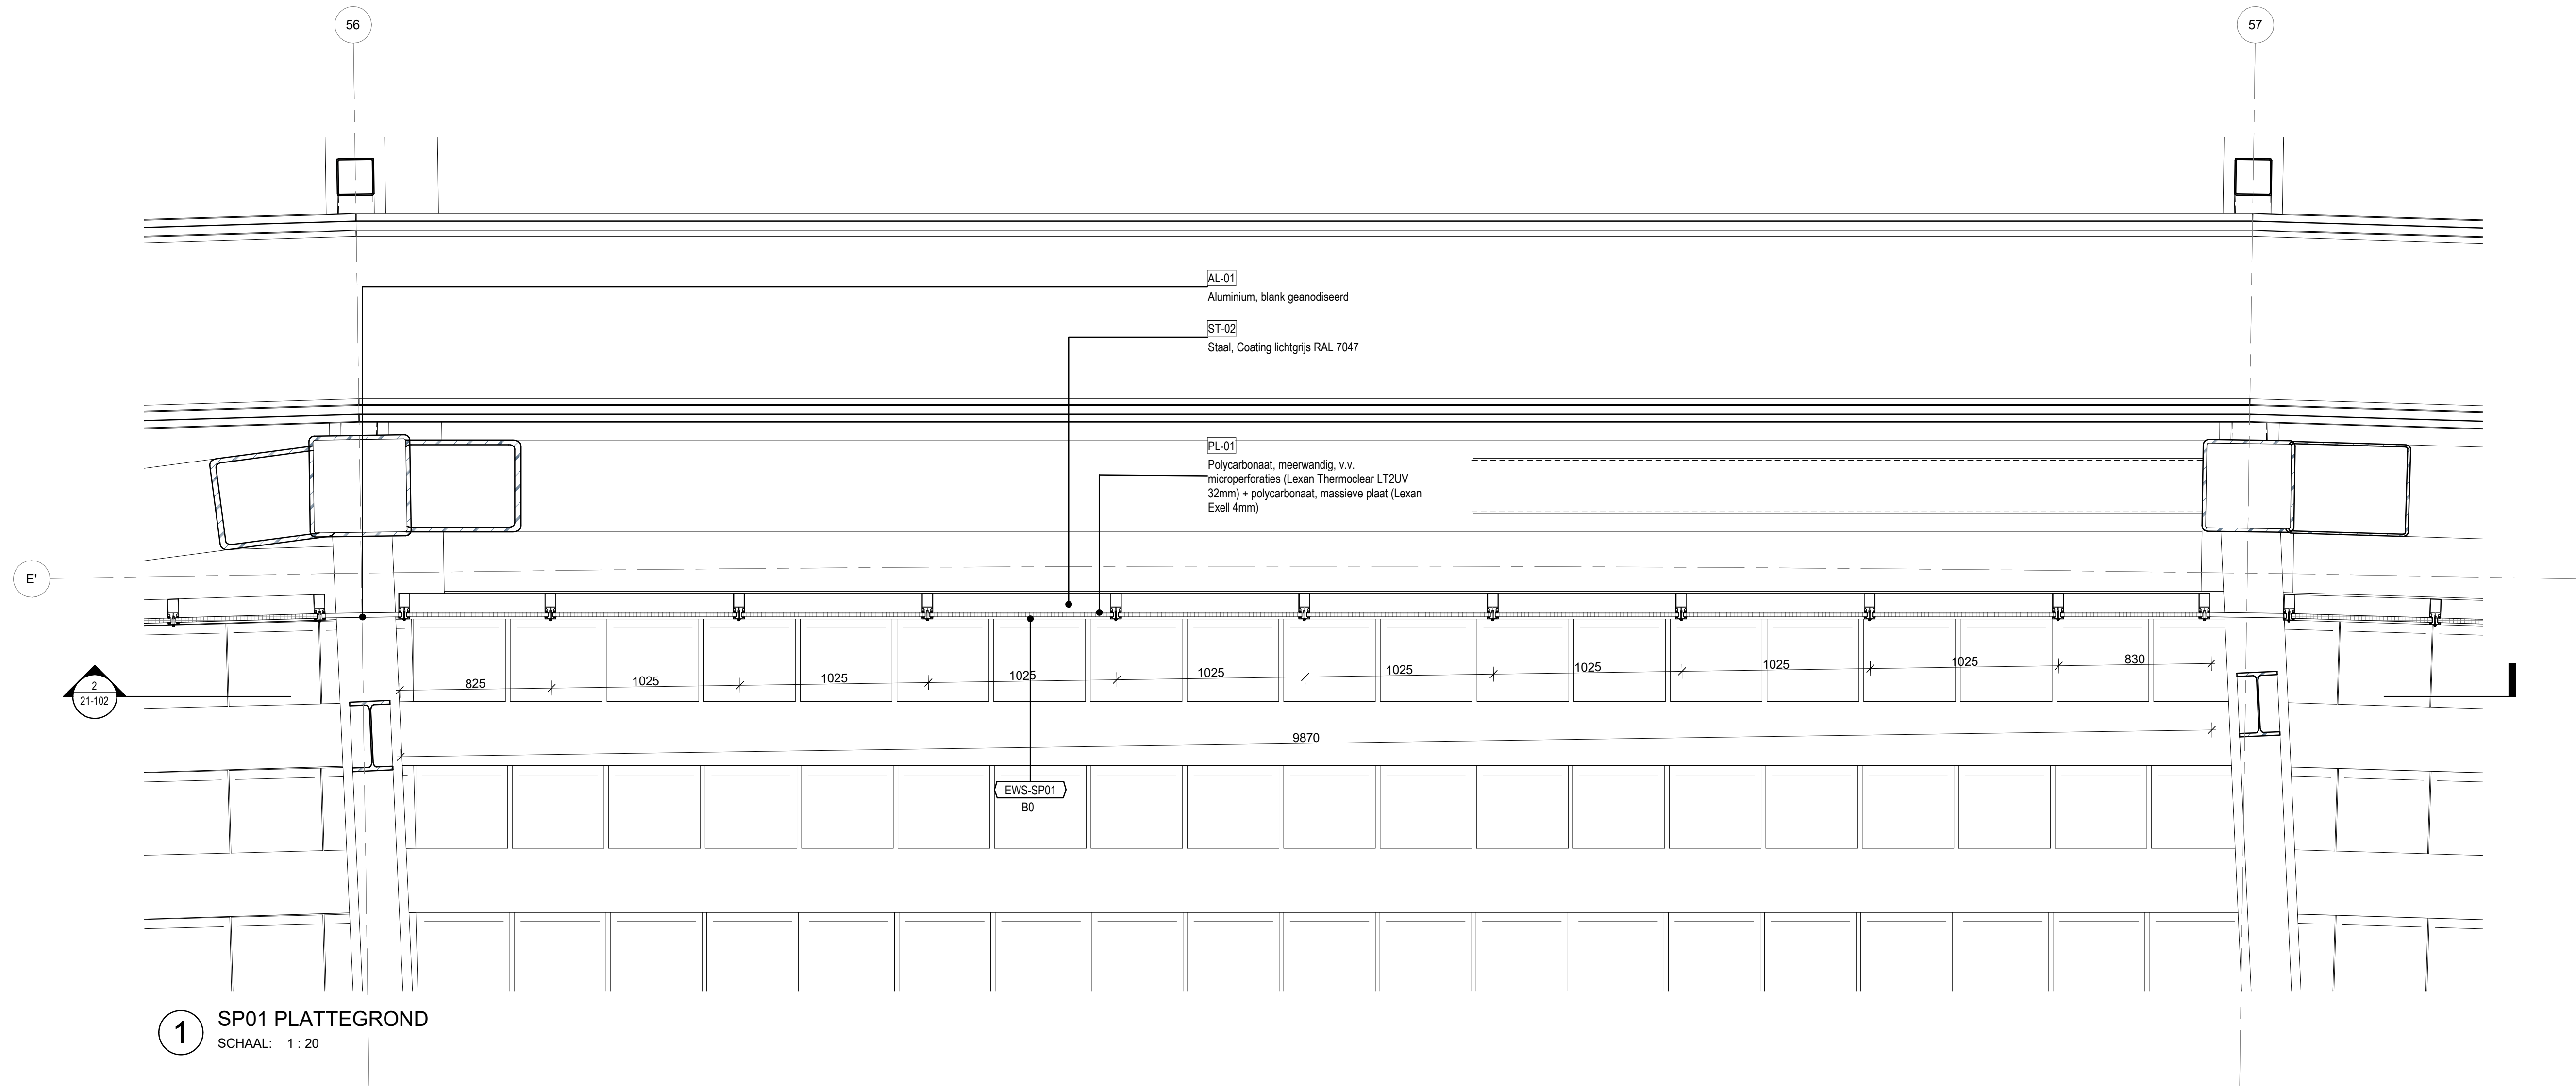

1 SP01 PLATTEGROND
SCHAAL: 1 : 20

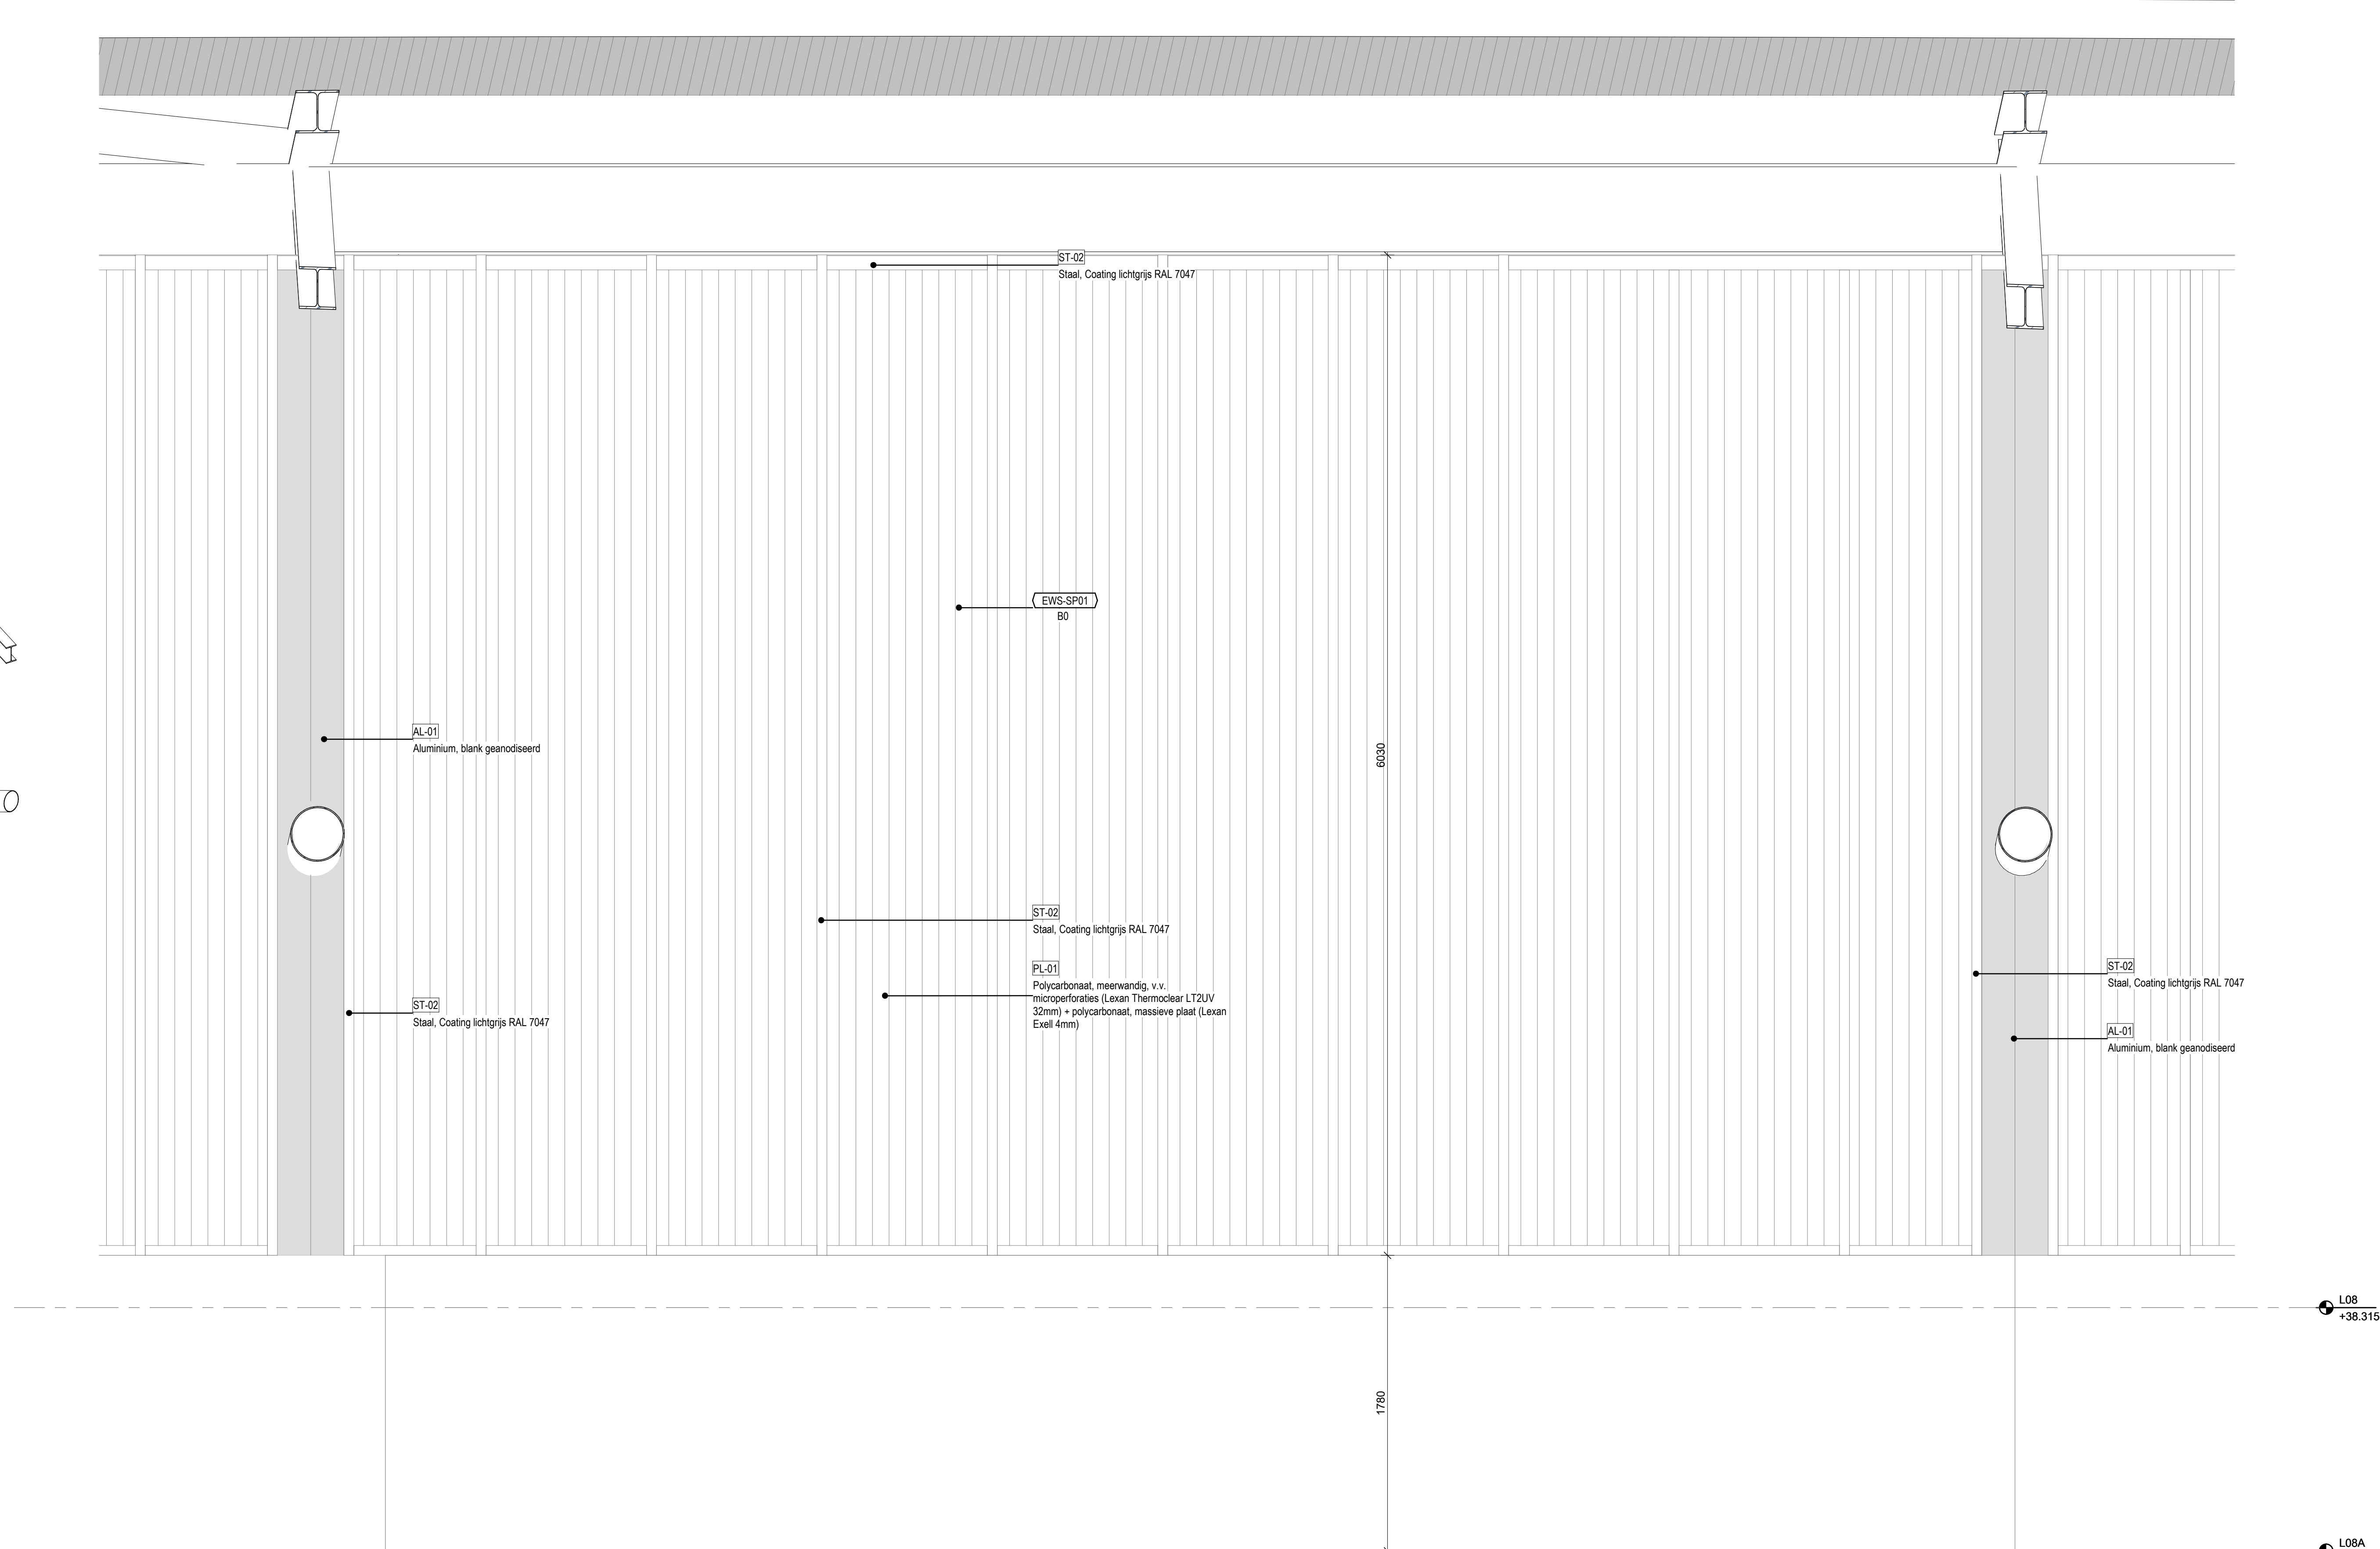

2 SP01 AANZICHT
SCHAAL: 1 : 20



Nieuw Stadion Feyenoord

Nieuw Stadion B.V. OPRACHTGEVER
Van Zandvlietplein 1
3077 AA Rotterdam, NL
www.dekulp.nl

OMA ARCHITECT
Weena Zuid 158
3012 NC Rotterdam, NL
www.oma.com

LOLA Landscape Architects LANDSCHAP
Goudkoning 82
3011 KD Rotterdam, NL
www.lola.land

Royal Haskoning DHV CONSTRUCTEUR
George Hirtzenweg 85
3085 AX Rotterdam, NL
www.royalhaskoningdhv.com

Royal Haskoning DHV INSTALLATIETECHNIEK
George Hirtzenweg 85
3085 AX Rotterdam, NL
www.royalhaskoningdhv.com

Techniplan VERTICAAL TRANSPORT
Watermanweg 102
3087 CG Rotterdam, NL
www.techniplan.nl

TGM GEVELADVIES
Hesselerweg 19
3721 AD Zoetermeer, NL
www.tgm.nl

DGMR BRANDVEILIGHEID
Casusstraat 5
2311 VB Den Haag, NL
www.dgmr.nl

Peutz BOUWFYSICA
Palaspingel 2
2718 NT Zoetermeer, NL
www.peutz.nl

Royal Haskoning DHV DUURZAAMHEID
George Hirtzenweg 85
3085 AX Rotterdam, NL
www.royalhaskoningdhv.com


Philips Lighting LICHTADVIES
Boeschijk 525
5621 AG Eindhoven, NL
www.lighting.philips.com

Event Acoustics AKOESTIEK
Proosdeweg 50
3643 AH Utrecht, NL
www.eventacoustics.com

AL-01	Aluminium, blank geanodiseerd
AL-02	Aluminium, blank geanodiseerd, geperforeerd
AL-03	Aluminium dakplaat BB 40.95, D=0.70mm Coating: Zichtzijde metaalk RAL 7006 Akoestische isolatie + Dampremmende laag Geperforeerde plaat, gecoat, 60% SAB 13SR / 1.00mm - 40% SAB 13SR / 1.13mm
AL-04	Aluminium, Rouw onbehandeld aluminium
GL-20	Dubbel glas: binnen en buitenzijde gelaagd glas SW, B30 / Uow: <1.3 W/M2K / Zomerende coating, ZTA = 0.3 / LTA = 0.6
GL-20-B	Dubbel glas: binnen en buitenzijde gelaagd glas SW / Zomerende coating, ZTA = 0.3 / LTA = 0.6
GL-21	Dubbel glas: binnen en buitenzijde gelaagd glas B60 / Uow: <1.3 W/M2K, Zomerende coating, ZTA = 0.3 / LTA = 0.6
GL-22	Dubbel glas: binnen en buitenzijde gelaagd glas Uow: <1.3 W/M2K / Low-E coating, ZTA = 0.6
GL-23	Dubbel glas: binnen en buitenzijde gelaagd glas Uow: <1.3 W/M2K / Low-E coating, ZTA = 0.6
GL-24	Dubbel glas: binnen en buitenzijde gelaagd glas SW / Low-E coating, ZTA = 0.6
GL-25	Dubbel glas: binnen en buitenzijde gelaagd glas SW, 0.830.880 / Uow: <1.3 W/M2K / Zomerende coating, ZTA = 0.3 / LTA = 0.6
GL-25-ADGU	binnenzijde enkel glas, buitenzijde gelaagd glas Uow: <1.3 W/M2K Zomerende coating, ZTA = 0.3 / LTA = 0.6
GL-26	Dubbel glas: binnen en buitenzijde gelaagd glas 0.880 Uow: <1.3 W/M2K: Low-E coating, ZTA = 0.6
ST-01	Staal, Gecoat antraciet grijs RAL 7016
ST-02	Staal, Gecoat lichtgrijs RAL 7047, (Geprofileerde plaat GL01)
ST-03	Staal, Gecoat zwart RAL 9005
ST-04	Staal, Geprofileerd, Gecoat zwart RAL 9005
ST-05	Staal, Gegalvaniseerd
ST-06	Hekwerk v.v. stalen strippen, 45 graden met staalplaat aan de achterzijde, Gecoat lichtgrijs RAL 7047
ST-07	Hekwerk v.v. stalen strippen, 45 graden, Gecoat lichtgrijs RAL 7047
PL-01	Polycarbonaat, meerwandig, v.v. microperforaties (Lexan Thermoclear LT2UV 32mm) + polycarbonaat, massieve plaat (Lexan Exel 4mm)
PL-02	Polycarbonaat, krasvaste massieve plaat, transparant (Lexan Margard MRSE)
PL-03	Polycarbonaat, krasvaste massieve plaat, gematteerd (Lexan Margard MRSE)
PL-04	Polycarbonaat, meerwandig, v.v. microperforaties (Lexan Thermoclear LT2UV 32mm)
SY-01	Isolatie
SY-02	Paneel
PT-01	Slucwerk
KZS-01	Kalandersteen

OPMERKINGEN

REV DATUM BESCHRIJVING

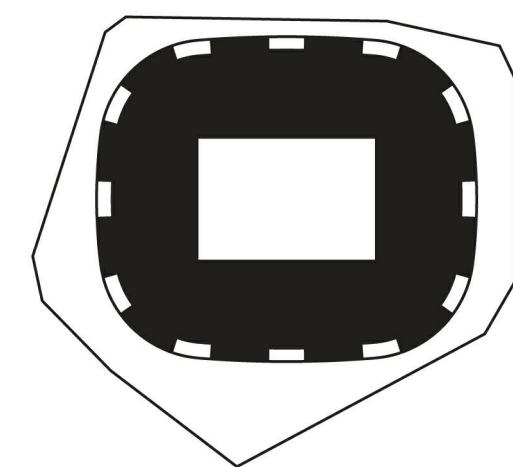


GEVELTYPES
EWS-SP01


TITEL	Definitief Ontwerp	REVISIE
FASE		
P2019001	1:20 A0	04.09.2020
PROJECTNUMMER	SCHAAL	FORMAT

FEY-OMA-00-DR-A-21-102


TEKENINGNUMMER

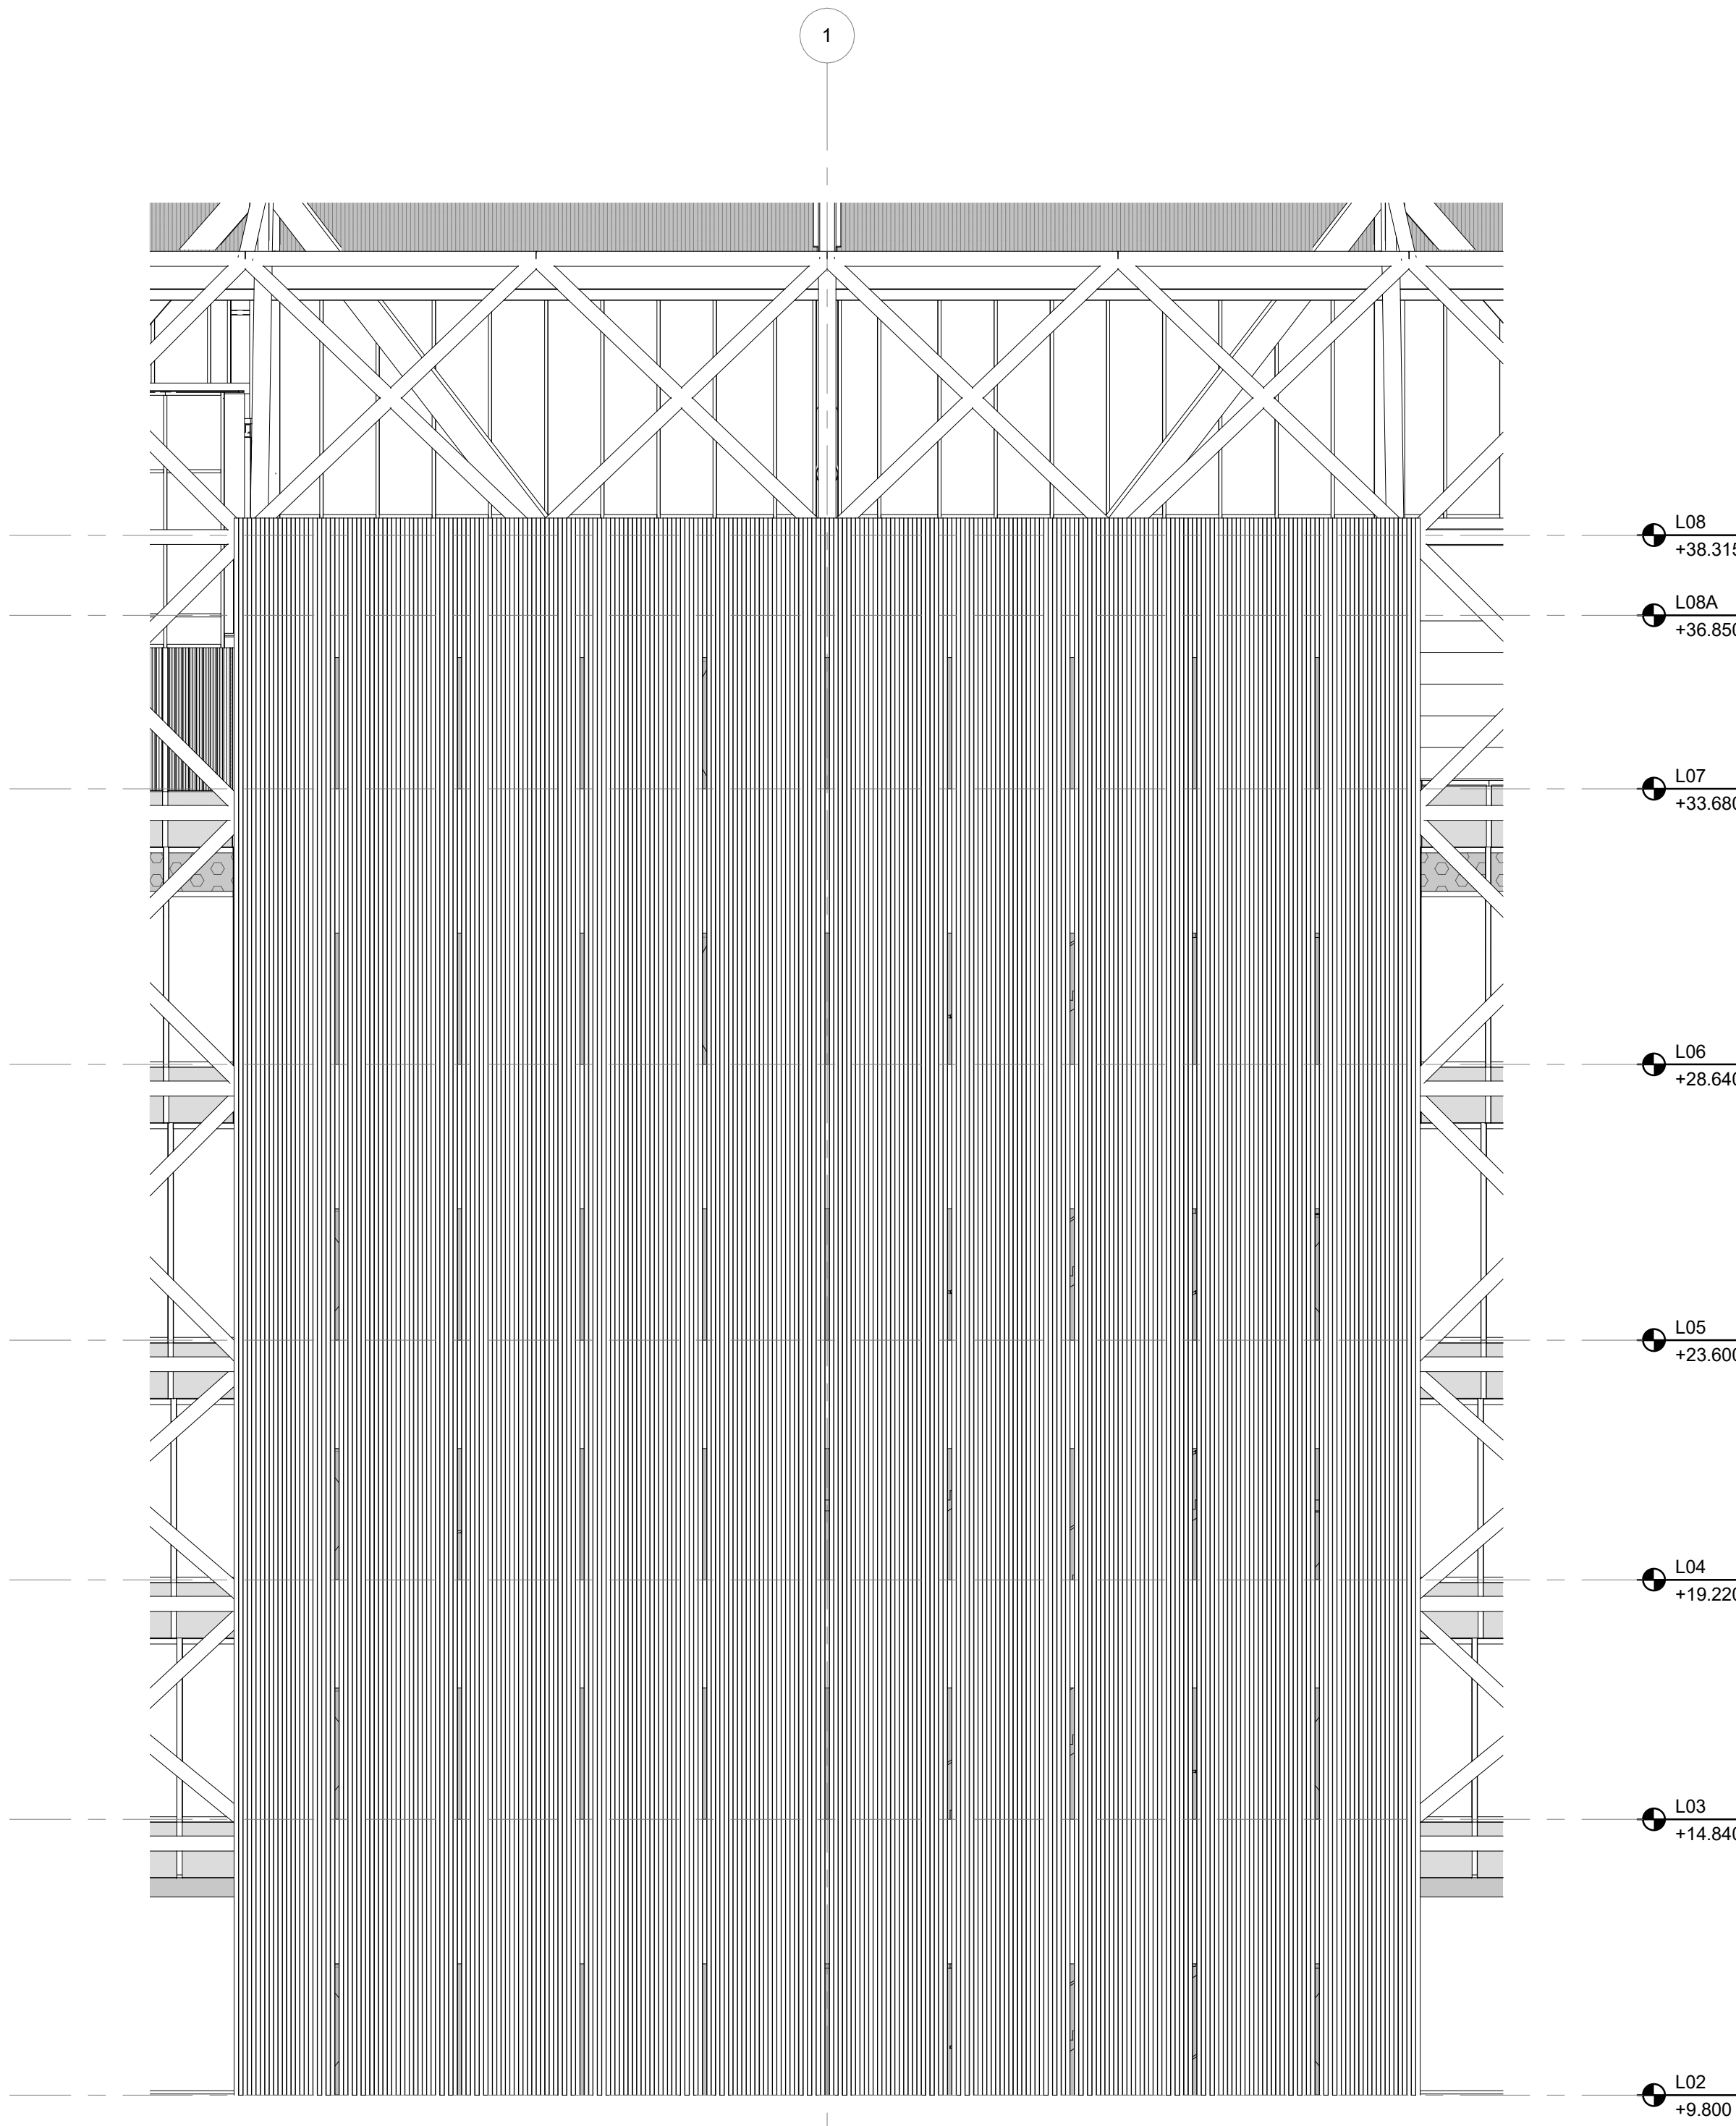


5 GEGOLFDE KERNGEVEL AANZICHT
SCHAAL: 1 : 100

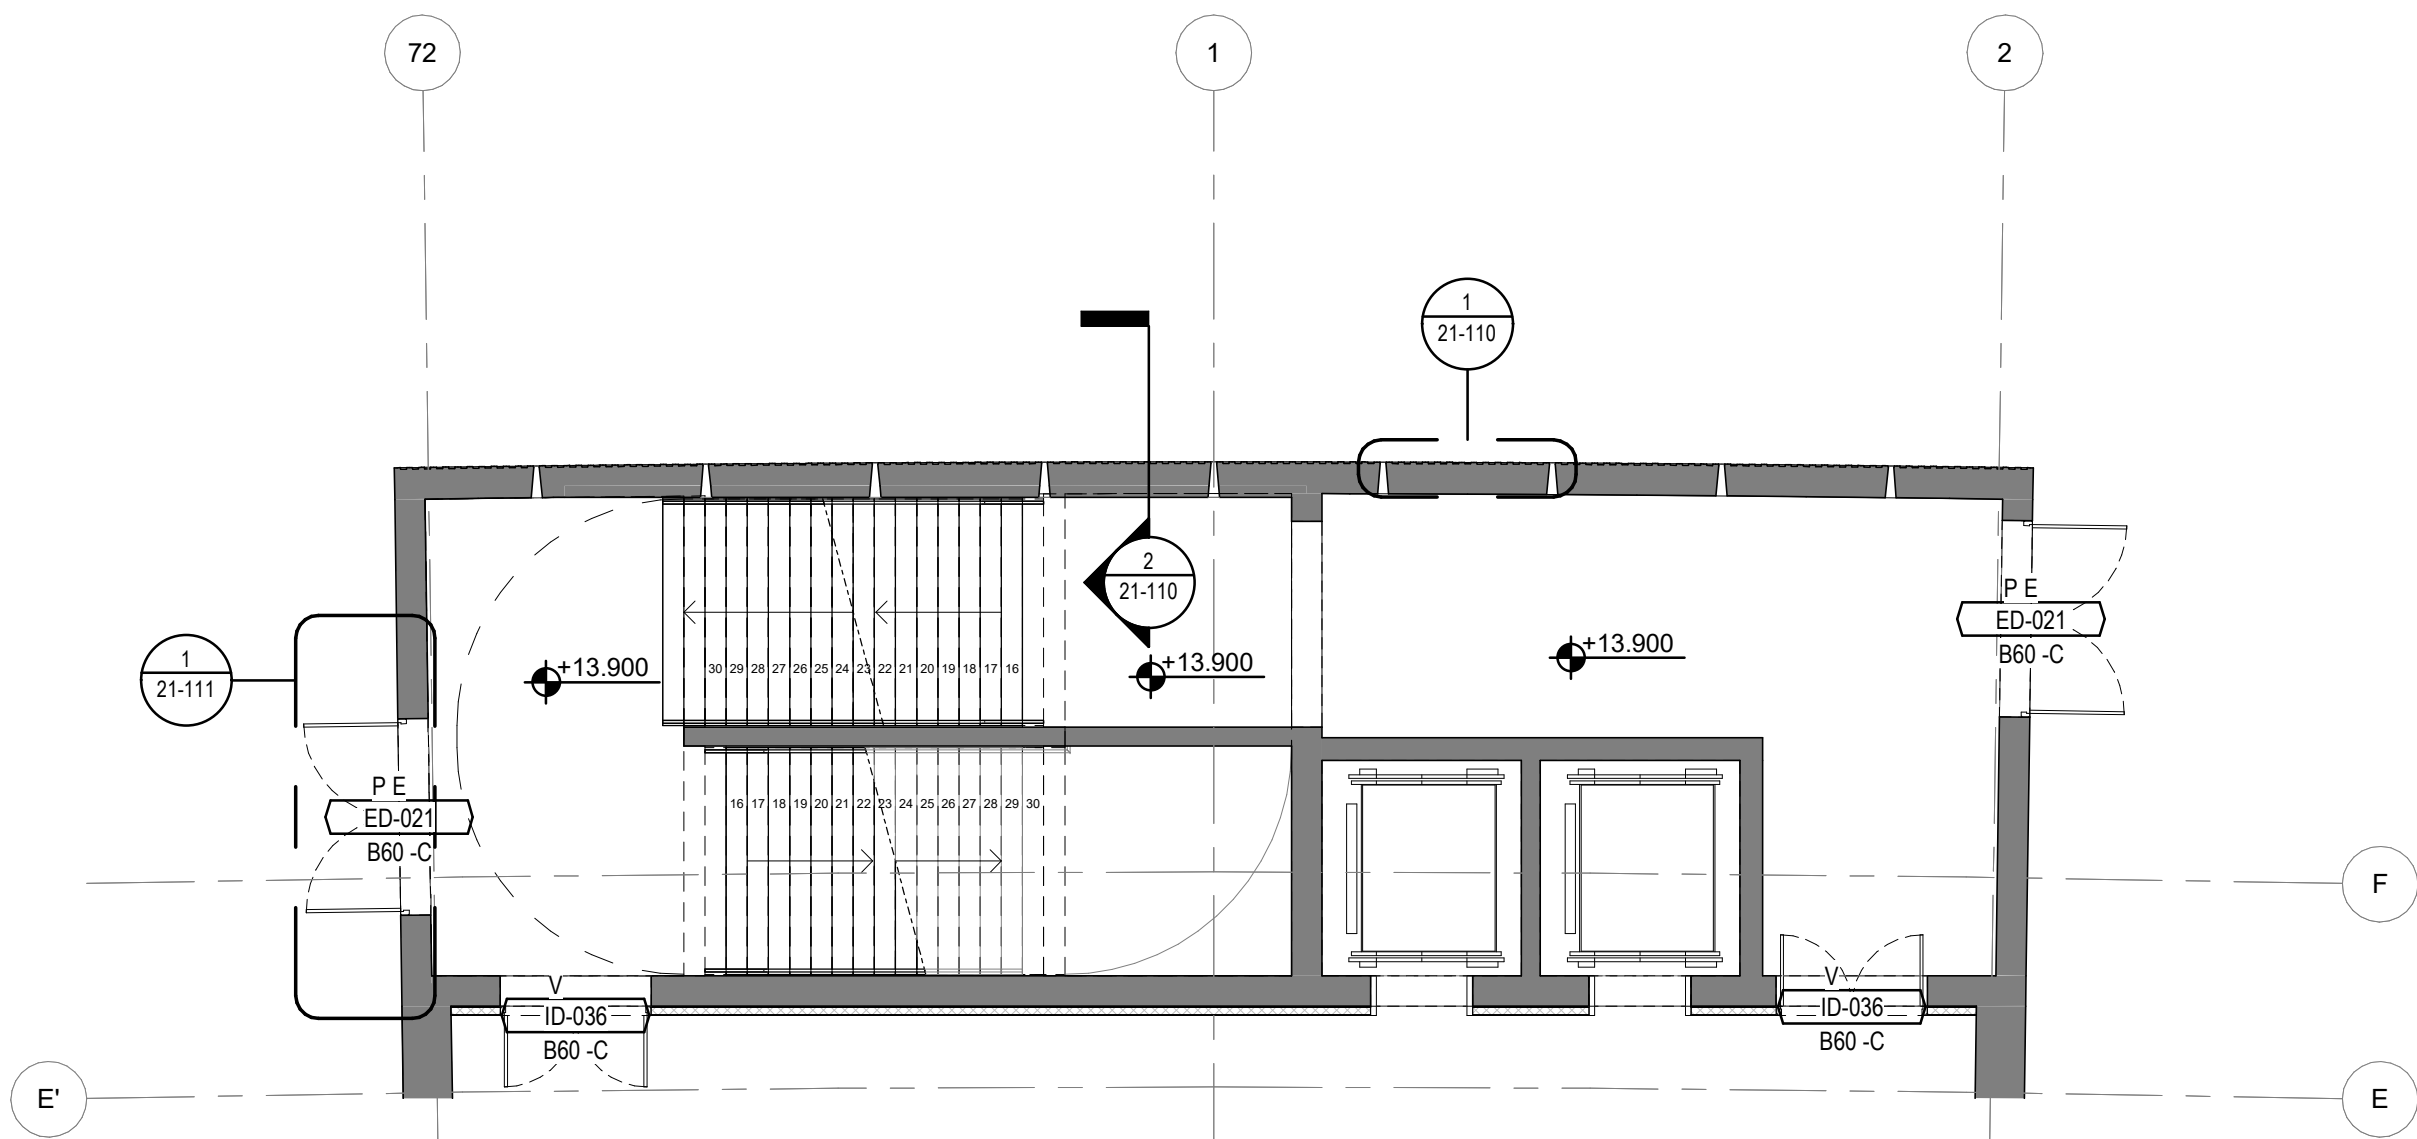


4 GEGOLFDE KERNGEVEL PLATTEGROND
SCHAAL: 1 : 100

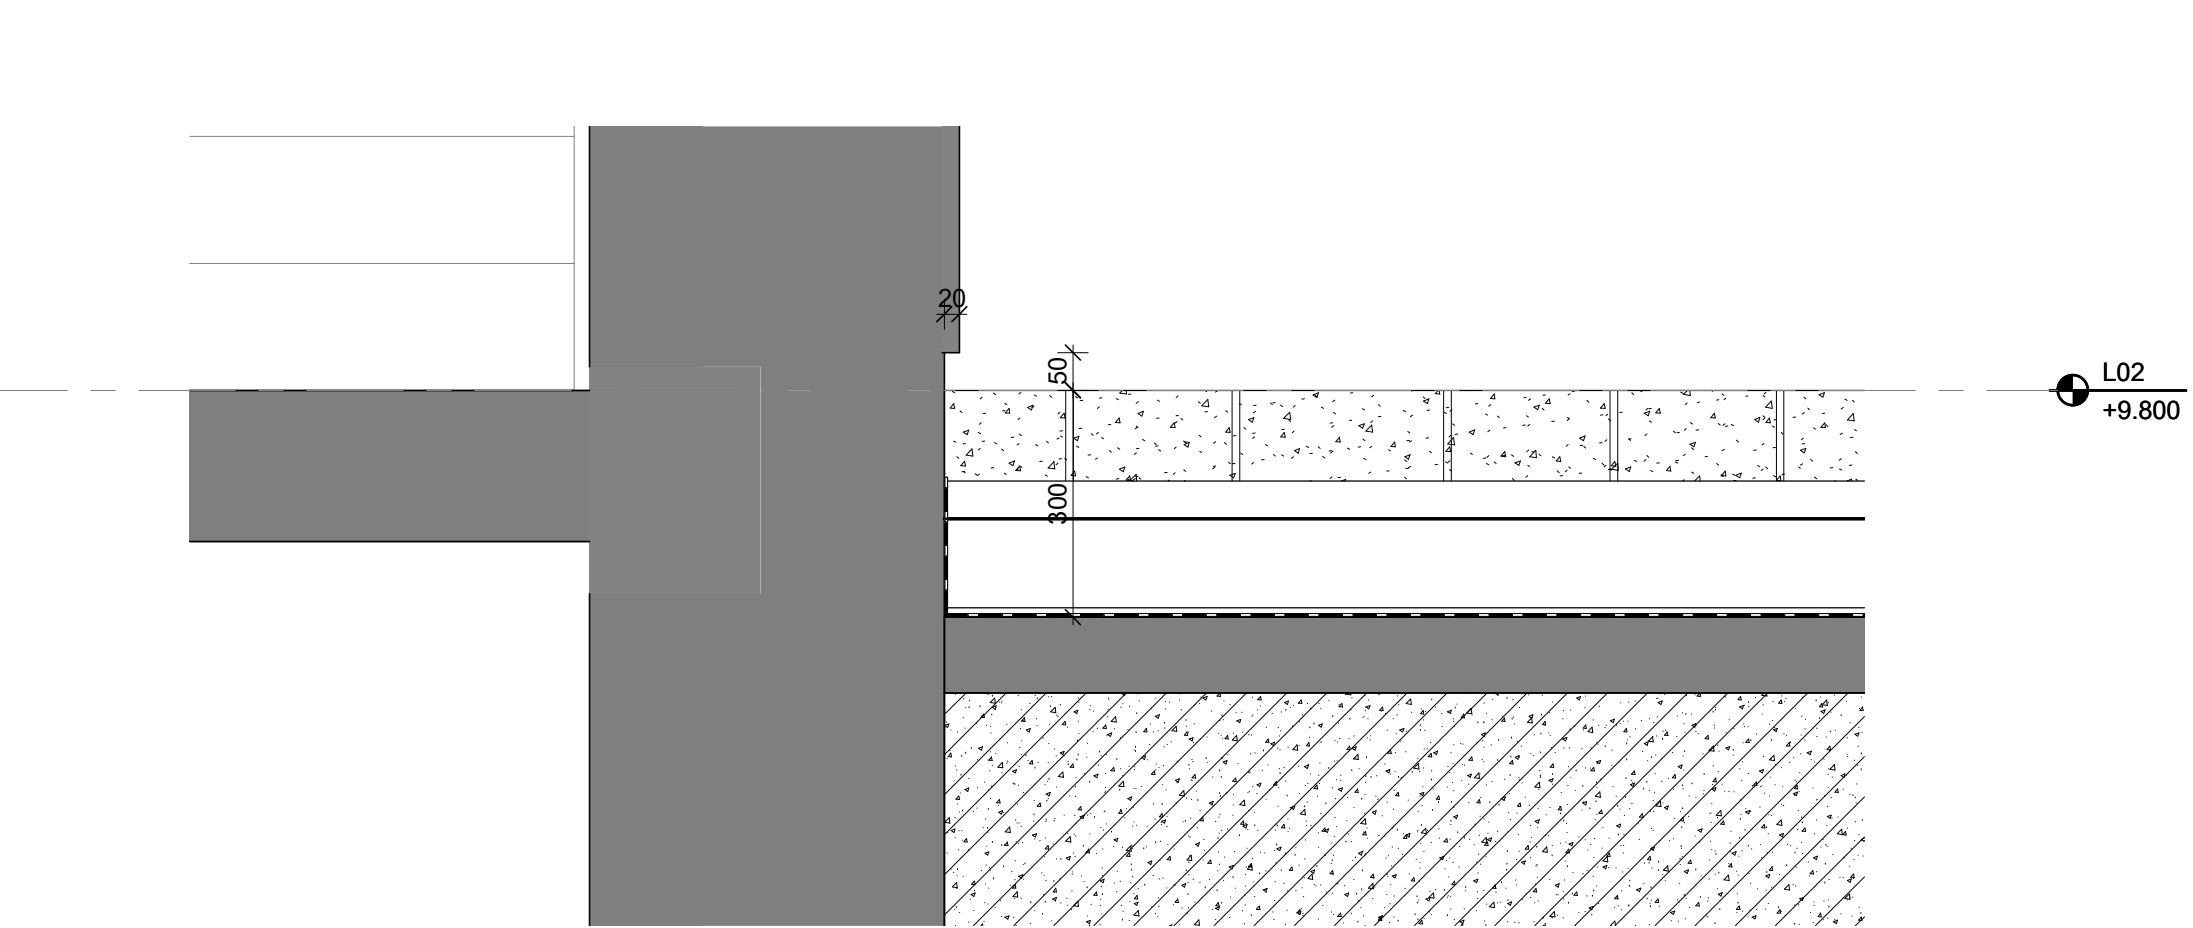


2 DETAIL AANSLUITING KERN MET BESTRATING
SCHAAL: 1 : 10

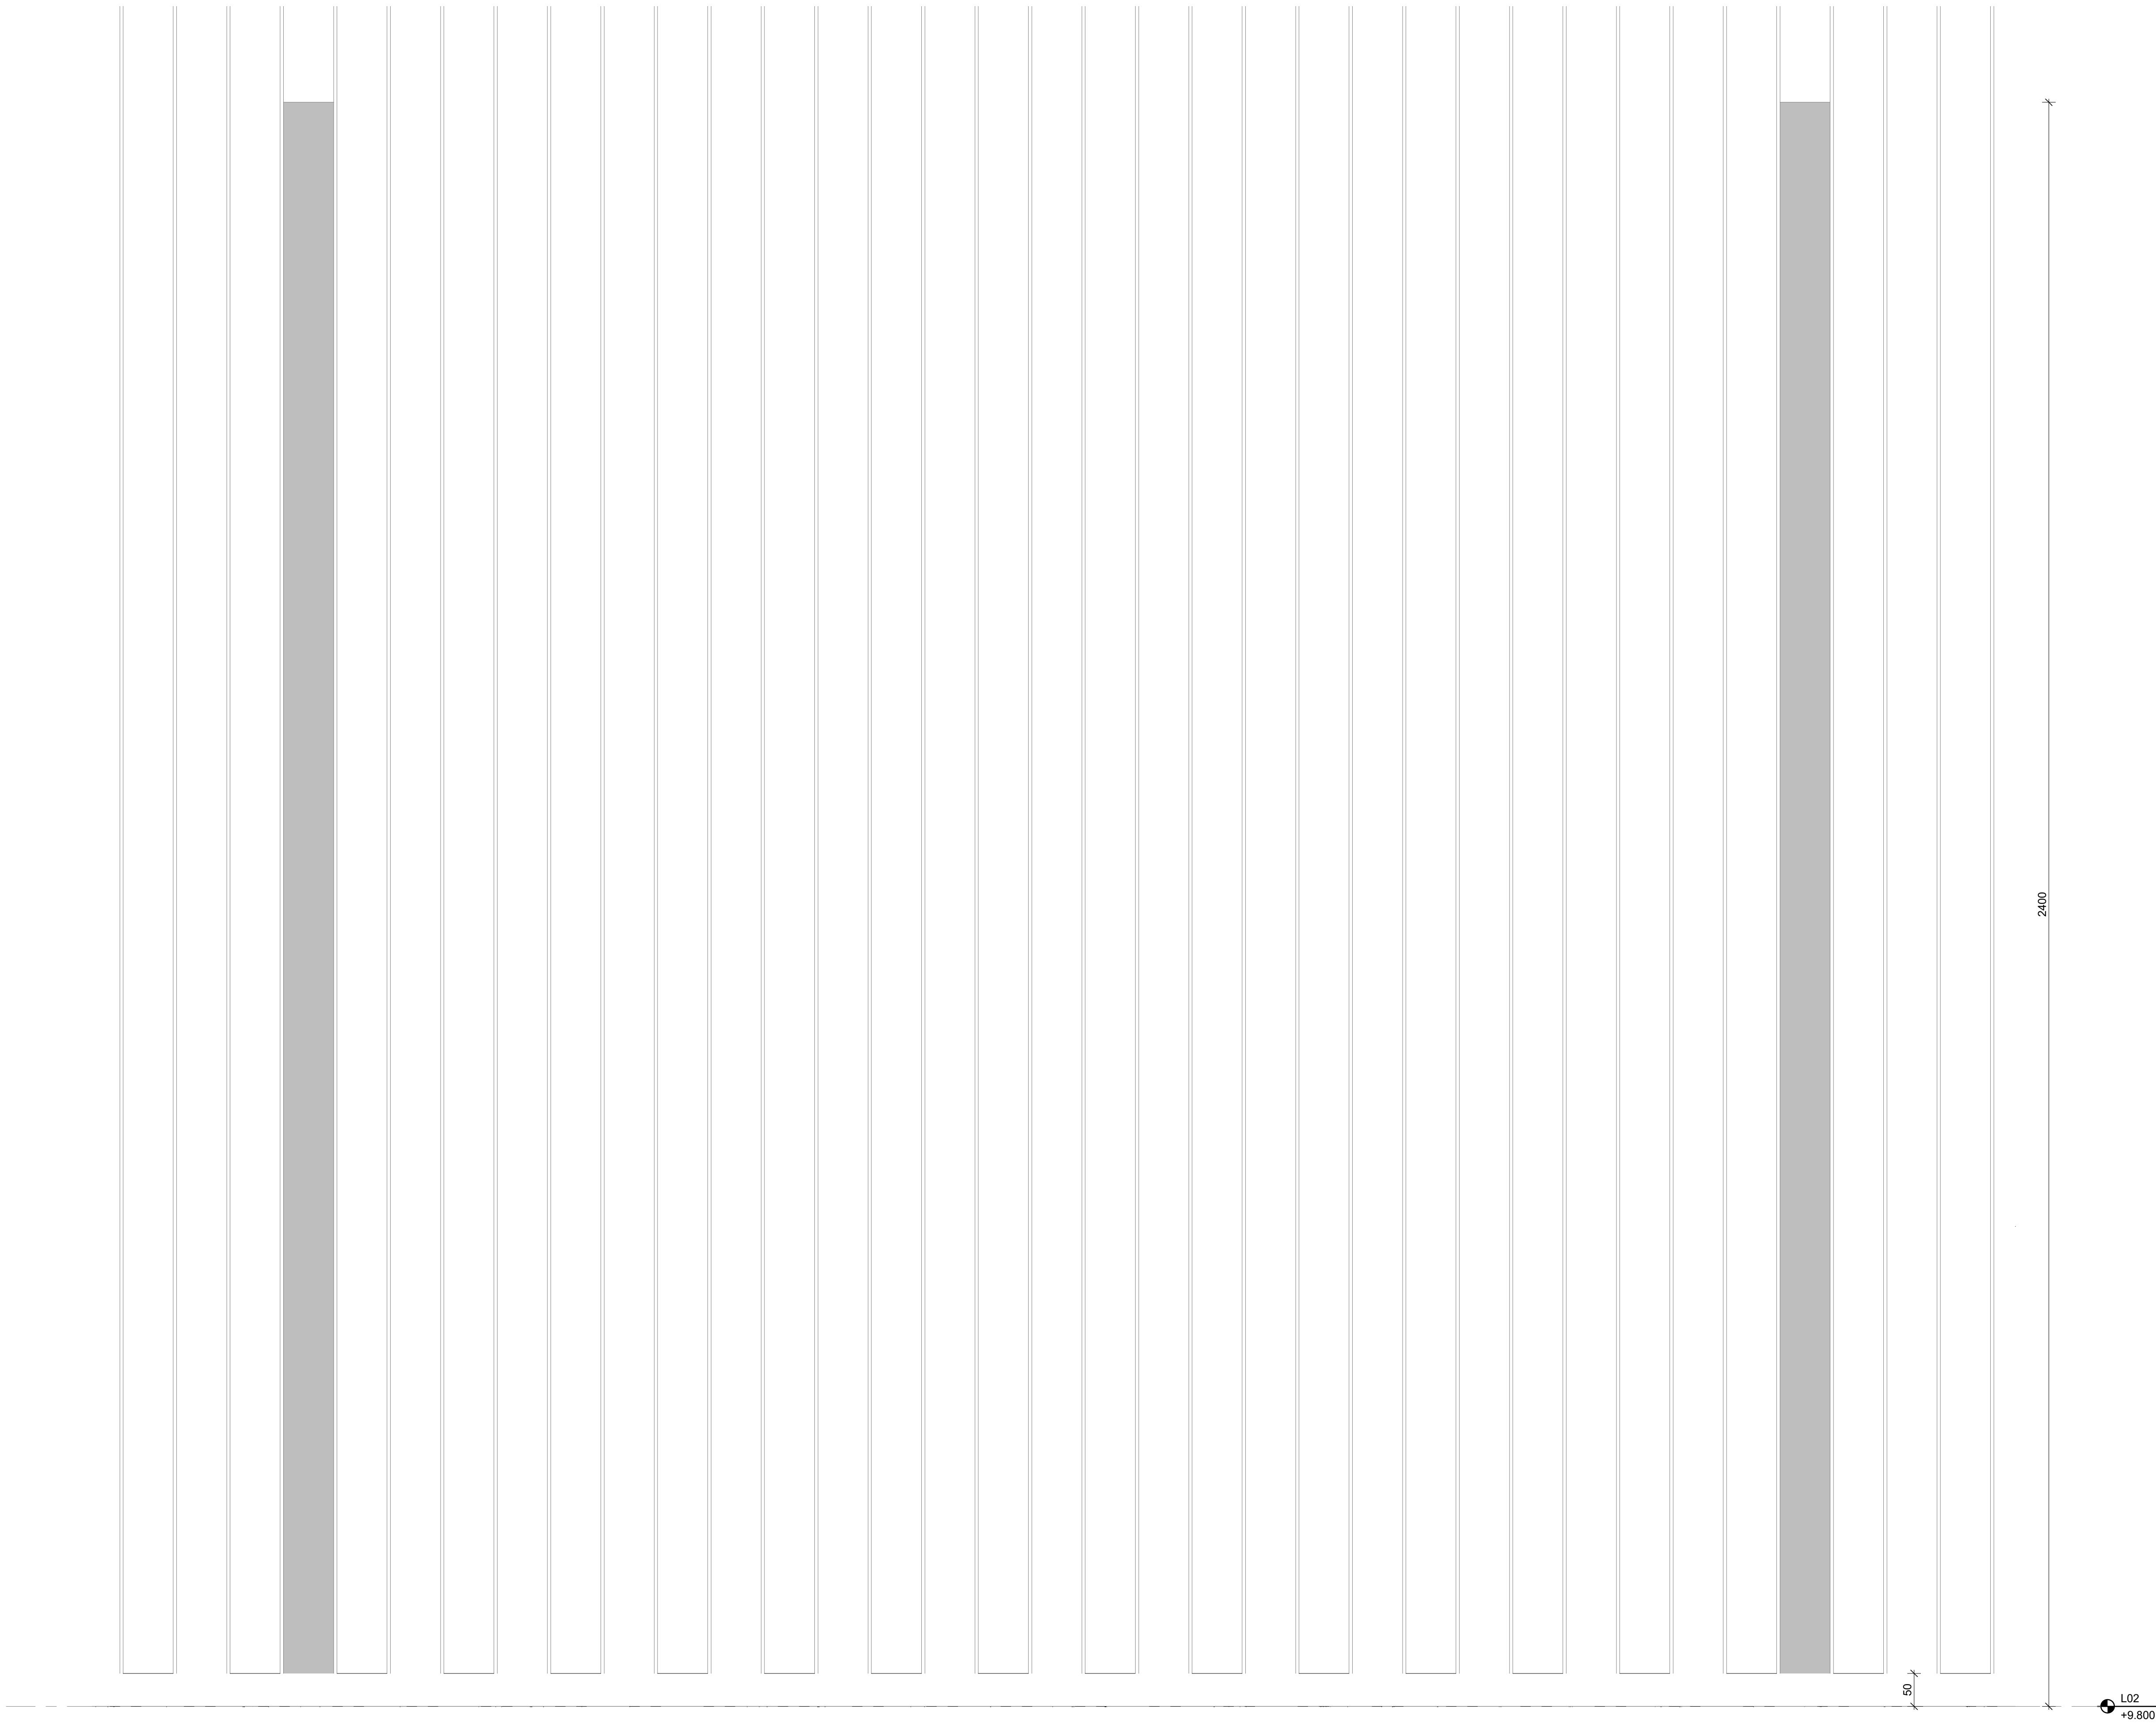

3 GEGOLFDE KERNGEVEL AANZICHT
SCHAAL: 1 : 5

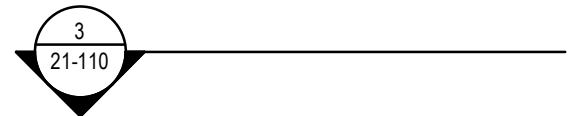

1 GEGOLFDE KERNGEVEL PLATTEGROND
SCHAAL: 1 : 5

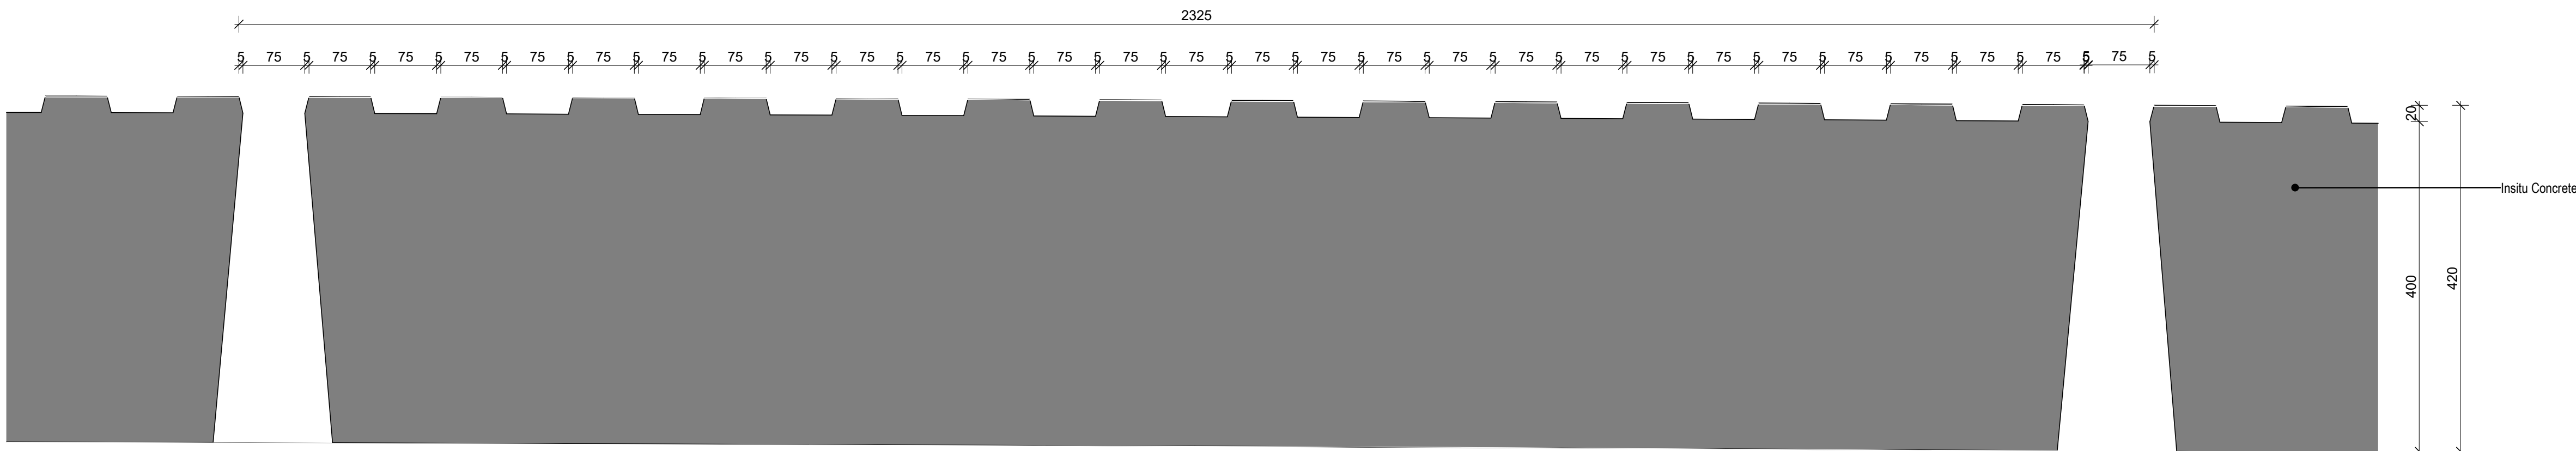

Nieuw Stadion Feyenoord

Nieuw Stadion B.V. OPRACHTGEVER
Van Zandvlietplein 1
3077 AA Rotterdam, NL
www.dekup.nl

OMA ARCHITECT
Weena Zuid 158
3012 NC Rotterdam, NL
www.oma.com

LOLA Landscape Architects LANDSCHAP
Goudkoning 52
3011 KD Rotterdam, NL
www.lola.land

Royal Haskoning DHV CONSTRUCTEUR
George Hertzweg 85
3058 AA Rotterdam, NL
www.royalhaskoningdhv.com

Royal Haskoning DHV INSTALLATIETECHNIEK
George Hertzweg 85
3058 AA Rotterdam, NL
www.royalhaskoningdhv.com

Techniplan VERTICAAL TRANSPORT
Watermanweg 102
3087 CG Rotterdam, NL
www.techniplan.nl

TGM GEVELADVIES
Hessakerweg 19
5721 KM Asten, NL
www.tgm.nl

DGMR BRANDVEILIGHEID
Casuarstraat 5
2311 VB Den Haag, NL
www.dgmr.nl

Peutz BOUWFYSICA
Palaspingel 2
2718 NT Zoetermeer, NL
www.peutz.nl

Royal Haskoning DHV DUURZAAMHEID
George Hertzweg 85
3058 AA Rotterdam, NL
www.royalhaskoningdhv.com


Philips Lighting LICHTADVIES
Boeschijk 525
5621 AG Eindhoven, NL
www.lighting.philips.com

Event Acoustics AKOESTIEK
Proosdeweg 50
3543 AH Utrecht, NL
www.eventacoustics.com

AL-01	Aluminium, blank geanodiseerd
AL-02	Aluminium, blank geanodiseerd, geperforeerd
AL-03	Aluminium dakplaat BB 40 95, D=0.70mm Coating: Zichtbare metaalk RAL 7006 Akoustische isolatie + Dampremmende laag Geperforeerde plaat, gecoat, 60% SAB 135R / 1.00mm + 40% SAB 135R / 1.13mm
AL-04	Aluminium, Ruw onbehandeld aluminium
GL-20	Dubbel glas: binnen en buitenzijde gelaagd glas SW, B30 Ucw: ≤1.3 W/M2K / Zonwerende coating, ZTA = 0.3 / LTA = 0.6
GL-20-B	Dubbel glas: binnen en buitenzijde gelaagd glas SW / Zonwerende coating, ZTA = 0.3 / LTA = 0.6
GL-21	Dubbel glas: binnen en buitenzijde gelaagd glas B60 / Ucw: ≤1.3 W/M2K, Zonwerende coating, ZTA = 0.3 / LTA = 0.6
GL-22	Dubbel glas: binnen en buitenzijde gelaagd glas Ucw: ≤1.3 W/M2K / Low-E coating, ZTA = 0.6
GL-23	Dubbel glas: binnen en buitenzijde gelaagd glas Ucw: ≤1.3 W/M2K / Low-E coating, ZTA = 0.6
GL-24	Dubbel glas: binnen en buitenzijde gelaagd glas SW / Low-E coating, ZTA = 0.6
GL-25	Dubbel glas: binnen en buitenzijde gelaagd glas SW 0.830, B60 / Ucw: ≤1.3 W/M2K / Zonwerende coating, ZTA = 0.3 / LTA = 0.6
GL-25-ADGU	binnenzijde enkel glas, buitenzijde gelaagd glas Ucw: ≤1.3 W/M2K Zonwerende coating, ZTA = 0.3 / LTA = 0.6
GL-26	Dubbel glas: binnen en buitenzijde gelaagd glas 0.860 Ucw: ≤1.3 W/M2K: Low-E coating, ZTA = 0.6
ST-01	Staal, Gecoat antraciet grijs RAL 7016
ST-02	Staal, Gecoat lichtgrijs RAL 7047, Gefrofileerde plaat GL01
ST-03	Staal, Gecoat zwart RAL 9005
ST-04	Staal, Gefrofileerd, Gecoat zwart RAL 9005
ST-05	Staal, Galvaniseerd
ST-06	Hekwerk v.v. stalen strippen, 45 graden met staalplaat aan de achterzijde, Gecoat lichtgrijs RAL 7047
ST-07	Hekwerk v.v. stalen strippen, 45 graden, Gecoat lichtgrijs RAL 7047
PL-01	Polycarbonaat, meerwandig, v.v. microperforaties (Lexan Thermoclear LT2LV 32mm) + polycarbonaat, massieve plaat (Lexan Exell 4mm)
PL-02	Polycarbonaat, krasvaste massieve plaat, transparant (Lexan Margard MRSE)
PL-03	Polycarbonaat, krasvaste massieve plaat, gematteerd (Lexan Margard MRSE)
PL-04	Polycarbonaat, meerwandig, v.v. microperforaties (Lexan Thermoclear LT2LV 32mm)
SY-01	Isolatie
SY-02	Paneel
PT-01	Stucwerk
KZB-01	Kalandssteen

OPMERKINGEN

REV DATUM BESCHRIJVING

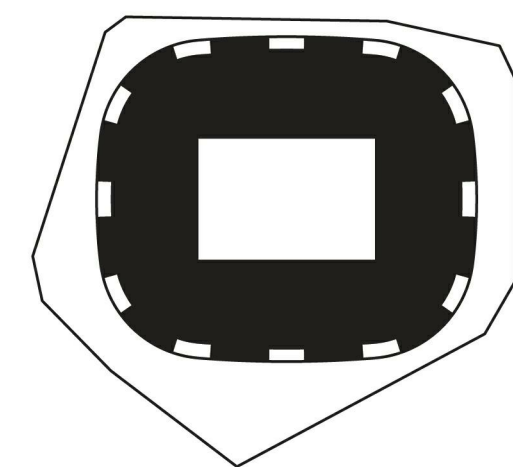

TEKENING MET VERSCHILLEN ALLE AFMETINGEN DIENEN OP DE BOUWPLAATS
GECONTROLEERD TE WORDEN. DIT DOCUMENT BEVAT AUTEURSRECHTMATIG
MATERIAAL. Elk ongeautoriseerd gebruik, verspreiding, verspreiding
OF DUPLICATIE VAN HIERIN GEGEVEN INFORMATIE KAN LEIDEN TOT
AANSprakelijkheid. INDIEN TOEGESLUIJDE, IN TEKENING


GEVELTYPES GEGOLFDE KERNGEVEL

TITEL
Definitief Ontwerp
FASE
PROJECTNUMMER
P2019001
SCHAAL
1:100/1:5
FORMAAT
A0
REVISIE
01.06.2020
DATUM


FEY-OMA-00-DR-A-21-110

TEKENINGNUMMER


09-05-2020 10:08:57 AM

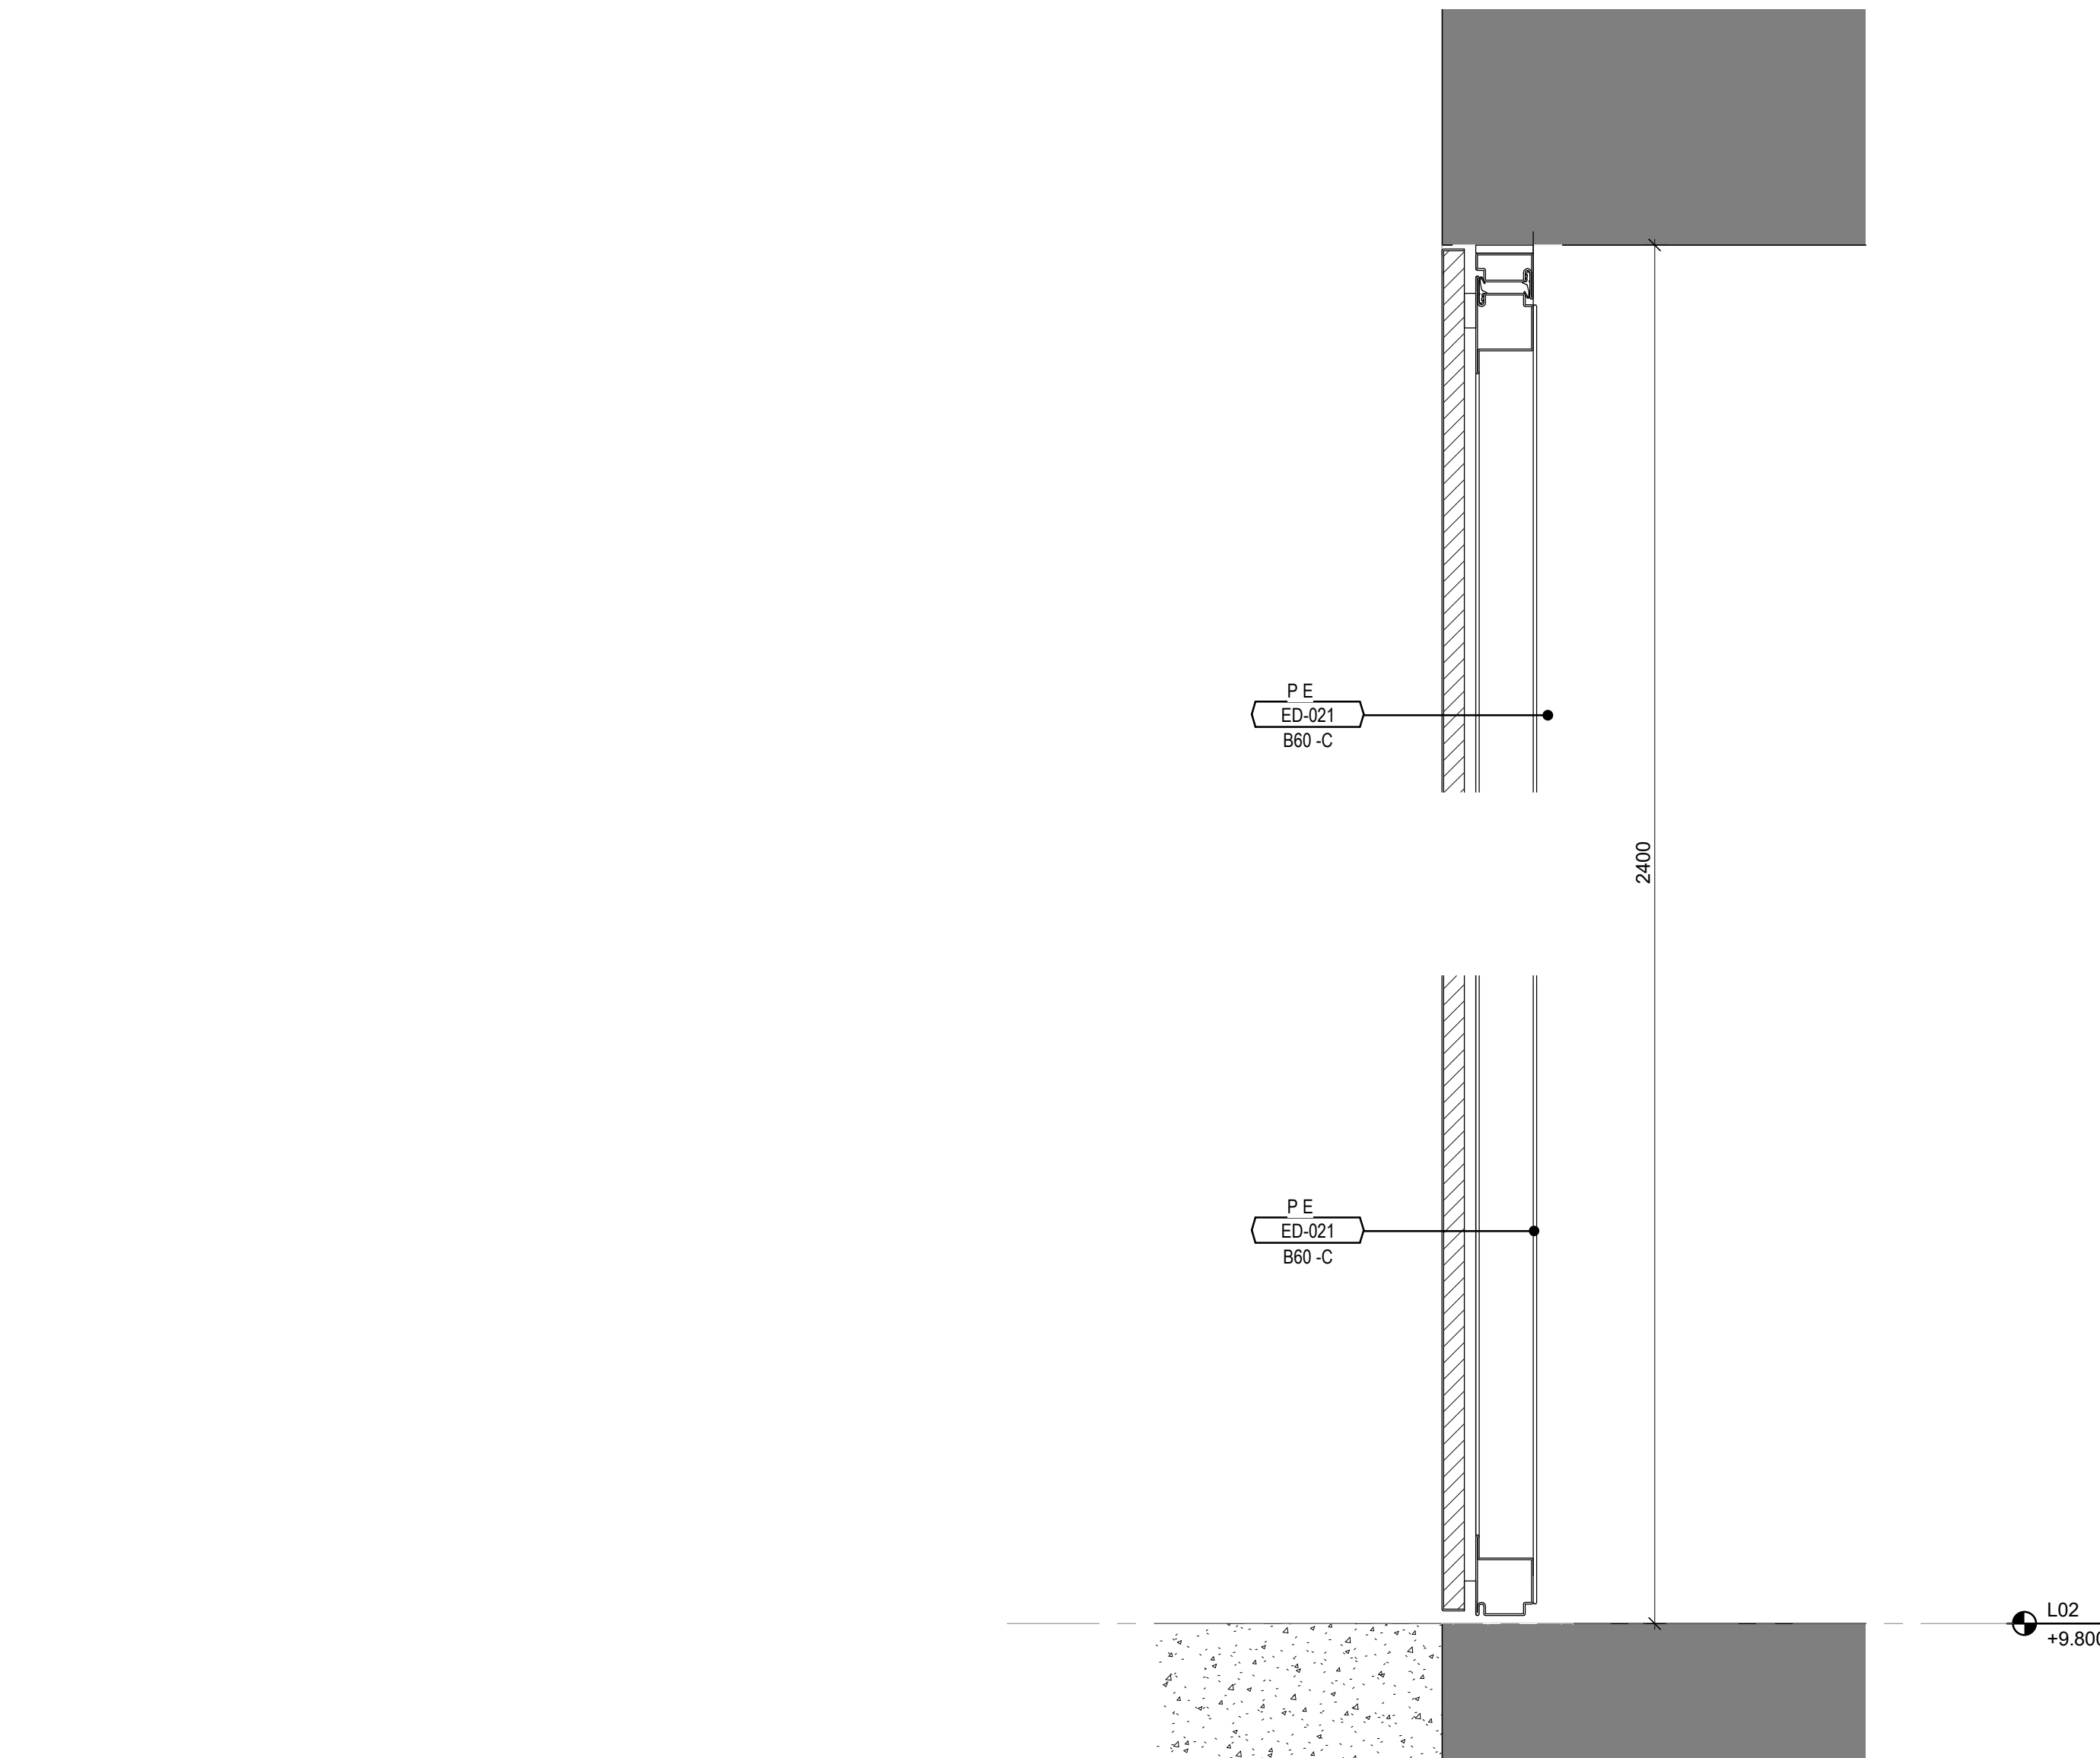


4 DEUR DETAIL DOORSNEDE
SCHAAL: 1:5

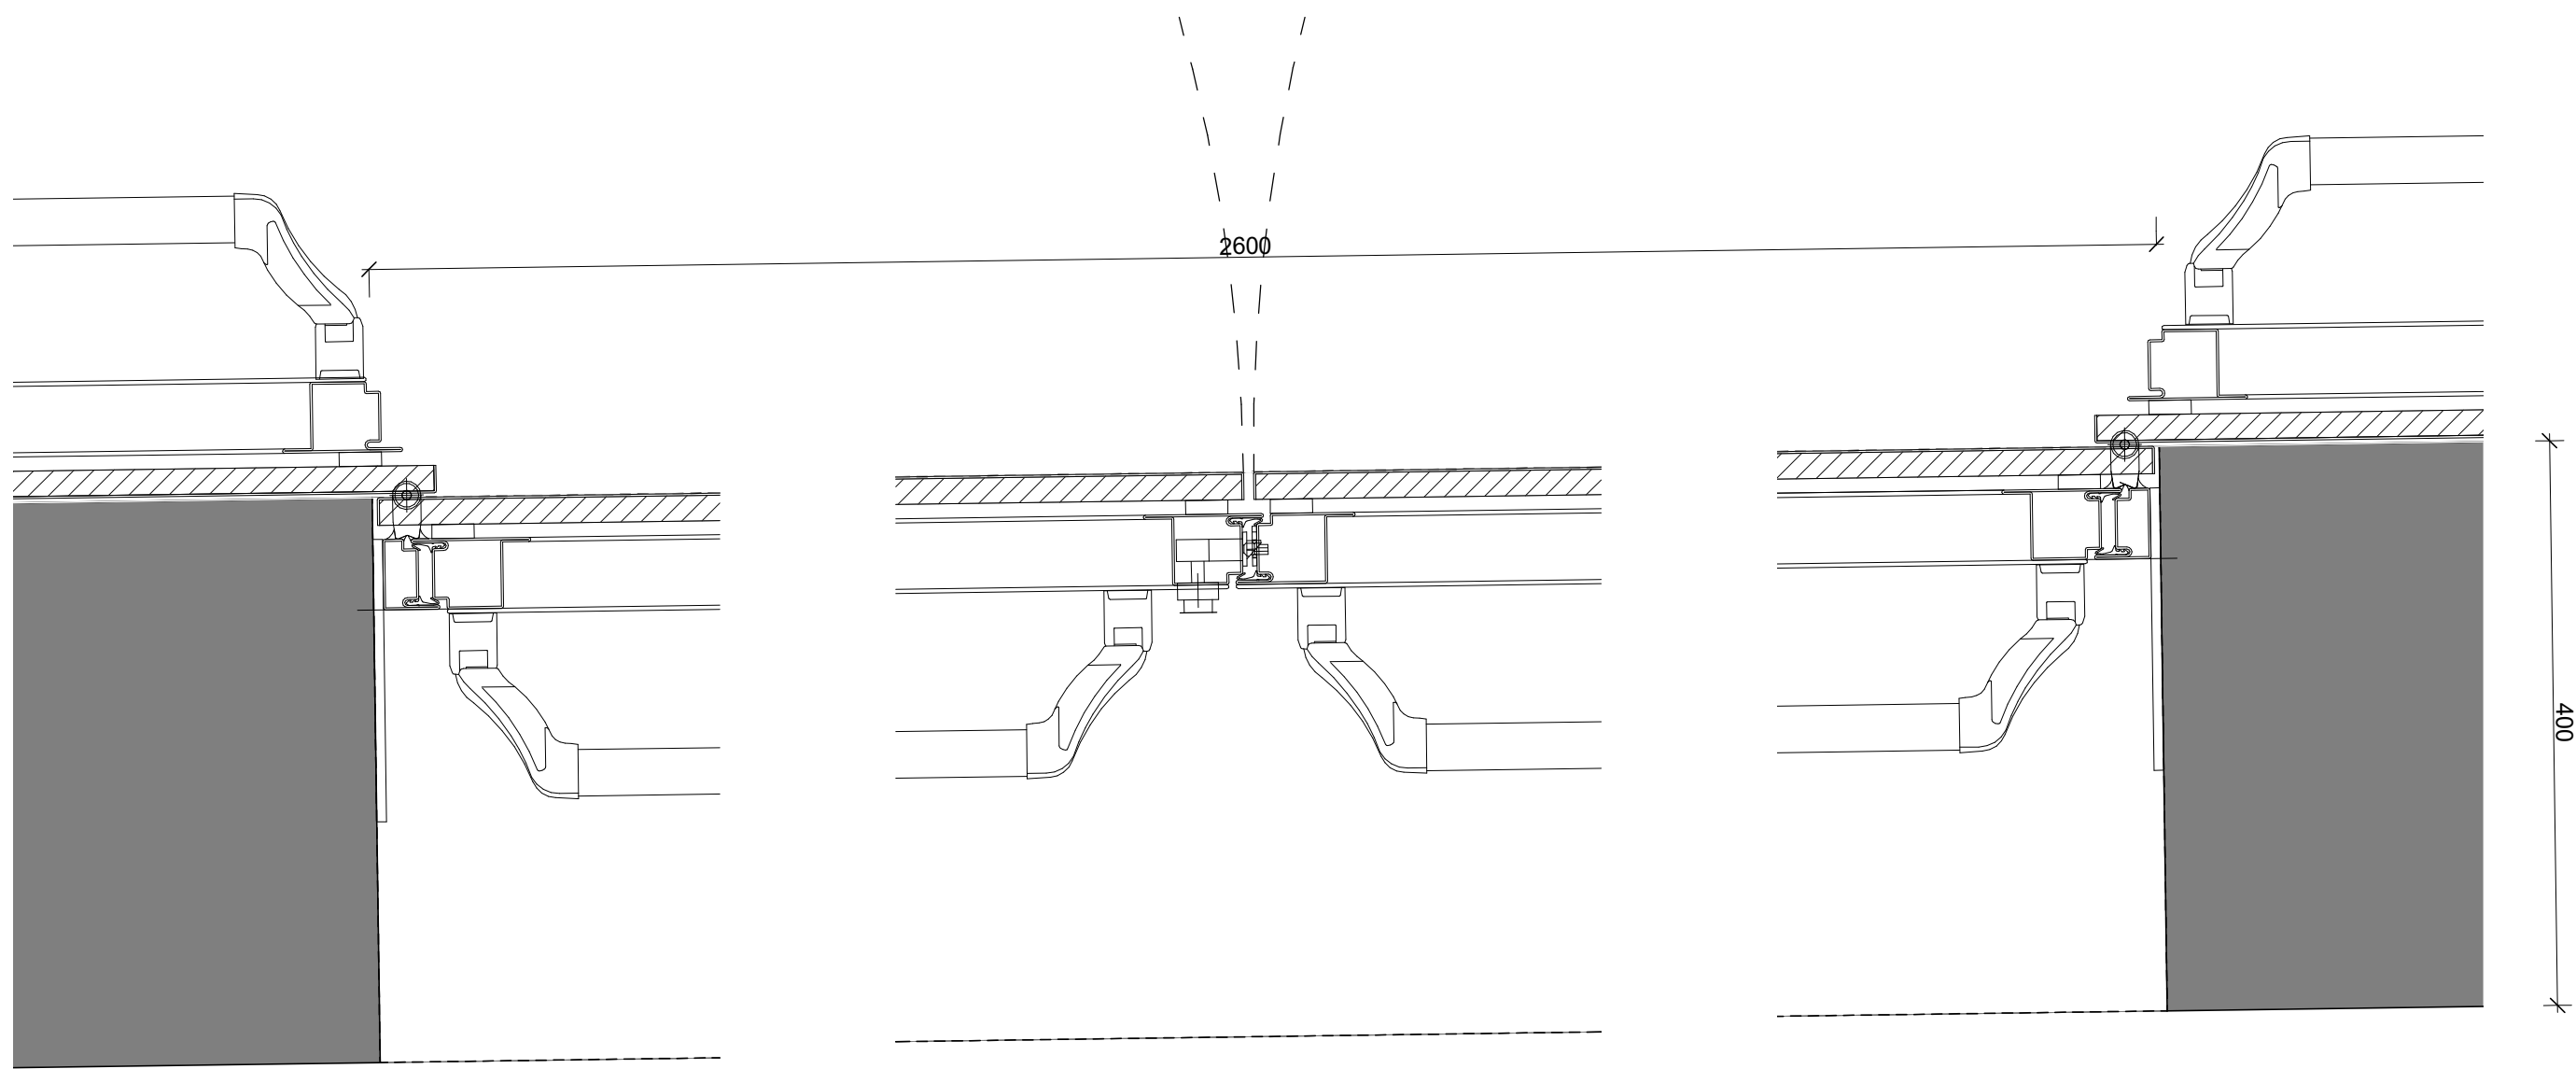

2 DEUR DETAIL PLATTEGROND
SCHAAL: 1:5

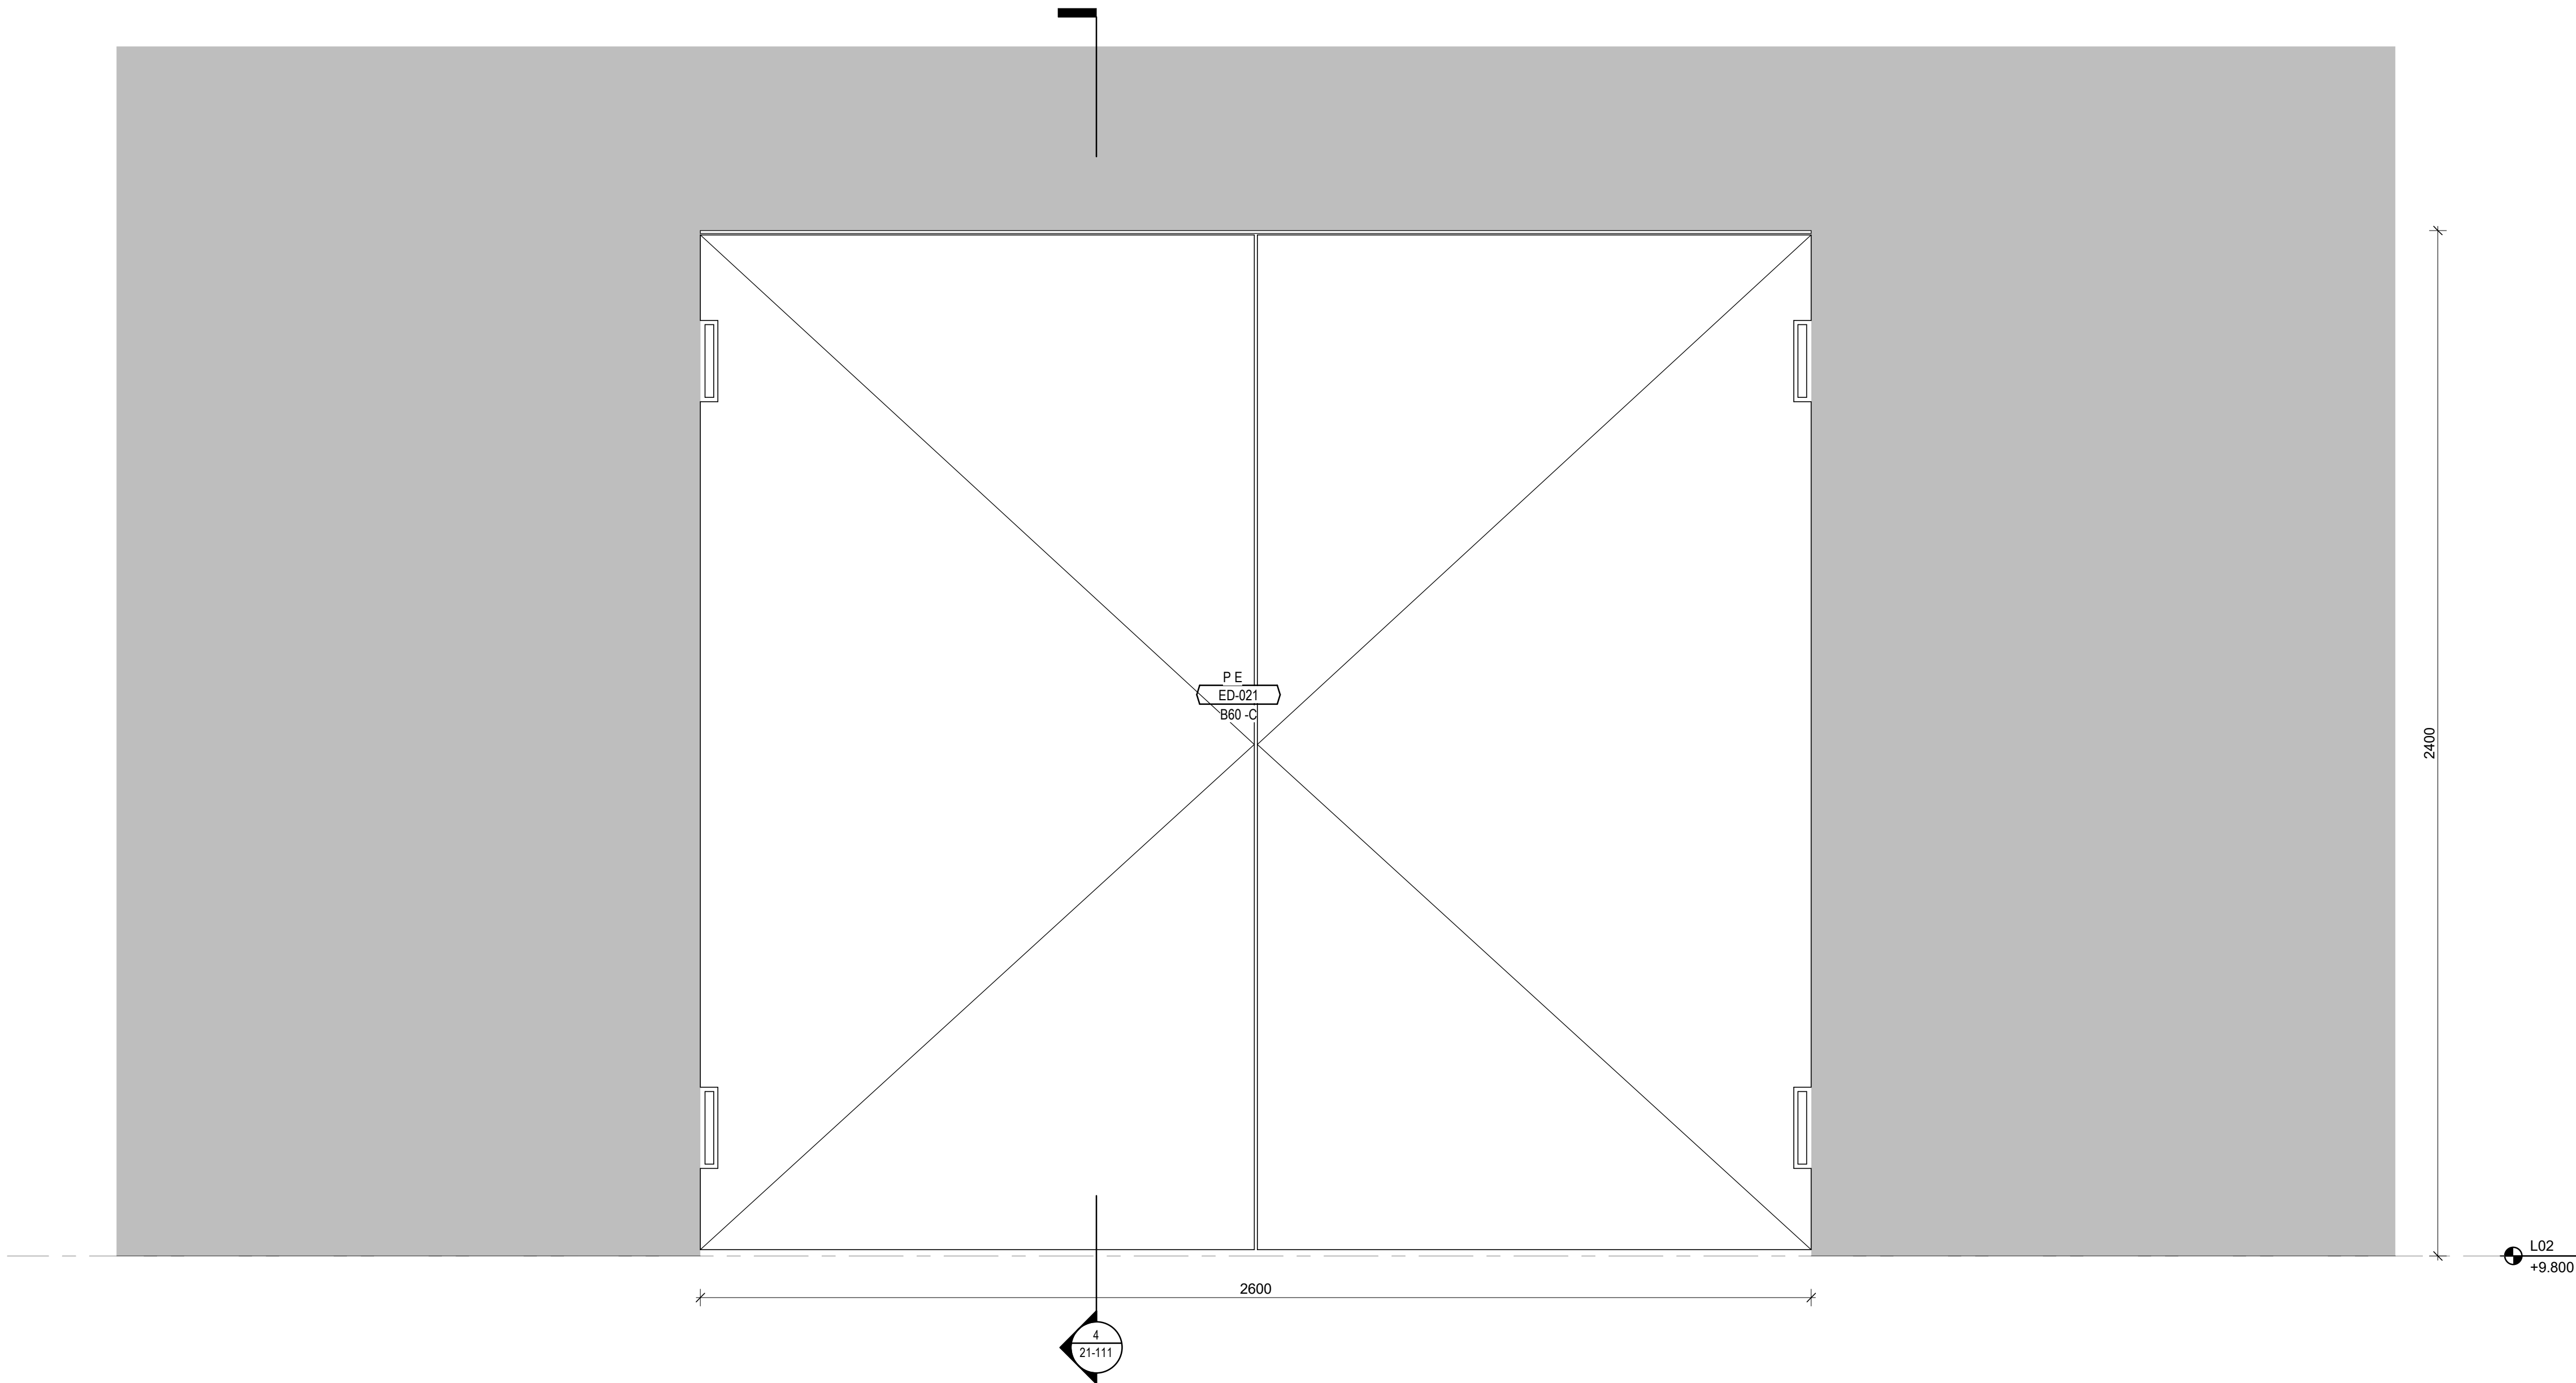

3 DEUR AANZICHT
SCHAAL: 1:10

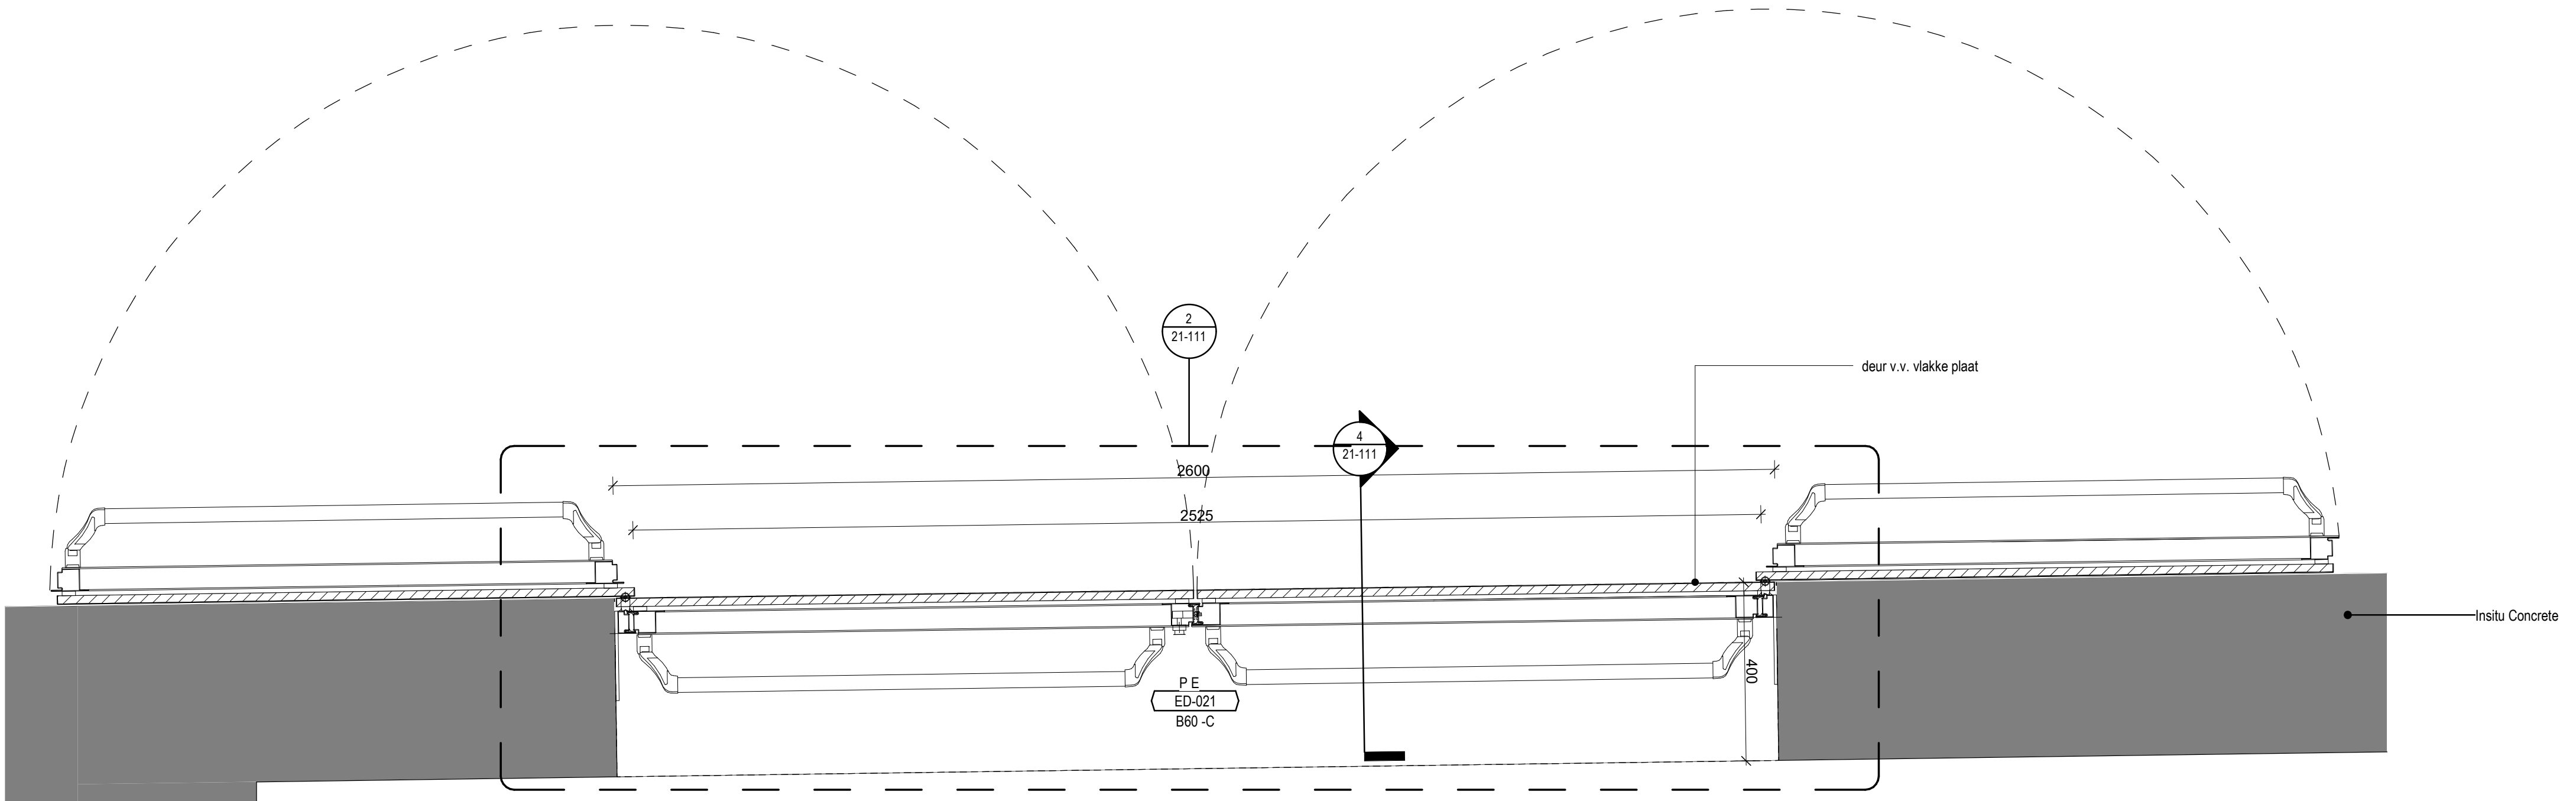

1 DEUR PLATTEGROND
SCHAAL: 1:10



Nieuw Stadion Feyenoord

Nieuw Stadion B.V. OPDRACHTGEVER
Van Zandvlietplein 1
3077 AA Rotterdam, NL
www.dekulp.nl

OMA ARCHITECT
Weena Zuid 158
3012 NC Rotterdam, NL
www.oma.com

LOLA Landscape Architects LANDSCHAP
Oudekerkeplein 52
3011 KD Rotterdam, NL
www.lola.land

Royal Haskoning DHV CONSTRUCTEUR
George Hertzweg 85
3055 AA Rotterdam, NL
www.royalhaskoningdhv.com

Royal Haskoning DHV INSTALLATIETECHNIEK
George Hertzweg 85
3055 AA Rotterdam, NL
www.royalhaskoningdhv.com

Techniplan VERTICAAL TRANSPORT
Watermanweg 102
3087 CG Rotterdam, NL
www.techniplan.nl

TGM GEVELADVIES
Heeslaanweg 19
5721 KM Asten, NL
www.tgm.nl

DGMR BRANDVEILIGHEID
Casuarstraat 5
2311 VB Den Haag, NL
www.dgmr.nl

Peutz BOUWFYSICA
Palenstein 2
2718 NT Zoetermeer, NL
www.peutz.nl

Royal Haskoning DHV DUURZAAMHEID
George Hertzweg 85
3055 AA Rotterdam, NL
www.royalhaskoningdhv.com


Philips Lighting LICHTADVIES
Bochdijk 525
5621 AG Eindhoven, NL
www.lighting.philips.com

Event Acoustics AKOESTIEK
Proosdeweg 50
3543 AH Utrecht, NL
www.eventacoustics.com

AL-01	Aluminium, blank geanodiseerd
AL-02	Aluminium, blank geanodiseerd, geperforeerd
AL-03	Aluminium dakplaat BB 40 95, D=0.70mm Coating: Zichtbare metaalk RAL 7006 Akoustische isolatie + Dampremmende laag Geperforeerde plaat, gecoat, 60% SAB 135R / 1.00mm - 40% SAB 135R / 1.13mm
AL-04	Aluminium, Ruw onbehandeld aluminium
GL-20	Dubbel glas: binnen en buitenzijde gelaagd glas SW, B30 Uco: ≤ 1.3 W/M ² K / Zonwerende coating, ZTA = 0.3 / LTA = 0.6
GL-20-B	Dubbel glas: binnen en buitenzijde gelaagd glas SW / Zonwerende coating, ZTA = 0.3 / LTA = 0.6
GL-21	Dubbel glas: binnen en buitenzijde gelaagd glas B60 / Uco: ≤ 1.3 W/M ² K, Zonwerende coating, ZTA = 0.3 / LTA = 0.6
GL-22	Dubbel glas: binnen en buitenzijde gelaagd glas Uco: ≤ 1.3 W/M ² K / Low-E coating, ZTA = 0.6
GL-23	Dubbel glas: binnen en buitenzijde gelaagd glas Uco: ≤ 1.3 W/M ² K / Low-E coating, ZTA = 0.6
GL-24	Dubbel glas: binnen en buitenzijde gelaagd glas SW / Low-E coating, ZTA = 0.6
GL-25	Dubbel glas: binnen en buitenzijde gelaagd glas SW 0.830.860 / Uco: ≤ 1.3 W/M ² K / Zonwerende coating, ZTA = 0.3 / LTA = 0.6
GL-25-ADGU	binnenzijde enkel glas, buitenzijde gelaagd glas Uco: ≤ 1.3 W/M ² K Zonwerende coating, ZTA = 0.3 / LTA = 0.6
GL-26	Dubbel glas: binnen en buitenzijde gelaagd glas 0.860 Uco: ≤ 1.3 W/M ² K: Low-E coating, ZTA = 0.6
ST-01	Staal, Gecoat antraciet grijs RAL 7016
ST-02	Staal, Gecoat lichtgrijs RAL 7047, (Geprofileerde plaat GL01)
ST-03	Staal, Gecoat zwart RAL 9005
ST-04	Staal, Geprofileerd, Gecoat zwart RAL 9005
ST-05	Staal, Gegalvaniseerd
ST-06	Hekwerk v.v. stalen strippen, 45 graden met staalplaat aan de achterzijde, Gecoat lichtgrijs RAL 7047
ST-07	Hekwerk v.v. stalen strippen, 45 graden, Gecoat lichtgrijs RAL 7047
PL-01	Polycarbonaat, meerwandig, v.v. microperforaties (Lexan Thermoclar LT2UV 32mm) + polycarbonaat, massieve plaat (Lexan Exell 4mm)
PL-02	Polycarbonaat, krasvaste massieve plaat, transparant (Lexan Margard MRSE)
PL-03	Polycarbonaat, krasvaste massieve plaat, gematteerd (Lexan Margard MRSE)
PL-04	Polycarbonaat, meerwandig, v.v. microperforaties (Lexan Thermoclar LT2UV 32mm)
SY-01	Isolatie
SY-02	Paneel
PT-01	Stucwerk
KZS-01	Kalandssteen

OPMERKINGEN

REV DATUM BESCHRIJVING

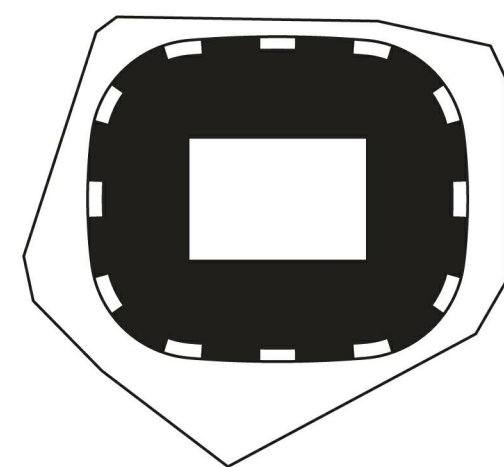

TEKENING MET VERSCHAALLEN ALLE AFMETINGEN Dienen OP DE BOUWPLAATS
GECONTROLEERD TE WORDEN. DIT DOCUMENT BEVAT AUTEURSRECHTMATIG
MATERIAAL. ELK ONGEAUTHORISEERD GEBRUIK, REPRODUCTIE, VERPROMING
OF DUPLICATIE VAN HIERIN GEGEVEN INFORMATIE KAN LEIDEN TOT
AANSprakelijkheid, INDIEN TOEGESCHRIJFDE TOEGANG.


GEVELTYPES KERNGEVEL - DEUR

TITEL
Definitief Ontwerp
FASE
P2019001 1:10/1:5 A0 01.06.2020
PROJECTNUMMER
SCHAAL
FORMAAT
DATUM
REVISIE

FEY-OMA-00-DR-A-21-111


TEKENINGNUMMER

09-03-2020 10:07:39 AM

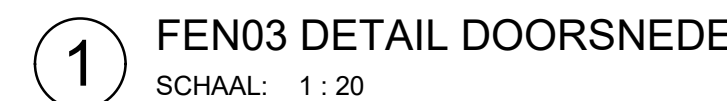

AL-01	Aluminium, blank geanodiseerd
AL-02	Aluminium, blank geanodiseerd, gepoederd
AL-03	Aluminium plaat: BB 40,95, D=60mm Coating: Zinkrijke metaal RAL 7006 Anodiseerbare isolatie + Dampremper laag Geperforeerde plaat, coating, 60% SAB 13SR / SAB 15SR / SAB 17SR
AL-04	Aluminium, Ruv onbehandeld aluminium
GL-20	Dubbel glas; binnen en buitenzijde gefalst glas SW, B30 Ulow: $\leq 1,3$ WIMXZ / Zwereningscoating $U_{\text{gl}} = 0,3$ / $1,3$ A + 0,6
GL-20-01	Dubbel glas; binnen en buitenzijde gefalst glas SW / Zwereningscoating $U_{\text{gl}} = 0,3$ / $1,3$ A + 0,6
GL-21	Dubbel glas; binnen en buitenzijde gefalst glas B30 WIMXZ, Zwereningscoating $U_{\text{gl}} = 0,3$ / $1,3$ A + 0,6
GL-22	Dubbel glas; binnen en buitenzijde gefalst glas Ulow: $\leq 1,3$ WIMXZ / Low-E-coating, $U_{\text{gl}} = 0,6$
GL-23	Dubbel glas; binnen en buitenzijde gefalst glas Ulow: $\leq 1,3$ WIMXZ / Low-E-coating, $U_{\text{gl}} = 0,6$
GL-24	Dubbel glas; binnen en buitenzijde gefalst glas SW / Low-E-coating, $U_{\text{gl}} = 0,6$
GL-25	Dubbel glas; binnen en buitenzijde gefalst glas SW 0,830/860 / Ulow: $\leq 1,3$ WIMXZ / Zwereningscoating $U_{\text{gl}} = 0,3$ / $1,3$ A + 0,6
GL-25-AD	Zwereningscoating enkel glas, $U_{\text{gl}} = 0,6$ / $1,3$ WIMXZ Zwereningscoating $U_{\text{gl}} = 0,3$ / $1,3$ A + 0,6
GL-26	Dubbel glas; binnen en buitenzijde gefalst glas Ulow: $\leq 1,3$ WIMXZ / Low-E-coating, $U_{\text{gl}} = 0,6$
ST-01	Staal, Gecoat, antraciet grijs RAL 7016
ST-02	Staal (Gecoat) lichtgrijs RAL 7047, Zwereningscoating CL01
ST-03	Staal, Gecoat zwaart RAL 9005
ST-04	Staal, Gepoederd, Gecoat zwaart RAL 9005
ST-05	Staal, Geanodiseerd
HE-06	Hekwerk v.w. slaan strappen, 45 graden met staalplaat op de achterzijde, Gecoat lichtgrijs RAL 7047
HE-07	Hekwerk v.w. slaan strappen, 45 graden, Gecoat lichtgrijs RAL 7047
PL-01	Polycarbonaat, massieve plaat v.w. microperforaties (Levan Thermocel 12U20 32mm) + Polycarbonaat, meeservende plaat (Levan Exel 4mm)
PL-02	Polycarbonaat, krasvaste massieve plaat, gepoederd (Levan Krasvaste)
PL-04	Polycarbonaat, meeservende v.w. microperforaties (Levan Thermocel 12U20 32mm)
SY-01	Isolatie
SY-02	Paneel
PL-03	Plafond
KZ-01	Koelwerk
KZ-01	Koelwerk

OPMERKINGEN		
REV	DATUM	BESCHRIJVING

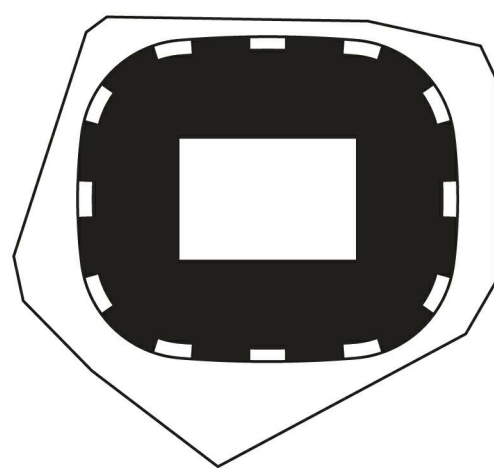


TEKENING NIET VERSCHALEN. ALLE AFMETINGEN DIENEN OP DE BOUWPLAATS
GECONTROLEERD TE WORDEN. DIT DOCUMENT BEVAT AUTEURSRECHTMATIG
MATERIAAL. ELK ONGEAUTORISEERD GEBRUIK, BEKENDMAKING, VERSPREIDING
OF DUPLICATIE VAN HIERIN GEGEVEN INFORMATIE KAN LEIDEN TOT
AANSPRAKELIJKHEID ONDER TOEPASSELIJKE WETGEVING.

HEKWERKTYPES EXTERIEUR FEN03


TITEL			
Definitief Ontwerp			
FASE		REVISIE	
P2019001	1:20	A0	01.06.2020
PROJECTNUMMER	SCHAAL	FORMAT	DATUM

FEY -OMA -00 -DR -A -22-020


TEKENINGNUMMER

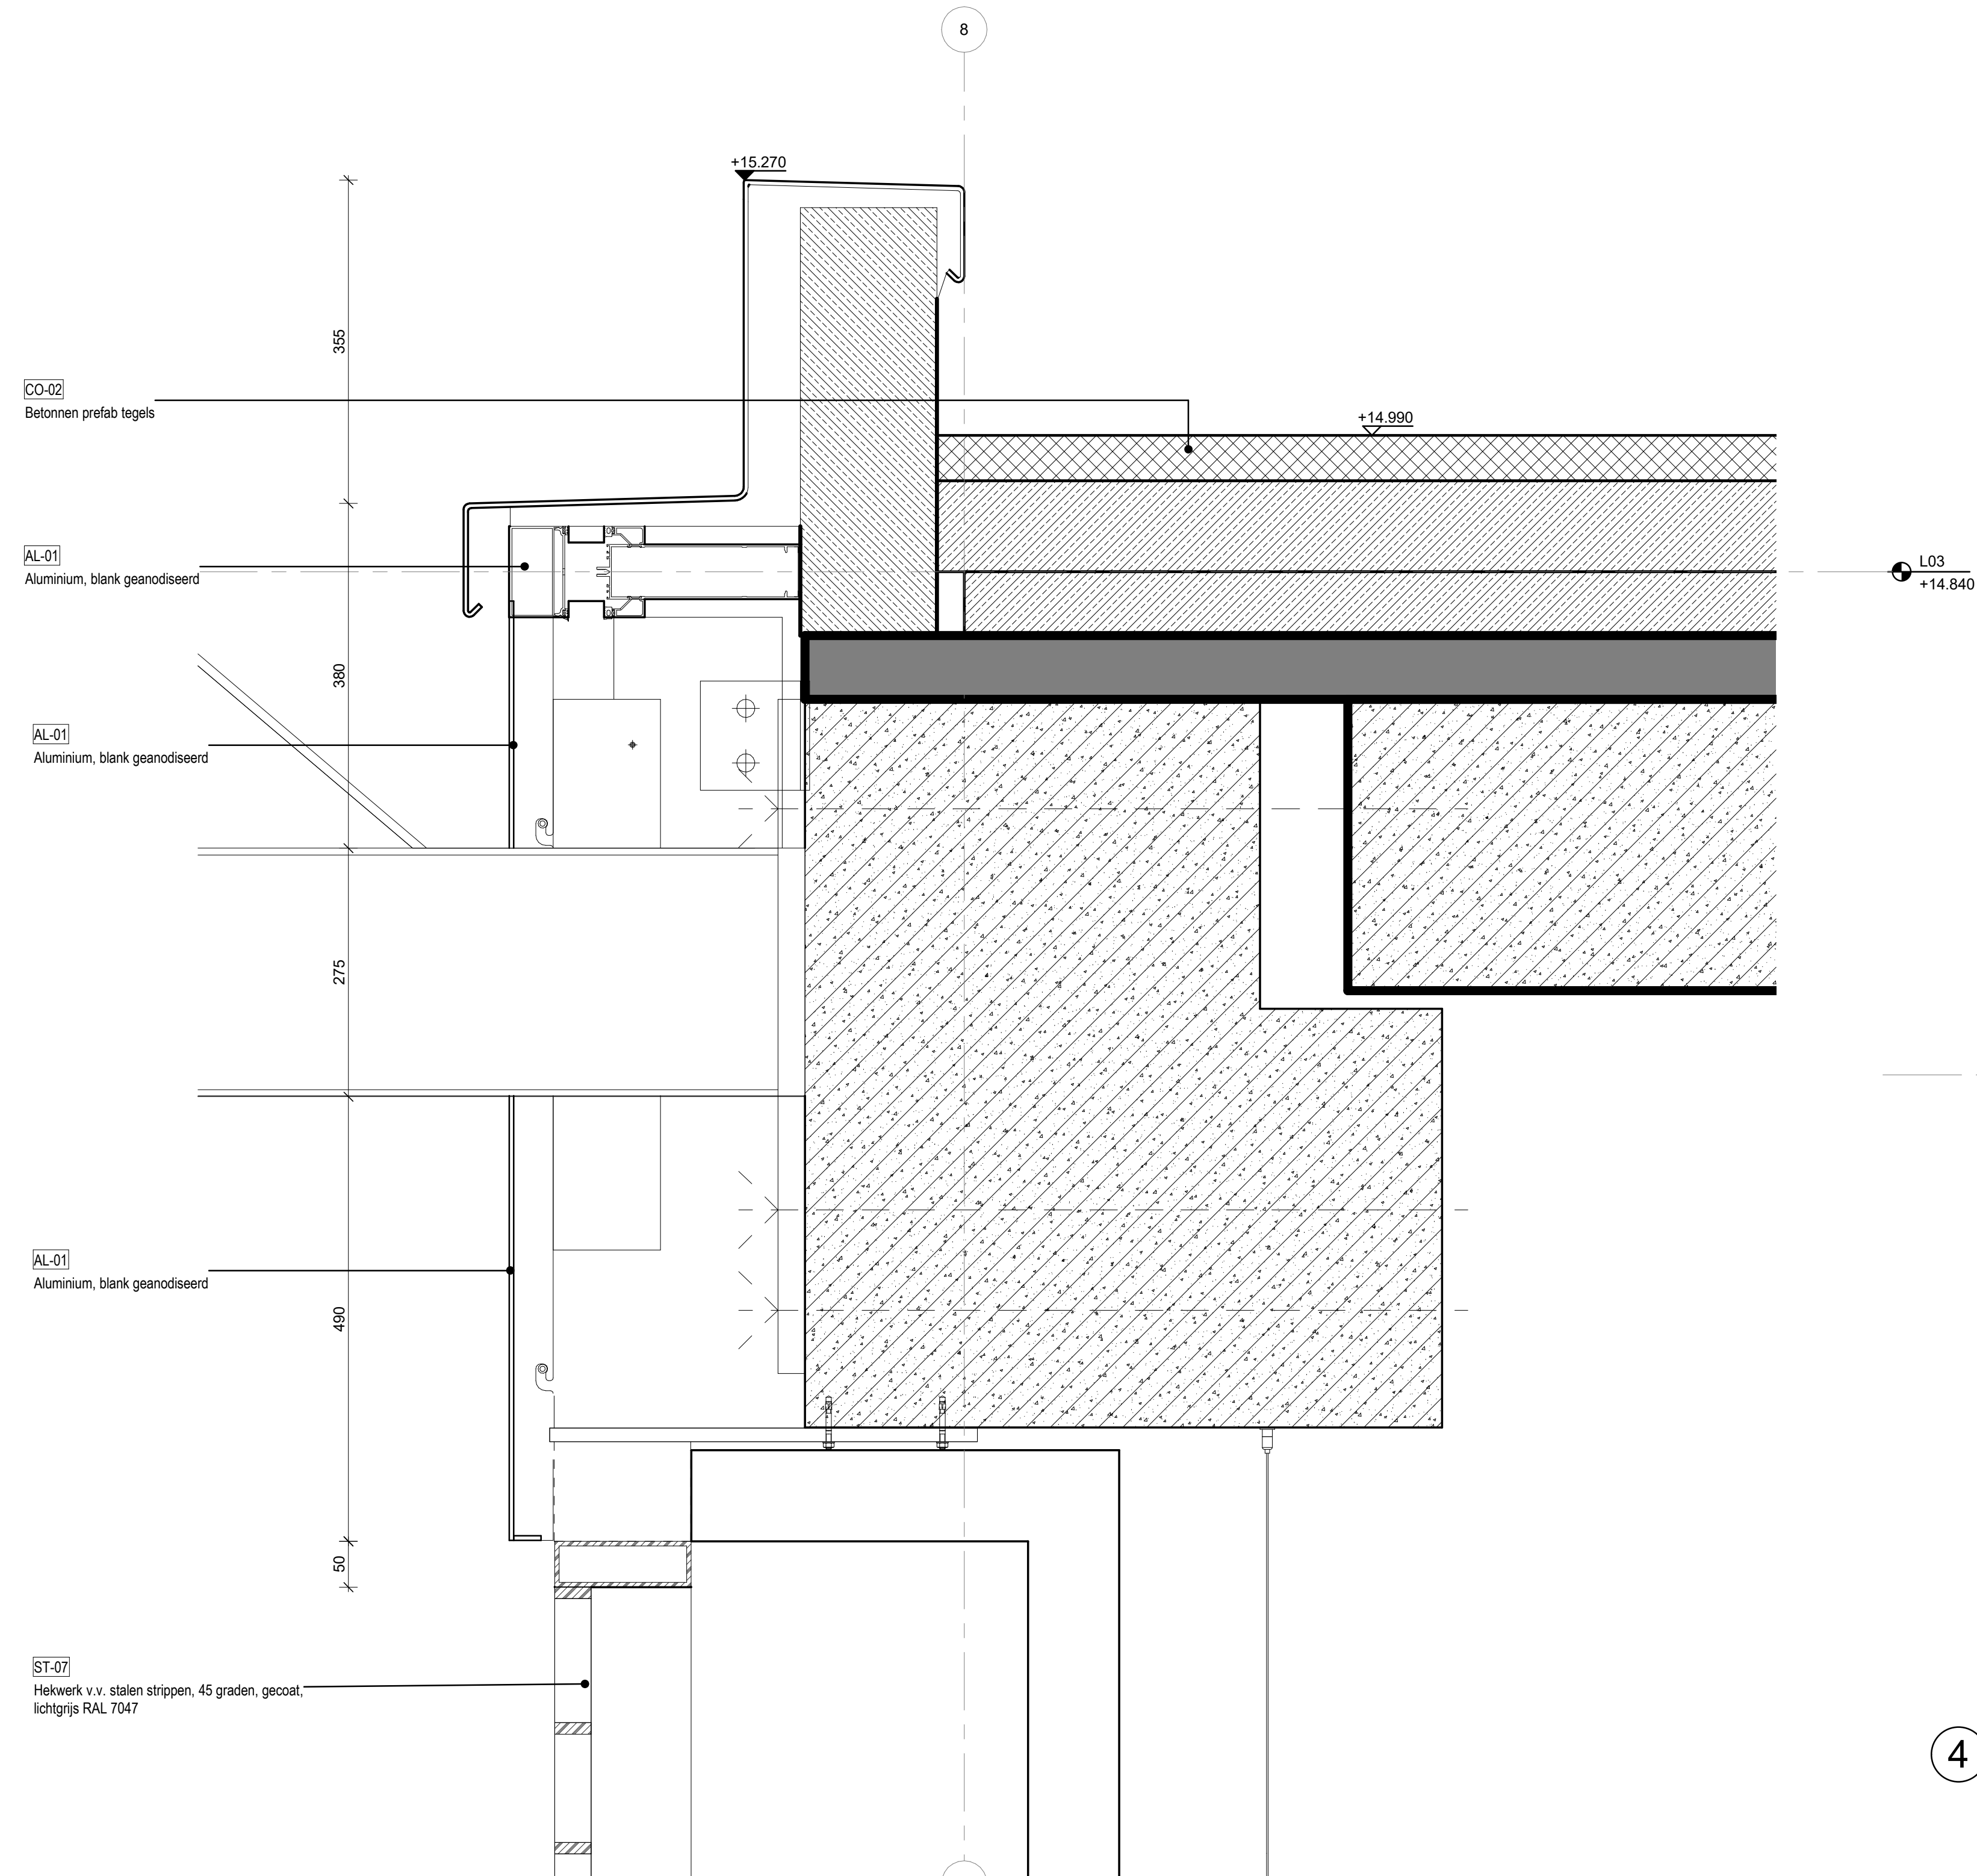


5 FEN03 DEUR DETAIL DOORSNEDE
SCHAAL: 1 : 5

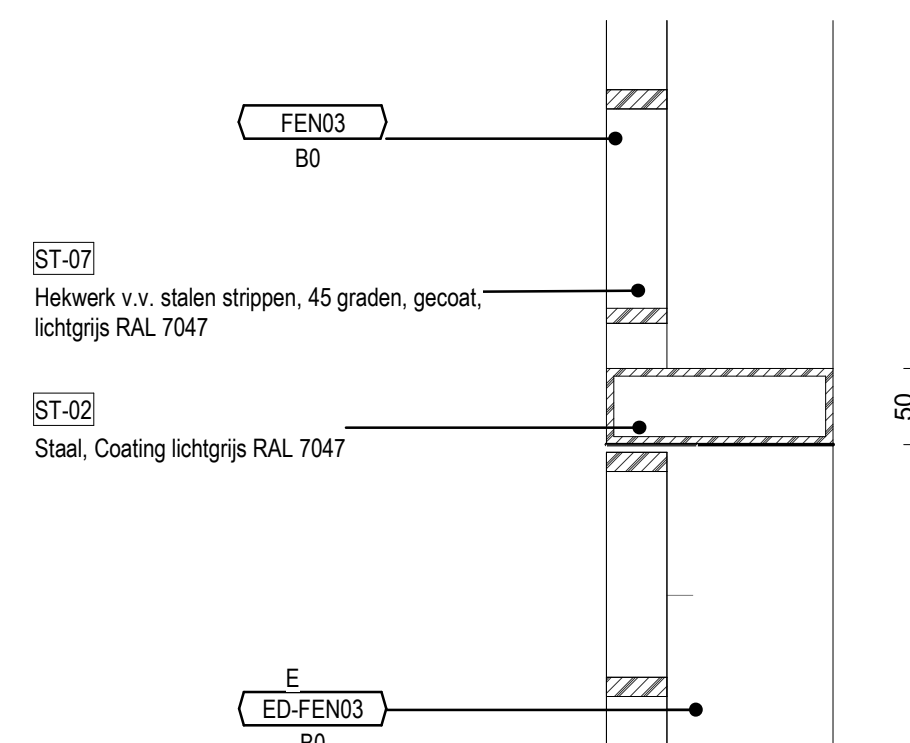


3 FEN03 DEUR DETAIL DOORSNEDE
SCHAAL: 1 : 5

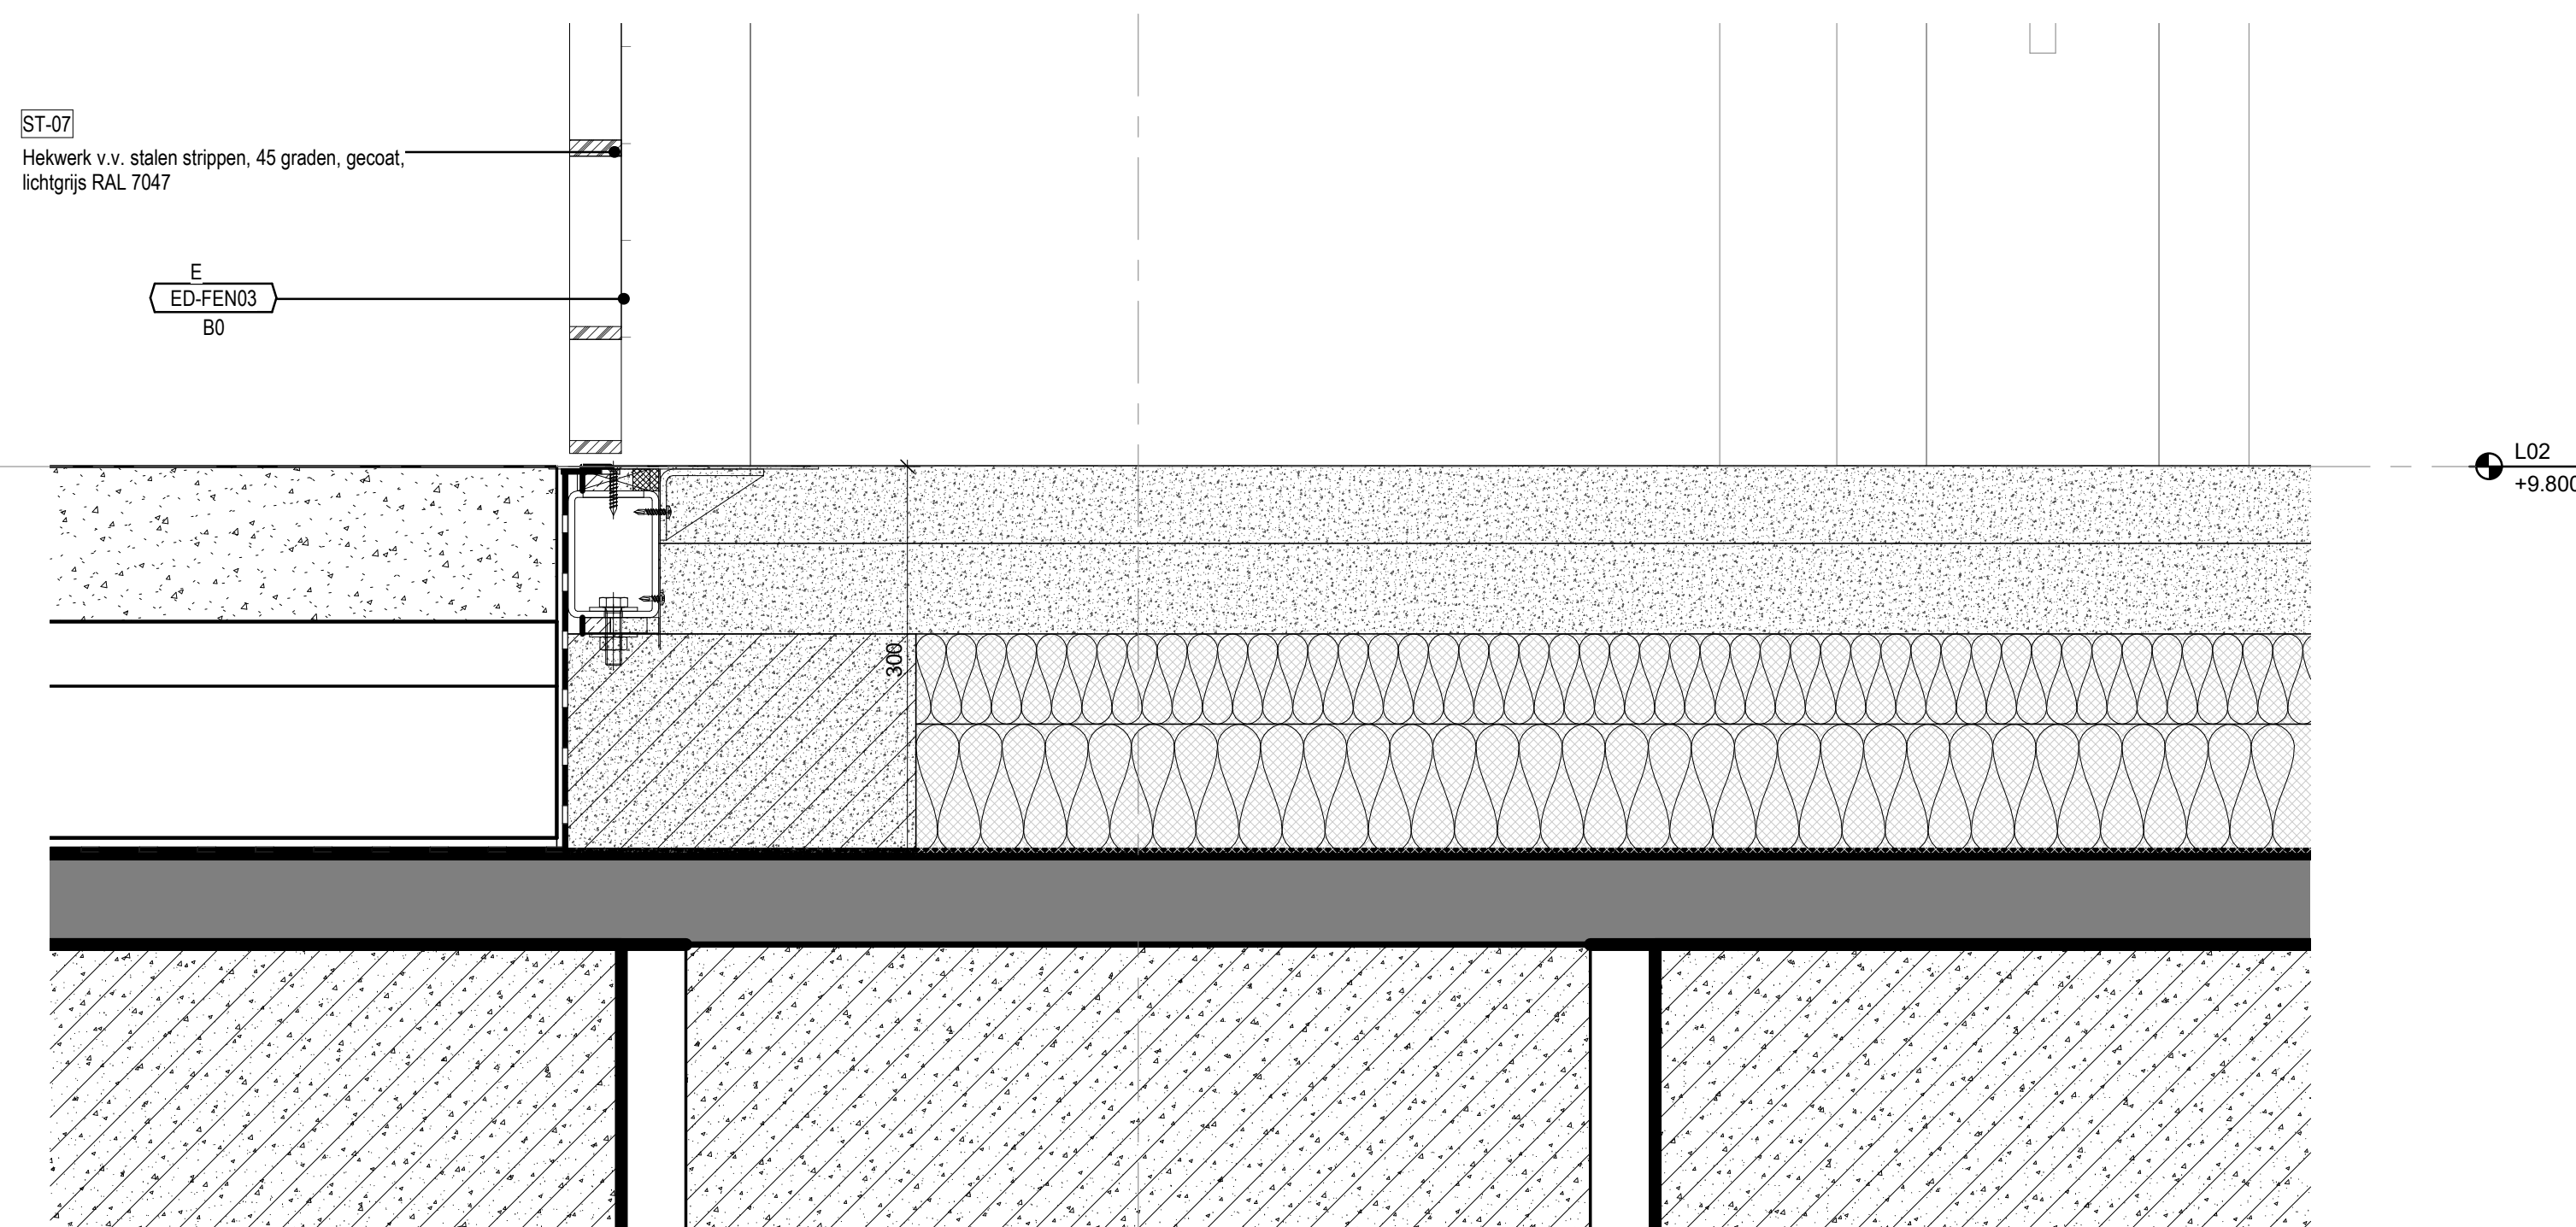

2 FEN03 DETAIL DOORSNEDE
SCHAAL: 1 : 5

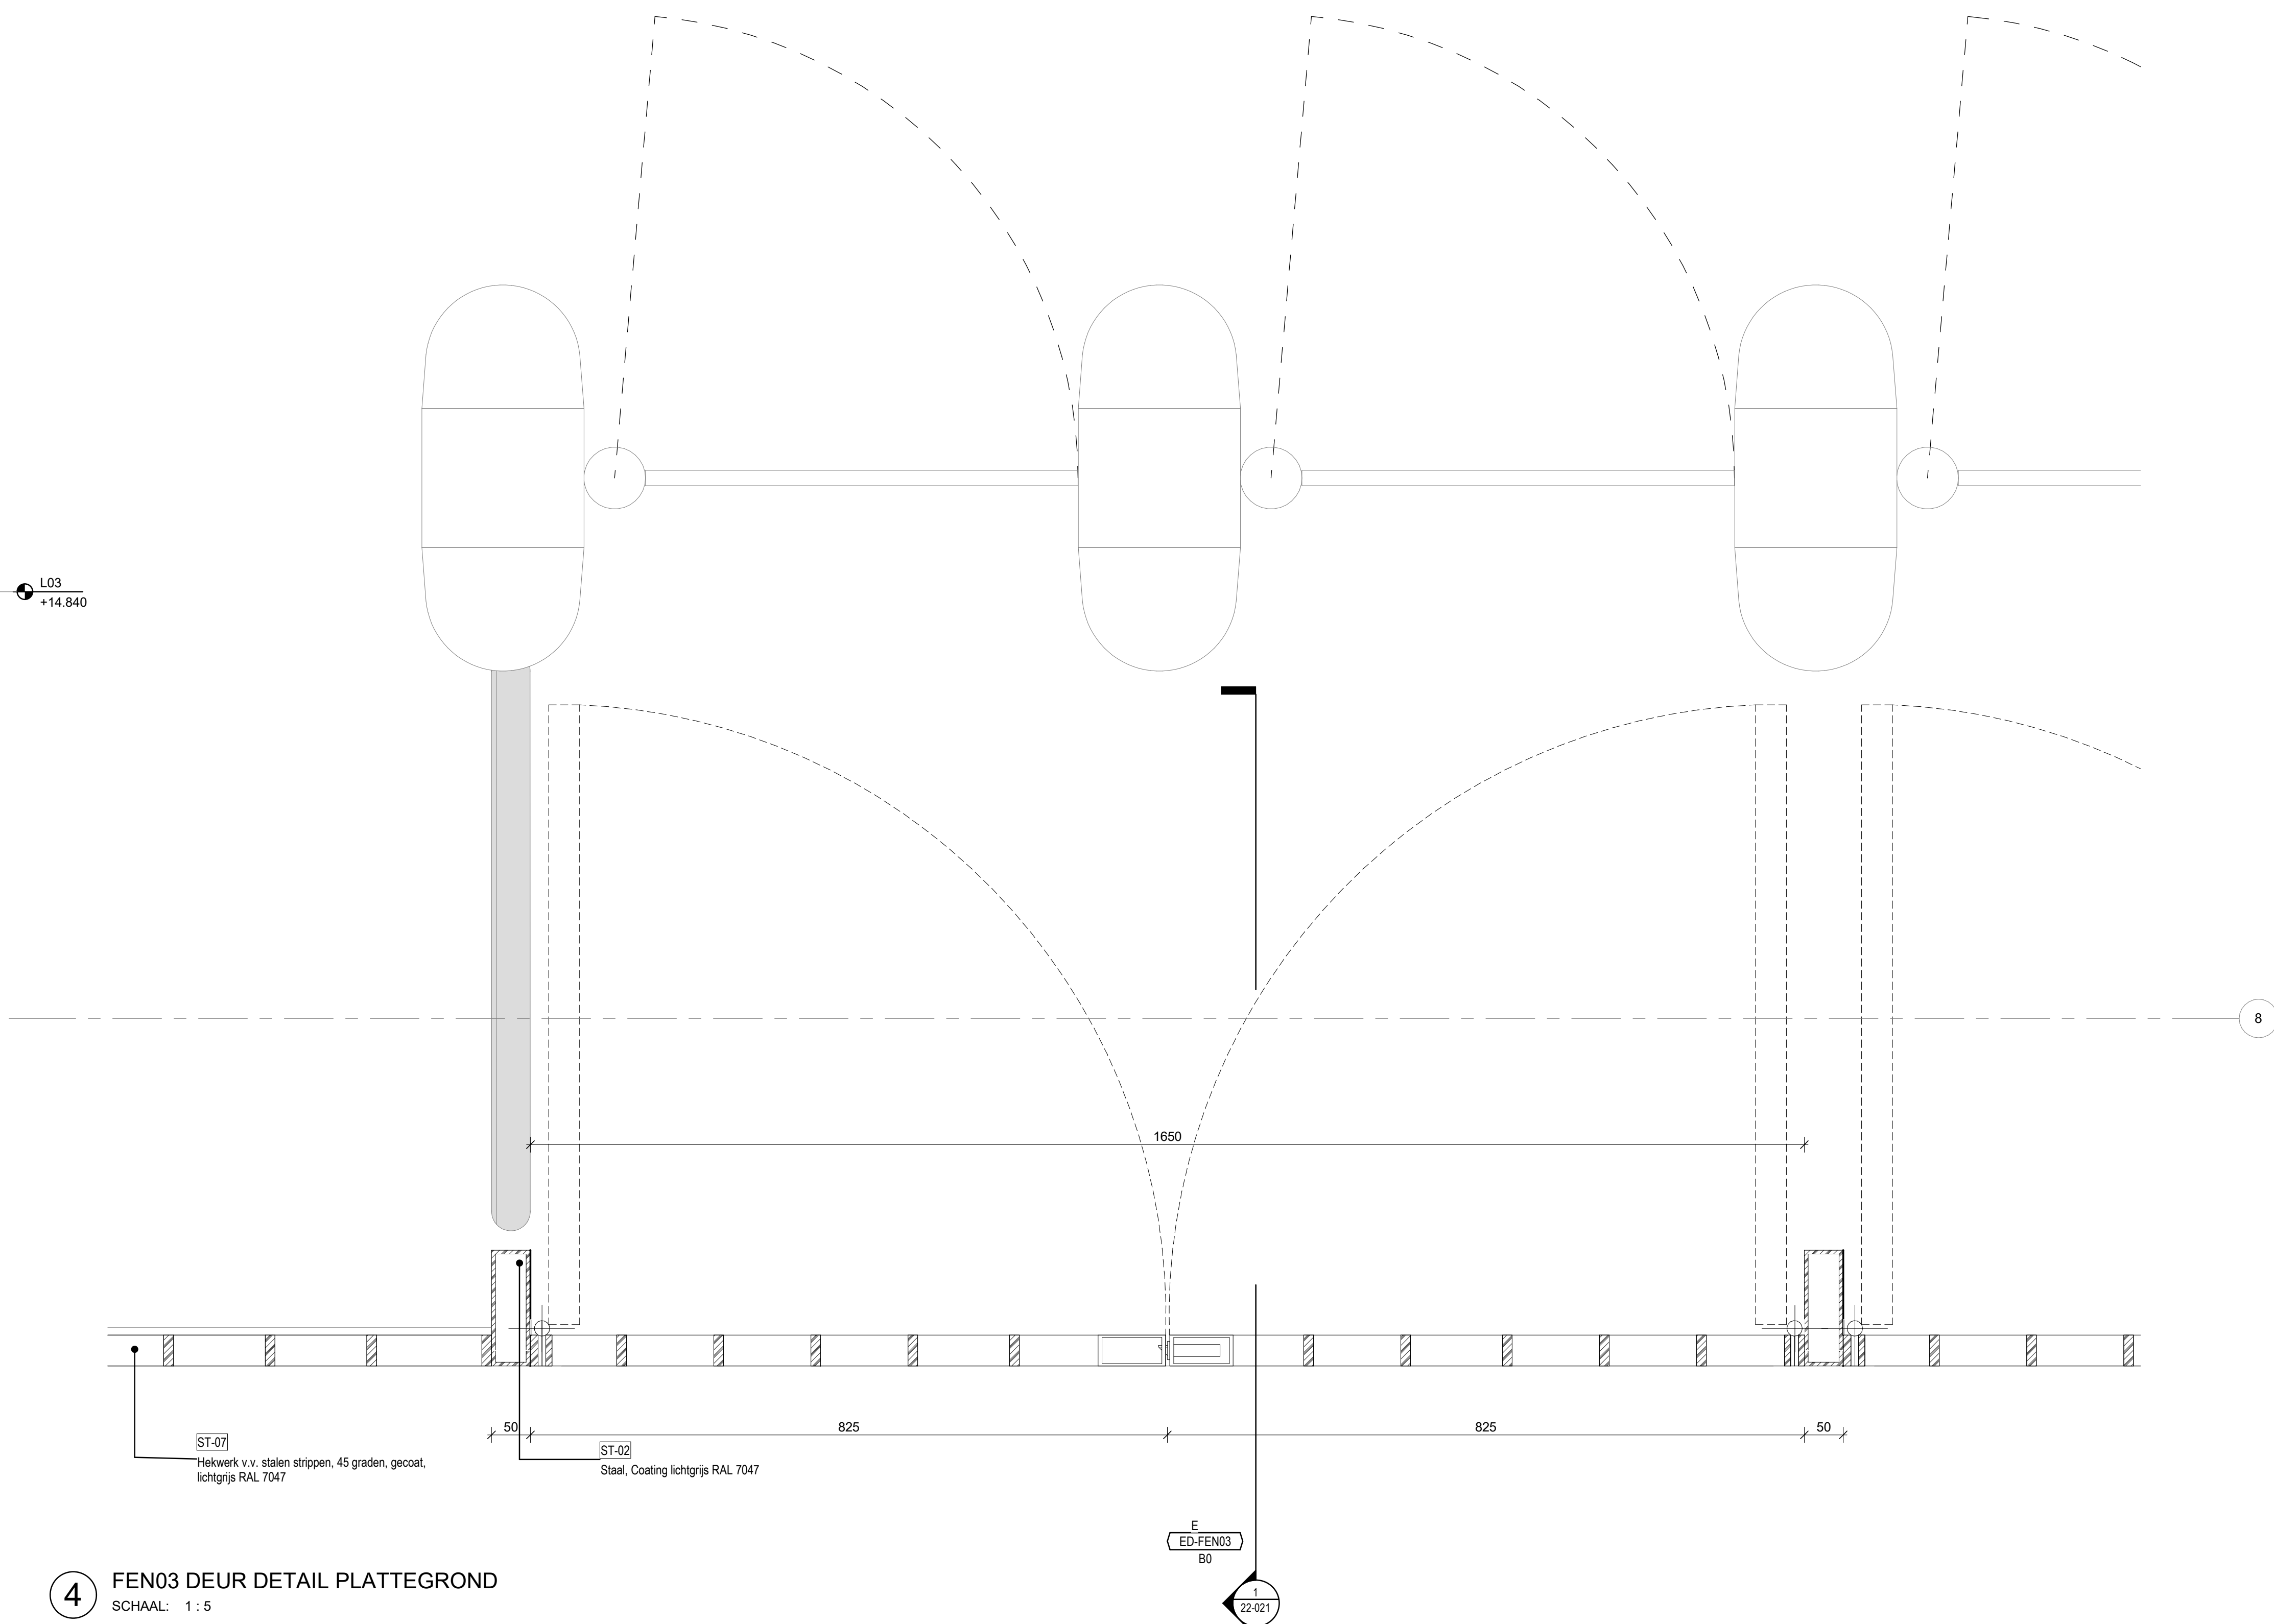

4 FEN03 DEUR DETAIL PLATTEGROND
SCHAAL: 1 : 5

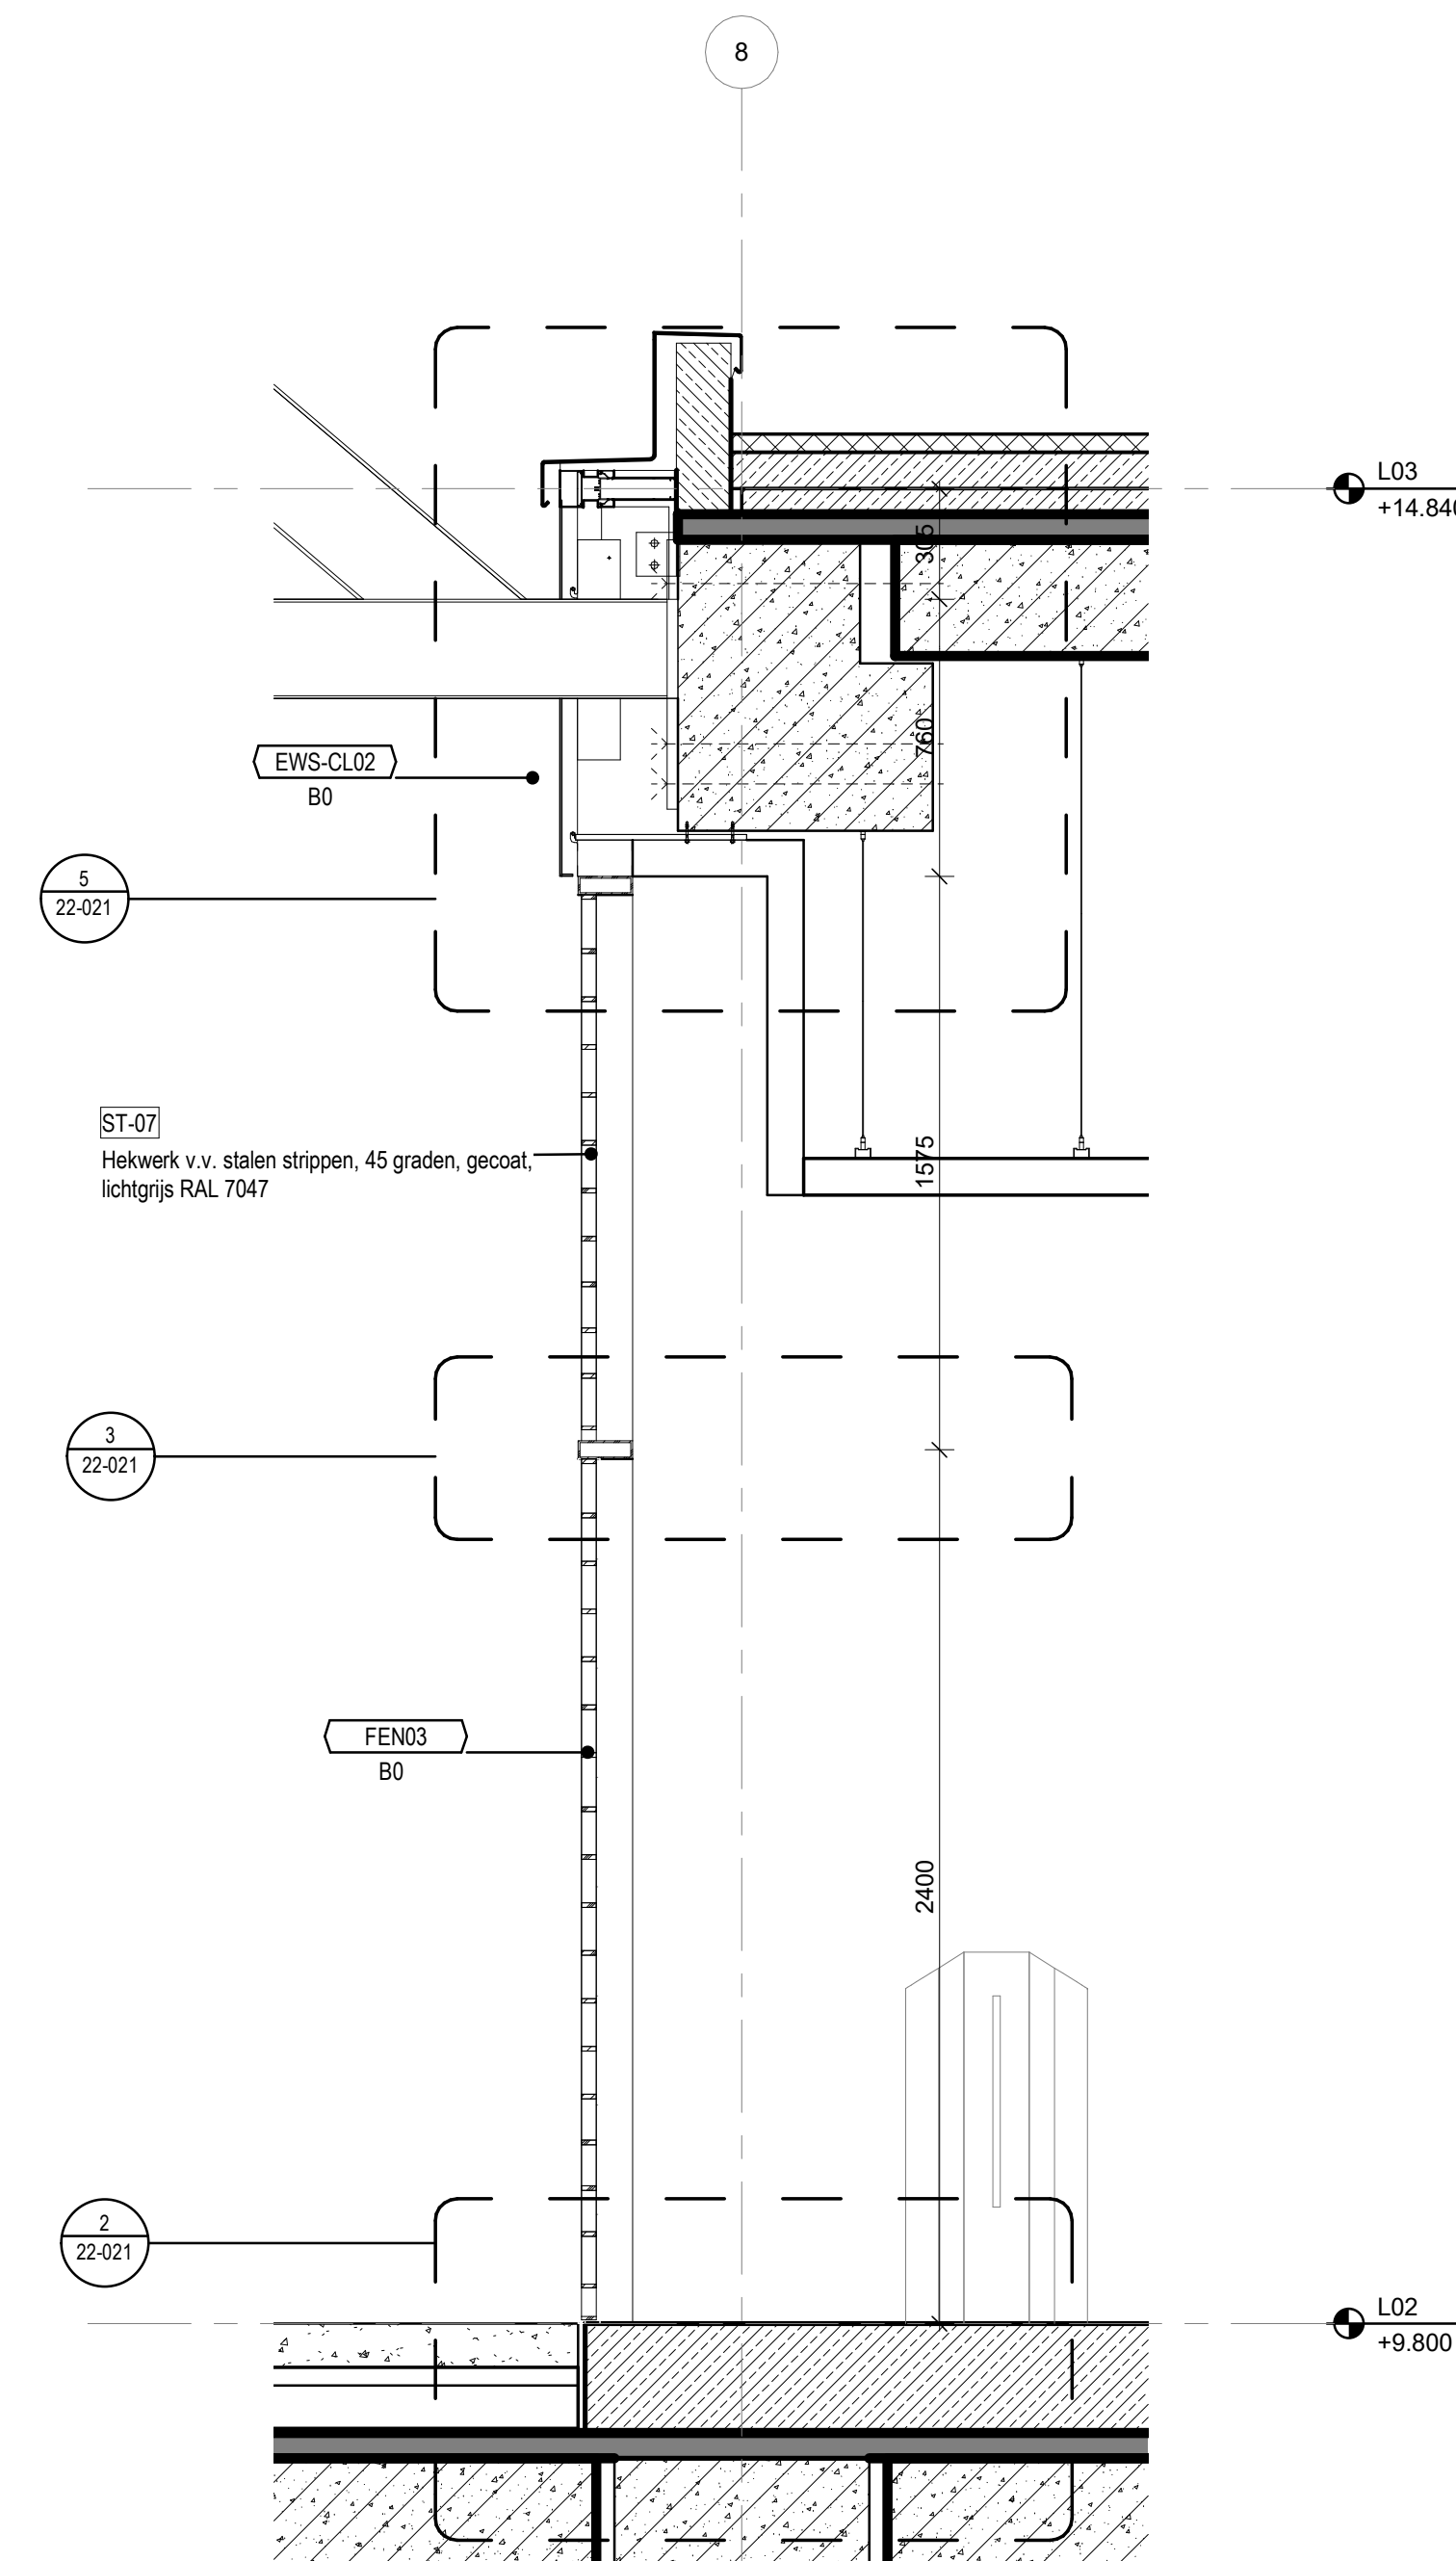

1 FEN03 DOORSNEDE
SCHAAL: 1 : 20



Nieuw Stadion Feyenoord

Nieuw Stadion B.V. OPRACHTGEVER
Van Zandvlietplein 1
3077 AA Rotterdam, NL
www.dekup.nl

OMA ARCHITECT
Weena Zuid 158
3012 NC Rotterdam, NL
www.oma.com

LOLA Landscape Architects LANDSCHAP
Goudkoning 52
3011 KD Rotterdam, NL
www.lola.land

Royal Haskoning DHV CONSTRUCTEUR
George Hertzweg 85
3055 AA Rotterdam, NL
www.royalhaskoningdhv.com

Royal Haskoning DHV INSTALLATIETECHNIEK
George Hertzweg 85
3055 AA Rotterdam, NL
www.royalhaskoningdhv.com

Techniplan VERTICAAL TRANSPORT
Watermanweg 102
3087 CG Rotterdam, NL
www.techniplan.nl

TGM GEVELADVIES
Hessakerweg 19
5721 AK Asten, NL
www.tgm.nl

DGMR BRANDVEILIGHEID
Casuarstraat 5
2011 VB Den Haag, NL
www.dgmr.nl

Peutz BOUWFYSICA
Palaspingel 2
2718 NT Zoetermeer, NL
www.peutz.nl

Royal Haskoning DHV DUURZAAMHEID
George Hertzweg 85
3055 AA Rotterdam, NL
www.royalhaskoningdhv.com


Philips Lighting LICHTADVIES
Bochijk 525
5621 AG Eindhoven, NL
www.lighting.philips.com

Event Acoustics AKOESTIEK
Proosdeweg 50
3543 AH Utrecht, NL
www.eventacoustics.com

AL-01	Aluminium, blank geanodiseerd
AL-02	Aluminium, blank geanodiseerd, geperforeerd
AL-03	Aluminium dakplaat BB 40,95, D=0,70mm Coating: Zichtrijke metaalk RAL 7006 Akroedische isolatie + Dampremmende laag Geperforeerde plaat, gecoat, 60% SAB 135R / 1,00mm + 40% SAB 135R / 1,13mm
AL-04	Aluminium, Ruw onbehandeld aluminium
GL-20	Dubbel glas: binnen en buitenzijde gelaagd glas SW, E30 Uow: $\leq 1,3$ W/M ² K / Zomerende coating, ZTA = 0,3 / LTA = 0,6
GL-20-B	Dubbel glas: binnen en buitenzijde gelaagd glas SW / Zomerende coating, ZTA = 0,3 / LTA = 0,6
GL-21	Dubbel glas: binnen en buitenzijde gelaagd glas B60 / Uow: $\leq 1,3$ W/M ² K, Zomerende coating, ZTA = 0,3 / LTA = 0,6
GL-22	Dubbel glas: binnen en buitenzijde gelaagd glas Uow: $\leq 1,3$ W/M ² K / Low-E coating, ZTA = 0,6
GL-23	Dubbel glas: binnen en buitenzijde gelaagd glas Uow: $\leq 1,3$ W/M ² K / Low-E coating, ZTA = 0,6
GL-24	Dubbel glas: binnen en buitenzijde gelaagd glas SW / Low-E coating, ZTA = 0,6
GL-25	Dubbel glas: binnen en buitenzijde gelaagd glas SW 0,830,860 / Uow: $\leq 1,3$ W/M ² K / Zomerende coating, ZTA = 0,3 / LTA = 0,6
GL-25-ADGU	binnenzijde enkel glas, buitenzijde gelaagd glas Uow: $\leq 1,3$ W/M ² K Zomerende coating, ZTA = 0,3 / LTA = 0,6
GL-26	Dubbel glas: binnen en buitenzijde gelaagd glas 0,860 Uow: $\leq 1,3$ W/M ² K: Low-E coating, ZTA = 0,6
ST-01	Staal, Gecoat antraciet grijs RAL 7016
ST-02	Staal, Gecoat lichtgrijs RAL 7047, (Geprofileerde plaat GL01)
ST-03	Staal, Gecoat zwart RAL 9005
ST-04	Staal, Geprofileerd, Gecoat zwart RAL 9005
ST-05	Staal, Gegalvaniseerd
ST-06	Hekwerk v.v. stalen strippen, 45 graden met staalplaat aan de achterzijde, Gecoat lichtgrijs RAL 7047
ST-07	Hekwerk v.v. stalen strippen, 45 graden, Gecoat lichtgrijs RAL 7047
PL-01	Polycarbonaat, meerwandig, v.v. microperforaties (Lexan Thermoclear LT2UV 32mm + polycarbonaat, massieve plaat (Lexan Exell 4mm)
PL-02	Polycarbonaat, krasvaste massieve plaat, transparant (Lexan Margard MRSE)
PL-03	Polycarbonaat, krasvaste massieve plaat, gematteerd (Lexan Margard MRSE)
PL-04	Polycarbonaat, meerwandig, v.v. microperforaties (Lexan Thermoclear LT2UV 32mm)
SY-01	Isolatie
SY-02	Paneel
PT-01	Stucwerk
KZS-01	Kalandaalsteen

OPMERKINGEN

REV DATUM BESCHRIJVING

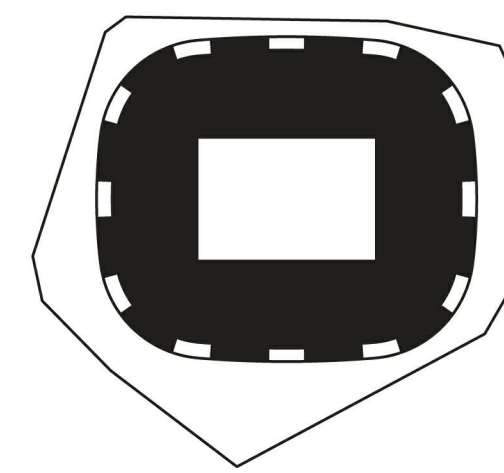


TEKENING MET VERSCHILLENDE ALLE AFMETINGEN DIENEN OP DE BOUWPLAATS
GECONTROLEERD TE WORDEN. DIT DOCUMENT BEVAT AUTEURSRECHTSMATIG
WATERMALK. ELK ONGETOEGESTIGD GEBRUIK, REPRODUCTIE, VERSPREIDING
OF DUPLICATIE VAN HIERIN GEGEVEN INFORMATIE KAN LEIDEN TOT
AANSprakelijkheid ONDER TOEGESSELING VAN TEGENRECHT.

HEKWERKTYPES EXTERIEUR FEN03 DETAILS


TITEL
Definitief Ontwerp
FASIS
P2019001 1:201:5 A0 04.09.2020
PROJECTNUMMER SCHAAL FORMAAT DATUM

FEY-OMA-00-DR-A-22-021

TEKENINGNUMMER

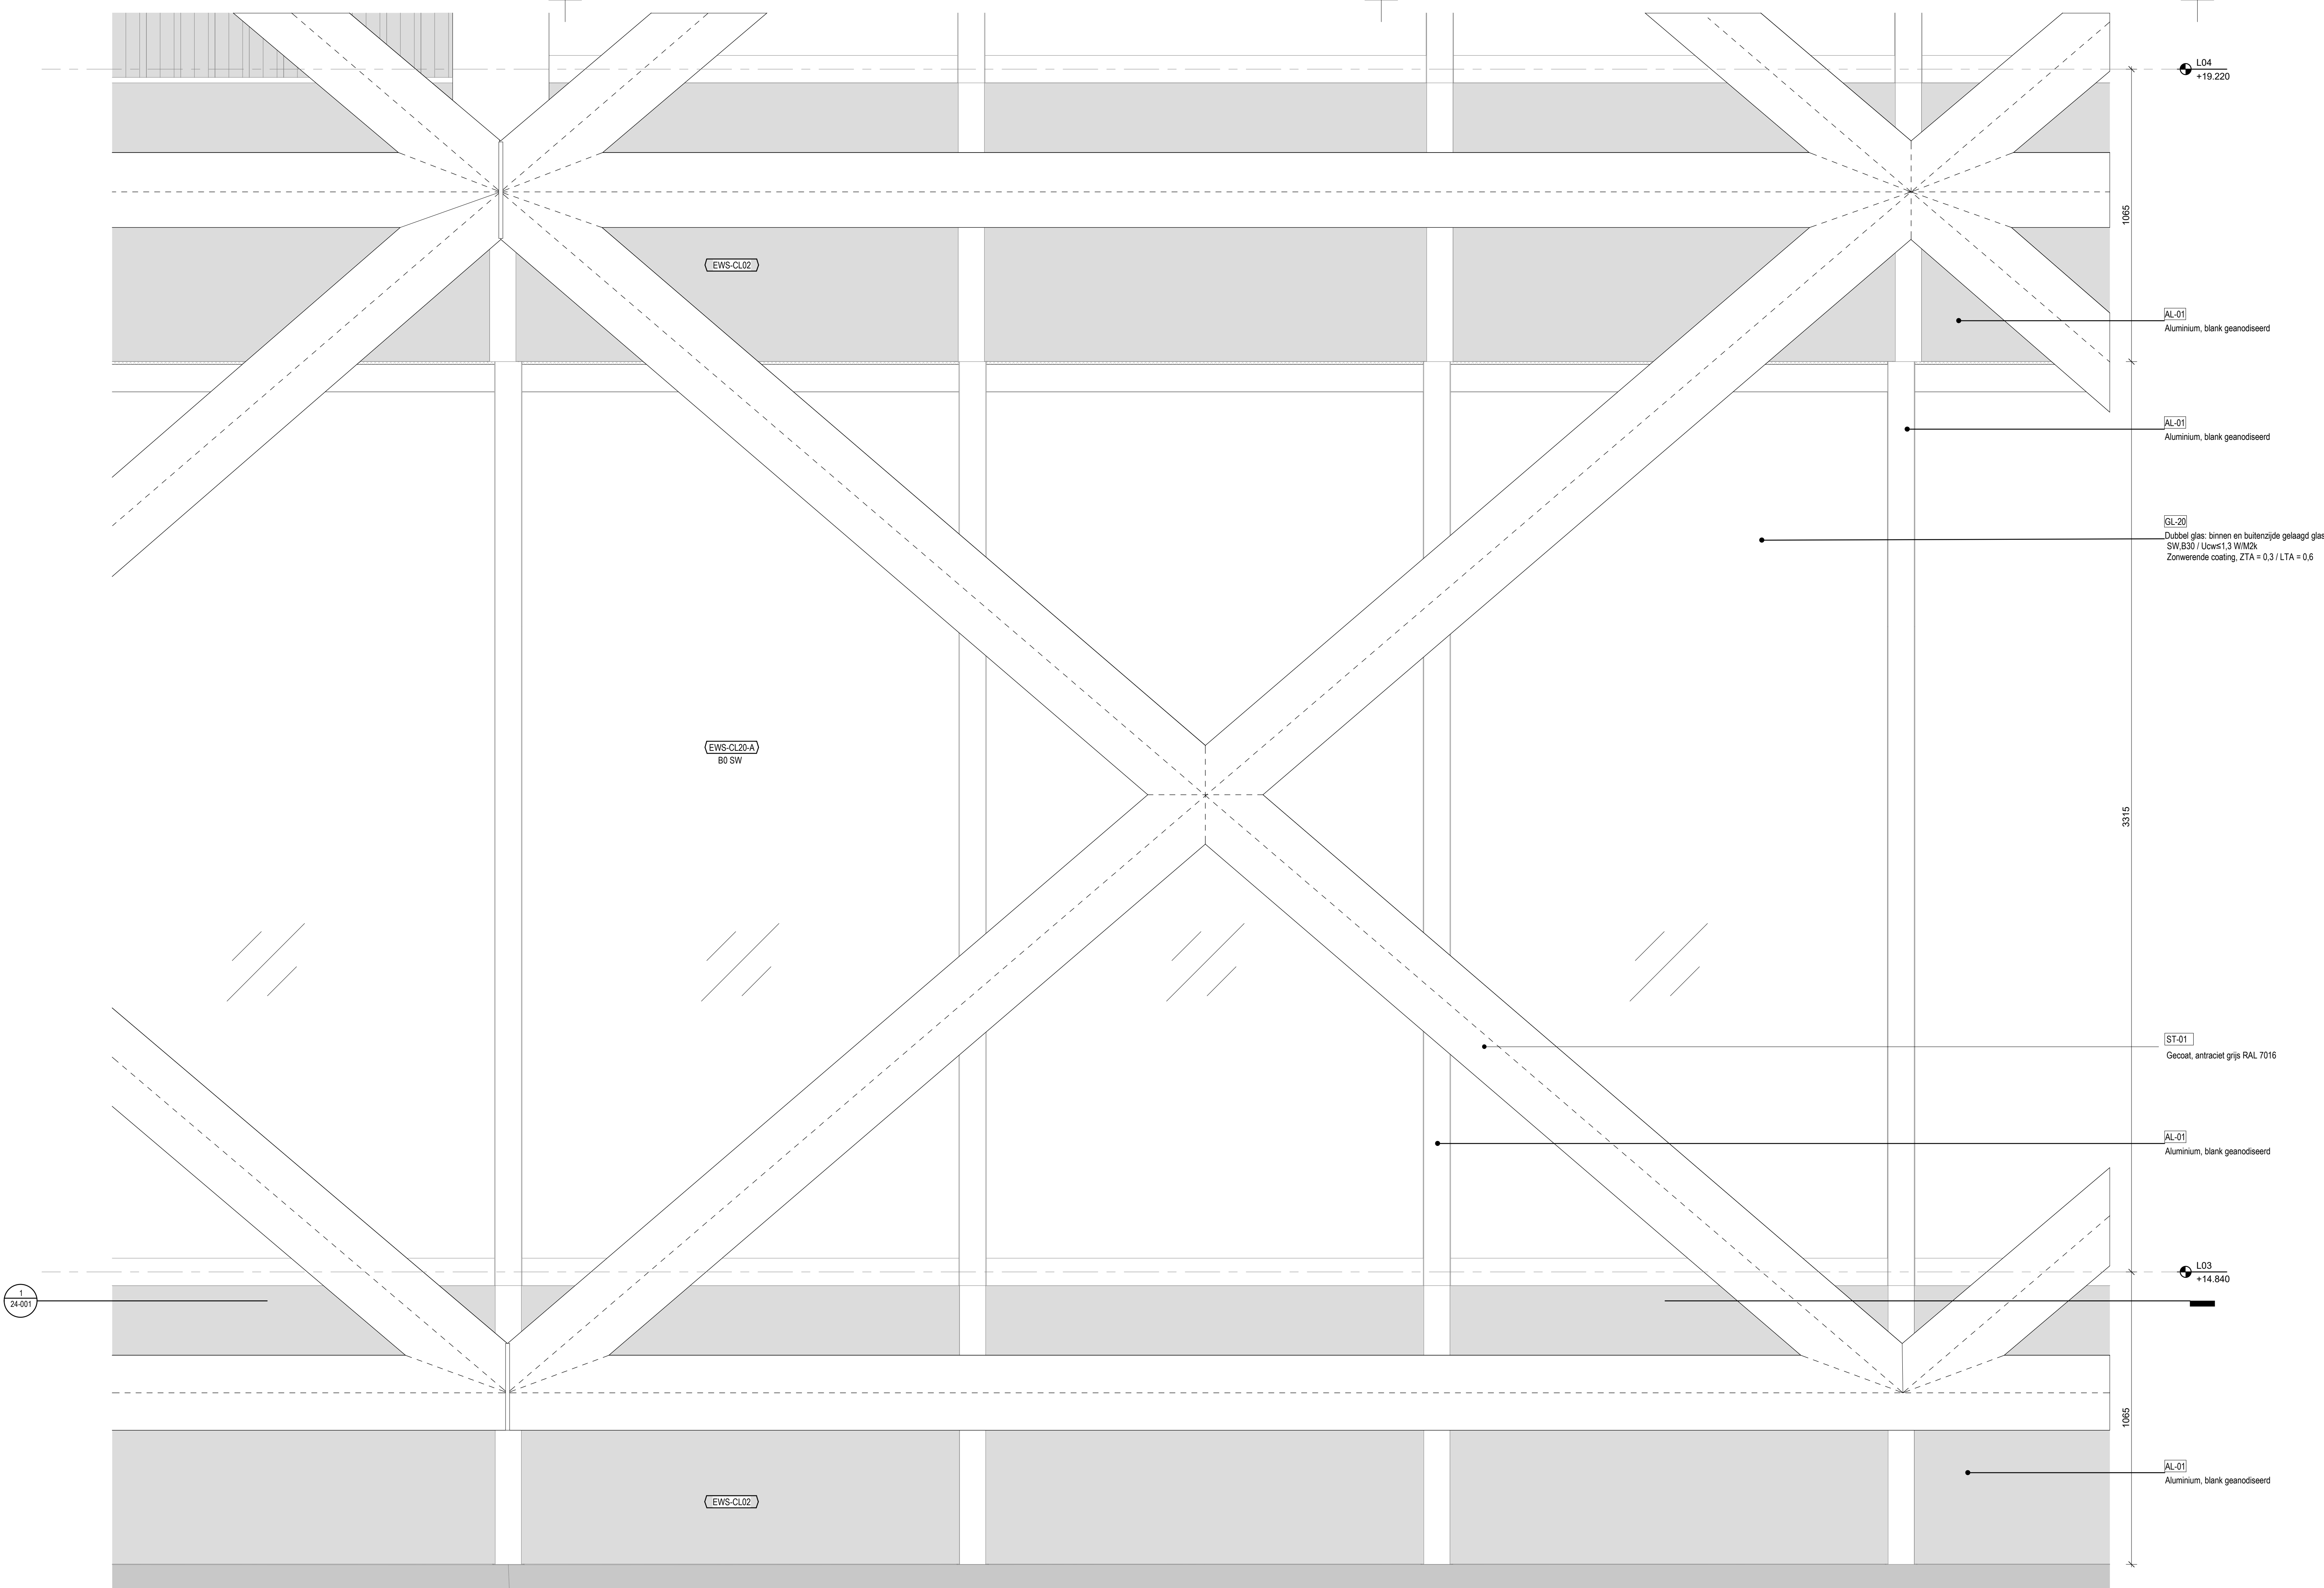

2 DIAGRID DETAIL AANZICHT
SCHAAL: 1 : 10

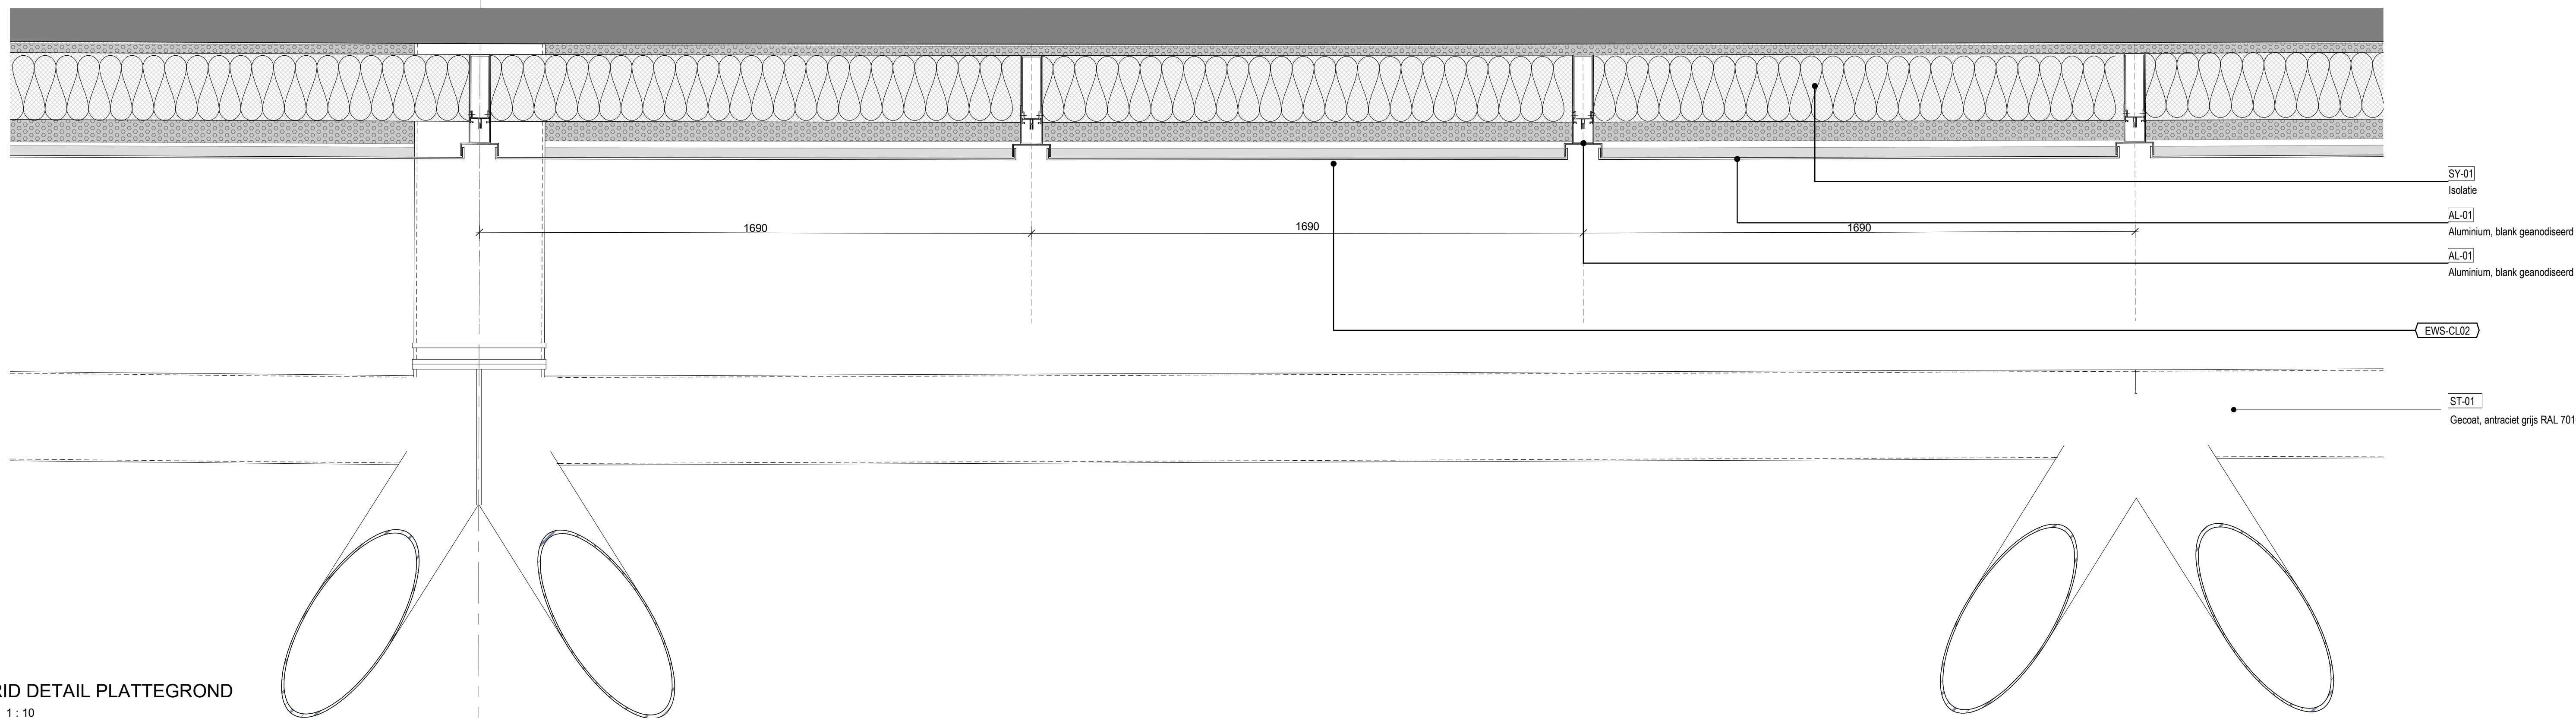

1 DIAGRID DETAIL PLATTEGROND
SCHAAL: 1 : 10



Nieuw Stadion Feyenoord

Nieuw Stadion B.V. OPRACHTGEVER
Van Zandvlietplein 1
3077 AA Rotterdam, NL
www.dekulp.nl

OMA ARCHITECT
Weena Zuid 158
3012 NC Rotterdam, NL
www.oma.com

LOLA Landscape Architects LANDSCHAP
Goudkiesingel 52
3011 KD Rotterdam, NL
www.lola.land

Royal Haskoning DHV CONSTRUCTEUR
George Hitzlerweg 85
3055 AX Rotterdam, NL
www.royalhaskoningdhv.com

Royal Haskoning DHV INSTALLATIETECHNIEK
George Hitzlerweg 85
3055 AX Rotterdam, NL
www.royalhaskoningdhv.com

Techniplan VERTICAAL TRANSPORT
Watermanweg 102
3087 CG Rotterdam, NL
www.techniplan.nl

TGM GEVELADVIES
Hessakerweg 19
5721 KM Asten, NL
www.tgm.nl

DGMR BRANDVEILIGHEID
Casuarstraat 5
2311 VB Den Haag, NL
www.dgmr.nl

Peutz BOUWFYSICA
Palaspingel 2
2718 NT Zoetermeer, NL
www.peutz.nl

Royal Haskoning DHV DUURZAAMHEID
George Hitzlerweg 85
3055 AX Rotterdam, NL
www.royalhaskoningdhv.com


Philips Lighting LICHTADVIES
Boeschijk 525
5621 AG Eindhoven, NL
www.lighting.philips.com

Event Acoustics AKOESTIEK
Proosdeweg 50
3543 AH Utrecht, NL
www.eventacoustics.com

AL-01	Aluminium, blank geanodiseerd
AL-02	Aluminium, blank geanodiseerd, geforceerd
AL-03	Aluminium dakplaat BB 40 95, D=0.70mm Coating: Zichtzijde metaalk RAL 7006 Akoustische isolatie + Dampremmende laag Geforceerde plaat, gecoat, 60% SAB 135R / 1.00mm - 40% SAB 135R / 1.13mm
AL-04	Aluminium, Ruw onbehandeld aluminium
GL-20	Dubbel glas, binnen en buitenzijde gelaagd glas SW, B30 Uco: ≤ 1.3 W/M ² K / Zonwerende coating, ZTA = 0.3 / LTA = 0.6
GL-20-B	Dubbel glas, binnen en buitenzijde gelaagd glas SW / Zonwerende coating, ZTA = 0.3 / LTA = 0.6
GL-21	Dubbel glas, binnen en buitenzijde gelaagd glas B60 / Uco: ≤ 1.3 W/M ² K, Zonwerende coating, ZTA = 0.3 / LTA = 0.6
GL-22	Dubbel glas, binnen en buitenzijde gelaagd glas Uco: ≤ 1.3 W/M ² K / Low-E coating, ZTA = 0.6
GL-23	Dubbel glas, binnen en buitenzijde gelaagd glas Uco: ≤ 1.3 W/M ² K / Low-E coating, ZTA = 0.6
GL-24	Dubbel glas, binnen en buitenzijde gelaagd glas SW / Low-E coating, ZTA = 0.6
GL-25	Dubbel glas, binnen en buitenzijde gelaagd glas SW 0.830.860 / Uco: ≤ 1.3 W/M ² K / Zonwerende coating, ZTA = 0.3 / LTA = 0.6
GL-25-ADGU	binnenzijde enkel glas, buitenzijde gelaagd glas Uco: ≤ 1.3 W/M ² K Zonwerende coating, ZTA = 0.3 / LTA = 0.6
GL-26	Dubbel glas, binnen en buitenzijde gelaagd glas 0.860 Uco: ≤ 1.3 W/M ² K, Low-E coating, ZTA = 0.6
ST-01	Staal, Gecoat antraciet grijs RAL 7016
ST-02	Staal, Gecoat lichtgrijs RAL 7047, (Geforceerde plaat CL01)
ST-03	Staal, Gecoat zwart RAL 9005
ST-04	Staal, Geprofileerd, Gecoat zwart RAL 9005
ST-05	Staal, Gegalvaniseerd
ST-06	Hekwerk v.v. stalen strippen, 45 graden met staalplaat aan de achterzijde, Gecoat lichtgrijs RAL 7047
ST-07	Hekwerk v.v. stalen strippen, 45 graden, Gecoat lichtgrijs RAL 7047
PL-01	Polycarbonaat, meerwandig, v.v. microperforaties (Lexan Thermoclear LT2UV 32mm) + polycarbonaat, massieve plaat (Lexan Exolit 4mm)
PL-02	Polycarbonaat, krasvaste massieve plaat, transparant (Lexan Margard MRSE)
PL-03	Polycarbonaat, krasvaste massieve plaat, gematteerd (Lexan Margard MRSE)
PL-04	Polycarbonaat, meerwandig v.v. microperforaties (Lexan Thermoclear LT2UV 32mm)
SY-01	Isolatie
SY-02	Panel
PT-01	Stucwerk
KZS-01	Kalandersteen

OPMERKINGEN

REV DATUM BESCHRIJVING

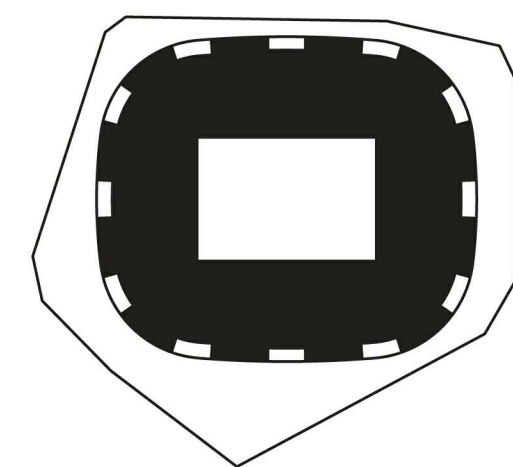


TEKENING MET VERSCHILLEN. ALLE AFMETINGEN DIEREN OP DE BODENPLAATS
GECONTROLEERD TE WORDEN. DIT DOCUMENT BEVAT AUTEURSRECHTMATIG
MATERIAAL. ELK ONGETOEGESTIGD GEBRUIK, REPRODUCTIE, VERSPREIDING
OF DUPLICATIE VAN HIERIN GEGEVEN INFORMATIE KAN LEIDEN TOT
ANSWERABLELIJKE, ONDER TOEGESCHRIJFDE, TEGENWOORDIGE.

DIAGRID DETAILS 01

TITEL
Definitief Ontwerp
FASE
P2019001 1:10 A0 01.06.2020
PROJECTNUMMER SCHAAL FORMAAT DATUM


FEY-OMA-00-DR-A-24-001

TEKENINGNUMMER

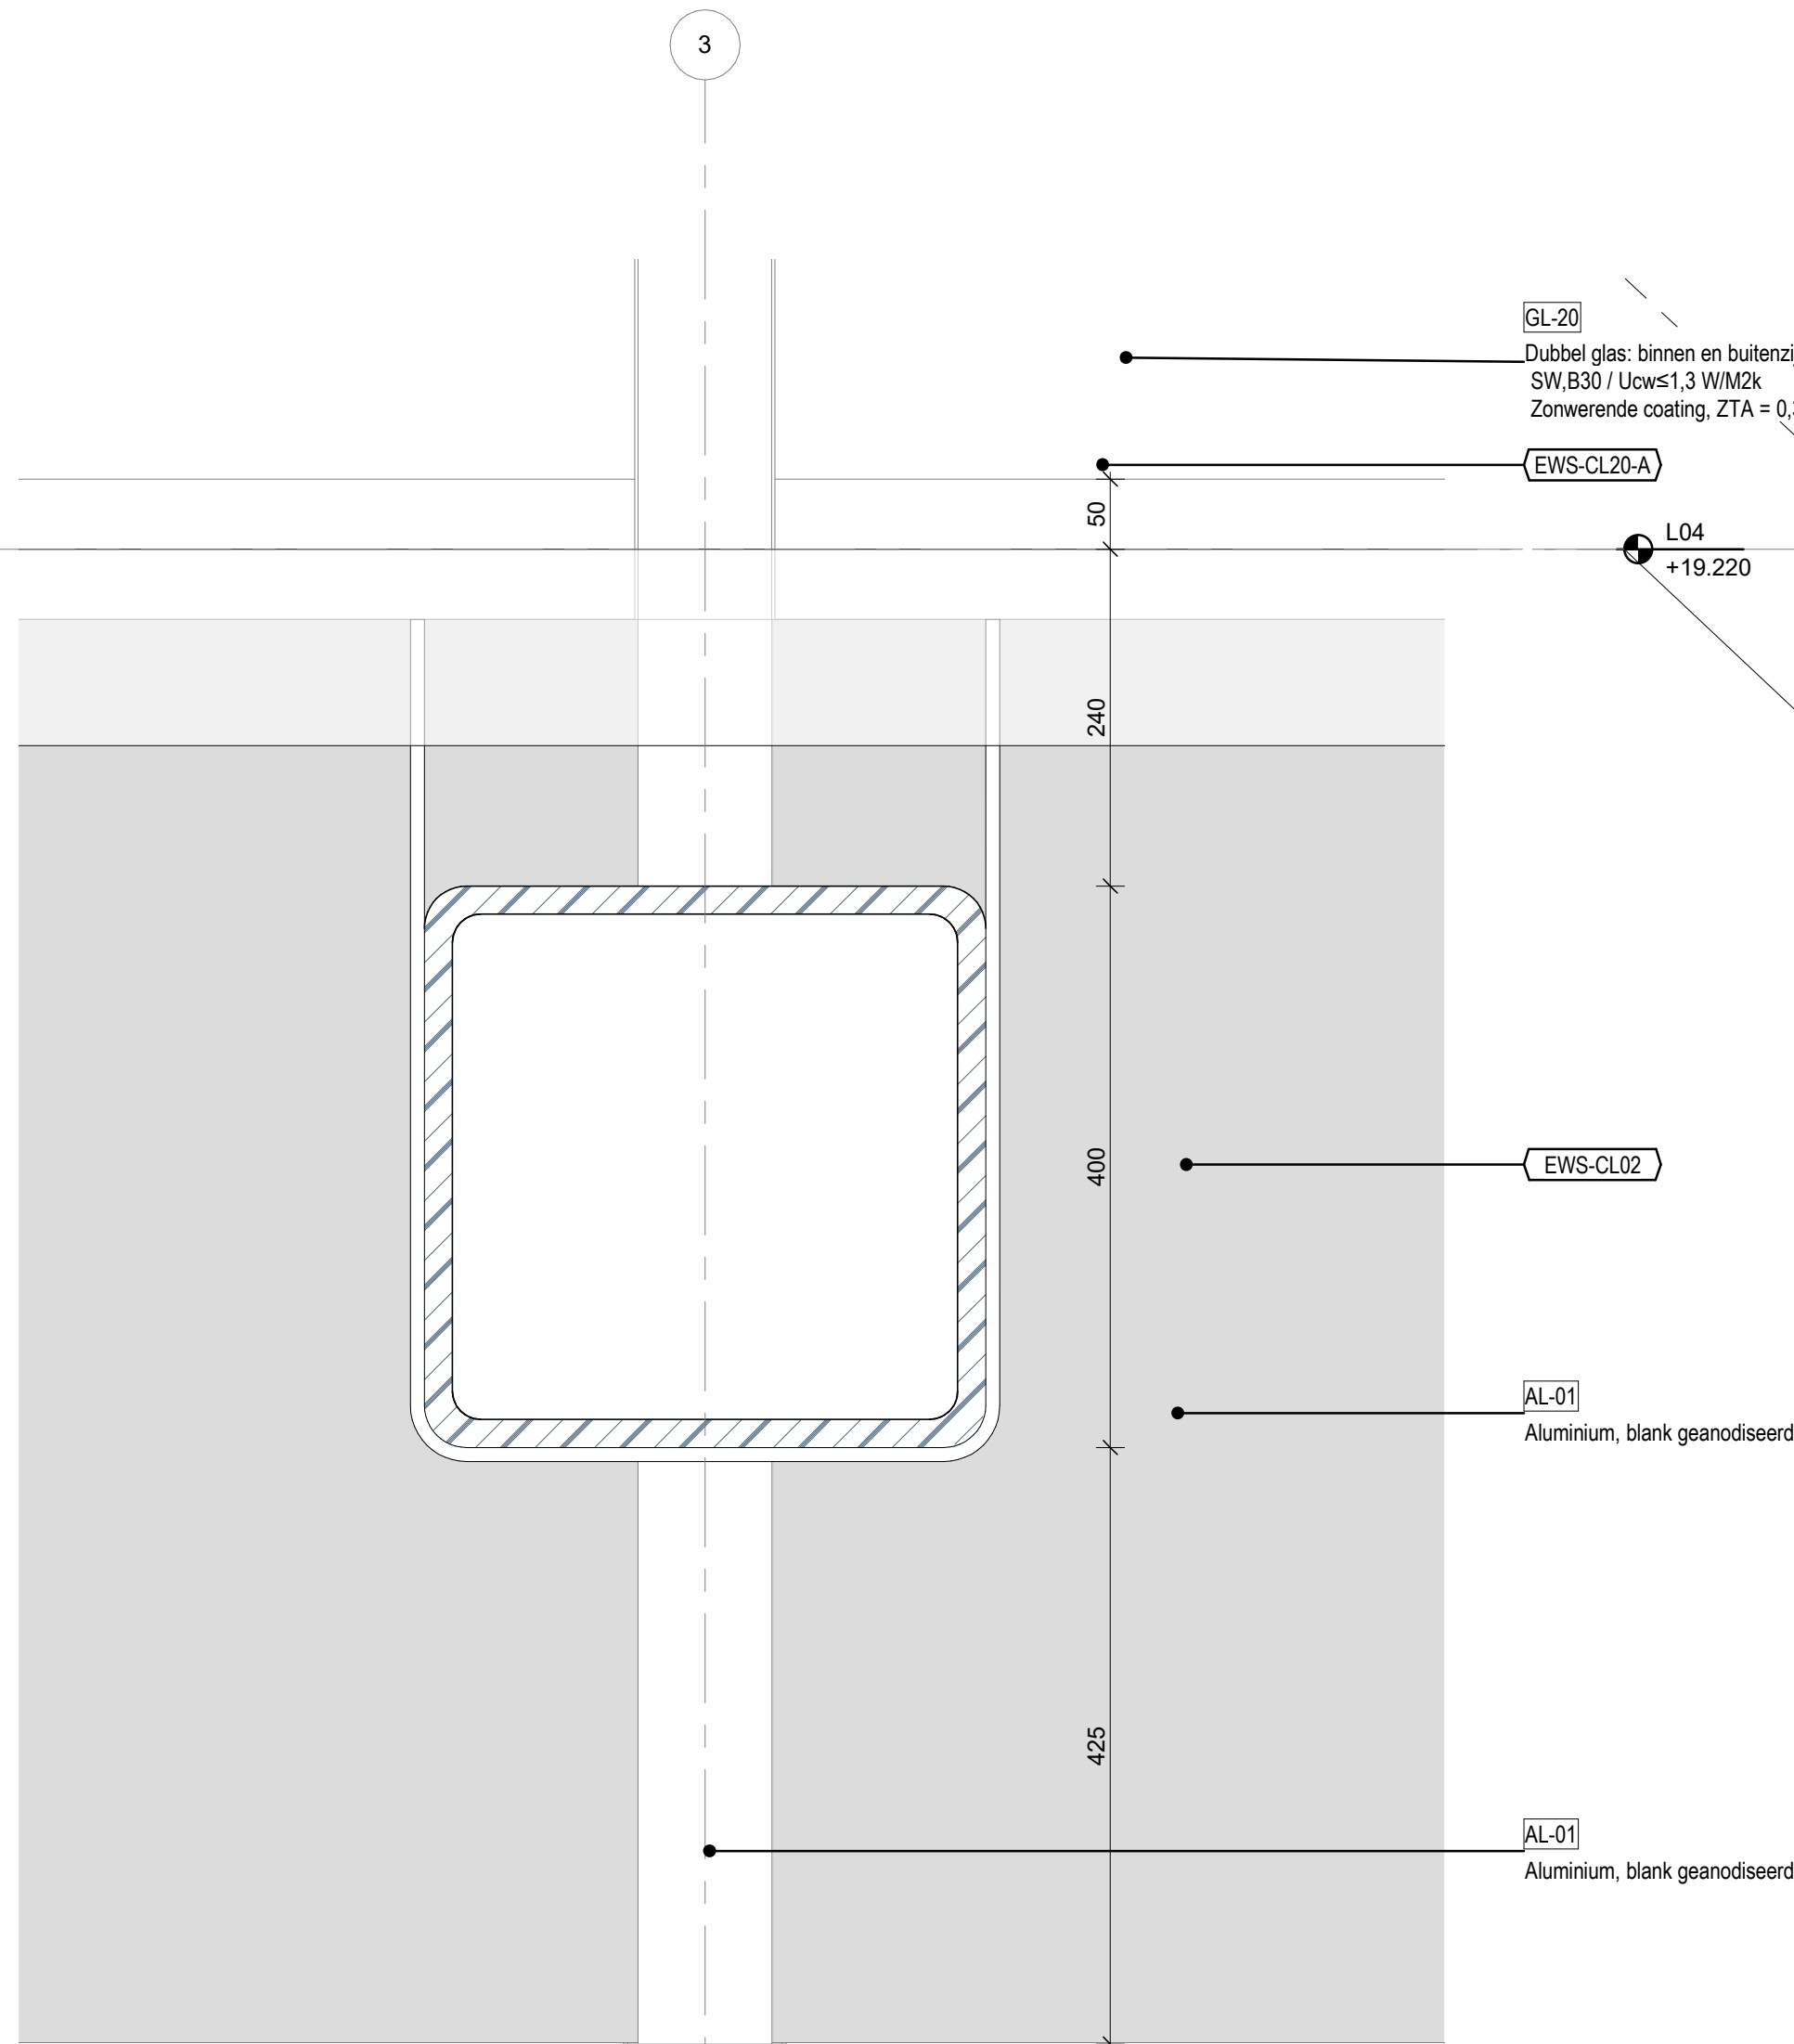



4 EWS-CL20-B DETAIL AANZICHT
SCHAAL: 1 : 5

3 EWS-CL20-B DETAIL DOORSNEDE
SCHAAL: 1 : 5

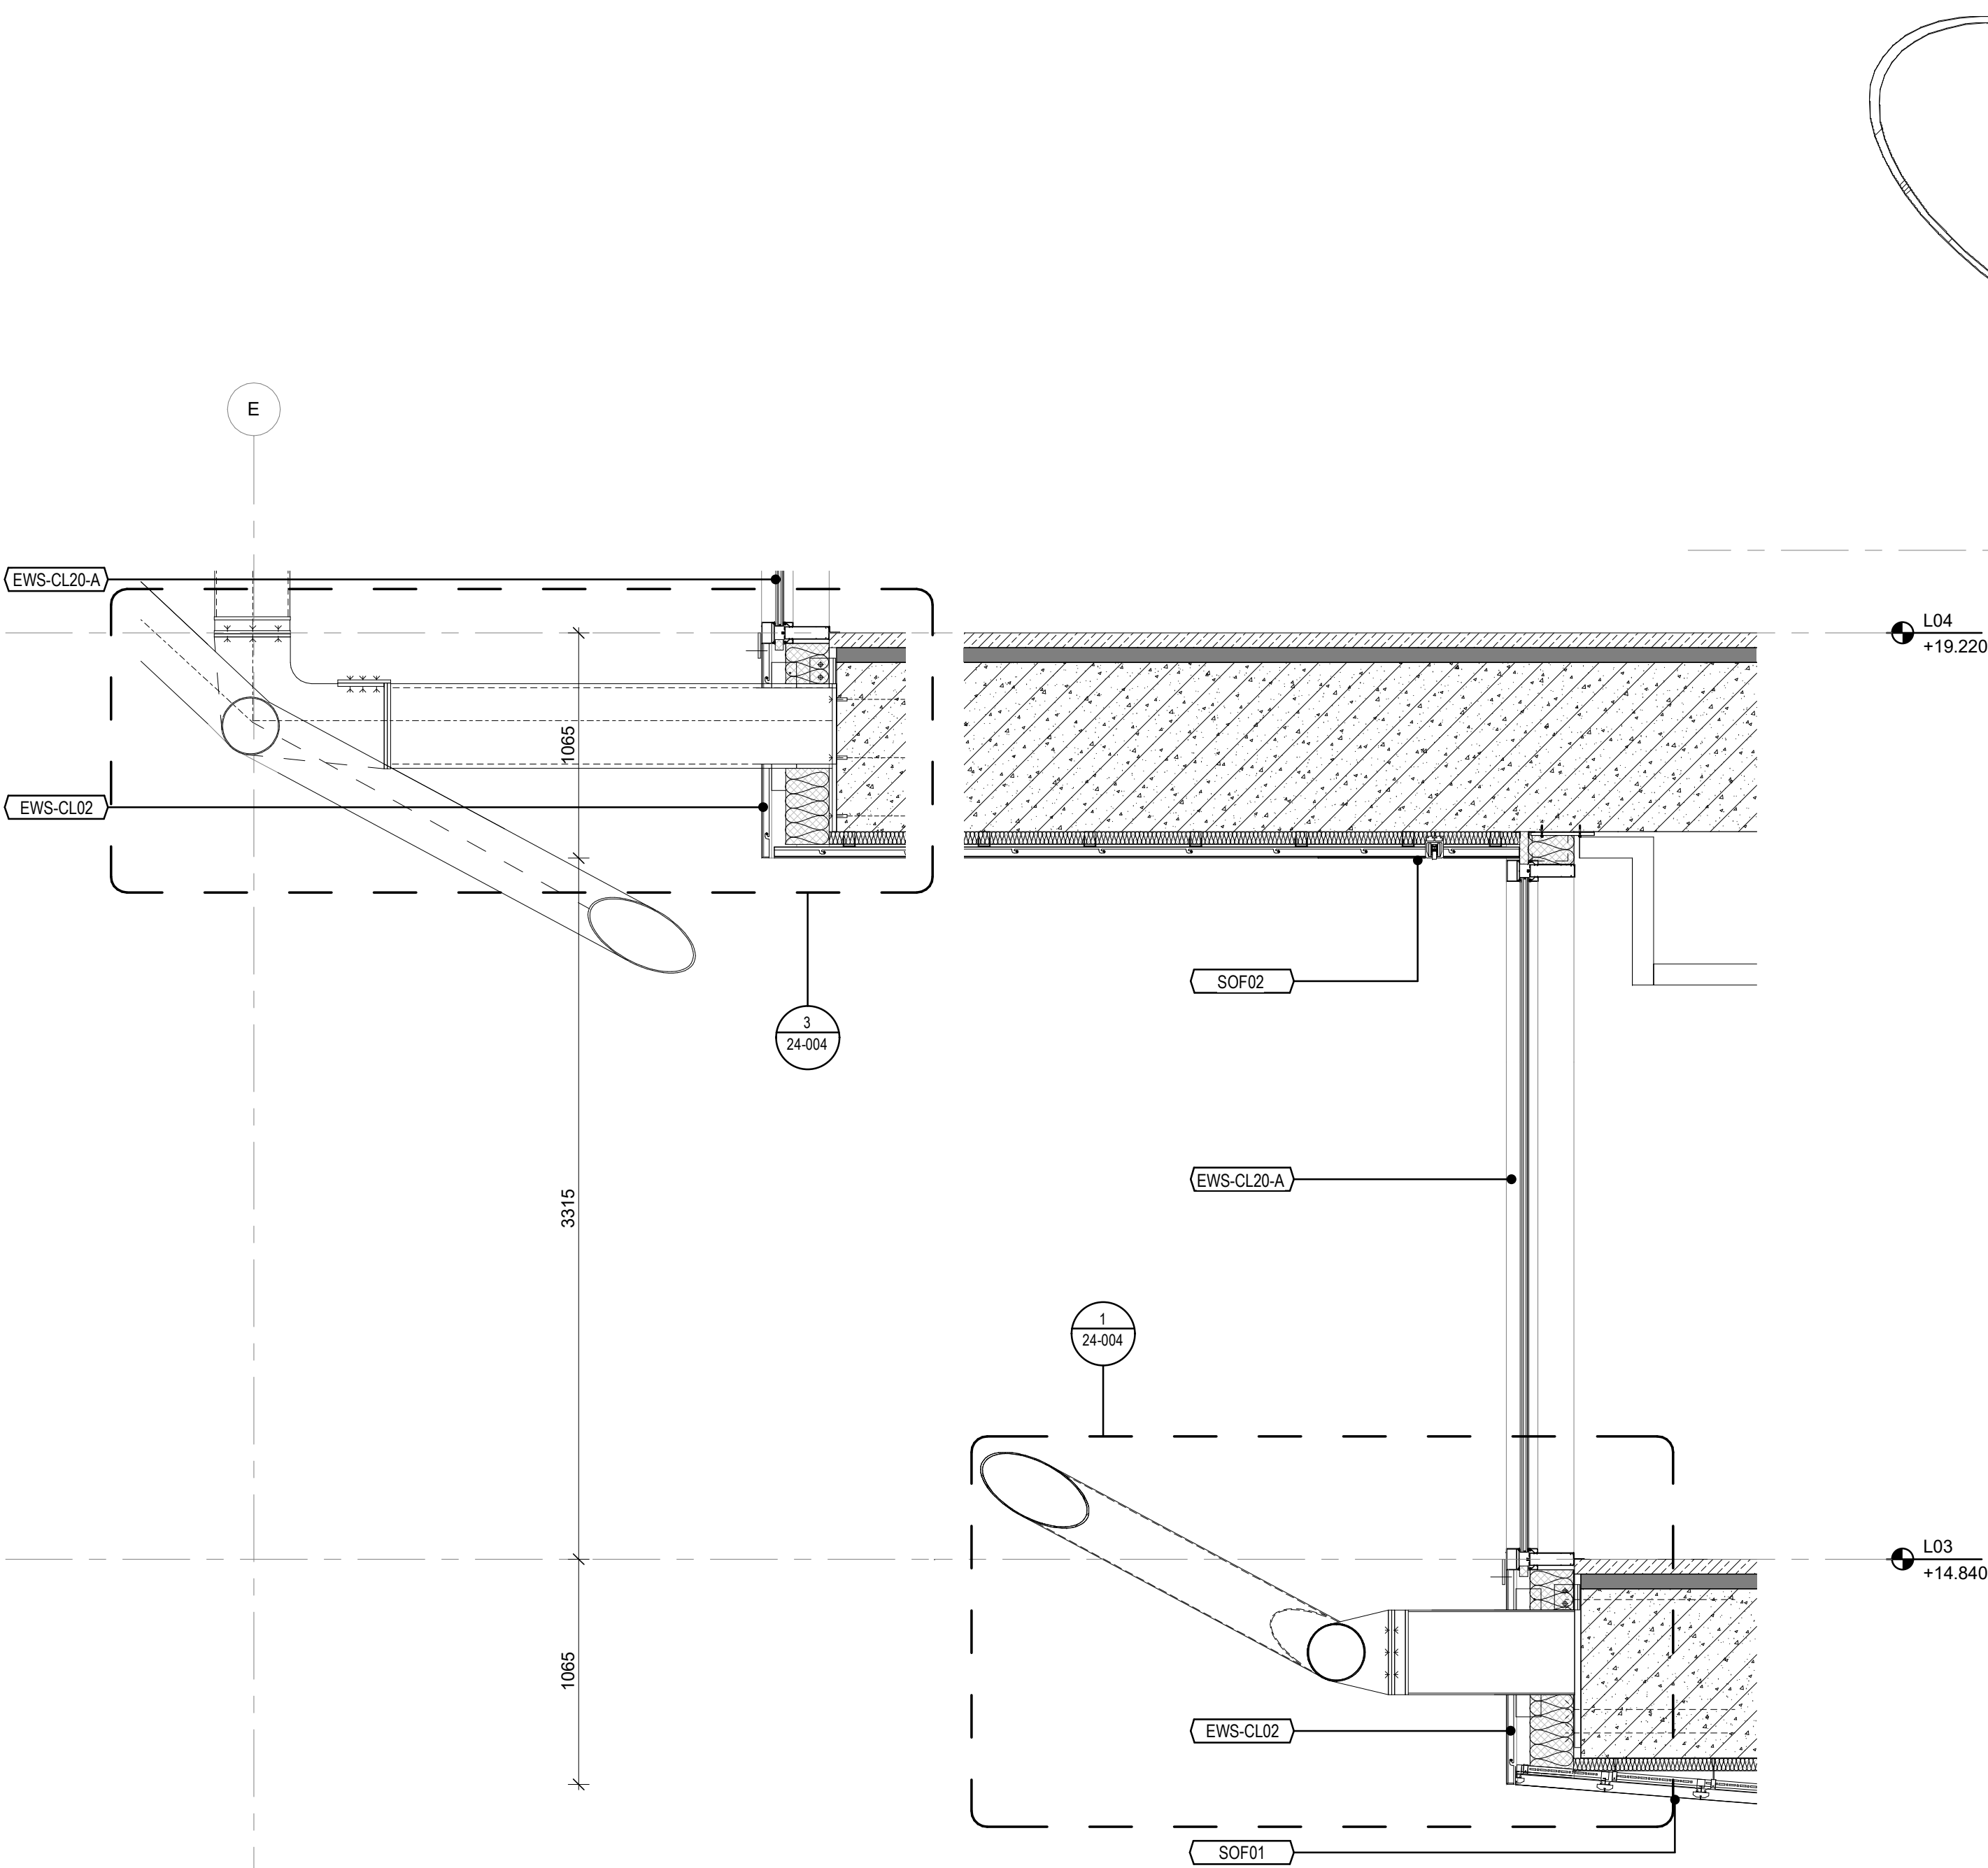

2 EWS-CL20-A DETAIL DOORSNEDE
SCHAAL: 1 : 25

1 EWS-CL20-B DETAIL DOORSNEDE
SCHAAL: 1 : 5

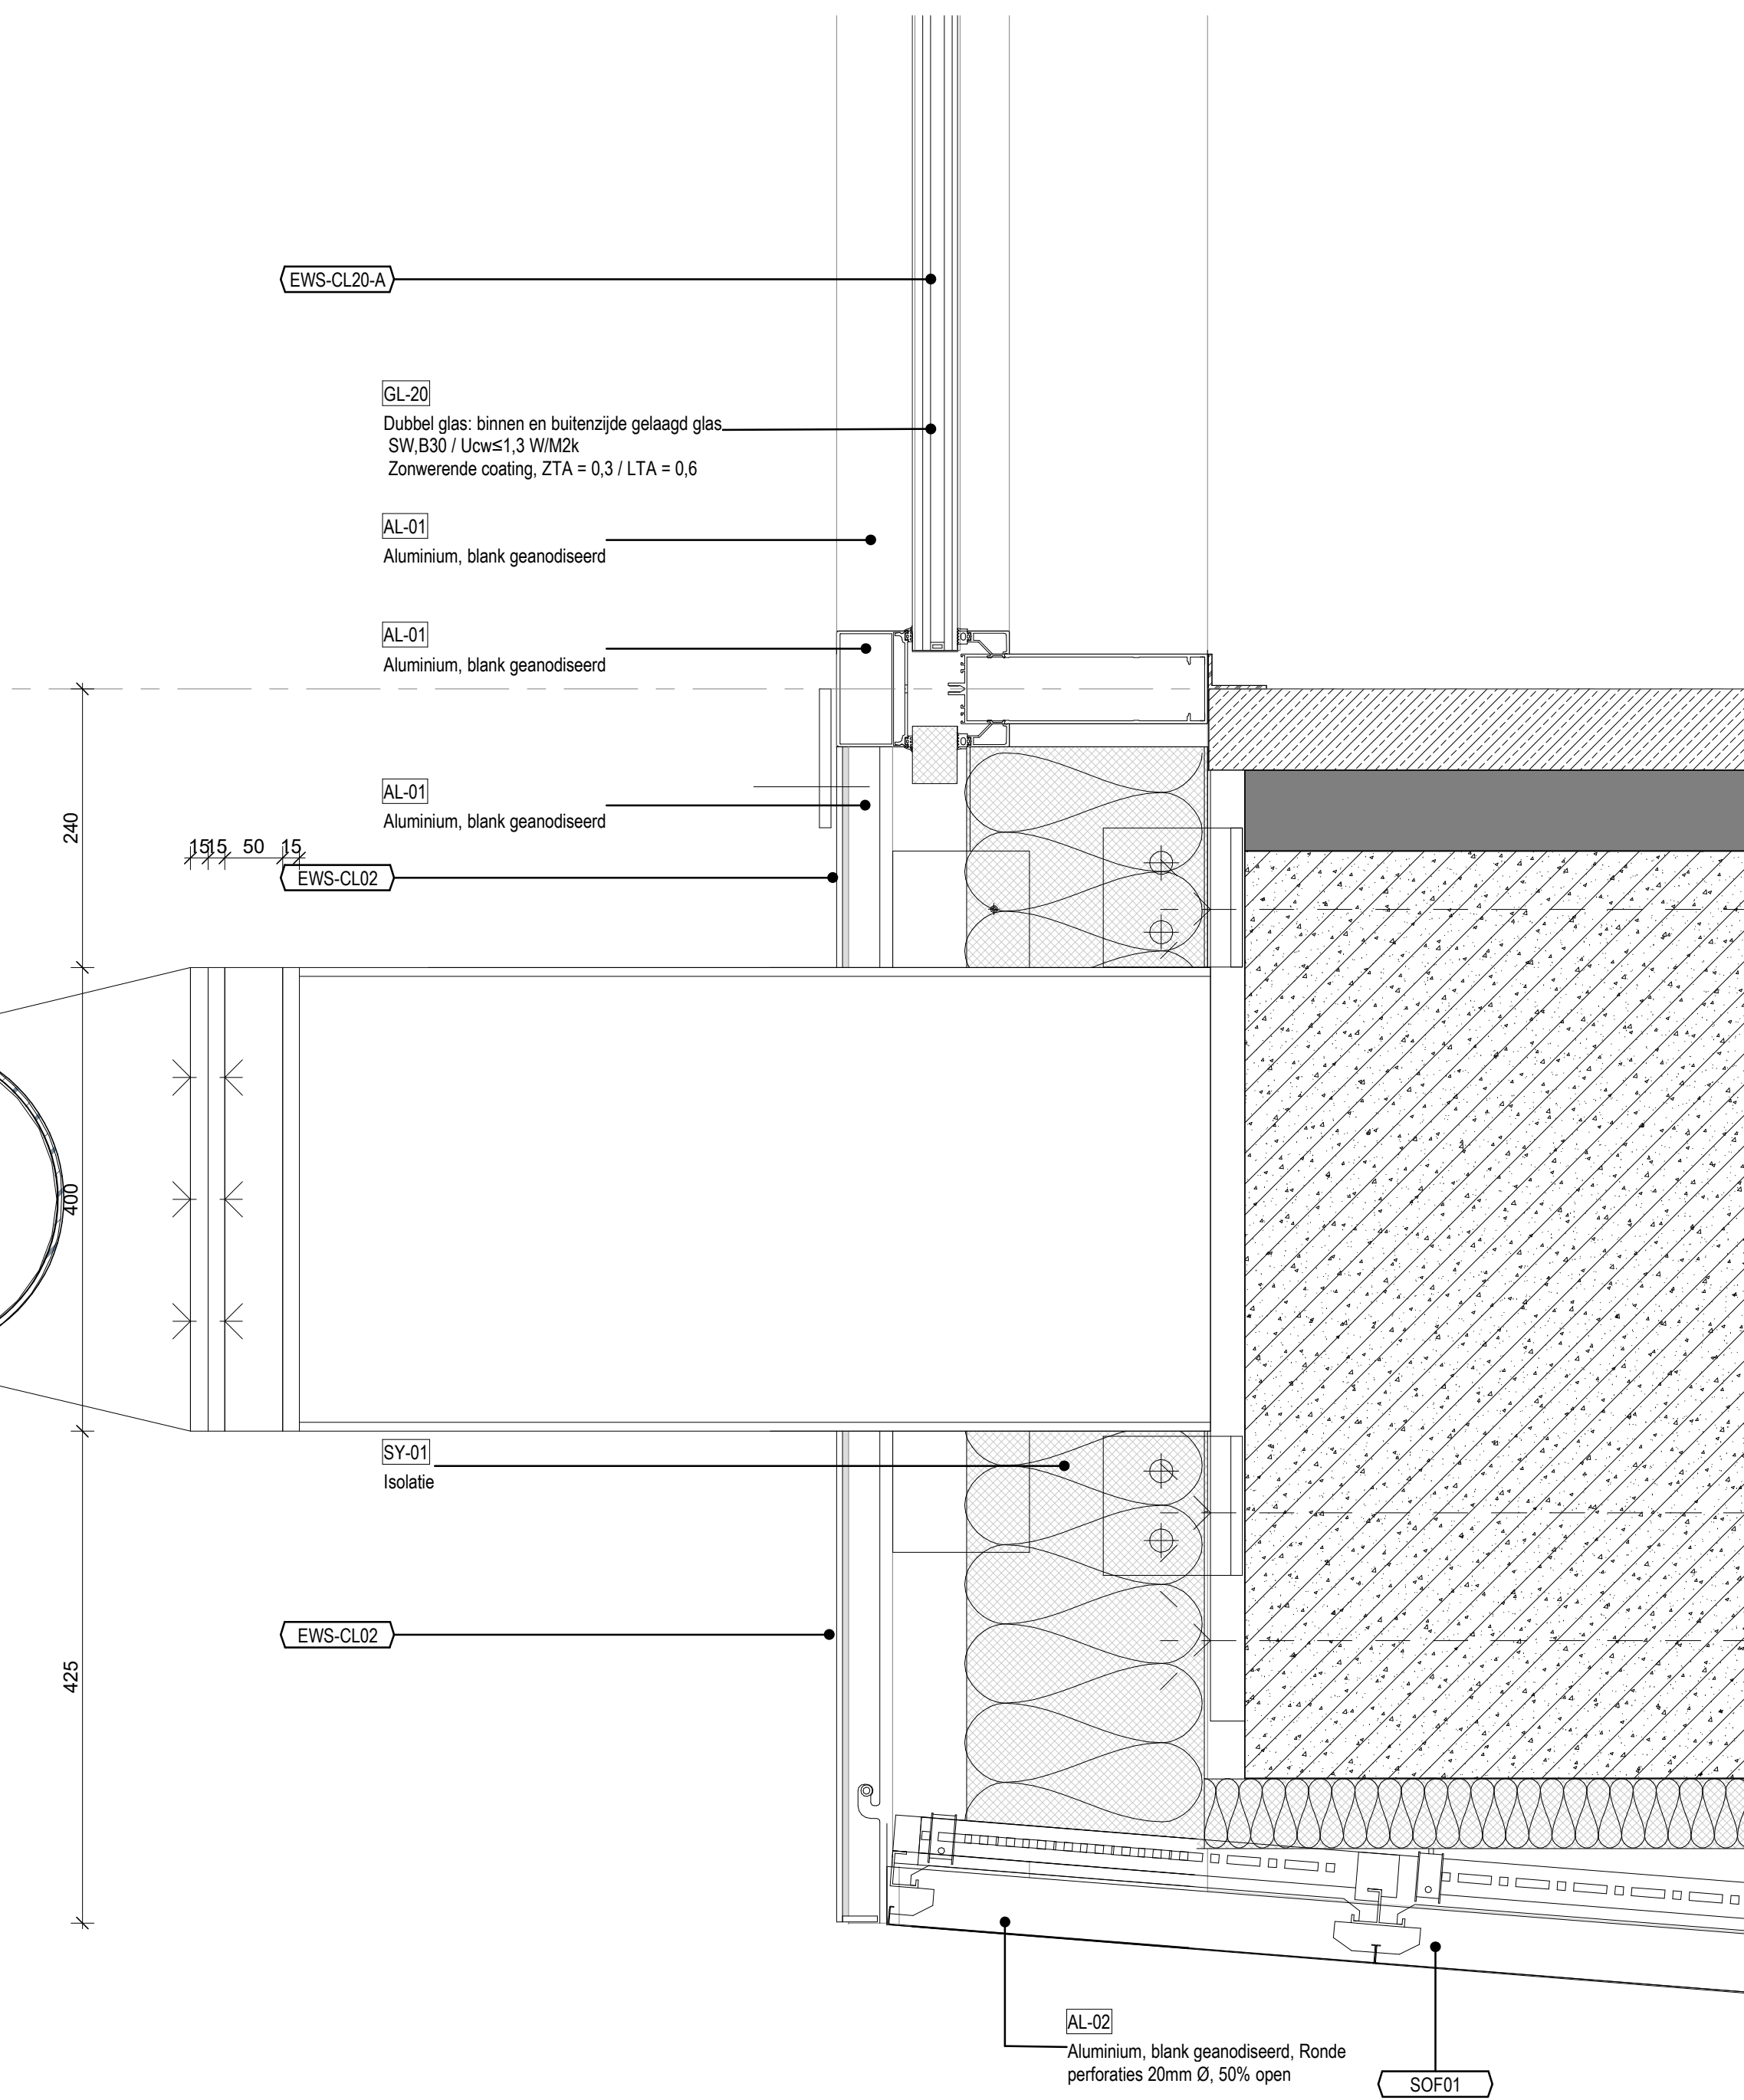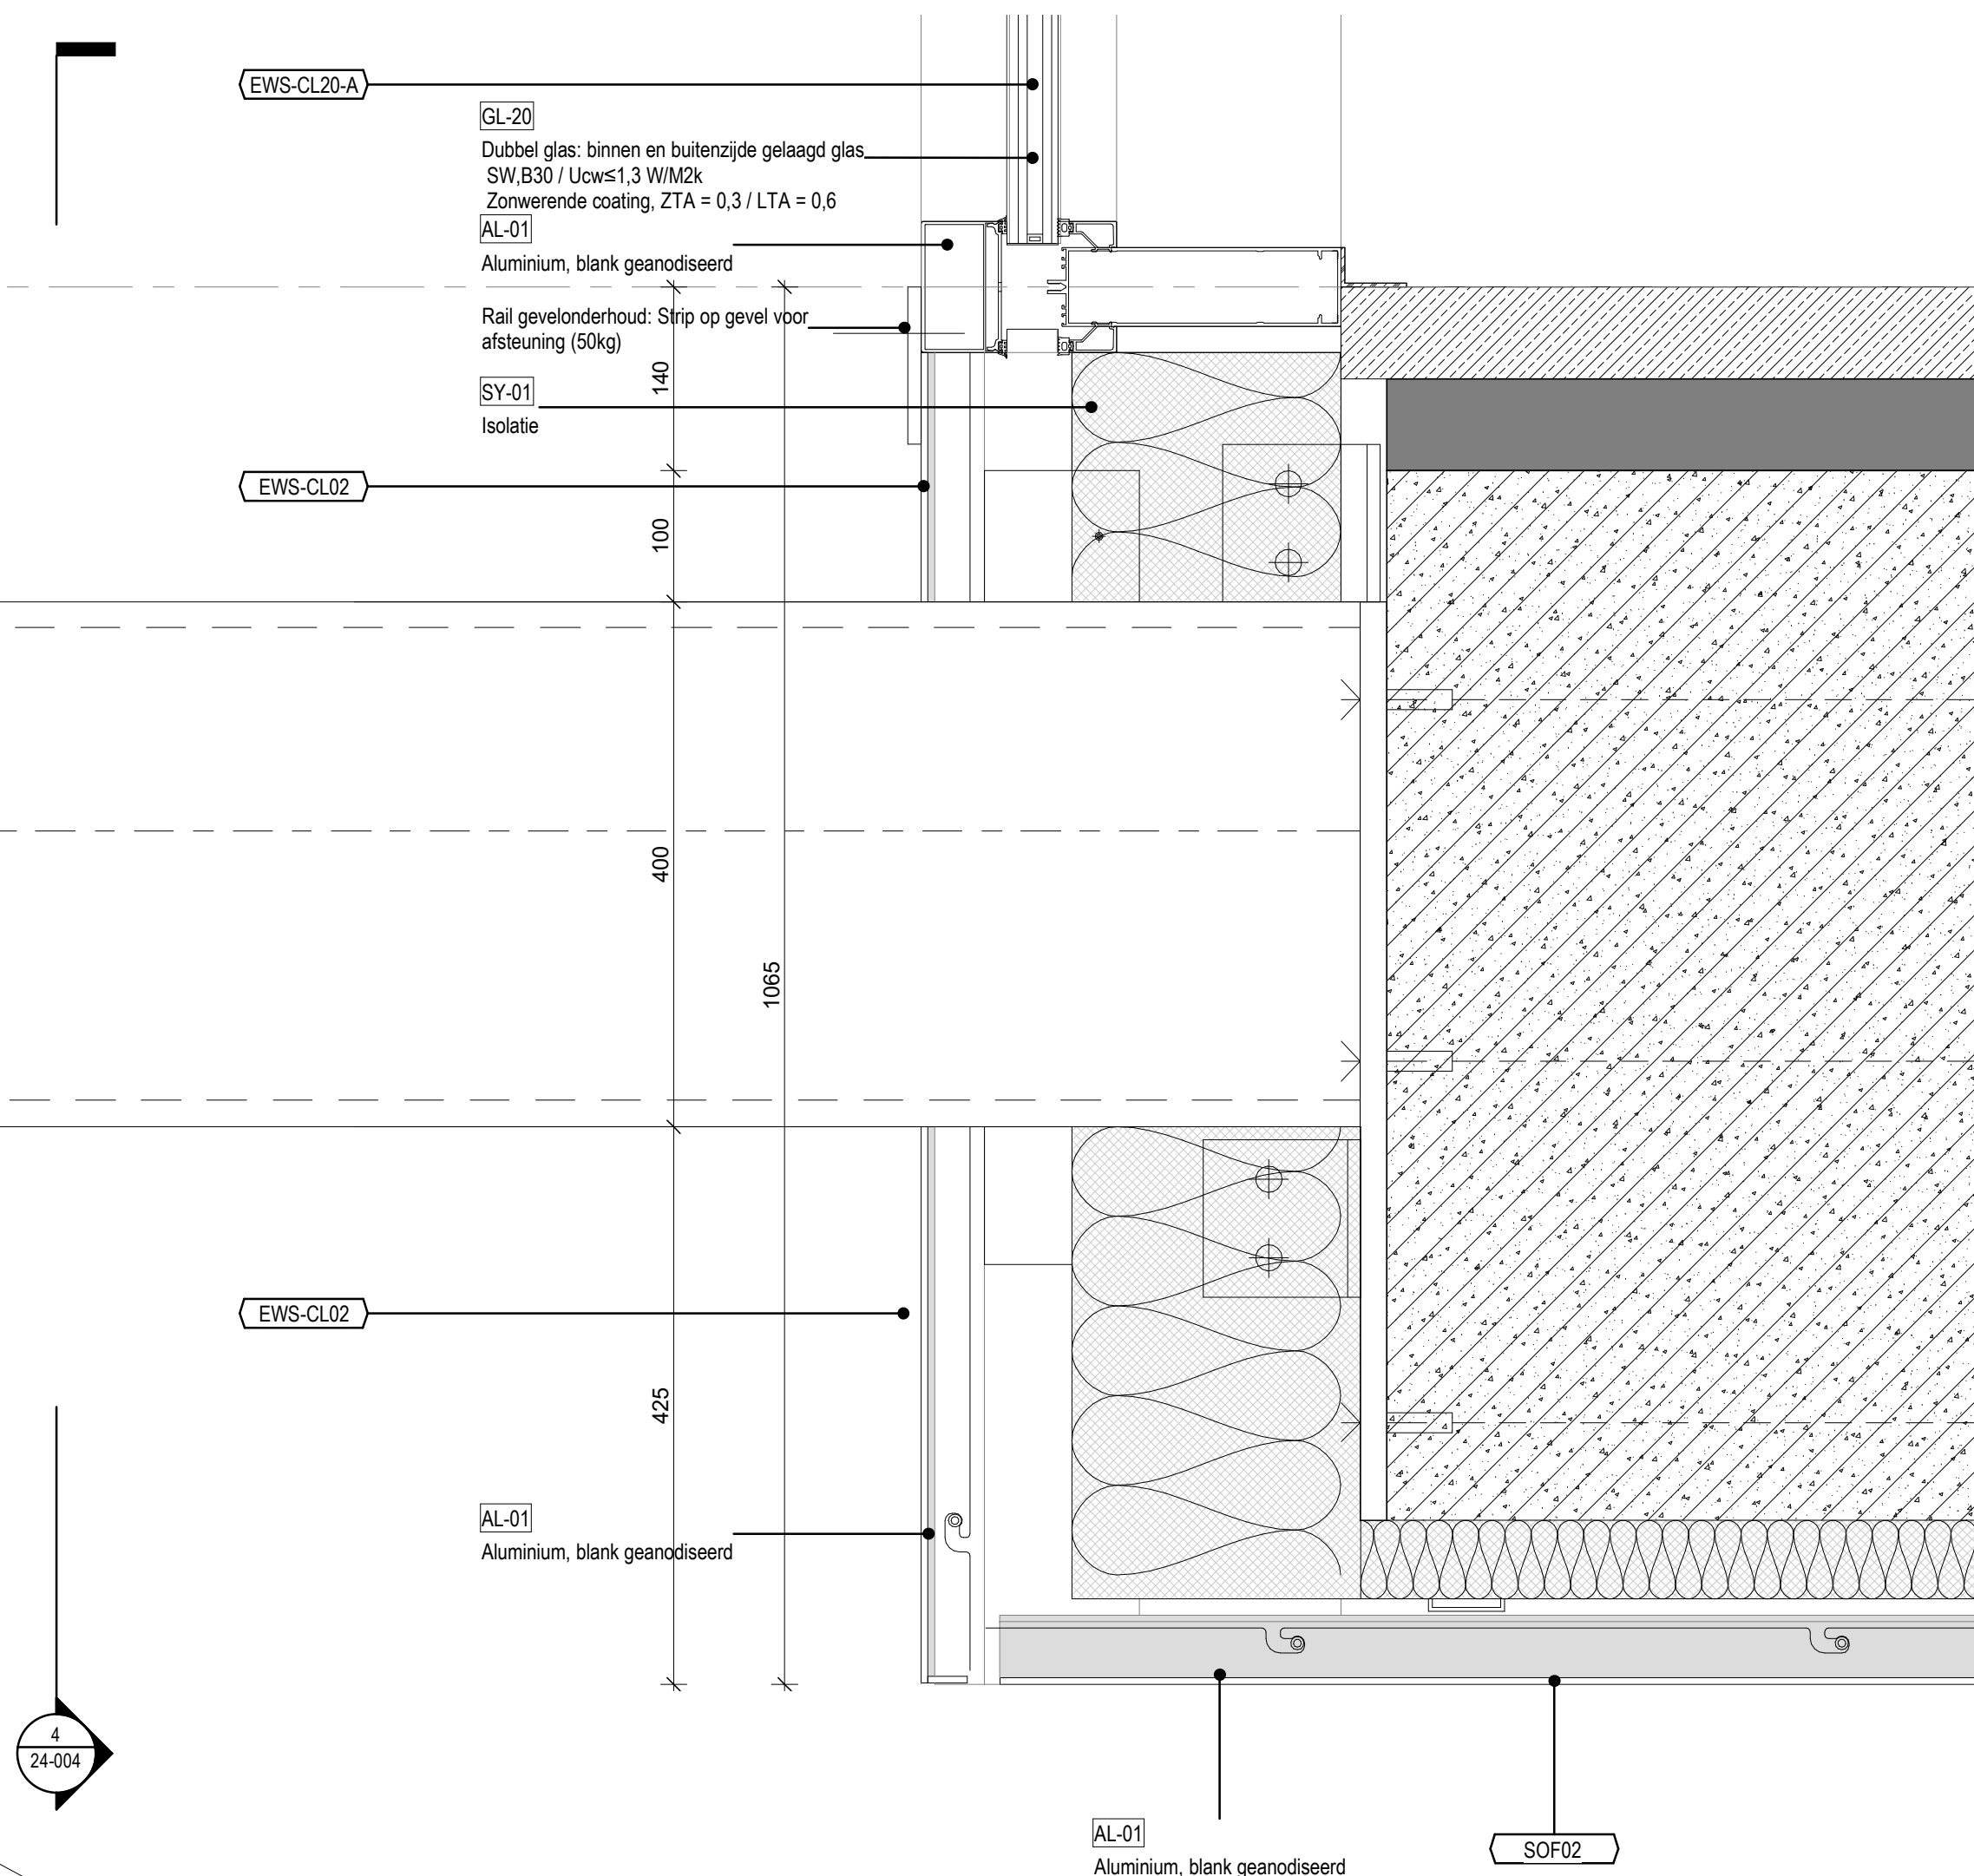

Nieuw Stadion Feyenoord

Nieuw Stadion B.V. OPRACHTGEVER
Van Zandvlietplein 1
3077 AA Rotterdam, NL
www.dekulp.nl

OMA ARCHITECT
Weena Zuid 155
3012 AC Rotterdam, NL
www.oma.com

LOLA Landscape Architects LANDSCHAP
Goudkoningel 52
3011 KD Rotterdam, NL
www.lola.land

Royal Haskoning DHV CONSTRUCTEUR
George Hirtzenweg 85
3085 AX Rotterdam, NL
www.royalhaskoningdhv.com

Royal Haskoning DHV INSTALLATIETECHNIEK
George Hirtzenweg 85
3085 AX Rotterdam, NL
www.royalhaskoningdhv.com

Techniplan VERTICAAL TRANSPORT
Watermanweg 102
3087 CG Rotterdam, NL
www.techniplan.nl

TGM GEVELADVIES
Hessakerweg 19
3721 KM Assen, NL
www.tgm.nl

DGMR BRANDVEILIGHEID
Casusstraat 5
2011 VB Den Haag, NL
www.dgmr.nl

Peutz BOUWFYSICA
Palenstein 2
2718 NT Zoetermeer, NL
www.peutz.nl

Royal Haskoning DHV DUURZAAMHEID
George Hirtzenweg 85
3085 AX Rotterdam, NL
www.royalhaskoningdhv.com


Philips Lighting LICHTADVIES
Boeschijk 525
5621 AG Eindhoven, NL
www.lighting.philips.com

Event Acoustics AKOESTIEK
Proosdeweg 20
3843 AH Utrecht, NL
www.eventacoustics.com

AL-01	Aluminium, blank geanodiseerd
AL-02	Aluminium, blank geanodiseerd, geperforeerd
AL-03	Aluminium dakplaat BB 40 95, D=0.70mm Coating: Zichthide metaalk RAL 7006
AL-04	Aluminium, Ruw onbehandeld aluminium
GL-20	Dubbel glas: binnen en buitenzijde gelaagd glas SW, B30 Uco: ≤ 1.3 W/M ² / Zonwerende coating, ZTA = 0.3 / LTA = 0.6
GL-20-B	Dubbel glas: binnen en buitenzijde gelaagd glas SW / Zonwerende coating, ZTA = 0.3 / LTA = 0.6
GL-21	Dubbel glas: binnen en buitenzijde gelaagd glas B60 / Uco: ≤ 1.3 W/M ² / Zonwerende coating, ZTA = 0.3 / LTA = 0.6
GL-22	Dubbel glas: binnen en buitenzijde gelaagd glas Uco: ≤ 1.3 W/M ² / Low-E coating, ZTA = 0.6
GL-23	Dubbel glas: binnen en buitenzijde gelaagd glas Uco: ≤ 1.3 W/M ² / Low-E coating, ZTA = 0.6
GL-24	Dubbel glas: binnen en buitenzijde gelaagd glas SW / Low-E coating, ZTA = 0.6
GL-25	Dubbel glas: binnen en buitenzijde gelaagd glas SW 0.830.860 / Uco: ≤ 1.3 W/M ² / Zonwerende coating, ZTA = 0.3 / LTA = 0.6
GL-25-ADGU	binnenzijde enkel glas, buitenzijde gelaagd glas Uco: ≤ 1.3 W/M ² / Zonwerende coating, ZTA = 0.3 / LTA = 0.6
GL-26	Dubbel glas: binnen en buitenzijde gelaagd glas 0.860 Uco: ≤ 1.3 W/M ² / Low-E coating, ZTA = 0.6
ST-01	Staal, Gecoat antraciet grijs RAL 7016
ST-02	Staal, Gecoat lichtgrijs RAL 7047, (Geprofileerde plaat GL01)
ST-03	Staal, Gecoat zwart RAL 9005
ST-04	Staal, Geprofileerd, Gecoat zwart RAL 9005
ST-05	Staal, Gegalvaniseerd
ST-06	Heelwerk v.v. stalen strippen, 45 graden met staalplaat aan de achterzijde, Gecoat lichtgrijs RAL 7047
ST-07	Heelwerk v.v. stalen strippen, 45 graden, Gecoat lichtgrijs RAL 7047
PL-01	Polycarbonaat, meerwandig, v.v. microperforaties (Lexan Thermoclear LT2UV 32mm) + polycarbonaat, massieve plaat (Lexan Exell 4mm)
PL-02	Polycarbonaat, krasvaste massieve plaat, transparant (Lexan Margard MRSE)
PL-03	Polycarbonaat, krasvaste massieve plaat, gematteerd (Lexan Margard MRSE)
PL-04	Polycarbonaat, meerwandig, v.v. microperforaties (Lexan Thermoclear LT2UV 32mm)
SY-01	Isolatie
SY-02	Panel
PT-01	Stucwerk
KZS-01	Kalkzandsteen

OPMERKINGEN

REV DATUM BESCHRIJVING

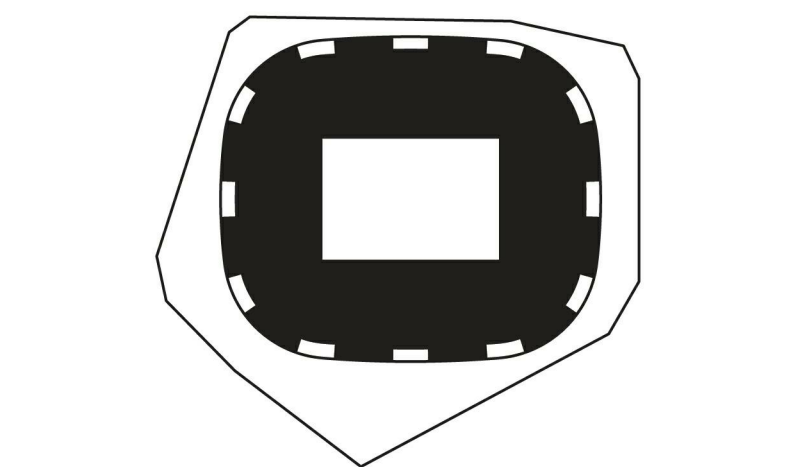

TEKENING MET VERSCHILLEN. ALLE AFMETINGEN DIENEN OP DE BOUWPLAATS GECONTROLEERD TE WORDEN. DIT DOCUMENT BEVAT AUTEURSRECHTMATIG MATERIAAL. ELK ONGETOEGESTIGD GEBRUIK, REPRODUCTIE, VERSPREIDING OF DUPLICATIE VAN HIERIN GEGEVEN INFORMATIE KAN LEIDEN TOT JURIDISCHES AANSPRAKELIJKHEID. ZIEDE: TOEGESTELLENDE TOEGANG.


DIAGRID DETAILS 04

TITEL	Definitief Ontwerp	REVISIE
FASE	1:5	A0
PROJECTNUMMER	P2019001	04.09.2020
SCHAAL	1:5	FORMAAT
DATUM		

FEY-OMA-00-DR-A-24-004

TEKENINGNUMMER

09-03-2020 10:08:07 AM

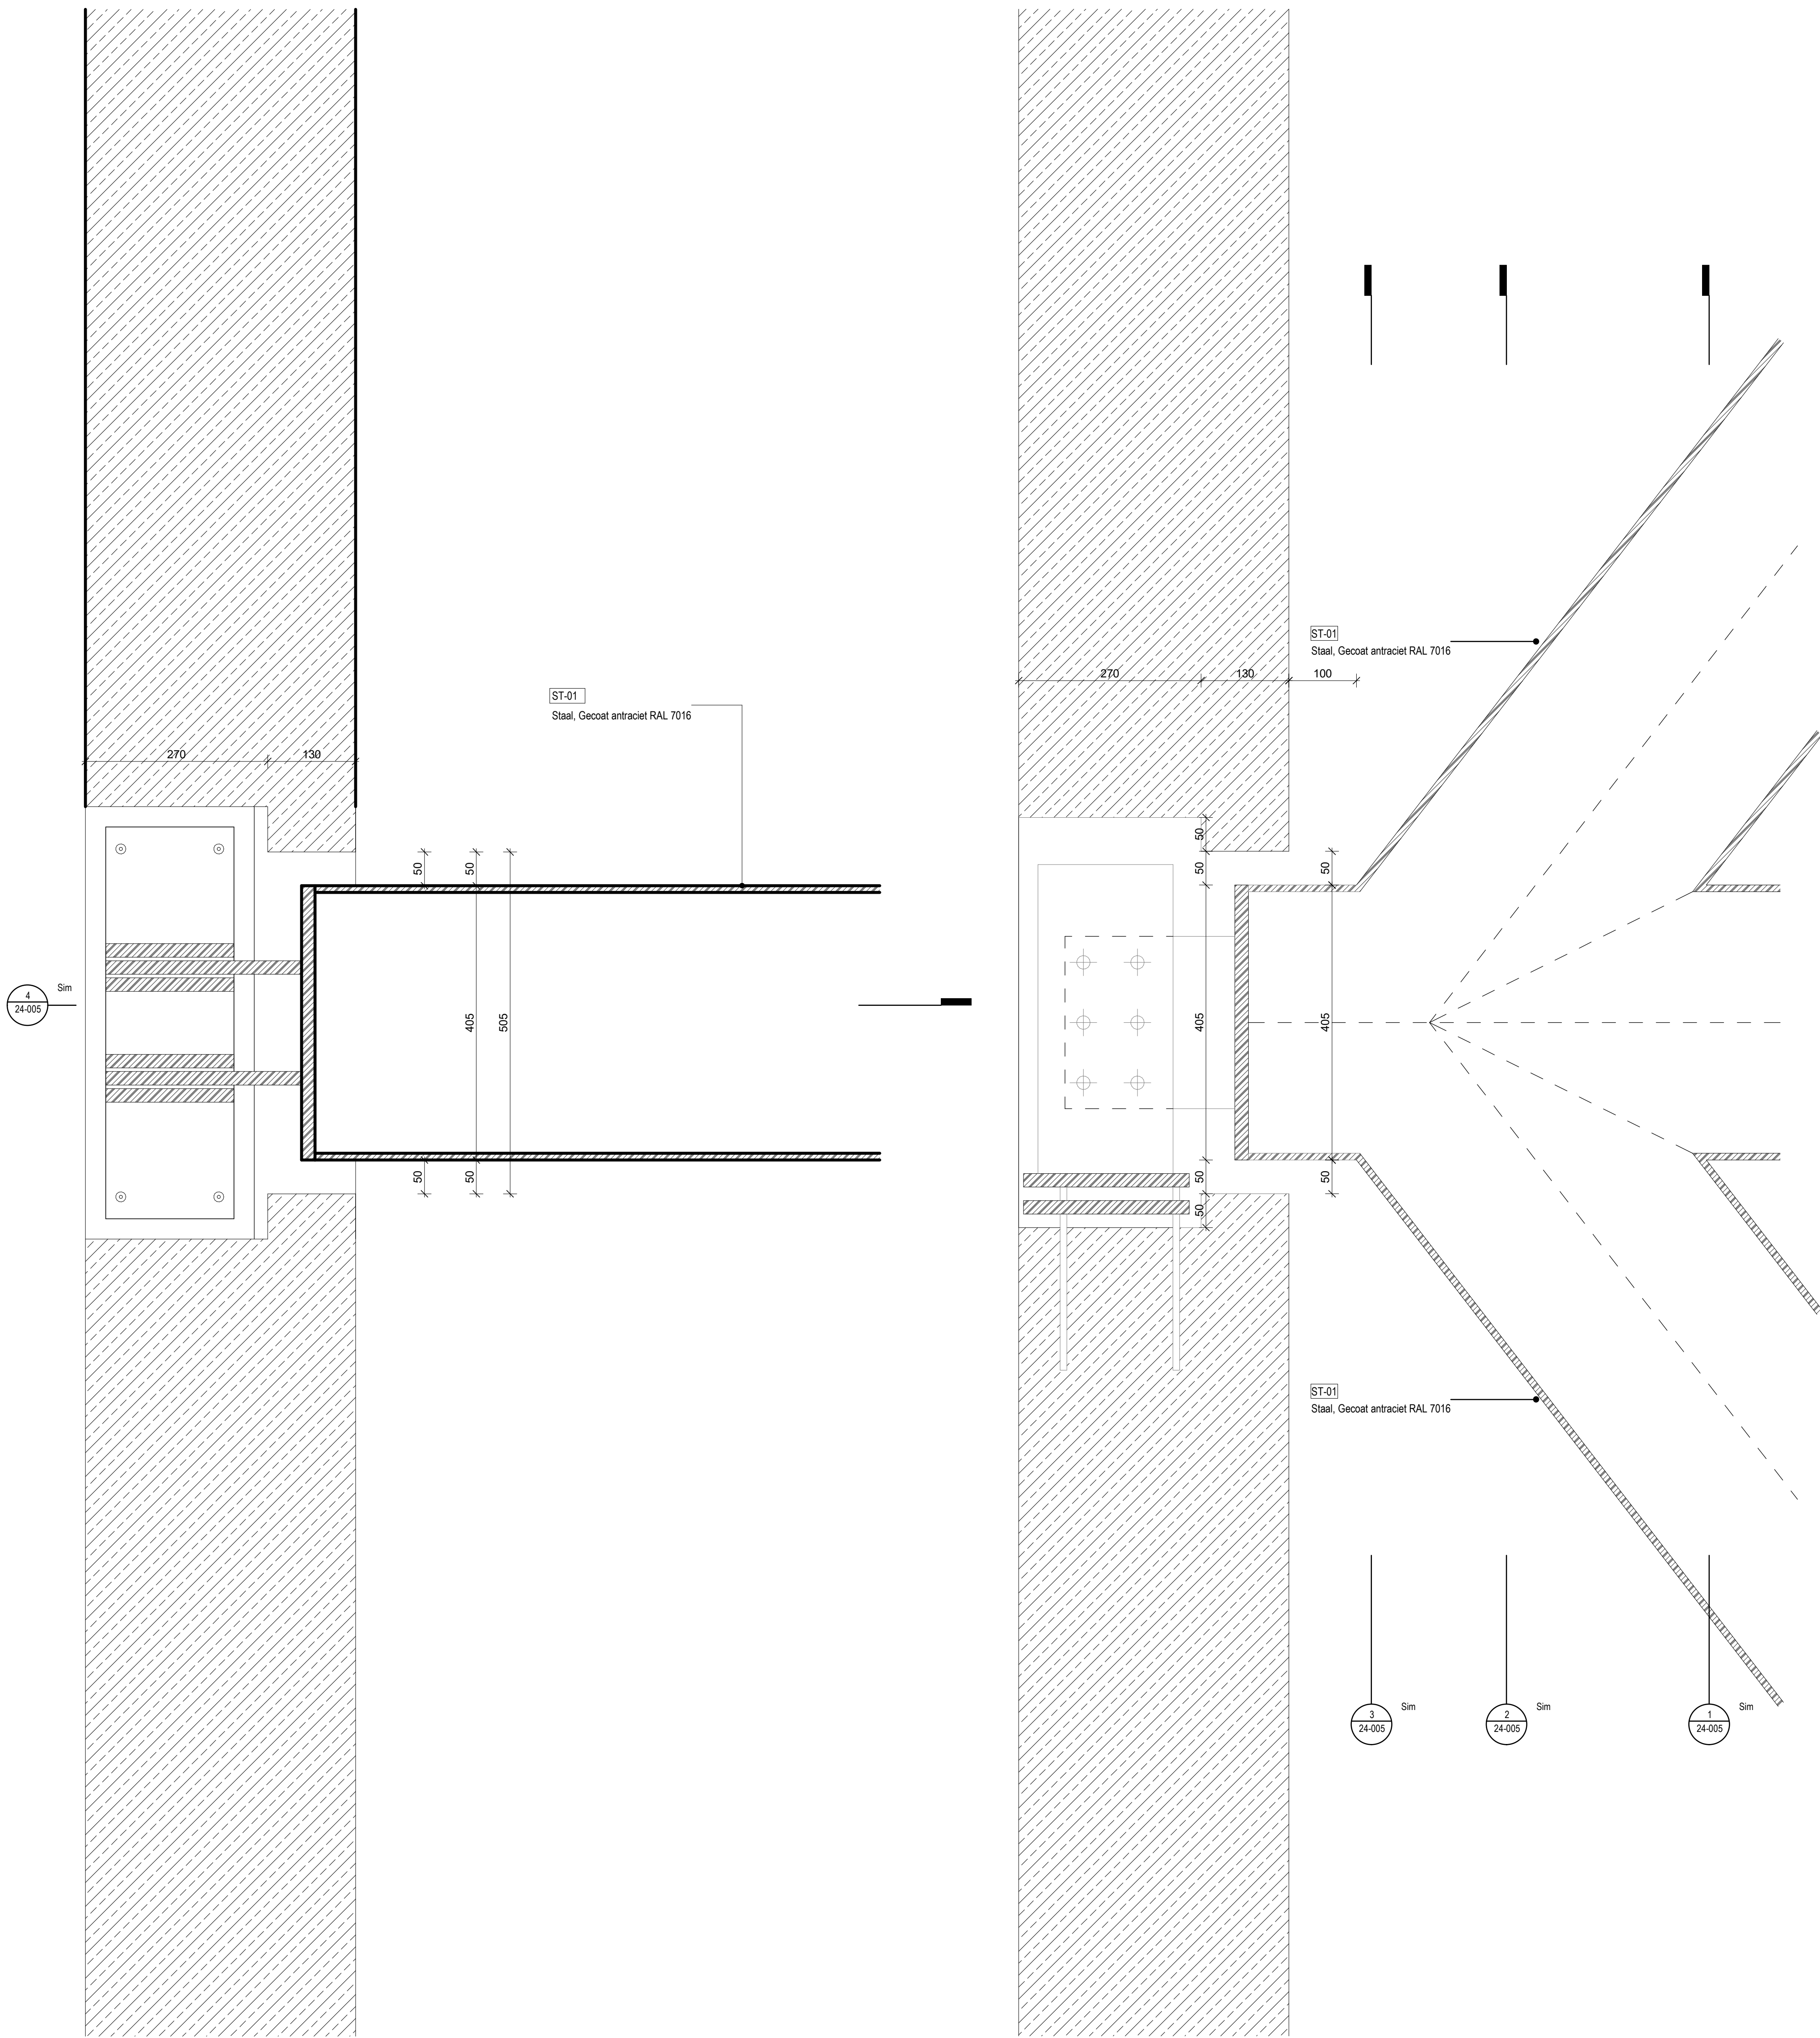




5 DIAGRID VERBINDING MET KERN PLATTEGROND
SCHAAL: 1:5

4 DIAGRID VERBINDING MET KERN DOORSNEDE
SCHAAL: 1:5

3 DIAGRID VERBINDING MET KERN DOORSNEDE 01
SCHAAL: 1:5

2 DIAGRID VERBINDING MET KERN DOORSNEDE 02
SCHAAL: 1:5

1 DIAGRID VERBINDING MET KERN DOORSNEDE 03
SCHAAL: 1:5

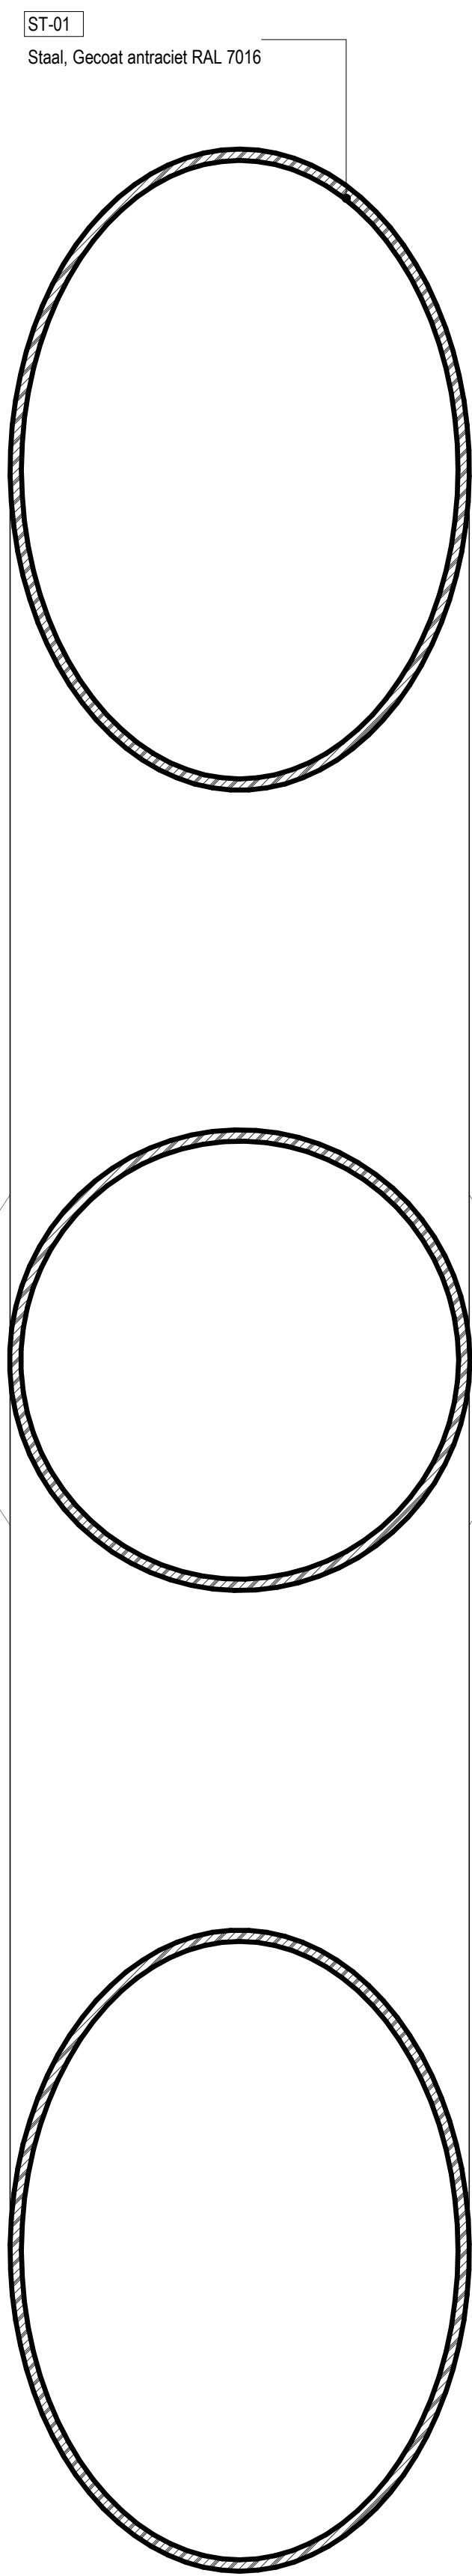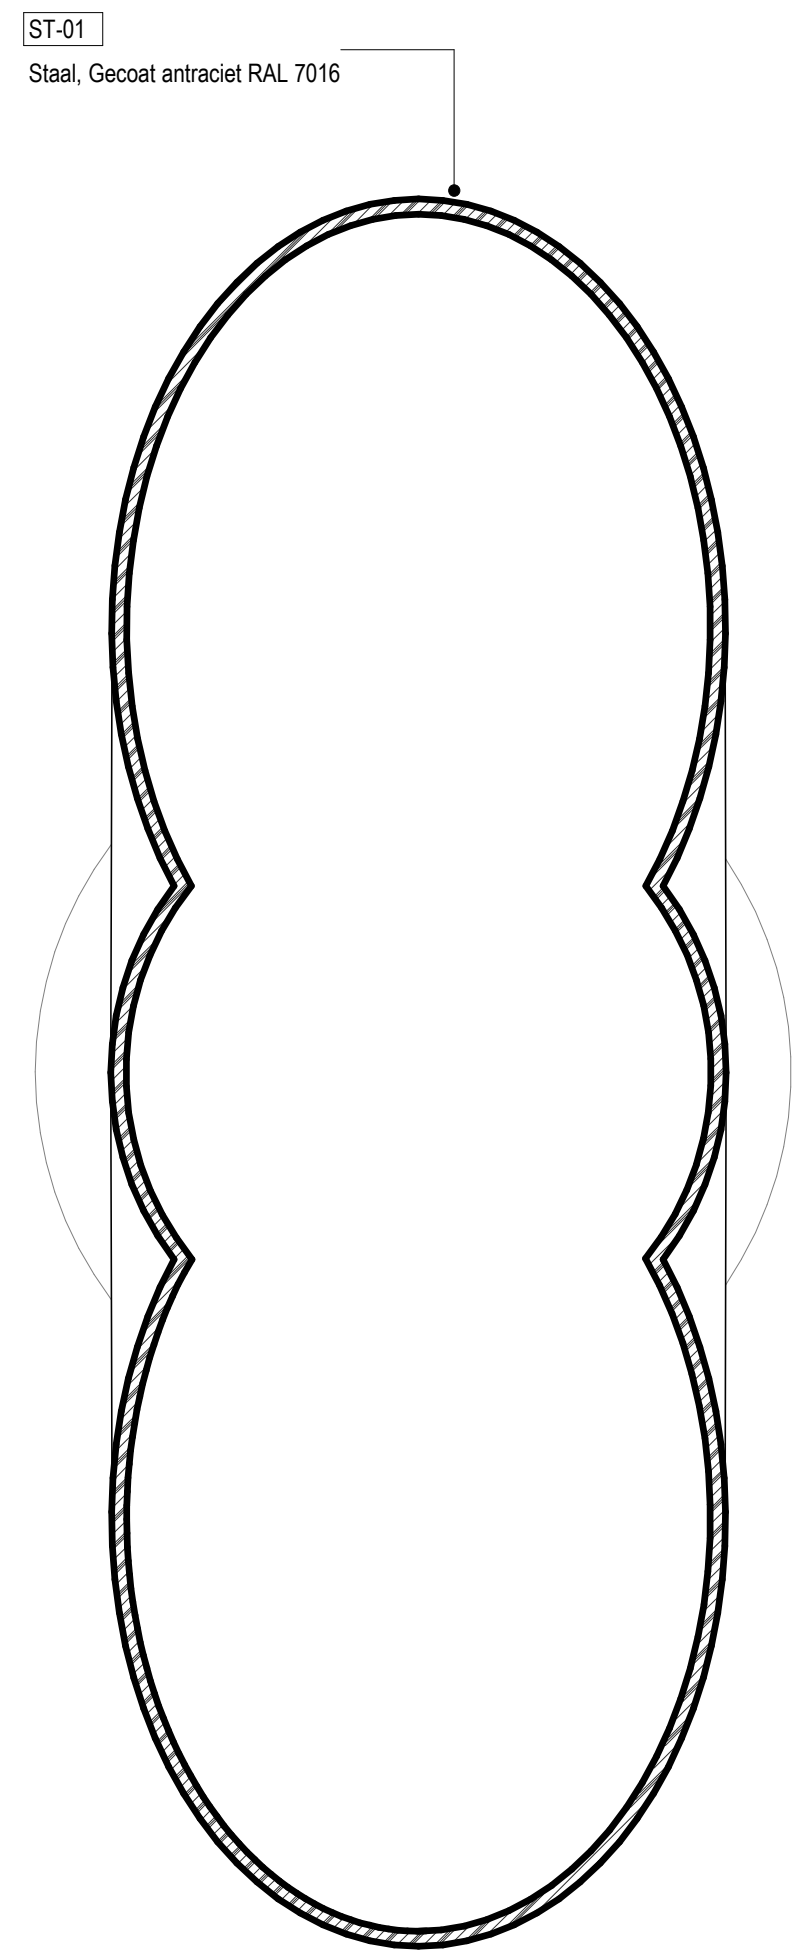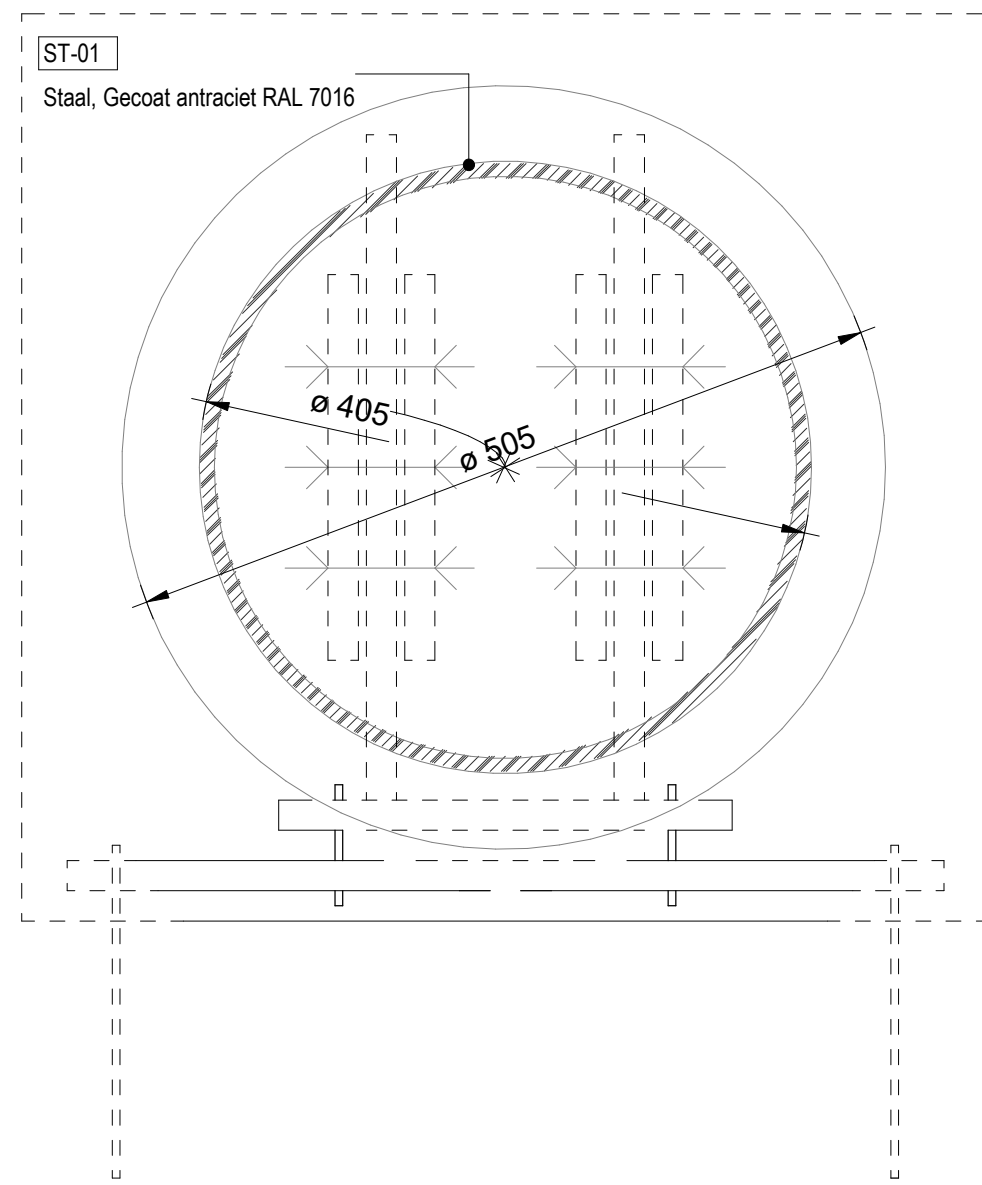

Nieuw Stadion Feyenoord

Nieuw Stadion B.V. OPDRACHTGEVER
Van Zandvlietplein 1
3077 AA Rotterdam, NL
www.dekulp.nl

OMA ARCHITECT
Weena Zuid 155
3012 NC Rotterdam, NL
www.oma.com

LOLA Landscape Architects LANDSCHAP
Oudekoningel 52
3011 KD Rotterdam, NL
www.lola.land

Royal Haskoning DHV CONSTRUCTEUR
George Hitzlerweg 85
3055 AA Rotterdam, NL
www.royalhaskoningdhv.com

Royal Haskoning DHV INSTALLATIETECHNIEK
George Hitzlerweg 85
3055 AA Rotterdam, NL
www.royalhaskoningdhv.com

Techniplan VERTICAAL TRANSPORT
Watermanweg 102
3087 CG Rotterdam, NL
www.techniplan.nl

TGM GEVELADVIES
Heesakerweg 19
5721 AM Asten, NL
www.tgm.nl

DGMR BRANDVEILIGHEID
Casuarstraat 5
2311 VB Den Haag, NL
www.dgmr.nl

Peutz BOUWFYSICA
Palenstein 2
2718 NT Zoetermeer, NL
www.peutz.nl

Royal Haskoning DHV DUURZAAMHEID
George Hitzlerweg 85
3055 AA Rotterdam, NL
www.royalhaskoningdhv.com


Philips Lighting LICHTADVIES
Boesdijk 525
5621 AG Eindhoven, NL
www.lighting.philips.com

Event Acoustics AKOESTIEK
Proosdeweg 50
3543 AH Utrecht, NL
www.eventacoustics.com

AL-01	Aluminium, blank geanodiseerd
AL-02	Aluminium, blank geanodiseerd, geperforeerd
AL-03	Aluminium dakplaat BB 40.95, D=0.70mm Coating: Zichtbare metaalk RAL 7006 Akoestische isolatie + Dampremmende laag Geperforeerde plaat, gecoat, 60% SAB 135R / 1.00mm - 40% SAB 135R / 1.13mm
AL-04	Aluminium, Ruw onbehandeld aluminium
GL-20	Dubbel glas: binnen en buitenzijde gelaagd glas SW, E30 Uco: ≤ 1.3 W/M ² K / Zonwerende coating, ZTA = 0.3 / LTA = 0.6
GL-20-B	Dubbel glas: binnen en buitenzijde gelaagd glas SW / Zonwerende coating, ZTA = 0.3 / LTA = 0.6
GL-21	Dubbel glas: binnen en buitenzijde gelaagd glas B60 / Uco: ≤ 1.3 W/M ² K, Zonwerende coating, ZTA = 0.3 / LTA = 0.6
GL-22	Dubbel glas: binnen en buitenzijde gelaagd glas Uco: ≤ 1.3 W/M ² K / Low-E coating, ZTA = 0.6
GL-23	Dubbel glas: binnen en buitenzijde gelaagd glas Uco: ≤ 1.3 W/M ² K / Low-E coating, ZTA = 0.6
GL-24	Dubbel glas: binnen en buitenzijde gelaagd glas SW / Low-E coating, ZTA = 0.6
GL-25	Dubbel glas: binnen en buitenzijde gelaagd glas SW 0.830.860 / Uco: ≤ 1.3 W/M ² K / Zonwerende coating, ZTA = 0.3 / LTA = 0.6
GL-25-ADGU	binnenzijde enkel glas, buitenzijde gelaagd glas Uco: ≤ 1.3 W/M ² K, Zonwerende coating, ZTA = 0.3 / LTA = 0.6
GL-26	Dubbel glas: binnen en buitenzijde gelaagd glas 0.860 Uco: ≤ 1.3 W/M ² K, Low-E coating, ZTA = 0.6
ST-01	Staal, Gecoat antraciet grijs RAL 7016
ST-02	Staal, Gecoat lichtgrijs RAL 7047, (Geperforeerde plaat CL01)
ST-03	Staal, Gecoat zwart RAL 9005
ST-04	Staal, Geperforeerd, Gecoat zwart RAL 9005
ST-05	Staal, Gealvaniseerd
ST-06	Hekwerk v.v. stalen strippen, 45 graden met staalplaat aan de achterzijde, Gecoat lichtgrijs RAL 7047
ST-07	Hekwerk v.v. stalen strippen, 45 graden, Gecoat lichtgrijs RAL 7047
PL-01	Polycarbonaat, meerwandig, v.v. microperforaties (Lexan Thermoclar LT2LV 32mm) + polycarbonaat, massieve plaat (Lexan Exell 4mm)
PL-02	Polycarbonaat, krasvaste massieve plaat, transparant (Lexan Margard MRSE)
PL-03	Polycarbonaat, krasvaste massieve plaat, gematteerd (Lexan Margard MRSE)
PL-04	Polycarbonaat, meerwandig, v.v. microperforaties (Lexan Thermoclar LT2LV 32mm)
SY-01	Isolatie
SY-02	Panel
PT-01	Stucwerk
KZS-01	Kalendsteen

OPMERKINGEN

REV DATUM BESCHRIJVING

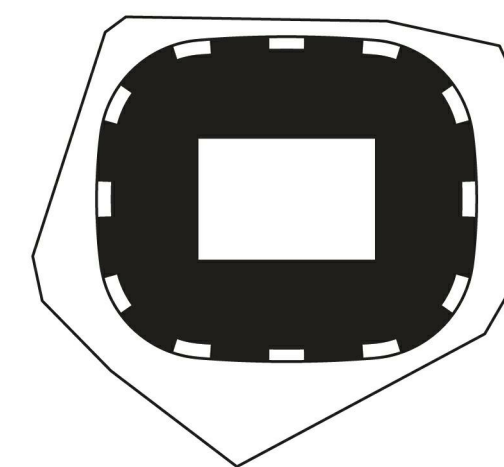

DIAGRID DETAILS 05

TITEL
Definitief Ontwerp
FASIS
PROJECTNUMMER P2019001
SCHAAL 1:5
FORMAAT A0
DATUM 04.09.2020
REVISIE

FEY-OMA-00-DR-A-24-005

TEKENINGNUMMER

09-09-2020 10:08:12 AM

AL-03

Aluminium dakplaat BB 40.95, D=0.70mm
Coating: Zichtzijde metaalk RAL 7006
Akoestische isolatie + Dampremmende laag
Geperforeerde plaat, gecoat, 60% SAB 135R / 1.00mm, 40% SAB 135R / 1.13mm

PV paneel

Buitenzijde staalplaat 1.2mm, coating kleur RAL 7006
+ PIR isolatie-binnenlaag 0.5mm v.v. CLEANsafe 15 helder wit
Bevestigingsanker voor onderhoud

EVS-SR01

B0

PL-03

Polycarbonaat, meerwandig, v.v. microperforaties (Lexan Thermoclear LT2UV 32mm) + polycarbonaat, massieve plaat (Lexan Exell 4mm)

ST-02

Staal, Coating lichtgrijs RAL 7047

2 DETAIL GOOT DAK

SCHAAL: 1 : 20

PV paneel

AL-03

Aluminium dakplaat BB 40.95, D=0.70mm
Coating: Zichtzijde metaalk RAL 7006
Akoestische isolatie + Dampremmende laag
Geperforeerde plaat, gecoat, 60% SAB 135R / 1.00mm, 40% SAB 135R / 1.13mm

Buitenzijde staalplaat 1.2mm, coating kleur RAL 7006
+ PIR isolatie-binnenlaag 0.5mm v.v. CLEANsafe 15 helder wit
Bevestigingsanker voor onderhoud

ST-02

Staal, Coating lichtgrijs RAL 7047

PL-01

Polycarbonaat, meerwandig, v.v. microperforaties (Lexan Thermoclear LT2UV 32mm) + polycarbonaat, massieve plaat (Lexan Exell 4mm)

1 DETAIL GOOT DAK

SCHAAL: 1 : 5



Nieuw Stadion Feyenoord

Nieuw Stadion B.V.

Van Zandvlietplein 1
3077 AA Rotterdam, NL
www.dekulp.nl

OPDRACHTGEVER

OMA

Weena Zuid 158
3012 NC Rotterdam, NL
www.oma.com

ARCHITECT

LOLA Landscape Architects

Goudkoning 92
3011 KD Rotterdam, NL
www.lola.land

LANDSCHAP

Royal Haskoning DHV

George Hirtzenweg 85
3065 AX Rotterdam, NL
www.royalhaskoningdhv.com

CONSTRUCTEUR

Royal Haskoning DHV

George Hirtzenweg 85
3065 AX Rotterdam, NL
www.royalhaskoningdhv.com

INSTALLATIETECHNIEK

Techniplan

Watermanweg 102
3087 CG Rotterdam, NL
www.techniplan.nl

VERTICAAL TRANSPORT

TGM

Hessakerweg 19
5721 KM Asten, NL
www.tgm.nl

GEVELADVIES

DGMR

Casuariestraat 5
2311 VB Den Haag, NL
www.dgmr.nl

BRANDVEILIGHEID

Peutz

Palstrijck 2
2718 NT Zoetermeer, NL
www.peutz.nl

BOUWFYSICA

Royal Haskoning DHV

George Hirtzenweg 85
3065 AX Rotterdam, NL
www.royalhaskoningdhv.com

DUURZAAMHEID

Philips Lighting

Boeschdijk 525
5621 AG Eindhoven, NL
www.lighting.philips.com

LICHTADVIES

Event Acoustics


Proosdeweg 20
3643 AH Utrecht, NL
www.eventacoustics.com

AKOESTIEK

AL-01	Aluminium, blank geanodiseerd
AL-02	Aluminium, blank geanodiseerd, geperforeerd
AL-03	Aluminium dakplaat BB 40.95, D=0.70mm Coating: Zichtzijde metaalk RAL 7006 Akoestische isolatie + Dampremmende laag Geperforeerde plaat, gecoat, 60% SAB 135R / 1.00mm, 40% SAB 135R / 1.13mm
AL-04	Aluminium, Ruw onbehandeld aluminium
GL-20	Dubbel glas: binnen en buitenzijde gelaagd glas SW, B30 Uco: $\leq 1.3 \text{ W/M}^2\text{K}$ / Zonwerende coating, ZTA = 0.3 / LTA = 0.6
GL-20-B	Dubbel glas: binnen en buitenzijde gelaagd glas SW / Zonwerende coating, ZTA = 0.3 / LTA = 0.6
GL-21	Dubbel glas: binnen en buitenzijde gelaagd glas B60 / Uco: $\leq 1.3 \text{ W/M}^2\text{K}$ / Zonwerende coating, ZTA = 0.3 / LTA = 0.6
GL-22	Dubbel glas: binnen en buitenzijde gelaagd glas Uco: $\leq 1.3 \text{ W/M}^2\text{K}$ / Low-E coating, ZTA = 0.6
GL-23	Dubbel glas: binnen en buitenzijde gelaagd glas Uco: $\leq 1.3 \text{ W/M}^2\text{K}$ / Low-E coating, ZTA = 0.6
GL-24	Dubbel glas: binnen en buitenzijde gelaagd glas SW / Low-E coating, ZTA = 0.6
GL-25	Dubbel glas: binnen en buitenzijde gelaagd glas SW, B30, B60 / Uco: $\leq 1.3 \text{ W/M}^2\text{K}$ / Zonwerende coating, ZTA = 0.3 / LTA = 0.6
GL-25-ADGU	binnenzijde enkel glas, buitenzijde gelaagd glas Uco: $\leq 1.3 \text{ W/M}^2\text{K}$ / Zonwerende coating, ZTA = 0.3 / LTA = 0.6
GL-26	Dubbel glas: binnen en buitenzijde gelaagd glas B60 Uco: $\leq 1.3 \text{ W/M}^2\text{K}$ / Low-E coating, ZTA = 0.6
ST-01	Staal, Gecoat antraciet grijs RAL 7016
ST-02	Staal, Gecoat lichtgrijs RAL 7047, (Geprofileerde plaat CL01)
ST-03	Staal, Gecoat zwart RAL 9005
ST-04	Staal, Geprofileerd, Gecoat zwart RAL 9005
ST-05	Staal, Gegalvaniseerd
ST-06	Hekwerk v.v. stalen strippen, 45 graden met staalplaat aan de achterzijde, Gecoat lichtgrijs RAL 7047
ST-07	Hekwerk v.v. stalen strippen, 45 graden, Gecoat lichtgrijs RAL 7047
PL-01	Polycarbonaat, meerwandig, v.v. microperforaties (Lexan Thermoclear LT2UV 32mm) + polycarbonaat, massieve plaat (Lexan Exell 4mm)
PL-02	Polycarbonaat, kraasvaste massieve plaat, transparant (Lexan Margard MRSE)
PL-03	Polycarbonaat, kraasvaste massieve plaat, gematteerd (Lexan Margard MRSE)
PL-04	Polycarbonaat, meerwandig, v.v. microperforaties (Lexan Thermoclear LT2UV 32mm)
SY-01	Isolatie
SY-02	Paneel
PT-01	Stucwerk
KZS-01	Kalandssteen

OPMERKINGEN

REV DATUM BESCHRIJVING

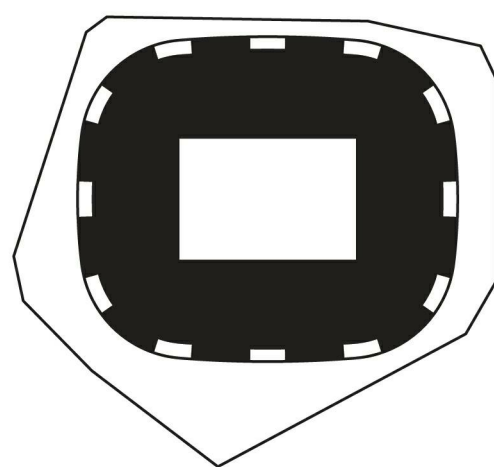

TEKENING NIET VERSCHALKEN. ALLE AFMETINGEN Dienen OP DE BOVENPLAATS GECONTROLEERD TE WORDEN. DIT DOCUMENT BEVAT AUTEURSRECHTSMATIG MATERIAAL. ELK ONGEautoriseerd gebruik, verspreiding, verspreiding OF DUPLICATIE VAN HIERIN GEGEVEN INFORMATIE KAN LEIDEN TOT JURIDISCHES AANSPRAKELIJKHEID ONDER TOEGESCHRIJFDE TEKENING.

DAK DETAILS DAKGOOT 1

TITEL	Definitief Ontwerp	REVISIE
FASE		
PROJECTNUMMER	P2019001	1:20 A0 01.06.2020
SCHAAL		FORMAAT DATUM

FEY-OMA-00-DR-A-26-008

TEKENINGNUMMER

09-03-2020 10:08:16 AM