
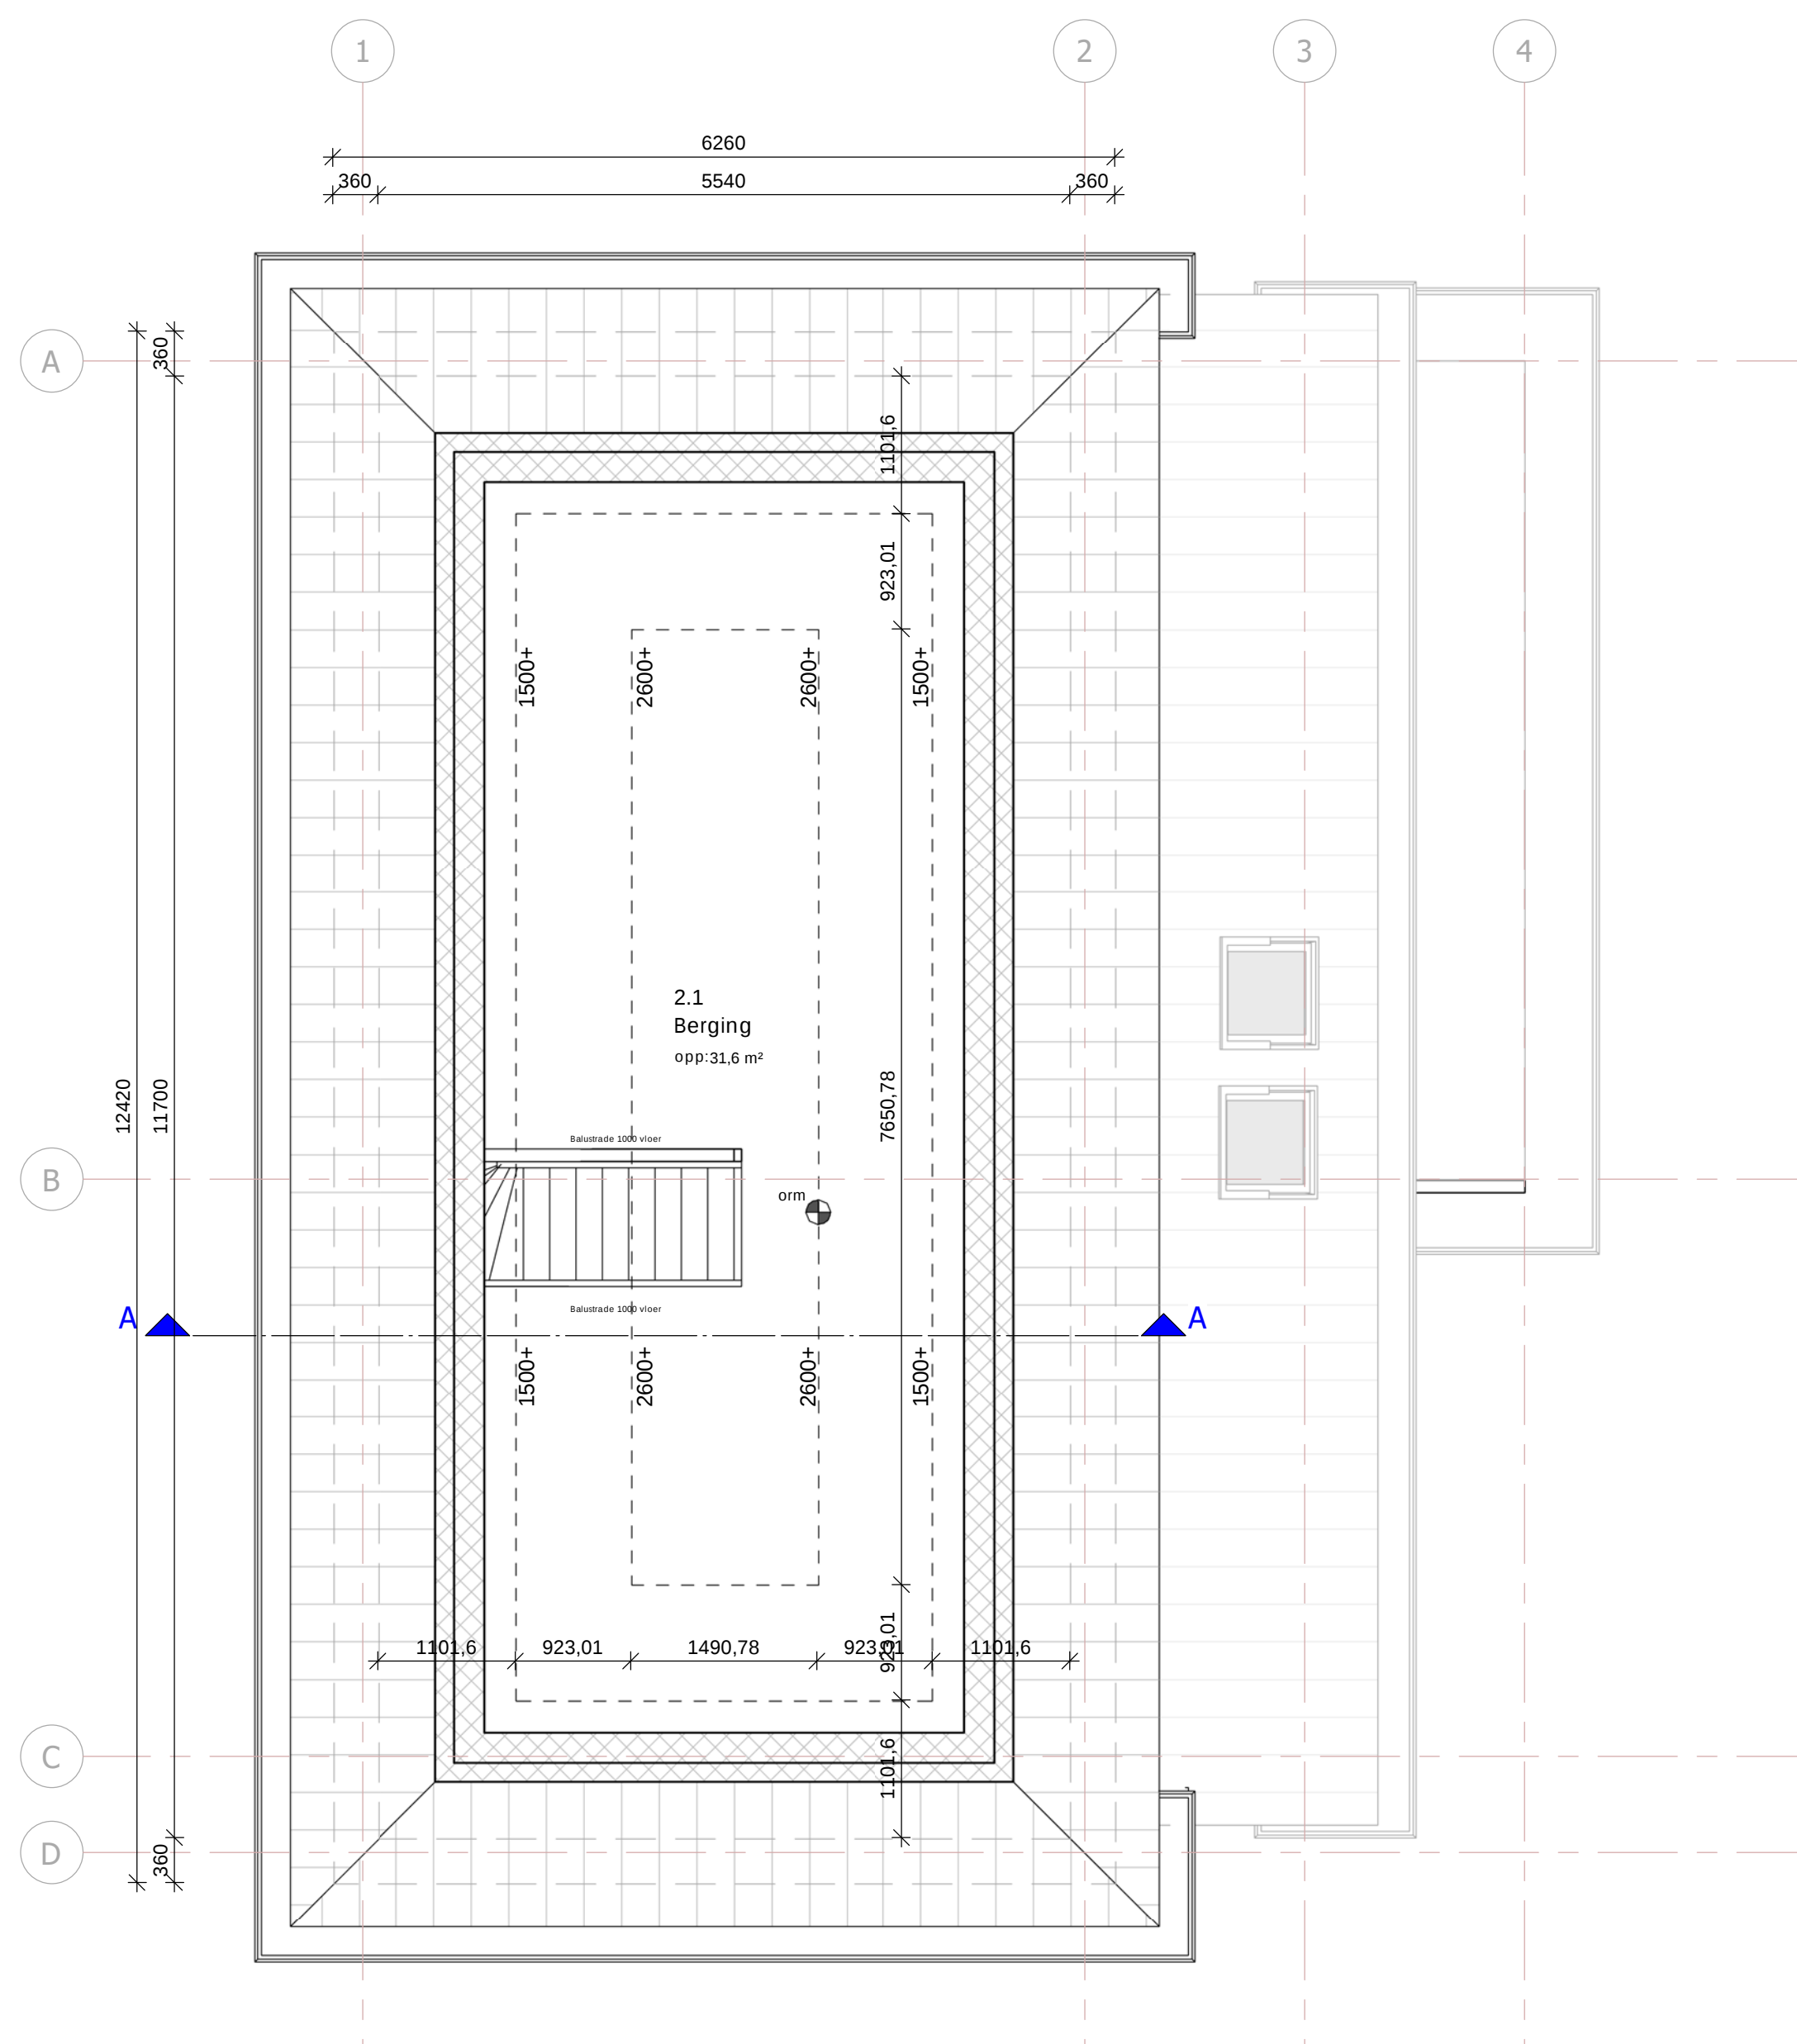
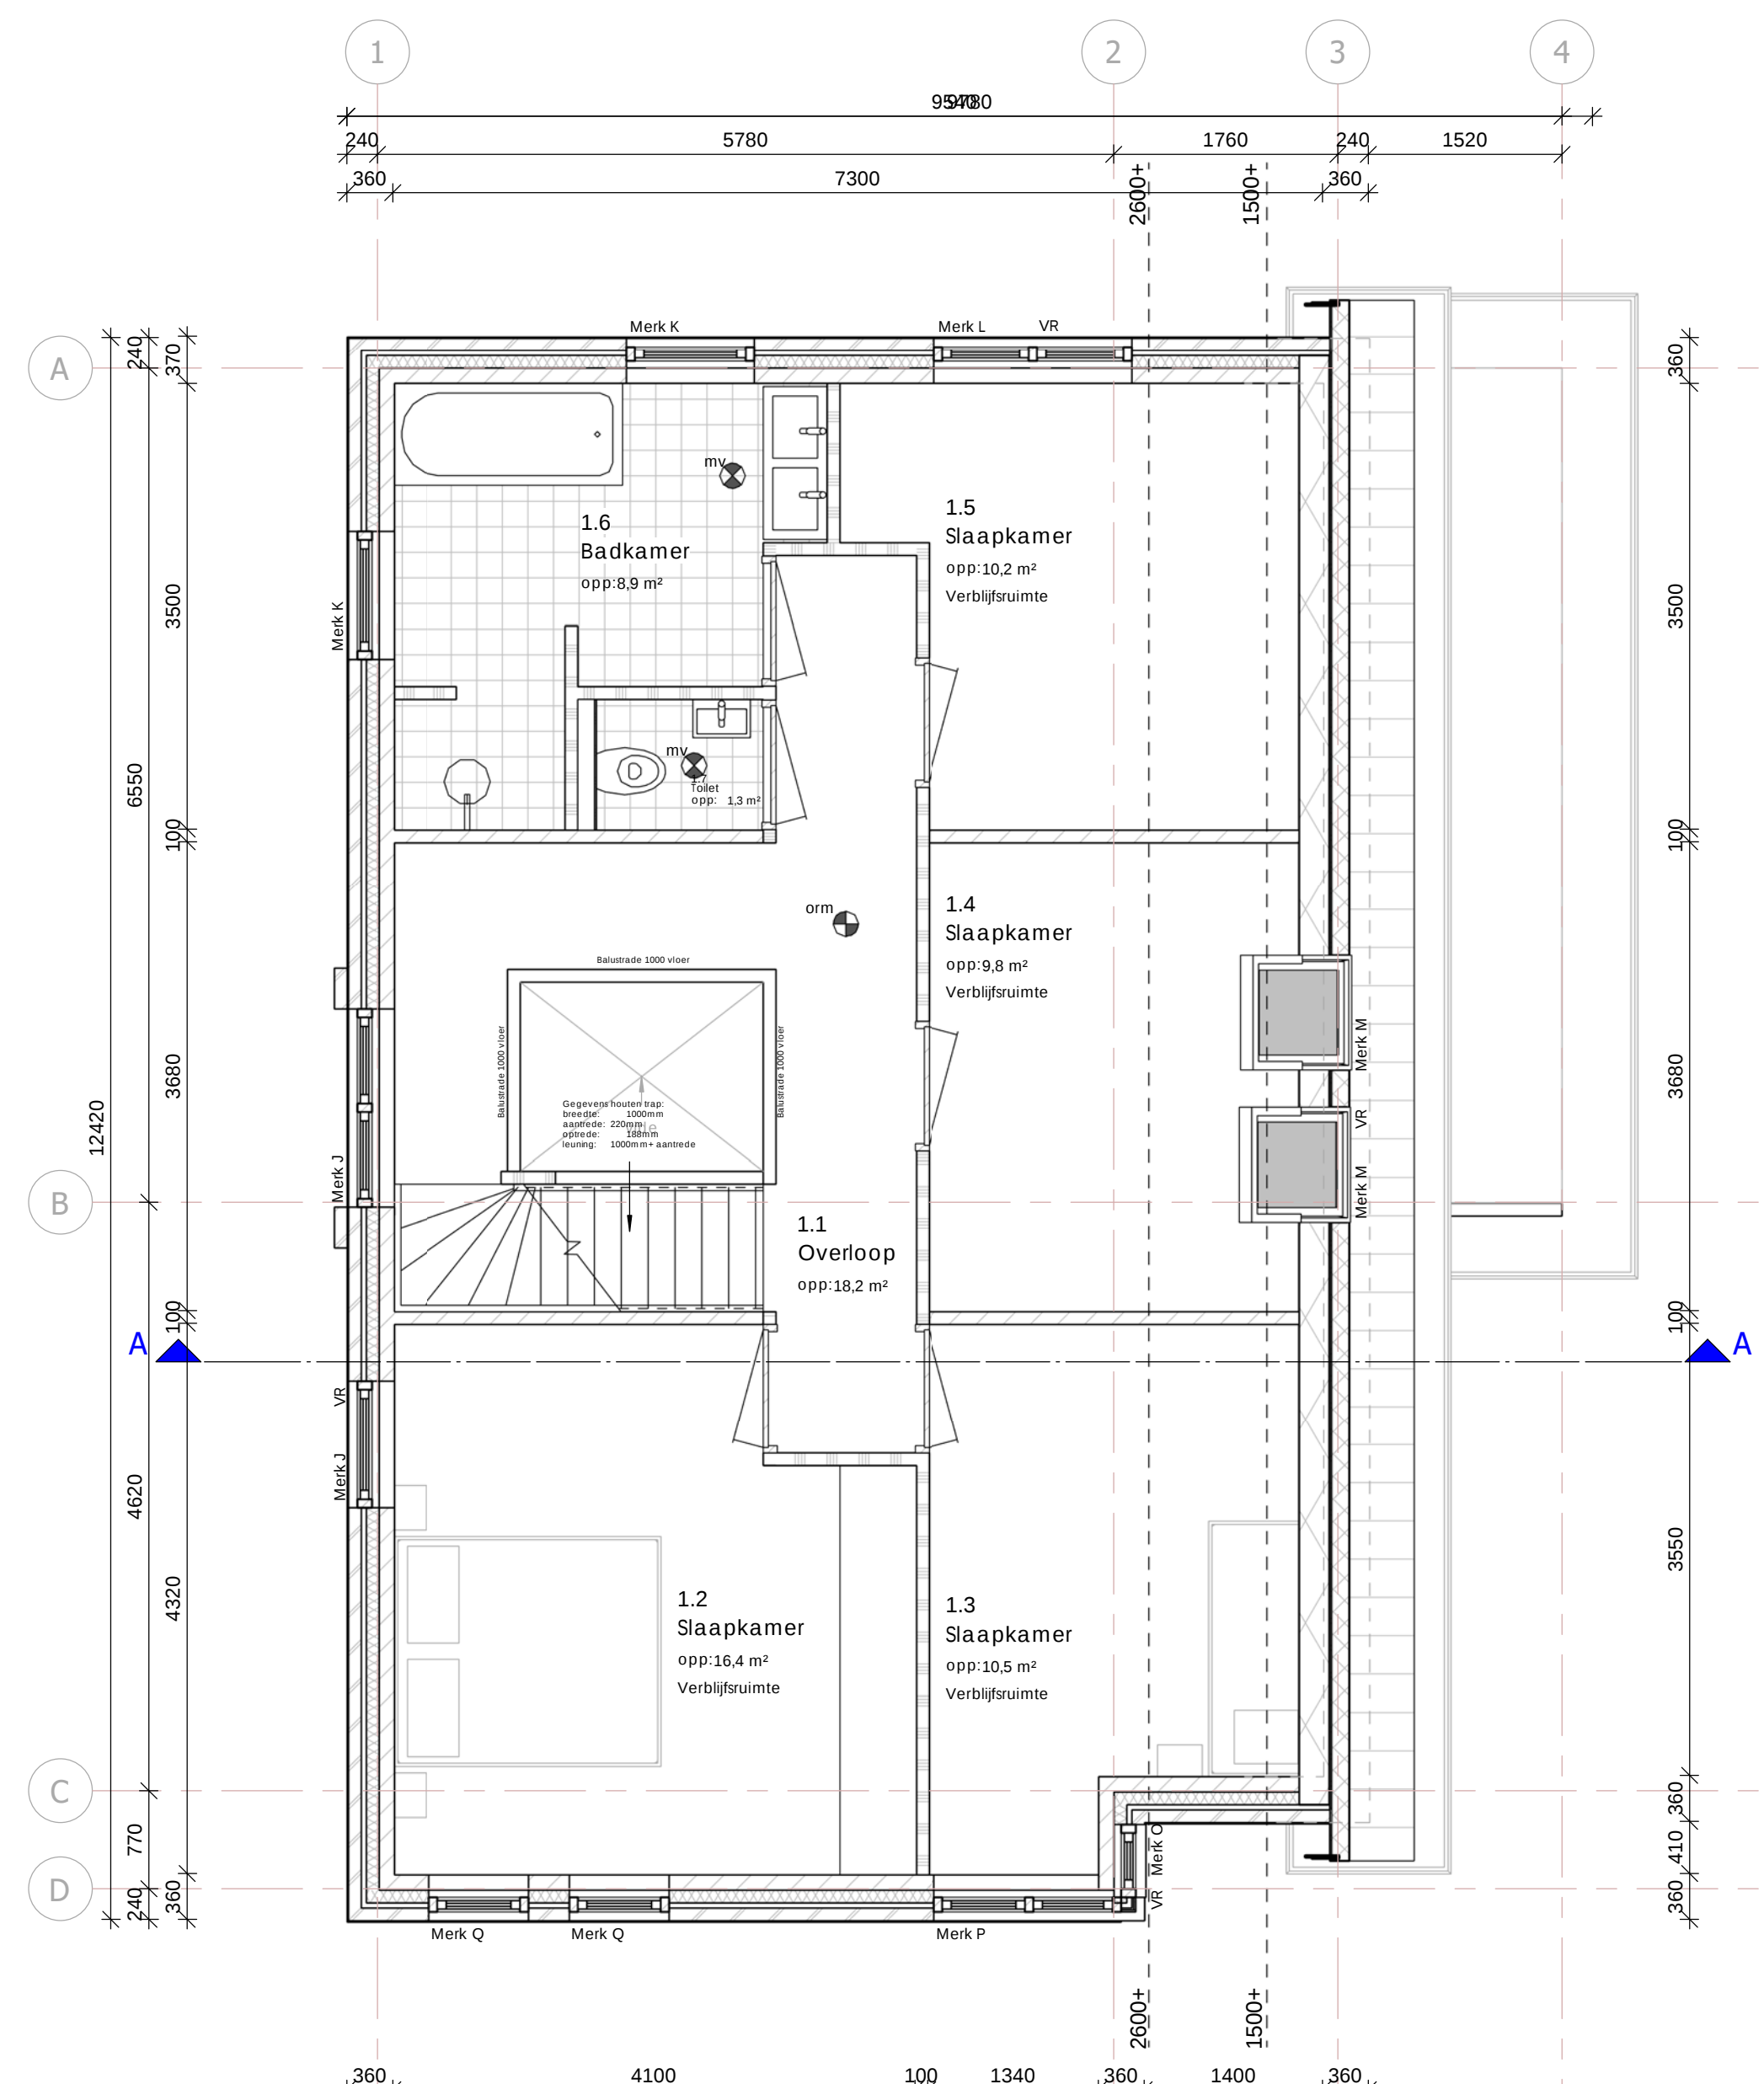
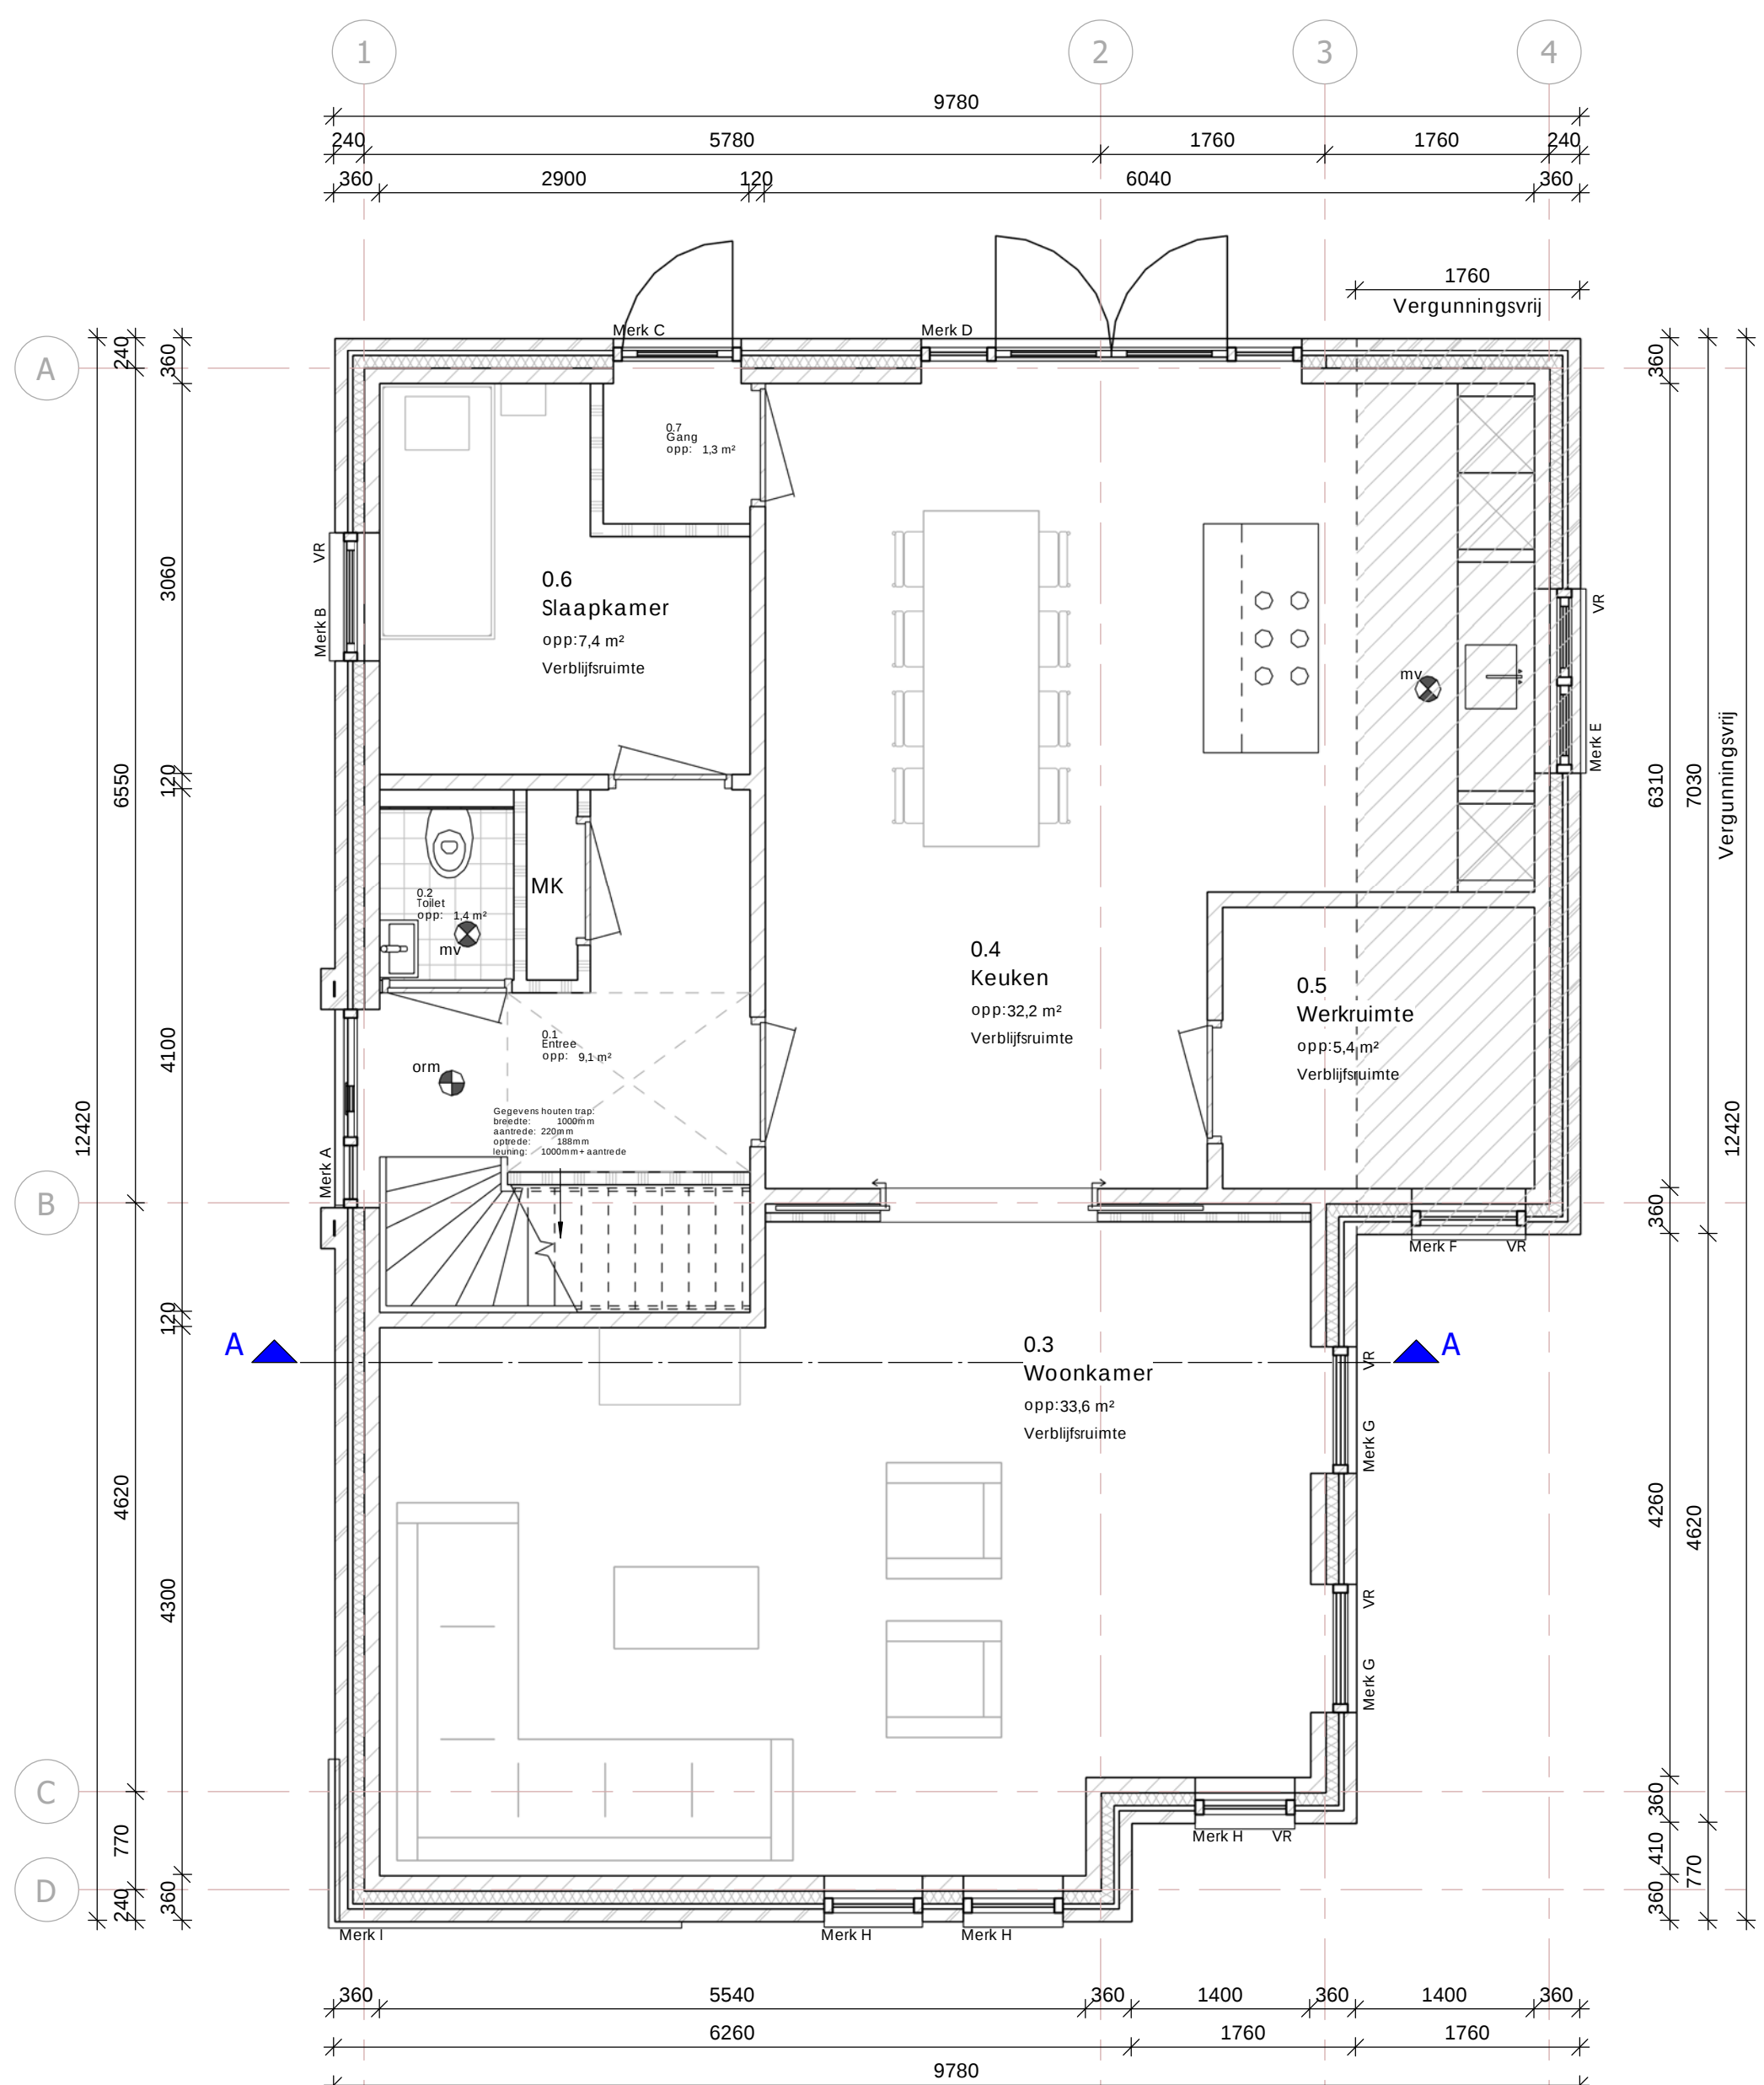
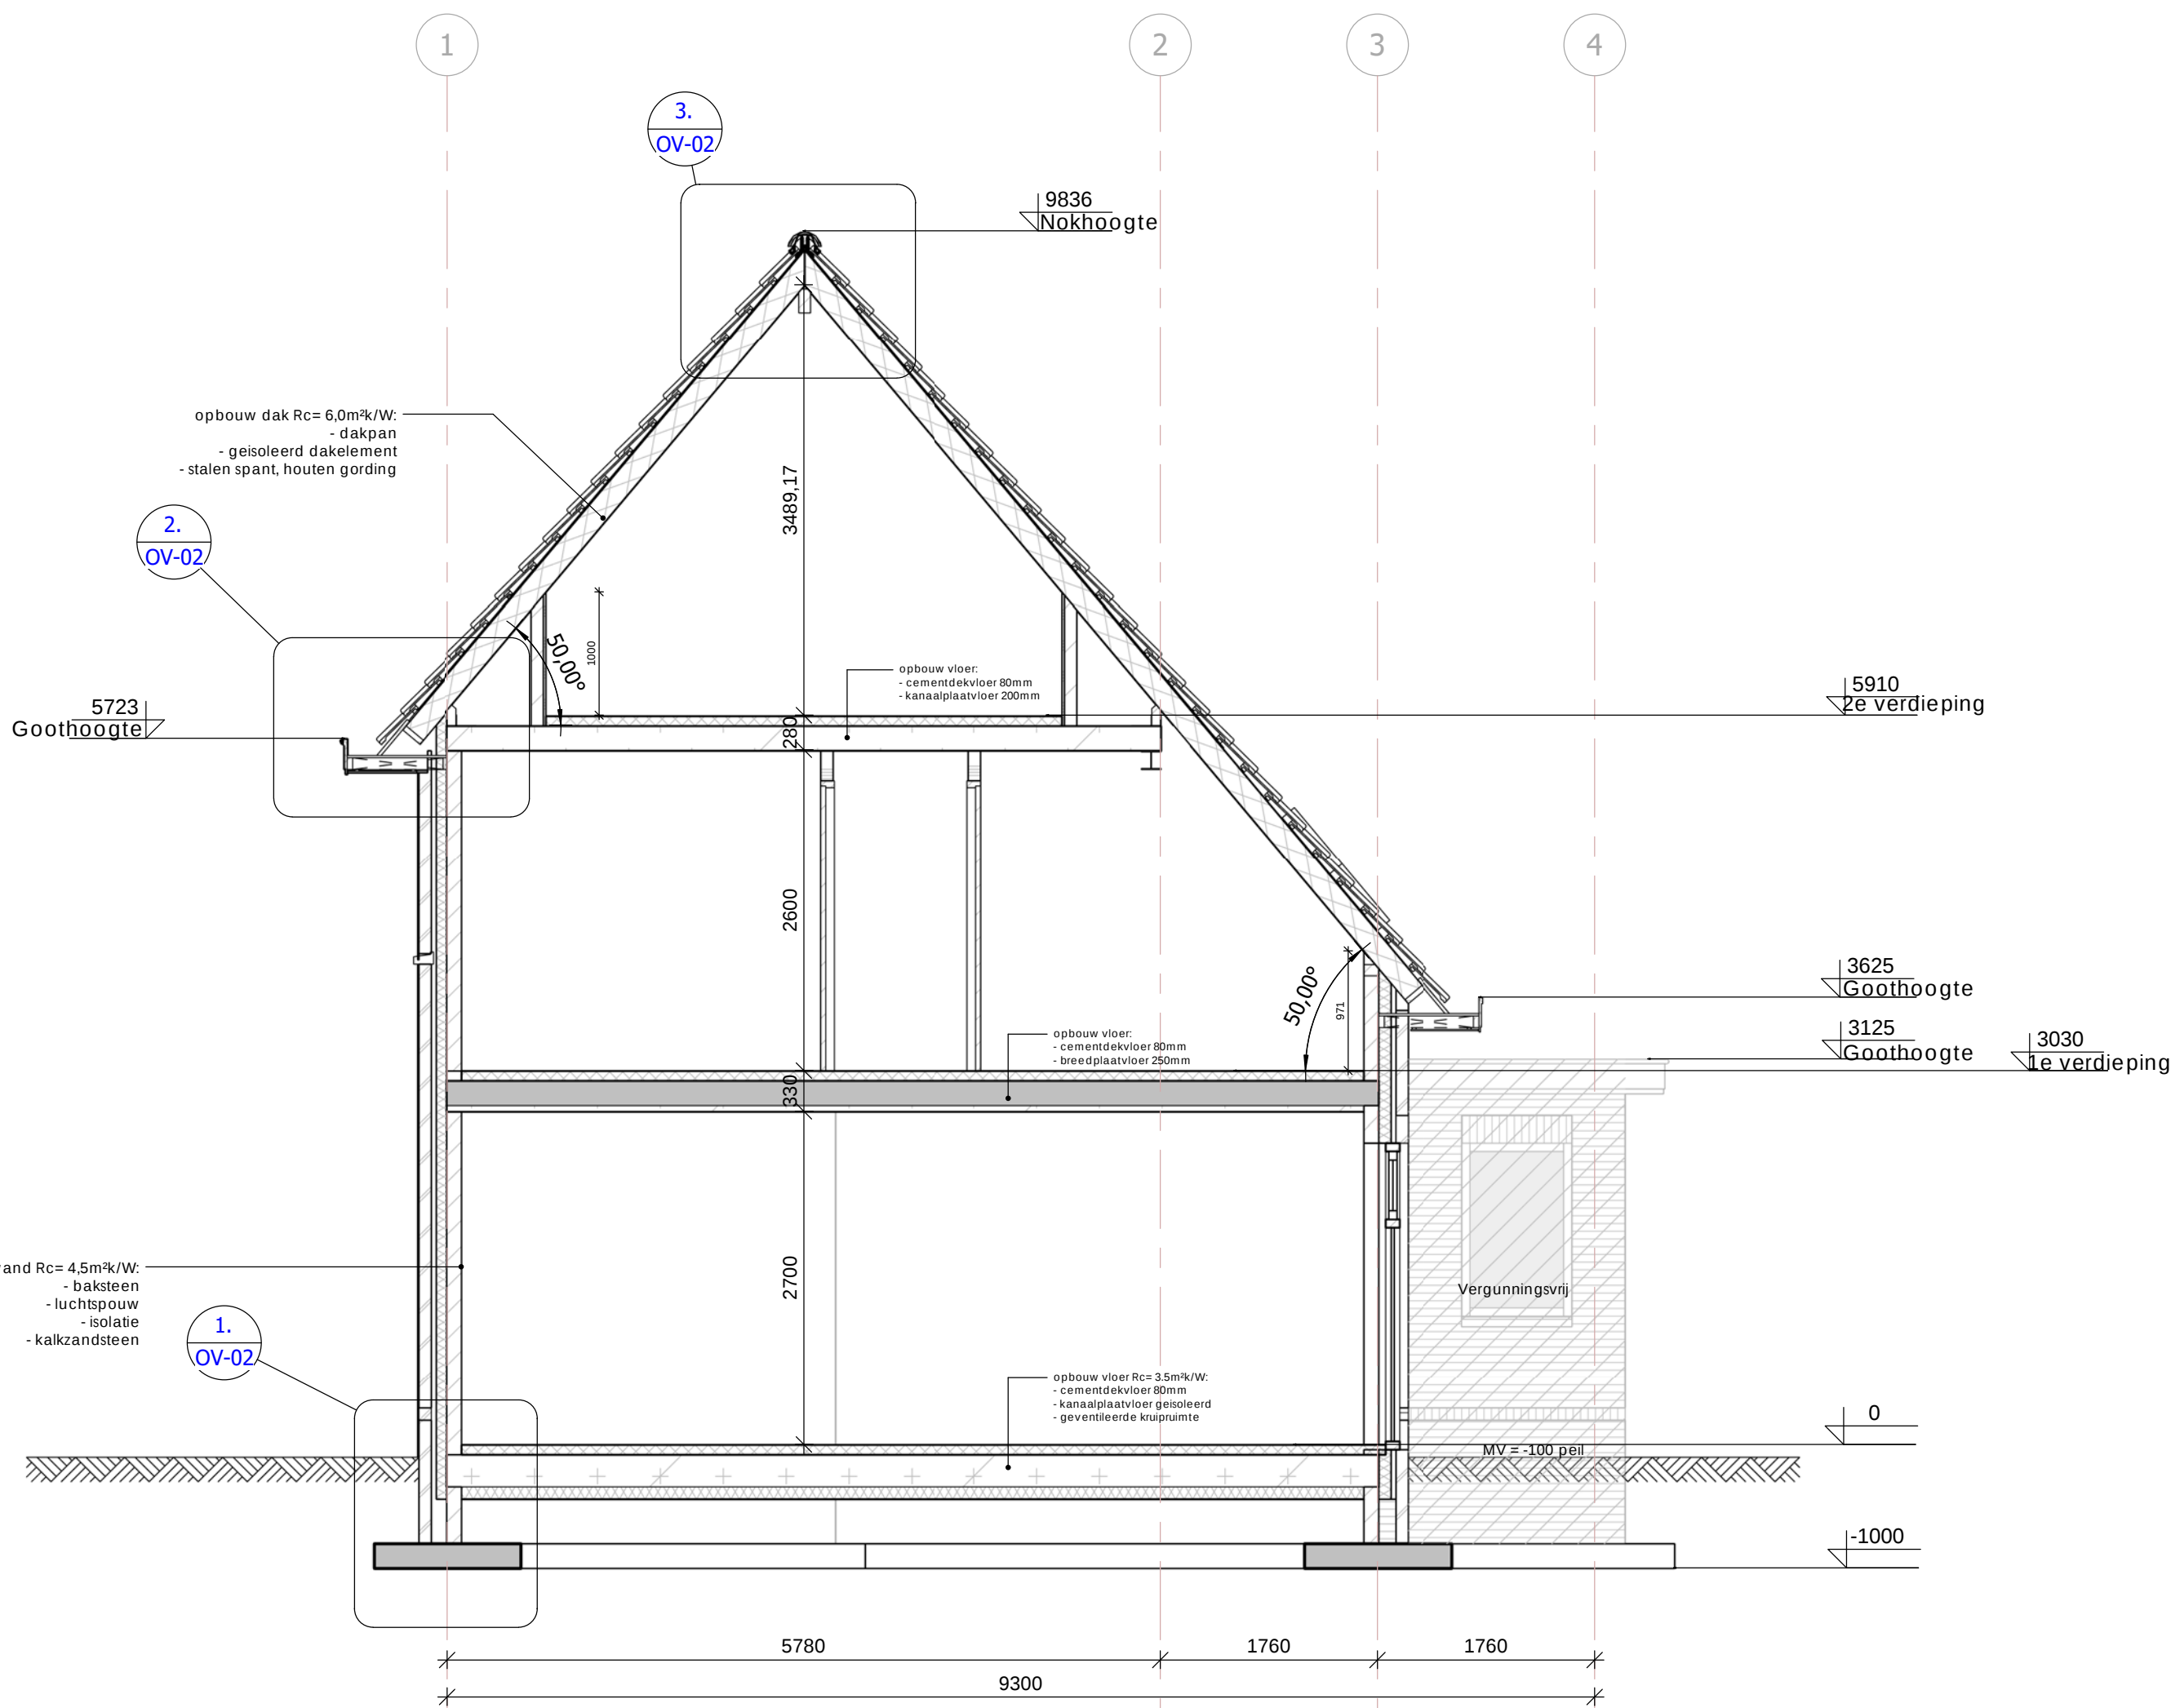
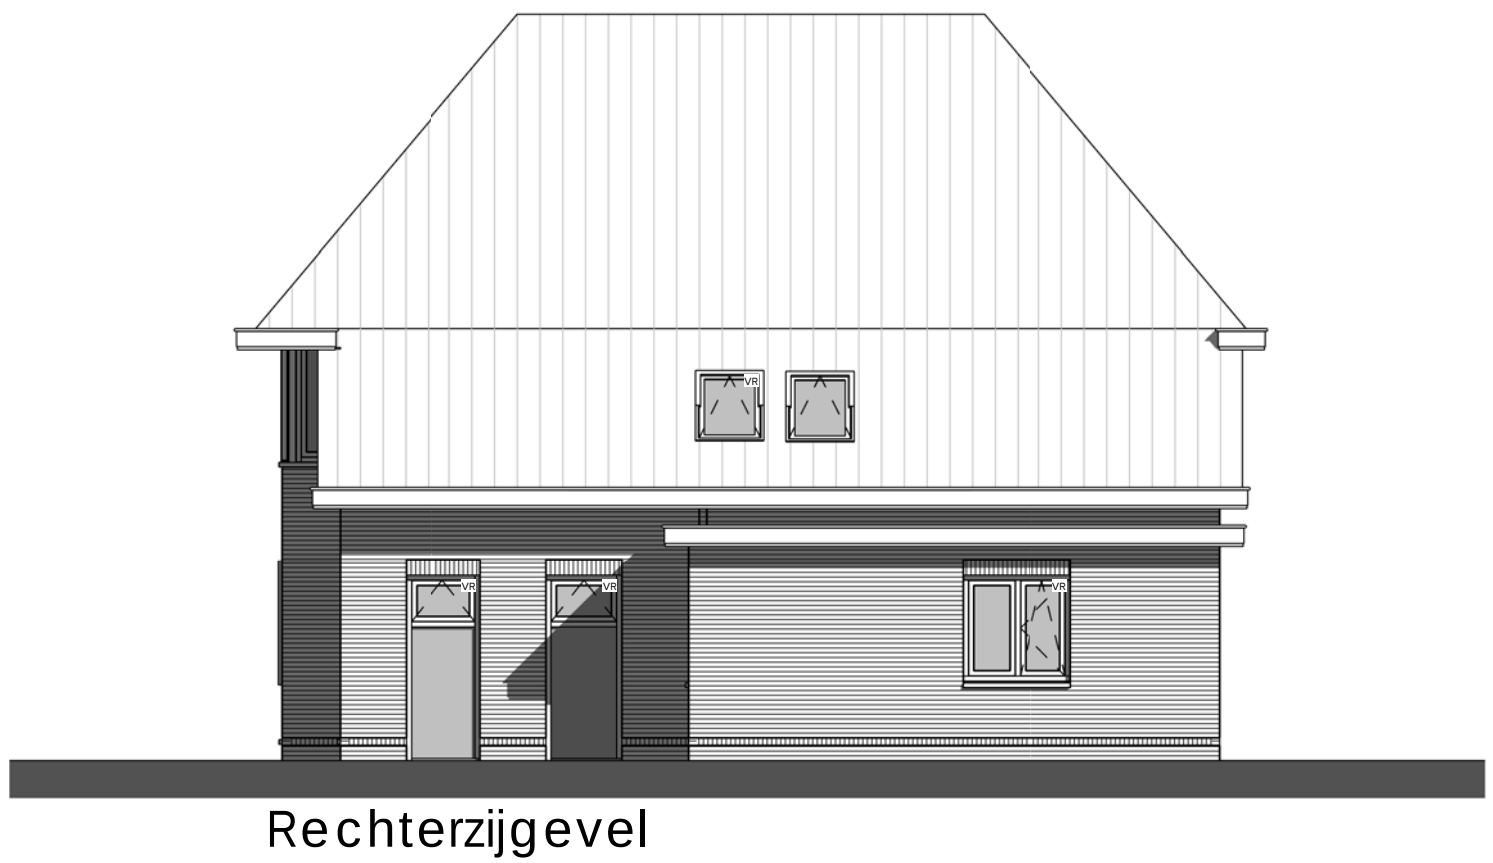
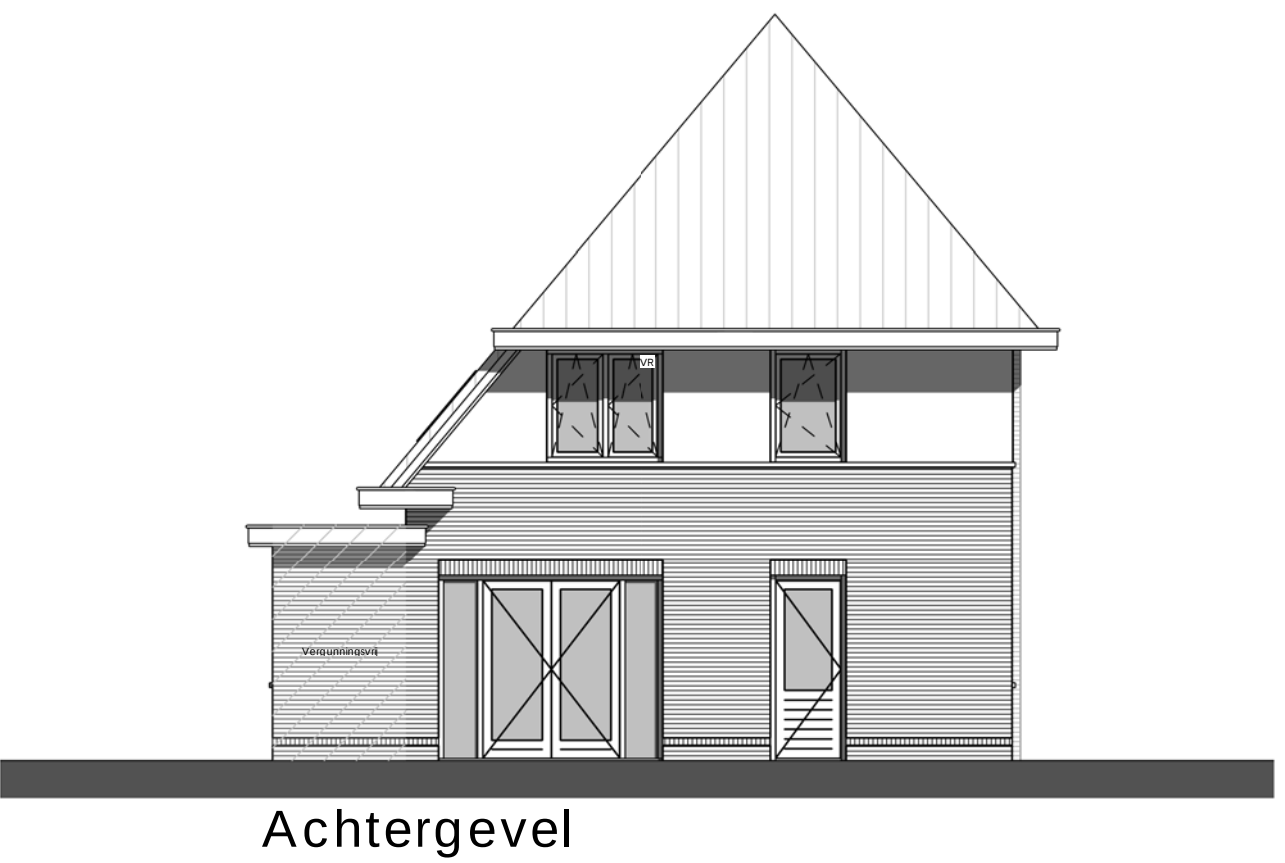


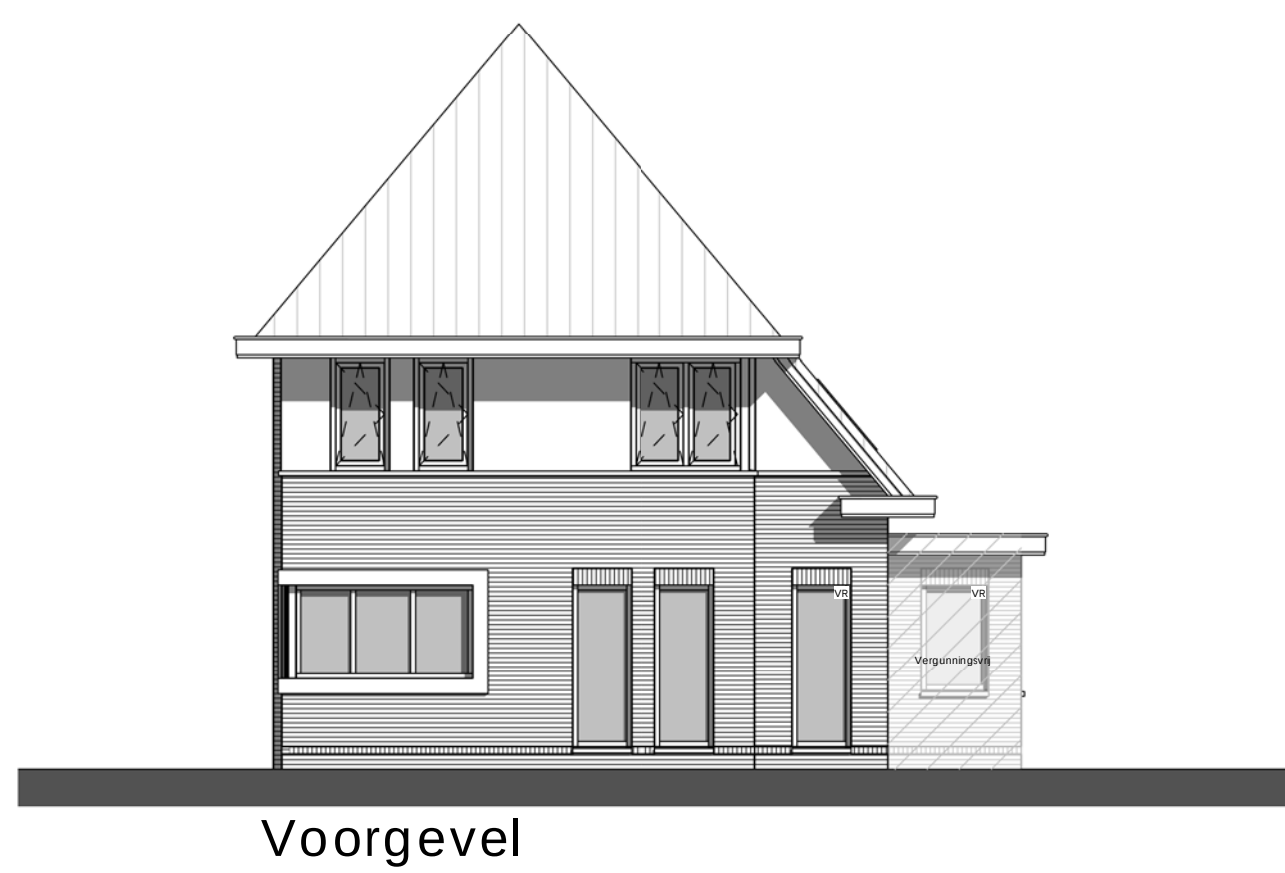

Renvooi

Algemeen:

- tekening in het werk te controleren
- constructie volgens opgave constructeur
- installatie volgens opgave installateur

Legenda:

- metselwerk
- poort
- dak
- dakbedekking
- lichtscherm
- verlichting
- mechanische ventilatie
- elektrische installatie
- op het lichtscherm volgens NEN 2555
- anders anders vermeld

- Na de sanitaire ruimte voorzien van vloertegels en wandtegels tot maximaal 100cm vloer

- Hoogtevverschil ter plaatse van toegankelijkheid heeft een hoogtevverschil van maximaal 0,10 meter


- Sanitairde (vloer)vloer vloeren als:

- betegeld met een minimale dikte van 10cm
- bovenkant afgewerkt vloer
- het betonwerk heeft geen oplosmiddelen waardoor een tal kan passen met een doorsnee van 0,10 meter
- een afscheiding heeft ter voorkoming van overstromen geen oplosmiddelen tussen de 0,2 en 0,7 meter

Kleur- en materiaalschema

Onderdeel	Materiaal	Kleur
gevel	metselwerk	blauw antiek
gevel hoog	metselwerk	gebruikt wit - rsl 9010
keuken	keuken	gebruikt wit - rsl 9010
sofa	sofa	gebruikt wit - rsl 9010
dakbedekking	dakbedekking	gebruikt wit - rsl 9010

kadastraal bekend gemeente : Garderen
sectie : K
nummer : 1198; 1249
schaal : 1:500

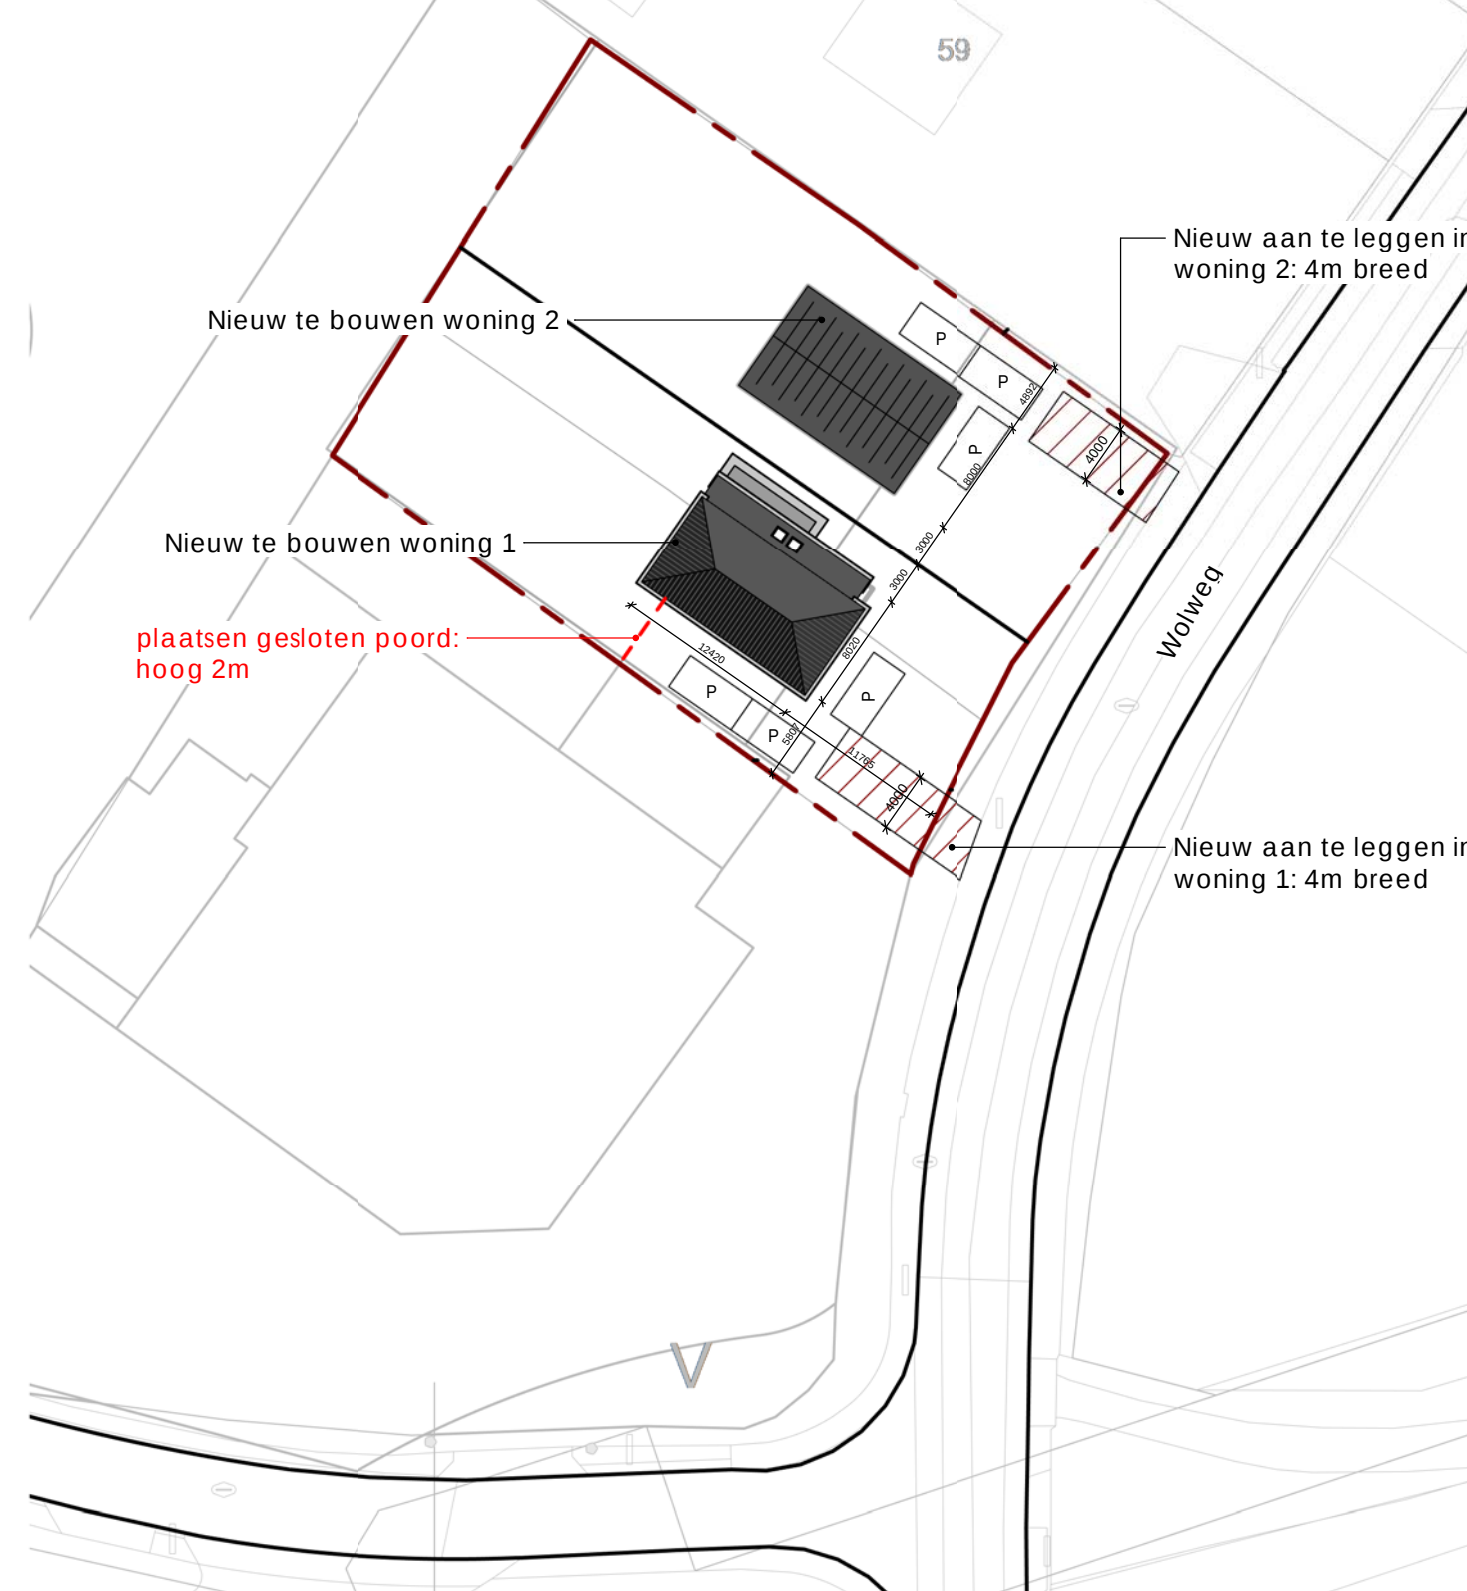

Wijziging nr. : Wijziging datum : Wijziging omschrijving :

PTA Midden Nederland Project Tekon Advies	fam. Zandsteeg Barneveldseweg 38 6741 LK Luntenen	De Spit 6A 3774 SE, Kootwijkbroek Tel. 06 - 34466939 E. info@ptamiddennederland.nl W. www.ptamiddennederland.nl	fase: Aanvraag omgevingsvergunning	status: Definitief	datum: 26-02-2020
opdrachtgever:	Het realiseren van twee woningen aan de Wolweg te Stroe		formaat: A0	schaal: As indicated	tekenaar: JvdB
project:	Plattegronden en oeveren Woning 1	blad: OV-01	werknummer:	20005	