





Begane Grond

- Winkel
- Fietsenberging

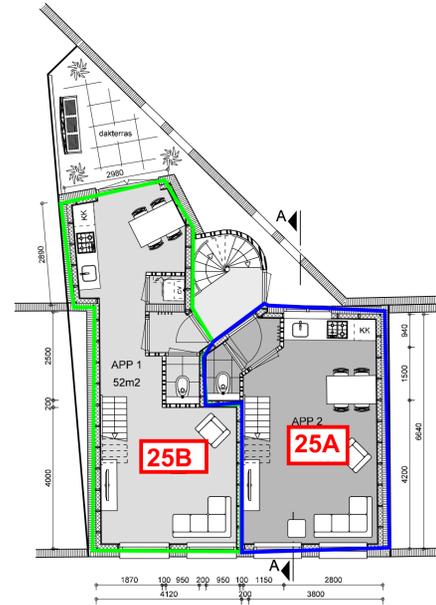


1e Verdieping

- Appartement 1: wonen
- Appartement 2: wonen

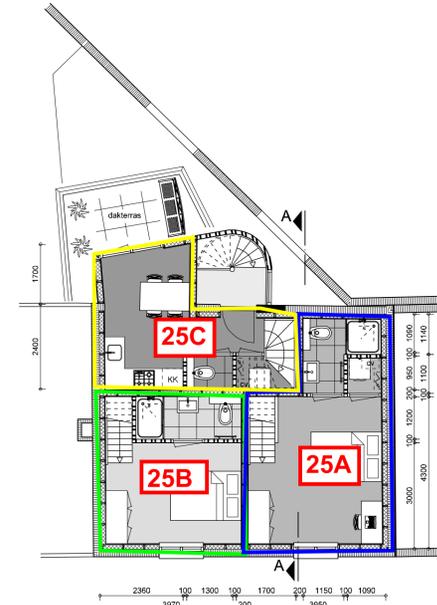

2e Verdieping

- Appartement 1: slapen
- Appartement 2: slapen
- Appartement 3: keuken

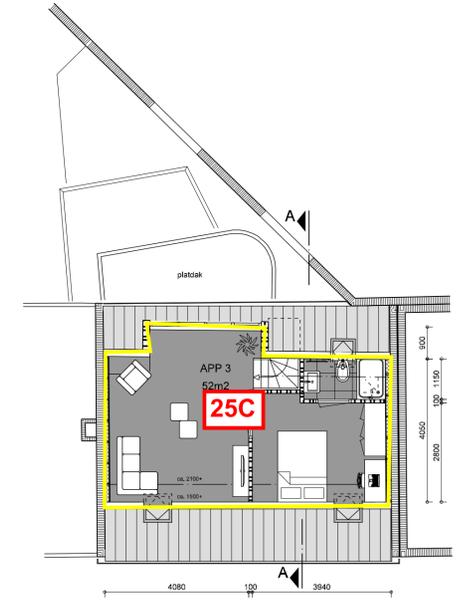


Zolder


- Appartement 3: wonen/slapen



Voorgevel

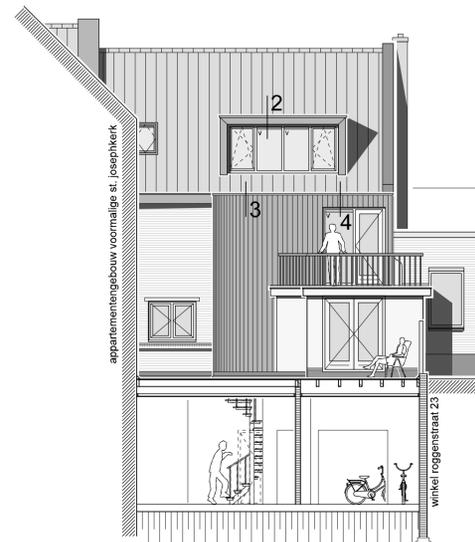

Achtergevel

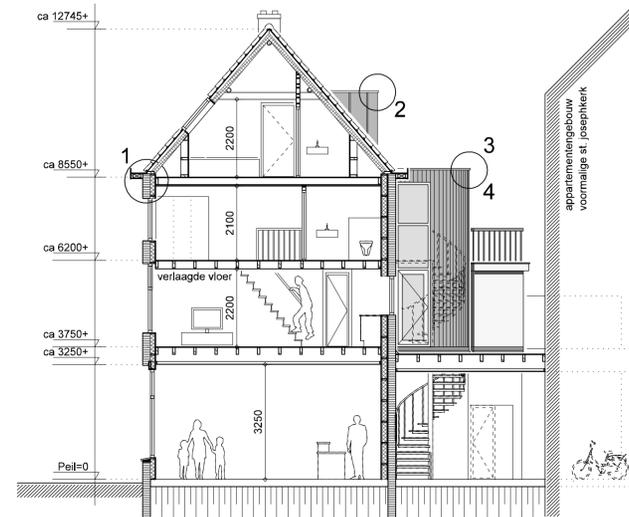

Doorsnede A-A



Situatie

Kad. Gem. : Zwolle  
 Sectie(s) : F  
 Nummer(s) : 5559  
 Schaal : 1 : 1000

bestaande maten en constructies in werk inmeten en controleren

Opdrachtgever: Dhr. A. Ben Daoued Veldweg 31 8051 NM Hattem	schaal : 1:100 formaat : A1 getekend : M. Broekroofs datum : 07-08-2020 wijziging :
Project: Verbouw Winkelpand aan de Roggenstraat 25 te Zwolle	
Onderwerp: Bestektekening Plattegronden, Gevels, Doorsnede en Situatie	
 <b>van der Vegt</b> ontwerp & bouwadvies	werknnummer : <b>31419</b> bladnummer : B02