
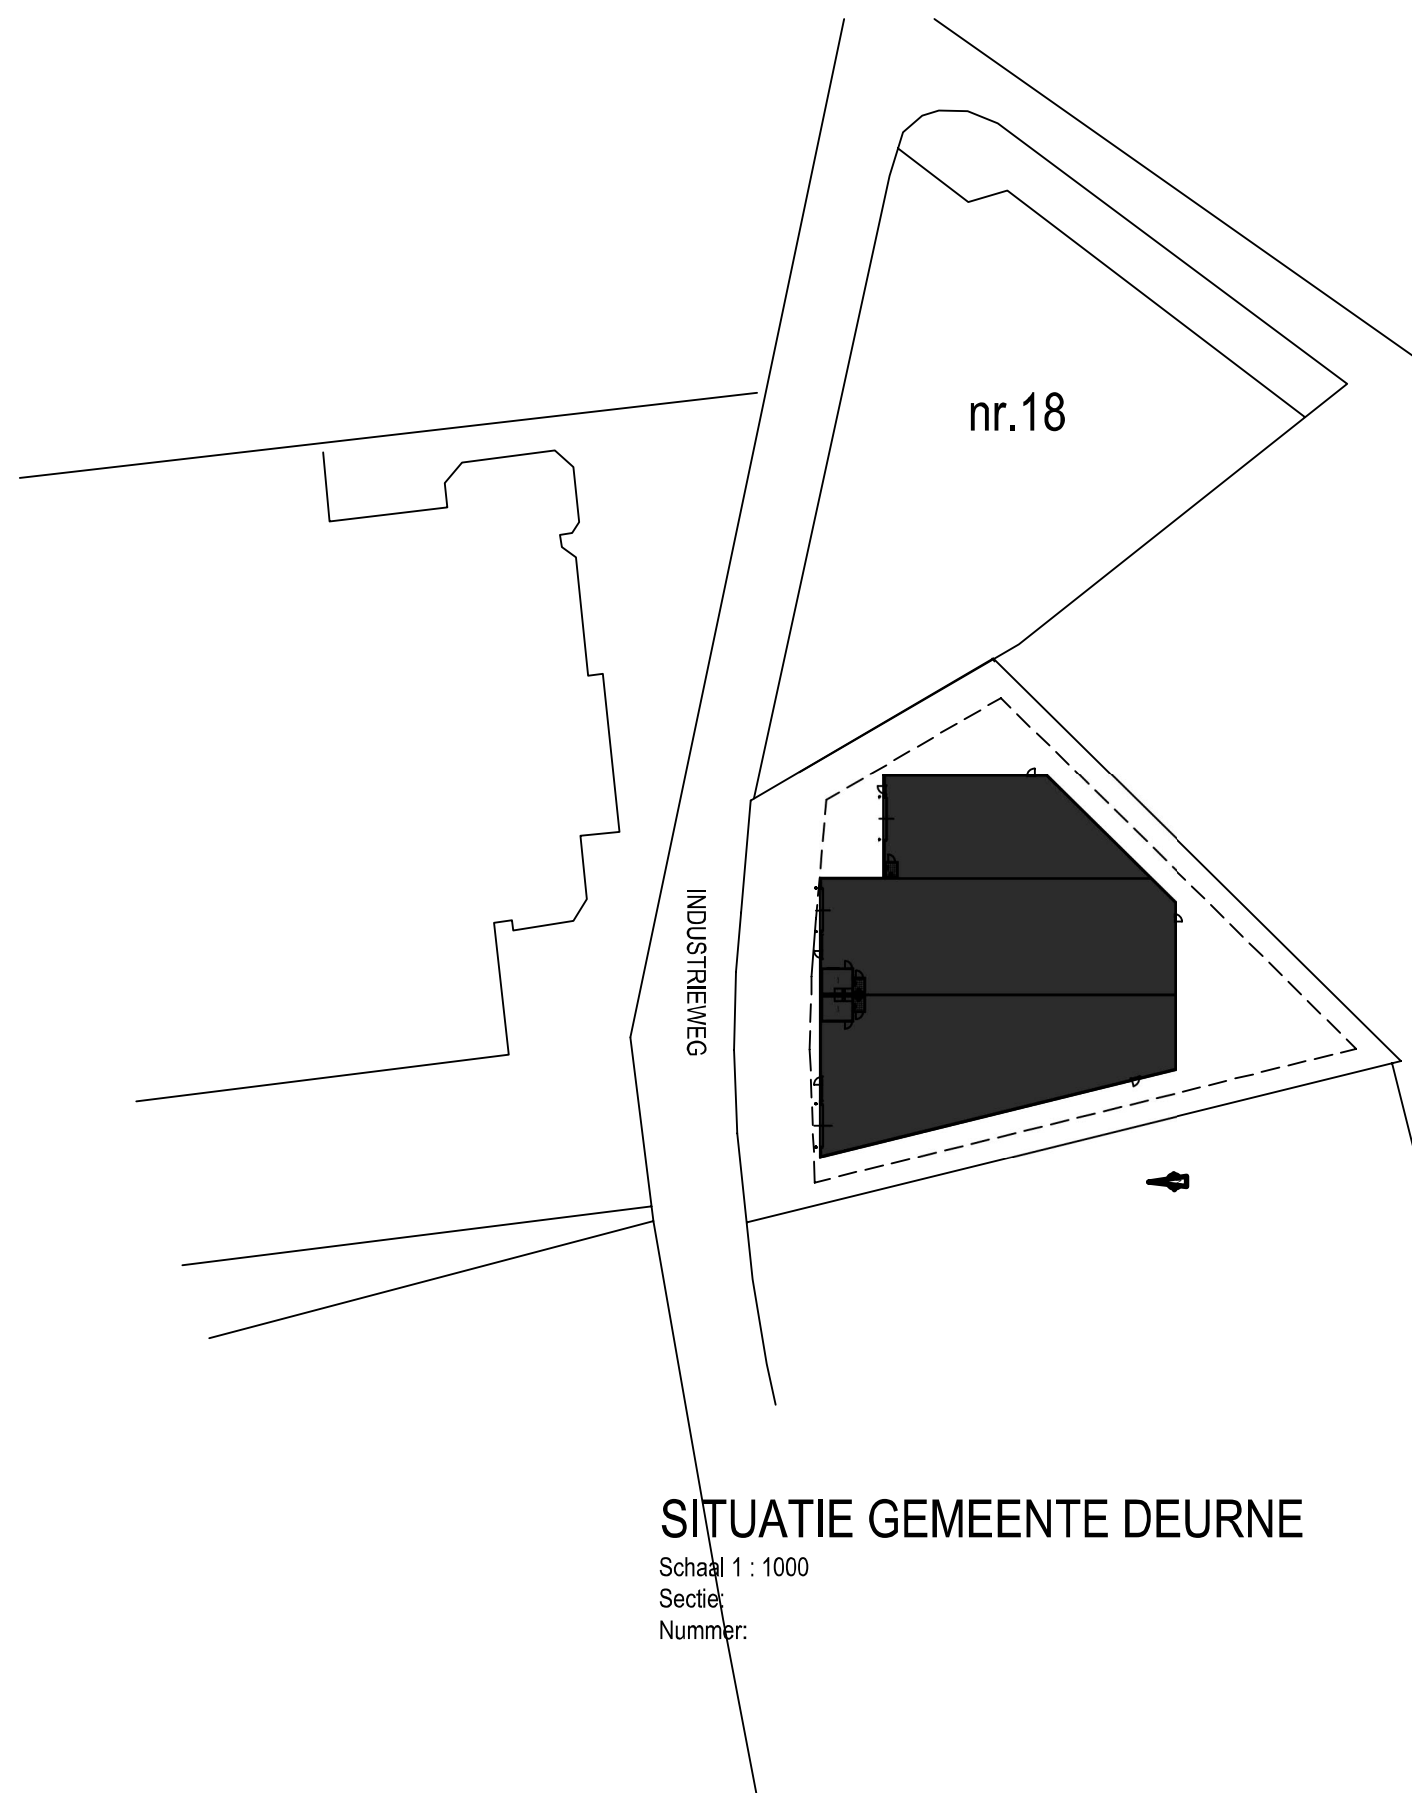


INDUSTRIEWEG

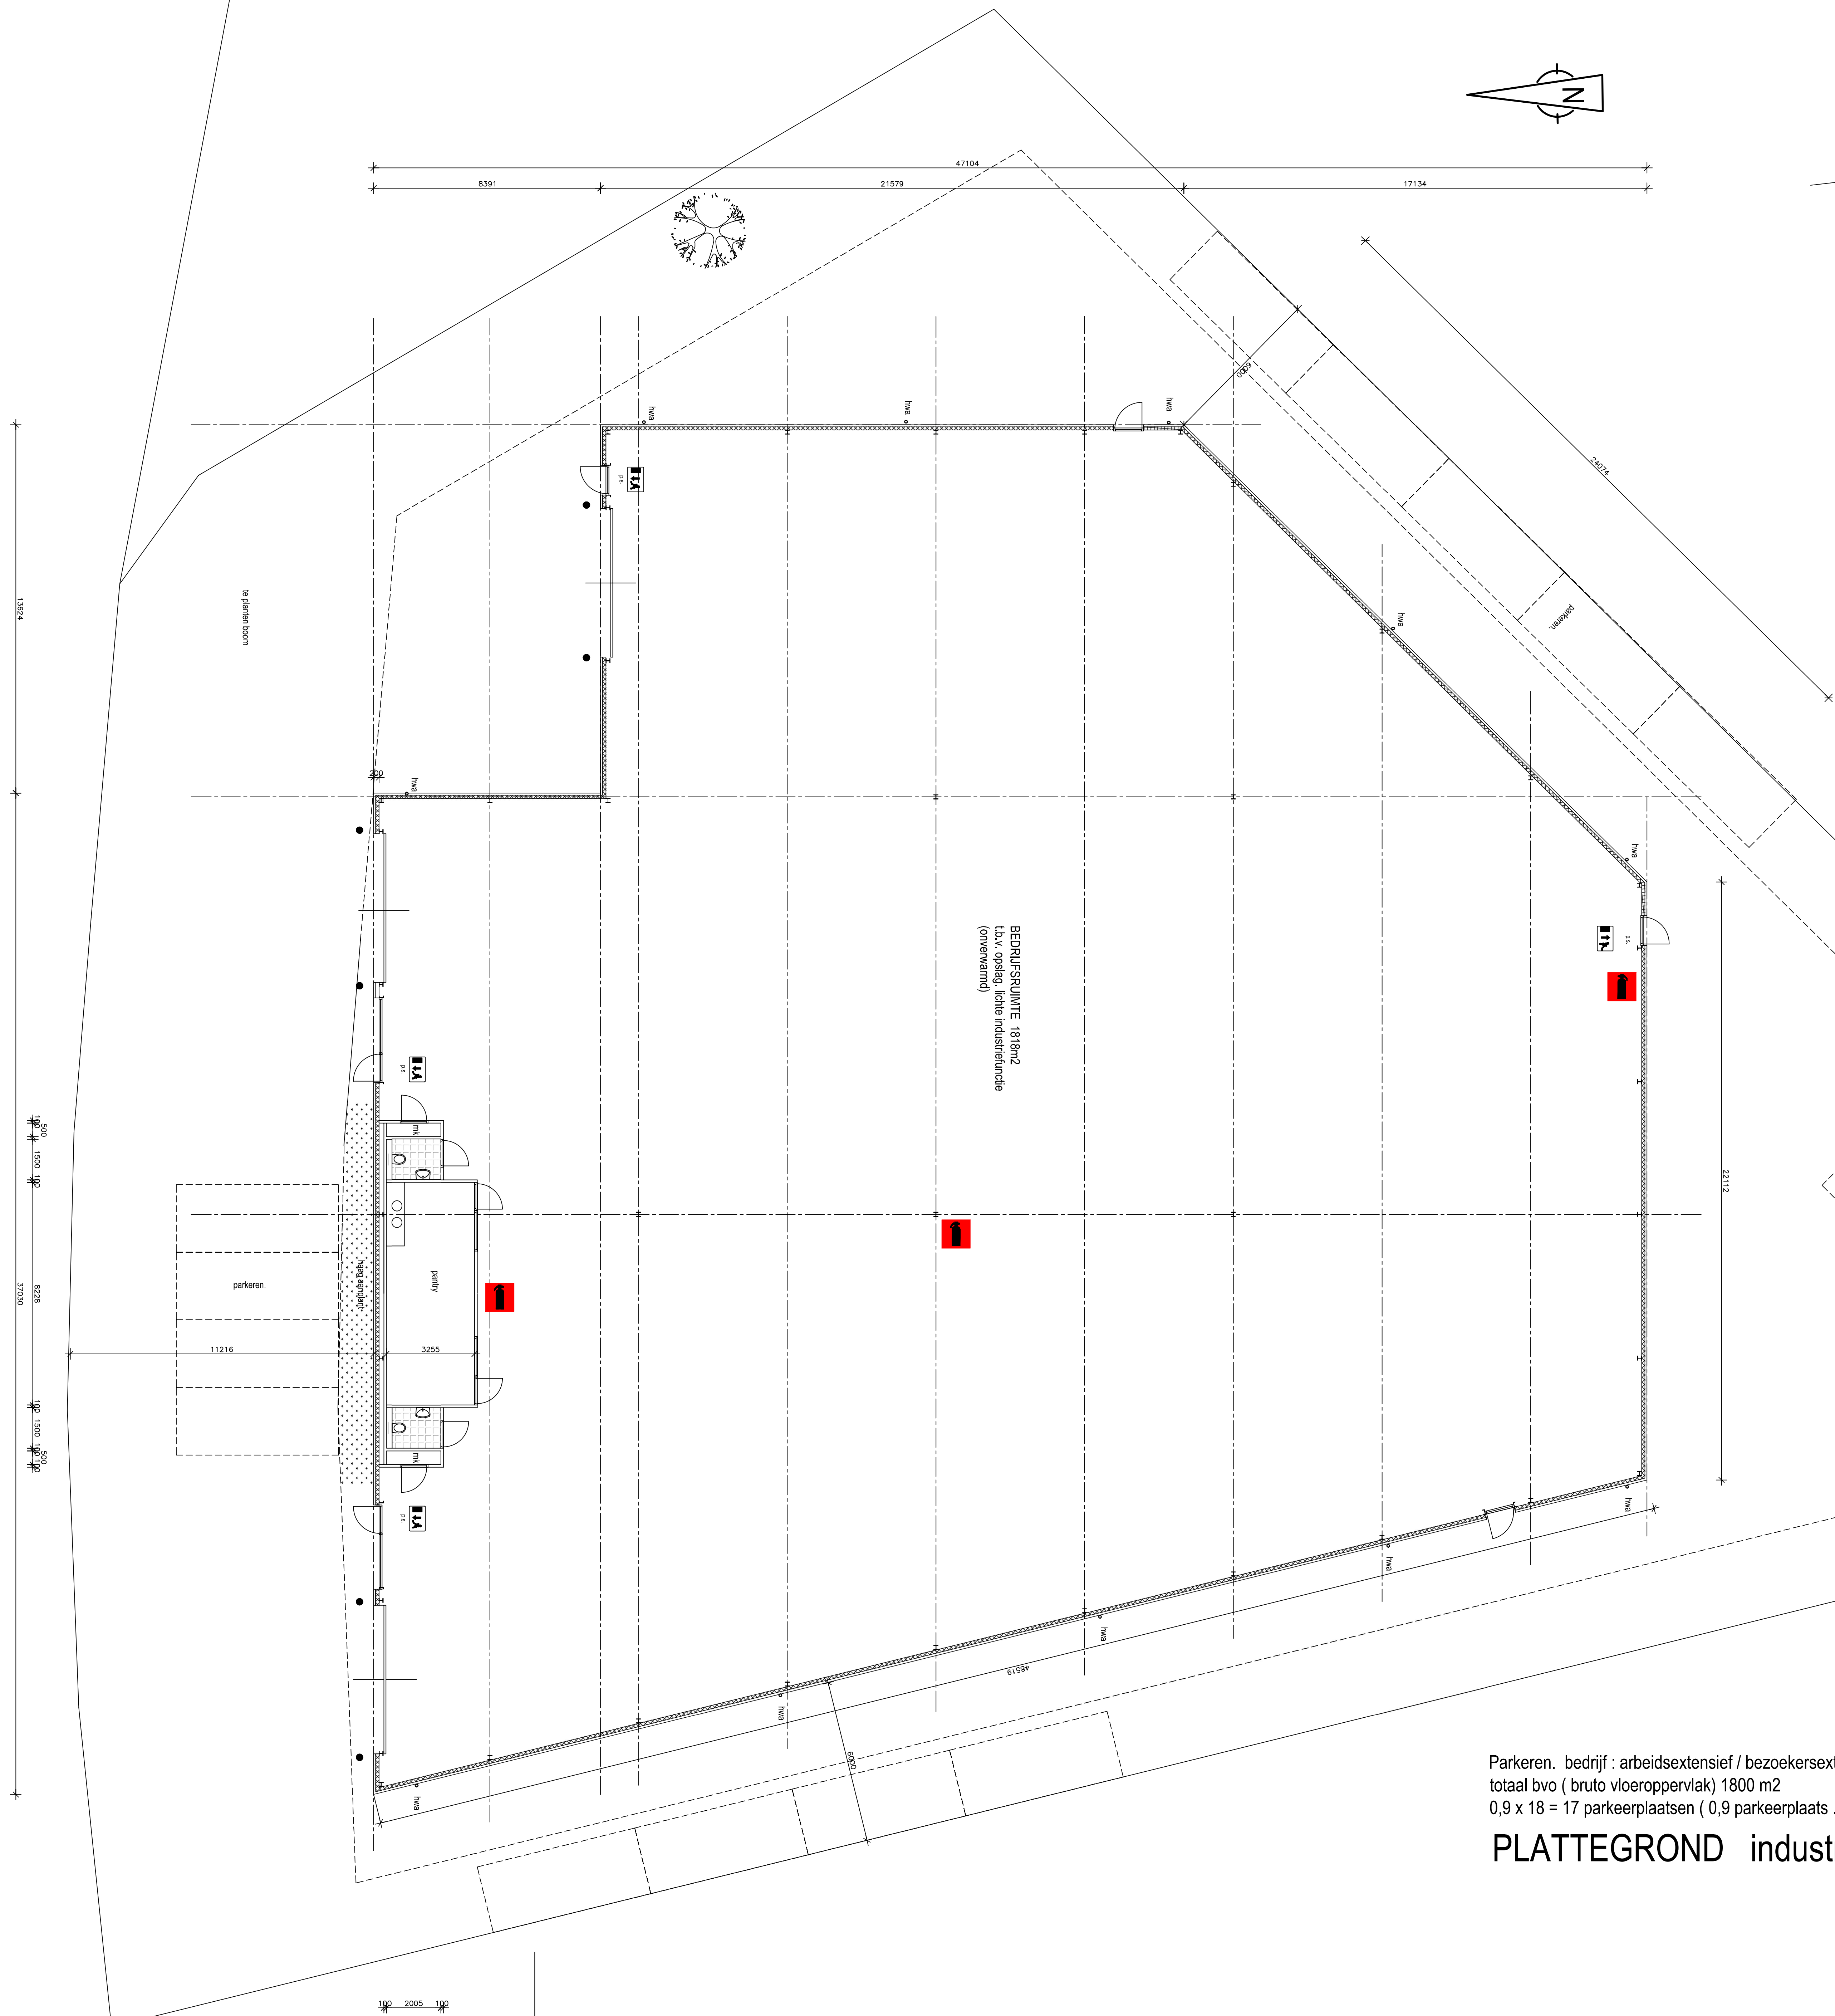

Parkeren. bedrijf : arbeidsextensief / bezoekersextensief.
totaal bvo (bruto vloeroppervlak) 1800 m2
0,9 x 18 = 17 parkeerplaatsen (0,9 parkeerplaats .per 100m2 bvo)

PLATTEGROND industrieweg

bezoekadres

telefoon

e-mail

info@gelvervoort.nl



bouwkundig tekenbureau

Giel Vervoort

ontwerp

bouwbesluit

energieprestatieadvies

tekenwerk

Opdrachtgever:

Project: Bouwplan van een bedrijfsruimte aan de Industrieweg Deurne.

Orderdeel: Bestektekening plattegrond schaal 1:100.

Getekend:

Schaal:

Datum:

1:100.

10-10-2020.

Werk nr.:

Tekening nr.:

20138

01B

DRSN.A