
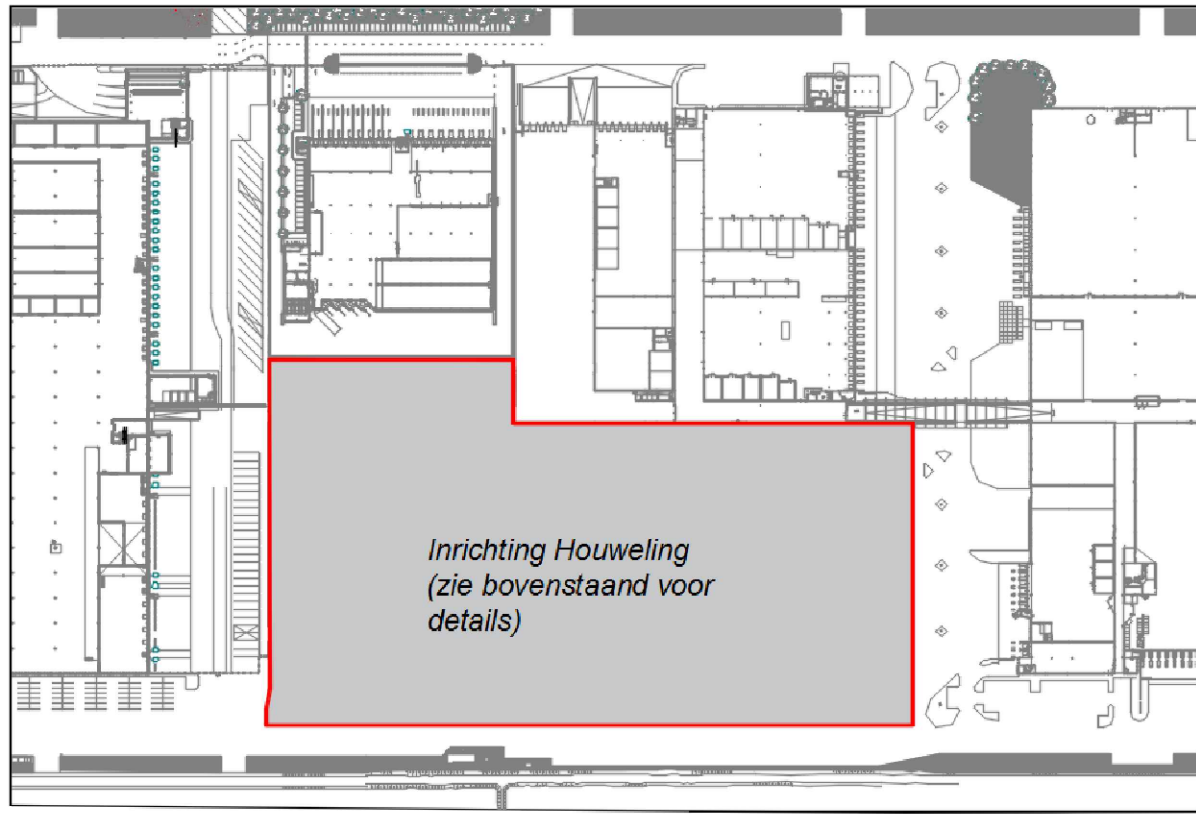
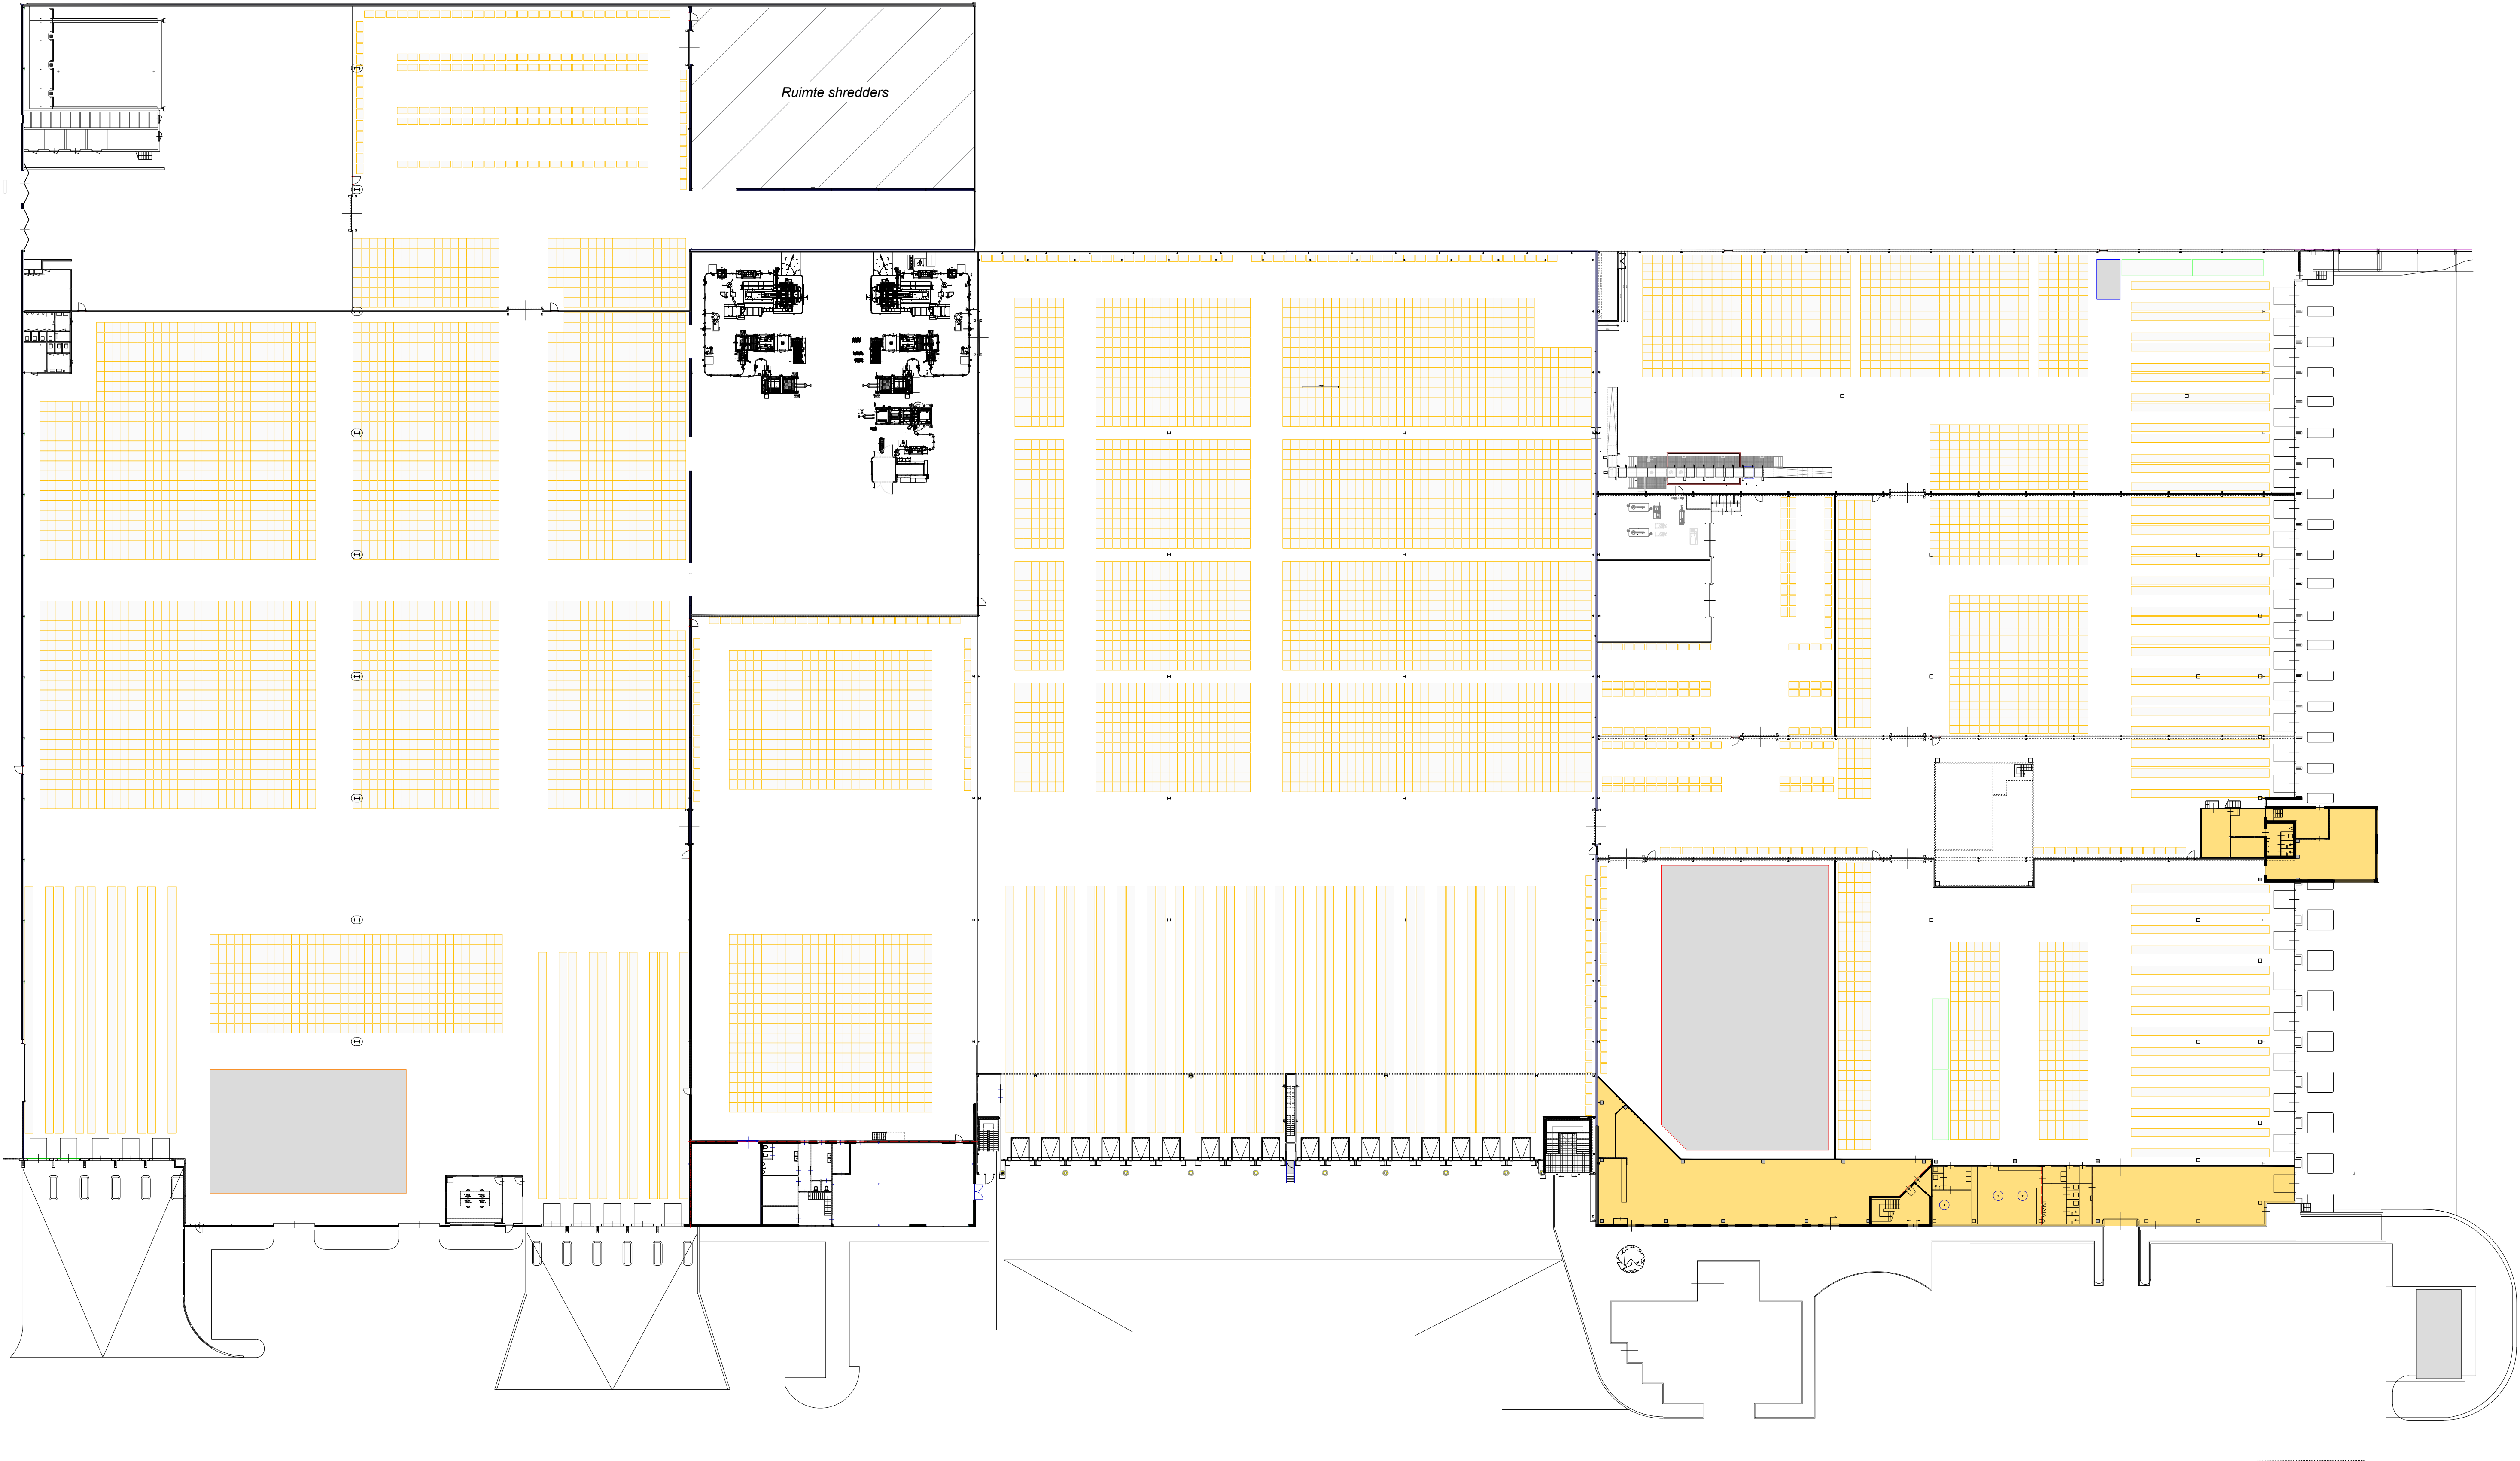


SCHAAL: 1:400	OPDRACHTGEVER: Houweling International B.V. Klappolder, Bleiswijk	DATE: 19-06-2020	GETEKEND DOOR: Adromi B.V. t: 078 - 684 55 55 w: www.adromi.nl e: algemeen@adromi.nl
FORMAAT: A1		TEKENAAR: bb	
TITEL TEKENING: 2001a Plattegrond Houweling			
PROJECTNUMMER: V201834			

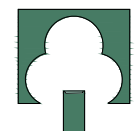

ADROMI GROEP