
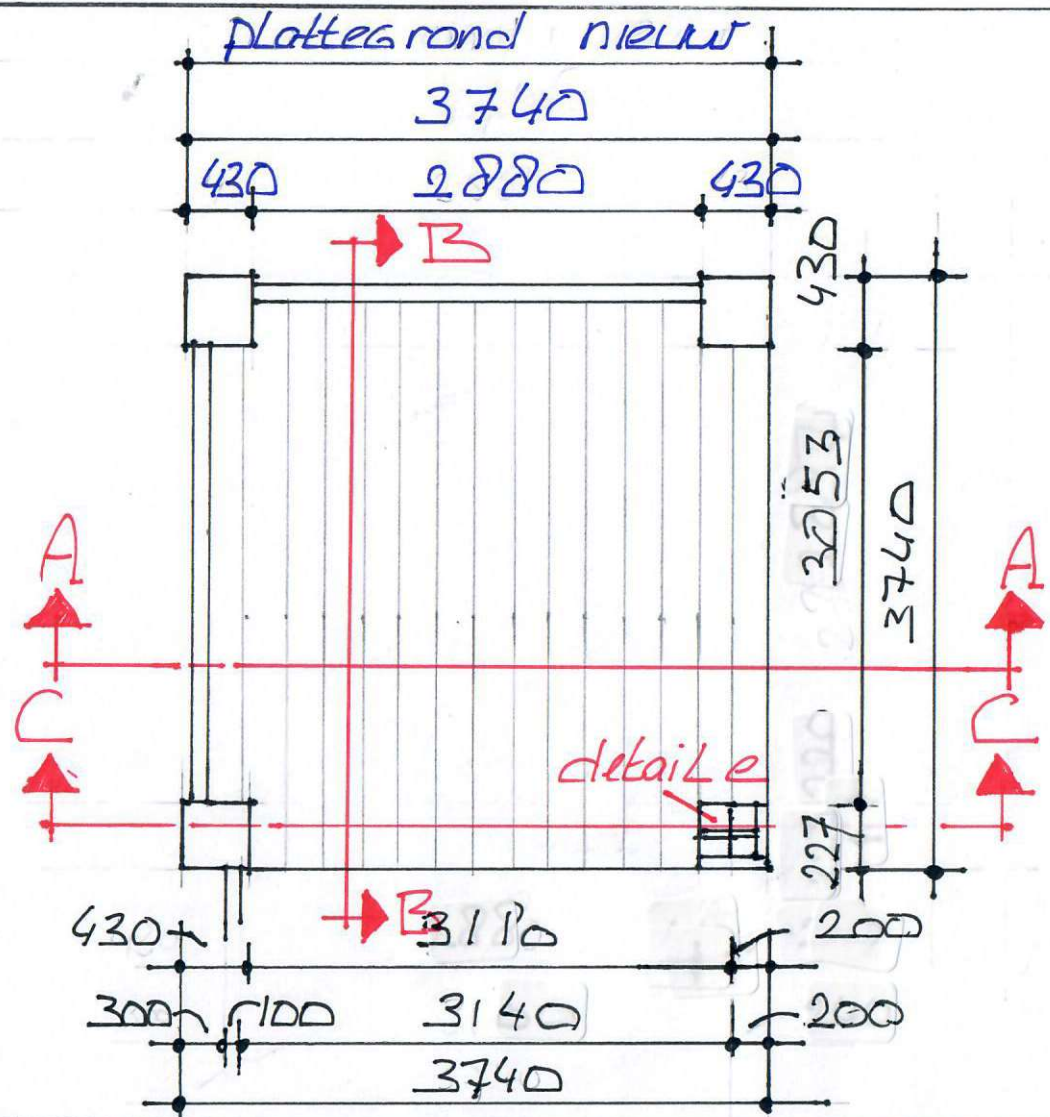


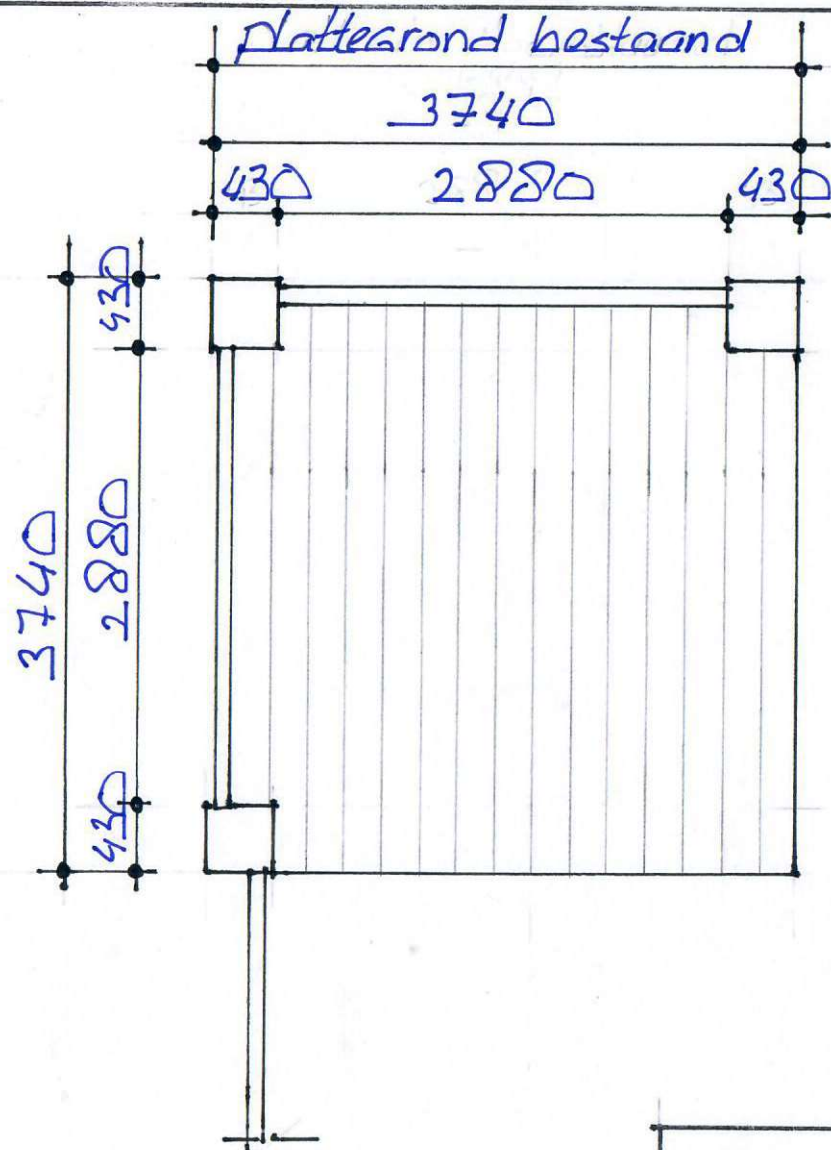

Afdak over zijkhoek in tuin Rijn 31
te Deurne

Getekend:
Gentrole:
Gezien :

Opmerking PlatteGrond

A4 Blad 3

Schaal 1:50

Plattegrond
op 1500 mm
hoogte