


VORGEVEL


RECHTERGEVEL

ACHTERGEVEL


LINKERGEVEL

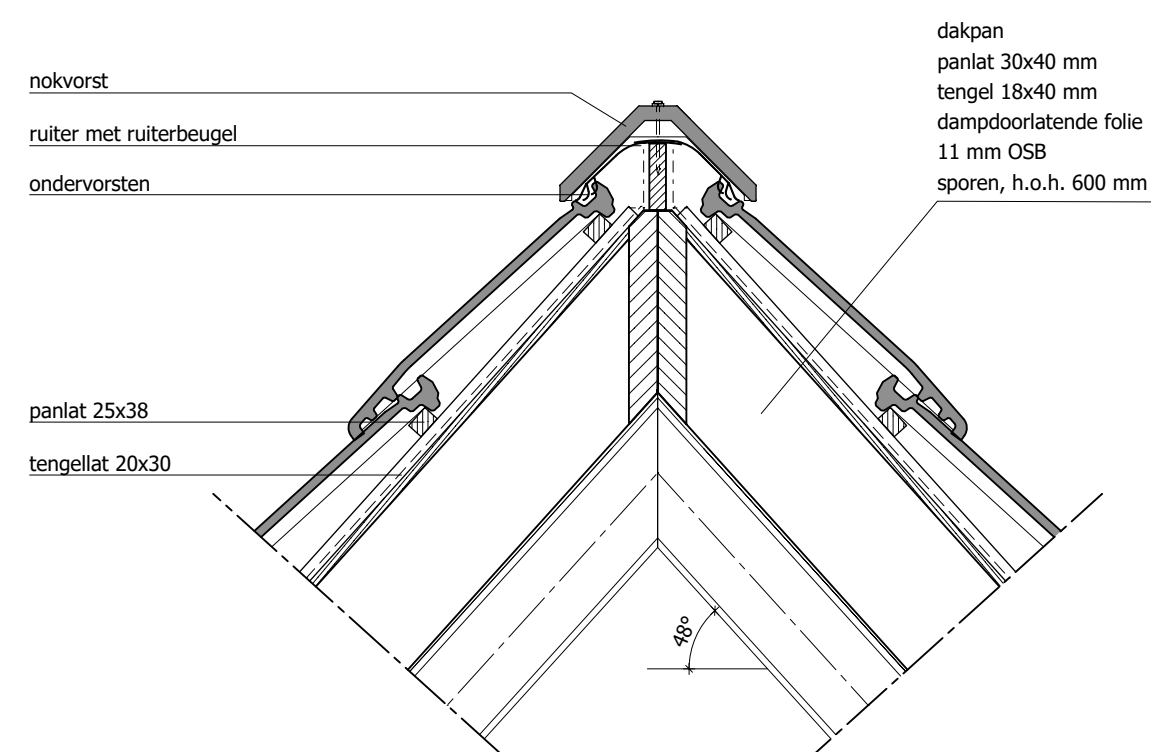


③ PRINCIPE DETAIL NOK

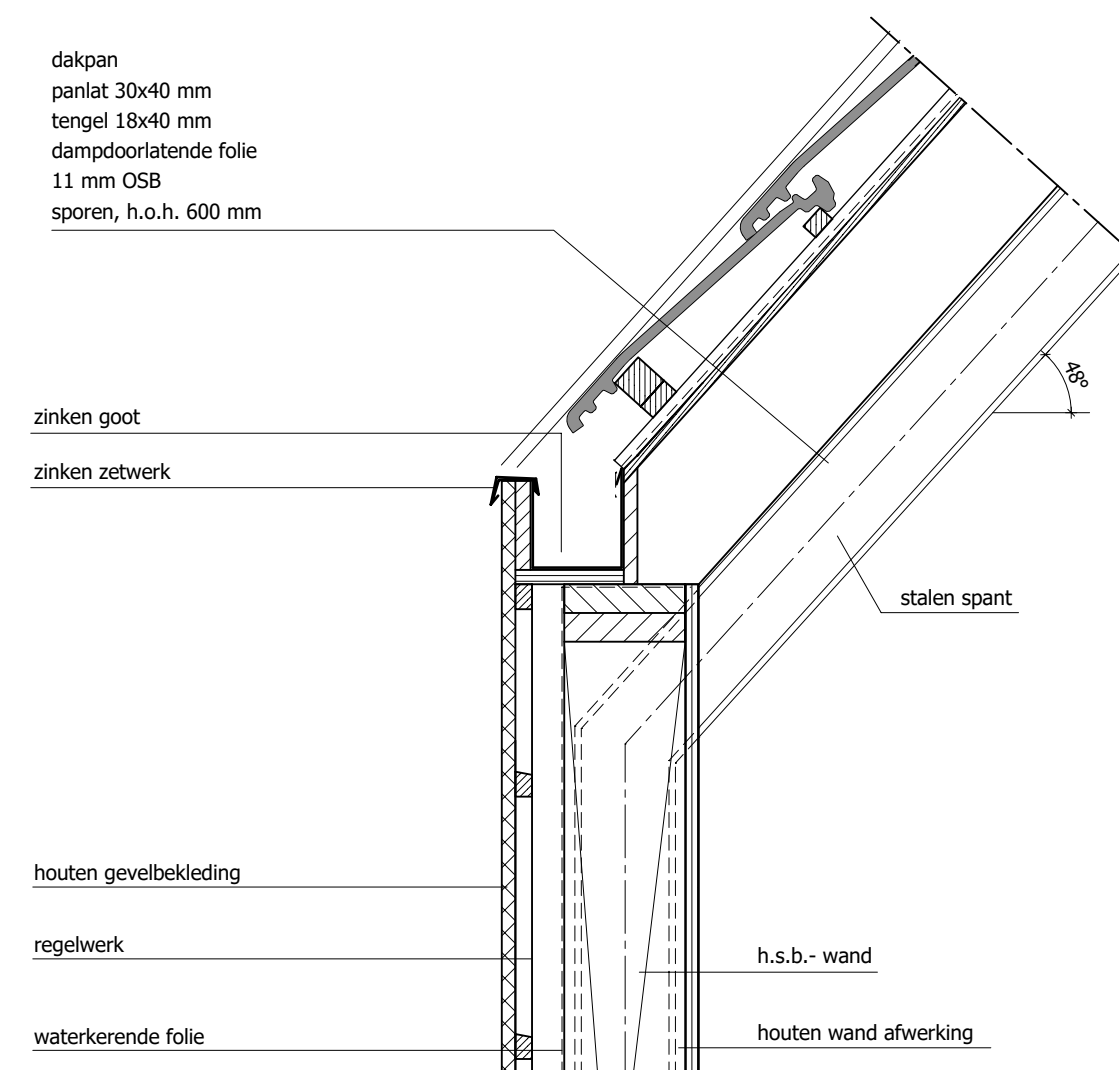


② PRINCIPE DETAIL GOOT

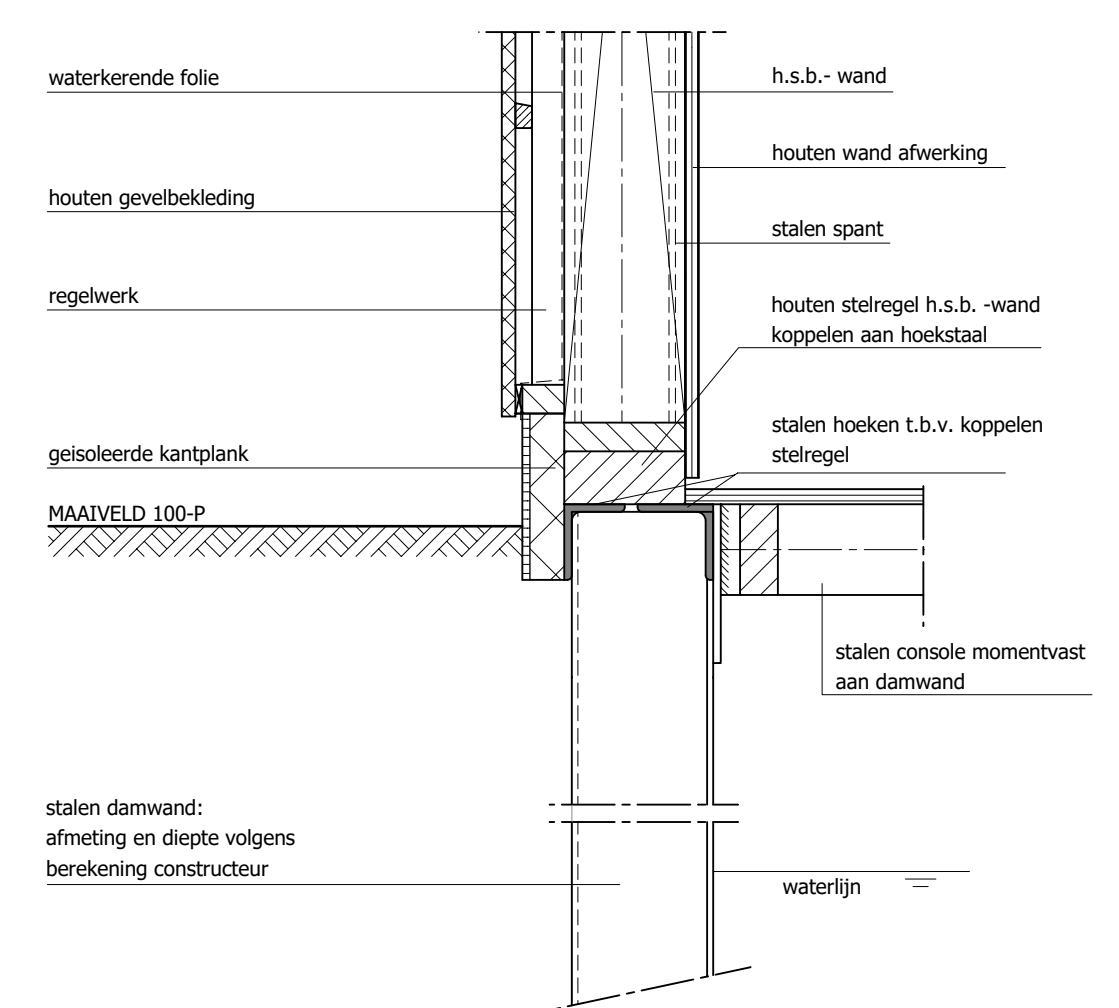

① PRINCIPE DETAIL DAMWAND

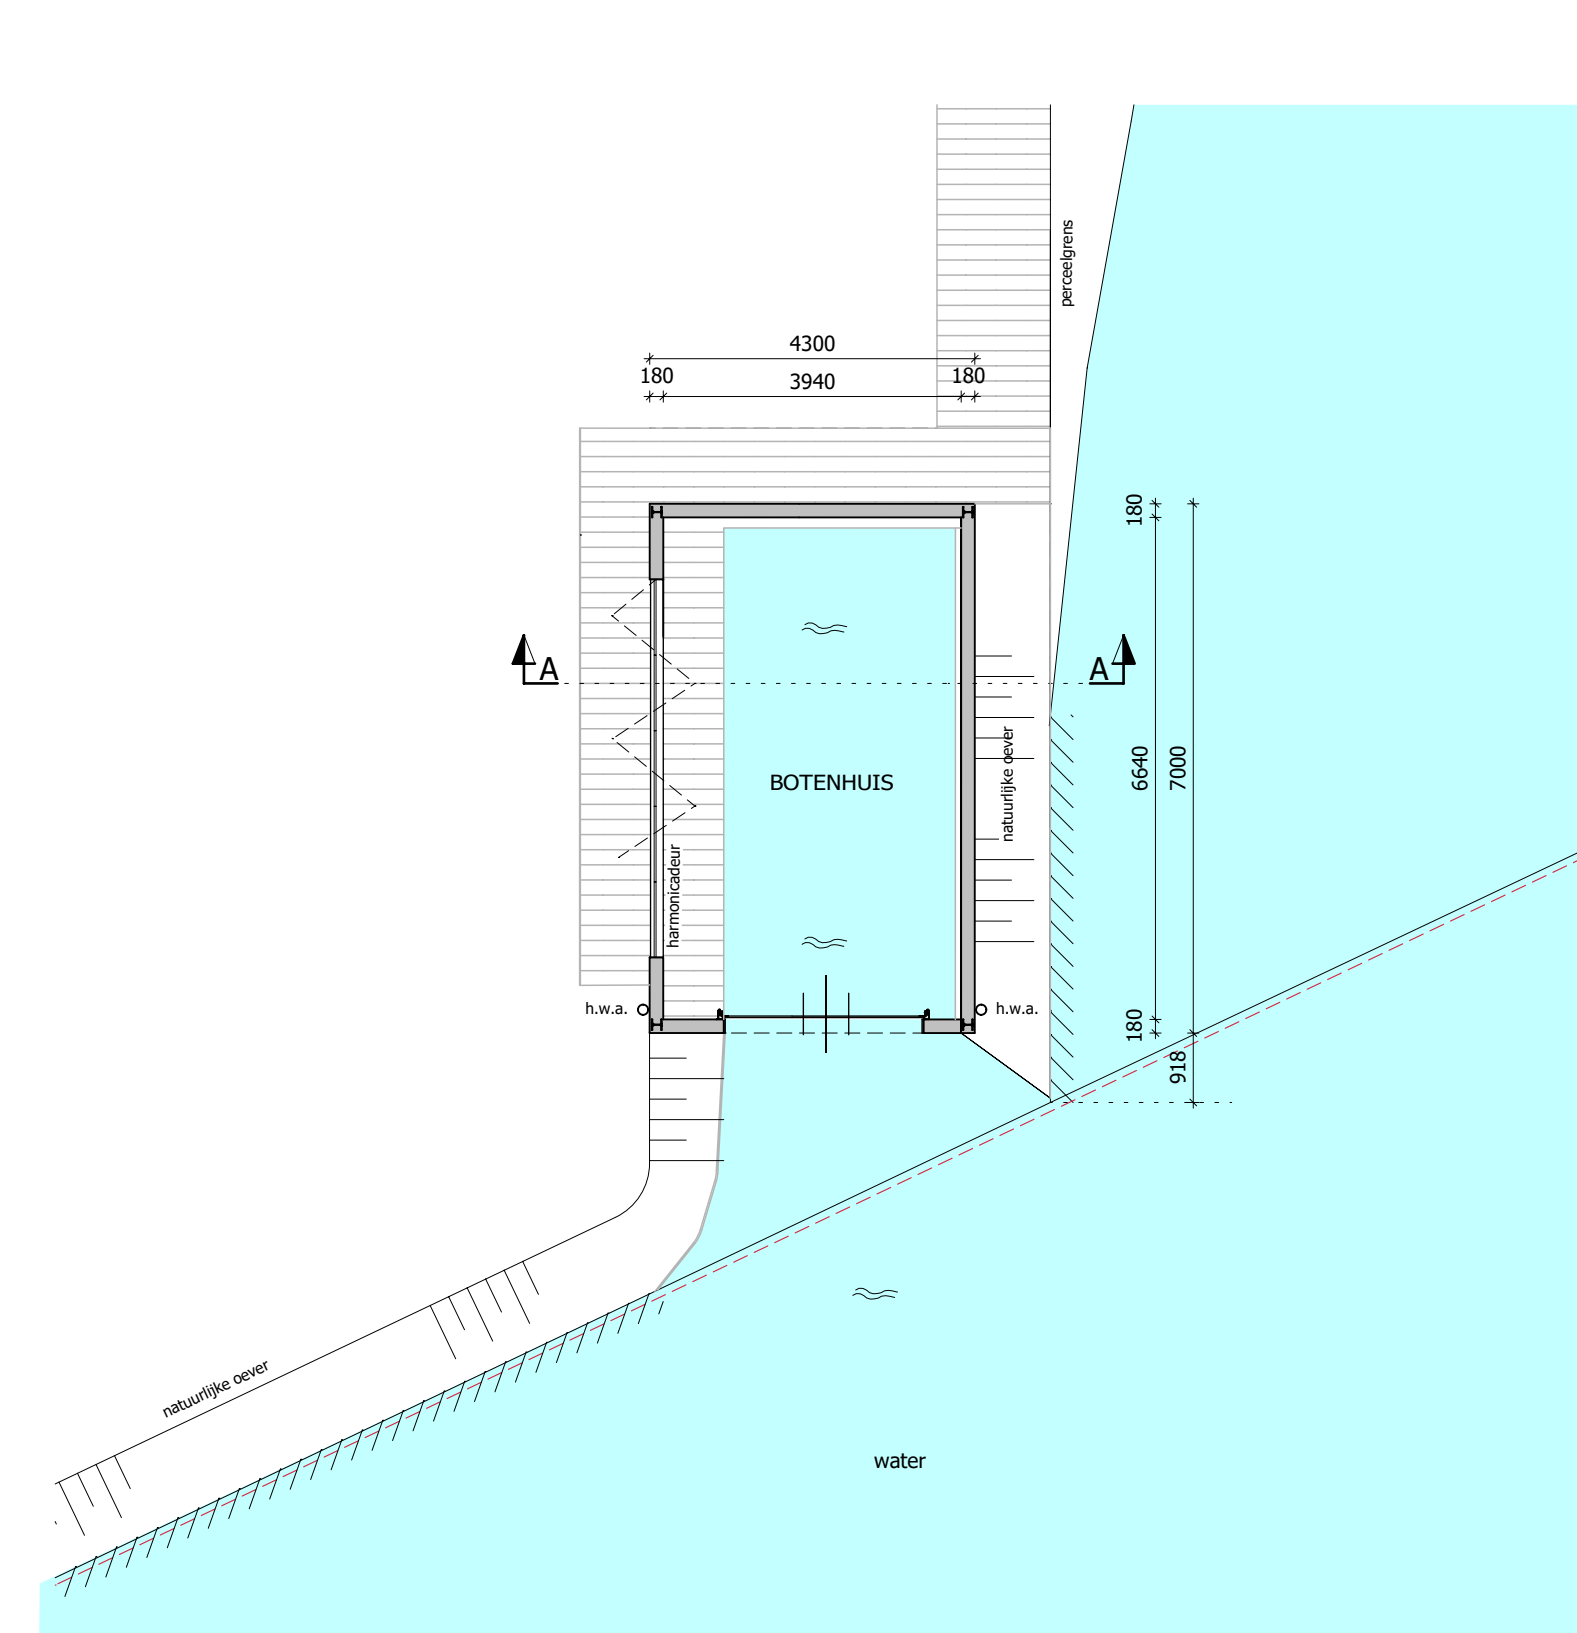


BEGANE GROND

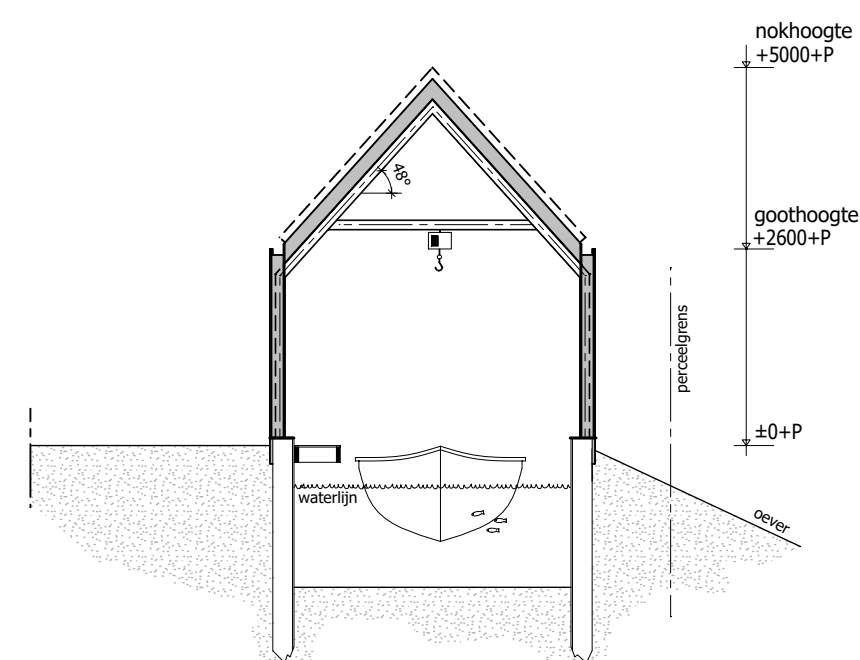


DOORSNEDE A-A

\* beton-, hout- en staalconstructies volgens statische berekeningen  
\* definitieve uitvoering volgens tekening constructeur/ leverancier

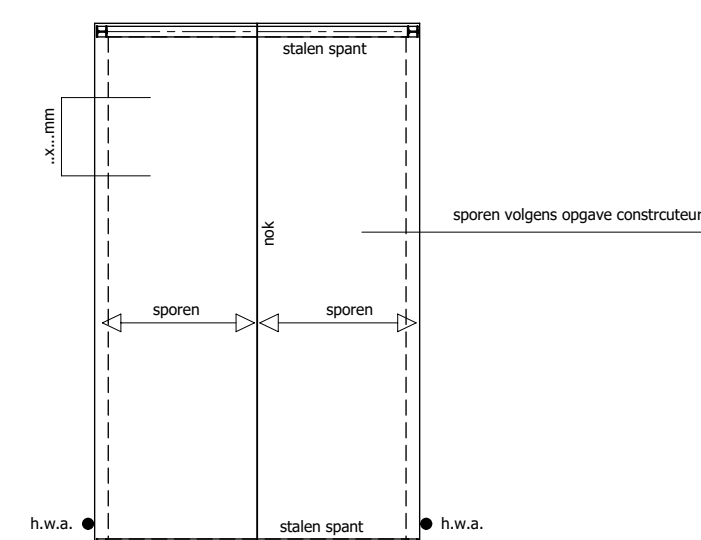


KAPPLAN

\* beton-, hout- en staalconstructies volgens statische berekeningen  
\* definitieve uitvoering volgens tekening constructeur/ leverancier



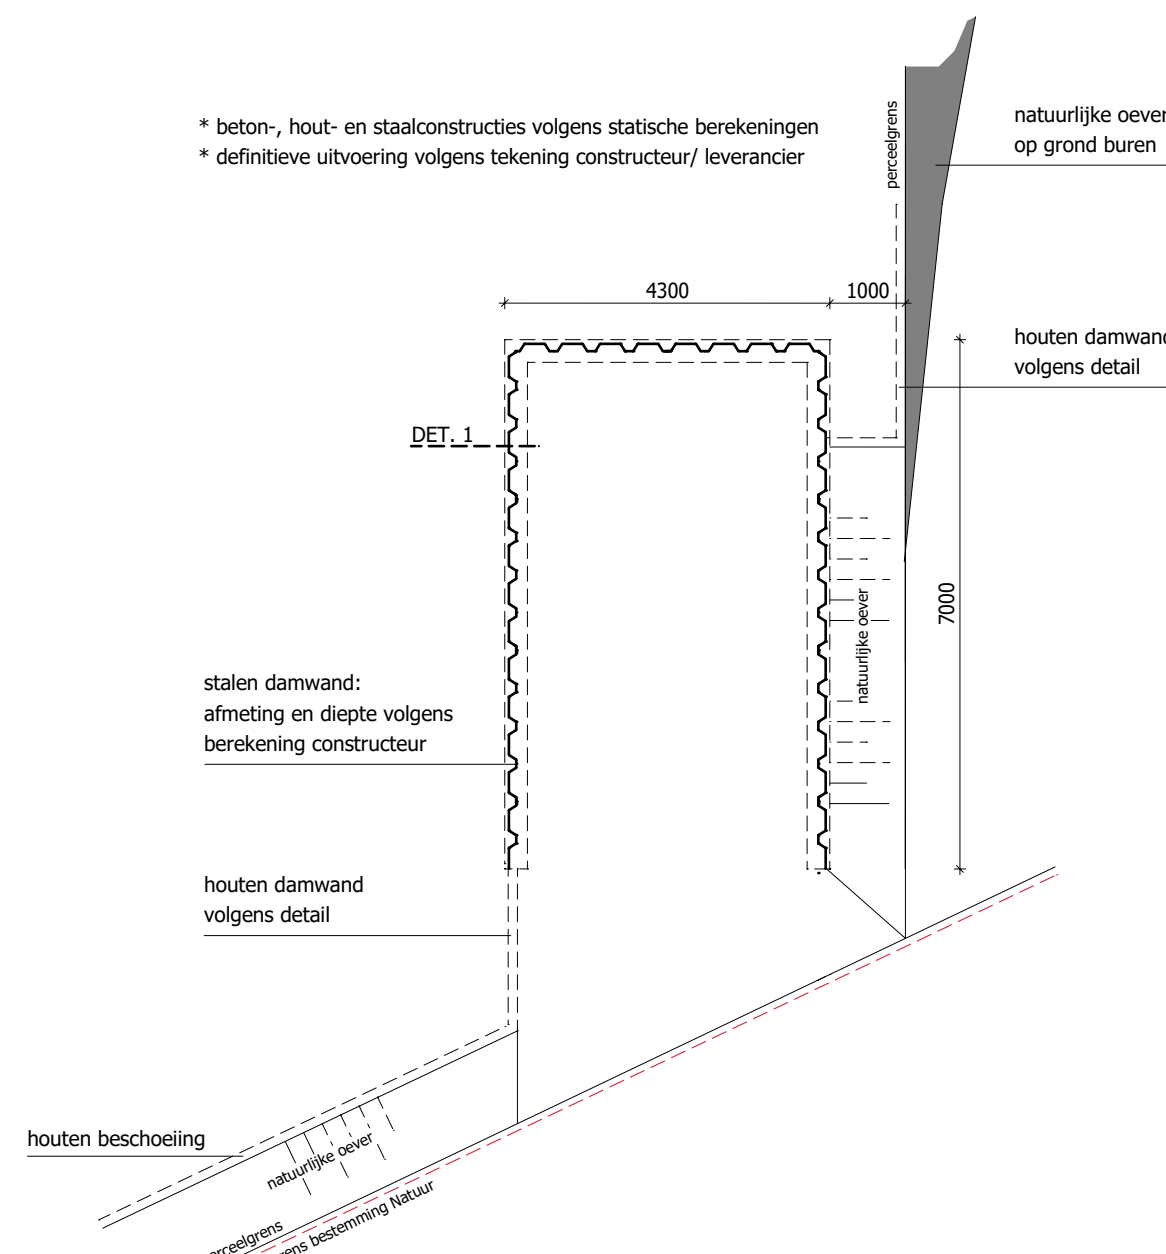


FUNDERING DAMWAND (t.b.v. botenhuis)

\* beton-, hout- en staalconstructies volgens statische berekeningen  
\* definitieve uitvoering volgens tekening constructeur/ leverancier

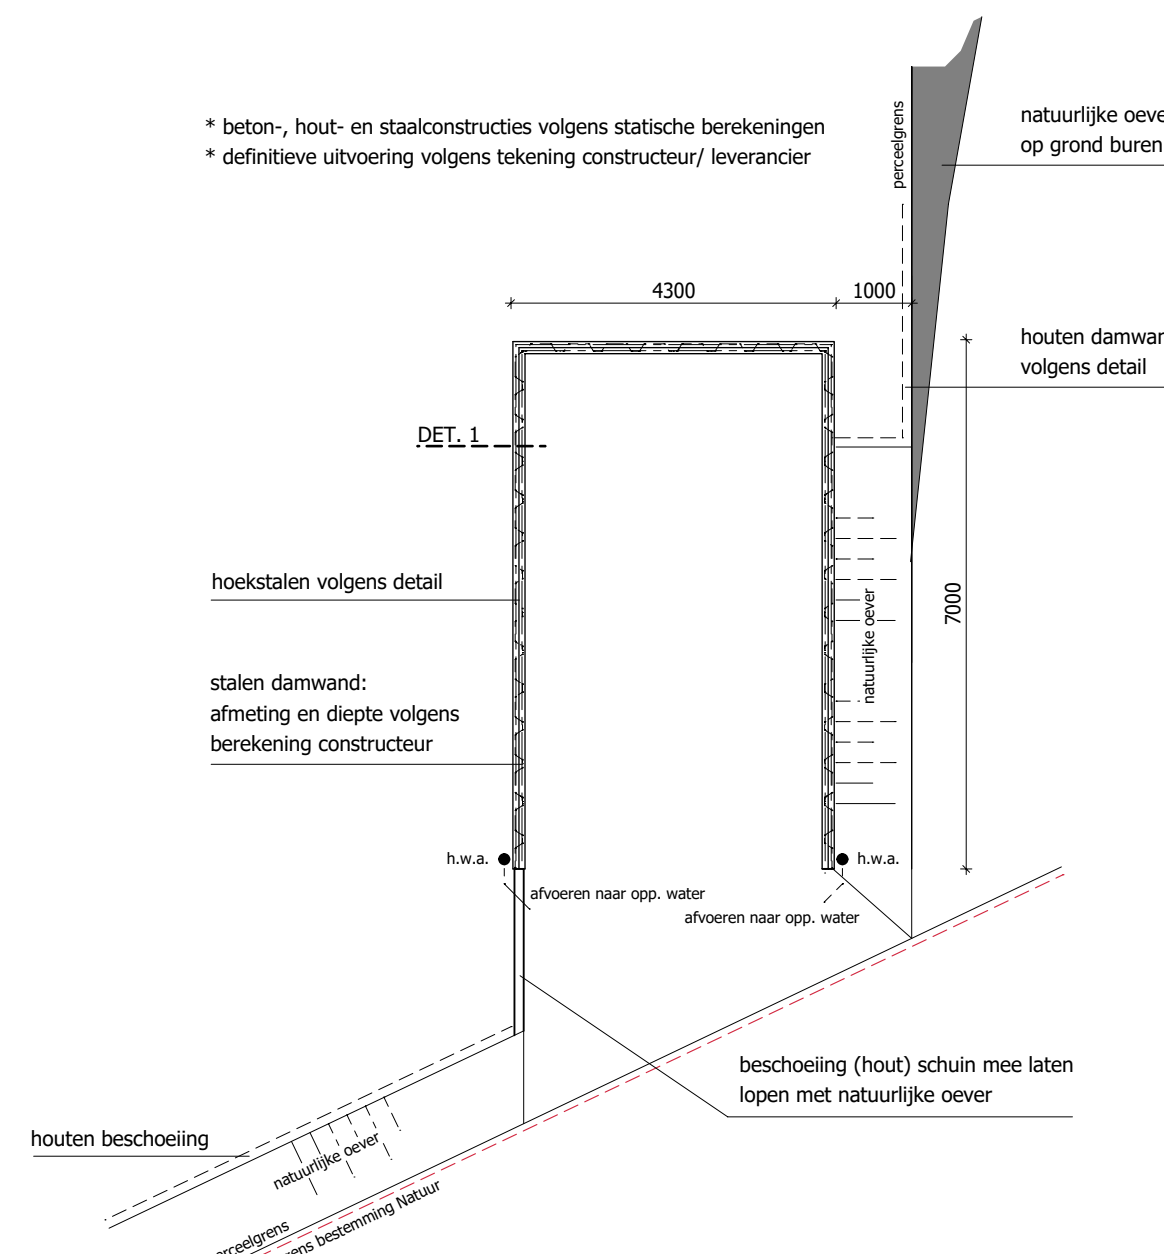

FUNDERING T.P.V. MAAIVELD

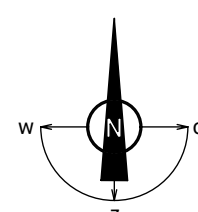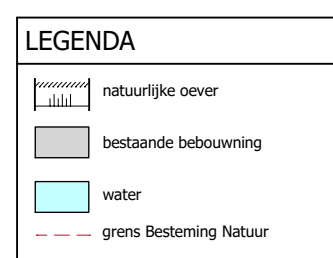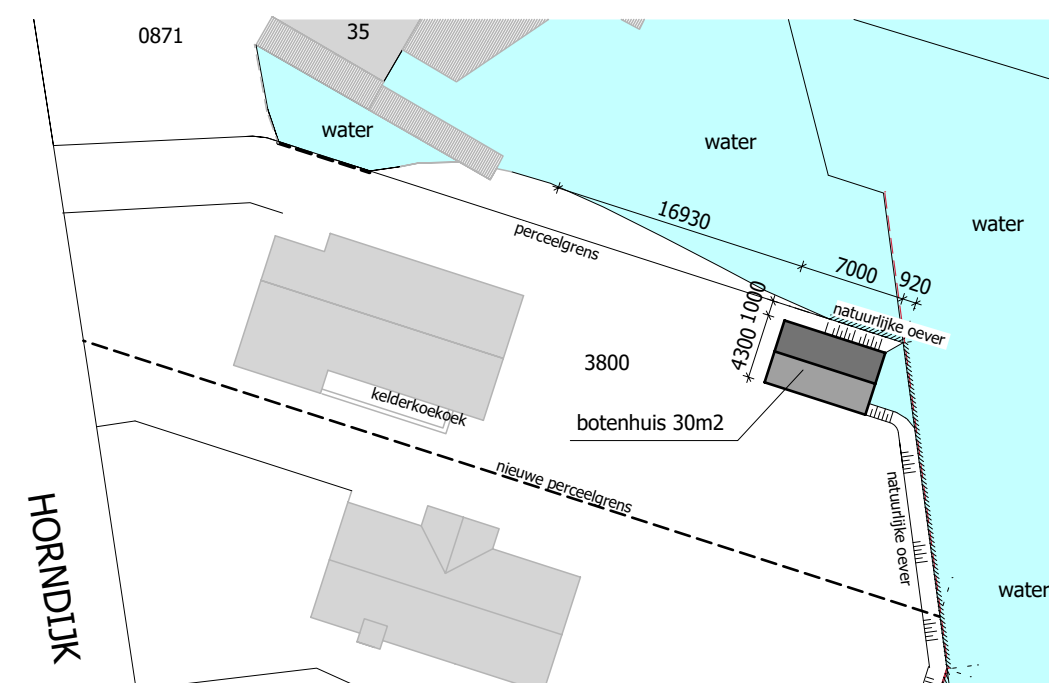

**SITUATIE**  
Situatie schaal 1:500  
Horndijk te Loosdrecht  
kad. bek. gemeente Loosdrecht  
sectie G, nr. 3800

## MATERIALEN- EN KLEURENSCHEMA

|              |                  |           |
|--------------|------------------|-----------|
| ONDERDELEN:  | MATERIALEN:      | KLEUREN:  |
| gevels       | hout             | zwart     |
| trasraam     | geïsol kantplank | grijs     |
| dakbedekking | pannen           | antraciet |
| kozijnen     | aluminium        | antraciet |
| deuren       | aluminium        | antraciet |
| goten        | zink             | natuurel  |
| hwa's        | zink             | natuurel  |
| dakranden    | zink             | antraciet |

## BESCHOEIING EN DAMWAND HORNDIJK

|   |   |   |
|---|---|---|
| <br>Stationstraat 37 7622 LW Borne T. 074-2659966<br>www.buildingdesign.nl info@buildingdesign.nl | <b>Schaal:</b> 1:10 / 1:100<br><b>Formaat:</b> A1<br><b>Onderdeel:</b> Gevels, plattegrond, doorsn.<br>tech.pl. gronden, details<br><b>Datum:</b> 16-10-2020<br><b>Gewijzigd:</b> a:<br>b:<br>c:<br>d: | <b>Opdrachtgever:</b> Fam. van der Wouw<br><b>Projectleider:</b> MM<br><b>Getekend:</b> MM<br><b>Werknr.:</b> 18-253<br><b>Blad:</b> 5 |
|---|---|---|