



Aanvraag
Omgevingsvergunning
Nieuw dakraam
(in zijdakvlak)
Oostdwarsgracht 14

in opdracht voor
Hedde van Hoorn en Vivian Lee

20 oktober 2020

ANJA MÖLTGEN INPLUS INTERIEURARCHITECTUUR






Hansenstraat 14 | 2316 BJ Leiden | info@inplus.nl | +31 (0)71 523 10 88 | +31 (0)6 29 52 29 75

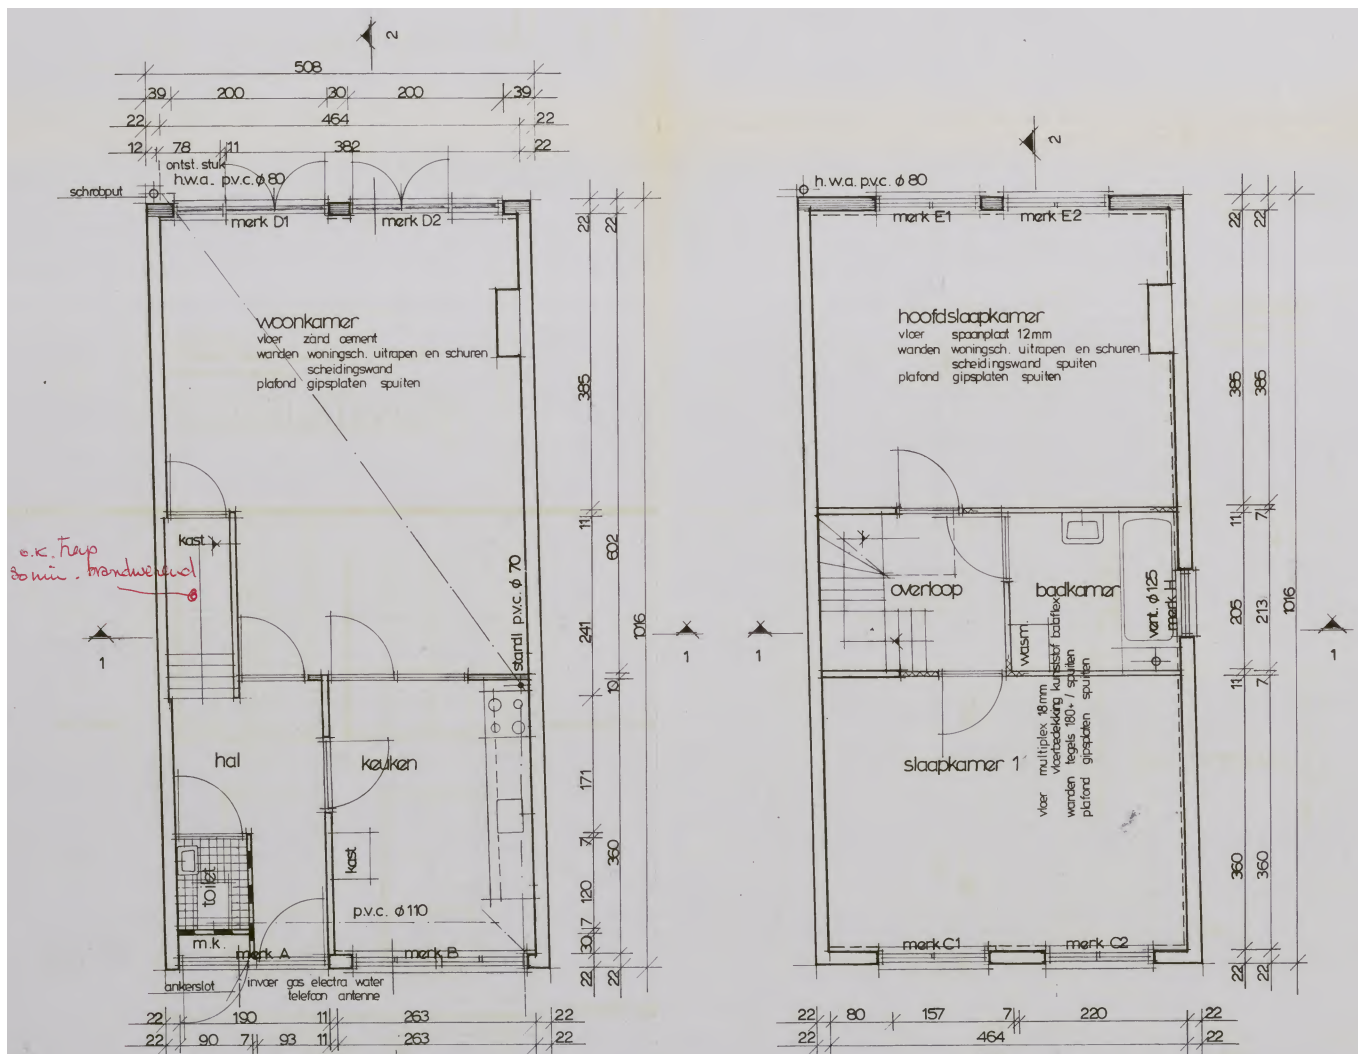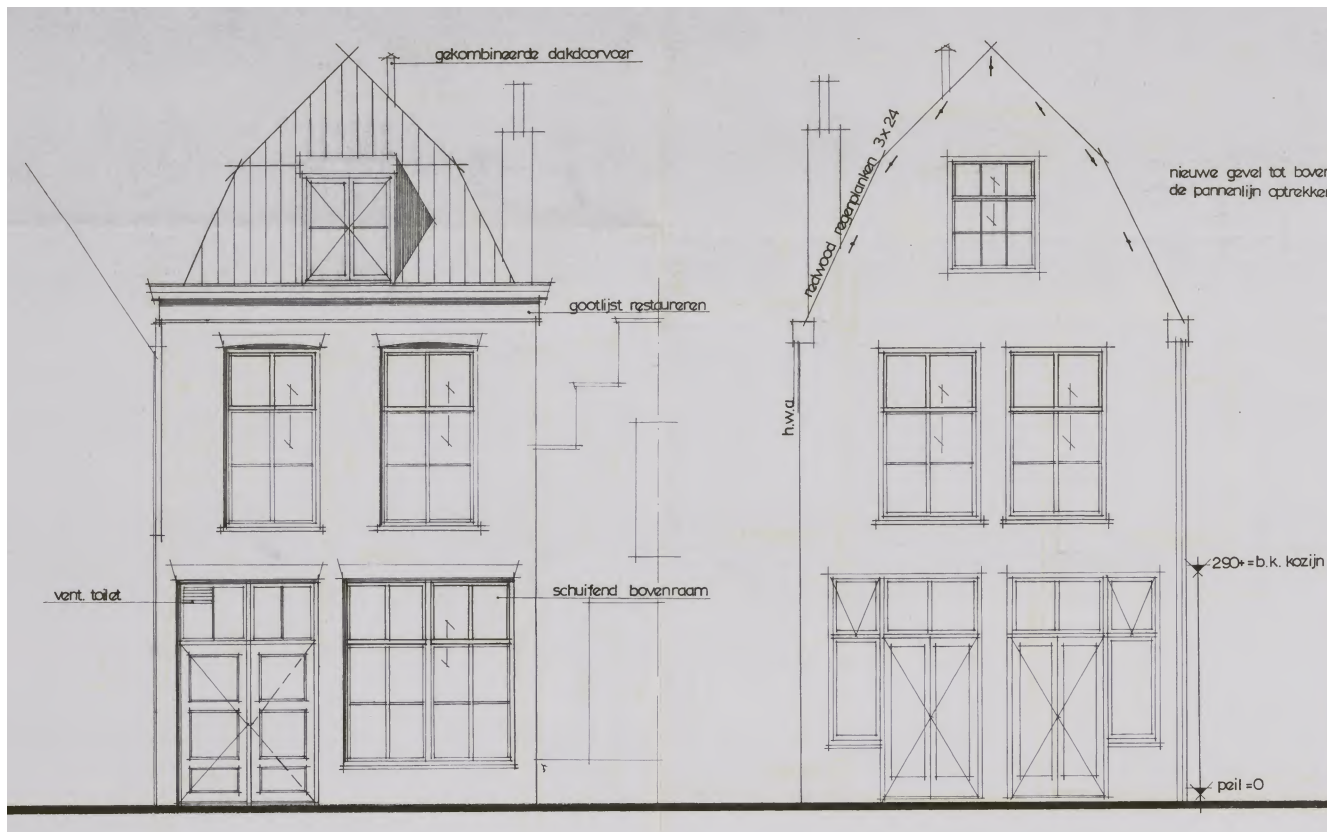

Project: Oostdwarsgracht 14, 2312 PP Leiden
 Opdrachtgever: Dhr. H. van Hoorn en mevr. V. Lee
 Onderwerp: Begane grond, 1e verd. en gevels, ongewijzigd
 Project nr.: 0620

Schaal: 1:100
 Gewijzigd: n.v.t.
 Datum: 20-10-2020
 Tekening nr.: OV.0620.002


IN+ Hansenstraat 14
 2316 BJ Leiden
 T: +31 (0)6 2952 2975
 E: info@inplus.nl

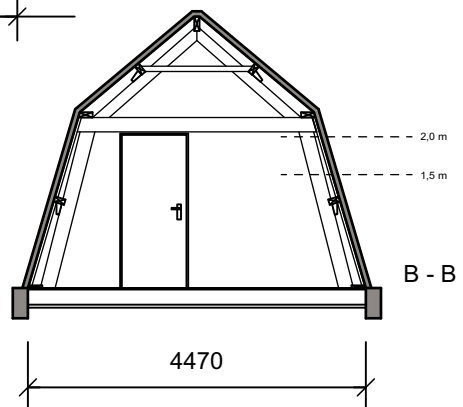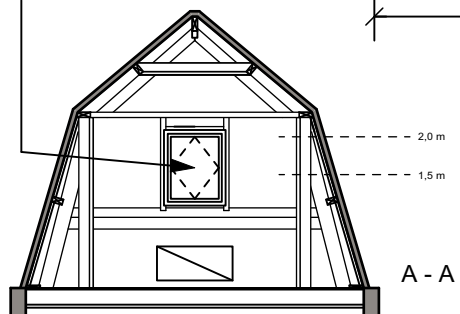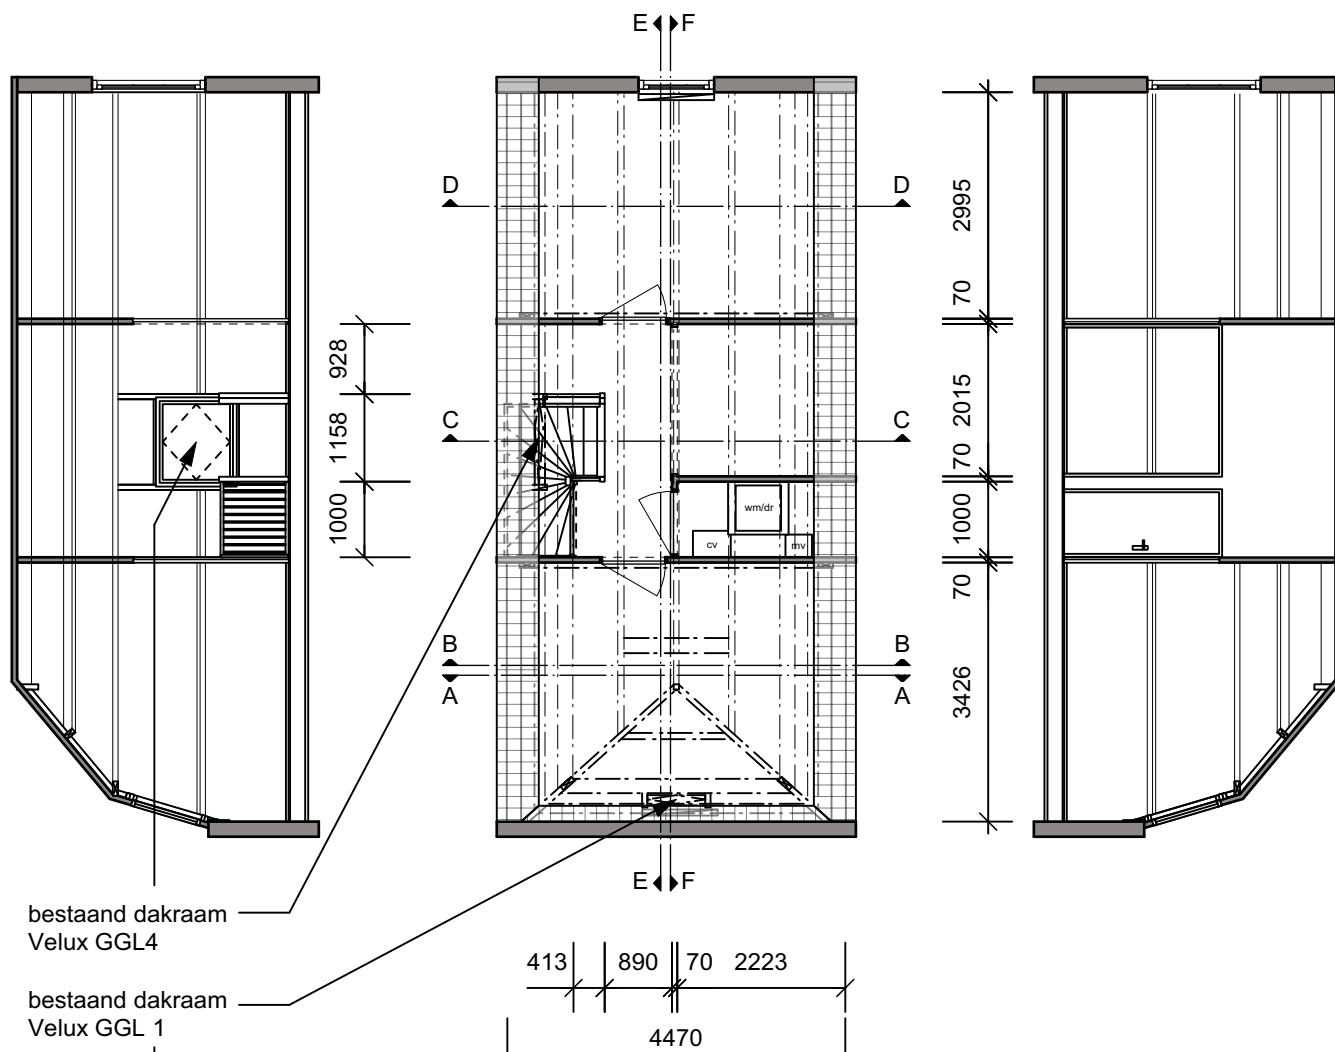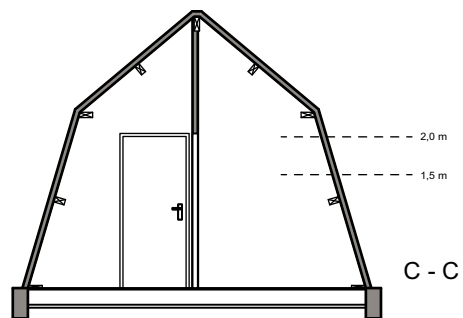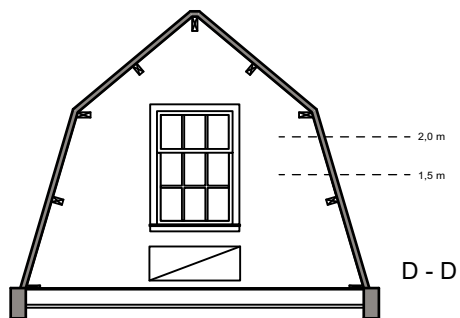


Project: Oostdwarsgracht 14, 2312 PP Leiden
Opdrachtgever: Dhr. H. van Hoorn en mevr. V. Lee
Onderwerp: Plattegrond en doorsnedes zolder, bestaand
Project nr.: 0620

Schaal: 1:100
Gewijzigd: n.v.t.
Datum: 20-10-2020
Tekening nr.: OV.0620.003




IN+ Hansenstraat 14
2316 BJ Leiden
T: +31 (0)6 2952 2975
E: info@inplus.nl

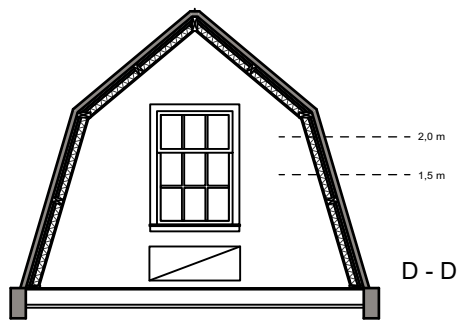

bestaand
dakraam
Velux GGL4

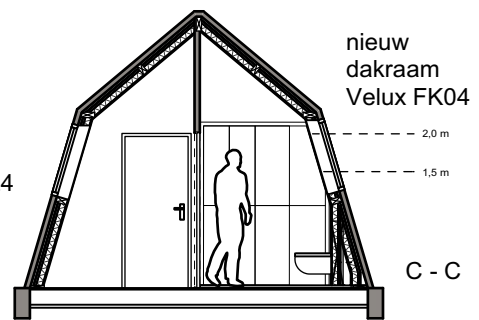


nieuw
dakraam
Velux FK04

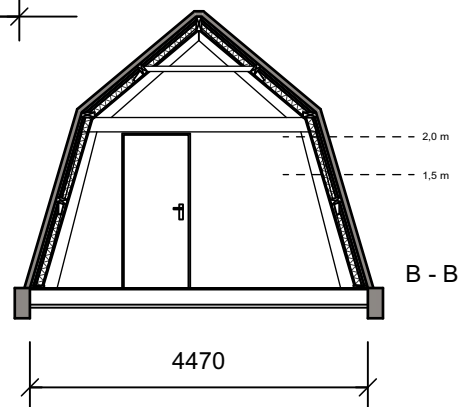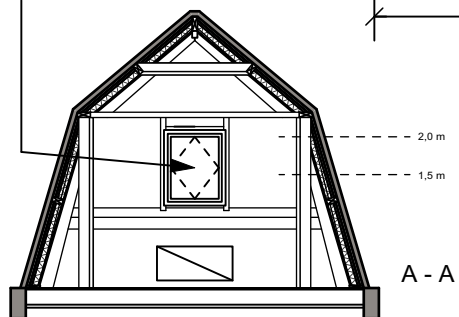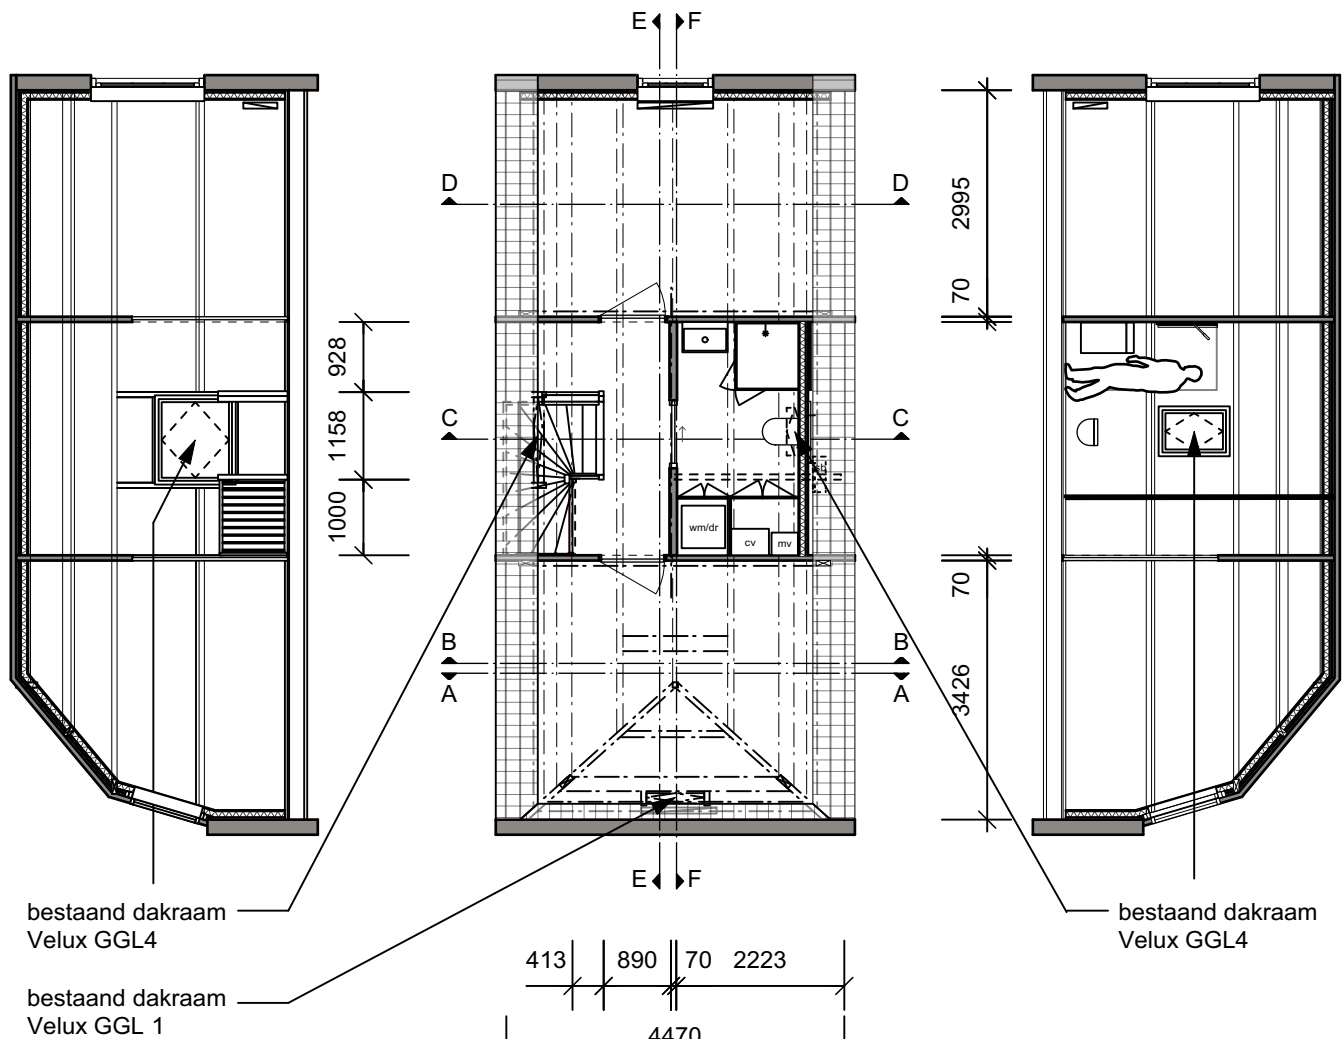

Project: Oostdwarsgracht 14, 2312 PP Leiden
Opdrachtgever: Dhr. H. van Hoorn en mevr. V. Lee
Onderwerp: Plattegrond en doorsnedes zolder, nieuw
Project nr.: 0620

Schaal: 1:100
Gewijzigd: n.v.t.
Datum: 20-10-2020
Tekening nr.: OV.0620.004

IN+ Hansenstraat 14
2316 BJ Leiden
T: +31 (0)6 2952 2975
E: info@inplus.nl

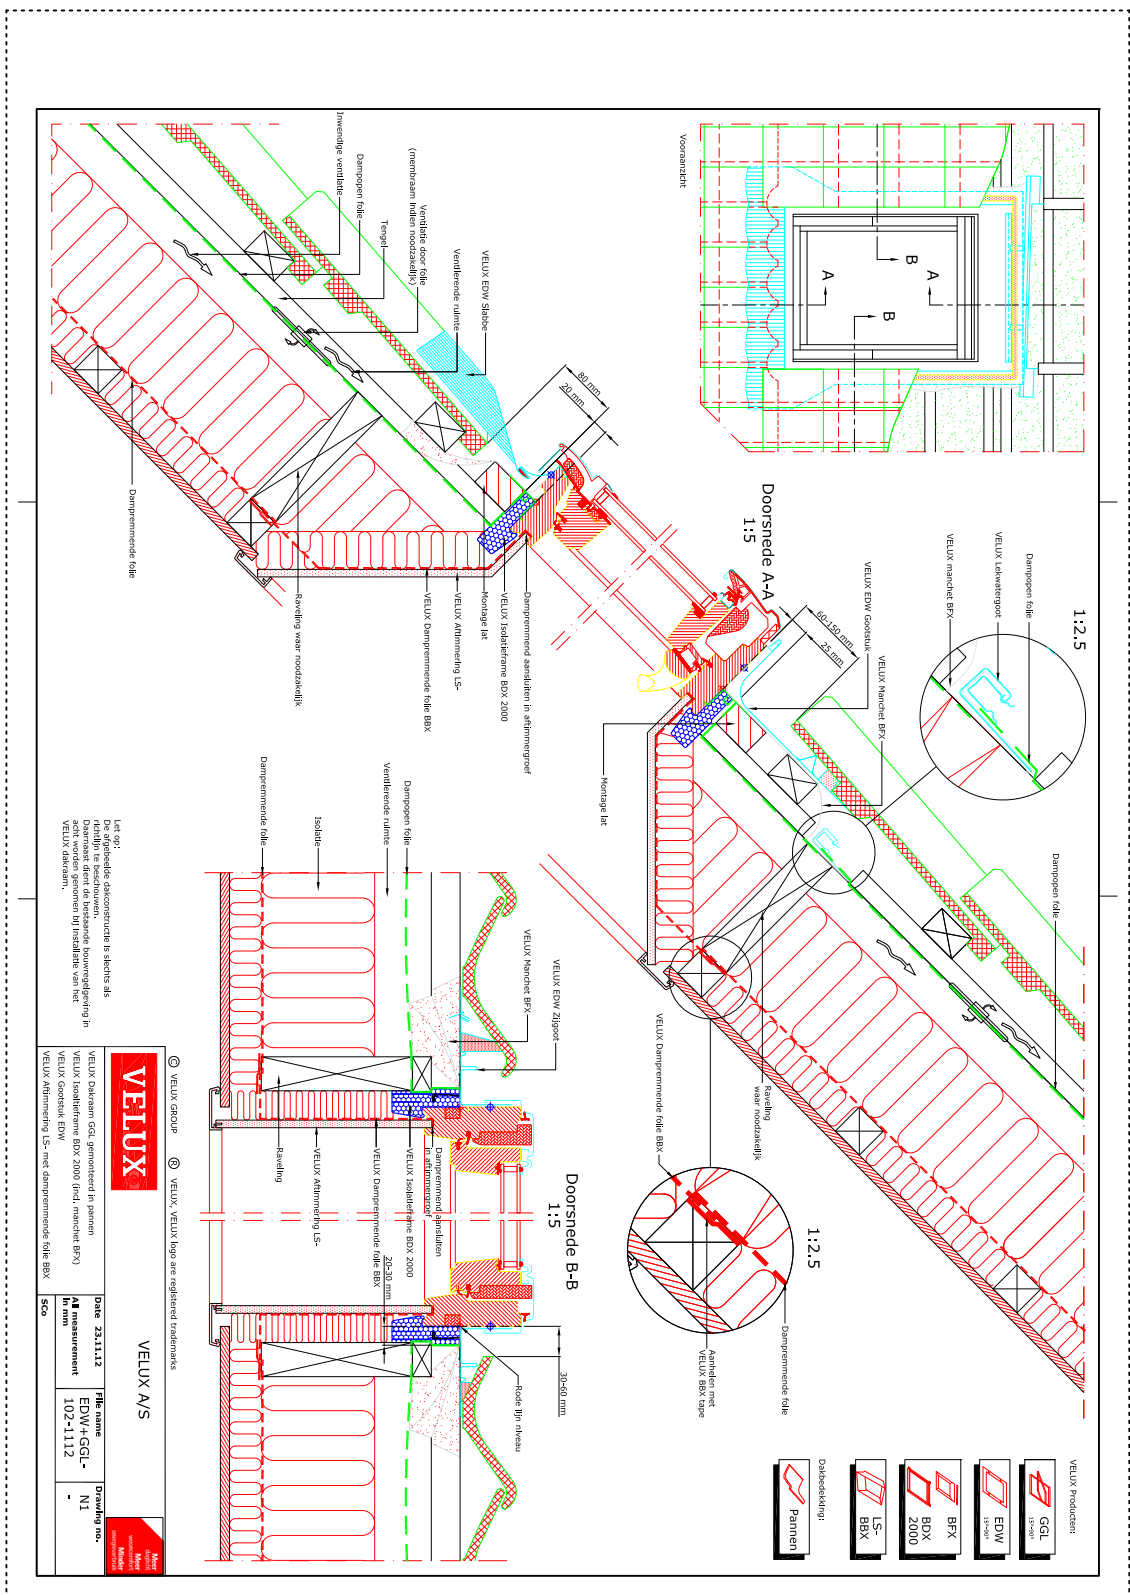

Project: Oostdwarsgracht 14, 2312 PP Leiden
 Opdrachtgever: Dhr. H. van Hoorn en mevr. V. Lee
 Onderwerp: Principedetails dakraam
 Project nr.: 0620

Schaal: 1:2.5
 Gewijzigd: n.v.t.
 Datum: 20-10-2020
 Tekening nr.: OV.0620.005

IN+ Hansenstraat 14
 2316 BJ Leiden
 T: +31 (0)6 2952 2975
 E: info@inplus.nl