


Let op: De brandscheidingen dienen doorgetrokken te worden tot aan het dak. Hierbij dient er bij elke brandscheiding een onderbreking in de dakconstructie te worden gemaakt en in de bijbehorende isolatie.

GEMEENTE ROTTERDAM
BRANDPREVENTIECOMMISSIE

DELI: 2020
DUMR: 20200728
E: 2020 PW N. Europe. Daktype T.02

vergunningen: brandweer:
AKKOORD

**ZIE
CORRECTIES**

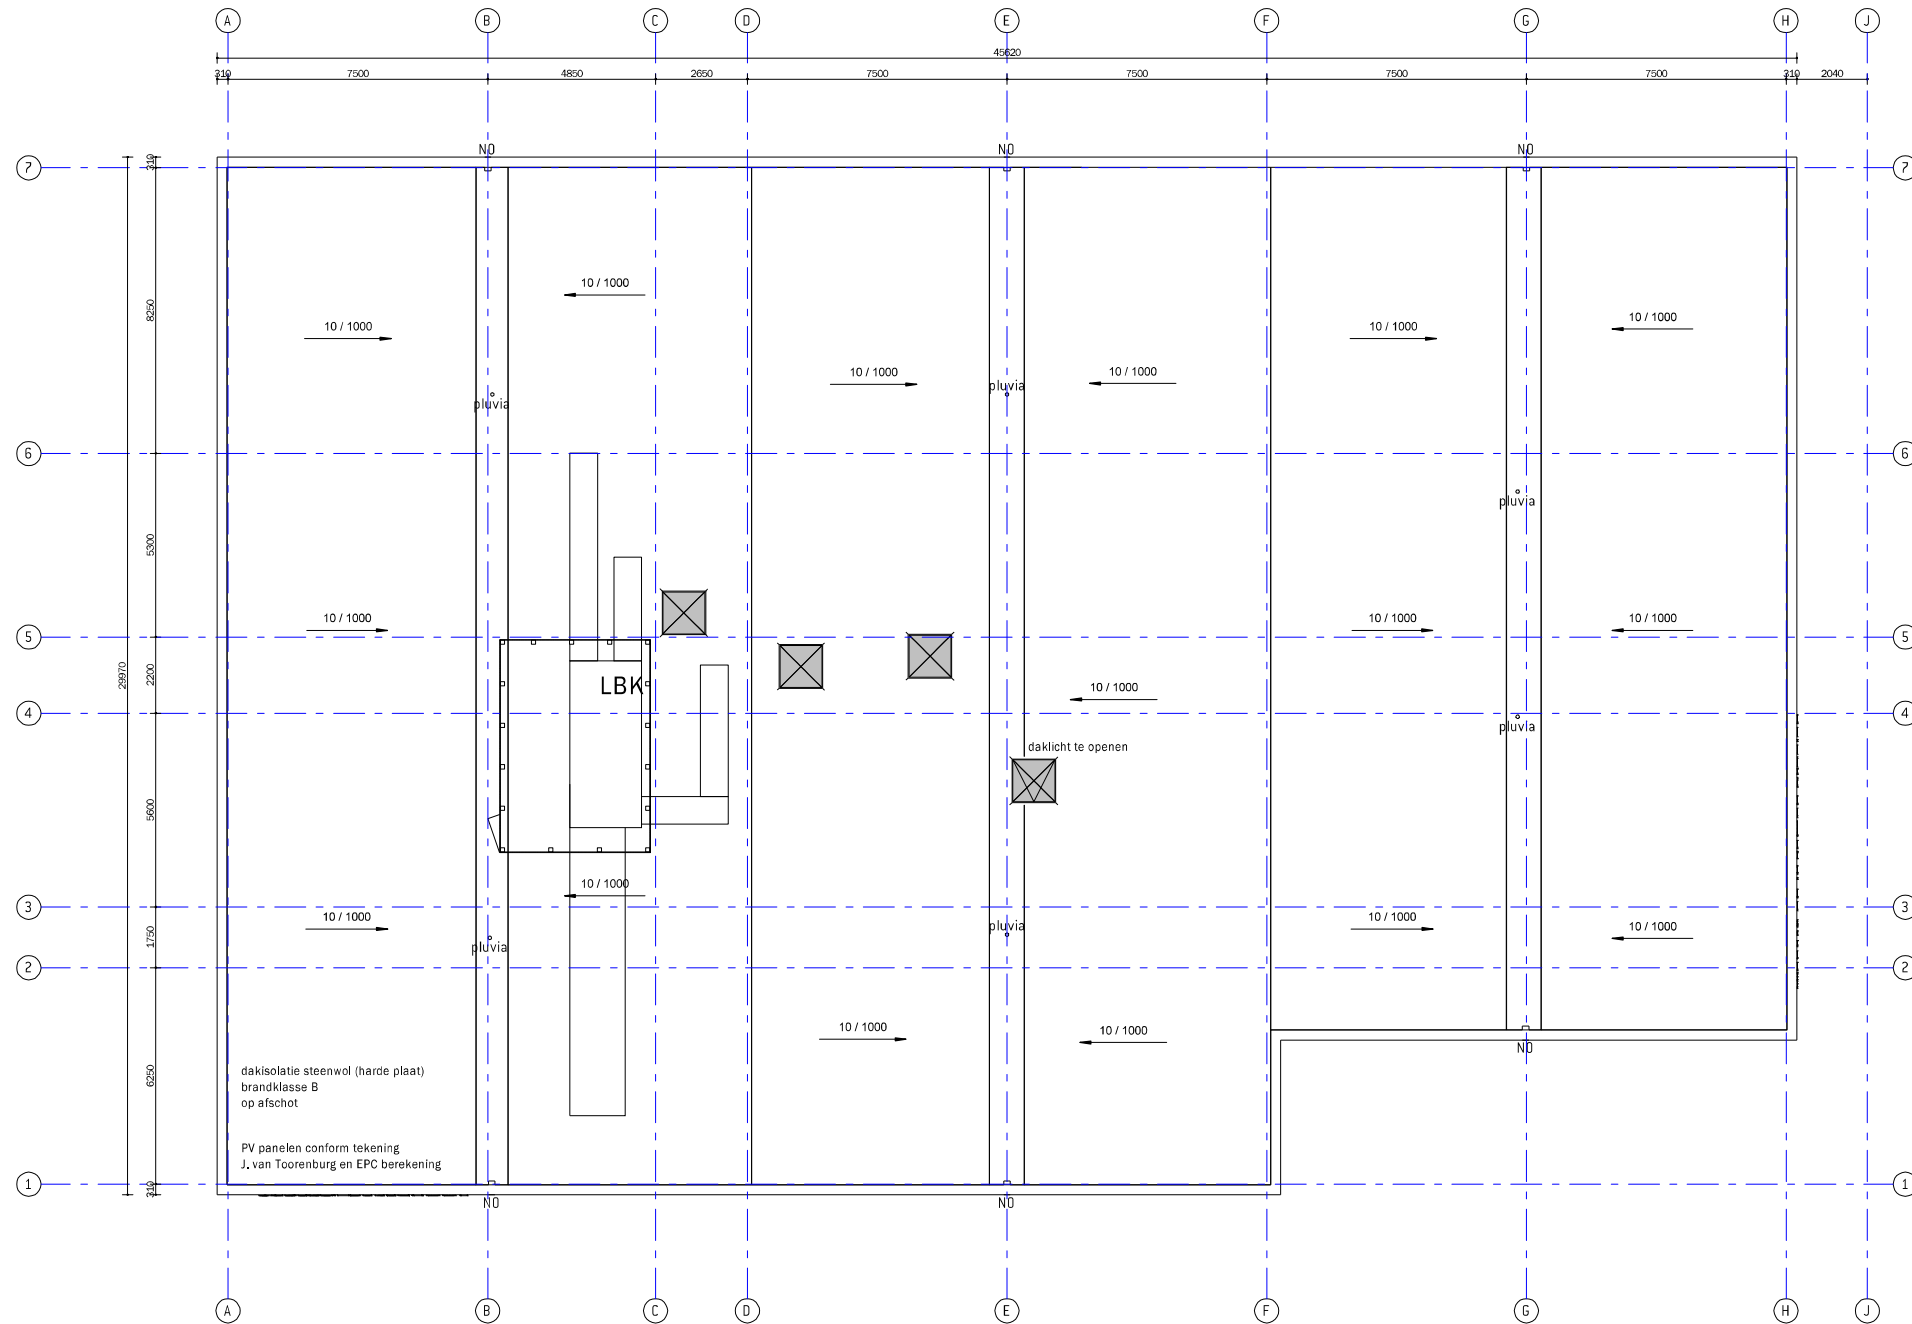

**ATELIER
PRO**

Kerkhoflaan 11a
2585 JB Den Haag
+31 (0)70 35 06 900
info@atelierpro.nl
www.atelierpro.nl

1811

Albert Schweitzerschool
Rotterdam

plattegrond dak

SCHAAL
1:100

FORMAAT
A1

STATUS

DATUM
03.07.2020

EDITIE

FASE
TO

TEKENING NUMMER
DO-12

