



VOORGEVEL

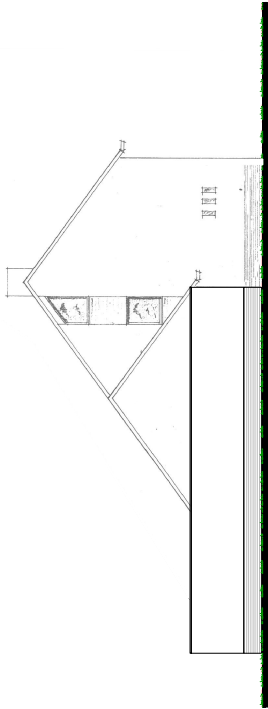

LINKER ZIJGEVEL

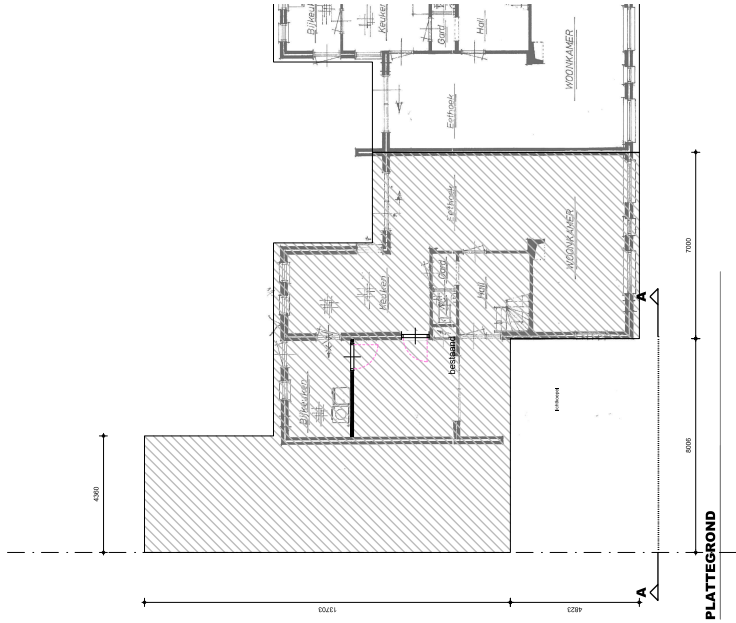

PLATTEGROND






SITUATIE BESTAAND
gemeente : Duime
sectie : G
nummer(s) : 452/14566/5151
p/n : 20m
1500

TEKENING BEHORENDE BIJ AANVRAAG OMGEVINGSVERGUNNING ACTIVITEIT BOUW

Alle werken en activiteiten vóór of in het werk te zijn bedoeld
constructie van fundering, vloeren, gevels, daken, staat- en houtconstructies volgens
opgave constructeur en/of fabricant/leverancier,
dilatatie in metselwerk volgens opgave leverancier/fabricant.

blad 01
blad 02
bestaande toestand
Plattegrond(en), gevels, doornende en situatie,
Funderings- en roeringssplan, kapplan en principe-details.

Project	Plan voor het realiseren van een overpakking aan de Hazelwaar 40 te Utrecht	Court, post Vrijmarkt
Opdrachtgever		Prog.nr. 200103-00-001 Blad 12 Schaal 1:100/500 Formaat
Opdracht	bestaande toestand	Datum 22-09-2020 Gewijzigd
Heuvelstraat 12 3516 CA Utrecht T 065-242113 E info@roba-advies.nl		
ROBA ADVIES advies en advies		
© ROBA ADVIES		

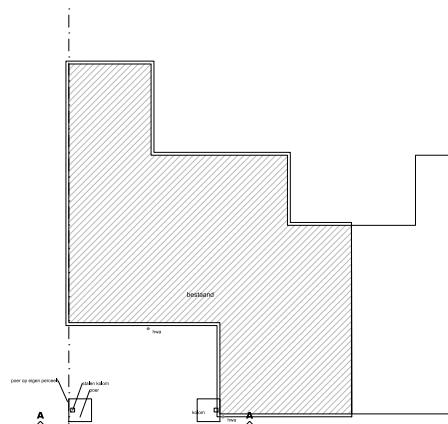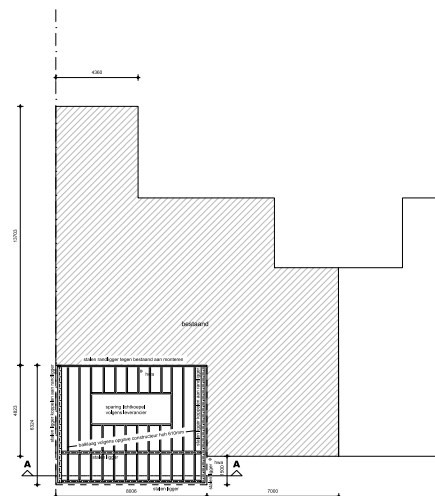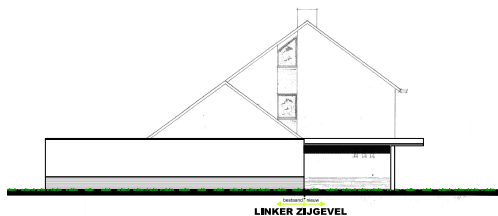

Project	Plan voor het realiseren van een overpakking aan de Noorder 10 in Lelystad	Cont. pers. naam	
Opdrachtgever		Projectnr.	20015-001-0
		20	
		Schakel	1100-500
		Formaat	B3
Onderdeel	Besteektekening	Datum Gewijzigd	22-09-2020
 Heuvelstraat 12 6721 HJ Dordrecht T 0480-5424133 E info@roba.nl www.roba.nl 			
© ROBA ADVIES			