




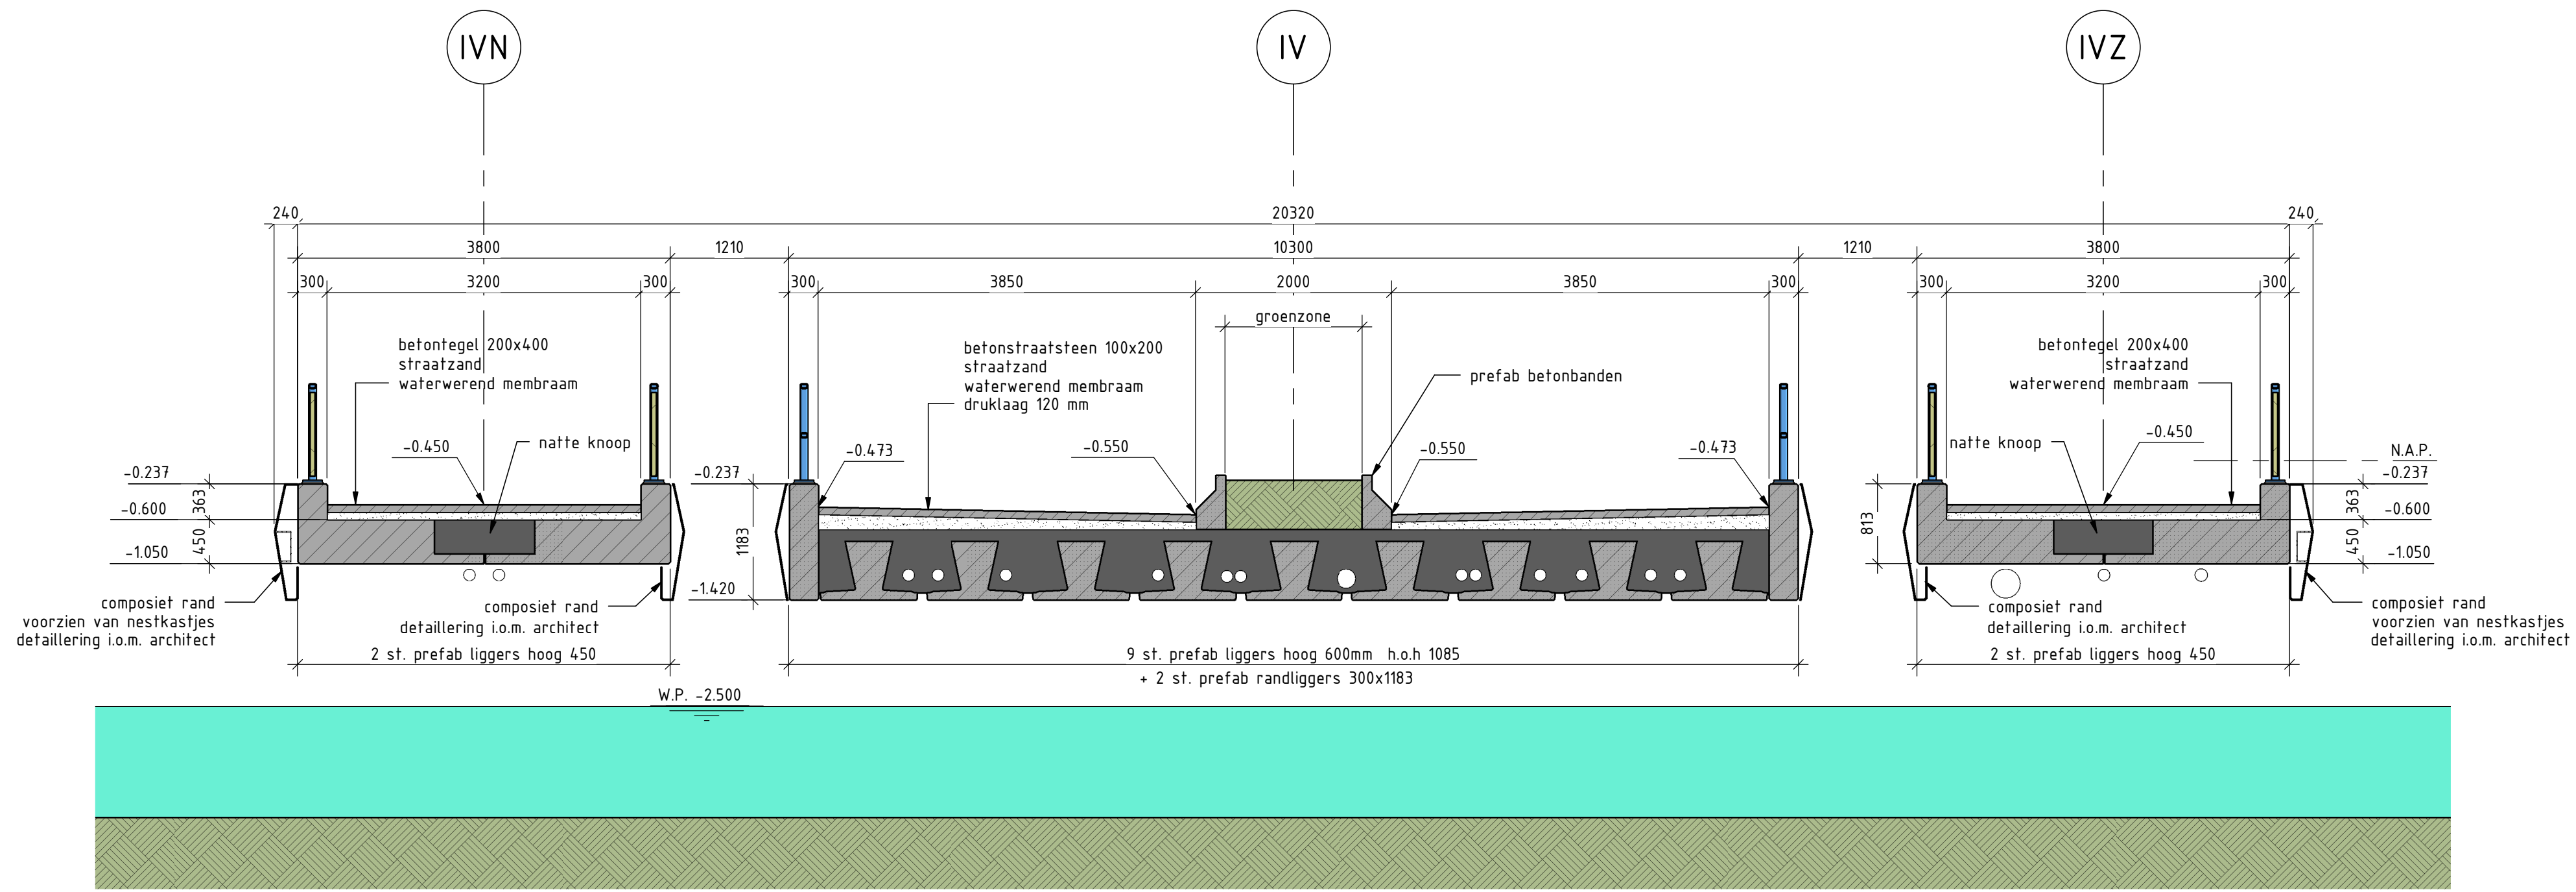


Dwarsdoorsnede
schaal: 1 : 50

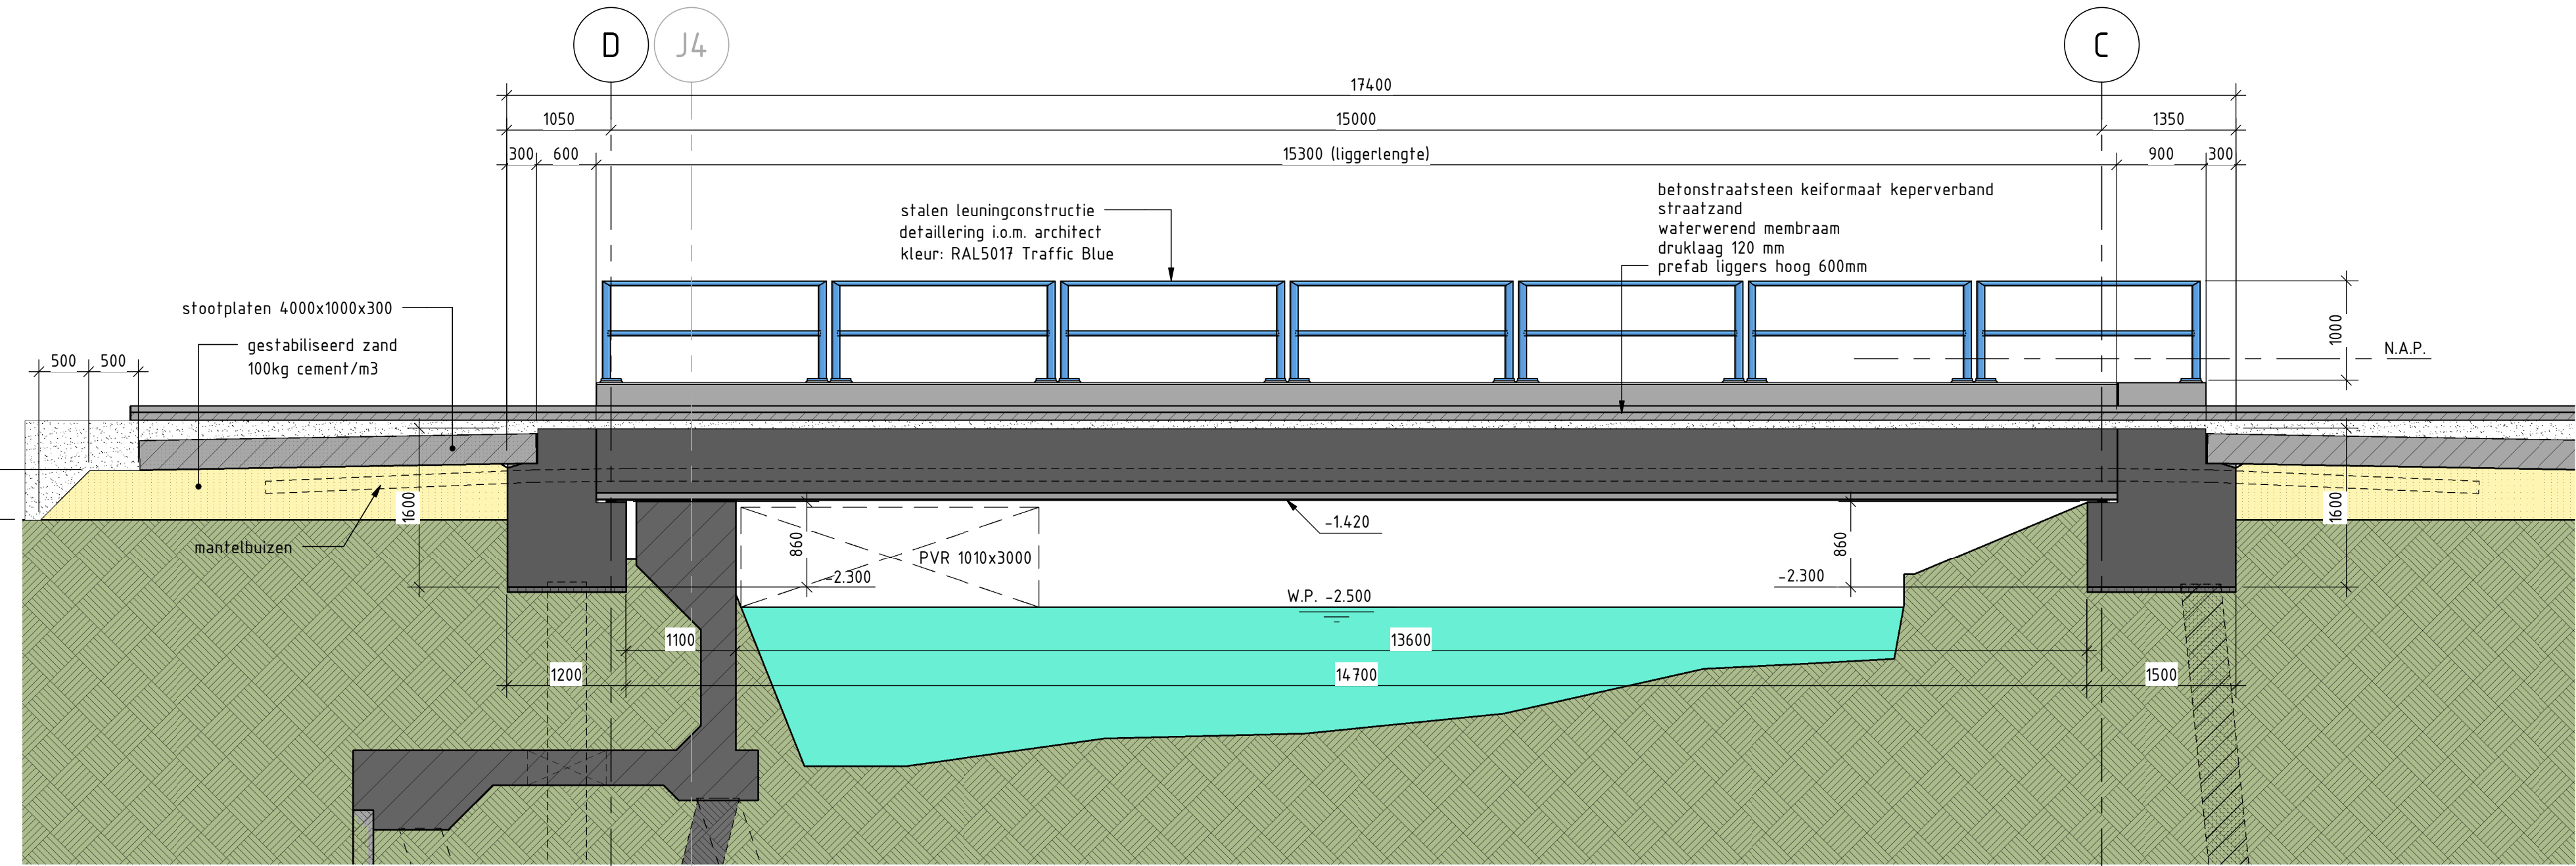


Langsdoorsnede Verkeersbrug
schaal: 1 : 50

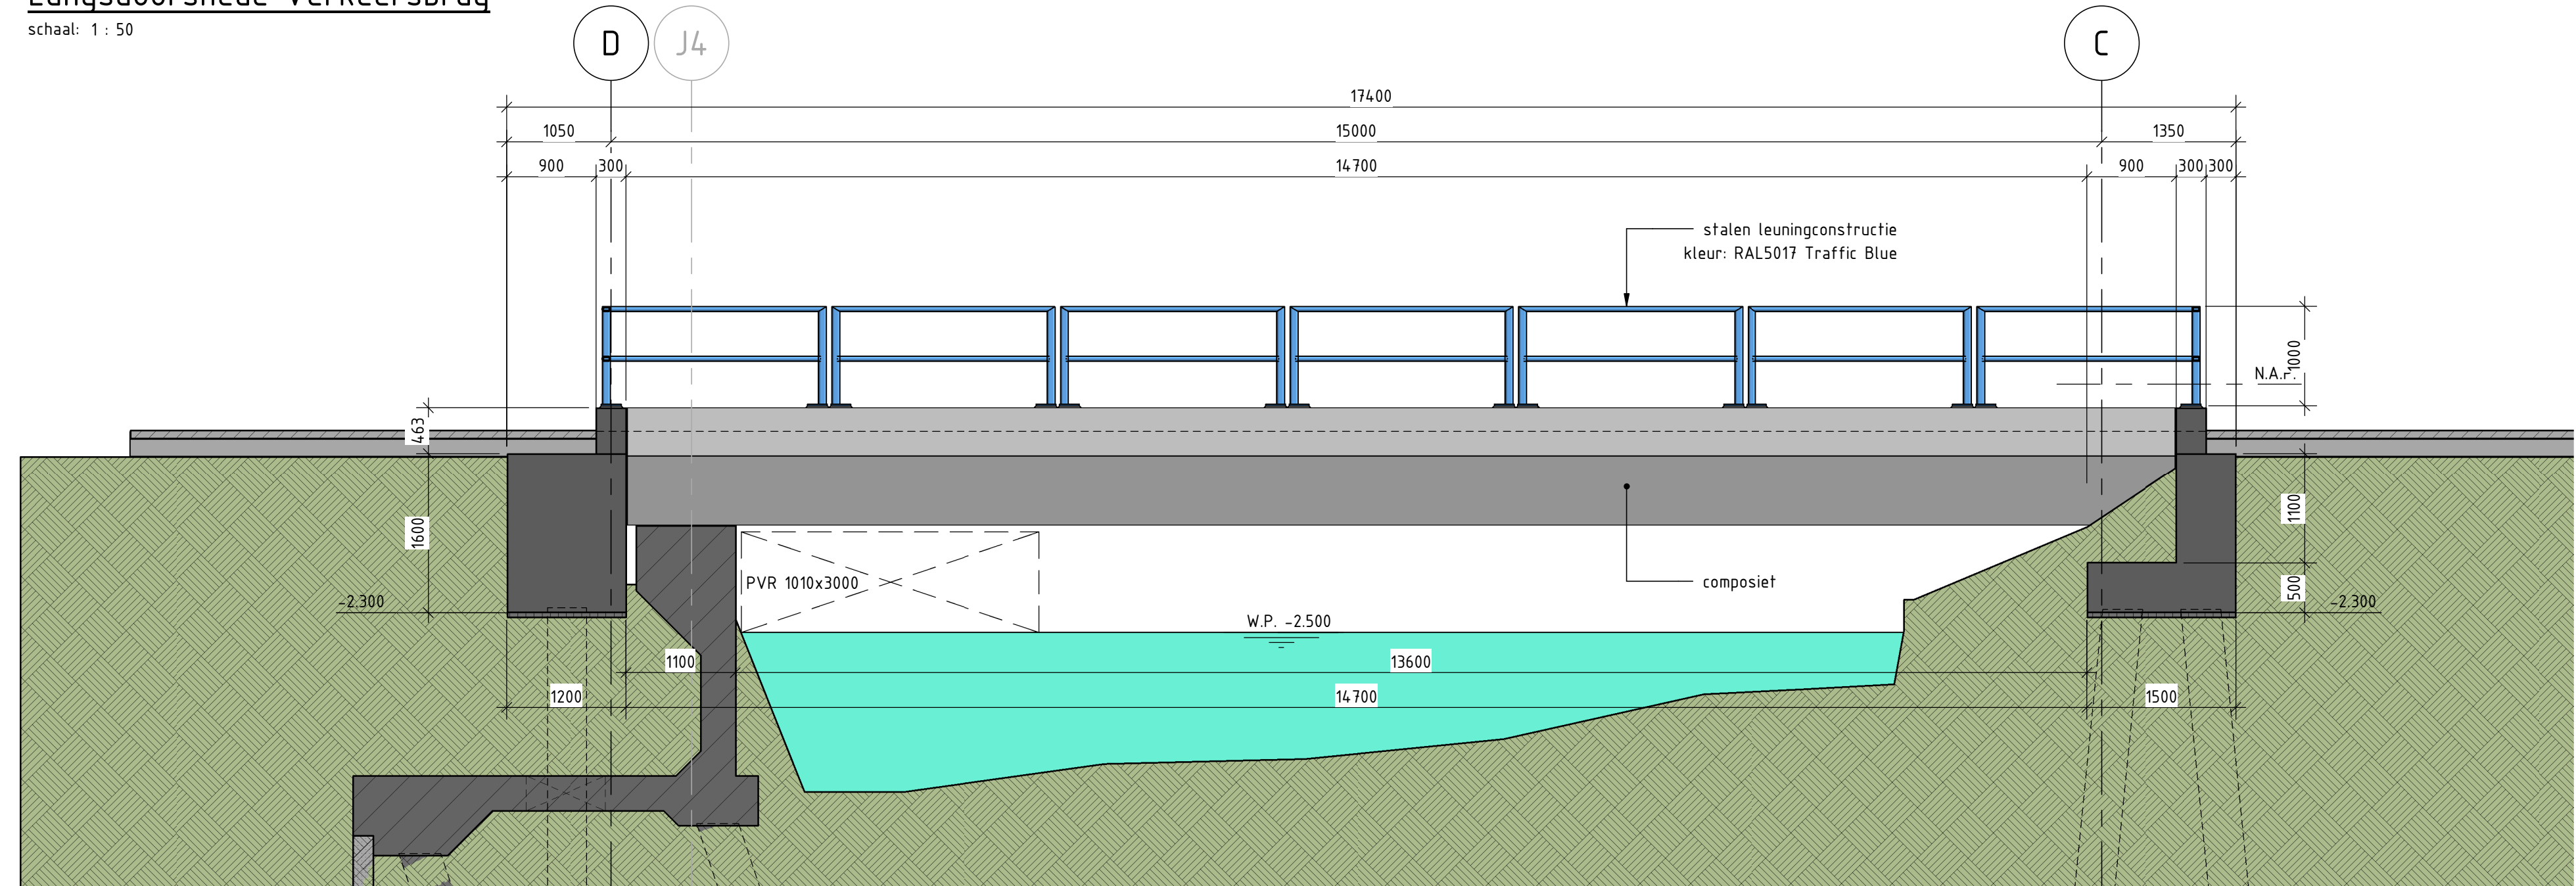


Langsdoorsnede over de vide
schaal: 1 : 50

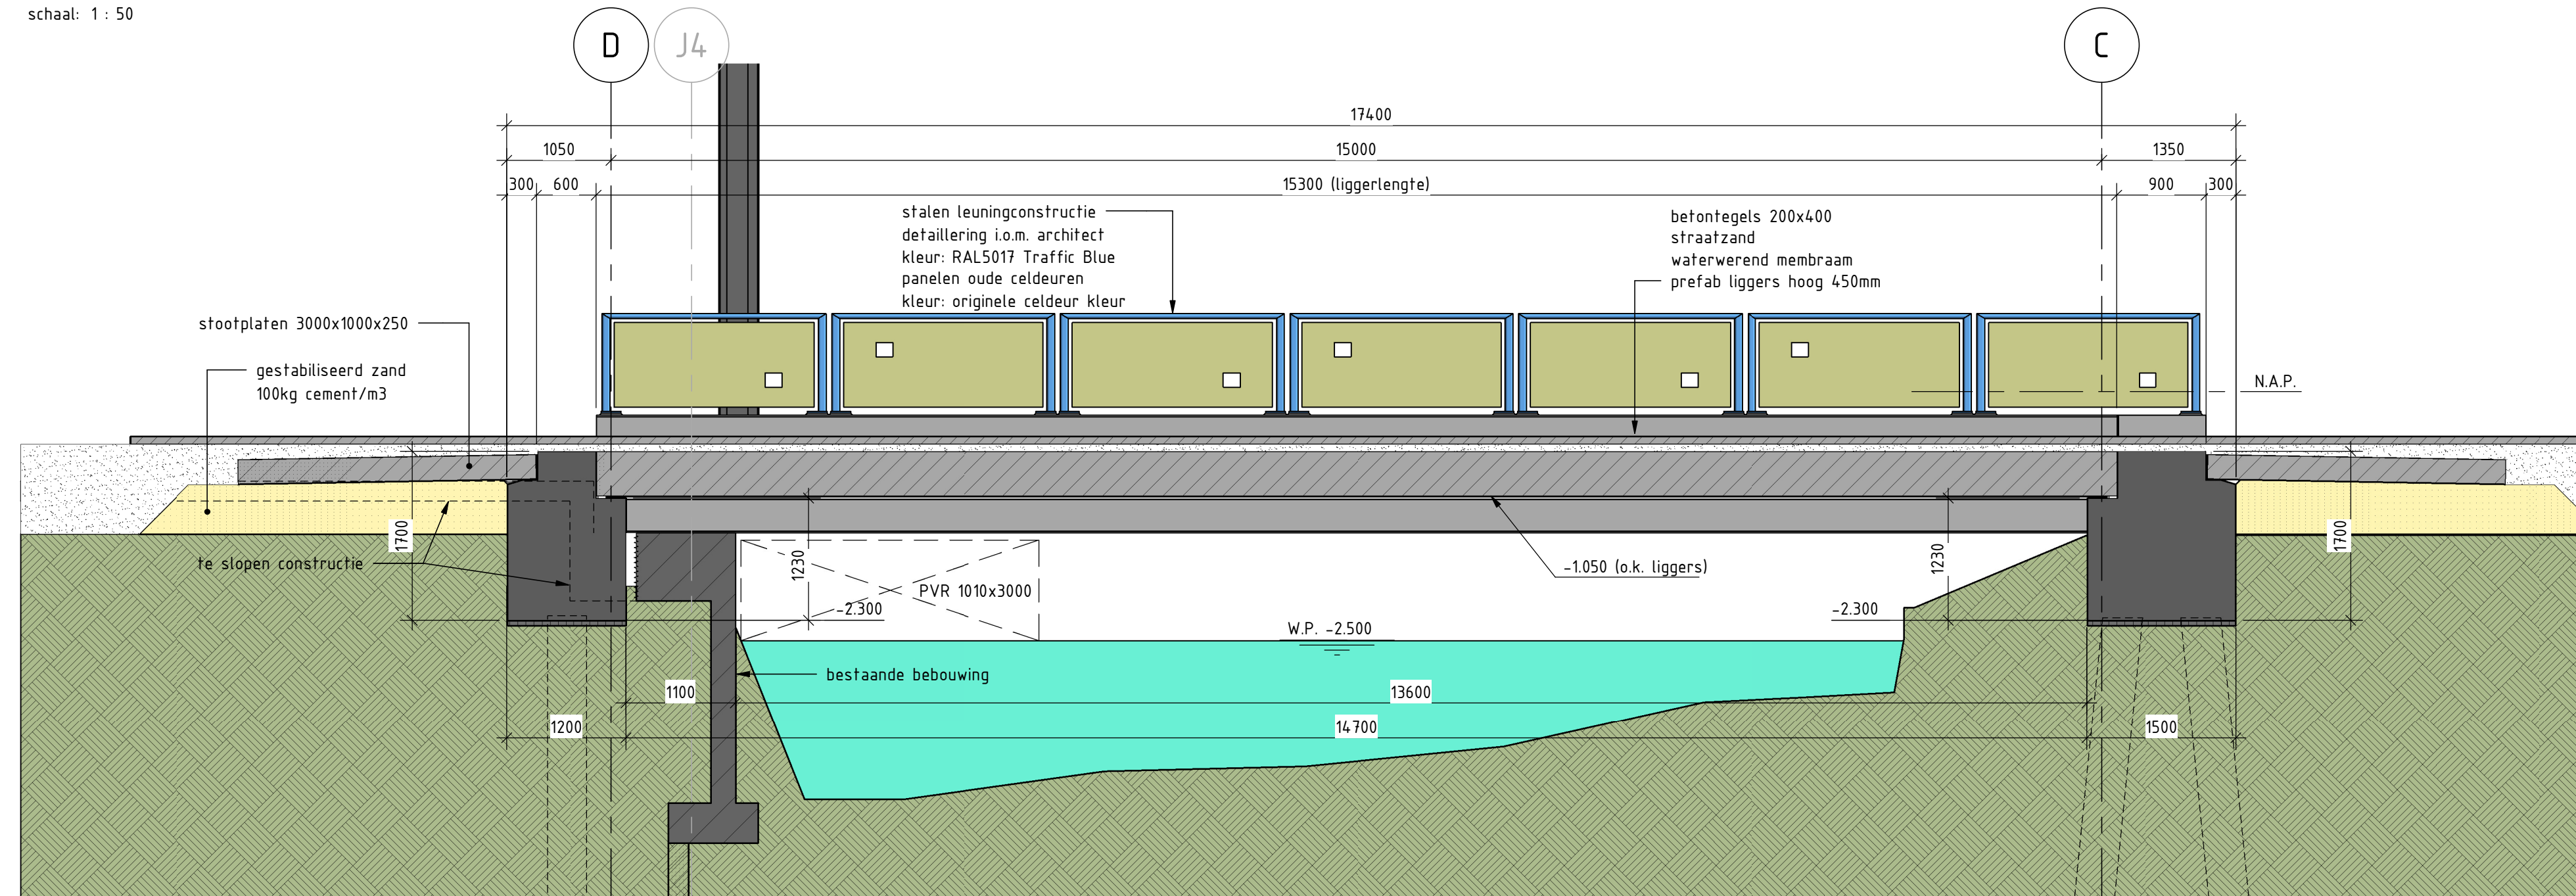


Langsdoorsnede Voetgangersbrug As IVN
schaal: 1 : 50

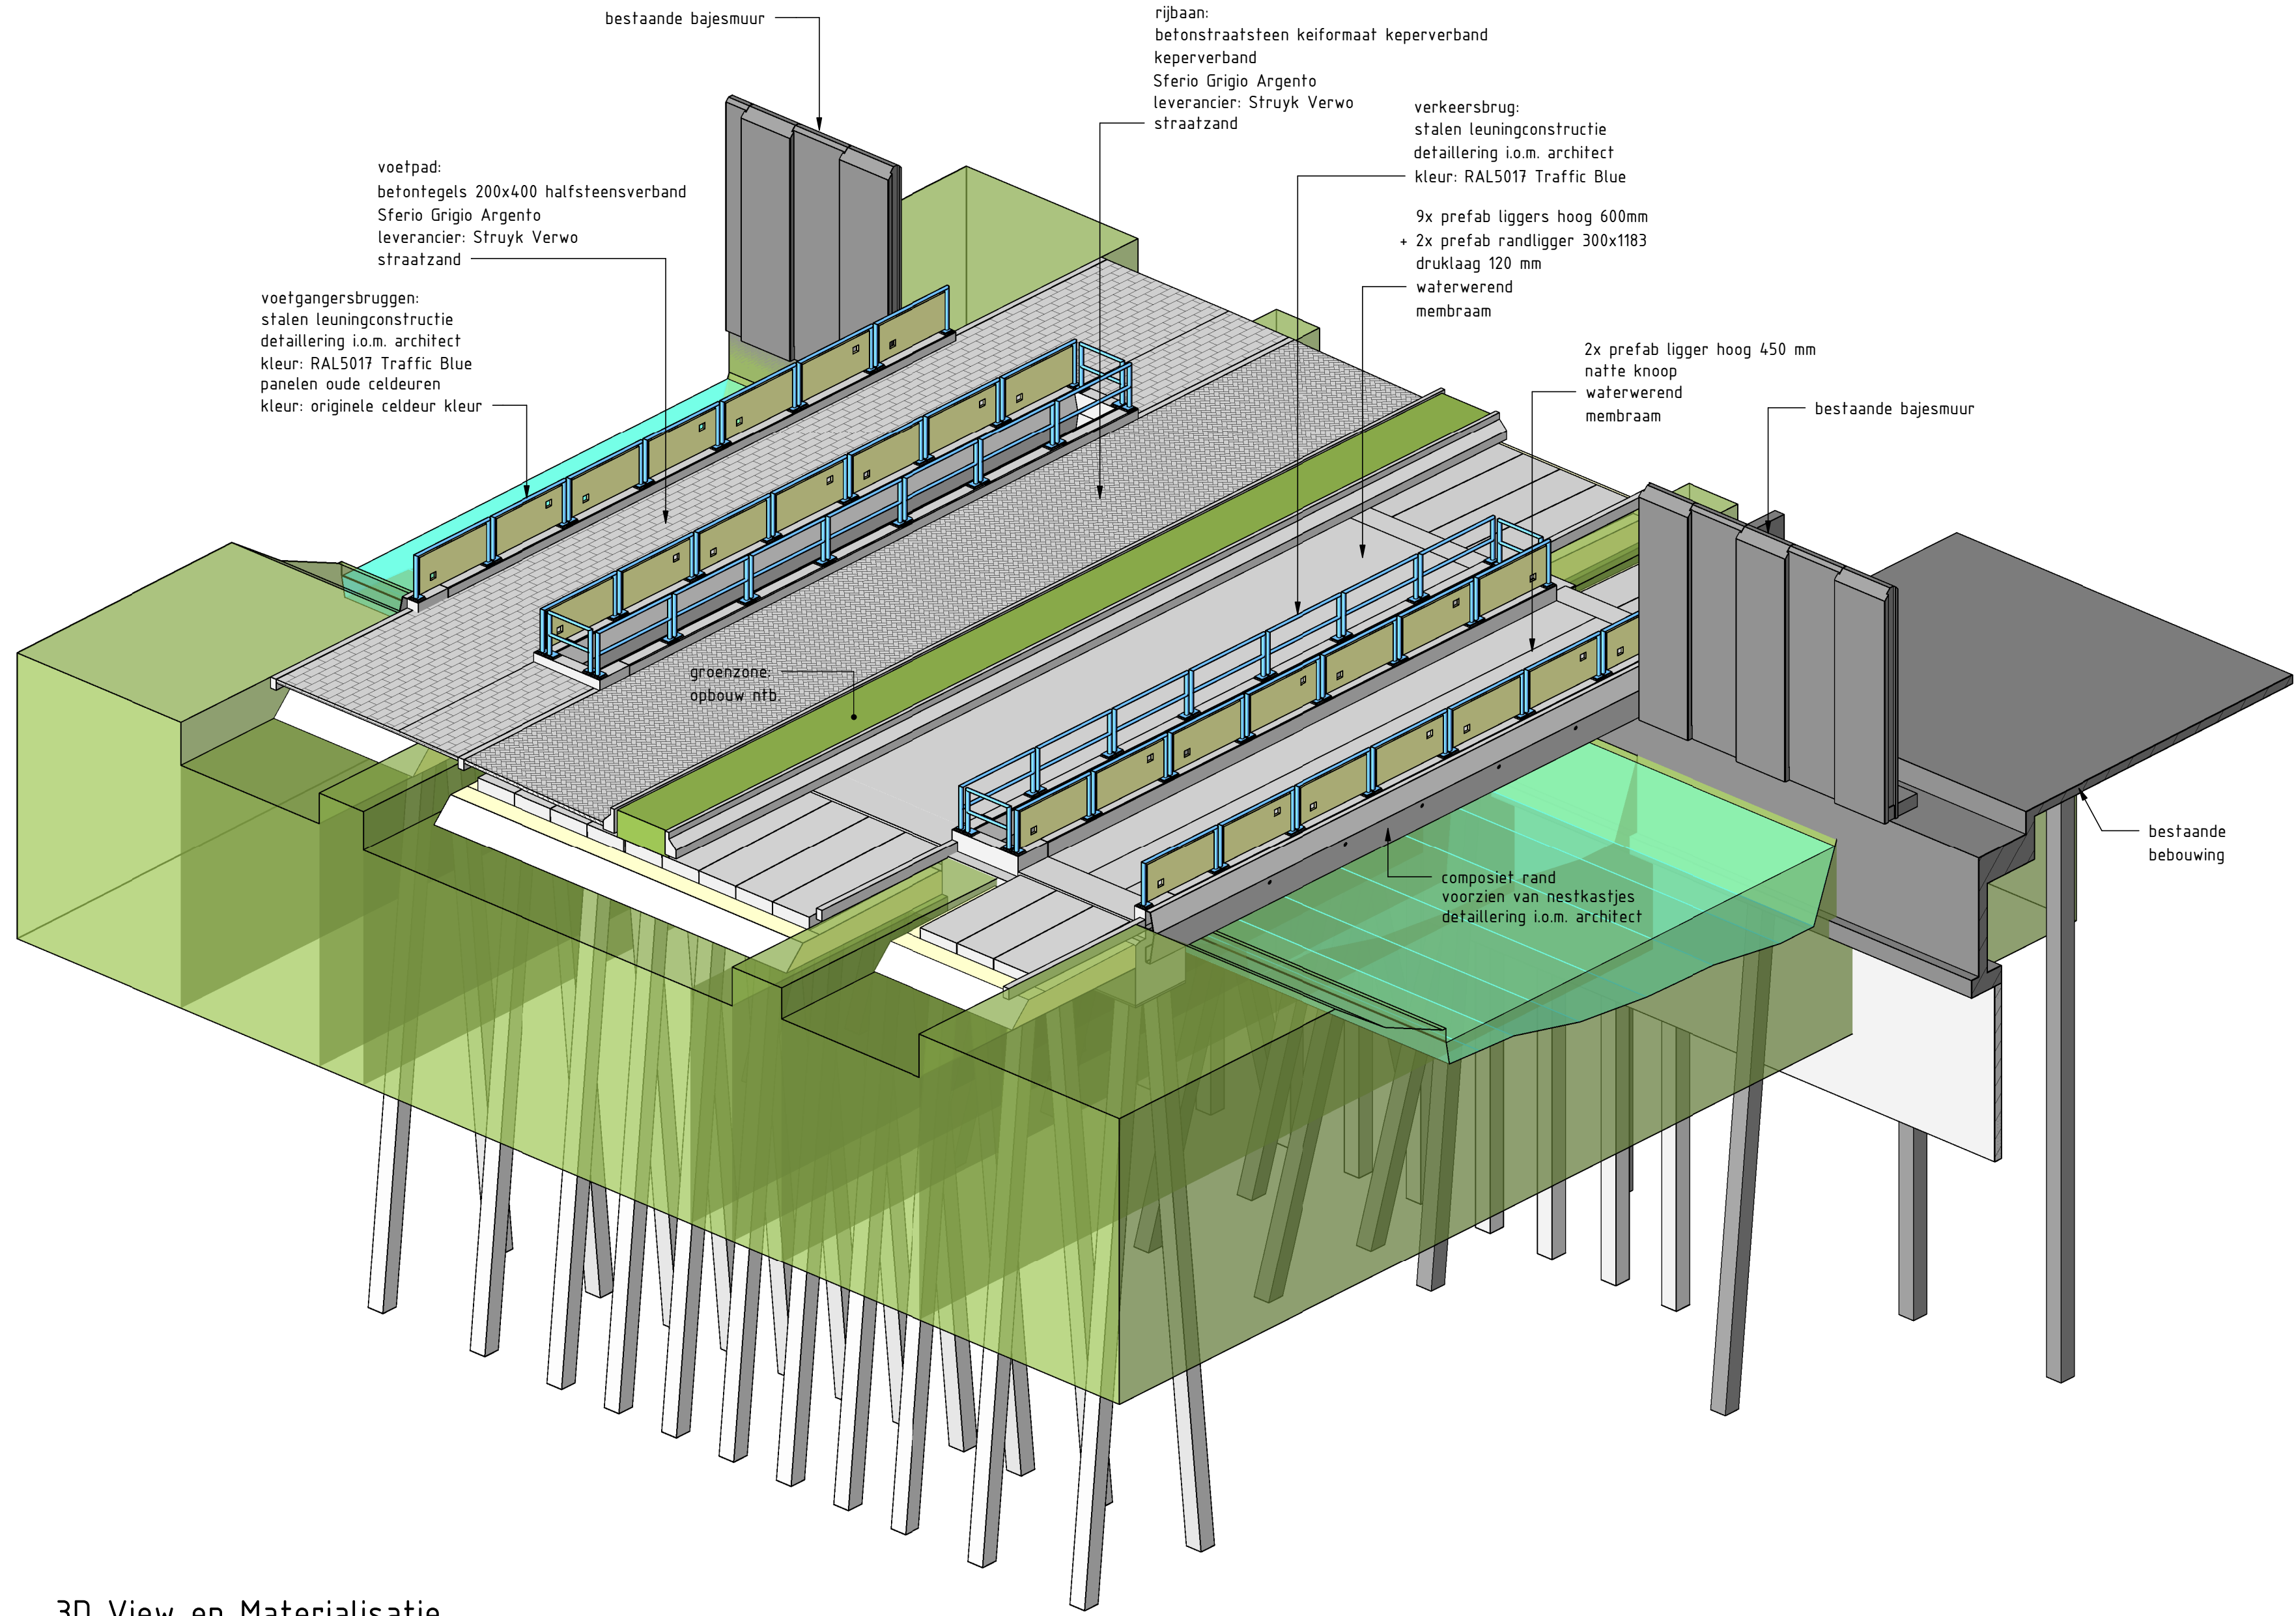

3D View en Materialisatie
schaal:

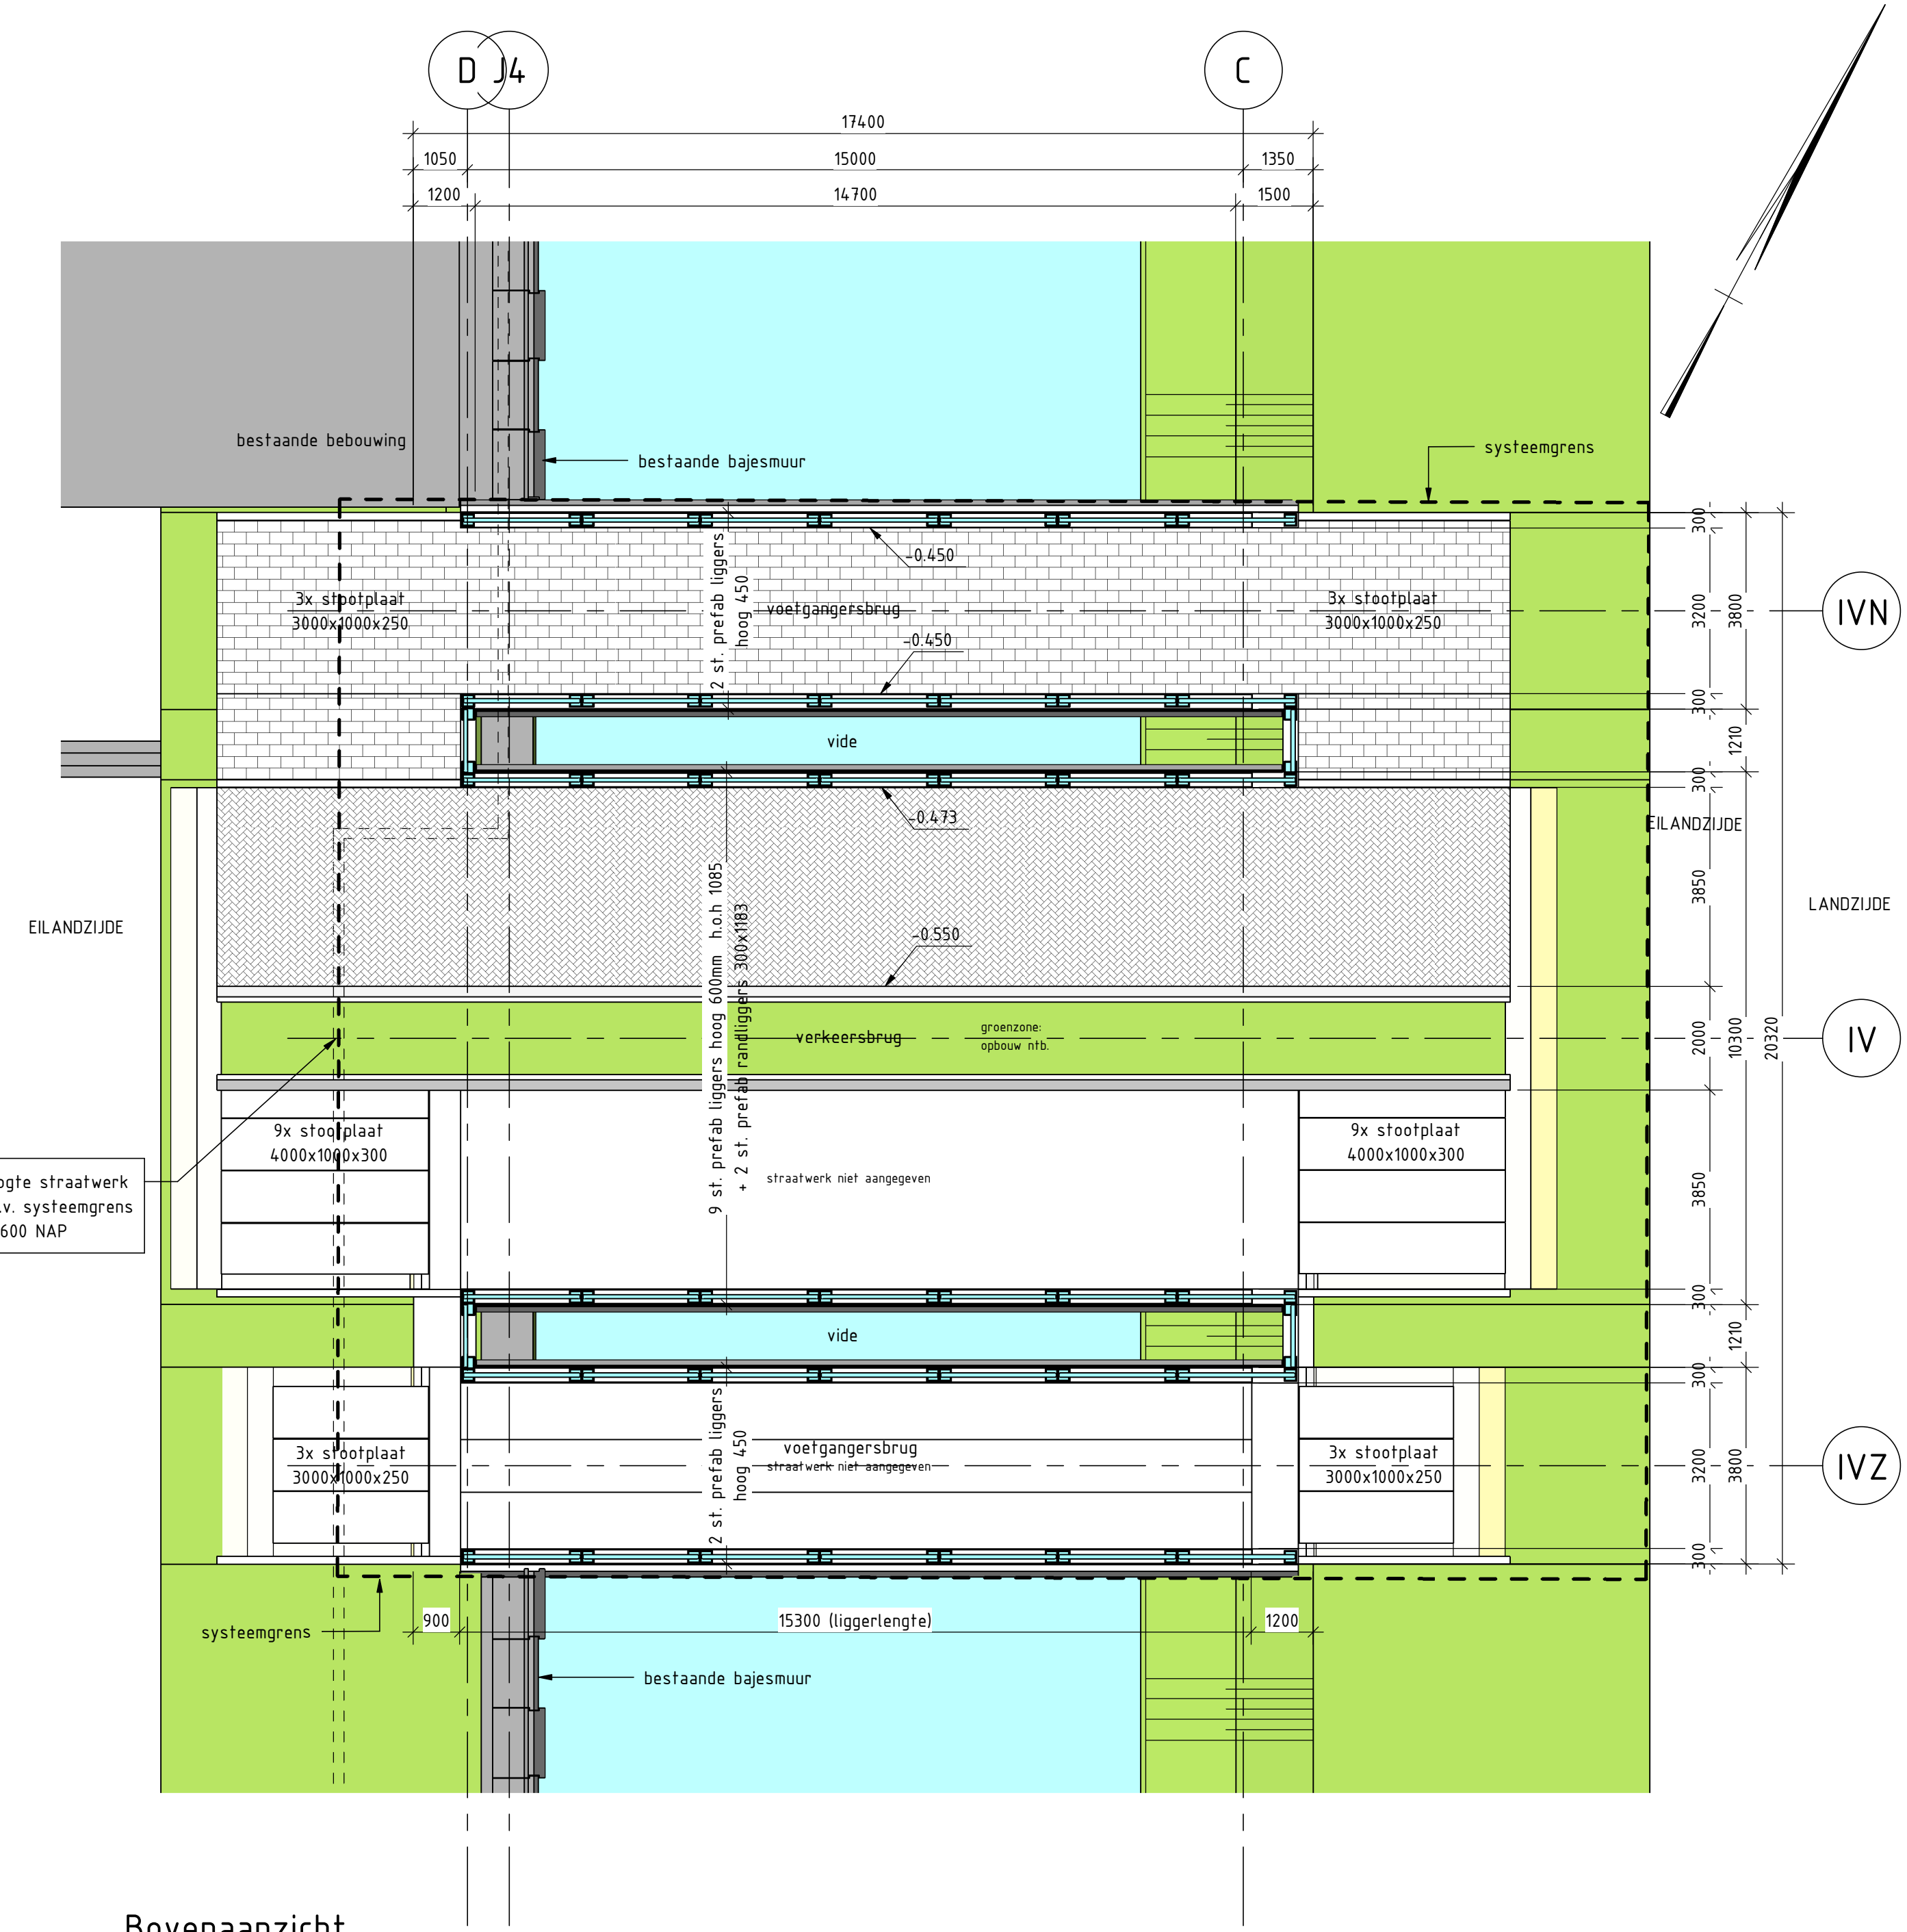

Bovenaanzicht
schaal: 1 : 100

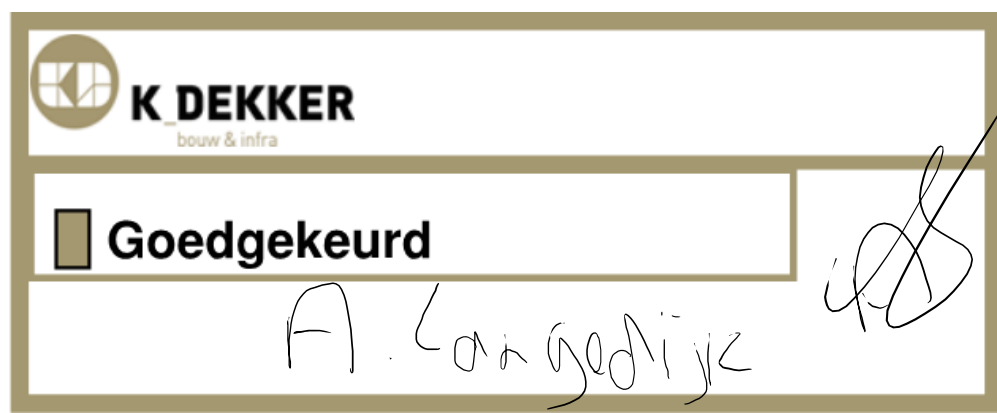

Situatie
schaal: 1 : 5000

Legenda

0	50	100
Gewapend beton	Gewapend beton, aanstart	Prefab beton
Werkvloer	Zandcementstabilisatie	

Opmerkingen

- maten in millimeters, tenzij anders aangegeven
- hoogtebeton 10 meters tot N.A.P.
- hoeken in het 300 graden staal 17
- constructie in het 100 RD (RD is de constructie)
- storten beton
- vellingbeton 15x15 aan alle uithouding in het zicht bij de hoeken van het betonelement

1.0	16-09-2020	DEFINITIEF	LTP
x	Datum	Omschrijving	Getekend
K Dekker bouw & infra b.v. Bruggen Bajeskwartier Amsterdam Brug 2215 Plattegronden, Aanzichten en doorsneden			
Projector:	Code	Fase: 00	Getekend: Lena Tromp
Documenttype: Tekening	DEFINITIEF	Gecontroleerd: Corné Willeman	
Status: DEFINITIEF		Vrijgegeven: Corné Willeman	
LIEVENSE		wsp	
Blad nr.: 1 van 2		Datum: 16-09-2020	
Tekenings nr.: WIL012993-00-TEK-200		Versie: 1.0	