



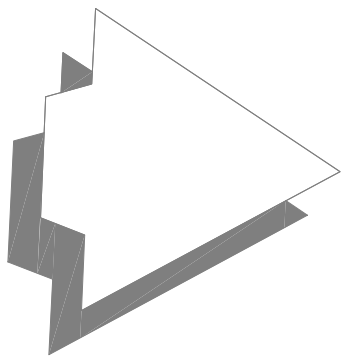

- Legenda**
- Werkgrens
 - Bestaande situatie
 - Bestaande perceelsgrens
 - Bestaande boom
 - Te kappen boom (vergunningsplichtig)
 - Te kappen boom (vergunningsvrij)

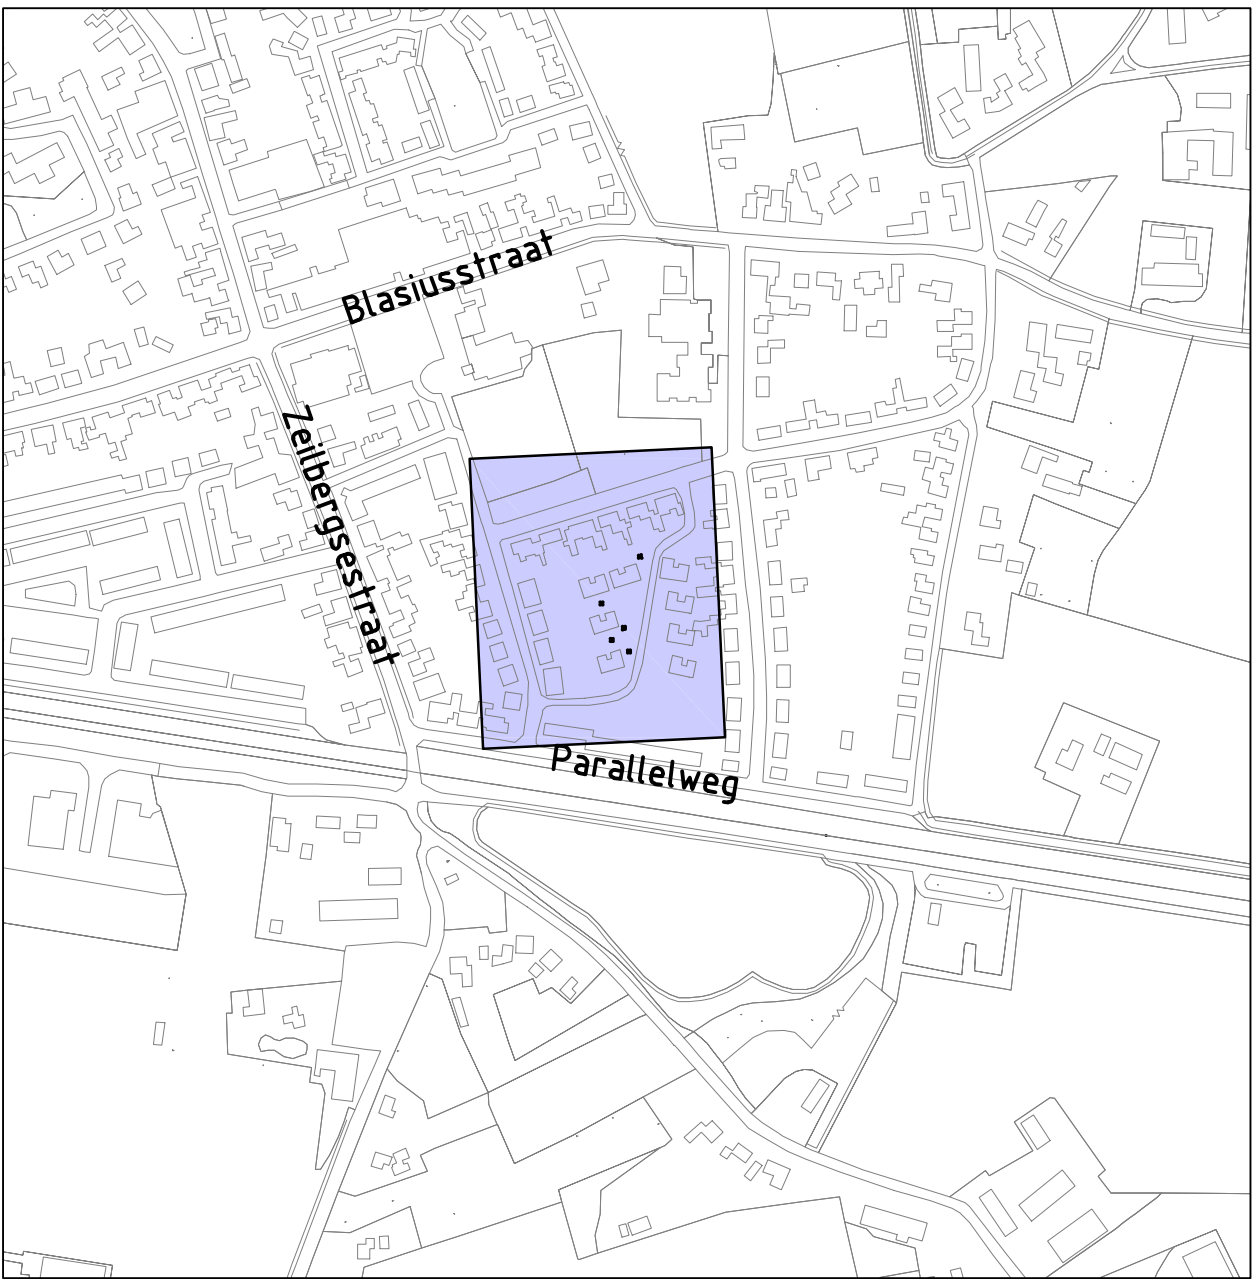

Project: Christinaplantsoen Deurne		Onderdeel: Kapvergunning	
Opdrachtgever: Woningbouwvereniging Bergopwaarts		Grasveld Civiele Techniek B.V. Rijkkerweg 5a 5741 RR Beek en Donk tel. 0492 - 468219 fax. 0492 - 468667 www.grasveldct.nl info@grasveldct.nl	
		Fase: WU	
Onderdeel: Kapvergunning		Versie: A	
Geslacht: SSI	Schaal: 1:200	Formaat: A0	
Goedgekeurd: MGR	Formaat: A0	Tekening: 01 van 01	
Projectnummer: G36-002	Tekening: 01 van 01	Doc.: W04 - Kapvergunning	
Datum: 03-11-2020	Doc.: W04 - Kapvergunning		