


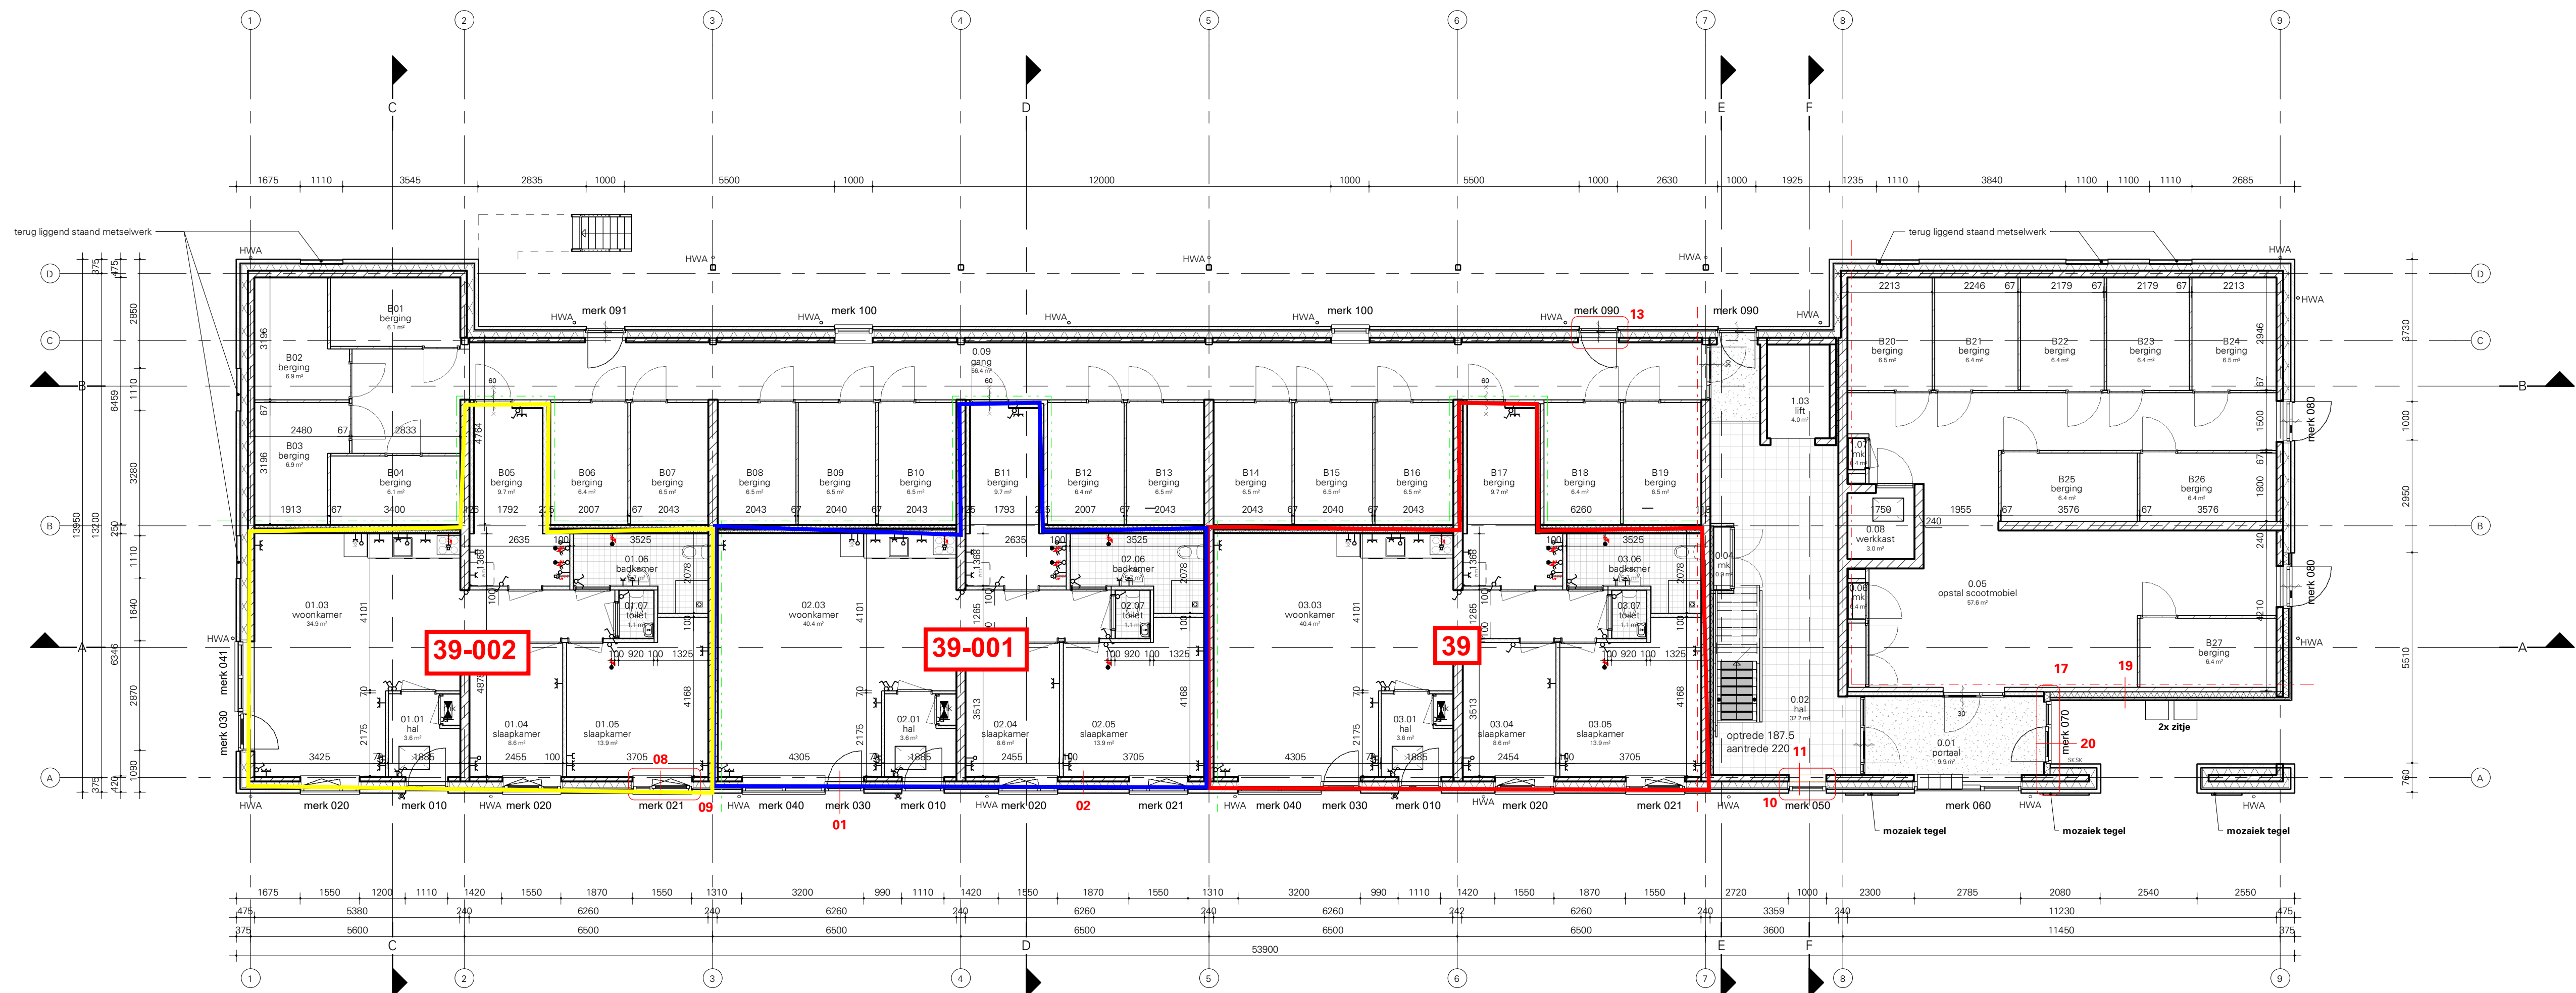

Plattegrond begane grond

L K S V D D a r c h i t e c t e n

definitief ontwerp / INDIENING / DO-01

project **Z19420**
Appartementen Holtenbroek SWZ
Zwolle

opdrachtgever **Trebbe Bouw B.V.**
Postbus 250 8000AG Zwolle


onderwerp **Plattegrond begane grond**

datum **11-09-2020**
gewijzigd
schaal **1:100**
afmeting **A1 - 841x594**
getekend **M.Post**
bestand **BIM 360//Zwolle - 27 app. Holtenbroek/SWZ_LKSVD ARC_R20.rvt**



definitief ontwerp / INDIENING / DO-02

datum 11-09-2020
gewijzigd
schaal 1:100
afmeting A1 - 841x594
getekend M.Post
bestand BIM 360:/Zwolle - 27 app. Holtenbroek/SWZ_LKSVDN_ARC_R20.rvt

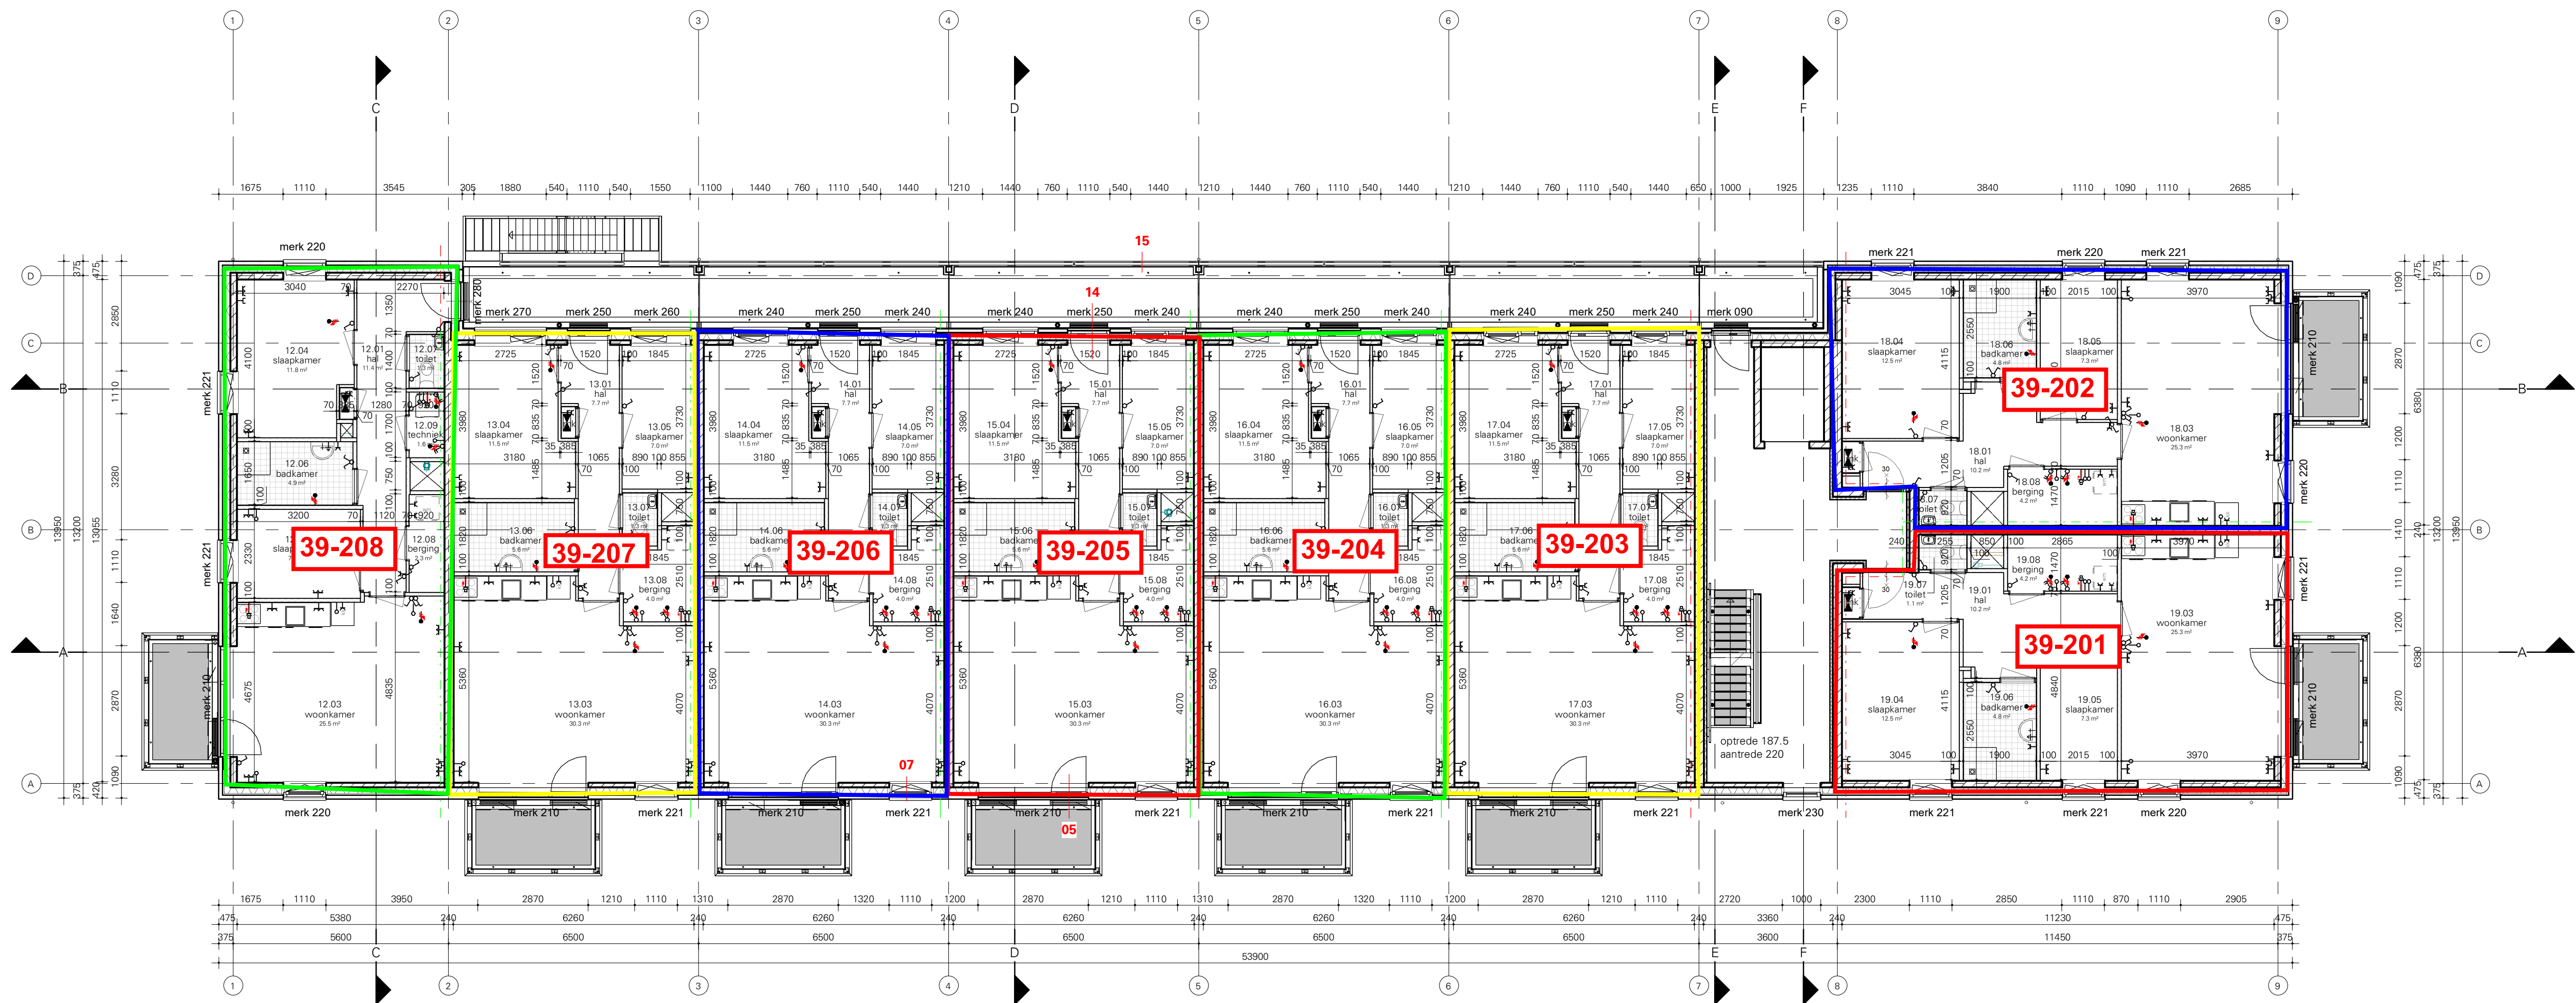

Plattegrond tweede verdieping

L K S V D D a r c h i t e c t e n


definitief ontwerp / INDIENING / DO-03

project **Z19420**
Appartementen Holtbroek SWZ
Zwolle

opdrachtgever **Trebbe Bouw B.V.**
Postbus 250 8000AG Zwolle

onderwerp **Plattegrond tweede verdieping**

datum **11-09-2020**
gewijzigd
schaal **1:100**
afmeting **A1 - 841x594**
getekend **M.Post**
bestand **BIM 360//Zwolle - 27 app. Holtbroek/SWZ_LKSVD ARC_R20.rvt**

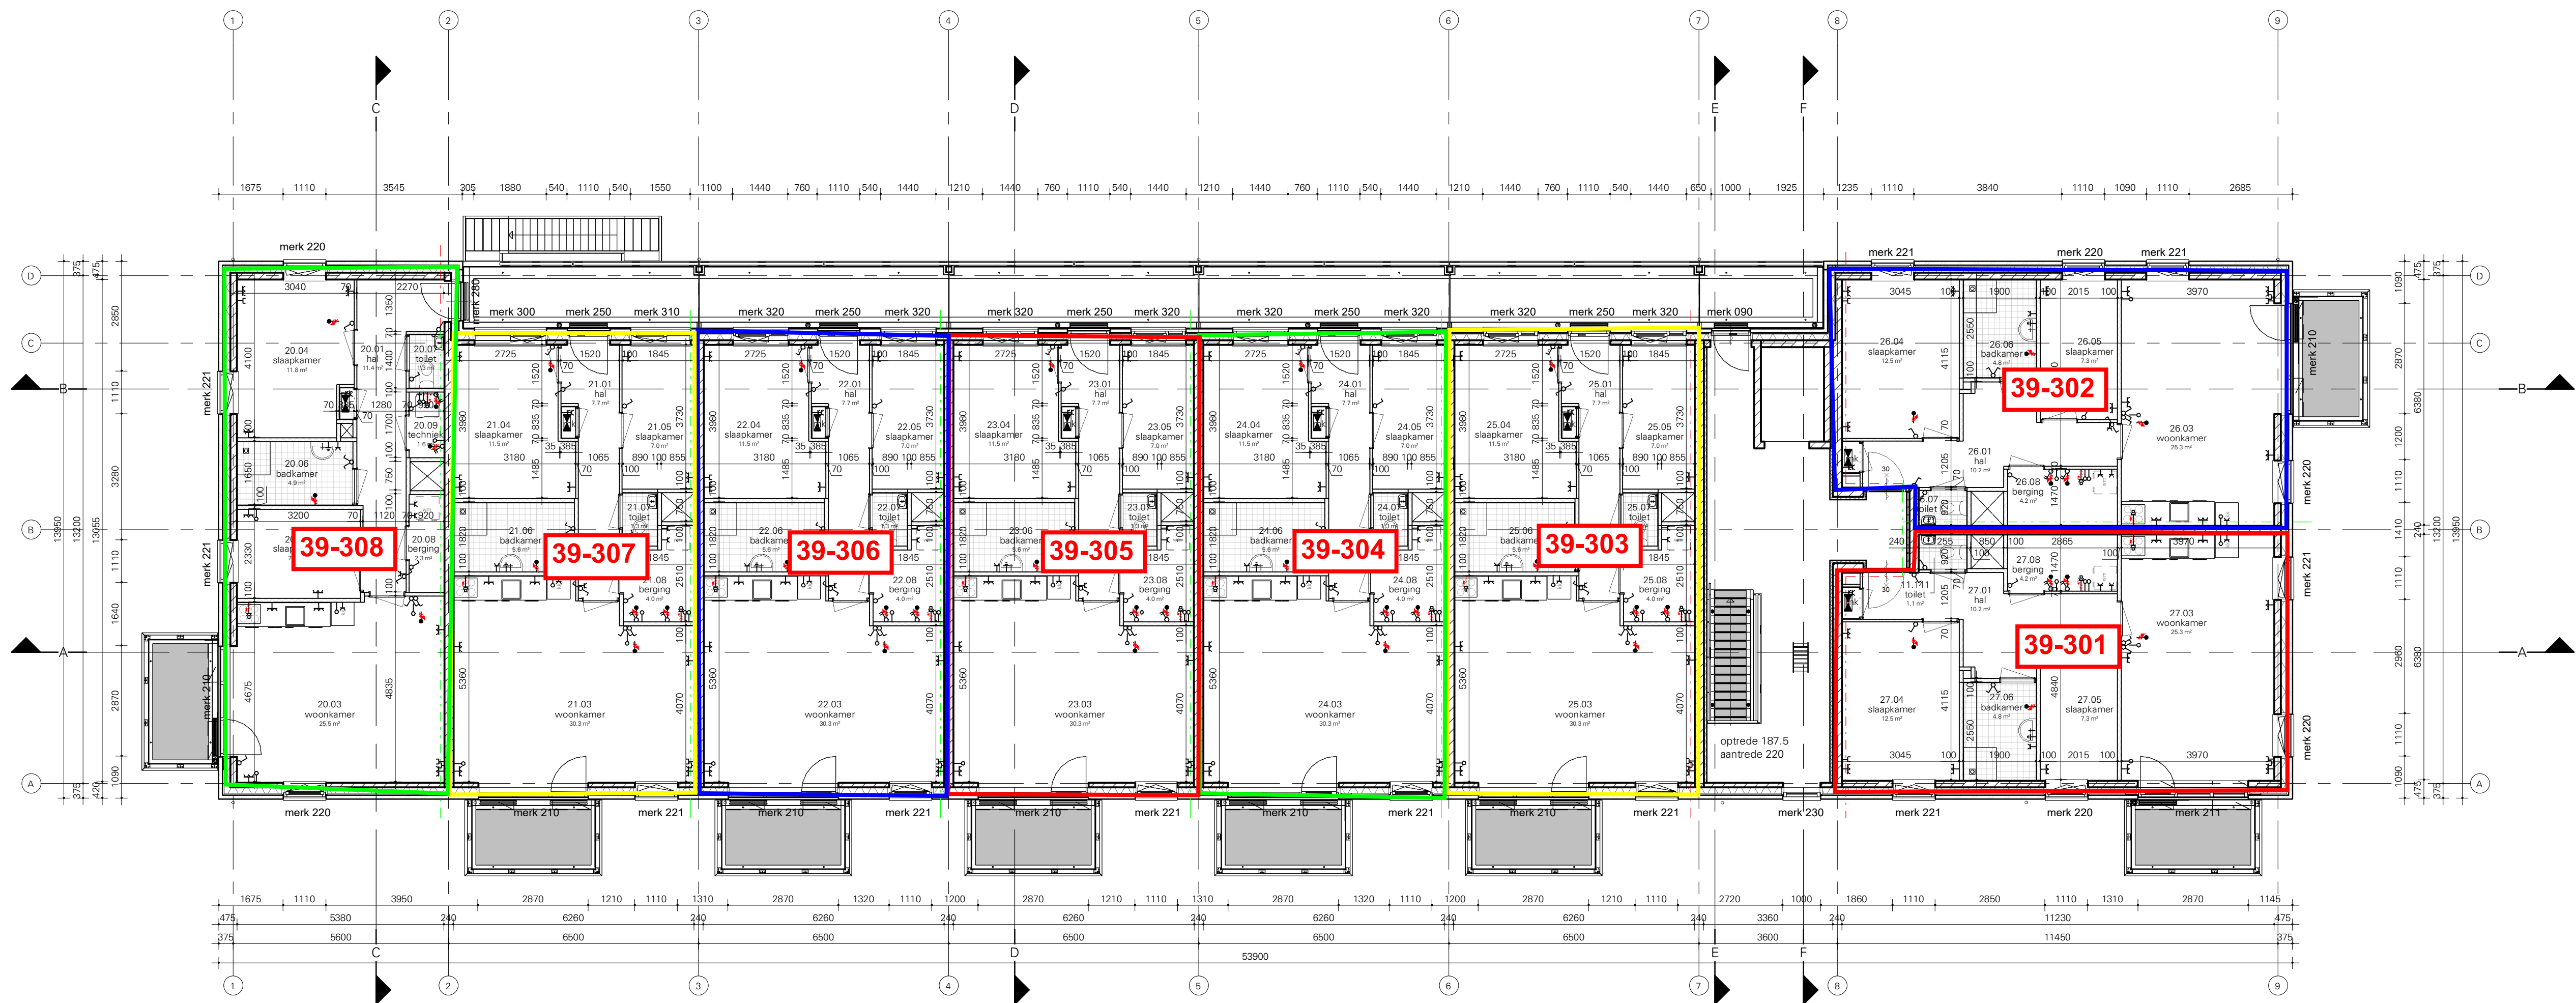

Plattegrond derde verdieping

L K S V D D a r c h i t e c t e n

definitief ontwerp / INDIENING / DO-04

project **Z19420**
Appartementen Holtenbroek SWZ
Zwolle

opdrachtgever **Trebbe Bouw B.V.**
Postbus 250 8000AG Zwolle

onderwerp **Plattegrond derde verdieping**

datum **11-09-2020**
gewijzigd
schaal **1:100**
afmeting **A1 - 841x594**
getekend **M.Post**
bestand **BIM 360//Zwolle - 27 app. Holtenbroek/SWZ_LKSVD ARC_R20.rvt**