
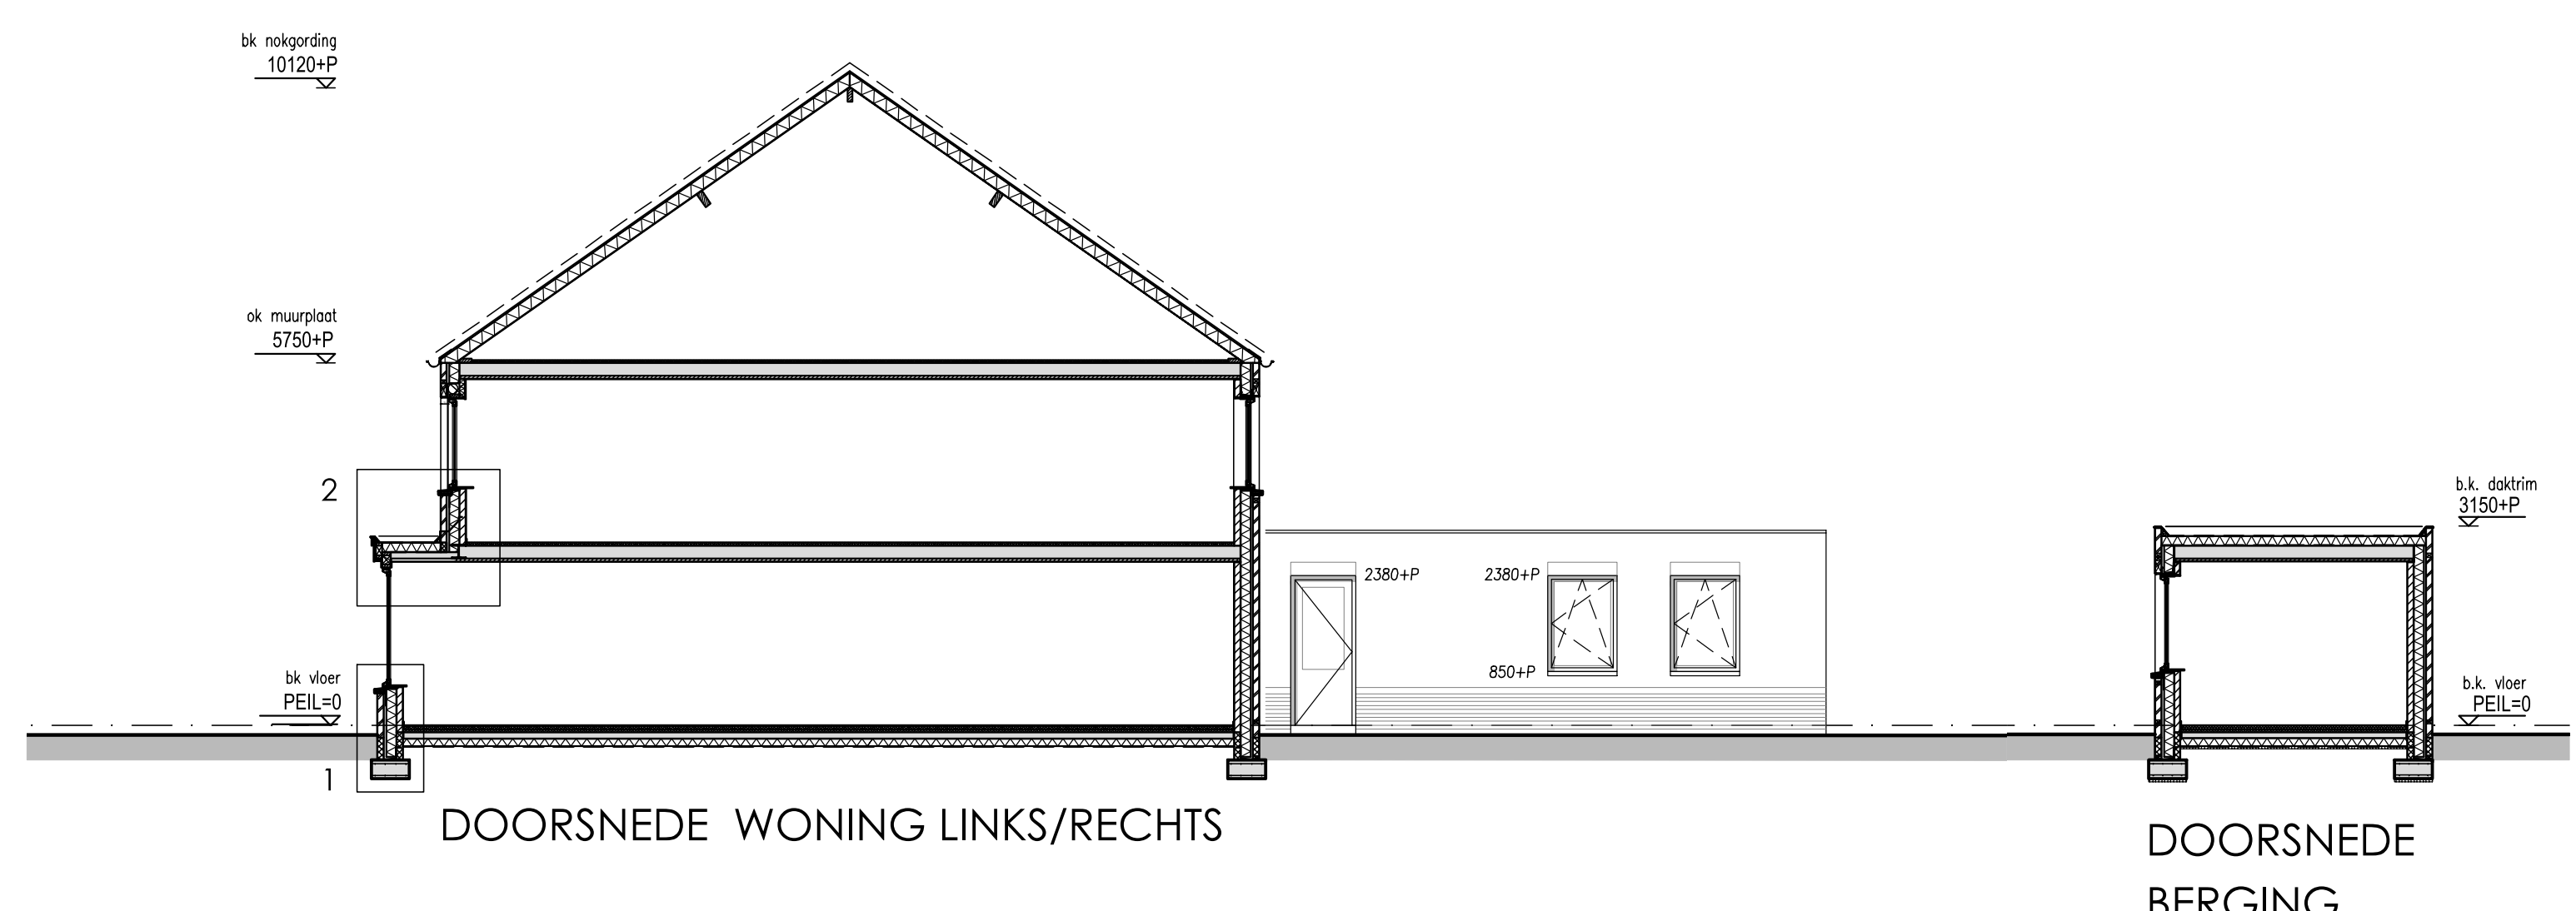
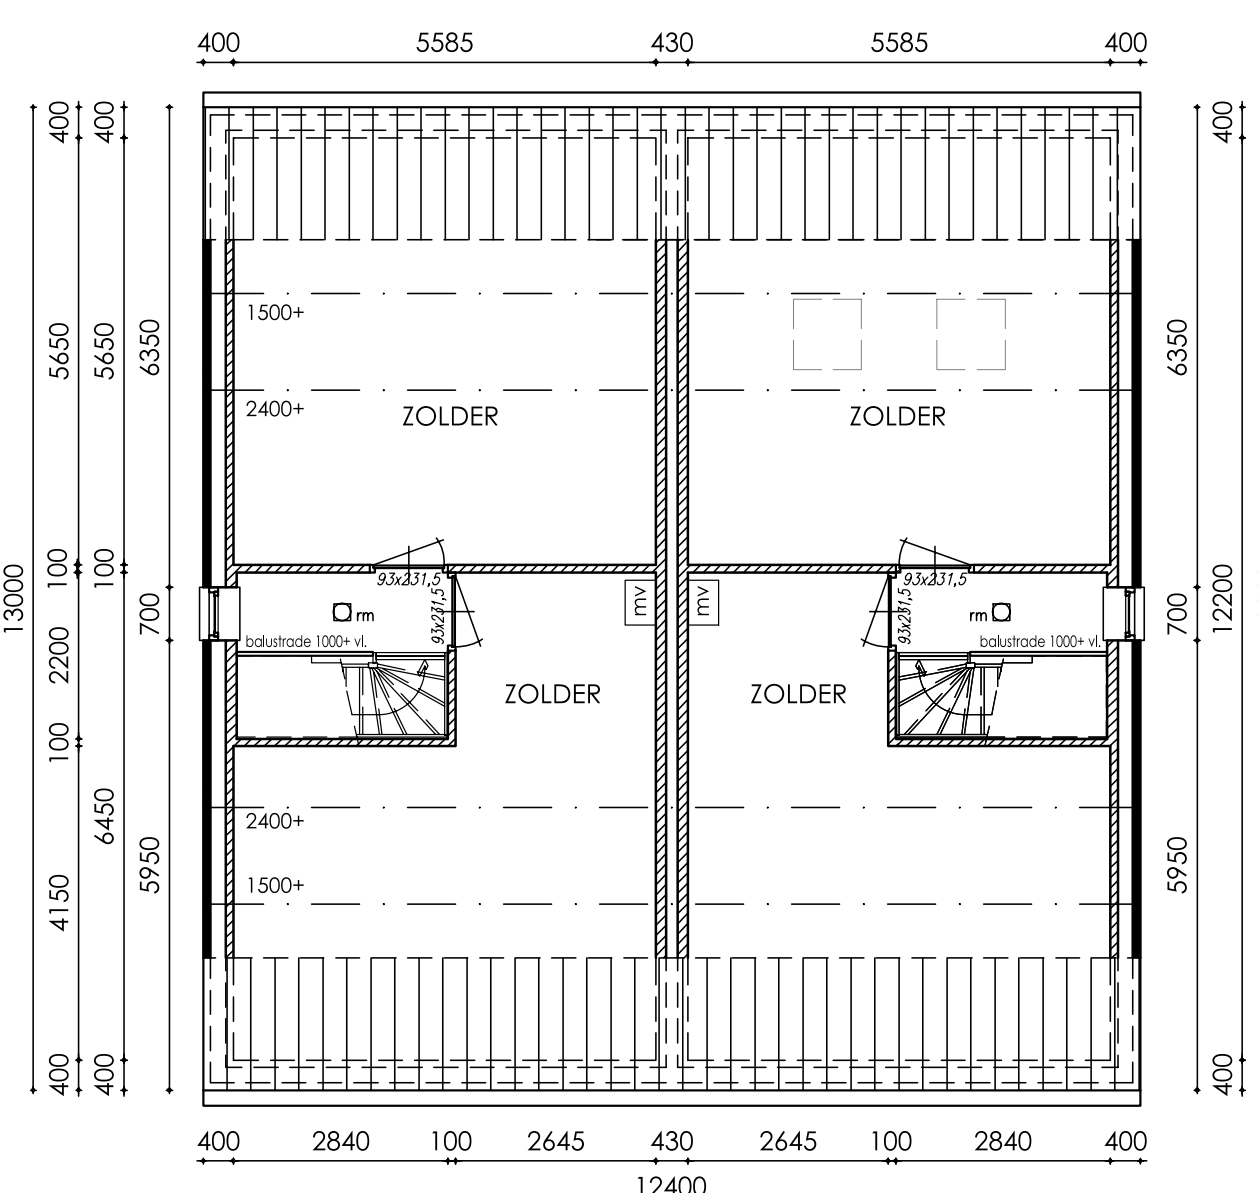
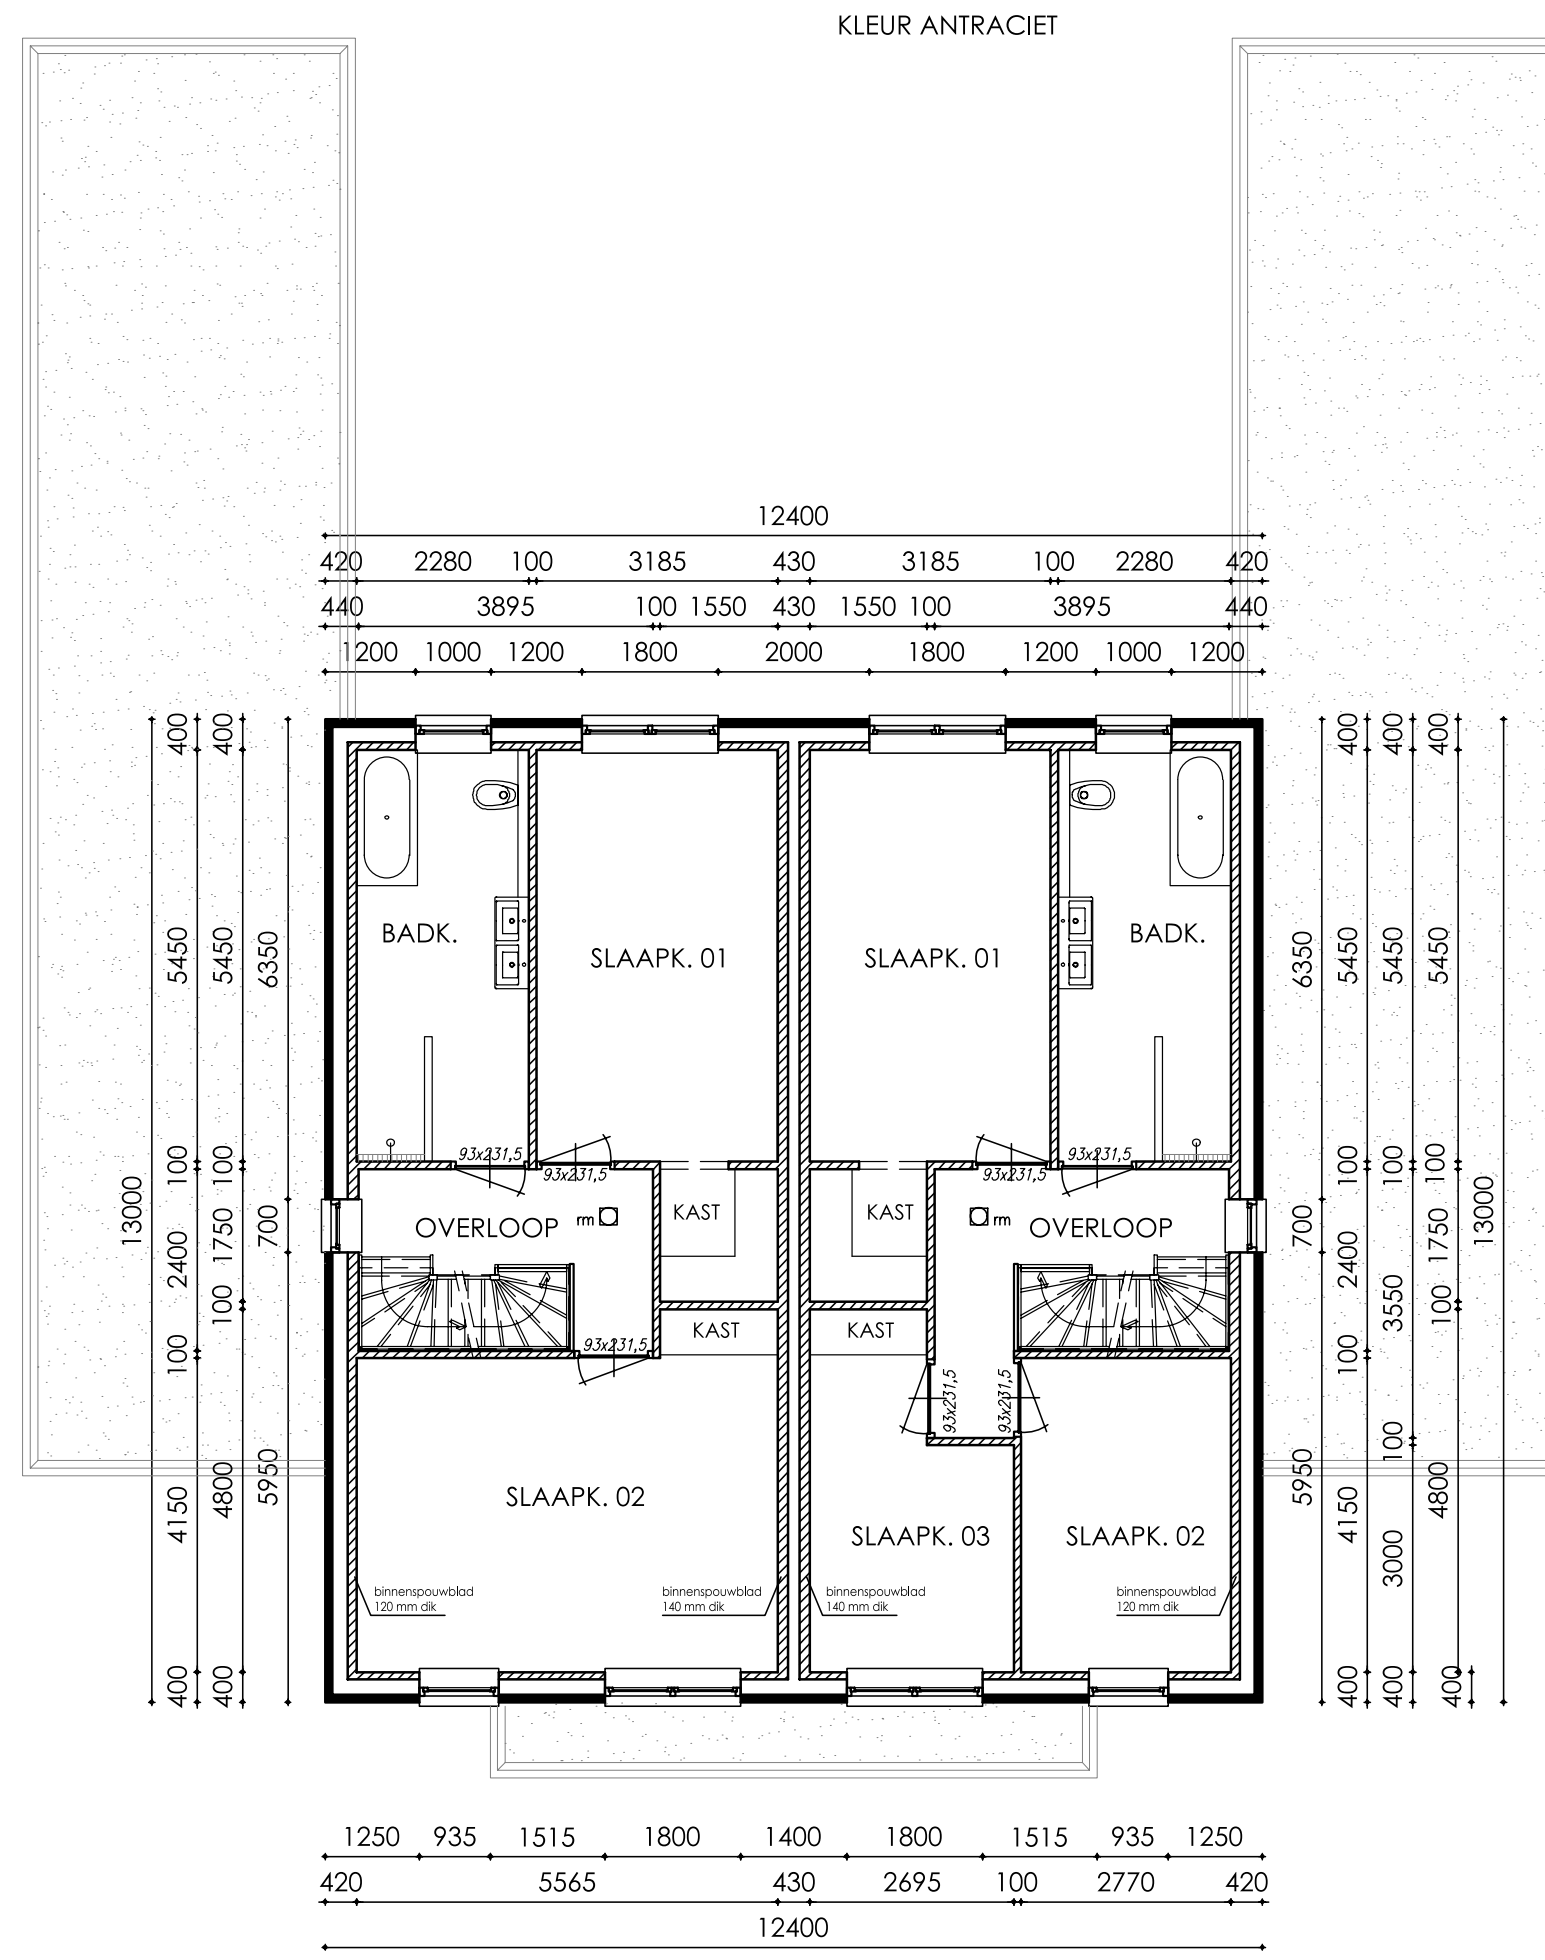


MATERIALEN EN KLEUREN

- BUITENGEVELS : BAKSTEEN ROOD/BRUIN
- VOEGWERK GEVEL: KLEUR GRIS
- BUITENKOZIJNEN : KUNSTSTOF KLEUR WIT
- BUITENRAAMEN : KUNSTSTOF KLEUR WIT
- BUITENDEUREN : KUNSTSTOF KLEUR WIT
- GATEN/BOEBOORD: ROCKPANEL O.G. KLEUR WIT
- DAKBEDEKKING : GEBAKKEN DAKPANNEN KLEUR ANTRACIET

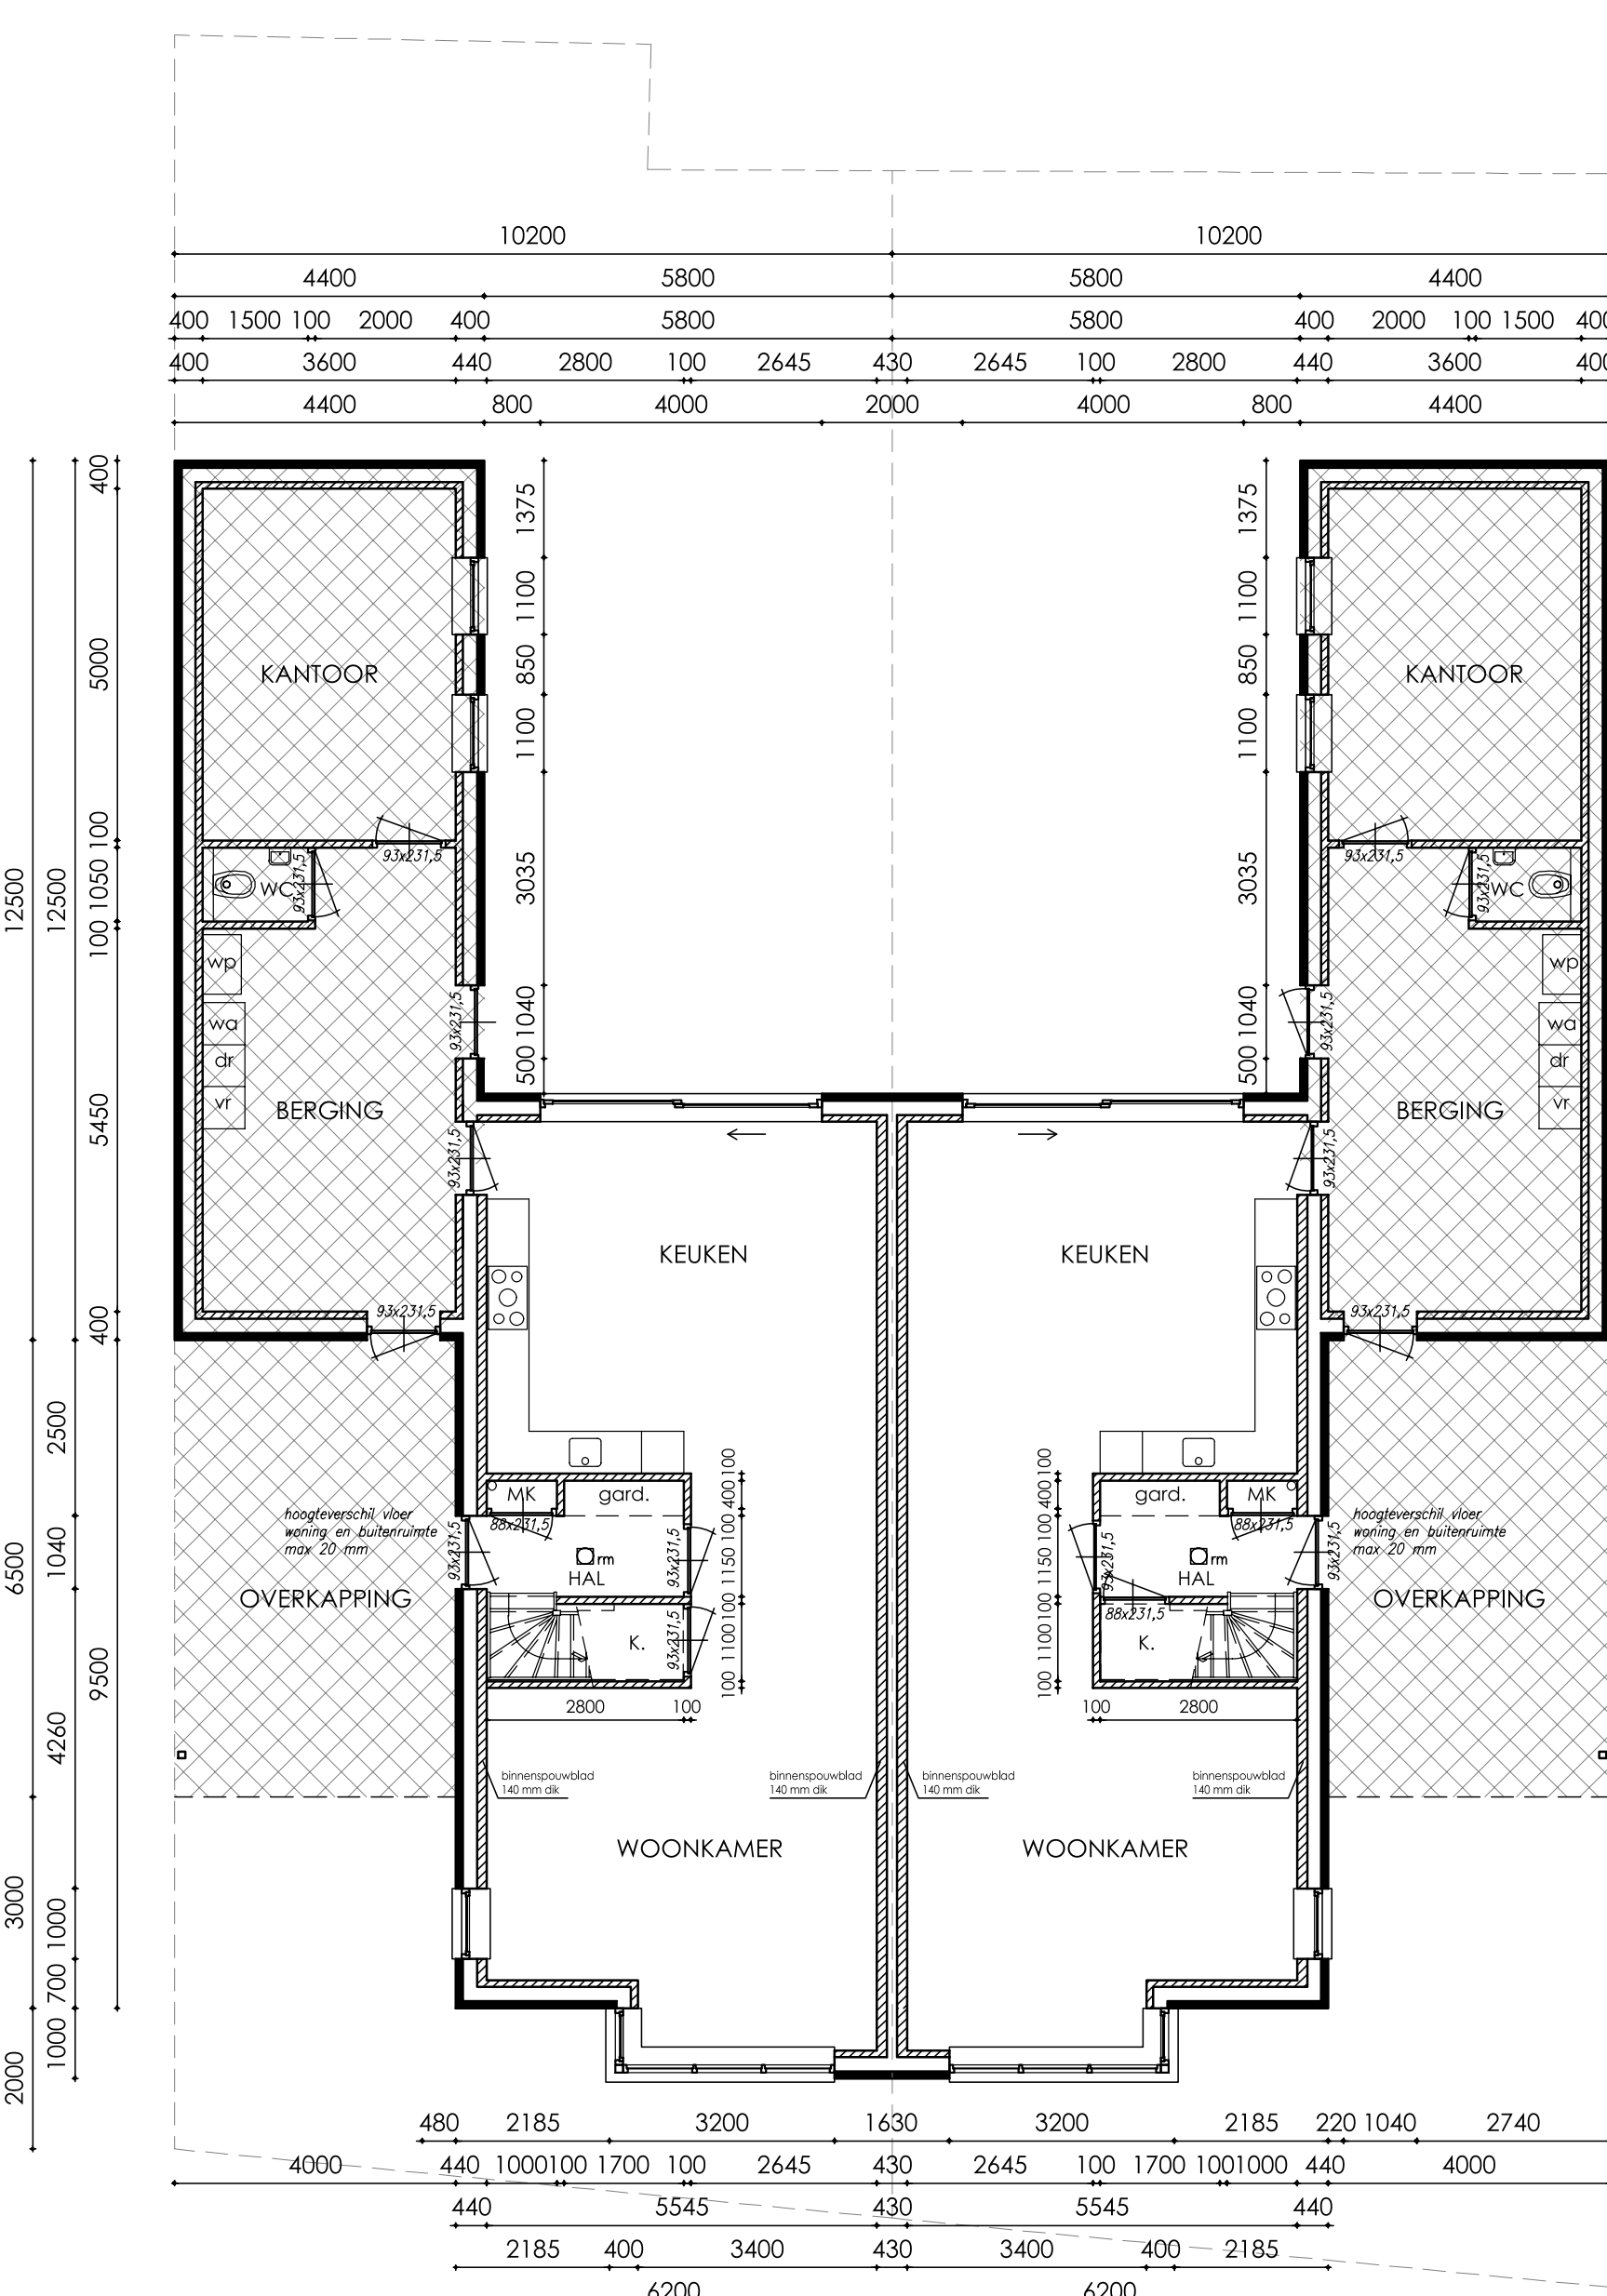

NORMEN EN VOORSCHRIFTEN

Het bouwen zal geschieden overeenkomstig de eisen van het bouwbesluit

- Als voor de constructie wordt uitgegaan van NEN 6700, wordt het niet overschrijden van de uiterste grenstoestand bepaald conform NEN 3859
- Geluidwerende uithwendige scheidingen constructie buitenwanden, dak en binnenwanden grenzend aan een verblijfsgebied min. 20 dbA, volgens art. 3.2.88
- Water-, verwarmings-, mechanische ventilatie-, electra l.b.v. van verlichting en apparatuur, en aarding te leveren en aan te brengen vlg. tekeningen en leidingschema's van desbetreffende installateurs cq aannemer (inclusief alle benodigde bouwkundige voorzieningen)
- Definitieve ventilatieberekening vlg. opgave installateur
- Max. luchtsnelheid verblijfsruimte niet hoger dan 0.2 m2/s conform NEN 2686
- Aansluitpunten electra conform NEN 1010, voorschriften VEEN en art. 6.8.88
- Waterinstallatie dient te voldoen aan NEN 1006
- Aansluitpunten koud en warmwater conform voorschriften Vewin en art. 6.12.6.13.88
- Dakdoorvoeren cq. rookgasafvoeren en sporingen vlg. opgave installateurs en conform geldende voorschriften
- Hwa's en riolering, diameters, leidingverloop binnen- en buitenriolering vlg. tekening installateur en vlg. NEN 3215 (gescheiden rioolstelsel)
- Afmetingen meterkast min. 750x350x2100 mm, onder en boven ventileren
- Aansluitmogelijkheden l.b.v. gas, water, electra, PIT en CAI in de meterkast
- Trappen conform NEN 3359 en art. 2.33.88, aantrrede minimaal 220 mm, optrrede maximaal 187 mm
- De trap heeft aan ten minste een zijkant een leuning vlg. art. 2.35.88
- De bovenkant van de leuning lgt. gemeten boven de voorankel van het tredvlak van de trap, op een hoogte van ten minste 0.9 m en ten hoogste 1 m.
- Traphek 1000 mm + vloer, spijlen h.o.h., max 100 mm.
- Houlen binnendeurenkozijnen, binnendeuren min. afmeting: 930x2315 mm
- Vrije doorgang min. 850x2000
- Voor kozijnen op de begane grond en vanaf het plat dak toegankelijk geldt voor het hang- en sluitwerk, inbraakwerendheidsklasse: 2 NEN 5096
- Deur toilet en badkamer 20 mm vrij van onderdorpel
- Wiering van vocht van binnen: Factor hoger of gelijk aan 0.65 met uitzondering van deur, raam, kozijn of daarmee gelijk te stellen constructieonderdeel, deze hoeven niet aan deze eis te voldoen
- Bij een toilet / -badruimte mag het oppervlak van wanden tot 1200+ vloer en de vloer slecht beperkt waterdichtend zijn, art. 3.23.88. tevens geldt dit t.p.v. bad of douche over een lengte van 3000 mm tot een hoogte van 2100+ vloer.
- Al deze oppervlakten zullen worden voorzien van tegels
- Waterdichtheid constructies binnen en buiten vlg. NEN 2778
- Bescherming tegen ratten en muizen:
- er mogen geen openingen in een uithwendige scheidingen constructie aanwezig zijn die breder zijn dan 10 mm (m.u.v. lucht/rookgas afvoeren)
- Rookmelders: niet-aleriserende rookmelders toepassen welke zijn aangesloten op een voorziening voor electrisch licht en die voldoet aan de primaire inrichtingseisen en de primaire productseisen vlg. NEN 2555
- Isolatie minimaal vlg. EPN-berekening
- Alle glas uit te voeren als dubbele isolerende beglazing HR++ met een U waarde van 1,1 W/m2.K

NEN 1010	Electrische installatie
NEN 1068	Thermische isolatie
NEN 1067	Ventilatie
NEN 2057	Daglicht
NEN 2757	Toevoer/afvoer van lucht/rook
NEN 2768	Meterkasten
NEN 2778/NPR 2652	Vochtwering
NEN 3028	Warmwatervoorziening
NEN 3215	Riolering
NEN 3509	Trappen
NEN 3569	[veiligheids] beglazing
NEN 5077/NPR 5072	Geluidswering
NEN 6048-6082	Brandveiligheid
NEN 6702, 6707 en NPR 6708	Dakbedekking

	baksteen metselwerk (1:100)
	baksteen metselwerk (1:10)
	betonsteen
	porsesteen / kalkzandsteen
	gewapend beton (h.w.)
	ongewapend beton

BETON-, STAAL- EN HOUTCONSTRUCTIES
VLGS. OPGAVE CONSTRUCTEUR
ALLE MATEN IN HET WERK TE CONTROLLEREN!

PROJECT : Wipging erker woningen Bakkershof 18 + 20 te Neerkant	PROJ. : 2017.04.02
OPDRACHTGEVER :	BLAD: B.01
ONDERDEEL : Bestektekening: plattegrond, gevels, doorsnede	
SCHAAL: 1:100	GETEKEND: 18-09-2017 GEWUJZIGD: 02-11-2020

SUZAN MEULENDIJKS
ARCHITECT

BEZOEKADRES
Kerkveld 2a
5768 BB Meijel

POSTADRES
Hoek 27
5768 VN Meijel