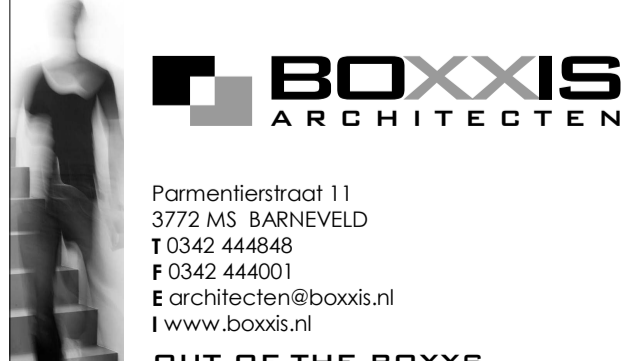


DAKOVERZICHT

Behoort bij besluit van
 Omgevingsdienst
 De Vallei
 Kenmerk: 2020W0679
 19-11-2020

 <p>Parmerliestraat 11 3772 MS BARNEVELD T 0342 444848 F 0342 444001 E architecten@boxxis.nl I www.boxxis.nl</p> <p>OUT OF THE BOXXS</p>	PROJECTNAAM Nieuwbouw appartementen De Rozelaar Amersfoortsestraat 14-16 te Barneveld	PROJECT NR: B18019
	Opdrachtgever Woningstichting Barneveld Parmerliestraat 1 3772 MS BARNEVELD	Gef : M8 Schaal : 1 : 100
	FASE Omgevingsvergunning	Blad : A1 OV-203
	Omschrijving Plattegrond dakoverzicht	Datum: 18-12-2019 GEWA: 29-01-2020 GEWB: 25-02-2020 GEW