




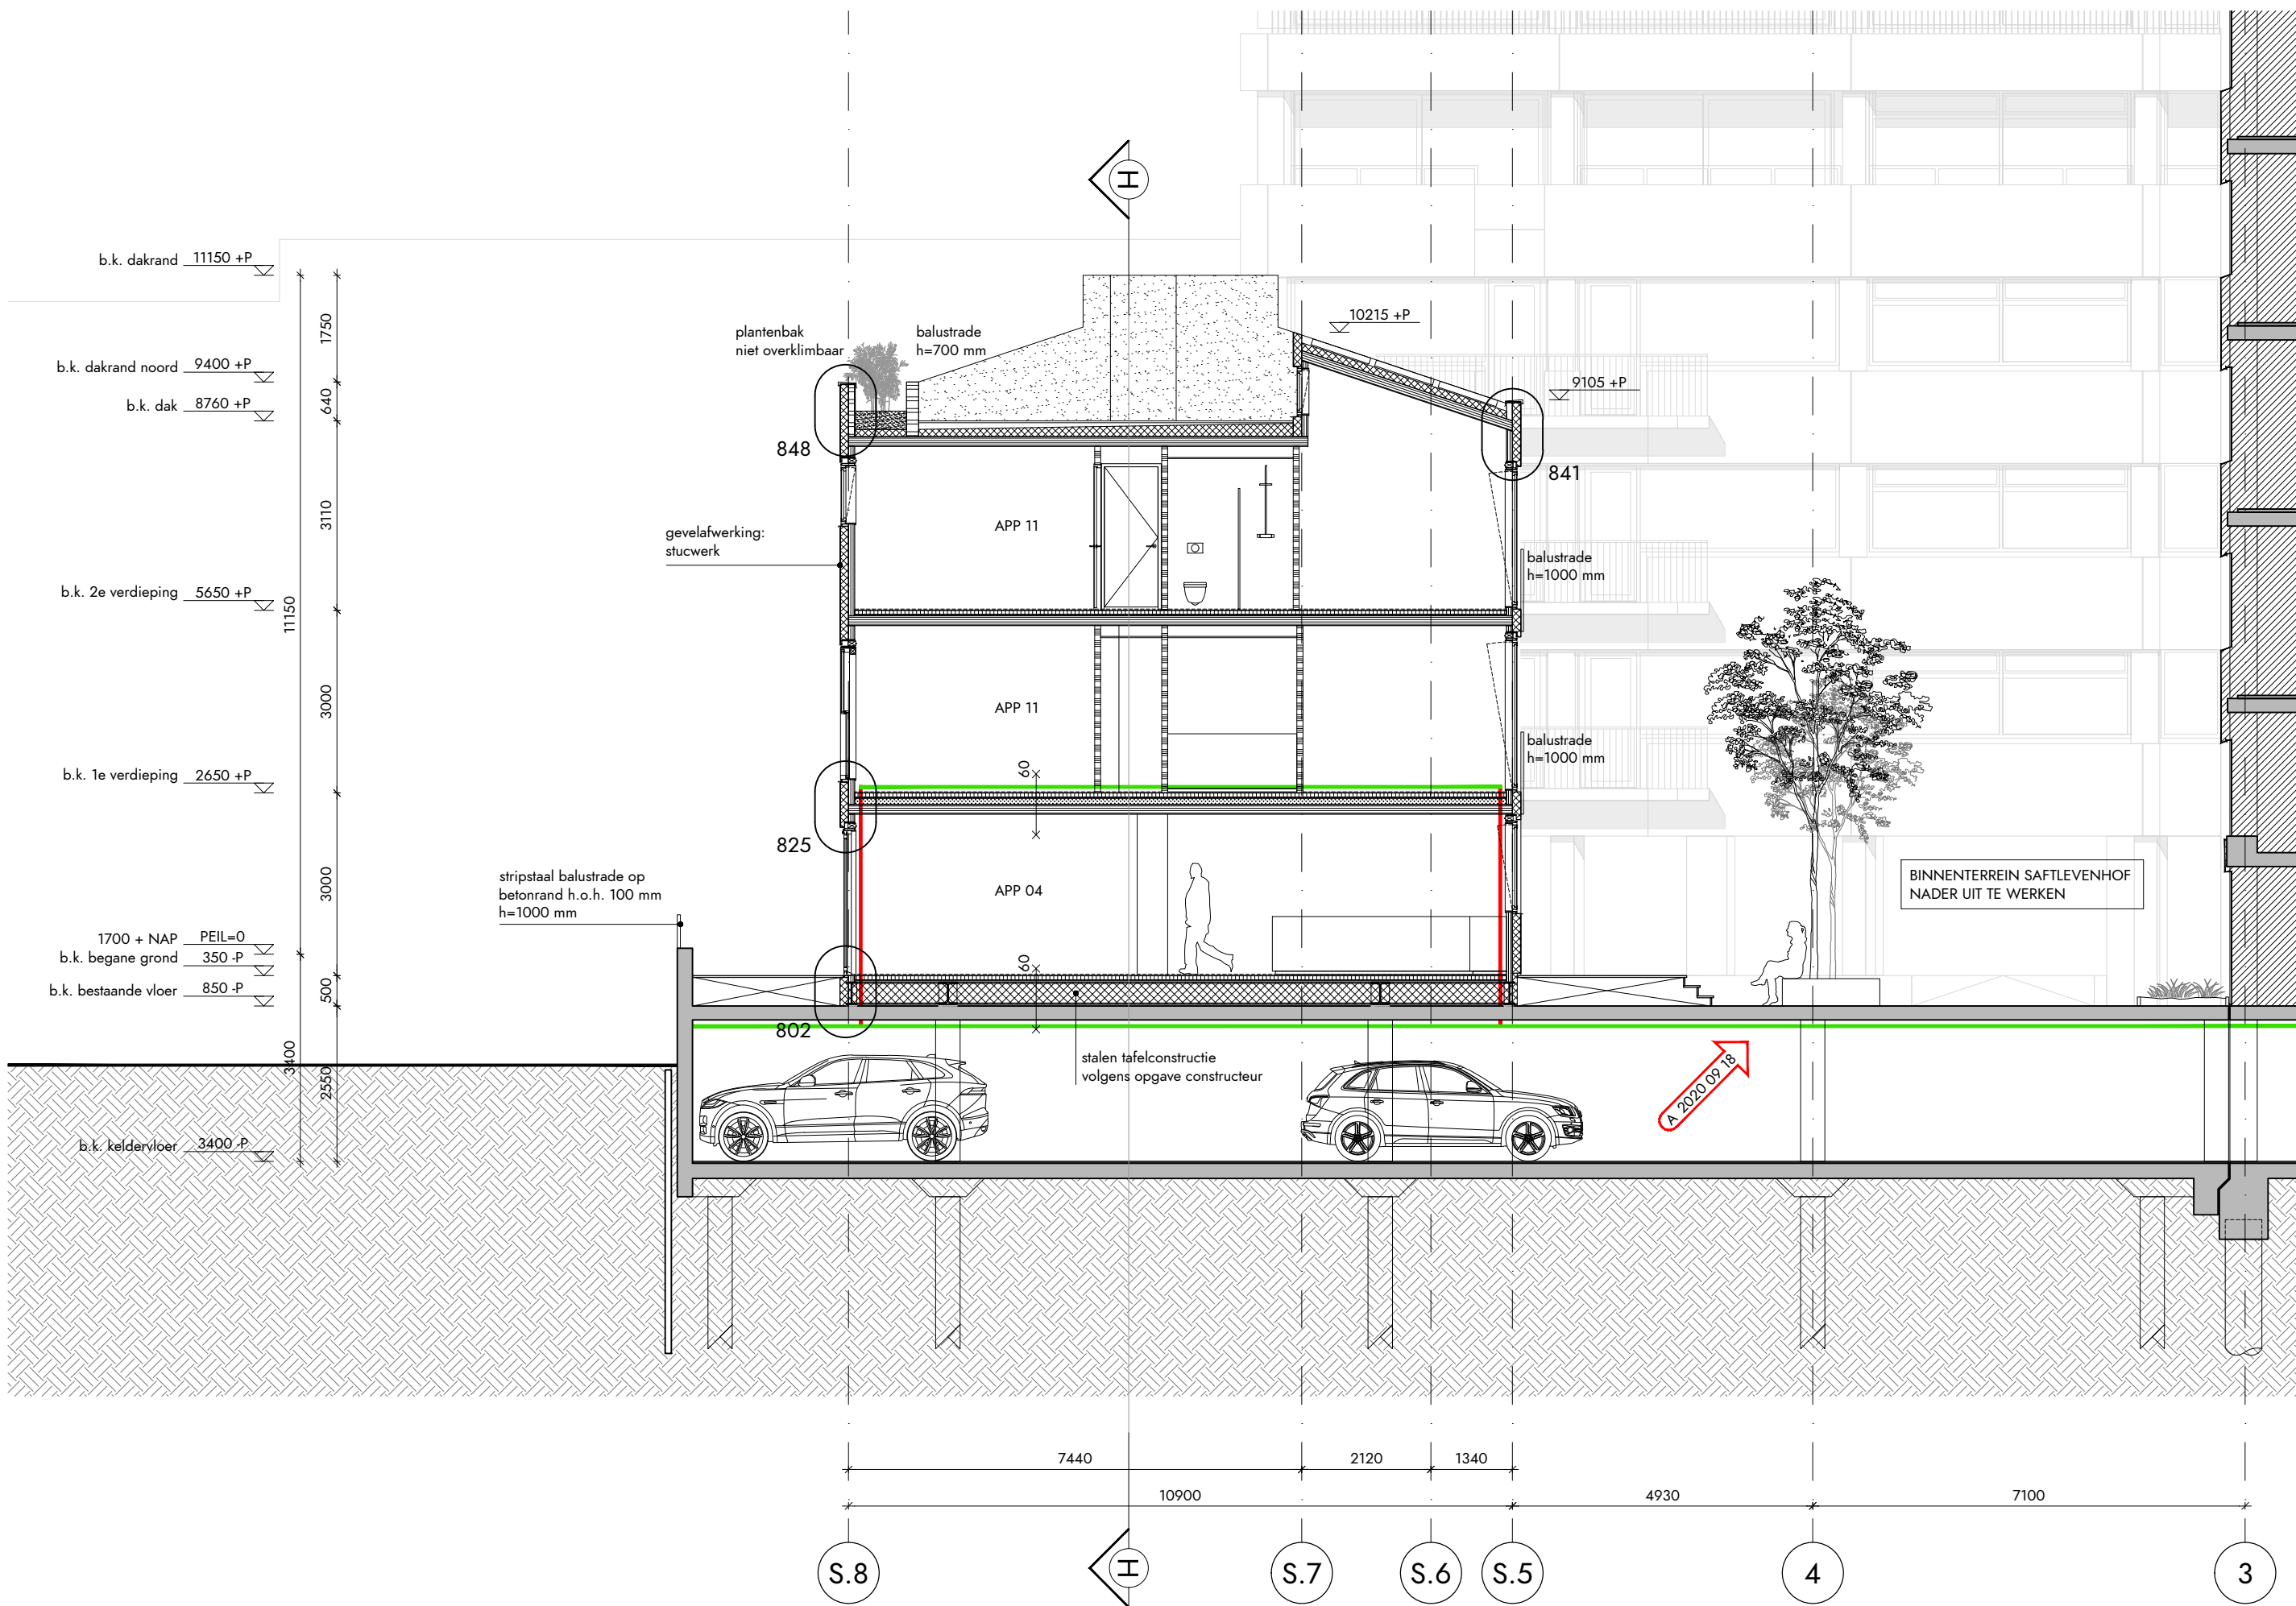

DOORSNEDE E-E

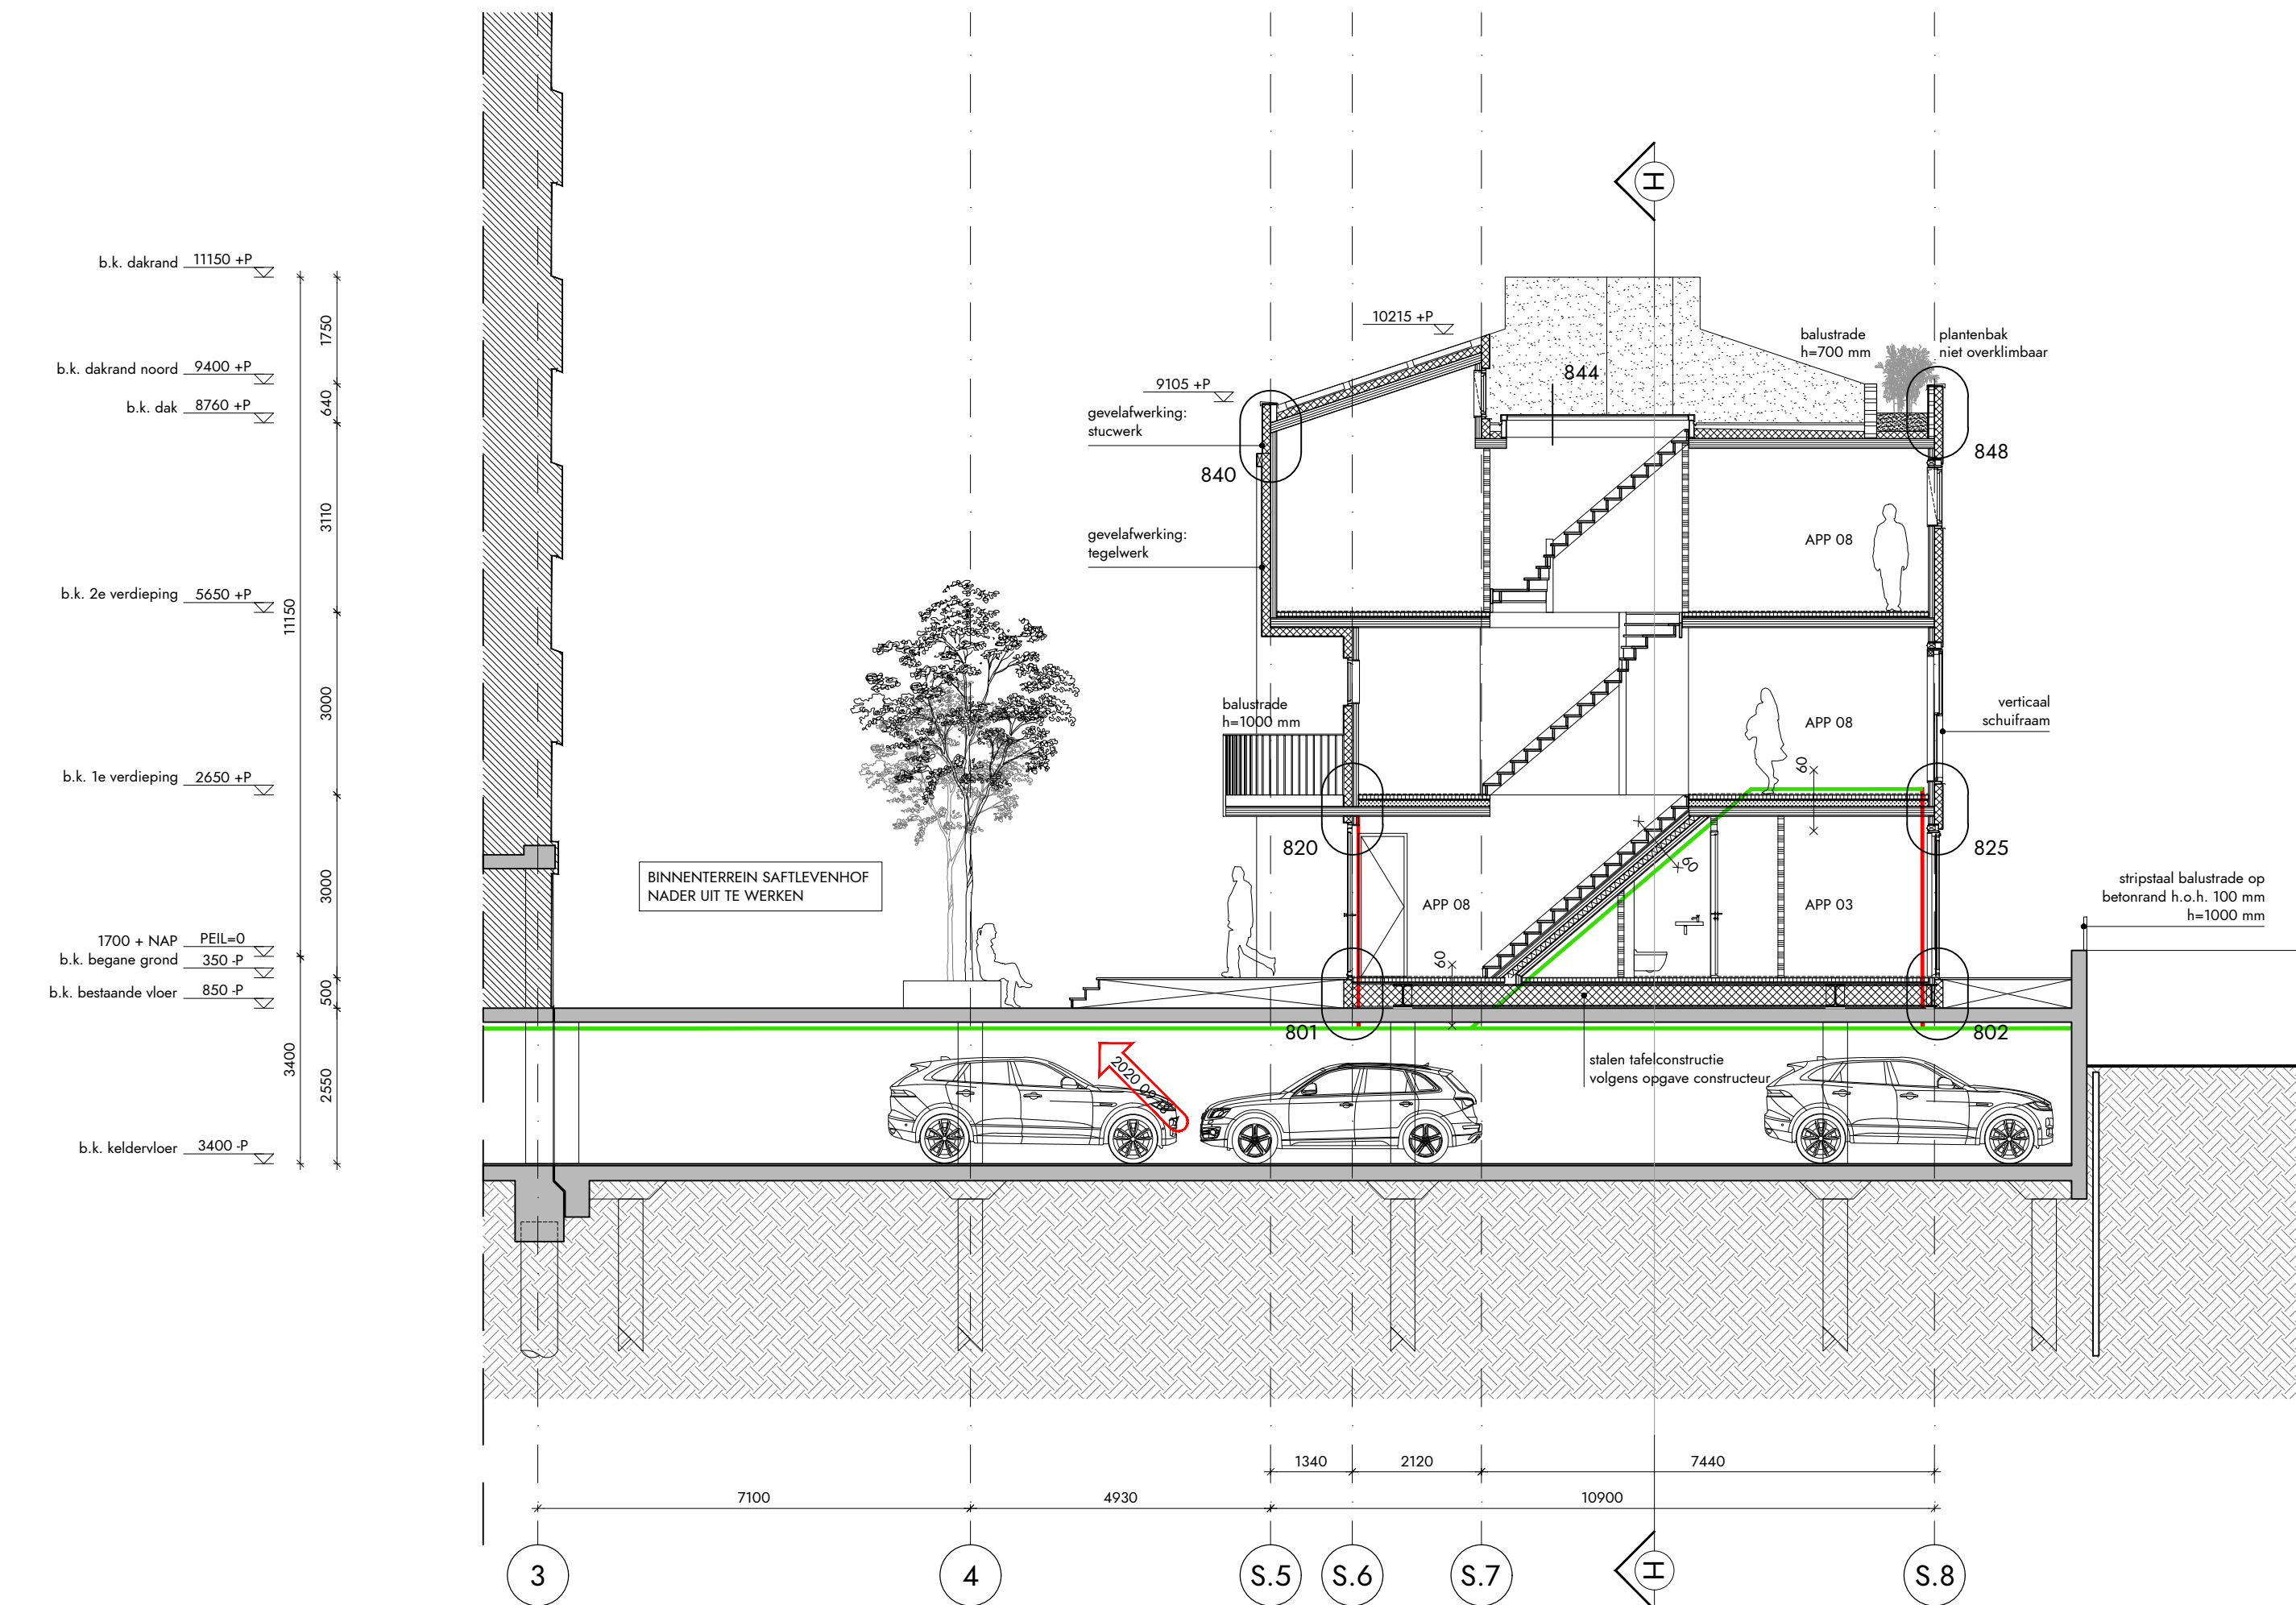

DOORSNEDE F-F

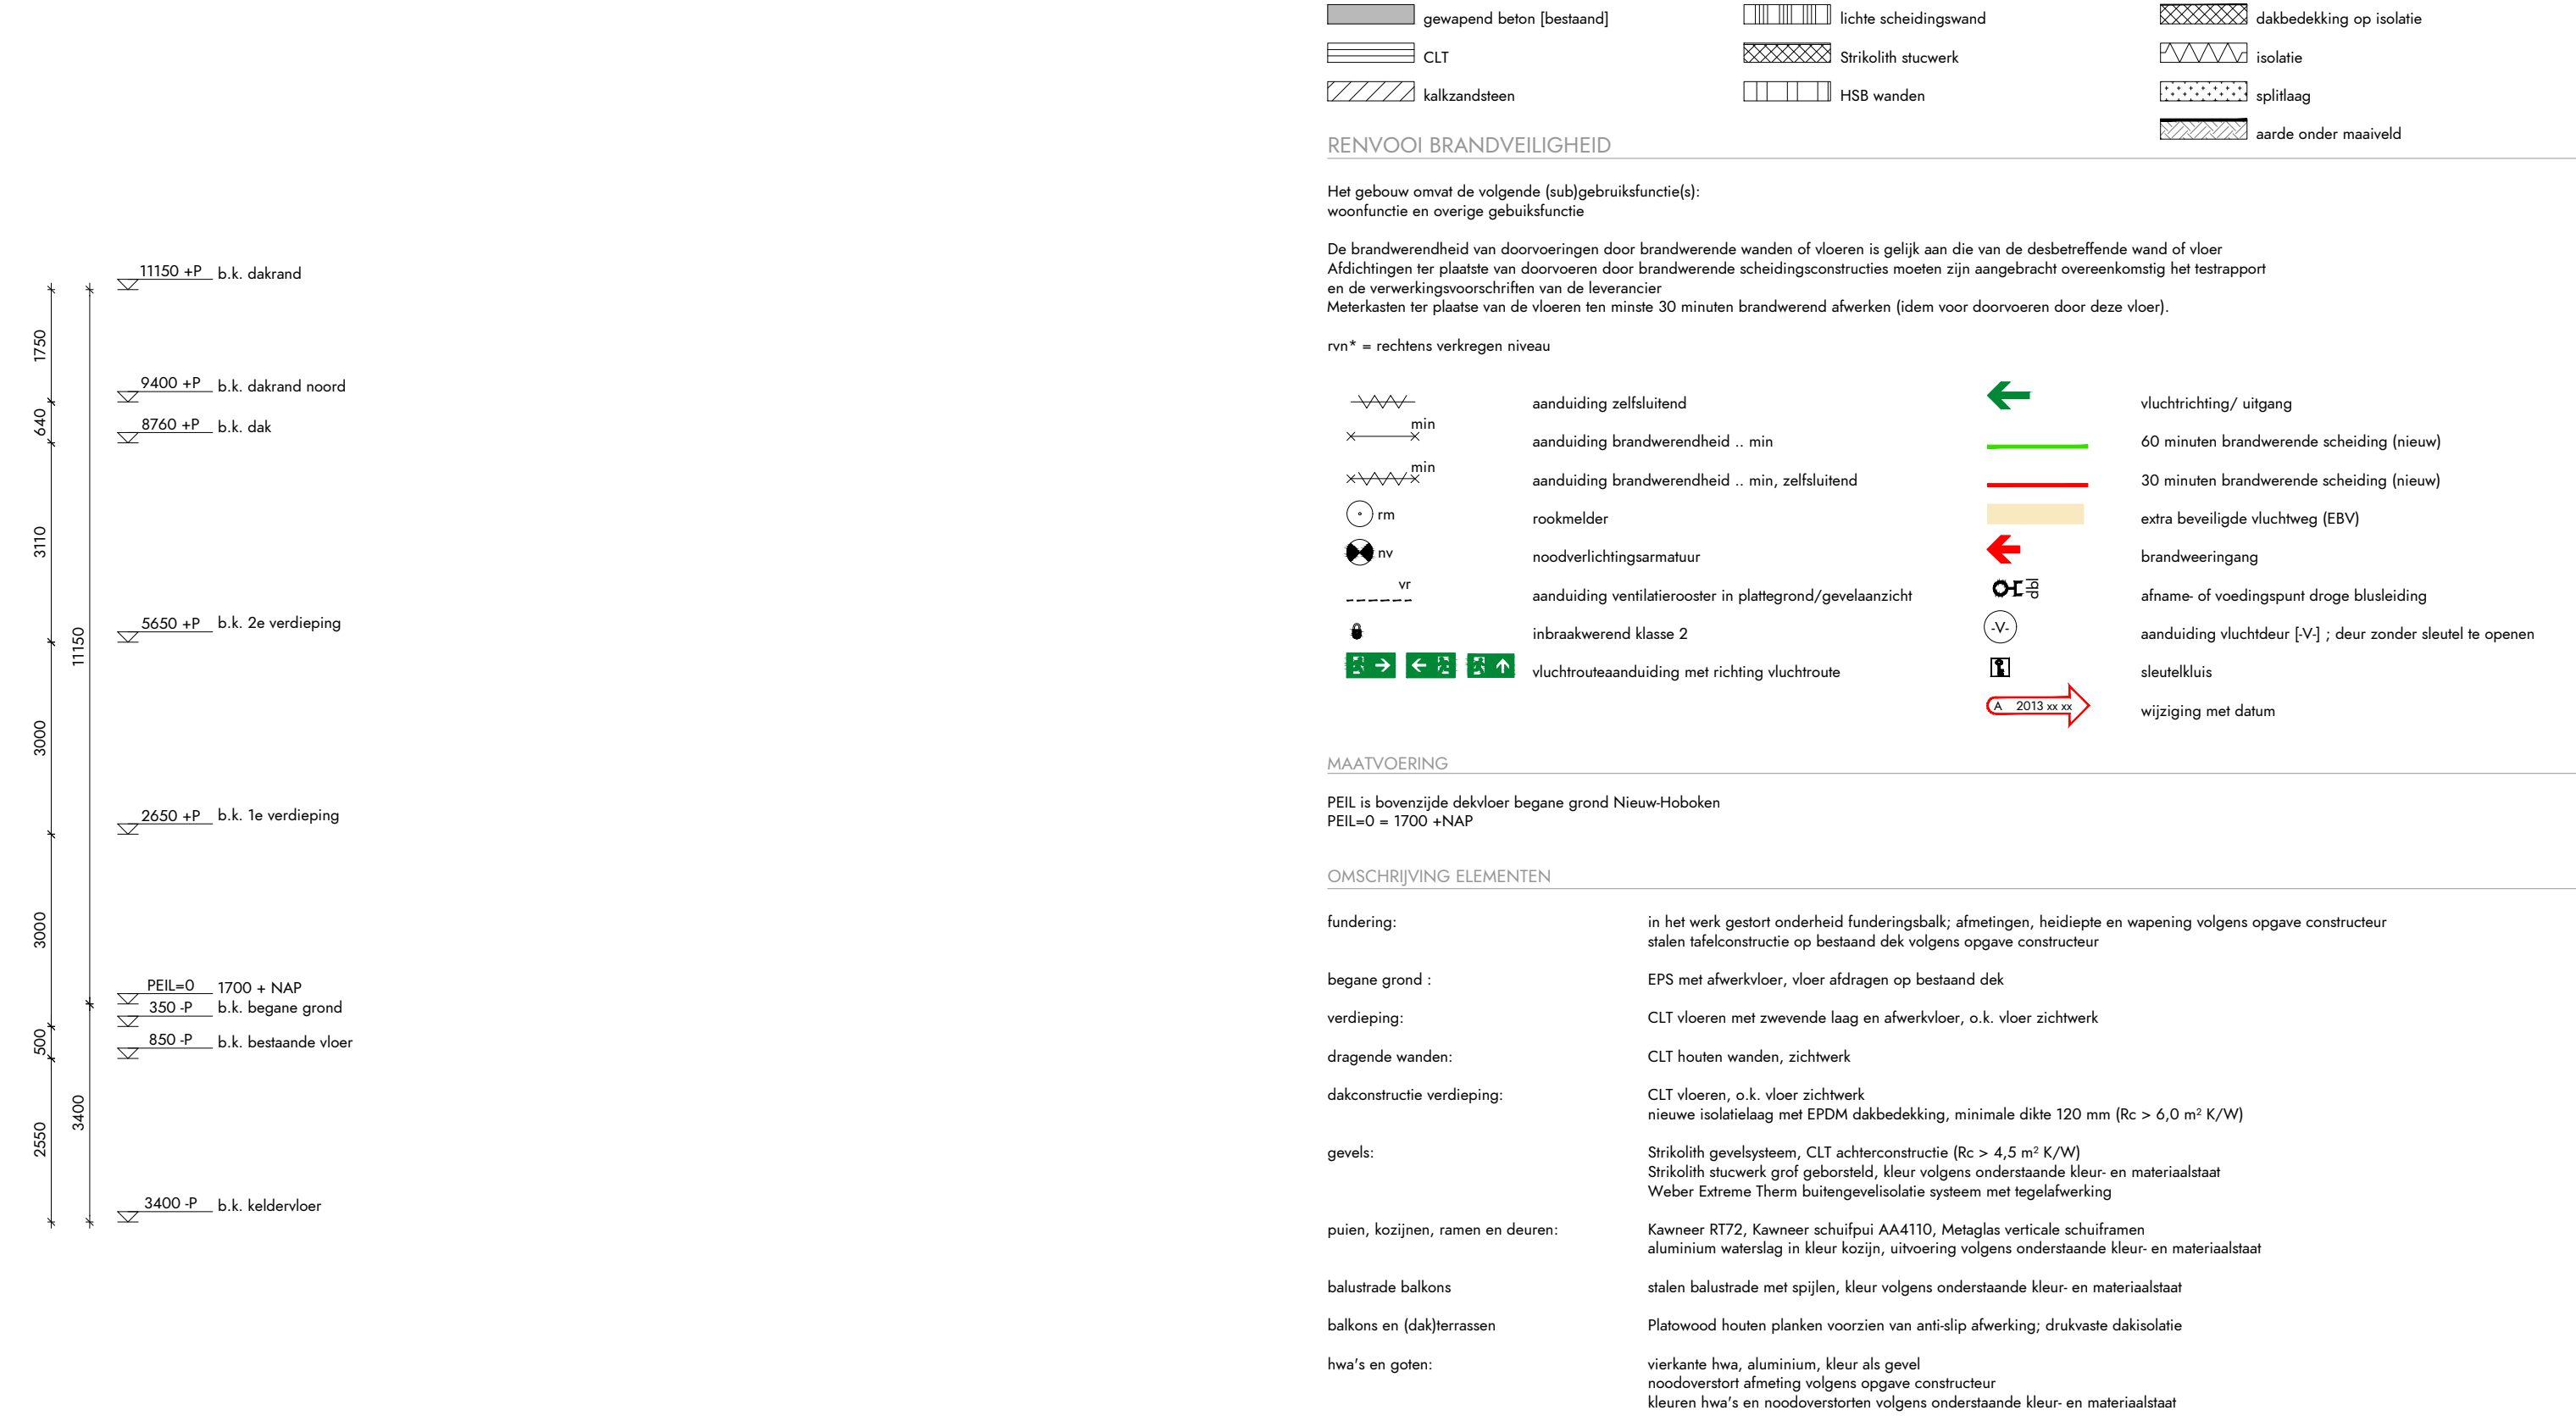

onderdeel	materiaal	afwerking	kleur	nummer	glansgraad
gevels	Strikolith gevelsysteem	stucwerk (grof gebezemd)	beigerood	NCS S 3030-Y70R	mat
gevel tegels	keramische tegels (Winckelmans)	mat	Rouge (rood)		
kozijnen	aluminium (Kammeer)	anodiseren (ALUMET8)	AluRed	AluRed 02	Brushed [E2] 20 micron
kozijnen valramen	aluminium (Metaglas)	anodiseren (ALUMET8)	AluRed	AluRed 02	Brushed [E2] 20 micron
balustrade balkons	staal lamellen hekwerk	gepoedercoat	rood	NCS S 6020-Y90R	mat, glansgraad 30 %
vloerdekking balkons/ dakterassen	Platwood houten dek	gepoedercoat	kleur nfb	RAL 9010	mat, glansgraad 30 %
binnenwanden	metastud	stucwerk	zuiver wit	RAL 9010	mat, glansgraad 30 %
binnenwanden	FSC hout	geschilad	zuiver wit	RAL 9010	zijdeglans, gg 60-70 %
dakrand	aluminium	gepoedercoat	beigerood	RAL 3012	mat, glansgraad 30 %
dak	EPDM op isolatie	-	grijs	als materiaal	mat, glansgraad 30 %
hwa	aluminium	gepoedercoat	beigerood	RAL 3012	mat, glansgraad 30 %

- OVERIGE BEPALINGEN EN VERWIJZING NAAR BIJLAGEN
- voor toelichting brandveiligheidsconcept, zie DGMR, WABO notitie brandveiligheid, B.2020.0197.00.N001, d.d. 02-03-2020
 - voor toelichting akoestiek, zie DGMR, WABO notitie geluidsisolatie CLT, B.2020.0197.00.R001, d.d. 11-06-2020
 - alle constructieve elementen volgens opgave constructeur, zie Allerink van Schieven: WABO notitie constructie, 2068102 / 1 dd. 23-04-2020
 - begangen hebben een vrije doorgang met een breedte van ten minste 0,85 m en een hoogte van 2,3 m, tenzij anders vermeld
 - alle balustraden (binnen en buiten) hebben een hoogte van minimaal 1,0 m
 - exacte projectering noodverlichting en vluchtroute aanduiding definitief uit te werken door installateur in overleg met architect
 - alle deuren in de vluchtroute zijn zonder gebruik te maken van een sleutel te openen
 - scheidingconstructies zijn zo gedetailleerd dat er geen openingen groter dan 10 mm voorkomen, dit in verband met het weren van ratten en muizen
 - bepaling daglichttoedeling conform NEN 2057:2001/C1:2003
 - bepaling oppervlakten en inhoud conform NEN2580:2007
 - afscheiding vloer volgens art. 2.16 t/m 2.20 bouwbesluit 2012
 - afscheiding trap volgens art. 2.33 bouwbesluit 2012
 - inbraakwerend weerstandsklasse 2 volgens art. 2.130 bouwbesluit 2012 (waar aangegeven op de plattegronden)
 - elektra conform NEN 1010
 - ventilatievoorziening conform NEN 1087
 - rookmelders woningen conform NEN 2555
 - hemelwaterafvoer en afvalwaterafvoer volgens NEN 3215

wijziging	datum	omschrijving
A	2020 09 18	brandscheidingen aangepast




ALLE MATEN IN HET WERK TE CONTROLEREN



opdrachtgever READYFORLIVING BV adres CONCERTGEBOUWPLEIN 14 / 1071 LN / AMSTERDAM telefoon - email - website WWW.READYFORLIVING.NL	architect V8 ARCHITECTS adres VASTELAND 6-8 / 3011 BK / ROTTERDAM telefoon 010 412 33 44 email CONTACT@V8ARCHITECTS.NL website WWW.V8ARCHITECTS.NL
--	--

project SAFTLEVENHOF ROTTERDAM projectnummer V8115 fase OMGEVINGSVERGUNNING onderwerp DOORSNEDE E-E / F-F tekeningnummer V8115 200	status INDIENING schaal 1:100 formaat A1L [841x594] datum tekening 2020 07 17 datum wijzigingen [A] 2020 09 18
---	---

DOORSNEDE G-G

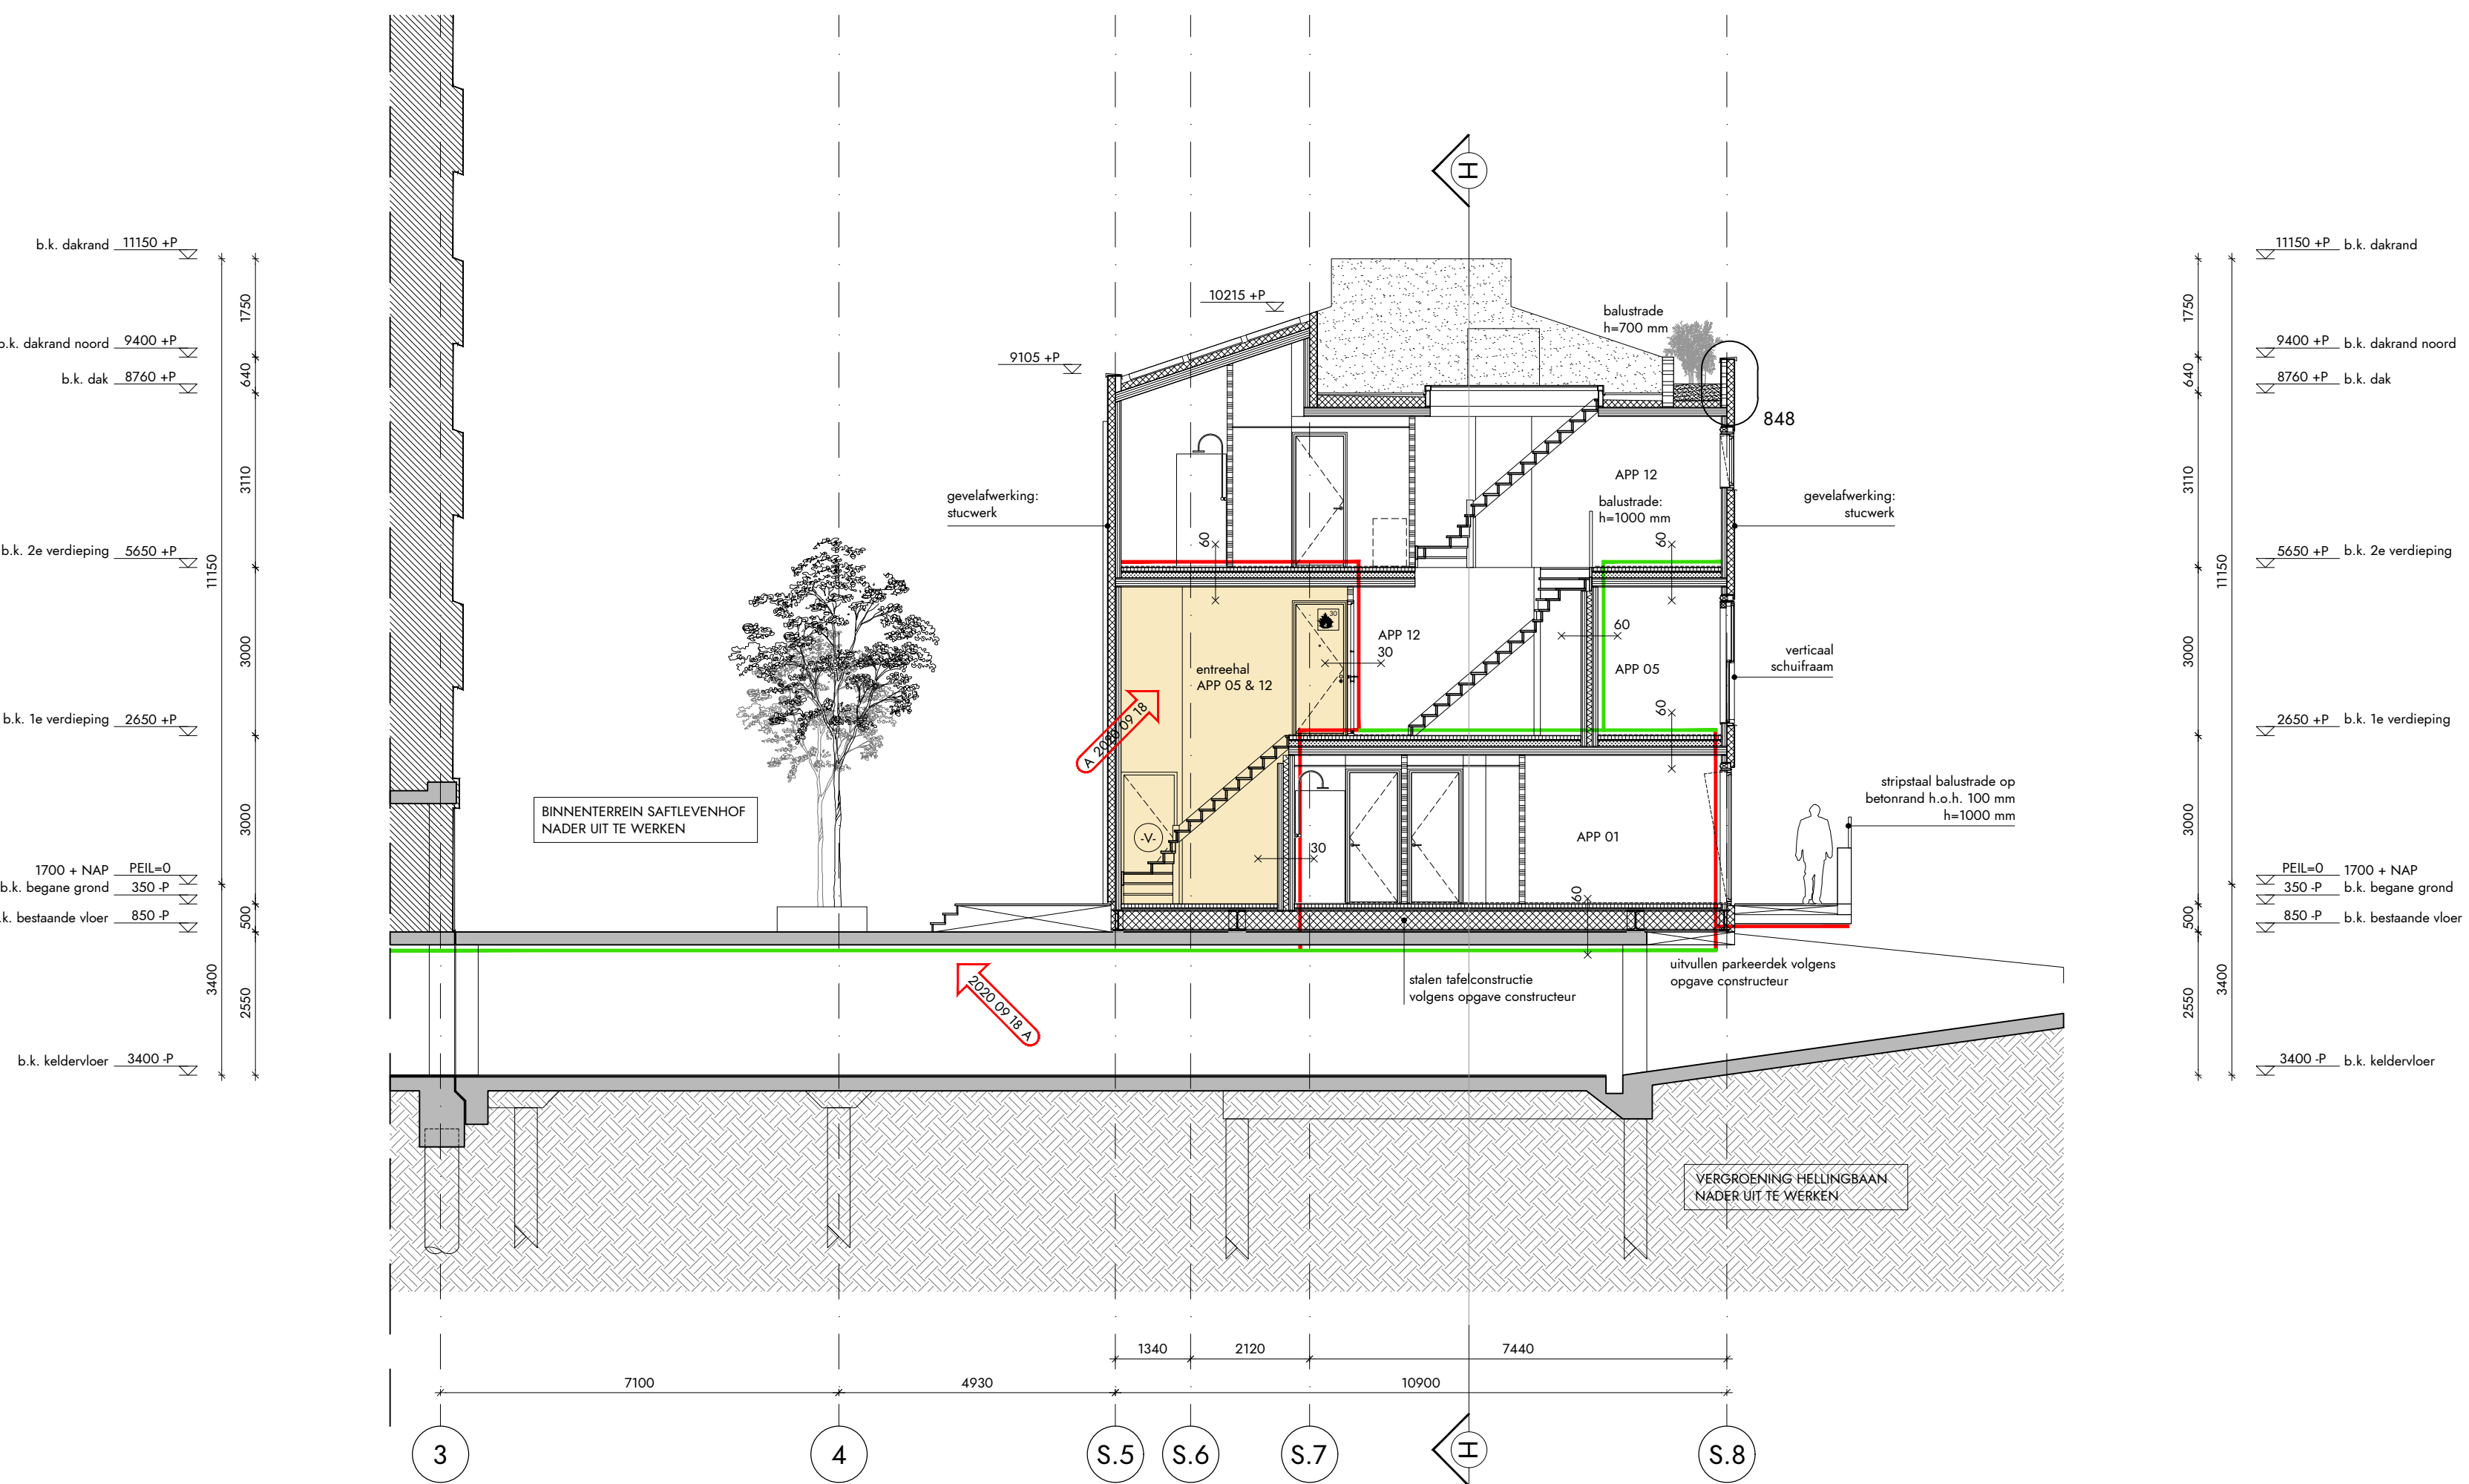

RENVOOI BOUWKUNDIG

RENVOOI BRANDVEILIGHEID

Het gebouw omvat de volgende (sub)gebruiksfunctie(s): woonfunctie en overige gebruiksfunctie

De brandveiligheid van doorvoeringen door brandwerende wanden of vloeren is gelijk aan die van de desbetreffende wand of vloer. Afsluitingen ter plaatse van doorvoeren door brandwerende scheidingen moeten zijn aangebracht overeenkomstig het terrasproef en de vereisten van de brandveiligheidsnormen van de leverancier. Met name ter plaatse van de vloeren ten minste 30 minuten brandwerend afwerken (idem voor doorvoeren door deze vloer).

ren* = rechtens verkregen niveau

	aanduiding zelfluttend		vluchtrichting/uitgang
	aanduiding brandwerendheid min		60 minuten brandwerende scheiding (nieuw)
	aanduiding brandwerendheid min zelfluttend		30 minuten brandwerende scheiding (nieuw)
	rookmelder		extra beveiligde vluchtweg (EBV)
	noodverlichtingsarmatuur		brandweringsgang
	aanduiding ventilatorcoöper in plattegrond/gevelaanzicht		afname of voedingspunt droge blusleiding
	inbraakwerend klasse 2		aanduiding vluchtleur V1: deur zonder sleutel te openen
	vluchtrouteaanduiding met richting vluchtroute		sleutelkuis
			wijziging met datum

MAATVOERING

PEIL is bovengrondse dakvloer begane grond Nieuw-Hoboken
PEIL=0 = 1700 +NAP


OMSCHRIJVING ELEMENTEN

fundering:	in het werk gestort onderheid funderingsbalk; afmetingen, heidiepte en wapening volgens opgave constructeur
stalen teleconstructie op bestaand dak volgens opgave constructeur	
begane grond :	EPS met afwerkvloer, vloer afdragen op bestaand dak
verdieping:	CLT vloeren met zwerende laag en afwerkvloer, o.k. vloer zichtwerk
dragende wanden:	CLT houten wanden, zichtwerk
dakconstructie verdieping:	CLT vloeren, o.k. vloer zichtwerk nieuwe isolatie met EPDM dakbedekking, minimale dikte 120 mm (Rc > 6,0 m² K/W)
gevels:	Stikolith gevelsysteem, CLT achterconstructie (Rc > 4,5 m² K/W) Stikolith stucwerk grof geborsteld, kleur volgens onderstaande kleur- en materiaalstaat Weber Extreme Therm buitengevelisolatie systeem met tegelwerking
puien, kozijnen, ramen en deuren:	Kawneer RT72, Kawneer schuifpui AA4110, Metglas verticale schuiframen aluminium waterslag in kleur kozijn, uitvoering volgens onderstaande kleur- en materiaalstaat
balustrade balkons:	stalen balustrade met spijlen, kleur volgens onderstaande kleur- en materiaalstaat
balkons en (dak)terrassen:	Platwood houten planken voorzien van anti-slip afwerking; drukvaste dakisolatie
hwa's en goten:	vierkante hwa, aluminium, kleur als gevel noodoverstort afmeting volgens opgave constructeur kleuren hwa's en noodoverstorten volgens onderstaande kleur- en materiaalstaat

KLEUR- EN MATERIAALSTAAT

onderdeel	materiaal	afwerking	kleur	nummer	glansgraad
gevels	Stikolith gevelsysteem	stucwerk (grob geborsteld)	beigerood	NCS S 3030-Y90R	mat
gevel tegels	keramische tegels (Winckelmans)	met	beigerood		
kozijnen	aluminium (Kawneer)	enodiseren (ALUMET8)	AluRed	AluRed 02	Brushed [E2] 20 micron
kozijnen valramen	aluminium (Metglas)	enodiseren (ALUMET8)	AluRed	AluRed 02	Brushed [E2] 20 micron
balustrade balkons	staal lamellen hekwerk	gepoedercoat	rood	NCS S 4020-Y90R	mat, glansgraad 30 %
vloerafwerking balkons/ dakterrassen	Platwood houten dek	anti-slip afwerking	kleur rnb	RAL 9010	mat, glansgraad 30 %
binnenveranden	metaldak	stucwerk	zuiver wit	RAL 9010	mat, glansgraad 30 %
interkozijnen	FSC hout	geschilderd	zuiver wit	RAL 9010	mat, glansgraad 30 %
dakrand	aluminium	gepoedercoat	grijs	RAL 3012	mat, glansgraad 30 %
dak	EPDM op isolatie	grijs	als materiaal	RAL 3012	mat, glansgraad 30 %
hwa	aluminium	gepoedercoat	beigerood	RAL 3012	mat, glansgraad 30 %

DOORSNEDE H-H

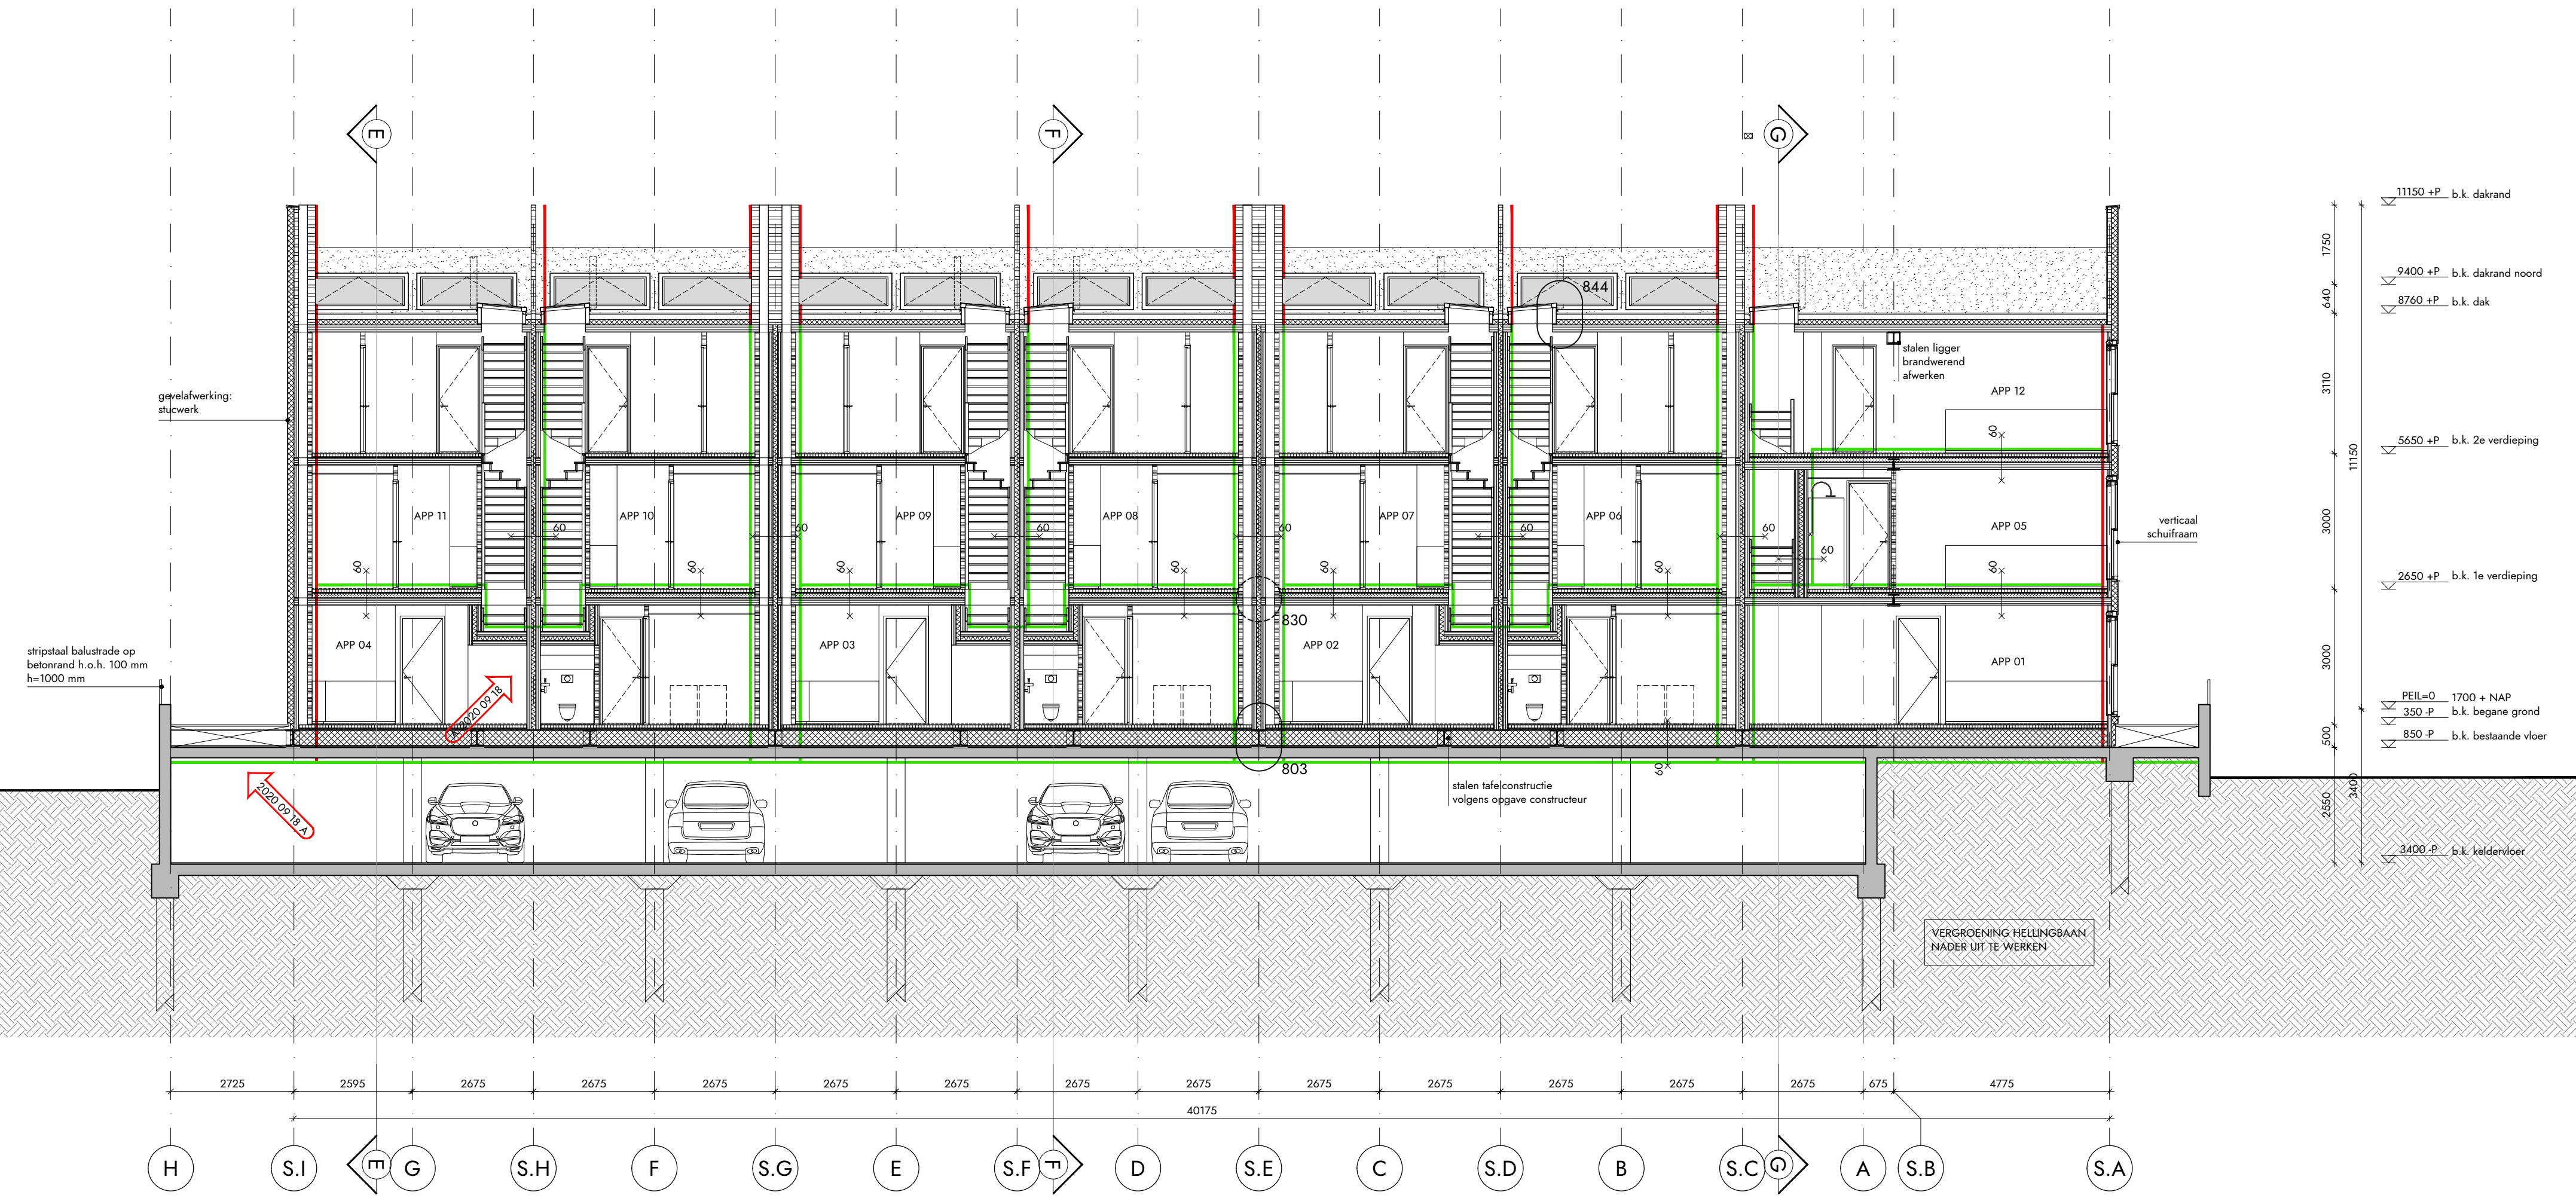

OVERIGE BEPALINGEN EN VERWIJZING NAAR BIJLAGEN

- voor toelichting brandveiligheidsconcept, zie DGM: WABO notitie brandveiligheid, B.2020.0197.00.N001, d.d. 02-03-2020
- voor toelichting akoestiek, zie DGM: WABO notitie geluidsisolatie CLT, B.2020.0197.00.N001, d.d. 11-06-2020
- alle constructieve elementen volgens opgave constructeur, zie Afmeting van Scherpen: WABO notitie constructie, 2020.01.02 / 1 d.d. 23-04-2020
- toegangen hebben een vierde deuring met een breedte van ten minste 0,85 m en een hoogte van 2,1 m, tenzij anders vermeld
- alle balustraden (binnen en buiten) hebben een hoogte van minimaal 1,0 m
- exacte projectering noodverlichting en vluchtroute aanduiding definitief uit te werken door installateur in overleg met architect
- alle deuren in de vluchtroute zijn zonder gebruik te maken van een sleutel te openen
- scheidingenconstructies zijn zo gedetailleerd dat er geen openingen groter dan 10 mm voorkomen, dit in verband met het werken van ramen en muizen

- bepaling daglichttoelating conform NEN 2057:2001/C1:2003
- bepaling oppervlakten en inhoud conform NEN 2580:2007

- afheiding vloer volgens art. 2.10 / m 2.20 bouwbesluit 2012
- afheiding trap volgens art. 2.33 bouwbesluit 2012
- inbraakwerend weerstandsklasse 2 volgens art. 2.130 bouwbesluit 2012 (waar aangegeven op de plattegronden)

- elektra conform NEN 1010
- ventilatievoorziening conform NEN 1087
- rookmelders volgens conform NEN 2555
- hemelwaterafvoer en afvalwaterafvoer volgens NEN 3215

WIJZIGINGEN

wijziging	datum	omschrijving
A	2020 09 18	brandscheidingen aangepast

ALLE MATEN IN HET WERK TE CONTROLLEREN

project: SAFTLEVENHOF ROTTERDAM
projectnummer: V8115
fase: OMGEVINGSVERGUNNING
onderwerp: DOORSNEDE G-G / H-H
tekeningnummer: V8115 201

architect: V8 ARCHITECTS
adres: VASTELAND 6-8 / 3011 BK / ROTTERDAM
telefoon: 010 412 33 44
email: CONTACT@V8ARCHITECTS.NL
website: WWW.V8ARCHITECTS.NL

datum: INDIENING
schaal: 1:100
format: ATL 1+ [1000x594]
datum tekening: 2020 07 17
datum wijzigingen: [A] 2020 09 18