


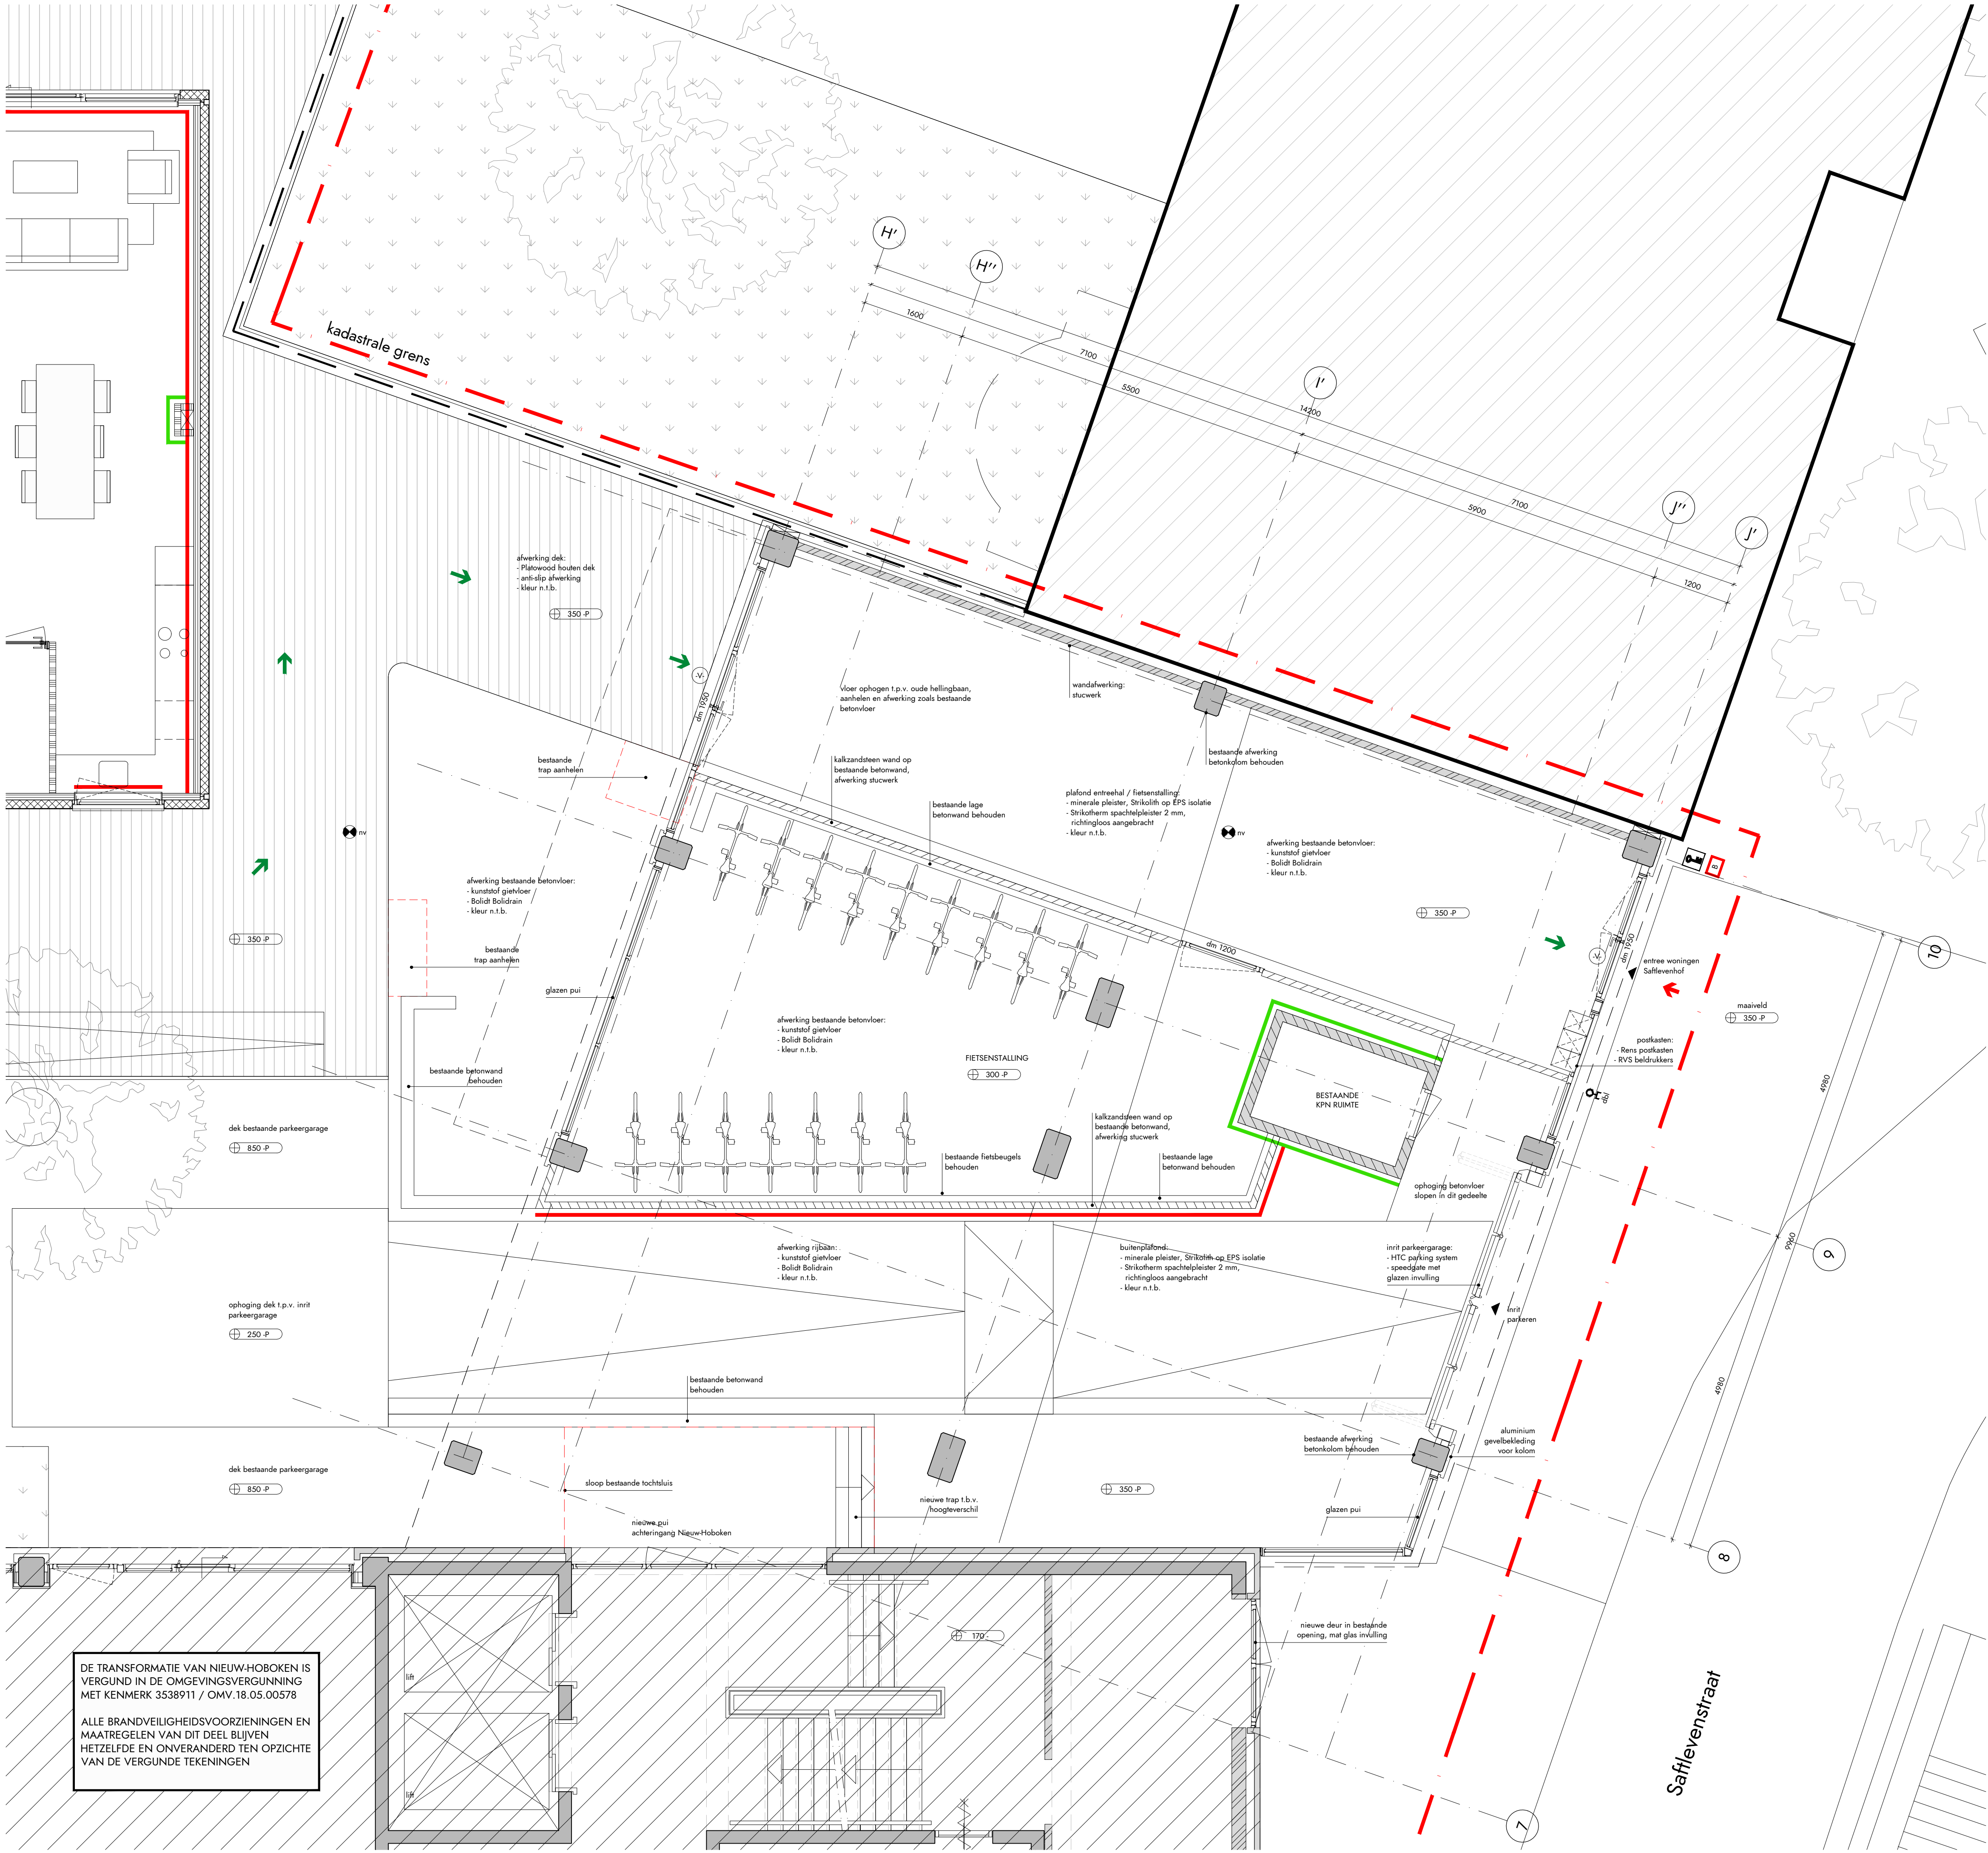

RENVOOI BOUWKUNDIG

gewapend beton [bestaand]

CLT

kalkzandsteen

lichte scheidingswand

Strijkolth stucwerk

HSB wanden

dalbedekking op isolatie

isolatie

splilaag

aarde onder maaiveld

RENVOOI BRANDVEILIGHEID

Het gebouw omvat de volgende (sub)gebruiksfunctie(s):
woonfunctie en overige gebruiksfunctie

De brandwerendheid van doorvoeringen door brandwerende wanden of vloeren is gelijk aan die van de desbetreffende wand of vloer
Afdichtingen ter plaatse van doorvoeren door brandwerende scheidsconstructies moeten zijn aangebracht overeenkomstig het testrapport
en de verwerkingsvoorschriften van de leverancier
Meterlaten ter plaatse van de vloeren ten minste 30 minuten brandwerend afwerken (idem voor doorvoeren door deze vloer).

rvn* = rechtens verkregen niveau

aanduiding zelfsluitend

aanduiding brandwerendheid ... min

aanduiding brandwerendheid ... min, zelfsluitend

rookmelder

noodverlichtingsarmatuur

aanduiding ventilatierooster in plattegrond/geveelaanzicht

inbraakwerend klasse 2

vluchrouteaanduiding met richting vluchtroute

vluchtrichting/ uitgang

60 minuten brandwerende scheiding (nieuw)

30 minuten brandwerende scheiding (nieuw)

extra beveiligde vluchtweg (EBV)

brandweeringang

afname- of voedingspunt droge blusleiding

aanduiding vluchthoek [V1] ; deur zonder sleutel te openen

sleutelkuis

wijziging met datum

MAATVOERING

PEIL is bovenzijde dakvloer begane grond Nieuw-Hoboken
PEIL+0 = 1700 +NAP

KLEUR- EN MATERIAALSTAAT

onderdeel	materiaal	afwerking	kleur	nummer	glansgraad
kozijnen	aluminium (Kawneer)	anodiseren (ALUMET®)	AluRed	AluRed 02	Brushed [E2] 20 micron
afwerking kolommen	aluminium zuiver	anodiseren (ALUMET®)	AluRed	AluRed 02	Brushed [E2] 20 micron
postkasten	staal	gepoedercoaten	rood	NCS S 6020-Y90R	met glansgraad 30 %
vloerafwerking dek	Platwood houten dek	enkele afwerking	kleur nfb	nfb	-
vloerafwerking betonvloer	kunststof gietvloer	Boldit Boldrain	kleur nfb	nfb	-
plafond	minerale pleister op EPS isolatie	Strijkolth spachtelpleister	kleur nfb	nfb	-
wanden	kalkzandsteen	stucwerk	kleur nfb	nfb	-
bestaande betonkolommen		afwerking behouden			

WIJZIGINGEN

wijziging	datum	omschrijving
-----------	-------	--------------

ALLE MATEN IN HET WERK TE CONTROLEREN

Ready for Living

project architectuur

opdrachtgever

READYFORLIVING BV

adres

CONCERTGEBOUWPLEIN 14 / 1071 LN / AMSTERDAM

telefoon

email

website

WWW.READYFORLIVING.NL

architect

V8 ARCHITECTS

adres

VASTELAND 6-8 / 3011 BK / ROTTERDAM

telefoon

010 412 33 44

email

CONTACT@V8ARCHITECTS.NL

website

WWW.V8ARCHITECTS.NL

project

SAFTLEVENHOF ROTTERDAM

projectnummer

V8115

fase

OMGEVINGSVERGUNNING

onderwerp

BEGANE GROND - ENTREE SAFTLEVENHOF

tekeningnummer

V8115 510

status

INDIENING

schaal

1:50

formaat

ATL 1+ [1000x594]


datum tekening

2020 09 18

datum wijzigingen

Vasteland 8
3011 BK Rotterdam
010 4123344
contact@v8architects.nl
www.v8architects.nl



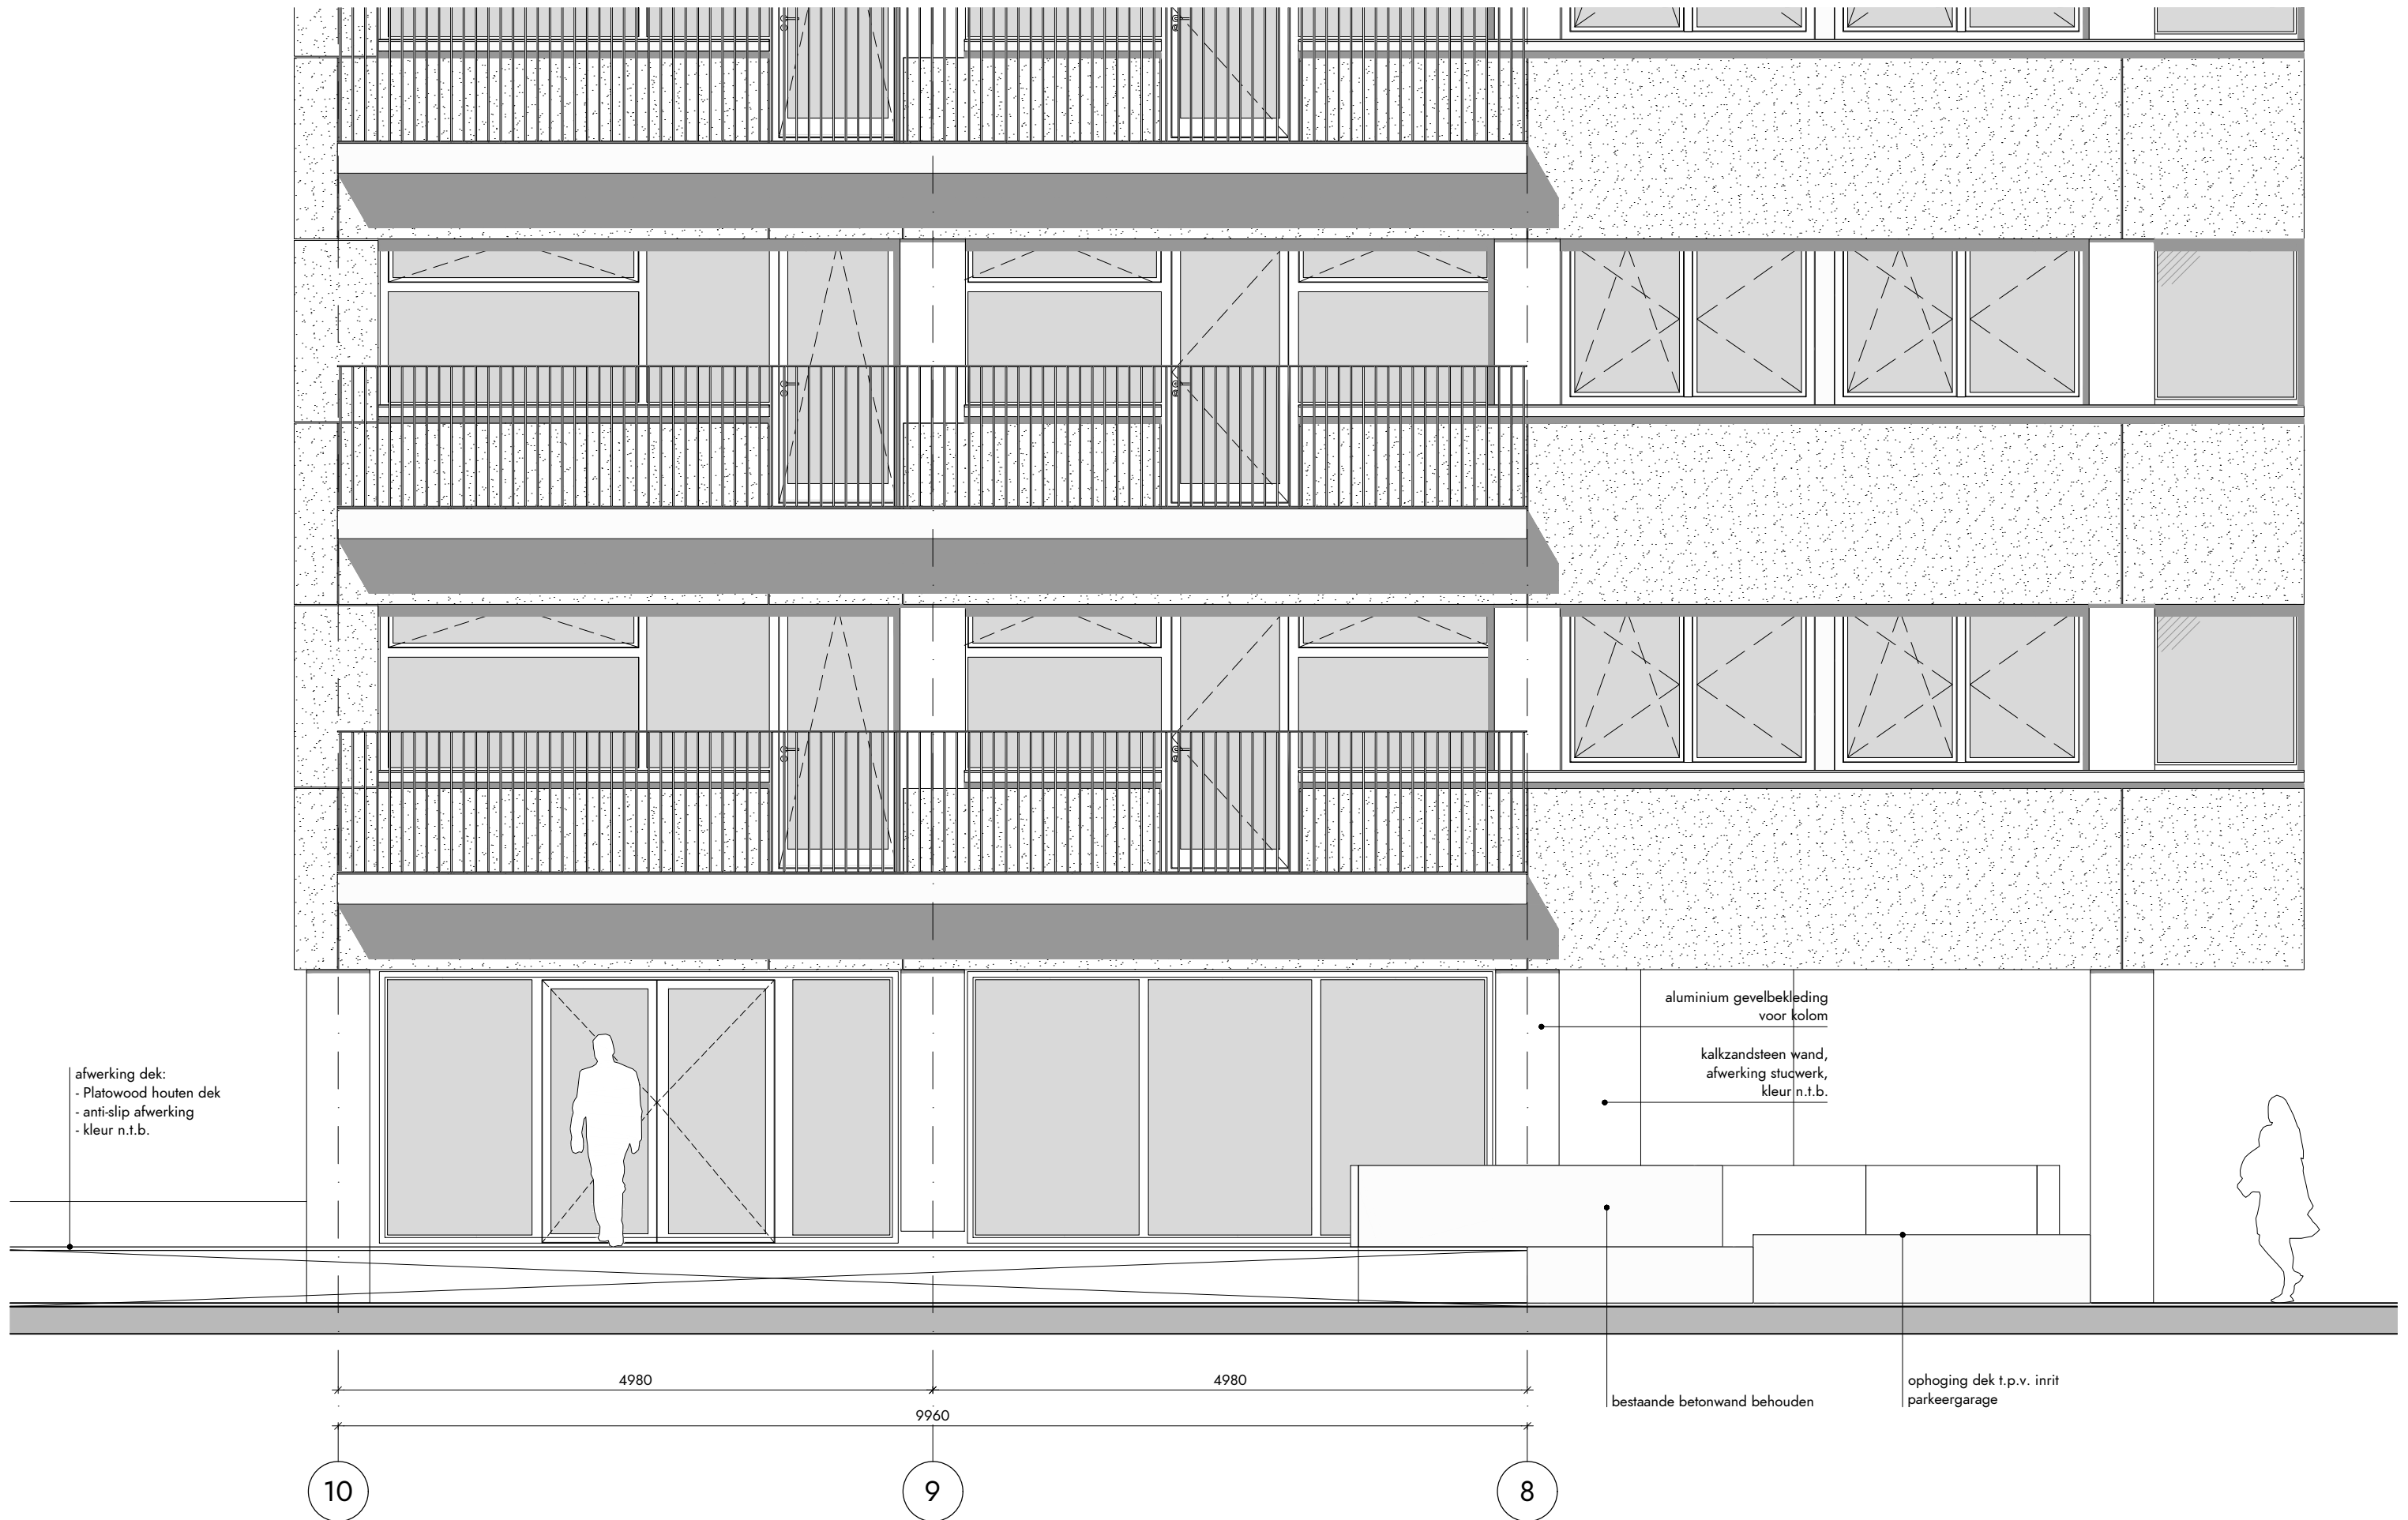

ALLE MATEN IN HET WERK TE CONTROLEREN

