




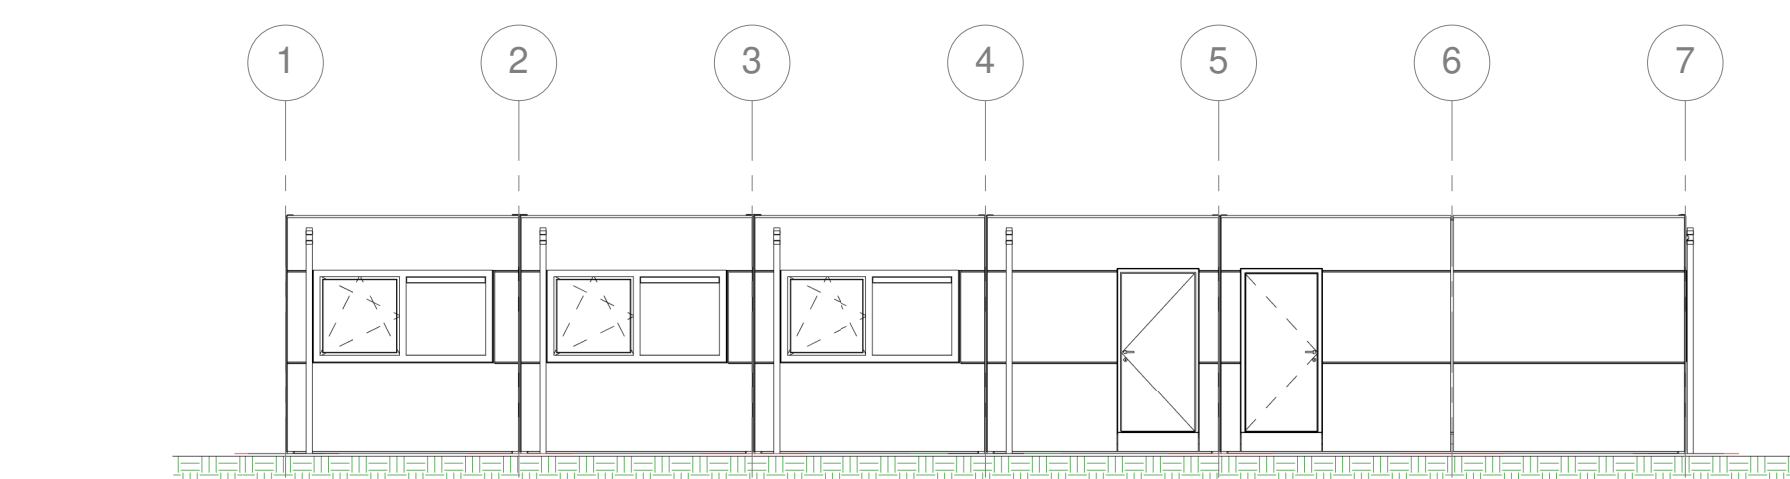


Zuid-westgevel
schaal 1:100

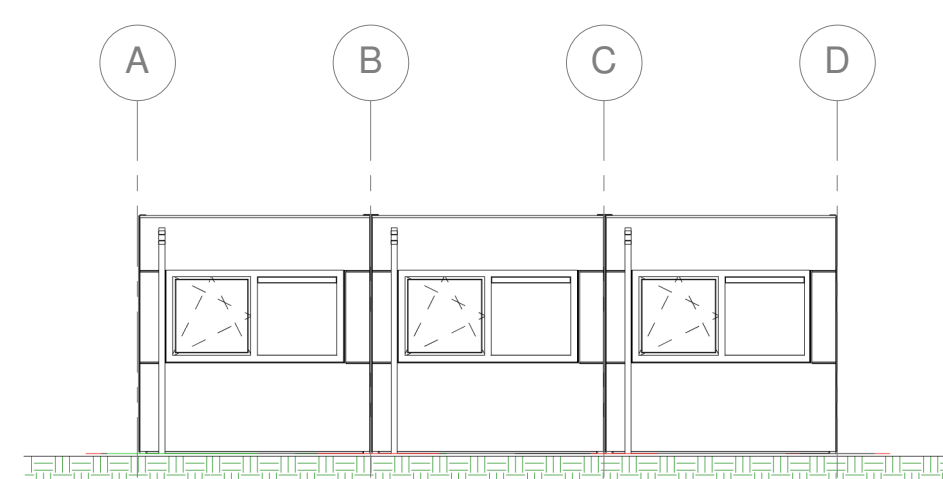


Zuid-oostgevel
schaal 1:100

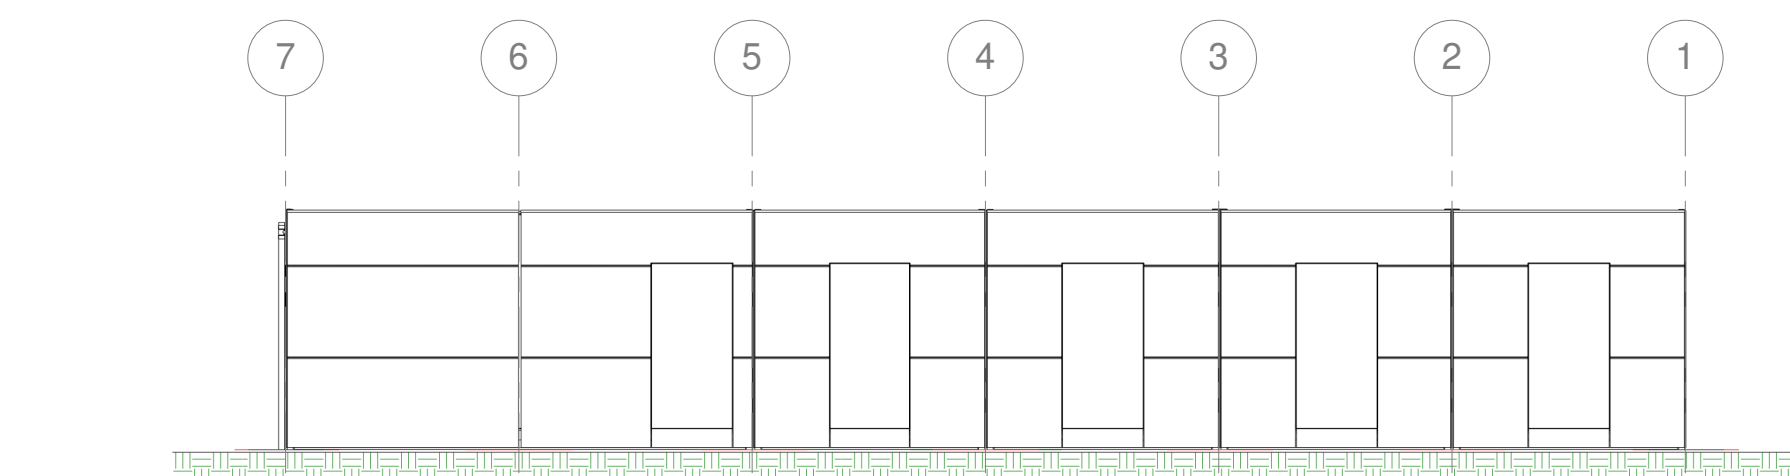


Noord-oostgevel
schaal 1:100

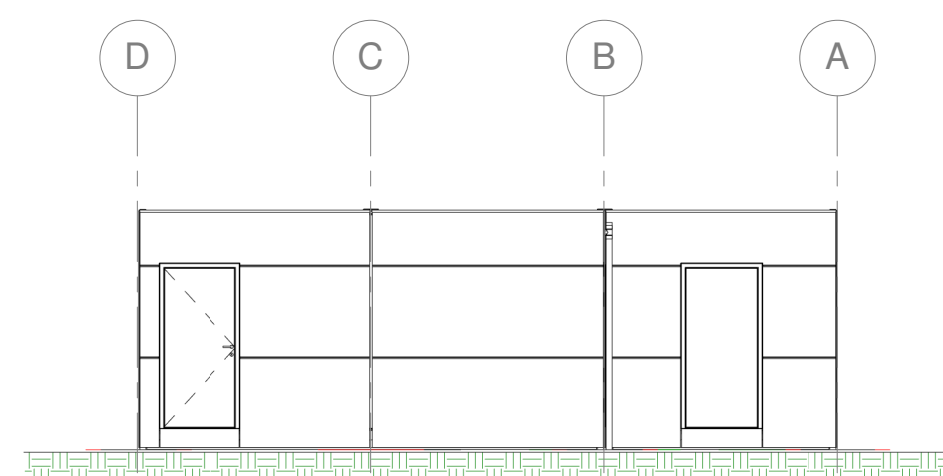


Noord-westgevel
schaal 1:100

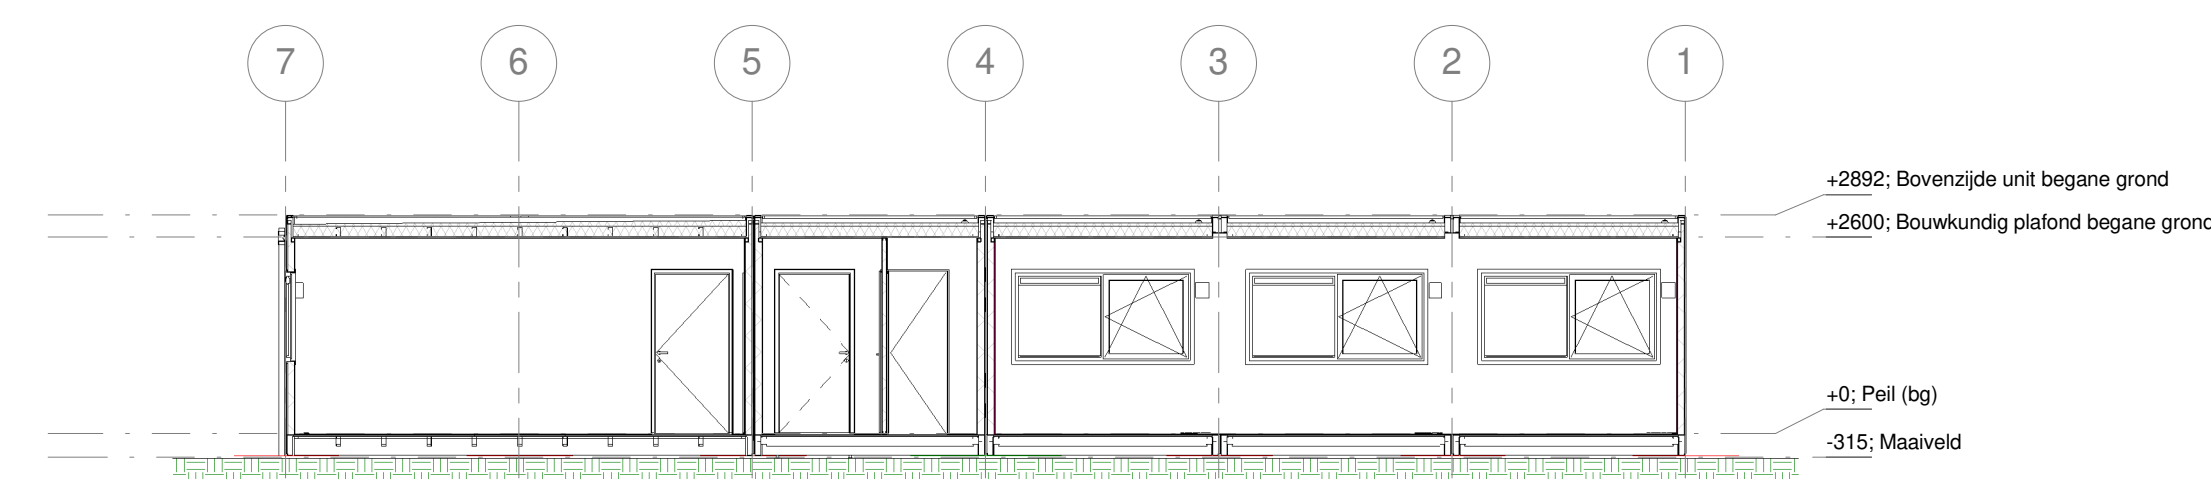


Doorsnede A - A
schaal 1:100

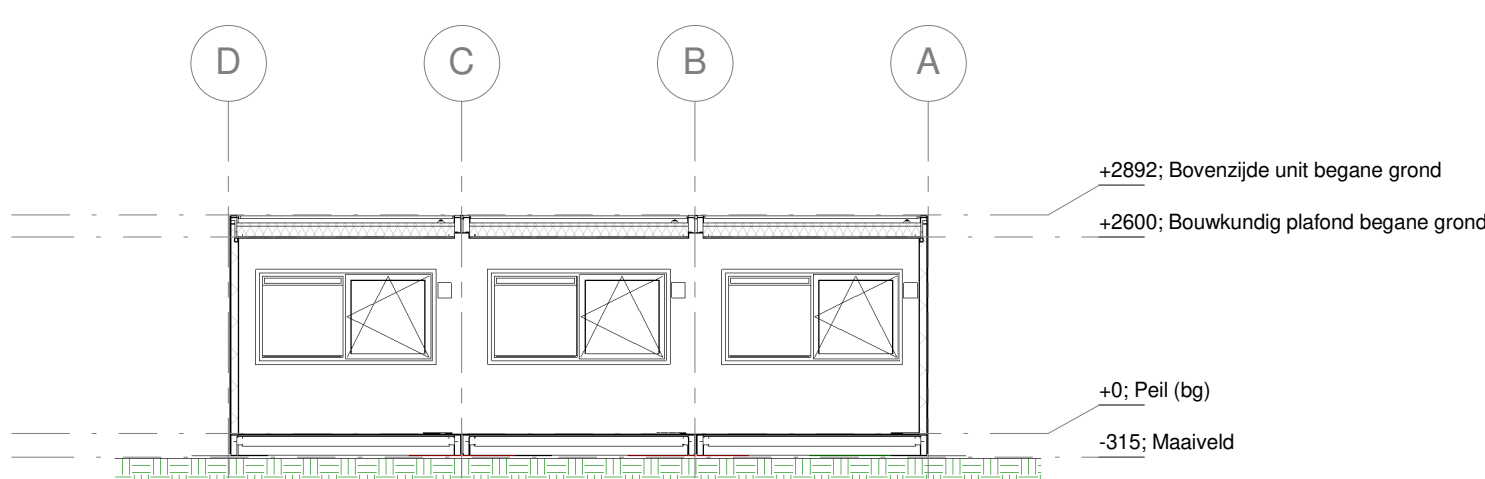


Doorsnede B - B
schaal 1:100

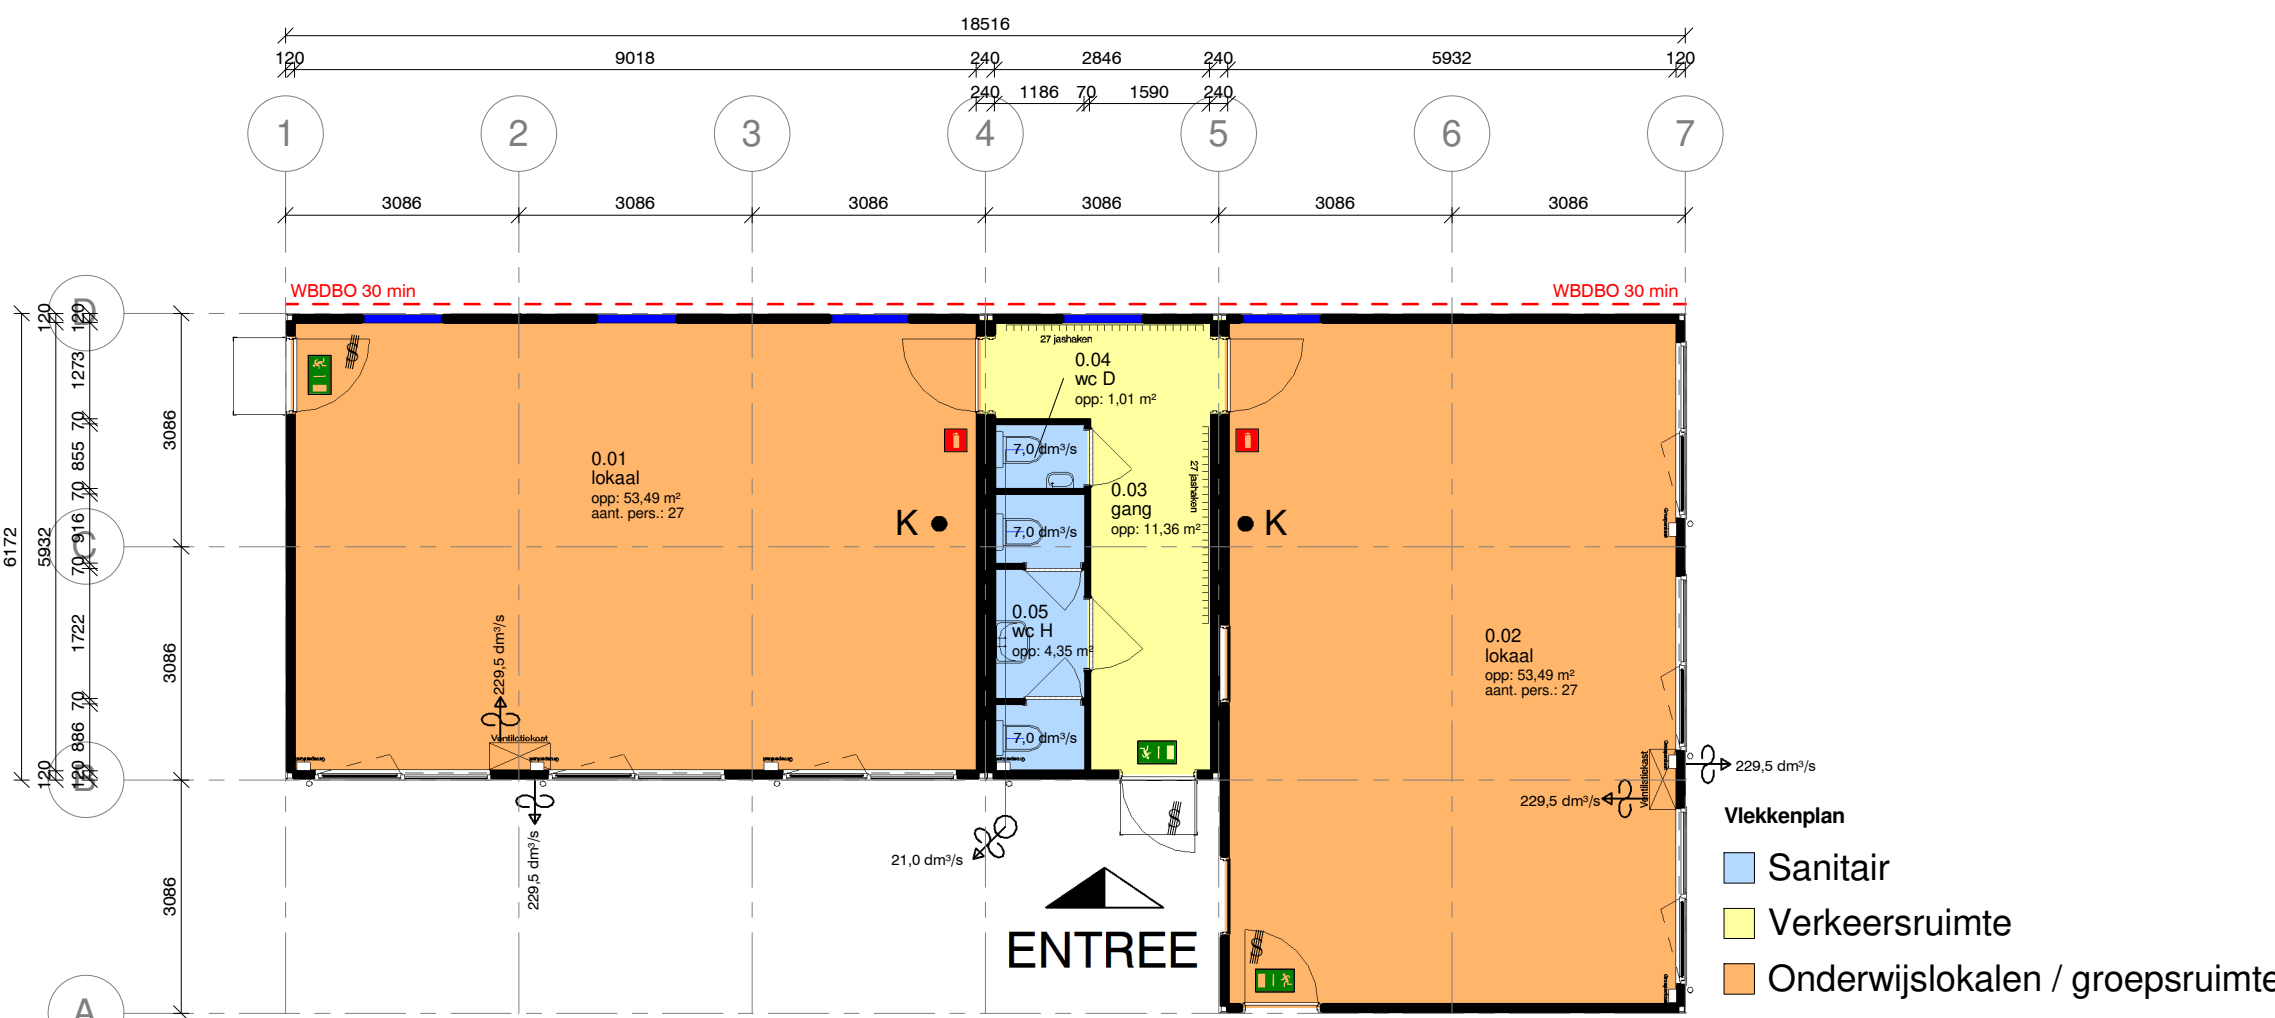


Plattegrond
schaal 1:100

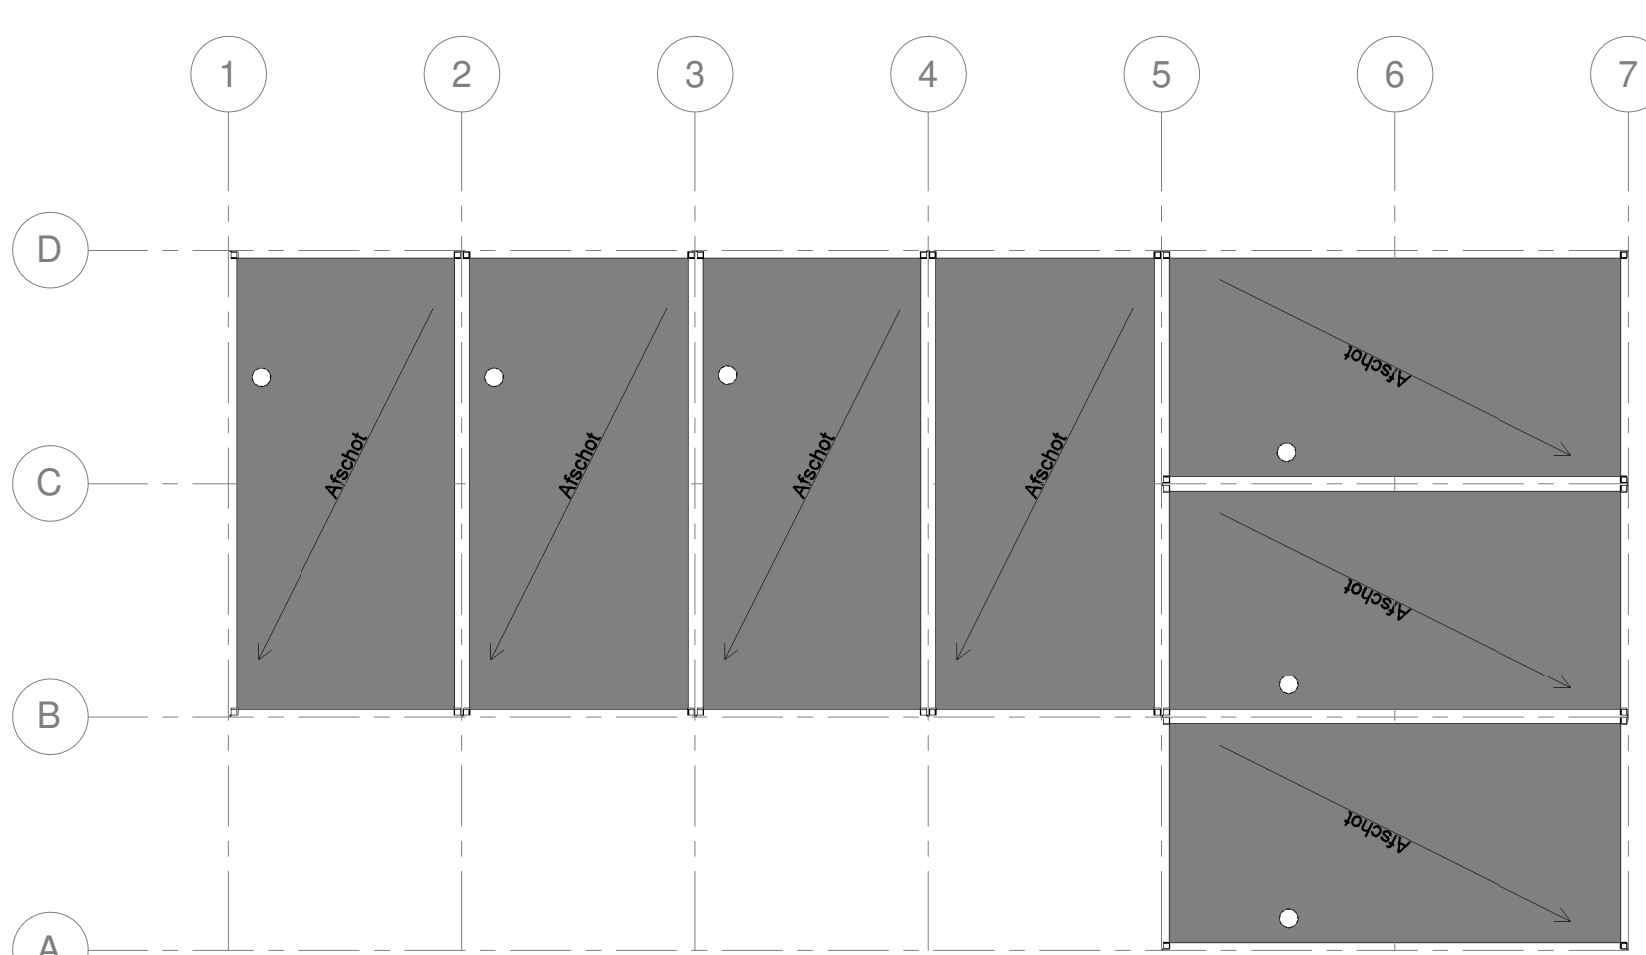


Dakvlak
schaal 1:100

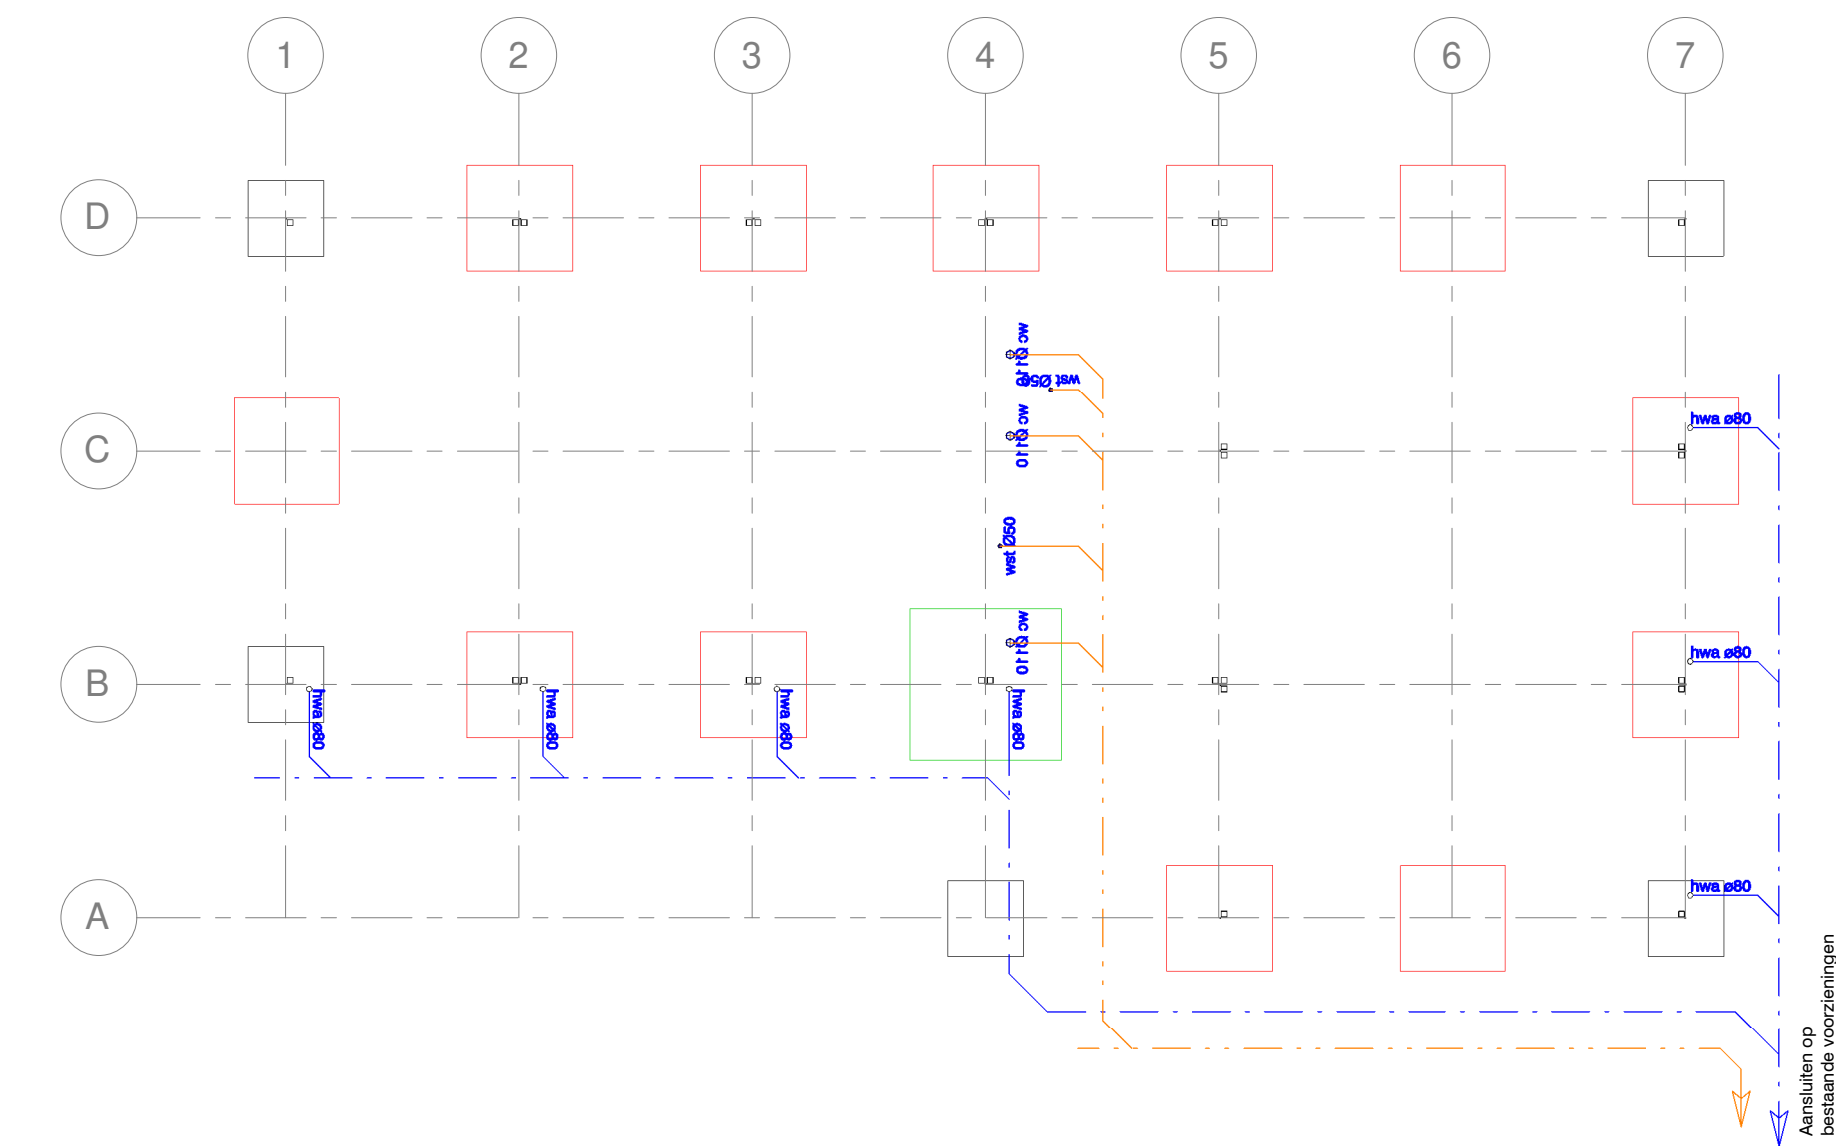

Rioleringsplan
schaal 1:100

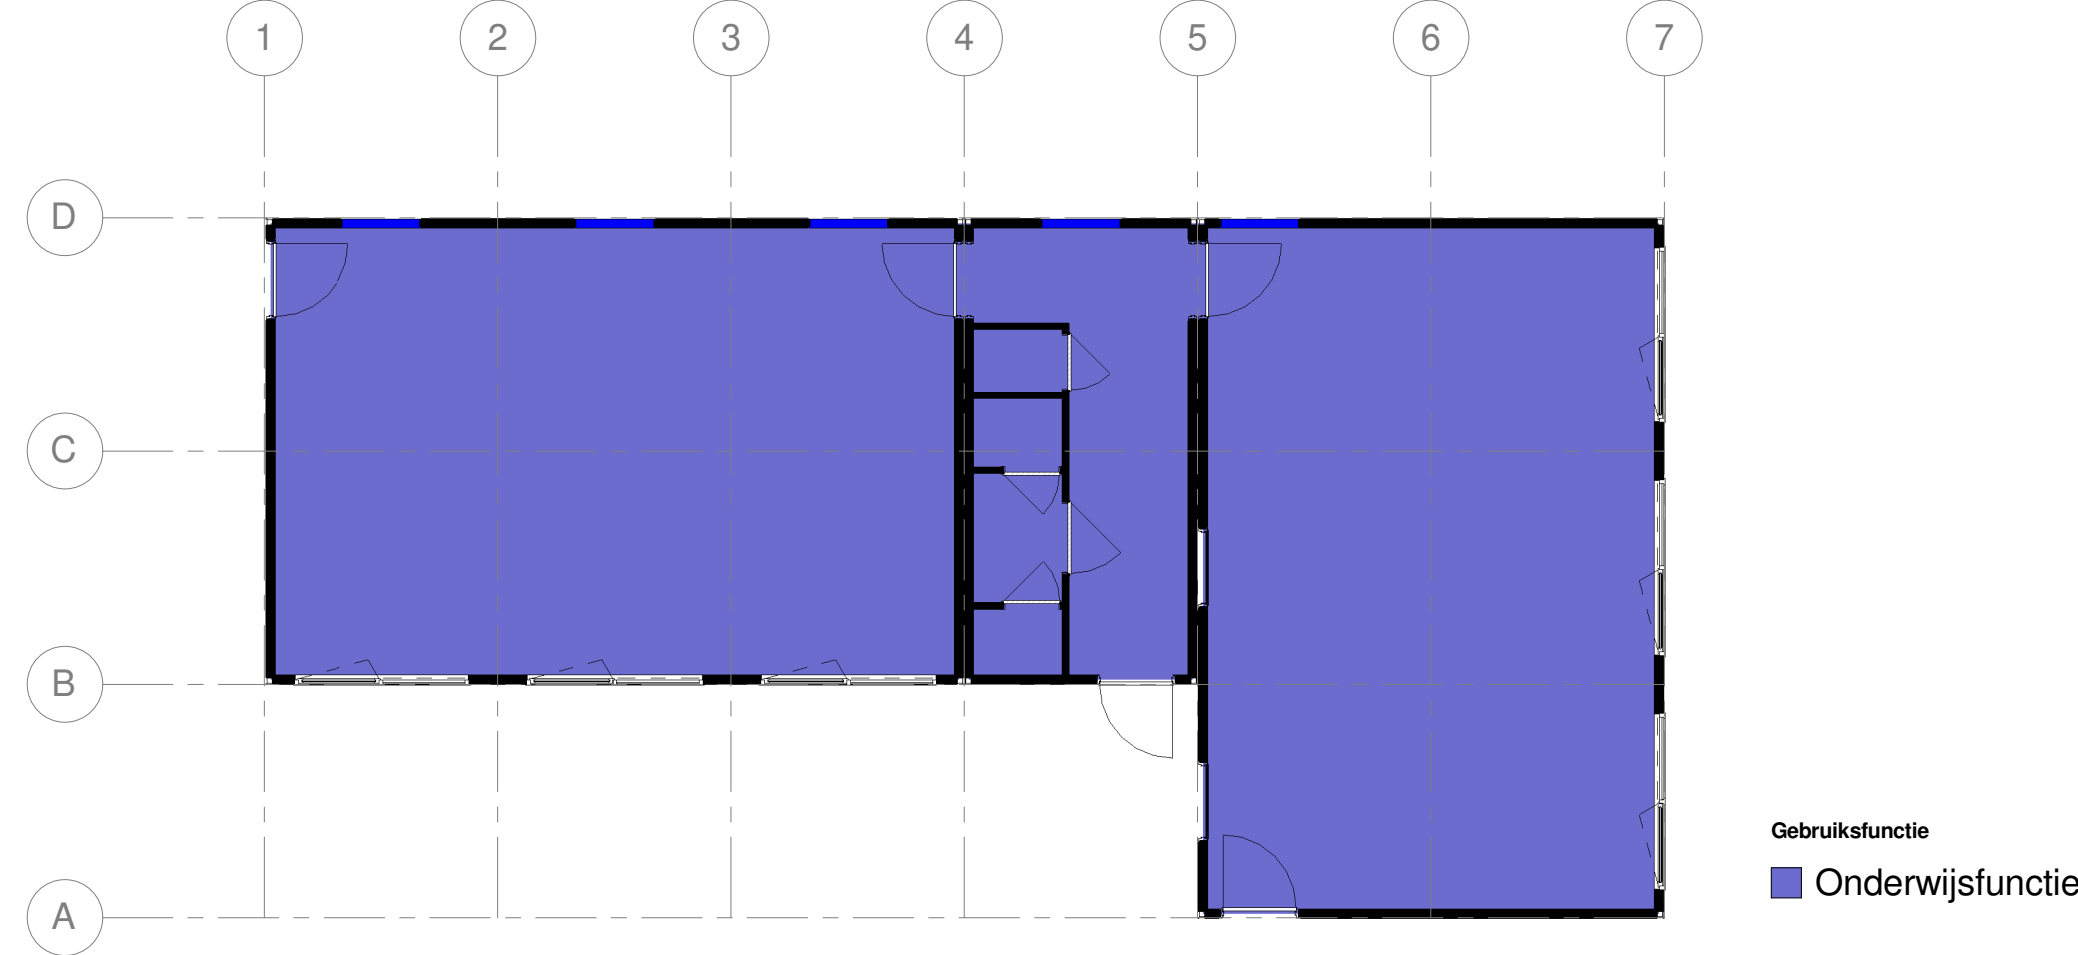


Gebruiksfunctie
schaal 1:100

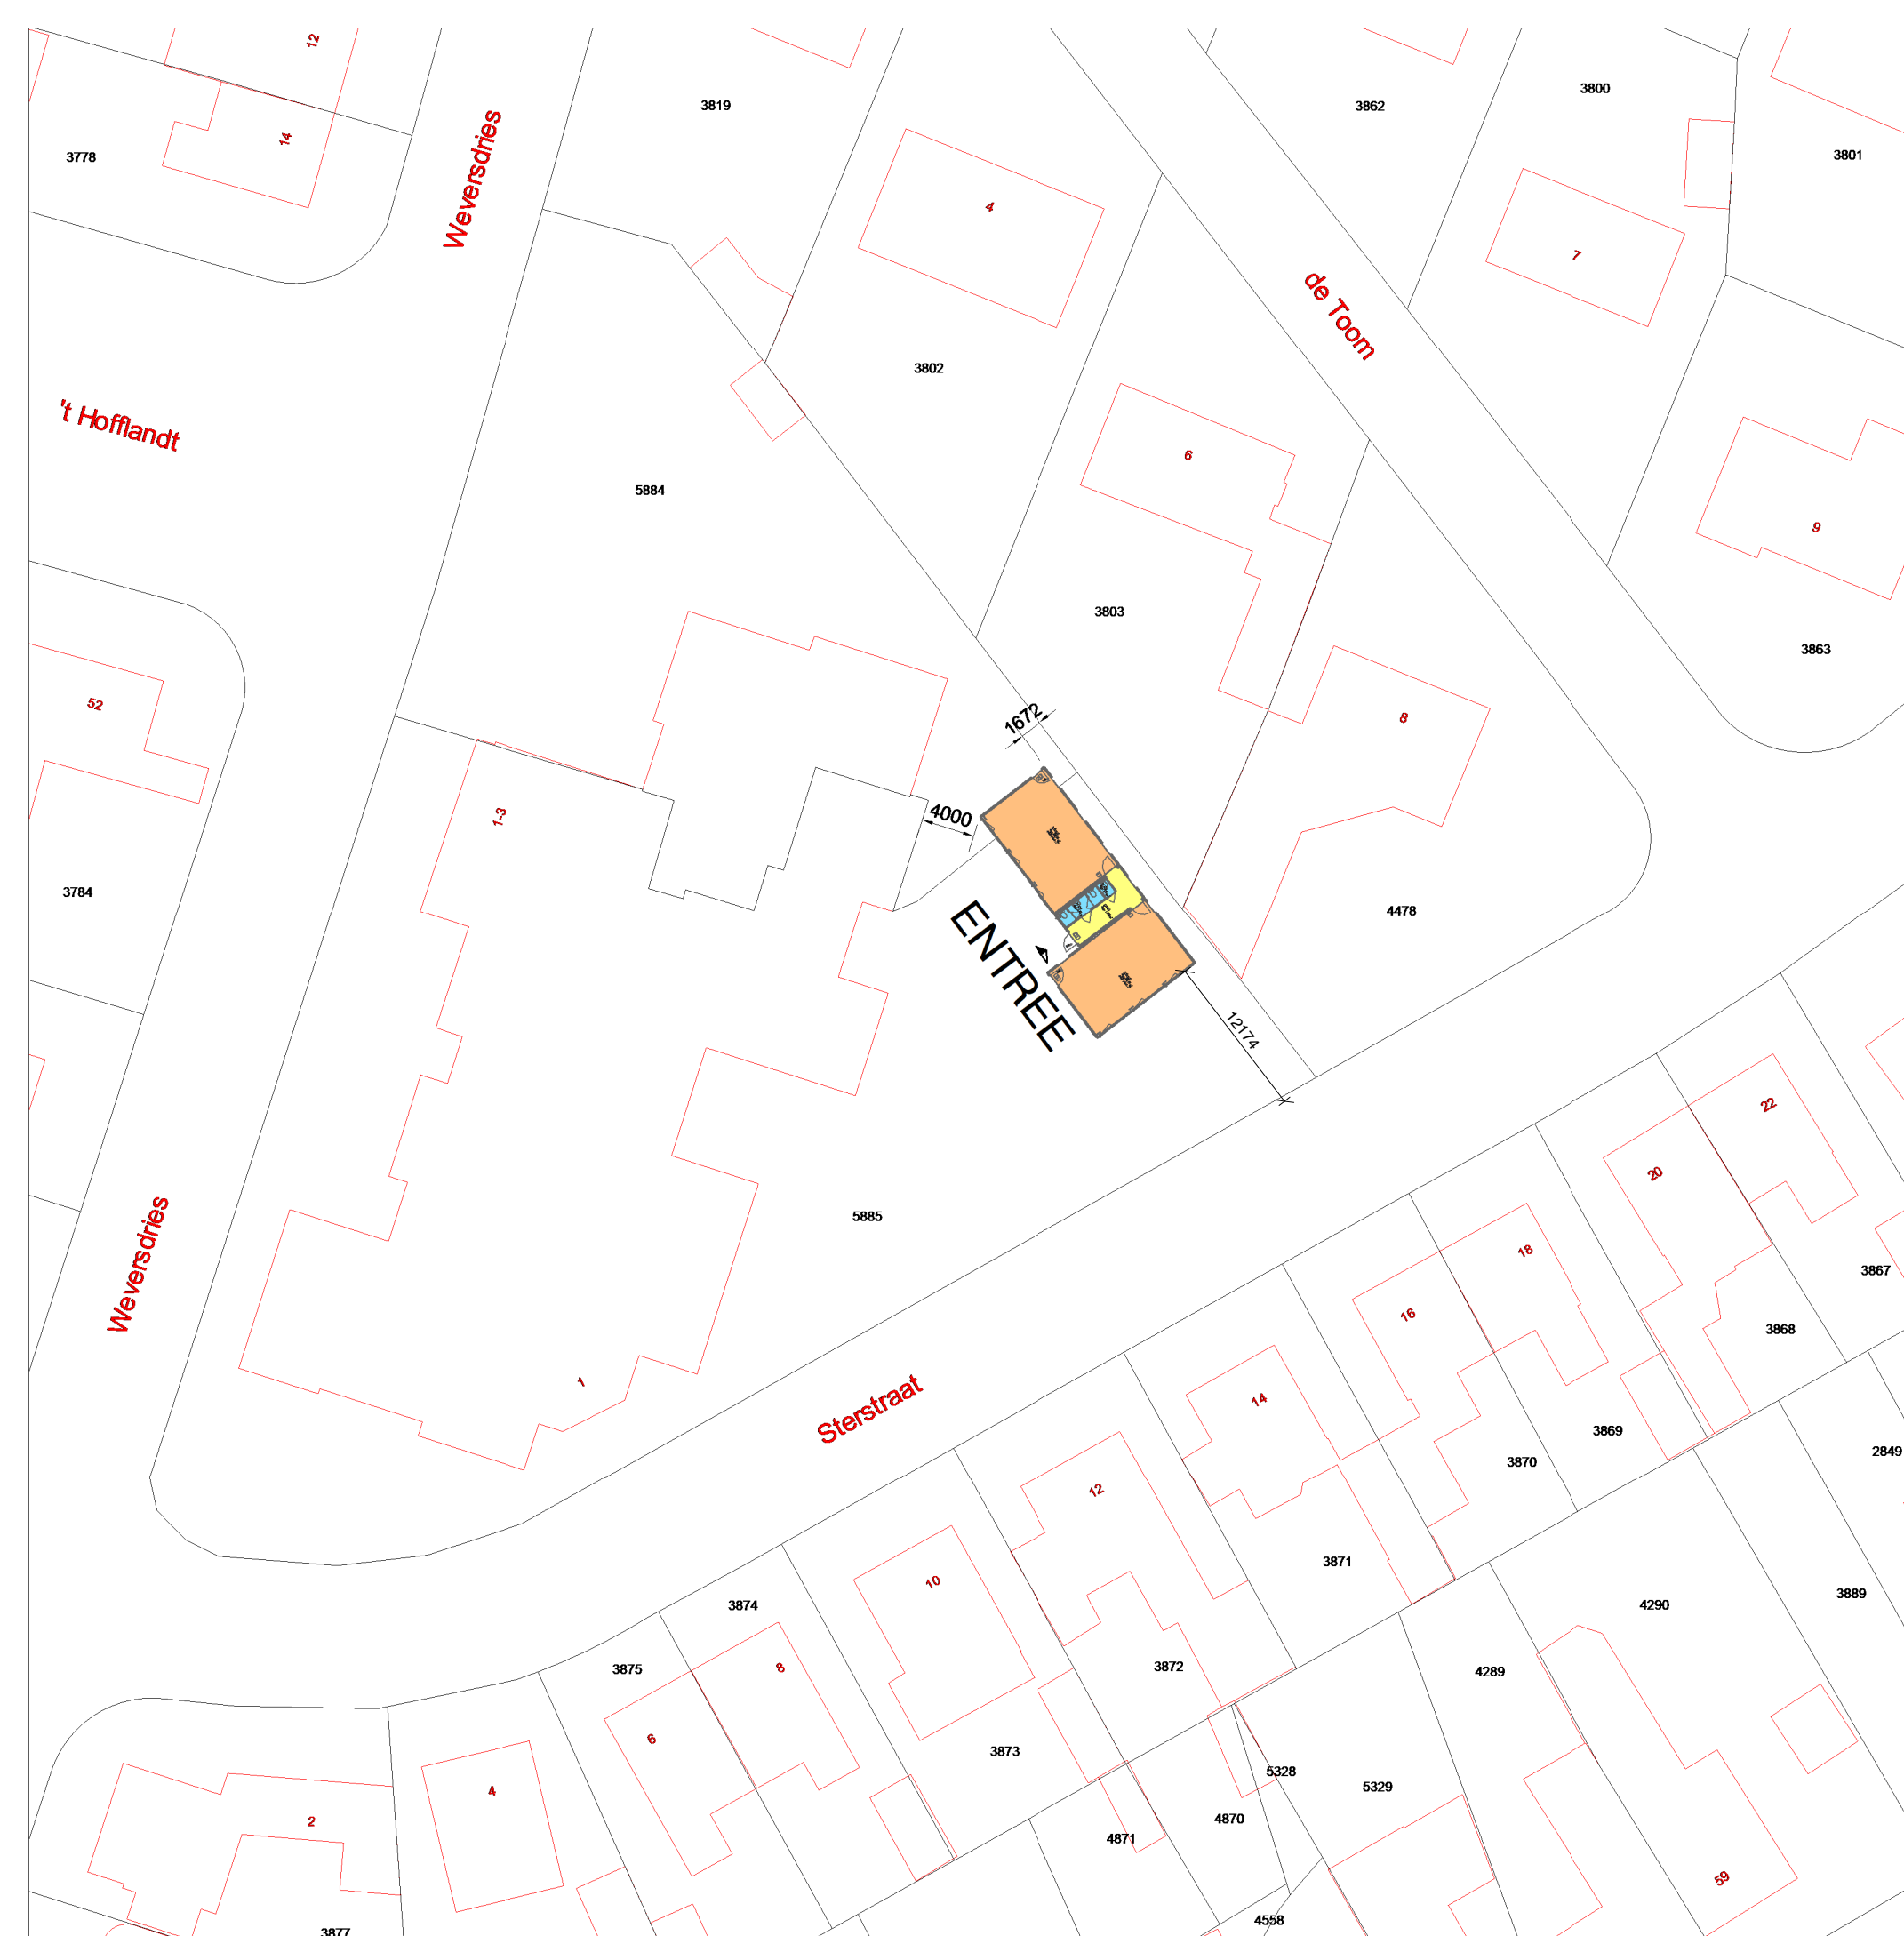


Situatie
schaal 1:500

Kadastrale gemeente : Nieuw-Ginneken
Sectie : D
Perceel : 5885

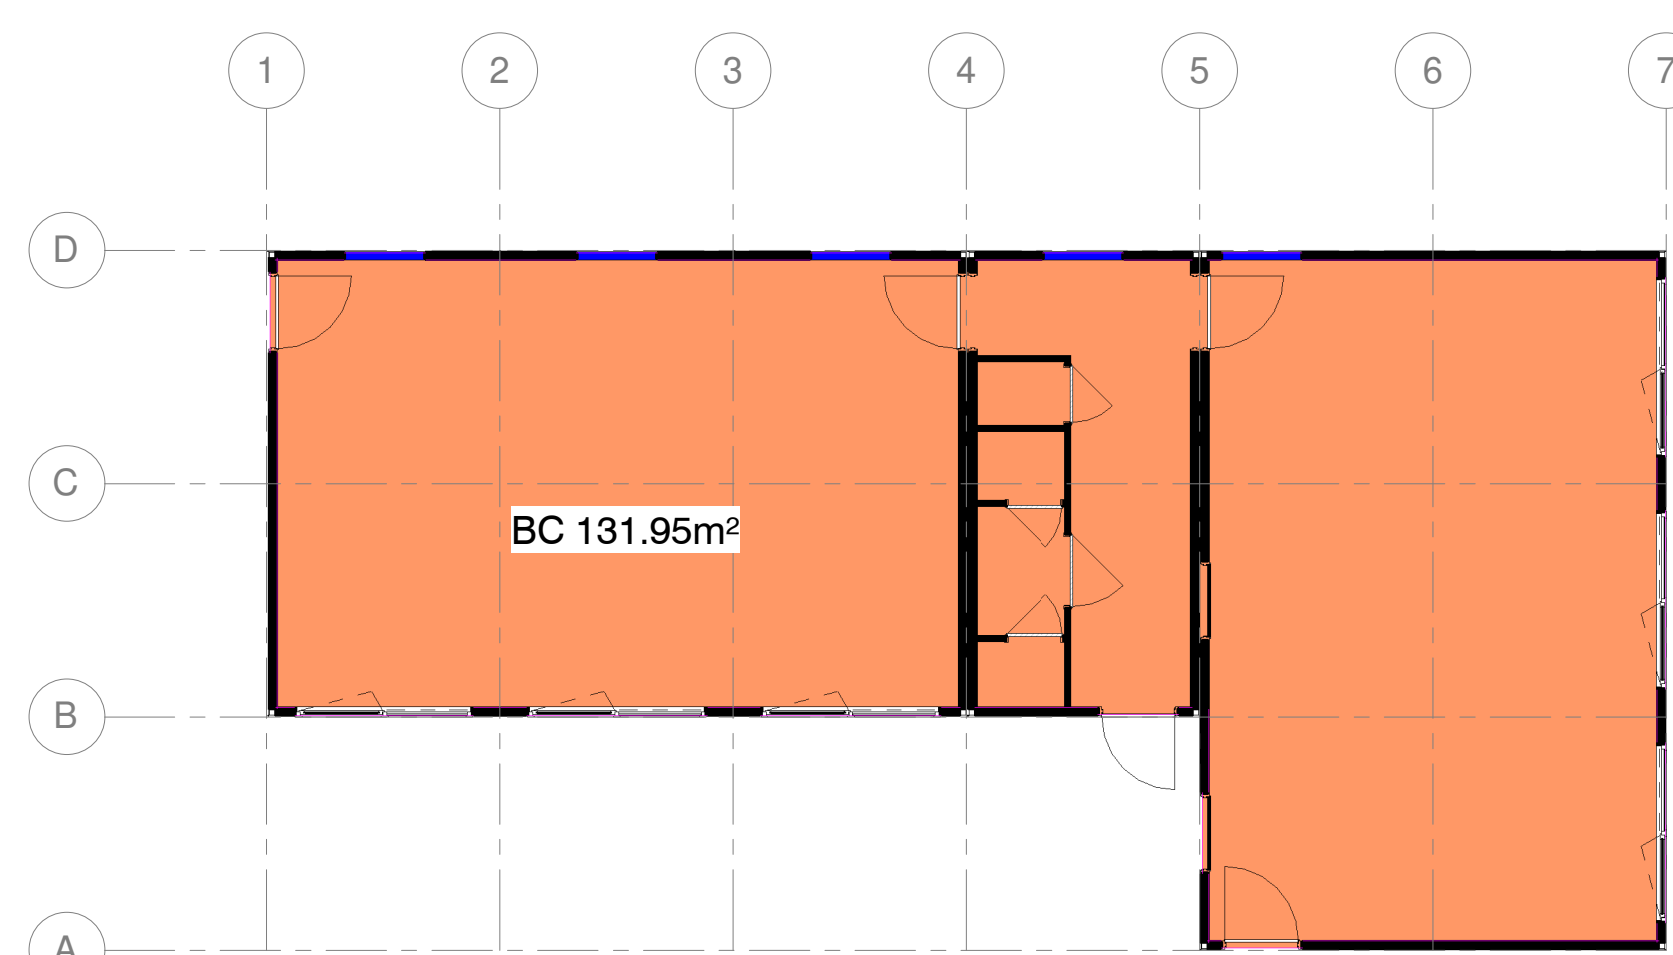

accommodatie vormt een zelfstandig brandcompartiment


Brandcompartimentering
schaal 1:100

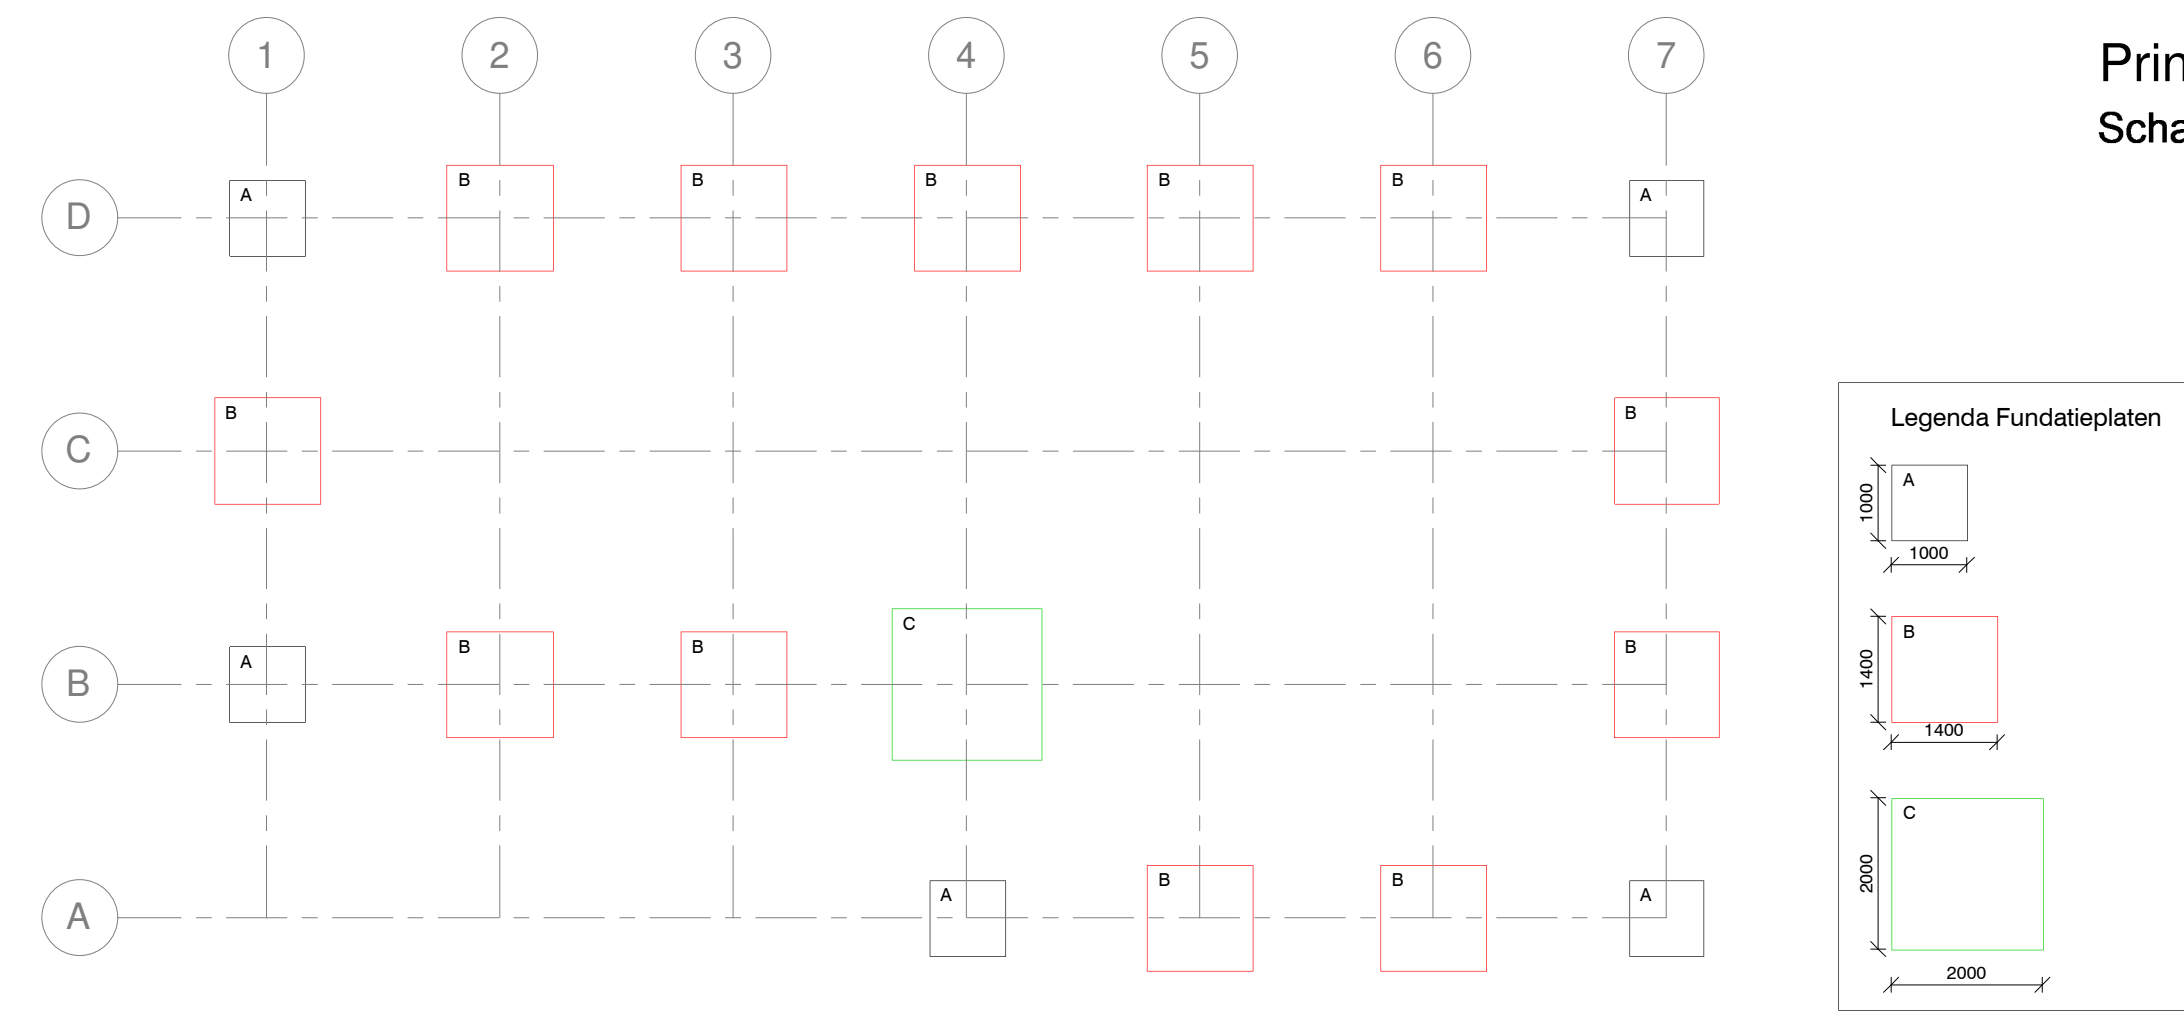

Funderingsplan
schaal 1:100

renvooi PFX tijdelijk volgens art 1.14 BB 2012	
gevels	vlakke plaat, Rockpanel Kleur: Azuurblauw / Aluminium
ramen en kozijnen	kunststof, kleur wit RAL 9016
deurkozijnen	staal, kleur wit RAL 9016
buitedeuren	staal, kleur wit RAL 9016
dakbedekking	EPDM-dakbedekking, Kleur zwart, volgens NEN 6063
Bouw en afwerking	
isolatie	RC-waarde > 3.1 m² KW
gevelisolatie	RC-waarde > 2.2 m² KW
vloerisolatie	RC-waarde > 2.4 m² KW
isolatie glas	U-waarde < 4.2 W/m² K
geluidsisolatie buitenwand	Rw = 32dB
geluidsisolatie binnenwand	Rw,lab = 41dB
installatiegeluid	volgens art. 3.11
Verwarming	
verwarming	volgens NEN-EN 12831/A11
elektra	volgens NEN 1010
water	volgens NEN 1006
glas	Ovenzijdig & tweezijdig glas onder 850mm b.k. vloer wordt volgens NEN 3996 uitgevoerd in veiligheidsglas
Bouwkundige afwerking	volgens Eurocodes 0-1-2-3-4-5-6-7-8-9
bescherming tegen ratten en muizen	volgens afst 3.10 BB 2012
isolering	volgens NEN 3215
Bouwconstructies	
hoofdraagconstructie	60 minuten brandwerend
dakconstructie / verdiepingenvloer	60 minuten brandwerend
brandcompartimentering	WBBOB volgens art. 2.84 BB 2012
beperking van ontwikkelen van brand en rook	volgens afst 2.9 BB 2012
beloopbaar vlak vluchtroute	volgens NEN 6065
schakelen ontbrandbaar materiaal	volgens NEN 6064
afvoerkanalen	volgens NEN 6062
ontvuuringsinstallatie	volgens NEN 2575 niet van toepassing
brandmeldinstallatie	volgens NEN 2535 aanwezig (niet automatisch)
poederloos	poederloos
vluchtwegaanwijzing	vluchtwegaanwijzing volgens art 6.24 BB2012 en NEN 6068
noodverlichting	volgens art. 6.3 BB 2012
tekst 'nooddeur vrijhouden'	volgens NEN 3011
zelfsluitende deur	zelfsluitende deur, resp. 30 min en 60 min brandwerend
deur te openen zonder losse voorwerpen (bv. sleutel)	deur te openen met duwbalk indien meer dan 100 personen aangewezen op deur
WBBOB van 30 of 60 minuten	WBBOB van 30 of 60 minuten
vluchtroute	vluchtroute

00 Ruimtebeleving en gebruiksfunctie				
Nummer	Naam	Oppervlakte	Occupancy	Gebruiksfunctie
0.01	lokaal	53.5 m²	27	Onderwijsfunctie
0.02	lokaal	53.5 m²	27	Verbijlruimte
0.03	gang	11.4 m²	27	Onderwijsfunctie
0.04	wc D	1.0 m²	27	Onderwijsfunctie
0.05	ten D	4.3 m²	27	Onderwijsfunctie
123.7 m²				
00 Ruimte Oversicht Totale				
Oppervlakte				Ruimte
Gebruiksfunctie				Ruimte
Sanitaire ruimte				Sanitaire ruimte
5.4 m²				5.4 m²
Verbijlruimte				Verbijlruimte
107.0 m²				107.0 m²
Verkeersruimte				Verkeersruimte
11.4 m²				11.4 m²
123.7 m²				123.7 m²

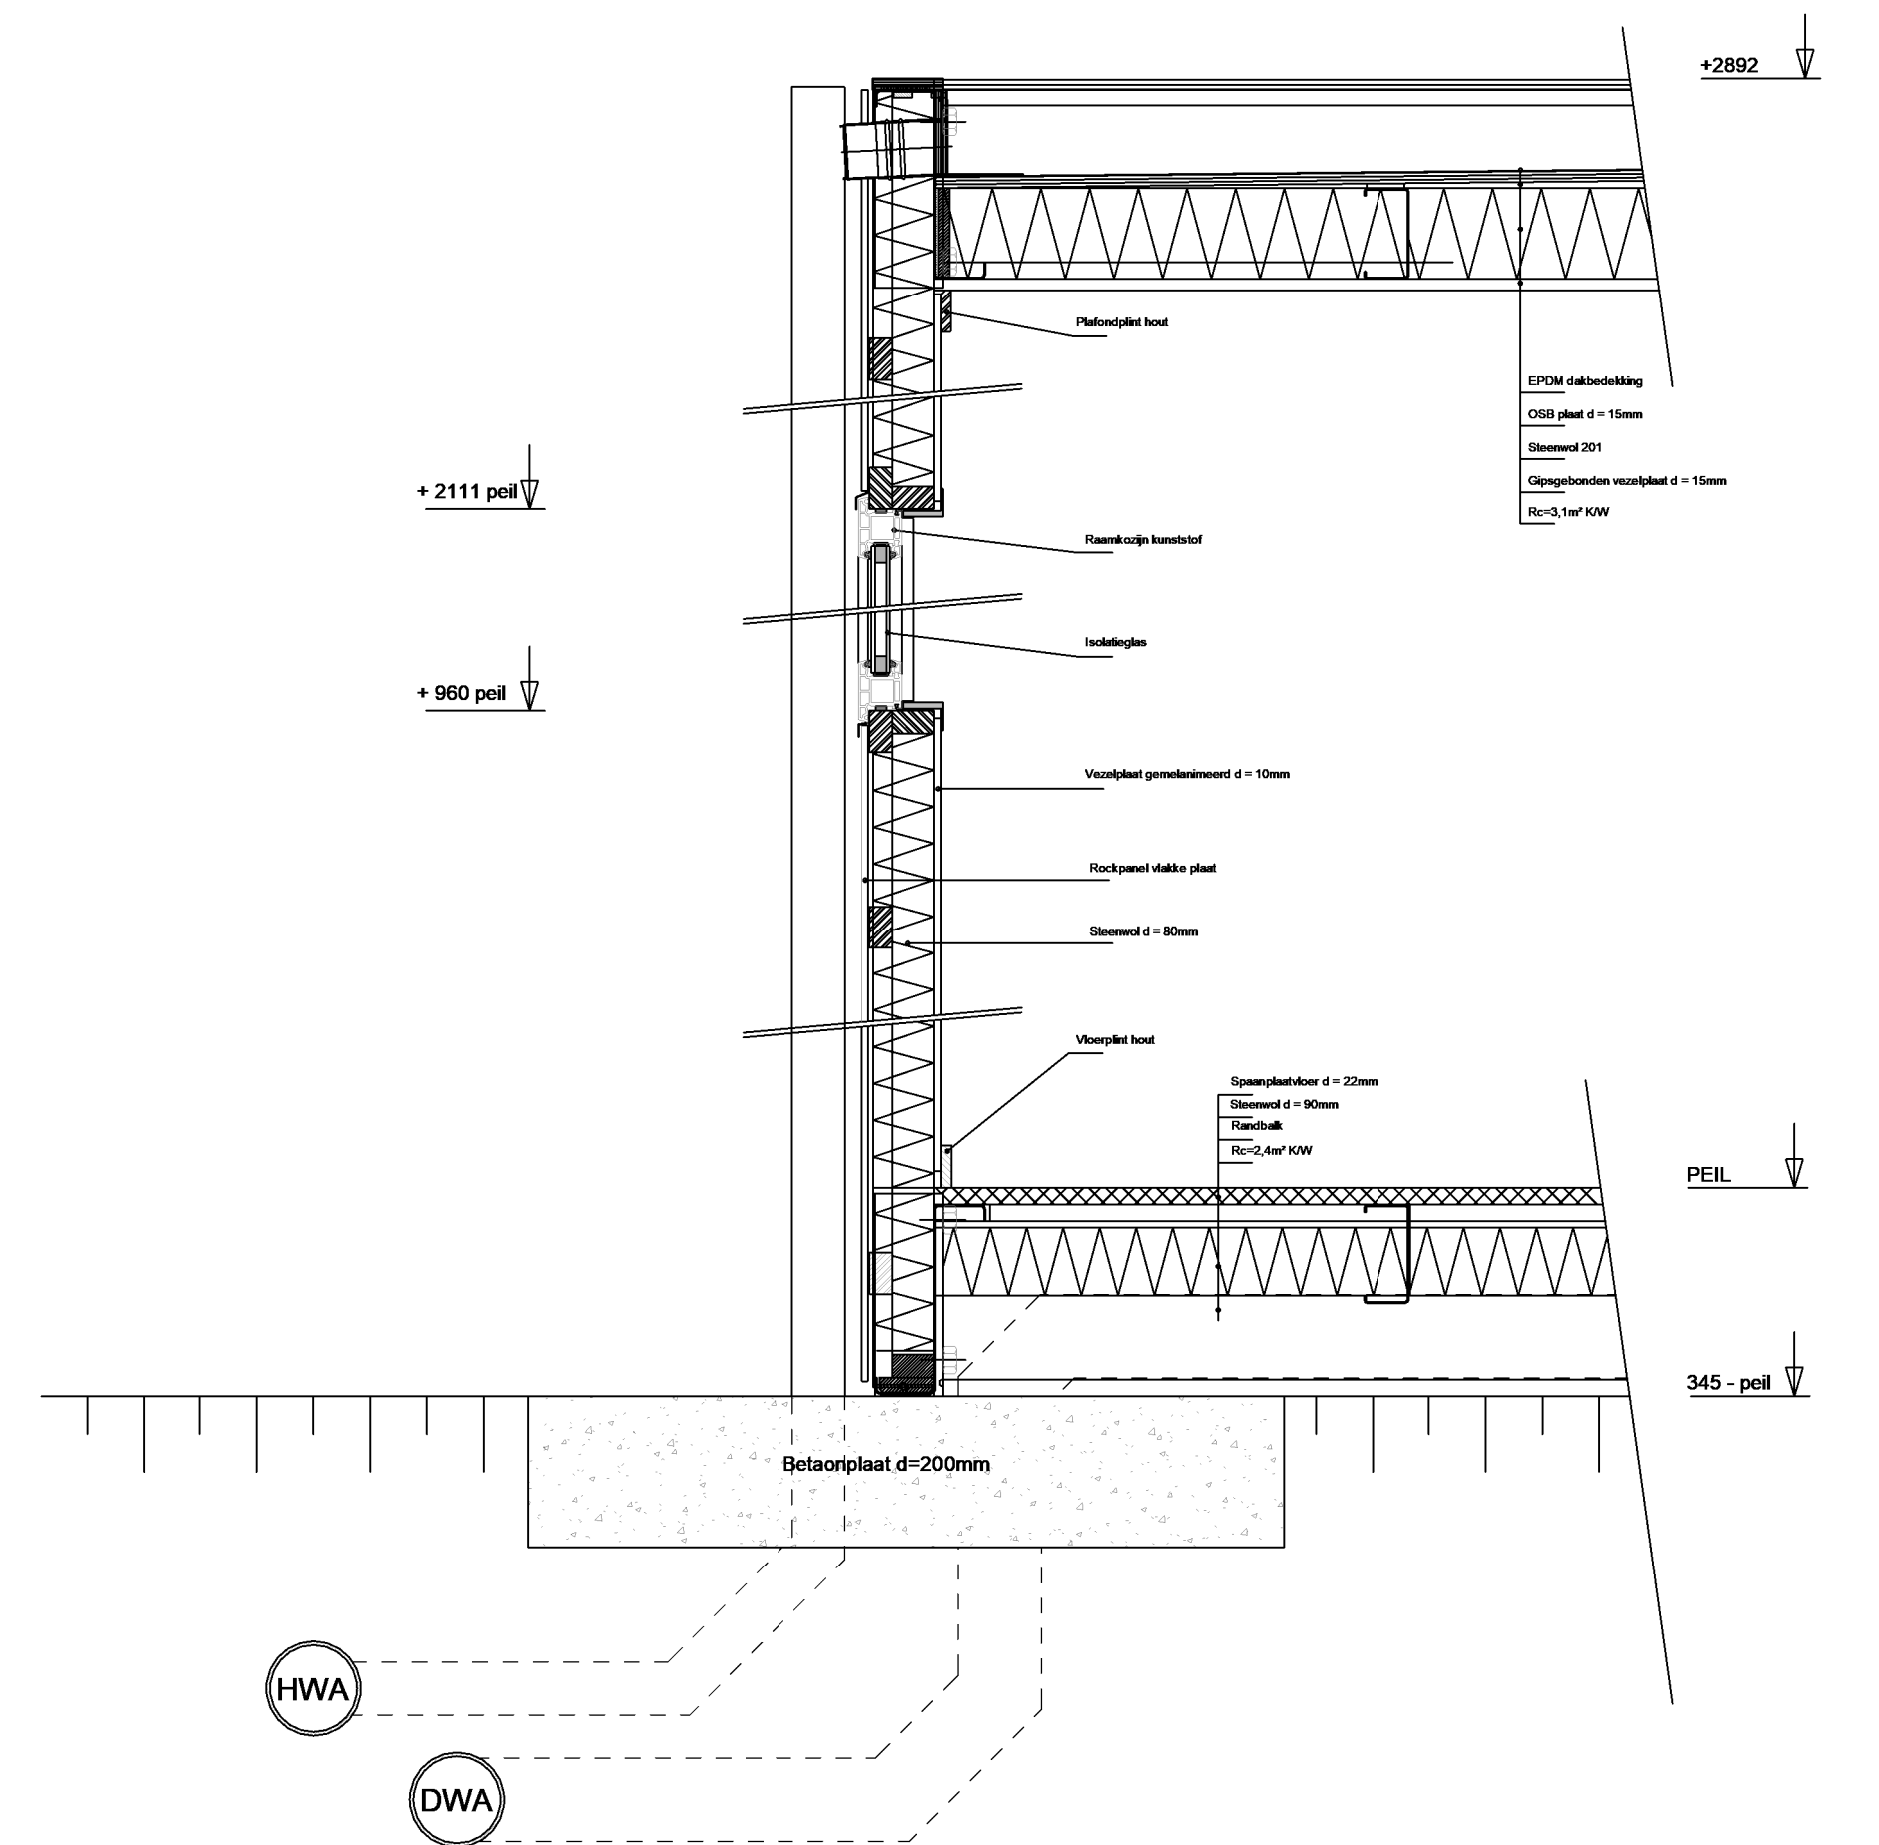

Principe Detail
Schaal 1:10

opdrachtgever

BreedSaam

projectadres

Sterstraat 1
4851 BG Uithoet

tekeningnummer

Q19-00355-BV-001

datum

22-08-2019

bestemming

Tijdelijke leslokalen 'De Klokkebel'

tekenaar

N. van Leeuwen/M. Jacobs

PFX

2020 mm

BV

As indicated

maten in mm

AD

Gemeente Breda

Bijlage 2 bij besluit
Z2019-005442-V1

DEMEEUW
TOEKOMSTBOUWERS

Industrieweg 8
Postbus 18
5688 ZG Orschot
+31 (0)491 572 224
www.demeuw.com

V&L