


12345	Deze kaart is noordgericht	Schaal 1: 500	
25	Perceelnummer	Kadastrale gemeente	Zuilen
—	Huisnummer	Sectie	C
—	Vastgestelde kadastrale grens	Perceel	5352
—	Voorlopige kadastrale grens		
—	Administratieve kadastrale grens		
—	Bebouwing		

Aan dit uittreksel kunnen geen betrouwbare maten worden ontleend.
De Dienst voor het kadaster en de openbare registers behoudt zich de intellectuele eigendomsrechten voor, waaronder het auteursrecht en het databankenrecht.


Voor een eensluidend uittreksel, geleverd op 29 oktober 2020
De bewaarder van het kadaster en de openbare registers

DEFINITIEF ONTWERP VERBOUWING HERMAN MODEDSTRAAT 11 UTRECHT KADASTRALE SITUATIE


PROJECT	PDRACHTGEVER	DATUM
IHerman Modedstraat 11 te Utrecht		19-11-2020
ONDERDEEL	SCHAAL	WIJZIGING
Voorlopig Ontwerp	1:100	
FORMAAT	GETEKEND	TEKNR
A3	S	DO1

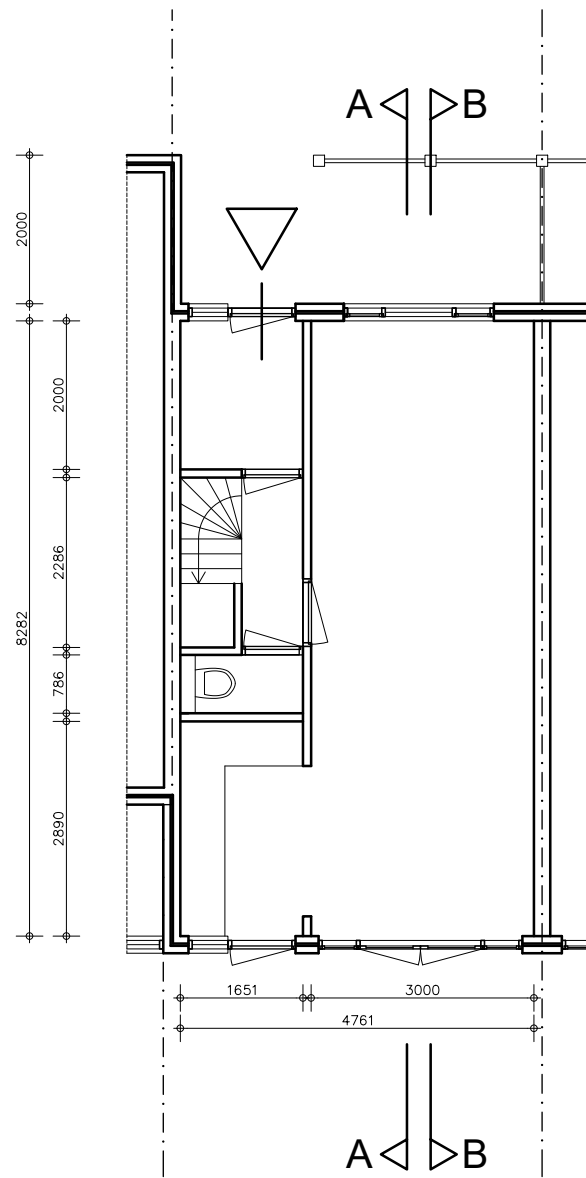

BEGANE GROND
ongewijzigd

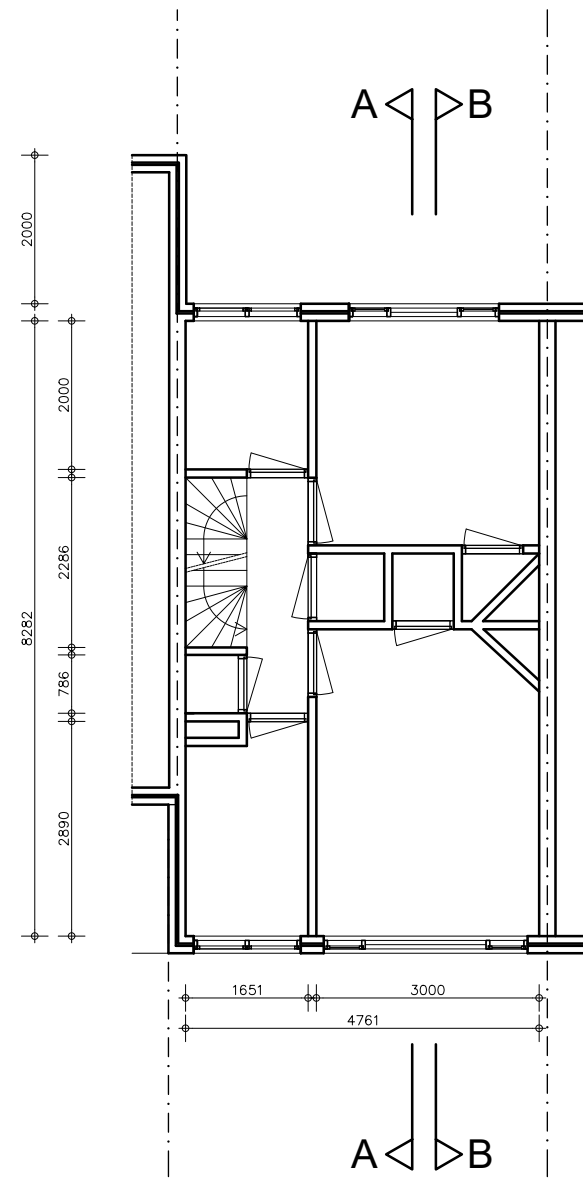


EERSTE VERD.
ongewijzigd

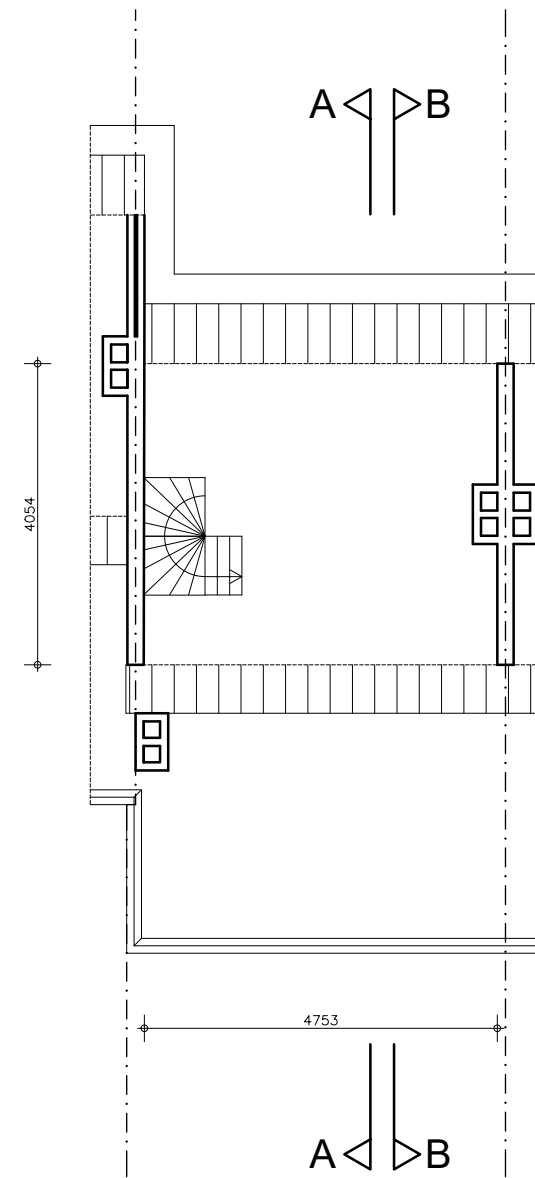

TWEEDE VERD.


DEFINITIEF ONTWERP VERBOUWING
HERMAN MODEDSTRAAT 11 UTRECHT
BESTAANDE SITUATIE
maten in het werk controleren

PROJECT	OPDRACHTGEVER	DATUM
IHerman Modedstraat 11 te Utrecht		19-11-2020
ONDERDEEL	SCHAAL	WIJZIGING
plattegronden	1:100	
FORMAAT	GETEKEND	TEKNR
A3	S	DO2

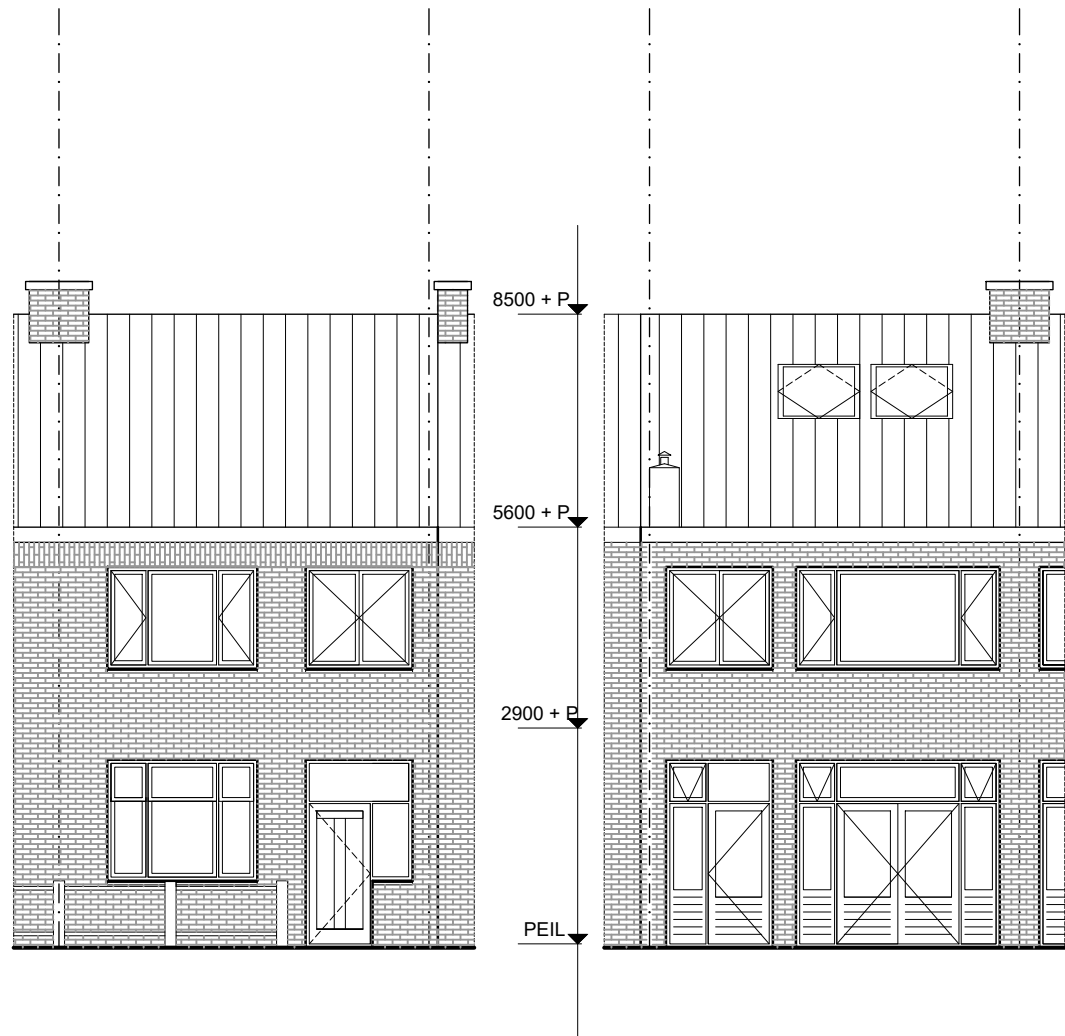


VOORGEVEL

ACHTERGEVEL

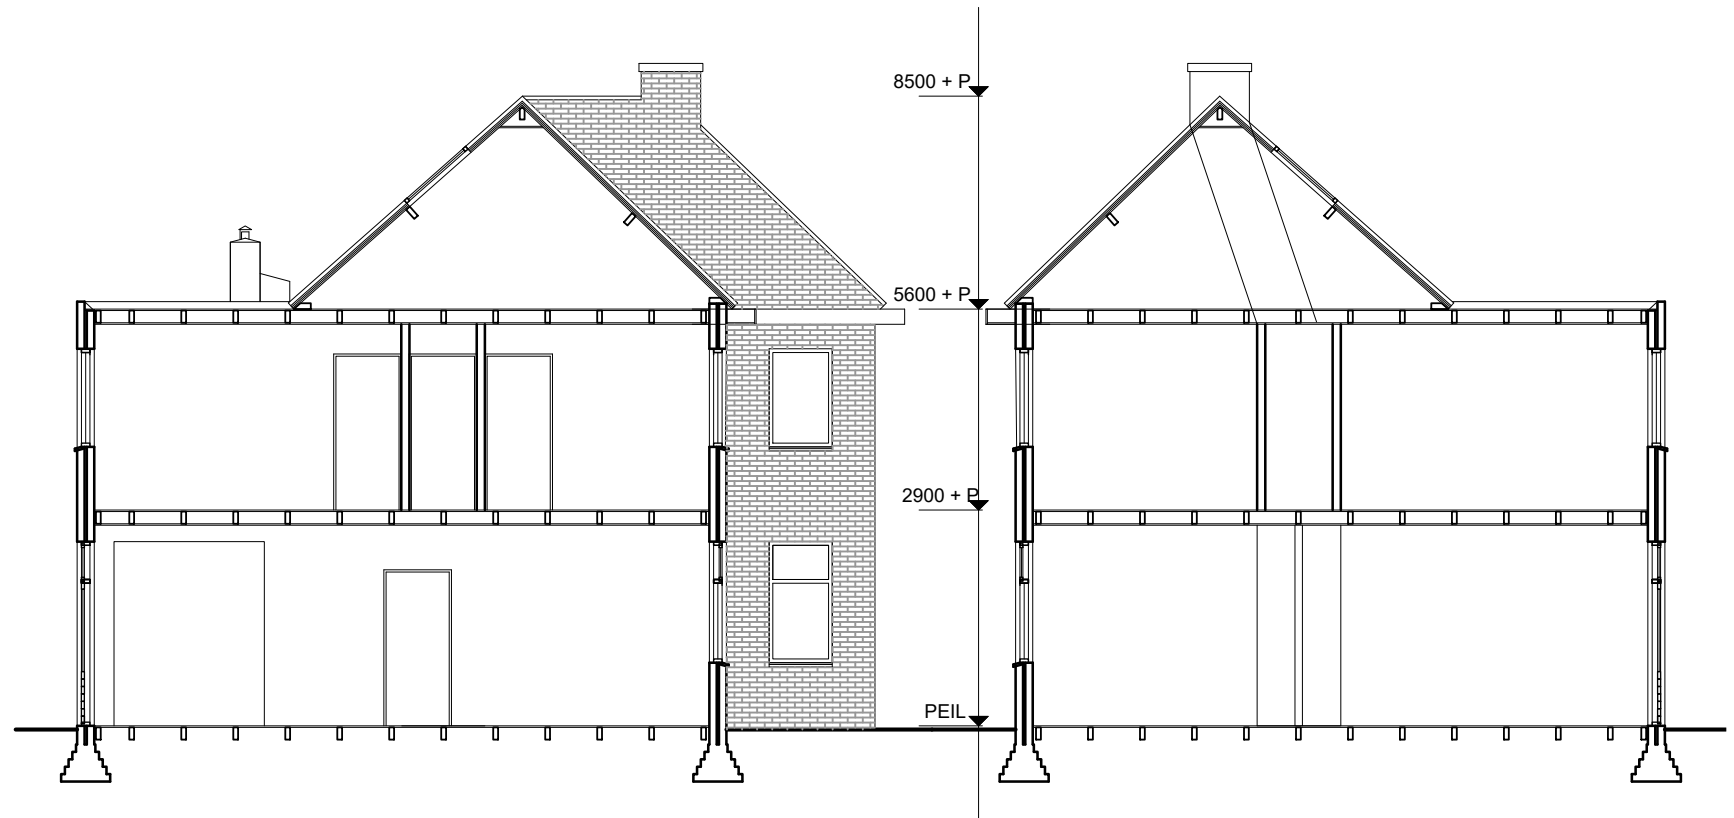

DOORSNEDE A-A

DOORSNEDE B-B

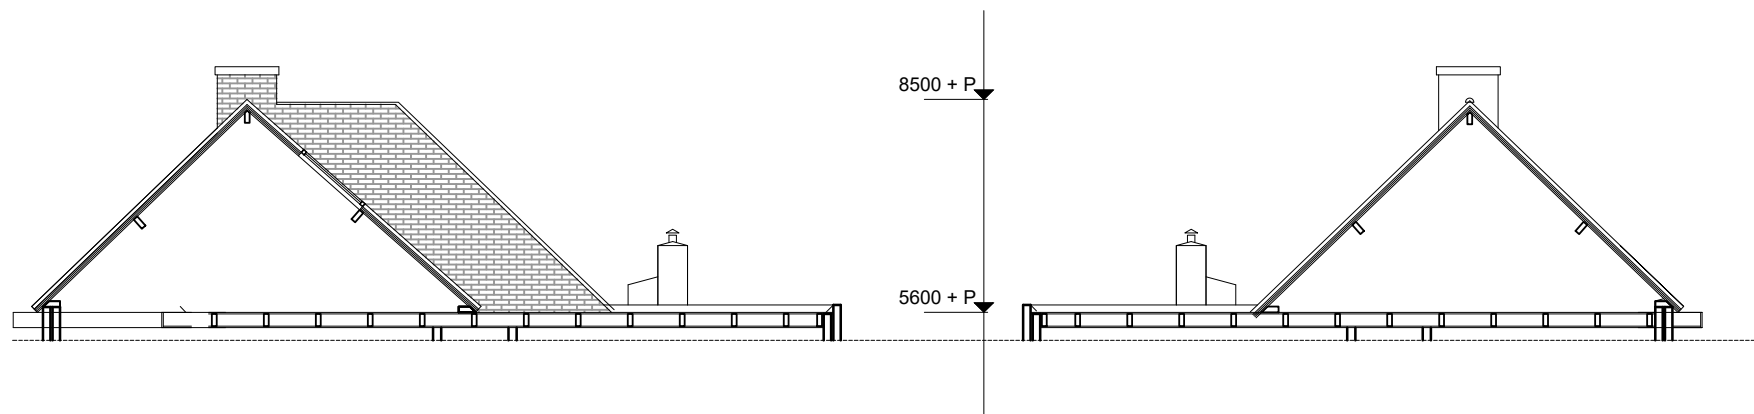


RECHTER ZIJGEVEL


LINKER ZIJGEVEL

DEFINITIEF ONTWERP VERBOUWING
HERMAN MODEDSTRAAT 11 UTRECHT
BESTAANDE SITUATIE
maten in het werk controleren

PROJECT	OPDRACHTGEVER	DATUM
IHerman Modedstraat 11 te Utrecht	19-11-2020	
ONDERDEEL	SCHAAL	WIJZIGING
gevels en doorsneden	1:100	
FORMAAT	GETEKEND	TEKNR
A3	S	DO3

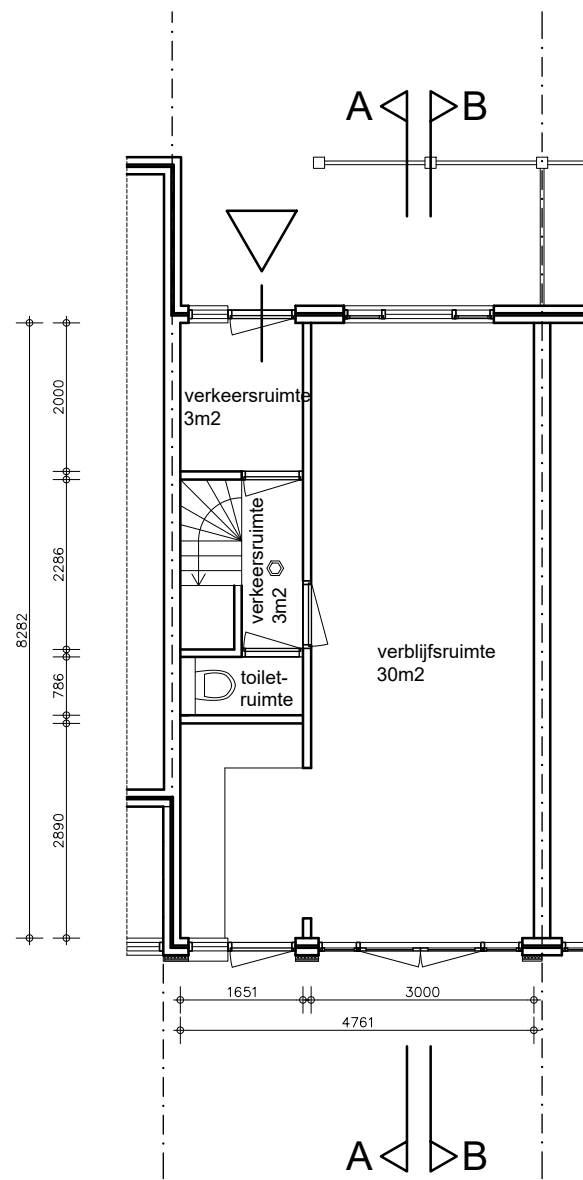


BEGANE GROND
ongewijzigd

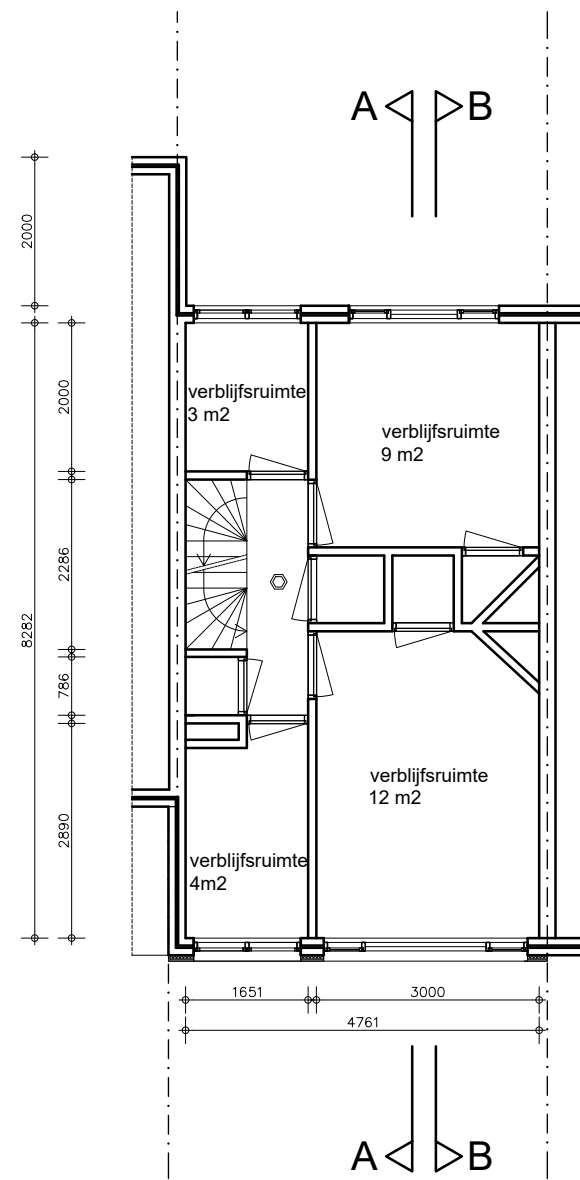


EERSTE VERD.
ongewijzigd

Gevelopbouw bu-bi:
 -ratdelen, verduurzaamd hout, vergrijsd
 -dampopen, waterkerend folie
 -pirplaat 40mm
 -HSB stijl en regelwerk SLS 38x120 mm
 -min wol tussen stijle d=120mm
 -dampremmend folie
 -underlayment
 -gipsplaten d=12,5mm
 -stucwerk
 Rc> 4,5 W/m2K

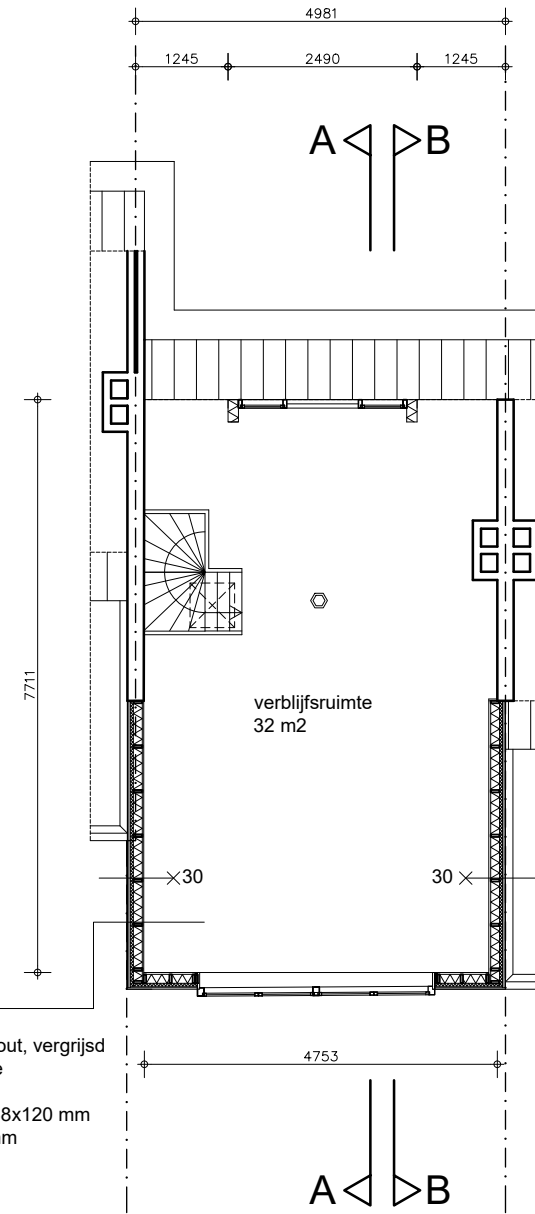

TWEEDE VERD.



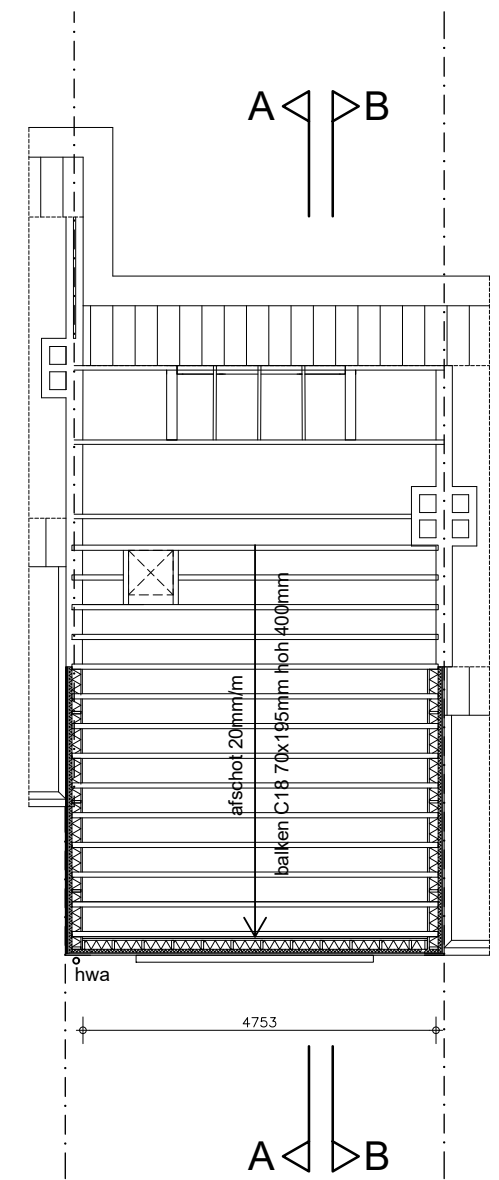


DAKBLAKLAAG

⊗ rookmelder conform NEN 2555
 alle ramen/deuren/kozijnen inbraakweerstandsklasse 2

DEFINITIEF ONTWERP VERBOUWING
 HERMAN MODEDSTRAAT 11 UTRECHT
 NIEUWE SITUATIE
 maten in het werk controleren

PROJECT	OPDRACHTGEVER	DATUM
IHerma Modedstraat 11 te Utrecht	19-11-2020	
ONDERDEEL	SCHAAL	WIJZIGING
plattegronden	1:100	
FORMAAT	GETEKEND	TEKNR
A3	DO4	

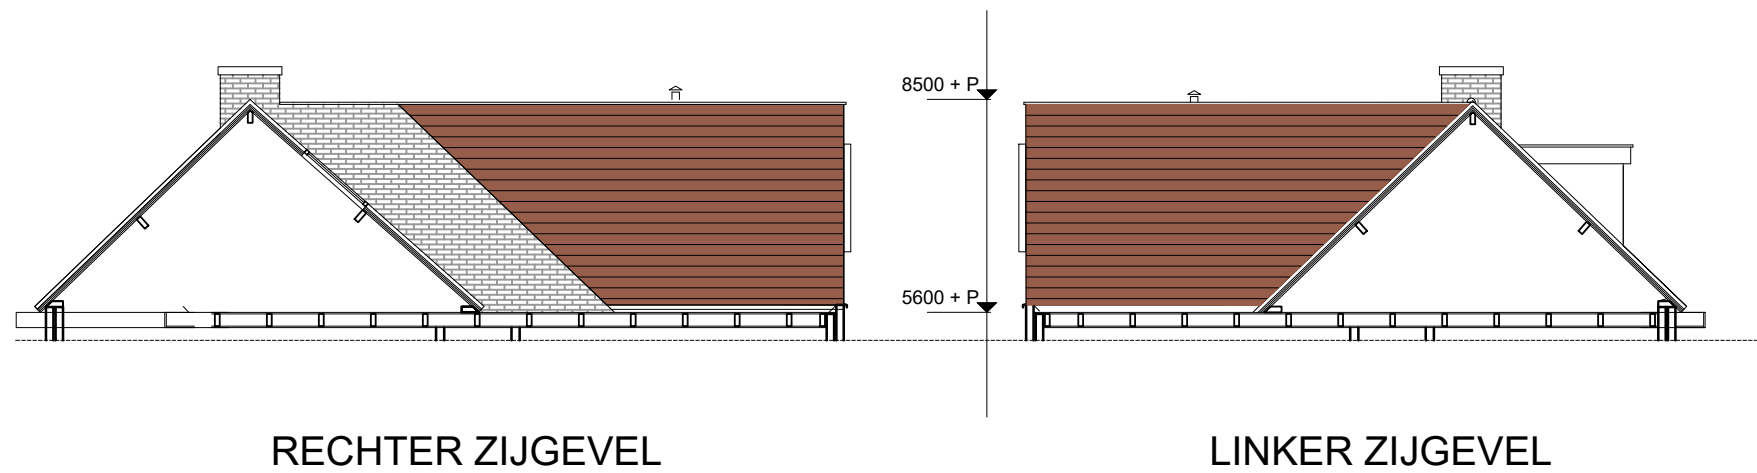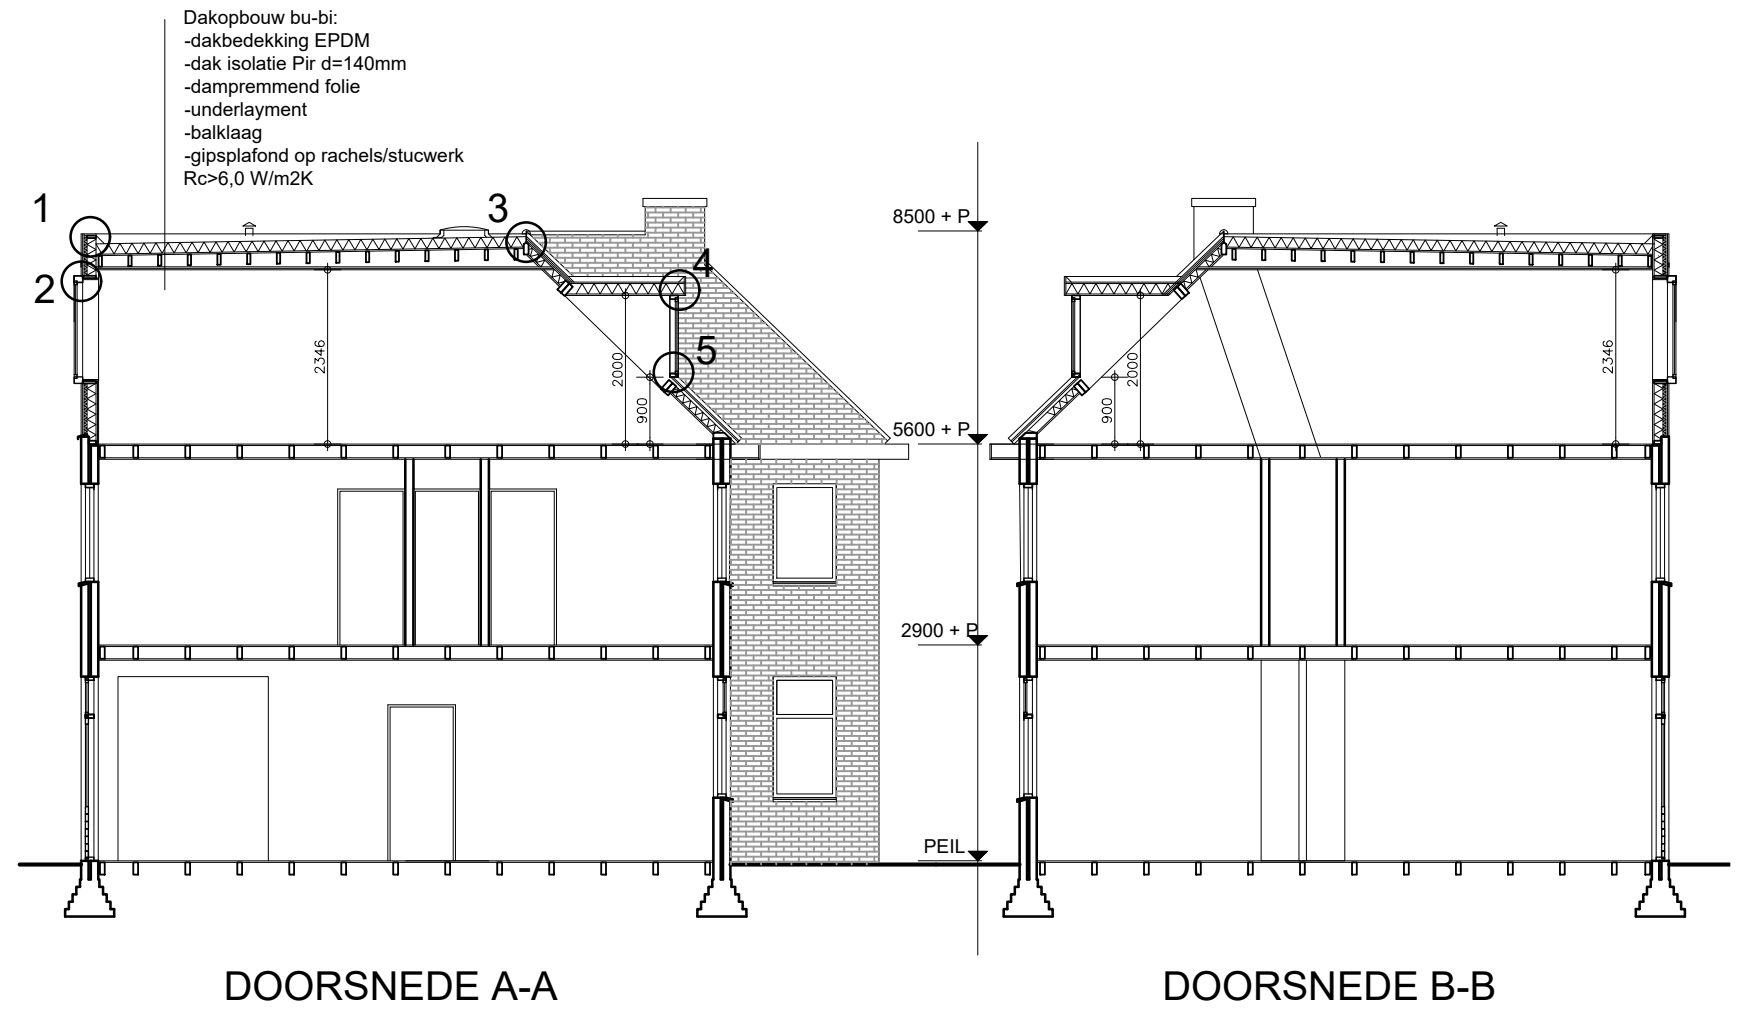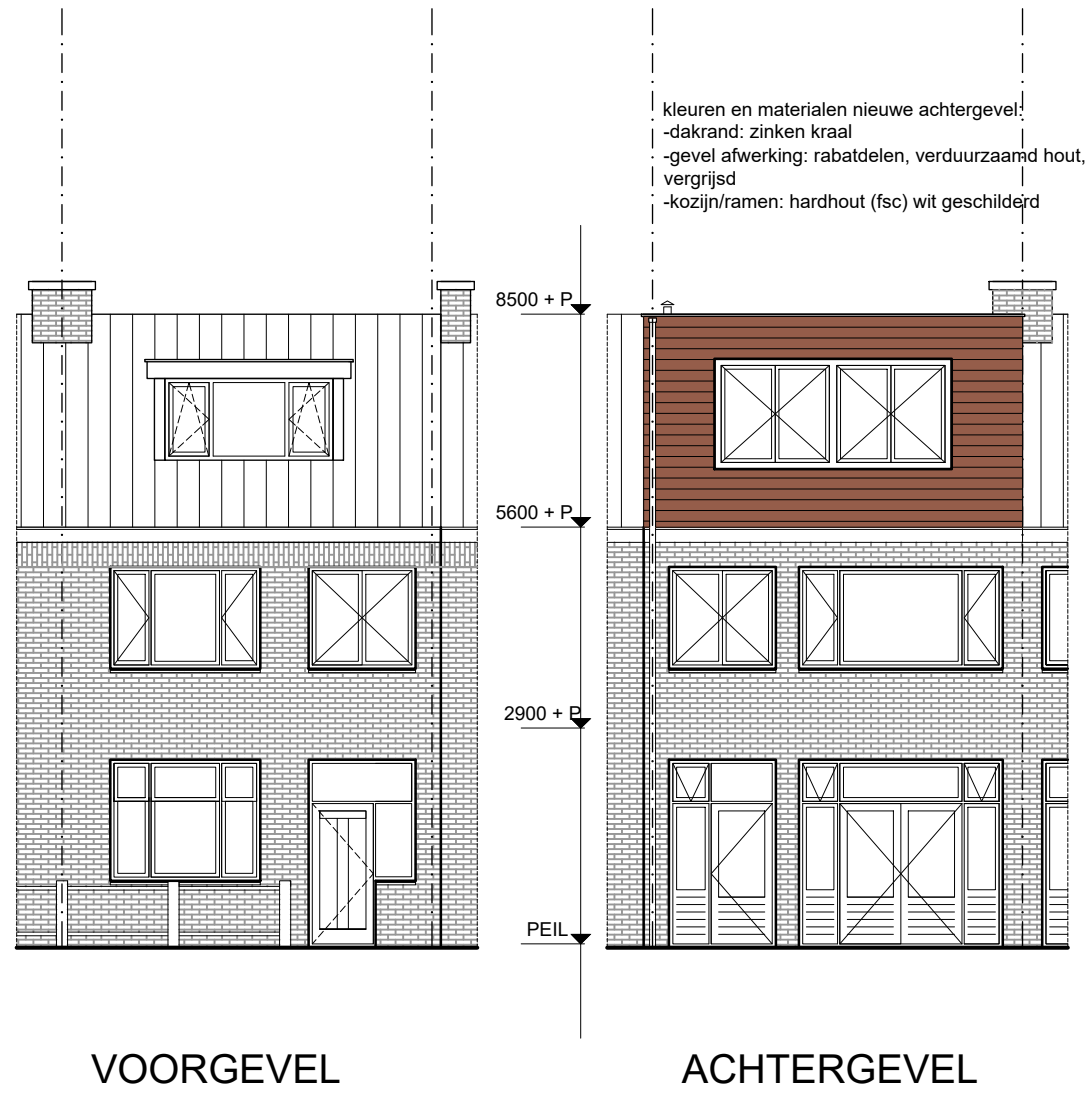

DEFINITIEF ONTWERP VERBOUWING
 HERMAN MODEDSTRAAT 11 UTRECHT
 NIEUWE SITUATIE
 maten in het werk controleren

PROJECT	OPDRACHTGEVER	19-11-2020	DATUM
IHerman Modedstraat 11 te Utrecht			
ONDERDEEL	SCHAAL		WIJZIGING
gevels en doorsneden	1:100		
FORMAAT	GETEKEND	DO5	TEKNR
A3	S		



huidige achtergevel



huidige achtergevel, google earth



diverse dakverbouwing binnen hetzelfde blok




huidige achtergevel

DEFINITIEF ONTWERP VERBOUWING
HERMAN MODEDSTRAAT 11 UTRECHT
FOTOBLAD
maten in het werk controleren


PROJECT	OPDRACHTGEVER	DATUM
IHerman Modedstraat 11 te Utrecht		19-11-2020
ONDERDEEL	SCHAAL	WIJZIGING
foto's	1:100	
FORMAAT	GETEKEND	TEKNR
A3	S	DO6

Dakopbouw bu-bi:
 -dakbedekking EPDM
 -dak isolatie Pir d=140mm
 -dampremmend folie
 -underlayment
 -balklaag
 -gipsplafond op rachsels/stucwerk
 Rc>6,0 W/m2K


DETAIL 1

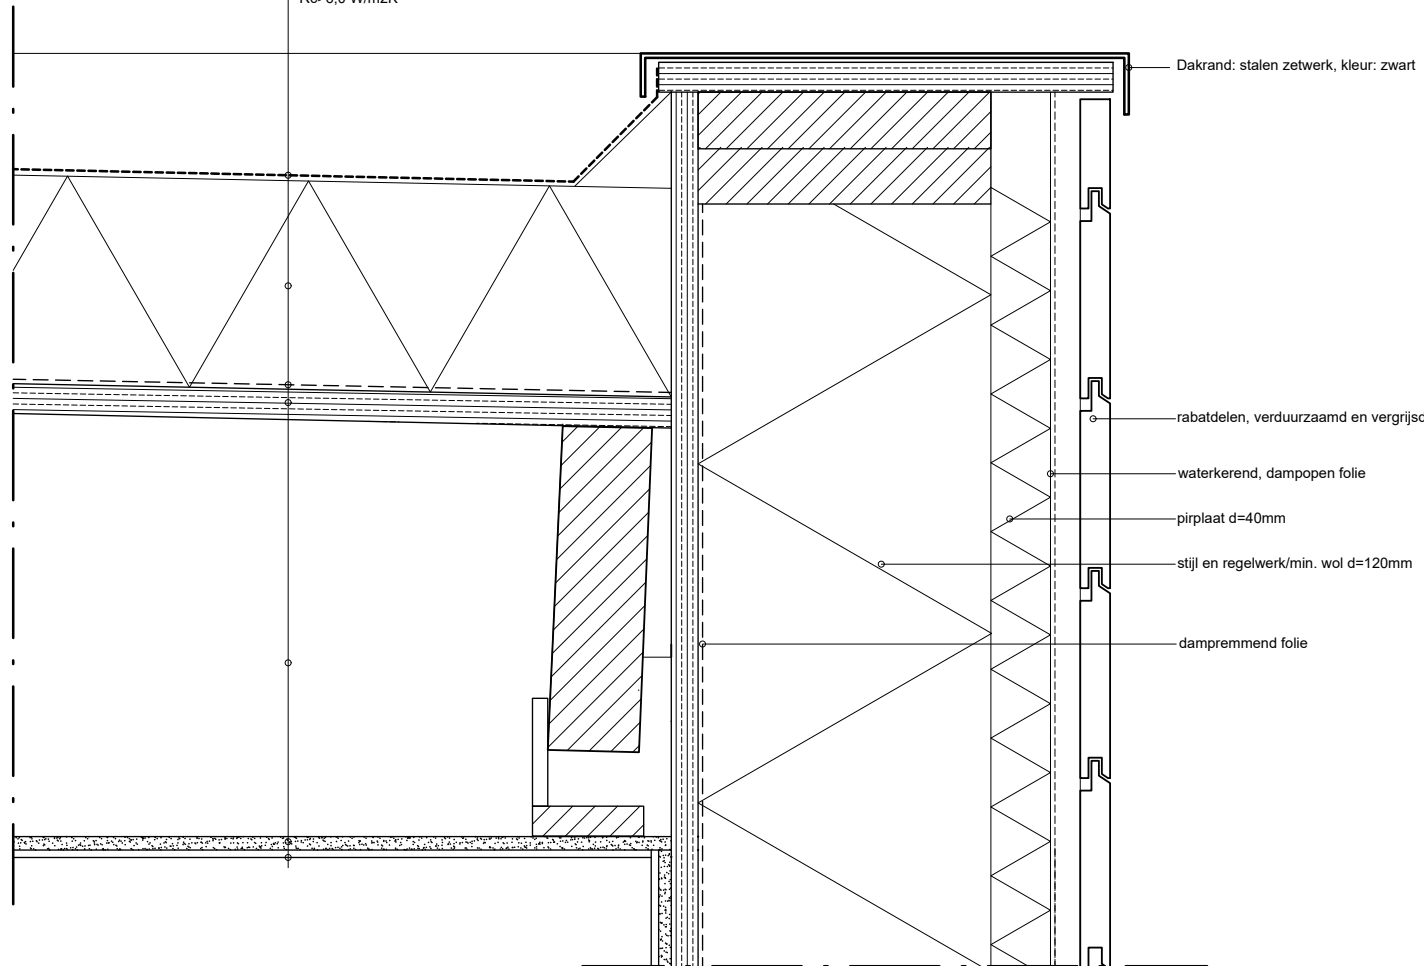

DETAIL 3

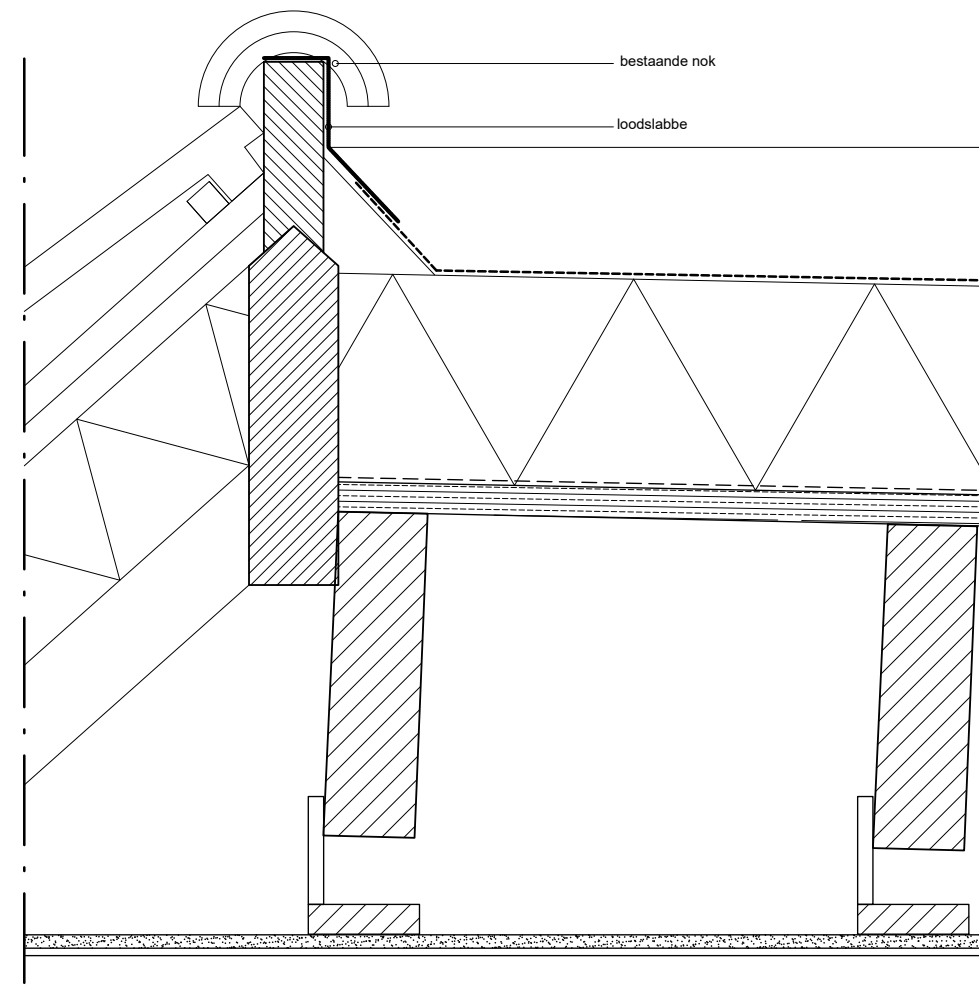


DETAIL 2

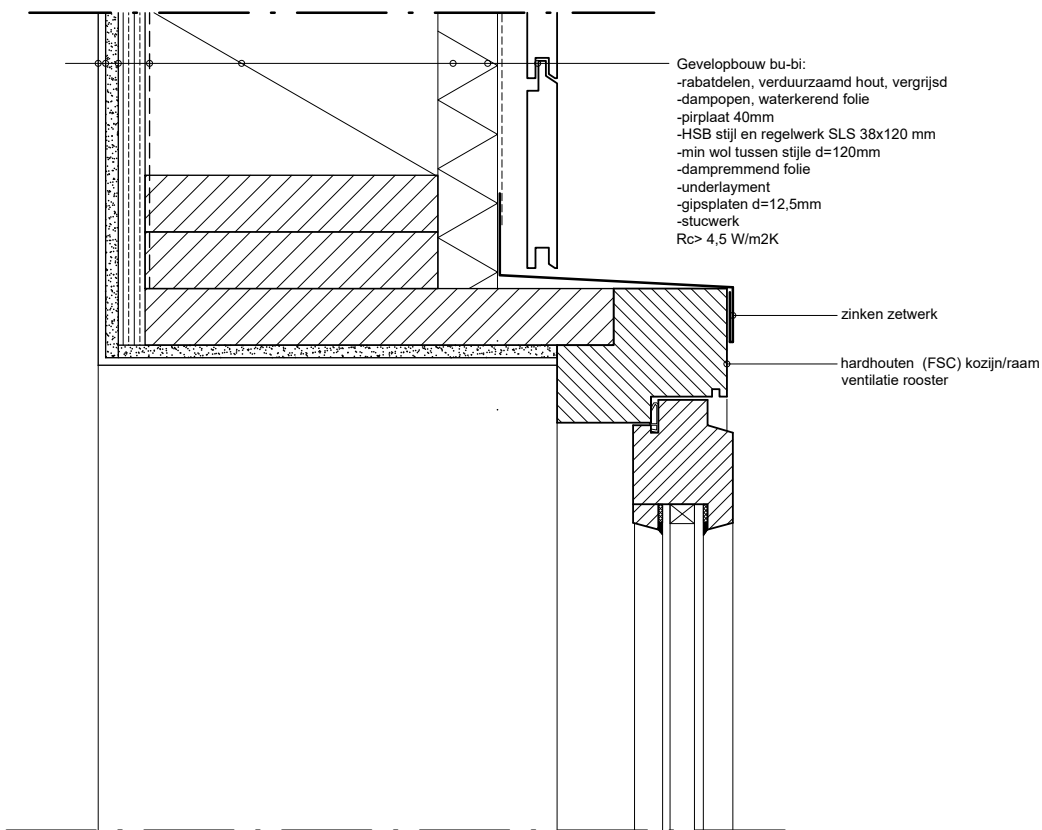


DEFINITIEF ONTWERP VERBOUWING
 HERMAN MODEDSTRAAT 11 UTRECHT
 NIEUWE SITUATIE
 maten in het werk controleren

Herman Modedstraat 11 te Utrecht	PROJECT	OPDRACHTGEVER	19-11-2020	DATUM
PRINCIPE DETAILS	ONDERDEEL	SCHAAL		WIJZIGING
A3	FORMAAT	GETEKEND	DO7	TEKNR
	1:5			
	S			

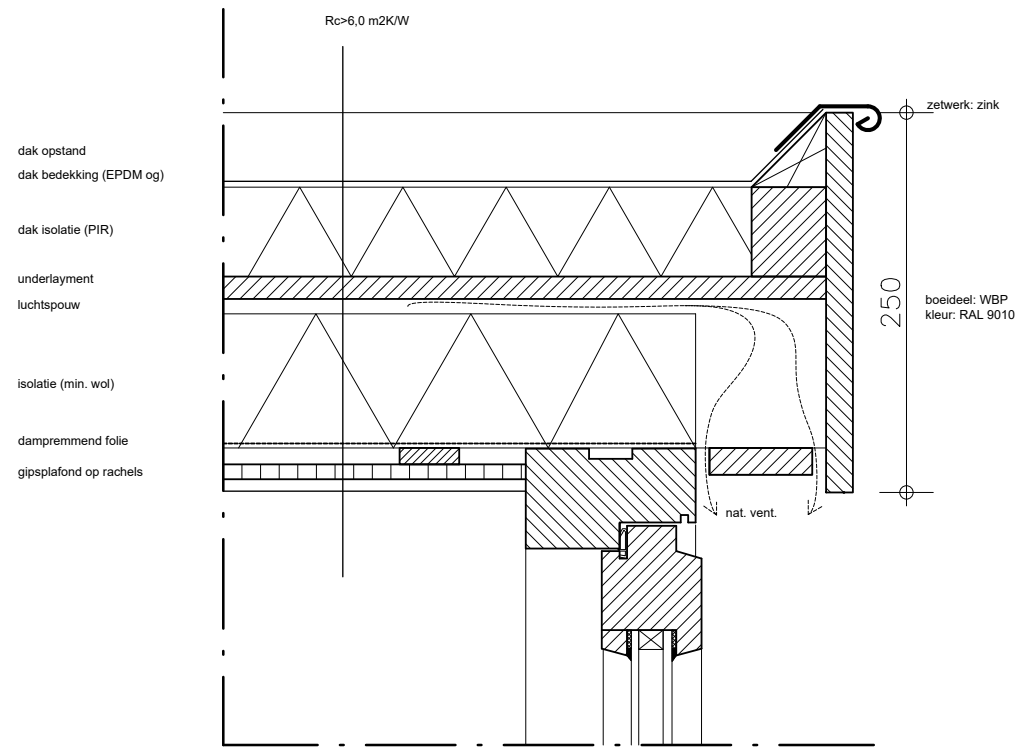

DETAIL 4

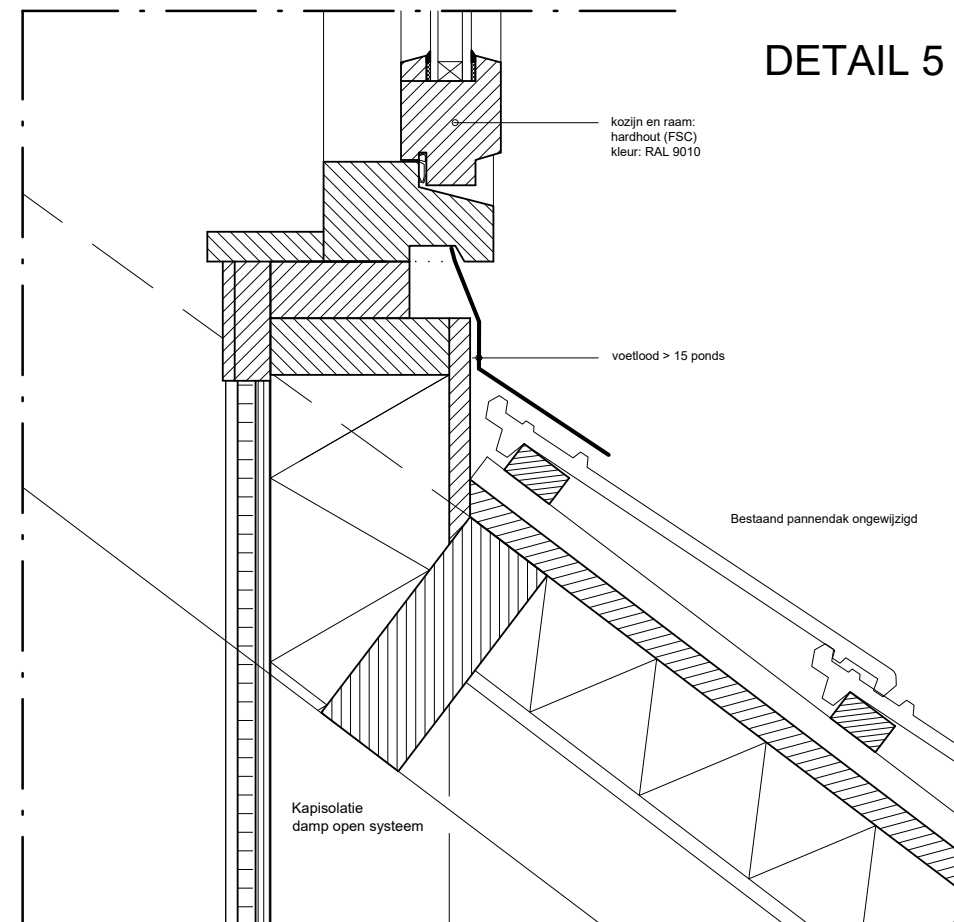

DETAIL 5

DEFINITIEF ONTWERP VERBOUWING
HERMAN MODEDSTRAAT 11 UTRECHT
NIEUWE SITUATIE
maten in het werk controleren

Herman Modedstraat 11 te Utrecht	PROJECT	DRACHTGEVER	19-11-2020	DATUM
PRINCIPE DETAILS	ONDERDEEL	SCHAAL		WIJZIGING
A3	FORMAAT	GETEKEND	DO8	TEKNR
	S			