
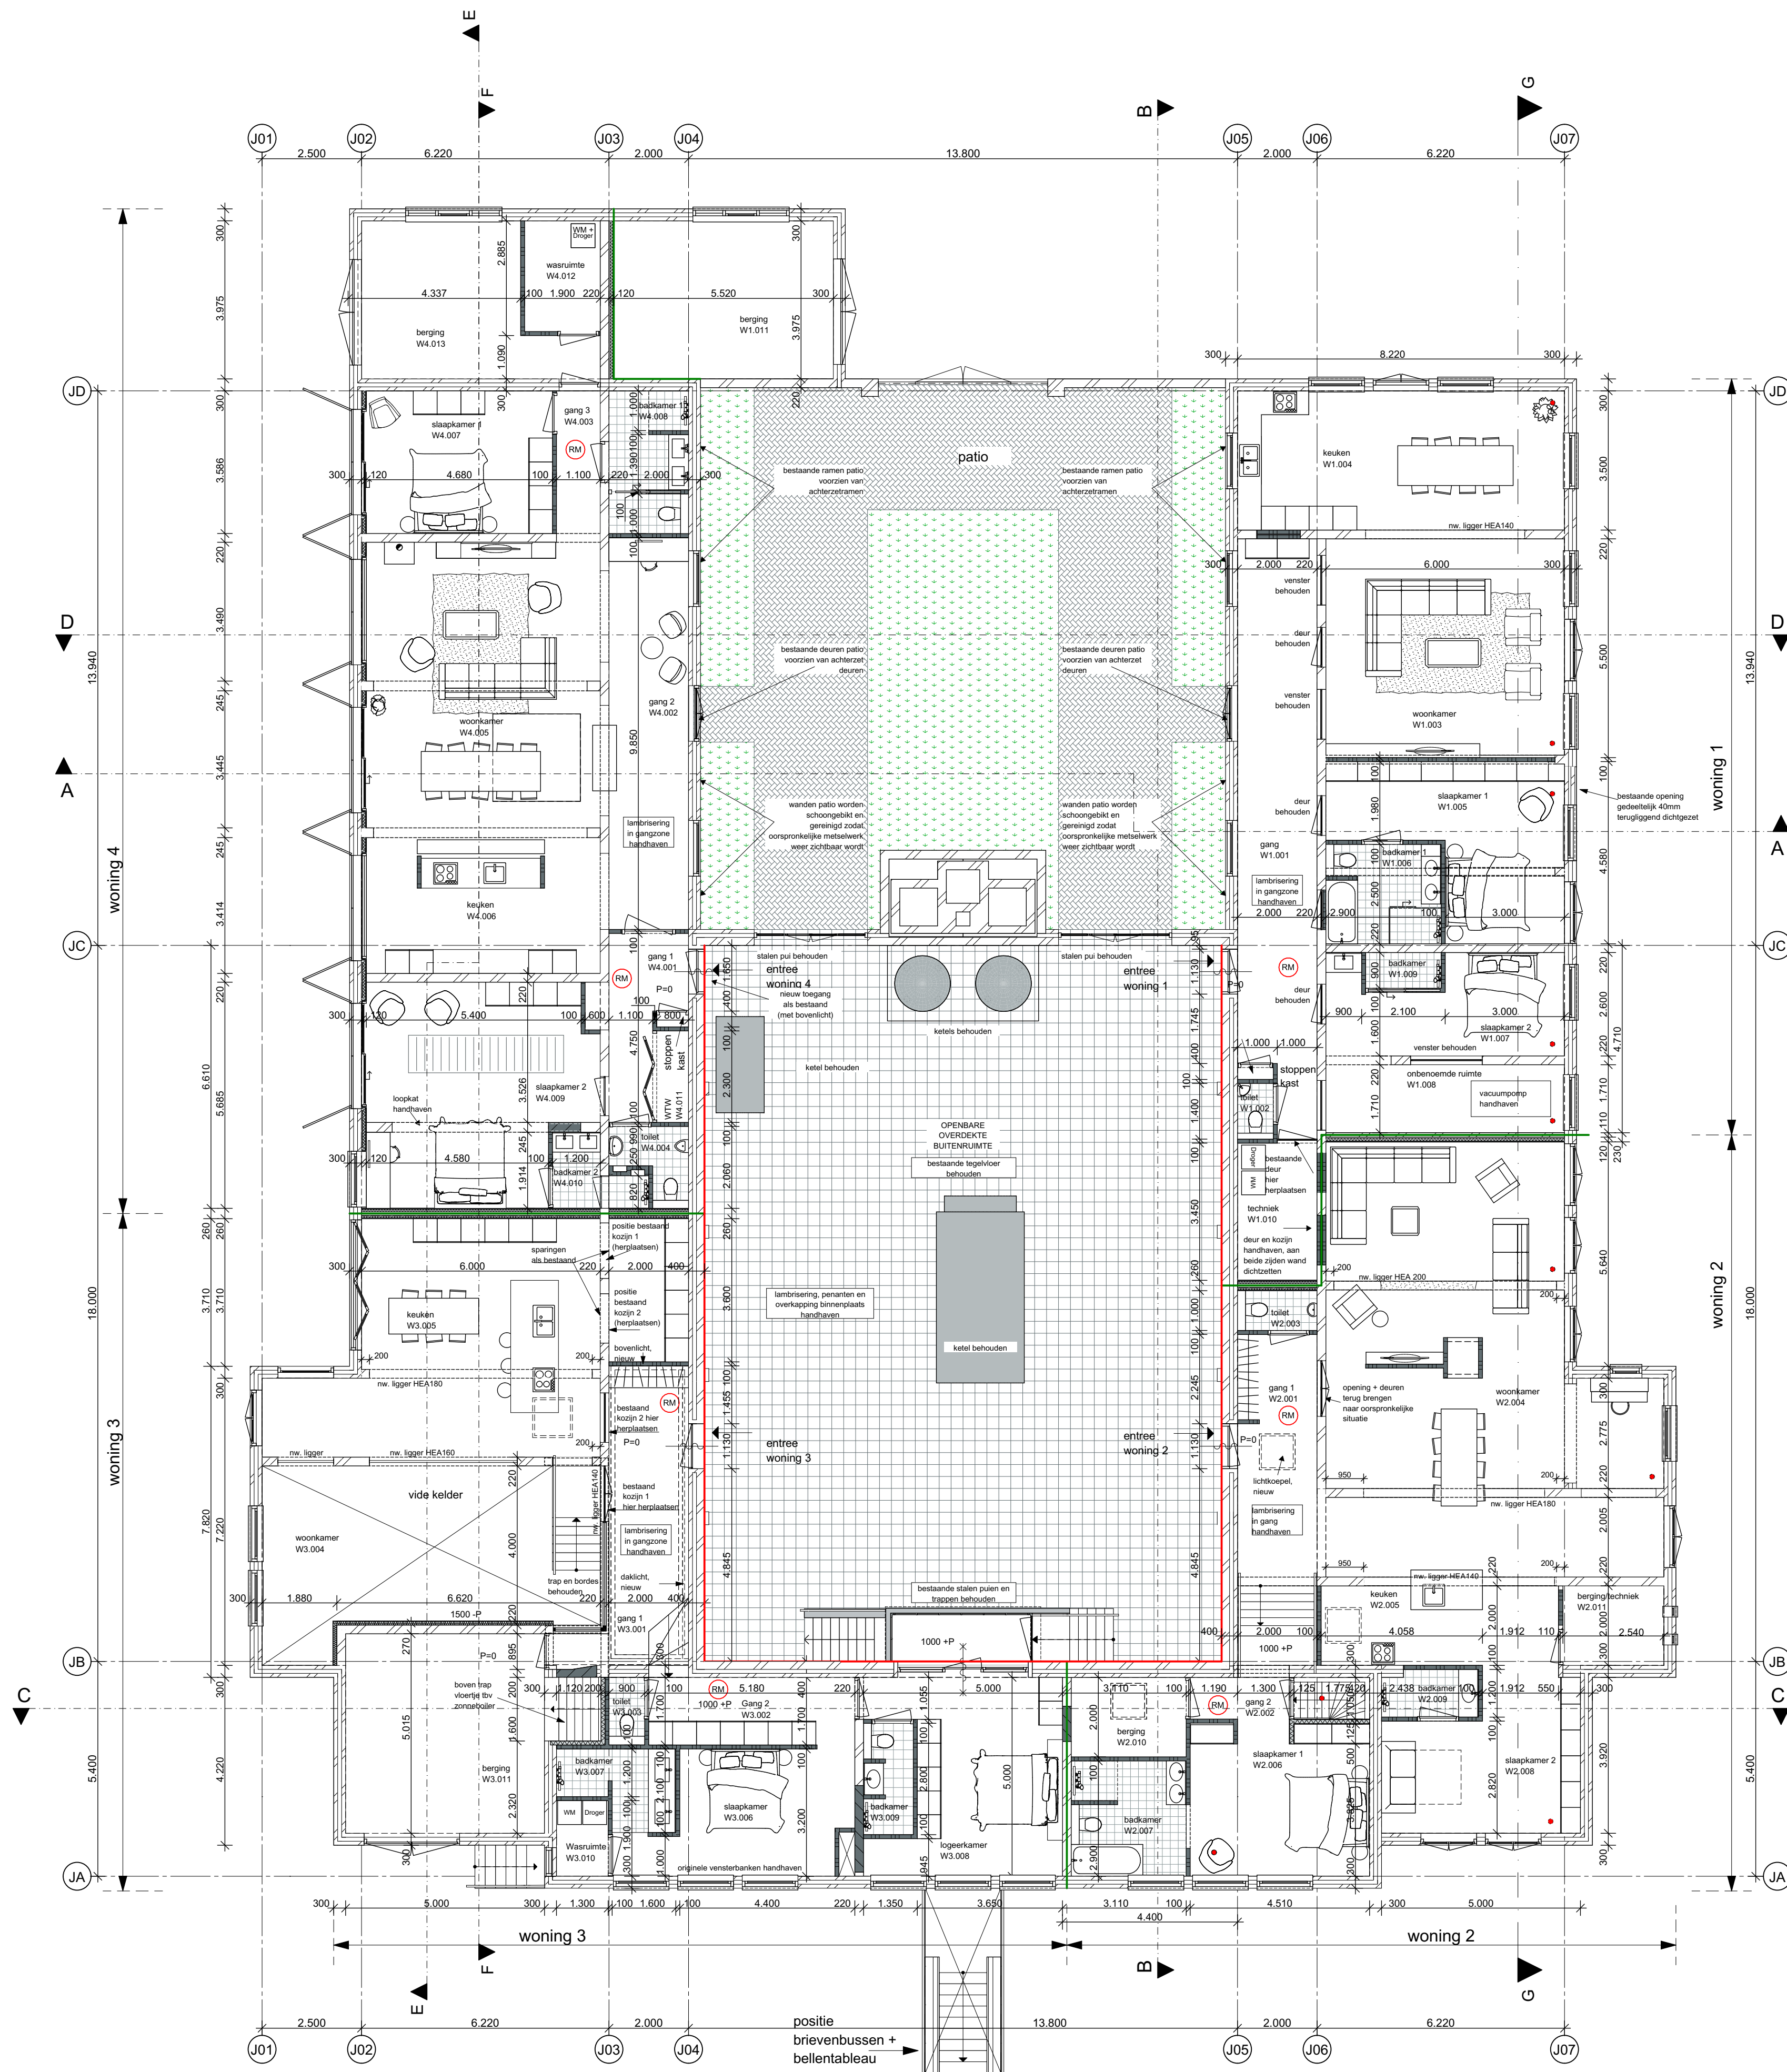
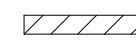
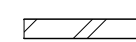
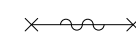


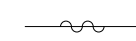

renvooi

-  kalkzandsteen, bestaand
-  baksteen schoonwerk, bestaand
-  kalkzandsteen, nieuw
-  gibo, nieuw 100 mm Rw min. 39 dB
-  baksteen schoonwerk, nieuw
-  ca. maten, na te meten i.h.w.
-  60 minuten brandwerend + zelfsluitend
-  30 minuten brandwerend + zelfsluitend
-  zelfsluitend
-  grens 30 minuten brandwerend
-  grens 60 minuten brandwerend

-  gootsteen
-  kookplaat
-  rookmelder
-  toilet
-  wastafel

nieuwe binnenkozijnen, deuren 930 breed daar waar mogelijk
dagmaat minimaal 850x2100mm
trappen binnen de woning, aanrede minimaal 220mm optrede maximaal 188mm,
stalen of houten spijlenhekwerk, maximale opening 100 mm hoogte
hekwerk vloerafscheiding 1000 mm + vloer
daar waar mogelijk bestaande vensterbanken van gezoet hardsteen
handhaven, nieuwe vensterbanken met dezelfde detaillering
Toegangsdeuren van buitenaf niet te openen zonder sleutel.
Toegangsdeuren woningen en overige deuren in de vluchtroute dienen zonder
sleutel te openen te zijn


Wandtegels
Toiletten tot 1500 mm t.o.v. vloer
Badkamers tot 2600 mm t.o.v. vloer

BRANDPREVENTIE
Toegangsdeuren van de woningen in brandwerende en zelfsluitende uitvoering en
met een brandvertragende afdichting rondom (inclusief valdorpel).

rookmelders
Binnen de woning alle verblijfsruimten te voorzien van een rookmelder
conform de NEN 2555
positie en afmeting noodoverstorten in overleg met bewoners en constructeur
uitgangspunt is noodoverstort uitvoeren conform de reeds aanwezige overstorten

- = geïsoleerde dakdoorvoer Ø125 + regenkap + toevoer ventiel

toegang overdekte buitenruimte via buitentrapp kelder

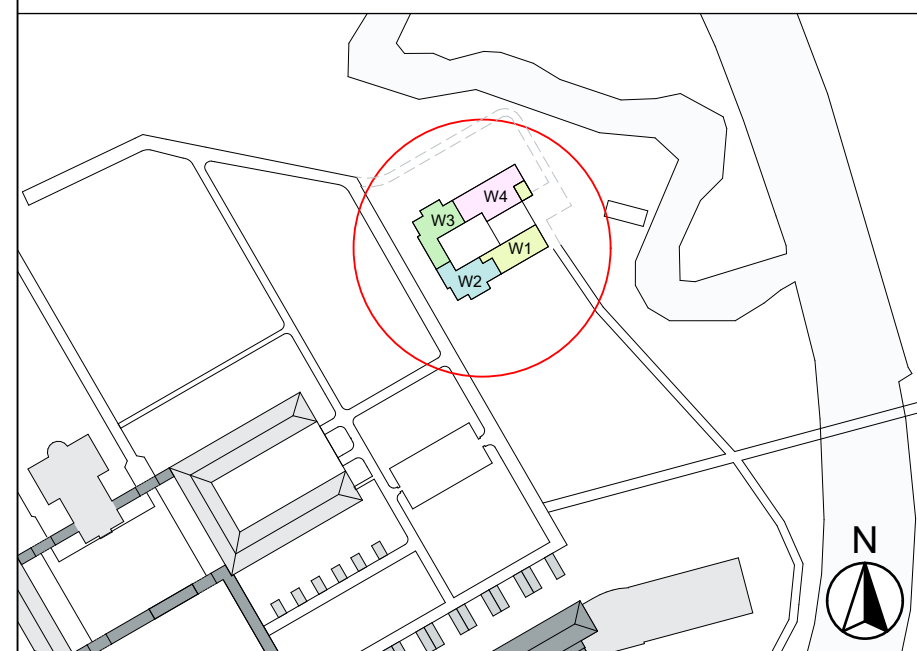

VERSIE		OPMERKINGEN	
C		&R IE NK S= FUTUREPROOF ARCHITECTS	
OPDRACHTGEVER CPO Ketelhuis Breda			
PROJECT CPO Ketelhuis Breda			
ONDERWERP Nieuw Plattegrond begane grond			
PROJECTNUMMER 19022B		Jan van Polanenkaade 26B 4811 KM Breda T +31 76 52 393 20 info@riens.nl www.riens.nl	
TEKENINGNUMMER/VERSIE DOv .n.111/c		GETEKEND GvdDH	FORMAAT A1
		ONTWERP MS	SCHAAL 1:100
		DATUM 29-01-2020	STATUS definitief
		FASE omgevingsvergunning	



Jan van Polanenkaade 26B
4811 KM Breda
T +31 76 52 393 20
info@rienks.nl
www.rienks.nl