
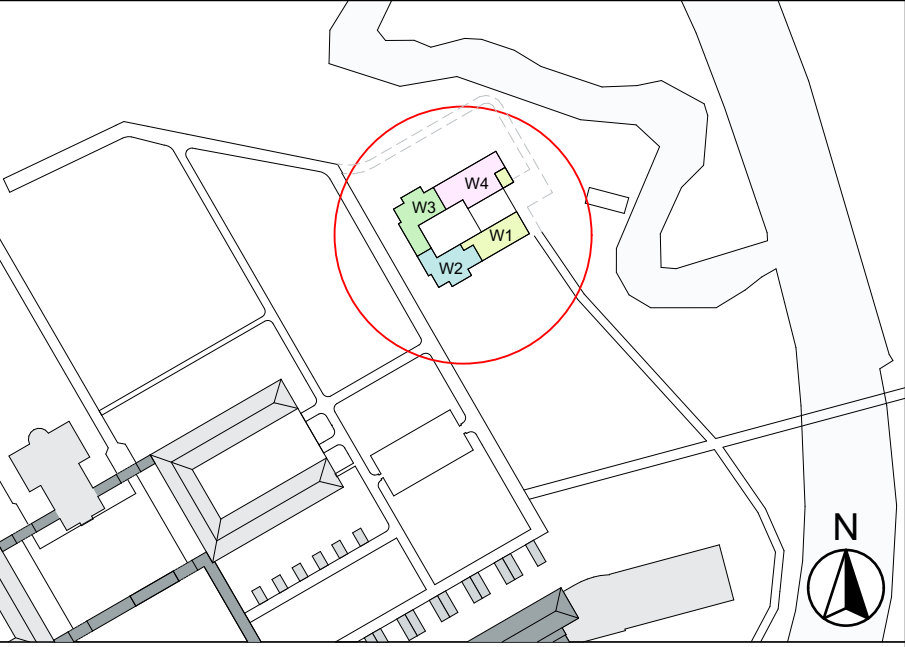


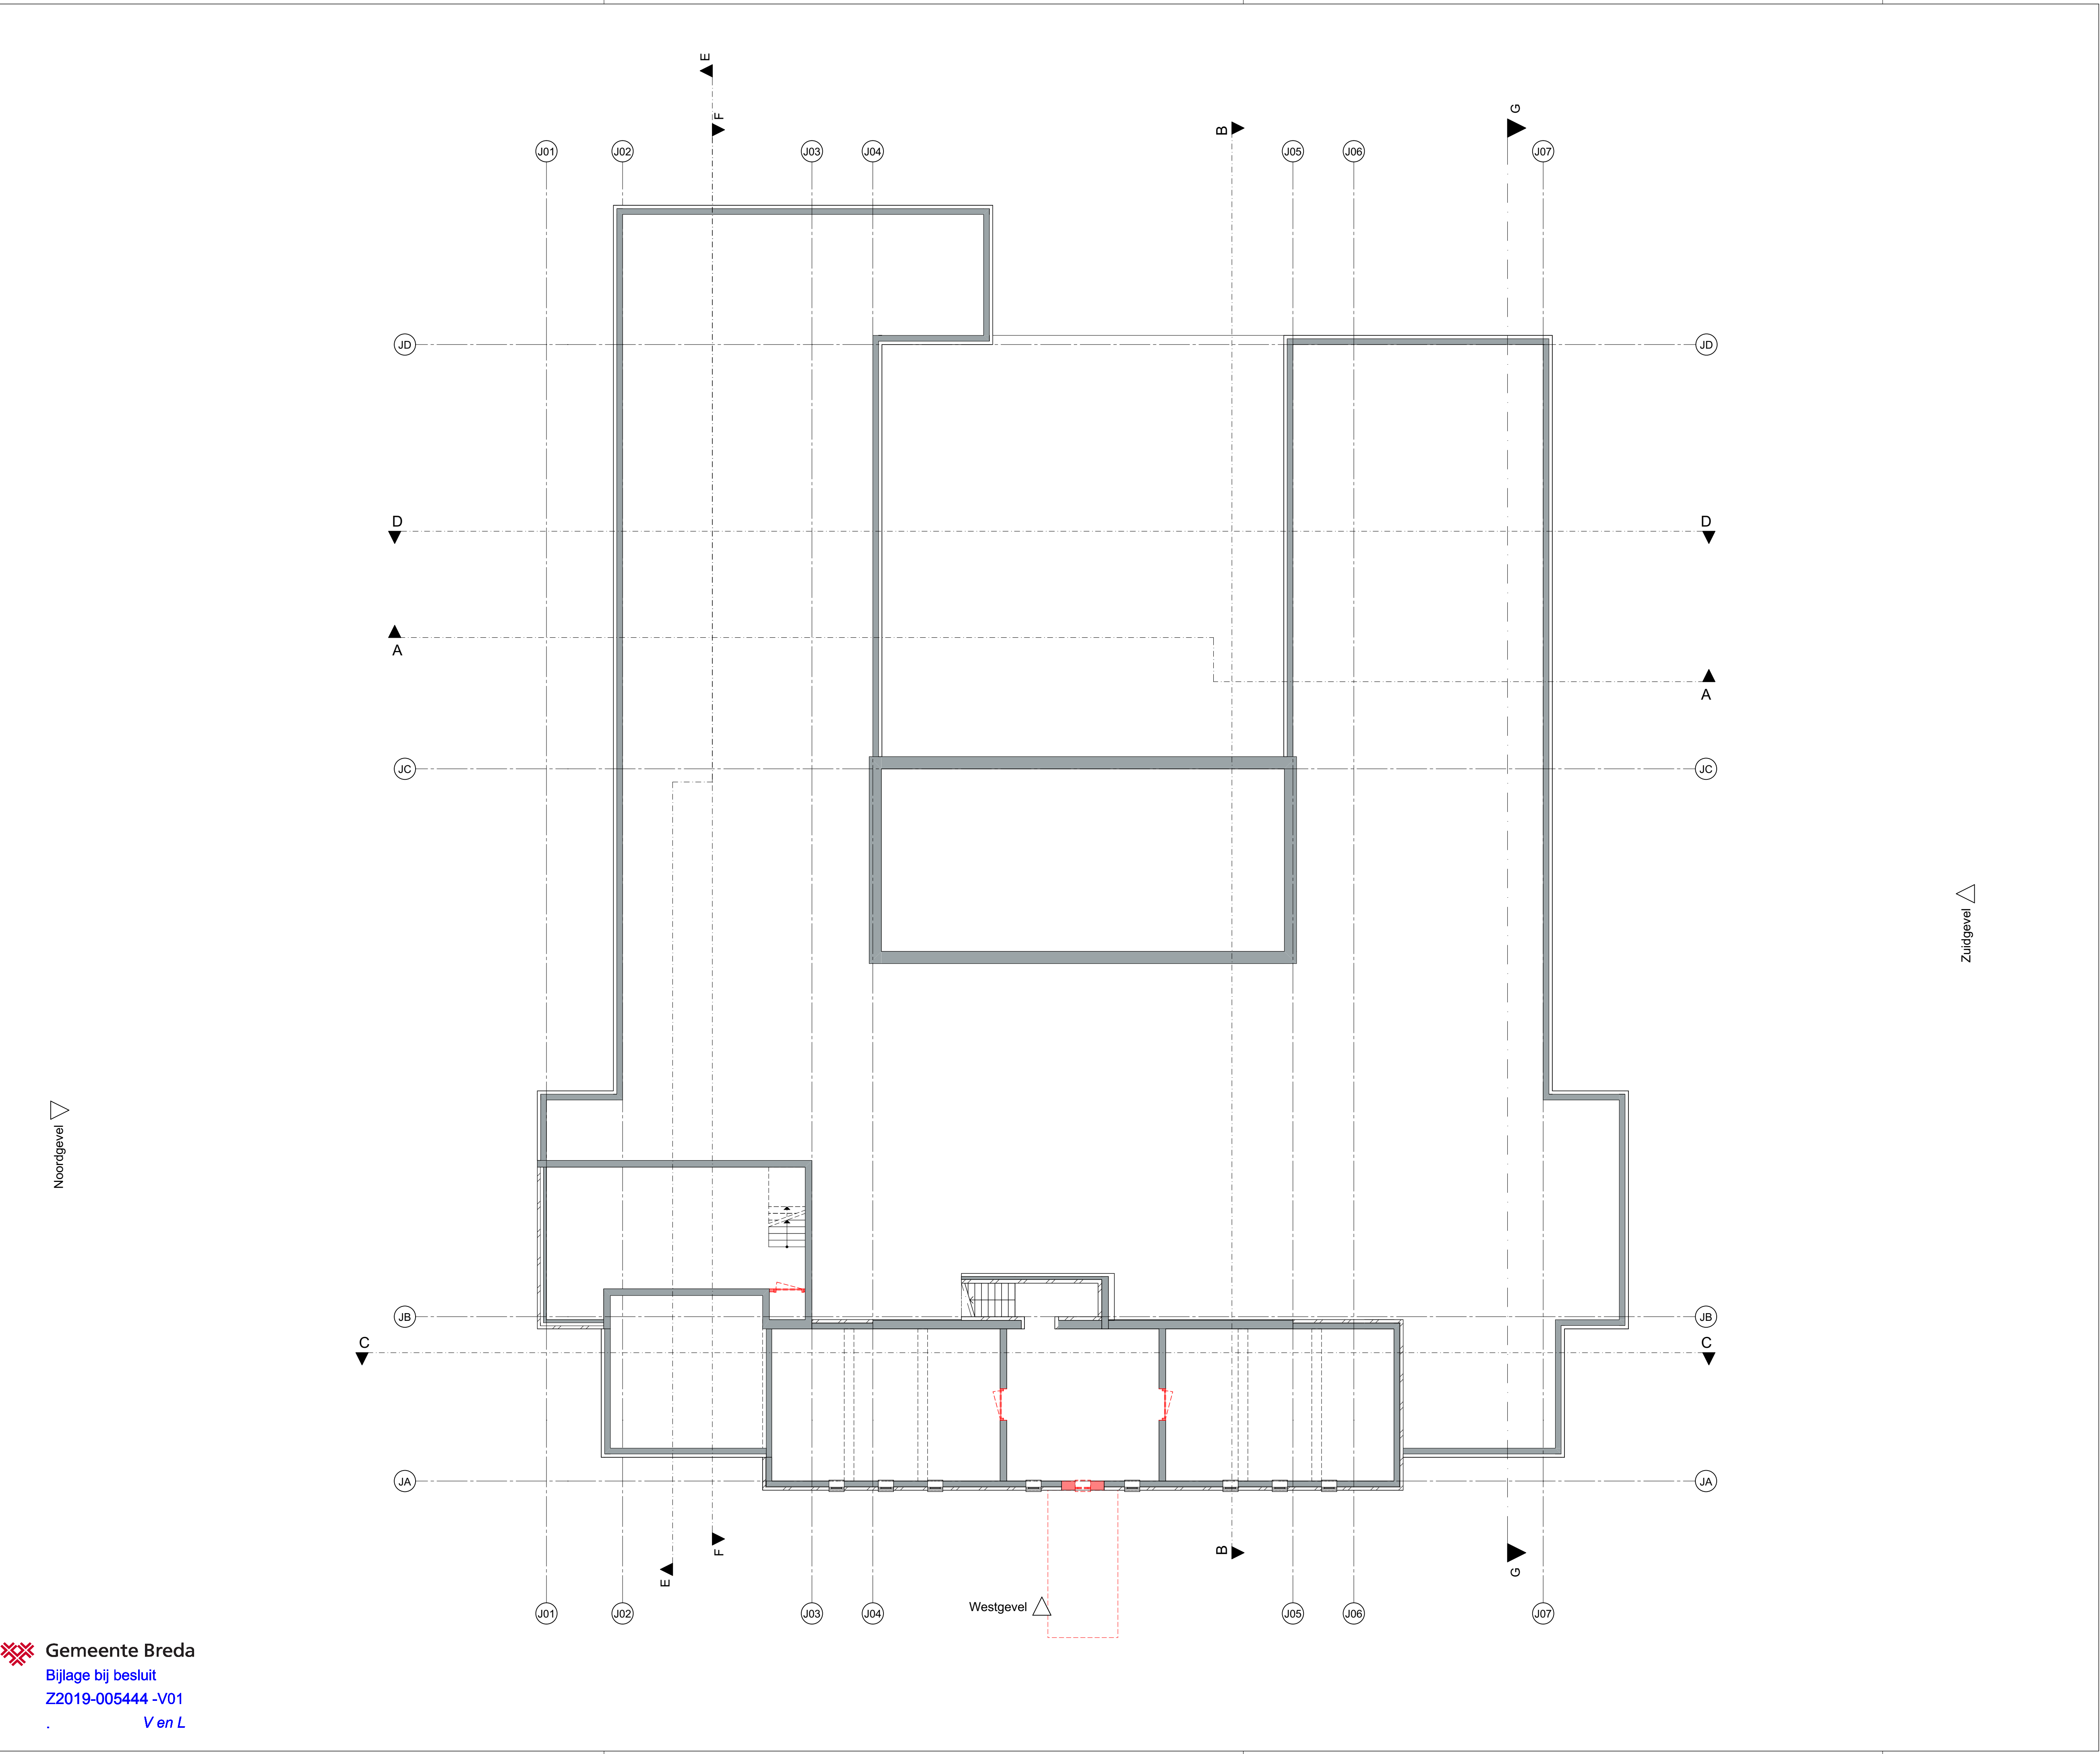

VERSIE C		OPMERKINGEN -	
OPDRACHTGEVER CPO Ketelhuis Breda			
PROJECT CPO Ketelhuis Breda			
ONDERWERP Sloop Plattegrond kelder			
Jan van Polanenkaade 26B 4811 KM Breda T +31 76 52 393 20 info@rienks.nl www.rienks.nl			
PROJECTNUMMER 19022B		GETEKEND GvdDH	FORMAAT A1
ONTWERP MS		SCHAAL 1:100	
TEKENINGNUMMER/VERSIE DOV .s.10/c		DATUM 29-01-2020	STATUS definitief
FASE omgevingsvergunning			