



voorgevel



achtergevel

Onderwerp	Wijzigen plattegrond indeling van een woning aan de Emmalaan 23 te Utrecht
Opdrachtgever	Mevr. L. Verhagen en Dhr. S Oostervelt Emmalaan 23 3581 HN Utrecht
Bouwlocatie	Emmalaan 23 3581 HN Utrecht

Werk nr	W 20.1791
Formaat	A3
Tek nr	1791-01

Blad	overzicht plattegronden
Status	VOORLOPIG
Datum	23-04-2020

Schaal	1 : 50
Getekend	
Gewijzigd	06-05-2020



Rijnstraat 7
4031 KJ INGEN
T 0344-606686
F 0344-600811
I info@burovanblijderveen.nl
W www.burovanblijderveen.nl



te verwijderen boom
omtrek boom 2200 mm
type boom, Noorse Esdoorn

Emmalaan 23


Emmalaan

Ramstraat

N

Situatie woning aan de Emmalaan 23 te Utrecht

Gem : Abstede
Sectie : C
Nr : 2782
Schaal : 1 : 250

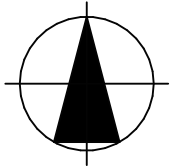



Rijnstraat 7
4031 KJ INGEN
T 0344-606686
F 0344-600811
I info@burovanblijderveen.nl
W www.burovanblijderveen.nl

Tek nr
1791-01

Werk nr
W 20.1791

Project
Wijziging plattegrond indeling van een woning aan de Emmalaan 23 te Utrecht

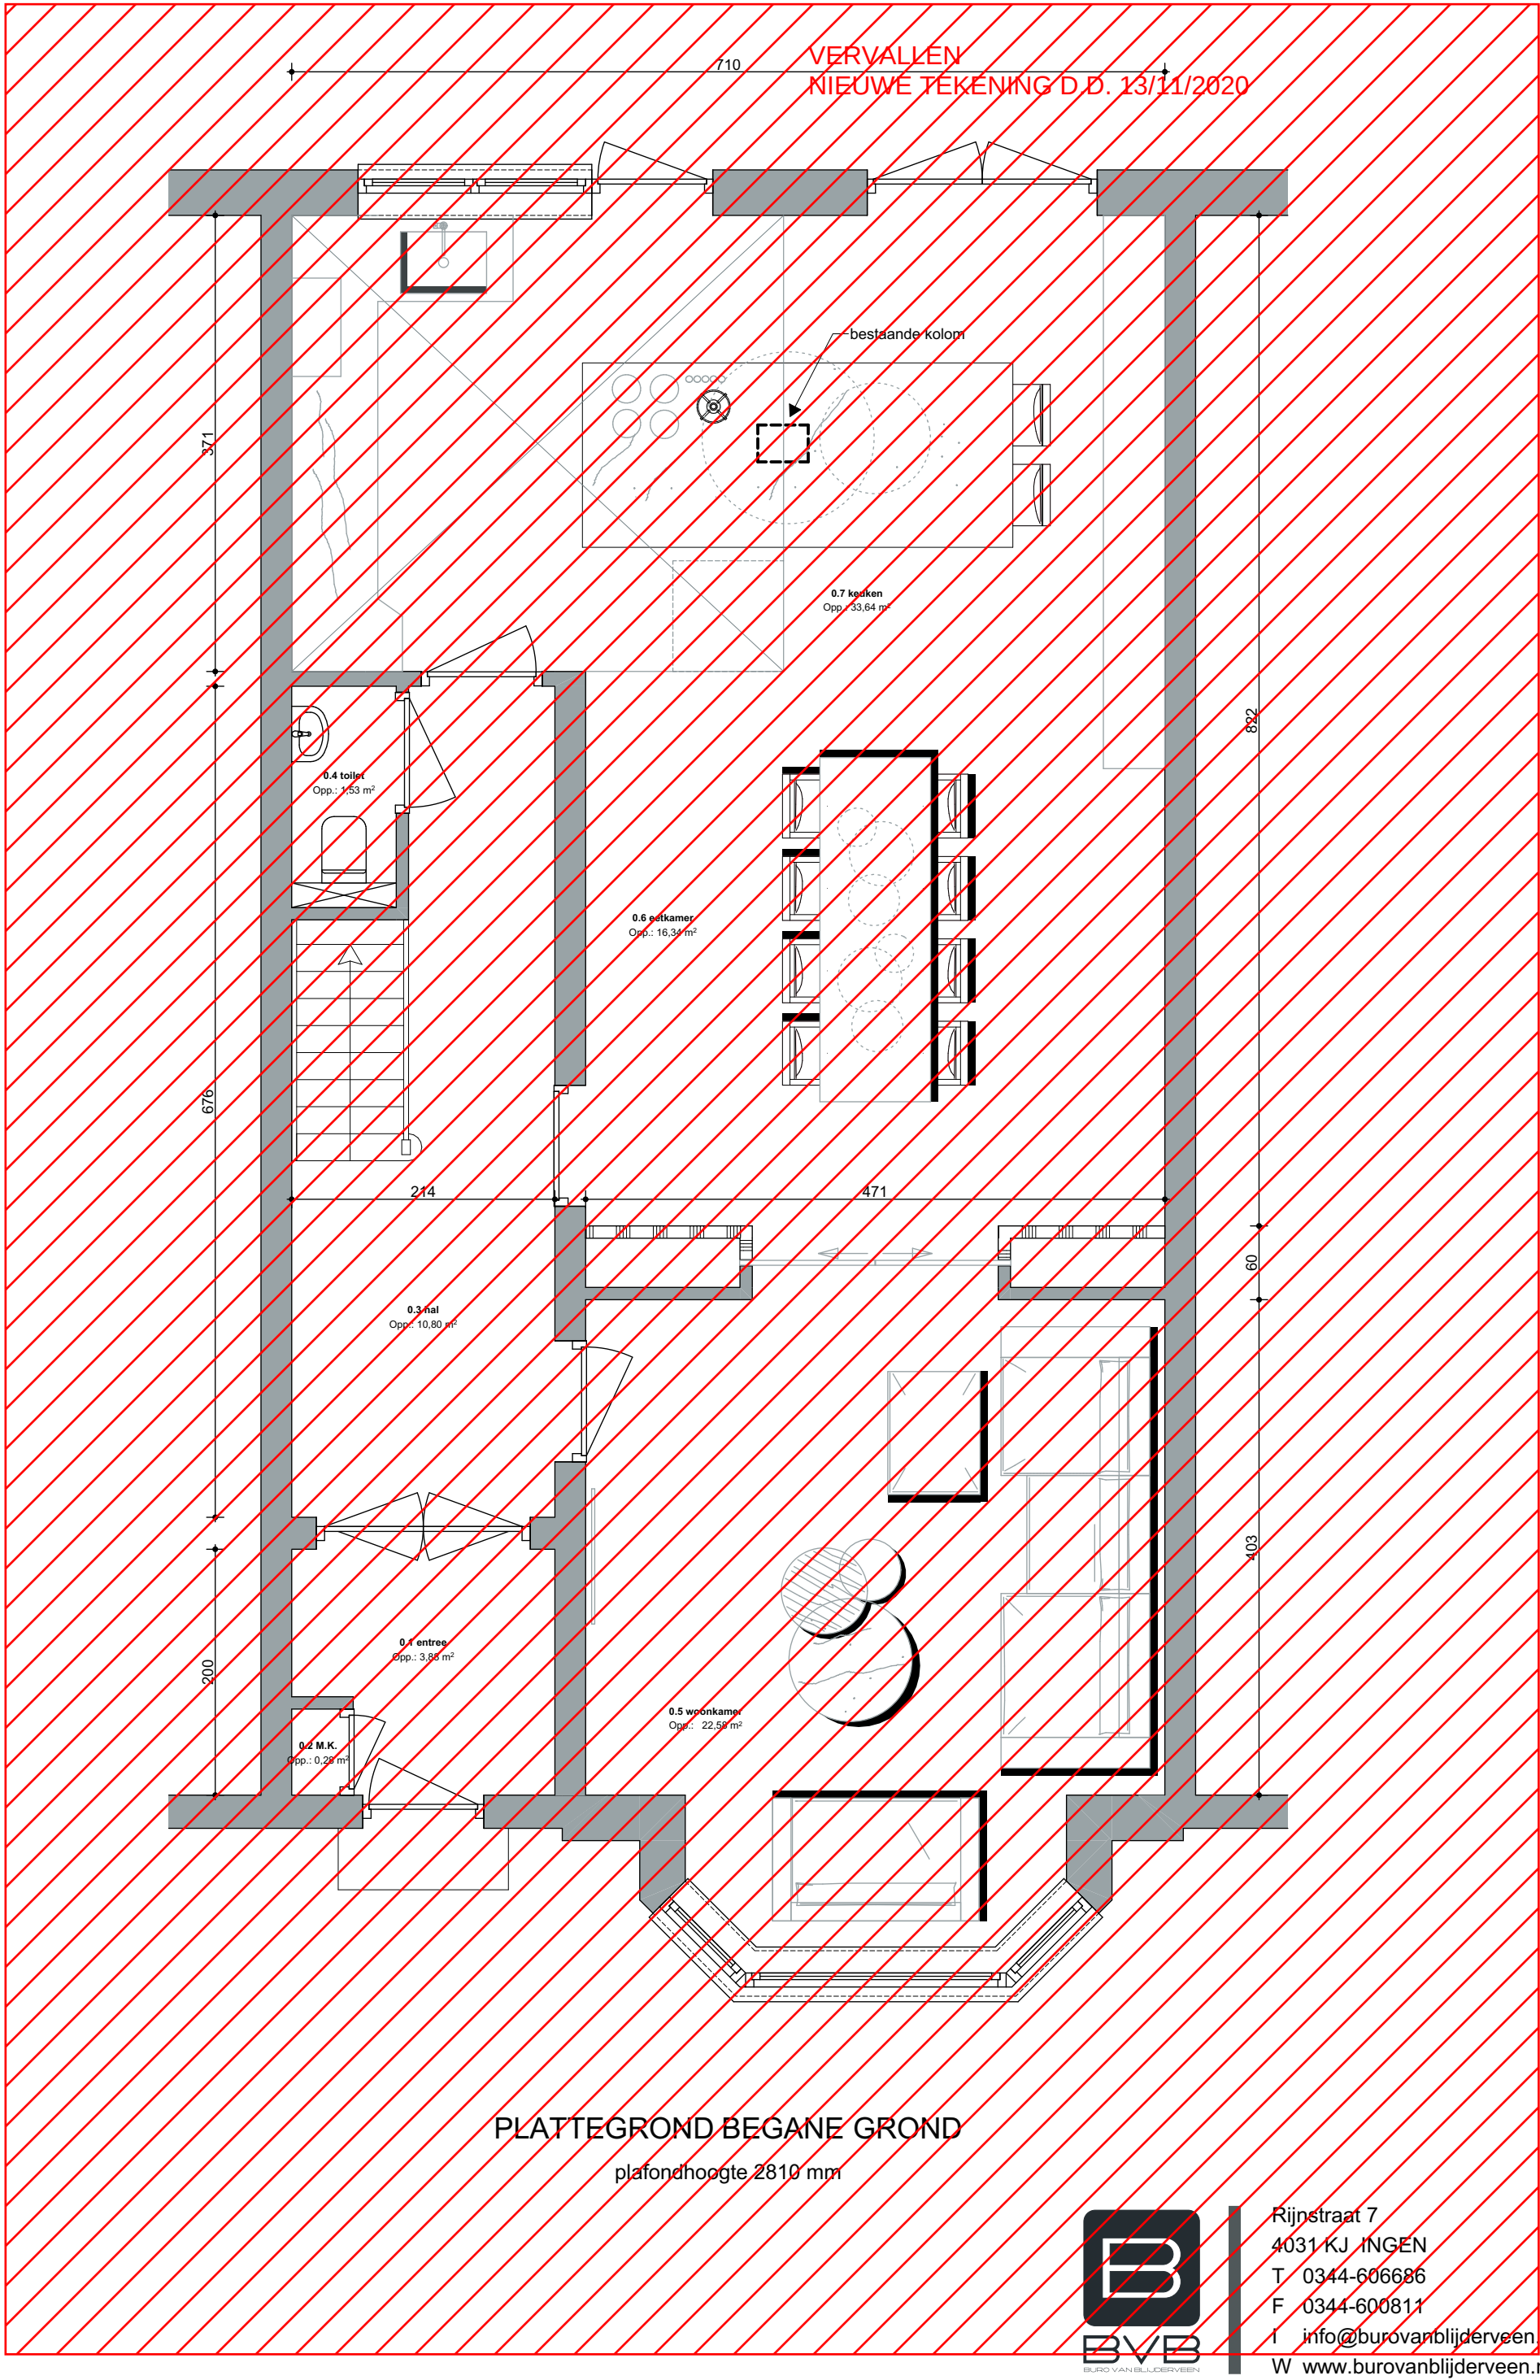

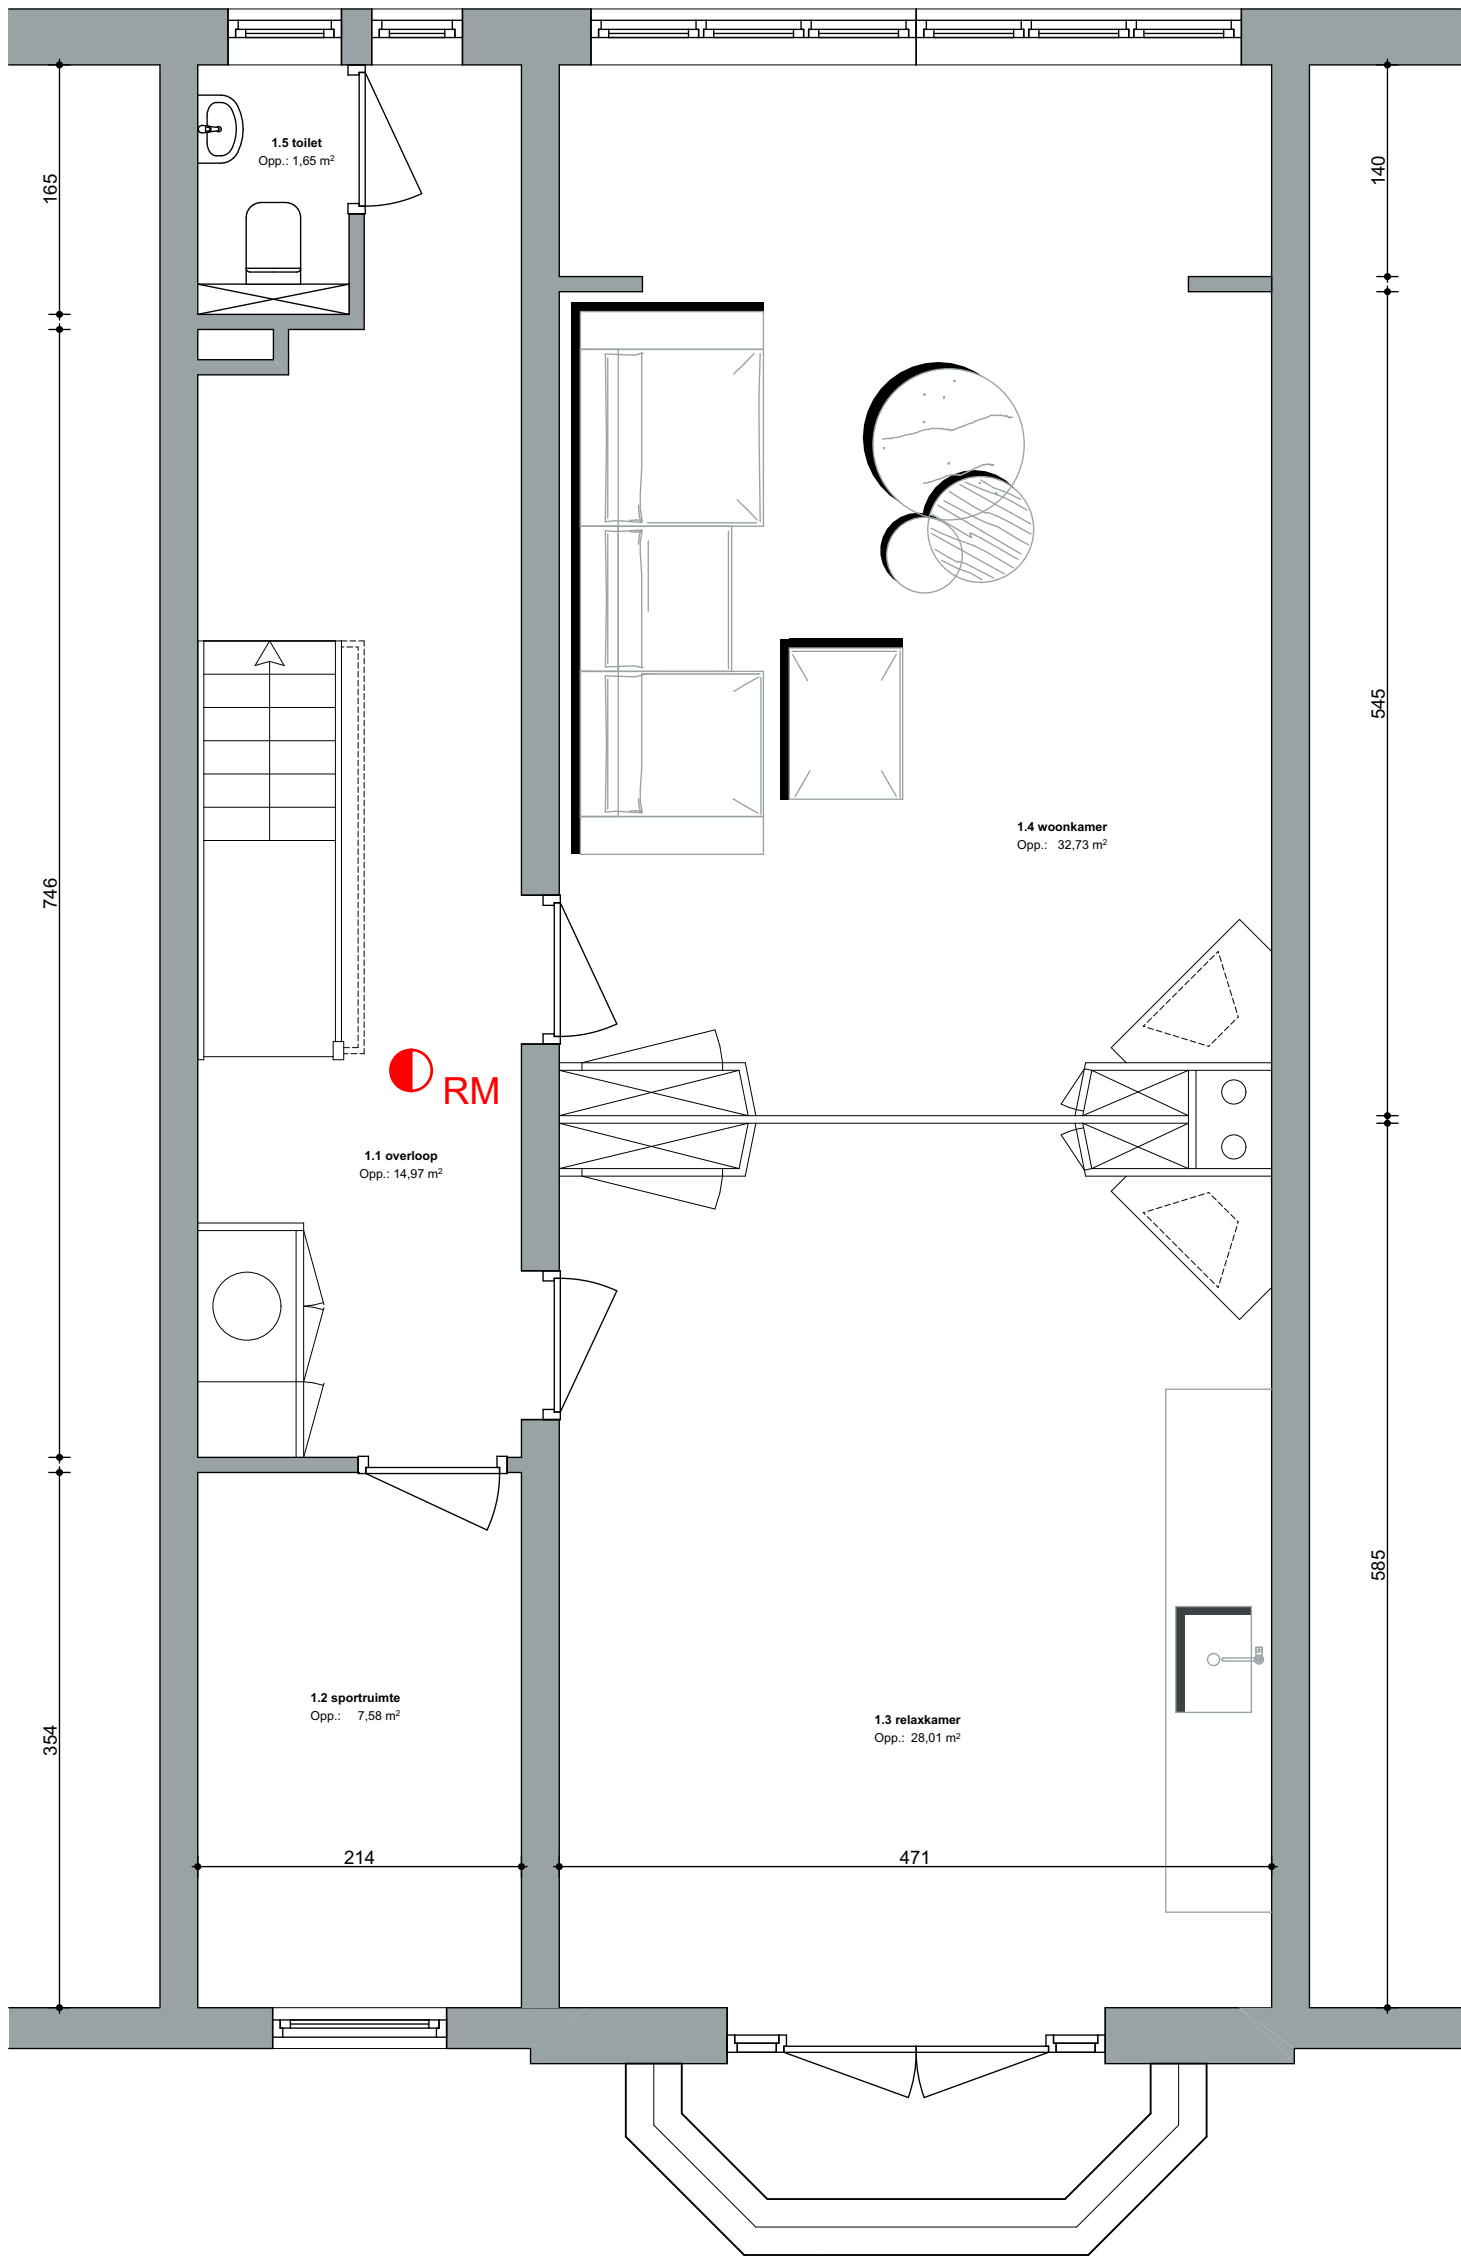

PLATTEGROND 1E BOUWLAAG

plafondhoogte 3660 mm





Rijnstraat 7
4031 KJ INGEN
T 0344-606686
F 0344-600811
I info@burovanblijderveen.nl
W www.burovanblijderveen.nl

Tek nr
1791-01

Werk nr
W 20.1791

Project
Wijzigen plattegrond indeling van een woning aan de Emmalaan 23 te Utrecht

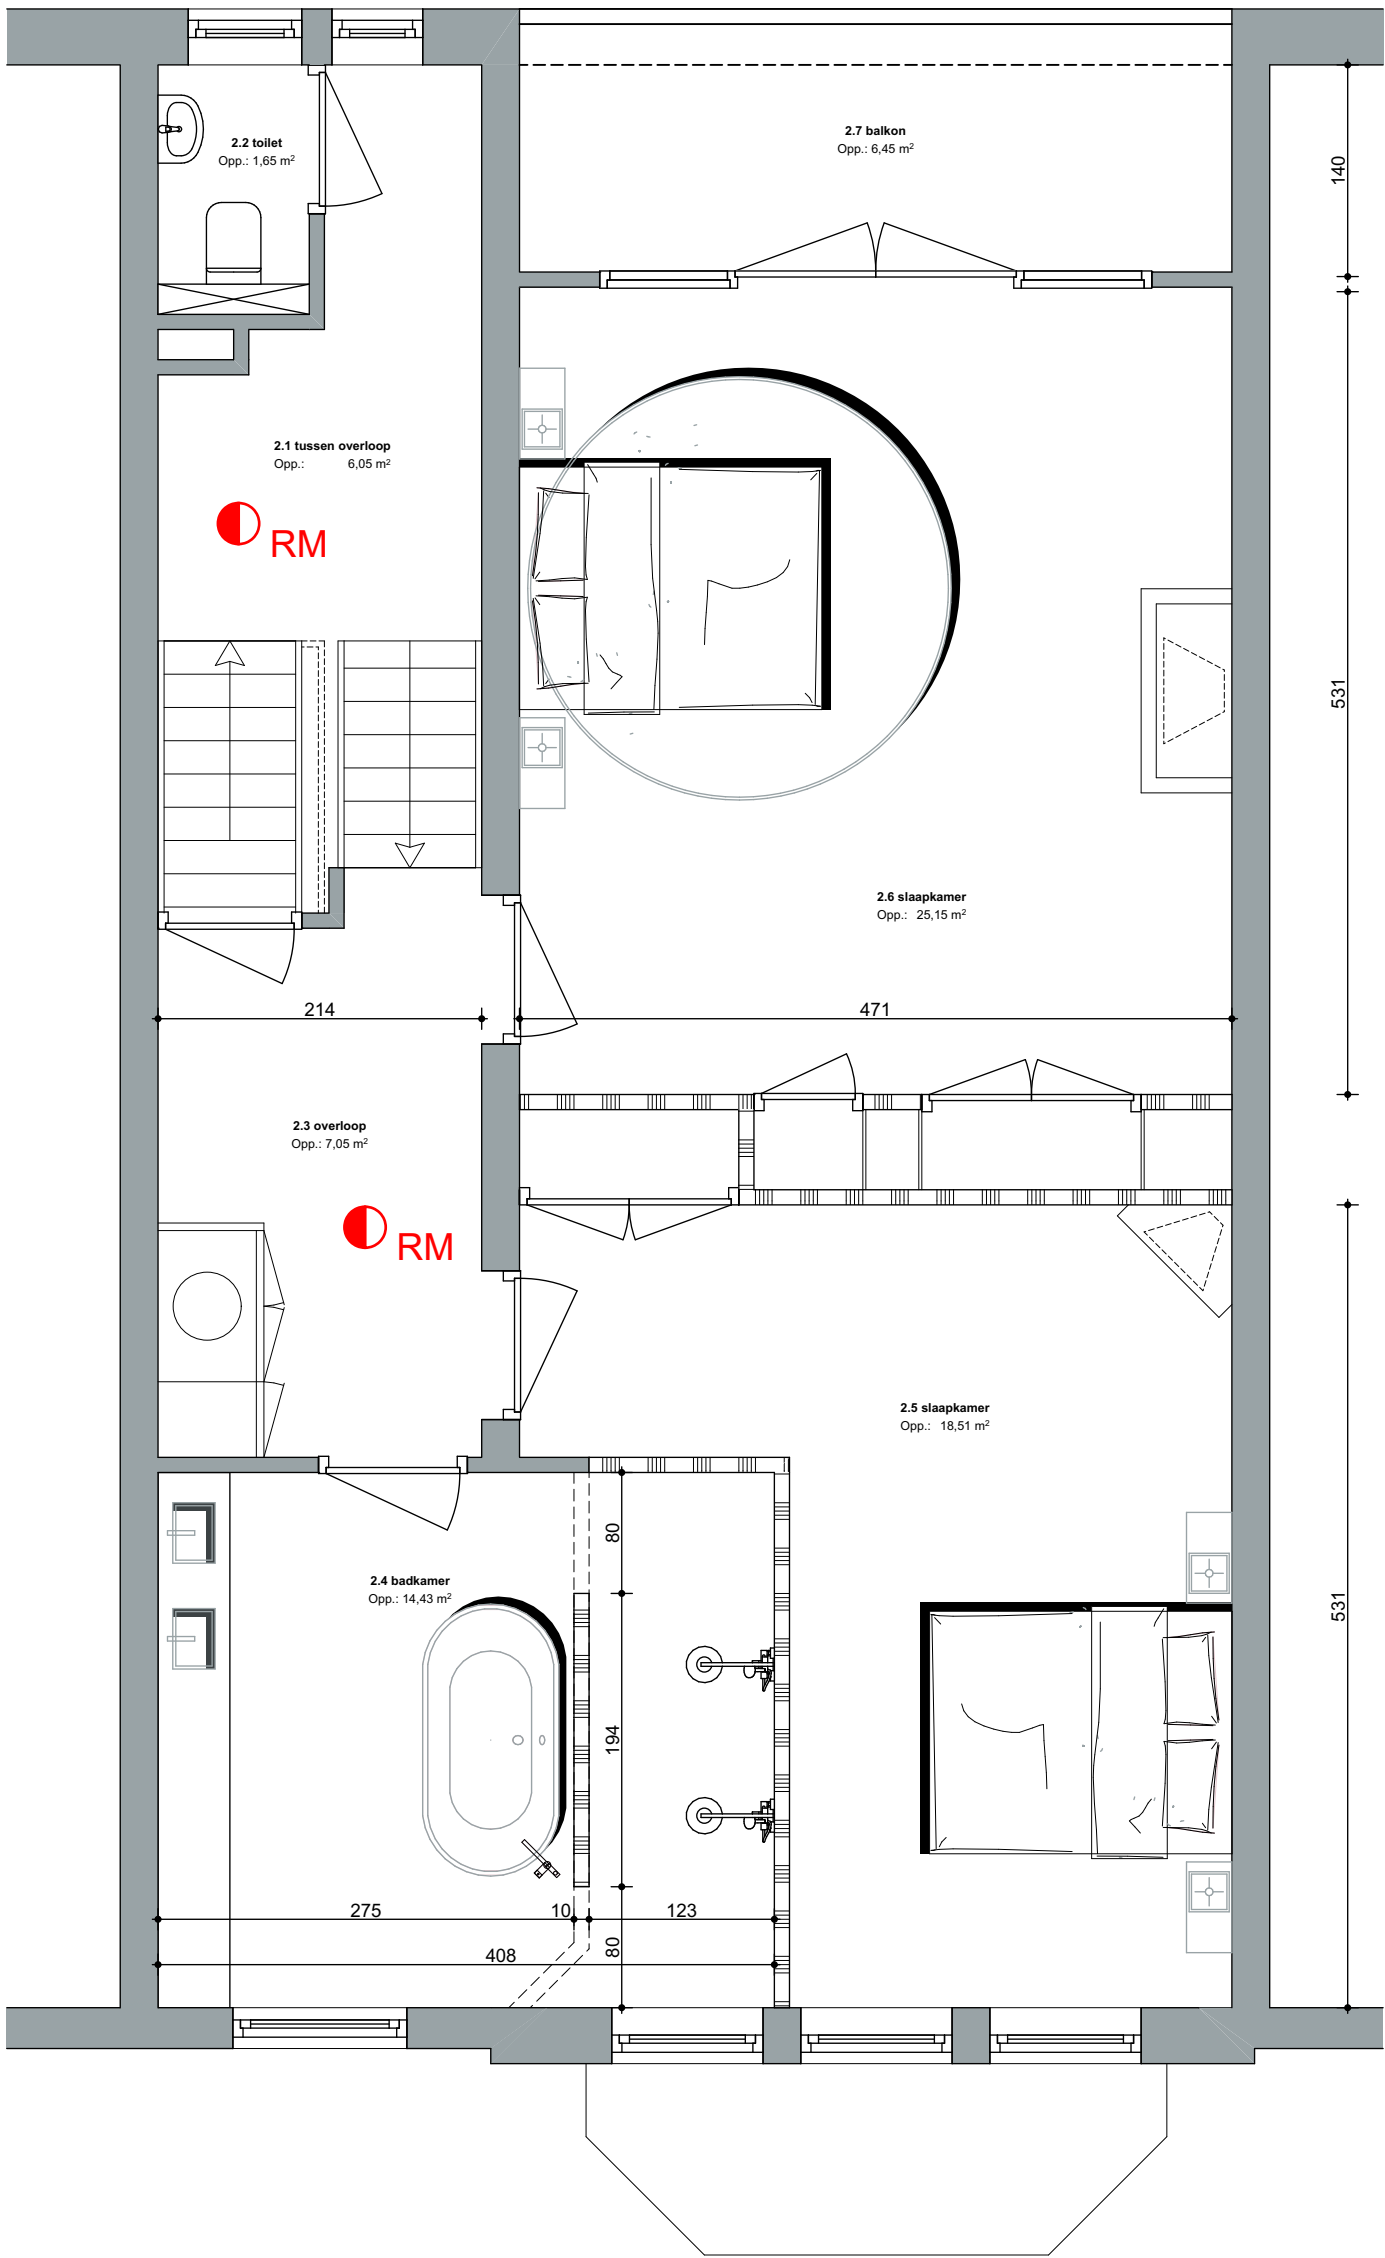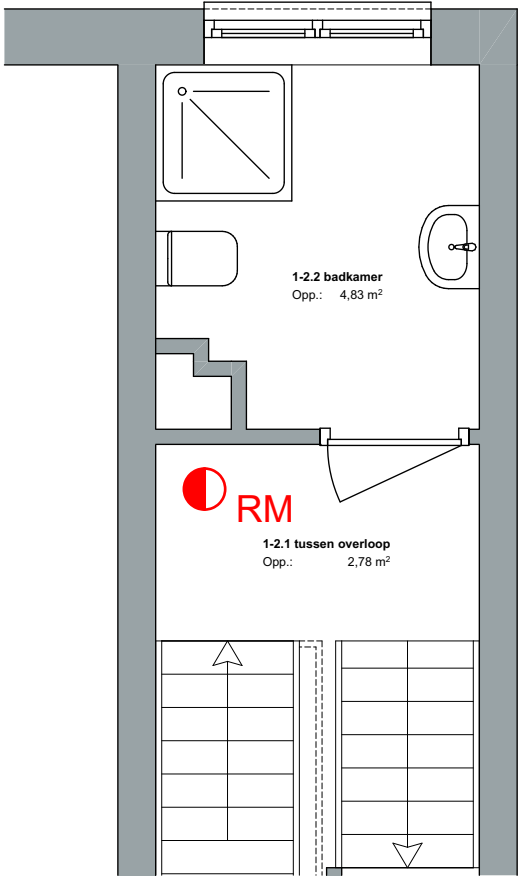

PLATTEGROND 2E BOUWLAAG
plafondhoogte 3260 mm



Rijnstraat 7
4031 KJ INGEN
T 0344-606686
F 0344-600811
I info@burovanblijderveen.nl
W www.burovanblijderveen.nl

