


voorgevel

achtergevel




zijgevel rechts

zijgevel links

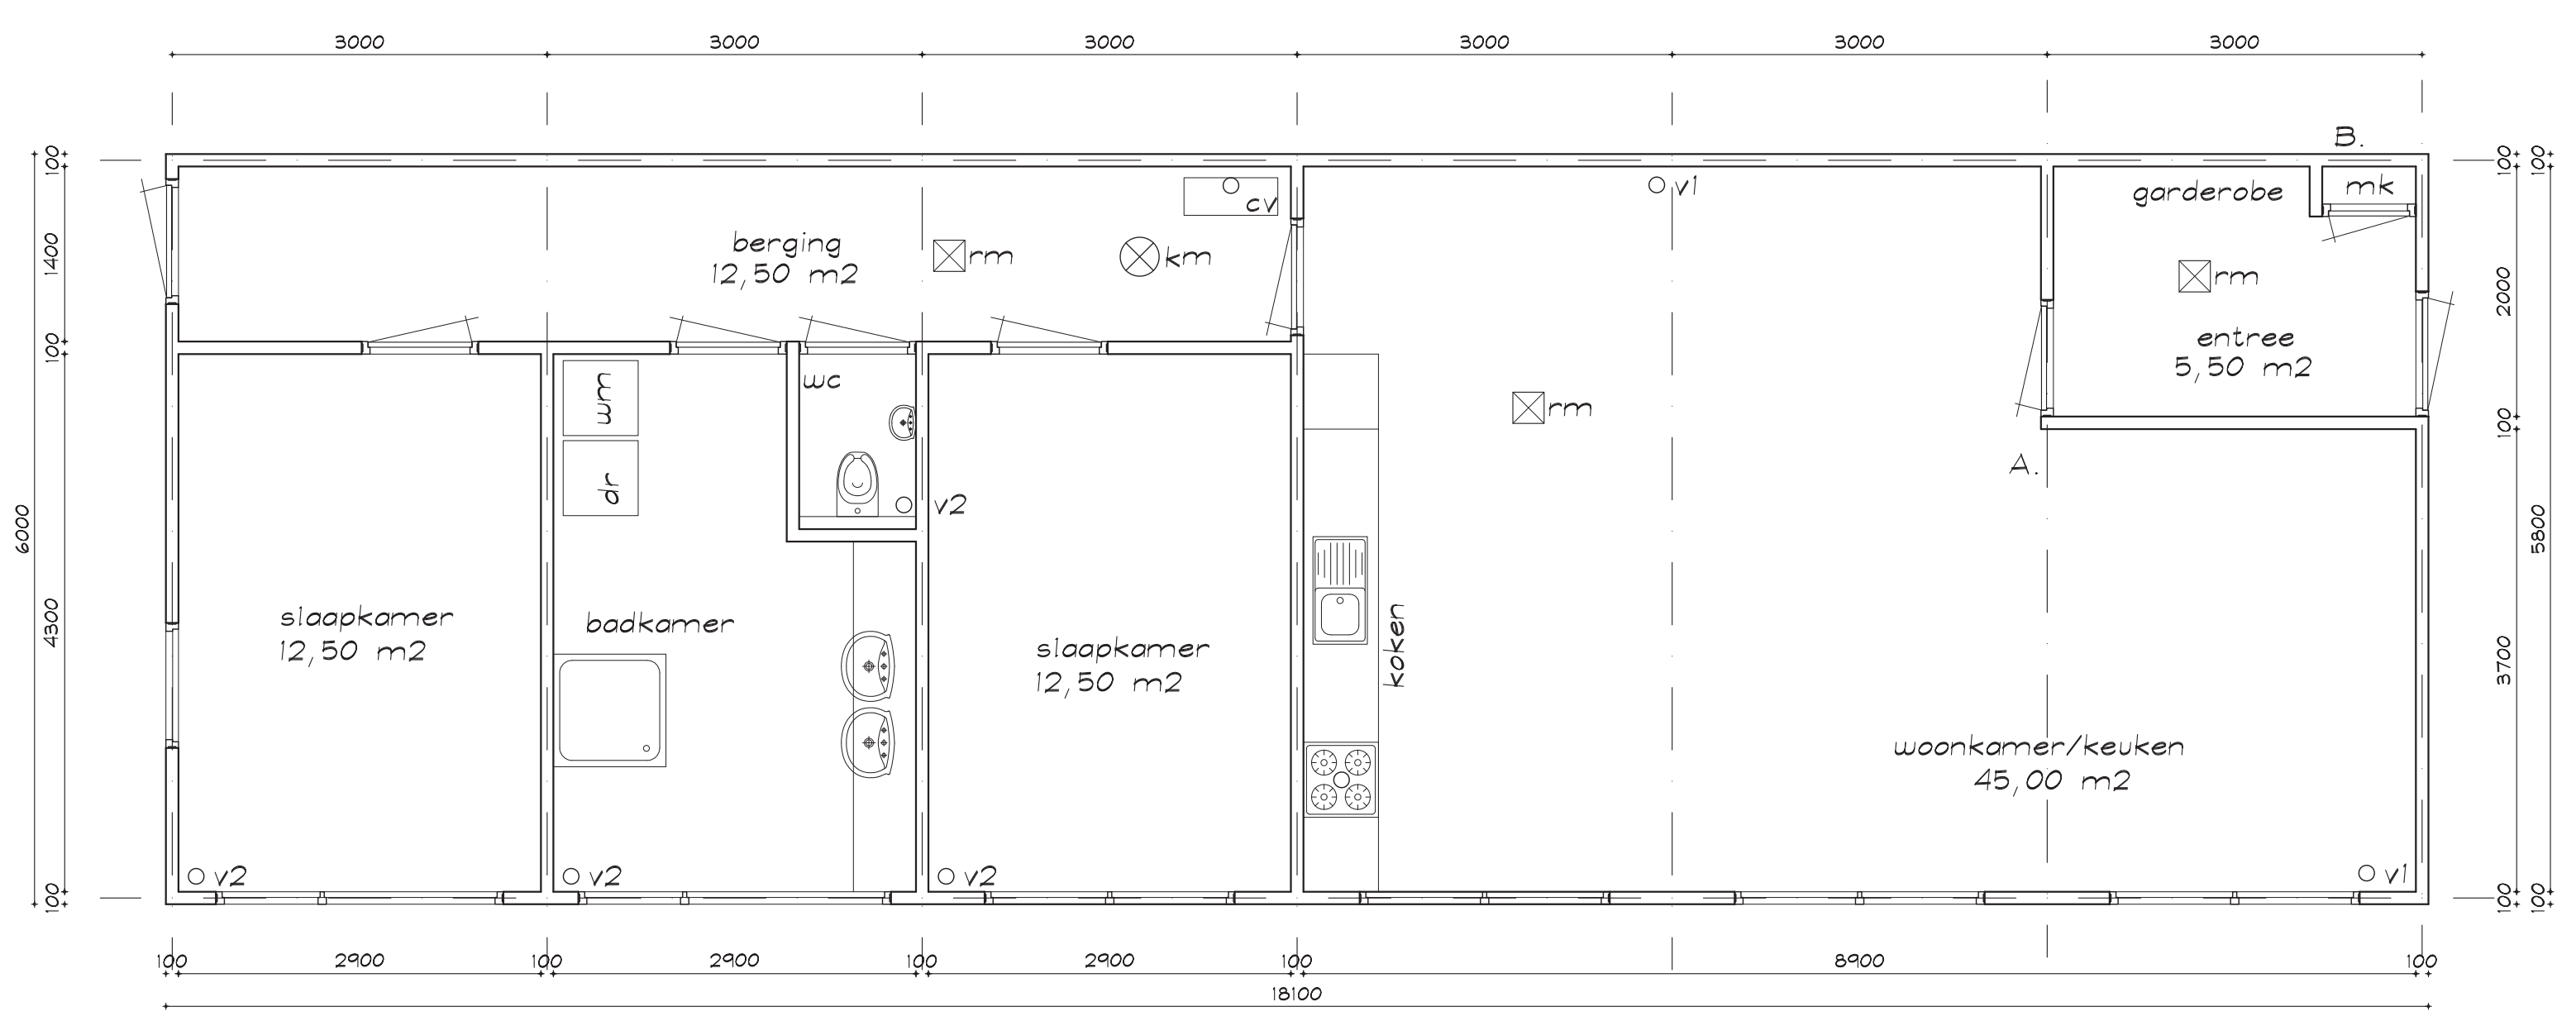


beganeground

⊠ = rookmelder (rm)
⊗ = kooldioxidemelder (km)

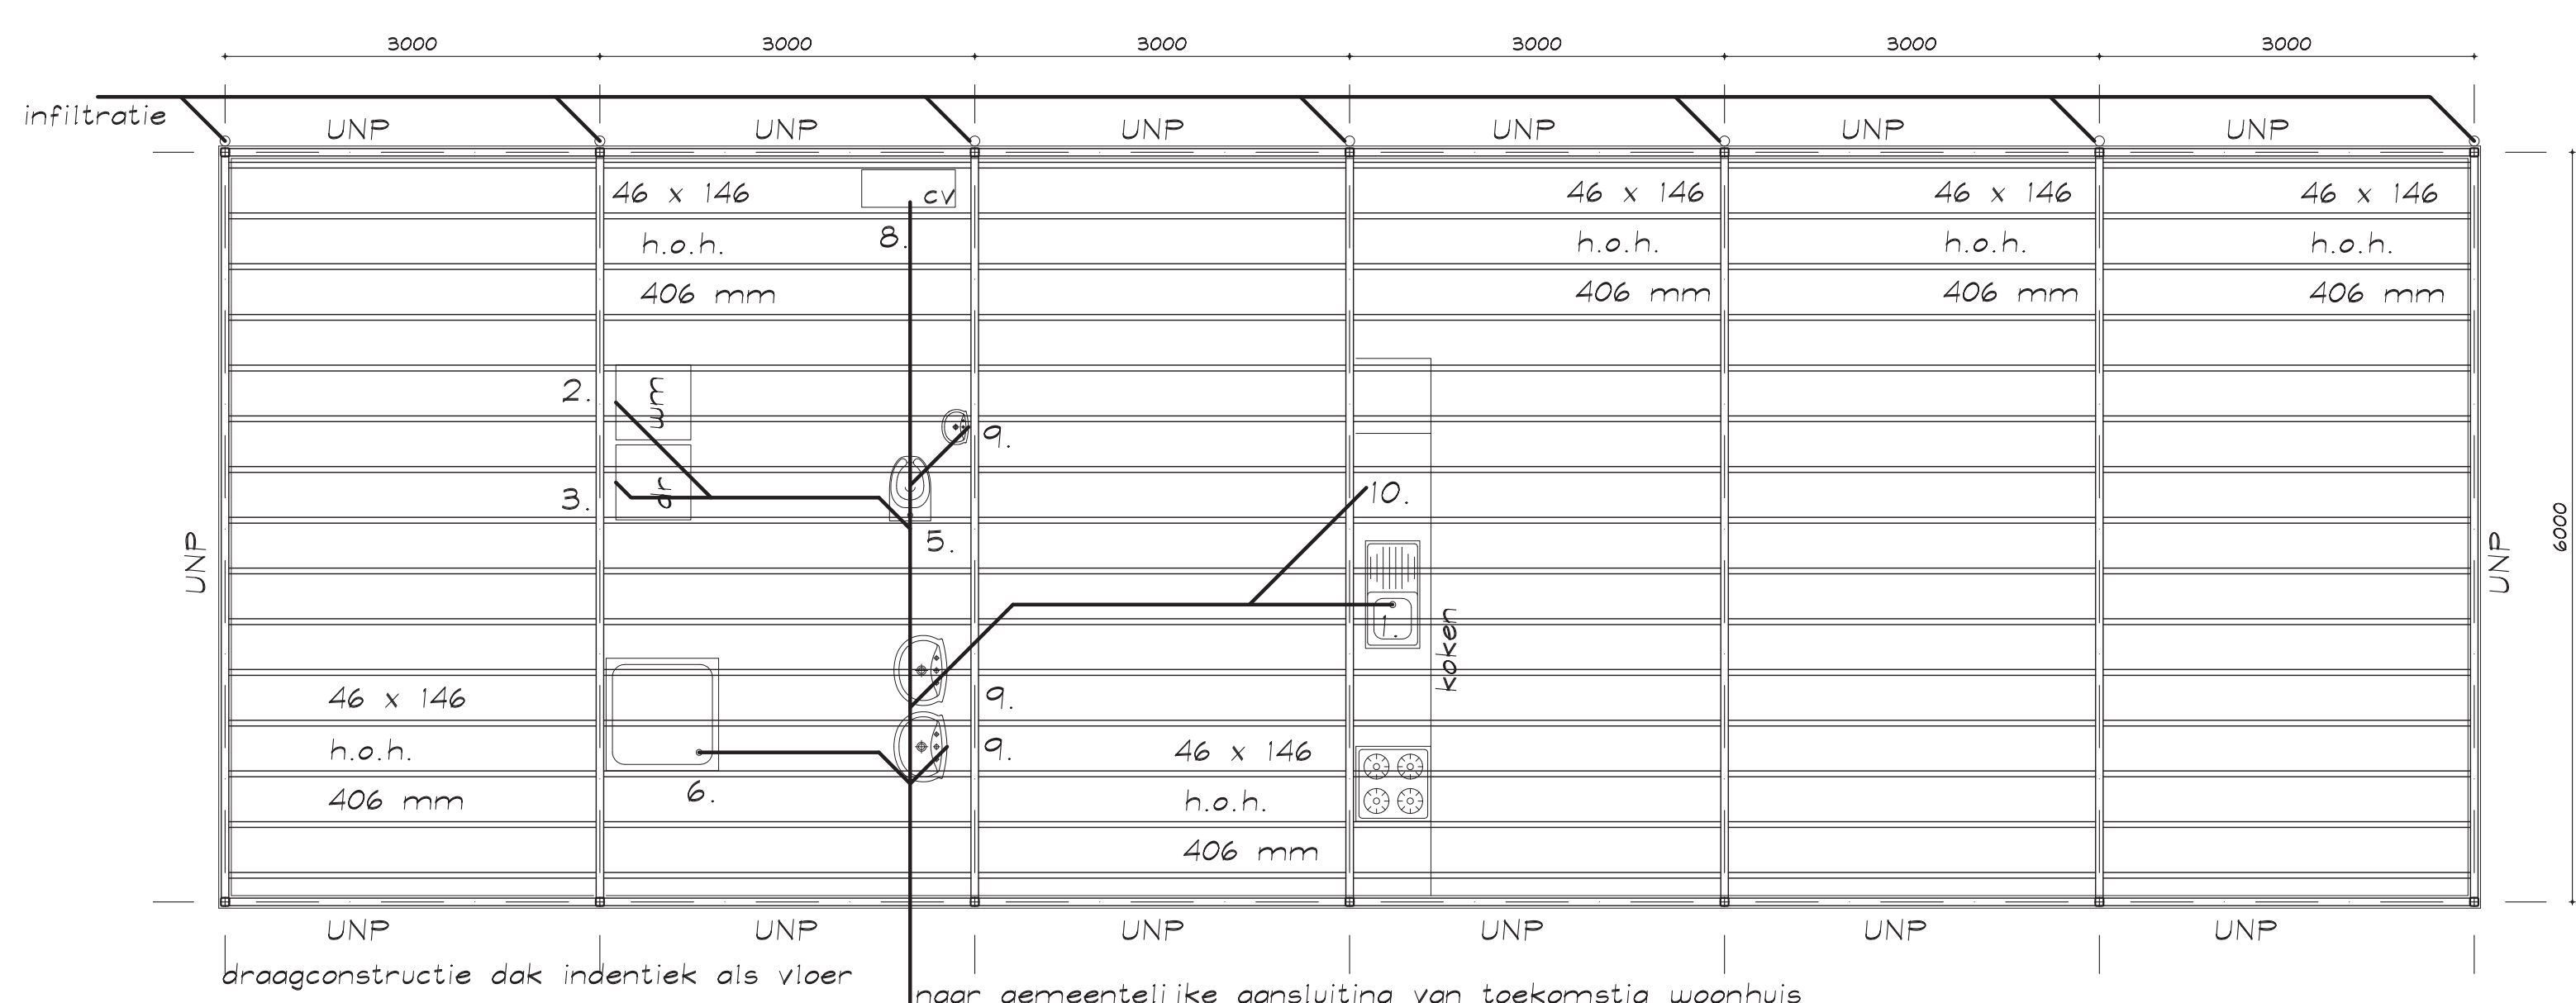

draagconstructie dak indientiek als vloer naar gemeentelijke aansluiting van toekomstig woonhuis

draagframe + riolering

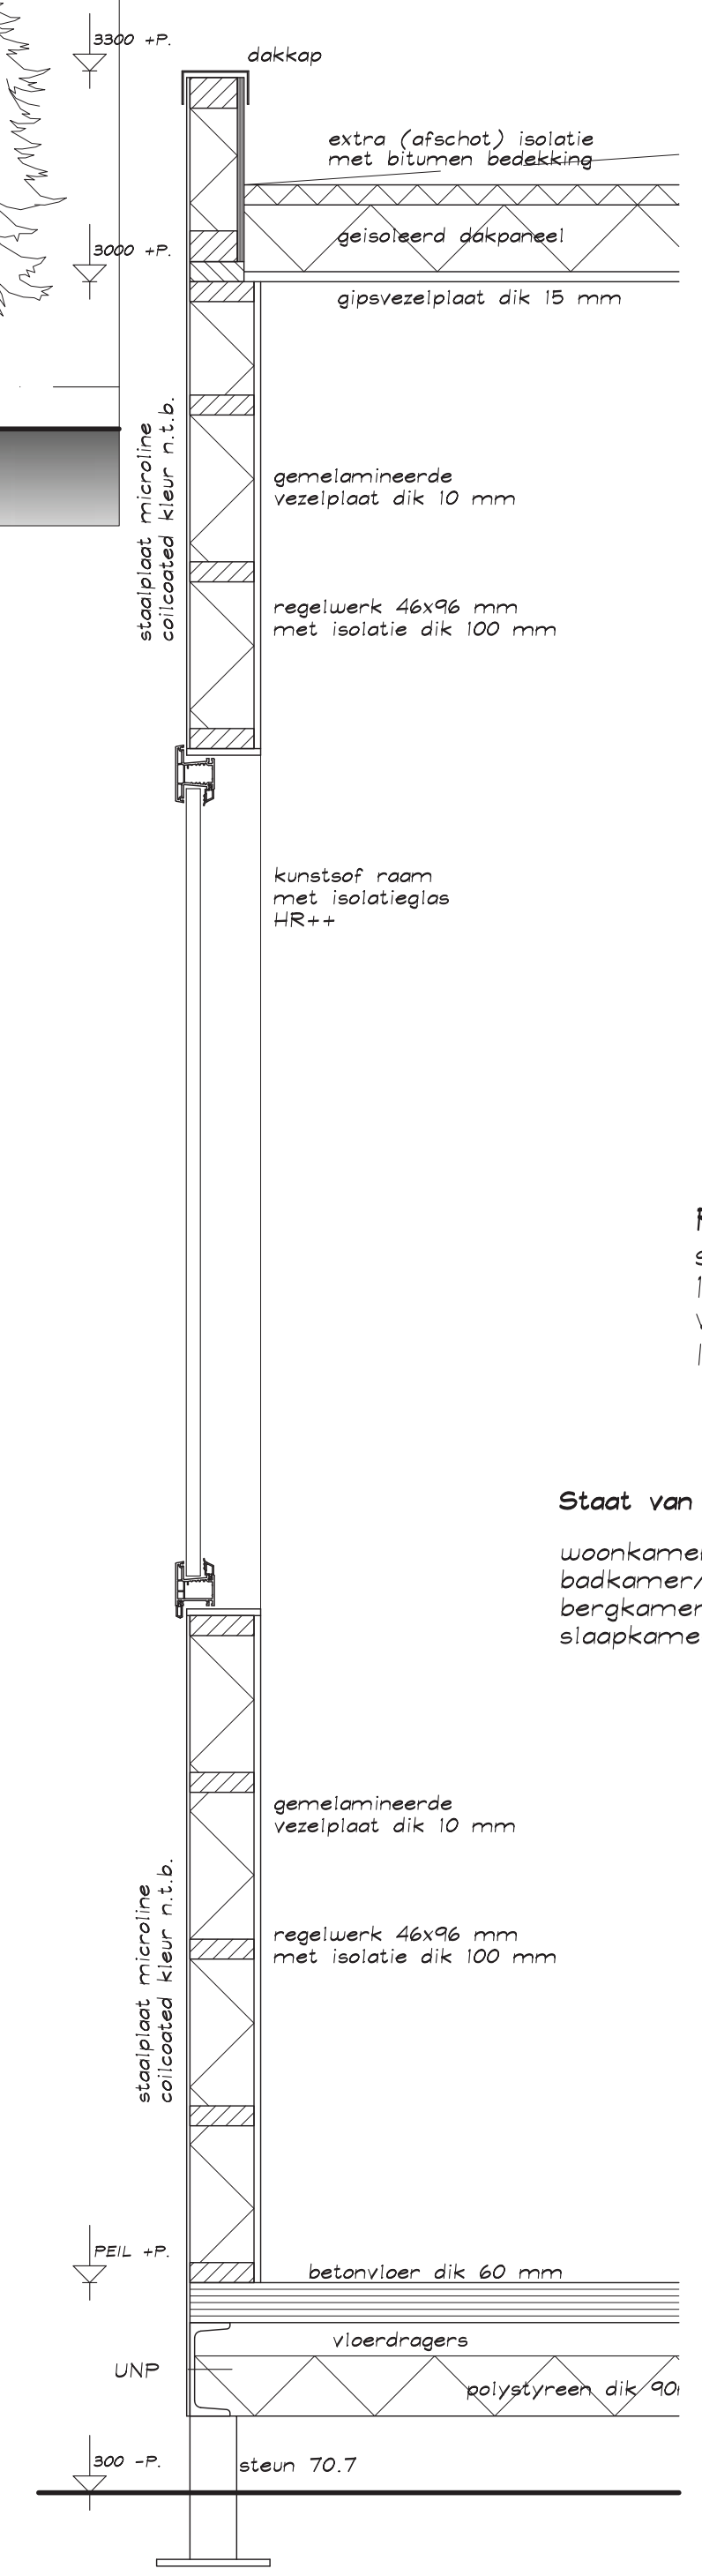

Ventilatie V1: woonkamer/keuken
- vloeroppervlakte = 45,00 m²
- eis: 1 dm³/sec/m² vloeroppervlakte
- benodigd: 45,00 dm³/sec = 162 m³/hr
- 2 ventilatieroosters Ø 125 mm
- capaciteit: 160 m³ / uur (voldoet)
- extra ventilatie bij kooktoestel Ø 125 mm

Ventilatie V2: slaapkamer(s)
- vloeroppervlakte = 12,50 m²
- eis: 1 dm³/sec/m² vloeroppervlakte
- benodigd: 12,50 dm³/sec = 45 m³/hr
- 1 ventilatieroosters Ø 100 mm
- capaciteit: 55 m³ / uur (voldoet)

Ventilatie V2: bergkamer/berging
- vloeroppervlakte = 12,50 m²
- eis: 1 dm³/sec/m² vloeroppervlakte
- benodigd: 12,50 dm³/sec = 45 m³/hr
- 1 ventilatieroosters Ø 100 mm
- capaciteit: 55 m³ / uur (voldoet)

Ventilatie V2: wc / badruimte
- vloeroppervlakte n.v.t.
- eis toilet: 7 dm³/sec = 25 m³/hr
- eis badkamer: 14 dm³/sec = 50 m³/hr
- 2x ventilatieroosters Ø 100 mm
- capaciteit: 55 m³ / uur (voldoet)


M.V. + C.V. + ventilatie
A. = mech. afvoer keuken Ø 125 door het dak
B. = CV met Ø 125 afvoer door het dak
V1/V2 = nat, ventilatie Ø 100/125 mm door dak

Rc buitenwand
staalplaat buitenzijde, isolatie nihil
100 mm steenwol 433, Rc 3,55 m²K/W
vezelplaat 10 mm, Rc 0,05 m²K/W
Isolatiewaarde wand = Rc 3,60 m²K/W

Staat van afwerking	vloer	wanden	plafond
woonkamer/keuken	laminaat	gipsplaat	gipsplaat
badkamer/toilet	laminaat tegels (gelijmd)	gipsplaat	gipsplaat
berging	laminaat	gipsplaat	gipsplaat
slaapkamers	tapijt	gipsplaat	gipsplaat

Materialen	materiaal	kleur
wanden	staalplaat	grijs
dakbedekking	massiek	zwart
ramen	kunststof	wit
deuren	kunststof	wit
invulling	beglazing	helder
huisk	kunststof	grijs
dakrand	staalplaat	zwart

- renvooi riolering**
- gootsteen Ø 50 mm
 - wasmachine Ø 50 mm
 - droger Ø 50 mm
 - wasafel Ø 50 mm
 - toilet Ø 110 mm
 - duche Ø 50 mm
 - aansluiting Ø 110 mm
 - afvoer CV Ø 32 mm
 - wasafel(s) Ø 32 mm
 - vaatwasser Ø 50 mm

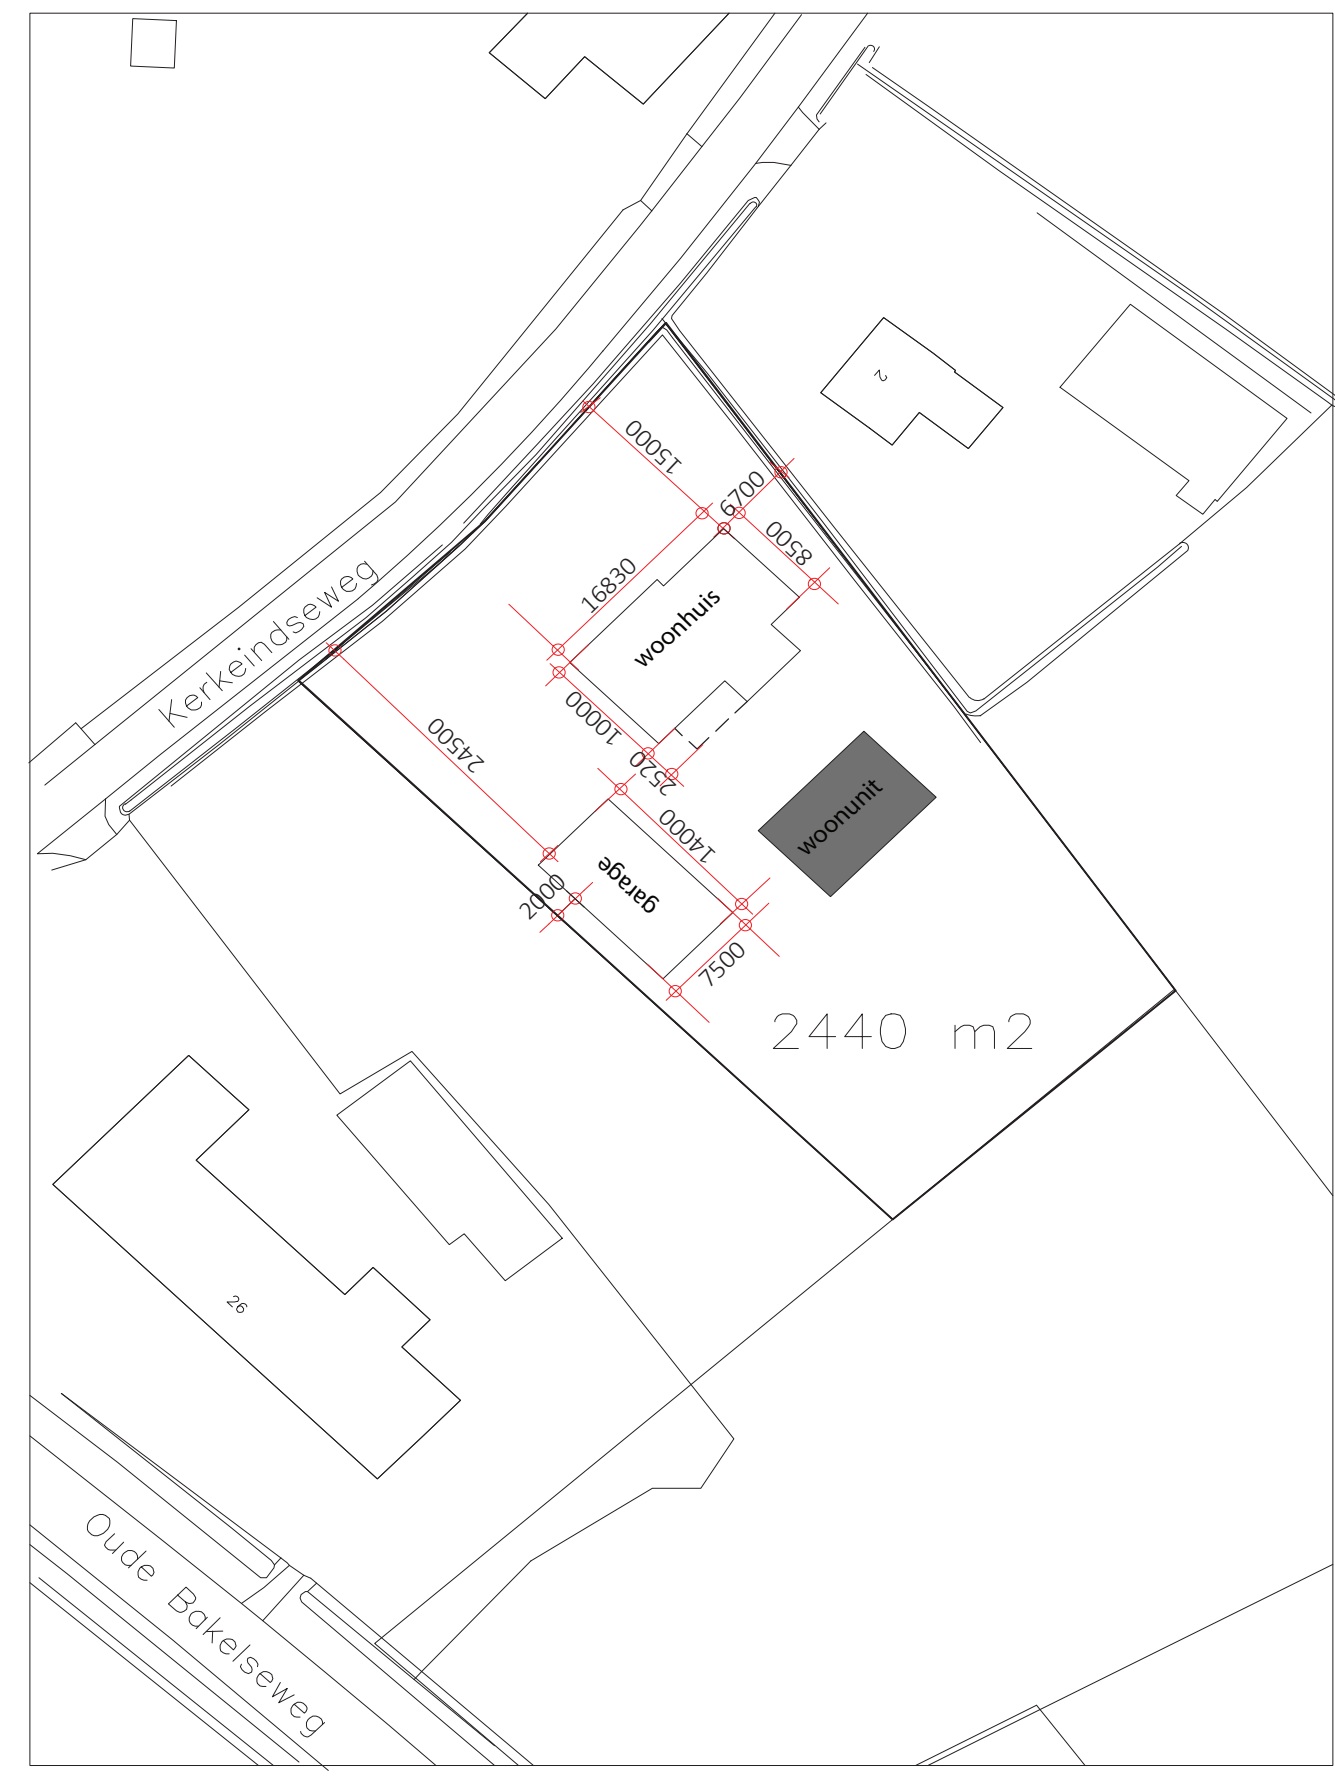

Project: Legaliseren tijdelijke woonunit Kerkeindsseweg nb, 5752 PC Deurne Gemeente Deurne, Sectie V perceel 1113	Blad: 1 van 1 Schaal: 1:50 Datum: 5-3-2018 Wijziging: ---2018
Status: Bestektekening Gevelaanzichten, plattegronden, doorsnede en constructies. Gegevens Bouwbesluit en situatietekening	
Naam: [REDACTED]	