






VOORGEVEL nieuw

RECHTER ZIJGEVEL nieuw


ACHTERGEVEL nieuw

DOORSNEDE nieuw

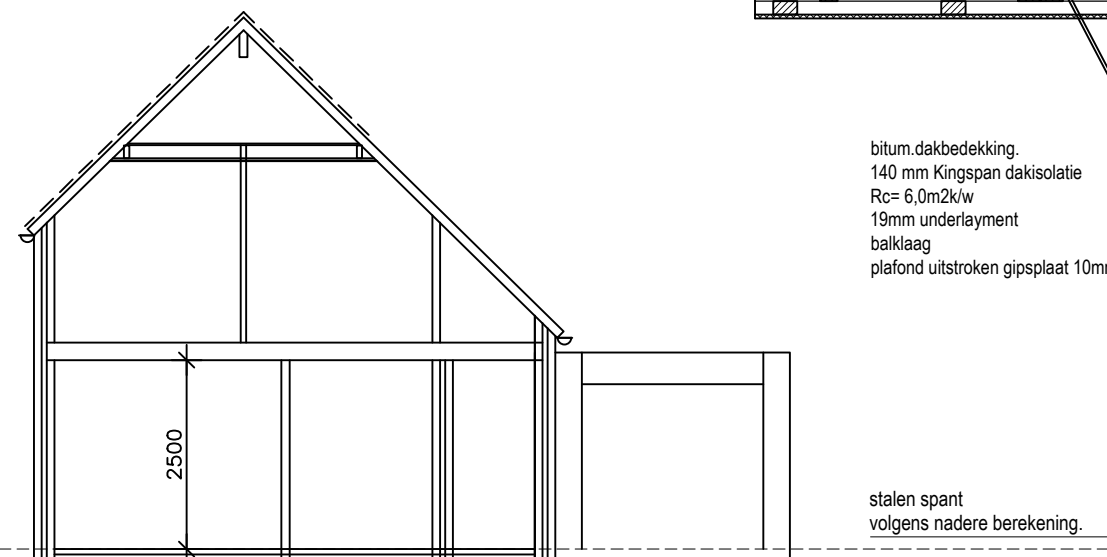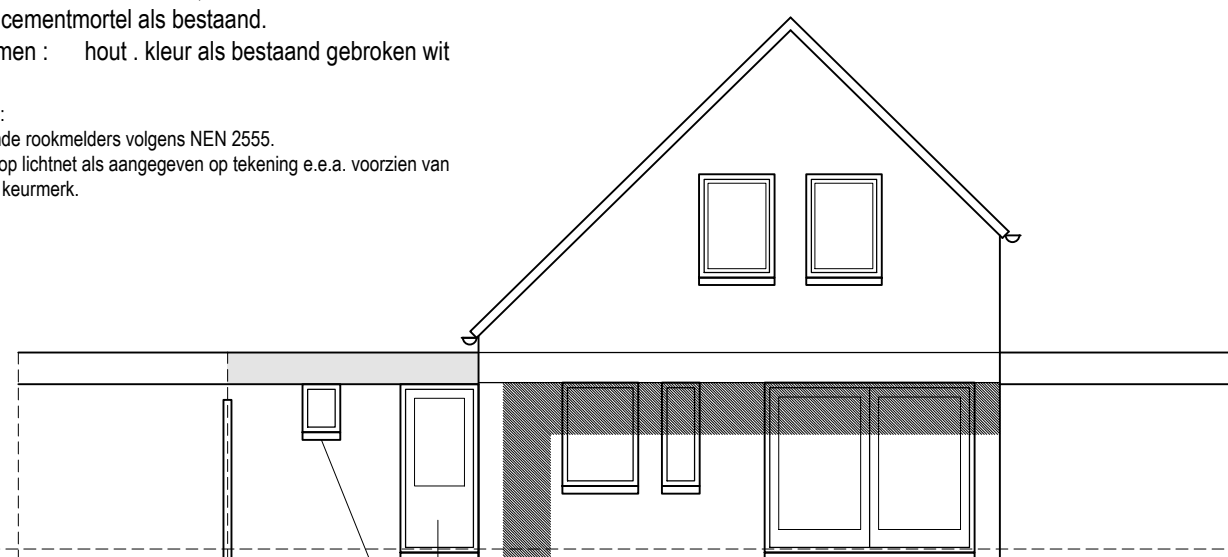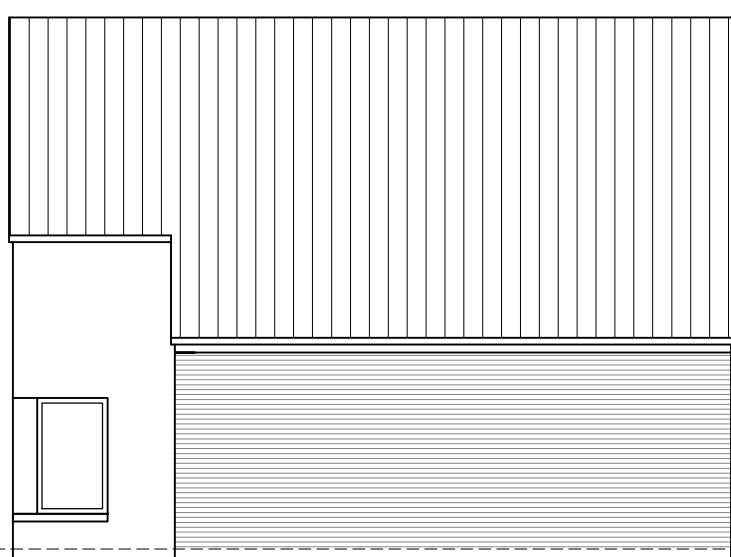

materiaal :
dakpannen : betonpannen antraciet als bestaand
metselwerk : baksteen rood-bruin als bestaand
voegwerk : cementmortel als bestaand.
kozijnen + ramen : hout, kleur als bestaand gebroken wit

- ROOKMELDERS:
- Niet ioniserende rookmelders volgens NEN 2555.
 - Aangesloten op lichtnet als aangegeven op tekening e.s.a. voorzien van goedgekeurd keurmerk.





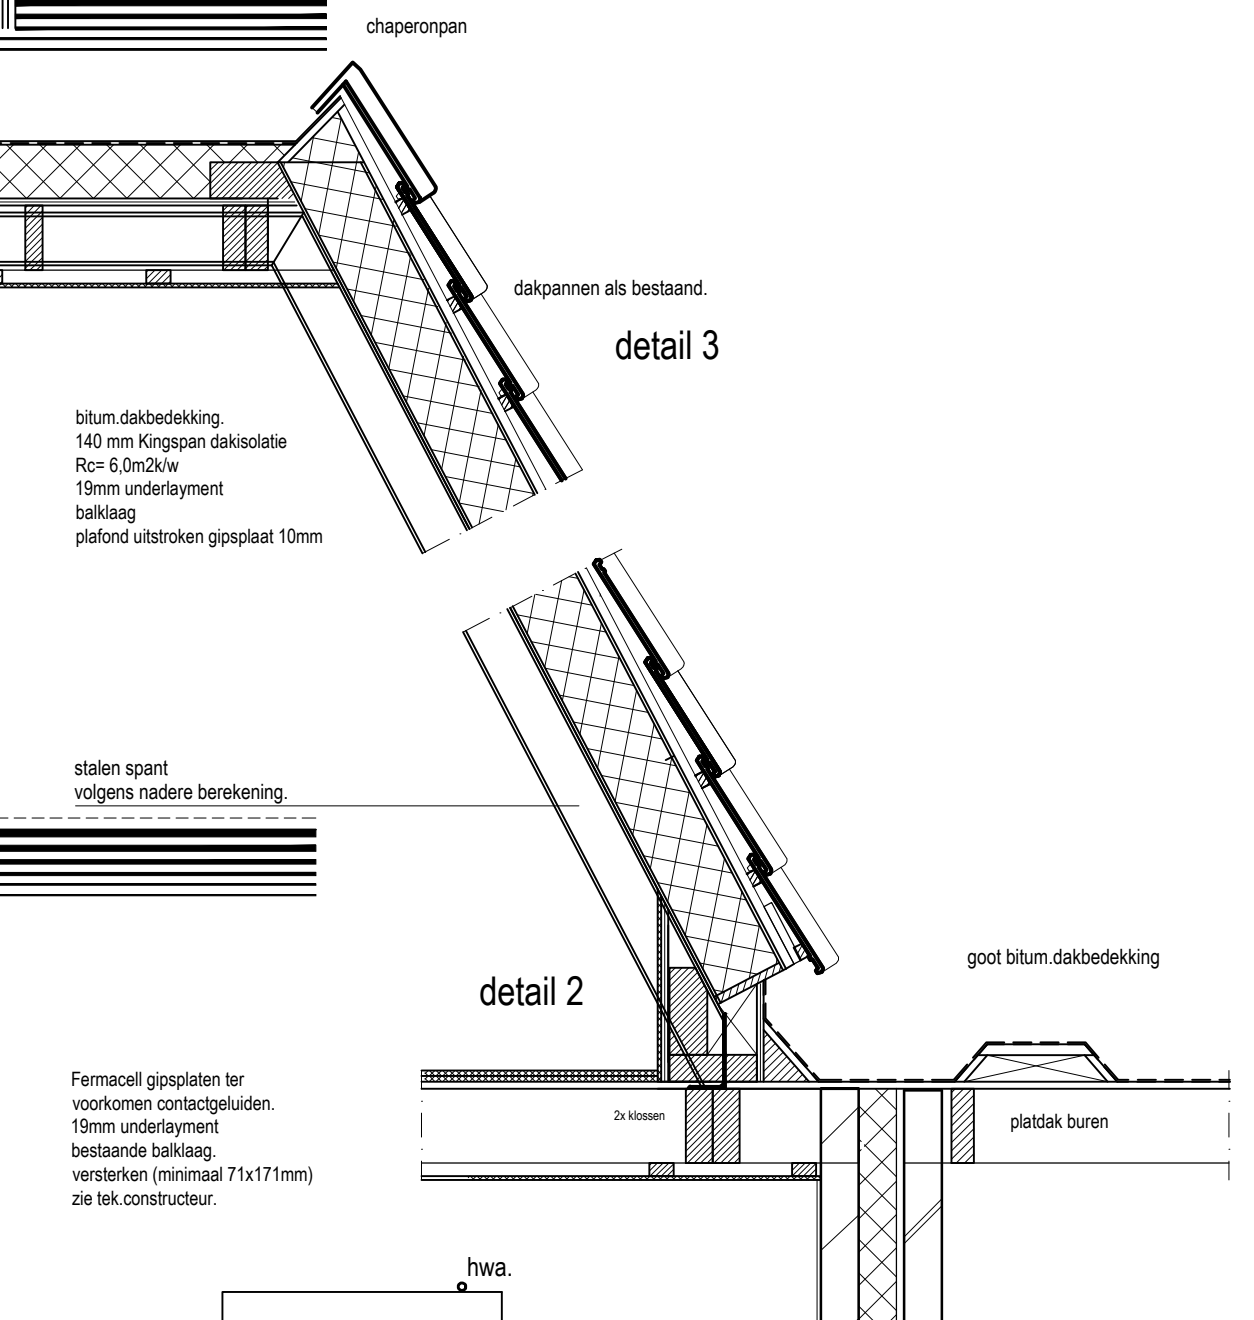


VOORGEVEL bestaand

RECHTER ZIJGEVEL bestaand

ACHTERGEVEL bestaand

DOORSNEDE bestaand

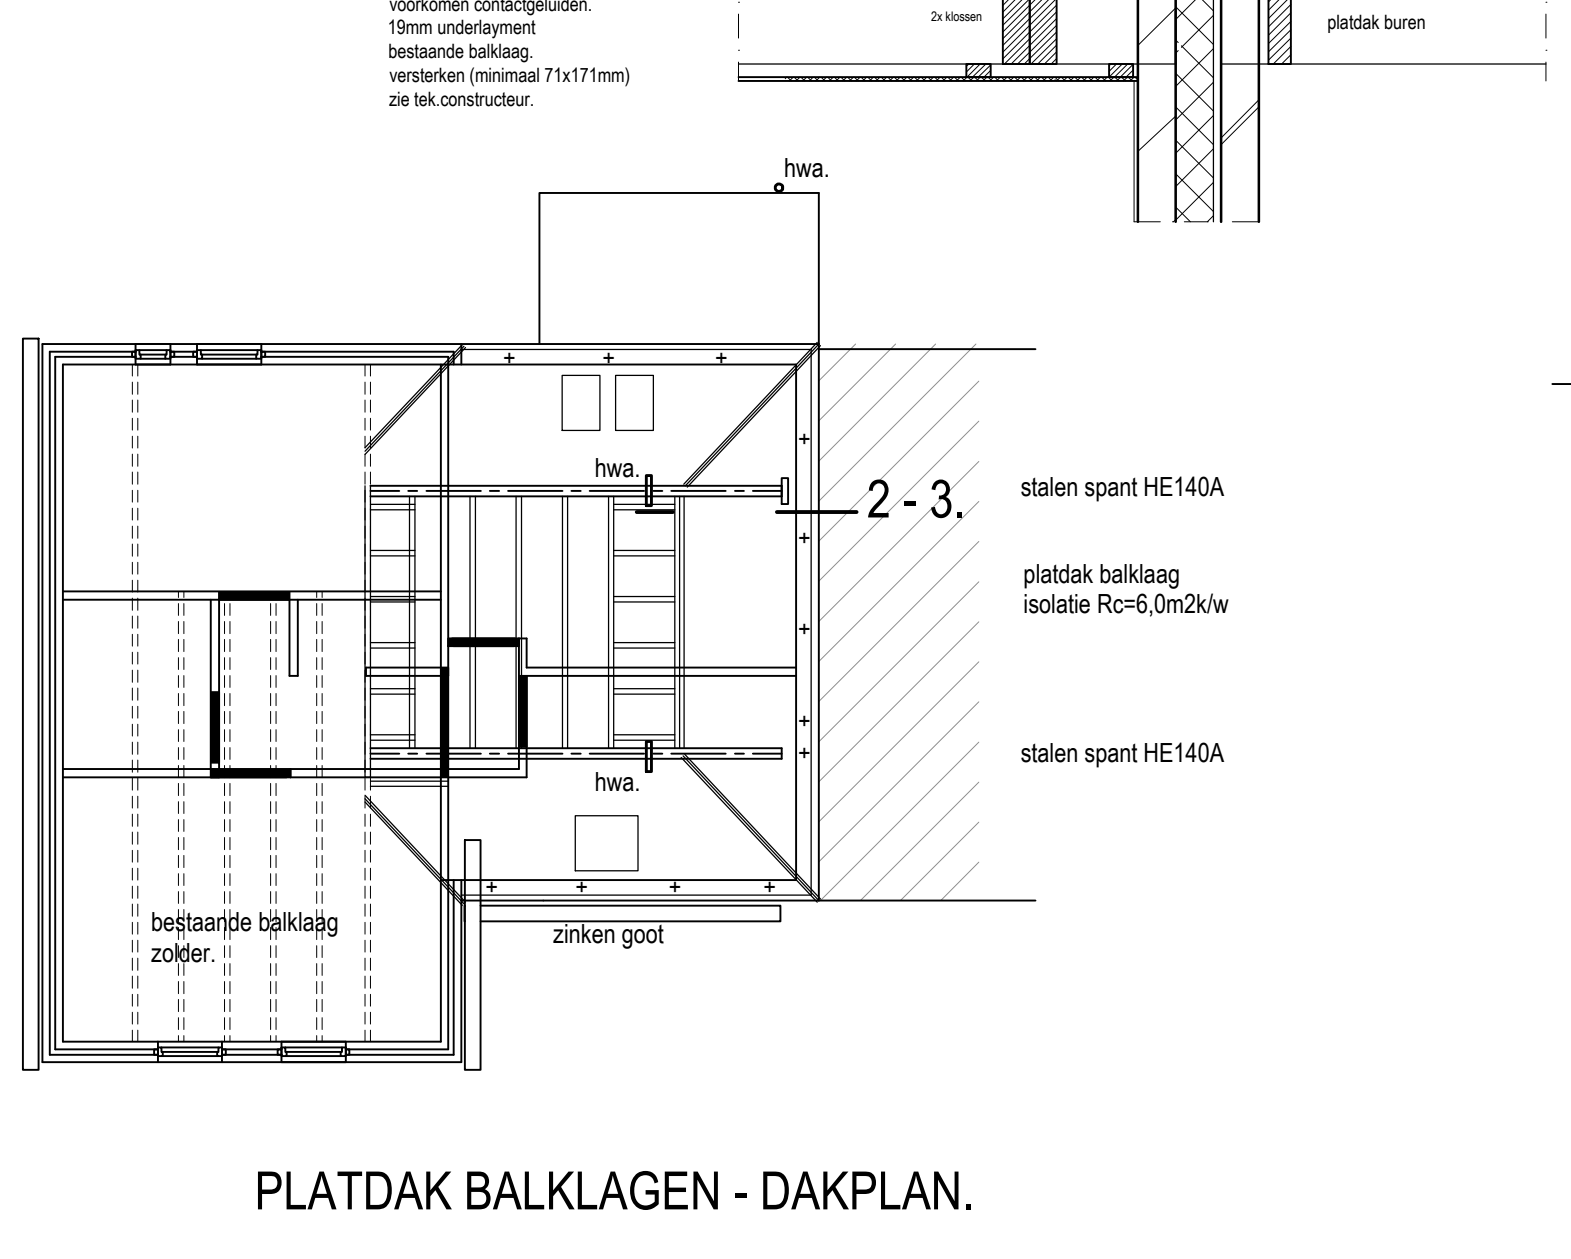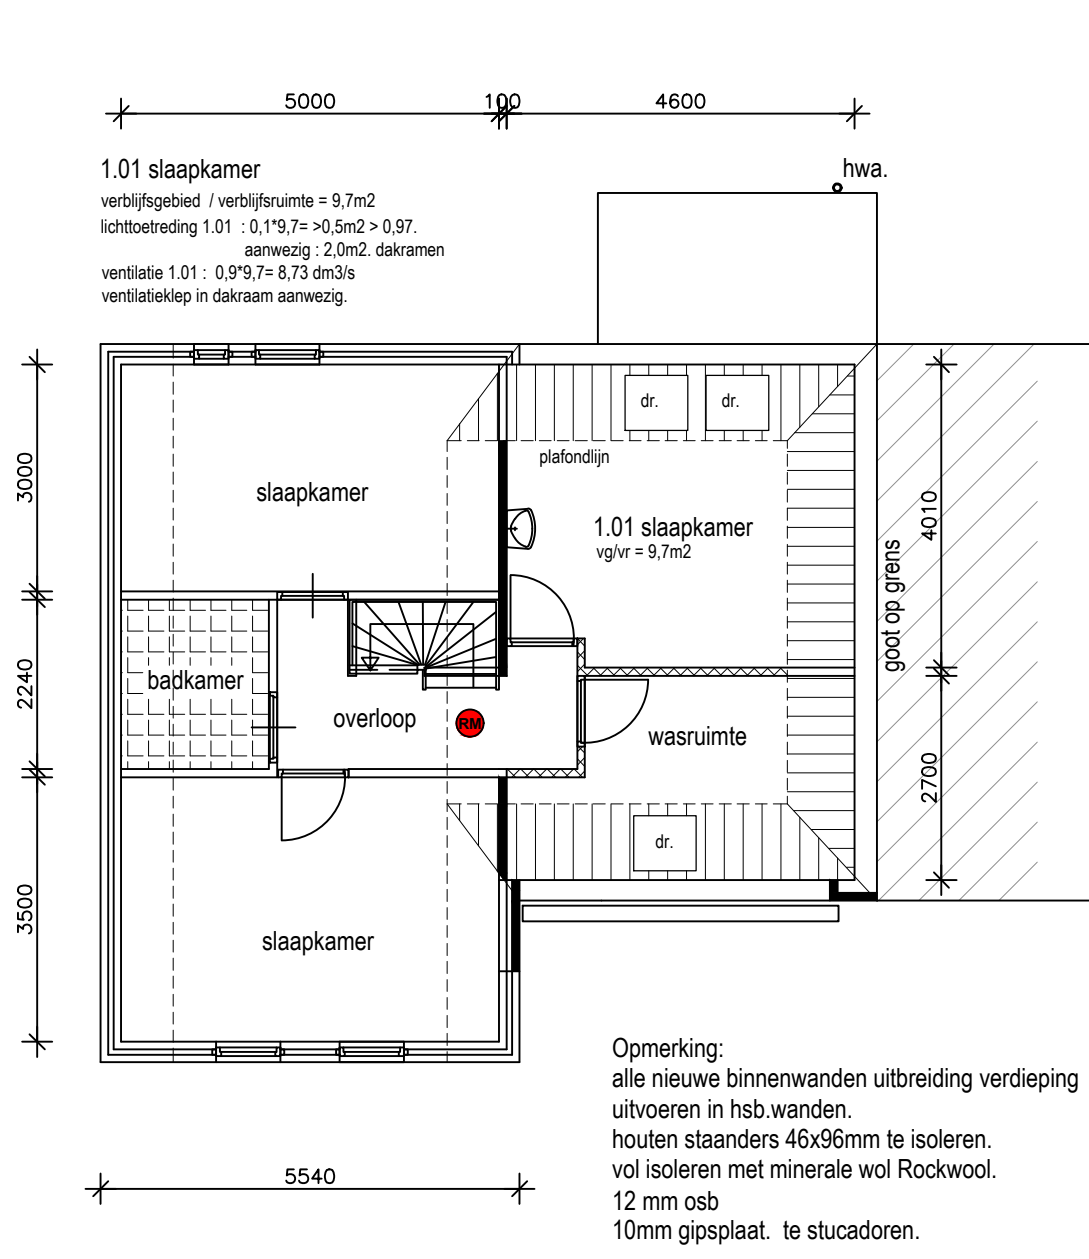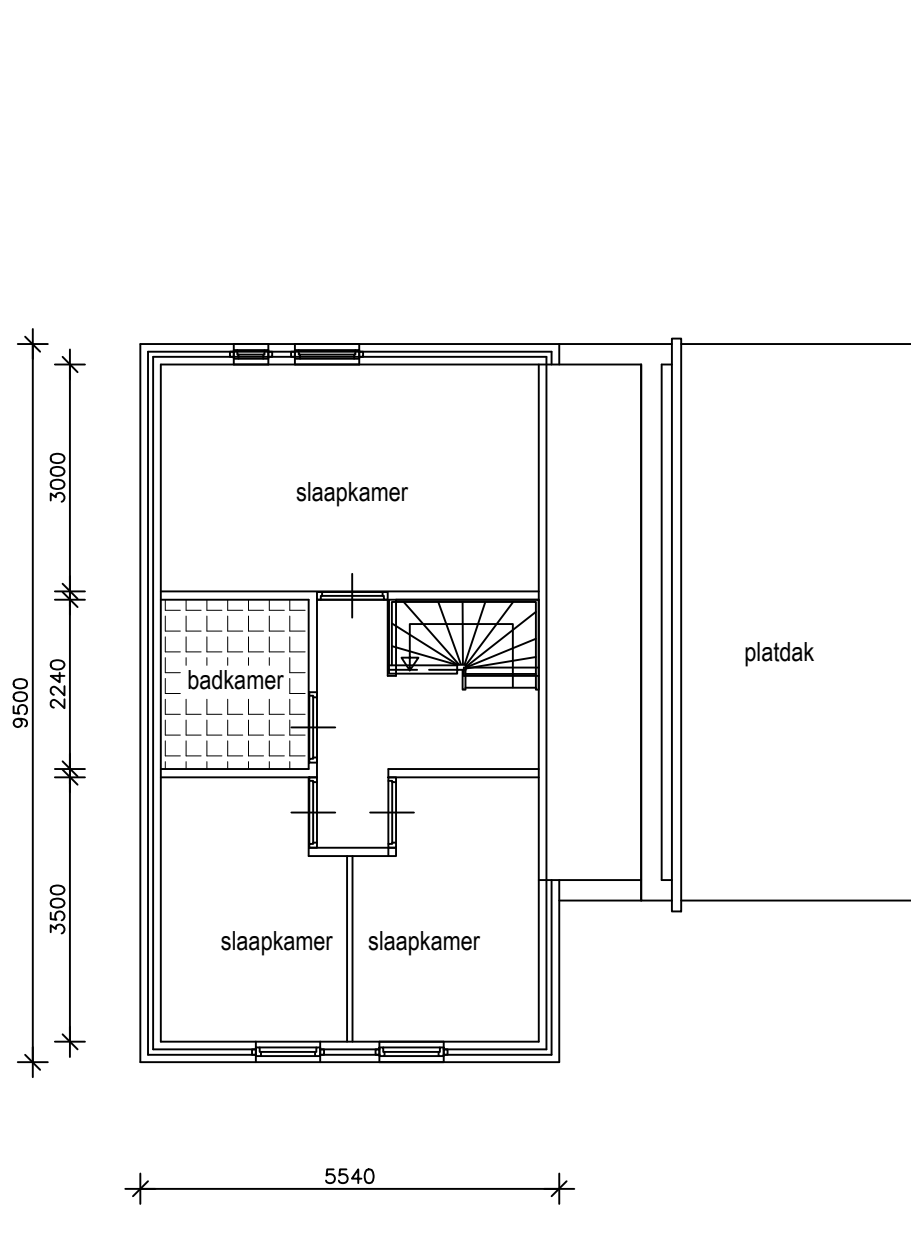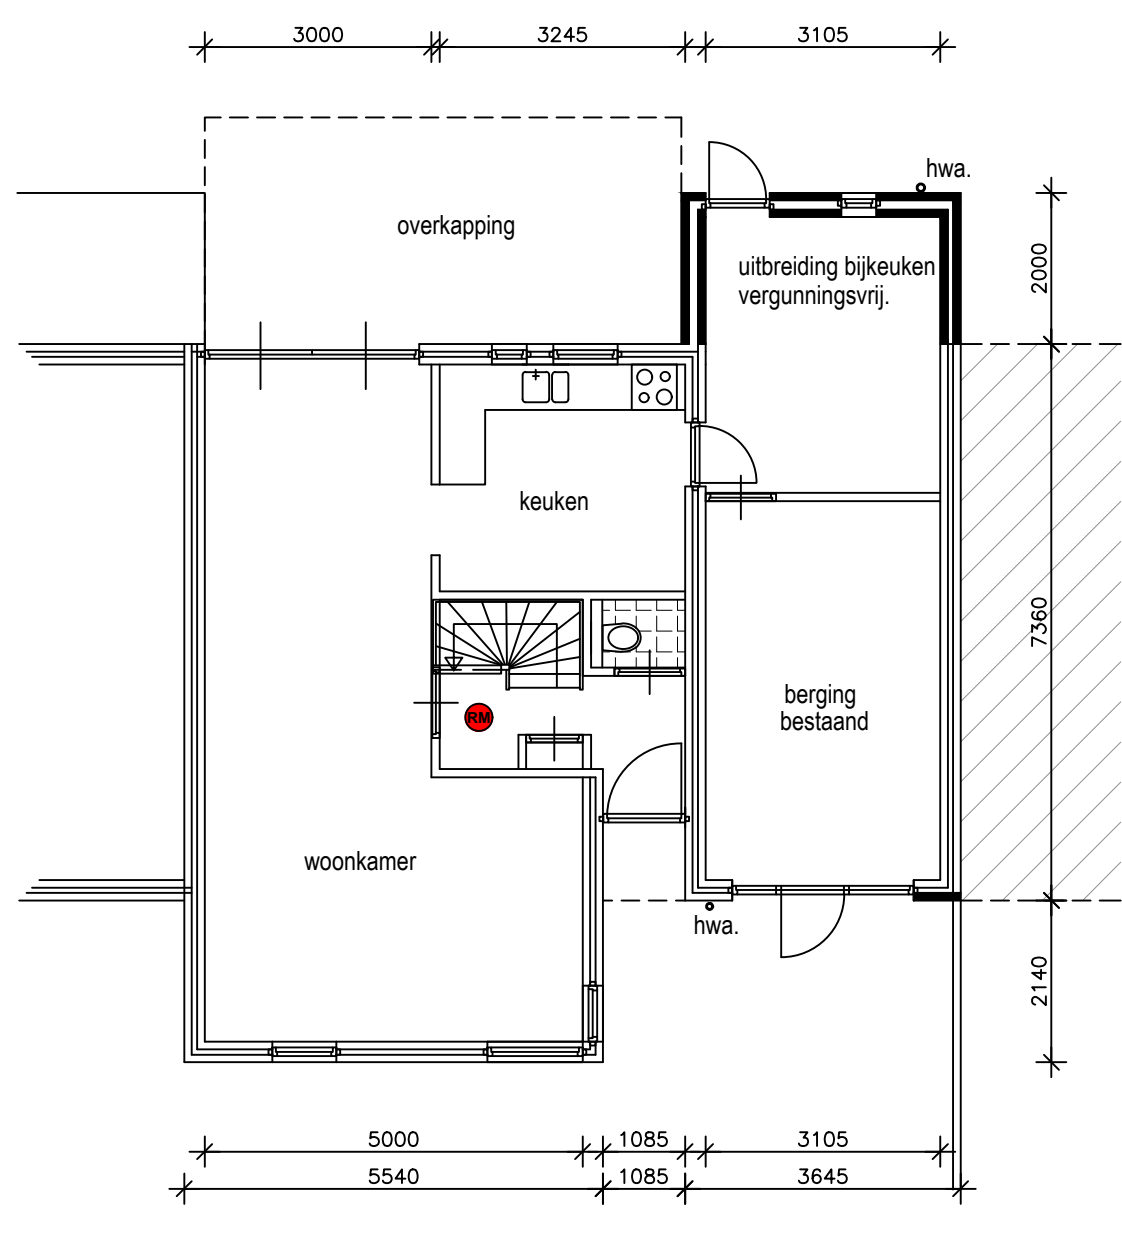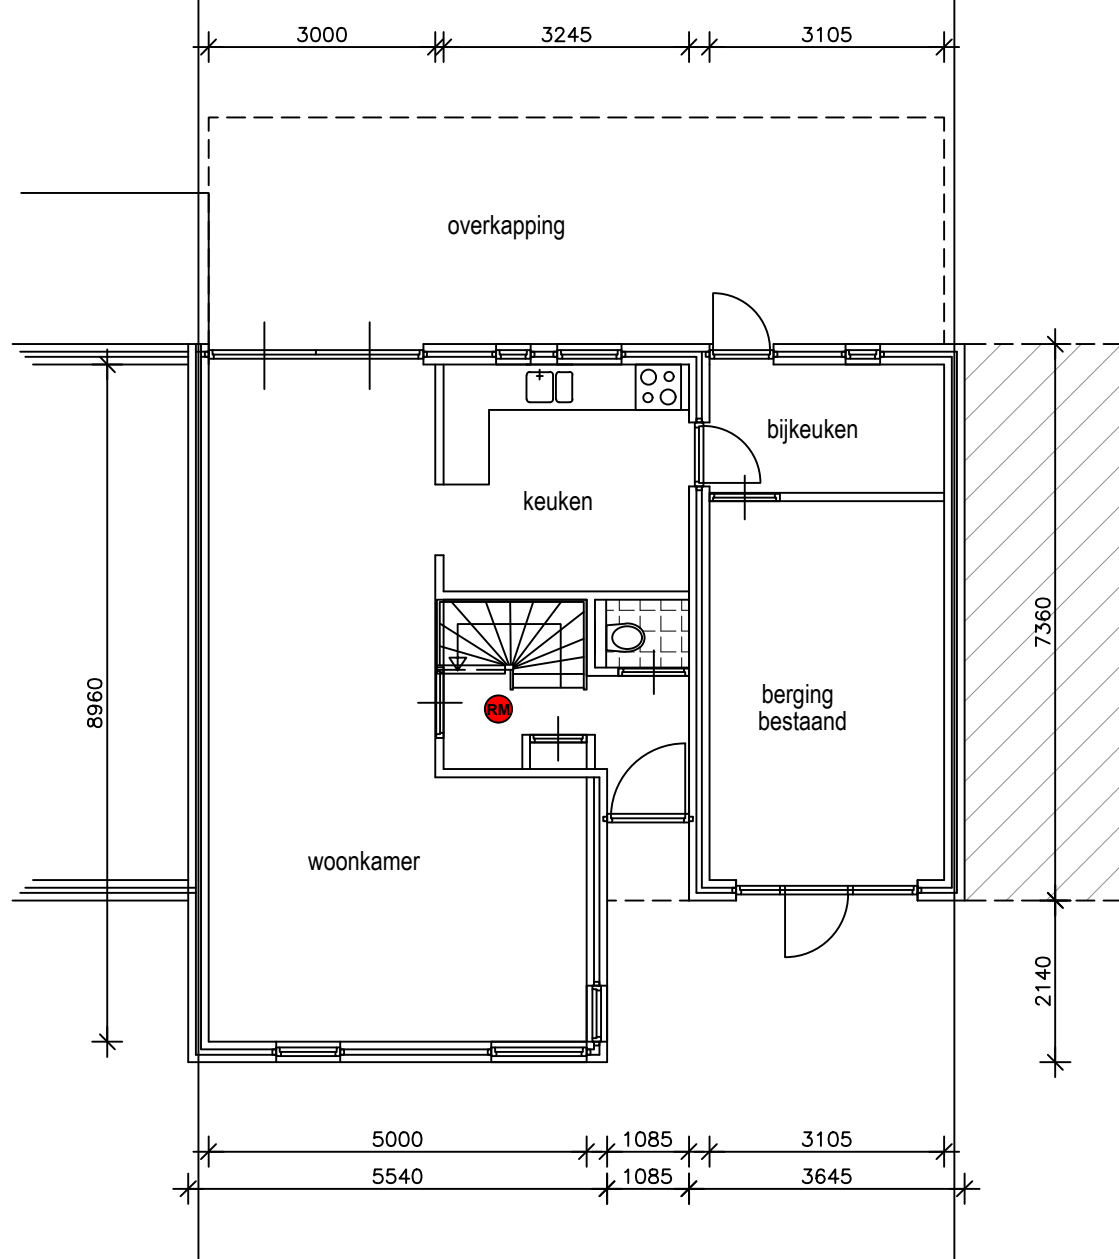

PLATTEGROND bestaand

PLATTEGROND nieuw



VERDIEPING bestaand

VERDIEPING nieuw.


PLATDAK BALKLAGEN - DAKPLAN.

Opmerking : Alle maatvoering in het werk te controleren.

Opmerking : Alle maatvoering in het werk te controleren.

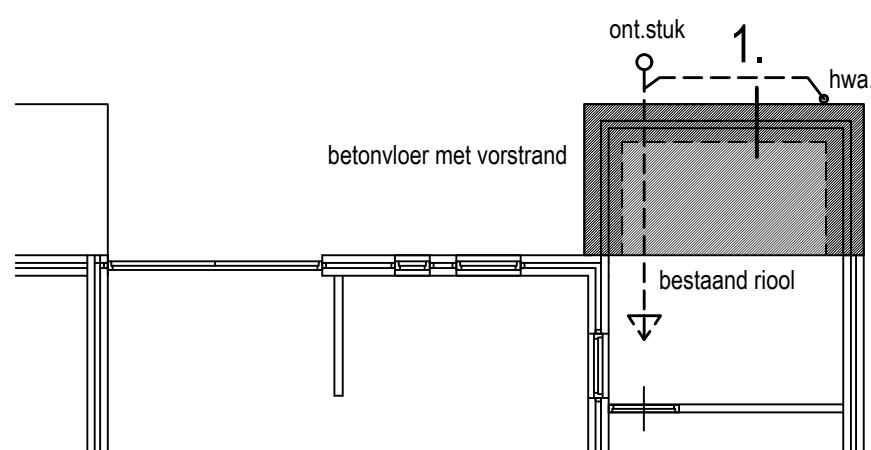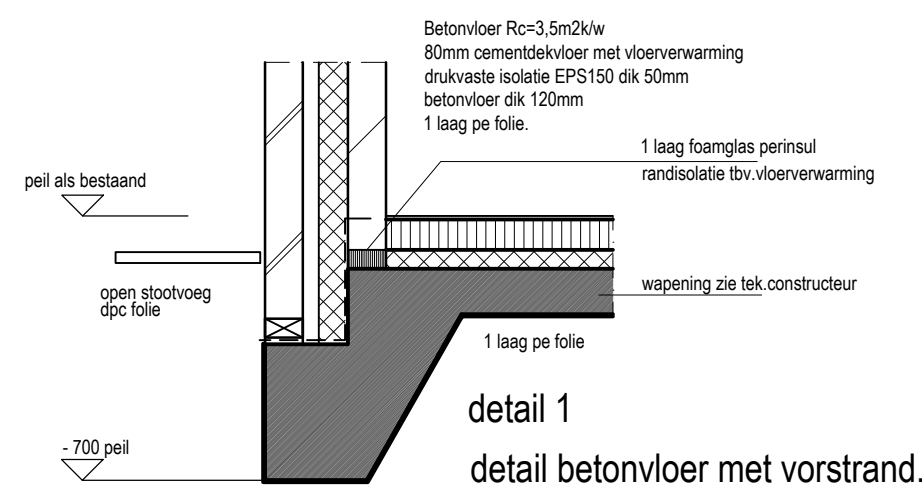

Platdak uitbreiding bijkeuken.
bitum.dakbedekking
plaatdaksolatie 100mm Pir
dampremm laag
19mm underlayment
balklaag
plafond gipsplaat+stucwerk

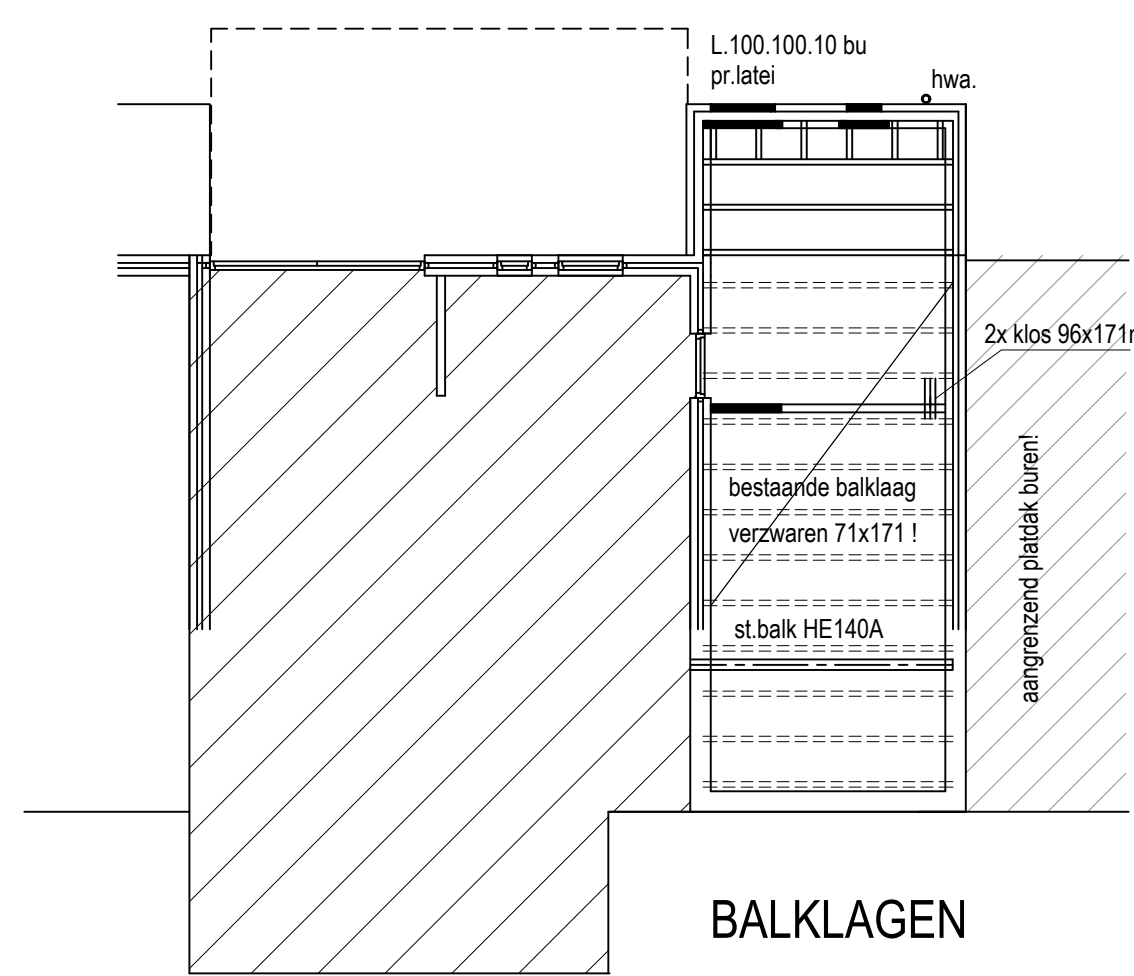

BALKLAGEN

bestaande balklaag te controleren
en verzwaren naar 71x171mm indien noodzakelijk.



SITUATIE GEMEENTE DEURNE

Schaal 1 : 1000
Sectie:
Nummer:

bouwkundig tekenbureau

ontwerp bouwbesluit energieprestatieadvies tekenwerk

Opdrachtgever:

Project:

Onderdeel:

Getekend:

Schaal:

Datum:

Bouwplan verbouw woonhuis aan de Fittingel 2 te Deurne
Bestektekening

GV.

1a100 1a20

3 juni 2020 gewijz: 9-09-2020 gewijz: 23-11-2020

Werk nr:

Tekening nr:

20118

01B