




Renvooi

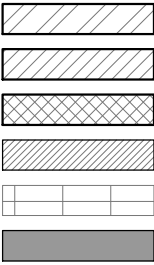


metselwerk
kalkzandsteen
HSB wand
houtwerk
tegelwerk
bestaande wanden

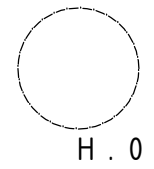

detailaanduiding

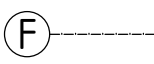

stramen met nummering

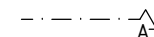

doorsnede

PEIL = 0

Peilmaat t.o.v. nulpeil Hoge Rijndijk

Peil = 0

Peilmaat t.o.v. nulpeil Hoge Rijndijk / Utrechts Jaagpad

03 woonkeuken
30m2

ruimte aanduiding met oppervlakte en nummering



hemelwaterafvoer



meterkast




WB000 met bijbehorende vereiste weerstand in minuten.
Een woning geldt als 1 brandcompartiment.




rookmelder




brandwerende deur

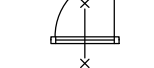


zelfsluitende deur

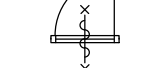

brandwerende zelfsluitende deur

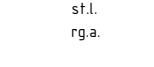

mechanische ventilatie
standleiding
rookgas afvoer

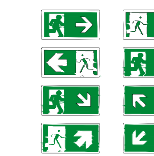

vluchtsymbolen NEN-EN-7010




vluchtroute



handbrandmelder



brandhaspel

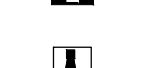


Poederblusser




Akoestisch signaalgever, slow woop




Brandmeldcentrale

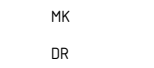


panieksluiting

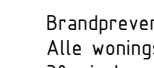

knopcilinder

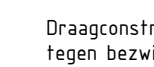

meterkast

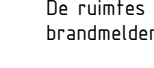


dranger aangestuurd door bmc



Brandpreventie:
Alle woningscheidende wanden en vloeren dienen
30 min brandwerend te worden uitgevoerd.

Draagconstructie dient 60 minuten bestand te zijn
tegen bezijking


De ruimtes worden voorzien van gekoppelde
brandmelders volgens NEN2555.

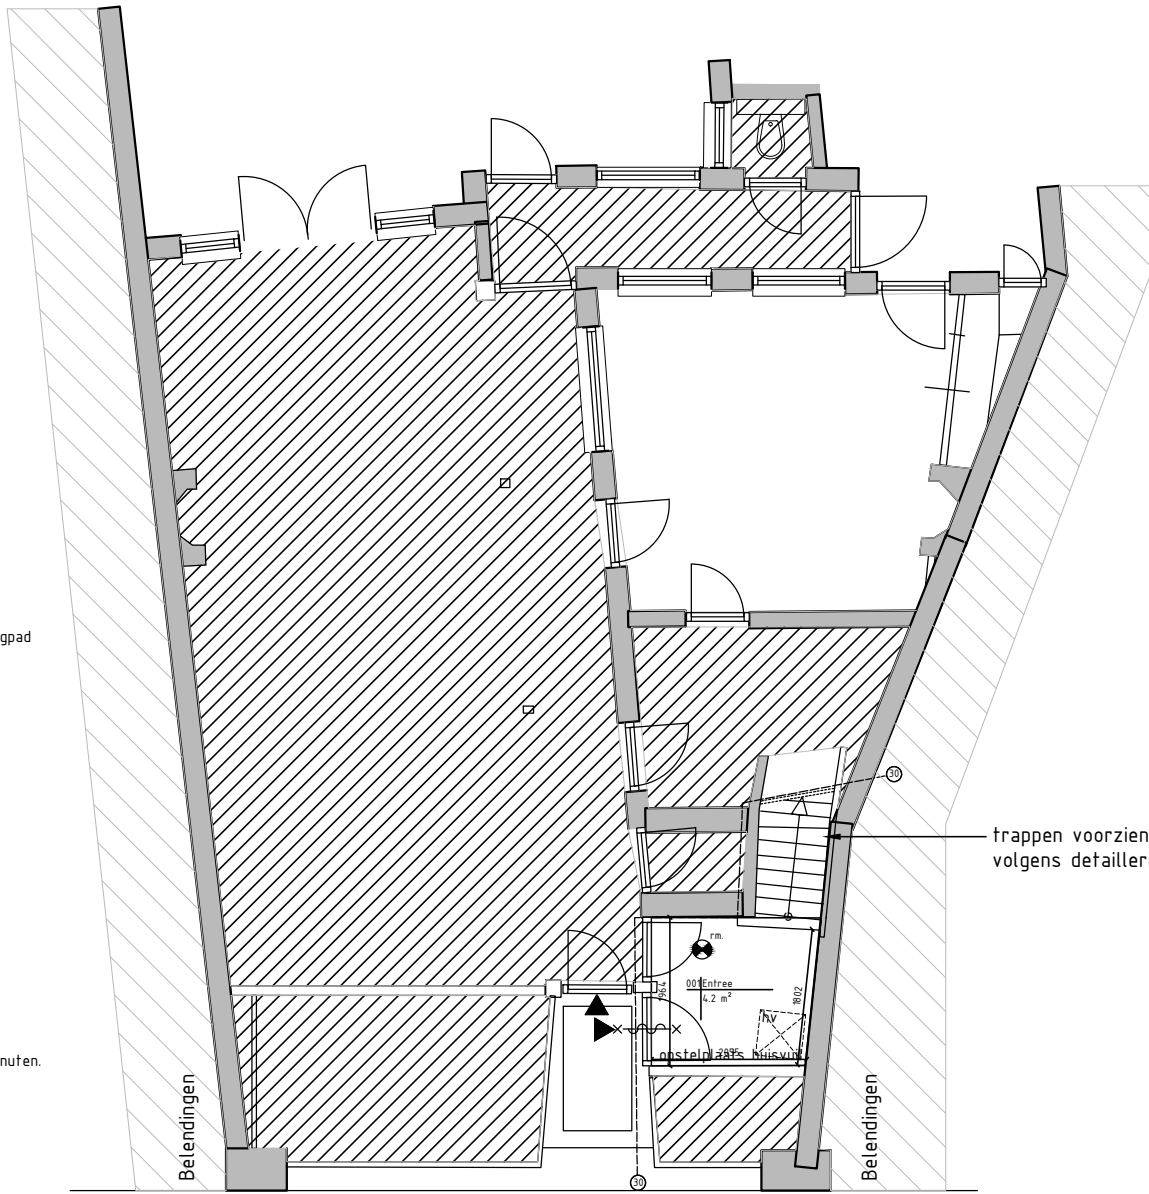


begane grond

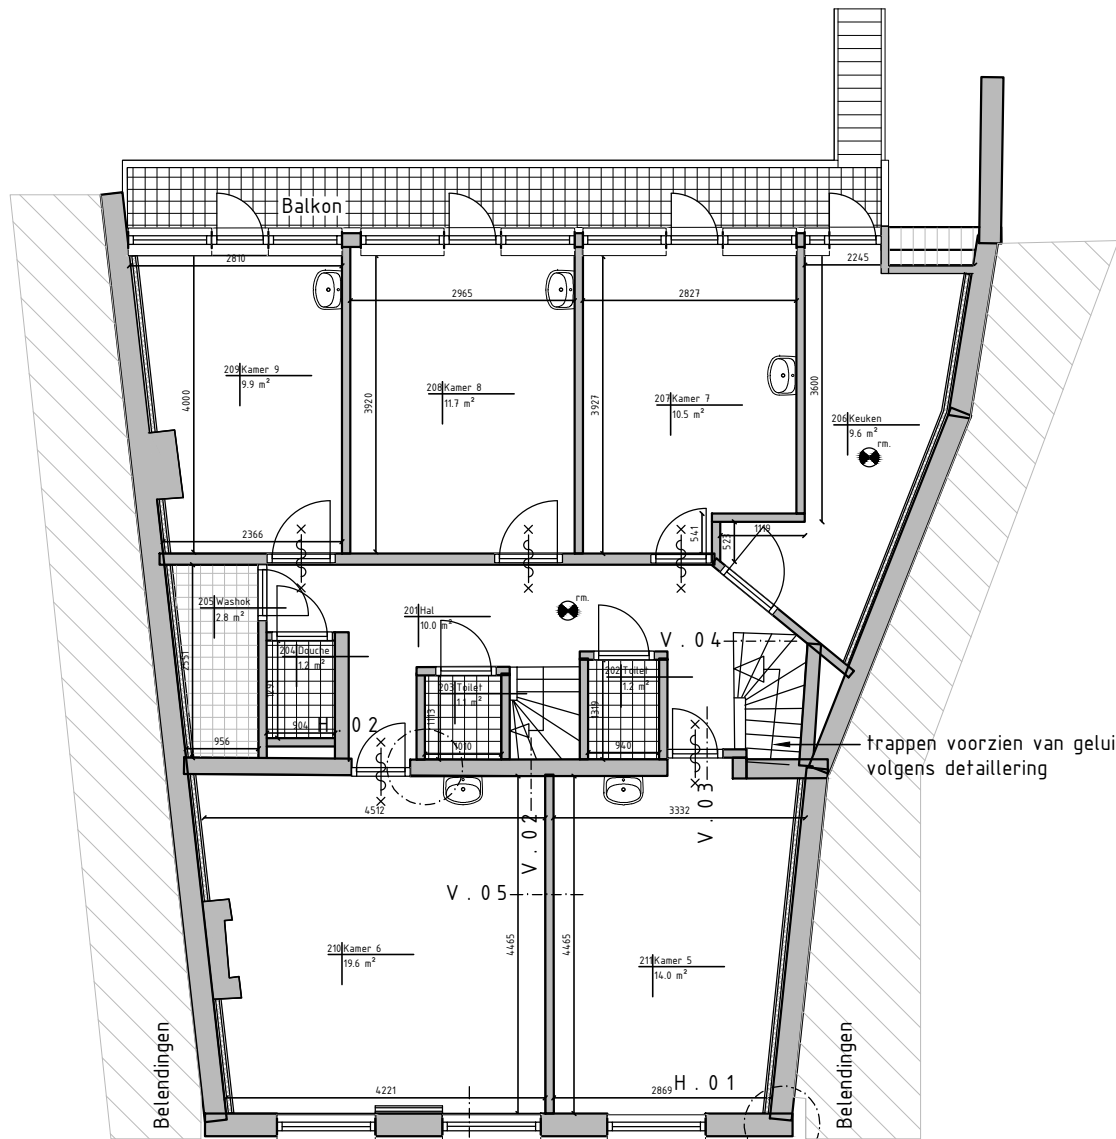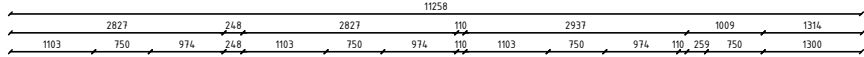

2e verdieping

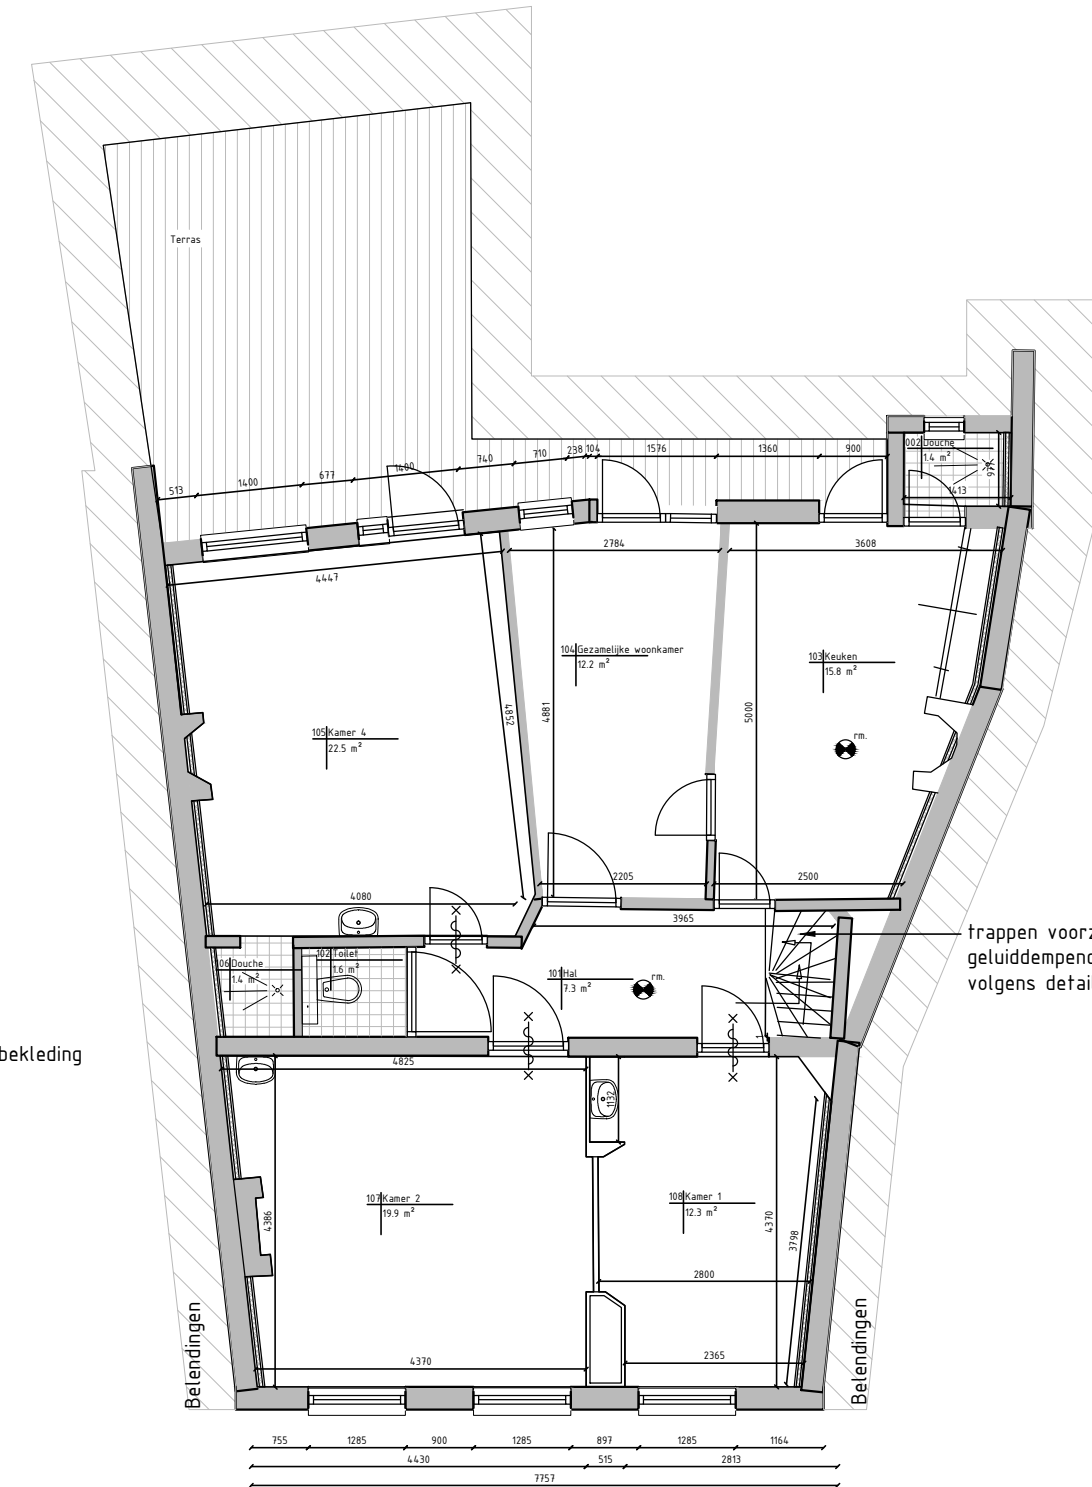

1e verdieping

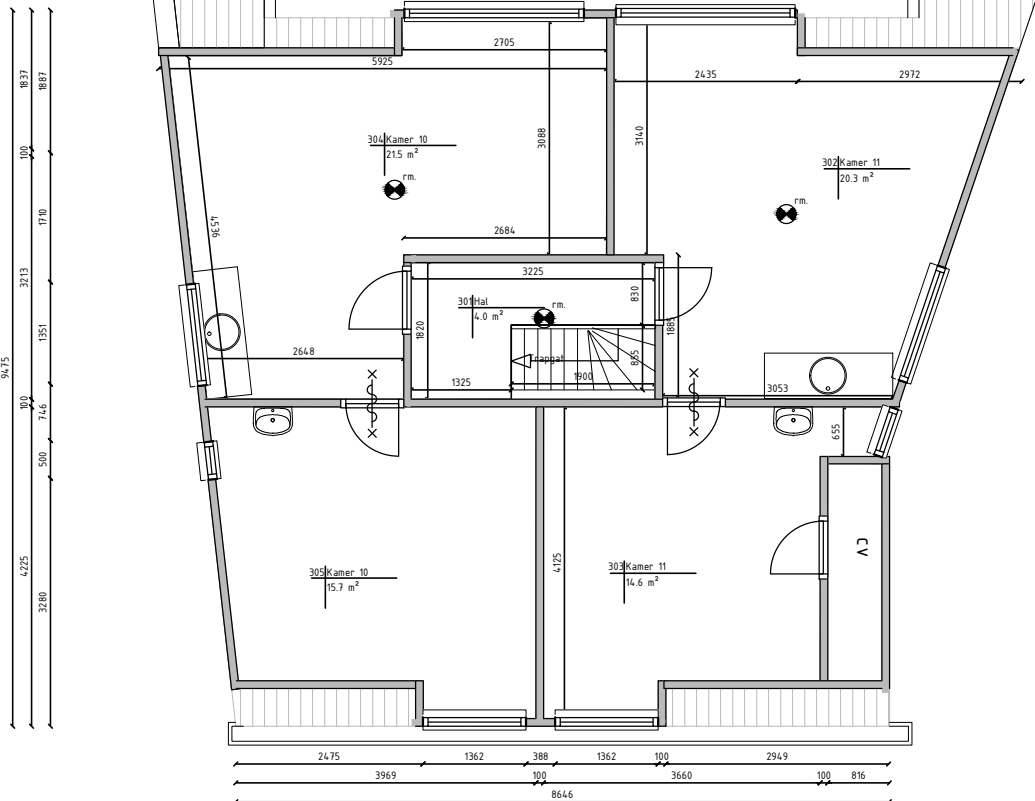

3e verdieping

Behoort bij beschikking van
Burgemeester en Wethouders
van Leiden
Z/20/1599365



Deze kaart is noordgericht

Plaatselijk bekend:

Gemeente:

Straat:

Postcode:

Leiden

Hogewoerd 111

2311HJ

Schaal 1:500

Kadastrale gemeente:

Sectie:

Perceel:

Leiden

D

2123

MATEN ZIJN INDICATIEF, IN HET WERK TE METEN EN TE CONTROLEREN!

architecture, interior & urban design

OASA
architects
sustainable aesthetics

OASA Architecten
Frambozenweg 167 Leiden
2321KA Leiden
Telefoon: 071-5730549
Mobiel: 0628846147
E-mail: info@oasaarchitecten.nl
www.oasaarchitecten.nl

Project:

Hogewoerd 111

Opdrachtgever:

Dhr. Terpsma

Onderwerp:

Definitief ontwerp

Fase:

DO.01.01

DO

DATUM: 09-09-2020

PROJECTNR: 20.011.000

SCHAAL: 1:100

BLAD: A2

TEKENING: DO.01.01

TEKENAAR: JJA

WIJZ.01: 04-10-2020

WIJZ.02:

WIJZ.03:

WIJZ.04:

WIJZ.05:

WIJZ.06: