


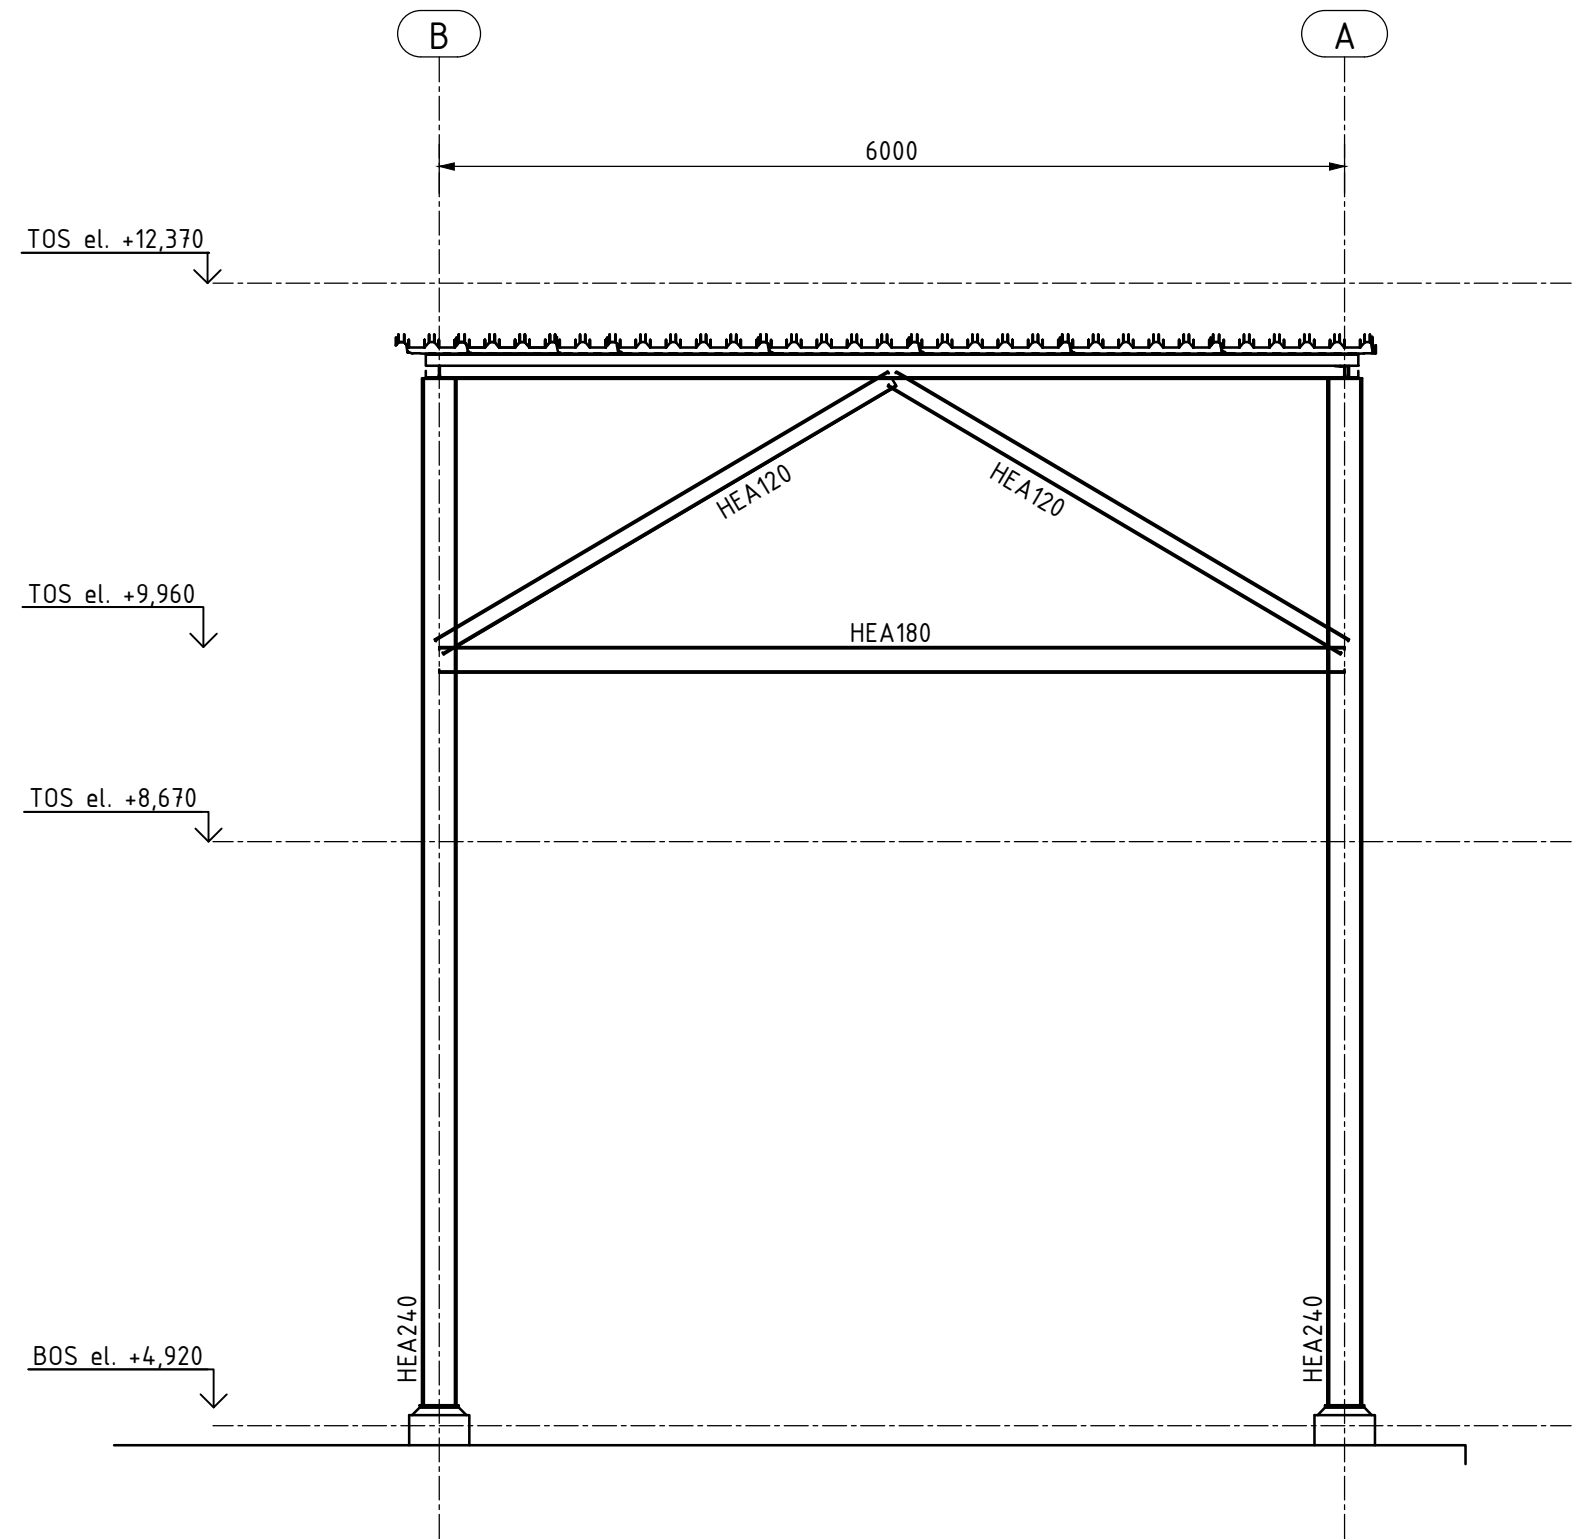


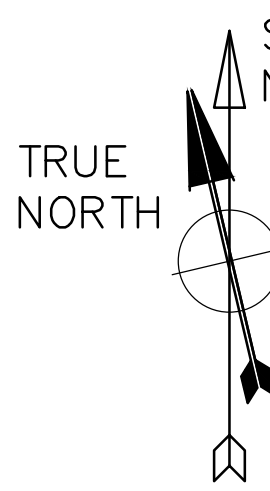


NOORDGEVEL  
SCALE: 150

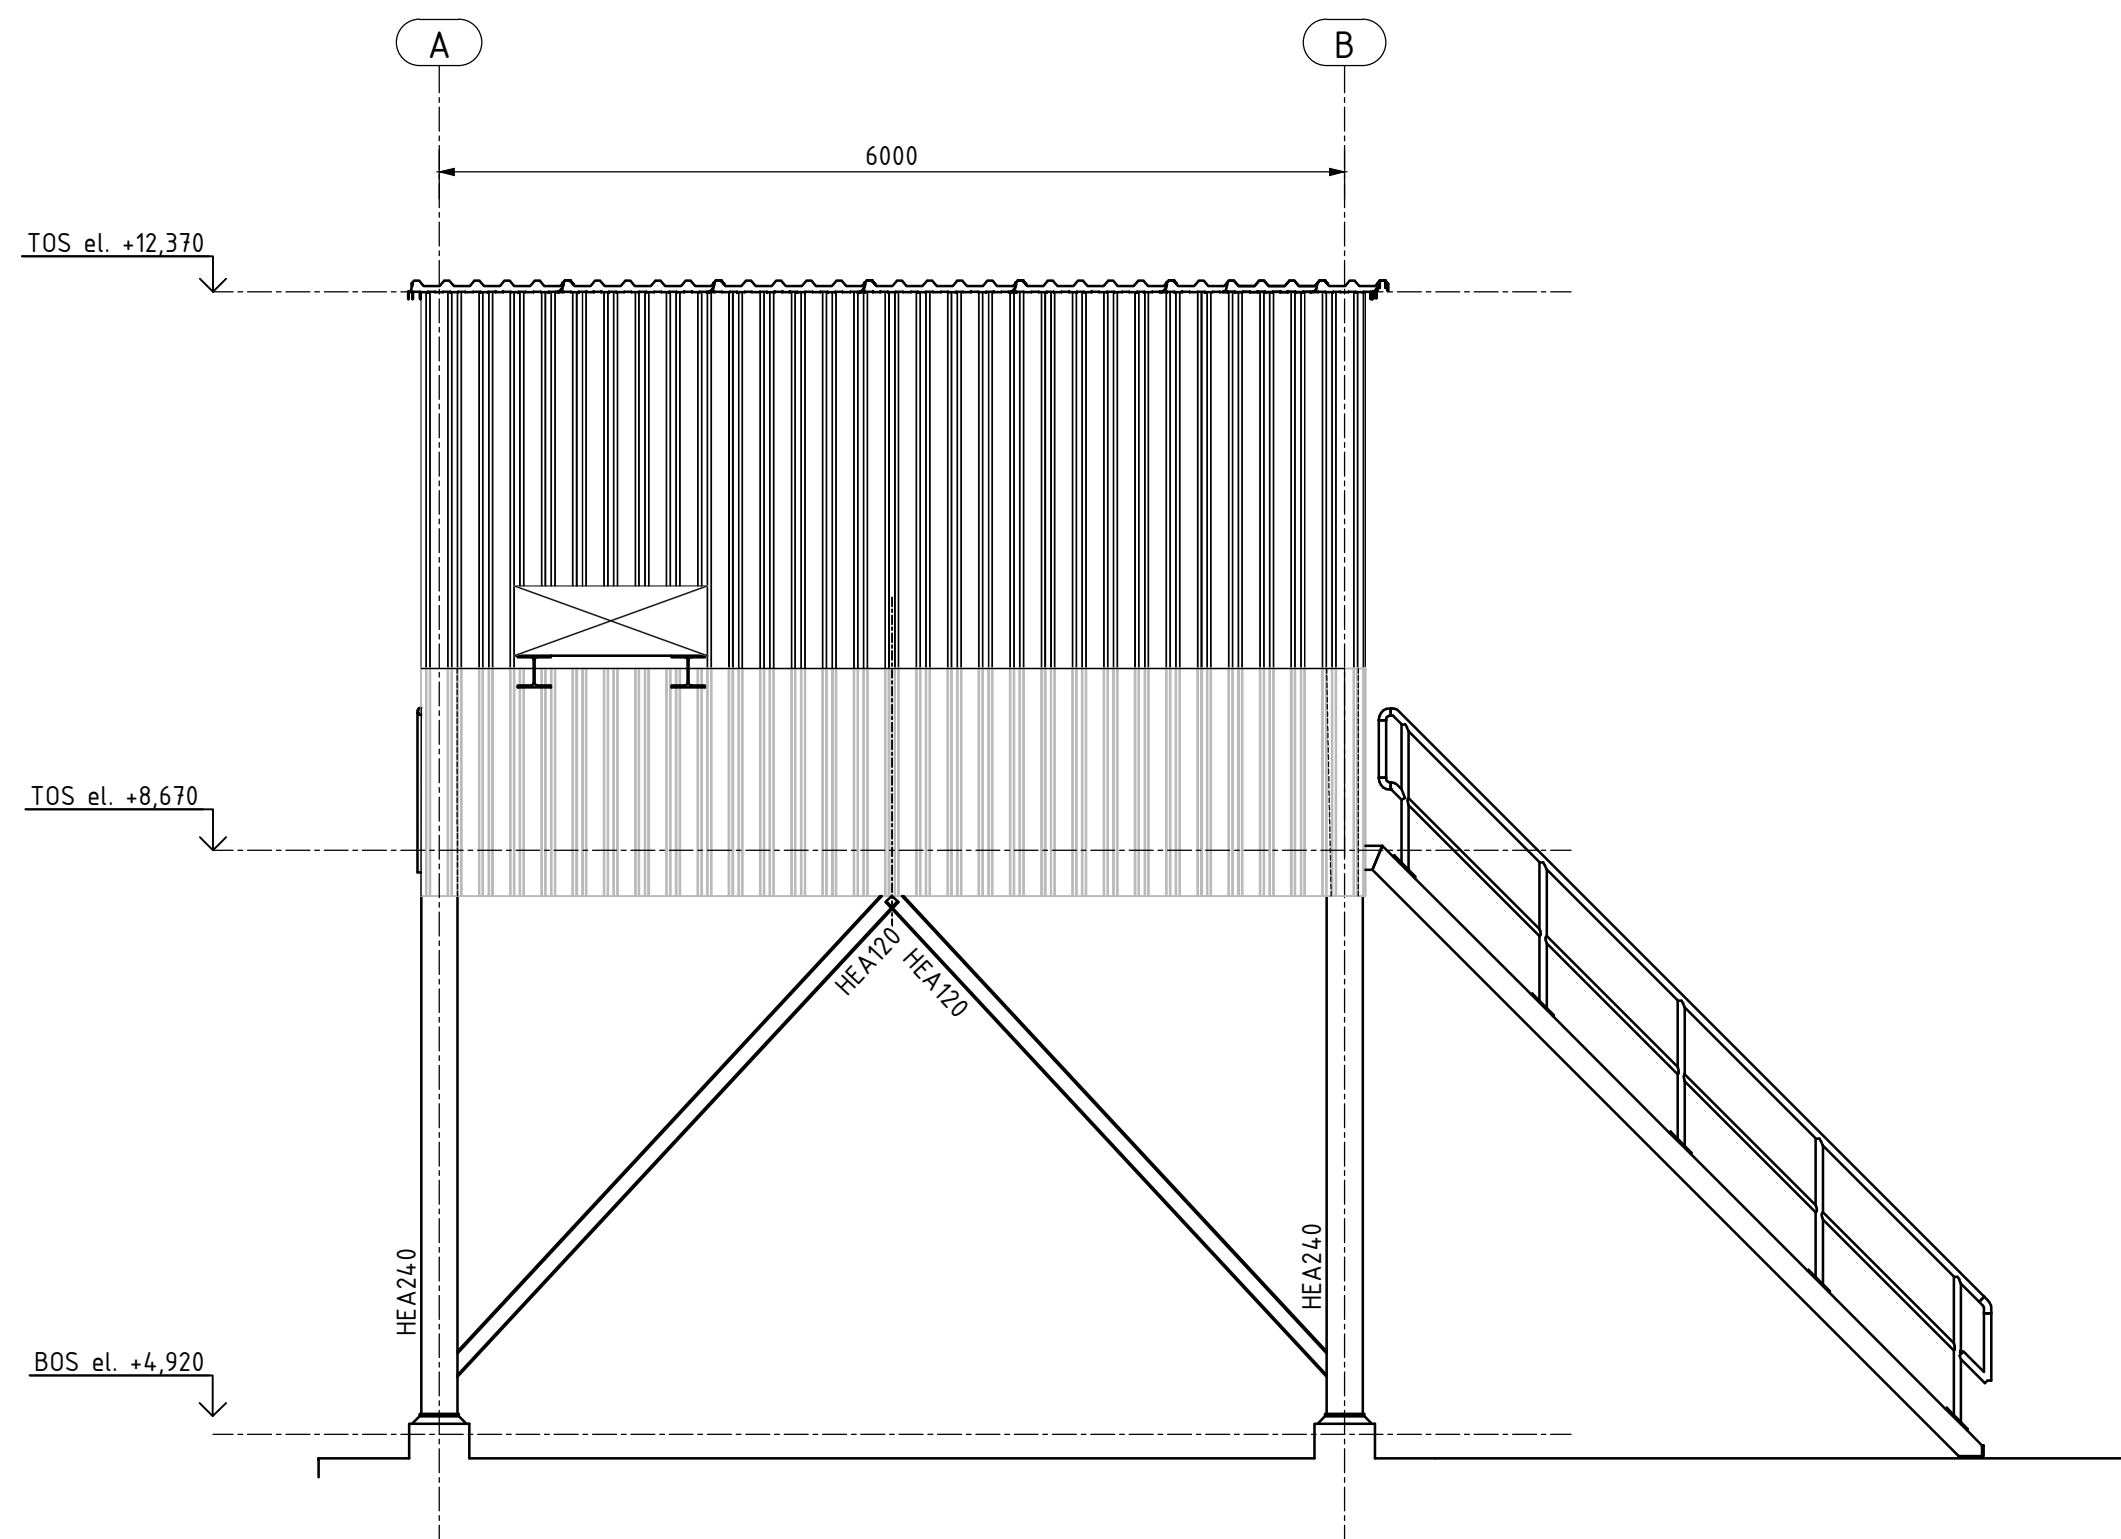


ZUIDGEVEL  
SCALE: 150

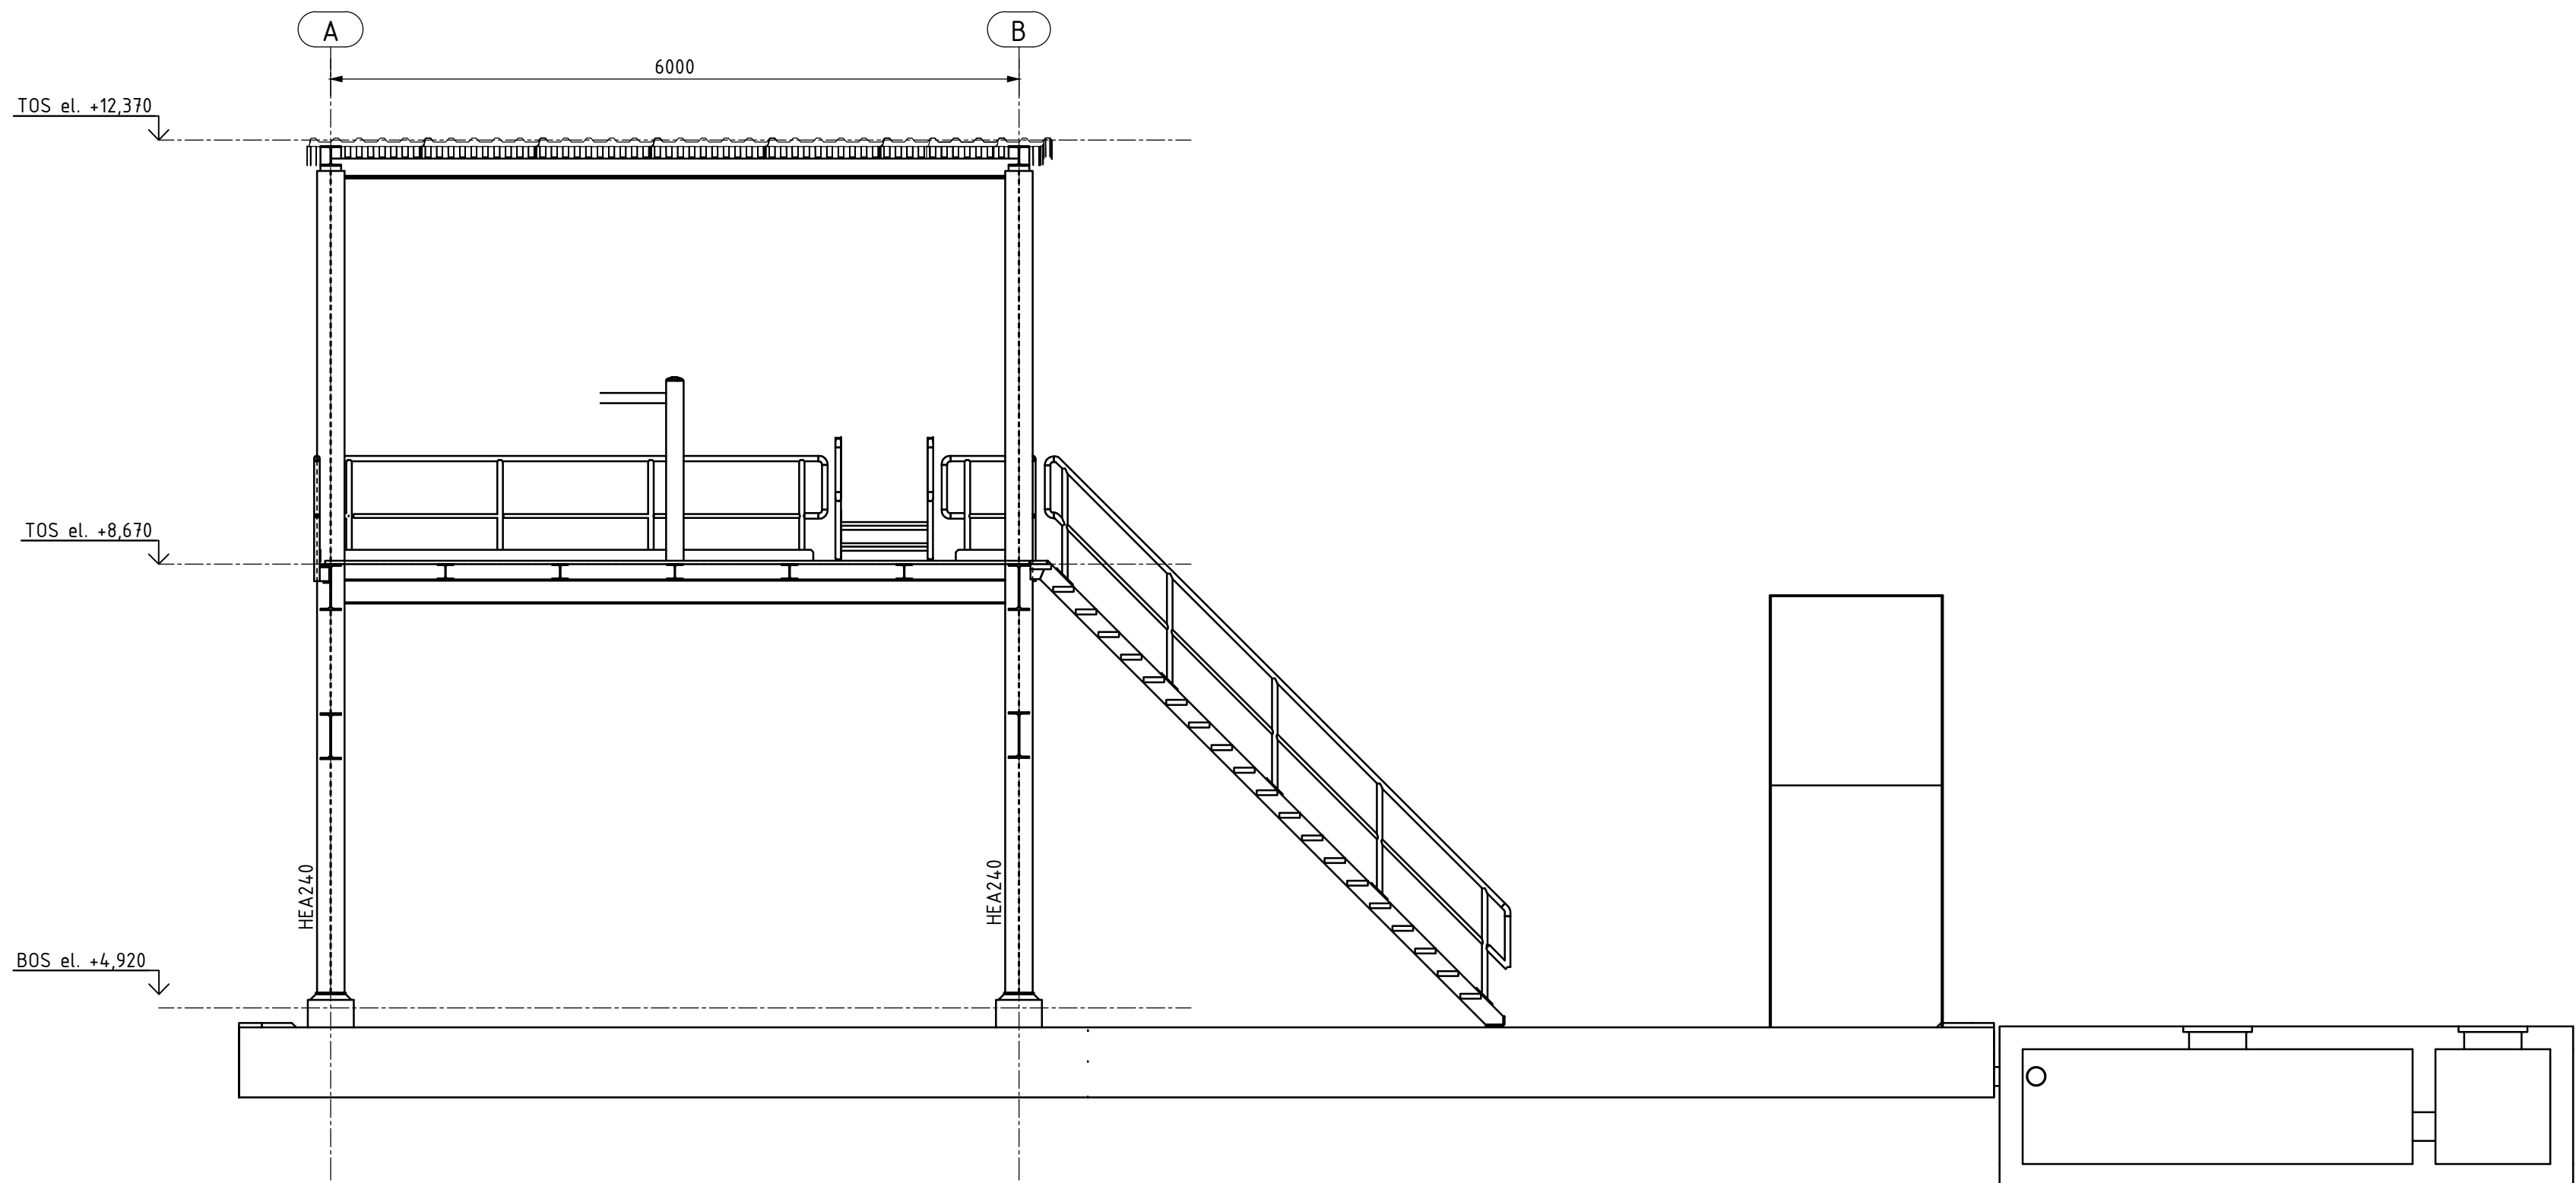


DOORSNEDE A - A  
SCALE: 150

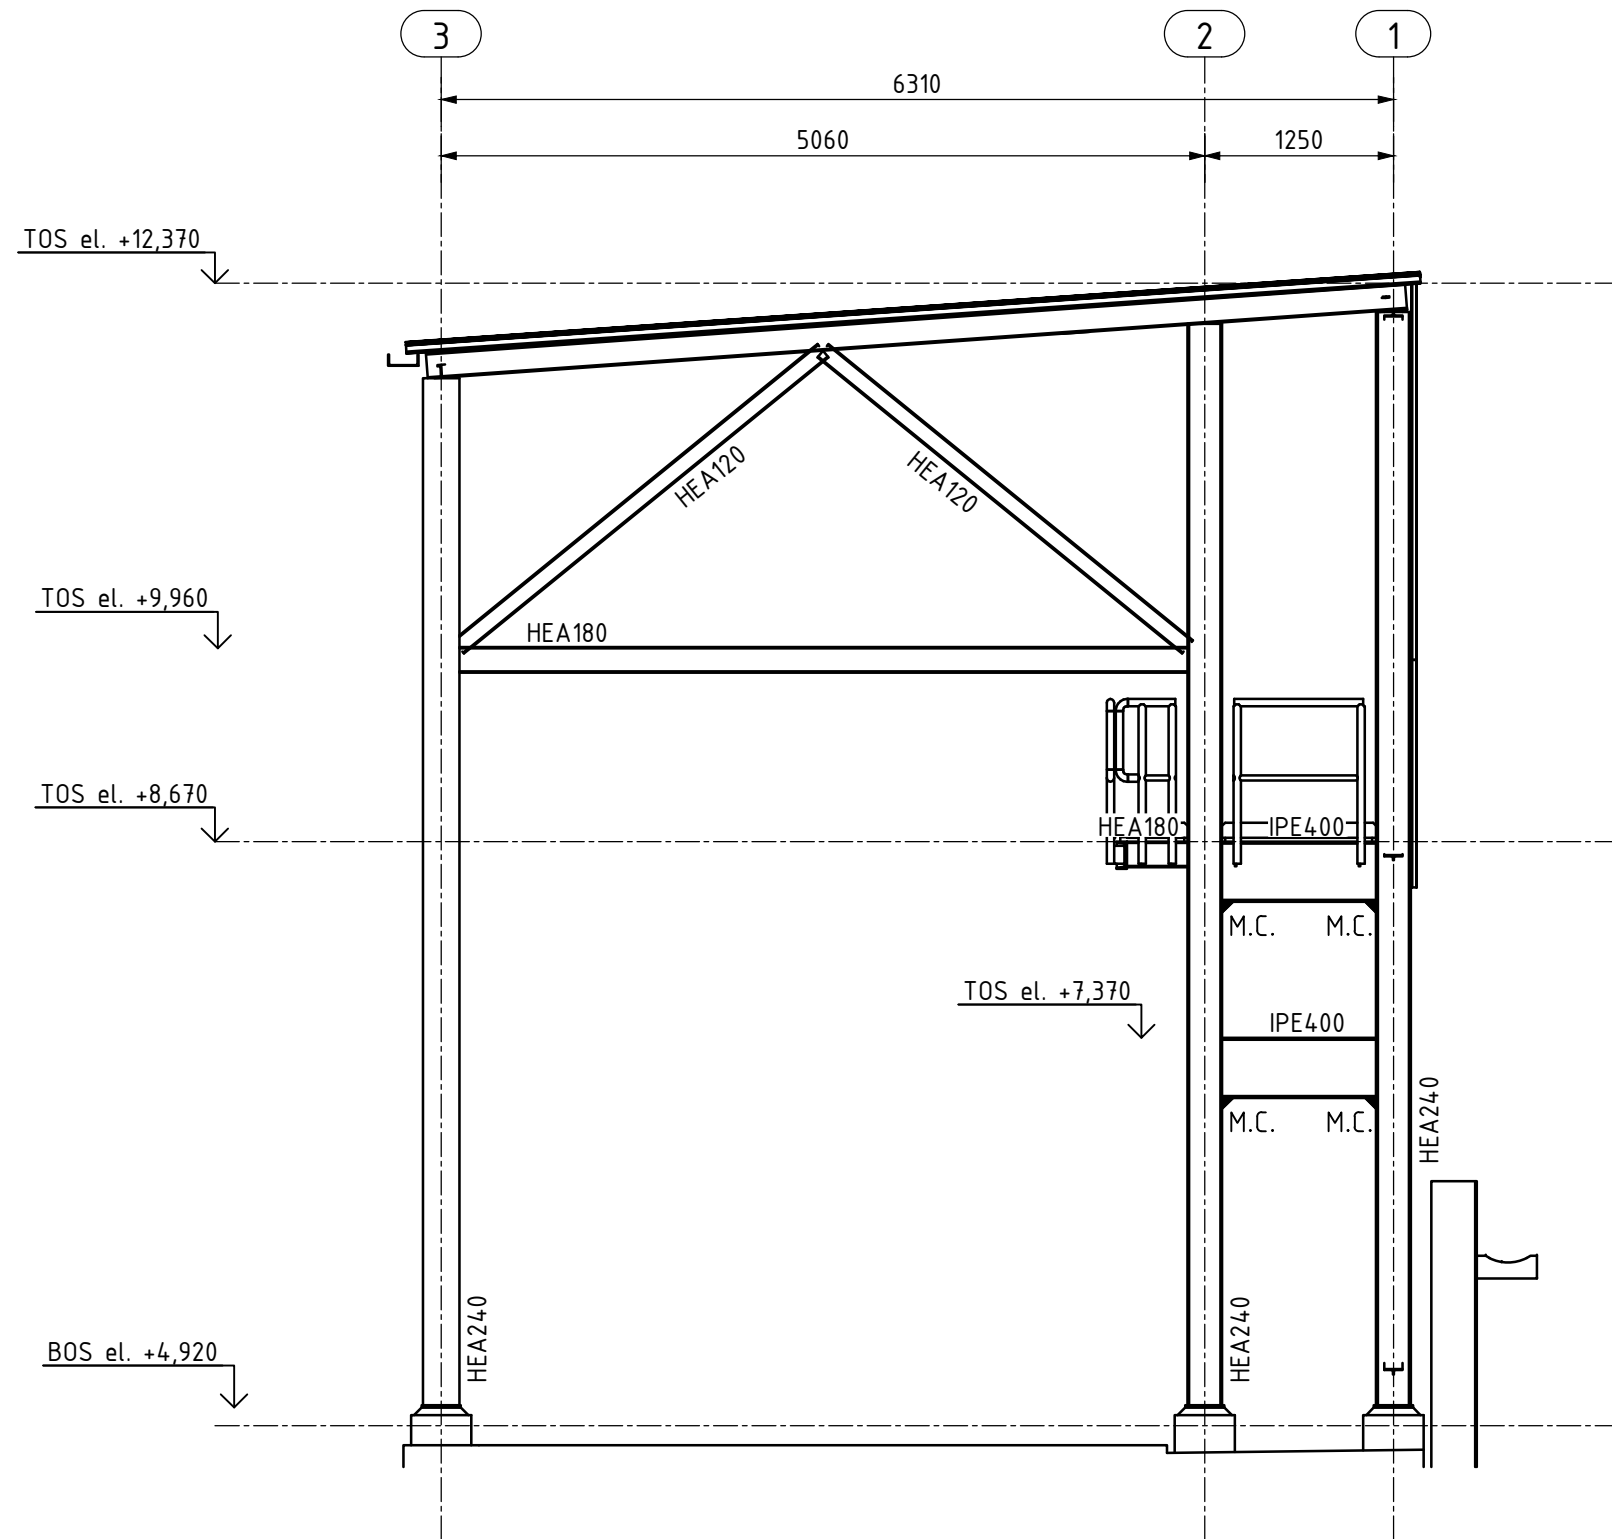


WESTGEVEL  
SCALE: 150

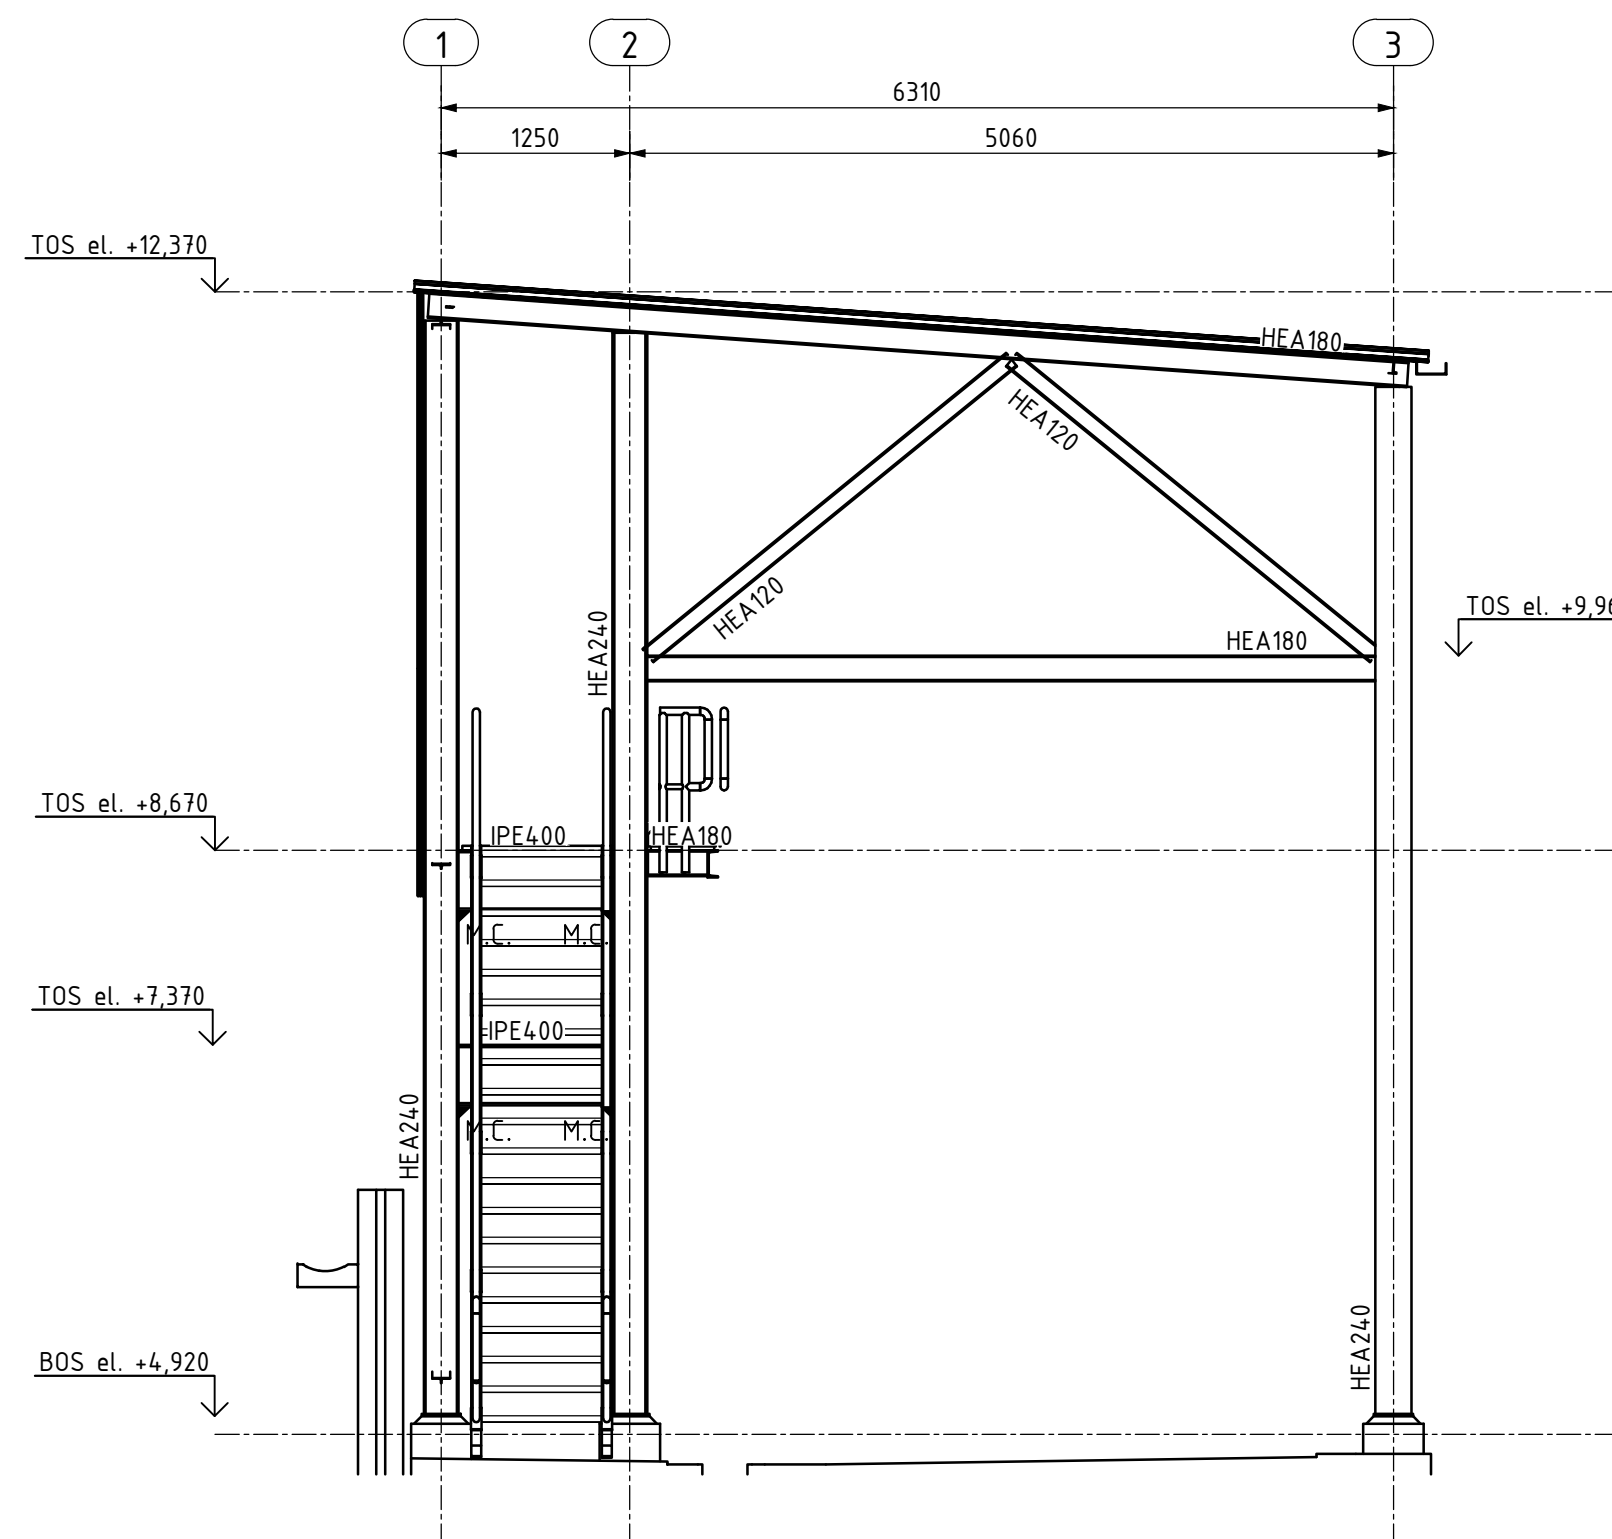

OOSTGEVEL  
SCALE: 150

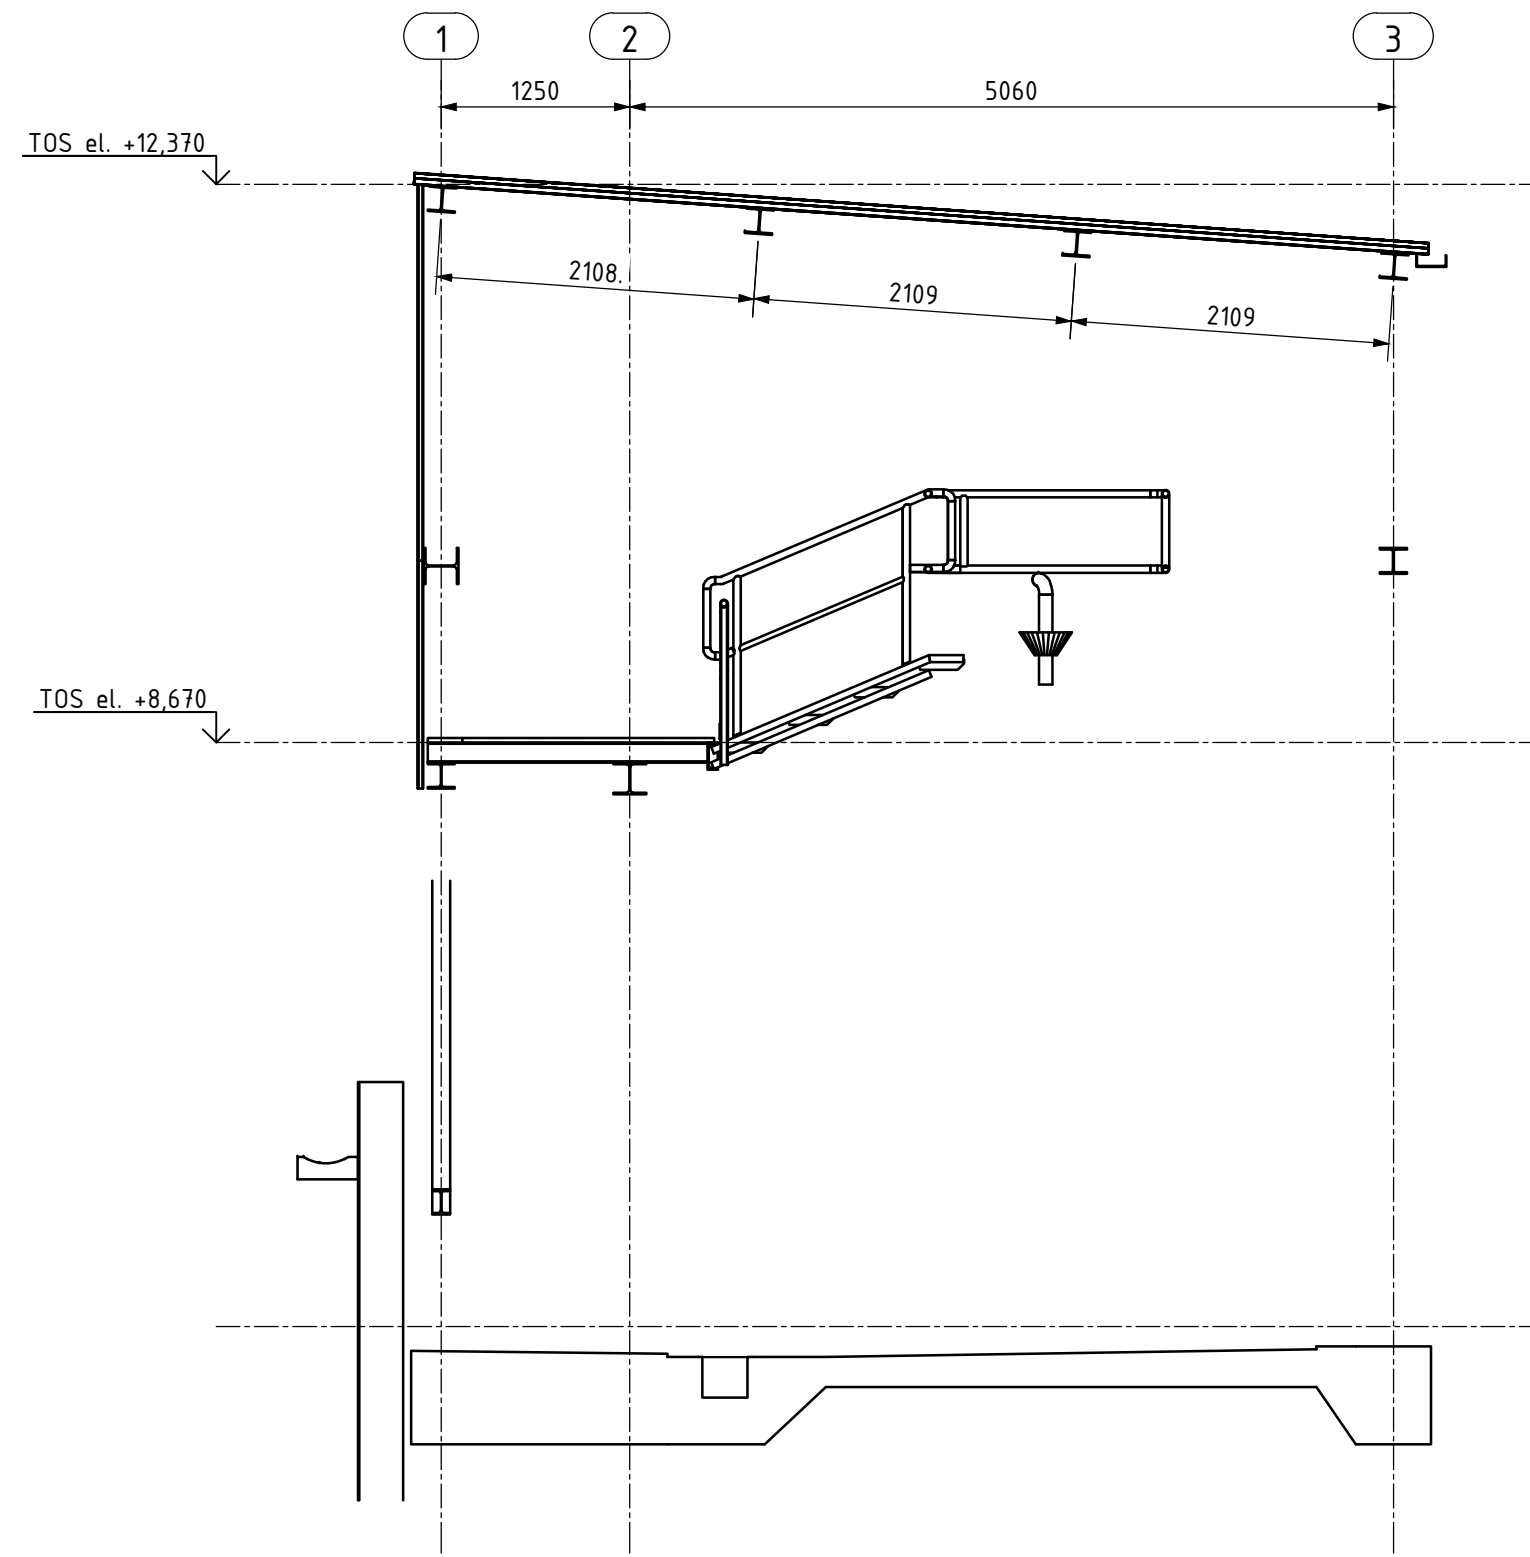


SECTION B - B  
SCALE: 150

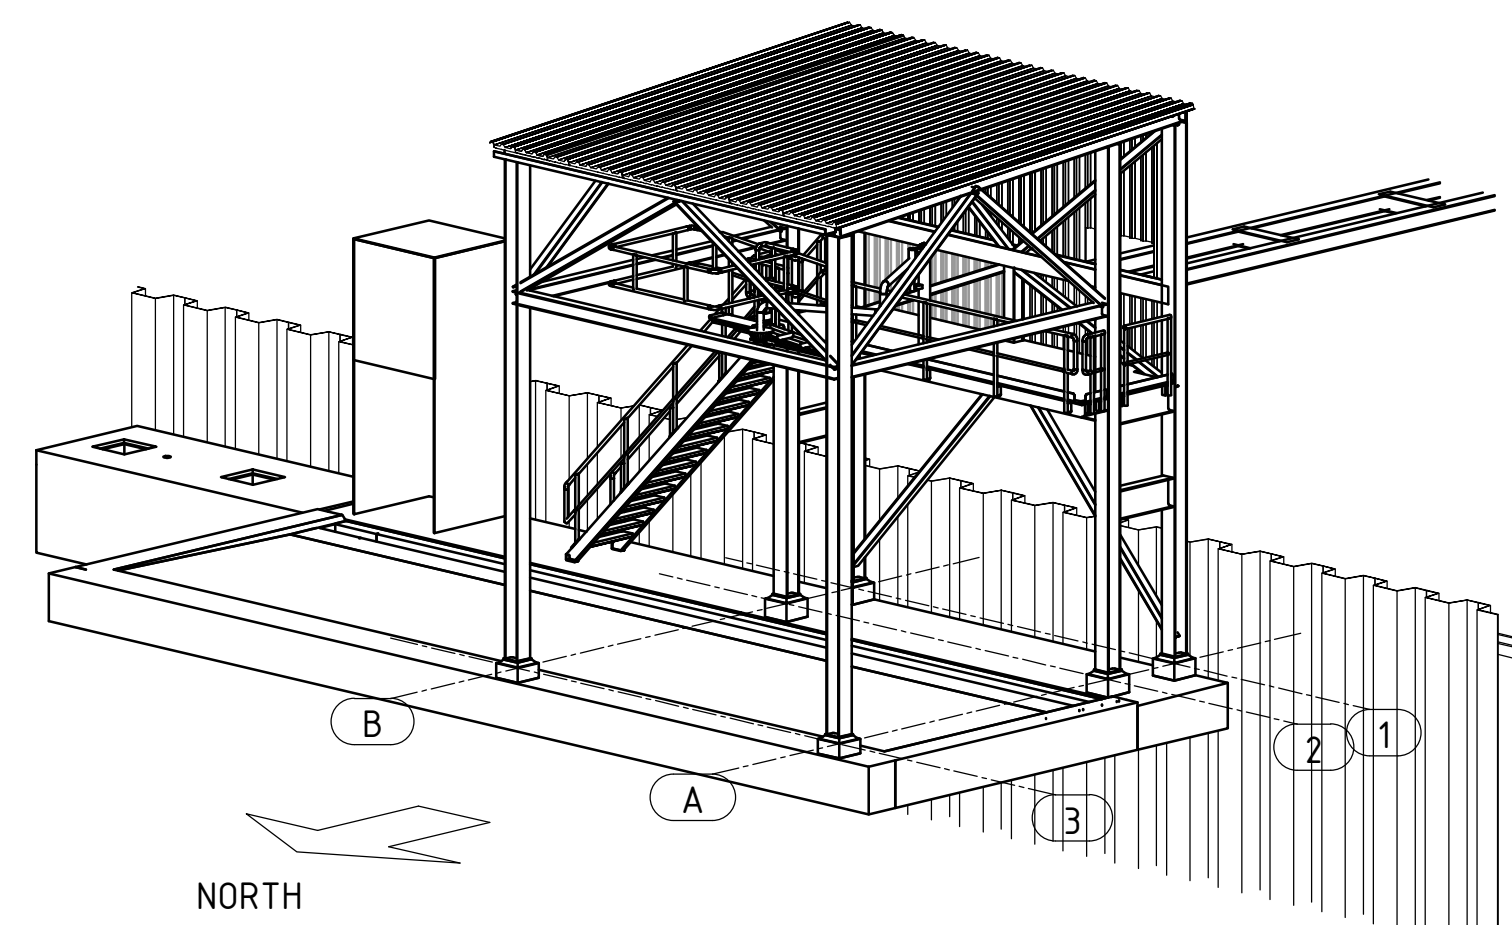

PLAN VIEW 3d  
SCALE: 1:100

## SITUATIE

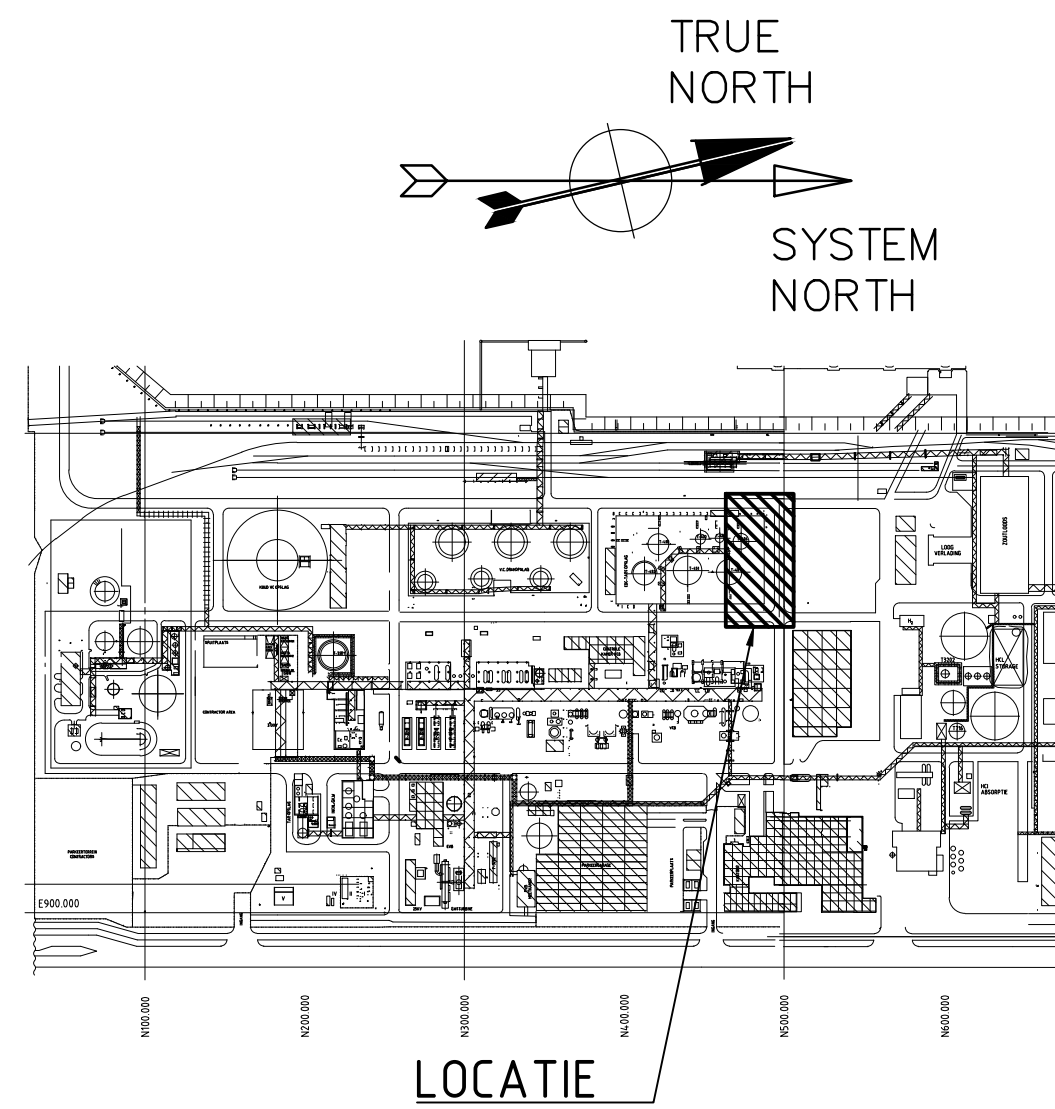

## ALGEMENE OPMERKINGEN

ALLE MATEN IN MILLIMETERS. PEILMATEN IN METERS T.O.V. NAP  
MAAIVELD= CA. +4.800 -N.A.P.  
STAALKWALITEIT: S235JR  
BOUTKWALITEIT: B.8  
ALLE LASSEN MIN. a=4mm. (TENZIJ ANDERS AANGEGEVEN)  
CONSERVERING STALEN ONDERDELEN CONFORM SOW 4.002.510

▼ MOMENT CONNECTION  
TOS= TOP OF STEEL  
BOS= BOTTOM OF BASEPLATE

## BIJBEHORENDE TEKENINGEN

4.002.929 BESTAANDE SITUATIE  
4.002.930 NIEUWE SITUATIE  
4.002.931 GEOTECHNISCH GRONDONDERZOEK  
4.002.932 PLATTEGRONDEN  
4.002.934 LEIDINGBRUG

VOOR  
COMMENTAAR

|                |           |                 |           |       |        |
|----------------|-----------|-----------------|-----------|-------|--------|
| 04             | 05-04-'91 | VOOR COMMENTAAR | BRS       | ADP   | ZER    |
| REV.           | DATE      | DESCRIPTION     | DRAWN     | CHECK | APP'D. |
| DOCUMENT NR. : |           |                 | 4.002.933 |       |        |

|                                 |            |           |             |       |                   |
|---------------------------------|------------|-----------|-------------|-------|-------------------|
| fact. no.                       | build.     | ed.       | project no. |       |                   |
| title: RELOCATION TAR LOADING   |            |           |             |       |                   |
| AANZICHTEN EN DOORSNEDEN        |            |           |             |       |                   |
| fact./build. : ROTTERDAM-BOTLEK |            |           |             |       |                   |
| project:                        |            |           | rev.        | date  | by                |
| scale                           | dimensions | Am. proj. | doc. type   | abbr. | location doc. no. |
| 1:50                            | mm         |           |             |       |                   |
| ShinEtsu vcm                    |            |           |             |       | size 1 doc. no.   |
| AO-4.002.933                    |            |           |             |       | sh. 1             |
| 44-AC2018/                      |            |           |             |       | 97.16.39 E        |