

RENVOOI

- Constructie volgens opgave constructeur
- Installatie conform opgave installateur

[Drink] water voorzien volgens NEN 1006

Elektriciteit volgen NEN 1010

T.b.v. de parkeerplaatsen in de parkeergarage, leidingdoorvoeren voor opslaa

Inbraakwerendheid: Deuren, ramen, kozijnen en daarmee gelijk te stellen constructie-onderdelen in een u

Scheidingsconstructie natte ruimtes: De scheidingsconstructie van een toilet en van een badruimte, hebben maximaal aan een zijde die grenst aan de ruimte, tot 1,2m meter hoogte boven de vloer van de ruimte een volgens NEN 2778 bepaalde wateropname die gemiddeld niet groter is dan 0,01 kg/(m².s1/2) en op geen enkele plaats groter dan 0,2 kg/(m².s1/2).

De trap(pen) in de woning heeft de volgende afmetingen: - min. breedte van de trap : 800mm - min. vrije hoogte boven de trap : 2300mm - max. hoogte van de trap : 4000mm - min. aantrede t.p.v. de klimlijn : 220mm - max. hoogte van de optrede : 188mm - min. breedte van het tredevlak : 500mm - min. breedte van het tredevlak t.p.v. de klimlijn : 230mm - min. afstand klimlijn tot zijkan

Toegang tot de woning: Eenmaal de toegang tot de woning (voordeuren) uitvoeren met een maximaal hoogte verschil van 20mm. Deurkozijnen uitvoeren met een vrije doorgangsbreedte van 850mm, en een vrije doorgangshoogte van 2300mm.

Toe te passen materialen mogen geen (H) CFK's bevatten. Verduurzamen stalen producten alleen wanneer dit noodzakelijk is. Gebruik voor beton waar technisch mogelijk klinkame cementsorten en gebruik eventueel beton met grindvervangers.

Vloerafscheiding: Een vloer moet ter voorkoming van het van de vloer kunnen vallen bij de randen zijn voorzien van een afscheiding waarvan de hoogte, gemeten vanaf de vloer tenminste 1000mm hoog. Tussen een vloer en de afscheiding mag, horizontaal gemeten, geen opening aanwezig zijn d

BRANDWEER RENVOOI

Brandcompartiment met een weerstand tegen branddoorslag en brandoverslag (WBDBO) van ten minste 30 minuten.

knopcilinder (draaicilinder) alle deuren in vluchtroutes zijn te openen zonder losse hulpmiddelen, deze voldoen aan artikel 2.107, 6.25, 7.12 en 7.16 van het bouwbesluit.

Deur en kozijn met een weerstand tegen branddoorslag en brandoverslag (WBDBO) van ten minste 30 minuten; de deur is zelfsluitend en heeft een aanslag in het kozijn van minimaal 25 mm.

In de parkeerkelder wordt vluchtwegaanduiding aangebracht. De afmetingen van de pictogrammen voldoen aan het gestelde in de norm NEN 3011 en de kleuren van de pictogrammen voldoen aan het gestelde in de norm NEN-ISO 3864. De projectering zal voldoen aan artikel 6.24 van het Bouwbesluit 2012.

Er is geen verplichting tot het aanbrengen van brandslanghaspels.

Draagbaar blustoestel met 6 kg/liter inhoud poeder/schuim. Het / De draagbaar / draagbare blustoestel(len) voldoet / voldoen aan het gestelde in "Handboek Brandbeveiligingsinstallaties", versie 14 juni 2012 Brandweer Nederland en aan art. 6.31 van het bouwbesluit.

Optische rookmelder conform NEN 2555 Optische rookmelders in de centrale hal koppelen aan de rookmelders van de woningen. ← wijz. a.

Voor het bouwplan geldt geen verplichting tot het aanbrengen van een brandmeldinstallatie en een ontruimingsalarminstallatie.

De hellingbaan voldoet aan artikel 2.43 t/m 2.45 van het bouwbesluit.

Conform artikel 2.56 tot en met 2.60 in het bouwbesluit zullen er enkel materialen (schachten/kokers/kanalen en afvoervoorzieningen) worden toegepast die ten minste voldoen aan de brandvoortplantingsklasse als gesteld in de voorgenoemde artikelen van het bouwbesluit.

Conform artikel 2.66 tot en met 2.72 in het bouwbesluit zullen er enkel materialen worden toegepast die ten minste voldoen aan de rookproductie of brandklasse als gesteld in de voorgenoemde artikelen van het bouwbesluit. Dit geldt voor zowel constructieonderdelen grenzend aan het binnen- en buitenoppervlak en het beloopbare vlak.

Conform artikel 2.71 in het bouwbesluit en de NEN6063 is het dak niet brandgevaarlijk uitgevoerd.

De bereikbaarheid voor hulpdiensten voldoet aan het gestelde in artikel 6.37 van het bouwbesluit.

Weerstand m.b.t. bezwijken: Vloeren, trappen en hellingbanen waarover gevlu

In de parkeerkelder wordt een nood- en transparantverlichtingsinstallatie aangebracht. De gehele nood- en transparantverlichtingsinstallatie voldoet aan het gestelde in de normen NEN 1010 en NEN-EN 1838. Voor aanvullende eisen geldt het gestelde in "Handboek Brandbeveiligingsinstallaties", versie 14 juni 2012 Brandweer Nederland.

De installatietechnische doorvoeringen door brandscheidingen voldoen aan het gestelde in "Handboek Brandbeveiligingsinstallaties", versie 14 juni 2012 Brandweer Nederland.

LEGENDA


- wm wasmachine
- wd wasdroger
- vw vaatwasmachine
- o optische rookmelder conform NEN 2555
- mv mechanische ventilatie
- mv+ mechanische ventilatie toevoer
- vr ventilatorooster

wijz. a. loze leiding t.b.v. opslaa

RENVOOI BOUWKUNDIG

- = metselwerk
- = isolatie
- = kalkzandsteen
- = lichte scheidingswand
- = in het werk gestort beton
- = prefab beton
- = binnenblad van beglazing v.v. gelaagd veiligheidsglas
- = binnen- en buiten blad van beglazing v.v. gelaagd veiligheidsglas
- Te openen delen lager dan 850mm voorzien van kierstandbeveiliging

wijz. a.

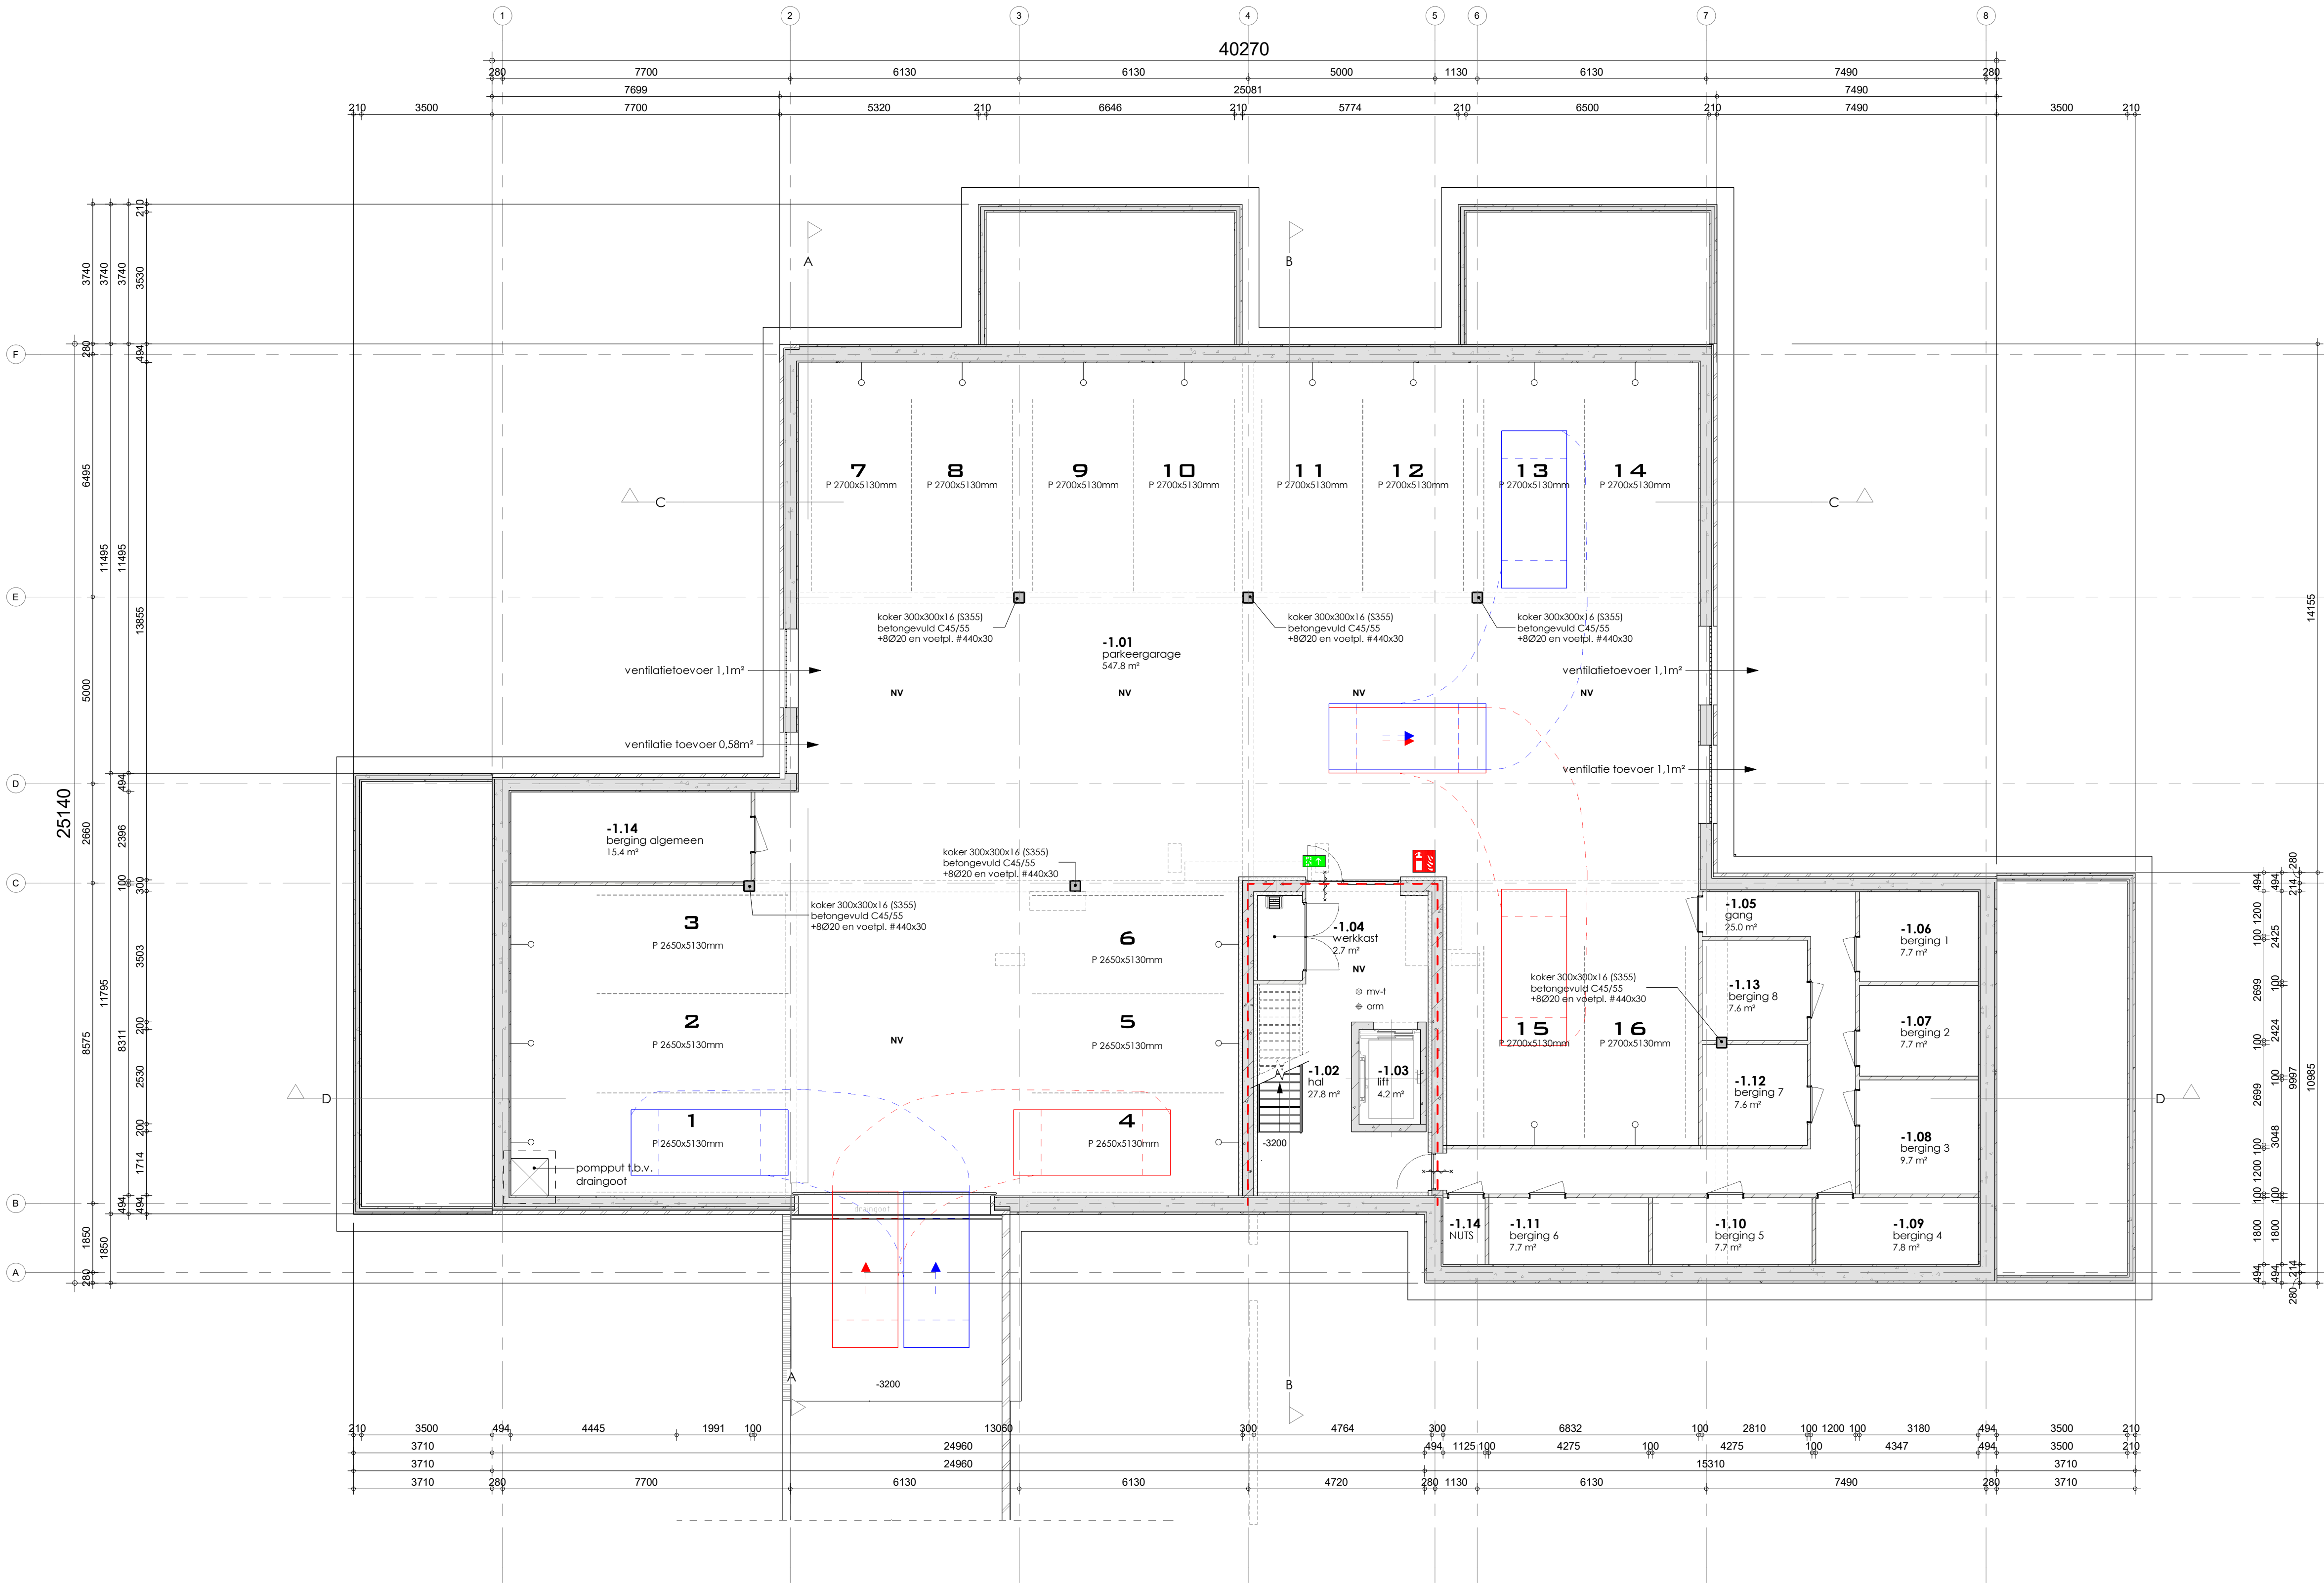

KELDER

VAN DE KOLK APPARTEMENT

PROJECTNAAM: Nieuwbouw appartement en 6 LB woningen "de Koepel" te Garderen
Opdrachtgever: Van de Kolk Ontwikkeling BV, Koningsweg 29, 3884 KC Garderen
FASE: Omgevingsvergunning
Omschrijving: Plattegrond kelder
PROJECT NR: B17034
Get: MB
Schaal: 1:100
Blad: A1+
Datum: 02-10-2020
GEW: 30-11-2020
GEW: 30-11-2020
GEW: 30-11-2020
OUT OF THE BOXXS