


 

Algemeen
Project: 1559 The Base Tower
Datum: 20/06/2020
Onderwerp: Hoofdwinkel toren

Beleidskader
Het project is in overeenstemming met de volgende beleidskaderen:
- Het Nationaal Bouwbesluit 2012
- Het Bouwbesluit 2012
- Het Bouwbesluit 2012
- Het Bouwbesluit 2012

Materialen
Het project is vervaardigd uit de volgende materialen:
- Beton
- Staal
- Glas
- Hout
- Kunststof
- Metaal

Technische specificaties
Het project is vervaardigd volgens de volgende technische specificaties:
- ISO 9001
- ISO 14001
- ISO 45001
- ISO 26000

Algemeen:
- PEL-0 is 1,30 m +NAP
Alle maten in het werk te controleren

Bouw/fysica conform rapport:
- Wolf Dikken adviseurs - 2e rapportage 'toets Bouwbesluit' met kenmerk R820093aaA0 d.d. 26-6-2020
Brandwerende voorzieningen conform rapport:
- Wolf Dikken adviseurs - R820093aaA1 d.d. 26-06-2020
Constructie conform berekeningen en tekeningen constructeur:
- Van Rossum Raadgevende Ingenieurs: 10353 BaanTower d.d. 26-06-2020
Installaties conform berekeningen en tekeningen installateur:
- Wolf Dikken adviseurs - Tekeningen en rapporten R820093aaA2 / R820093aaA3 d.d. 26-06-2020

Bouwbesluit 2012:
- Trappen voldoen aan Art. 2.33 t/m 2.36 (zie hieronder)
- Vrije doorgang voldoen aan Art. 4.22-23
- Afsluitingen van vloer, trap en hellingbaan voldoen aan Art. 2.18 t/m 2.20
- Detailering van gebouw voldoet aan Afdeling 3.17 (Bescherming tegen ongedierte), Art.3.114 t.m. 3.116
- Elektrische installatie conform NEN 1010 voor laagspanning
- Elektrische installatie conform NEN-EN-IEC 61936-1 en NEN-EN 50522 voor hoogspanning
- Gasinstallatie conform NEN 1078
- Drinkwatervoorziening conform NEN 1006
- Warmwatervoorziening conform NEN 1008
- Afvoerverziening voor afvalwater conform NEN 3215
- Vluichtrouteaanduiding conform NEN 6088 en art. 5.2 t/m 5.6 van NEN-EN 1838
- Aanduiding blusmiddelen conform NEN 301
- Scheidingconstructies van sanitaire ruimten waterdicht conform NEN 2778
- Volumestromen en thermisch comfort ventilatievoorzieningen conform NEN 1087
- Deur metelkasten voorzien van rooster
- Luchttoevoer en rookgasafvoer stooktoestel conform NEN 2757
- R-o-waarden conform details

Minimale eisen trappen (dimensionering cf. tekening):
leuningen: 800 tot 1000+ tov. voorlooptrede
balustrade: min.1000+ vloerpeil (hoogte tov. naastgelegen vloer + 13 m.)
min.1200+ vloerpeil (hoogte tov. naastgelegen vloer + 13 m.)
tussenuimte spijlen max. 100 mm
geen opstapmogelijkheid tussen 200 tot 700+ vloerpeil
min. 800x800
max. 4000 mm zonder tussenbordes

	Woonfunctie	Andere gebruiksfunctie/hooftrap
aantrede:	min. 230 mm	aantrede: min. 185 mm
optride:	max. 188 mm	optride: max. 210 mm
breedte:	min. 850 mm	breedte: min. 850 mm

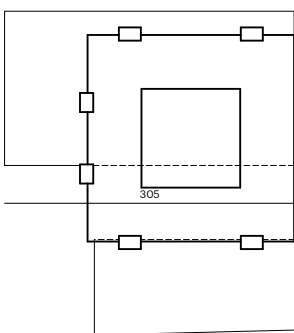

Renvoelen

Binnenwanden	Brand
L.h.w.g.constructief beton	120 min WRDBO (EIW)
Prefab beton	90 min WRDBO (EIW)
Kalandsteen - 100 / 150 / 214 / 300 mm	75 min WRDBO (EIW)
Wanden tussen verblijfsruimten - MS 100mm	60 min WRDBO (EIW)
Woningen / gemeenschappelijke verkeersruimte	30 min WRDBO (EIW)
2x12,5mm Gipsplaat	30 min
100mm Minerale wol	30 min zelfsluitend met vrijloopdrangers
12,5mm Gipsplaat	60 min zelfsluitend met vrijloopdrangers
2x12,5mm Gipsplaat	zelfsluitend met vrijloopdrangers
Woningsscheidende wanden	vluchtroute
2x12,5mm Gipsplaat	brandmeldcentrale
2x12,5mm Gipsplaat	brandtelefoon
Gewicht < 55 kg/m²	noodverlichting
Buitenwanden	automatische brandmelder conform NEN 2535
Begane grond en 1e verdieping	rookmelder conform NEN 2535
30mm Natuursteen	kleefmagneet
100mm Natuursteenverwerking	lift niet gebruiken
100mm isolatie	brandwerlift
250 / 500mm Beton	verzamelplaats
Gevel plint Noord / West-en Oostgevel	vluchtrappehuis
30mm Natuursteen	brandslanghaspel
500mm Natuursteenverwerking	blusleiding conform NEN 1594
100mm isolatie	sleutelkuis
500mm Beton / 250mm Prefab beton	afsluiter water
Gevel Toren	extra beschermde vluchtroute
30mm Natuursteen	brandklep
100mm Natuursteenverwerking	
100mm isolatie	
100mm Prefab beton	
Gevel Parkeergarage	
100mm Luchr	
100mm Prefab beton	
Vloeren	
60mm Anhydrid, vv. vloerverwarming	
20mm isolatie	
250mm l.h.w.g. constructief beton	
Dak laagbouw	
60mm Anhydrid, vv. vloerverwarming	
20mm isolatie	
100mm l.h.w.g. constructief beton	
Dak hoogbouw	
60mm Anhydrid, vv. vloerverwarming	
20mm isolatie	
100mm l.h.w.g. constructief beton	
Dak parkeergarage	
20mm Grootdak	
200mm l.h.w.g. constructief beton	

Voor de brandveiligheid is een wand met een EIW-criterium wordt voldaan met het EIW-criterium.
Wandgemeenschappen: Deuren van de brandveiligheid, deuren van de installatieruimten op de 2e t/m 6e en 7e verdieping en deuren van de afsluiterkasten voldoen aan het S200 criterium conform NEN-EN 1634-3.
Deuren van de afsluiterkasten, deuren van de trapspiegels en lthoeden voldoen aan het S2-criterium conform NEN-EN 1634-3.

Ramen buiglap paneel

- * Geluidwerend paneel overige kozijnen vlg.s rapport Wolf Dikken, RA1+ = 33 dB
- ** Geluidwerend paneel oostgevel 11de t/m 12de verdieping vlg.s rapport Wolf Dikken, RA1+ = 37 dB

POWERHOUSE



Project
1559 The BaanTower

Fase
OV

Formaat
A1 - 841 x 594

Datum
26/06/2020

Onderwerp
Oostgevel toren onderdoorgang


Opdrachtgever
BAAN-aan B.V.


Status
DEFINITIEF

Schaal
1:100

Wijzigingsdatum
12/11/2020

OV.0305

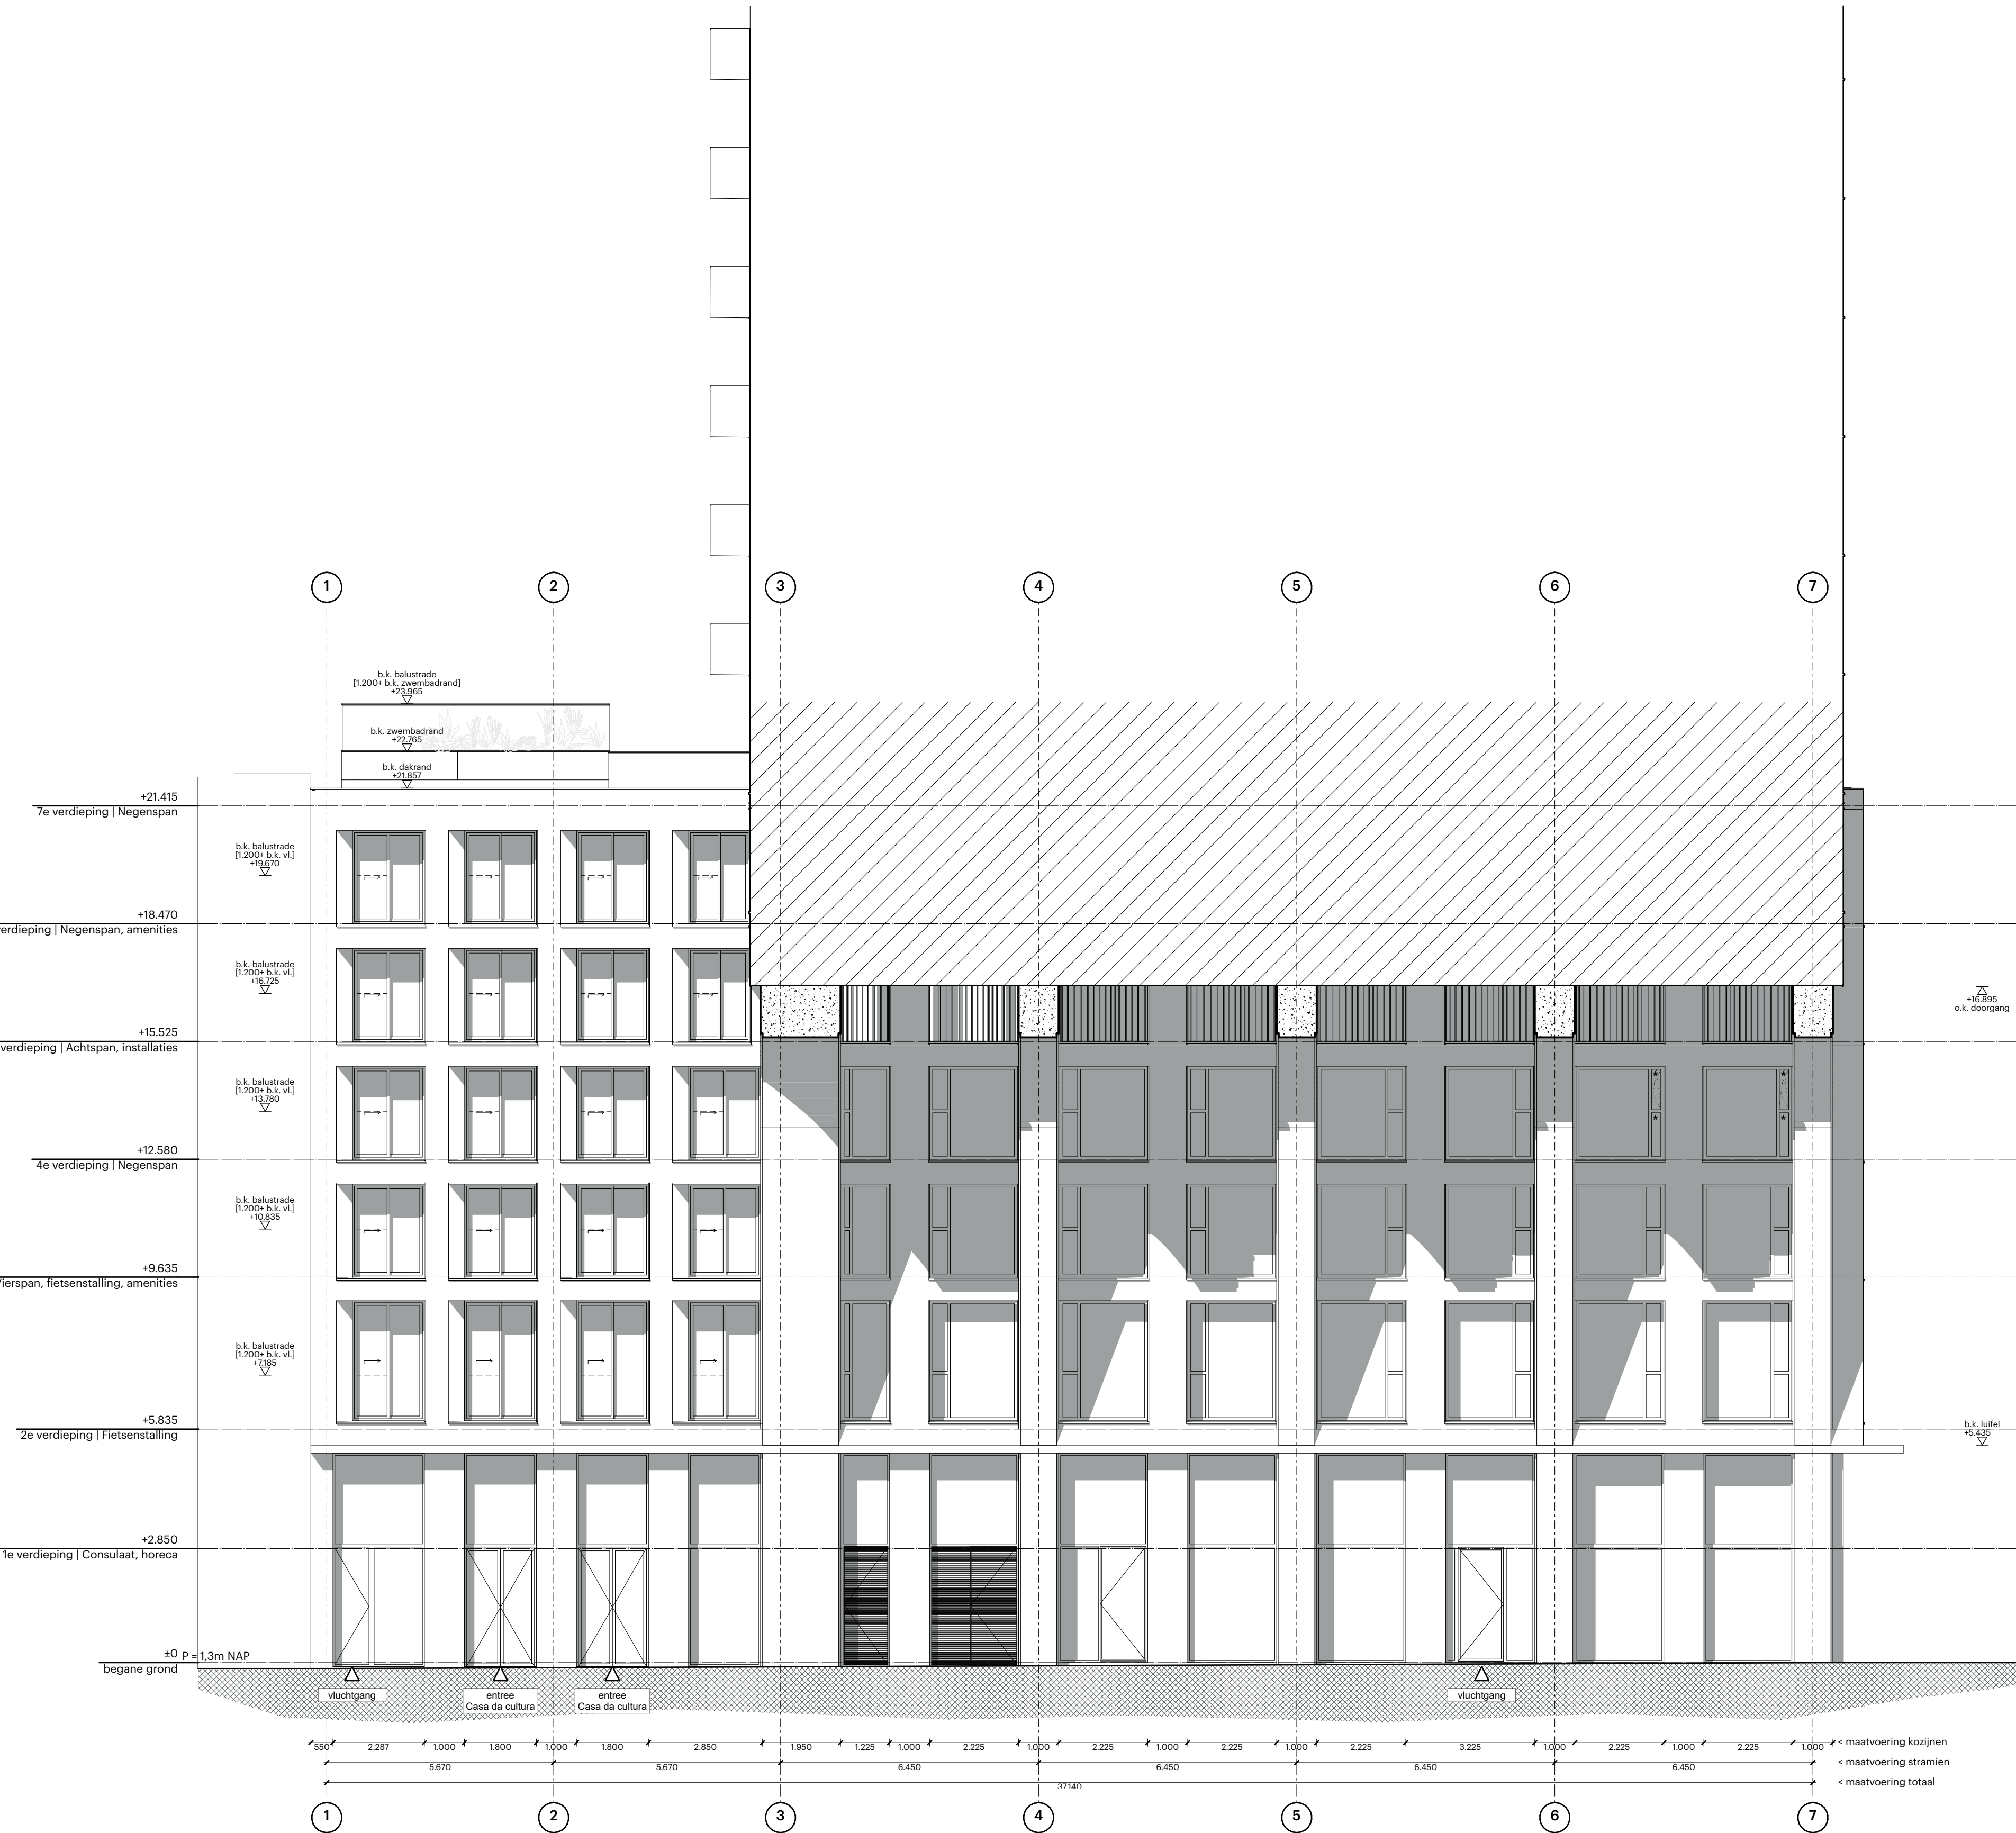

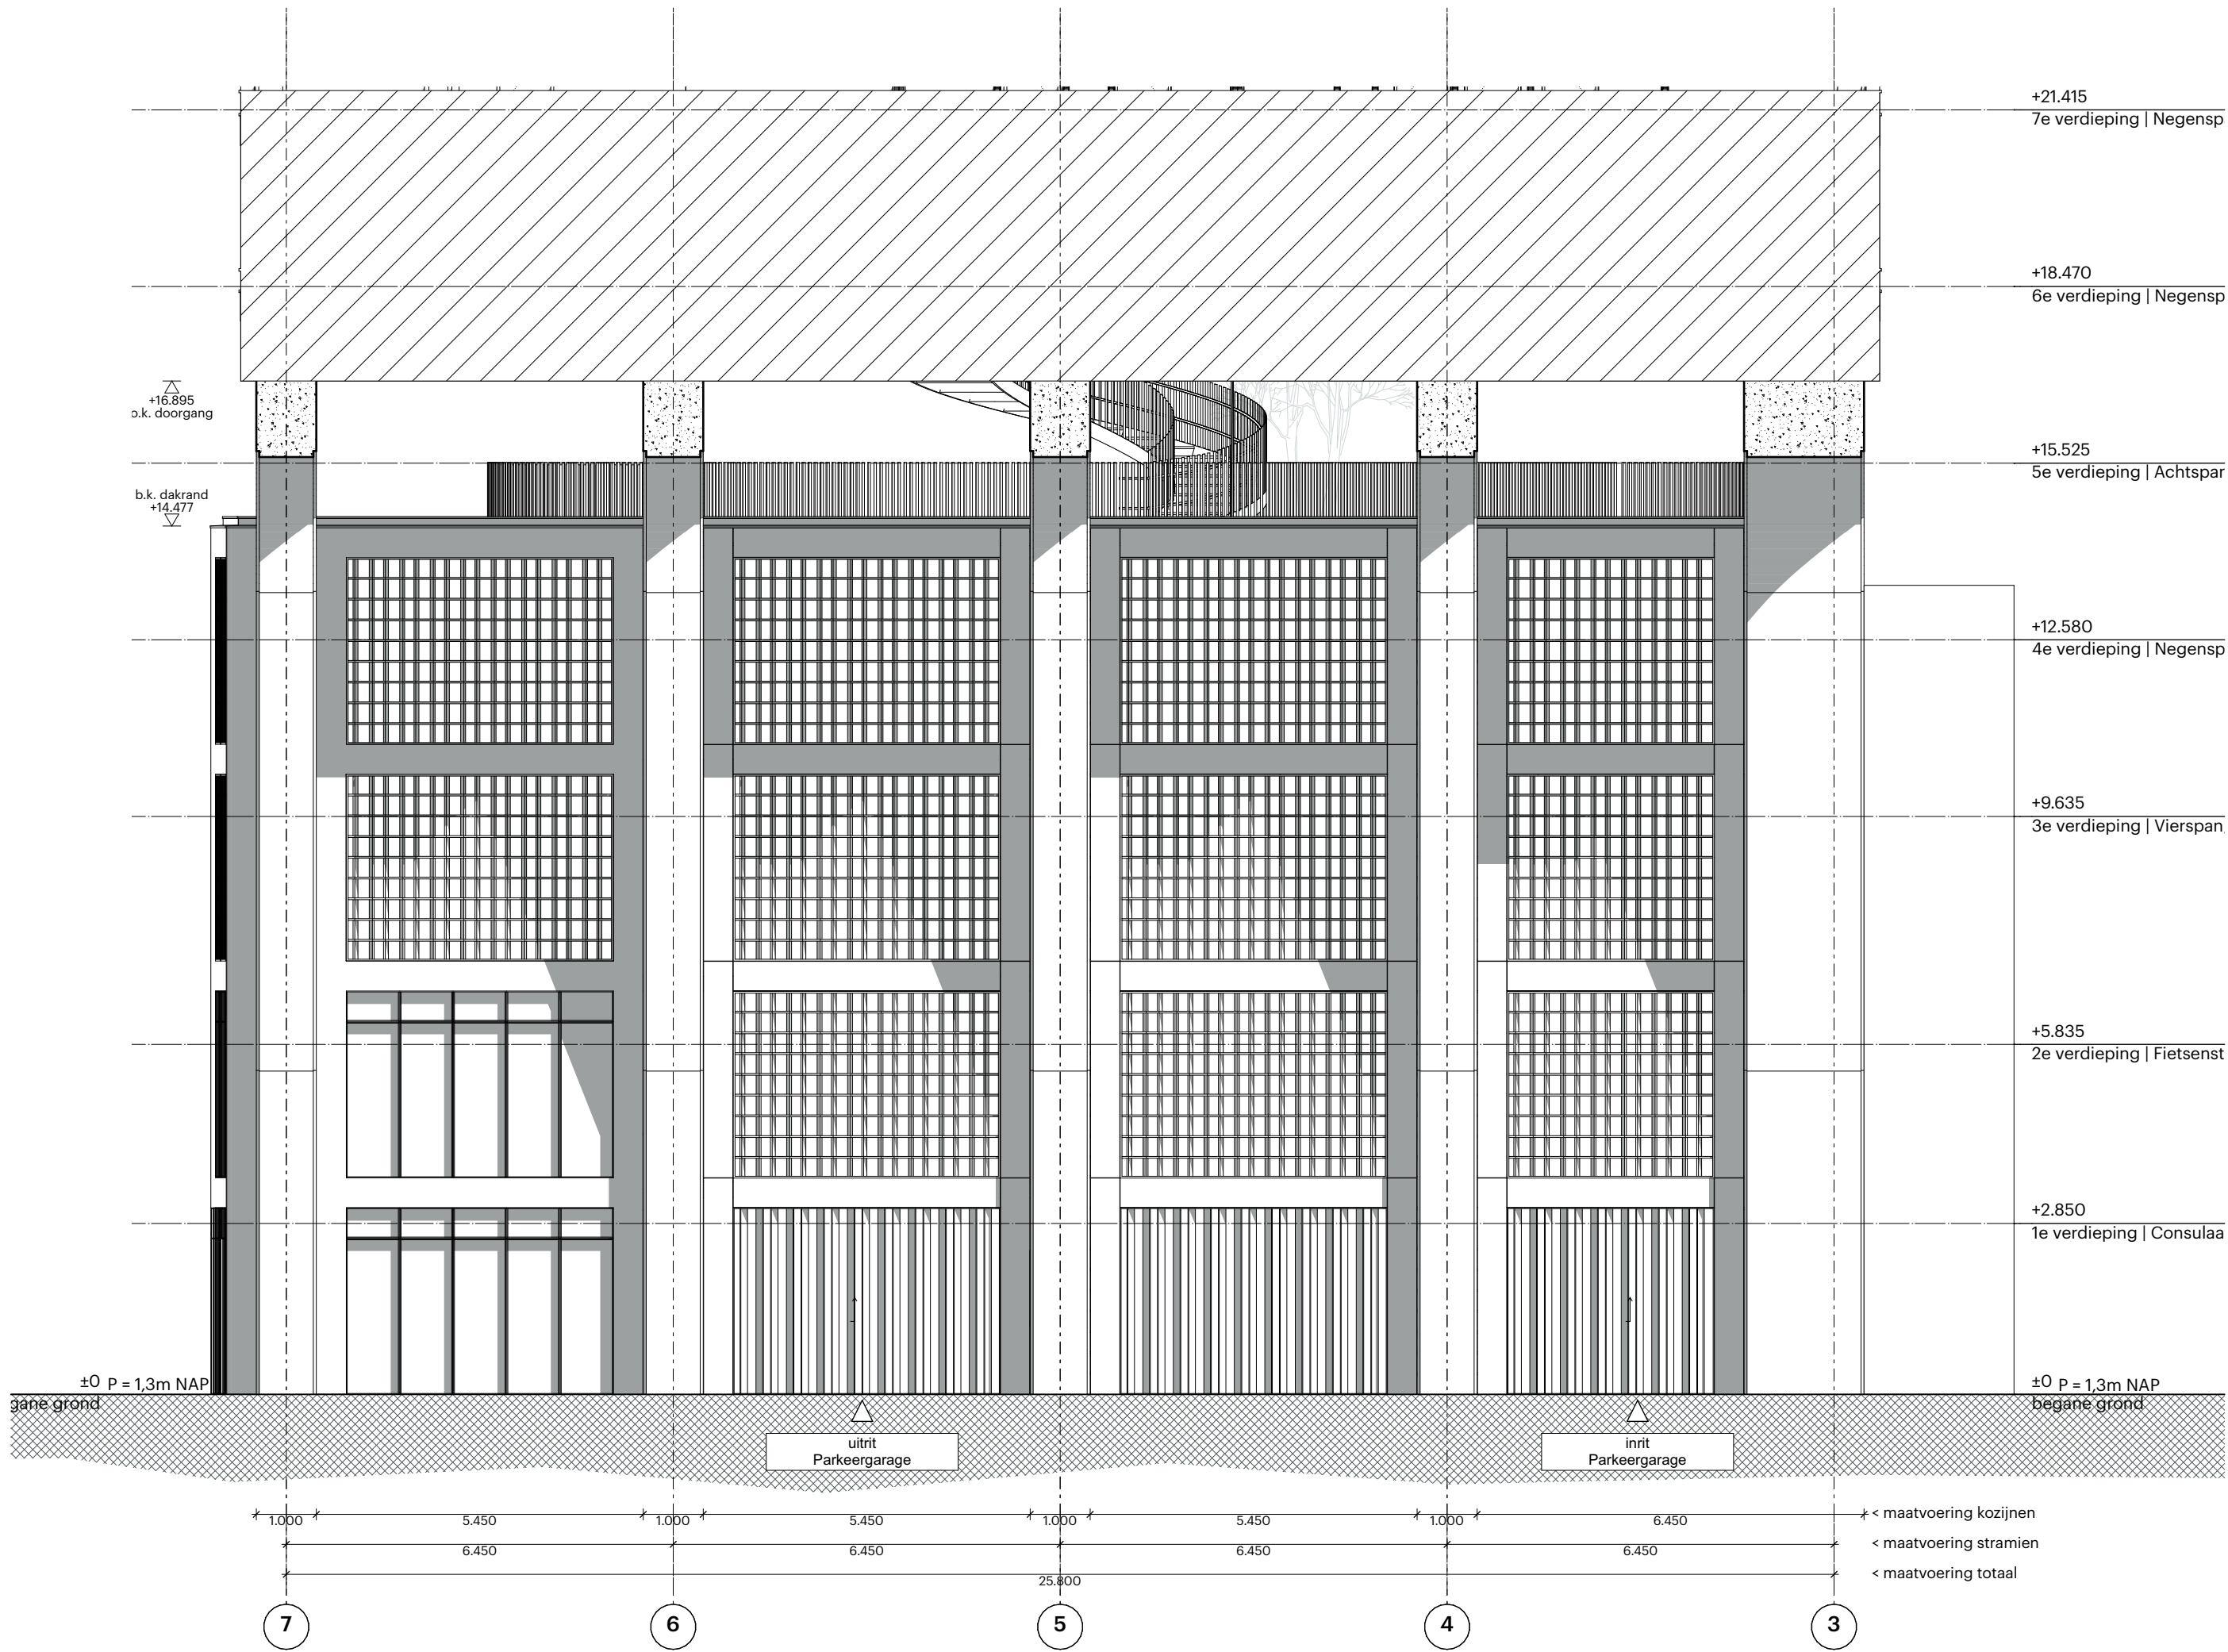

Algemeen:
- PEIL=0 is 1,30 m +NAP
Alle maten in het werk te controleren

Bouwfysica conform rapport:
- Wolf Dikken adviseurs : zie rapportage 'toets Bouwbesluit' met kenmerk R820093aaA0 d.d. 26-6-2020


Brandwerende voorzieningen conform rapport:
- Wolf Dikken adviseurs : R820093aaA1 d.d. 26-06-2020

Constructie conform berekeningen en tekeningen constructeur:
- Van Rossum Raadgevende Ingenieurs: 10353 BaanTower d.d. 26-06-2020

Installaties conform berekeningen en tekeningen installateur:
- Wolf Dikken adviseurs : Tekeningen en rapporten R820093aaA2 / R820093aaA3 d.d. 26-06-2020

Bouwbesluit 2012:
- Trappen voldoen aan Art. 2.33 t/m 2.36 (zie hieronder)
- Vrije doorgang voldoen aan Art. 4.22-23
- Afscheidingen van vloer, trap en hellingbaan voldoen aan Art. 2.18 t/m 2.20
- Detaillering van gebouw voldoet aan Afdeling 3.17 (Bescherming tegen ongedierte), Art 3.114 t.m 3.116
- Electrische installatie conform NEN 1010 voor laagspanning
- Electrische installatie conform NEN-EN-IEC 61936-1 en NEN-EN 50522 voor hoogspanning
- Gasinstallatie conform NEN 1078
- Drinkwatervoorziening conform NEN 1006
- Warmwatervoorziening conform NEN 1006
- Afvoervoorziening voor afvalwater conform NEN 3215
- Vluichtrouteaanduiding conform NEN 6088 en art. 5.2 t/m 5.6 van NEN-EN 1838
- Aanduiding blusmiddelen conform NEN 3011
- Scheidingsconstructies van sanitaire ruimten waterdicht conform NEN 2778
- Volumestromen en thermisch comfort ventilatievoorzieningen conform NEN 1087
- Deur meterkasten voorzien van rooster
- Luchttoevoer en rookgasafvoer stooktoestel conform NEN 2757
- Rc-waarden conform details

Minimale eisen trappen trappen (dimensionering cf. tekening):		
leuningen:	800 tot 1000+ tov. voorkant trede	
balustrade:	min.1000+ vloerpeil (hoogte tov. naastgelegen vloer < 13 m.)	
	min.1200+ vloerpeil (hoogte tov. naastgelegen vloer > 13 m.)	
	tussenruimte spijlen max. 100 mm	
	geen opstapmogelijkheid tussen 200 tot 700+ vloerpeil	
bordes:	min. 800x800	
hoogte:	max. 4000 mm zonder tussenbordes	
	Woonfunctie	Andere gebruiksfunctie/noodtrap
aanrede:	min. 230 mm	aanrede: min. 185 mm
optrede:	max. 188 mm	optrede: max. 210 mm
breedte:	min. 850 mm	breedte: min. 850 mm

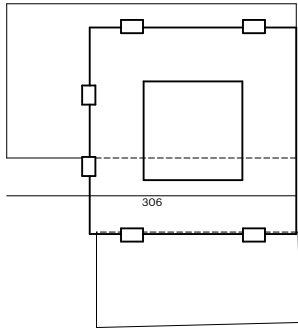

Ramen buigslap paneel

★ Geluidwering paneel overige kozijnen vlgs rapport Wolf Dikken, RA,tr = 33 dB

★★ Geluidwering paneel oostgevel 17de t/m 41ste verdieping vlgs rapport Wolf Dikken, RA,tr = 37 dB

POWERHOUSE



Project
1559 The BaanTower

Fase
OV

Formaat

Datum
26/06/2020

Onderwerp
Westgevel plint Hoornbrekerstraat


Opdrachtgever
BAAN-aan B.V.

Status
DEFINITIEF

Schaal
1:100

Wijzigingsdatum
12/11/2020

OV.0306

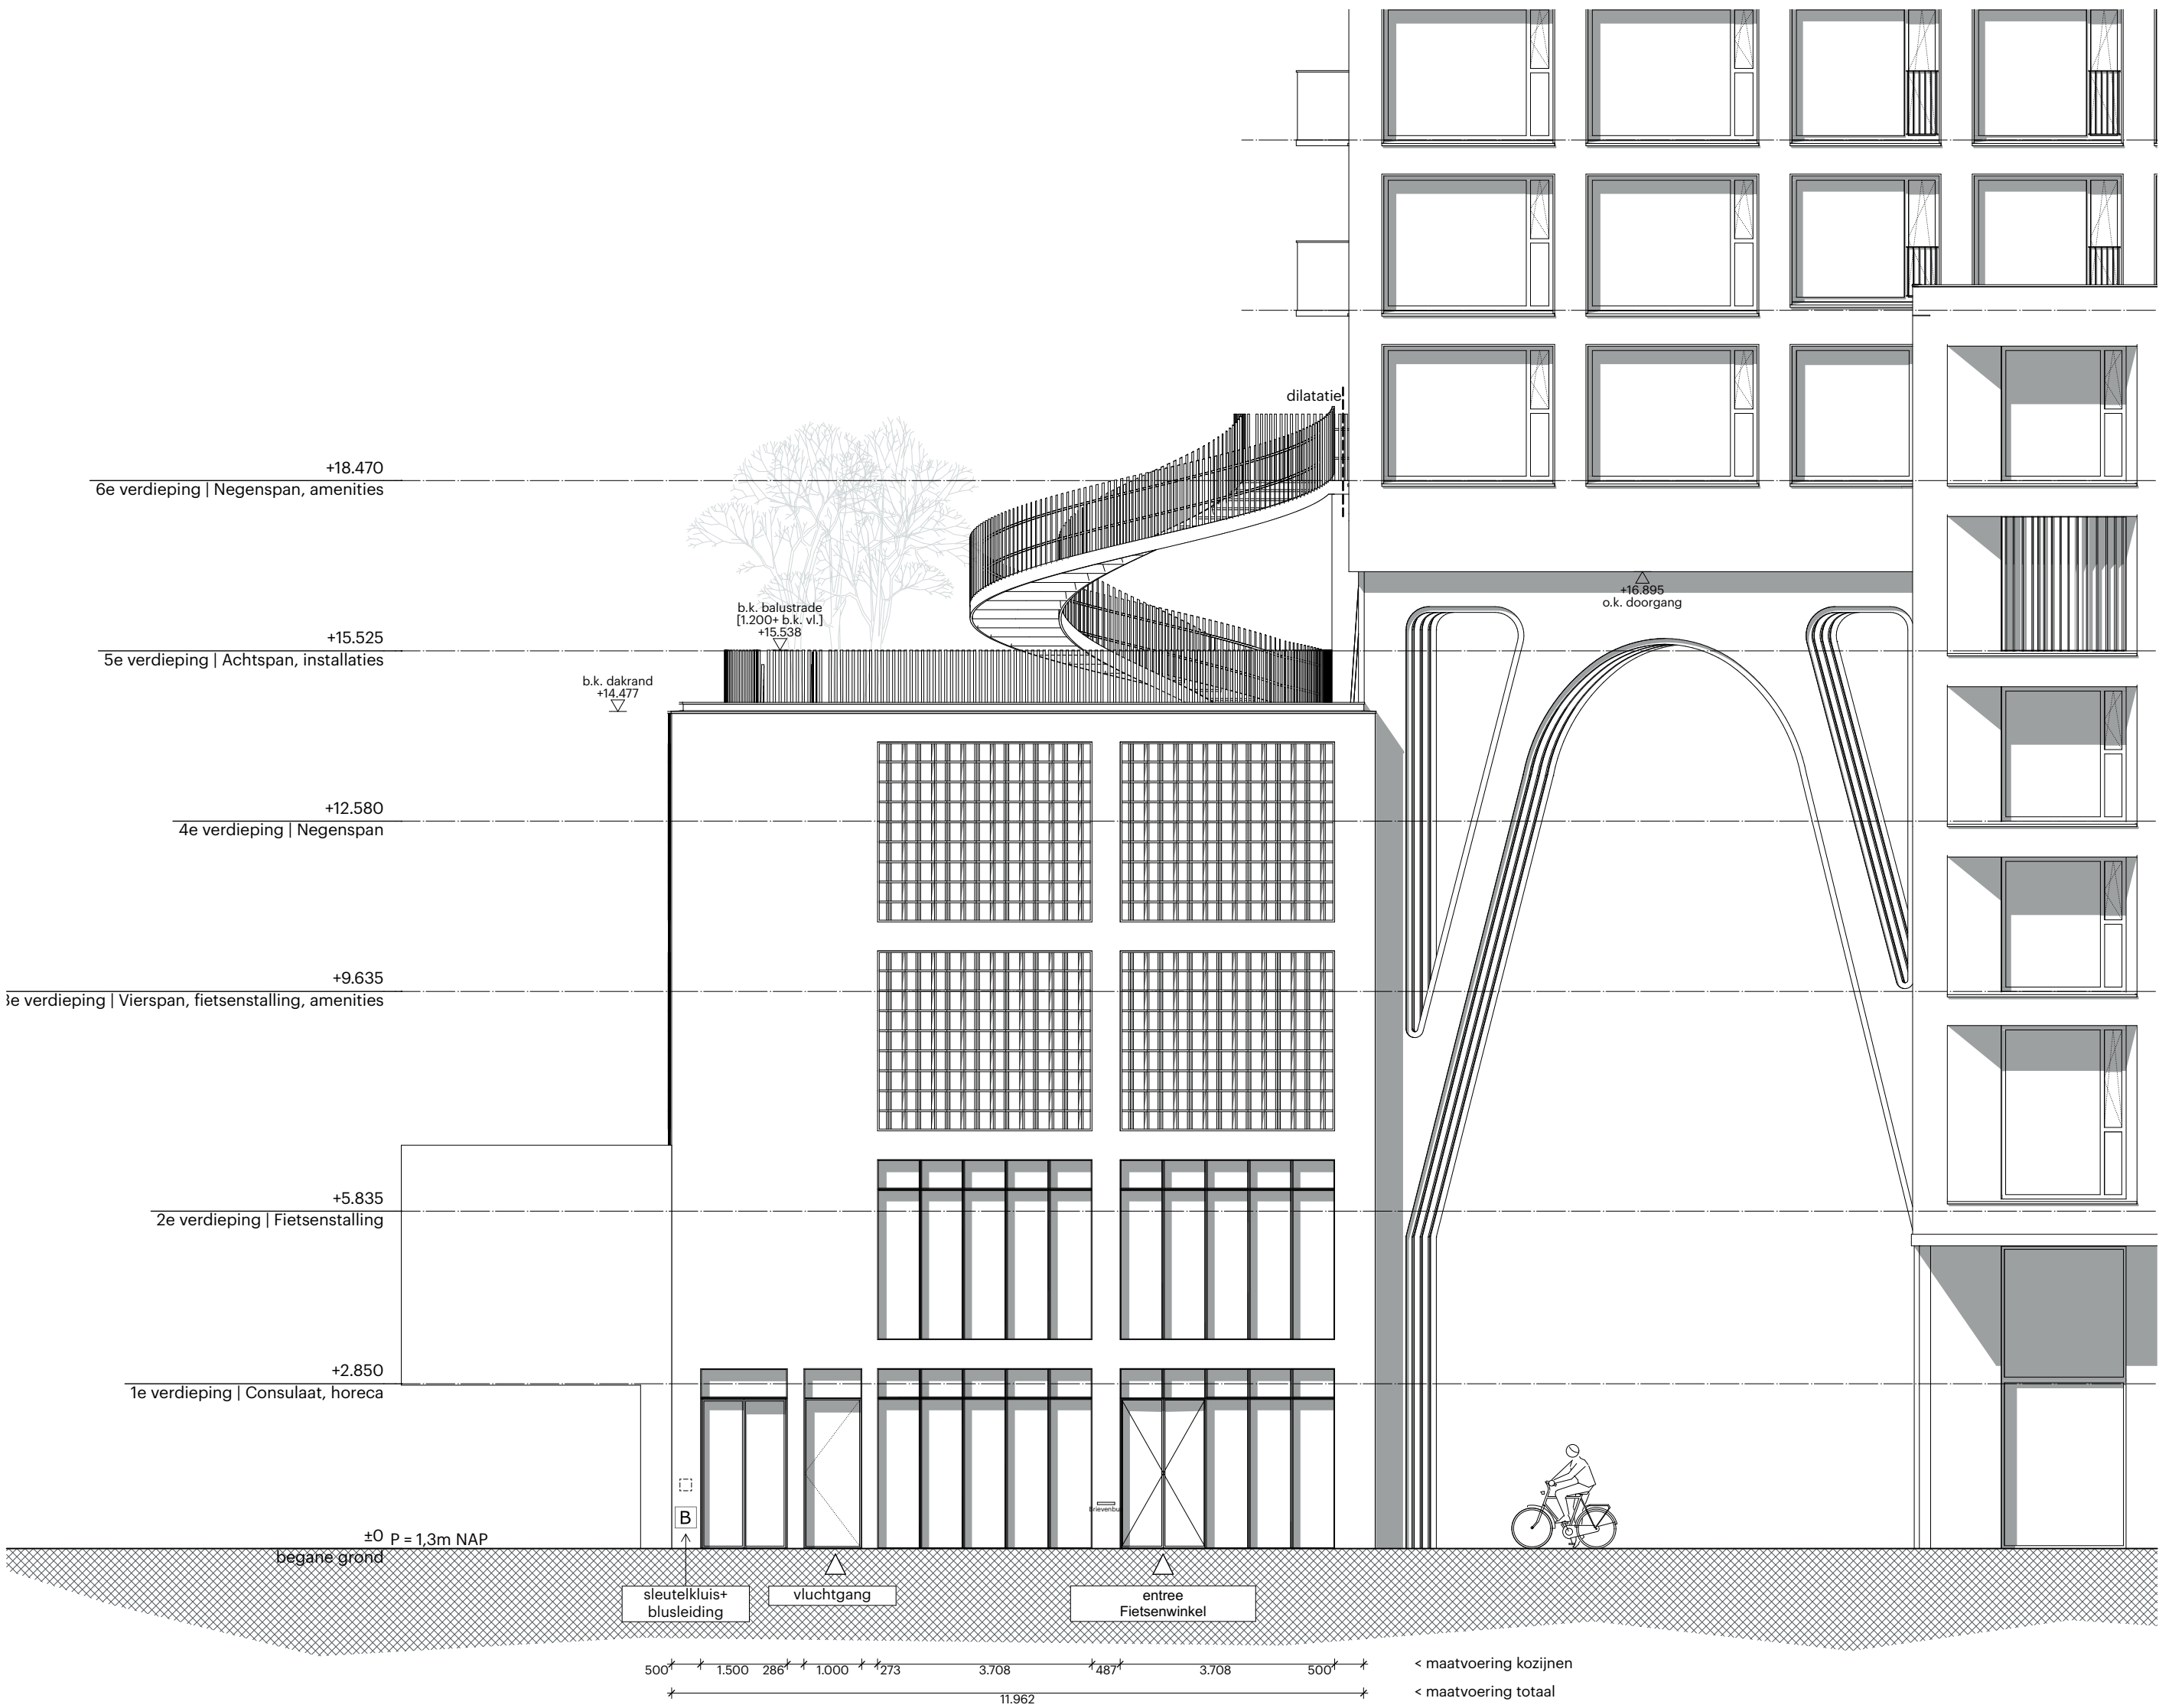

Algemeen:
- PEIL+0 is 1,30 m +NAP
Alle maten in het werk te controleren

Bouwfysica conform rapport:
- Wolf Dikken adviseurs : zie rapportage 'toets Bouwbesluit' met kenmerk R820093aaA0 d.d. 26-6-2020

Brandwerende voorzieningen conform rapport:
- Wolf Dikken adviseurs : R820093aaA1 d.d. 26-06-2020

Constructie conform berekeningen en tekeningen constructeur:
- Van Rossum Raadgevende Ingenieurs: 10353 BaanTower d.d. 26-06-2020


Installaties conform berekeningen en tekeningen installateur:
- Wolf Dikken adviseurs : Tekeningen en rapporten R820093aaA2 / R820093aaA3 d.d. 26-06-2020

Bouwbesluit 2012:
- Trappen voldoen aan Art. 2.33 t/m 2.36 (zie hieronder)
- Vrije doorgang voldoen aan Art. 4.22-23
- Afscheidingen van vloer, trap en hellingbaan voldoen aan Art. 2.18 t/m 2.20
- Detaillering van gebouw voldoet aan Afdeling 3.17 (Bescherming tegen ongedierte), Art 3.114 t.m 3.116
- Electrische installatie conform NEN 1010 voor laagspanning
- Electrische installatie conform NEN-EN-IEC 61936-1 en NEN-EN 50522 voor hoogspanning
- Gasinstallatie conform NEN 1078
- Drinkwatervoorziening conform NEN 1006
- Warmwatervoorziening conform NEN 1006
- Afvoervoorziening voor afvalwater conform NEN 3215
- Vluchtrouteaanduiding conform NEN 6088 en art. 5.2 t/m 5.6 van NEN-EN 1838
- Aanduiding blusmiddelen conform NEN 3011
- Scheidingsconstructies van sanitaire ruimten waterdicht conform NEN 2778
- Volumestromen en thermisch comfort ventilatievoorzieningen conform NEN 1087
- Deur meterkasten voorzien van rooster
- Luchttoevoer en rookgasafvoer stooktoestel conform NEN 2757
- Rc-waarden conform details

Minimale eisen trappen trappen (dimensionering cf. tekening):
leuning: 800 tot 1000+ tov. voorkant trede
balustrade: min.1000+ vloerpeil (hoogte tov. naastgelegen vloer < 13 m.)
min.1200+ vloerpeil (hoogte tov. naastgelegen vloer > 13 m.)
tussenruimte spijlen max. 100 mm
geen opstapmogelijkheid tussen 200 tot 700+ vloerpeil


bordes: min. 800x800
hoogte: max. 4000 mm zonder tussenbordes

	Woonfunctie	Andere gebruiksfunctie/noodtrap
antrede:	min. 230 mm	antrede: min. 185 mm
optrede:	max. 188 mm	optrede: max. 210 mm
breedte:	min. 850 mm	breedte: min. 850 mm

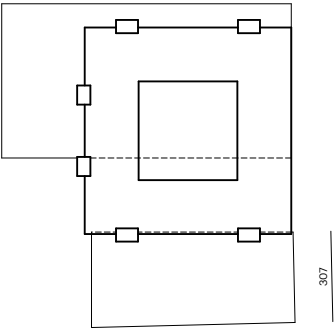

Ramen buigslap paneel
★ Geluidwering paneel overige kozijnen vlgs rapport Wolf Dikken, RA,tr = 33 dB
★★ Geluidwering paneel oostgevel 17de t/m 41ste verdieping vlgs rapport Wolf Dikken, RA,tr = 37 dB

POWERHOUSE

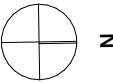

Project
1559 The BaanTower

Opdrachtgever
BAAN-aan B.V.

Fase
OV

Status
DEFINITIEF

Formaat


Schaal
1:100

Datum
26/06/2020

Wijzigingsdatum
12/11/2020

Onderwerp
Noordgevel plint Blekerstraat

OV.0307

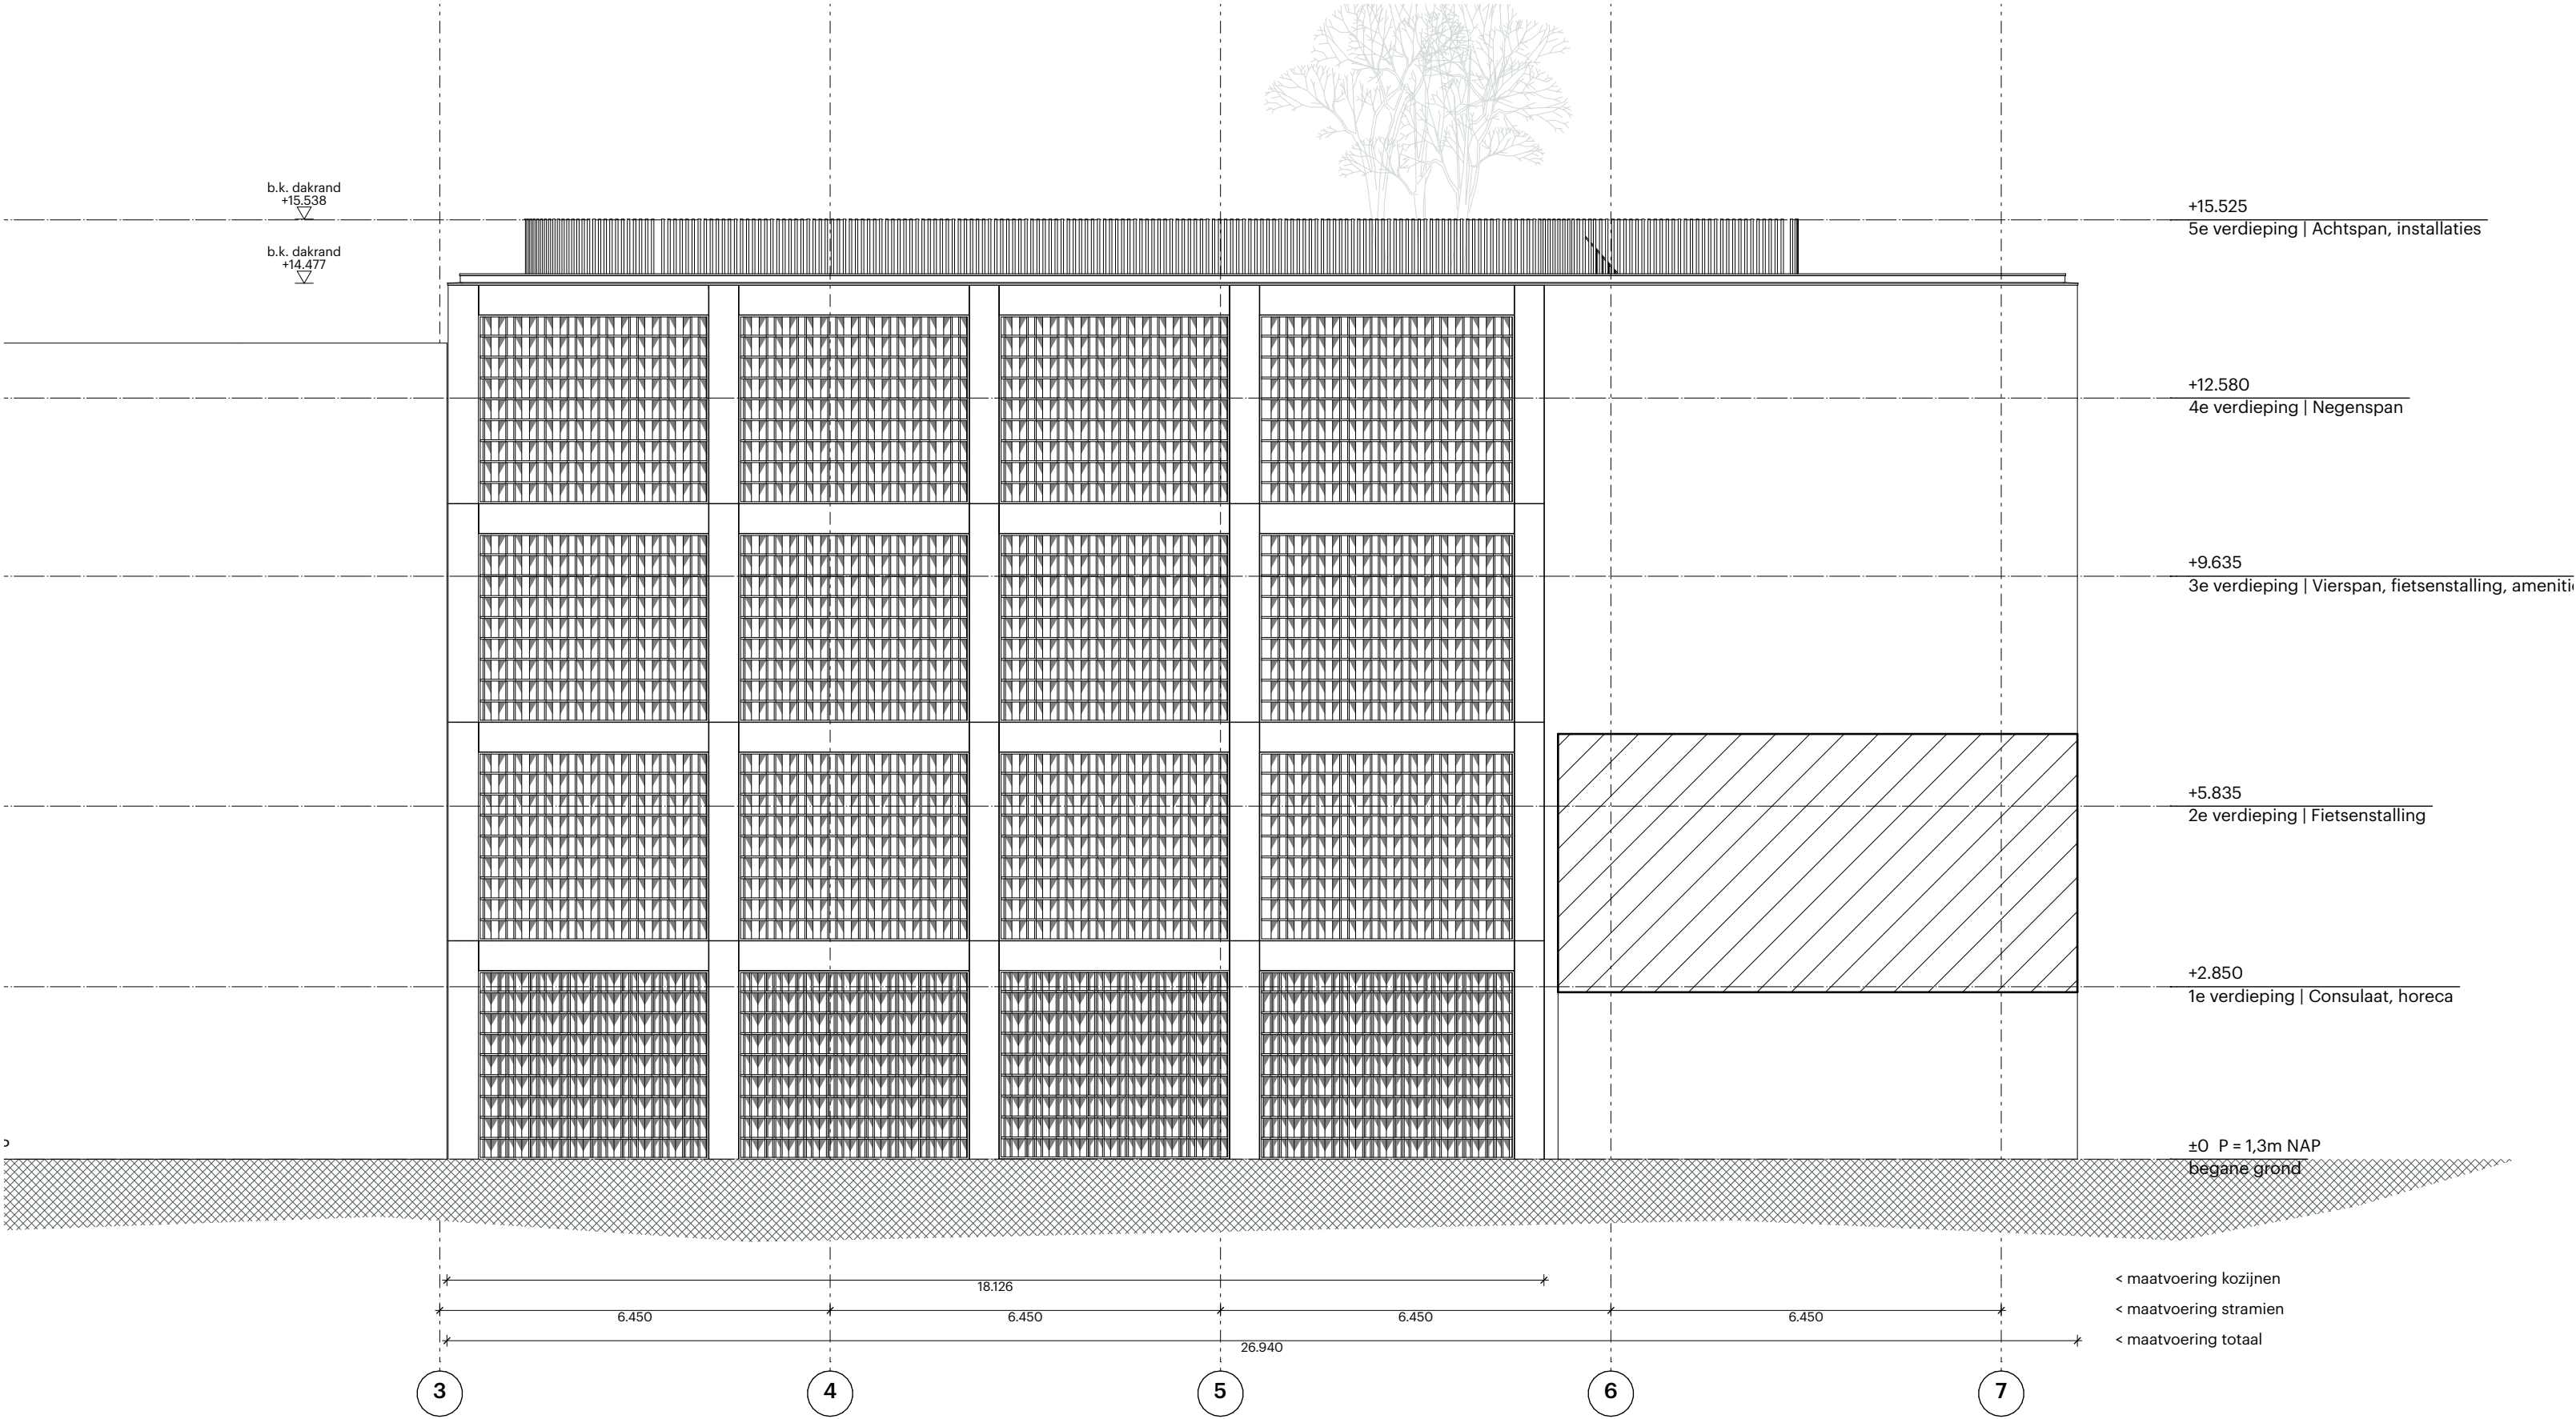

Algemeen:
- PEIL=0 is 1,30 m +NAP
Alle maten in het werk te controleren

Bouwfysica conform rapport:
- Wolf Dikken adviseurs : zie rapportage 'toets Bouwbesluit' met kenmerk R820093aaA0 d.d. 26-6-2020


Brandwerende voorzieningen conform rapport:
- Wolf Dikken adviseurs : R820093aaA1 d.d. 26-06-2020

Constructie conform berekeningen en tekeningen constructeur:
- Van Rossum Raadgevende Ingenieurs: 10353 BaanTower d.d. 26-06-2020

Installaties conform berekeningen en tekeningen installateur:
- Wolf Dikken adviseurs : Tekeningen en rapporten R820093aaA2 / R820093aaA3 d.d. 26-06-2020

Bouwbesluit 2012:
- Trappen voldoen aan Art. 2.33 t/m 2.36 (zie hieronder)
- Vrije doorgang voldoen aan Art. 4.22-23
- Afscheidingen van vloer, trap en hellingbaan voldoen aan Art. 2.18 t/m 2.20
- Detaillering van gebouw voldoet aan Afdeling 3.17 (Bescherming tegen ongedierte), Art 3.114 t.m 3.116
- Electrische installatie conform NEN 1010 voor laagspanning
- Electrische installatie conform NEN-EN-IEC 61936-1 en NEN-EN 50522 voor hoogspanning
- Gasinstallatie conform NEN 1078
- Drinkwatervoorziening conform NEN 1006
- Warmwatervoorziening conform NEN 1006
- Afvoervoorziening voor afvalwater conform NEN 3215
- Vluchtrouteaanduiding conform NEN 6088 en art. 5.2 t/m 5.6 van NEN-EN 1838
- Aanduiding blusmiddelen conform NEN 3011
- Scheidingsconstructies van sanitaire ruimten waterdicht conform NEN 2778
- Volumestromen en thermisch comfort ventilatievoorzieningen conform NEN 1087
- Deur meterkasten voorzien van rooster
- Luchttoevoer en rookgasafvoer stooktoestel conform NEN 2757
- Rc-waarden conform details

Minimale eisen trappen (dimensionering cf. tekening):		
leuning:	800 tot 1000+ tov. voorkant trede	
balustrade:	min.1000+ vloerpeil (hoogte tov. naastgelegen vloer < 13 m.)	
	min.1200+ vloerpeil (hoogte tov. naastgelegen vloer > 13 m.)	
	tussenruimte spijlen max. 100 mm	
	geen opstapmogelijkheid tussen 200 tot 700+ vloerpeil	
bordes:	min. 800x800	
hoogte:	max. 4000 mm zonder tussenbordes	
	Woonfunctie	Andere gebruiksfunctie/hoodtrap
antrede:	min. 230 mm	antrede: min. 185 mm
optrede:	max. 188 mm	optrede: max. 210 mm
breedte:	min. 850 mm	breedte: min. 850 mm

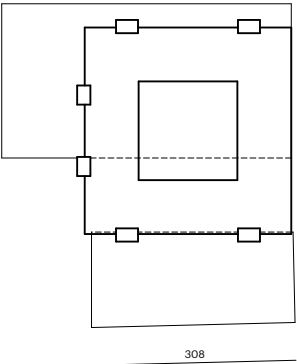


Ramen buigslap paneel

★ Geluidwering paneel overige kozijnen vlgs rapport Wolf Dikken, RA,tr = 33 dB

★★ Geluidwering paneel oostgevel 17de t/m 41ste verdieping vlgs rapport Wolf Dikken, RA,tr = 37 dB

POWERHOUSE

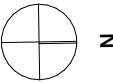

Project
1559 The BaanTower

Fase
OV

Formaat

Datum
26/06/2020

Onderwerp
Oostgevel plint 1e Blekerhof

Opdrachtgever
BAAN-aan B.V.

Status
DEFINITIEF

Schaal
1:100

Wijzigingsdatum
12/11/2020

OV.0308